


Приложение № 5

к приказу Минкультуры России


от «25» декабря 2023 г. № 3484

**Графическое описание требований к градостроительным регламентам
в границах территории исторического поселения федерального значения город
Галич Костромской области**

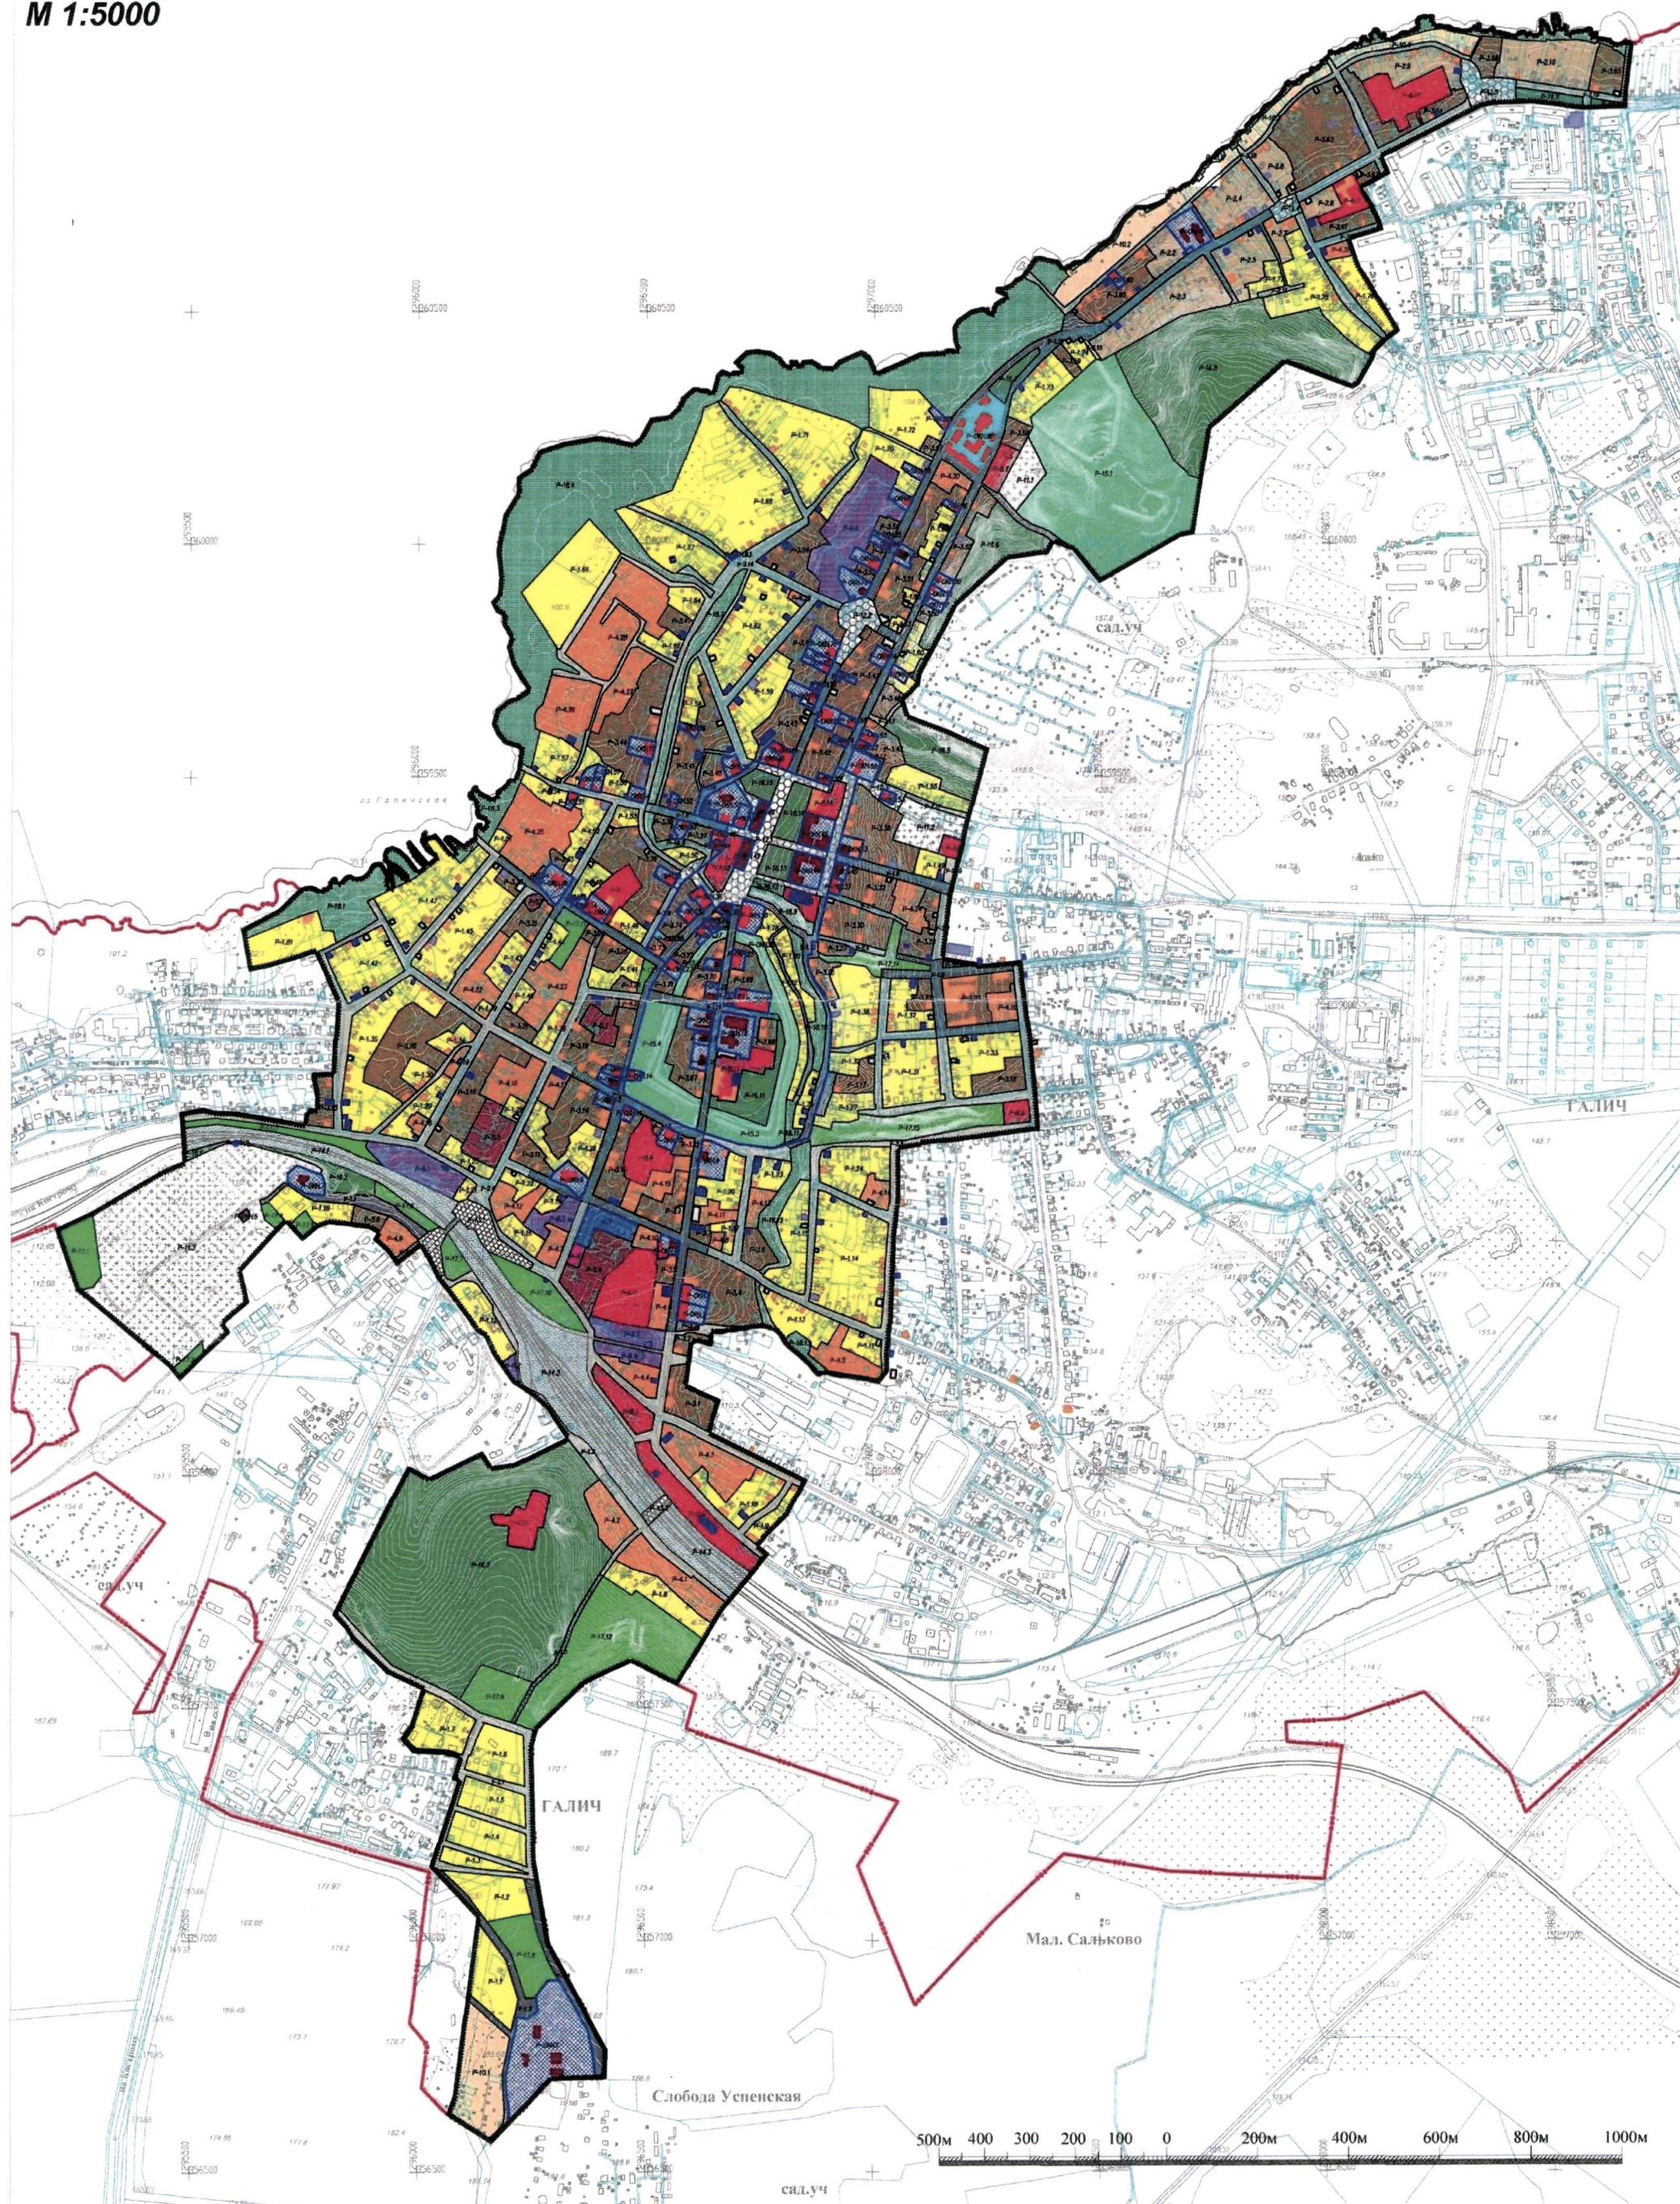


**Цифровая карта (схема) требований к градостроительным регламентам в границах территории исторического поселения федерального значения г. Галич Костромской области,
М 1:5000**

Схема расположения листов графической части

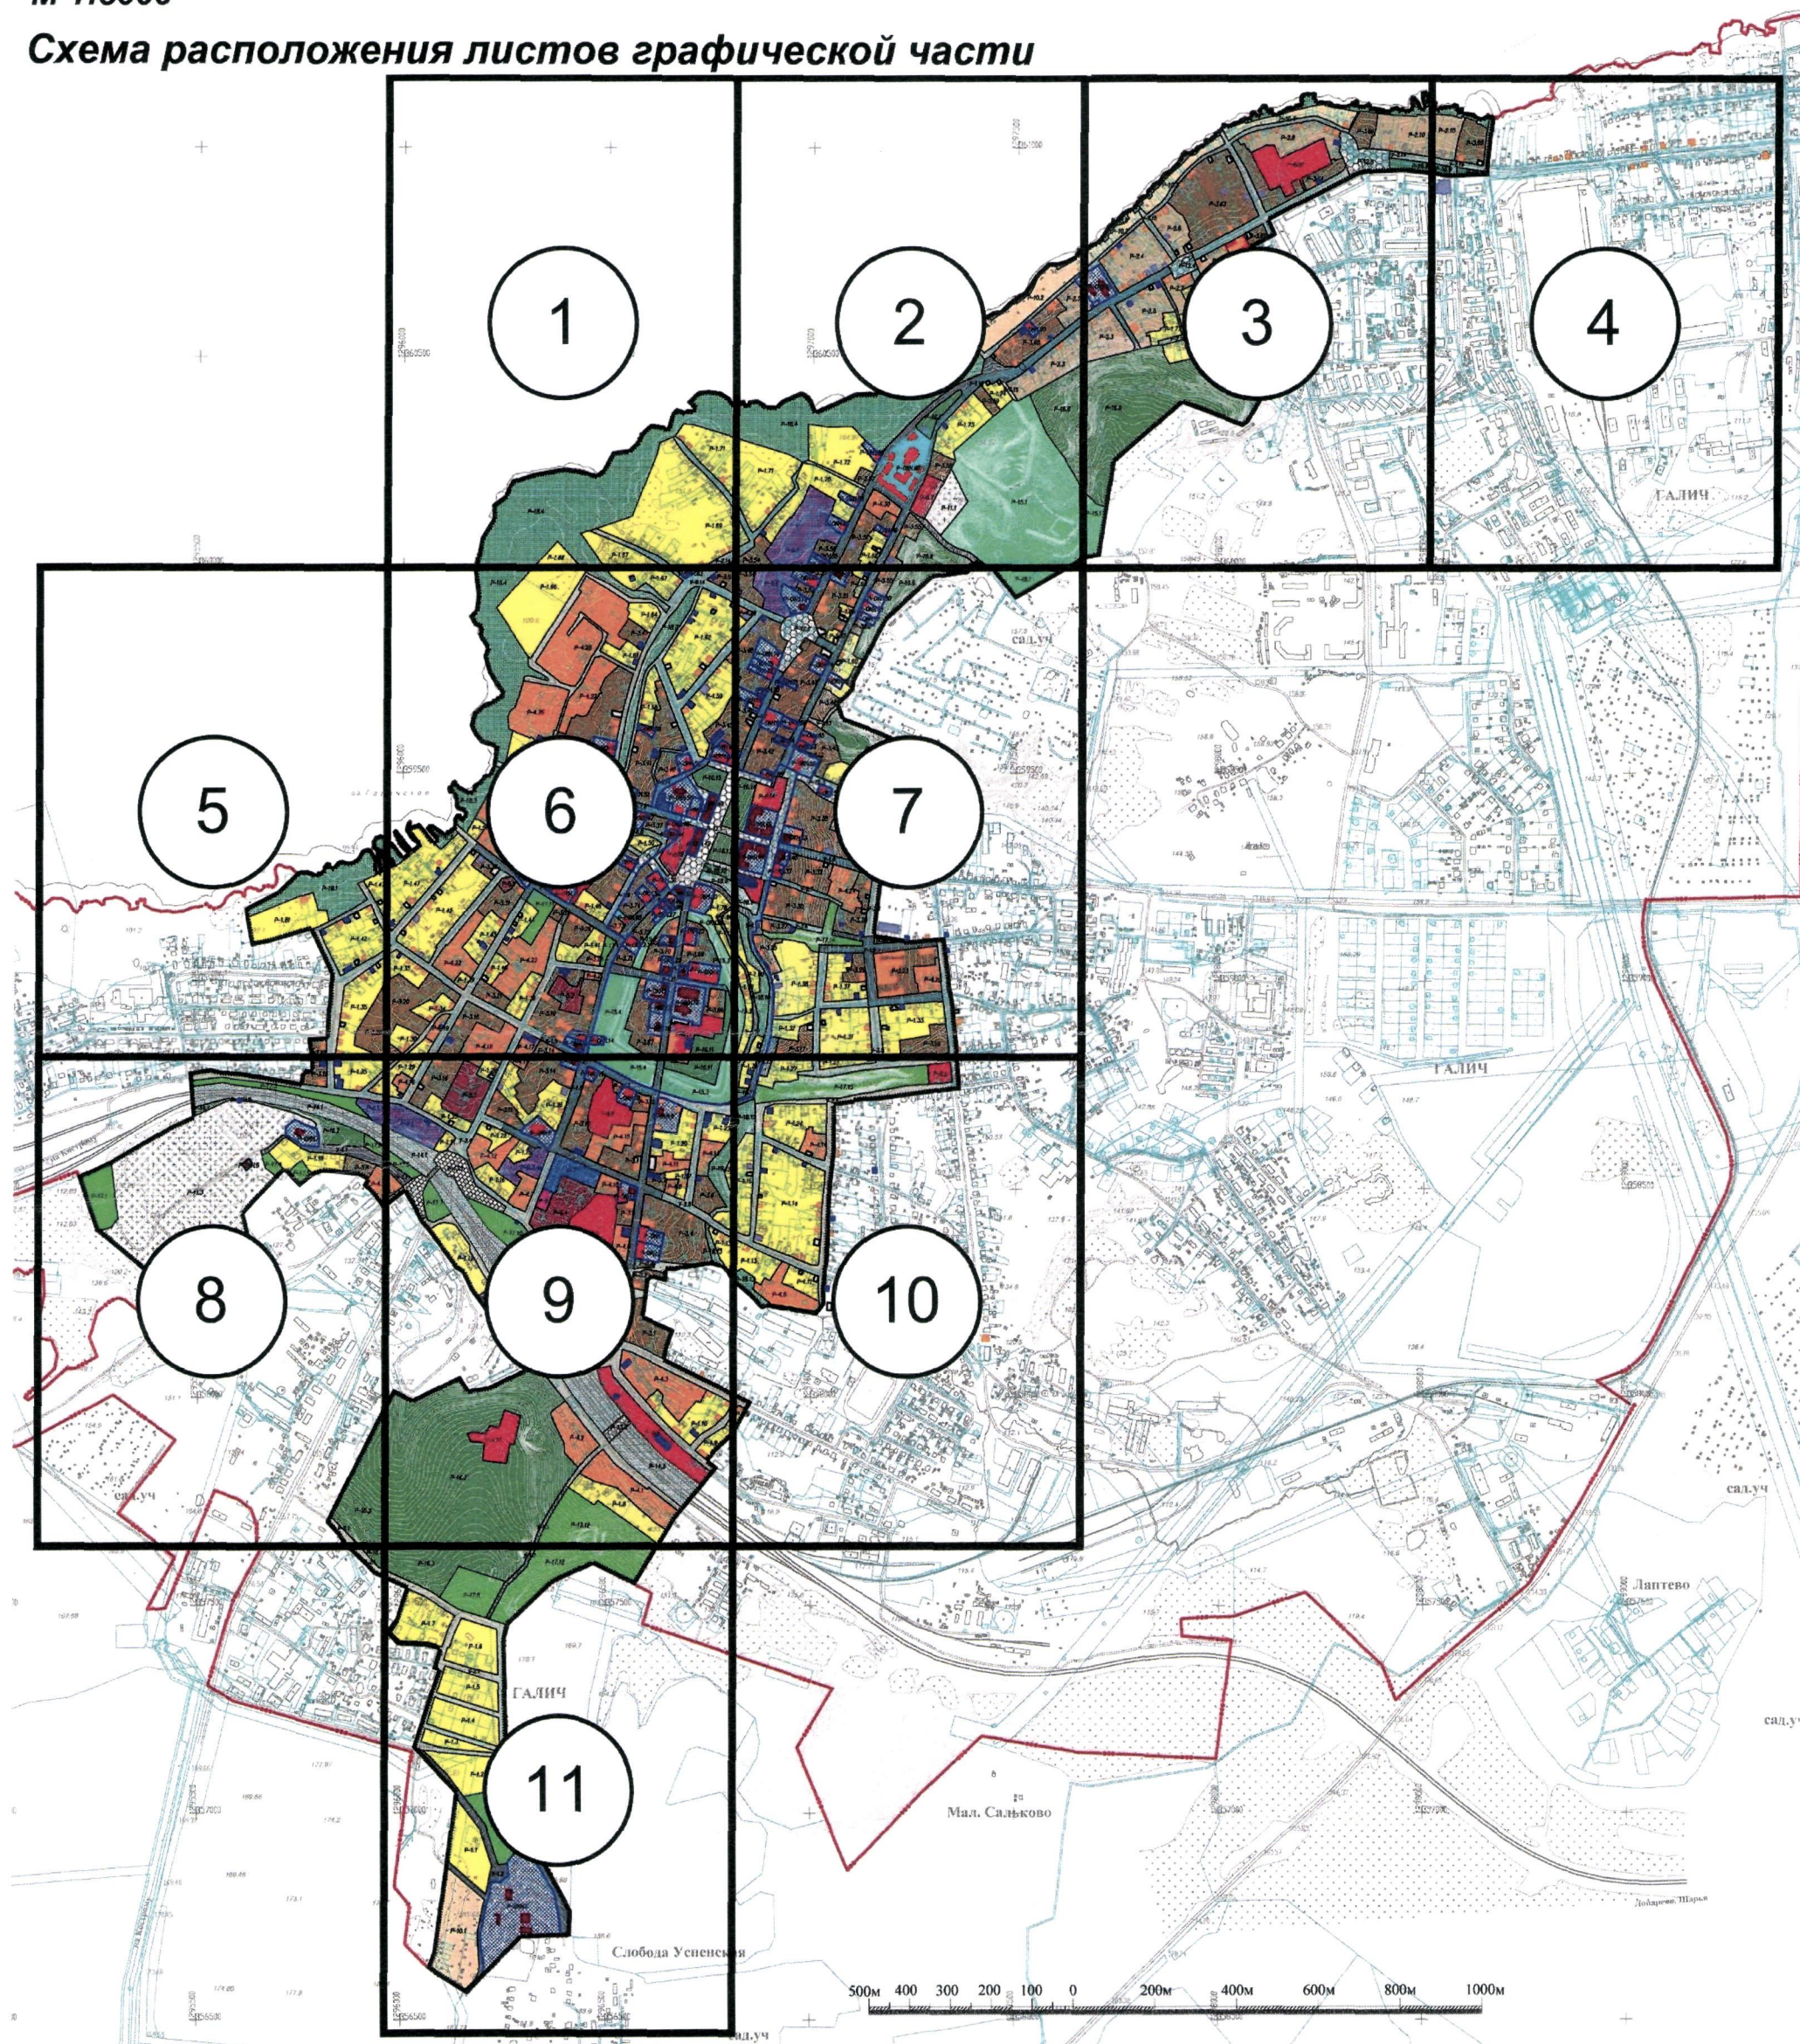


УСЛОВНЫЕ ОБОЗНАЧЕНИЯ


Границы:

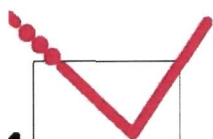

Граница населенного пункта город Галич

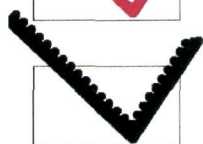

Граница исторического поселения федерального значения
город Галич Костромской области

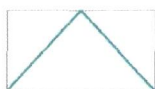

Границы земельных участков


Объекты культурного наследия



Объекты культурного наследия федерального значения



Объекты культурного наследия регионального значения

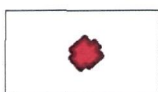


Объекты культурного наследия регионального значения, не
обнаруженные на местности (утраченные)

Исторически ценные градостроительные объекты



Исторически ценные градостроительные объекты

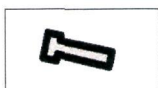

Здания исторической застройки и застройки традиционного
типа, искаженные современными пристройками и
надстройками, номер по экспликации

Здания современной застройки




Здания современной застройки, диссонирующие с характером
исторической градостроительной среды, номер по экспликации



Здания современной застройки, не адаптированные к характеру
исторической градостроительной среды, номер по экспликации



Здания современной застройки, адаптированные к характеру
исторической среды (нейтральные)

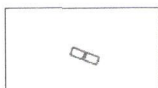

Хозяйственные постройки и пристройки

Регламентные зоны


В границе исторического поселения




Утвержденные границы территорий объектов культурного наследия



Проектируемые границы территорий объектов культурного наследия

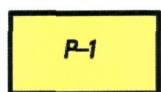


Зона традиционной усадебной застройки

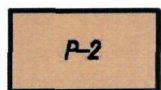

Зона традиционной усадебной застройки Рыбной Слободы




Зона малоэтажной застройки до 2-х этажей

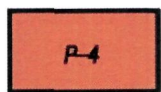


Зона современной малоэтажной застройки до 2-х этажей




Зона современной малоэтажной застройки до 3-х этажей

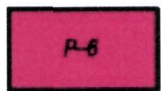


Зона современной малоэтажной застройки до 4-х этажей

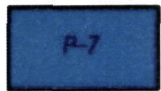


Зона современной среднеэтажной застройки до 5-ти этажей

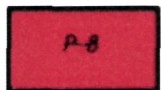

Территории общественных объектов

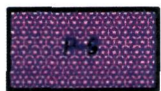

Зона промышленных и коммунально-складских объектов

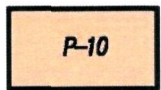

Зона садов и огородов



Территории исторических и современных кладбищ




Зона исторических и современных площадей




*Территории транспортной инфраструктуры
(мосты и подходы к ним)*




Зона железной дороги

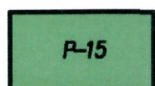


Зона городских укреплений – уникальный природный ландшафт с антропогенным компонентом

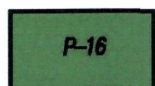


*Зеленые насаждения общего пользования –
городские парки, скверы, сады, бульвары*

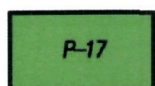


Открытые озелененные пространства

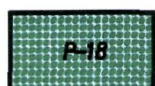


*Историко–культурные ландшафты – поймы рек и ручьев,
набережные*

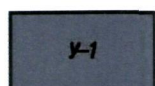

Улично–дорожная сеть (бульвары, озелененные пространства)

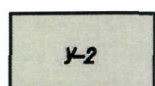


Улично–дорожная сеть

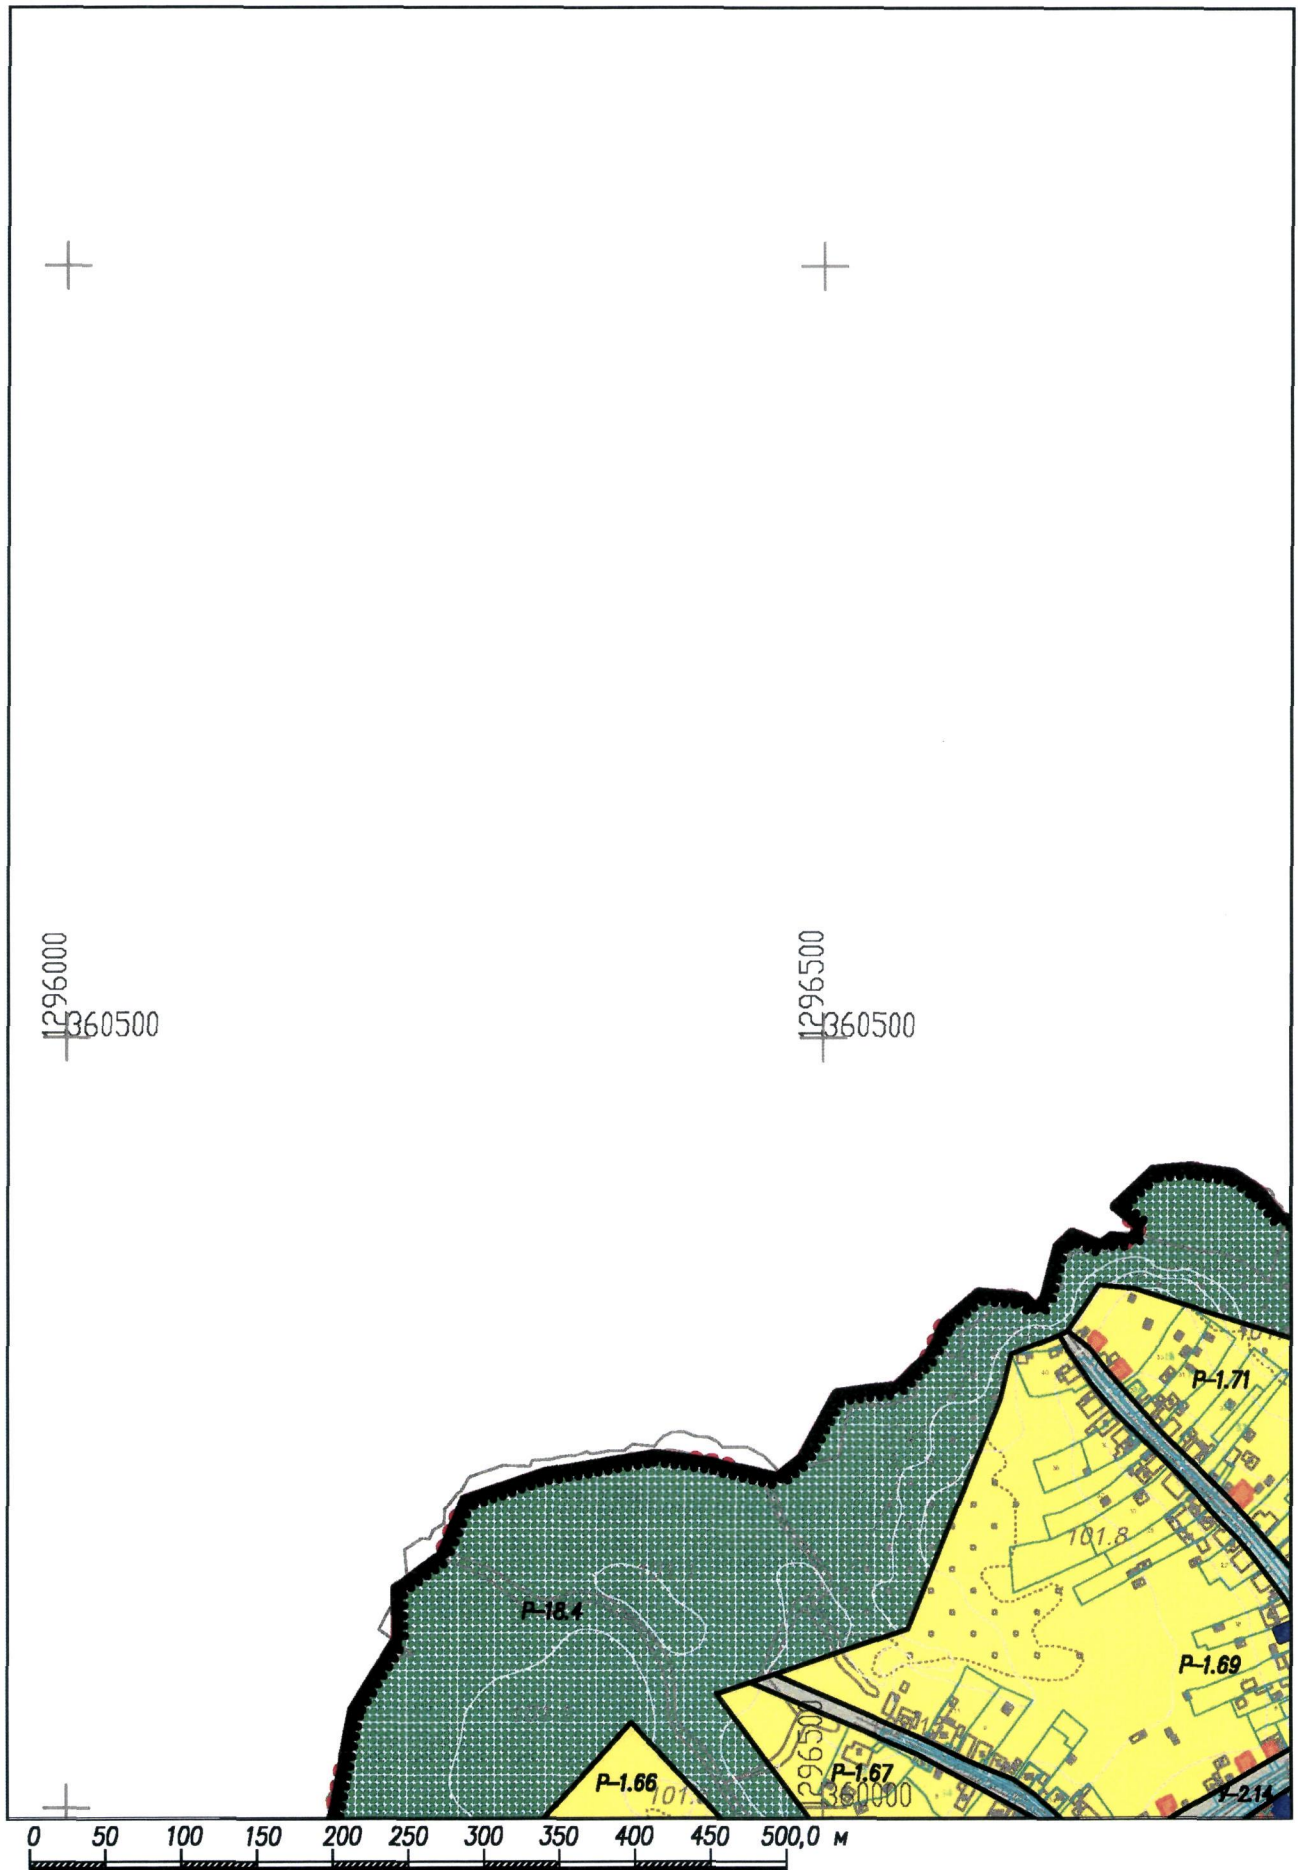

Масштаб 1:5000. Система высот Балтийская, система координат МСК-34 1 зона


Лист 1 из 11

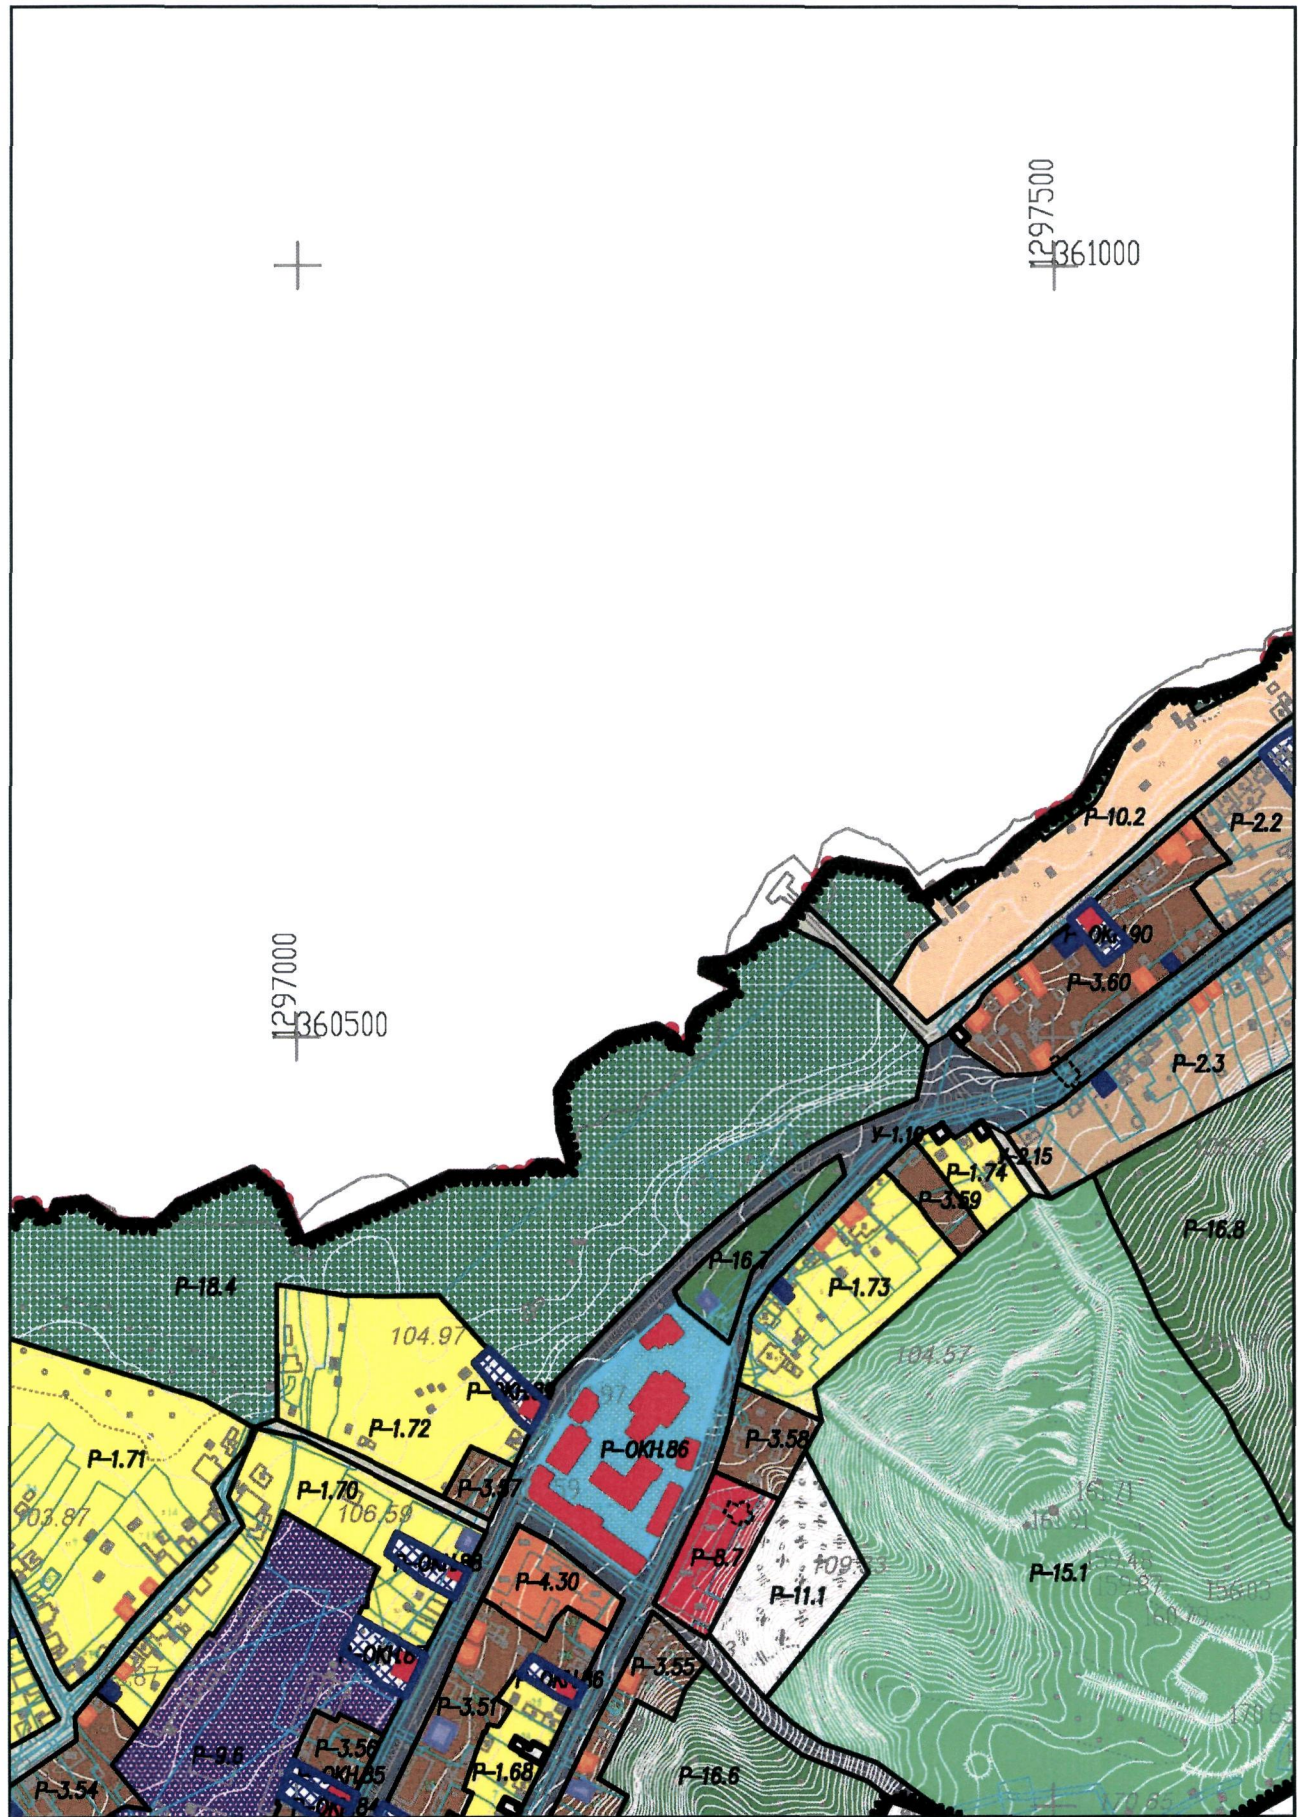

0 50 100 150 200 250 300 350 400 450 500,0 м

Масштаб 1:5000. Система высот Балтийская, система координат МСК-34 1 зона


Лист 2 из 11

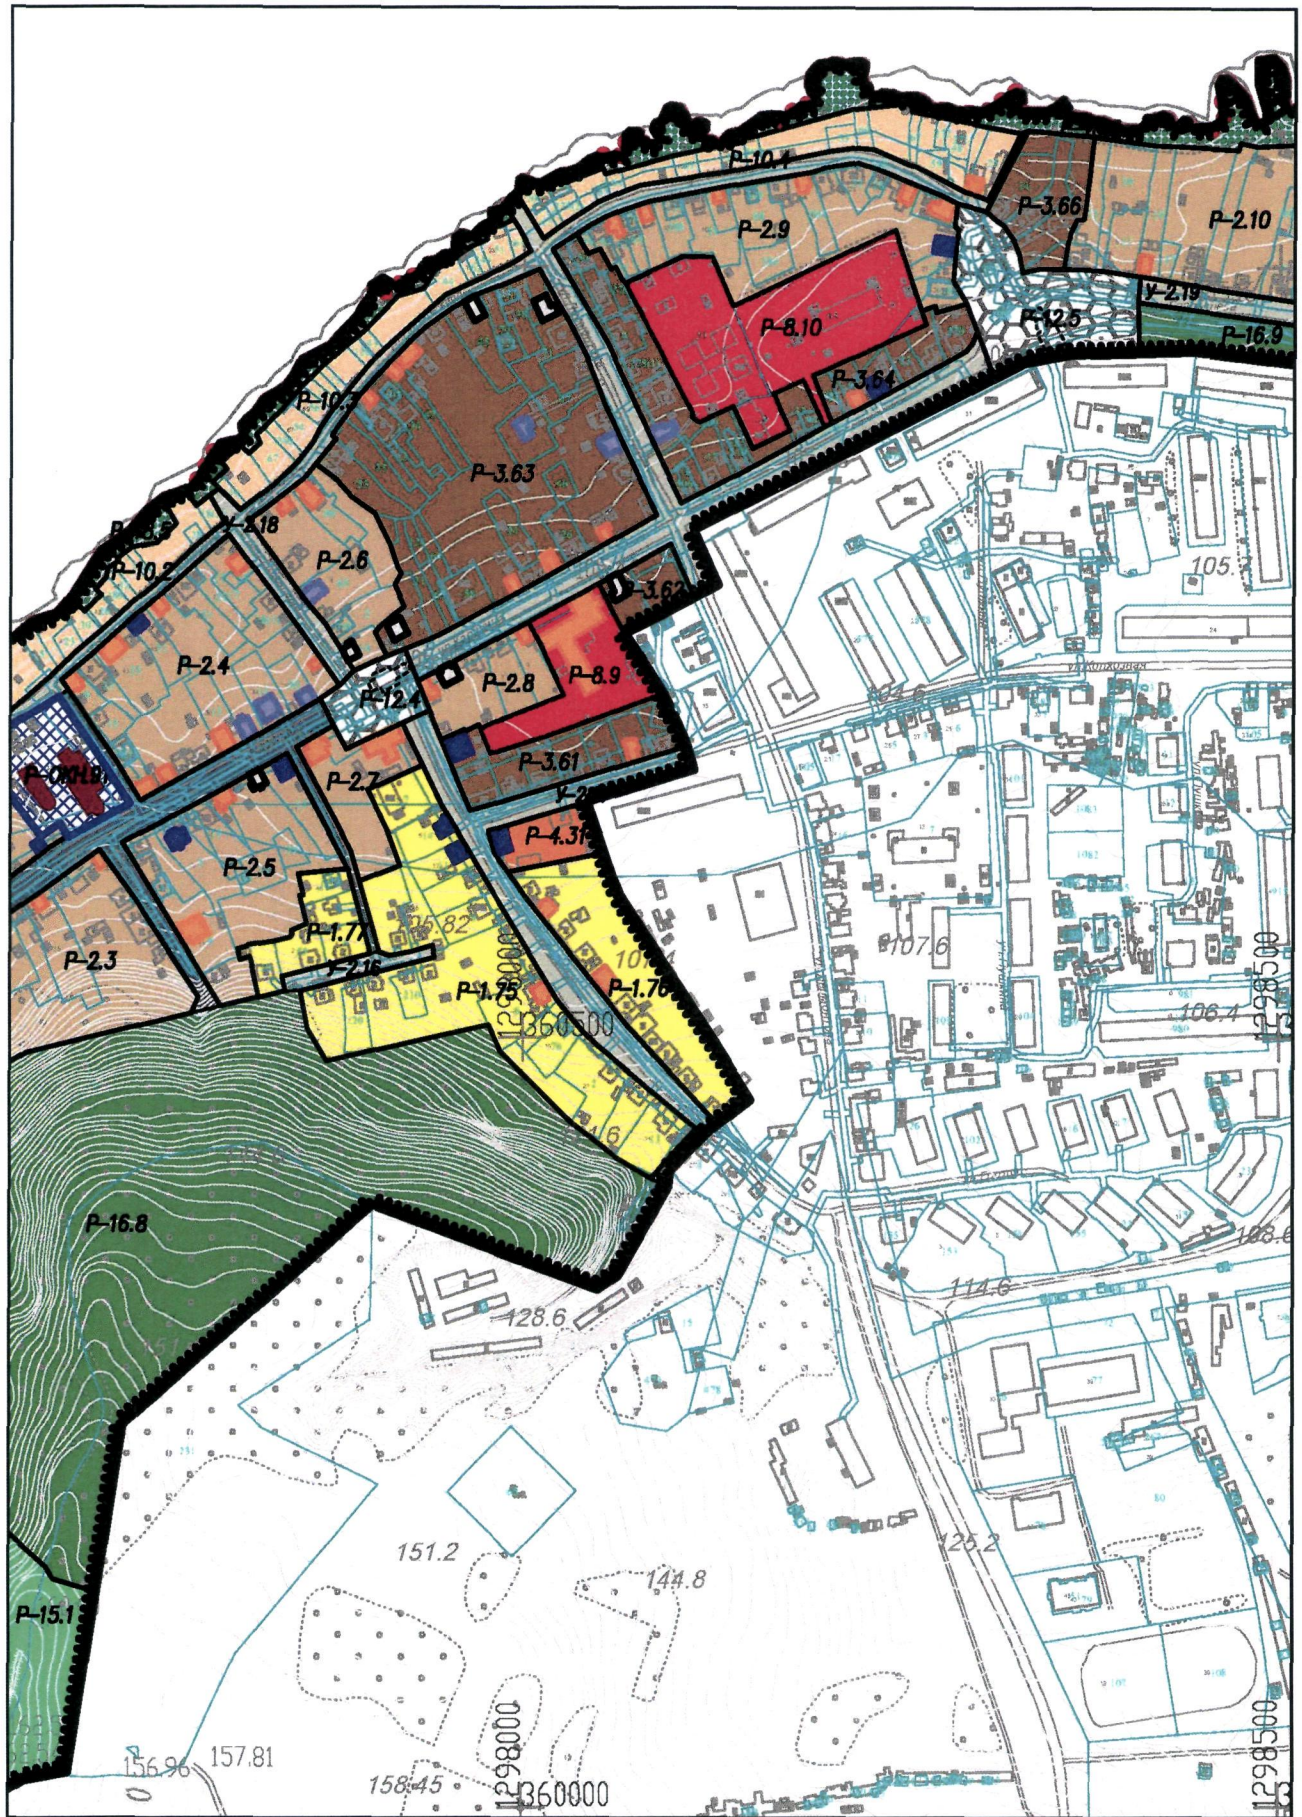

0 50 100 150 200 250 300 350 400 450 500,0 м
 Масштаб 1:5000. Система высот Балтийская, система координат МСК-34 1 зона


Лист 3 из 11

Лист 4 из 11

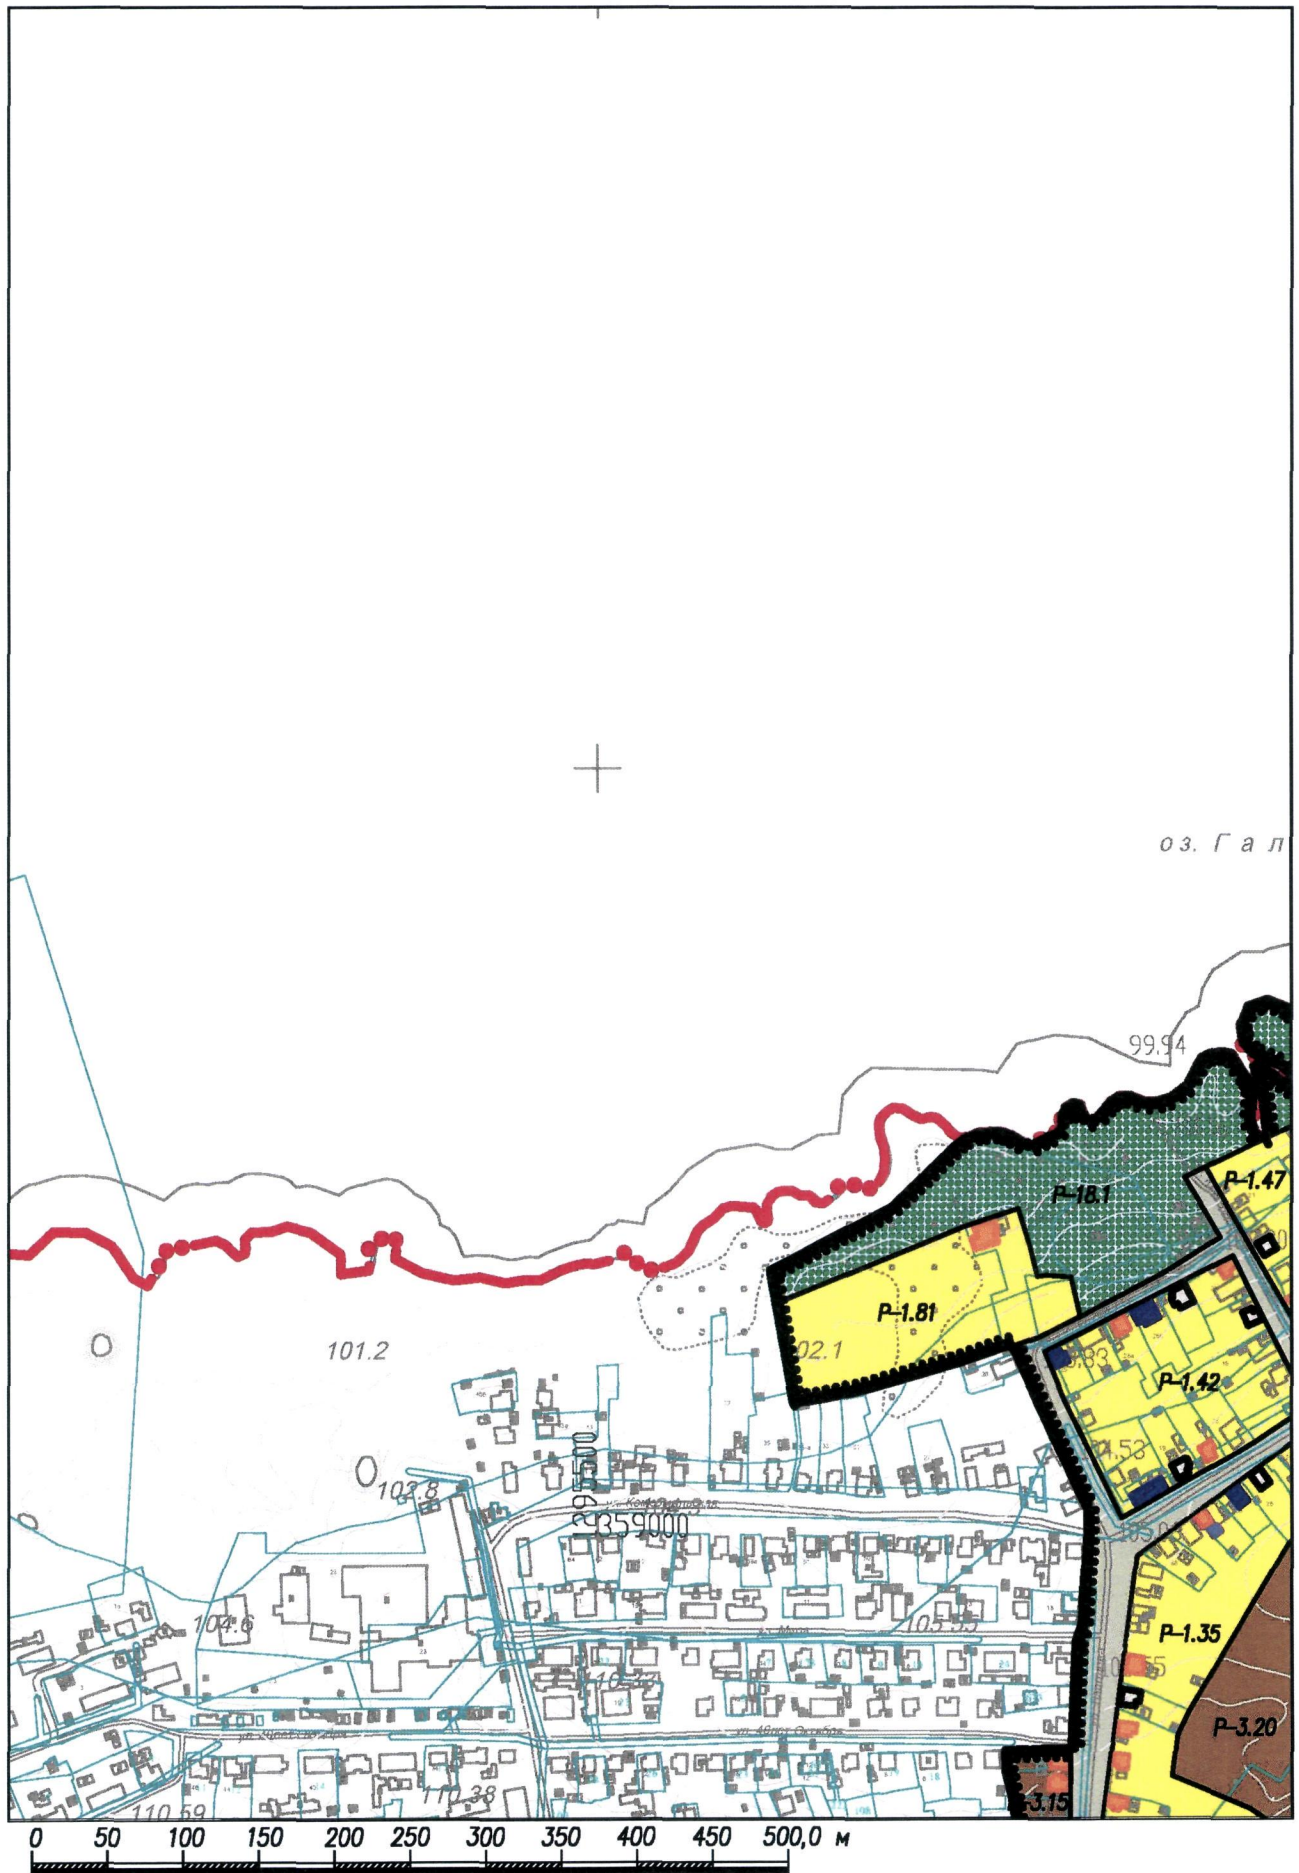

Масштаб 1:5000. Система высот Балтийская, система координат МСК-34 1 зона


Лист 5 из 11

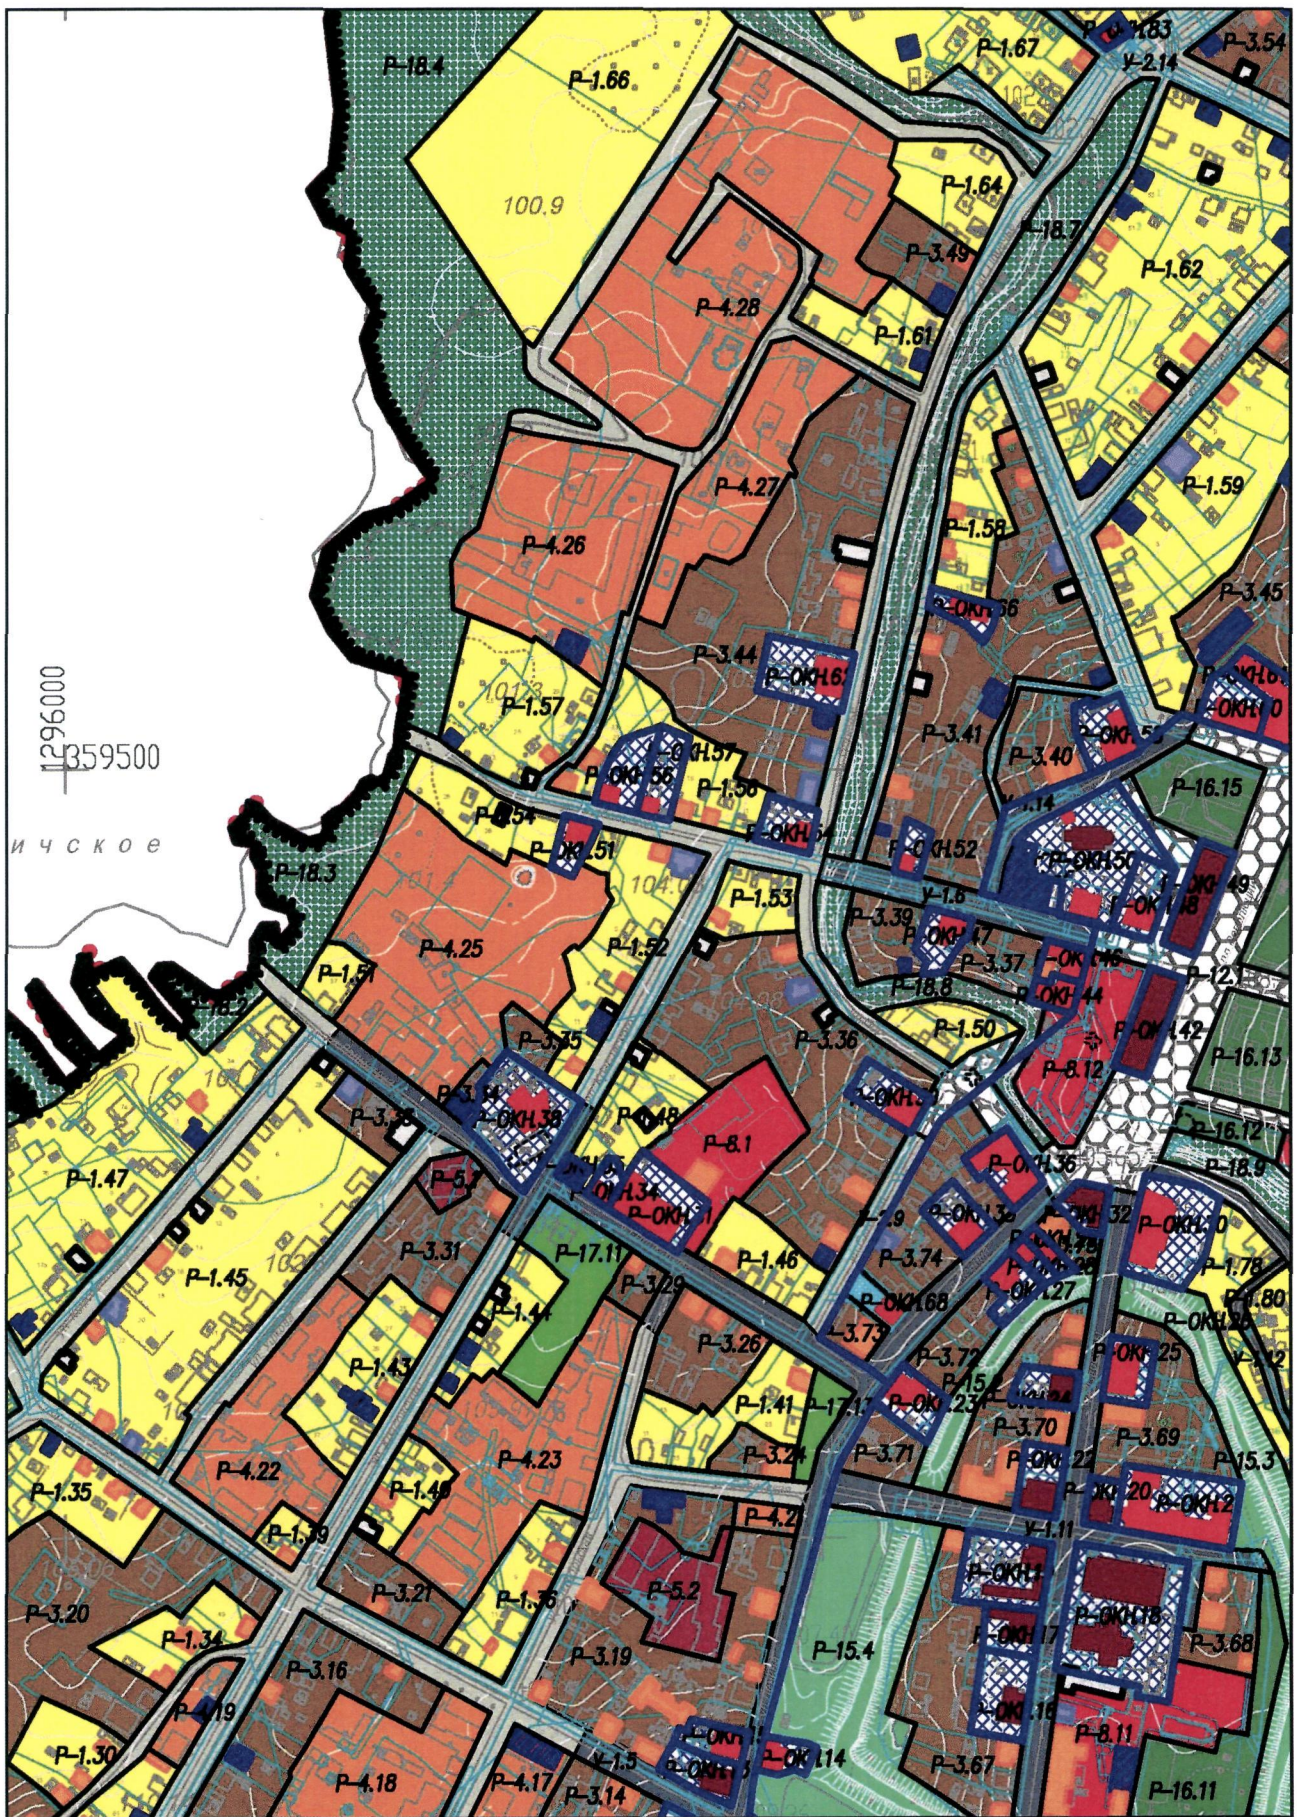

0 50 100 150 200 250 300 350 400 450 500,0 м

Масштаб 1:5000. Система высот Балтийская, система координат МСК-34 1 зона

Лист 6 из 11

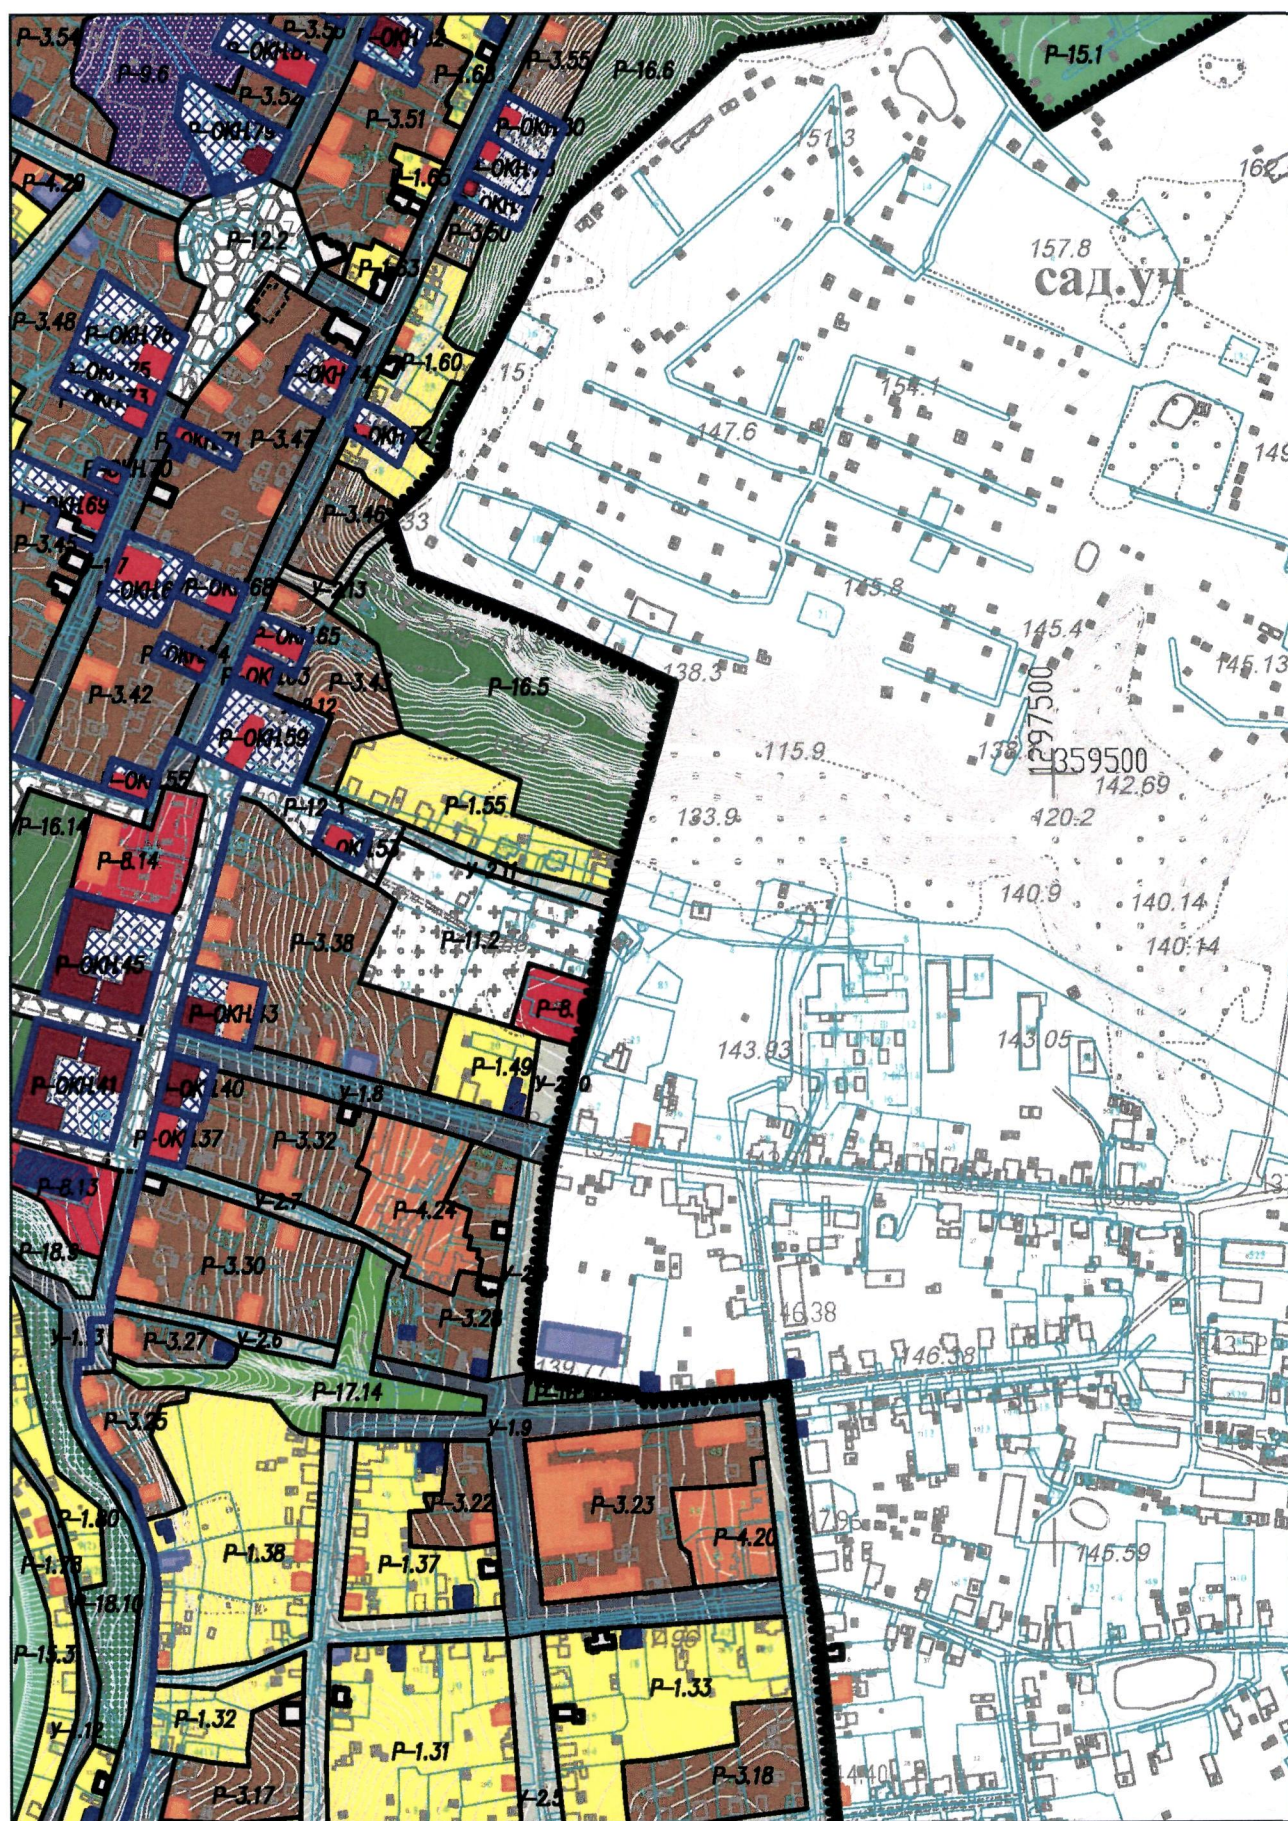


Масштаб 1:5000. Система высот Балтийская, система координат МСК-34 1 зона

Лист 7 из 11

Масштаб 1:5000. Система высот Балтийская, система координат МСК-34 1 зона

Лист 8 из 11

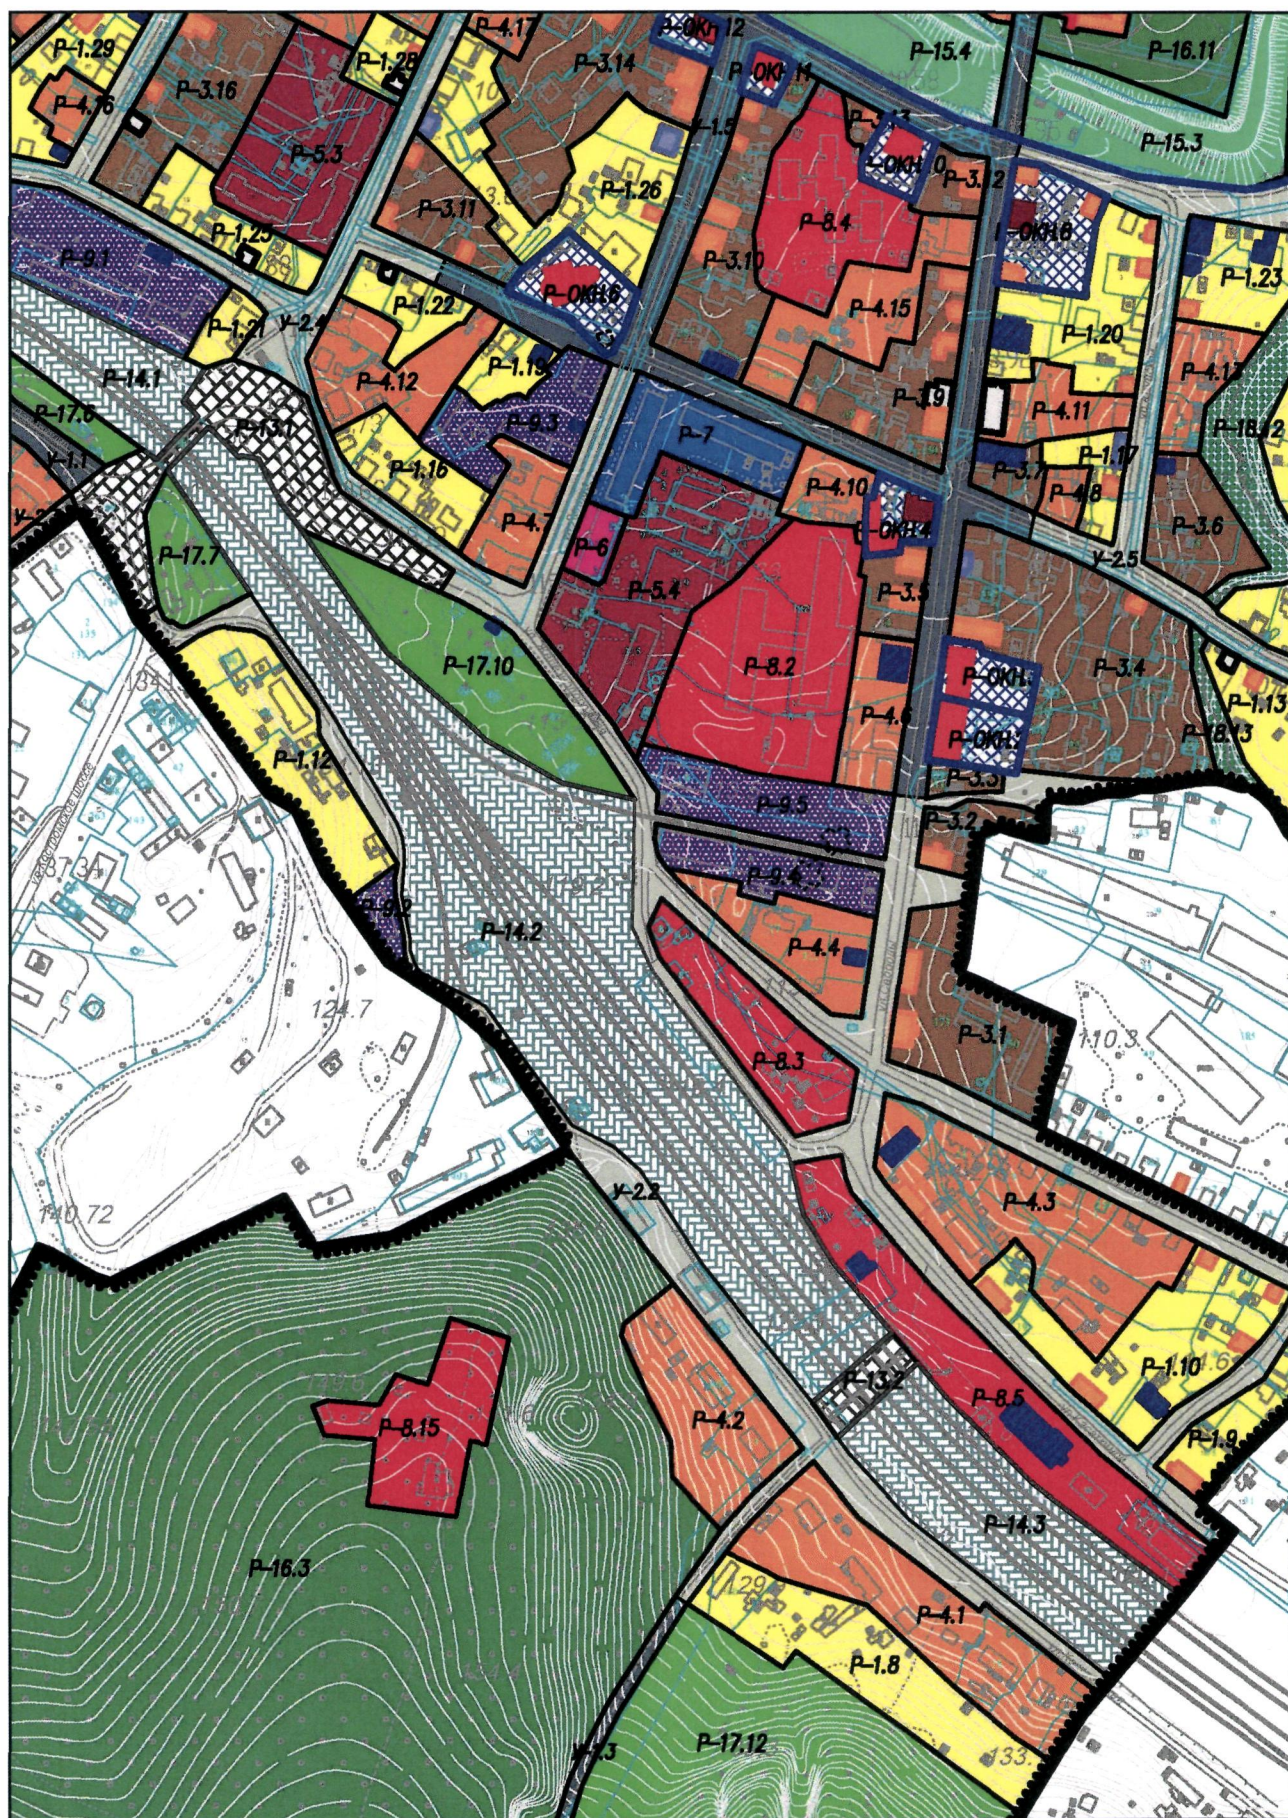

0 50 100 150 200 250 300 350 400 450 500,0 м

Масштаб 1:5000. Система высот Балтийская, система координат МСК-34 1 зона


Лист 9 из 11



0 50 100 150 200 250 300 350 400 450 500,0 м

Масштаб 1:5000. Система высот Балтийская, система координат МСК-34 1 зона

Лист 10 из 11

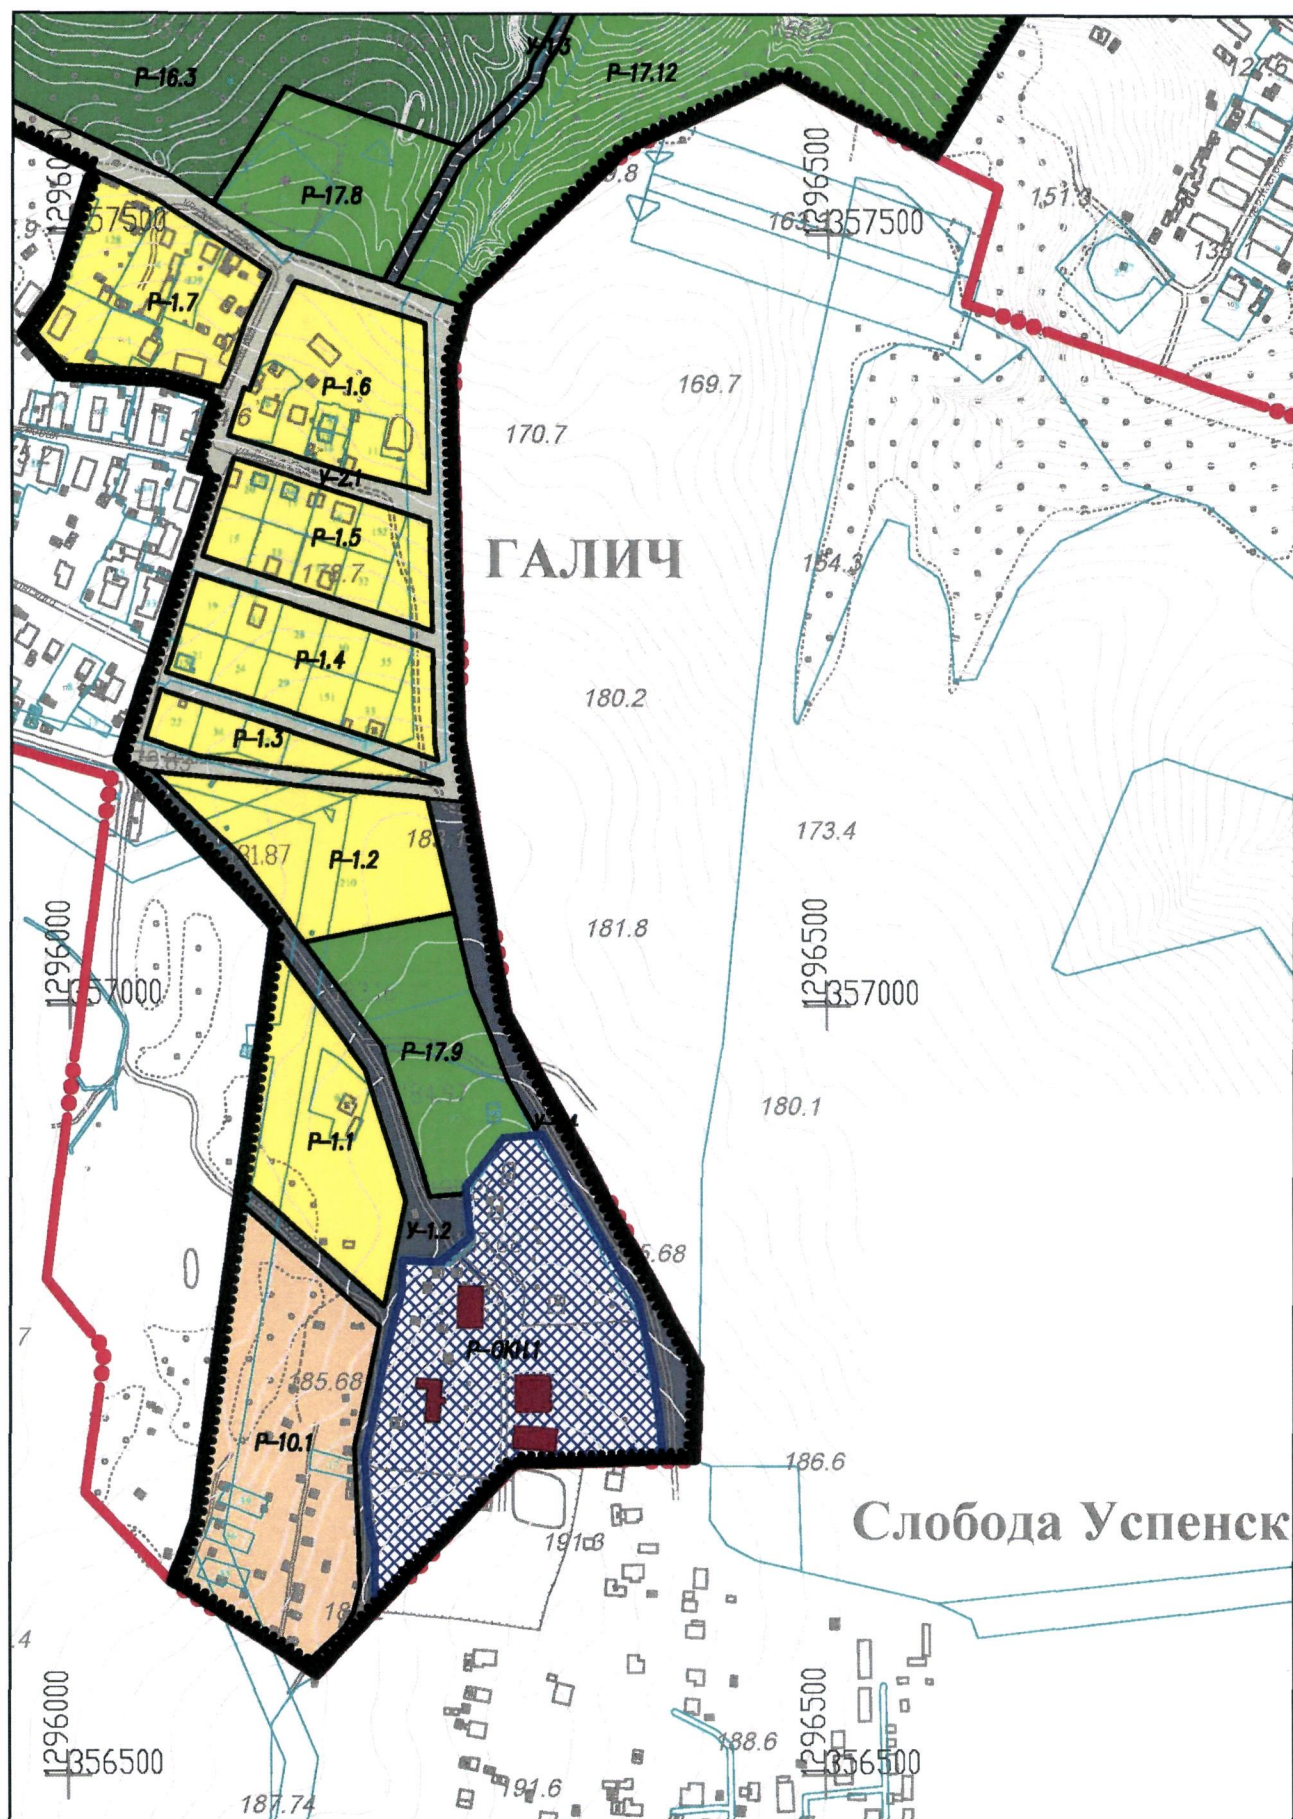

Масштаб 1:5000. Система высот Балтийская, система координат МСК-34 1 зона

Лист 11 из 11