


Приложение № 4
к приказу Министерства
природопользования и экологии
Владимирской области
от «24» февраля 2023 г. № 24-Н


СХЕМЫ (графические описания)
водоохранной зоны и прибрежной защитной полосы, местоположения
береговой линии (границы водного объекта реки Анисимовка и озера Рукавское

1. Схема границы местоположения береговой линии реки Анисимовка
(далее - схема №1) расположена на 1 листе.

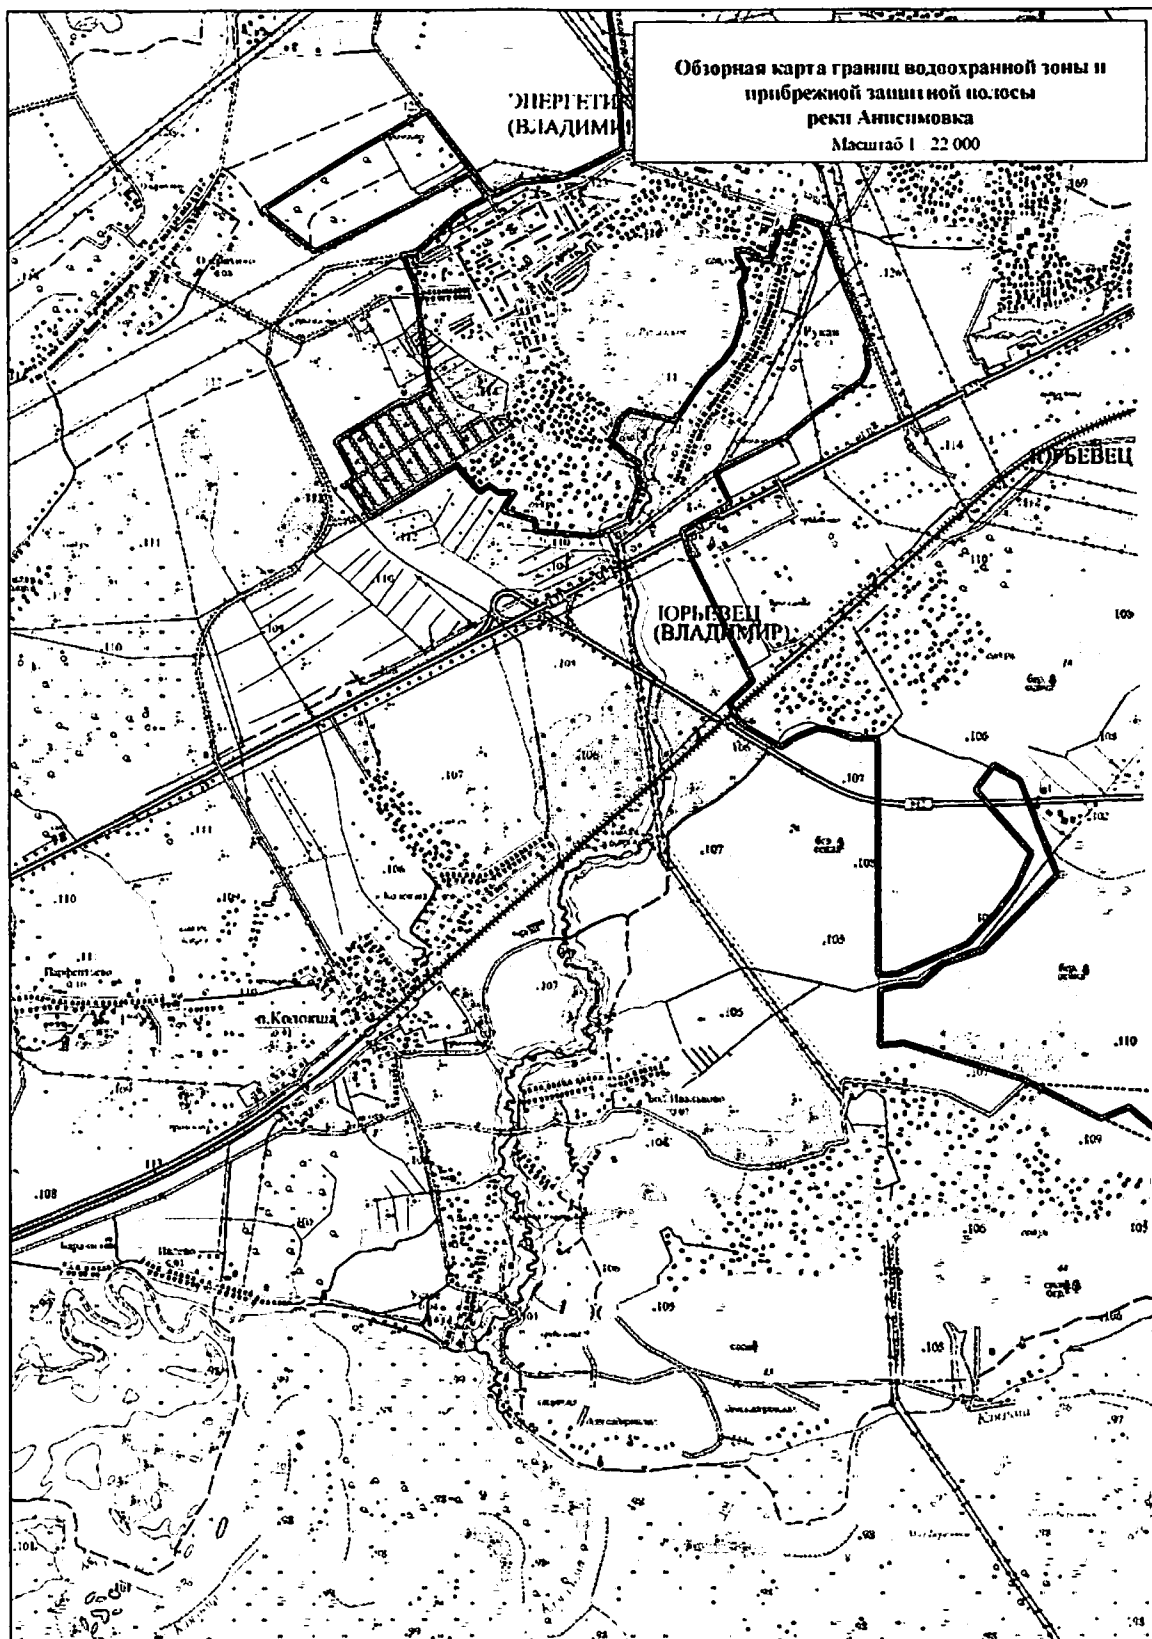

2. Схема границы местоположения водоохранной зоны реки Анисимовка (далее - схема №2) расположена на 7 листах


Обзорная карта

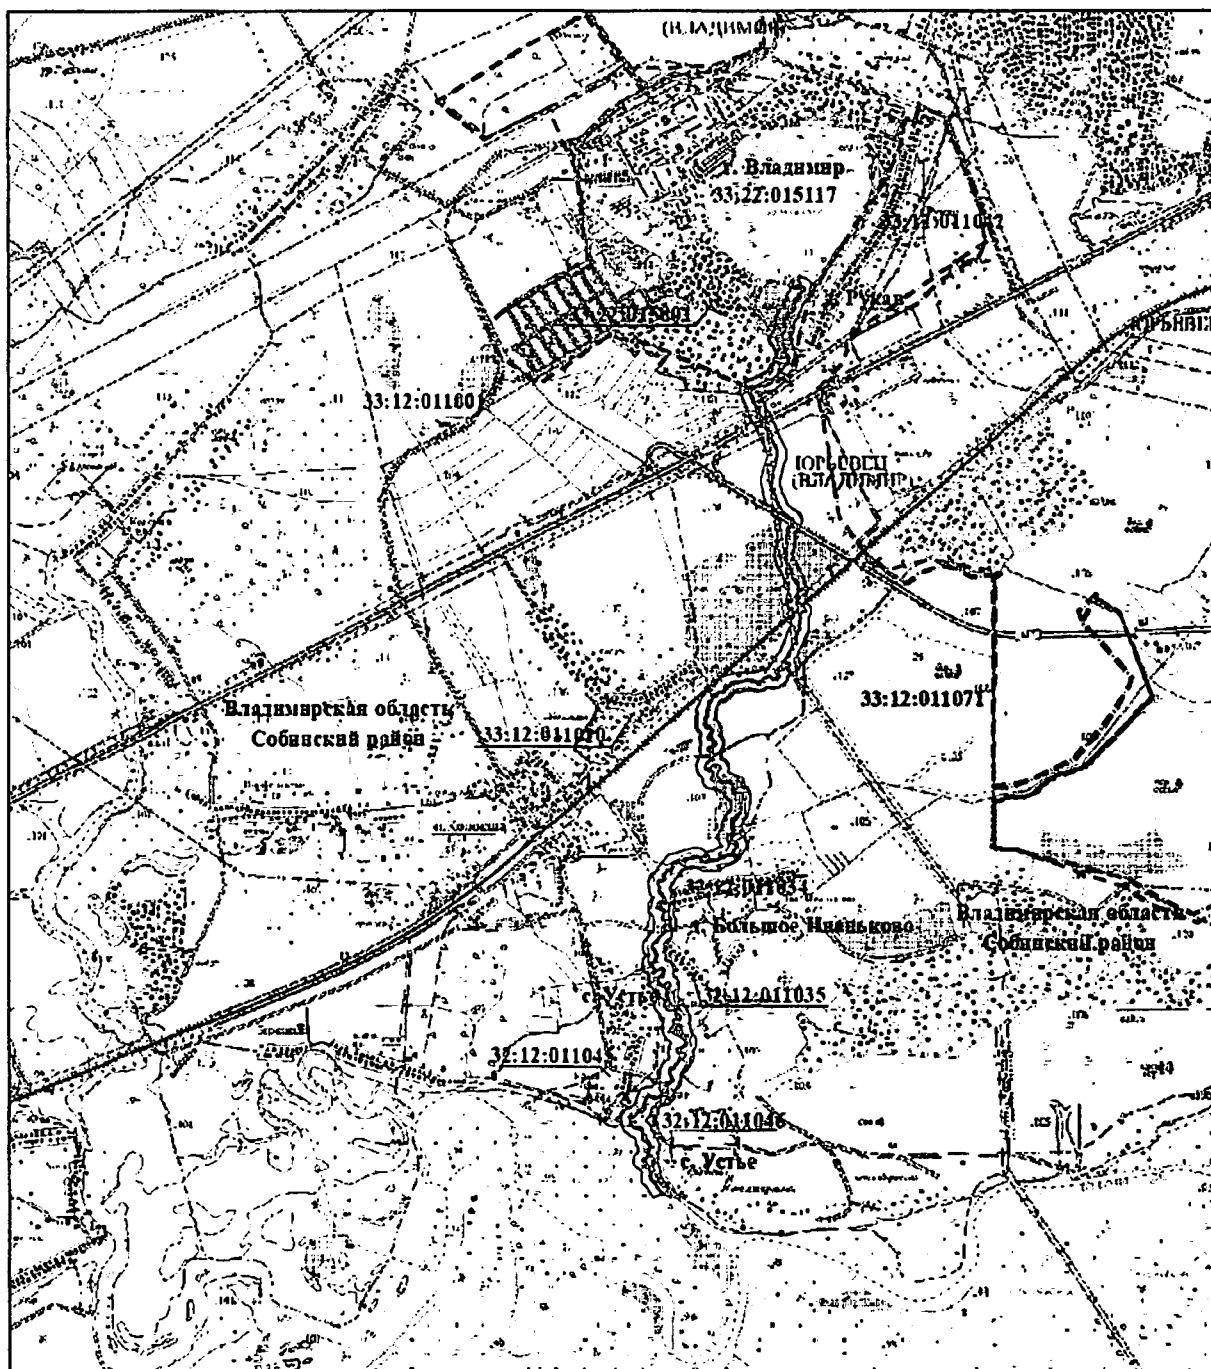

Масштаб 1:25000

Используемые условные знаки и обозначения: приведены на отдельной странице в конце раздела

Схема расположения выносных листов

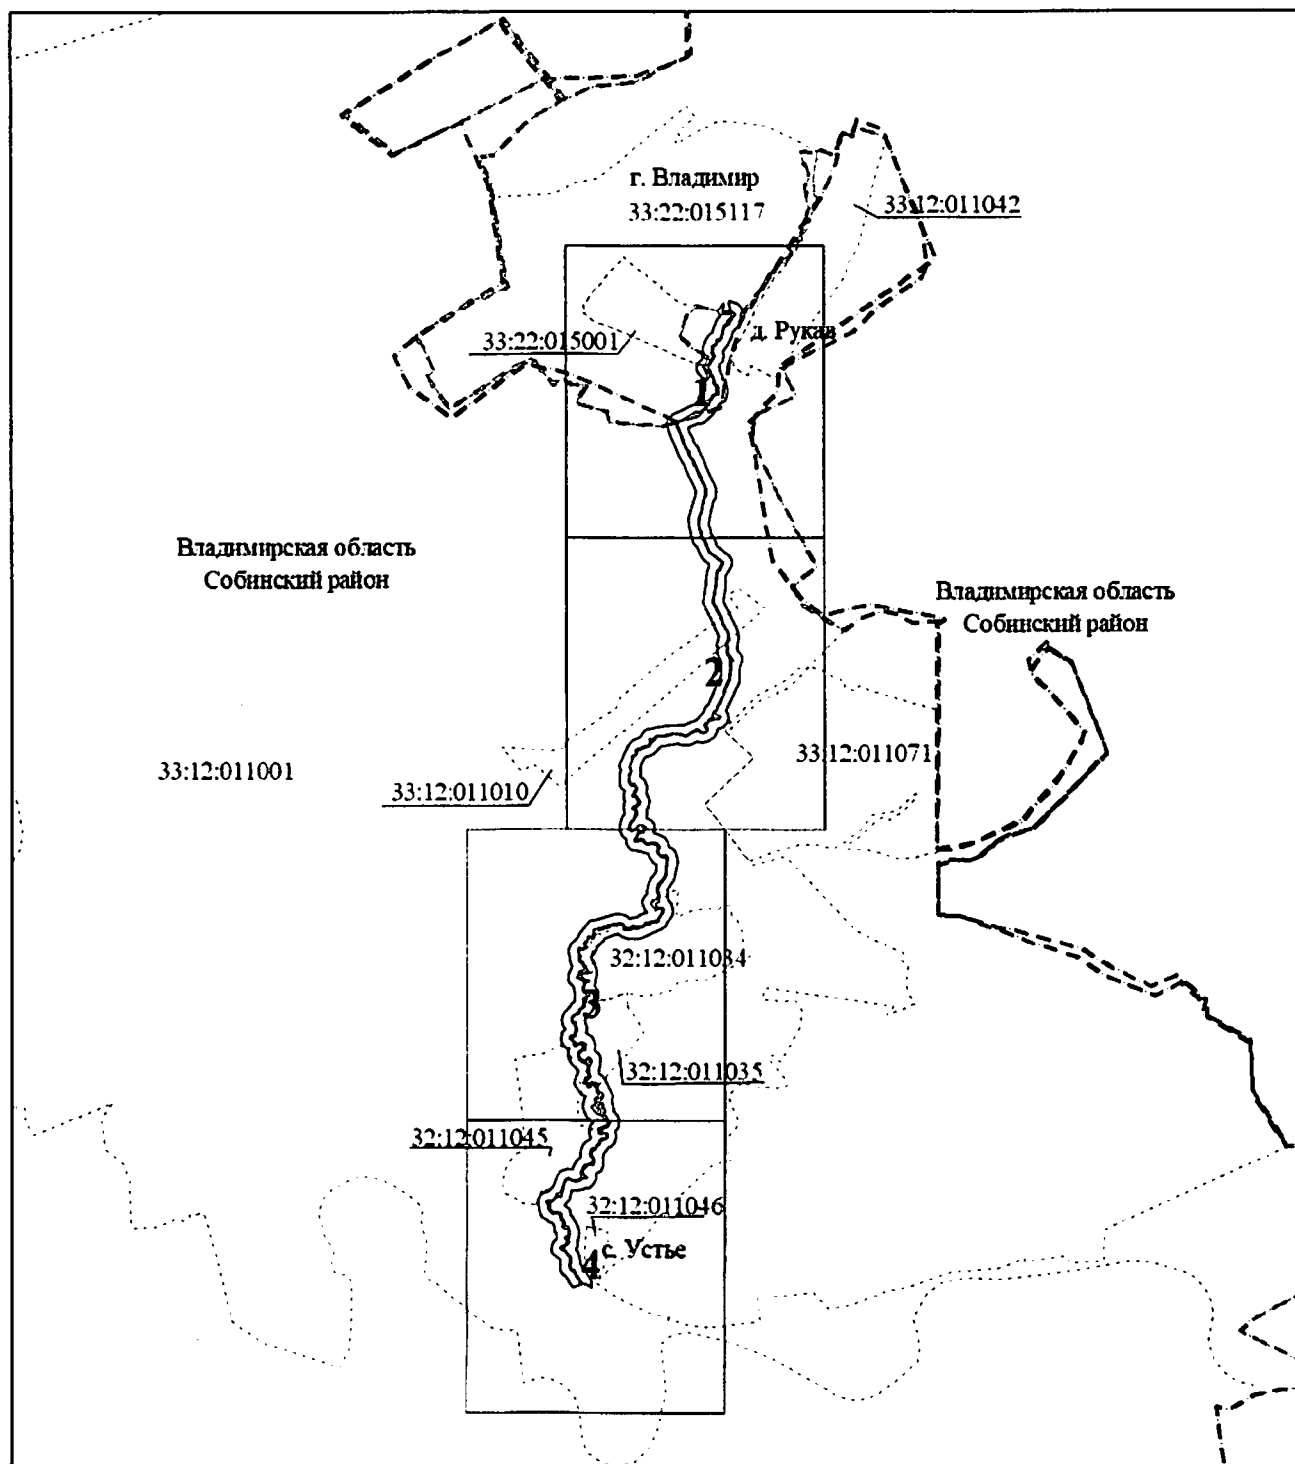


Масштаб 1:25000

Используемые условные знаки и обозначения:

- – область выносного листа,
- 1 – номер выносного листа.

Остальные используемые условные знаки и обозначения: приведены на отдельной странице в конце раздела.


Выносной лист № 1

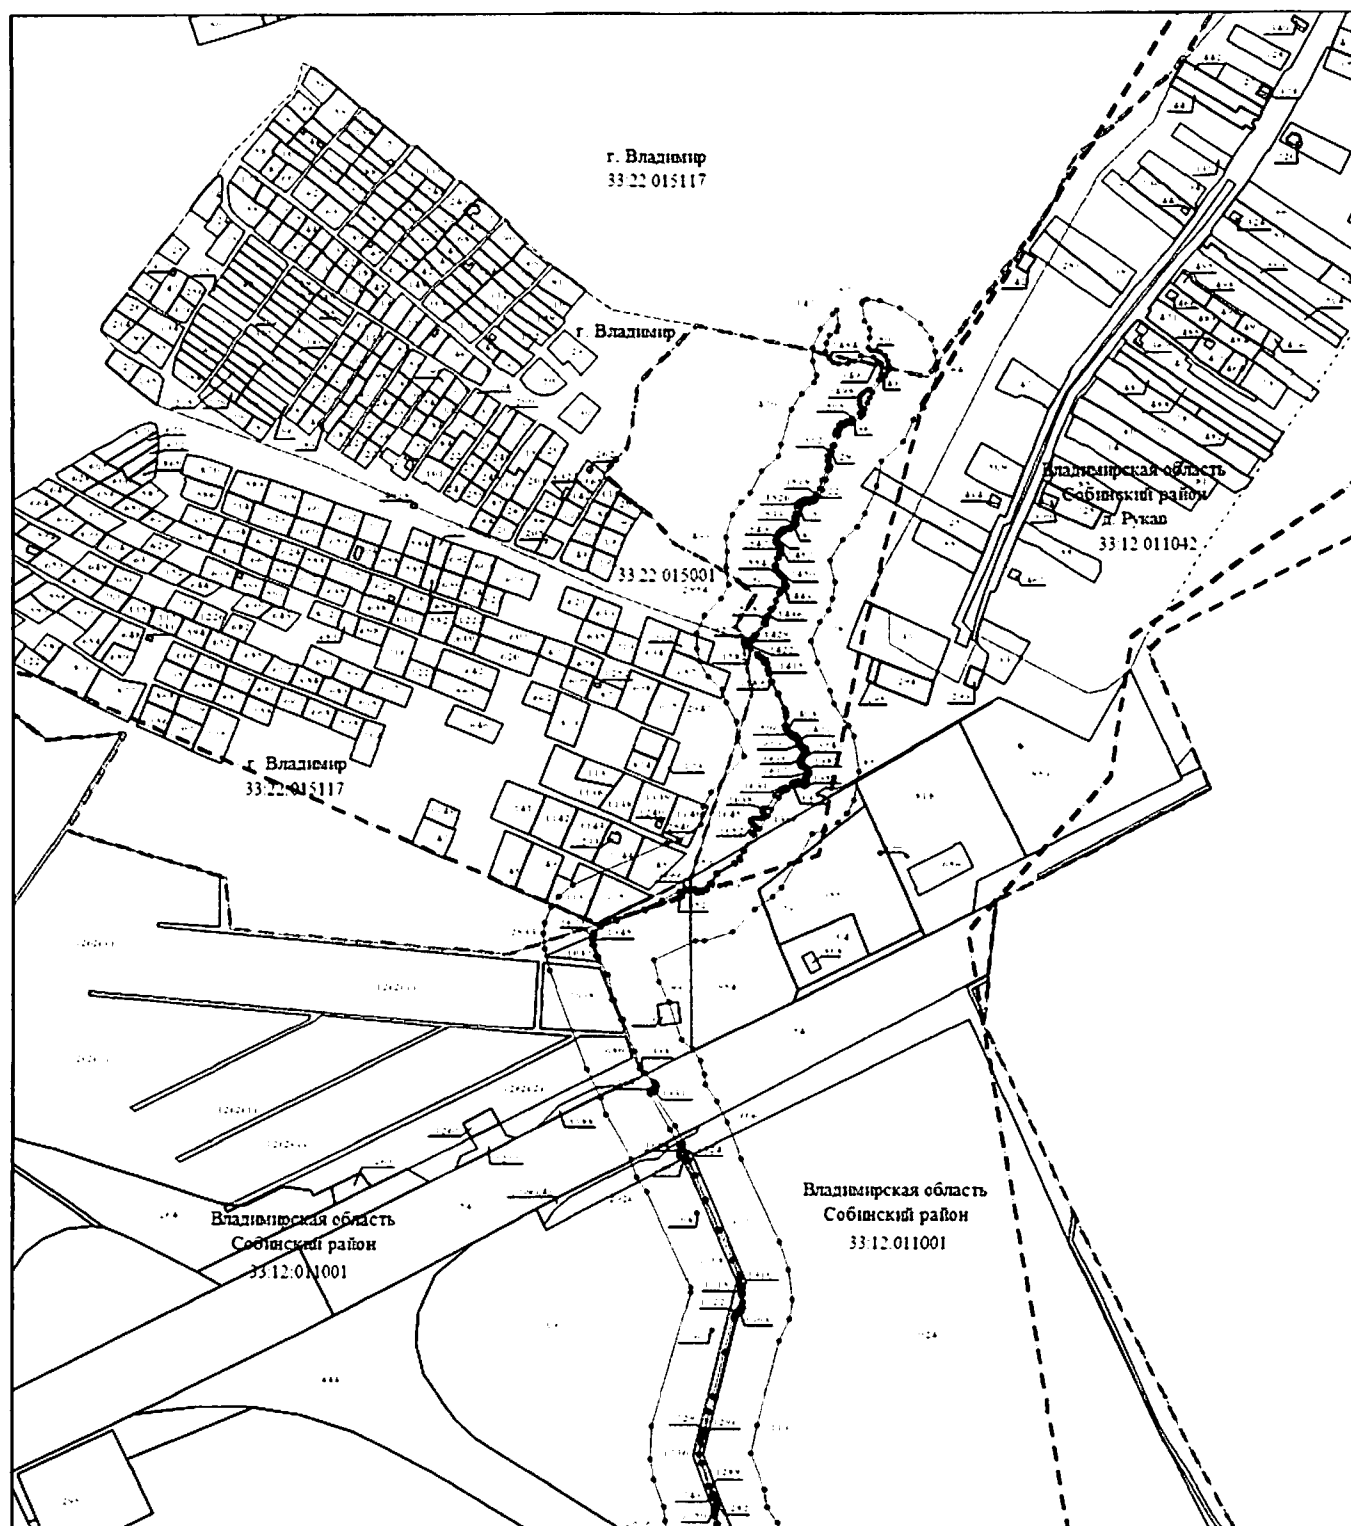

Масштаб 1:5000

Используемые условные знаки и обозначения: приведены на отдельной странице в конце раздела.

Выносной лист № 2

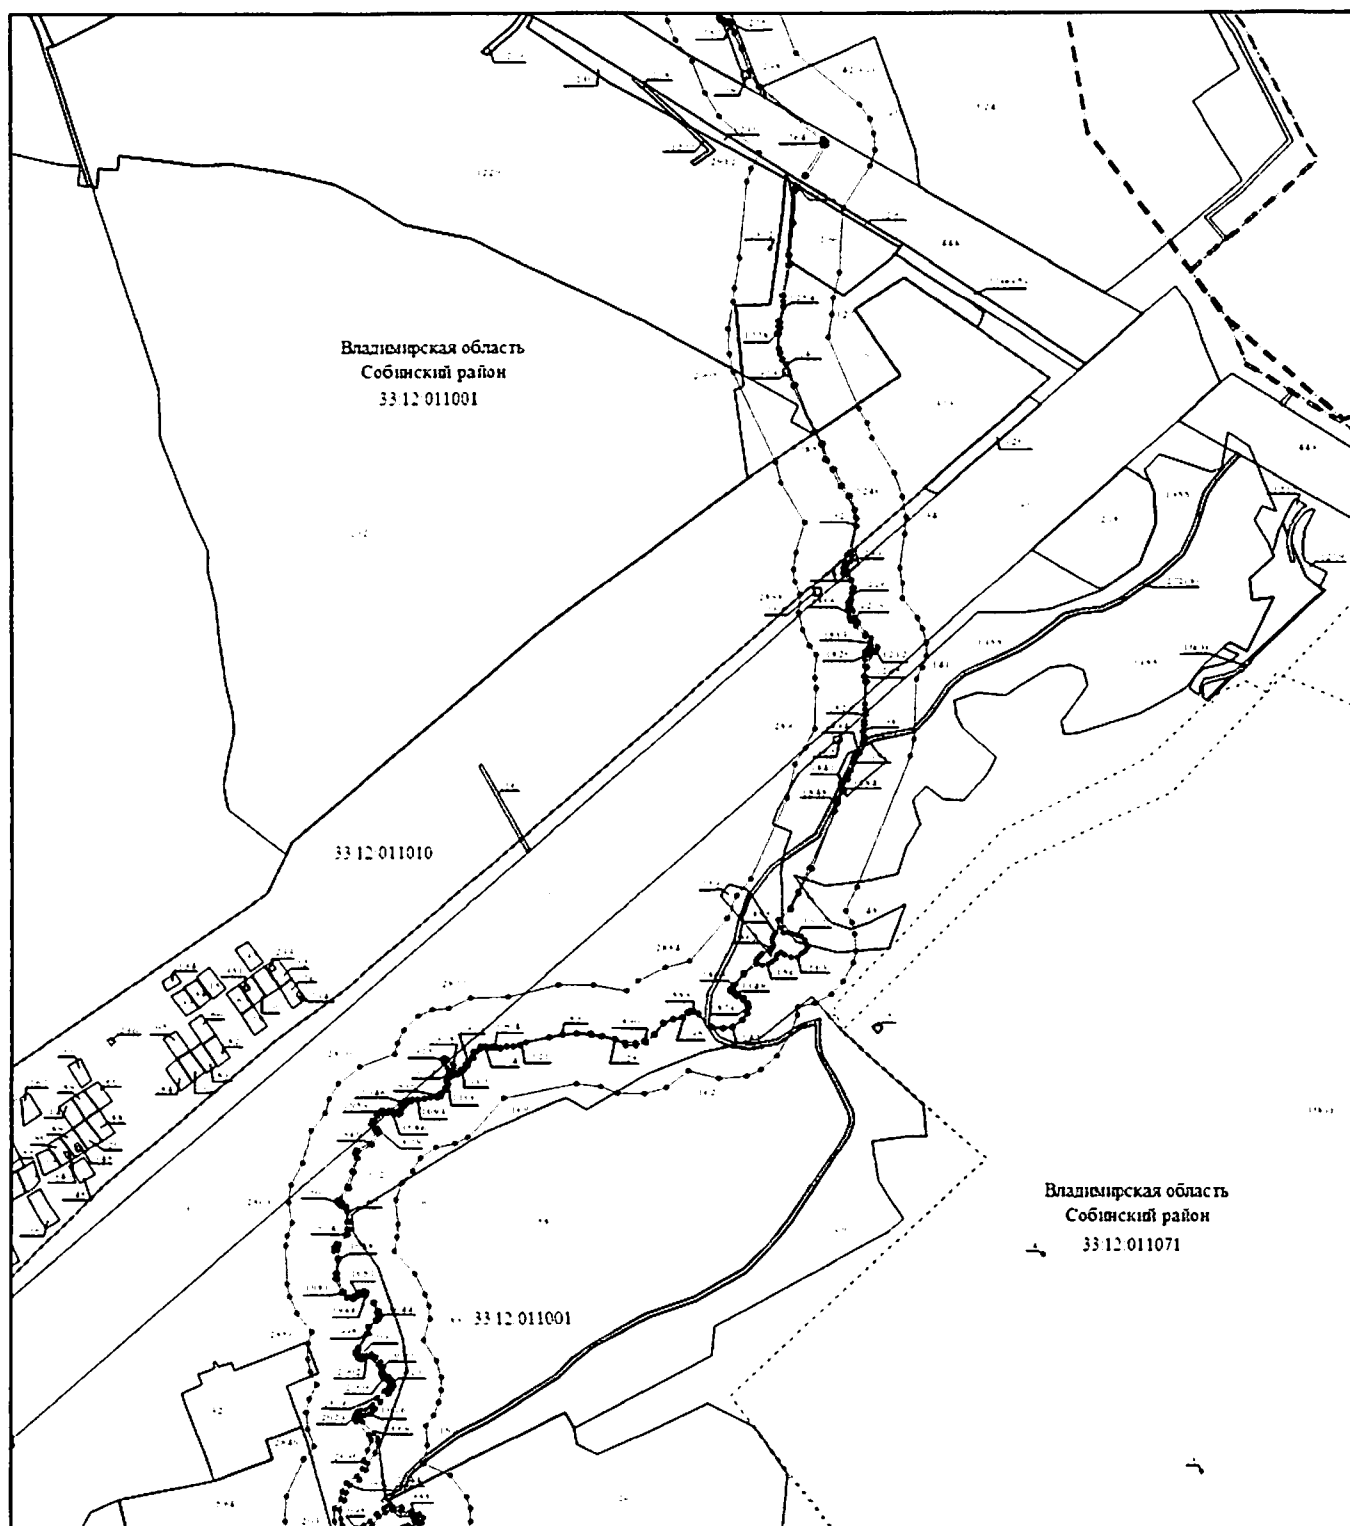

Масштаб 1:5000

Используемые условные знаки и обозначения: приведены на отдельной странице в конце раздела.


Выносной лист № 3



Масштаб 1:5000

Используемые условные знаки и обозначения: приведены на отдельной странице в конце раздела.

Выносной лист № 4

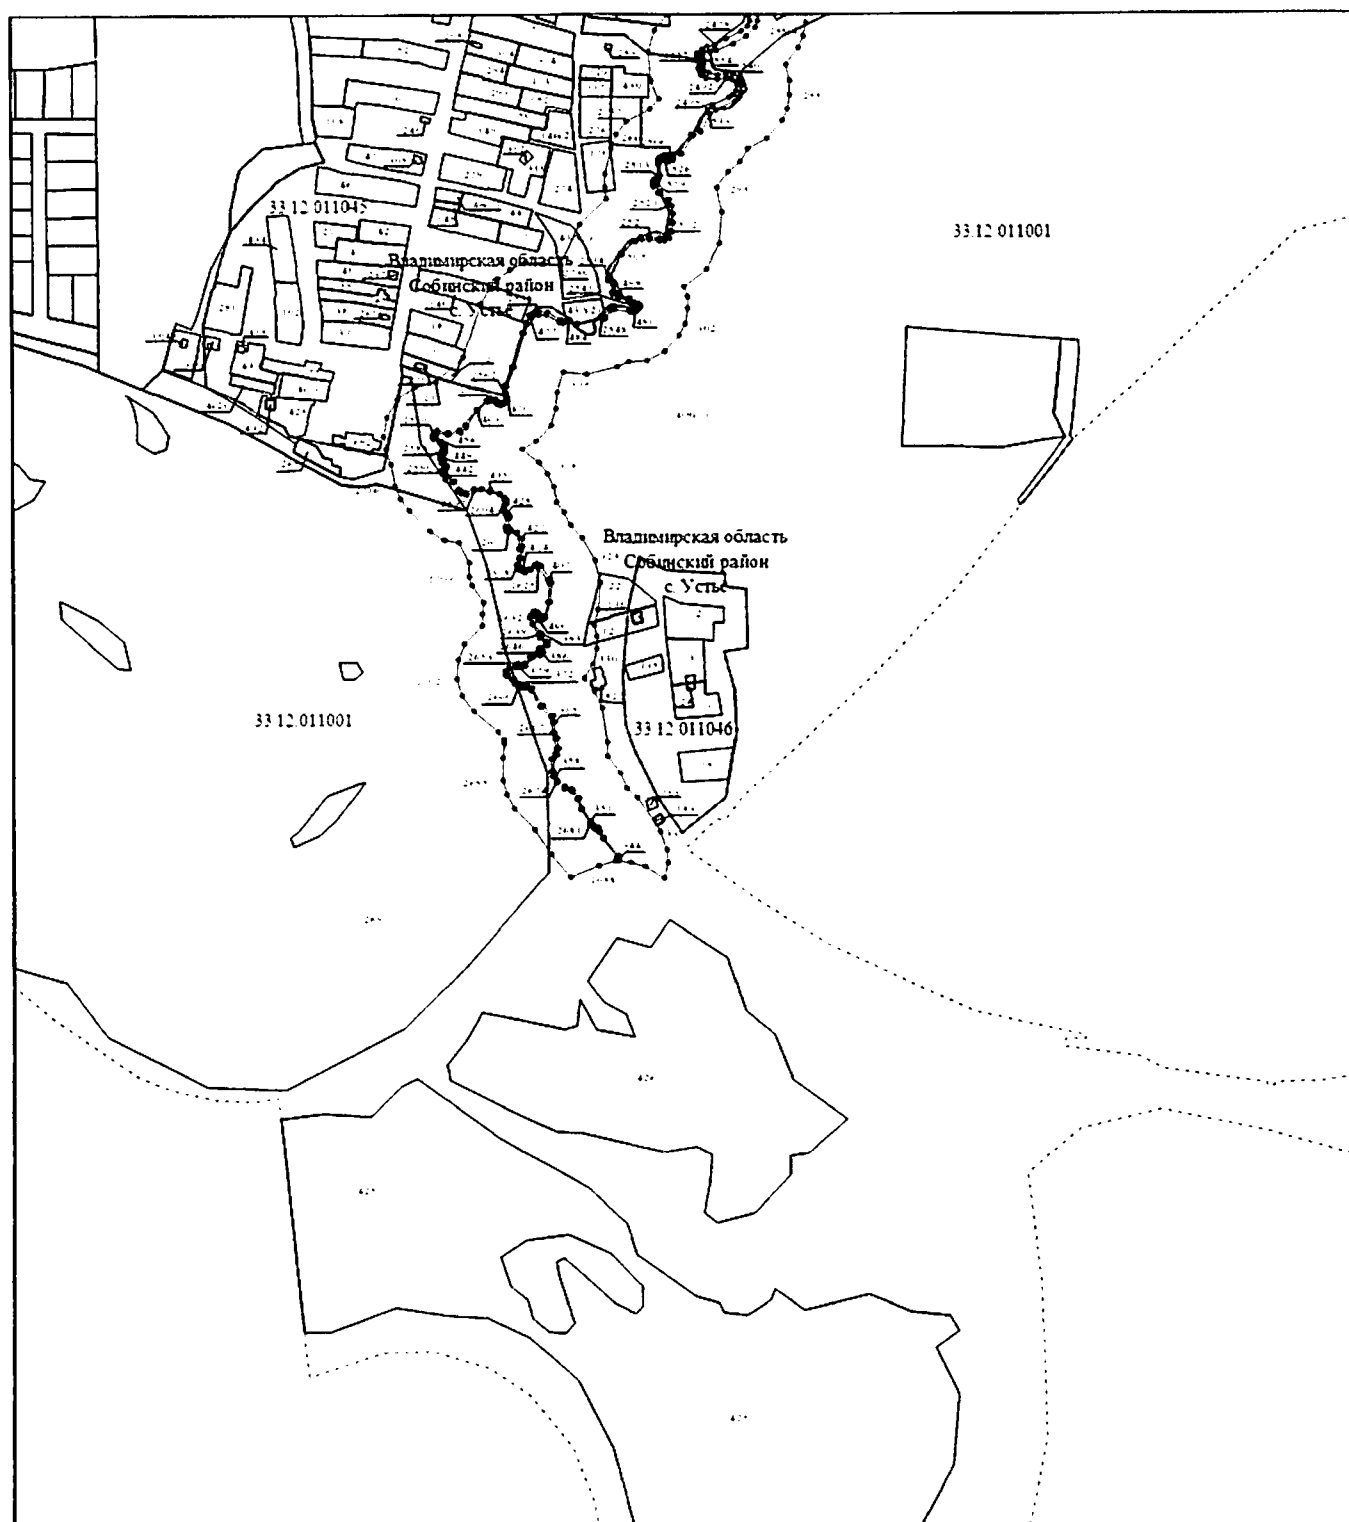

Масштаб 1:5000


Используемые условные знаки и обозначения: приведены на отдельной странице в конце раздела.

Используемые условные знаки и обозначения:

_____	– граница объекта,
-----	– граница муниципального образования,
— — — — —	– граница кадастрового квартала,
_____	– граница земельного участка,
. 1	– характерная точка объекта,
33:12:011001	– номер кадастрового квартала,
:22	– кадастровый номер земельного участка.

3. Схема границы местоположения прибрежной защитной полосы реки Анисимовка (далее - схема №3) расположена на 7 листах


Обзорная карта

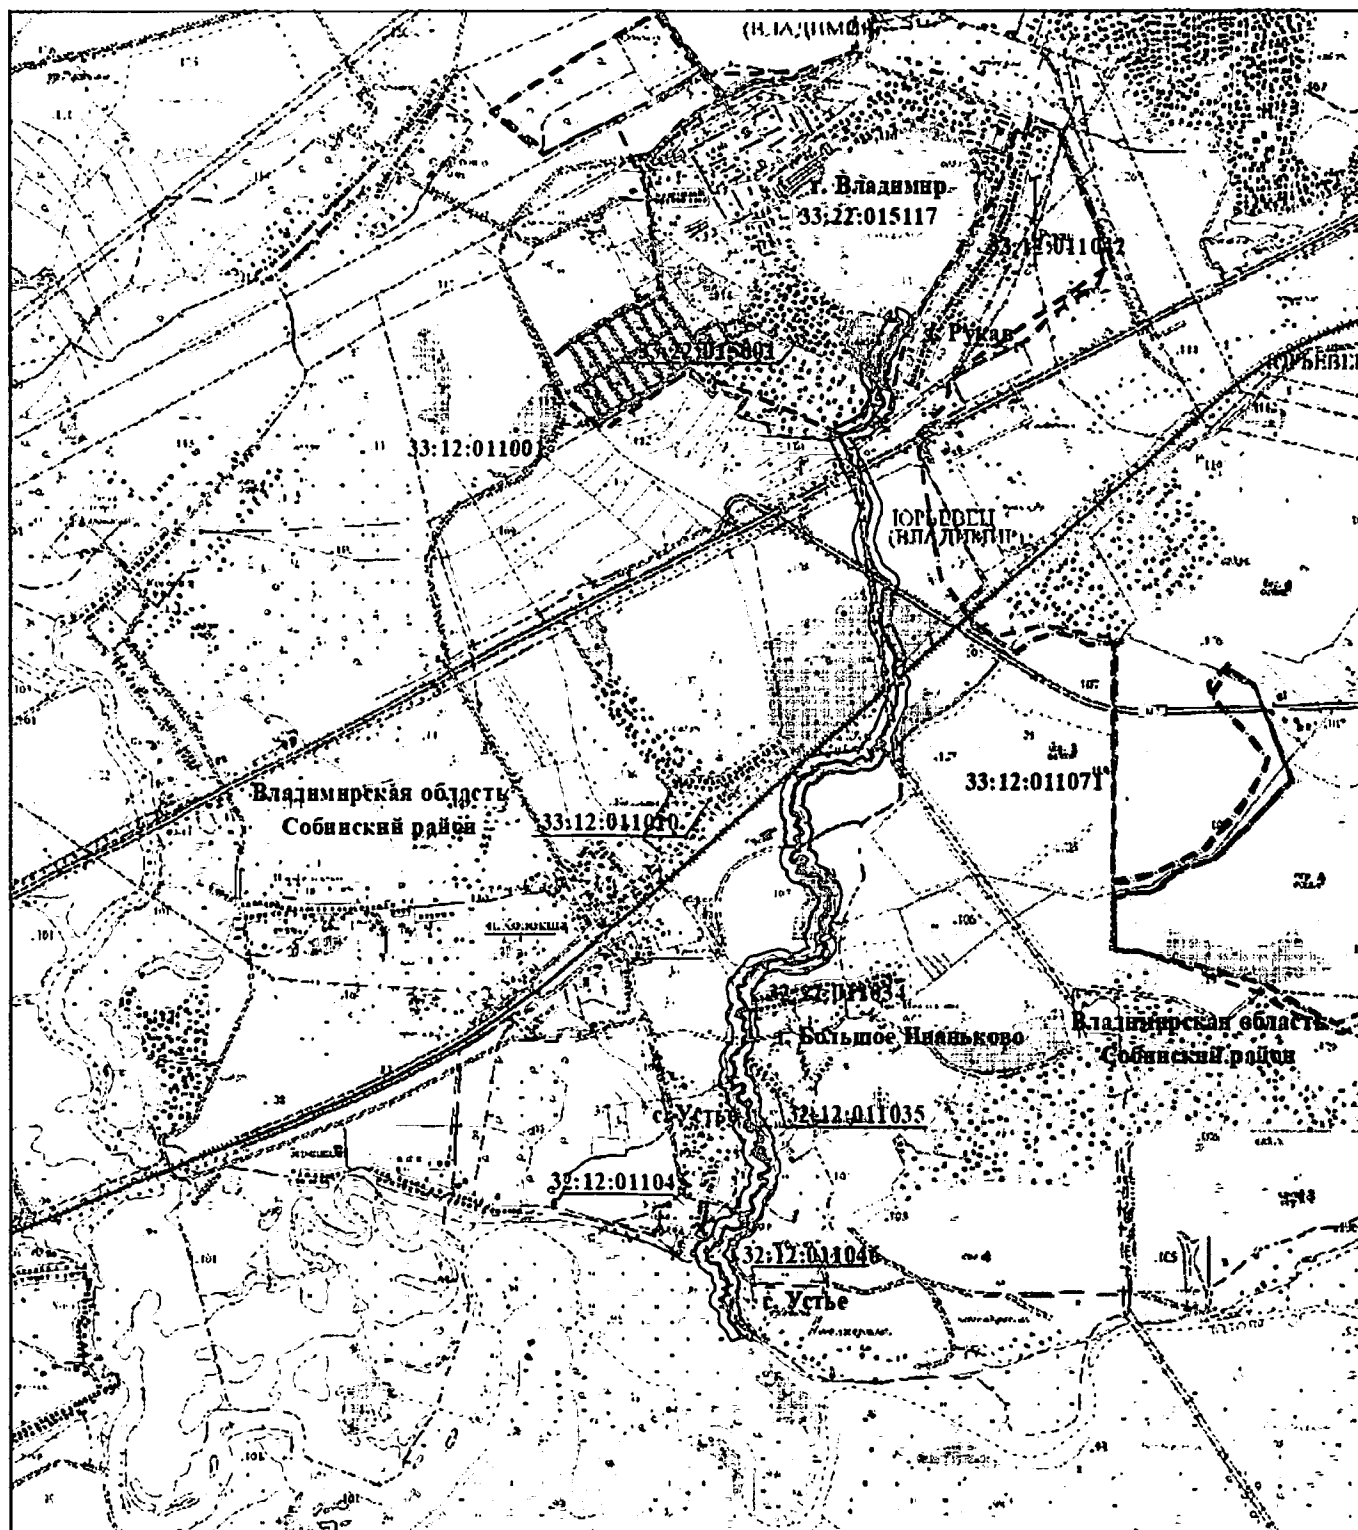

Масштаб 1:25000

Используемые условные знаки и обозначения: приведены на отдельной странице в конце раздела.

Схема расположения выносных листов

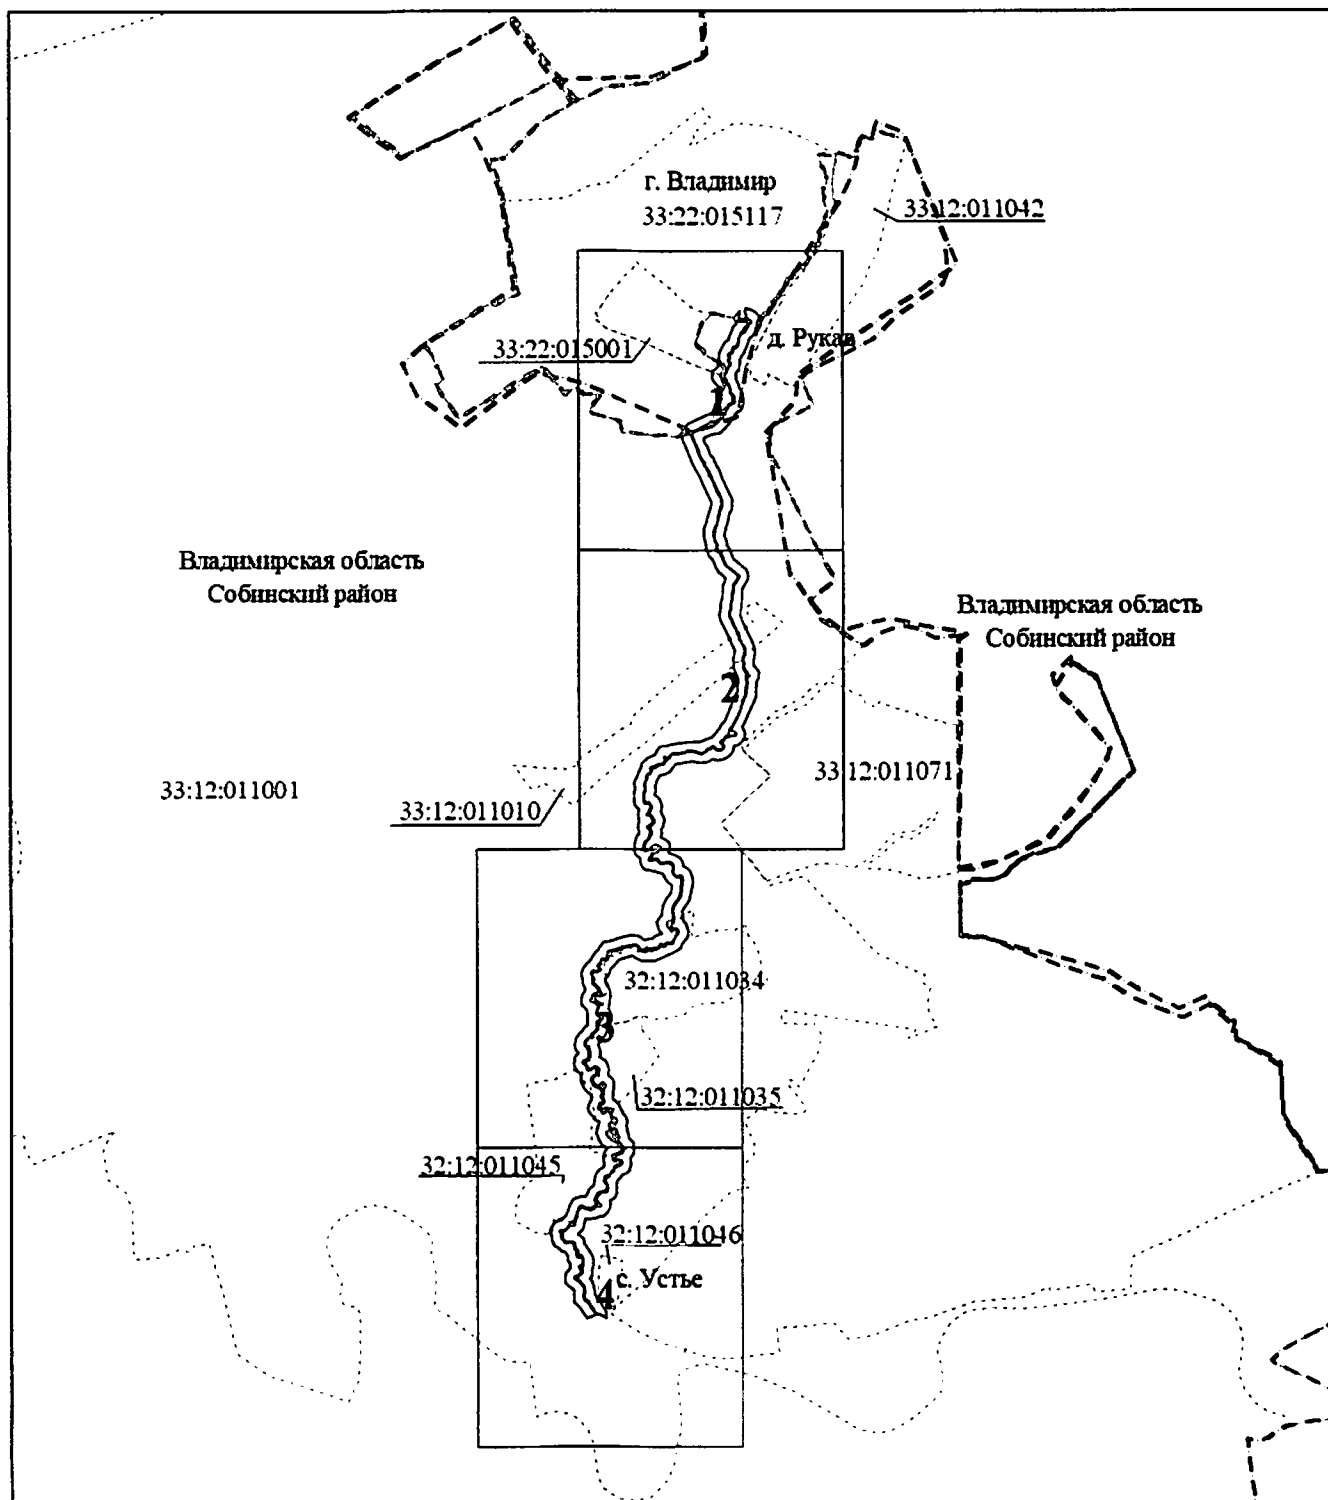

Масштаб 1:25000


Используемые условные знаки и обозначения:

□ – область выносного листа,

1 – номер выносного листа.

Остальные используемые условные знаки и обозначения: приведены на отдельной странице в конце раздела.


Выносной лист № 1

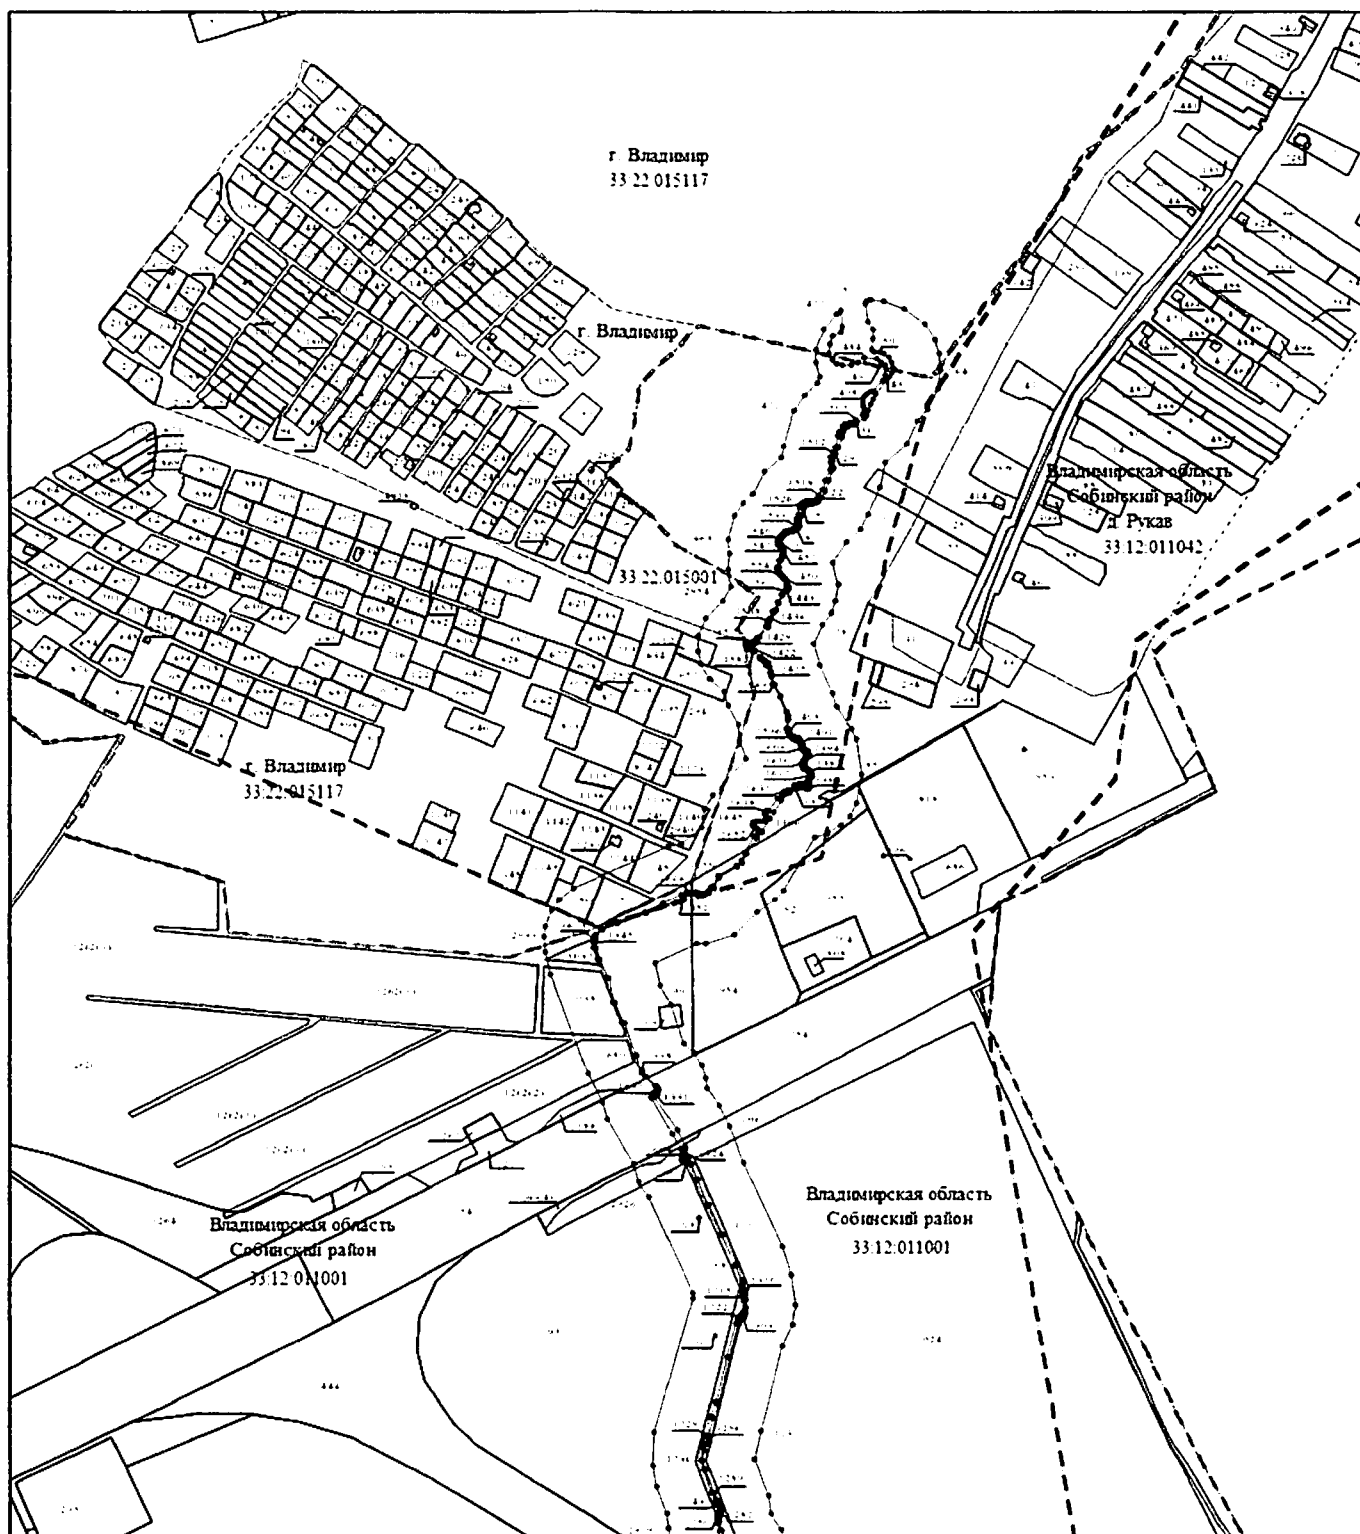

Масштаб 1:5000

Используемые условные знаки и обозначения: приведены на отдельной странице в конце раздела.

Выносной лист № 2

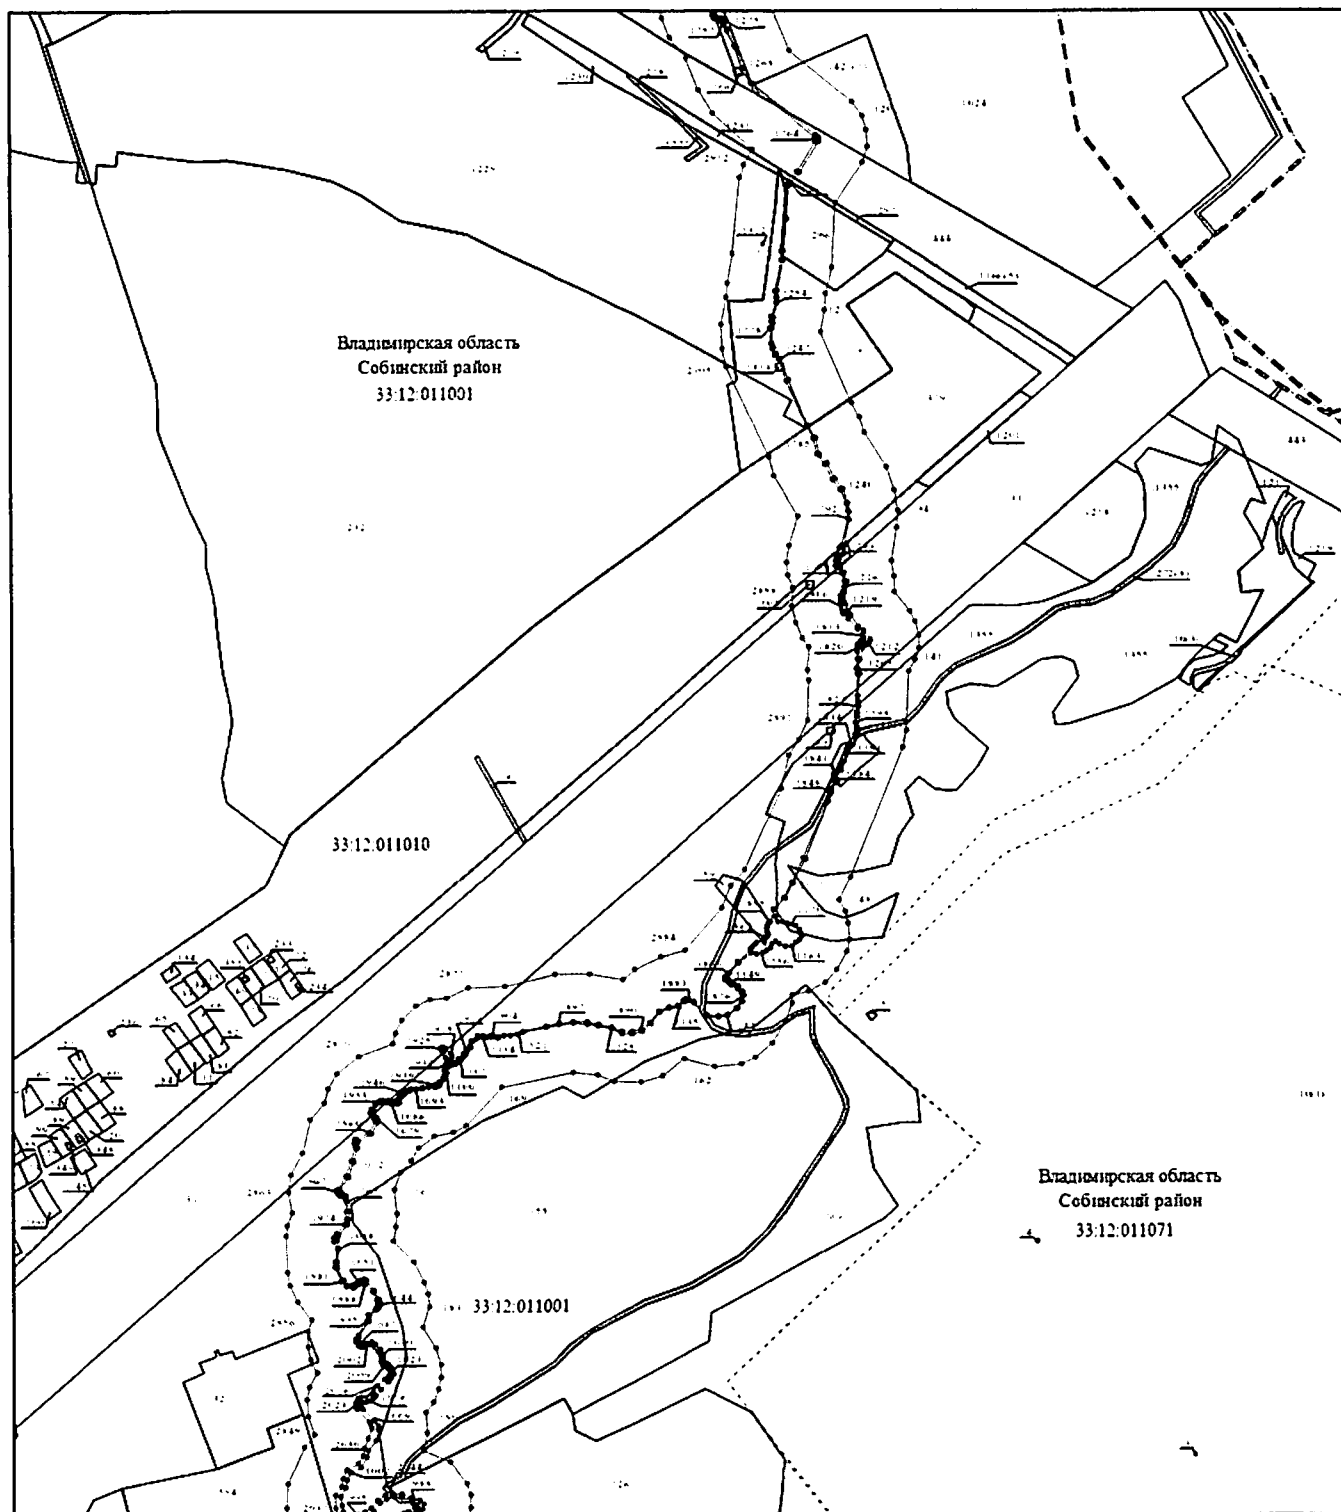

Масштаб 1:5000

Используемые условные знаки и обозначения: приведены на отдельной странице в конце раздела.


Выносной лист № 3



Масштаб 1:5000

Используемые условные знаки и обозначения: приведены на отдельной странице в конце раздела.


Выносной лист № 4

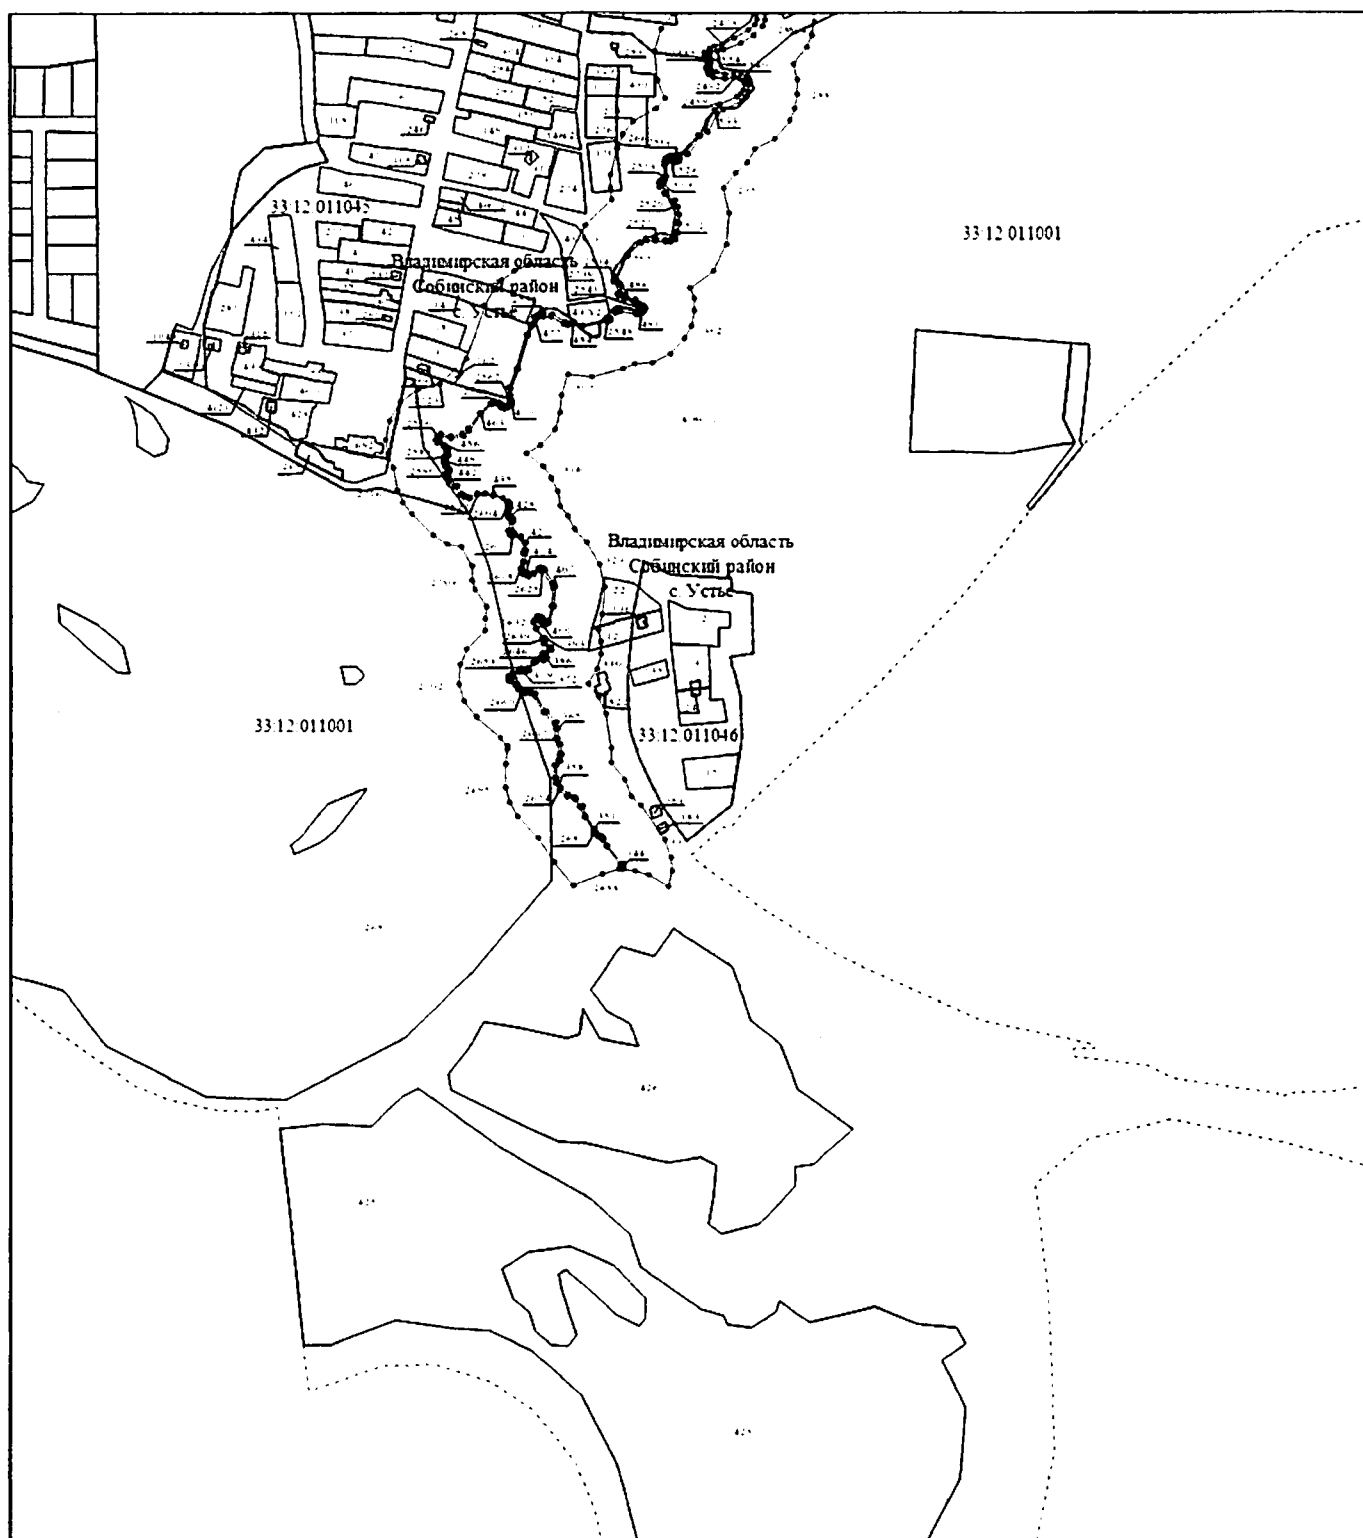


Масштаб 1:5000

Используемые условные знаки и обозначения: приведены на отдельной странице в конце раздела.

Используемые условные знаки и обозначения:

 
	– граница объекта,
	– граница муниципального образования,
	– граница кадастрового квартала,
	– граница земельного участка,
	– характерная точка объекта,
	– номер кадастрового квартала,
	– кадастровый номер земельного участка.

4. Схема границы местоположения береговой линии озера Рукавское (далее - схема №4) расположена на 1 листе.

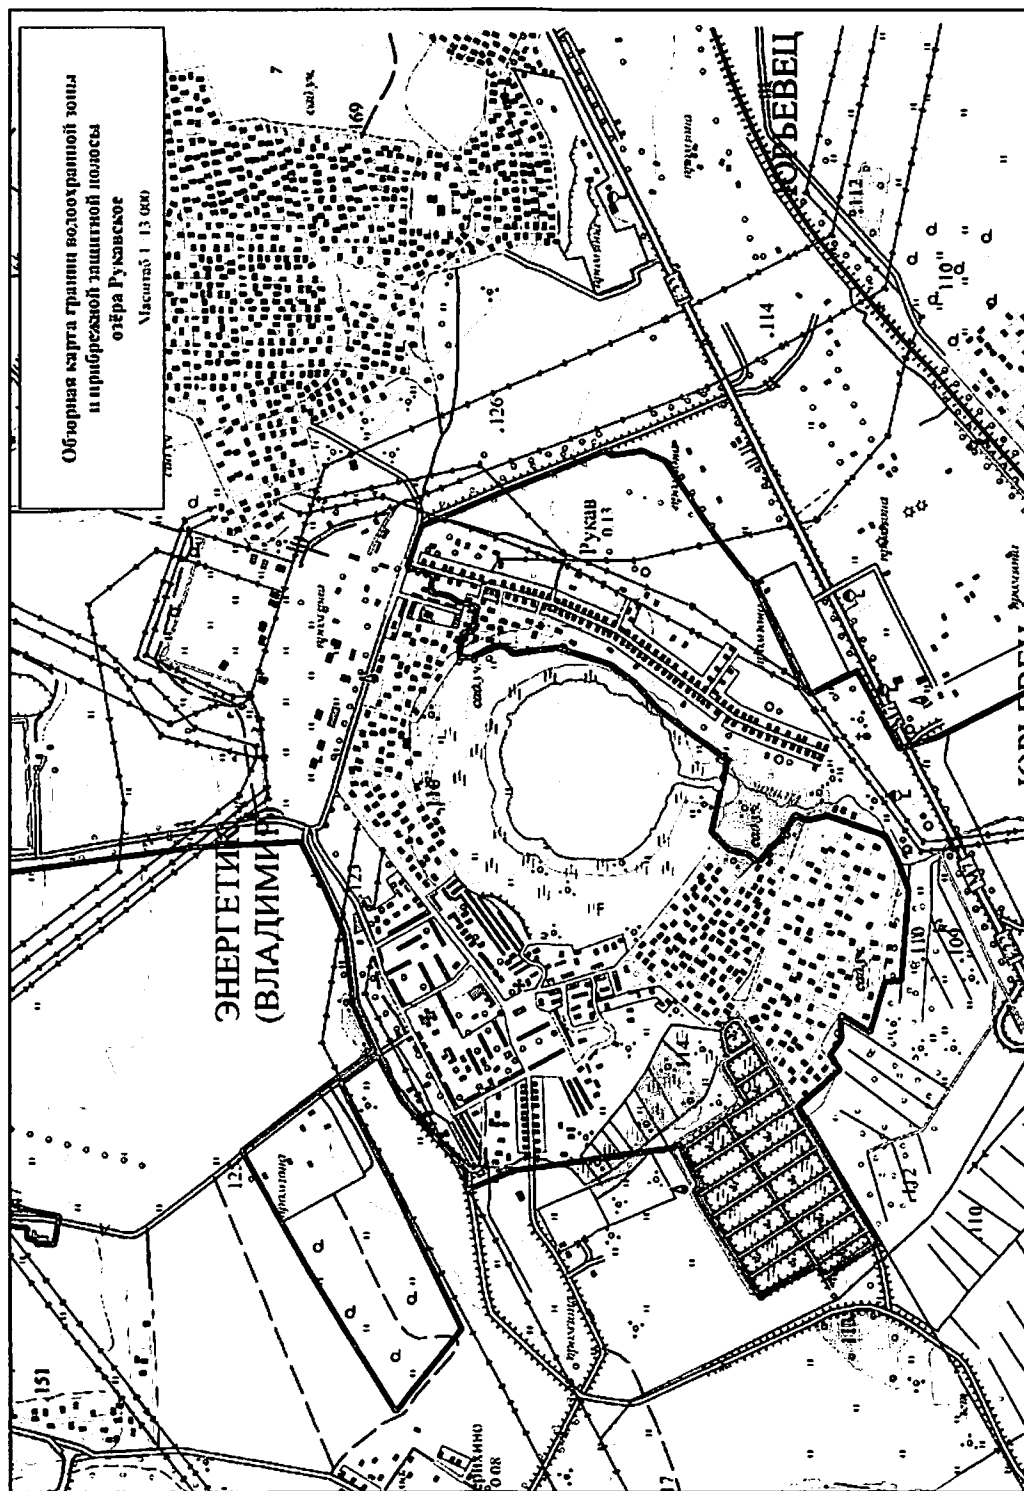

5. Схема границы местоположения водоохранной зоны озера Рукавское (далее - схема №5) расположена на 6 листах


Обзорная карта

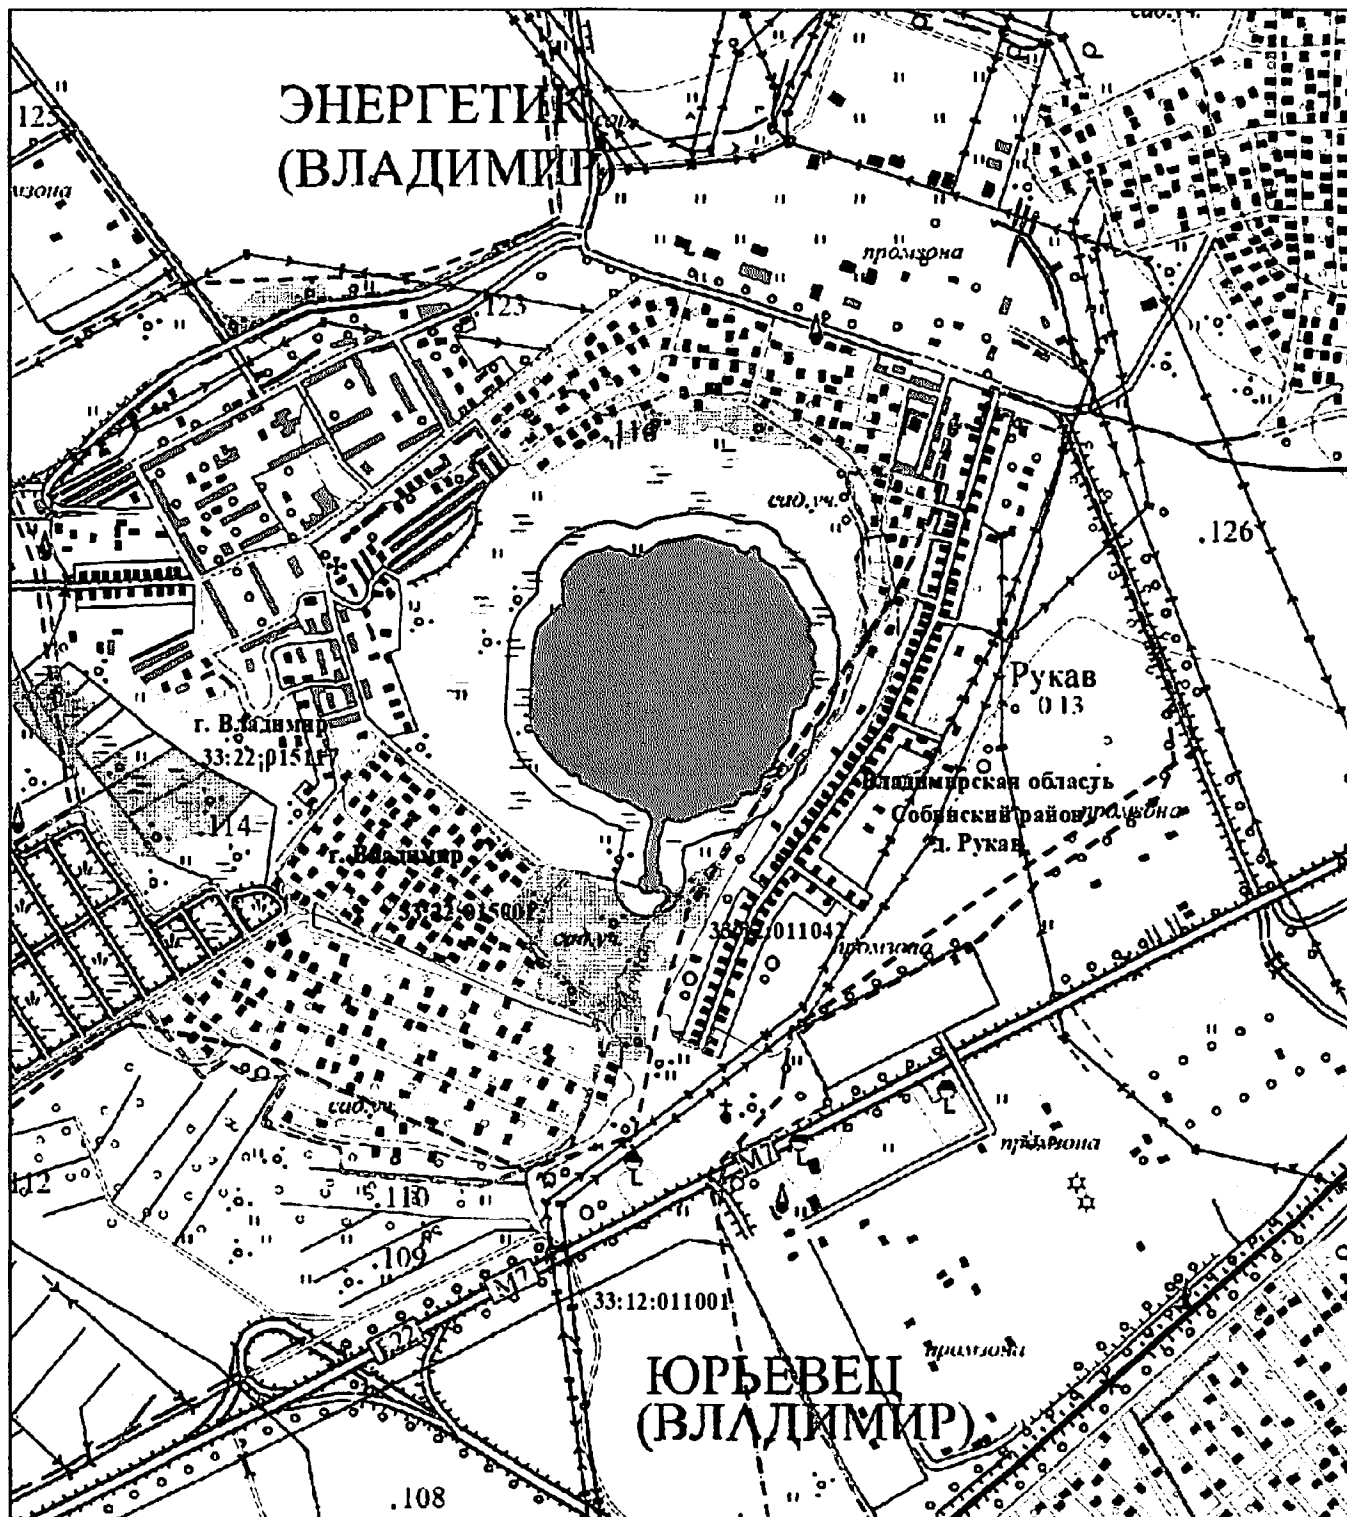

Масштаб 1:10000

Используемые условные знаки и обозначения: приведены на отдельной странице в конце раздела.

Схема расположения выносных листов

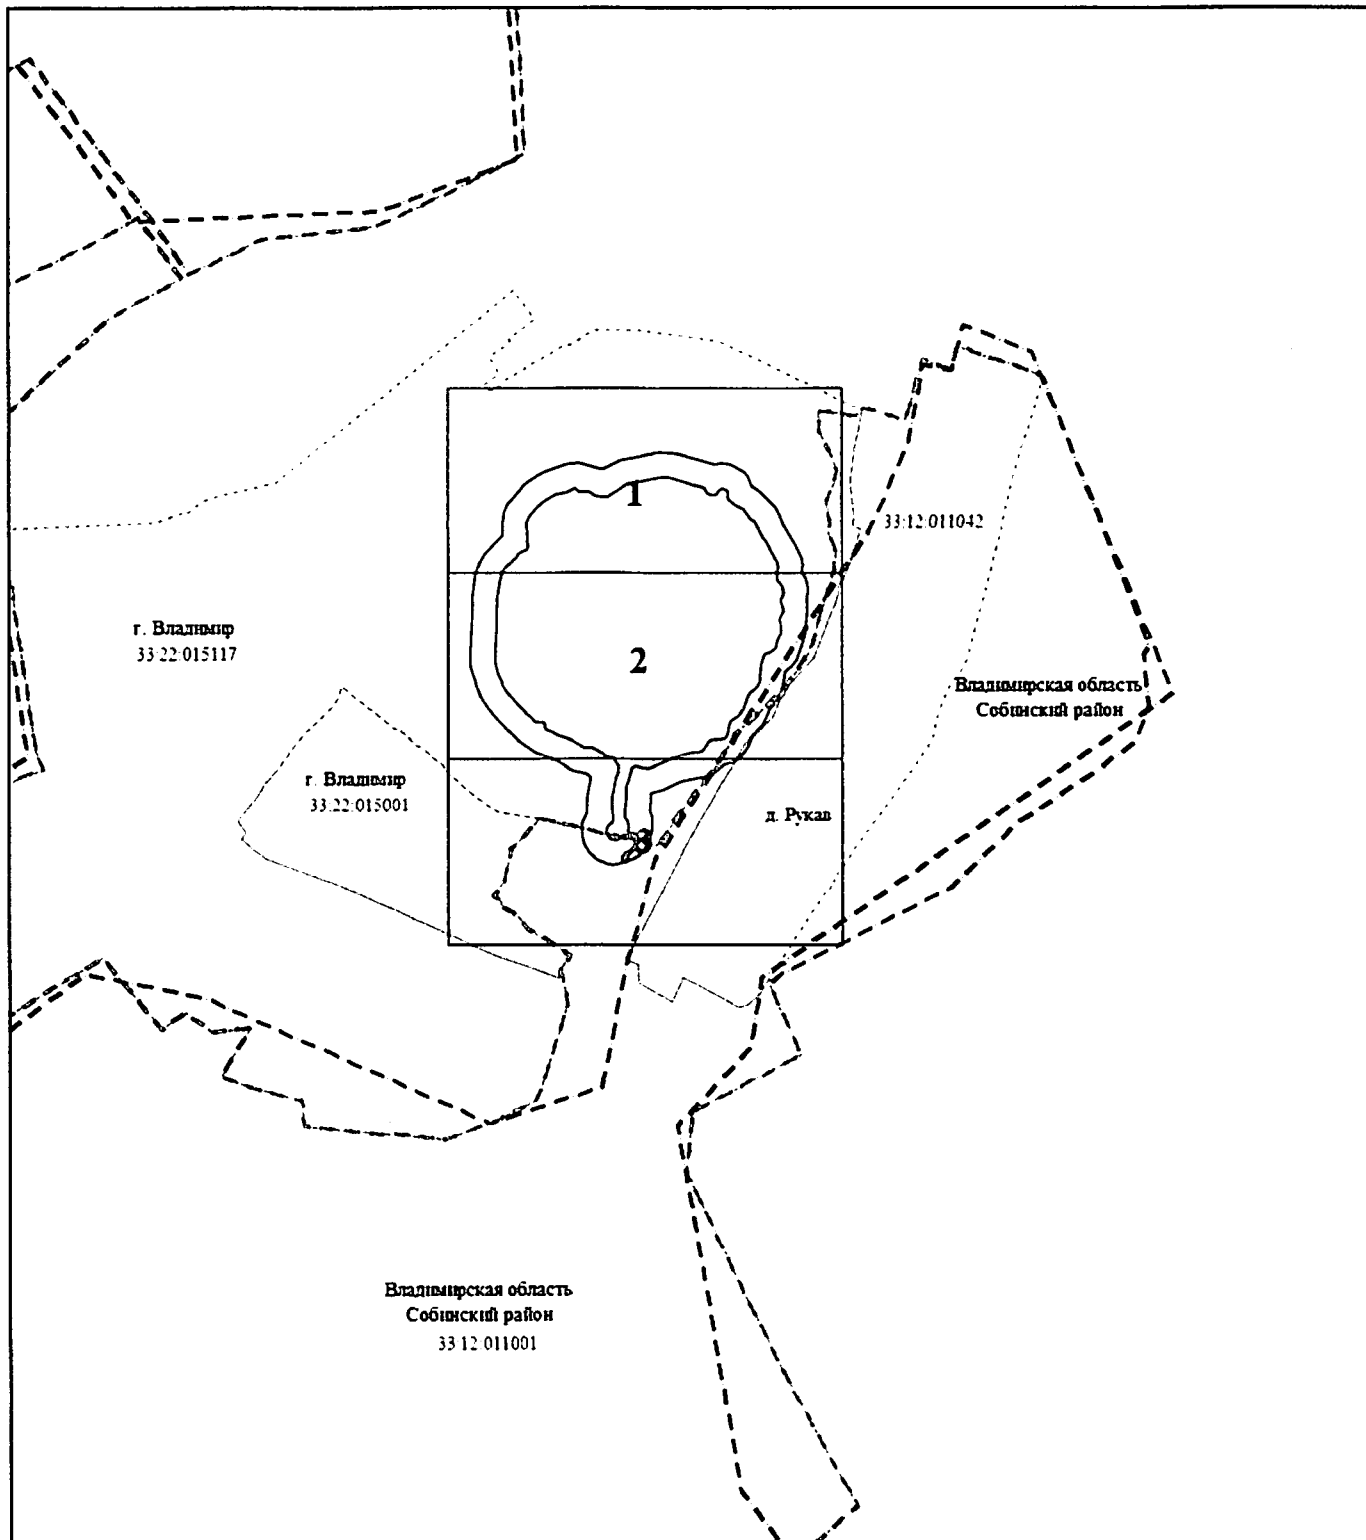

Масштаб 1:10000


Используемые условные знаки и обозначения:

- – область выносного листа,
- 1 – номер выносного листа.

Остальные используемые условные знаки и обозначения: приведены на отдельной странице в конце раздела.




Выносной лист № 2

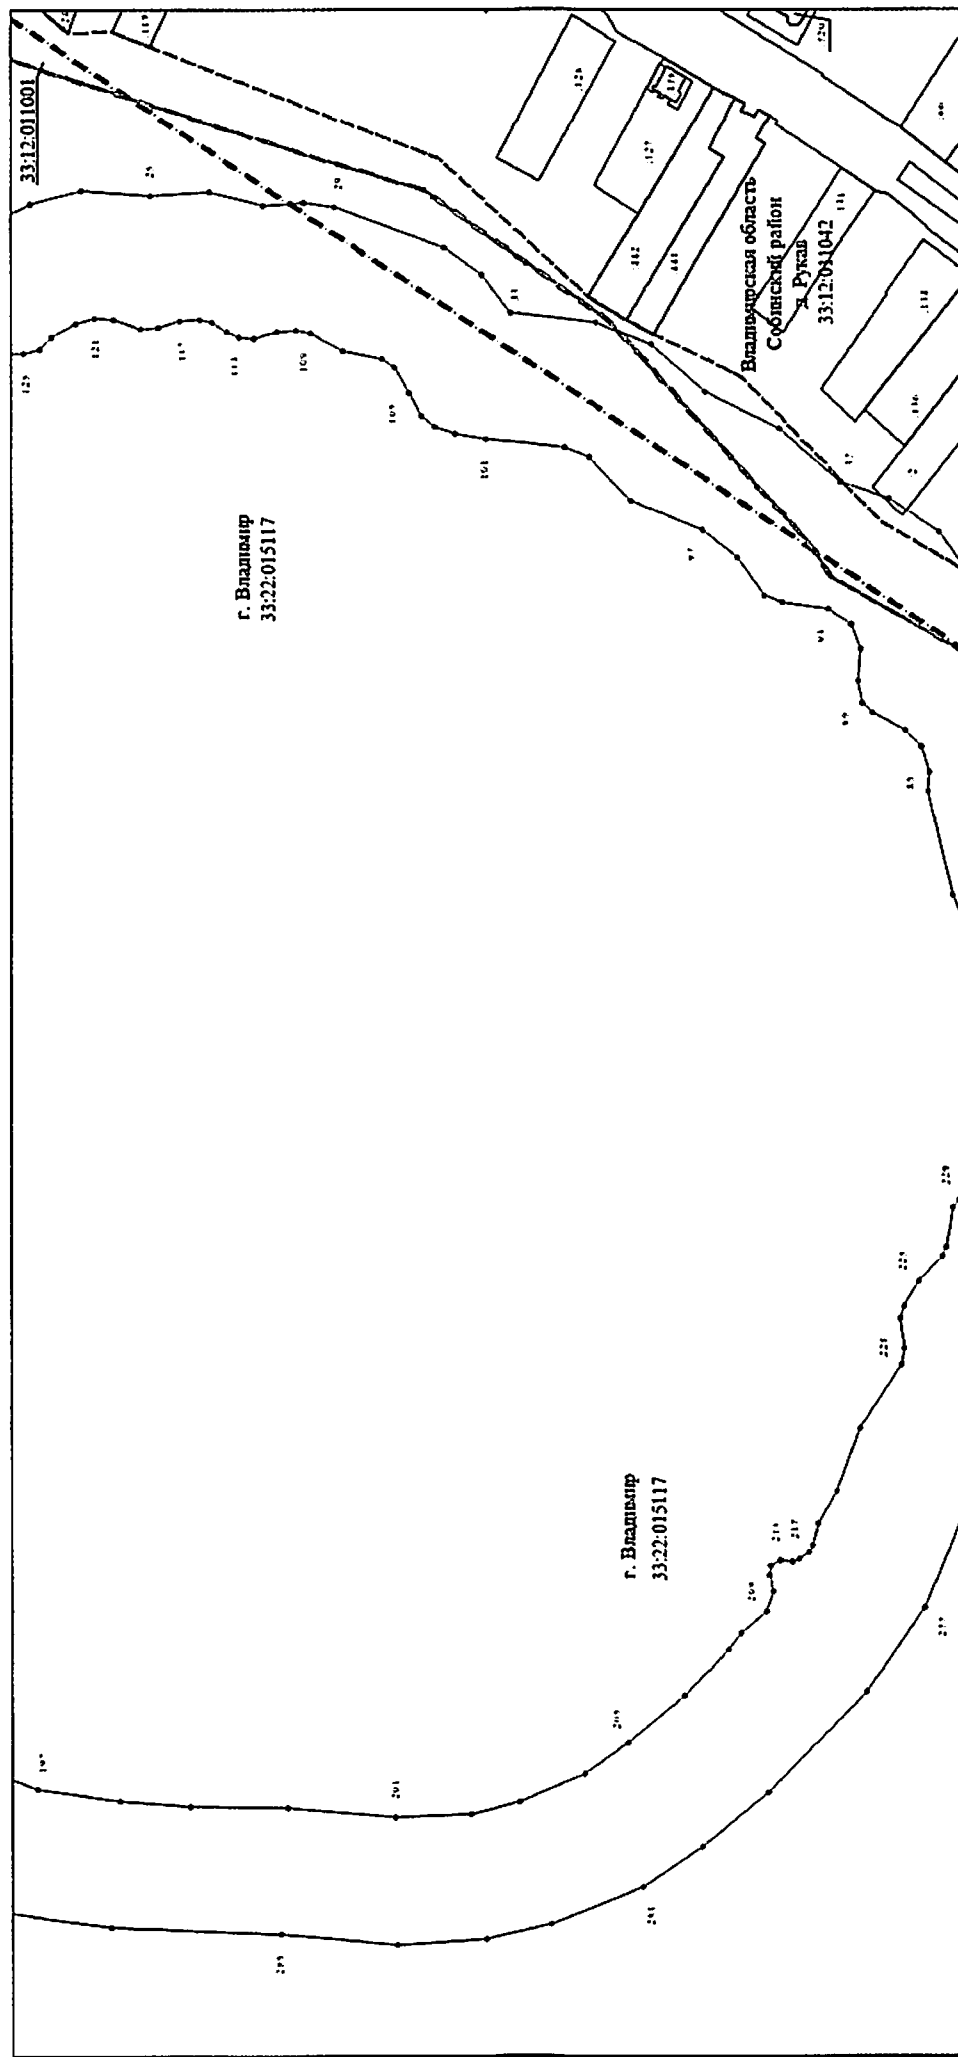

Масштаб 1:2000

Используемые условные знаки и обозначения: приведены на отдельной странице в конце раздела.

Выносной лист № 3

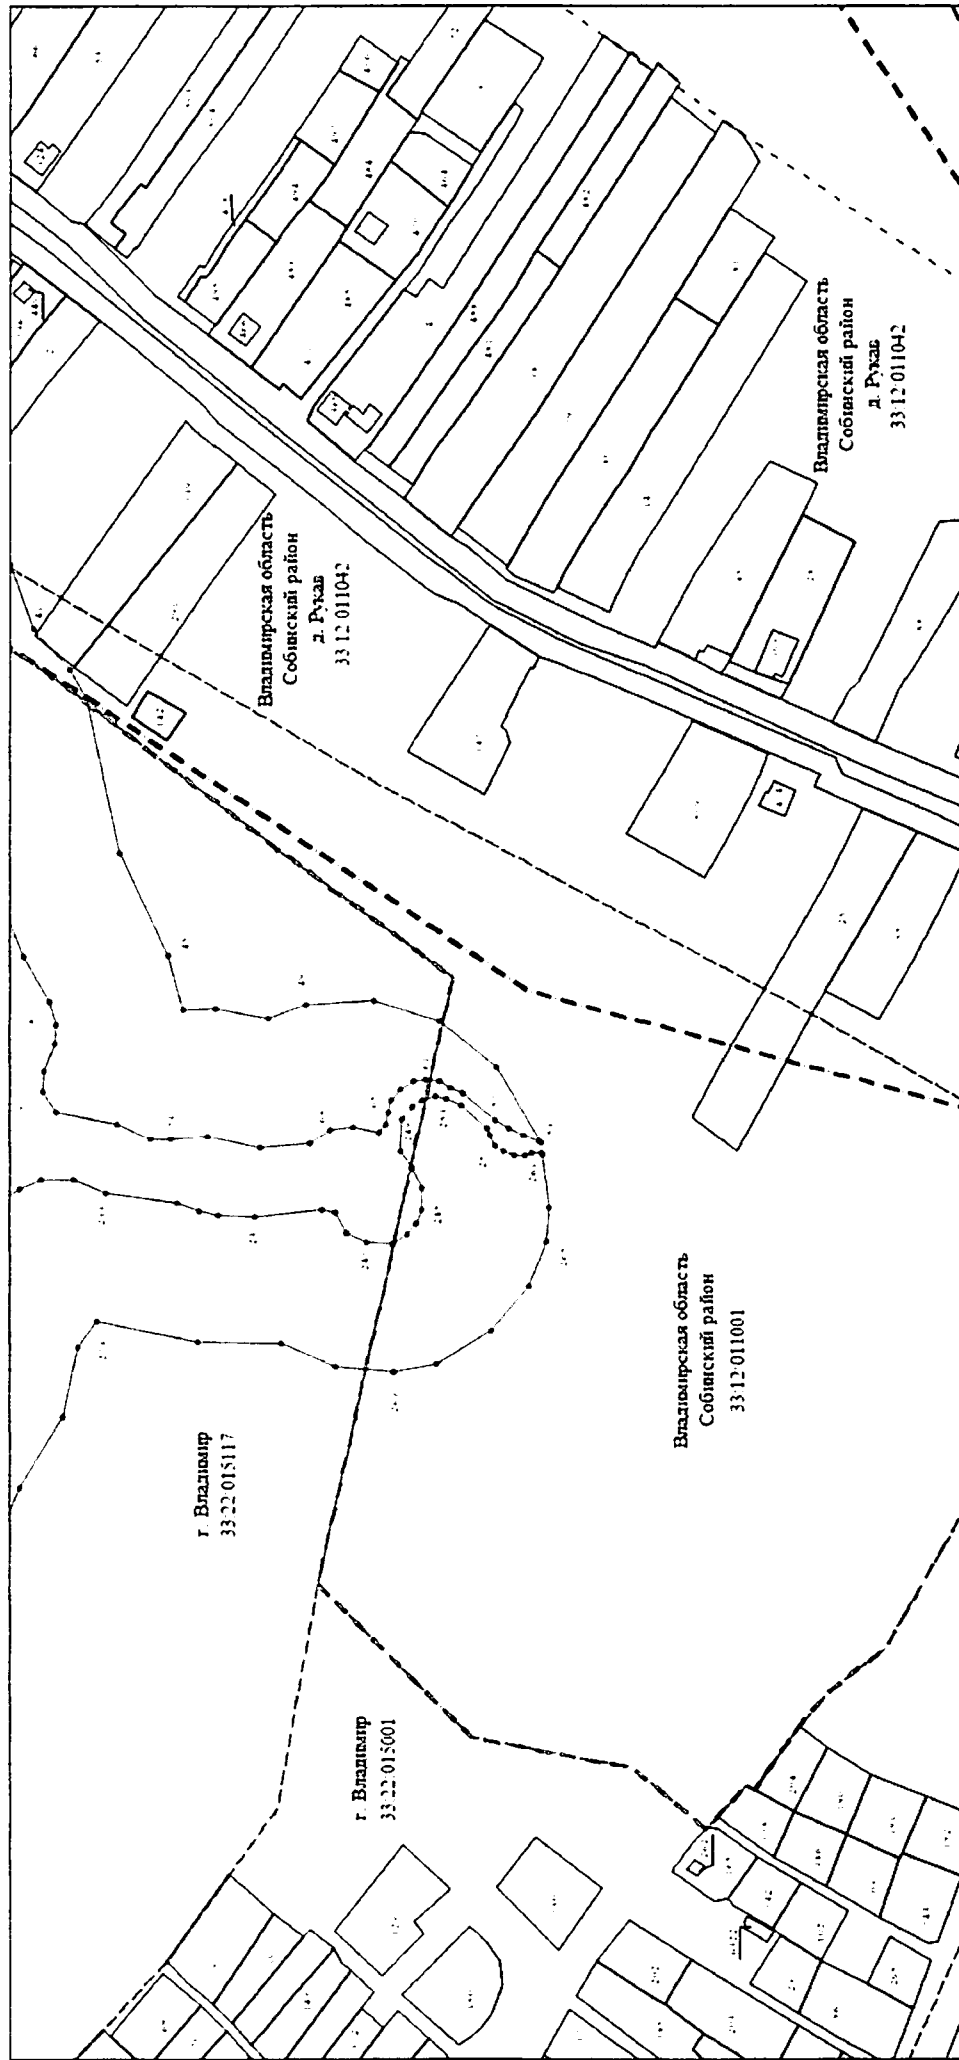

Масштаб 1:2000


Используемые условные знаки и обозначения: приведены на отдельной странице в конце раздела.

Используемые условные знаки и обозначения:

	– граница объекта,
	– граница муниципального образования,
	– граница кадастрового квартала,
	– граница земельного участка,
	– характерная точка объекта,
33:12:011001	– номер кадастрового квартала,
022	– кадастровый номер земельного участка.

6. Схема границы местоположения прибрежной защитной полосы озера Рукавское (далее - схема №6) расположена на 6 листах


Обзорная карта

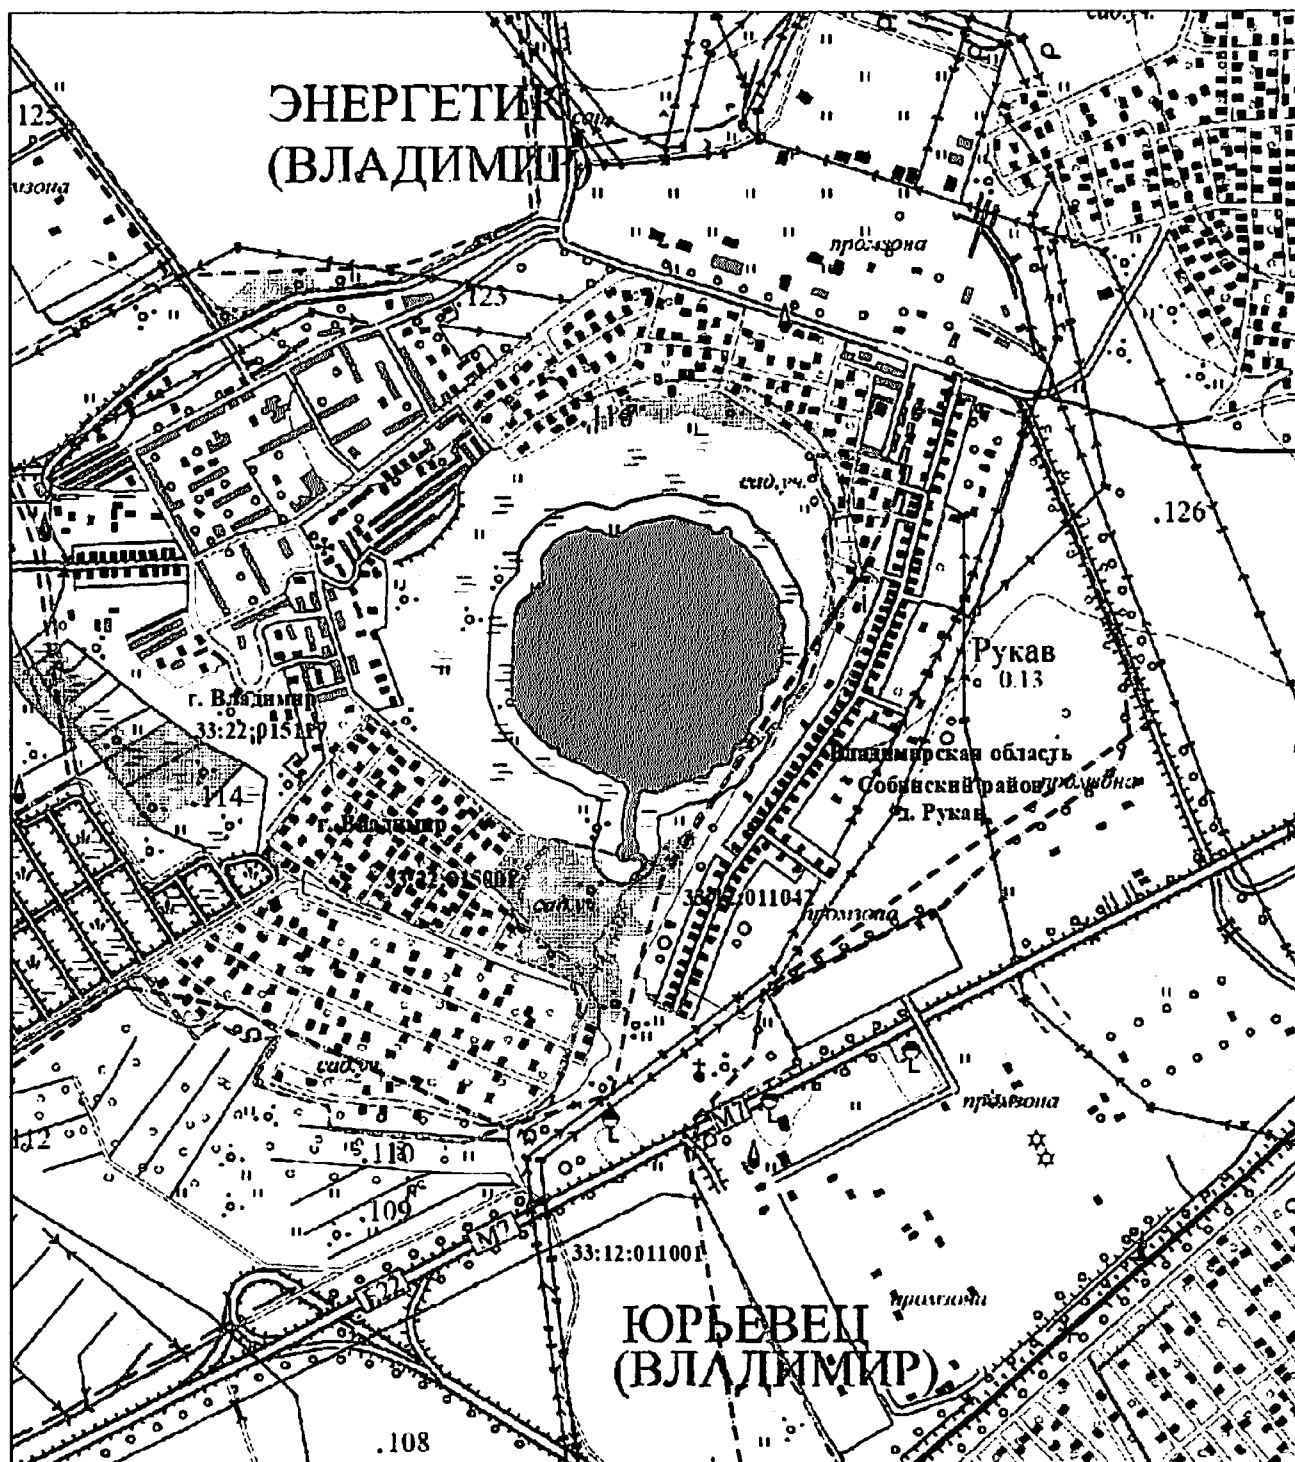

Масштаб 1:10000

Используемые условные знаки и обозначения: приведены на отдельной странице в конце раздела.

Схема расположения выносных листов

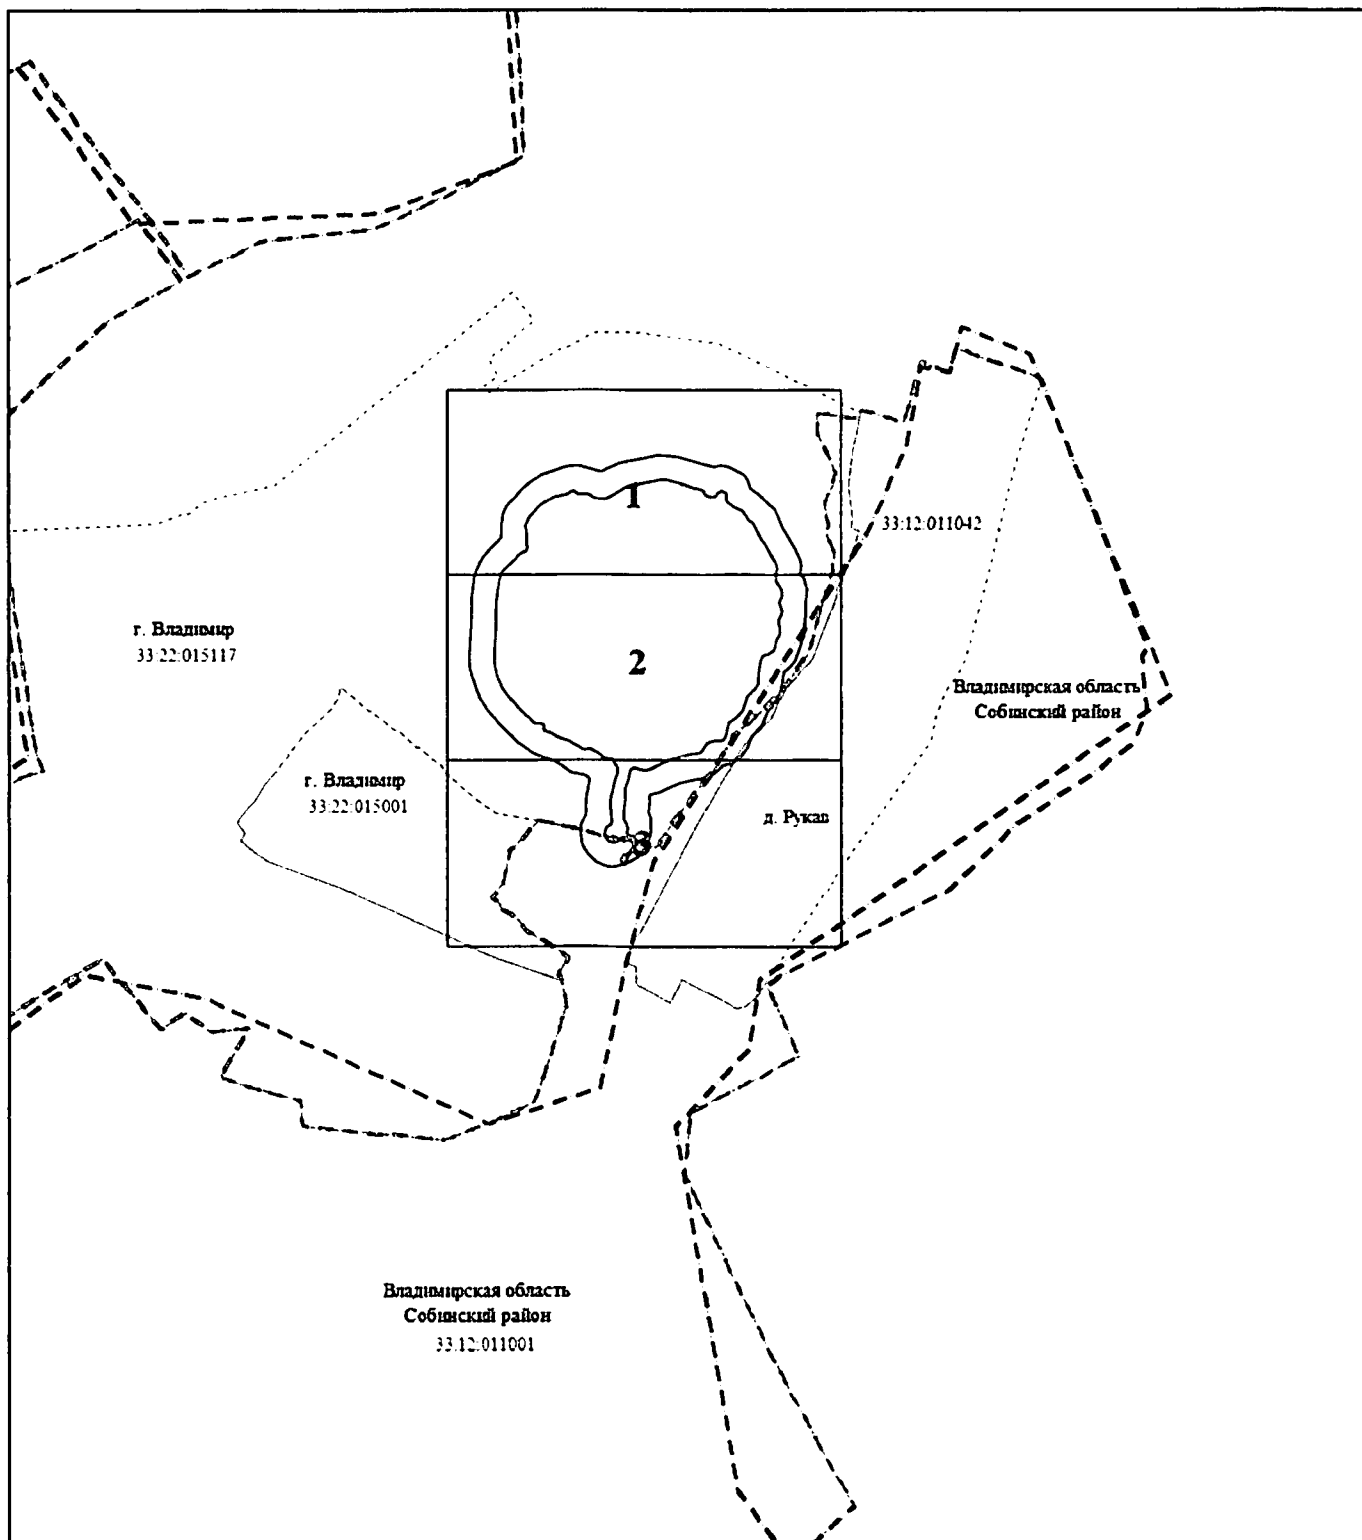

Масштаб 1:10000


Используемые условные знаки и обозначения:

□ – область выносного листа,

1 – номер выносного листа.

Остальные используемые условные знаки и обозначения: приведены на отдельной странице в конце раздела.


Выносной лист № 1

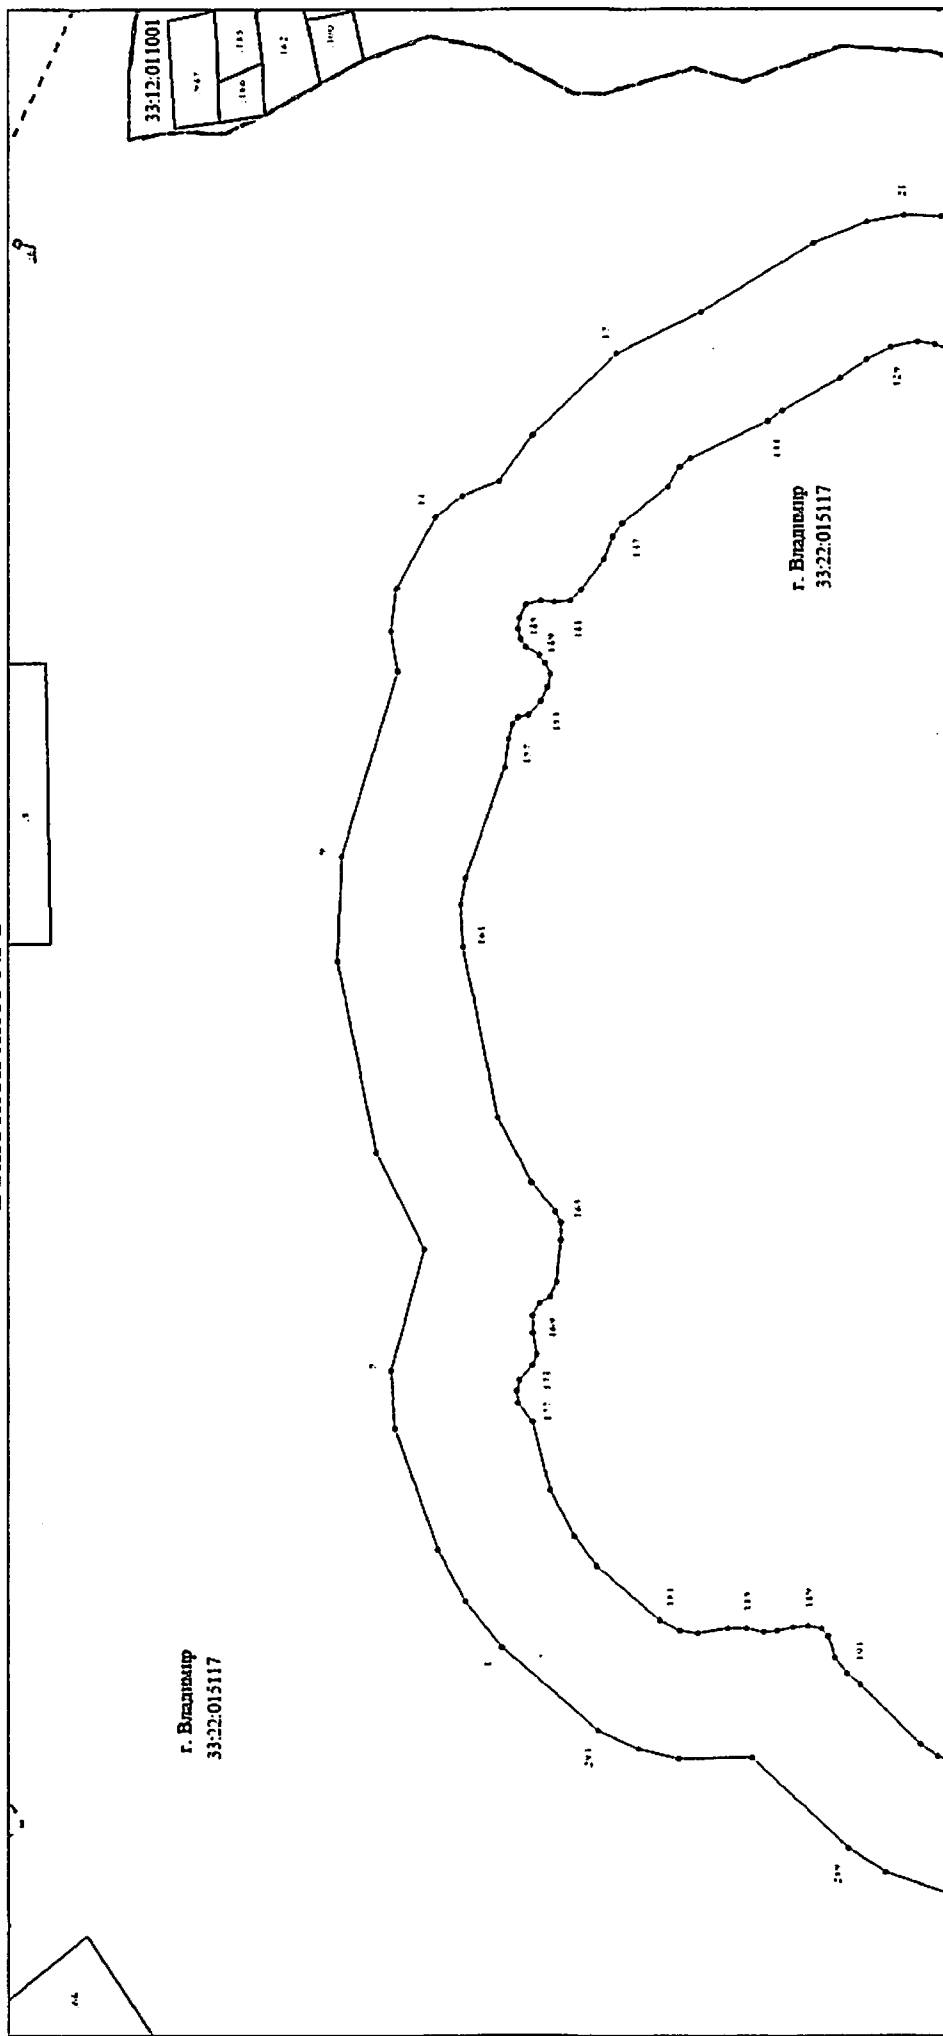

Масштаб 1:2000

Используемые условные знаки и обозначения: приведены на отдельной странице в конце раздела.


Выносной лист № 2

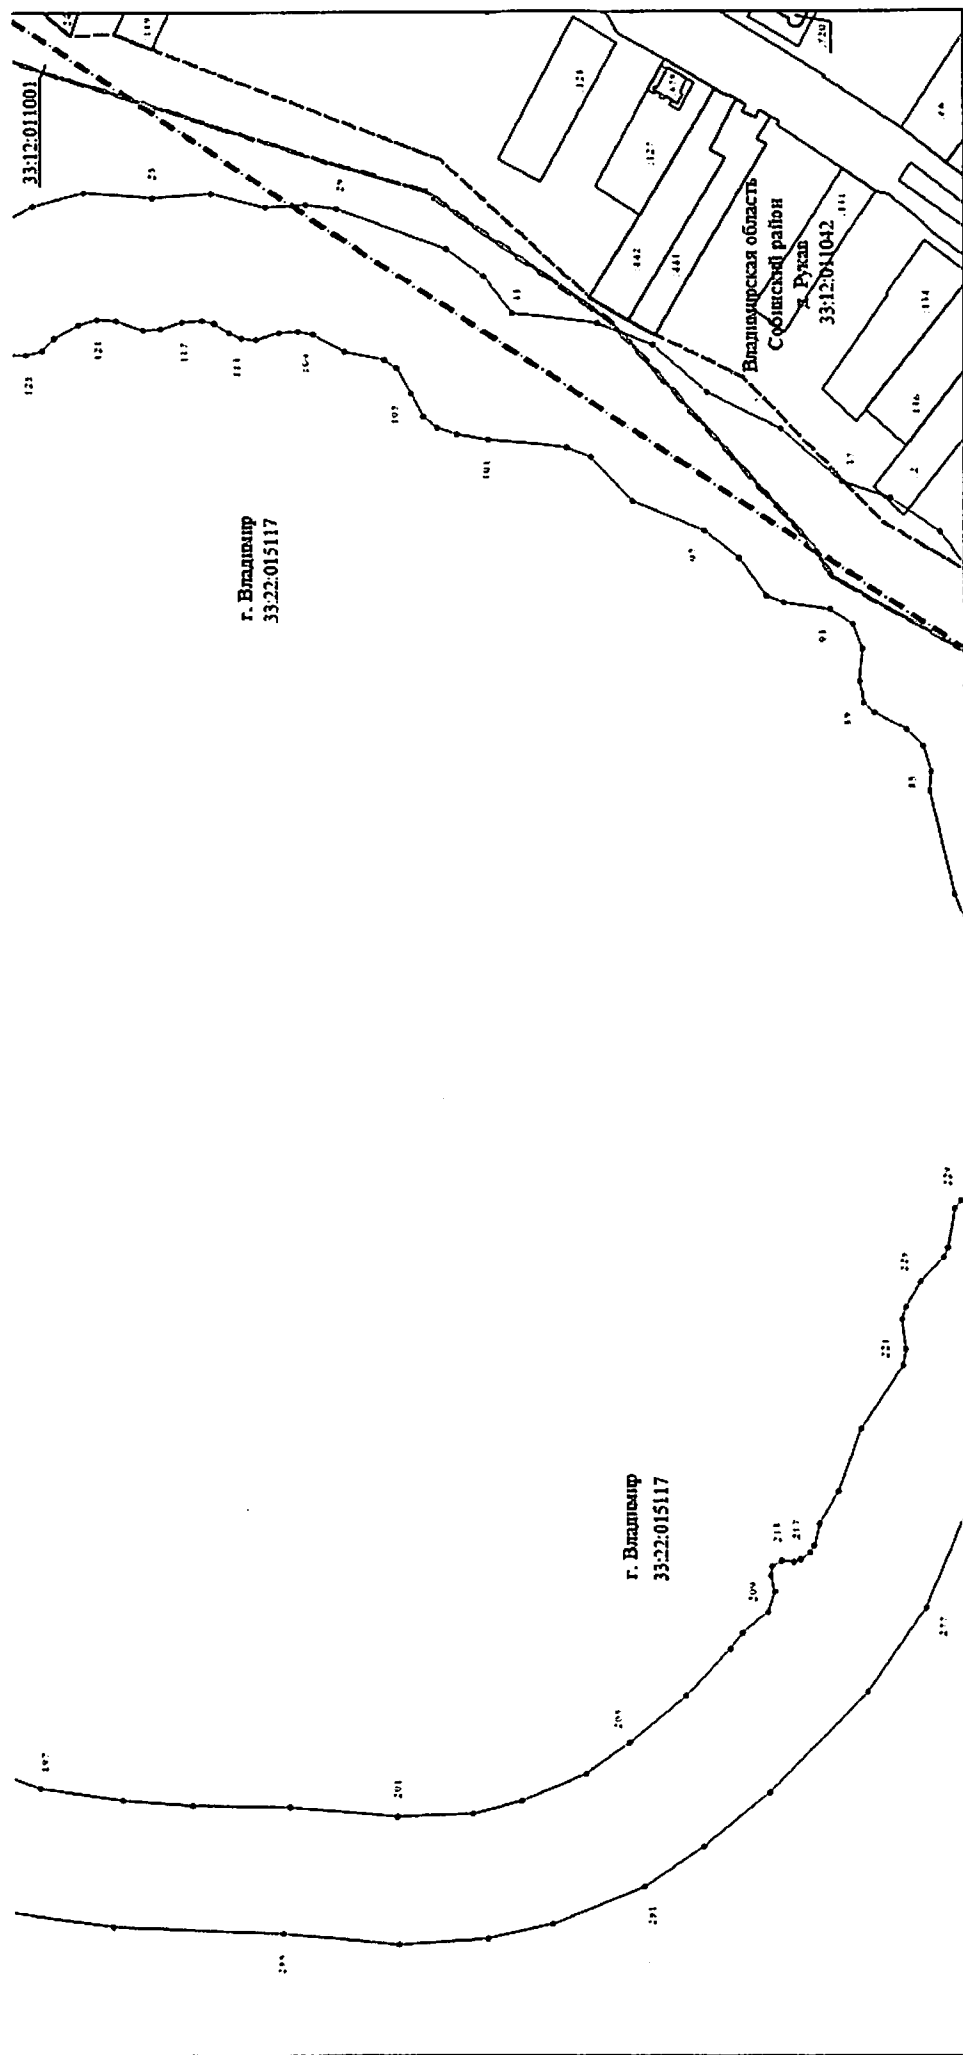

Масштаб 1:2000

Используемые условные знаки и обозначения: приведены на отдельной странице в конце раздела.

Выносной лист № 3

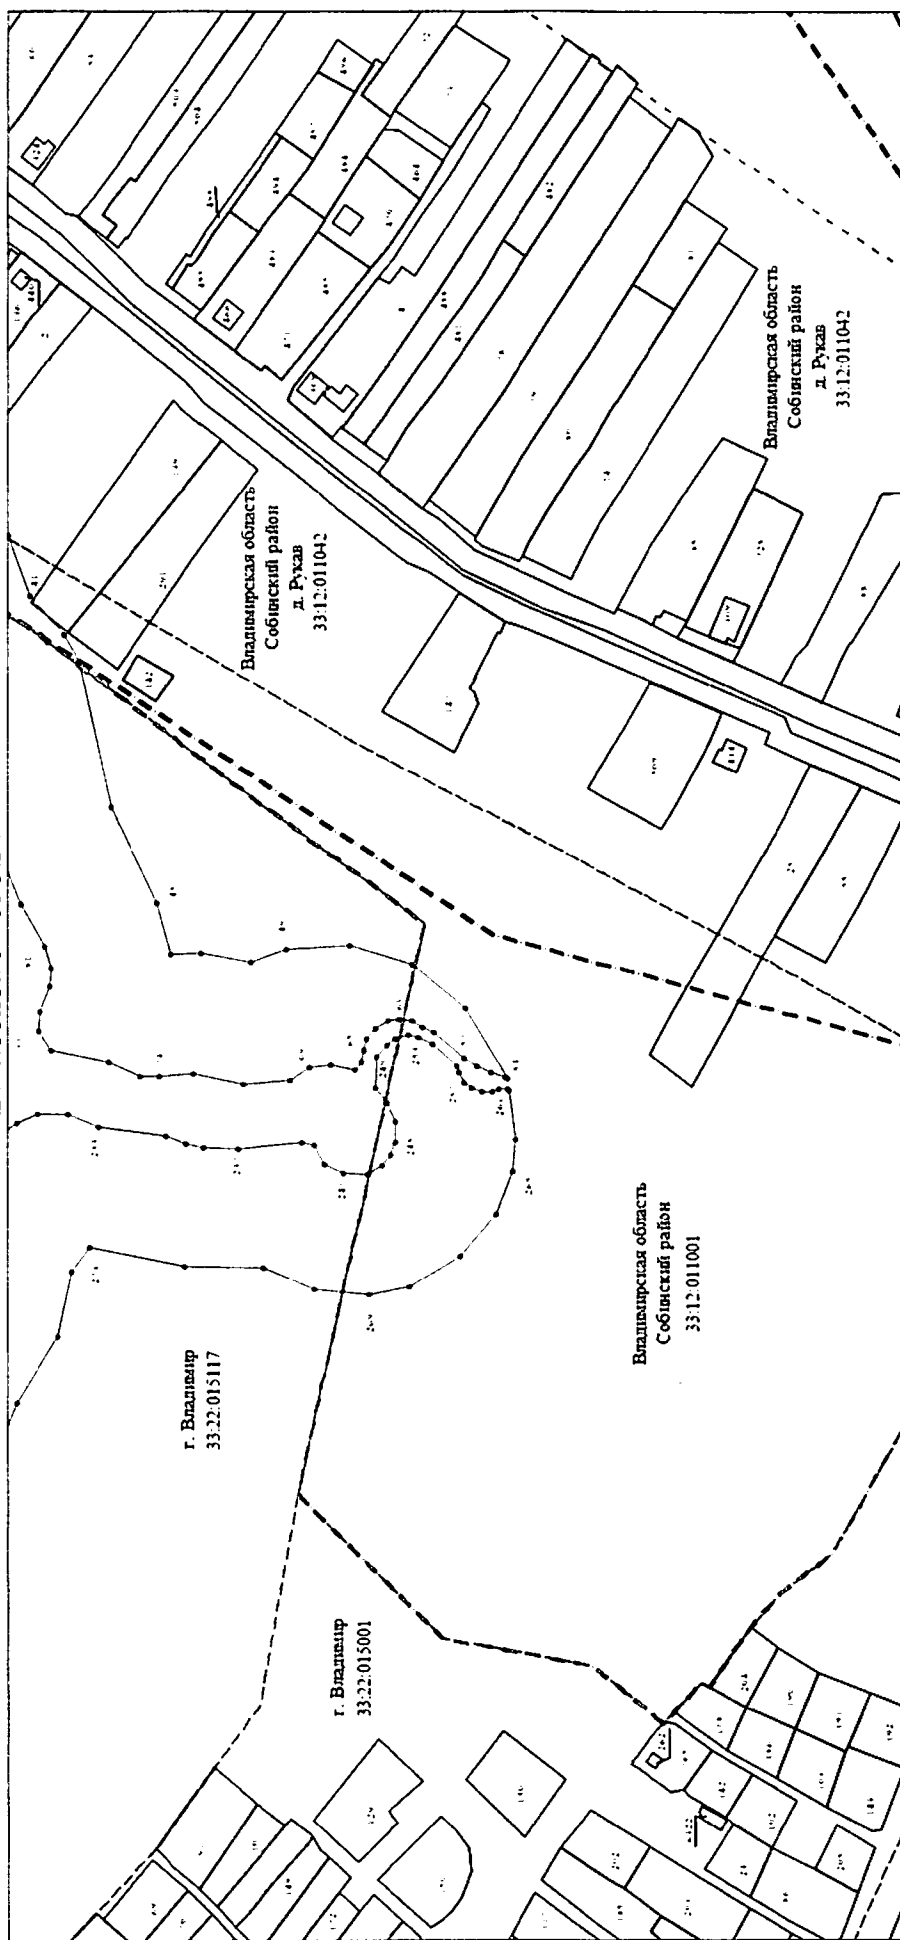

Масштаб 1:2000

Используемые условные знаки и обозначения: приведены на отдельной странице в конце раздела.

Используемые условные знаки и обозначения:

_____	– граница объекта,
-----	– граница муниципального образования,
— — — — —	– граница кадастрового квартала,
_____	– граница земельного участка,
. 1	– характерная точка объекта,
33:12:011001	– номер кадастрового квартала,
:22	– кадастровый номер земельного участка.

