


Приложение № 4
к приказу Министерства
природопользования и экологии
Владимирской области
от «04» апреля 2023 г. № 44-Н.

**СХЕМЫ (графические описания)
водоохранной зоны и прибрежной защитной полосы, местоположения
береговой линии (границы водного объекта) реки Мстерка**

1. Схема границы местоположения береговой линии реки Мстерка
(далее - схема №1) расположена на 1 листе.

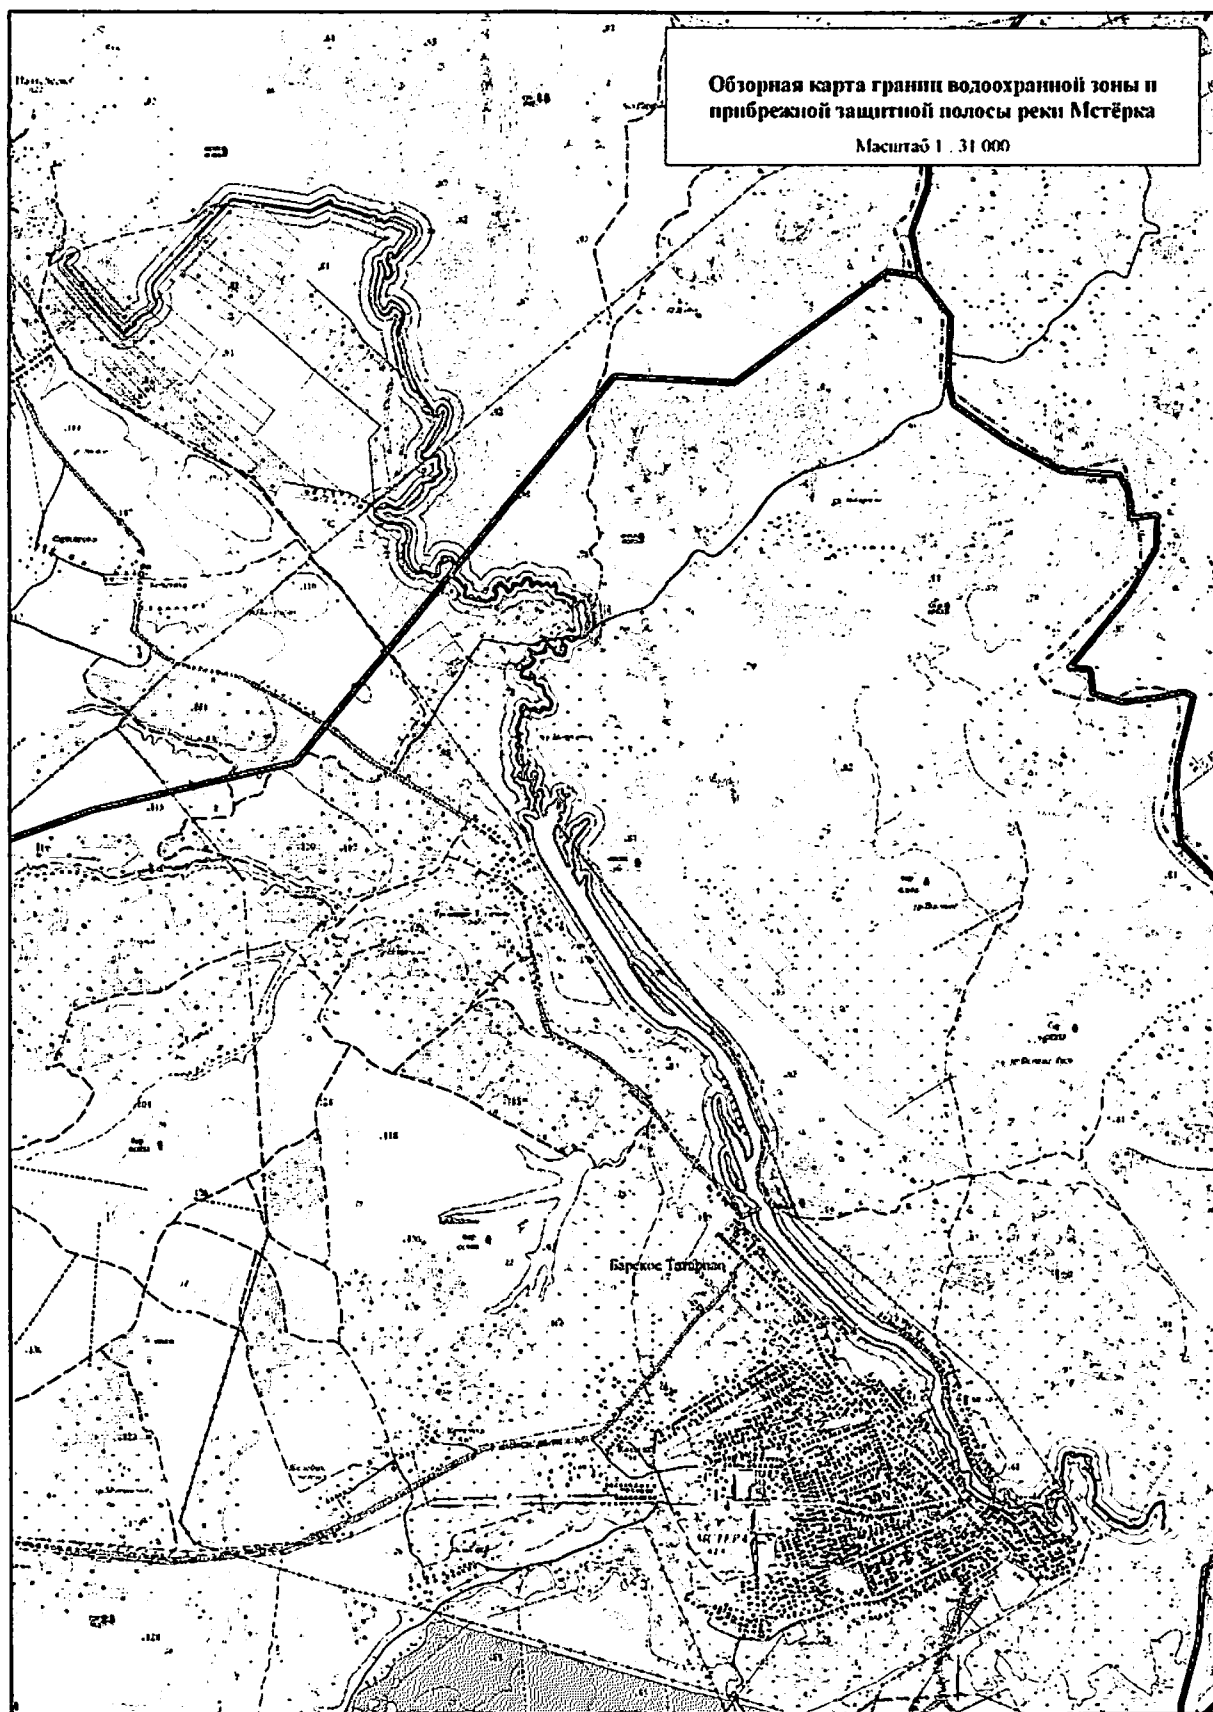


2. Схема границы местоположения водоохранной зоны реки Мстерка (далее - схема №2) расположена на 33 листах.



Используемые условные знаки и обозначения: приведены на отдельной странице в конце раздела.

Схема расположения выносных листов

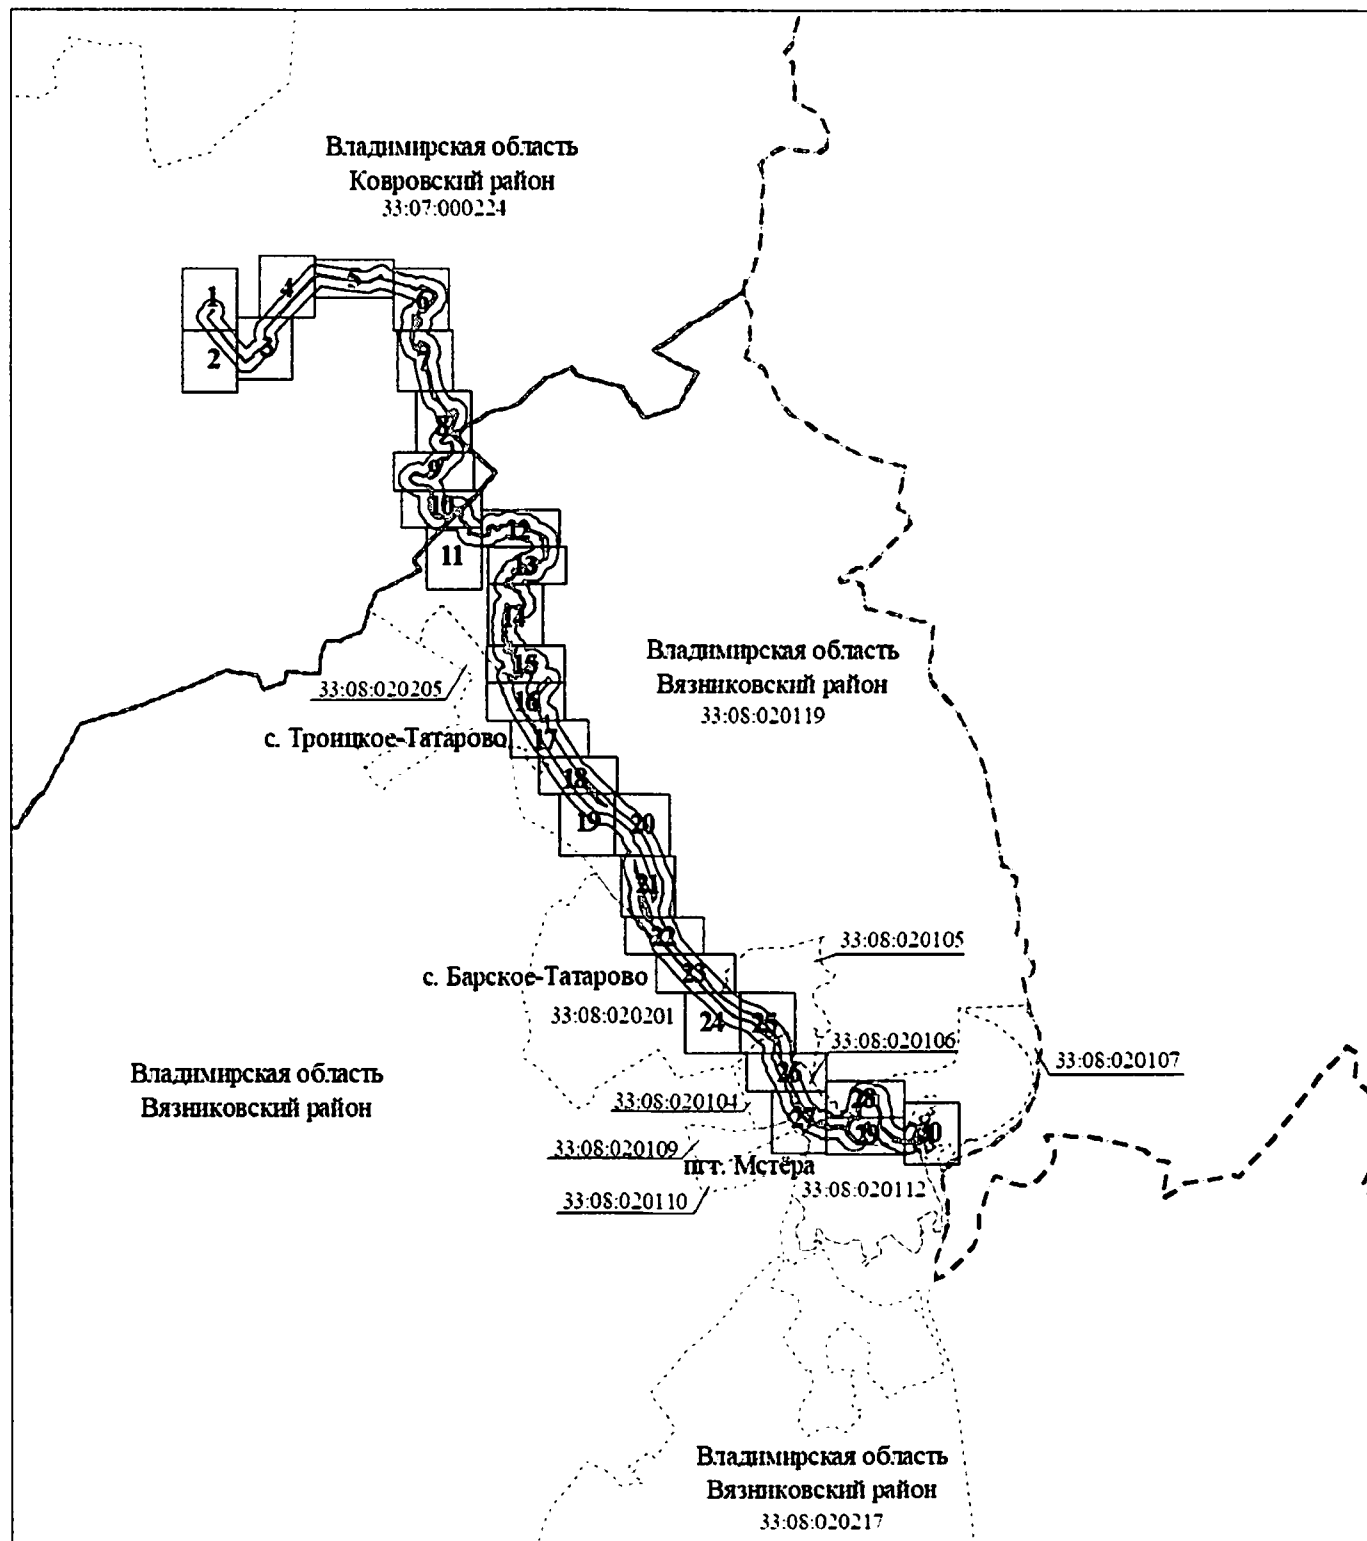

Масштаб 1:50000


Используемые условные знаки и обозначения:

□ – область выносного листа,

1 – номер выносного листа.

Остальные используемые условные знаки и обозначения: приведены на отдельной странице в конце раздела.


Выносной лист № 1

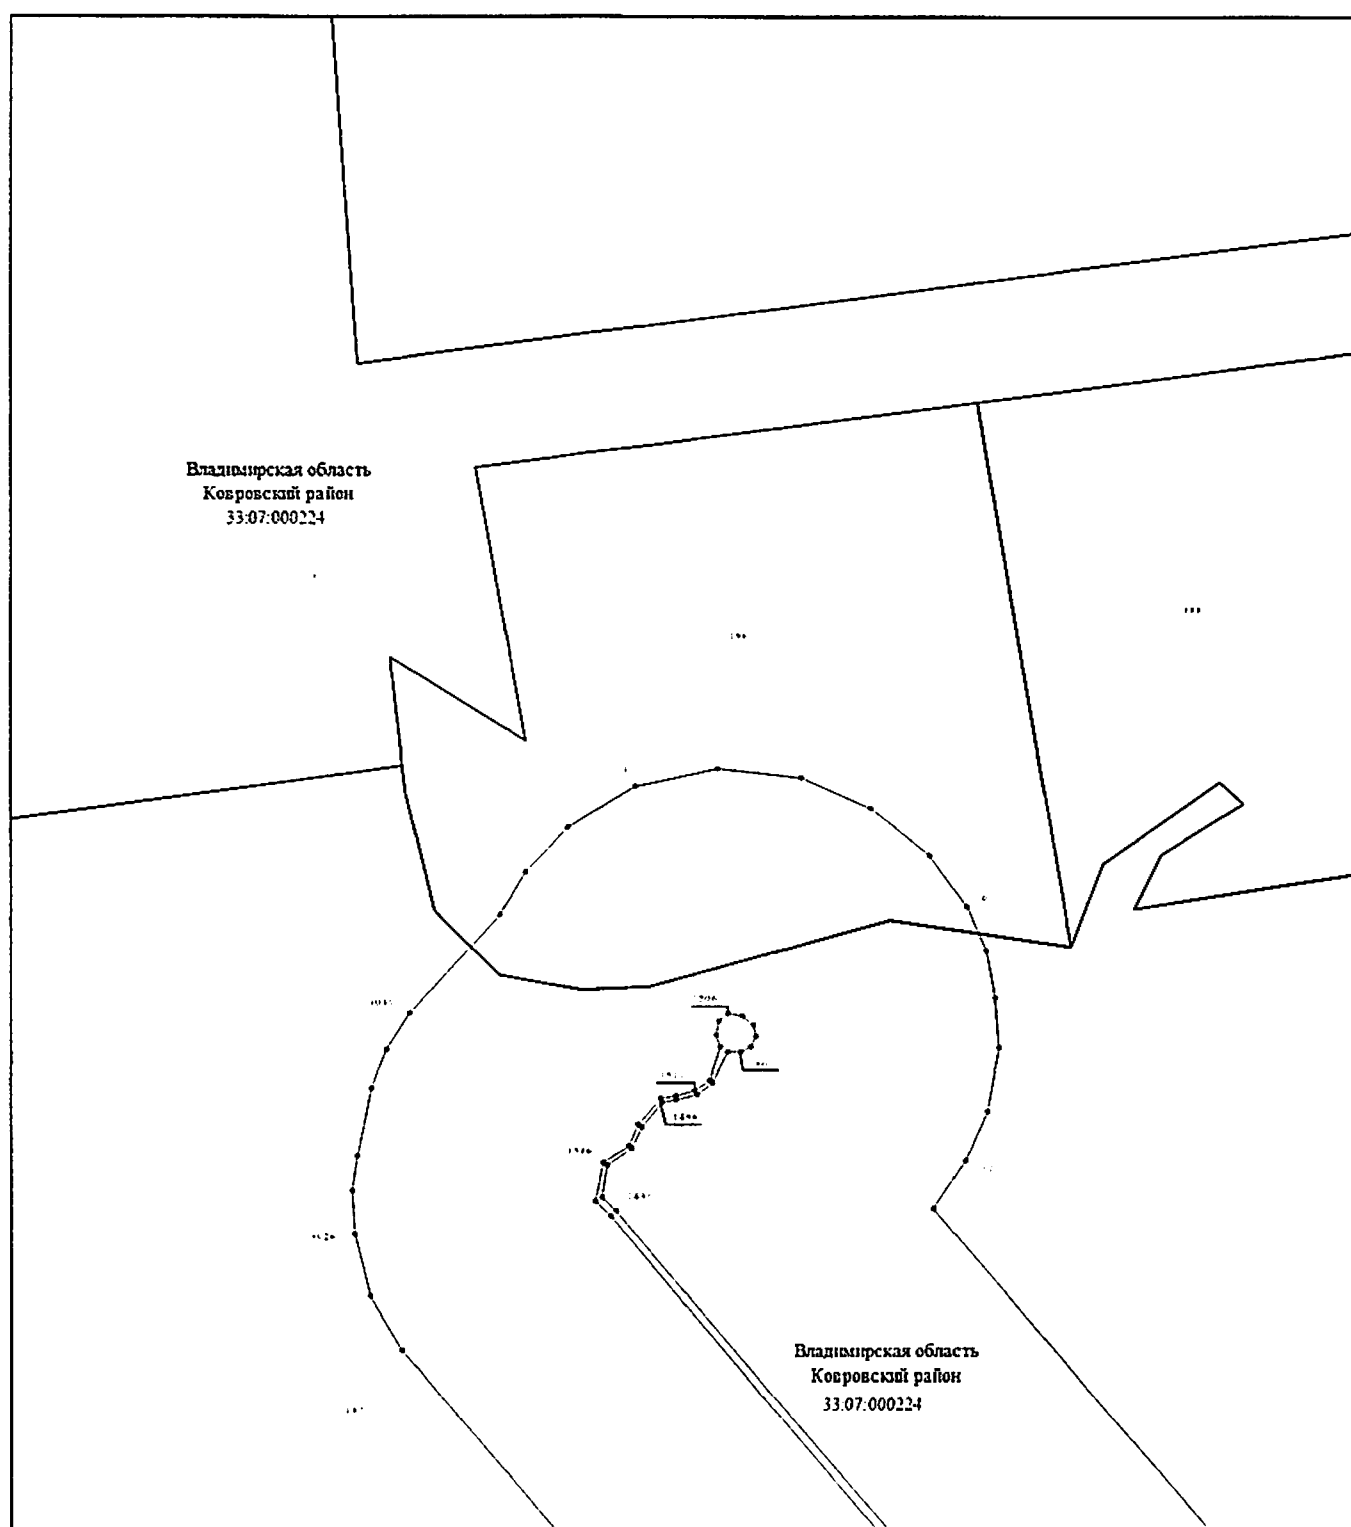

Масштаб 1:2000

Используемые условные знаки и обозначения: приведены на отдельной странице в конце раздела.


Выносной лист № 2

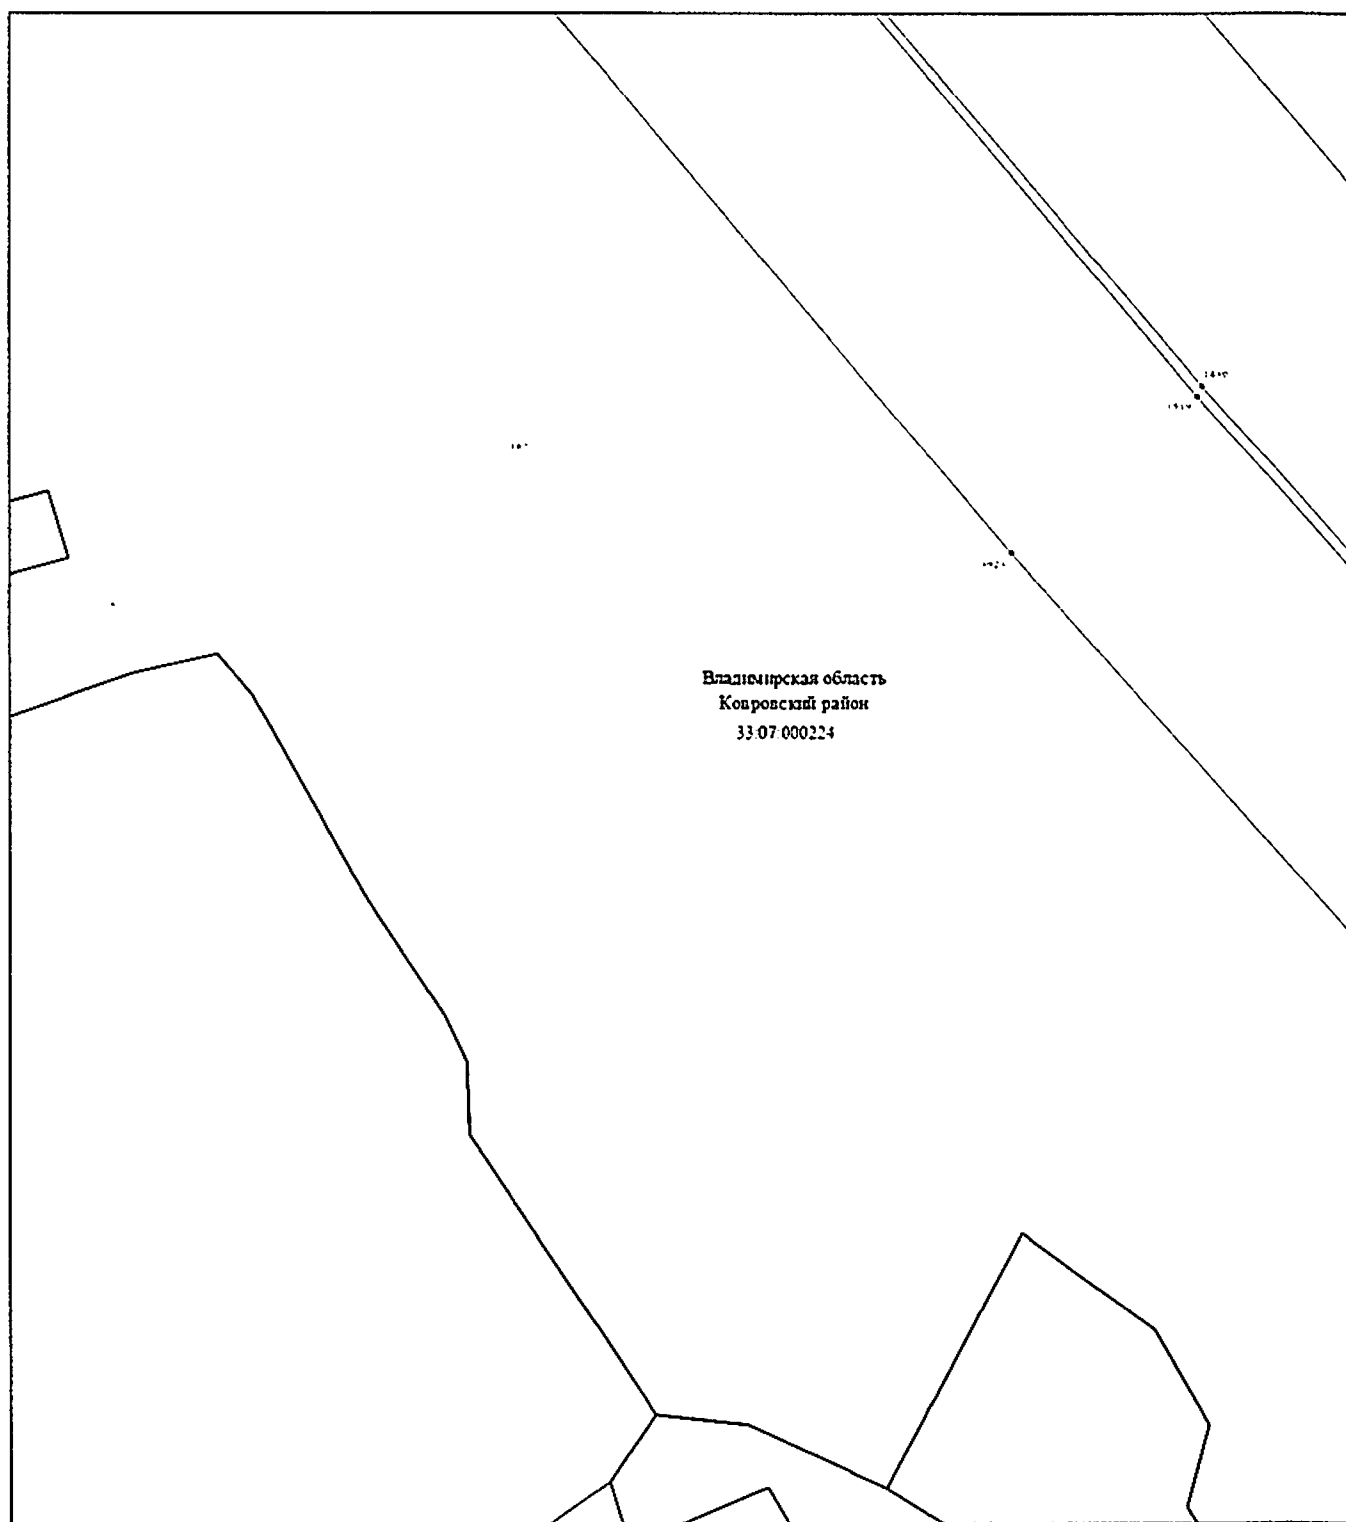

Масштаб 1:2000

Используемые условные знаки и обозначения: приведены на отдельной странице в конце раздела.


Выносной лист № 3

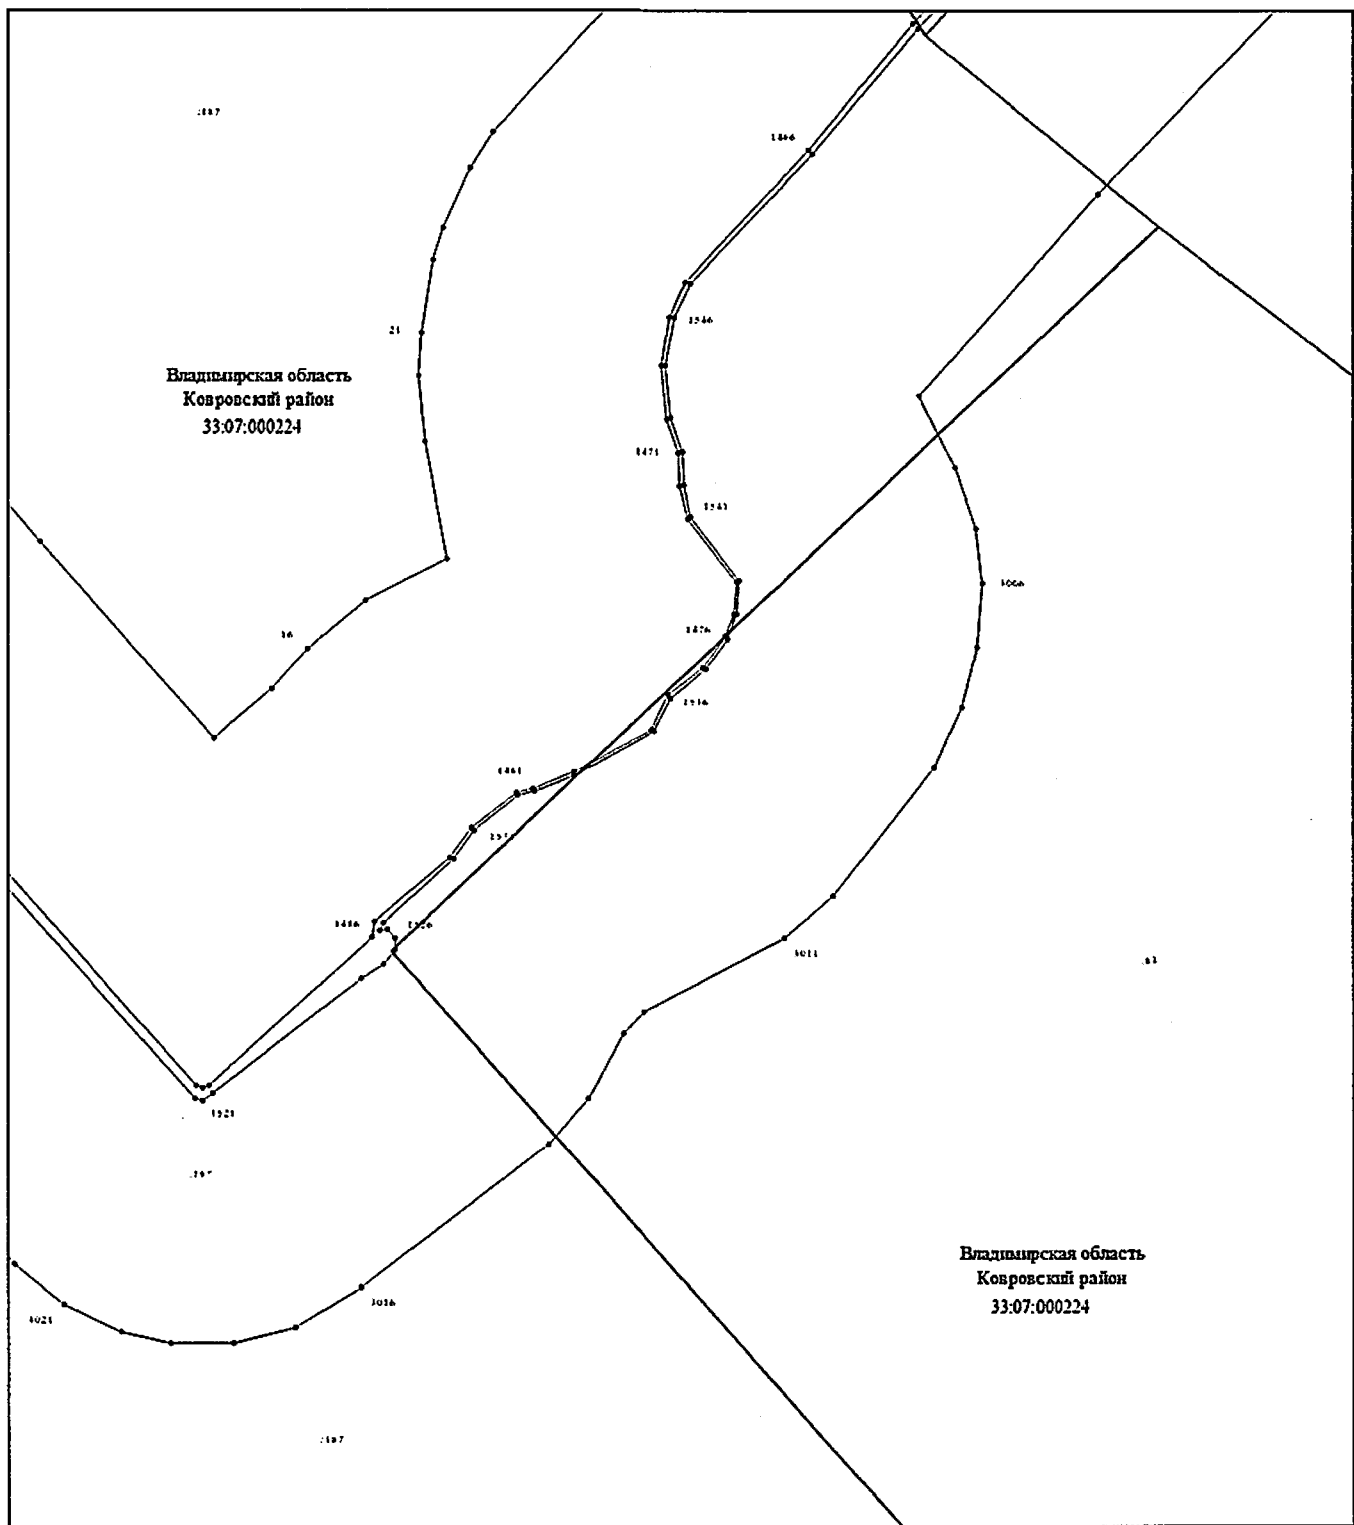

Масштаб 1:2000

Используемые условные знаки и обозначения: приведены на отдельной странице в конце раздела.

Выносной лист № 4

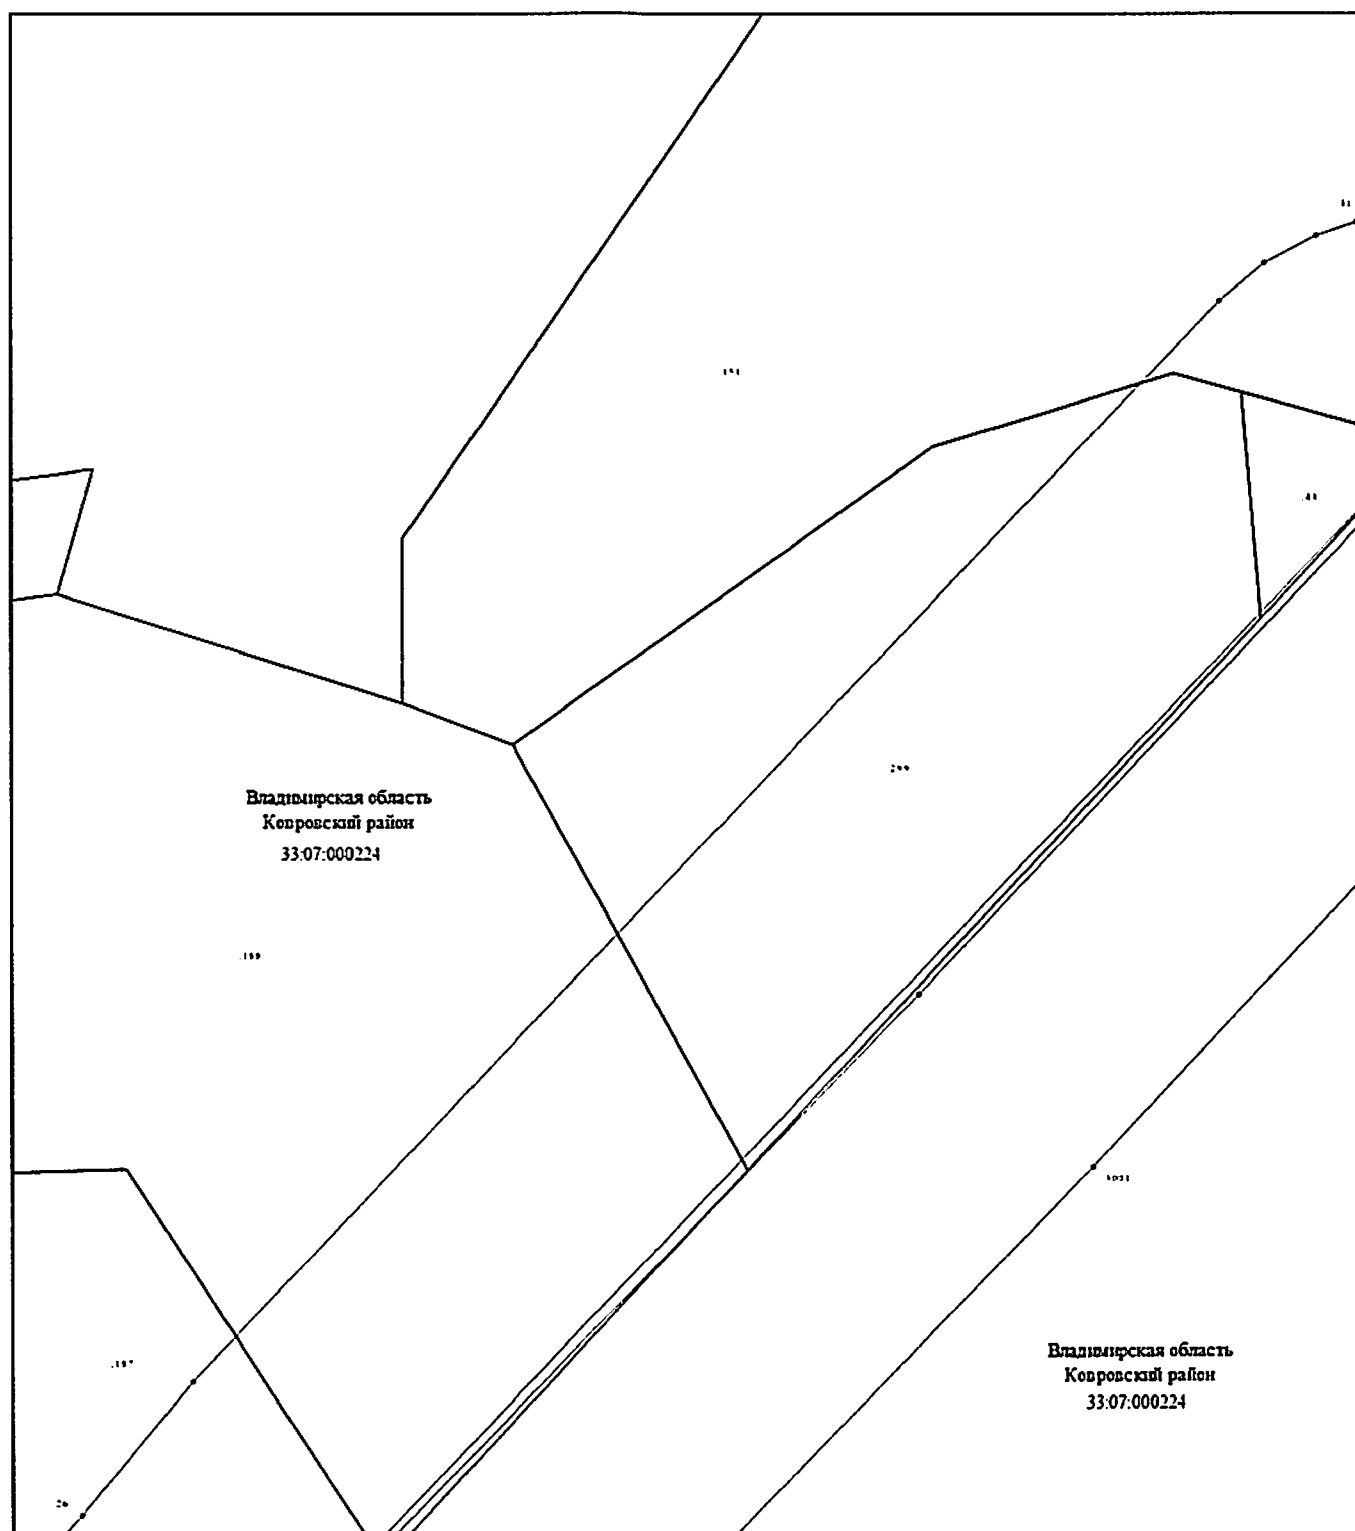


Масштаб 1:2000

Используемые условные знаки и обозначения: приведены на отдельной странице в конце раздела.




Выносной лист № 6

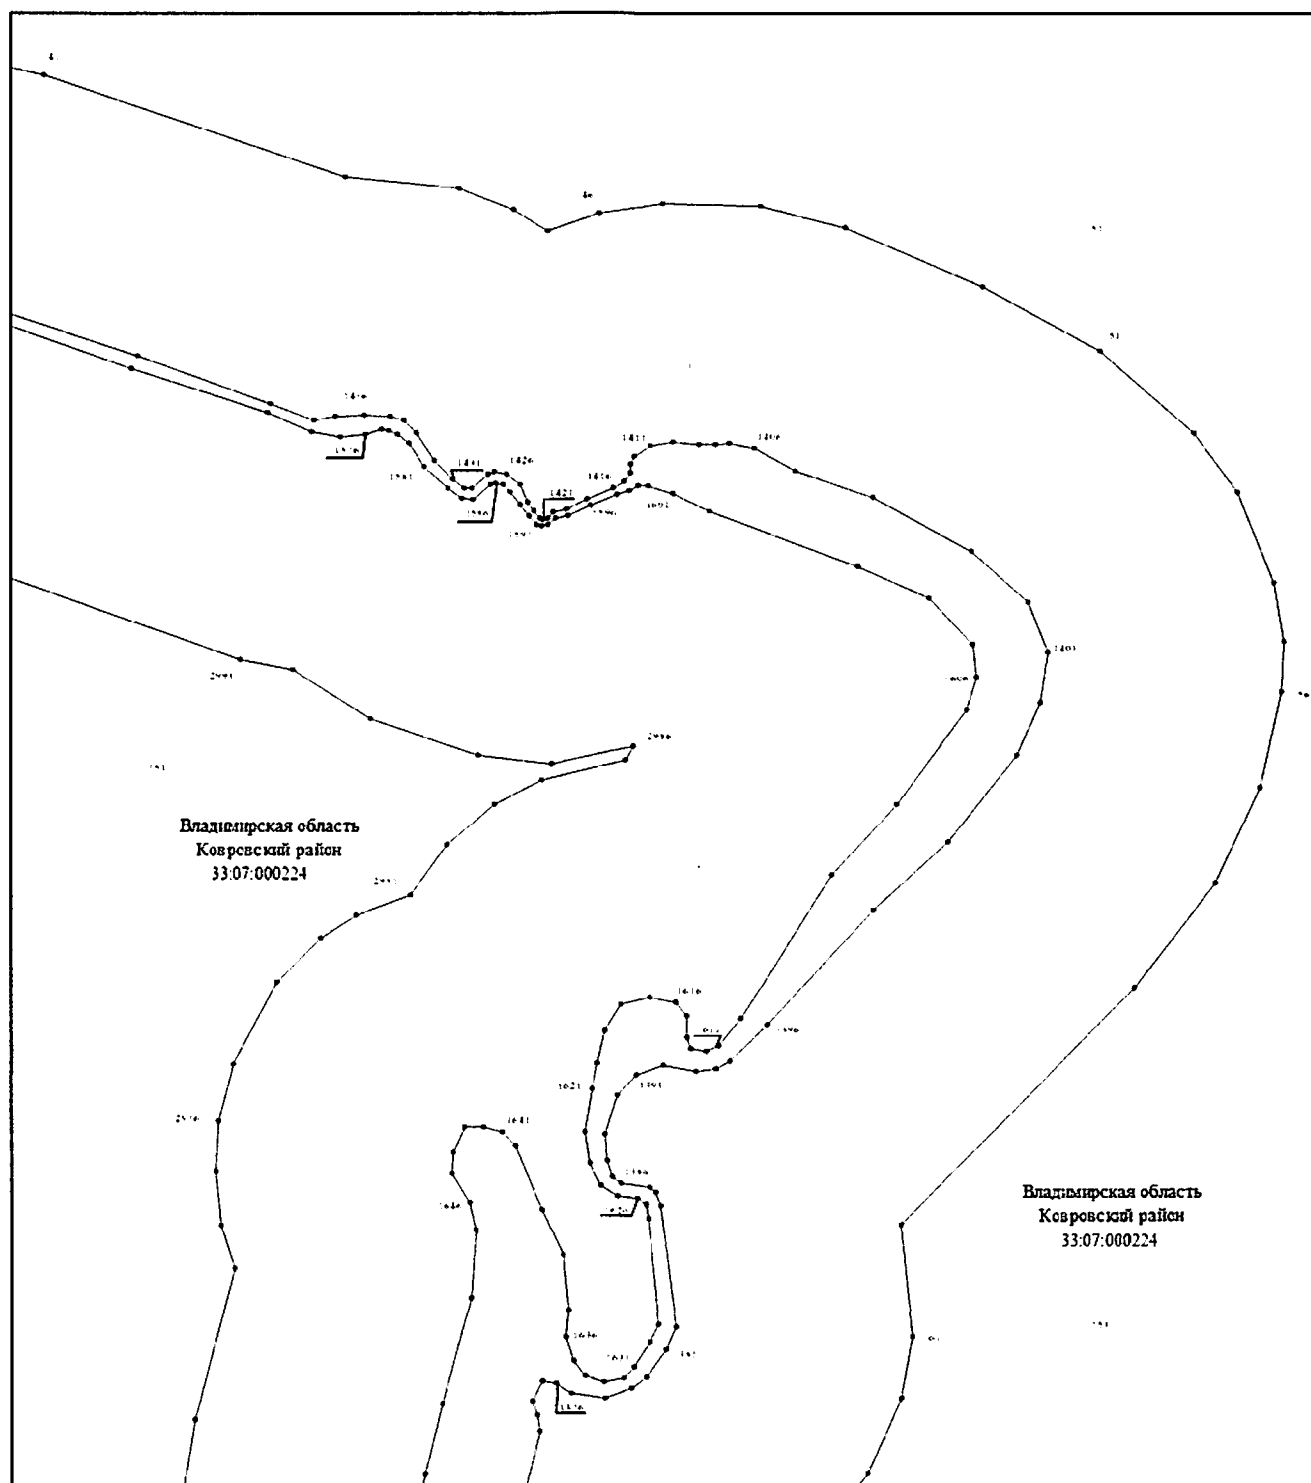


Масштаб 1:2000

Используемые условные знаки и обозначения: приведены на отдельной странице в конце раздела.

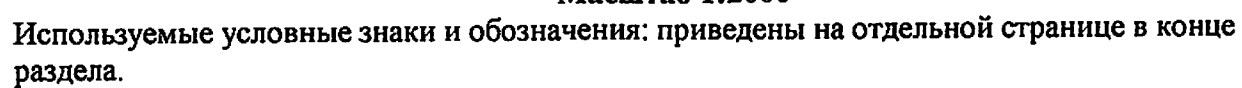


Выносной лист № 8

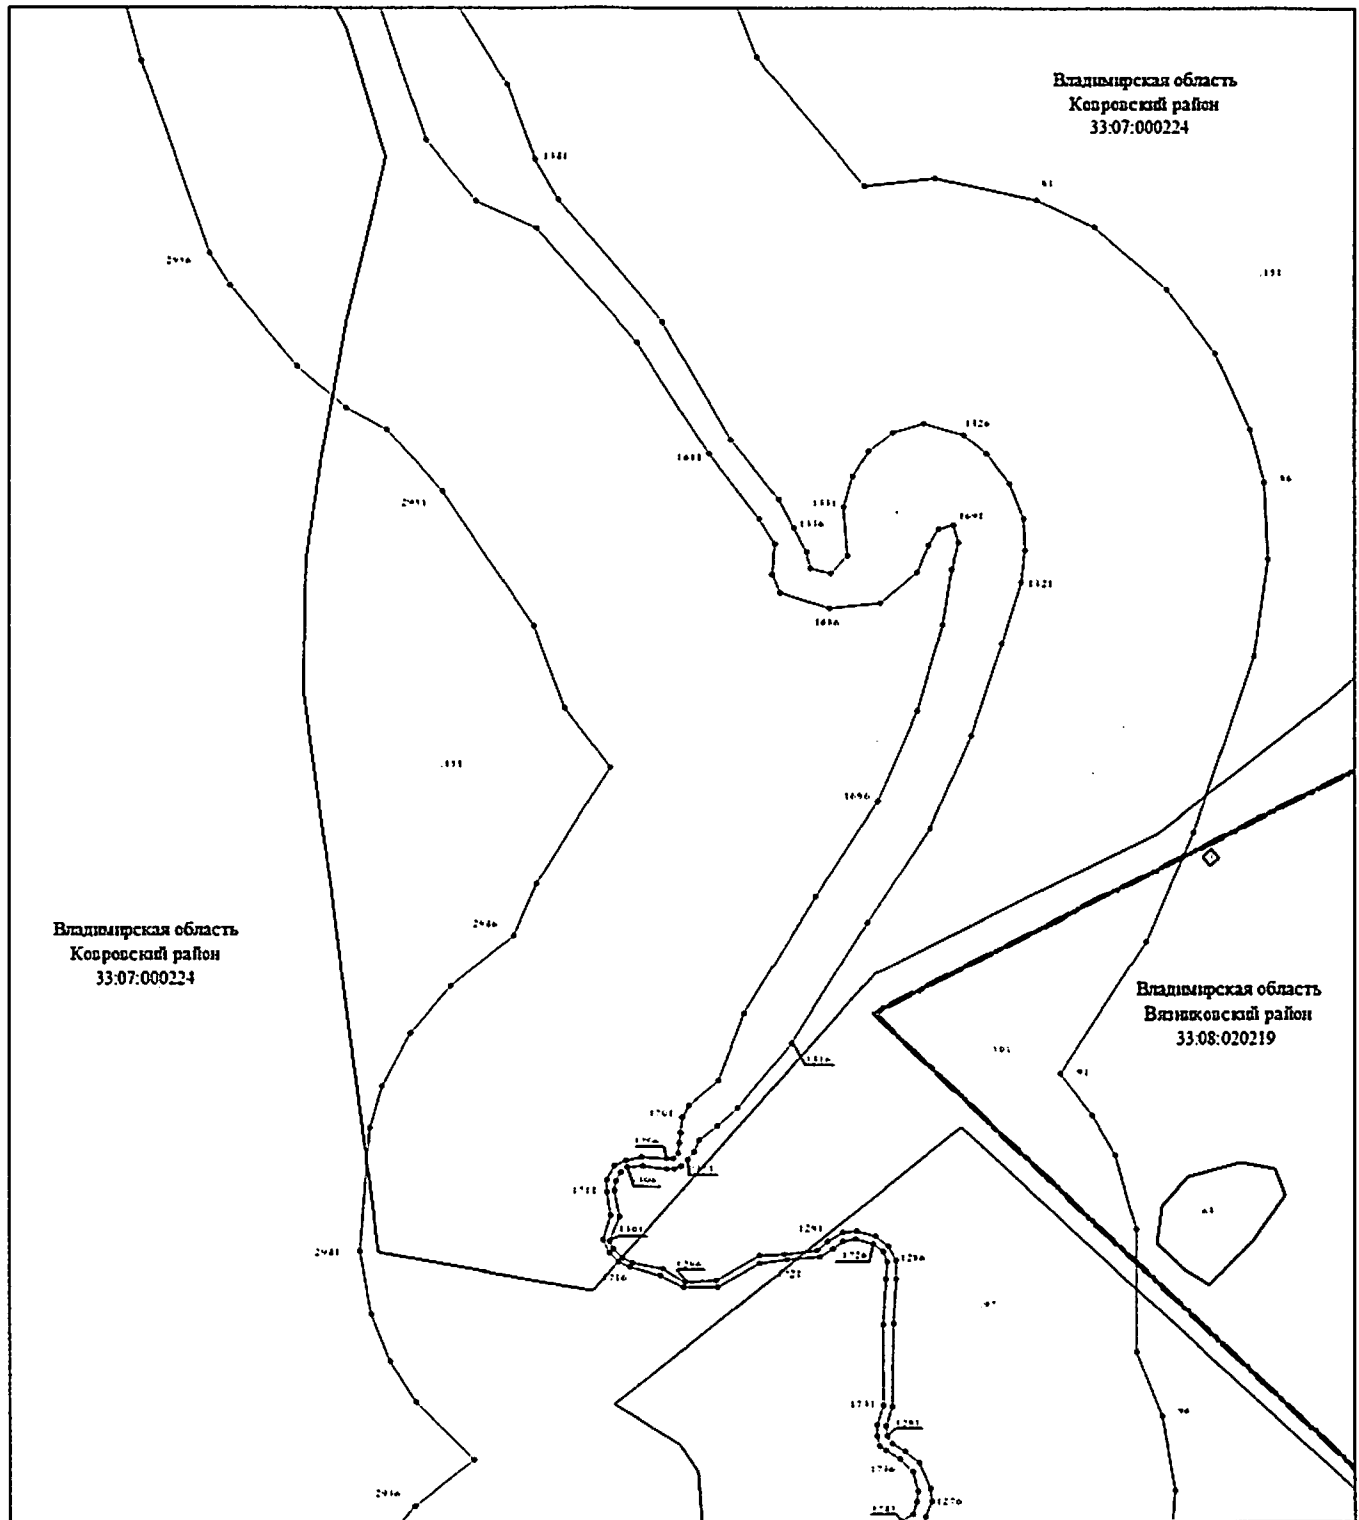

Масштаб 1:2000

Используемые условные знаки и обозначения: приведены на отдельной странице в конце раздела.


Выносной лист № 9

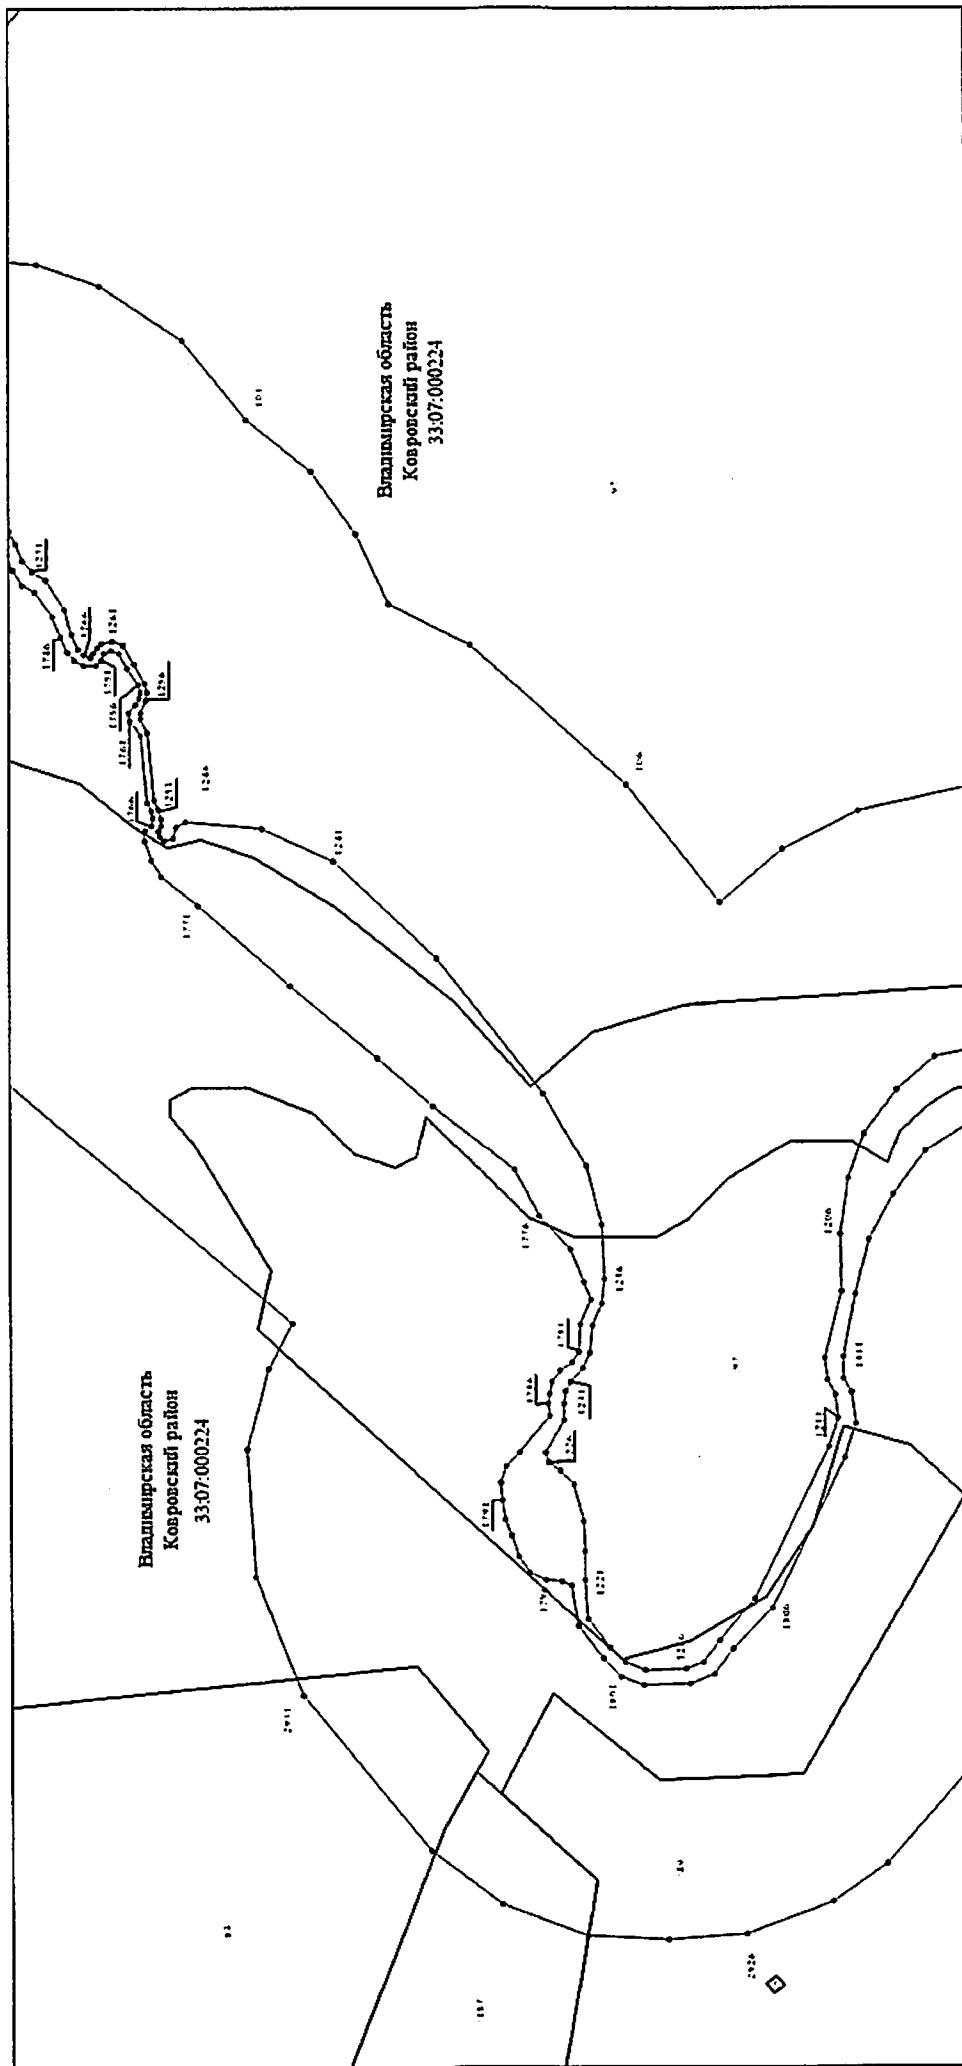

Масштаб 1:2000

Используемые условные знаки и обозначения: приведены на отдельной странице в конце раздела.


Выносной лист № 10

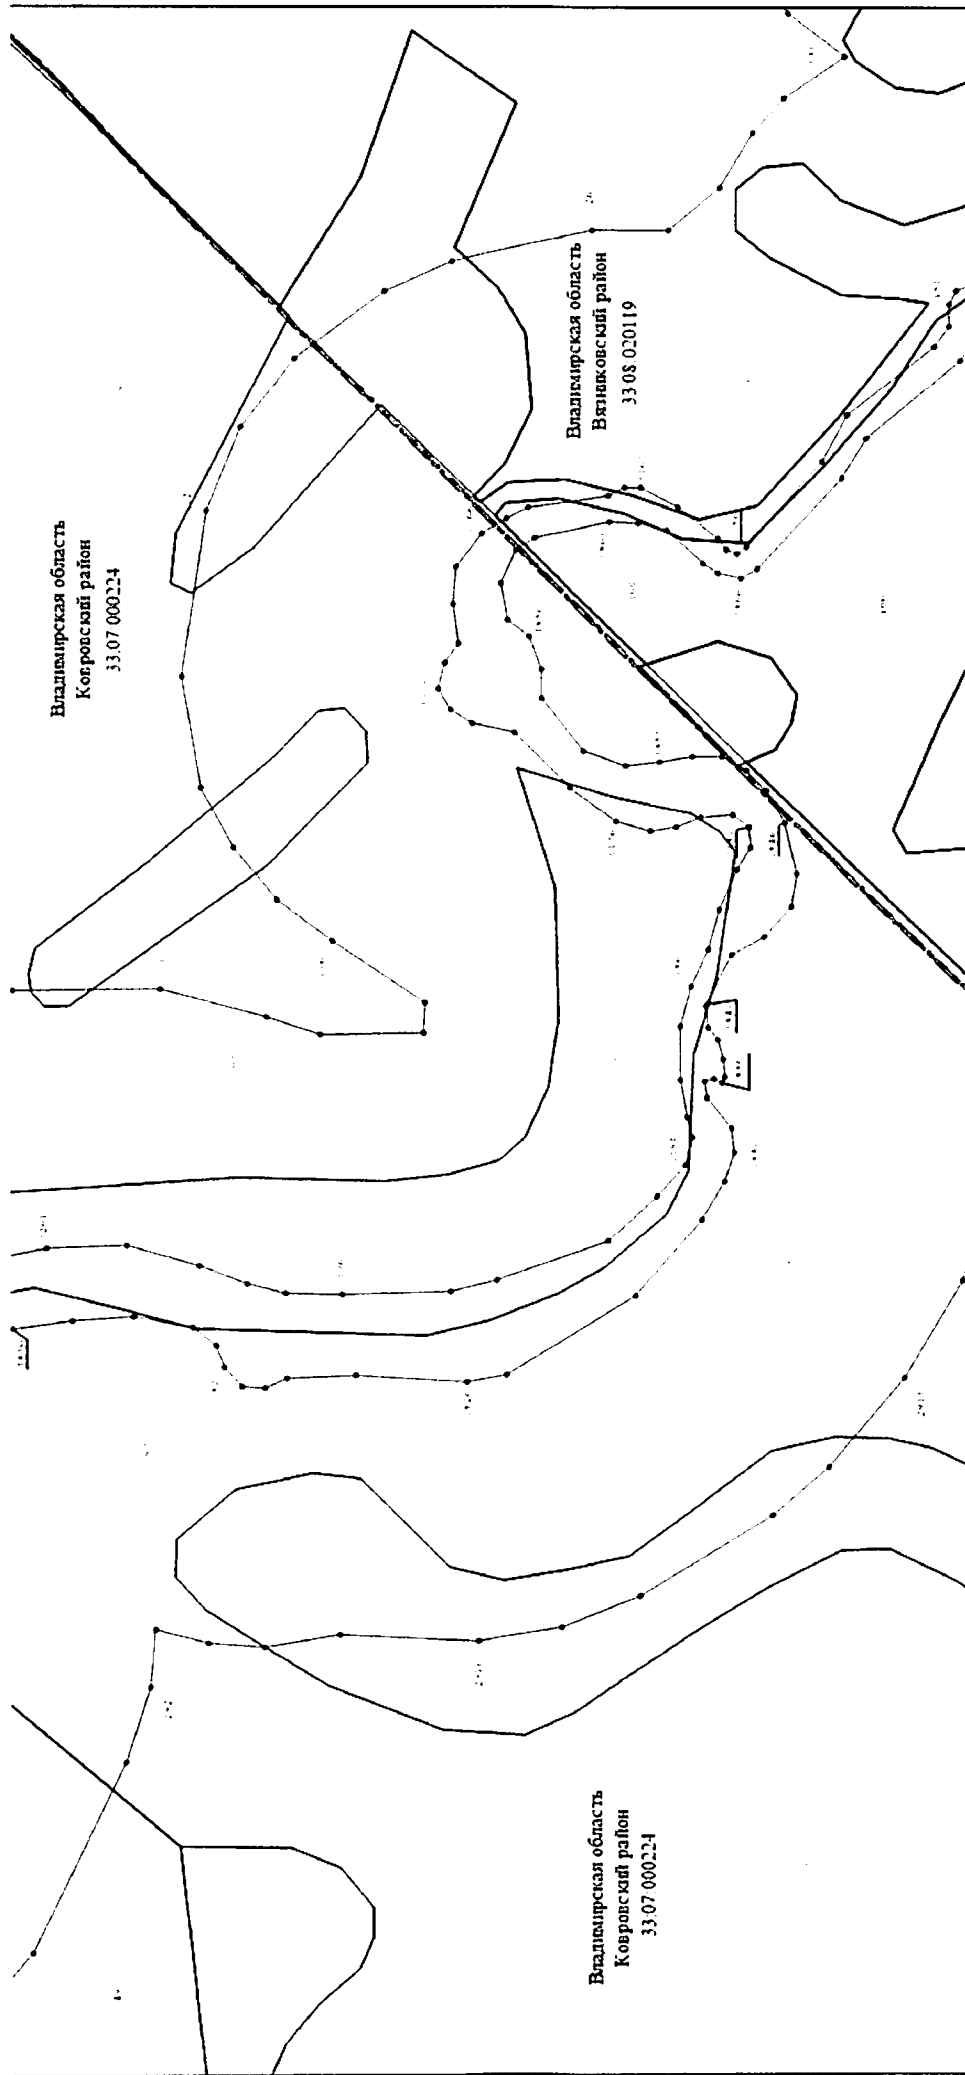

Масштаб 1:2000

Используемые условные знаки и обозначения: приведены на отдельной странице в конце раздела.

Выносной лист № 11

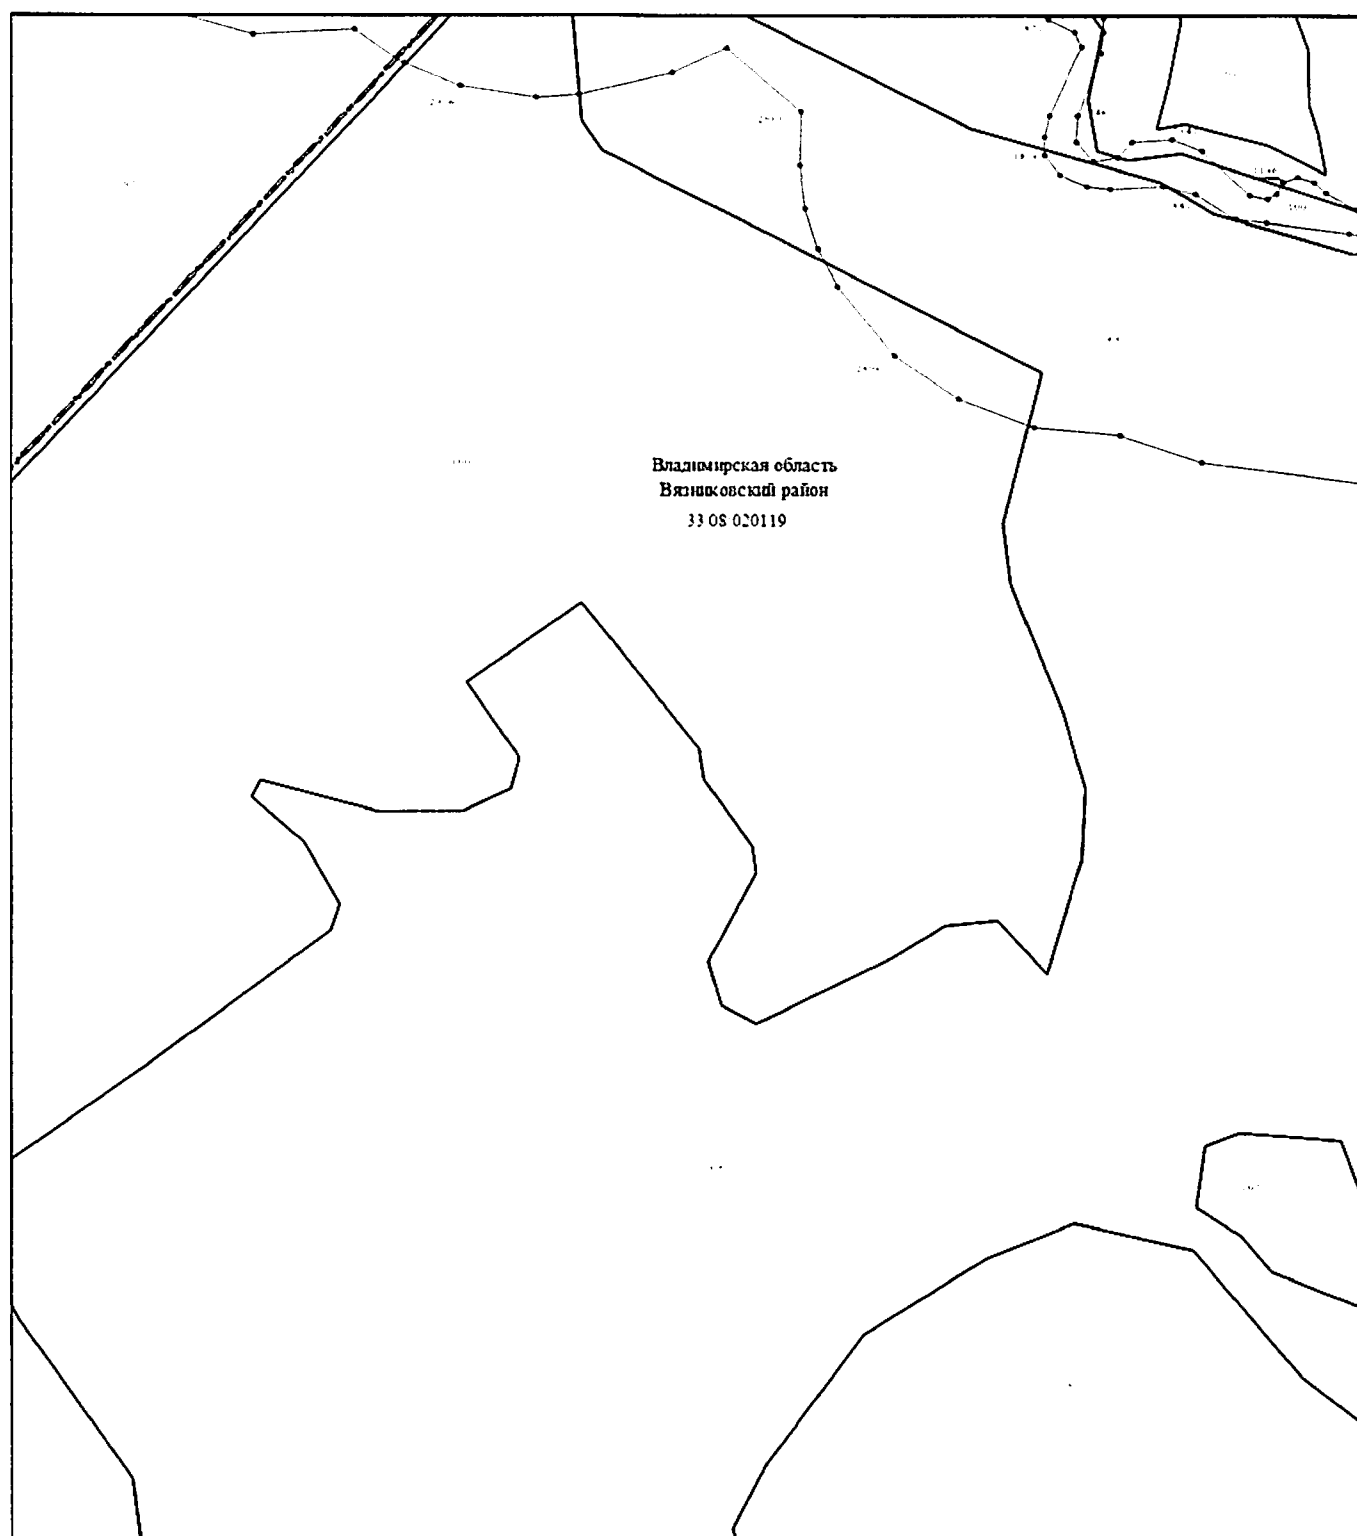


Масштаб 1:2000

Используемые условные знаки и обозначения: приведены на отдельной странице в конце раздела.




Выносной лист № 13

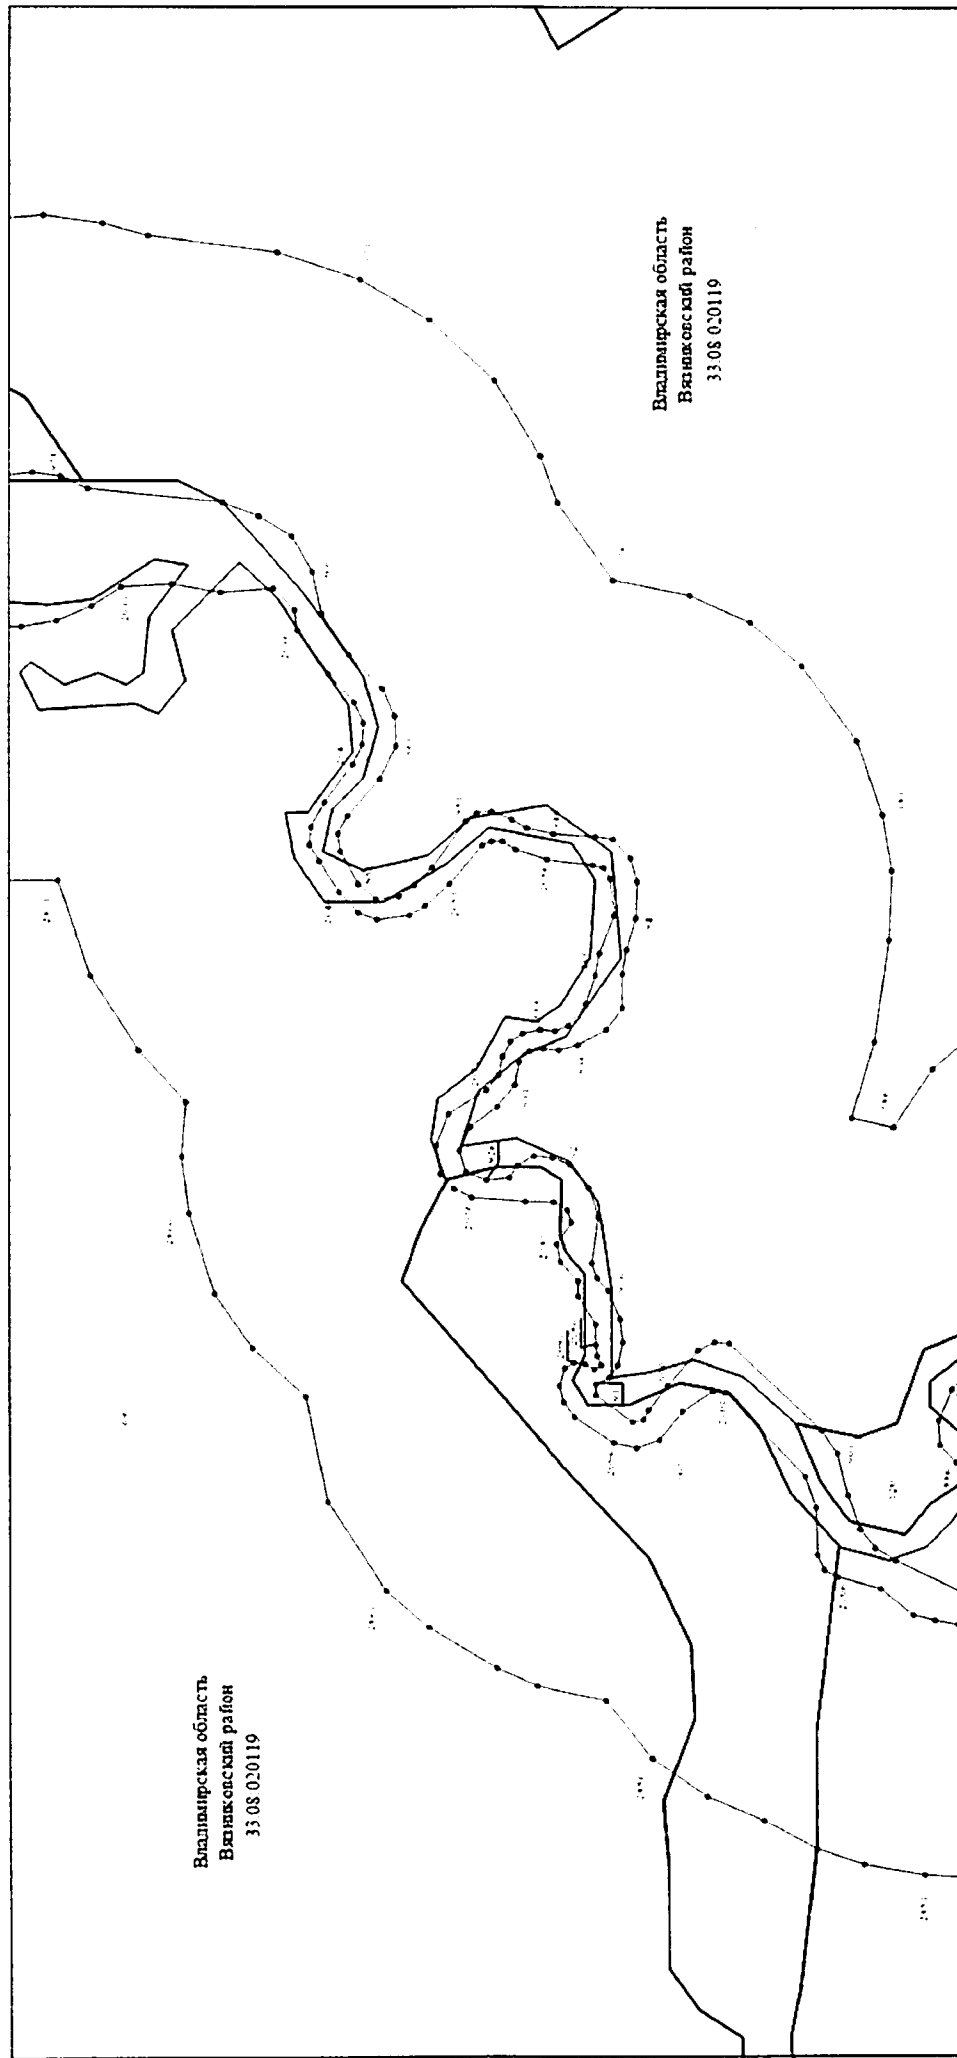

Масштаб 1:2000

Используемые условные знаки и обозначения: приведены на отдельной странице в конце раздела.


Выносной лист № 14

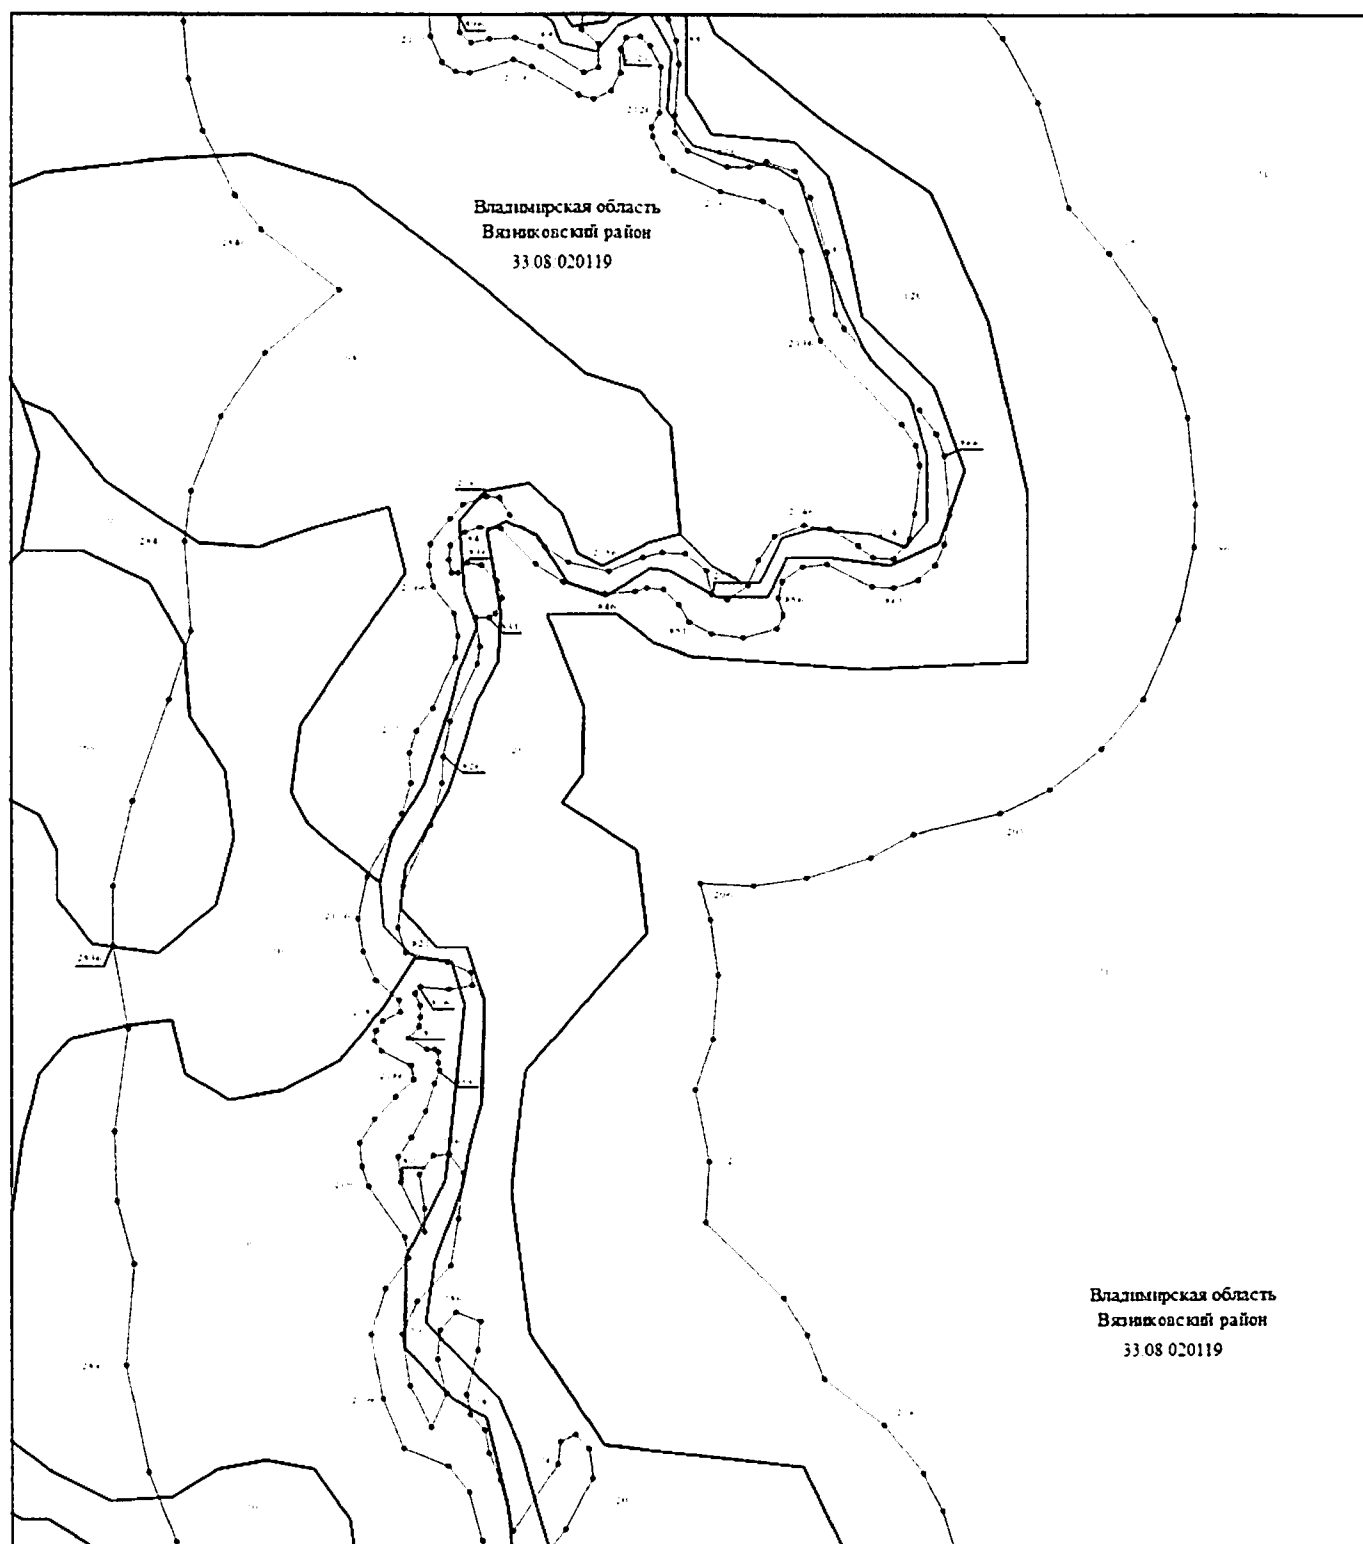

Масштаб 1:2000

Используемые условные знаки и обозначения: приведены на отдельной странице в конце раздела.


Выносной лист №15

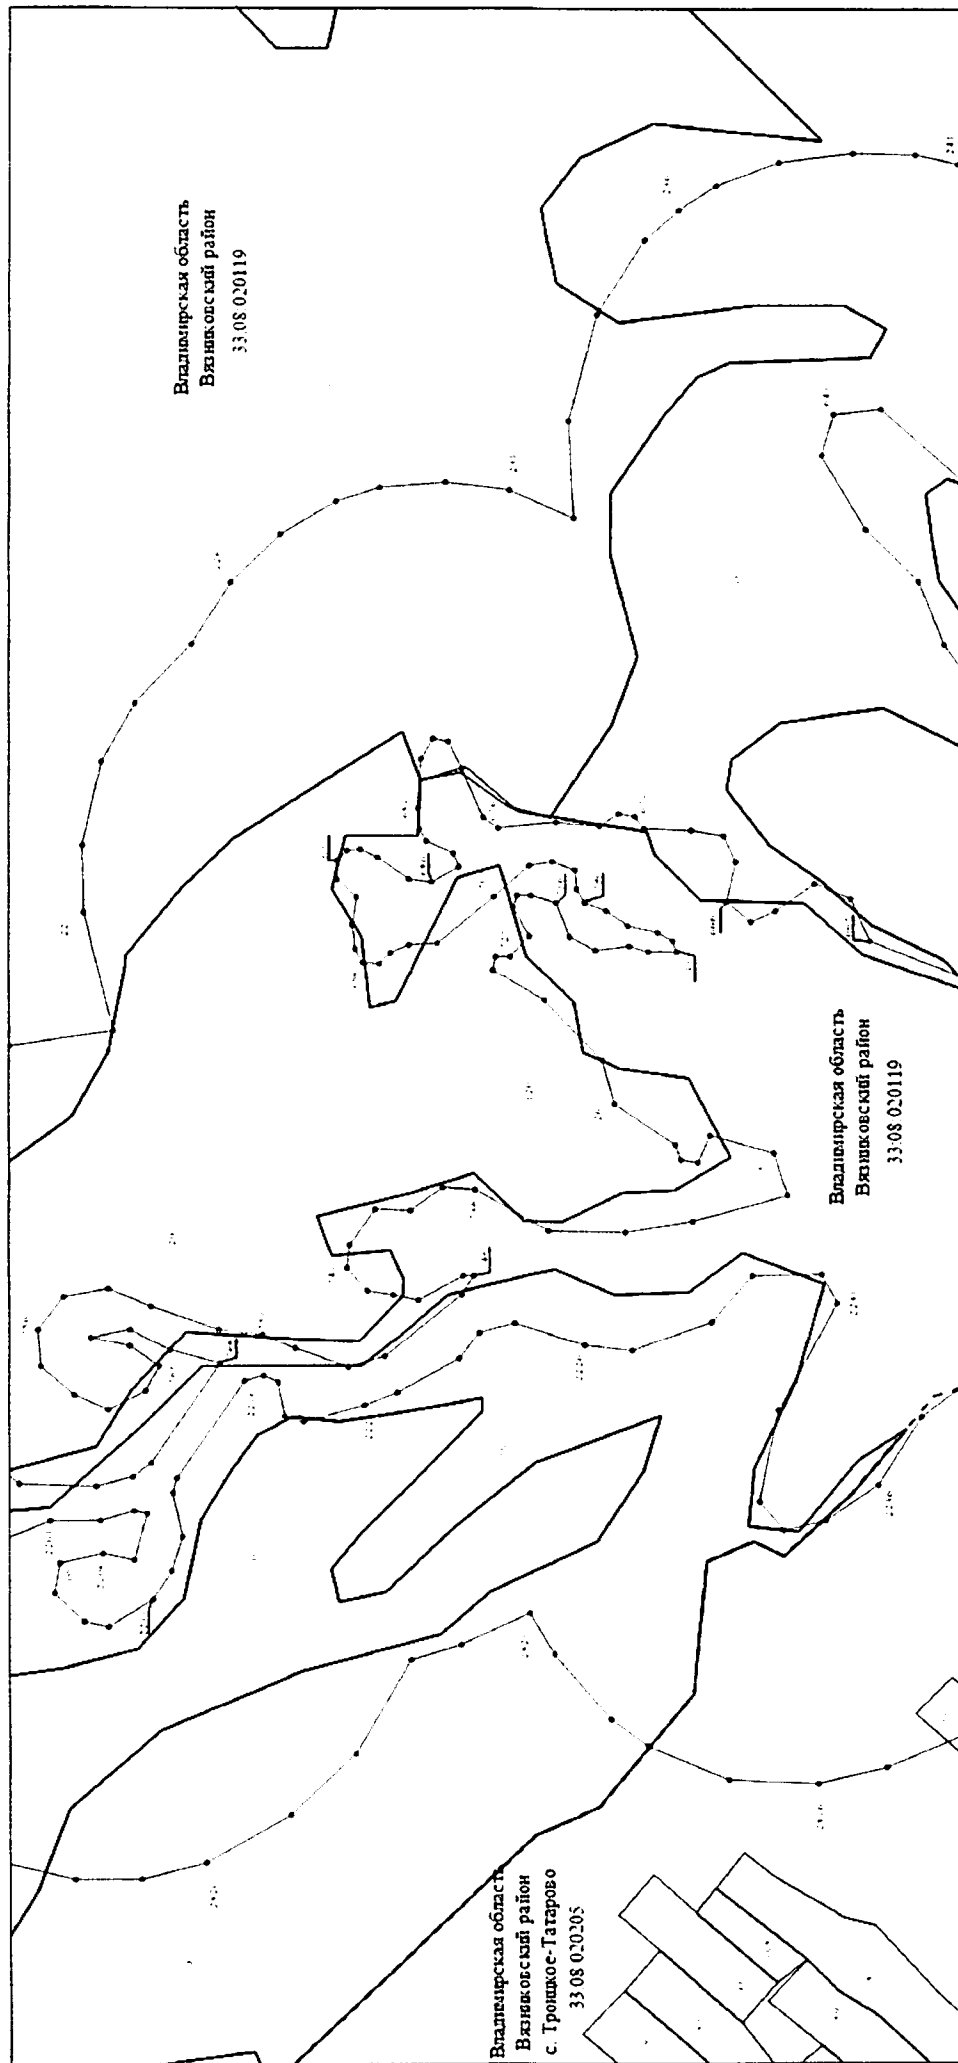

Масштаб 1:2000

Используемые условные знаки и обозначения: приведены на отдельной странице в конце раздела.


Выносной лист № 16

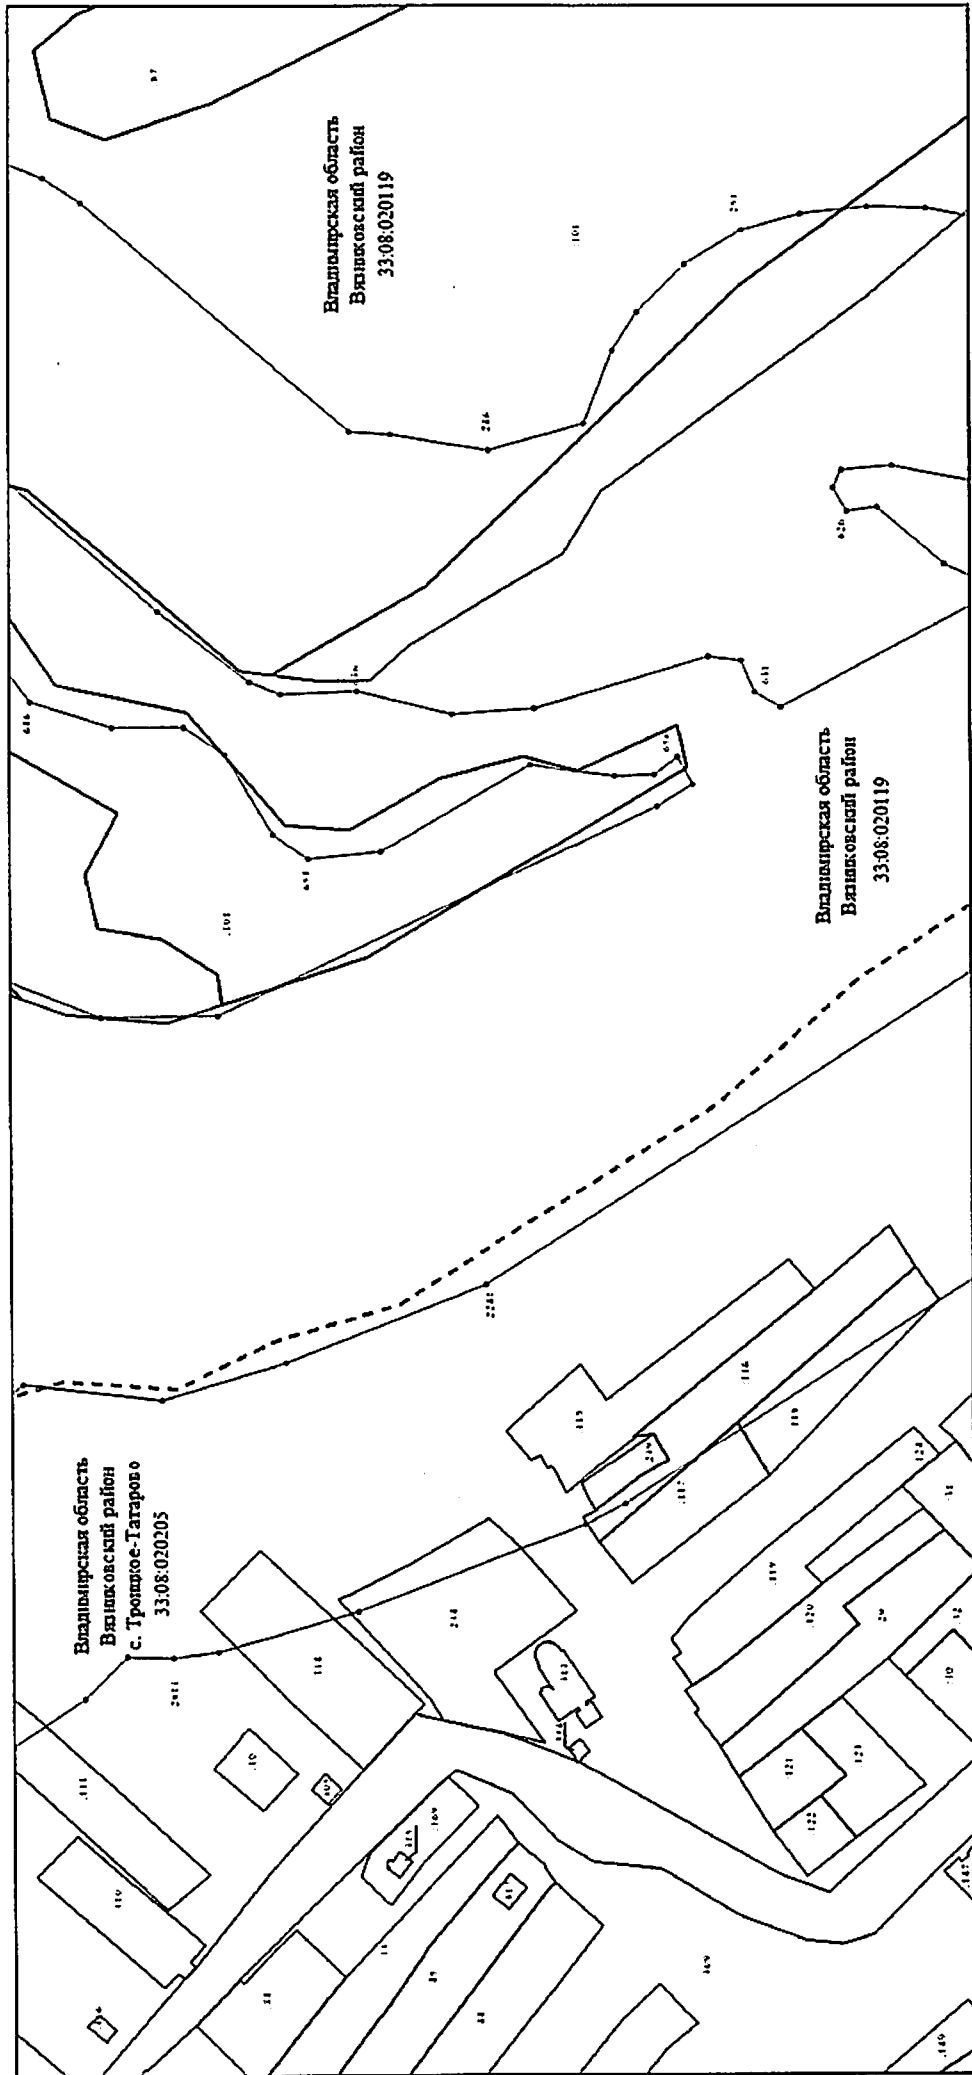

Масштаб 1:2000

Используемые условные знаки и обозначения: приведены на отдельной странице в конце раздела.


Выносной лист № 17

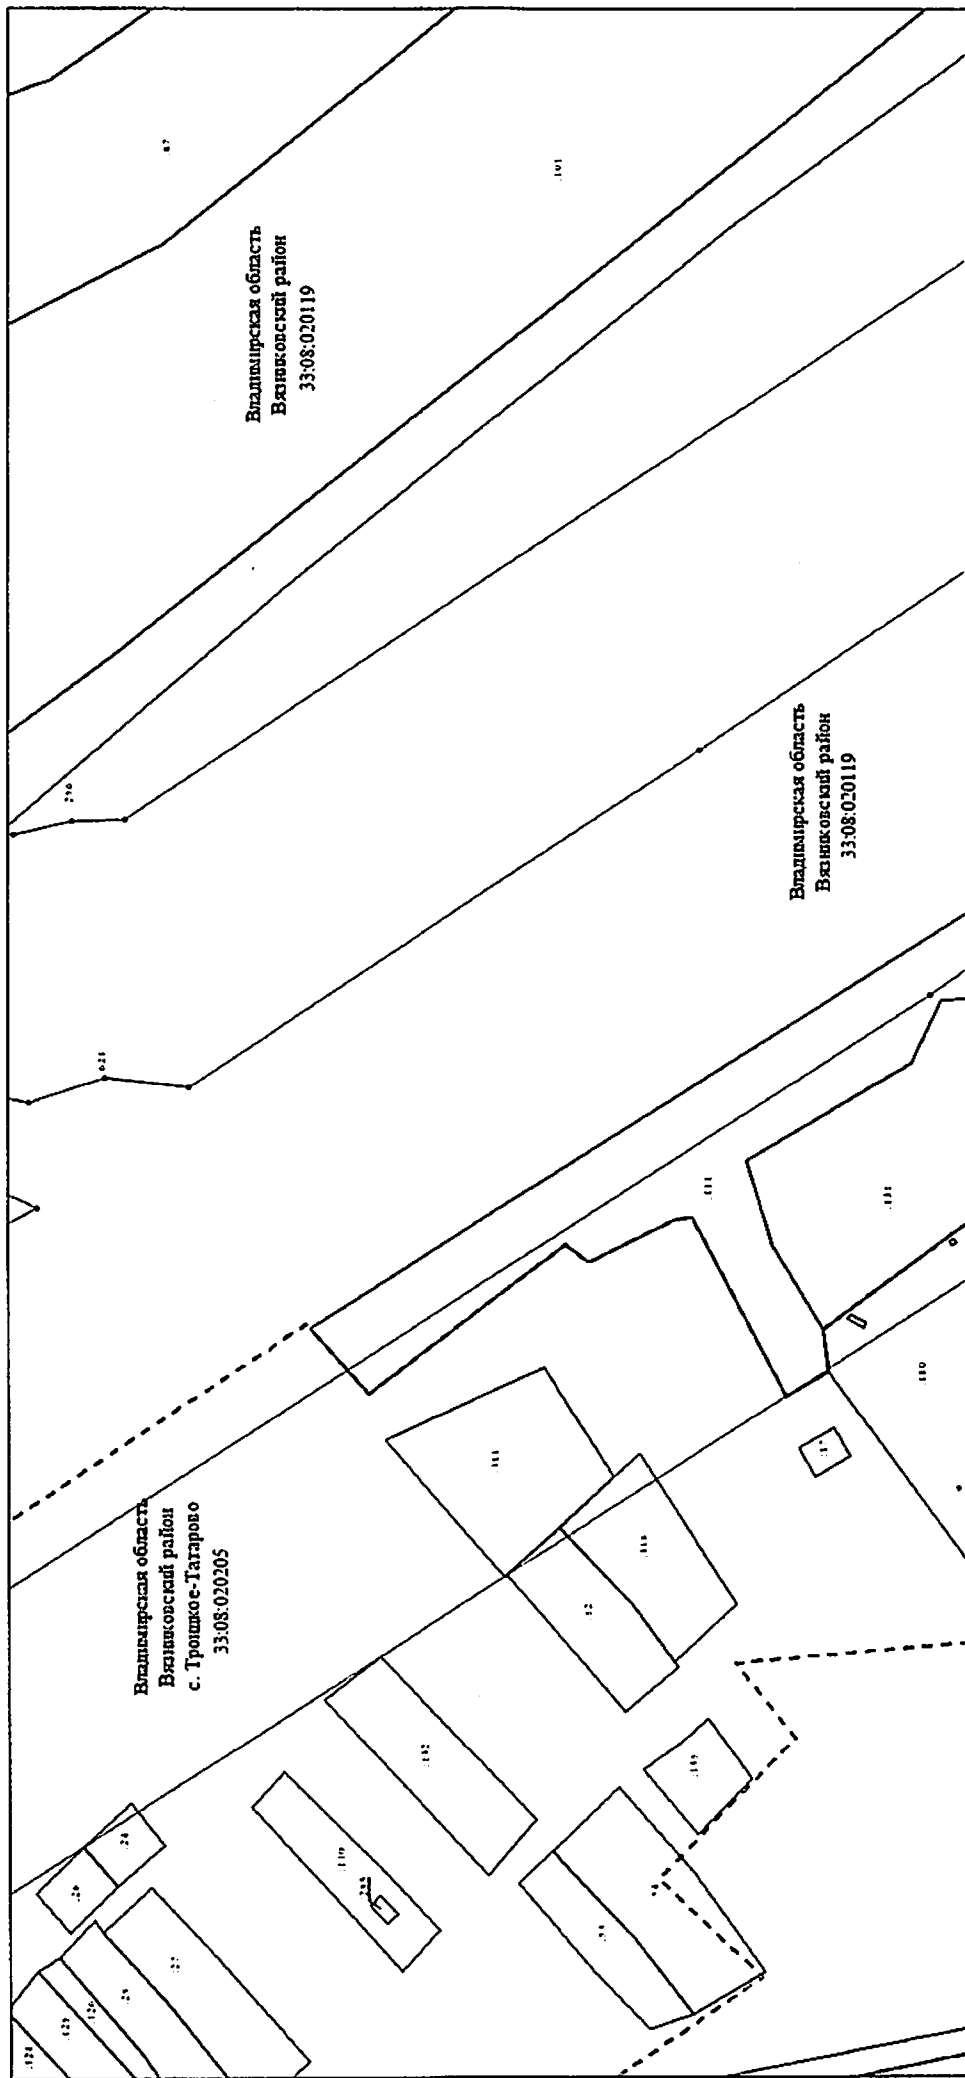

Масштаб 1:2000


Используемые условные знаки и обозначения: приведены на отдельной странице в конце раздела.

Выносной лист № 18

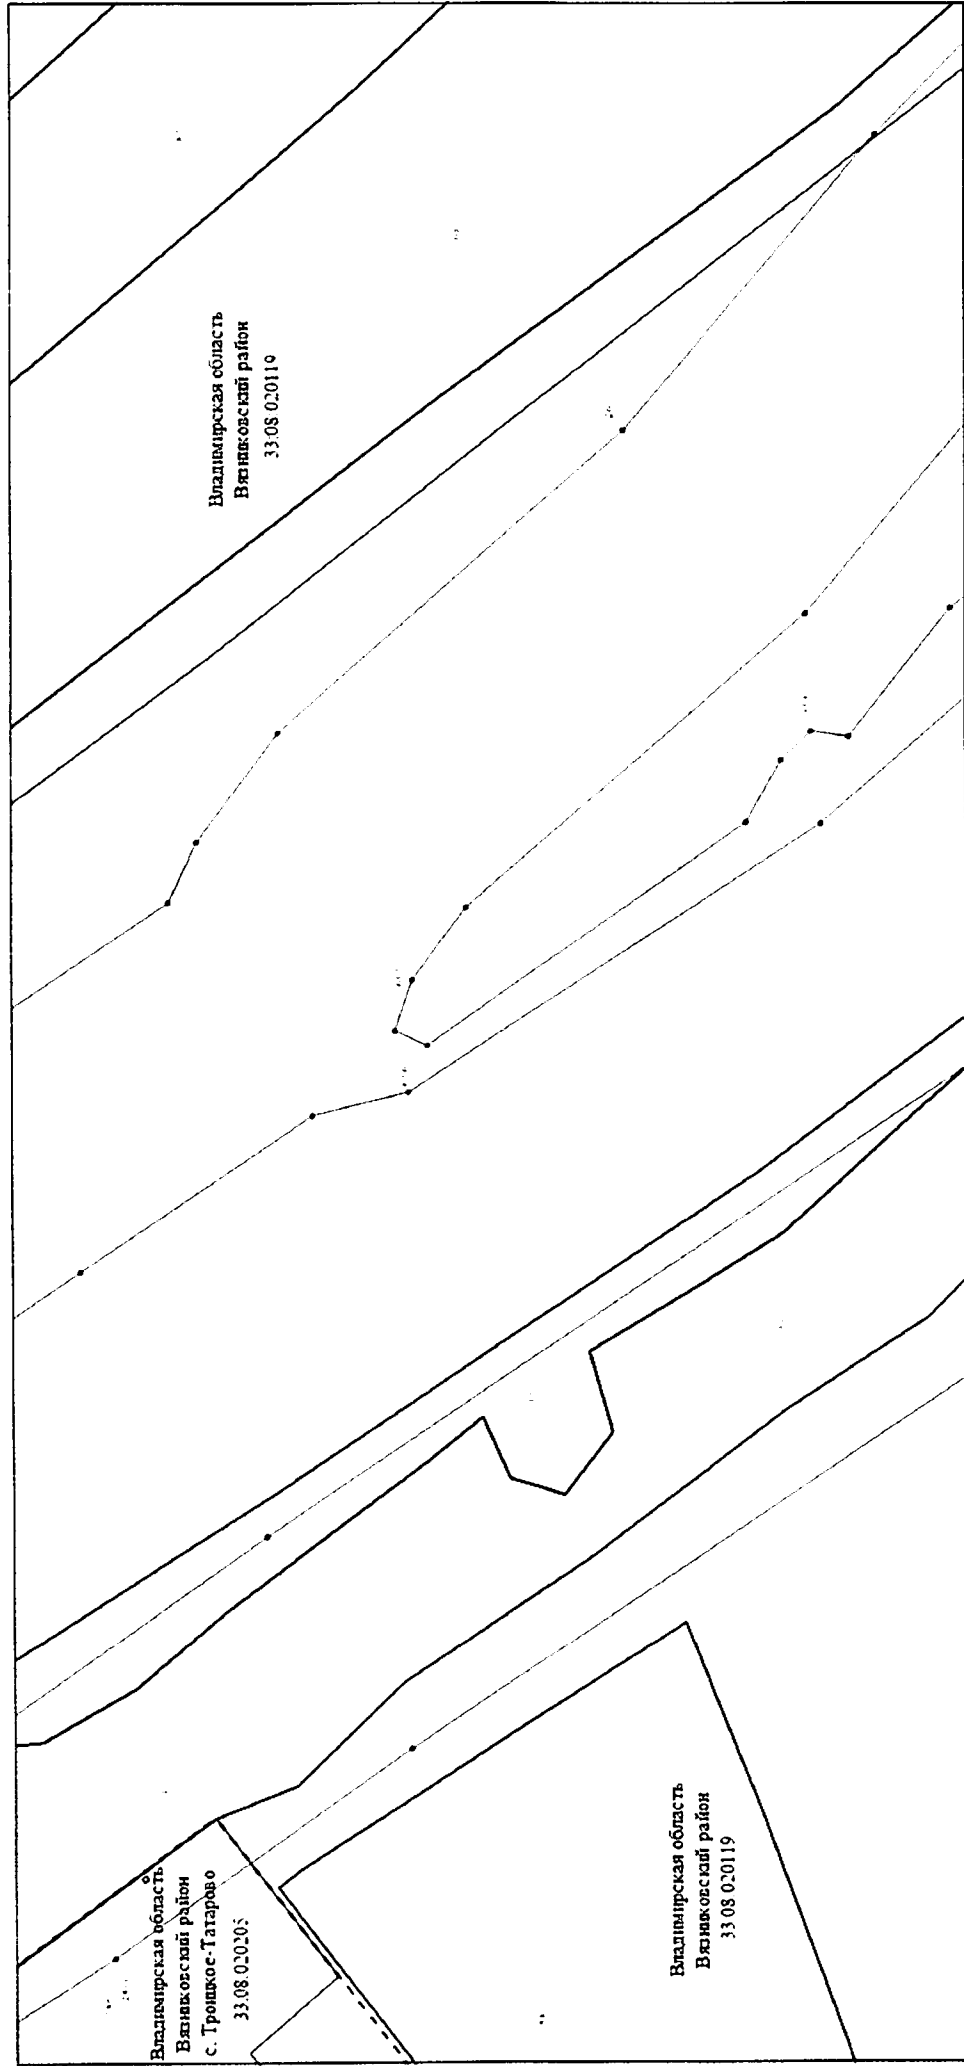


Масштаб 1:2000

Используемые условные знаки и обозначения: приведены на отдельной странице в конце раздела.

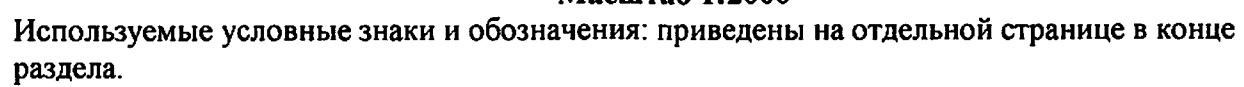


Выносной лист № 20

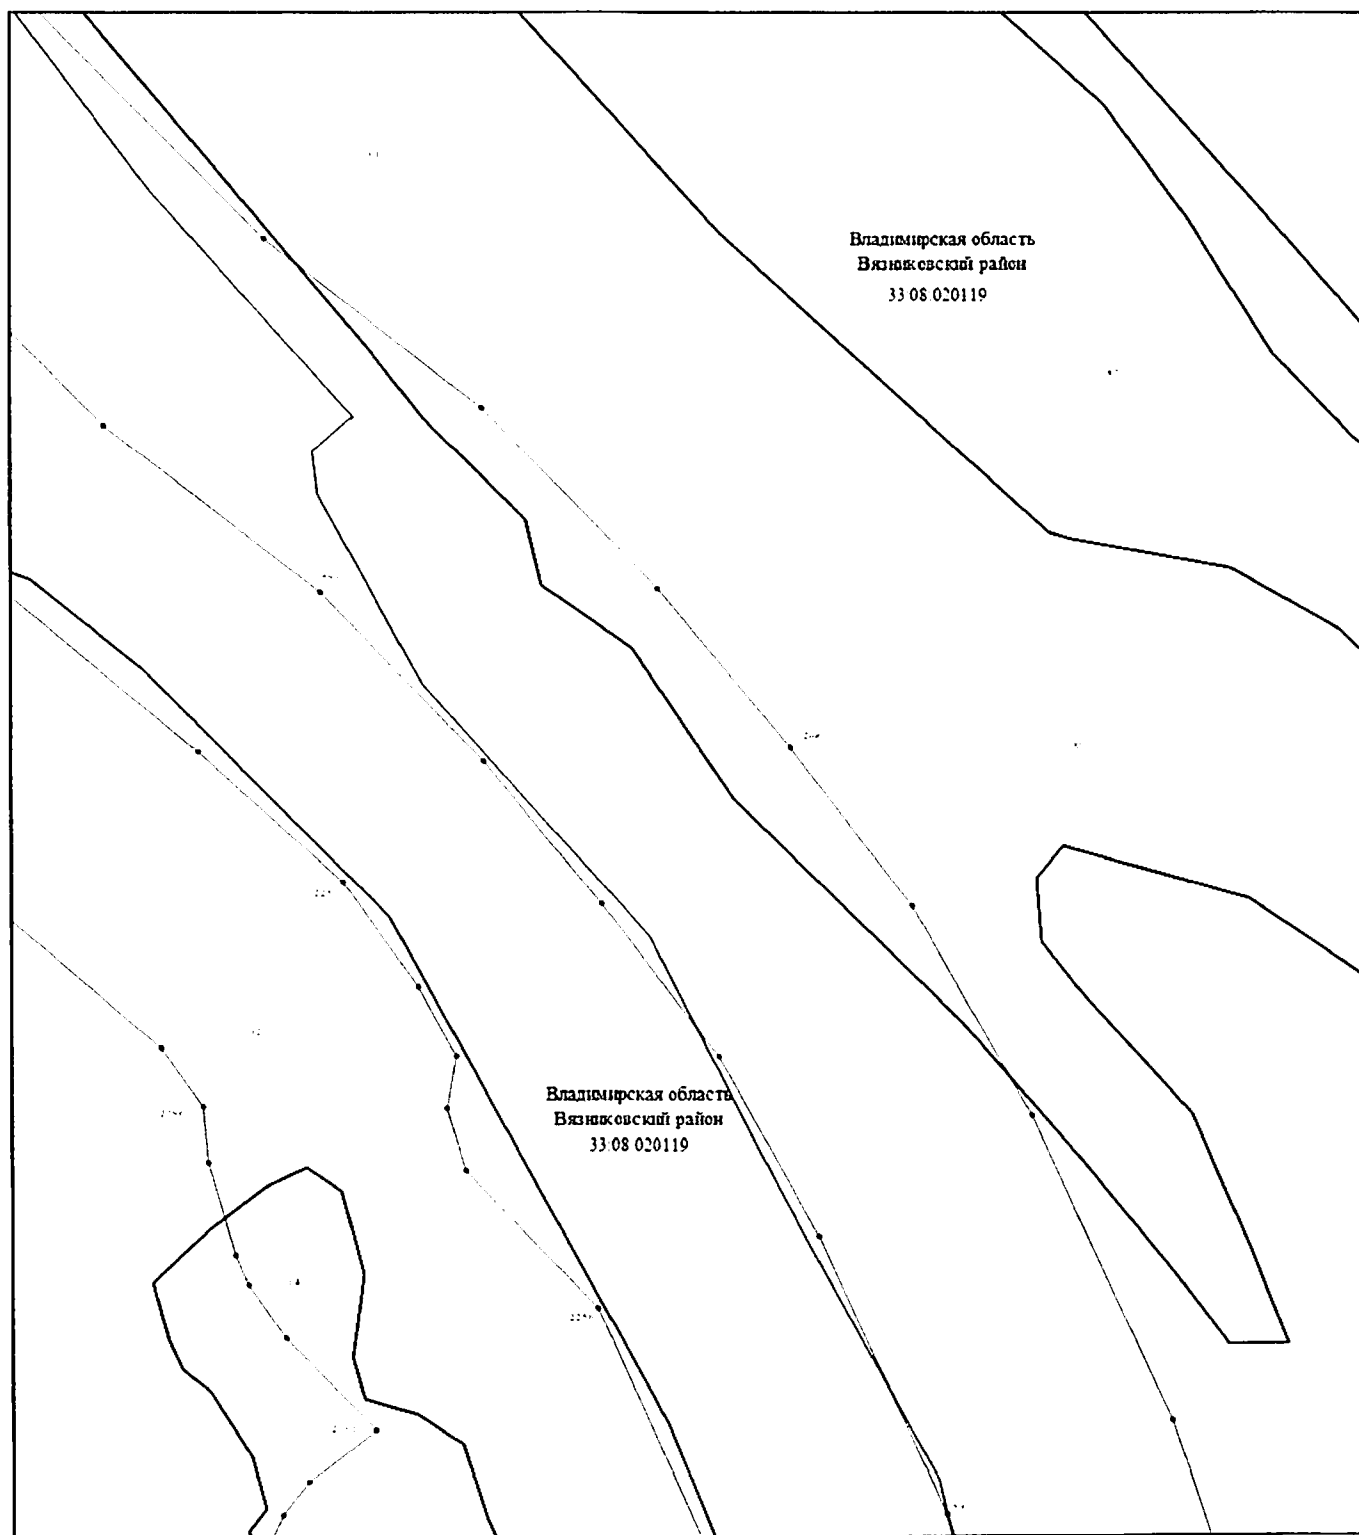**Масштаб 1:2000**

Используемые условные знаки и обозначения: приведены на отдельной странице в конце раздела.


Выносной лист № 21

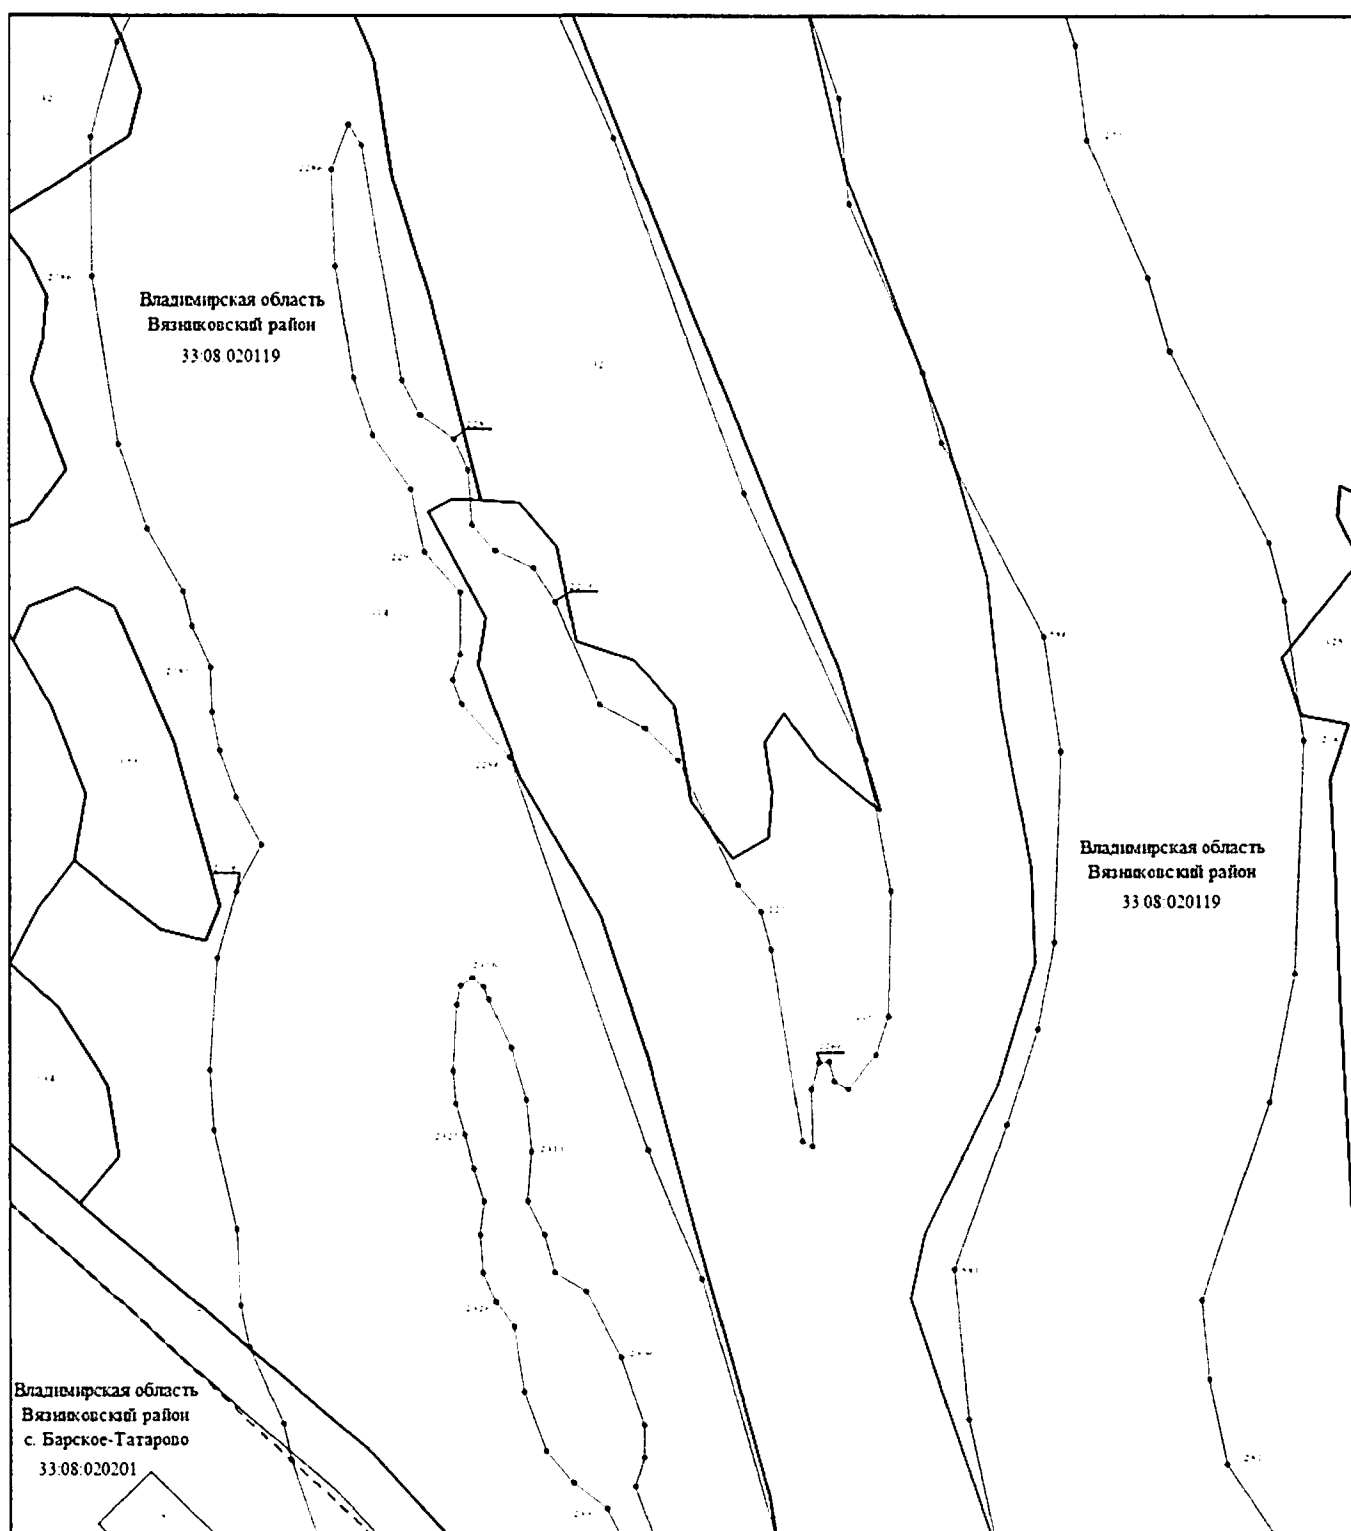

Масштаб 1:2000


Используемые условные знаки и обозначения: приведены на отдельной странице в конце раздела.

Выносной лист № 22

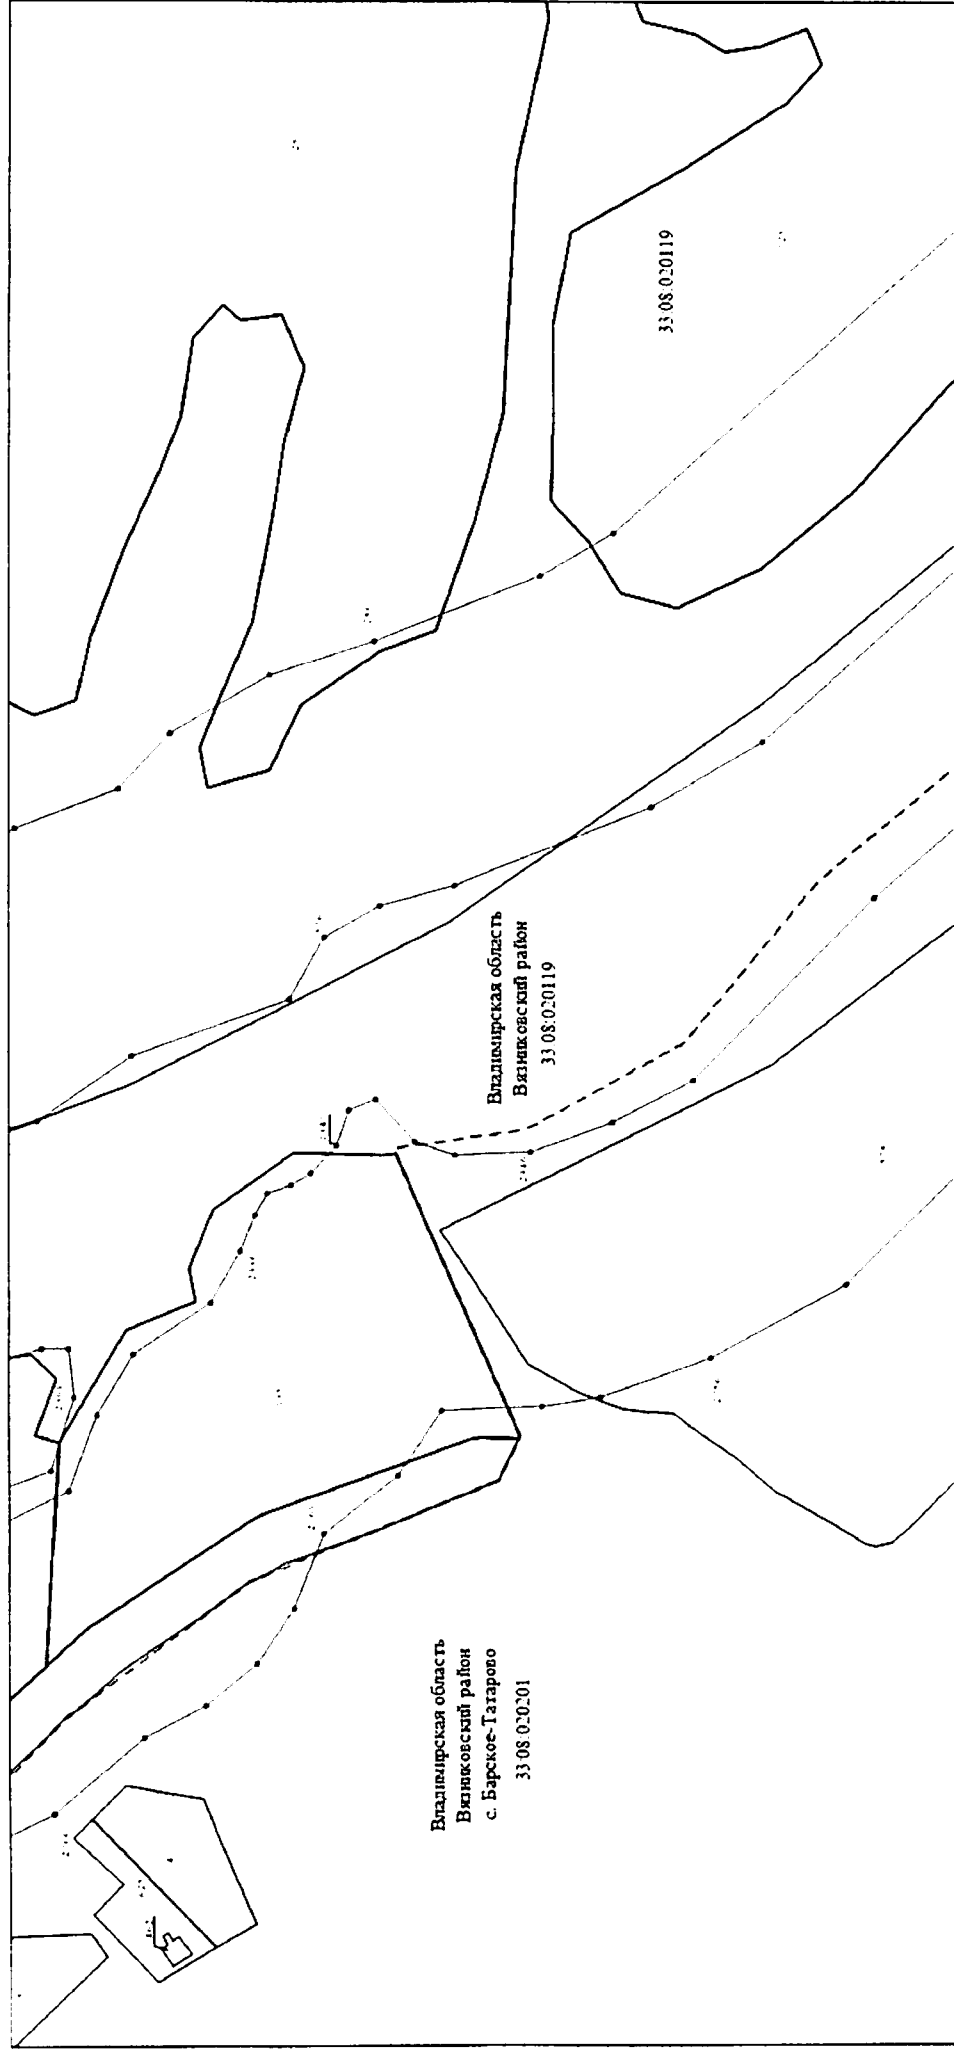


Масштаб 1:2000

Используемые условные знаки и обозначения: приведены на отдельной странице в конце раздела.

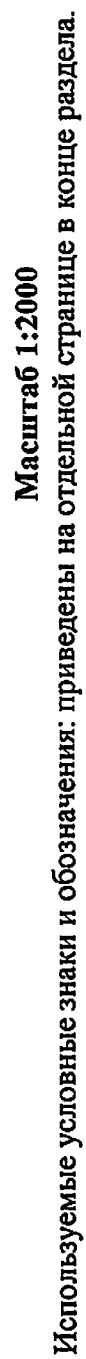


Выносной лист № 24

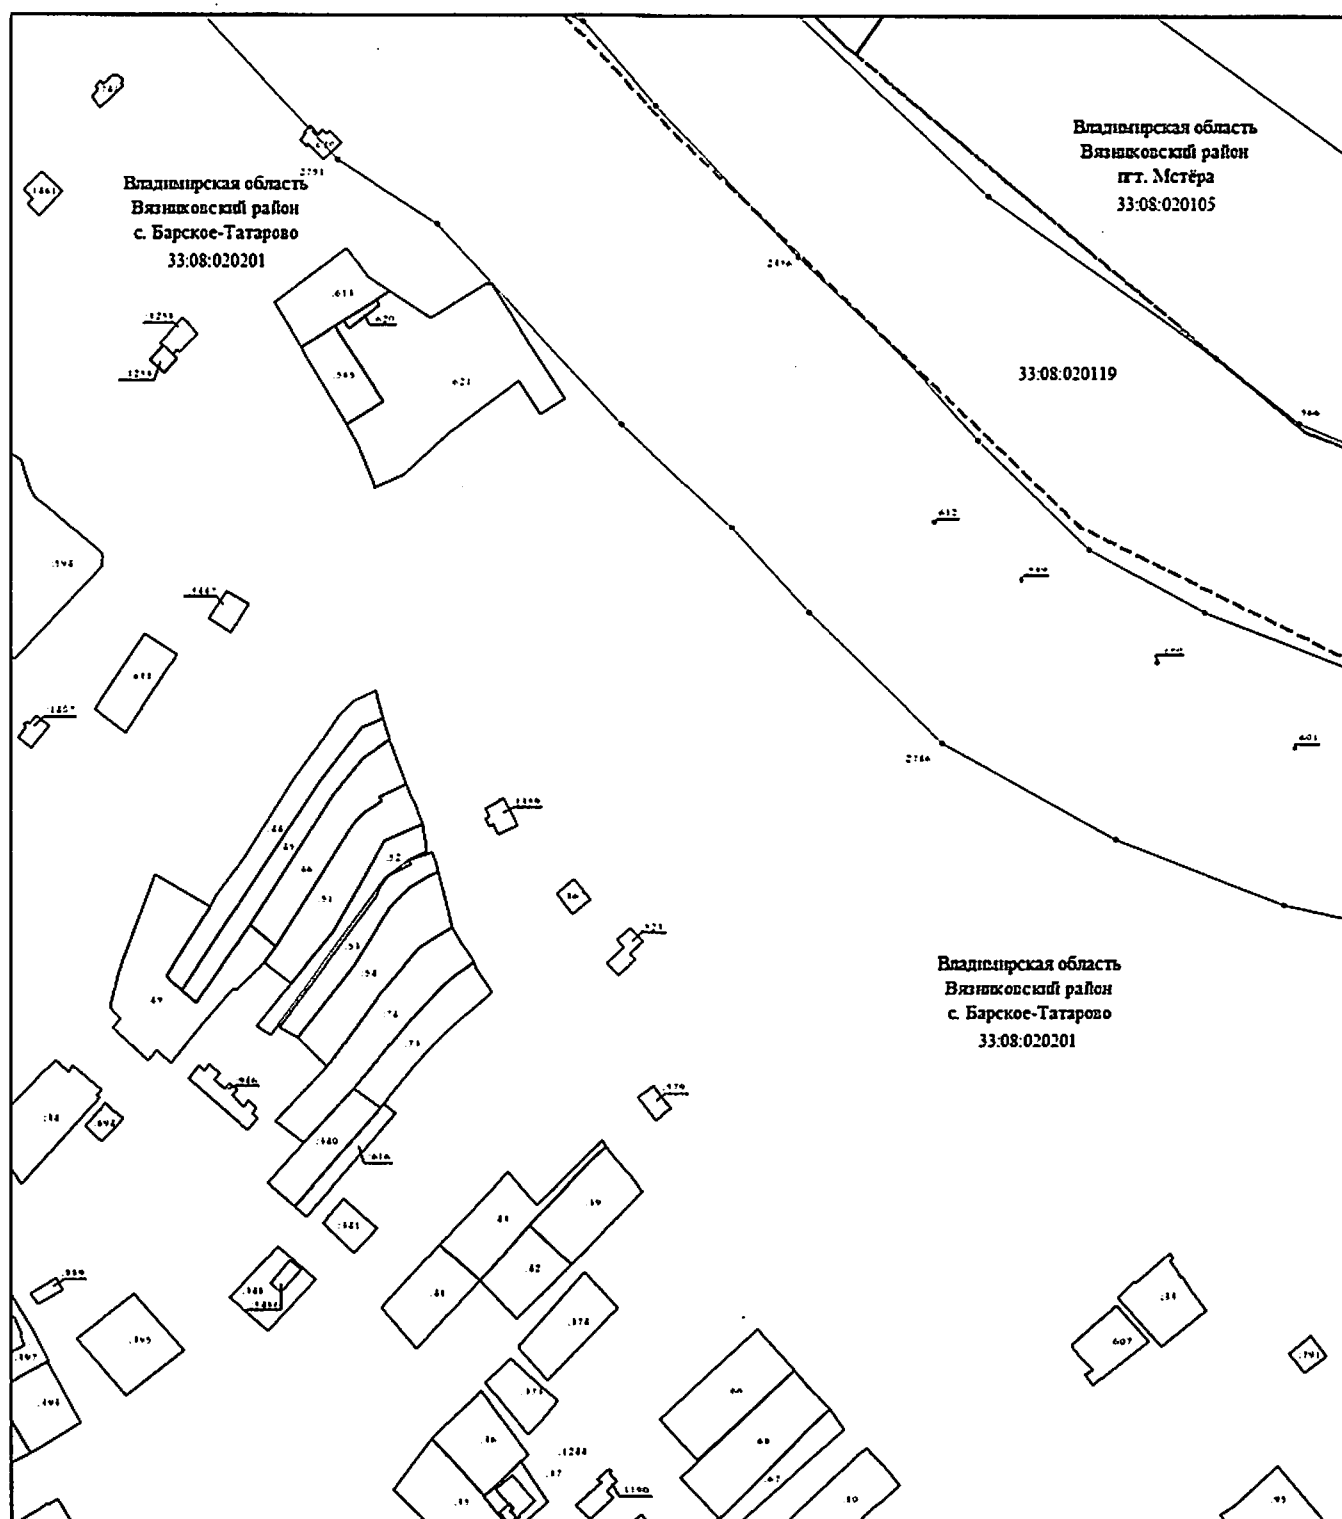

Масштаб 1:2000

Используемые условные знаки и обозначения: приведены на отдельной странице в конце раздела.


Выносной лист № 25

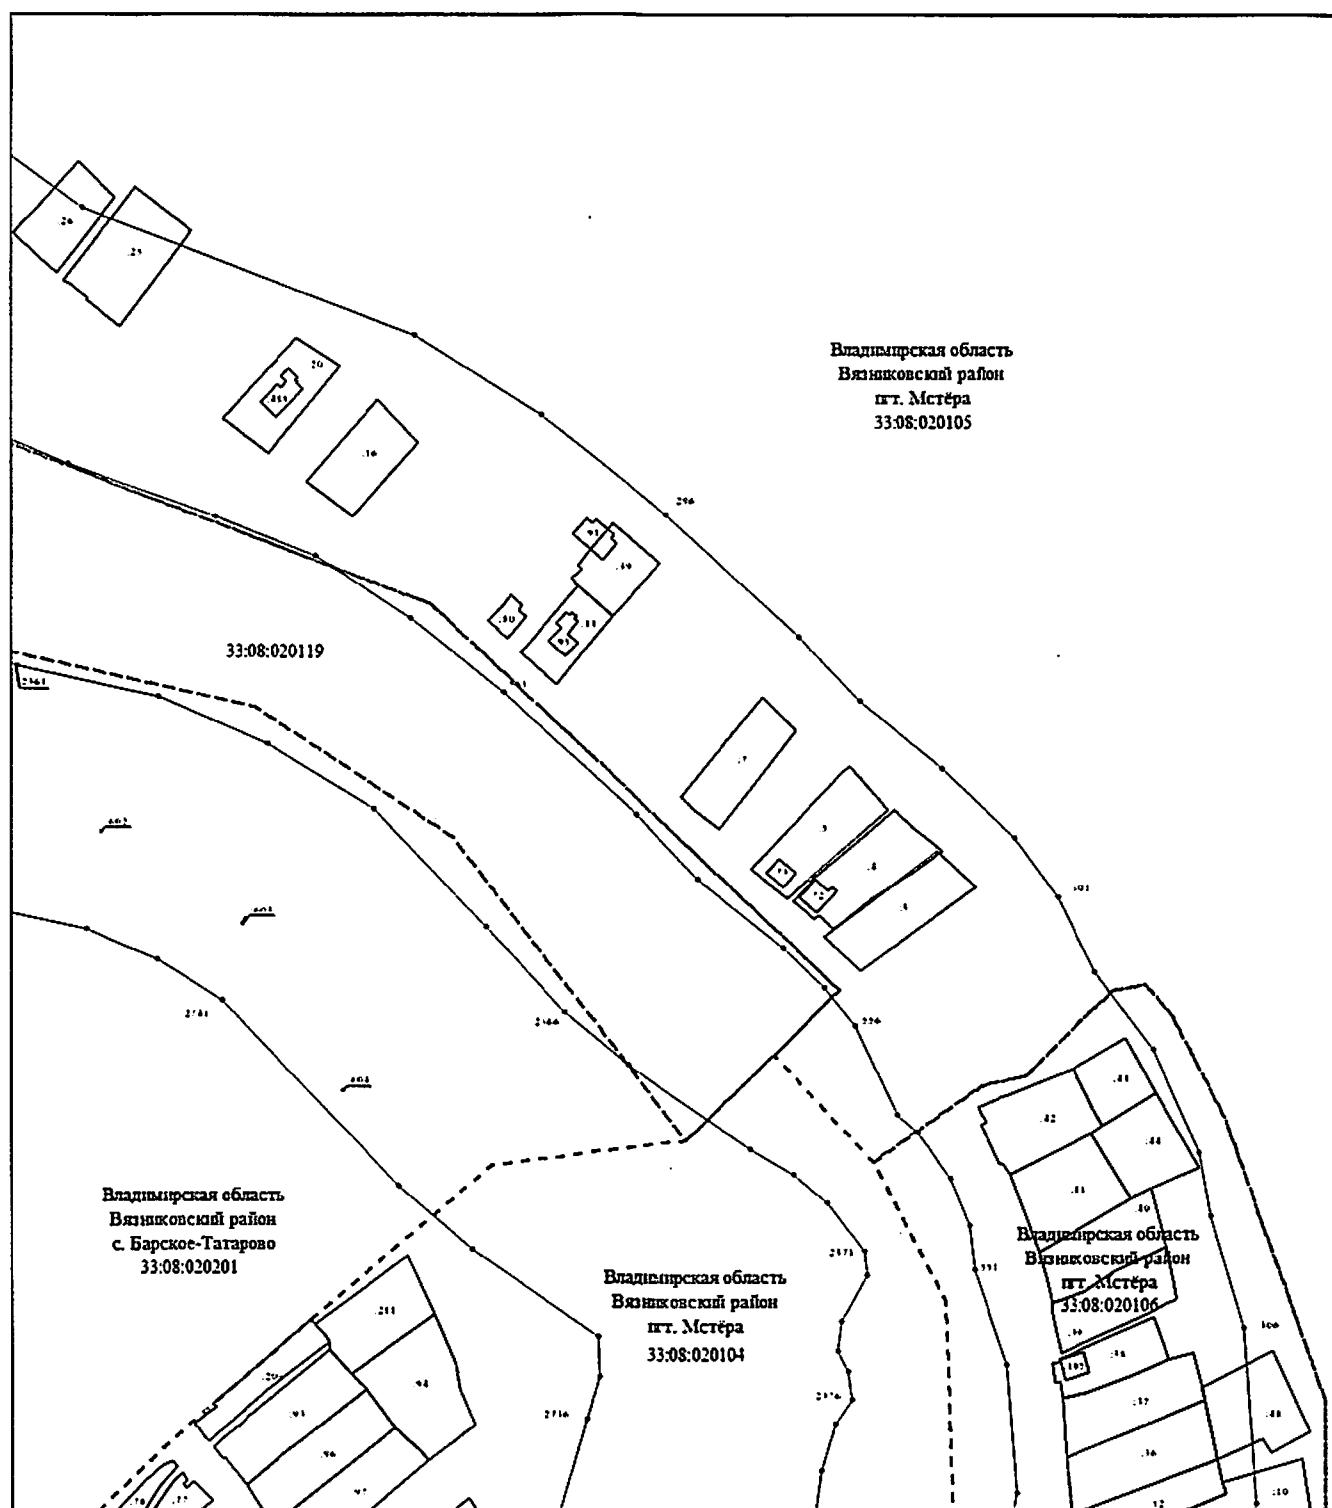

Масштаб 1:2000

Используемые условные знаки и обозначения: приведены на отдельной странице в конце раздела.


Выносной лист № 26

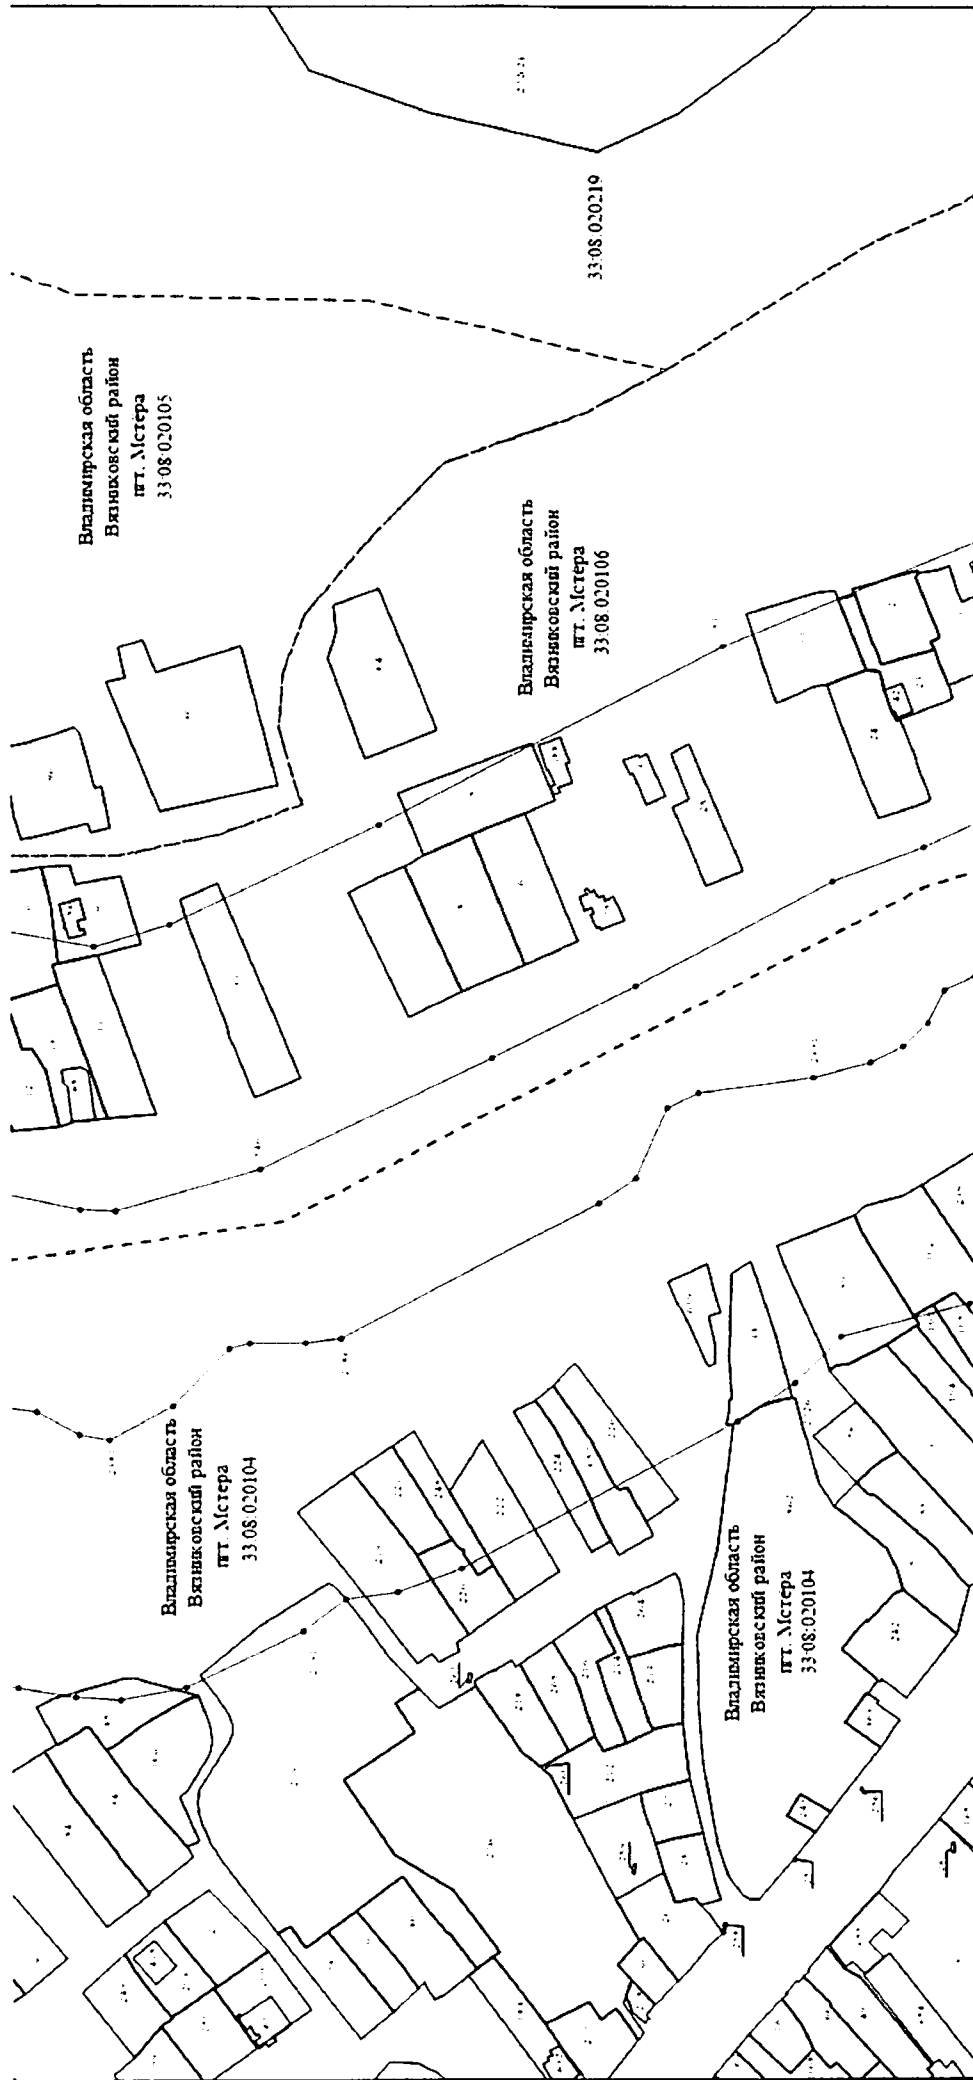

Масштаб 1:2000

Используемые условные знаки и обозначения: приведены на отдельной странице в конце раздела.


Выносной лист № 27

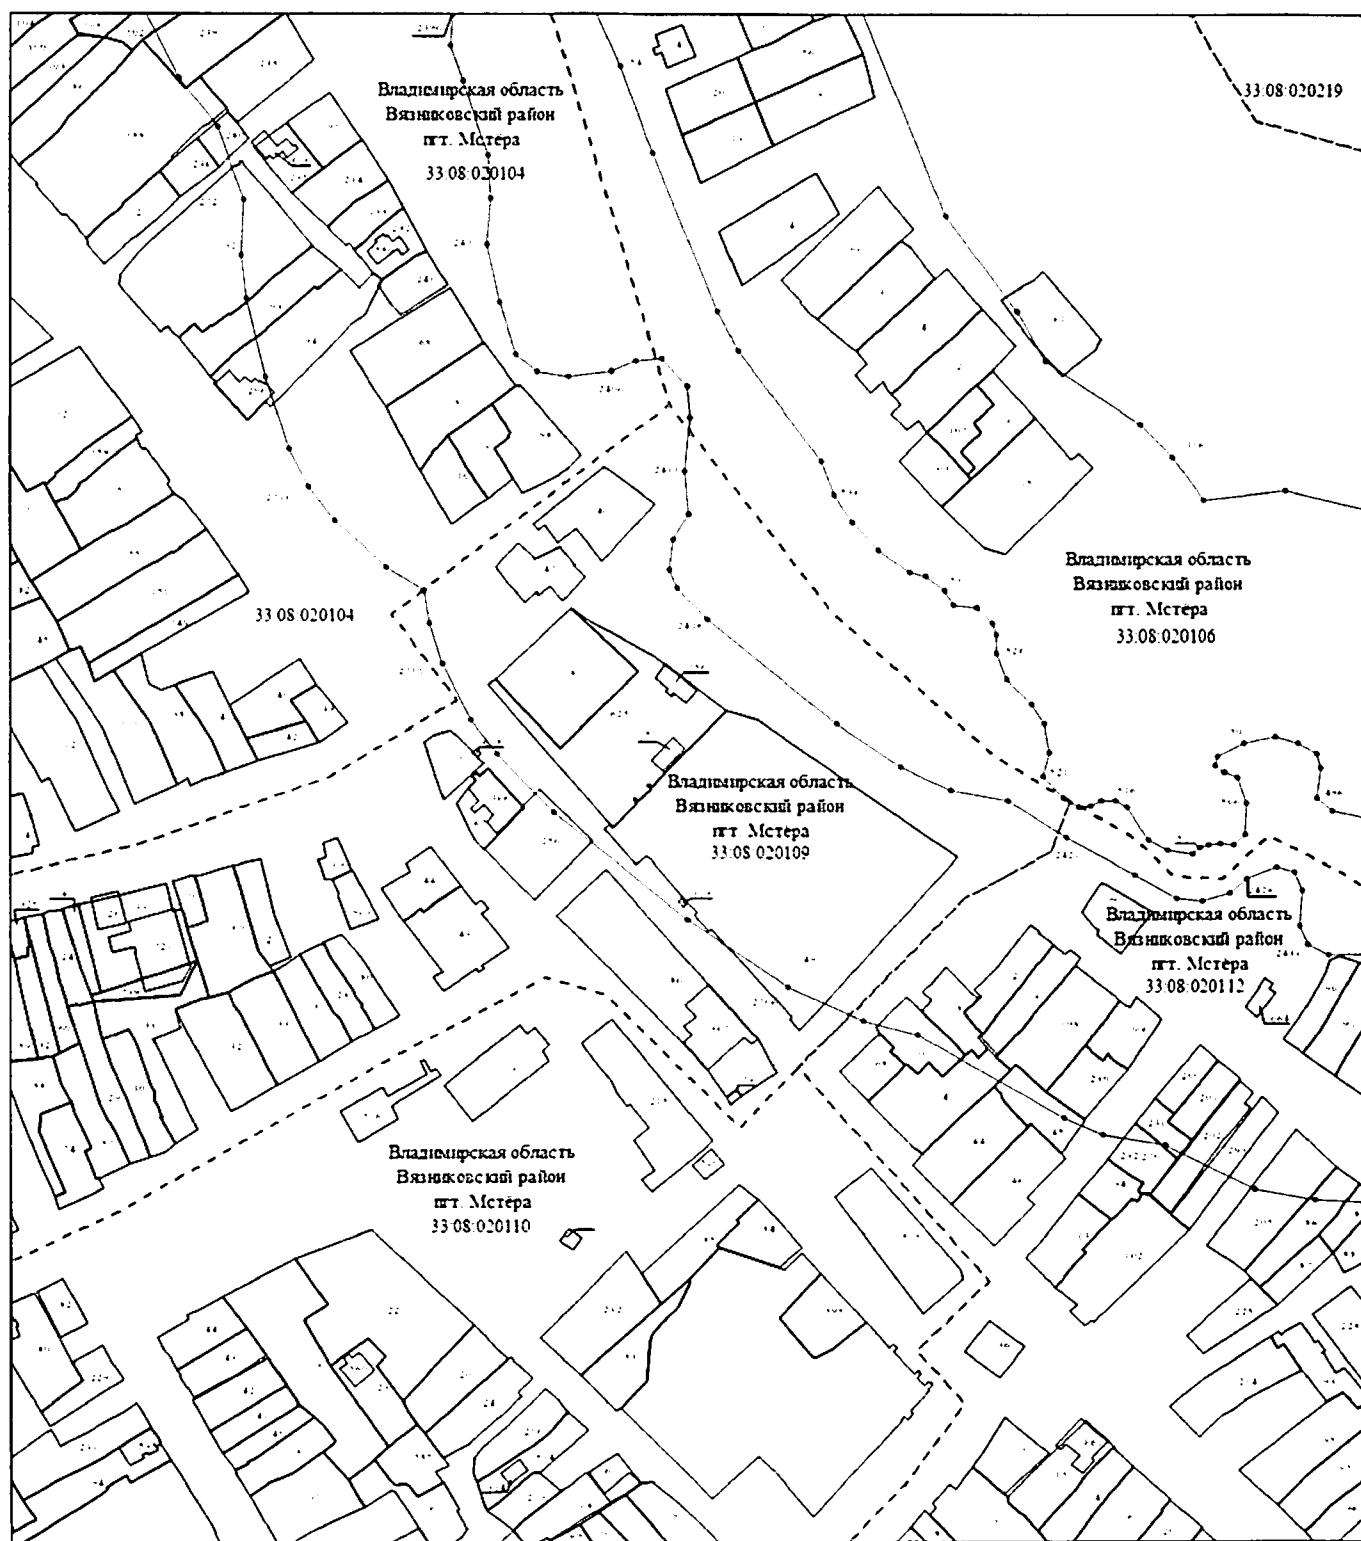

Масштаб 1:2000

Используемые условные знаки и обозначения: приведены на отдельной странице в конце раздела.


Выносной лист № 28

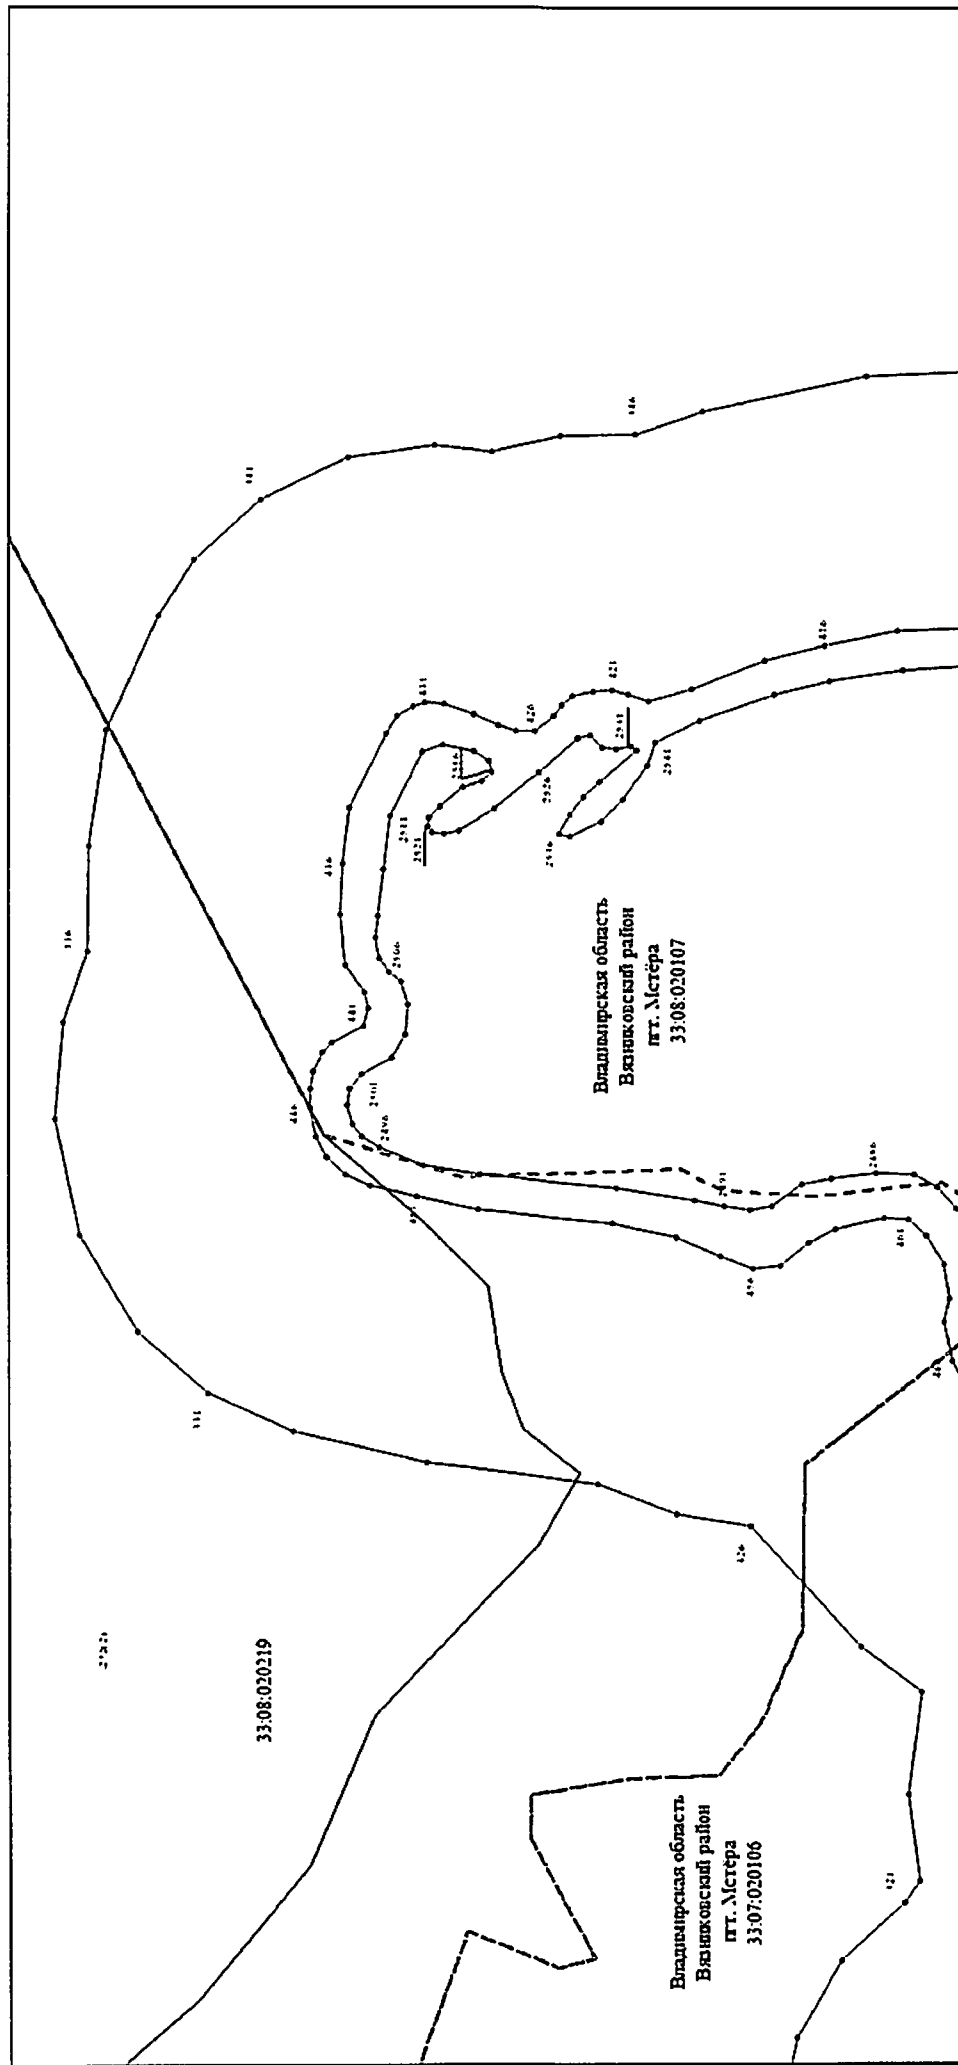

Масштаб 1:2000

Используемые условные знаки и обозначения: приведены на отдельной странице в конце раздела.

Выносной лист № 29

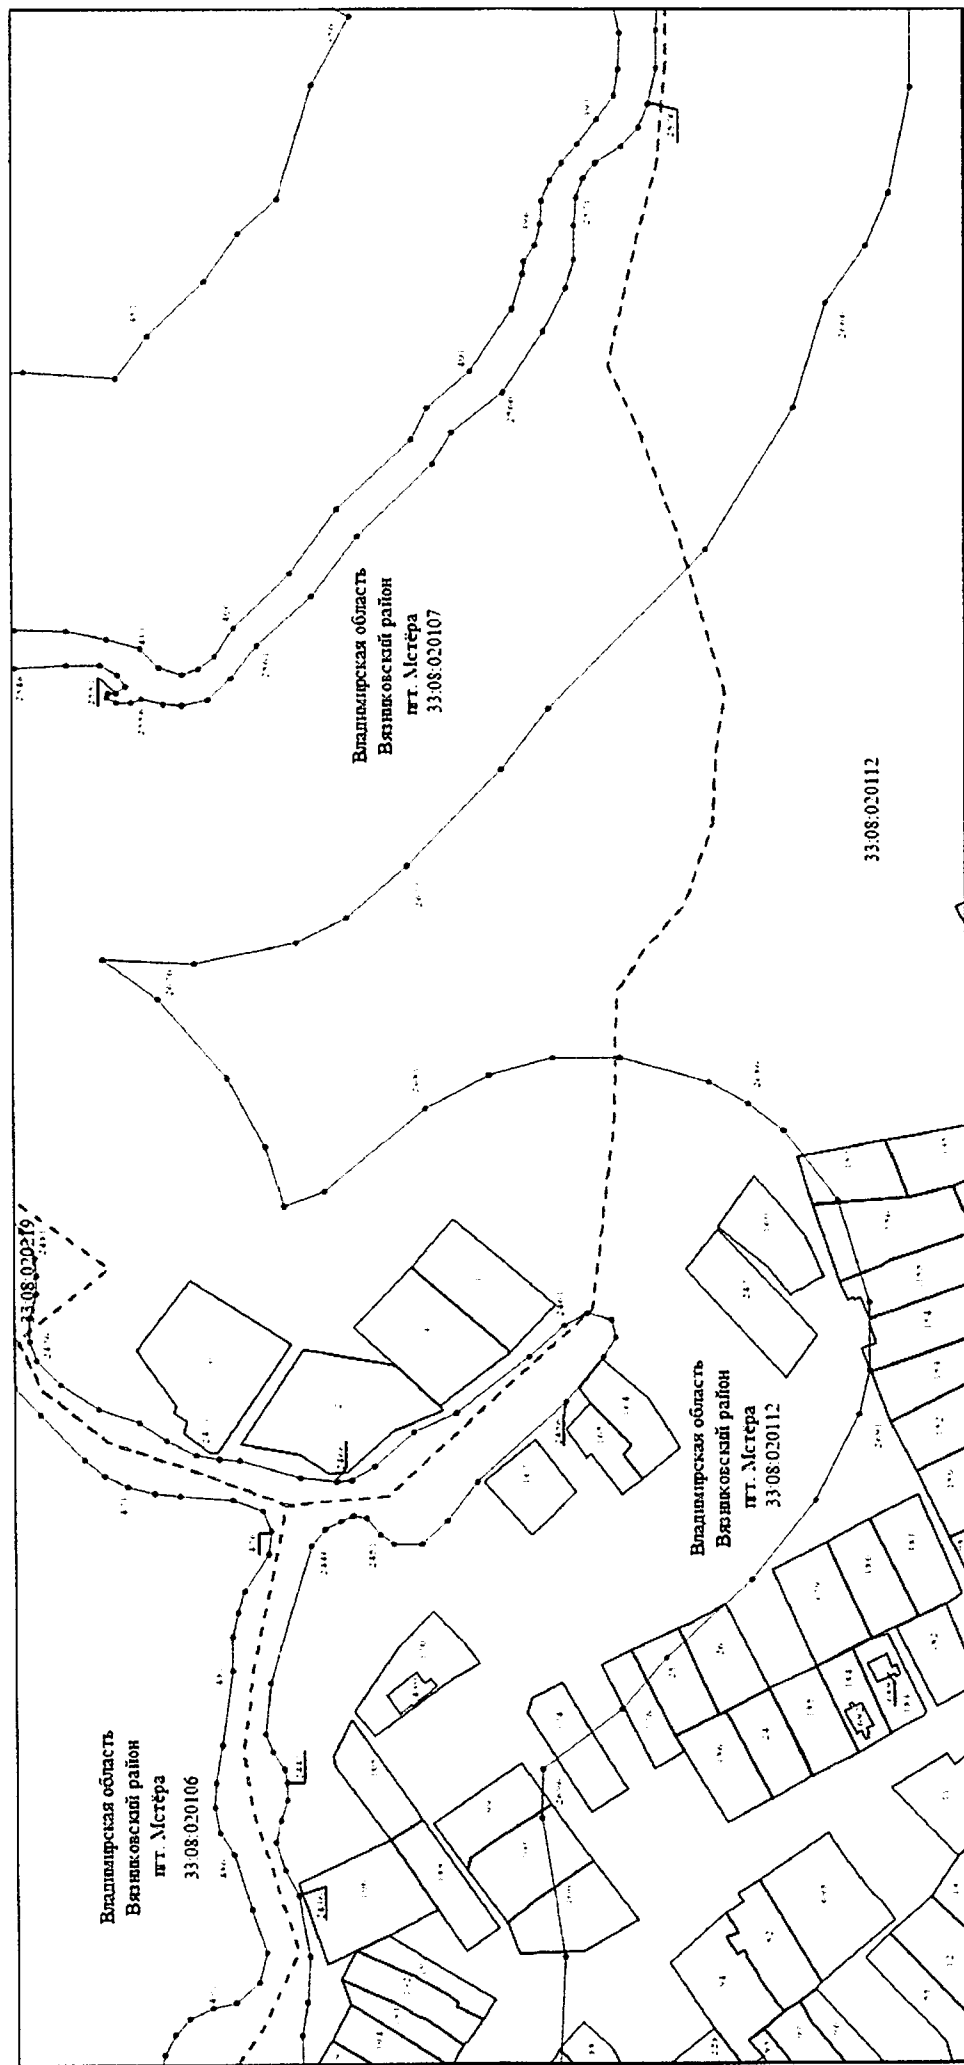

Масштаб 1:2000

Используемые условные знаки и обозначения: приведены на отдельной странице в конце раздела.



Используемые условные знаки и обозначения: приведены на отдельной странице в конце раздела.

Используемые условные знаки и обозначения:


—————	– граница объекта,
-----	– граница муниципального образования,
— — — — —	– граница кадастрового квартала,
—————	– граница земельного участка,
. 1	– характерная точка объекта,
33:12:011001	– номер кадастрового квартала,
:22	– кадастровый номер земельного участка.

3. Схема границы местоположения прибрежной защитной полосы реки Мстерка (далее - схема №3) расположена на 33 листах.



Используемые условные знаки и обозначения: приведены на отдельной странице в конце раздела.

Схема расположения выносных листов

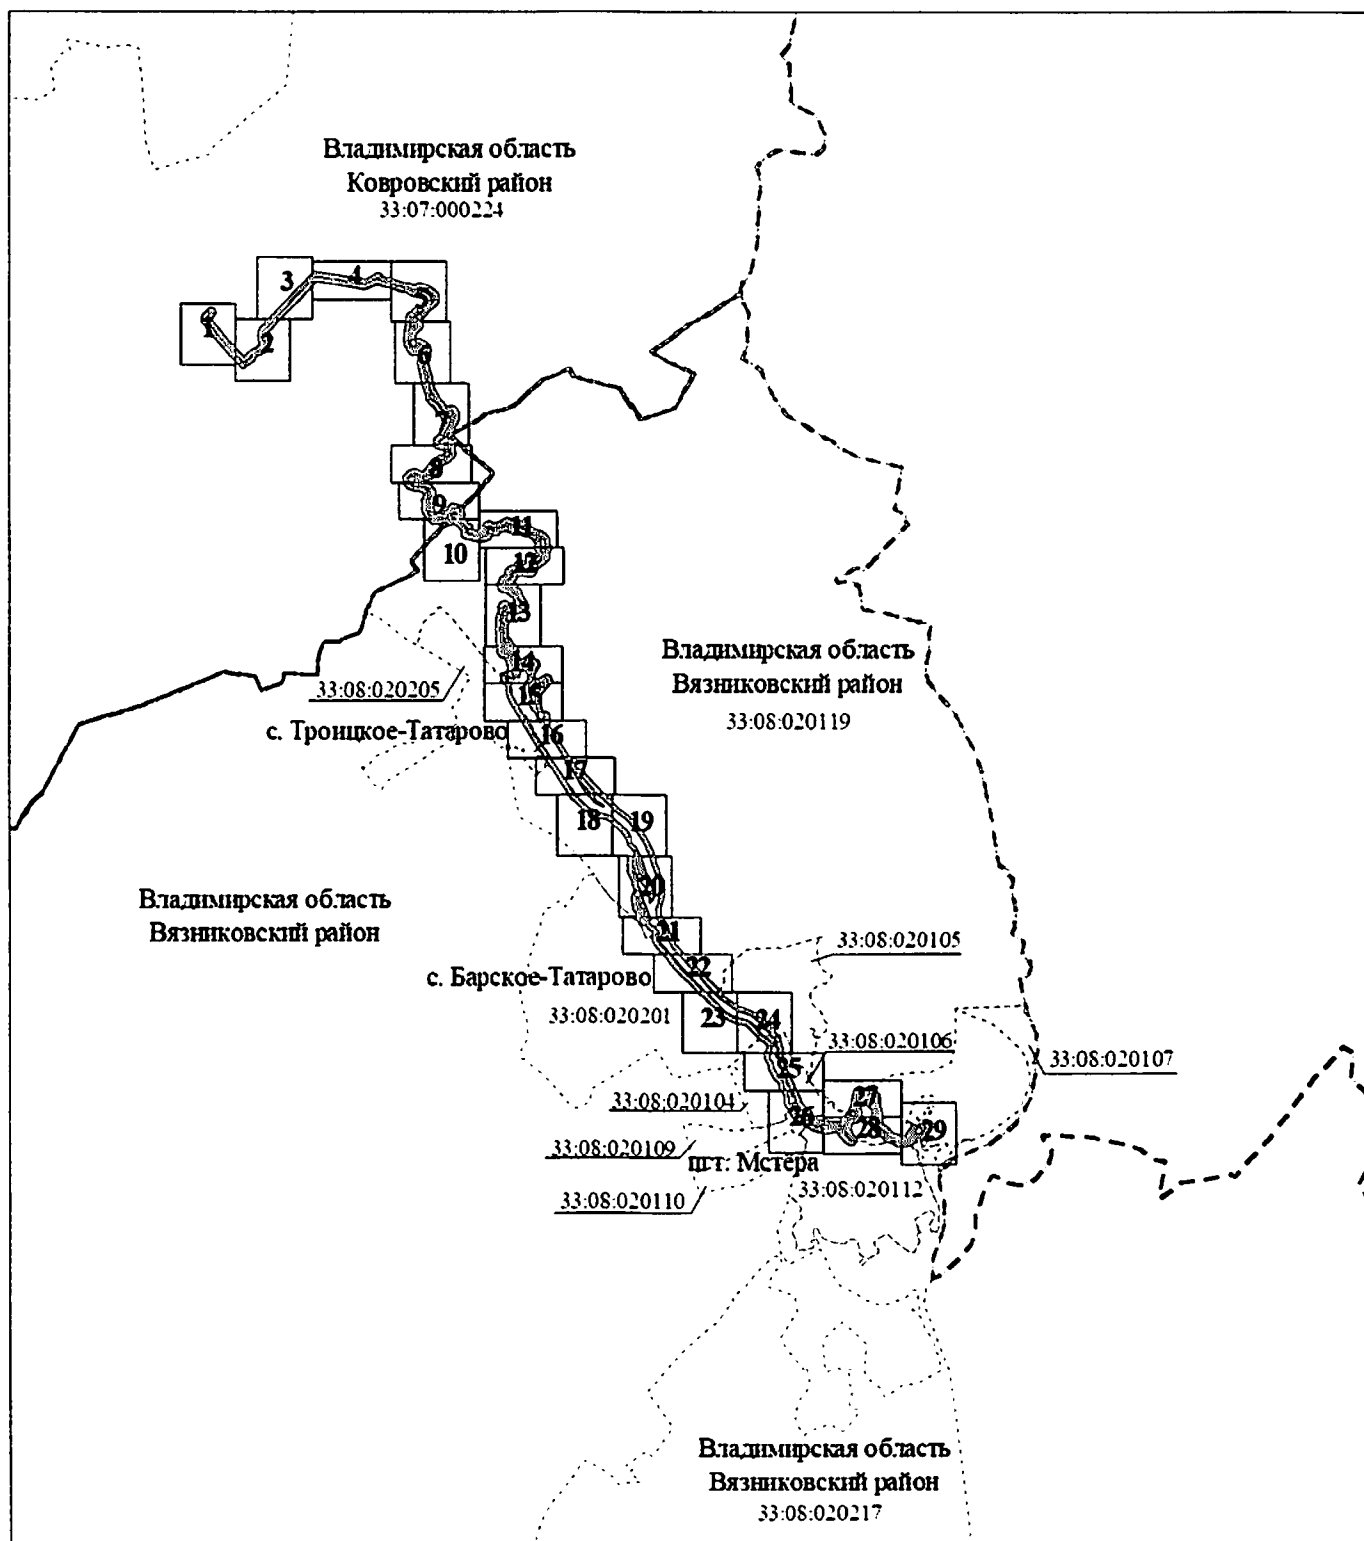


Масштаб 1:50000

Используемые условные знаки и обозначения:


- – область выносного листа,
- 1 – номер выносного листа.

Остальные используемые условные знаки и обозначения: приведены на отдельной странице в конце раздела.

Выносной лист № 1

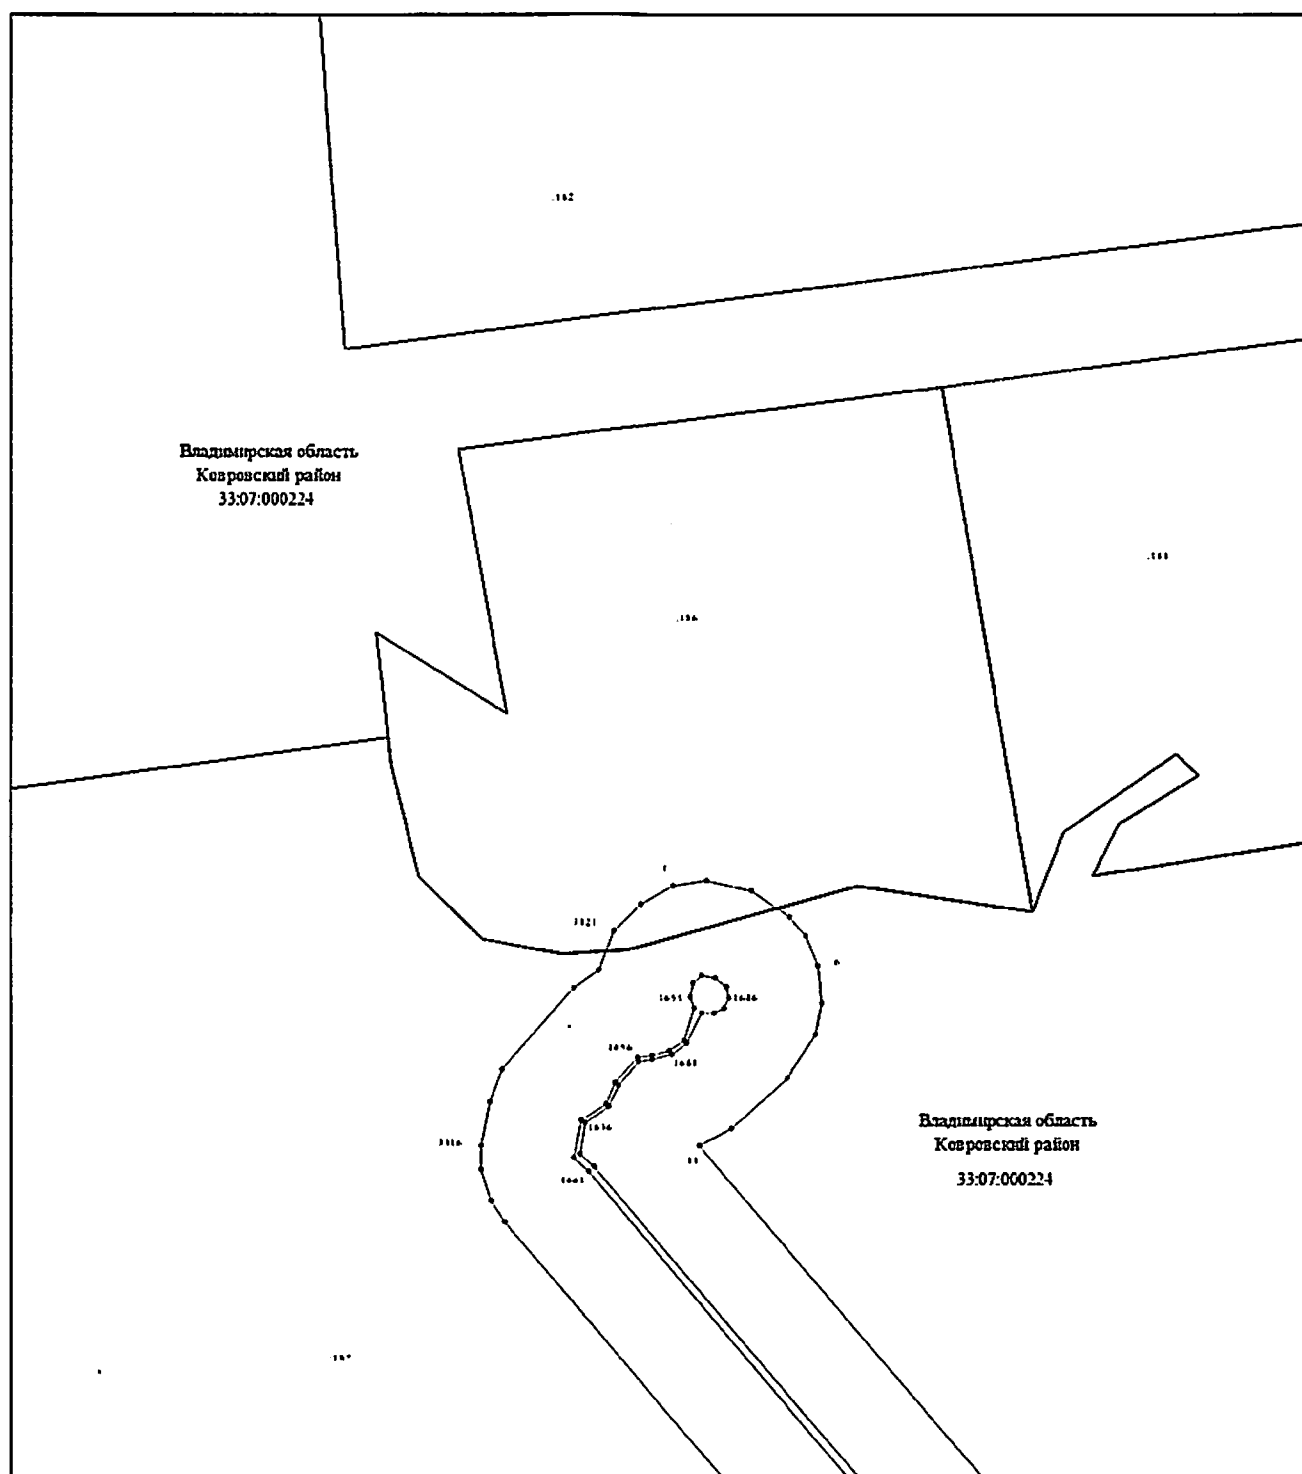


Выносной лист № 2

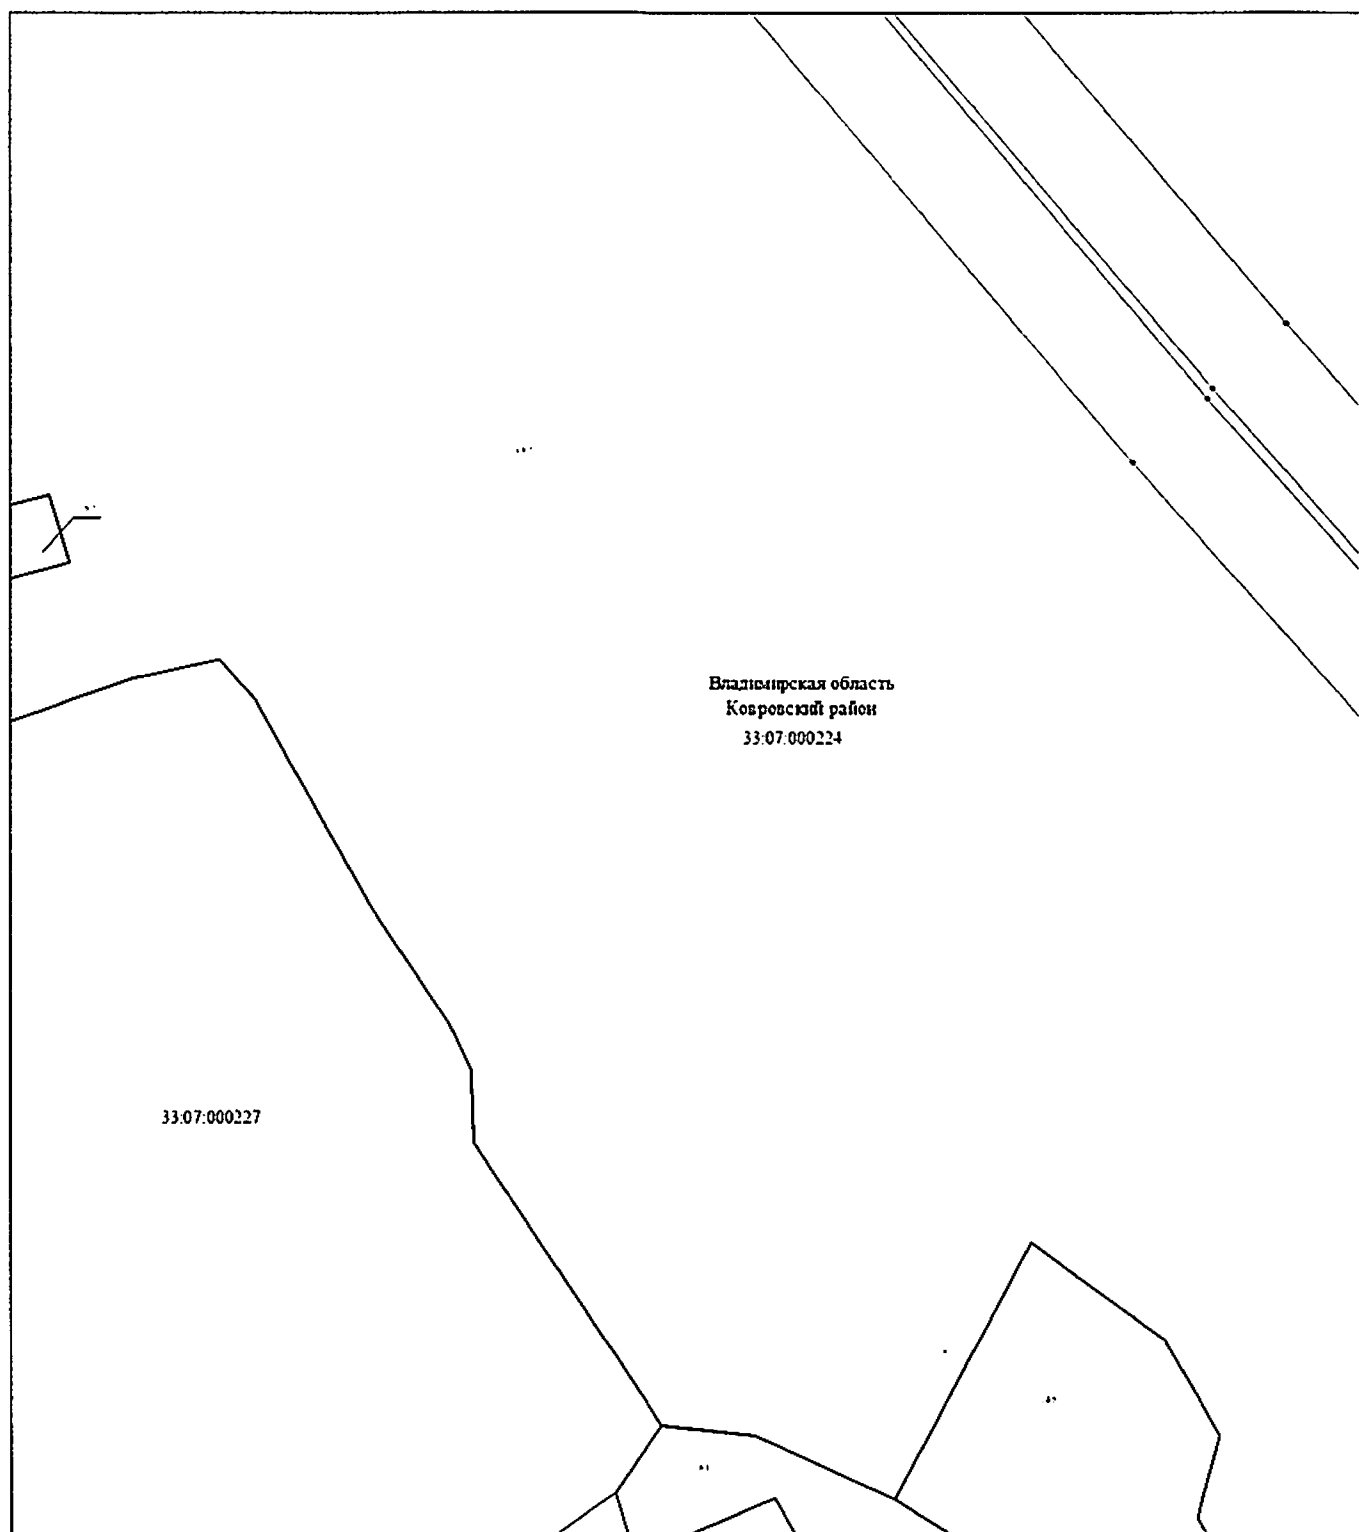

Масштаб 1:2000


Используемые условные знаки и обозначения: приведены на отдельной странице в конце раздела.

Выносной лист № 3

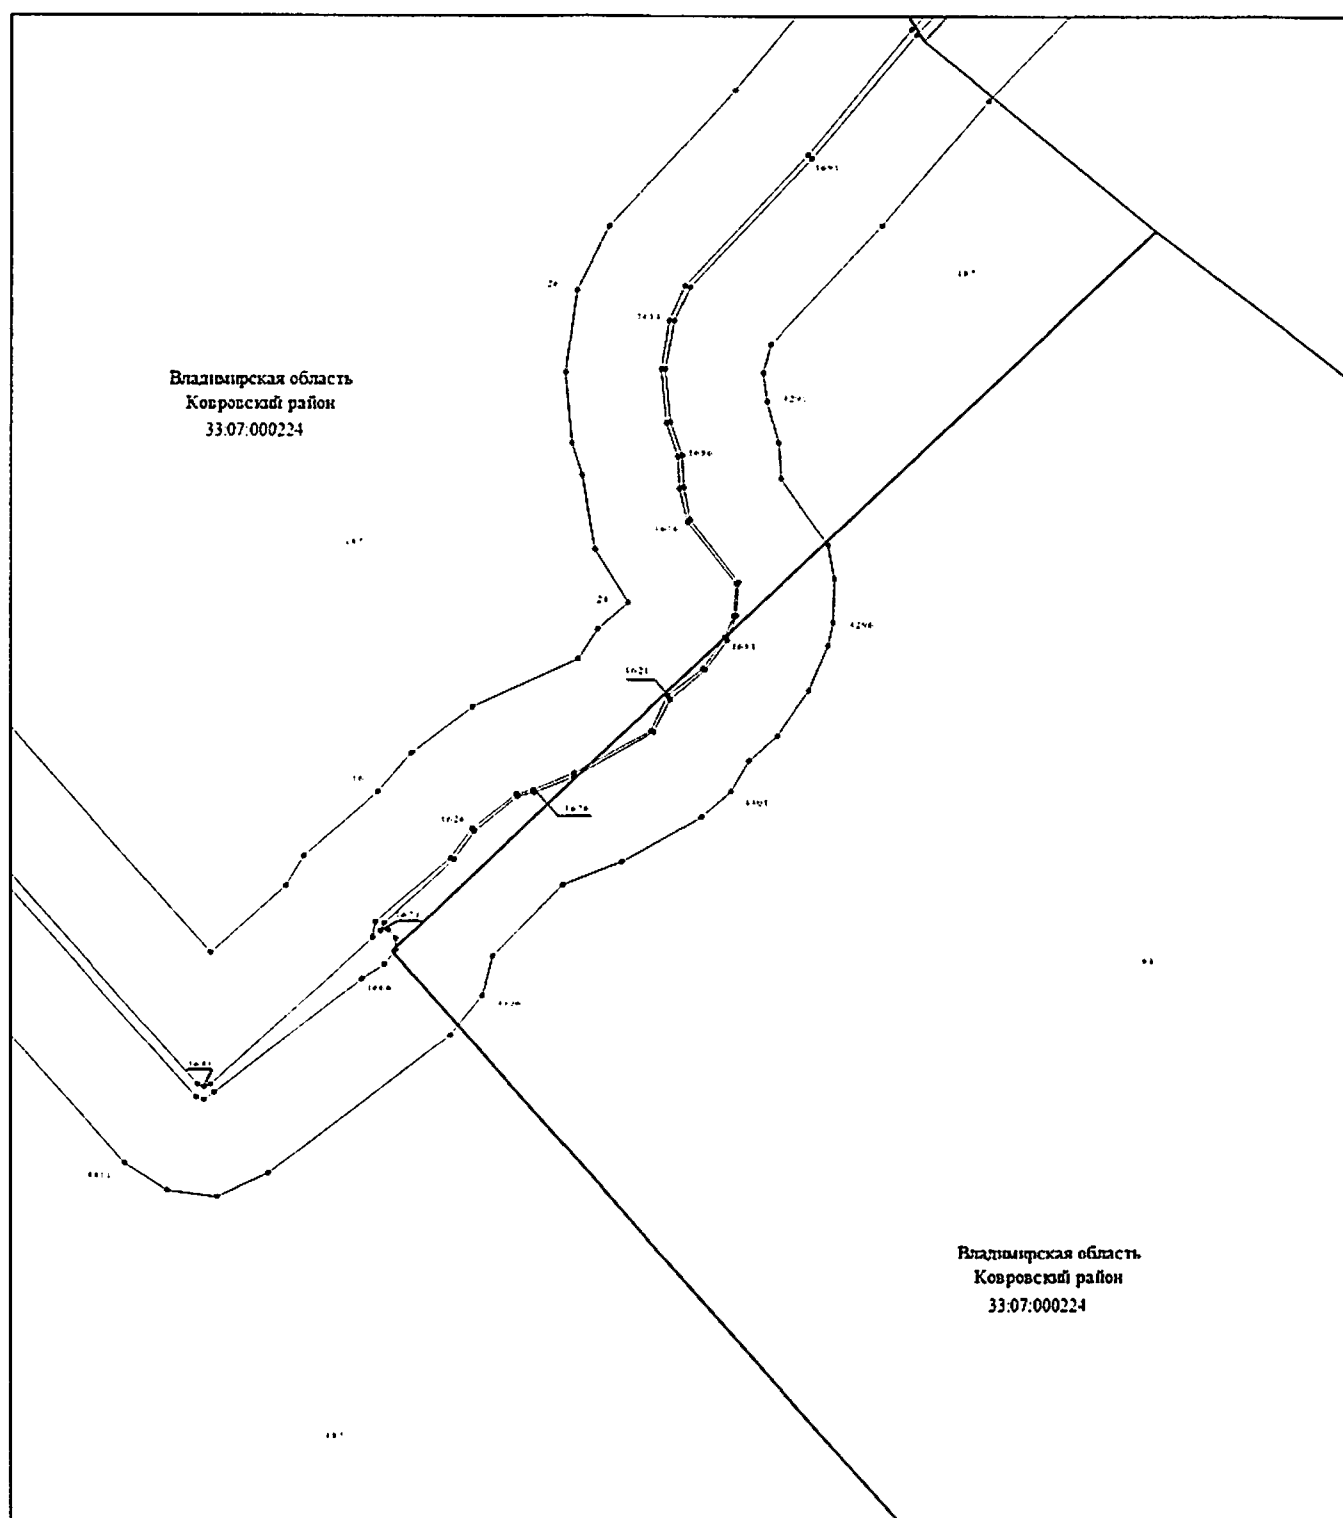


Масштаб 1:2000

Используемые условные знаки и обозначения: приведены на отдельной странице в конце раздела.

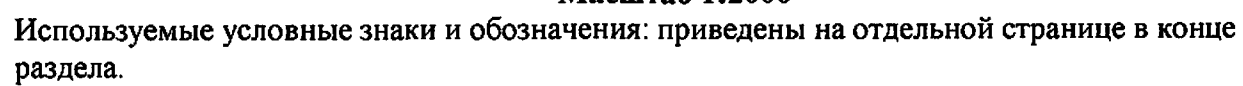





Выносной лист № 6

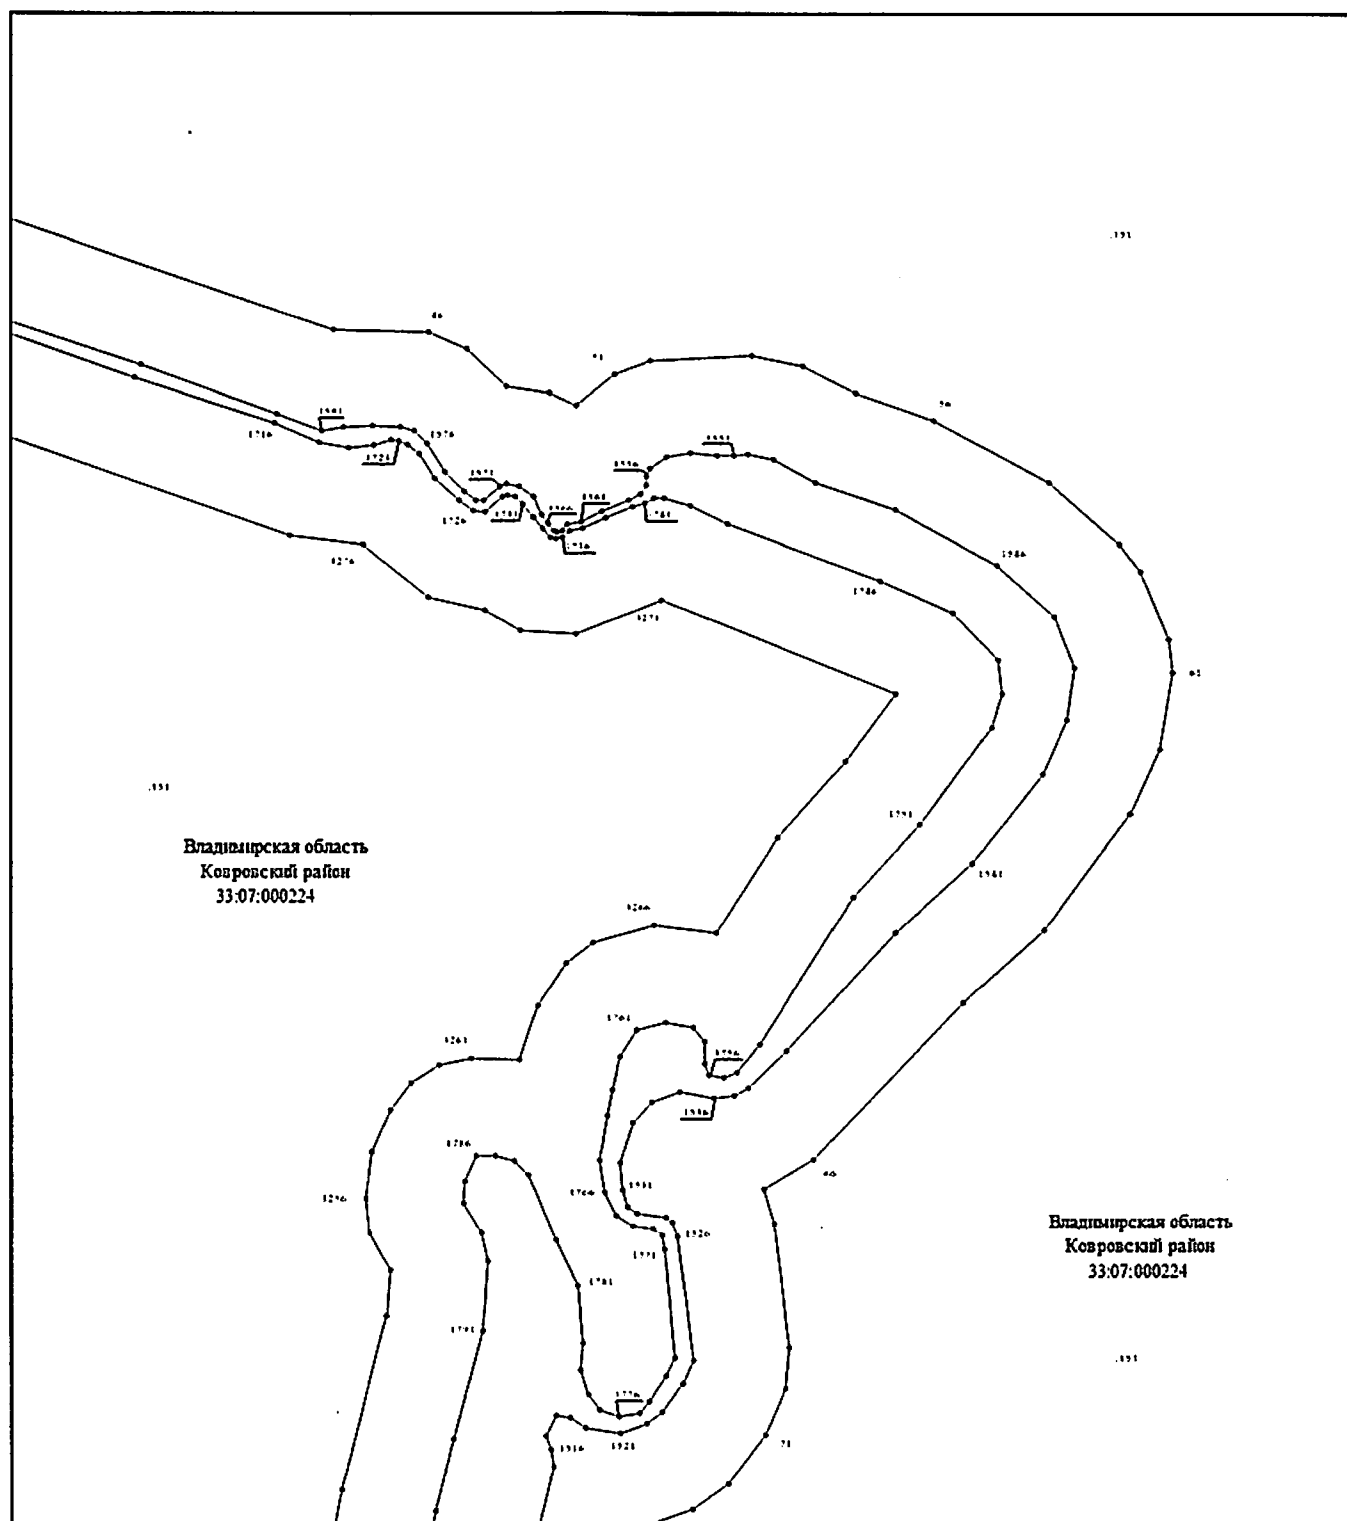


Масштаб 1:2000

Используемые условные знаки и обозначения: приведены на отдельной странице в конце раздела.

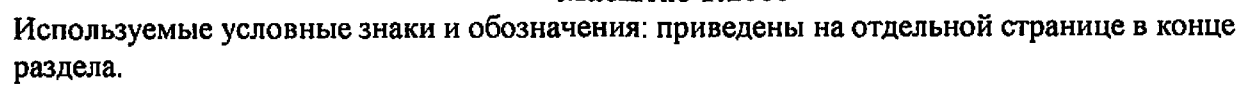

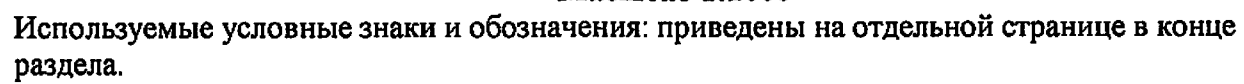


Выносной лист № 9

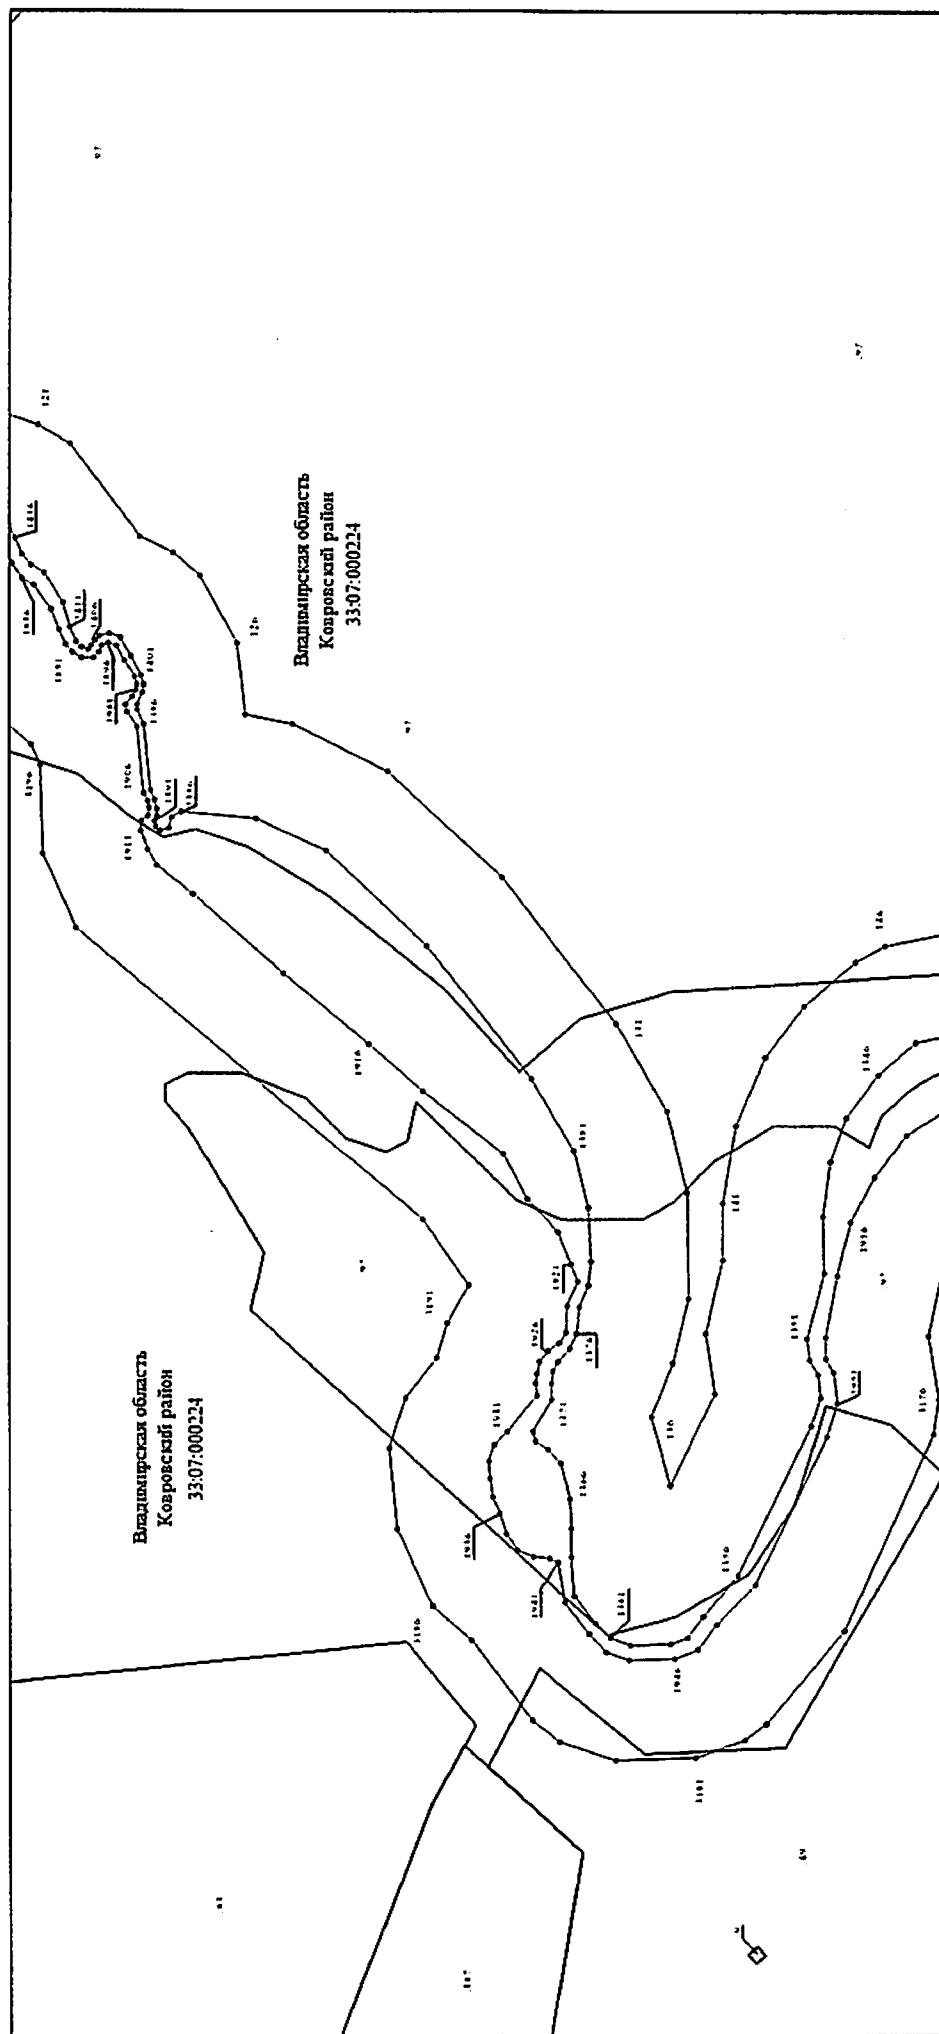

Масштаб 1:2000


Используемые условные знаки и обозначения: приведены на отдельной странице в конце раздела.

Выносной лист № 10

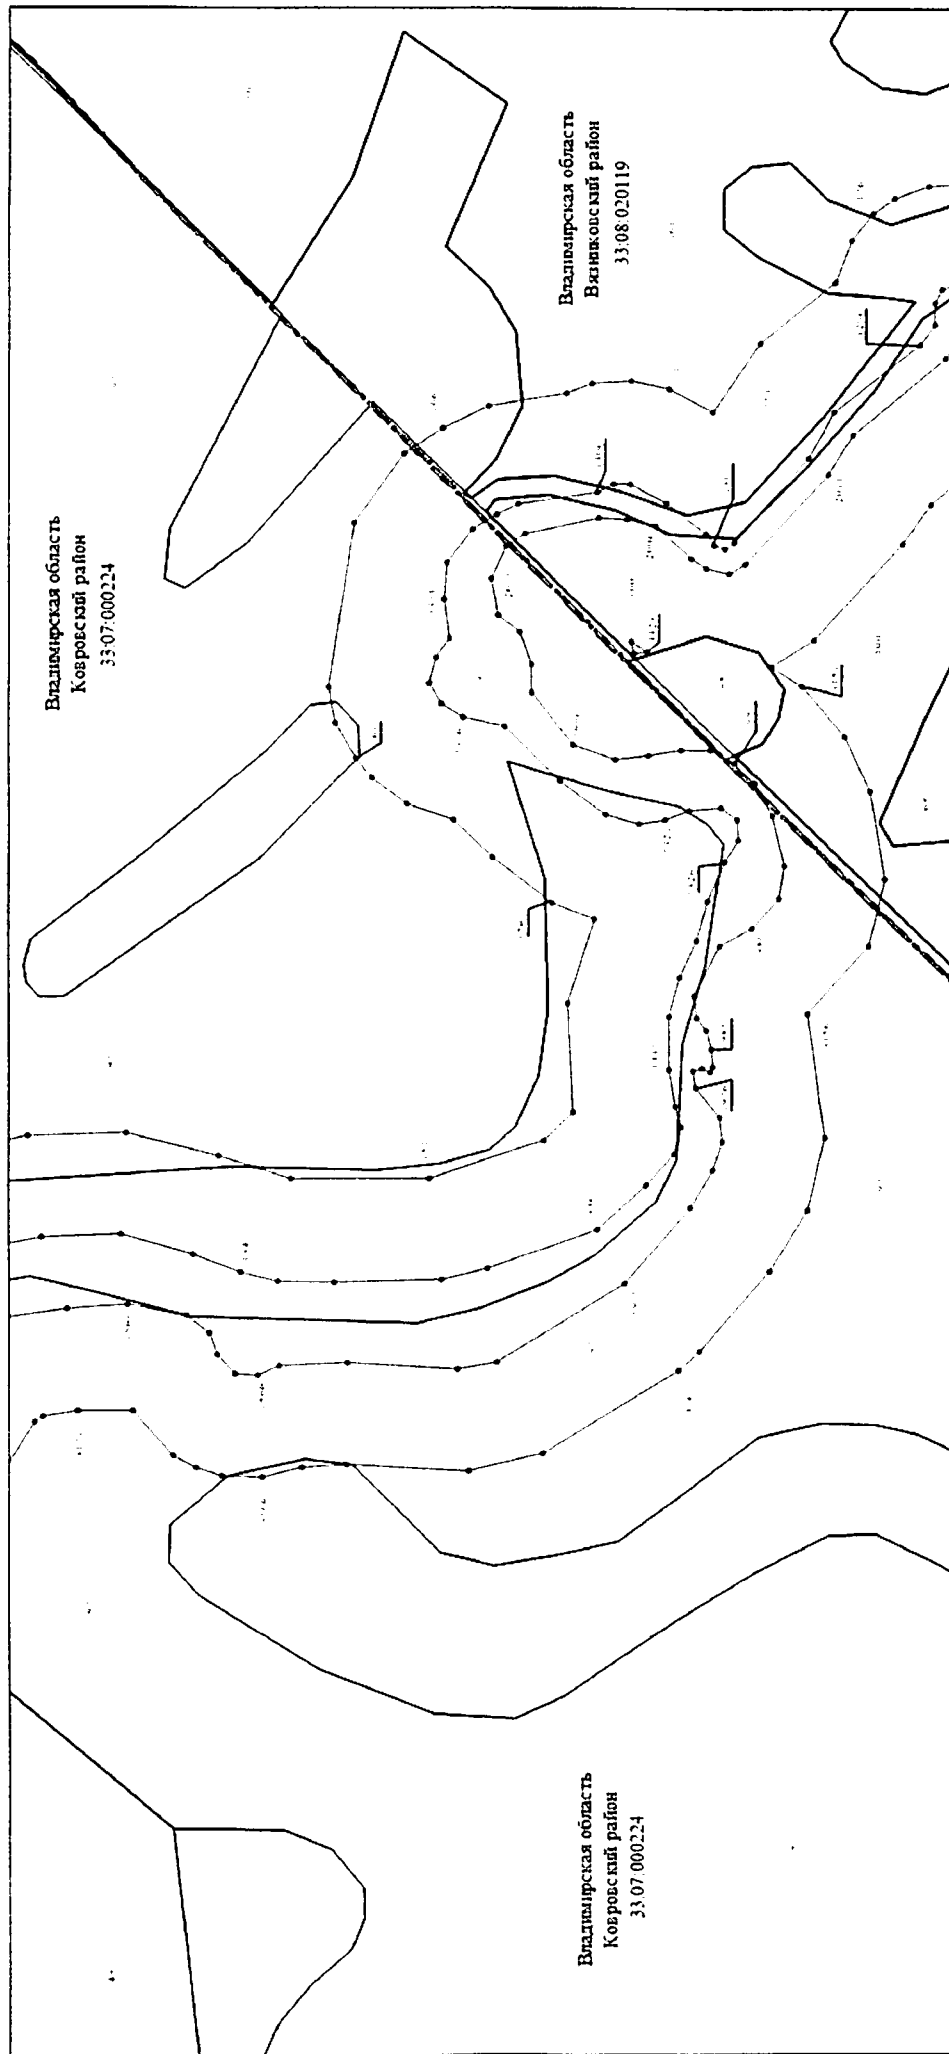


Масштаб 1:2000

Используемые условные знаки и обозначения: приведены на отдельной странице в конце раздела.

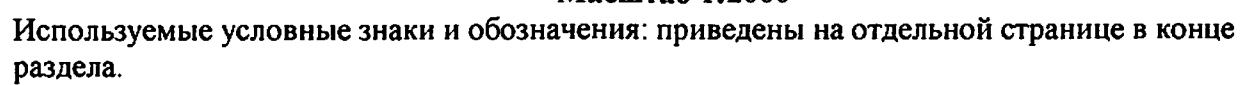


Выносной лист № 12

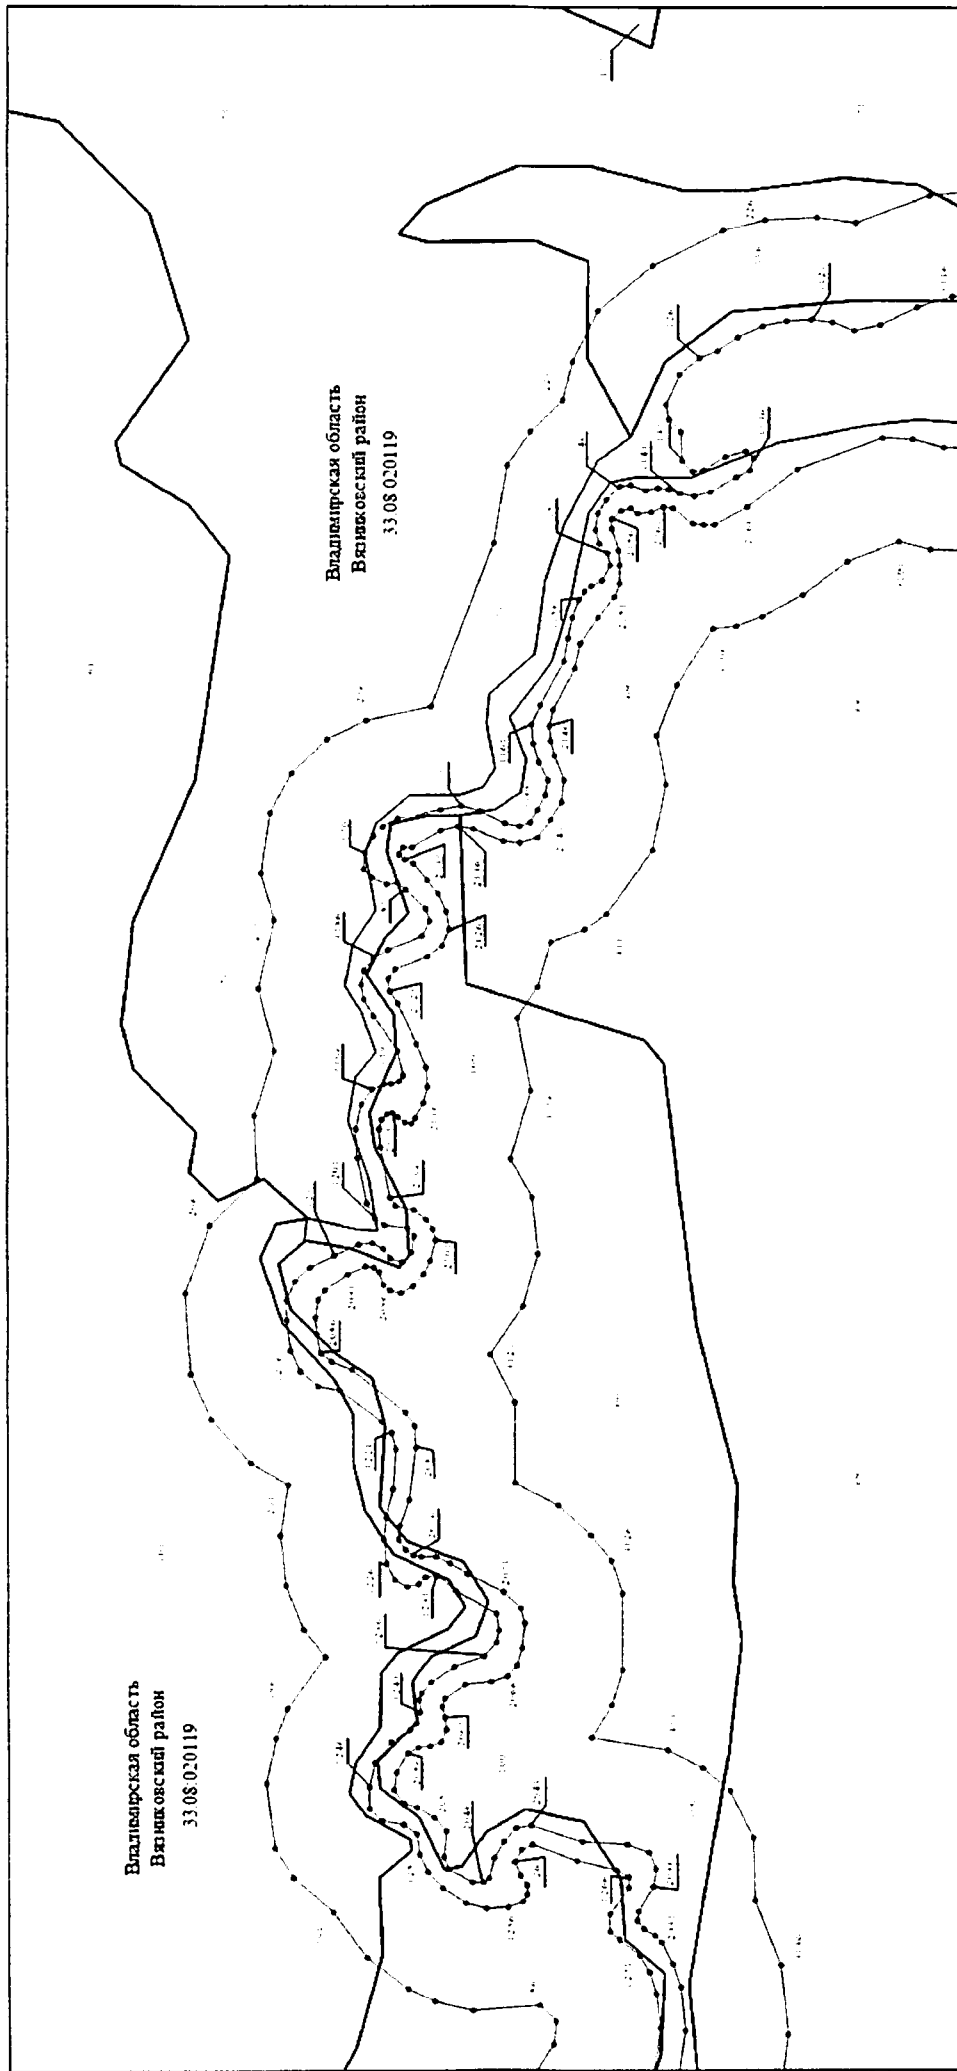

Масштаб 1:2000


Используемые условные знаки и обозначения: приведены на отдельной странице в конце раздела.

Выносной лист № 13

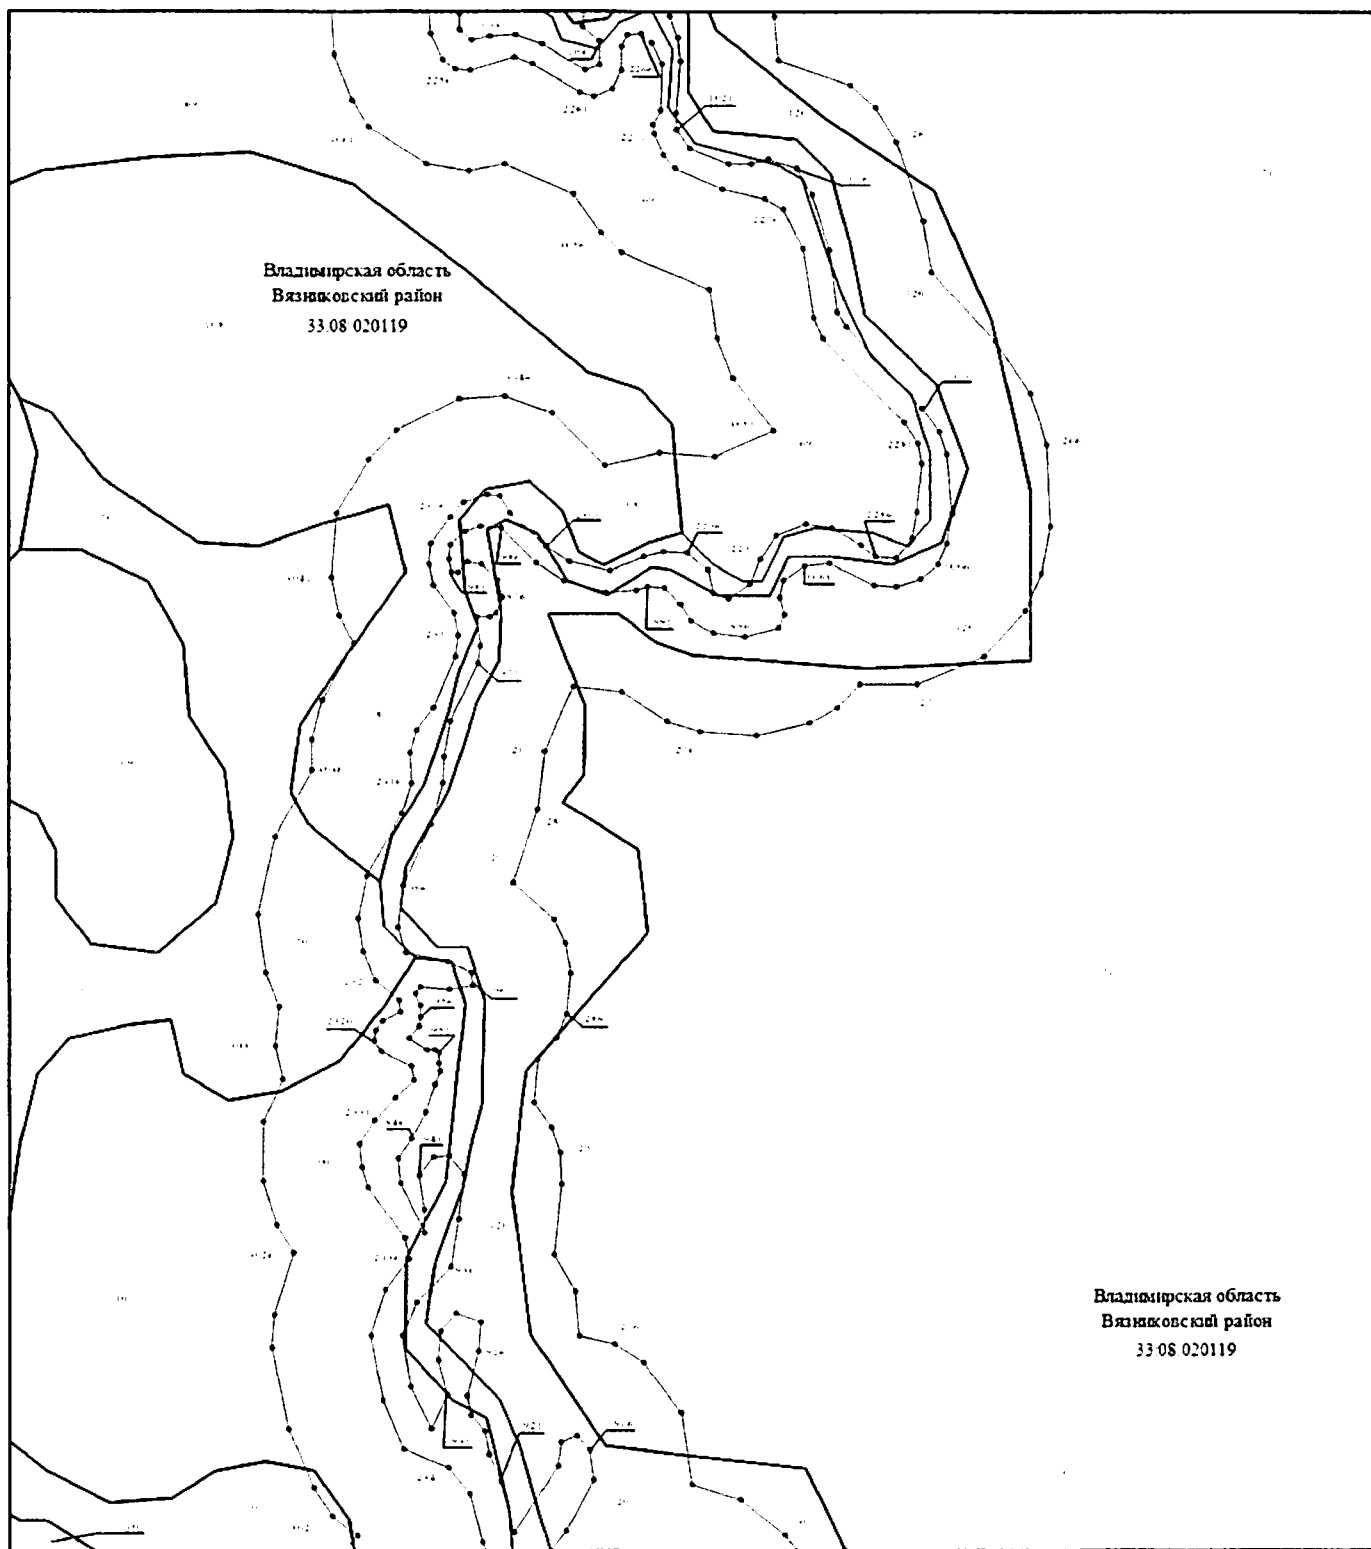**Масштаб 1:2000**

Используемые условные знаки и обозначения: приведены на отдельной странице в конце раздела.


Выносной лист №14

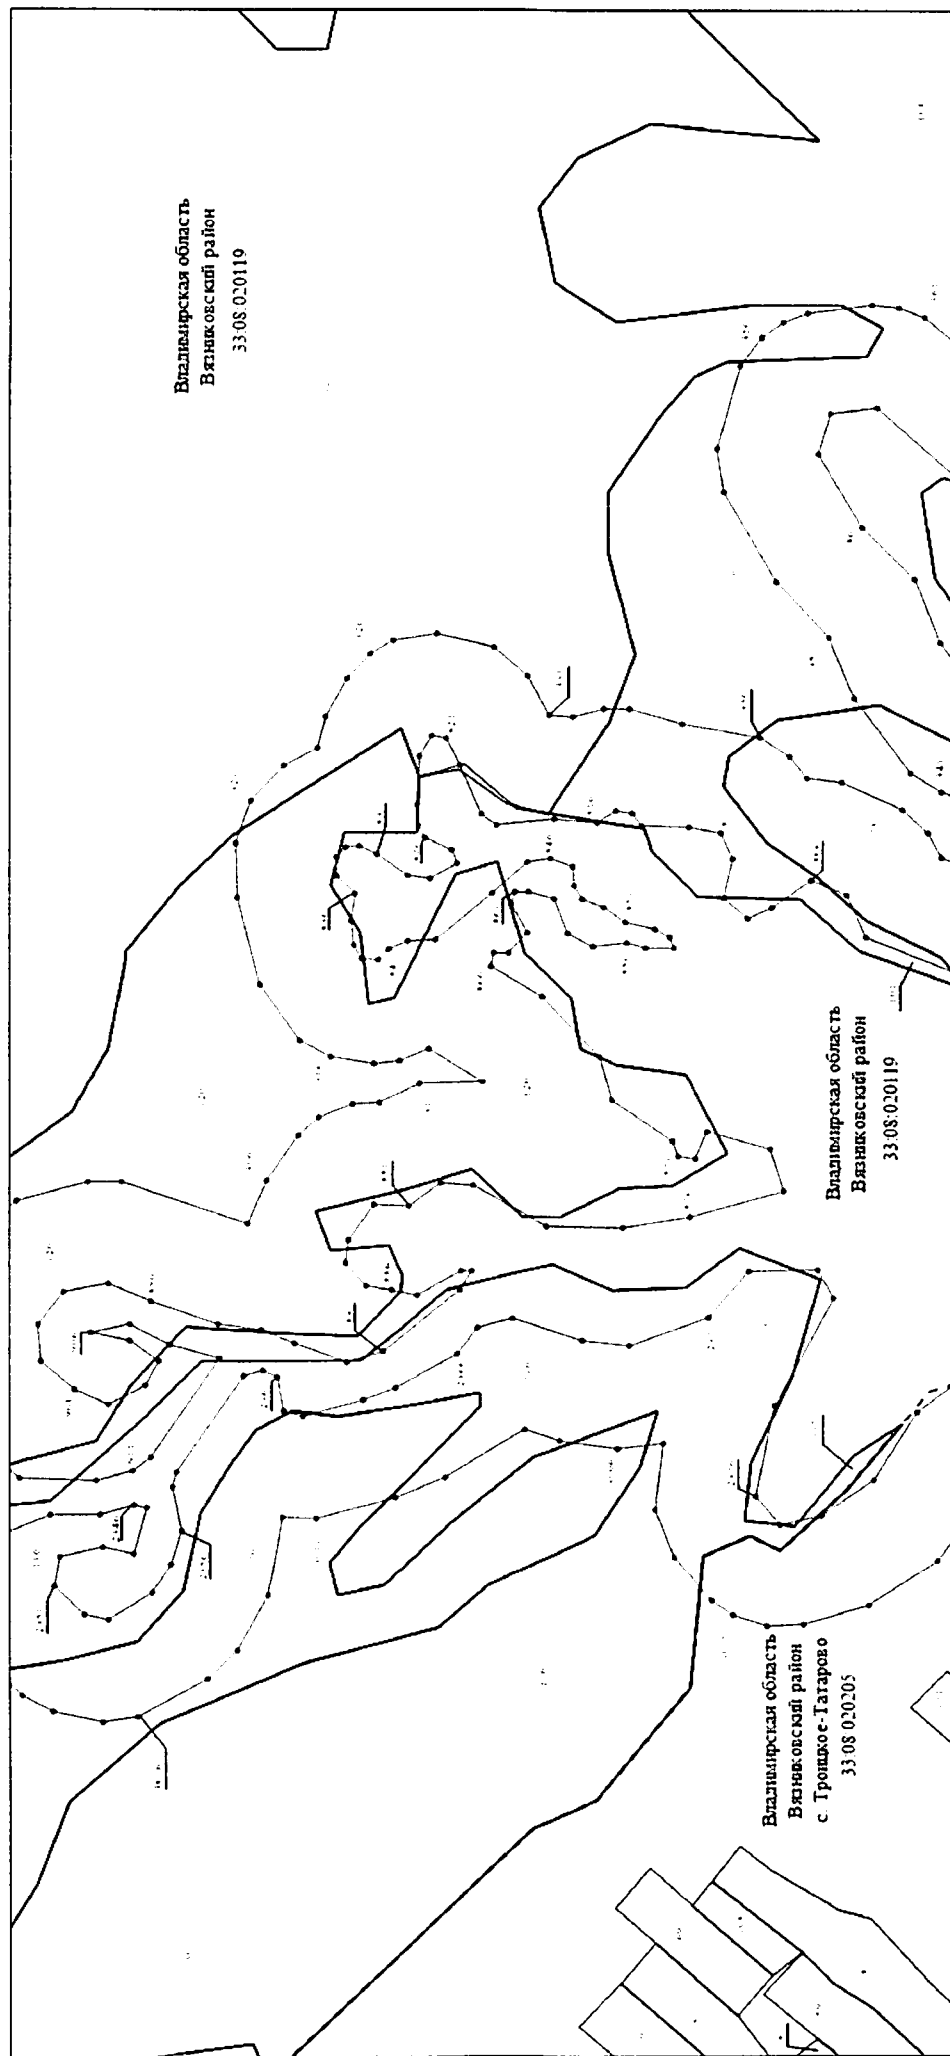

Масштаб 1:2000

Используемые условные знаки и обозначения: приведены на отдельной странице в конце раздела.


Выносной лист № 15

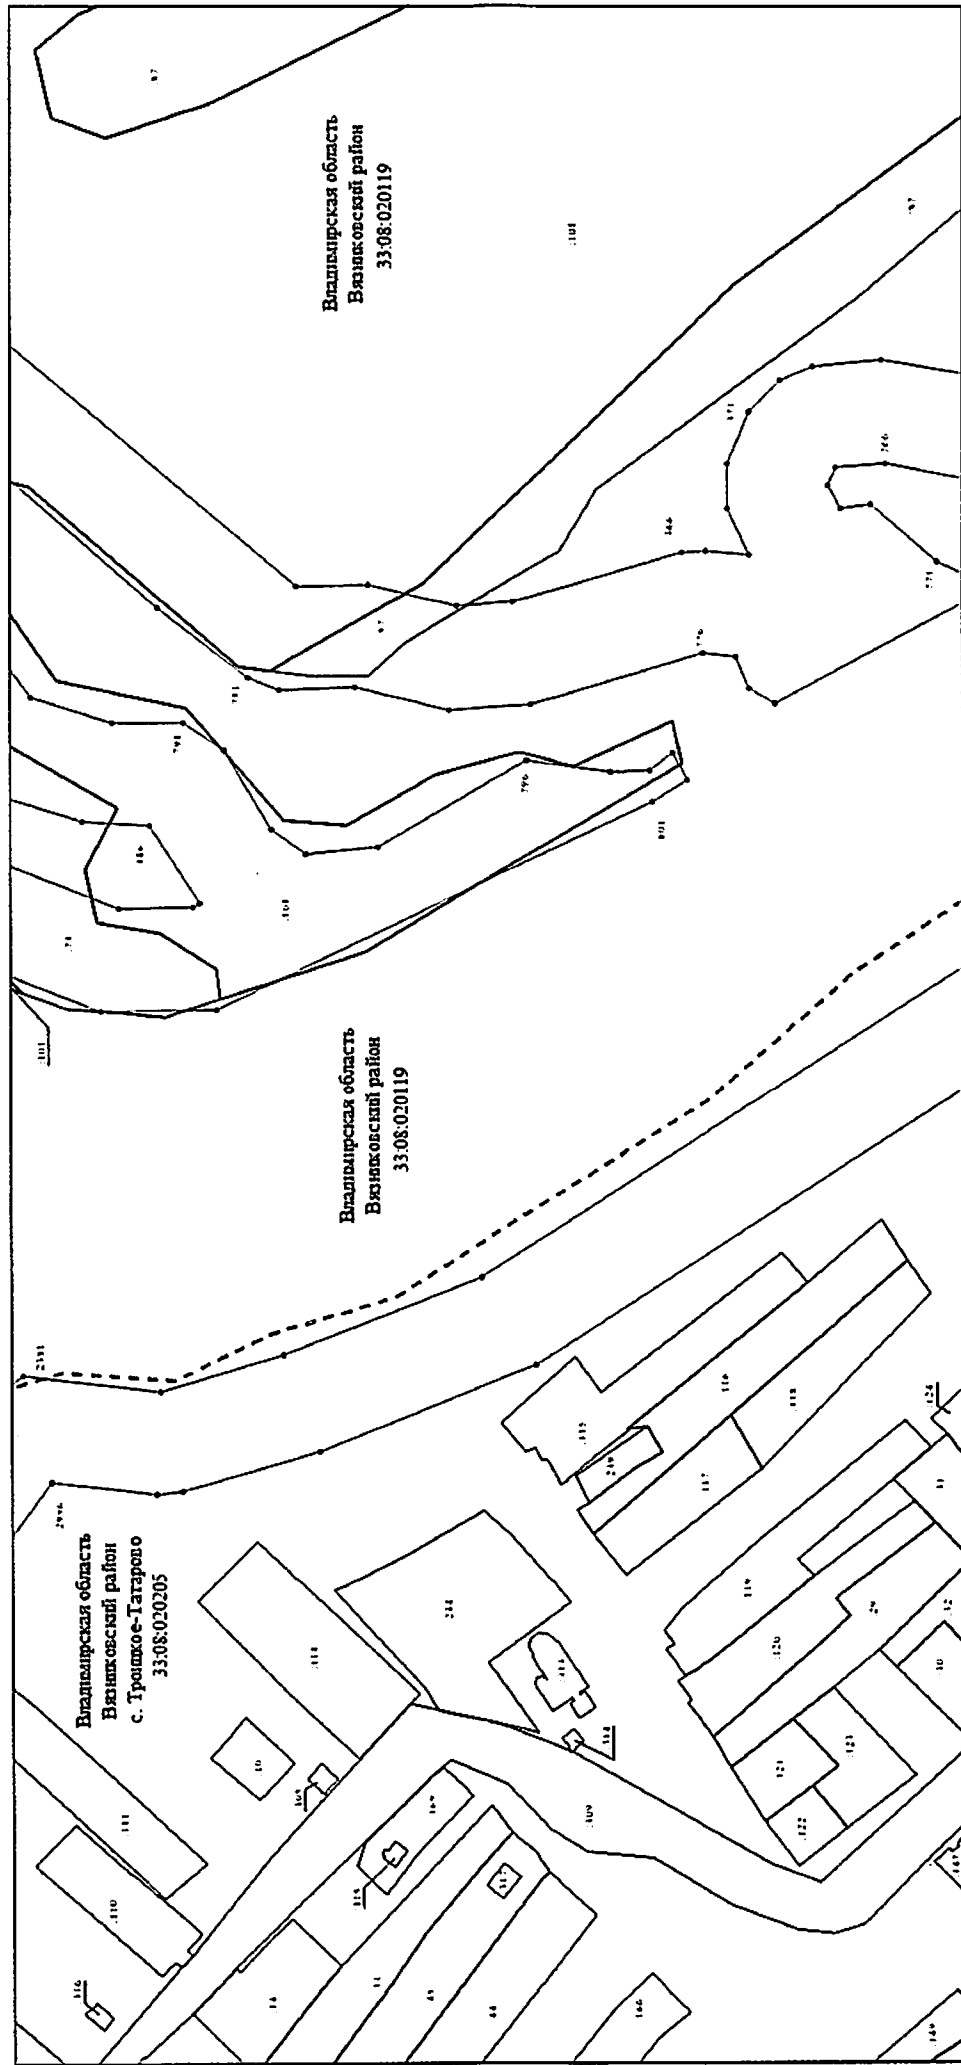

Масштаб 1:2000

Используемые условные знаки и обозначения: приведены на отдельной странице в конце раздела.


Выносной лист № 16

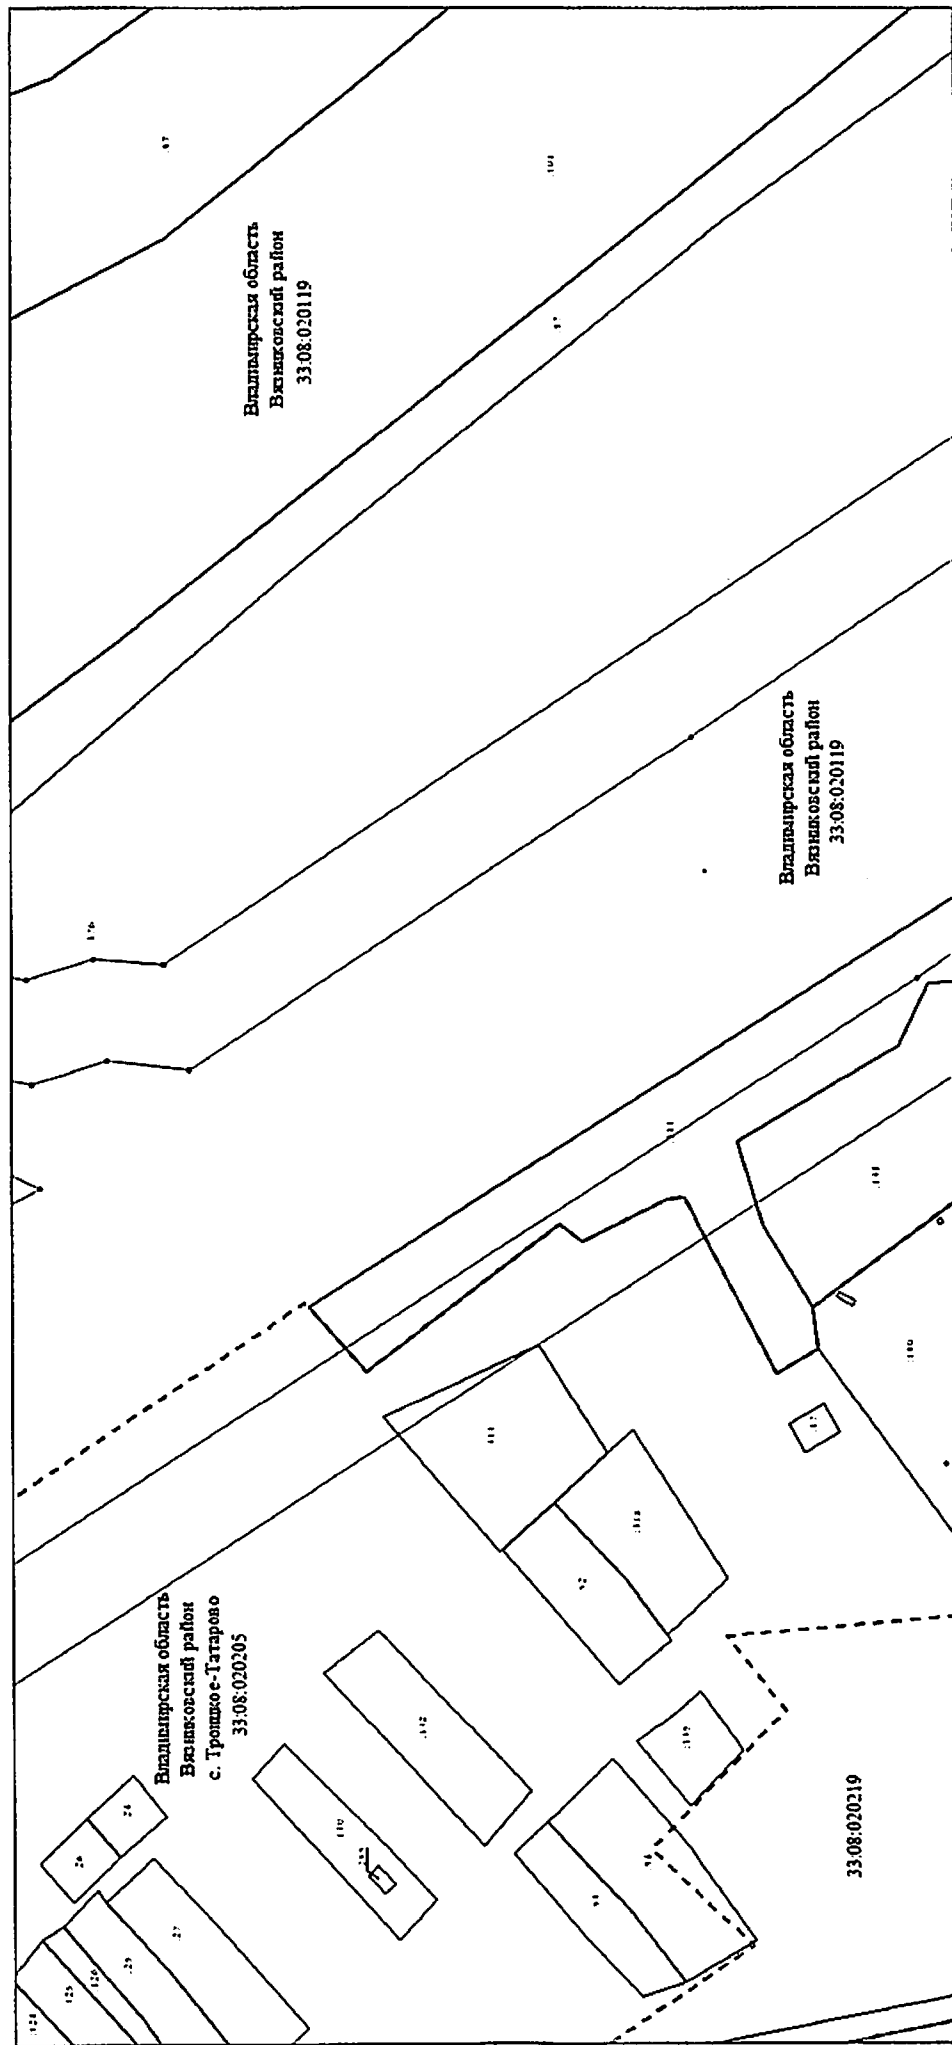

Масштаб 1:2000

Используемые условные знаки и обозначения: приведены на отдельной странице в конце раздела.


Выносной лист № 17

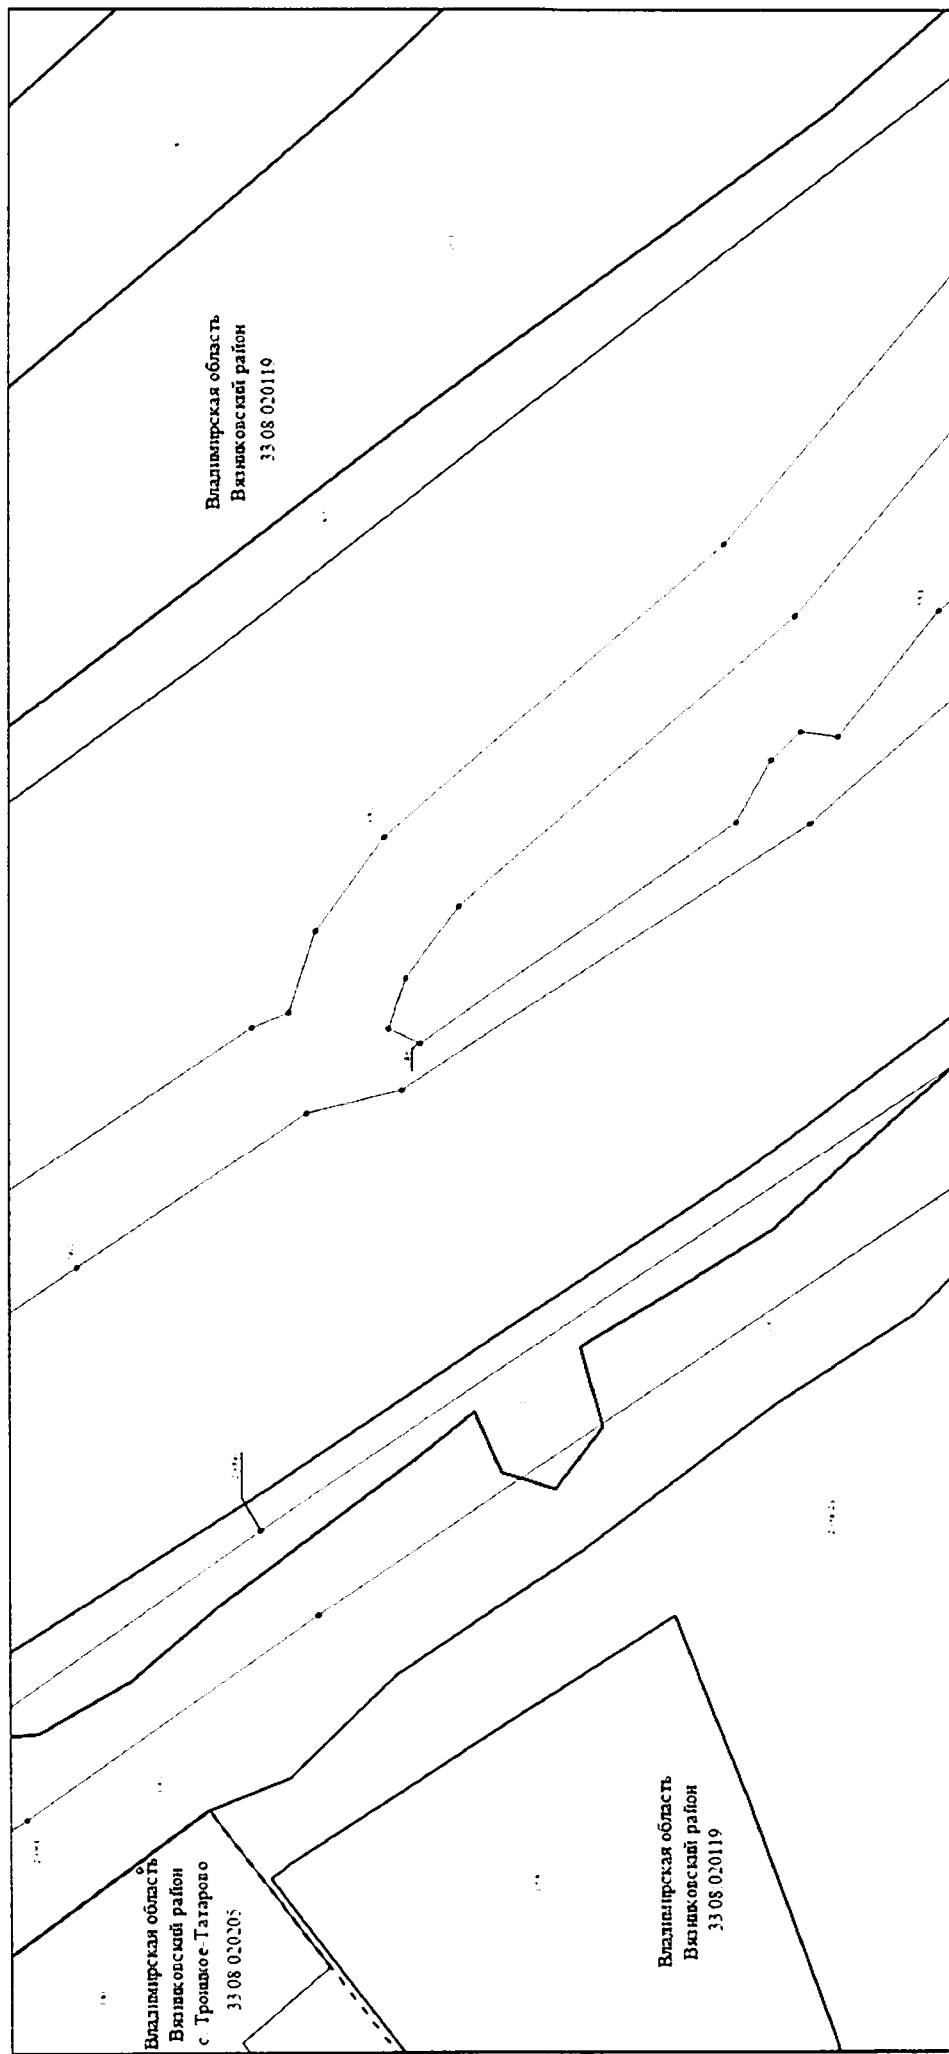

Масштаб 1:2000

Используемые условные знаки и обозначения: приведены на отдельной странице в конце раздела.

Выносной лист № 18

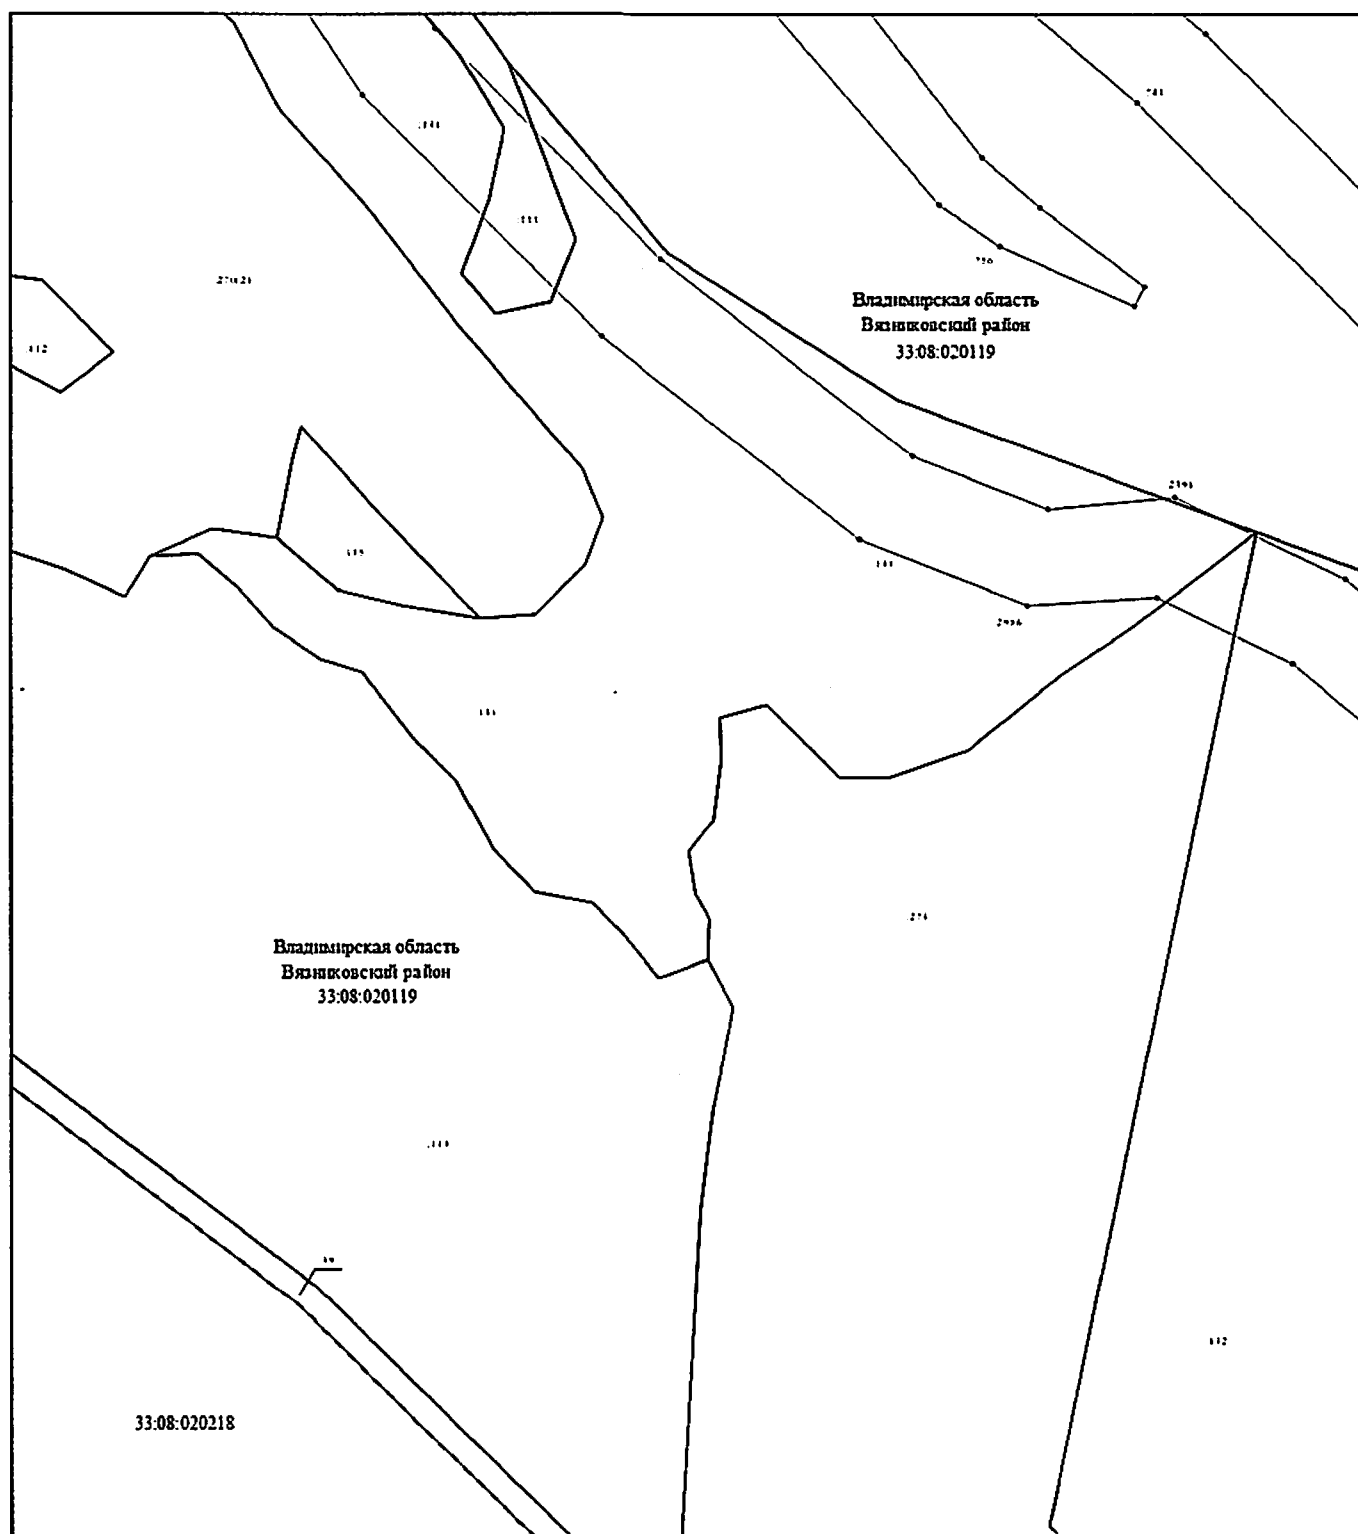


Масштаб 1:2000

Используемые условные знаки и обозначения: приведены на отдельной странице в конце раздела.



Используемые условные знаки и обозначения: приведены на отдельной странице в конце раздела.


Выносной лист № 20

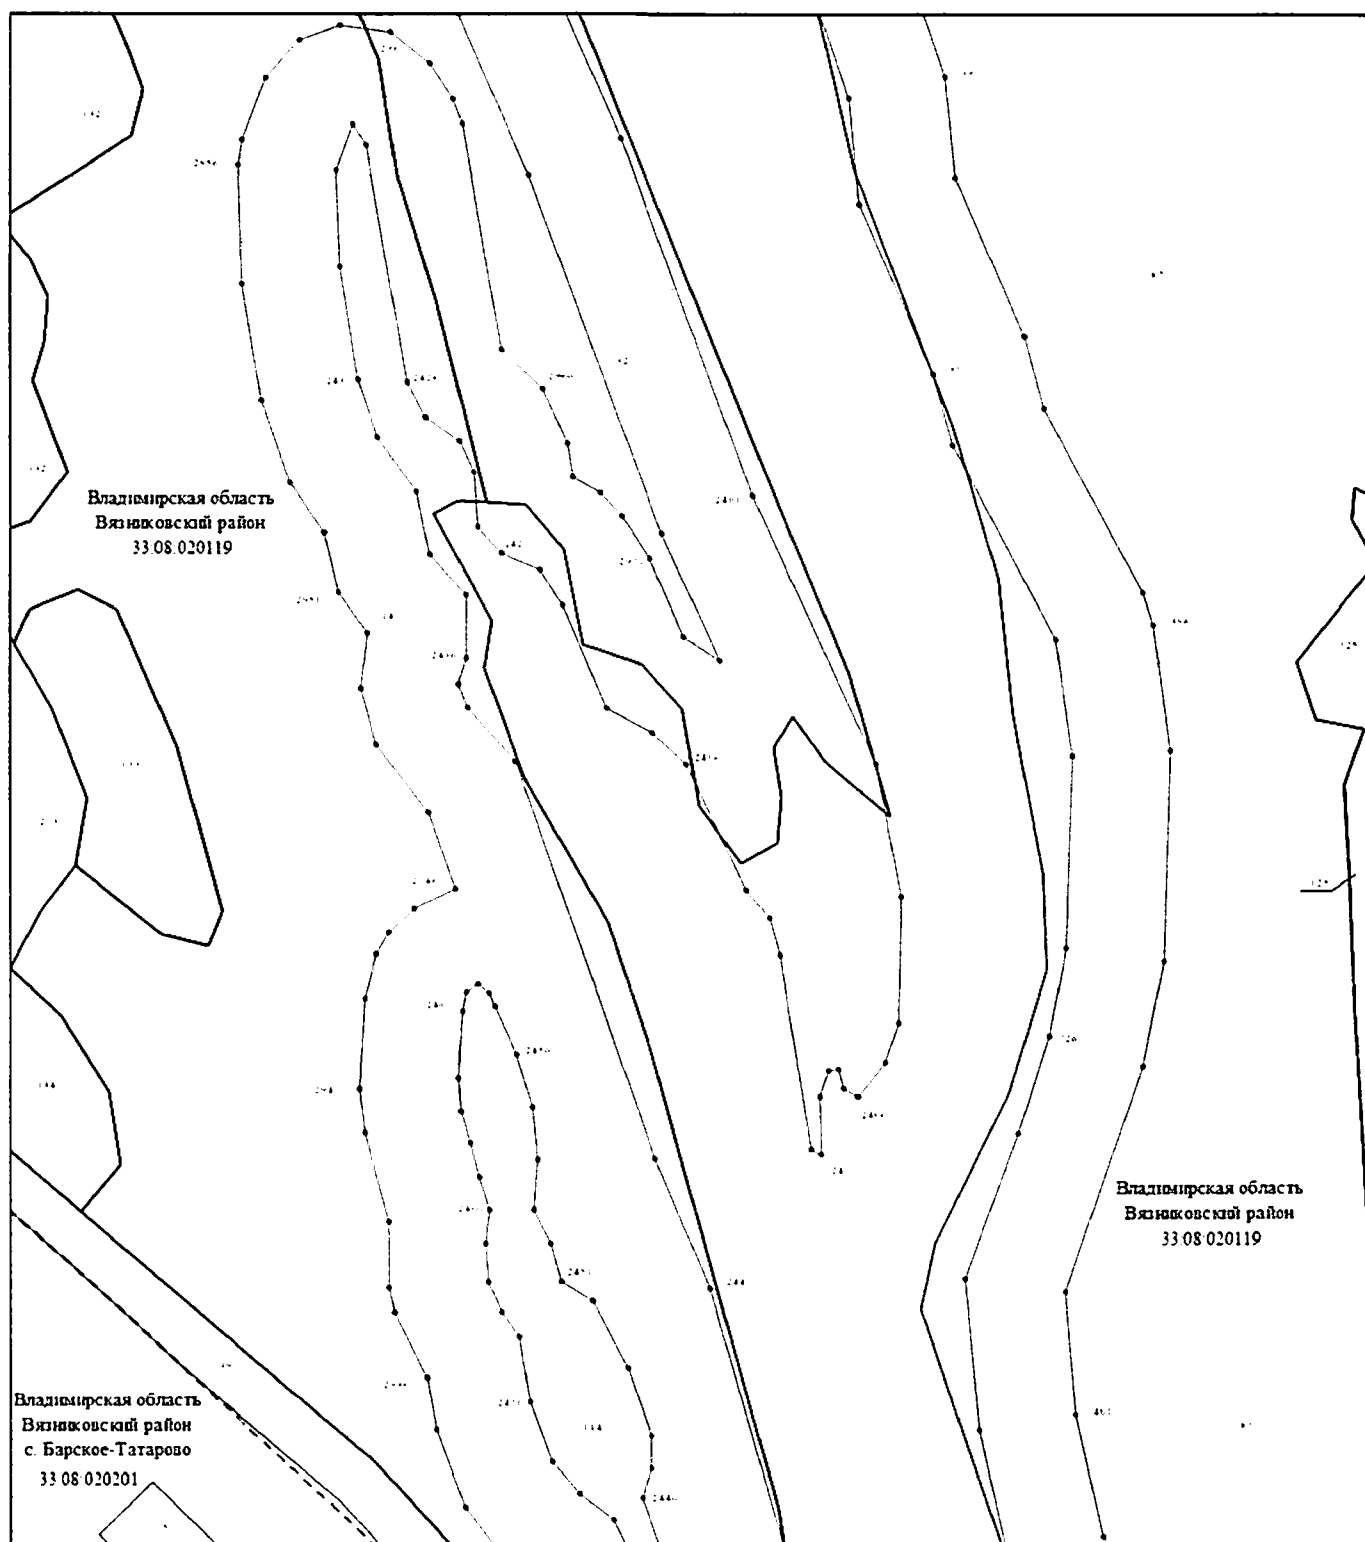

Масштаб 1:2000

Используемые условные знаки и обозначения: приведены на отдельной странице в конце раздела.


Выносной лист № 21

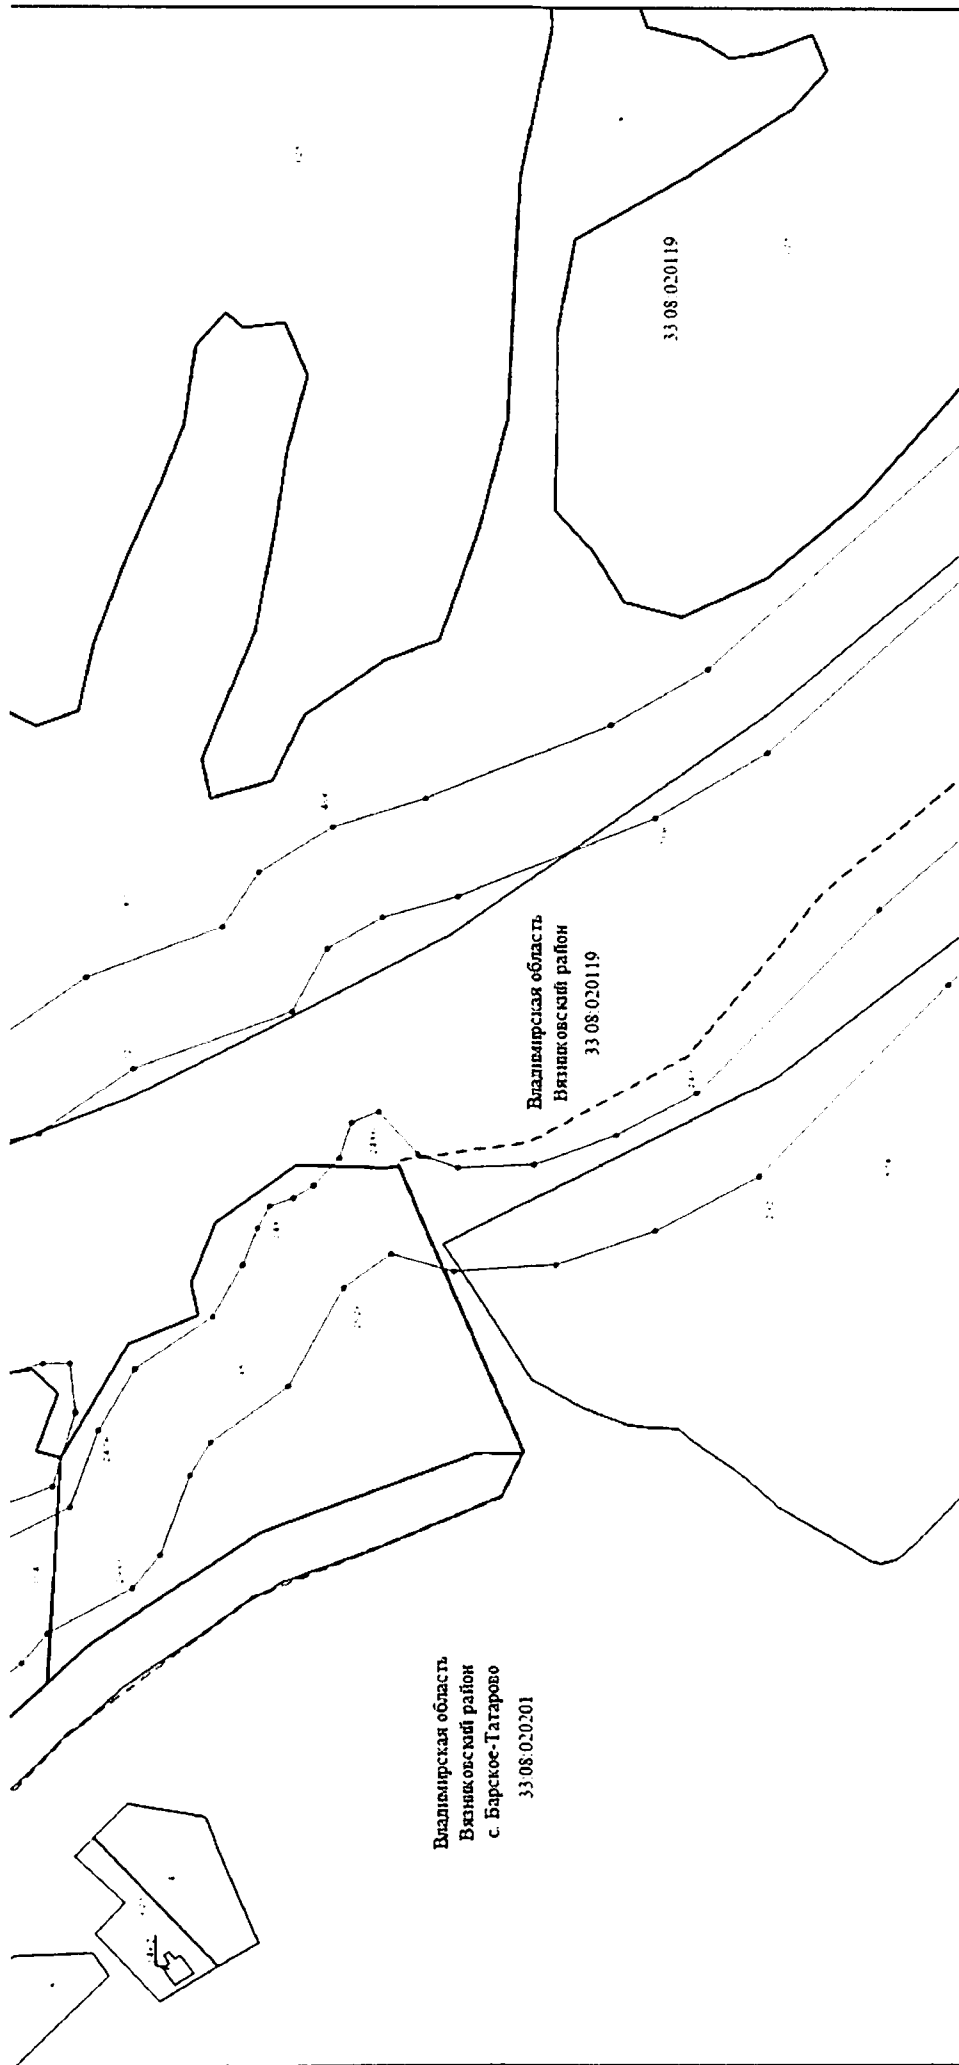

Масштаб 1:2000

Используемые условные знаки и обозначения: приведены на отдельной странице в конце раздела.


Выносной лист № 22

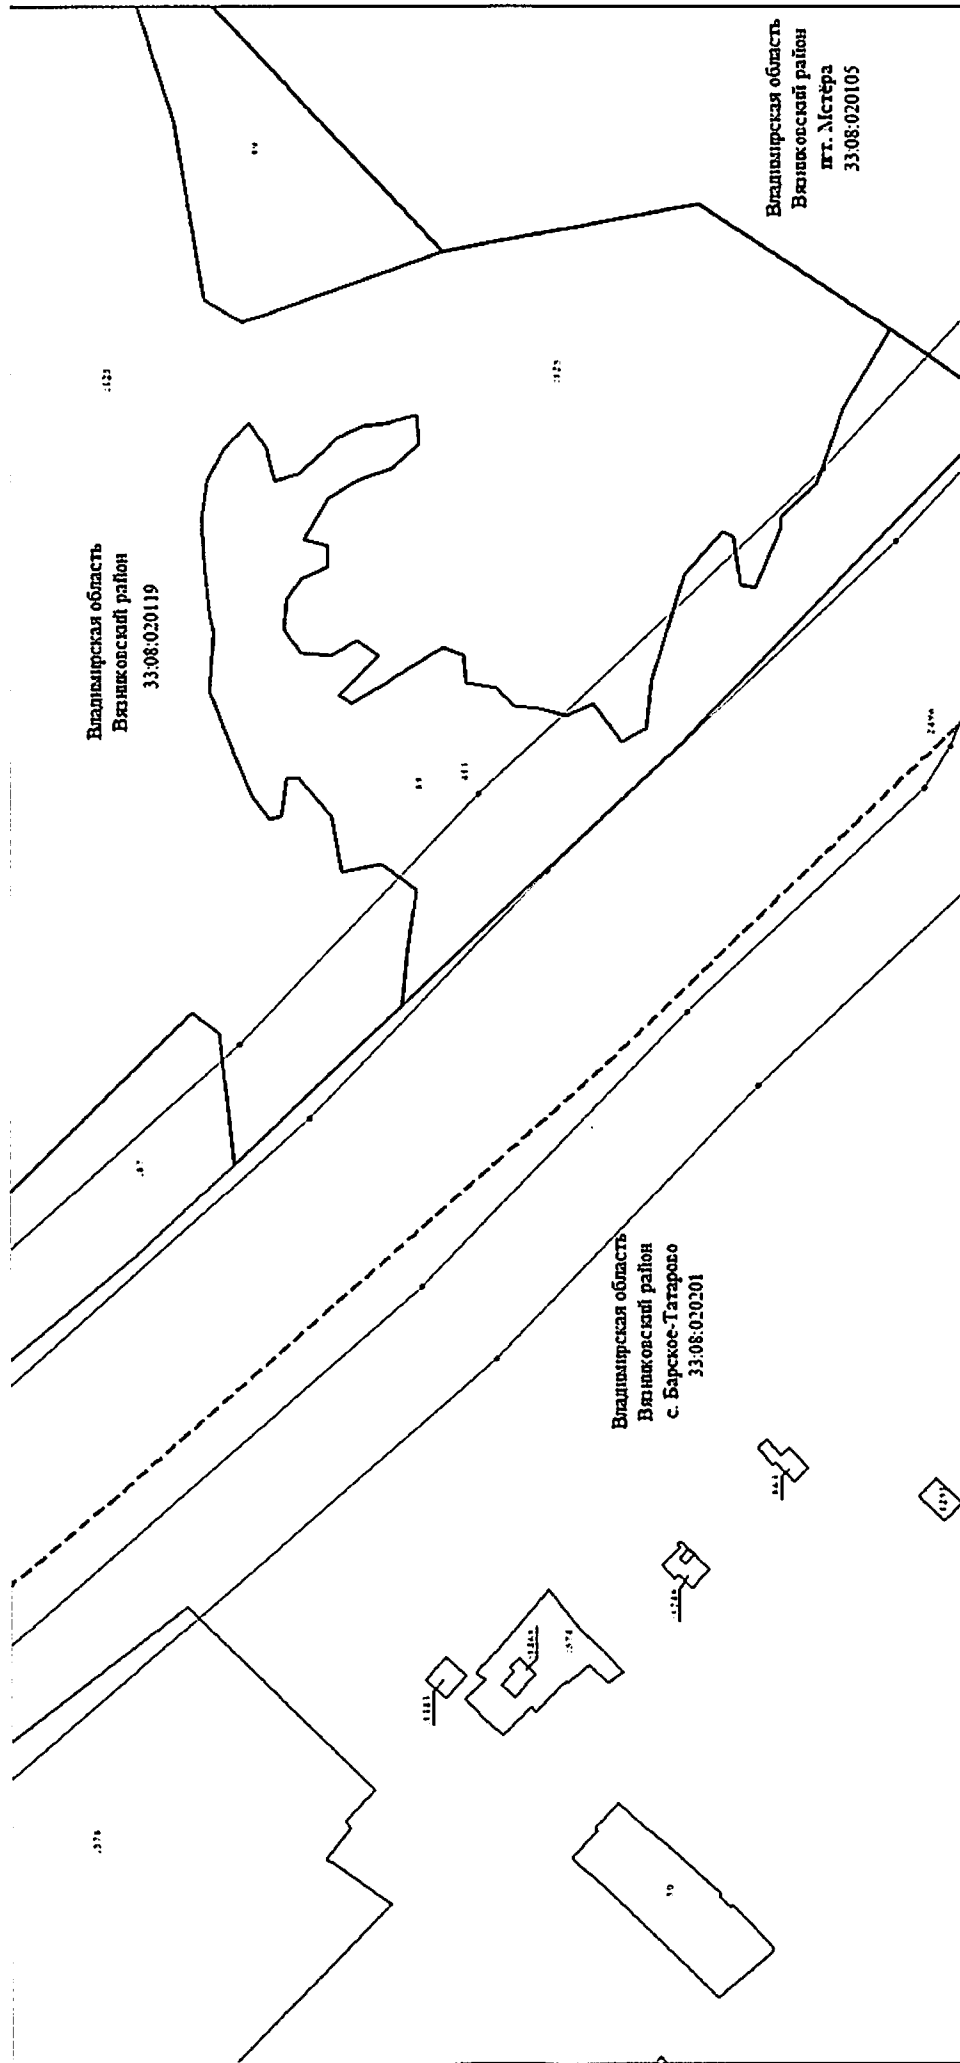

Масштаб 1:2000

Используемые условные знаки и обозначения: приведены на отдельной странице в конце раздела.


Выносной лист № 23

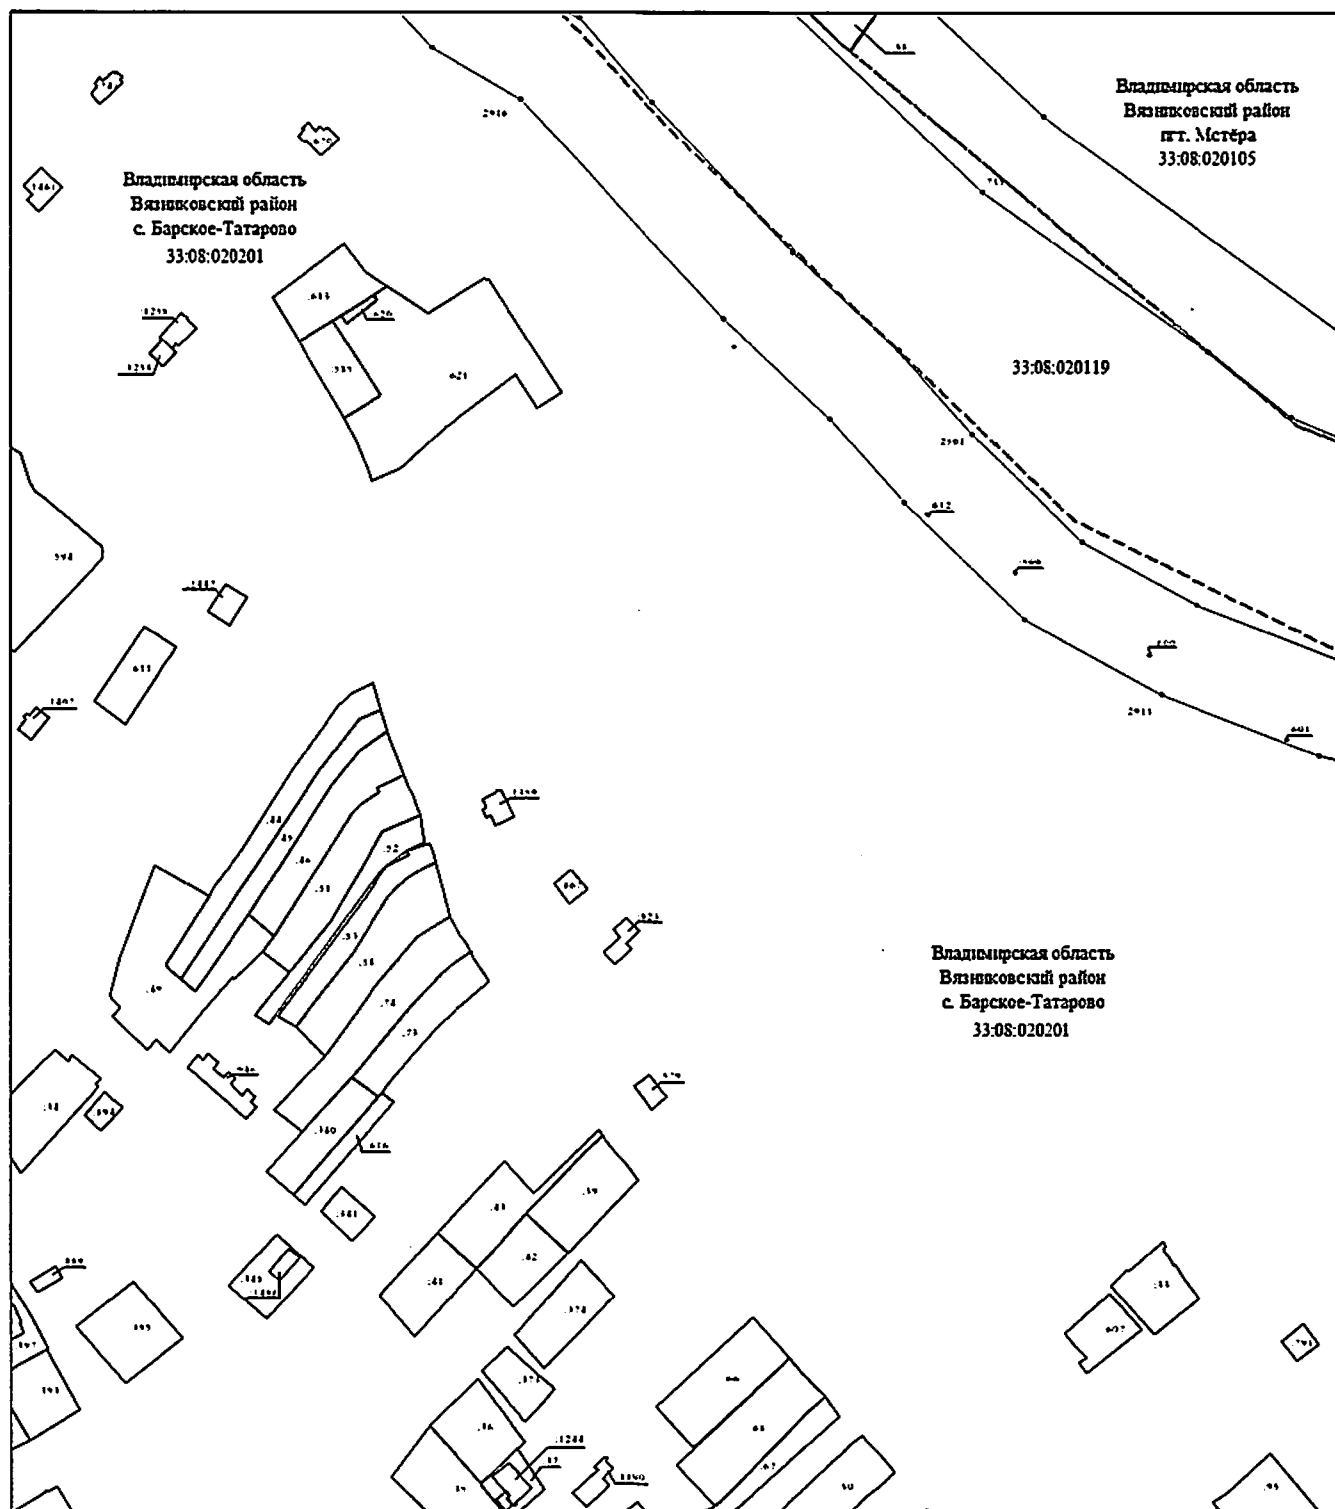

Масштаб 1:2000

Используемые условные знаки и обозначения: приведены на отдельной странице в конце раздела.


Выносной лист № 24

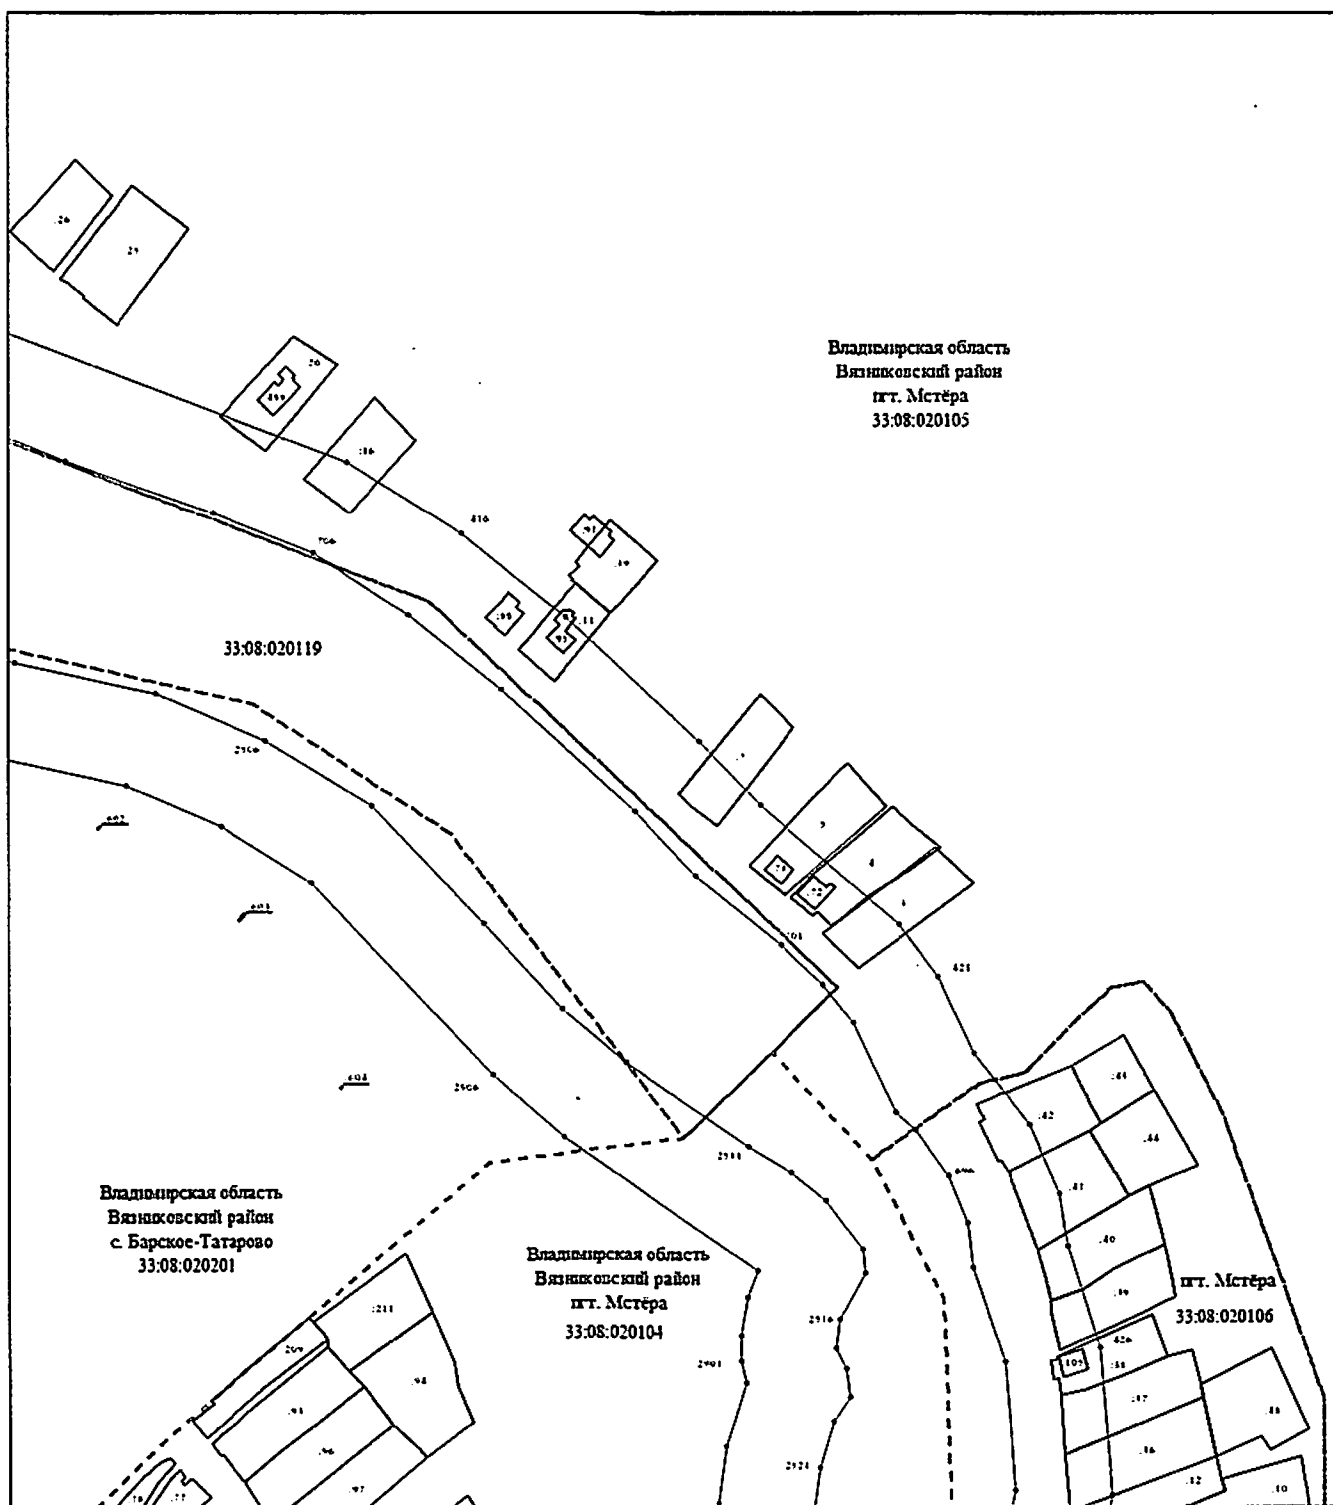

Масштаб 1:2000

Используемые условные знаки и обозначения: приведены на отдельной странице в конце раздела.


Выносной лист № 25

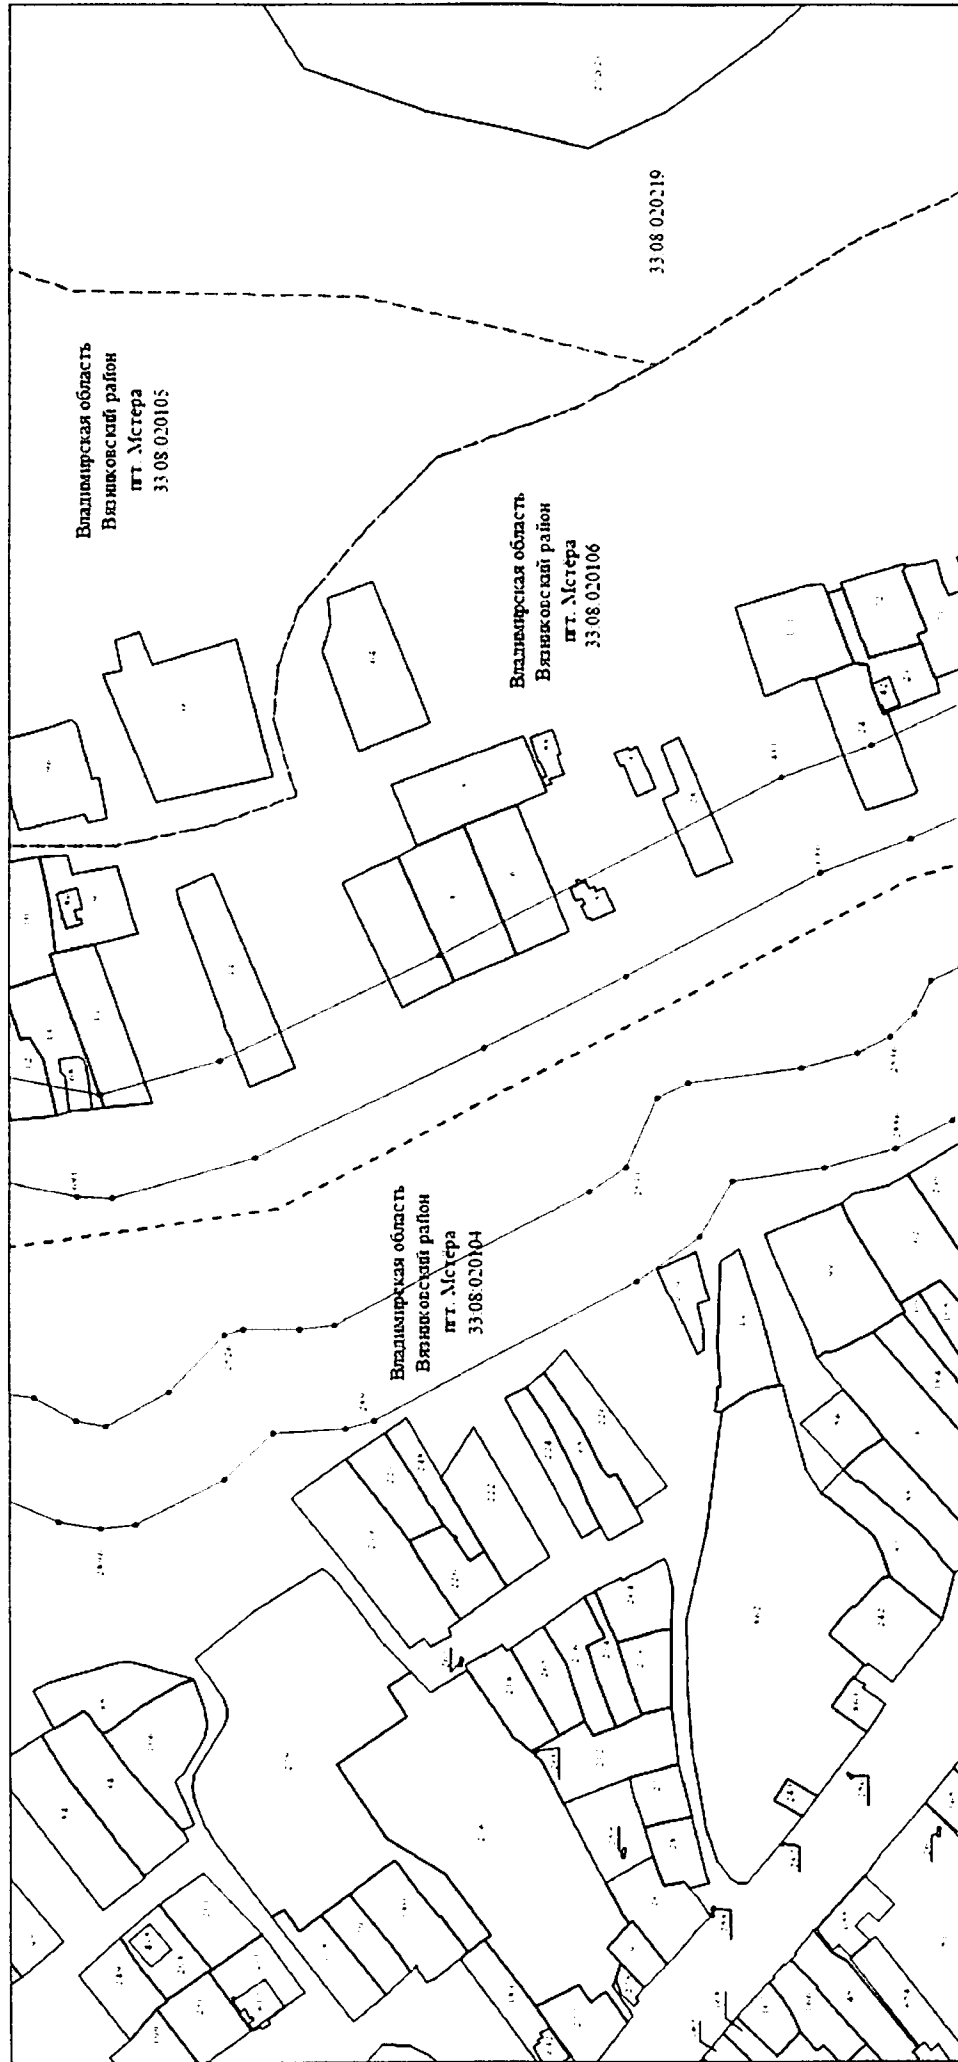

Масштаб 1:2000

Используемые условные знаки и обозначения: приведены на отдельной странице в конце раздела.


Выносной лист № 26

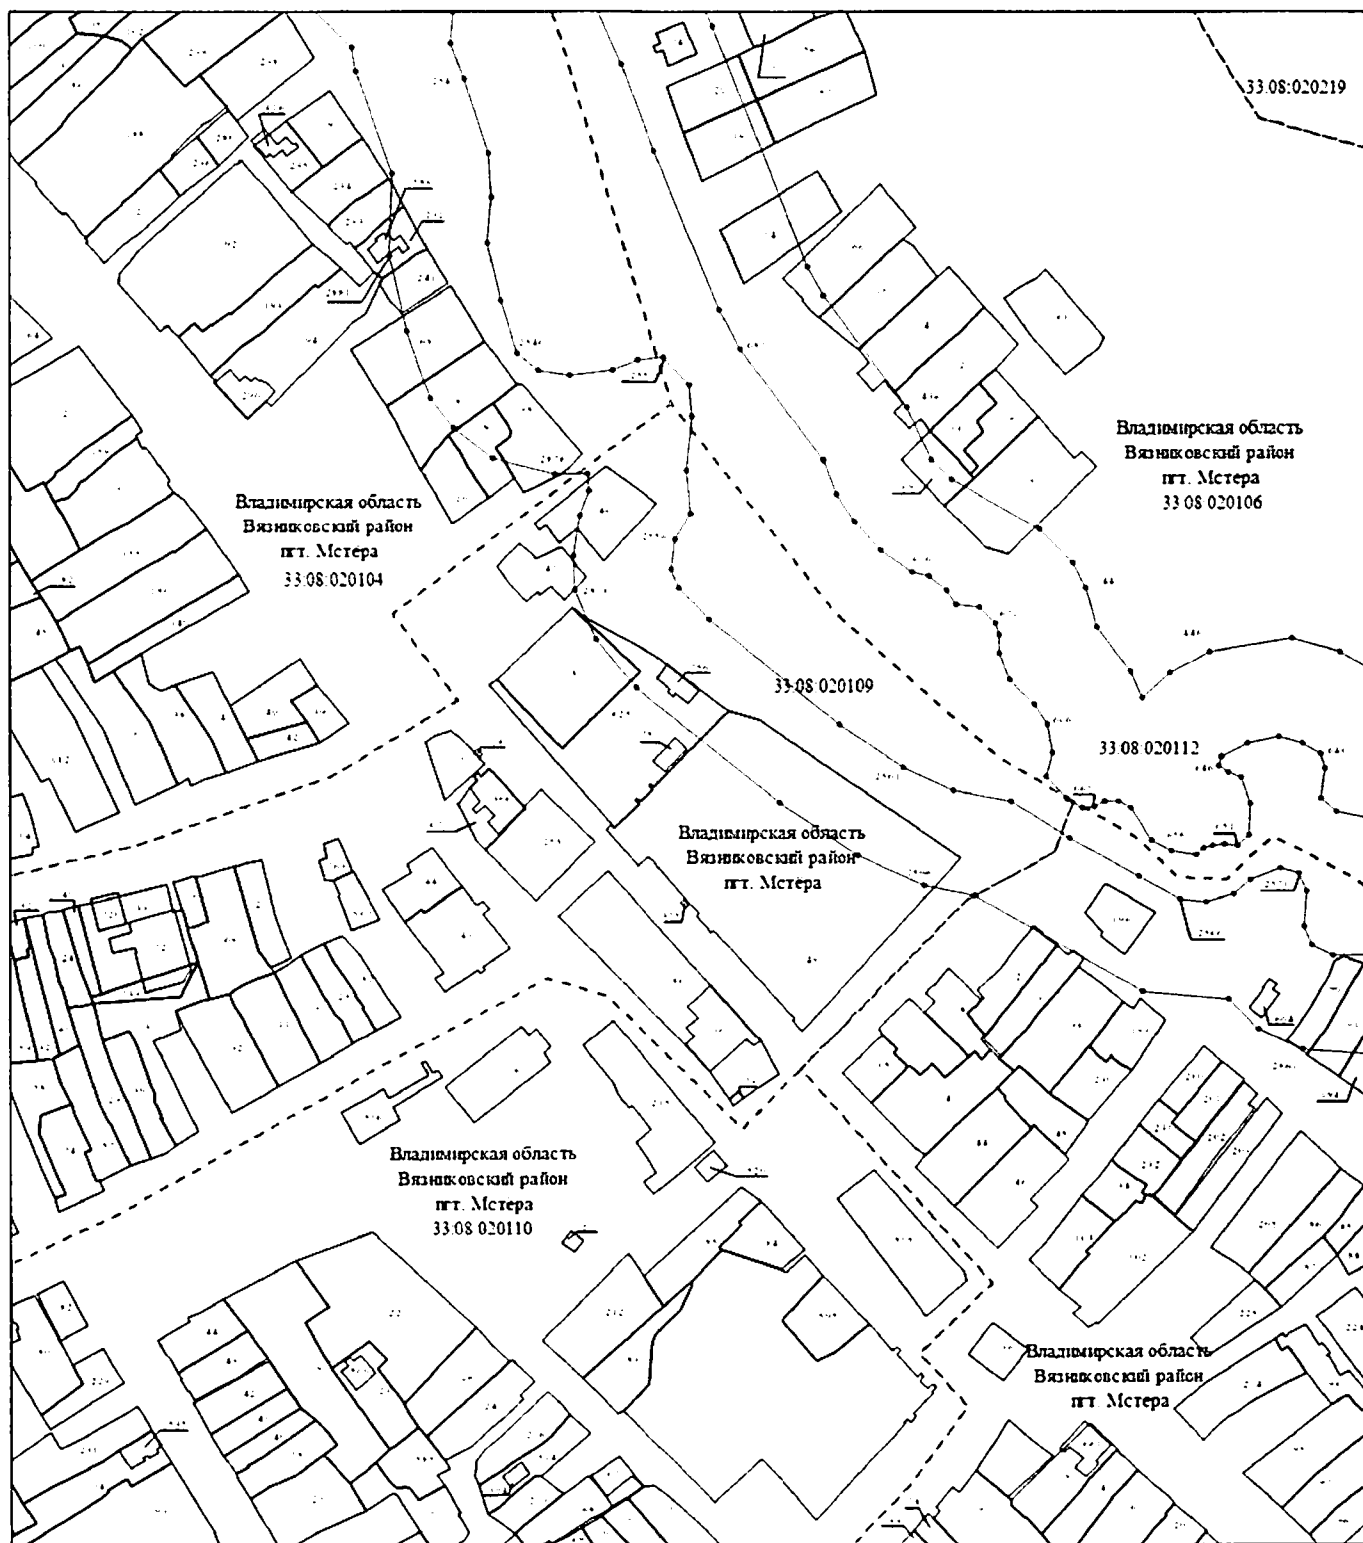

Масштаб 1:2000

Используемые условные знаки и обозначения: приведены на отдельной странице в конце раздела.


Выносной лист № 27

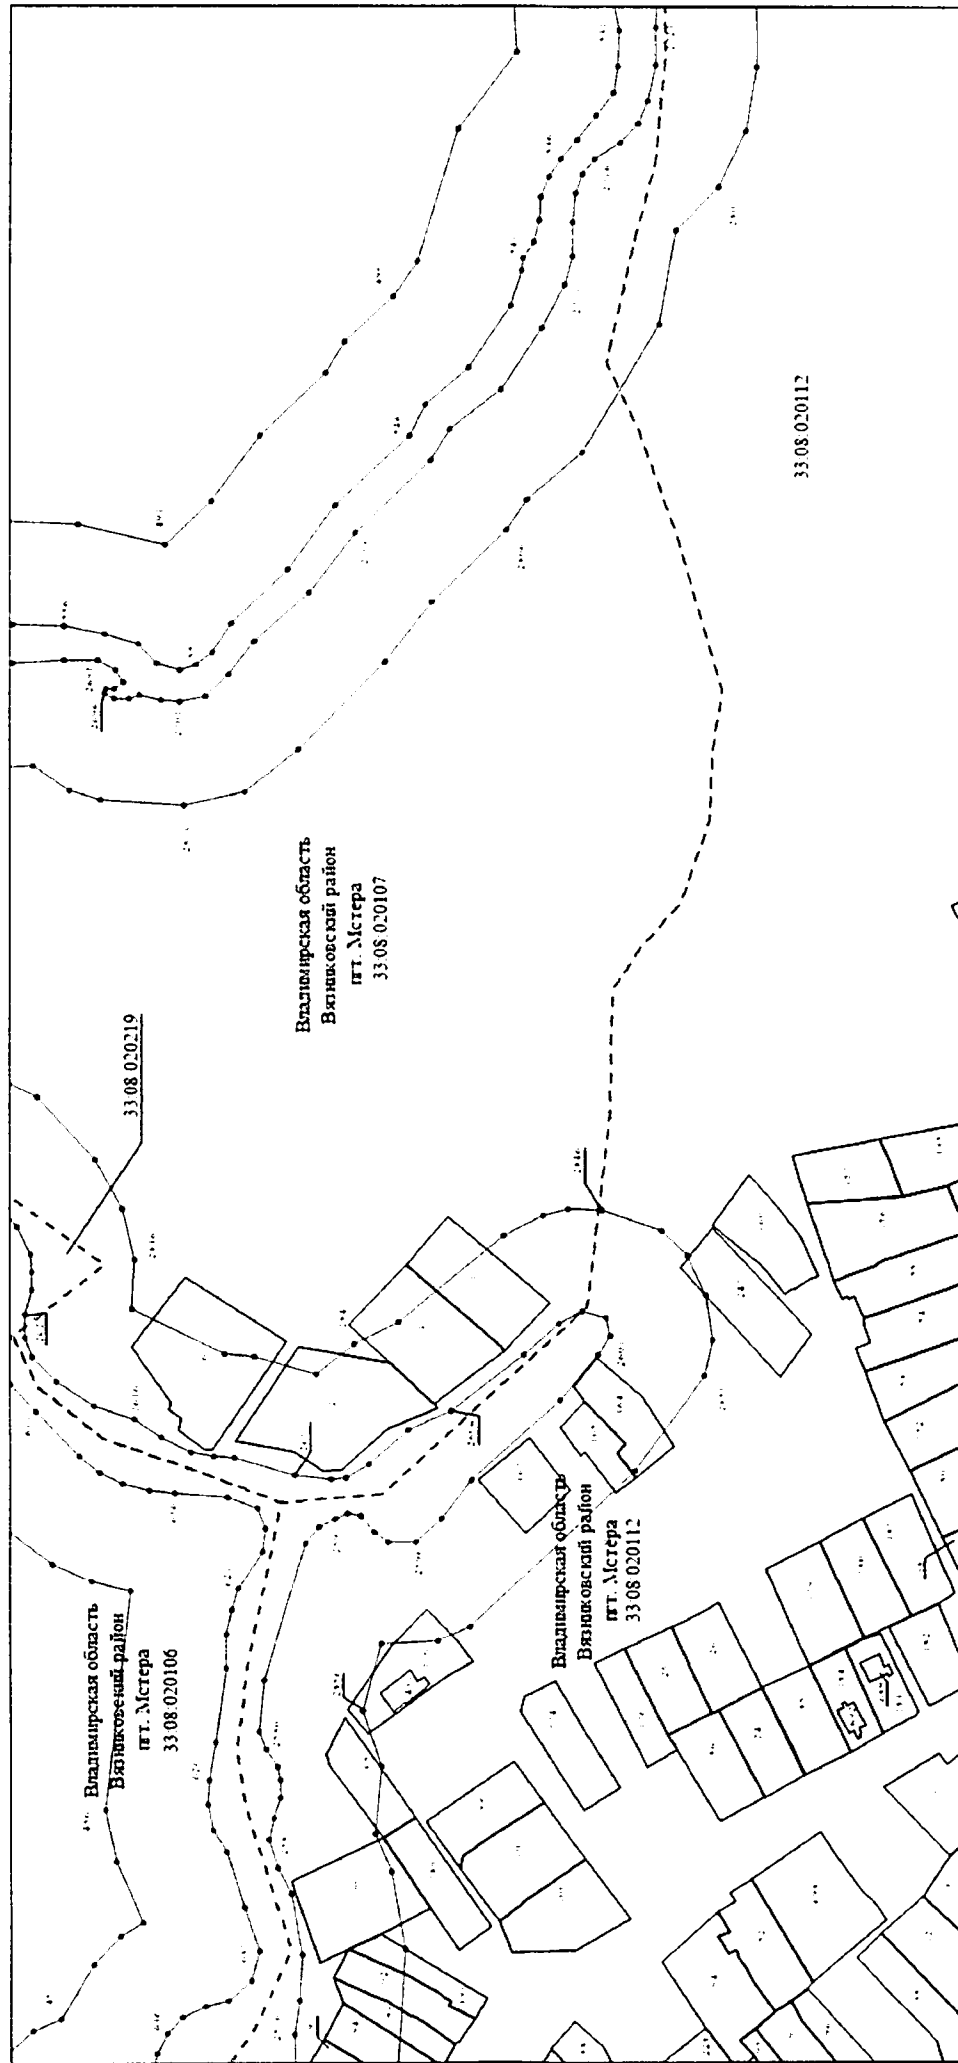

Масштаб 1:2000

Используемые условные знаки и обозначения: приведены на отдельной странице в конце раздела.



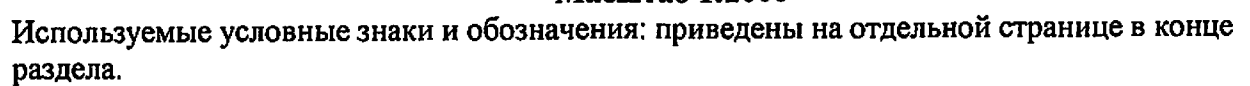

Используемые условные знаки и обозначения:

_____	– граница объекта,
-----	– граница муниципального образования,
— — — — —	– граница кадастрового квартала,
_____	– граница земельного участка,
. 1	– характерная точка объекта,
33:12:011001	– номер кадастрового квартала,
:22	– кадастровый номер земельного участка.

