



Общество с ограниченной ответственностью
«Газпром проектирование»

Заказчик – ООО «Газпром межрегионгаз»

ДОКУМЕНТАЦИЯ ПО ПЛАНИРОВКЕ ТЕРРИТОРИИ

**Проект планировки территории,
содержащий проект межевания территории**

**«Газопровод распределительный от ГРС «Кулатка» до сетей газо-
снабжения г. Хвалынска Саратовской области»**

РАЗДЕЛ 1

Проект межевания территории.

Графическая часть

8000.070.ПО/0.0004-ПМТ1

Саратов
2023



Общество с ограниченной ответственностью
«Газпром проектирование»

Заказчик – ООО «Газпром межрегионгаз»

ДОКУМЕНТАЦИЯ ПО ПЛАНИРОВКЕ ТЕРРИТОРИИ

Проект планировки территории,
содержащий проект межевания территории

«Газопровод распределительный от ГРС «Кулатка» до сетей газоснабжения г. Хвалынска Саратовской области»

РАЗДЕЛ 1

Проект межевания территории.
Графическая часть

8000.070.ПО/0.0004-ПМТ1

Главный инженер

Начальник центра
подготовки производства



Р.А. Туголуков

С.А. Котлярский

Саратов
2023

СОСТАВ ДОКУМЕНТАЦИИ ПО ПЛАНИРОВКЕ ТЕРРИТОРИИ

№ Раздела	Обозначение	Наименование документа
Раздел 1	8000.070.П0/0.0004-ППТ1	Проект планировки территории. Графическая часть
Раздел 2	8000.070.П0/0.0004-ППТ2	Положение о размещении линейных объектов
Раздел 3	8000.070.П0/0.0004-ППТ3	Материалы по обоснованию проекта планировки территории. Графическая часть
Раздел 4	8000.070.П0/0.0004-ППТ4	Материалы по обоснованию проекта планировки территории. Пояснительная записка
Раздел 1	8000.070.П0/0.0004-ПМТ1	Проект межевания территории. Графическая часть
Раздел 2	8000.070.П0/0.0004-ПМТ2	Проект межевания территории. Текстовая часть
Раздел 3	8000.070.П0/0.0004-ПМТ3	Материалы по обоснованию проекта межевания территории. Графическая часть
Раздел 4	8000.070.П0/0.0004-ПМТ4	Материалы по обоснованию проекта межевания территории. Пояснительная записка

Список исполнителей

Начальник отдела



Н.А. Ейкина

Разработчики



А.А. Есипова

Оглавление


СОСТАВ ДОКУМЕНТАЦИИ ПО ПЛАНИРОВКЕ ТЕРРИТОРИИ.....	3
Список исполнителей	4
Лист регистрации изменений	6
<i>Приложение №1. Чертеж межевания территории М 1:1000.....</i>	<i>7</i>

Лист регистрации изменений

Регистрация изменений								
Изм.	Номера листов (страниц)				Всего листов (страниц) в док.	Номер док.	Подп.	Дата
	изменен- ных	заменен- ных	новых	аннули- рован- ных				

Приложение №1. Чертеж межевания территории М 1:1000

Условные обозначения:

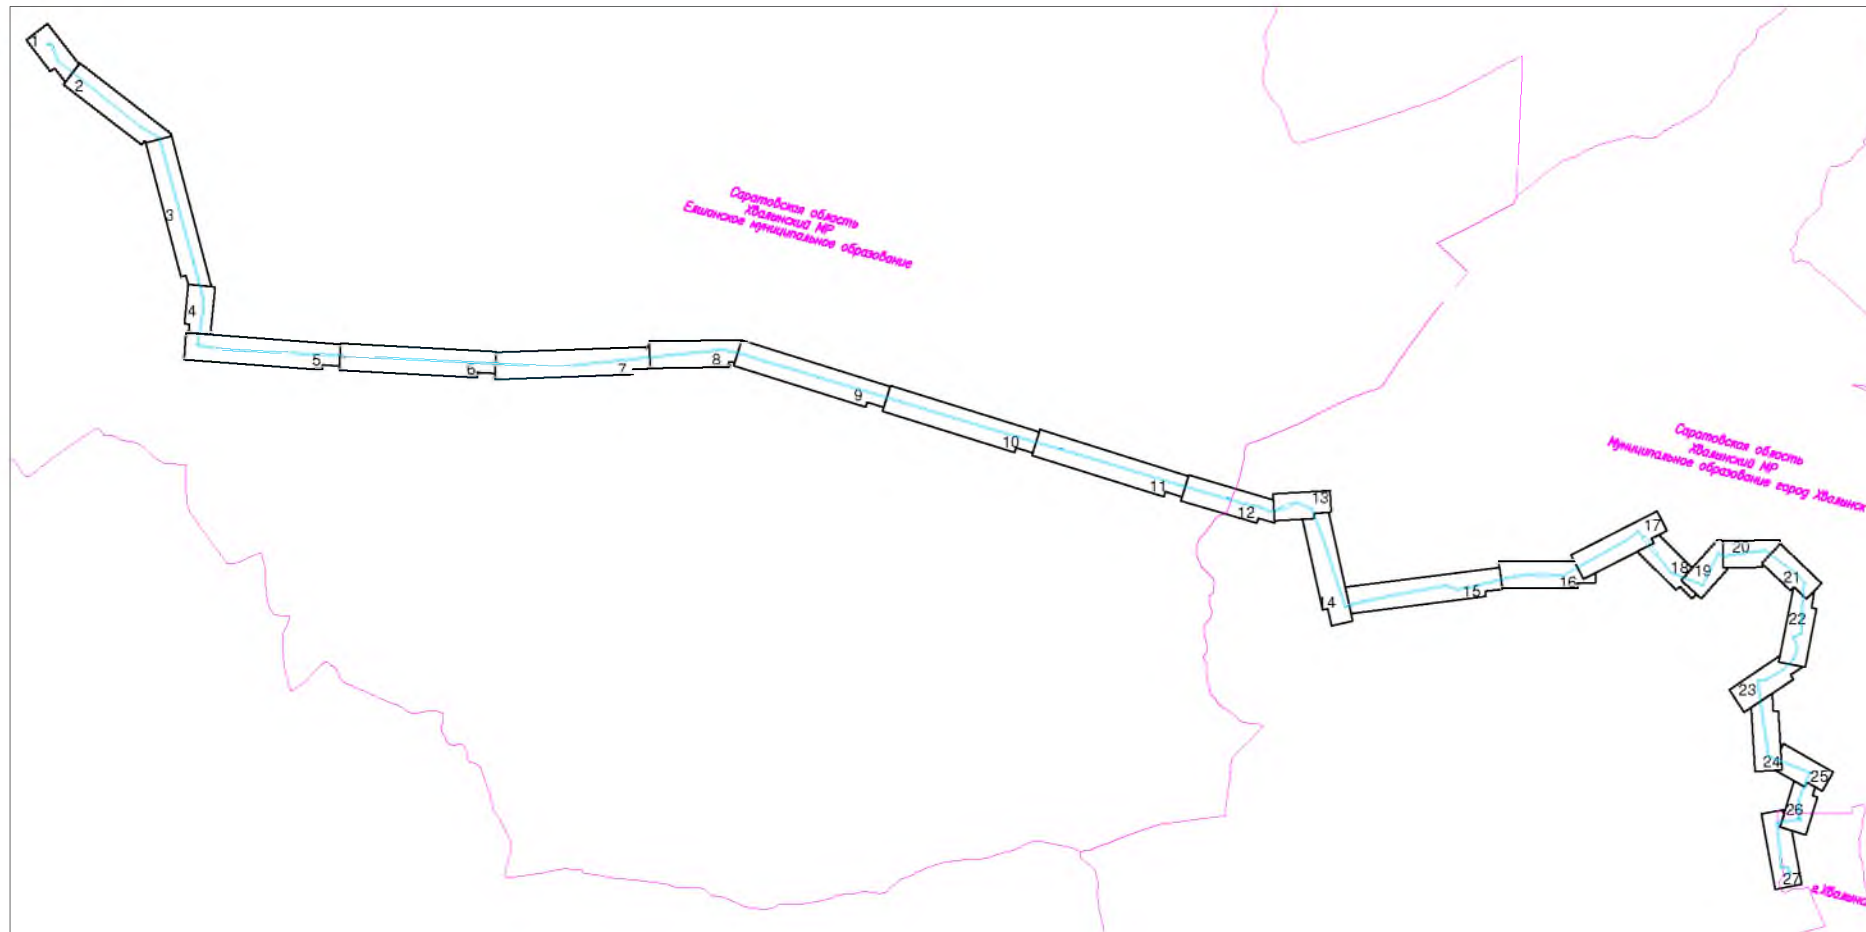

Граница планируемых элементов планировочной структуры

64:37:050402:39:3M
64:37:050402:39/чзyl

Условный номер и граница образуемого земельного участка
(части земельного участка)

Условный номер и граница образуемого земельного участка (части земельного участка), образование которого возможно после устранения технической (кадастровой) ошибки*

ПРИМЕЧАНИЕ:

Красные линии, утвержденные в составе проекта планировки территории и красные линии утверждаемые, изменяемые проектом межевания территории, а также границы земельных участков, образование которых предусмотрено схемой расположения земельного участка или земельных участков на кадастровом плане территории, срок действия которой не истек, а также границы существующих элементов планировочной структуры - отсутствуют.

1. Линии отступов от красных линий в целях определения мест допустимого размещения зданий, сооружений, строений - отсутствуют.
2. Границы земельных участков, в отношении которых предполагается их резервирование и (или) изъятие для государственных или муниципальных нужд - отсутствуют.

**до исправления технической (кадастровой) ошибки предусмотрено образование земельного участка из земель лесного фонда путем раздела с сохранением исходного в измененных границах 64:37:050301:24:3У2 - 604 кв.м. После устранения технической (кадастровой) ошибки будут устранены наложения на границы земельного участка 64:37:050301:24:3У2 границ земельного участка 64:37:050403:89 и будет предусмотрено образование земельного участка путем раздела с сохранением исходного в измененных границах 64:37:050403:89:3У4 площадью 175 кв.м и образование земельного участка путем раздела с сохранением исходного в измененных границах 64:37:050301:24:3У3.*

**перечень координат характерных точек образуемых земельных участков (частей земельных участков) представлен в Приложении №1
Основная часть проекта межевания территории Раздел 2 "Проекта межевания территории.Текстовая часть"*


Существующая инженерная инфраструктура

	газопровод
	водопровод
	канализация
	нефтепровод
	линия электропередач
	линия связи
	эстакада
	технологический проезд
	автомобильная дорога
	площадочное сооружение

Система координат: МСК-64, зона 3


Система высот: Балтийская 1977г.

						8000.070.П0/0.0004 – ПМТ1			
						Газопровод распределительный от ГРС «Кулатка» до сетей газоснабжения г. Хвалынска Саратовской области			
Изм.	Код уч.	Лист	N док.	Подп.	Дата	Раздел 1. "Проект межевания территории Графическая часть"	Страниця	Лист	Листов
Разраб.	Сермакина			<i>Сермакина</i>	01.03.23		ПМТ	0	27
Нач. орг.	Ейкина			<i>Ейкина</i>	01.03.23				
						Чертеж межевания территории б/м			

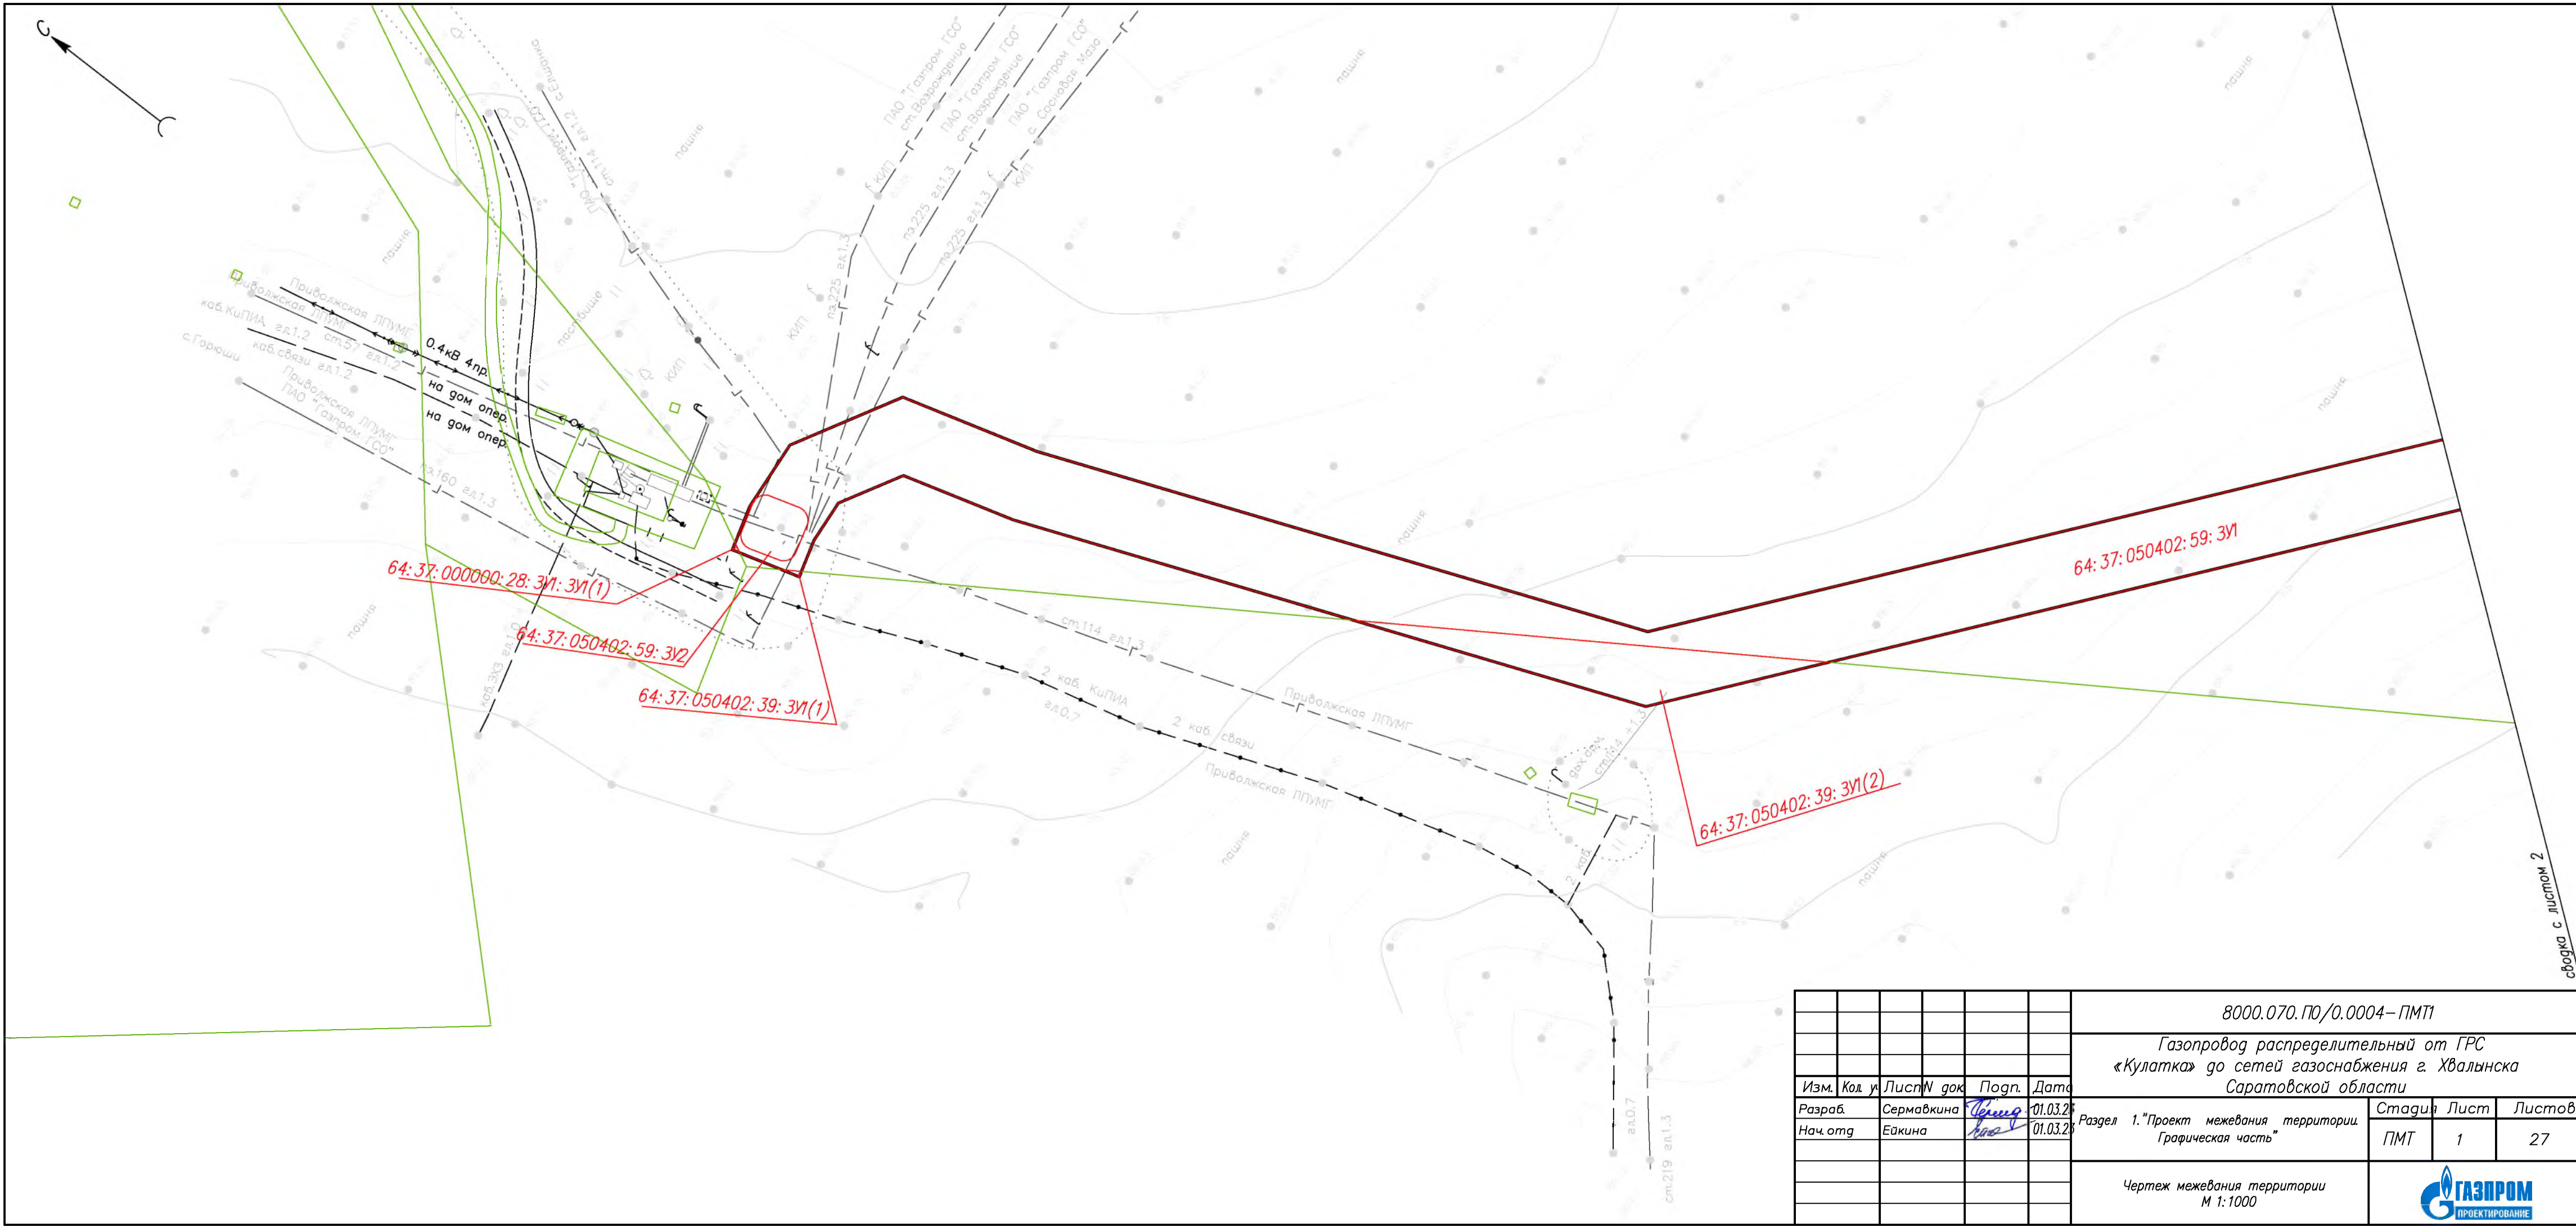


сводка с листом 2

						8000.070. ПО/0.0004 – ПМТ1			
						Газопровод распределительный от ГРС «Кулатка» до сетей газоснабжения г. Хвалынска Саратовской области			
Изм.	Кол. у.	Лист	N док.	Подп.	Дата	Раздел 1. "Проект межевания территории. Графическая часть"	Стадия	Лист	Листов
Разраб.		Сермавкина			01.03.20		ПМТ	1	27
Нач. отд.		Ейкина			01.03.20				
						Чертеж межевания территории М 1:1000			

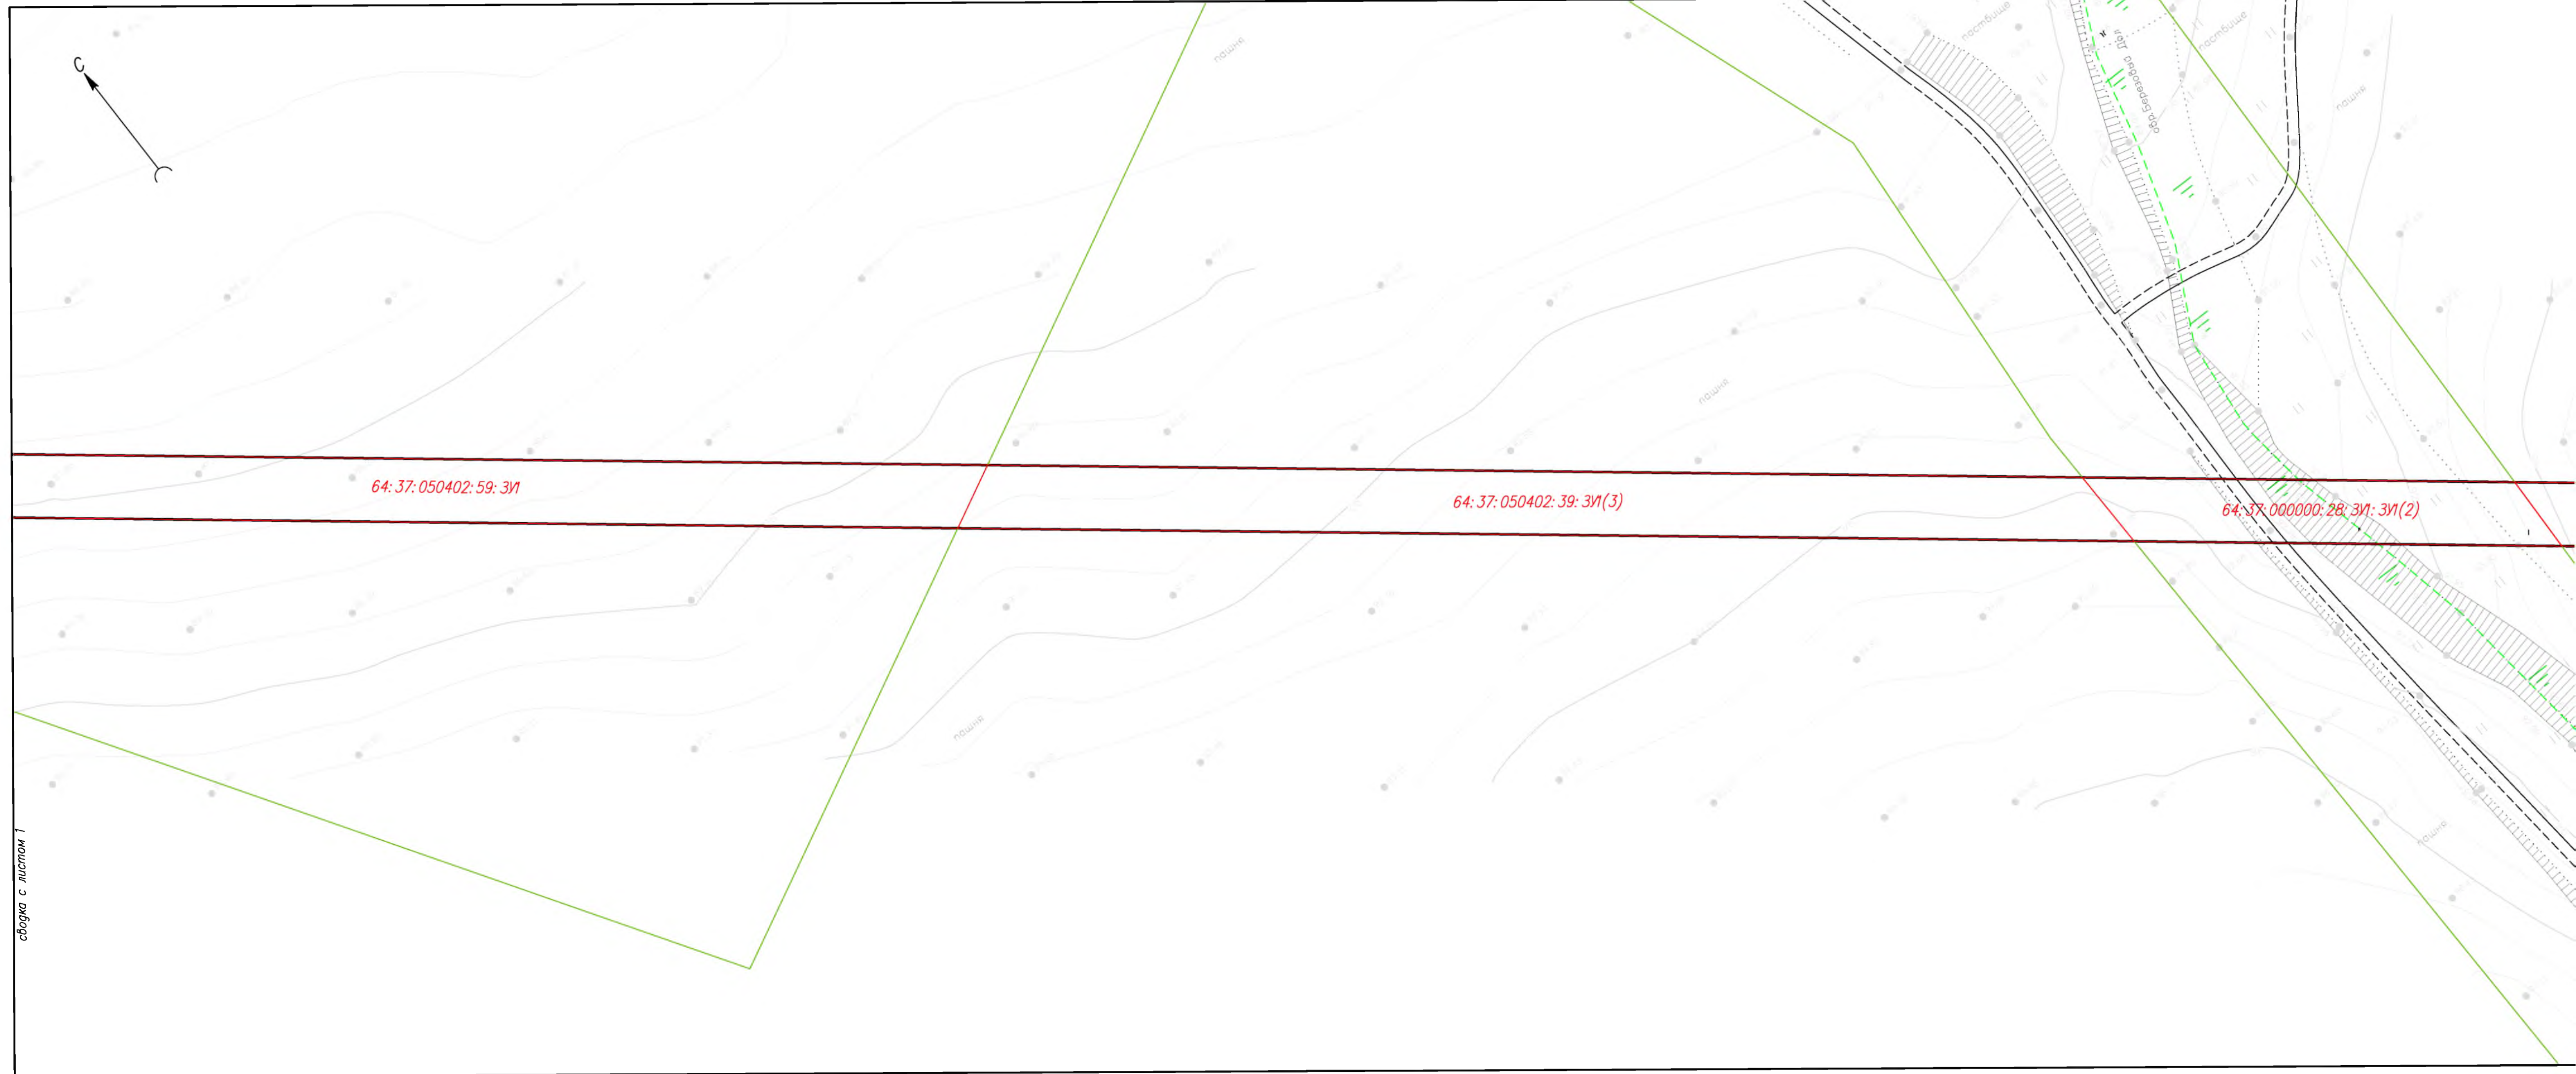



сдана с листом 2

 

8000.070.ПД/0.0004-ПМТ					
Газопровод распределительный от ГРС «Кулатка» до сетей газоснабжения г. Хвалынского Саратовской области					
Изм.	Кол. у.	Лист	В. док.	Подп.	Дата
Разраб.	Сермакина	01.03.20	01.03.20	01.03.20	01.03.20
Нач. отд.	Еокина	01.03.20	01.03.20	01.03.20	01.03.20
Раздел 1. "Проект межевания территории. Графическая часть"				Стадия	Лист
Чертёж межевания территории М 1:1000				ПМТ	3
				Листов	27
				Формат А4хБ	



связка с листом 3

64:37:000000:2213:3\1

64:37:000000:28:3\1(4)

64:37:000000:2796:3\1(1)

13.0

12.0


доброта

доброта


связка с листом 5

8000.070.10/0.0004-ПМП									
Газопровод распределительный от ГРС «Кулатка» до сетей газоснабжения в Хвалынской Саратовской области									
Раздел 1. Проект межевания территории									
Чертеж межевания территории									
М 1:1000									
Формат А4х3									
Статус: Лист 4 Листов 27									
ПМТ									
Газпром									
ПРОЕКТИРОВАНИЕ									

Изм.	Кол. и	Листы	док	Попр.	Дат.
Разраб.			Сермакина	Черныш	01.03.20
Нач. отд.			Евкина	Кос	01.03.20

 

8000.070.ПД/0.0004-ПМТ					
Газопровод распределительный от ГРС «Кулатка» до сетей газоснабжения г. Хвалынского Саратовской области					
Изм.	Кол.	Лист	В	Подп.	Дата
Разраб.	Сермакина	01.03.20			
Нач. отд.	Евкина	01.03.20			
Раздел 1. "Проект межевания территории. Графическая часть"				Статус	Лист
				ПМТ	5
				Листов	27
Чертеж межевания территории М 1:1000					

 


сборка с листом 5

сборка с листом 7

						8000.070.ПД/0.0004-ПМТ		
						Газопровод распределительный от ГРС «Кулатка» до сетей газоснабжения г. Хвалынского Саратовской области		
Изм.	Кол.	Лист	И. док.	Подп.	Дата	Раздел 1. "Проект межевания территории. Графическая часть"	Стадия	Лист
Разраб.	Сермакина	Евдоким	Евдоким	Евдоким	01.03.20		ПМТ	6
						Чертеж межевания территории М 1:1000		
						ГАЗПРОМ ПРОЕКТИРОВАНИЕ		


Формат А4

 


сборка с листом 6

сборка с листом 8

8000.070. ПО/0.0004-ПМП					
Газопровод распределительный от ГРС					
«Кулатка» до сетей газоснабжения г. Хвалынска					
Саратовской области					
Изм.	Кол.	Лист	В док.	Попр.	Дата
Разроб.	Сермакина	01.03.20	Раздел 1. "Проект межевания территории"	Статус	Лист
Нач. от	Евкина	01.03.20	Графическая часть	ПМГ	7
Чертеж межевания территории				Листов	
М 1:1000				27	
Газпром				Формат А4	

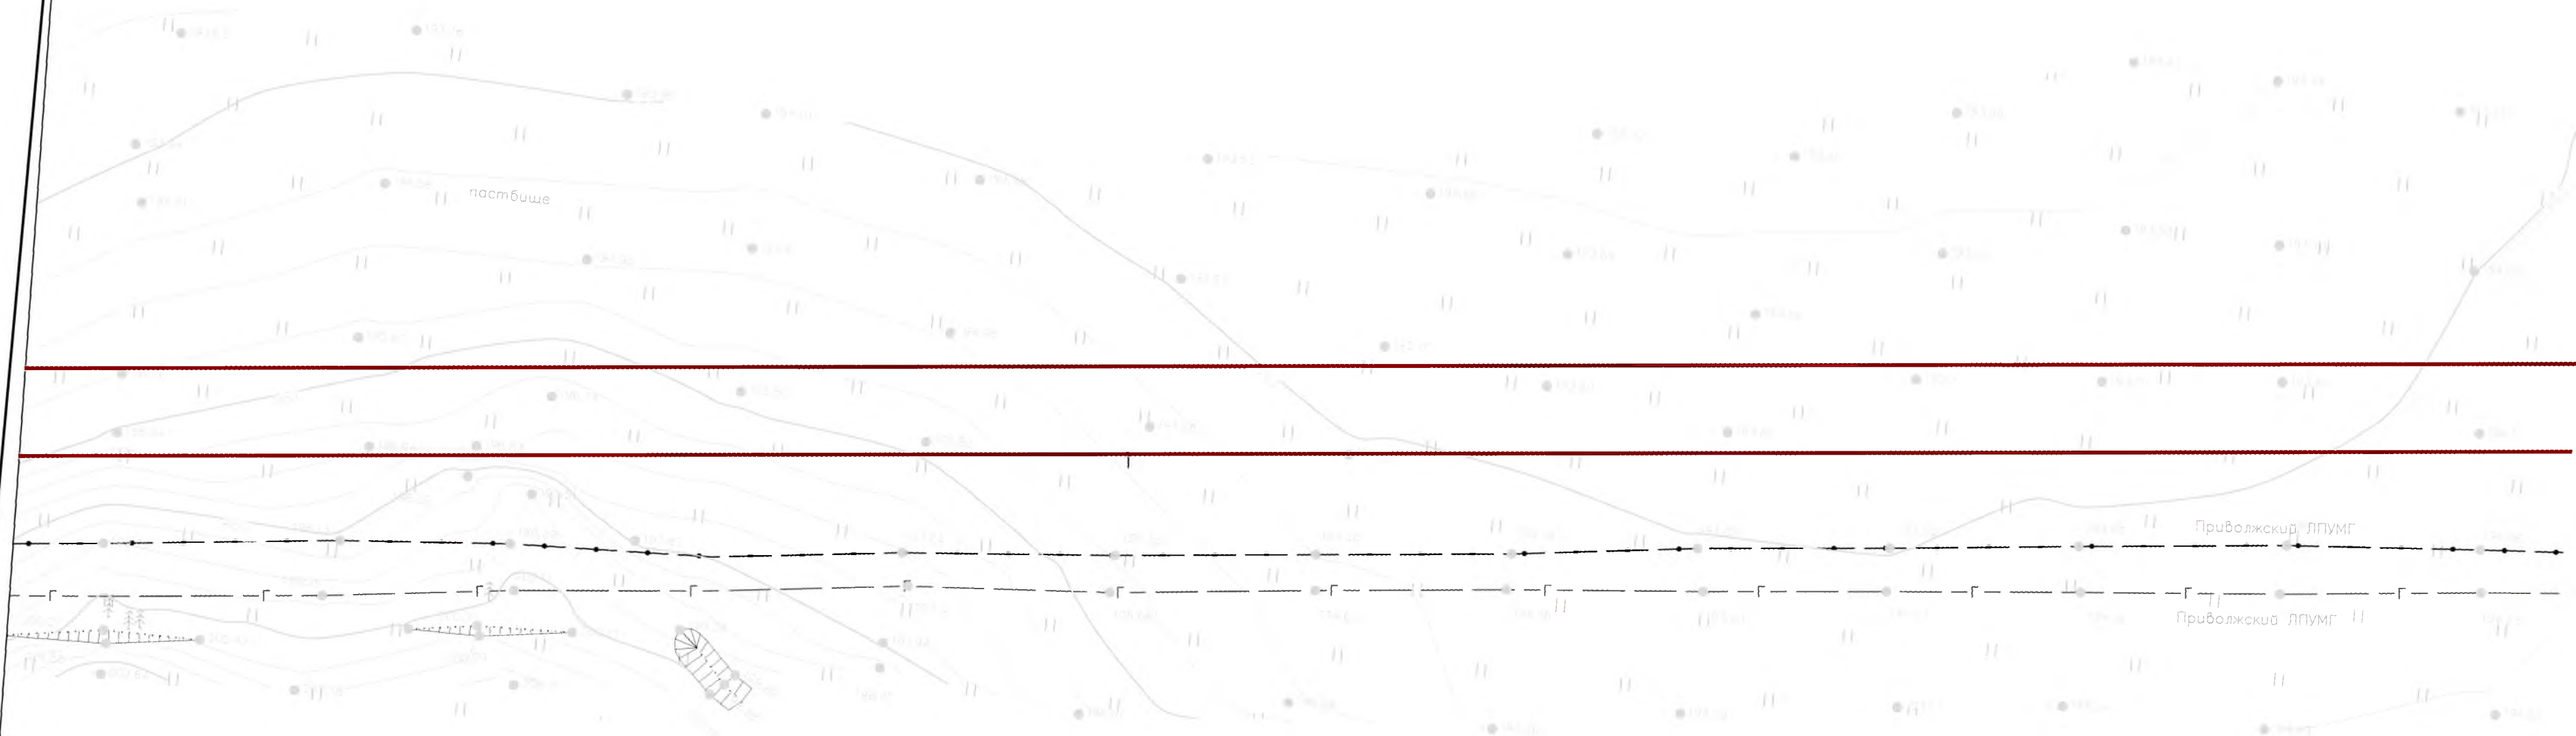


 

сборка с листом 8

сборка с листом 10

						8000.070.П0/0.0004-ПМ1
						Газопровод распределительный от ГРС «Кулатка» до сетей газоснабжения г. Хвалынска Саратовской области
Изм.	Кол. у.	Лист	В док.	Подп.	Дата	
Разраб.		Сермакина		<i>Сермакина</i>	01.03.20	Раздел 1. "Проект межевания территории" Графическая часть"
Нач. отд.		Евкина		<i>Евкина</i>	01.03.20	
						Стадия Лист Л
						ПМТ 9 .
Чертеж межевания территории М 1:1000						

 


связка с листом 9

связка с листом 11

						8000.070. ПО/0.0004 – ПМП		
						Газопровод распределительный от ГРС		
						«Кулатка» до сетей газоснабжения г. Хвалынского		
						Саратовской области		
Изм.	Кол	Лист	№ док	Подп.	Дата	Раздел 1. "Проект межевания территории Графическая часть"	Стадия	Лист
Разраб	Сермакина	01.03.20					ПМТ	10
Нач.отг	Евкина	01.03.20						27
						Чертеж межевания территории М 1:1000		
								


Формат А4

 


связка с листом 10

связка с листом 12


8000.070.ПД/0.0004-ПМТ					
Газопровод распределительный от ГРС					
«Кулатка» до сетей газоснабжения г. Хвалынского					
Саратовской области					
Изм.	Кол. и	Лист	№ док.	Подп.	Дата
Разраб.	Сермакина	01.03.20	01.03.20	Раздел 1. "Проект межевания территории"	Статус
Нач. отд.	Еокина	01.03.20	01.03.20	Графическая часть	Лист
Чертеж межевания территории					Листов
М 1:1000					27
ГАЗПРОМ					Формат А4

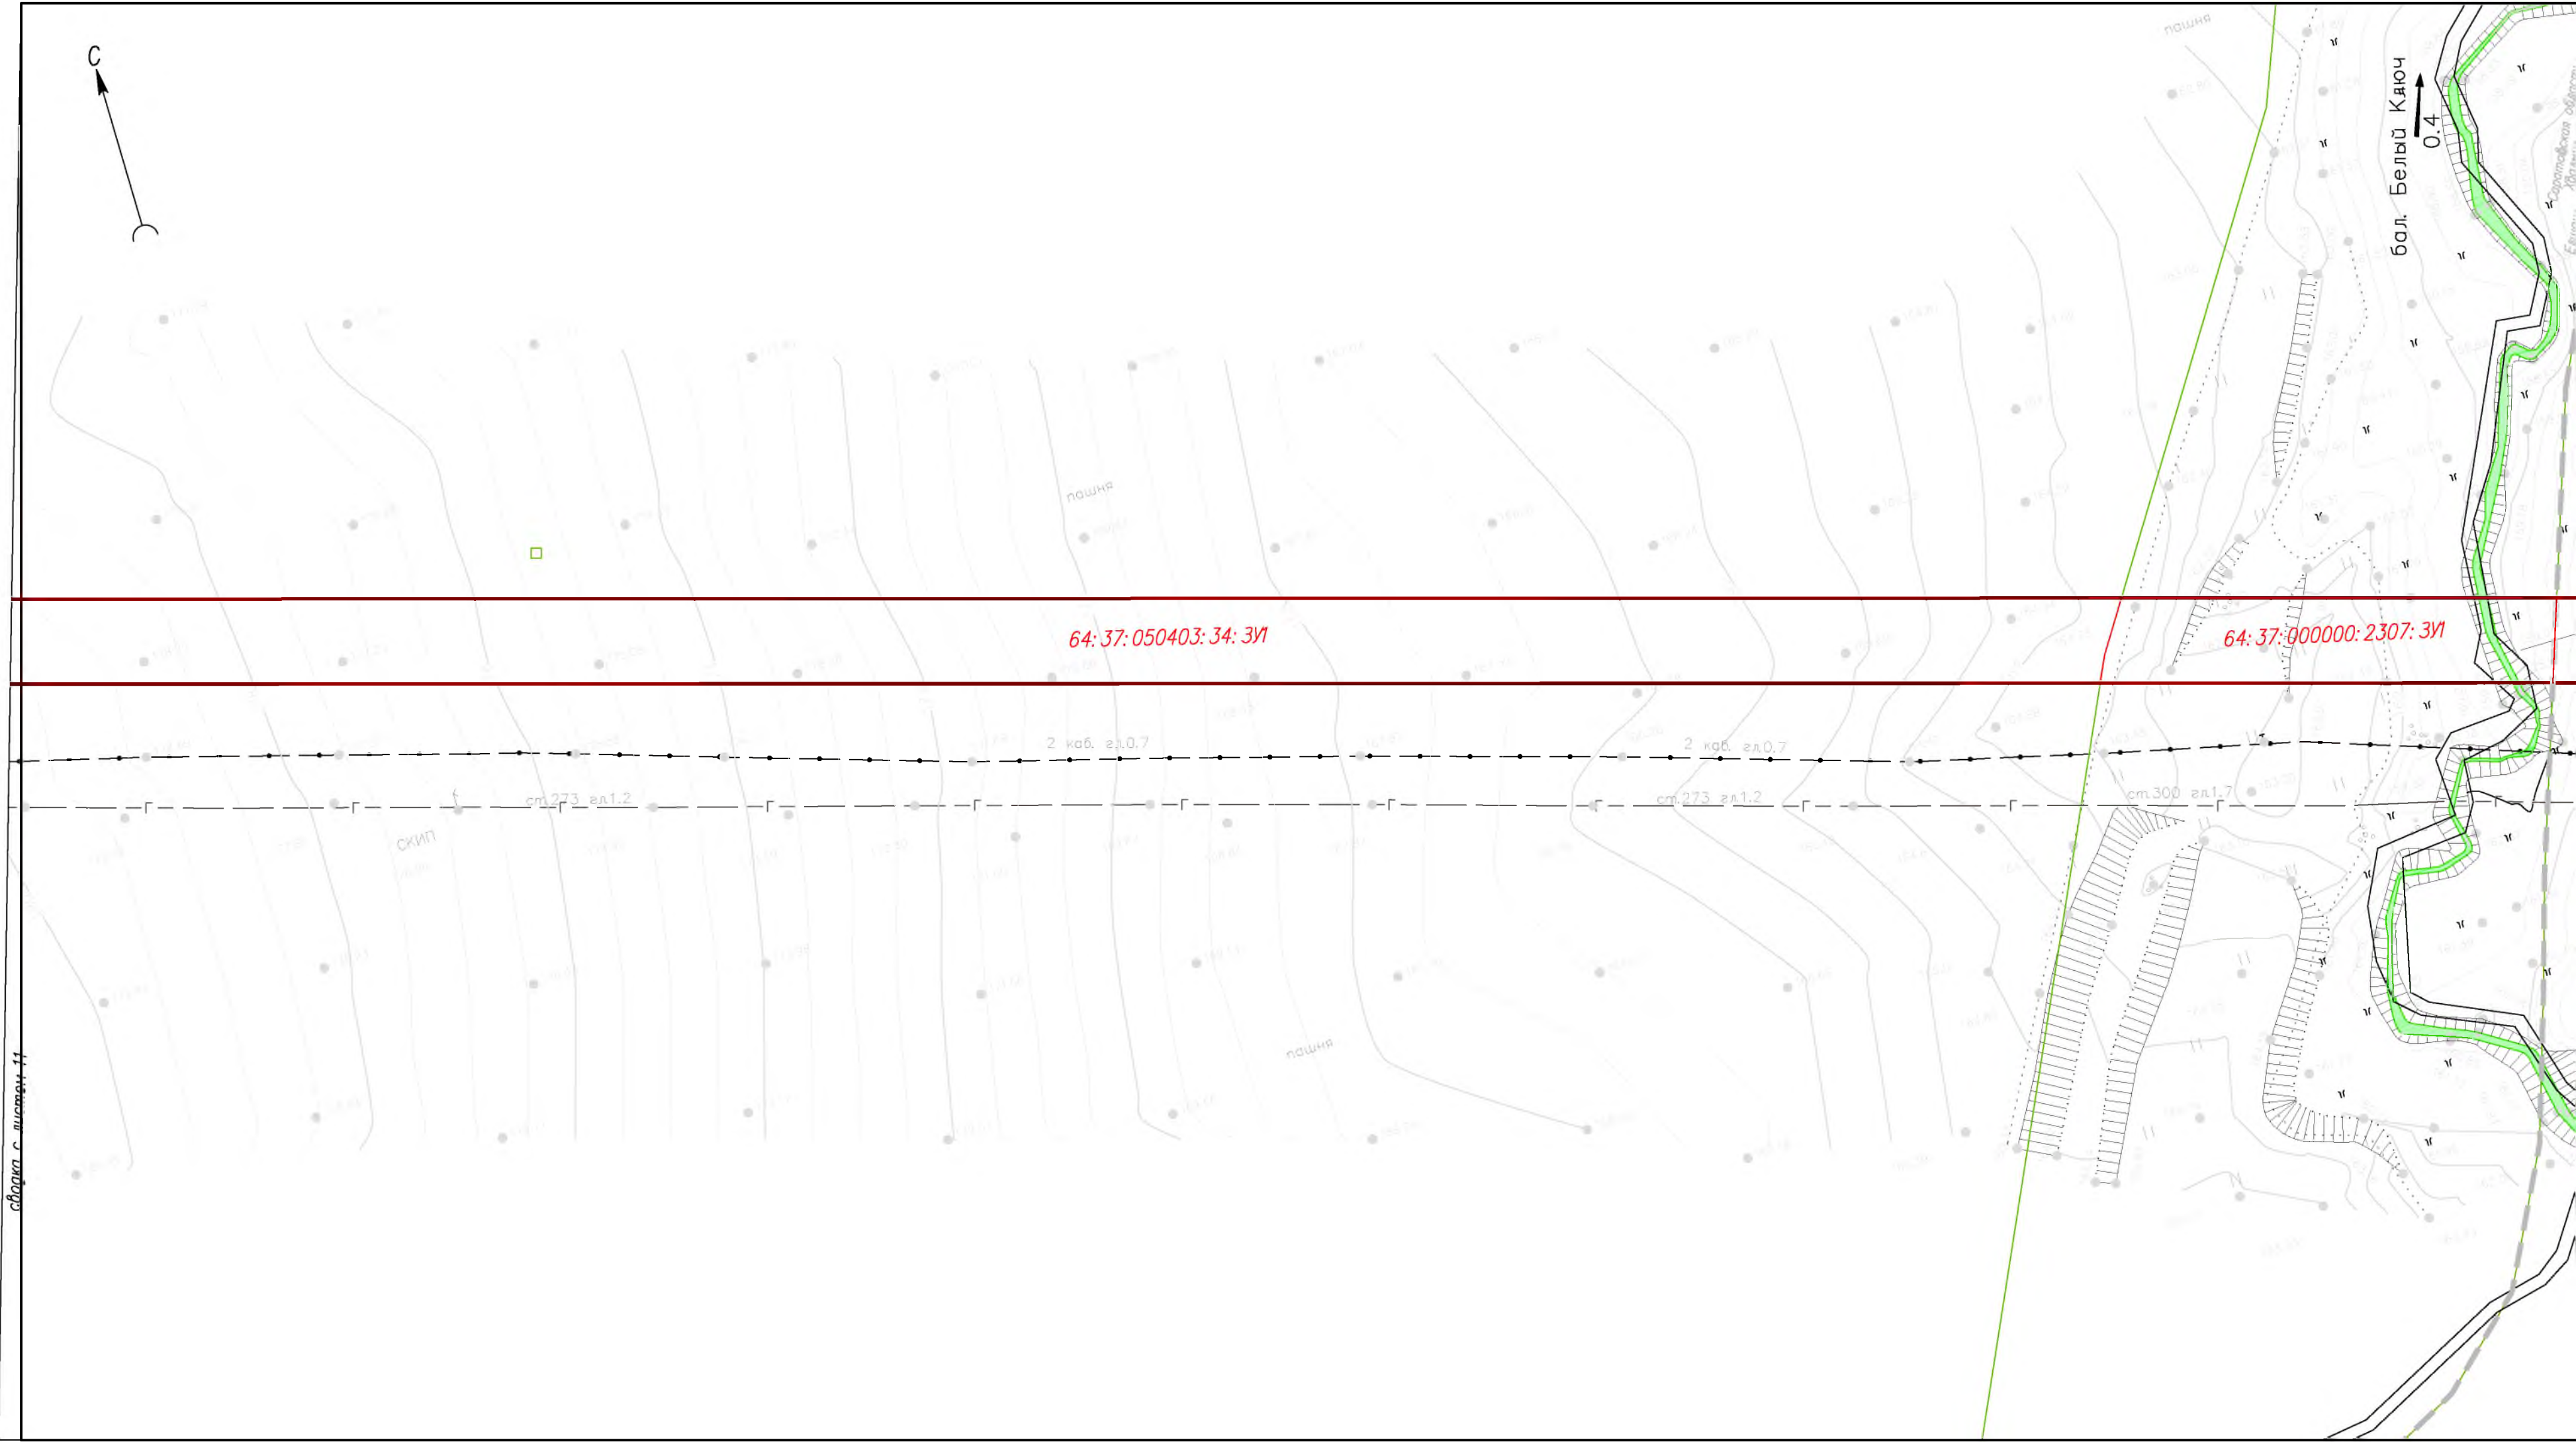

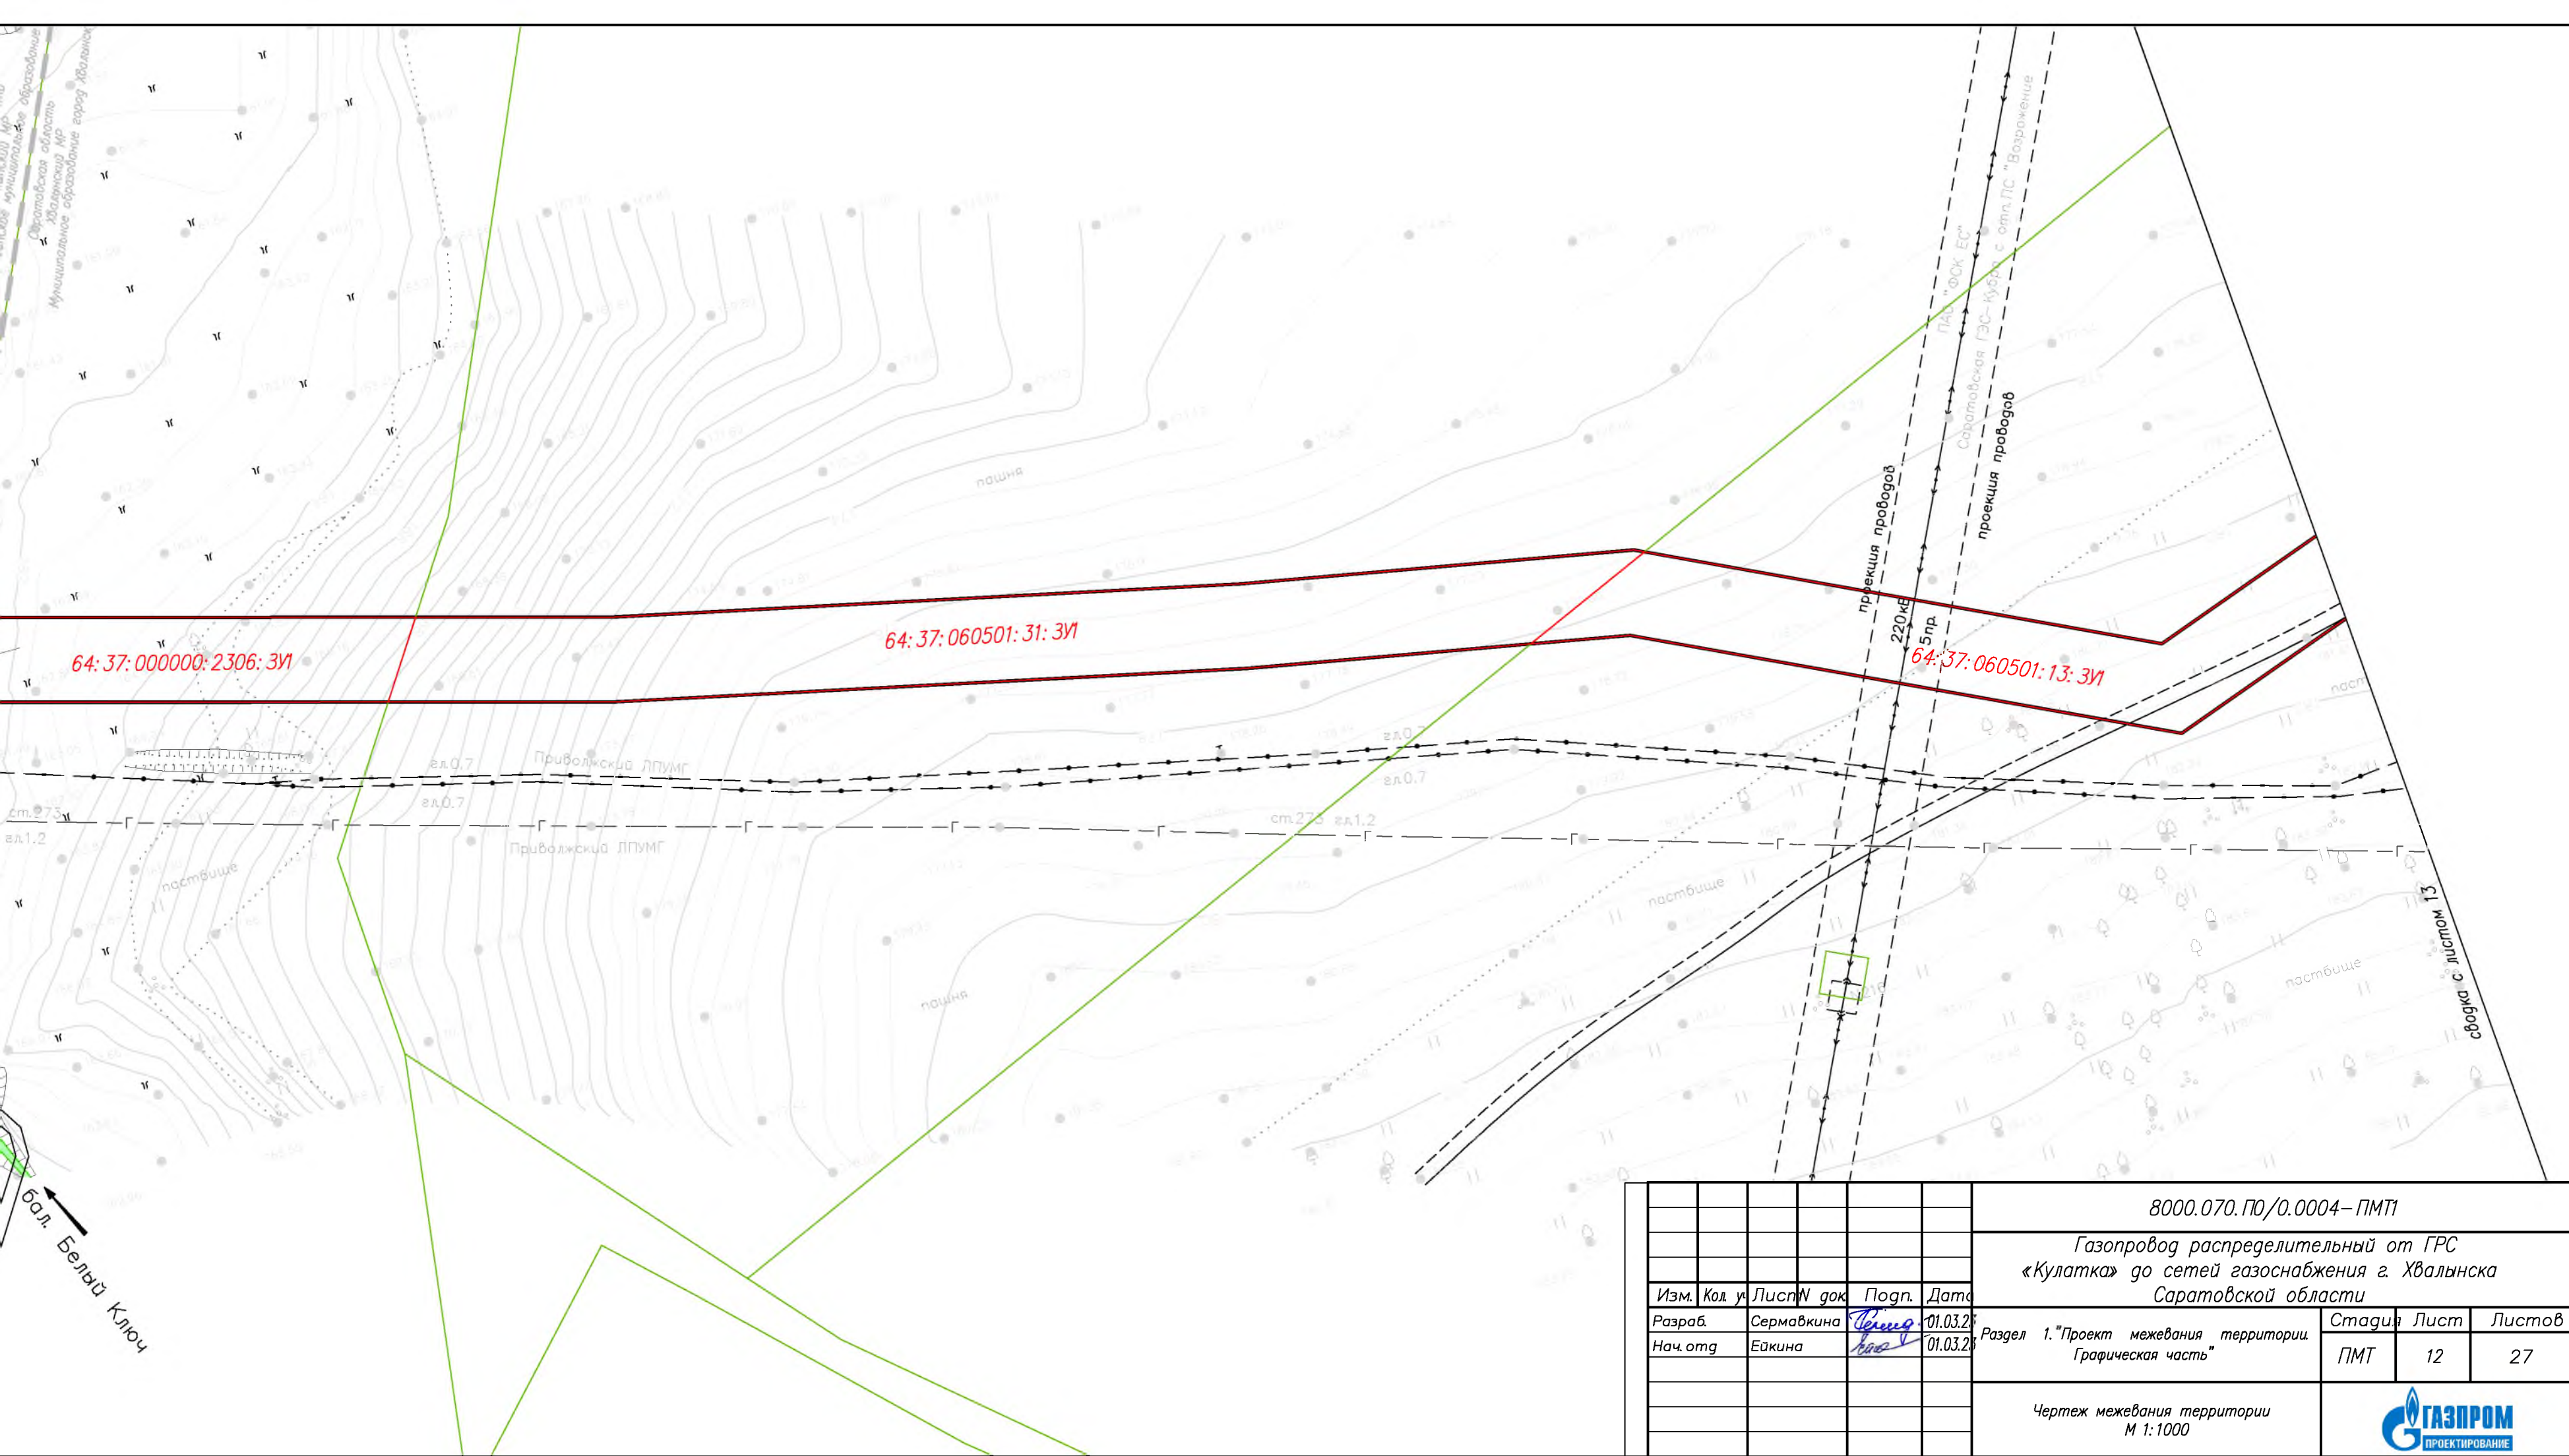

Бал. Белый Ключ


						8000.070. ПО/0.0004 – ПМТ1			
						Газопровод распределительный от ГРС «Кулатка» до сетей газоснабжения г. Хвалынска Саратовской области			
Изм.	Кол. уч.	Лист	N док.	Подп.	Дата	Раздел 1. "Проект межевания территории. Графическая часть"	Стадия	Лист	Листов
Разраб.		Сермакина		Сермакина	01.03.20		ПМТ	12	27
Нач. отд.		Ейкина		Ейкина	01.03.20				
						Чертеж межевания территории М 1:1000			
									

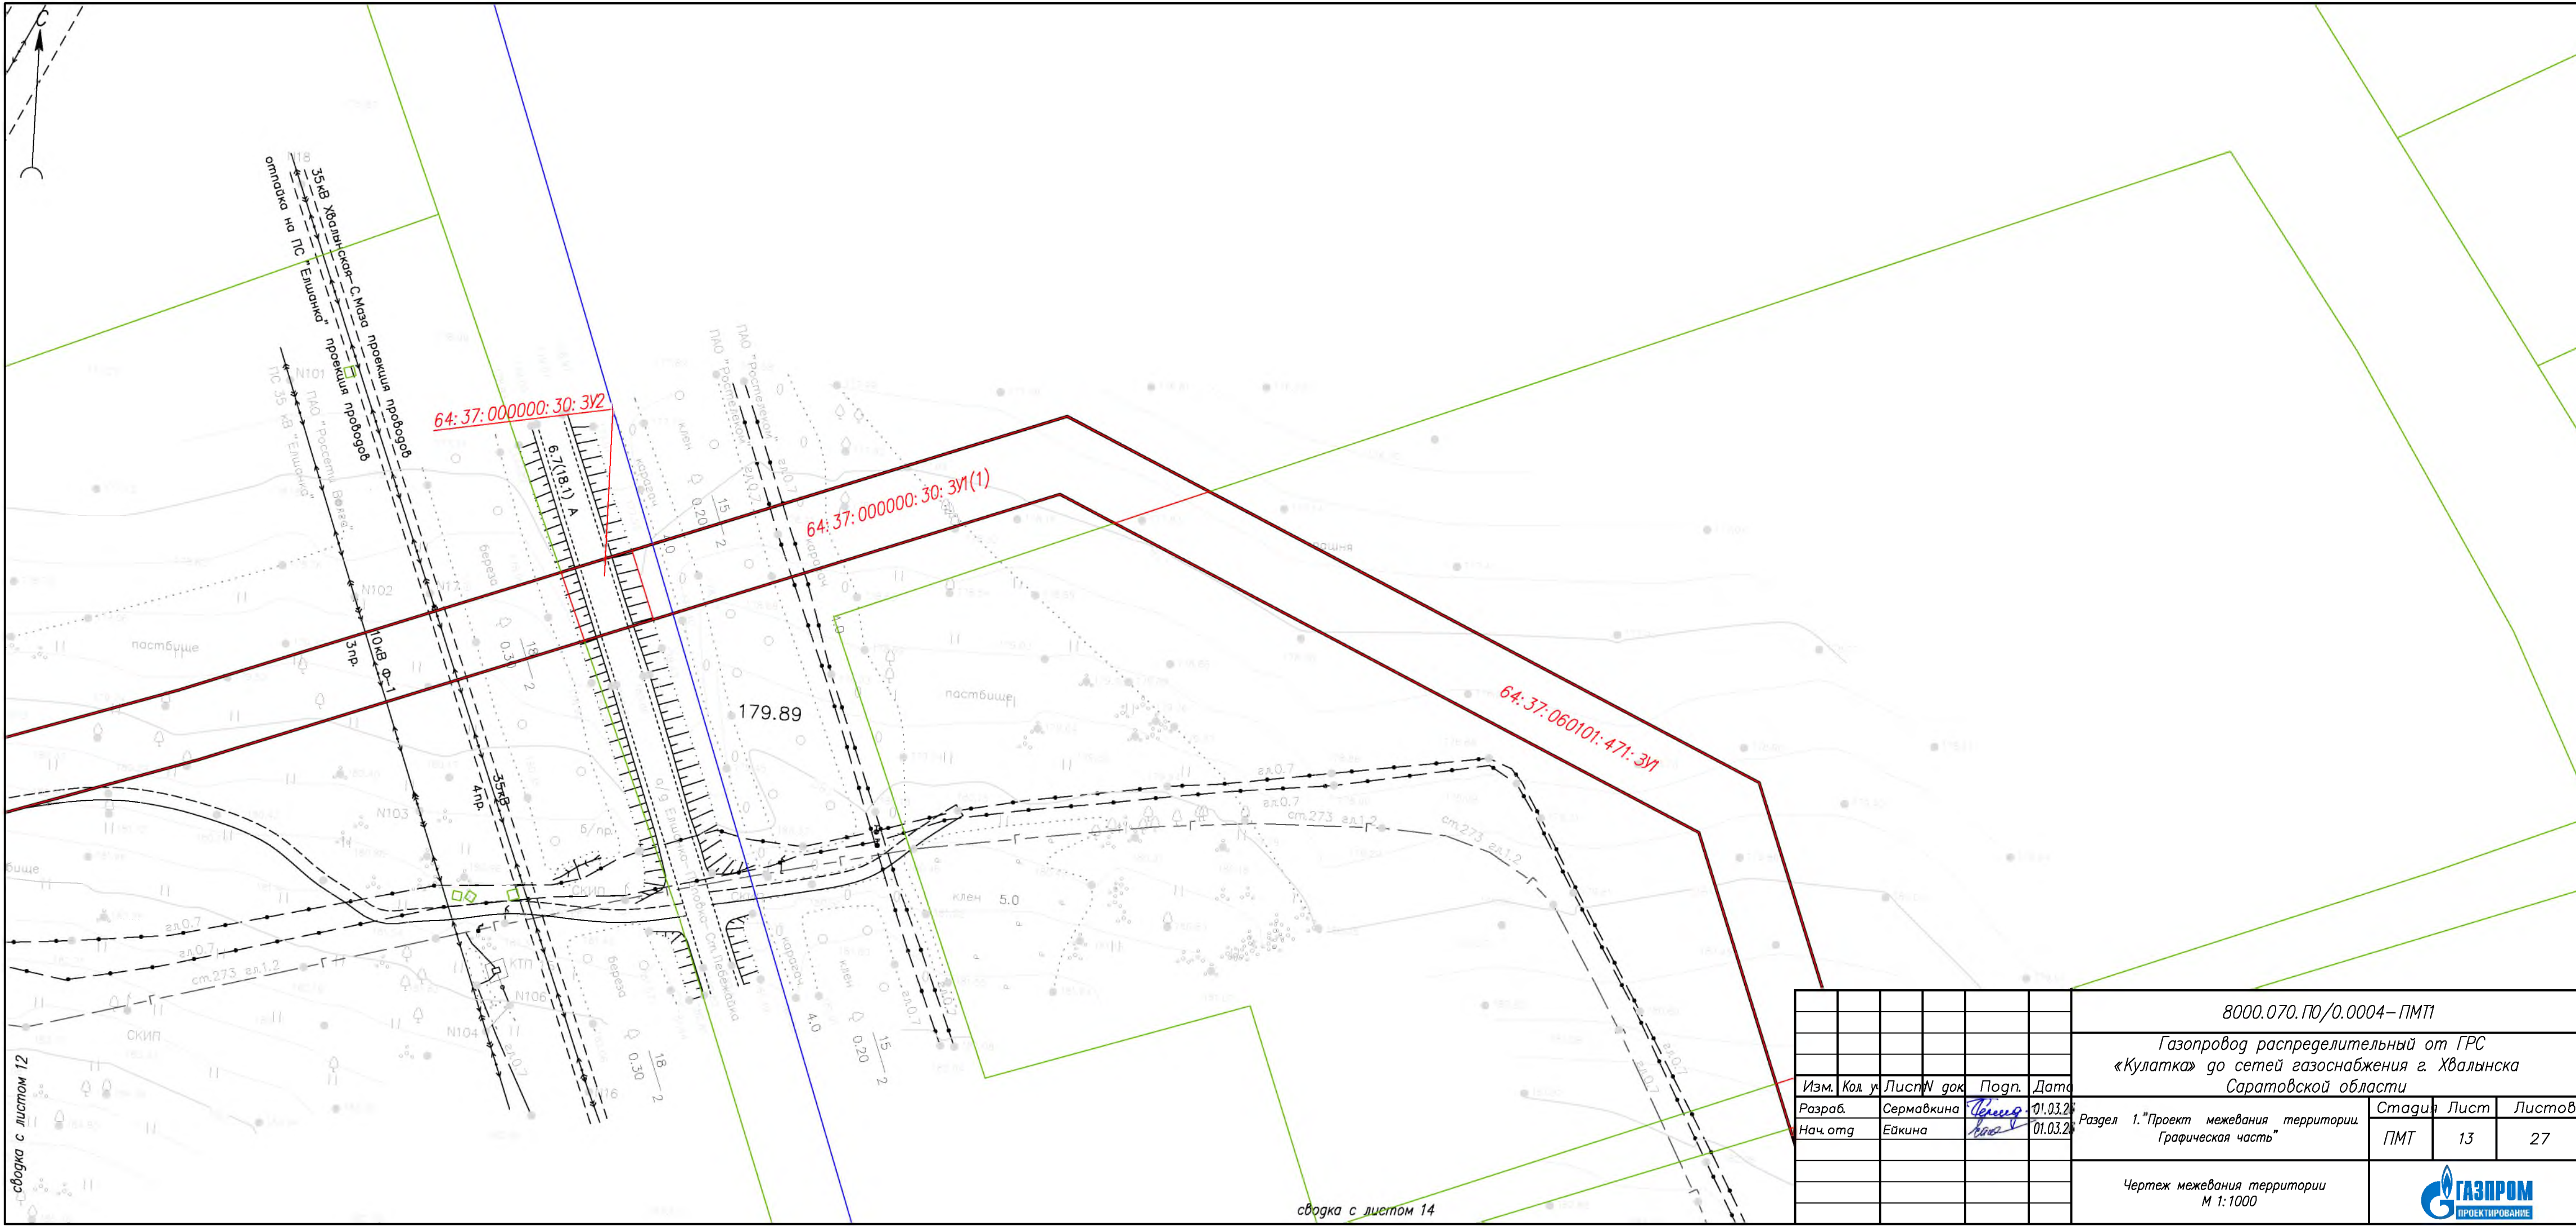


сводка с листом 12


сводка с листом 14

						8000.070. ПО/0.0004-ПМТ1		
						Газопровод распределительный от ГРС «Кулатка» до сетей газоснабжения г. Хвалынска Саратовской области		
Изм.	Кол. у.	Лист	W док.	Подп.	Дата	Раздел 1. "Проект межевания территории. Графическая часть"	Стадия	Лист
Разраб.	Сермавкина	01.03.20					ПМТ	13
Нач. отд.	Ейкина	01.03.20				Чертеж межевания территории М 1:1000		
						Листов 27		
						ГАЗПРОМ ПРОЕКТИРОВАНИЕ		

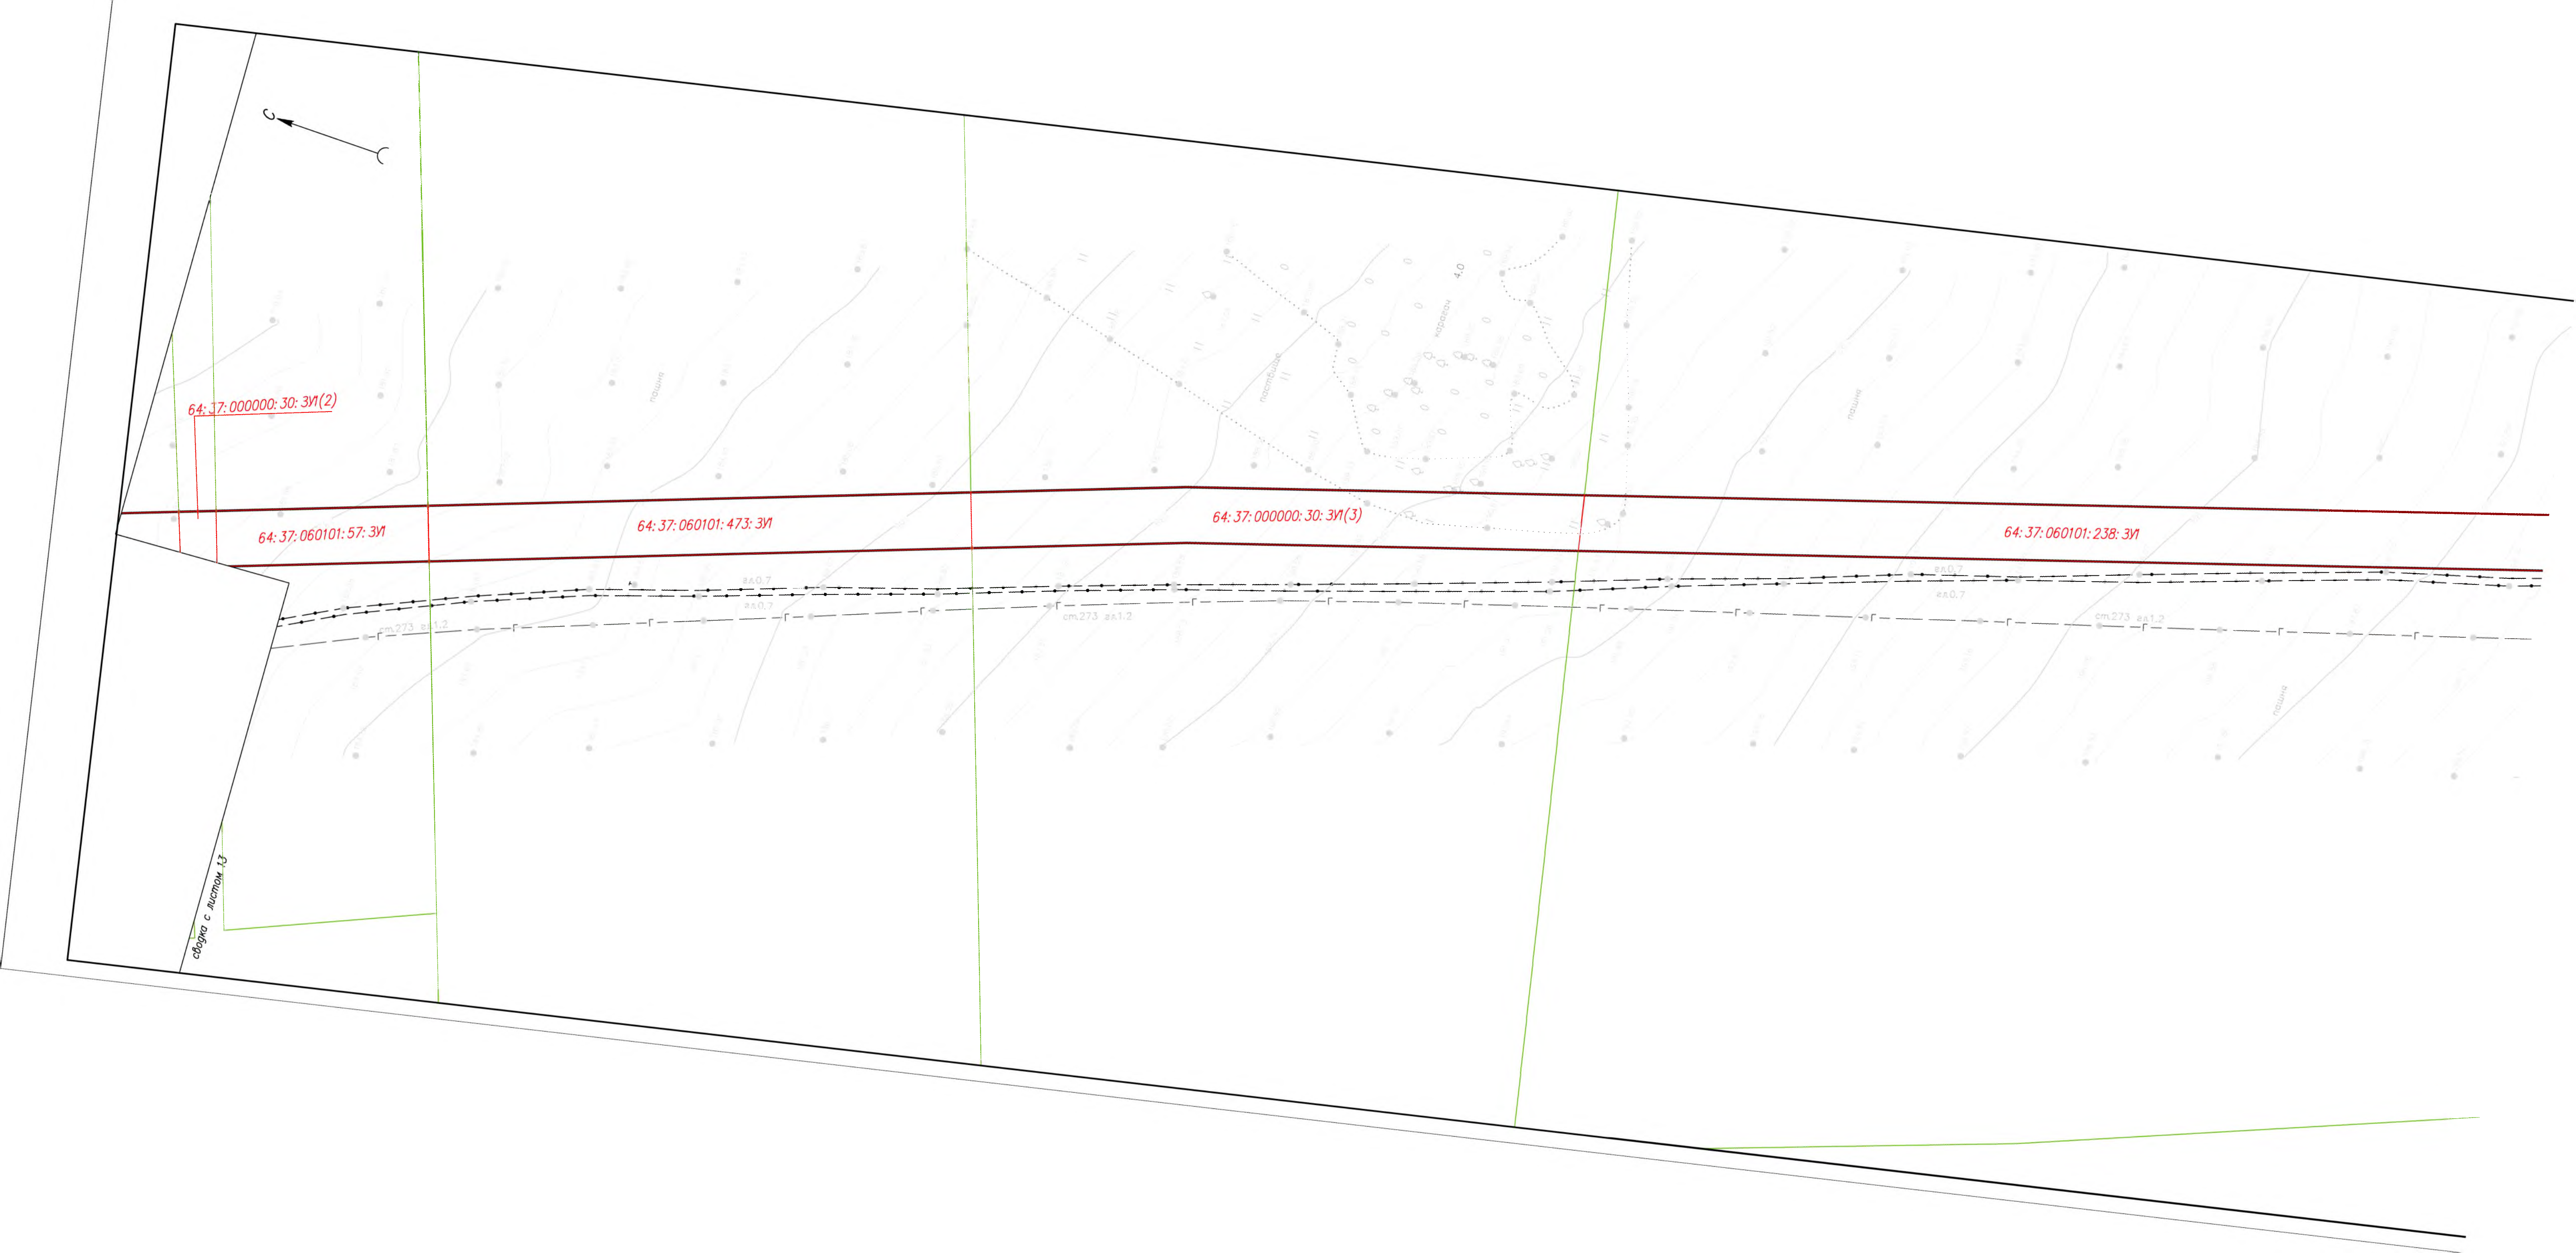

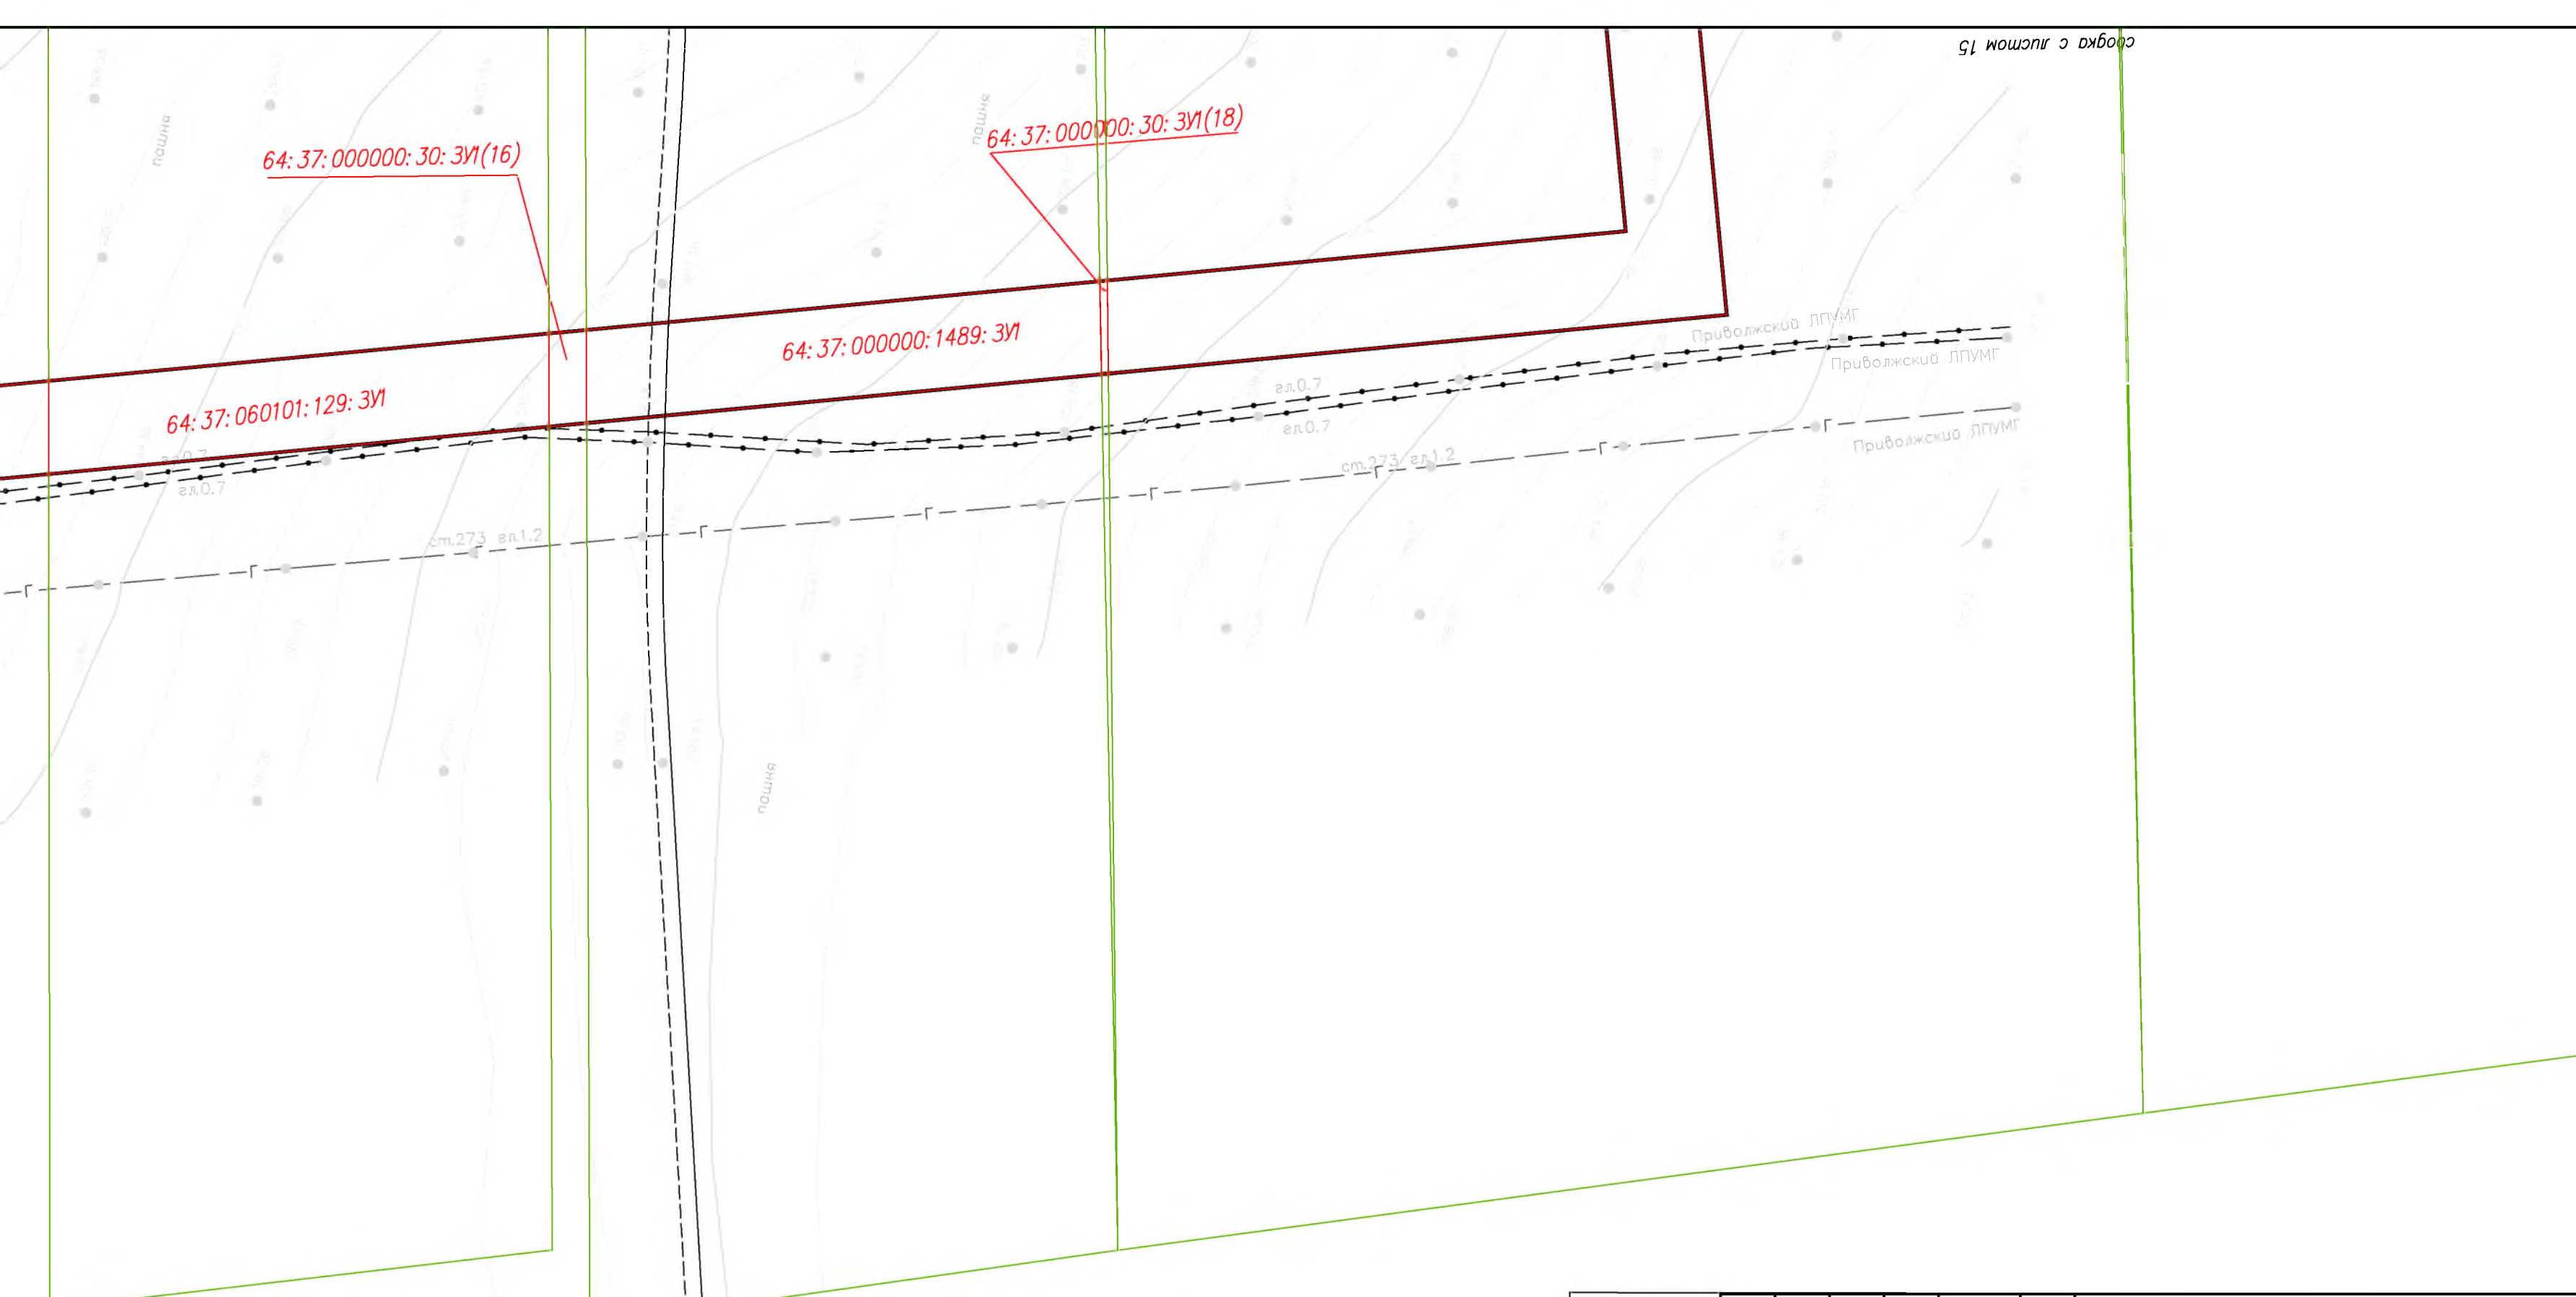

						8000.070. ПО/0.0004 – ПМТ1		
						Газопровод распределительный от ГРС «Кулатка» до сетей газоснабжения г. Хвалынска Саратовской области		
Изм.	Кол. у.	Лист	N док.	Подп.	Дата	Раздел 1. "Проект межевания территории. Графическая часть"	Стадия	Лист
Разраб.	Сермавкина	01.03.20					ПМТ	14
Нач. отд.	Ейкина	01.03.20						27
						Чертеж межевания территории М 1:1000		
						 ГАЗПРОМ ПРОЕКТИРОВАНИЕ		

 


связи с листом 14

связи с листом 16

8000.070.ПД/0.0004-ПМТ					
Газопровод распределительный от ГРС «Кулатка» до сетей газоснабжения г. Хвалынска Саратовской области					
Изм.	Кол.	Лист	И. док.	Подп.	Дата
Разраб.	Сермакина	1	01.03.20		
Нач. отд.	Евкина	1	01.03.20		
Раздел 1. "Проект межевания территории"				Стадия	Лист
Графическая часть				ПМТ	15
Чертеж межевания территории				Лист	27
М 1:1000				ГАЗПРОМ ПРОЕКТИРОВАНИЕ	

Формат А4

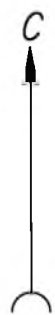

64:37:000000:1449:3У1

64:37:000000:30:3У1(12)

сводка с листом 15

пастбище

пастбище


пастбище







сводка с листом 16

64:37:060101:231:3У1

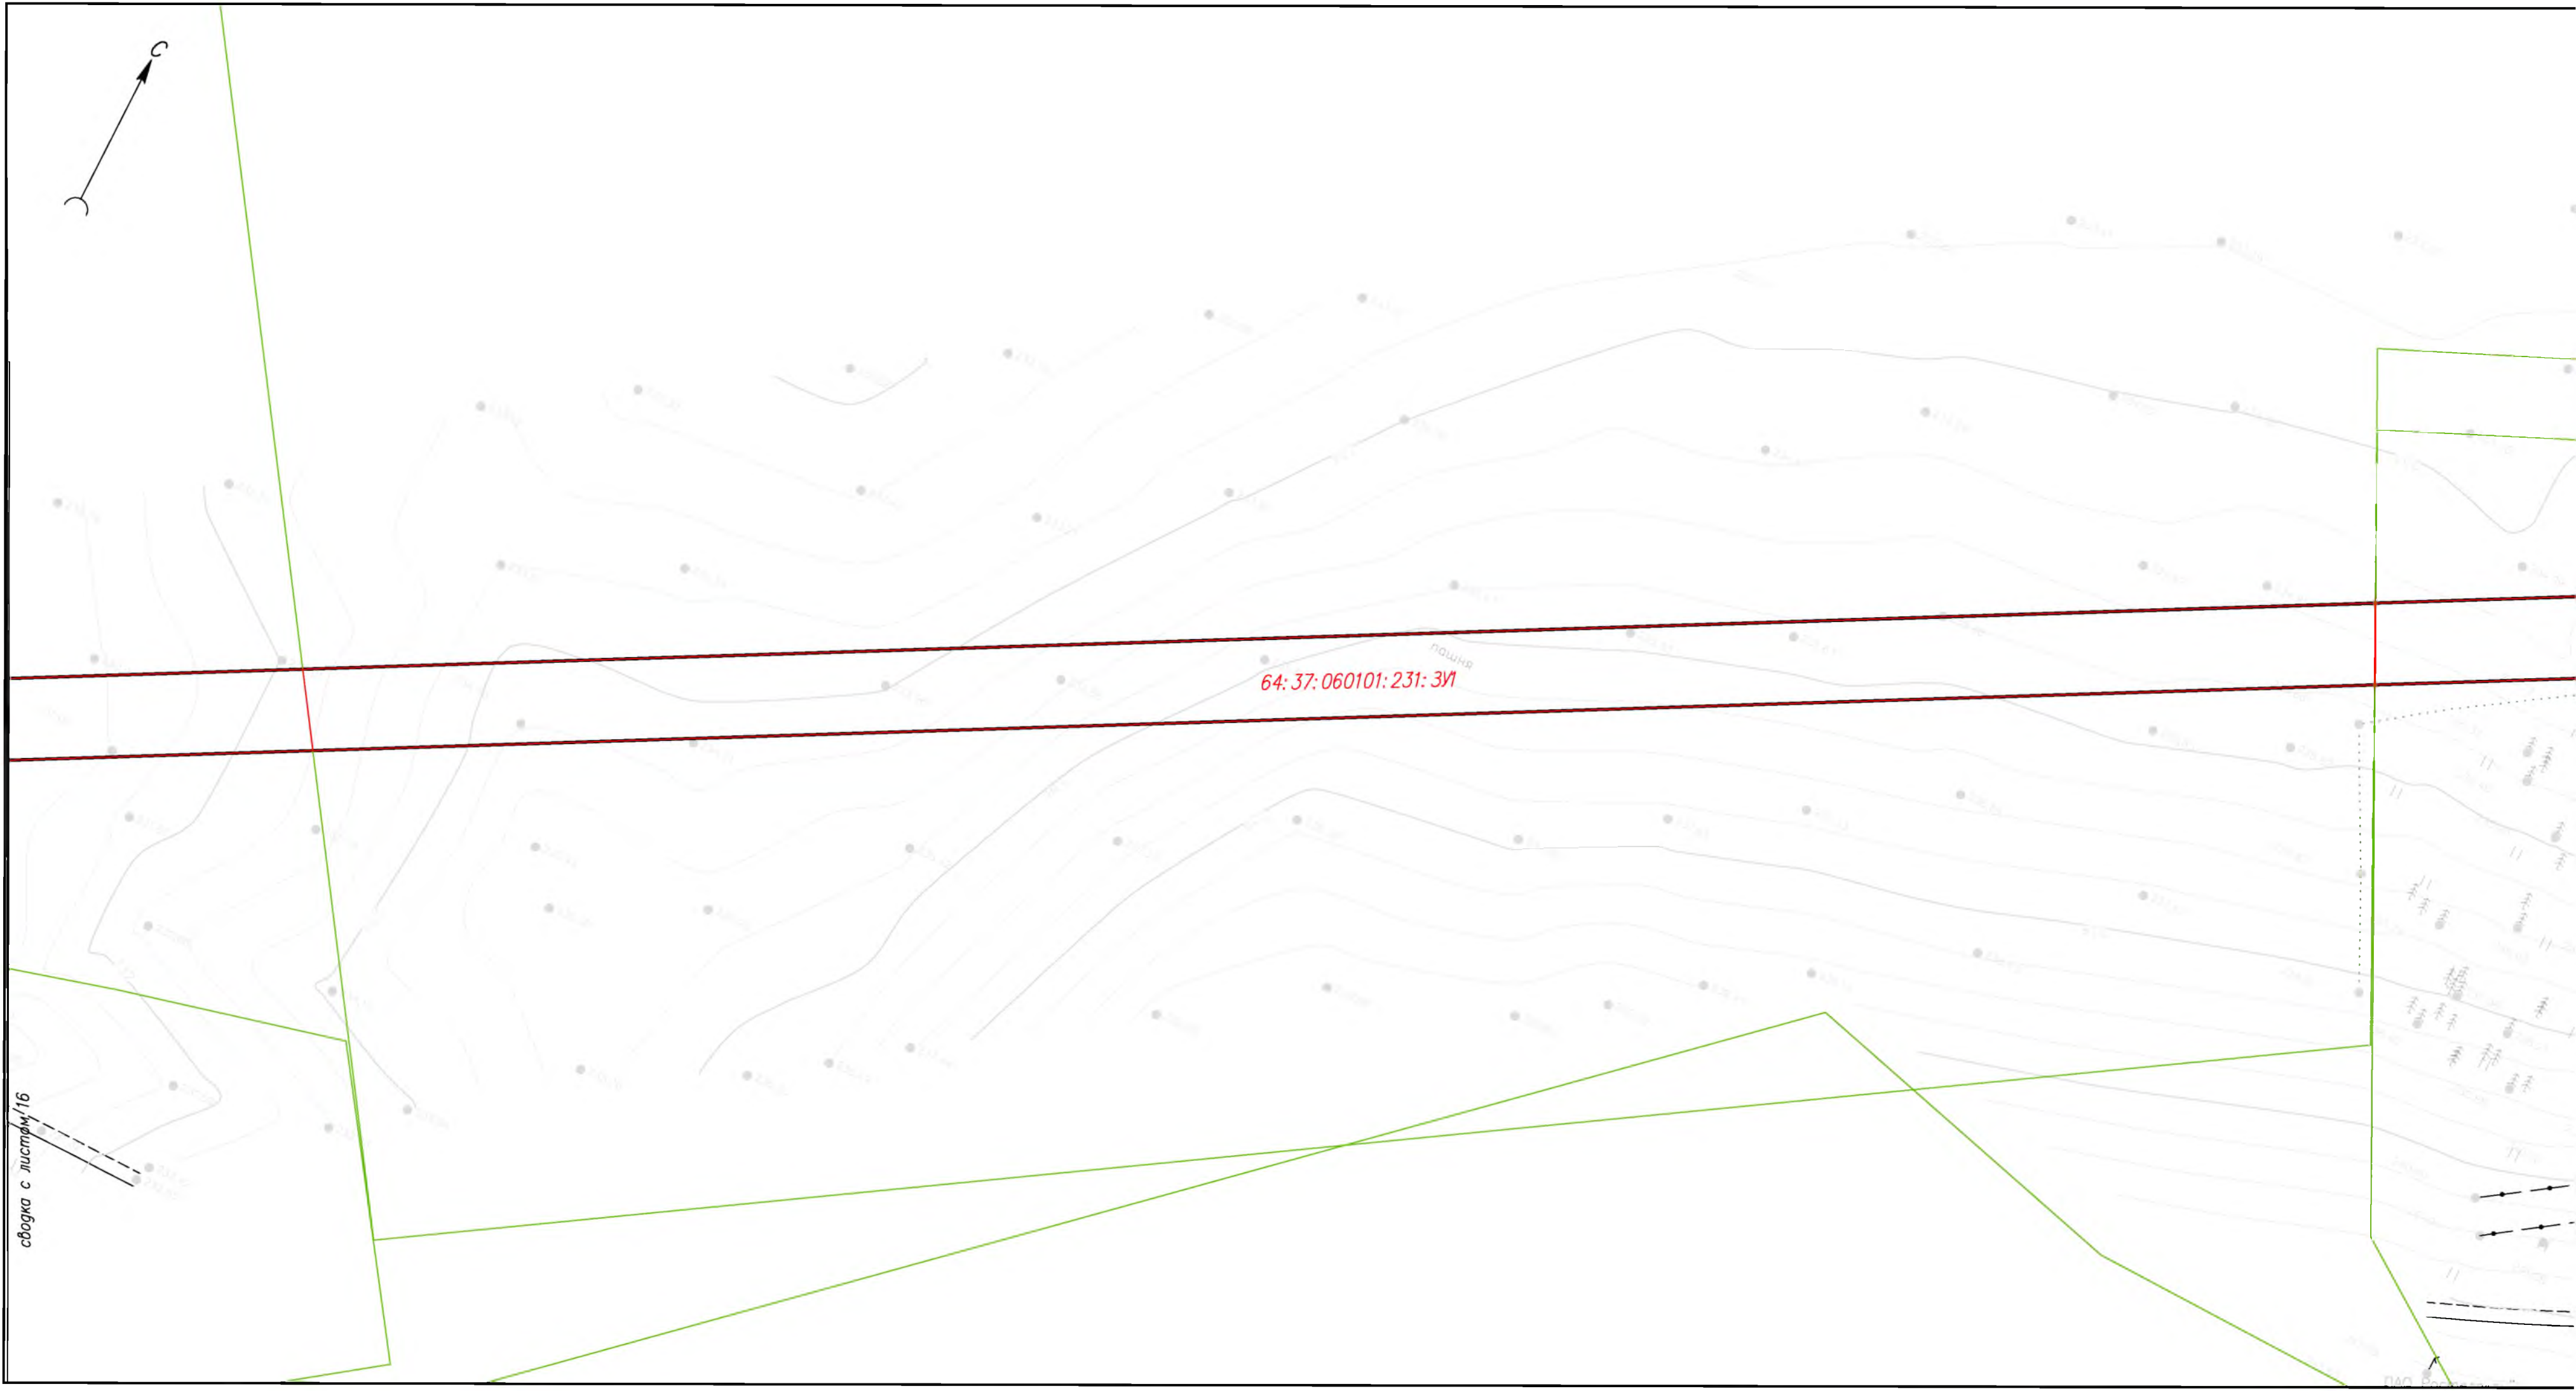

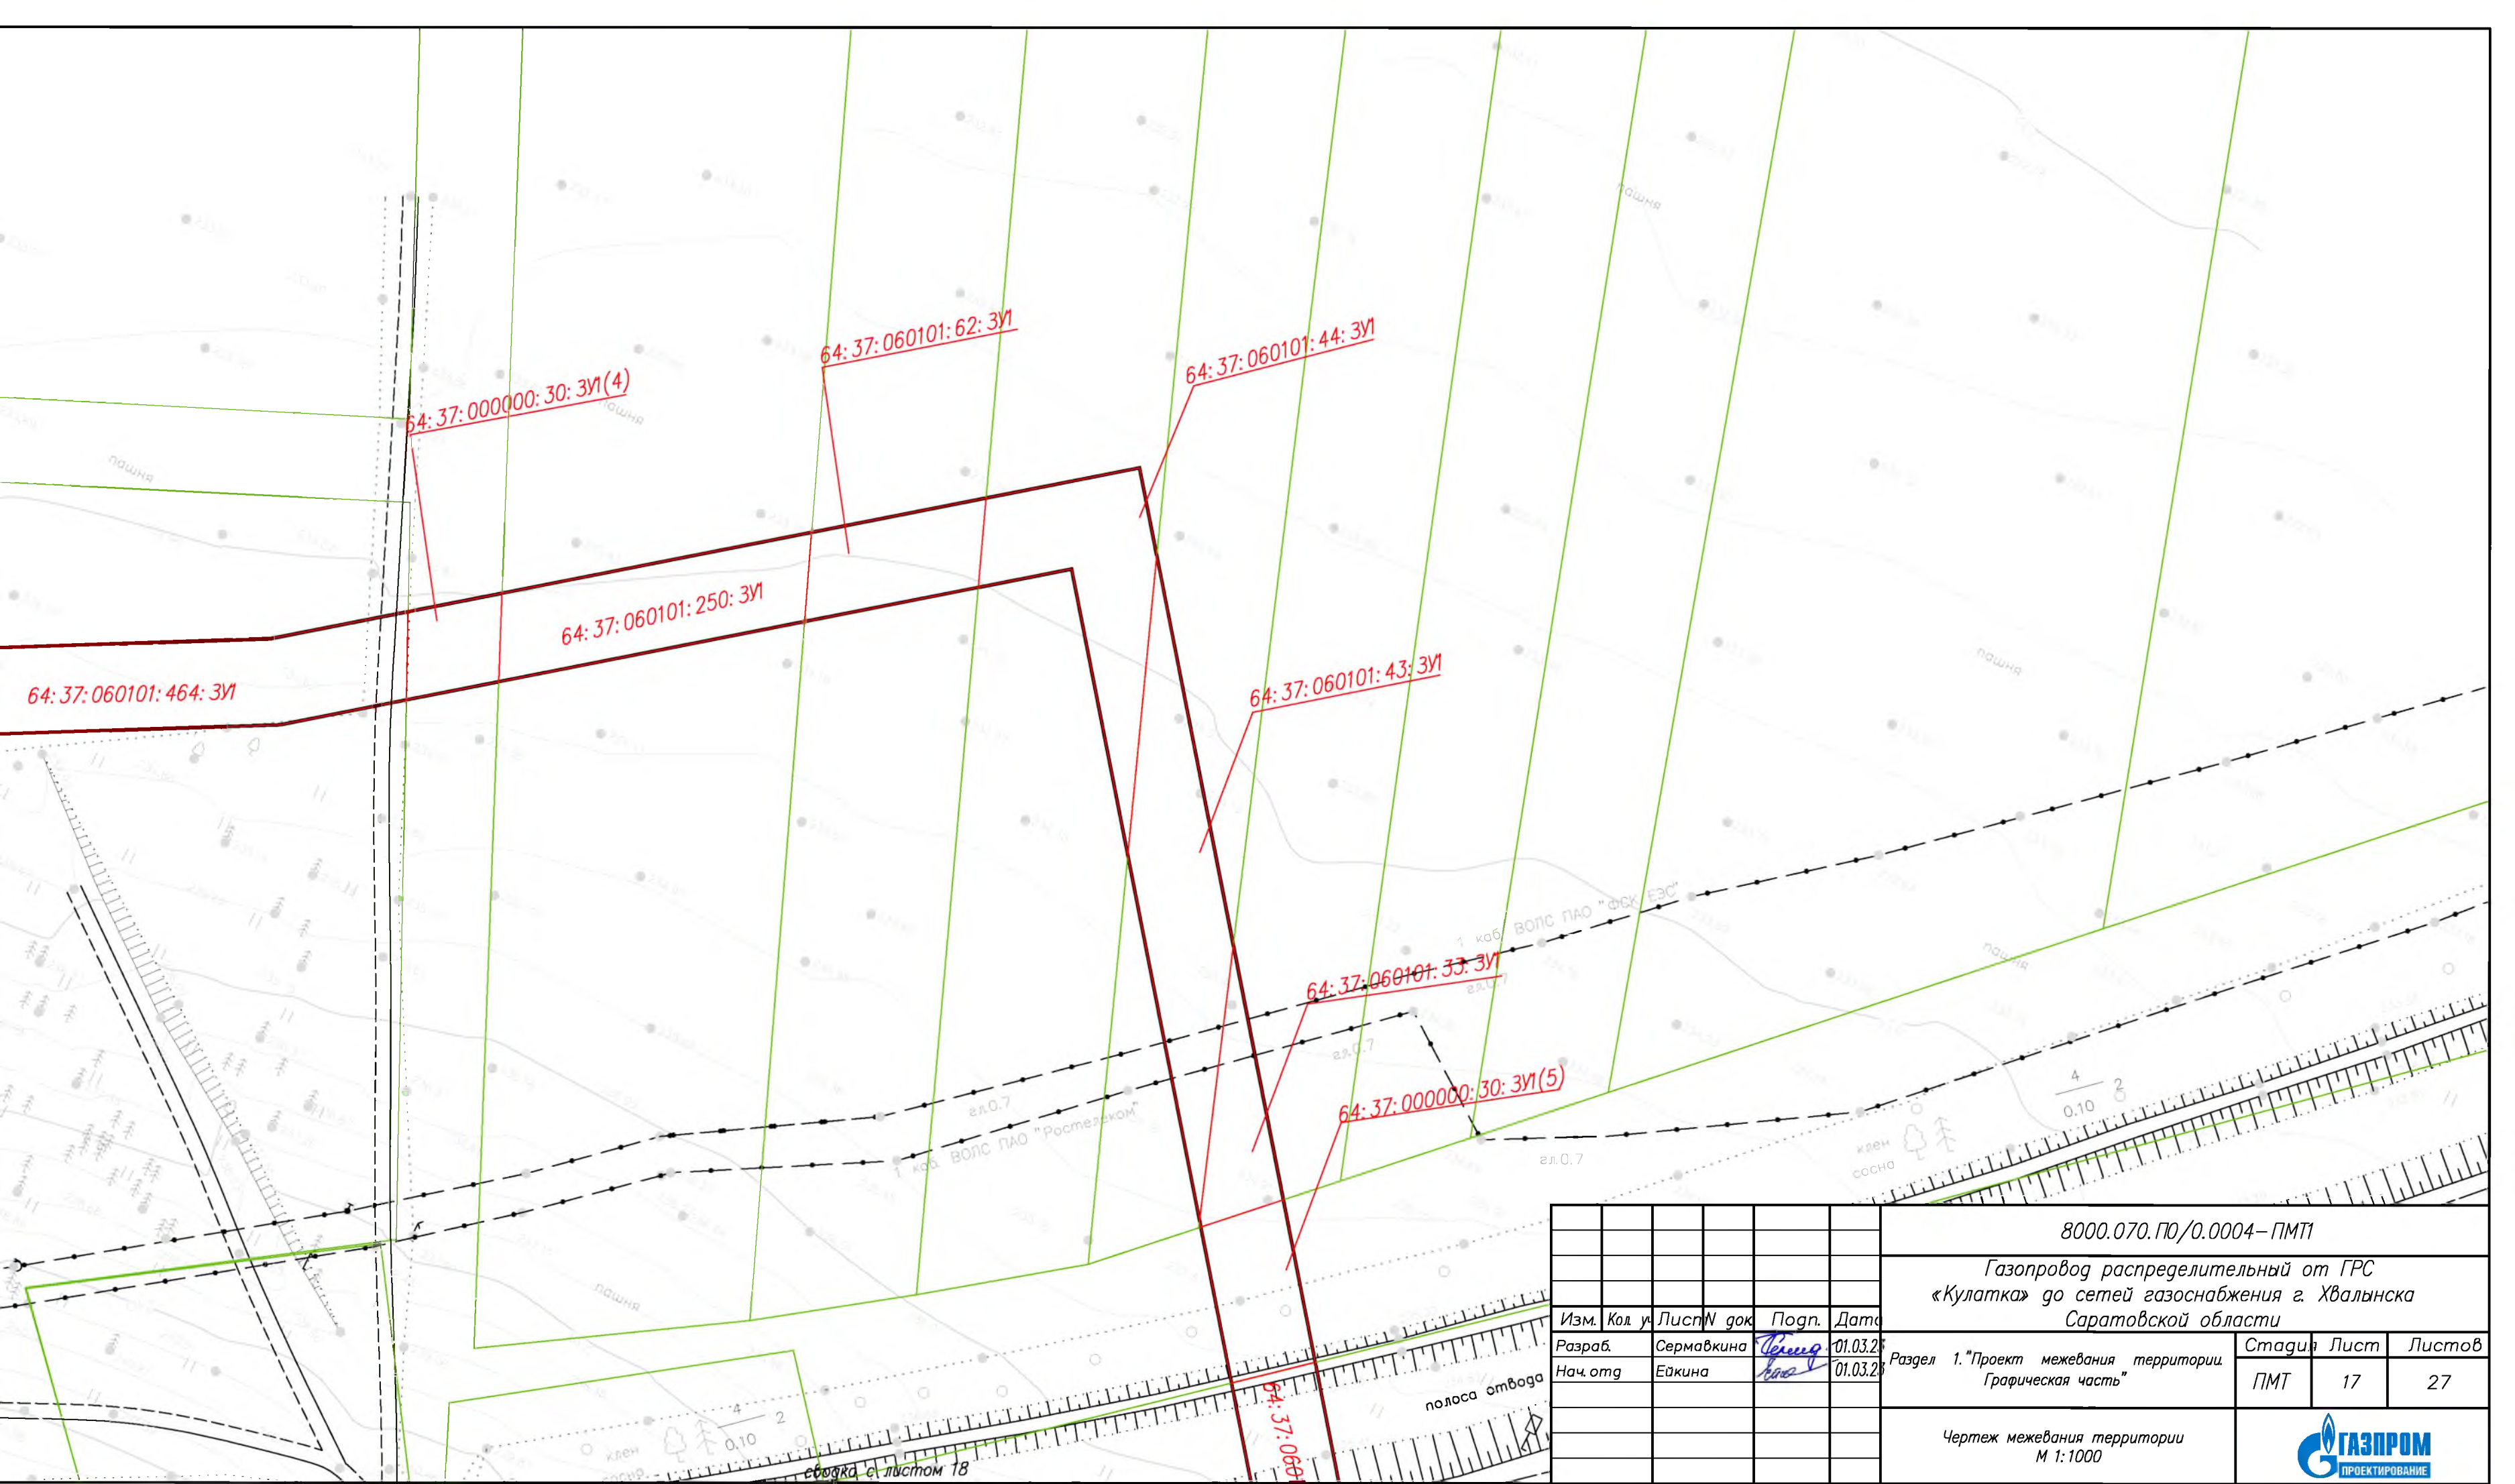

						8000.070.П0/0.0004–ПМТ1			
						Газопровод распределительный от ГРС «Кулатка» до сетей газоснабжения г. Хвалынска Саратовской области			
Изм.	Кол. у.	Лист	N док.	Подп.	Дата	Раздел 1. "Проект межевания территории. Графическая часть"	Стадия	Лист	Листов
Разраб.		Сермавкина			01.03.21		ПМТ	17	27
Нач. отд.		Ейкина			01.03.21				
						Чертеж межевания территории М 1:1000			

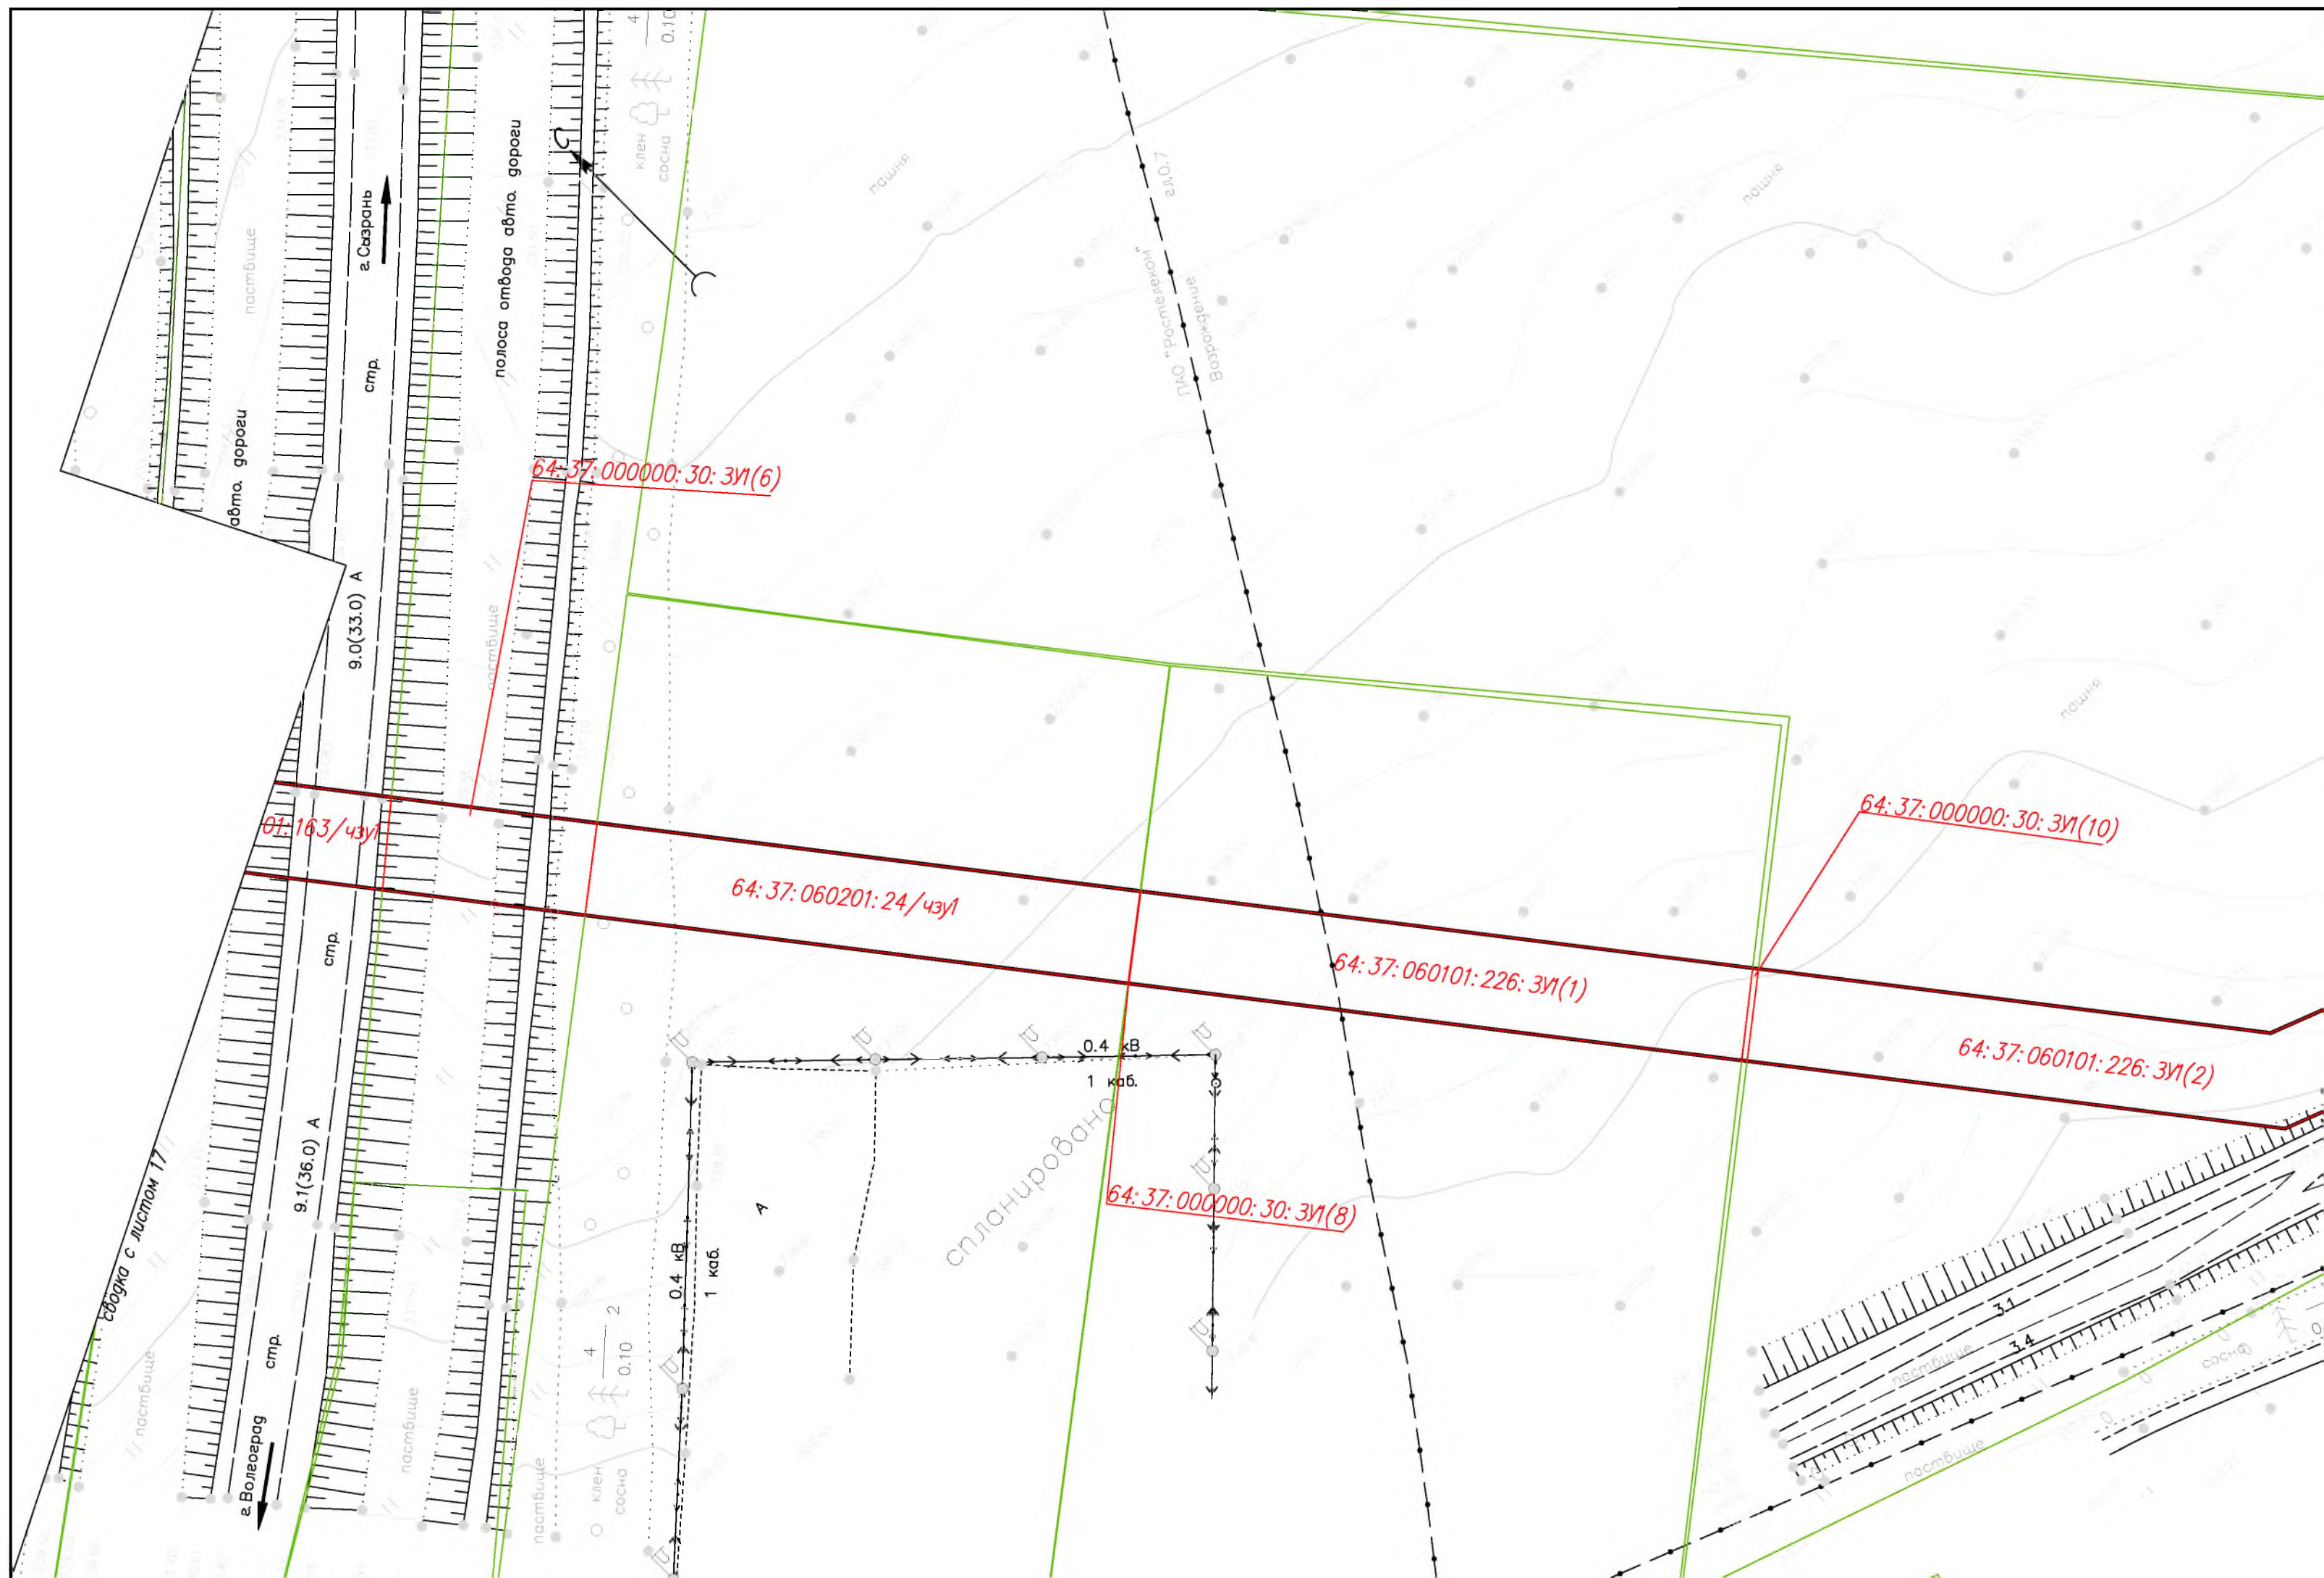


A vertical line with a semi-circle at the bottom and an arrow pointing upwards, labeled with the letter C .

[illegible]

сводка с листом 21		


Формат А4х3

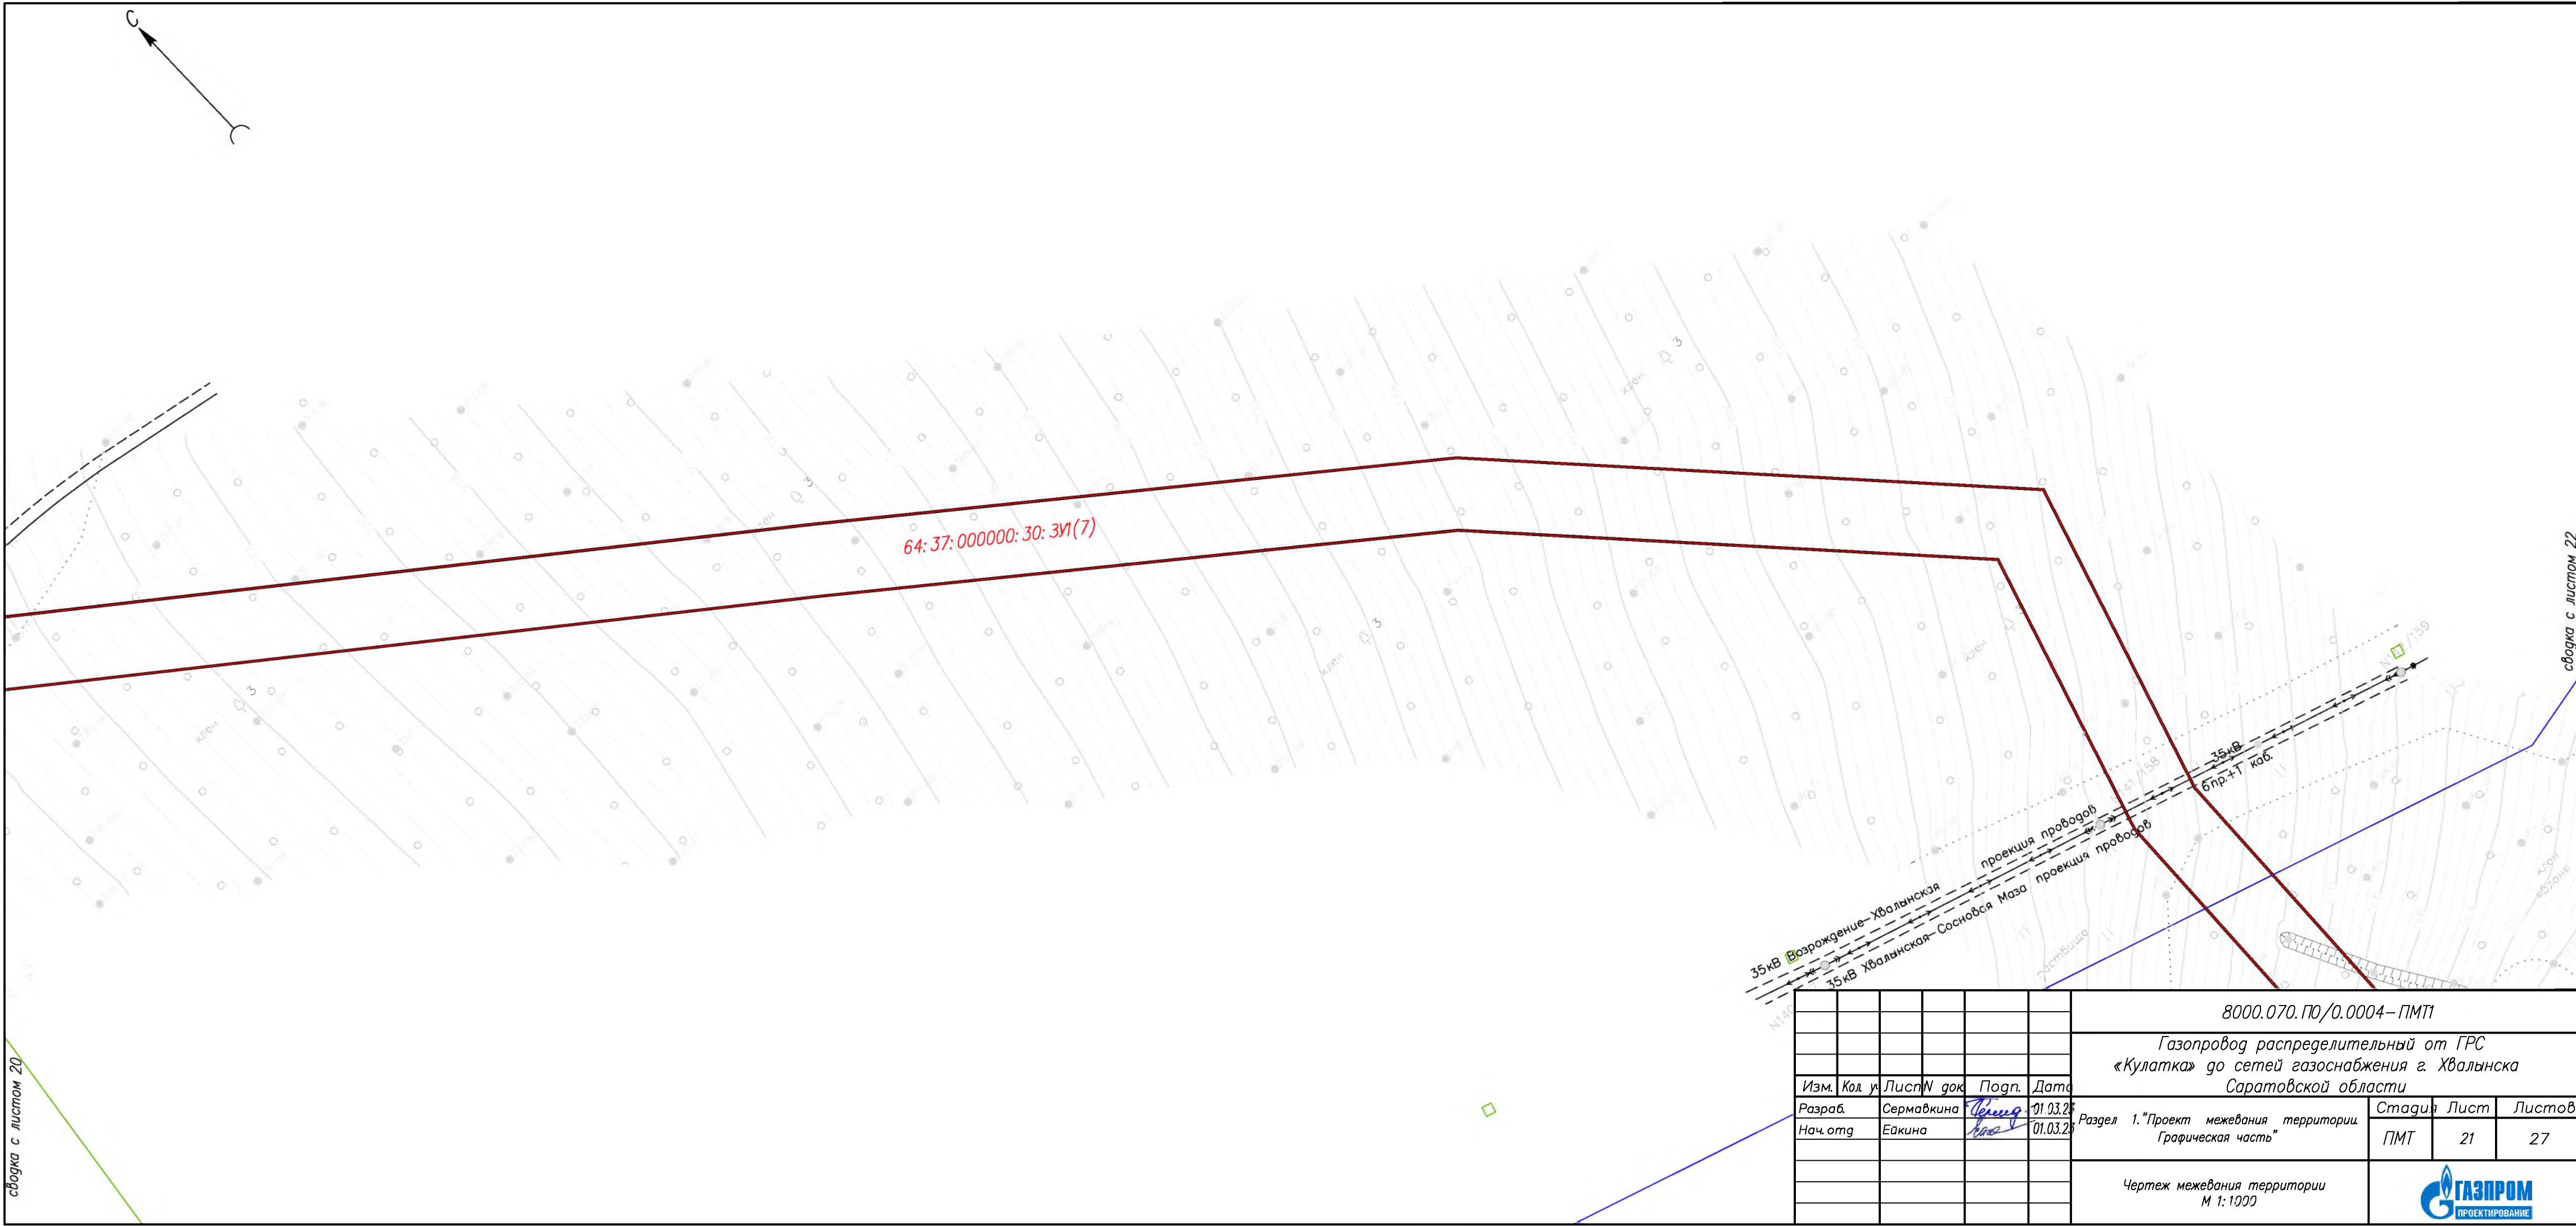

сводка с листом 20


сводка с листом 22

						8000.070. ПО/0.0004-ПМТ1			
						Газопровод распределительный от ГРС «Кулатка» до сетей газоснабжения г. Хвалынска Саратовской области			
Изм.	Кол. у.	Лист	W док	Подп.	Дата	Раздел 1. "Проект межевания территории. Графическая часть"	Стадия	Лист	Листов
Разраб.	Сермавкина	01.03.20					ПМТ	21	27
Нач. отд.	Ейкина	01.03.20							

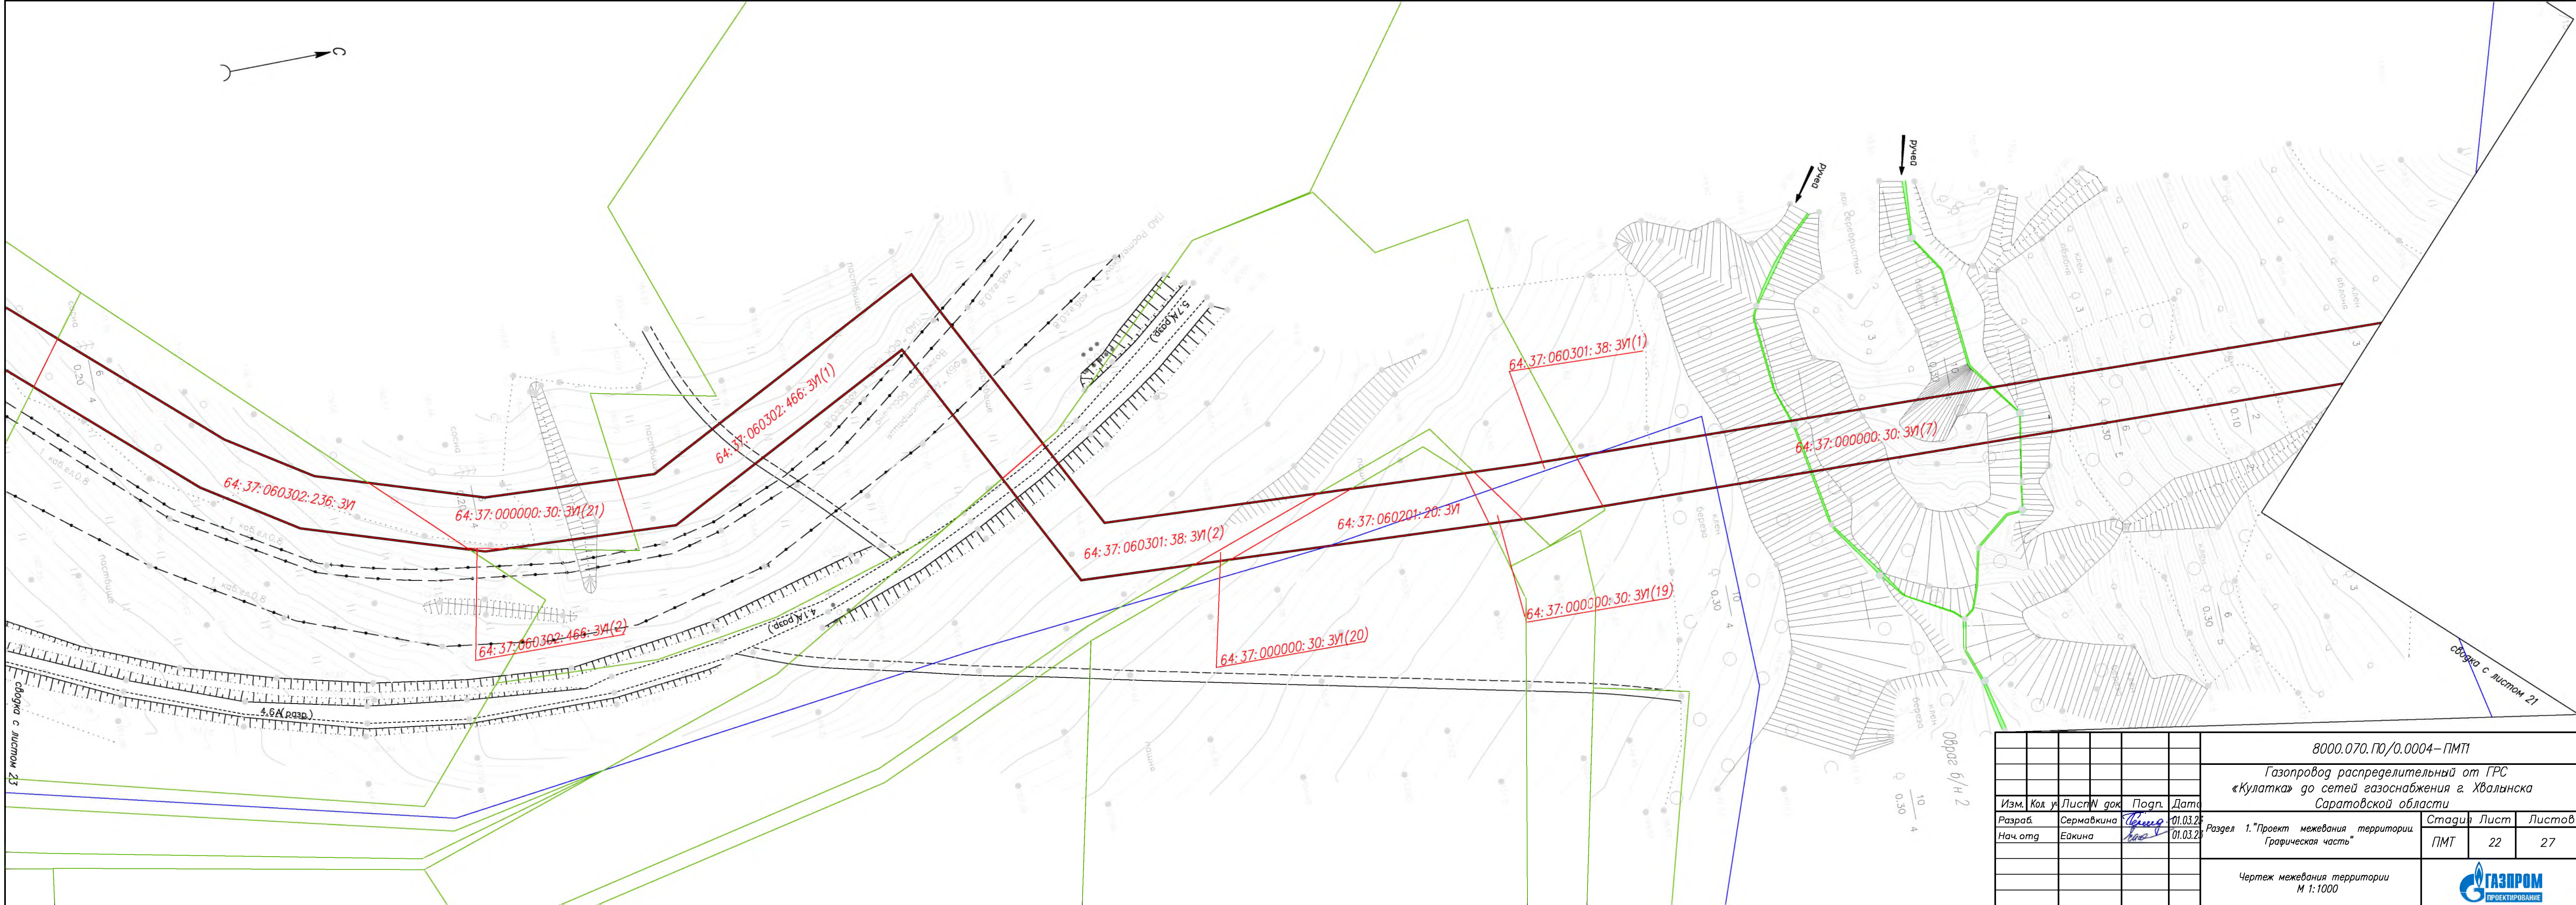



						8000.070. ПО/0.0004 – ПМТ1			
						Газопровод распределительный от ГРС «Кулатка» до сетей газоснабжения г. Хвалынского Саратовской области			
Изм.	Кол. у.	Лист	W док.	Подп.	Дата	Раздел 1. "Проект межевания территории. Графическая часть"	Стадия	Лист	Листов
Разраб.	Сермакина	Витя	01.03.25				ПМТ	22	27
Нач. отд.	Ейкина	Анна	01.03.25			Чертеж межевания территории М 1:1000			
									



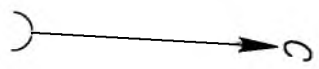



64:37:000000,30:3И(23)

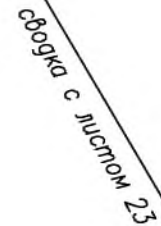

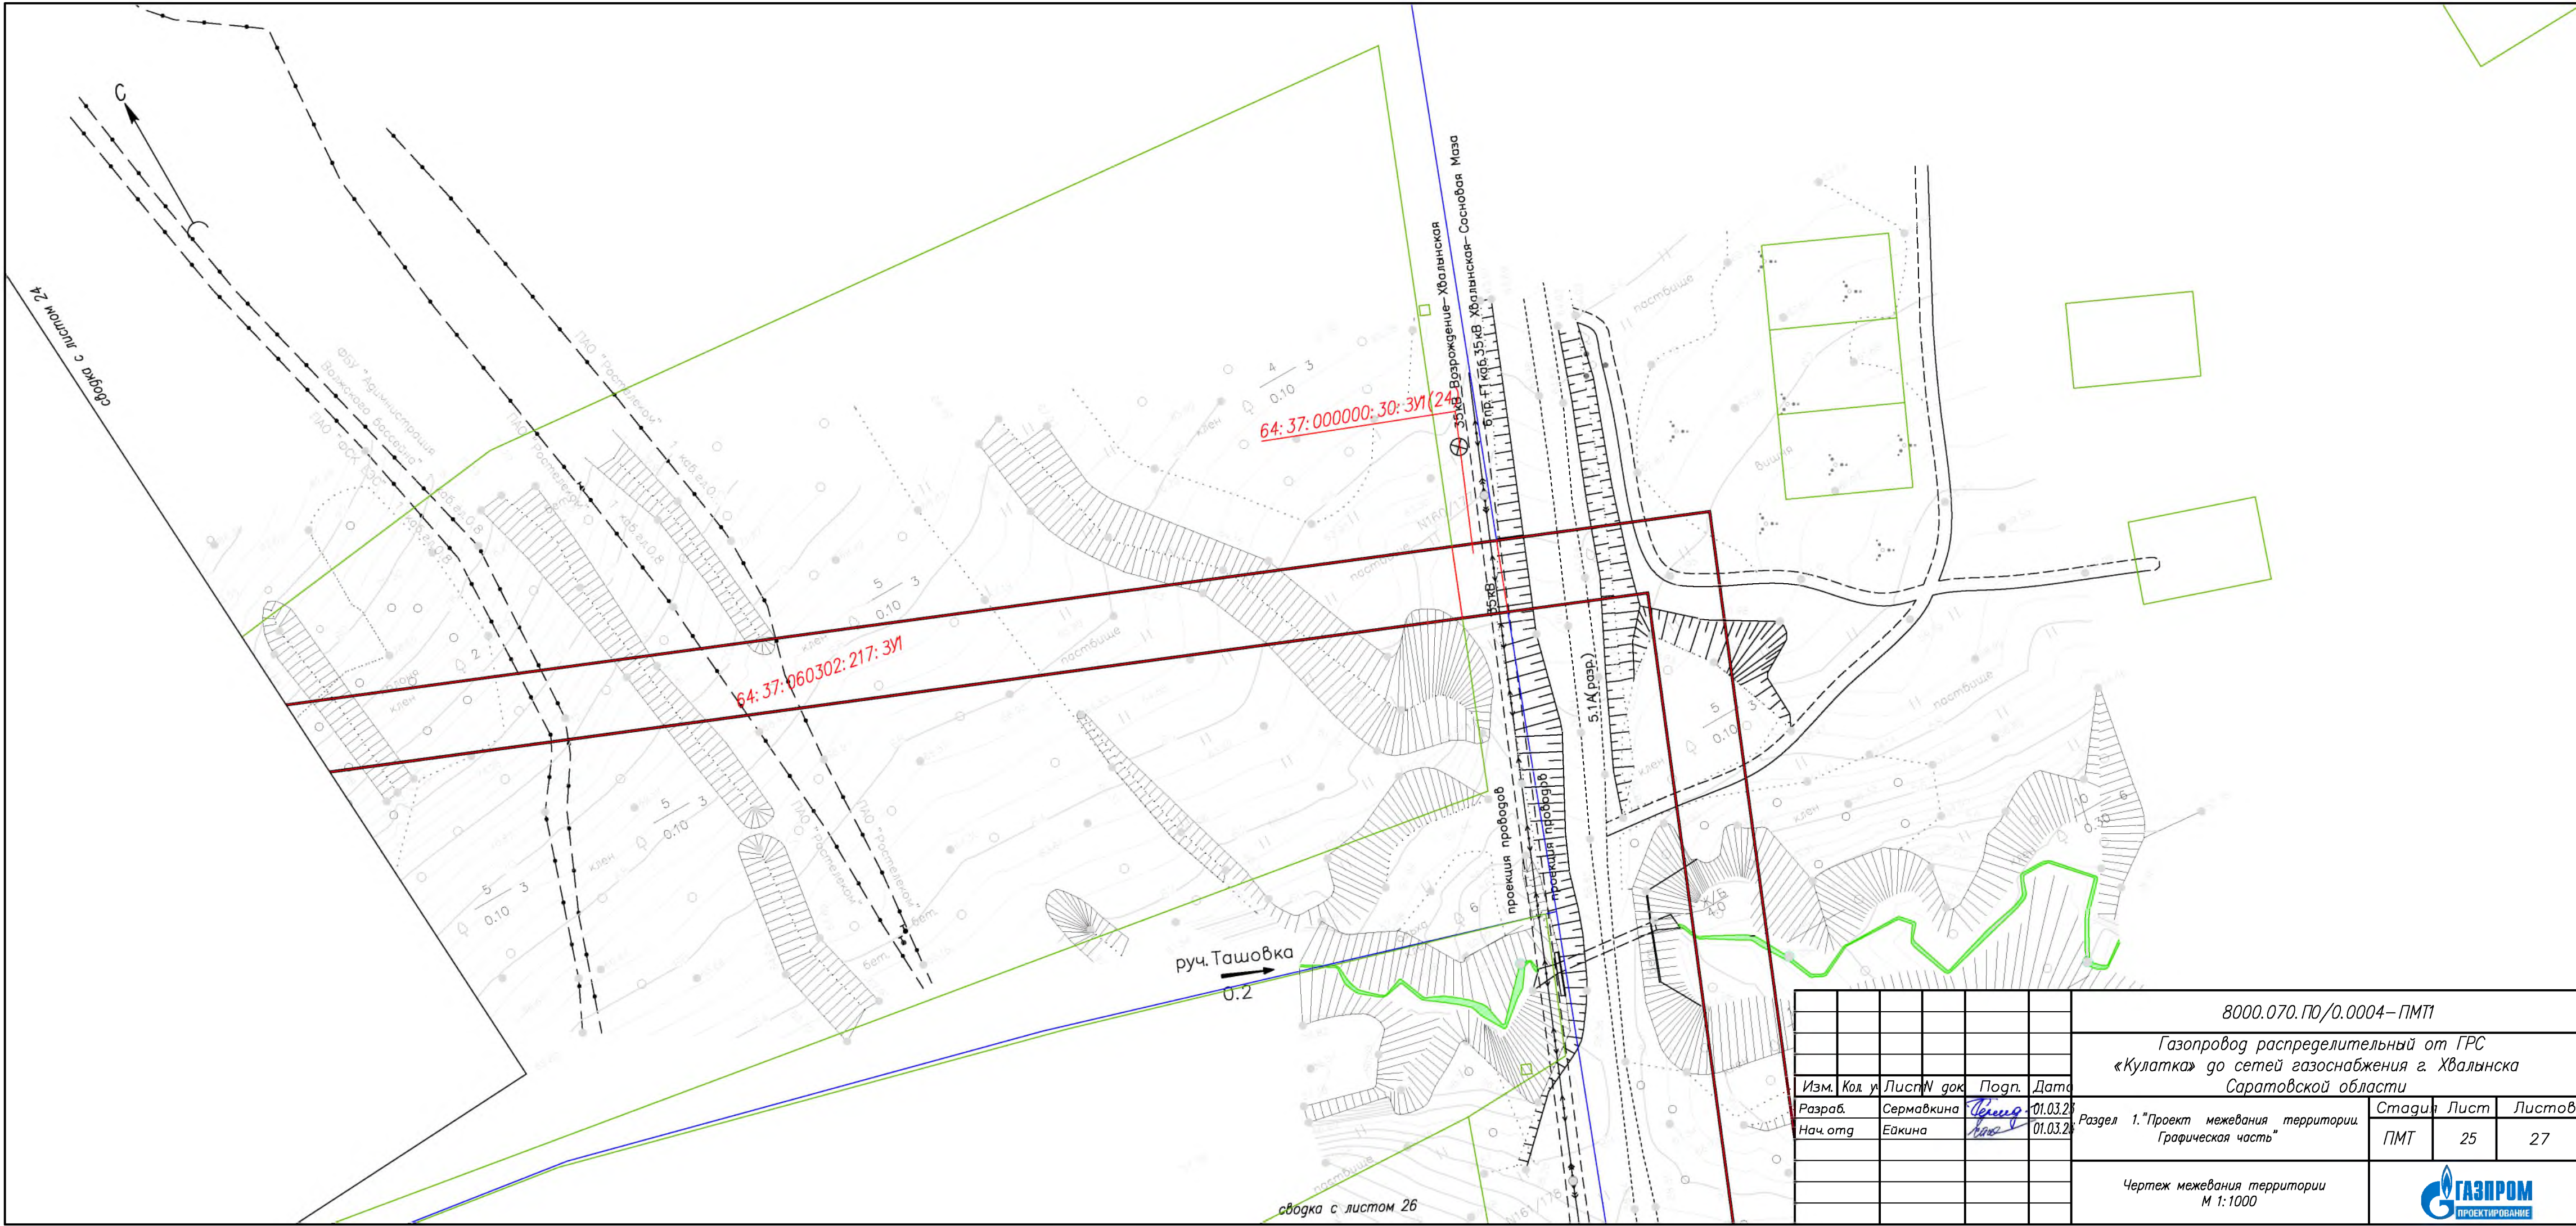

						8000.070. ПО/0.0004-ПМТ1			
						Газопровод распределительный от ГРС «Кулатка» до сетей газоснабжения г. Хвалынска Саратовской области			
Изм.	Кол. у.	Лист	N док.	Подп.	Дата	Раздел 1. "Проект межевания территории. Графическая часть"	Стадия	Лист	Листов
Разраб.	Сермавкина	01.03.20		Сермавкина	01.03.20		ПМТ	25	27
Нач. отд.	Ейкина					Чертеж межевания территории М 1:1000			

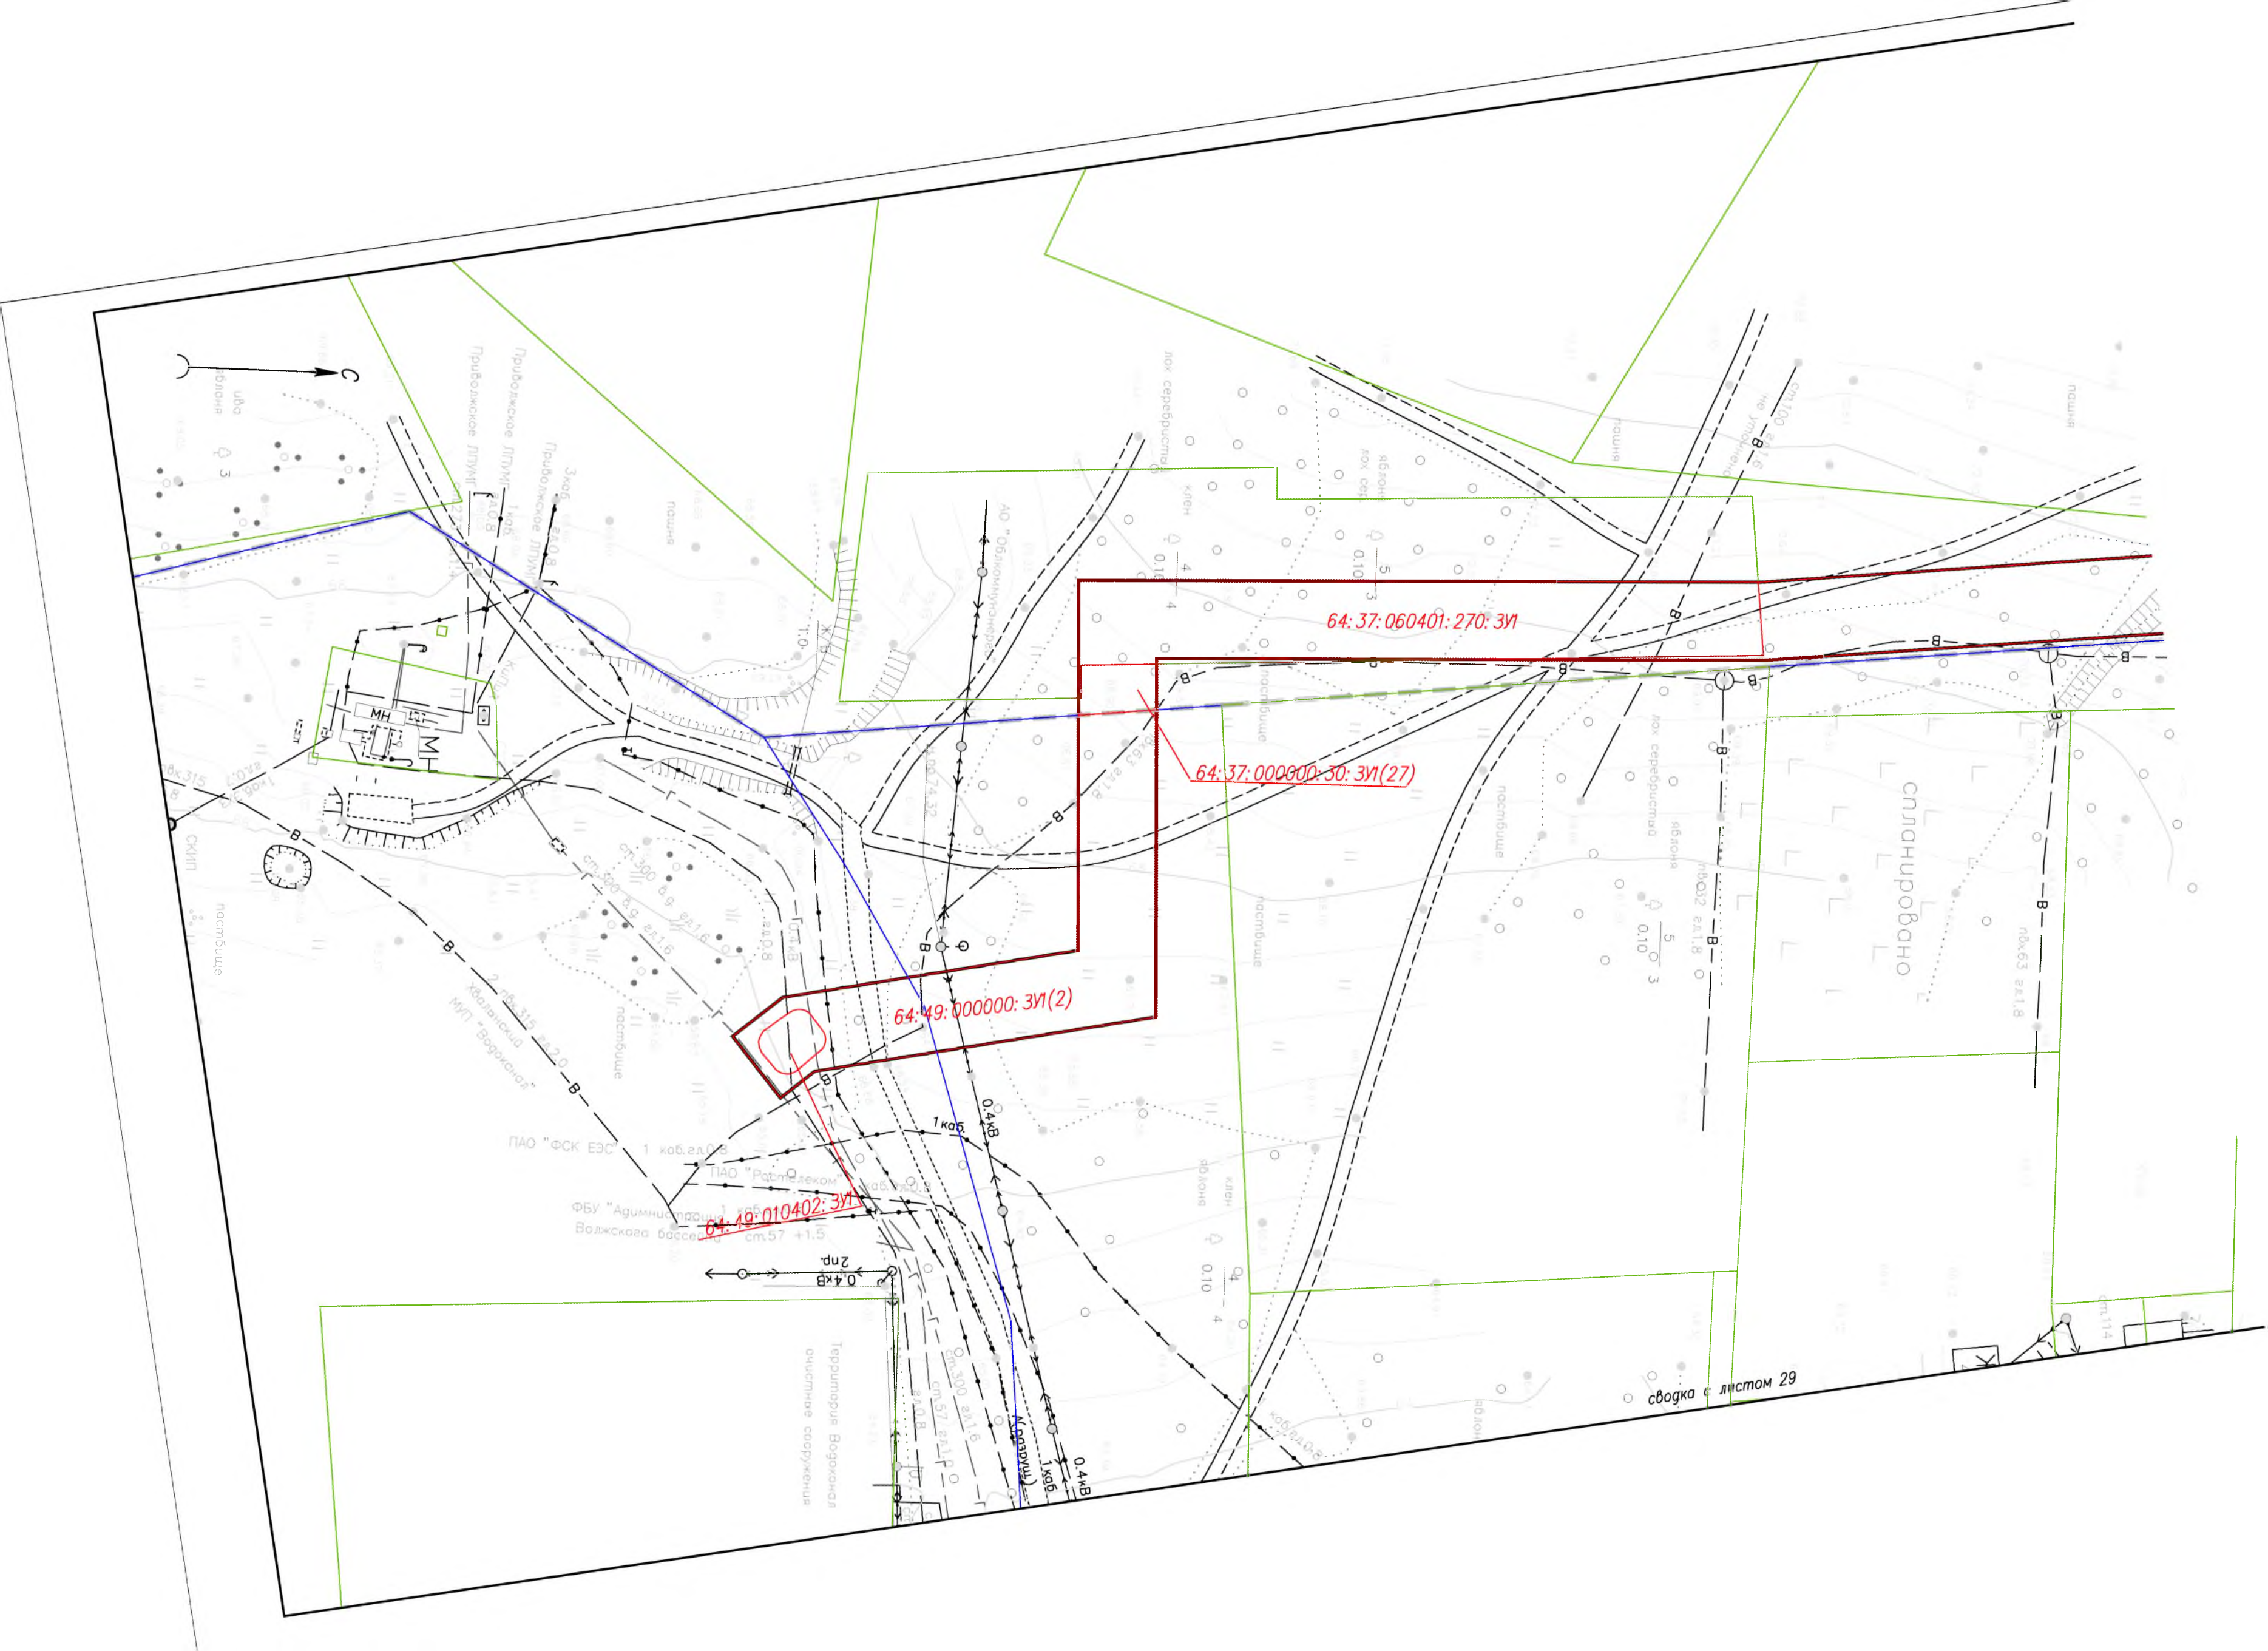

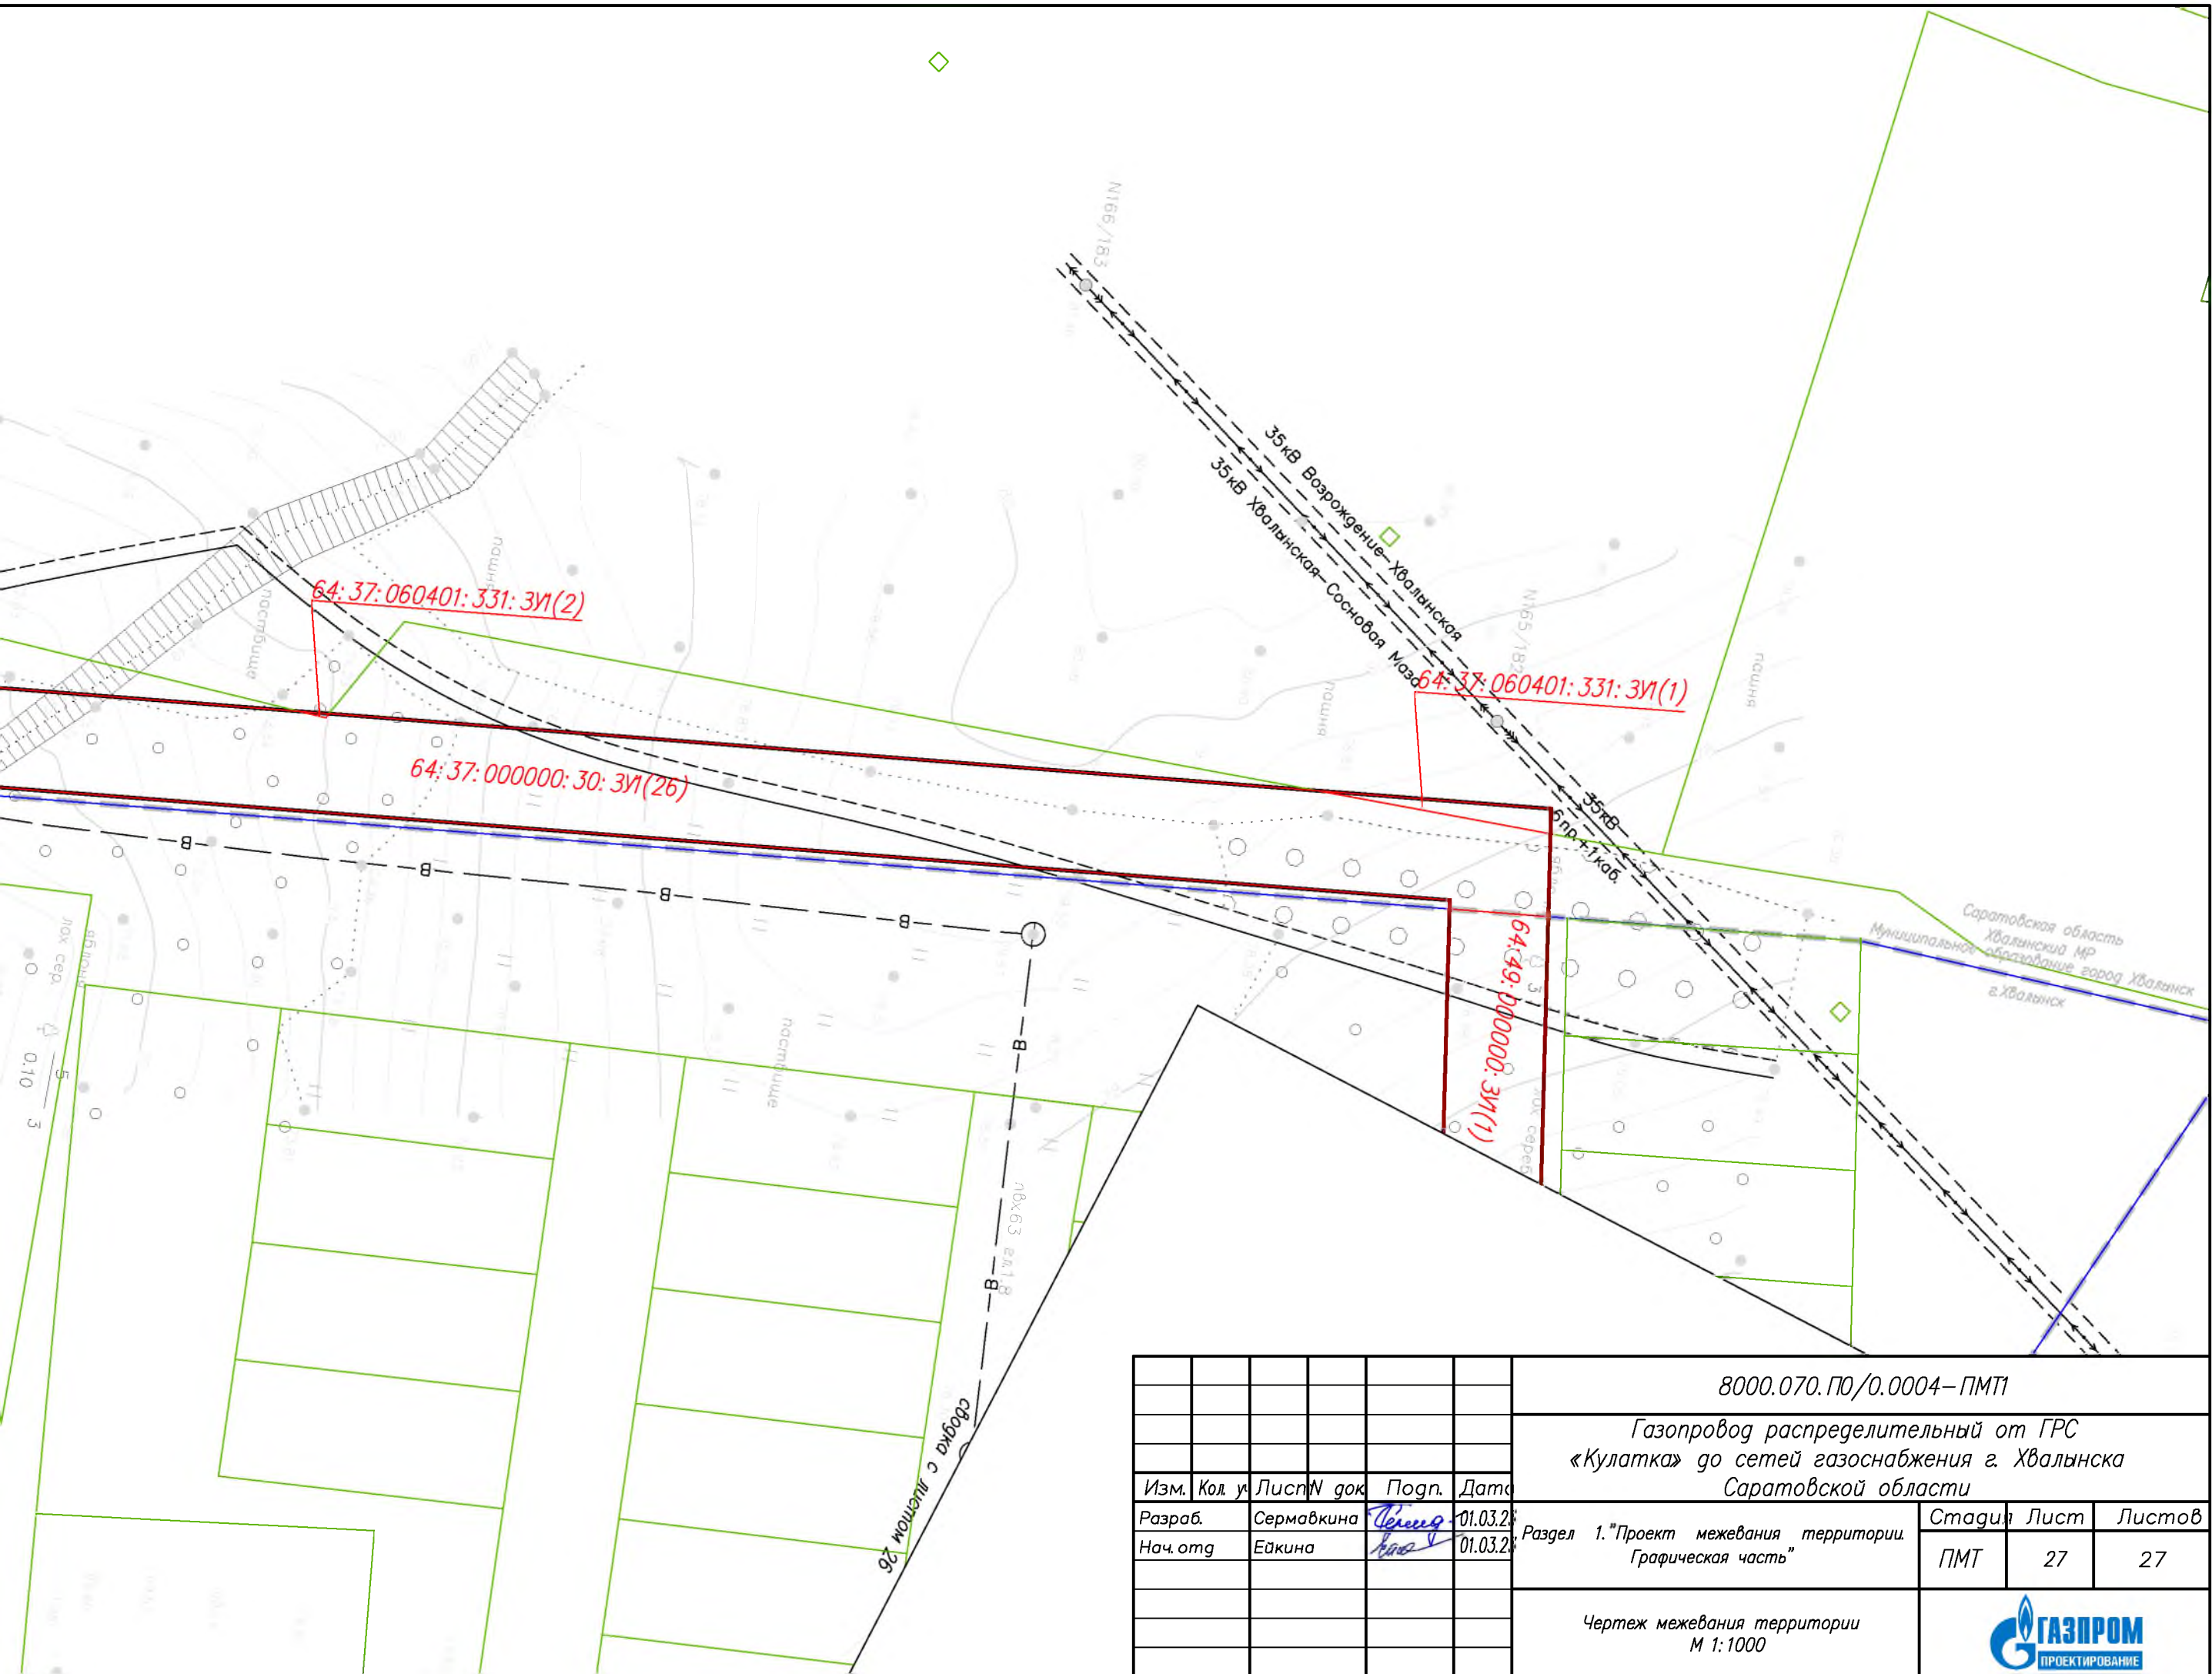

						8000.070. ПО/0.0004-ПМТ1		
						Газопровод распределительный от ГРС «Кулатка» до сетей газоснабжения г. Хвалынска Саратовской области		
Изм.	Кол. у.	Лист	N док.	Погр.	Дата	Раздел 1. "Проект межевания территории. Графическая часть"	Стадия	Лист
Разраб.		Сермавкина		Сермавкина	01.03.21		ПМТ	27
Нач. отд.		Ейкина		Ейкина	01.03.21			Листов
								27
						Чертеж межевания территории М 1:1000		
						 ГАЗПРОМ ПРОЕКТИРОВАНИЕ		



Общество с ограниченной ответственностью
«Газпром проектирование»

Заказчик – ООО «Газпром межрегионгаз»

ДОКУМЕНТАЦИЯ ПО ПЛАНИРОВКЕ ТЕРРИТОРИИ

**Проект планировки территории,
содержащий проект межевания территории**

**«Газопровод распределительный от ГРС «Кулатка» до сетей газо-
снабжения г. Хвалынска Саратовской области»**

РАЗДЕЛ 2

Проект межевания территории.
Текстовая часть

8000.070.П0/0.0004-ПМТ2

Саратов
2023



Общество с ограниченной ответственностью
«Газпром проектирование»

Заказчик – ООО «Газпром межрегионгаз»

ДОКУМЕНТАЦИЯ ПО ПЛАНИРОВКЕ ТЕРРИТОРИИ

**Проект планировки территории,
содержащий проект межевания территории**

**«Газопровод распределительный от ГРС «Кулатка» до сетей газо-
снабжения г. Хвалынска Саратовской области»**

РАЗДЕЛ 2

Проект межевания территории.
Текстовая часть

8000.070.П0/0.0004-ПМТ2

Главный инженер

Р.А. Туголуков

Начальник центра
подготовки производства

С.А. Котлярский

Саратов
2023

СОСТАВ ДОКУМЕНТАЦИИ ПО ПЛАНИРОВКЕ ТЕРРИТОРИИ

№ Раздела	Обозначение	Наименование документа
Раздел 1	8000.070.ПО/0.0004-ППТ1	Проект планировки территории. Графическая часть
Раздел 2	8000.070.ПО/0.0004-ППТ2	Положение о размещении линейных объектов
Раздел 3	8000.070.ПО/0.0004-ППТ3	Материалы по обоснованию проекта планировки территории. Графическая часть
Раздел 4	8000.070.ПО/0.0004-ППТ4	Материалы по обоснованию проекта планировки территории. Пояснительная записка
Раздел 1	8000.070.ПО/0.0004-ПМТ1	Проект межевания территории. Графическая часть
Раздел 2	8000.070.ПО/0.0004-ПМТ2	Проект межевания территории. Текстовая часть
Раздел 3	8000.070.ПО/0.0004-ПМТ3	Материалы по обоснованию проекта межевания территории. Графическая часть
Раздел 4	8000.070.ПО/0.0004-ПМТ4	Материалы по обоснованию проекта межевания территории. Пояснительная записка

Список исполнителей

Начальник отдела



Н.А. Ейкина

Разработчики



А.А. Есипова

Оглавление

СОСТАВ ДОКУМЕНТАЦИИ ПО ПЛАНИРОВКЕ ТЕРРИТОРИИ	3
Список исполнителей	4
Оглавление	5
1. Перечень образуемых земельных участков	6
<i>Перечень образуемых земельных участков (частей земельных участков) в границах зоны планируемого размещения проектируемого объекта</i>	<i>6</i>
<i>1.1 Сведения об отнесении (неотнесении) образуемых земельных участков к территории общего пользования</i>	<i>16</i>
<i>1.2 Целевое назначение лесов, вид (виды) разрешенного использования лесного участка, количественные и качественные характеристики лесного участка, сведения о нахождении лесного участка в границах особо защитных участков лесов</i>	<i>17</i>
<i>1.3 Условные номера образуемых земельных участков, кадастровые номера или иные ранее присвоенные государственные учетные номера существующих земельных участков, в отношении которых предполагаются их резервирование или изъятие для государственных или муниципальных нужд, их адреса или описание местоположения, перечень и адреса расположенных на таких земельных участках объектов недвижимого имущества</i>	<i>18</i>
<i>1.4 Сведения о необходимости перевода земельного участка из состава земель одной категории в другую</i>	<i>18</i>
<i>1.5 Вид разрешенного использования образуемых земельных участков, предназначенных для размещения линейных объектов и объектов капитального строительства, проектируемых в составе линейного объекта, а также существующих земельных участков, занятых линейными объектами и ОКС, входящими в состав линейных объектов, в соответствии с проектом планировки территории</i>	<i>19</i>
<i>1.6. Перечень кадастровых номеров существующих земельных участков, на которых линейный объект может быть размещен на условиях публичного сервитута</i>	<i>20</i>
<i>Перечень кадастровых номеров существующих земельных участков, на которых линейный объект может быть размещен на условиях публичного сервитута, устанавливаемого по границе зоны планируемого размещения объекта</i>	<i>20</i>
<i>Приложение №1 Перечень координат характерных точек образуемых земельных участков (частей земельных участков) в системе координат МСК-64, зона 3</i>	<i>45</i>
Лист регистрации изменений	53

1. Перечень образуемых земельных участков

Перечень образуемых земельных участков (частей земельных участков) в границах зоны планируемого размещения проектируемого объекта

№	Условный номер образуемого земельного участка	Номера характерных точек образуемых земельных участков	Кадастровый номер исходного земельного участка	Вид разрешенного использования исходного земельного участка	Категория земель исходного земельного участка	Способ образования земельного участка	Категория земель (планируемая)	Вид разрешенного использования образуемого земельного участка (планируемый)	Адресные характеристики земельных (лесных) участков	Наименование ОКС в период эксплуатации	Площадь образуемого земельного участка, кв.м.
1	2	3	4	5	6	7	8	9	10	11	12
1	64:37:050402:59:ЗУ1	1-48	64:37:050402:59	для производства сельскохозяйственной продукции	Земли сельскохозяйственного назначения	Образование земельного участка путем раздела с сохранением исходного в измененных границах	Земли сельскохозяйственного назначения	Трубопроводный транспорт	-	-	10633
2	64:37:050402:59:ЗУ2	1-32	64:37:050402:59	для производства сельскохозяйственной продукции	Земли сельскохозяйственного назначения	Образование земельного участка путем раздела с сохранением исходного в измененных границах	Земли сельскохозяйственного назначения	Трубопроводный транспорт	-	Крановый узел №1	173
3	64:37:060101:250:ЗУ1	1-4	64:37:060101:250	для сельскохозяйственного производства	Земли сельскохозяйственного назначения	Образование земельного участка путем раздела с сохранением исходного в измененных границах	Земли сельскохозяйственного назначения	Трубопроводный транспорт	-	-	1050
4	64:37:060101:62:ЗУ1	1-4	64:37:060101:62	Для производства сельскохозяйственной продукции	Земли сельскохозяйственного назначения	Образование земельного участка путем раздела с сохранением исходного в измененных границах	Земли сельскохозяйственного назначения	Трубопроводный транспорт	-	-	594
5	64:37:060101:44:ЗУ1	1-6	64:37:060101:44	Для производства сельскохозяйственной продукции	Земли сельскохозяйственного назначения	Образование земельного участка путем раздела с сохранением исходного в измененных границах	Земли сельскохозяйственного назначения	Трубопроводный транспорт	-	-	1059
6	64:37:060101:231:ЗУ1	1-4	64:37:060101:231	для сельскохозяйственного производства	Земли сельскохозяйственного назначения	Образование земельного участка путем раздела с со-	Земли сельскохозяйственного назначения	Трубопроводный транспорт	-	-	7314

						хранением исходного в измененных границах					
7	64:37:060101:33:ЗУ1	1-4	64:37:060101:33	Для производства сельскохозяйственной продукции	Земли сельскохозяйственного назначения	Образование земельного участка путем раздела с сохранением исходного в измененных границах	Земли сельскохозяйственного назначения	Трубопроводный транспорт	-	-	446
8	64:37:000000:2797:ЗУ1(1-2)	1-11	64:37:000000:2797	для сельскохозяйственного производства	Земли сельскохозяйственного назначения	Образование земельного участка путем раздела с сохранением исходного в измененных границах	Земли сельскохозяйственного назначения	Трубопроводный транспорт	-	-	27597
9	64:37:000000:2306:ЗУ1	1-4	64:37:000000:2306	рыбоводство	Земли сельскохозяйственного назначения	Образование земельного участка путем раздела с сохранением исходного в измененных границах	Земли сельскохозяйственного назначения	Трубопроводный транспорт	-	-	1441
10	64:37:000000:2307:ЗУ1	1-5	64:37:000000:2307	Рыбоводство	Земли сельскохозяйственного назначения	Образование земельного участка путем раздела с сохранением исходного в измененных границах	Земли сельскохозяйственного назначения	Трубопроводный транспорт	-	-	1512
11	64:37:060101:57:ЗУ1	1-4	64:37:060101:57	Для производства сельскохозяйственной продукции	Земли сельскохозяйственного назначения	Образование земельного участка путем раздела с сохранением исходного в измененных границах	Земли сельскохозяйственного назначения	Трубопроводный транспорт	-	-	1096
12	64:37:060302:471:ЗУ1	1-4	64:37:060302:471	для ведения крестьянского хозяйства	Земли сельскохозяйственного назначения	Образование земельного участка путем раздела с сохранением исходного в измененных границах	Земли сельскохозяйственного назначения	Трубопроводный транспорт	-	-	2122
13	64:37:000000:1497:ЗУ1	1-6	64:37:000000:1497	для производства сельскохозяйственной продукции	Земли сельскохозяйственного назначения	Образование земельного участка путем раздела с сохранением исходного в измененных границах	Земли сельскохозяйственного назначения	Трубопроводный транспорт	-	-	8428
14	64:37:050403:329:ЗУ1	1-4	64:37:050403:329	для сельскохозяйственного производства	Земли сельскохозяйственного назначения	Образование земельного участка путем раздела с сохранением исходного в измененных границах	Земли сельскохозяйственного назначения	Трубопроводный транспорт	-	-	6295

15	64:37:060101:470:ЗУ1	1-4	64:37:060101:470	для сельскохозяйственного производства	Земли сельскохозяйственного назначения	Образование земельного участка путем раздела с сохранением исходного в измененных границах	Земли сельскохозяйственного назначения	Трубопроводный транспорт	-	-	2697
16	64:37:000000:2213:ЗУ1	1-8	64:37:000000:2213	для производства сельскохозяйственной продукции	Земли сельскохозяйственного назначения	Образование земельного участка путем раздела с сохранением исходного в измененных границах	Земли сельскохозяйственного назначения	Трубопроводный транспорт	-	-	11752
17	64:37:000000:2001:ЗУ1	1-4	64:37:000000:2001	для производства сельскохозяйственной продукции	Земли сельскохозяйственного назначения	Образование земельного участка путем раздела с сохранением исходного в измененных границах	Земли сельскохозяйственного назначения	Трубопроводный транспорт	-	-	1541
18	64:37:000000:1449:ЗУ1	1-6	64:37:000000:1449	Для размещения объектов сельскохозяйственного назначения и сельскохозяйственных угодий	Земли сельскохозяйственного назначения	Образование земельного участка путем раздела с сохранением исходного в измененных границах	Земли сельскохозяйственного назначения	Трубопроводный транспорт	-	-	3068
19	64:37:060201:24:чзУ1	1-4	64:37:060201:24	для размещения и эксплуатации объектов придорожного сервиса	Земли промышленности, энергетики, транспорта, связи, радиовещания, телевидения, информатики, земли для обеспечения космической деятельности, земли обороны, безопасности и земли иного специального назначения	Образование части земельного участка	Земли промышленности, энергетики, транспорта, связи, радиовещания, телевидения, информатики, земли для обеспечения космической деятельности, земли обороны, безопасности и земли иного специального назначения	для размещения и эксплуатации объектов придорожного сервиса	-	-	1699
20	64:37:060401:270:ЗУ1	1-9	64:37:060401:270	Для сельскохозяйственного производства	Земли сельскохозяйственного назначения	Образование земельного участка путем раздела с сохранением исходного в измененных границах	Земли сельскохозяйственного назначения	Трубопроводный транспорт	-	-	2519

21	64:37:050403:48:3У1(1-2)	1-10	64:37:050403:48	Для производства сельскохозяйственной продукции	Земли сельскохозяйственного назначения	Образование земельного участка путем раздела с сохранением исходного в измененных границах	Земли сельскохозяйственного назначения	Трубопроводный транспорт	-	-	15352
22	64:37:060101:129:3У1	1-4	64:37:060101:129	Для производства сельскохозяйственной продукции	Земли сельскохозяйственного назначения	Образование земельного участка путем раздела с сохранением исходного в измененных границах	Земли сельскохозяйственного назначения	Трубопроводный транспорт	-	-	1565
23	64:37:060101:238:3У1	1-4	64:37:060101:238	для сельскохозяйственного производства	Земли сельскохозяйственного назначения	Образование земельного участка путем раздела с сохранением исходного в измененных границах	Земли сельскохозяйственного назначения	Трубопроводный транспорт	-	-	5147
24	64:37:060101:473:3У1	1-4	64:37:060101:473	для организации крестьянского хозяйства	Земли сельскохозяйственного назначения	Образование земельного участка путем раздела с сохранением исходного в измененных границах	Земли сельскохозяйственного назначения	Трубопроводный транспорт	-	-	2809
25	64:37:060302:466:3У1(1-2)	1-12	64:37:060302:466	для сельскохозяйственного производства	Земли сельскохозяйственного назначения	Образование земельного участка путем раздела с сохранением исходного в измененных границах	Земли сельскохозяйственного назначения	Трубопроводный транспорт	-	-	2888
26	64:37:060101:471:3У1	1-6	64:37:060101:471	для образования крестьянского хозяйства	Земли сельскохозяйственного назначения	Образование земельного участка путем раздела с сохранением исходного в измененных границах	Земли сельскохозяйственного назначения	Трубопроводный транспорт	-	-	3671
27	64:37:000000:1489:3У1	1-4	64:37:000000:1489	для производства сельскохозяйственной продукции	Земли сельскохозяйственного назначения	Образование земельного участка путем раздела с сохранением исходного в измененных границах	Земли сельскохозяйственного назначения	Трубопроводный транспорт	-	-	1608
28	64:37:000000:2360:3У1	1-4	64:37:000000:2360	для сельскохозяйственного производства	Земли сельскохозяйственного назначения	Образование земельного участка путем раздела с сохранением исходного в измененных границах	Земли сельскохозяйственного назначения	Трубопроводный транспорт	-	-	509

29	64:37:000000:2367:3У1	1-4	64:37:000000:2367	для сельскохозяйственного производства	Земли сельскохозяйственного назначения	Образование земельного участка путем раздела с сохранением исходного в измененных границах	Земли сельскохозяйственного назначения	Трубопроводный транспорт	-	-	922
30	64:37:000000:2423:3У1	1-4	64:37:000000:2423	для сельскохозяйственного производства	Земли сельскохозяйственного назначения	Образование земельного участка путем раздела с сохранением исходного в измененных границах	Земли сельскохозяйственного назначения	Трубопроводный транспорт	-	-	4366
31	64:37:000000:2668:3У1	1-4	64:37:000000:2668	для образования крестьянского хозяйства	Земли сельскохозяйственного назначения	Образование земельного участка путем раздела с сохранением исходного в измененных границах	Земли сельскохозяйственного назначения	Трубопроводный транспорт	-	-	700
32	64:37:000000:2796:3У1(1-2)	1-14	64:37:000000:2796	для сельскохозяйственного производства	Земли сельскохозяйственного назначения	Образование земельного участка путем раздела с сохранением исходного в измененных границах	Земли сельскохозяйственного назначения	Трубопроводный транспорт	-	-	10746
33	64:37:050402:39:3У1(1-3)	1-10	64:37:050402:39	Для производства сельскохозяйственной продукции	Земли сельскохозяйственного назначения	Образование земельного участка путем раздела с сохранением исходного в измененных границах	Земли сельскохозяйственного назначения	Трубопроводный транспорт	-	-	5971
34	64:37:050403:34:3У1	1-7	64:37:050403:34	Для производства сельскохозяйственной продукции	Земли сельскохозяйственного назначения	Образование земельного участка путем раздела с сохранением исходного в измененных границах	Земли сельскохозяйственного назначения	Трубопроводный транспорт	-	-	14320
35	64:37:050403:58:3У1(1-2)	1-14	64:37:050403:58	Для производства сельскохозяйственной продукции	Земли сельскохозяйственного назначения	Образование земельного участка путем раздела с сохранением исходного в измененных границах	Земли сельскохозяйственного назначения	Трубопроводный транспорт	-	-	16610
36	64:37:050403:61:3У1(1-2)	1-14	64:37:050403:61	Для производства сельскохозяйственной продукции	Земли сельскохозяйственного назначения	Образование земельного участка путем раздела с сохранением исходного в измененных границах	Земли сельскохозяйственного назначения	Трубопроводный транспорт	-	-	9265

37	64:37:050403:88:ЗУ1	1-6	64:37:050403:88	Для производства сельскохозяйственной продукции	Земли сельскохозяйственного назначения	Образование земельного участка путем раздела с сохранением исходного в измененных границах	Земли сельскохозяйственного назначения	Трубопроводный транспорт	-	-	13996
38	64:37:050403:89:ЗУ1(1-3)	1-14	64:37:050403:89	для сельскохозяйственного производства	Земли сельскохозяйственного назначения	Образование земельного участка путем раздела с сохранением исходного в измененных границах	Земли сельскохозяйственного назначения	Трубопроводный транспорт	-	-	7643
39	64:37:060101:200:ЗУ1	1-11	64:37:060101:200	для производства сельскохозяйственной продукции	Земли сельскохозяйственного назначения	Образование земельного участка путем раздела с сохранением исходного в измененных границах	Земли сельскохозяйственного назначения	Трубопроводный транспорт	-	-	9252
40	64:37:060101:464:ЗУ1	1-6	64:37:060101:464	для сельскохозяйственного производства	Земли сельскохозяйственного назначения	Образование земельного участка путем раздела с сохранением исходного в измененных границах	Земли сельскохозяйственного назначения	Трубопроводный транспорт	-	-	2080
41	64:37:060302:217:ЗУ1	1-4	64:37:060302:217	для ведения крестьянского хозяйства	Земли сельскохозяйственного назначения	Образование земельного участка путем раздела с сохранением исходного в измененных границах	Земли сельскохозяйственного назначения	Трубопроводный транспорт	-	-	5624
42	64:37:060501:13:ЗУ1	1-9	64:37:060501:13	Для производства сельскохозяйственной продукции	Земли сельскохозяйственного назначения	Образование земельного участка путем раздела с сохранением исходного в измененных границах	Земли сельскохозяйственного назначения	Трубопроводный транспорт	-	-	5045
43	64:37:060501:31:ЗУ1	1-9	64:37:060501:31	Для производства сельскохозяйственной продукции	Земли сельскохозяйственного назначения	Образование земельного участка путем раздела с сохранением исходного в измененных границах	Земли сельскохозяйственного назначения	Трубопроводный транспорт	-	-	4055
44	64:37:060101:43:ЗУ1	1-4	64:37:060101:43	Для производства сельскохозяйственной продукции	Земли сельскохозяйственного назначения	Образование земельного участка путем раздела с сохранением исходного в измененных границах	Земли сельскохозяйственного назначения	Трубопроводный транспорт	-	-	1288

45	64:37:060101:163/чзУ1	1-4	64:37:060101:163	Автомобильный транспорт	Земли промышленности, энергетики, транспорта, связи, радиовещания, телевидения, информатики, земли для обеспечения космической деятельности, земли обороны, безопасности и земли иного специального назначения	Образование части земельного участка	Земли промышленности, энергетики, транспорта, связи, радиовещания, телевидения, информатики, земли для обеспечения космической деятельности, земли обороны, безопасности и земли иного специального назначения	Автомобильный транспорт	-	-	778
46	64:37:060401:331:ЗУ1(1-2)	1-6	64:37:060401:331	для производства сельскохозяйственной продукции	Земли сельскохозяйственного назначения	Образование земельного участка путем раздела с сохранением исходного в измененных границах	Земли сельскохозяйственного назначения	Трубопроводный транспорт	-	-	88
47	64:37:060302:238:ЗУ1	1-8	64:37:060302:238	Для производства сельскохозяйственной продукции	Земли сельскохозяйственного назначения	Образование земельного участка путем раздела с сохранением исходного в измененных границах	Земли сельскохозяйственного назначения	Трубопроводный транспорт	-	-	2594
48	64:37:060301:38:ЗУ1(1-2)	1-12	64:37:060301:38	Для организации крестьянского (фермерского) хозяйства	Земли сельскохозяйственного назначения	Образование земельного участка путем раздела с сохранением исходного в измененных границах	Земли сельскохозяйственного назначения	Трубопроводный транспорт	-	-	2003
49	64:37:060302:236:ЗУ1	1-8	64:37:060302:236	для производства сельскохозяйственной продукции	Земли сельскохозяйственного назначения	Образование земельного участка путем раздела с сохранением исходного в измененных границах	Земли сельскохозяйственного назначения	Трубопроводный транспорт	-	-	2208
50	64:37:060101:469:ЗУ1	1-6	64:37:060101:469	для производства сельскохозяйственной продукции	Земли сельскохозяйственного назначения	Образование земельного участка путем раздела с сохранением исходного в измененных границах	Земли сельскохозяйственного назначения	Трубопроводный транспорт	-	-	2076
51	64:37:060201:20:ЗУ1	1-4	64:37:060201:20	Для ведения крестьянского (фермерского) хозяйства	Земли сельскохозяйственного назначения	Образование земельного участка путем раздела с со-	Земли сельскохозяйственного назначения	Трубопроводный транспорт	-	-	1011

						хранением исходного в измененных границах					
52	64:37:000000:30:3У3	1-9	64:37:000000:30	Для сельскохозяйственного производства	Земли сельскохозяйственного назначения	Образование земельного участка путем раздела с сохранением исходного в измененных границах	Земли сельскохозяйственного назначения	Трубопроводный транспорт	-	-	1968
53	64:37:060101:226:3У1	1-10	64:37:060101:226	для сельскохозяйственного производства	Земли сельскохозяйственного назначения	Образование земельного участка путем раздела с сохранением исходного в измененных границах	Земли сельскохозяйственного назначения	Трубопроводный транспорт	-	-	4105
54	64:37:050301:24:3У1*	1-4	64:37:050301:24	защитные	Земли лесного фонда	Образование земельного участка путем раздела с сохранением исходного в измененных границах	Земли лесного фонда	строительство, реконструкция, эксплуатация линейных объектов	Хвалынский район, Вольское лесничество, Куликовское участковое лесничество, кв.сх20,в.15	-	1190
	64:37:050403:48:3У2*	1-4	64:37:050403:48	Для производства сельскохозяйственной продукции	Земли сельскохозяйственного назначения	Образование земельного участка путем раздела с сохранением исходного в измененных границах	Земли сельскохозяйственного назначения	Трубопроводный транспорт	-	-	
55	64:37:050301:24:3У2***	1-8	64:37:050301:24	защитные	Земли лесного фонда	Образование земельного участка путем раздела с сохранением исходного в измененных границах	Земли лесного фонда	строительство, реконструкция, эксплуатация линейных объектов	Хвалынский район, Вольское лесничество, Куликовское участковое лесничество, кв.сх20,в.25	-	604
56	64:37:050403:61:3У2*	1-4	64:37:050403:61	Для производства сельскохозяйственной продукции	Земли сельскохозяйственного назначения	Образование земельного участка путем раздела с сохранением исходного в измененных границах	Земли сельскохозяйственного назначения	Трубопроводный транспорт	-	-	697
	64:37:050403:72:3У1*	1-4	64:37:050403:72	защитные	Земли лесного фонда	Образование земельного участка путем раздела с сохранением исходного в измененных границах	Земли лесного фонда	строительство, реконструкция, эксплуатация линейных объектов	Хвалынский район, Вольское лесничество, Куликовское участковое лесничество, кв.сх19,в.10	-	

57	64:37:000000:28:3У1(1-13)	1-71	64:37:000000:28	Для сельскохозяйственного производства	Земли сельскохозяйственного назначения	Образование земельного участка путем раздела с сохранением исходного в измененных границах	Земли сельскохозяйственного назначения	Трубопроводный транспорт	-	-	95041
58	64:37:000000:30:3У1(1-27)	1-167	64:37:000000:30	Для сельскохозяйственного производства	Земли сельскохозяйственного назначения	Образование земельного участка путем раздела с сохранением исходного в измененных границах	Земли сельскохозяйственного назначения	Трубопроводный транспорт	-	-	86411
59	64:37:000000:30:3У2	1-4	64:37:000000:30	Для сельскохозяйственного производства	Земли сельскохозяйственного назначения	Образование земельного участка путем раздела с сохранением исходного в измененных границах	Земли сельскохозяйственного назначения	Трубопроводный транспорт	-	-	293
60	64:37:000000:30:3У4	1-13	64:37:000000:30	Для сельскохозяйственного производства	Земли сельскохозяйственного назначения	Образование земельного участка путем раздела с сохранением исходного в измененных границах	Земли сельскохозяйственного назначения	Трубопроводный транспорт	-	-	8656
61	64:49:000000:3У1	1-48	-	-	-	Образование земельного участка из земель, находящихся в государственной или муниципальной собственности	Земли населенных пунктов	Трубопроводный транспорт	-	-	7372
62	64:49:010402:3У1(1-2)	1-29	-	-	-	Образование земельного участка из земель, находящихся в государственной или муниципальной собственности	Земли населенных пунктов	Трубопроводный транспорт	-	Крановый узел №2	137
Итого											455701

*образование земельного участка (части земельного участка) после устранения технической (кадастровой) ошибки с пересекаемыми земельными участкам.

До исправления технической (кадастровой) ошибки в пп.54,56 таблицы указаны площади образуемых земельных участков из земель лесного фонда 64:37:050403:72:3У1 – 697 кв.м (наложение границы земельного участка 64:37:050403:61, после устранения исправления технической (кадастровой) ошибки предусмотрено образование земельного участка путем раздела с сохранением исходного в измененных границах 64:37:050403:61:3У2 площадью 697 кв.м (земли сельскохозяйственного назначения, планируемый ВРИ – трубопроводный транспорт), 64:37:050301:24:3У1 – 1190 кв.м (наложение границы земельного участка 64:37:050403:48, после устранения исправления технической (кадастровой) ошибки предусмотрено образование земельного участка путем раздела с сохранением исходного в измененных границах 64:37:050403:48:3У2 площадью 1190 кв.м (земли сельскохозяйственного назначения, планируемый ВРИ – трубопроводный транспорт),

**до исправления технической (кадастровой) ошибки в п.55 таблицы указана площадь образуемого земельного участка из земель лесного фонда путем раздела с сохранением исходного в измененных границах 64:37:050301:24:3У2 – 604 кв.м. После устранения технической (кадастровой) ошибки будут устранены наложения на границы земельного участка 64:37:050301:24 границ земельного участка

64:37:050403:89 и будет предусмотрено образование земельного участка путем раздела с сохранением исходного в измененных границах 64:37:050403:89:ЗУ4 площадью 175 кв.м (земли сельскохозяйственного назначения, планируемый ВРИ – трубопроводный транспорт) и образование земельного участка путем раздела с сохранением исходного в измененных границах 64:37:050301:24:ЗУ3 площадью 429 кв.м (земли лесного фонда, планируемый ВРИ - строительство, реконструкция, эксплуатация линейных объектов).

*** образование земельного участка путем раздела с сохранением исходного в измененных границах с переводом образуемого земельного участка из категории «земли сельскохозяйственного назначения» в категорию «земли промышленности, энергетики, транспорта, связи, радиовещания, телевидения, информатики, земли для обеспечения космической деятельности, земли обороны, безопасности и земли иного специального назначения для возможности размещения проектируемого объекта»

1.1 Сведения об отнесении (неотнесении) образуемых земельных участков к территории общего пользования

В соответствии с п.12 ст.1 ГрК РФ «территории общего пользования» - территории, которыми беспрепятственно пользуется неограниченный круг лиц (в том числе площади, улицы, проезды, набережные, береговые полосы водных объектов общего пользования, скверы, бульвары).

Проектом планировки территории не предусмотрено образование земельных участков, относящихся к территориям общего пользования.

1.2 Целевое назначение лесов, вид (виды) разрешенного использования лесного участка, количественные и качественные характеристики лесного участка, сведения о нахождении лесного участка в границах особо защитных участков лесов

№ п/п	Условный номер образуемого лесного участка	Кадастровый номер исходного земельного участка лесного фонда	Площадь образуемого земельного участка (по лесотаксационным выделам) кв.м	Площадь образуемого земельного участка (общая), кв.м	Планируемый Вид разрешенного использования лесного участка	Адресные характеристики земельных (лесных) участков	Цель использования лесного участка	№ квартала	№ выдела	Целевое назначение (ст. 10 ЛК РФ) / категория защитных лесов (ст.102 ЛК РФ) (при наличии)	состав насаждений	Возраст, лет	Бонитет	Полнота	Запас насаждений (на 1га,куб.м.)	Запас древесины на проектируемый участок, куб.м.
1	64:37:050403:72:3У1	64:37:050403:72	697	697	строительство, реконструкция, эксплуатация линейных объектов	Хвалынский район, Вольское лесничество, Куликовское участковое лесничество, кв.сх19,ч.в.10	строительство, эксплуатация линейных объектов	сх 19	10	Защитные леса, ценные леса: противоэрозионные леса	10ИВ	20	5	0,3	20	2
2	64:37:050301:24:3У1	64:37:050301:24	1190	1190	строительство, реконструкция, эксплуатация линейных объектов	Хвалынский район, Вольское лесничество, Куликовское участковое лесничество, кв.сх20,ч.в.25	строительство, эксплуатация линейных объектов	сх 20	25	Защитные леса, ценные леса: противоэрозионные леса	10ИВ+В	45	5	0,3	60	7
3	64:37:050301:24:3У2	64:37:050301:24	604	604	строительство, реконструкция, эксплуатация линейных объектов	Хвалынский район, Вольское лесничество, Куликовское участковое лесничество, кв.сх20,ч.в.24	строительство, эксплуатация линейных объектов	сх 20	24	Защитные леса, ценные леса: противоэрозионные леса	10ИВ+В	40	5	0,3	50	2
Итого:			2491	2491												

Виды разрешенного использования лесов на проектируемом лесном участке

- заготовка древесины;
- заготовка и сбор недревесных лесных ресурсов;
- заготовка пищевых лесных ресурсов и сбор лекарственных растений;
- осуществление видов деятельности в сфере охотничьего хозяйства;
- ведение сельского хозяйства;
- осуществление рыболовства, за исключением любительского рыболовства
- осуществление научно-исследовательской деятельности, образовательной деятельности
- осуществление рекреационной деятельности;
- создание лесных плантаций и их эксплуатация;
- выращивание лесных плодовых, ягодных, декоративных растений, лекарственных растений
- создание лесных питомников и их эксплуатация
- осуществление геологического изучения недр, разведка и добыча полезных ископаемых.
- строительство и эксплуатация водохранилищ и иных искусственных водных объектов, а также гидротехнических сооружений, морских портов, морских терминалов, речных портов, причалов;
- строительство, реконструкция, эксплуатация линейных объектов;
- осуществление религиозной деятельности

1.3 Условные номера образуемых земельных участков, кадастровые номера или иные ранее присвоенные государственные учетные номера существующих земельных участков, в отношении которых предполагаются их резервирование или изъятие для государственных или муниципальных нужд, их адреса или описание местоположения, перечень и адреса расположенных на таких земельных участках объектов недвижимого имущества

Проектом планировки территории не предусмотрено образование земельных участков, в отношении которых предполагаются их резервирование и (или) изъятие для государственных или муниципальных нужд

1.4 Сведения о необходимости перевода земельного участка из состава земель одной категории в другую

В соответствии с п.2 ст 78. Земельного кодекса использование земель сельскохозяйственного назначения или земельных участков в составе таких земель, предоставляемых на период осуществления строительства, реконструкции дорог, линий электропередачи, линий связи (в том числе линейно-кабельных сооружений), нефтепроводов, газопроводов и иных трубопроводов, и использование таких земельных участков и (или) земель для строительства, реконструкции, капитального или текущего ремонта, эксплуатации сооружений, указанных в подпункте 1 статьи 39.37 настоящего Кодекса (размещение объектов электросетевого хозяйства, тепловых сетей, водопроводных сетей, сетей водоотведения, линий и сооружений связи, линейных объектов системы газоснабжения, нефтепроводов и нефтепродуктопроводов, их неотъемлемых технологических частей, если указанные объекты являются объектами федерального, регионального или местного значения, либо необходимы для организации электро-, газо-, тепло-, водоснабжения населения и водоотведения, подключения (технологического присоединения) к сетям инженерно-технического обеспечения, либо переносятся в связи с изъятием земельных участков, на которых они ранее располагались, для государственных или муниципальных нужд (далее также - инженерные сооружения), на основании публичного сервитута осуществляется при наличии утвержденного проекта рекультивации таких земель для нужд сельского хозяйства без перевода земель сельскохозяйственного назначения в земли иных категорий.

Перевод земель из категории земель «земли сельскохозяйственного назначения» в категорию «земли промышленности, энергетики, транспорта, связи, радиовещания, телевидения, информатики, земли для обеспечения космической деятельности, земли обороны, безопасности и

земли иного специального назначения» предусмотрен для образуемых земельных участков под размещение проектируемого объекта на период эксплуатации.

В соответствии с п.1 ст.21 Лесного Кодекса строительство, реконструкция и эксплуатация объектов, не связанных с созданием лесной инфраструктуры на землях лесного фонда допускаются для использования линий электропередачи, линий связи, дорог, трубопроводов и других линейных объектов, а также сооружений, являющихся неотъемлемой технологической частью указанных объектов (далее - линейные объекты).

Перевод земель из категории «земли лесного фонда» в категорию «земель промышленности, энергетики, транспорта, связи, радиовещания, телевидения, информатики, землями для обеспечения космической деятельности, землями обороны, безопасности и землями иного специального назначения», в данном проекте не предусмотрен. Категорией земель образуемых земельных участков остается категория исходных земельных участков.

Перевод земель из категории «земли населенных пунктов» в иную категорию не предусмотрен.

1.5 Вид разрешенного использования образуемых земельных участков, предназначенных для размещения линейных объектов и объектов капитального строительства, проектируемых в составе линейного объекта, а также существующих земельных участков, занятых линейными объектами и ОКС, входящими в состав линейных объектов, в соответствии с проектом планировки территории

Основываясь на Приказе Федеральной службы государственной регистрации, кадастра и картографии от 10 ноября 2020 г. № П/0412 «Об утверждении классификатора видов разрешенного использования земельных участков», образуемые земельные участки имеют вид разрешенного использования 7.5 – Трубопроводный транспорт.

Перечень образуемых земельных участков с указанием вида разрешенного использования приведен в таблицах Раздела 1.

1.6. Перечень кадастровых номеров существующих земельных участков, на которых линейный объект может быть размещен на условиях публичного сервитута

Перечень кадастровых номеров существующих земельных участков, на которых линейный объект может быть размещен на условиях публичного сервитута, устанавливаемого по границе зоны планируемого размещения объекта

№ п/п	Кадастровый номер исходного земельного участка	Кадастровые номера расположенных в пределах земельного участка объектов недвижимости	Адресная характеристика исходного участка	Площадь исходного земельного участка, кв.м	Категория земель исходного земельного участка	Разрешенное использование исходного земельного участка	Наличие зарегистрированных прав/ Вид ограничения прав и обременения земельного участка	Правообладатель (правообладатели)	Лицо, в пользу которого установлено ограничение прав и обременение земельного участка	Срок ограничения прав и обременения земельного участка	Основание государственной регистрации ограничения прав и обременения земельного участка	Возможность установления публичного сервитута
1	64:37:050402:59	-	Саратовская область, Хвалынский район, 2175 м на юго-запад зд.№64 по ул.Гагарина с.Поповка	214000	Земли сельскохозяйственного назначения	для производства сельскохозяйственной продукции	Собственность, № 64:37:050402:59-64/007/2020-3 от 06.02.2020	Дорофеев Александр Владимирович	-	-	-	Установление публичного сервитута на испрашиваемый срок не повлечет невозможность и затруднение использования земельного участка
2	64:37:060101:250	-	Саратовская область, р-н Хвалынский	110000	Земли сельскохозяйственного назначения	для сельскохозяйственного производства	Собственность, № 64:37:060101:250-64/007/2020-3 от 07.04.2020	Прянишников Владимир Иванович	-	-	-	Установление публичного сервитута на испрашиваемый срок не повлечет невозможность и затруднение использования земельного участка
3	64:37:060101:62	-	Саратовская область, р-н Хвалынский, 5567 МЕТРОВ СЕВЕРНЕЕ УЧАСТКА № 152 ПО УЛИЦЕ ВЕРХНЯЯ СЛОБОДКА ГОРОДА ХВАЛЫНСКА	56000	Земли сельскохозяйственного назначения	Для производства сельскохозяйственной продукции	Долевая собственность, № 64- 64-45/016/2006-93 от 03.07.2006, 1/2; Долевая собственность, № 64:37:060101:62-	Драница Валентина Ивановна; Зинина Татьяна Ивановна	-	-	-	Установление публичного сервитута на испрашиваемый срок не повлечет невозможность и затруднение использования

							64/007/2017-2 от 05.10.2017, 1/2					земельного участка
4	64:37:060101:44	-	Саратовская область, р-н Хвалынский, участок расположен относительно ориентира: 5136 м от участка №152 по ул.Верхняя Слободка г.Хвалынска Саратовской области	56000	Земли сельскохозяйственного назначения	Для производства сельскохозяйственной продукции	Собственность, № 64:37:060101:44-64/007/2018-2 от 16.03.2018	Прянишников Владимир Иванович	-	-	-	Установление публичного сервитута на испрашиваемый срок не повлечет невозможность и затруднение использования земельного участка
5	64:37:060101:231	-	Российская Федерация, Саратовская область, Хвалынский район, из земель совхоза "Садовый"	340000	Земли сельскохозяйственного назначения	для сельскохозяйственного производства	Собственность, № 64:37:060101:231-64/001/2017-1 от 04.07.2017	Медведев Анатолий Алексеевич	-	-	-	Установление публичного сервитута на испрашиваемый срок не повлечет невозможность и затруднение использования земельного участка
6	64:37:060101:33	-	Саратовская область, р-н Хвалынский, участок расположен относительно ориентира: 5023 м по направлению на север от участка №152 по ул.Верхняя Слободка г.Хвалынска Саратовской области	55997	Земли сельскохозяйственного назначения	Для производства сельскохозяйственной продукции	-	-	-	-	-	Установление публичного сервитута на испрашиваемый срок не повлечет невозможность и затруднение использования земельного участка
7	64:37:000000:2797	-	Саратовская область, Хвалынский р-н, из земель колхоза "40 лет Октября"	1008000	Земли сельскохозяйственного назначения	для сельскохозяйственного производства	Собственность 64:37:000000:2797-64/087/2022-13 11.08.2022 09:04:13	Бородин Евгений Юрьевич	-	-	-	Установление публичного сервитута на испрашиваемый срок не повлечет невозможность и затруднение использования земельного участка
8	64:37:000000:2306	-	Российская Федерация, Саратовская область, Хвалынский район, 6811 метров северо-западнее здания № 152 по ул. Верхняя	207526	Земли сельскохозяйственного назначения	рыбоводство	-	-	-	-	-	Установление публичного сервитута на испрашиваемый срок не повлечет невозможность и затруднение использования

			Слободка, г. Хвалын-ска								земельного участка
9	64:37:000000:2307	-	Российская Федера-ция, Саратовская об-ласть, Хвалынский район, 6810 метров северо-западнее зда-ния № 152 по ул. Верхняя Слободка, г. Хвалын-ска	139173	Земли сельскохо-зяйственного назначения	Рыбоводство	-	-	-	-	Установление публичного сервитута на испрашиваемый срок не повлечет невозможность и затруднение использования земельного участка
10	64:37:060101:57	-	Саратовская область, р-н Хвалынский, участ-ок расположен отно-сительно ориентира: 6387 м по направлению на се-веро-запад от участка №152 по ул.Верхняя Слободка г.Хвалын-ска Саратовской об-ласти	21000	Земли сельскохо-зяйственного назначения	Для производ-ства сельскохо-зяйственной продукции	Собственность 64:37:060101:57-64/007/2018-1 06.04.2018 14:45:16	Прянишников Владимир Иванович	-	-	Установление публичного сервитута на испрашиваемый срок не повлечет невозможность и затруднение использования земельного участка
11	64:37:060302:471	-	Саратовская область, Хвалынский р-н, из земель совхоза "Са-довый"	36000	Земли сельскохо-зяйственного назначения	для ведения кре-стьянского хо-зяйства	Собственность 64:37:060302:471-64/137/2022-1 14.04.2022 08:54:04	Миронов Сер-гей Анатолье-вич	-	-	Установление публичного сервитута на испрашиваемый срок не повлечет невозможность и затруднение использования земельного участка
12	64:37:000000:1497	-	Саратовская область, Хвалынское муниципальное образование, примерно 5530 м на северо-запад от участка № 152 по улице Верхняя Слободка города Хвалынска	77000	Земли сельскохо-зяйственного назначения	для производ-ства сельскохо-зяйственной продукции	Собственность, № 64-64-22/015/2013-269 от 12.08.2013	Прохоров Юрий Федо-рович	-	-	Установление публичного сервитута на испрашиваемый срок не повлечет невозможность и затруднение использования земельного участка
13	64:37:050403:329	-	Саратовская область, Хвалынский р-н, из земель колхоза "40 лет Октября"	924000	Земли сельскохо-зяйственного назначения	для сельскохо-зяйственного производства	Собственность, № 64:37:050403:329-64/073/2022-9 от 18.08.2022	Ермаков Юрий Валерь-евич	-	-	Установление публичного сервитута на испрашиваемый срок не повлечет невозможность и затруднение

												использования земельного участка
14	64:37:060101:470	-	Саратовская область, Хвалынский р-н, из земель совхоза "Са- довый"	130000	Земли сельскохо- зяйственного назначения	для сельскохо- зяйственного производства	Собственность, № 64:37:060101:470- 64/137/2022-1 от 31.01.2022	Голихин Сер- гей Юрьевич	-	-	-	Установление публичного сервитута на испрашиваем- ый срок не повлечет не- возможность и затруднение использования земельного участка
15	64:37:000000:2213	-	Саратовская область, Хвалынский район, колхоз "40 лет Ок- тября"	336000	Земли сельскохо- зяйственного назначения	для производ- ства сельскохо- зяйственной продукции	Собственность, № 64:37:000000:2213- 64/007/2019-2 от 17.05.2019	Сорокина Та- тьяна Андре- евна	-	-	-	Установление публичного сервитута на испрашиваем- ый срок не повлечет не- возможность и затруднение использования земельного участка
16	64:37:000000:2001	-	Саратовская область, Хвалынский район, колхоз "40 лет Ок- тября"	840000	Земли сельскохо- зяйственного назначения	для производ- ства сельскохо- зяйственной продукции	1. Долевая соб- ственность, № 64- 64-22/021/2013- 229 от 13.11.2013, 1/5 2. До- левая собствен- ность, № 64-64- 22/021/2013-229 от 13.11.2013, 2/5 3. Долевая соб- ственность, № 64:37:000000:2001- 64/007/2019-2 от 22.03.2019, 1/5 4. Долевая соб- ственность, № 64:37:000000:2001- 64/085/2021-4 от 20.08.2021, 1/5	1. Царёва Га- лина Серге- евна 2. Сипе- кова Лариса Михайловна 3. Царёва Га- лина Серге- евна 4. Доро- феева Елена Николаевна	-	-	-	Установление публичного сервитута на испрашиваем- ый срок не повлечет не- возможность и затруднение использования земельного участка

17	64:37:000000:1449	-	Саратовская область, Хвалынское муниципальное образование, примерно 962 м на северо-запад от участка № 152 по улице Верхняя Слободка города Хвалы́нск	85000	Земли сельскохозяйственного назначения	Для размещения объектов сельскохозяйственного назначения и сельскохозяйственныххугодий	Собственность, № 64:37:000000:1449-64/082/2021-3 от 31.03.2021	Емеличев Сергей Александрович	-	-	-	Установление публичного сервитута на испрашиваемый срок не повлечет невозможность и затруднение использования земельного участка
18	64:37:060201:24	-	Саратовская область, Хвалынский район, участок № 152 по улице Верхняя Слободка г.Хвалы́нска, участок находится примерно в 4178 м от ориентира по направлению на север	21000	Земли промышленности, энергетики, транспорта, связи, радиовещания, телевидения, информатики, земли для обеспечения космической деятельности, земли обороны, безопасности и земли иного специального назначения	для размещения и эксплуатации объектов придорожного сервиса	Собственность, № 64- 64- 45/016/2007-245 от 29.06.2007	Овчинников Сергей Александрович	-	-	-	Установление публичного сервитута на испрашиваемый срок не повлечет невозможность и затруднение использования земельного участка
19	64:37:060401:270	64:00:000000:59186	Саратовская область, р-н Хвалынский, участок находится примерно в 1241 м по направлению на северо-восток от ориентира: г. Хвалы́нск ул. Верхняя Слободка участок №152	8000	Земли сельскохозяйственного назначения	Для сельскохозяйственного производства	-	-	-	-	-	Установление публичного сервитута на испрашиваемый срок не повлечет невозможность и затруднение использования земельного участка
20	64:37:050403:48	-	Саратовская область, р-н Хвалынский, 4021 м. на юго-запад с. Елшанка, ул. Молодежная, здание № 63	4104000	Земли сельскохозяйственного назначения	Для производства сельскохозяйственной продукции	1-62. Долевая собственность, № 64-64-58/018/2009-063 от 02.10.2009; № 64-64-58/005/2010-035 от 06.02.2010; № 64-64-46/017/2012-218 от 31.08.2012; № 64-64-46/017/2012-219 от 31.08.2012, № 64-	Исингалиев Олег Гейматулович; Макарова Татьяна Викторовна; Исаева Валентина Ивановна; Якшина Лидия Яковлевна;	-	-	-	Установление публичного сервитута на испрашиваемый срок не повлечет невозможность и затруднение использования

							64/016-64/016/003/2015-210/2 от 02.02.2015, № 64-64/016-64/016/013/2015-97/2 от 08.07.2015, № 64-64/016-64/016/013/2015-101/2 от 08.07.2015, № 64:37:050403:48-64/007/2019-50 от 24.10.2019, № 64:37:050403:48-64/074/2020-52 от 07.10.2020, № 64:37:050403:48-64/072/2020-54 от 14.10.2020, № 64:37:050403:48-64/080/2020-56 от 02.12.2020, № 64:37:050403:48-64/087/2021-61 от 17.08.2021, № 64:37:050403:48-64/137/2021-63 от 21.09.2021, № 64:37:050403:48-64/137/2021-66 от 22.10.2021, № 64:37:050403:48-64/087/2022-70 от 27.04.2022	Осипова Татьяна Кирилловна; Барышева Галина Денисовна; Верхов Александр Алексеевич; Михайлина Татьяна Николаевна; Цепцов Алексей Николаевич; Фирстов Александр Николаевич; Шестопалова Мария Николаевна; Шигина Нина Николаевна; Авакумова Ольга Алексеевна; Верховая Галина Васильевна; Малкина Валентина Алексеевна; Авакумов Анатолий Артемьевич; Киреев Юрий Михайлович; Миролубова Людмила Константиновна; Молчанов Владимир Константинович; Ульянов Юрий Алексеевич; Чубарова Ирина Петровна; Снегирев Александр Алексеевич; Кильдяков Виктор Петрович; Елисеев Валерий Васильевич; Фирстов Николай Иванович; Чубарова Татьяна Николаевна; Копенстова Мария Андреевна;				земельного участка
--	--	--	--	--	--	--	---	--	--	--	--	--------------------

								Криушин Сергей Викторович; Шестопалов Вячеслав Иванович; Чубаров Владимир Васильевич; Копейстов Александр Гаврилович; Елисеева Валентина Александровна; Малов Александр Николаевич; Криушина Наталья Александровна; Кильдяков Александр Петрович; Рубизова Мария Петровна; Шестопалова Татьяна Николаевна; Осипов Юрий Викторович; Долотников Алексей Васильевич; Долотников Алексей Васильевич; Осипов Сергей Валерьевич; Садовникова Светлана Евгеньевна; Долотников Алексей Васильевич; Осипова Татьяна Николаевна; Чубаров Владимир Васильевич; Садовникова Татьяна Евгеньевна; Крайнов Сергей Геннадьевич; Кильдякова Наталья Борисовна;				
--	--	--	--	--	--	--	--	---	--	--	--	--

								Осипова Светлана Алексеевна; Гафурова Галина Ивановна; Сидоров Сергей Иванович; Исингалиев Олег Гейматулович; Винихин Александр Иванович; Гафуров Павел Нетфуллович; Исингалиев Вячеслав Гейматулович; Винихина Валентина Николаевна; Рубизов Александр Алексеевич; Исингалиева Тойган; Гафуров Николай Нетфуллович; Ларин Владимир Николаевич; Крайнова Ольга Ивановна; Сидорова Людмила Александровна; Фирстова Надежда Николаевна; Гафурова Валентина Николаевна; Владимирова Галина Гавриловна; Липанина Антонина Петровна; Осипова Таисия Николаевна; Герасимова Галина Юрьевна; Герасимов Владимир Николаевич; Чубаров Александр Васильевич;				
--	--	--	--	--	--	--	--	---	--	--	--	--

								Макарова Татьяна Викторовна; Исаев Николай Александрович; Горячева Анастасия Семёновна; Осипов Иван Фёдорович; Антонова Любовь Сергеевна; Садовников Александр Викторович; Садовников Пётр Александрович; Шестопалов Александр Иванович; Садовникова Светлана Евгеньевна; Ларин Николай Владимирович; Михайлин Владимир Викторович; Иванов Александр Егорович				
21	64:37:060101:129	-	Саратовская обл, р-н Хвалынский, участок находится примерно в 5810 м по направлению на северо-запад от участка № 152 по ул Верхняя Слободка г Хвалынска, Хвалынский район, Саратовская область	56000	Земли сельскохозяйственного назначения	Для производства сельскохозяйственной продукции	Собственность 64:37:060101:129-64/075/2021-2 01.02.2021 13:10:59/Аренда	Кудинова Любовь Александровна	Демченко Михаил Викторович	Срок действия с 02.12.2022 по 02.12.2027	Договор аренды земельного участка, выдан 02.12.2022, дата государственной регистрации: 23.01.2023, номер государственной регистрации: 64:37:060101:129-64/087/2023-4	Установление публичного сервитута на испрашиваемый срок не повлечет невозможность и затруднение использования земельного участка
22	64:37:060101:238	-	Российская Федерация, Саратовская область, Хвалынский муниципальный	112000	Земли сельскохозяйственного назначения	для сельскохозяйственного производства	Собственность 64:37:060101:238-64/007/2019-5	Козулев Александр Владимирович	Прянишников Владимир Иванович	Срок действия с 28.12.2022	Договор аренды земельного	Установление публичного сервитута на

			район, совхоз "Садовый"				18.02.2019 10:17:00/Аренда			по 28.12.2027	участка, выдан 28.12.2022, дата государственной регистрации: 17.01.2023, номер государственной регистрации: 64:37:060101:238-64/087/2023-7	испрашиваемый срок не повлечет невозможность и затруднение использования земельного участка
23	64:37:060101:473	-	Саратовская область, Хвалынский район, из земель совхоза "Садовый"	56000	Земли сельскохозяйственного назначения	для организации крестьянского хозяйства	Собственность 64:37:060101:473-64/087/2022-3 20.12.2022 15:51:51	Рагузина Валентина Викторовна	-	-	-	Установление публичного сервитута на испрашиваемый срок не повлечет невозможность и затруднение использования земельного участка
24	64:37:060302:466	-	Саратовская область, Хвалынский р-н, из земель совхоза "Садовый"	70250	Земли сельскохозяйственного назначения	для сельскохозяйственного производства	Собственность 64:37:060302:466-64/137/2022-1 31.01.2022 07:54:48	Голихин Сергей Юрьевич	-	-	-	Установление публичного сервитута на испрашиваемый срок не повлечет невозможность и затруднение использования земельного участка
25	64:37:060101:471	-	Саратовская область, Хвалынский район, совхоз "Садовый"	60000	Земли сельскохозяйственного назначения	для образования крестьянского хозяйства	Собственность, № 64:37:060101:471-64/087/2022-3 от 01.11.2022	Рагузина Валентина Викторовна	-	-	-	Установление публичного сервитута на испрашиваемый срок не повлечет невозможность и затруднение использования земельного участка

26	64:37:000000:1489	-	Саратовская область, Хвалынское муниципальное образование, примерно 5524 м на северо-запад от участка № 152 по улице Верхняя Слободка города Хвалынска	154000	Земли сельскохозяйственного назначения	для производства сельскохозяйственной продукции	Собственность 64-64-22/014/2013-221 10.07.2013	Прянишников Владимир Иванович	-	-	-	Установление публичного сервитута на испрашиваемый срок не повлечет невозможность и затруднение использования земельного участка
27	64:37:000000:2360	-	Саратовская область, р-н Хвалынский, тер Елшанское МО, из земель колхоза "40 лет Октября"	168000	Земли сельскохозяйственного назначения	для сельскохозяйственного производства	Собственность 64:37:000000:2360-64/007/2019-3 08.04.2019 10:25:47/Ипотека	Горбунов Георгий Николаевич	Публичное акционерное общество "Сбербанк России"	Срок действия с 15.04.2021 по 15.04.2026	Договор последующей ипотеки, № 862248ED4 KNR5Q0QA 2UZ2W302, выдан 15.04.2021	Установление публичного сервитута на испрашиваемый срок не повлечет невозможность и затруднение использования земельного участка
28	64:37:000000:2367	-	Саратовская область, р-н Хвалынский, тер Елшанское МО, из земель колхоза "40 лет Октября"	168000	Земли сельскохозяйственного назначения	для сельскохозяйственного производства	Собственность 64:37:000000:2367-64/007/2020-3 19.02.2020 14:30:03	Горбунов Георгий Николаевич	-	-	-	Установление публичного сервитута на испрашиваемый срок не повлечет невозможность и затруднение использования земельного участка
29	64:37:000000:2423	-	Саратовская область, р-н Хвалынский, из земель колхоза "40 лет Октября"	568000	Земли сельскохозяйственного назначения	для сельскохозяйственного производства	Собственность 64:37:000000:2423-64/087/2022-3 29.06.2022 08:53:16	Горбунов Георгий Николаевич	-	-	-	Установление публичного сервитута на испрашиваемый срок не повлечет невозможность и затруднение использования земельного участка
30	64:37:000000:2668	-	Саратовская область, Хвалынский район, из земель совхоза "Садовый"	85000	Земли сельскохозяйственного назначения	для образования крестьянского хозяйства	Собственность 64:37:000000:2668-64/085/2021-3 19.08.2021 13:20:05	Сулейманов Наил Нариманович	-	-	-	Установление публичного сервитута на испрашиваемый срок не повлечет невозможность и затруднение использования земельного участка

31	64:37:000000:2796	-	Саратовская область, Хвалынский р-н, из земель колхоза "40 лет Октября"	336000	Земли сельскохозяйственного назначения	для сельскохозяйственного производства	1. Долевая собственность, № 64:37:000000:2796- 64/137/2022-1 от 06.07.2022, 1/2/Аренда; 2. Доле- вая собственность, № 64:37:000000:2796- 64/137/2022-2 от 06.07.2022, 1/2/Аренда	1. Полуянова Га- лина Николае- вна 2. Фирстов Александр Ни- колаевич	Общество с ограни- ченной ответствен- ностью "Терешка 2", ИНН:6448 012095	на срок 60 месяцев	Договор аренды зе- мельного участка с ка- дастровым номе- ром 64:37:00 0000:2796' от 23.08.2022	Установление публичного сервитута на испрашиваемый срок не повлечет не- возможность и затруднение использования земельного участка
32	64:37:050402:39	-	Саратовская область, р-н Хвалынский, 2175 м на юго-запад зд. №64 по ул. Гага- рина с. Поповка	5350000	Земли сельскохозяйственного назначения	Для производ- ства сельскохо- зяйственной продукции	64:37:050402:39- 64/085/2022-40; 64:37:050402:39- 64/087/2022-38; 64:37:050402:39- 64/137/2022-36; 64:37:050402:39- 64/137/2021-34; 64:37:050402:39- 64/137/2021-32; 64:37:050402:39- 64/080/2021-29; 64:37:050402:39- 64/072/2020-27; 64:37:050402:39- 64/075/2020-25; 64:37:050402:39- 64/075/2020-24; 64:37:050402:39- 64/007/2020-18; 64:37:050402:39- 64/007/2019-12; 64:37:050402:39- 64/007/2018-8; 64:37:050402:39- 64/007/2018-5; 64:37:050402:39- 64/007/2017-3; 64-64/016- 64/016/002/2016- 144/2; 64-64/016- 64/016/002/2016- 143/2; 64-64-46/025/2012- 393; 64-64-58/005/2009- 336; 64-64-58/005/2009- 336; 64-64-58/005/2009- 336; 64-64-58/005/2009- 336; 64-64-58/005/2009- 336; 64-64-58/005/2009- 336; Халасова Раиса Николаевна;	Пряжников Александр Гри- горьевич; Бородин Алек- сандр Степано- вич; Парамонова Ирина Пет- ровна; Зайцева Ольга Егоровна; Хазитова Ольга Петровна; Богачева Ната- лья Николаевна; Парамонова Ирина Пет- ровна; Парамонова Ирина Пет- ровна; Парамонова Ирина Пет- ровна; Колесников Виктор Федоро- вич; Шаронова Ли- дия Николаевна; Еремин Влади- мир Иванович; Колесников Вя- чеслав Аркадые- вич; Кудряшова Та- тьяна Викто- ровна; Парамонова Ирина Пет- ровна; Парамонова Ирина Пет- ровна; Халасова Раиса Николаевна;	не опреде- лено	не установ- лен	29. Поста- новление о запрете на совершение действий по регистра- ции, № 34946657/64 38, выдан 25.05.2021, Хвалынское РОСП УФССП России по Саратовской области	Установление публичного сервитута на испрашиваемый срок не повлечет не- возможность и затруднение использования земельного участка

[illegible]

								сандр Анатоле- вич; Груздева Татъ- яна Николаевна; Фирстова Ва- лентина Ива- новна; Поликарпов Александр Ан- дреевич; Панфилова Светлана Юрь- евна; Фирстов Алек- сандр Серге- евич; Дорофеева Та- мара Алексе- евна; Груздев Юрий Викторович				
33	64:37:050403:34	64:37:000000:2 200	Саратовская область, р-н Хвалынский, Елшанское МО, в 2670м на юг от с.Елшанка, ул.Моло- дежная, здание 63	1495000	Земли сельскохо- зяйственного назначения	Для производ- ства сельскохо- зяйственной продукции	Собственность 64:37:050403:34- 64/007/2019-9 18.03.2019 16:51:00/Ипотека	Горбунов Ге- оргий Никола- евич	Публичное акционер- ное обще- ство "Сбербанк России" (ПАО Сбербанк), ИНН: 770708389 3	Срок дей- ствия с 15.04.2021 по 15.04.2026	Договор по- следующей ипотеки, № 862248ED4 KNR5Q0QA 2UZ2W302, выдан 15.04.2021	Установление публичного сервитута на испрашивае- мый срок не повлечет не- возможность и затруднение использования земельного участка
34	64:37:050403:58	-	Саратовская область, р-н Хвалынский, 3045 м. на юго-запад с. Елшанка, ул. Мо- лодежная, дом № 63	1955000	Земли сельскохо- зяйственного назначения	Для производ- ства сельскохо- зяйственной продукции	Общая долевая соб- ственность, 1/4 64:37:050403:58- 64/014/2020-9 31.07.2020 10:03:42;Общая доле- вая собственность, 1/4 64:37:050403:58- 64/014/2020-8 31.07.2020 10:03:27;Общая доле- вая собственность, 1/4 64:37:050403:58- 64/014/2020-7 31.07.2020 10:03:13;Общая доле- вая собственность, 1/4 64:37:050403:58- 64/014/2020-6 31.07.2020 10:02:42	Французова Надежда Пав- ловна;ИГНА- ТЕНКО ЕВГЕ- НИЯ ИВА- НОВНА;Юсу- пов Фирдаус За- витович;Бочка- рева Любовь Николаевна	-	-	-	Установление публичного сервитута на испрашивае- мый срок не повлечет не- возможность и затруднение использования земельного участка

35	64:37:050403:61	-	Саратовская обл, р-н Хвалынский, примерно 2435 м. по направлению на юго-запад от ориентира здания №64 по ул. Гагарина, с. Поповка	1498000	Земли сельскохозяйственного назначения	Для производства сельскохозяйственной продукции	Долевая собственность, № 64-64-58/001/2010-090 от 22.01.2010, 1/15 Долевая собственность, № 64-64-58/001/2010-090 от 22.01.2010, 1/30 Долевая собственность, № 64-64-58/001/2010-090 от 22.01.2010, 1/30 Долевая собственность, № 64-64-58/001/2010-090 от 22.01.2010, 1/15 Долевая собственность, № 64-64-58/001/2010-090 от 22.01.2010, 1/15 Долевая собственность, № 64-64-58/001/2010-090 от 22.01.2010, 1/15 Долевая собственность, № 64-64-46/001/2012-116 от 24.01.2012, 1/15 Долевая собственность, № 64-64-46/025/2012-394 от 10.12.2012, 1/15 Долевая собственность, № 64-64-22/019/2013-114 от 30.09.2013, 1/15 Долевая собственность, № 64-64-22/039/2014-346 от 05.11.2014, 1/15 Долевая собственность, № 64:37:050403:61-64/007/2018-2 от 27.08.2018, 1/15 Долевая собственность, № 64:37:050403:61-64/007/2019-4 от 14.03.2019, 1/15 Долевая собственность, № 64:37:050403:61-64/137/2021-6 от 29.06.2021, 1/15	Хамзина Валентина Александровна; Дорофеева Наталья Викторовна; Дорофеев Максим Алексеевич; Колесникова Елена Андреевна; Романов Василий Васильевич; Мишанин Петр Георгиевич; Кузьмина Раиса Васильевна; Халасова Раиса Николаевна; Богачева Галина Яковлевна; Полетаева Елена Николаевна; Еремин Владимир Иванович; Шаронова Лидия Николаевна; Хазитова Ольга Петровна; Колесникова Елена Андреевна	Не определено	-	Определение №2-2-556/2022 от 27.09.2022, Вольский районный суд Саратовской области	Установление публичного сервитута на испрашиваемый срок не повлечет невозможность и затруднение использования земельного участка
----	-----------------	---	---	---------	--	---	---	---	---------------	---	---	---

							Долевая собствен- ность, № 64:37:050403:61- 64/087/2022-8 от 22.02.2022, 2/15; -/Запрещение реги- страции					
36	64:37:050403:88	-	Саратовская область, р-н Хвалынский, Елшанское МО	1026000	Земли сельскохо- зяйственного назначения	Для производ- ства сельскохо- зяйственной продукции	Собственность 64:37:050403:88- 64/007/2019-6 18.03.2019 16:51:34	Горбунов Ге- оргий Никола- евич	-	-	-	Установление публичного сервитута на испрашивае- мый срок не повлечет не- возможность и затруднение использования земельного участка
37	64:37:050403:89	-	Российская Федера- ция, Саратовская об- ласть, Хвалынский муниципальный район, Елшанское МО, колхоз "40 лет Октября"	168 000	Земли сельскохо- зяйственного назначения	для сельскохо- зяйственного производства	Собственность 64:37:050403:89- 64/007/2018-3 15.10.2018 10:32:13	Шаяхметов Инсян Хайда- рович	-	-	-	Установление публичного сервитута на испрашивае- мый срок не повлечет не- возможность и затруднение использования земельного участка
38	64:37:060101:200	-	Саратовская область, Хвалынское муници- пальное образование, примерно 5874 м на северо-запад от участка № 152 по улице Верхняя Сло- бодка города Хва- лынска	154000	Земли сельскохо- зяйственного назначения	для производ- ства сельскохо- зяйственной продукции	Собственность 64-64-22/025/2014- 042 08.04.2014	Прянишников Владимир Иванович	-	-	-	Установление публичного сервитута на испрашивае- мый срок не повлечет не- возможность и затруднение использования земельного участка
39	64:37:060101:464	-	Саратовская область, Хвалынский р-н, из земель совхоза "Са- довый"	21500	Земли сельскохо- зяйственного назначения	для сельскохо- зяйственного производства	Собственность 64:37:060101:464- 64/137/2021-1 18.02.2021	Янченко Илья Николаевич	-	-	-	Установление публичного сервитута на испрашивае- мый срок не повлечет не- возможность и затруднение использования земельного участка

40	64:37:060302:217	-	Саратовская область, р-н Хвалынский, из земель совхоза "Садовый"	56000	Земли сельскохозяйственного назначения	для ведения крестьянского хозяйства	1. Общая долевая собственность, 1/2 64:37:060302:217-64/085/2021-8 18.02.2021 07:51:15/Запрещение регистрации 2. Общая долевая собственность, 1/2 64:37:060302:217-64/077/2021-5 08.02.2021 09:30:52 Запрещение регистрации	1. Паршиков Владимир Михайлович 2. Паршиков Владимир Михайлович	не определено	не установлен	Определение, № 2-2-171/2022, выдан 10.06.2022, Вольский районный суд Саратовской области	Установление публичного сервитута на испрашиваемый срок не повлечет невозможность и затруднение использования земельного участка
41	64:37:060501:13	-	Саратовская область, р-н Хвалынский, участок находится примерно в 6300 м по направлению на северо-запад от уч. №152 по ул. Верхняя Слободка г. Хвалынска	224000	Земли сельскохозяйственного назначения	Для производства сельскохозяйственной продукции	Общая долевая собственность, 1/8 64:37:060501:13-64/087/2022-7 11.04.2022 08:49:56; Общая долевая собственность, 1/8 64:37:060501:13-64/075/2020-5 08.09.2020 11:33:44; Общая долевая собственность, 1/16 64:37:060501:13-64/007/2019-3 22.11.2019 07:56:15; Общая долевая собственность, 1/8 64-64-45/018/2008-075 19.08.2008	Бахтиярова Раяся Абдулловна; Сафонова Галина Викторовна; Туманова Ирина Викторовна; Матвеева Раиса Евгеньевна	-	-	-	Установление публичного сервитута на испрашиваемый срок не повлечет невозможность и затруднение использования земельного участка
42	64:37:060501:31	-	Саратовская область, р-н Хвалынский	168000	Земли сельскохозяйственного назначения	Для производства сельскохозяйственной продукции	Собственность 64:37:060501:31-64/007/2019-7 31.12.2019 14:07:49	Шаяхметов Инсян Хайдарович	-	-	-	Установление публичного сервитута на испрашиваемый срок не повлечет невозможность и затруднение использования земельного участка
43	64:37:060101:43	-	Саратовская область, р-н Хвалынский, участок расположен относительно ориентира: 5084 мот участка №152 по	56000	Земли сельскохозяйственного назначения	Для производства сельскохозяйственной продукции	Собственность, № 64:37:060101:43-64/007/2018-2 от 22.03.2018	Прянишников Владимир Иванович	-	-	-	Установление публичного сервитута на испрашиваемый срок не повлечет невозможность и

			ул.Верхняя Слободка г.Хвалынска Сара- товской области									затруднение использования земельного участка
44	64:37:060101:163	64:37:000000:2 160	Саратовская область, р-н Хвалынский, участ- ок расположен отно- сительно ориентира: 5,5 кмна юго-восток от с. Елшанка	88376	Земли промыш- ленности, энерге- тики, транспорта, связи, радиове- щания, телевиде- ния,информа- тики, земли для обес- печения космиче- ской деятельно- сти, земли обо- роны,безопасно- сти и земли иногo специаль- ного назначения	Автомобильный транспорт	Собственность, № 64-64-58/005/2010- 471 от 04.03.2010; Постоянное (бес- срочное) пользова- ние, № 64:37:060101:163- 64/085/2021-2 от 11.05.2021	Российская Федерация; ФЕДЕРАЛЬ- НОЕ КАЗЕН- НОЕ УЧРЕ- ЖДЕНИЕ "НИЖНЕ- ВОЛЖСКОЕ- УПРАВЛЕ- НИЕ ФЕДЕ- РАЛЬНЫХ АВТОМО- БИЛЬНЫХ ДОРОГ ФЕДЕ- РАЛЬНОГО ДОРОЖНОГО АГЕНТСТВА	-	-	-	Установление публичного сервитута на испрашивае- мый срок не повлечет не- возможность и затруднение использования земельного участка
45	64:37:060401:331	-	Саратовская область, Хвалынское муници- пальное образование, примерно 1859 м на север от участка №152 по улице Верхняя Сло- бодка города Хва- лынска	85000	Земли сельскохо- зяйственного назначения	для производ- ства сельскохо- зяйственной продукции	Непряхина Свет- лана Вячесла- вовна; Долевая собственность, № 64:37:060401:331- 64/075/2020-3 от25.09.2020, 1/2	Кузина Га- лина Алексе- евна; Непря- хина Светлана Вячеславовна	-	-	-	Установление публичного сервитута на испрашивае- мый срок не повлечет не- возможность и затруднение использования земельного участка
46	64:37:060302:238	-	Саратовская область, р-н Хвалынский, Хвалынское муници- пальное образование, примерно3843 м. на северо-восток от участка N152 по ул.Верхняя Слободка города Хвалынска	21000	Земли сельскохо- зяйственного назначения	Для производ- ства сельскохо- зяйственной продукции	Собственность, № 64:37:060302:238- 64/001/2018-1 от 29.12.2018	Голихин Сер- гей Юрьевич	-	-	-	Установление публичного сервитута на испрашивае- мый срок не повлечет не- возможность и затруднение использования земельного участка
47	64:37:060301:38	-	Саратовская область, р-н Хвалынский, участ- ок находится при- мерно в 4027 метров понаправлению на север от ориен- тира: Саратовская область, Хвалынский район, участок №152	22000	Земли сельскохо- зяйственного назначения	Для организации крестьянского (фермерского) хозяйства	Собственность, № 64:37:060301:38- 64/007/2019-2 от 14.11.2019/Аренда	Воробьев Алексей Алек- сандрович	Янченко Илья Ни- колаевич	на 15 лет	Договор аренды зе- мельного участка' №1234/034 от 01.09.2018	Установление публичного сервитута на испрашивае- мый срок не повлечет не- возможность и затруднение использования земельного участка

			по ул. Верхняя Слободка г. Хвалынска									
48	64:37:060302:236	-	Саратовская область, Хвалынское муниципальное образование, примерно 3823 м на северо-восток от участка № 152 по улице Верхняя Слободка города Хвалынска	21000	Земли сельскохозяйственного назначения	для производства сельскохозяйственной продукции	Собственность, № 64:37:060302:236-64/001/2018-1 от 16.05.2018	Голихин Сергей Юрьевич	-	-	-	Установление публичного сервитута на испрашиваемый срок не повлечет невозможность и затруднение использования земельного участка
49	64:37:060101:469	-	Саратовская область, Хвалынский р-н, совхоз "Садовый"	56000	Земли сельскохозяйственного назначения	для производства сельскохозяйственной продукции	Собственность, № 64:37:060101:469-64/137/2021-1 от 29.06.2021	Семененко Наталья Ивановна	-	-	-	Установление публичного сервитута на испрашиваемый срок не повлечет невозможность и затруднение использования земельного участка
50	64:37:060201:20	-	Саратовская область, р-н Хвалынский, участок расположен относительно ориентира: 1800 мпо направлению на север от участка №1а, улица Росрепубблики, город Хвалыньск,Саратовская область	60000	Земли сельскохозяйственного назначения	Для ведения крестьянского (фермерского) хозяйства	Собственность, № 64:37:060201:20-64/007/2019-2 от 14.11.2019/Аренда	Воробьев Алексей Александрович	Янченко Илья Николаевич	на 15 лет	Договор аренды земельного участка' №1234/034 от 01.09.2018	Установление публичного сервитута на испрашиваемый срок не повлечет невозможность и затруднение использования земельного участка
51	64:37:060101:226	-	Саратовская область, р-н Хвалынский, из земель совхоза "Садовый"	77000	Земли сельскохозяйственного назначения	для сельскохозяйственного производства	Собственность, № 64-64/007-64/007/025/2016-405/2 от 01.12.2016	Овчинников Сергей Александрович	-	-	-	Установление публичного сервитута на испрашиваемый срок не повлечет невозможность и затруднение использования земельного участка
52	64:37:050301:24	-	Саратовская обл, р-н Хвалынский, л-во Вольское, Хвалынское сельское участковое л-во, квартал 20, в.	747000	Земли лесного фонда	защитные	Собственность № 64-64-45/007/2008-286 от 14.04.2008	Российская Федерация	-	-	-	Установление публичного сервитута на испрашиваемый срок не

			10,14,15,16,17,22,23,24,25,26,28									повлечет невозможность и затруднение использования земельного участка
53	64:37:050403:72	-	Саратовская обл, р-н Хвалынский, л-во Вольское, Хвалынское сельское участковое л-во, квартал 19, в. 10,11,12,13	820000	Земли лесного фонда	защитные	Собственность № 64-64-45/007/2008-285 от 14.04.2008	Российская Федерация	-	-	-	Установление публичного сервитута на испрашиваемый срок не повлечет невозможность и затруднение использования земельного участка
54	64:37:000000:28	-	Саратовская область, Хвалынский район, колхоз "40 лет октября"	50970872	Земли сельскохозяйственного назначения	Для сельскохозяйственного производства	Долевая собственность, № 2-1 №2 №1 от 20.02.1998, 1/874 Долевая собственность, № 64-64-45/024/2008-453 от 08.12.2008, 2/874 Долевая собственность, № 64-64-45/024/2008-498 от 08.12.2008, 1/874 Долевая собственность, № 64-64-45/024/2008-567 от 11.12.2008, 2/874 Долевая собственность, № 64-64-45/024/2008-566 от 11.12.2008, 1/874 Долевая собственность, № 64-64-45/018/2008-098 от 12.12.2008, 1/874 Долевая собственность, № 64-64-45/015/2008-439 от 12.12.2008, 1/874 Долевая собственность, № 64-64-45/015/2008-412 от 12.12.2008, 1/874 Долевая собственность, № 64-64-45/024/2008-582 от 12.12.2008, 1/874 Долевая собственность, № 64-64-45/025/2008-129 от 18.12.2008, 2/874	ПРЯЖНИКОВА ЛЮБОВЬ ИВАНОВНА; Борисова Анна Петровна; Трошин Иван Васильевич; Малов Александр Николаевич; Рысисов Валерий Викторович; Иванова Клавдия Константиновна; Плужников Василий Николаевич; Шахалиева Галина Ивановна; Кучерова Нина Петровна; Лазарева Александр Сергеевна; Созонова Евдокия Сергеевна; Богачев Александр Андреевич; Земляникова Тамара Алексеевна; Шутова Мария Степановна; Ладышков Владимир Федорович;	-	-	31."Выписка из постановления о запрете на совершение действий по регистрации №32275609/6438 от 21.10.2020, Хвалынское РОСП УФССП России по Саратовской области	Установление публичного сервитута на испрашиваемый срок не повлечет невозможность и затруднение использования земельного участка

						Долевая собствен- ность, № 64-64- 45/025/2008-128 от 18.12.2008, 2/874 Долевая собствен- ность, № 64-64- 58/003/2009-033 от 15.01.2009, 1/874 Долевая собствен- ность, № 64-64- 58/003/2009-032 от 15.01.2009, 2/874 Долевая собствен- ность, № 64-64- 45/025/2008-505 от 15.01.2009, 1/874 Долевая собствен- ность, № 64-64- 58/007/2009-599 от 13.04.2009, 1/874 Долевая собствен- ность, № 64-64- 58/012/2009-083 от 15.05.2009, 1/874 Долевая собствен- ность, № 64-64- 58/012/2009-125 от 18.05.2009, 2/874 Долевая собствен- ность, № 64-64- 58/012/2009-597 от 15.06.2009, 1/874 Долевая собствен- ность, № 64-64- 58/015/2009-414 от 02.07.2009, 1/874 Долевая собствен- ность, № 64-64- 58/021/2009-195 от 17.09.2009, 1/3496 Долевая собствен- ность, № 64-64- 58/021/2009-197 от 17.09.2009, 1/3496 Долевая собствен- ность, № 64-64- 58/021/2009-199 от 17.09.2009, 1/3496 Долевая собствен- ность, № 64-64- 58/021/2009-198 от 17.09.2009, 1/3496 Долевая собствен- ность, № 64-64- 58/023/2009-090 от 05.10.2009, 1/874	Иванова Анто- нина Алексан- дровна; Ржибаев Нико- лай Васильевич; Артемов Иван Павлович; Елизаров Нико- лай Николаевич; Ларина Елена Владимировна; Ларин Алексей Владимирович; Ларин Николай Владимирович; Ларин Владимир Николаевич; Краснова Га- лина Федоровна; Ермакова Вален- тина Алексе- евна; Мишанин Петр Георгиевич; Дорофеева Ната- лья Викторовна; Дорофеев Мак- сим Алексеевич; Шестопалова Мария Никола- евна; Романов Влади- мир Васильевич; Загарева Ната- лья Константи- новна; Евсеева Татьяна Алексеевна; Евсеев Анато- лий Алексеевич; Евсеев Петр Алексеевич; Евсеев Анато- лий Алексеевич; Евсеева Татьяна Алексеевна; Евсеев Петр Алексеевич; Черкасова Клав- дия Ивановна; Злобнов Дмит- рий Владимиро- вич; Когтев Игорь Иванович;				
--	--	--	--	--	--	--	---	--	--	--	--

							Долевая собствен- ность, № 64-64- 58/023/2009-559 от 26.10.2009, 1/874 Долевая собствен- ность, № 64-64- 58/028/2009-474 от 17.12.2009, 1/874 Долевая собствен- ность, № 64-64- 58/028/2009-475 от 17.12.2009, 3/3496 Долевая собствен- ность, № 64-64- 58/028/2009-476 от 17.12.2009, 1/3496 Долевая собствен- ность, № 64-64- 58/029/2009-172 от 29.12.2009, 1/1748 Долевая собствен- ность, № 64-64- 58/005/2010-180 от 13.02.2010, 1/1748 Долевая собствен- ность, № 64-64- 46/022/2011-039 от 27.09.2011, 1/874 Долевая собствен- ность, № 64-64- 46/001/2012-222 от 31.01.2012, 1/2622 Долевая собствен- ность, № 64-64- 46/001/2012-218 от 31.01.2012, 1/2622 Долевая собствен- ность, № 64-64- 46/001/2012-220 от 31.01.2012, 1/2622 Долевая собствен- ность, № 64-64- 46/001/2012-221 от 31.01.2012, 1/2622 Долевая собствен- ность, № 64-64- 46/001/2012-219 от 31.01.2012, 1/2622 Долевая собствен- ность, № 64-64- 46/001/2012-217 от 31.01.2012, 1/2622 Долевая собствен- ность, № 64-64- 46/015/2012-334 от 26.07.2012, 1/874	Романов Влади- мир Васильевич; Михайлова Вера Васильевна; Шутова Ольга Анатольевна; Шутов Николай Николаевич; Чекризова Ли- дия Борисовна; Когтев Игорь Иванович; Дорофеева Ольга Ивановна; Чернозубова Та- тьяна Никола- евна; Бажанова Га- лина Никола- евна; Пудиков Иван Николаевич; Снегирев Ан- дрей Николае- вич				
--	--	--	--	--	--	--	---	--	--	--	--	--

							Долевая собствен- ность, № 64:37:000000:28- 64/007/2020-162 от 23.06.2020, 1/874 Долевая собствен- ность, № 64:37:000000:28- 64/137/2021-208 от 22.09.2021, 1/874 Долевая собствен- ность, № 64:37:000000:28- 64/085/2022-246 от 20.04.2022, 1/3496 Долевая собственность, № 64:37:000000:28- 64/085/2022-245 от 20.04.2022, 1/3496 Долевая собственность, № 64:37:000000:28- 64/085/2022-261 от 31.05.2022, 1/874 Долевая собственность, № 64:37:000000:28- 64/073/2022-262 от 01.06.2022, 1/874 Долевая собственность, № 64:37:000000:28- 64/087/2022-268 от 24.06.2022, 1/874 Долевая собственность, № 64:37:000000:28- 64/074/2022-301 от 22.09.2022, 5/874 Долевая собственность, № 64:37:000000:28- 64/085/2022-307 от 01.11.2022, 16,8 га без выдела в натуре Долевая собственность, № 64:37:000000:28- 64/085/2022-309 от 28.11.2022, 1/1748 Долевая собственность, № 64:37:000000:28- 64/085/2022-310 от 28.11.2022, 1/1748 Долевая собственность, № 64:37:000000:28- 64/085/2022-311 от 27.12.2022, 16,8 га без выдела в натуре Долевая собственность, № 64:37:000000:28- 64/085/2022-312 от 30.12.2022, 16,8 га без выдела в натуре					
55	64:37:000000:30	-	Саратовская обл, р-н Хвалынский, совхоз "Садовый"	11799300	Земли сельскохо- зяйственного назначения	Для сельскохо- зяйственного производства	1. Долевая собствен- ность, № 64-1.37- 8.2000-68.1 от 11.02.2000, 1/392	Пчелинцев Виктор Юрье- вич;	не опреде- лено	-	5. 'Опреде- ление ' №2-2- 204/2022 от 07.06.2022.	Установление публичного сервитута на

							2. Долевая собственность, № 64-1.37-8.2000-148.1 от 19.02.2000, 1/392 3. Долевая собственность, № 64-64-45/018/2005-344 от 25.10.2005, 1/392 4. Долевая собственность, № 64-64-45/014/2006-123 от 08.06.2006, 1/784 5. Долевая собственность, № 64-64-45/014/2006-125 от 08.06.2006, 1/392/Запрещение регистрации 6. Долевая собственность, № 64-64-45/014/2006-124 от 08.06.2006, 1/392 7. Долевая собственность, № 64-64-45/014/2006-127 от 08.06.2006, 1/392/Запрещение регистрации 8. Долевая собственность, № 64-64-45/014/2006-128 от 11.07.2006, 1/392/Запрещение регистрации 9. Долевая собственность, № 64-64-45/026/2006-44 от 11.11.2006, 1/1176 10. Долевая собственность, № 64-64-45/026/2006-42 от 11.11.2006, 1/1176 11. Долевая собственность, № 64-64-45/026/2006-42 от 11.11.2006, 1/1176 12. Долевая собственность, № 64-64-45/011/2007-69 от 24.03.2007, 1/392 13. Долевая собственность, № 64-64-45/011/2007-68 от 24.03.2007, 1/392 14. Долевая собственность, № 64-64-	ОВЧИННИКОВ ВЛАДИМИР ДМИТРИЕВИЧ; Лесин Василий Иванович; Ахмеджанов Абдулханниа Исхакович; СМИРНОВ ЮРИЙ ВИКТОРОВИЧ; Ахмеджанов Абдулханниа Исхакович; ДОКАЛИН ЕФИМ САМСОНОВИЧ; ХАМЗИН РИНАТ ЗАКИРОВИЧ; Пахомова Надежда Вадимовна; Садчикова Ирина Вадимовна; Маркин Анатолий Вадимович; Сычева Антонина Николаевна; Сычева Антонина Николаевна; Морозов Владимир Николаевич; Фомин Геннадий Артемьевич; Петрова Галина Геннадиевна; Топчий Ольга Геннадиевна; Новикова Эль-		Вольский районный суд Саратовской области; 7. 'Определение ' №2-2-204/2022 от 07.06.2022, Вольский районный суд Саратовской области; 8. 'Определение ' №2-2-204/2022 от 07.06.2022, Вольский районный суд Саратовской области;	испрашиваемый срок не повлечет невозможность и затруднение использования земельного участка
--	--	--	--	--	--	--	--	--	--	---	--

[illegible]

Приложение №1 Перечень координат характерных точек образуемых земельных участков (частей земельных участков) в системе координат МСК-64, зона 3

№ точки	X	Y
64:37:050402:59:3У1		
1	614884,78	3216337,49
2	614601,53	3216692,90
3	614593,10	3216676,22
4	614846,72	3216357,98
5	614941,06	3216297,12
6	615018,71	3216266,62
7	615045,47	3216259,01
8	615053,57	3216244,49
9	615052,72	3216234,03
10	615050,56	3216226,49
11	615054,48	3216223,96
12	615064,71	3216221,04
13	615067,00	3216222,20
14	615069,53	3216231,04
15	615070,93	3216248,25
16	615056,89	3216273,44
17	615024,15	3216282,74
1	614884,78	3216337,49

18	615054,33	3216229,17
19	615054,30	3216229,10
20	615054,27	3216228,93
21	615054,22	3216228,41
22	615054,31	3216227,56
23	615054,63	3216226,77
24	615055,14	3216226,09
25	615055,82	3216225,57
26	615063,46	3216223,22
27	615063,70	3216223,16
28	615064,55	3216223,09
29	615065,39	3216223,24
30	615066,17	3216223,61
31	615066,82	3216224,17
32	615067,31	3216224,88
33	615067,93	3216226,97
34	615069,24	3216231,46
35	615069,47	3216232,26
36	615069,53	3216232,94
37	615069,41	3216233,80

38	615069,05	3216234,62
39	615068,48	3216235,31
40	615067,89	3216235,74
41	615060,16	3216238,04
42	615059,91	3216238,10
43	615059,17	3216238,16
44	615058,30	3216238,02
45	615057,49	3216237,65
46	615056,82	3216237,07
47	615056,33	3216236,35
48	615055,44	3216233,22
49	615054,35	3216229,25
18	615054,33	3216229,17
64:37:050402:59:3У2		
1	615054,33	3216229,17
2	615054,30	3216229,10
3	615054,27	3216228,93
4	615054,22	3216228,41
5	615054,31	3216227,56
6	615054,63	3216226,77
7	615055,14	3216226,09
8	615055,82	3216225,57
9	615063,46	3216223,22
10	615063,70	3216223,16
11	615064,55	3216223,09
12	615065,39	3216223,24
13	615066,17	3216223,61
14	615066,82	3216224,17
15	615067,31	3216224,88
16	615067,93	3216226,97
17	615069,24	3216231,46
18	615069,47	3216232,26
19	615069,53	3216232,94
20	615069,41	3216233,80
21	615069,05	3216234,62
22	615068,48	3216235,31
23	615067,89	3216235,74
24	615060,16	3216238,04
25	615059,91	3216238,10
26	615059,17	3216238,16
27	615058,30	3216238,02
28	615057,49	3216237,65

29	615056,82	3216237,07
30	615056,33	3216236,35
31	615055,44	3216233,22
32	615054,35	3216229,25
1	615054,33	3216229,17
64:37:060101:250:3У1		
1	609836,94	3233107,57
2	609799,07	3233059,16
3	609814,91	3233051,84
4	609853,24	3233100,84
1	609836,94	3233107,57
64:37:060101:62:3У1		
1	609858,44	3233135,06
2	609836,94	3233107,58
3	609853,24	3233100,85
4	609874,84	3233128,46
1	609858,44	3233135,06
64:37:060101:44:3У1		
1	609879,98	3233163,60
2	609824,75	3233185,23
3	609869,99	3233149,84
4	609858,44	3233135,07
5	609874,85	3233128,47
6	609893,85	3233152,76
1	609879,98	3233163,60
64:37:060101:231:3У1		
1	609725,21	3232939,49
2	609518,30	3232563,30
3	609532,44	3232553,74
4	609740,43	3232931,92
1	609725,21	3232939,49
64:37:060101:33:3У1		
1	609818,32	3233211,83
2	609778,02	3233243,35
3	609765,87	3233231,29
4	609766,92	3233230,46
1	609818,32	3233211,83
64:37:000000:2797:3У1(1)		
1	614182,72	3217218,42
2	614072,41	3217412,97
3	612875,75	3217743,63
4	612872,24	3217726,98

5	614061,10	3217398,46
6	614168,60	3217208,87
7	614268,61	3217083,39
8	614289,33	3217084,64
1	614182,72	3217218,42
64:37:000000:2797:3Y1(2)		
9	611780,51	3218868,41
10	611779,25	3218863,50
11	611780,76	3218863,57
9	611780,51	3218868,41
64:37:000000:2306:3Y1		
1	610220,96	3228819,90
2	610196,51	3228903,59
3	610181,75	3228893,55
4	610204,86	3228814,41
1	610220,96	3228819,90
64:37:000000:2307:3Y1		
1	610245,35	3228736,40
2	610220,96	3228819,89
3	610204,87	3228814,40
4	610230,23	3228727,56
5	610235,40	3228729,99
1	610245,35	3228736,40
64:37:060101:57:3Y1		
1	610043,85	3229714,48
2	609983,40	3229737,06
3	609977,51	3229721,13
4	610037,99	3229698,54
1	610043,85	3229714,48
64:37:060302:471:3Y1		
1	608008,04	3234469,48
2	607867,61	3234490,14
3	607878,18	3234471,41
4	607984,90	3234455,71
1	608008,04	3234469,48
64:37:000000:1497:3Y1		
1	609263,87	3230950,09
2	609185,32	3230516,51
3	609174,93	3230467,23
4	609191,41	3230463,02
5	609202,00	3230513,24
6	609282,15	3230955,69
1	609263,87	3230950,09
64:37:050403:329:3Y1		
1	611764,59	3219174,92

2	611745,31	3219546,24
3	611731,21	3219490,21
4	611750,37	3219121,28
1	611764,59	3219174,92
64:37:060101:470:3Y1		
1	609430,67	3233538,40
2	609375,49	3233682,27
3	609360,03	3233675,12
4	609418,59	3233522,48
1	609430,67	3233538,40
64:37:000000:2213:3Y1		
1	612868,46	3217745,64
2	612393,04	3217877,02
3	612205,26	3217878,49
4	612197,86	3217877,37
5	612188,25	3217858,75
6	612206,46	3217861,48
7	612390,67	3217860,04
8	612865,08	3217728,96
1	612868,46	3217745,64
64:37:000000:2001:3Y1		
1	614346,15	3217013,34
2	614289,34	3217084,63
3	614268,61	3217083,38
4	614324,89	3217012,77
1	614346,15	3217013,34
64:37:000000:1449:3Y1		
1	609374,01	3231759,33
2	609339,21	3231617,75
3	609355,90	3231614,46
4	609390,63	3231755,70
5	609397,18	3231790,02
6	609380,54	3231793,51
1	609374,01	3231759,33
64:37:060201:24:3Y1		
1	611407,09	3224821,95
2	611387,46	3224888,00
3	611374,40	3224872,27
4	611394,67	3224804,09
1	611407,09	3224821,95
64:37:060401:270:3Y1		
1	606435,69	3234670,50
2	606372,89	3234673,84
3	606303,59	3234676,37
4	606303,63	3234677,54

5	606287,16	3234678,42
6	606287,50	3234685,60
7	606286,92	3234685,63
8	606285,98	3234660,00
9	606433,94	3234654,62
1	606435,69	3234670,50
64:37:050403:48:3Y1(1)		
1	611522,50	3224433,72
2	611407,09	3224821,95
3	611394,67	3224804,09
4	611506,24	3224428,74
5	611548,11	3224296,40
6	611562,87	3224306,10
1	611522,50	3224433,72
64:37:050403:48:3Y1(2)		
7	611387,46	3224888,00
8	611283,92	3225236,27
9	611267,92	3225230,49
10	611374,40	3224872,28
7	611387,46	3224888,00
64:37:050403:48:3Y2		
1	611407,09	3224821,95
2	611387,46	3224888,00
3	611374,40	3224872,28
4	611394,67	3224804,09
1	611407,09	3224821,95
64:37:060101:129:3Y1		
1	609363,08	3229948,43
2	609275,43	3229976,75
3	609271,68	3229960,11
4	609359,36	3229931,78
1	609363,08	3229948,43
64:37:060101:238:3Y1		
1	609651,36	3229855,27
2	609363,09	3229948,42
3	609359,37	3229931,77
4	609647,59	3229838,63
1	609651,36	3229855,27
64:37:060101:473:3Y1		
1	609983,30	3229737,09
2	609828,36	3229794,97
3	609822,52	3229779,02
4	609977,42	3229721,16
1	609983,30	3229737,09
64:37:060302:466:3Y1(1)		

1	608769,69	3234856,82
2	608746,32	3234810,65
3	608665,41	3234851,60
4	608651,75	3234850,84
5	608649,83	3234833,73
6	608661,80	3234834,38
7	608753,81	3234787,81
8	608784,46	3234848,36
1	608769,69	3234856,82
64:37:060302:466:3Y1(2)		
9	608604,40	3234848,24
10	608599,82	3234846,73
11	608599,20	3234846,13
12	608610,99	3234848,60
9	608604,40	3234848,24
64:37:060101:471:3Y1		
1	610118,77	3229686,50
2	610054,52	3229710,49
3	610048,36	3229694,66
4	610106,23	3229673,04
5	610170,74	3229531,61
6	610179,46	3229553,43
1	610118,77	3229686,50
64:37:000000:1489:3Y1		
1	609268,86	3229978,87
2	609178,91	3230007,94
3	609174,91	3229991,38
4	609265,12	3229962,23
1	609268,86	3229978,87
64:37:000000:2360:3Y1		
1	610592,73	3227571,27
2	610576,33	3227566,80
3	610584,47	3227539,86
4	610601,92	3227540,84
1	610592,73	3227571,27
64:37:000000:2367:3Y1		
1	610577,57	3227621,46
2	610560,11	3227620,48
3	610576,33	3227566,81
4	610592,73	3227571,28
1	610577,57	3227621,46
64:37:000000:2423:3Y1		
1	610577,57	3227621,47
2	610502,48	3227870,00
3	610486,59	3227863,86

4	610560,11	3227620,49
1	610577,57	3227621,47
64:37:000000:2668:3Y1		
1	609283,21	3231056,87
2	609275,40	3231013,73
3	609292,96	3231015,36
4	609299,82	3231053,26
1	609283,21	3231056,87
64:37:000000:2796:3Y1(1)		
1	611867,53	3217821,95
2	611862,50	3217850,63
3	611855,18	3217849,16
4	611847,78	3217836,18
5	611853,72	3217802,27
6	612101,47	3217845,69
7	612167,51	3217855,63
8	612176,15	3217874,11
9	612098,74	3217862,47
1	611867,53	3217821,95
64:37:000000:2796:3Y1(2)		
10	611780,51	3218868,43
11	611764,60	3219174,88
12	611750,37	3219121,25
13	611763,49	3218868,60
14	611779,25	3218863,50
10	611780,51	3218868,43
64:37:050402:39:3Y1(1)		
1	615054,47	3216223,96
2	615050,56	3216226,48
3	615050,18	3216225,18
1	615054,47	3216223,96
64:37:050402:39:3Y1(2)		
4	614941,04	3216297,13
5	614846,74	3216357,96
6	614874,33	3216323,33
4	614941,04	3216297,13
64:37:050402:39:3Y1(3)		
7	614601,52	3216692,91
8	614418,49	3216922,57
9	614396,41	3216923,02
10	614593,09	3216676,23
7	614601,52	3216692,91
64:37:050403:34:3Y1		
1	610485,32	3227926,80
2	610380,07	3228275,22

3	610245,35	3228736,39
4	610235,40	3228729,99
5	610230,24	3228727,55
6	610363,77	3228270,37
7	610469,28	3227921,13
1	610485,32	3227926,80
64:37:050403:58:3Y1(1)		
1	611040,17	3226049,48
2	610892,70	3226541,12
3	610888,51	3226555,78
4	610875,50	3226539,45
5	610876,38	3226536,35
6	611024,64	3226042,11
1	611040,17	3226049,48

7	610888,36	3226508,38
8	610887,82	3226510,29
9	610885,89	3226509,77
10	610886,44	3226507,84
7	610888,36	3226508,38
64:37:050403:58:3Y1(2)		
11	610868,33	3226626,56
12	610746,49	3227053,89
13	610729,52	3227051,45
14	610856,53	3226605,98
11	610868,33	3226626,56
64:37:050403:61:3Y1(1)		
1	611813,42	3218234,76
2	611805,13	3218394,24
3	611787,95	3218397,50
4	611796,45	3218233,74
5	611805,68	3218099,80
6	611814,99	3218023,27
7	611819,64	3217996,78
8	611837,05	3217995,84
9	611831,81	3218025,76
10	611822,61	3218101,41
1	611813,42	3218234,76
64:37:050403:61:3Y1(2)		
11	611795,72	3218575,52
12	611778,17	3218585,95
13	611785,82	3218438,55
14	611803,01	3218435,15
11	611795,72	3218575,52
64:37:050403:61:3Y2		

1	611803,01	3218435,15
2	611785,91	3218436,74
3	611788,41	3218388,75
4	611805,57	3218385,86
1	611803,01	3218435,15
64:37:050403:88:3Y1		
1	611263,97	3225303,41
2	611047,35	3226025,54
3	611031,63	3226018,80
4	611247,68	3225298,55
5	611267,91	3225230,50
6	611283,92	3225236,28
1	611263,97	3225303,41
64:37:050403:89:3Y1(1)		
1	610724,48	3227131,11
2	610707,53	3227128,55
3	610726,74	3227061,19
4	610743,78	3227063,42
1	610724,48	3227131,11
64:37:050403:89:3Y1(2)		
5	610714,47	3227165,81
6	610624,89	3227464,84
7	610621,42	3227476,29
8	610605,09	3227471,60
9	610608,61	3227459,94
10	610697,45	3227163,42
5	610714,47	3227165,81
64:37:050403:89:3Y1(3)		
11	610617,76	3227488,41
12	610601,93	3227540,83
13	610584,47	3227539,85
14	610601,37	3227483,93
11	610617,76	3227488,41
64:37:060101:200:3Y1		
1	609098,51	3230129,34
2	609065,36	3230026,78
3	609173,70	3229991,77
4	609177,56	3230008,37
5	609086,77	3230037,72
6	609114,82	3230124,54
7	609139,88	3230218,65
8	609189,99	3230456,33
9	609187,47	3230456,99
10	609173,60	3230460,93
11	609123,33	3230222,59

1	609098,51	3230129,34
64:37:060101:464:3Y1		
1	609771,98	3233024,54
2	609725,30	3232939,66
3	609740,52	3232932,07
4	609786,21	3233015,14
5	609803,26	3233036,95
6	609787,62	3233044,53
1	609771,98	3233024,54
64:37:060302:217:3Y1		
1	607456,31	3234637,79
2	607337,99	3234930,43
3	607322,17	3234924,23
4	607451,97	3234603,18
1	607456,31	3234637,79
64:37:060501:13:3Y1		
1	610102,62	3229319,82
2	610074,71	3229236,97
3	610124,63	3229136,31
4	610128,57	3229116,76
5	610139,87	3229143,81
6	610093,07	3229238,21
7	610118,65	3229314,13
8	610151,58	3229402,32
9	610135,85	3229408,76
1	610102,62	3229319,82
64:37:000000:30:3Y3		
1	610185,48	3228941,38
2	610156,46	3229064,33
3	610140,85	3229141,85
4	610139,88	3229143,80
5	610128,57	3229116,75
6	610139,85	3229060,69
7	610169,04	3228937,04
8	610181,75	3228893,56
9	610196,51	3228903,61
1	610185,48	3228941,38
64:37:060101:43:3Y1		
1	609879,96	3233163,62
2	609818,33	3233211,82
3	609766,93	3233230,45
4	609824,73	3233185,24
1	609879,96	3233163,62
64:37:060101:163/чзY1		
1	609752,31	3233263,46

2	609716,11	3233291,77
3	609705,25	3233278,69
4	609741,19	3233250,59
1	609752,31	3233263,46
64:37:060401:331:3Y1(1)		
1	606786,08	3234621,46
2	606745,45	3234621,49
3	606785,42	3234617,23
1	606786,08	3234621,46
64:37:060401:331:3Y1(2)		
4	606575,48	3234640,36
5	606570,78	3234640,10
6	606575,92	3234639,56
4	606575,48	3234640,36
64:37:060302:238:3Y1		
1	608455,51	3234753,08
2	608393,87	3234691,10
3	608373,10	3234654,89
4	608385,77	3234642,84
5	608407,50	3234680,70
6	608467,25	3234740,78
7	608484,24	3234756,16
8	608473,88	3234769,69
1	608455,51	3234753,08
64:37:060301:38:3Y1(1)		
1	608954,96	3234901,82
2	608932,78	3234901,21
3	608929,27	3234901,01
4	608916,88	3234883,31
5	608933,49	3234884,22
6	608949,64	3234884,67
1	608954,96	3234901,82
64:37:060301:38:3Y1(2)		
7	608824,31	3234895,23
8	608788,12	3234893,24
9	608769,72	3234856,87
10	608784,47	3234848,38
11	608798,86	3234876,80
12	608867,09	3234880,57
7	608824,31	3234895,23
64:37:060302:236:3Y1		
1	608519,60	3234811,09
2	608473,88	3234769,70
3	608484,25	3234756,17
4	608530,01	3234797,59

5	608555,75	3234814,40
6	608572,28	3234819,82
7	608599,65	3234846,68
8	608548,32	3234829,86
1	608519,60	3234811,09
64:37:060101:469:3Y1		
1	609449,28	3232437,81
2	609400,94	3232349,92
3	609402,04	3232297,29
4	609418,40	3232327,62
5	609418,03	3232345,71
6	609453,29	3232409,83
1	609449,28	3232437,81
64:37:060201:20:3Y1		
1	608918,57	3234900,42
2	608835,93	3234895,87
3	608877,77	3234881,15
4	608913,93	3234883,15
1	608918,57	3234900,42
64:00:000000:31:3Y1		
1	609373,13	3233688,41
2	609337,58	3233781,09
3	609336,89	3233780,04
4	609334,79	3233781,50
5	609336,13	3233783,43
6	609336,89	3233782,90
7	609331,54	3233796,84
8	609316,20	3233789,38
9	609357,78	3233680,98
1	609373,13	3233688,41
64:37:060101:226:3Y1(1)		
1	609607,38	3233376,81
2	609518,64	3233446,22
3	609508,09	3233432,90
4	609596,99	3233363,37
1	609607,38	3233376,81
64:37:060101:226:3Y1(2)		
5	609517,78	3233446,88
6	609443,49	3233505,00
7	609430,89	3233537,82
8	609418,83	3233521,85
9	609429,31	3233494,51
10	609507,30	3233433,53
5	609517,78	3233446,88
64:37:050301:24:3Y1		

1	611410,15	3224811,65
2	611389,66	3224880,59
3	611376,74	3224864,39
4	611397,17	3224795,67
1	611410,15	3224811,65
64:37:050301:24:3Y2		
1	610724,48	3227131,11
2	610721,60	3227141,19
3	610716,89	3227157,74
4	610714,65	3227165,20
5	610697,64	3227162,76
6	610700,57	3227152,97
7	610704,76	3227138,27
8	610707,53	3227128,55
1	610724,48	3227131,11
64:37:050403:72:3Y1		
1	611803,01	3218435,15
2	611785,82	3218438,55
3	611787,95	3218397,50
4	611805,13	3218394,24
1	611803,01	3218435,15
64:37:000000:28:3Y1(1)		
1	615067,00	3216222,19
2	615064,72	3216221,04
3	615066,53	3216220,52
1	615067,00	3216222,19
64:37:000000:28:3Y1(2)		
4	614418,49	3216922,58
5	614346,17	3217013,32
6	614324,89	3217012,76
7	614396,40	3216923,03
4	614418,49	3216922,58
64:37:000000:28:3Y1(3)		
8	612875,74	3217743,63
9	612868,47	3217745,64
10	612865,08	3217728,95
11	612872,23	3217726,98
8	612875,74	3217743,63
64:37:000000:28:3Y1(4)		
12	612197,85	3217877,37
13	612176,16	3217874,11
14	612167,52	3217855,63
15	612188,24	3217858,74
12	612197,85	3217877,37
64:37:000000:28:3Y1(5)		

16	611862,50	3217850,64
17	611837,05	3217995,83
18	611819,64	3217996,77
19	611847,78	3217836,19
20	611855,18	3217849,16
16	611862,50	3217850,64
64:37:000000:28:3Y1(6)		
21	611801,63	3223390,23
22	611618,67	3221657,40
23	611731,21	3219490,23
24	611745,31	3219546,26
25	611635,71	3221656,95
26	611818,77	3223390,67
27	611801,83	3223498,01
28	611790,91	3223549,47
29	611779,07	3223593,77
30	611695,00	3223857,82
31	611602,48	3224180,89
32	611562,87	3224306,09
33	611548,12	3224296,38
34	611586,20	3224175,99
35	611678,73	3223852,90
36	611762,75	3223588,99
37	611774,38	3223545,50
38	611785,10	3223494,92
21	611801,63	3223390,23
64:37:000000:28:3Y1(7)		
39	611795,72	3218575,53
40	611780,76	3218863,56
41	611779,25	3218863,50
42	611763,49	3218868,58
43	611778,17	3218585,96
39	611795,72	3218575,53
64:37:000000:28:3Y1(8)		
44	611777,79	3218647,42
45	611777,75	3218649,40
46	611775,75	3218649,37
47	611775,79	3218647,37
44	611777,79	3218647,42
64:37:000000:28:3Y1(9)		
48	611040,17	3226049,47
49	611024,64	3226042,10
50	611031,63	3226018,81
51	611047,35	3226025,55
48	611040,17	3226049,47

64:37:000000:28:3Y1(9)		
52	610888,51	3226555,79
53	610868,34	3226626,55
54	610856,54	3226605,98
55	610875,50	3226539,46
52	610888,51	3226555,79
64:37:000000:28:3Y1(10)		
56	610743,78	3227063,41
57	610726,75	3227061,18
58	610729,52	3227051,46
59	610746,49	3227053,90
56	610743,78	3227063,41
64:37:000000:28:3Y1(11)		
60	610714,47	3227165,80
61	610697,45	3227163,41
62	610697,63	3227162,80
63	610714,64	3227165,24
60	610714,47	3227165,80
64:37:000000:28:3Y1(12)		
64	610617,77	3227488,40
65	610601,37	3227483,92
66	610605,09	3227471,61
67	610621,42	3227476,30
64	610617,77	3227488,40
64:37:000000:28:3Y1(13)		
68	610485,33	3227926,79
69	610469,29	3227921,12
70	610486,58	3227863,87
71	610502,48	3227870,01
68	610485,33	3227926,79
64:37:000000:30:3Y1(1)		
1	610176,78	3229518,36
2	610141,79	3229424,68
3	610157,70	3229418,70
4	610195,17	3229519,01
5	610179,47	3229553,42
6	610170,75	3229531,60
1	610176,78	3229518,36
64:37:000000:30:3Y1(2)		
7	610054,51	3229710,50
8	610043,86	3229714,47
9	610038,00	3229698,53
10	610048,35	3229694,67
7	610054,51	3229710,50
64:37:000000:30:3Y1(3)		

11	609828,34	3229794,97
12	609766,77	3229817,98
13	609651,37	3229855,27
14	609647,60	3229838,63
15	609761,18	3229801,92
16	609822,50	3229779,02
11	609828,34	3229794,97
64:37:000000:30:3Y1(4)		
17	609814,90	3233051,83
18	609799,05	3233059,14
19	609787,63	3233044,54
20	609803,27	3233036,96
17	609814,90	3233051,83
64:37:000000:30:3Y1(5)		
21	609778,01	3233243,36
22	609752,31	3233263,45
23	609741,19	3233250,58
24	609765,86	3233231,29
21	609778,01	3233243,36
64:37:000000:30:3Y1(6)		
25	609716,10	3233291,77
26	609686,27	3233315,11
27	609675,87	3233301,67
28	609705,25	3233278,70
25	609716,10	3233291,77
64:37:000000:30:3Y1(7)		
29	609685,16	3234504,13
30	609525,15	3234716,87
31	609432,18	3234837,62
32	609331,75	3234932,62
33	609256,49	3234910,20
34	608954,97	3234901,82
35	608949,65	3234884,67
36	609259,20	3234893,27
37	609327,19	3234913,53
38	609419,53	3234826,19
39	609511,62	3234706,57
40	609667,34	3234499,54
41	609606,49	3234069,26
42	609630,79	3234008,96
43	609296,29	3233841,27
44	609316,20	3233789,39
45	609331,53	3233796,85
46	609317,68	3233832,98
47	609652,42	3234000,78

48	609623,96	3234071,38
29	609685,16	3234504,13
64:37:000000:30:3Y1(8)		
49	609607,40	3233376,80
50	609597,00	3233363,37
51	609597,10	3233363,29
52	609607,49	3233376,73
49	609607,40	3233376,80
64:37:000000:30:3Y1(9)		
53	609518,30	3232563,28
54	609449,29	3232437,81
55	609453,29	3232409,84
56	609532,43	3232553,72
53	609518,30	3232563,28
64:37:000000:30:3Y1(10)		
57	609517,79	3233446,88
58	609507,30	3233433,52
59	609508,08	3233432,91
60	609518,63	3233446,22
57	609517,79	3233446,88
64:37:000000:30:3Y1(11)		
61	609430,67	3233538,39
62	609418,59	3233522,47
63	609418,82	3233521,86
64	609430,89	3233537,83
61	609430,67	3233538,39
64:37:000000:30:3Y1(12)		
65	609418,40	3232327,60
66	609402,04	3232297,27
67	609408,76	3231973,38
68	609393,14	3231859,51
69	609380,54	3231793,52
70	609397,18	3231790,03
71	609409,92	3231856,76
72	609425,79	3231972,40
65	609418,40	3232327,60
64:37:000000:30:3Y1(13)		
73	609373,14	3233688,39
74	609357,79	3233680,97
75	609360,03	3233675,14
76	609375,48	3233682,28
73	609373,14	3233688,39
64:37:000000:30:3Y1(14)		
77	609273,01	3231343,36
78	609251,44	3231224,30

79	609292,70	3231109,27
80	609283,21	3231056,88
81	609299,83	3231053,27
82	609310,24	3231110,72
83	609268,98	3231225,75
84	609289,66	3231339,89
85	609319,07	3231464,61
86	609355,90	3231614,45
87	609339,21	3231617,74
88	609302,54	3231468,59
77	609273,01	3231343,36
64:37:000000:30:3Y1(15)		
89	609292,96	3231015,35
90	609275,39	3231013,71
91	609263,87	3230950,10
92	609282,15	3230955,70
89	609292,96	3231015,35
64:37:000000:30:3Y1(16)		
93	609275,42	3229976,75
94	609268,87	3229978,87
95	609265,13	3229962,23
96	609271,67	3229960,11
93	609275,42	3229976,75
64:37:000000:30:3Y1(17)		
97	609191,40	3230463,01
98	609174,93	3230467,22
99	609173,60	3230460,94
100	609187,47	3230456,99
101	609190,00	3230456,34
97	609191,40	3230463,01
64:37:000000:30:3Y1(18)		
102	609177,58	3230008,37
103	609173,71	3229991,77
104	609174,91	3229991,39
105	609178,90	3230007,94
102	609177,58	3230008,37
64:37:000000:30:3Y1(19)		
106	608929,26	3234901,01
107	608918,58	3234900,42
108	608913,94	3234883,15
109	608916,87	3234883,31
106	608929,26	3234901,01
64:37:000000:30:3Y1(20)		
110	608877,75	3234881,15
111	608835,92	3234895,87

112	608824,33	3234895,23
113	608867,12	3234880,57
110	608877,75	3234881,15
64:37:000000:30:3Y1(21)		
114	608651,74	3234850,84
115	608611,02	3234848,60
116	608599,20	3234846,13
117	608599,80	3234846,73
118	608599,66	3234846,68
119	608572,30	3234819,83
120	608607,57	3234831,39
121	608649,82	3234833,73
114	608651,74	3234850,84
64:37:000000:30:3Y1(22)		
122	608296,59	3234521,57
123	608283,77	3234498,79
124	608284,38	3234443,60
125	608190,97	3234442,57
126	608008,05	3234469,48
127	607984,91	3234455,71
128	608189,82	3234425,56
129	608301,57	3234426,79
130	608300,82	3234494,42
131	608311,37	3234513,17
132	608385,76	3234642,82
133	608373,10	3234654,88
122	608296,59	3234521,57
64:37:000000:30:3Y1(23)		
134	607671,70	3234518,97
135	607494,30	3234543,85
136	607456,32	3234637,78
137	607451,98	3234603,16
138	607482,21	3234528,38
139	607669,28	3234502,14
140	607878,16	3234471,42
141	607867,59	3234490,14
134	607671,70	3234518,97
64:37:000000:30:3Y1(24)		
142	607334,02	3234940,25
143	607318,13	3234934,23
144	607322,17	3234924,25
145	607337,99	3234930,44
142	607334,02	3234940,25
64:37:000000:30:3Y1(25)		
146	606890,70	3234853,28

147	606878,40	3234856,95
148	606878,11	3234855,05
146	606890,70	3234853,28
64:37:000000:30:3Y1(26)		
149	606771,16	3234635,84
150	606436,07	3234671,55
151	606373,07	3234673,84
152	606435,69	3234670,50
153	606433,95	3234654,62
154	606434,86	3234654,58
155	606570,77	3234640,10
156	606575,48	3234640,36
157	606575,93	3234639,55
158	606745,35	3234621,50
159	606786,09	3234621,47
160	606788,31	3234635,50
161	606771,40	3234637,31
149	606771,16	3234635,84
64:37:000000:30:3Y1(27)		
162	606303,99	3234687,50
163	606287,06	3234689,35
164	606286,92	3234685,64
165	606287,50	3234685,60
166	606287,16	3234678,42
167	606303,63	3234677,55
162	606303,99	3234687,50
64:37:000000:30:3Y2		
1	610157,70	3229418,69
2	610141,79	3229424,67
3	610135,85	3229408,77
4	610151,59	3229402,33
1	610157,70	3229418,69
64:37:000000:30:3Y4		
1	607334,02	3234940,26
2	607315,07	3234987,14
3	607016,91	3234866,59
4	606900,28	3234882,95
5	606898,37	3234869,36
6	606878,53	3234872,14
7	606878,40	3234856,96
8	606890,75	3234853,27
9	606912,84	3234850,17
10	606914,75	3234863,76
11	607019,06	3234849,12
12	607305,68	3234965,01

13	607318,13	3234934,24
1	607334,02	3234940,26
64:49:000000:3У1(1)		
1	606788,31	3234635,52
2	606817,17	3234817,84
3	606823,87	3234862,65
4	606878,10	3234855,05
5	606878,39	3234856,96
6	606878,52	3234872,14
7	606809,54	3234881,83
8	606800,37	3234820,43
9	606771,40	3234637,32
1	606788,31	3234635,52
64:49:000000:3У1(2)		
10	606259,07	3234763,82
11	606232,64	3234769,10
12	606231,92	3234769,70
13	606225,41	3234775,17
14	606214,47	3234762,16
15	606225,03	3234753,28
16	606288,92	3234740,53
17	606287,06	3234689,37
18	606303,99	3234687,51
19	606306,44	3234754,36
10	606259,07	3234763,82

20	606234,61	3234761,20
21	606234,76	3234762,15
22	606234,68	3234762,91

Каталоги образуемых земельных участков (частей земельных участков) после устранения технической (кадастровой) ошибки		
№ точки	X	Y
64:37:050301:24:3У3		
1	610714,65	3227165,20
2	610697,64	3227162,76

23	606234,44	3234763,56
24	606234,07	3234764,15
25	606228,88	3234768,98
26	606228,56	3234769,25
27	606227,45	3234769,78
28	606226,56	3234769,91
29	606225,35	3234769,72
30	606224,41	3234769,23
31	606223,81	3234768,67
32	606221,15	3234765,71
33	606220,79	3234765,23
34	606220,33	3234764,22
35	606220,28	3234764,02
36	606220,20	3234763,02
37	606220,50	3234761,79
38	606221,18	3234760,76
39	606224,94	3234757,77
40	606226,21	3234756,85
41	606227,34	3234756,08
42	606228,48	3234755,72
43	606229,21	3234755,72
44	606229,88	3234755,85
45	606230,43	3234756,09
46	606231,18	3234756,64
47	606233,60	3234759,59
48	606234,28	3234760,50
20	606234,61	3234761,20
64:49:010402:3У1		
1	606224,41	3234769,23

3	610700,57	3227152,97
4	610704,76	3227138,27
5	610721,60	3227141,19
6	610716,89	3227157,74
1	610714,65	3227165,20
64:37:050403:89:3У4		

2	606223,81	3234768,67
3	606221,15	3234765,71
4	606220,79	3234765,23
5	606220,33	3234764,22
6	606220,28	3234764,02
7	606220,20	3234763,02
8	606220,50	3234761,79
9	606221,18	3234760,76
10	606224,94	3234757,77
11	606226,21	3234756,85
12	606227,34	3234756,08
13	606228,48	3234755,72
14	606229,21	3234755,72
15	606229,88	3234755,85
16	606230,43	3234756,09
17	606231,18	3234756,64
18	606233,60	3234759,59
19	606234,28	3234760,50
20	606234,61	3234761,20
21	606234,76	3234762,15
22	606234,68	3234762,91
23	606234,44	3234763,56
24	606234,07	3234764,15
25	606228,88	3234768,98
26	606228,56	3234769,25
27	606227,45	3234769,78
28	606226,56	3234769,91
29	606225,35	3234769,72
1	606224,41	3234769,23

1	610724,48	3227131,11
2	610721,60	3227141,19
3	610704,76	3227138,27
4	610707,54	3227128,55
1	610724,48	3227131,11

Лист регистрации изменений

Регистрация изменений								
Изм.	Номера листов (страниц)				Всего листов (страниц) в док.	Номер док.	Подп.	Дата
	изменен- ных	заменен- ных	новых	аннули- рован- ных				



Общество с ограниченной ответственностью
«Газпром проектирование»

Заказчик – ООО «Газпром межрегионгаз»

ДОКУМЕНТАЦИЯ ПО ПЛАНИРОВКЕ ТЕРРИТОРИИ

**Проект планировки территории,
содержащий проект межевания территории**

**«Газопровод распределительный от ГРС «Кулатка» до сетей газо-
снабжения г. Хвалынска Саратовской области»**

РАЗДЕЛ 3

Материалы по обоснованию проекта межевания территории.

Графическая часть

8000.070.ПО/0.0004-ПМТЗ

Саратов
2023



Общество с ограниченной ответственностью
«Газпром проектирование»

Заказчик – ООО «Газпром межрегионгаз»

ДОКУМЕНТАЦИЯ ПО ПЛАНИРОВКЕ ТЕРРИТОРИИ

**Проект планировки территории,
содержащий проект межевания территории**

«Газопровод распределительный от ГРС «Кулатка» до сетей газоснабжения г. Хвалынска Саратовской области»

РАЗДЕЛ 3

**Материалы по обоснованию проекта межевания территории.
Графическая часть**

8000.070.ПО/0.0004-ПМТЗ

Главный инженер

Начальник центра
подготовки производства



Р.А. Туголуков

С.А. Котлярский

Саратов
2023

СОСТАВ ДОКУМЕНТАЦИИ ПО ПЛАНИРОВКЕ ТЕРРИТОРИИ

№ Раздела	Обозначение	Наименование документа
Раздел 1	8000.070.П0/0.0004-ППТ1	Проект планировки территории. Графическая часть
Раздел 2	8000.070.П0/0.0004-ППТ2	Положение о размещении линейных объектов
Раздел 3	8000.070.П0/0.0004-ППТ3	Материалы по обоснованию проекта планировки территории. Графическая часть
Раздел 4	8000.070.П0/0.0004-ППТ4	Материалы по обоснованию проекта планировки территории. Пояснительная записка
Раздел 1	8000.070.П0/0.0004-ПМТ1	Проект межевания территории. Графическая часть
Раздел 2	8000.070.П0/0.0004-ПМТ2	Проект межевания территории. Текстовая часть
Раздел 3	8000.070.П0/0.0004-ПМТ3	Материалы по обоснованию проекта межевания территории. Графическая часть
Раздел 4	8000.070.П0/0.0004-ПМТ4	Материалы по обоснованию проекта межевания территории. Пояснительная записка

Список исполнителей

Начальник отдела



Н.А. Ейкина

Разработчики



А.А. Есипова

Оглавление


СОСТАВ ДОКУМЕНТАЦИИ ПО ПЛАНИРОВКЕ ТЕРРИТОРИИ.....	3
Список исполнителей	4
Лист регистрации изменений	6
<i>Приложение № 1. Чертеж межевания территории М 1:1000.....</i>	<i>7</i>

Лист регистрации изменений

Регистрация изменений								
Изм.	Номера листов (страниц)				Всего листов (страниц) в док.	Номер док.	Подп.	Дата
	изменен- ных	заменен- ных	новых	аннули- рован- ных				

Приложение № 1. Чертеж межевания территории М 1:1000

Схема расположения листов

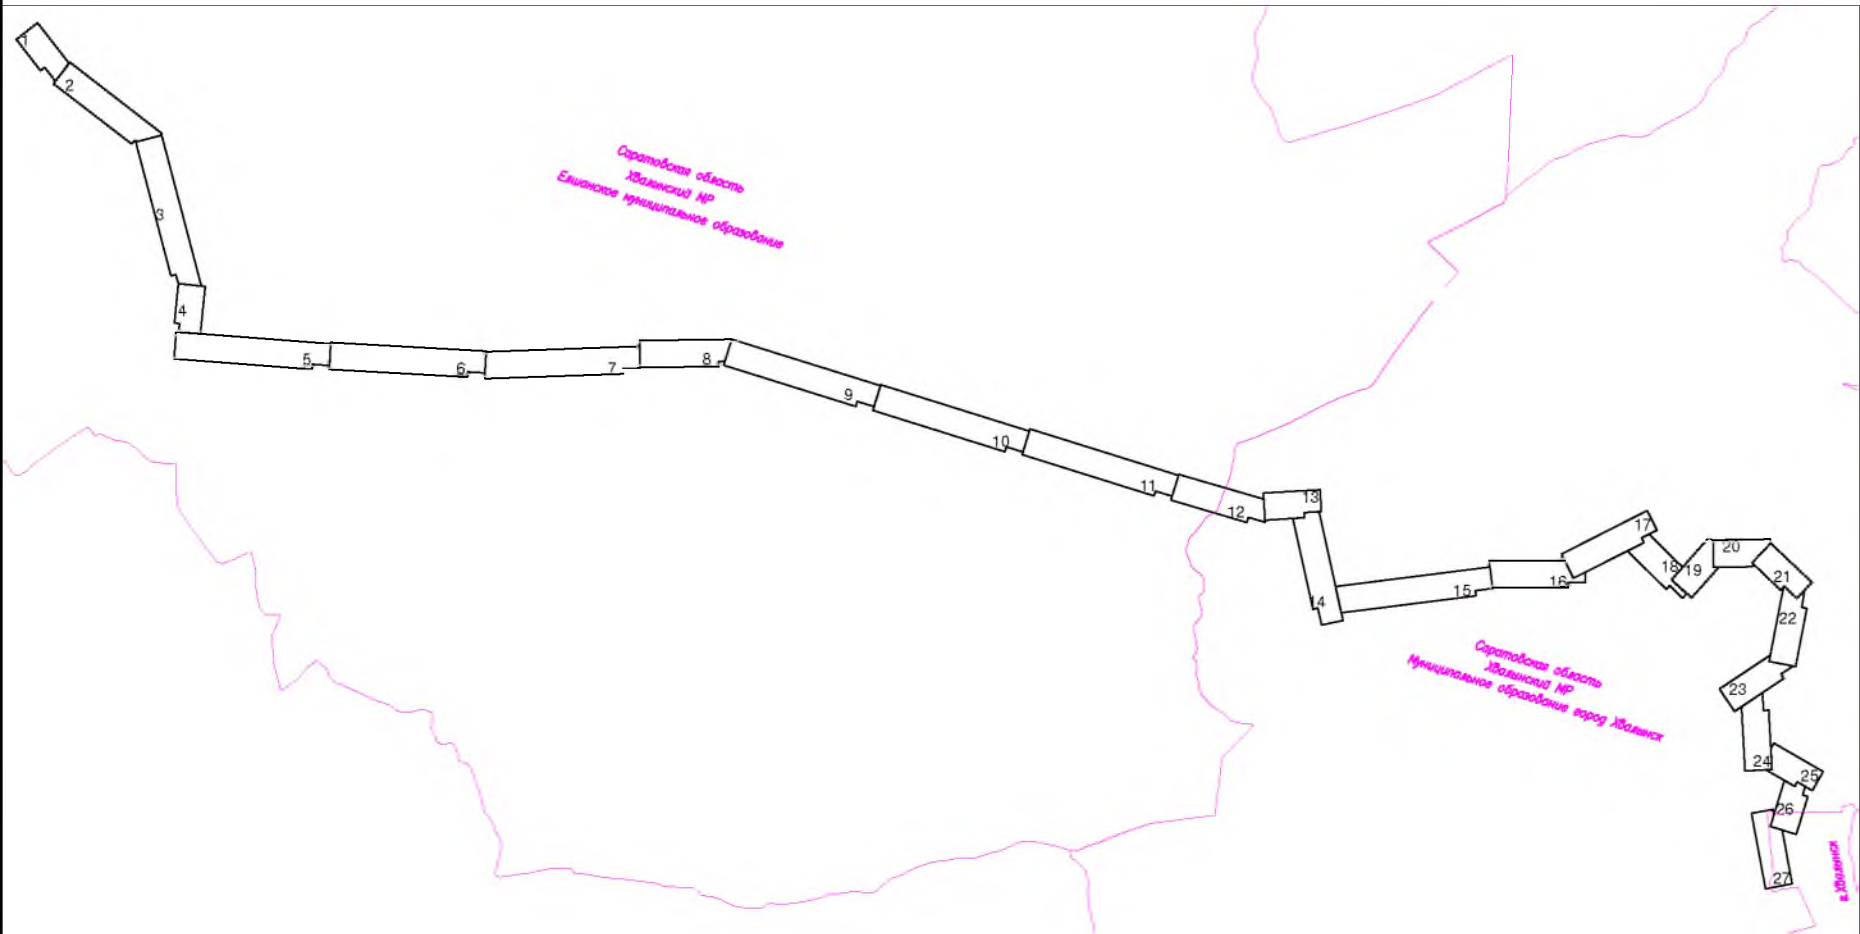

Условные обозначения:



Граница публичного сервитута, подлежащего установлению в соответствии с законодательством РФ, по границе зоны планируемого размещения линейного объекта

00:00:000000:00

Кадастровый номер и граница земельного участка по сведениям ЕГРН (изменяемые земельные участки)

00:00:000000:00

Номер и граница земельного участка, в отношении которого проведены кадастровые работы по уточнению местоположения границ



Граница муниципального образования



Граница населенного пункта



Границы ОКН (курганный могильник "Опытное поле")

Утвержденные зоны с особыми условиями использования:

00:00:0.000

Граница и учетный номер ЗОУИТ по сведениям ЕГРН



Нормативная придорожная полоса



Граница лесничества (Письмо Министерства природных ресурсов и экологии Саратовской области №11-25/13906 от 12.10.2022г.)



Особо охраняемая природная территория федерального значения Национальный парк "Хвалынский" (учетный номер 64:00-9.1)

Границы зон с особыми условиями использования территории, подлежащие установлению:



Граница зоны минимальных расстояний в соответствии с табл.В.1 СП 62.13330.2011



Граница охранной зоны газопровода

ПРИМЕЧАНИЕ:

В границах территории, применительно к которой осуществляется подготовка проекта межевания отсутствуют:

- границы зон с особыми условиями использования территорий, подлежащие установлению, изменению в связи с размещением линейных объектов, подлежащих реконструкции в связи с их переносом из зон планируемого размещения линейных объектов либо в границах зон планируемого размещения линейных объектов ;
- границы публичных сервитутов, установленных в соответствии с законодательством РФ.

Относительно земельного участка 64:37:010301:4 (ЕЗ 64:00:000000:31) предполагаются работы по уточнению местоположения границ для приведения в соответствие границ земельного участка 64:37:010301:4 к границам ЗОУИТ 64:00-9.1 (письмо №622 от 14.12.2022 г от ФГБУ "Национальный парк "Хвалынский" Приложение №1 Раздела 4. Материалы по обоснованию проекта планировки территории. Текстовая часть)


*Перечень координат характерных точек образуемого публичного сервитута, соответствующий зоне размещения линейного объекта, представлен в Приложении №1 к текстовой части (Основная часть проекта планировки территории. Раздел 2. Положение о размещении линейных объектов)
**Перечень координат характерных точек границ зон с особыми условиями использования территорий, подлежащих установлению в связи с размещением линейных объектов представлен в Приложении № 3 к текстовой части (Раздел 2. Положение о размещении линейных объектов)

Существующая инженерная инфраструктура

— Г —	газопровод
— В —	водопровод
— К —	канализация
— • —	нефтепровод
— + —	линия электропередач
— • —	линия связи
— □ —	эстакада
— - - -	технологический проезд
— — — —	автомобильная дорога
□	площадочное сооружение

Система координат: МСК-64, зона 3
Система высот: Балтийская 1977г.


						8000.070. ПО/0.0004 – ППТЗ		
						Газопровод распределительный от ГРС «Кулатка» до сетей газоснабжения г. Хвалынска Саратовской области		
Изм.	Код уч.	Лист	N док.	Погр.	Дата	Раздел 3. "Материалы по обоснованию проекта межевания территории. Графическая часть"	Стадия	Лист
Разраб.	Сермавкина	Петров	01.03.23				ПМТ	0
Нач. отг.	Ейкина	Авдеев	01.03.23			Материалы по обоснованию проекта межевания территории б/м		27

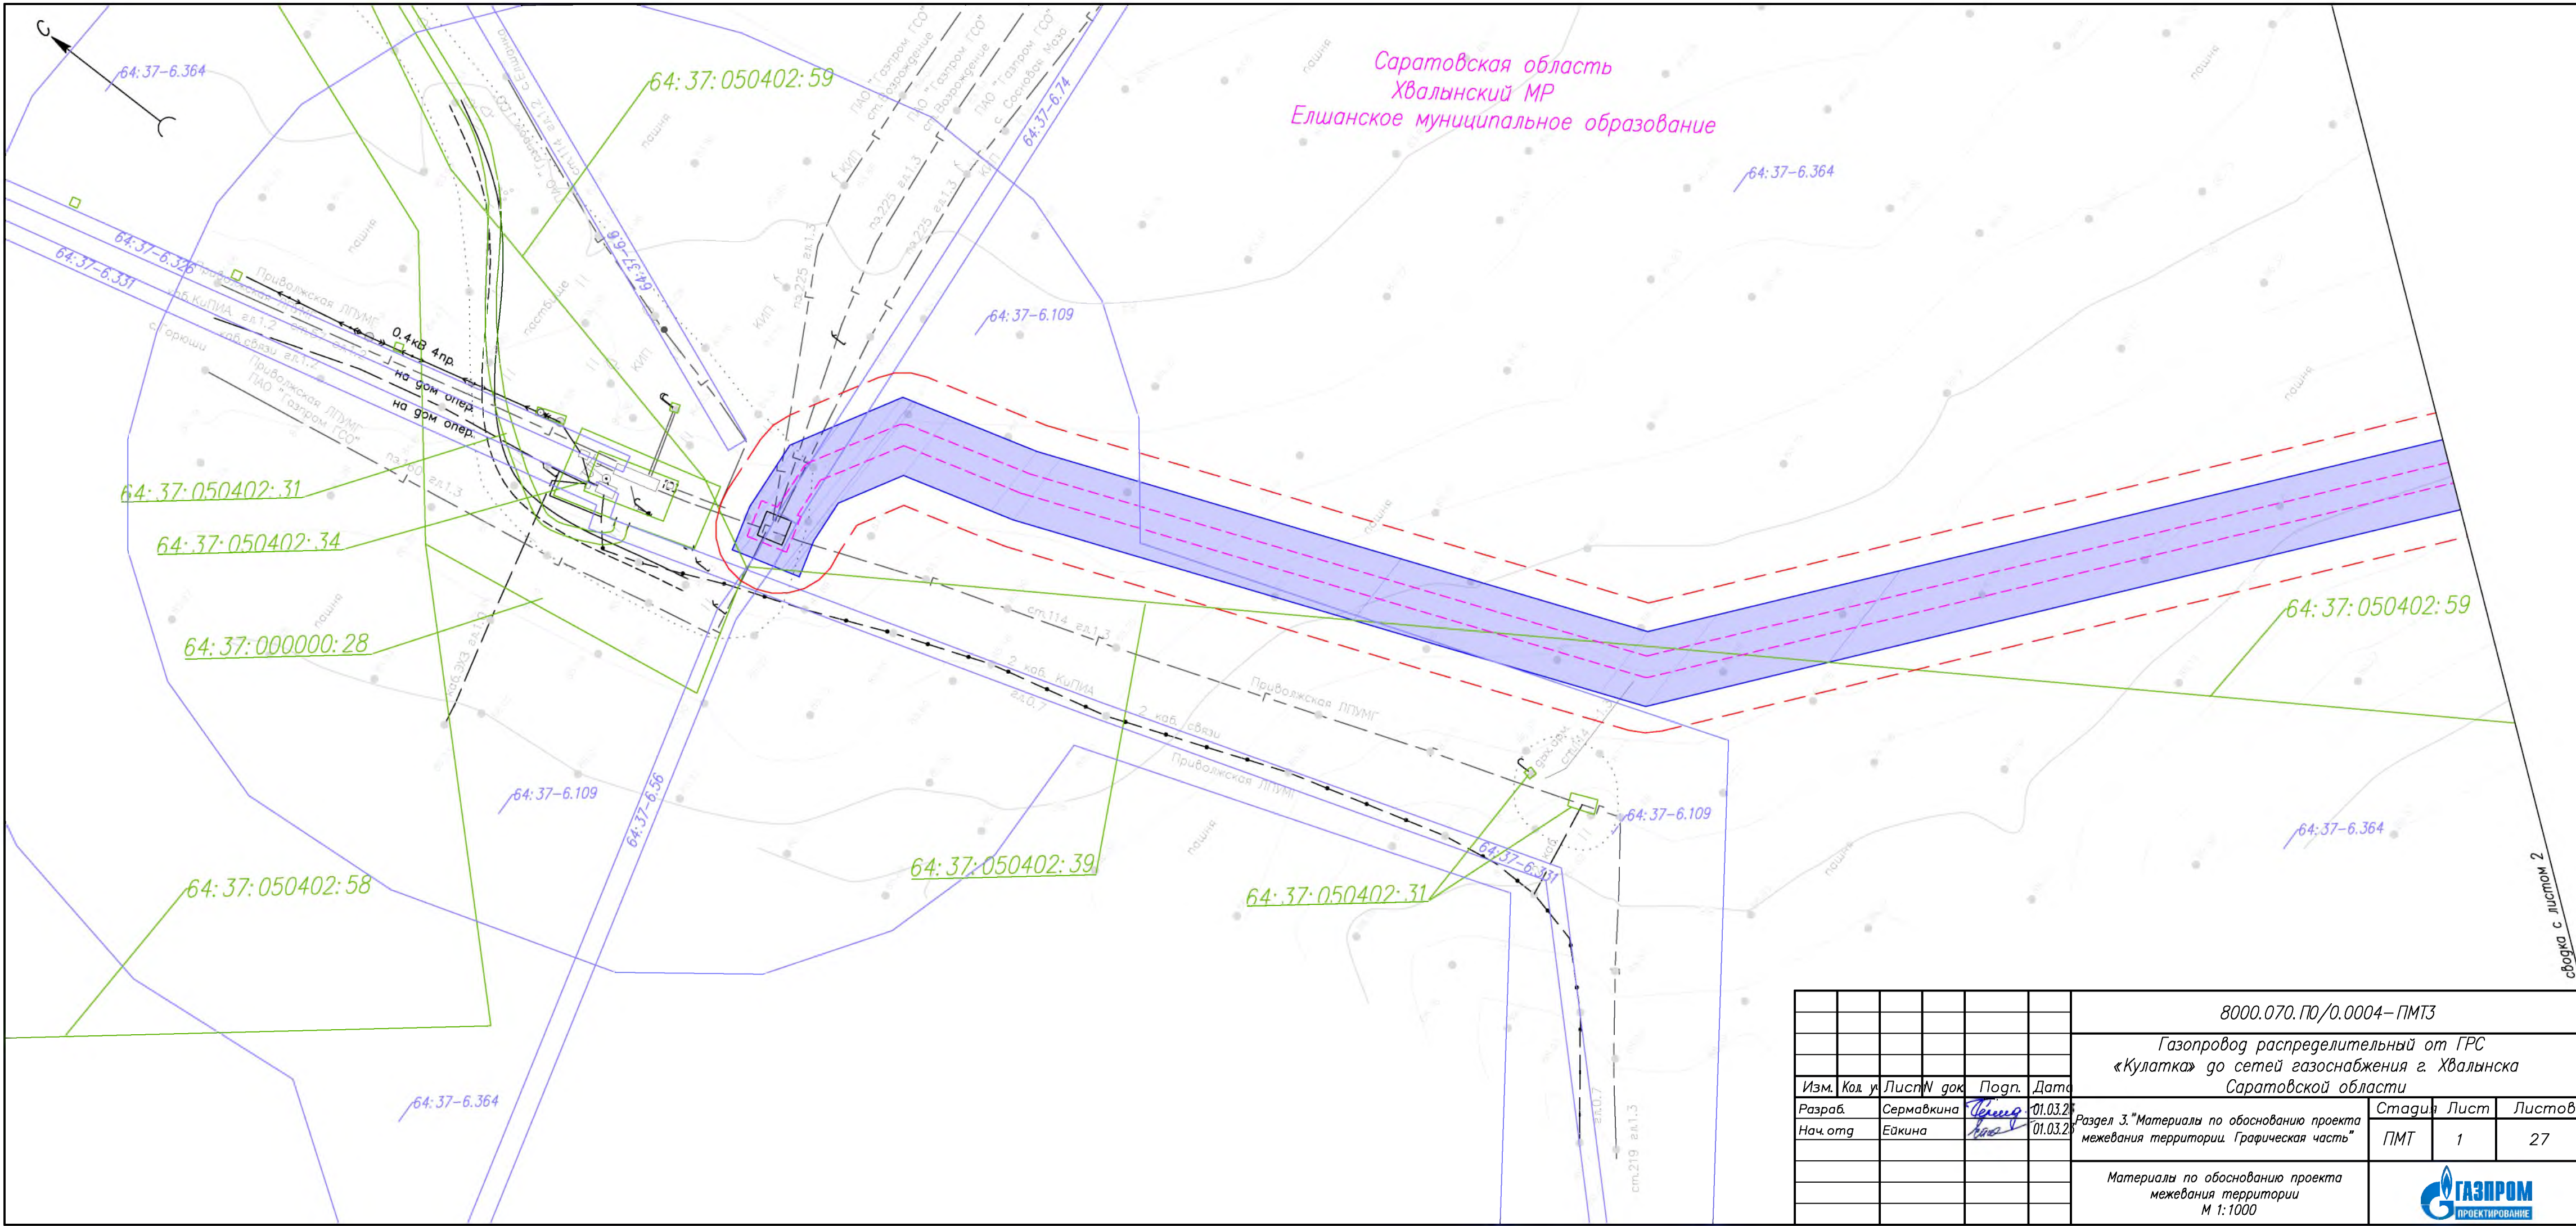

Саратовская область
Хвалынский МР
Елшанское муниципальное образование


сводка с листом 2

						8000.070. ПО/0.0004-ПМТЗ			
						Газопровод распределительный от ГРС «Кулатка» до сетей газоснабжения г. Хвалынска Саратовской области			
Изм.	Код. у	Лист	W док	Подп.	Дата	Раздел 3. "Материалы по обоснованию проекта межевания территории. Графическая часть"	Стадия	Лист	Листов
Разраб.		Сермавкина		Сермавкина	01.03.20		ПМТ	1	27
Нач. отг.		Ейкина		Ейкина	01.03.20				
						Материалы по обоснованию проекта межевания территории М 1:1000			

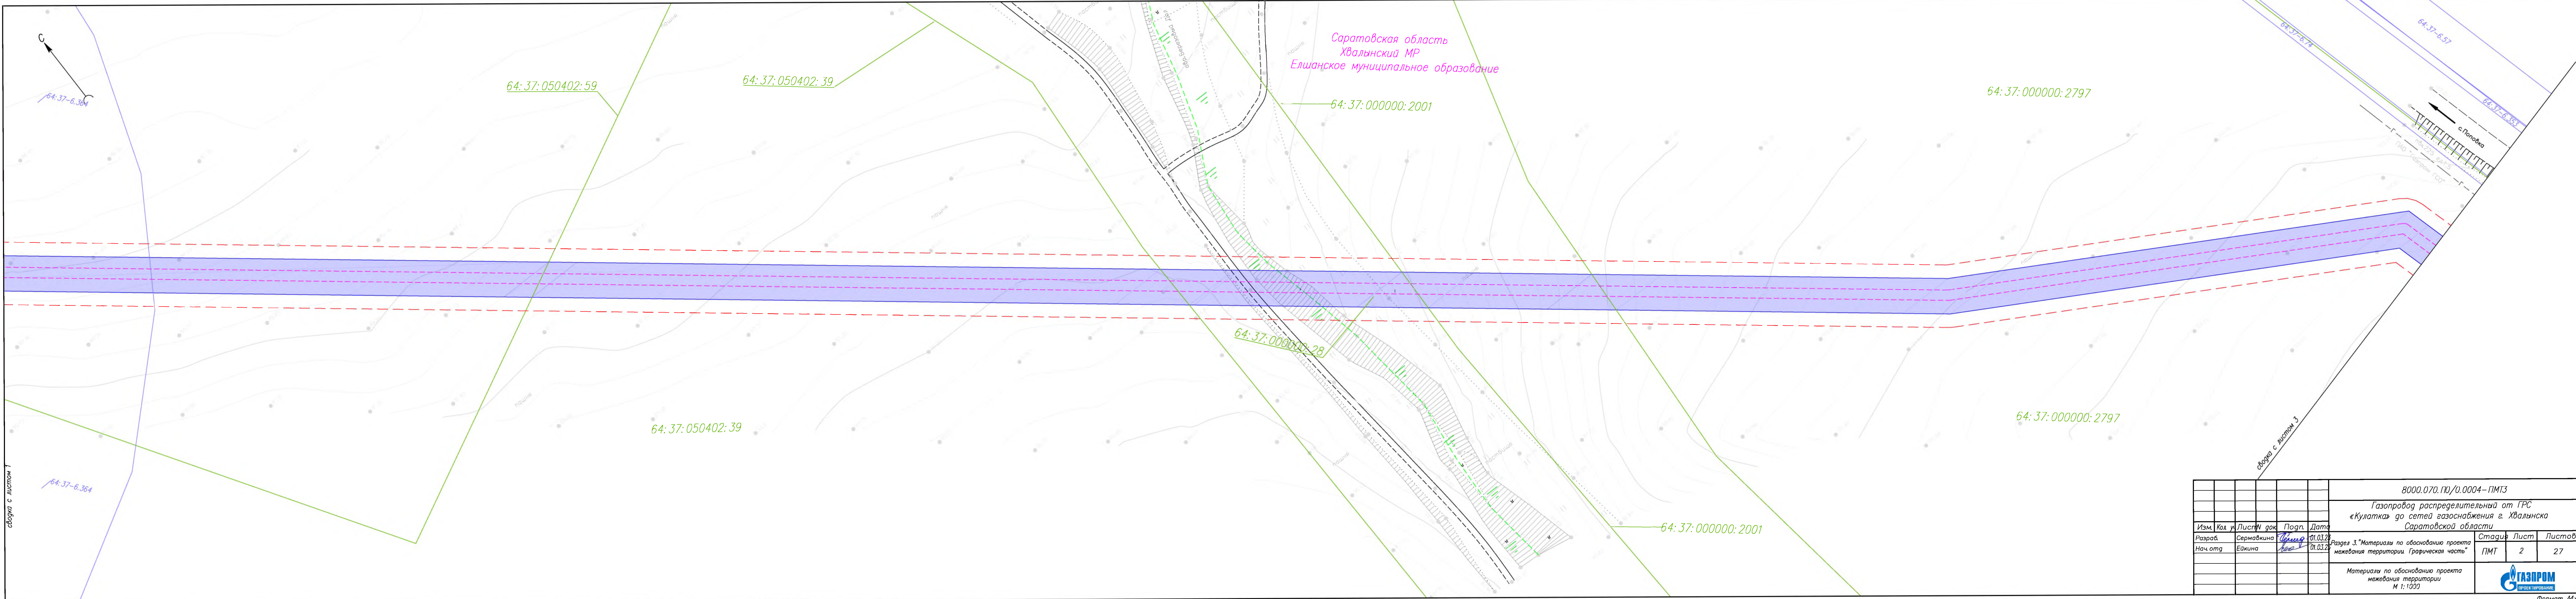

своя с листом 1

						8000.070. ПО/0.0004-ПМТЗ		
						Газопровод распределительный от ГРС «Кулатка» до сетей газоснабжения г. Хвалынска Саратовской области		
Изм.	Кол. у.	Лист	В док.	Подп.	Дата	Раздел 3. "Материалы по обоснованию проекта межевания территории. Графическая часть"	Стадия	Лист
Разраб.	Сермавкина	01.03.20	01.03.20	01.03.20	01.03.20		ПМТ	2
Нач. орг.	Еакина	01.03.20	01.03.20	01.03.20	01.03.20	Материалы по обоснованию проекта межевания территории М 1:1000		
						ГАЗПРОМ ПРОЕКТИРОВАНИЕ		
						Формат А4:хб		

 

64:37:000000:2797

64:37:000000:2797


64:37:000000:2213

						8000.070.П0/0.0004-ПМТЗ		
						Газопровод распределительный от ГРС		
						«Кулатка» до сетей газоснабжения г. Хвалынска		
						Саратовской области		
Изм.	Кол.	Лист	№ док.	Подр.	Дата	Раздел 3. Материалы по обоснованию проекта межевания территории. Графическая часть	Стадия	Лист
Разр.	Сермакина	01.03.20					ПМТ	3
Нач.отг.	Евкина	01.03.20						27
						Материалы по обоснованию проекта межевания территории М 1:1000		
								
						Формат А4		

[illegible]

64:37:000000:2796

сбогка с листом 5

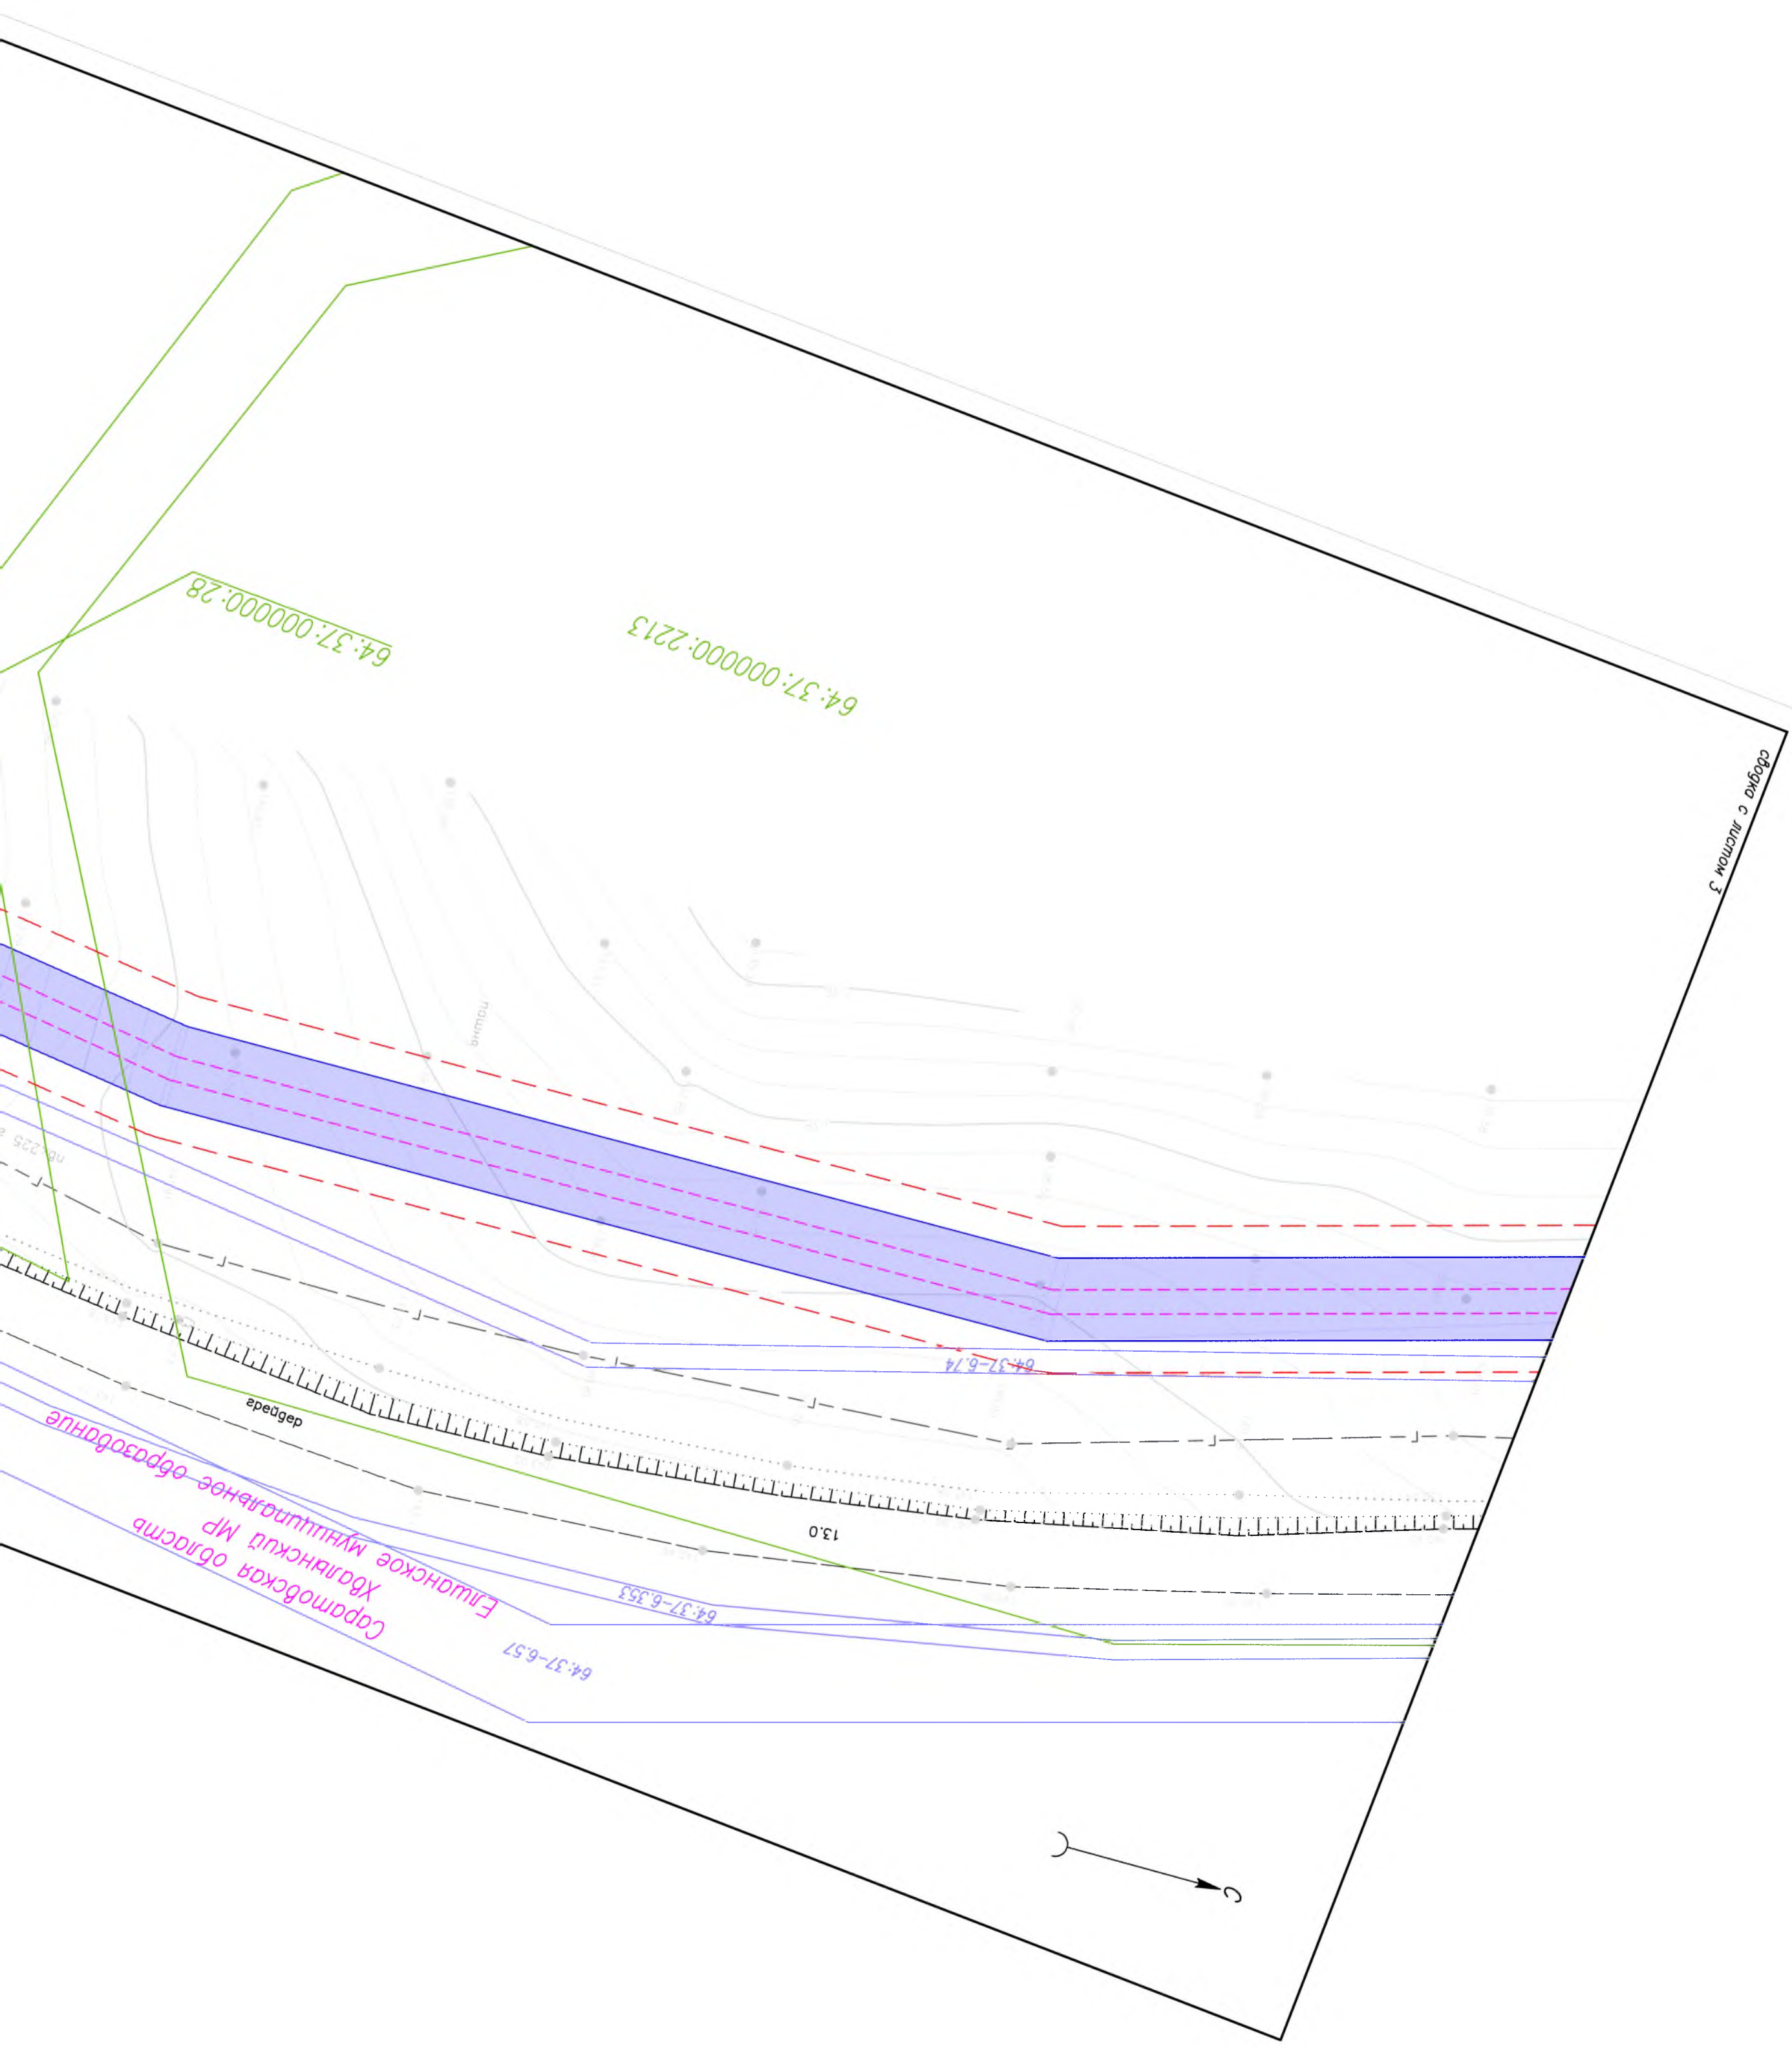

обложка с листом 3



Саратовская область
Хвалынский МР
Еланское муниципальное образование

грейдер

64:37-6.57


64:37-6.353

64:37-6.74

64:37:000000:2213


64:37:000000:28

Пашня

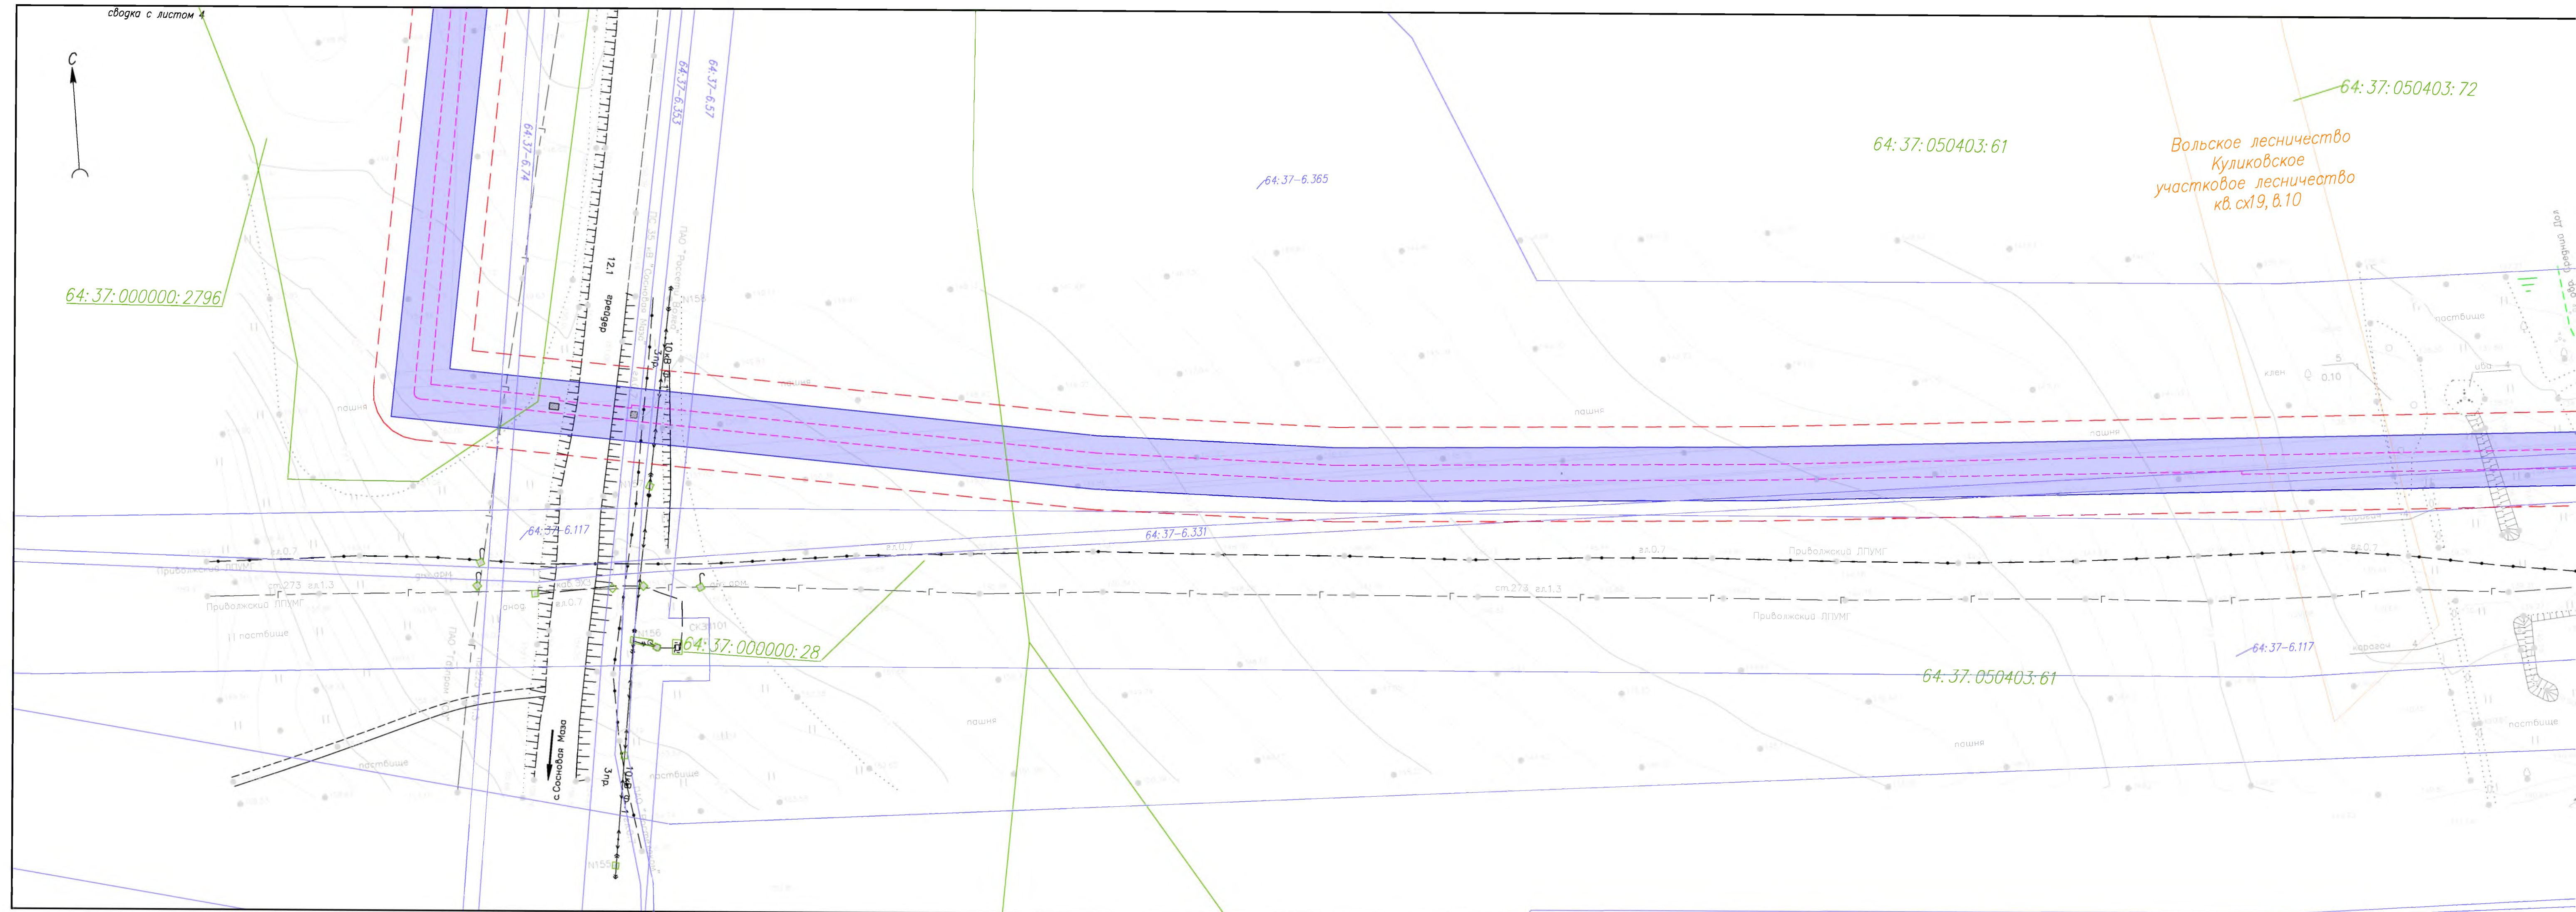


Саратовская область
Хвалынский МР
Елшанское муниципальное образование

64:37:050403:61

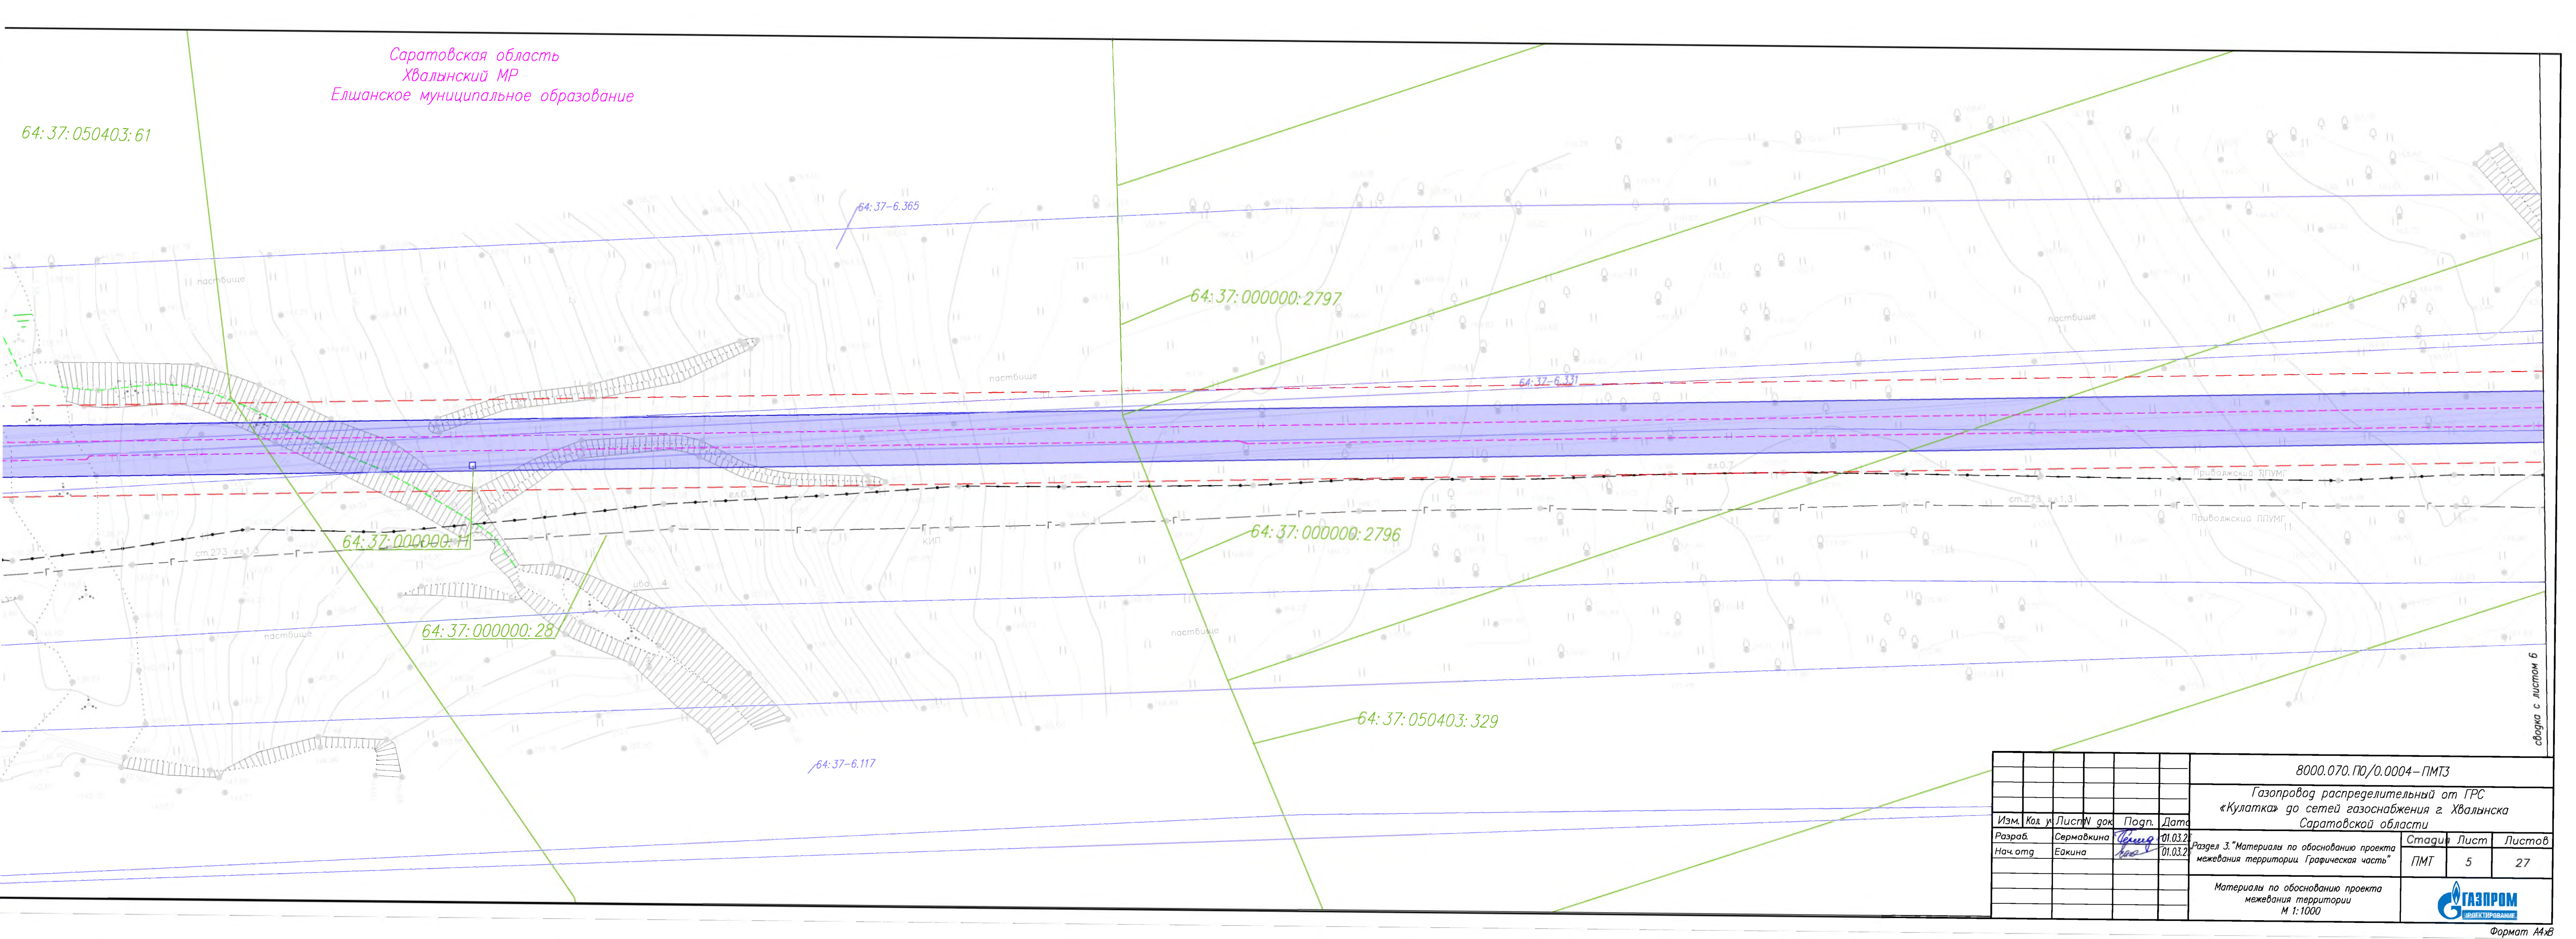

связка с листом 6


							8000.070.П0/0.0004 – ПМТЗ			
							Газопровод распределительный от ГРС «Кулатка» до сетей газоснабжения г. Хвалынска Саратовской области			
Изм.	Код	у	Лист	№ док	Подп.	Дата	Раздел 3. "Материалы по обоснованию проекта межевания территории. Графическая часть"	Стадия	Лист	Листов
Разраб.				Сермакина	Сермакина	01.03.2019		ПМТ	5	27
Нач. отд				Еюкина	Еюкина	01.03.2019				
							Материалы по обоснованию проекта межевания территории М 1:1000			

 

оборка с листом 5

оборка с листом 7


8000.070.П0/0.0004-ПМТЗ					
Газопровод распределительный от ГРС «Кулатка» до сетей газоснабжения г. Хвалынска Саратовской области					
Изм.	Кол.	Лист	В док.	Подр.	Дата
Разраб.	Сермакина	01.03.20	01.03.20	01.03.20	01.03.20
Нач. отд.	Евкина	01.03.20	01.03.20	01.03.20	01.03.20
Раздел 3. "Материалы по обоснованию проекта межевания территории. Графическая часть"				Стадия	Лист
Материалы по обоснованию проекта межевания территории М 1:1000				ПМТ	6
				Лист	27
				ФОРМАТ А4	

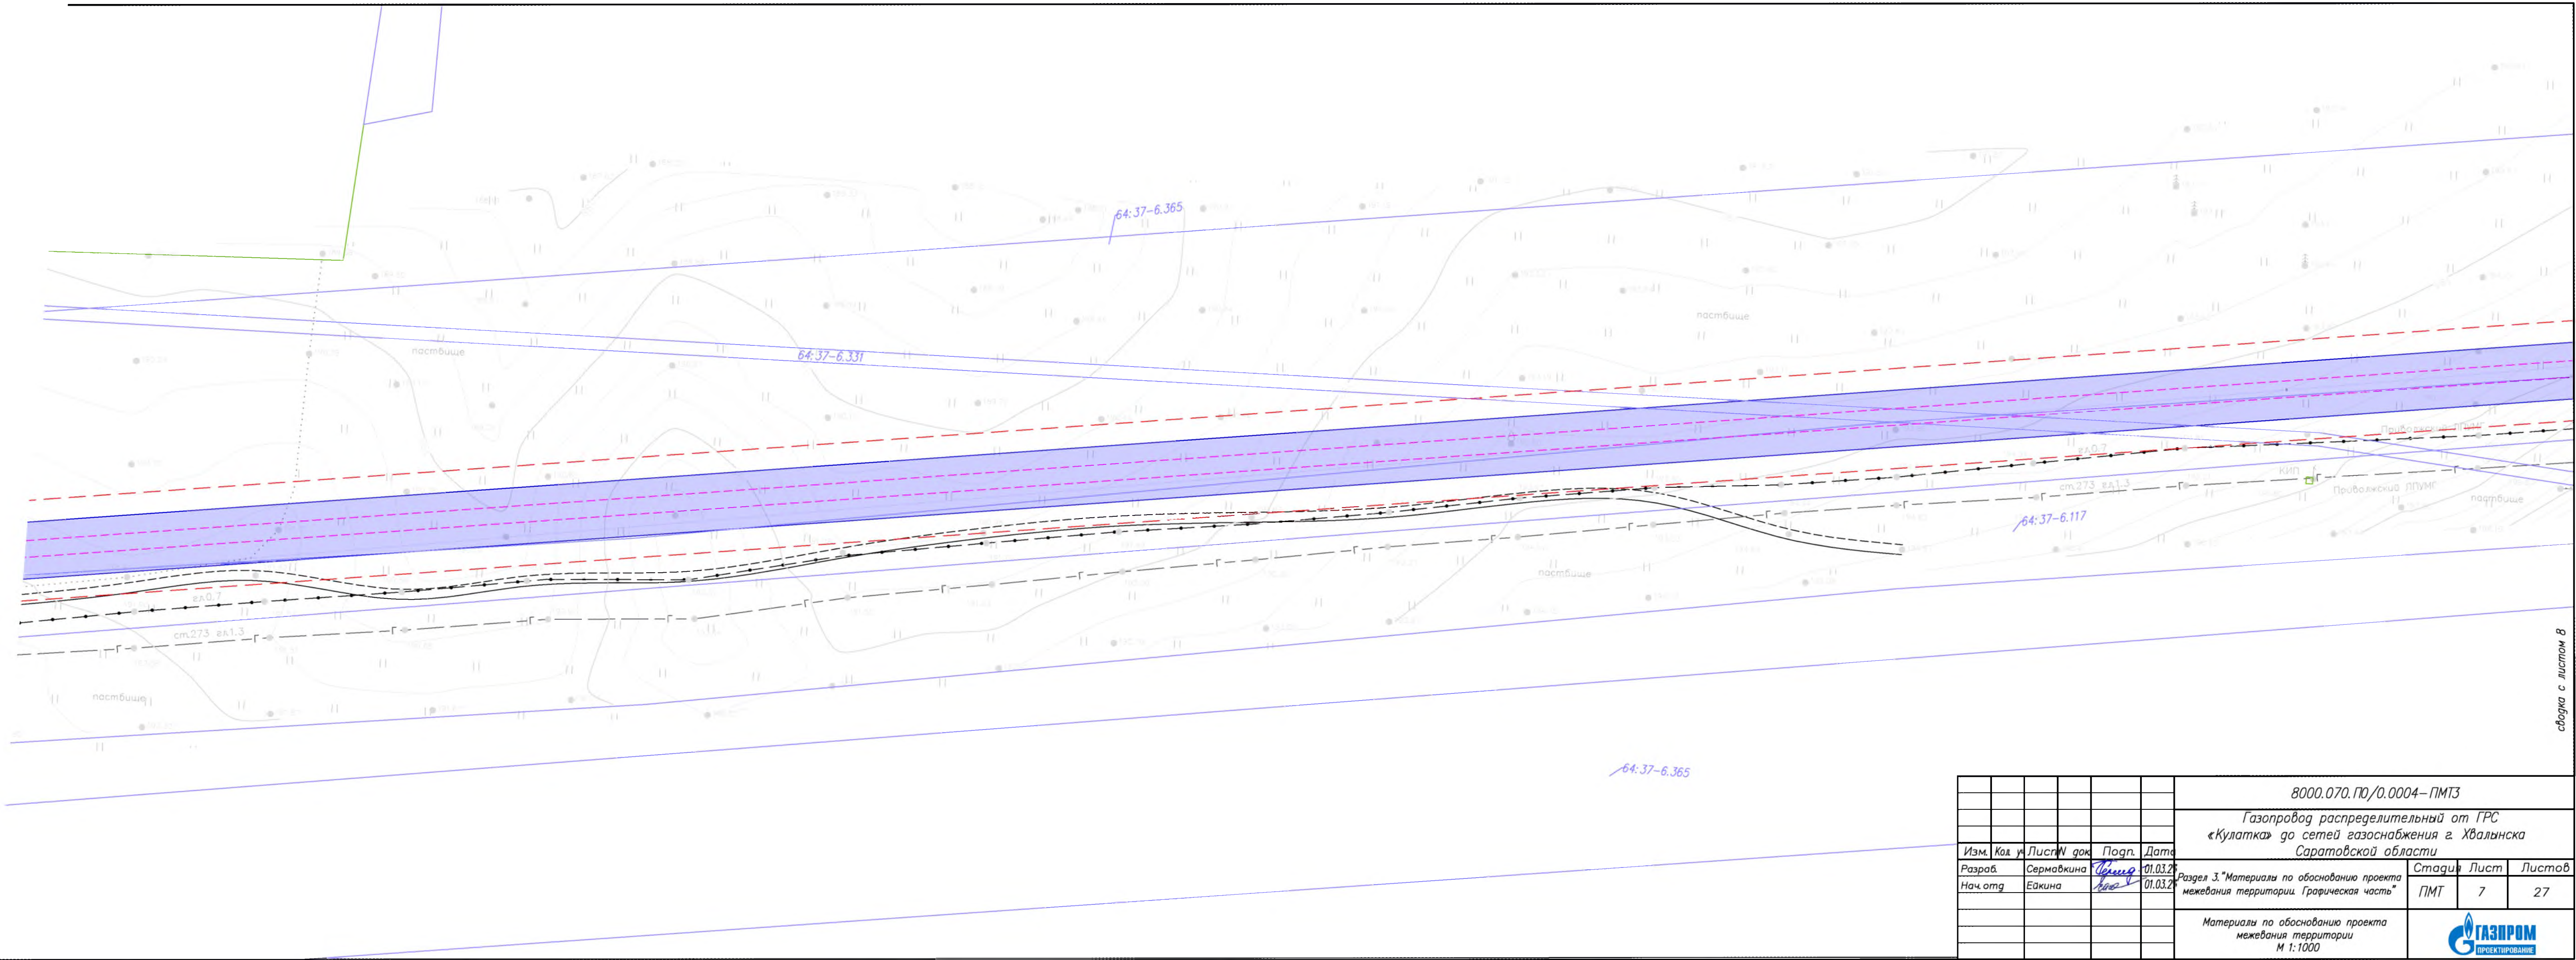


сборка с листом 8




Саратовская область
Хвалынский МР
Елшанское муниципальное образование

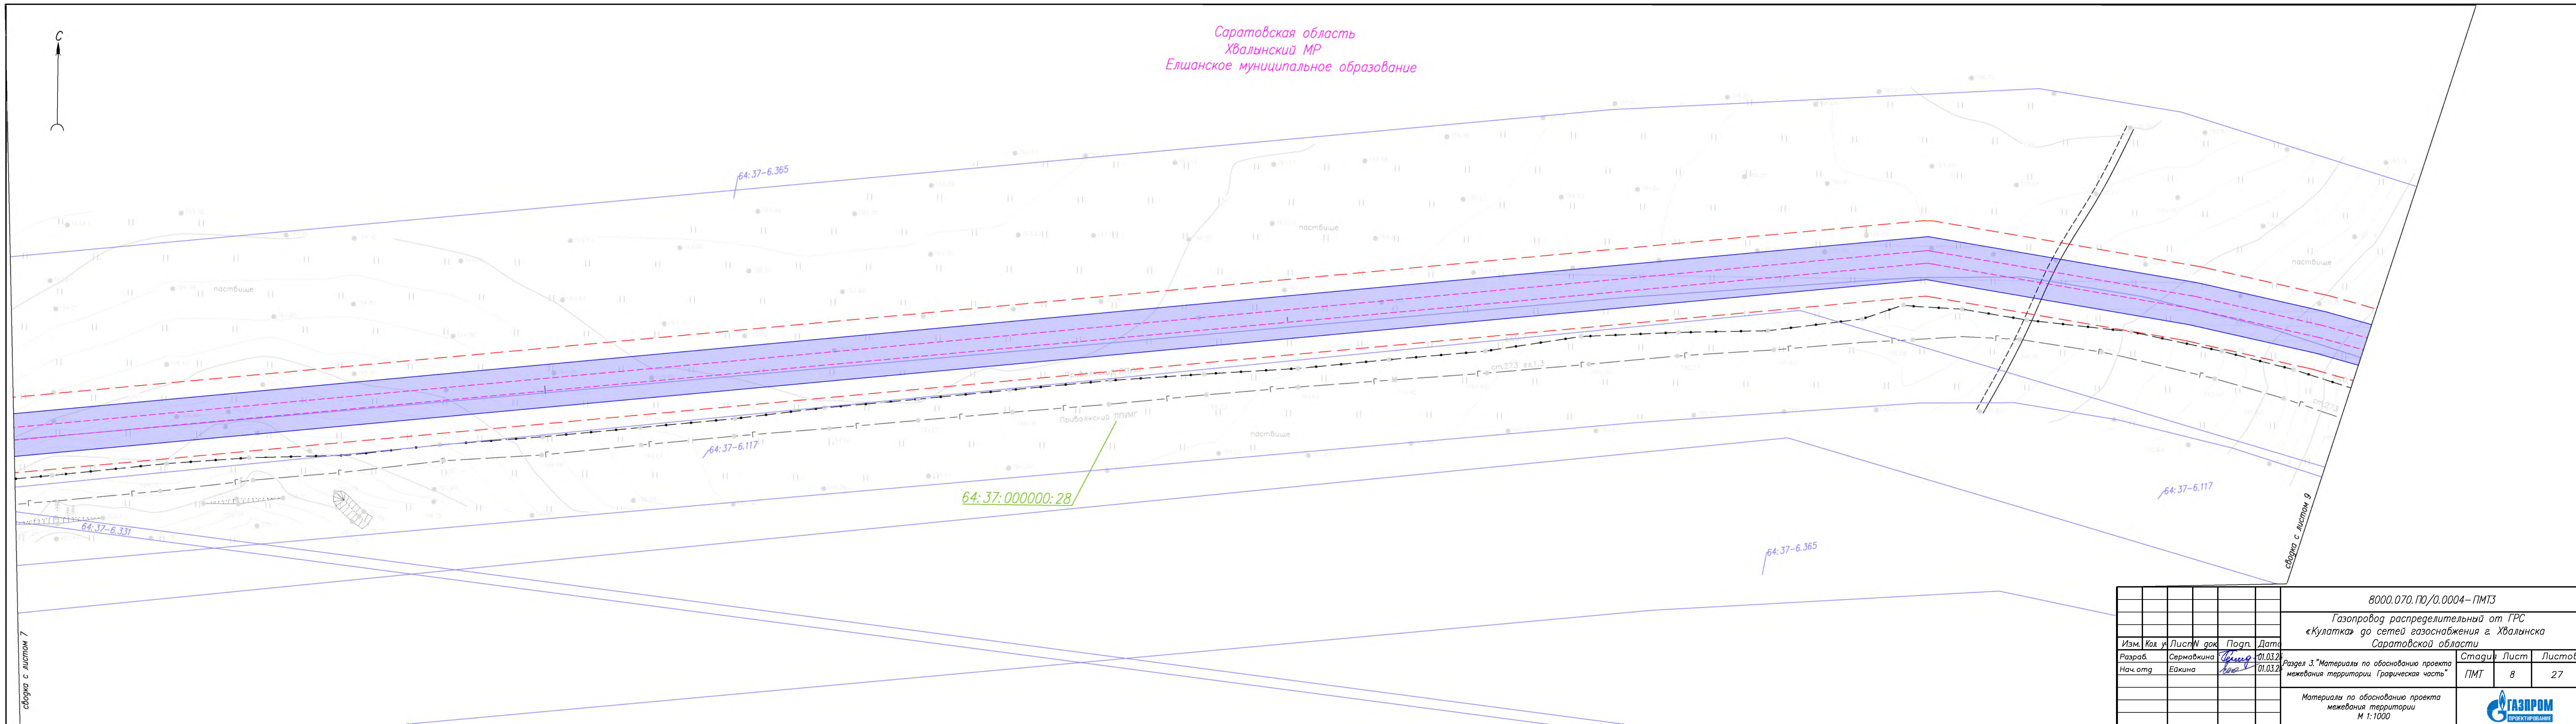

8000.070. ПО/0.0004-ПМТЗ					
Газопровод распределительный от ГРС «Кулатка» до сетей газоснабжения г. Хвалынска Саратовской области					
Изм.	Код	Лист	№ док	Подп.	Дата
Разраб.	Сермакина	В.И.	01.03.2		
Нач. отд.	Ейкина	А.В.	01.03.2		
Раздел 3. "Материалы по обоснованию проекта межевания территории. Графическая часть"				Стадия	Лист
				ПМТ	8
				Листов	27
Материалы по обоснованию проекта межевания территории М 1:1000					

 

8000.070.10/0.0004-ПМТЗ					
Газопровод распределительный от ГРС					
«Кулатка» до сетей газоснабжения г. Хвалынского					
Саратовской области					
Изм.	Кол. в	Лист	В док.	Подп.	Лист
Разраб.	Сермакина	01.03.20	01.03.20	01.03.20	01.03.20
Нач. отд.	Евкина	01.03.20	01.03.20	01.03.20	01.03.20
Раздел 3. Материалы по обоснованию проекта					
межевания территории. Графическая часть					
Материалы по обоснованию проекта					
межевания территории					
М 1:1000					
ПМТ					
Лист					
10					
Листов					
27					
ГАЗПРОМ					
ПРОЕКТИРОВАНИЕ					
Формат А4					

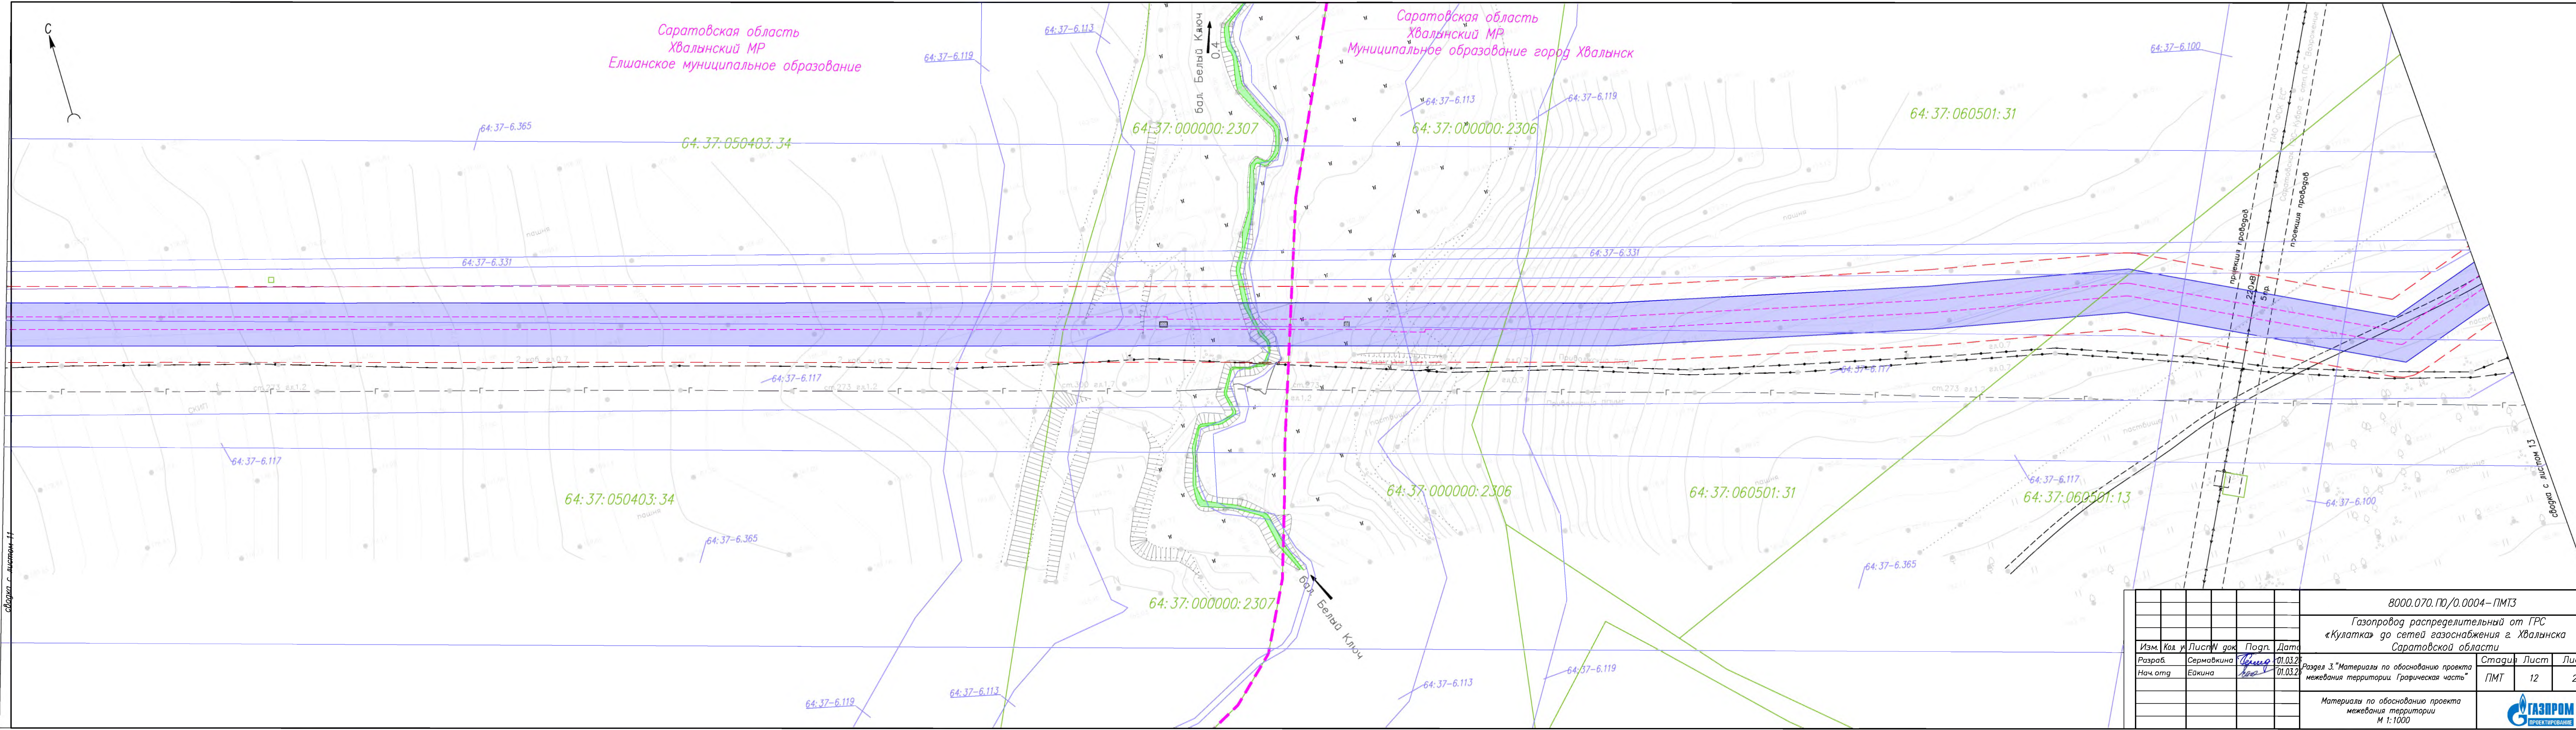

связка с листом 11


						8000.070. ПО/0.0004 – ПМТЗ		
						Газопровод распределительный от ГРС «Кулатка» до сетей газоснабжения г. Хвалынска Саратовской области		
Изм.	Код	Лист	№ док	Подп.	Дата	Раздел 3. "Материалы по обоснованию проекта межевания территории. Графическая часть"	Стадия	Лист
Разраб.	Сермакина	Витя	01.03.2				ПМТ	12
Нач. отд.	Евкина	Анна	01.03.2			Материалы по обоснованию проекта межевания территории М 1:1000		
						ГАЗПРОМ ПРОЕКТИРОВАНИЕ		

64:37:000000:30

64:37:060101:471

64:37:000000:30



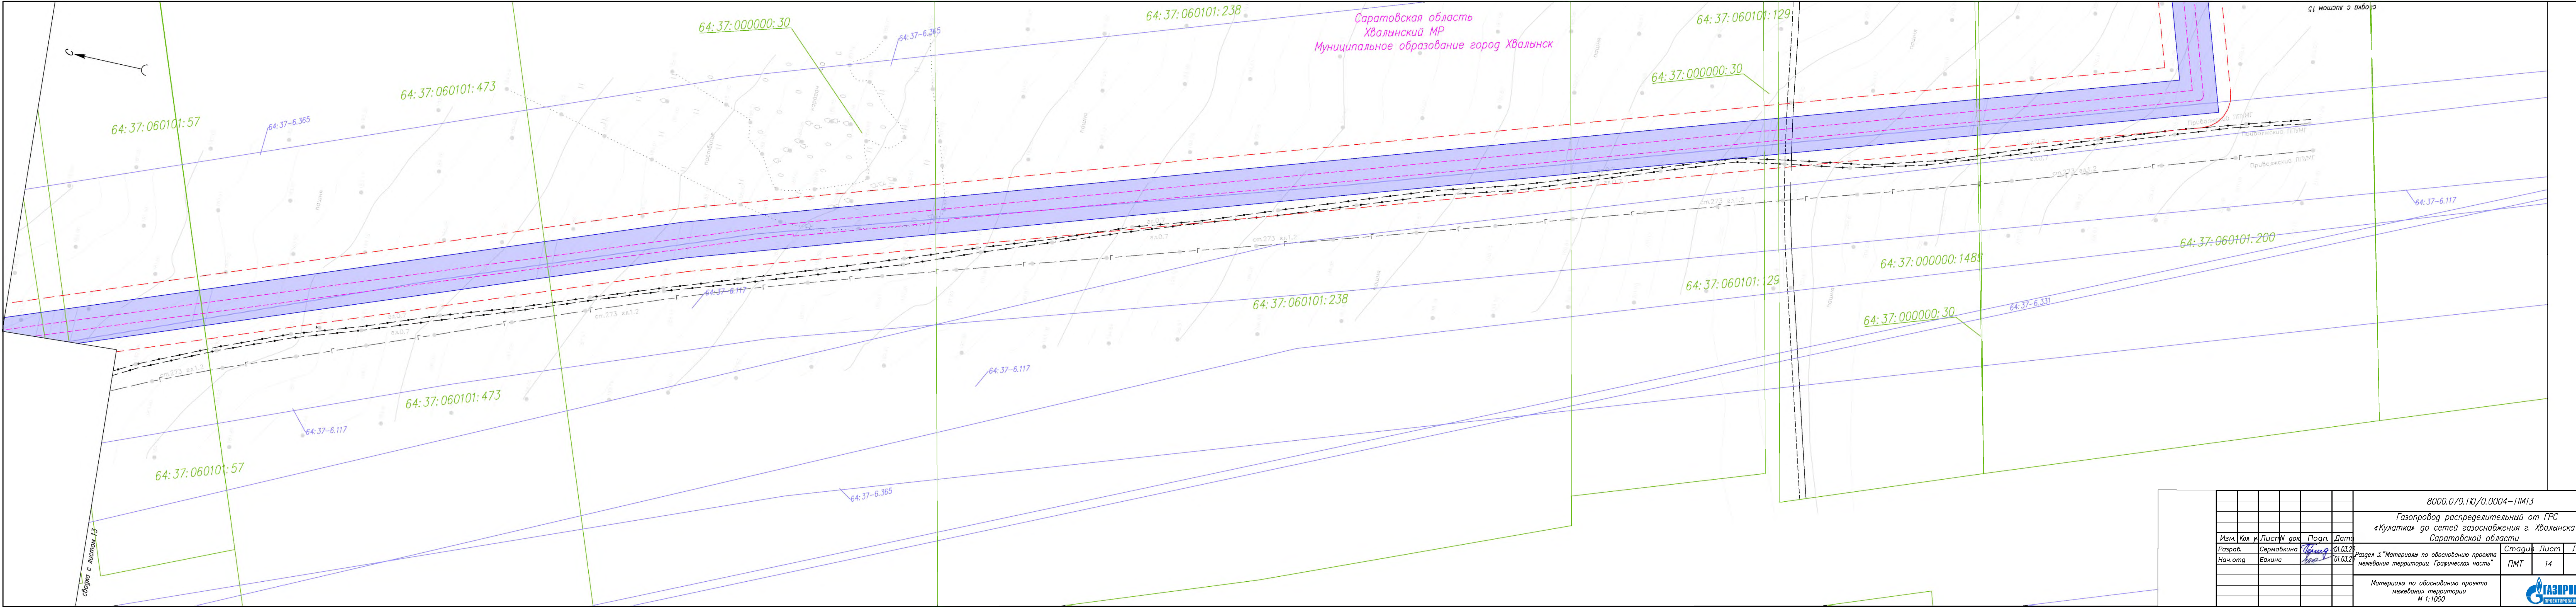

Саратовская область
Хвалынский МР
Муниципальное образование город Хвалынский

						8000.070.П0/0.0004-ПМТЗ		
						Газопровод распределительный от ГРС «Кулатка» до сетей газоснабжения г. Хвалынского Саратовской области		
Изм.	Кол.	Лист	№ док.	Подп.	Дата	Раздел 3. "Материалы по обоснованию проекта межевания территории. Графическая часть"	Стадия	Лист
Разраб.	Сермакина	01.03.2		Сермакина	01.03.2		ПМТ	14
Нач. отд.	Евкина	01.03.2				Материалы по обоснованию проекта межевания территории М 1:1000		
								

64:37:000000:1489


64:37:060101:201

64:37:060101:200

64:37:000000:30

64:37:000000:1497

64:37:060101:200

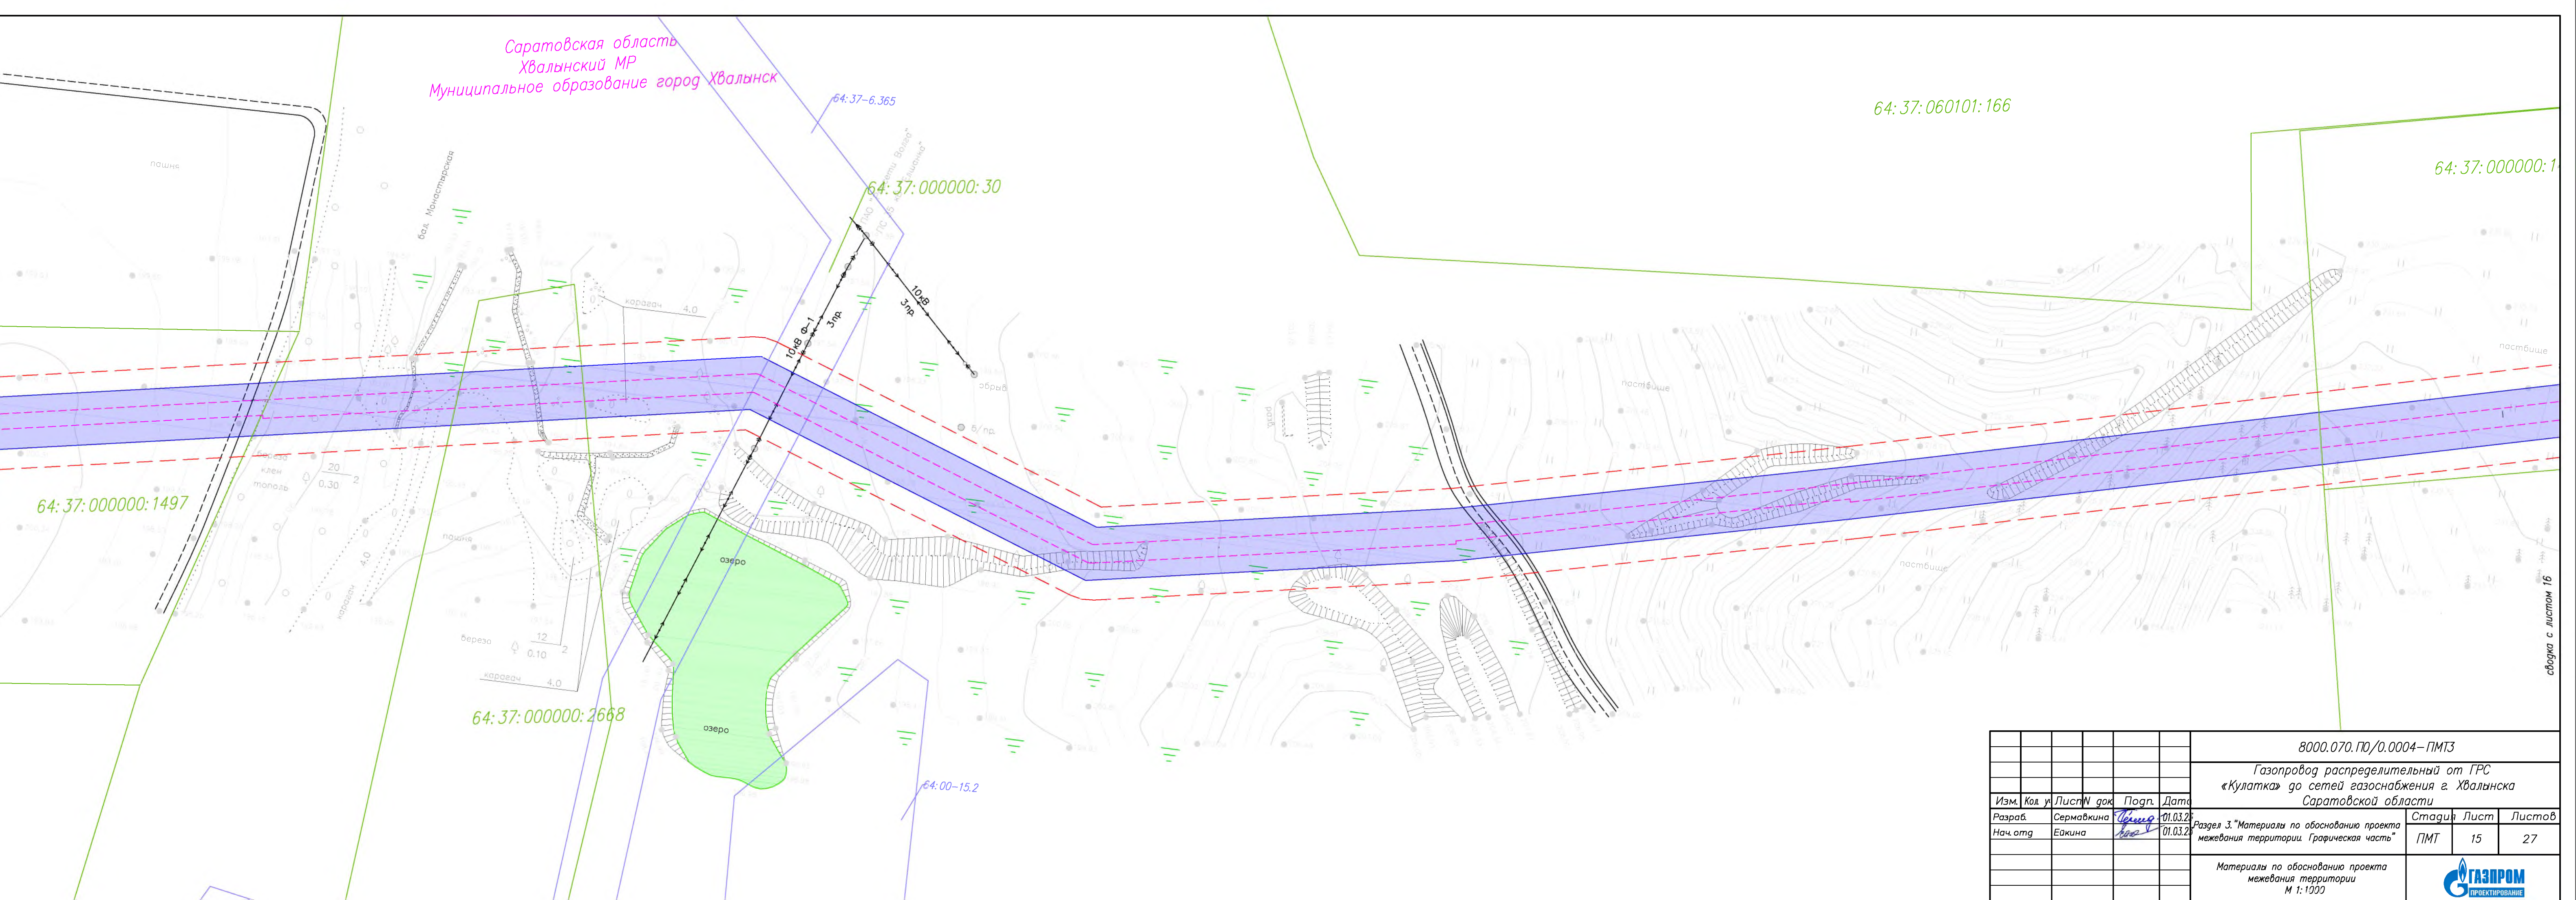

						8000.070. ПО/0.0004-ПМТЗ			
						Газопровод распределительный от ГРС «Кулатка» до сетей газоснабжения г. Хвалынского Саратовской области			
Изм.	Код	Лист	№ док.	Подп.	Дата	Раздел 3. "Материалы по обоснованию проекта межевания территории. Графическая часть"	Стадия	Лист	Листов
Разраб.		Сермавкина		Сермавкина	01.03.2025		ПМТ	15	27
Нач.отд.		Евкина		Евкина	01.03.2025	Материалы по обоснованию проекта межевания территории М 1:1000			
									




64:37:000000:30


64:37:000000:1449

449

сводка с листом 15

64:37:060101:151

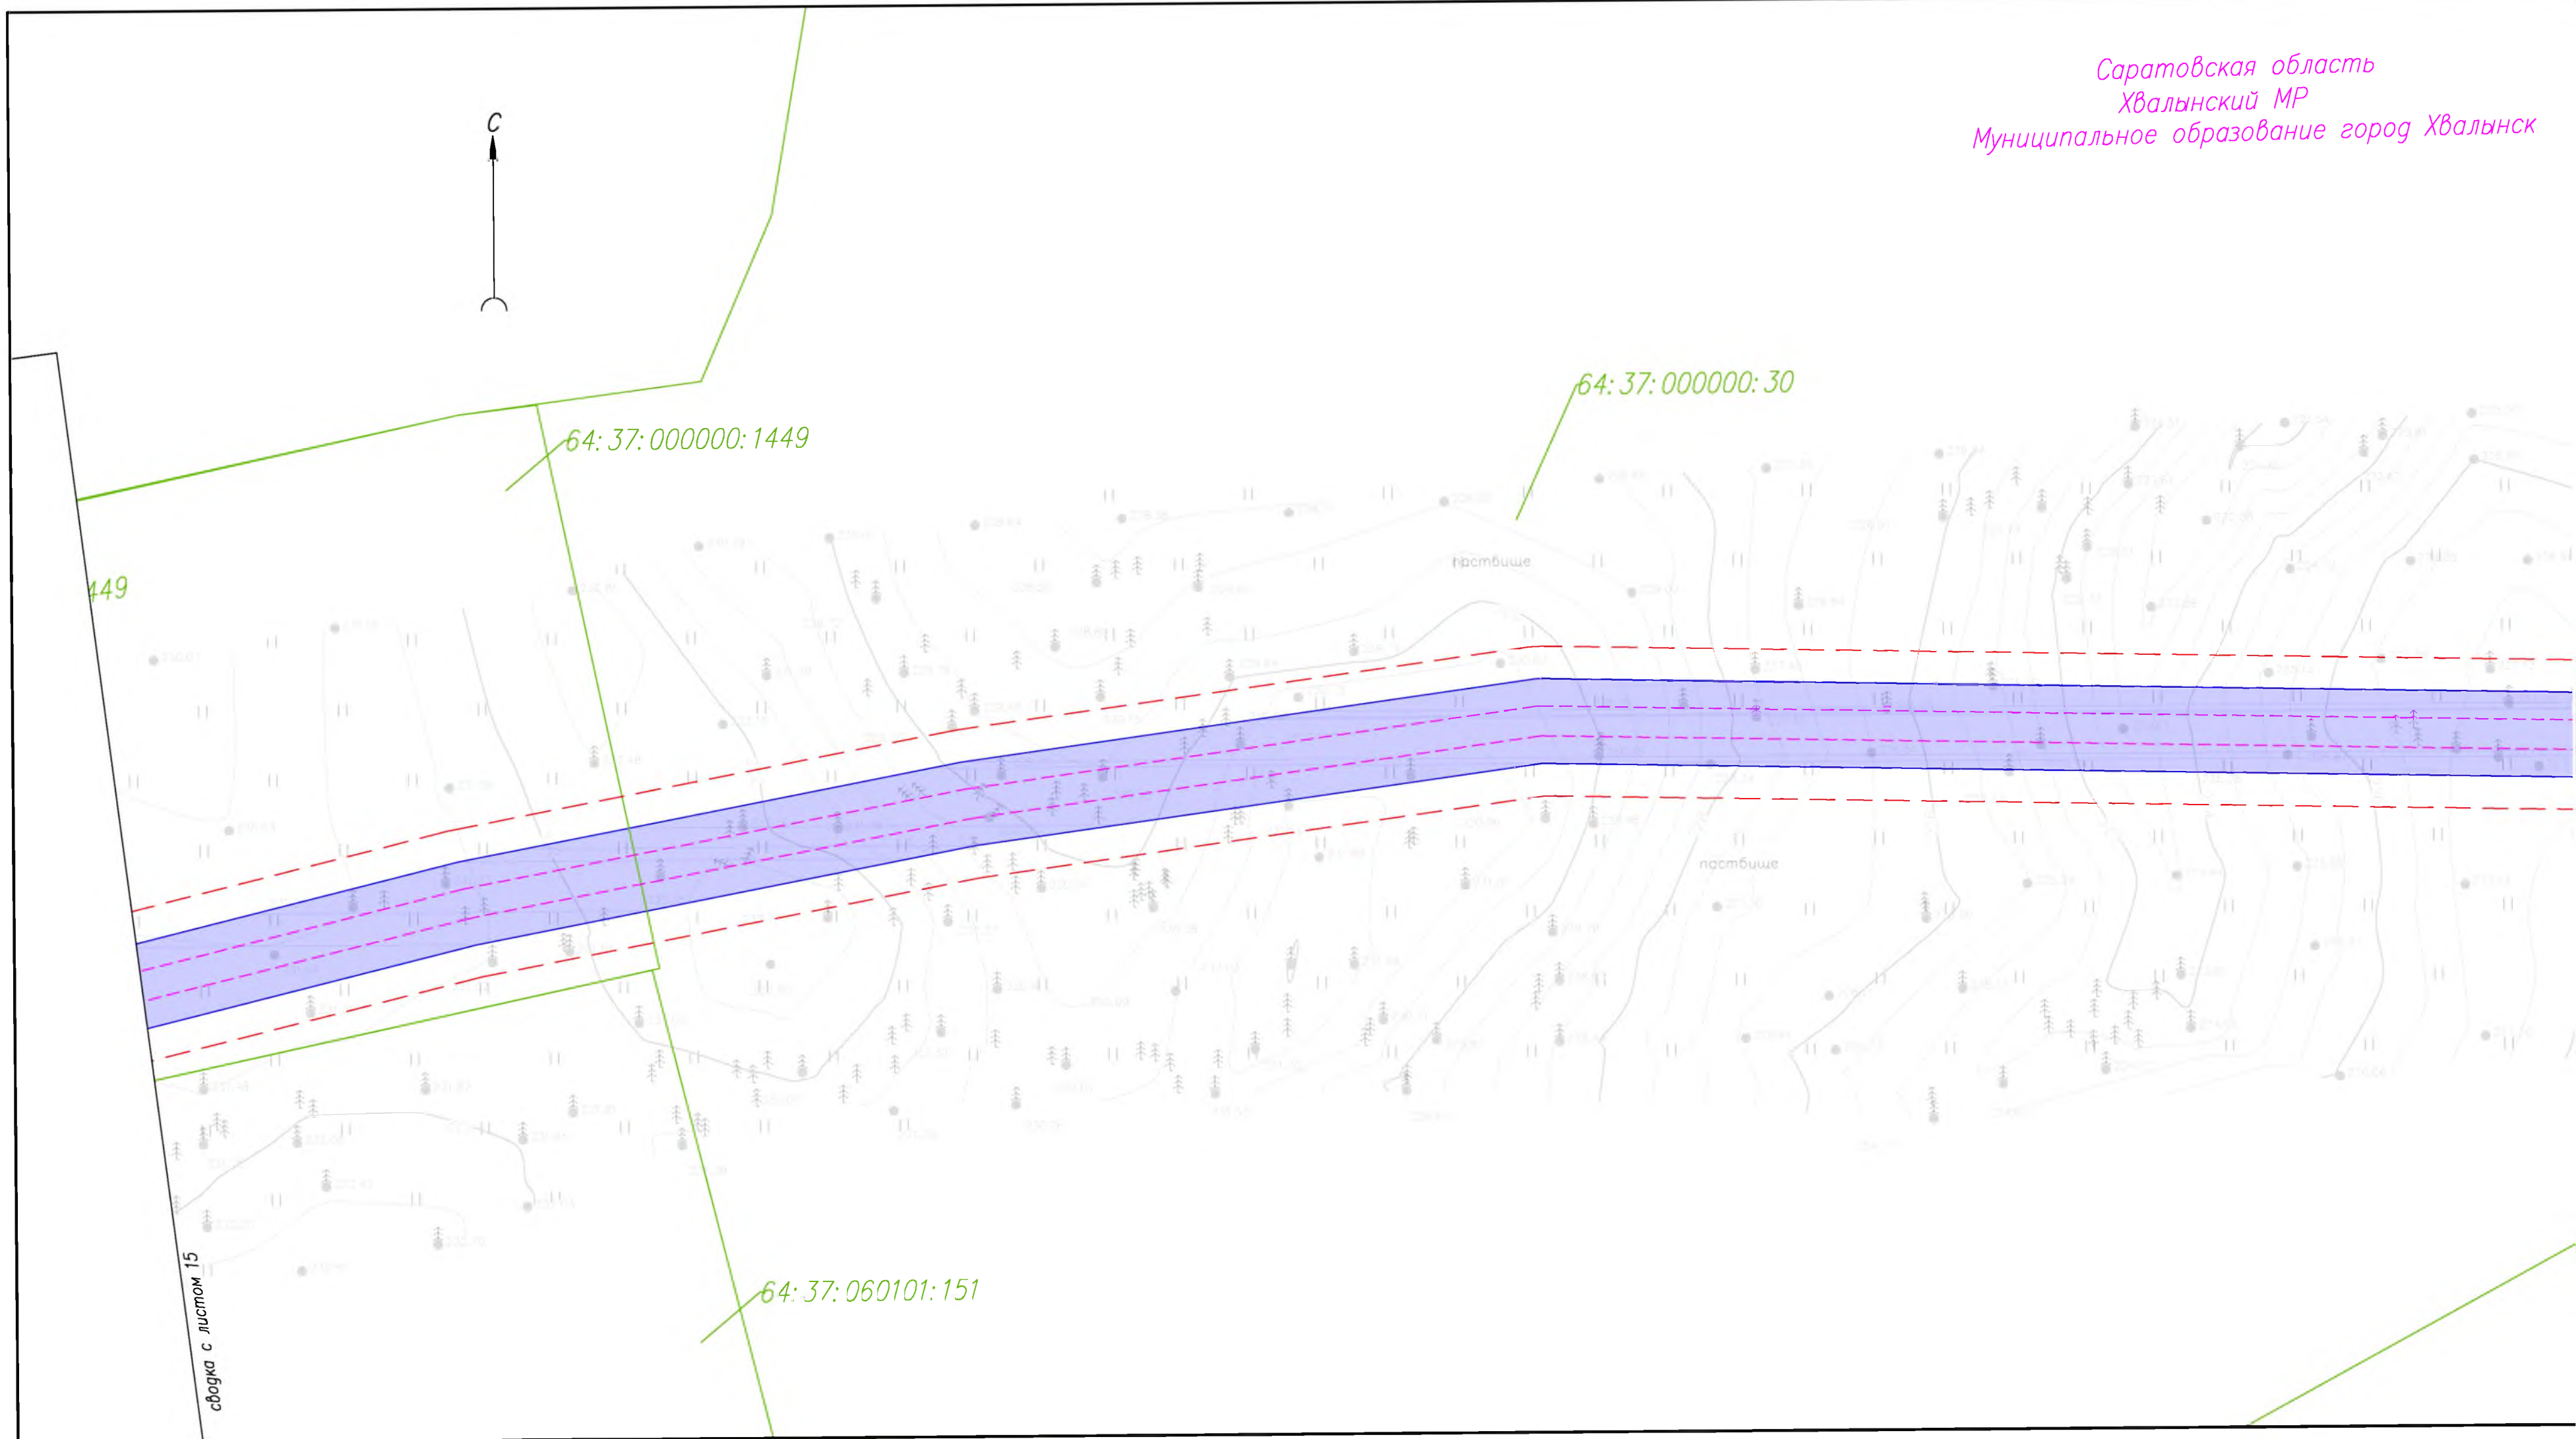

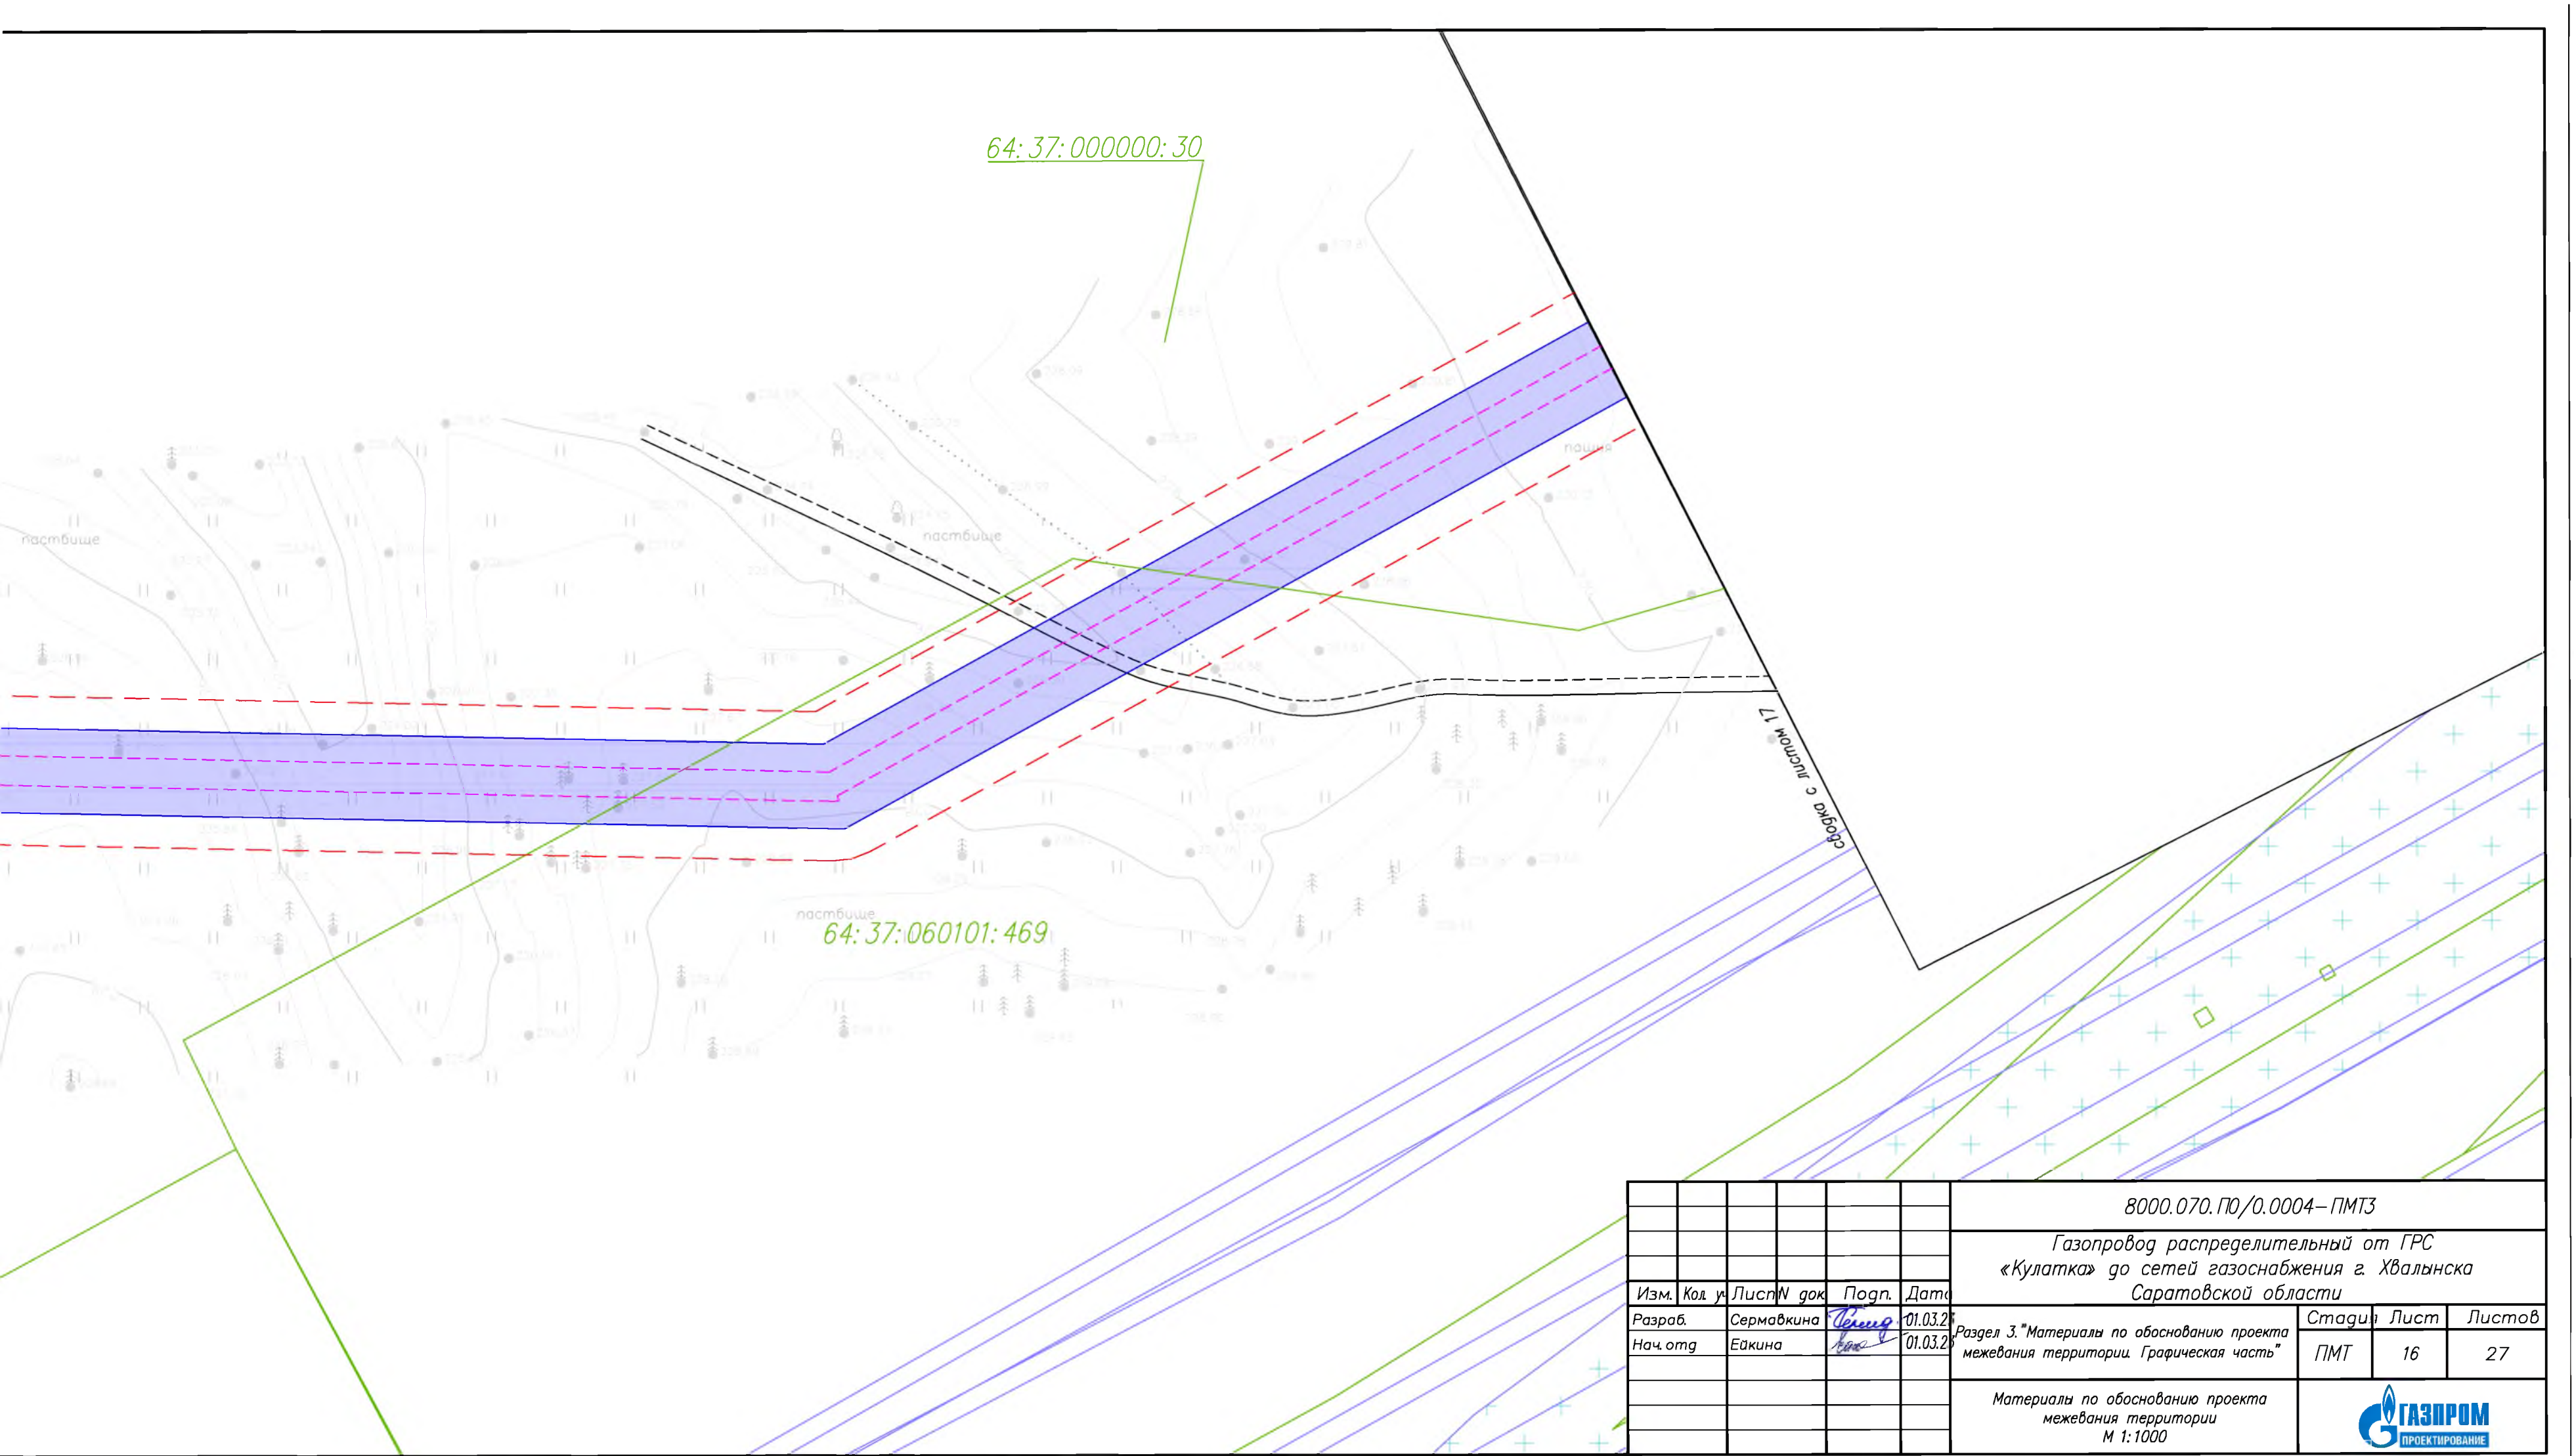


64:37:000000:30

64:37:060101:469

связка с листом 17

						8000.070.П0/0.0004-ПМТЗ		
						Газопровод распределительный от ГРС «Кулатка» до сетей газоснабжения г. Хвалынска Саратовской области		
Изм.	Код	Лист	N док	Подп.	Дата	Раздел 3. "Материалы по обоснованию проекта межевания территории. Графическая часть"	Стадия	Лист
Разраб.		Сермавкина		Сермавкина	01.03.20		ПМТ	16
Нач. орг		Ейкина		Ейкина	01.03.20			27
						Материалы по обоснованию проекта межевания территории М 1:1000		

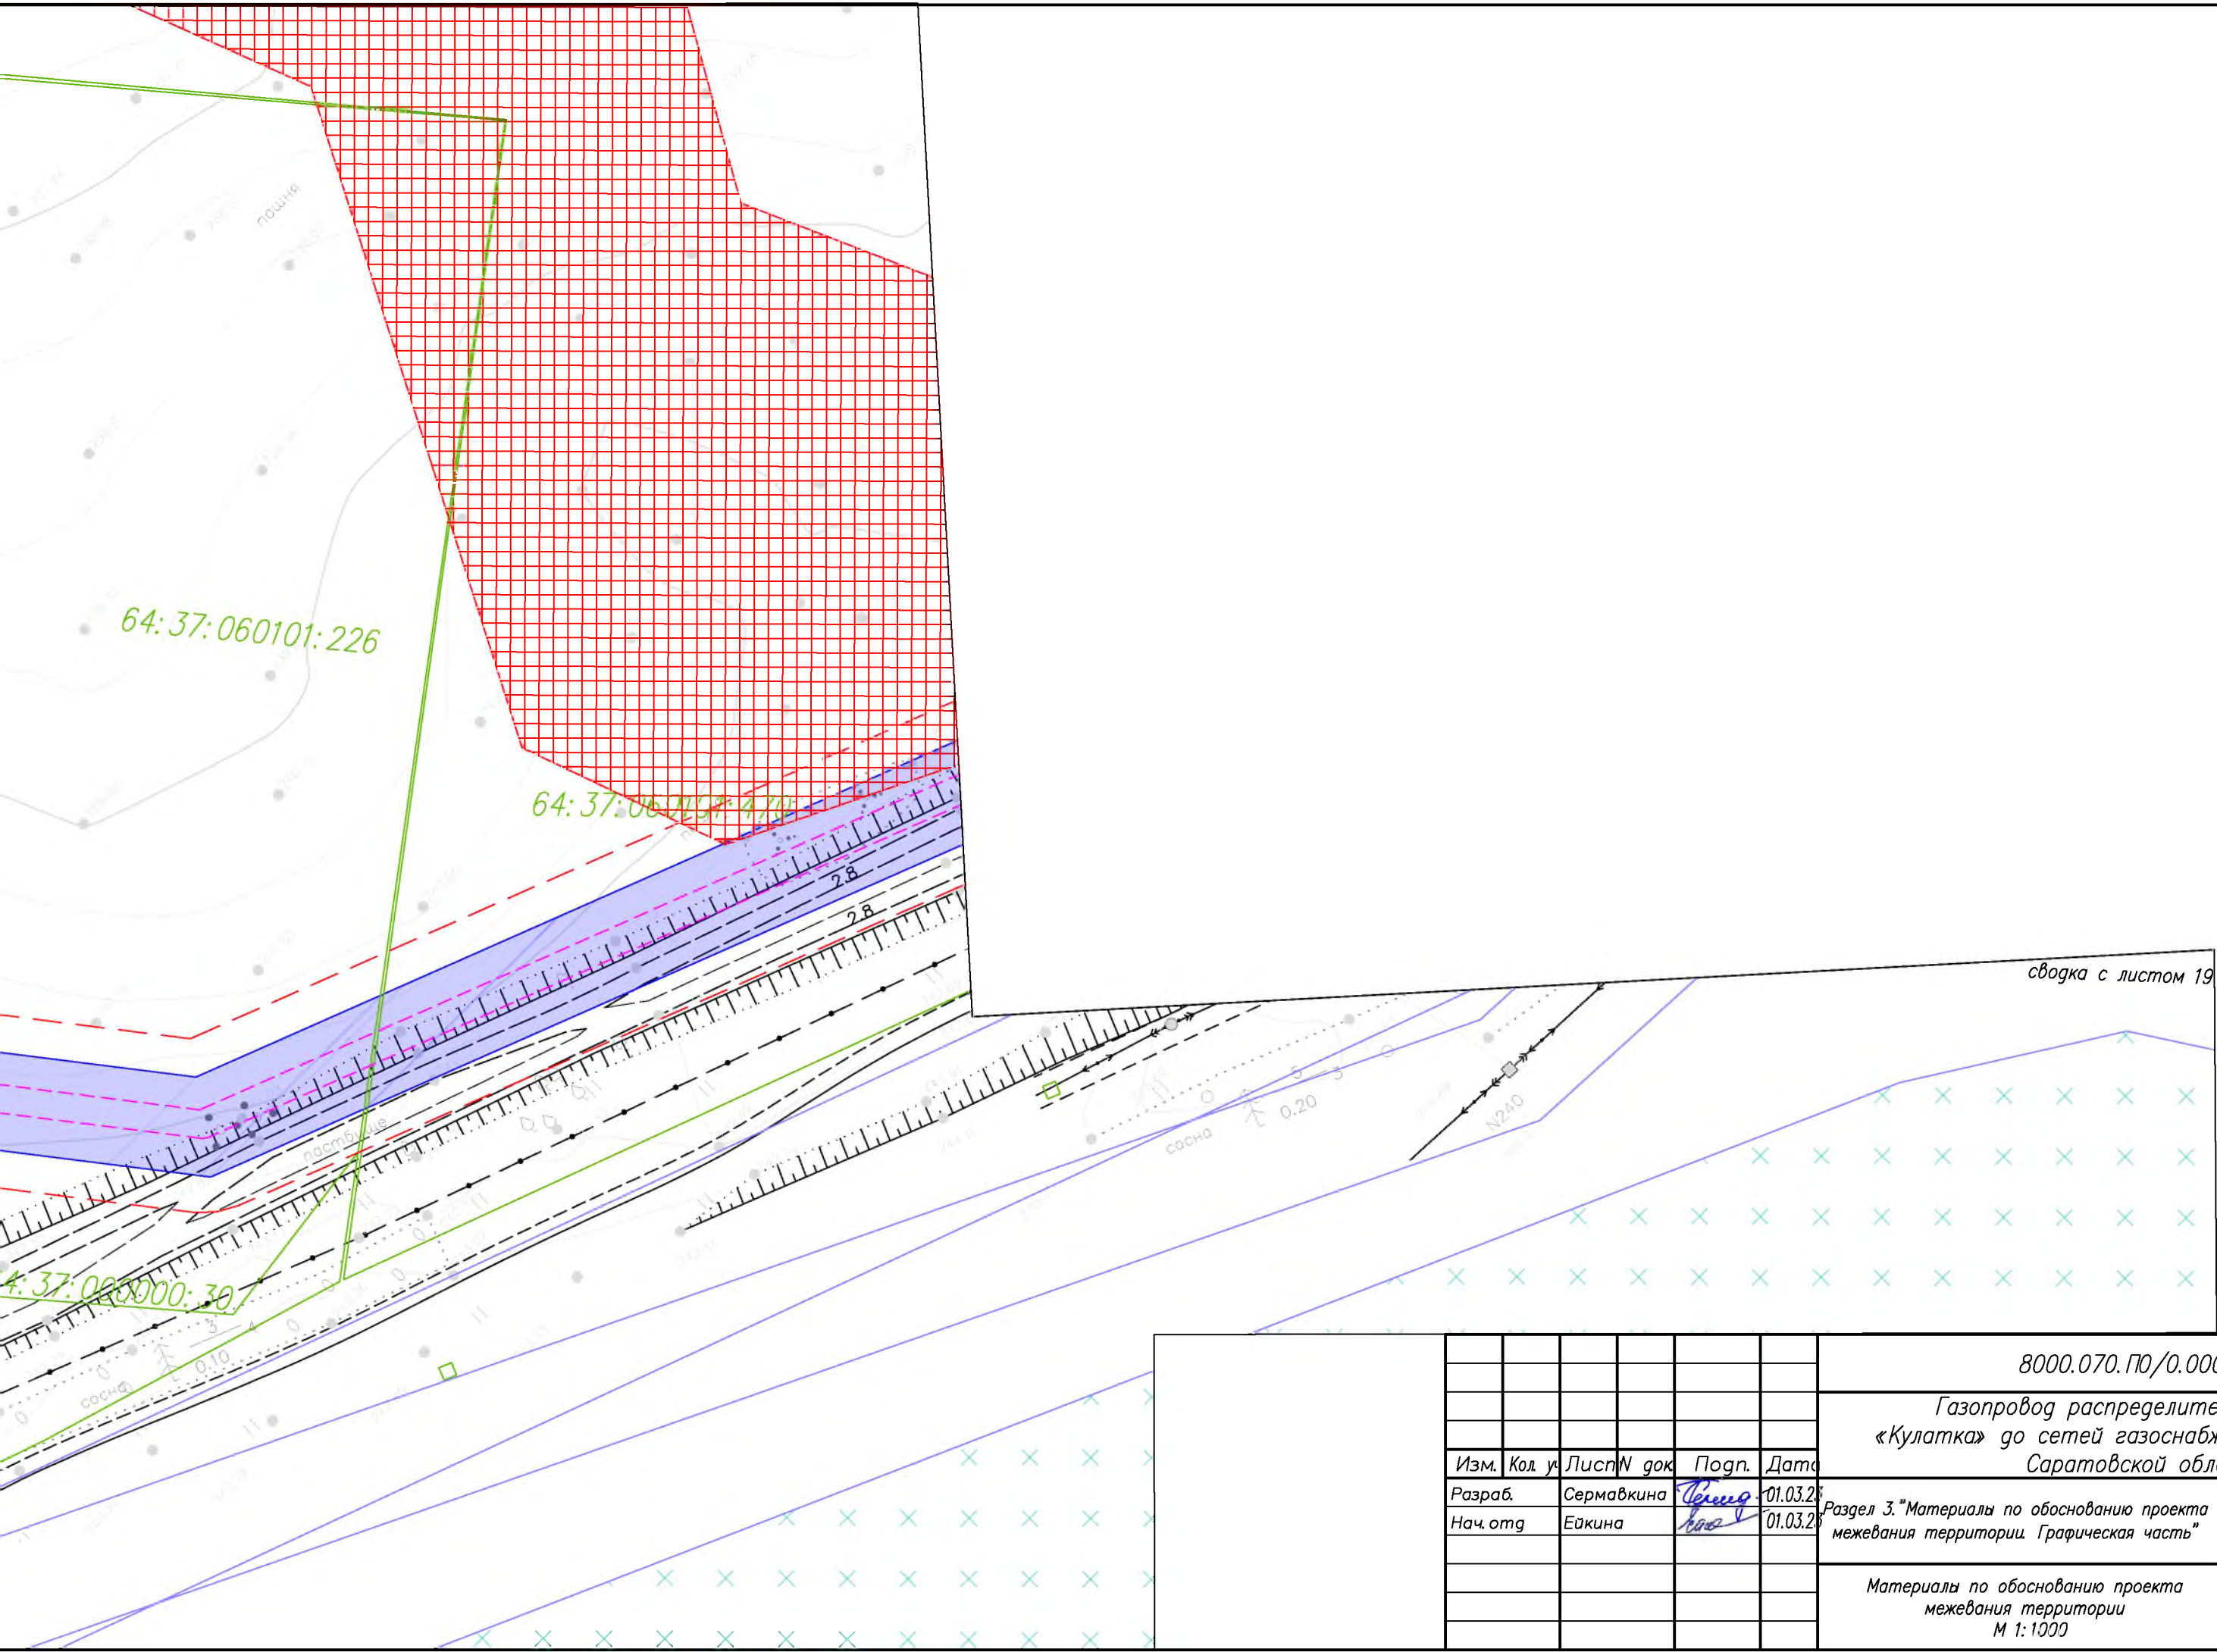

						8000.070. ПО/0.0004 – ПМТЗ			
						Газопровод распределительный от ГРС «Кулатка» до сетей газоснабжения г. Хвалынского Саратовской области			
Изм.	Кол. у.	Лист	№ док.	Подп.	Дата	Раздел 3. «Материалы по обоснованию проекта межевания территории. Графическая часть»	Стадия	Лист	Листов
Разраб.		Сермавкина		Сермавкина	01.03.20		ПМТ	18	27
Нач. отд.		Ейкина		Ейкина	01.03.20				
						Материалы по обоснованию проекта межевания территории М 1:1000			
						 ГАЗПРОМ ПРОЕКТИРОВАНИЕ			

Саратовская область
Хвалынский МР
Муниципальное образование город Хвалынский

64:37:060201:36

сводка с листом 19



пашня

пашня

64:37-6.61

35кВ Возрождение—Хвалынская

35кВ Хвалынская-Сосновая Маг

проекция проводов

— проекция, провод

64:37:060201:33

64:37:000000:30

64:37-6.17

21

лист

сводка		

	Изм.	Кол.
--	------	------

Разраб.
Наименов

8000.070.П0/0.0004-ПМТЗ

Газопровод распределительный от ГРС
«Кулатка» до сетей газоснабжения г. Хвалынска
Саратовской области

Раздел 3. "Материалы по обоснованию проекта межевания территории. Графическая часть"

Стадия	Лист	Листов

PMT	20	27
-----	----	----

Материалы по обоснованию проекта
межевания территории
М 1:1000



Формат А4х3

A diagram showing a ray. It starts at a point on the right and extends to the left, passing through another point. An arrowhead is at the left end, pointing towards the second point.



10

Саратовская область
Хвалынский МР
Муниципальное образование город Хвалынк


64:37:060302:466


64:37:000000:30

238

64:37:060302:238

связка с листом 23

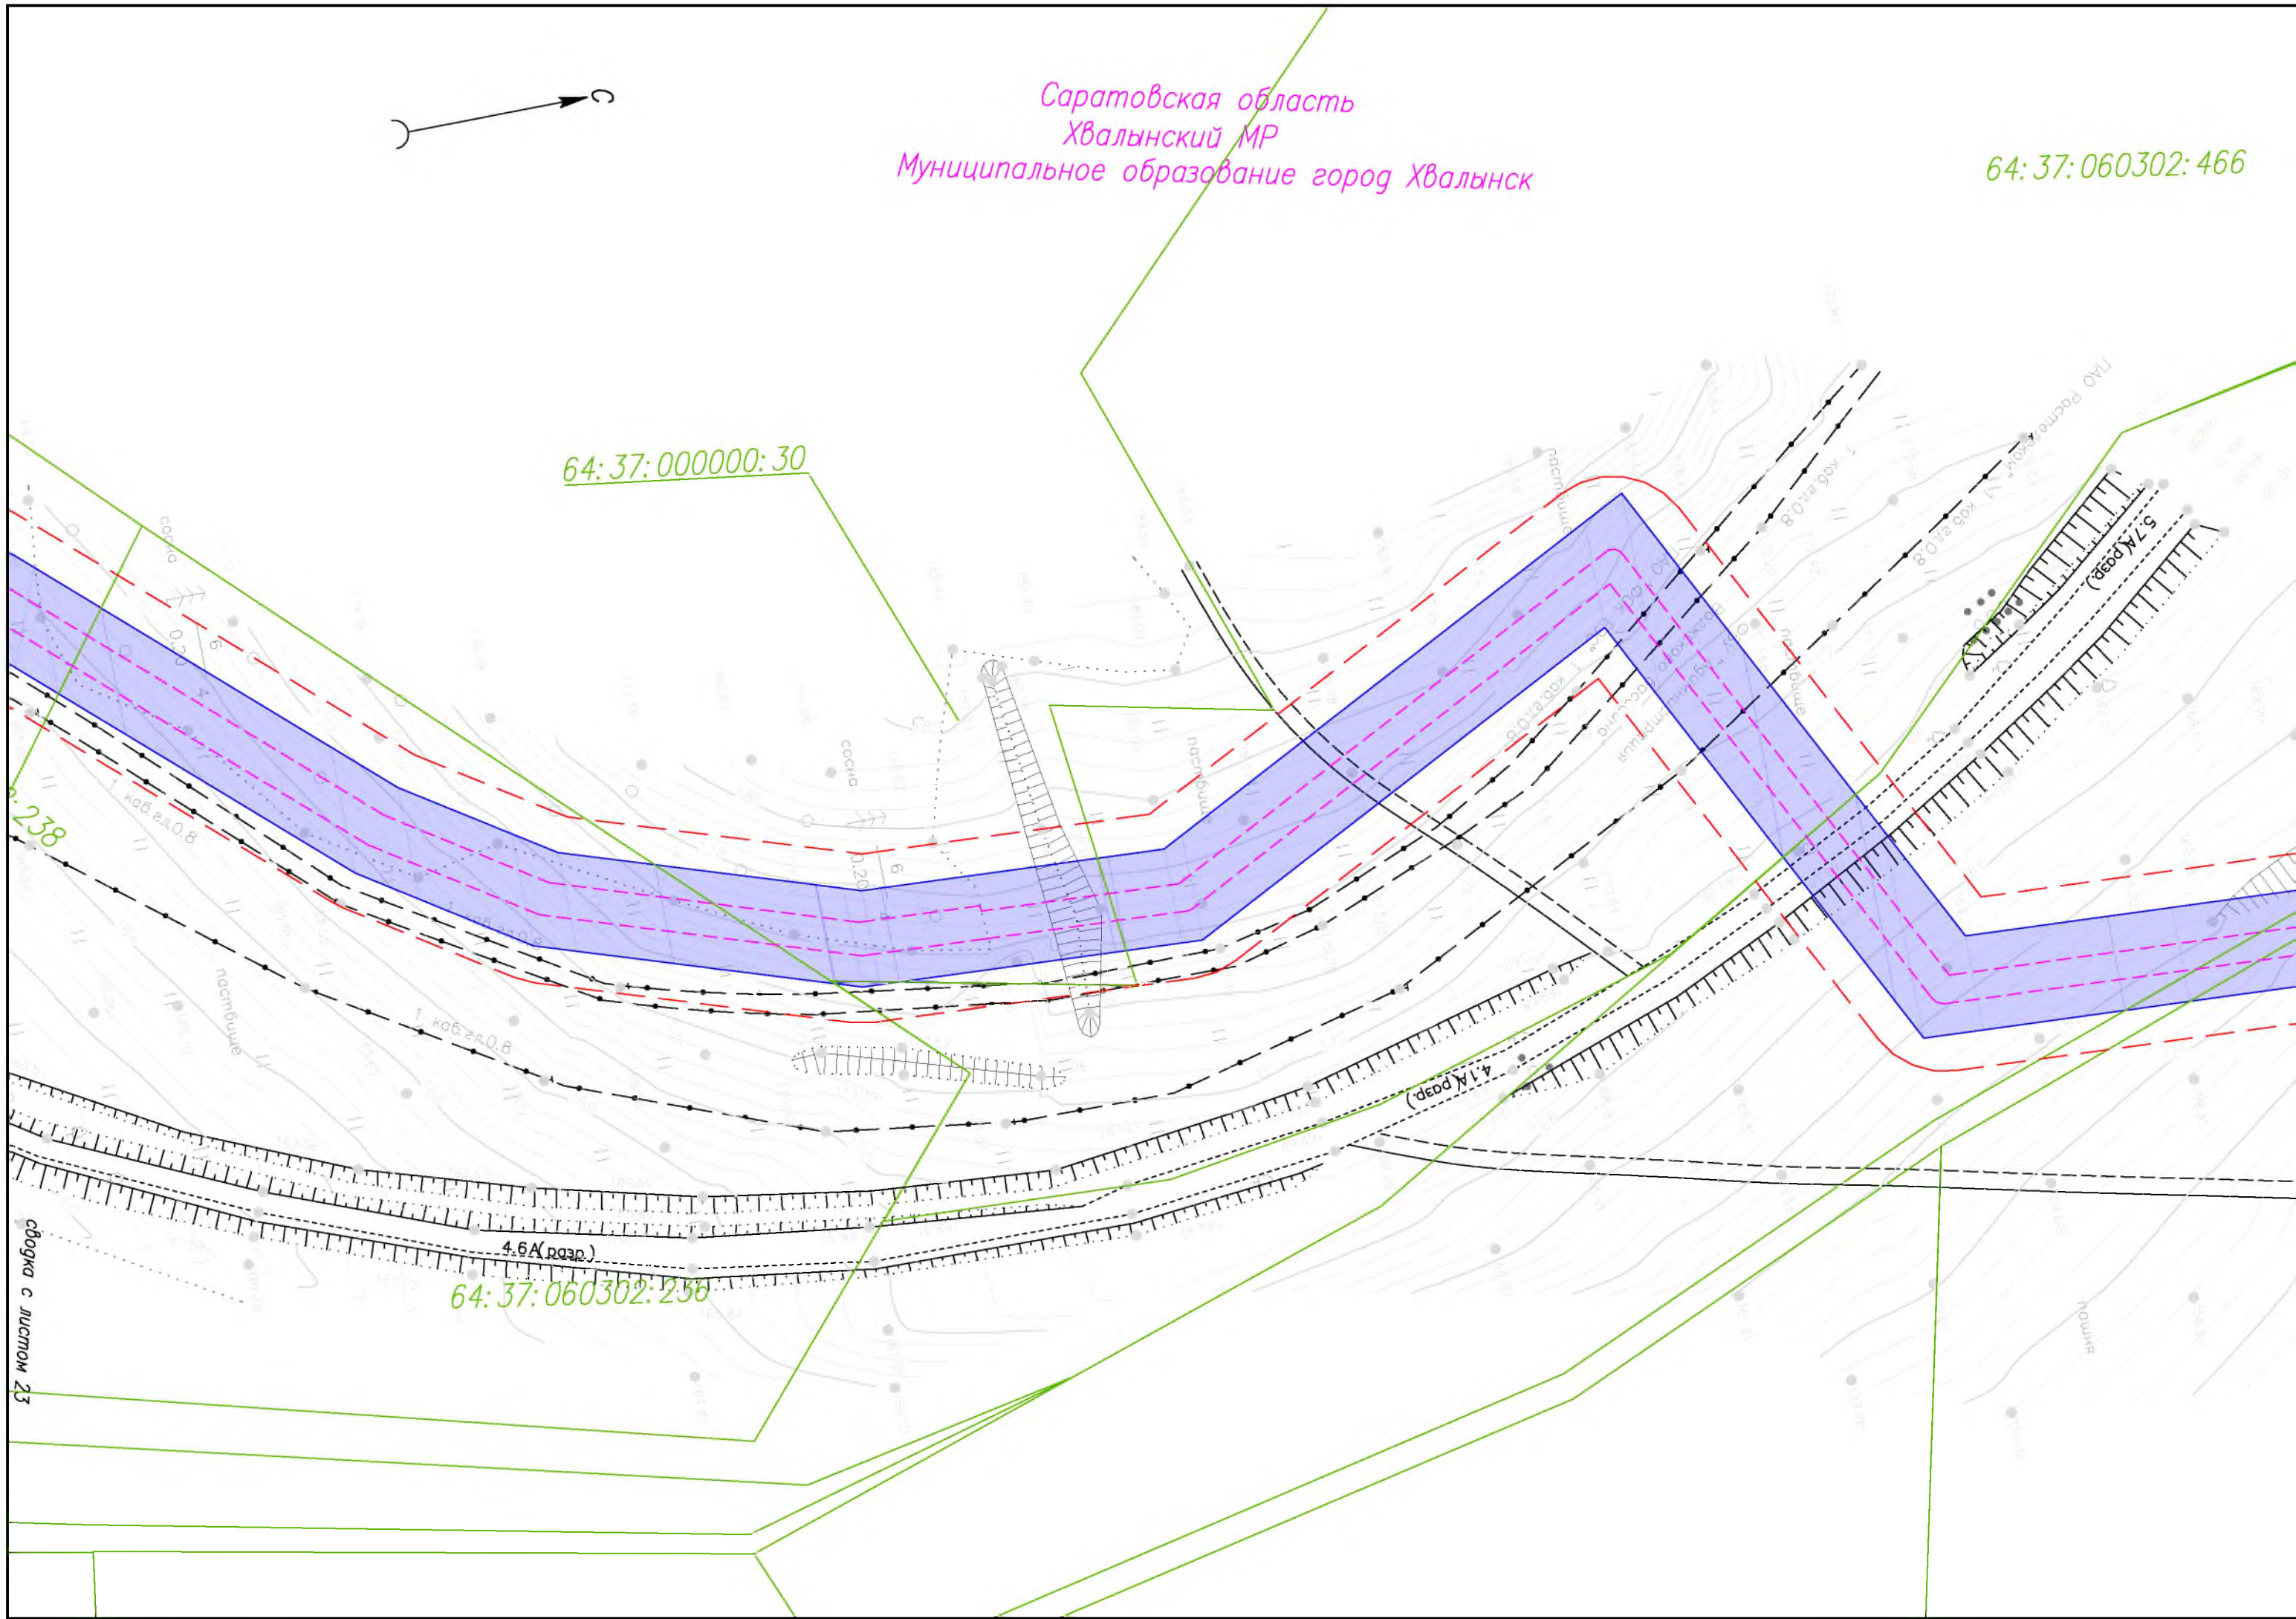

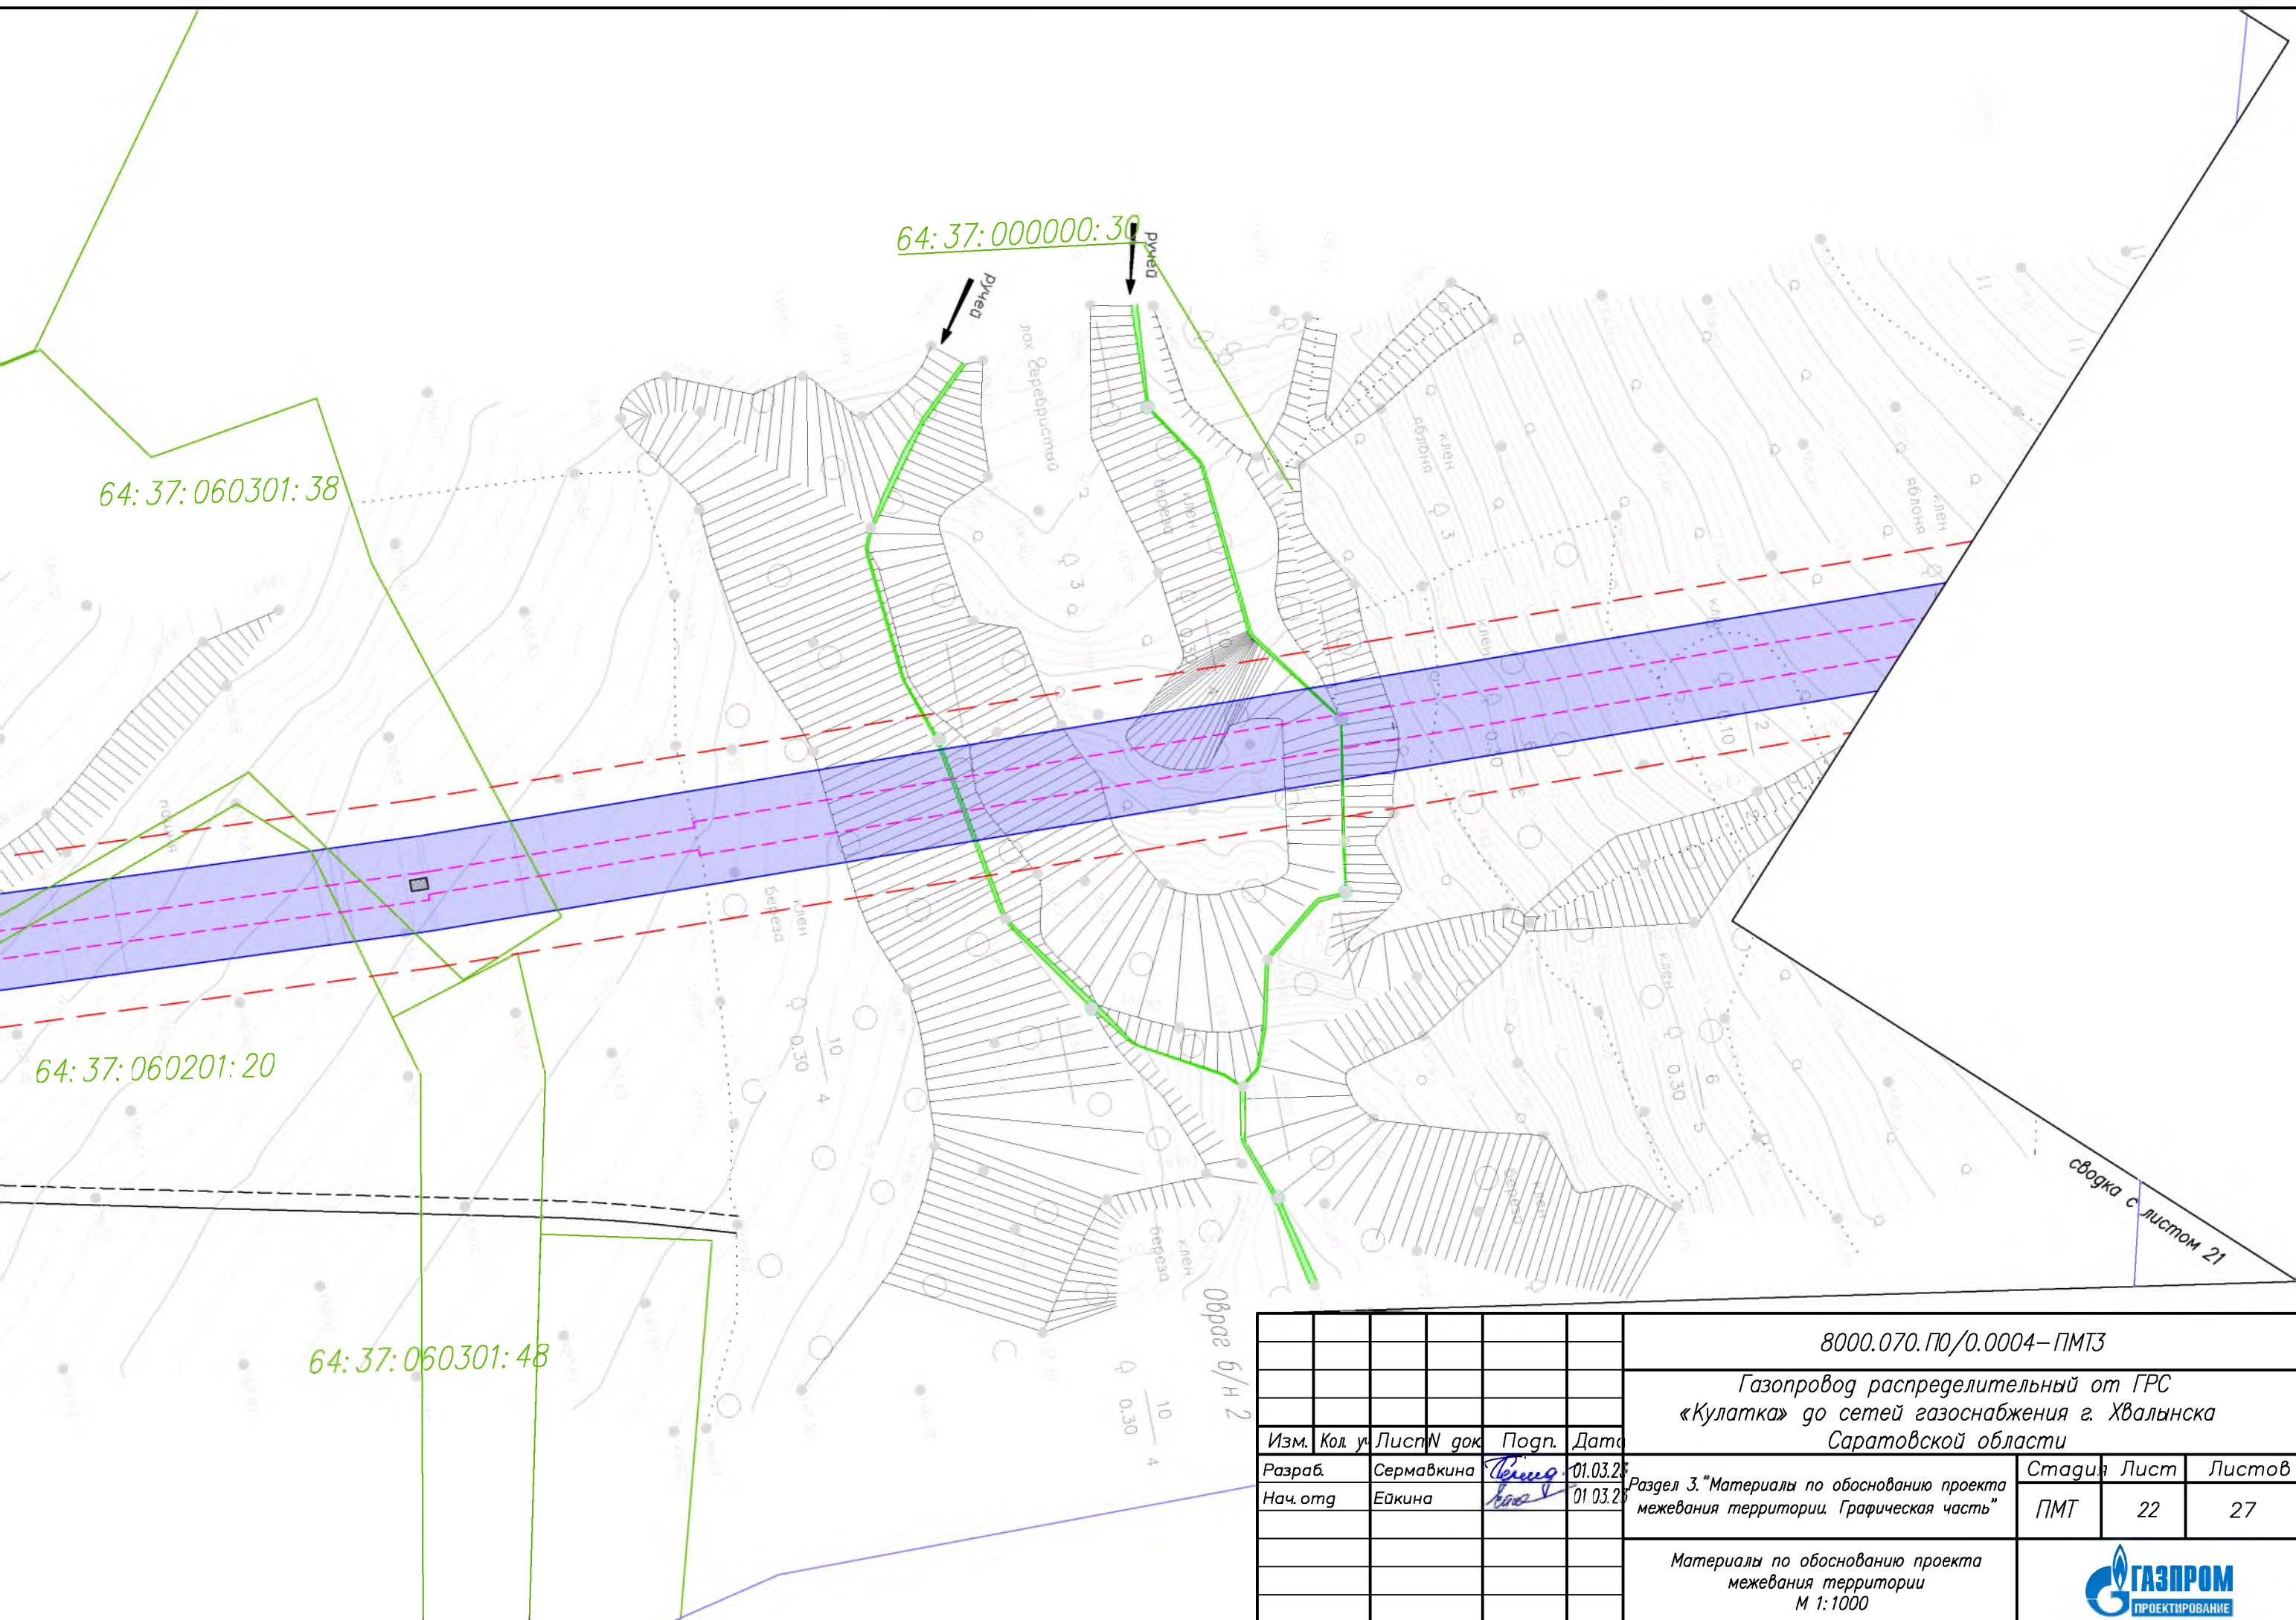

64:37:060301:38

64:37:000000:30

64:37:060201:20

64:37:060301:48

						8000.070.П0/0.0004–ПМТЗ			
						Газопровод распределительный от ГРС «Кулатка» до сетей газоснабжения г. Хвалынска Саратовской области			
Изм.	Кол. у.	Лист	N док.	Подп.	Дата	Раздел 3. "Материалы по обоснованию проекта межевания территории. Графическая часть"	Стадия	Лист	Листов
Разраб.		Сермавкина		<i>Сермавкина</i>	01.03.20		ПМТ	22	27
Нач. отд		Ейкина		<i>Ейкина</i>	01.03.20	Материалы по обоснованию проекта межевания территории М 1:1000			
									

Саратовская область
Хвалынский МР
Муниципальное образование город Хвалынский

64:37:000000:30



Образ 5/4 1

N1-15/6
10kD

3 пр.


A close-up of a hand-drawn diagram. It shows a blue line and a red line intersecting a hatched area. The hatched area is bounded by a blue line and a red line. The blue line is labeled 'BOULE'.

Handwritten musical notation on a staff, showing a series of notes and rests.

$\frac{1}{k\alpha b}$

20.8

сводка с листом 24

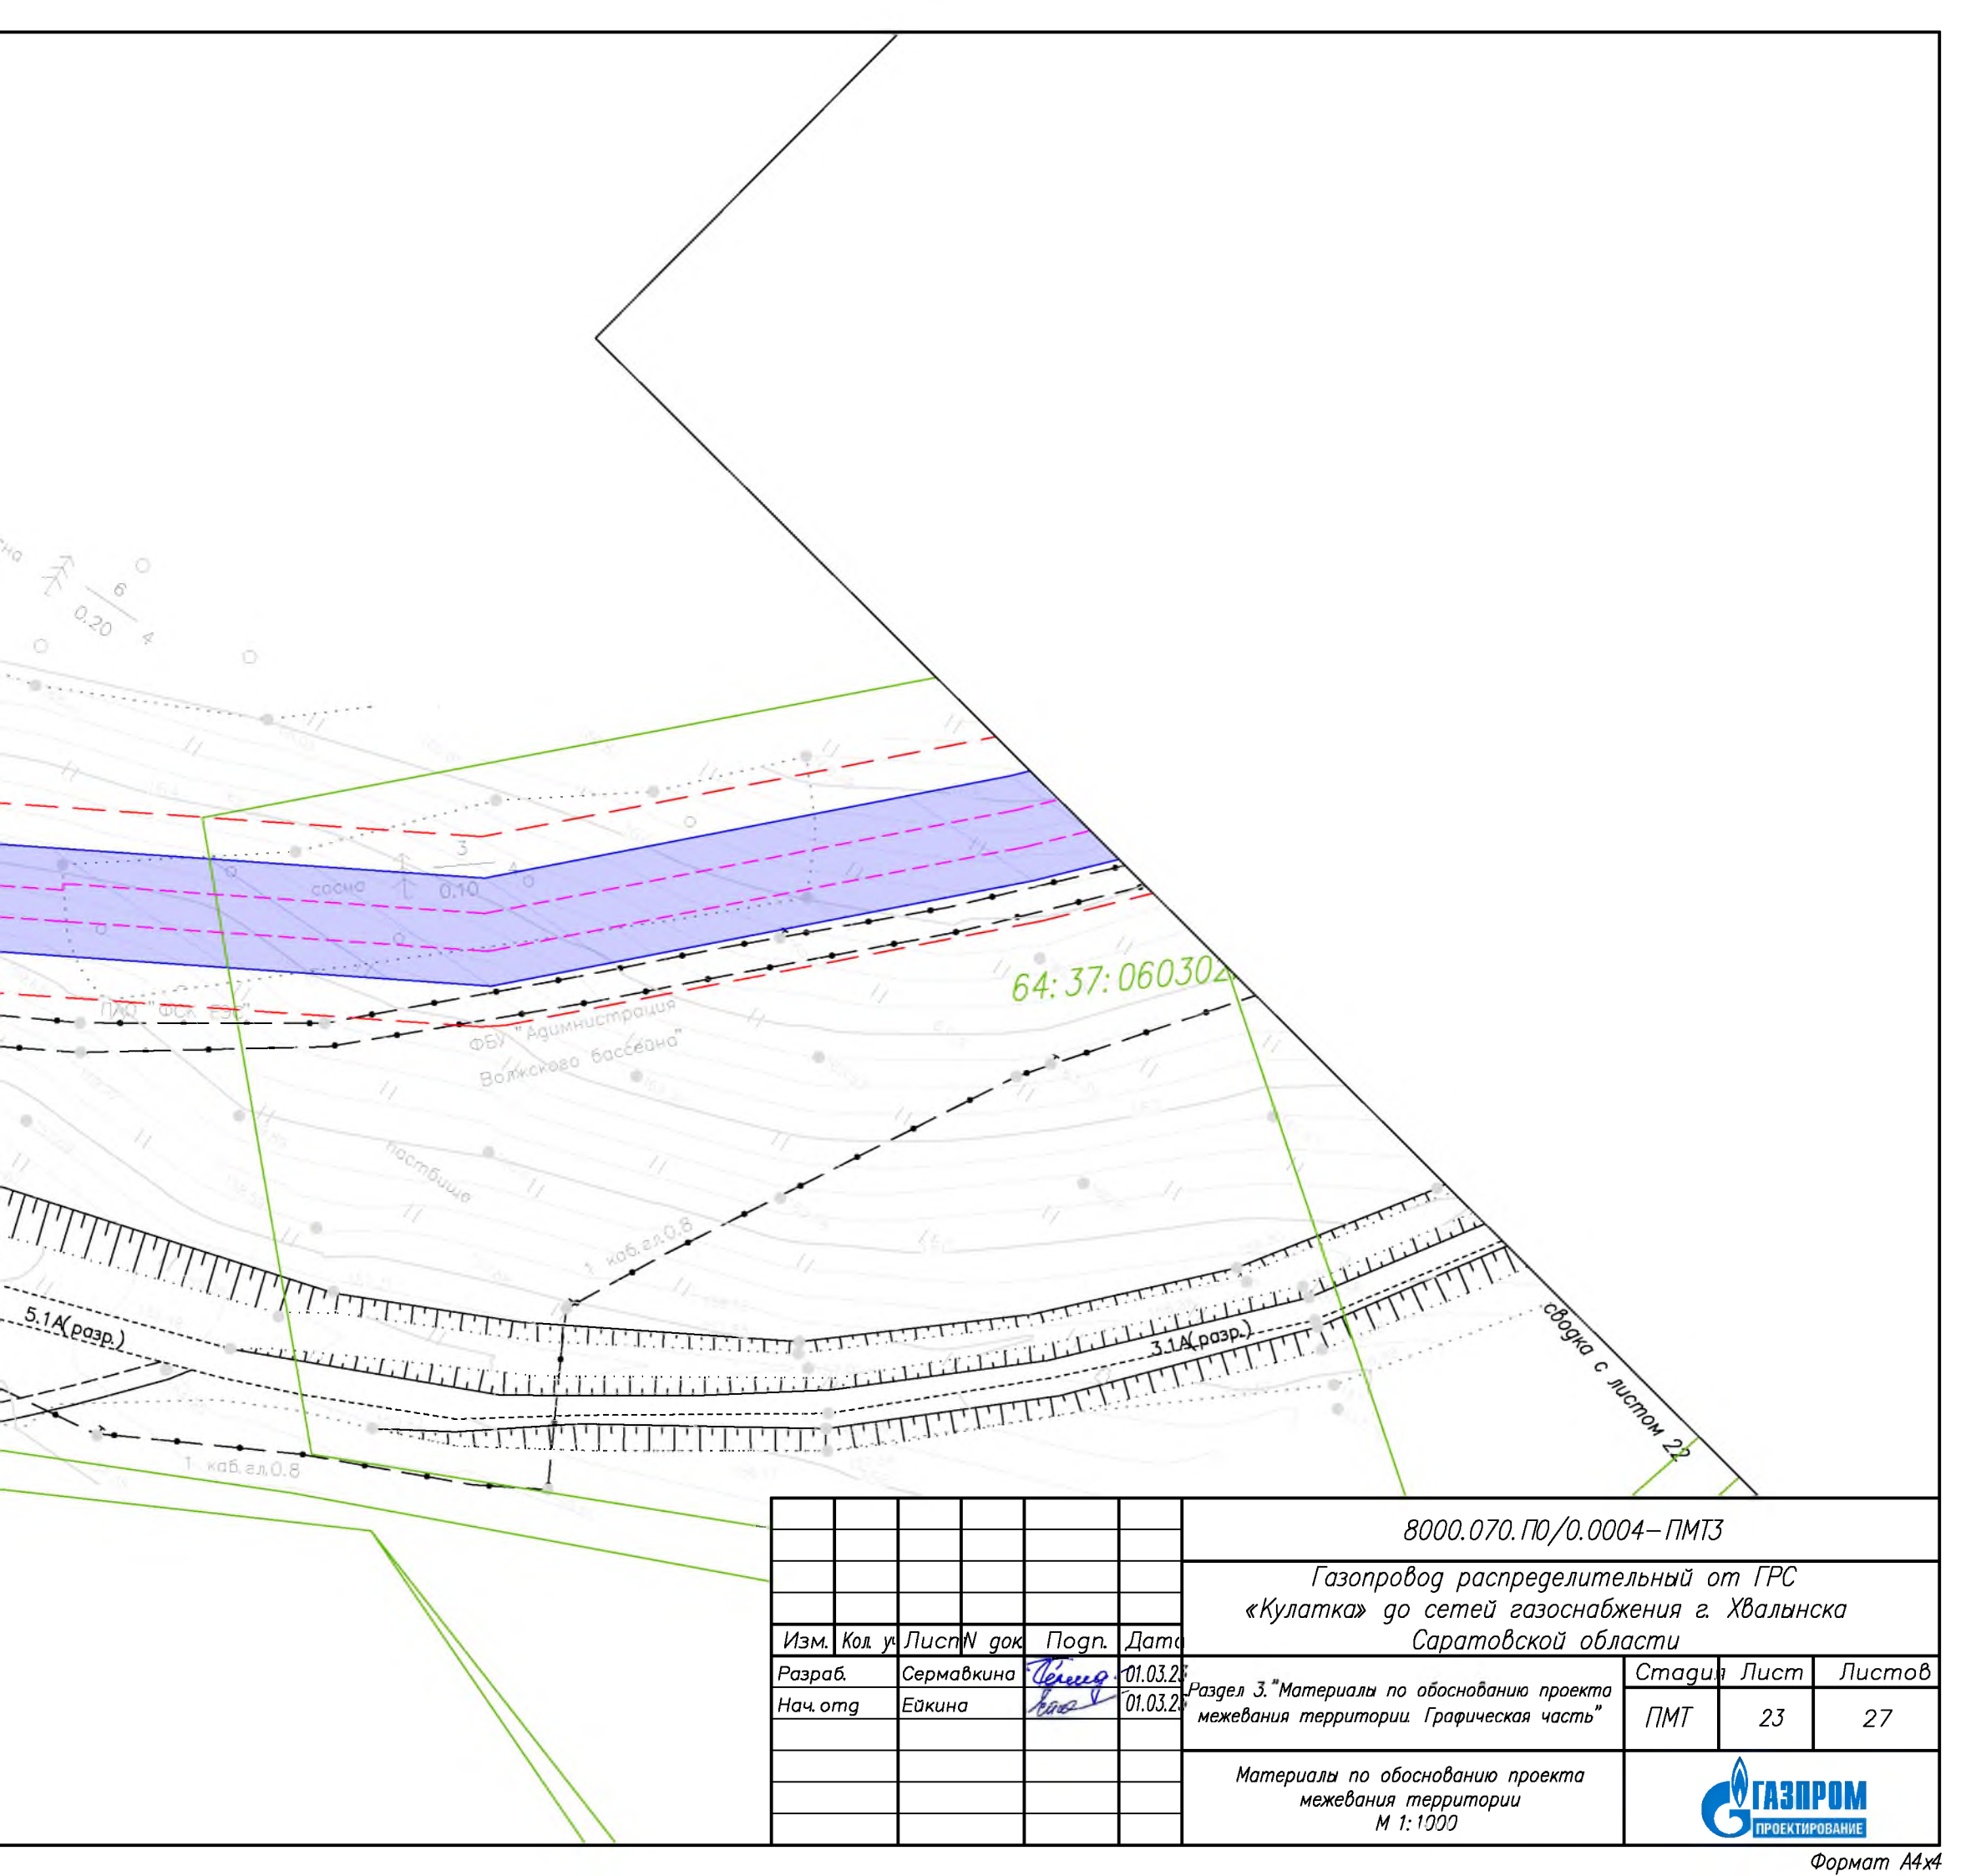


						8000.070. ПО/0.0004 – ПМТЗ			
						Газопровод распределительный от ГРС «Кулатка» до сетей газоснабжения г. Хвалынска Саратовской области			
Изм.	Кол. у.	Лист	N док.	Подп.	Дата	Раздел 3. "Материалы по обоснованию проекта межевания территории. Графическая часть"	Стадия	Лист	Листов
Разраб.		Сермавкина			01.03.23		ПМТ	23	27
Нач. отд		Ейкина			01.03.23				
						Материалы по обоснованию проекта межевания территории М 1:1000			

Саратовская область
Хвалынский МР
Муниципальное образование город Хвалынский

64:37:000000:30

64:37:060302:217

сводка с листом 25

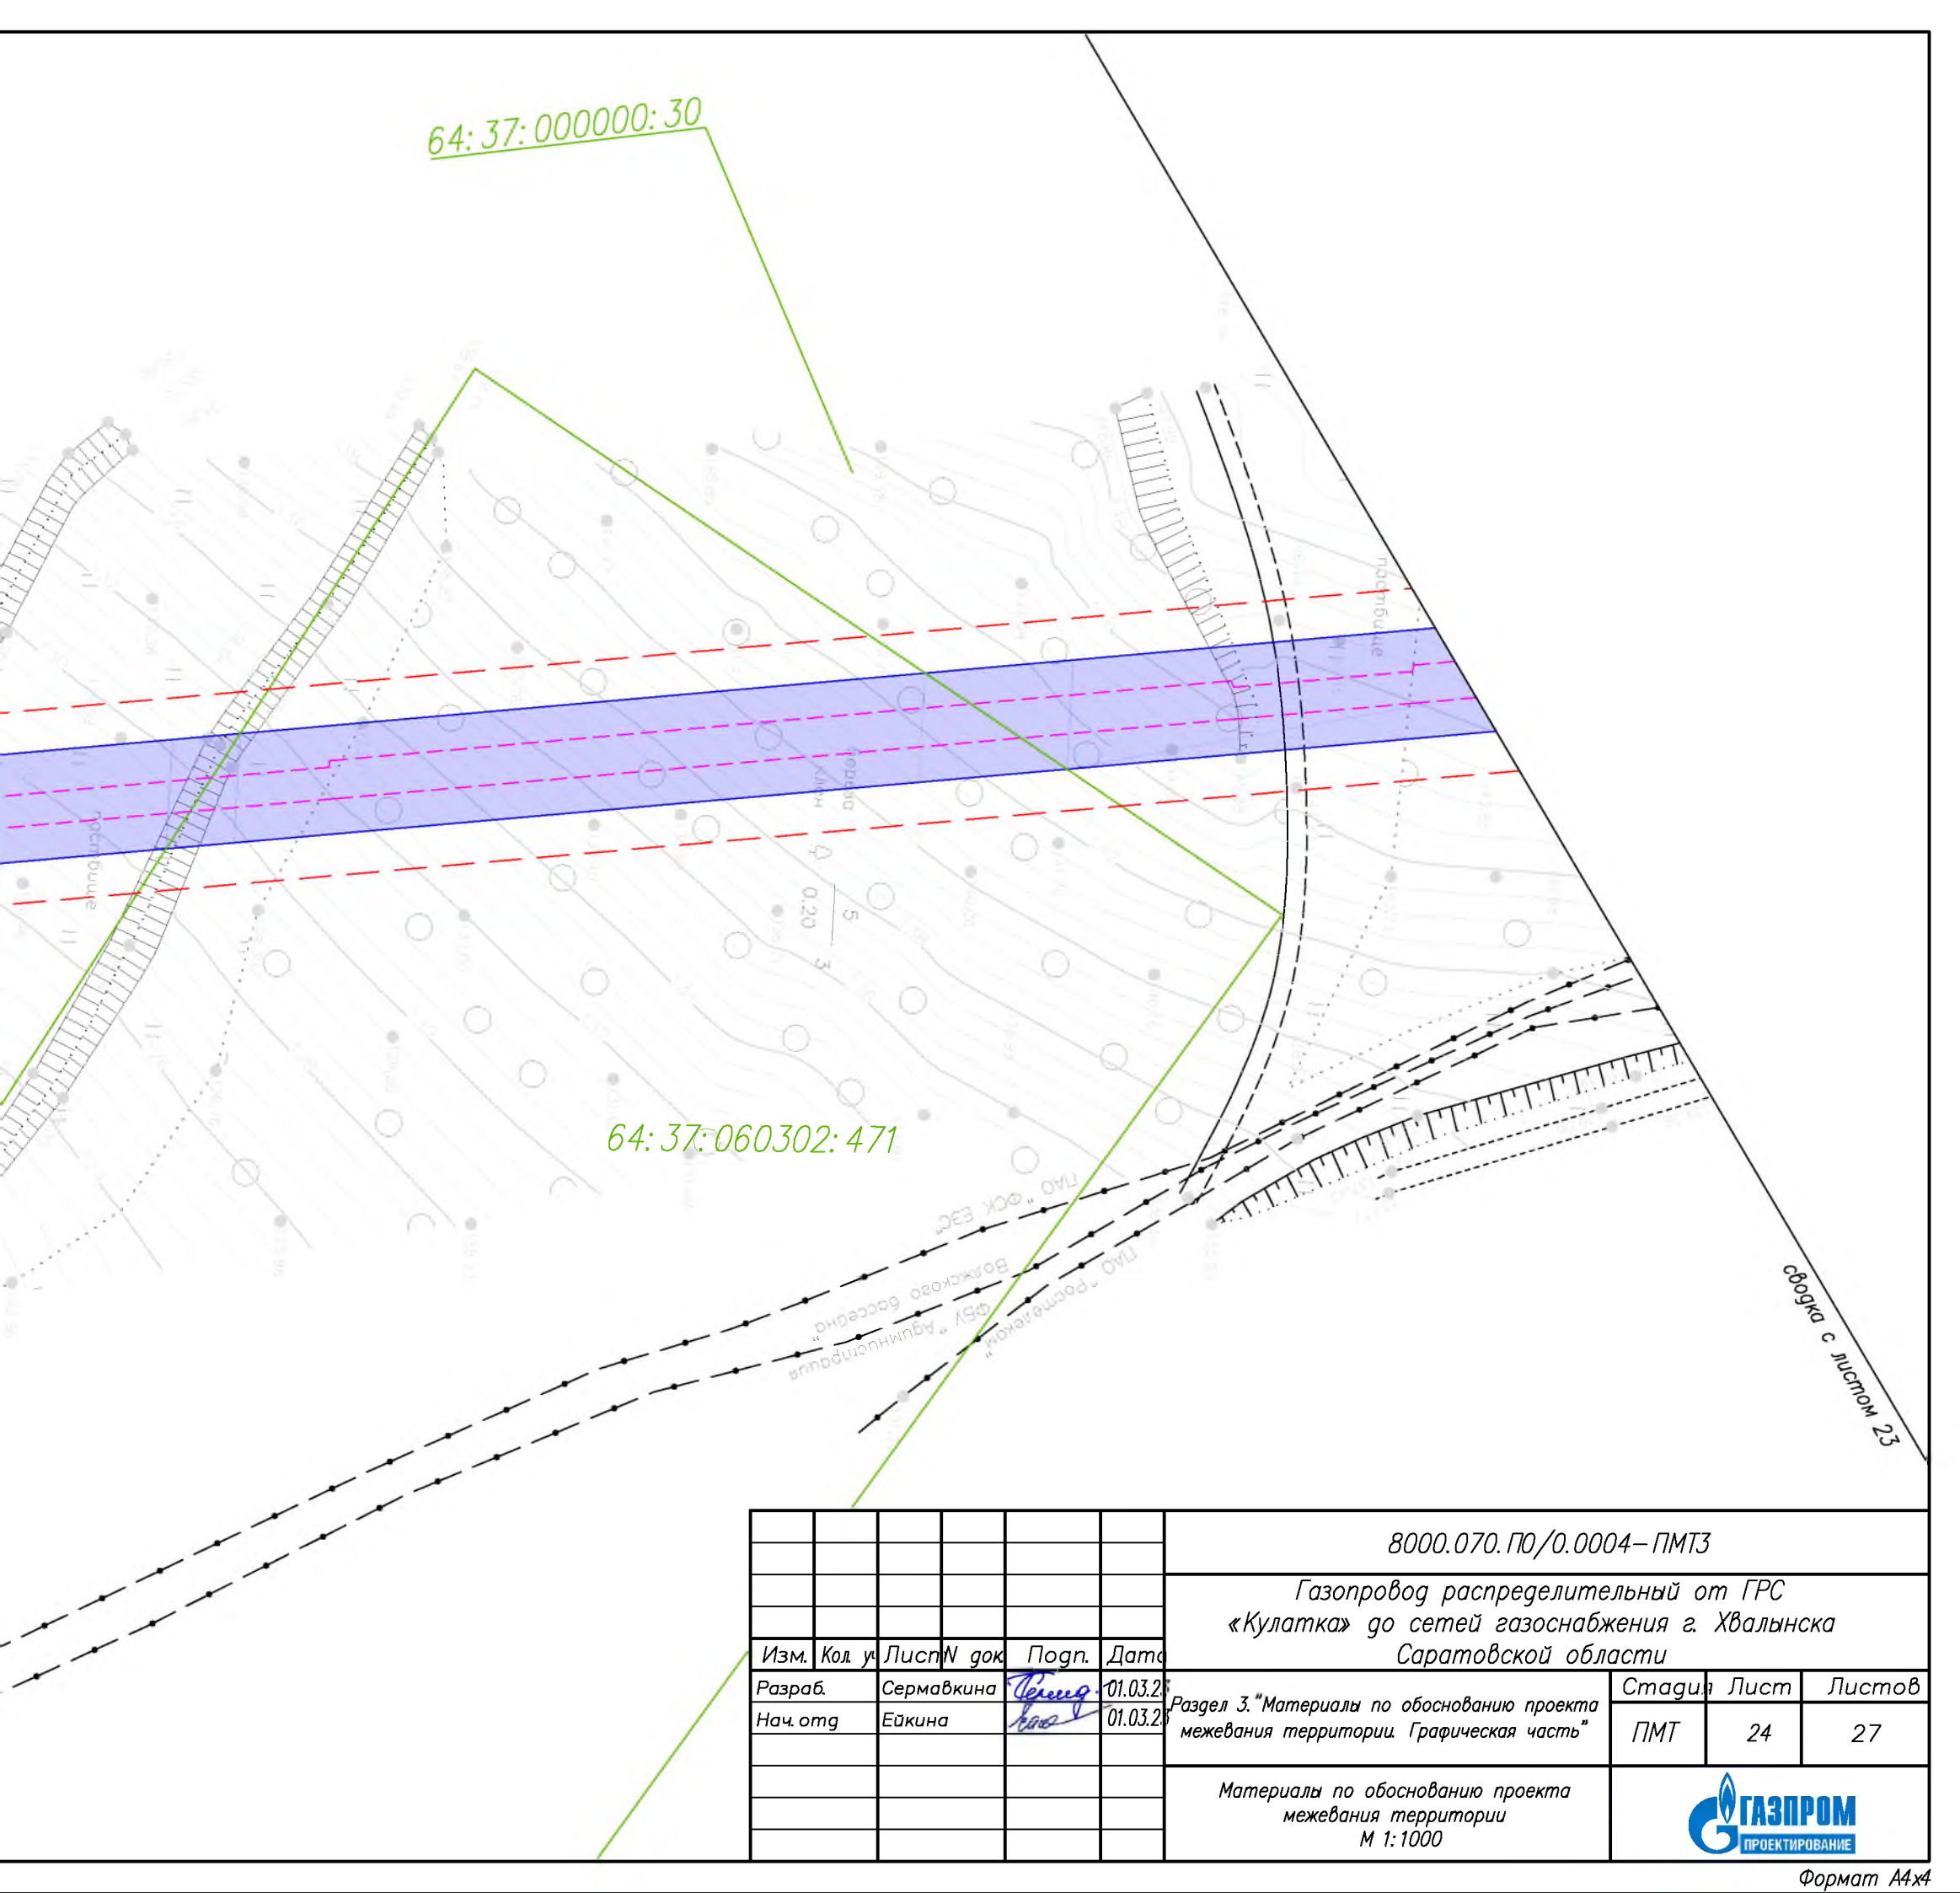

64:37:060302:471

связка с листом 23

						8000.070. ПО/0.0004 – ПМТЗ			
						Газопровод распределительный от ГРС «Кулатка» до сетей газоснабжения г. Хвалынска Саратовской области			
Изм.	Кол. у	Лист	N док	Подп.	Дата	Раздел 3. "Материалы по обоснованию проекта межевания территории. Графическая часть"	Стадия	Лист	Листов
Разраб.		Сермавкина		<i>Сермавкина</i>	01.03.23		ПМТ	24	27
Нач. орг		Ейкина		<i>Ейкина</i>	01.03.23	Материалы по обоснованию проекта межевания территории М 1:1000			
									

Саратовская область
Хвалынский МР
Муниципальное образование город Хвалынский

64:37-6.61

64:37:060302:217

35кВ Возрождение-Хвалынская
Хвалынская-Сосновая Маза

35кВ 11 кв. 35кВ

5.1кВ (разр.)

руч. Ташовка
0.2

64:37:000000:2806


сводка с листом 26

						8000.070. ПО/0.0004-ПМТЗ		
						Газопровод распределительный от ГРС «Кулатка» до сетей газоснабжения г. Хвалынска Саратовской области		
Изм.	Кол. у.	Лист	№ док.	Подп.	Дата	Раздел 3. "Материалы по обоснованию проекта межевания территории. Графическая часть"	Стадия	Лист
Разраб.	Сермавкина	Серма	01.03.20				ПМТ	25
Нач. отд.	Ейкина	Ей	01.03.20			Материалы по обоснованию проекта межевания территории М 1:1000		
								
						Формат А4х3		

г. Хвалынск

спланировано

сводка с листом 29

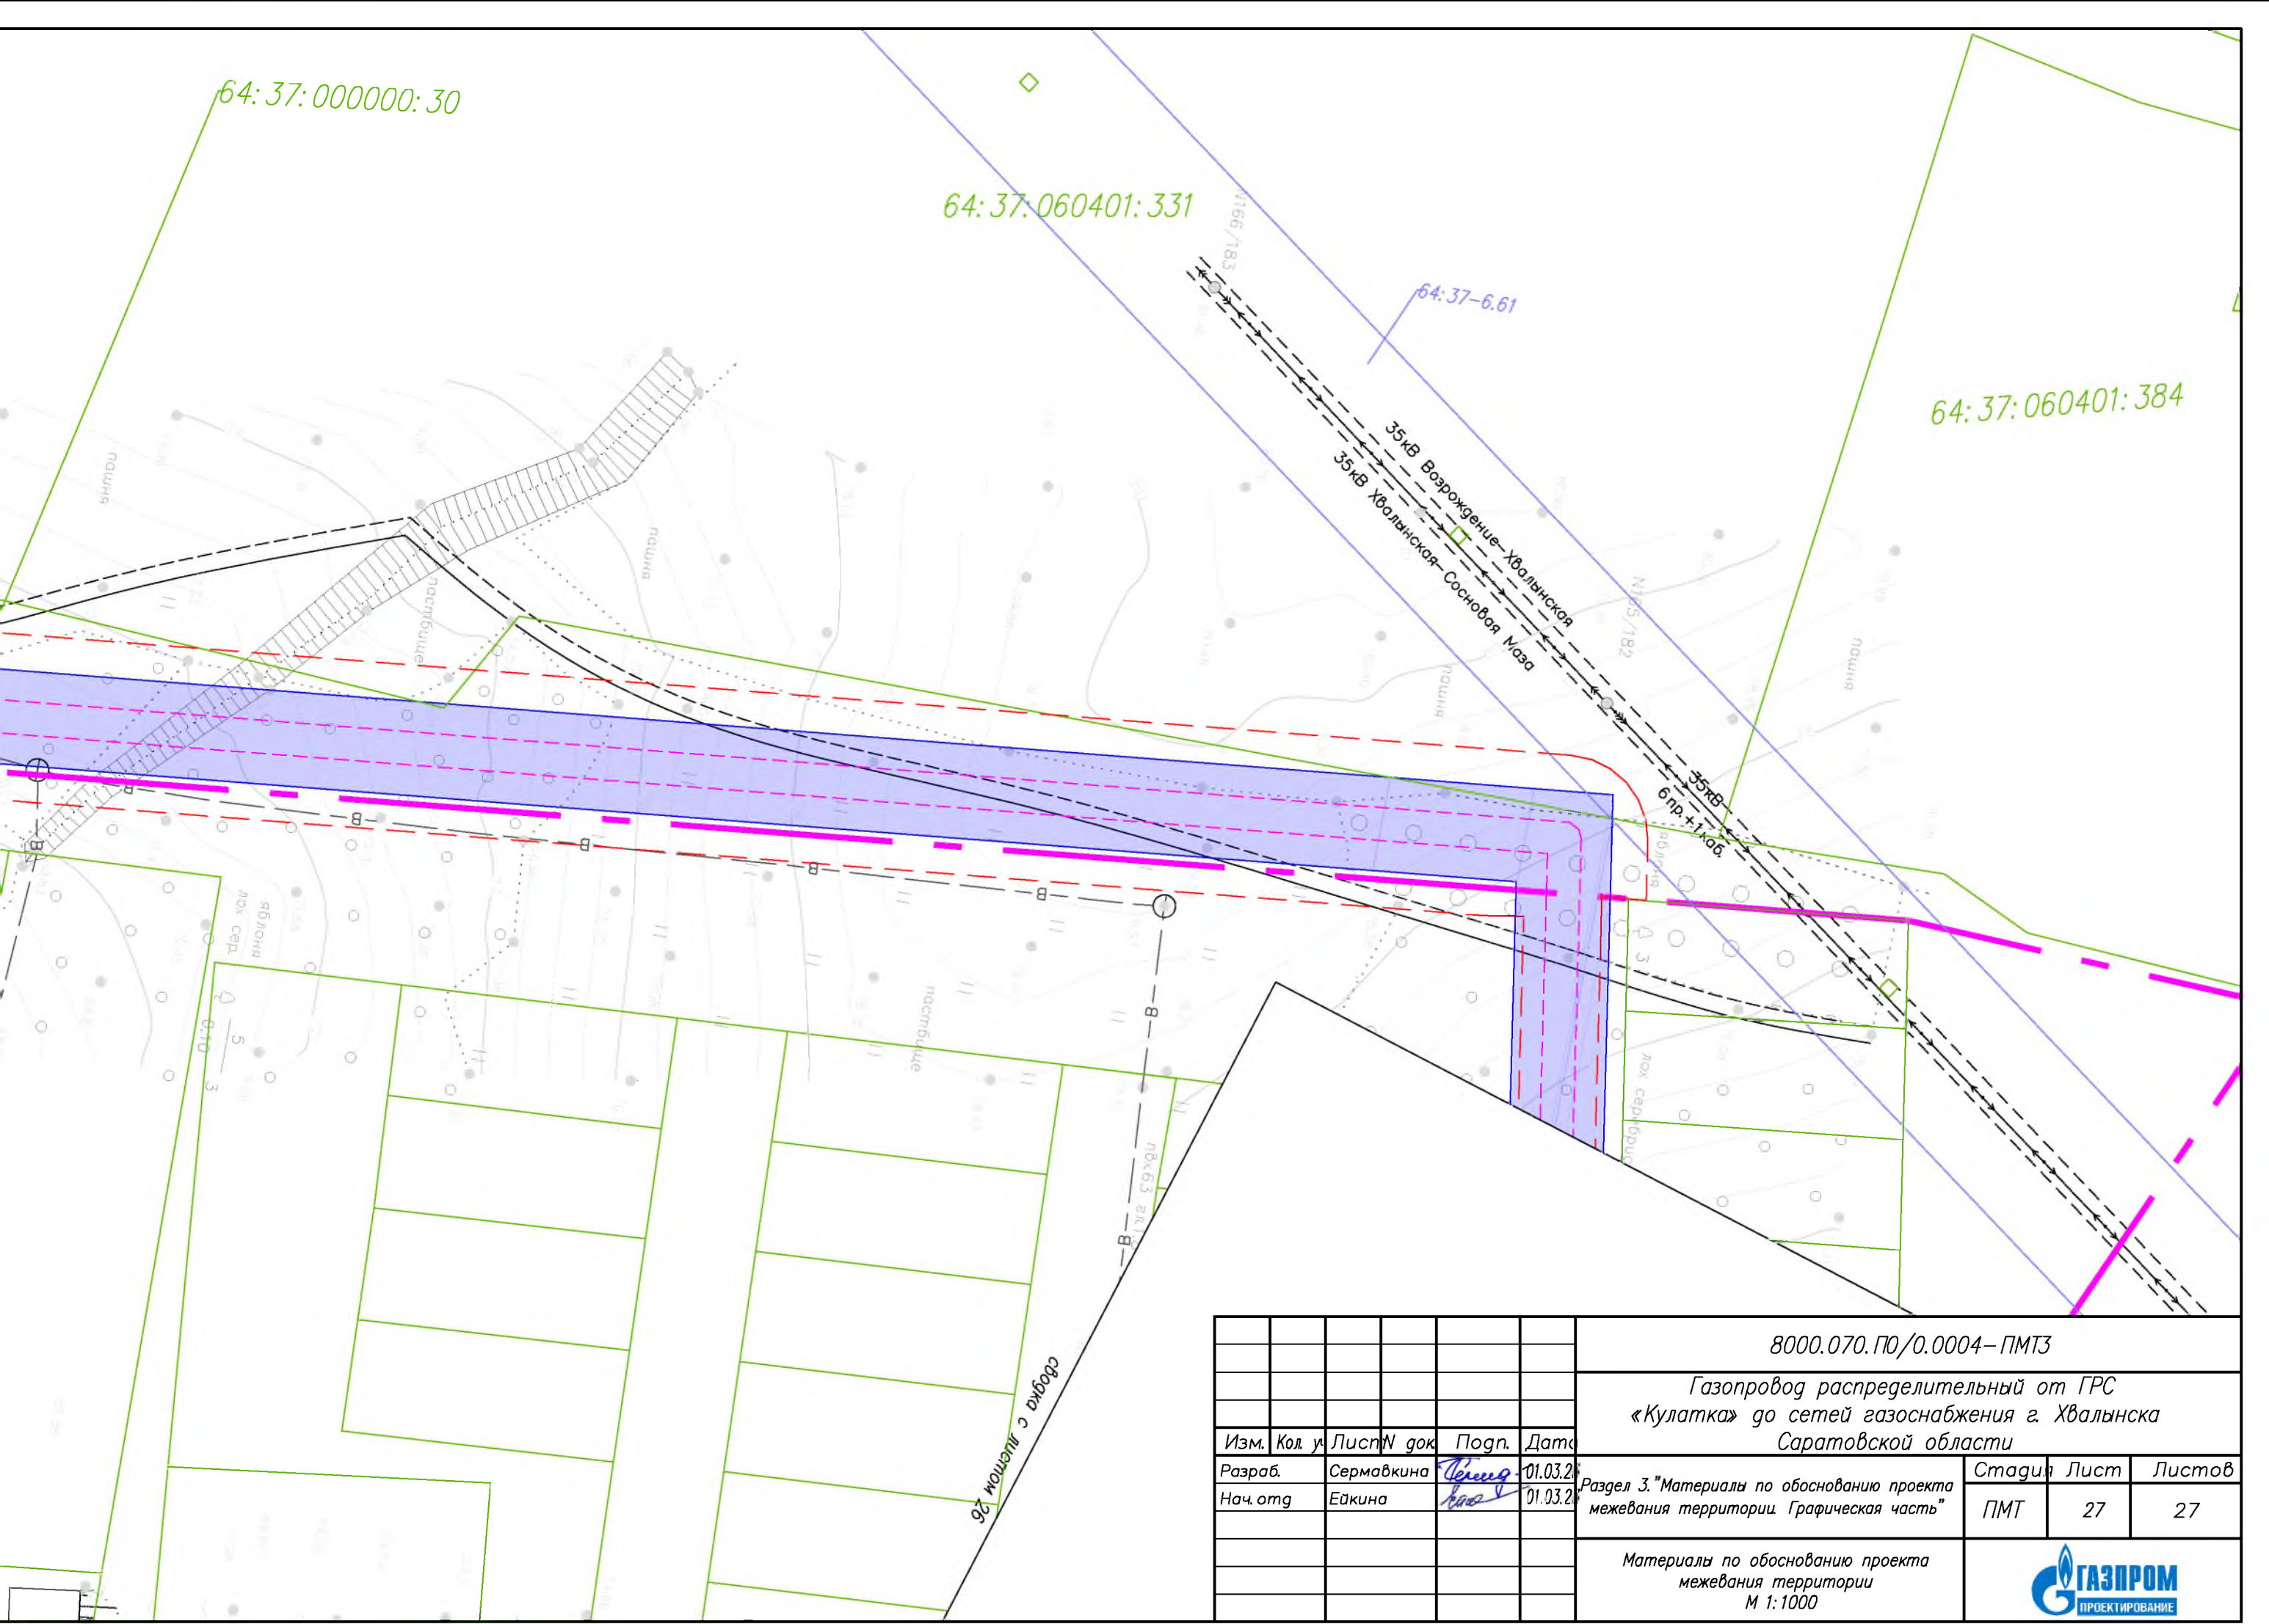

						8000.070.П0/0.0004–ПМТЗ			
						Газопровод распределительный от ГРС «Кулатка» до сетей газоснабжения г. Хвалынска Саратовской области			
Изм.	Кол. у.	Лист	N док.	Подп.	Дата	Раздел 3. "Материалы по обоснованию проекта межевания территории. Графическая часть"	Стадия	Лист	Листов
Разраб.		Сермавкина			01.03.20		ПМТ	27	27
Нач. орг.		Ейкина			01.03.20				
						Материалы по обоснованию проекта межевания территории М 1:1000			



Общество с ограниченной ответственностью
«Газпром проектирование»

Заказчик – ООО «Газпром межрегионгаз»

ДОКУМЕНТАЦИЯ ПО ПЛАНИРОВКЕ ТЕРРИТОРИИ

**Проект планировки территории,
содержащий проект межевания территории**

**«Газопровод распределительный от ГРС «Кулатка» до сетей газо-
снабжения г. Хвалынска Саратовской области»**

РАЗДЕЛ 4

Материалы по обоснованию проекта межевания территории.

Текстовая часть

8000.070.ПО/0.0004-ПМТ4

Саратов
2023



Общество с ограниченной ответственностью
«Газпром проектирование»

Заказчик – ООО «Газпром межрегионгаз»

ДОКУМЕНТАЦИЯ ПО ПЛАНИРОВКЕ ТЕРРИТОРИИ

Проект планировки территории,
содержащий проект межевания территории

«Газопровод распределительный от ГРС «Кулатка» до сетей газоснабжения г. Хвалынска Саратовской области»

РАЗДЕЛ 4

Материалы по обоснованию проекта межевания территории.
Текстовая часть

8000.070.ПО/0.0004-ПМТ4

Главный инженер

Начальник центра
подготовки производства



Р.А. Туголуков

С.А. Котлярский

Саратов
2023

СОСТАВ ДОКУМЕНТАЦИИ ПО ПЛАНИРОВКЕ ТЕРРИТОРИИ

№ Раздела	Обозначение	Наименование документа
Раздел 1	8000.070.П0/0.0004-ППТ1	Проект планировки территории. Графическая часть
Раздел 2	8000.070.П0/0.0004-ППТ2	Положение о размещении линейных объектов
Раздел 3	8000.070.П0/0.0004-ППТ3	Материалы по обоснованию проекта планировки территории. Графическая часть
Раздел 4	8000.070.П0/0.0004-ППТ4	Материалы по обоснованию проекта планировки территории. Пояснительная записка
Раздел 1	8000.070.П0/0.0004-ПМТ1	Проект межевания территории. Графическая часть
Раздел 2	8000.070.П0/0.0004-ПМТ2	Проект межевания территории. Текстовая часть
Раздел 3	8000.070.П0/0.0004-ПМТ3	Материалы по обоснованию проекта межевания территории. Графическая часть
Раздел 4	8000.070.П0/0.0004-ПМТ4	Материалы по обоснованию проекта межевания территории. Пояснительная записка

Список исполнителей

Начальник отдела



Н.А. Ейкина

Разработчики



А.А. Есипова

Оглавление

СОСТАВ ДОКУМЕНТАЦИИ ПО ПЛАНИРОВКЕ ТЕРРИТОРИИ.....	3
Список исполнителей	4
1. Обоснование определения местоположения границ образуемого земельного участка с учетом соблюдения требований к образуемым земельным участкам, в том числе требований к предельным (минимальным и (или) максимальным) размерам земельных участков.....	6
2. Обоснование способа образования земельного участка	7
3. Обоснование определения размеров образуемого земельного участка.....	8
4. Обоснование определения границ публичного сервитута, подлежащего установлению в соответствии с законодательством Российской Федерации	9
Лист регистрации изменений	10

1. Обоснование определения местоположения границ образуемого земельного участка с учетом соблюдения требований к образуемым земельным участкам, в том числе требований к предельным (минимальным и (или) максимальным) размерам земельных участков

Местоположение границ земельного участка, формируемого под объектами недвижимого имущества, и, соответственно, его площадь определяются с учетом фактического землепользования в соответствии с требованиями земельного и градостроительного законодательства. Местоположение границ образуемых земельных участков, частей земельных участков определено в соответствии с границей зоны планируемого размещения линейных объектов.

В данном проекте учтены требования ст.11.9 Земельного кодекса:

1. Границы образуемых земельных участков не пересекают границы муниципальных образований, границы населенных пунктов, границы территориальных зон;
2. При образовании участков исключены случаи, приводящие к вклиниванию, вкрапливанию, изломанности границ, чересполосице, невозможности размещения объектов недвижимости и другим препятствующим рациональному использованию и охране земель недостаткам, а также нарушению требований, установленных ЗК, другими федеральными законами;
3. Предусмотрено не допущение образования земельных участков, если их образование приводит к невозможности разрешенного использования расположенных на таких земельных участках объектов недвижимости.

В соответствии сп.4 ст. 36 ГрК действие градостроительного регламента не распространяется на земельные участки предназначенные для размещения линейных объектов. Предельные (минимальные и (или) максимальные) размеры земельных участков и предельные параметры разрешенного строительства, реконструкции объектов капитального строительства – не подлежат установлению.

2. Обоснование способа образования земельного участка

На основании сведений Единого государственного реестра недвижимости (ЕГРН) выявлен правовой статус всех затрагиваемых земельных участков в границе зоны межевания объекта. Также выявлены земли неразграниченной государственной или муниципальной собственности.

В данном проекте предусмотрено образование земельных участков:

- путем раздела земельного участка с сохранением земельного участка, раздел которого осуществлен, в измененных границах - п.6 ст.11.4 ЗК РФ;
- путем образования земельного участка из земель неразграниченной государственной или муниципальной собственности в соответствии со ст.11.3 ЗК РФ;

На земельных участках с категорией земель лесного фонда предусматривается образование земельных участков путем раздела земельного участка с сохранением земельного участка, раздел которого осуществлен, в измененных границах.

3. Обоснование определения размеров образуемого земельного участка

Расчет площадей образуемых земельных участков, необходимых для размещения проектируемых объектов недвижимости, осуществляется на основании расчета полосы отвода для газопровода для собственных нужд представлен в таблице ниже. Расчет выполнен исходя из условий производства работ (проекта организации строительства).

№ п/п	Наименование	Показатель
1	2	3
1	Материал труб	Труба 355х32,2– полиэтиленовая труба ПРОТЕКТ ПЭ 100 ГАЗ SDR 11
2	Наружный диаметр	355 мм
3	Способ укладки	плетями
4	Способ соединения труб	Сварка встык с использованием сварочной техники высокой степени автоматизации
	Глубина траншеи	2,18 м
	Ширина по дну	1,25 м
	Уклон откосов	1:0,5
5	Ширина открытия траншеи (по верху), А	3,43 м
7	Ширина свободной зоны бермы, Б	0,5 м
8	Ширина зоны бермы занятая плетью, В	1,86 м
9	Ширина полосы движения транспортных средств, Г	3,66 м
10	Ширина зоны отвала плодородного грунта в основании, Д	1,95 м
11	Ширина зоны отвала минерального грунта в основании, Е	4,1 м
12	Ширина полосы между отвалом плодородного грунта и отвалом минерального грунта, Ж	0,5 м
13	Ширина свободного края полосы отвода (правая и левая сторона), З	0,5 м х 2 = 1 м
14	Ширина полосы отвода, $K=A+B+B+Г+Д+Ж+З=17,0$ м.	17,0 м

4. Обоснование определения границ публичного сервитута, подлежащего установлению в соответствии с законодательством Российской Федерации

Согласно статье 39.37 Земельного Кодекса Российской Федерации публичный сервитут устанавливается для использования земельных участков и (или) земель для целей размещения объектов электросетевого хозяйства, тепловых сетей, водопроводных сетей, сетей водоотведения, линий и сооружений связи, линейных объектов системы газоснабжения, нефтепроводов и нефтепродуктопроводов, их неотъемлемых технологических частей, если указанные объекты являются объектами федерального, регионального или местного значения.

Согласно статье 23 Земельного кодекса РФ публичный сервитут должен устанавливаться и осуществляться на условиях, наименее обременительных для использования земельного участка в соответствии с его целевым назначением и разрешенным использованием.

В соответствии со ст. 39.41 Земельного кодекса Российской Федерации границы устанавливаемого публичного сервитута соответствуют границам зоны планируемого размещения линейных объектов.

Граница зоны планируемого размещения линейного объекта установлена в настоящей документации по планировке территории (Раздел 2. Положение о размещении линейных объектов. Раздел 1. Проект планировки территории. Графическая часть). Перечень земельных участков в границах публичного сервитута, устанавливаемого по границе зоны проектируемого размещения линейного объекта, представлен в Разделе 2. Проект межевания территории (раздел 1.6).

В случае, если для размещения инженерных сооружений, автомобильных дорог, железнодорожных путей разработка документации по планировке территории не требуется, границы публичного сервитута определяются в пределах, не превышающих размеров соответствующих охранных зон.

Лист регистрации изменений

Регистрация изменений								
Изм.	Номера листов (страниц)				Всего листов (страниц) в док.	Номер док.	Подп.	Дата
	изменен- ных	заменен- ных	новых	аннули- рован- ных				



Общество с ограниченной ответственностью
«Газпром проектирование»

Заказчик – ООО «Газпром межрегионгаз»

ДОКУМЕНТАЦИЯ ПО ПЛАНИРОВКЕ ТЕРРИТОРИИ

**Проект планировки территории,
содержащий проект межевания территории**

**«Газопровод распределительный от ГРС «Кулатка» до сетей газо-
снабжения г. Хвалынска Саратовской области»**

РАЗДЕЛ 1

Проект планировки территории.

Графическая часть

8000.070.ПО/0.0004-ППТ1

Саратов
2023



Общество с ограниченной ответственностью
«Газпром проектирование»

Заказчик – ООО «Газпром межрегионгаз»

ДОКУМЕНТАЦИЯ ПО ПЛАНИРОВКЕ ТЕРРИТОРИИ

**Проект планировки территории,
содержащий проект межевания территории**

**«Газопровод распределительный от ГРС «Кулатка» до сетей газо-
снабжения г. Хвалынска Саратовской области»**

РАЗДЕЛ 1

**Проект планировки территории.
Графическая часть**

8000.070.ПО/0.0004-ППТ1

Главный инженер

Начальник центра
подготовки производства



Р.А. Туголуков

С.А. Котлярский

Саратов
2023

СОСТАВ ДОКУМЕНТАЦИИ ПО ПЛАНИРОВКЕ ТЕРРИТОРИИ

№ Раздела	Обозначение	Наименование документа
Раздел 1	8000.070.П0/0.0004-ППТ1	Проект планировки территории. Графическая часть
Раздел 2	8000.070.П0/0.0004-ППТ2	Положение о размещении линейных объектов
Раздел 3	8000.070.П0/0.0004-ППТ3	Материалы по обоснованию проекта планировки территории. Графическая часть
Раздел 4	8000.070.П0/0.0004-ППТ4	Материалы по обоснованию проекта планировки территории. Пояснительная записка
Раздел 1	8000.070.П0/0.0004-ПМТ1	Проект межевания территории. Графическая часть
Раздел 2	8000.070.П0/0.0004-ПМТ2	Проект межевания территории. Текстовая часть
Раздел 3	8000.070.П0/0.0004-ПМТ3	Материалы по обоснованию проекта межевания территории. Графическая часть
Раздел 4	8000.070.П0/0.0004-ПМТ4	Материалы по обоснованию проекта межевания территории. Пояснительная записка

Список исполнителей

Начальник отдела



Н.А. Ейкина

Разработчики



А.А. Есипова

Оглавление

СОСТАВ ДОКУМЕНТАЦИИ ПО ПЛАНИРОВКЕ ТЕРРИТОРИИ.....	3
Список исполнителей	4
Оглавление.....	5
Лист регистрации изменений	6
Пояснительная записка об отсутствии чертежей	7
Приложение №1. Чертеж границ зон планируемого размещения объектов М 1:1000.....	8

Лист регистрации изменений

Регистрация изменений								
Изм.	Номера листов (страниц)				Всего листов (страниц) в док.	Номер док.	Подп.	Дата
	изменен- ных	заменен- ных	новых	аннули- рован- ных				

Пояснительная записка об отсутствии чертежей

Обоснование отсутствия Чертежа красных линий

В соответствии с п.12 ст.1 ГрК РФ территории общего пользования - территории, которыми беспрепятственно пользуется неограниченный круг лиц (в том числе площади, улицы, проезды, набережные, береговые полосы водных объектов общего пользования, скверы, бульвары).


Согласно ст.1 Градостроительного Кодекса РФ красные линии - линии, которые обозначают границы территорий общего пользования и подлежат установлению, изменению или отмене в документации по планировке территории.

Документацией по планировке территории не предусмотрен выдел земельных участков, относящихся к землям общего пользования, вследствие чего красные линии не устанавливаются.

Существующие (ранее установленные) красные линии отсутствуют, в связи с чем чертеж красных линий не разрабатывается.

Приложение №1. Чертеж границ зон планируемого размещения объектов М 1:1000

Схема расположения листов

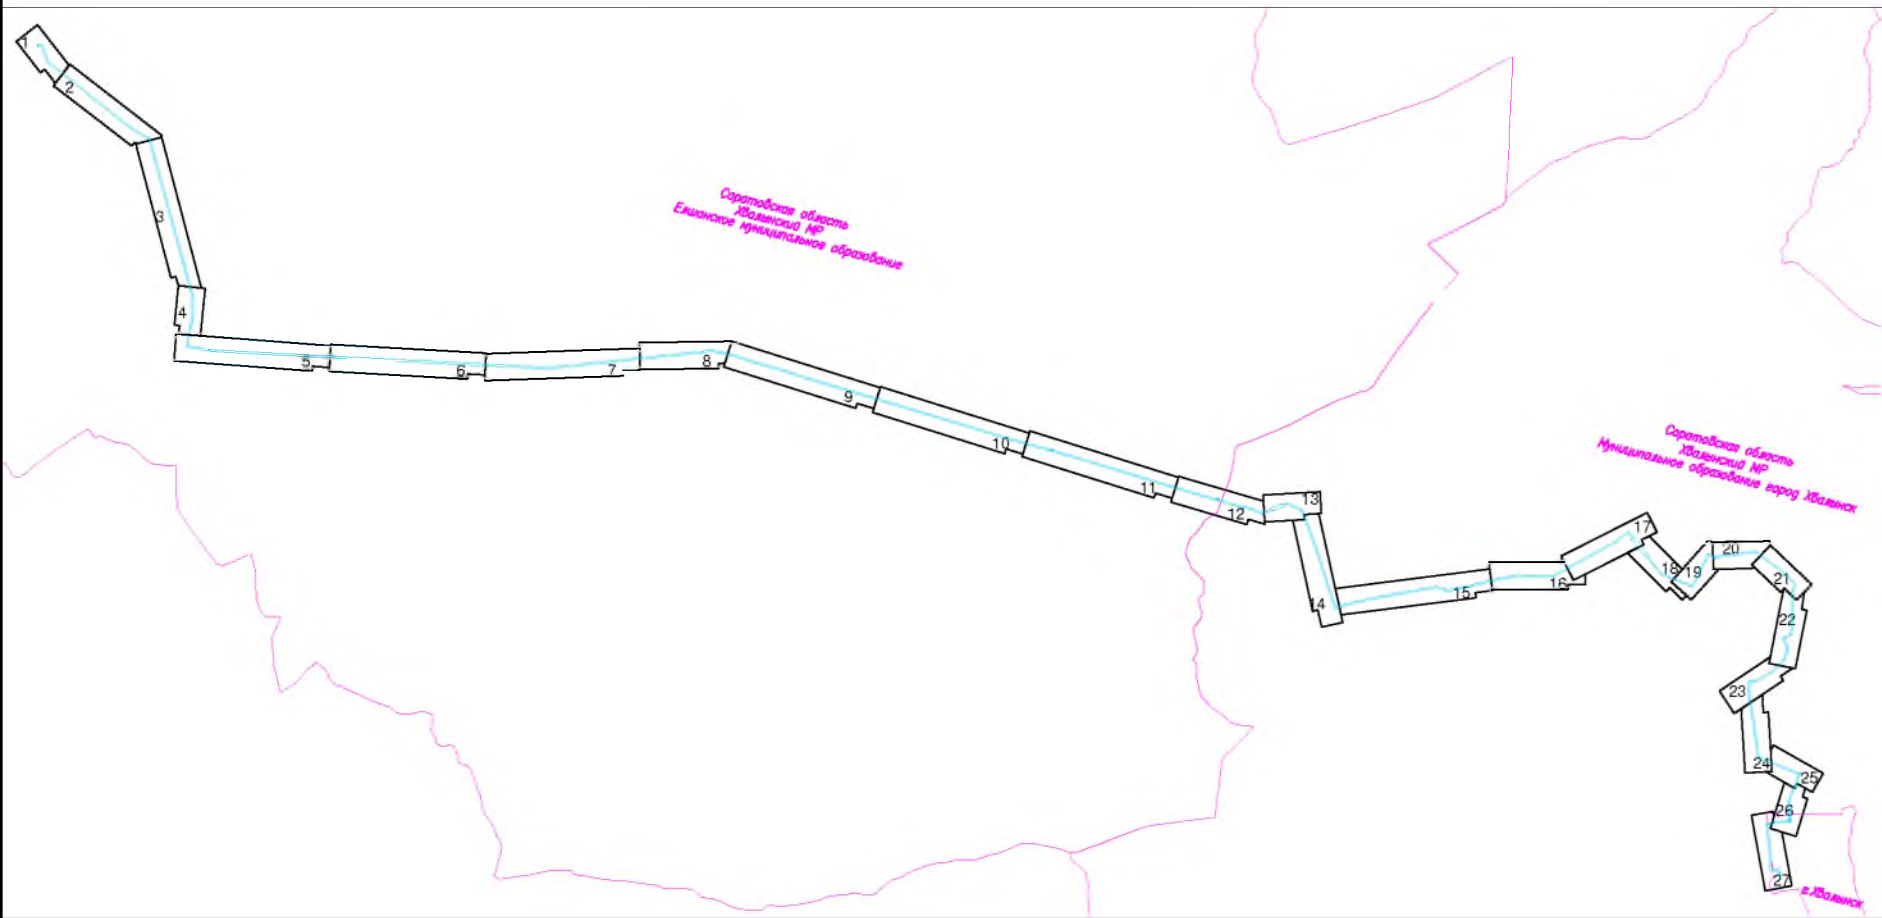

Условные обозначения:

- Граница территории, в отношении которой осуществляется подготовка проекта планировки территории
- Граница зоны планируемого размещения объекта, номер поворотной точки*
- Граница зоны планируемого размещения ОКС, проектируемых в составе линейного объекта (газопроводы)

ПРИМЕЧАНИЕ:

В соответствии с Постановлением Правительства РФ от 12.05.2017 № 564 "Об утверждении Положения о составе и содержании проектов планировки территории, предусматривающих размещение одного или нескольких линейных объектов" граница территории в отношении которой осуществляется подготовка проекта планировки территории определена по внешним границам максимально удаленных от планируемого маршрута прохождения линейного объекта зон с особыми условиями использования территории, которые подлежат установлению в связи с размещением этих линейных объектов.

Граница зон планируемого размещения линейных объектов устанавливается в соответствии с нормами отвода земельных участков для конкретных видов линейных объектов. Обоснование определения границ зон планируемого размещения линейных объектов указаны в Разделе 4. Материалы по обоснованию проекта планировки территории. Пояснительная записка.*

Граница зон планируемого размещения линейных объектов, подлежащих реконструкции в связи с изменением их местоположения отсутствуют.


*Перечень координат границ зон планируемого размещения линейных объектов представлен в Приложении №1 к Разделу 2. Положение о размещении линейных объектов .

Существующая инженерная инфраструктура

- газопровод
- водопровод
- канализация
- нефтепровод
- линия электропередач
- линия связи
- эстакада
- технологический проезд
- автомобильная дорога
- площадочное сооружение

Система координат: МСК-64, зона 3
Система высот: Балтийская 1977г.


						8000.070. ПО/0.0004– ППТ1			
						Газопровод распределительный от ГРС «Кулатка» до сетей газоснабжения г. Хвалынска Саратовской области			
Изм.	Код уч.	Лист	N док.	Погр.	Дата	Раздел 1. "Проект планировки территории. Графическая часть"	Стадия	Лист	Листов
Разраб.		Сермавкина			01.03.23		ППТ	0	27
Нач. отг.		Ейкина			01.03.23	Чертеж границ зон планируемого размещения линейного объекта б/м			

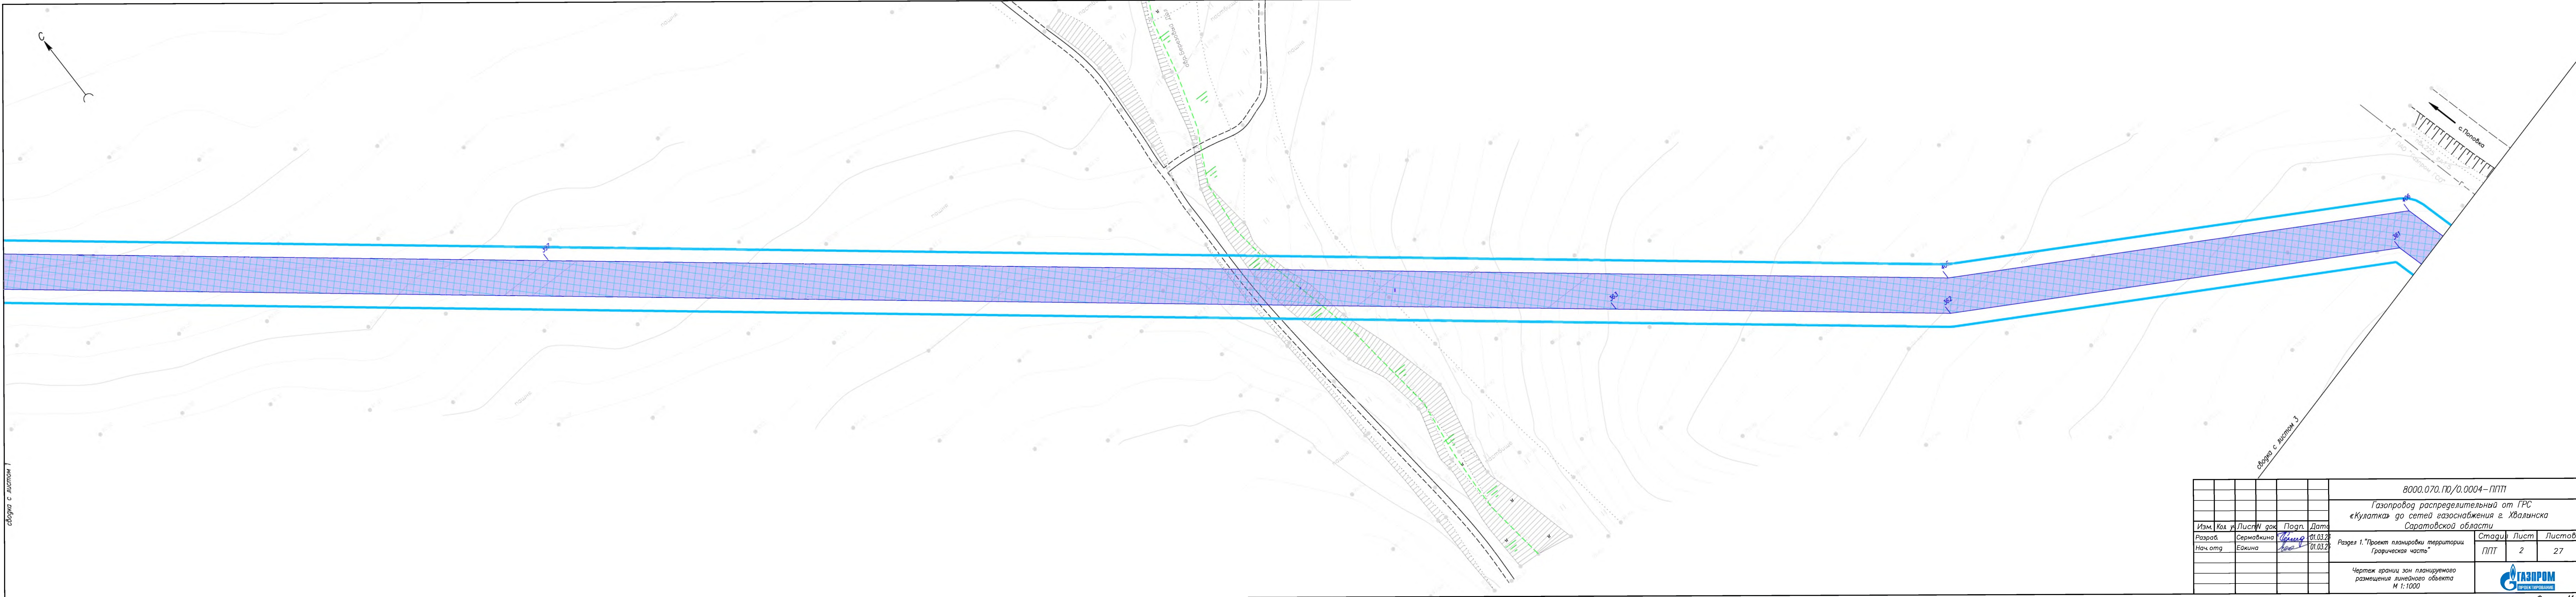

сборка с листом 1

						8000.070.10/0.0004 – ППТ			
						Газопровод распределительный от ГРС «Кулатка» до сетей газоснабжения г. Хвалынска Саратовской области			
Изм.	Кол.	Лист	В док.	Подп.	Дата	Раздел 1. "Проект планировки территории Графическая часть"	Стадия	Лист	Листов
Разраб.		Сермавкина		Павлов	01.03.20		ППТ	2	27
Нач. отд.		Евкина		Павлов	01.03.20				
						Чертеж границ зон планируемого размещения линейного объекта М 1:1000			

Формат А4х6

 

связано с листом 2

						8000.070. ПО/0.0004 – ППТ		
						Газопровод распределительный от ГРС		
						«Кулатка» до сетей газоснабжения г. Хвалынска		
						Саратовской области		
Изм.	Кол.	Лист	В. док.	Попр.	Дат.	Раздел 1. "Проект планировки территории Графическая часть"	Стадия	Лист
Разраб.	Сермакина	01.03.20					ППТ	3
Нач. отд.	Евкина	01.03.20						27
						Чертеж границ зон планируемого размещения линейного объекта М 1:1000		
								

Формат А4хБ



13.0

дамба

пбх.225 ед1.5

12.0

дамба

связка с листом 3

связка с листом 5

Изм.	Кол. и	Листы	доп.	Попр.	Дат.
Разраб.	Сермакова	Челюс			01.03.20
Нач. отд.	Евкина	Нач. 1			01.03.20


8000.070. ПО/0.0004-ППП

Газопровод распределительный от ГРС «Кулатка» до сетей газоснабжения г. Хвалынска Саратовской области



Раздел 1. Проект планировки территории

Чертеж границ зон планируемого размещения линейного объекта М 1:1000


Стадия	Лист	Листов
ППТ	4	27

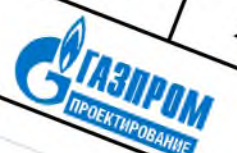

Формат А4х3

 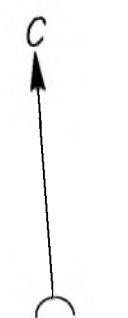


						8000.070. ПД/О.0004 – ППП		
						Газопровод распределительный от ГРС		
						«Кулатка» до сетей газоснабжения г. Хвалынска		
						Саратовской области		
Изм.	Кол. у.	Лист	В док.	Подг.	Дата		Стадия	Лист
Разраб.		Сермакина		Сермакина	01.03.20	Раздел 1. «Проект планировки территории. Графическая часть»	ППП	5
Нач. отд.		Евкина		Евкина	01.03.20			
Чертеж границ зон планируемого размещения линейного объекта М 1:1000								

 


сборка с листом 5

сборка с листом 7


						8000.070. ПО/0.0004-ППП		
						Газопровод распределительный от ГРС		
						«Кулатка» до сетей газоснабжения г. Хвалынска		
						Саратовской области		
Изм.	Кол.	Лист	№ док.	Подп.	Дата	Раздел 1. "Проект планировки территории Графическая часть"	Стади	Лист
Разраб.	Сермакина	Евдоким	Евдоким	Евдоким	01.03.20		ППП	6
Нач. отд.	Евдоким	Евдоким	Евдоким	Евдоким	01.03.20	Чертеж границ зон планируемого размещения линейного объекта М 1:1000		
						ФОРМАТ А4		

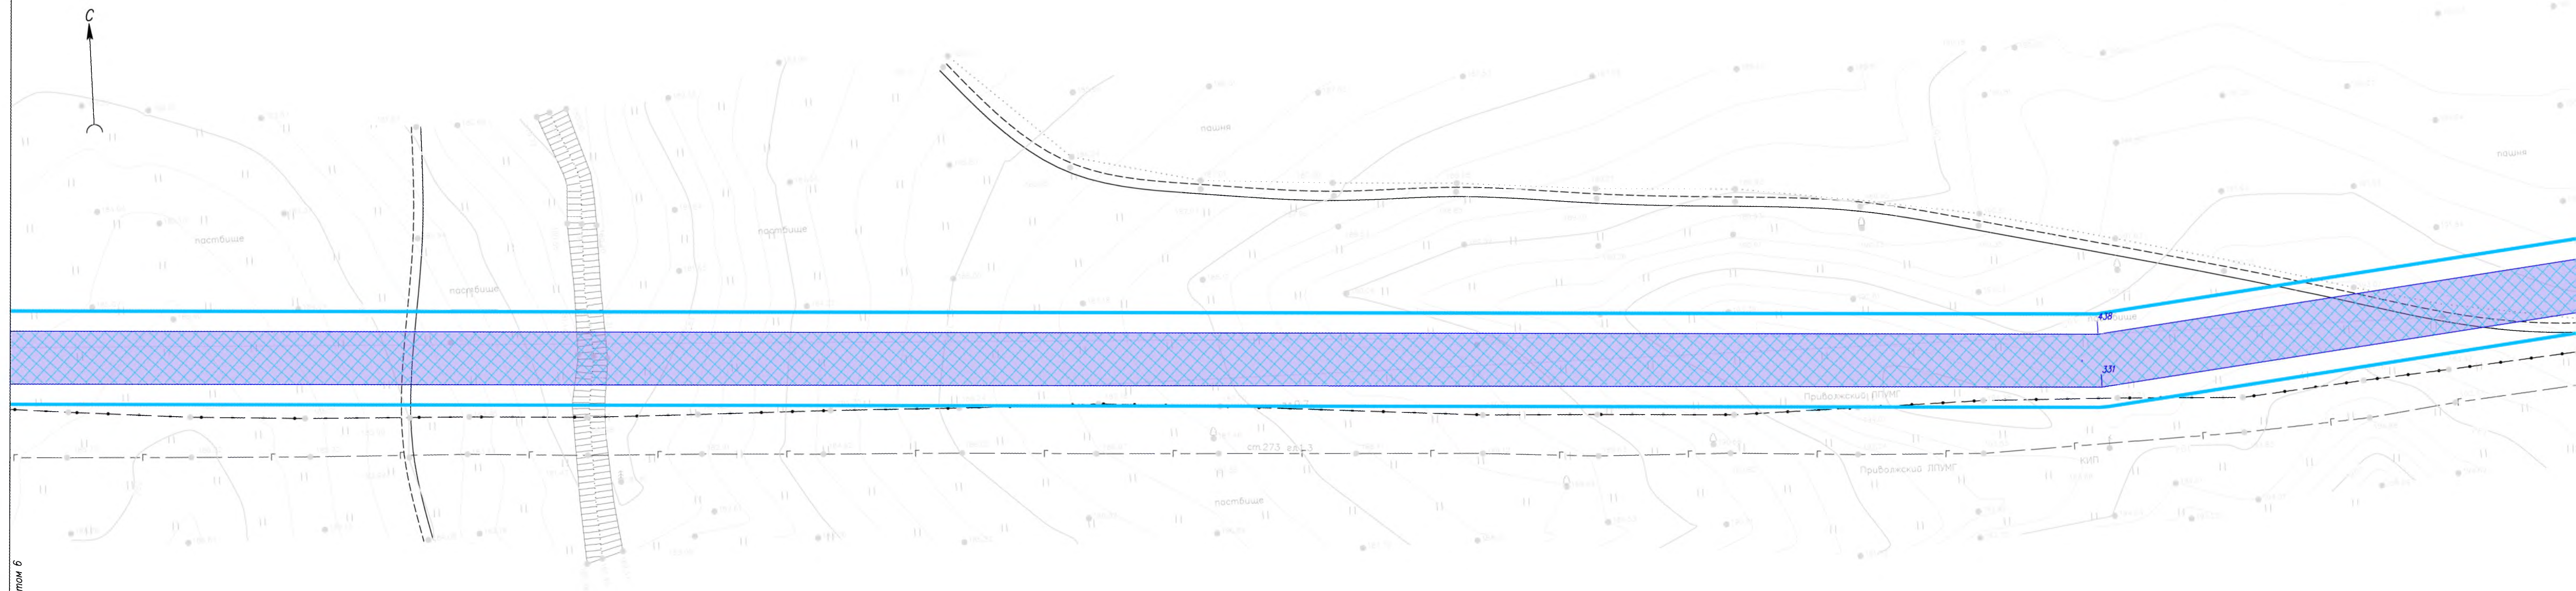


связка с листом 6

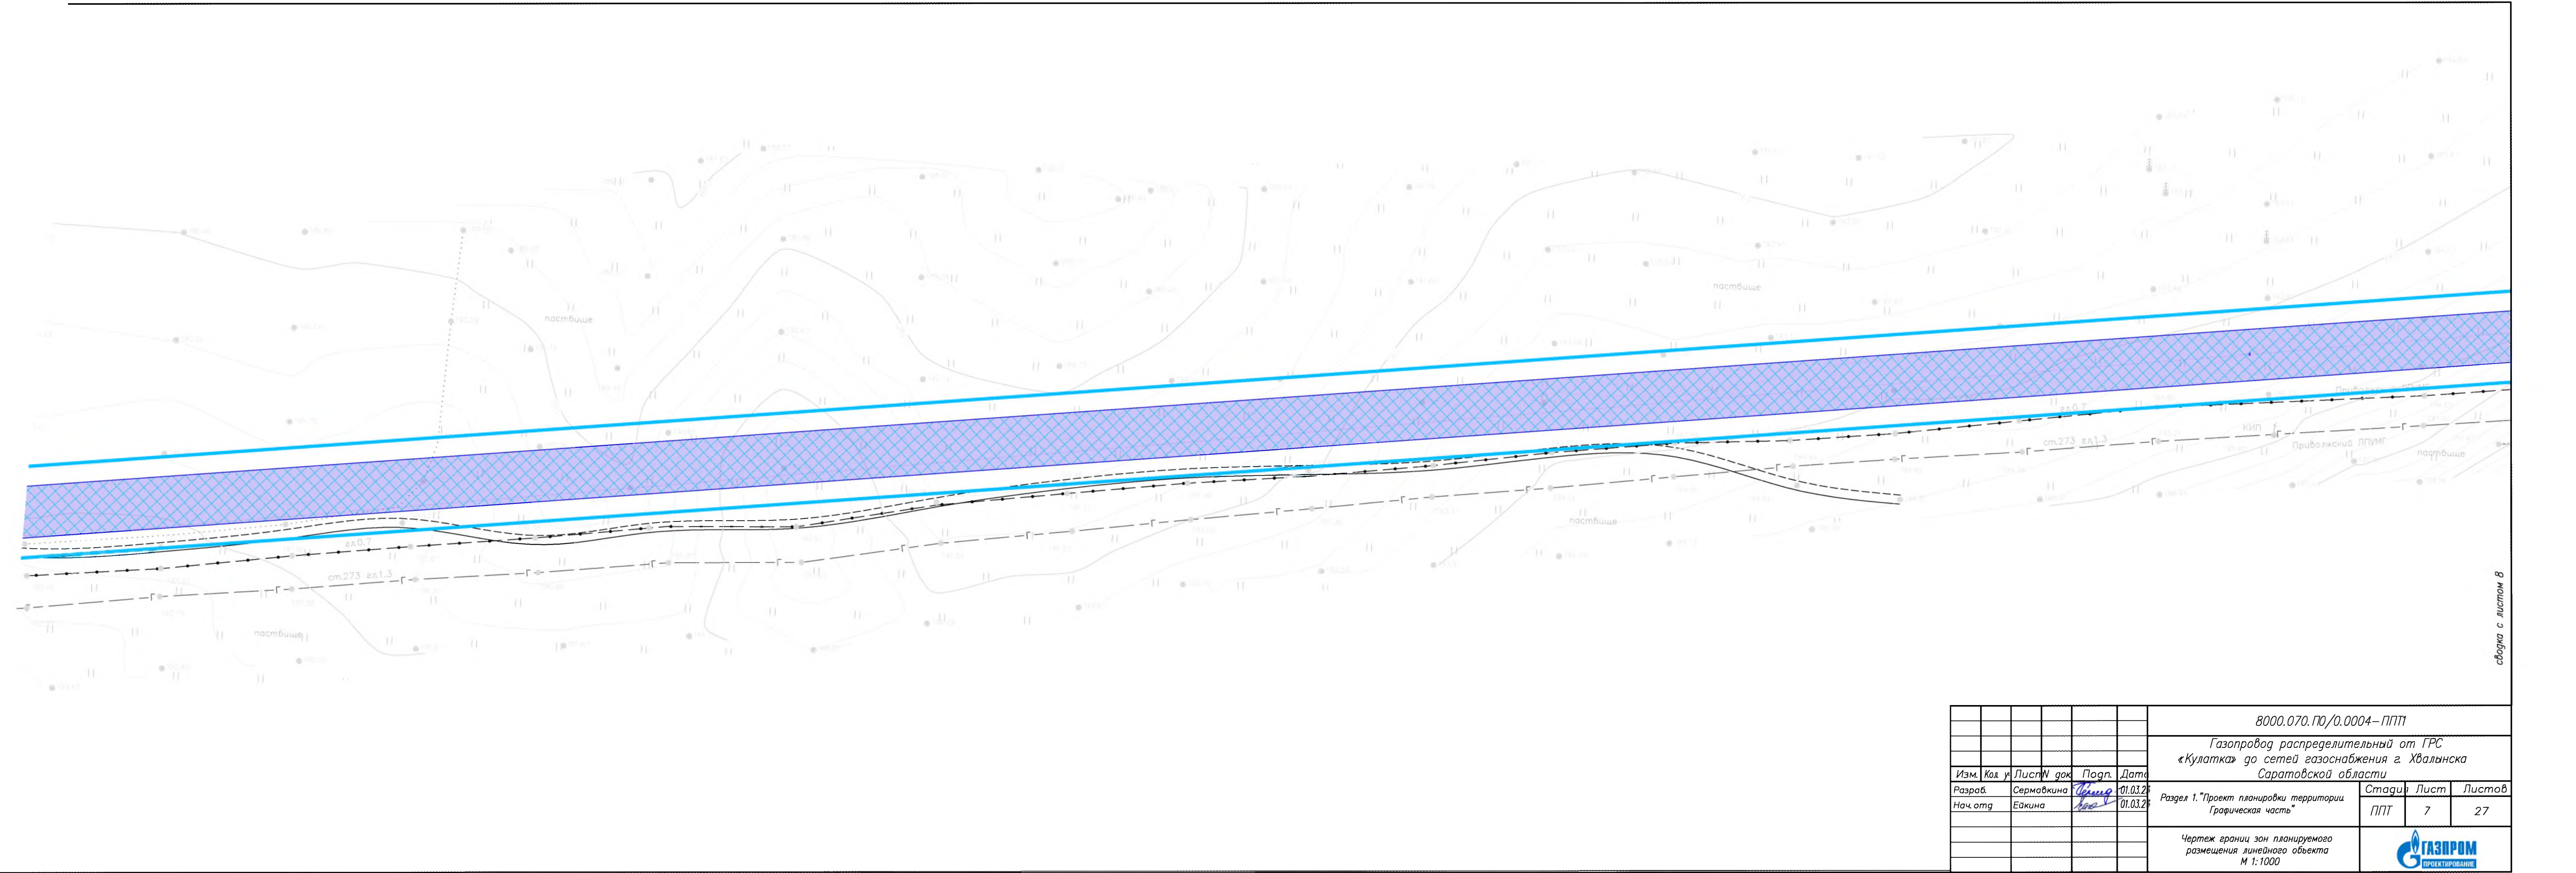


						8000.070.10/0.0004-ППП			
						Газопровод распределительный от ГРС «Кулатка» до сетей газоснабжения г. Хвалынского Саратовской области			
Изм.	Кол. у	Лист	М. док.	Подп.	Дат.	Раздел 1. "Проект планировки территории Графическая часть"	Стадия	Лист	Листов
Разраб.	Сермавкина	А.И.		01.03.20			ППП	7	27
Нач. отд.	Евкина	А.И.		01.03.20		Чертеж границ зон планируемого размещения линейного объекта М 1:1000			
									

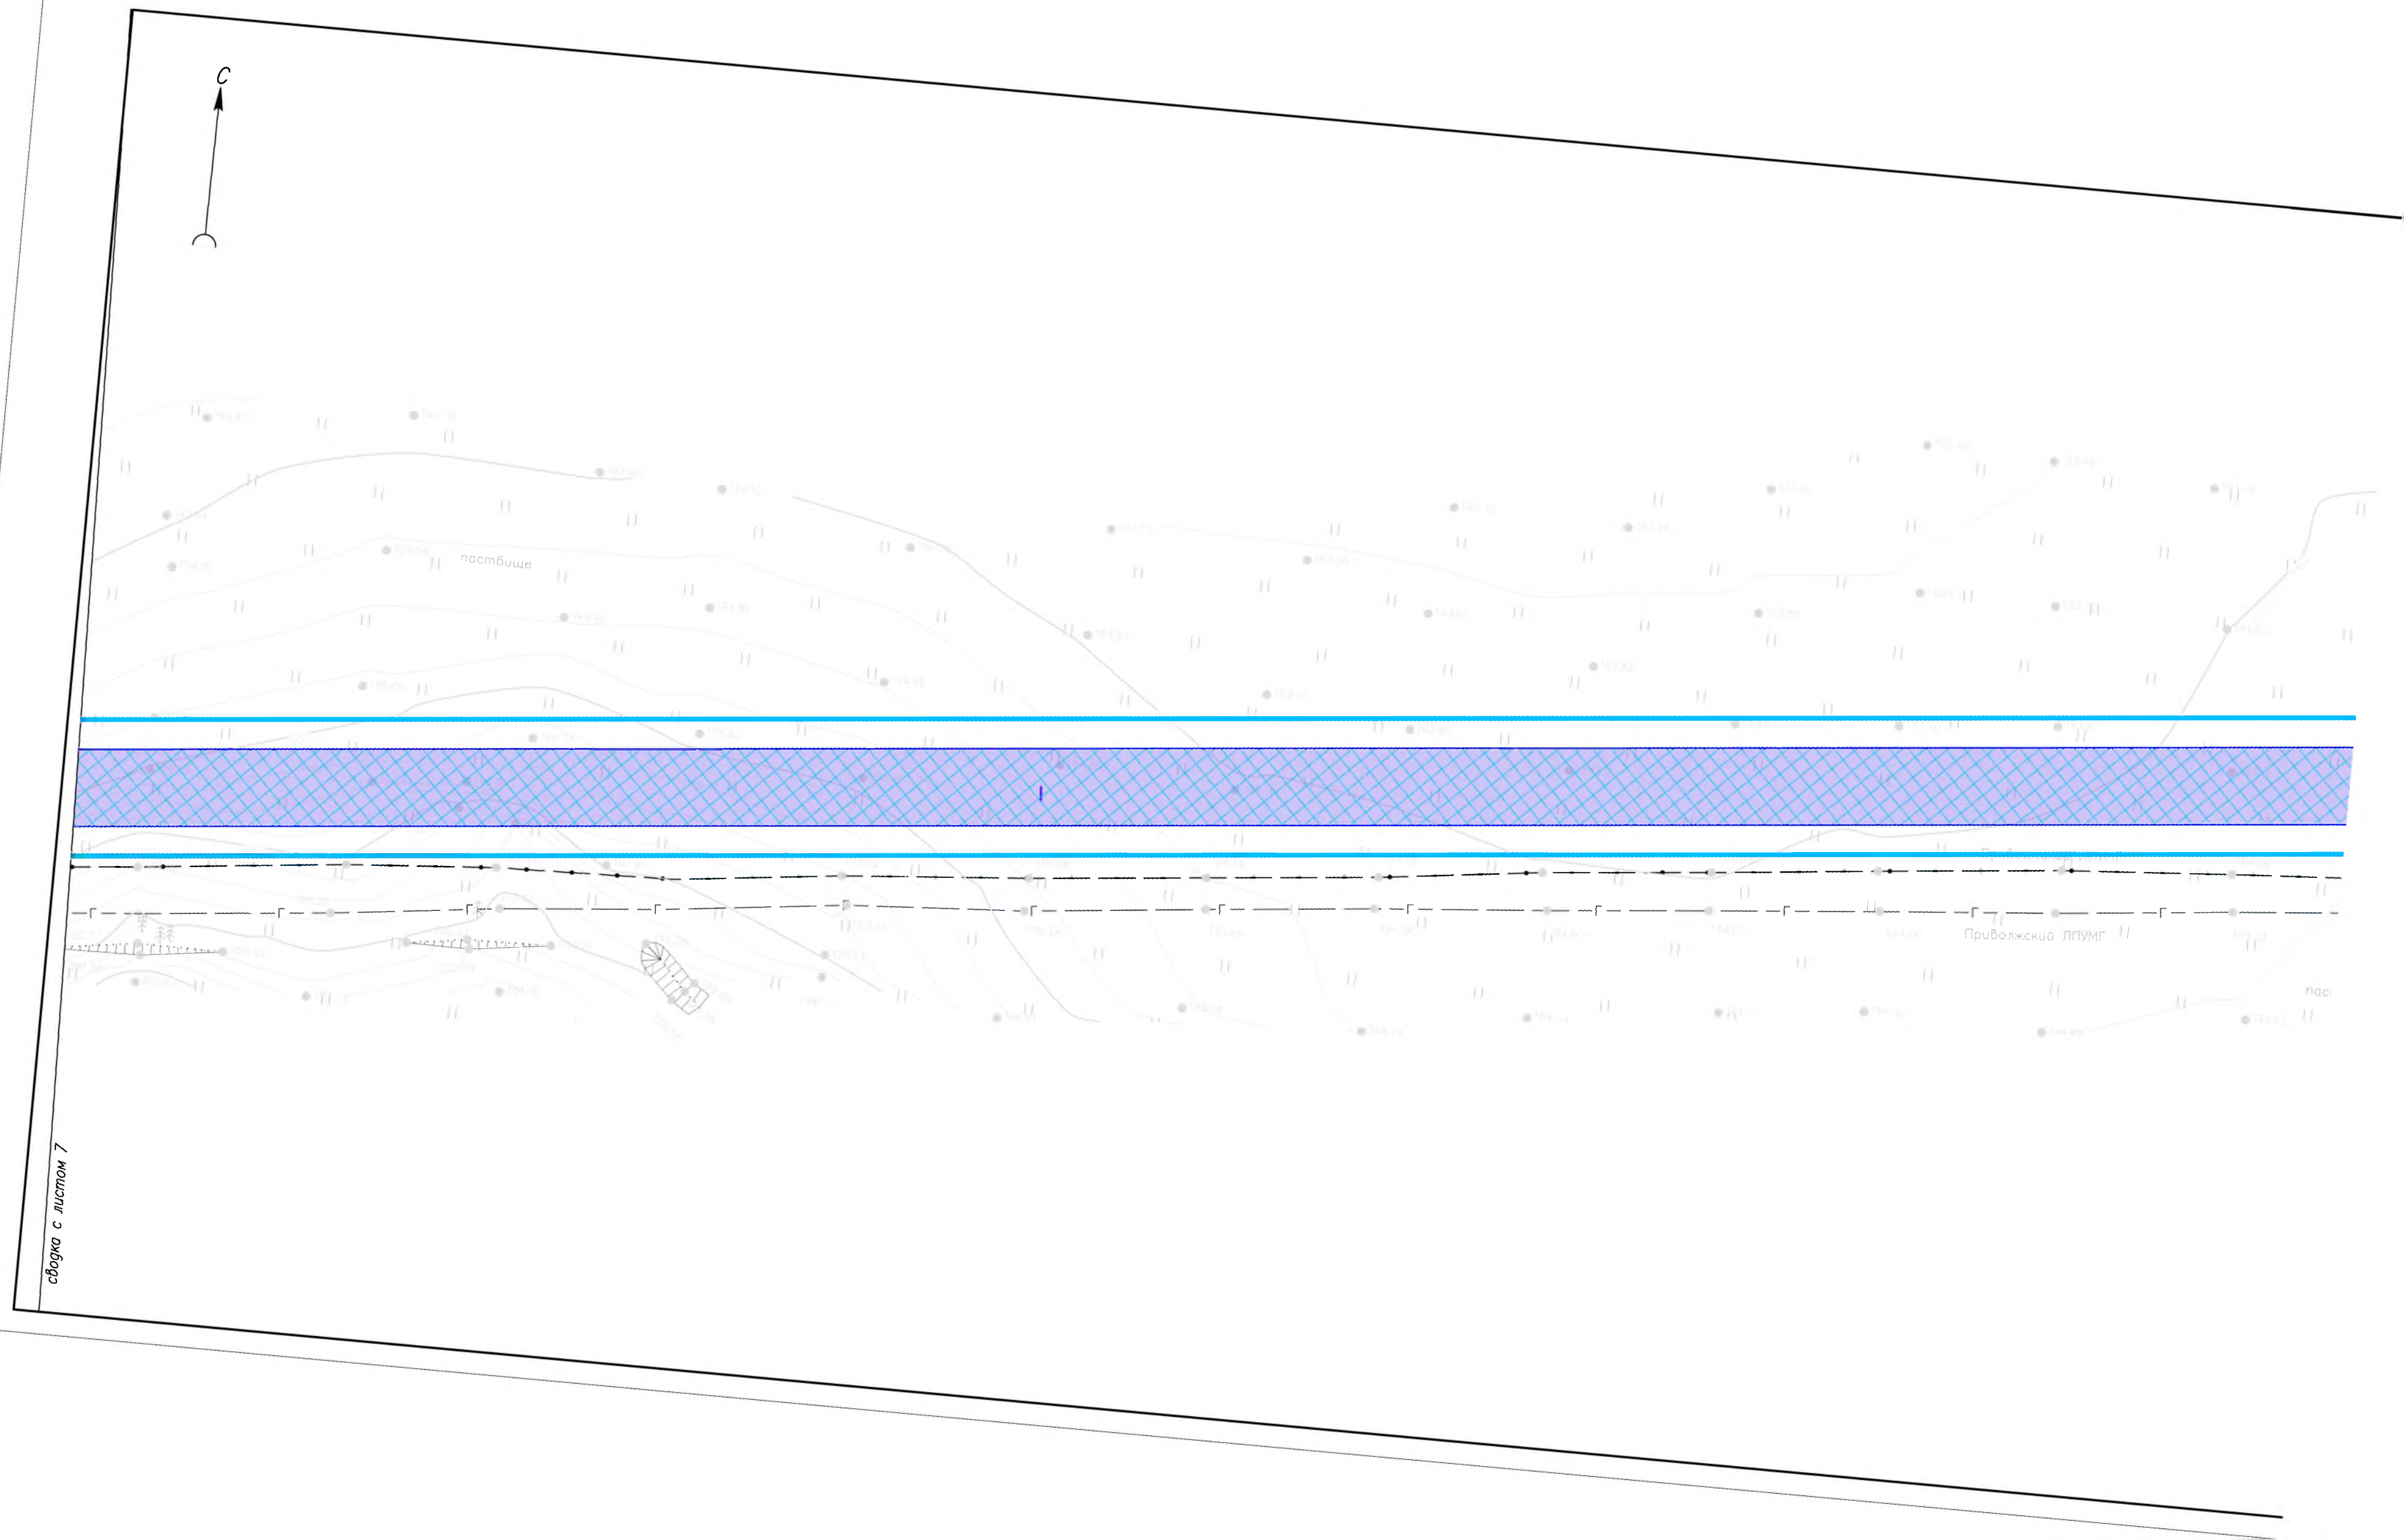

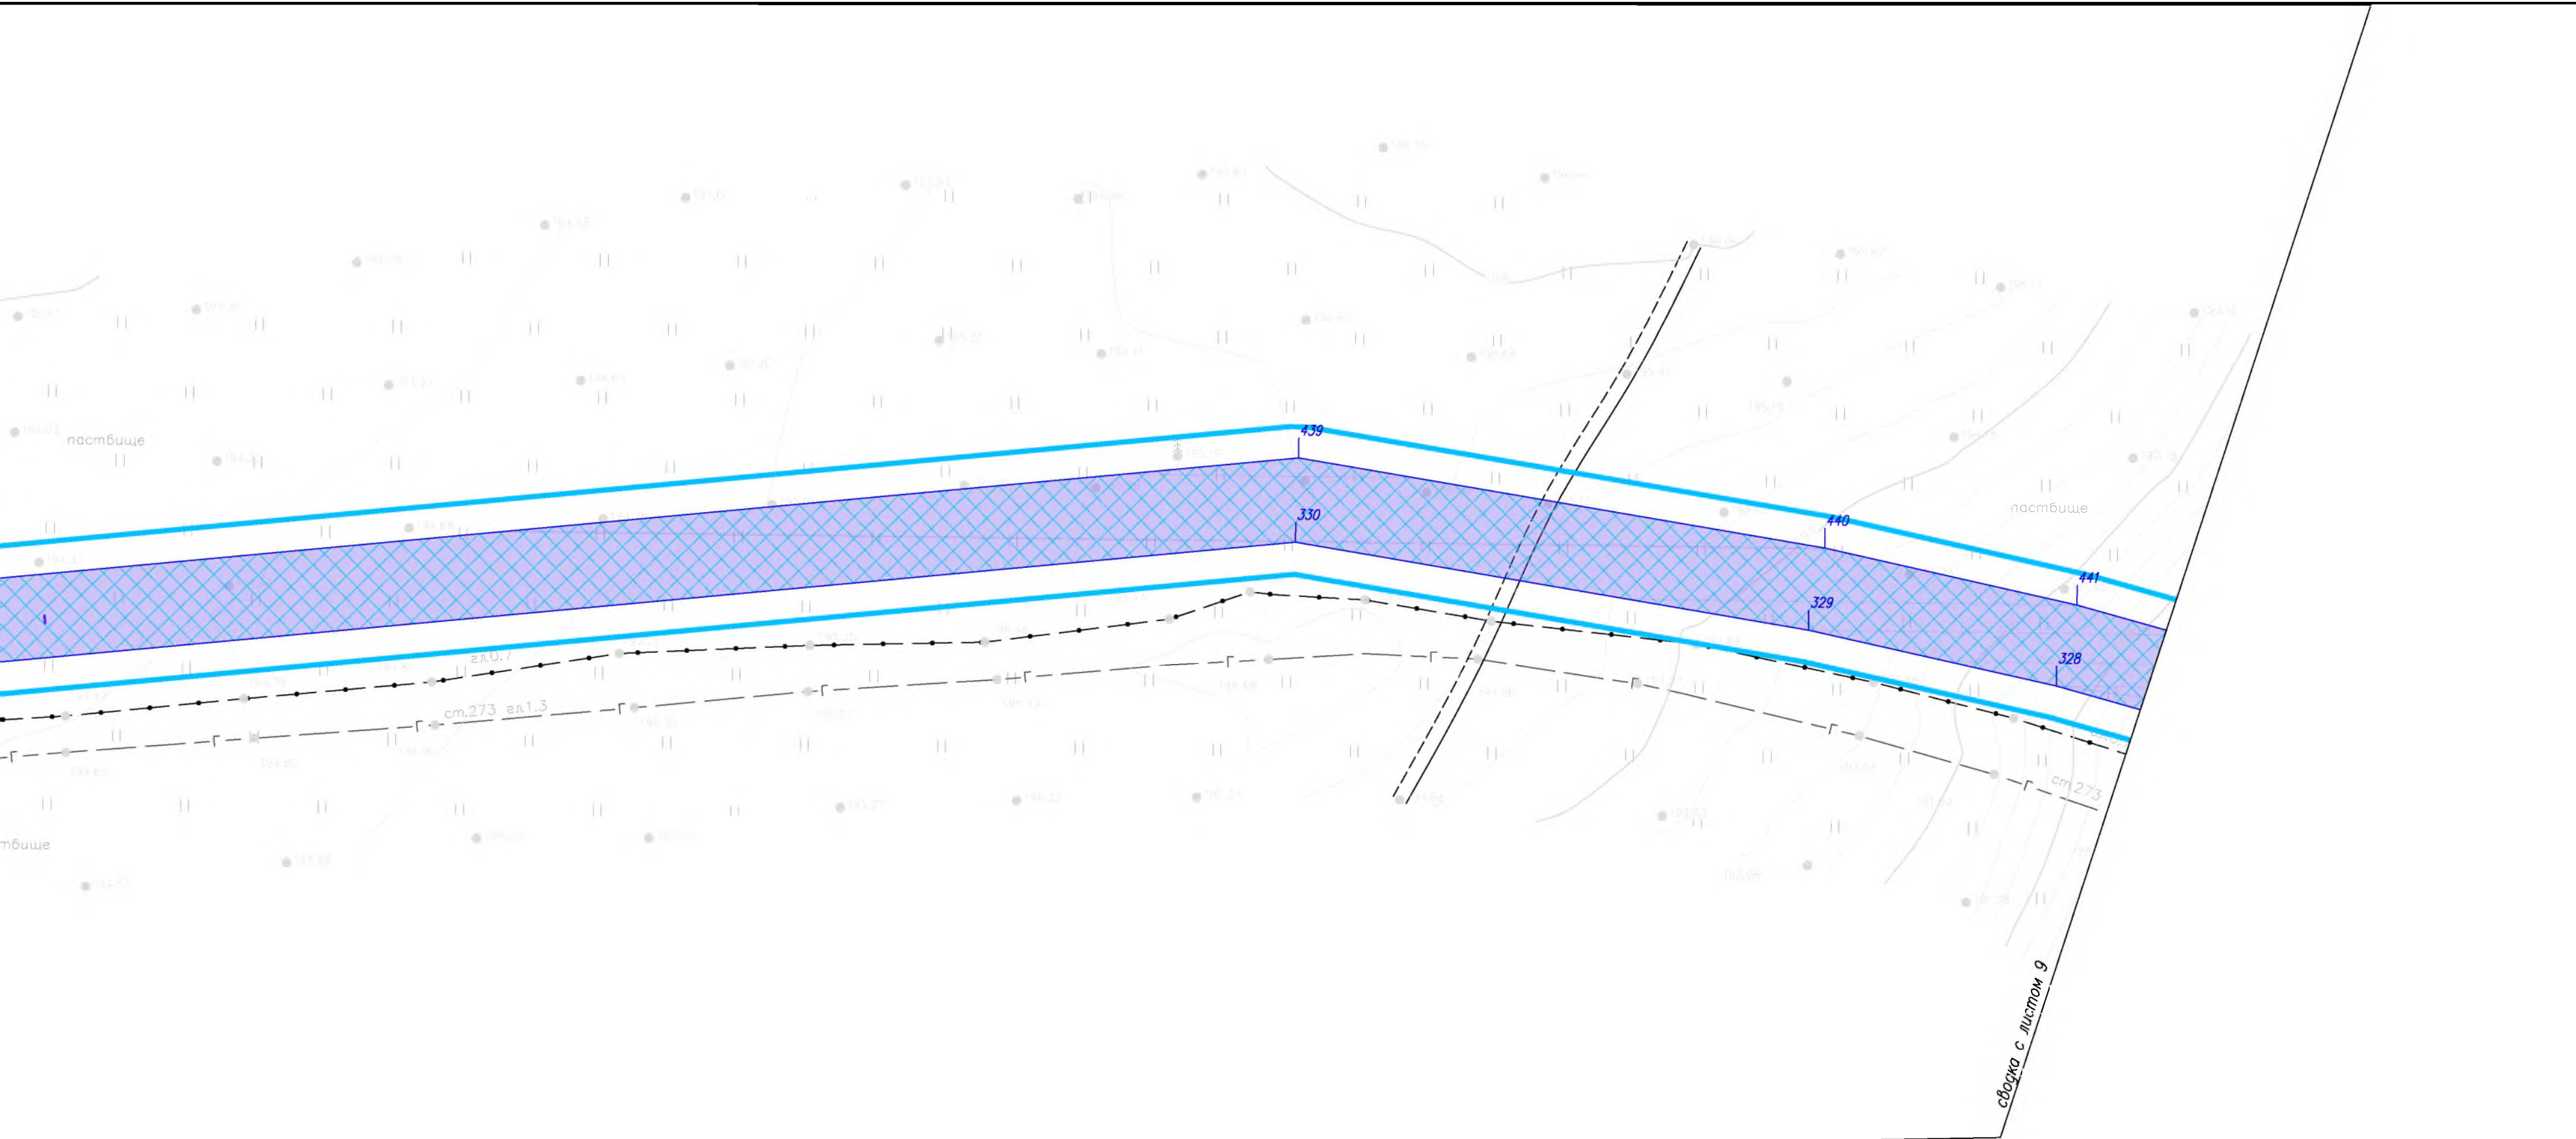


						8000.070. ПО/0.0004–ППТ1			
						Газопровод распределительный от ГРС «Кулатка» до сетей газоснабжения г. Хвалынского Саратовской области			
Изм.	Код	Лист	№ док	Подп.	Дата	Раздел 1. "Проект планировки территории. Графическая часть"	Стадия	Лист	Листов
Разраб.		Сермавкина		Сермавкина	01.03.2021		ППТ	8	27
Нач. отд.		Ейкина		Ейкина	01.03.2021	Чертеж границ зон планируемого размещения линейного объекта М 1:1000			
									

 


связка с листом 8


связка с листом 10


8000.070.П0/0.0004-ППП					
Газопровод распределительный от ГРС «Кулатка» до сетей газоснабжения г. Хвалынского Саратовской области					
Изм.	Кол. у.	Лист	В док.	Подп.	Дата
Разраб.	Сермюкина	01.03.20			
Нач. отд.	Евкина	01.03.20			
Раздел 1. "Проект планировки территории. Графическая часть"				Стадия	Лист
				ПП	9
				Листов	27
				Чертеж границ зон планируемого размещения линейного объекта М 1:1000	
				ФОРМАТ А4х8	

 


8000.070. ПО/0.0004-ППП					
Газопровод распределительный от ГРС					
«Кулатка» до сетей газоснабжения г. Хвалынска					
Саратовской области					
Изм.	Кол.	Лист	В док.	Попр.	Дат.
Разраб.	Сермакина	01.03.20	01.03.20		
Нач. атт.	Бакина	01.03.20	01.03.20		
Раздел 1. "Проект планировки территории"				Стадия	Лист
Графическая часть				ППП	10
Чертеж границ зон планируемого размещения линейного объекта					27
М 1:1000				Формат А4	

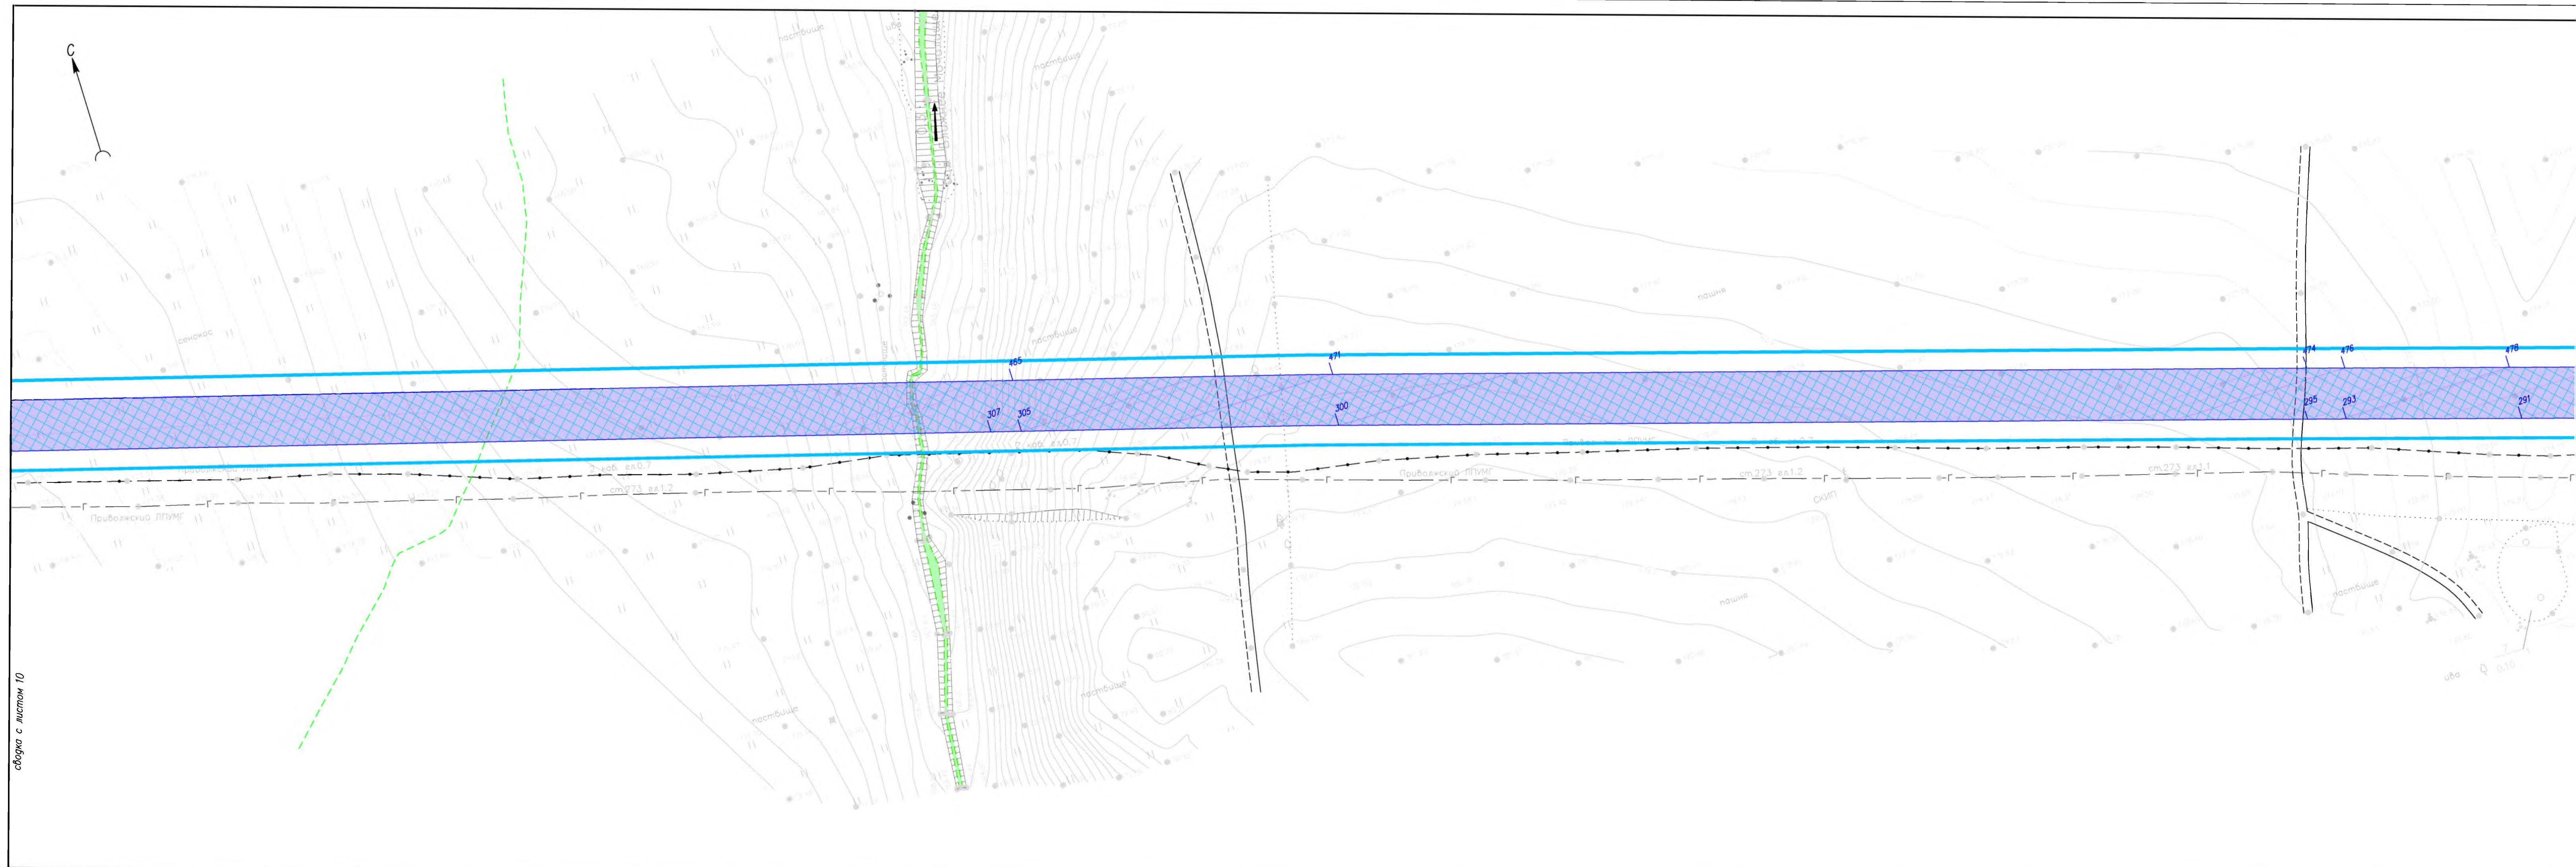

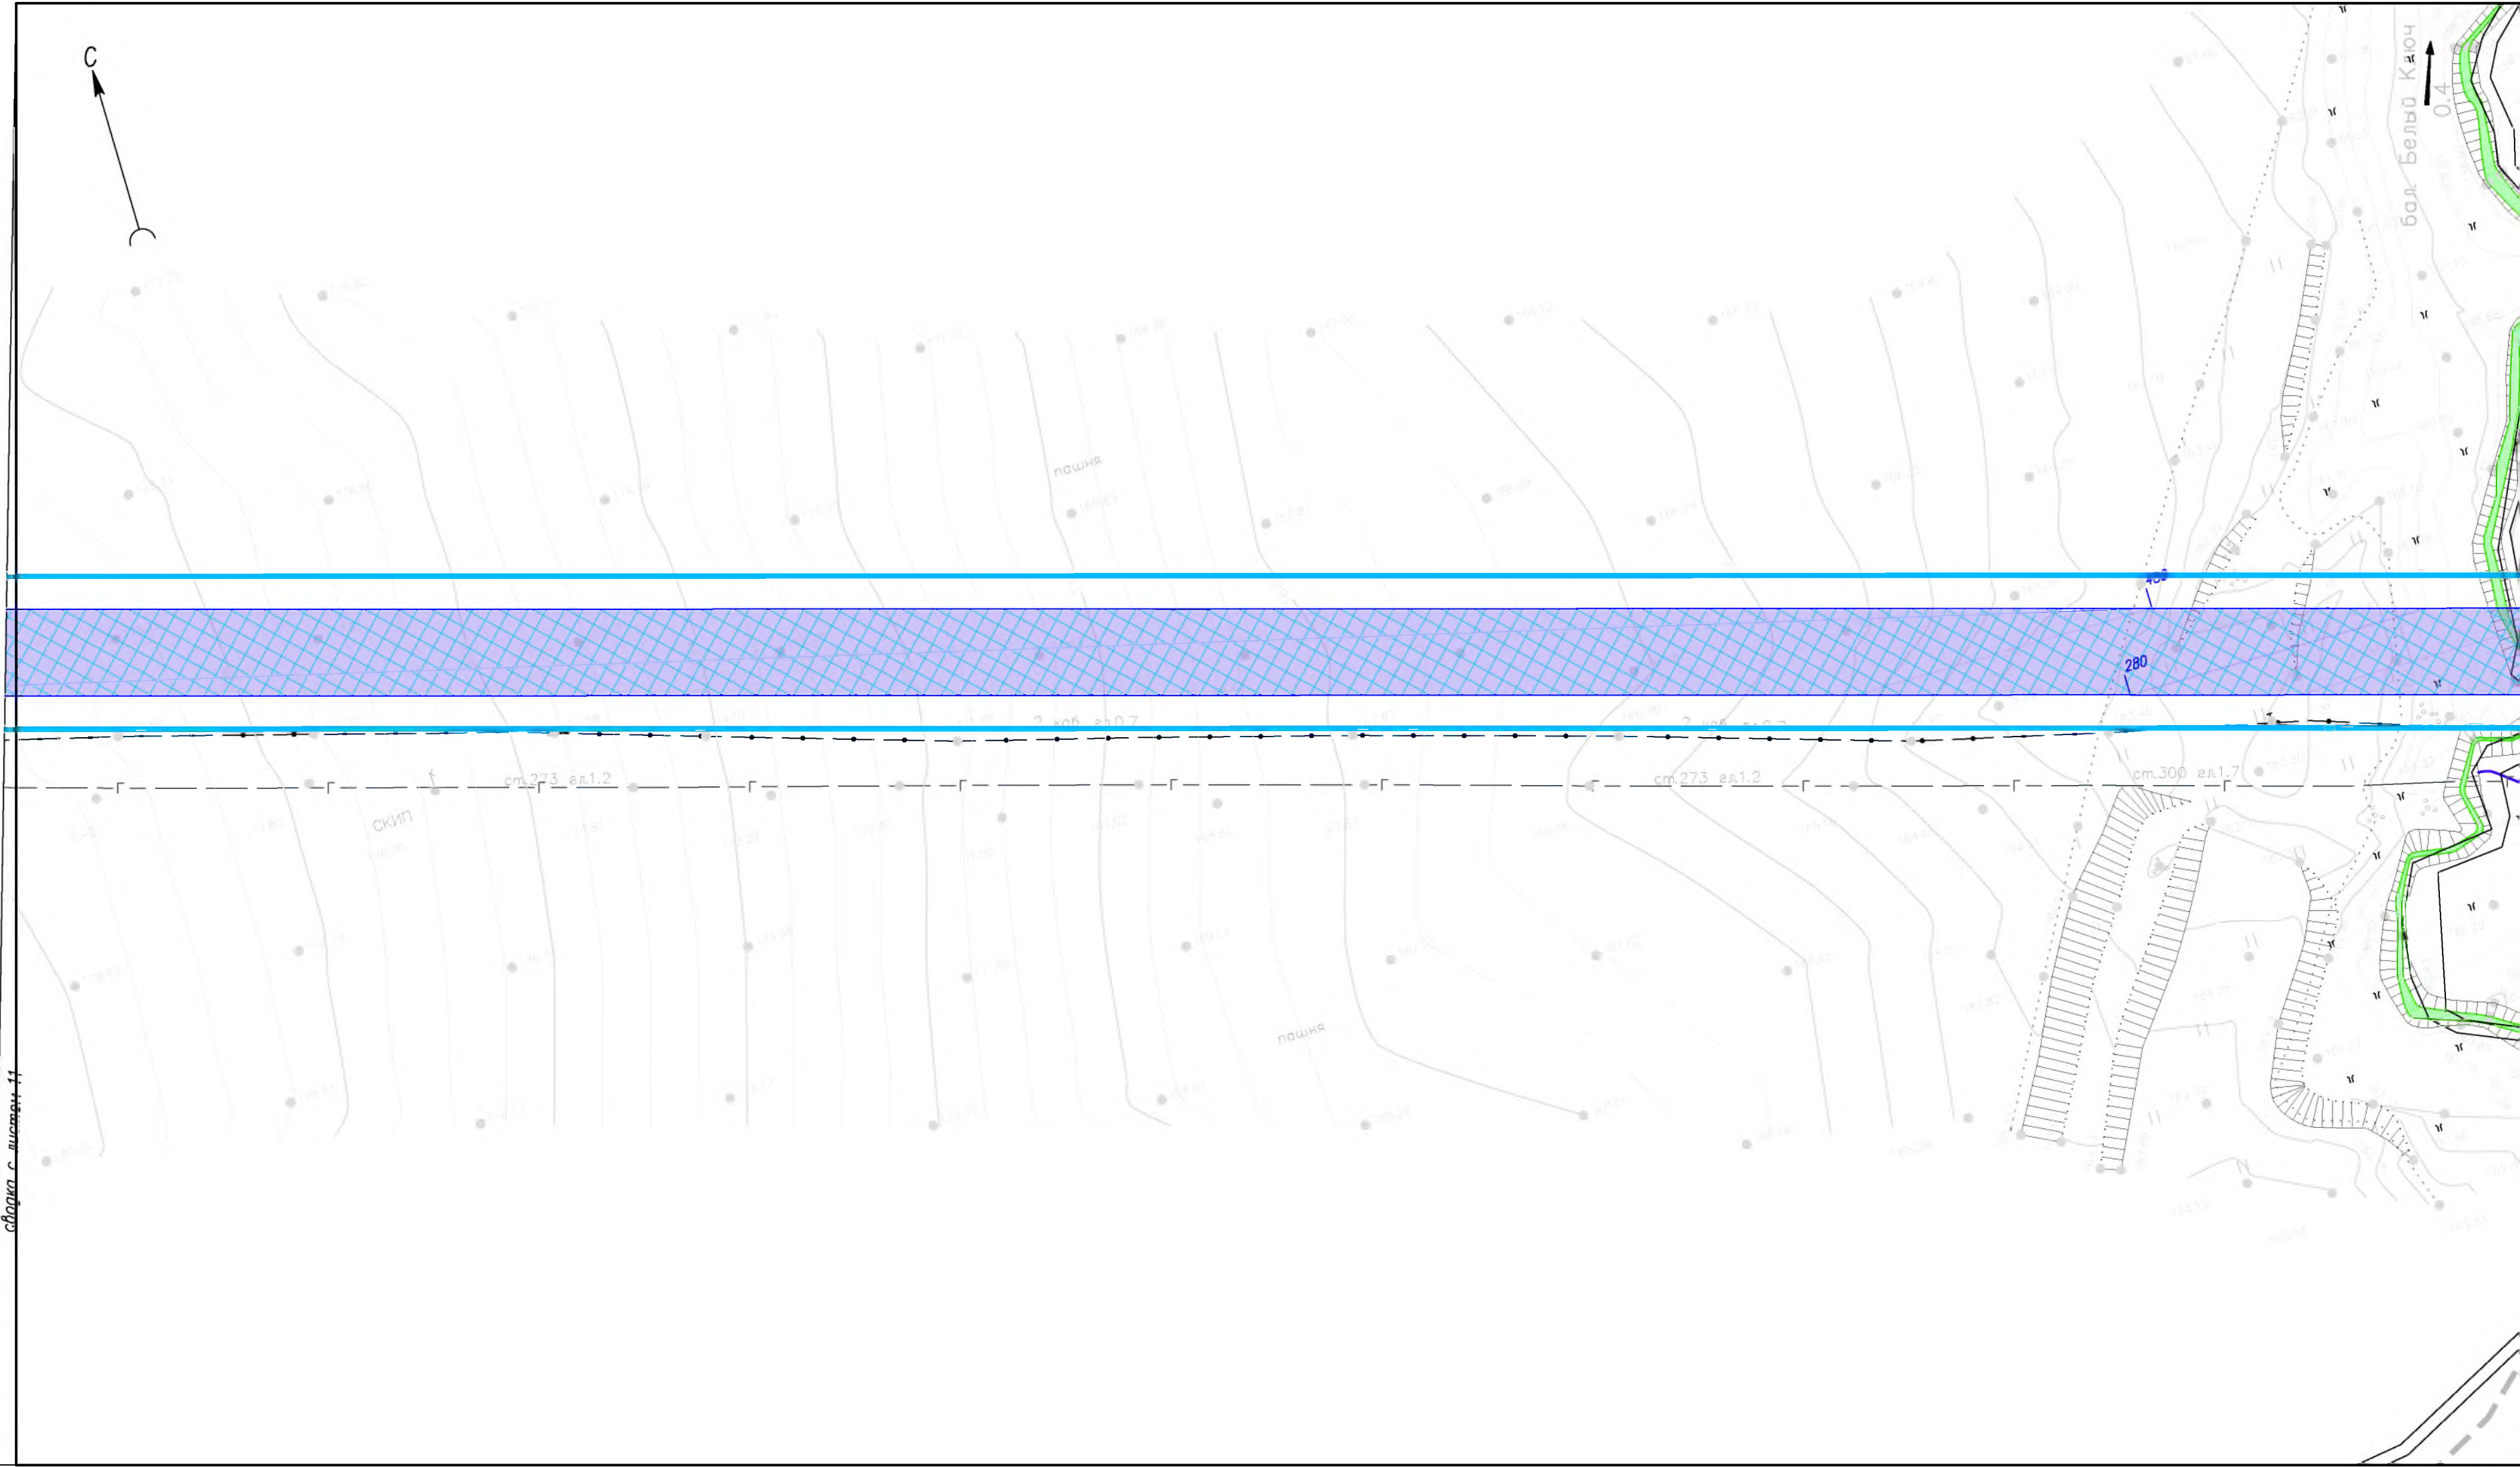

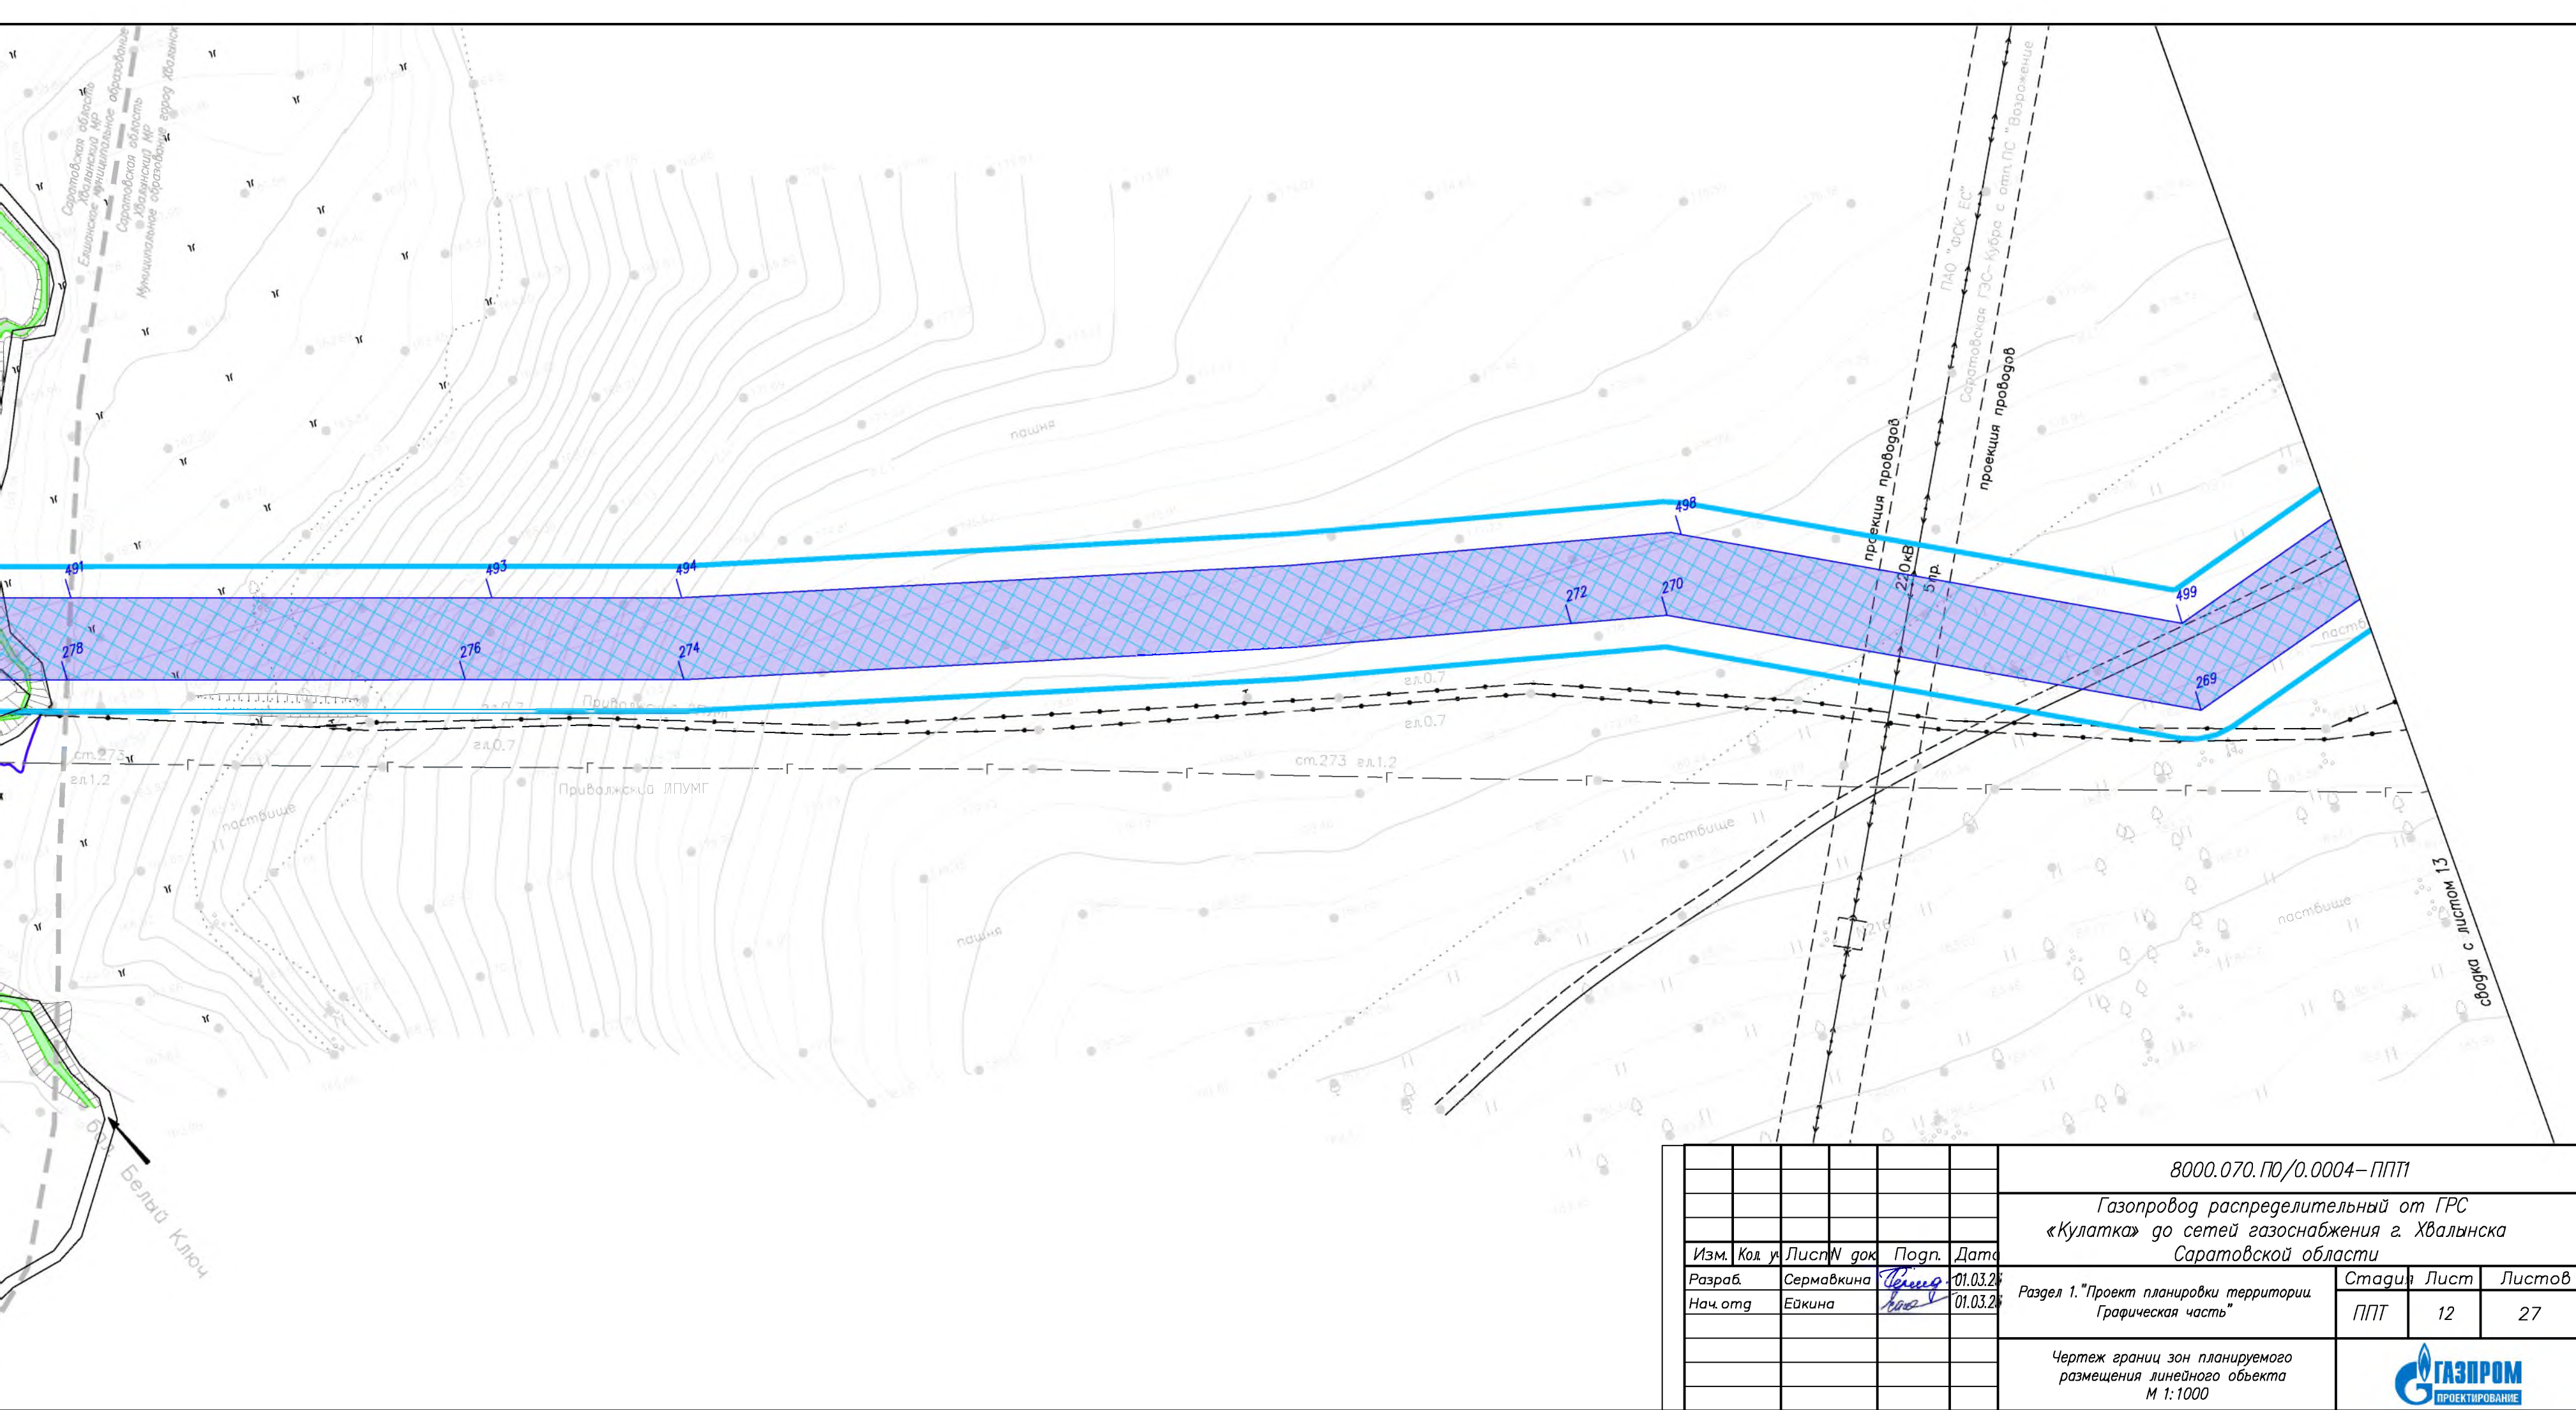



							8000.070.П0/0.0004—ППТ1			
							Газопровод распределительный от ГРС «Кулатка» до сетей газоснабжения г. Хвалынска Саратовской области			
Изм.	Код	уч	Лист	№ док	Подп.	Дата	Раздел 1. "Проект планировки территории Графическая часть"	Стадия	Лист	Листов
Разраб.					Сермавкина	01.03.20		ППТ	12	27
Нач. орг					Ейкина	01.03.20				
							Чертеж границ зон планируемого размещения линейного объекта М 1:1000			

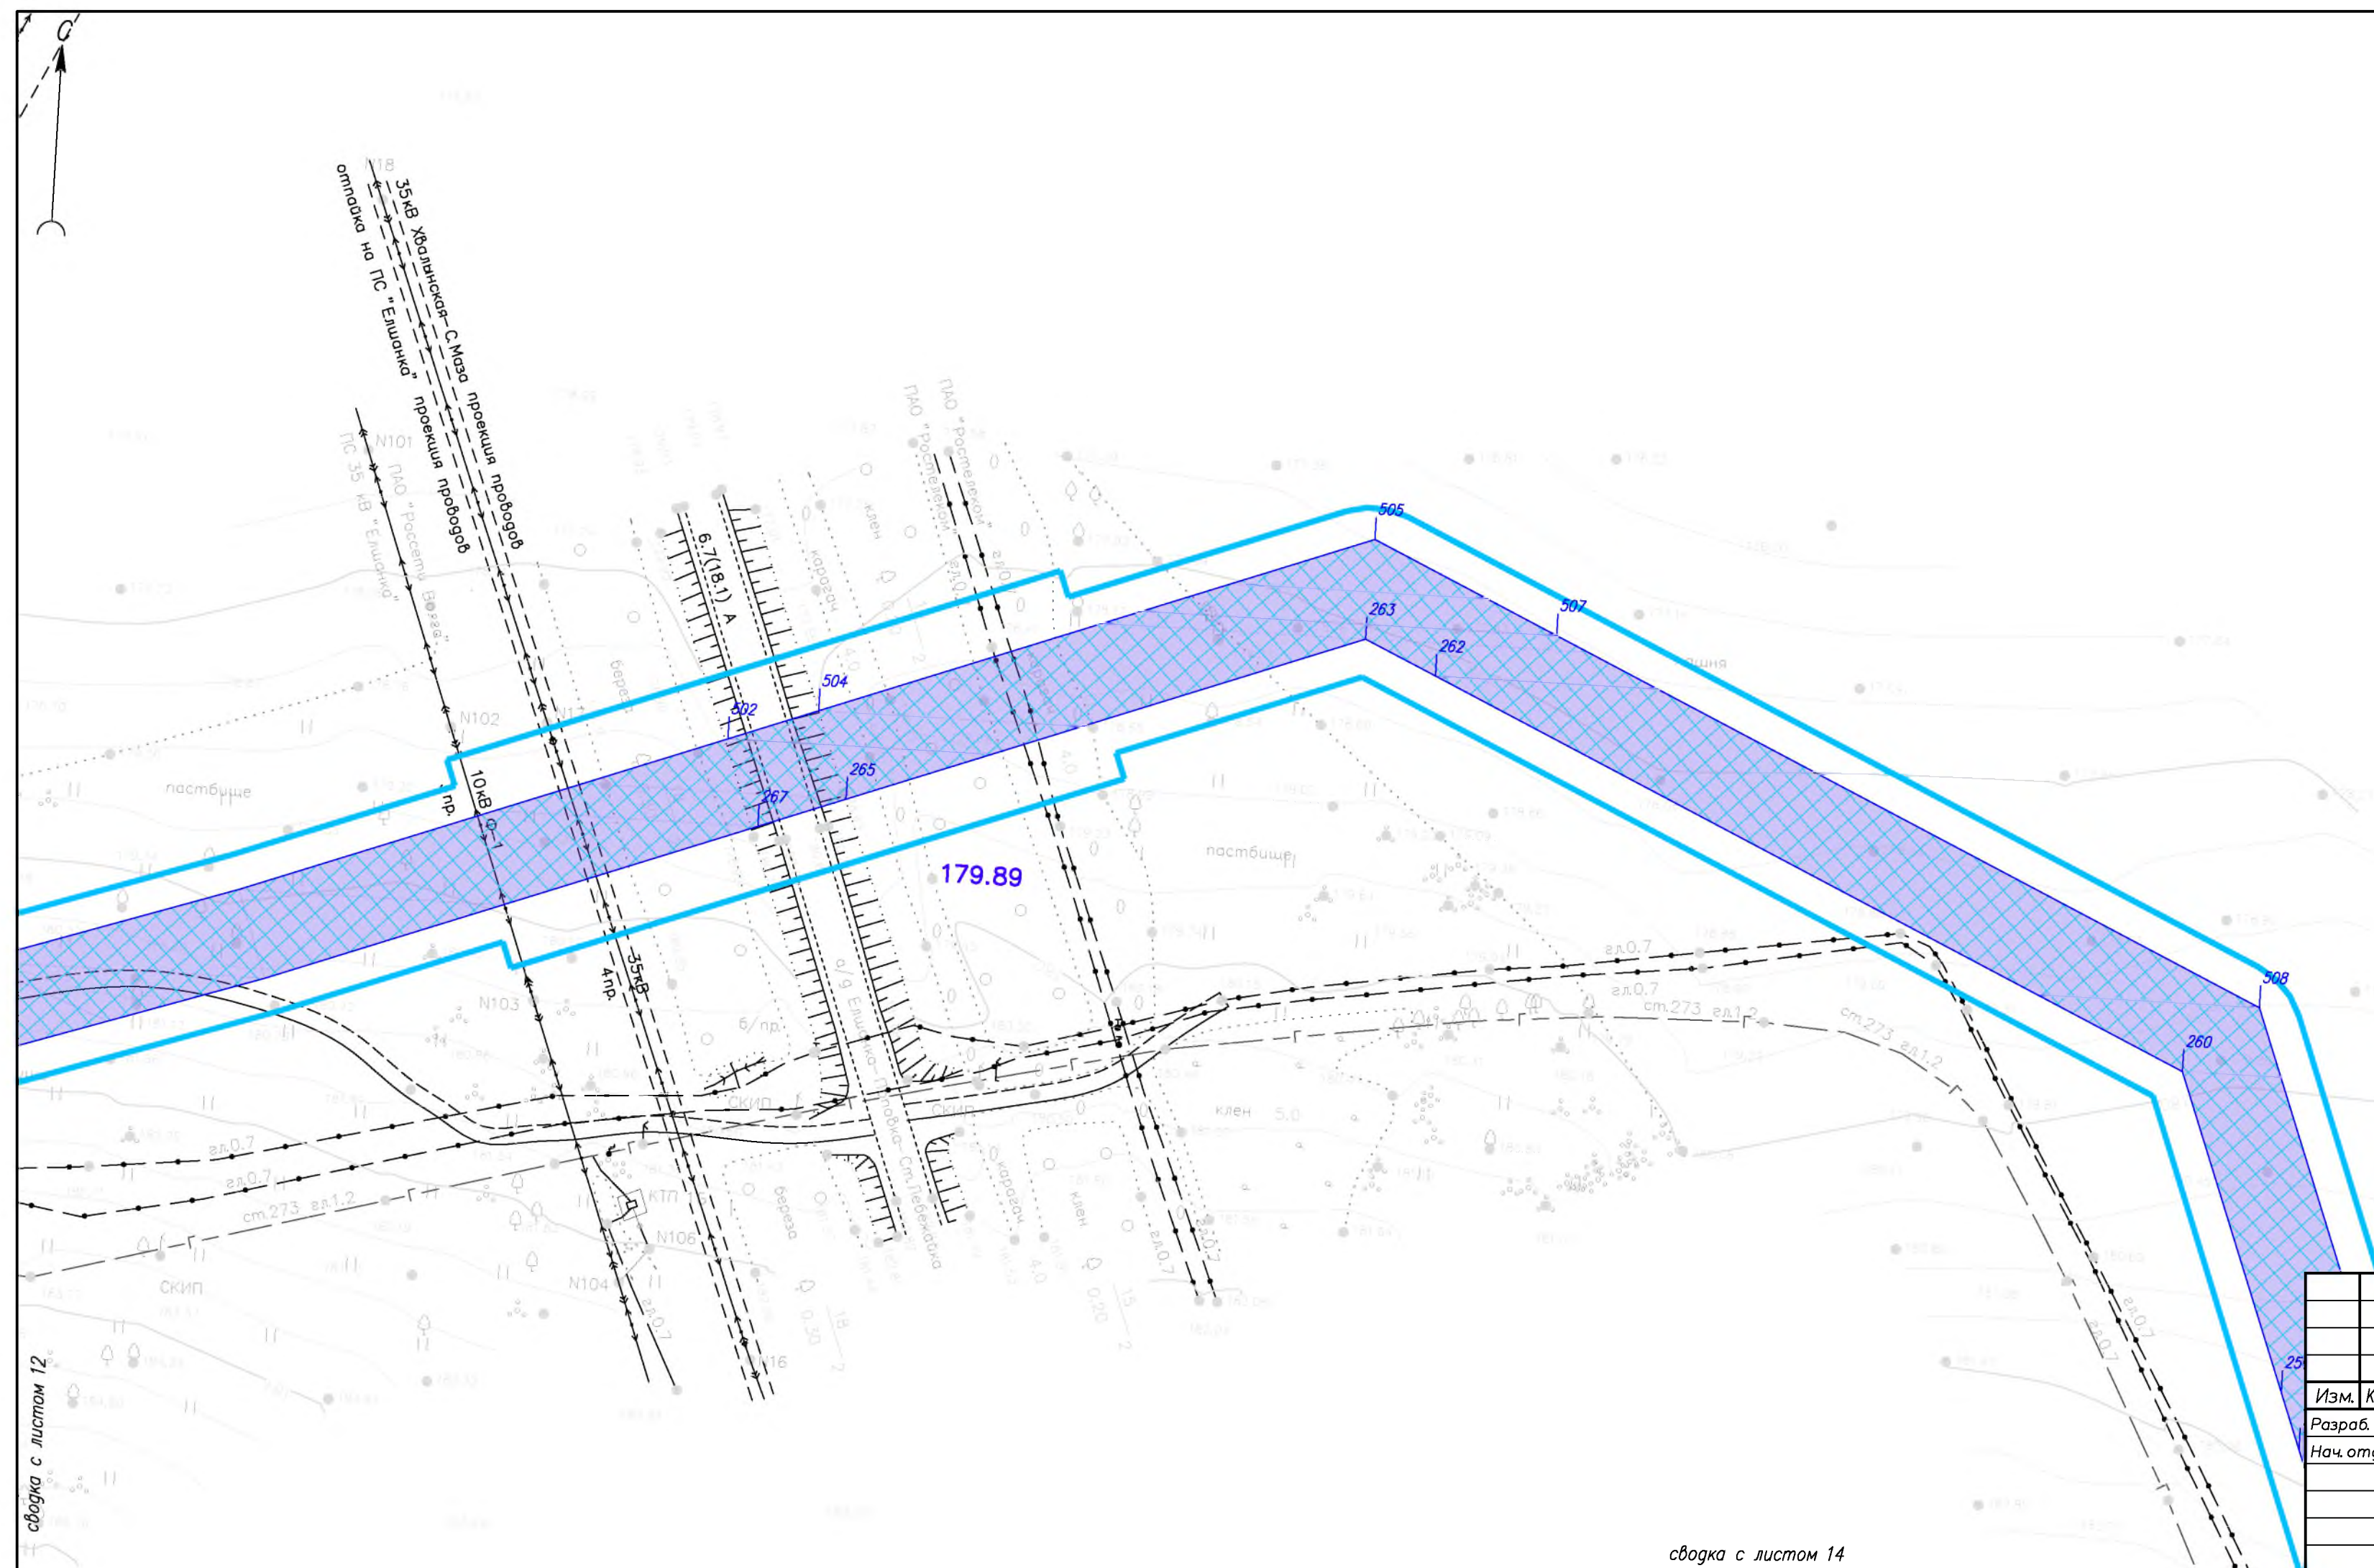

сводка с листом 14


						8000.070.П0/0.0004–ПТТ			
						Газопровод распределительный от ГРС «Кулатка» до сетей газоснабжения г. Хвалынска Саратовской области			
Изм.	Код у	Лист	N док	Подп.	Дата	Раздел 1. "Проект планировки территории. Графическая часть"	Стадия	Лист	Листов
Разраб.		Сермавкина		Серма	01.03.25		ПТТ	13	27
Нач. орг		Ейкина		Ейк	01.03.25				
						Чертеж границ зон планируемого размещения линейного объекта М 1:1000			

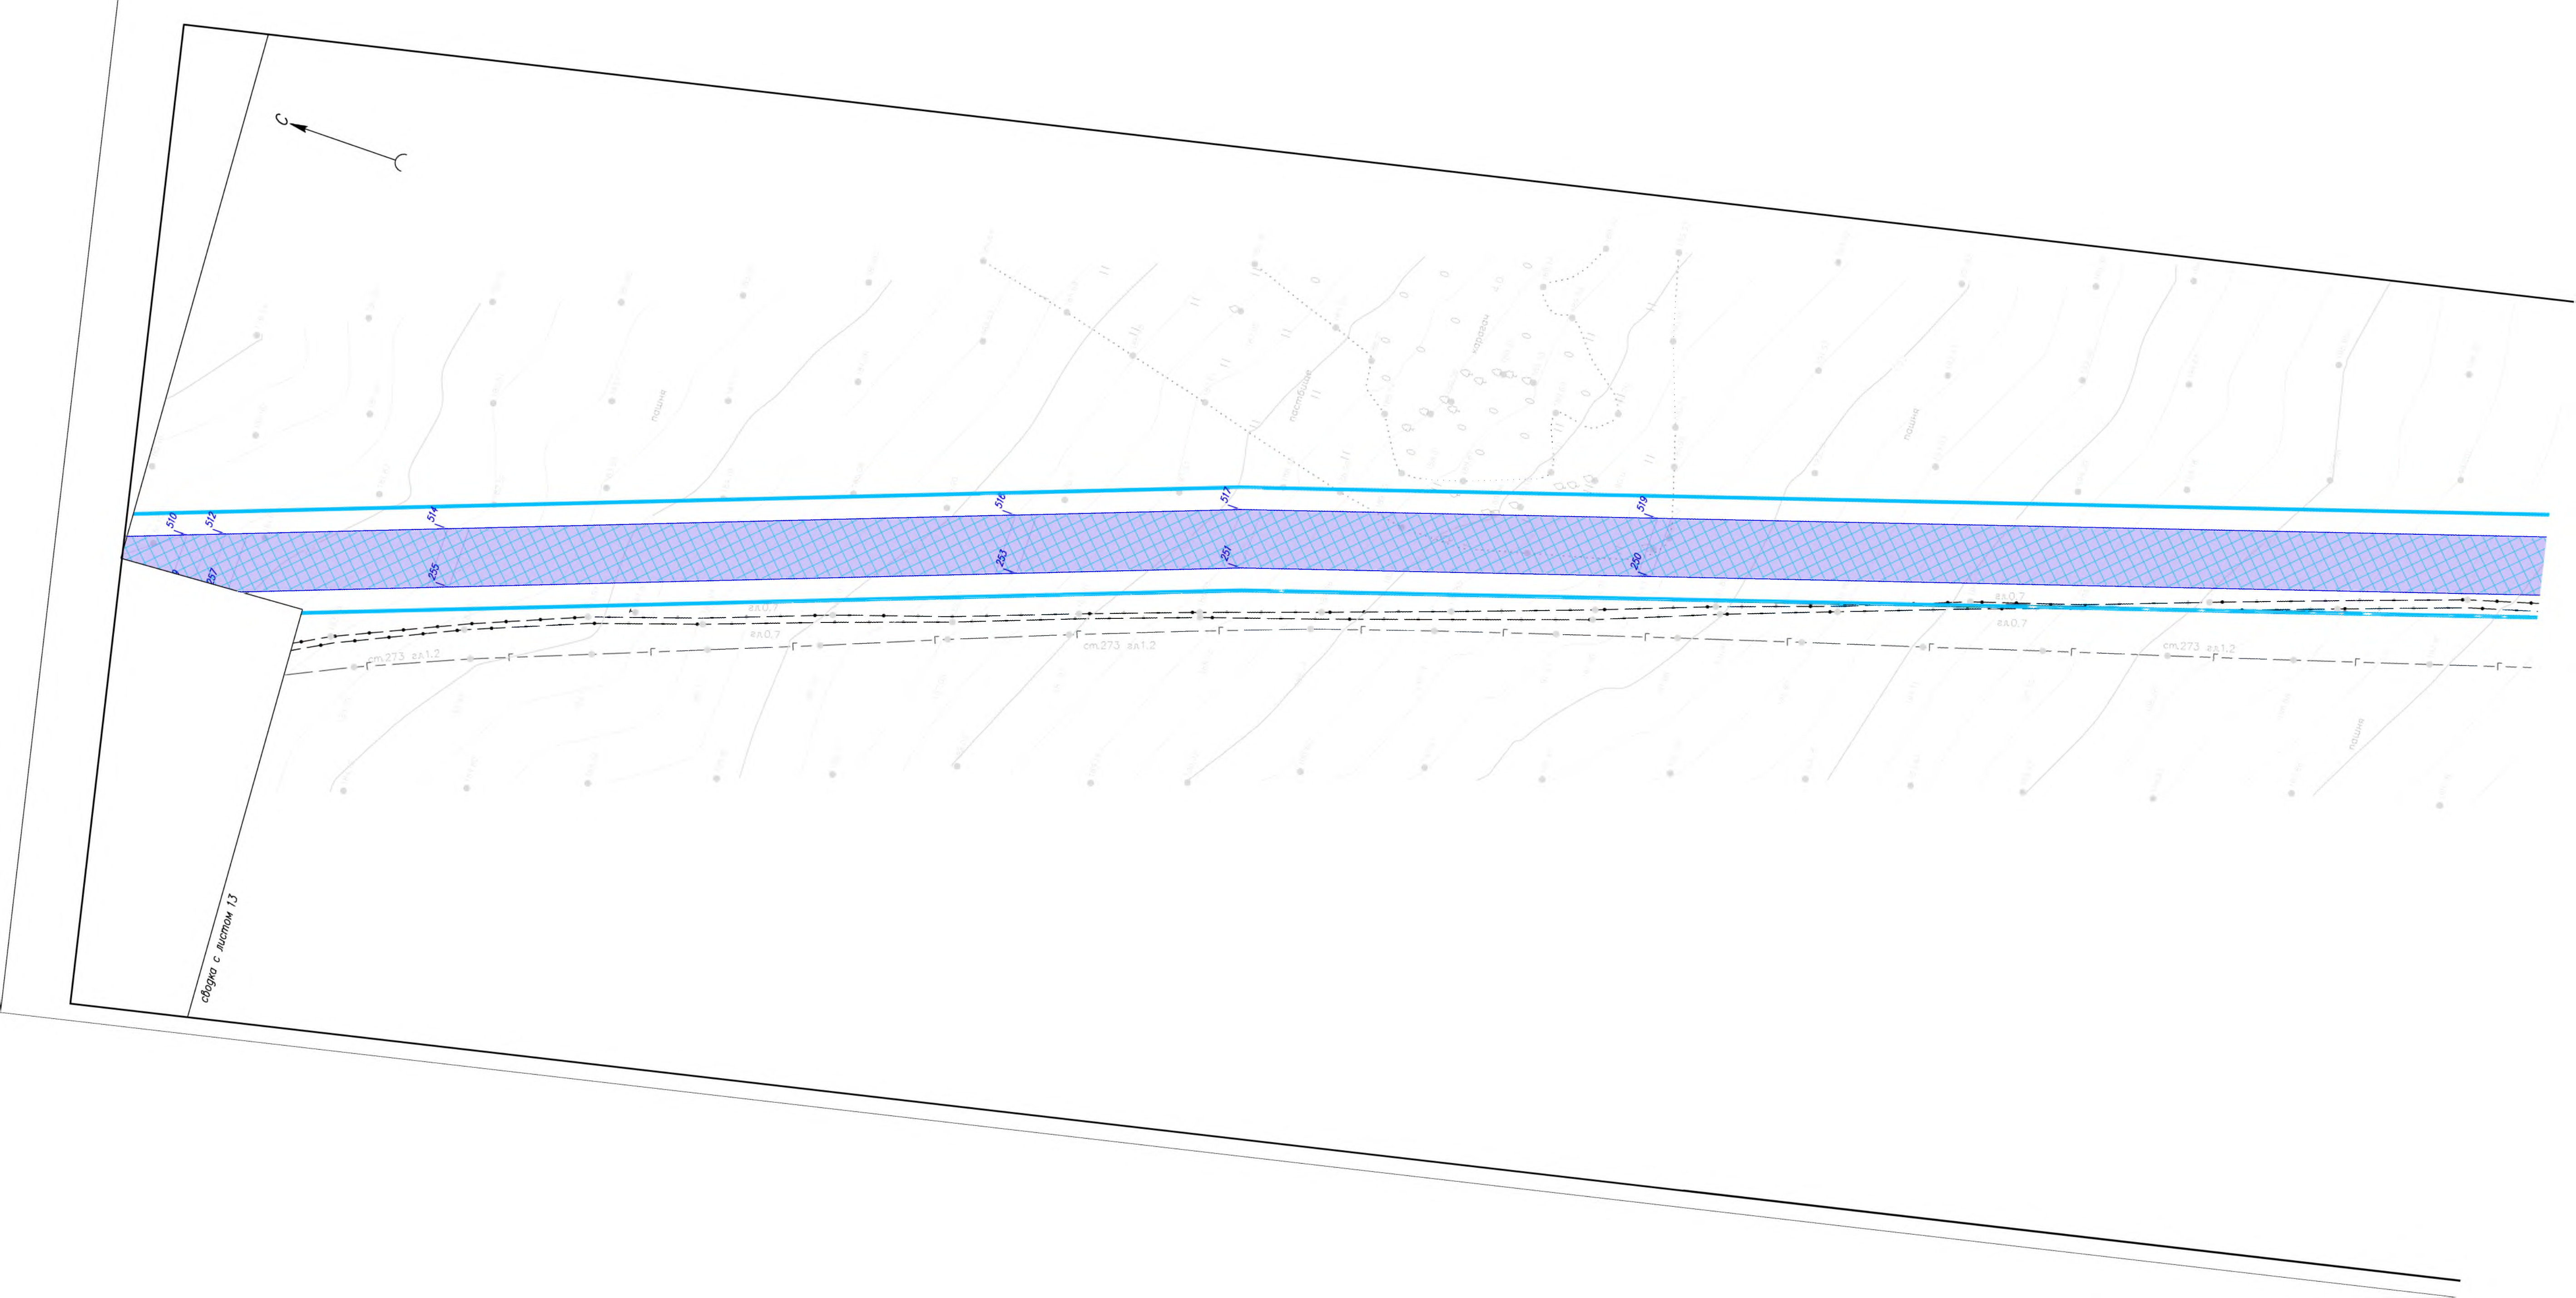


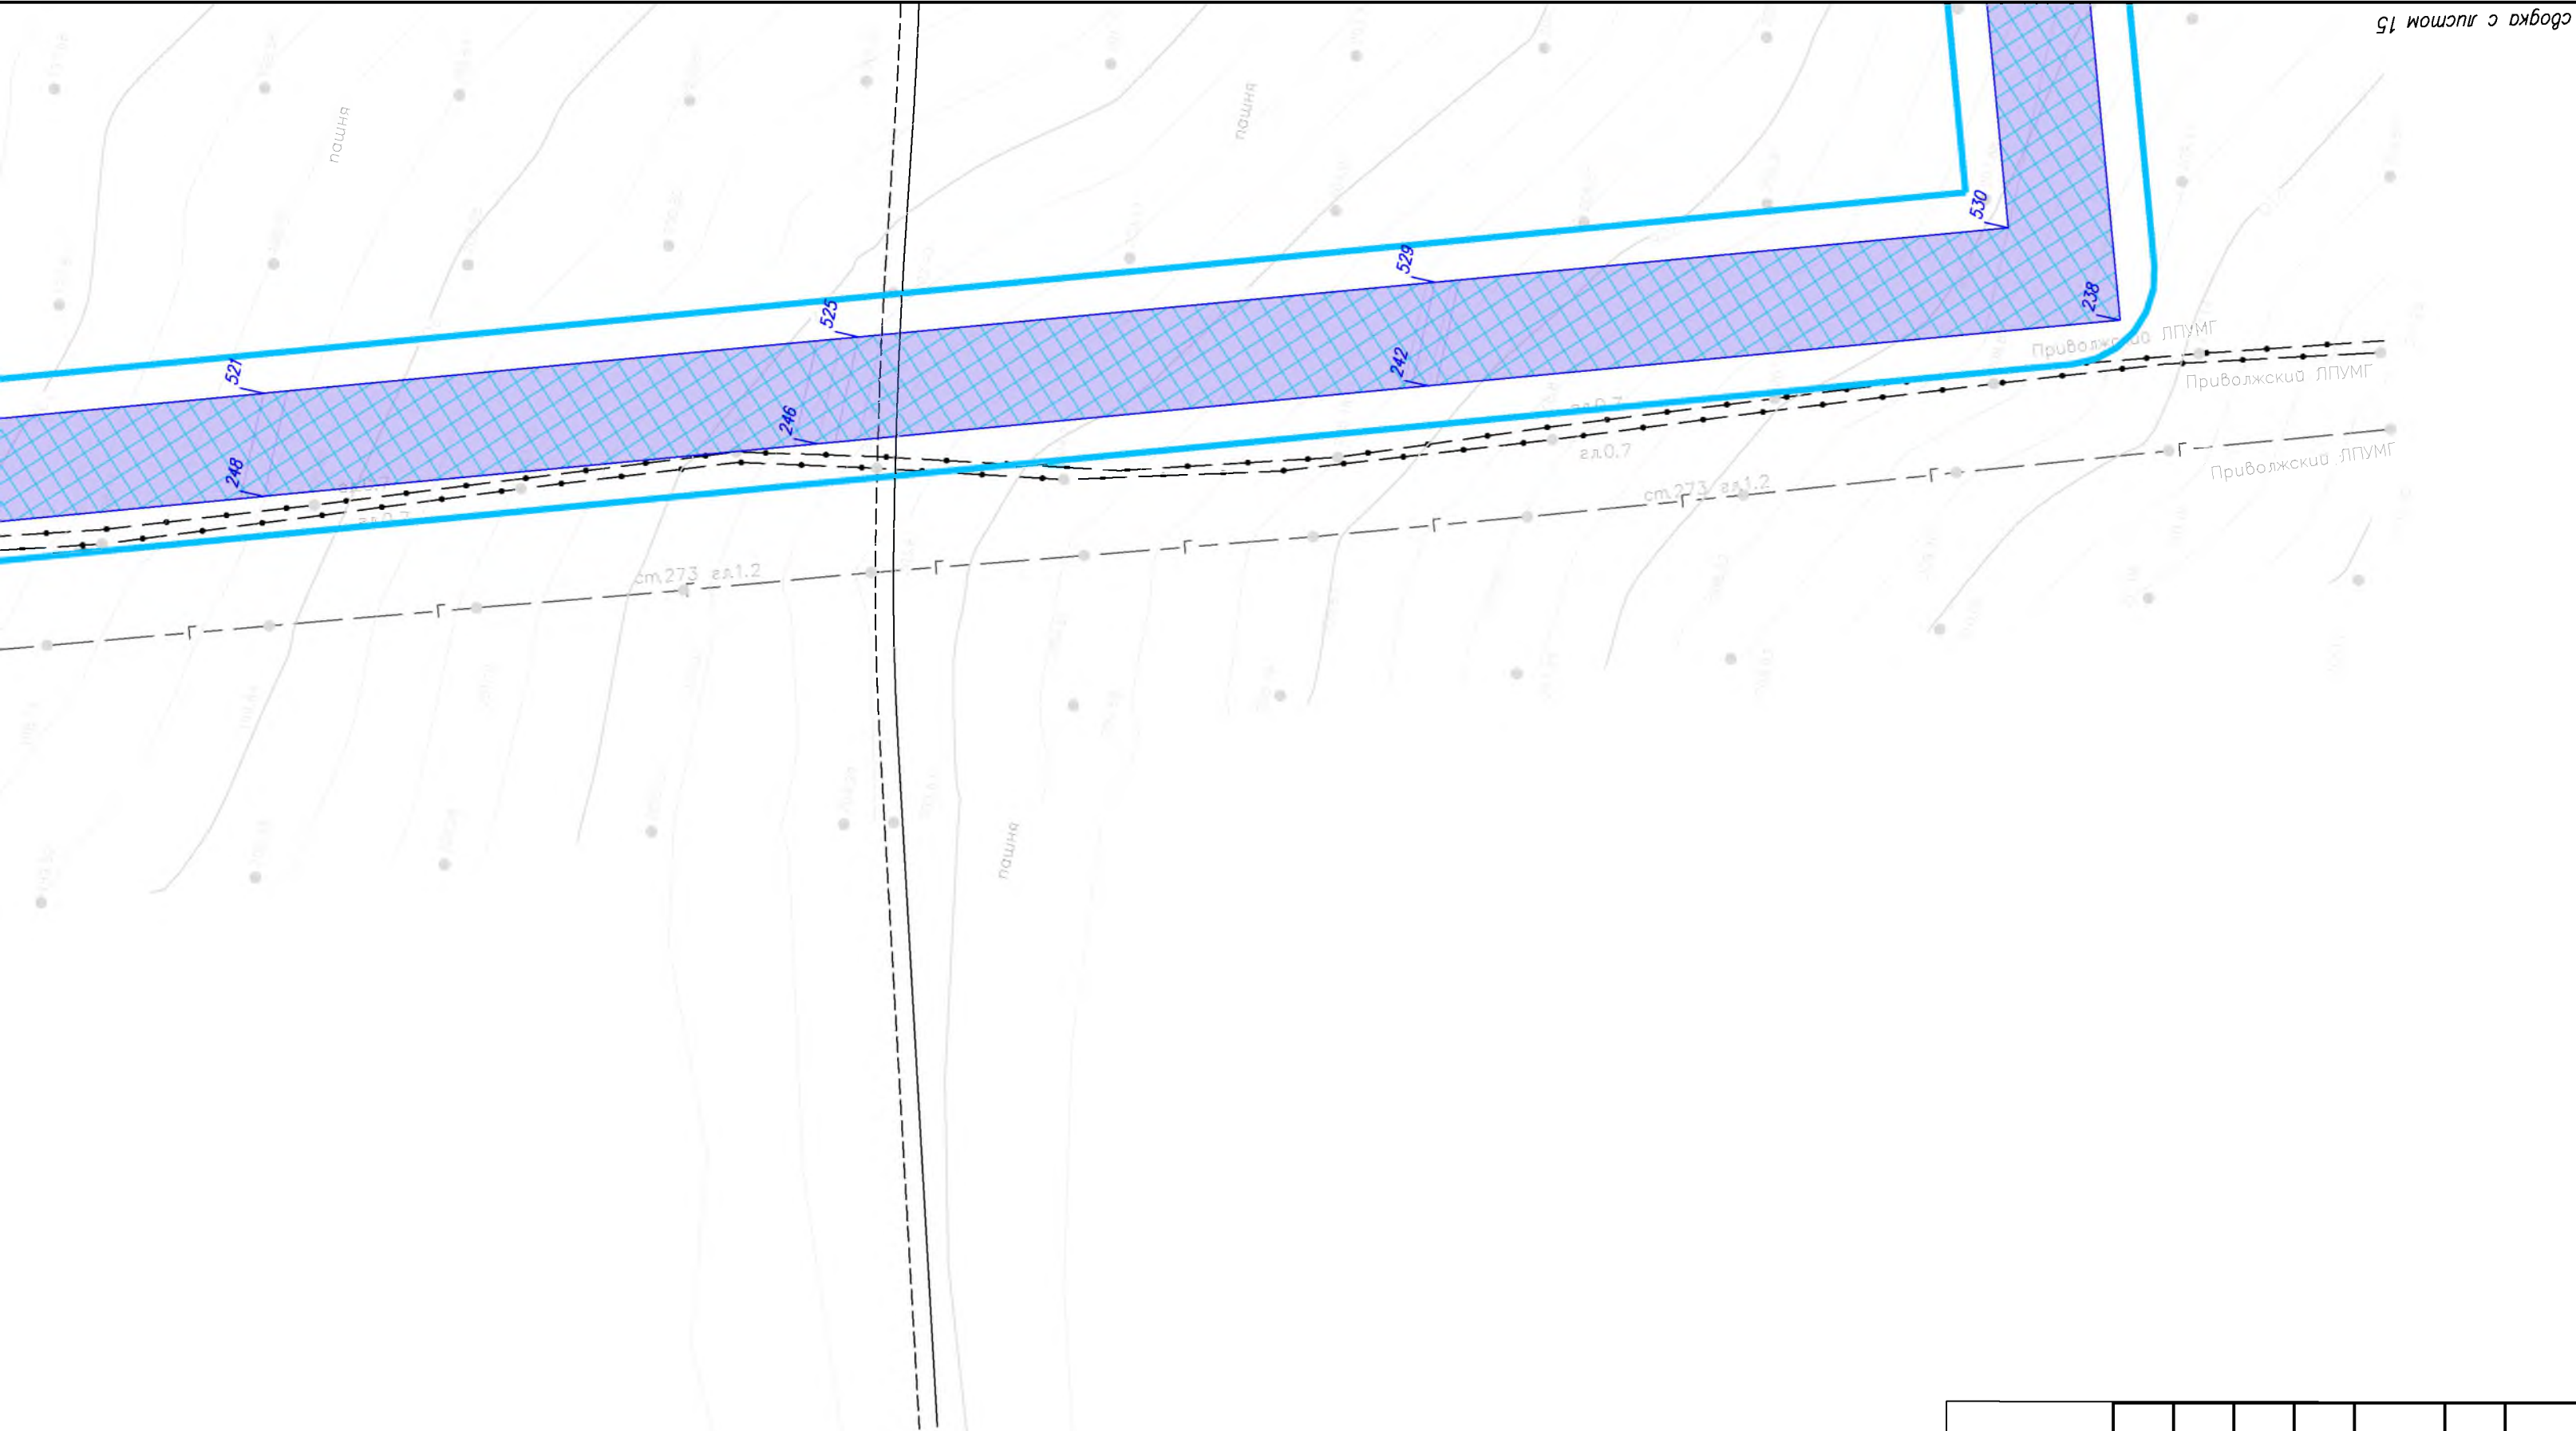

сбожка с листом 15


							8000.070.П0/0.0004–ППТ1			
							Газопровод распределительный от ГРС «Кулатка» до сетей газоснабжения г. Хвалынска Саратовской области			
Изм.	Кол. у.	Лист	№ док.	Подп.	Дата		Раздел 1. "Проект планировки территории. Графическая часть"	Стадия	Лист	Листов
Разраб.		Сермавкина		Сермавкина	01.03.20			ППТ	14	27
Нач. отд.		Ейкина		Ейкина	01.03.20		Чертеж границ зон планируемого размещения линейного объекта М 1:1000			

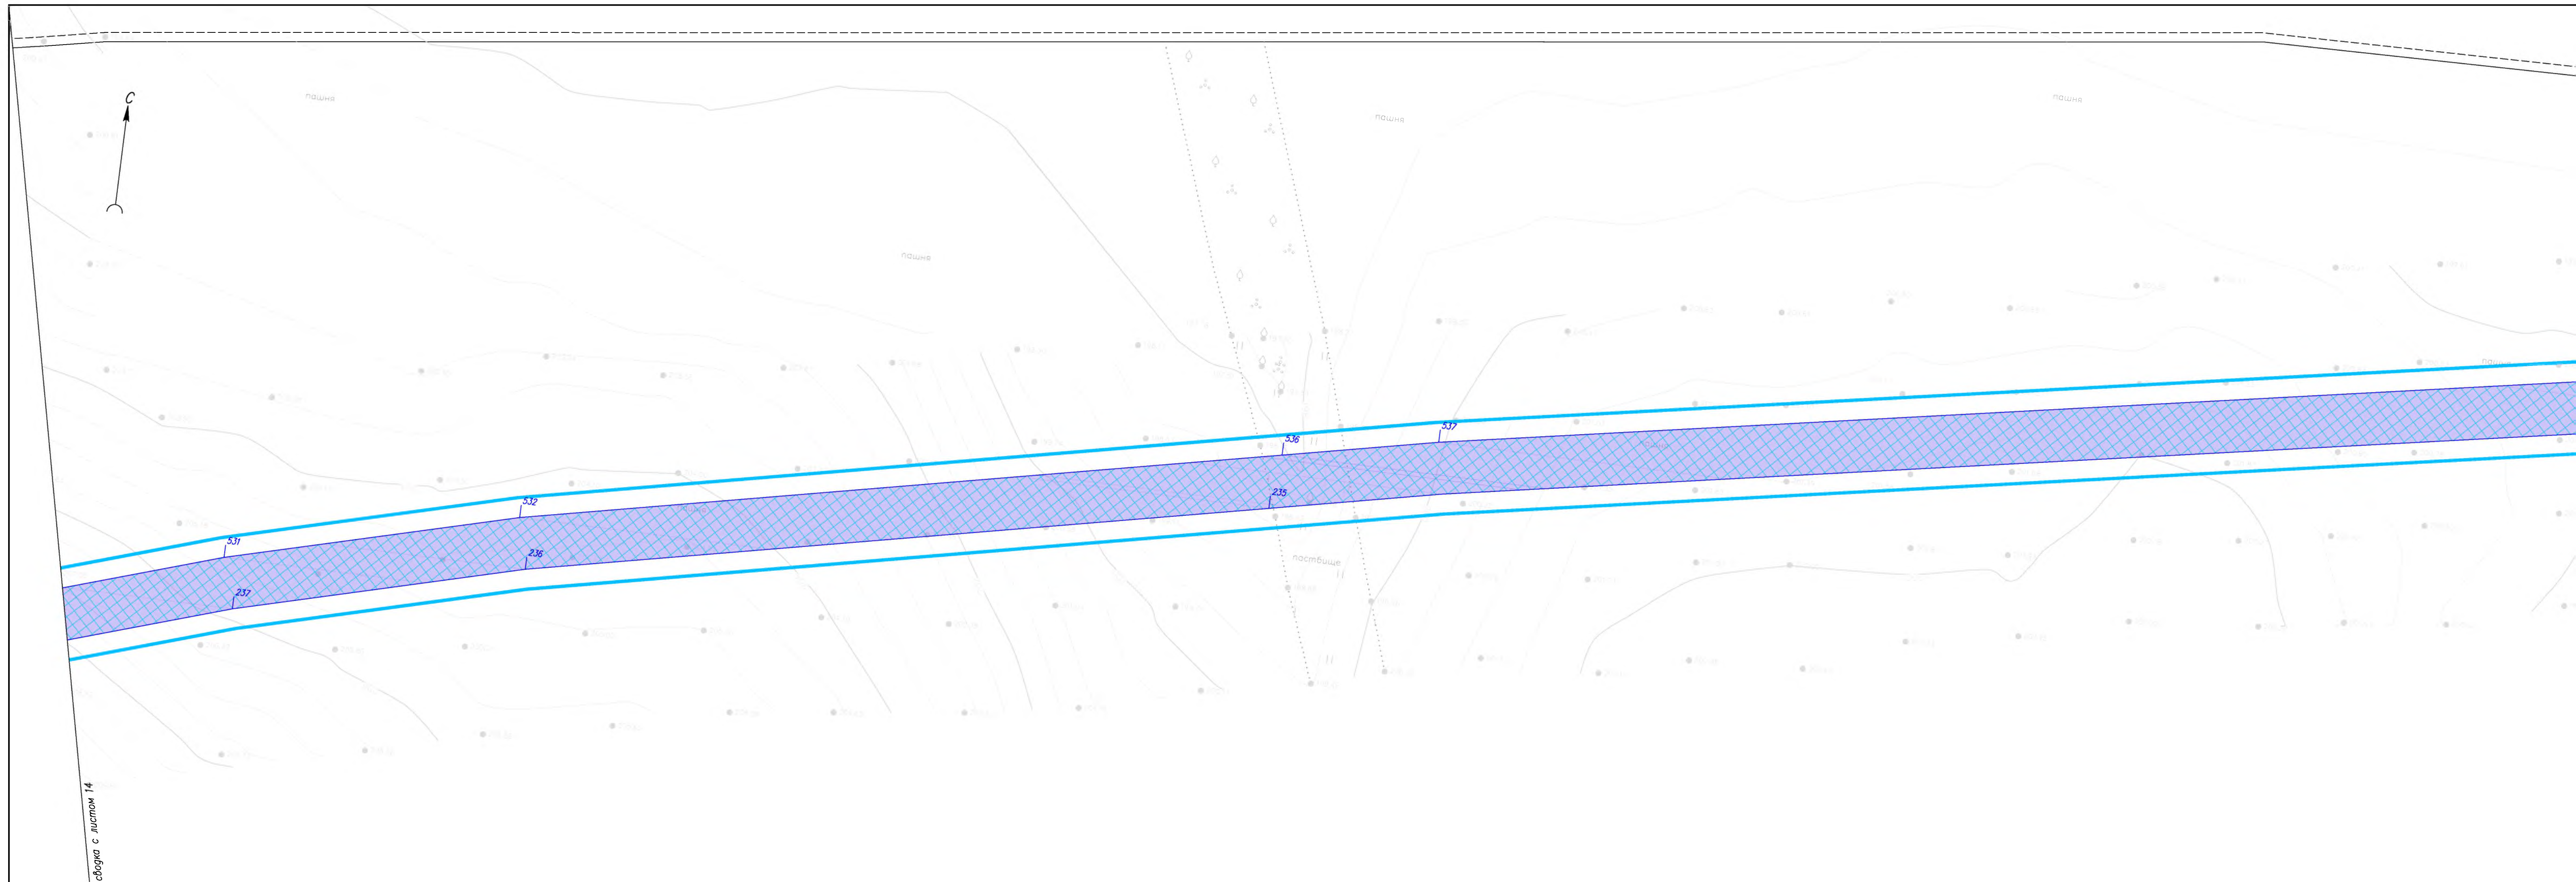

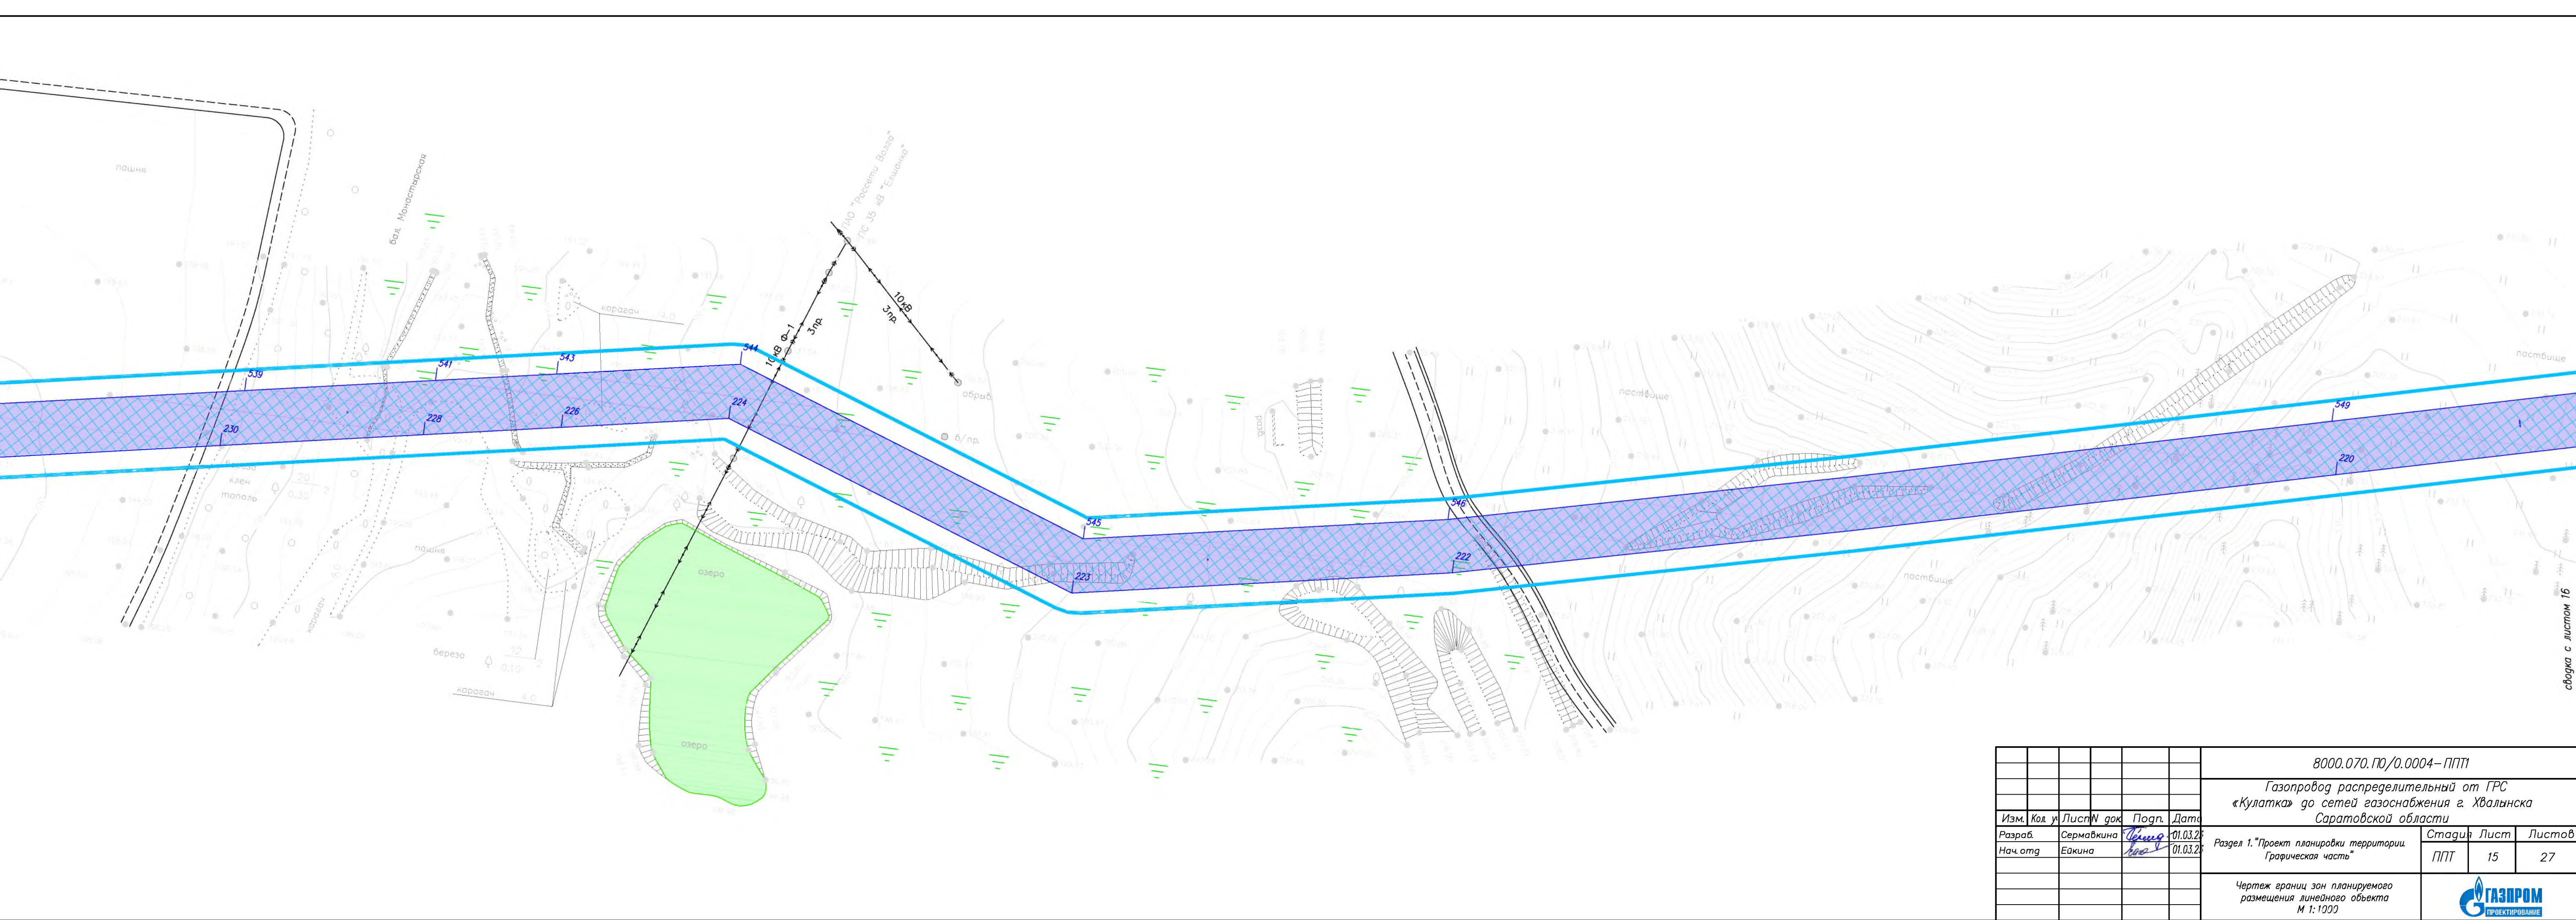

сводка с листом 16


						8000.070.П0/0.0004-ППП1			
						Газопровод распределительный от ГРС «Кулатка» до сетей газоснабжения г. Хвалынской Саратовской области			
Изм.	Кол. у.	Лист	И. док.	Подп.	Дата	Раздел 1. "Проект планировки территории. Графическая часть"	Стадия	Лист	Листов
Разраб.	Сермавкина	01.03.20	Ейкина	01.03.20	01.03.20		ППТ	15	27
Нач. отд.						Чертеж границ зон планируемого размещения линейного объекта М 1:1000			

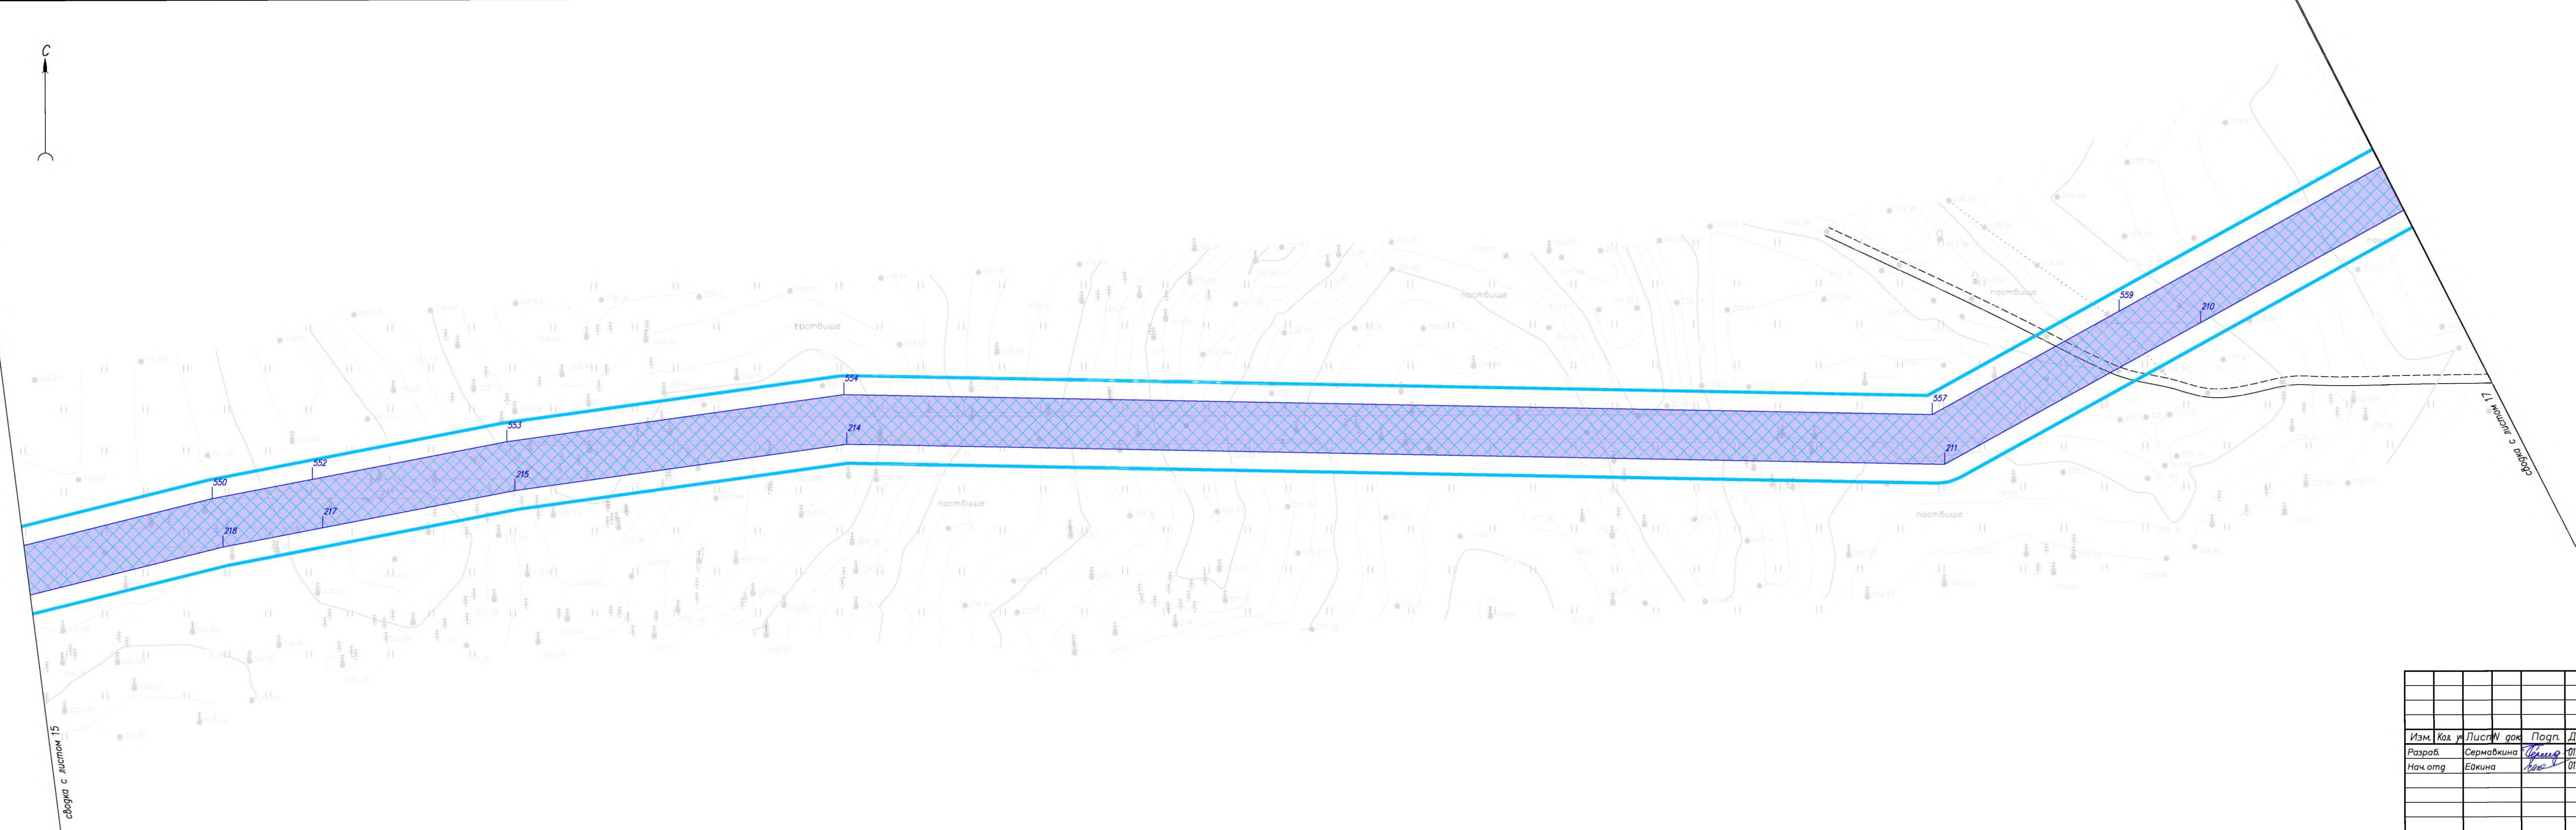

сборка с листом 15

сборка с листом 17


						8000.070.10/0.0004-ППТ		
						Газопровод распределительный от ГРС		
						«Кулатка» до сетей газоснабжения г. Хвалынского		
						Саратовской области		
Изм.	Код	Лист	В док	Погн.	Дата	Раздел 1. "Проект планировки территории Графическая часть"	Стади	Лист
Разраб.	Сермакина	01.03.20	01.03.20	01.03.20	01.03.20		ППТ	16
Нач.отг	Ейкина	01.03.20	01.03.20	01.03.20	01.03.20	Чертеж границ зон планируемого размещения линейного объекта		
						М 1:1000		

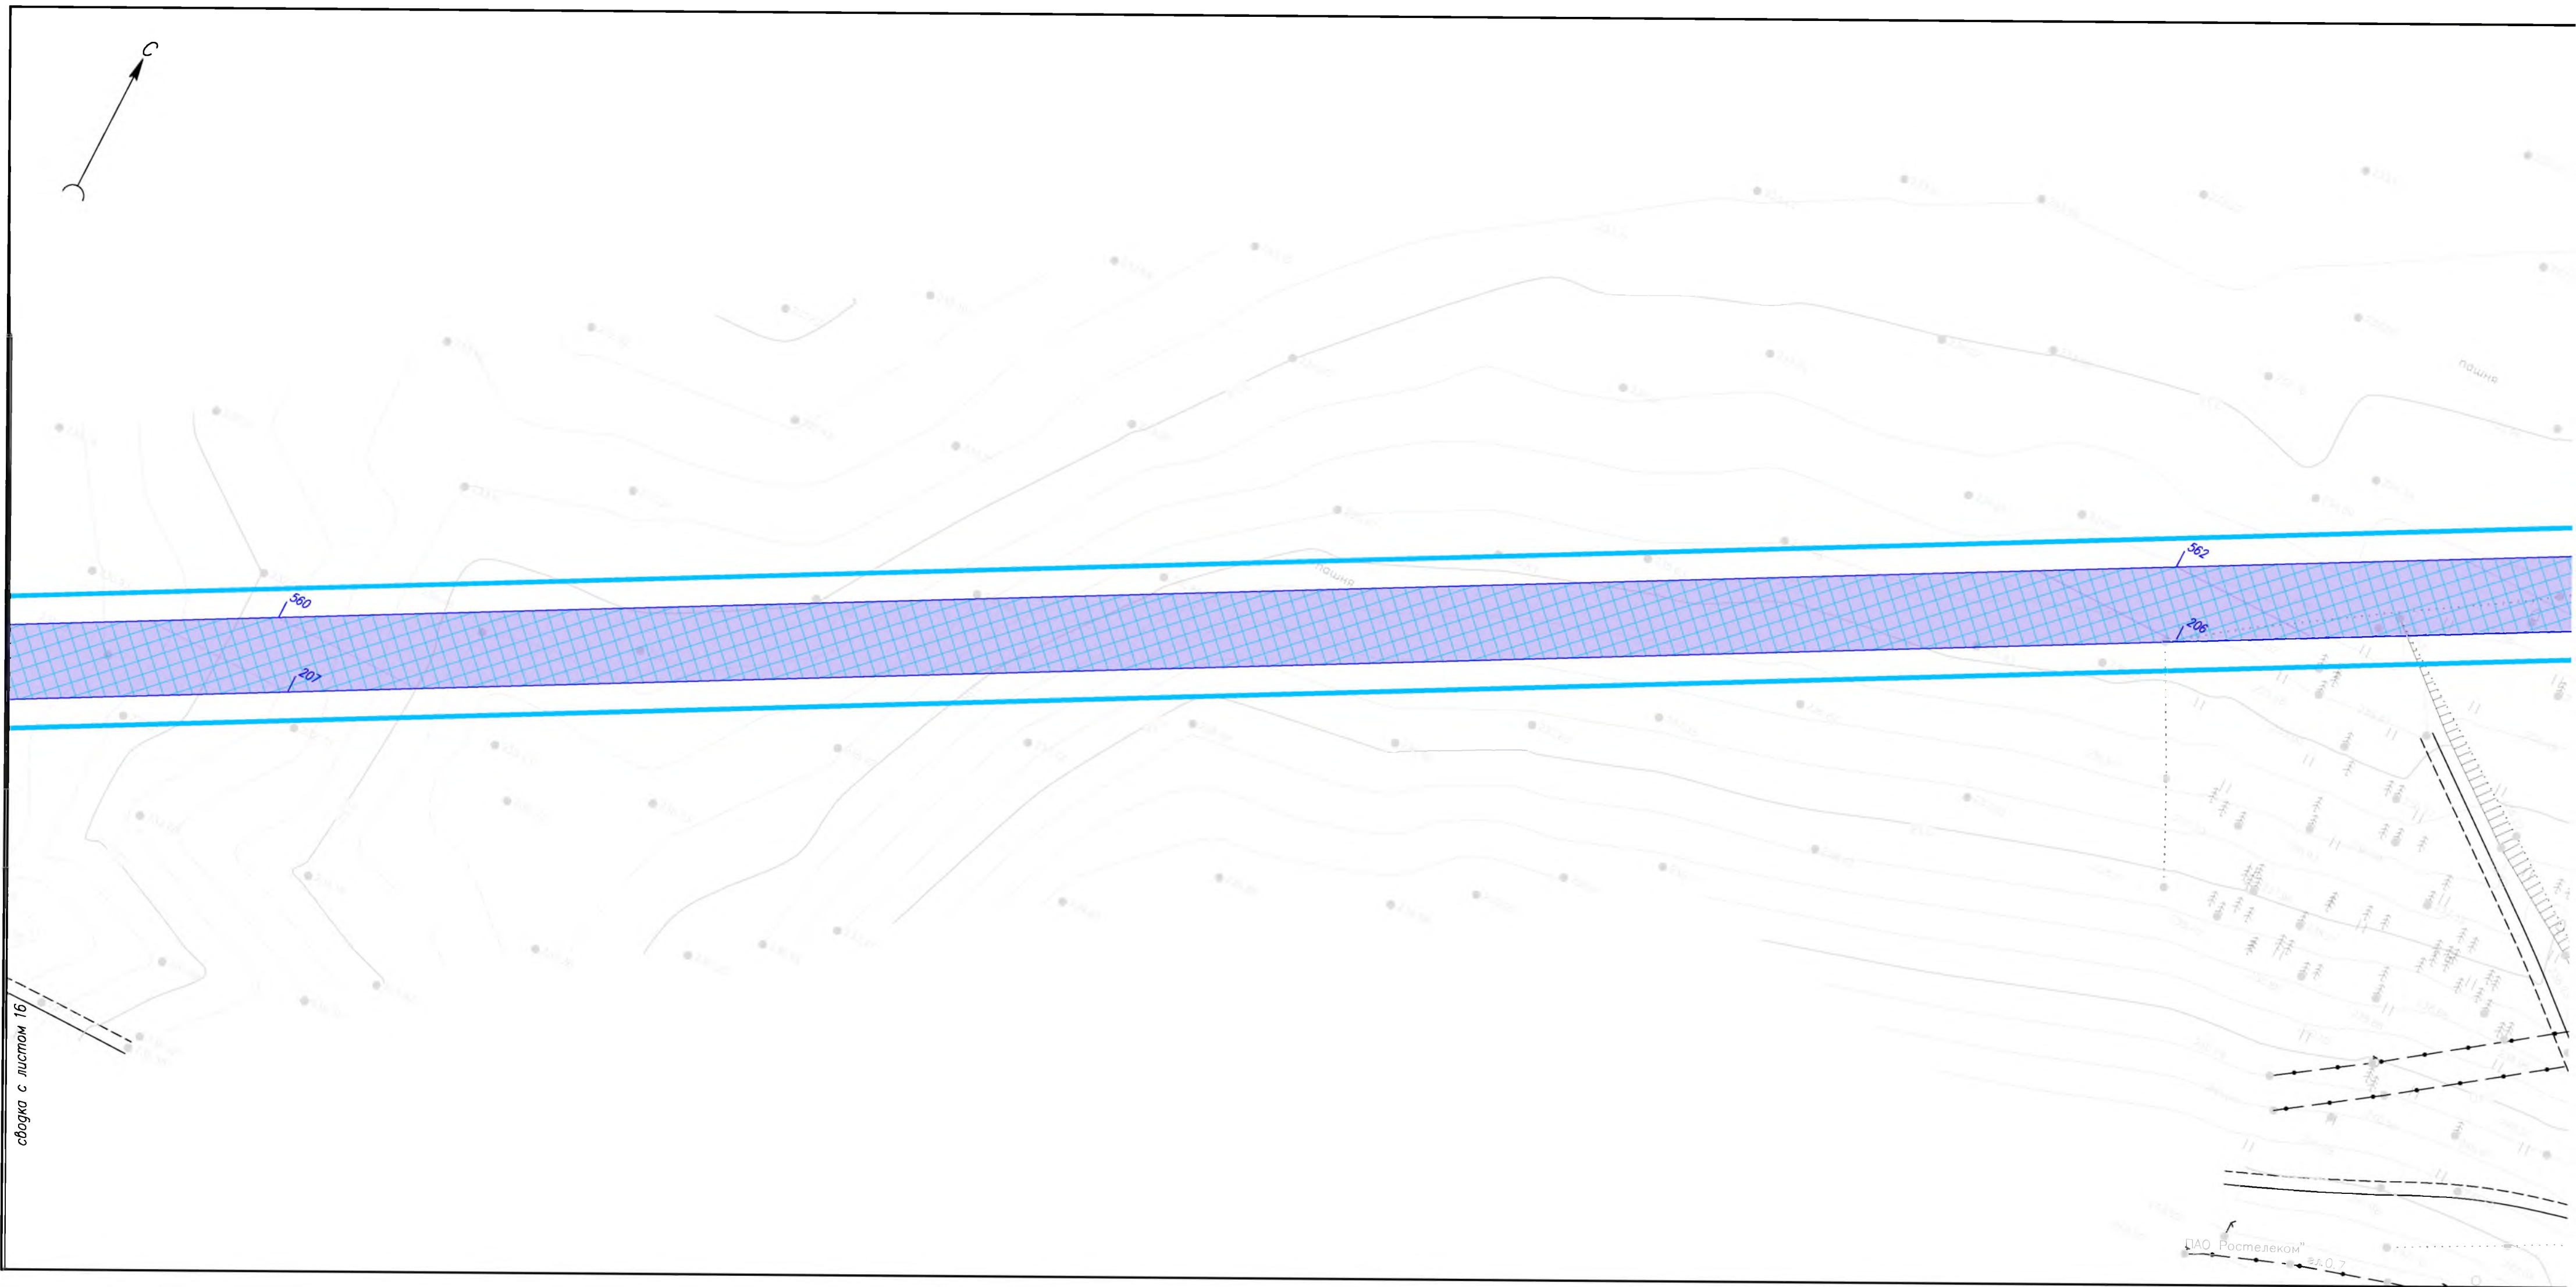

сводка с листом 16

ДАО Ростелеком


кв. 0.7

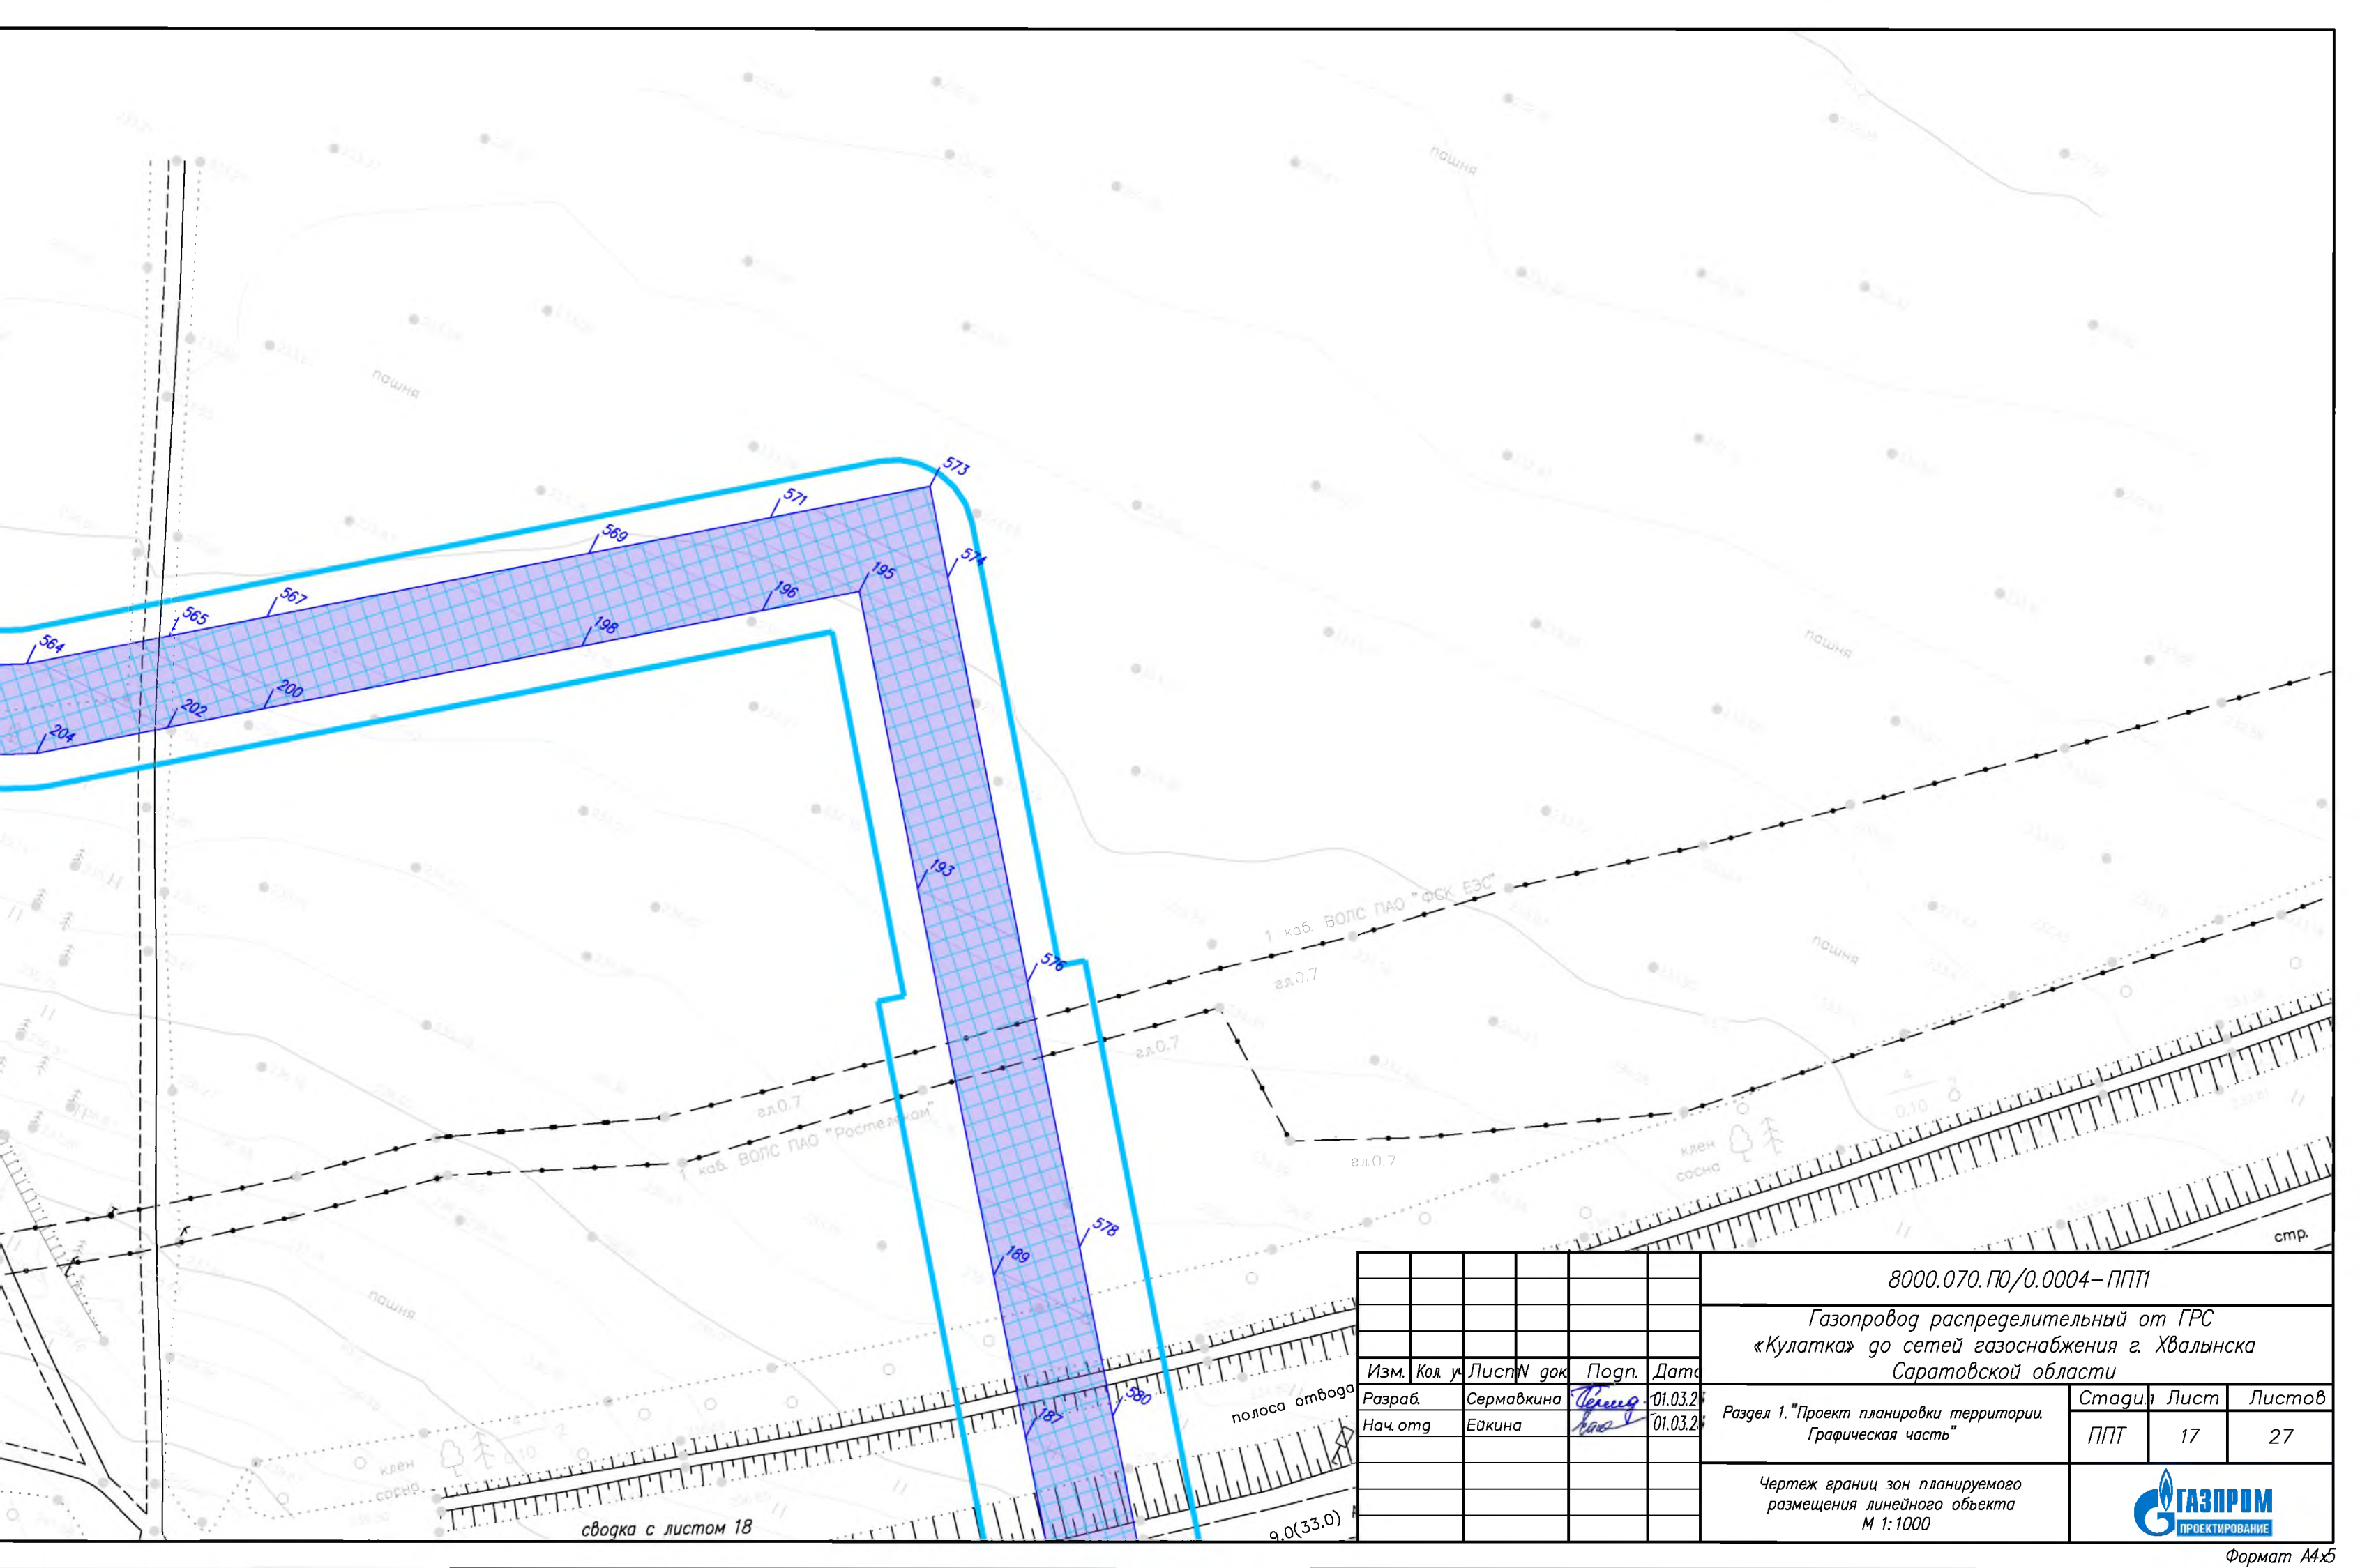



сводка с листом 18

9.0(33.0)

						8000.070. ПО/0.0004-ППТ1		
						Газопровод распределительный от ГРС «Кулатка» до сетей газоснабжения г. Хвалынского Саратовской области		
						Раздел 1. "Проект планировки территории. Графическая часть"		
						Чертеж границ зон планируемого размещения линейного объекта М 1:1000		
						Статус	Лист	Листов
						ППТ	17	27

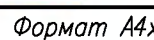


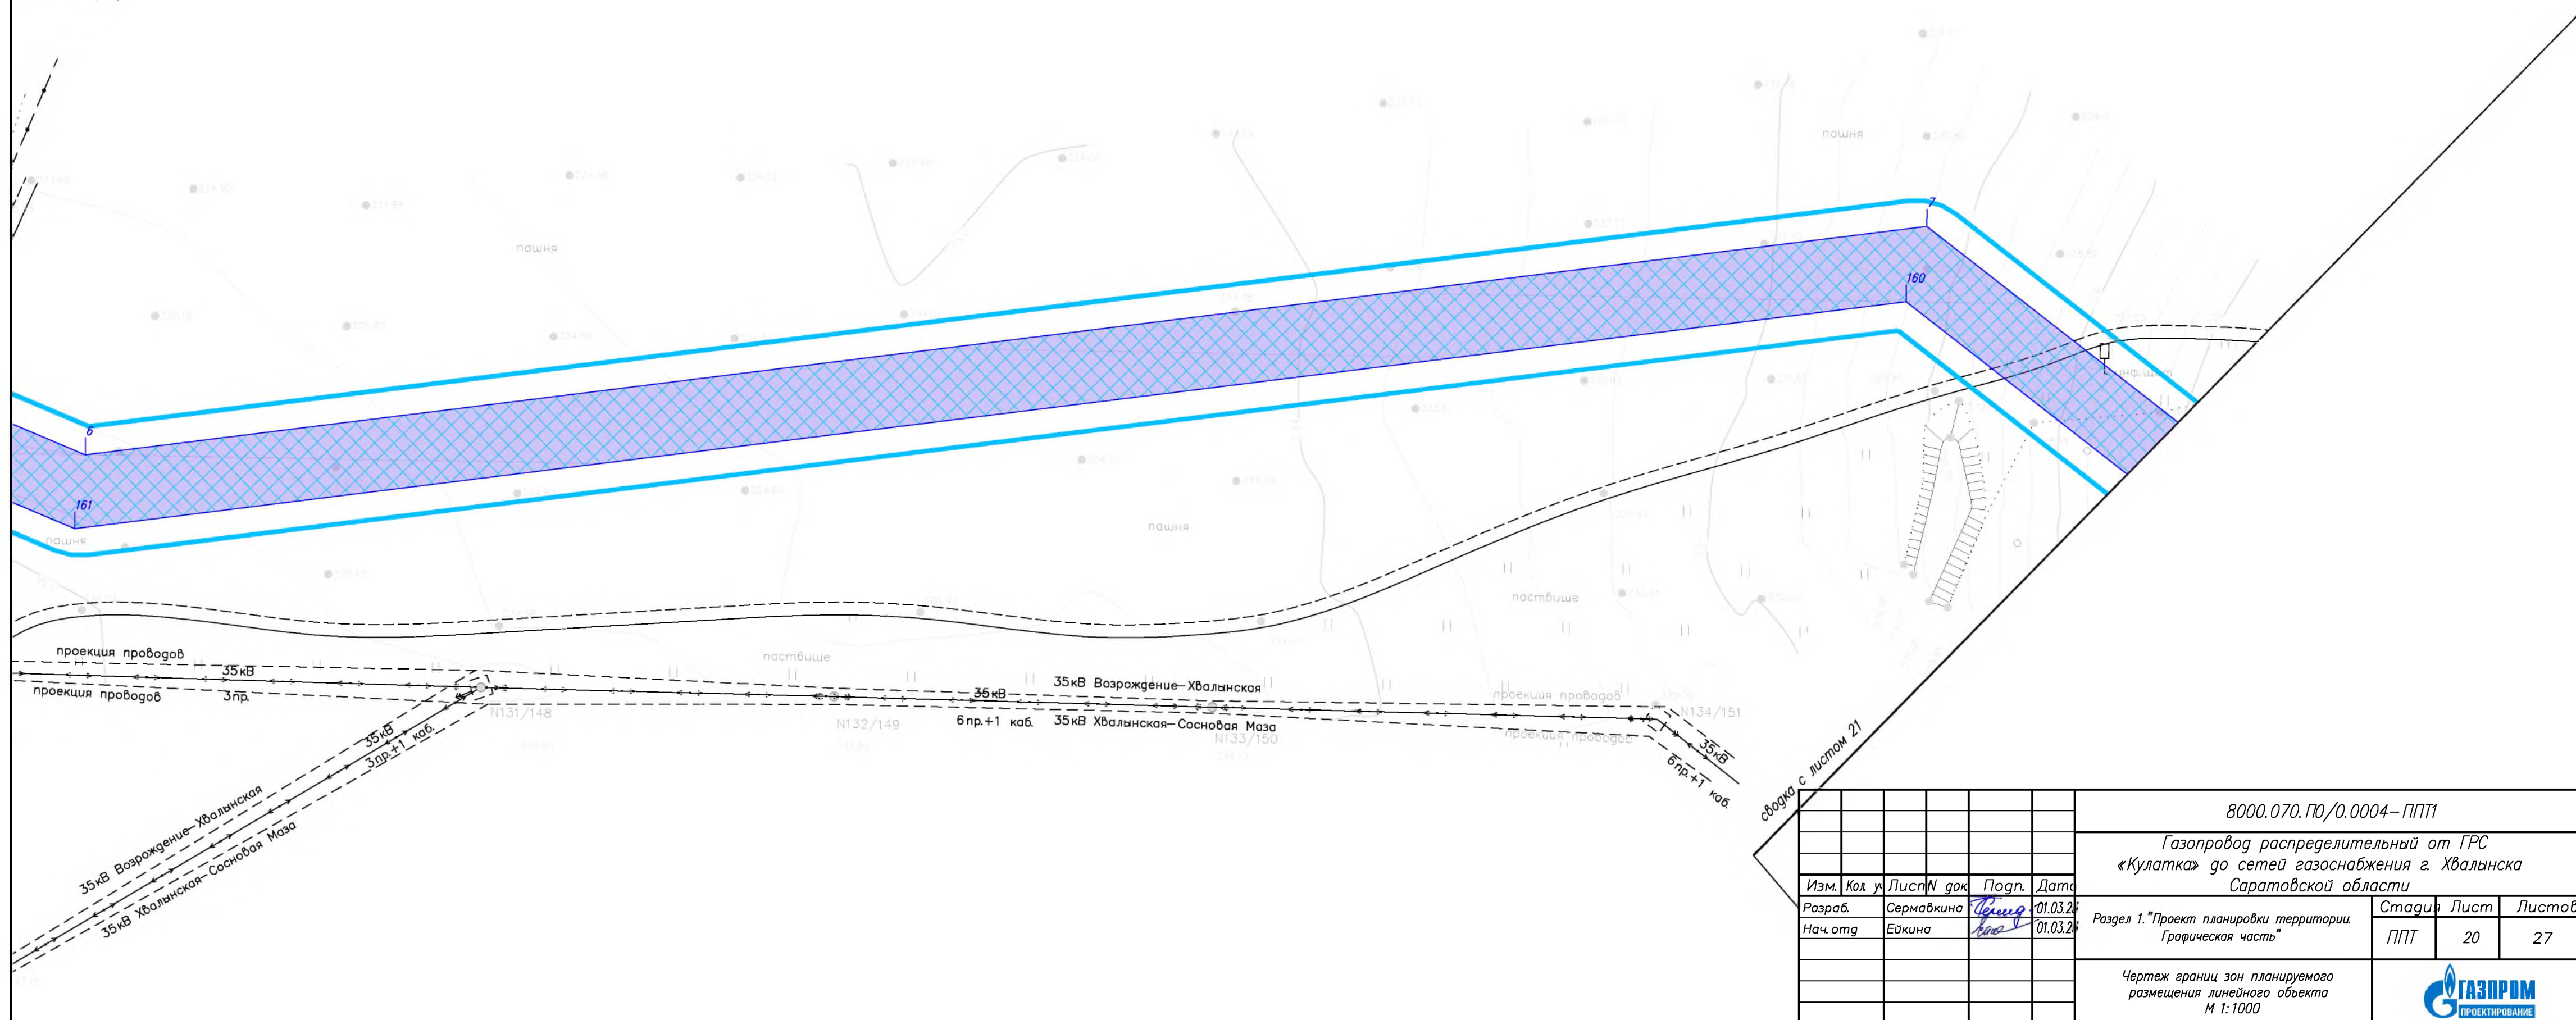

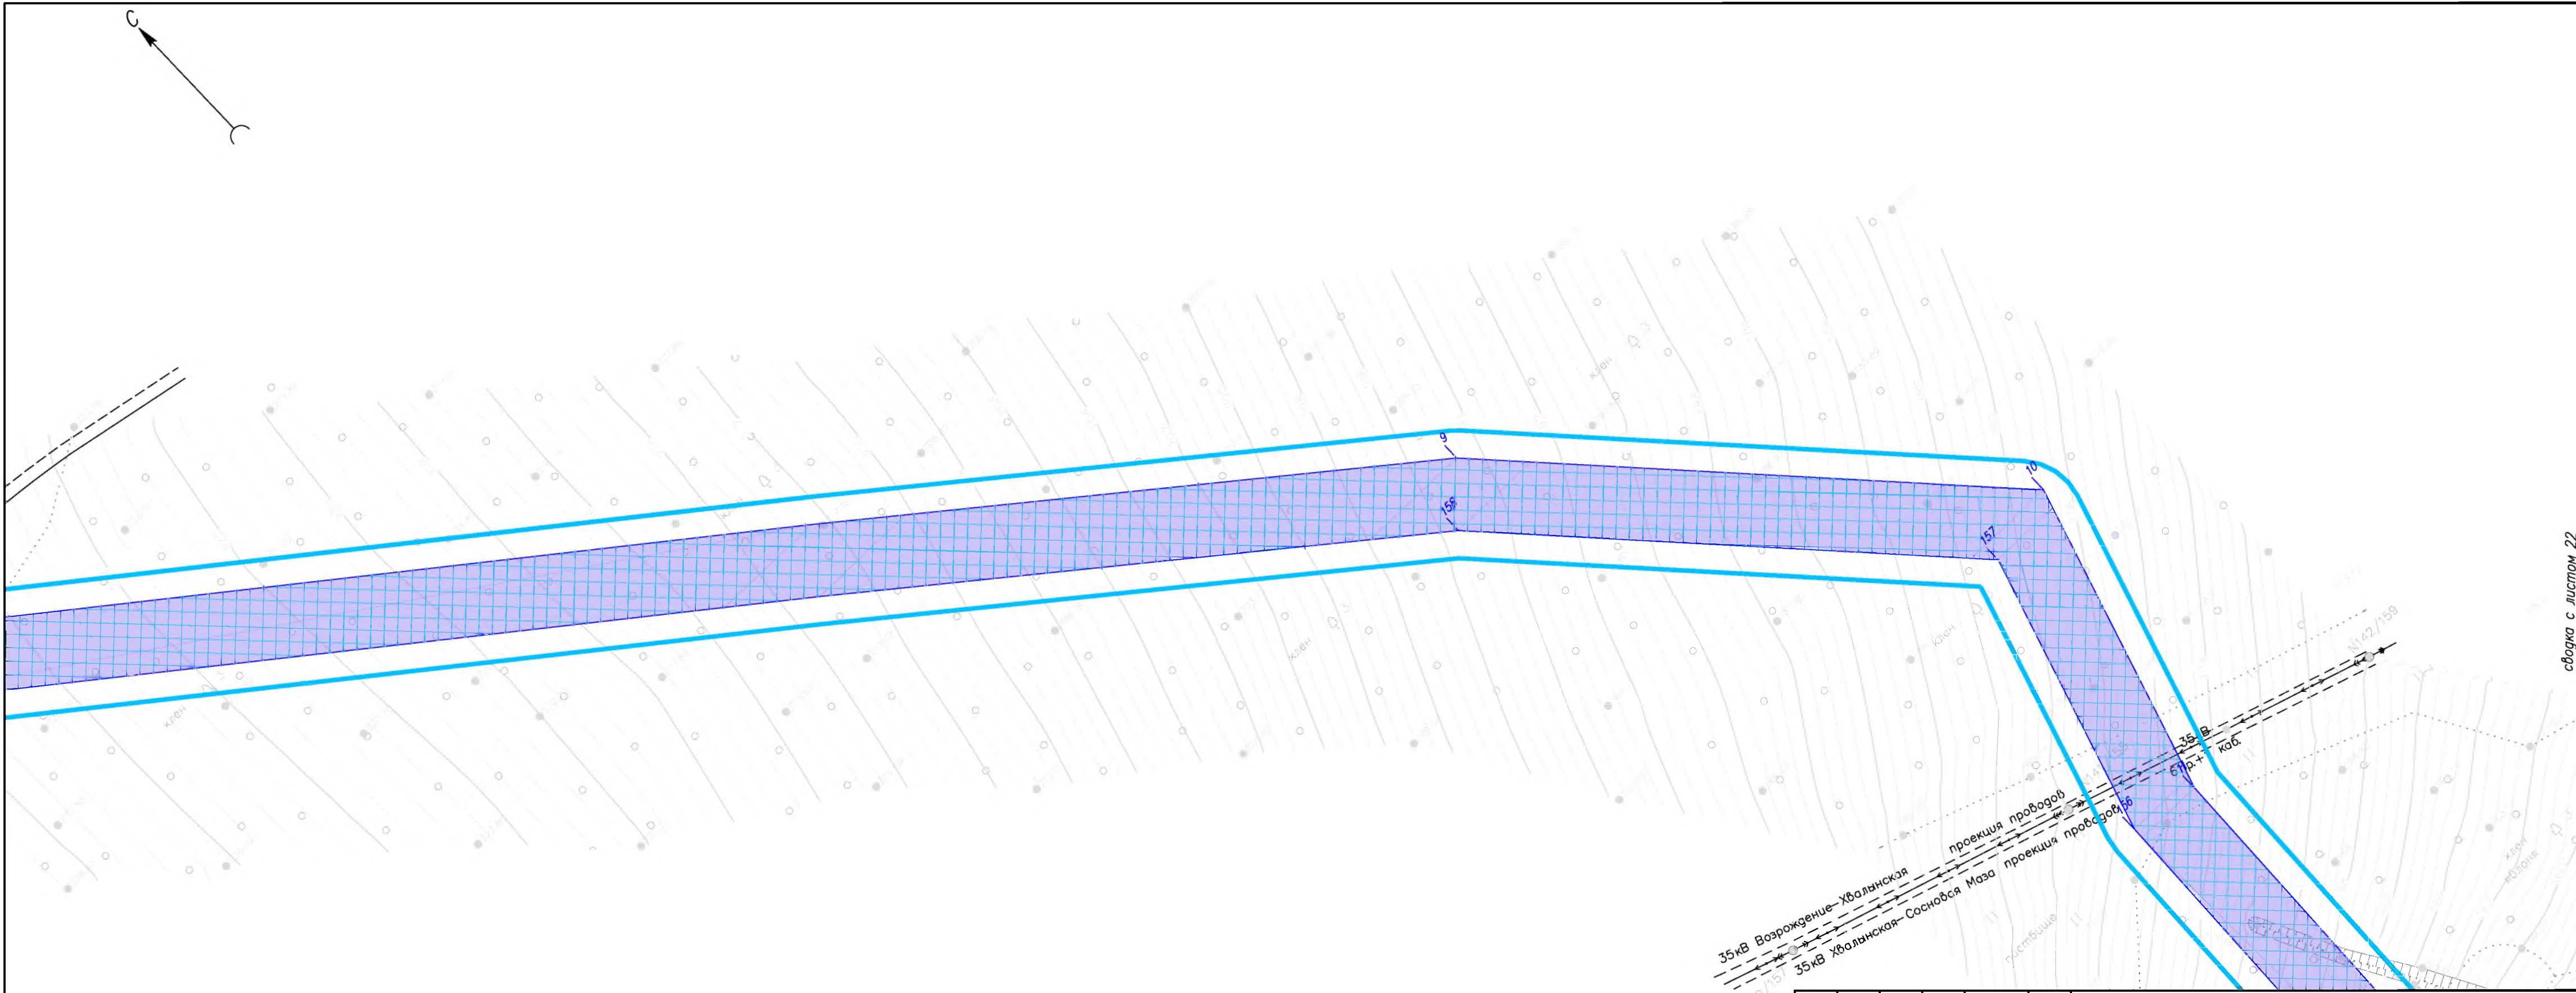


сводка с листом 22

Формат А4х

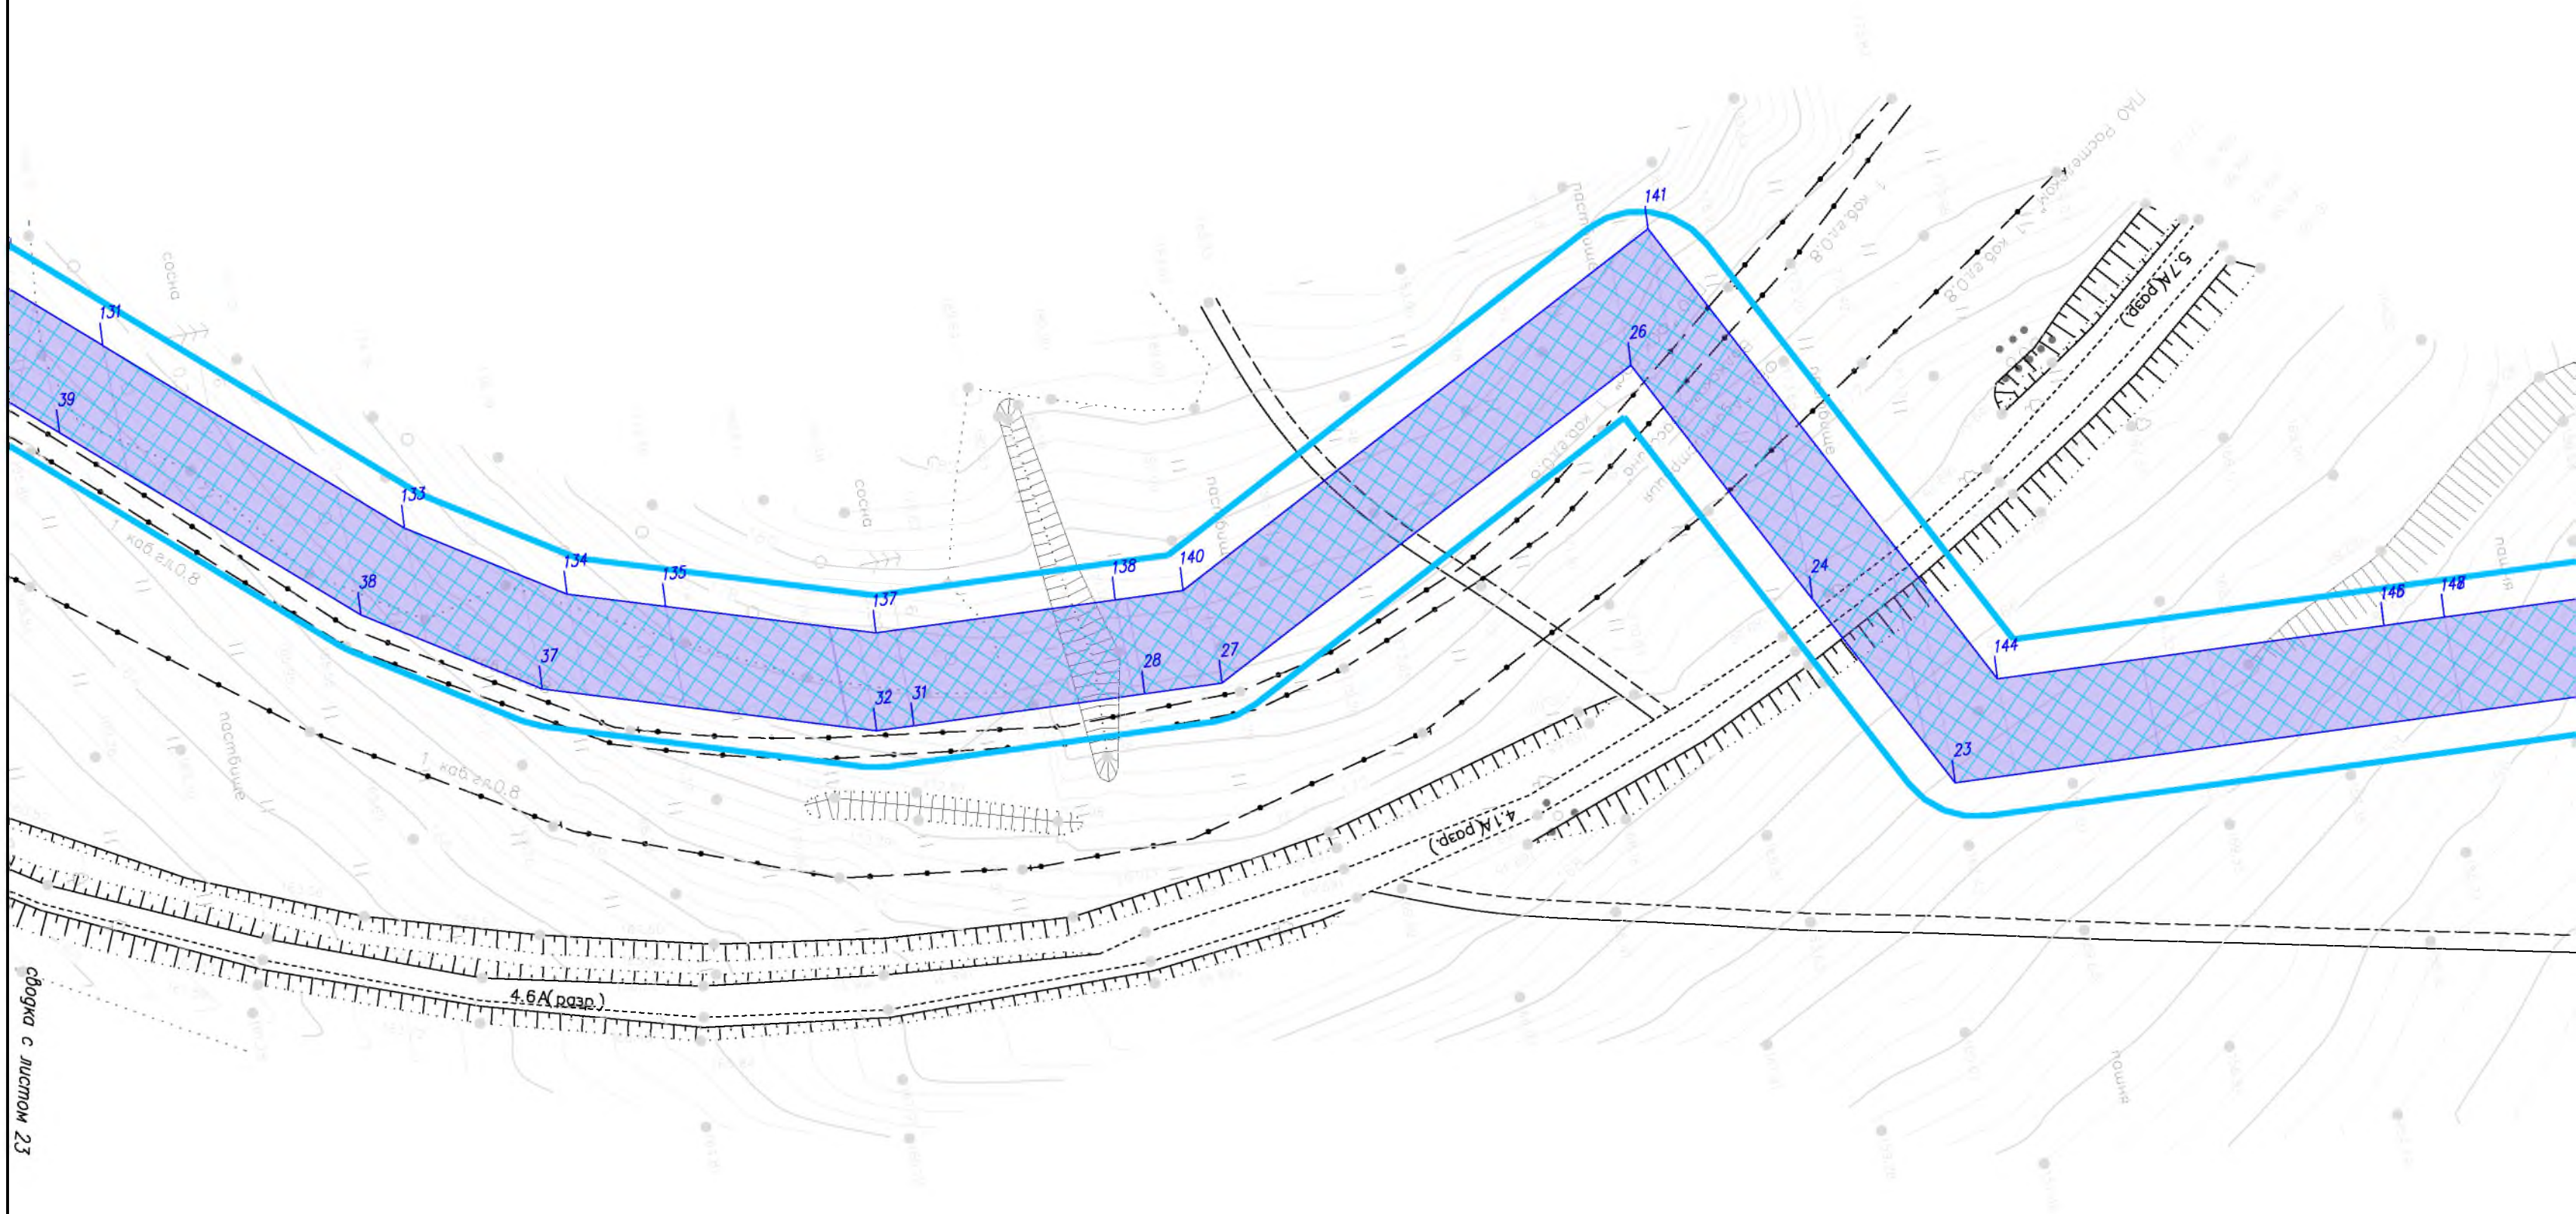

сбогга с листом 23

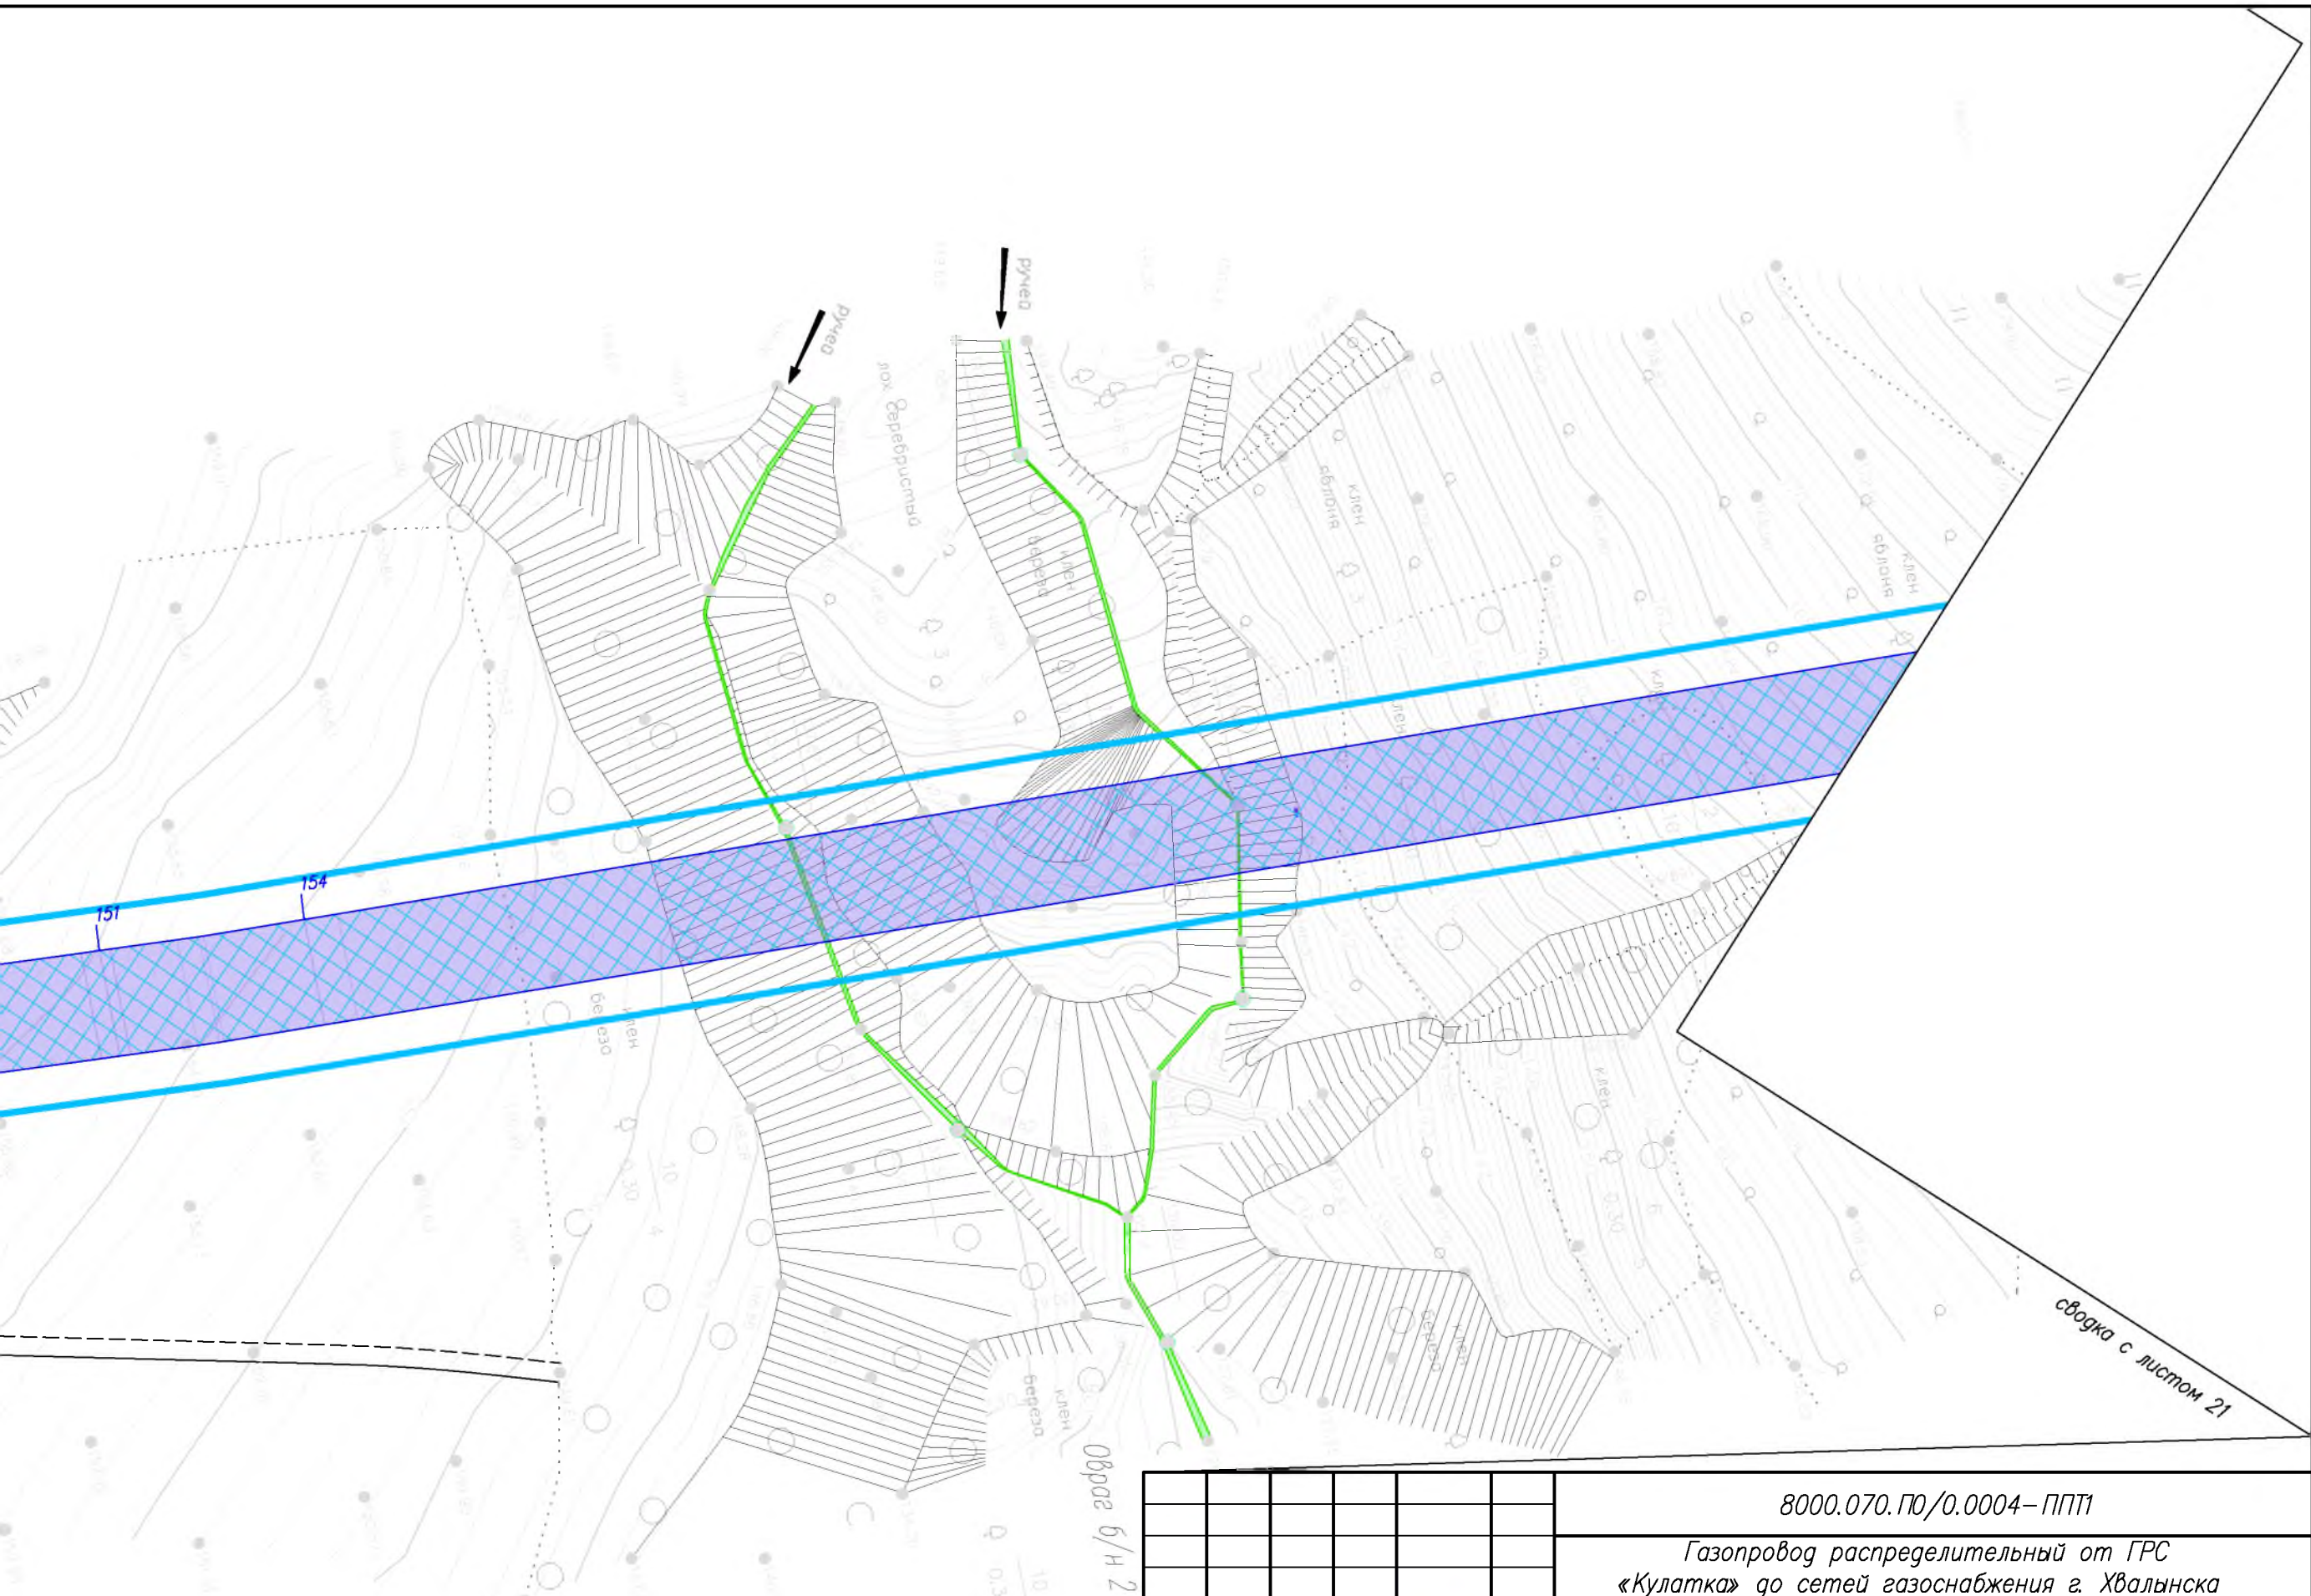



						8000.070.ПЮ/0.0004-ППТ1			
						Газопровод распределительный от ГРС «Кулатка» до сетей газоснабжения г. Хвалынска Саратовской области			
Изм.	Кол. у.	Лист	N док.	Подп.	Дата	Раздел 1. "Проект планировки территории. Графическая часть"	Стадия	Лист	Листов
Разраб.		Сермавкина		<i>Сермавкина</i>	01.03.20		ППТ	22	27
Нач. отд.		Ейкина		<i>Ейкина</i>	01.03.20				
						Чертеж границ зон планируемого размещения линейного объекта М 1:1000			





Образ 5/Н 1


ПАО "Россети Волода"
ПС 35 кВ "Елшанко"
N1-15/6
10 кВ
3 р.

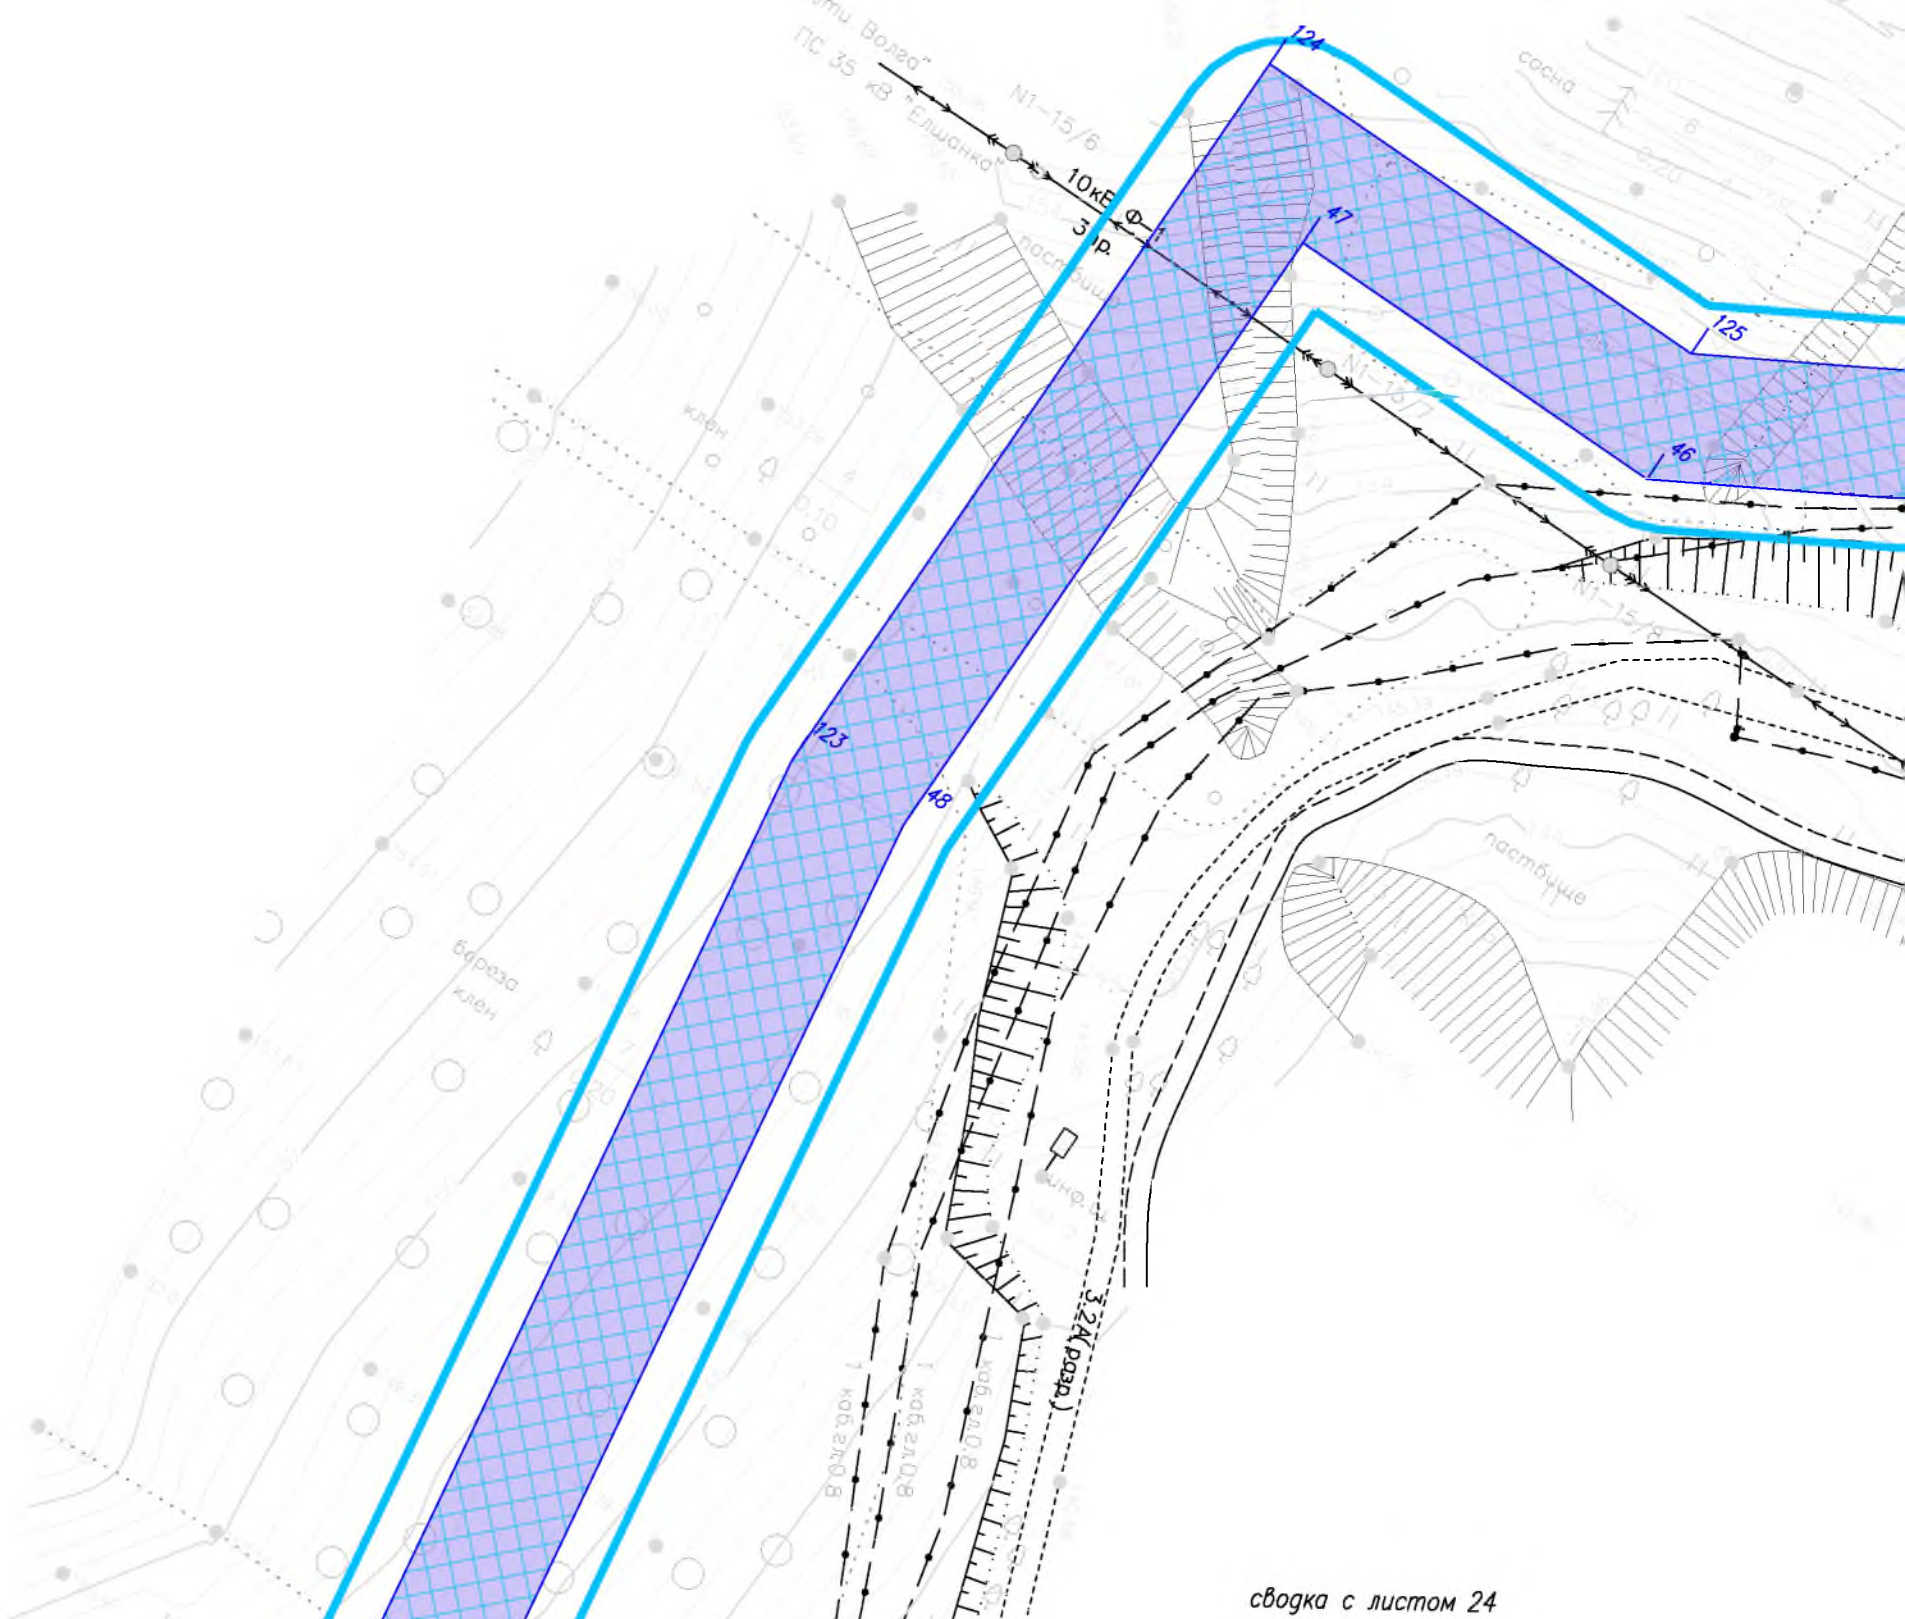

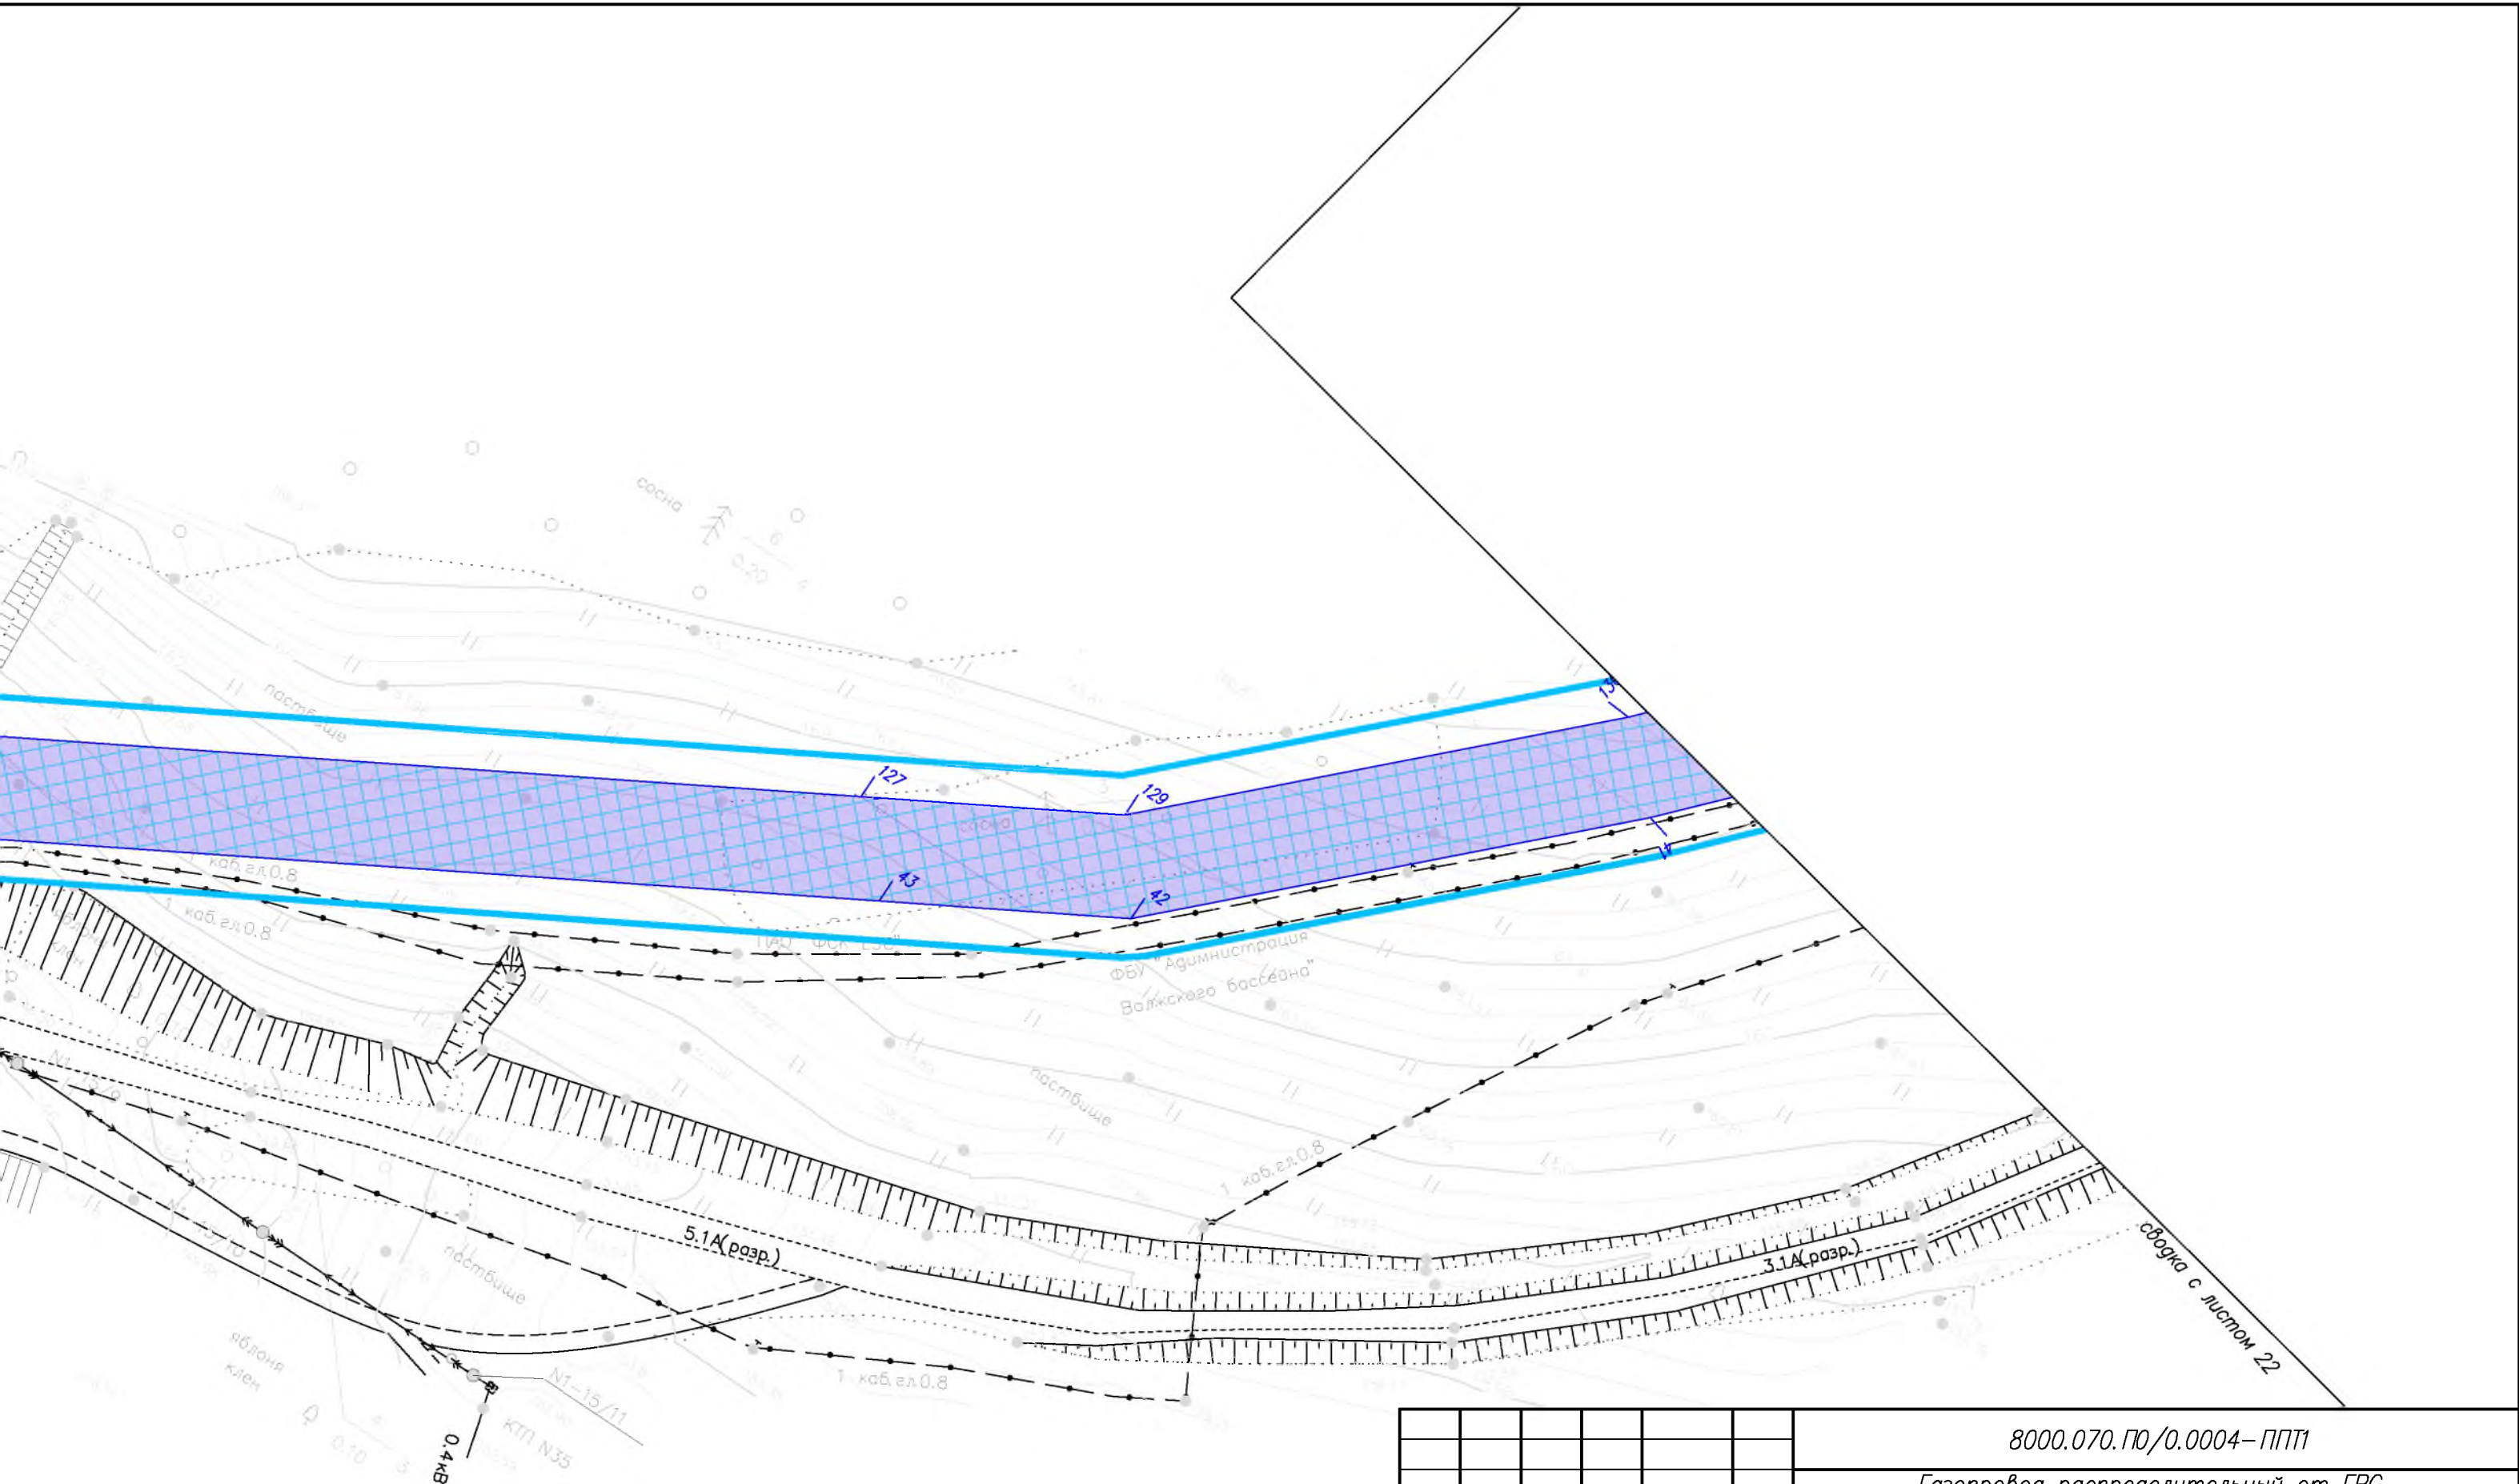


						8000.070.ПО/0.0004-ППТ1			
						Газопровод распределительный от ГРС «Кулатка» до сетей газоснабжения г. Хвалынска Саратовской области			
Изм.	Кол. у.	Лист	N док.	Подп.	Дата	Раздел 1. "Проект планировки территории. Графическая часть"	Стадия	Лист	Листов
Разраб.	Сермавкина			Сермавкина	01.03.20		ППТ	23	27
Нач. отд.	Ейкина			Ейкина	01.03.20	Чертеж границ зон планируемого размещения линейного объекта М 1:1000			
									

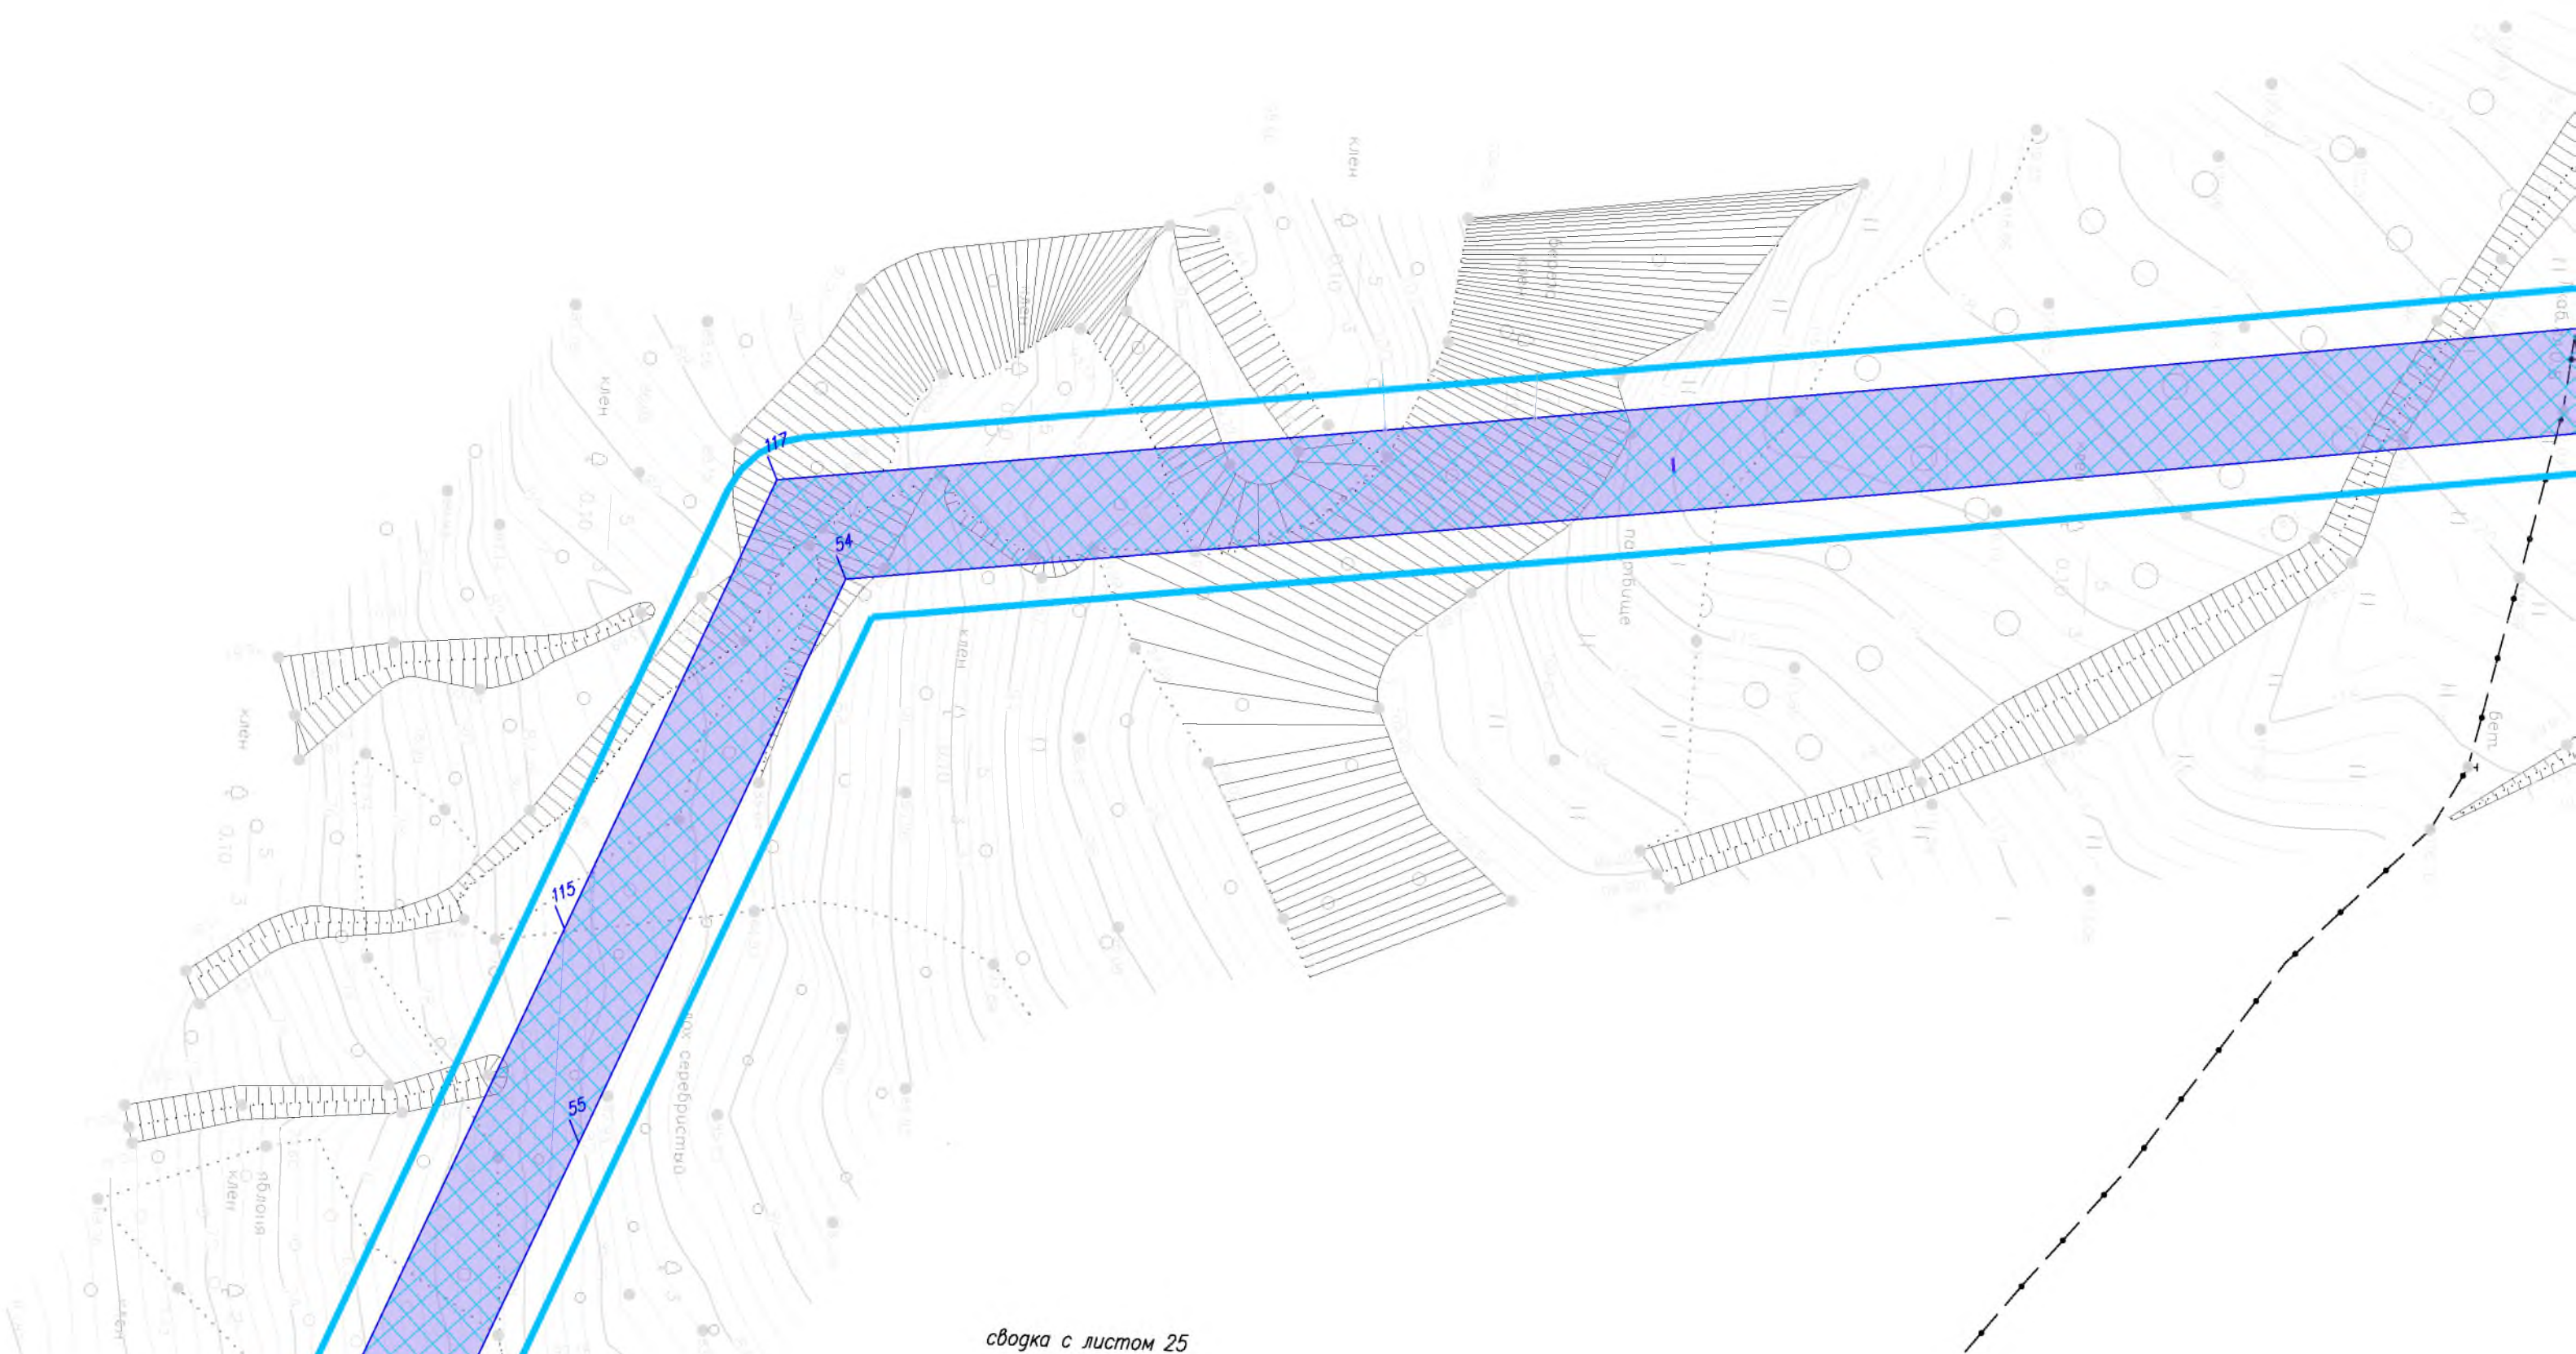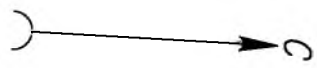

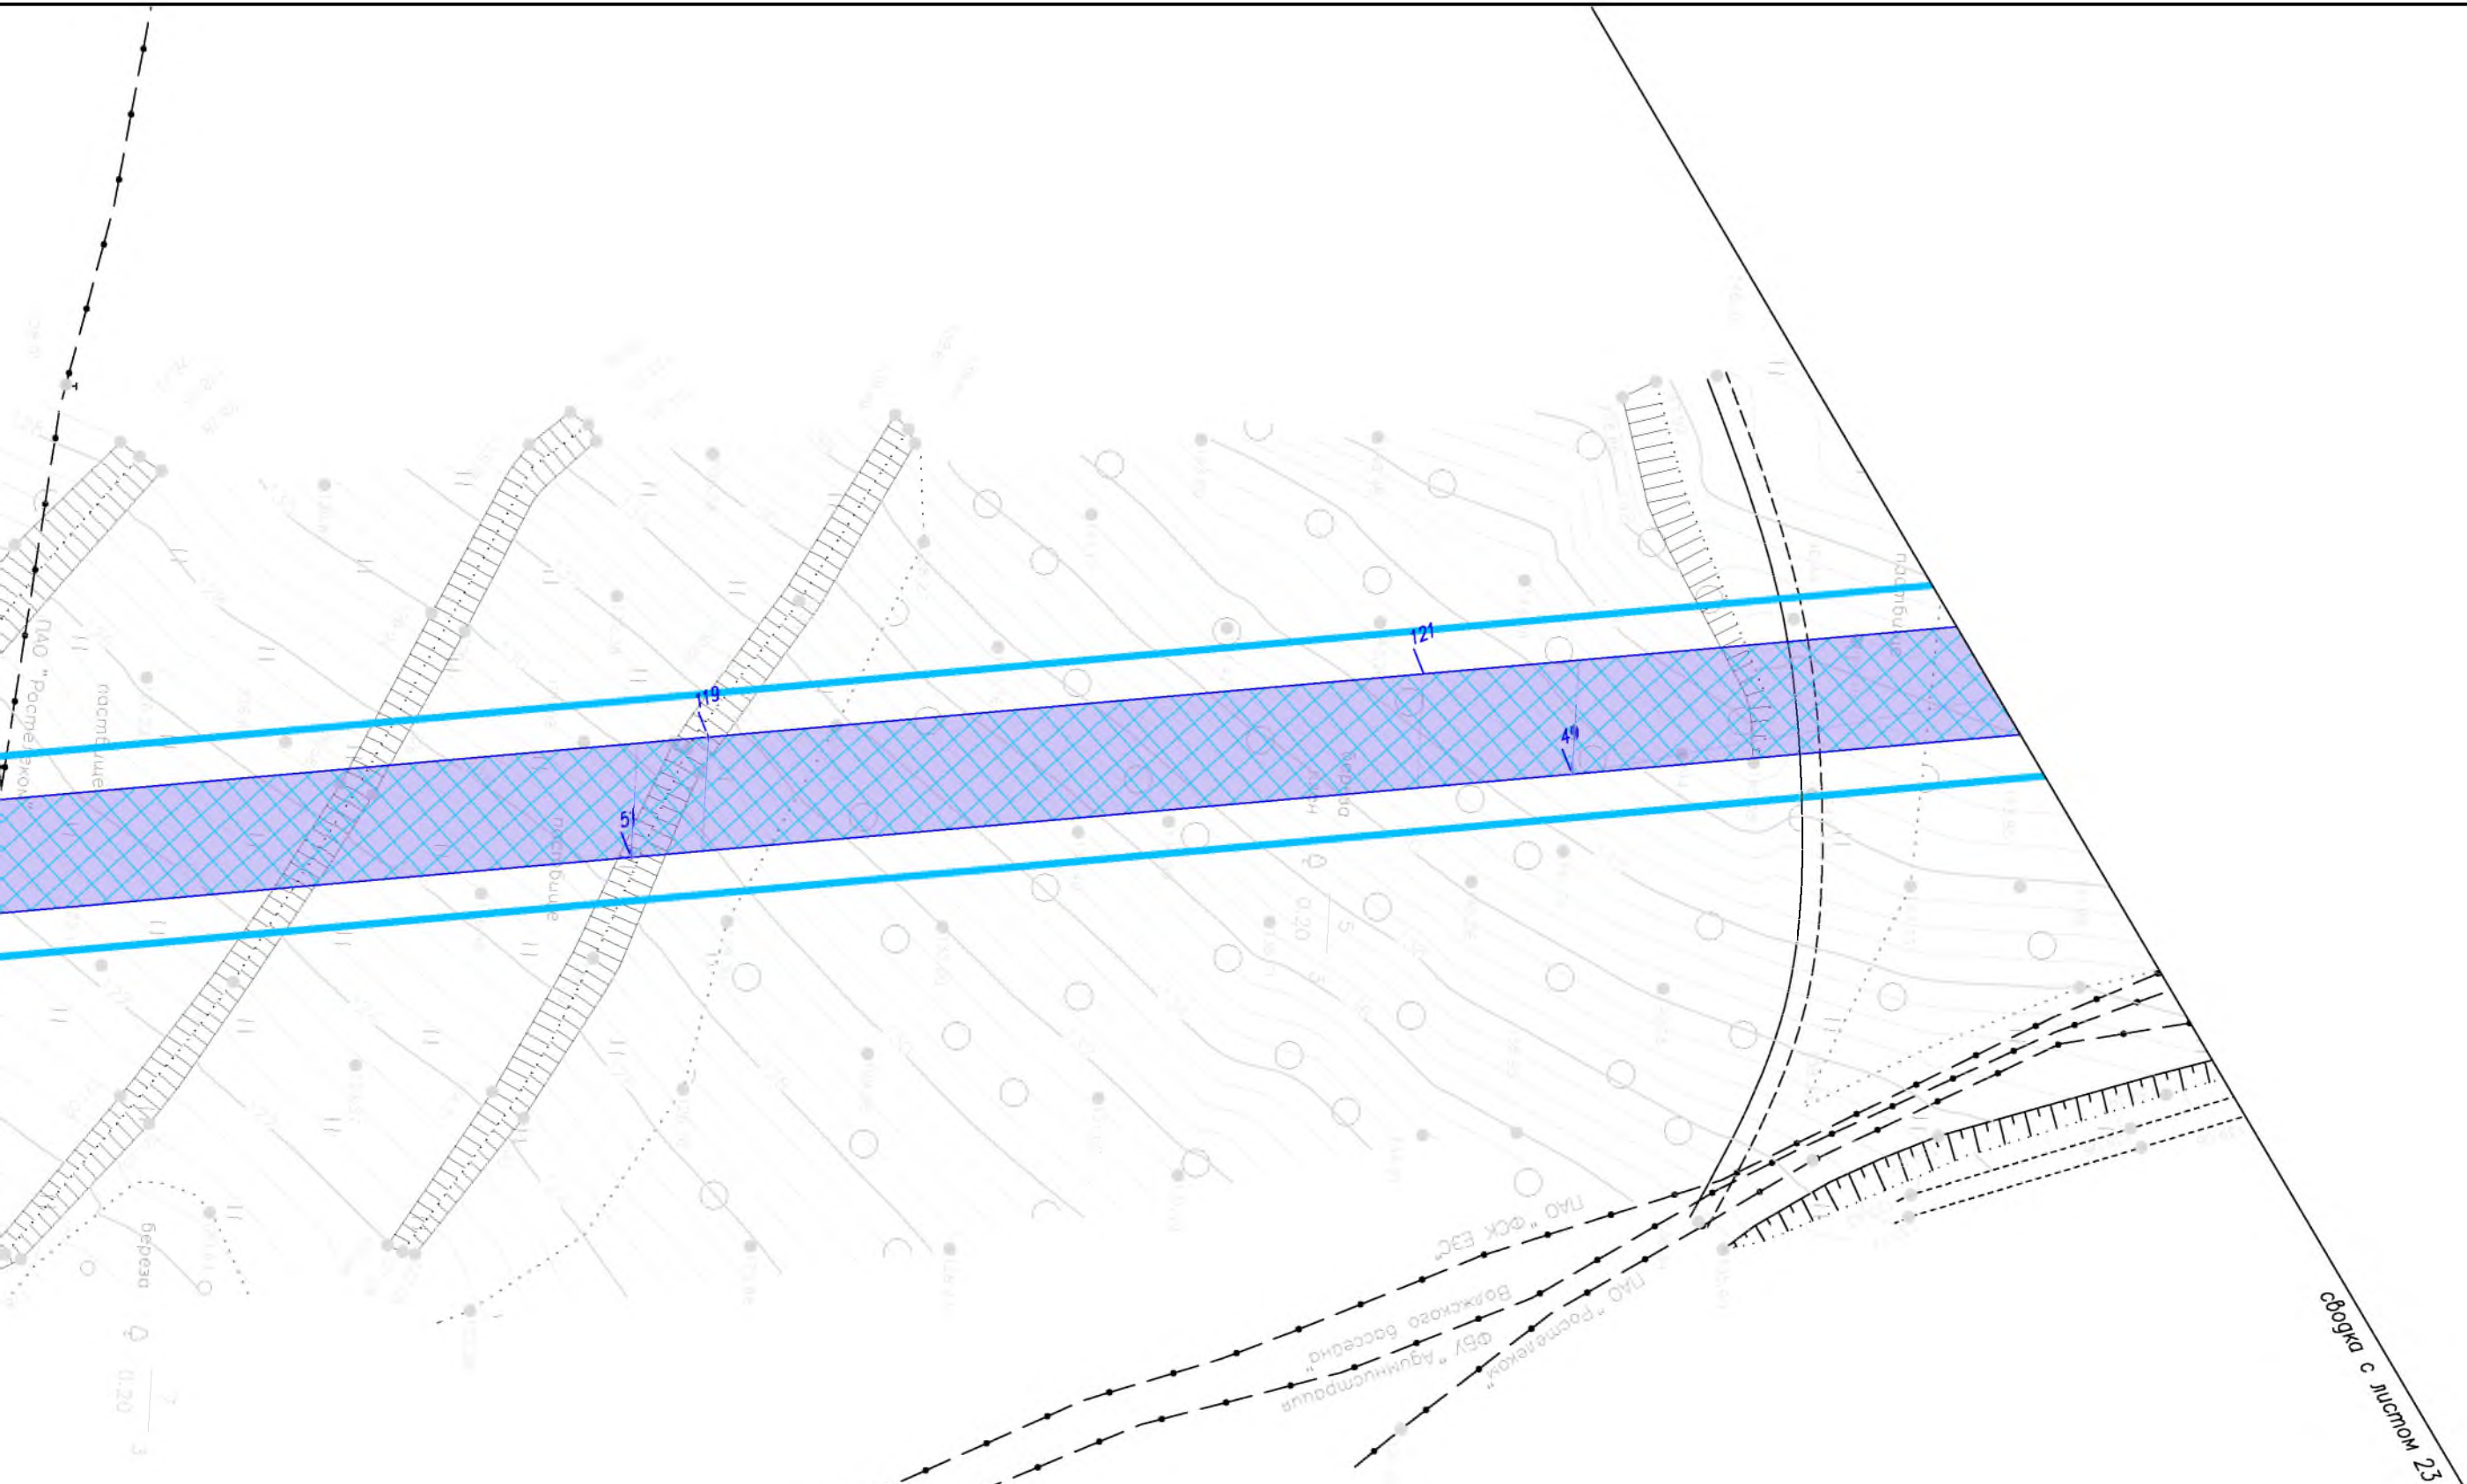

						8000.070. ПО/0.0004– ППТ1			
						Газопровод распределительный от ГРС «Кулатка» до сетей газоснабжения г. Хвалынска Саратовской области			
Изм.	Код. уч.	Лист N док.	Подп.	Дата					
Разраб.		Сермавкина		01.03.2018	Раздел 1. "Проект планировки территории. Графическая часть"	Стадия	Лист	Листов	
Нач.отг		Ейкина		01.03.2018		ППТ	24	27	
					Чертеж границ зон планируемого размещения линейного объекта М 1:1000				

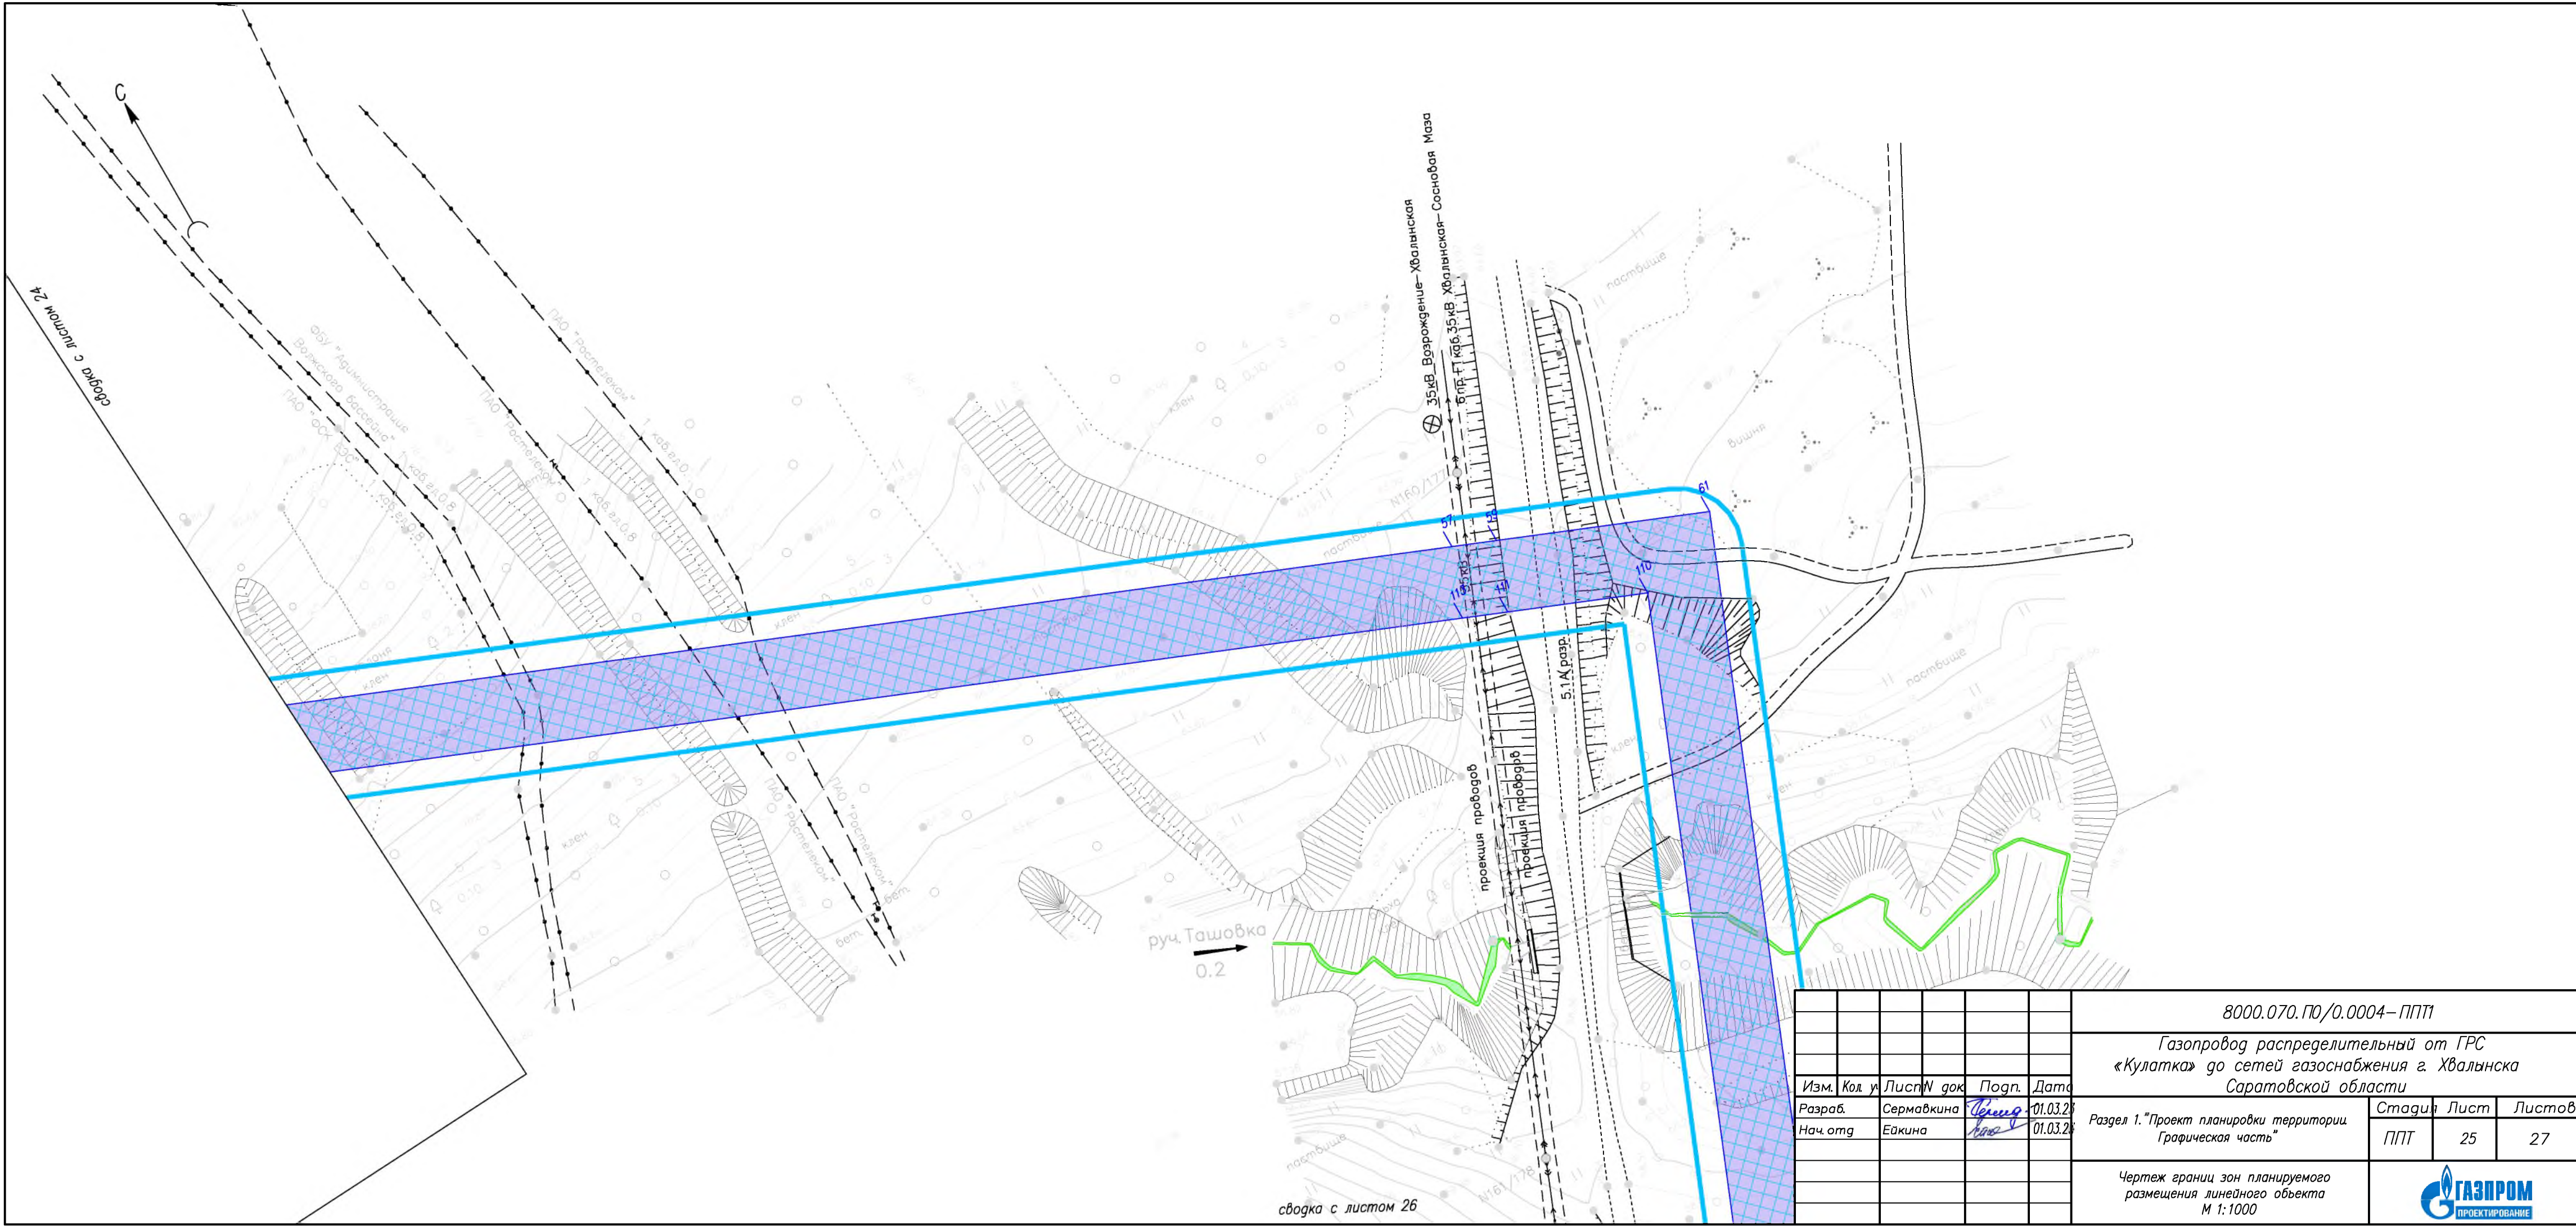



сводка с листом 24

руч. Ташовка
0.2

сводка с листом 26

						8000.070. ПО/0.0004-ППТ			
						Газопровод распределительный от ГРС «Кулатка» до сетей газоснабжения г. Хвалынска Саратовской области			
Изм.	Кол. у.	Лист	N док.	Подп.	Дата	Раздел 1. "Проект планировки территории. Графическая часть"	Стадия	Лист	Листов
Разраб.	Сермавкина	01.03.20		Сермавкина	01.03.20		ППТ	25	27
Нач. отд.	Ейкина					Чертеж границ зон планируемого размещения линейного объекта М 1:1000			
									

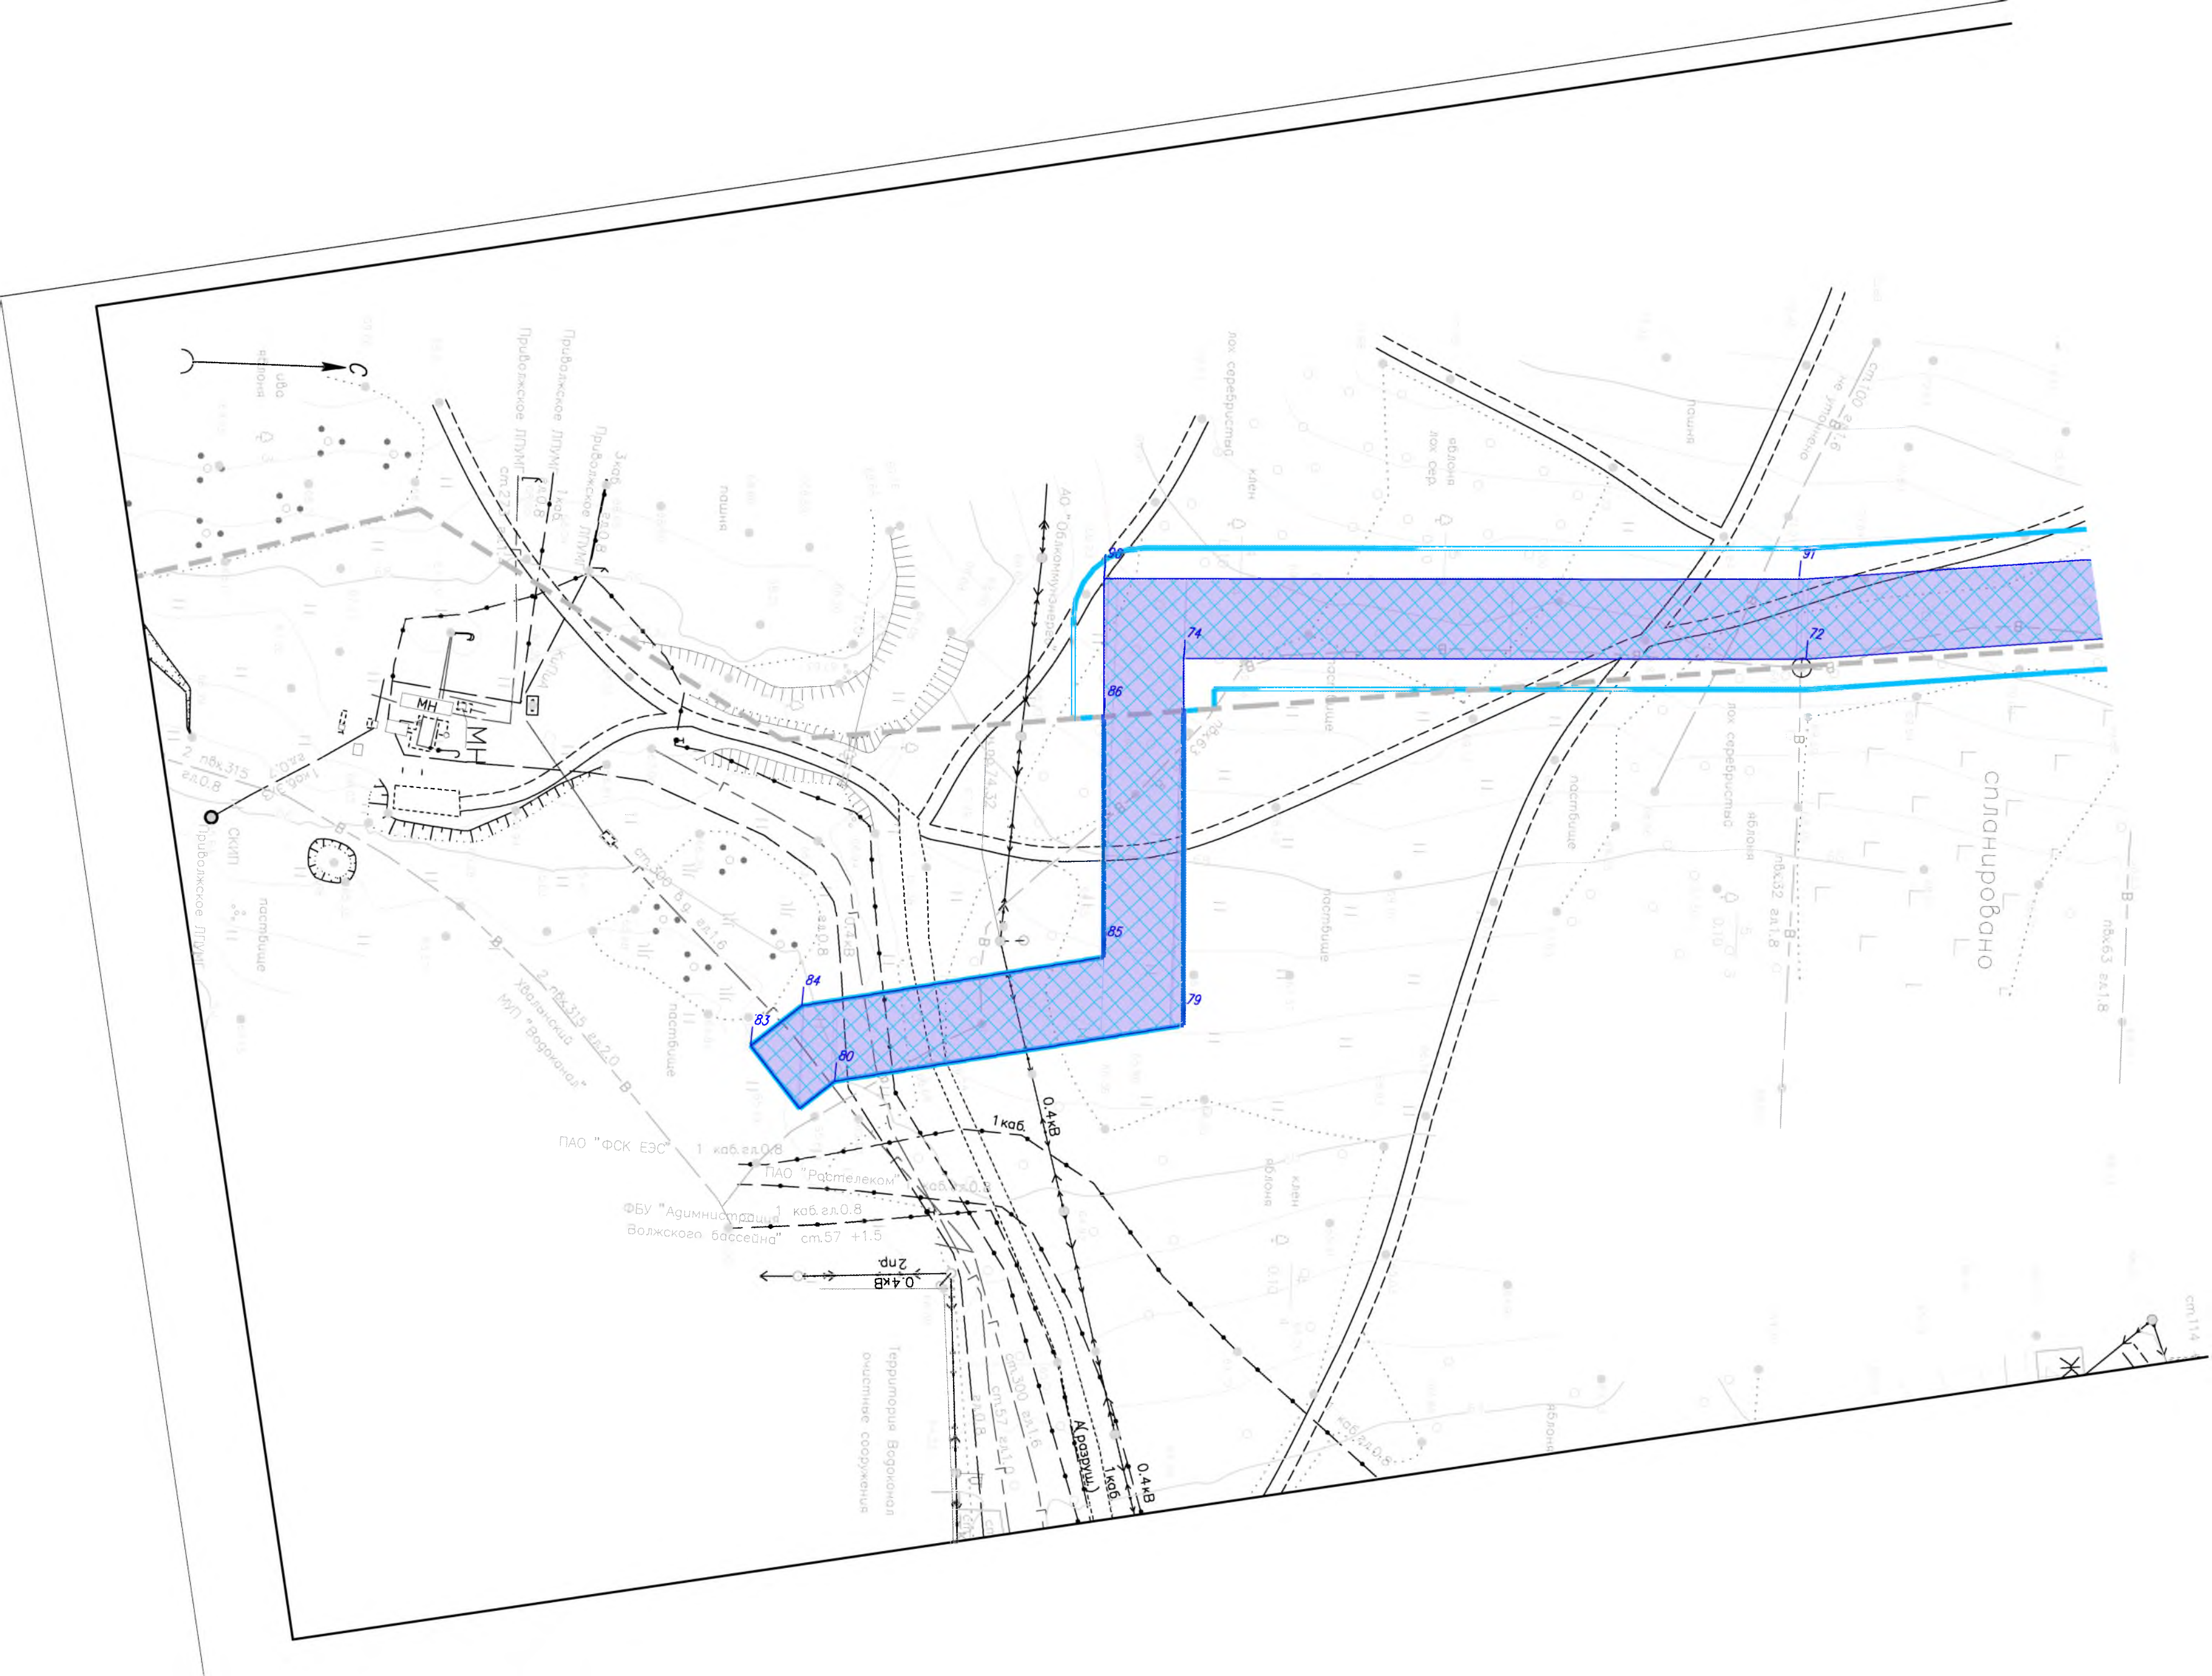

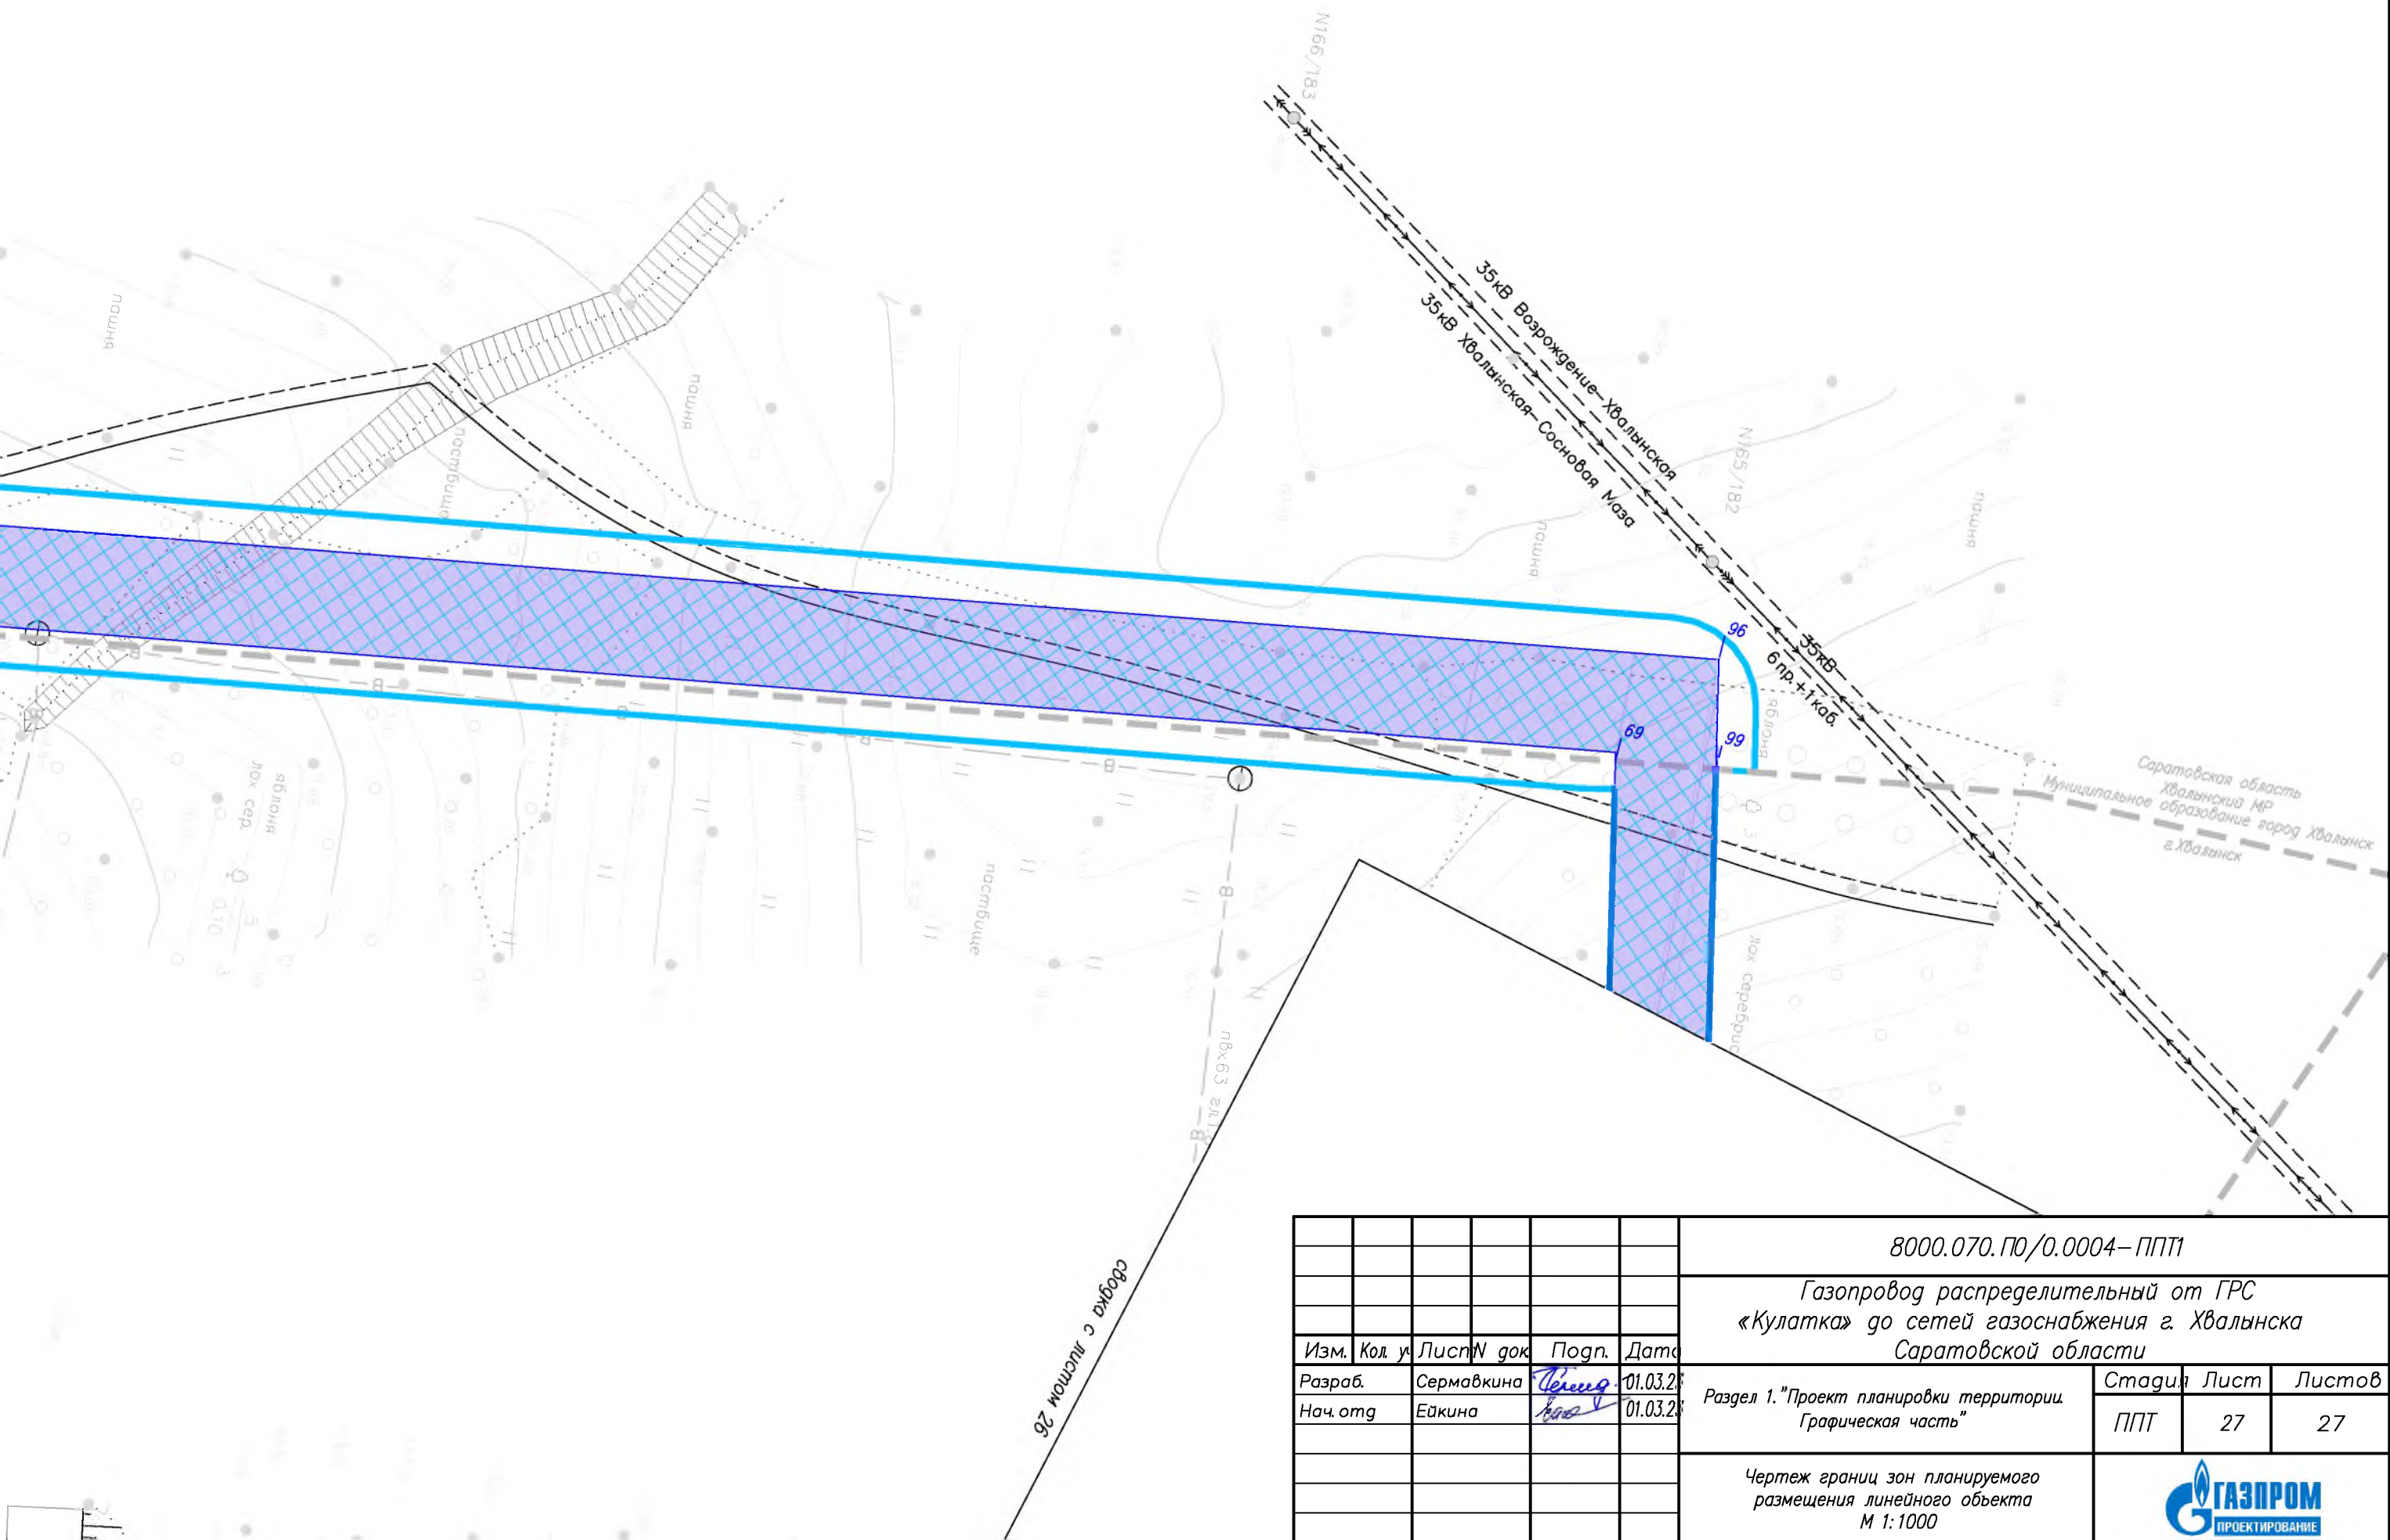

						8000.070.П0/0.0004-ППТ1			
						Газопровод распределительный от ГРС «Кулатка» до сетей газоснабжения г. Хвалынска Саратовской области			
Изм.	Кол. у.	Лист	N док.	Подп.	Дата	Раздел 1. "Проект планировки территории. Графическая часть"	Стадия	Лист	Листов
Разраб.		Сермавкина		Сермавкина	01.03.2017		ППТ	27	27
Нач. отд.		Ейкина		Ейкина	01.03.2017	Чертеж границ зон планируемого размещения линейного объекта М 1:1000			
									



Общество с ограниченной ответственностью
«Газпром проектирование»

Заказчик – ООО «Газпром межрегионгаз»

ДОКУМЕНТАЦИЯ ПО ПЛАНИРОВКЕ ТЕРРИТОРИИ

**Проект планировки территории,
содержащий проект межевания территории**

**«Газопровод распределительный от ГРС «Кулатка» до сетей газо-
снабжения г. Хвалынска Саратовской области»**

РАЗДЕЛ 2

Положение о размещении линейных объектов

8000.070.ПО/0.0004-ППТ2

Саратов
2023



Общество с ограниченной ответственностью
«Газпром проектирование»

Заказчик – ООО «Газпром межрегионгаз»

ДОКУМЕНТАЦИЯ ПО ПЛАНИРОВКЕ ТЕРРИТОРИИ

Проект планировки территории,
содержащий проект межевания территории

**«Газопровод распределительный от ГРС «Кулатка» до сетей газо-
снабжения г. Хвалынска Саратовской области»**

РАЗДЕЛ 2

Положение о размещении линейных объектов

8000.070.ПО/0.0004-ППТ2

Главный инженер

Начальник центра
подготовки производства



Р.А. Туголуков

С.А. Котлярский

Саратов
2023

СОСТАВ ДОКУМЕНТАЦИИ ПО ПЛАНИРОВКЕ ТЕРРИТОРИИ

№ Раздела	Обозначение	Наименование документа
Раздел 1	8000.070.П0/0.0004-ППТ1	Проект планировки территории. Графическая часть
Раздел 2	8000.070.П0/0.0004-ППТ2	Положение о размещении линейных объектов
Раздел 3	8000.070.П0/0.0004-ППТ3	Материалы по обоснованию проекта планировки территории. Графическая часть
Раздел 4	8000.070.П0/0.0004-ППТ4	Материалы по обоснованию проекта планировки территории. Пояснительная записка
Раздел 1	8000.070.П0/0.0004-ПМТ1	Проект межевания территории. Графическая часть
Раздел 2	8000.070.П0/0.0004-ПМТ2	Проект межевания территории. Текстовая часть
Раздел 3	8000.070.П0/0.0004-ПМТ3	Материалы по обоснованию проекта межевания территории. Графическая часть
Раздел 4	8000.070.П0/0.0004-ПМТ4	Материалы по обоснованию проекта межевания территории. Пояснительная записка

Список исполнителей

Начальник отдела



Н.А. Ейкина

Разработчики



А.А. Есипова

Оглавление

СОСТАВ ДОКУМЕНТАЦИИ ПО ПЛАНИРОВКЕ ТЕРРИТОРИИ.....	6
Список исполнителей	7
Введение	9
РАЗДЕЛ 1. Положение о размещении линейного объекта.....	10
<i>1.1. Наименование, назначение и основные характеристики (класс, протяженность, проектная мощность, пропускная способность, грузонапряженность, интенсивность движения)и назначение планируемых для размещения линейных объектов, а также линейных объектов, подлежащих реконструкции в связи с изменением их местоположения.....</i>	<i>10</i>
<i>1.2. Перечень субъектов Российской Федерации, перечень муниципальных районов, городских округов в составе субъектов Российской Федерации, перечень поселений, населенных пунктов, внутригородских территорий городов федерального значения, на территориях которых, устанавливаются зоны планируемого размещения линейных объектов.....</i>	<i>11</i>
<i>1.3. Предельные параметры разрешенного строительства, реконструкции ОКС, входящих в состав линейных объектов в границах зон их планируемого размещения таких объектов</i>	<i>11</i>
<i>1.4. Информация о необходимости осуществления мероприятий по защите сохраняемых ОКС (здание, строение, сооружение, объекты, строительство которых не завершено), существующих и строящихся на момент подготовки проекта планировки территории, а также ОКС, планируемых к строительству в соответствии с ранее утвержденной документацией по планировке территории, от возможного негативного воздействия в связи с размещением линейных объектов.....</i>	<i>11</i>
<i>1.5. Информация о необходимости осуществления мероприятий по сохранению объектов культурного наследия от возможного воздействия в связи с размещением линейных объектов</i>	<i>11</i>
<i>1.6. Информация о необходимости осуществления мероприятий по охране окружающей среды</i>	<i>12</i>
<i>1.7. Информация о необходимости осуществления мероприятий по защите территории от чрезвычайных ситуаций природного и техногенного характера, в том числе по обеспечению пожарной безопасности и гражданской обороне.....</i>	<i>15</i>
Приложение №1. Перечень координат характерных точек границ зон планируемого размещения линейного объекта в системе координат МСК-64, зона 3.....	19
Приложение №2. Перечень координат характерных точек границ зон с особыми условиями использования территорий, подлежащие установлению в связи с размещением линейного объекта в системе координат МСК-64, зона 3	24
<i>Зона минимальных расстояний газопровода DN300.....</i>	<i>24</i>
<i>Охранная зона газопровода распределительного DN300.....</i>	<i>27</i>
Лист регистрации изменений	31

Введение

Документация по планировке территории для размещения объекта регионального значения «Газопровод распределительный от ГРС «Кулатка» до сетей газоснабжения г. Хвалынского Саратовской области» разработана согласно требованиям законодательных актов и рекомендаций следующих нормативных документов:

- Градостроительного кодекса РФ от 29.12.2004 г. № 190-ФЗ;
- Земельного кодекса РФ от 25.10.2001 г. № 136-ФЗ;
- Лесного кодекса РФ от 04.12.2006 г. № 200 – ФЗ;
- Постановления от 12 мая 2017 г. № 564 «Об утверждении положения о составе и содержании документации планировке территории, предусматривающей размещение одного или нескольких линейных объектов»;
- Постановления Правительства РФ от 02.04.2017 № 575 «Об особенностях подготовки, согласования, утверждения, продления сроков действия документации по планировке территории, градостроительных планов земельных участков, выдачи разрешений на строительство объектов капитального строительства, разрешений на ввод в эксплуатацию»;
- СП 18.13330.2019 Производственные объекты. Планировочная организация земельного участка. (Генеральные планы промышленных предприятий) (утв. приказом Министерства строительства и жилищно-коммунального хозяйства РФ от 17 сентября 2019г. №544/пр и введен в действие с 18 марта 2020г.);
- СП 42.13330.2016. Градостроительство. Планировка и застройка городских и сельских поселений. Актуализированная редакция СНиП 2.07.01-89* (с изменениями №1,2);
- СП 42.13330.2011. Свод правил. Градостроительство. Планировка и застройка городских и сельских поселений. Актуализированная редакция СНиП 2.07.01-89*;
- СП 62.13330.2011* Газораспределительные системы. Актуализированная редакция СНиП 42-01-2002 (с Изменениями № 1, 2);
- СП 284.1325800.2016 Трубопроводы промысловые для нефти и газа. Правила проектирования и производства работ (утвержден приказом Министерства строительства и жилищно-коммунального хозяйства Российской Федерации (Минстрой России) от 16 декабря 2016 г. № 978/пр и введен в действие с 17 июня 2017 г);
- Правила охраны газораспределительных сетей, утвержденные Постановлением Правительства РФ от 20 ноября 2000 г. № 878.

РАЗДЕЛ 1. Положение о размещении линейного объекта

1.1. Наименование, назначение и основные характеристики (класс, протяженность, проектная мощность, пропускная способность, грузонапряженность, интенсивность движения) и назначение планируемых для размещения линейных объектов, а также линейных объектов, подлежащих реконструкции в связи с изменением их местоположения

Документация по планировке территории для размещения проектируемого объекта регионального значения «Газопровод распределительный от ГРС «Кулатка» до сетей газоснабжения г. Хвалынска Саратовской области» разрабатывается в соответствии с Программой газификации регионов Российской Федерации на период 2021-2025 годов, утвержденной Председателем Правления ПАО «Газпром» А.Б. Миллером и Соглашением о взаимном сотрудничестве и Договором по газификации между администрацией Саратовской области и ПАО «Газпром».

Проектируемый линейный объект регионального значения «Газопровод распределительный от ГРС «Кулатка» до сетей газоснабжения г. Хвалынска Саратовской области» расположен на территории Хвалынского района Саратовской области. Административный центр – г. Хвалынский располагается в 0,6 км к юго-востоку от участка работ и в 162 км к юго-западу от г. Саратов.

Рассматриваемый газопровод распределительный высокого давления 0,6 МПа от ГРС Кулатка до сетей газоснабжения г. Хвалынска Саратовской области согласно задания и по классификации газопроводов отнесен к газопроводам высокого давления II категории (ГЗ). Подключение газопровода ГЗ предусмотрено от отдельного выхода ГРС Кулатка. В качестве основного материала для прокладки газопровода ГЗ предусмотрены полиэтиленовые трубы ПЭ 100 ГАЗ SDR 11 диаметром Ø355x32,2. Расчетный расход транспортируемого газа составляет 12,0 тыс. м³ /ч, фактический 6,11 тыс. м³ /ч. По трассе газопровода ГЗ (по ходу движения газа) предусмотрено устройство отключающих крановых узлов КУ № 1 за территорией ГРС Кулатка от существующей газораспределительной гребенки и КУ № 2 для переподключения существующих газораспределительных сетей г. Хвалынска от существующей ГРС Хвалынский к проектируемому газопроводу. Общая протяженность распределительного газопровода высокого давления 0,6 МПа от ГРС Кулатка (с. Поповка) до сетей газоснабжения г. Хвалынский Саратовской области составляет около 26,8 км. По пути следования газопровод ГЗ пересекает автодороги, водные преграды. Пересечение преград предусматривается преимущественно методами ГНБ, а также открытым способом.

В рамках разработки документации по планировке территории по объекту «Газопровод распределительный от ГРС «Кулатка» до сетей газоснабжения г. Хвалынска Саратовской области» предусмотрено устройство следующих сооружений:

- межпоселковый газопровод высокого давления II категории, DN=300, Pp=0,6 Мпа, протяженность 26,8 км;
- крановый узел №1;
- крановый узел №2.

1.2. Перечень субъектов Российской Федерации, перечень муниципальных районов, городских округов в составе субъектов Российской Федерации, перечень поселений, населенных пунктов, внутригородских территорий городов федерального значения, на территориях которых, устанавливаются зоны планируемого размещения линейных объектов

Зоны планируемого размещения линейного объекта регионального значения «Газопровод распределительный от ГРС «Кулатка» до сетей газоснабжения г. Хвалынска Саратовской области», устанавливаются на территории Саратовской области, Хвалынского муниципального района, Елшанское муниципальное образование, муниципальное образование город Хвалыnsk.

Проектируемый объект «Газопровод распределительный от ГРС «Кулатка» до сетей газоснабжения г. Хвалынска Саратовской области» предполагается разместить в границах следующих кадастровых кварталов: 64:37:050402, 64:37:050403, 64:37:060501, 64:37:060101, 64:37:010301, 64:37:060201, 64:37:060302, 64:37:060301, 64:37:060303, 64:37:060401, 64:49:010401, 64:49:010402, 64:37:000000, 64:49:000000, 64:49:010501.

1.3. Предельные параметры разрешенного строительства, реконструкции ОКС, входящих в состав линейных объектов в границах зон их планируемого размещения таких объектов

В рамках разрабатываемой ДПТ для размещения линейного объекта регионального значения «Газопровод распределительный от ГРС «Кулатка» до сетей газоснабжения г. Хвалынска Саратовской области» предельные параметры разрешенного строительства, реконструкции ОКС в границах зон их планируемого размещения таких объектов не подлежат установлению.

1.4. Информация о необходимости осуществления мероприятий по защите сохраняемых ОКС (здание, строение, сооружение, объекты, строительство которых не завершено), существующих и строящихся на момент подготовки проекта планировки территории, а также ОКС, планируемых к строительству в соответствии с ранее утвержденной документацией по планировке территории, от возможного негативного воздействия в связи с размещением линейных объектов

Мероприятия по защите сохраняемых ОКС, указаны (при необходимости) в полученных технических условиях (Раздел 4. Материалы по обоснованию проекта планировки территории. Пояснительная записка). В соответствии со схемами территориального планирования специальные мероприятия не разрабатывались.

1.5. Информация о необходимости осуществления мероприятий по сохранению объектов культурного наследия от возможного воздействия в связи с размещением линейных объектов

На земельном участке, отводимом под проектируемый объект регионального значения «Газопровод распределительный от ГРС «Кулатка» до сетей газоснабжения г. Хвалынска Саратовской области», находится выявленный объект культурного наследия «Курганный могильник «Опытное поле» (письмо Комитета культурного наследия Саратовской области

№63996 от 13.12.2022г. (Приложение №1. Раздел 4. Материалы по обоснованию проекта планировки территории. Пояснительная записка).

В 2022 году ООО «Промтехпроект-А» выполнил археологические исследования на территории размещения проектируемого объекта. Результаты исследований, меры по обеспечению сохранности объекта культурного наследия представлены в актах государственной историко-культурной экспертизы, которые согласованы письмами Комитета культурного наследия Саратовской области от 08.12.2022 № 01-19/5876-исх, от 24.01.2023 № 01-19/252-исх (Приложение №1. Раздел 4. Материалы по обоснованию проекта планировки территории. Пояснительная записка).

1.6. Информация о необходимости осуществления мероприятий по охране окружающей среды

Мероприятия по охране атмосферного воздуха

С целью уменьшения негативного воздействия выбросов загрязняющих веществ в период строительства объекта от дорожно-строительной техники и автотранспорта, сварочных агрегатов и другой техники на атмосферный воздух и исключения возникновения концентраций загрязняющих веществ выше действующих санитарных норм, проектом предлагаются мероприятия организационного характера:

- поддержание техники в исправном состоянии за счет проведения в установленное время техосмотра, ТО и ТР;
- запрещение эксплуатации техники с неисправными или не отрегулированными двигателями и на не соответствующем стандартам топливе;
- применение машин, оборудования, транспортных средств, параметры которых в части состава отработавших газов в процессе эксплуатации должны соответствовать установленным стандартам и техническим условиям предприятия изготовителя, согласованным с санитарными органами;
- планирование режимов работы строительной техники с целью исключения неравномерной загруженности в одни периоды времени и простой техники в другие периоды;
- исключение скопления большого количества одновременно работающей техники в пределах строительной площадки, дорожные машины и оборудование должны находиться на объекте только на протяжении периода производства соответствующих работ;
- стоянка техники в периоды простоя разрешается только при неработающем двигателе;
- проведение заправки автомобилей, тракторов и других самоходных машин топливом и маслами на стационарных или передвижных заправочных пунктах в специально отведенных местах, удаленных от водных объектов;
- проведение заправки стационарных машин и машин с ограниченной подвижностью (экскаваторы, бульдозеры и др.) непосредственно на строительной площадке с помощью топливозаправщика, оборудованного насосно-измерительной установкой, счетчиком, сливным рукавом и раздаточным пистолетом, что исключает проливы дизтоплива;
- транспортирование исходных компонентов и готовых материалов, с помощью транспортных систем, снабженных укрытиями. В целях уменьшения влияния шумового воздействия на окружающую среду в период строительства используются исправные машины и техника с наименьшими шумовыми характеристиками, соответствующими нормам вибрации и шума, указанным в паспортах или стандартах.

Для охраны воздушного бассейна от загрязнения данным проектом предусматривается комплекс мероприятий, связанных с технологическими, санитарно-гигиеническими и организационными мероприятиями:

- применение современного технологического оборудования, работающего в автоматическом режиме;
- герметизация технологического процесса;
- выбор оборудования, арматуры, средств КИПиА в строгом соответствии параметрам процесса, условиям эксплуатации;
- сброс газа на свечи из газопроводов при проведении ремонтных и профилактических работ;
- подбор параметров свечей и труб, обеспечивающих рассеивание загрязняющих веществ в высоких слоях атмосферы и максимально возможную чистоту приземного воздуха;
- расположение свечей на максимально возможном расстоянии от жилых территорий;
- осуществление постоянного надзора за техническим состоянием оборудования, своевременная замена изношенных конструкций;
- эксплуатация объекта в строгом соответствии с графиком планово-предупредительных работ.

Мероприятия по охране и рациональному использованию земельных ресурсов и почвенного покрова

Для снижения и исключения отрицательных воздействий на почвенно-растительный покров необходимо соблюдать следующие основные природоохранные принципы:

- строгое соблюдение технологии проведения земляных работ;
- использование существующих проездов и дорог;
- использование технологических схем производства работ, машин и механизмов, наносящих наименьший ущерб поверхности почвы и растительной среде;
- выполнять строительные работы строго в контурах отвода земель, для предотвращения механического нарушения почвенно-растительного покрова на прилегающих участках;
- неукоснительное соблюдение правил пожарной безопасности при производстве строительно-монтажных работ в лесных массивах;
- минимизации количества подъездных дорог, и ограничения строительства временных параллельных многоколейных дорог, автостоянок, объездов и т.д.;
- заправка строительной техники ГСМ при помощи автозаправщиков с обязательным применением инвентарных металлических поддонов, на случай пролития ГСМ;
- в случае пролития ГСМ при разгерметизации топливной либо гидравлической систем строительной техники следует использовать сорбент для сбора нефтепродуктов;
- выполнение рекультивации земель в ходе и сразу после окончания строительства.

Основным мероприятием охраны земель является обеспечение надежности и безопасности работы трубопроводов и объектов газового хозяйства. Надежная эксплуатация трубопровода и охрана окружающей среды предусматривает обязательное выполнение основных мероприятий:

- постоянный контроль за техническим состоянием трубопровода;
- периодическую расчистку трассы трубопровода от растительности;
- проведение плановых ремонтно-профилактических работ

Мероприятия по рациональному использованию и охране вод и водных биоресурсов на пересекаемых линейным объектом реках и иных водных объектах

Для снижения негативного воздействия на водные объекты на период строительства объекта работы по строительству подводных переходов должны выполняться с соблюдением требований РД 51-2-95 «Регламент выполнения экологических требований при размещении, проектировании, строительстве и эксплуатации подводных переходов магистральных газопроводов», а именно:

- проведение планируемых строительных работ только в пределах специально отведенных для этого участков;
- обеспечение зоны строительства биотуалетами, закрываемыми контейнерами для раздельного хранения бытовых и строительных отходов, с установкой их на площадках с твердым покрытием;
- использование при строительстве минимально необходимого количества строительной техники и механизмов; профилактика и ремонт используемой техники и механизмов только на территории спецпредприятий;
- качественная обратная засыпка с уплотнением пазух между стенками выработок и стенами расположенных в них сооружений;
- запрещение мойки техники на берегах водоемов;
- стоянка и заправка техники за пределами водоохранной зоны;
- применение при работах по строительству исправной техники и отсутствию на ней подтеков масла и топлива, а также очищенных от наружной смазки тросов, других используемых устройств и механизмов;
- применение материалов, не оказывающих вредное воздействие на водную среду.

Принятые инженерно-технические решения в проекте направлены на минимизацию отрицательных воздействий на водные ресурсы:

- обязательное соблюдение границ территорий, отводимых для работ;
- комплексная автоматизация технологического процесса; - полная герметизация транспорта газа;
- испытание трубопроводов на прочность и герметичность.

Для защиты поверхностных вод и биологических ресурсов от потенциальных негативных воздействий на период строительства переходов проектом предусмотрено:

- засыпка траншей производится сразу после укладки до установившихся отметок русла;
- размещение мест складирования грунта в незатопляемой весенним паводком зоне с последующей рекультивацией поврежденного участка; - соблюдение режима водоохранных зон и прибрежных защитных полос;
- запрет размещения размываемых грунтов в границах прибрежных защитных зон; - исключение отвалов грунта в местах нереста рыб;
- исключение подводно-технических работ в период нереста рыб;
- заправка строительной техники ГСМ будет производиться при помощи автозаправщиков с обязательным применением инвентарных металлических поддонов, на случай пролития ГСМ;
- в результате аварийного сброса сточных вод при проведении гидроиспытаний предусматривается удаление воды из траншеи путем откачки по гибким шлангам в емкость с последующим вывозом в амбар;
- исключение проведения работ в русле и водоохранной зоне водных объектов в нерестовый период; - отведение поверхностного стока с площадки ВЗиС и водоохранной зоны.

Строительные воздействия будут носить локальный, мало интенсивный характер и существенного влияния на состояние поверхностных водных объектов не окажут.

Перед проведением работ в водоохранной зоне водного объекта Подрядной организацией требуется согласовать проведение работ в установленном законодательством порядке.

Мероприятия по охране растительного и животного мира

В качестве мер охраны растений и животных необходимы следующие мероприятия:

- проведение строительных работ строго в полосе отвода;
- проведение работ в минимально возможные сроки;
- проведение активной просветительской и разъяснительной работы с персоналом и строителями;
- запрет на ввоз и хранение охотничьего оружия и других орудий охоты на территории объекта;
- запрет на движение без производственной необходимости вездеходного транспорта вне существующих дорог или трасс;
- ограничение пребывания на территории объекта лиц, не занятых в производстве; - повышенное внимание к правилам техники противопожарной безопасности при работе в местах с высоким риском возникновения пожара;
- запрет на разведение костров и использование огня на стройплощадках и за её пределами;
- максимальное использование для движения автотранспорта и строительной техники сети существующих автодорог и просек;
- заправка строительных машин при работе на трассе осуществляется только закрытым способом, с соблюдением правил, исключающих попадание ГСМ на поверхность земли;
- во избежание захламления территории строительства накопление отходов производится на специально оборудованных площадках в соответствии с требованиями природоохранного законодательства;
- по окончании производства строительно-монтажных работ с территории строительства убирается строительный мусор, производится рекультивация земельных участков;
- запрещается выжигание растительности, хранение и применение ядохимикатов, удобрений, химических реагентов, горюче-смазочных материалов и других опасных для объектов животного мира и среды их обитания материалов, сырья и отходов производства без осуществления мер, гарантирующих предотвращение заболеваний и гибели объектов животного мира, ухудшения среды их обитания;
- в соответствии с требованиями Приказа Минприроды РФ от 17.01.2022 № 23 и Постановления Правительства от 07.10.2020 № 1614 утилизация отходов от вырубки лесных насаждений осуществляется путем мульчирования: измельчения в щепу и разбрасывания по площади места рубки на расстоянии не менее 10 метров от прилегающих лесных насаждений.

На территории охранной зоны Национального парка «Хвалынский» должен соблюдаться режим хозяйственной деятельности, установленный постановлением Правительства Саратовской области от 23.04.2004 № 96-П «Об образовании охранной зоны Национального парка «Хвалынский».

1.7. Информация о необходимости осуществления мероприятий по защите территории от чрезвычайных ситуаций природного и техногенного характера, в том числе по обеспечению пожарной безопасности и гражданской обороне

На территории Российской Федерации в соответствии с действующими нормативными документами в проектной документации предприятий, зданий и сооружений независимо от их

ведомственной принадлежности и форм собственности в специальном разделе «ПМ ГОЧС» проектов строительства должны содержаться сведения о проектных решениях, направленных на снижение материального ущерба от опасностей, возникающих при ведении военных действий или вследствие этих действий.

Мероприятия по ГО в Российской Федерации разрабатываются и проводятся с учетом категорий промышленных объектов по гражданской обороне.

В соответствии с «Показателями для отнесения организаций к категориям по гражданской обороне», введенными в действие Приказом МЧС России от 28.11.2016г. № 632ДСП, на основании п. 4 «Правил отнесения организаций к категориям по гражданской обороне в зависимости от роли в экономике государства или влияния на безопасность населения», утвержденного постановлением Правительства РФ от 16.08.2016г. № 804, и исходными данными Управления обеспечения безопасности жизнедеятельности населения правительства Саратовской области, проектируемый объект категории по гражданской обороне не имеет.

Техническое обслуживание объекта осуществляется соответствующими службами ПАО «Газпром газораспределение Саратовская область».

ПАО «Газпром газораспределение Саратовская область» имеет все необходимые для оповещения и информации в случае аварийной ситуации, а также по сигналам ГО:

- городская цифровая телефонная станция;
- мобильная связь;
- технологическая диспетчерская связь;
- подвижная УКВ радиосвязь;
- аварийные машины связи.

Ответственными за оповещение по сигналам ГО персонала, выполняющего работы на объекте, будут являться диспетчеры ПАО «Газпром газораспределение Саратовская область». При получении соответствующих сигналов от Главного управления МЧС России по Саратовской области (региональная система оповещения), органа управления РСЧС (местная система оповещения) средствами радиосвязи доводят до персонала содержание сигнала и порядок действия по заранее подготовленному тексту.

В соответствии с установленным порядком использования систем оповещения разработаны инструкции для диспетчеров ПАО «Газпром газораспределение Саратовская область».

Управление мероприятиями гражданской обороны осуществляет руководитель ГО организации, обслуживающий объект, с использованием имеющихся средств связи для доведения информации до рабочего персонала.

С целью обеспечения безопасной эксплуатации газопровода в проекте предусматривается:

- применение запорной арматуры с повышенной герметичностью (герметичность затвора соответствует классу А);
- применение уплотнительных материалов с повышенной герметичностью;
- применение фасонных частей заводской готовности;
- применение сварных соединений;
- применение газового оборудования и материалов, сертифицированных на соответствие требованиям технических регламентов.

Пересечения газопроводом асфальтированных улиц выполнены в полиэтиленовом защитном футляре, закрытым способом методом ГНБ.

Пересечение водных преград предусмотрено подземно методом ГНБ с заглублением в дно пересекаемой водной преграды. Отметка верха газопровода (футляра) предусматривается не менее чем на 2,0 м ниже прогнозируемого на срок 25 лет профиля дна.

Для определения местоположения газопроводов предусмотрена установка опознавательных знаков подземных сетевых устройств, располагаемых на постоянных ориентирах или на железобетонных столбиках (металлических реперах) высотой не менее 1.5 м.:

- на прямолинейных участках в пределах видимости, но не более чем через 200 м на территории населённого пункта;
- на углах поворота;
- в местах пересечения с коммуникациями, в том числе с транспортными.

Вдоль трассы газопровода из полиэтиленовых труб предусматривается укладка сигнальной ленты желтого цвета шириной не менее 0.2 м с несмываемой надписью «Огнеопасно-газ» на расстоянии 0.2 м над верхней образующей газопровода. На участках пересечения газопровода с подземными коммуникациями сигнальная лента должна быть уложена дважды вдоль газопровода на расстоянии не менее 0.2 м между собой и на 2.0 м в обе стороны от пересекаемого сооружения. При прокладке газопровода в футляре укладка сигнальной ленты не требуется.

Сварные соединения газопровода подвергаются визуальному и измерительному контролю с целью выявления наружных дефектов всех видов, а также отклонений по геометрическим размерам и взаимному расположению элементов. Проверка подземных газопроводов внешним осмотром и измерениями производят до и после опускания их в траншею.

Качество сварных соединений, выполненных сваркой встык, проверяют физическими методами в соответствии с требованиями СП 62.13330.2011*. Контроль стыков стальных трубопроводов проводят радиографическим методом по ГОСТ 7512-82 в объеме 100%.

После окончания строительно-монтажных работ газопровод подвергается пневматическому испытанию на герметичность воздухом.

Испытания на герметичность проводят путем подачи в газопровод сжатого воздуха и создания в газопроводе испытательного давления.

Перед испытанием газопровод подвергают продувке с целью очистки внутренней полости трубопровода от засорения

Газопровод после заполнения воздухом до начала испытаний следует выдерживать под испытательным давлением в течение времени, необходимого для выравнивания температуры воздуха в подземных газопроводах с температурой грунта, в надземных – с температурой окружающего воздуха.

Климатические воздействия не представляют непосредственной опасности для жизни и здоровья обслуживающего персонала газопровода, однако они могут нанести ущерб оборудованию или техническим решениям, направленным на обеспечение безопасной эксплуатации проектируемого объекта, поэтому в проекте предусмотрены технические решения, направленные на максимальное снижение негативных воздействий особо опасных погодных явлений.

Ветровые нагрузки

В соответствии с требованиями СП 20.13330.2016 элементы опоры и несущие конструкции рассчитаны на восприятие ветровых нагрузок, характерных для данного района строительства.

Ливневые дожди

Планировки площадок КУ выполнены таким образом, что дождевые воды удаляются с указанных площадок в отводящие каналы.

Выпадение снега

Конструкции опор и несущих конструкций рассчитаны на восприятия снеговых нагрузок, установленных СП 20.13330.2016 для данного района строительства.

Сильные морозы

Оборудование выбрано с учетом условия эксплуатации температур наружного воздуха в течение наиболее холодной пятидневки.

Землетрясения

Согласно СП 14.13330.2018 расчетная сейсмичность в районе проектирования (Саратовская область) принимается равной до 7 баллов. Проект выполнен с учетом сейсмичности данного района.

Мероприятия по обеспечению эвакуации населения (персонала проектируемого объекта) при чрезвычайных ситуациях природного и техногенного характера

В случае аварий на проектируемом объекте эвакуация (экстренный вывод) людей из газовой зоны (в случае необходимости) предусматривается на автомобильном транспорте или пешим порядком по автомобильным дорогам и пешеходным тротуарам в сторону, противоположную от места аварии.

Для беспрепятственного ввода и передвижения по территории проектируемого объекта аварийно-спасательных сил для ликвидации чрезвычайных ситуаций используется существующая районная транспортная сеть.

Приложение №1. Перечень координат характерных точек границ зон планируемого размещения линейного объекта в системе координат МСК-64, зона 3

№ точки	X	Y						
1	609336,89	3233782,90	44	608373,10	3234654,88	88	606286,92	3234685,64
2	609331,54	3233796,84	45	608296,59	3234521,57	89	606286,92	3234685,63
3	609331,53	3233796,85	46	608283,77	3234498,79	90	606285,98	3234660,00
4	609317,68	3233832,98	47	608284,38	3234443,60	91	606433,94	3234654,62
5	609652,42	3234000,78	48	608190,97	3234442,57	92	606433,95	3234654,62
6	609623,96	3234071,38	49	608008,05	3234469,48	93	606434,86	3234654,58
7	609685,16	3234504,13	50	608008,04	3234469,48	94	606745,35	3234621,50
8	609525,15	3234716,87	51	607867,61	3234490,14	95	606745,45	3234621,49
9	609432,18	3234837,62	52	607867,59	3234490,14	96	606785,42	3234617,23
10	609331,75	3234932,62	53	607671,70	3234518,97	97	606786,08	3234621,46
11	609256,49	3234910,20	54	607494,30	3234543,85	98	606786,09	3234621,47
12	608954,97	3234901,82	55	607456,32	3234637,78	99	606788,31	3234635,50
13	608954,96	3234901,82	56	607456,31	3234637,79	100	606788,31	3234635,52
14	608932,78	3234901,21	57	607337,99	3234930,43	101	606817,17	3234817,84
15	608929,27	3234901,01	58	607337,99	3234930,44	102	606823,87	3234862,65
16	608929,26	3234901,01	59	607334,02	3234940,25	103	606878,10	3234855,05
17	608918,58	3234900,42	60	607334,02	3234940,26	104	606878,11	3234855,05
18	608918,57	3234900,42	61	607315,07	3234987,14	105	606890,70	3234853,28
19	608835,93	3234895,87	62	607016,91	3234866,59	106	606890,75	3234853,27
20	608835,92	3234895,87	63	606900,28	3234882,95	107	606912,84	3234850,17
21	608824,33	3234895,23	64	606898,37	3234869,36	108	606914,75	3234863,76
22	608824,31	3234895,23	65	606878,53	3234872,14	109	607019,06	3234849,12
23	608788,12	3234893,24	66	606878,52	3234872,14	110	607305,68	3234965,01
24	608769,72	3234856,87	67	606809,54	3234881,83	111	607318,13	3234934,24
25	608769,69	3234856,82	68	606800,37	3234820,43	112	607318,13	3234934,23
26	608746,32	3234810,65	69	606771,40	3234637,32	113	607322,17	3234924,25
27	608665,41	3234851,60	70	606771,40	3234637,31	114	607322,17	3234924,23
28	608651,75	3234850,84	71	606771,16	3234635,84	115	607451,97	3234603,18
29	608651,74	3234850,84	72	606436,07	3234671,55	116	607451,98	3234603,16
30	608611,02	3234848,60	73	606373,07	3234673,84	117	607482,21	3234528,38
31	608610,99	3234848,60	74	606303,59	3234676,37	118	607669,28	3234502,14
32	608604,40	3234848,24	75	606303,63	3234677,54	119	607878,16	3234471,42
33	608599,82	3234846,73	76	606303,63	3234677,55	120	607878,18	3234471,41
34	608599,80	3234846,73	77	606303,99	3234687,50	121	607984,90	3234455,71
35	608599,66	3234846,68	78	606303,99	3234687,51	122	607984,91	3234455,71
36	608599,65	3234846,68	79	606306,44	3234754,36	123	608189,82	3234425,56
37	608548,32	3234829,86	80	606232,64	3234769,10	124	608301,57	3234426,79
38	608519,60	3234811,09	81	606231,92	3234769,70	125	608300,82	3234494,42
39	608473,88	3234769,70	82	606225,41	3234775,17	126	608311,37	3234513,17
40	608473,88	3234769,69	83	606214,47	3234762,16	127	608385,76	3234642,82
41	608455,51	3234753,08	84	606225,03	3234753,28	128	608385,77	3234642,84
42	608393,87	3234691,10	85	606288,92	3234740,53	129	608407,50	3234680,70
43	608373,10	3234654,89	86	606287,06	3234689,37	130	608467,25	3234740,78
			87	606287,06	3234689,35	131	608484,24	3234756,16

132	608484,25	3234756,17
133	608530,01	3234797,59
134	608555,75	3234814,40
135	608572,28	3234819,82
136	608572,30	3234819,83
137	608607,57	3234831,39
138	608649,82	3234833,73
139	608649,83	3234833,73
140	608661,80	3234834,38
141	608753,81	3234787,81
142	608784,46	3234848,36
143	608784,47	3234848,38
144	608798,86	3234876,80
145	608867,09	3234880,57
146	608867,12	3234880,57
147	608877,75	3234881,15
148	608877,77	3234881,15
149	608913,93	3234883,15
150	608913,94	3234883,15
151	608916,87	3234883,31
152	608916,88	3234883,31
153	608933,49	3234884,22
154	608949,64	3234884,67
155	608949,65	3234884,67
156	609259,20	3234893,27
157	609327,19	3234913,53
158	609419,53	3234826,19
159	609511,62	3234706,57
160	609667,34	3234499,54
161	609606,49	3234069,26
162	609630,79	3234008,96
163	609296,29	3233841,27
164	609316,20	3233789,39
165	609316,20	3233789,38
166	609357,78	3233680,98
167	609357,79	3233680,97
168	609360,03	3233675,14
169	609360,03	3233675,12
170	609418,59	3233522,48
171	609418,59	3233522,47
172	609418,82	3233521,86
173	609418,83	3233521,85
174	609429,31	3233494,51
175	609507,30	3233433,53
176	609507,30	3233433,52
177	609508,08	3233432,91
178	609508,09	3233432,90

179	609596,99	3233363,37
180	609597,00	3233363,37
181	609597,10	3233363,29
182	609597,10	3233363,28
183	609675,87	3233301,68
184	609675,87	3233301,67
185	609705,25	3233278,70
186	609705,25	3233278,69
187	609741,19	3233250,59
188	609741,19	3233250,58
189	609765,86	3233231,29
190	609765,87	3233231,29
191	609766,92	3233230,46
192	609766,93	3233230,45
193	609824,73	3233185,24
194	609824,75	3233185,23
195	609869,99	3233149,84
196	609858,44	3233135,07
197	609858,44	3233135,06
198	609836,94	3233107,58
199	609836,94	3233107,57
200	609799,07	3233059,16
201	609799,05	3233059,14
202	609787,63	3233044,54
203	609787,62	3233044,53
204	609771,98	3233024,54
205	609725,30	3232939,66
206	609725,21	3232939,49
207	609518,30	3232563,30
208	609518,30	3232563,28
209	609449,29	3232437,81
210	609449,28	3232437,81
211	609400,94	3232349,92
212	609402,04	3232297,29
213	609402,04	3232297,27
214	609408,76	3231973,38
215	609393,14	3231859,51
216	609380,54	3231793,52
217	609380,54	3231793,51
218	609374,01	3231759,33
219	609339,21	3231617,75
220	609339,21	3231617,74
221	609302,54	3231468,59
222	609273,01	3231343,36
223	609251,44	3231224,30
224	609292,70	3231109,27
225	609283,21	3231056,88

226	609283,21	3231056,87
227	609275,40	3231013,73
228	609275,39	3231013,71
229	609263,87	3230950,10
230	609263,87	3230950,09
231	609185,32	3230516,51
232	609174,93	3230467,23
233	609174,93	3230467,22
234	609173,60	3230460,94
235	609173,60	3230460,93
236	609123,33	3230222,59
237	609098,51	3230129,34
238	609065,36	3230026,78
239	609173,70	3229991,77
240	609173,71	3229991,77
241	609174,91	3229991,39
242	609174,91	3229991,38
243	609265,12	3229962,23
244	609265,13	3229962,23
245	609271,67	3229960,11
246	609271,68	3229960,11
247	609359,36	3229931,78
248	609359,37	3229931,77
249	609647,59	3229838,63
250	609647,60	3229838,63
251	609761,18	3229801,92
252	609822,50	3229779,02
253	609822,52	3229779,02
254	609977,42	3229721,16
255	609977,51	3229721,13
256	610037,99	3229698,54
257	610038,00	3229698,53
258	610048,35	3229694,67
259	610048,36	3229694,66
260	610106,23	3229673,04
261	610170,74	3229531,61
262	610170,75	3229531,60
263	610176,78	3229518,36
264	610141,79	3229424,68
265	610141,79	3229424,67
266	610135,85	3229408,77
267	610135,85	3229408,76
268	610102,62	3229319,82
269	610074,71	3229236,97
270	610124,63	3229136,31
271	610128,57	3229116,76
272	610128,57	3229116,75

273	610139,85	3229060,69
274	610169,04	3228937,04
275	610181,75	3228893,56
276	610181,75	3228893,55
277	610204,86	3228814,41
278	610204,87	3228814,40
279	610230,23	3228727,56
280	610230,24	3228727,55
281	610363,77	3228270,37
282	610469,28	3227921,13
283	610469,29	3227921,12
284	610486,58	3227863,87
285	610486,59	3227863,86
286	610560,11	3227620,49
287	610560,11	3227620,48
288	610576,33	3227566,81
289	610576,33	3227566,80
290	610584,47	3227539,86
291	610584,47	3227539,85
292	610601,37	3227483,93
293	610601,37	3227483,92
294	610605,09	3227471,61
295	610605,09	3227471,60
296	610608,61	3227459,94
297	610697,45	3227163,42
298	610697,45	3227163,41
299	610697,63	3227162,80
300	610697,64	3227162,76
301	610700,57	3227152,97
302	610704,76	3227138,28
303	610707,53	3227128,55
304	610726,74	3227061,19
305	610726,75	3227061,18
306	610729,52	3227051,46
307	610729,52	3227051,45
308	610856,53	3226605,98
309	610856,54	3226605,98
310	610875,50	3226539,46
311	610875,50	3226539,45
312	610876,38	3226536,35
313	611024,64	3226042,11
314	611024,64	3226042,10
315	611031,63	3226018,81
316	611031,63	3226018,80
317	611247,68	3225298,55
318	611267,91	3225230,50
319	611267,92	3225230,49

320	611374,40	3224872,27
321	611394,67	3224804,09
322	611506,24	3224428,74
323	611548,11	3224296,40
324	611548,12	3224296,38
325	611586,20	3224175,99
326	611678,73	3223852,90
327	611762,75	3223588,99
328	611774,38	3223545,50
329	611785,10	3223494,92
330	611801,63	3223390,23
331	611618,67	3221657,40
332	611731,21	3219490,23
333	611731,21	3219490,21
334	611750,37	3219121,28
335	611750,37	3219121,25
336	611763,49	3218868,60
337	611763,49	3218868,58
338	611778,17	3218585,96
339	611778,17	3218585,95
340	611785,82	3218438,55
341	611787,95	3218397,50
342	611796,45	3218233,74
343	611805,68	3218099,80
344	611814,99	3218023,27
345	611819,64	3217996,78
346	611819,64	3217996,77
347	611847,78	3217836,19
348	611847,78	3217836,18
349	611853,72	3217802,27
350	612101,47	3217845,69
351	612167,51	3217855,63
352	612167,52	3217855,63
353	612188,24	3217858,74
354	612188,25	3217858,75
355	612206,46	3217861,48
356	612390,67	3217860,04
357	612865,08	3217728,96
358	612865,08	3217728,95
359	612872,23	3217726,98
360	612872,24	3217726,98
361	614061,10	3217398,46
362	614168,60	3217208,87
363	614268,61	3217083,39
364	614268,61	3217083,38
365	614324,89	3217012,77
366	614324,89	3217012,76

367	614396,40	3216923,03
368	614396,41	3216923,02
369	614593,09	3216676,23
370	614593,10	3216676,22
371	614846,72	3216357,98
372	614846,74	3216357,96
373	614874,33	3216323,33
374	614941,04	3216297,13
375	614941,06	3216297,12
376	615018,71	3216266,62
377	615045,47	3216259,01
378	615053,57	3216244,49
379	615052,72	3216234,03
380	615052,52	3216233,35
381	615050,56	3216226,49
382	615050,56	3216226,48
383	615050,18	3216225,18
384	615054,47	3216223,96
385	615054,48	3216223,96
386	615064,71	3216221,04
387	615064,72	3216221,04
388	615066,53	3216220,52
389	615067,00	3216222,19
390	615067,00	3216222,20
391	615069,53	3216231,04
392	615070,93	3216248,25
393	615056,89	3216273,44
394	615024,15	3216282,74
395	614884,78	3216337,49
396	614601,53	3216692,90
397	614601,52	3216692,91
398	614418,49	3216922,57
399	614418,49	3216922,58
400	614395,03	3216952,02
401	614346,17	3217013,32
402	614346,15	3217013,34
403	614289,34	3217084,63
404	614289,33	3217084,64
405	614182,72	3217218,42
406	614072,41	3217412,97
407	612875,75	3217743,63
408	612875,74	3217743,63
409	612868,47	3217745,64
410	612868,46	3217745,64
411	612393,04	3217877,02
412	612205,26	3217878,49
413	612197,86	3217877,37

414	612197,85	3217877,37
415	612176,16	3217874,11
416	612176,15	3217874,11
417	612098,74	3217862,47
418	611867,53	3217821,95
419	611862,50	3217850,63
420	611862,50	3217850,64
421	611837,05	3217995,83
422	611837,05	3217995,84
423	611831,81	3218025,76
424	611822,61	3218101,41
425	611813,42	3218234,76
426	611805,13	3218394,24
427	611803,01	3218435,15
428	611795,72	3218575,52
429	611795,72	3218575,53
430	611780,76	3218863,56
431	611780,76	3218863,57
432	611780,51	3218868,41
433	611780,51	3218868,43
434	611764,60	3219174,88
435	611764,59	3219174,92
436	611745,31	3219546,24
437	611745,31	3219546,26
438	611635,71	3221656,95
439	611818,77	3223390,67
440	611801,83	3223498,01
441	611790,91	3223549,47
442	611779,07	3223593,77
443	611695,00	3223857,82
444	611602,48	3224180,89
445	611562,87	3224306,09
446	611562,87	3224306,10
447	611522,50	3224433,72
448	611407,09	3224821,95
449	611387,46	3224888,00
450	611283,92	3225236,27
451	611283,92	3225236,28
452	611263,97	3225303,41
453	611047,35	3226025,54
454	611047,35	3226025,55
455	611040,17	3226049,47
456	611040,17	3226049,48
457	610892,70	3226541,12
458	610888,51	3226555,78
459	610888,51	3226555,79
460	610868,34	3226626,55

461	610868,33	3226626,56
462	610746,49	3227053,89
463	610746,49	3227053,90
464	610743,78	3227063,41
465	610743,78	3227063,42
466	610724,48	3227131,11
467	610716,89	3227157,74
468	610714,65	3227165,20
469	610714,64	3227165,24
470	610714,47	3227165,80
471	610714,47	3227165,81
472	610624,89	3227464,84
473	610621,42	3227476,29
474	610621,42	3227476,30
475	610617,77	3227488,40
476	610617,76	3227488,41
477	610601,93	3227540,83
478	610601,92	3227540,84
479	610592,73	3227571,27
480	610592,73	3227571,28
481	610577,57	3227621,46
482	610577,57	3227621,47
483	610502,48	3227870,00
484	610502,48	3227870,01
485	610485,33	3227926,79
486	610485,32	3227926,80
487	610380,07	3228275,22
488	610245,35	3228736,39
489	610245,35	3228736,40
490	610220,96	3228819,89
491	610220,96	3228819,90
492	610196,51	3228903,59
493	610196,51	3228903,61
494	610185,48	3228941,38
495	610156,46	3229064,33
496	610140,85	3229141,85
497	610139,88	3229143,80
498	610139,87	3229143,81
499	610093,07	3229238,21
500	610118,65	3229314,13
501	610151,58	3229402,32
502	610151,59	3229402,33
503	610157,70	3229418,69
504	610157,70	3229418,70
505	610195,17	3229519,01
506	610179,47	3229553,42
507	610179,46	3229553,43

508	610118,77	3229686,50
509	610054,52	3229710,49
510	610054,51	3229710,50
511	610043,86	3229714,47
512	610043,85	3229714,48
513	609983,40	3229737,06
514	609983,30	3229737,09
515	609828,36	3229794,97
516	609828,34	3229794,97
517	609766,77	3229817,98
518	609651,37	3229855,27
519	609651,36	3229855,27
520	609363,09	3229948,42
521	609363,08	3229948,43
522	609275,43	3229976,75
523	609275,42	3229976,75
524	609268,87	3229978,87
525	609268,86	3229978,87
526	609178,91	3230007,94
527	609178,90	3230007,94
528	609177,58	3230008,37
529	609177,56	3230008,37
530	609086,77	3230037,72
531	609114,82	3230124,54
532	609139,88	3230218,65
533	609189,99	3230456,33
534	609190,00	3230456,34
535	609191,40	3230463,01
536	609191,41	3230463,02
537	609202,00	3230513,24
538	609282,15	3230955,69
539	609282,15	3230955,70
540	609292,96	3231015,35
541	609292,96	3231015,36
542	609299,82	3231053,26
543	609299,83	3231053,27
544	609310,24	3231110,72
545	609268,98	3231225,75
546	609289,66	3231339,89
547	609319,07	3231464,61
548	609355,90	3231614,45
549	609355,90	3231614,46
550	609390,63	3231755,70
551	609397,18	3231790,02
552	609397,18	3231790,03
553	609409,92	3231856,76
554	609425,79	3231972,40

555	609418,40	3232327,60
556	609418,40	3232327,62
557	609418,03	3232345,71
558	609453,29	3232409,83
559	609453,29	3232409,84
560	609532,43	3232553,72
561	609532,44	3232553,74
562	609740,43	3232931,92
563	609740,52	3232932,07
564	609786,21	3233015,14
565	609803,26	3233036,95
566	609803,27	3233036,96
567	609814,90	3233051,83
568	609814,91	3233051,84
569	609853,24	3233100,84
570	609853,24	3233100,85
571	609874,84	3233128,46
572	609874,85	3233128,47
573	609893,85	3233152,76
574	609879,98	3233163,60
575	609879,96	3233163,62
576	609818,33	3233211,82

577	609818,32	3233211,83
578	609778,02	3233243,35
579	609778,01	3233243,36
580	609752,31	3233263,45
581	609752,31	3233263,46
582	609716,11	3233291,77
583	609716,10	3233291,77
584	609686,27	3233315,11
585	609686,26	3233315,12
586	609607,50	3233376,72
587	609607,49	3233376,73
588	609607,40	3233376,80
589	609607,38	3233376,81
590	609518,64	3233446,22
591	609518,63	3233446,22
592	609517,79	3233446,88
593	609517,78	3233446,88
594	609443,49	3233505,00
595	609430,89	3233537,82
596	609430,89	3233537,83
597	609430,67	3233538,39
598	609430,67	3233538,40

599	609375,49	3233682,27
600	609375,48	3233682,28
601	609373,14	3233688,39
602	609373,13	3233688,41
603	609337,58	3233781,10
604	609336,89	3233780,04
605	609334,79	3233781,50
606	609336,13	3233783,43
1	609336,89	3233782,90

607	611777,75	3218649,40
608	611775,75	3218649,37
609	611775,79	3218647,37
610	611777,79	3218647,42
607	611777,75	3218649,40

611	610887,82	3226510,29
612	610885,89	3226509,77
613	610886,44	3226507,84
614	610888,36	3226508,38
611	610887,82	3226510,29

Приложение №2. Перечень координат характерных точек границ зон с особыми условиями использования территорий, подлежащие установлению в связи с размещением линейного объекта в системе координат МСК-64, зона 3

Зона минимальных расстояний газопровода DN300

№ точки	X	Y
1	606286,64	3234689,41
2	606280,72	3234690,05
3	606280,54	3234688,98
4	606279,80	3234668,73
5	606280,17	3234664,83
6	606281,53	3234661,16
7	606283,80	3234657,97
8	606286,82	3234655,47
9	606290,38	3234653,84
10	606294,24	3234653,19
11	606434,40	3234648,09
12	606776,70	3234611,62
13	606780,49	3234611,70
14	606784,14	3234612,72
15	606787,41	3234614,63
16	606790,11	3234617,29
17	606792,04	3234620,55
18	606793,11	3234624,19
19	606794,67	3234634,07
20	606794,69	3234634,83
21	606788,75	3234635,46
22	606786,80	3234635,67
23	606787,63	3234640,78
24	606815,69	3234818,04
25	606815,70	3234818,10
26	606822,60	3234864,34
27	606871,99	3234857,41
28	606878,31	3234856,46
29	606877,13	3234848,61
30	606903,52	3234844,91
31	606907,44	3234844,88
32	606911,23	3234845,86
33	606914,64	3234847,79
34	606917,43	3234850,53
35	606919,42	3234853,91
36	606920,12	3234856,44
37	607015,90	3234843,00
38	607019,82	3234842,97
39	607023,61	3234843,95
40	607302,09	3234956,54

41	607474,35	3234530,50
42	607476,28	3234527,09
43	607479,02	3234524,30
44	607482,40	3234522,31
45	607486,17	3234521,26
46	607668,35	3234495,71
47	608188,21	3234419,22
48	608190,56	3234419,06
49	608293,14	3234420,19
50	608297,01	3234420,75
51	608300,61	3234422,29
52	608303,69	3234424,70
53	608306,04	3234427,84
54	608307,50	3234431,47
55	608307,97	3234435,36
56	608307,34	3234492,75
57	608317,02	3234509,96
58	608412,71	3234676,72
59	608471,74	3234736,07
60	608534,00	3234792,43
61	608558,58	3234808,49
62	608608,78	3234824,95
63	608660,42	3234827,79
64	608743,29	3234785,85
65	608746,98	3234784,55
66	608750,89	3234784,25
67	608754,74	3234784,98
68	608758,27	3234786,67
69	608761,24	3234789,22
70	608763,45	3234792,46
71	608802,96	3234870,52
72	608933,75	3234877,73
73	609258,26	3234886,74
74	609262,13	3234887,36
75	609325,45	3234906,23
76	609414,69	3234821,82
77	609506,44	3234702,63
78	609660,53	3234497,79
79	609600,38	3234072,42
80	609600,34	3234068,50
81	609601,32	3234064,71
82	609622,53	3234012,08

83	609300,27	3233850,53
84	609297,21	3233848,50
85	609294,74	3233845,78
86	609293,00	3233842,55
87	609292,10	3233838,99
88	609292,10	3233835,31
89	609292,98	3233831,75
90	609422,39	3233494,39
91	609424,34	3233490,84
92	609427,16	3233487,94
93	609623,67	3233334,24
94	609620,59	3233330,31
95	609802,30	3233188,18
96	609805,38	3233192,12
97	609860,86	3233148,73
98	609767,28	3233029,08
99	609765,95	3233027,07
100	609396,34	3232355,04
101	609394,92	3232351,40
102	609394,49	3232347,50
103	609402,25	3231973,76
104	609386,72	3231860,56
105	609367,66	3231760,71
106	609296,24	3231470,18
107	609296,21	3231470,05
108	609266,74	3231345,07
109	609266,58	3231344,30
110	609245,45	3231227,70
111	609245,27	3231223,78
112	609246,10	3231219,96
113	609286,00	3231108,72
114	609178,94	3230517,76
115	609117,01	3230224,10
116	609092,27	3230131,18
117	609061,79	3230036,86
118	609061,08	3230033,01
119	609061,40	3230029,11
120	609062,71	3230025,42
121	609064,93	3230022,19
122	609067,91	3230019,66
123	609071,45	3230017,98
124	609759,04	3229795,78

125	610101,43	3229667,89
126	610169,75	3229518,11
127	610096,58	3229322,23
128	610096,42	3229321,77
129	610069,67	3229242,38
130	610068,92	3229238,54
131	610069,18	3229234,63
132	610070,45	3229230,93
133	610118,43	3229134,18
134	610133,45	3229059,55
135	610133,55	3229059,06
136	610162,66	3228935,77
137	610162,86	3228935,01
138	610357,52	3228268,59
139	610357,56	3228268,46
140	610602,39	3227458,07
141	610694,33	3227151,15
142	610870,12	3226534,62
143	610870,18	3226534,43
144	611241,45	3225296,69
145	611499,99	3224426,96
146	611500,07	3224426,71
147	611579,97	3224174,11
148	611672,44	3223851,23
149	611672,57	3223850,81
150	611756,51	3223587,17
151	611768,05	3223543,99
152	611778,71	3223493,73
153	611795,08	3223390,07
154	611612,27	3221658,75
155	611612,21	3221656,40
156	611789,96	3218233,47
157	611789,98	3218233,22
158	611799,18	3218099,57
159	611799,25	3218098,79
160	611808,51	3218022,70
161	611808,63	3218021,93
162	611845,85	3217809,52
163	611847,02	3217805,79
164	611849,12	3217802,48
165	611852,01	3217799,83
166	611855,48	3217798,02
167	611859,30	3217797,17
168	611863,21	3217797,34
169	612102,52	3217839,27
170	612206,92	3217854,97
171	612389,76	3217853,55

172	614056,77	3217392,91
173	614162,61	3217206,24
174	614163,93	3217204,29
175	614867,83	3216321,06
176	614870,65	3216318,35
177	614874,07	3216316,45
178	615015,94	3216260,72
179	615017,33	3216260,25
180	615041,10	3216253,50
181	615046,93	3216243,04
182	615046,30	3216235,25
183	615046,26	3216235,14
184	615045,69	3216231,26
185	615046,14	3216227,37
186	615047,58	3216223,73
187	615049,91	3216220,59
188	615052,98	3216218,15
189	615056,57	3216216,60
190	615060,45	3216216,02
191	615064,34	3216216,47
192	615067,98	3216217,91
193	615071,12	3216220,25
194	615073,56	3216223,31
195	615075,11	3216226,91
196	615075,55	3216228,45
197	615076,08	3216231,35
198	615077,20	3216245,15
199	615076,91	3216249,55
200	615075,35	3216253,67
201	615064,28	3216273,53
202	615061,94	3216276,67
203	615058,87	3216279,10
204	615055,28	3216280,66
205	615026,23	3216288,91
206	614888,78	3216342,90
207	614188,13	3217222,07
208	614079,80	3217413,11
209	614077,44	3217416,24
210	614074,36	3217418,65
211	614070,75	3217420,17
212	612395,85	3217882,99
213	612391,97	3217883,53
214	612205,97	3217884,98
215	612203,63	3217884,81
216	612097,88	3217868,91
217	612097,52	3217868,85
218	611872,81	3217829,48

219	611838,25	3218026,72
220	611829,08	3218102,02
221	611819,91	3218235,15
222	611642,23	3221656,77
223	611825,12	3223388,88
224	611825,02	3223392,79
225	611808,28	3223498,80
226	611808,14	3223499,57
227	611797,32	3223550,60
228	611797,14	3223551,36
229	611785,40	3223595,26
230	611785,20	3223595,93
231	611701,22	3223859,70
232	611608,76	3224182,57
233	611608,64	3224182,97
234	611528,71	3224435,63
235	611270,21	3225305,25
236	611270,20	3225305,29
237	610898,94	3226542,95
238	610723,16	3227159,47
239	610723,10	3227159,66
240	610631,12	3227466,69
241	610631,11	3227466,73
242	610386,30	3228277,07
243	610191,77	3228943,04
244	610162,81	3229065,71
245	610147,45	3229142,04
246	610146,18	3229145,74
247	610100,09	3229238,69
248	610124,77	3229311,96
249	610200,03	3229513,44
250	610200,91	3229517,25
251	610200,77	3229521,17
252	610199,62	3229524,91
253	610126,15	3229685,99
254	610124,07	3229689,31
255	610121,21	3229691,98
256	610117,75	3229693,82
257	609769,22	3229824,00
258	609768,58	3229824,22
259	609094,95	3230041,91
260	609120,94	3230122,33
261	609121,16	3230123,08
262	609146,10	3230216,76
263	609146,28	3230217,52
264	609208,34	3230511,78
265	609208,42	3230512,21

266	609316,23	3231107,32
267	609316,42	3231111,23
268	609315,59	3231115,06
269	609275,69	3231226,30
270	609296,03	3231338,57
271	609325,39	3231463,09
272	609396,89	3231753,93
273	609397,05	3231754,70
274	609416,27	3231855,32
275	609416,39	3231856,09
276	609432,13	3231970,85
277	609432,27	3231973,20
278	609424,57	3232344,11
279	609791,66	3233011,55
280	609893,73	3233142,06
281	609895,72	3233145,43
282	609896,77	3233149,21
283	609896,81	3233153,12
284	609895,83	3233156,91
285	609893,90	3233160,32
286	609891,16	3233163,12
287	609823,86	3233215,75
288	609826,94	3233219,69
289	609645,23	3233361,81
290	609642,15	3233357,87
291	609448,91	3233509,01
292	609325,86	3233829,81
293	609648,33	3233991,46
294	609651,42	3233993,52
295	609653,90	3233996,28
296	609655,64	3233999,56
297	609656,51	3234003,17
298	609656,47	3234006,89
299	609655,52	3234010,48
300	609630,64	3234072,20
301	609691,11	3234499,74
302	609691,14	3234503,65
303	609690,17	3234507,45
304	609688,24	3234510,85
305	609530,37	3234720,74
306	609530,27	3234720,87
307	609437,74	3234841,06
308	609436,16	3234842,80
309	609339,78	3234933,97
310	609336,61	3234936,27
311	609332,95	3234937,67
312	609329,05	3234938,07

313	609325,19	3234937,45
314	609255,46	3234916,68
315	608932,72	3234907,71
316	608932,31	3234907,69
317	608792,66	3234900,00
318	608788,82	3234899,27
319	608785,29	3234897,58
320	608782,31	3234895,03
321	608780,11	3234891,80
322	608743,45	3234819,39
323	608670,38	3234856,37
324	608666,69	3234857,67
325	608662,78	3234857,97
326	608605,16	3234854,79
327	608601,31	3234854,07
328	608547,36	3234836,38
329	608543,83	3234834,69
330	608516,60	3234816,90
331	608514,74	3234815,46
332	608451,32	3234758,05
333	608450,75	3234757,51
334	608390,05	3234696,48
335	608387,67	3234693,37
336	608290,97	3234524,83
337	608290,91	3234524,73
338	608279,22	3234503,96
339	608277,77	3234500,33
340	608277,30	3234496,44
341	608277,81	3234450,03
342	608191,41	3234449,08
343	607672,67	3234525,39
344	607672,57	3234525,41
345	607498,91	3234549,77
346	607324,29	3234981,69
347	607322,36	3234985,10
348	607319,61	3234987,89
349	607316,24	3234989,88
350	607312,46	3234990,93
351	607308,55	3234990,96
352	607304,76	3234989,98
353	607016,09	3234873,27
354	606909,60	3234888,21
355	606905,68	3234888,24
356	606901,89	3234887,26
357	606898,48	3234885,33
358	606895,69	3234882,59
359	606893,70	3234879,21

360	606893,00	3234876,68
361	606878,58	3234878,70
362	606878,51	3234870,64
363	606873,94	3234871,28
364	606817,68	3234879,17
365	606815,86	3234879,19
366	606814,10	3234878,74
367	606812,51	3234877,85
368	606811,21	3234876,58
369	606810,28	3234875,02
370	606809,78	3234873,27
371	606801,85	3234820,20
372	606773,60	3234641,68
373	606766,38	3234642,89
374	606437,06	3234677,98
375	606436,01	3234678,05
376	606310,32	3234682,63
377	606310,48	3234686,80
378	606304,50	3234687,45
379	606302,45	3234687,68
380	606302,72	3234693,71
381	606304,68	3234747,19
382	606304,47	3234749,15
383	606303,73	3234750,97
384	606302,51	3234752,51
385	606300,91	3234753,66
386	606299,05	3234754,31
387	606231,97	3234767,70
388	606230,95	3234768,55
389	606229,41	3234769,54
390	606227,67	3234770,09
391	606225,85	3234770,17
392	606224,06	3234769,78
393	606222,44	3234768,93
394	606221,09	3234767,70
395	606220,11	3234766,16
396	606219,56	3234764,42
397	606219,48	3234762,59
398	606219,87	3234760,81
399	606220,71	3234759,19
400	606221,94	3234757,84
401	606224,33	3234755,83
402	606225,80	3234754,88
403	606227,47	3234754,32
404	606290,47	3234741,75
405	606288,73	3234694,22
406	606288,33	3234689,22
1	606286,64	3234689,41

Охранная зона газопровода распределительного DN300

№ точки	X	Y	43	610209,82	3228838,40	88	609884,56	3233149,87
1	611800,02	3218386,79	44	610204,68	3228856,02	89	609884,81	3233150,52
2	611797,46	3218436,11	45	610202,01	3228865,16	90	609884,90	3233151,61
3	611797,46	3218436,11	46	610180,18	3228939,89	91	609884,52	3233152,77
4	611793,09	3218520,29	47	610151,09	3229063,09	92	609883,94	3233153,50
5	611773,06	3218903,59	48	610135,73	3229139,33	93	609766,84	3233245,07
6	611761,74	3219123,99	49	610135,60	3229139,98	94	609757,38	3233252,49
7	611743,26	3219479,92	50	610135,43	3229140,40	95	609756,77	3233251,71
8	611720,74	3219913,64	51	610087,12	3229237,79	96	609693,36	3233301,33
9	611708,91	3220141,20	52	610107,06	3229296,97	97	609693,97	3233302,11
10	611707,92	3220141,31	53	610113,44	3229315,92	98	609686,68	3233307,80
11	611706,67	3220165,18	54	610138,01	3229381,70	99	609677,38	3233315,07
12	611707,65	3220165,56	55	610145,53	3229401,82	100	609676,95	3233315,41
13	611707,14	3220174,93	56	610144,59	3229402,17	101	609438,97	3233501,41
14	611706,24	3220174,99	57	610152,24	3229422,80	102	609311,53	3233833,62
15	611704,95	3220198,15	58	610153,18	3229422,44	103	609311,14	3233834,63
16	611705,95	3220198,18	59	610179,20	3229491,97	104	609310,75	3233835,66
17	611630,20	3221657,08	60	610188,79	3229517,64	105	609483,63	3233922,31
18	611812,88	3223387,20	61	610188,97	3229518,81	106	609535,68	3233948,44
19	611813,21	3223390,64	62	610188,70	3229519,92	107	609643,22	3234002,33
20	611812,65	3223394,15	63	610115,37	3229680,62	108	609644,04	3234003,11
21	611796,40	3223497,08	64	610115,08	3229681,29	109	609644,46	3234003,95
22	611785,48	3223548,10	65	610114,32	3229682,14	110	609644,60	3234004,67
23	611785,45	3223548,20	66	610113,53	3229682,57	111	609644,54	3234005,46
24	611773,83	3223592,03	67	609715,48	3229828,76	112	609644,39	3234005,98
25	611773,76	3223592,29	68	609644,83	3229851,59	113	609641,31	3234013,60
26	611689,78	3223856,08	69	609079,84	3230034,17	114	609636,64	3234025,20
27	611597,22	3224179,24	70	609109,56	3230126,16	115	609618,30	3234070,63
28	611517,24	3224432,07	71	609134,54	3230219,99	116	609679,24	3234501,54
29	611385,50	3224875,39	72	609184,93	3230458,94	117	609679,25	3234501,86
29	611385,50	3224875,39	73	609190,39	3230484,82	118	609679,17	3234502,53
30	611258,79	3225301,79	74	609196,61	3230514,33	119	609679,02	3234503,14
31	610887,39	3226539,69	75	609275,86	3230951,81	120	609678,64	3234503,63
32	610878,67	3226570,26	76	609304,46	3231109,76	121	609644,00	3234549,51
33	610863,27	3226624,30	77	609304,45	3231110,31	122	609643,60	3234550,22
34	610716,15	3227140,24	78	609304,29	3231111,00	123	609428,50	3234833,30
35	610711,62	3227156,18	79	609263,28	3231225,11	124	609427,91	3234834,08
36	610711,60	3227156,22	80	609284,16	3231340,89	125	609332,27	3234924,13
37	610709,13	3227164,44	81	609313,75	3231466,00	126	609331,29	3234925,45
37	610709,13	3227164,44	82	609385,26	3231756,95	127	609330,11	3234926,00
38	610619,62	3227463,25	83	609404,48	3231857,56	128	609329,48	3234926,07
39	610374,80	3228273,62	84	609420,27	3231972,41	129	609328,61	3234925,94
40	610229,43	3228771,30	85	609420,27	3231972,94	130	609257,76	3234904,72
41	610228,47	3228771,01	86	609412,40	3232346,89	131	608981,58	3234897,06
42	610208,87	3228838,11	87	609781,60	3233018,17	132	608981,61	3234896,07

133	608933,02	3234894,71
134	608932,96	3234895,70
135	608793,98	3234887,97
136	608793,01	3234887,97
137	608791,80	3234887,49
138	608791,40	3234887,16
139	608790,81	3234886,36
140	608748,73	3234803,23
141	608664,66	3234845,79
142	608664,21	3234845,92
143	608663,44	3234845,97
144	608628,03	3234844,01
145	608605,64	3234842,79
146	608605,04	3234842,65
147	608550,39	3234824,63
148	608522,79	3234806,55
149	608459,26	3234749,03
150	608398,47	3234687,92
151	608398,08	3234687,38
152	608364,66	3234629,14
153	608301,39	3234518,87
154	608298,52	3234513,99
155	608289,61	3234497,93
156	608289,38	3234497,32
157	608289,29	3234496,56
158	608289,84	3234447,33
159	608289,93	3234438,73
160	608289,94	3234438,13
161	608244,00	3234437,64
162	608190,53	3234437,05
163	608061,49	3234456,04
164	608034,15	3234460,07
165	607893,23	3234480,80
166	607750,15	3234501,85
167	607670,90	3234513,51
168	607490,49	3234538,57
169	607372,80	3234829,72
170	607332,62	3234928,99
171	607331,70	3234928,63
172	607317,49	3234963,83
173	607318,41	3234964,20
174	607313,16	3234977,19
175	607312,54	3234978,14
176	607311,58	3234978,81
177	607310,25	3234979,06
178	607309,26	3234978,85
179	607289,19	3234970,74

180	607183,62	3234927,98
181	607080,15	3234886,21
182	607017,59	3234860,93
183	606907,60	3234876,34
184	606906,14	3234876,02
185	606905,12	3234875,16
186	606904,54	3234873,76
187	606903,05	3234863,14
188	606817,09	3234875,20
189	606815,85	3234875,10
190	606814,65	3234874,42
191	606814,10	3234873,73
192	606813,73	3234872,67
193	606808,32	3234836,41
194	606775,77	3234629,81
195	606435,57	3234666,05
196	606378,06	3234668,14
197	606297,90	3234671,06
198	606299,09	3234703,80
199	606300,68	3234747,48
200	606300,59	3234748,17
201	606300,34	3234748,82
202	606299,50	3234749,82
203	606298,26	3234750,37
204	606278,34	3234754,35
205	606256,94	3234758,67
206	606232,69	3234763,51
207	606232,63	3234763,22
208	606226,84	3234768,10
209	606222,29	3234762,84
210	606229,12	3234757,03
211	606230,68	3234758,80
212	606232,89	3234758,34
213	606255,77	3234753,83
214	606255,73	3234752,79
215	606276,96	3234748,51
216	606277,18	3234749,53
217	606295,62	3234745,88
218	606294,09	3234703,96
219	606293,09	3234703,96
220	606291,78	3234668,23
221	606291,99	3234667,08
222	606292,64	3234666,07
223	606293,63	3234665,40
224	606294,67	3234665,17
225	606377,84	3234662,15
226	606377,88	3234663,16

227	606435,11	3234661,09
228	606435,15	3234660,07
229	606778,65	3234623,54
230	606780,51	3234624,51
231	606781,25	3234626,05
232	606814,27	3234835,67
233	606813,27	3234835,74
234	606818,39	3234869,98
235	606905,54	3234857,77
236	606906,69	3234858,09
237	606907,24	3234858,62
238	606907,59	3234859,49
239	606909,22	3234871,10
240	607017,71	3234855,88
241	607018,13	3234855,86
242	607018,74	3234856,00
243	607081,56	3234881,42
244	607082,08	3234880,53
245	607291,28	3234965,12
246	607290,96	3234966,08
247	607309,28	3234973,48
248	607368,05	3234828,25
249	607367,38	3234827,15
250	607485,60	3234534,70
251	607486,75	3234533,51
252	607487,83	3234533,14
253	607670,04	3234507,57
254	607749,25	3234495,74
255	607749,42	3234496,92
256	607892,50	3234475,87
257	607892,36	3234474,87
258	608032,88	3234454,17
259	608033,43	3234455,13
260	608061,28	3234451,06
261	608061,33	3234450,05
262	608190,12	3234431,06
263	608190,42	3234431,05
264	608244,26	3234431,65
265	608244,26	3234432,66
266	608293,06	3234433,19
267	608293,63	3234433,30
268	608293,94	3234433,44
269	608294,47	3234433,87
270	608294,80	3234434,39
271	608294,97	3234435,17
272	608294,83	3234447,14
273	608295,84	3234447,33

274	608295,28	3234496,35
275	608303,73	3234510,81
276	608305,79	3234516,40
277	608368,77	3234626,34
278	608369,65	3234625,84
279	608402,87	3234683,84
280	608463,36	3234744,65
281	608526,66	3234801,98
282	608553,24	3234819,37
283	608606,08	3234836,82
284	608627,71	3234838,01
285	608627,77	3234839,03
286	608663,18	3234840,96
287	608749,55	3234797,30
288	608750,57	3234797,30
289	608751,29	3234797,65
290	608751,85	3234798,33
291	608794,73	3234883,09
292	608933,19	3234890,72
293	608981,60	3234892,08
294	608981,57	3234891,06
295	609257,79	3234898,73
296	609258,03	3234898,73
297	609258,70	3234898,85
298	609328,63	3234919,73
299	609423,46	3234830,08
300	609638,81	3234546,61
301	609639,62	3234547,21
302	609674,14	3234501,37
303	609613,31	3234070,88
304	609613,24	3234070,53
305	609613,37	3234069,57
306	609632,10	3234023,13
307	609631,22	3234022,65
308	609635,86	3234011,10
309	609636,77	3234011,54
310	609639,07	3234005,83
311	609533,64	3233953,01
312	609533,30	3233953,94
313	609481,51	3233927,89
314	609481,39	3233926,79
315	609306,14	3233838,93
316	609305,27	3233838,14
317	609305,04	3233837,56
318	609305,00	3233836,95
319	609305,12	3233836,41
320	609434,49	3233499,15

321	609434,77	3233498,59
322	609435,17	3233498,18
323	609673,61	3233311,73
324	609673,25	3233310,68
325	609682,98	3233303,07
326	609689,97	3233297,65
327	609690,70	3233298,36
328	609754,31	3233248,56
329	609753,68	3233247,76
330	609763,01	3233240,45
331	609763,76	3233241,14
332	609879,11	3233150,96
333	609777,34	3233020,80
334	609407,60	3232348,49
335	609406,66	3232348,82
336	609406,52	3232348,29
337	609406,49	3232347,74
338	609414,30	3231973,29
339	609398,58	3231858,68
340	609379,40	3231758,22
341	609307,89	3231467,30
342	609308,86	3231467,06
343	609279,27	3231341,94
344	609278,29	3231342,11
345	609257,22	3231225,28
346	609257,26	3231224,45
347	609257,40	3231223,96
348	609298,22	3231110,26
349	609298,38	3231109,81
350	609269,96	3230952,89
351	609270,95	3230952,71
352	609191,70	3230515,29
353	609185,54	3230486,02
354	609184,58	3230486,30
355	609179,17	3230460,55
356	609180,04	3230459,98
357	609129,67	3230221,30
358	609104,76	3230127,55
359	609074,15	3230032,84
360	609074,16	3230031,63
361	609074,68	3230030,81
362	609075,45	3230030,35
363	609643,30	3229846,84
364	609642,99	3229845,88
365	609713,52	3229823,09
366	609713,87	3229824,04
367	610110,77	3229678,40

368	610110,96	3229678,33
369	610183,84	3229518,69
370	610175,30	3229495,81
371	610174,11	3229495,55
372	610149,33	3229428,69
373	610147,59	3229424,62
374	610148,50	3229424,20
375	610139,96	3229401,24
376	610139,01	3229401,43
377	610107,79	3229317,92
378	610101,38	3229298,90
379	610102,32	3229298,57
380	610081,97	3229238,16
381	610081,90	3229237,37
382	610082,10	3229236,70
383	610130,83	3229138,43
384	610146,19	3229062,11
385	610175,34	3228938,65
386	610196,01	3228867,95
387	610195,08	3228867,53
388	610198,81	3228854,88
389	610199,85	3228854,75
390	610370,00	3228272,22
391	610614,84	3227461,77
392	610704,14	3227163,73
393	610703,13	3227163,58
394	610705,85	3227154,51
395	610710,25	3227139,22
396	610711,21	3227139,38
397	610858,90	3226621,41
398	610858,14	3226620,38
399	610873,44	3226566,75
400	610874,48	3226566,74
401	610882,63	3226538,17
402	611254,00	3225300,37
403	611381,71	3224870,63
404	611380,92	3224869,64
405	611401,36	3224800,83
406	611402,16	3224801,81
407	611512,46	3224430,63
408	611592,44	3224177,79
409	611684,99	3223854,66
410	611768,97	3223590,87
411	611780,60	3223547,03
412	611791,49	3223496,15
413	611807,75	3223393,19
414	611808,19	3223390,42

415	611807,91	3223387,75
416	611625,41	3221659,39
417	611625,19	3221657,23
418	611625,30	3221655,08
419	611702,20	3220174,32
420	611701,22	3220173,76
421	611701,69	3220164,65
422	611702,69	3220164,62
423	611703,92	3220141,09
424	611715,63	3219915,62
425	611714,74	3219913,39
426	611737,27	3219479,61
427	611755,74	3219123,68
428	611767,16	3218903,95
429	611768,32	3218901,01
430	611788,21	3218522,47
431	611787,02	3218521,62
432	611791,48	3218435,80
433	611791,47	3218435,79
434	611793,96	3218387,81
435	611794,98	3218387,64
436	611802,94	3218234,11
437	611812,11	3218100,27
438	611821,45	3218024,07

439	611847,03	3217877,97
440	611851,01	3217855,31
441	611858,65	3217811,77
442	611859,09	3217810,83
443	611859,65	3217810,36
444	611860,13	3217810,17
445	611860,95	3217810,14
446	612205,94	3217867,98
447	612391,32	3217866,60
448	614065,38	3217404,08
449	614173,96	3217212,59
450	614174,05	3217212,46
451	614878,15	3216328,99
452	614878,83	3216328,55
453	615020,35	3216272,99
454	615020,88	3216272,75
455	615049,69	3216264,60
456	615060,22	3216246,10
457	615059,43	3216236,33
458	615058,56	3216236,57
459	615056,12	3216227,91
460	615065,74	3216225,19
461	615068,19	3216233,86
462	615064,33	3216234,95

463	615065,24	3216246,52
464	615064,92	3216247,71
465	615053,50	3216267,96
466	615052,18	3216268,96
467	615022,29	3216277,54
468	614881,47	3216332,81
469	614178,27	3217215,11
470	614069,33	3217407,24
471	614068,43	3217408,19
472	614067,55	3217408,60
473	612392,50	3217871,45
474	612391,87	3217871,52
475	612205,68	3217872,96
476	611863,05	3217815,55
477	611855,93	3217856,16
478	611854,95	3217855,98
479	611850,99	3217878,59
480	611851,96	3217878,82
481	611826,38	3218024,89
482	611817,08	3218100,71
483	611807,93	3218234,39
1	611800,02	3218386,79

Лист регистрации изменений

Регистрация изменений

[illegible]



Общество с ограниченной ответственностью
«Газпром проектирование»

Заказчик – ООО «Газпром межрегионгаз»

ДОКУМЕНТАЦИЯ ПО ПЛАНИРОВКЕ ТЕРРИТОРИИ

**Проект планировки территории,
содержащий проект межевания территории**

**«Газопровод распределительный от ГРС «Кулатка» до сетей газо-
снабжения г. Хвалынска Саратовской области»**

РАЗДЕЛ 3

Материалы по обоснованию проекта планировки территории.

Графическая часть

8000.070.ПО/0.0004-ППТЗ

Саратов
2023



Общество с ограниченной ответственностью
«Газпром проектирование»

Заказчик – ООО «Газпром межрегионгаз»

ДОКУМЕНТАЦИЯ ПО ПЛАНИРОВКЕ ТЕРРИТОРИИ

Проект планировки территории,
содержащий проект межевания территории

**«Газопровод распределительный от ГРС «Кулатка» до сетей газо-
снабжения г. Хвалынска Саратовской области»**

РАЗДЕЛ 3

Материалы по обоснованию проекта планировки территории.
Графическая часть

8000.070.ПО/0.0004-ППТЗ

Главный инженер

Начальник центра
подготовки производства



Р.А. Туголуков

С.А. Котлярский

Саратов
2023

СОСТАВ ДОКУМЕНТАЦИИ ПО ПЛАНИРОВКЕ ТЕРРИТОРИИ

№ Раздела	Обозначение	Наименование документа
Раздел 1	8000.070.П0/0.0004-ППТ1	Проект планировки территории. Графическая часть
Раздел 2	8000.070.П0/0.0004-ППТ2	Положение о размещении линейных объектов
Раздел 3	8000.070.П0/0.0004-ППТ3	Материалы по обоснованию проекта планировки территории. Графическая часть
Раздел 4	8000.070.П0/0.0004-ППТ4	Материалы по обоснованию проекта планировки территории. Пояснительная записка
Раздел 1	8000.070.П0/0.0004-ПМТ1	Проект межевания территории. Графическая часть
Раздел 2	8000.070.П0/0.0004-ПМТ2	Проект межевания территории. Текстовая часть
Раздел 3	8000.070.П0/0.0004-ПМТ3	Материалы по обоснованию проекта межевания территории. Графическая часть
Раздел 4	8000.070.П0/0.0004-ПМТ4	Материалы по обоснованию проекта межевания территории. Пояснительная записка

Список исполнителей

Начальник отдела



Н.А. Ейкина

Разработчики



А.А. Есипова

Оглавление

СОСТАВ ДОКУМЕНТАЦИИ ПО ПЛАНИРОВКЕ ТЕРРИТОРИИ.....	3
Список исполнителей	4
Оглавление	5
<i>Пояснительная записка об отсутствии чертежей</i>	<i>6</i>
<i>Обоснование отсутствия Схемы границ вертикальной планировки территории инженерной подготовки и инженерной защиты территории</i>	<i>6</i>
<i>Обоснование отсутствия Схемы организации улично-дорожной сети и движения транспорта.....</i>	<i>6</i>
Лист регистрации изменений	7
<i>Приложение № 1. Приложение № 1. Схема расположения элементов планировочной структуры М 1:5000.....</i>	<i>8</i>
<i>Приложение № 2. Схема использования территории в период подготовки проекта планировки территории М 1:1000</i>	<i>14</i>
<i>Приложение № 3. Схема границ территорий объектов культурного наследия М1:2000</i>	<i>43</i>
<i>Приложение № 4. Схема границ зон с особыми условиями использования территорий, особо охраняемых природных территорий, лесничеств М 1:1000.....</i>	<i>46</i>
<i>Приложение № 5. Схема границ территорий, подверженных риску возникновения чрезвычайных ситуаций природного и техногенного характера М1:1000.....</i>	<i>75</i>
<i>Приложение № 6. Схема конструктивных и планировочных решений М1:1000.....</i>	<i>104</i>

Пояснительная записка об отсутствии чертежей

Обоснование отсутствия Схемы границ вертикальной планировки территории инженерной подготовки и инженерной защиты территории

В разрабатываемом проекте для объекта «Газопровод распределительный от ГРС «Кулатка» до сетей газоснабжения г. Хвалынска Саратовской области» подготовка Схемы границ вертикальной планировки территории инженерной подготовки и инженерной защиты территории в соответствии с пунктом 1 Приказа Министерства строительства и жилищно-коммунального хозяйства РФ от 25.04.2017 № 740/пр «Об установлении случаев подготовки и требований к подготовке входящей в состав материалов по обоснованию проекта планировки территории схемы вертикальной планировки инженерной подготовки и инженерной защиты территории» не требуется.


Обоснование отсутствия Схемы организации улично-дорожной сети и движения транспорта

В разрабатываемом проекте для объекта «Газопровод распределительный от ГРС «Кулатка» до сетей газоснабжения г. Хвалынска Саратовской области» подготовка Схемы организации улично-дорожной сети и движения транспорта не требуется, в связи с отсутствием проектируемых автомобильных дорог в составе проектируемого объекта.

Лист регистрации изменений

Регистрация изменений								
Изм.	Номера листов (страниц)				Всего листов (страниц) в док.	Номер док.	Подп.	Дата
	изменен- ных	заменен- ных	новых	аннули- рован- ных				

Приложение № 1. Схема расположения элементов планировочной структуры

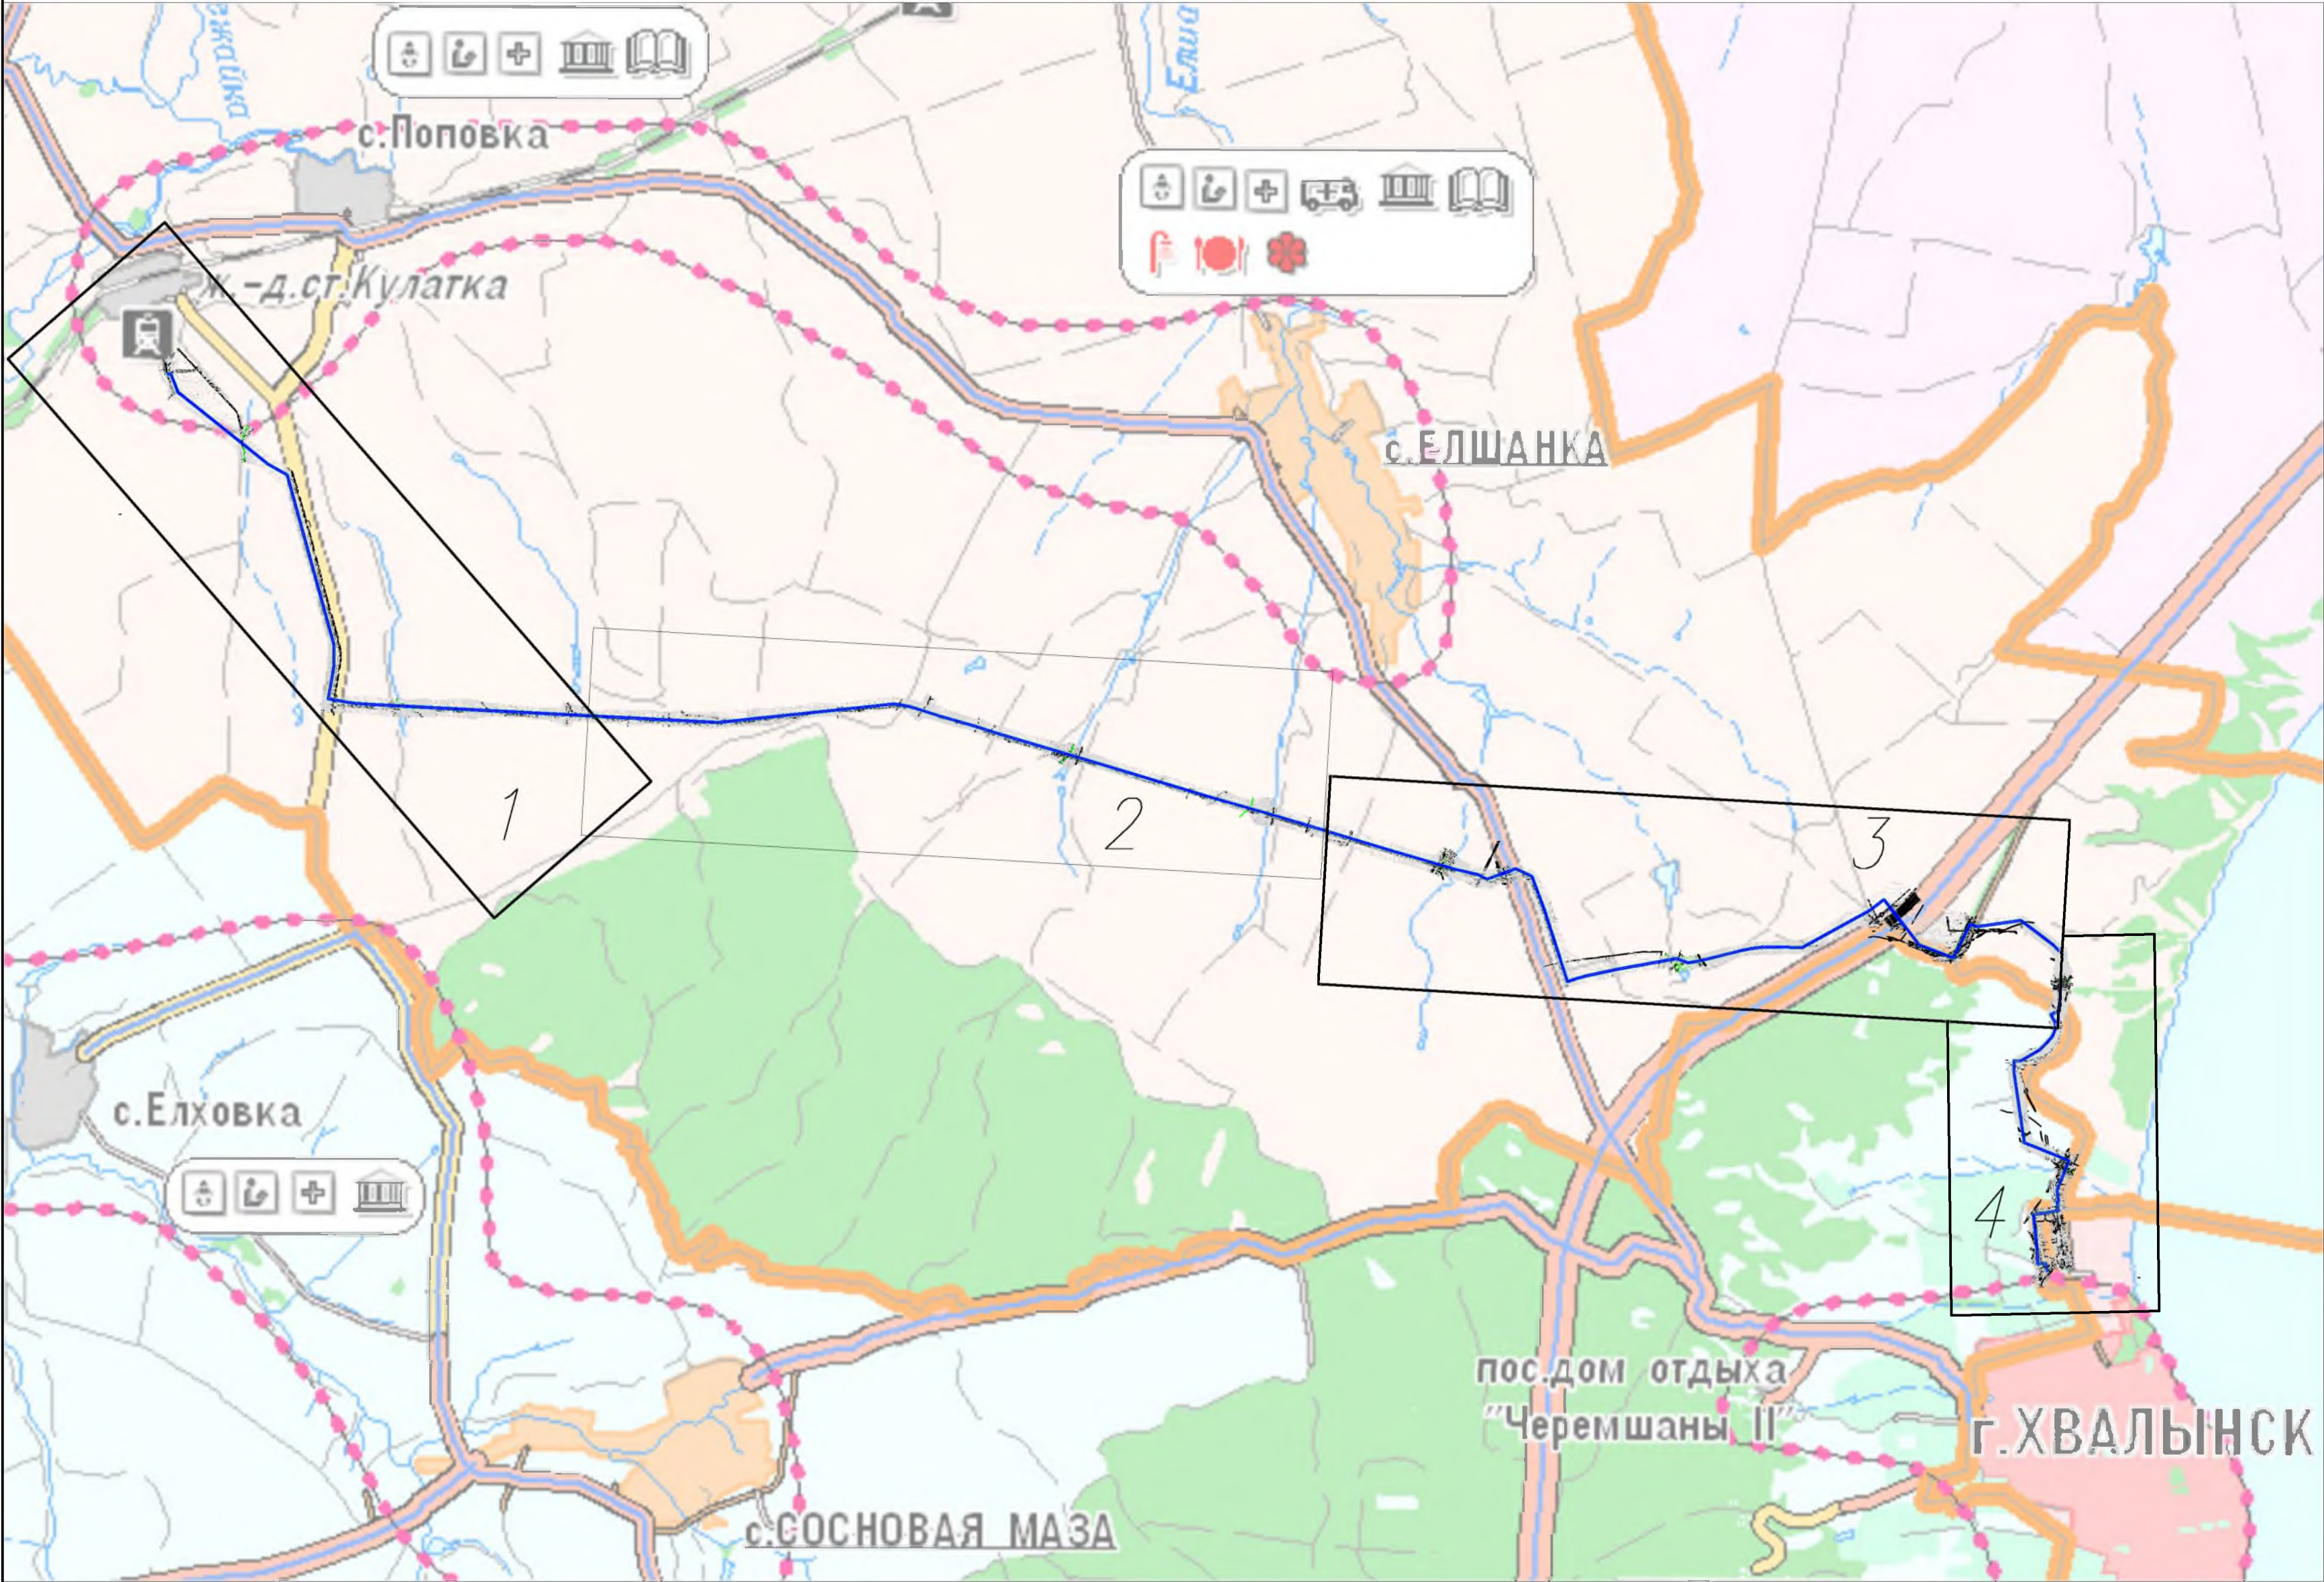

- Условные обозначения:
- Граница территории, в отношении которой осуществляется подготовка проекта планировки территории
 - Граница зоны планируемого размещения объекта

ПРИМЕЧАНИЕ:
Правила землепользования и застройки муниципального образования город Хвалынь Хвалынского муниципального района Саратовской области утверждены на основании Решения Собрании муниципального образования город Хвалынь Хвалынского муниципального района Саратовской области от 29.03.2013 г. №237 "Об утверждении Правил землепользования и застройки муниципального образования город Хвалынь Хвалынского муниципального района Саратовской области"

Правила землепользования и застройки Елианского муниципального образования Хвалынского муниципального района Саратовской области от 25.07.2013 г. №291 "Об утверждении Правил землепользования и застройки Елианского муниципального образования Хвалынского муниципального района Саратовской области"

Схема территориального планирования Хвалынского муниципального района Саратовской области, утверждена на основании Решения Собрании Хвалынского муниципального района Саратовской области от 17.12.2012 г. № 116 "Об утверждении схемы территориального планирования Хвалынского муниципального района Саратовской области".

В соответствии с Постановлением Правительства РФ от 12.05.2017 № 564 "Об утверждении Положения о составе и содержании проектов планировки территории, предусматривающих размещение одного или нескольких линейных объектов" граница территории в отношении которой осуществляется подготовка проекта планировки территории определена по внешним границам максимально удаленных от планируемого маршрута прохождения линейного объекта зон с особыми условиями использования территории, которые подлежат установлению в связи с размещением этих линейных объектов.

Граница зон планируемого размещения линейных объектов, устанавливается в соответствии с нормами отвода земельных участков для конкретных видов линейных объектов. Обоснование определения границ зон планируемого размещения линейных объектов указаны в Разделе 4. Материалы по обоснованию проекта планировки территории. Пояснительная записка.

Для подготовки схемы расположения элементов планировочной структуры использовались картографические материалы находящиеся в свободном доступе на сайтах <http://hvalynsk.sarbo.ru/gradostroitel'naya-dokumentatsiya/mo-g-khvalynsk.php>; <https://fgistp.economy.gov.ru/>.

Система координат: МСК-64, зона 3
Система высот: Балтийская 1977г.

							8000.070. ПО/0.0004– ППТЗ			
							Газопровод распределительный от ГРС «Кулатка» до сетей газоснабжения г. Хвалынска Саратовской области			
Изм.	Кол. у.	Лист	N док	Подп.	Дата	Раздел 3. "Материалы по обоснованию проекта планировки территории. Графическая часть"	Стадия	Лист	Листов	
Разраб.	Сермавкина	Ейкина			01.03.2025		ППТ	0	1	
Нач. орг.					01.03.2025	Схема расположения элементов планировочной структуры б/м				



8000.070.П0/0.0004-ППЗ						Газопровод распределительный от ГРС «Кулатка» до сетей газоснабжения г. Хвалынского Саратовской области		
Изм. Кол. у. Листов в экз. Подп. Дат. Разработчик Сергеев Е.И. Нач. отд. Е.И. Сергеев						Основная часть проекта планировки территории		
через 3. "Материалы по обоснованию проекта планировки территории. Графическая часть"						Схема использования территории в период подготовки проекта планировки территории М 1:5000		
						Статус	Лист	Листов
						ППП	1	4
						Формат А3		



сводка с листом 1




сводка с листом 3

						8000.070.П0/0.0004-ППТЗ			
						Газопровод распределительный от ГРС «Кулатка» до сетей газоснабжения г. Хвалынска Саратовской области			
Изм.	Кол. у.	Лист	М. док.	Подп.	Дата	Основная часть проекта планировки территории	Стадия	Лист	Листов
Разраб.	Сермакина	01.03.20					ПТТ	2	4
Нач. отд.	Ейкина	01.03.20				Раздел 3. "Материалы по обоснованию проекта планировки территории. Графическая часть"			
						Схема использования территории в период подготовки проекта планировки территории М 1:5000			
									




сводка с листом 2

С

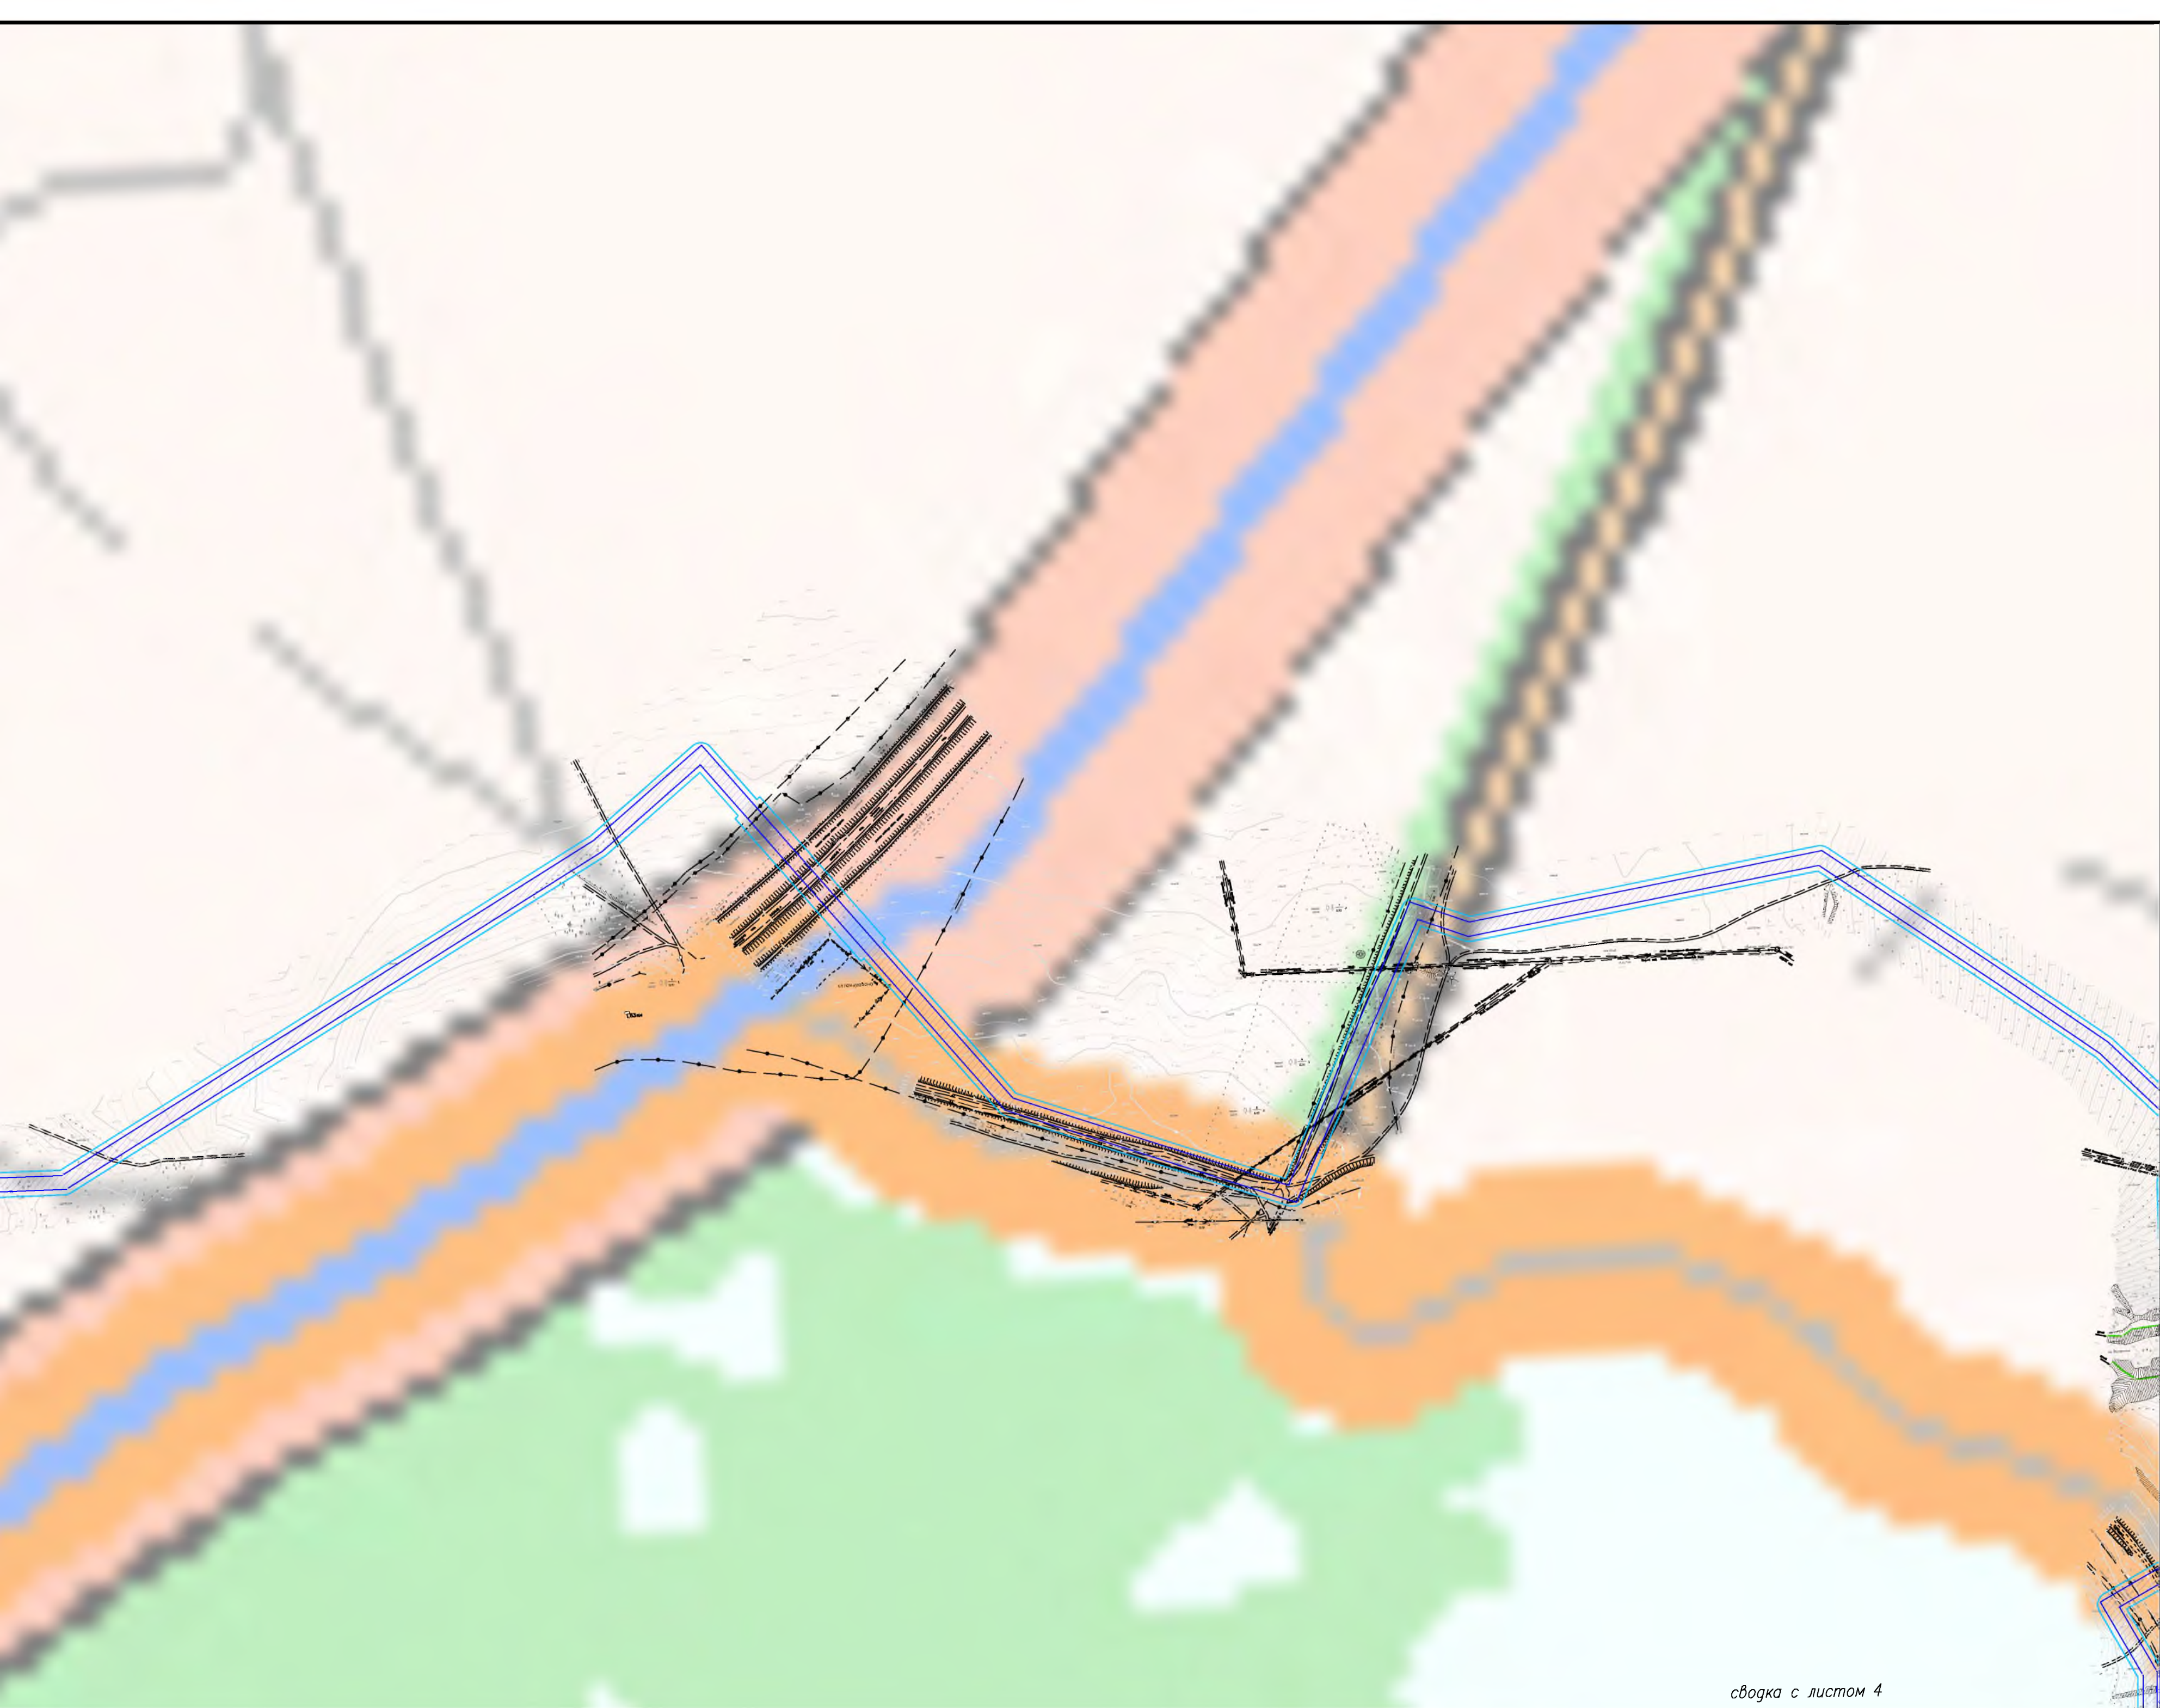

сводка с листом 4

						8000.070.П0/0.0004-ППТЗ				
						Газопровод распределительный от ГРС «Кулатка» до сетей газоснабжения г. Хвалынска Саратовской области				
Изм.	Кол. у.	Лист	W док.	Подп.	Дата	Основная часть проекта планировки территории	Стадия	Лист	Листов	
Разраб.		Сермавкина		Серма	01.03.20		Раздел 3. "Материалы по обоснованию проекта планировки территории. Графическая часть"	ППТ	3	4
Нач. отд.		Ейкина		Ейки	01.03.20					
						Схема использования территории в период подготовки проекта планировки территории М 1:5000				
							Формат А3х6			

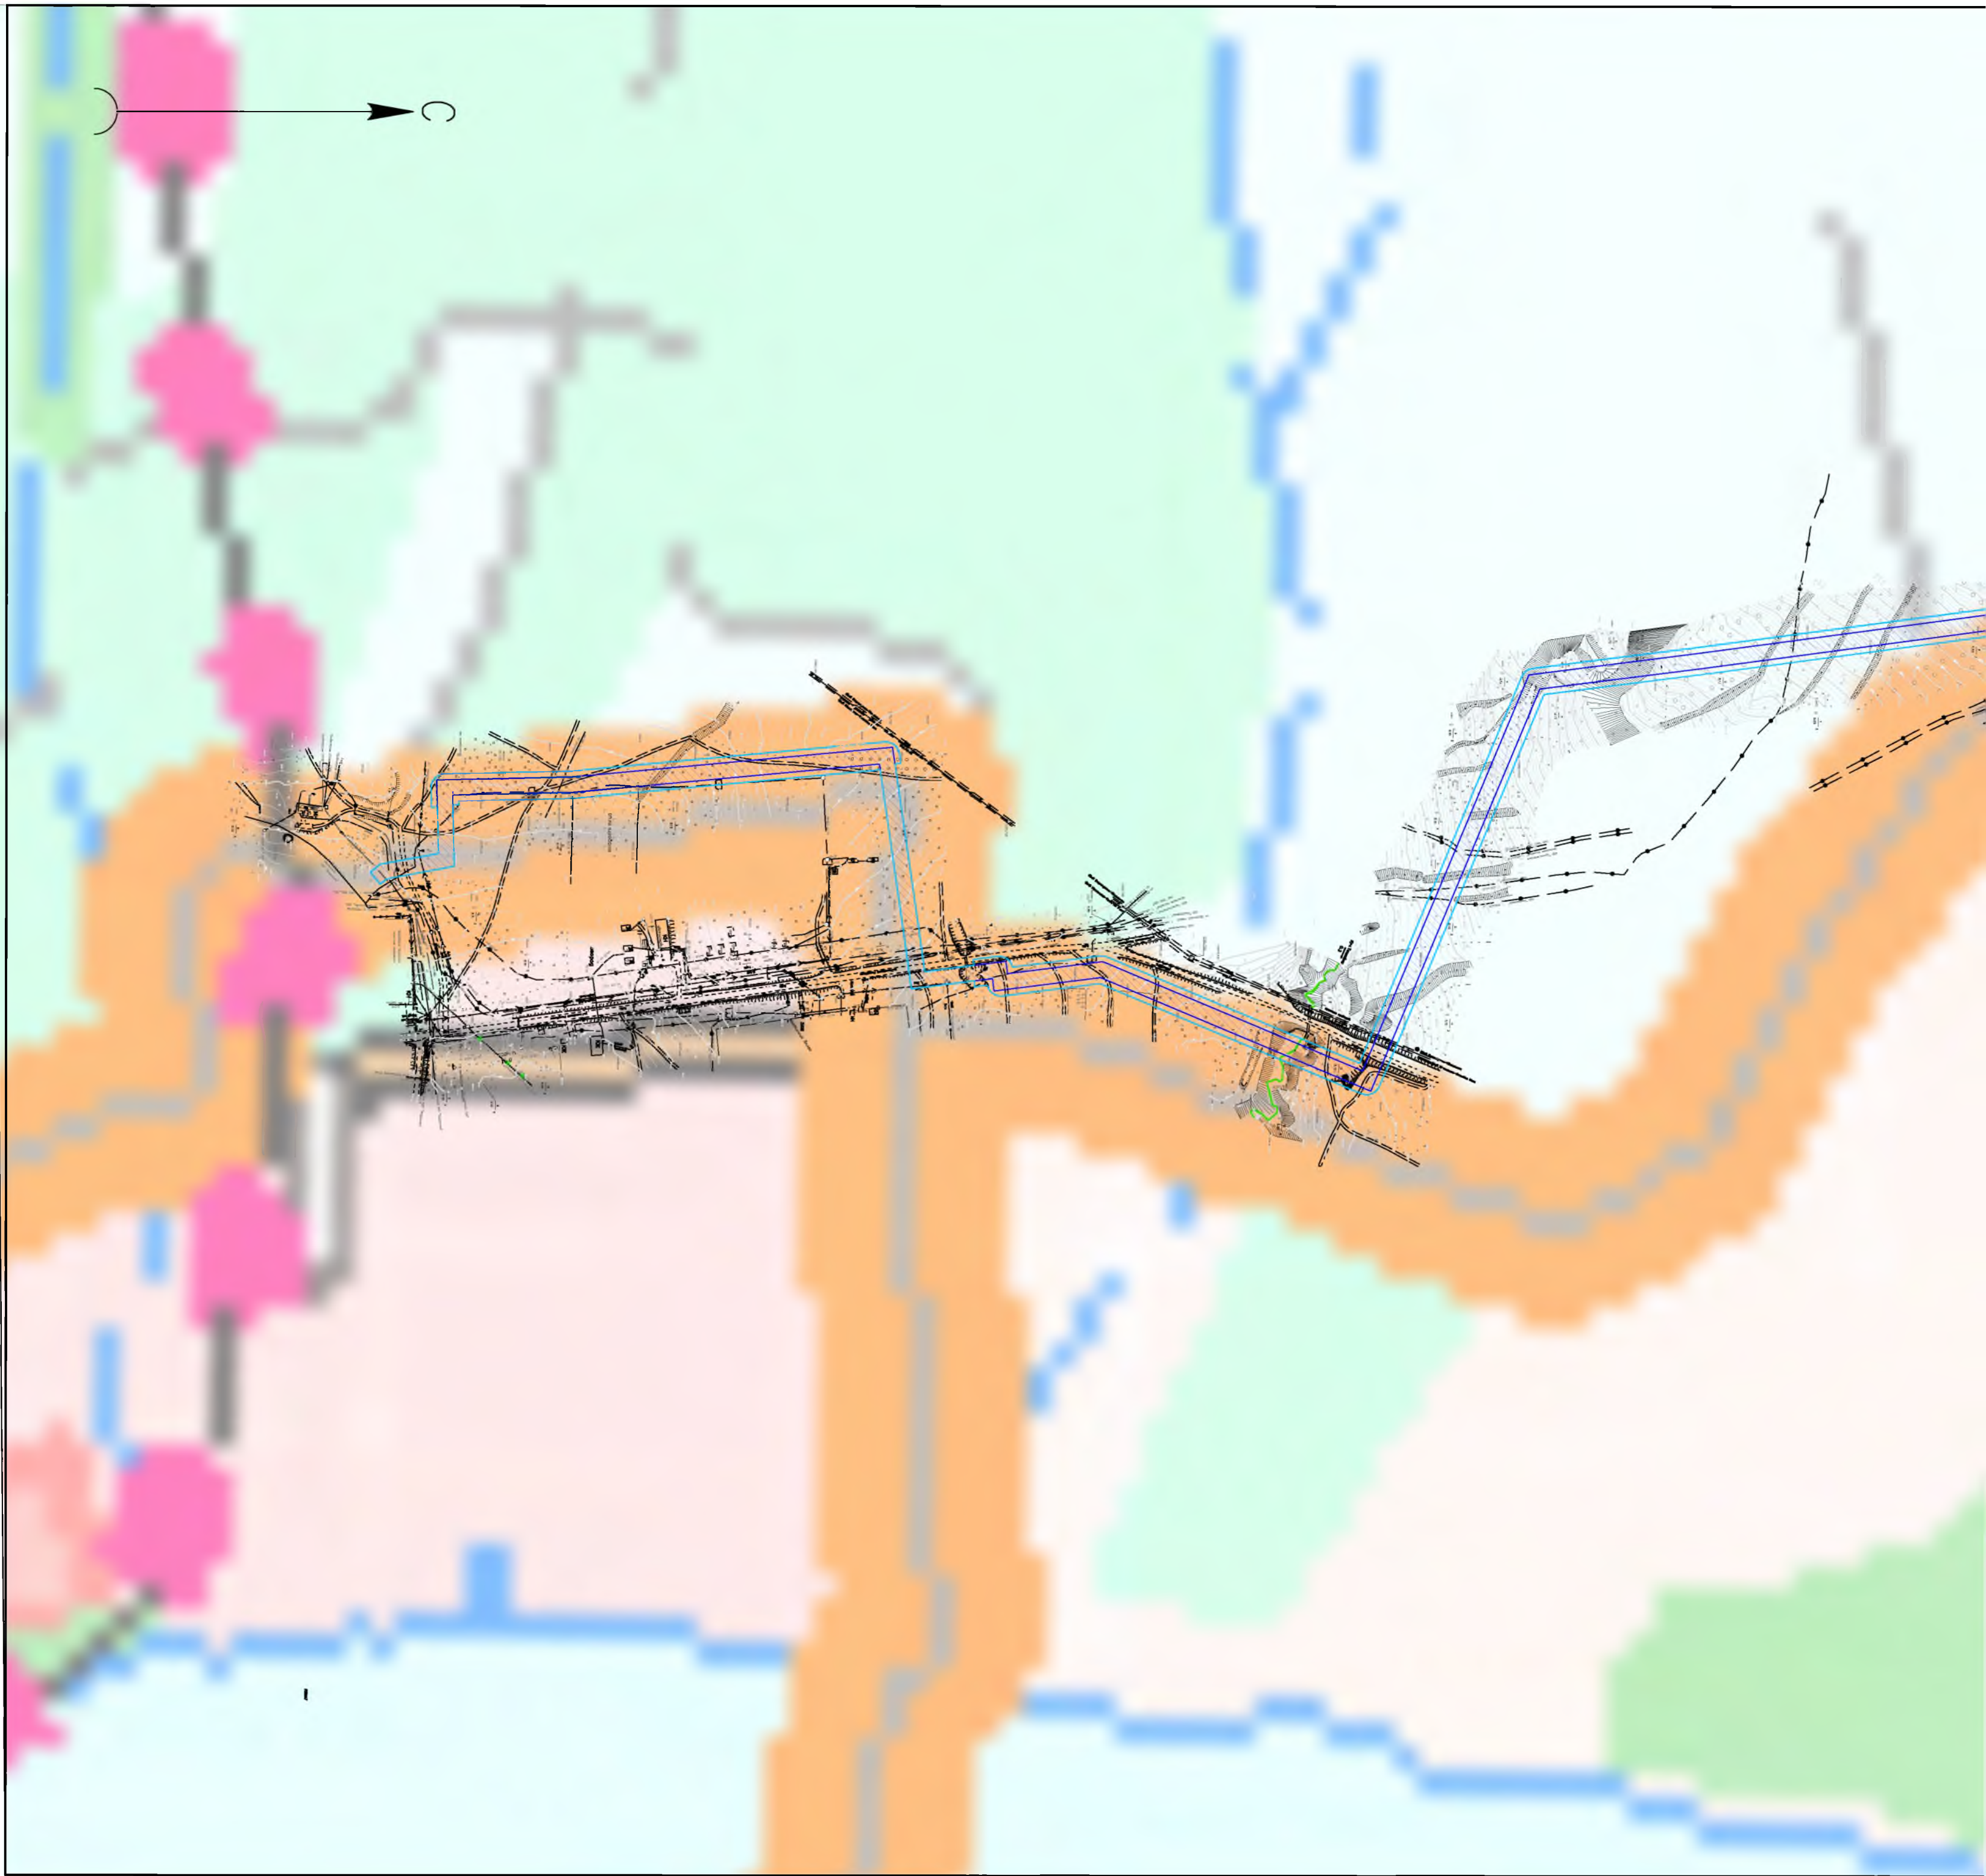




						8000.070.П0/0.0004–ППТЗ			
						Газопровод распределительный от ГРС «Кулатка» до сетей газоснабжения г. Хвалынского Саратовской области			
Изм.	Кол. уч.	Лист	№ док.	Подп.	Дата	Основная часть проекта планировки территории Раздел 3. "Материалы по обоснованию проекта планировки территории. Графическая часть"	Стадия	Лист	Листов
Разраб.	Сермавкина	1		Сермавкина	01.03.20		ППТ	4	4
Нач. отд.	Ейкина			Ейкина	01.03.20	Схема использования территории в период подготовки проекта планировки территории М 1:5000			

Приложение № 2. Схема использования территории в период подготовки проекта планировки территории М 1:1000

Схема расположения листов

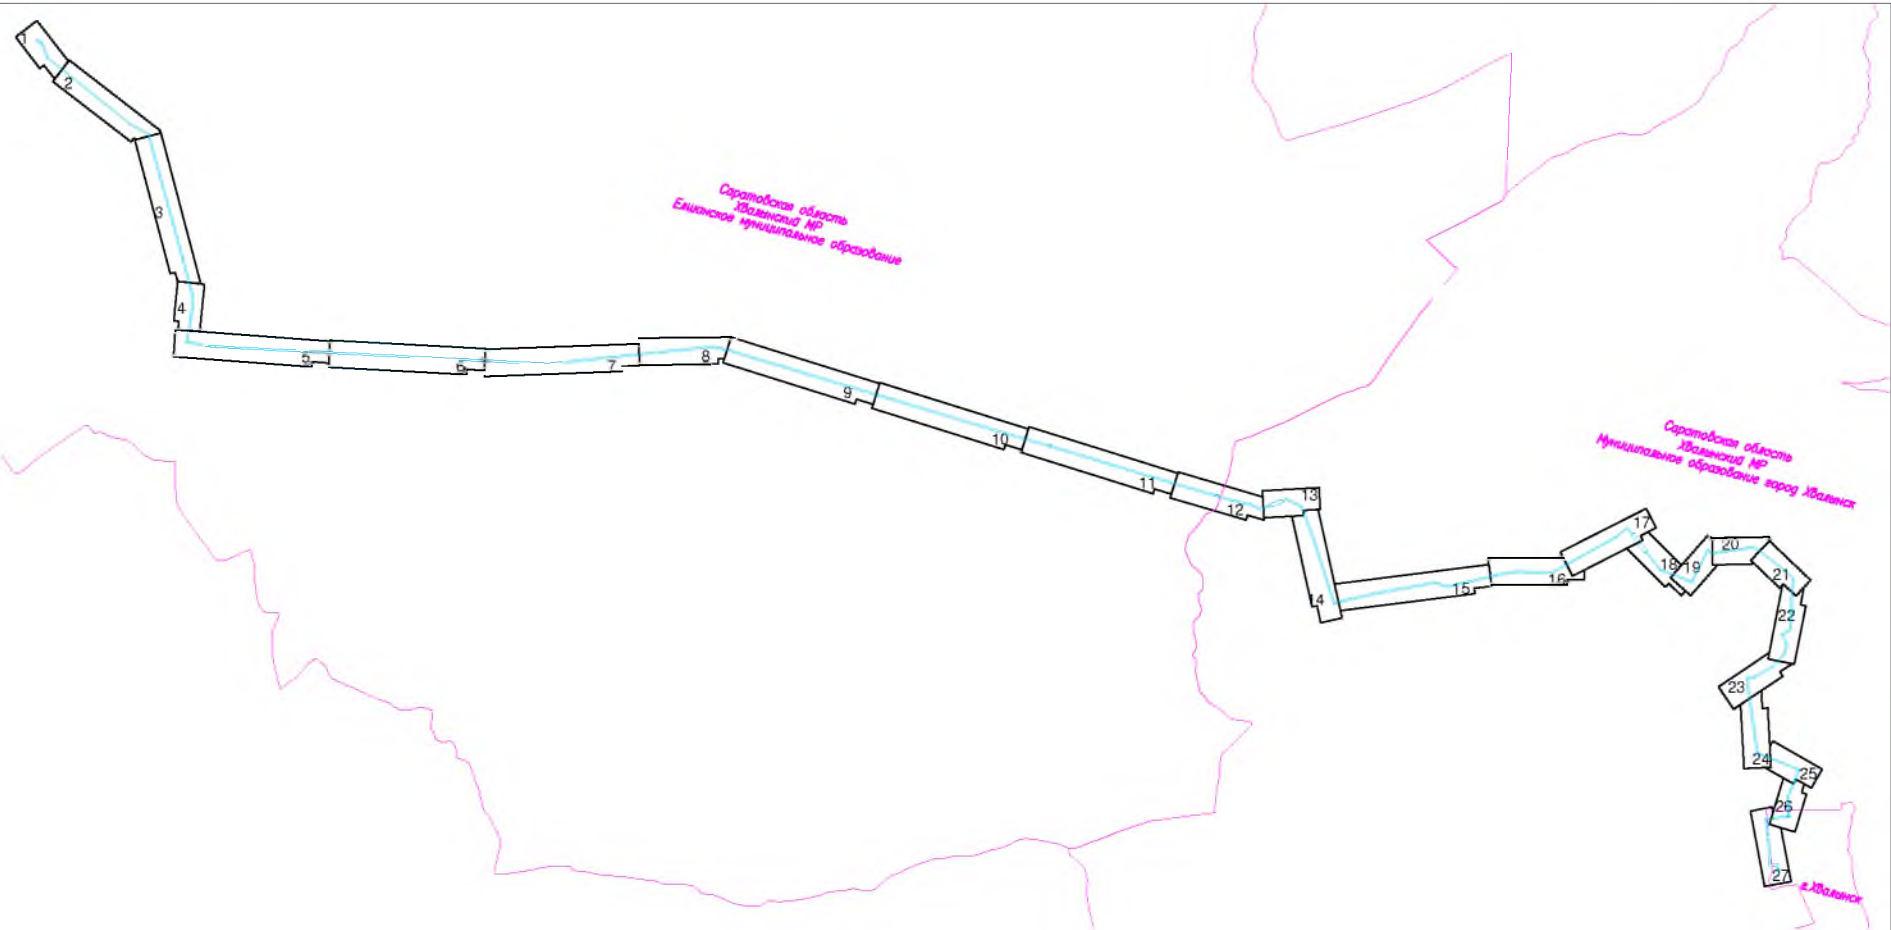

Условные обозначения:

- Граница территории, в отношении которой осуществляется подготовка проекта планировки территории
- Граница зоны планируемого размещения объекта
- земли сельскохозяйственного назначения (1)
- земли населенных пунктов (2)
- земли промышленности, энергетики, транспорта, связи, радиовещания, телевидения, информатики, земли для обеспечения космической деятельности, земли обороны, безопасности и земли иного специального назначения (3)
- земли особо охраняемых территорий и объектов (4)
- земли лесного фонда (5)
- категория земель не установлена
- Кадастровый номер и граница земельного участка по сведениям ЕГРН

Существующая инженерная инфраструктура

- газопровод
- водопровод
- канализация
- нефтепровод
- линия электропередач
- линия связи
- эстакада
- технологический проезд
- автомобильная дорога
- площадочное сооружение

ПРИМЕЧАНИЕ:


В соответствии с Постановлением Правительства РФ от 12.05.2017 № 564 "Об утверждении Положения о составе и содержании проектов планировки территории, предусматривающих размещение одного или нескольких линейных объектов" граница территории в отношении которой осуществляется подготовка проекта планировки территории определена по внешним границам максимально удаленных от планируемого маршрута прохождения линейного объекта зон с особыми условиями использования территории, которые подлежат установлению в связи с размещением этих линейных объектов.

Граница зон планируемого размещения линейных объектов, устанавливается в соответствии с нормами отвода земельных участков для конкретных видов линейных объектов. Обоснование определения границ зон планируемого размещения линейных объектов указаны в Разделе 4. Материалы по обоснованию проекта планировки территории. Пояснительная записка.

Границы зон планируемого размещения линейных объектов, подлежащих реконструкции в связи с изменением их местоположения - отсутствуют.


Система координат: МСК-64, зона 3
Система высот: Балтийская 1977г.

						8000.070. ПО/0.0004– ППТЗ		
						Газопровод распределительный от ГРС «Кулатка» до сетей газоснабжения г. Хвалынска Саратовской области		
Изм.	Код уч.	Лист	N док.	Погр.	Дата	Раздел 3. "Материалы по обоснованию проекта планировки территории. Графическая часть"	Стадия	Лист
Разраб.	Сермавкина	1	1	1	01.03.23		ППТ	0
Нач. отг.	Ейкина	1	1	1	01.03.23	Схема использования территории в период подготовки проекта планировки территории б/м		27

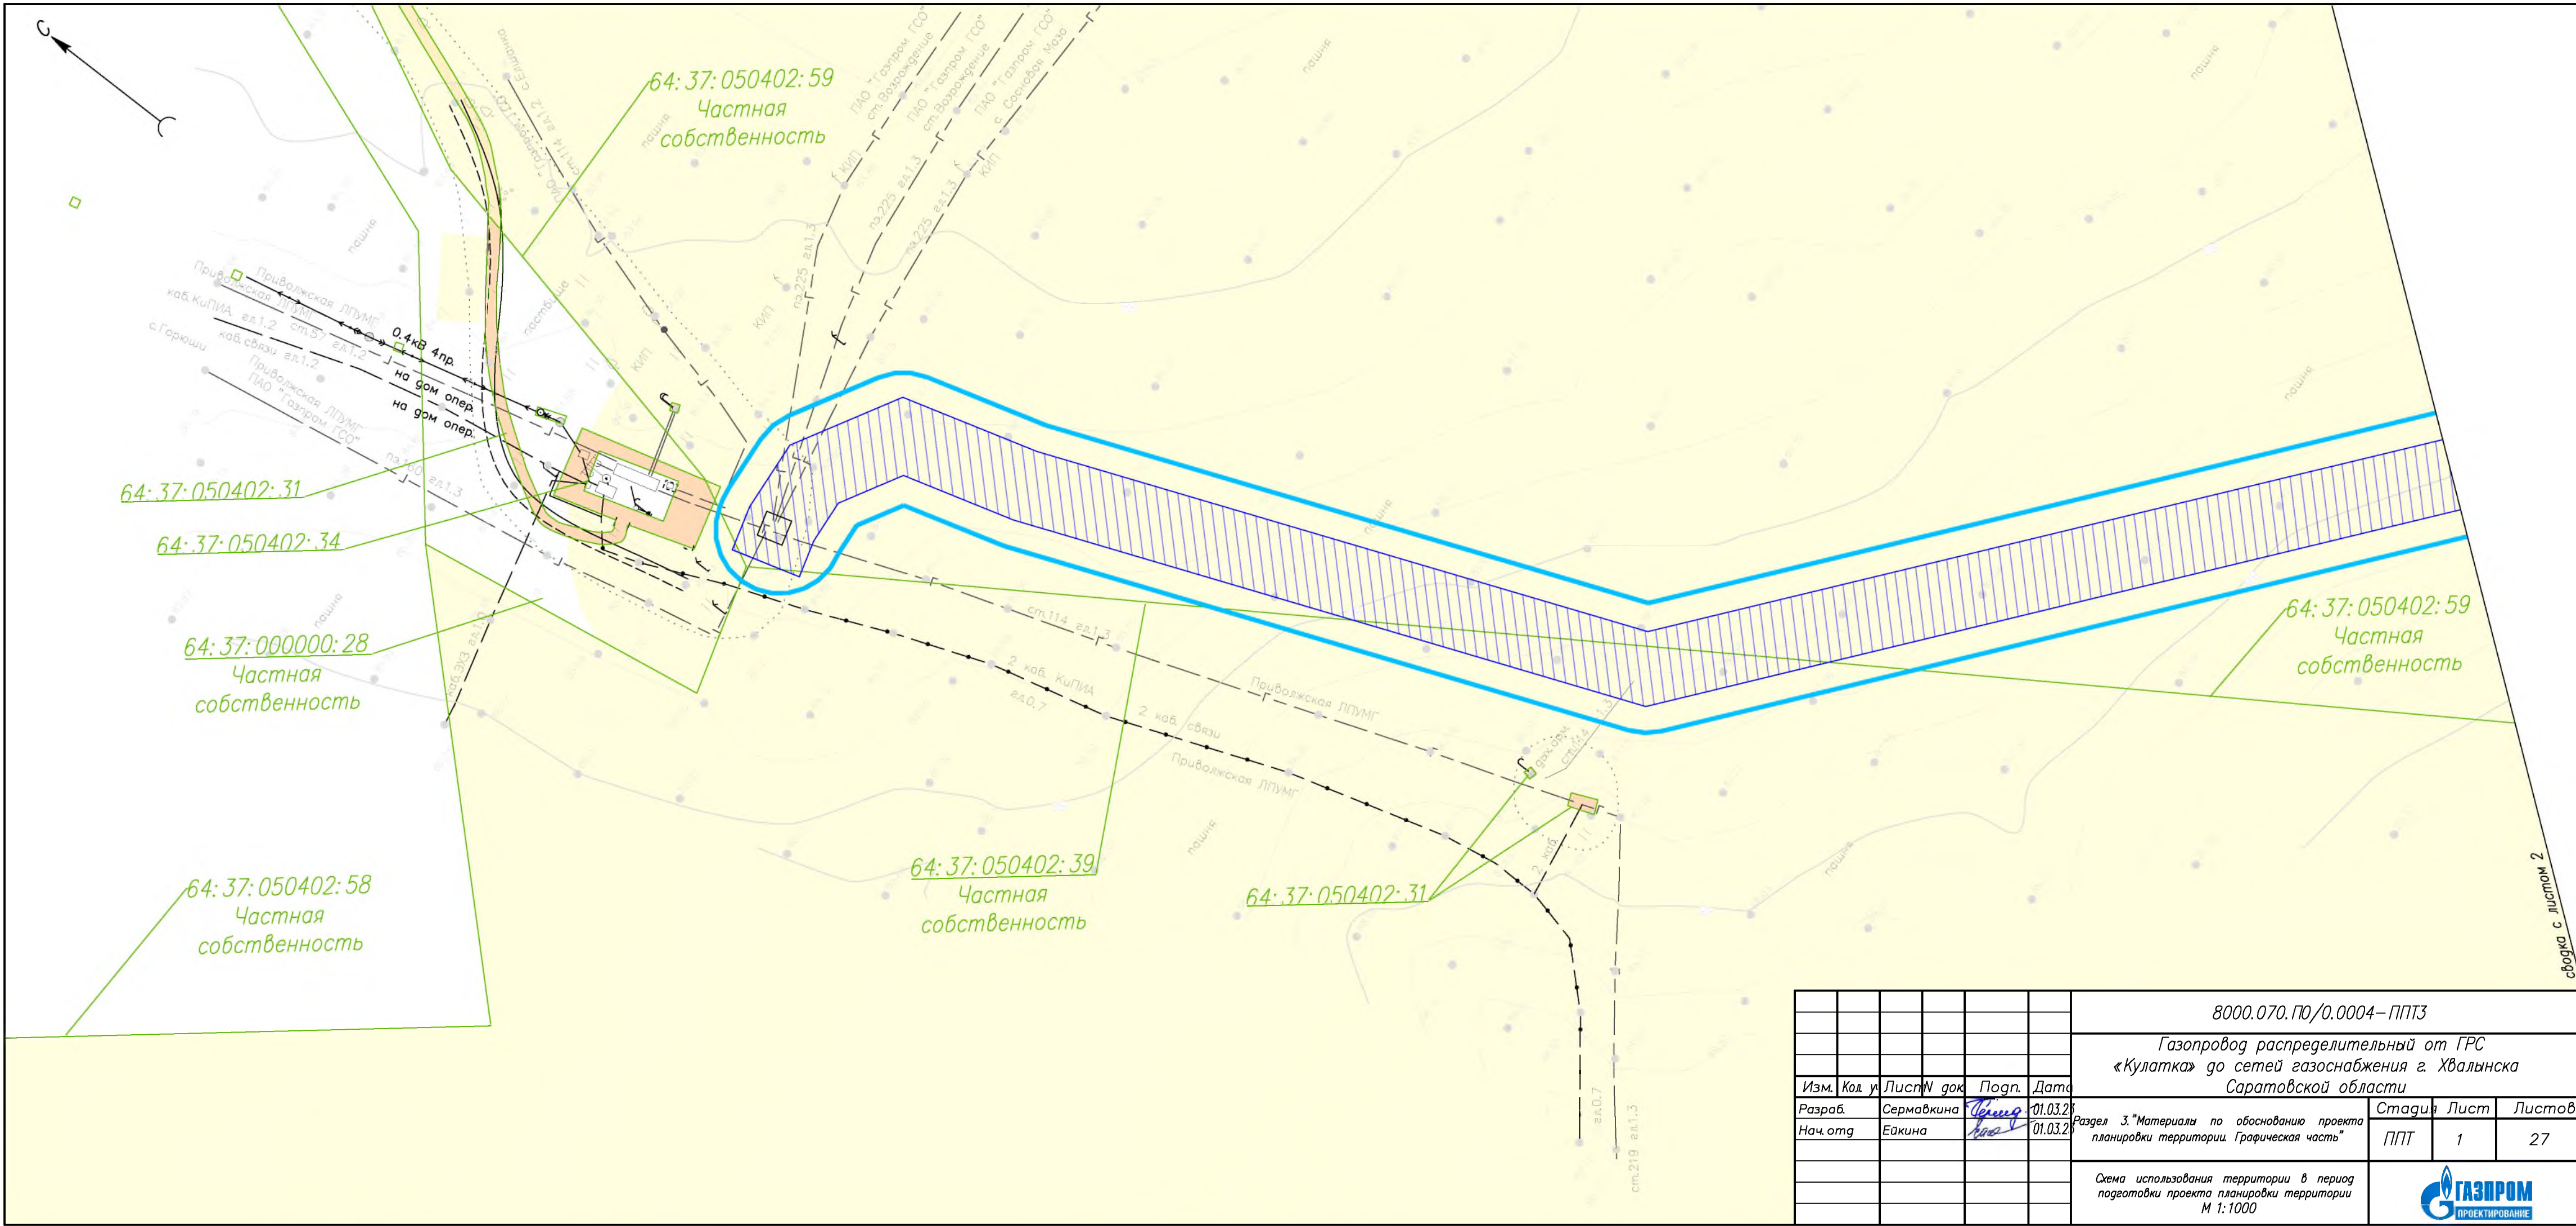

						8000.070.П0/0.0004-ППЗ		
						Газопровод распределительный от ГРС «Кулатка» до сетей газоснабжения г. Хвалынска Саратовской области		
Изм.	Код. у.	Лист	W док.	Подп.	Дата	Раздел 3. "Материалы по обоснованию проекта планировки территории. Графическая часть"	Стадия	Лист
Разраб.	Сермавкина	1	01.03.20	Сермавкина	01.03.20		ПТТ	1
Нач. отд.	Ейкина	1	01.03.20	Ейкина	01.03.20	Схема использования территории в период подготовки проекта планировки территории М 1:1000		
						ГАЗПРОМ ПРОЕКТИРОВАНИЕ		

сводка с листом 2

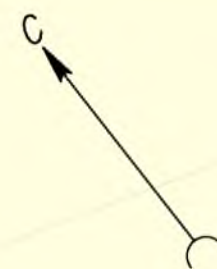

64:37:050402:59
Частная
собственность

64:37:050402:39
Частная
собственность

64:37:000000:2001
Частная
собственность

64:37:000000:28
Частная
собственность

64:37:050402:39
Частная
собственность

64:37:000000:2797
Частная
собственность

64:37:000000:2797
Частная
собственность


64:37:000000:2001
Частная
собственность

с Поповка

пб-225 бл-5

ПАО "Газпром ГСД"

сводка с листом 3

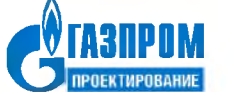						8000.070.ПО/0.0004–ППТЗ			
						Газопровод распределительный от ГРС «Кулатка» до сетей газоснабжения г. Хвалынского Саратовской области			
Изм.	Код у	Лист	N док	Подп.	Дата	Раздел 3. "Материалы по обоснованию проекта планировки территории. Графическая часть"	Стадия	Лист	Листов
Разраб.		Сермавкина		<i>[подпись]</i>	01.03.20		ППТ	2	27
Нач.отг		Ейкина		<i>[подпись]</i>	01.03.20				
						Схема использования территории в период подготовки проекта планировки территории М 1:1000			
									

Формат А4х6

[illegible]

64:37:000000:2797
Частная
собственность

64:37:000000:2797
Частная
собственность


64:37:000000:2001
Частная
собственность

с Поповка

пб-225 бл-5

ПАО "Газпром ГСД"

сводка с листом 3

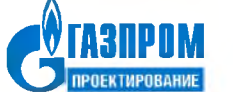						8000.070.ПО/0.0004–ППТЗ			
						Газопровод распределительный от ГРС «Кулатка» до сетей газоснабжения г. Хвалынского Саратовской области			
Изм.	Код у	Лист	N док	Подп.	Дата	Раздел 3."Материалы по обоснованию проекта планировки территории. Графическая часть"	Стадия	Лист	Листов
Разраб.		Сермавкина		<i>[подпись]</i>	01.03.20		ППТ	2	27
Нач.отг		Ейкина		<i>[подпись]</i>	01.03.20				
						Схема использования территории в период подготовки проекта планировки территории М 1:1000			
									

Формат А4х6

[illegible]



сформ с листом 2


64:37:000000:2797
Частная
собственность

64:37:000000:2797
Частная
собственность

64:37:000000:28
Частная
собственность

64:37:000000:2213
Частная
собственность

						8000.070.10/0.0004-ППТЗ		
						Газопровод распределительный от ГРС		
						«Кулатка» до сетей газоснабжения г. Хвалынска		
						Саратовской области		
Изм.	Кол	Лист	В док	Пор.п.	Дата	Раздел 3. "Материалы по обоснованию проекта планировки территории Грорическая часть"	Стадия	Лист
Разработчик	Сермакина	01.03.20					ППТ	3
Нач.отд.	Евкина	01.03.20						27
						Схема использования территории в период подготовки проекта планировки территории М 1:1000		
						 Формат А4		

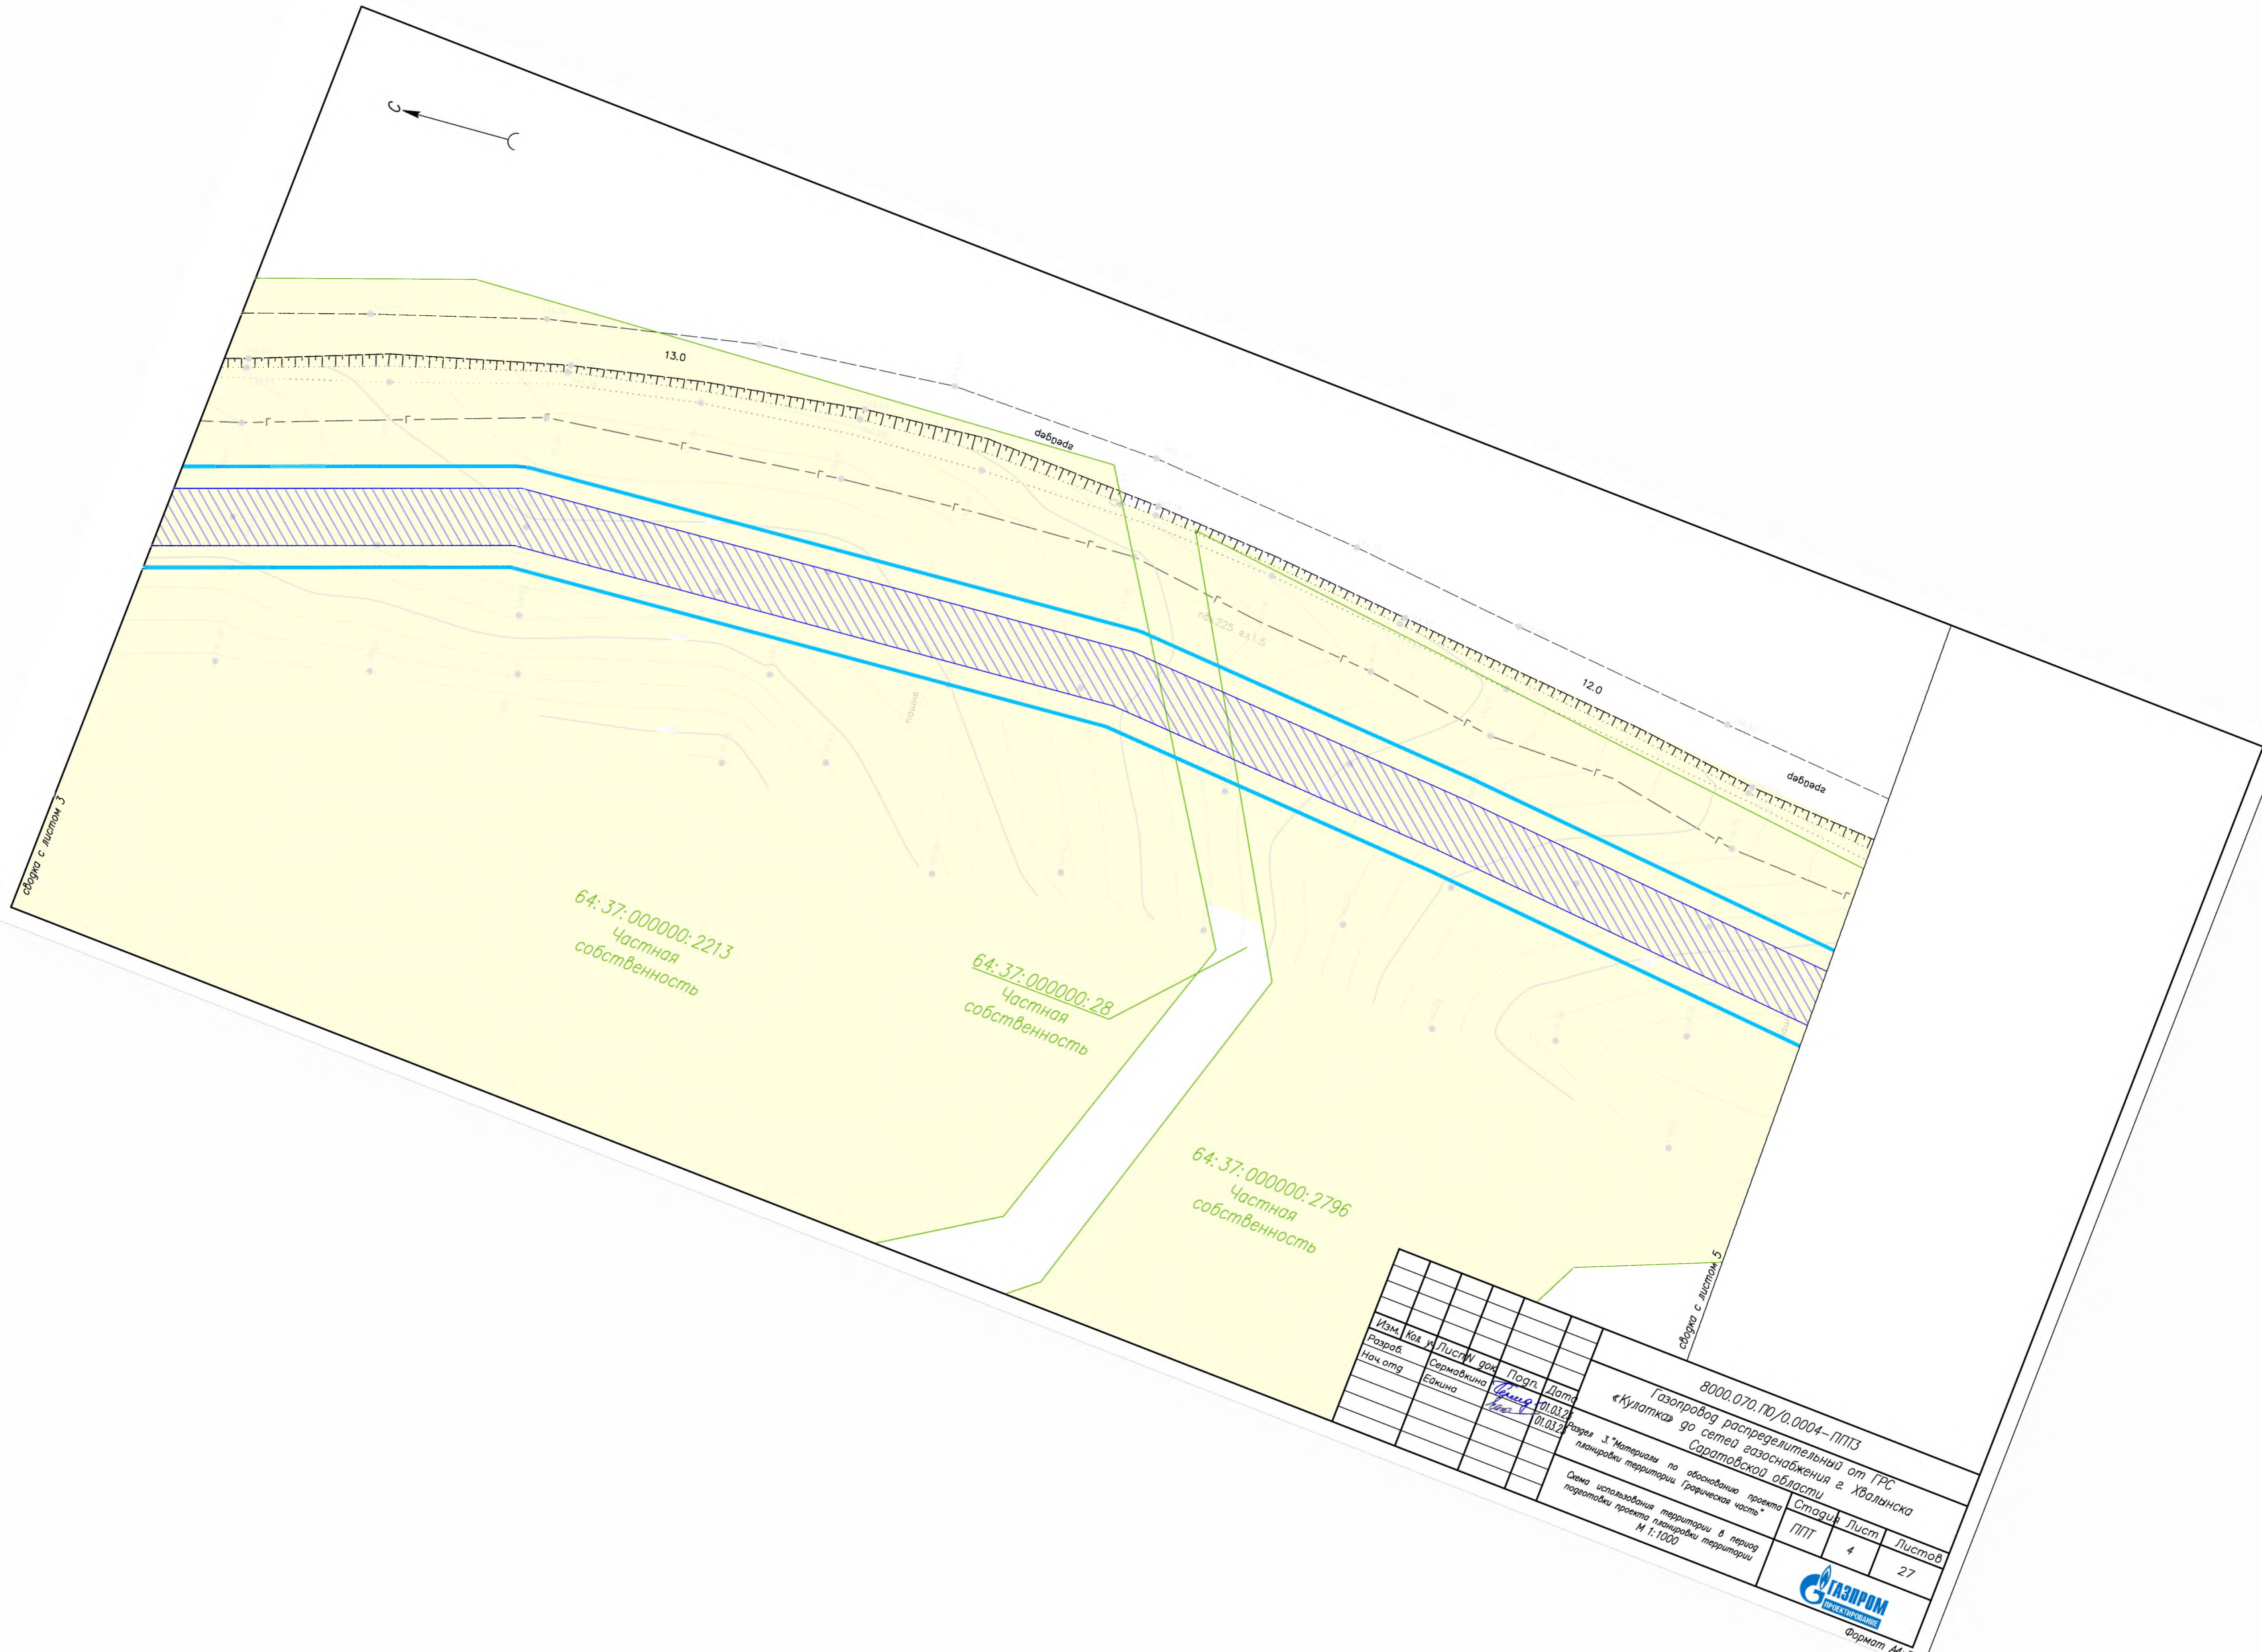

связка с листом 3


связка с листом 5

64:37:000000:2213
Частная
собственность


64:37:000000:28
Частная
собственность

64:37:000000:2796
Частная
собственность

Изм.	Кол. и	Листы	докум.	Подп.	Дат.	8000.070.ПД/0.0004-ППТЗ		
Разраб.	Сермавкина	Евкина	Черепа	01.03.2	01.03.2	Газопровод распределительный от ГРС «Кулатка» до сетей газоснабжения г. Хвалынска Саратовской области		
Нач. отд.	Евкина	Черепа	01.03.2	01.03.2	01.03.2	Материалы по обоснованию проекта планировки территории. Графическая часть		
Схема использования территории в период подготовки проекта планировки территории М 1:1000						Стадия	Лист	Листов
						ППТ	4	27
								
						Формат А4х3		

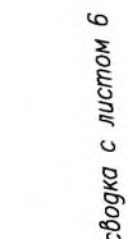

Podman 44

 



сборка с листом 5

сборка с листом 7


						8000.070.10/0.0004-ППЗ		
						Газопровод распределительный от ГРС «Кулатка» до сетей газоснабжения г. Хвалынского Саратовской области		
Изм.	Код	Лист	И. док.	Попр.	Дат.			
Разраб.	Сермакина	Евдоким	01.03.20	01.03.20	01.03.20			
Нач. орг.	Евдоким	Евдоким	01.03.20	01.03.20	01.03.20			
						Раздел 3. "Материалы по обоснованию проекта планировки территории. Графическая часть"		
						Статус	Лист	Листов
						ППТ	6	27
						Схема использования территории в период подготовки проекта планировки территории М 1:1000		
								

Формат А4

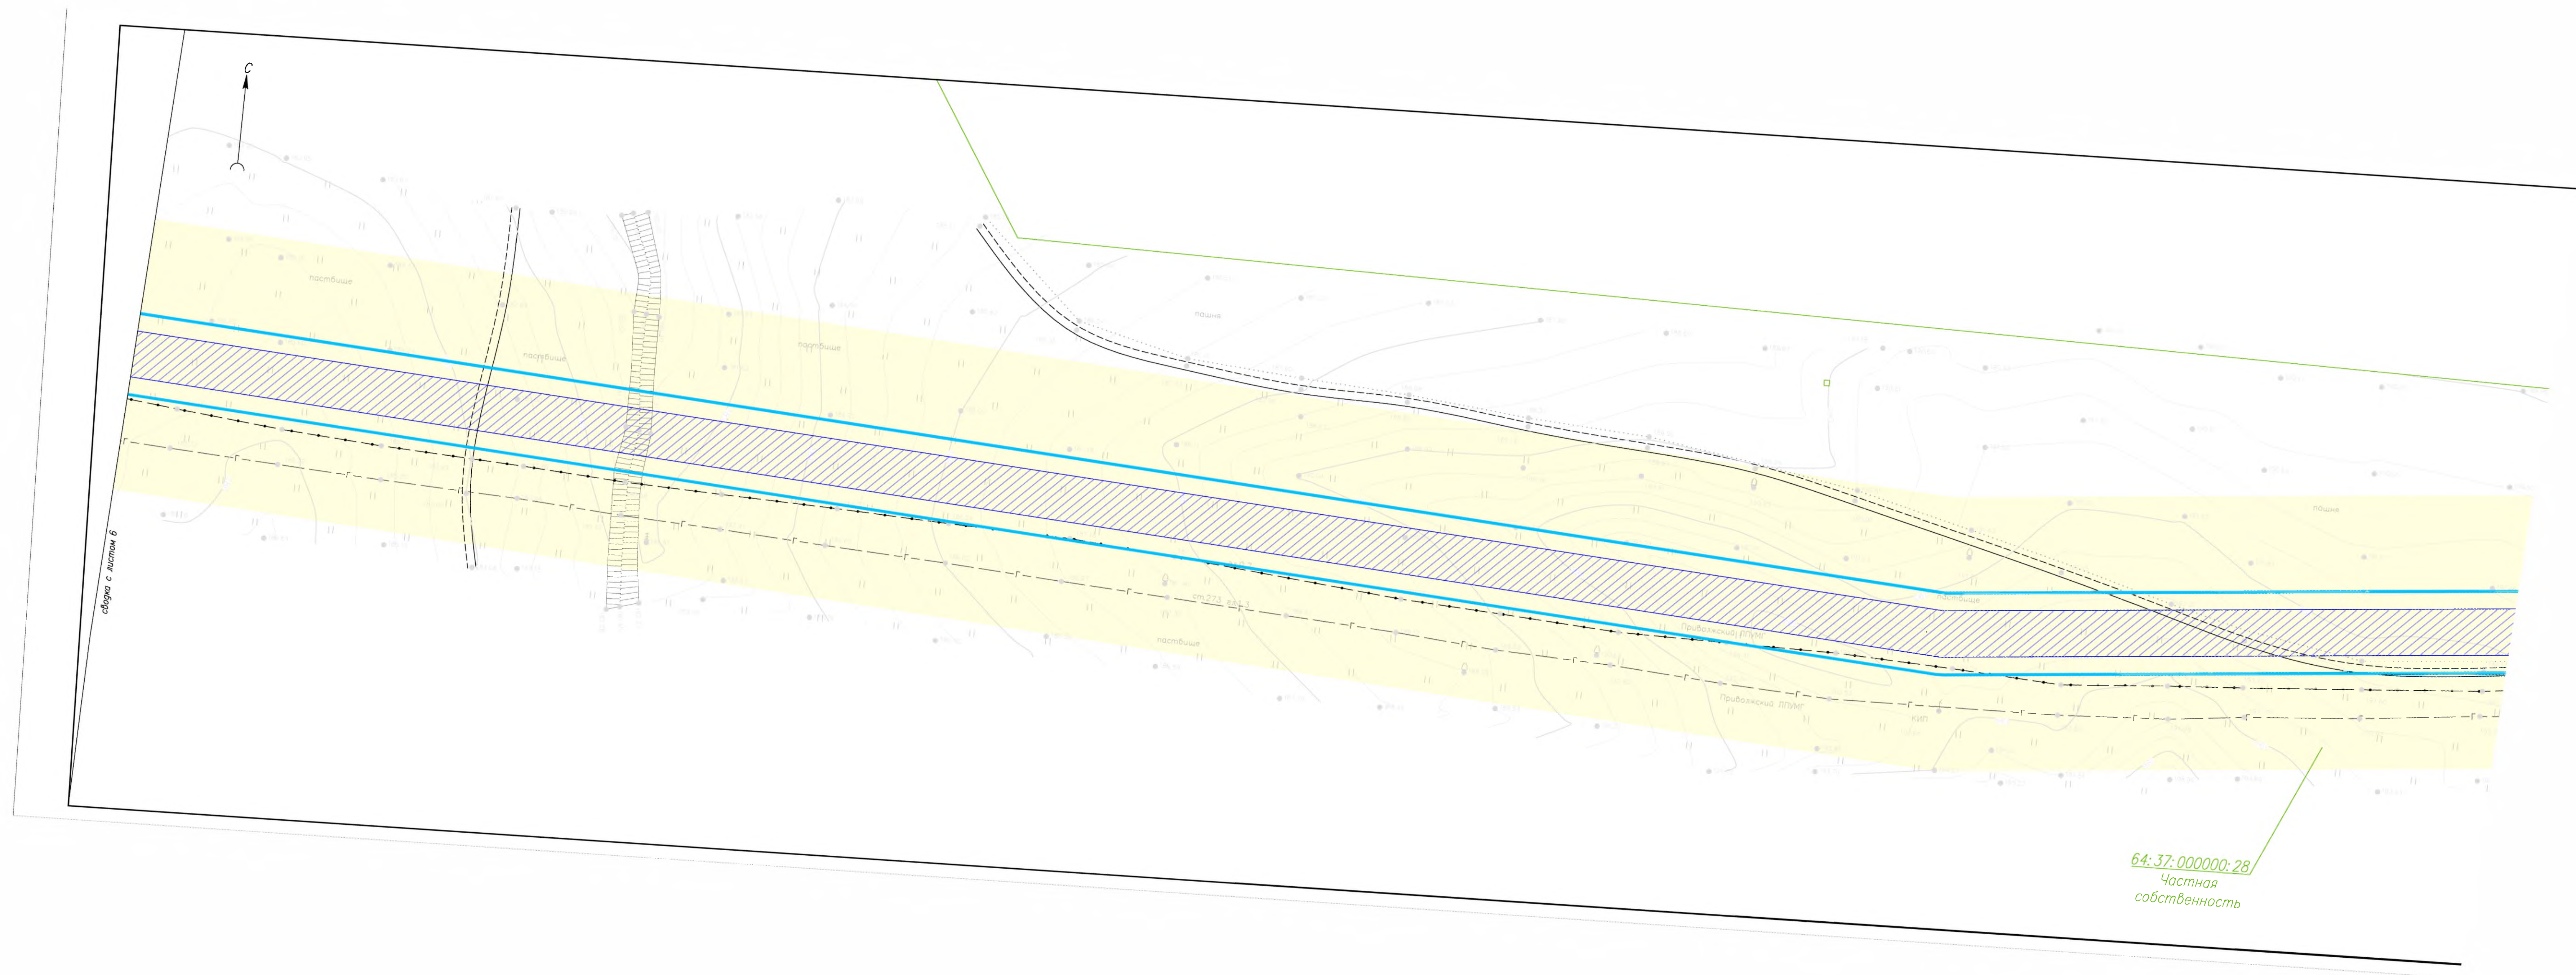


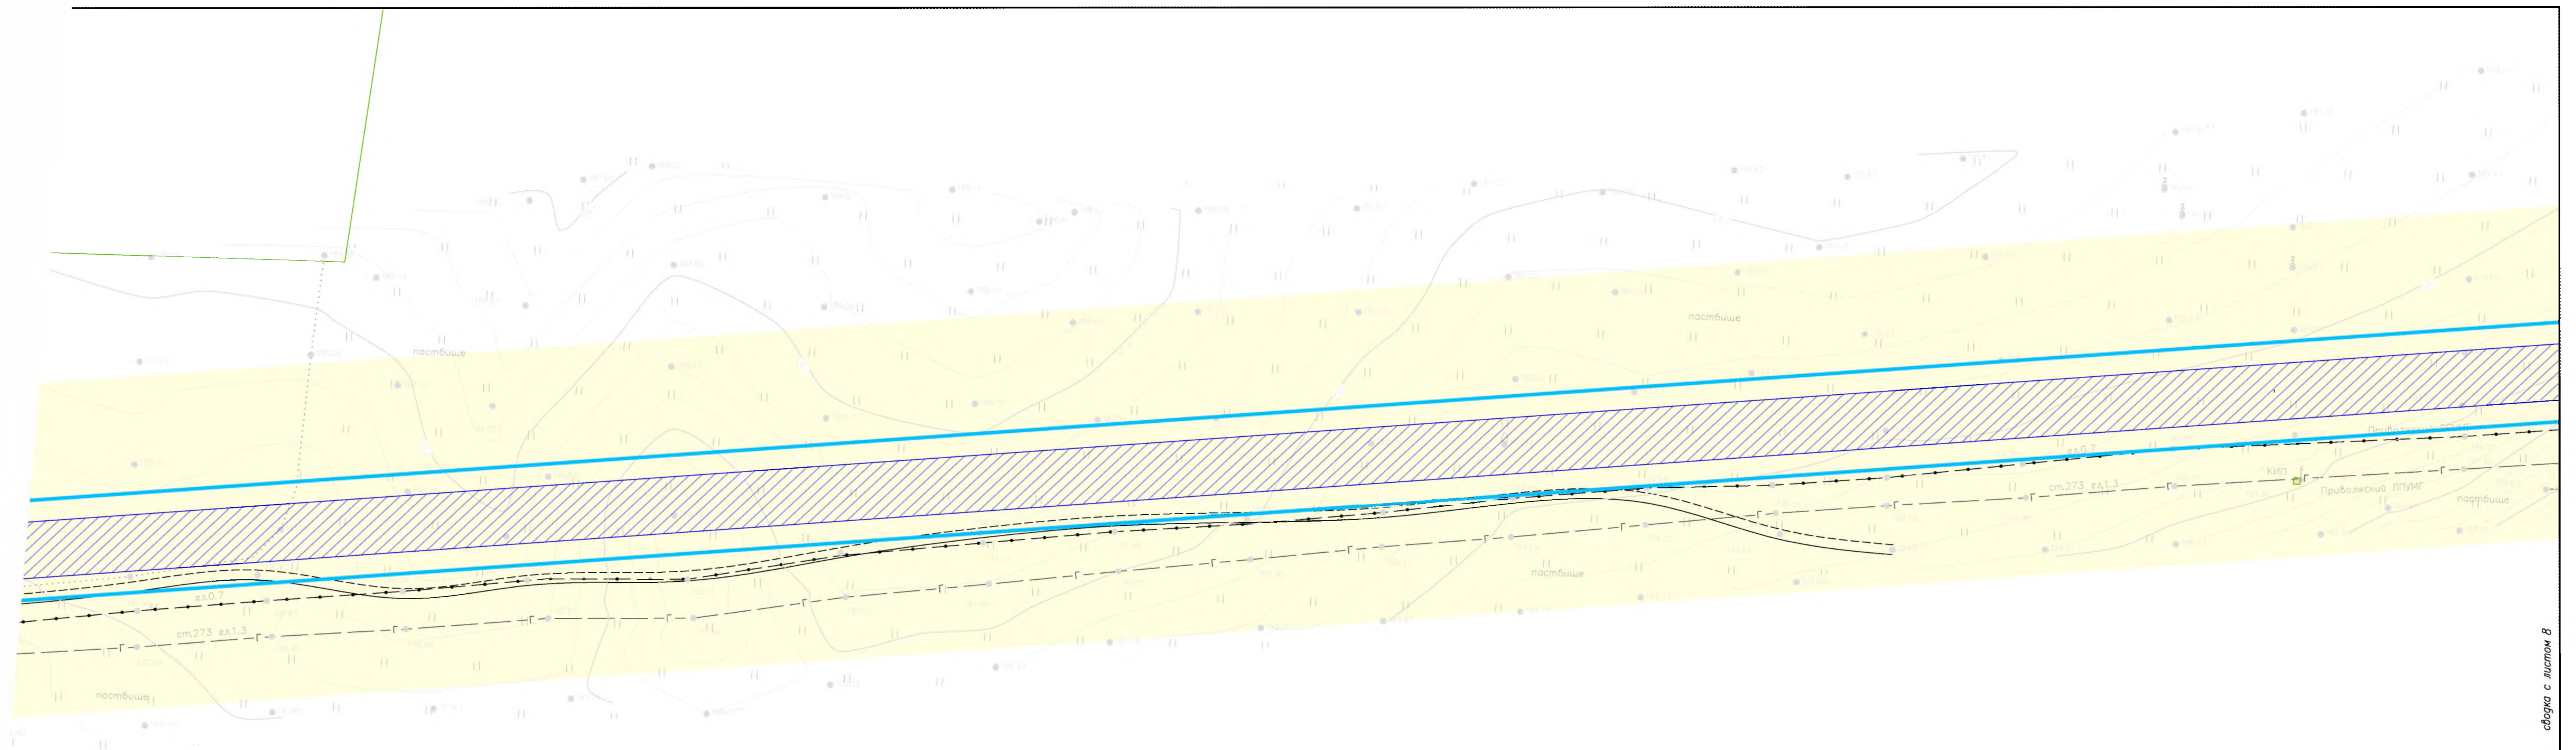

							8000.070. ПО/0.0004 – ППТЗ		
							Газопровод распределительный от ГРС «Кулатка» до сетей газоснабжения г. Хвалынска Саратовской области		
Изм.	Код у.	Лист	N док.	Подп.	Дата		Стадия	Лист	Листов
Разраб.		Сермакина	2	01.03.20		Раздел 3. "Материалы на обоснование проекта планировки территории. Графическая часть"			
Нач. орг.		Евкина	1	01.03.20			ППТ	7	27
Основа использования территории в период подготовки проекта планировки территории М 1:1000									

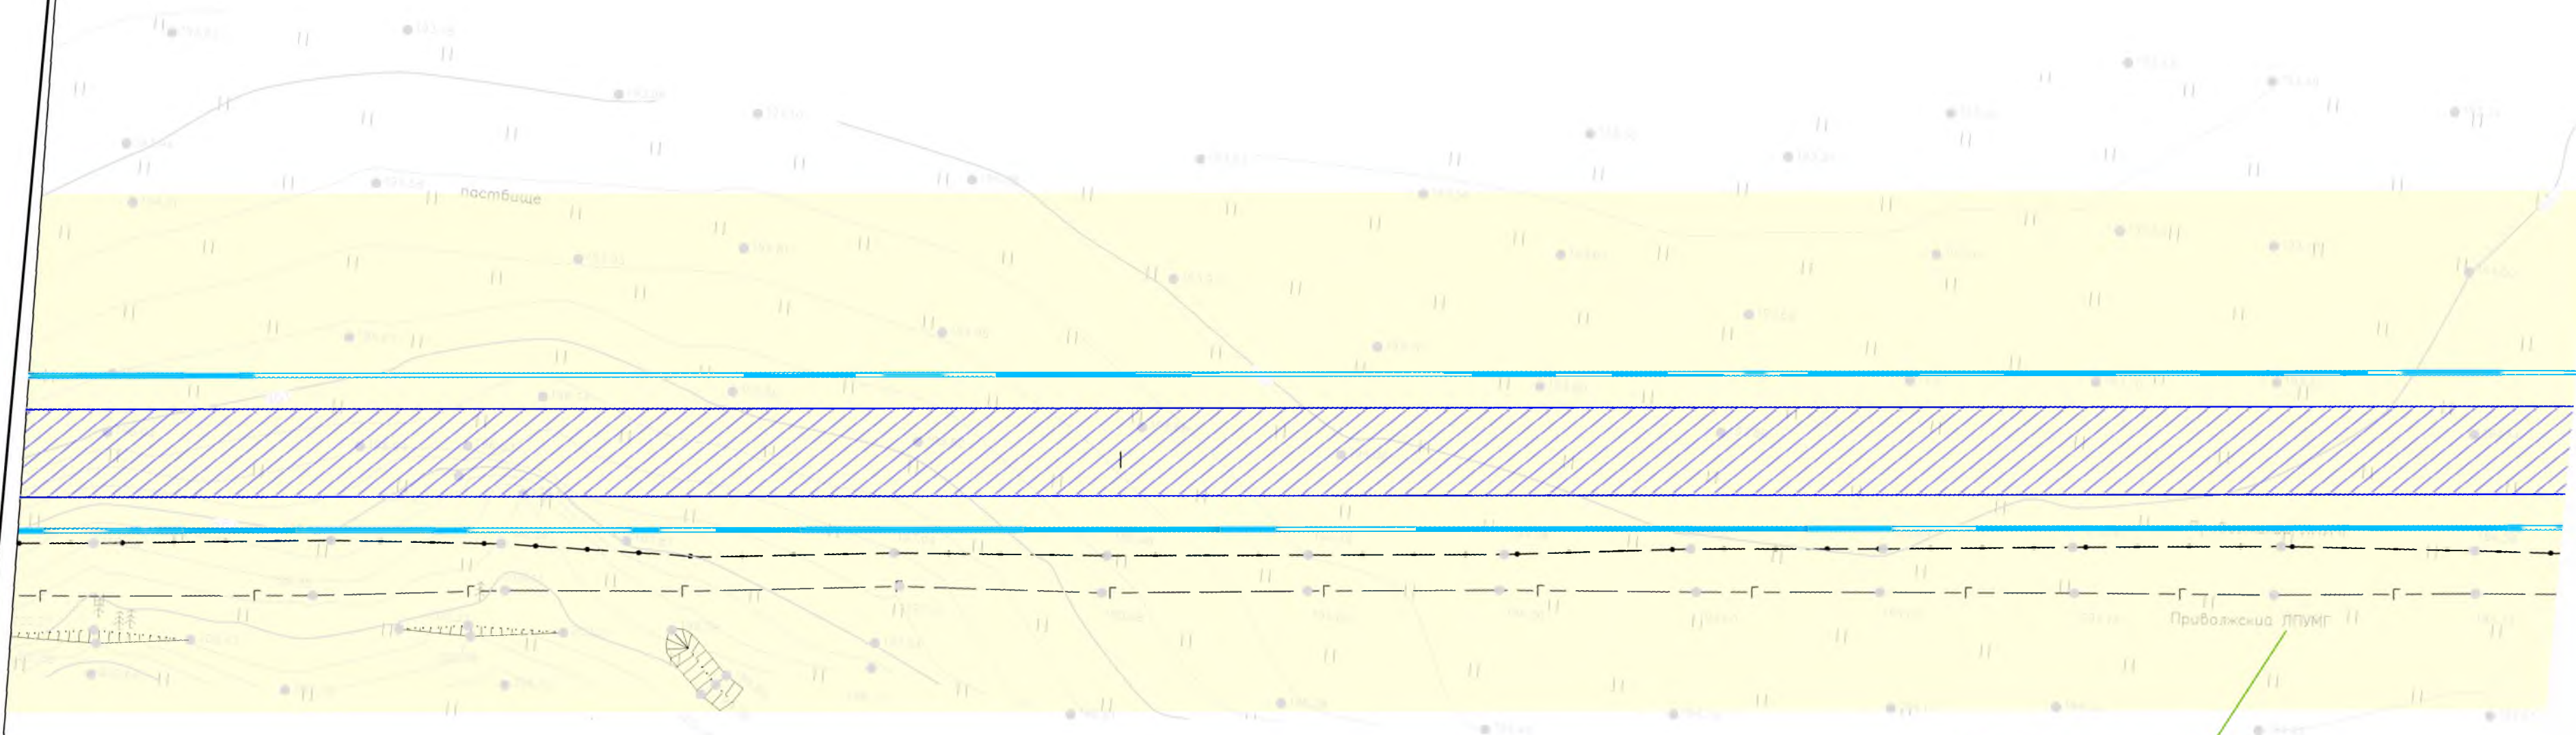


64:37:000000:28
Частная
собственность

 

связка с листом В

связка с листом 10

						8000.070.П0/0.0004-ППЗ		
						Газопровод распределительный от ГРС «Кулатка» до сетей газоснабжения г. Хвалынска Саратовской области		
Изм.	Кол. и	Лист	№ док.	Подп.	Дата			
Разраб.	Сермакина	01.03.20	01.03.20	Раздел 3. "Материалы по обоснованию проекта планировки территории. Графическая часть"	Стадия	Лист	Листов	
Нач. отд.	Евкина	01.03.20	01.03.20		ППТ	9	27	
					Схема использования территории в период подготовки проекта планировки территории М 1:1000			
								
					Формат А4			

 


связка с листом 9

связка с листом 11

						8000.070.П0/0.0004-ППЗ		
						Газопровод распределительный от ГРС		
						«Кулатка» до сетей газоснабжения г. Хвалынска		
						Саратовской области		
Изм.	Кол.	Лист	№ док.	Попр.	Дат.	Раздел 3 "Материалы по обоснованию проекта планировки территории. Графическая часть"	Стадия	Лист
Разр.	Сергеев	В.И.	01.03.20				Лист	Листов
Нач.	Евнина	А.В.	01.03.20				ППТ	10 27
						Схема использования территории в период подготовки проекта планировки территории М.П. 1999		
								

Формат А4

 

Совмещено с листом 10

Совмещено с листом 12

8000.070.П0/0.0004-ППЗ					
Газопровод распределительный от ГРС					
«Кулатка» до сетей газоснабжения г. Хвалынского					
Саратовской области					
Изм.	Кол. и	Лист N	доп.	Подп.	Дата
Разраб.	Сермакина	1	01.03.20	Сермакина	01.03.20
Нач. отд.	Евкина				
Раздел 3. "Материалы по обоснованию проекта планировки территории. Графическая часть"				Статус	Лист
				ППТ	11
				Листов	27
Схема использования территории в период подготовки проекта планировки территории М 1:1000					

Формат А4




бел. Крюч
0.4

64:37:050403:34
Частная
собственность

64:37:000000:2307
Государственная
собственность

64:37:050403:34
Частная
собственность

64:37:000000:2307
Государственная
собственность

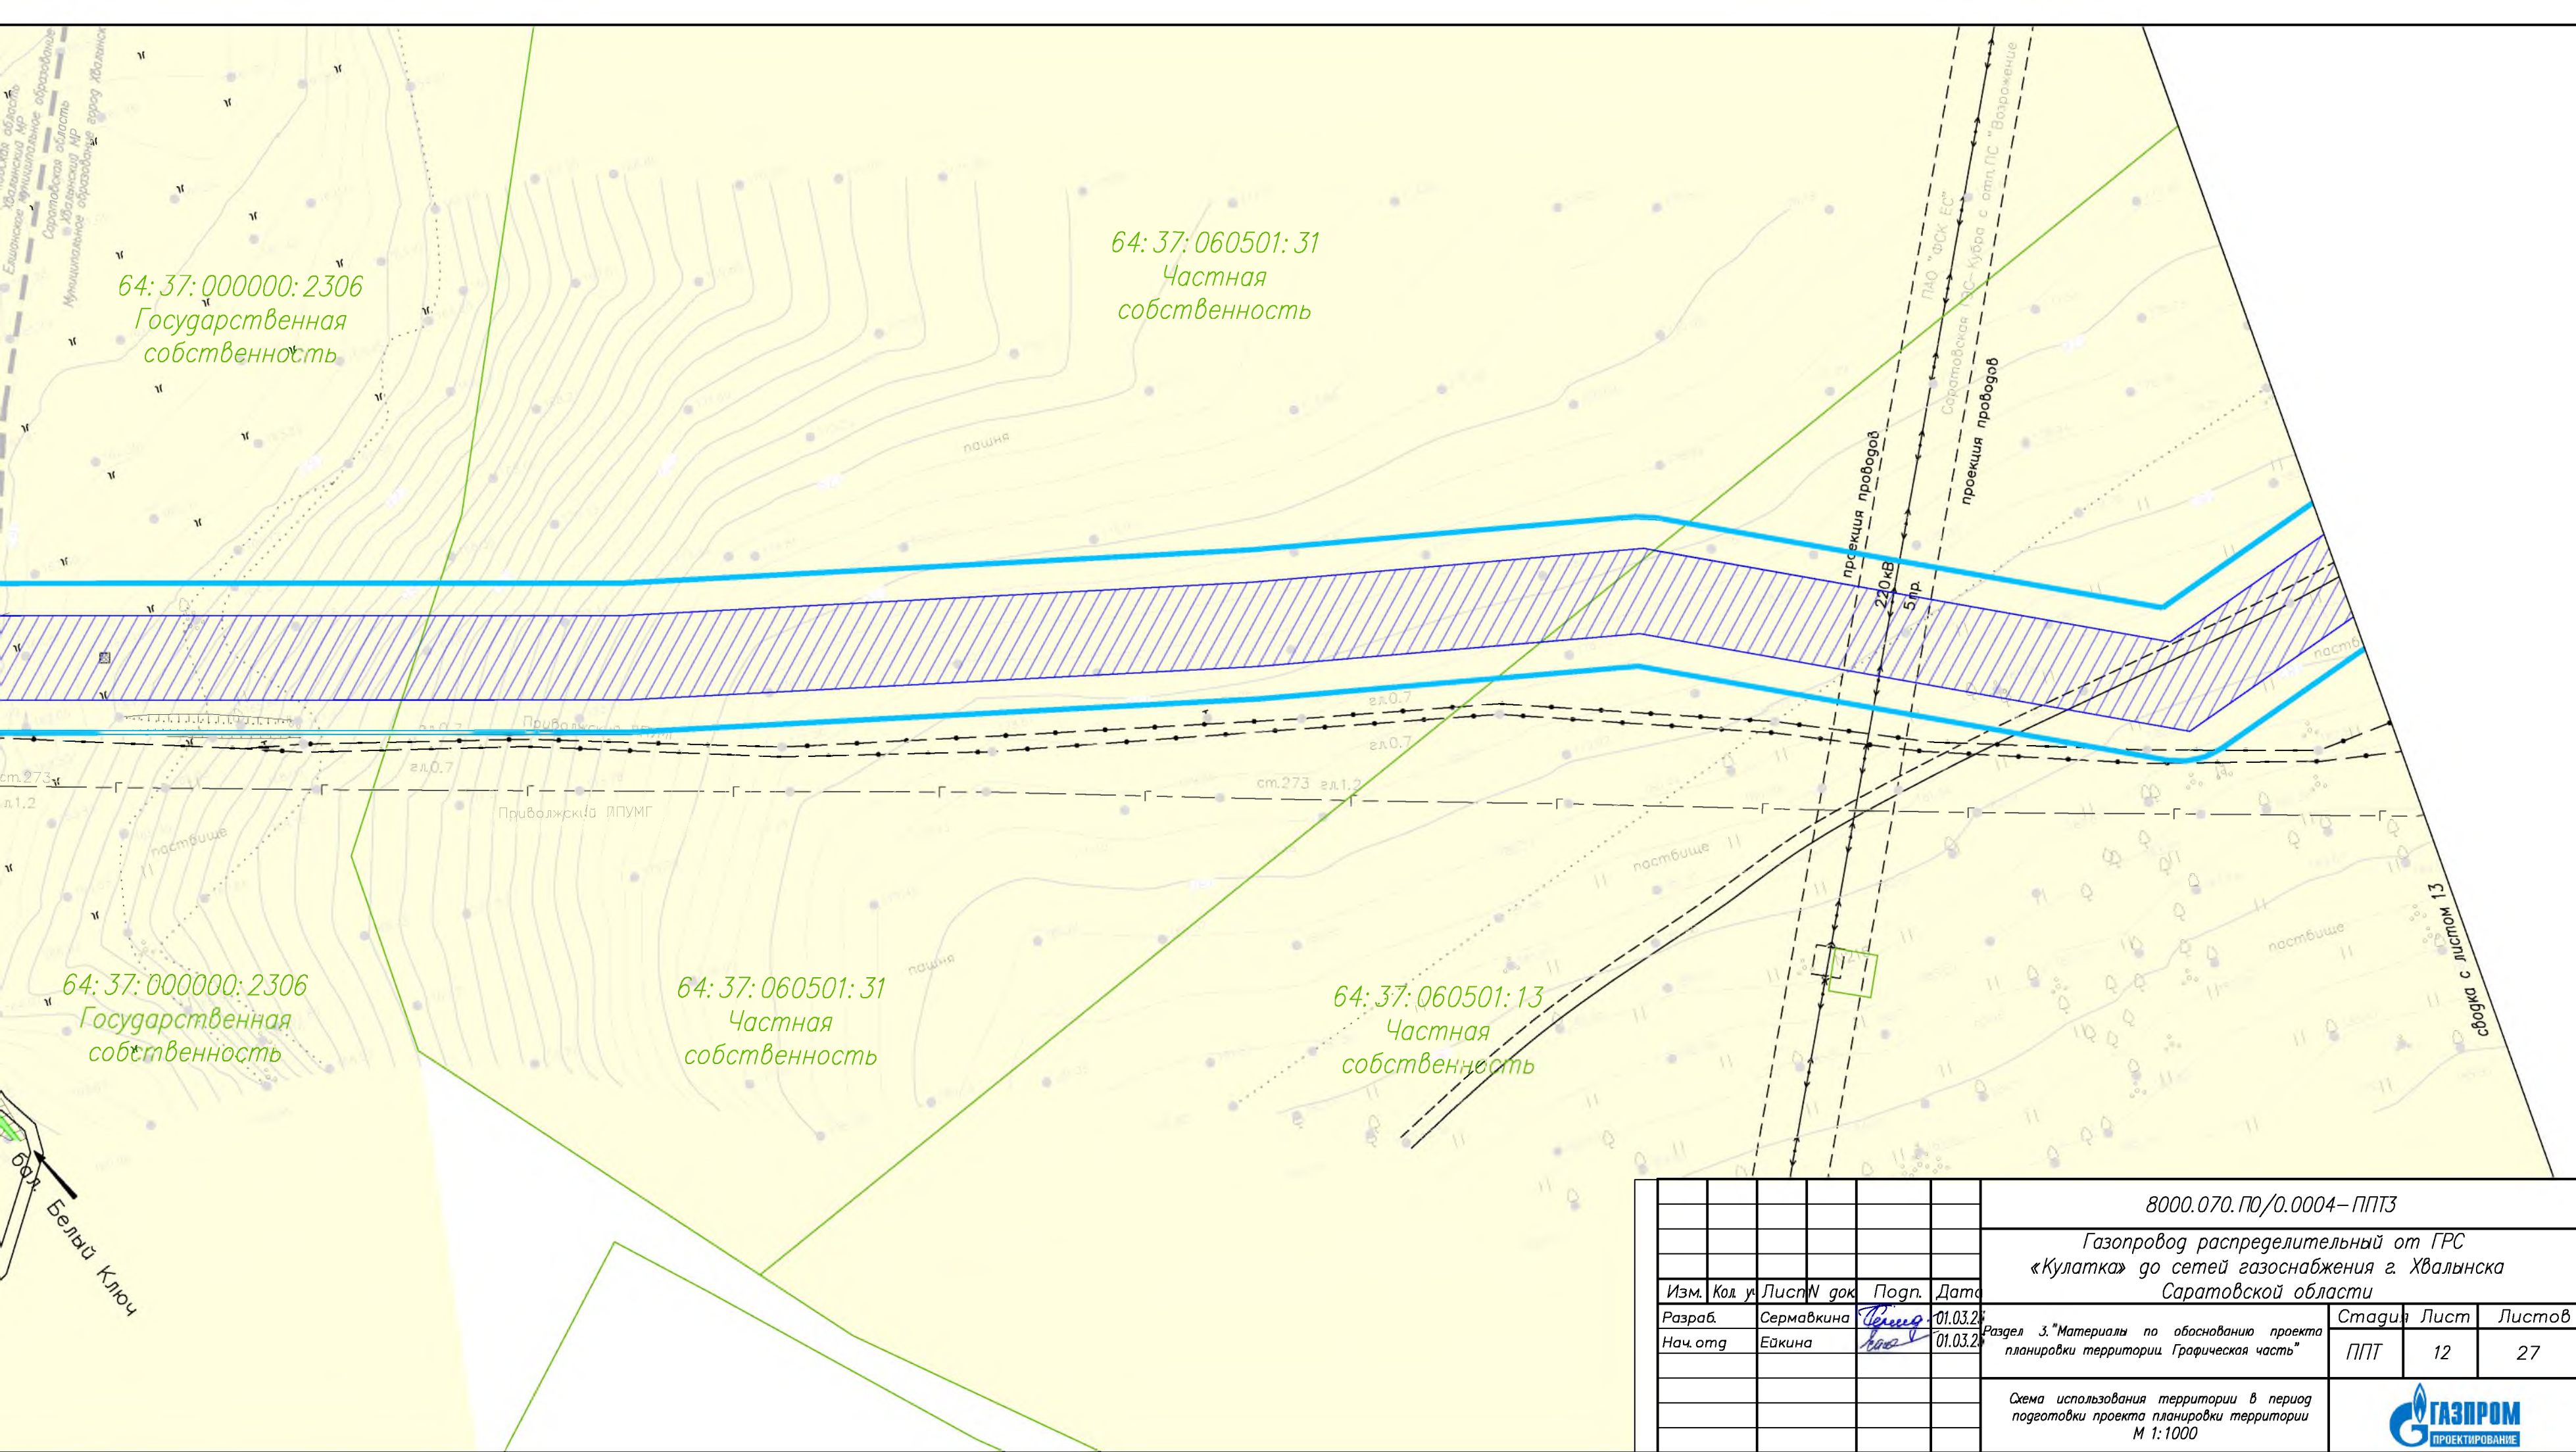

64:37:000000:2306
Государственная
собственность


64:37:060501:31
Частная
собственность

64:37:000000:2306
Государственная
собственность

64:37:060501:31
Частная
собственность

64:37:060501:13
Частная
собственность

						8000.070. ПО/0.0004– ППТЗ		
						Газопровод распределительный от ГРС «Кулатка» до сетей газоснабжения г. Хвалынского Саратовской области		
Изм.	Кол. у.	Лист	N док.	Подп.	Дата	Раздел 3. "Материалы по обоснованию проекта планировки территории. Графическая часть"	Стадия	Лист
Разраб.		Сермакина		Сермакина	01.03.20		ППТ	12
Нач. отд.		Ейкина		Ейкина	01.03.20	Схема использования территории в период подготовки проекта планировки территории М 1:1000		
								

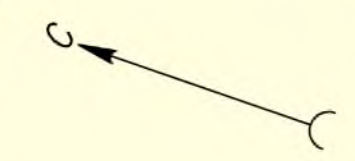

64:37:060101:57
Частная
собственность

64:37:060101:473
Частная
собственность

64:37:000000:30
Частная
собственность



64:37:060101:238
Частная
собственность

64:37:060101:57
Частная
собственность

64:37:060101:473
Частная
собственность

64:37:060101:238
Частная
собственность

сборка с листом 13

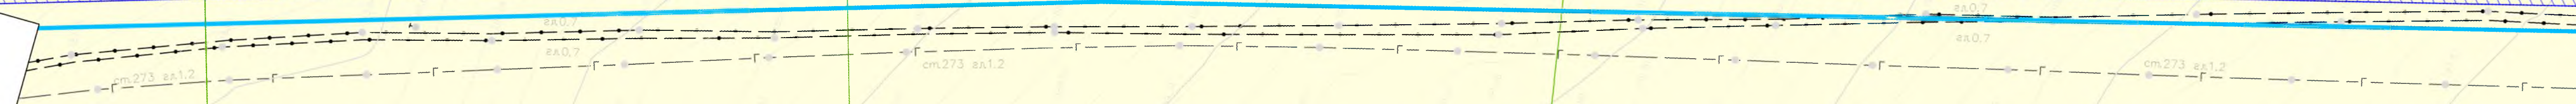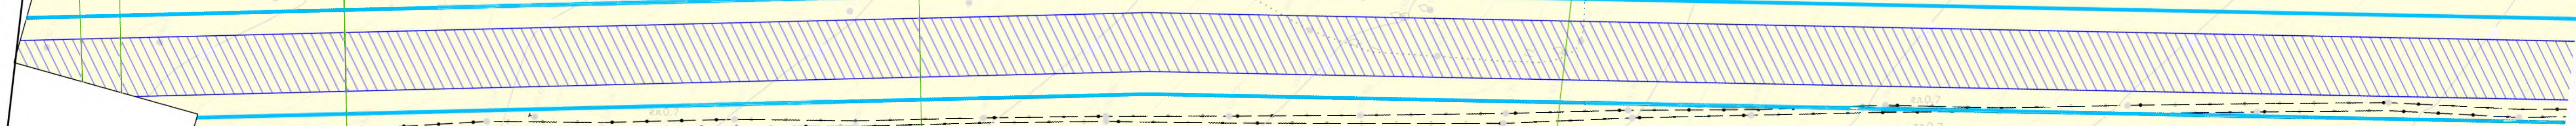

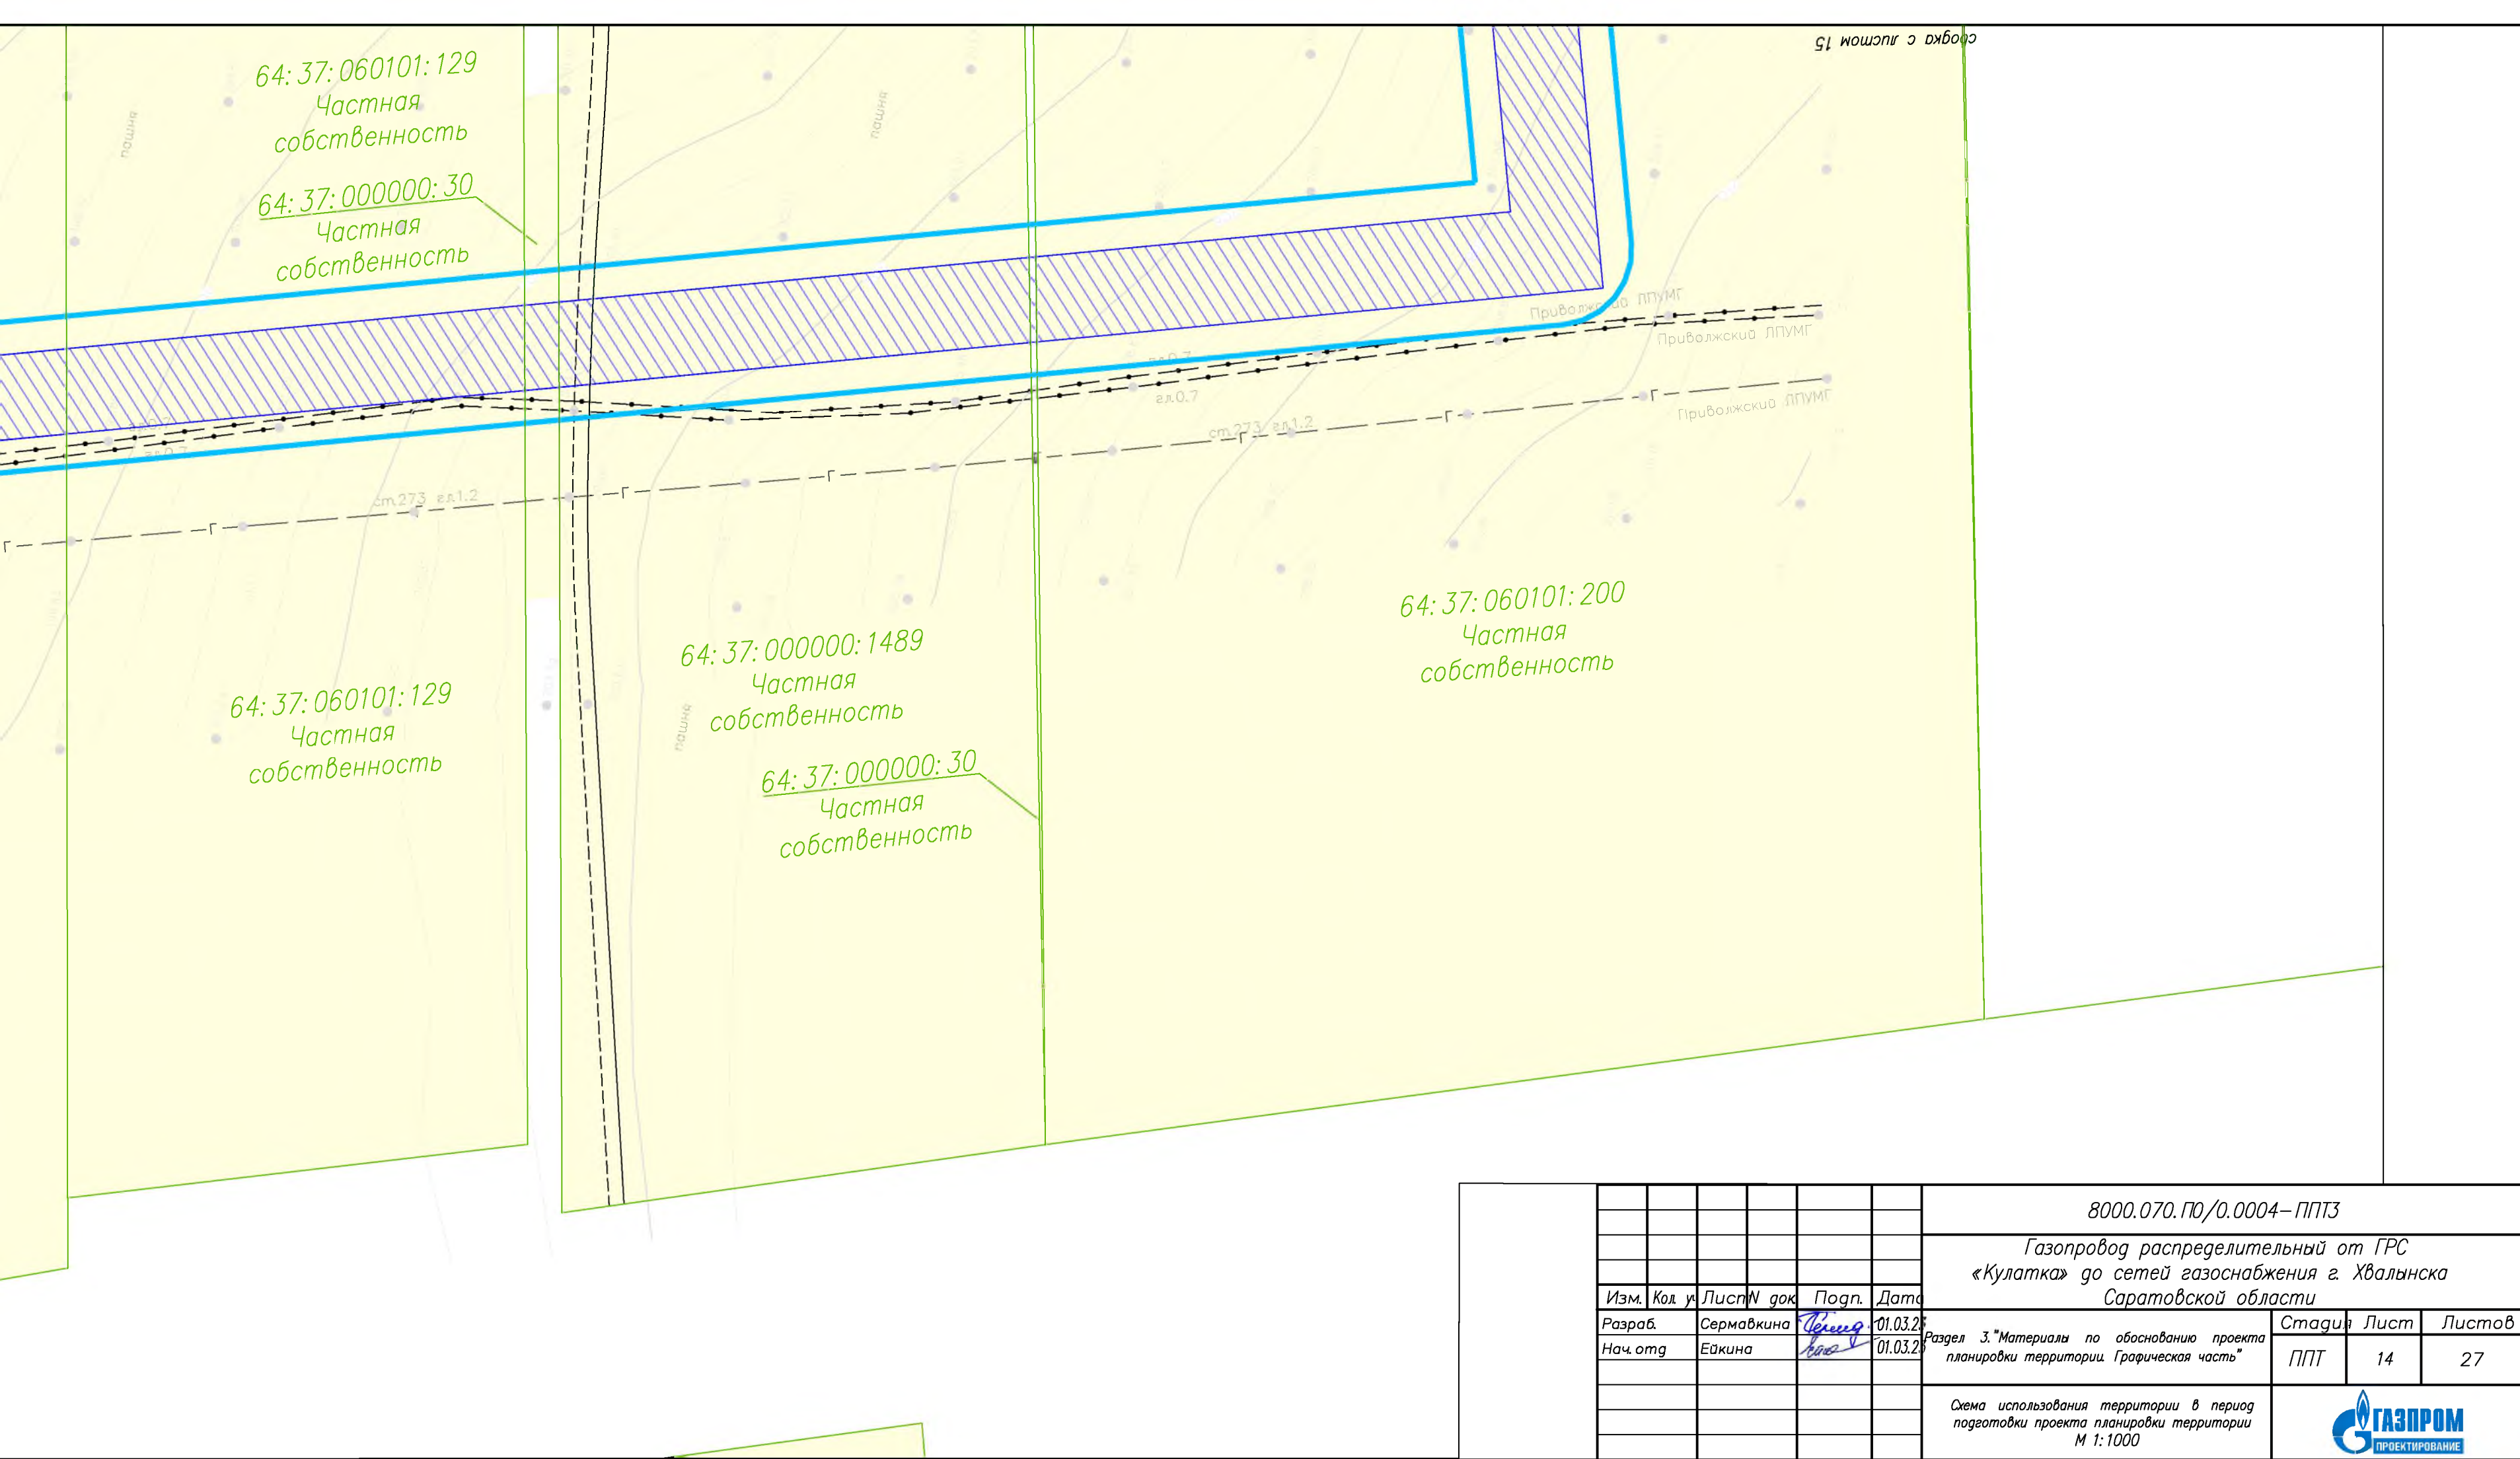


Схема с листом 15

8000.070.П0/0.0004-ППТЗ

Газопровод распределительный от ГРС
«Кулатка» до сетей газоснабжения г. Хвалынского
Саратовской области

Изм.	Кол. у.	Лист	N док.	Подп.	Дата
Разраб.		Сермавкина		Сермавкина	01.03.20
Нач. отд.		Ейкина		Ейкина	01.03.20

Раздел 3. "Материалы по обоснованию проекта
планировки территории. Графическая часть"

Стадия	Лист	Листов
ППТ	14	27

Схема использования территории в период
подготовки проекта планировки территории
М 1:1000



64:37:000000:1489
Частная
собственность



64:37:060101:200
Частная
собственность

64:37:000000:30
Частная
собственность

64:37:000000:1497
Частная
собственность

64:37:060101:201

64:37:060101:200
Частная
собственность




64:37:060101:231
Частная
собственность

64:37:060101:231
Частная
собственность

сводка с листом 16

ОАО Ростелеком

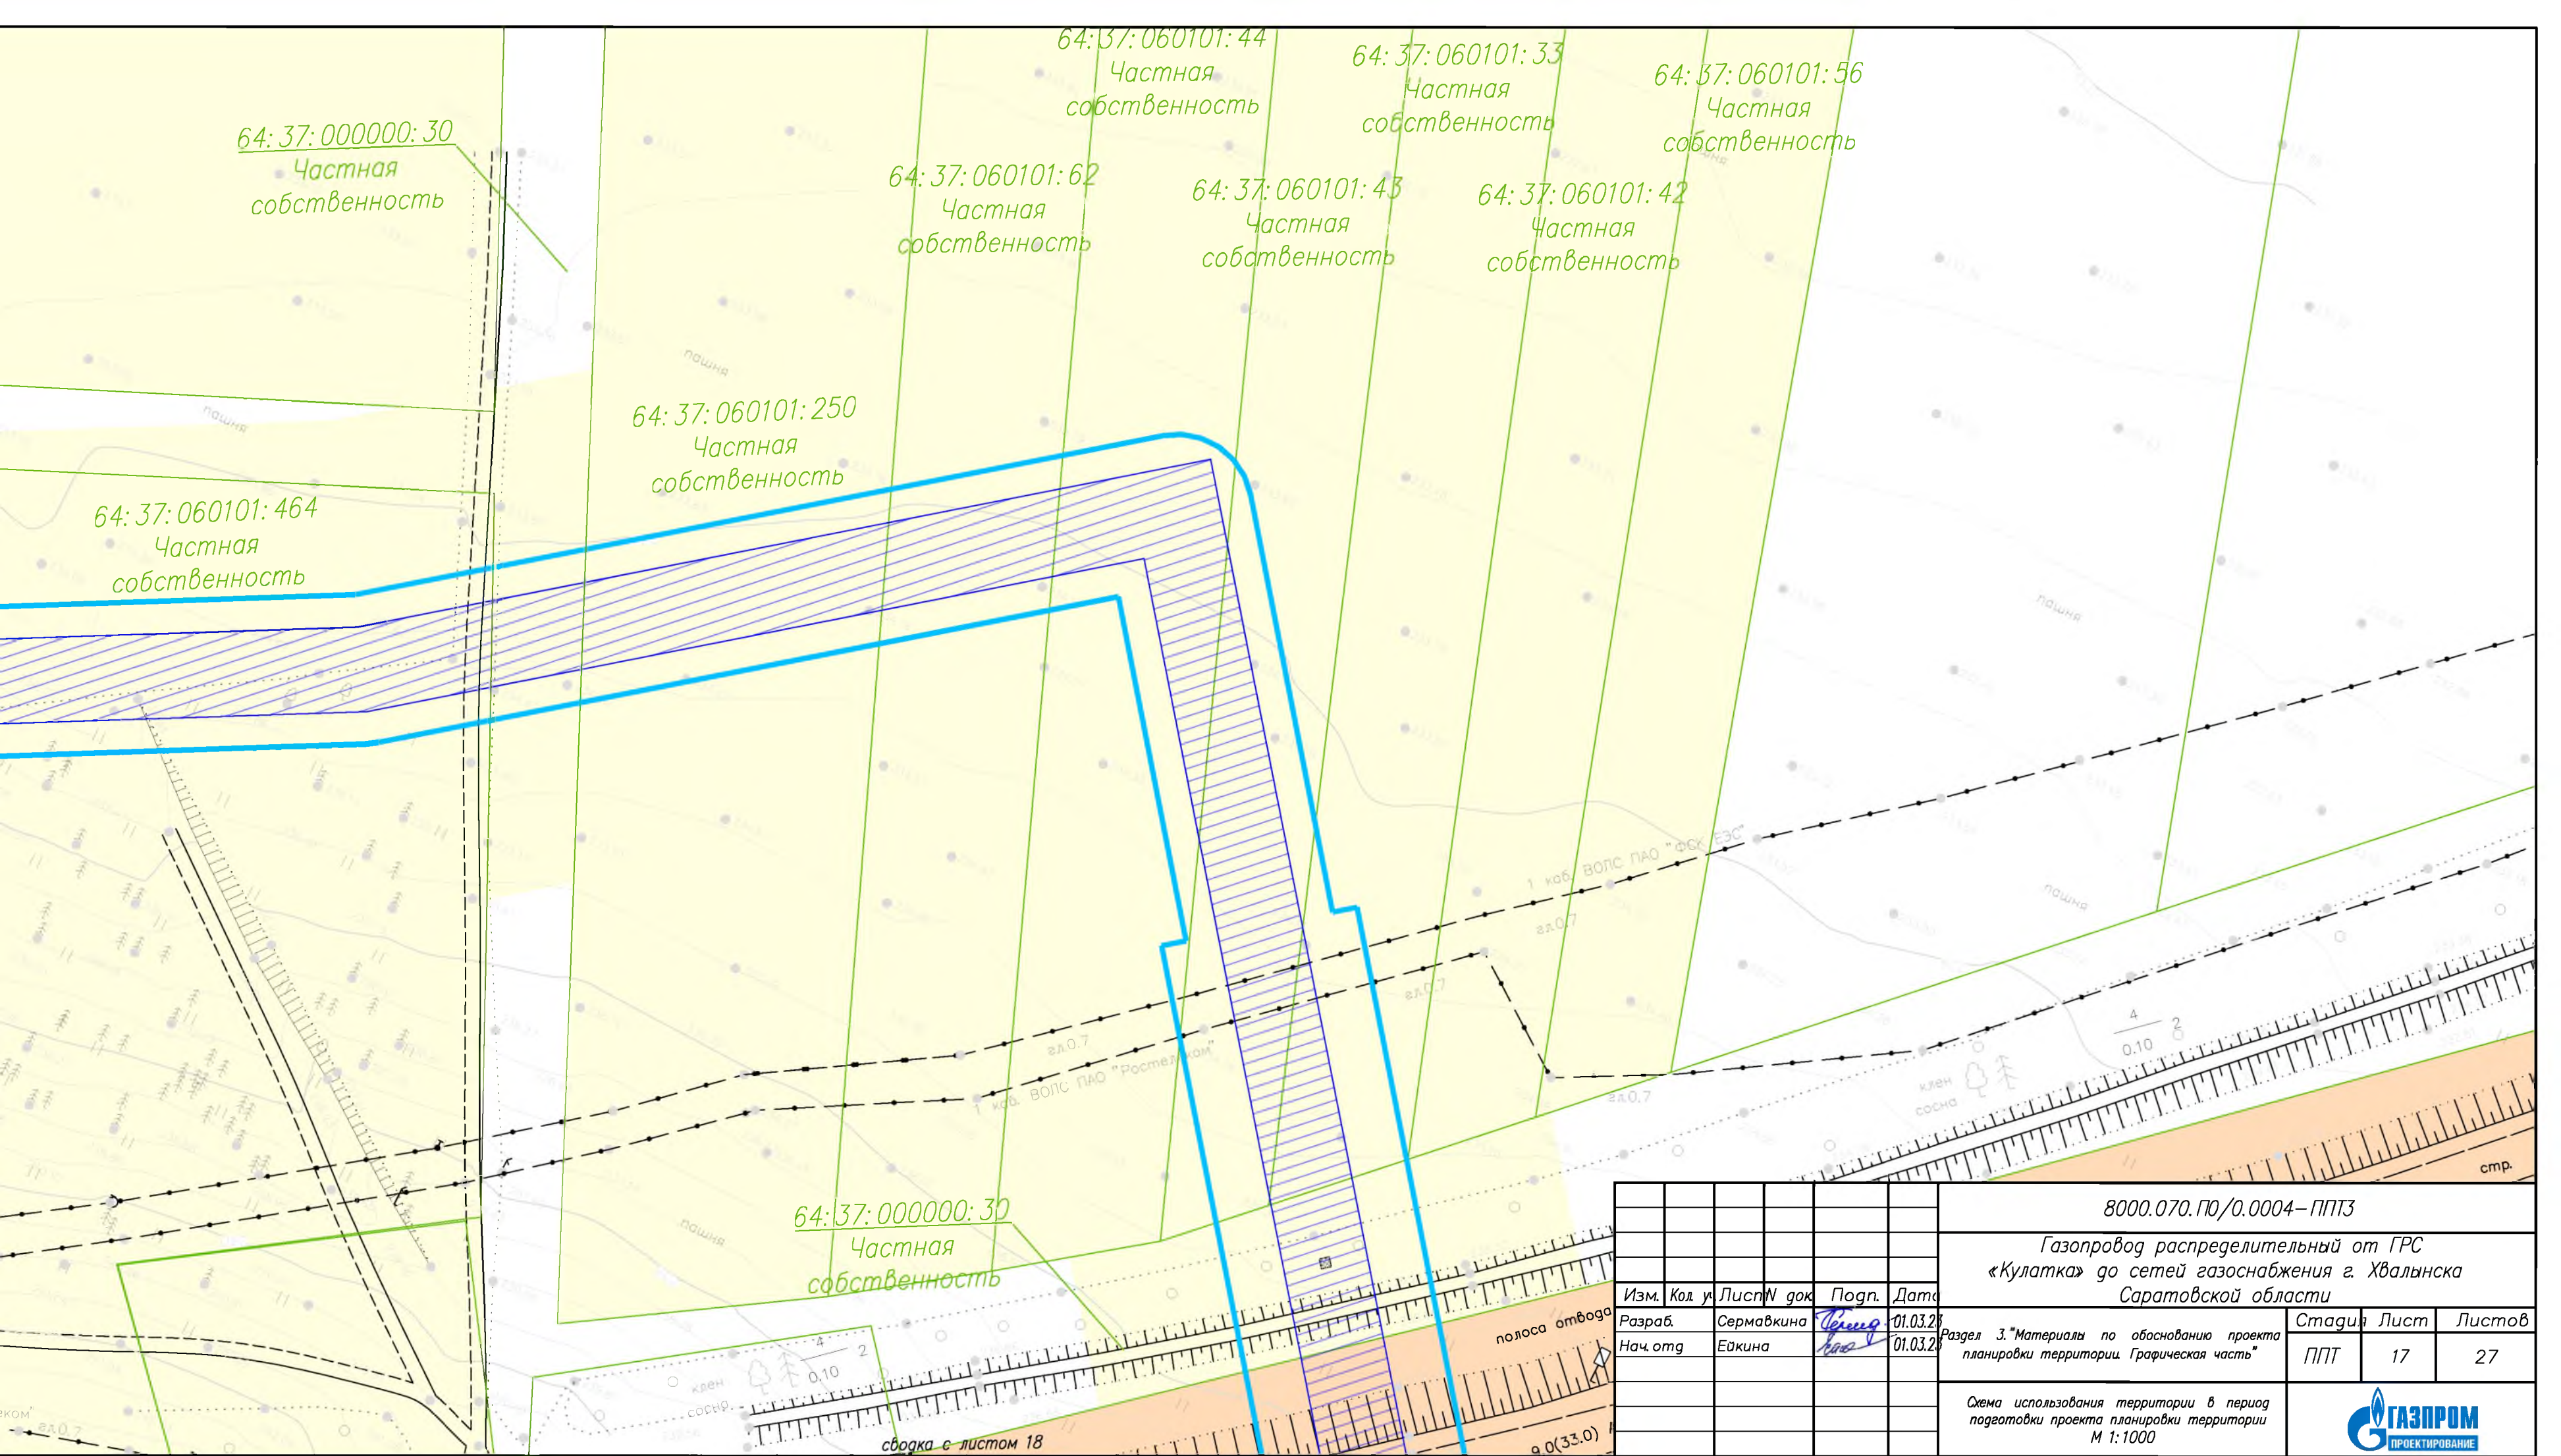

64:37:000000:30
Частная
собственность

64:37:060101:464
Частная
собственность

64:37:060101:250
Частная
собственность

64:37:060101:62
Частная
собственность

64:37:060101:44
Частная
собственность


64:37:060101:33
Частная
собственность

64:37:060101:56
Частная
собственность

64:37:060101:43
Частная
собственность


64:37:060101:42
Частная
собственность

						8000.070.П0/0.0004-ППТЗ		
						Газопровод распределительный от ГРС «Кулатка» до сетей газоснабжения г. Хвалынского Саратовской области		
Изм.	Кол. у.	Лист	N док.	Подп.	Дата	Раздел 3. "Материалы по обоснованию проекта планировки территории. Графическая часть"	Стадия	Лист
Разраб.	Сермавкина	Велид	01.03.25				ППТ	17
Нач. отд.	Ейкина	Велид	01.03.25			Схема использования территории в период подготовки проекта планировки территории М 1:1000		
								

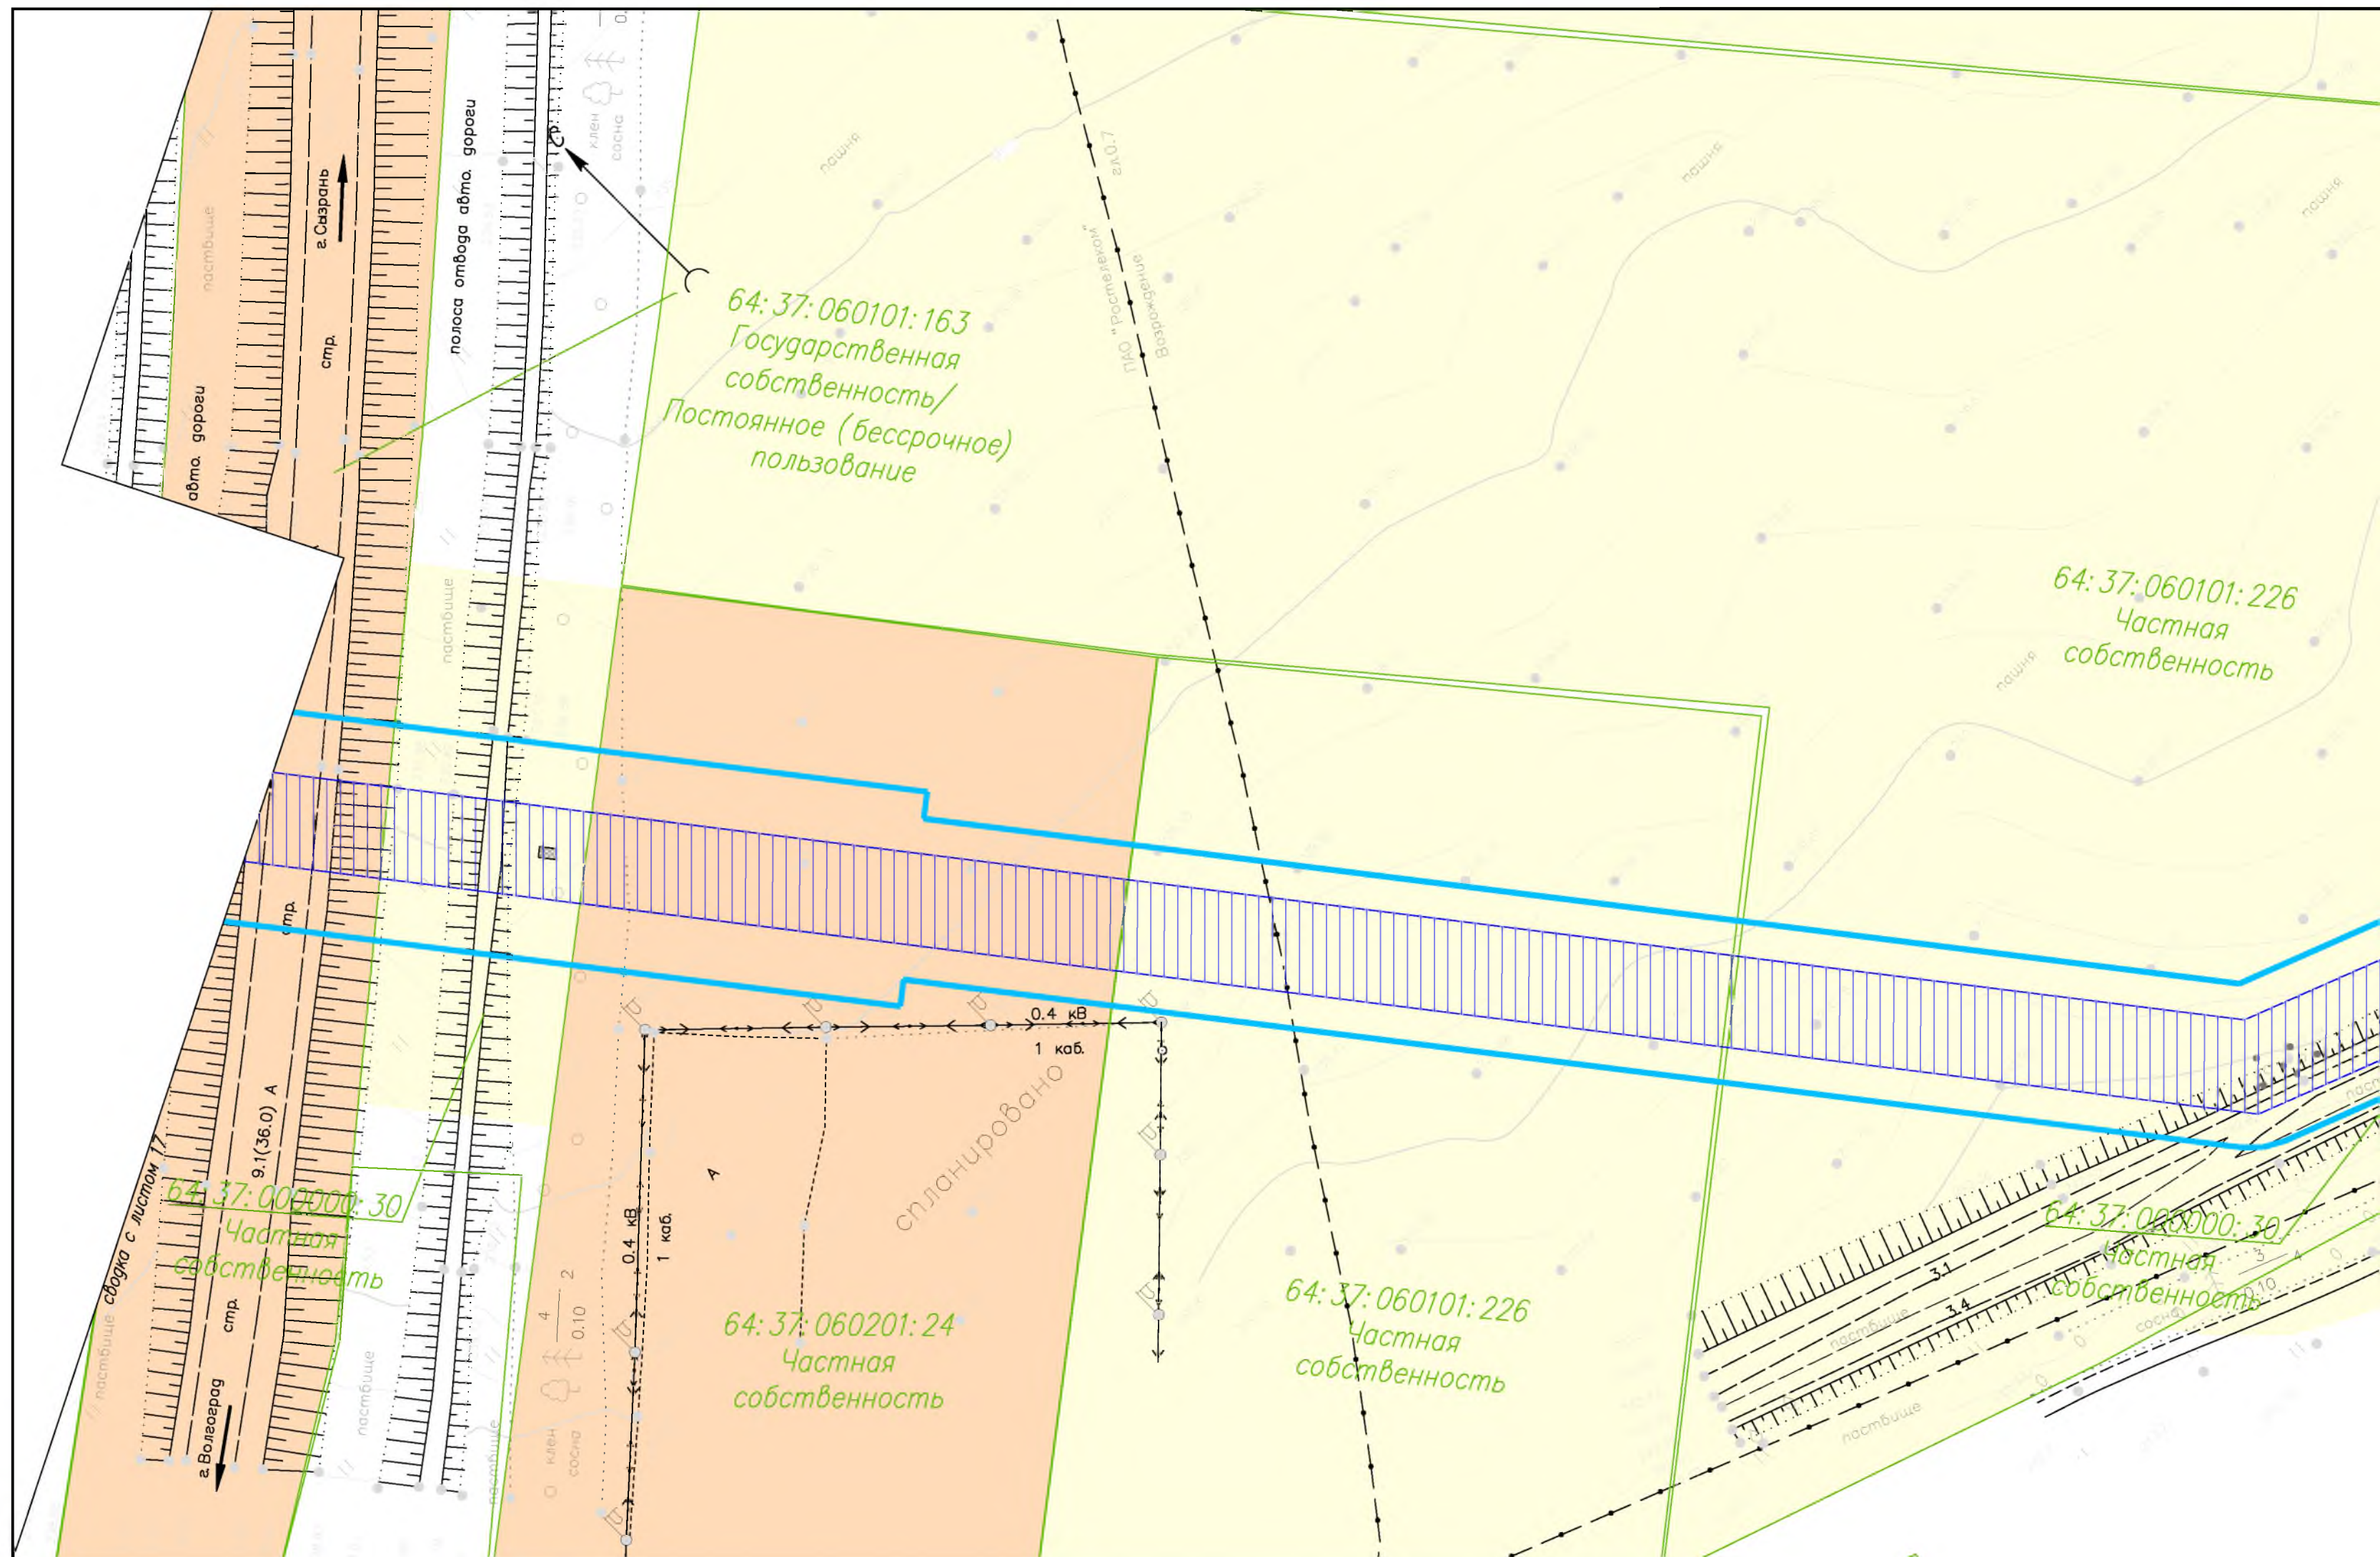



Формат А4х4

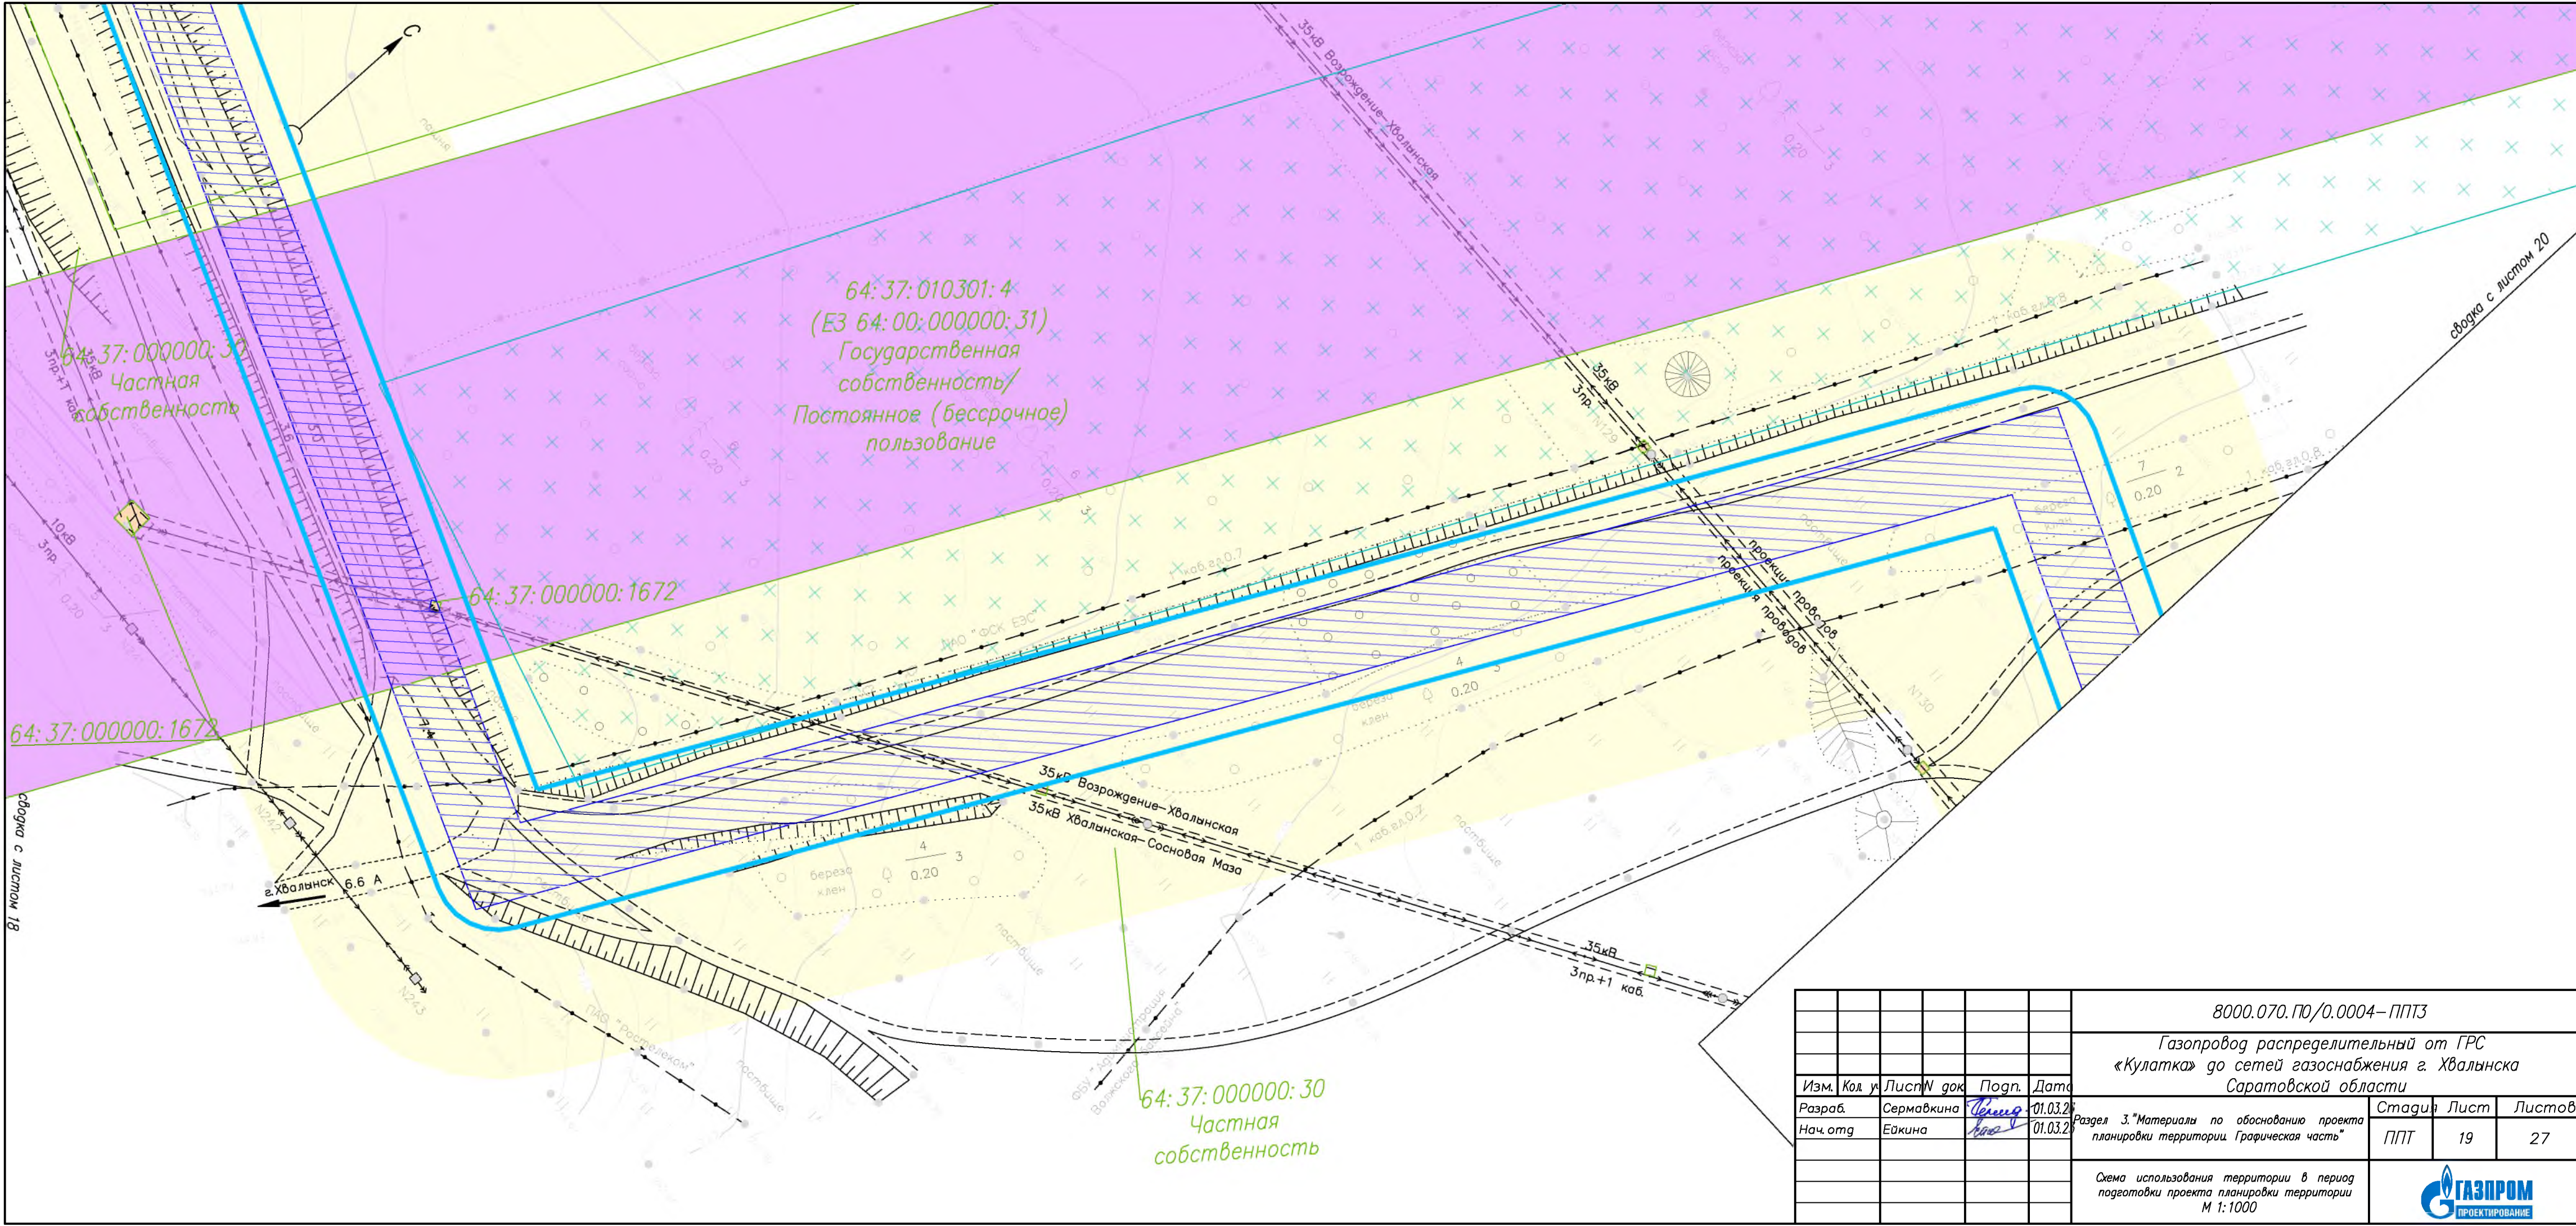


						8000.070.П0/0.0004 – ППТЗ			
						Газопровод распределительный от ГРС «Кулатка» до сетей газоснабжения г. Хвалынского Саратовской области			
Изм.	Кол. у.	Лист	N док.	Подп.	Дата	Раздел 3. "Материалы по обоснованию проекта планировки территории. Графическая часть"	Стадия	Лист	Листов
Разраб.		Сермавкина		Сермавкина	01.03.20		ППТ	19	27
Нач. орг.		Ейкина		Ейкина	01.03.20	Схема использования территории в период подготовки проекта планировки территории М 1:1000			
									

64:37:060201:33

64:37:000000:30
Частная
собственность

					8000.070. ПО/0.0004 – ППТЗ		
					Газопровод распределительный от ГРС «Кулатка» до сетей газоснабжения г. Хвалынского Саратовской области		
Изм.	Кол. у.	Лист	N док.	Подп.	Дата		
Разраб.		Сермавкина		<i>Сермавкина</i>	01.03.20	Страница	Лист
Нач. отд.		Ейкина		<i>Ейкина</i>	01.03.20	Листов	Листов
Раздел 3. "Материалы по обоснованию проекта планировки территории. Графическая часть"						ППТ	20
Схема использования территории в период подготовки проекта планировки территории М 1:1000							

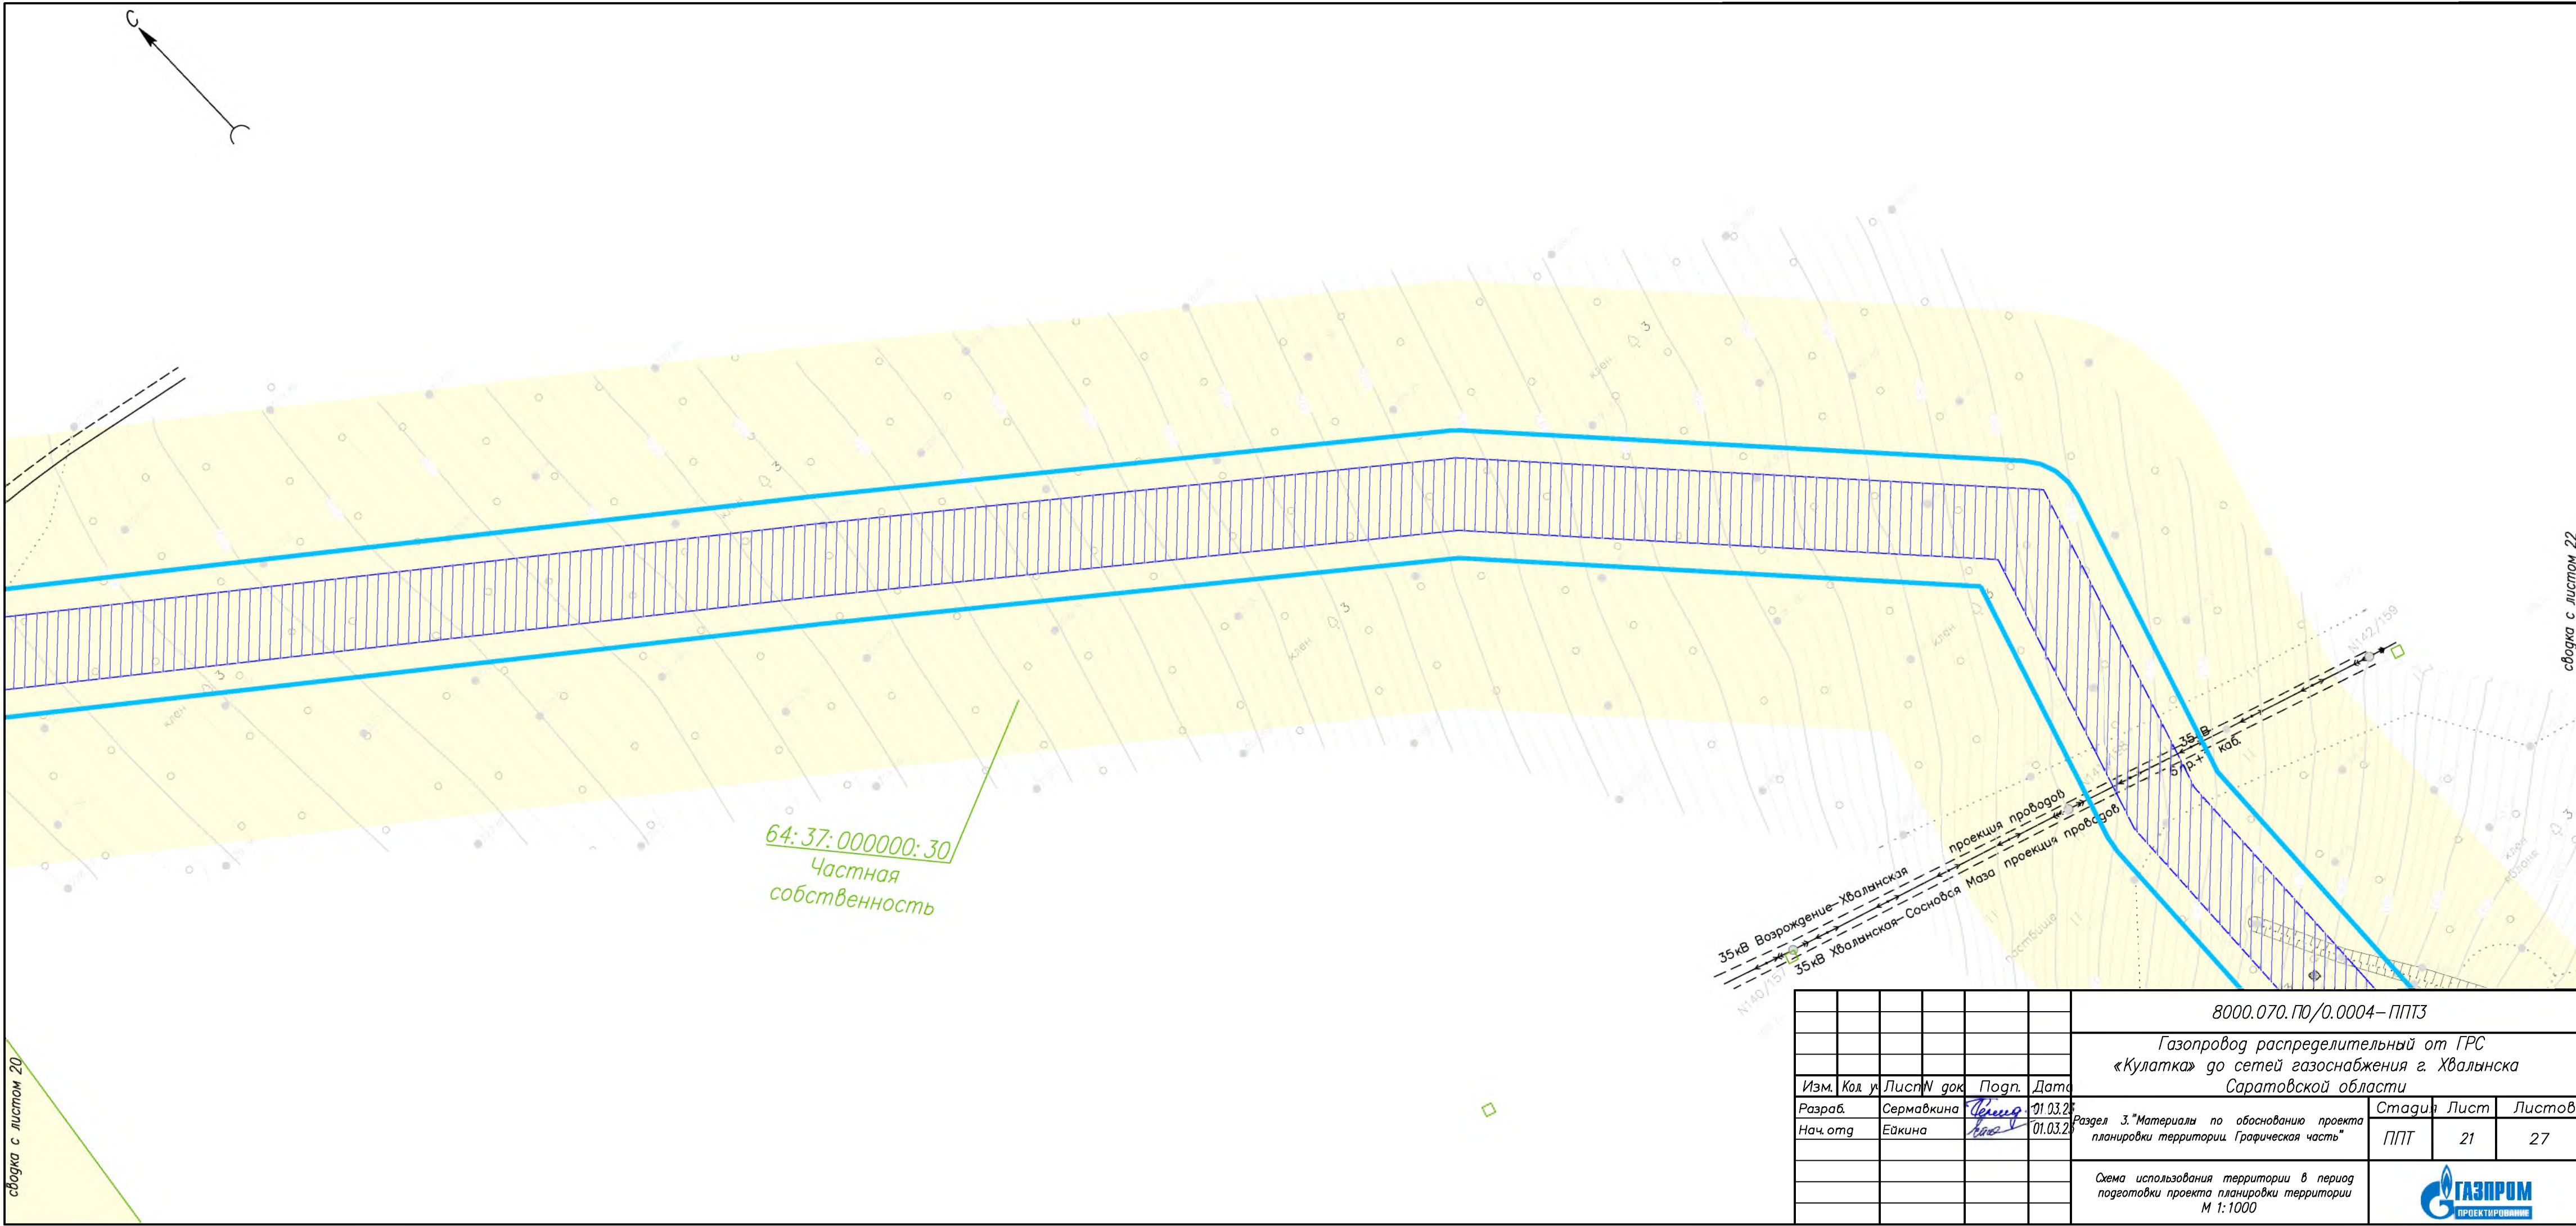

сводка с листом 20

сводка с листом 22

						8000.070.П0/0.0004-ППТЗ			
						Газопровод распределительный от ГРС «Кулатка» до сетей газоснабжения г. Хвалынска Саратовской области			
Изм.	Код. у.	Лист	W док	Подп.	Дата	Раздел 3. "Материалы по обоснованию проекта планировки территории. Графическая часть"	Стадия	Лист	Листов
Разраб.		Сермавкина		Сермавкина	01.03.20		ППТ	21	27
Нач.отг.		Ейкина		Ейкина	01.03.20	Схема использования территории в период подготовки проекта планировки территории М 1:1000			
						 ГАЗПРОМ ПРОЕКТИРОВАНИЕ			





64:37:060302:466
Частная
собственность

64:37:000000:30
Частная
собственность

64:37:060302:236
Частная
собственность

сводка с листом 23

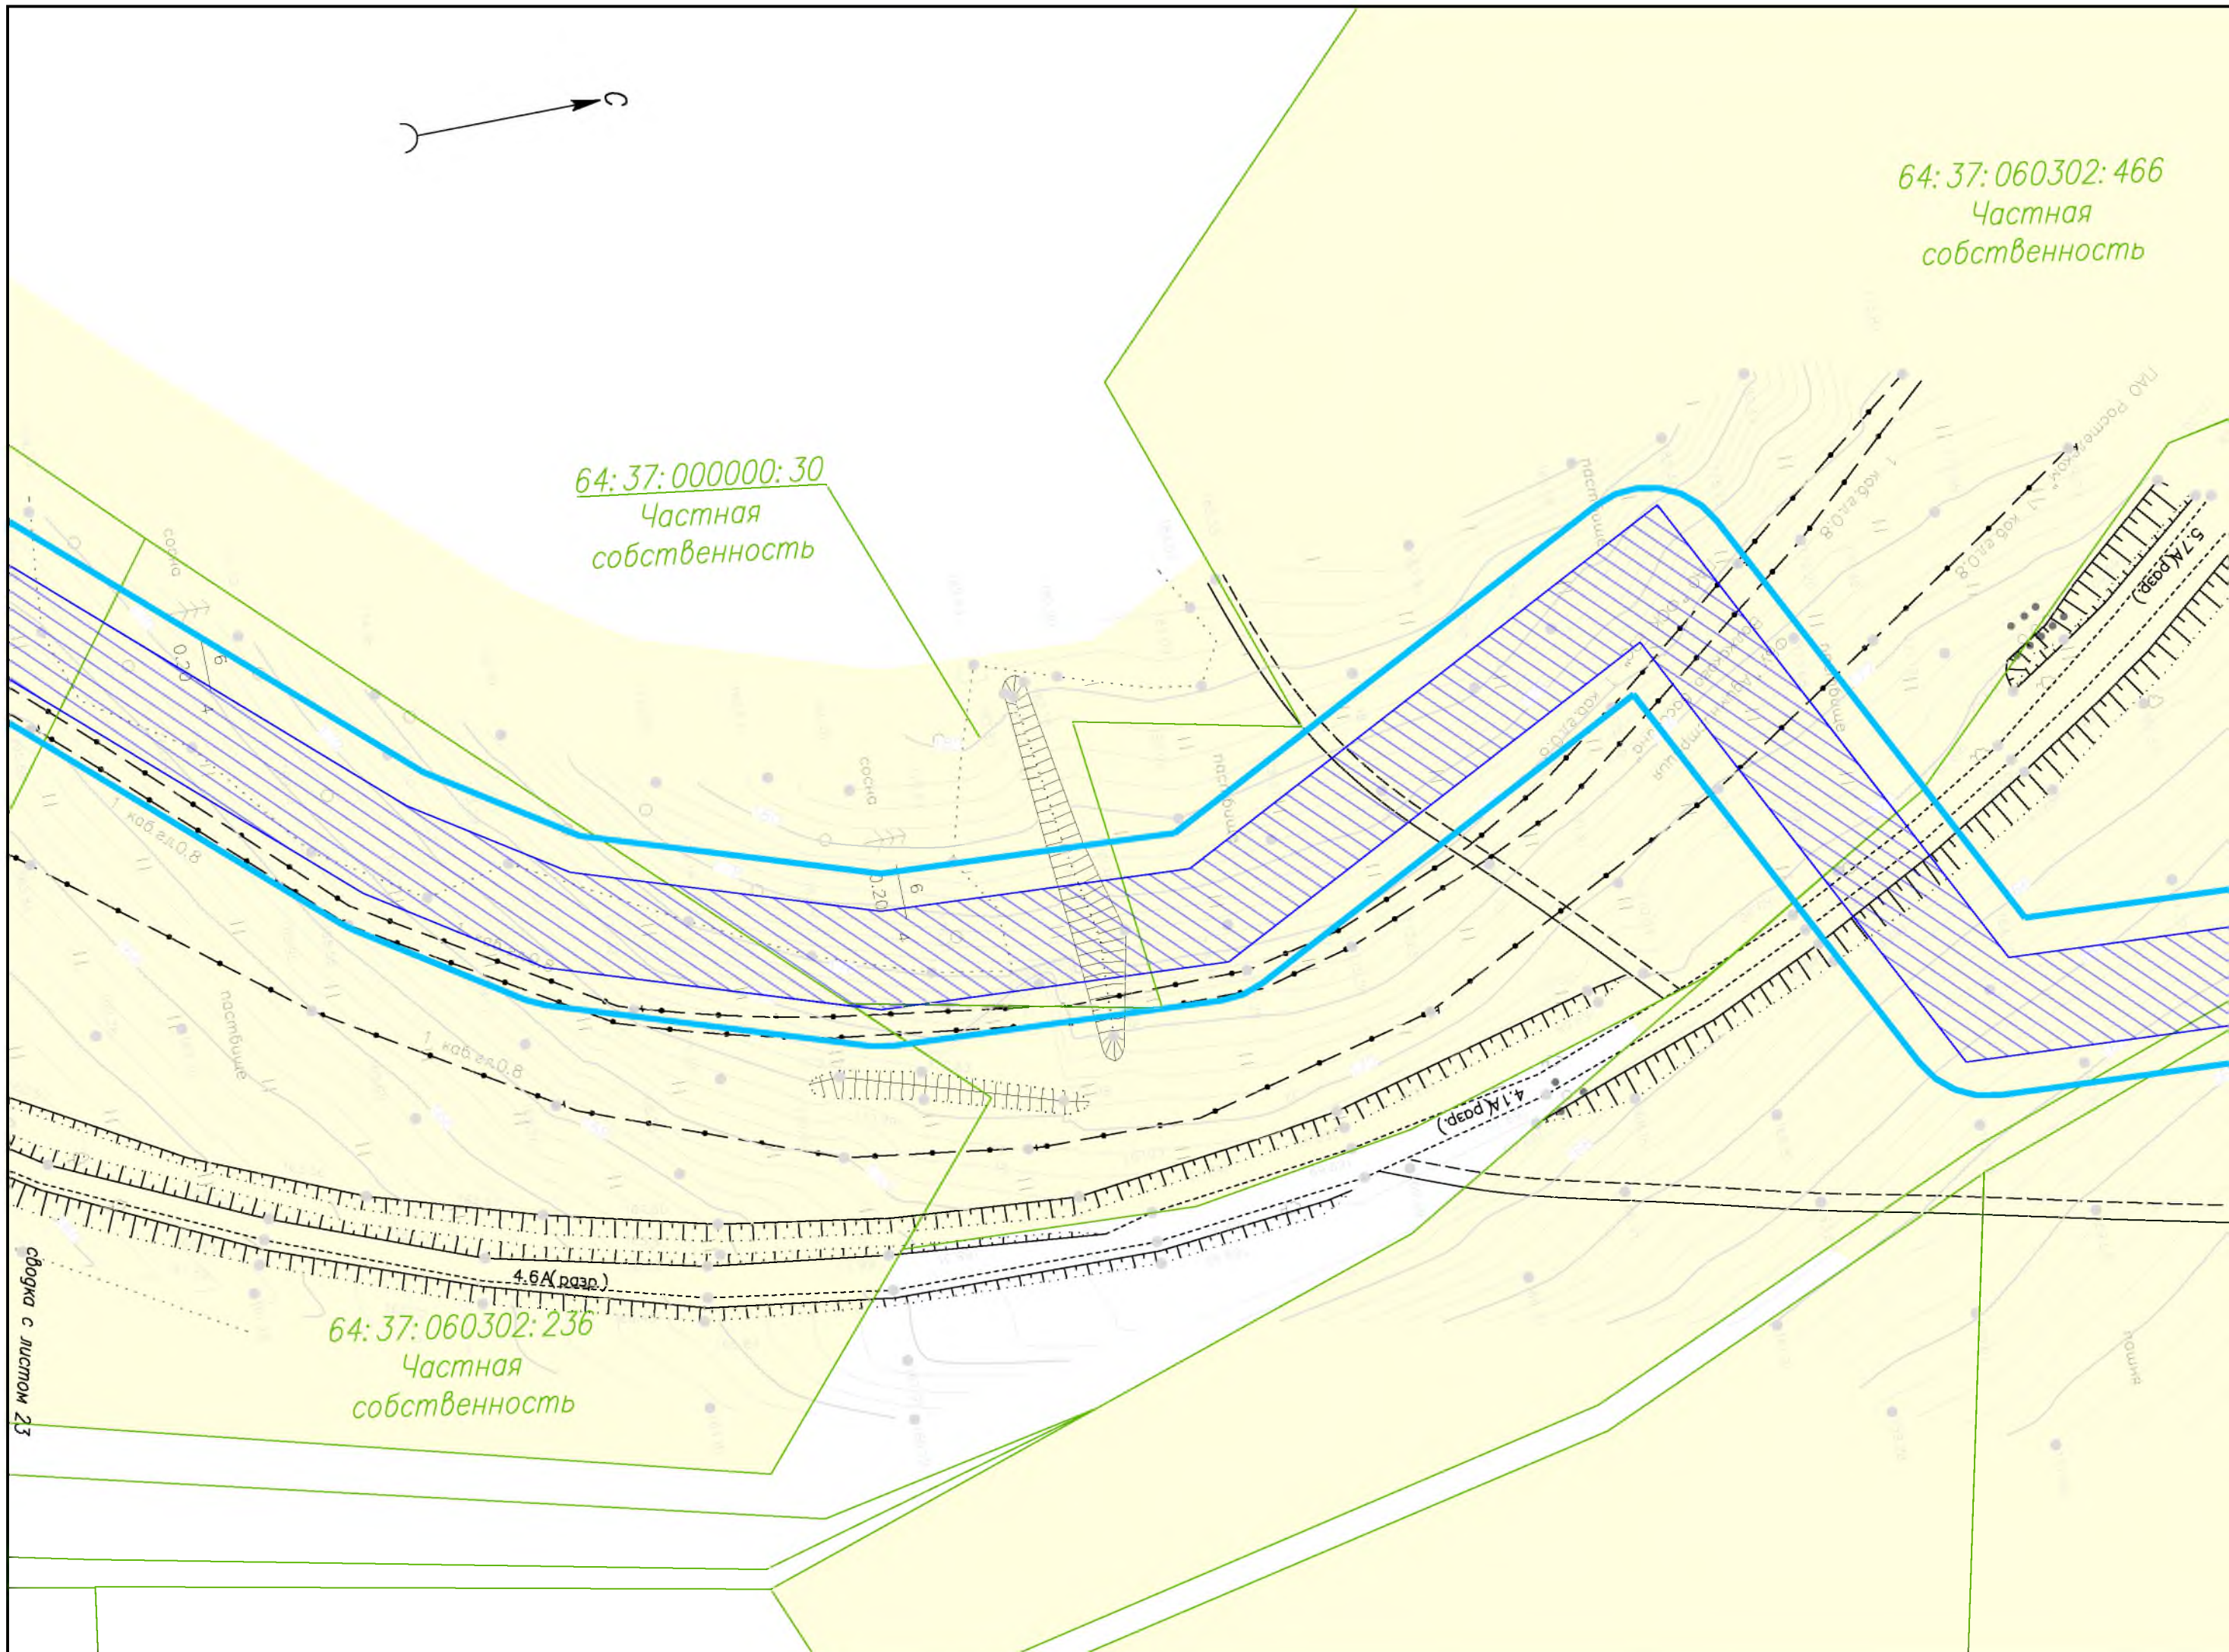

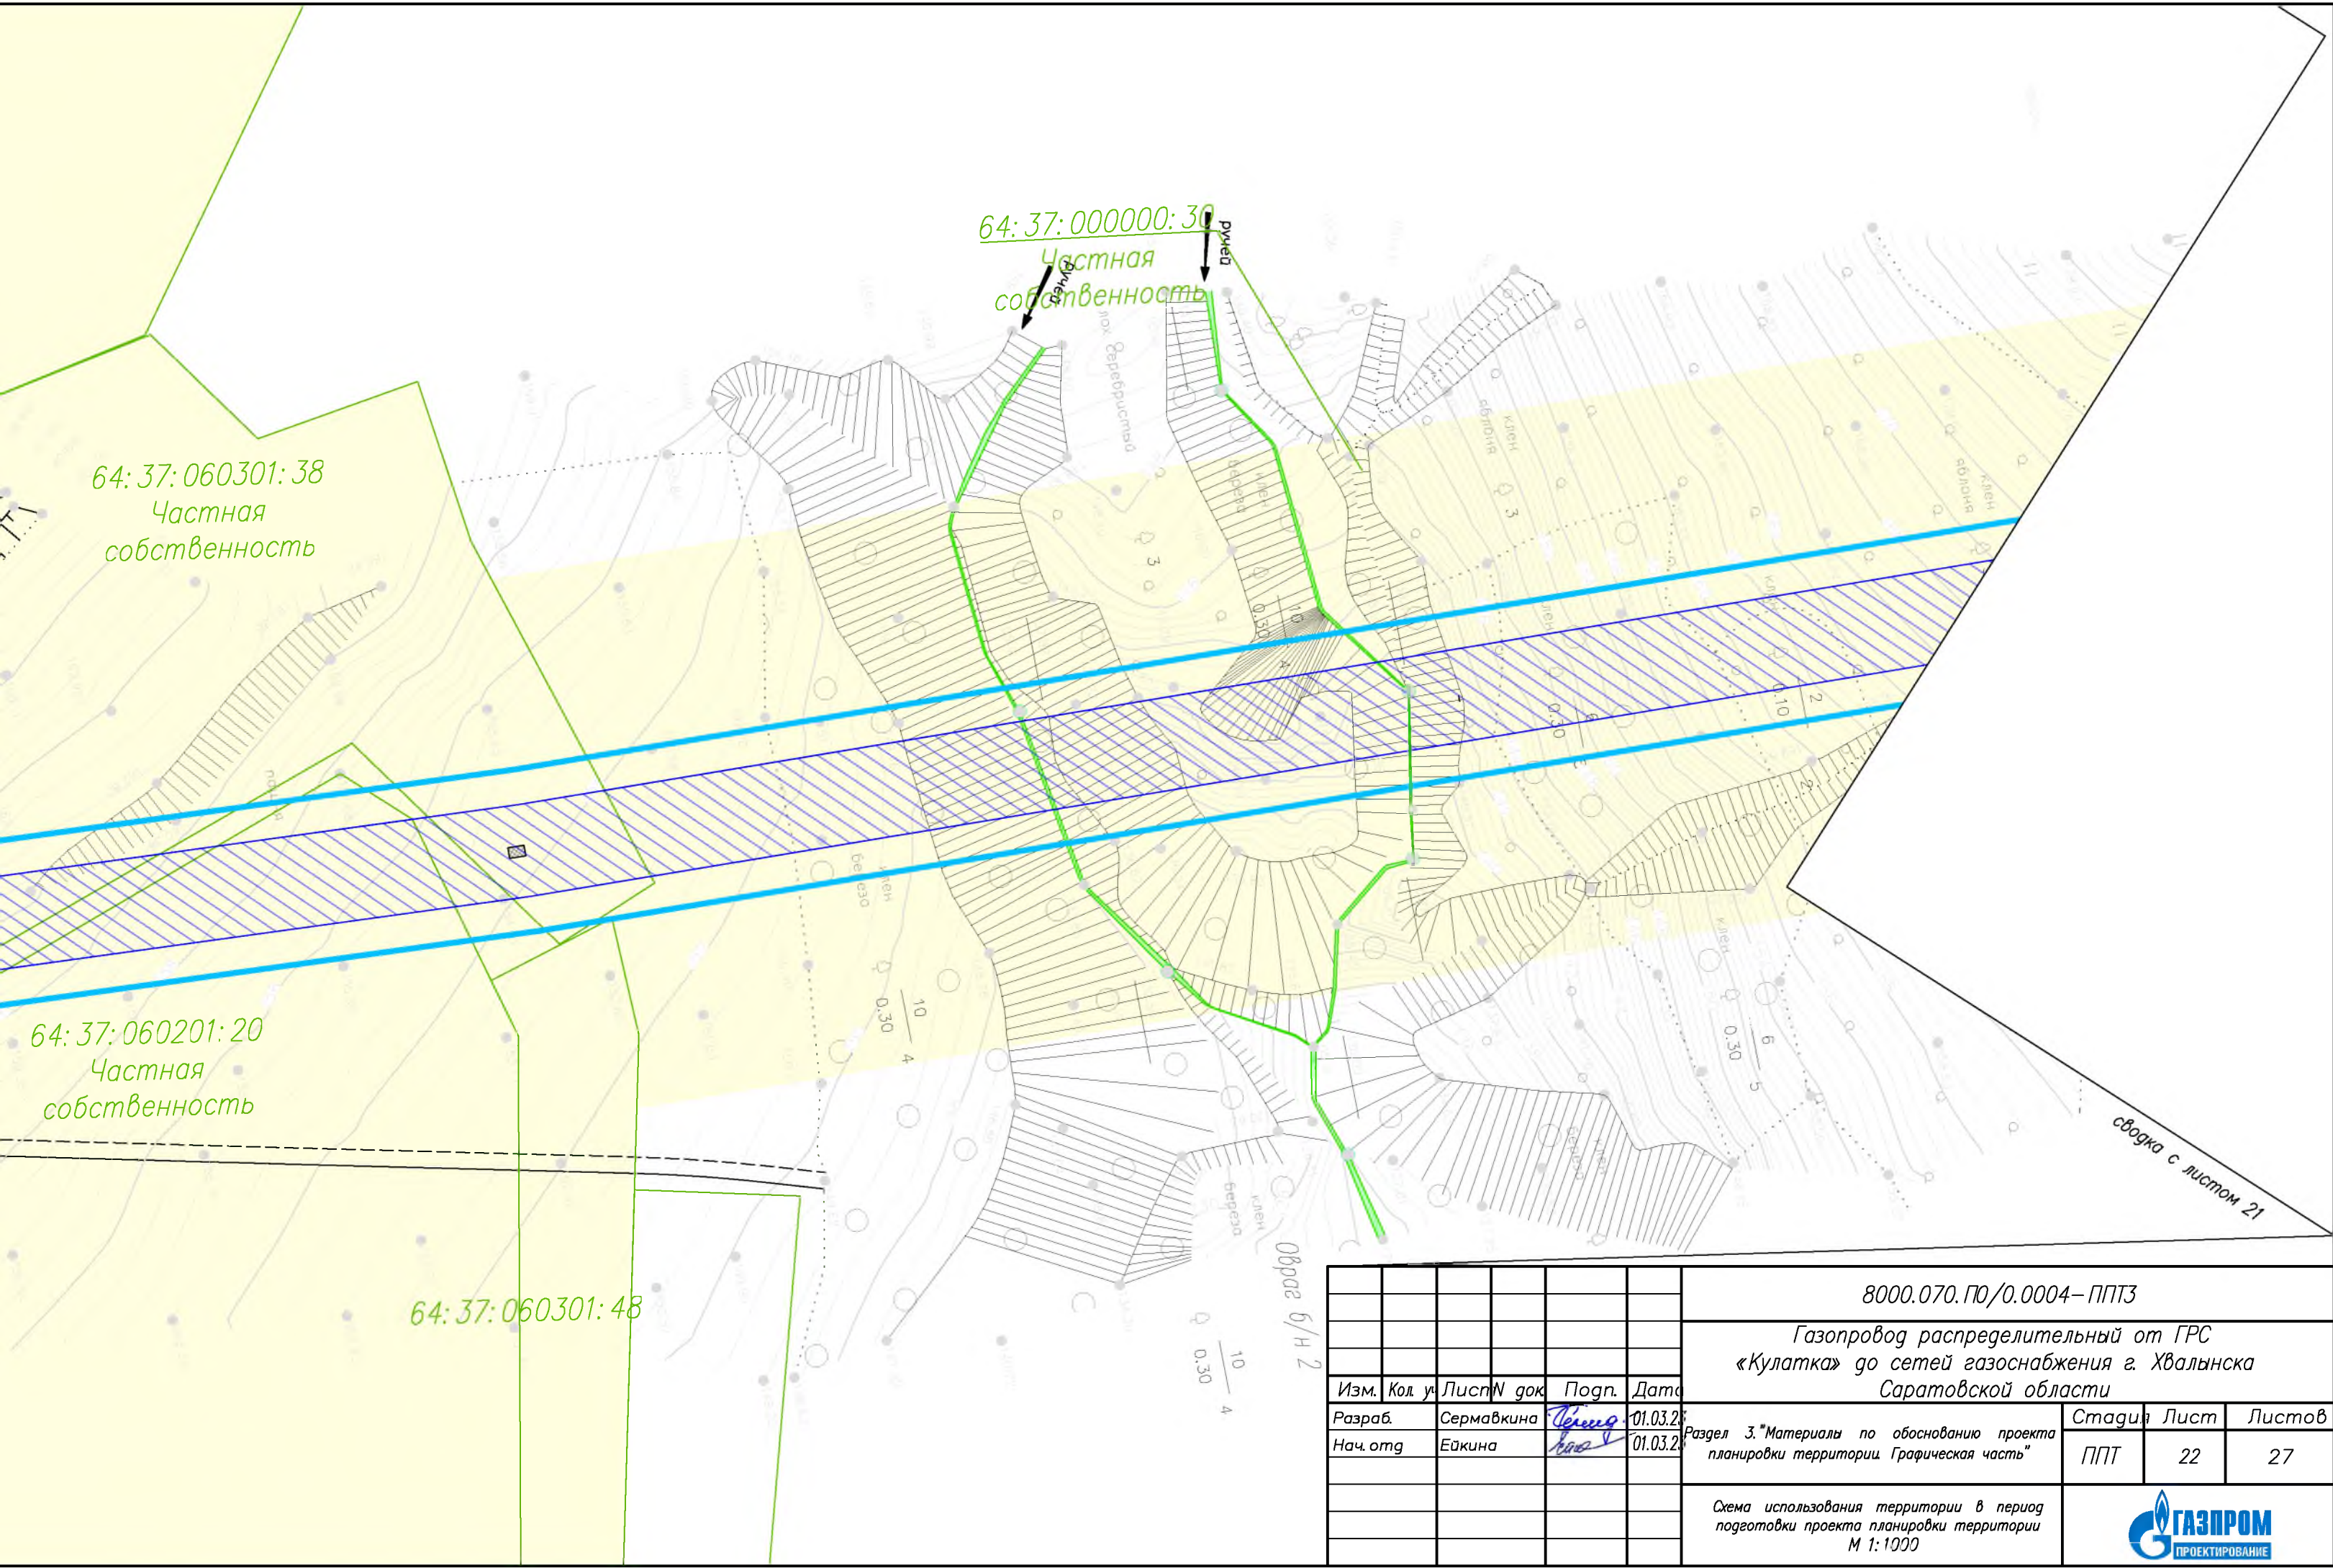


64:37:060301:38
Частная
собственность

64:37:000000:30
Частная
собственность

64:37:060201:20
Частная
собственность

64:37:060301:48


						8000.070. ПО/0.0004- ППТЗ			
						Газопровод распределительный от ГРС «Кулатка» до сетей газоснабжения г. Хвалынска Саратовской области			
Изм.	Кол. у.	Лист	N док.	Подп.	Дата	Раздел 3. "Материалы по обоснованию проекта планировки территории. Графическая часть"	Стадия	Лист	Листов
Разраб.		Сермавкина		Сермавкина	01.03.2020		ППТ	22	27
Нач. орг.		Ейкина		Ейкина	01.03.2020				
						Схема использования территории в период подготовки проекта планировки территории М 1:1000			

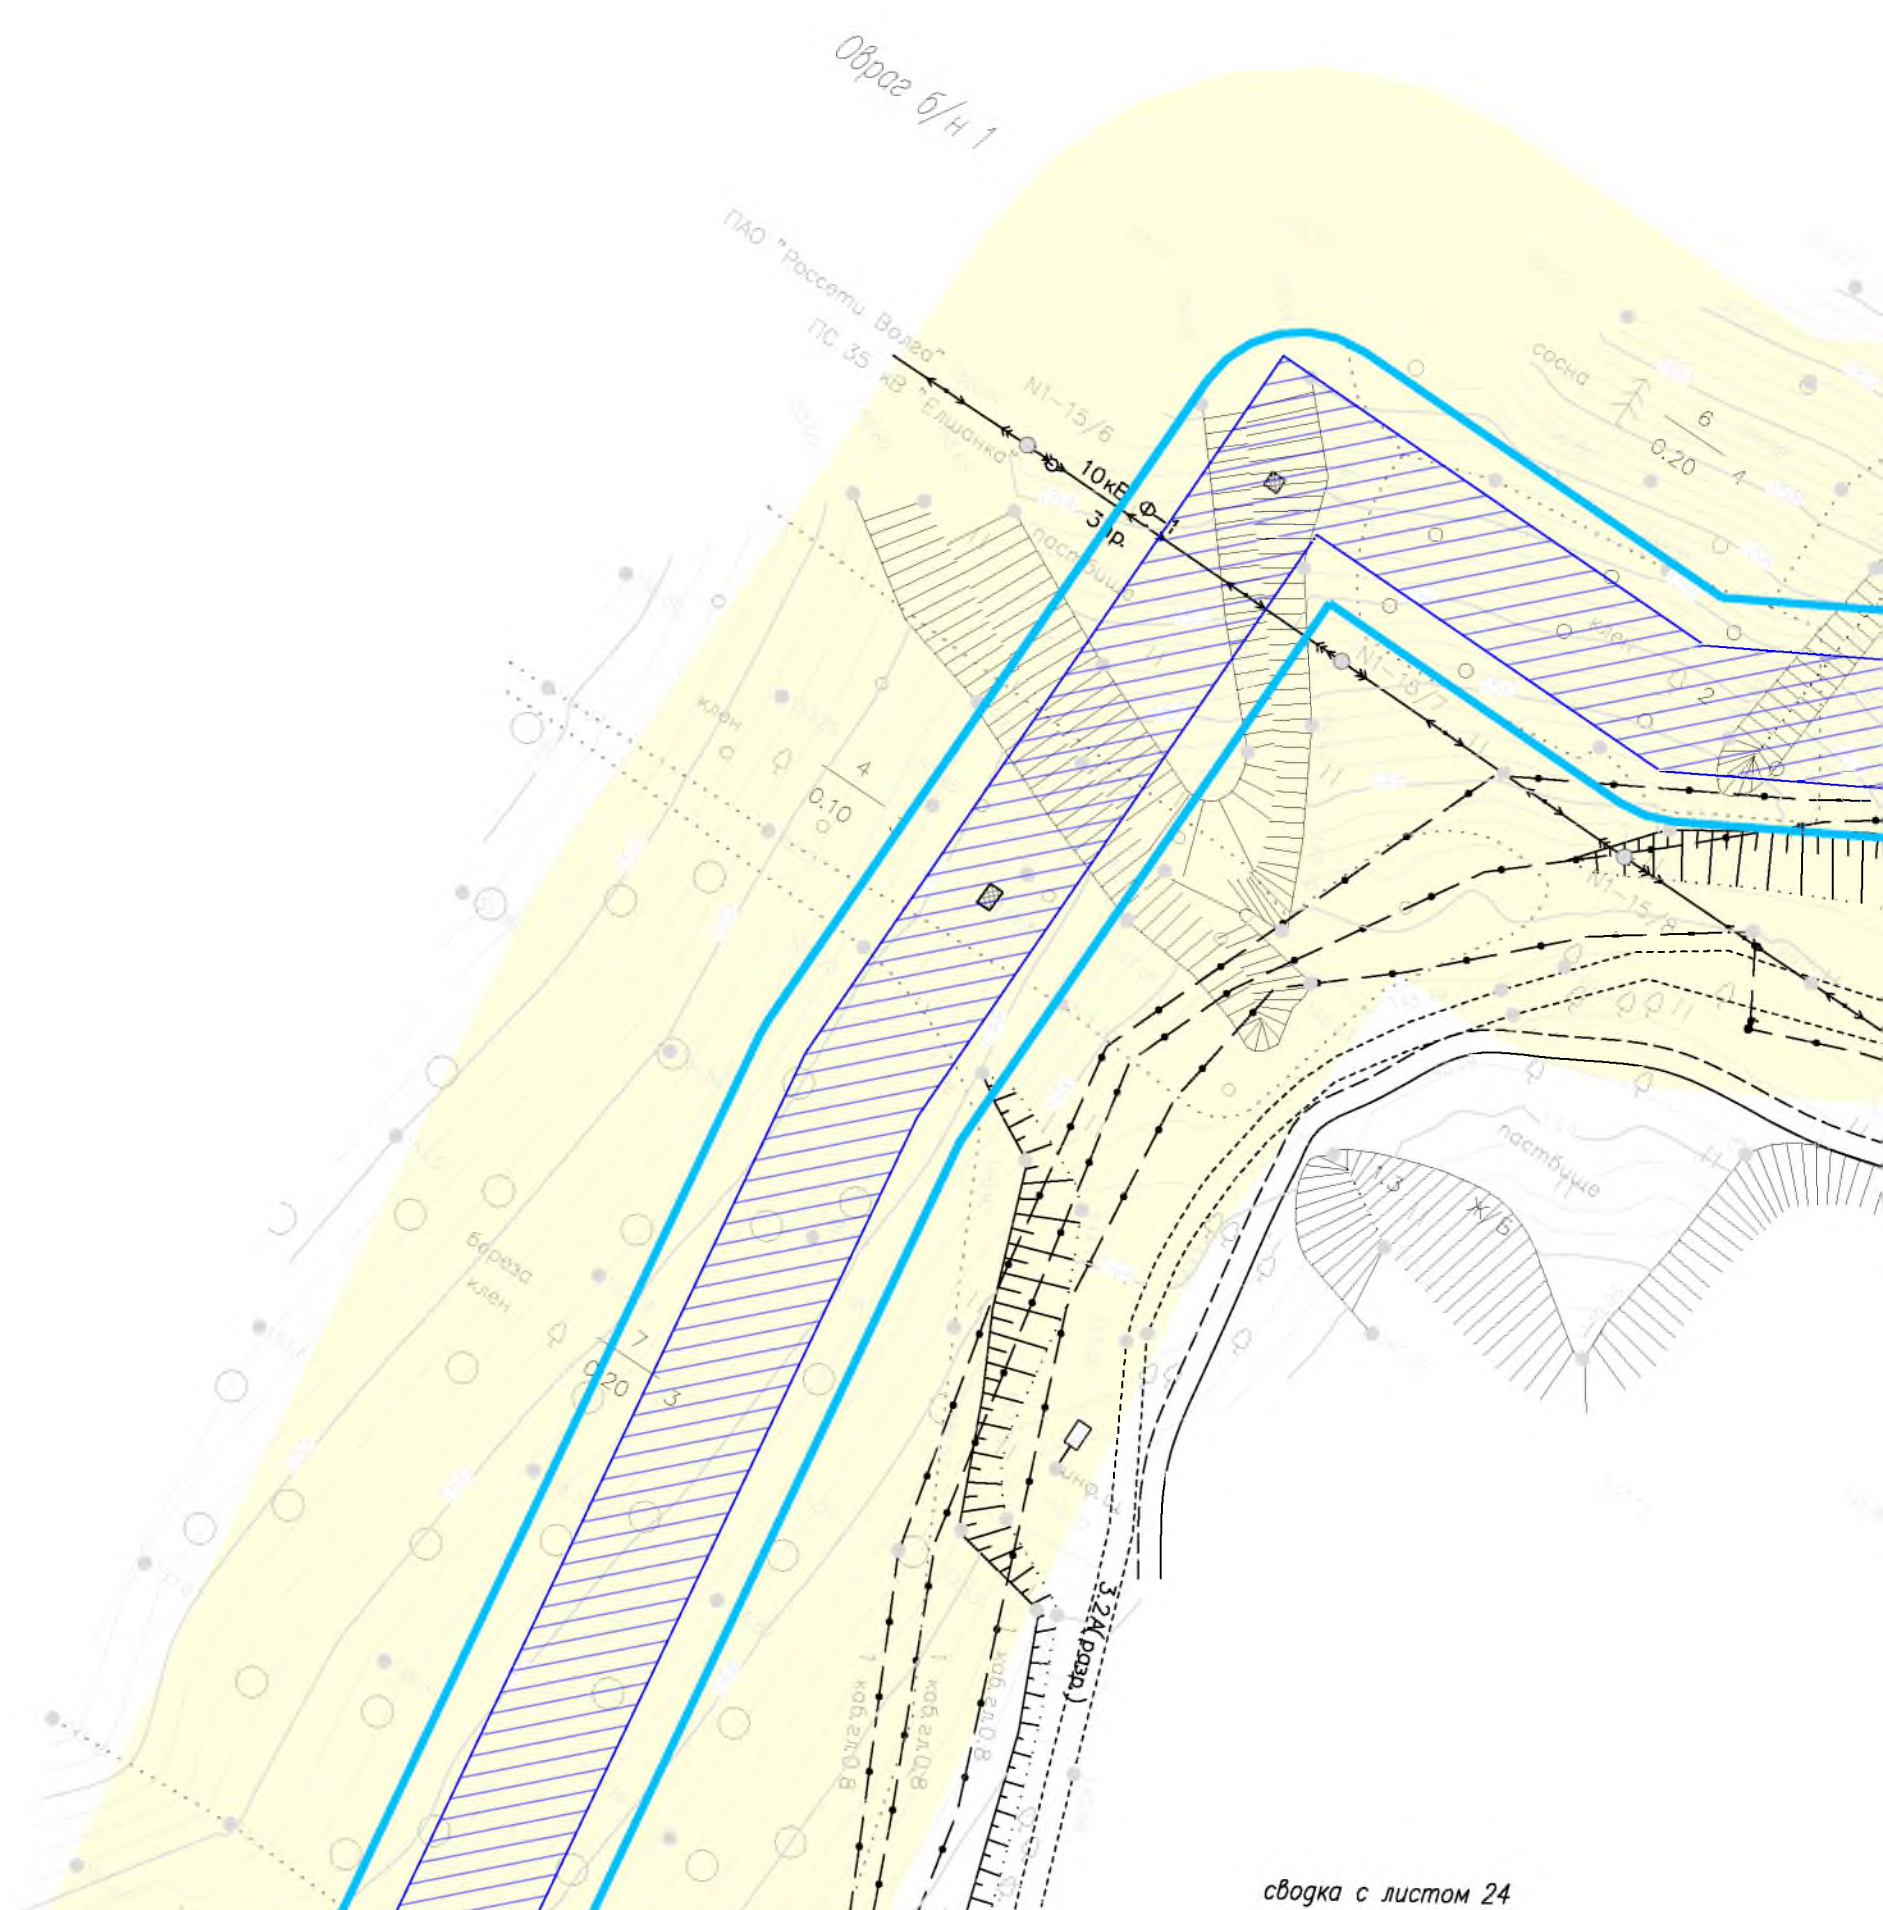

64:37:000000:30
Частная
собственность


64:37:060302:238
Частная
собственность

						8000.070. ПО/0.0004- ППТЗ			
						Газопровод распределительный от ГРС «Кулатка» до сетей газоснабжения г. Хвалынска Саратовской области			
Изм.	Кол. у.	Лист N док.	Подп.	Дата		Раздел 3. "Материалы по обоснованию проекта планировки территории. Графическая часть"	Стадия	Лист	Листов
Разраб.		Сермавкина	Серма	01.03.20			ППТ	23	27
Нач. отд.		Ейкина	Ейк	01.03.20					
						Схема использования территории в период подготовки проекта планировки территории М 1:1000			
									

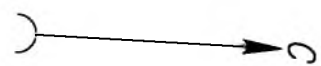

64:37:000000:30
Частная
собственность

64:37:060302:217
Частная
собственность

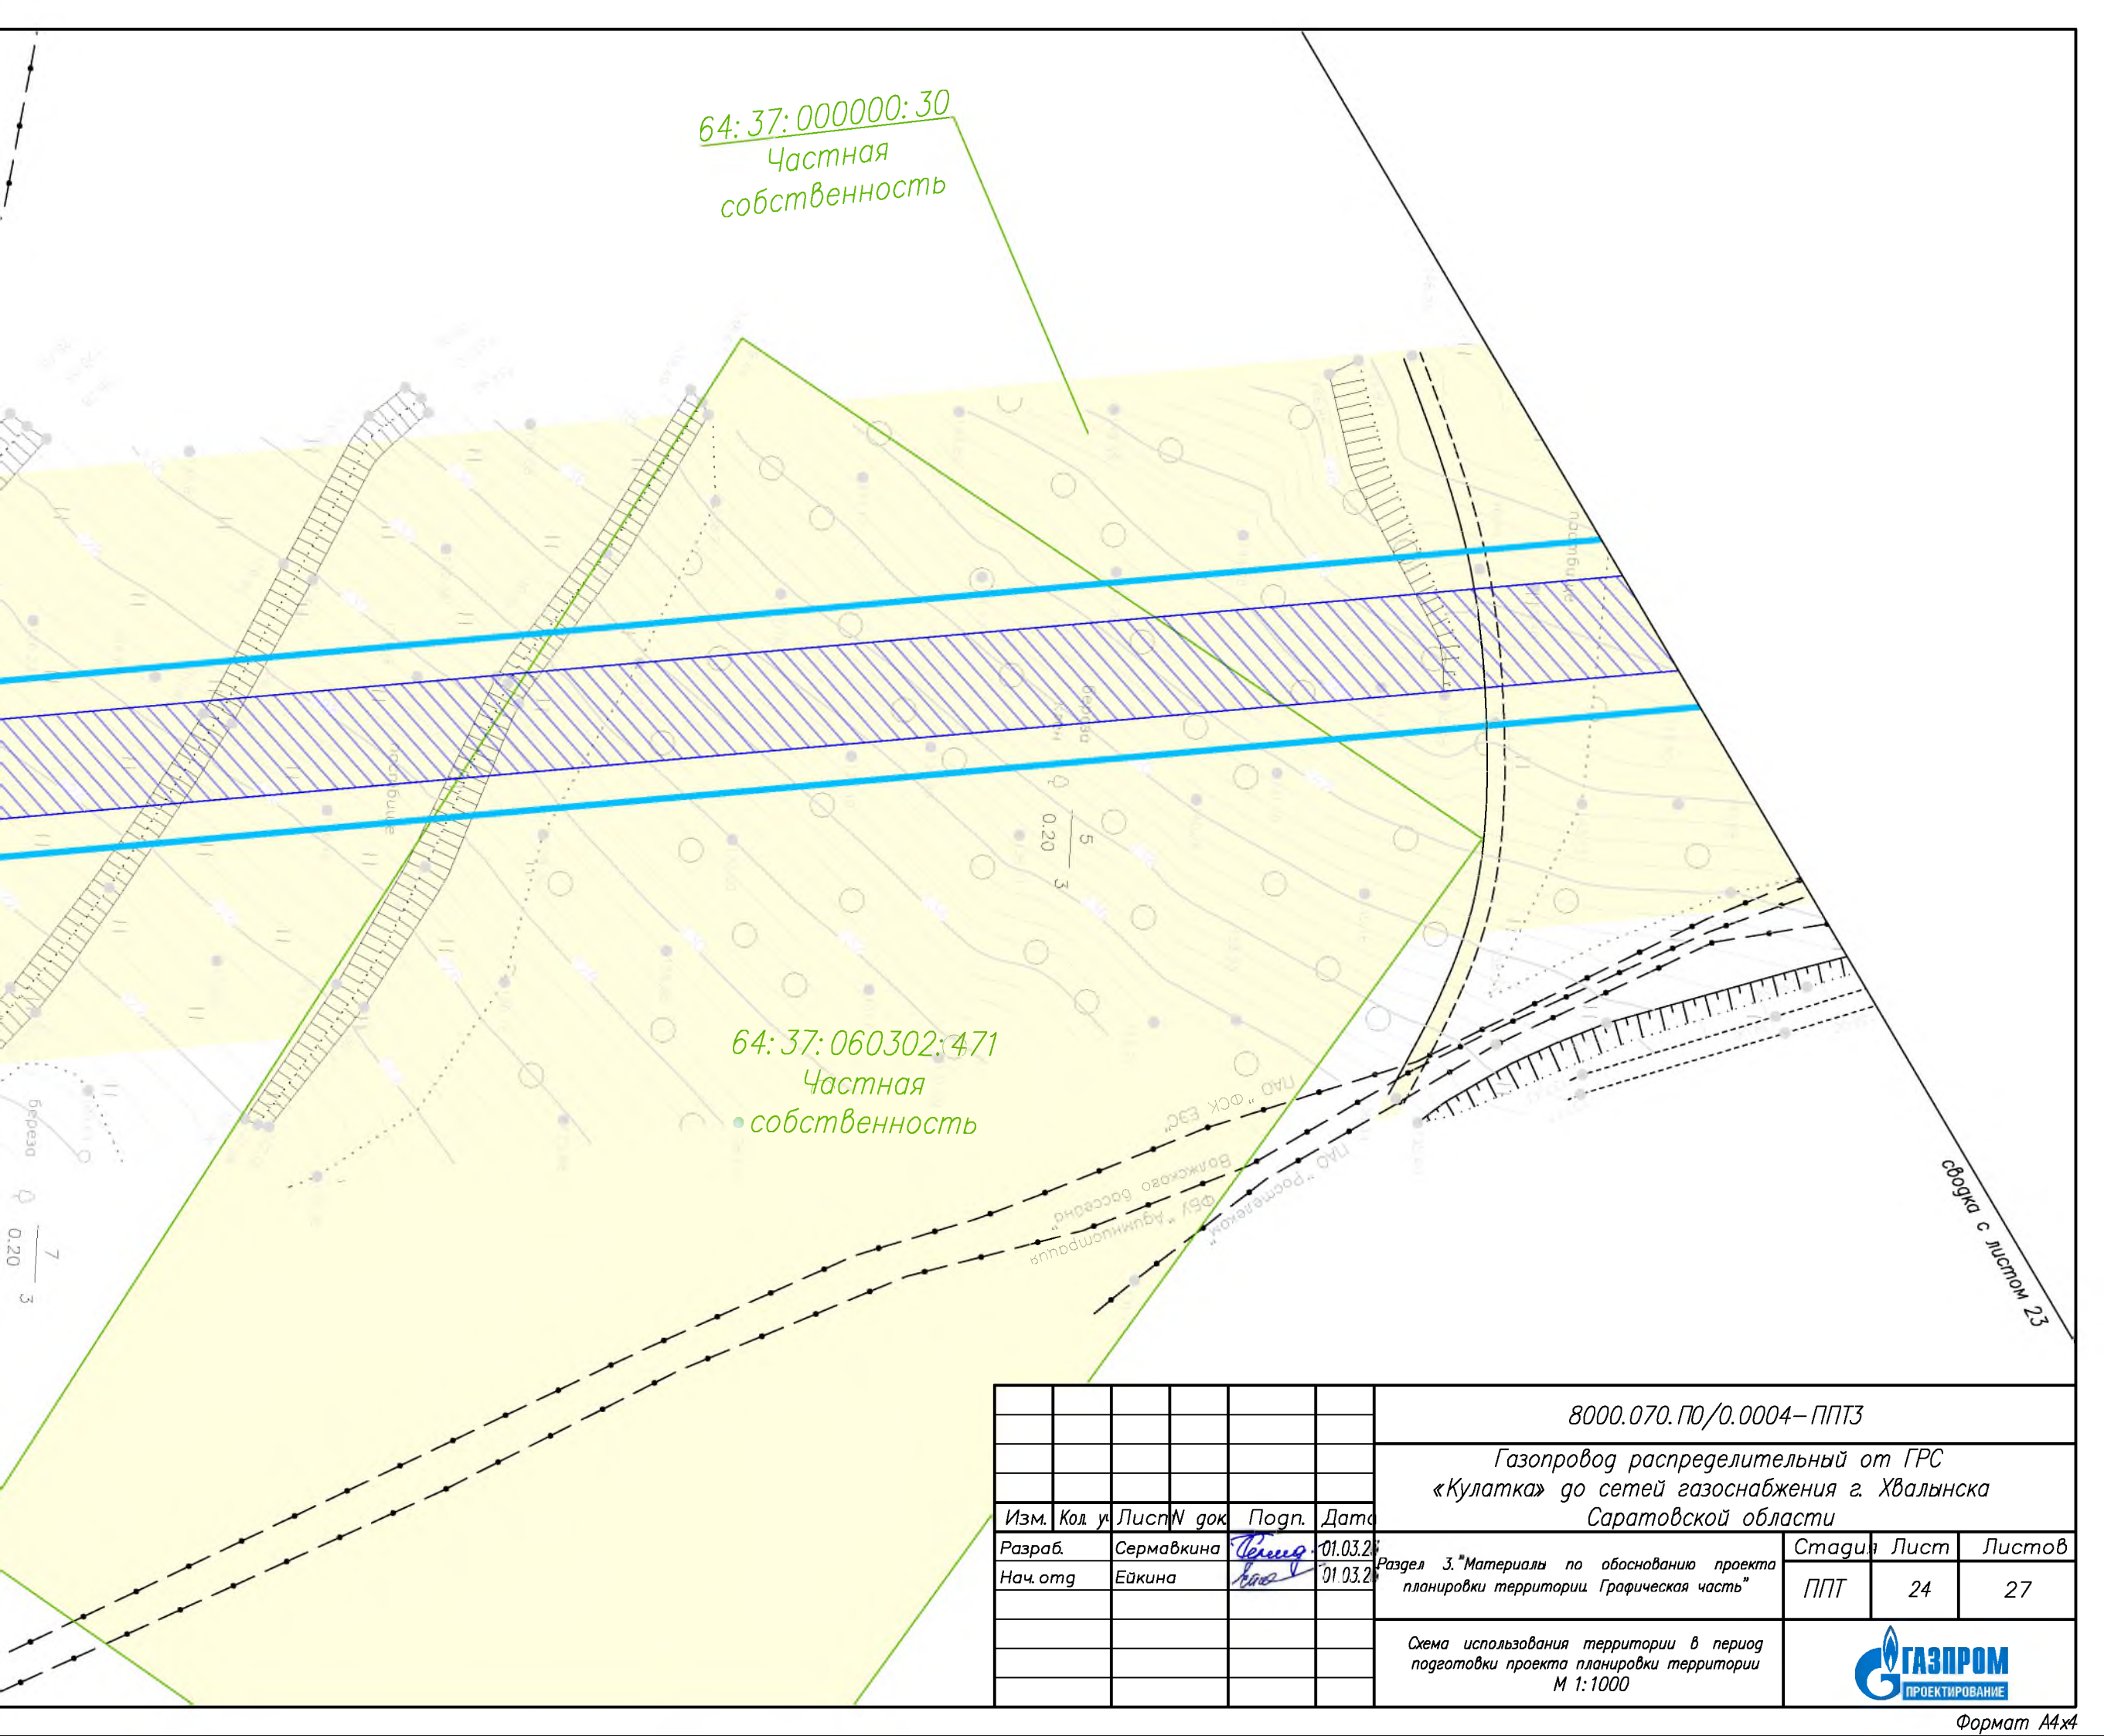


64:37:000000:30
Частная
собственность


64:37:060302:471
Частная
• собственность

сборка с листом 23


						8000.070.П0/0.0004-ППТЗ		
						Газопровод распределительный от ГРС «Кулатка» до сетей газоснабжения г. Хвалынска Саратовской области		
Изм.	Кол. у	Лист	N док	Подп.	Дата	Раздел 3. «Материалы по обоснованию проекта планировки территории. Графическая часть»	Стадия	Лист
Разраб.		Сермавкина		Сермавкина	01.03.20		ППТ	24
Нач. орг		Ейкина		Ейкина	01.03.20			Листов
						Схема использования территории в период подготовки проекта планировки территории М 1:1000		
						 ГАЗПРОМ ПРОЕКТИРОВАНИЕ		

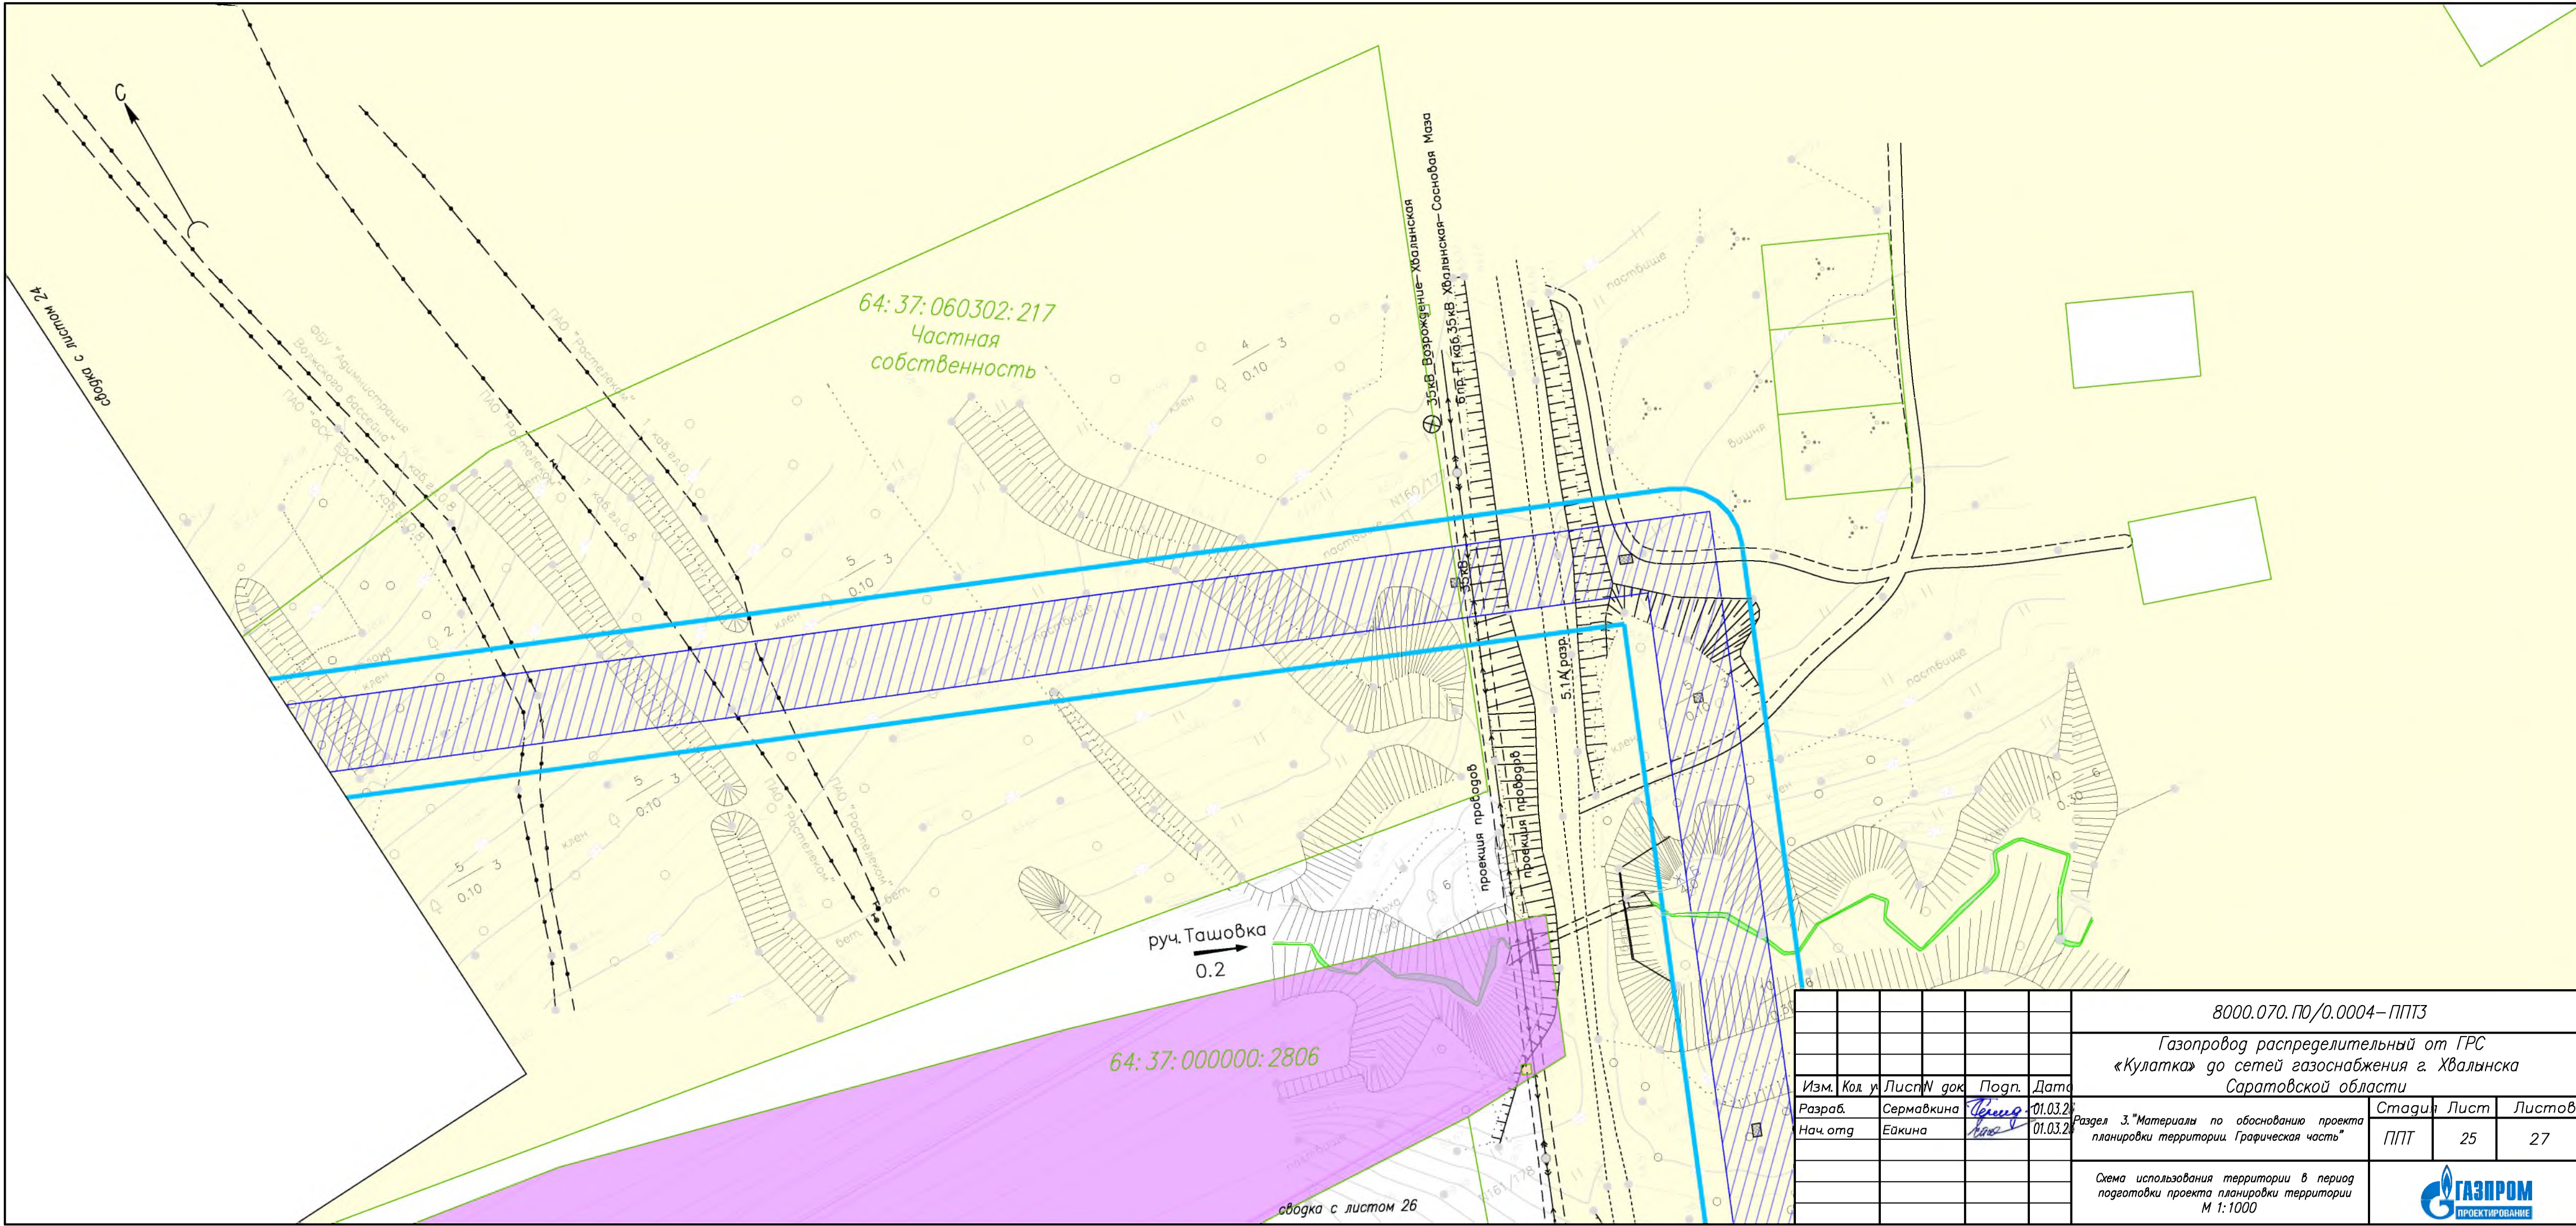


						8000.070.10/0.0004-ППТЗ			
						Газопровод распределительный от ГРС «Кулатка» до сетей газоснабжения г. Хвалынского Саратовской области			
Изм.	Кол. у.	Лист	N док.	Подп.	Дата	Раздел 3. "Материалы по обоснованию проекта планировки территории. Графическая часть"	Стадия	Лист	Листов
Разраб.	Сермавкина	01.03.20		Сермавкина	01.03.20		ППТ	25	27
Нач. отд.	Ейкина	01.03.20		Ейкина	01.03.20				
						Схема использования территории в период подготовки проекта планировки территории М 1:1000			
									

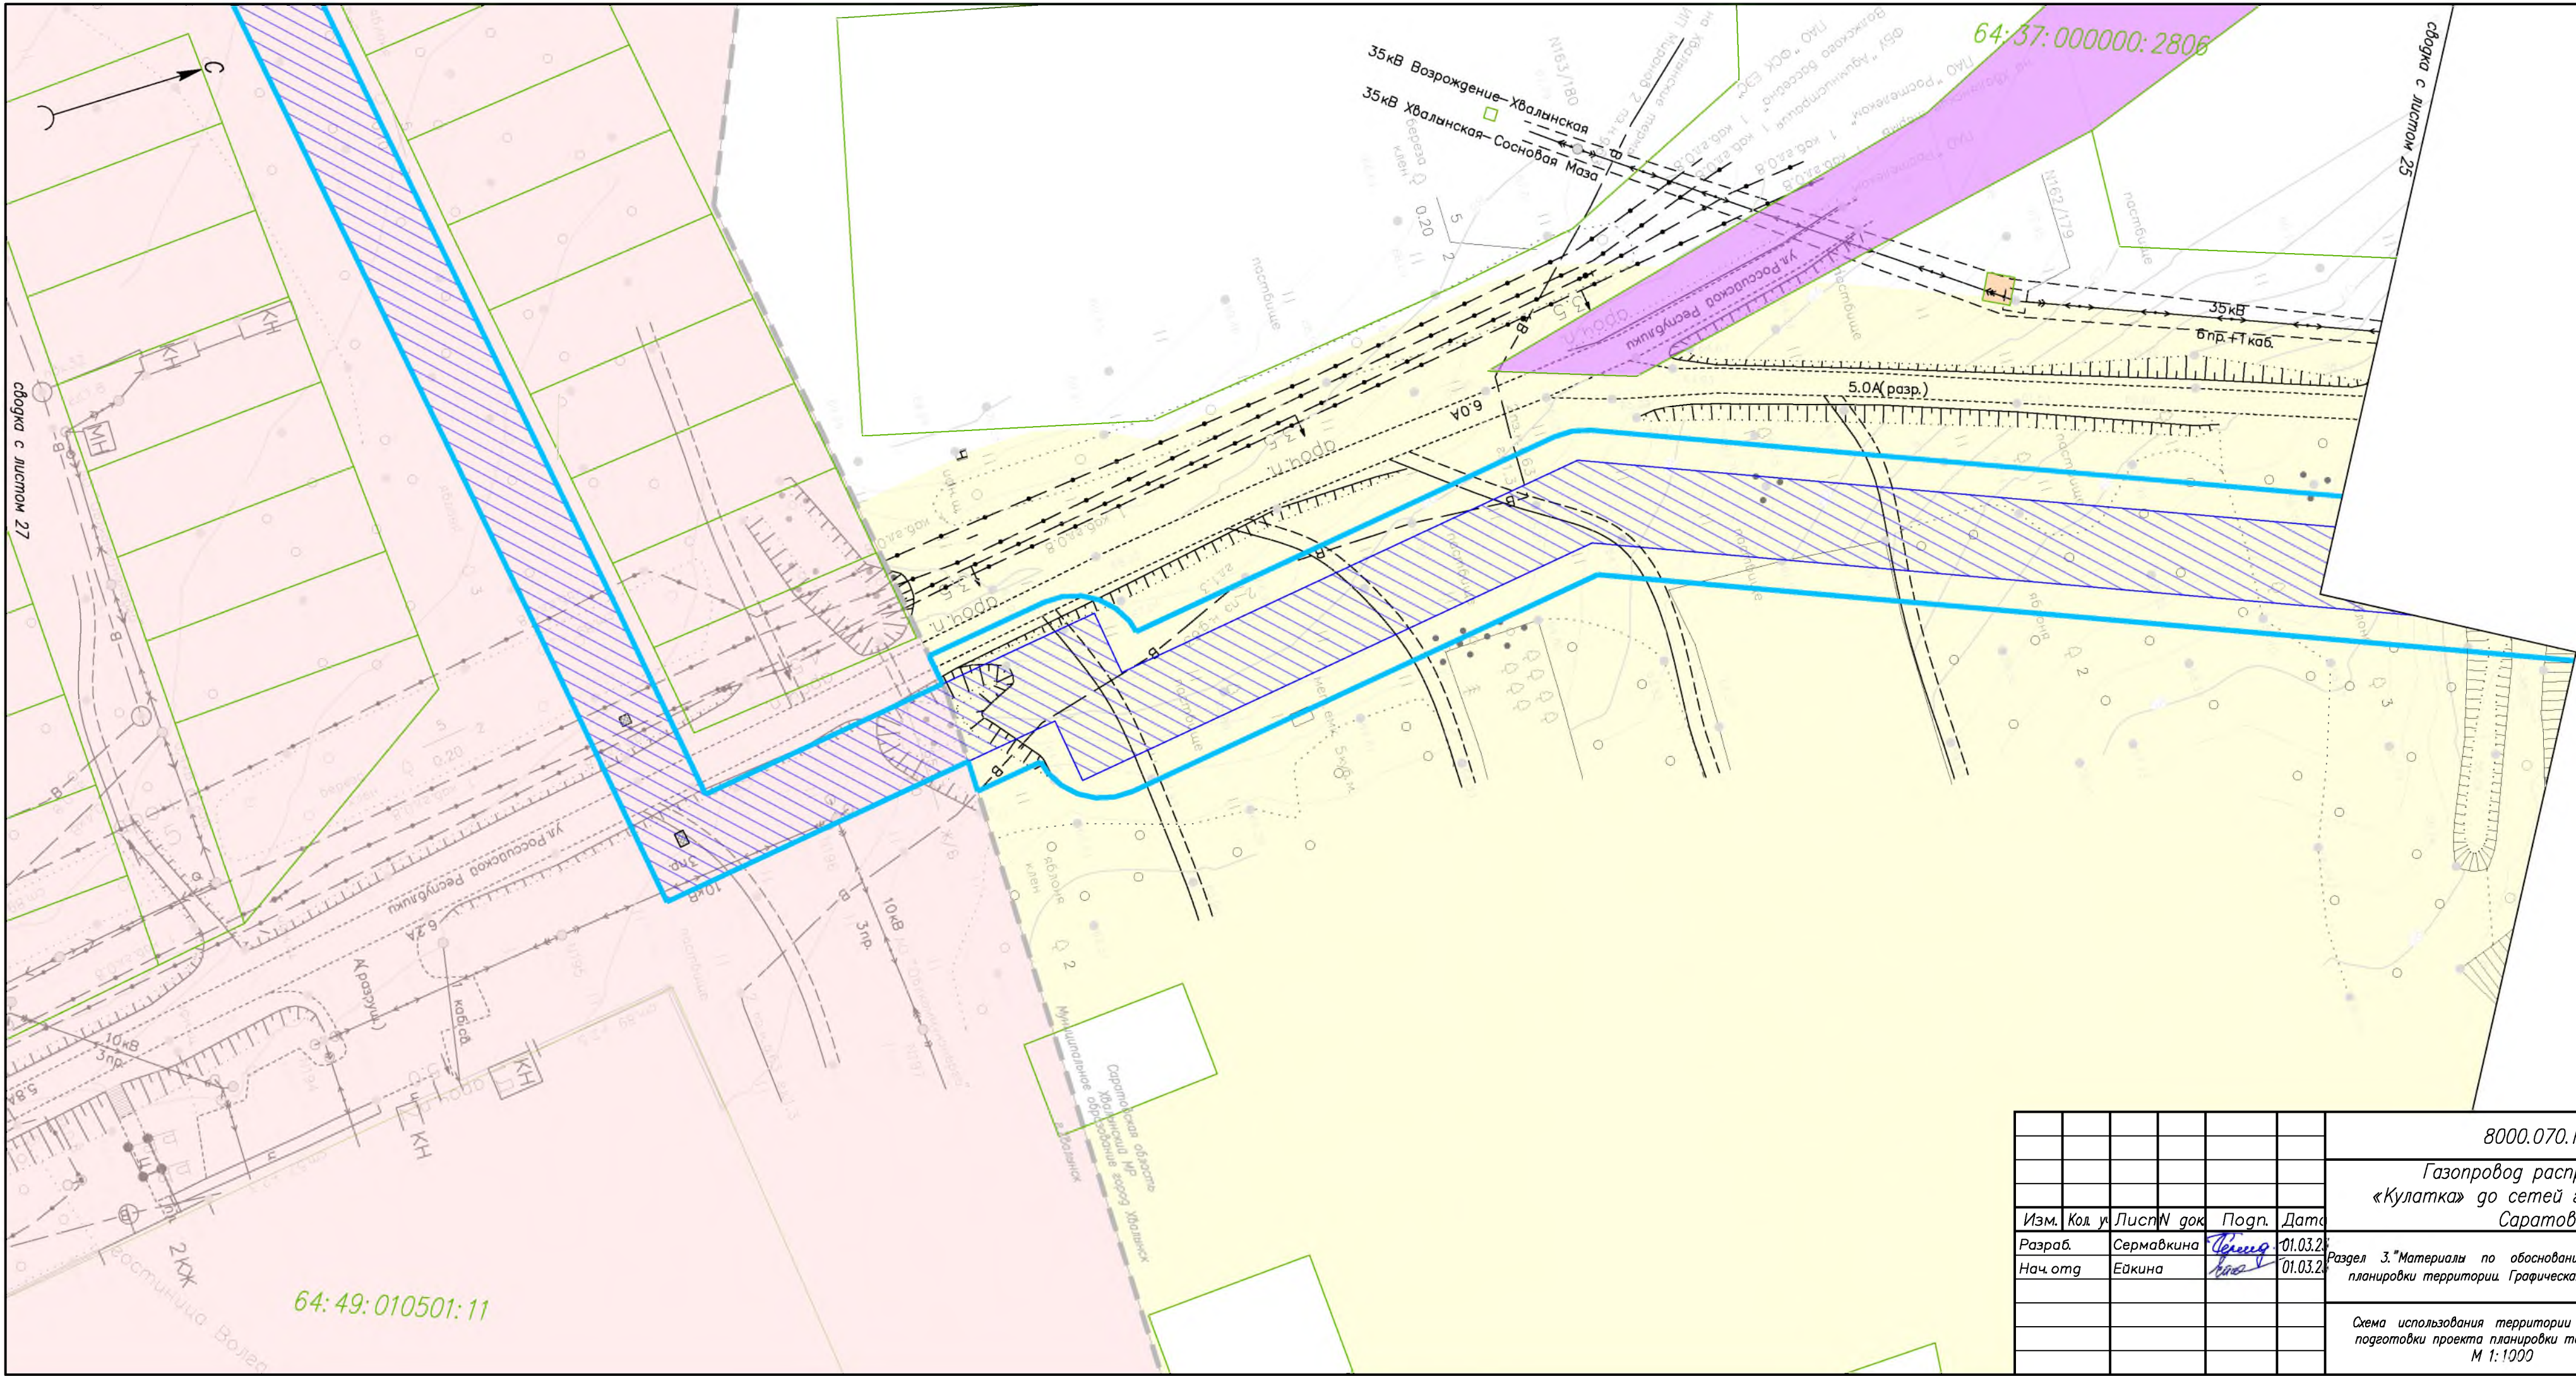

						8000.070.П0/0.0004–ППТЗ			
						Газопровод распределительный от ГРС «Кулатка» до сетей газоснабжения г. Хвалынска Саратовской области			
Изм.	Код. у.	Лист	N док.	Подп.	Дата	Раздел 3. "Материалы по обоснованию проекта планировки территории. Графическая часть"	Стадия	Лист	Листов
Разраб.	Сермавкина			<i>Сермавкина</i>	01.03.20		ППТ	26	27
Нач. отд.	Ейкина			<i>Ейкина</i>	01.03.20				
						Схема использования территории в период подготовки проекта планировки территории М 1:1000			

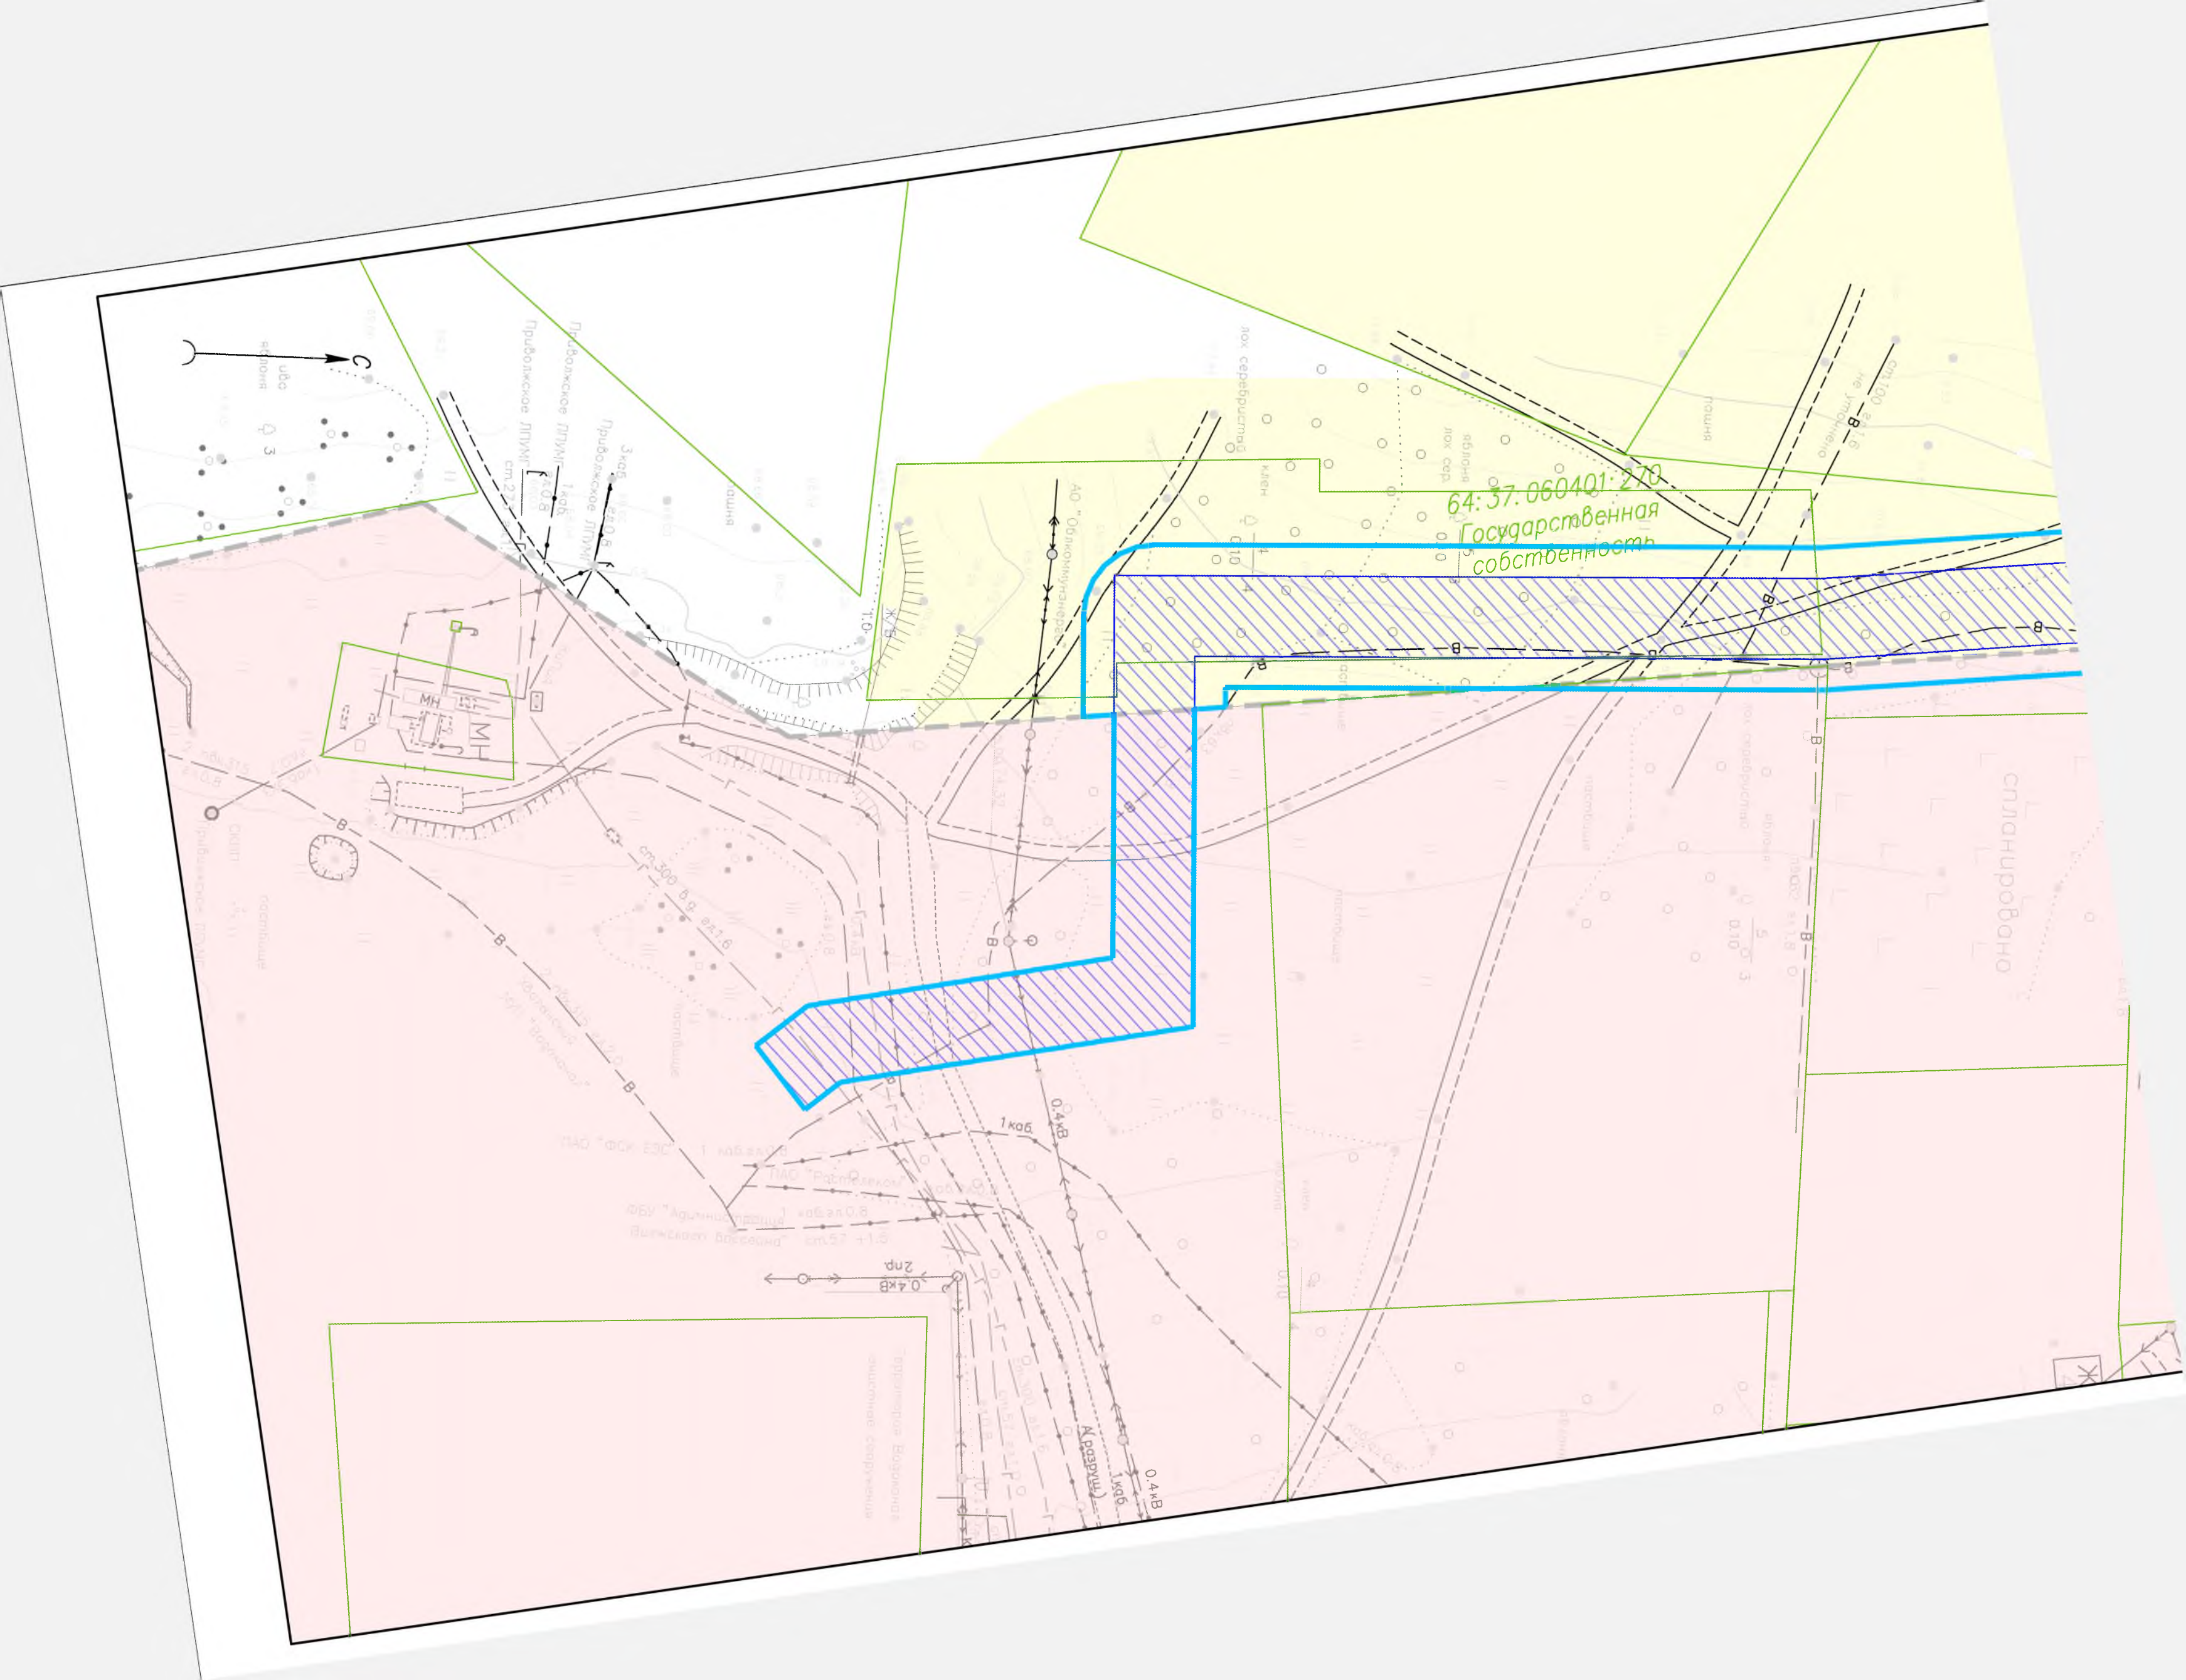

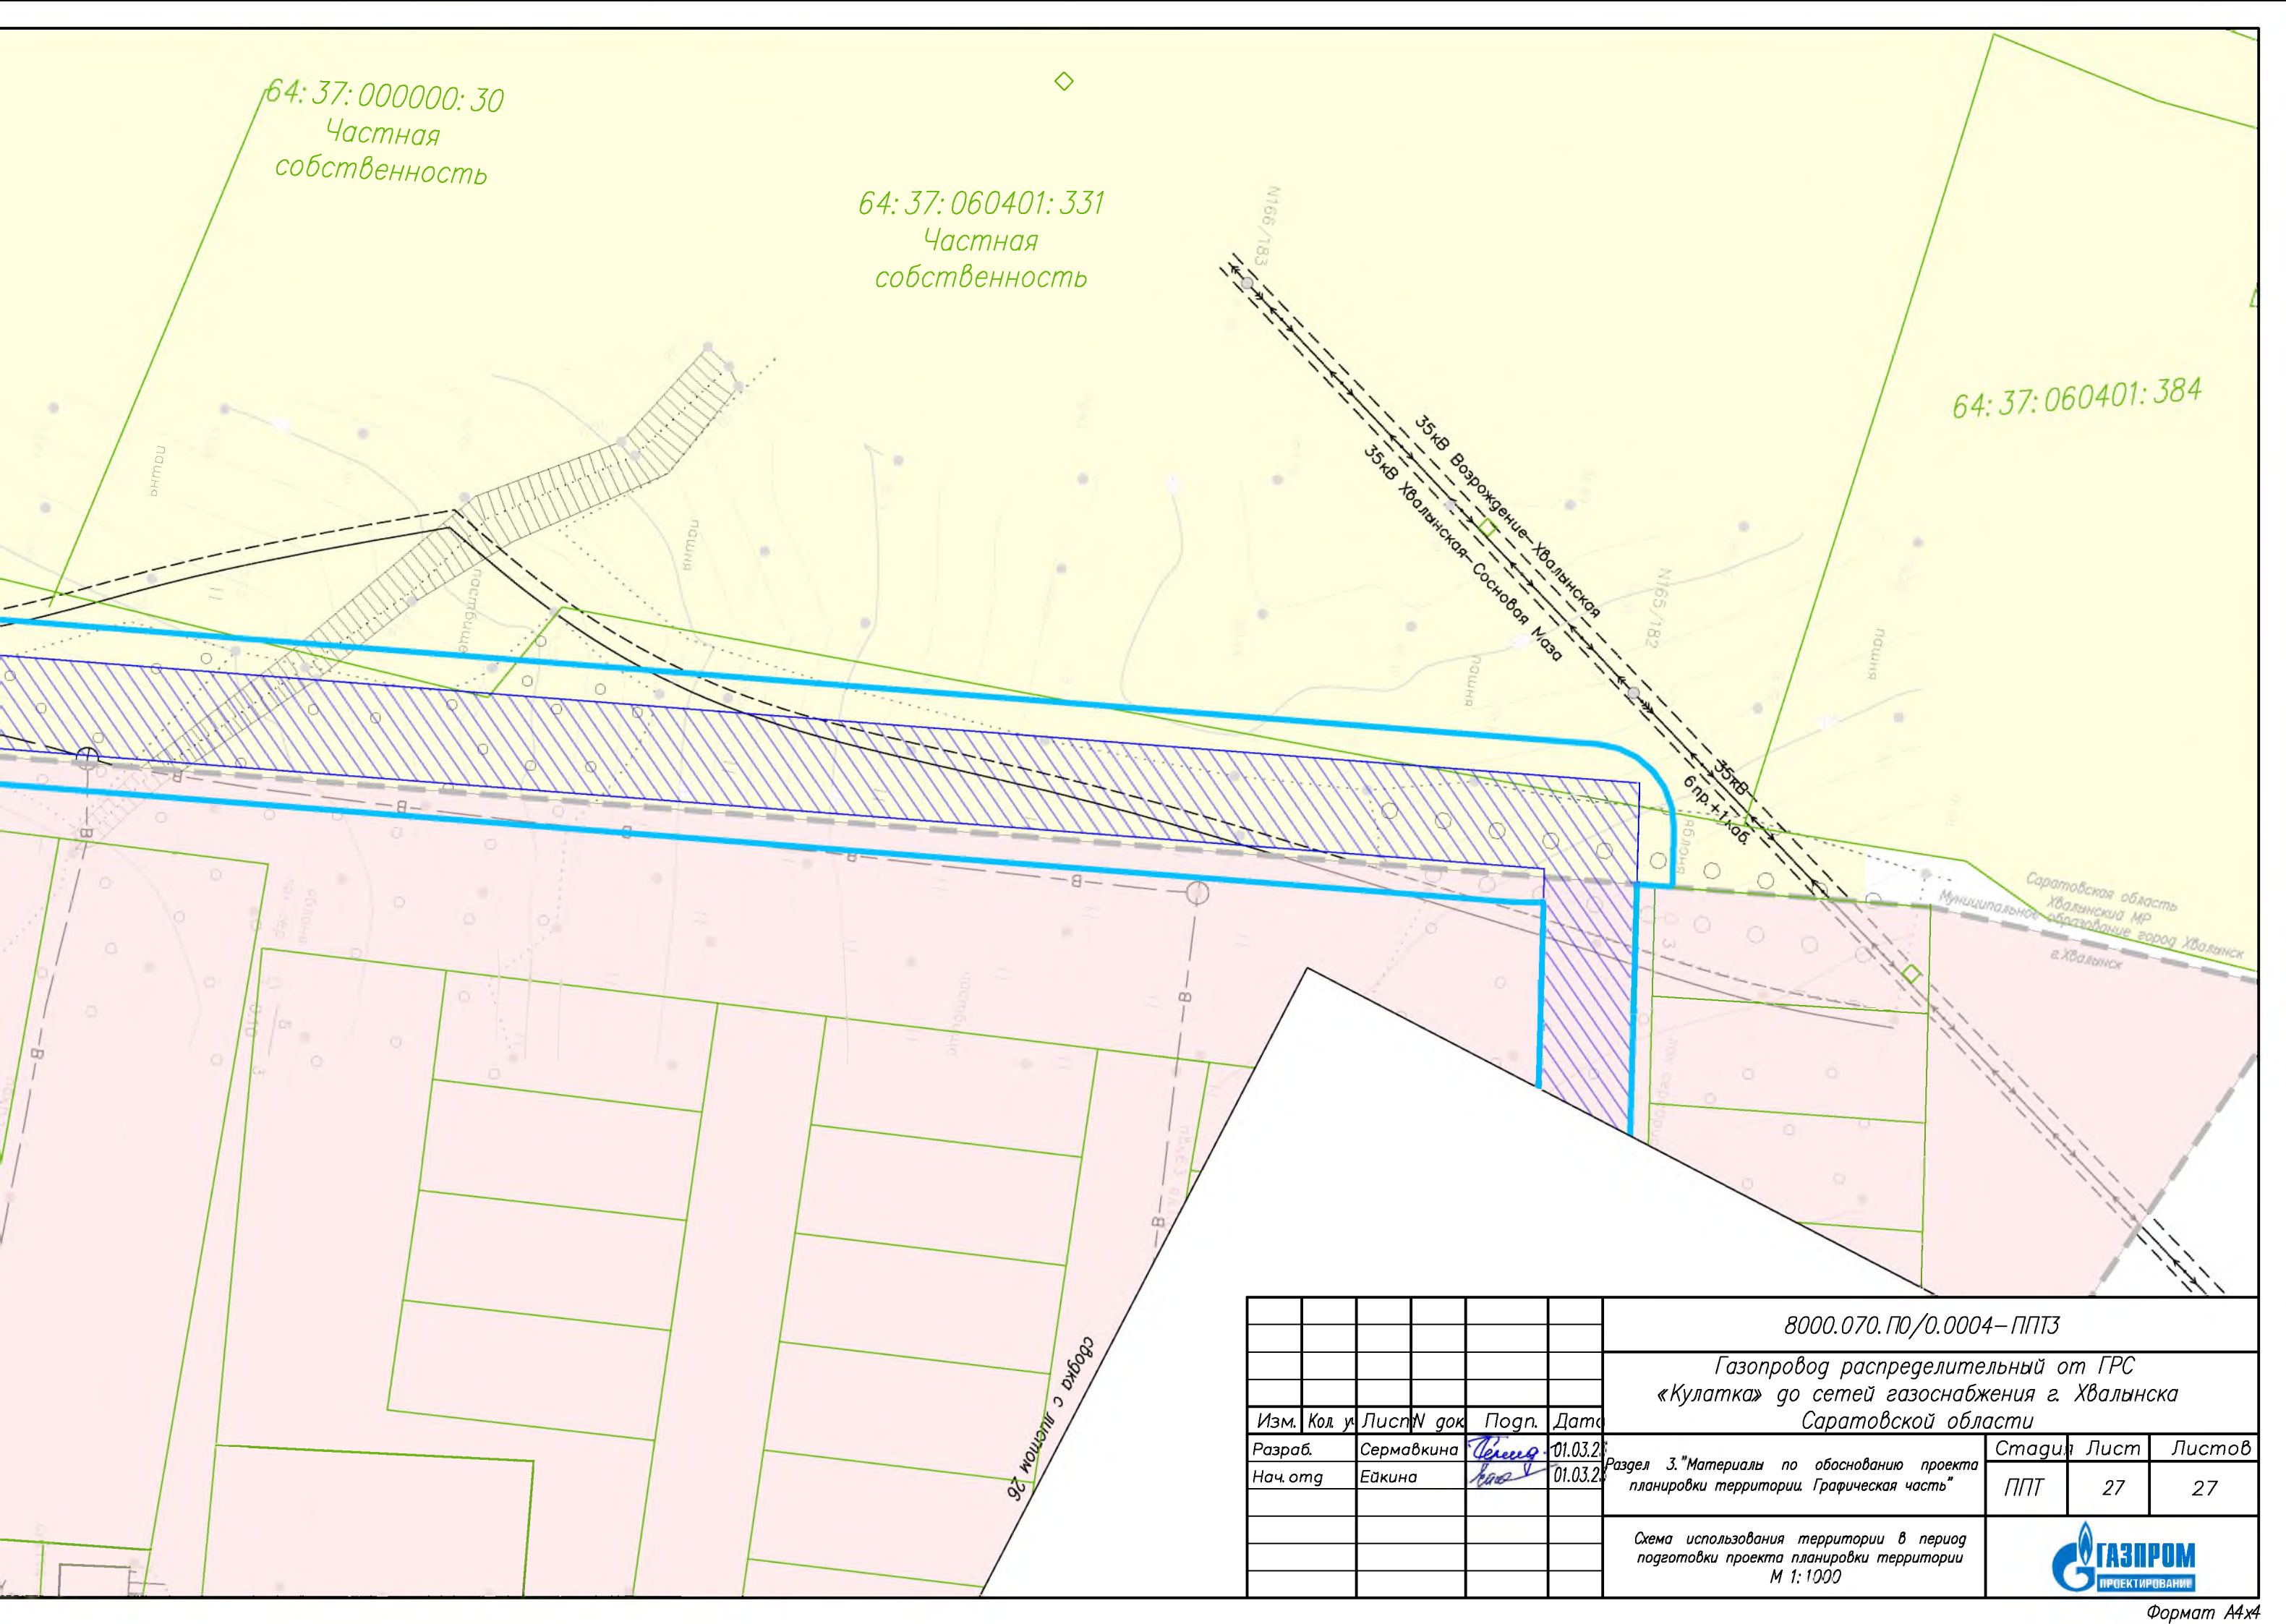

64:37:000000:30
Частная
собственность

64:37:060401:331
Частная
собственность

64:37:060401:384

35кВ Возрождение-Хвалынская
35кВ Хвалынская-Сосновая Маза

№166/183
№165/182

35кВ
6 пр. + 1 каб.

Саратовская область
Хвалынский МР
Муниципальное образование город Хвалынск
в Хвалынск

927 мостов с въездом


						8000.070.ПО/0.0004–ППТЗ			
						Газопровод распределительный от ГРС «Кулатка» до сетей газоснабжения г. Хвалынска Саратовской области			
Изм.	Код у	Лист	N док	Подп.	Дата	Раздел 3. "Материалы по обоснованию проекта планировки территории. Графическая часть"	Стадия	Лист	Листов
Разраб.	Сермавкина	Челю	01.03.20				ППТ	27	27
Нач. орг	Ейкина		01.03.20			Схема использования территории в период подготовки проекта планировки территории М 1:1000			
									

Приложение № 3. Схема границ территорий объектов культурного наследия М 1:2000

Схема расположения проектируемого объекта

Условные обозначения:

- Граница территории, в отношении которой осуществляется подготовка проекта планировки территории
- Граница зоны планируемого размещения объекта
- Границы ОКН (курганный могильник "Опытное поле")

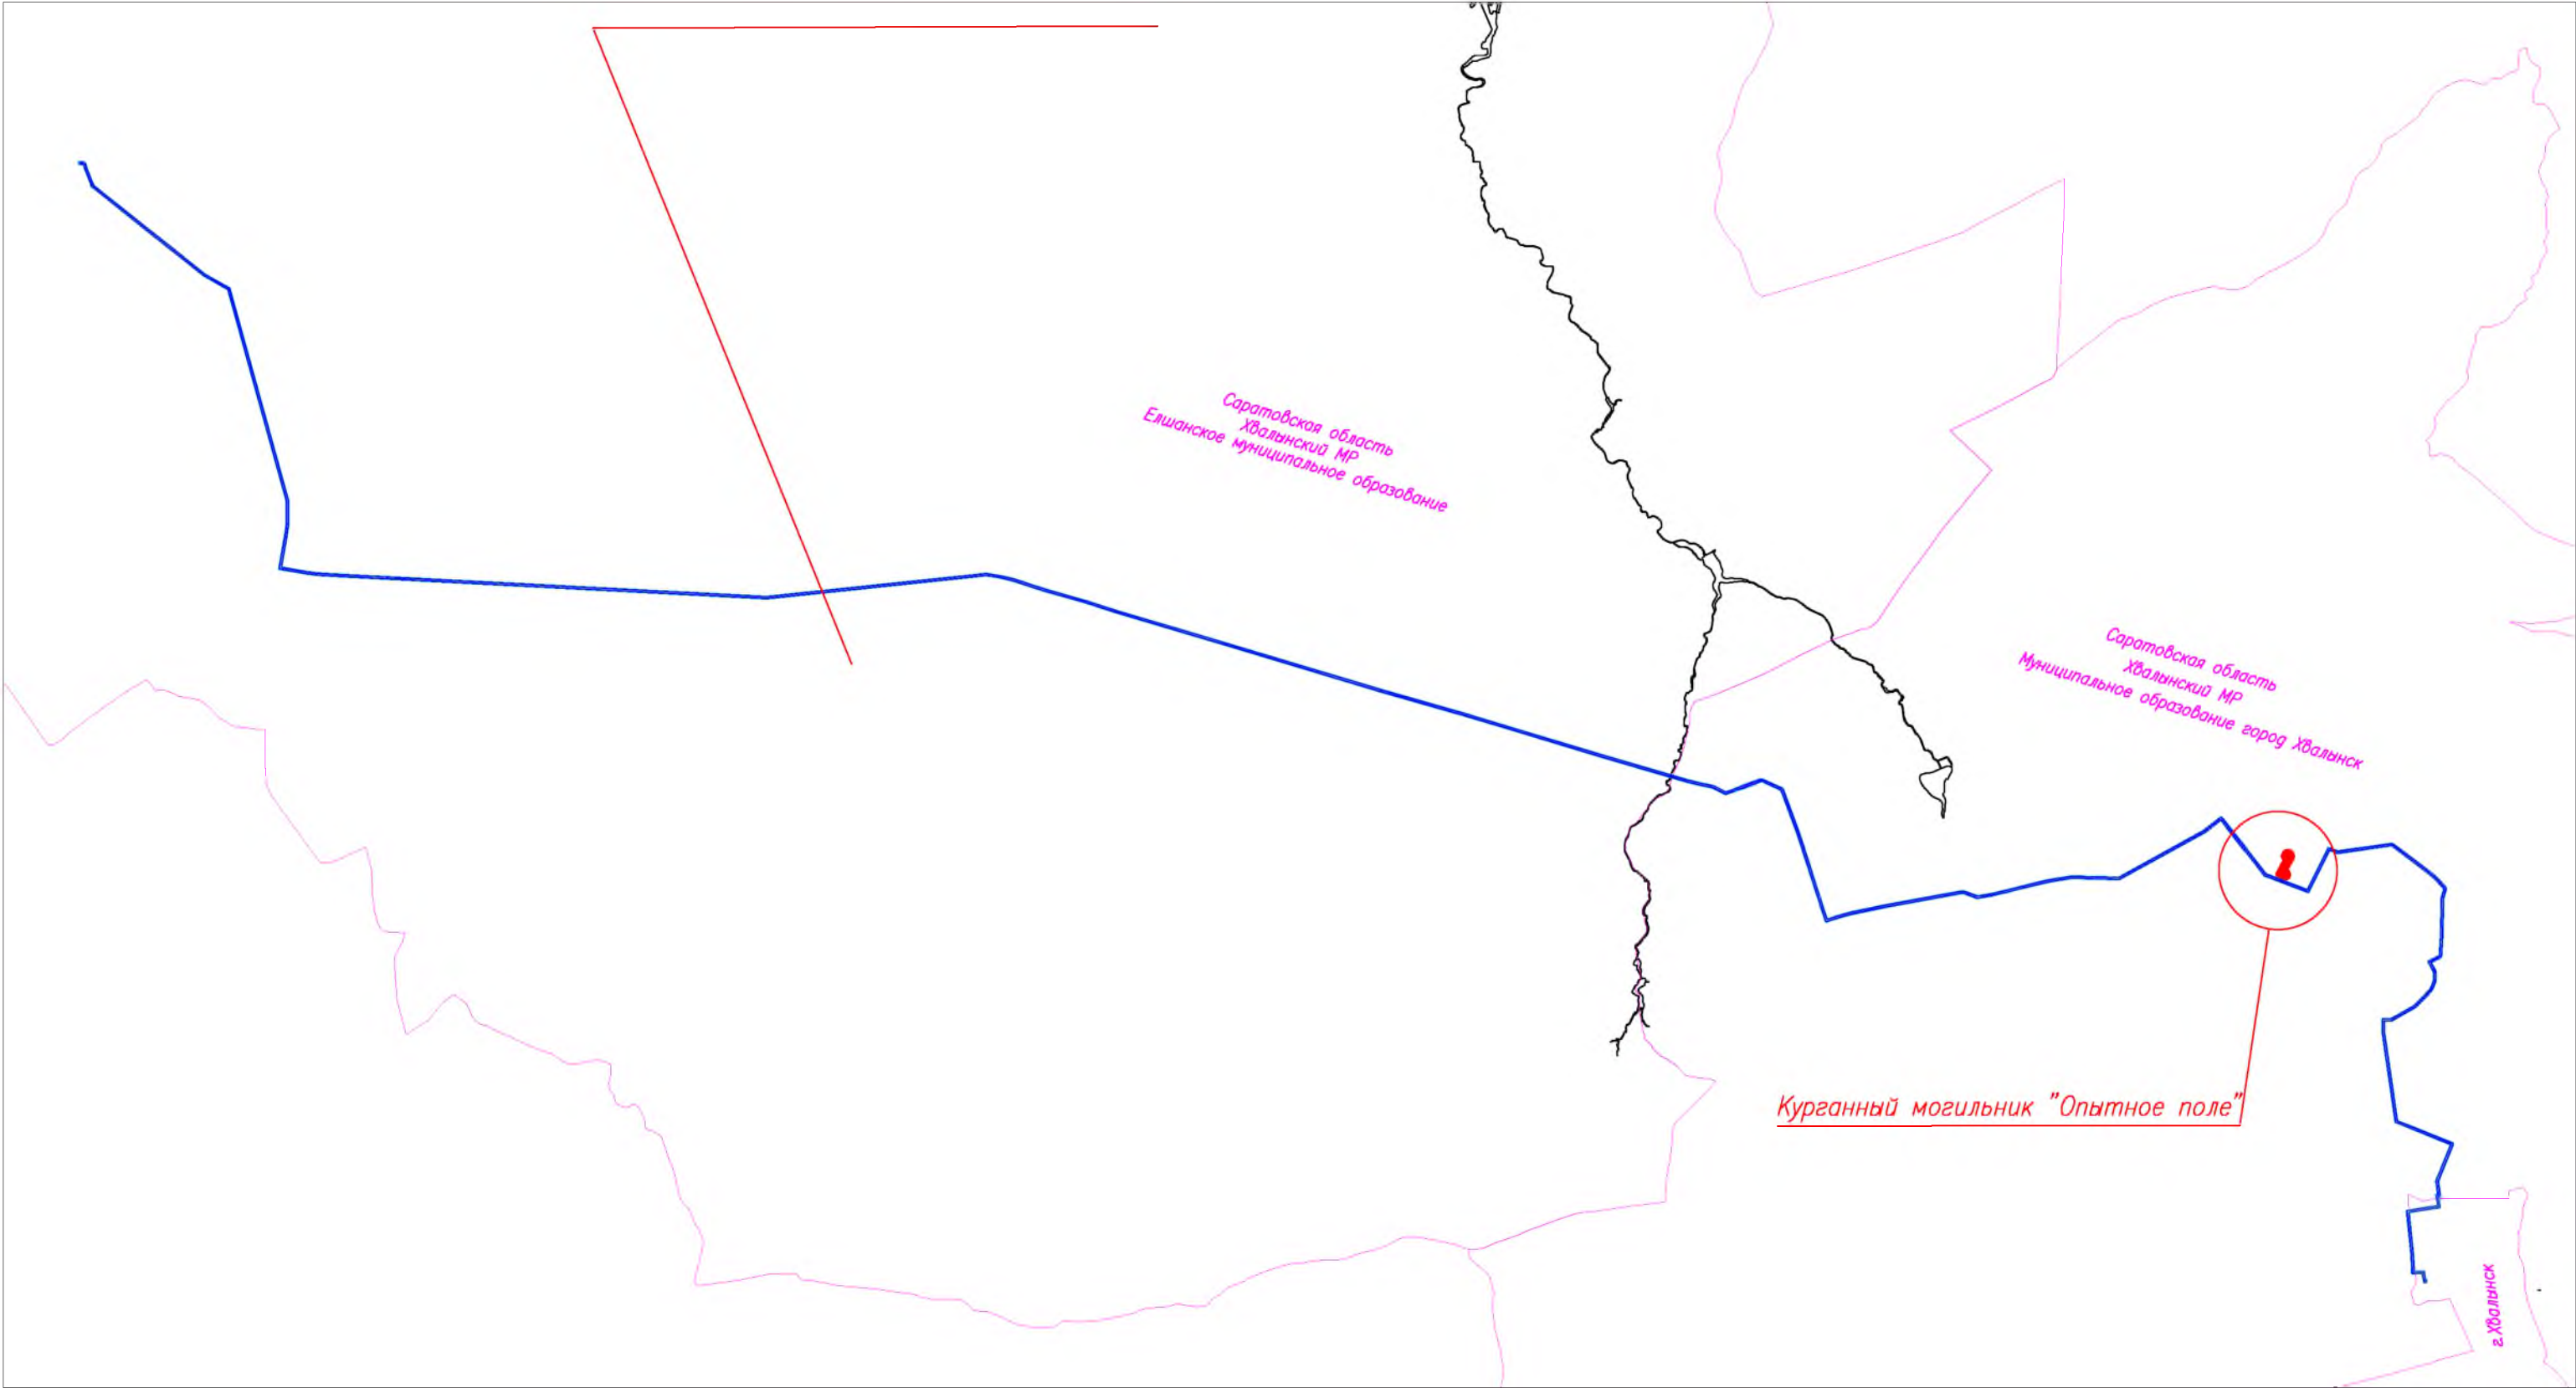


ПРИМЕЧАНИЕ:
Сведения о наличии выявленных объектов культурного наследия (в т.ч. археологического) указаны в Письме №01-16/1268-исх. от 13.12.2022г. Комитета культурного наследия Саратовской области, Акте Государственной историко-культурной экспертизы от 20.12.2022г. ООО «НПП Археобюро», Письме №01-19/252-исх от 24.01.2023г. (Заключение ГИКЭ) Комитета культурного наследия Саратовской области.

Границы зон планируемого размещения линейных объектов, подлежащих реконструкции в связи с изменением их местоположения, не отражены в связи с отсутствием объектов реконструкции.

Система координат: МСК-64, зона 3
Система высот: Балтийская 1977г.


						8000.070.П0/0.0004–ППТЗ					
						Газопровод распределительный от ГРС «Кулатка» до сетей газоснабжения г. Хвалынского Саратовской области					
Изм.	Кол. у	Лист	N док	Подп.	Дата	Раздел 3. "Материалы по обоснованию проекта планировки территории. Графическая часть"	Стадия	Лист	Листов		
Разраб.		Сермавкина		Серма	01.03.2		ППТ	1	2		
Нач. отд		Ейкина		Евк	01.03.2						
						Схема границ территорий объектов культурного наследия б/м					

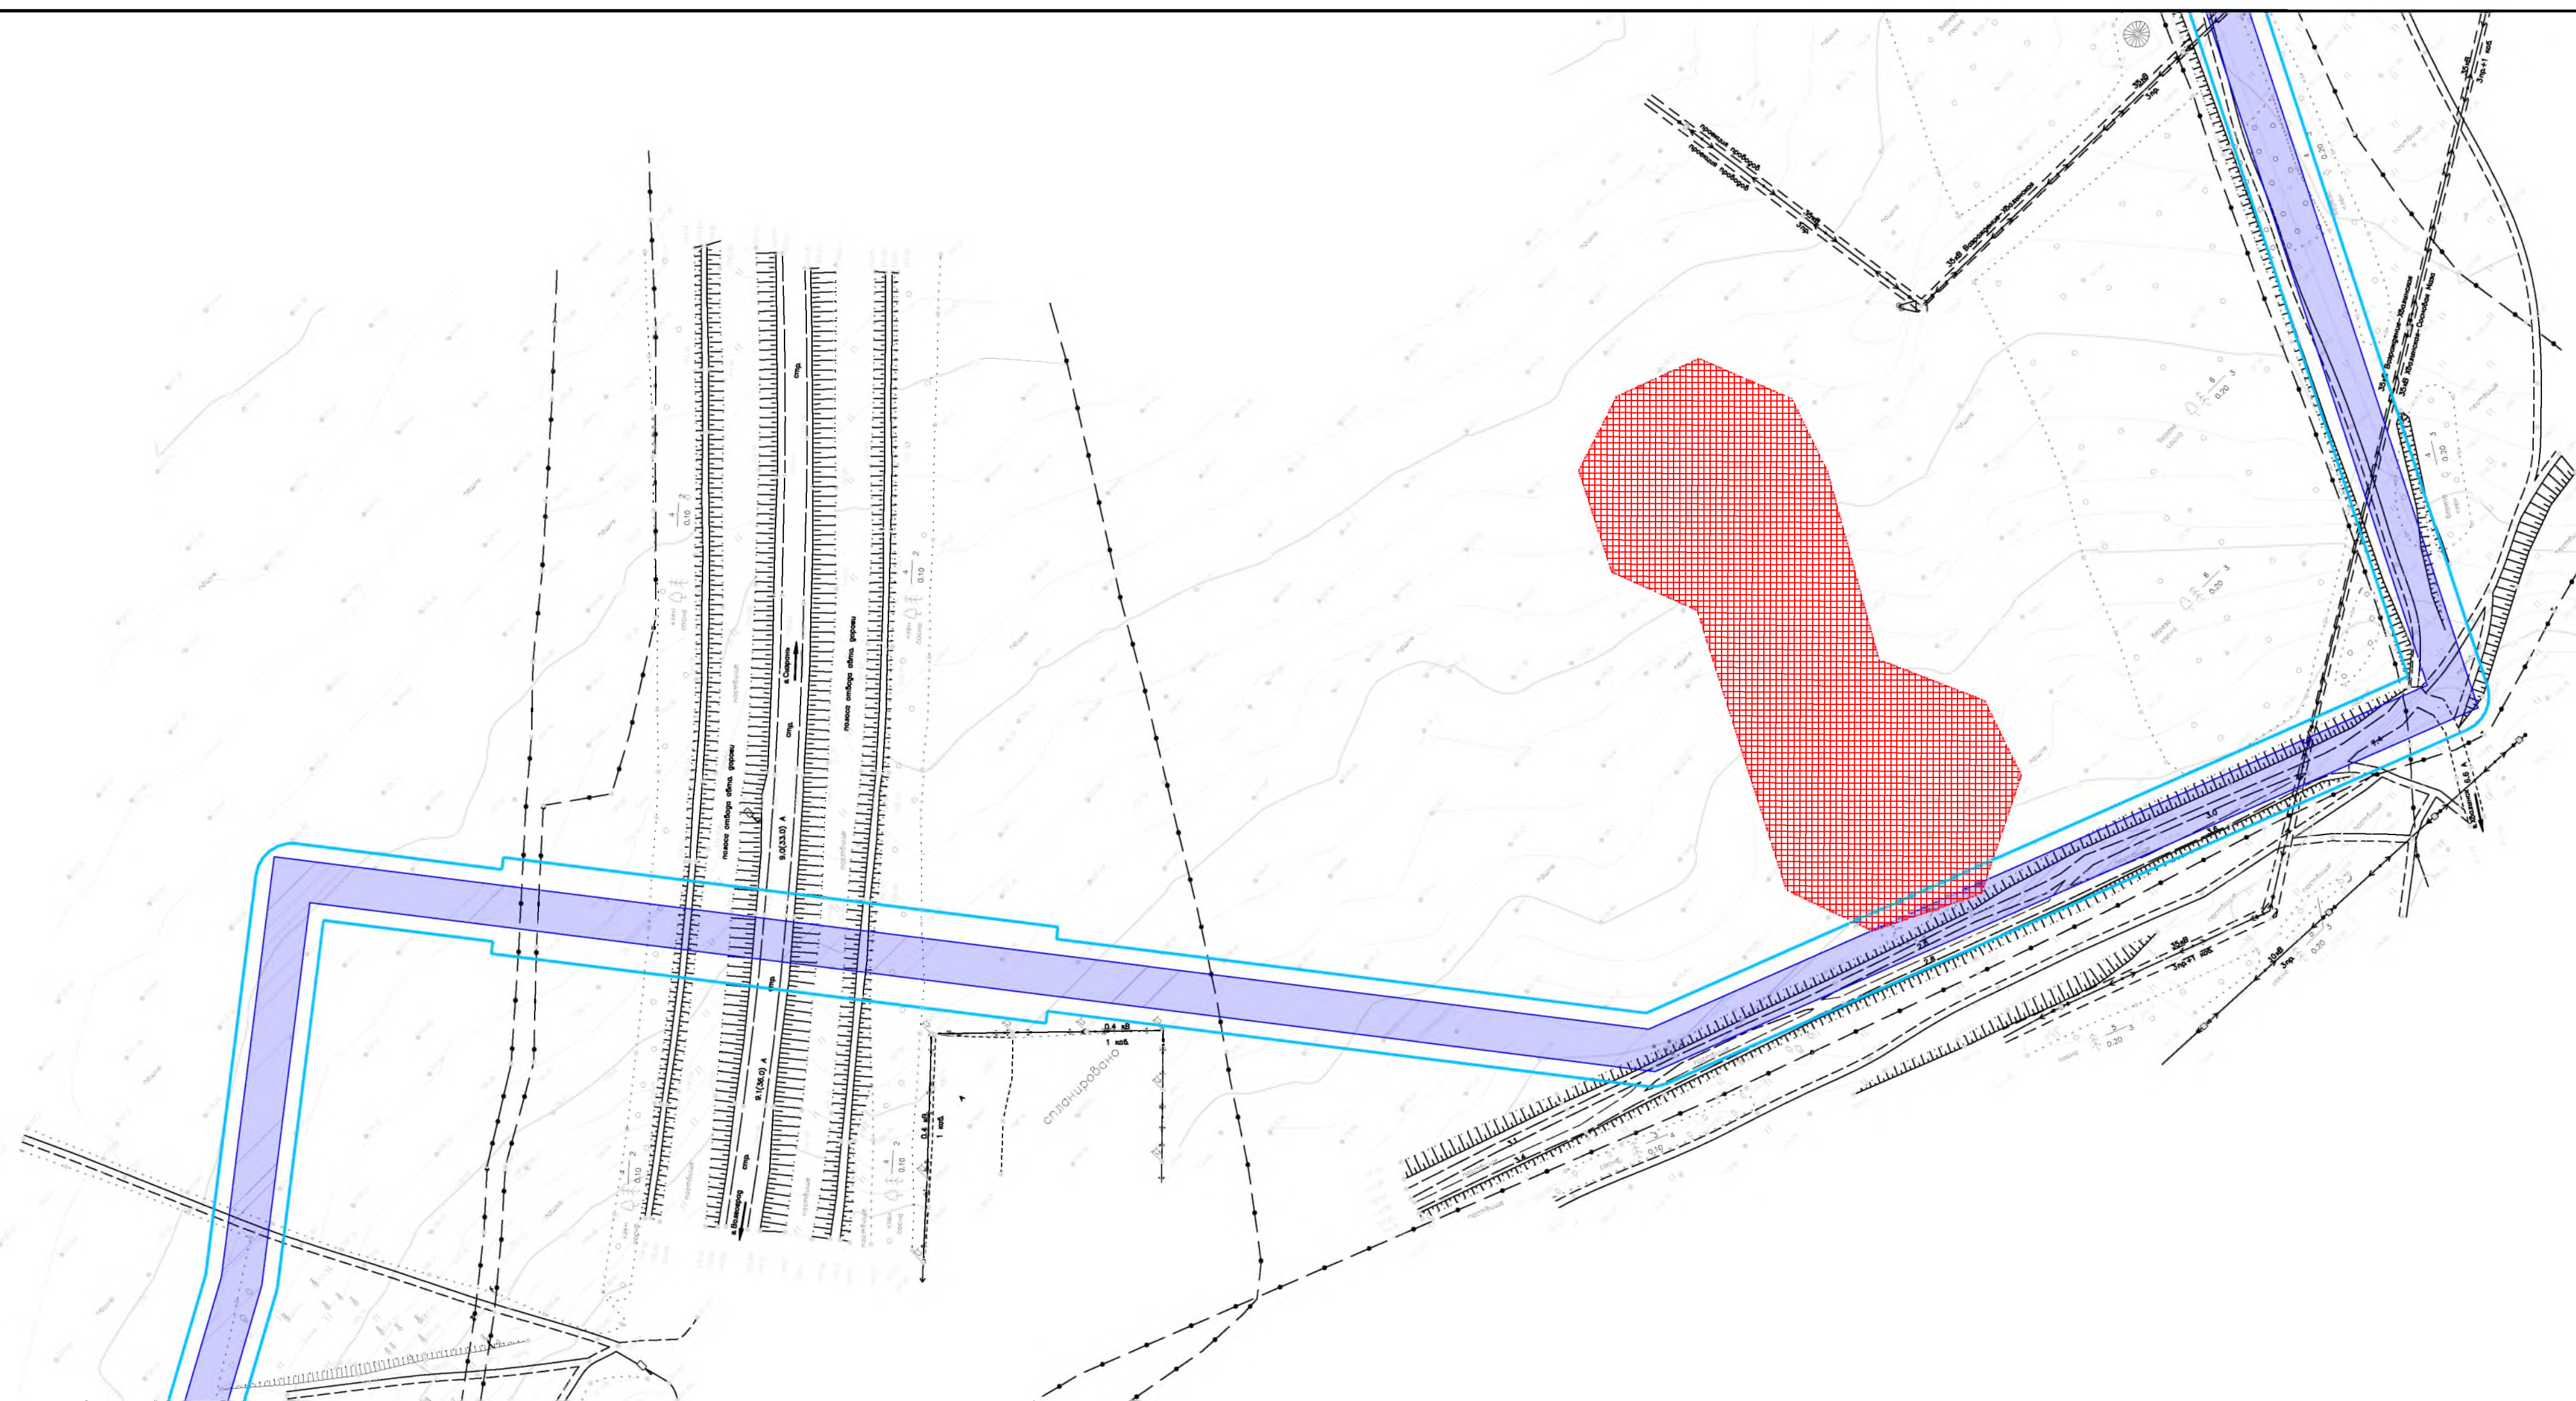

						8000.070. ПО/0.0004 – ППТЗ			
						Газопровод распределительный от ГРС «Кулатка» до сетей газоснабжения г. Хвалынска Саратовской области			
Изм.	Код у	Лист	№ док	Подп.	Дата	Раздел 3. "Материалы по обоснованию проекта планировки территории. Графическая часть"	Стадия	Лист	Листов
Разраб.		Сермавкина		Сермавкина	01.03.20		ППТ	2	2
Нач.отг		Ейкина		Ейкина	01.03.20	Схема границ территорий объектов культурного наследия М 1:2000			

Приложение № 4. Схема границ зон с особыми условиями использования территорий, особо охраняемых природных территорий, лесничеств М 1:1000

Схема расположения листов

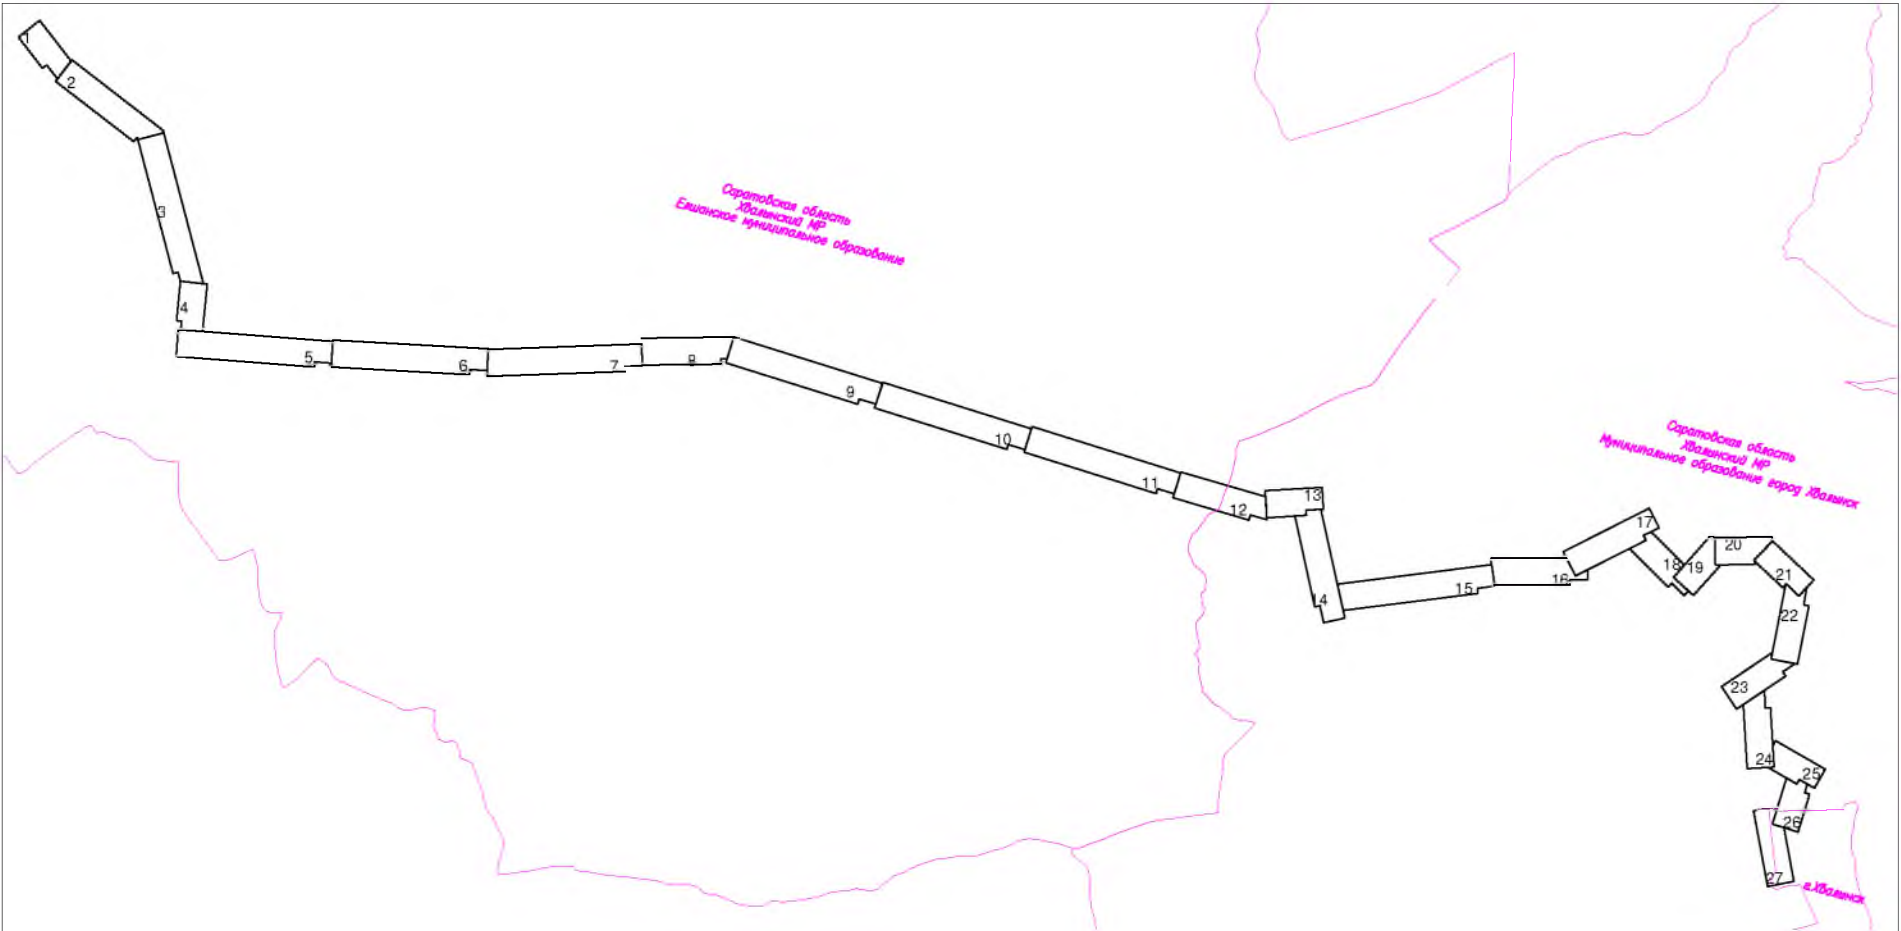

Условные обозначения:

- Граница территории, в отношении которой осуществляется подготовка проекта планировки территории
- Граница зоны планируемого размещения объекта

Утвержденные зоны с особыми условиями использования:

- Граница и учетный номер ЗОУИТ по сведениям ЕГРН
- Нормативная придорожная полоса
- Особо охраняемая природная территория федерального значения Национальный парк "Хвалынский" (учетный номер 64:00-9.1)
- Граница лесничества (Письмо Министерства природных ресурсов и экологии Саратовской области №11-25/13906 от 12.10.2022г.)

Границы зон с особыми условиями использования территории, подлежащие установлению:

- Граница зоны минимальных расстояний в соответствии с табл.В.1 СП 62.13330.2011, номер поворотной точки**
- Граница охранной зоны газопровода, номер поворотной точки**

ПРИМЕЧАНИЕ 1:

Минимальные расстояния от населенных пунктов, отдельных промышленных предприятий, зданий и сооружений для газораспределительных сетей $P_{раб.} = 0,6 \text{ МПа}$ с Ду 300мм приняты в соответствии с табл.В.1 СП 62.13330.2011. Охранные зоны газопроводов устанавливаются в соответствии с "Правилами охраны газораспределительных сетей" (утв.Постановлением Правительства РФ от 20 ноября 2000 г. № 878). Ширина охранной зоны газопровода принята в виде территории, ограниченной условными линиями, проходящими вдоль трассы на расстоянии 2 м с каждой стороны газопровода, на участках, проходящих по лесам и древесно-кустарниковой растительности - по 3 метра с каждой стороны газопровода; вдоль трасс подземных газопроводов из полиэтиленовых труб при использовании медного провода для обозначения трассы газопровода - в виде территории, ограниченной условными линиями, проходящими на расстоянии 3 метров от газопровода со стороны провода и 2 метров - с противоположной стороны.

**Перечень координат характерных точек границ зон с особыми условиями использования территорий представлен в Приложении №3 к Разделу 2 . Положение о размещении линейных объектов.

ПРИМЕЧАНИЕ 2:


- Зоны планируемого размещения линейных объектов, подлежащих реконструкции в связи с изменением их местоположения - отсутствуют.
- Отсутствуют утвержденные в установленном порядке границы зон с особыми условиями использования:
 - границы зон существующих охраняемых и режимных объектов;
 - границы зон охраны объектов культурного наследия;
 - границы зон санитарной охраны источников водоснабжения;
 - границы зон особо охраняемых природных территорий регионального, местного значения (Письмо Министерства природных ресурсов и экологии Саратовской области от 11.10.2022 №40387);
 - границы зон затопления, подтопления;
 - границы санитарно-защитных зон существующих промышленных объектов и производств и (или) их комплексов;
 - границы охранных зон стационарных пунктов наблюдений за состоянием окружающей среды, ее загрязнением;
 - границы охранных зон железных дорог;
 - границы санитарных разрывов, установленных от существующих железнодорожных линий, объектов энергетики, автодорог;
 - границы лицензионных участков недр;
 - границы приаэродромных территорий.

Существующая инженерная инфраструктура

- газопровод
- водопровод
- канализация
- нефтепровод
- линия электропередач
- линия связи
- эстакада
- технологический проезд
- автомобильная дорога
- площадочное сооружение

Система координат: МСК-64, зона 3
Система высот: Балтийская 1977г.


						8000.070. ПО/0.0004– ППТЗ			
						Газопровод распределительный от ГРС «Кулатка» до сетей газоснабжения г. Хвалынска Саратовской области			
Изм.	Код уч.	Лист	N док.	Погр.	Дата	Раздел 3. "Материалы по обоснованию проекта планировки территории. Графическая часть"	Стадия	Лист	Листов
Разраб.		Сермавкина			01.03.23		ППТ	0	27
Нач. орг.		Ейкина			01.03.23	Схема границ зон с особыми условиями использования территорий, особо охраняемых природных территорий, лесничеств б/м			

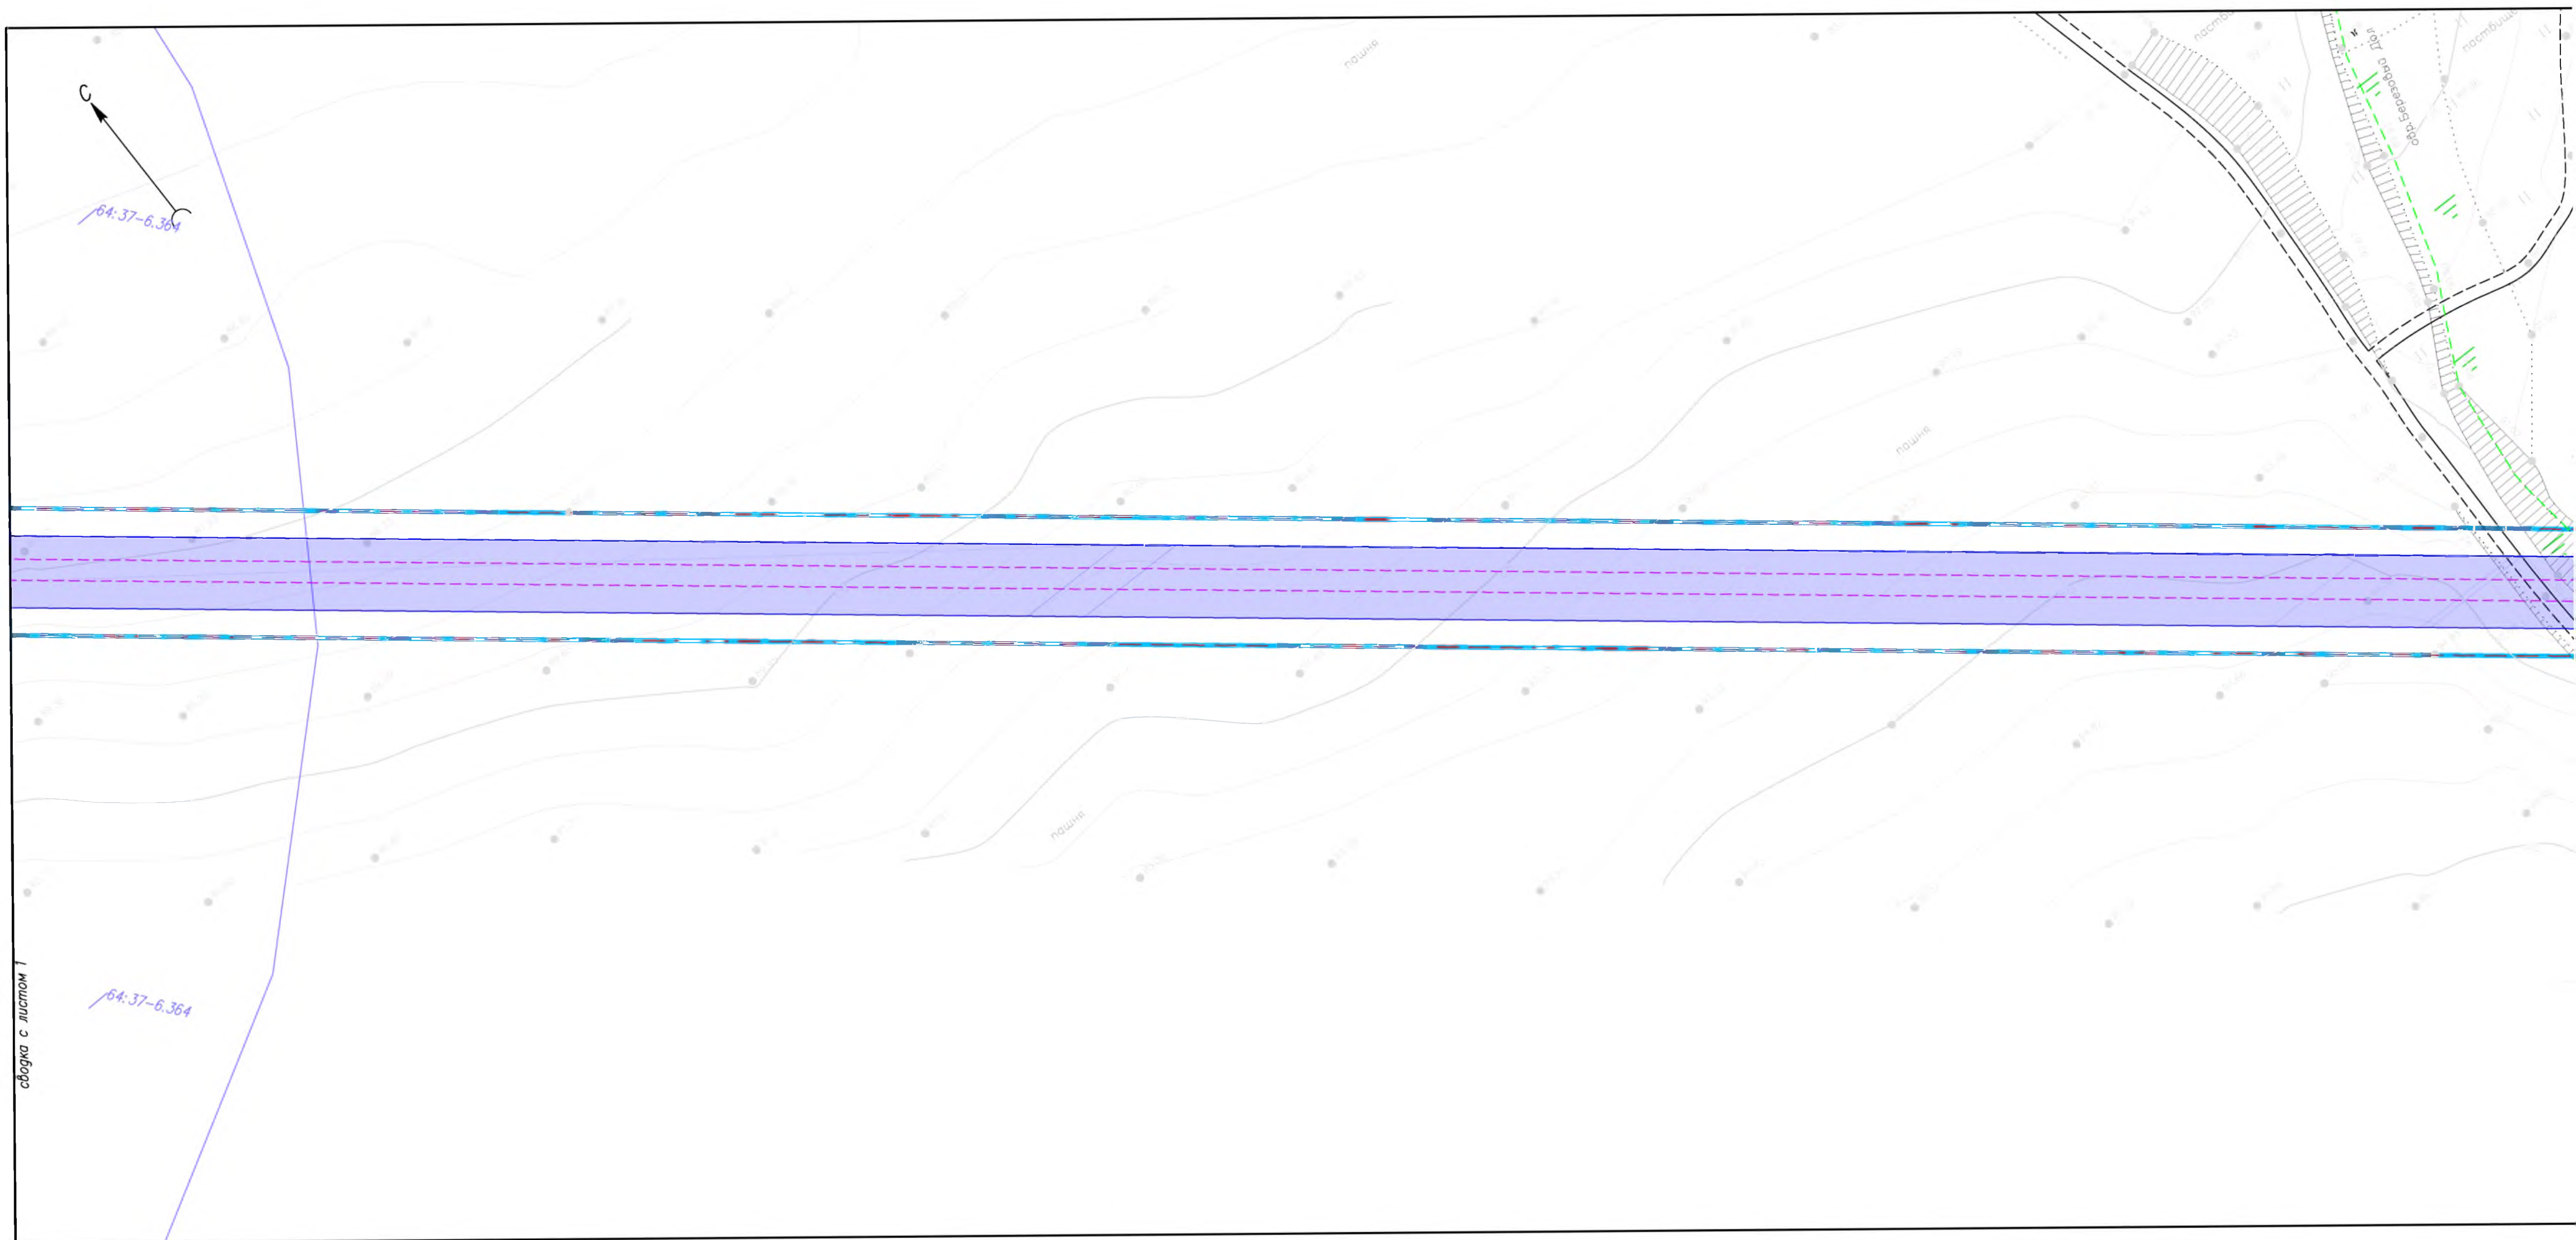


64.37-6.364

64.37-6.364

сводка с листом 1

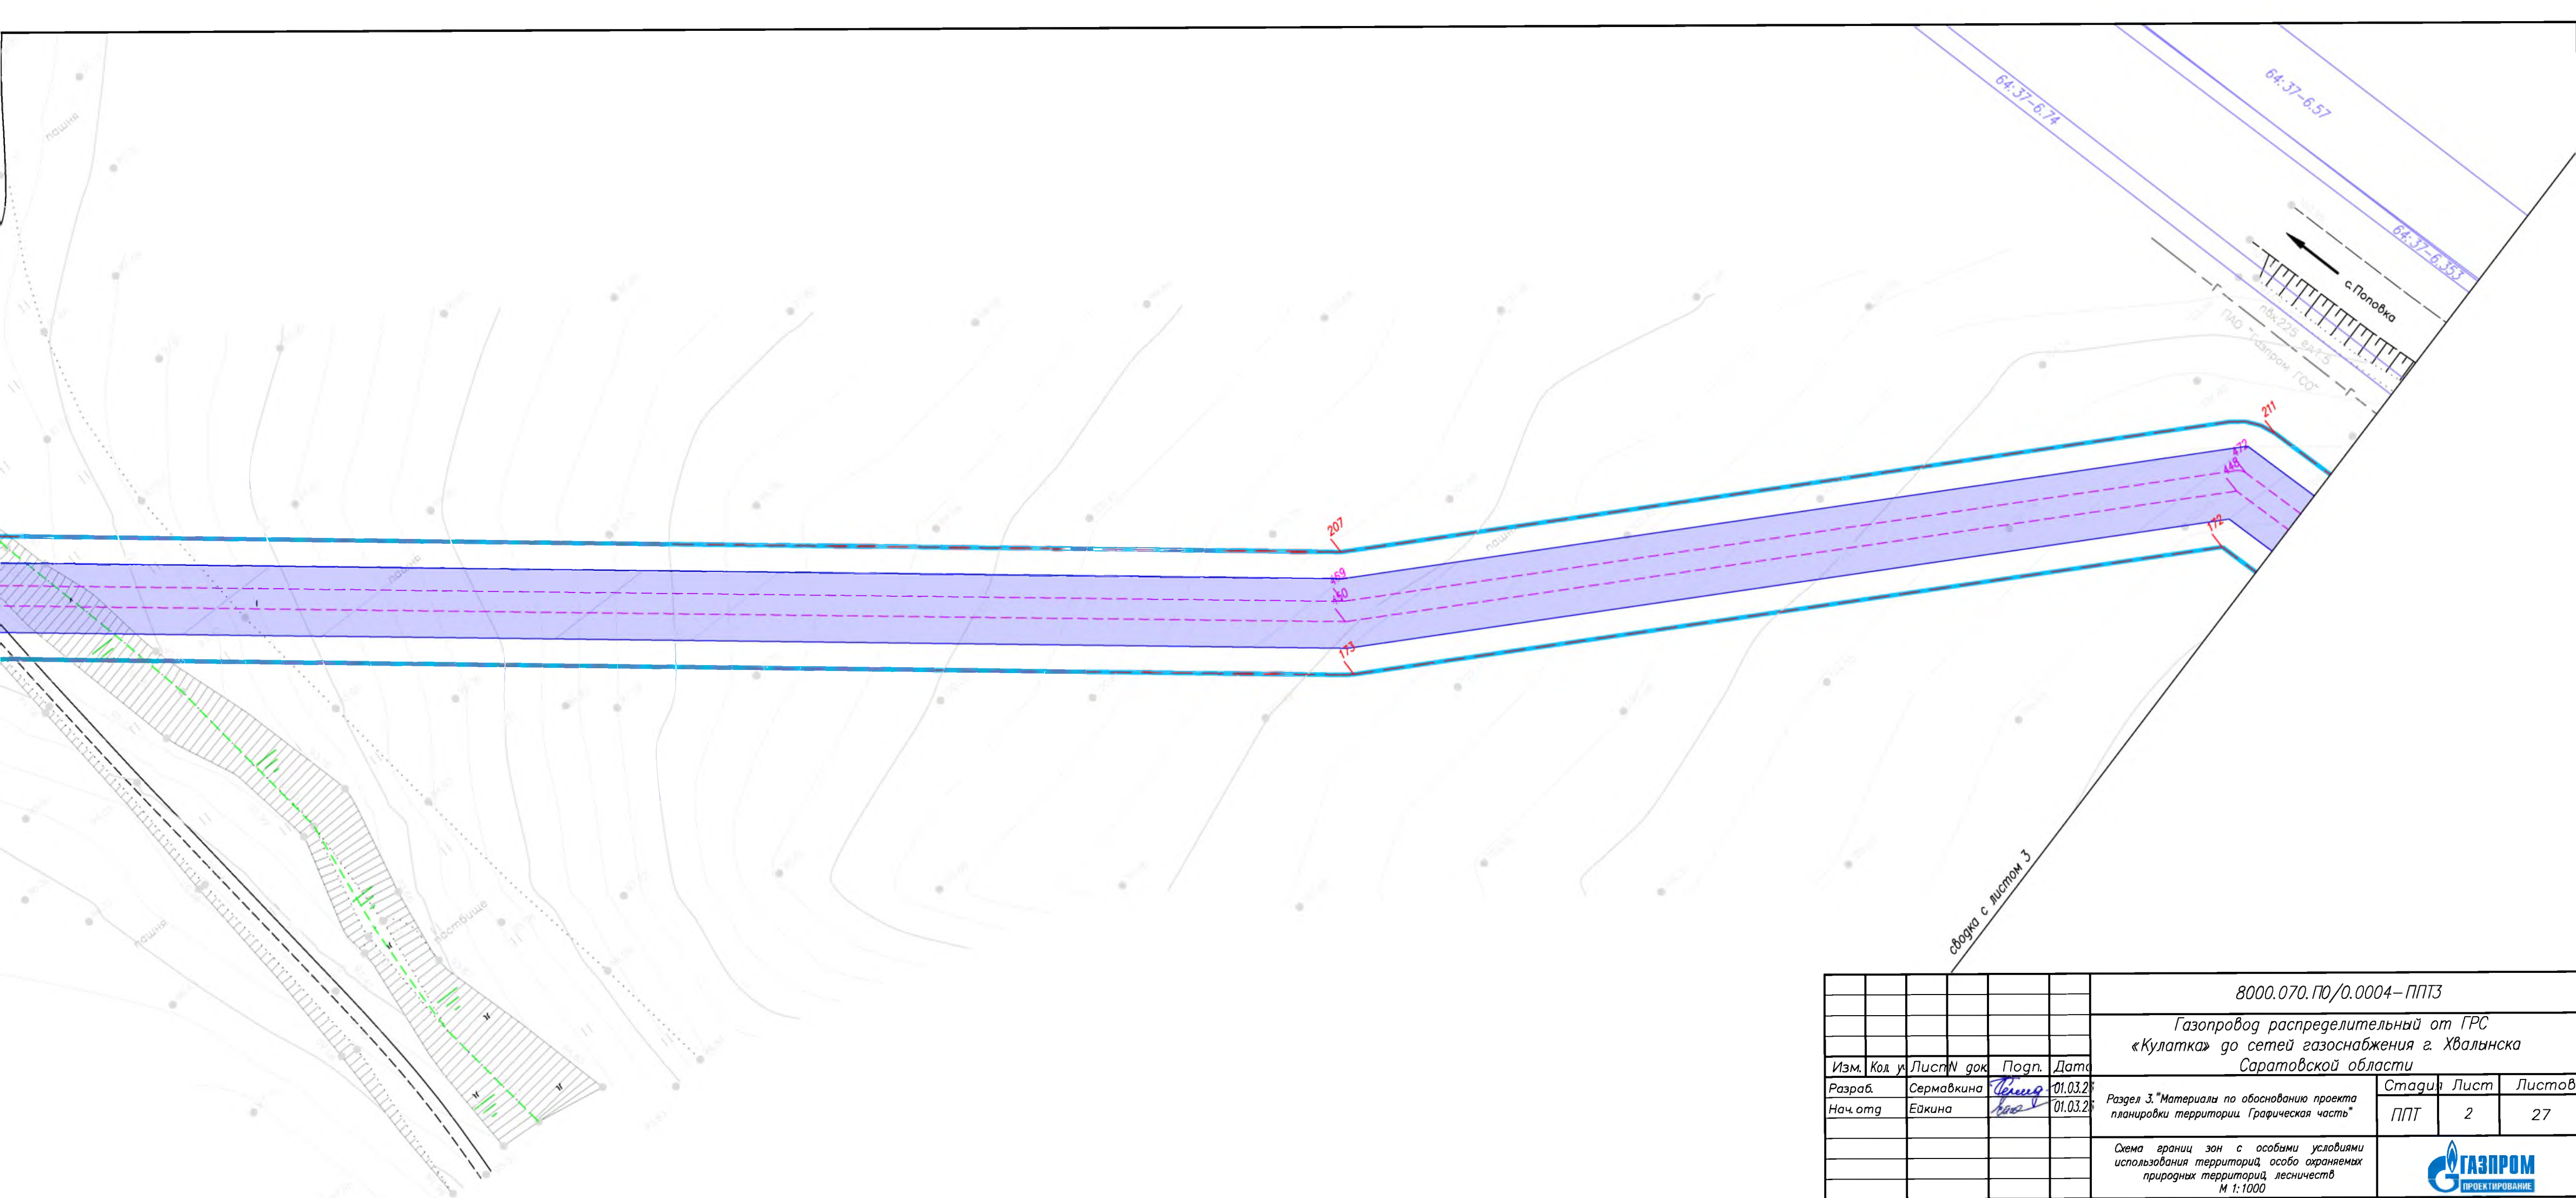


						8000.070.П0/0.0004-ППЗ			
						Газопровод распределительный от ГРС «Кулатка» до сетей газоснабжения г. Хвалынска Саратовской области			
Изм.	Кол. у.	Лист	№ док.	Подп.	Дата	Раздел 3. "Материалы по обоснованию проекта планировки территории. Графическая часть"	Стадия	Лист	Листов
Разраб.	Сермавкина	01.03.20					ППТ	2	27
Нач. орг.	Ейкина	01.03.20							
						Схема границ зон с особыми условиями использования территорий, особо охраняемых природных территорий, лесничеств М 1:1000			
						 ГАЗПРОМ ПРОЕКТИРОВАНИЕ			

 

связано с листом 2

связано с листом 4


						8000.070.10/0.0004-ППЗ			
						Газопровод распределительный от ГРС «Кулатка» до сетей газоснабжения г. Хвалынска Саратовской области			
Изм.	Кол	Лист	В док	Пор.	Дата	Раздел 3."Материалы по обоснованию проекта планировки территории. Графическая часть"	Стадия	Лист	Листов
Разраб.	Сермакина	01.03.20					ППТ	3	27
Нач.отг	Ейкина	01.03.20							
						Одна граница зон с особыми условиями использования территории, особо охраняемых природных территорий, лесничеств М 1:1000			
									

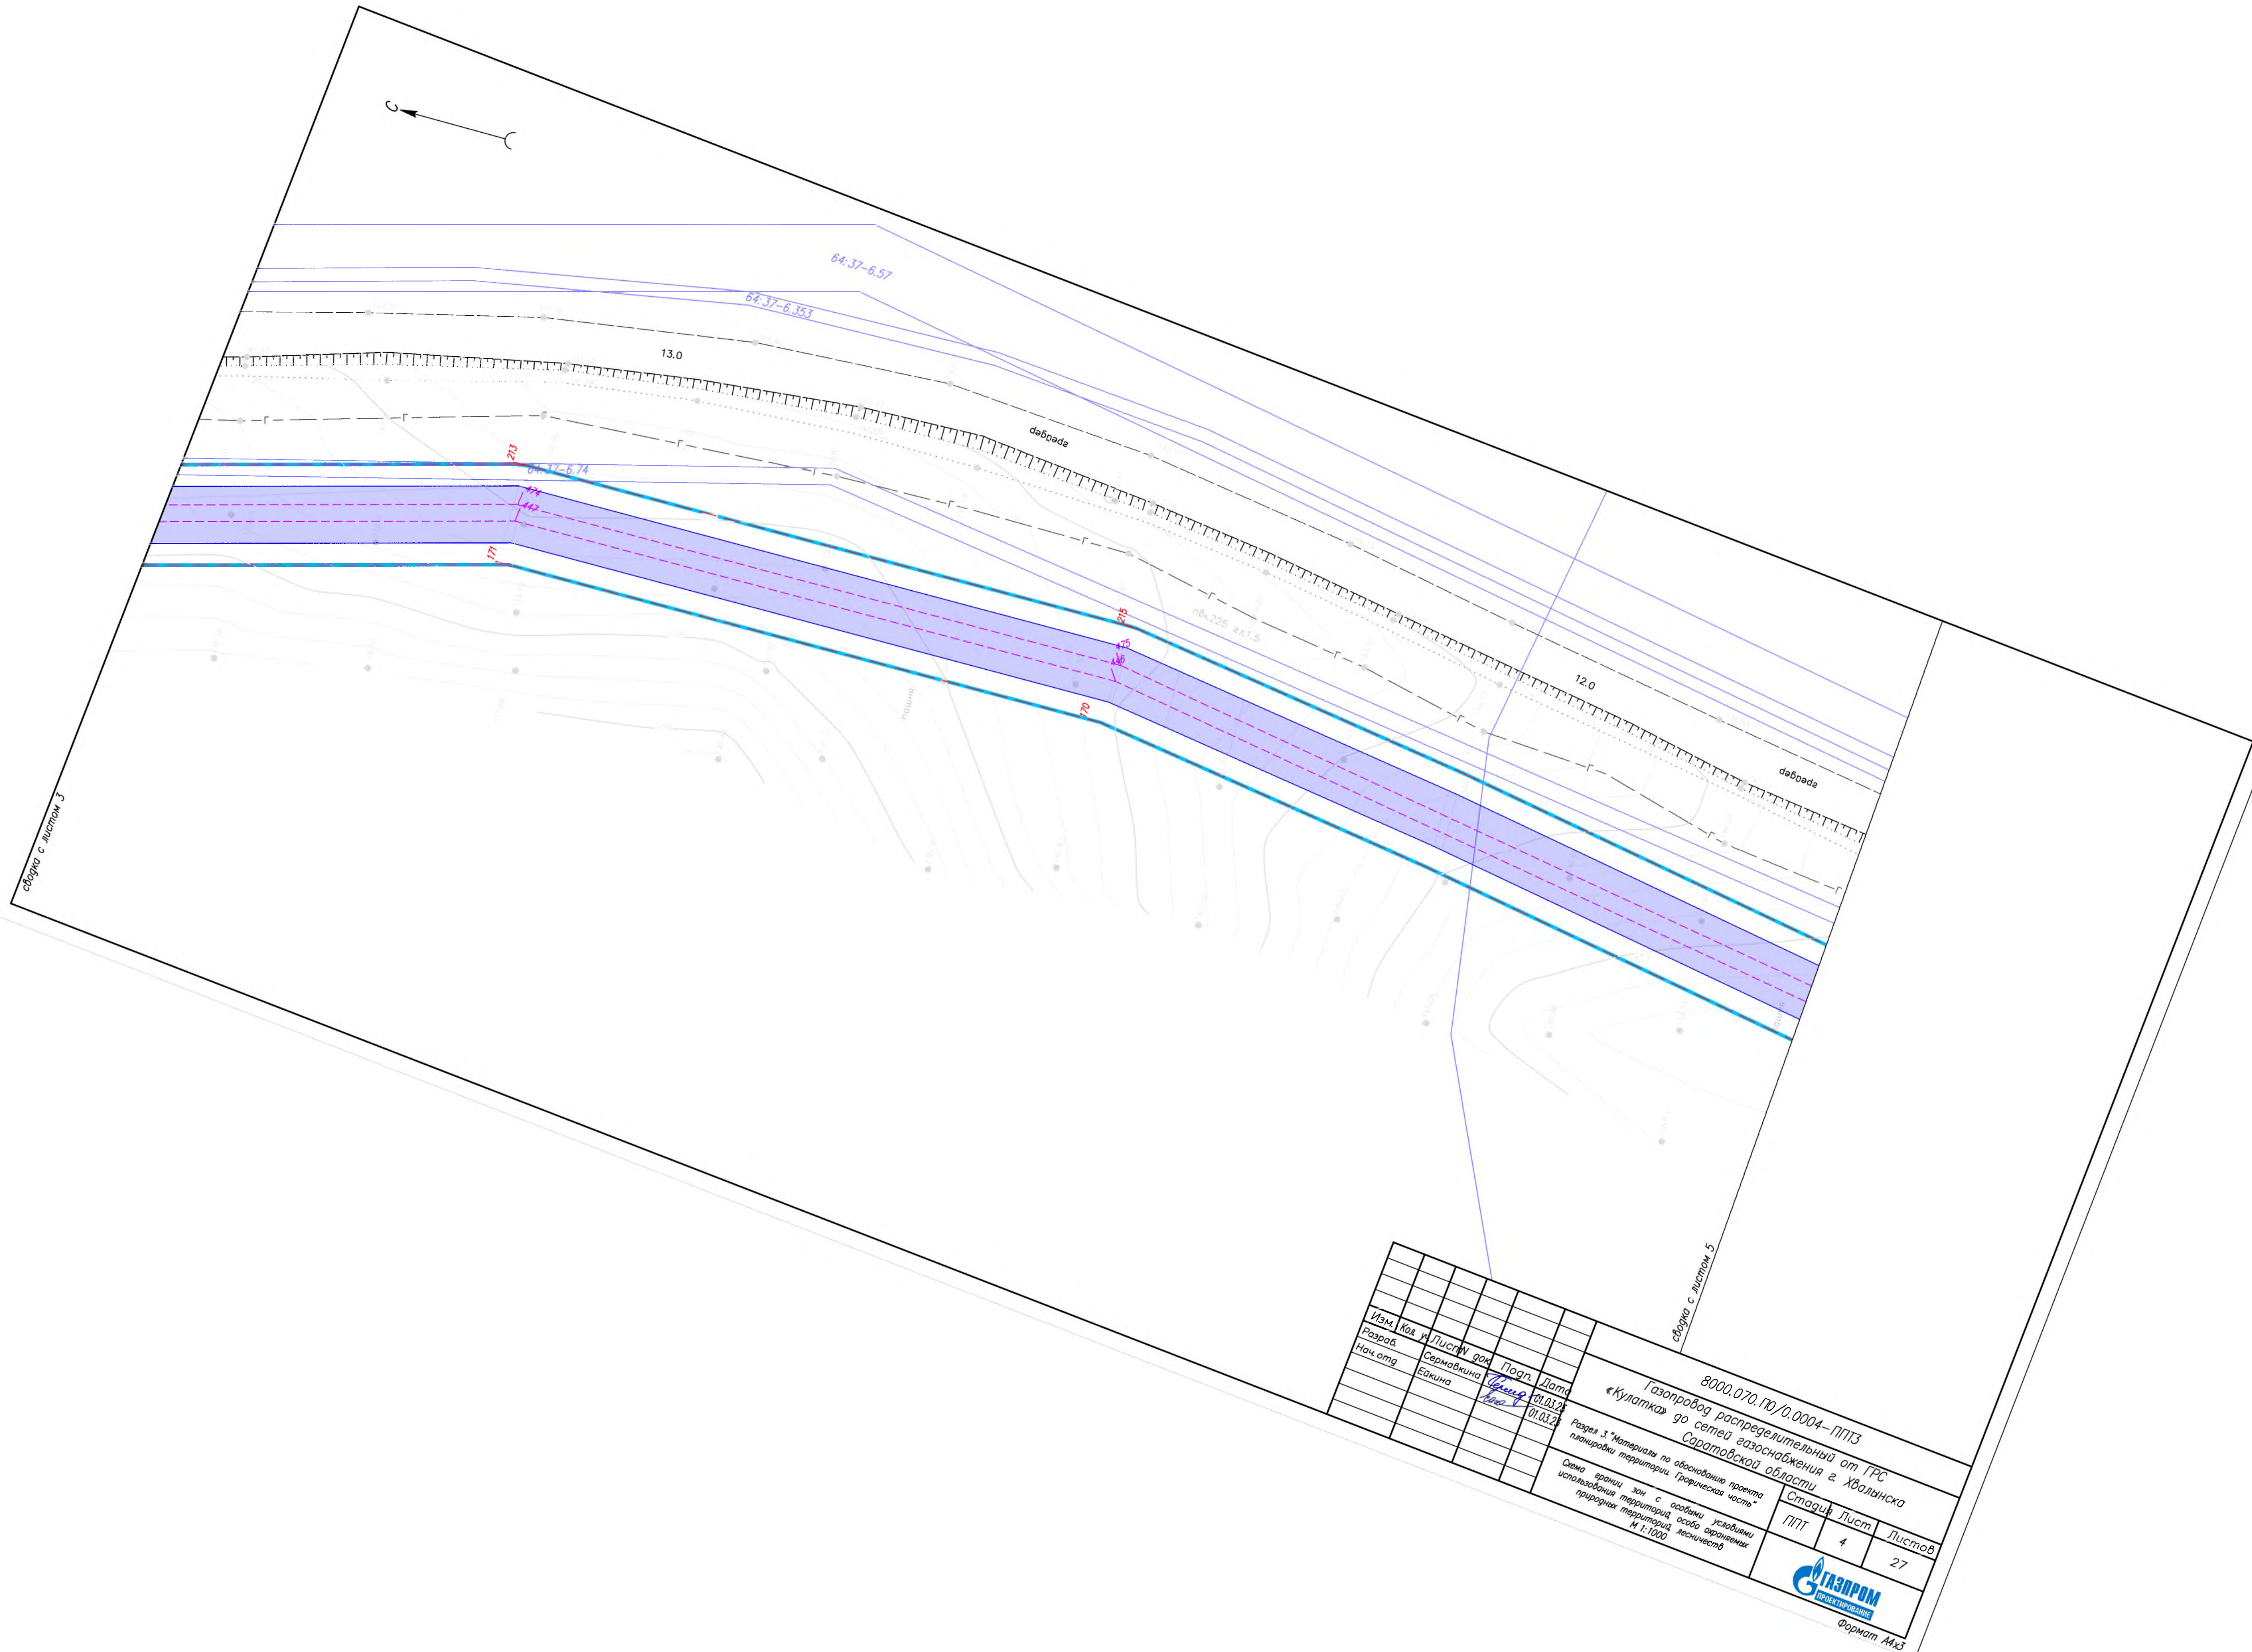


сводка с листом 4



Вольское лесничество
Куликовское
участковое лесничество
кв. сх19, в.10

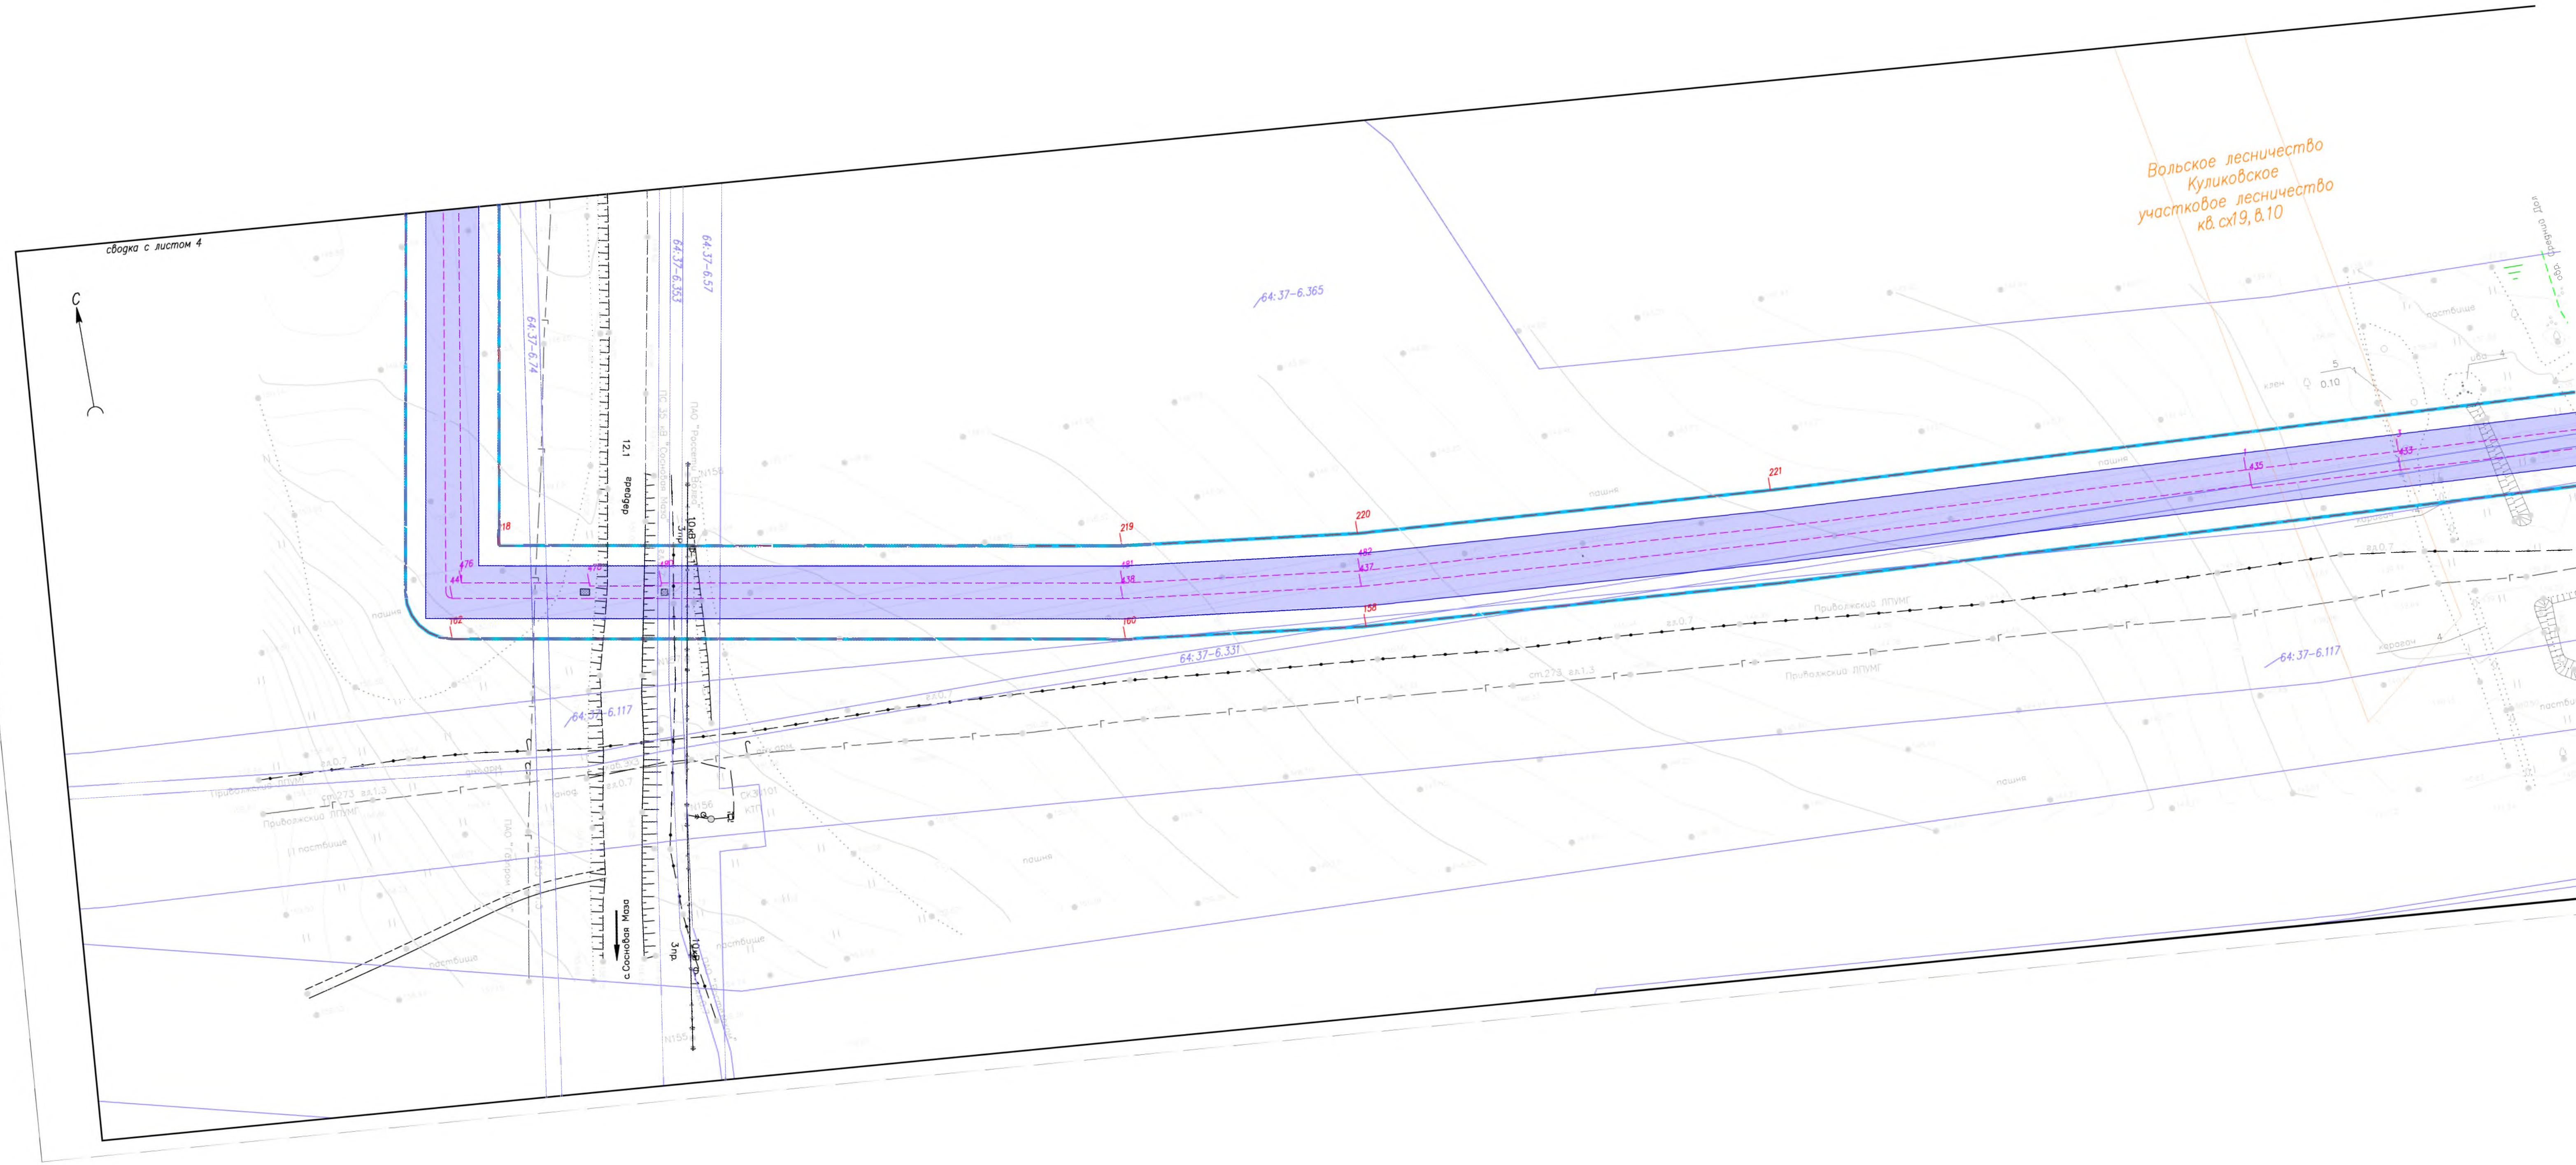

 


связка с листом 5


связка с листом 7

8000.070.ПД/О.0004-ПДЗ						Газопровод распределительный от ГРС «Кулатка» до сетей газоснабжения г. Хвалынска Саратовской области		
Изм.	Кол.	Лист	Всего	Подр.	Дата	Статус	Лист	Листов
Разр.	Сермакина	01.03.20	01.03.20	01.03.20	01.03.20	ППТ	6	27
Нач. отд.	Ейкина	01.03.20	01.03.20	01.03.20	01.03.20	ППТ	6	27
Раздел 3. "Материалы по обоснованию проекта планировки территории. Графическая часть"						Омена гранич зон с особыми условиями использования территорий, особо охраняемых природных территорий, лесничеств М 1:1000		
						ГАЗПРОМ ПРОЕКТИРОВАНИЕ		

Формат А4

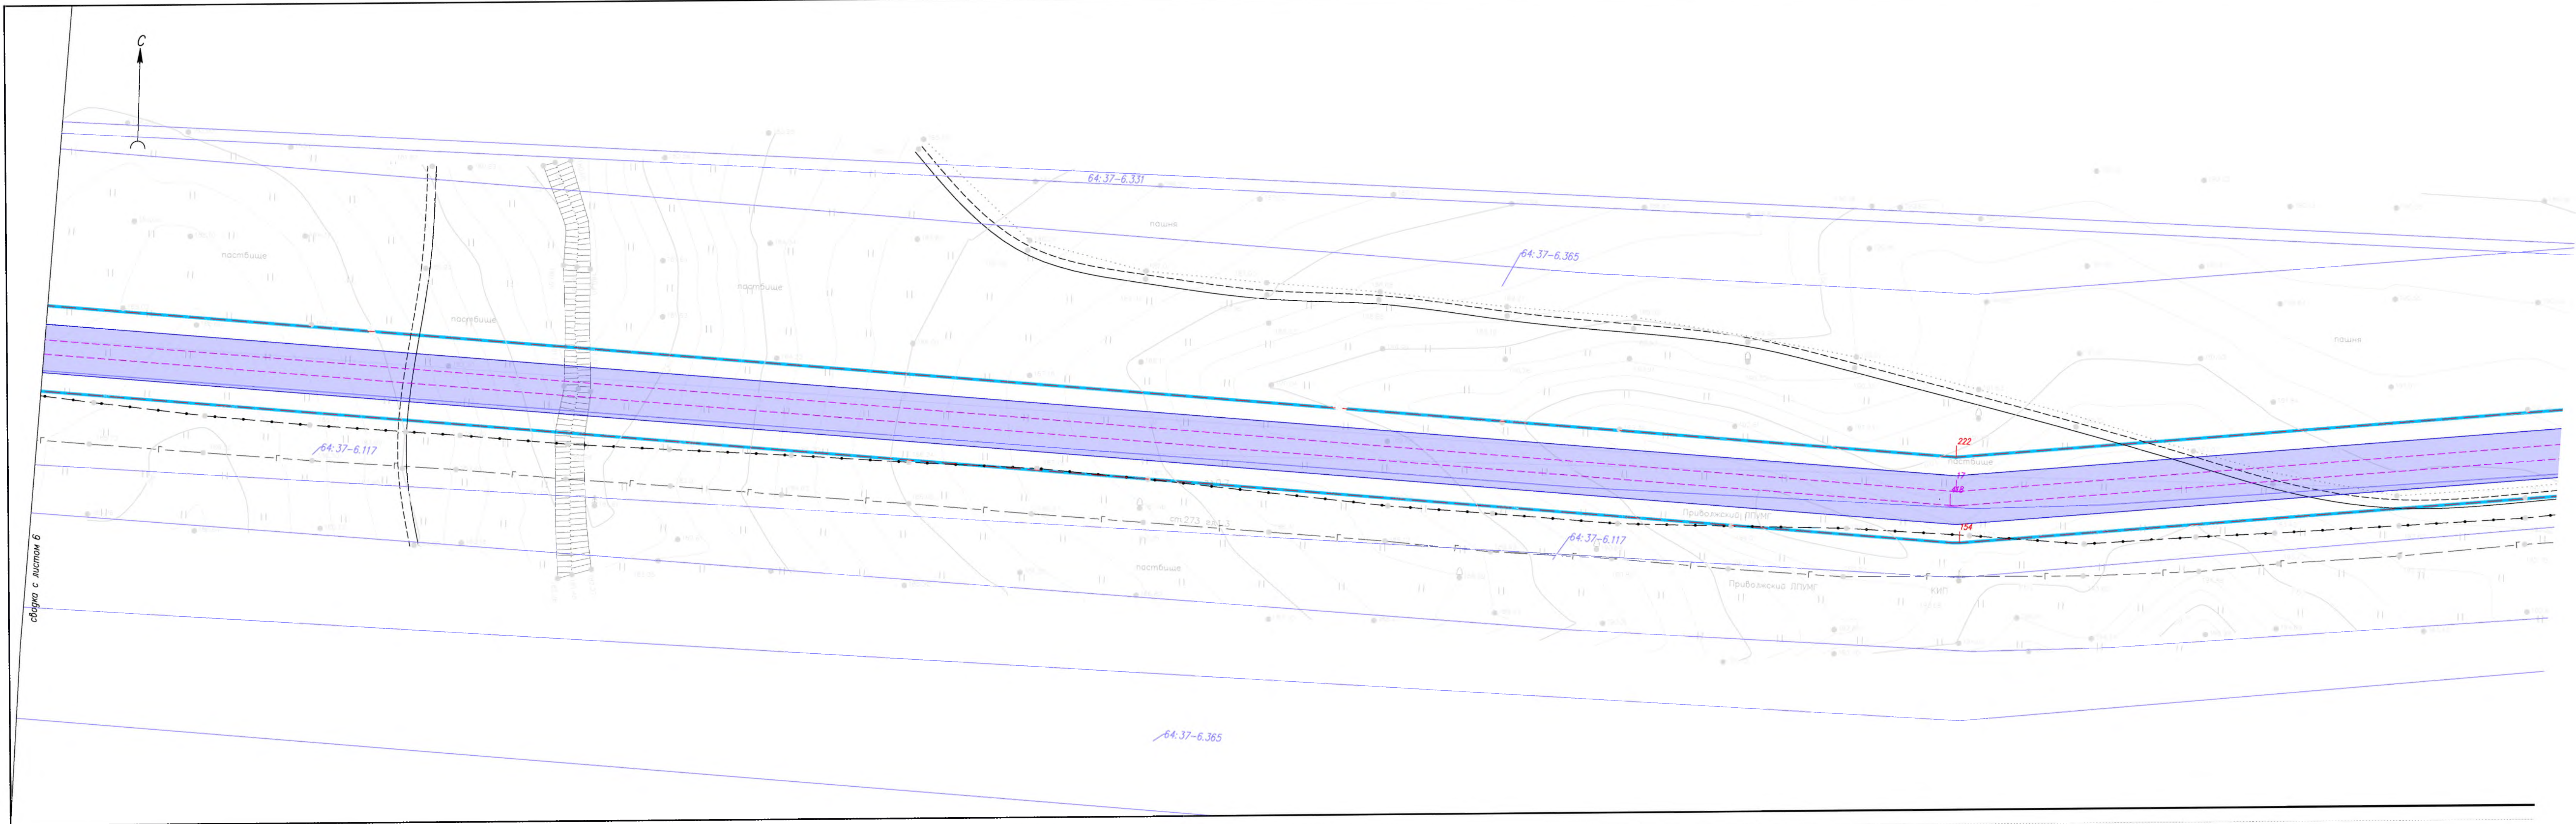


сбрана с листом 6

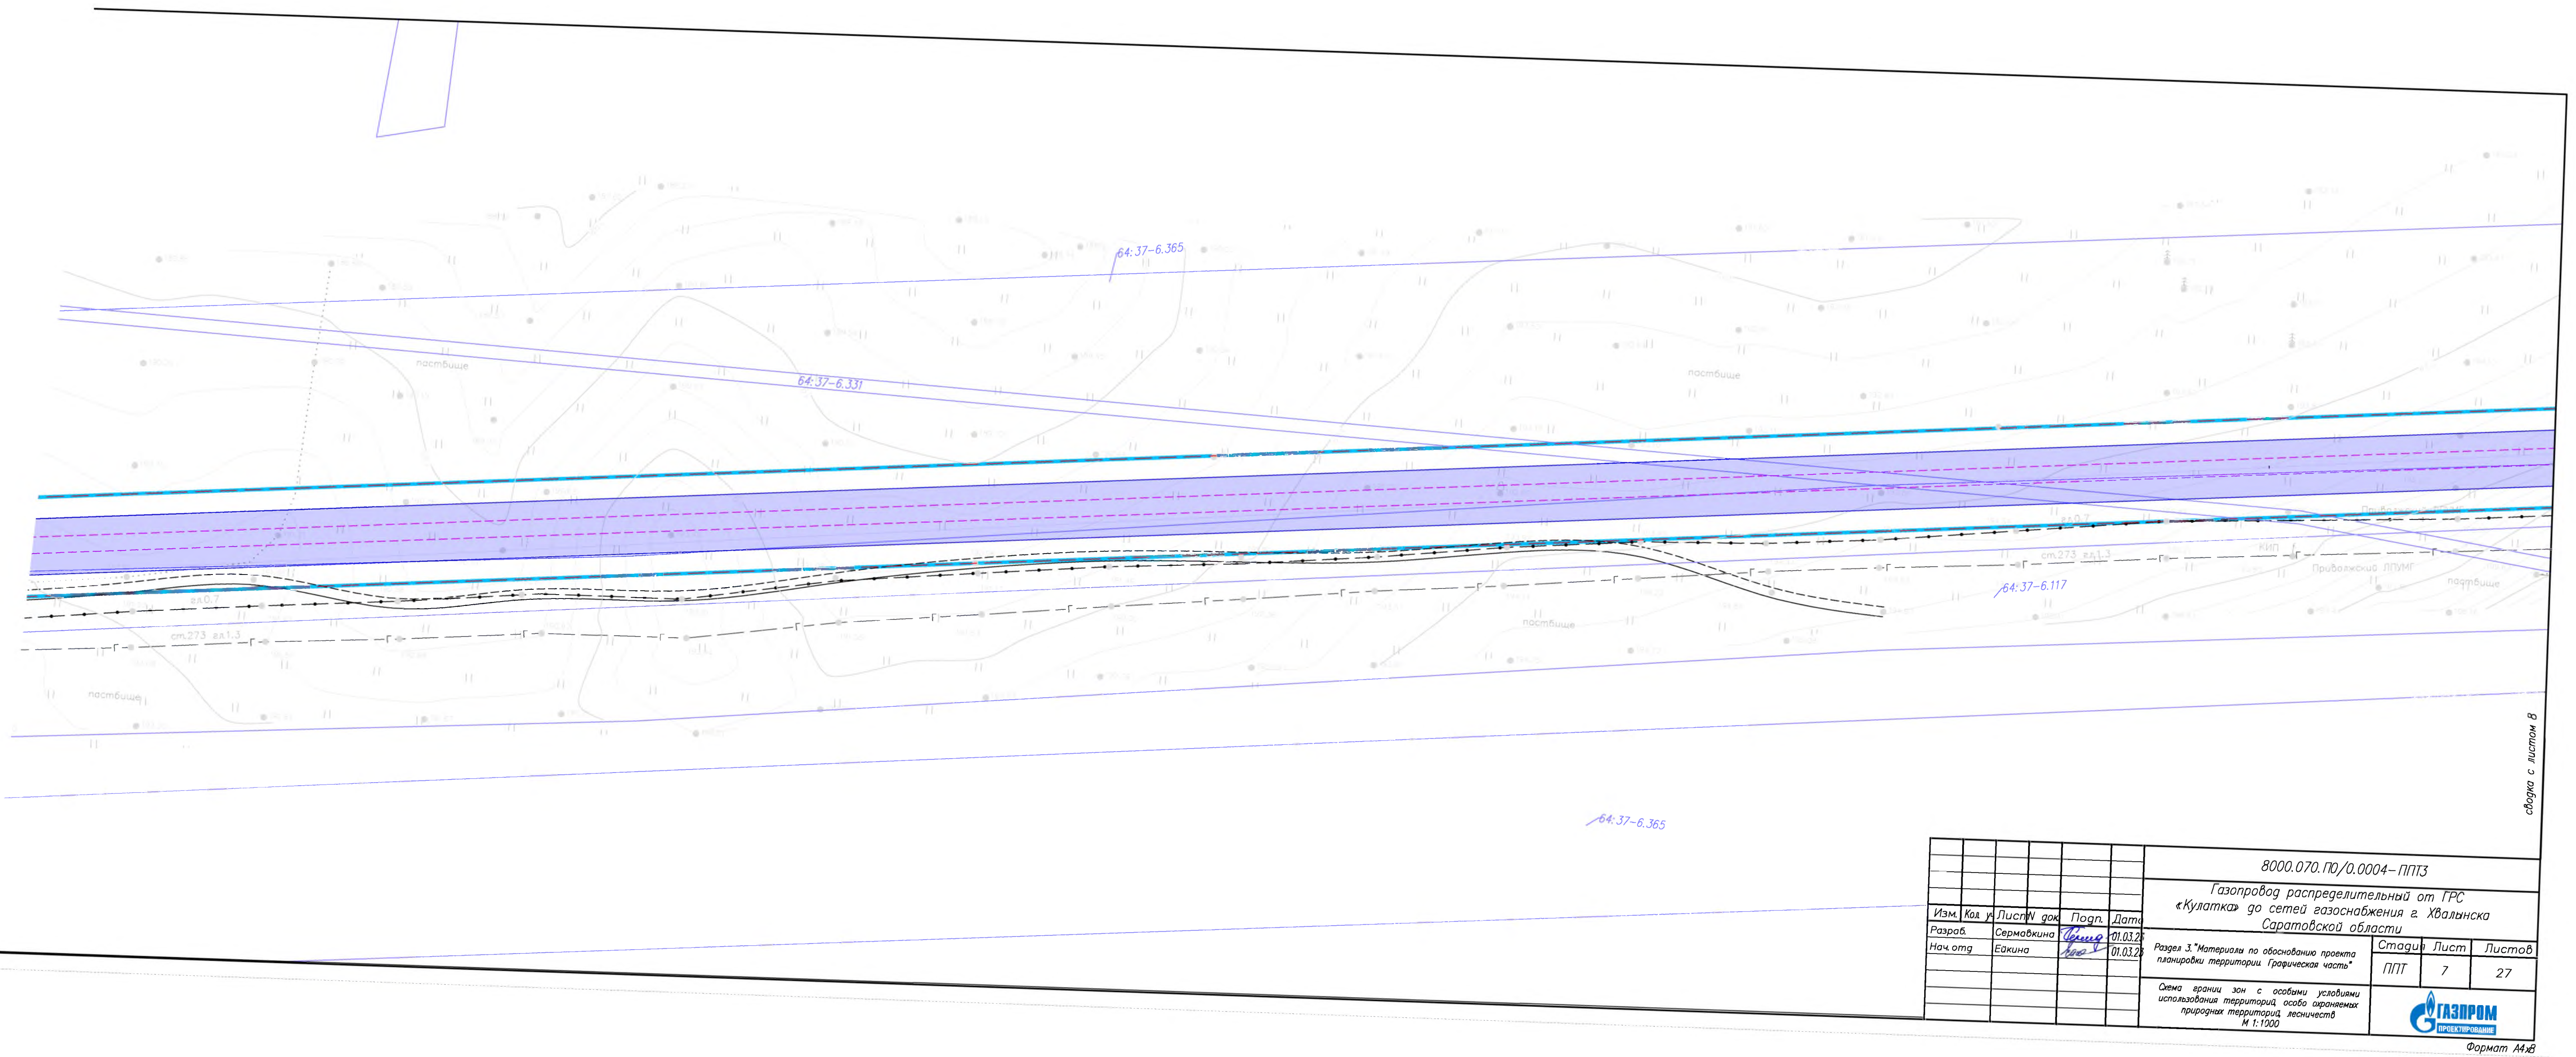


---gms to maximum 0

[illegible]


формат A4xB

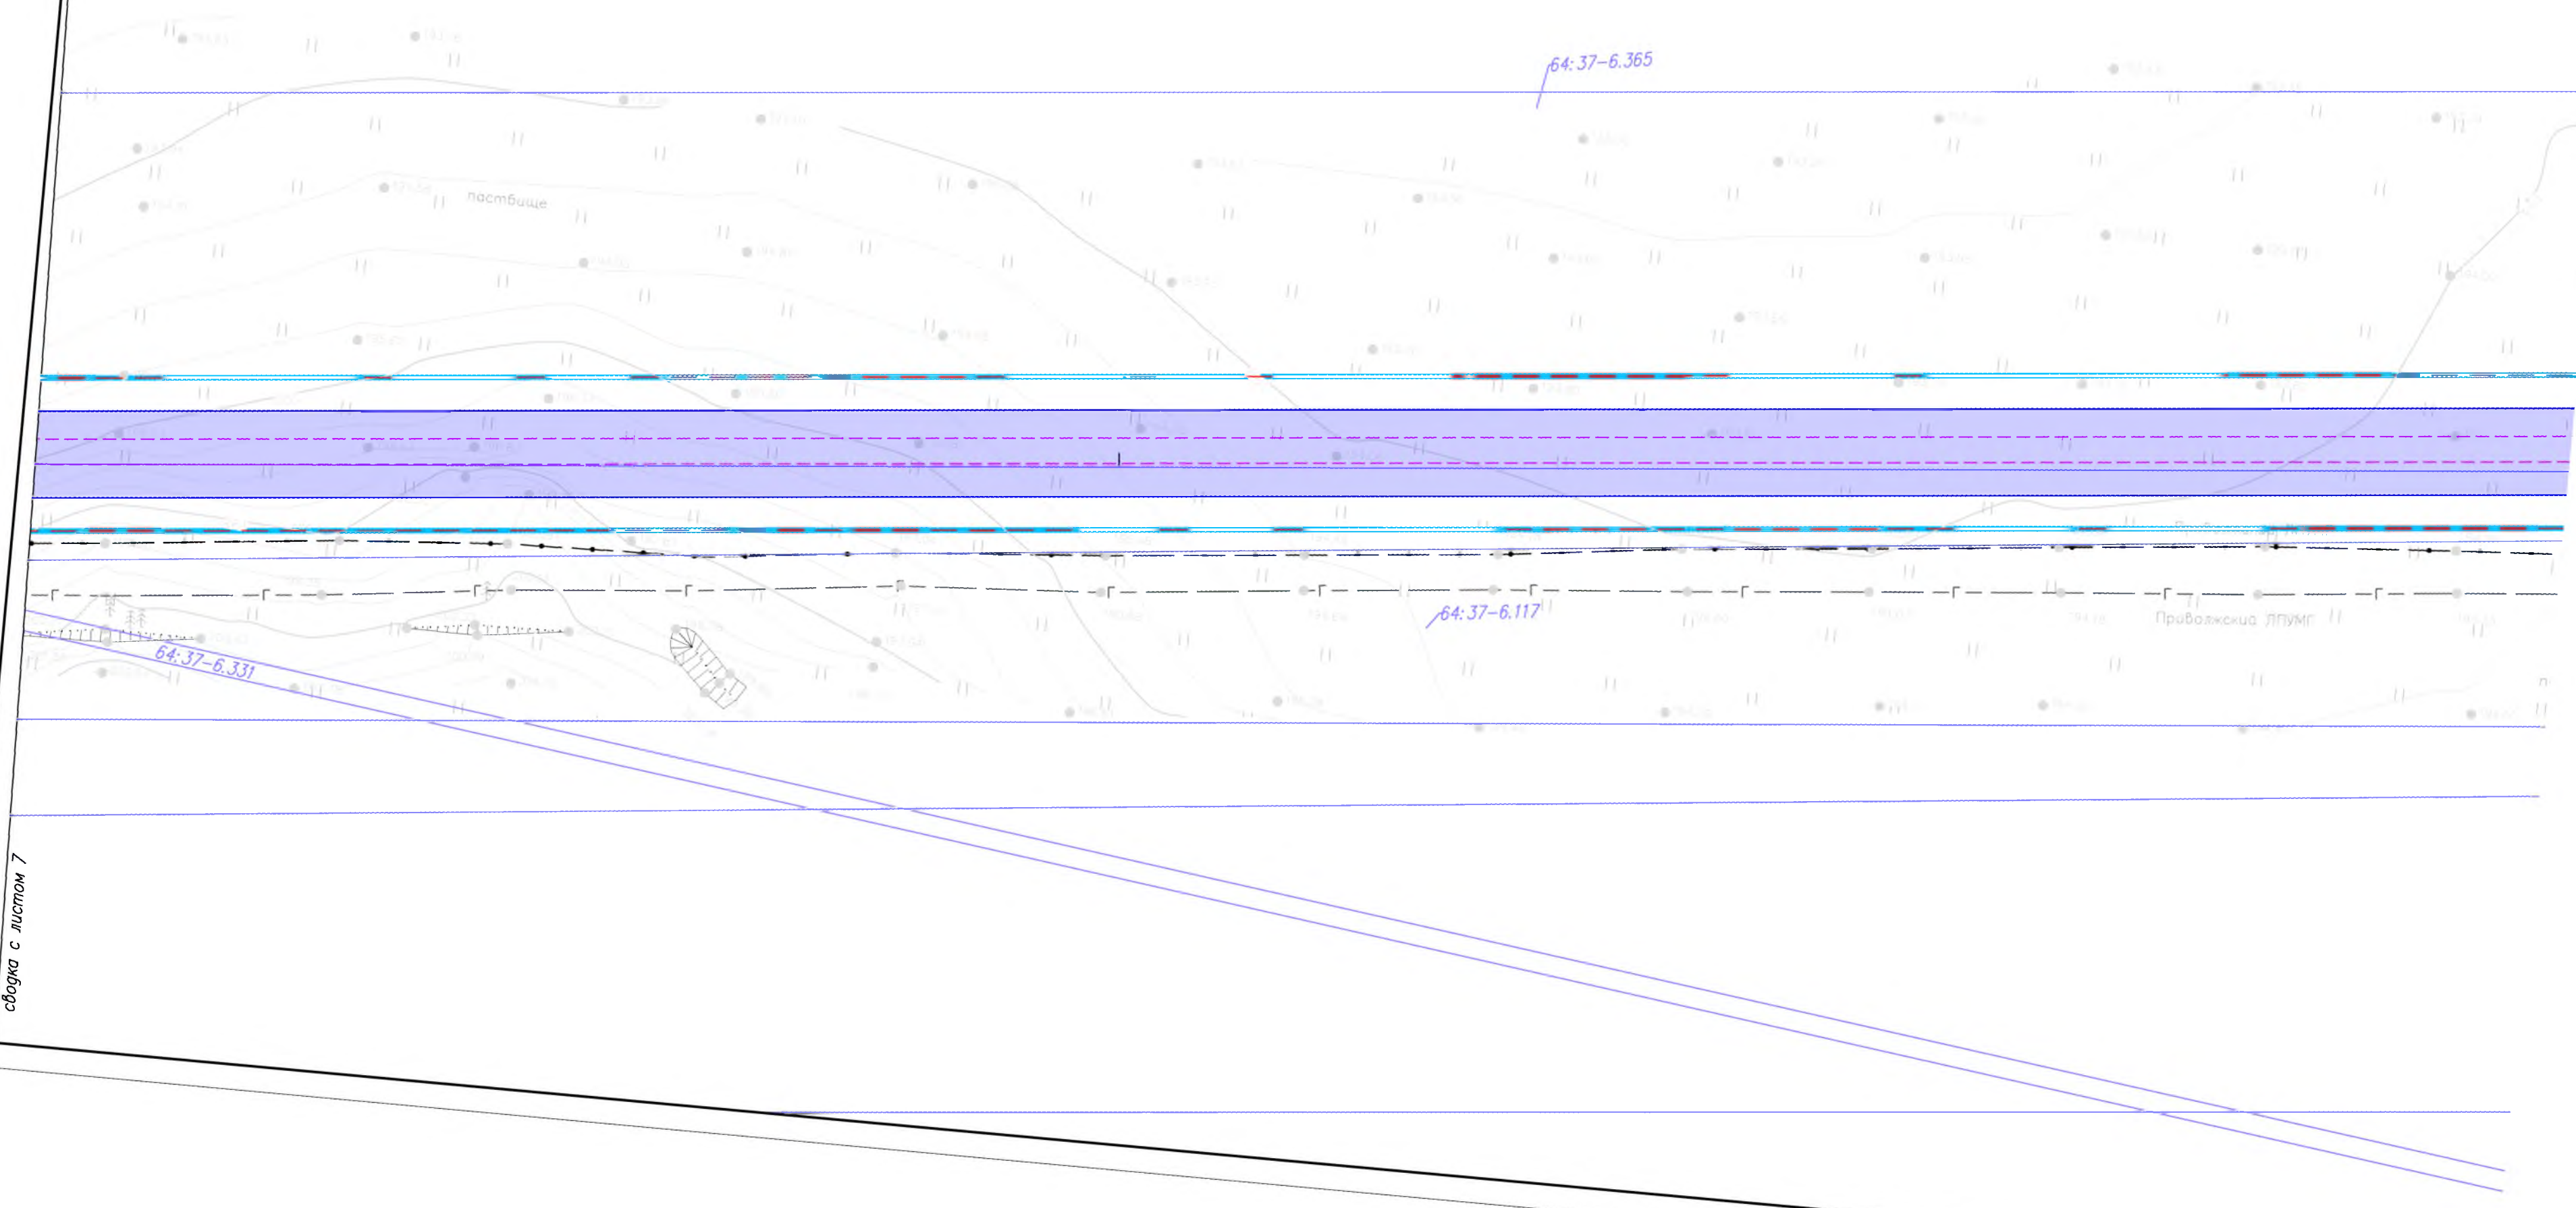


сводка с листом 7

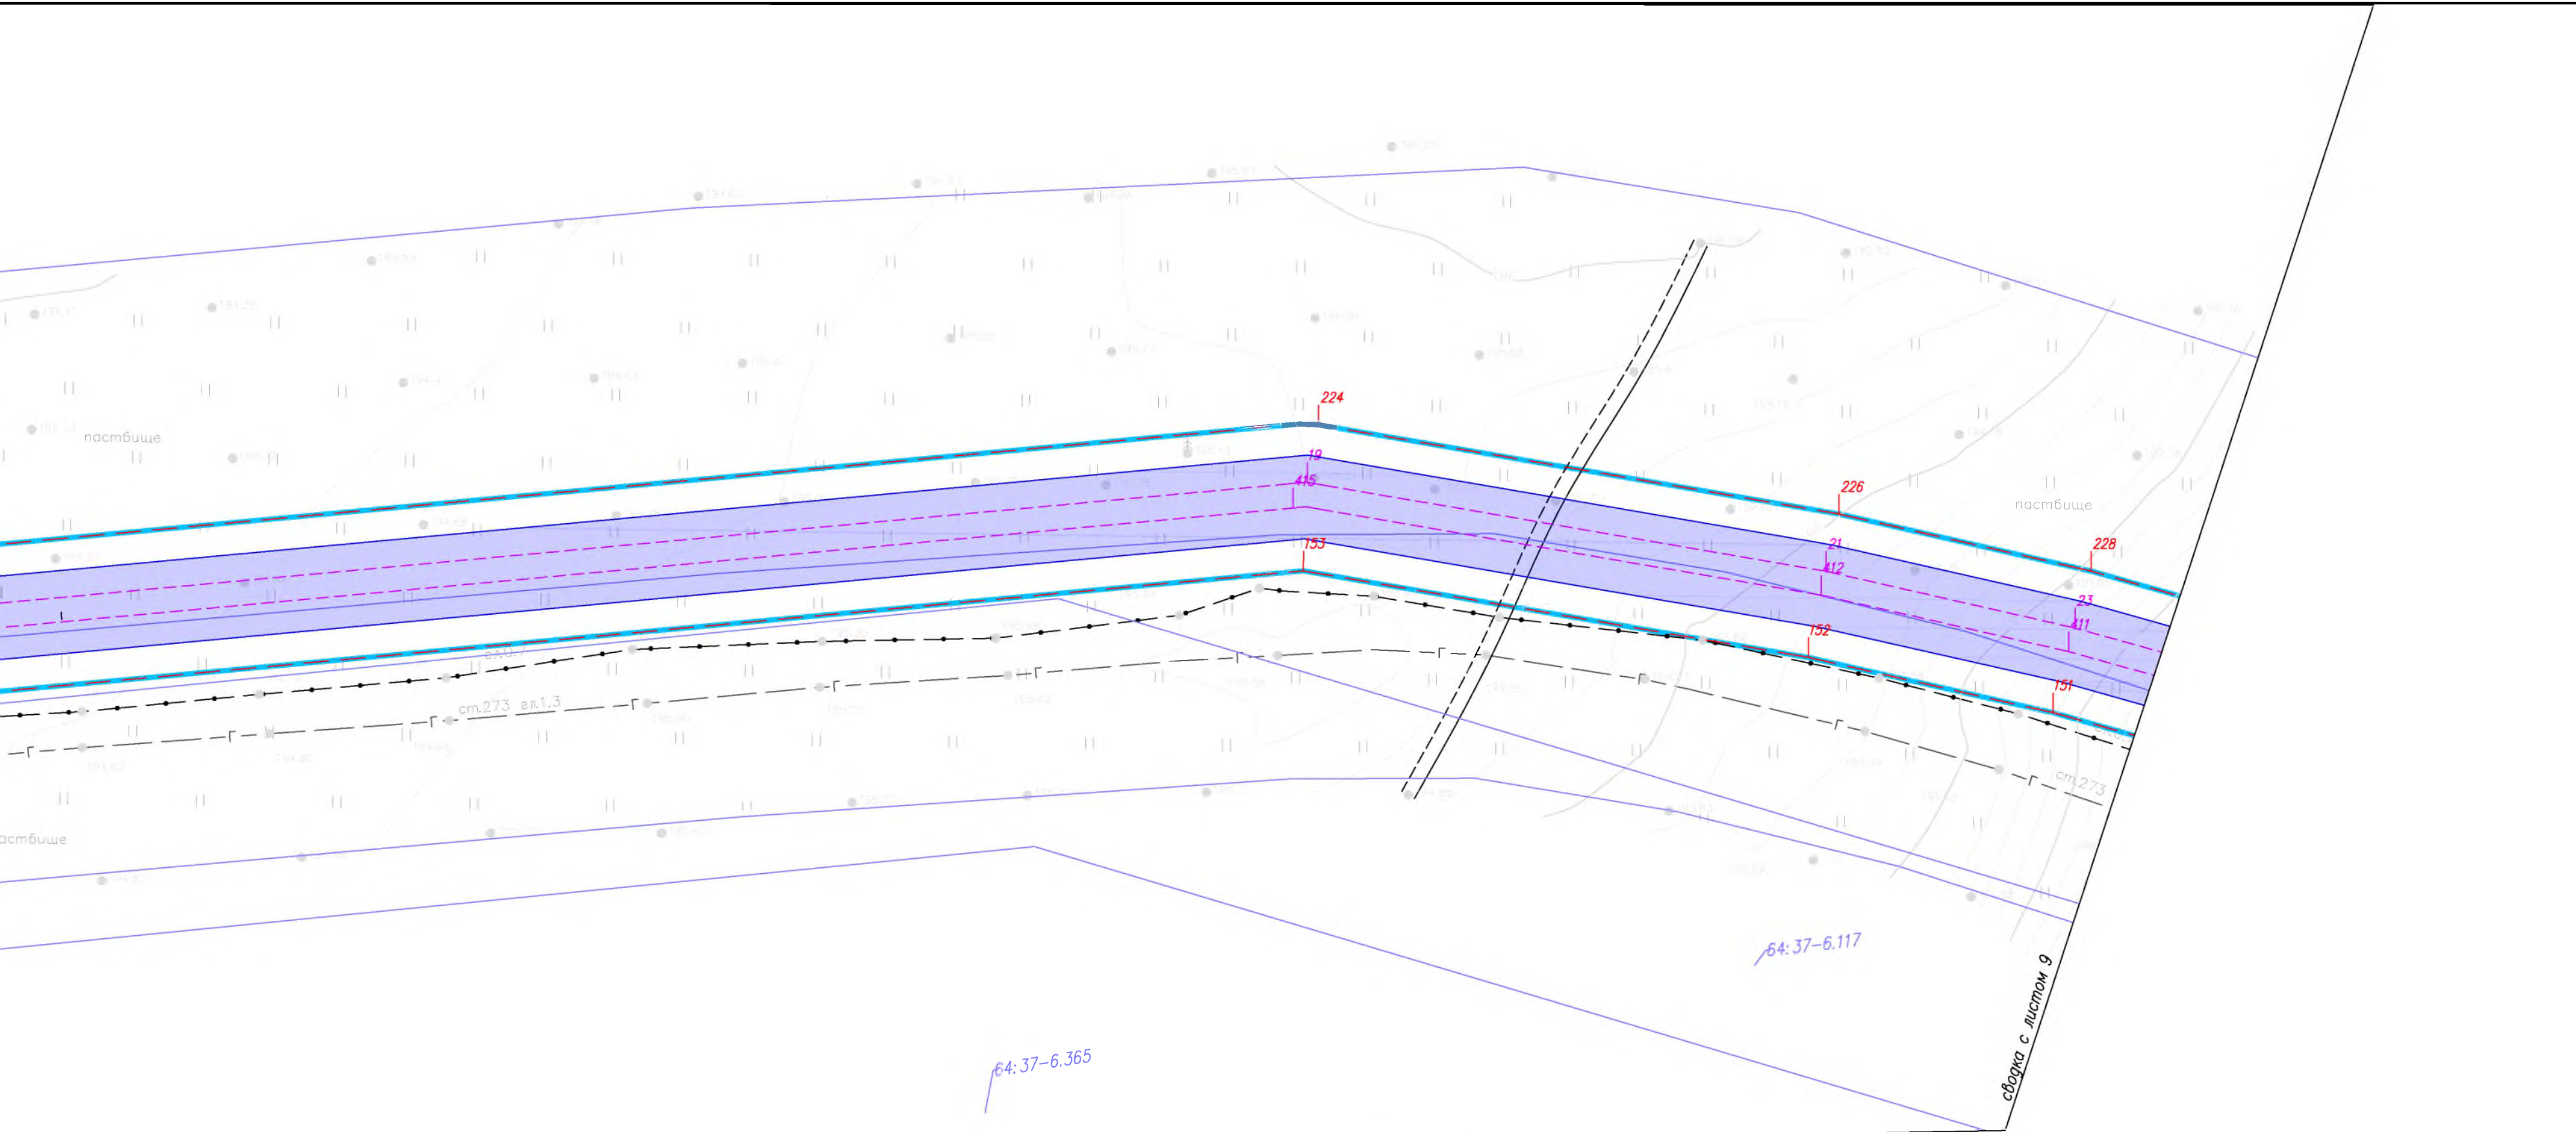

							8000.070.П0/0.0004–ППТЗ			
							Газопровод распределительный от ГРС «Кулатка» до сетей газоснабжения г. Хвалынска Саратовской области			
Изм.	Кол. у.	Лист	N док.	Подп.	Дата		Раздел 3. "Материалы по обоснованию проекта планировки территории. Графическая часть"	Стадия	Лист	Листов
Разраб.		Сермавкина		<i>Сермавкина</i>	01.03.20			ППТ	8	27
Нач. отд.		Ейкина		<i>Ейкина</i>	01.03.20		Схема границ зон с особыми условиями использования территорий, особо охраняемых природных территорий, лесничеств М 1:1000			

 


8000.070. ПО/0.0004 – ППЗ					
Газопровод распределительный от ГРС					
«Кулатка» до сетей газоснабжения г. Хвалынского					
Саратовской области					
Изм.	Кол. у.	Лист	В док.	Подп.	Дата
Разраб.	Сермакина	01.03.20	01.03.20		
Нач. отд.	Евкина	01.03.20	01.03.20		
Раздел 3. "Материалы по обоснованию проекта планировки территории. Графическая часть"				Стадия	Лист
Схема границ зон с особыми условиями использования территорий, особо охраняемых природных территорий, лесничеств				ППТ	9
М 1:1000				Листов	27
Формат А4					

 

связка с листом 9

связка с листом 11

8000.070.Ю/0.0004-ППЗ					
Газопровод распределительный от ГРС					
«Кулатка» до сетей газоснабжения г. Хвалынского					
Саратовской области					
Изм.	Кол. в	Листы в	Подр.	Дата	
Разраб.	Сермакина	01.03.20			
Нач. отд.	Евкина	01.03.20			
Раздел 3. "Материалы по обоснованию проекта планировки территории. Графическая часть"					Стадия
					Лист
					Листов
					10
					27
Схема границ зон с особыми условиями использования территории, особо охраняемых природных территорий, лесничеств					
М 1:1000					
					ГАЗПРОМ
					ПРОЕКТИРОВАНИЕ
					Формат А4

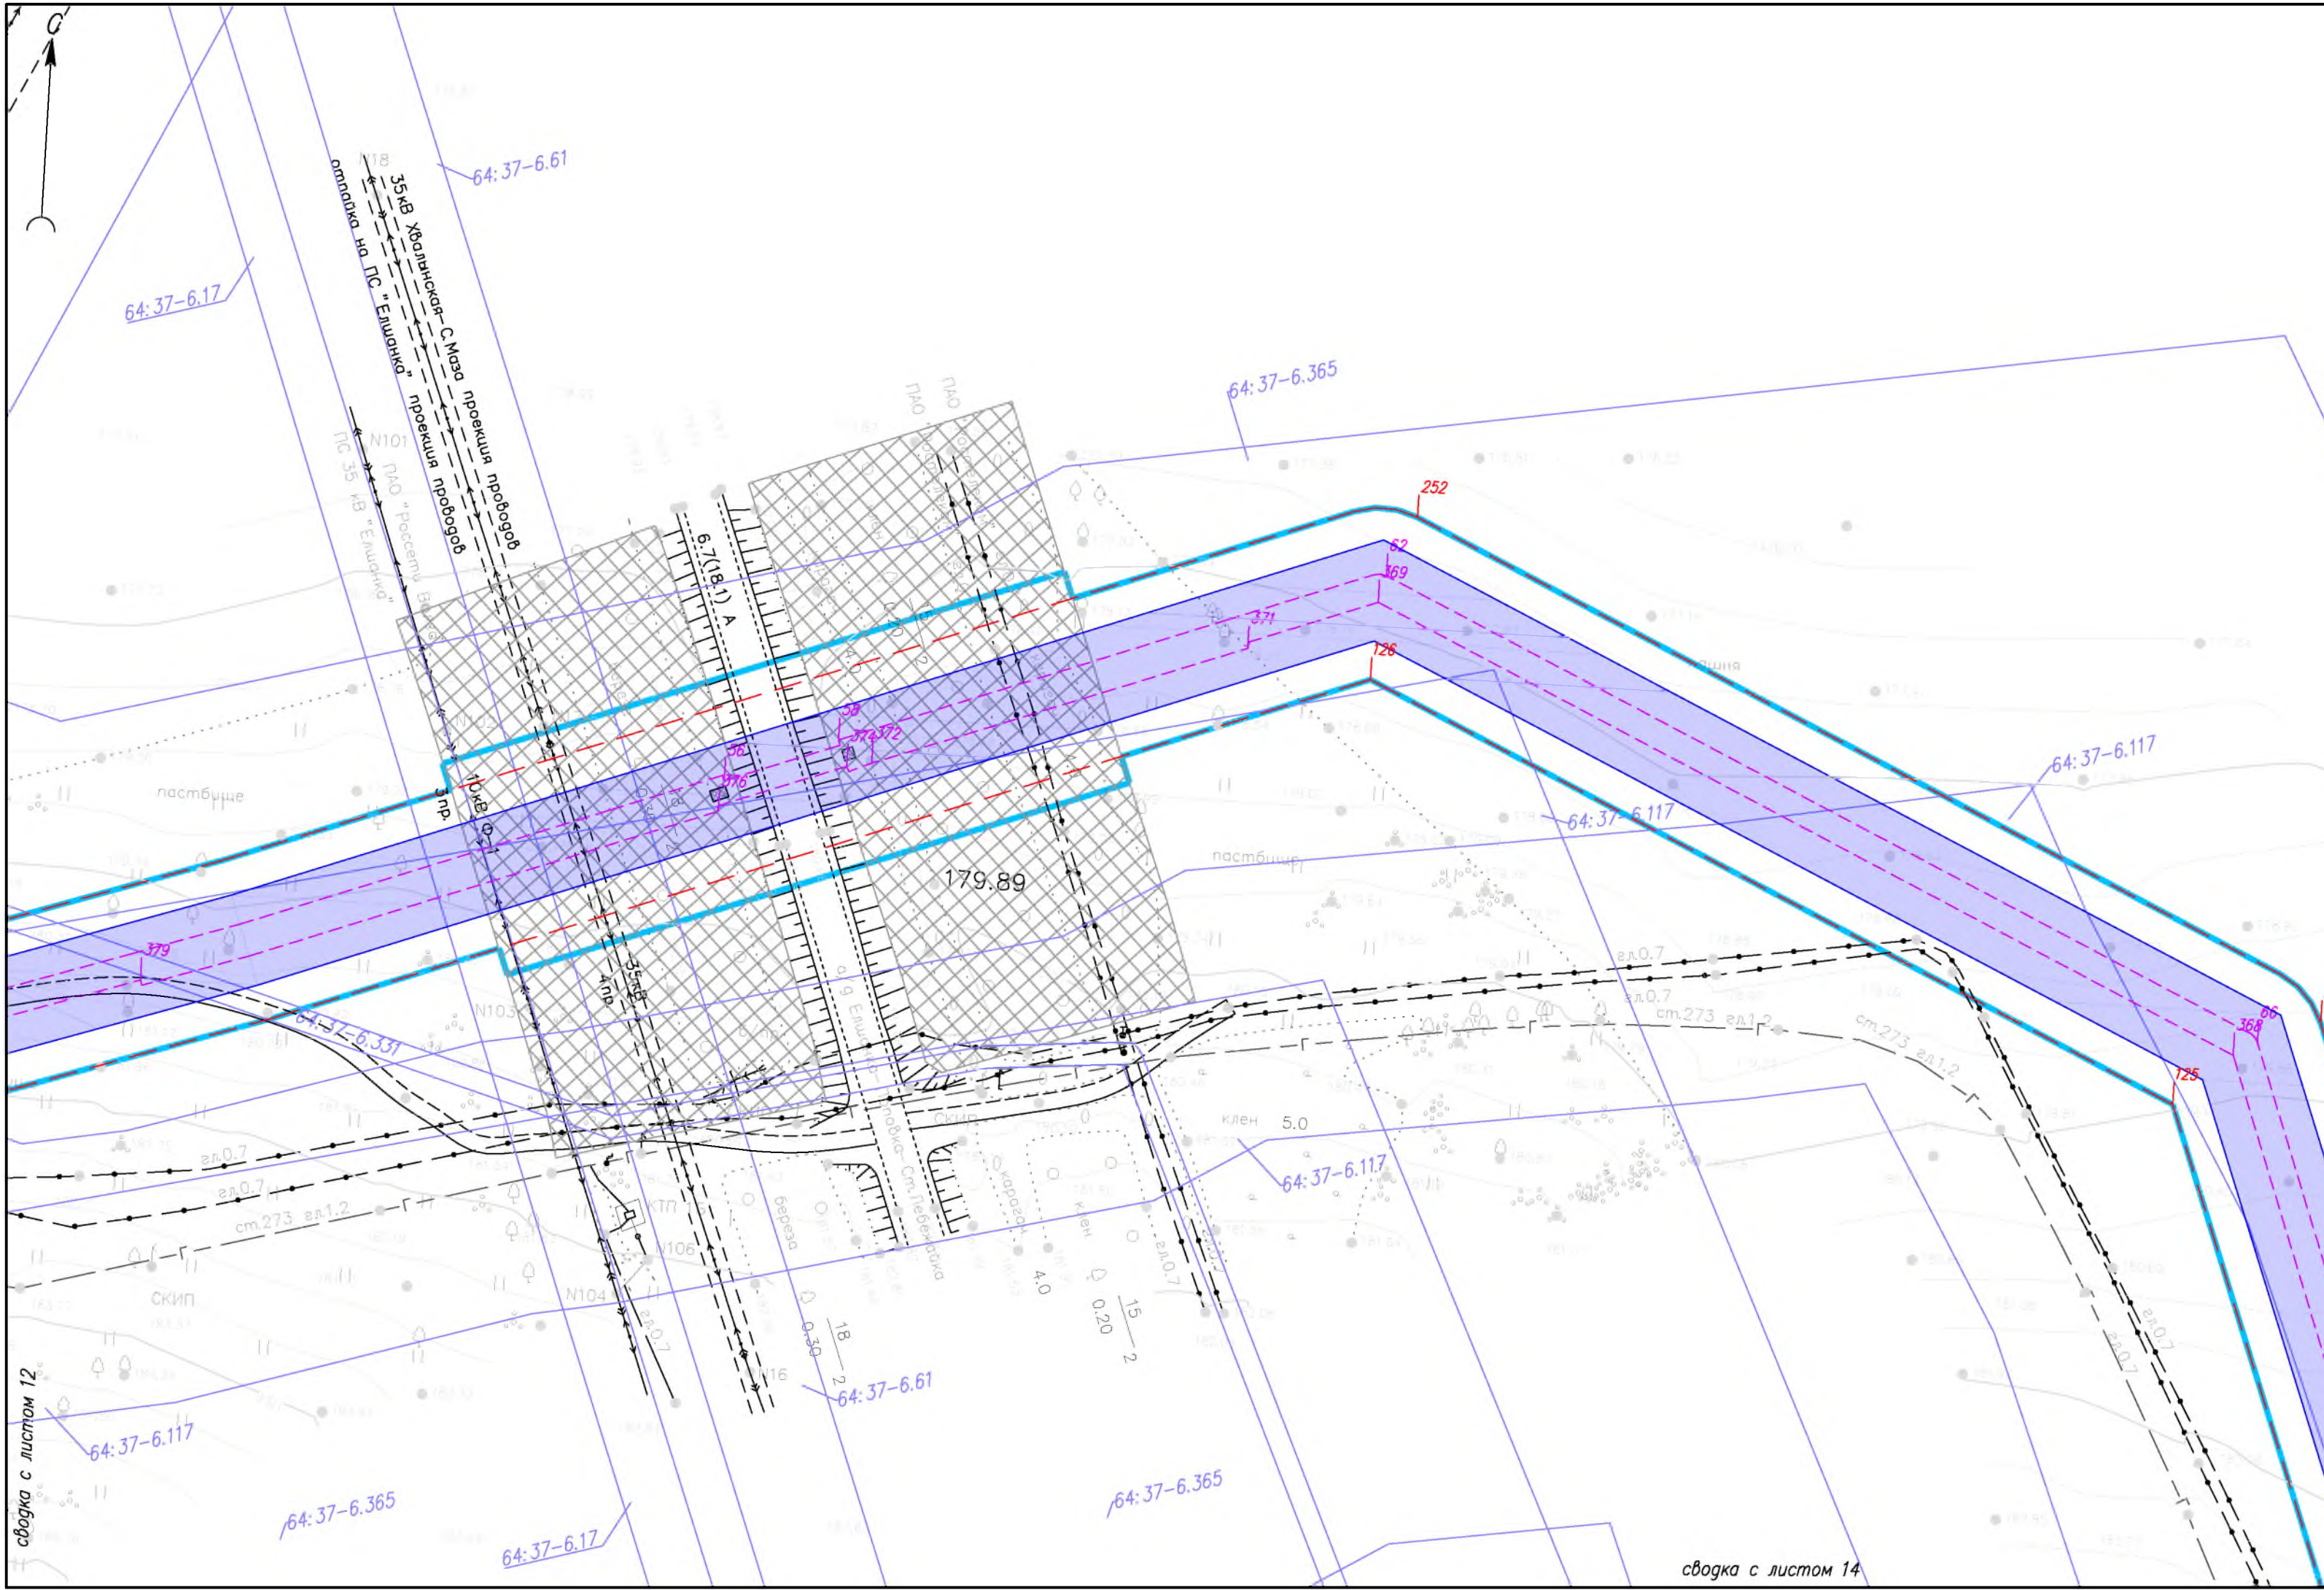

						8000.070. ПО/0.0004–ППТЗ			
						Газопровод распределительный от ГРС «Кулатка» до сетей газоснабжения г. Хвалынска Саратовской области			
Изм.	Кол. у.	Лист	N док.	Подп.	Дата	Раздел 3.*Материалы по обоснованию проекта планировки территории. Графическая часть*	Стадия	Лист	Листов
Разраб.		Сермавкина		Сид	01.03.20		ППТ	13	27
Нач. отд		Ейкина		Е	01.03.20				
						Схема границ зон с особыми условиями использования территорий, особо охраняемых природных территорий, лесничеств М 1:1000			

сводка с листом 12

сводка с листом 14



64:37-6.365

64:37-6.365

238

124

64:37-6.117

261.68

64:37-6.117

64:37-6.117

64:37-6.365

сборка с листом 13

полюна

поселение

4.0

полюна

полюна

эл.0.7

эл.0.7

см.273 эл.1.2

см.273 эл.1.2

эл.0.7

эл.0.7

см.273 эл.1.2

полюна

полюна

полюна

полюна

полюна

полюна

полюна

полюна

полюна

полюна

полюна

полюна


полюна

полюна

полюна


полюна


полюна

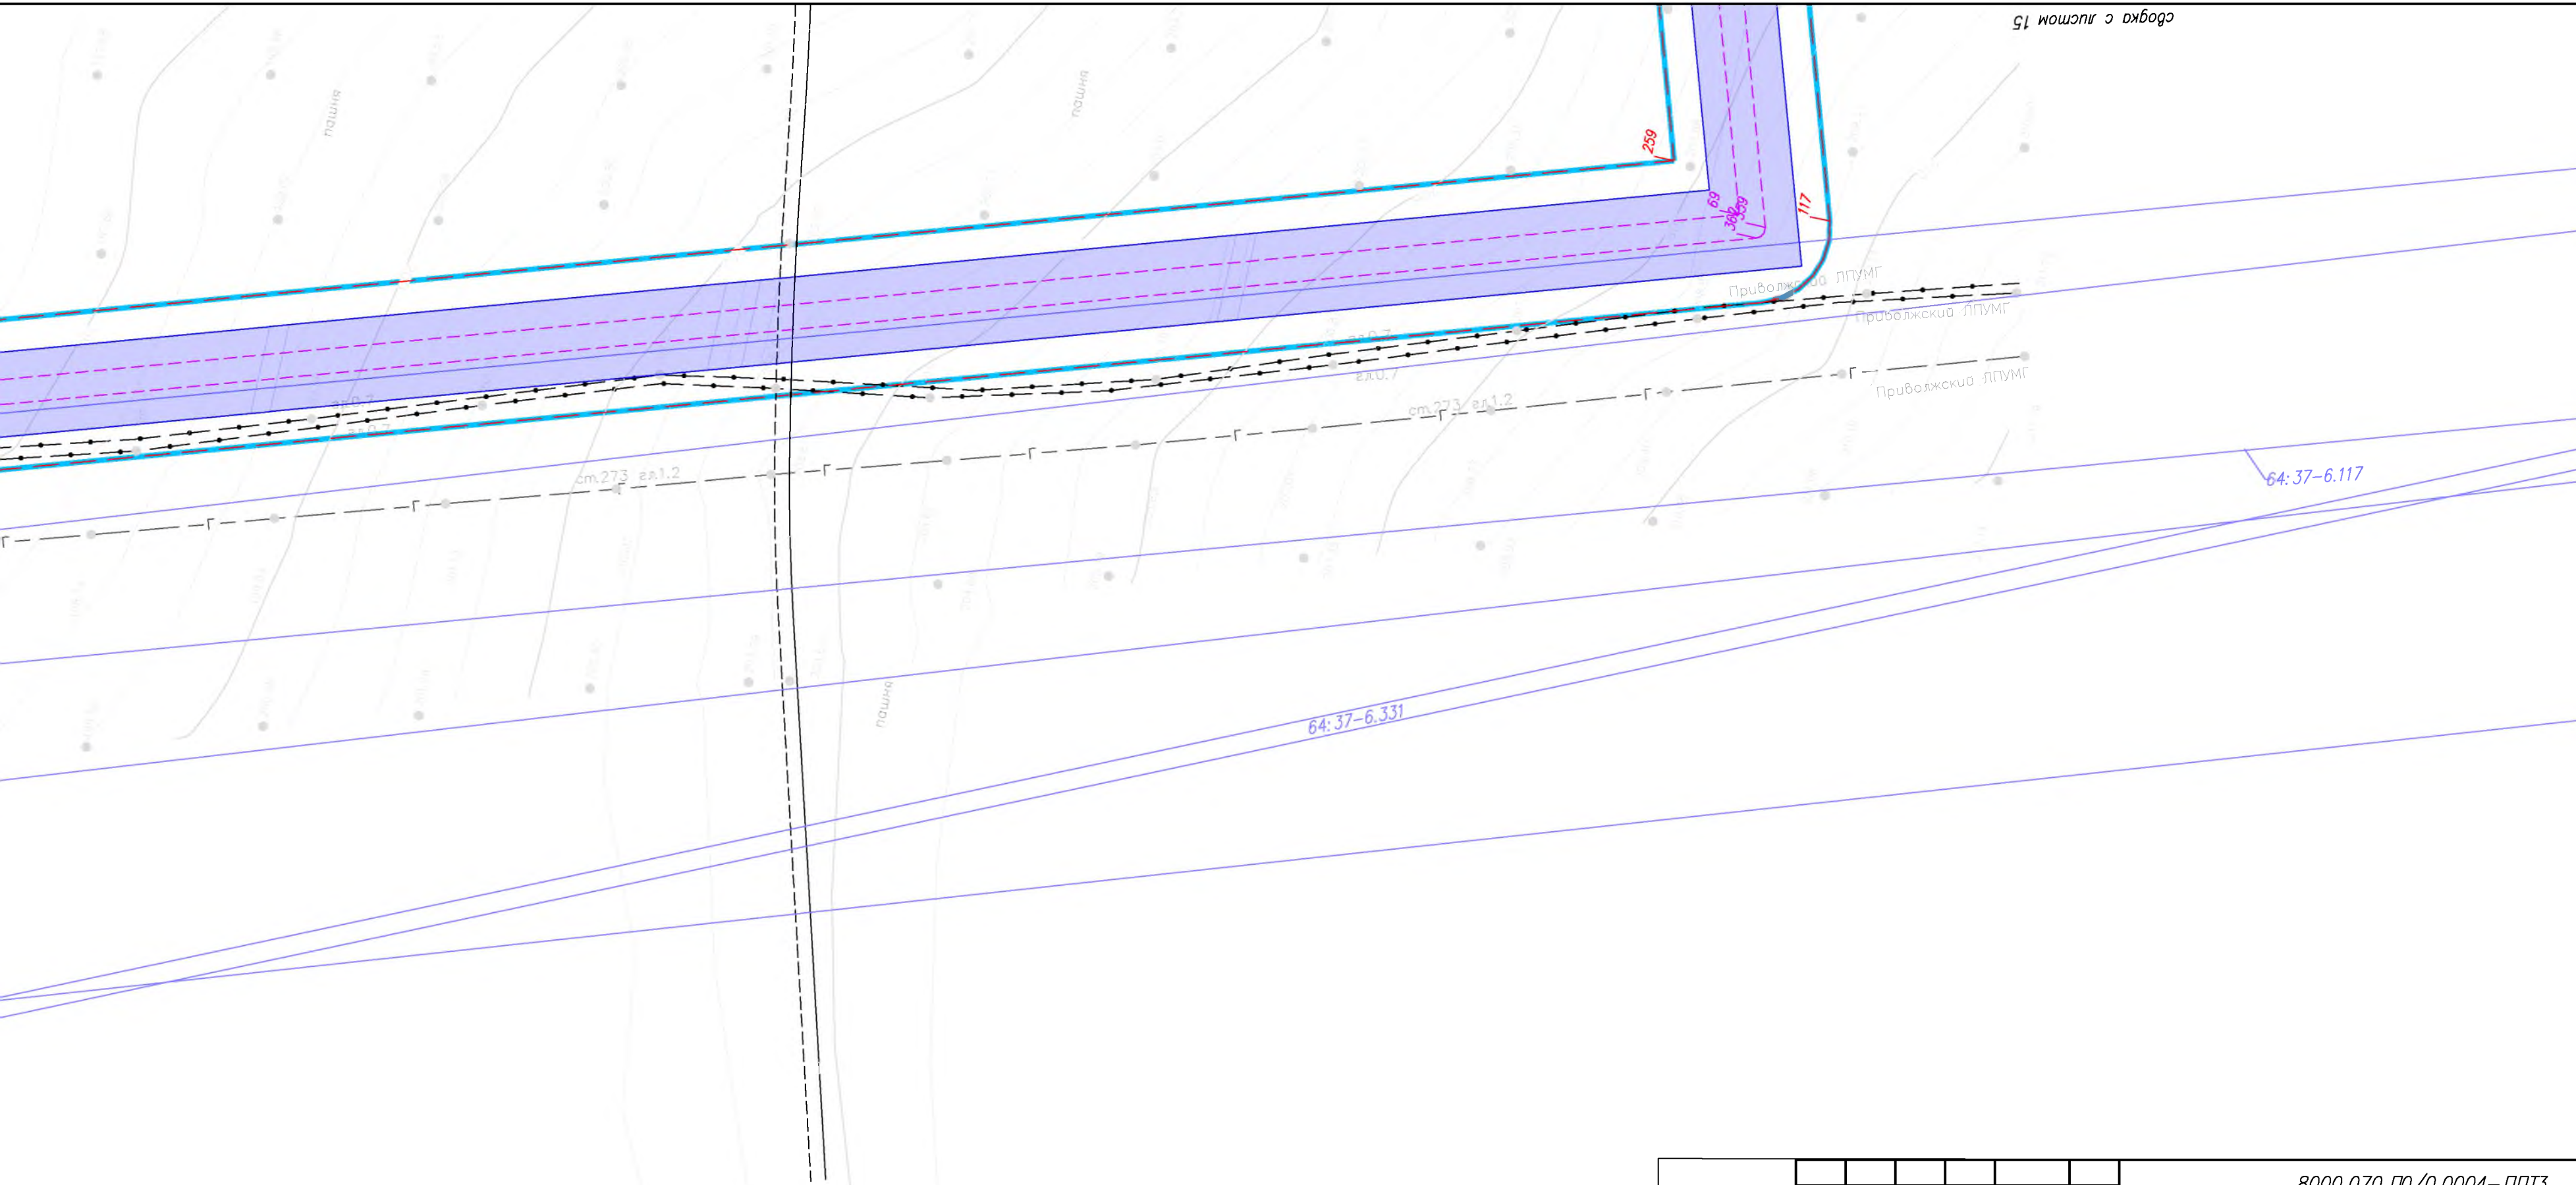


сборка с листом 15

						8000.070.П0/0.0004–ППТЗ			
						Газопровод распределительный от ГРС «Кулатка» до сетей газоснабжения г. Хвалынска Саратовской области			
Изм.	Код у	Лист	N док	Подп.	Дата				
Разраб.		Сермавкина			01.03.24	Раздел 3. "Материалы по обоснованию проекта планировки территории. Графическая часть"			
Нач.отг		Ейкина			01.03.24				
						Стадия	Лист	Листов	
						ППТ	14	27	
						Схема границ зон с особыми условиями использования территорий, особо охраняемых природных территорий, лесничеств М 1:1000			

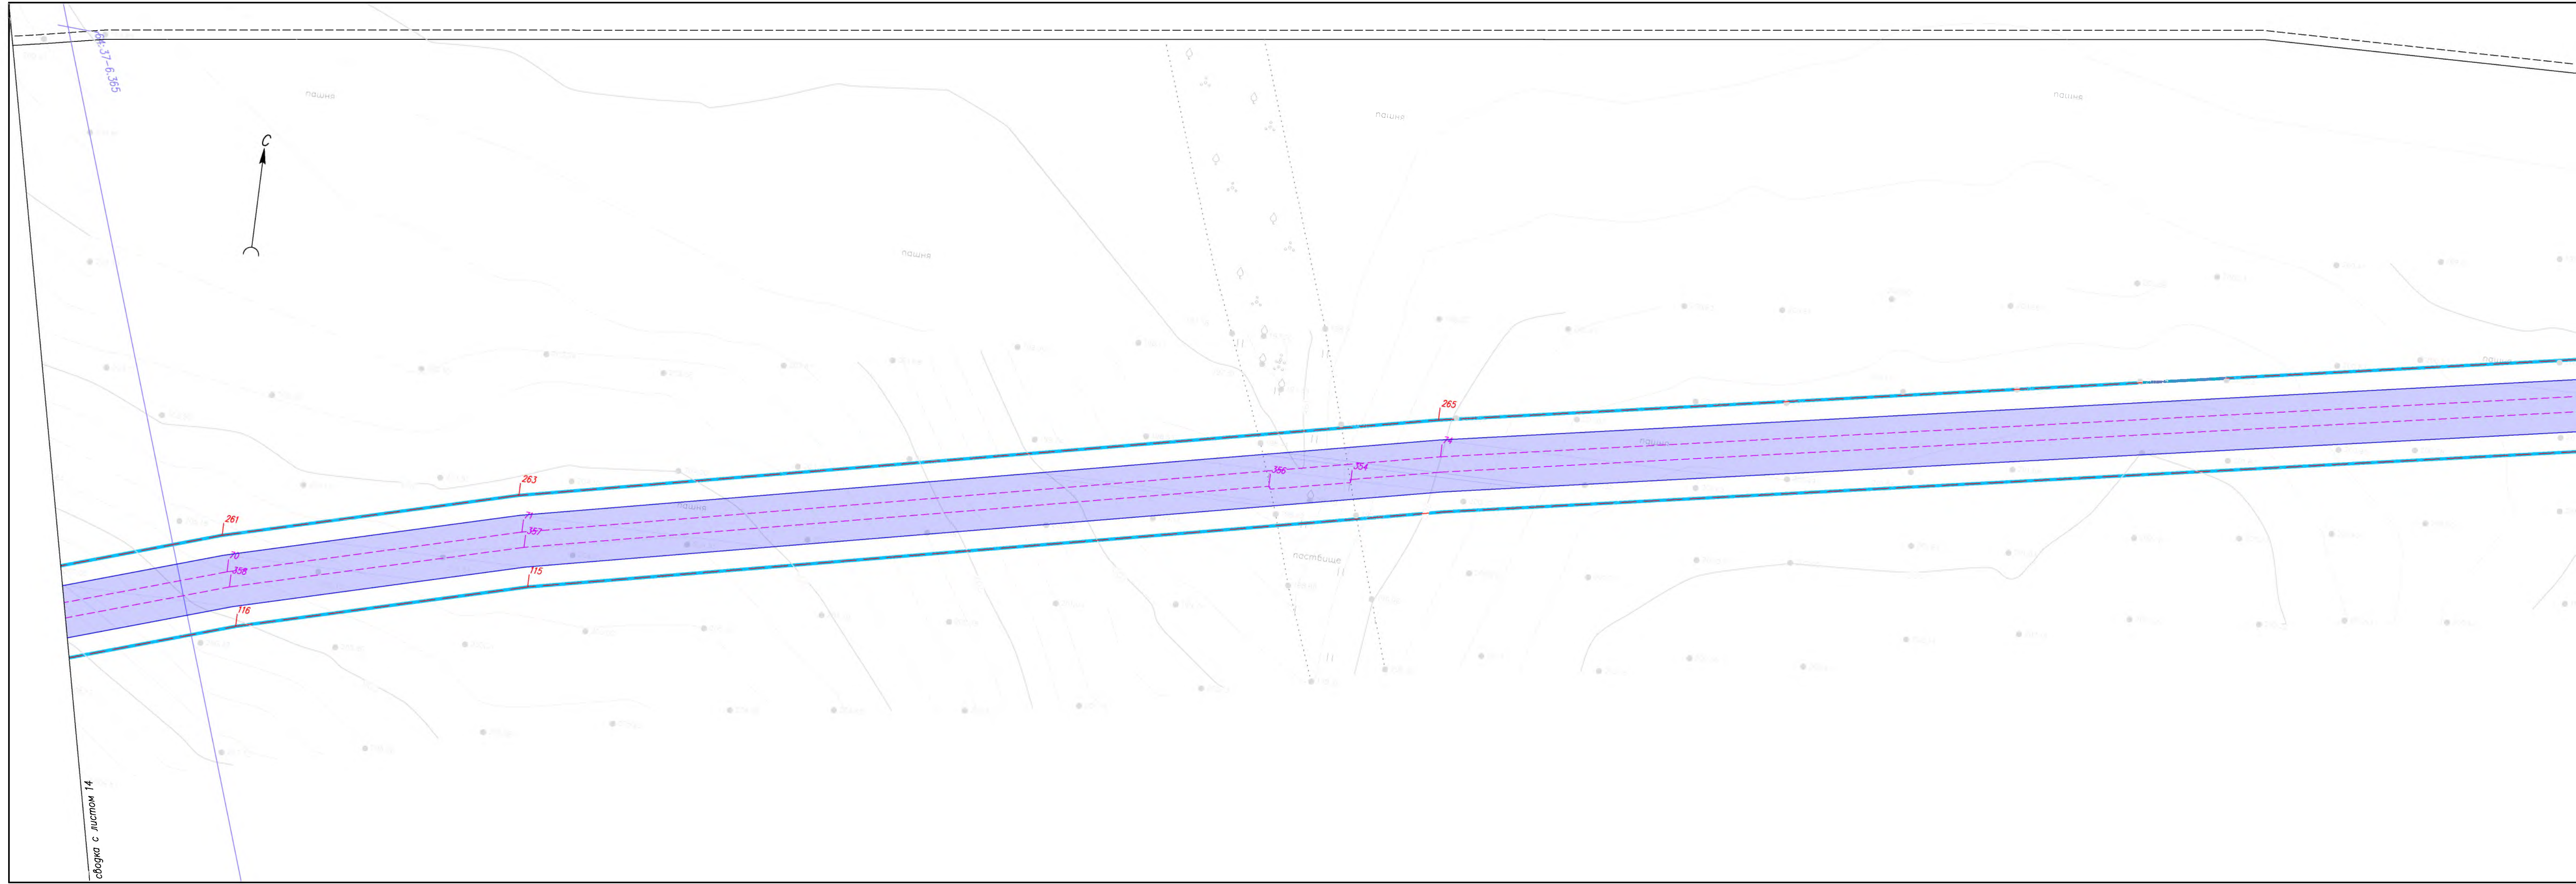


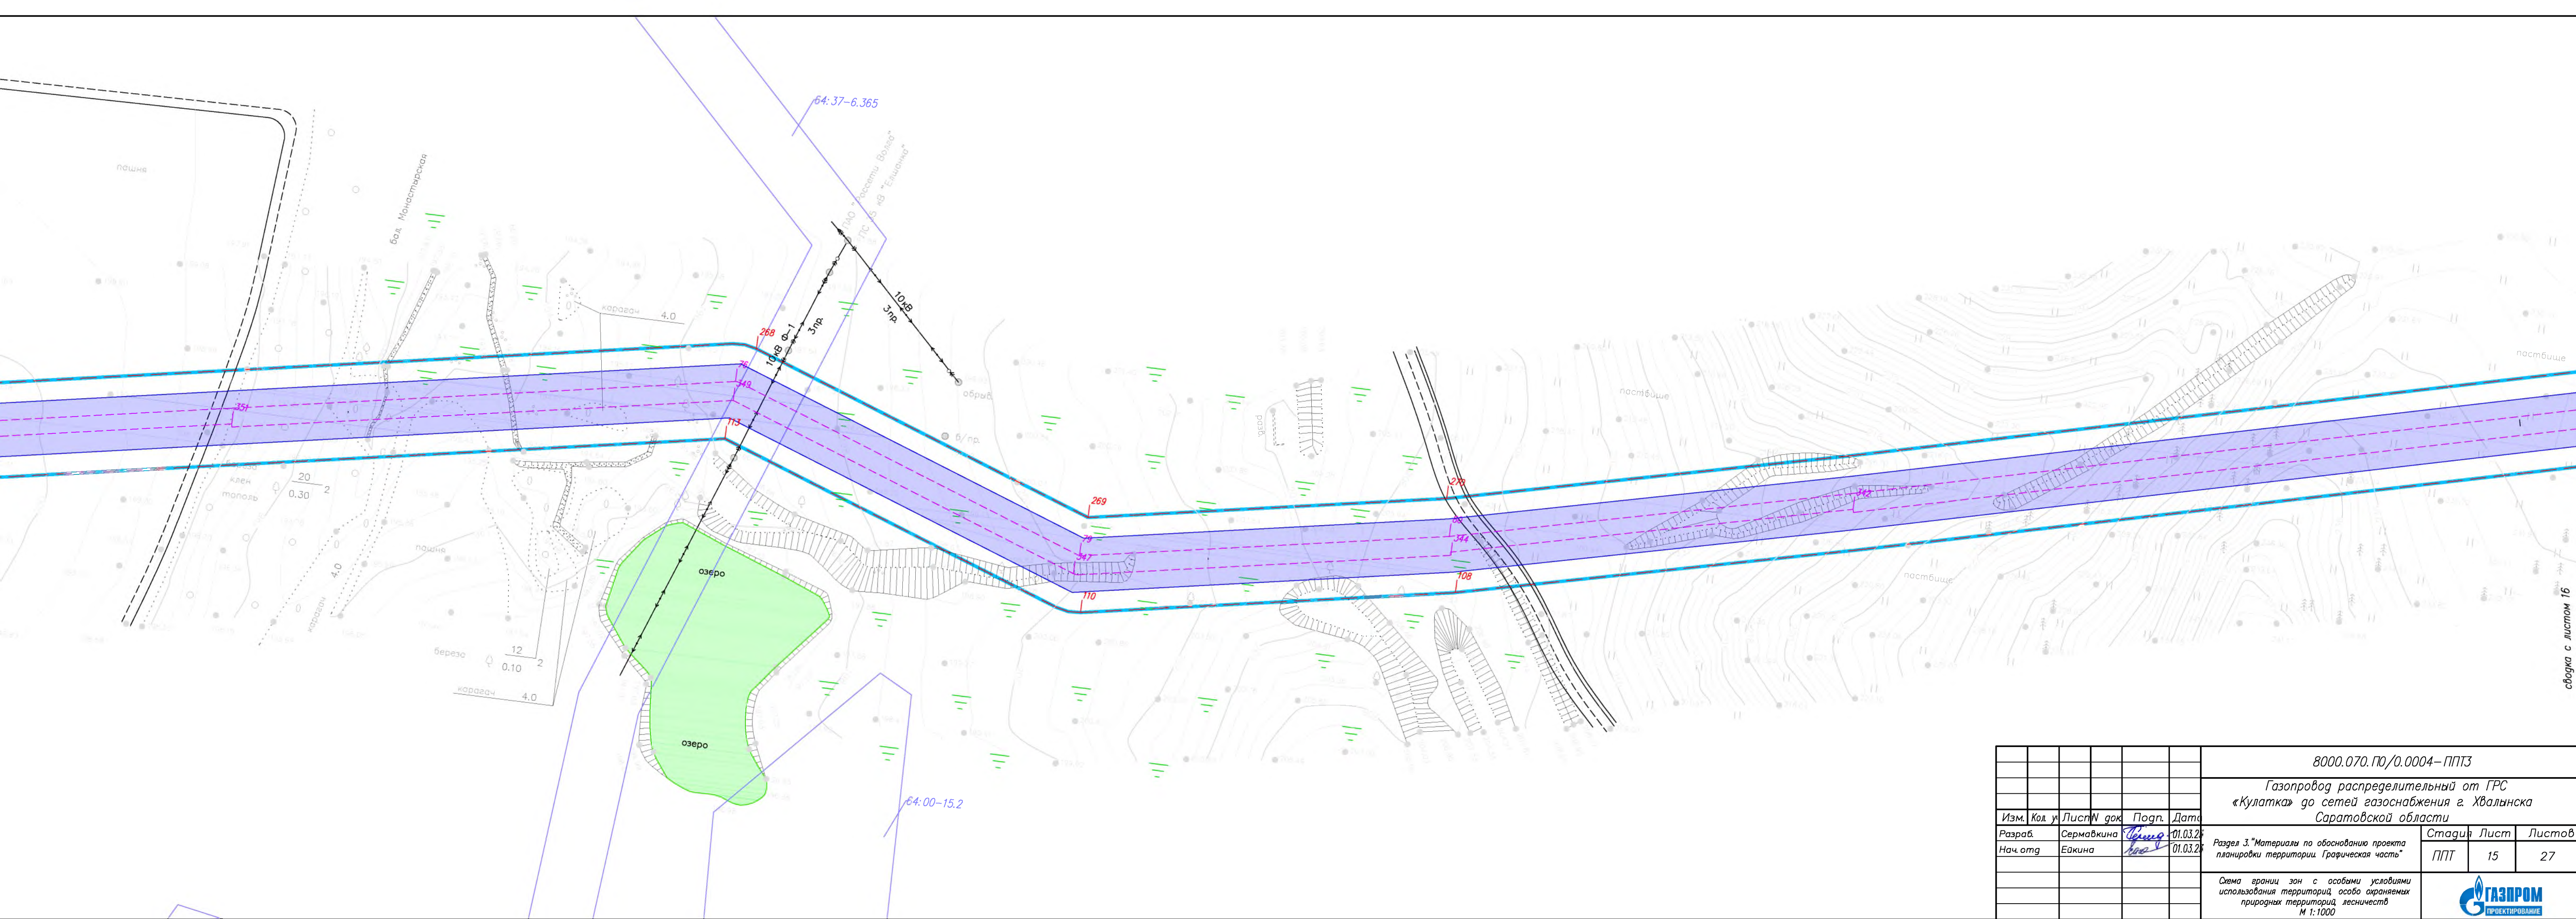

						8000.070.10/0.0004-ППТЗ			
						Газопровод распределительный от ГРС «Кулатка» до сетей газоснабжения г. Хвалынской Саратовской области			
Изм.	Кол. у.	Лист	№ док.	Подп.	Дата	Раздел 3. "Материалы по обоснованию проекта планировки территории. Графическая часть"	Стадия	Лист	Листов
Разраб.	Сермавкина	01.03.20	1	Сермавкина	01.03.20		ППТ	15	27
Нач. отд.	Ейкина					Схема границ зон с особыми условиями использования территорий, особо охраняемых природных территорий, лесничеств М 1:1000			
									

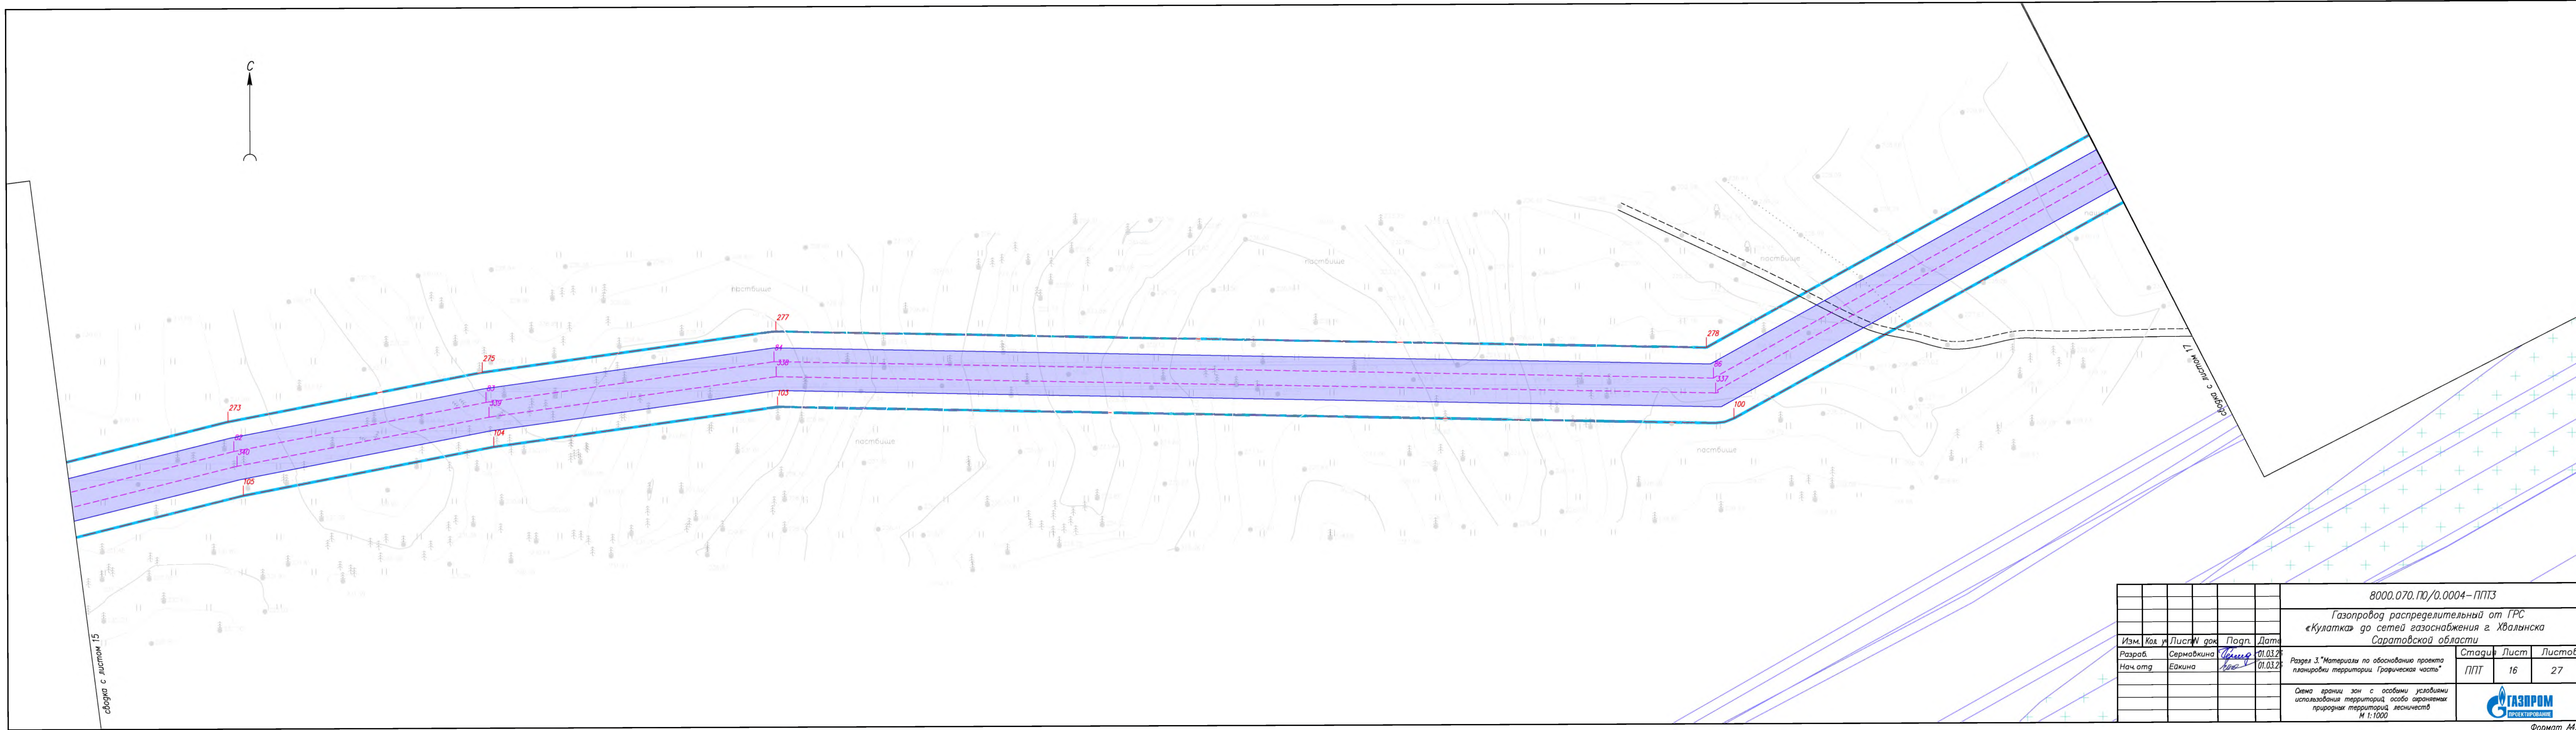


Формат А4

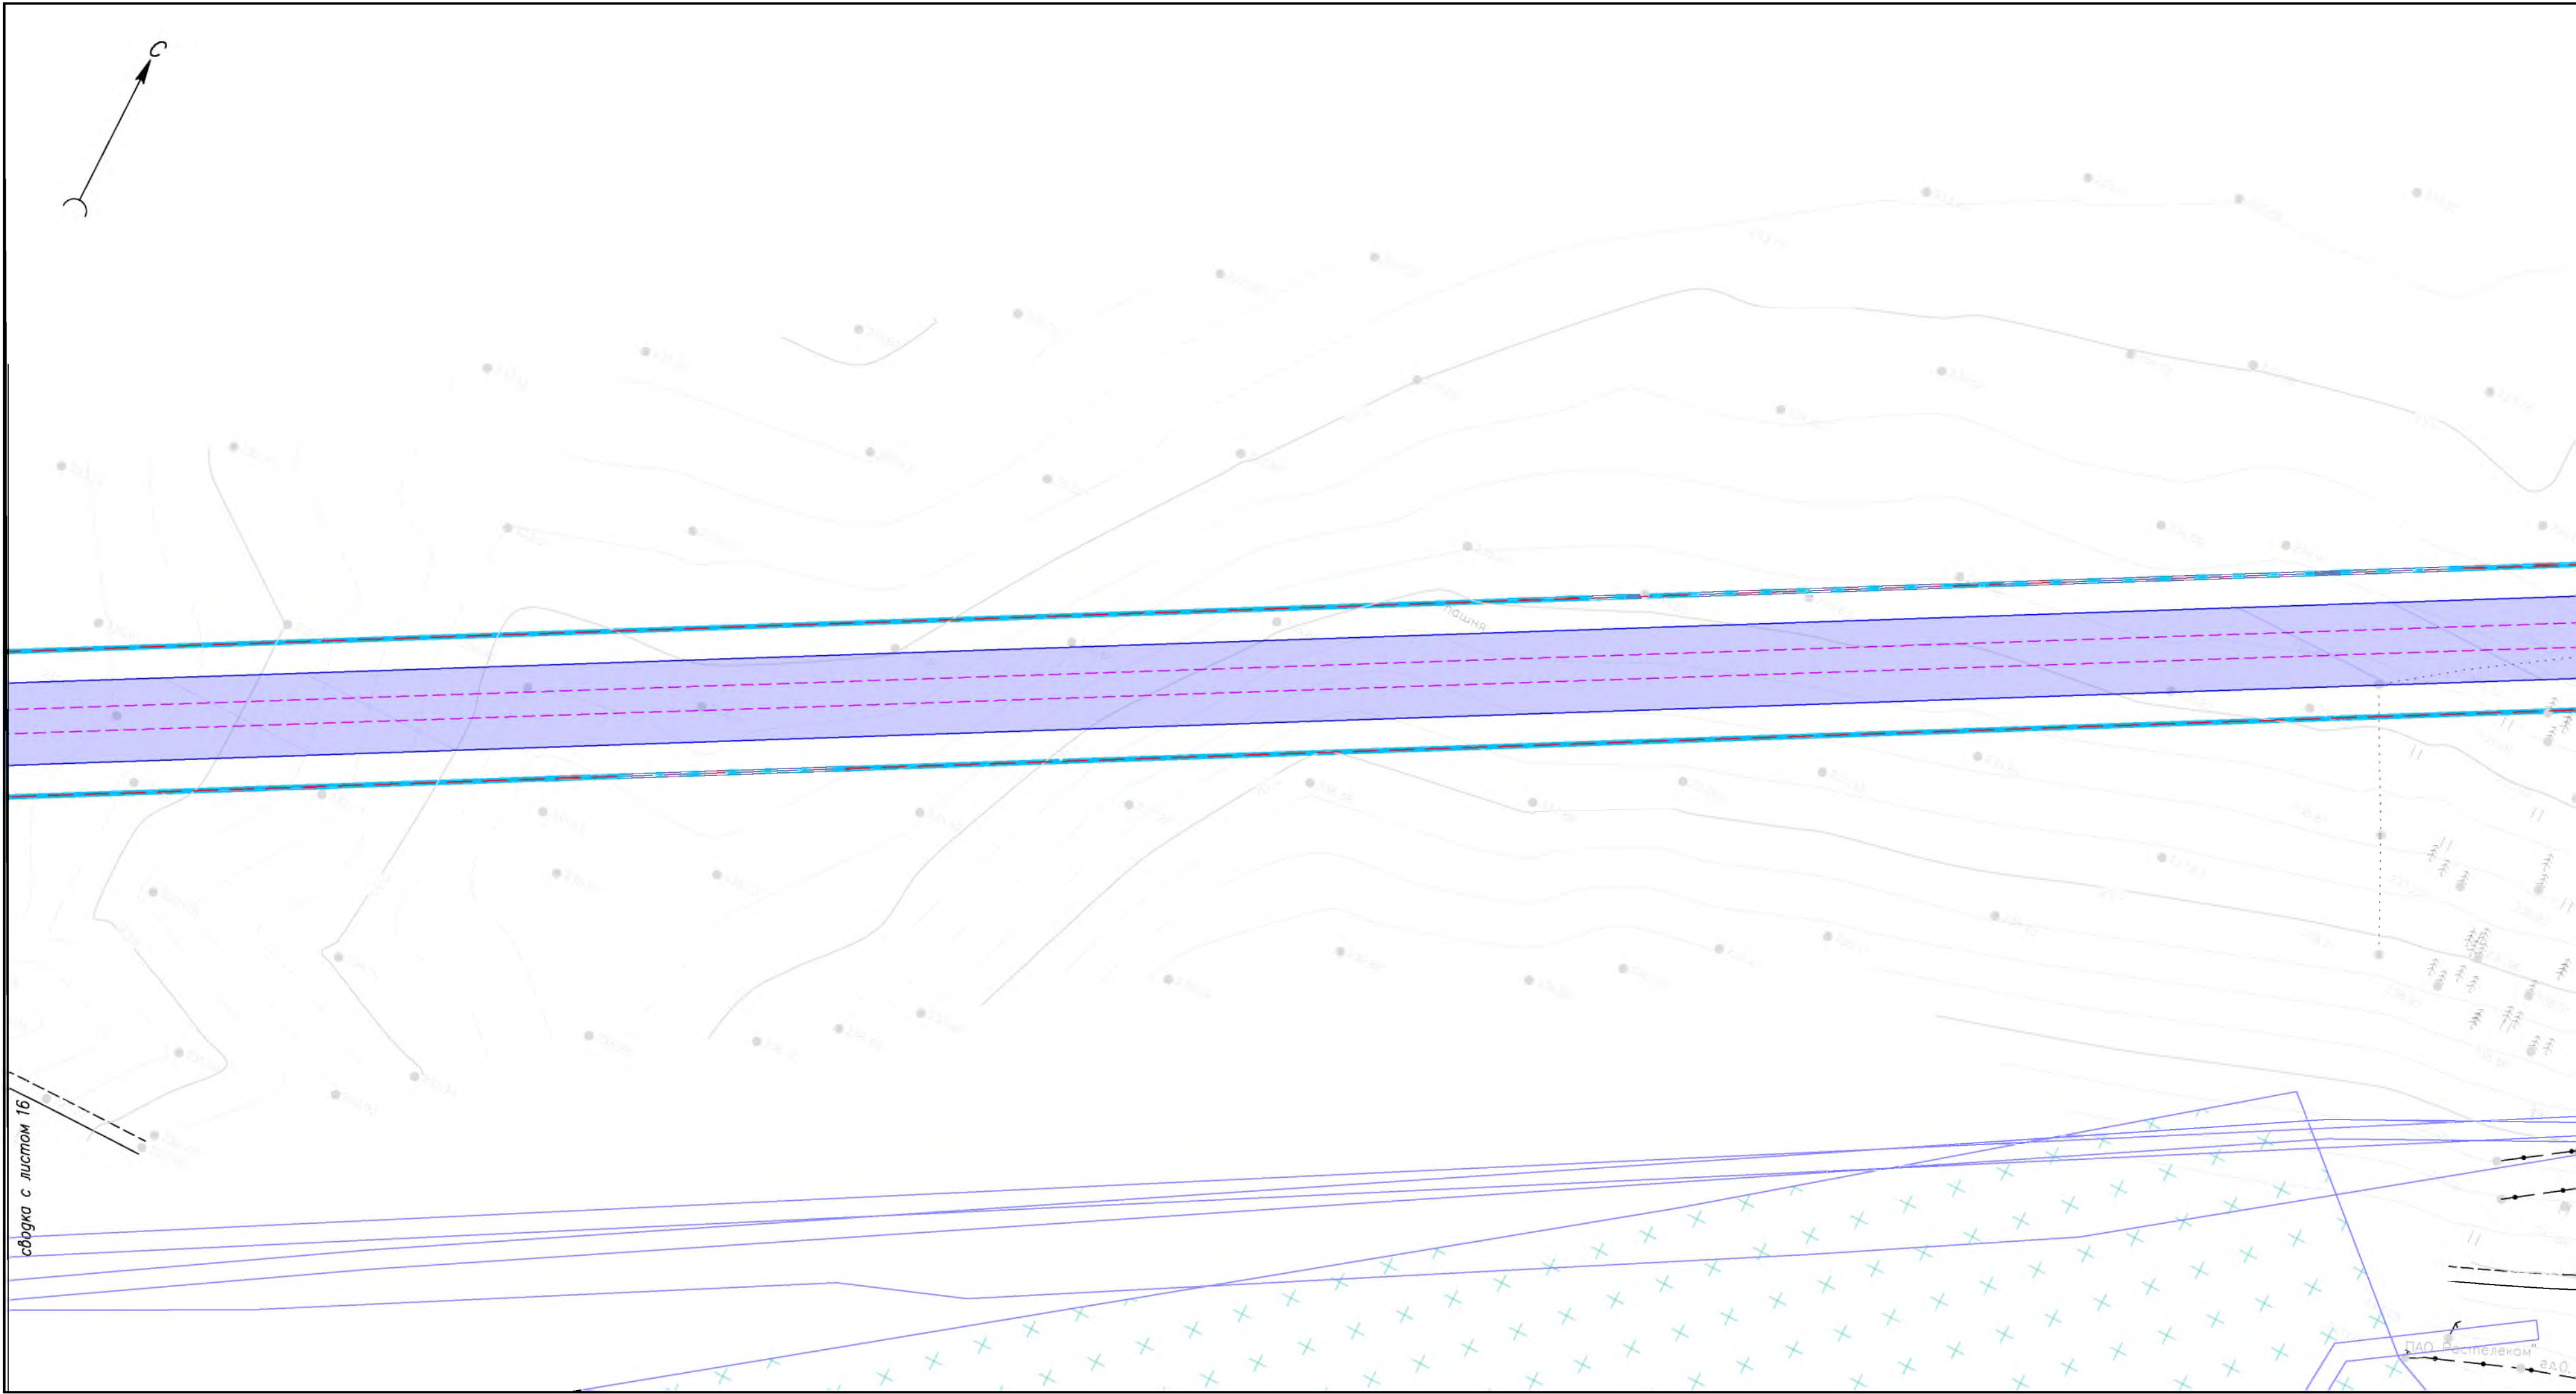



сводка с листом 16

ПАО "Ростелеком" З.О.

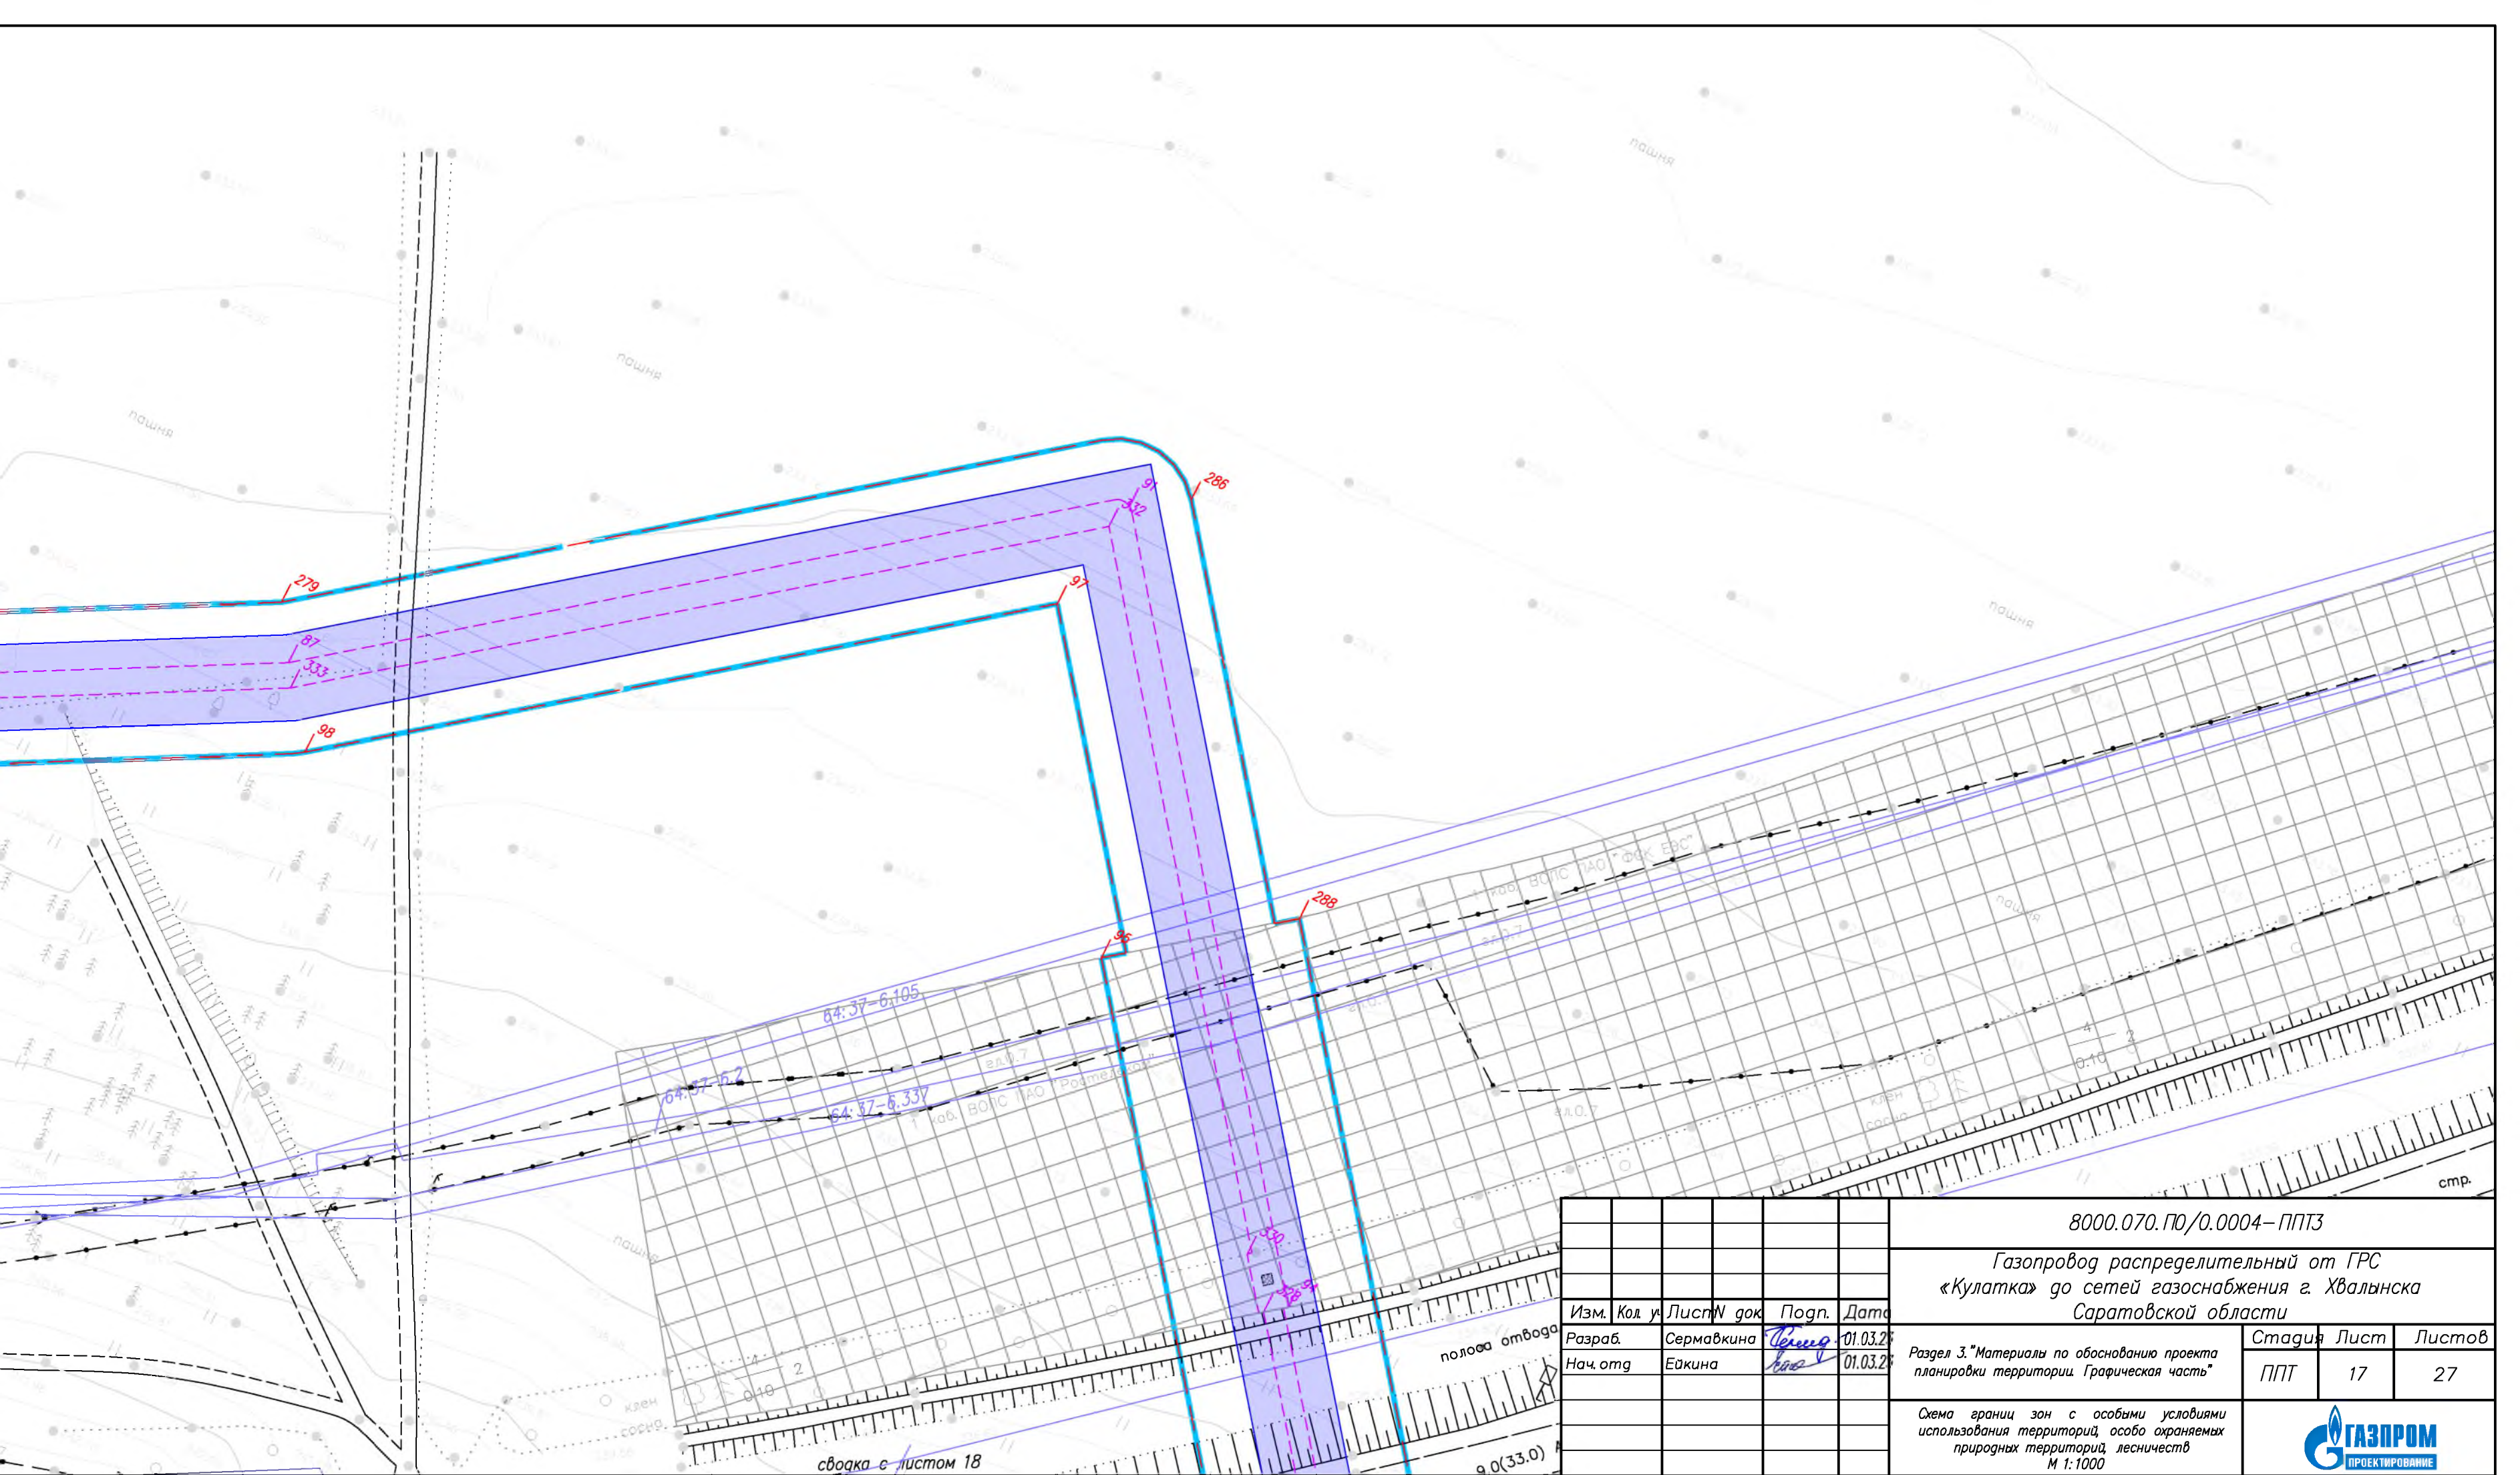


						8000.070.П0/0.0004–ППТЗ			
						Газопровод распределительный от ГРС «Кулатка» до сетей газоснабжения г. Хвалынска Саратовской области			
Изм.	Кол. у.	Лист	N док.	Подп.	Дата	Раздел 3. "Материалы по обоснованию проекта планировки территории. Графическая часть"	Стадия	Лист	Листов
Разраб.	Сермакина			<i>Сермакина</i>	01.03.2		ППТ	17	27
Нач. отд.	Ейкина			<i>Ейкина</i>	01.03.2	Схема границ зон с особыми условиями использования территорий, особо охраняемых природных территорий, лесничеств М 1:1000			

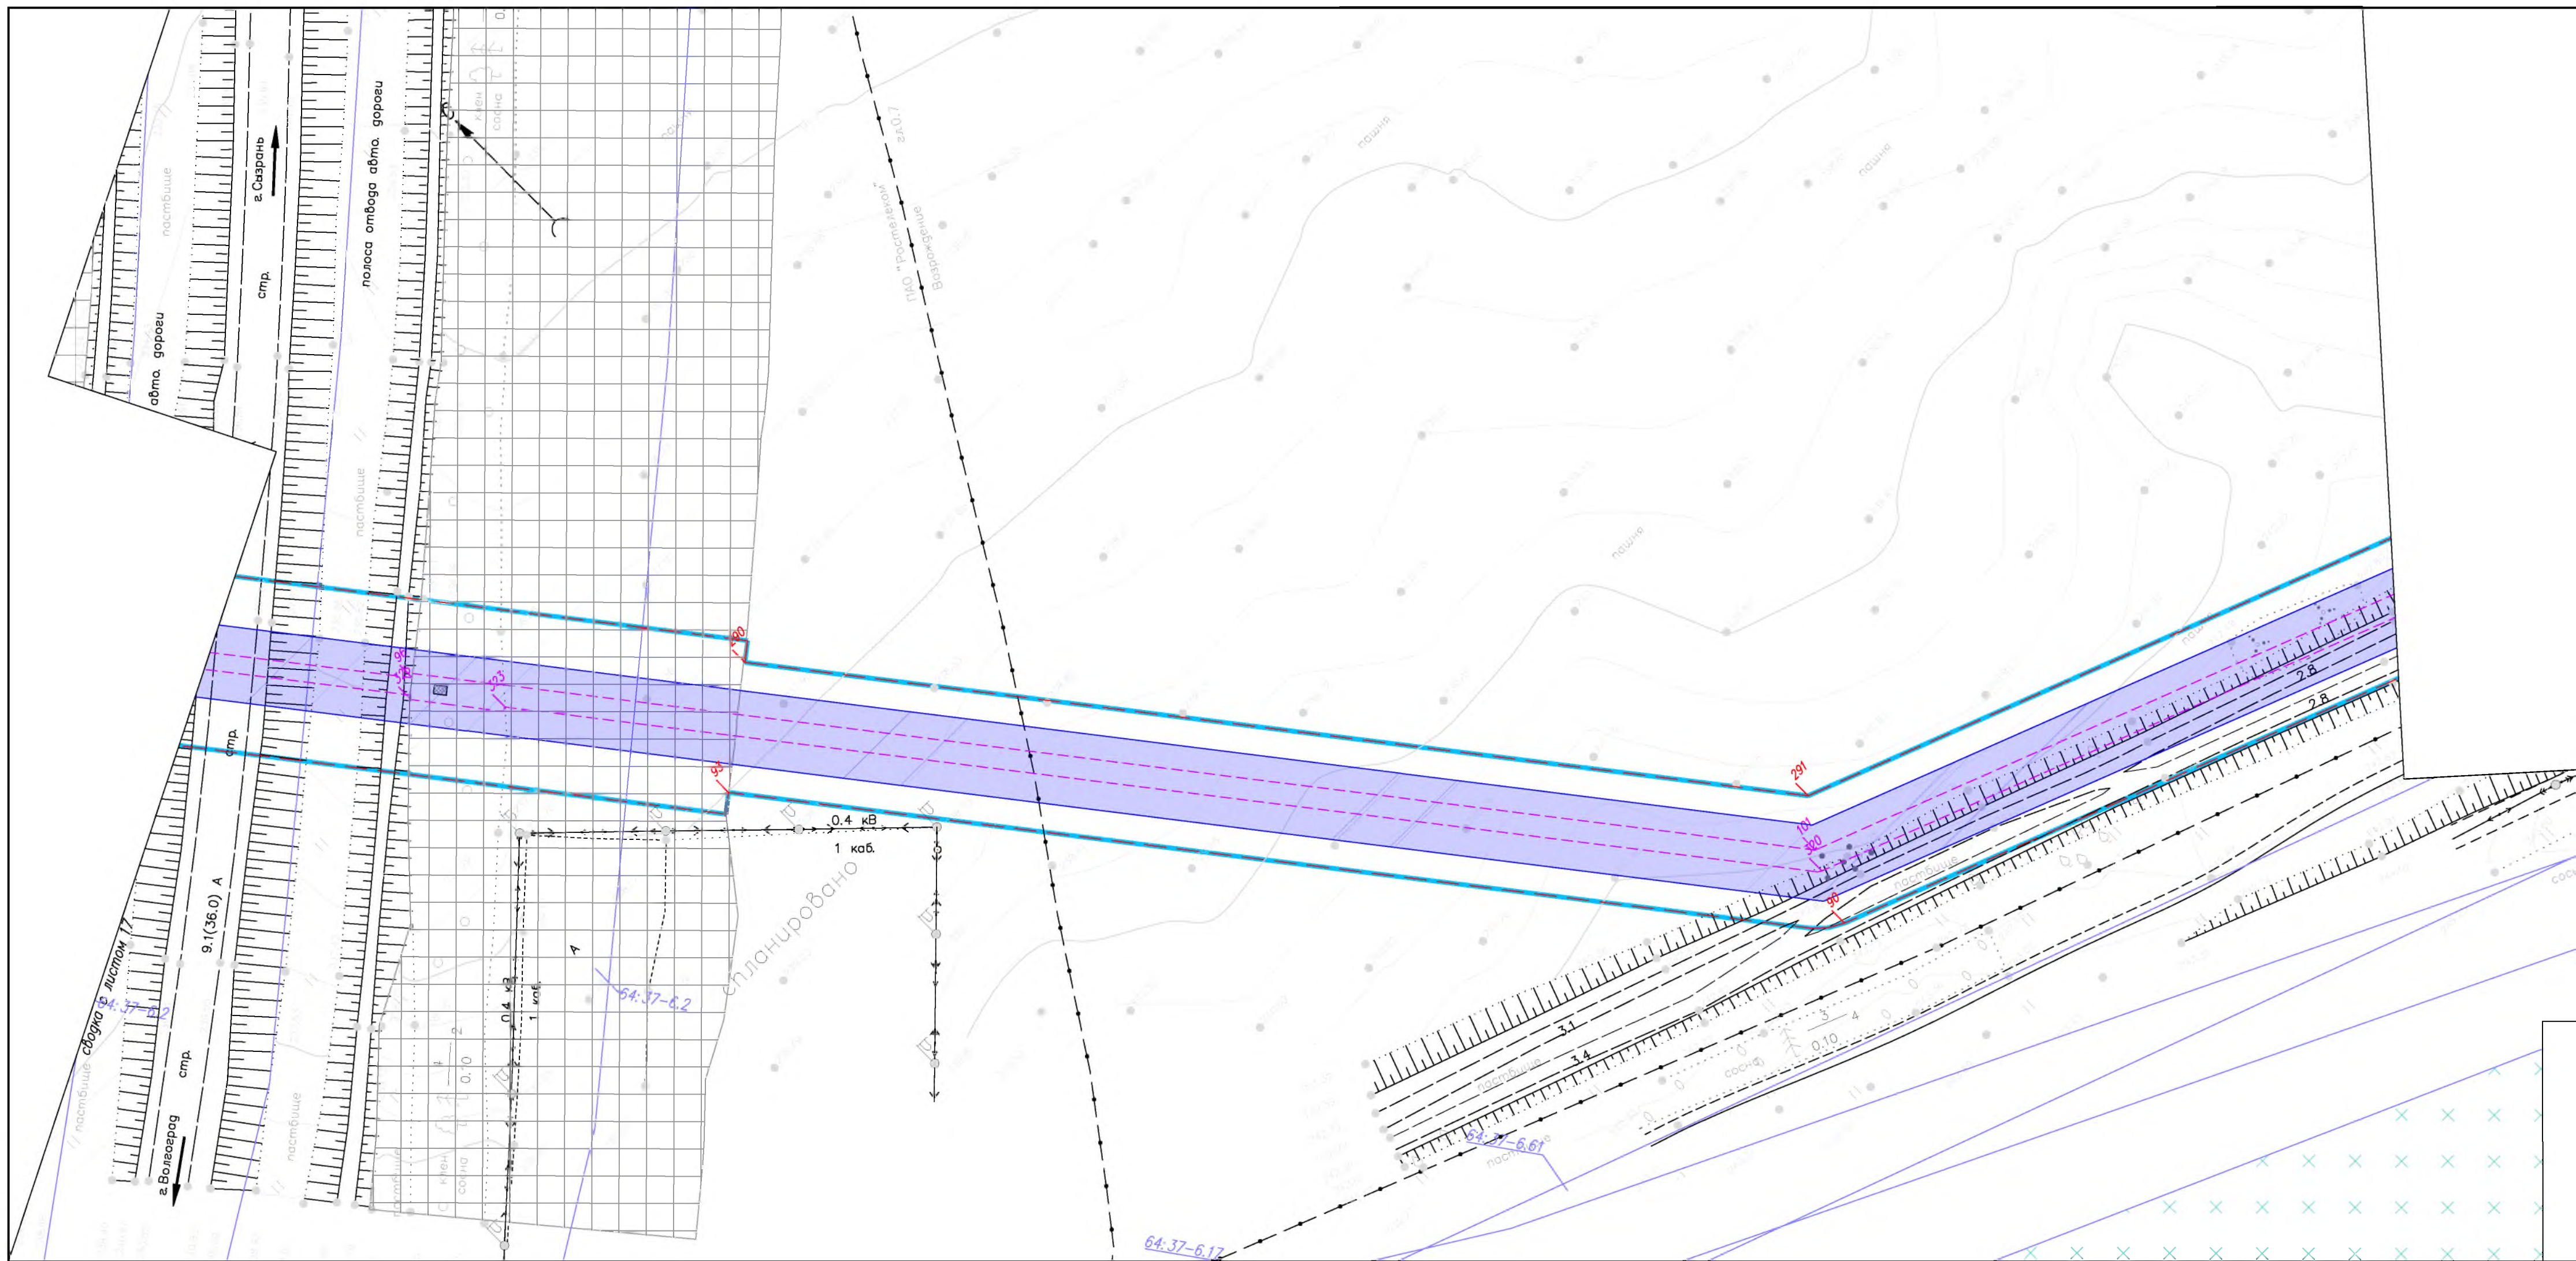


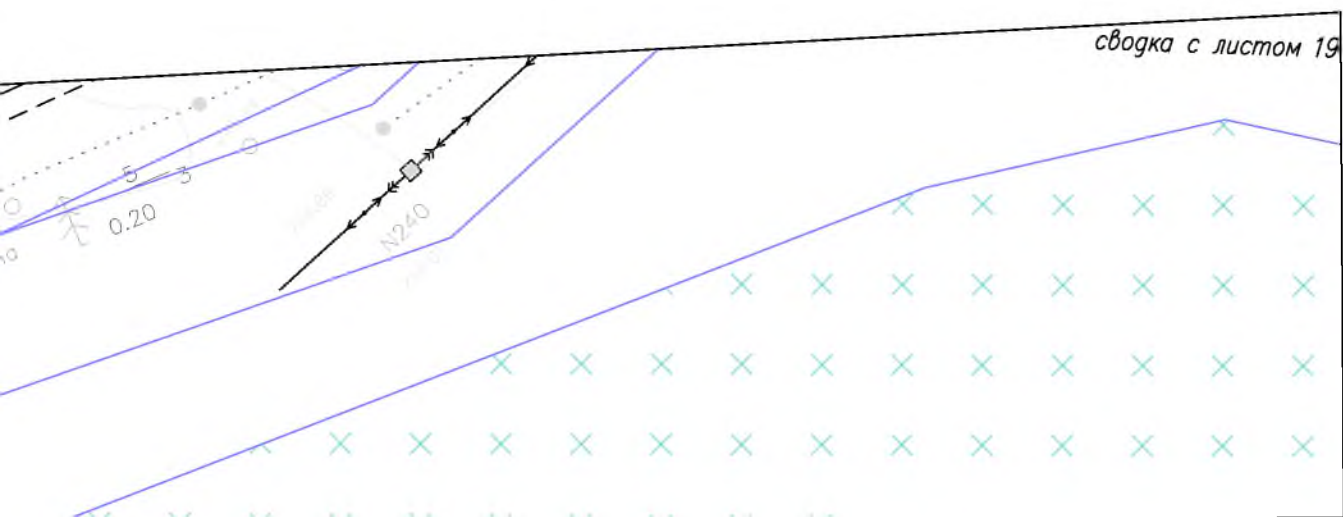


						8000.070. ПО/0.0004–ППТЗ			
						Газопровод распределительный от ГРС «Кулатка» до сетей газоснабжения г. Хвалынска Саратовской области			
Изм.	Кол. у.	Лист	N док.	Подп.	Дата	Раздел 3. "Материалы по обоснованию проекта планировки территории. Графическая часть"	Стадия	Лист	Листов
Разраб.		Сермавкина		<i>Сермавкина</i>	01.03.2018		ППТ	18	27
Нач. орг.		Ейкина		<i>Ейкина</i>	01.03.2018	Схема границ зон с особыми условиями использования территорий, особо охраняемых природных территорий, лесничеств М 1:1000			

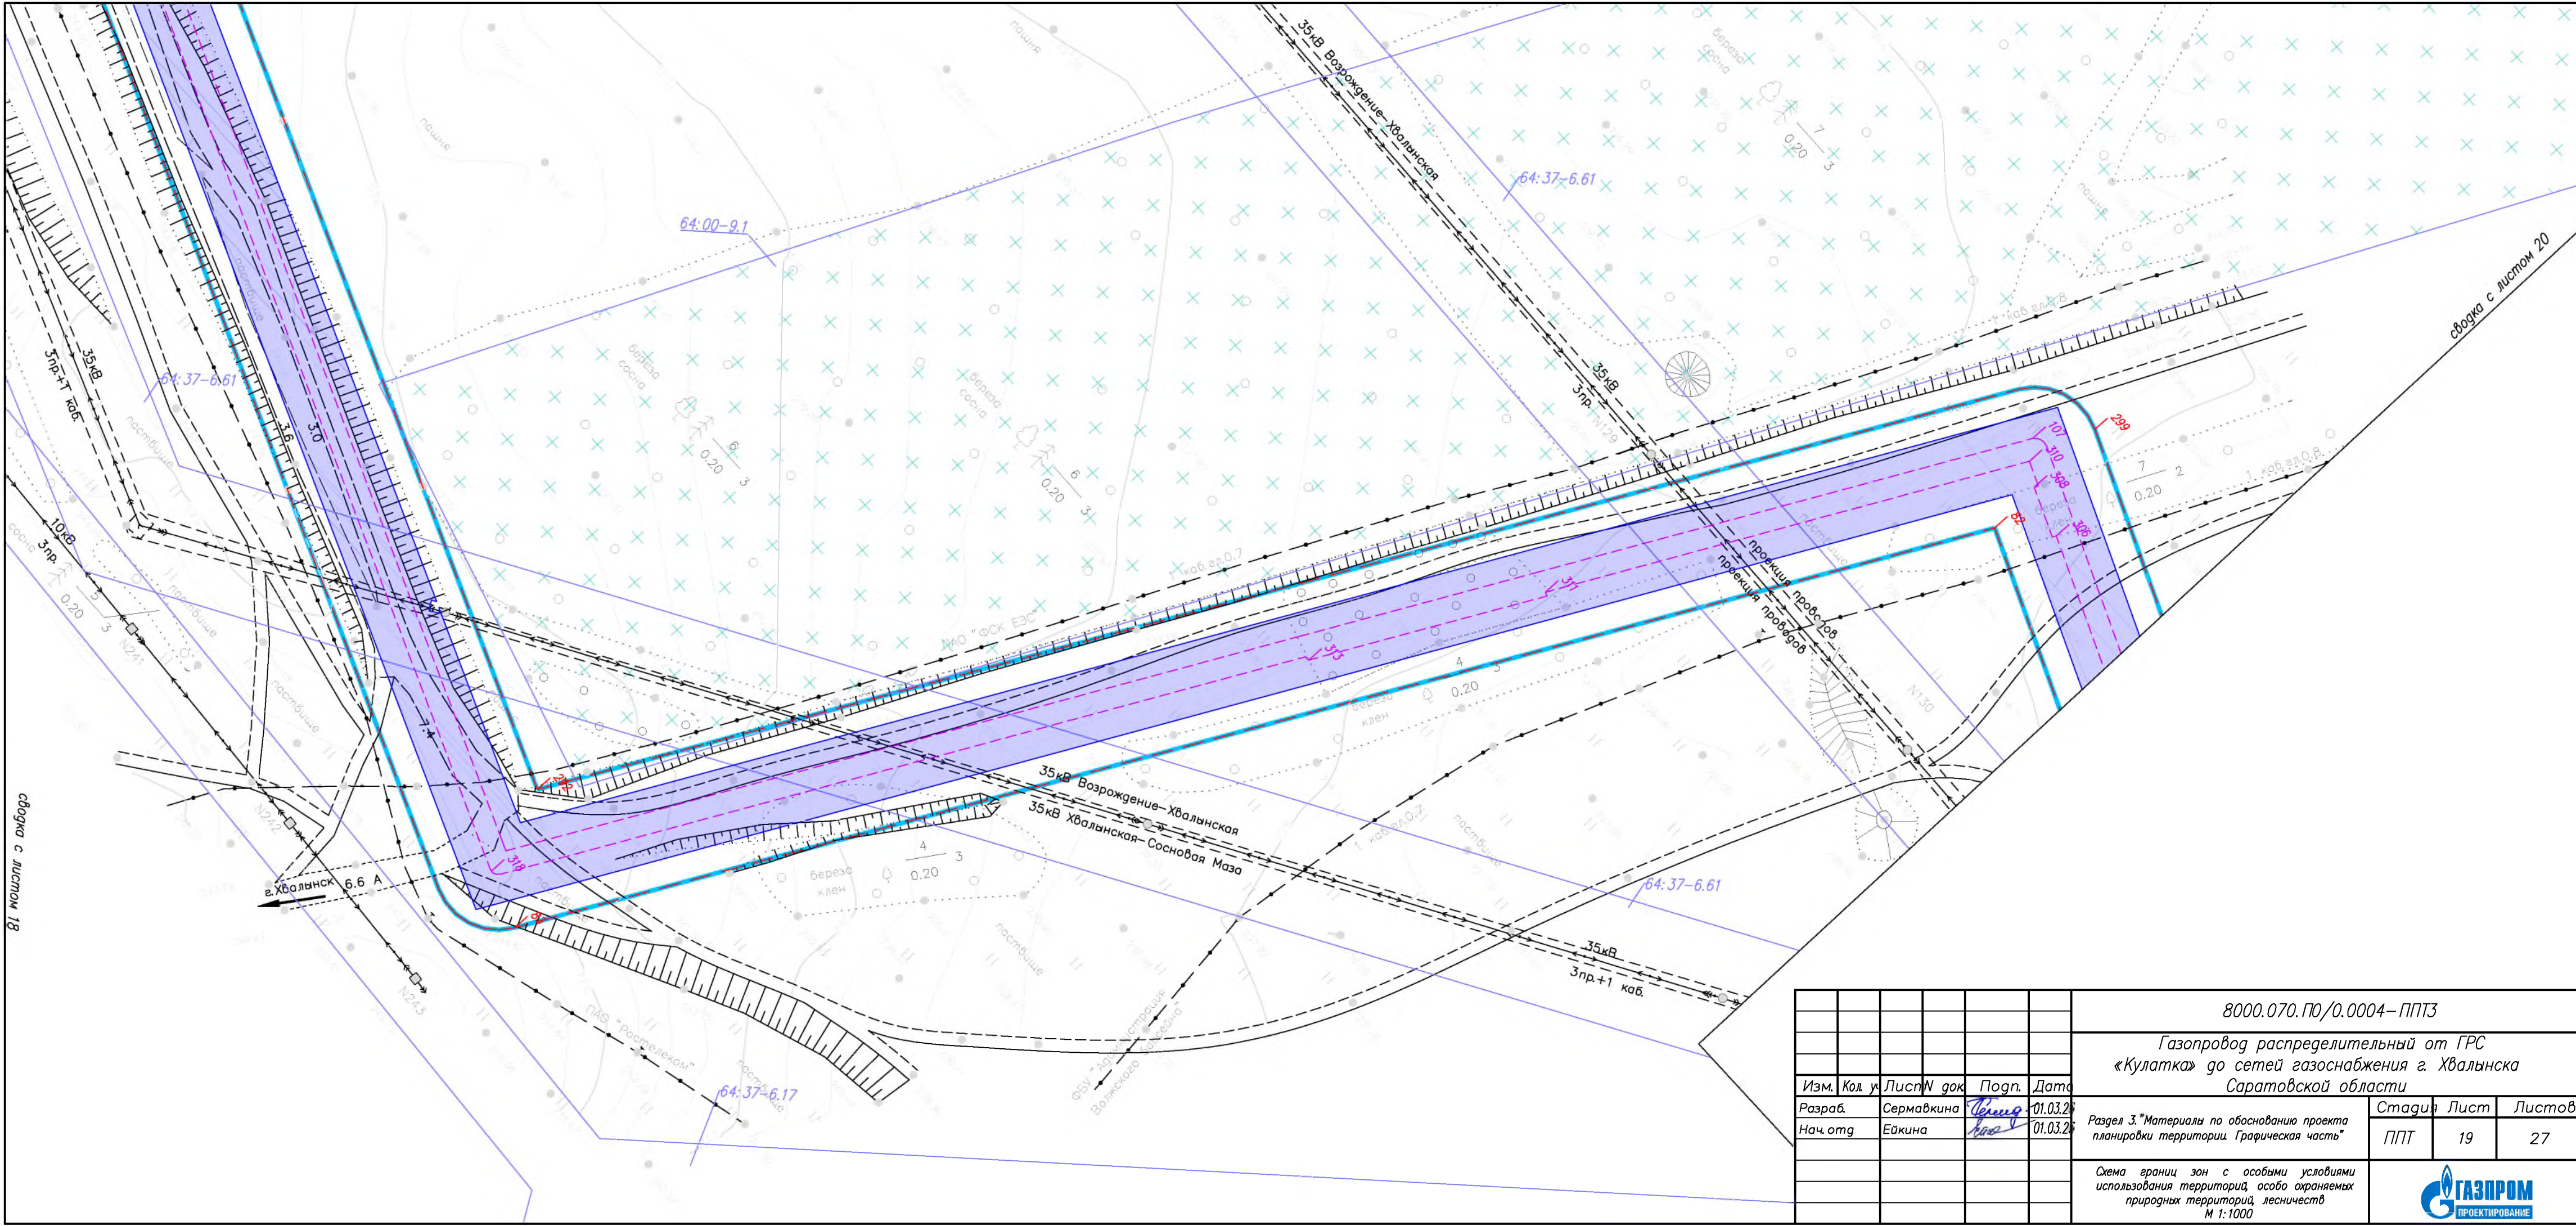

						8000.070. ПО/0.0004 – ППТЗ		
						Газопровод распределительный от ГРС «Кулатка» до сетей газоснабжения г. Хвалынска Саратовской области		
Изм.	Кол. у.	Лист	N док.	Подп.	Дата	Стадия	Лист	Листов
Разраб.		Сермавкина		Сермавкина	01.03.20	Раздел 3. "Материалы по обоснованию проекта планировки территории. Графическая часть"	ППТ	19
Нач. отг		Ейкина		Ейкина	01.03.20			
						Схема границ зон с особыми условиями использования территорий, особо охраняемых природных территорий, лесничеств М 1:1000		
								

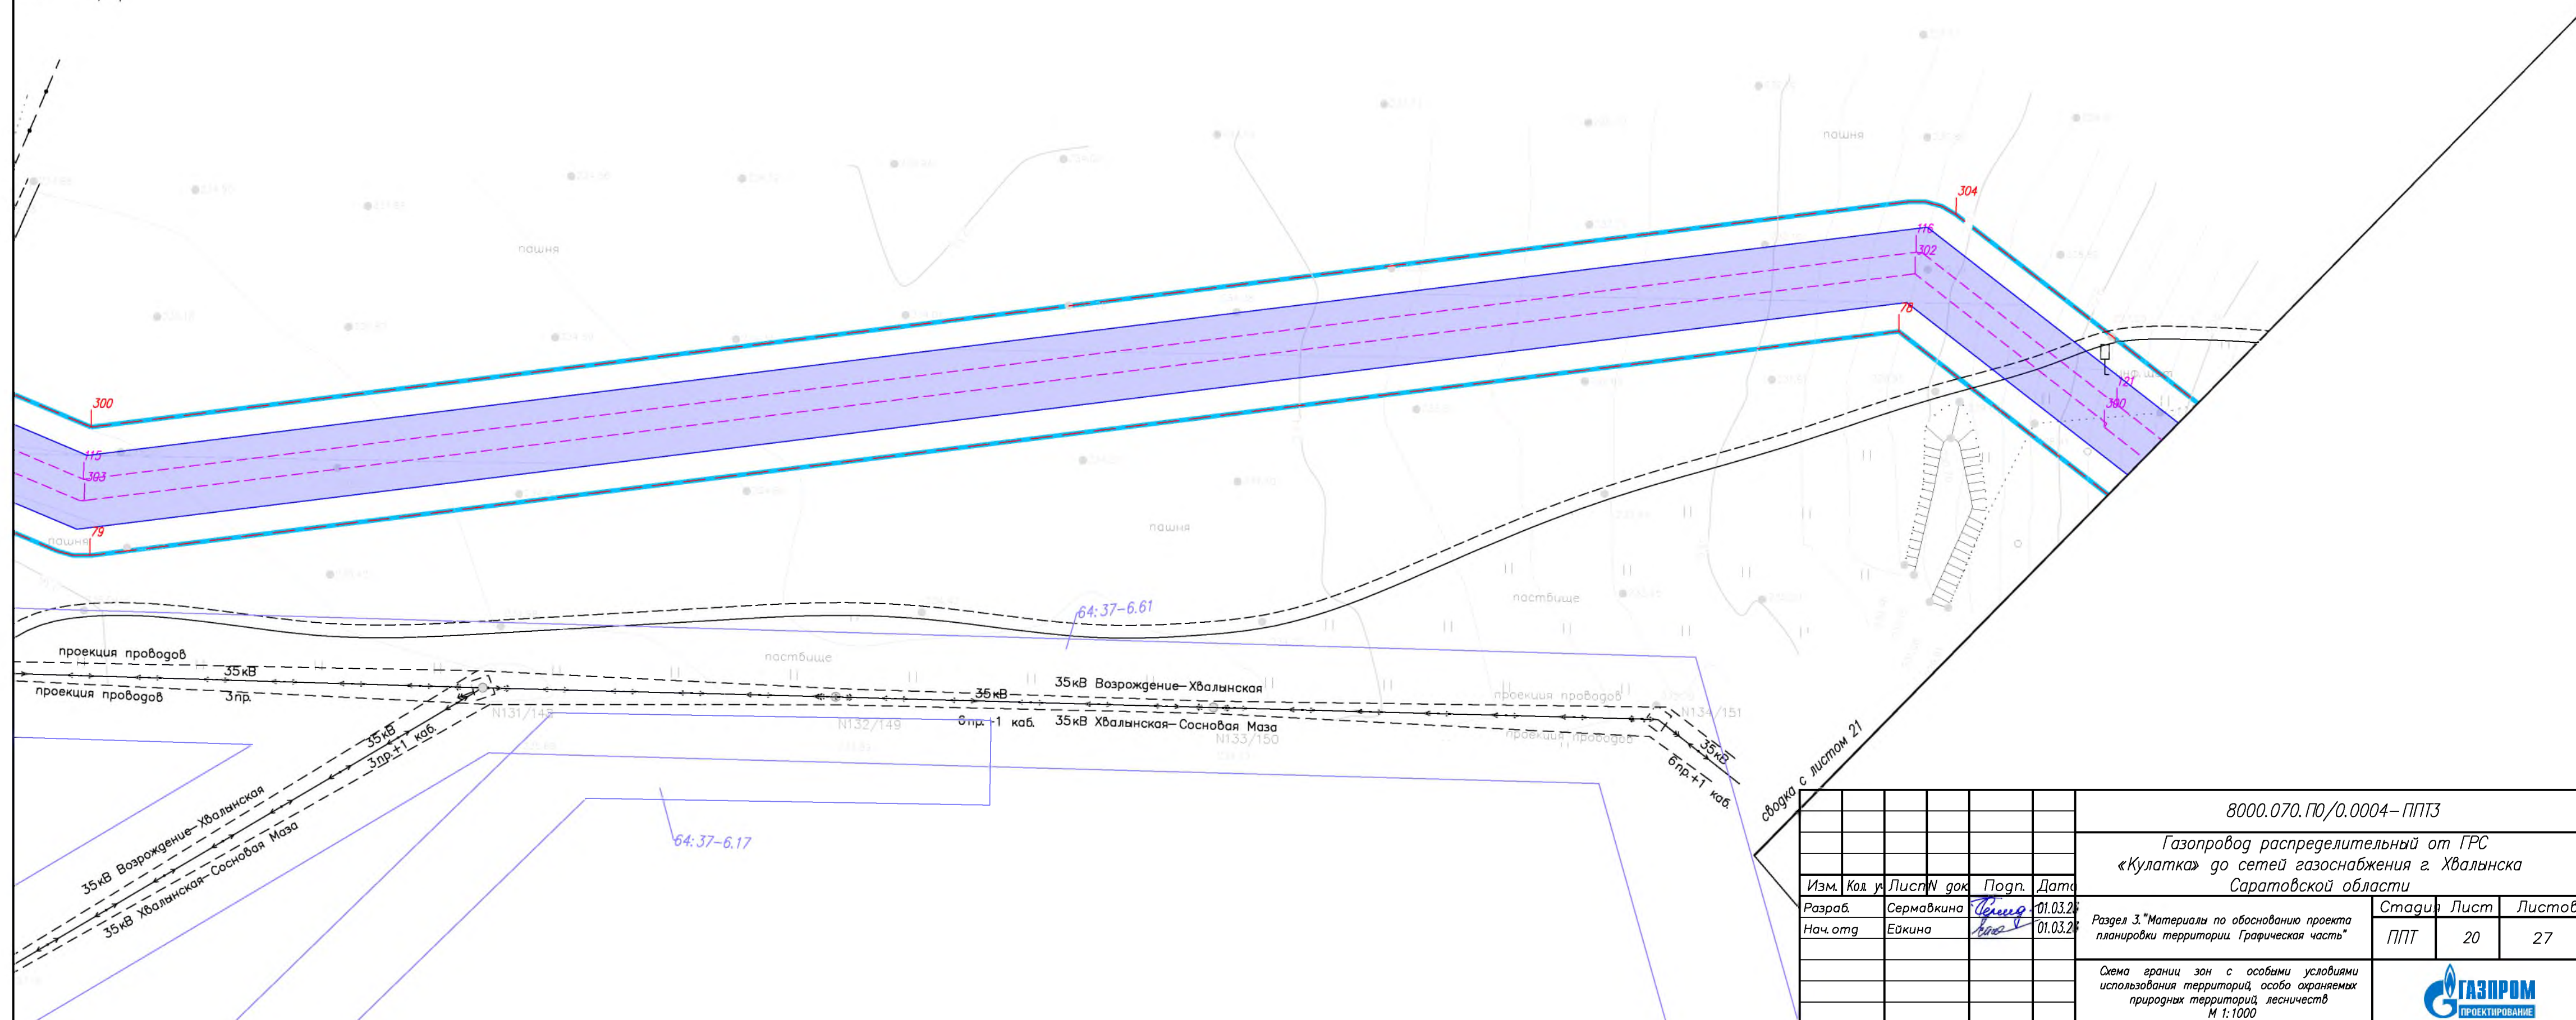


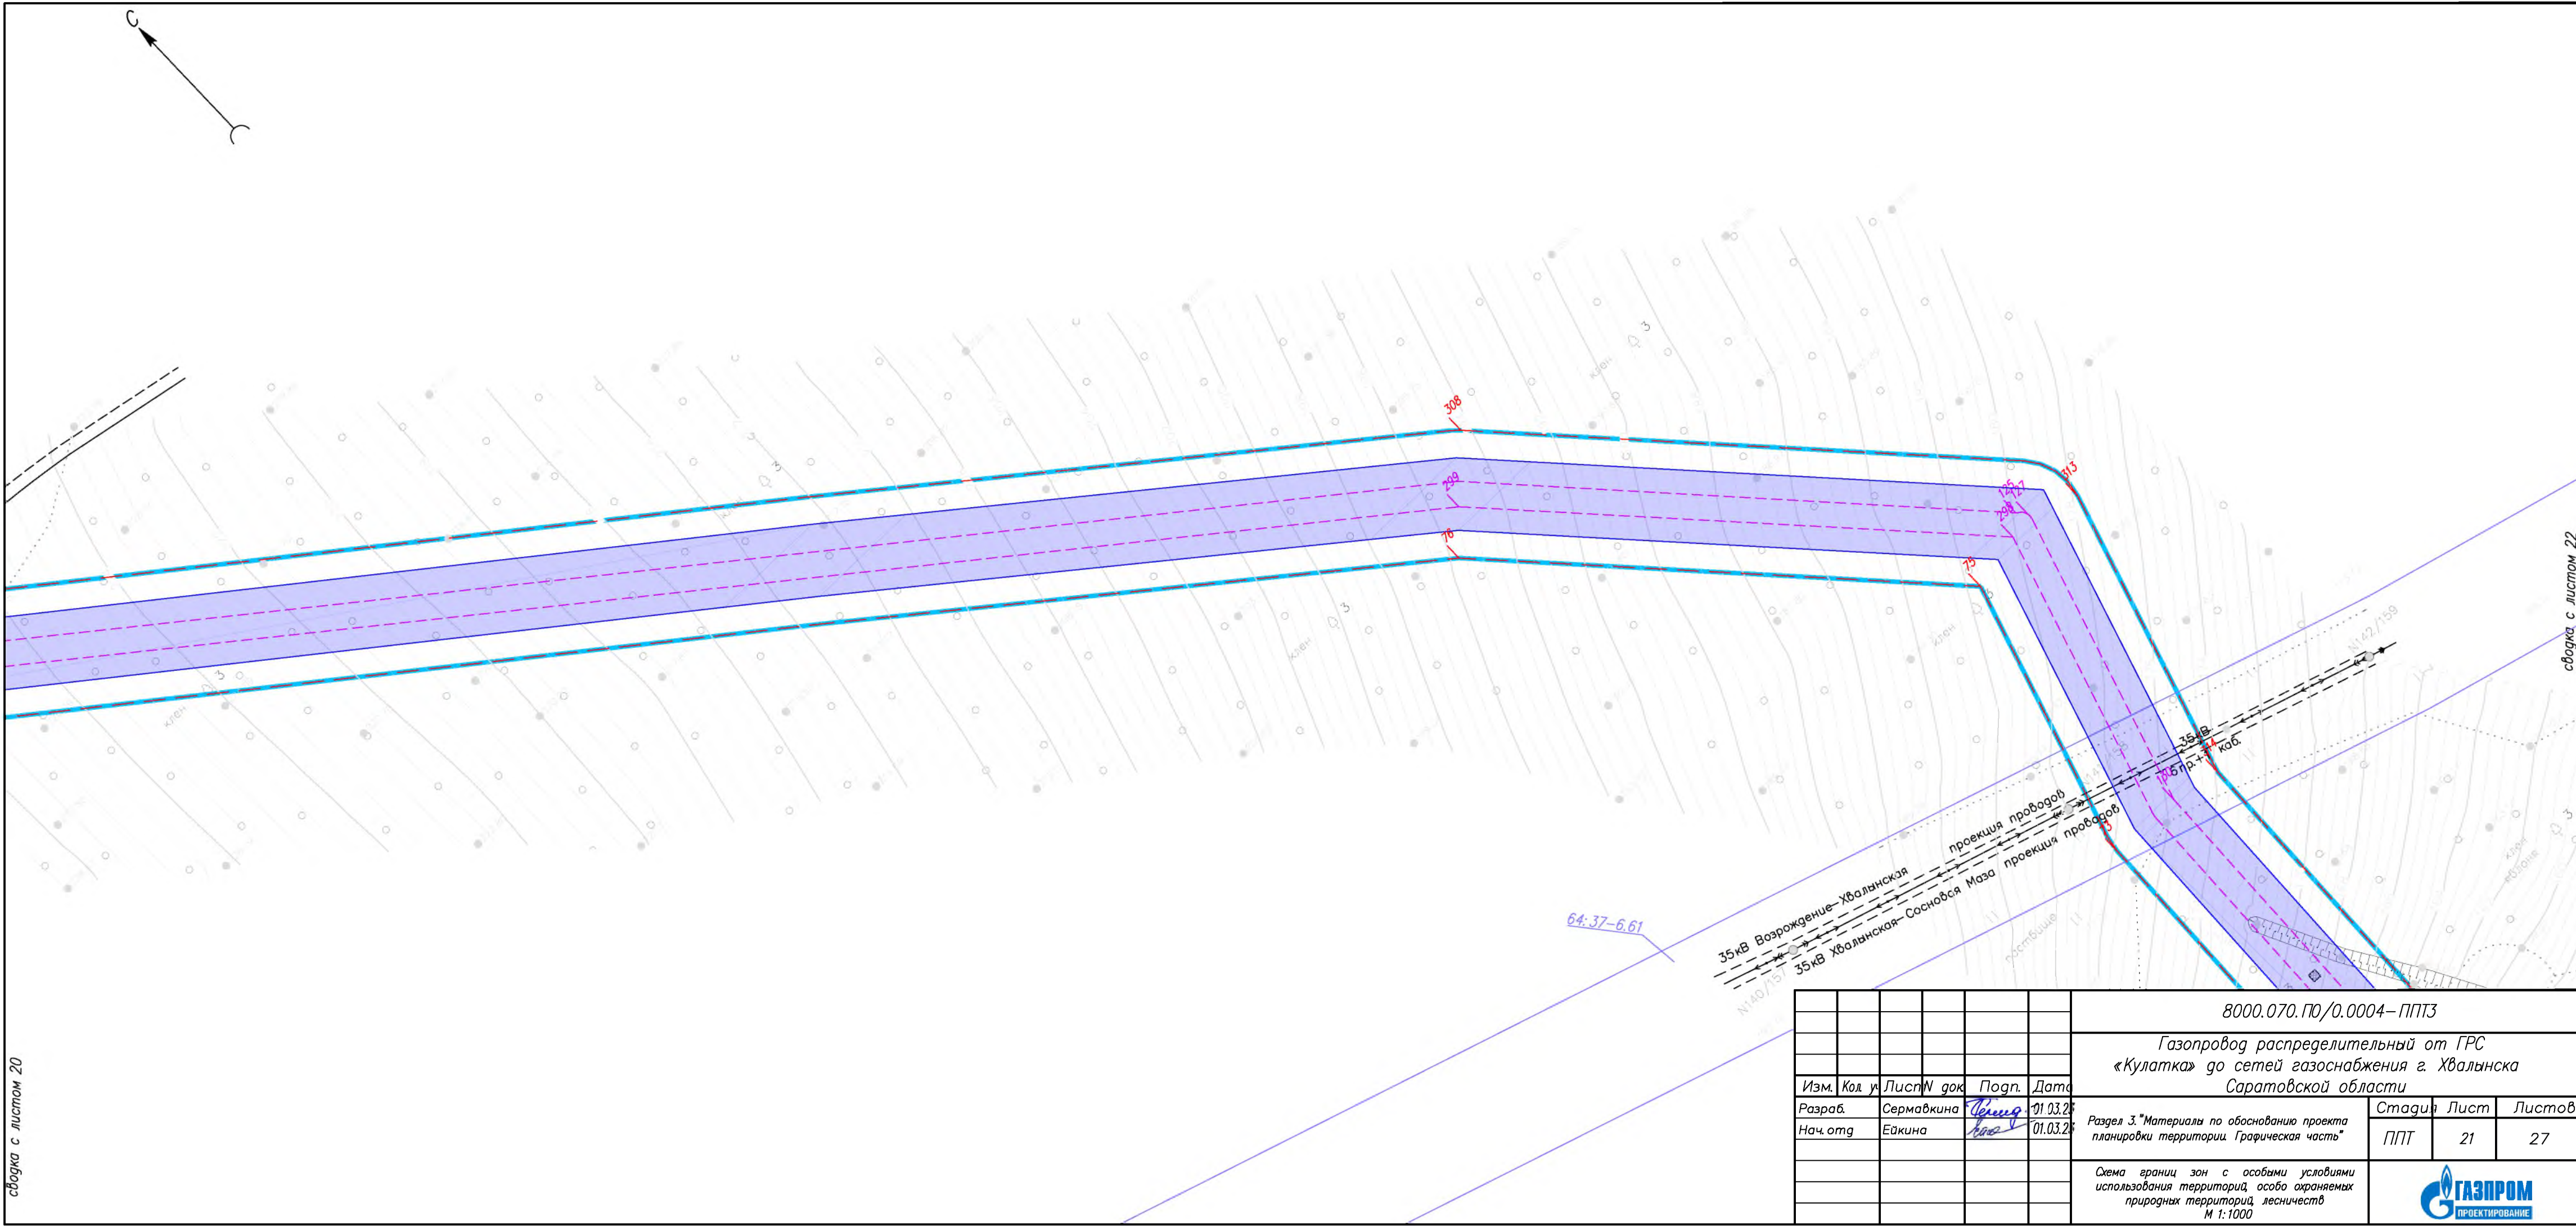


связка с листом 20


связка с листом 22

						8000.070. ПО/0.0004-ППТЗ					
						Газопровод распределительный от ГРС «Кулатка» до сетей газоснабжения г. Хвалынского Саратовской области					
Изм.	Кол. у.	Лист	W док.	Подп.	Дата	Раздел 3. "Материалы по обоснованию проекта планировки территории. Графическая часть"			Стадия	Лист	Листов
Разраб.		Сермавкина		Сермавкина	01.03.2025				ППТ	21	27
Нач. отд.		Ейкина		Ейкина	01.03.2025	Схема границ зон с особыми условиями использования территорий, особо охраняемых природных территорий, лесничеств М 1:1000					

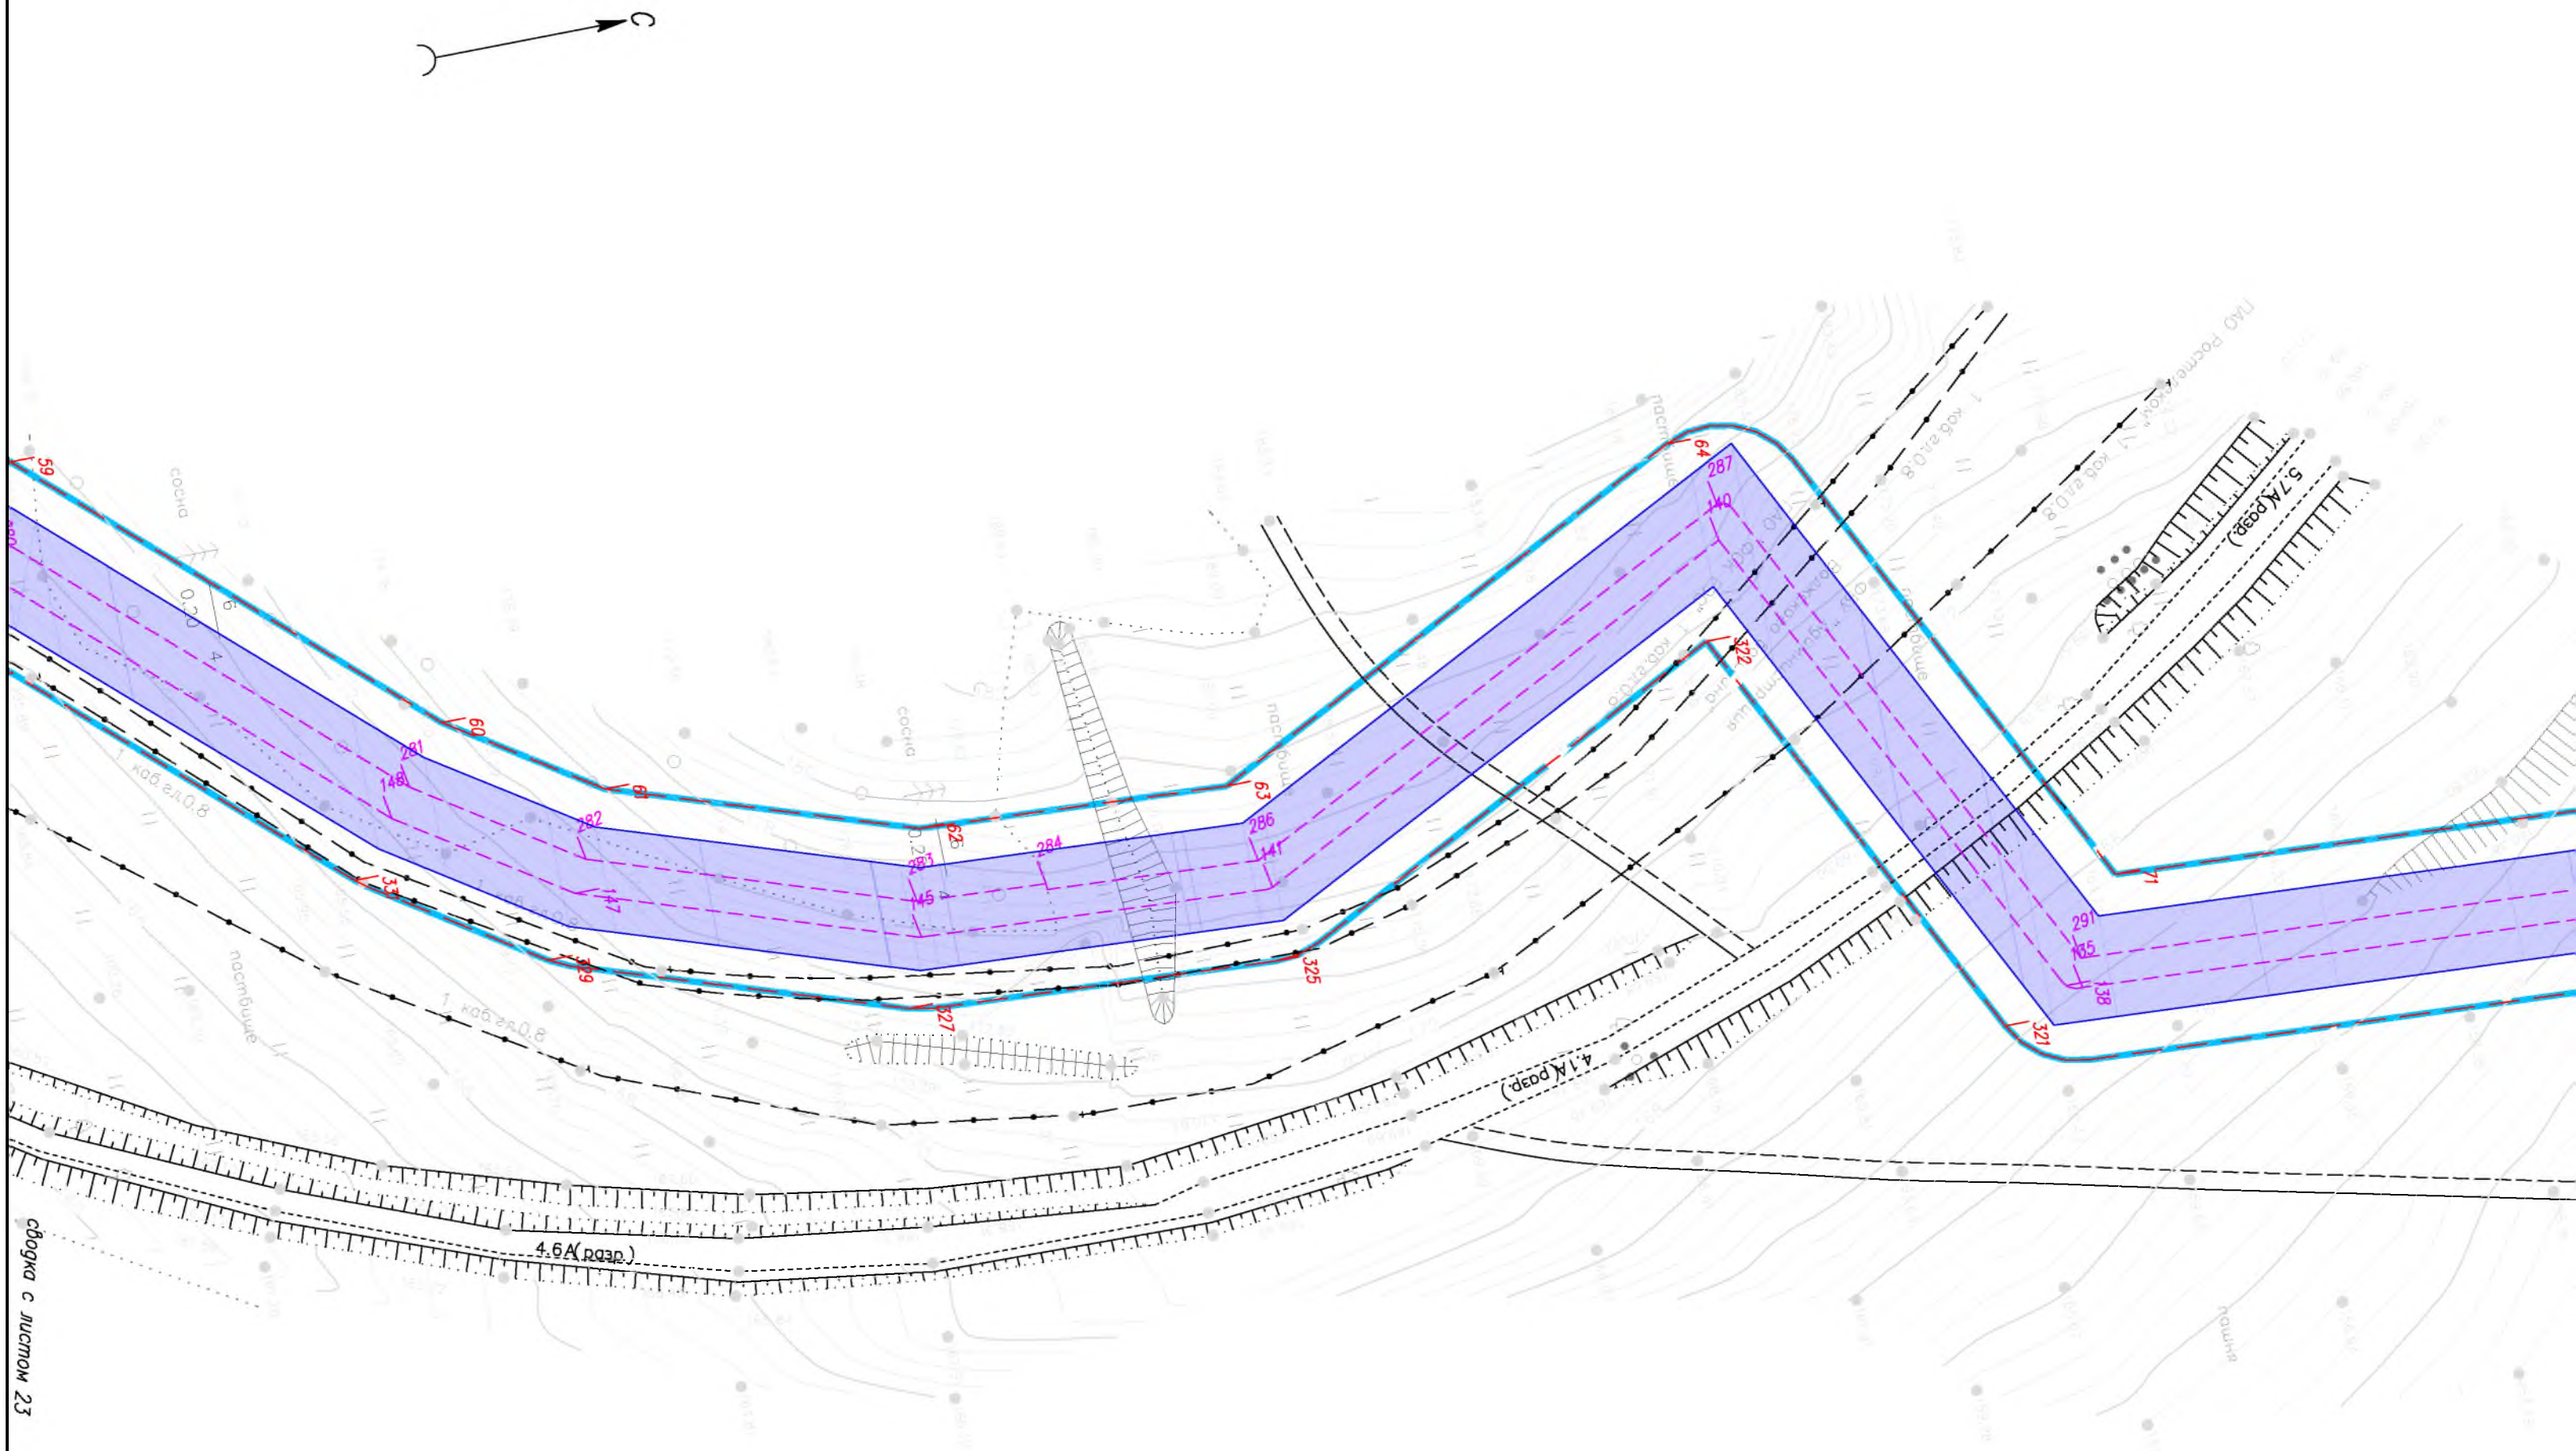


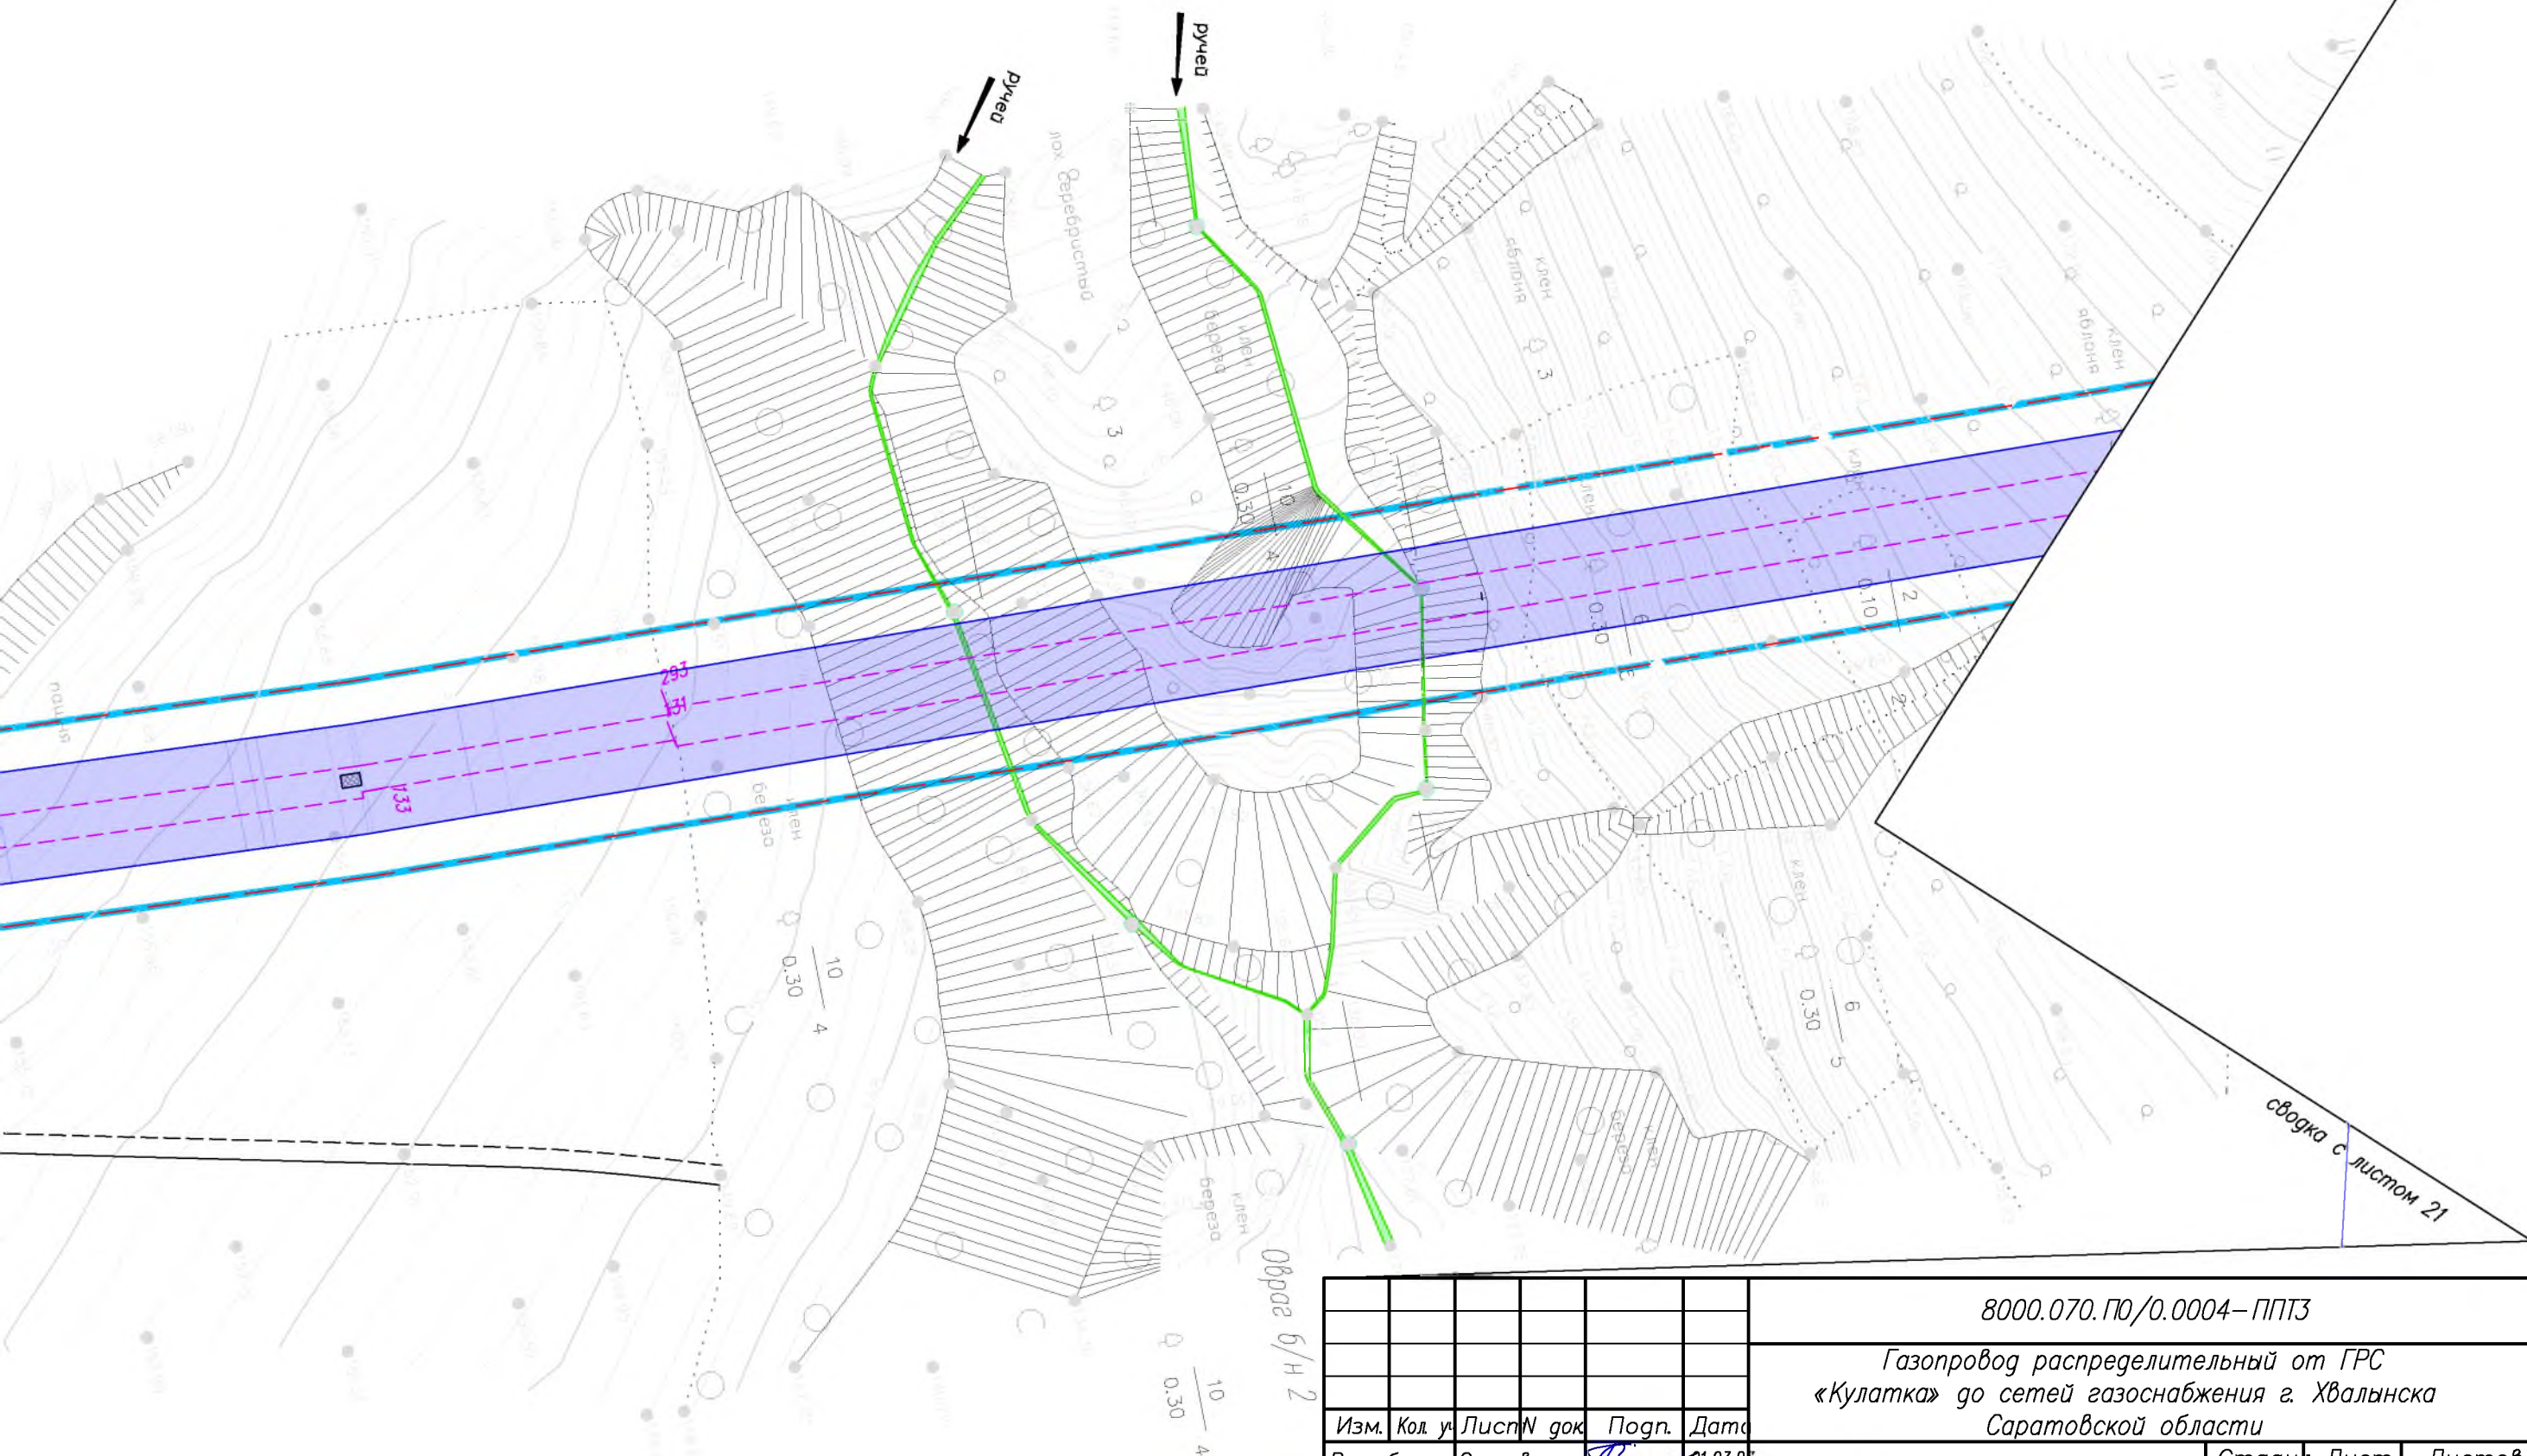


						8000.070. ПО/0.0004 – ППТЗ			
						Газопровод распределительный от ГРС «Кулатка» до сетей газоснабжения г. Хвалынска Саратовской области			
Изм.	Кол. у.	Лист	N док.	Подп.	Дата	Раздел 3. "Материалы по обоснованию проекта планировки территории. Графическая часть"	Стадия	Лист	Листов
Разраб.		Сермавкина		Сермавкина	01.03.20		ППТ	22	27
Нач. отд.		Ейкина		Ейкина	01.03.20	Схема границ зон с особыми условиями использования территорий, особо охраняемых природных территорий, лесничеств М 1:1000			

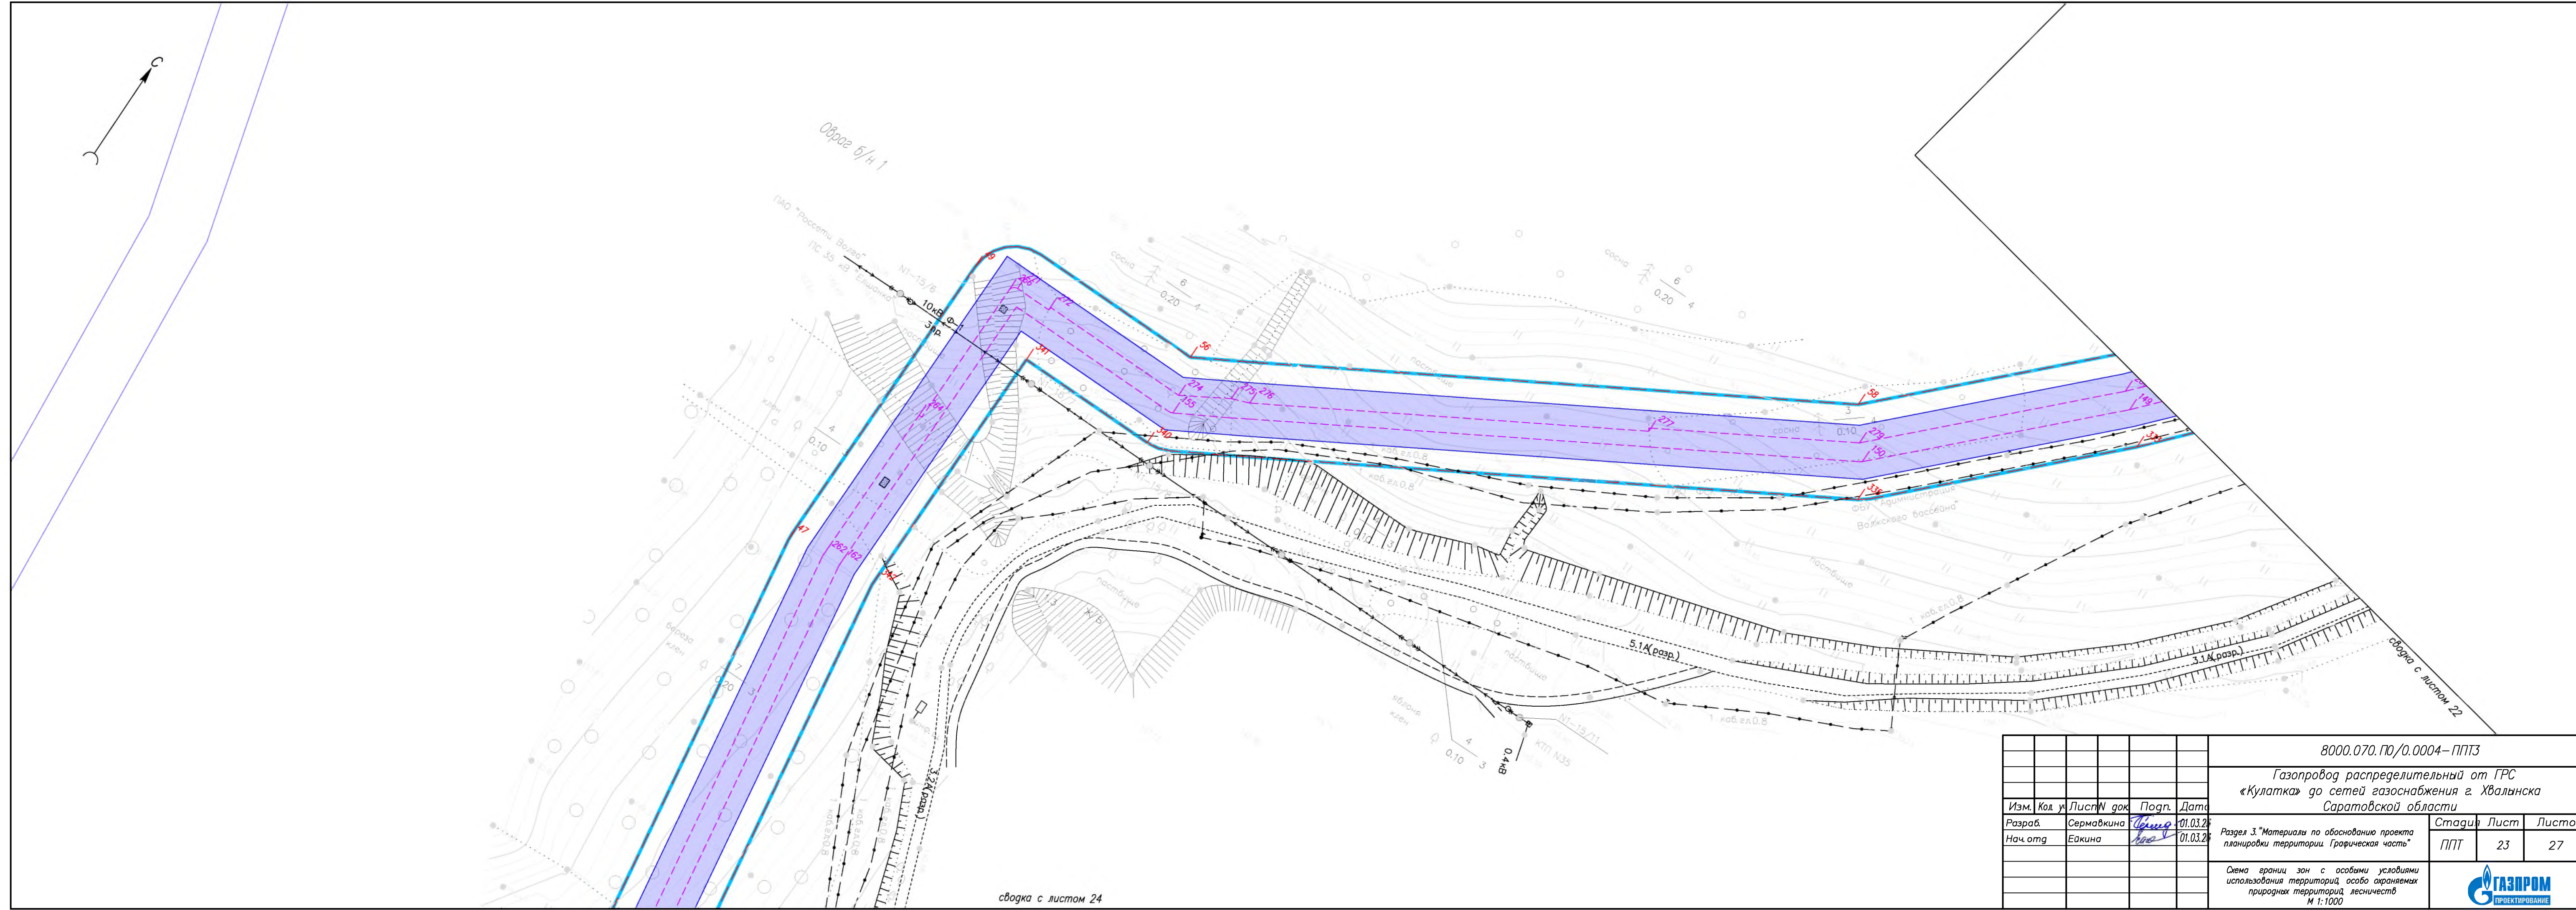

						8000.070. ПО/0.0004– ППТЗ			
						Газопровод распределительный от ГРС «Кулатка» до сетей газоснабжения г. Хвалынска Саратовской области			
Изм.	Код у.	Лист	N док.	Подп.	Дата	Раздел 3. "Материалы по обоснованию проекта планировки территории. Графическая часть"	Стадия	Лист	Листов
Разраб.		Сермавкина		Сермавкина	01.03.24		ППТ	23	27
Нач. отд.		Ейкина		Ейкина	01.03.24	Схема границы зон с особыми условиями использования территорий, особо охраняемых природных территорий, лесничеств М 1:1000			

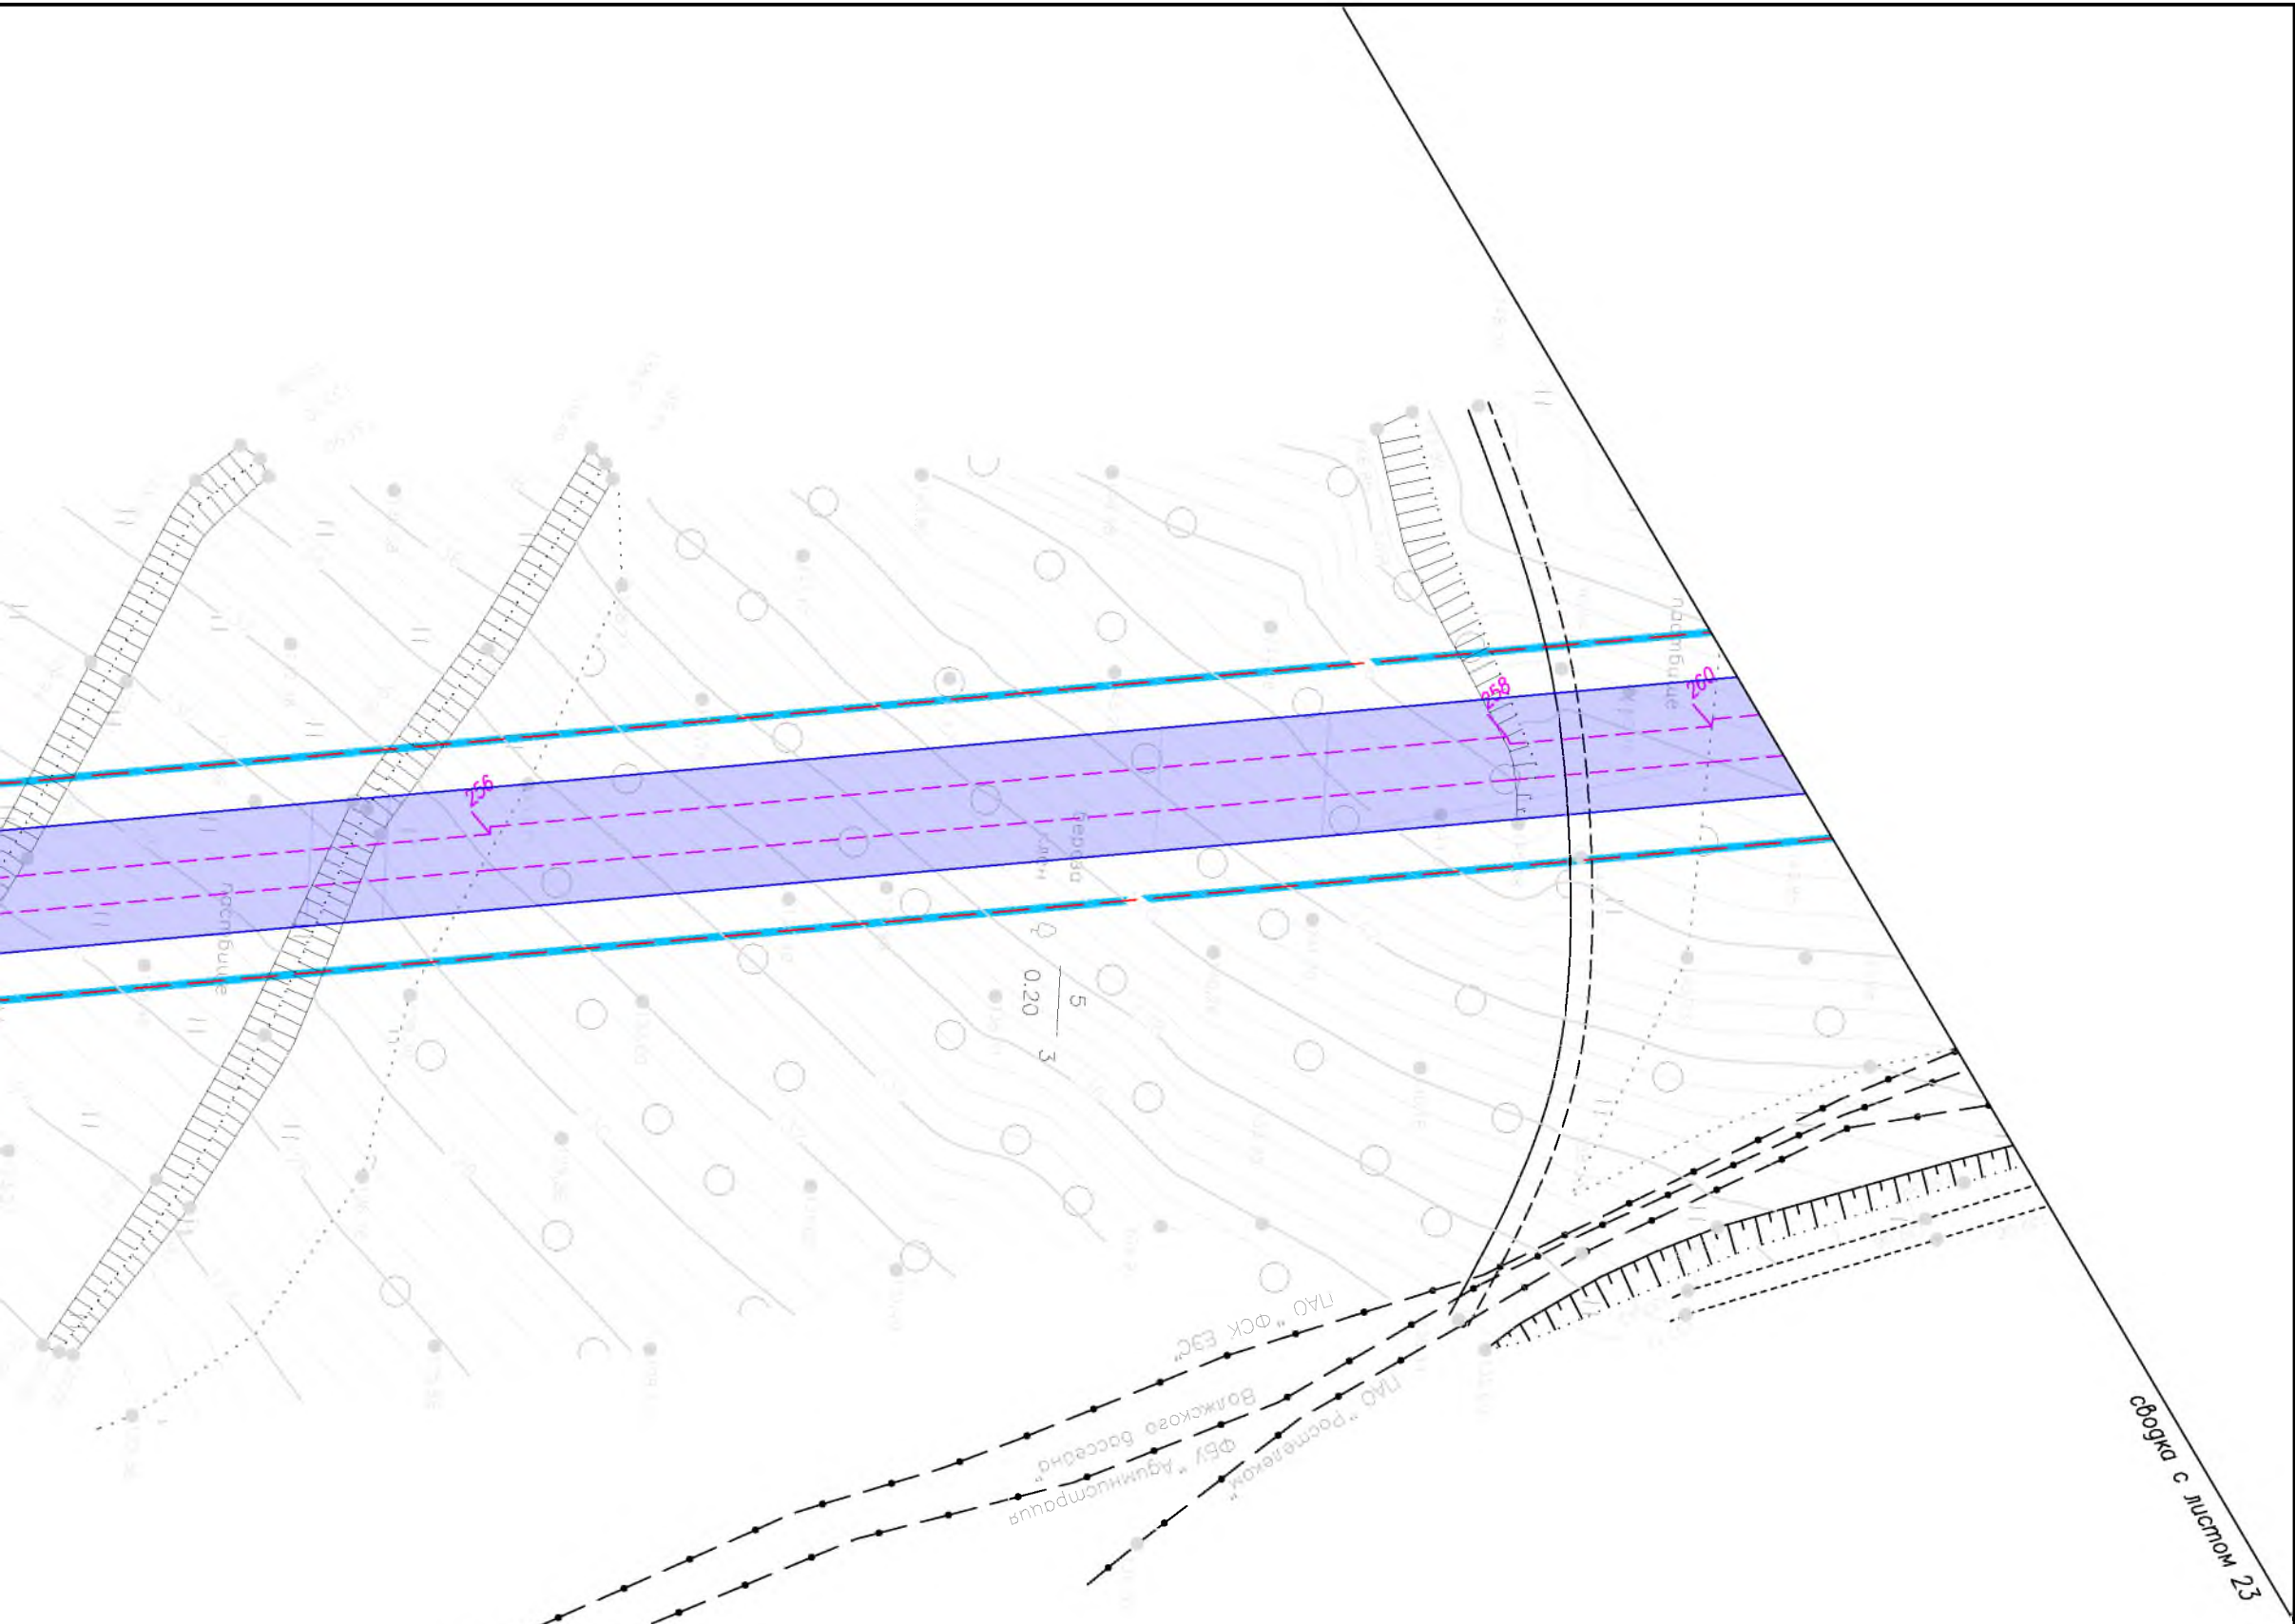


						8000.070.П0/0.0004–ППТЗ			
						Газопровод распределительный от ГРС «Кулатка» до сетей газоснабжения г. Хвалынска Саратовской области			
Изм.	Кол. у.	Лист	N док.	Подп.	Дата	Раздел 3. "Материалы по обоснованию проекта планировки территории. Графическая часть"	Стадия	Лист	Листов
Разраб.		Сермавкина		<i>Сермавкина</i>	01.03.24		ППТ	24	27
Нач. орг		Ейкина		<i>Ейкина</i>	01.03.24	Схема границ зон с особыми условиями использования территорий, особо охраняемых природных территорий, лесничеств М 1:1000			

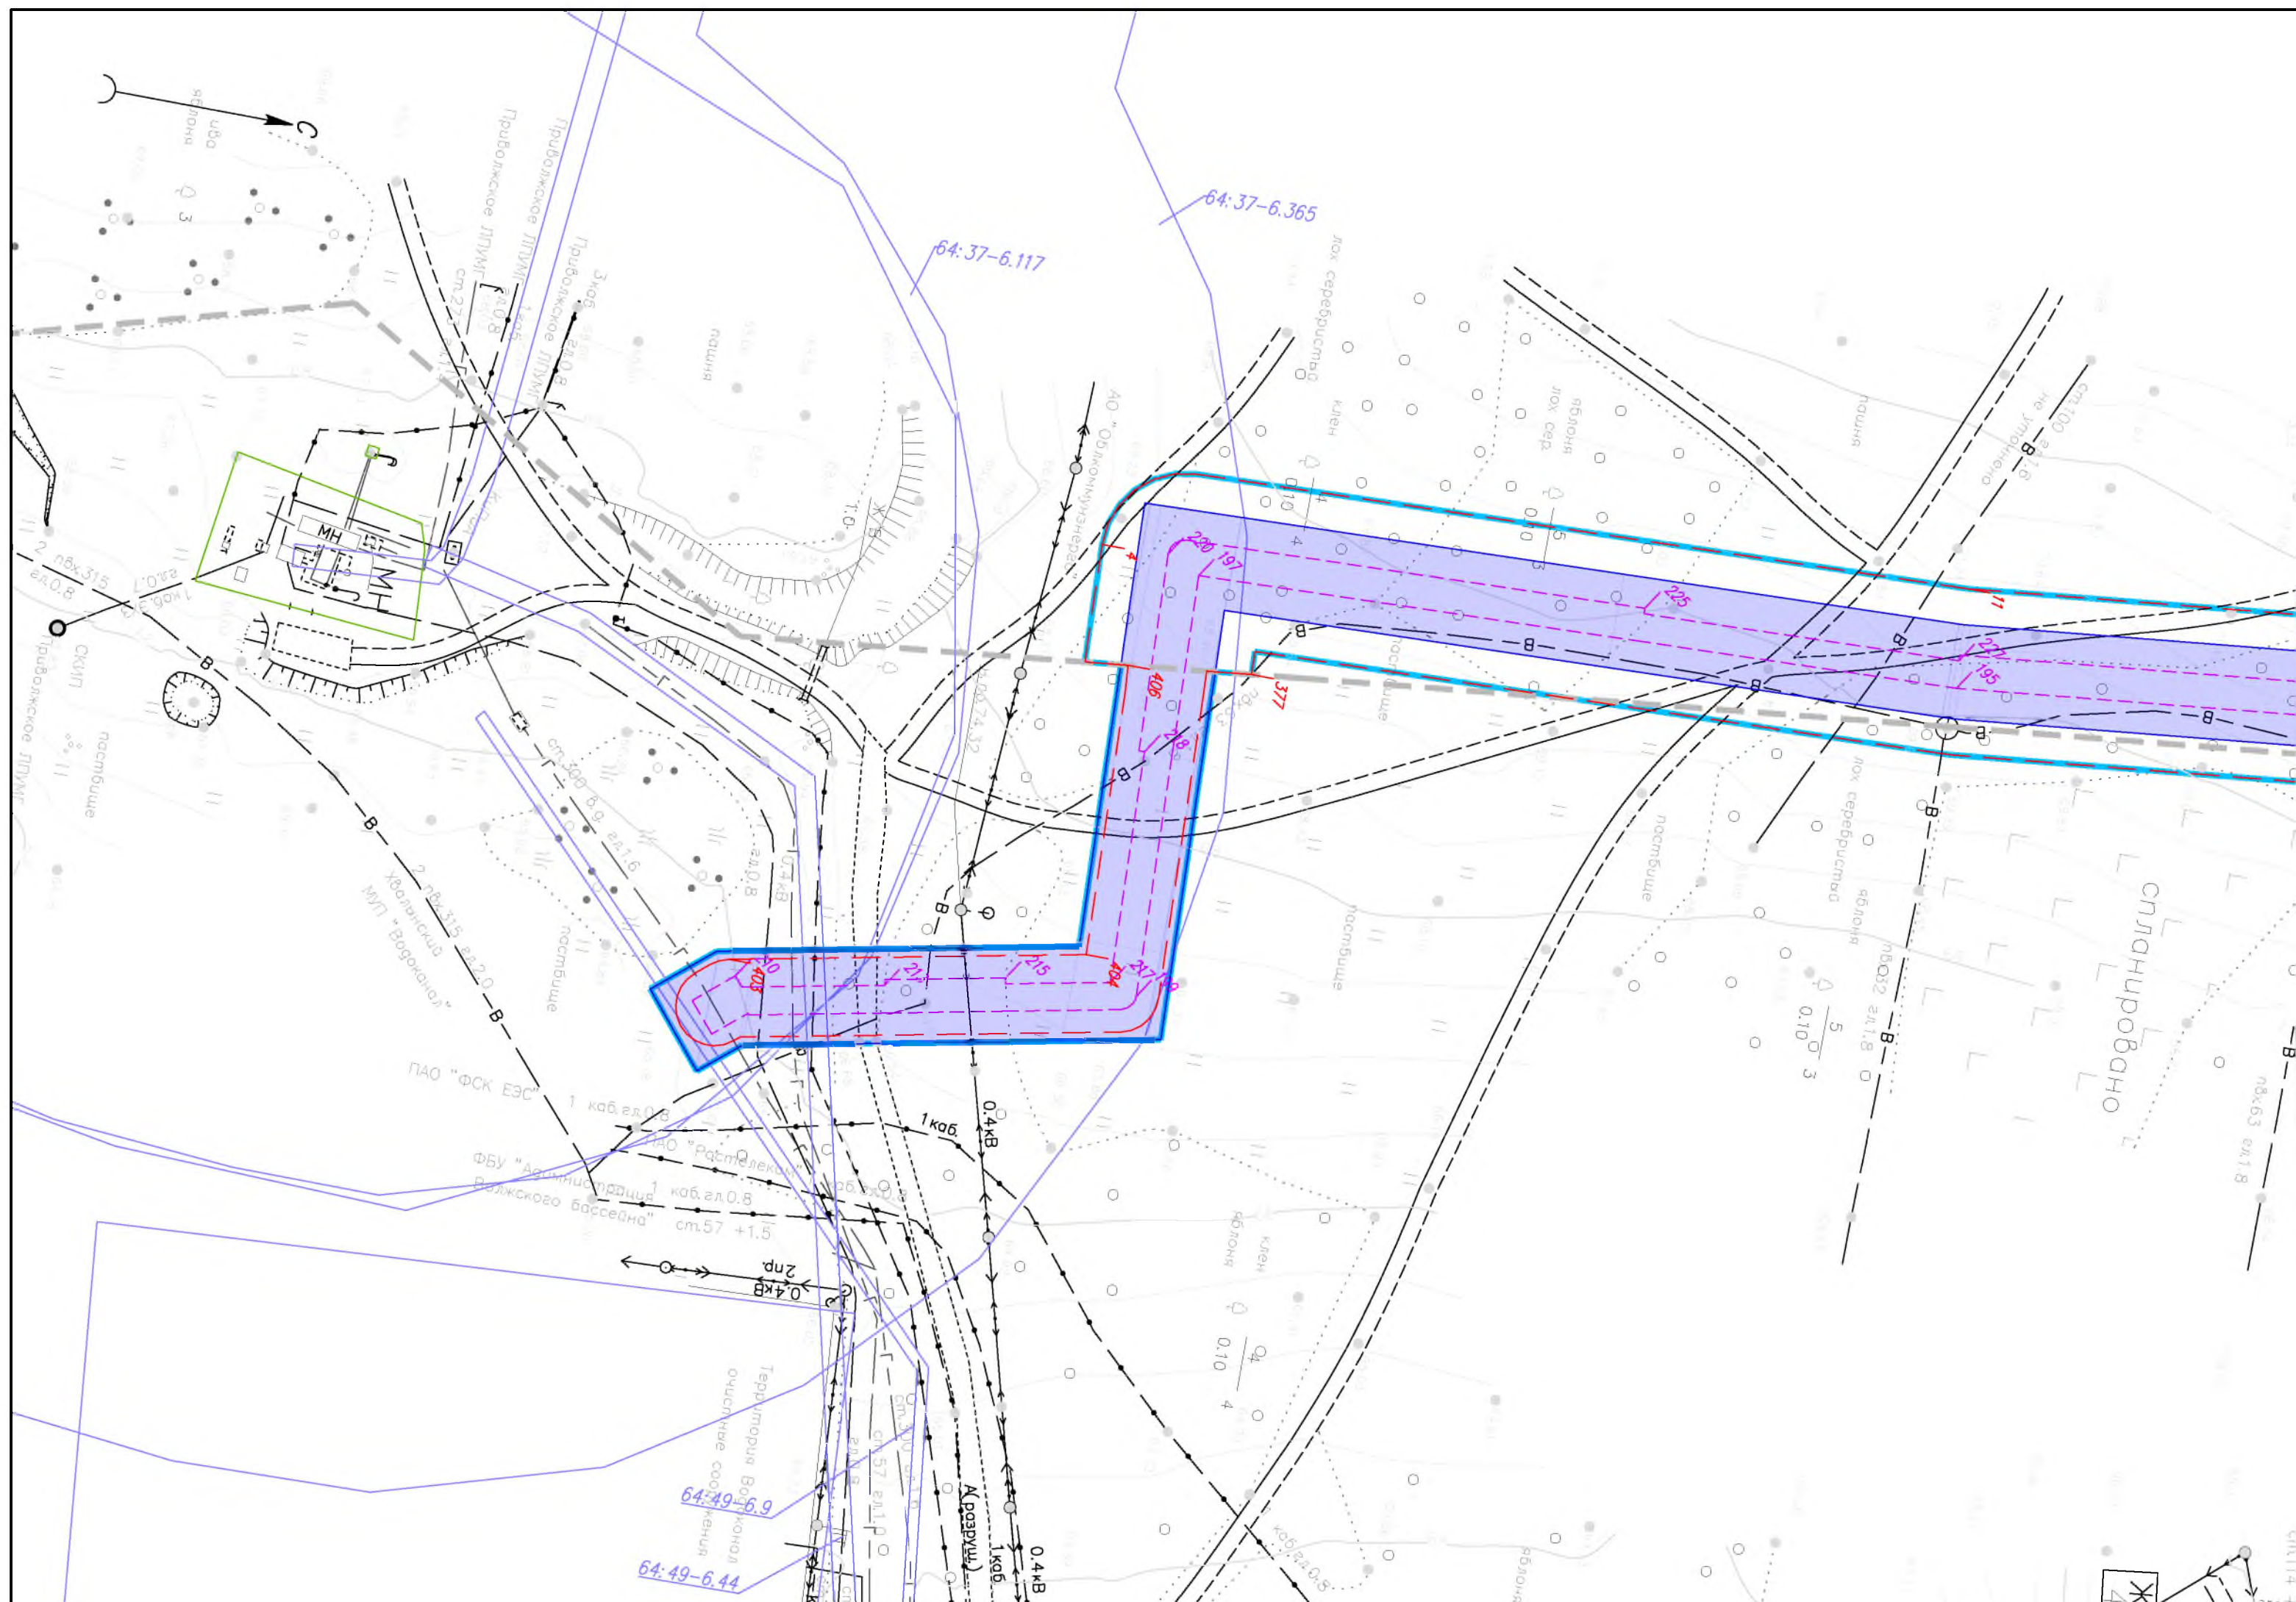

Приложение № 5. Схема границ территорий, подверженных риску возникновения чрезвычайных ситуаций природного и техногенного характера М1:1000

Схема расположения листов

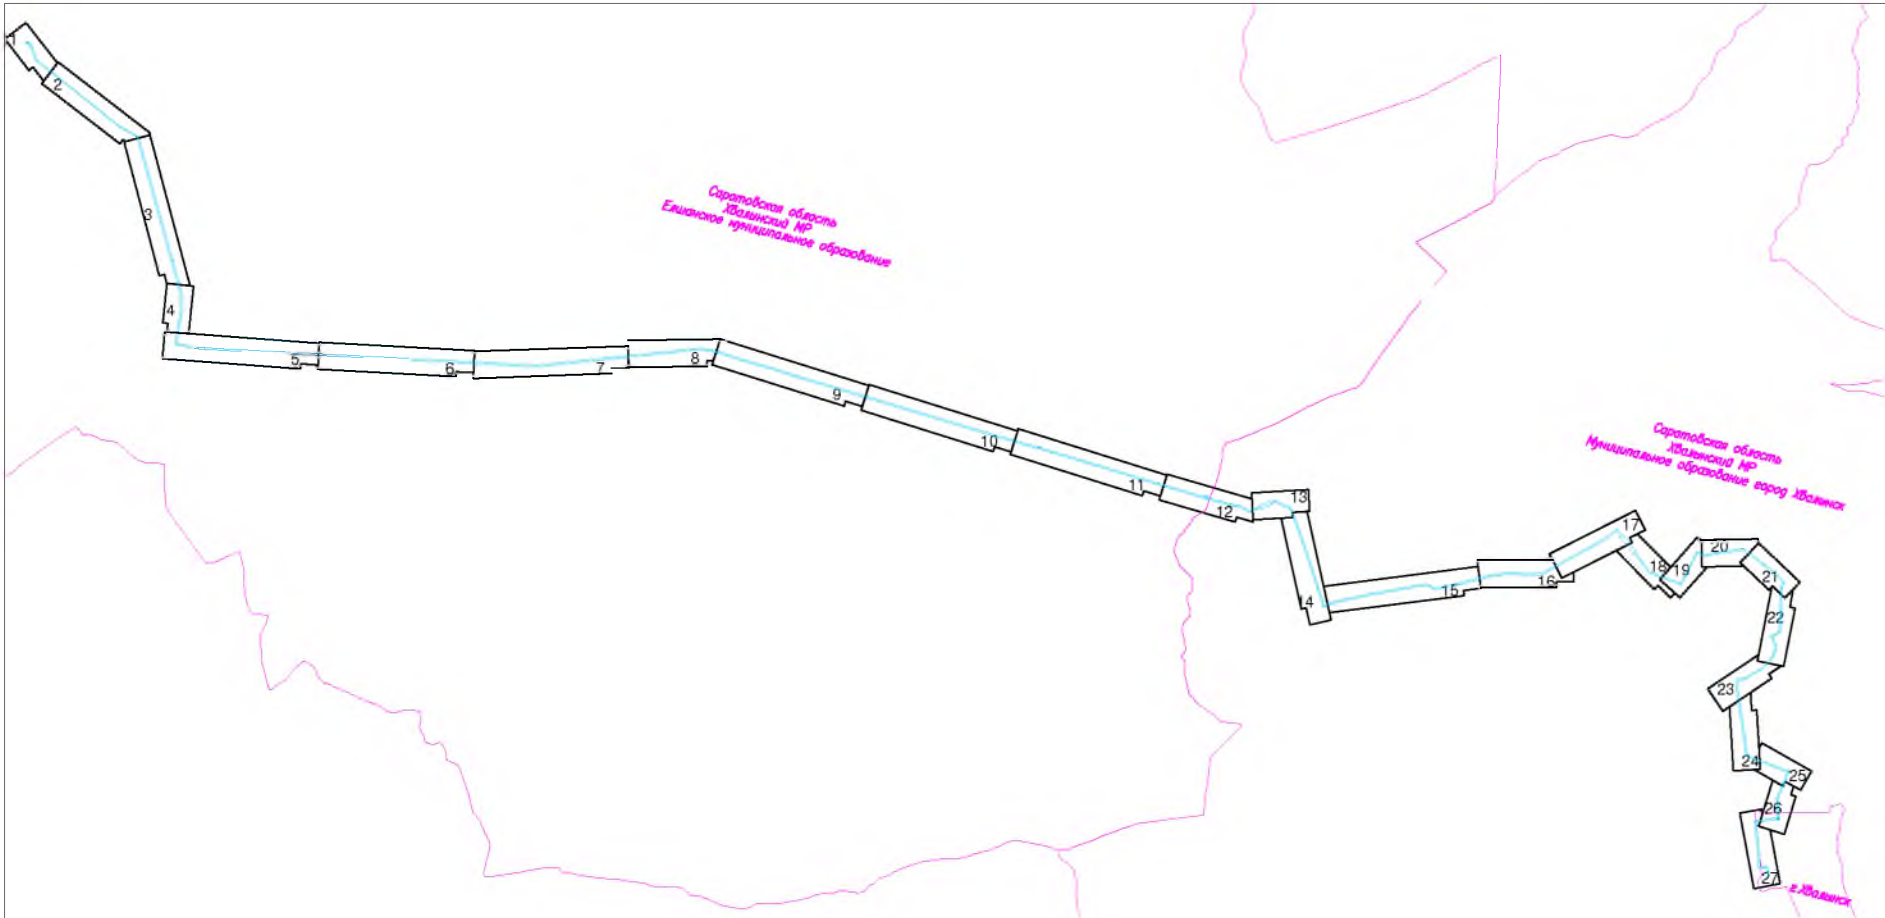

Условные обозначения:

- Граница территории, в отношении которой осуществляется подготовка проекта планировки территории
- Граница зоны планируемого размещения объекта
- Границы территорий подверженных риску возникновения чрезвычайных ситуаций природного характера (Землетрясения. В соответствии с СП 14.13330.2018 (СНиП II-7-81*) «Строительство в сейсмических районах. Нормы проектирования»: категория опасности процессов - опасные; Карта С до 7; Класс пожарной опасности – до 5 (чрезвычайная))
- Границы территорий подверженных риску возникновения чрезвычайных ситуаций техногенного характера, вызванных авариями в пределах объекта (повреждение газового оборудования, утечка газа, пожар, взрыв)
- Нарушения окружающей среды, связанные с природными и природно-техногенными факторами:
- Участки с обнажением горных пород по различным причинам
- Плоскостной смыв

ПРИМЕЧАНИЕ:

Для подготовки схемы границ территорий, подверженных риску возникновения чрезвычайных ситуаций природного и техногенного характера использовались

- Схема территориального планирования Хвалынского муниципального района Саратовской области, утверждена на основании Решения Собрания Хвалынского муниципального района Саратовской области от 17.12.2012 г. № 116 "Об утверждении схемы территориального планирования Хвалынского муниципального района Саратовской области";
- исходные данные - раздел проектной документации Том 10.1 Перечень мероприятий по гражданской обороне, мероприятий по предупреждению чрезвычайных ситуаций природного и техногенного характера объекта "Газопровод распределительный от ГРС «Кулатка» до сетей газоснабжения г. Хвалынска Саратовской области", разработанного в соответствии с действующими в Российской Федерации нормативными правовыми актами, нормативными и методическими документами в области гражданской обороны, защиты населения и территорий от чрезвычайных ситуаций природного и техногенного характера, требованиями на разработку раздела «ПМ ГОЧС», выданных ГУ МЧС РФ по Саратовской области.

В соответствии с Постановлением Правительства Российской Федерации от 19.09.1998 г. № 1115 «О порядке отнесения организаций к категориям по гражданской обороне», а также исходными данными (Письмо Управление обеспечения безопасности жизнедеятельности населения Правительства Саратовской области №3157 от 06.09.2022) и требованиями для разработки ИТМ ГОЧС, выданных ГУ МЧС России по Саратовской области, Газопровод распределительный от ГРС «Кулатка» до сетей газоснабжения г. Хвалынска Саратовской области относится к категории опасного производственного объекта, категории по гражданской обороне не имеет.

Границы зон планируемого размещения линейных объектов, подлежащих реконструкции в связи с изменением их местоположения, не отражены в связи с отсутствием объектов реконструкции.


Существующая инженерная инфраструктура

- газопровод
- водопровод
- канализация
- нефтепровод
- линия электропередач
- линия связи
- эстакада
- технологический проезд
- автомобильная дорога
- площадочное сооружение


Система координат: МСК-64, зона 3

Система высот: Балтийская 1977г.


						8000.070. ПО/0.0004– ППТЗ			
						Газопровод распределительный от ГРС «Кулатка» до сетей газоснабжения г. Хвалынска Саратовской области			
Изм.	Код уч.	Лист	N док.	Погр.	Дата	Раздел 3. "Материалы по обоснованию проекта планировки территории. Графическая часть"	Стадия	Лист	Листов
Разраб.	Сермавкина	01.03.23					ППТ	0	27
Нач. орг	Ейкина	01.03.23							
						Схема границ территорий, подверженных риску возникновения чрезвычайных ситуаций природного и техногенного характера б/м			

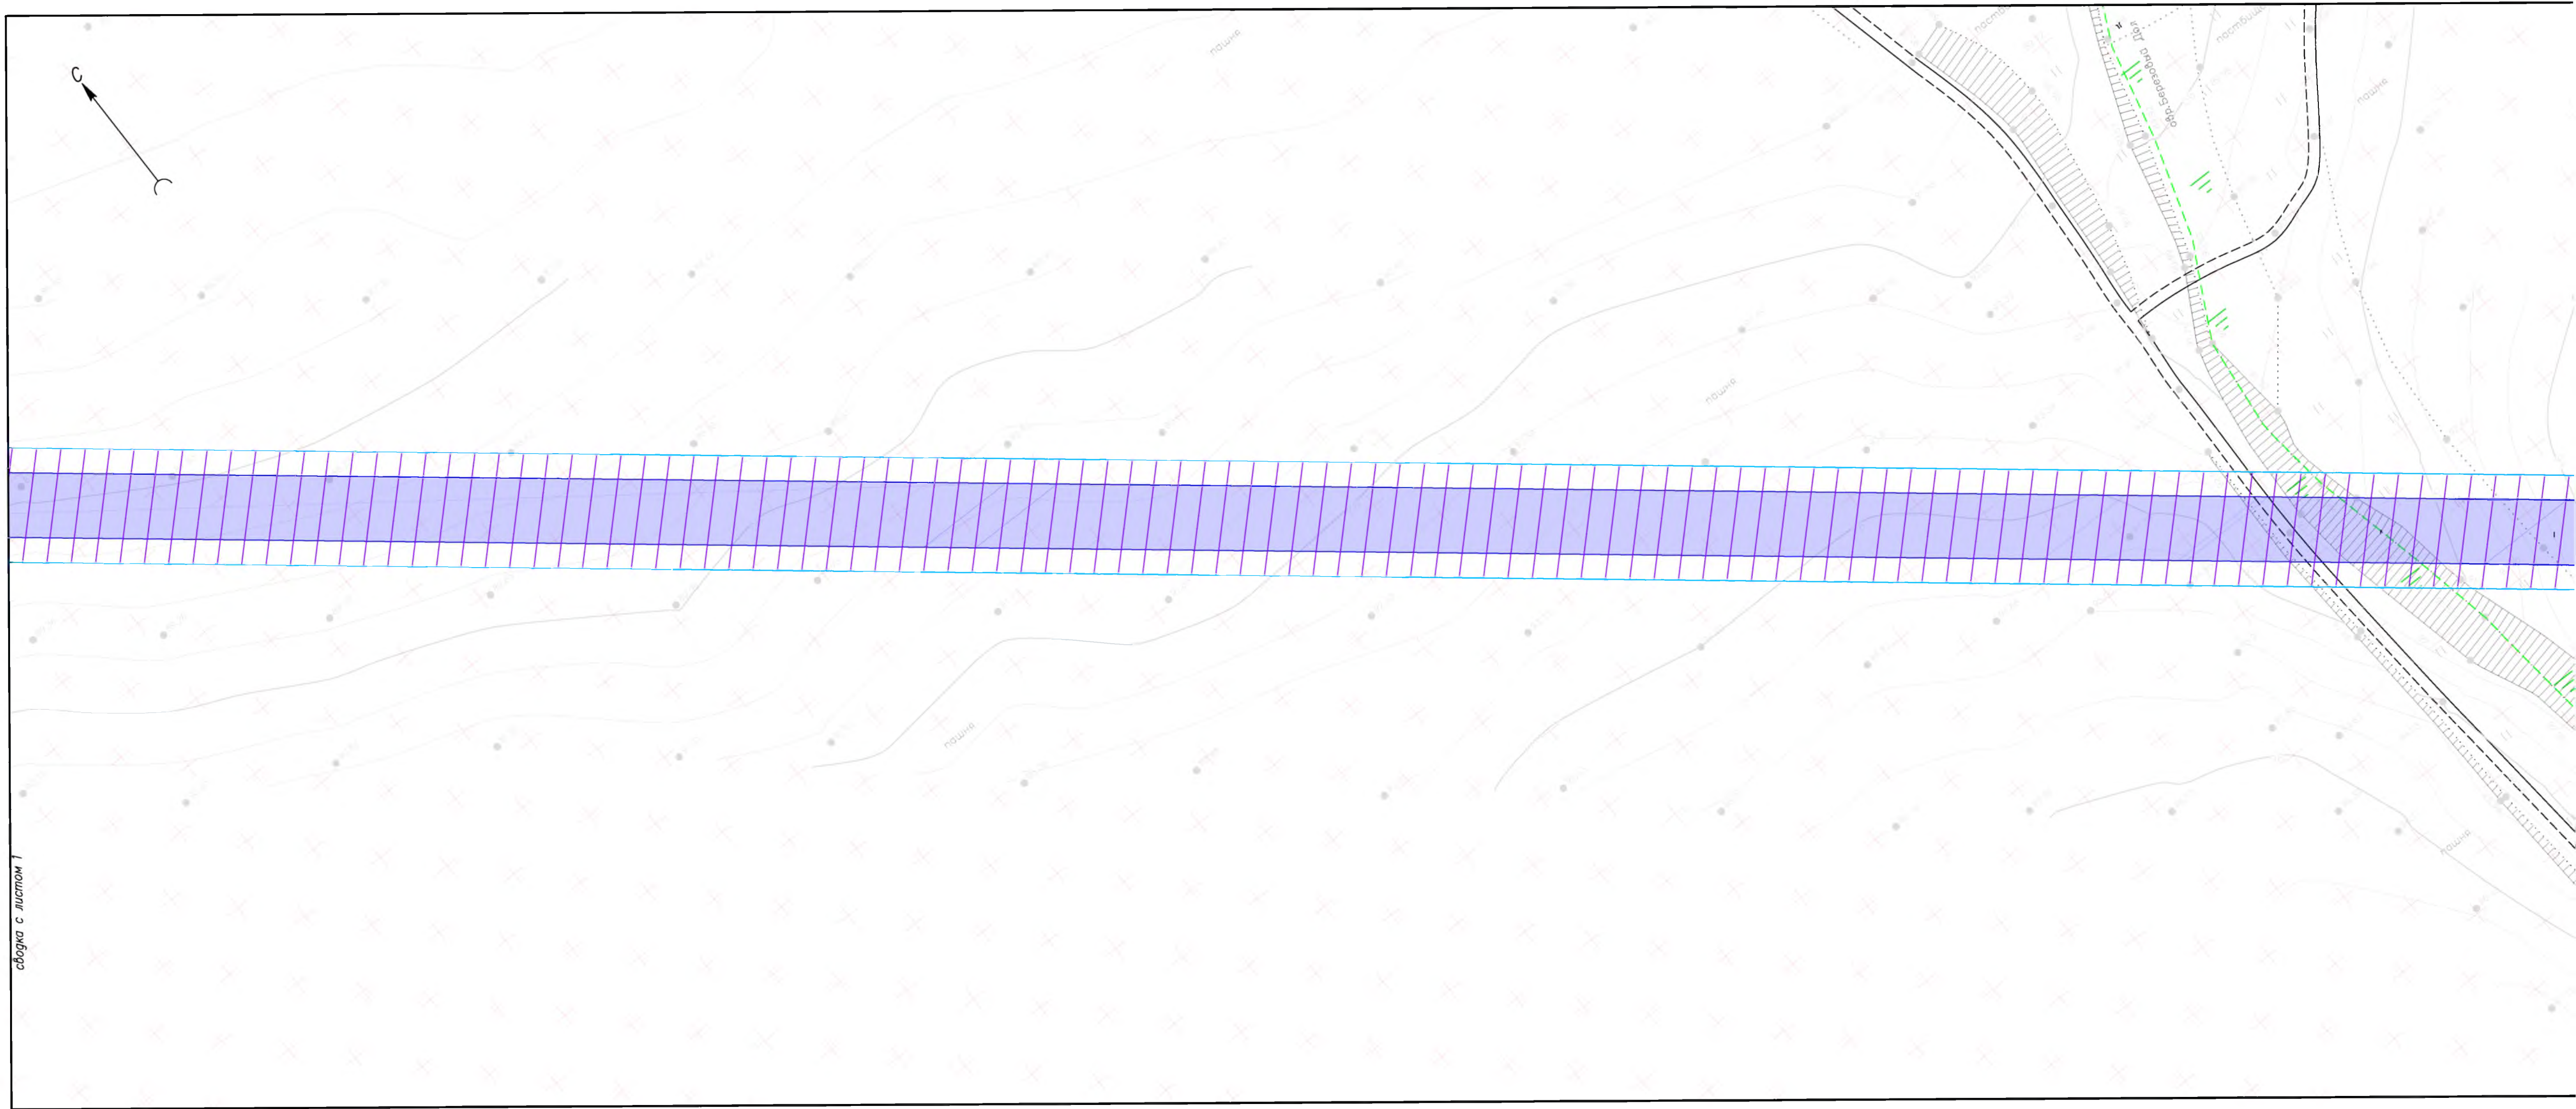

связка с листом 2

 



						8000.070.П.0/0.0004 – ППЗ		
						Газопровод распределительный от ГРС «Кулатка» до сетей газоснабжения г. Хвалынска Саратовской области		
Изм.	Кол. у	Лист	№ док.	Подп.	Дата			
Разраб.	Сермакина	01.03.20	Раздел 3. "Материалы по обоснованию проекта	Стадия	Лист	Листов		
Нач. отд.	Евкина	01.03.20	планировки территории. Графическая часть"	ППТ	3	27		
Смена границ территорий, подверженных риску возникновения чрезвычайной ситуации природного и техногенного характера М 1:1000.								

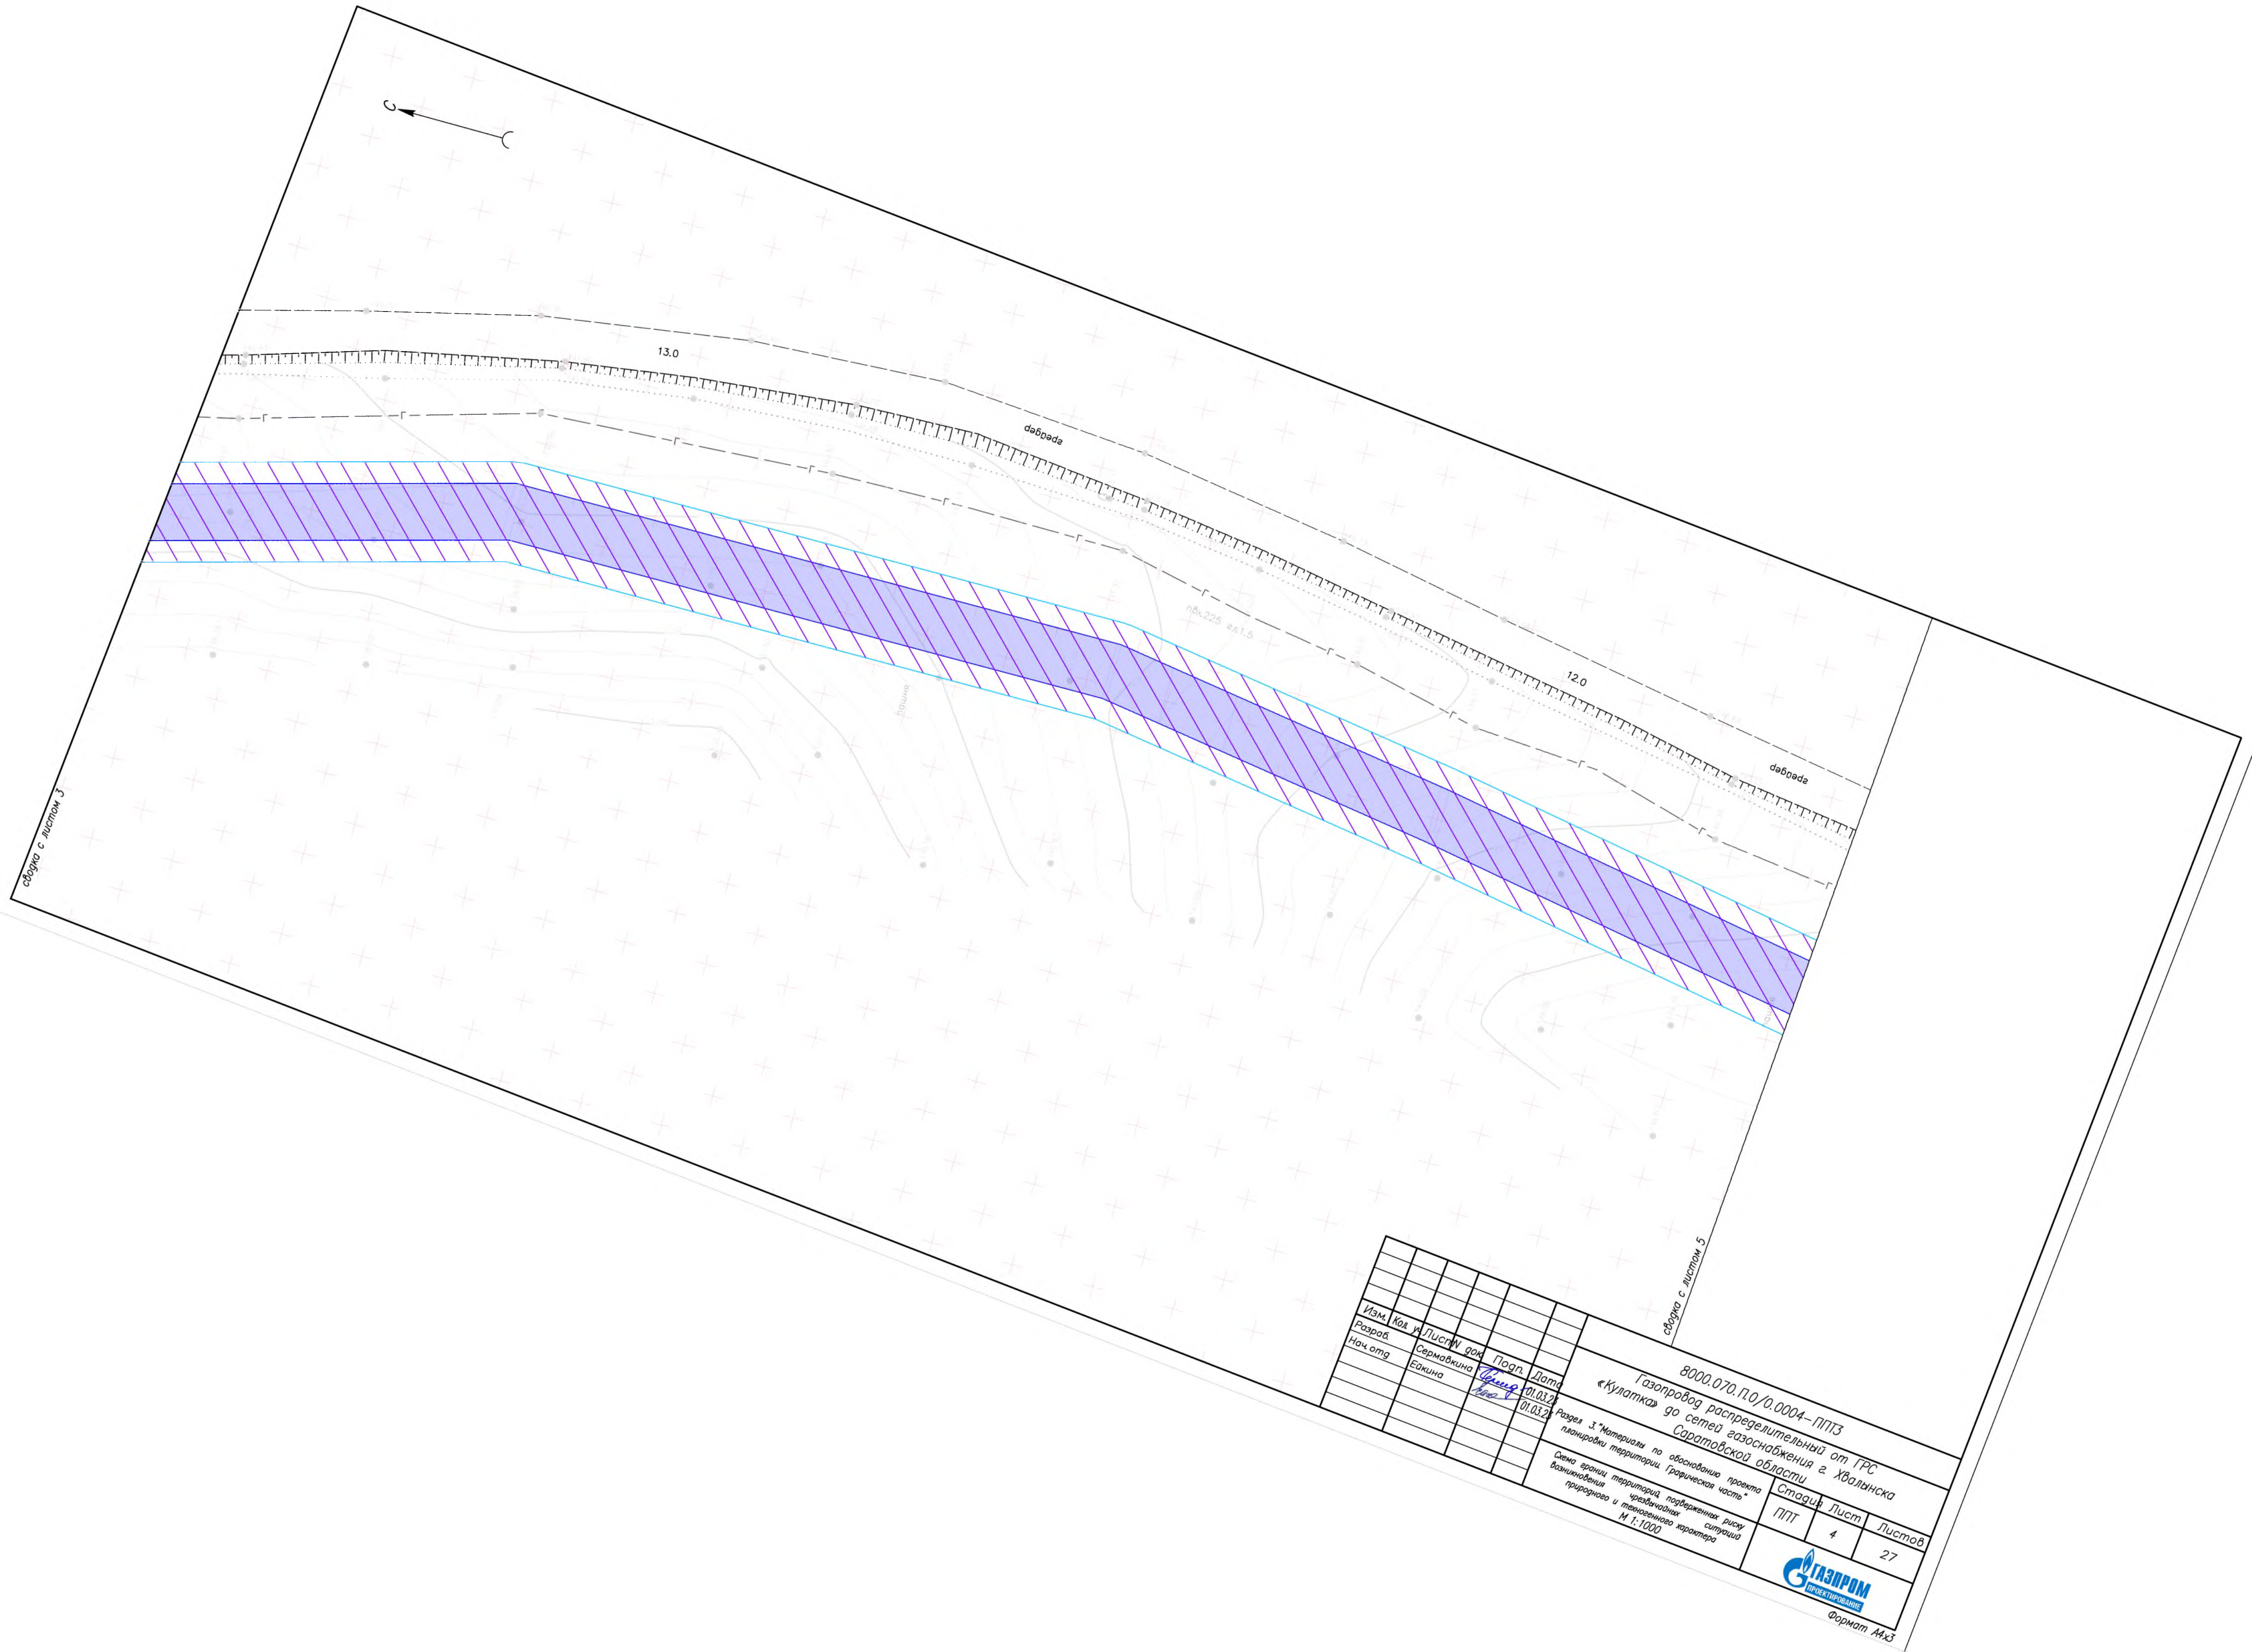



сверла с листом 3

сверла с листом 5

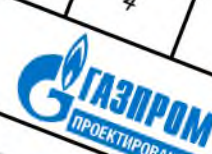
Изм.	Кол. и	Листы	докум.	Полн.	Дат.	8000.070.П.0/0.0004-ППЗ		
Разраб.	Сермакина	Севастьян	01.03.20	01.03.20	01.03.20	Газопровод распределительный от ГРС «Кулатка» до сетей газоснабжения в Хвалынского Саратовской области		
Нач. отд.	Евкина	Евкина	01.03.20	01.03.20	01.03.20	Раздел 3. "Материалы по обоснованию проекта планировки территории. Графическая часть"		
Схема границ территории, подверженной риску возникновения природного и техногенного характера М 1:1000						Стадия	Лист	Листов
						ППТ	4	27
								
						Формат А4х3		

 

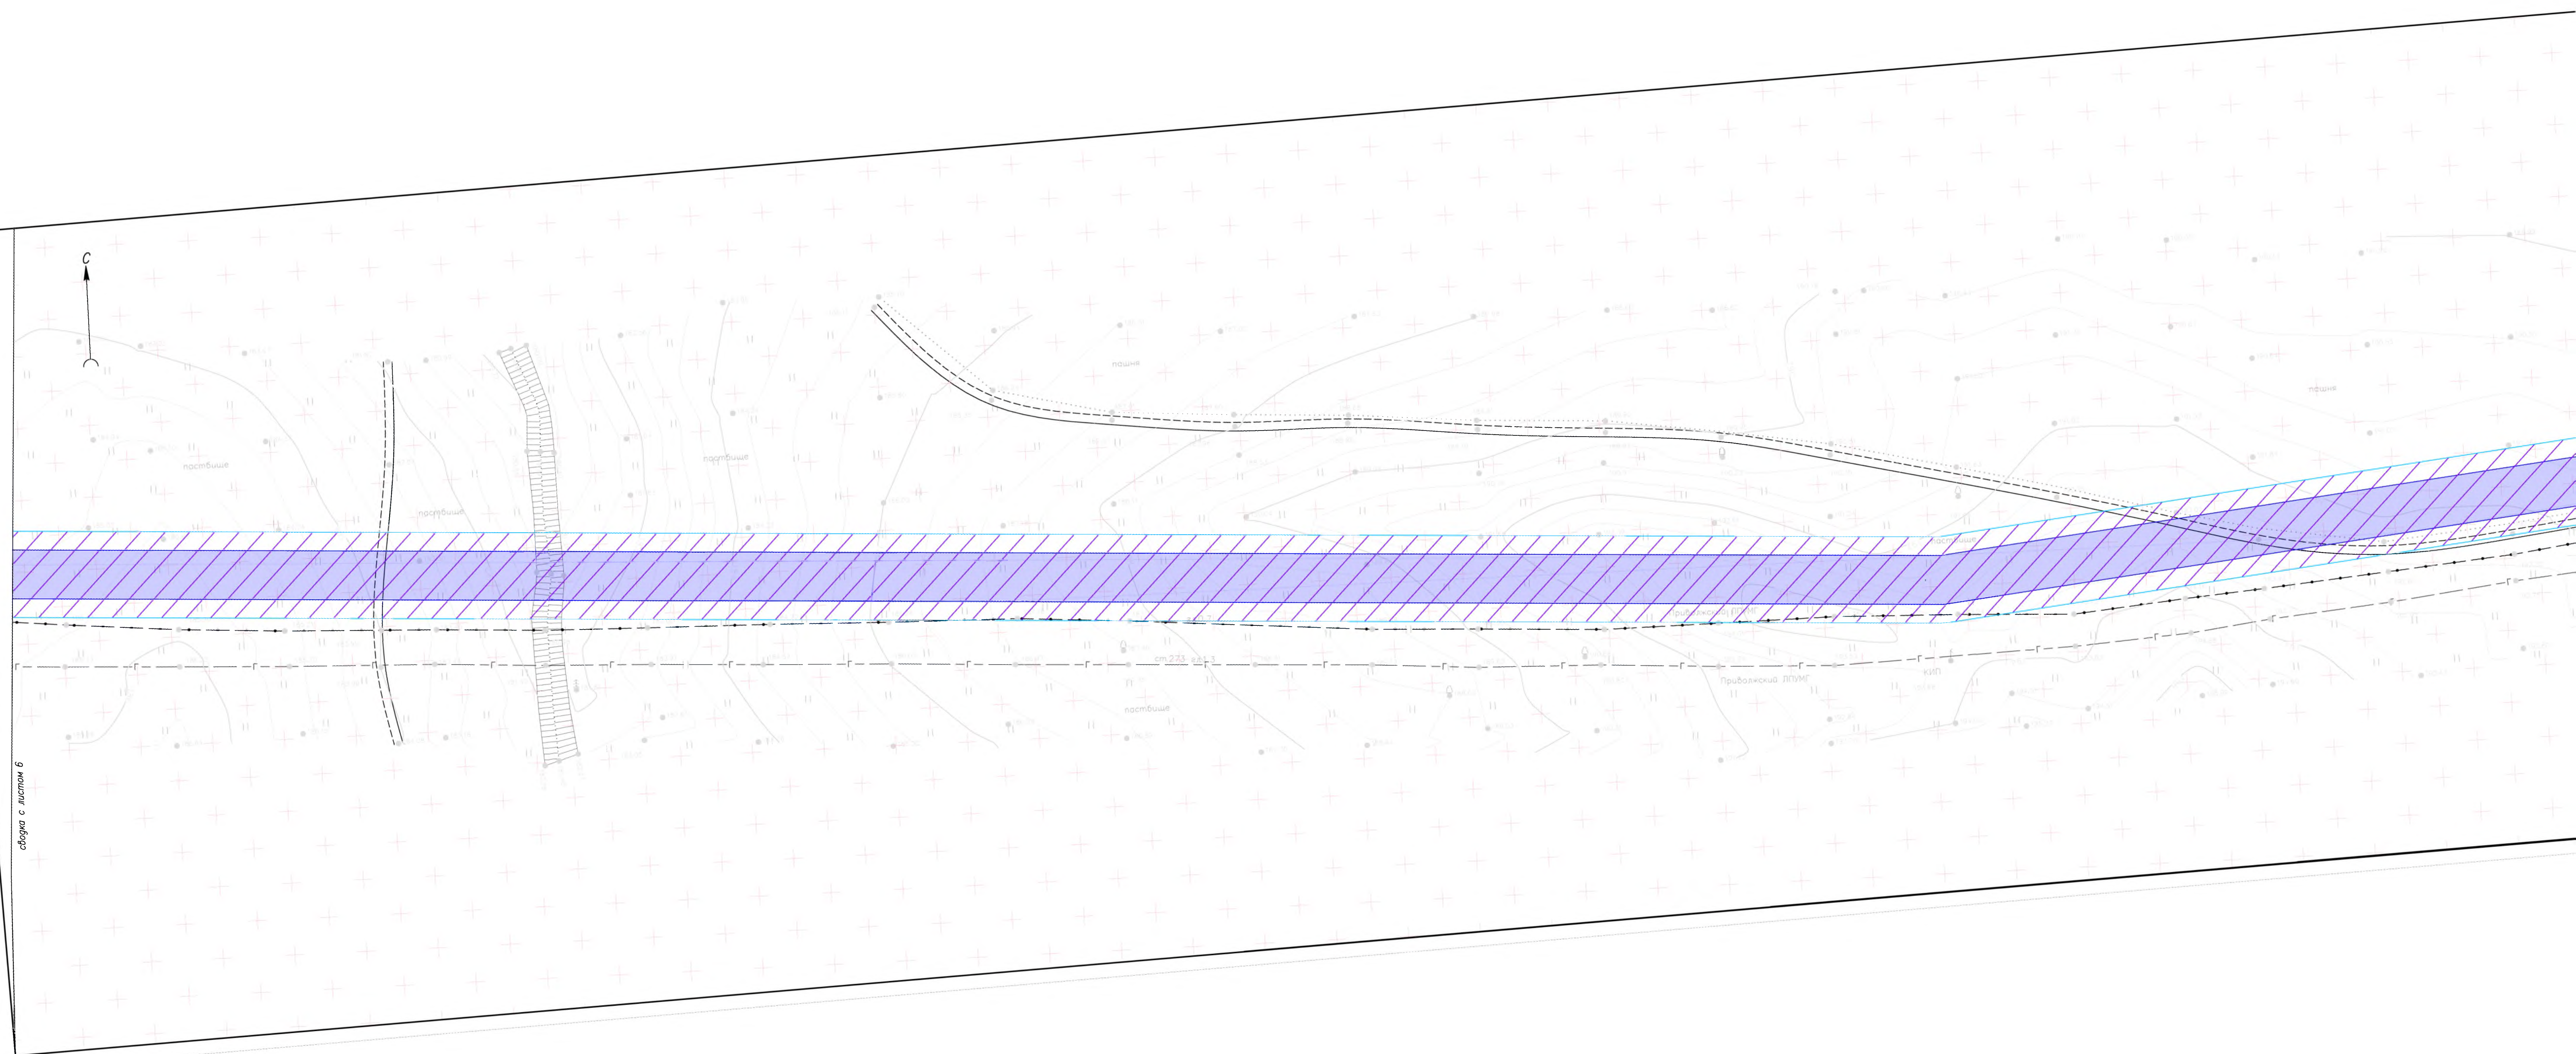


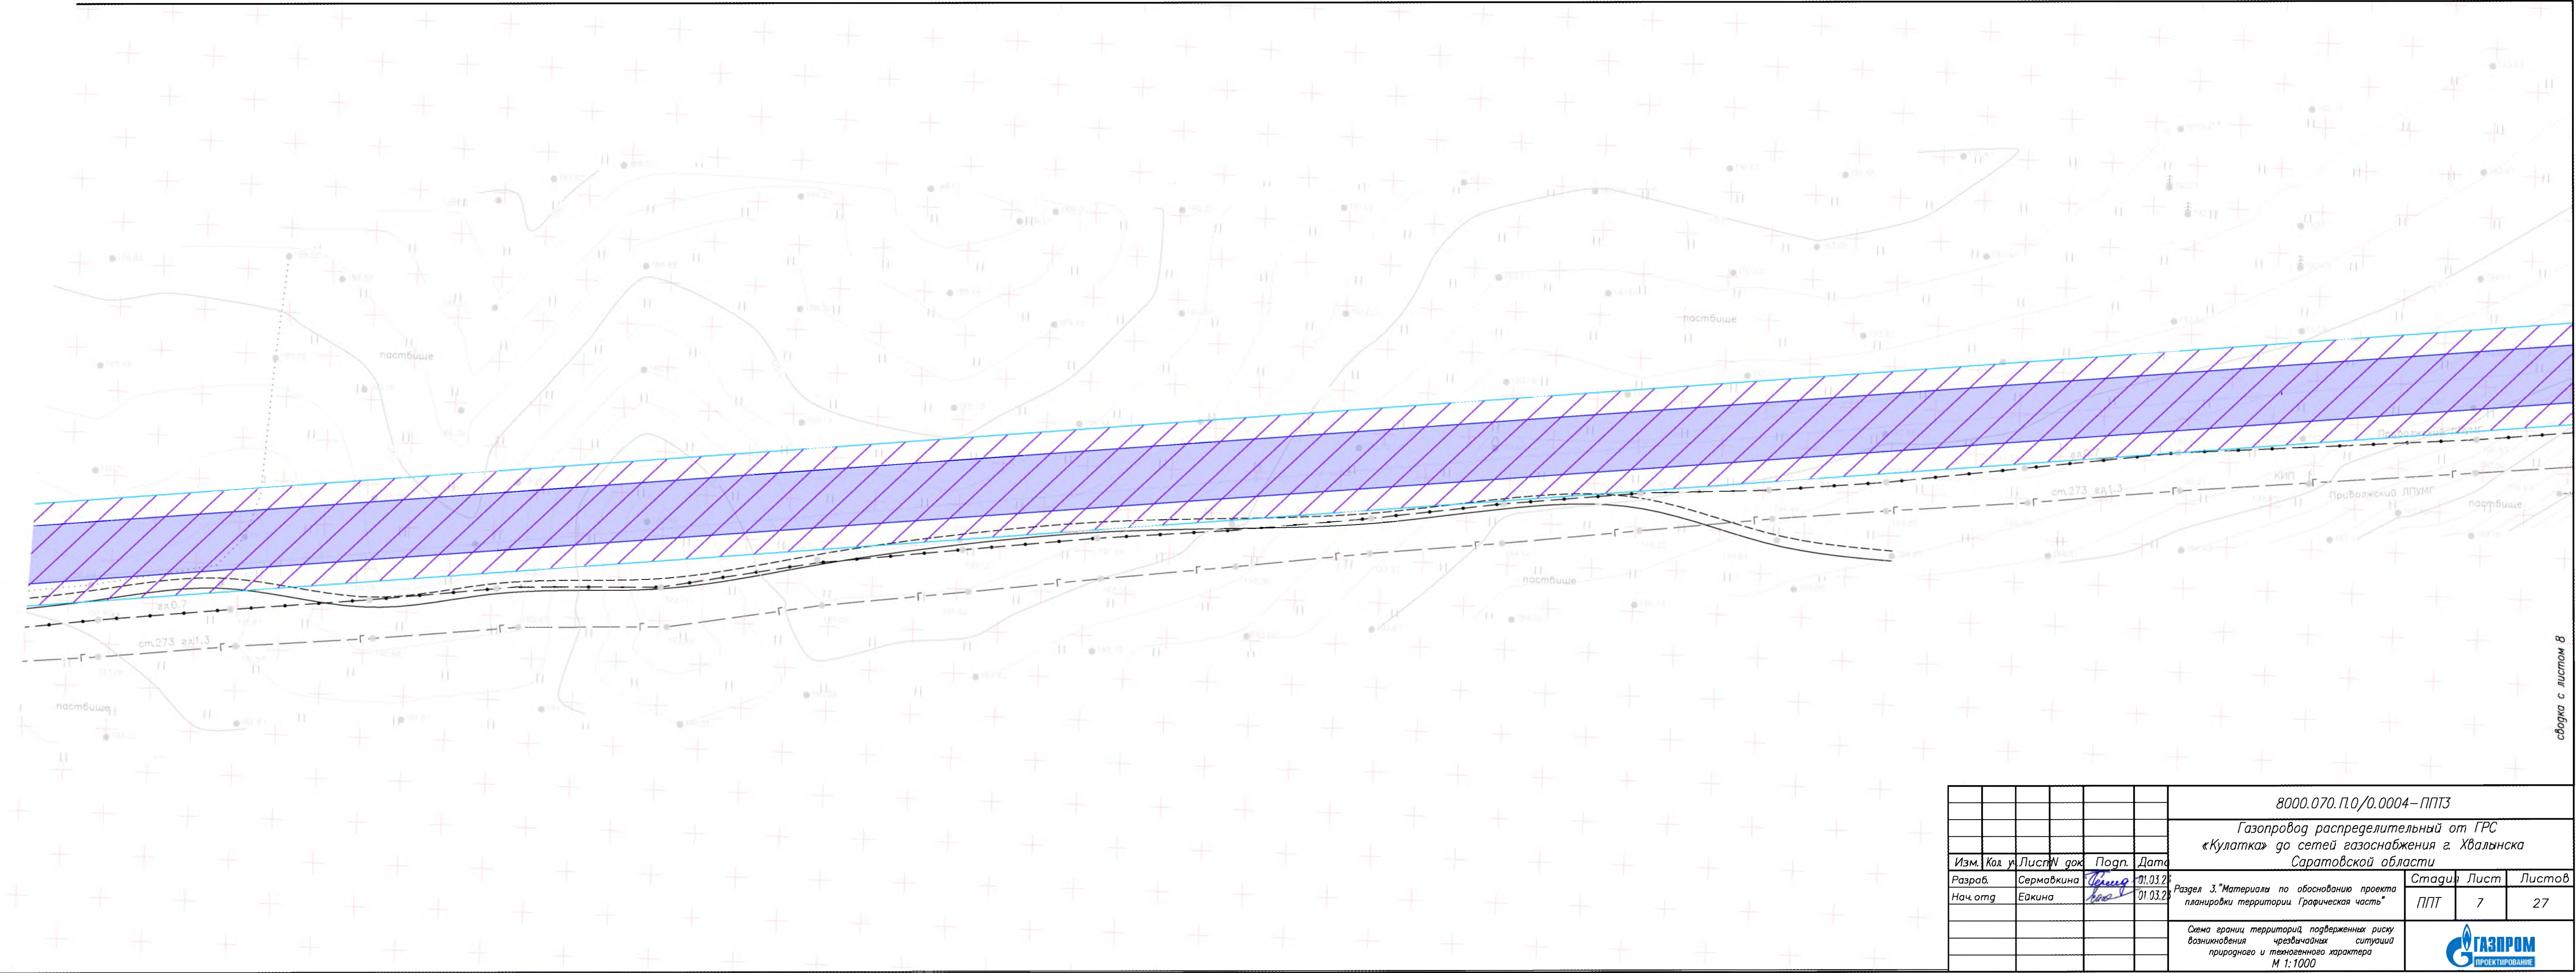


									8000.070.10.0/0.0004-ППТЗ
									Газопровод распределительный от ГРС «Кулатка» до сетей газоснабжения г. Хвалынского Саратовской области
Изм.	Код	у	Лист	М	докум.	Подп.	Дата		Статус
Разраб.	Сермакина					Сермакина	01.03.23	Раздел 3 "Материалы по обоснованию проекта планировки территории. Графическая часть"	Лист
Нач.отд.	Евкина					Евкина	01.03.23		Листов
									ППТ
									7
									27
								Схема границ территорий, подверженных риску возникновения чрезвычайных ситуаций природного и техногенного характера М 1:1000	

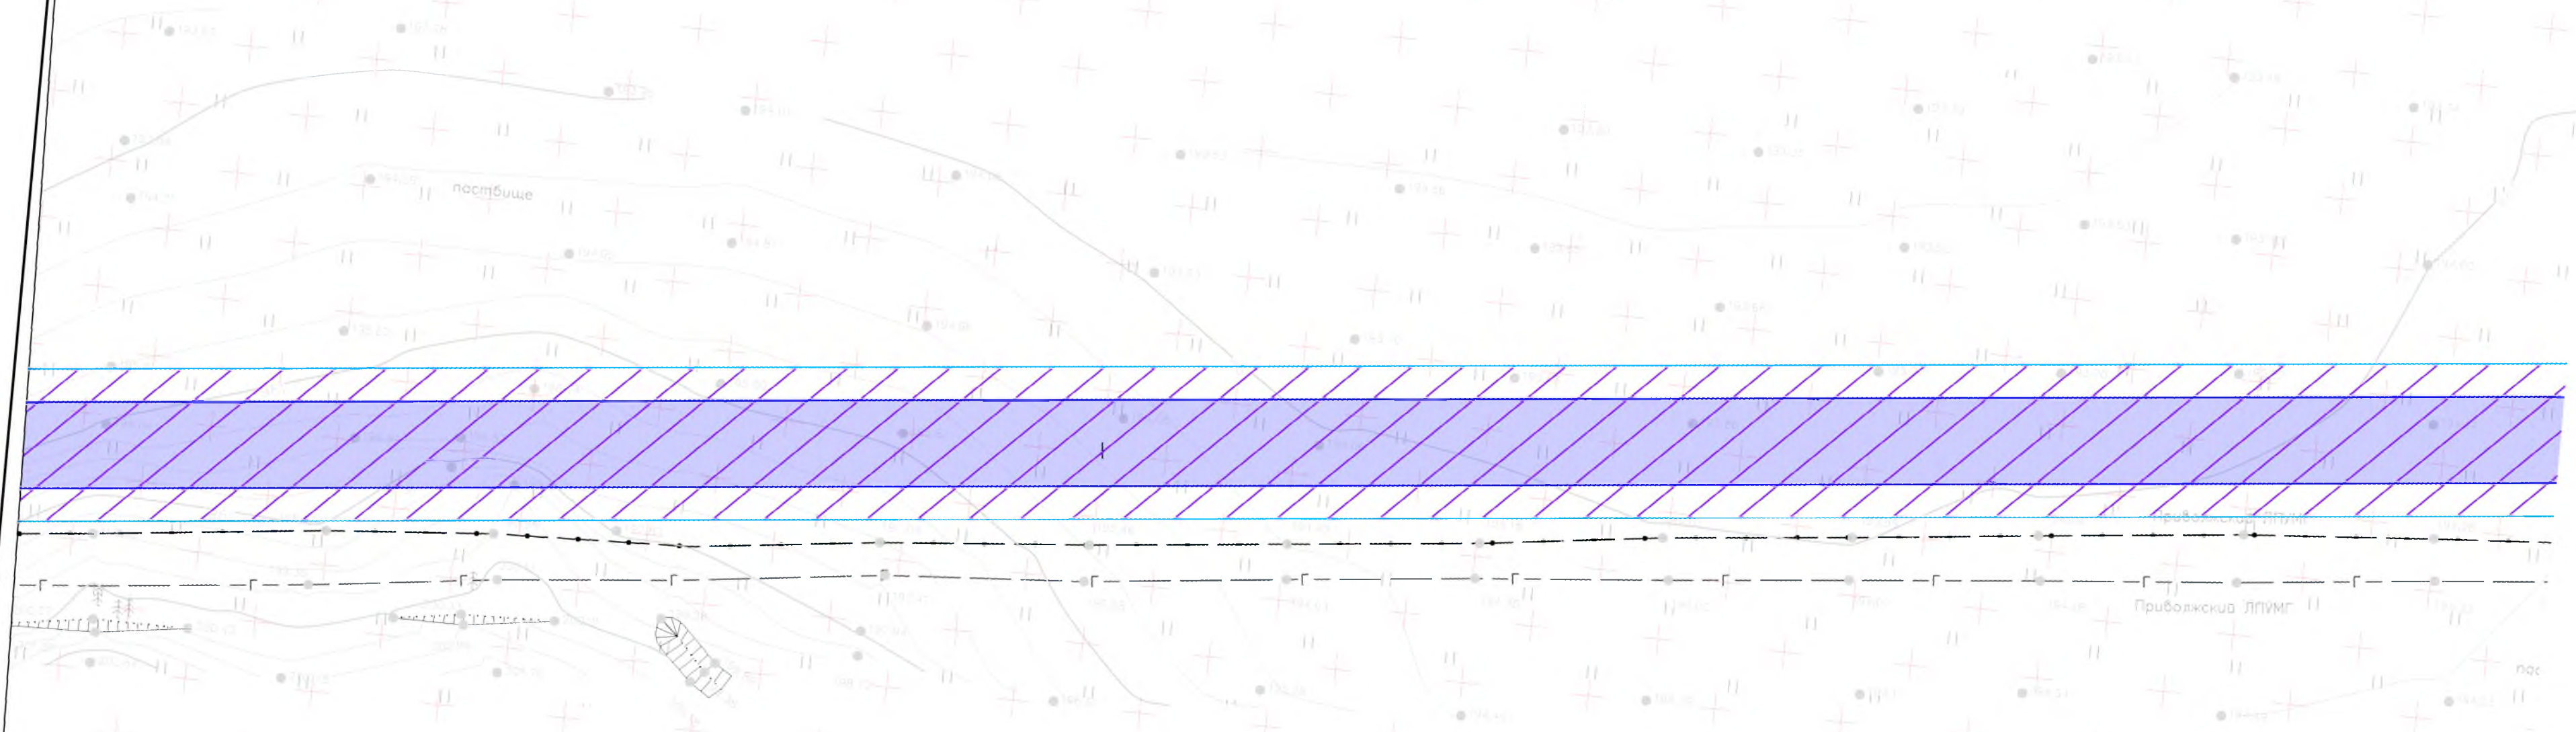

сводка с листом 7

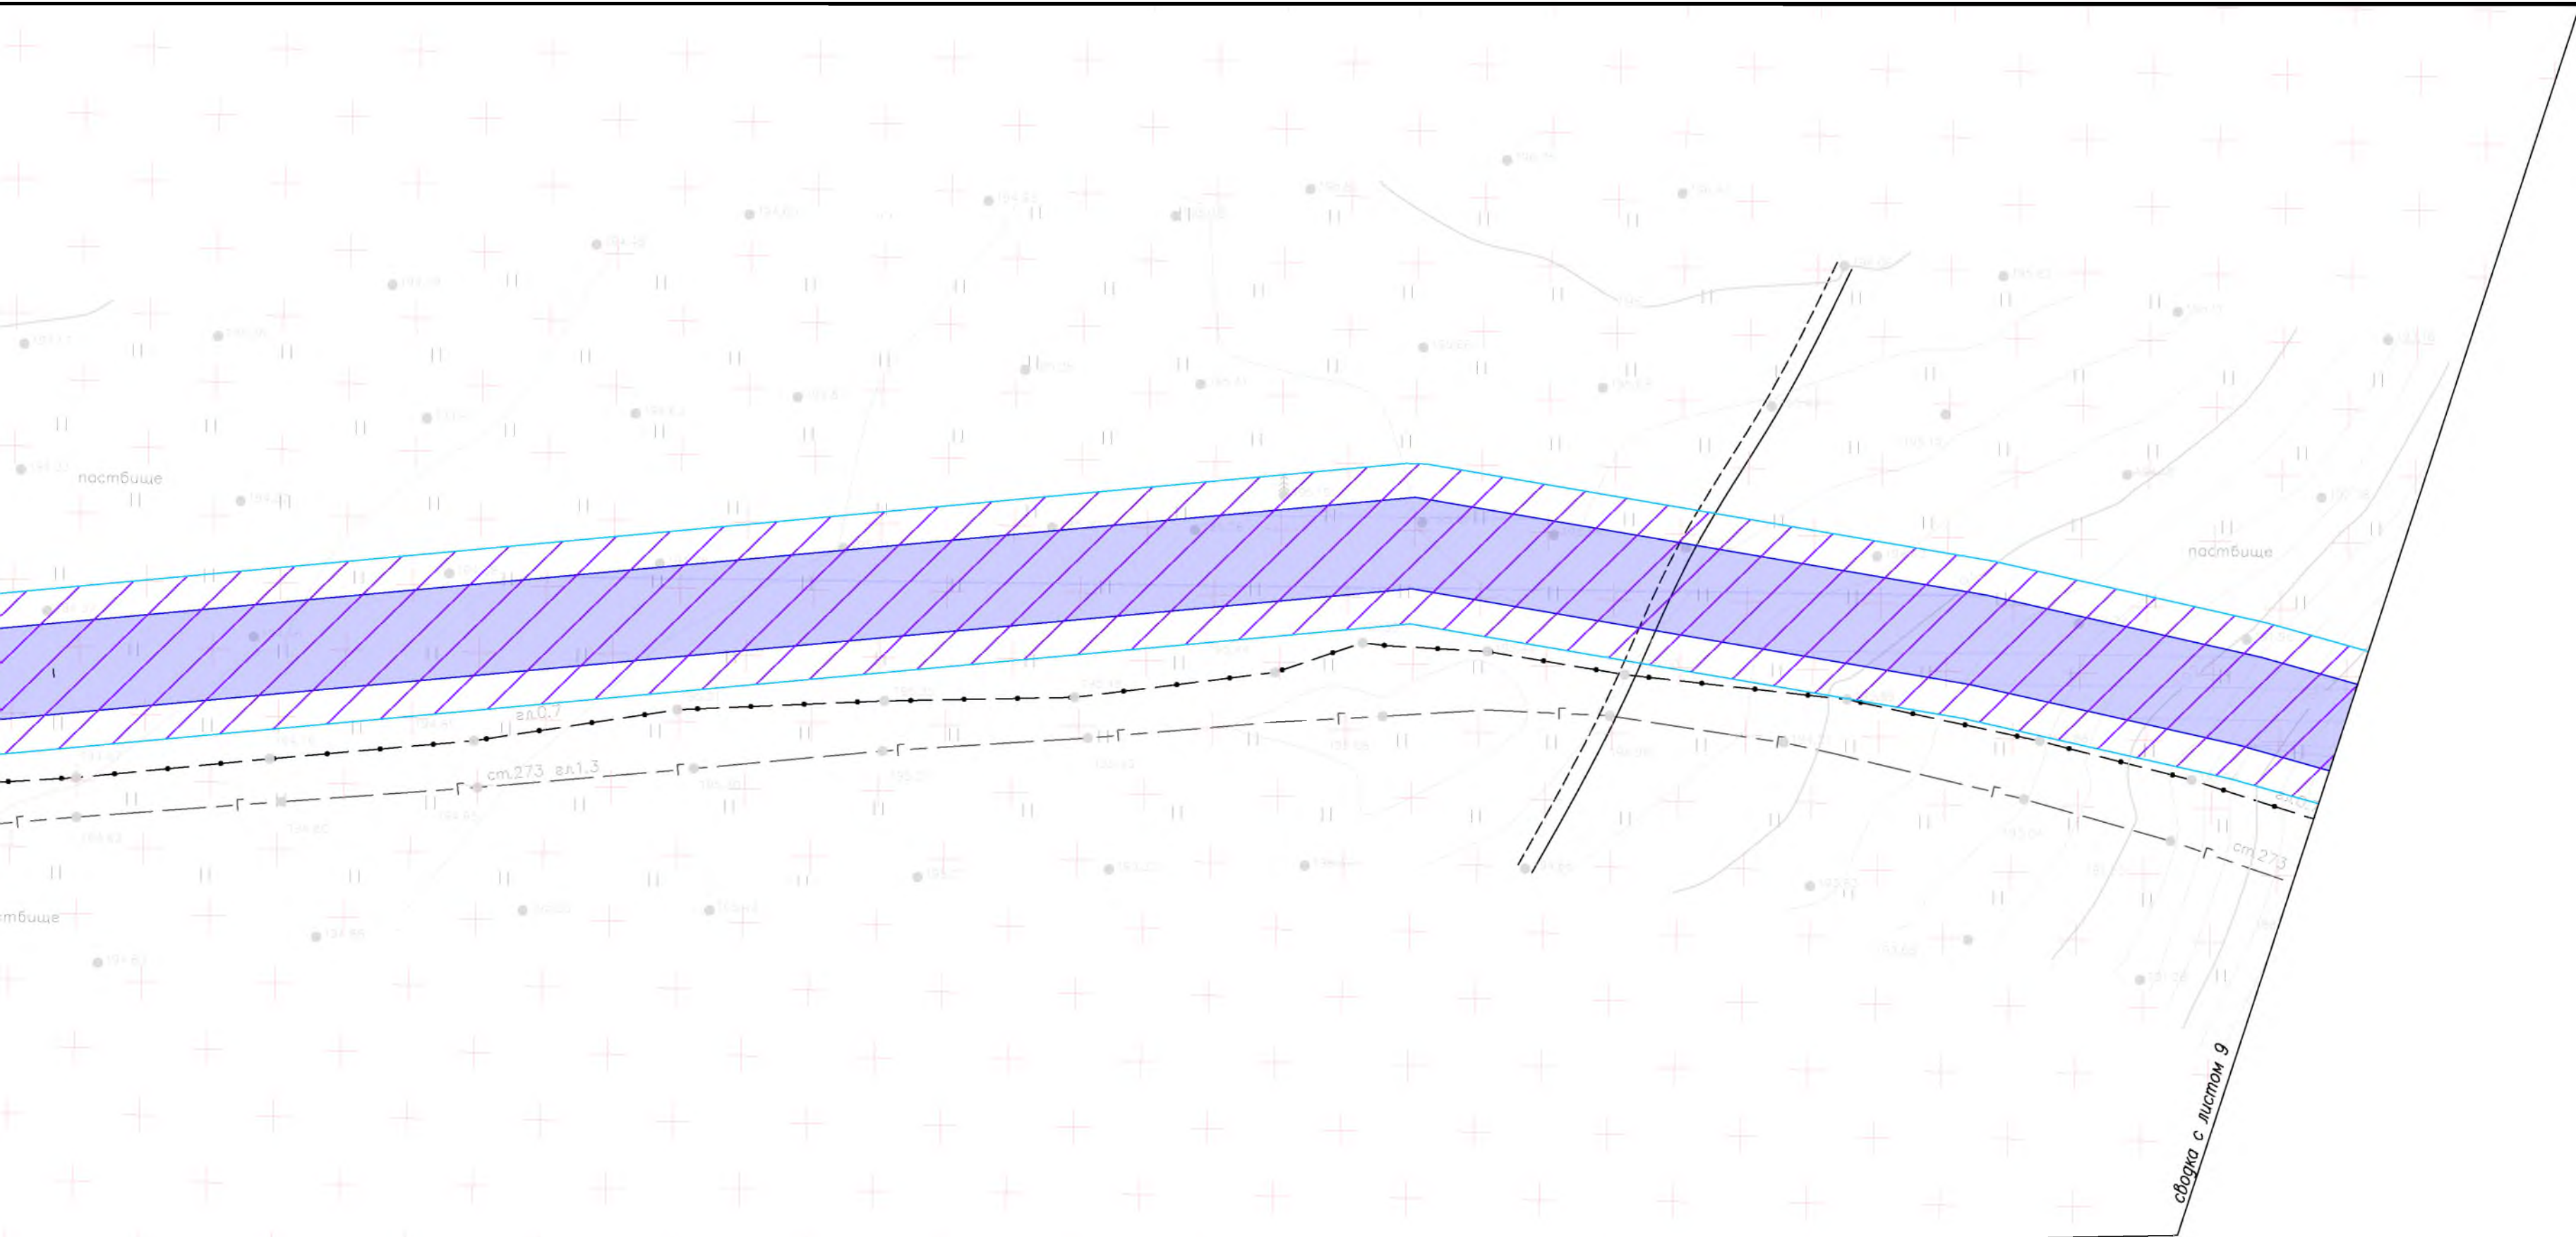


						8000.070.П.0/0.0004–ППТЗ			
						Газопровод распределительный от ГРС «Кулатка» до сетей газоснабжения г. Хвалынска Саратовской области			
Изм.	Кол. у.	Лист	№ док.	Подп.	Дата	Раздел 3. "Материалы по обоснованию проекта планировки территории. Графическая часть"	Стадия	Лист	Листов
Разраб.	Сермавкина			Сермавкина	01.03.20		ППТ	8	27
Нач. отд.	Ейкина			Ейкина	01.03.20				
						Схема границ территорий, подверженных риску возникновения чрезвычайных ситуаций природного и техногенного характера М 1:1000			
									

 

сборка с листом 8

сборка с листом 10


8000.070.П.0/0.0004-ППЗ					
Газопровод распределительный от ГРС					
«Кулатка» до сетей газоснабжения г. Хвалынского					
Саратовской области					
Изм.	Кол.	Лист	В док.	Подп.	Дата
Разраб.	Сервакина	01.03.20	01.03.20	01.03.20	01.03.20
Нач. отд.	Евкина	01.03.20	01.03.20	01.03.20	01.03.20
Раздел 3. "Материалы по обоснованию проекта планировки территории. Графическая часть"				Стадия	Лист
Схема границ территорий, подверженных риску возникновения чрезвычайных ситуаций природного и техногенного характера				ППТ	9
М 1:1000				Листов	27
Формат А4				ГАЗПРОМ ПРОЕКТИРОВАНИЕ	

 

связка с листом 9

связка с листом 11


--	--	

 


связью с листом 10


связью с листом 12


8000.070.П.0/0.0004-ППЗ					
Газопровод распределительный от ГРС «Кулатка» до сетей газоснабжения г. Хвалынского Саратовской области					
Изм.	Кол.	Лист	В док.	Подп.	Дата
Разраб.	Сермакина	01.03.20	01.03.20	Раздел 3. "Материалы по обоснованию проекта планировки территории. Графическая часть"	Стадия
Нач. отд.	Евкина	01.03.20	01.03.20	Плп	Лист
Смена грани территории, подверженной риску возникновения чрезвычайной ситуации природного и техногенного характера					Листов
М 1:1000					11
ГАЗПРОМ ПРОЕКТИРОВАНИЕ					27
Формат А4					

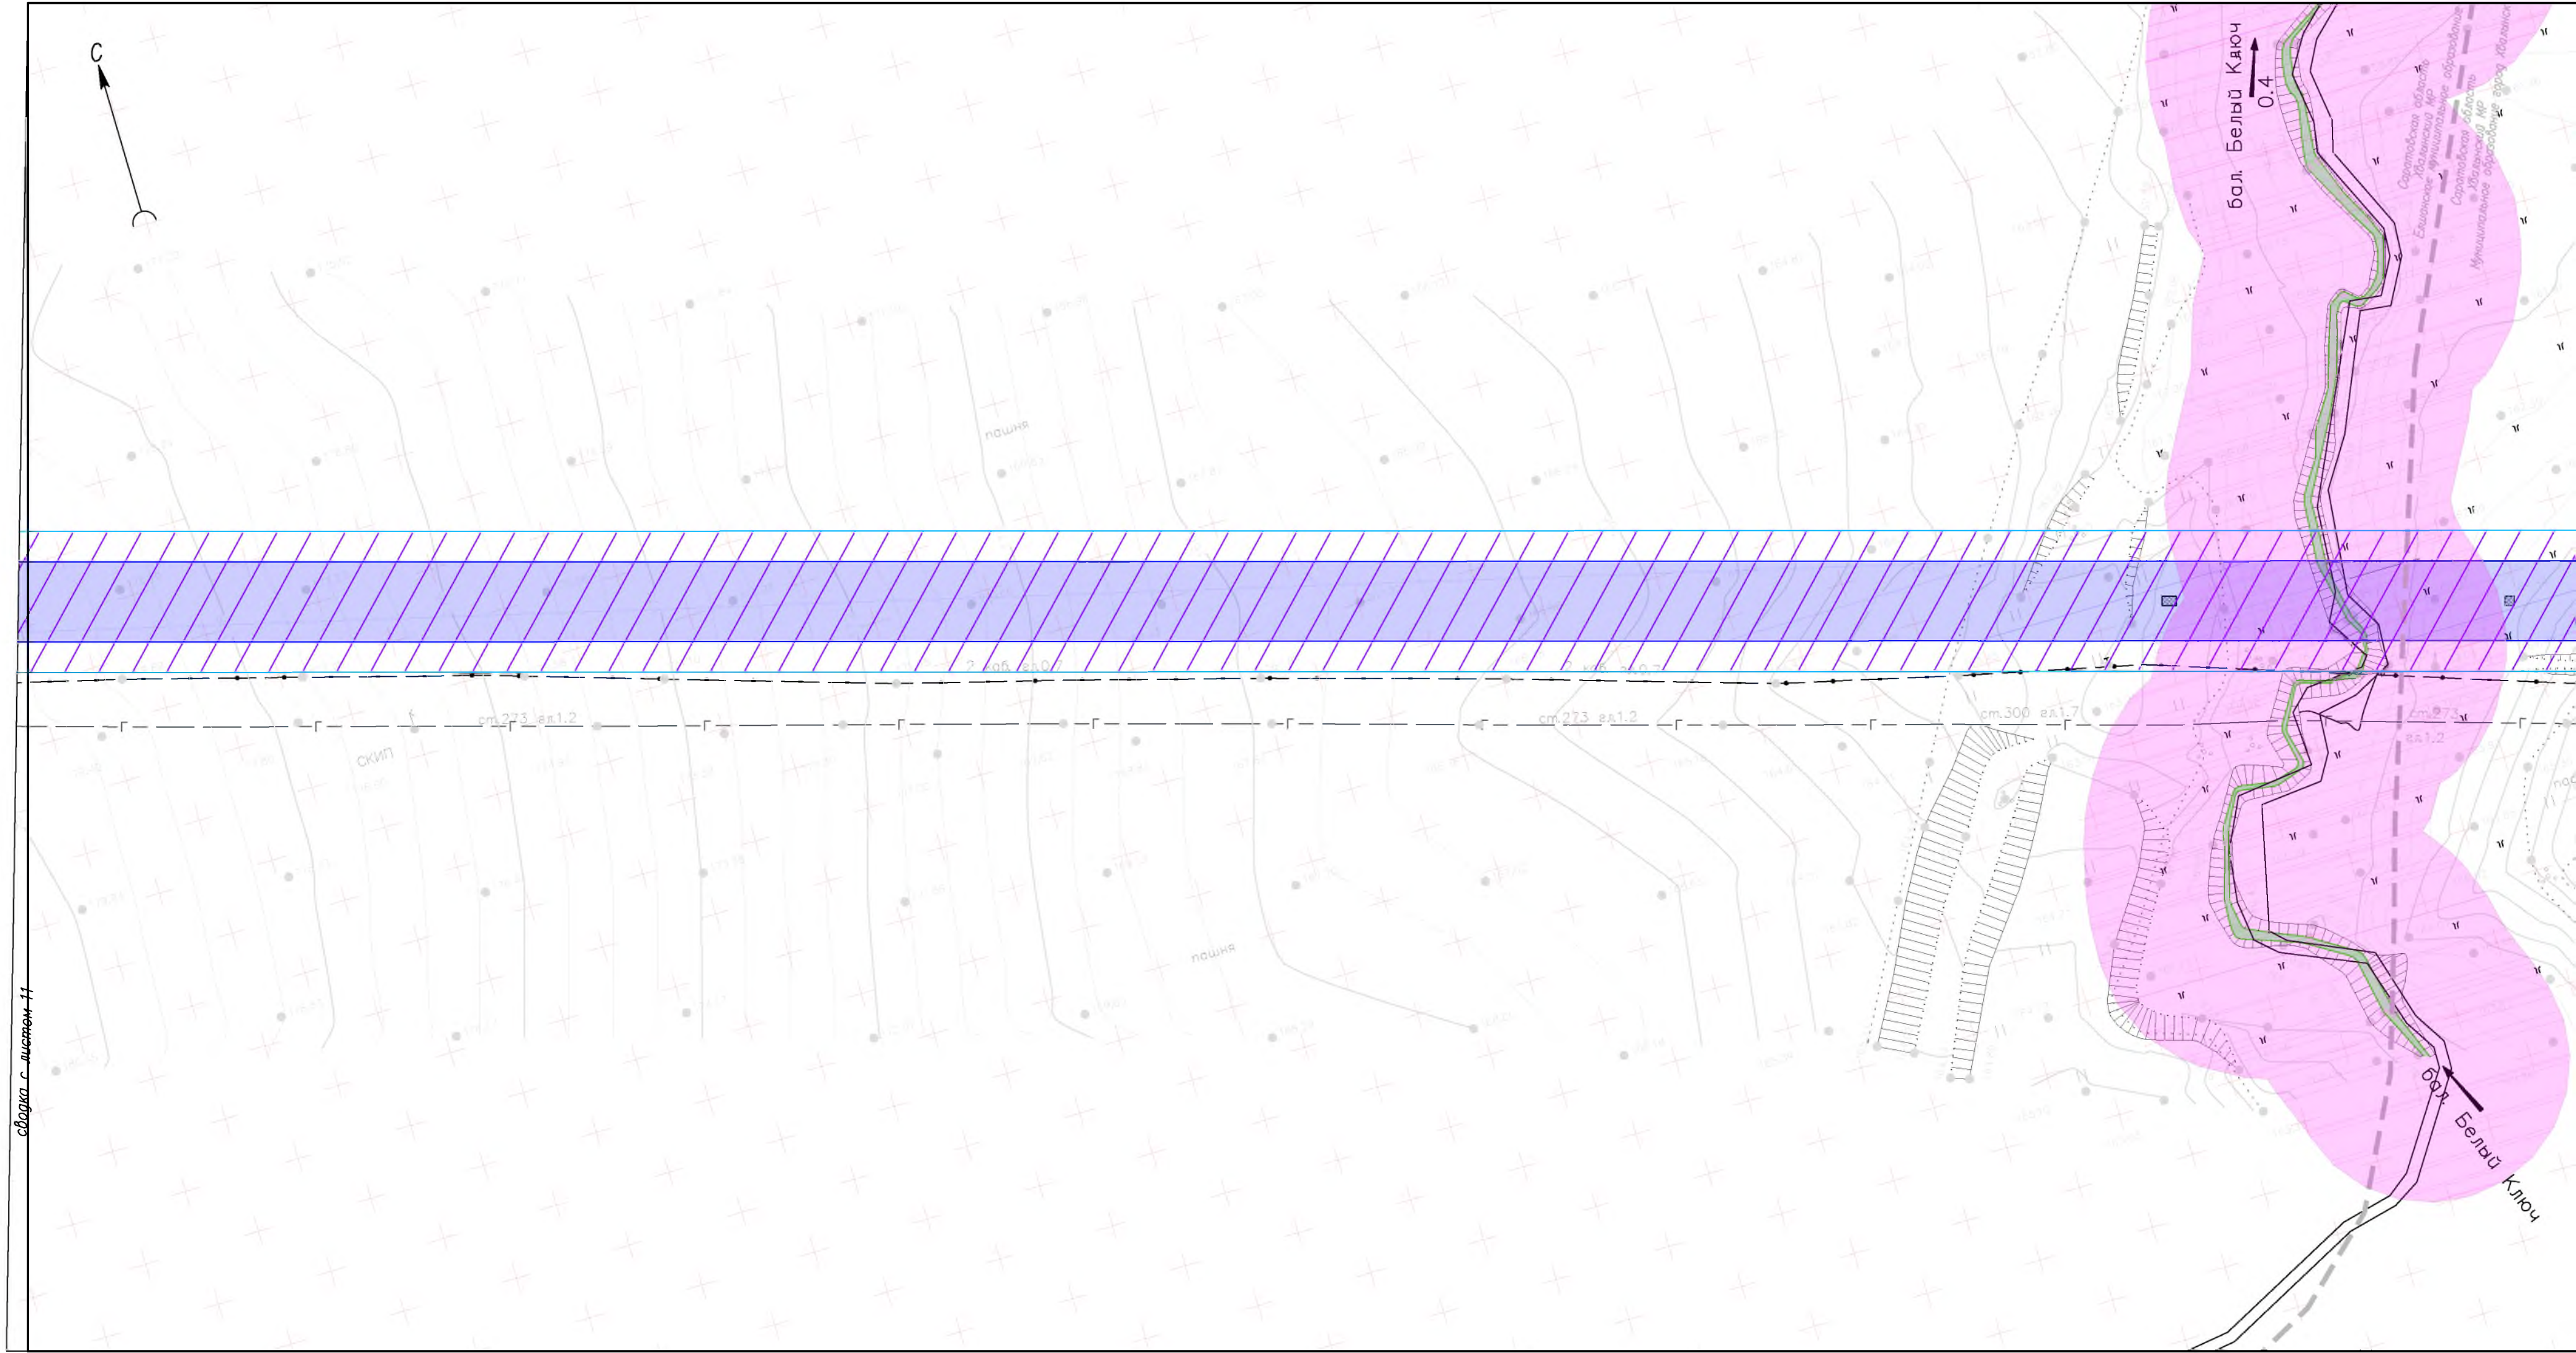


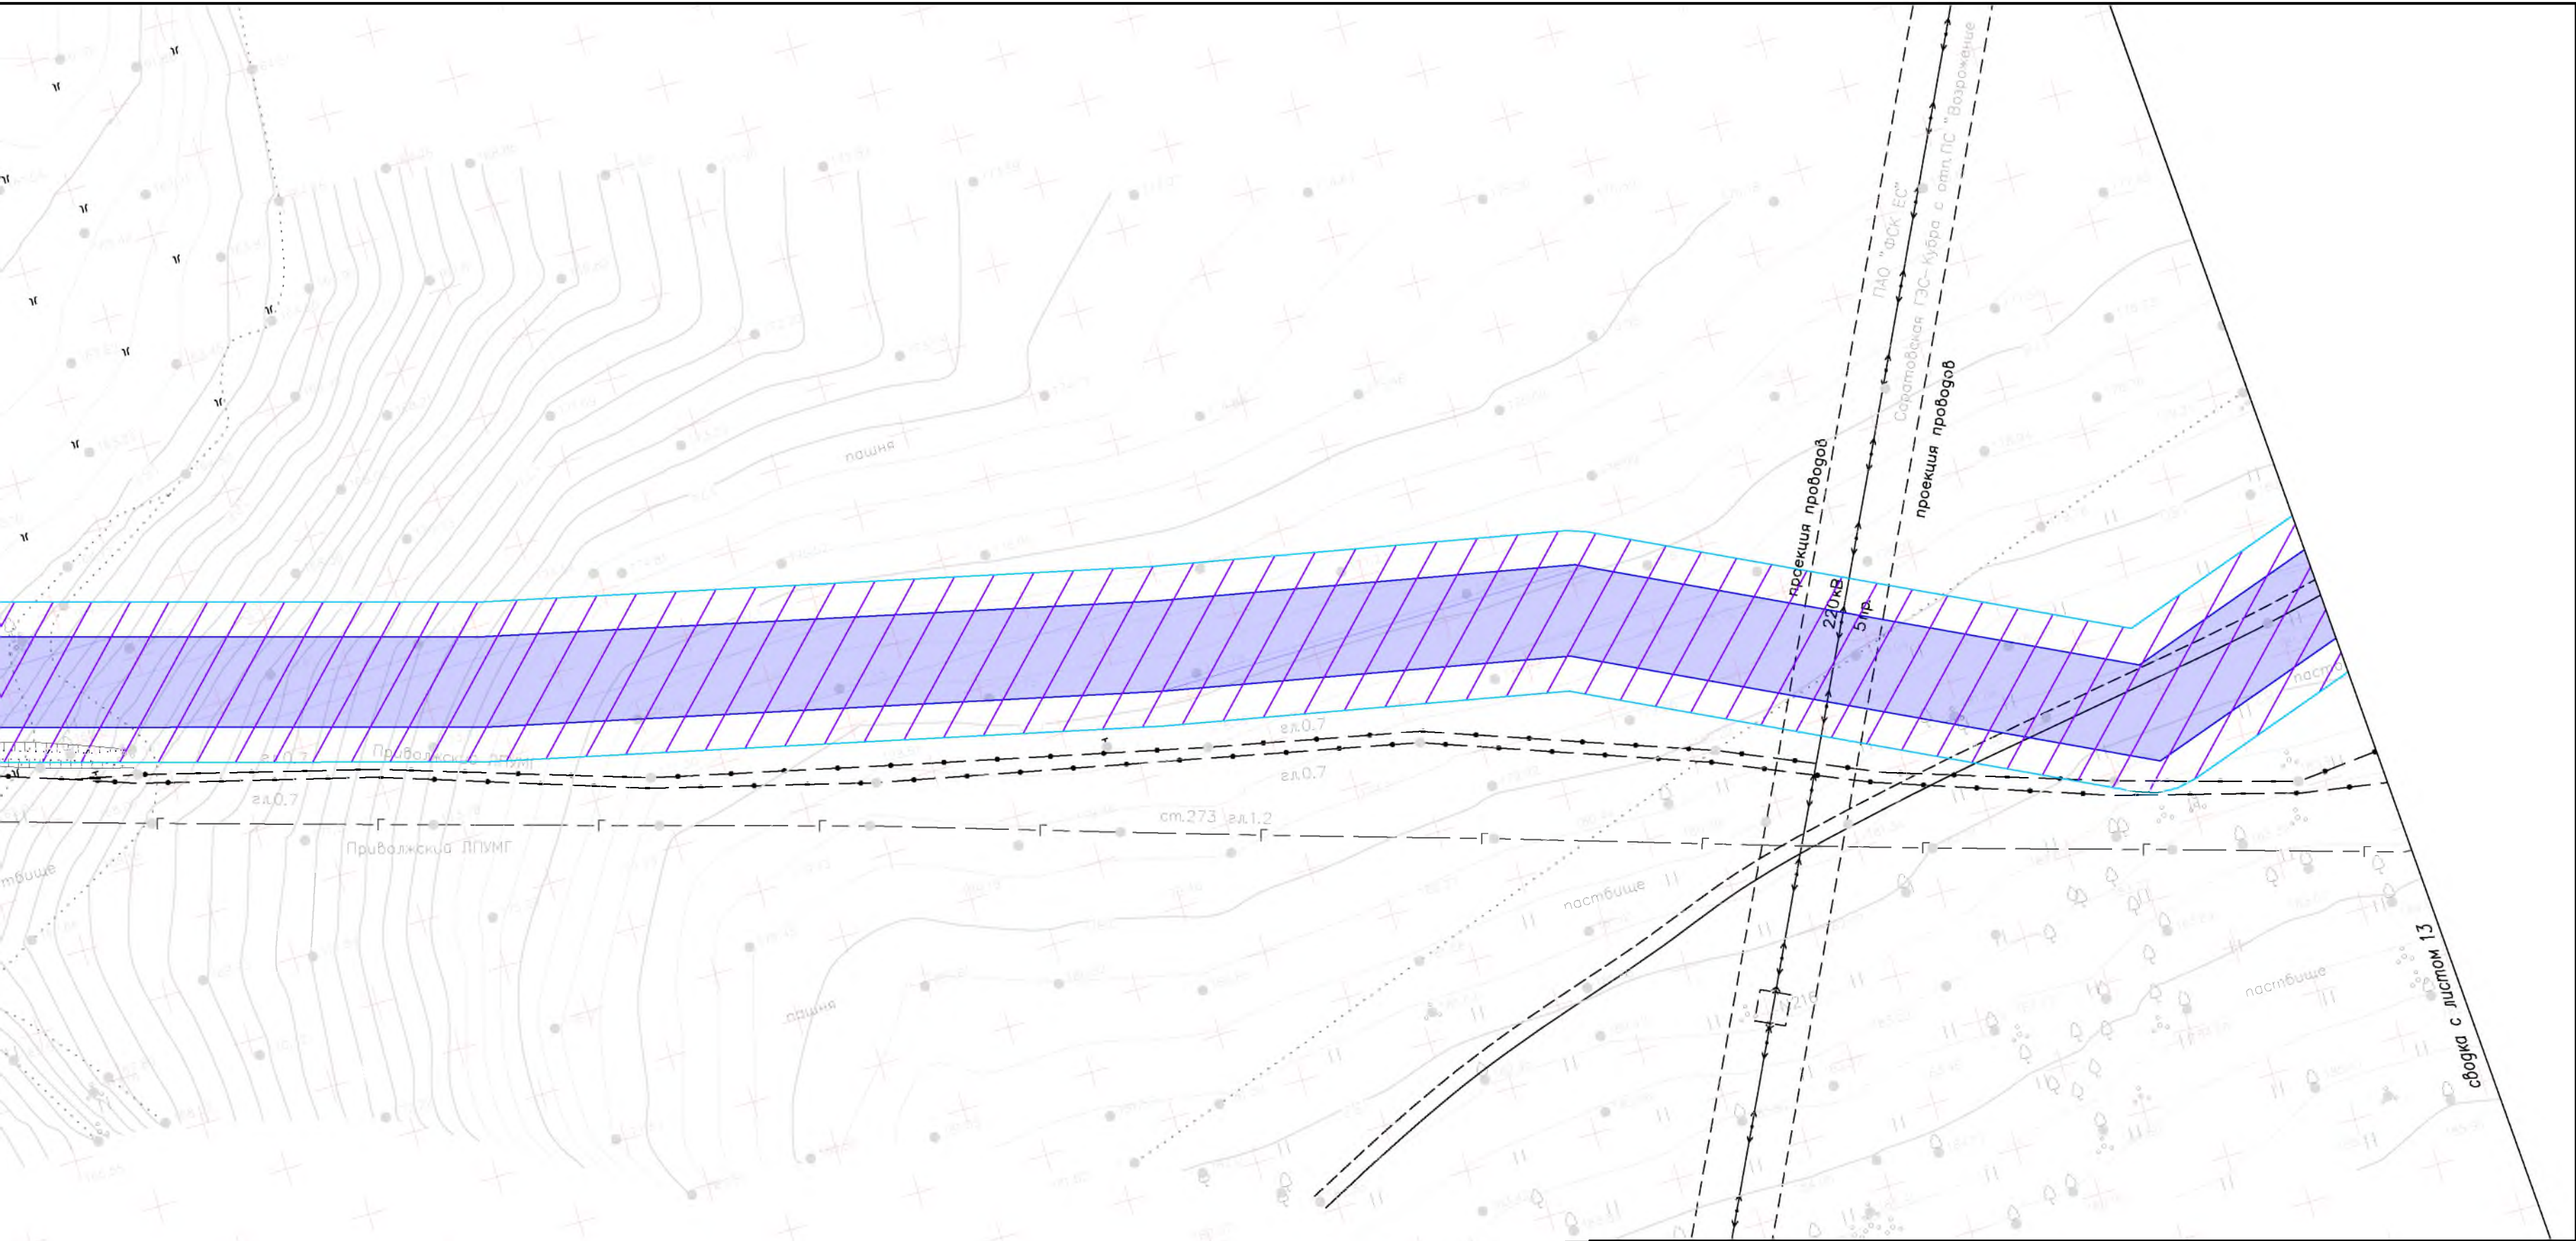

						8000.070.П.0/0.0004–ППТЗ				
						Газопровод распределительный от ГРС «Кулатка» до сетей газоснабжения г. Хвалынска Саратовской области				
Изм.	Код у.	Лист	№ док.	Подп.	Дата	Раздел 3. "Материалы по обоснованию проекта планировки территории. Графическая часть"	Стадия	Лист	Листов	
Разраб.		Сермавкина	01.03.20	Ейкина	01.03.20		ППТ	12	27	
Нач. отд.		Ейкина				Схема границ территорий, подверженных риску возникновения чрезвычайных ситуаций природного и техногенного характера М 1:1000				
										

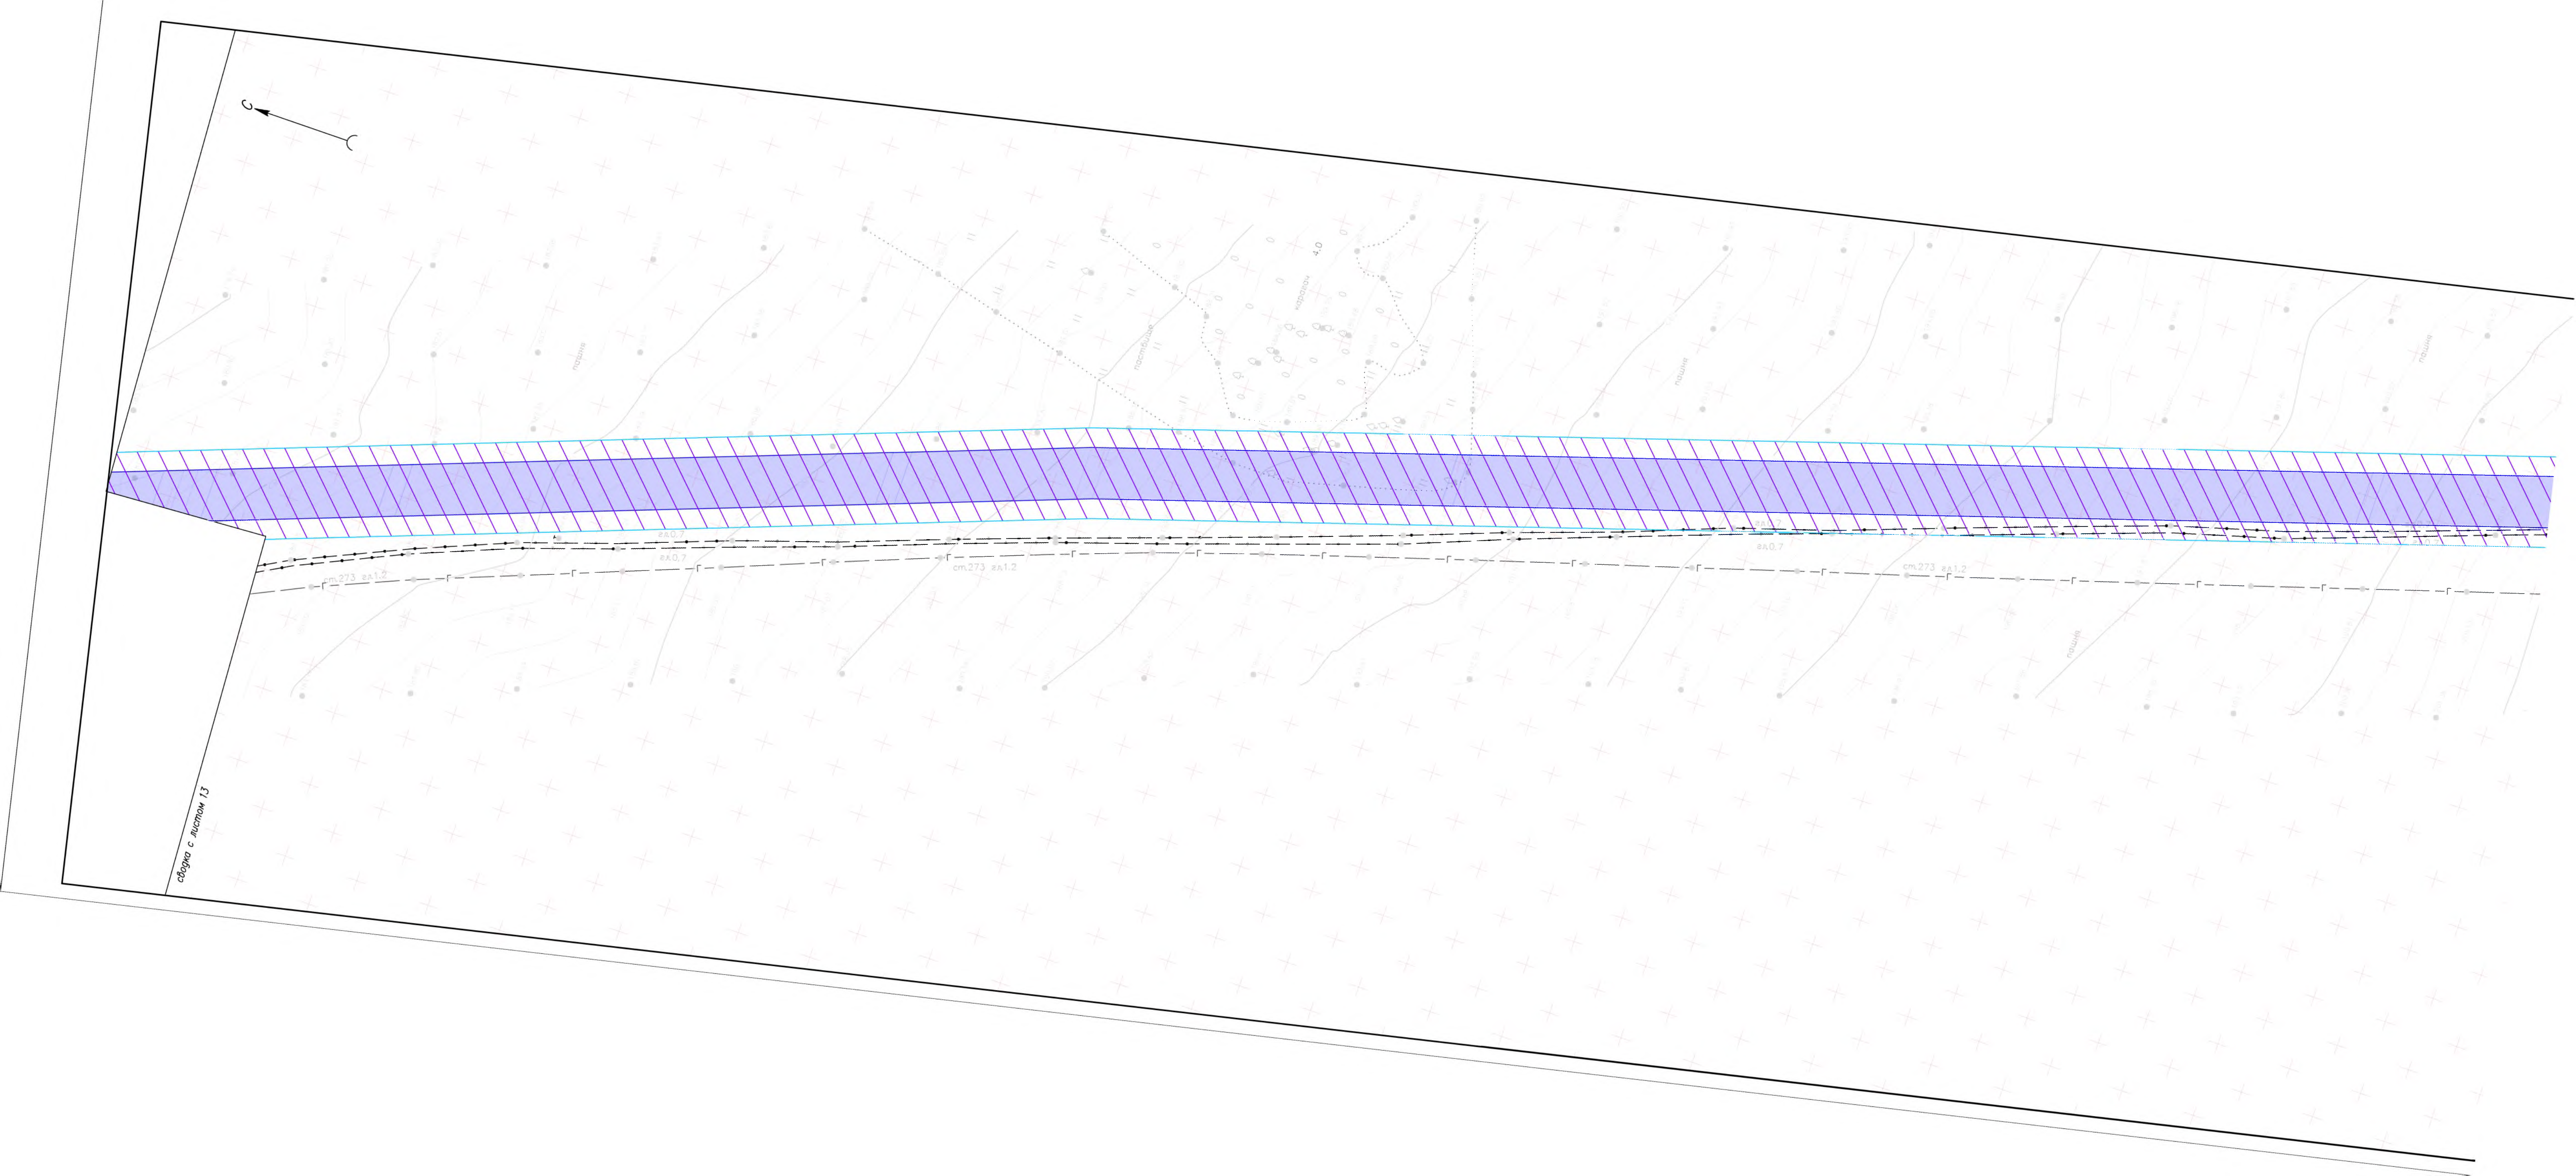

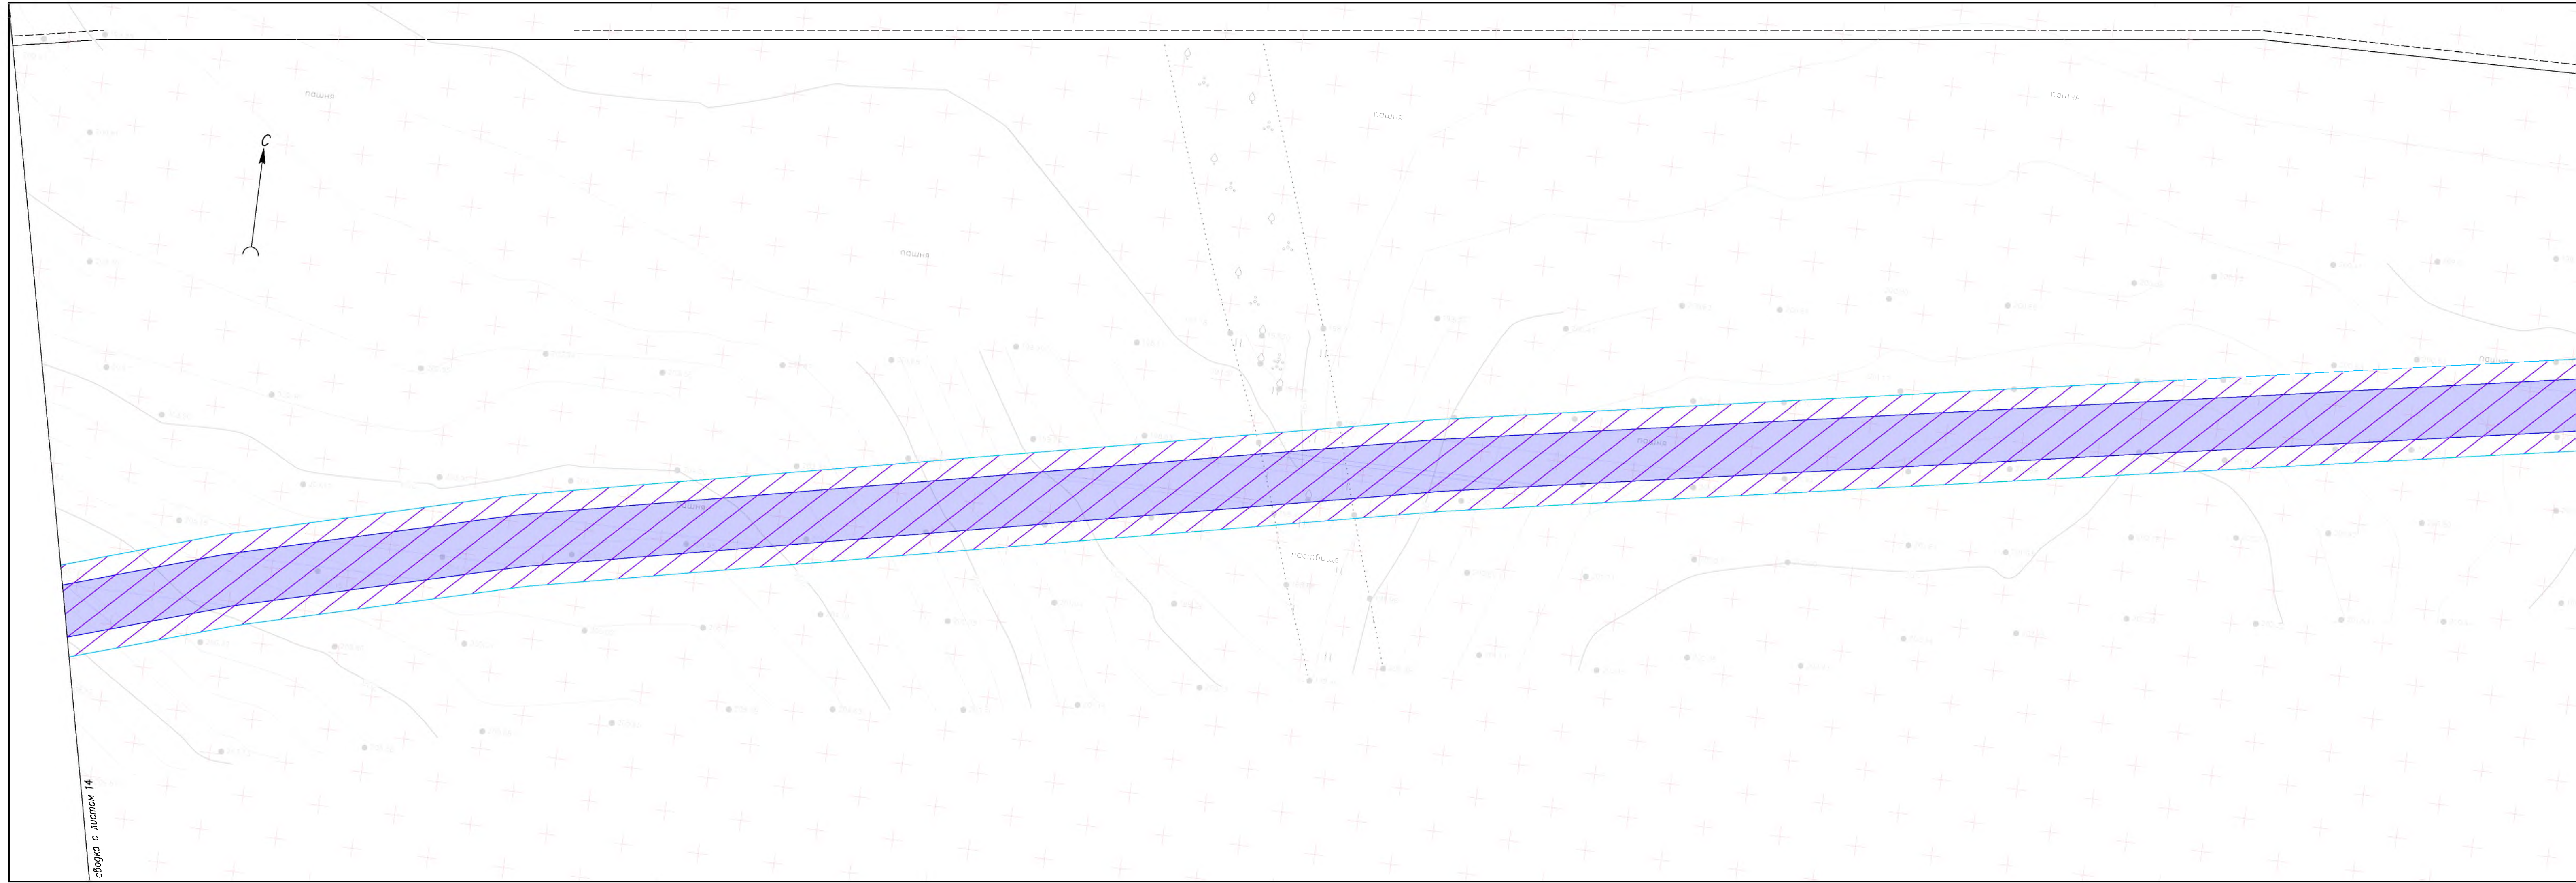

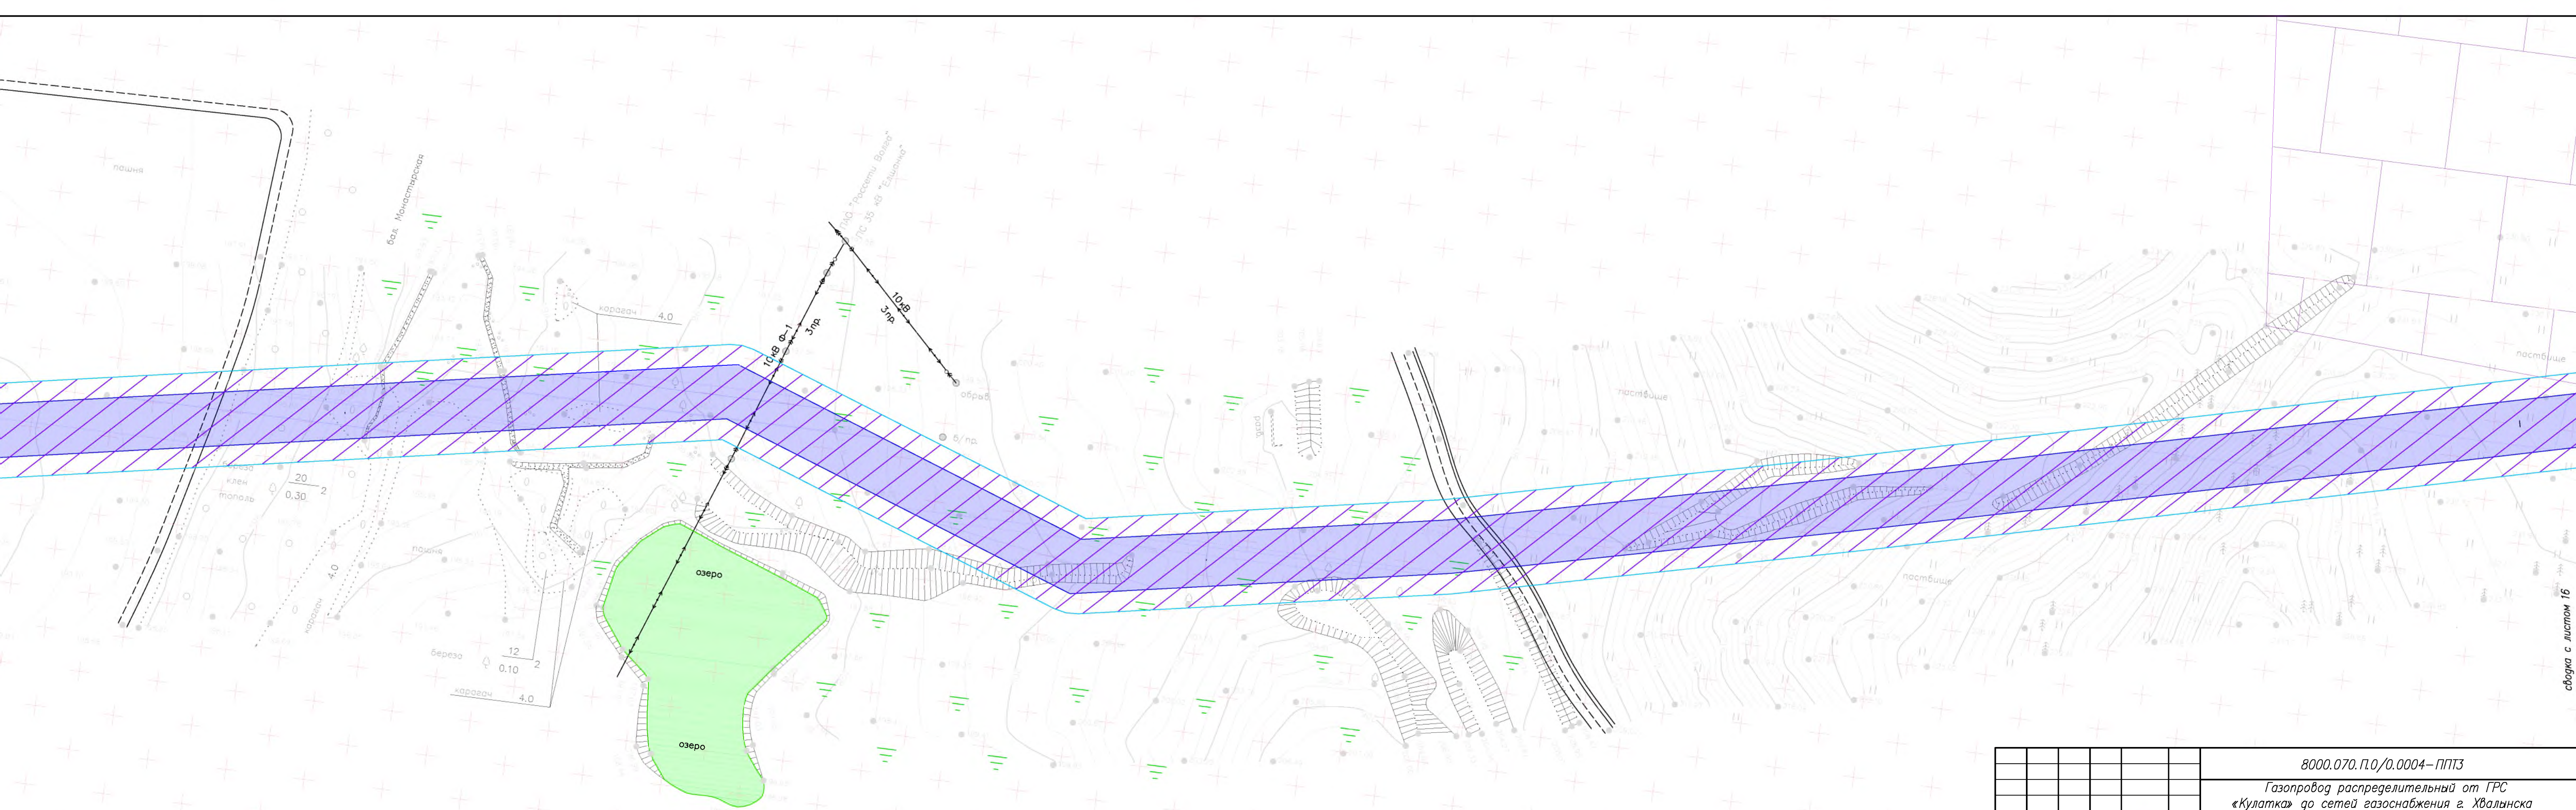

сводка с листом 16


						8000.070.П.0/0.0004–ППТЗ			
						Газопровод распределительный от ГРС «Кулатка» до сетей газоснабжения г. Хвалынской Саратовской области			
Изм.	Кол. у	Лист	№ док.	Подп.	Дата	Раздел 3. "Материалы по обоснованию проекта планировки территории. Графическая часть"	Стадия	Лист	Листов
Разраб.	Сермавкина	01.03.20		Серма	01.03.20		ППТ	15	27
Нач. отд.	Ейкина			Ейк		Схема границ территорий, подверженных риску возникновения чрезвычайных ситуаций природного и техногенного характера М 1:1000			
						 ГАЗПРОМ ПРОЕКТИРОВАНИЕ			



связка с листом 15

связка с листом 17

						8000.070.П.0/0.0004—ППЗ				
						Газопровод распределительный от ГРС «Кулатка» до сетей газоснабжения г. Хвалынска Саратовской области				
Изм.	Кол. у	Лист	№ док.	Подп.	Дата	Раздел 3. "Материалы по обоснованию проекта планировки территории. Графическая часть"	Стадия	Лист	Листов	
Разраб.		Сермакина		Сермакина	01.03.20		ППТ	16	27	
Нач. отд.		Ейкина		Ейкина	01.03.20					
						Схема границ территорий, подверженных риску возникновения чрезвычайных ситуаций природного и техногенного характера М 1:1000				
										

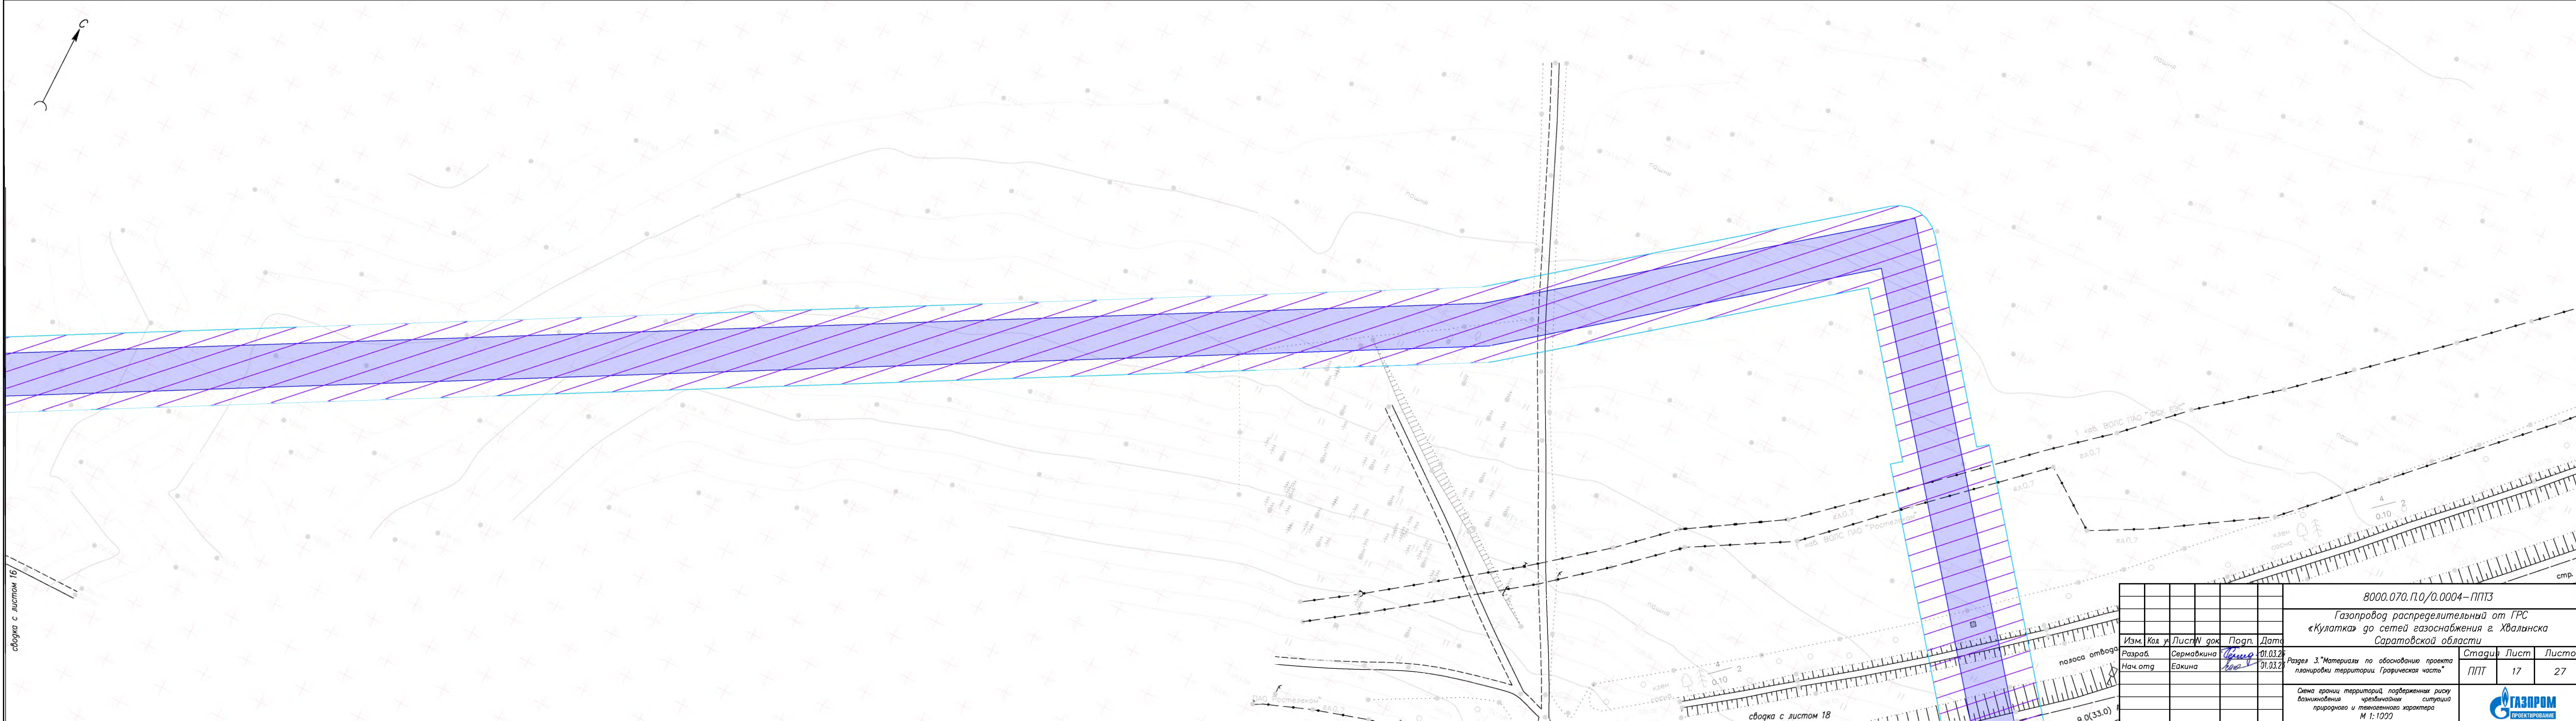



сводка с листом 16

сводка с листом 18


						8000.070. П.О/0.0004-ППЗ		
						Газопровод распределительный от ГРС «Кулатка» до сетей газоснабжения г. Хвалынска Саратовской области		
Изм.	Код	Лист	В док	Подп.	Дата	Раздел 3. "Материалы по обоснованию проекта планировки территории. Графическая часть"	Стадия	Лист
Разраб.	Сермакина	Витя	01.03.2				ППТ	17
Нач. отд.	Ейкина	Анна	01.03.2			Схема границ территорий, подверженных риску возникновения чрезвычайных ситуаций природного и техногенного характера М 1:1000		
						ГАЗПРОМ ПРОЕКТИРОВАНИЕ		

Формат А4

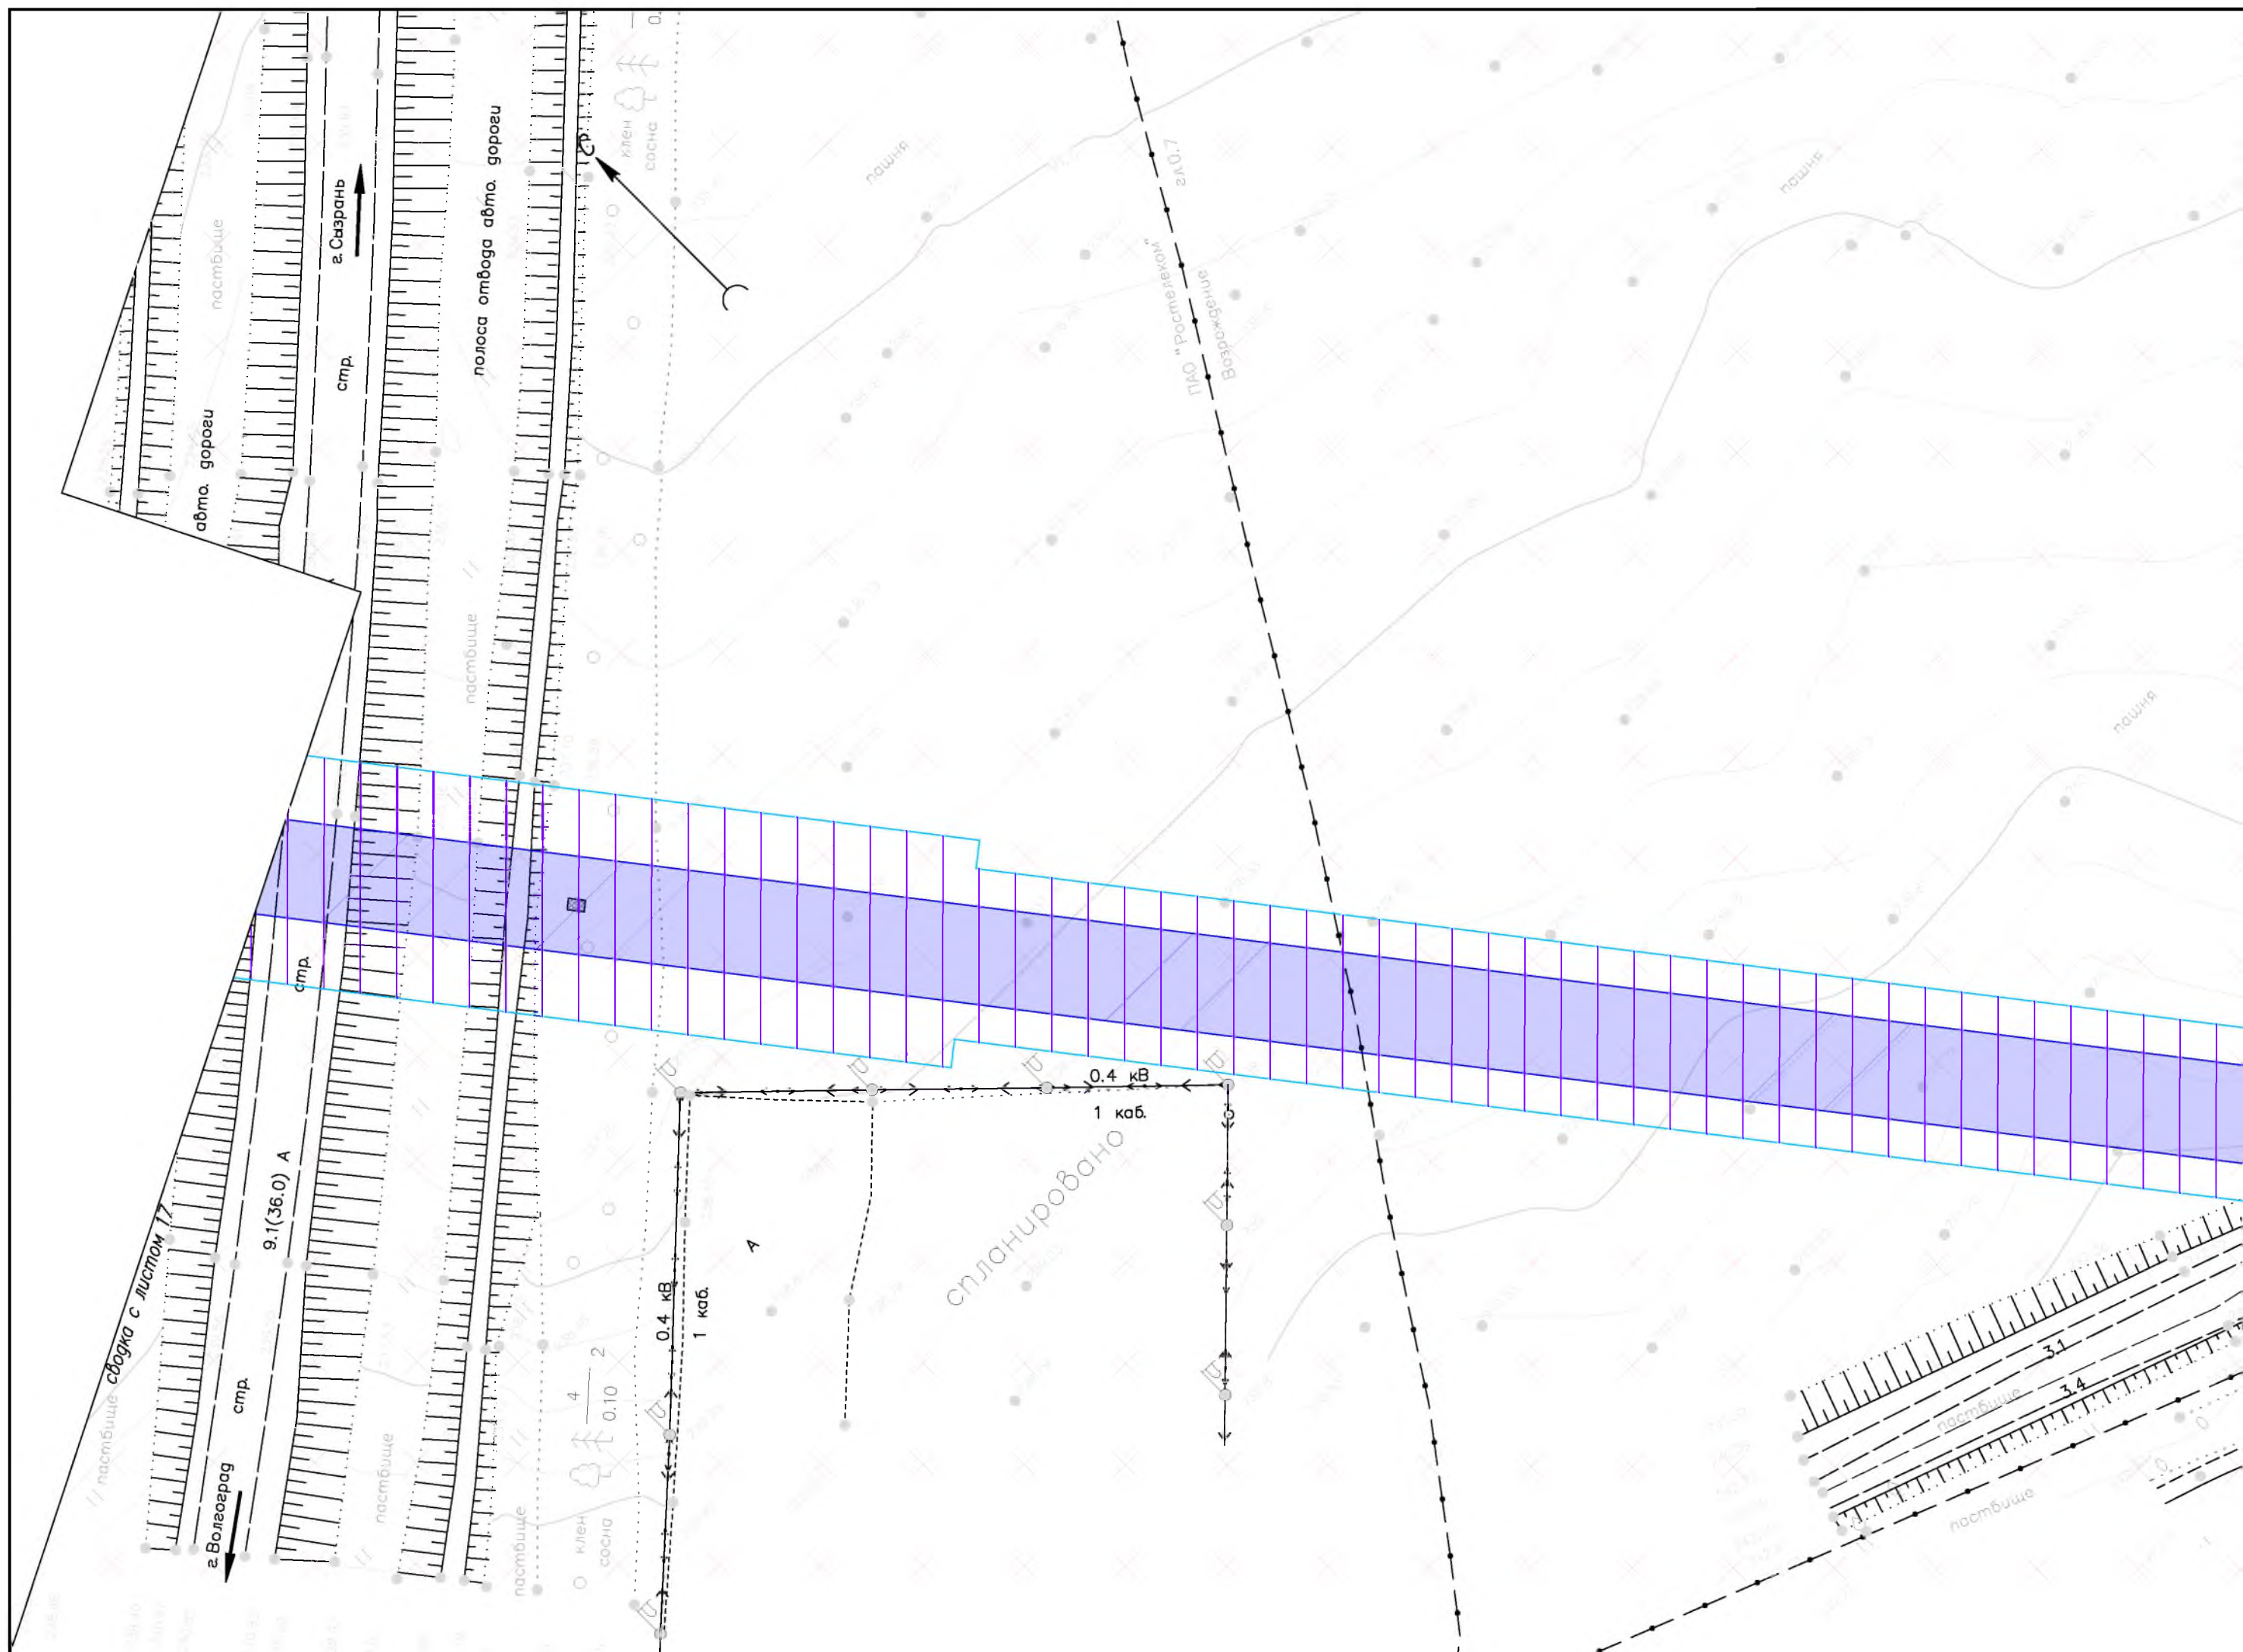

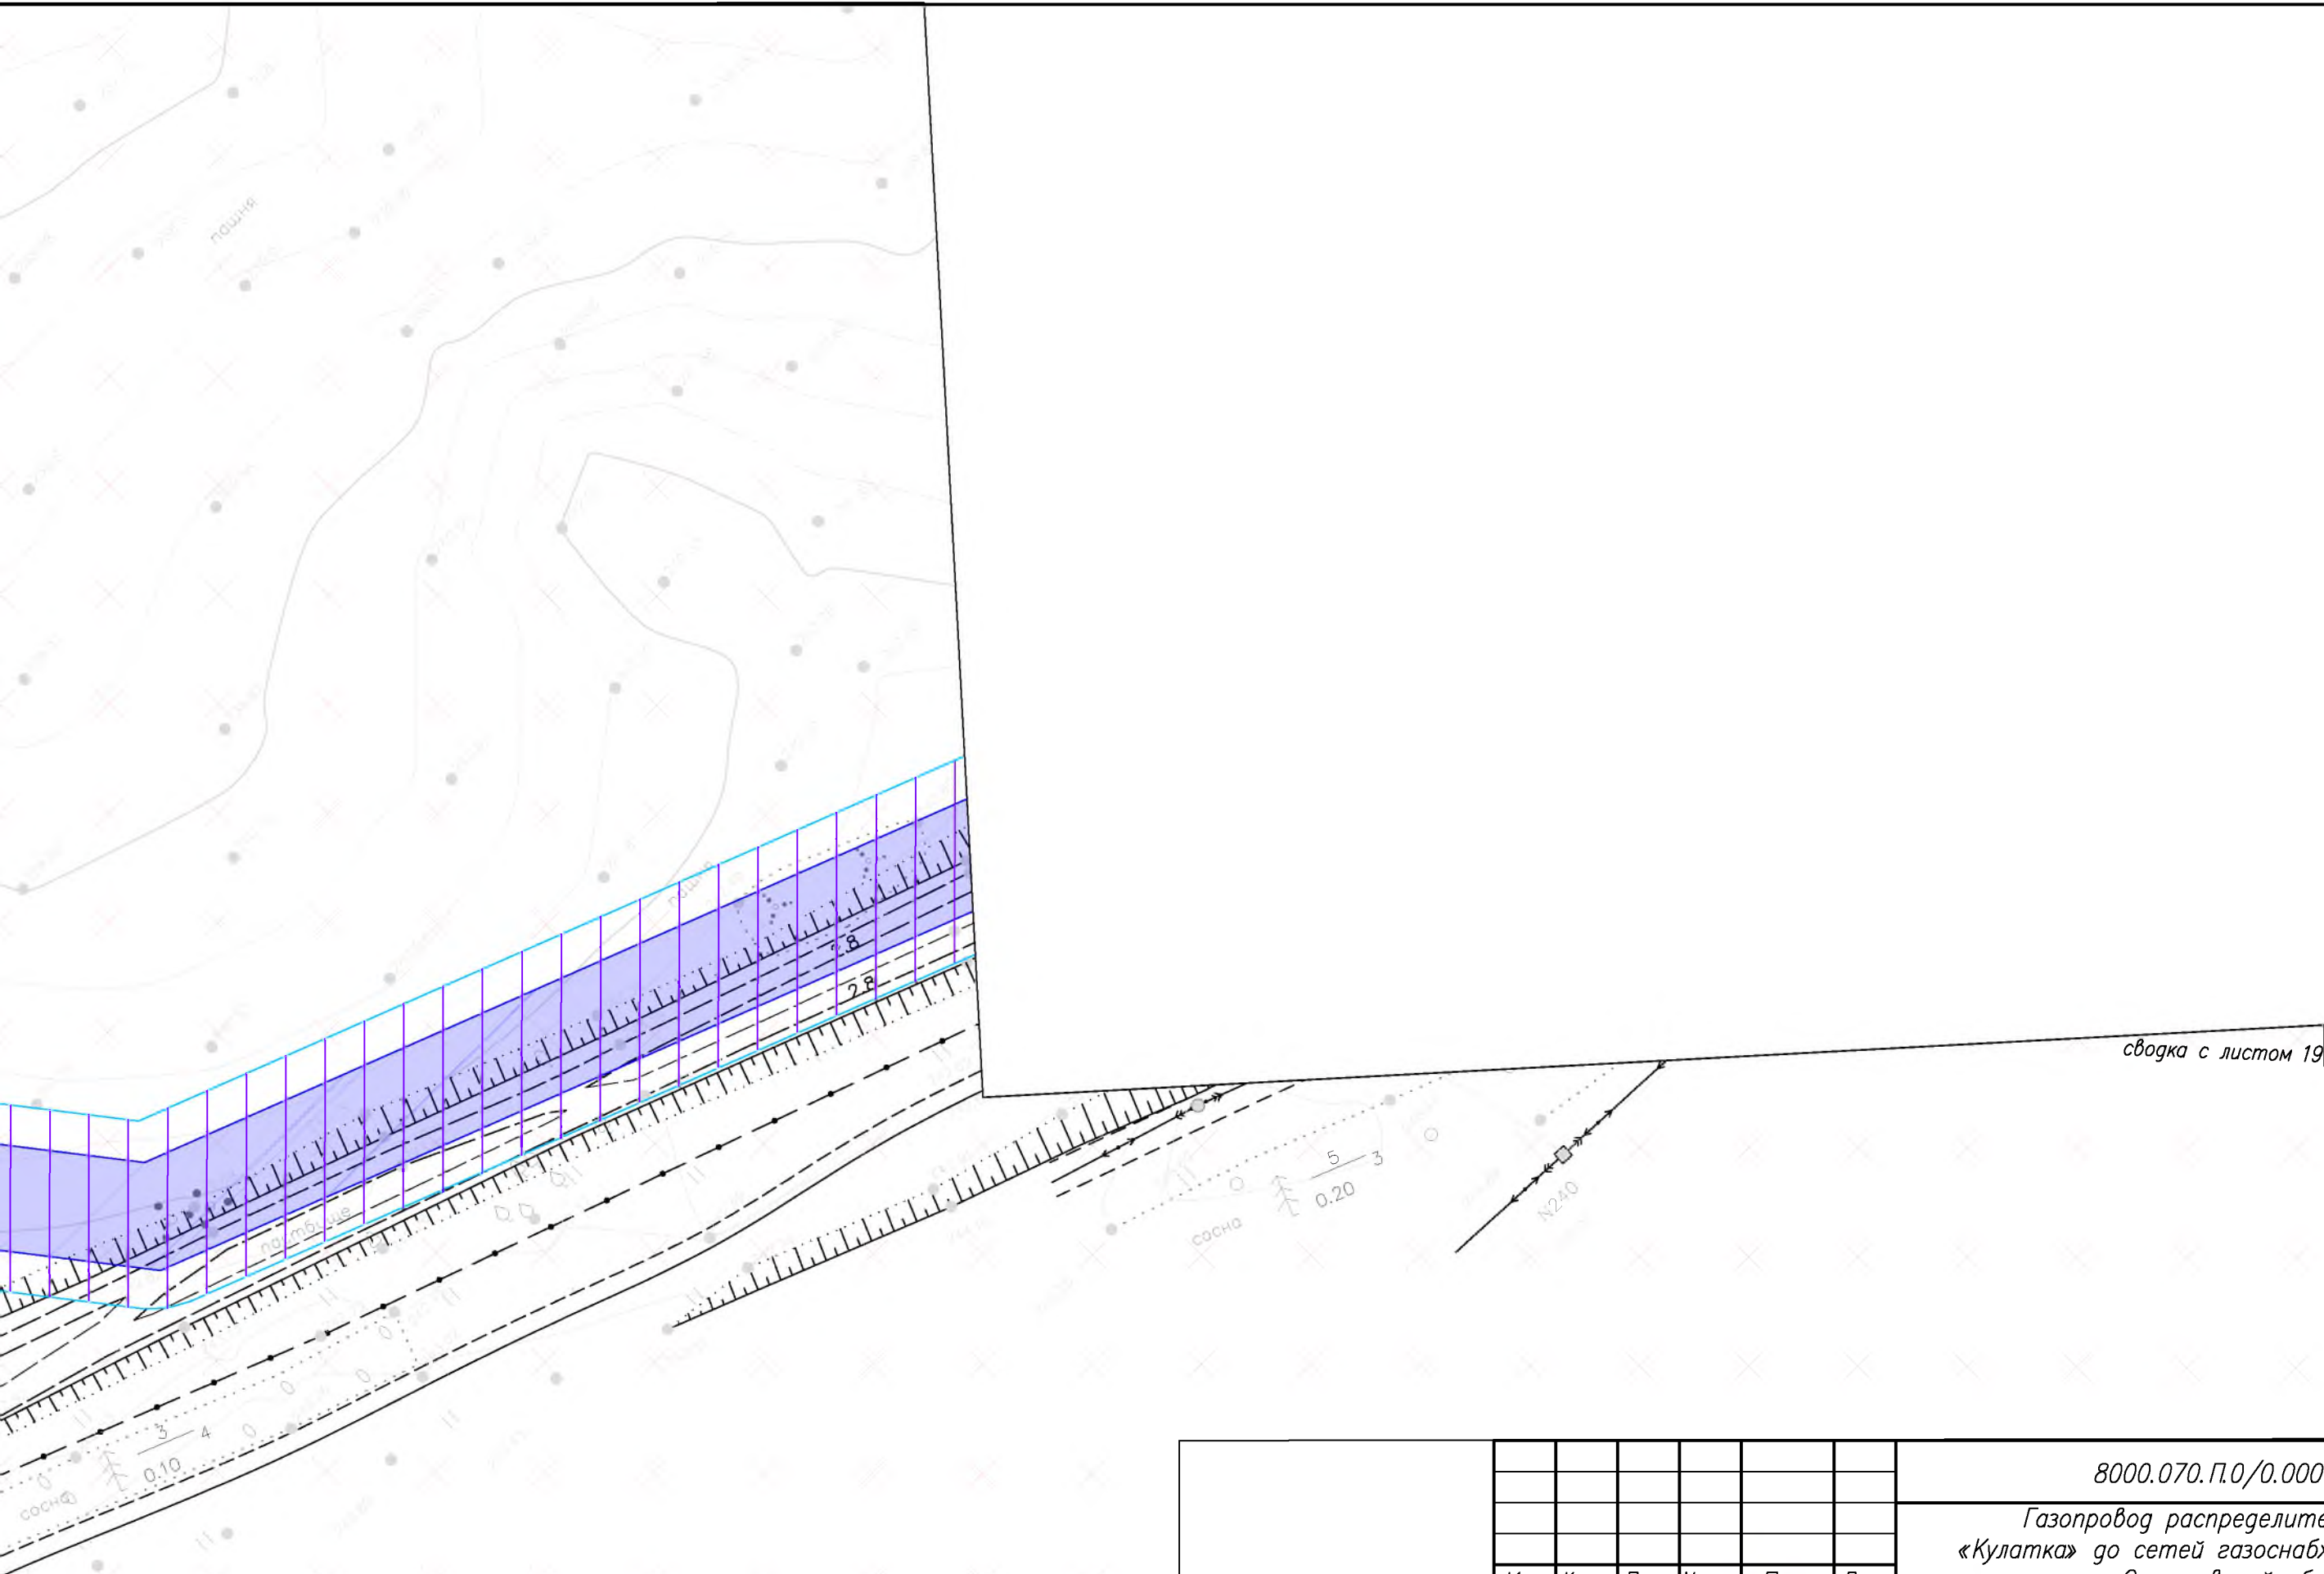


							8000.070.П.0/0.0004–ППТЗ			
							Газопровод распределительный от ГРС «Кулатка» до сетей газоснабжения г. Хвалынска Саратовской области			
Изм.	Кол. у.	Лист	N док.	Подп.	Дата		Раздел 3. "Материалы по обоснованию проекта планировки территории. Графическая часть"	Стадия	Лист	Листов
Разраб.		Сермавкина		Сермавкина	01.03.2018			ППТ	18	27
Нач. отд.		Ейкина		Ейкина	01.03.2018		Схема границ территорий, подверженных риску возникновения чрезвычайных ситуаций природного и техногенного характера М 1:1000			
										

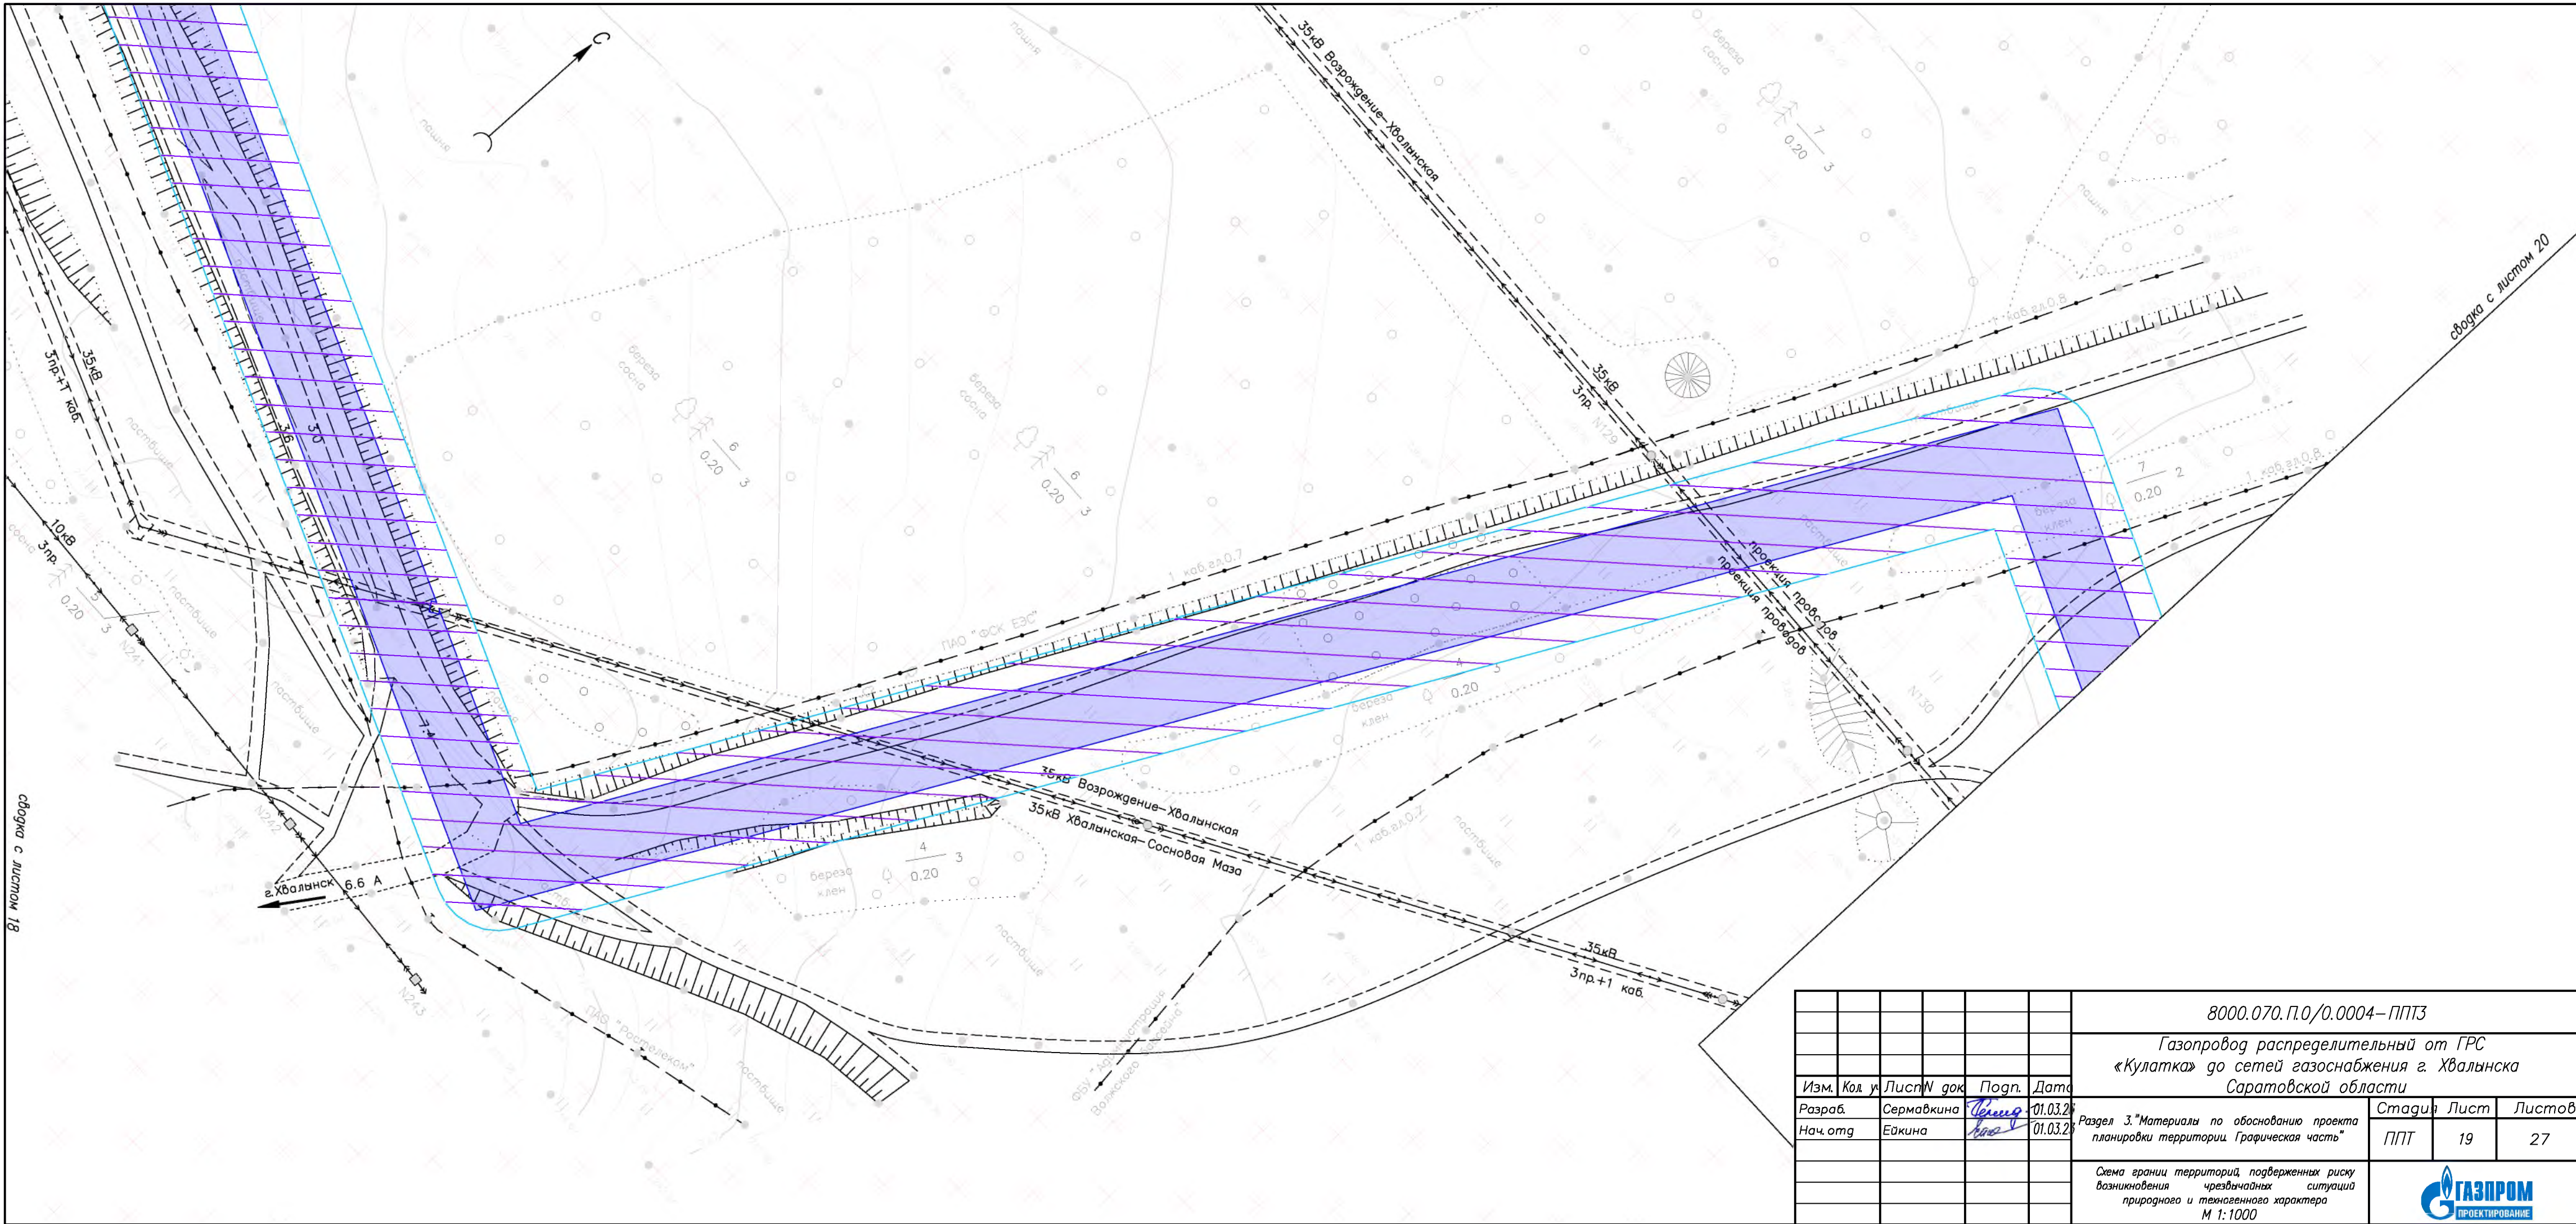


связка с листом 18

связка с листом 20

						8000.070.П.0/0.0004 – ППТЗ			
						Газопровод распределительный от ГРС «Кулатка» до сетей газоснабжения г. Хвалынска Саратовской области			
Изм.	Кол. у.	Лист	N док.	Подп.	Дата	Раздел 3. "Материалы по обоснованию проекта планировки территории. Графическая часть"	Стадия	Лист	Листов
Разраб.	Сермавкина	01.03.20					ППТ	19	27
Нач. орг.	Ейкина	01.03.20							
						Схема границ территорий, подверженных риску возникновения чрезвычайных ситуаций природного и техногенного характера М 1:1000			
									

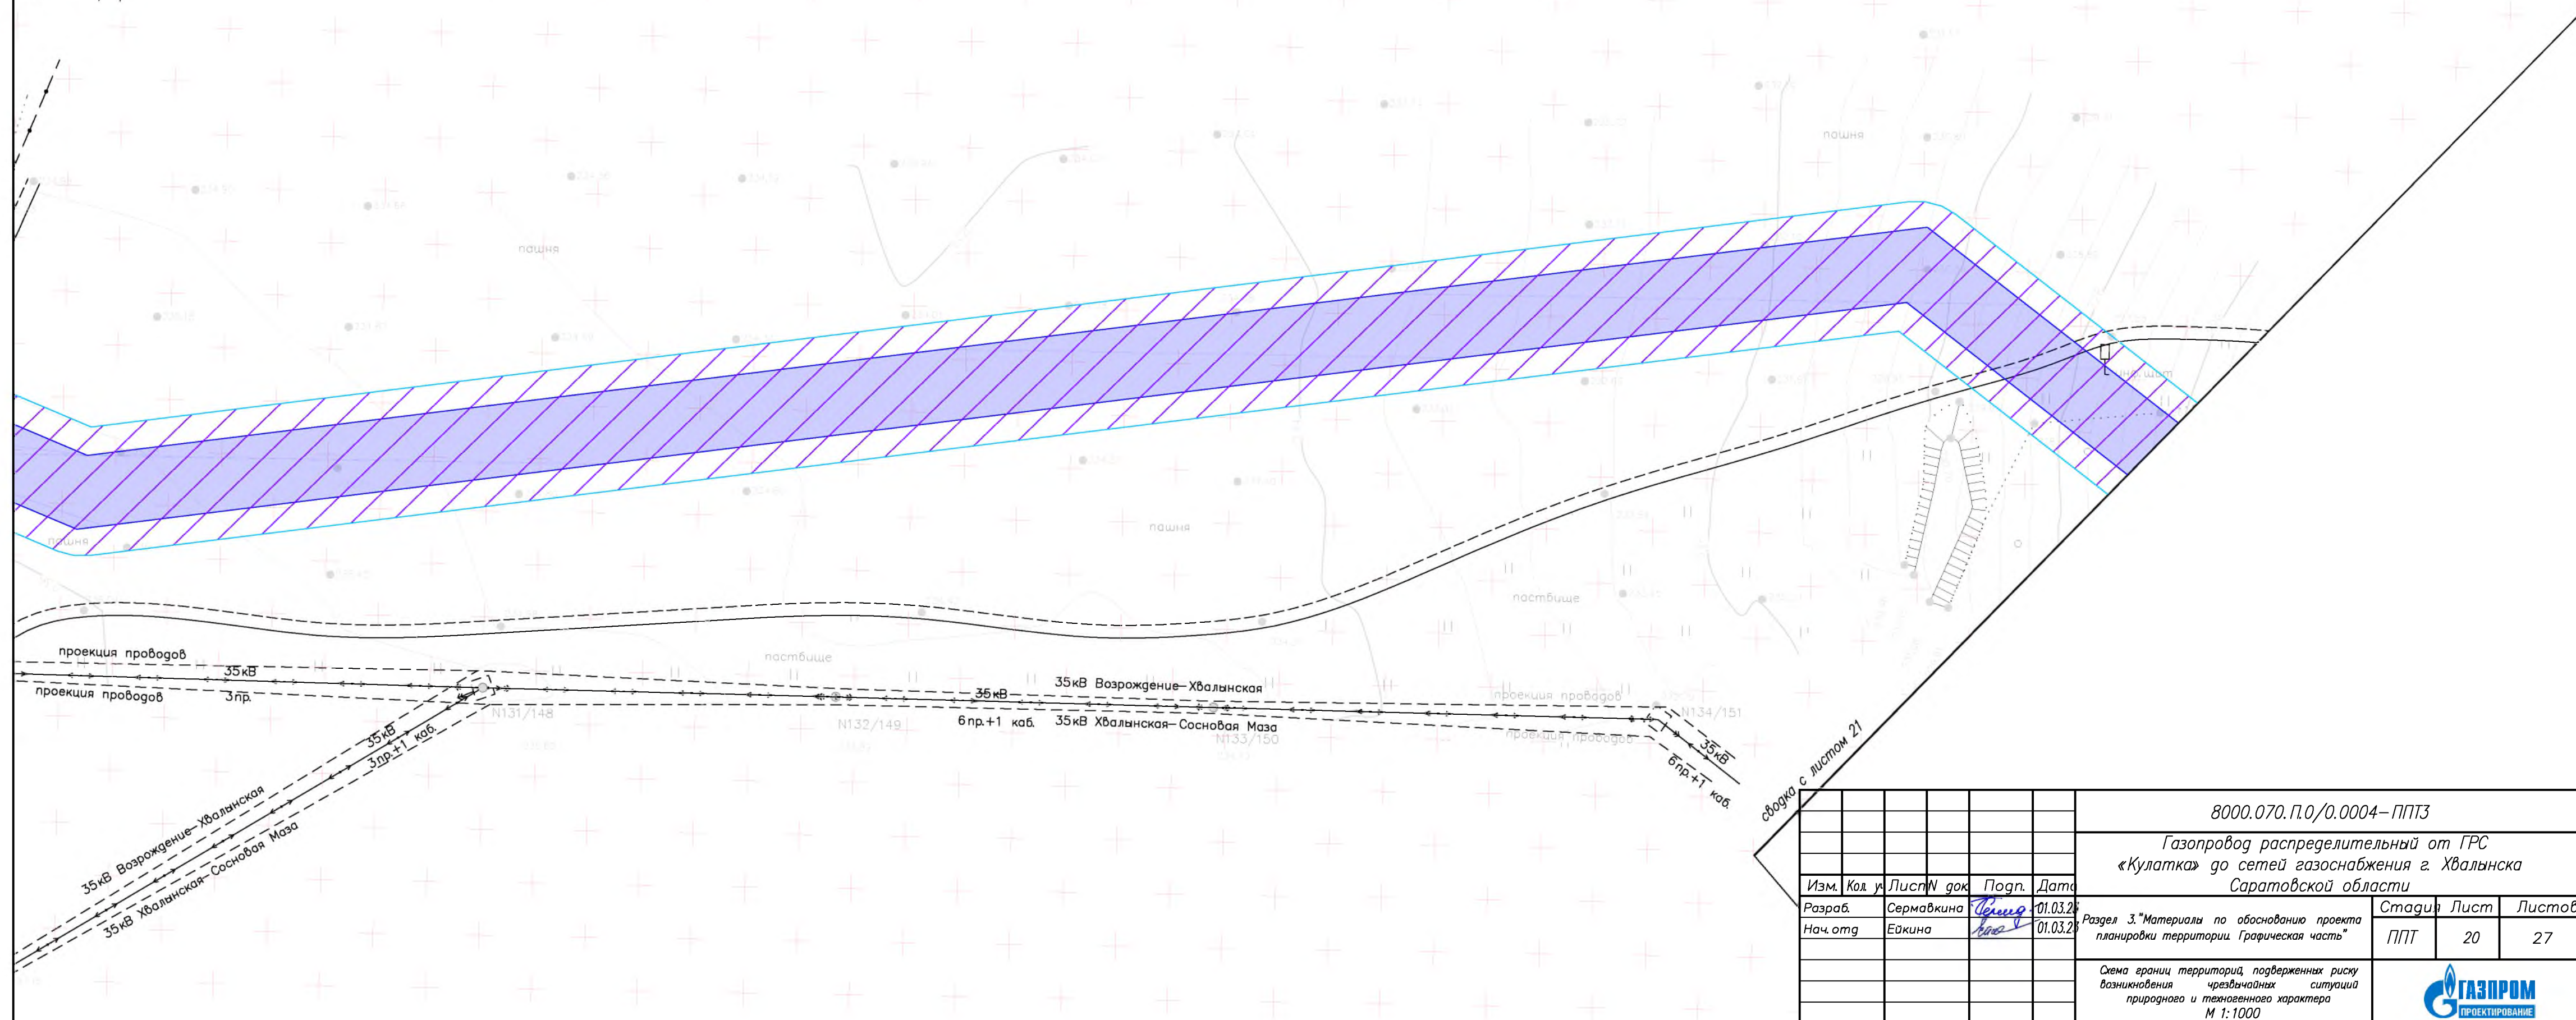


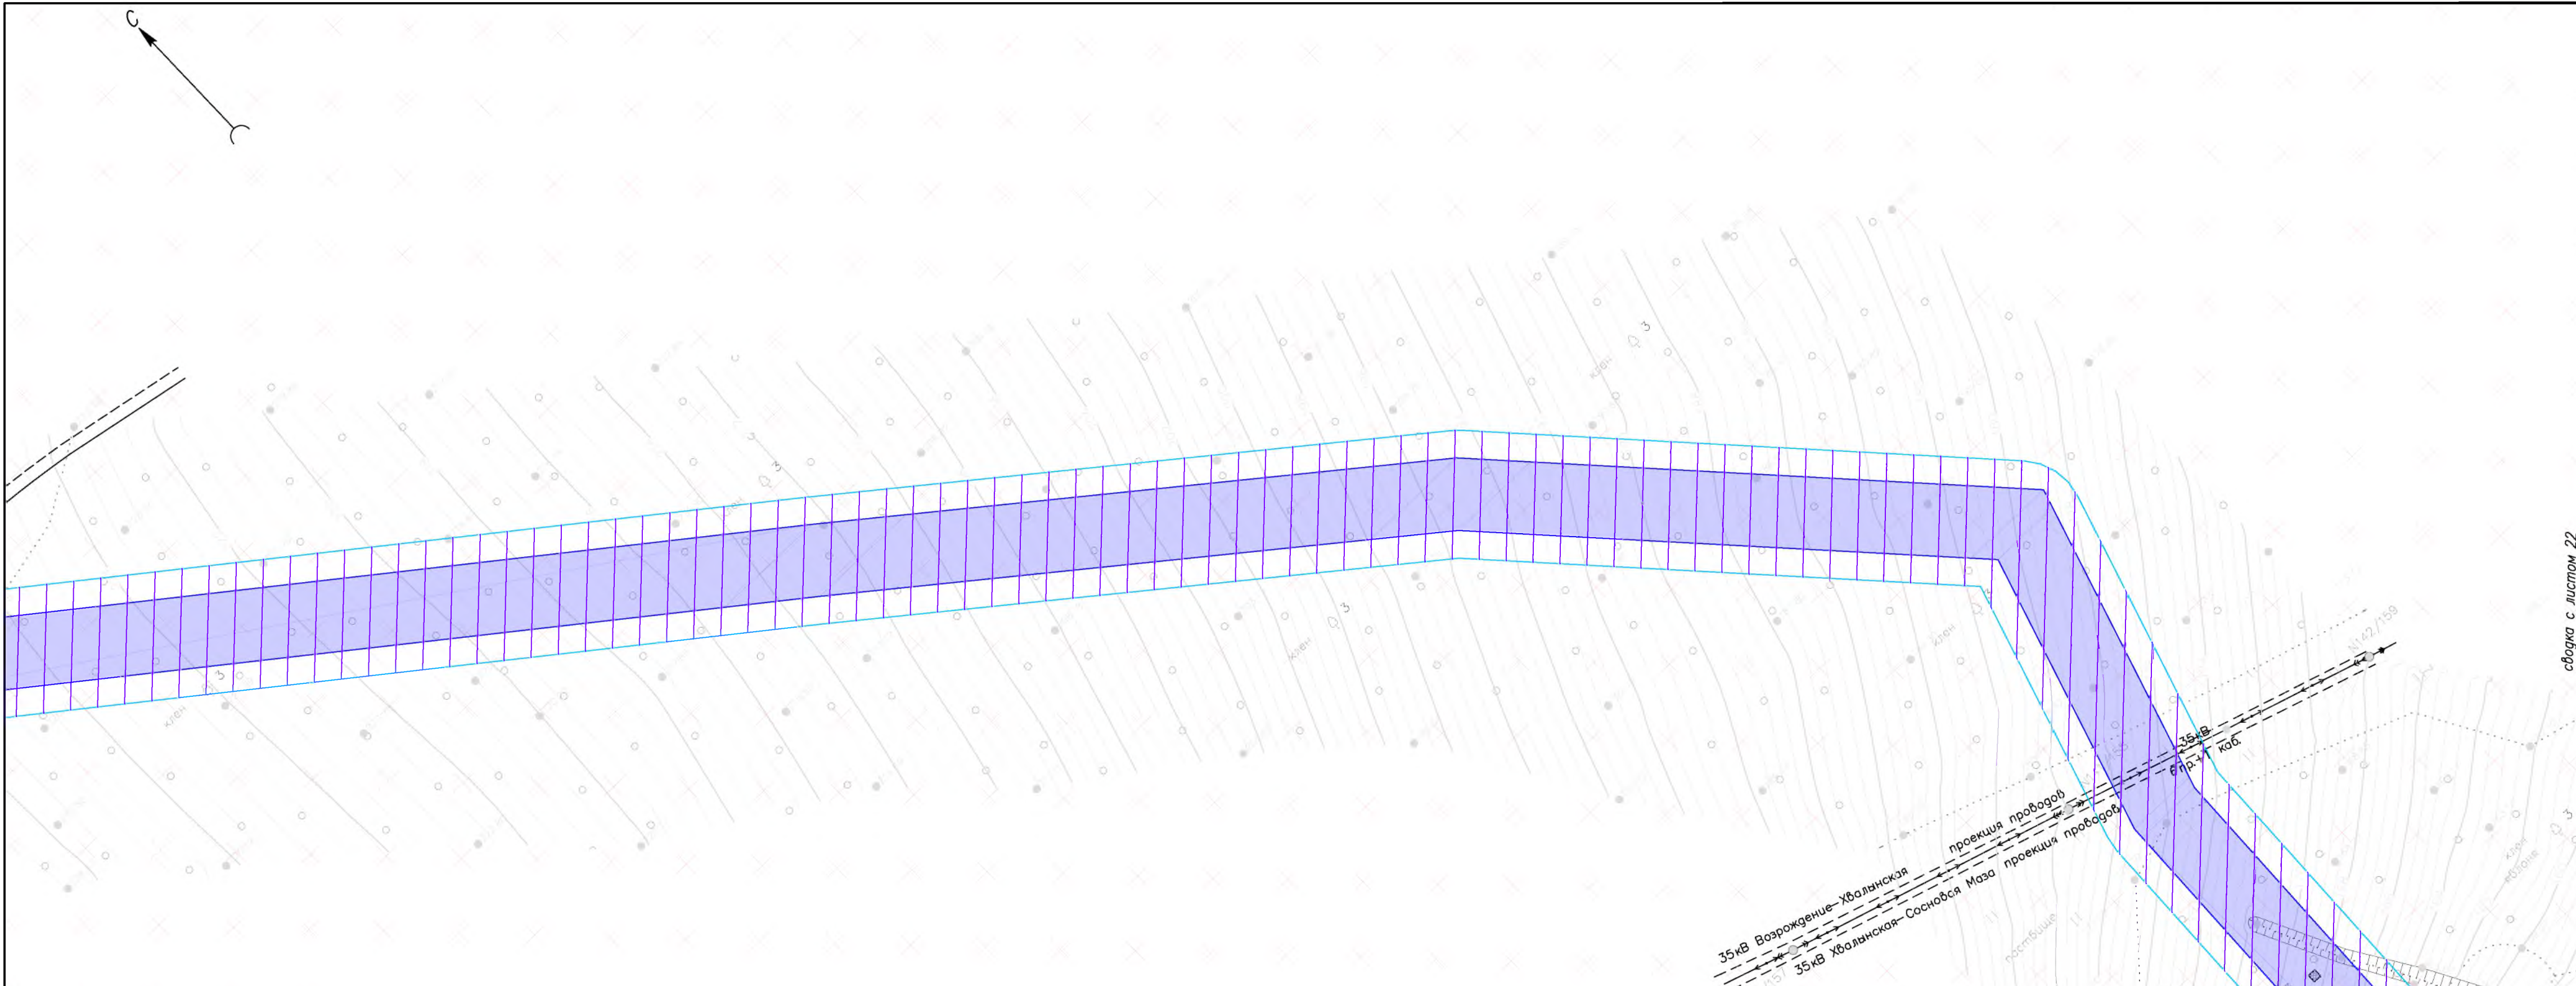

сводка с листом 20

сводка с листом 22

						8000.070.П.0/0.0004-ППТЗ				
						Газопровод распределительный от ГРС «Кулатка» до сетей газоснабжения г. Хвалынска Саратовской области				
Изм.	Код. у.	Лист	W	доп.	Подп.	Дата	Раздел 3. "Материалы по обоснованию проекта планировки территории. Графическая часть"	Стадия	Лист	Листов
Разраб.	Сермавкина	01	03	20	Сермавкина	01.03.20		ППТ	21	27
Нач.отг.	Ейкина						Схема грани территорий, подверженных риску возникновения чрезвычайных ситуаций природного и техногенного характера М 1:1000			
										

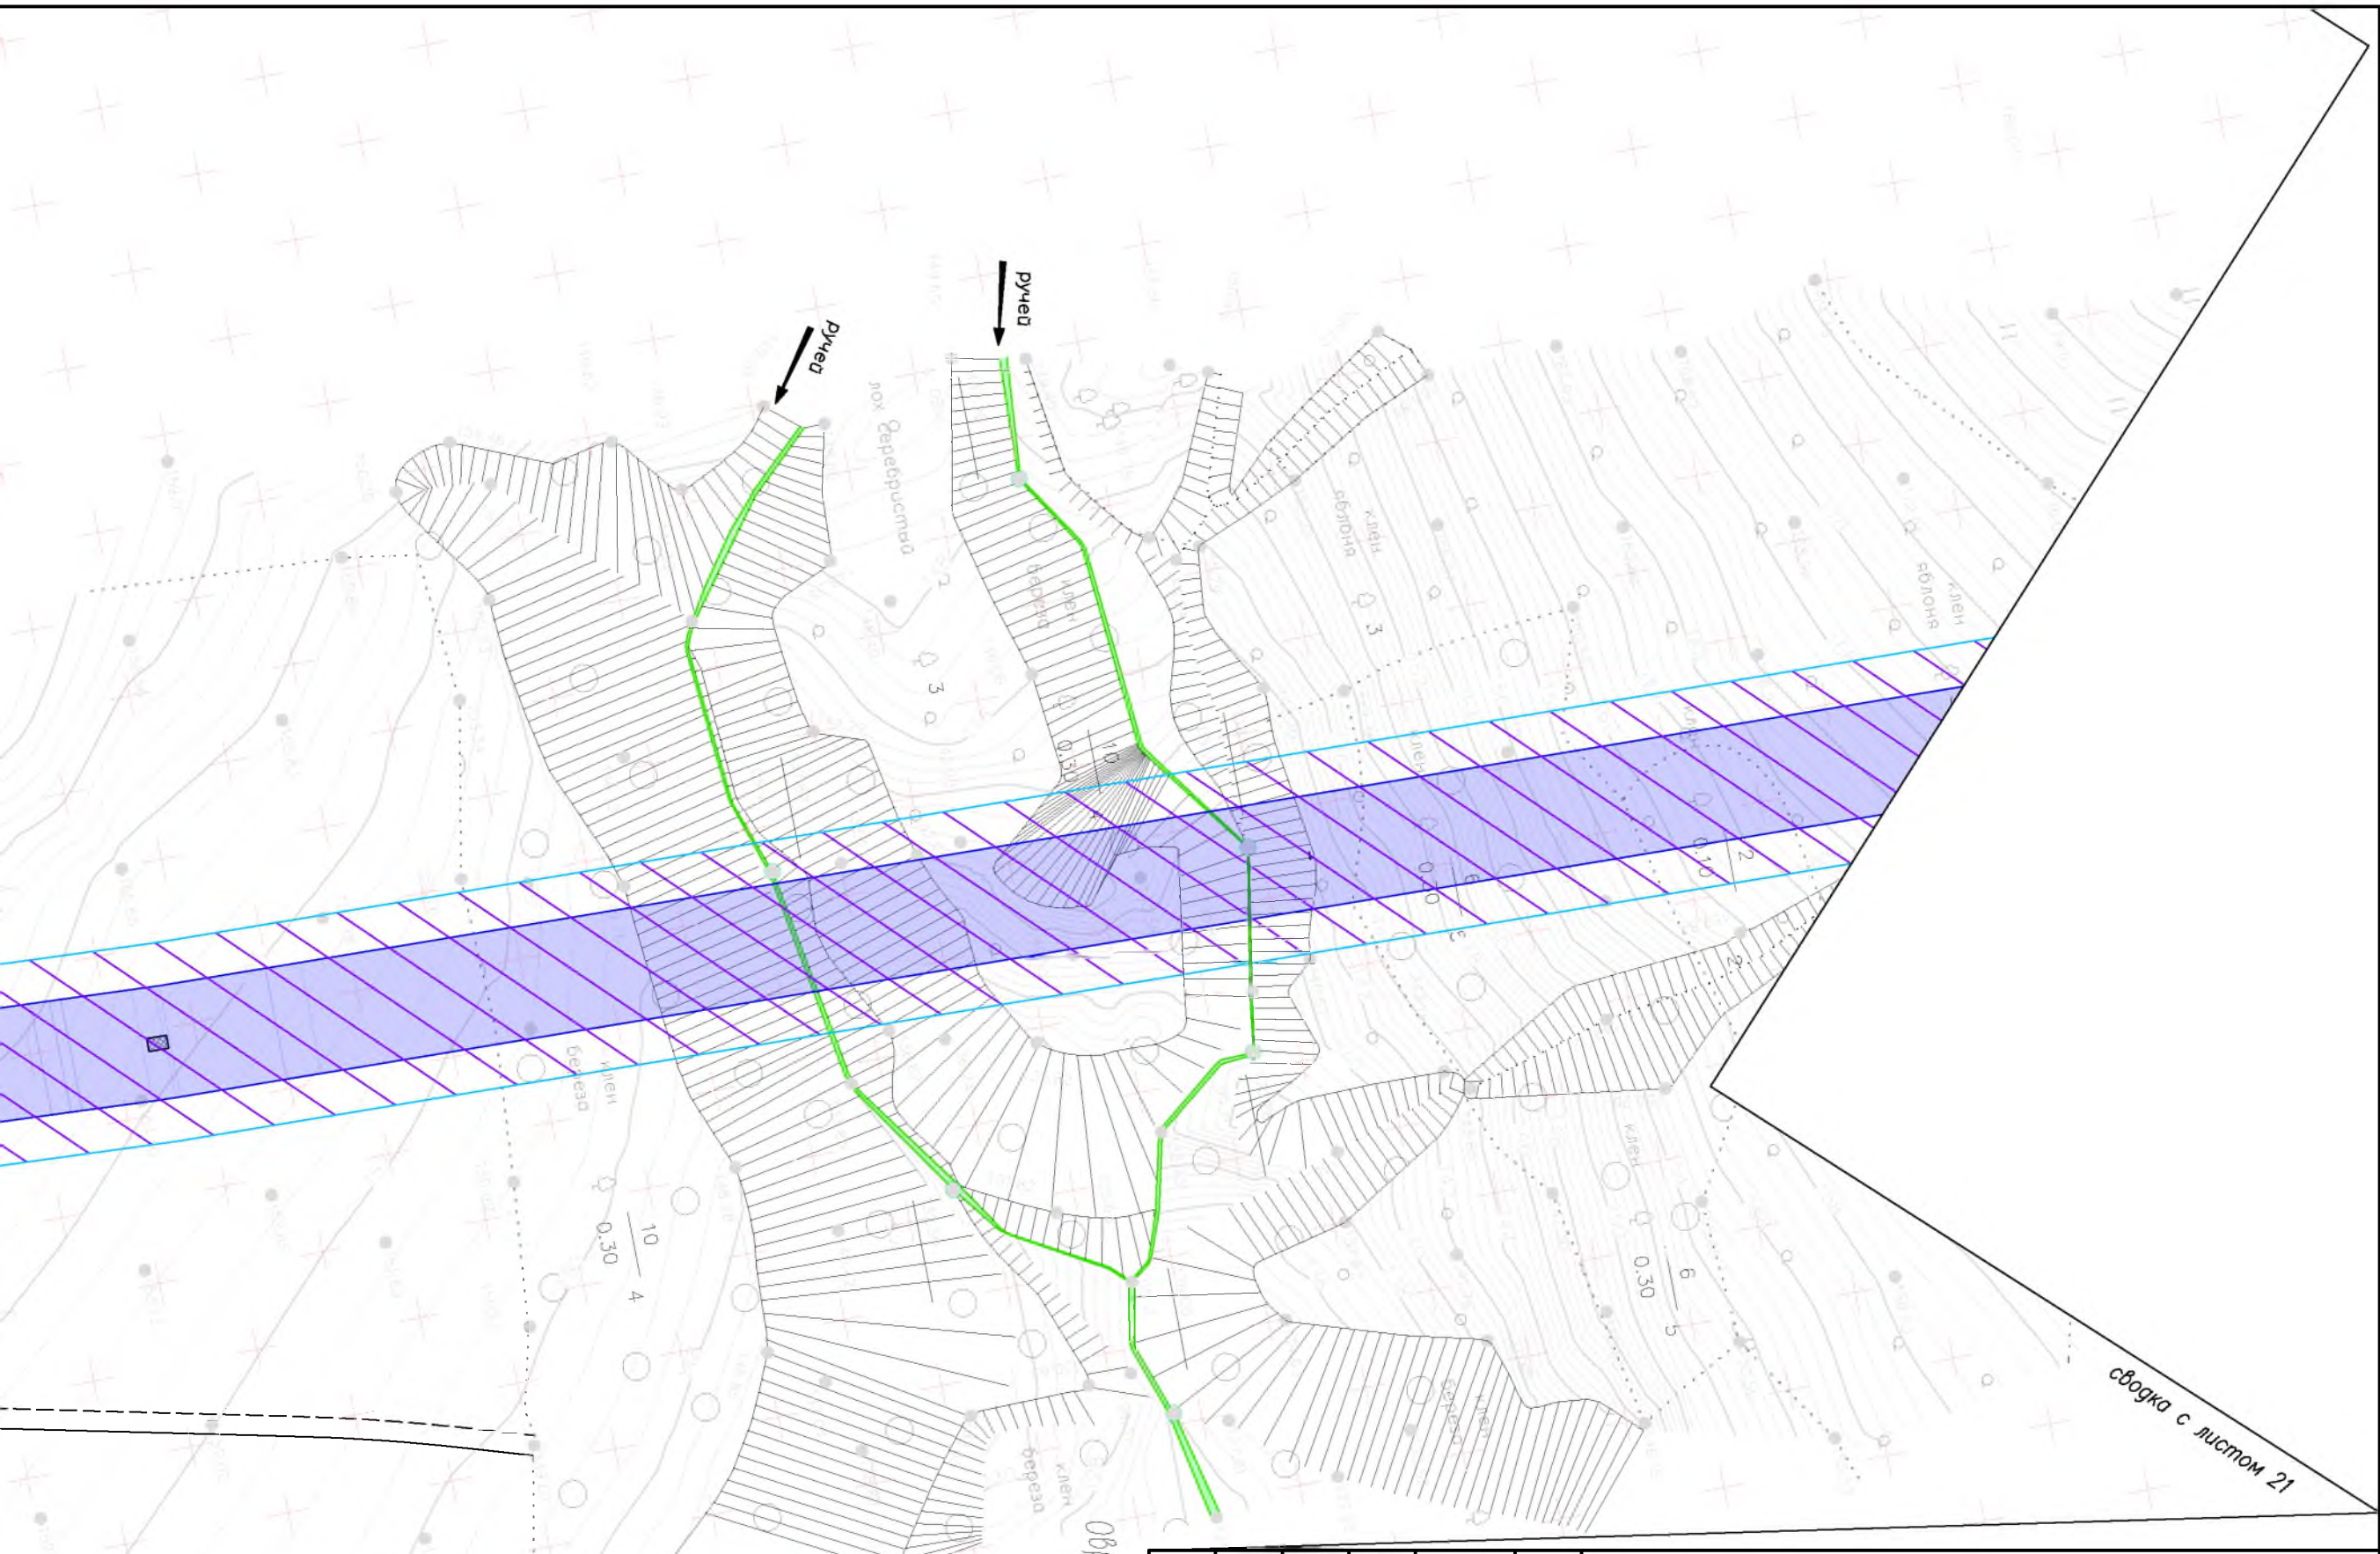

						8000.070.П.0/0.0004–ППТЗ		
						Газопровод распределительный от ГРС «Кулатка» до сетей газоснабжения г. Хвалынска Саратовской области		
Изм.	Кол. у.	Лист	N док.	Подп.	Дата	Раздел 3. "Материалы по обоснованию проекта планировки территории. Графическая часть"	Стадия	Лист
Разраб.		Сермавкина		В.И.И.	01.03.23		ППТ	22
Нач. отд.		Ейкина		Е.И.	01.03.23	Схема границ территорий, подверженных риску возникновения чрезвычайных ситуаций природного и техногенного характера М 1:1000		



Образ 6/н 1

ЛДО "Россети Волеа"
ПС 35 кВ "Елшапка"

№1-15/6
10кВ 9
3 р

сасна
6
0.20
4

0.10
4

береза
клен


7
0.20

8 0.20
8 0.20
8 0.20


сводка 1/2/3

пастбище

сводка с листом 24

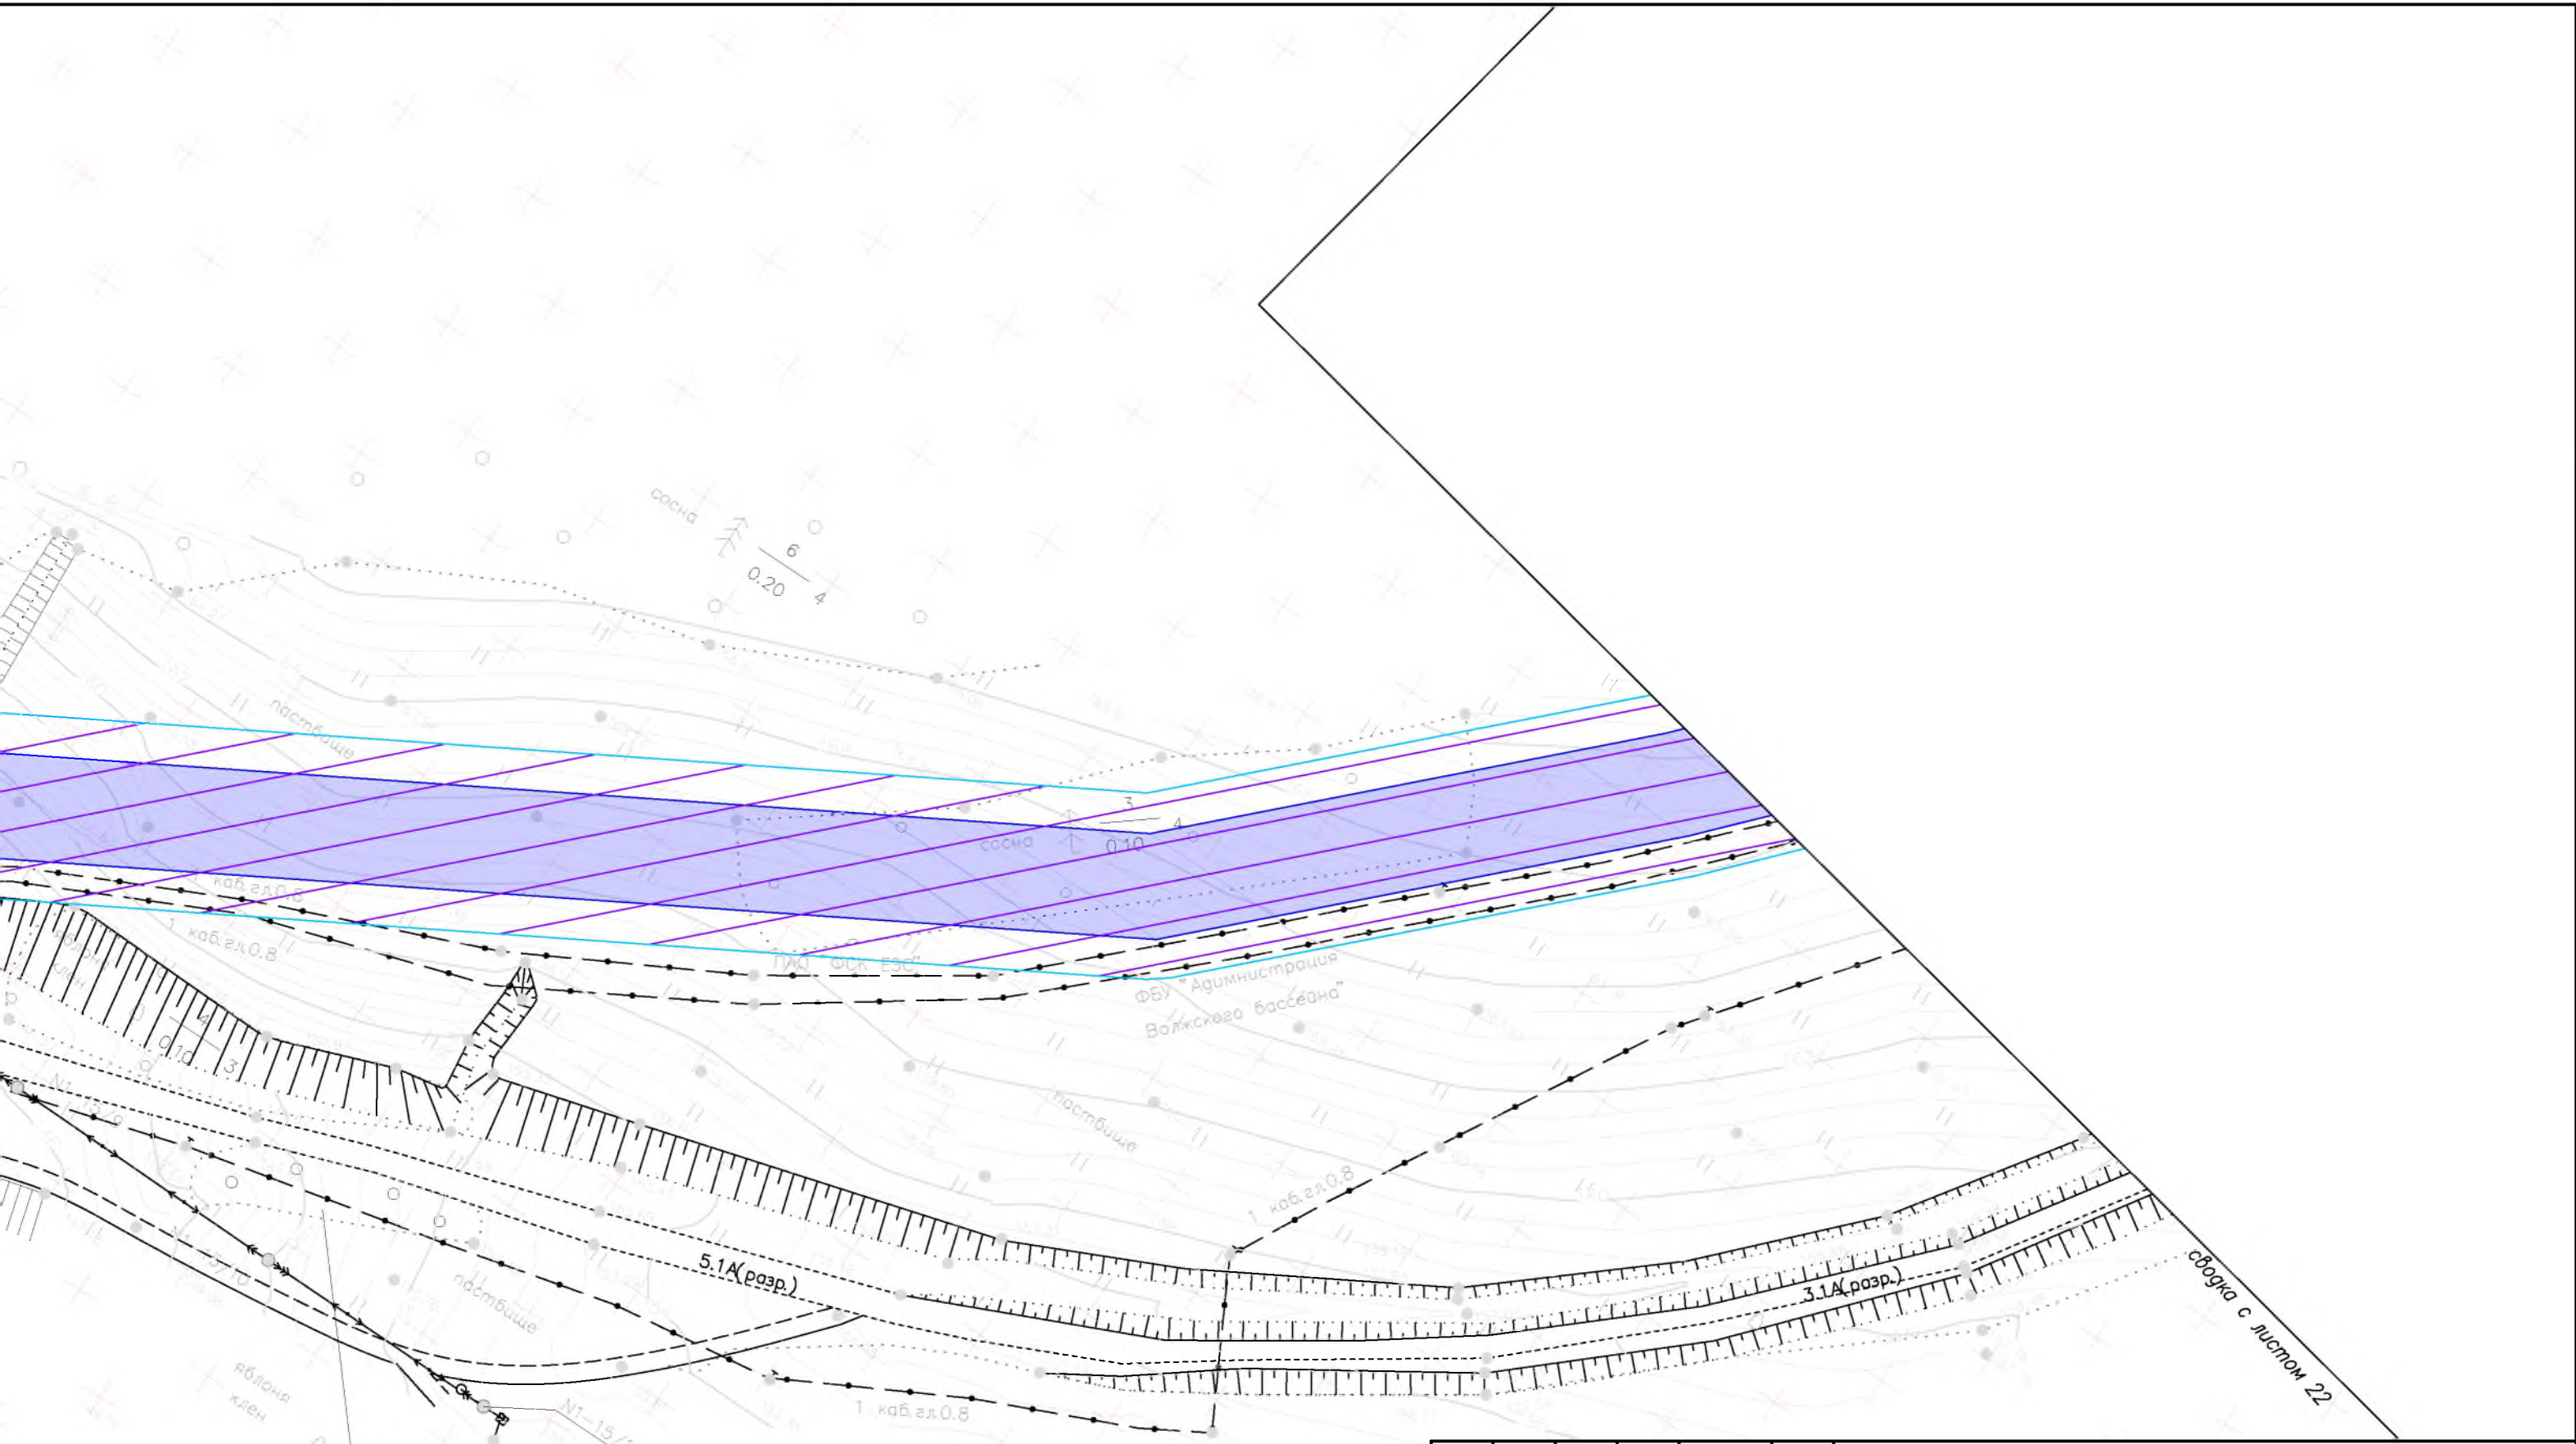


						8000.070.П.0/0.0004– ППТЗ			
						Газопровод распределительный от ГРС «Кулатка» до сетей газоснабжения г. Хвалынска Саратовской области			
Изм.	Кол. у.	Лист	N док.	Подп.	Дата	Раздел 3. "Материалы по обоснованию проекта планировки территории. Графическая часть"	Стадия	Лист	Листов
Разраб.		Сермавкина			01.03.20		ППТ	23	27
Нач. отд		Ейкина			01.03.20				
						Схема границ территорий, подверженных риску возникновения чрезвычайных ситуаций природного и техногенного характера М 1:1000			

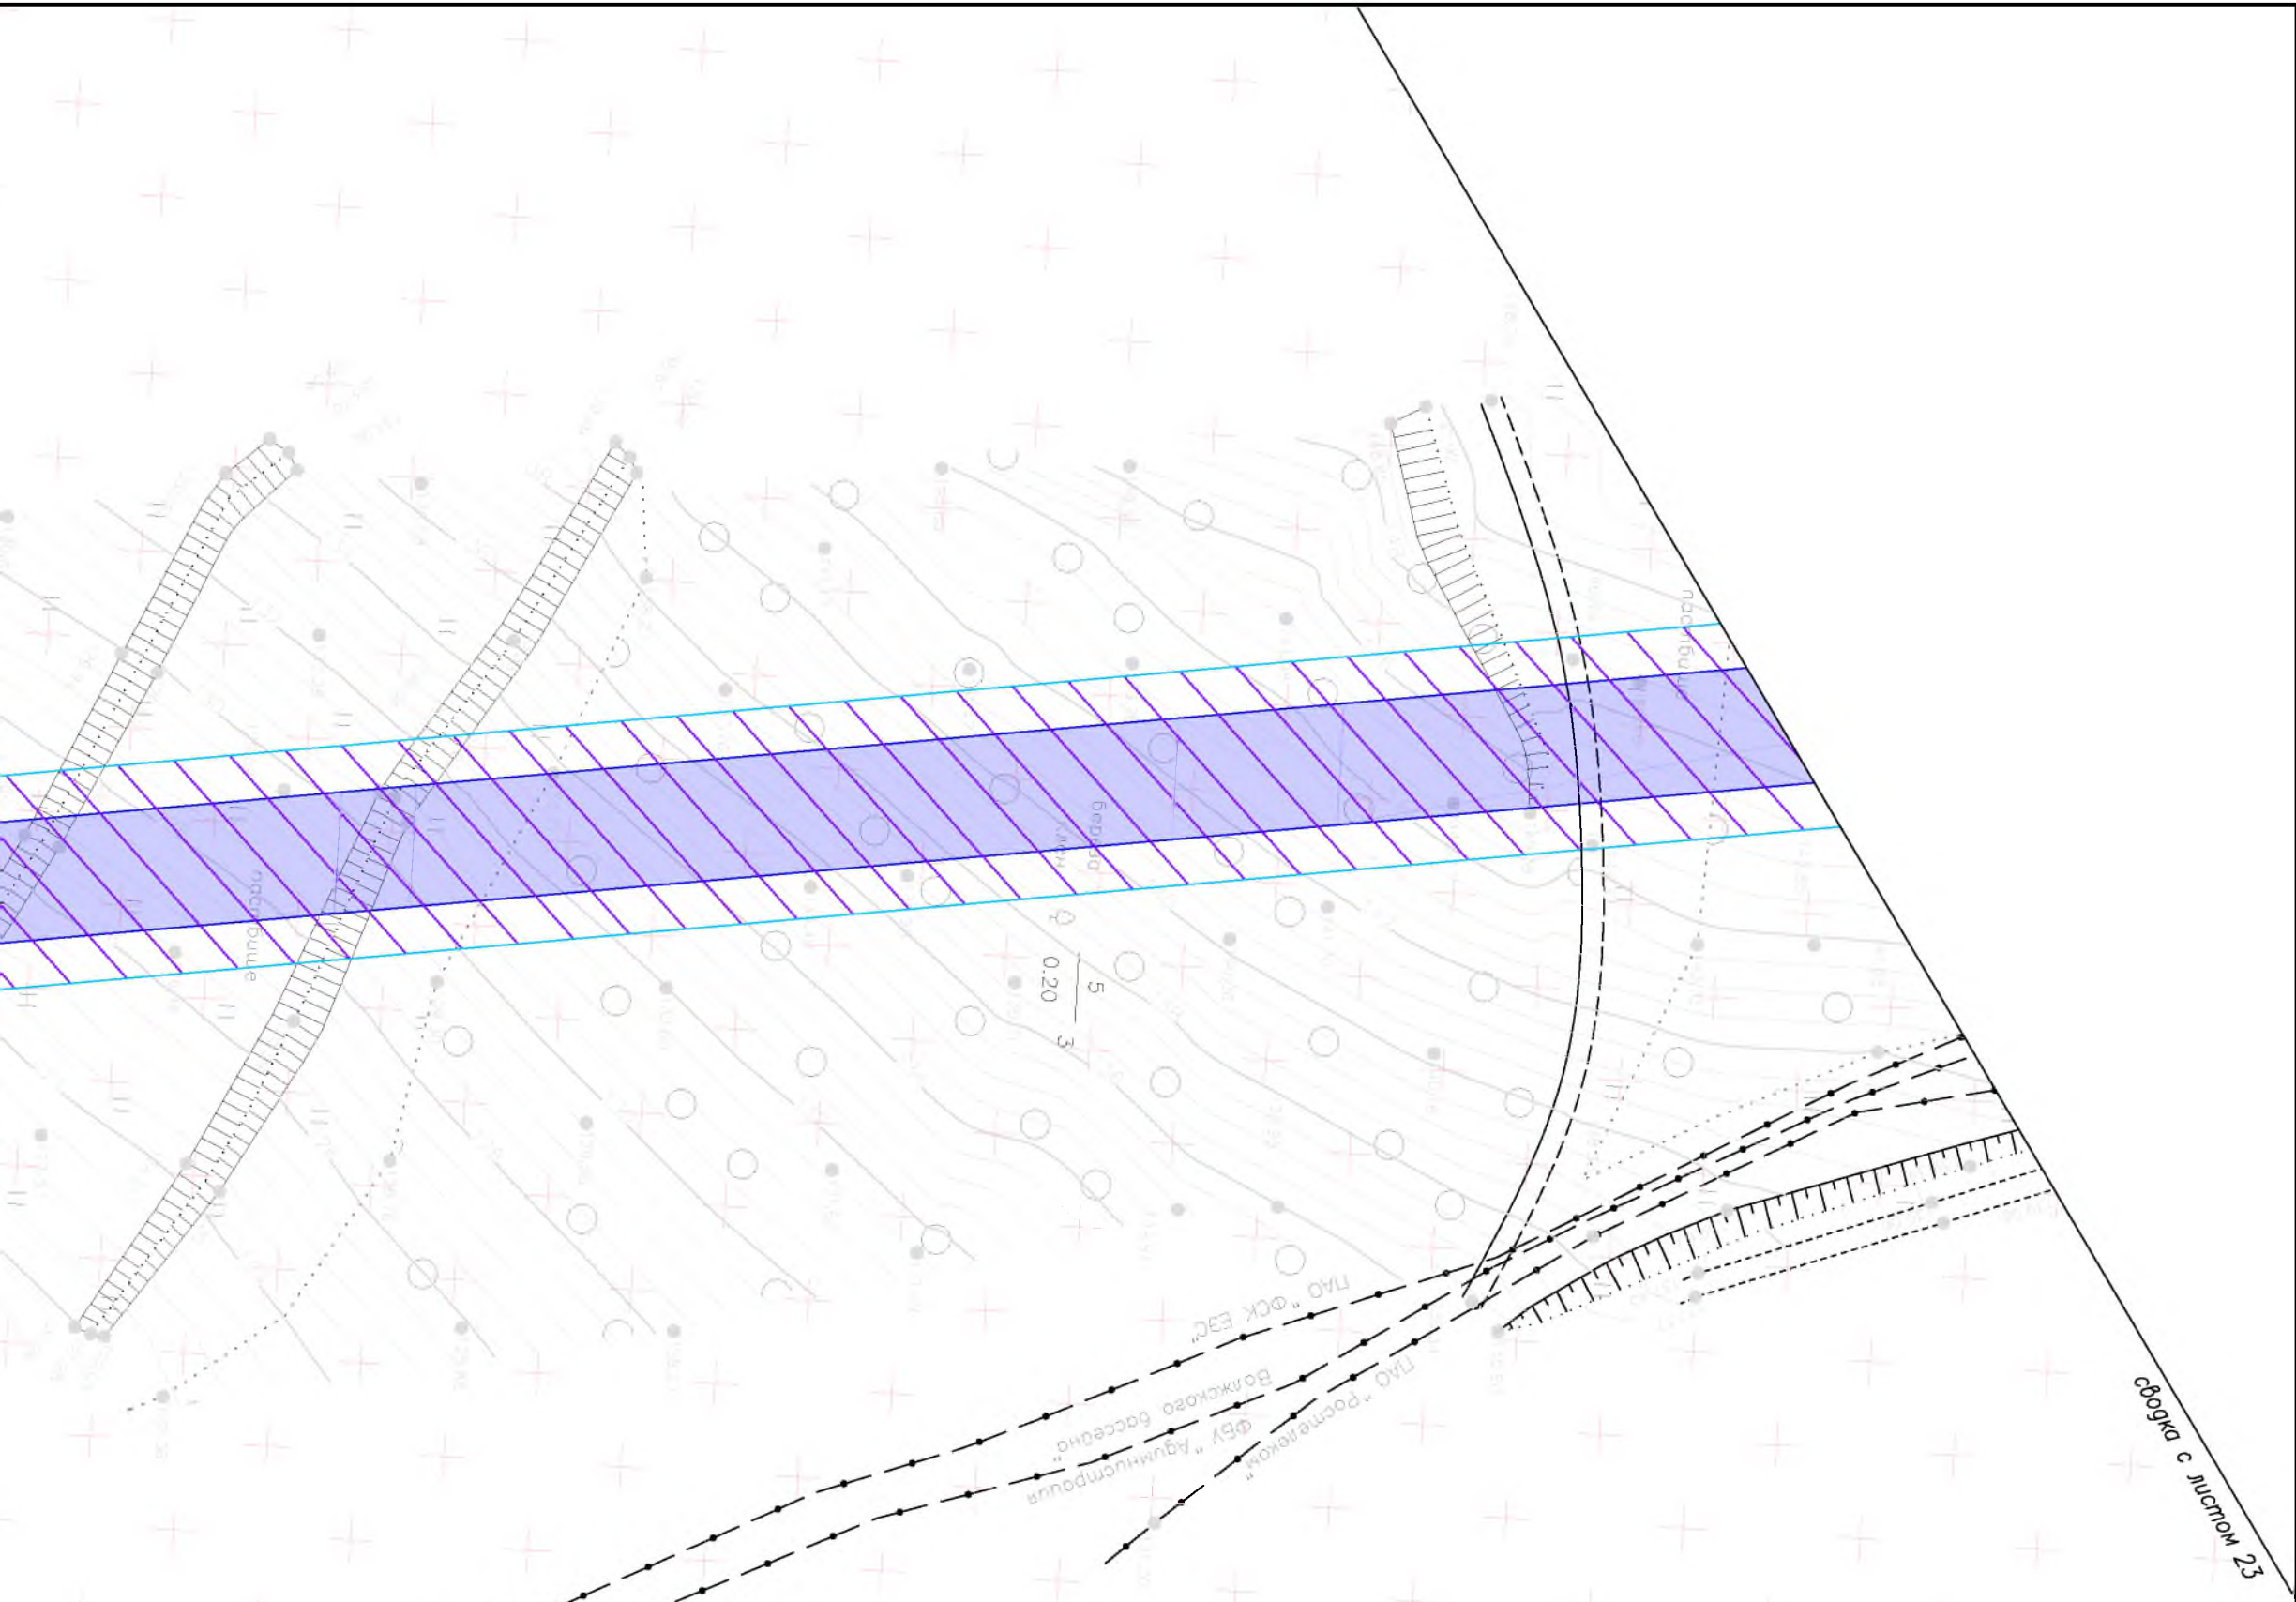

						8000.070.П.0/0.0004–ППТЗ		
						Газопровод распределительный от ГРС «Кулатка» до сетей газоснабжения г. Хвалынска Саратовской области		
Изм.	Кол. у	Лист	N док	Подп.	Дата	Раздел 3. "Материалы по обоснованию проекта планировки территории. Графическая часть"	Стадия	Лист
Разраб.		Сермавкина		Сермавкина	01.03.23		ППТ	24
Нач. отд		Ейкина		Ейкина	01.03.23	Схема границ территорий, подверженных риску возникновения чрезвычайных ситуаций природного и техногенного характера М 1:1000		Листов
								27



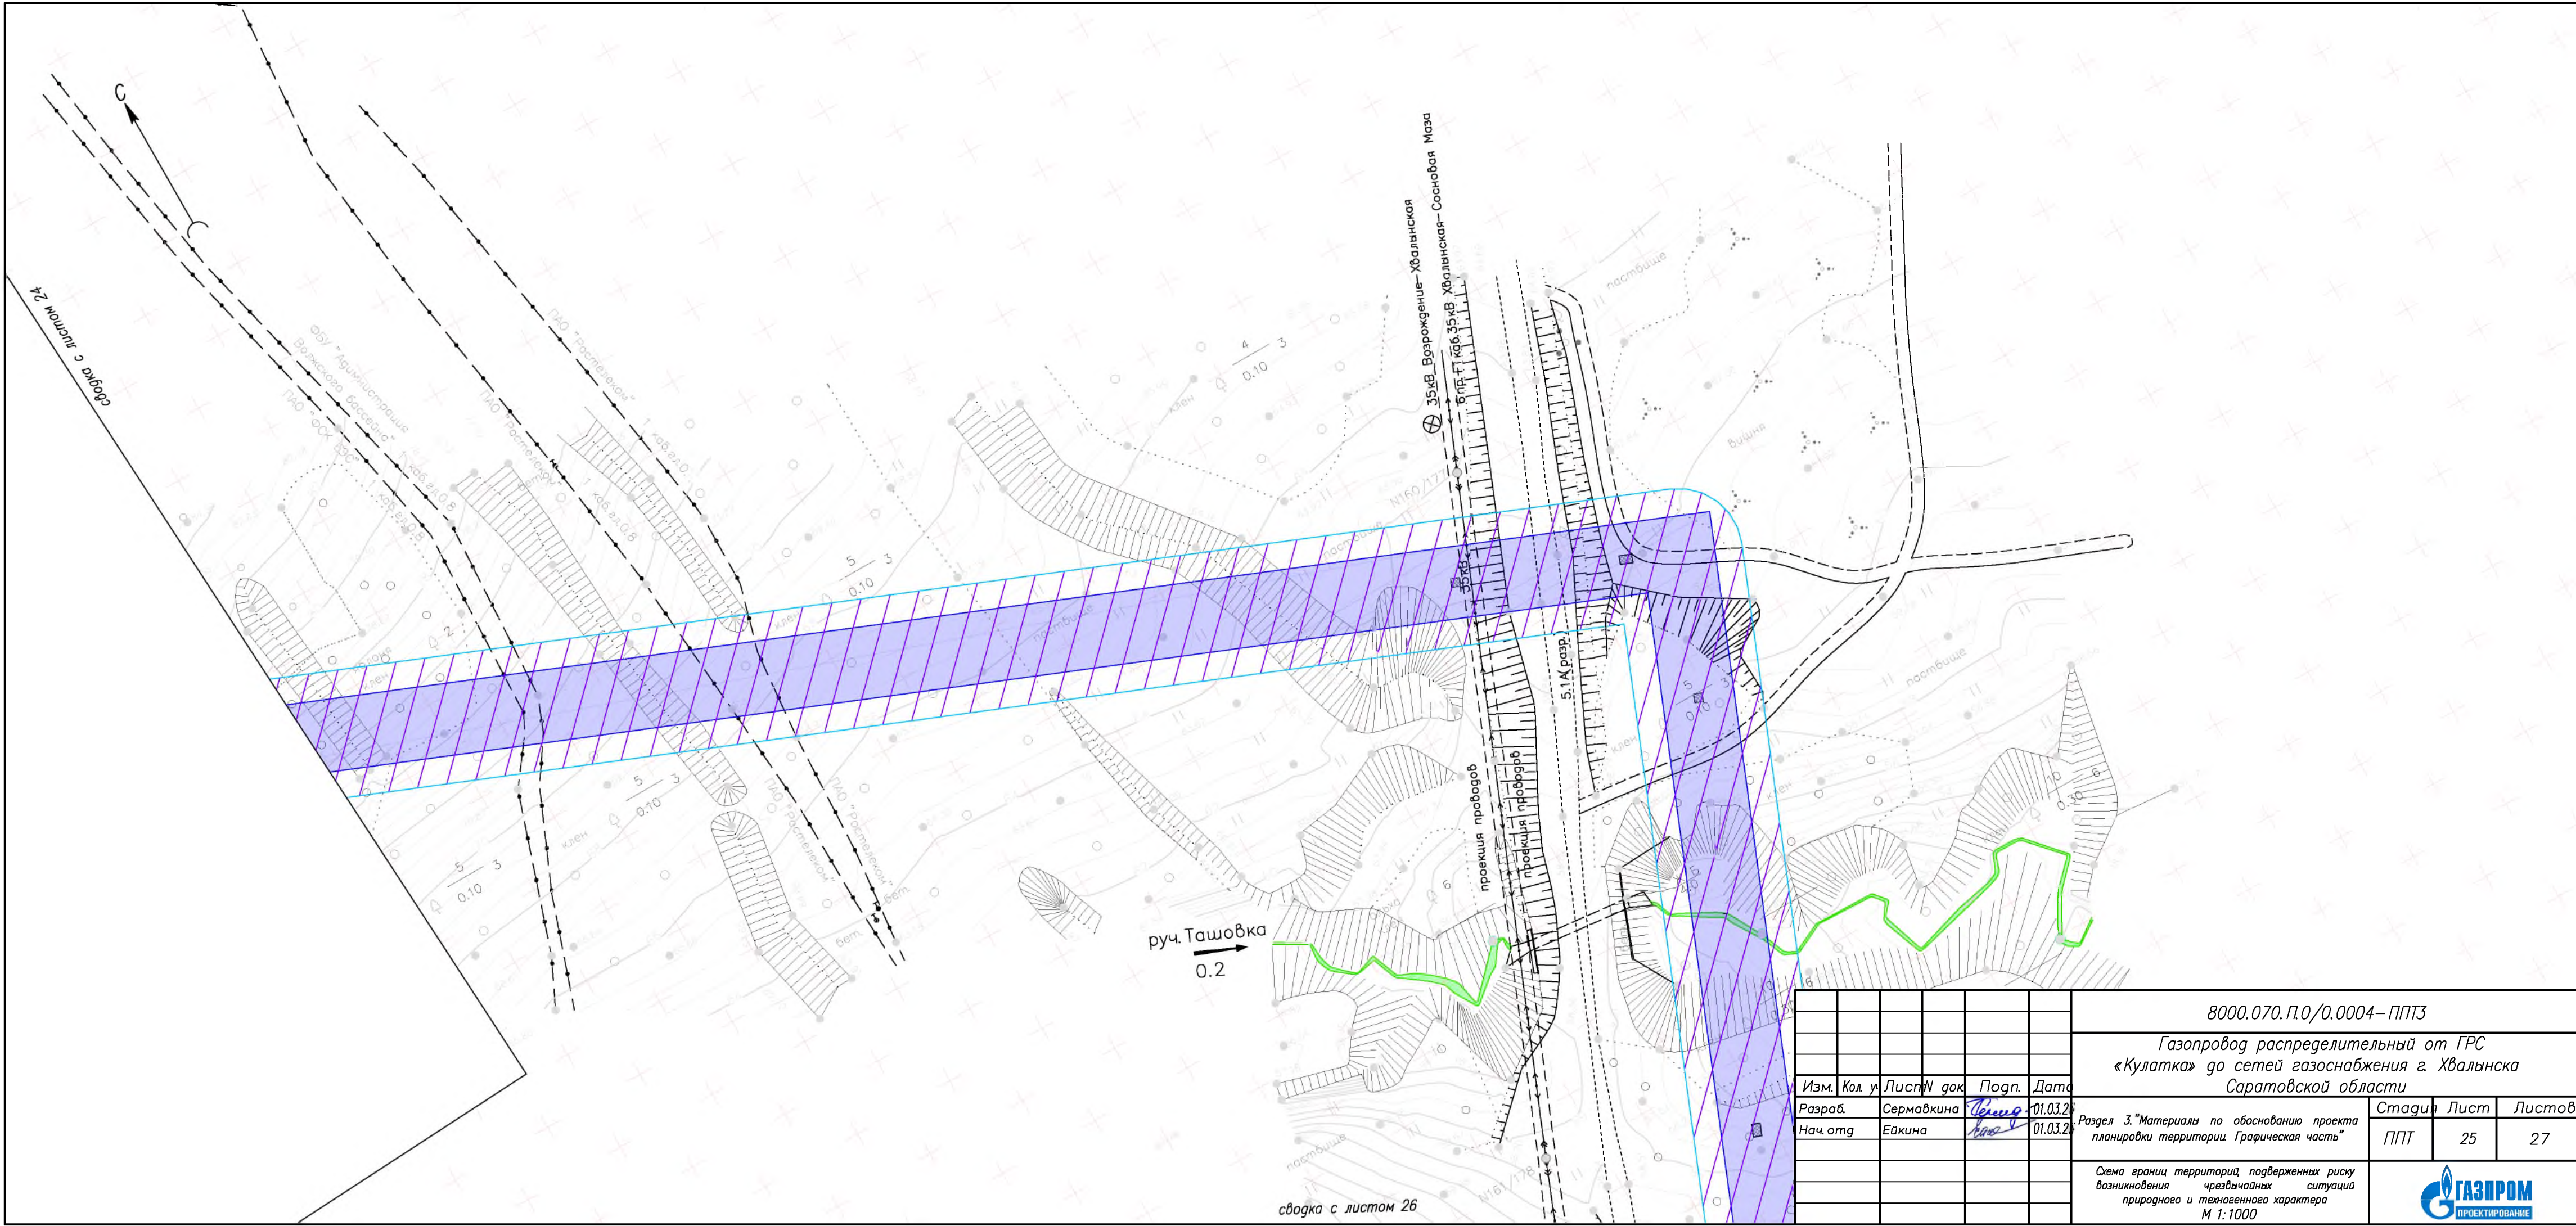


сводка с листом 24


руч. Ташовка
0.2


сводка с листом 26

						8000.070.П.0/0.0004–ППТЗ			
						Газопровод распределительный от ГРС «Кулатка» до сетей газоснабжения г. Хвалынского Саратовской области			
Изм.	Кол. у.	Лист	N док.	Подп.	Дата	Раздел 3. "Материалы по обоснованию проекта планировки территории. Графическая часть"	Стадия	Лист	Листов
Разраб.		Сермавкина		<i>Сермавкина</i>	01.03.20		ППТ		
Нач. отд.		Ейкина		<i>Ейкина</i>	01.03.20			25	27
						Схема границ территорий, подверженных риску возникновения чрезвычайных ситуаций природного и техногенного характера М 1:1000			

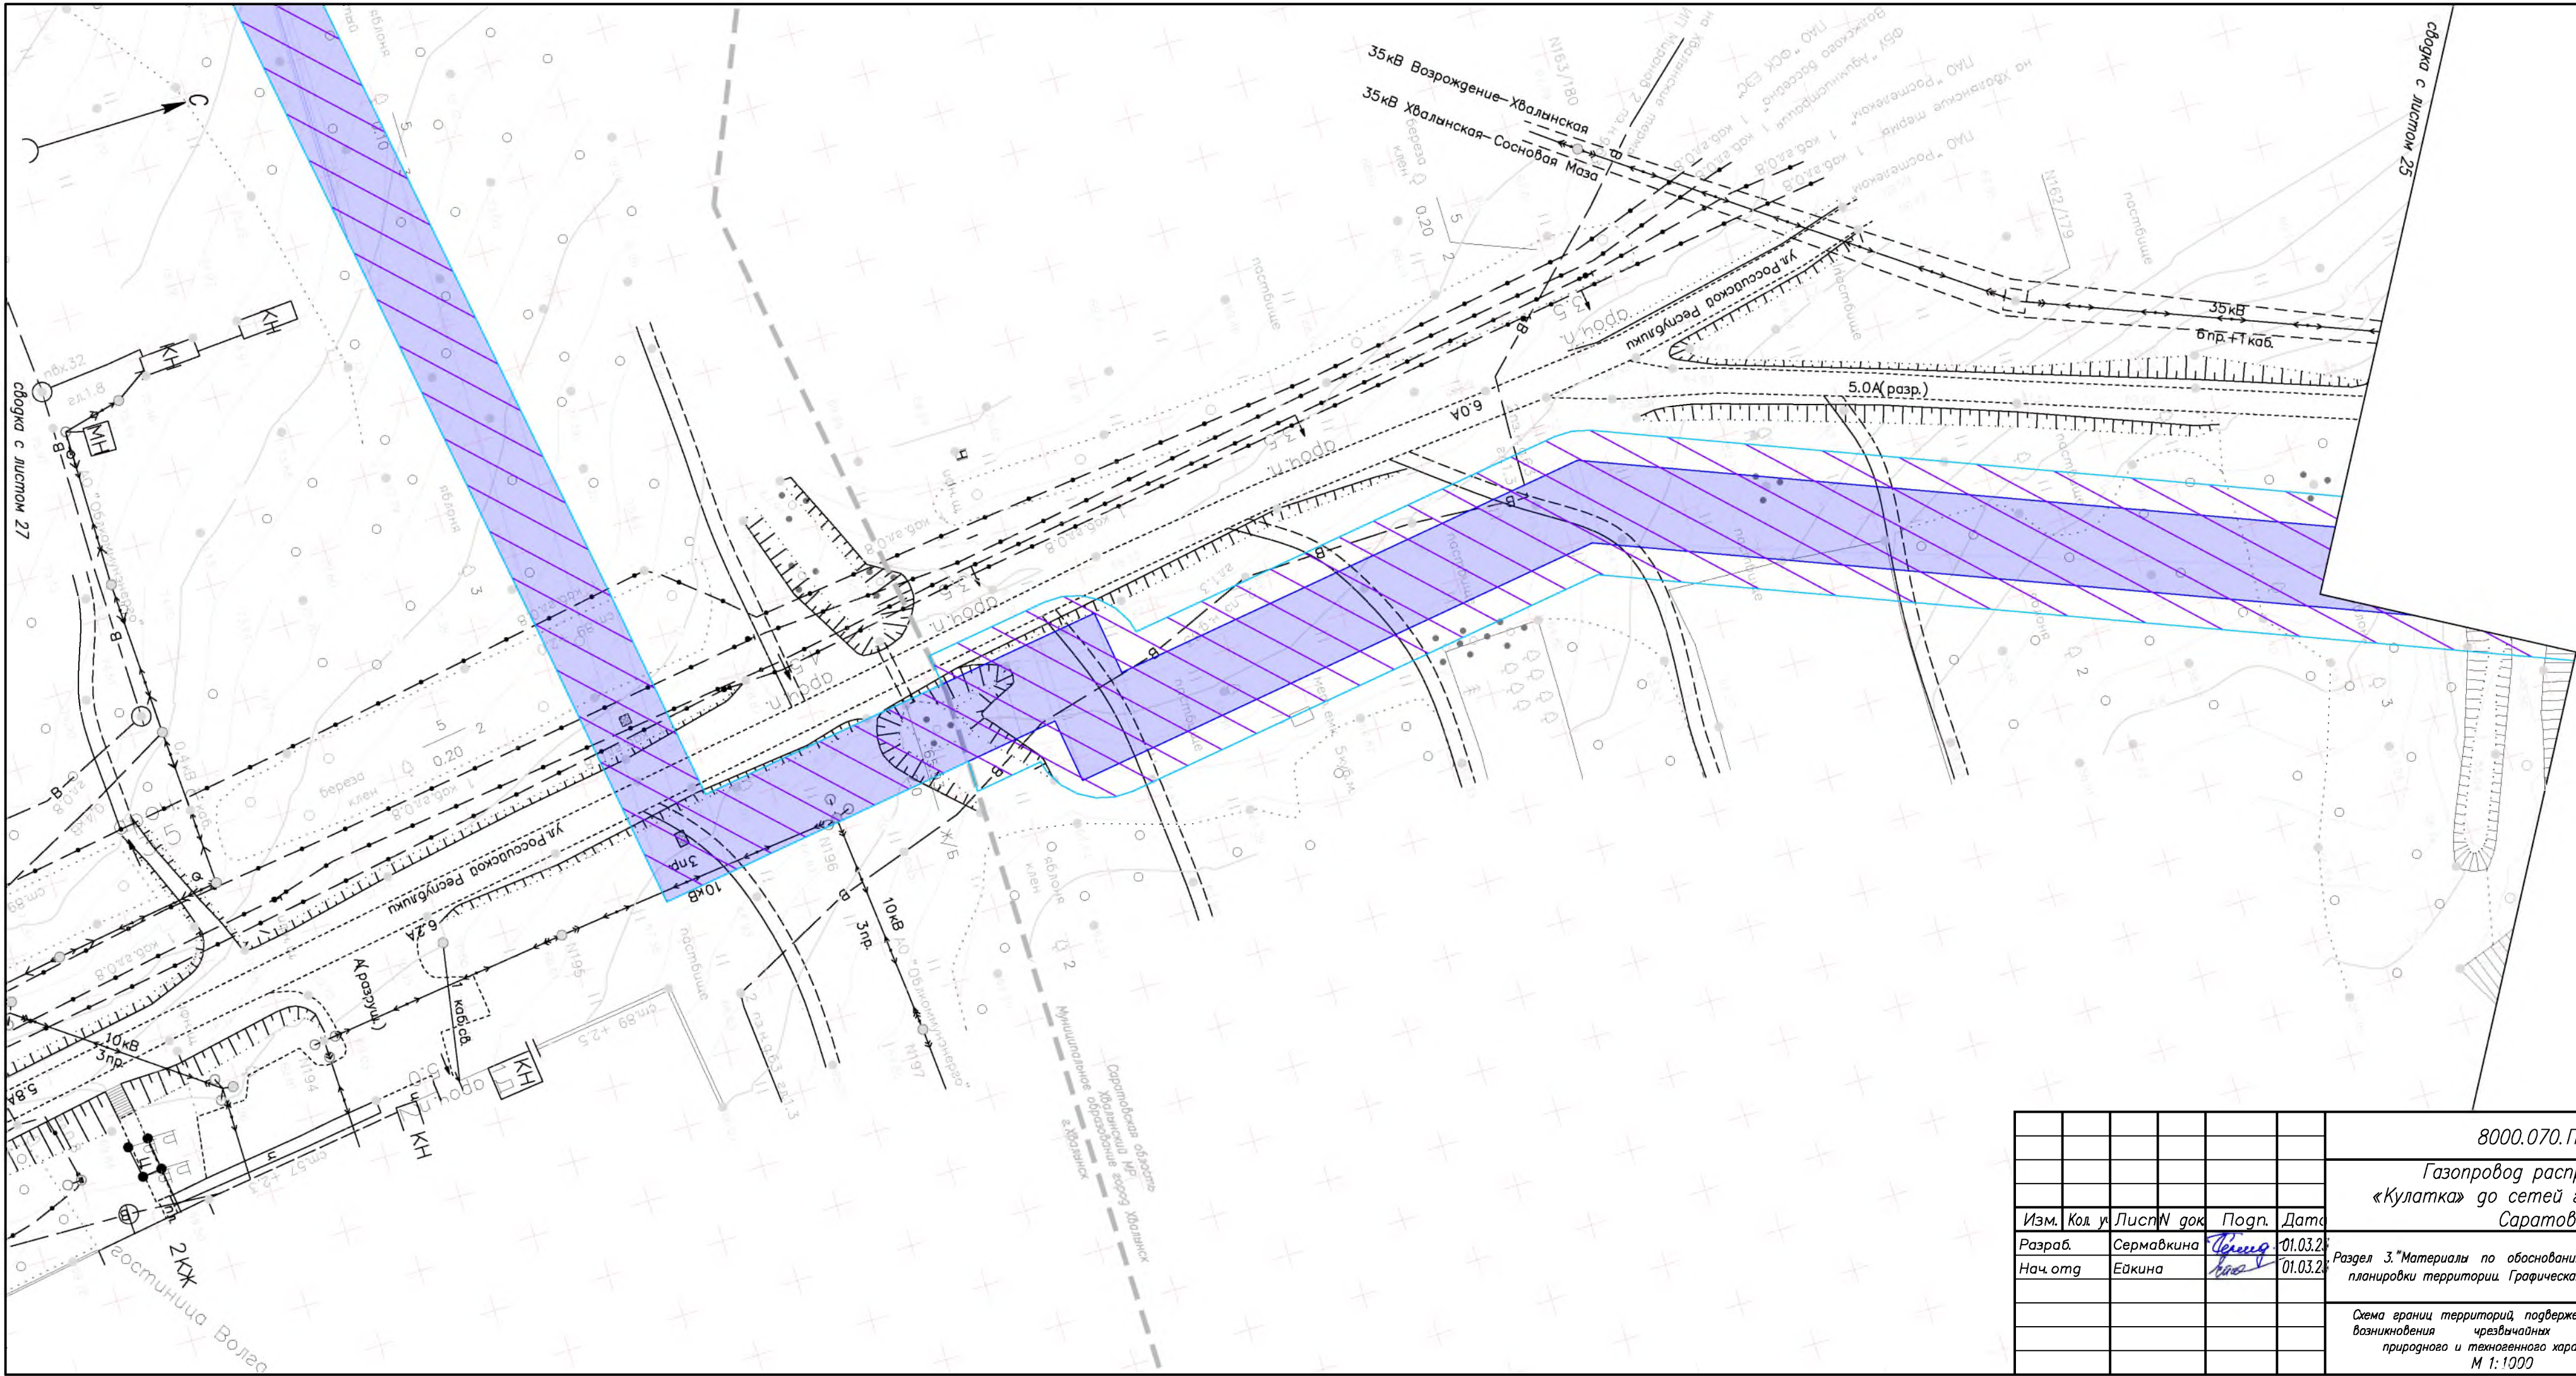

						8000.070.П.0/0.0004–ППТЗ			
						Газопровод распределительный от ГРС «Кулатка» до сетей газоснабжения г. Хвалынск Саратовской области			
Изм.	Кол. у.	Лист	N док.	Подп.	Дата	Раздел 3. "Материалы по обоснованию проекта планировки территории. Графическая часть"	Стадия	Лист	Листов
Разраб.		Сермавкина		Сермавкина	01.03.20		ППТ	26	27
Нач. отд.		Ейкина		Ейкина	01.03.20	Схема границ территорий, подверженных риску возникновения чрезвычайных ситуаций природного и техногенного характера М 1:1000			

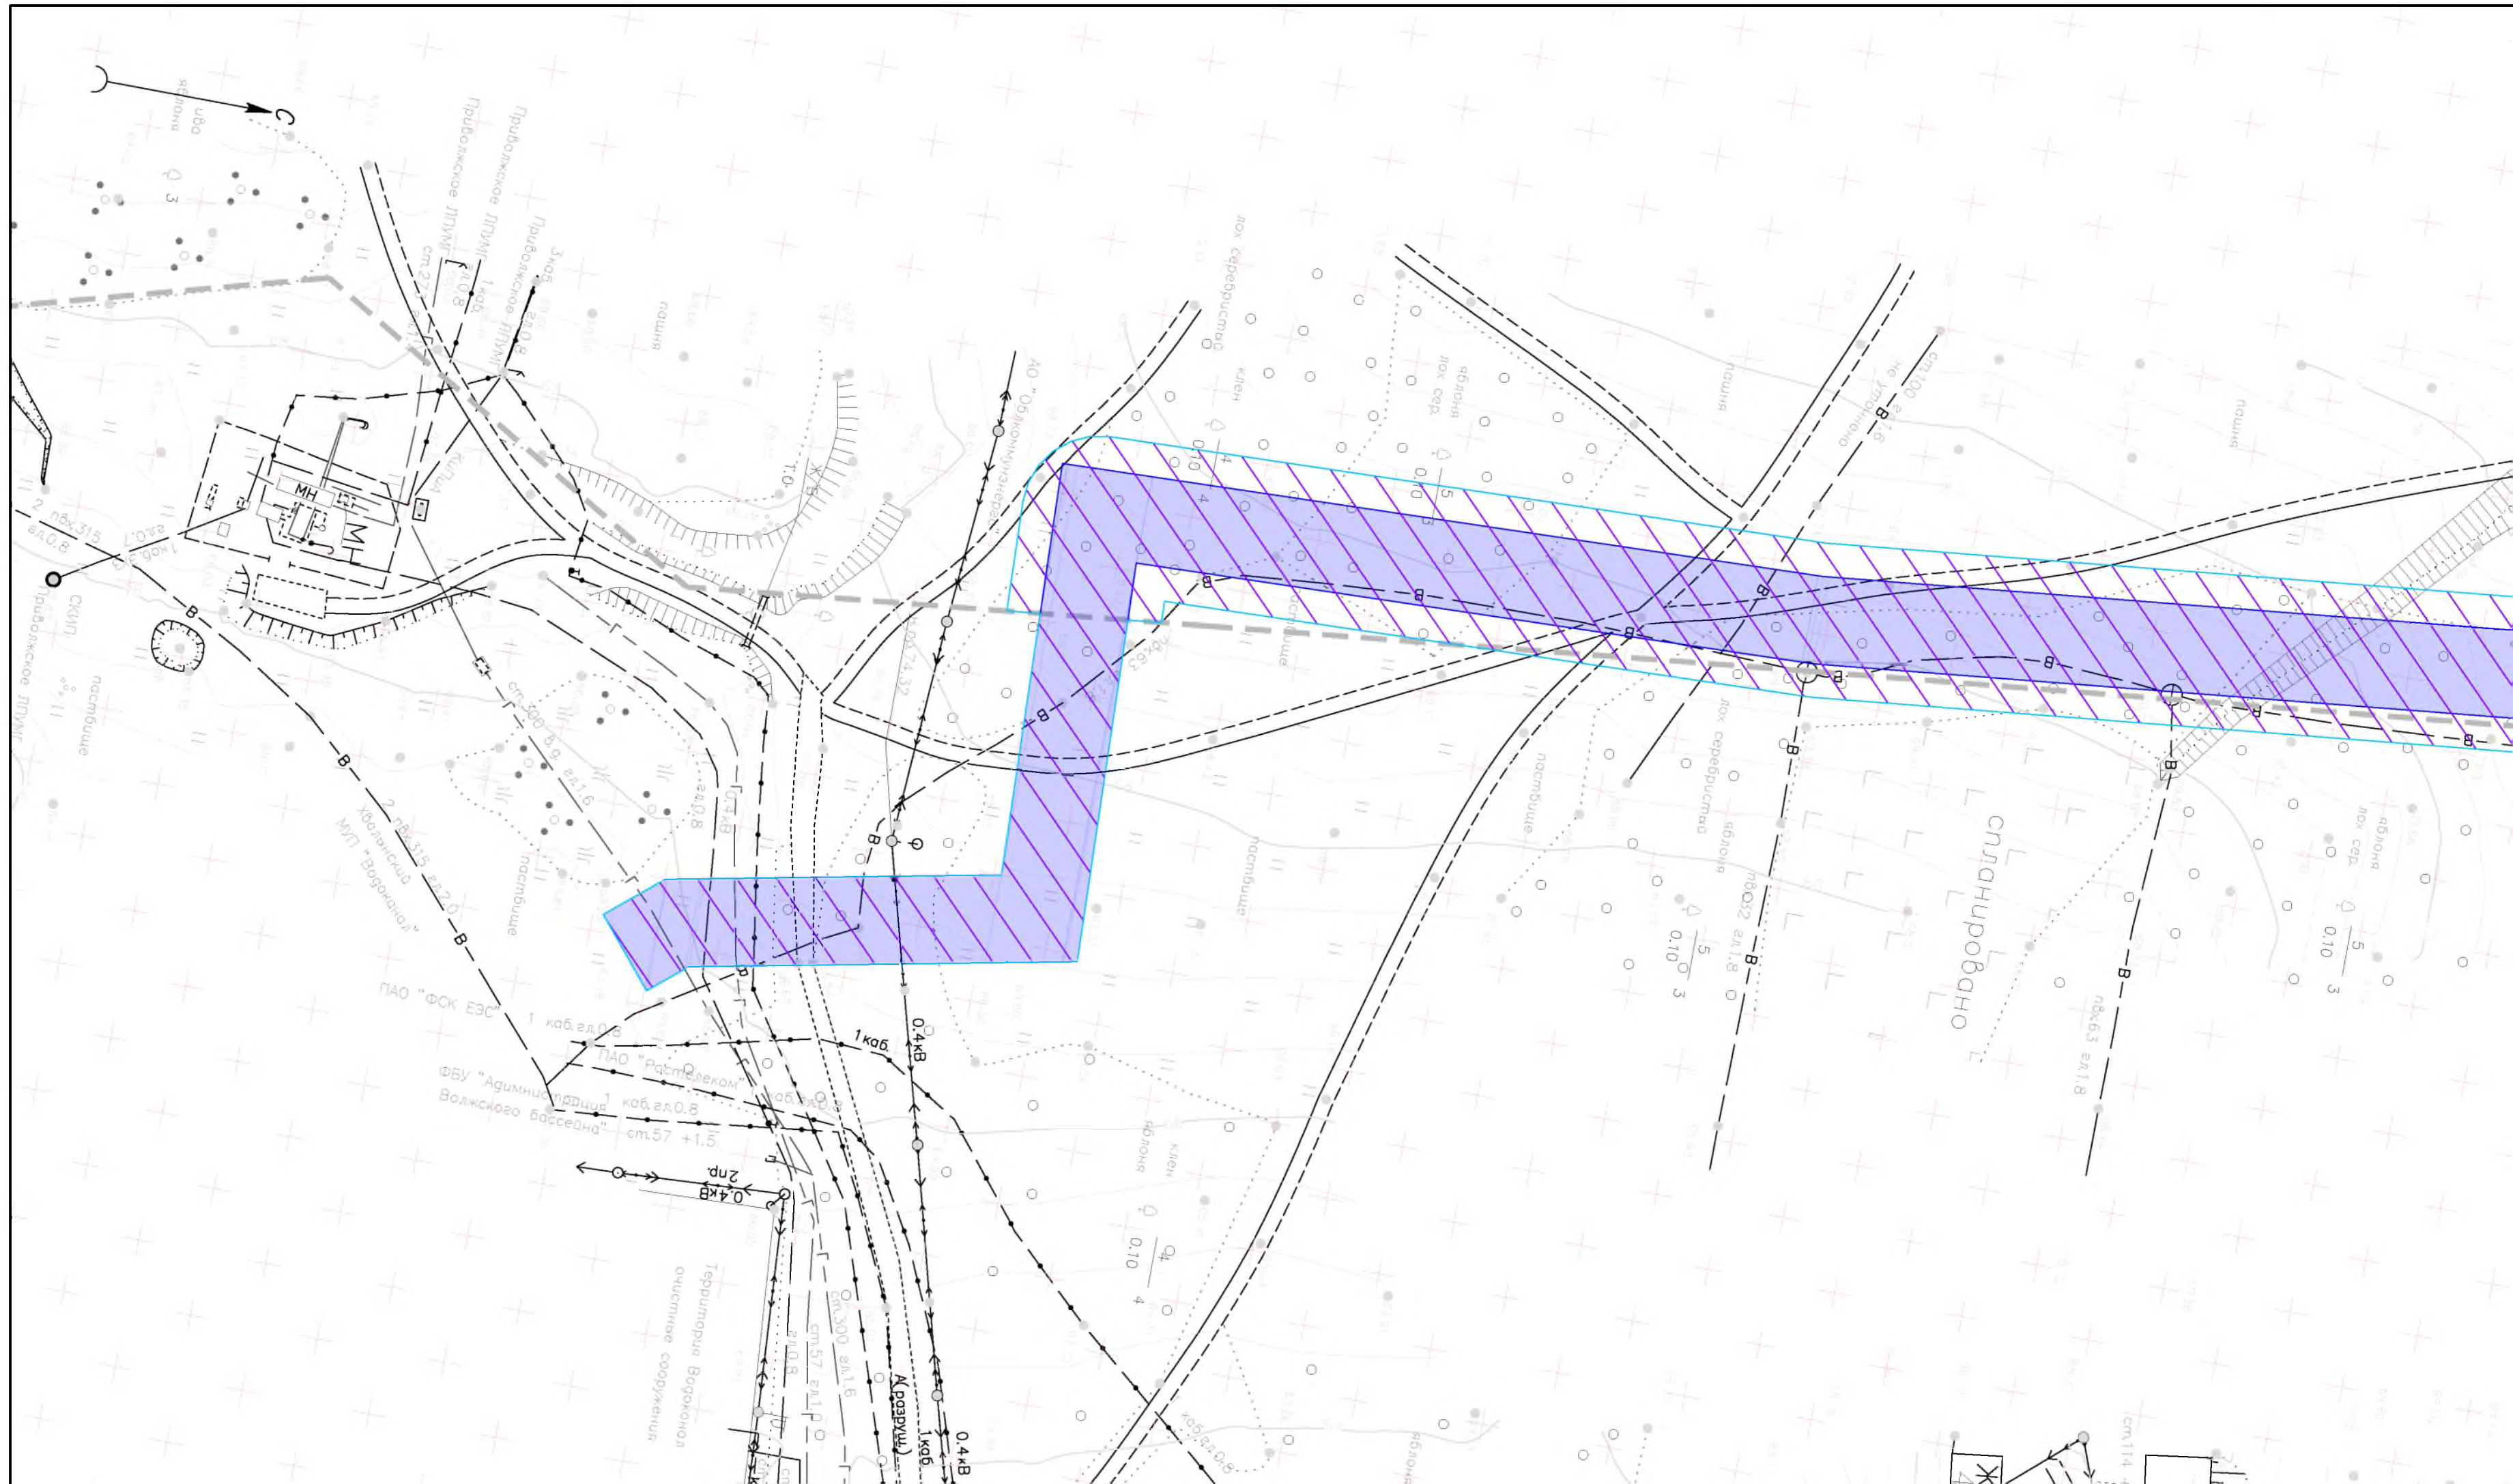


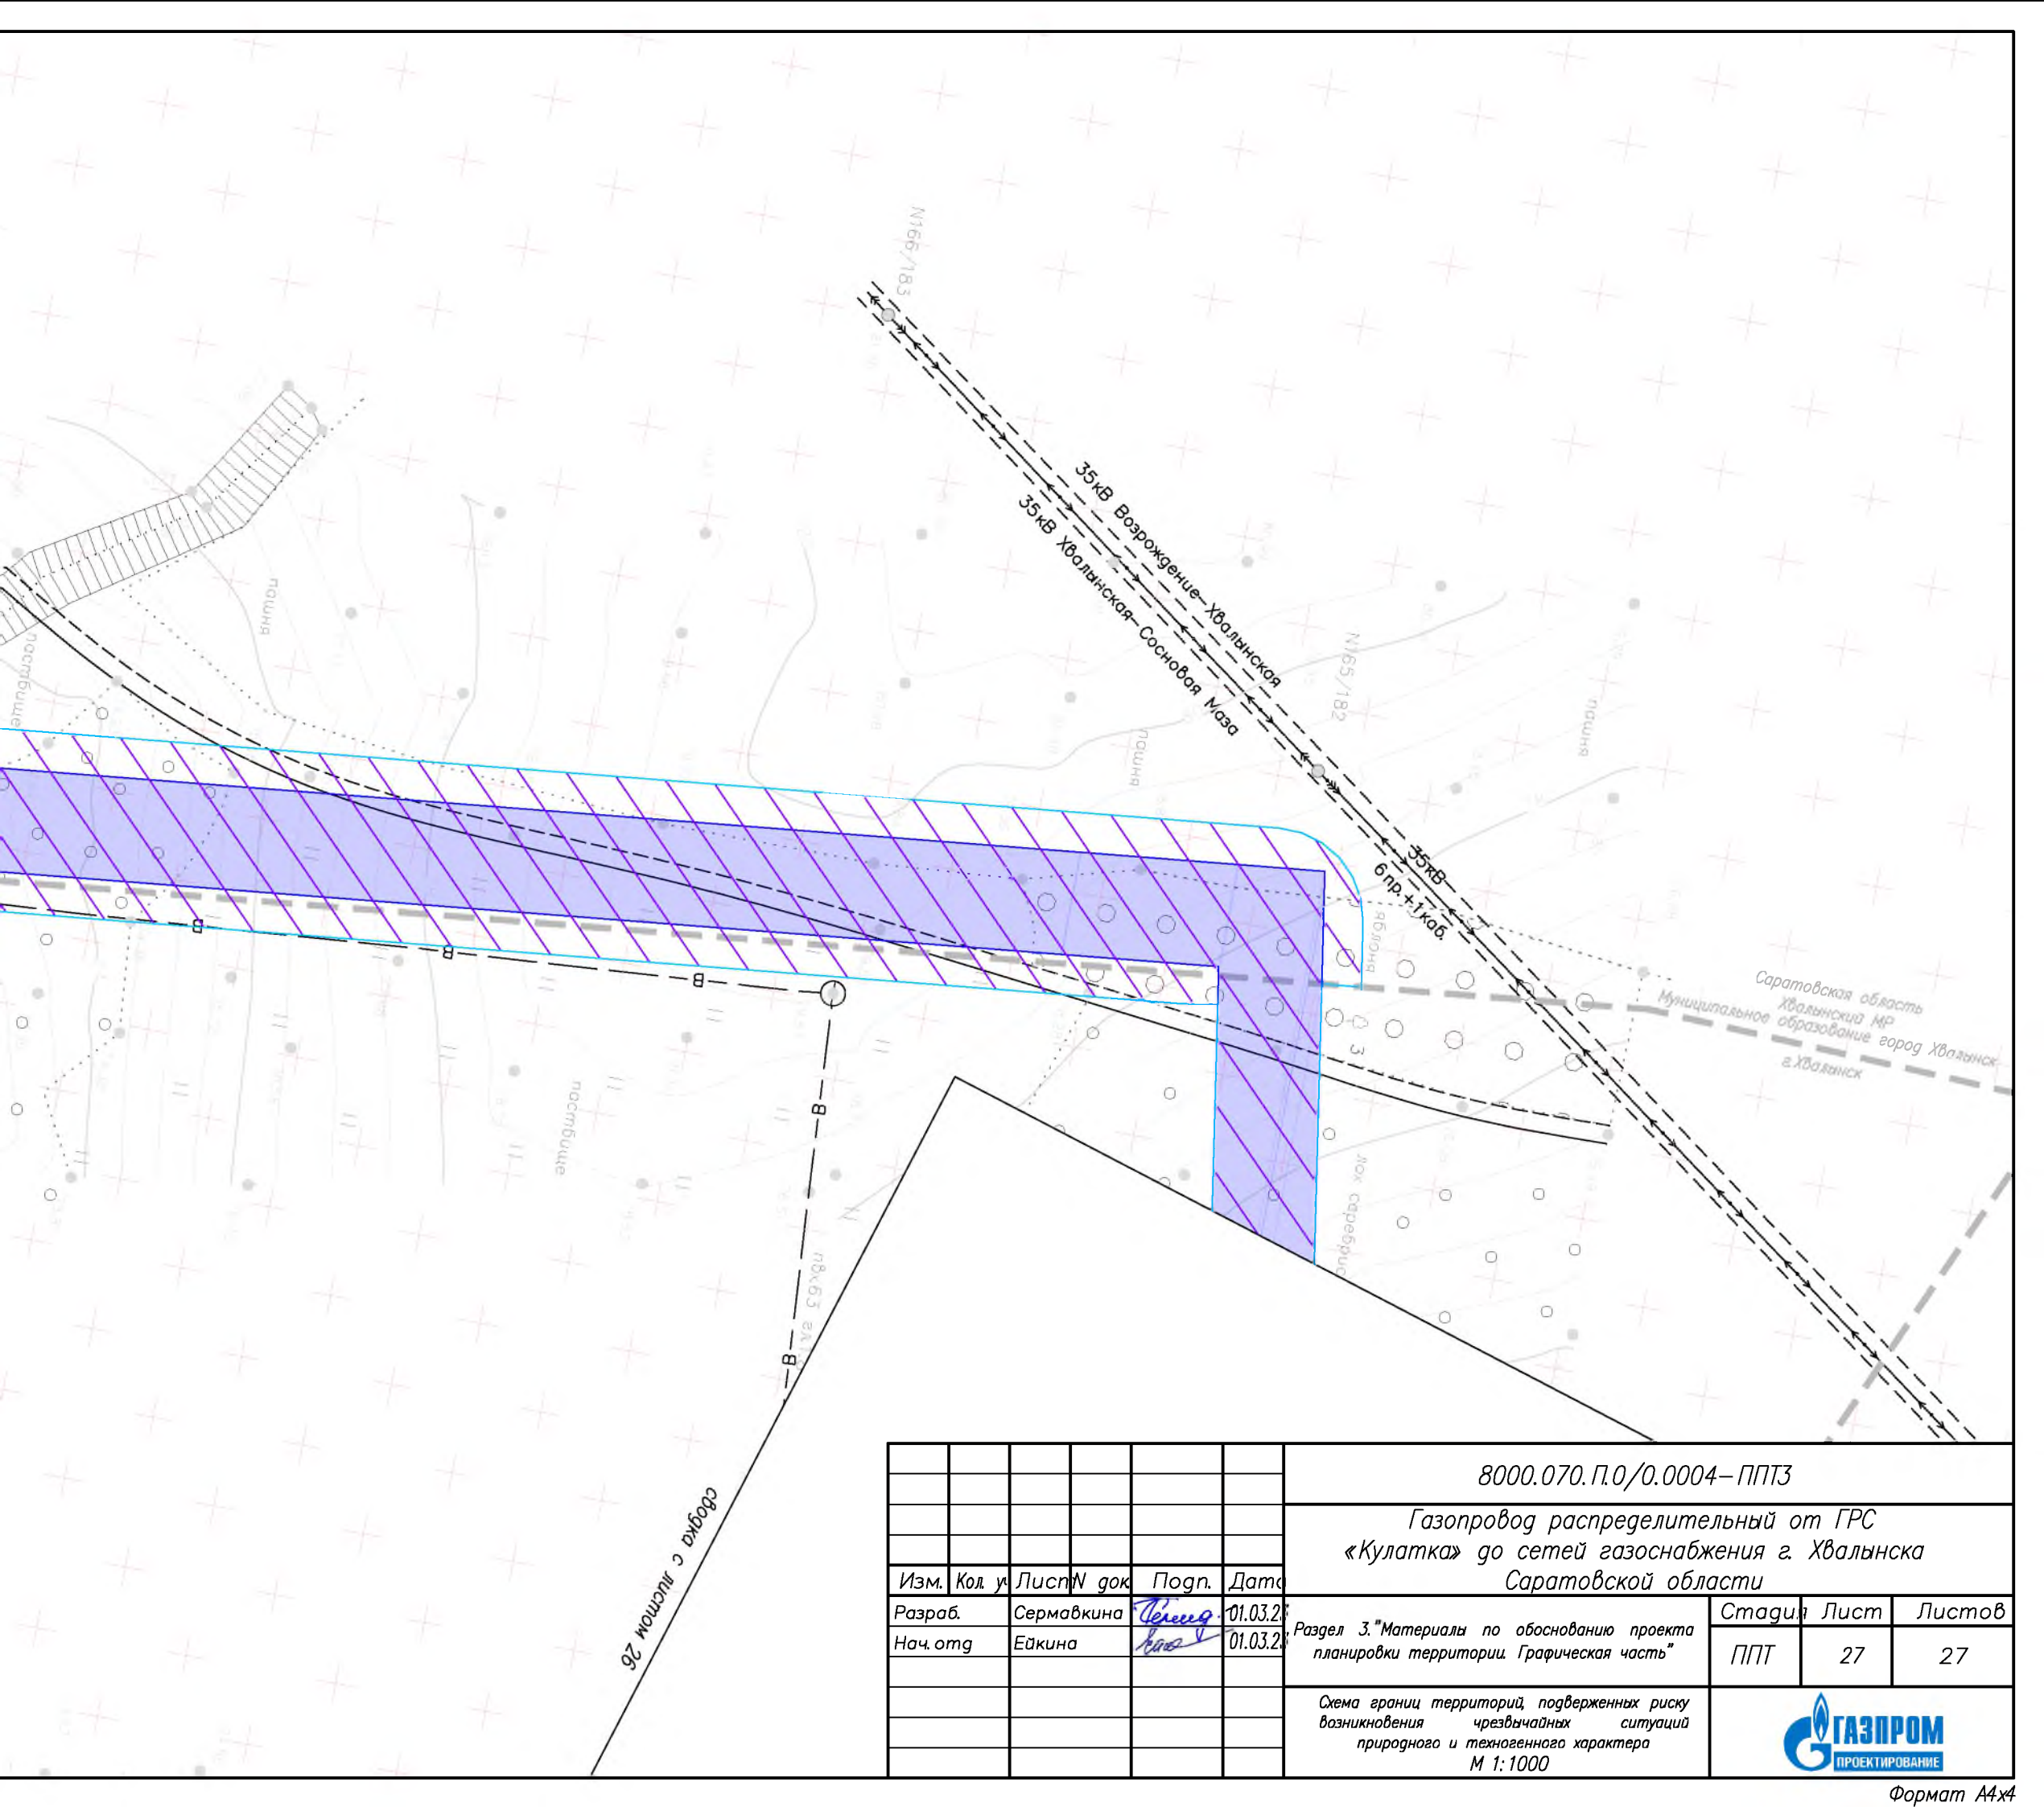

						8000.070.П.0/0.0004-ППТЗ			
						Газопровод распределительный от ГРС «Кулатка» до сетей газоснабжения г. Хвалынска Саратовской области			
Изм.	Кол. у	Лист	№ док	Подп.	Дата	Раздел 3. "Материалы по обоснованию проекта планировки территории. Графическая часть"	Стадия	Лист	Листов
Разраб.	Сермавкина	Челюс	01.03.20				ППТ	27	27
Нач. отд	Ейкина	Лис	01.03.20			Схема границы территорий, подверженных риску возникновения чрезвычайных ситуаций природного и техногенного характера М 1:1000			

Приложение № 6. Схема конструктивных и планировочных решений М1:1000

Схема расположения листов

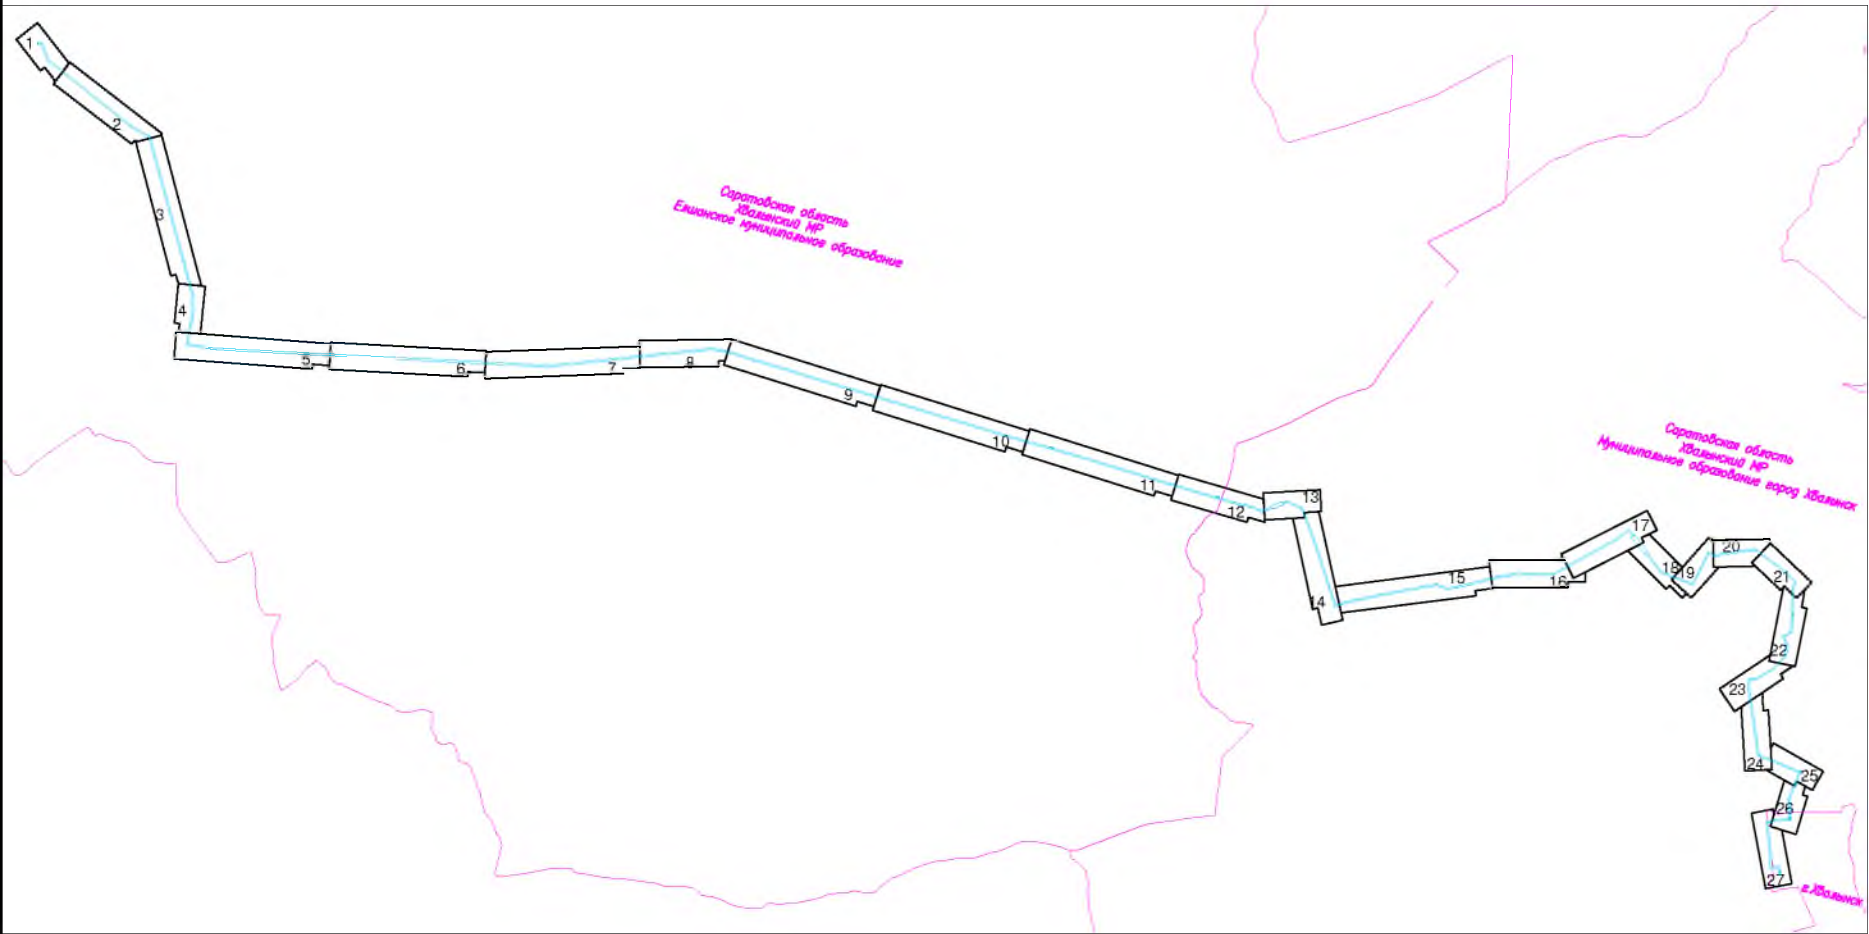

Условные обозначения:

- Граница территории, в отношении которой осуществляется подготовка проекта планировки территории
- Граница зоны планируемого размещения объекта
- Пикетаж проектируемого объекта

Конструктивные и планировочные решения, планируемые в отношении линейного объекта и (или) объектов капитального строительства, проектируемых в составе линейного объекта


- Площадочное сооружение
- Ось газопровода распределительного (DN300; P_{раб.}=0,6 МПа)
- Наружное заземляющее устройство (горизонтальный заземлитель)
- Наружное заземляющее устройство (горизонтальный заземлитель, вертикальный заземлитель)
- Наружное заземляющее устройство (горизонтальный заземлитель, в трубе)

Существующая инженерная инфраструктура

- газопровод
- водопровод
- канализация
- нефтепровод
- линия электропередач
- линия связи
- эстакада
- технологический проезд
- автомобильная дорога
- площадочное сооружение


Система координат: МСК-64, зона 3
Система высот: Балтийская 1977г.

						8000.070. ПО/0.0004– ППТЗ			
						Газопровод распределительный от ГРС «Кулатка» до сетей газоснабжения г. Хвалынска Саратовской области			
Изм.	Код. уч.	Лист	N док.	Подп.	Дата	Раздел 3. "Материалы по обоснованию проекта планировки территории. Графическая часть"	Стадия	Лист	Листов
Разраб.	Сермавкина			<i>Сермавкина</i>	01.03.23		ППТ	0	27
Нач. орг	Ейкина			<i>Ейкина</i>	01.03.23	Схема конструктивных и планировочных решений б/м			

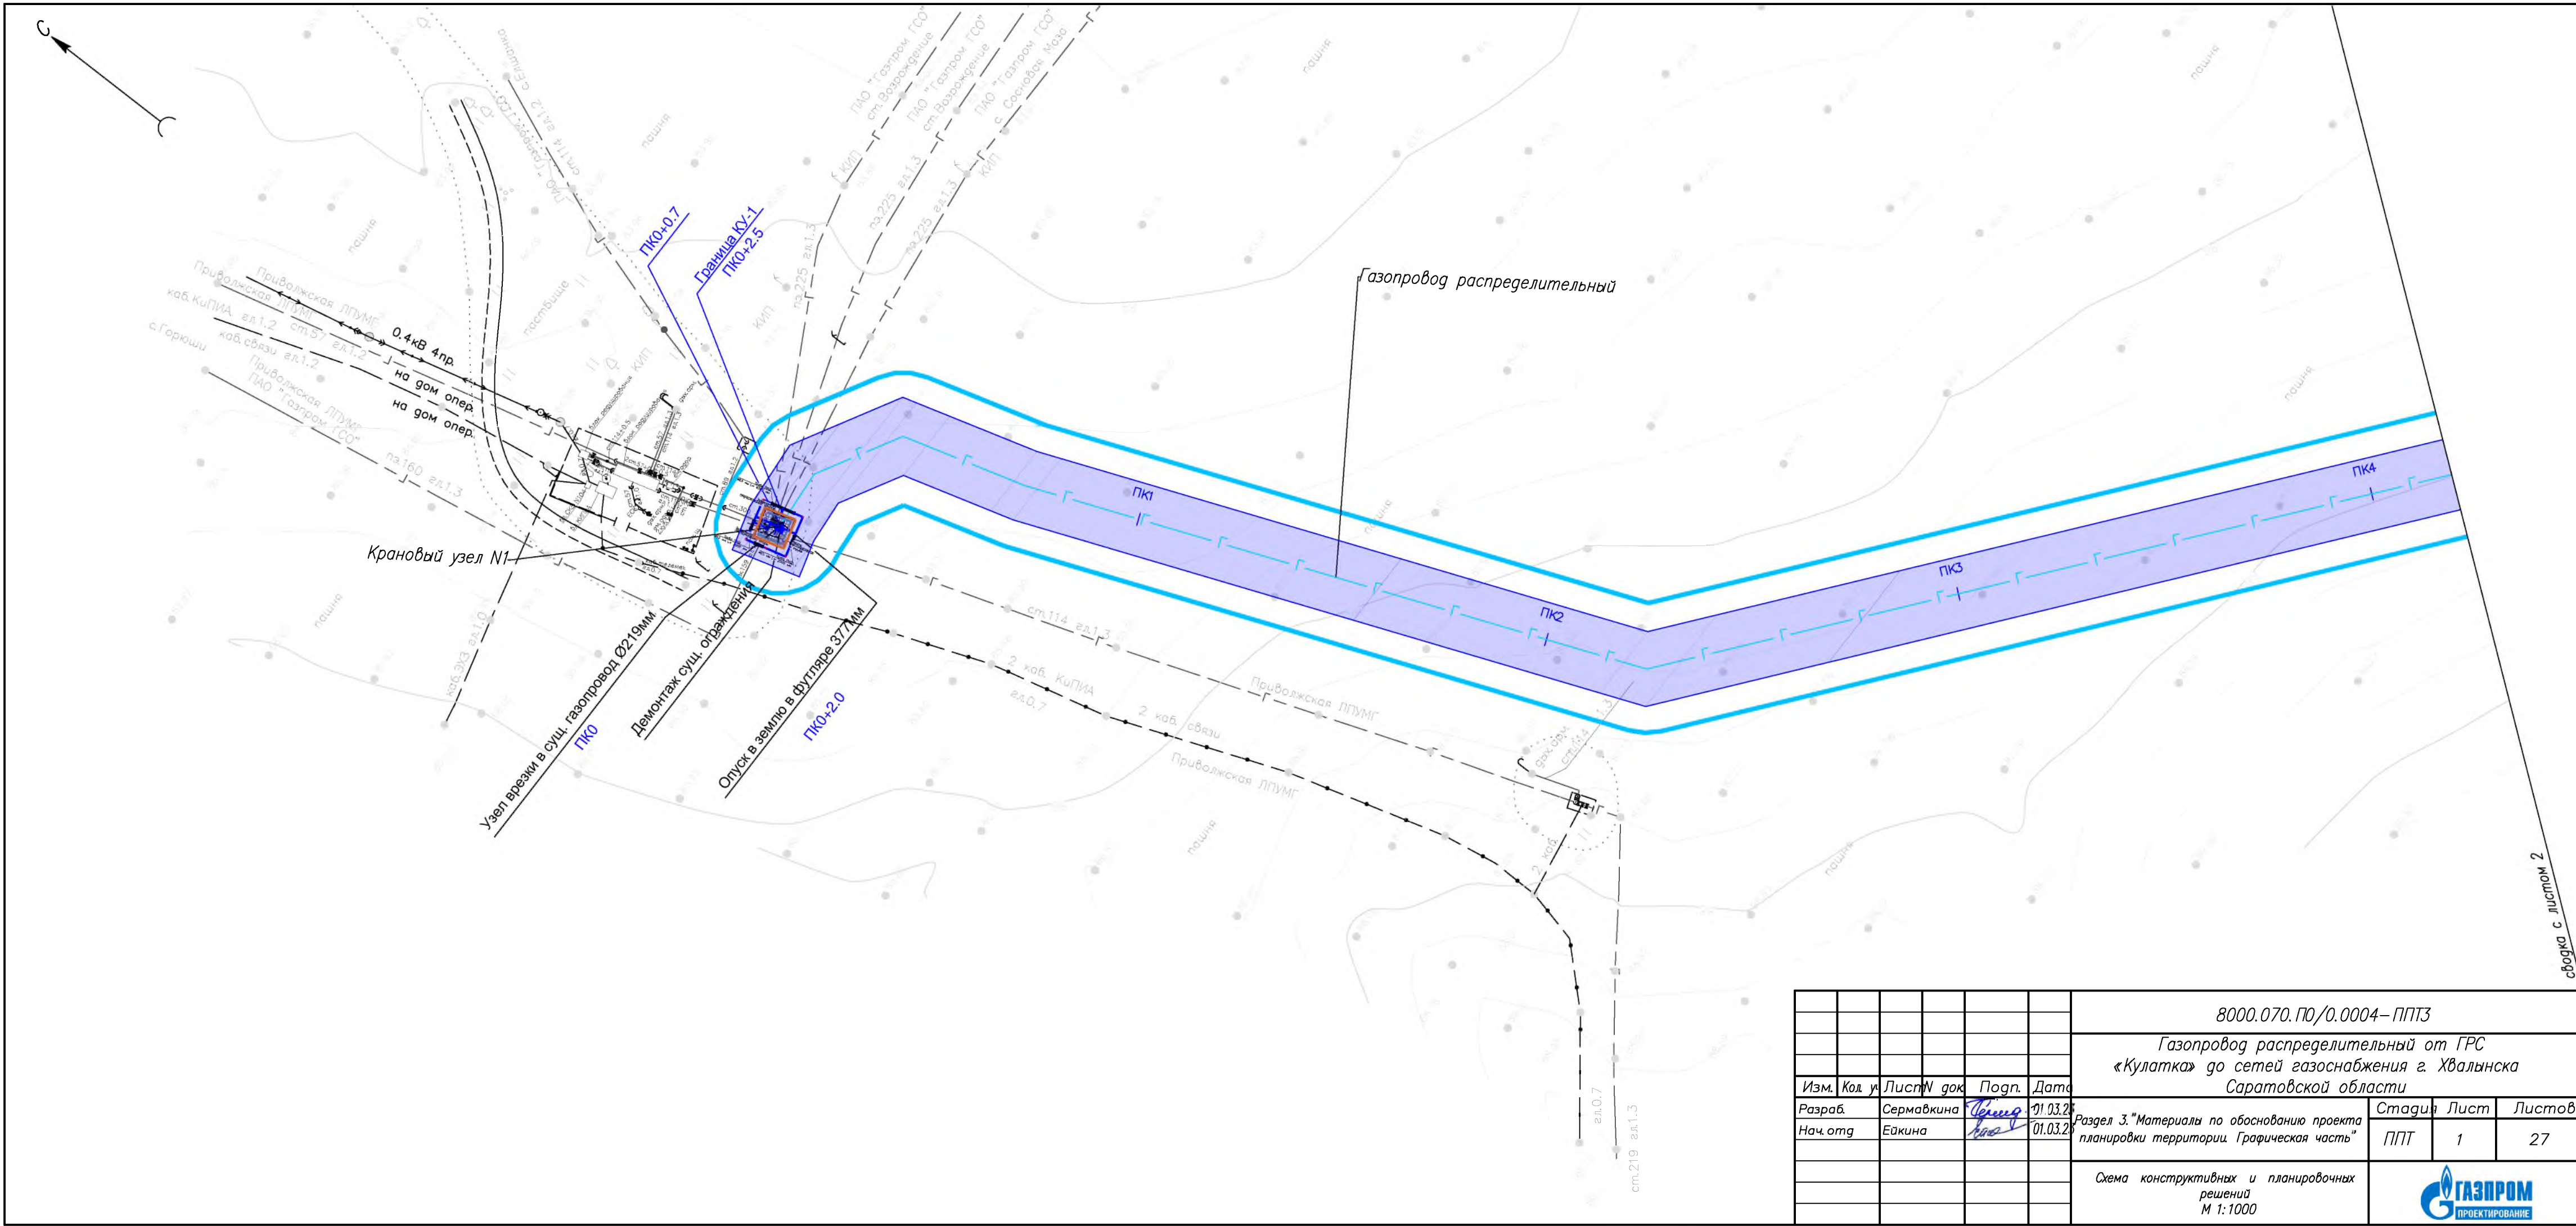


						8000.070.ПО/0.0004-ППТЗ			
						Газопровод распределительный от ГРС «Кулатка» до сетей газоснабжения г. Хвалынского Саратовской области			
Изм.	Кол. у.	Лист	№ док.	Подп.	Дата	Раздел 3. "Материалы по обоснованию проекта планировки территории. Графическая часть"	Стадия	Лист	Листов
Разраб.	Сермавкина	01	03.25	Сермавкина	01.03.25		ППТ	1	27
Нач. отд.	Ейкина	01	03.25	Ейкина	01.03.25	Схема конструктивных и планировочных решений М 1:1000			


сводка с листом 2

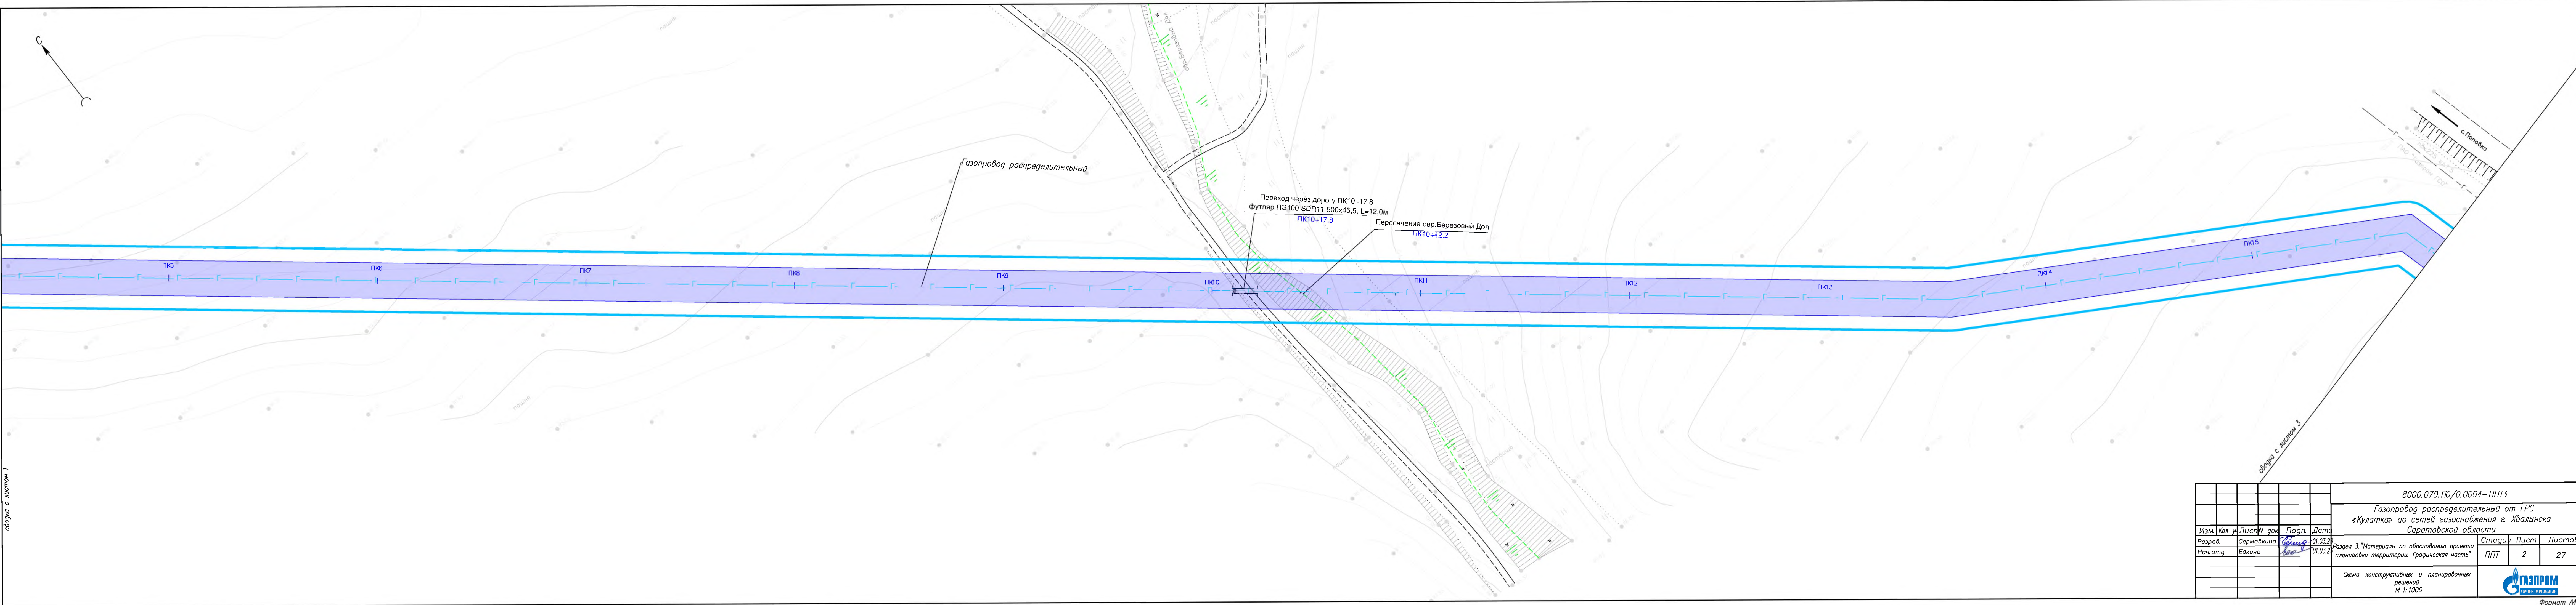

с. Глобожа


						8000.070. ПО/0.0004 – ППТЗ		
						Газопровод распределительный от ГРС «Кулатка» до сетей газоснабжения г. Хвалынского Саратовской области		
Изм.	Кол. у.	Лист	В док.	Подп.	Дата	Раздел 3. "Материалы по обоснованию проекта планировки территории. Графическая часть"	Стадия	Лист
Разраб.	Сермакина	Вит			01.03.20		ППТ	2
Нач. отд.	Еакина	Ана			01.03.20			27
						Схема конструктивных и планировочных решений М 1:1000		
						 Формат А4х6		

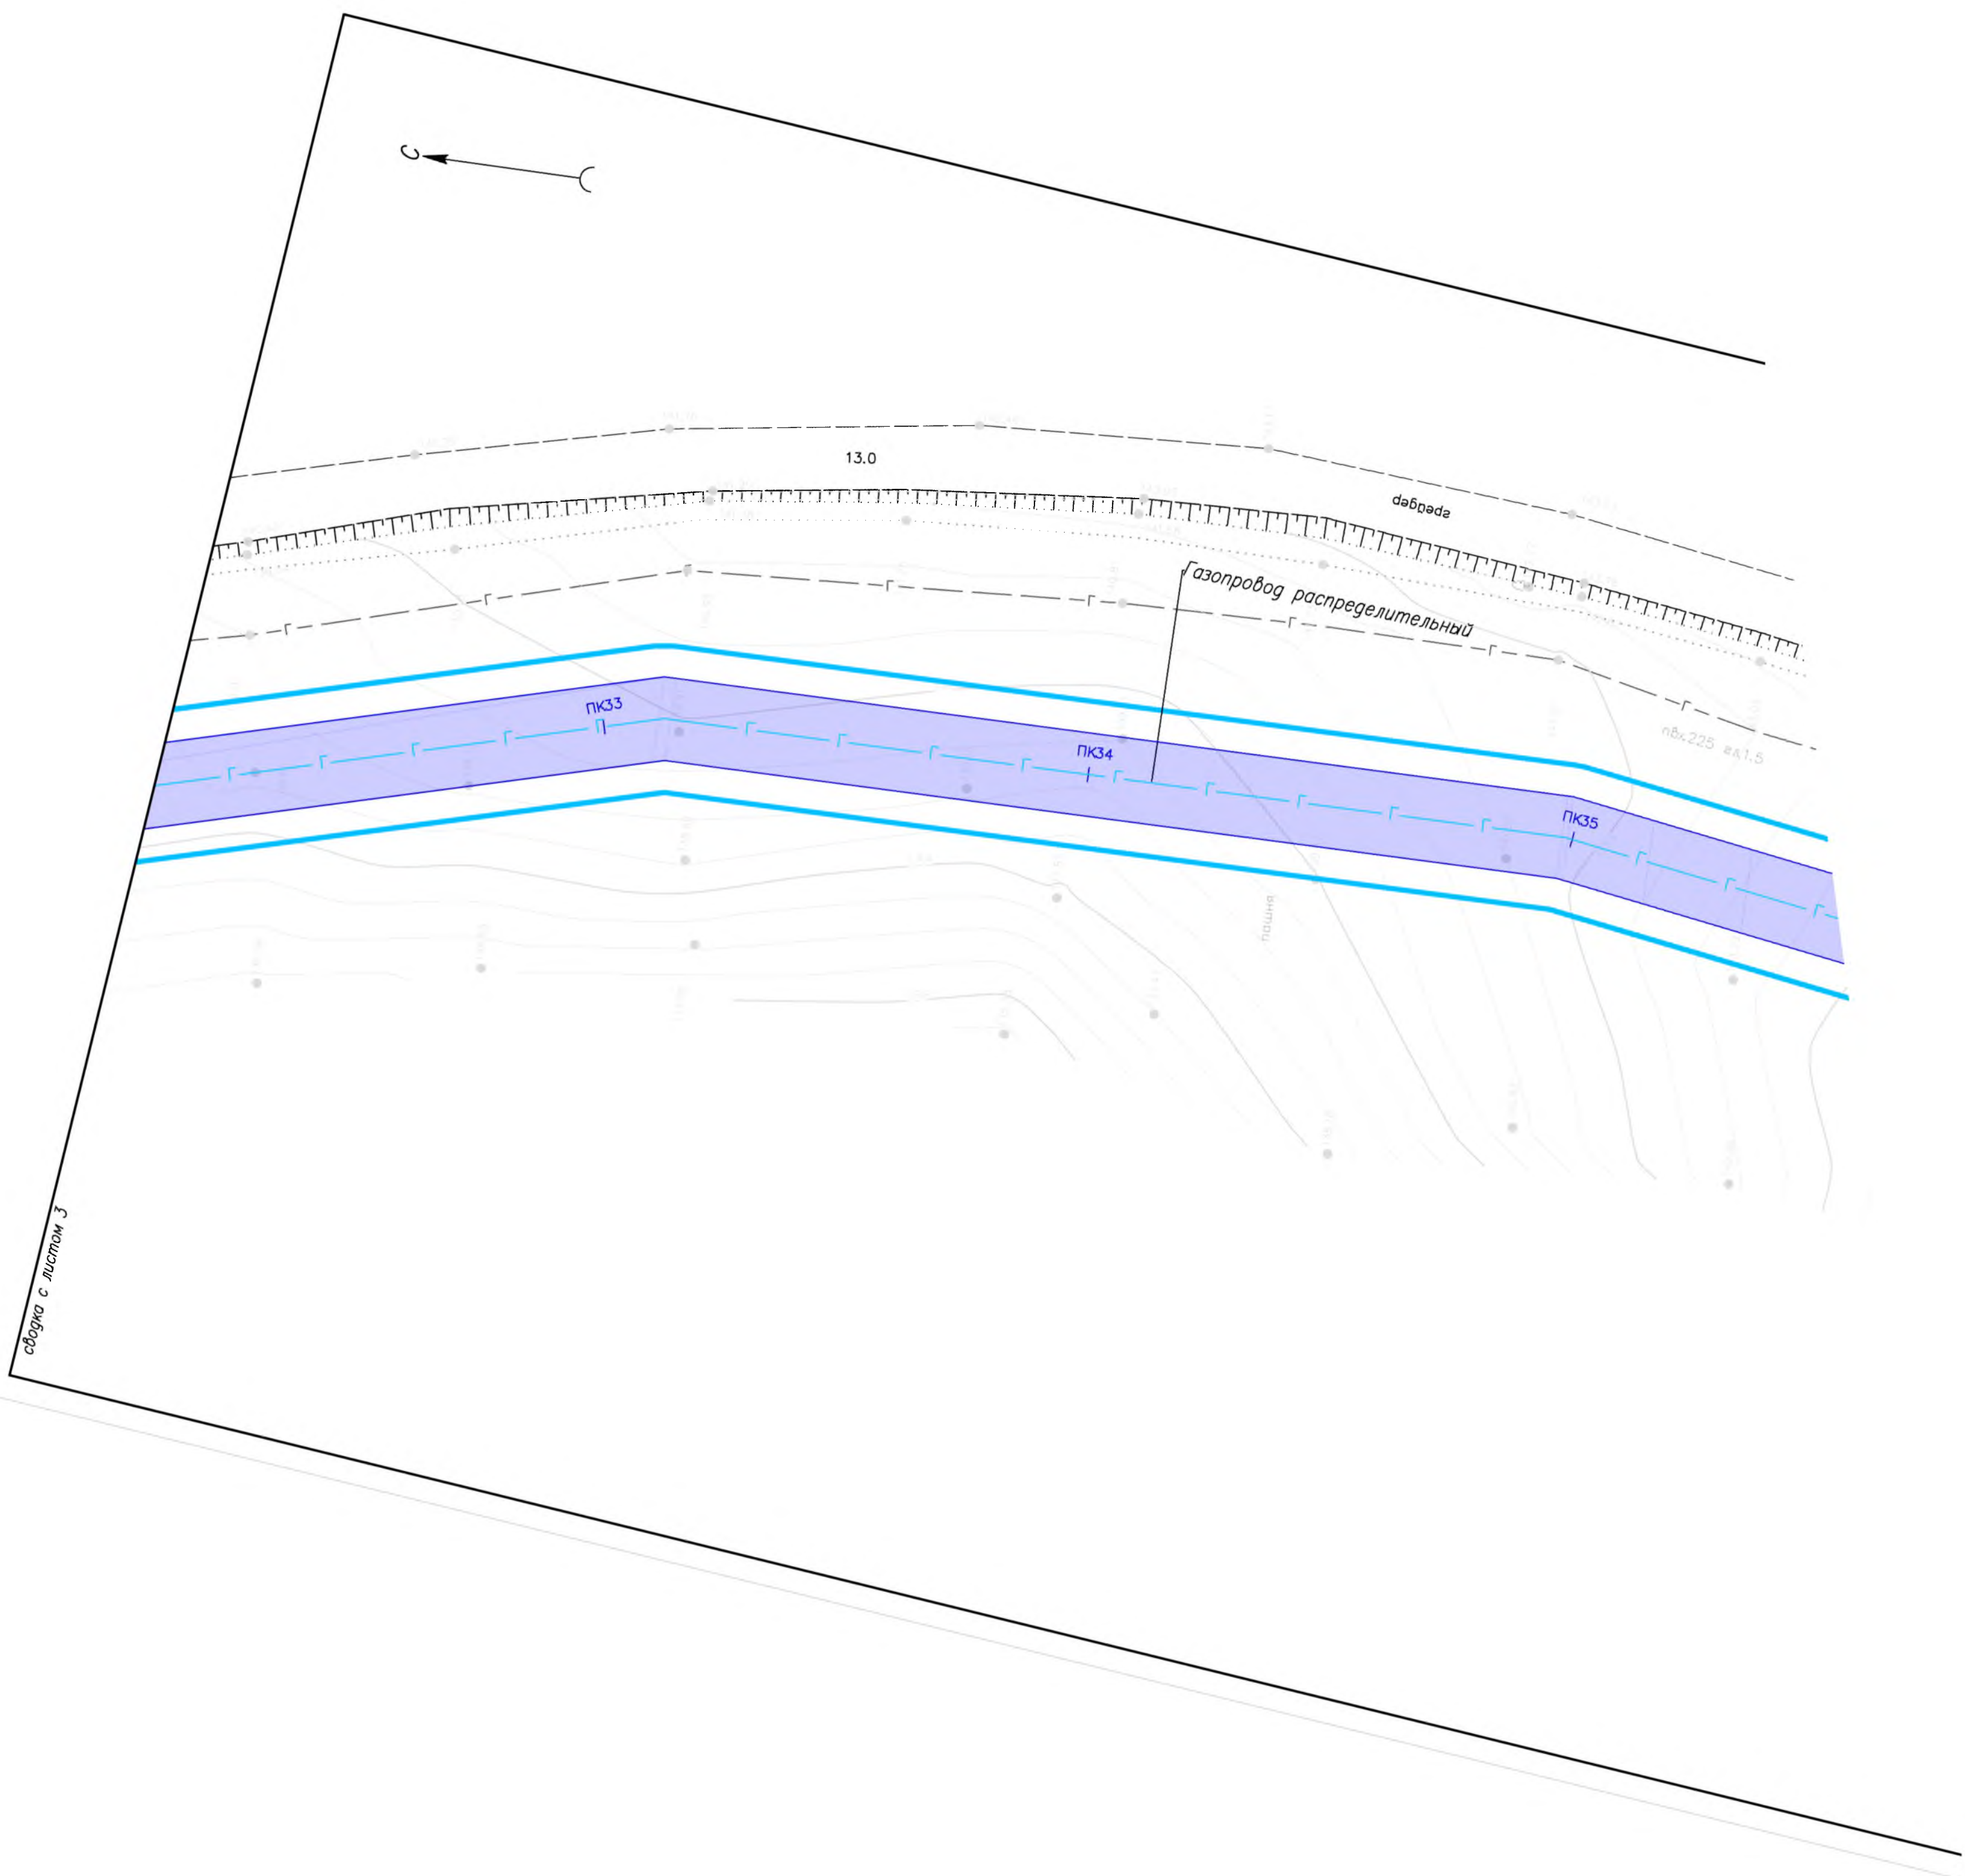


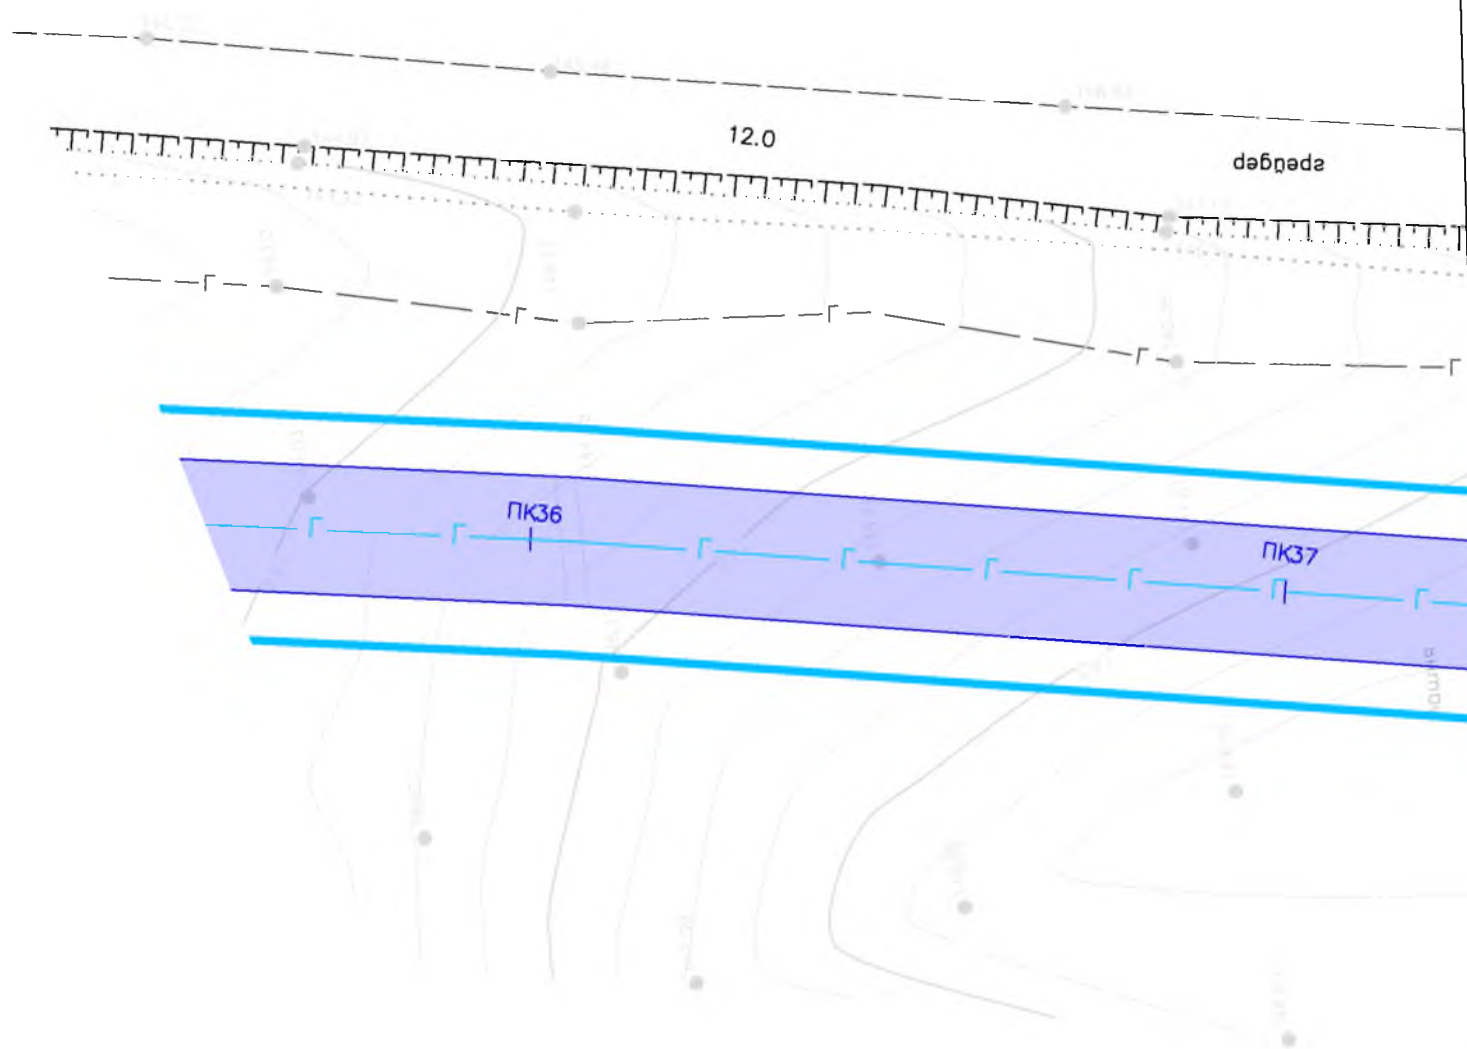

сводка с листом 5

						8000.070.П0/0.0004-ППТЗ		
						Газопровод распределительный от ГРС		
						«Кулатка» до сетей газоснабжения г. Хвалынского		
						Саратовской области		
Изм.	Кол.	Лист	В док.	Подп.	Дата	Статус	Лист	Листов
Разраб.	Сермакина	01.03.2		Сермакина	01.03.2	Раздел 3. "Материалы по обоснованию проекта	ППТ	4
Нач. отд.	Ейкина	01.03.2		Ейкина	01.03.2	планировки территории. Графическая часть"		27
						Схема конструктивных и планировочных		
						решений		
						М 1:1000		

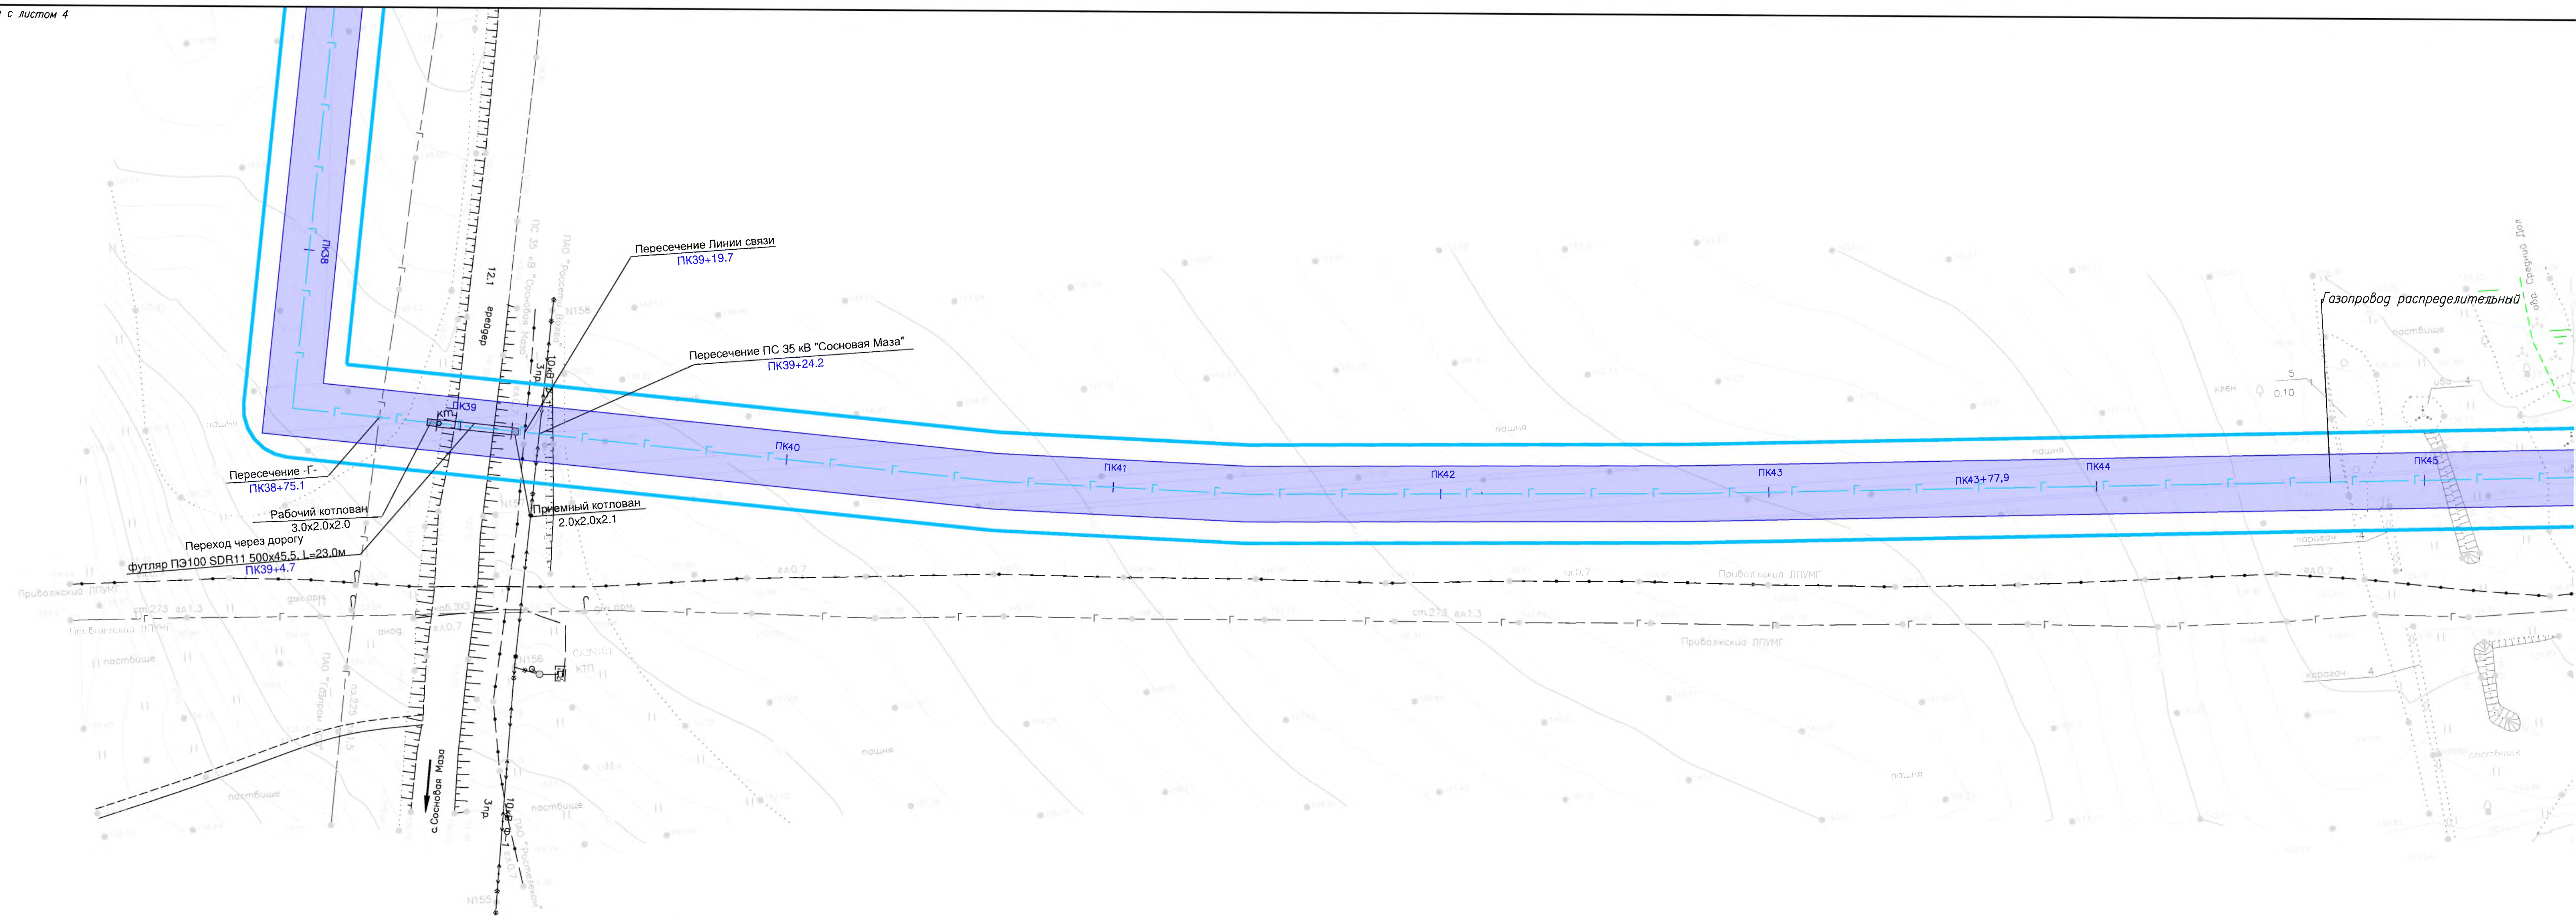


 

сборка с листом 5

сборка с листом 7

						8000.070.П0/0.0004-ППЗ		
						Газопровод распределительный от ГРС «Кулатка» до сетей газоснабжения г. Хвалынска Саратовской области		
Изм.	Кол. у	Лист	№ док.	Подгр.	Дата		Статус	Лист
Разраб.		Сермакина	Лист	01.03		Раздел 3. "Материалы по обоснованию проекта планировки территории. Графическая часть"	ППТ	6
Нач. отд.		Евкина	Лист	01.03				
Схема конструктивных и планировочных решений М 1:1000								

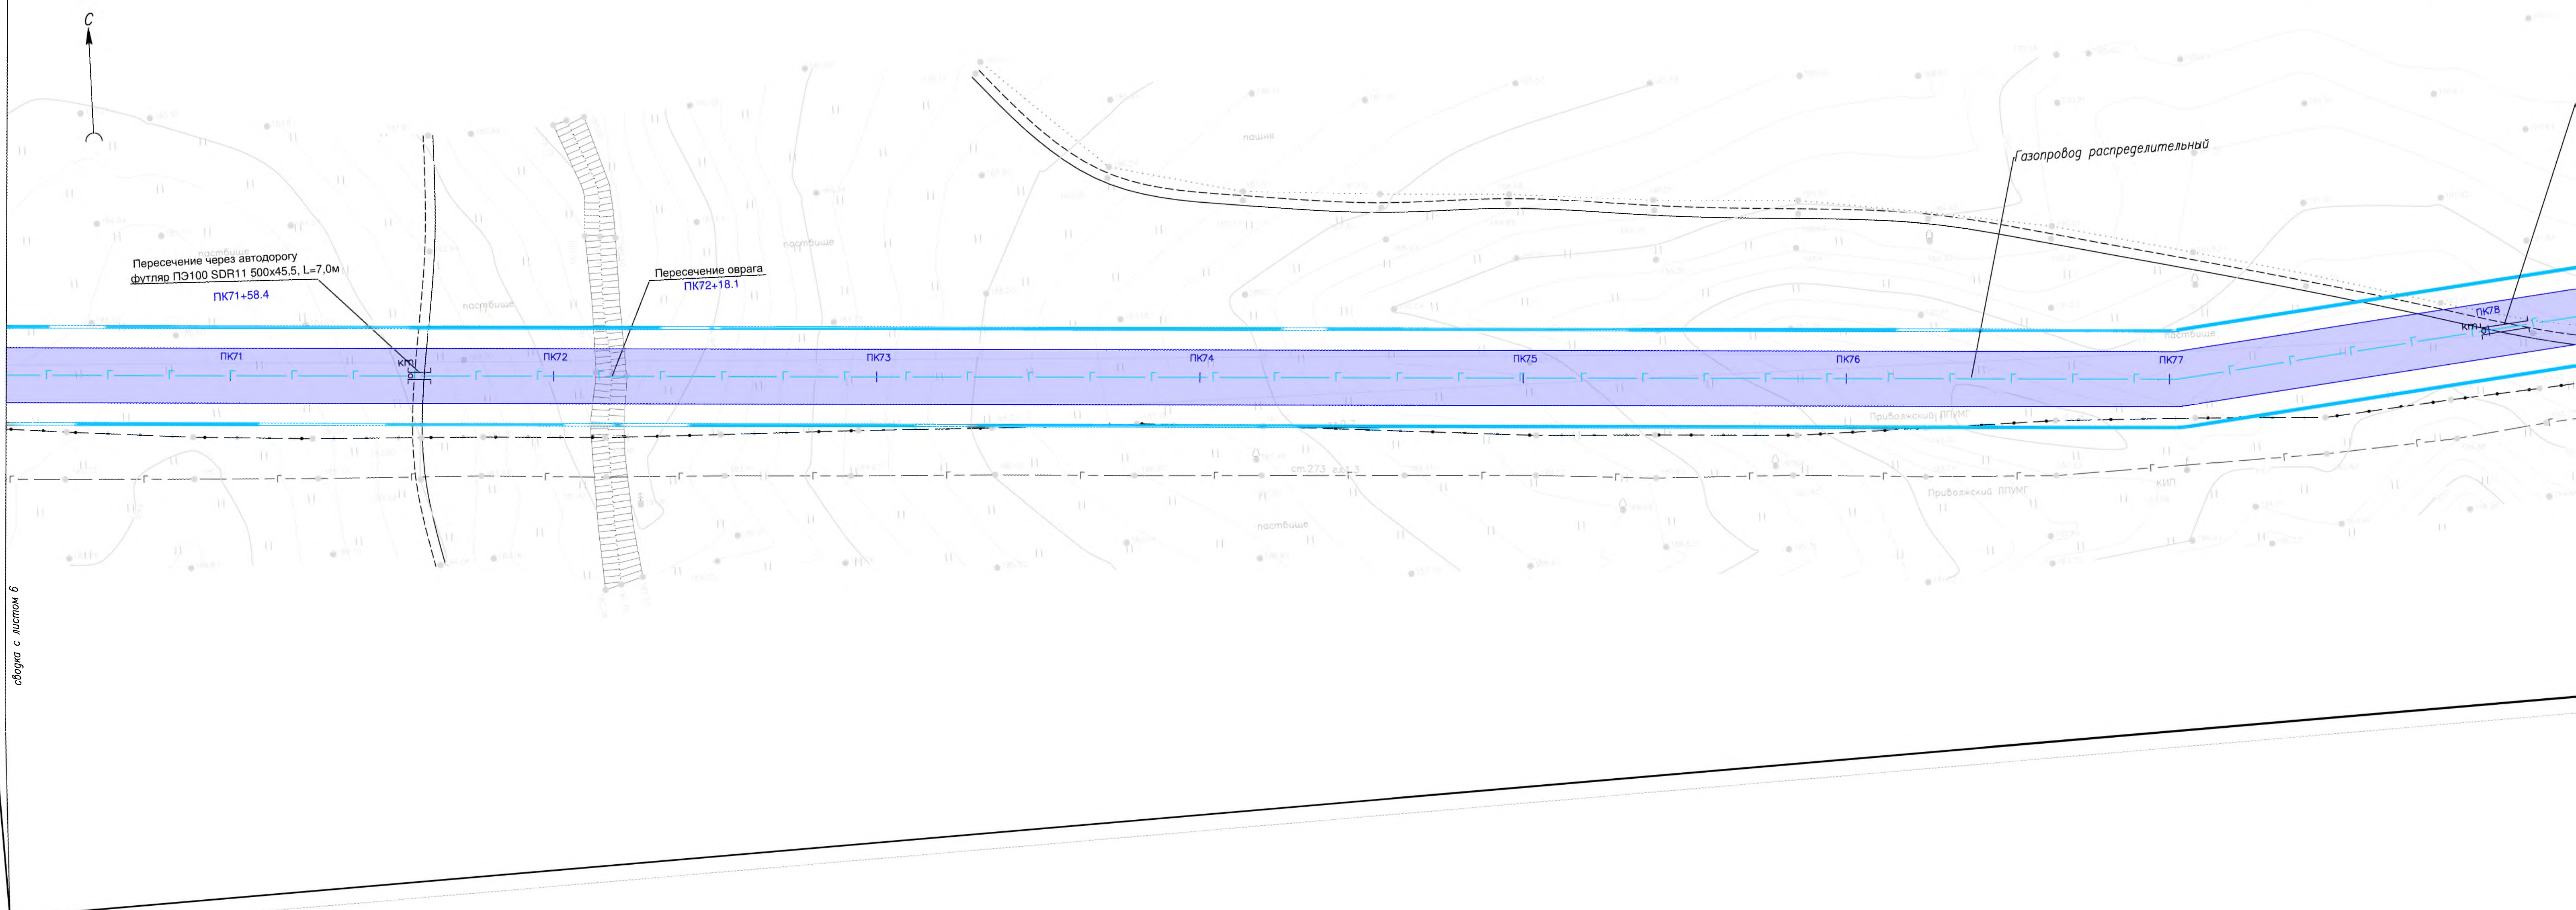


Пересечение через автодорогу
футляра ПЭ100 SDR11 500x45.5, L=7.0м
ПК71+58.4

Пересечение оврага
ПК72+18.1

Газопровод распределительный


ПК78

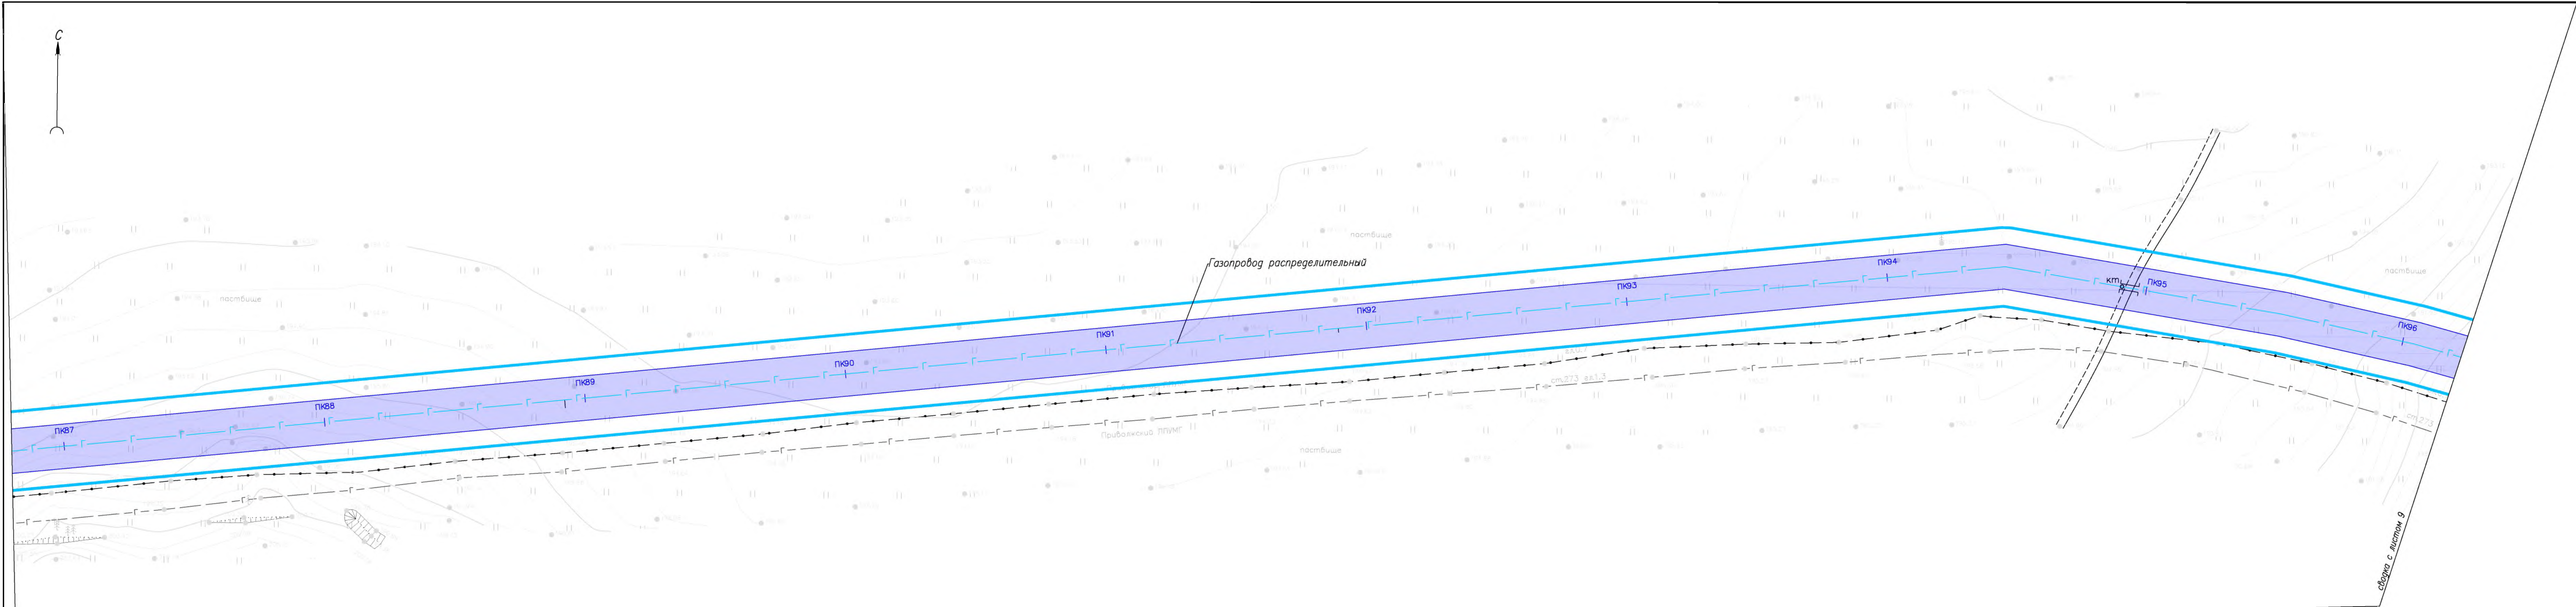

сводка с листом 7

						8000.070.П0/0.0004–ППТЗ				
						Газопровод распределительный от ГРС «Кулатка» до сетей газоснабжения г. Хвалынска Саратовской области				
Изм.	Код	у	Лист	№ док	Подп.	Дата	Раздел 3. "Материалы по обоснованию проекта планировки территории. Графическая часть"	Стадия	Лист	Листов
Разраб.			Сермакина	В.И.	01.03.2	01.03.2		ППТ	8	27
Нач. отд.			Ейкина	А.В.				Схема конструктивных и планировочных решения М 1:1000		
										


Формат А4

 

связка с листом 8

связка с листом 10


8000.070.П0/0.0004-ППТЗ					
Газопровод распределительный от ГРС					
«Кулатка» до сетей газоснабжения г. Хвалынского					
Саратовской области					
Изм.	Кол.	Лист	В док.	Подр.	Дата
Разработчик	Сермакина	11.03.20			
Нач. отд.	Евкина	01.03.20			
Раздел 3. Материалы по обоснованию проекта планировки территории. Графическая часть				Стадия	Лист
Схема конструктивных и планировочных решений				ППТ	9
М 1:1000				Листов	27
				Формат А4	

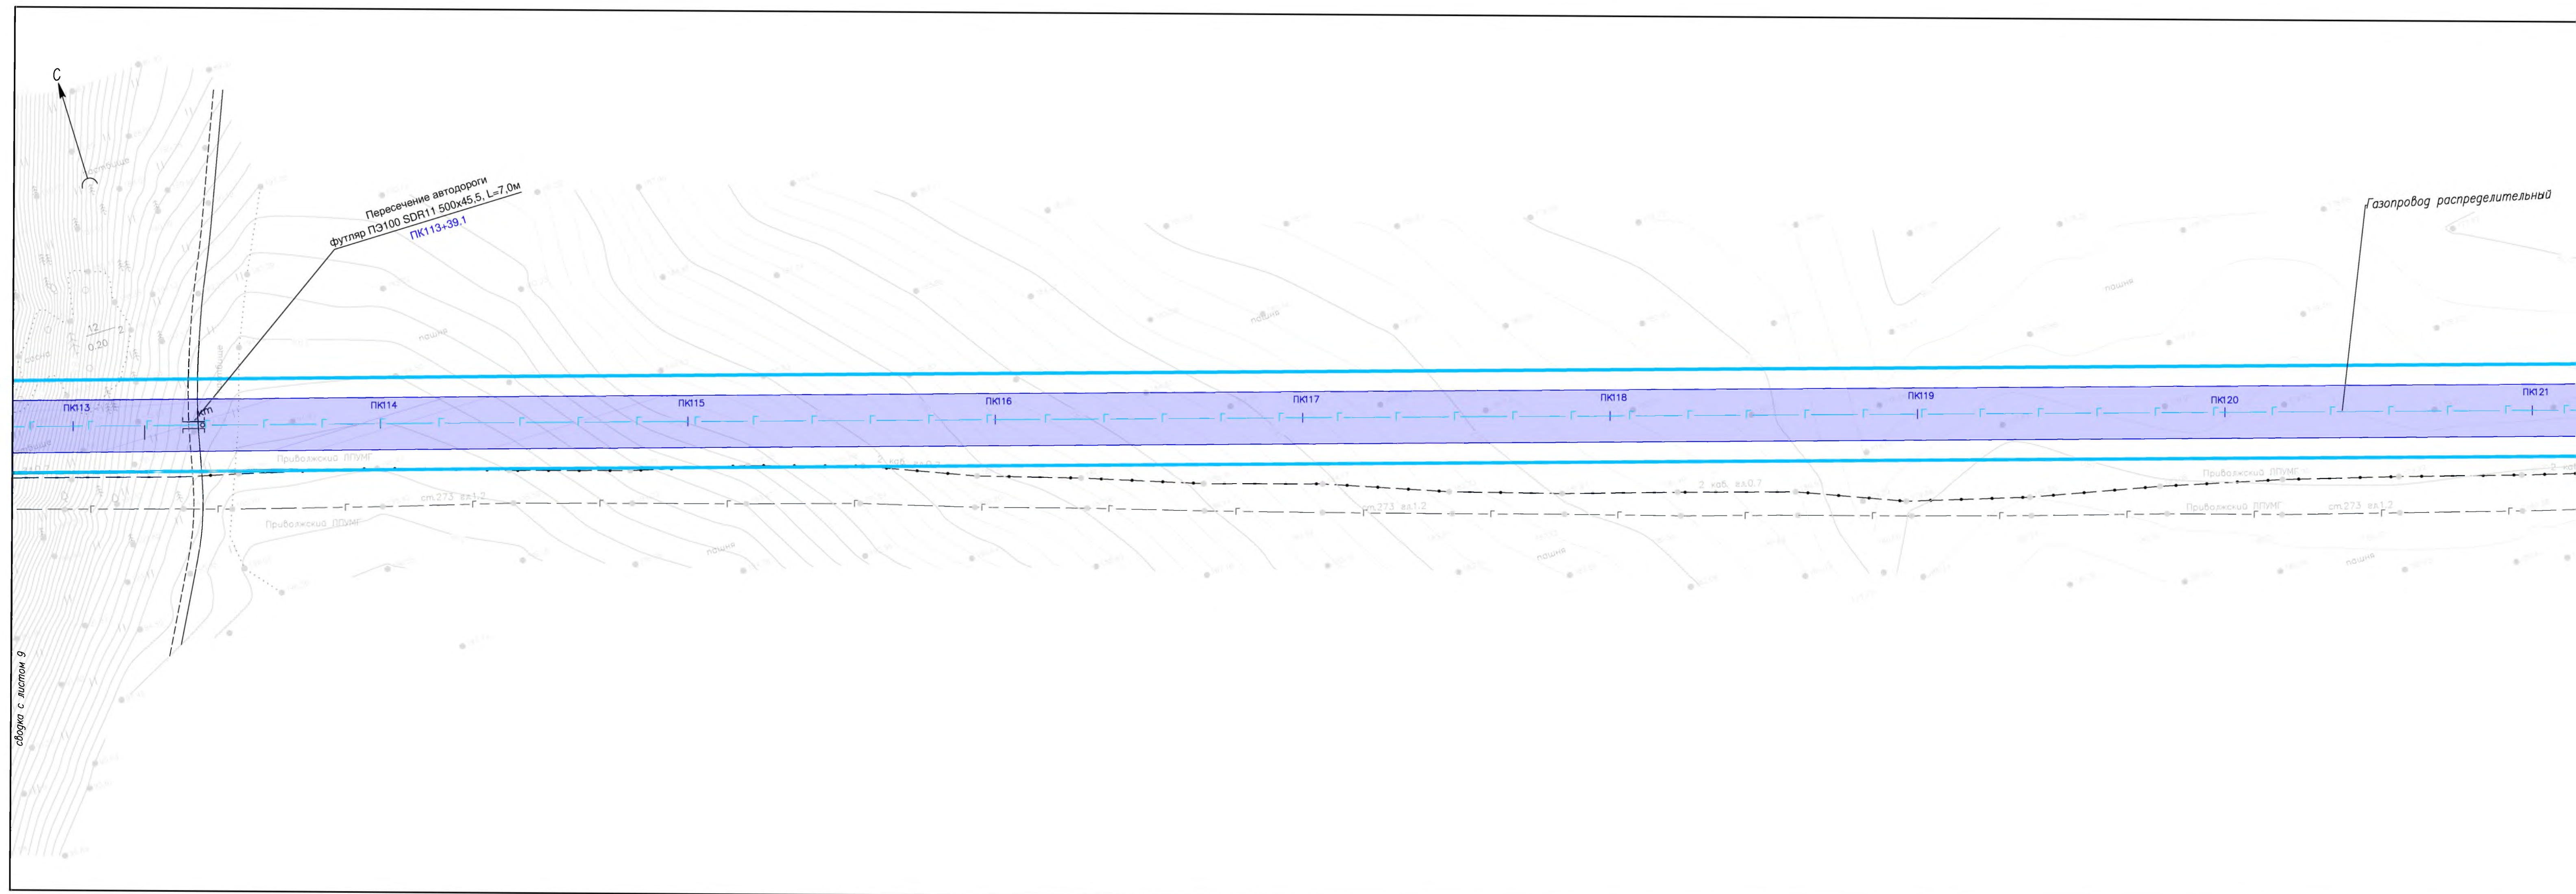


Пересечение автодороги
фуллр ПЭ100 SDR11 500x45.5, L=7.0м
ПК113+39.1


Газопровод распределительный

сборка с листом 9

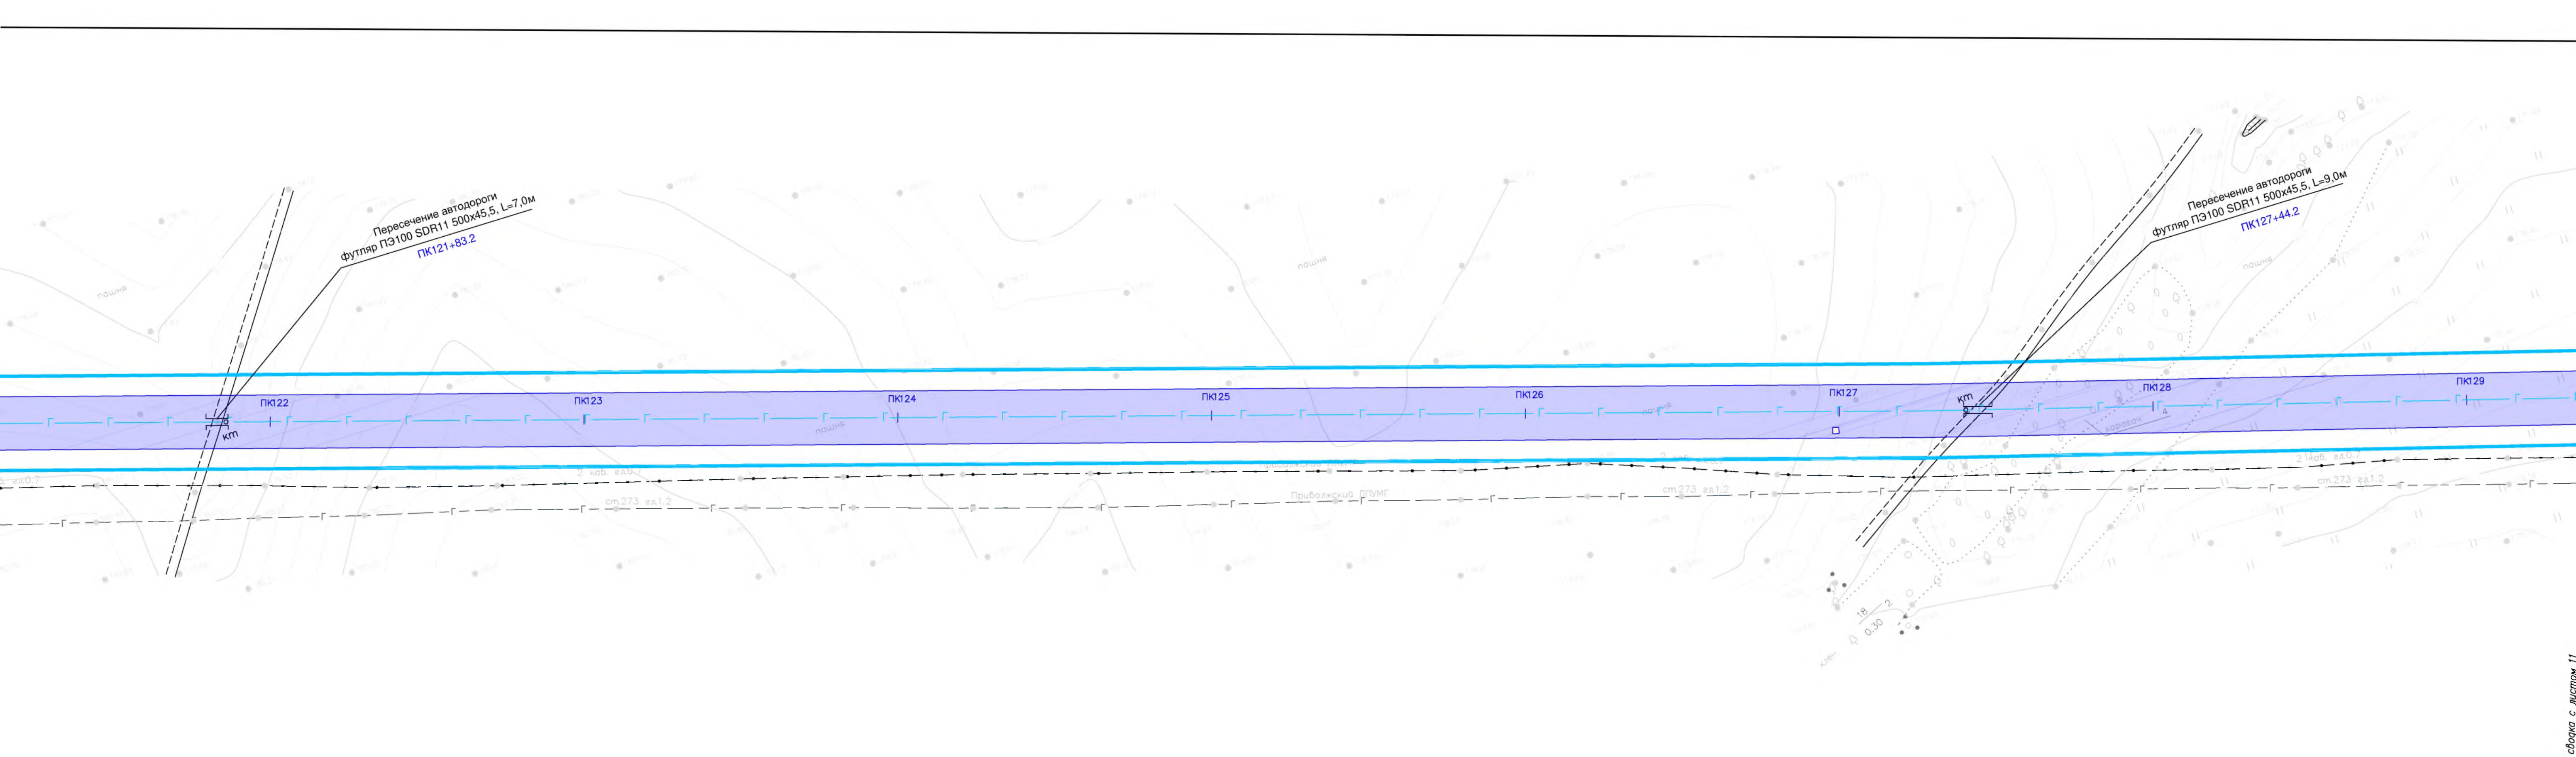


						8000.070.10/0.0004-ППТЗ		
						Газопровод распределительный от ГРС		
						«Кулатка» до сетей газоснабжения г. Хвалынска		
						Саратовской области		
Изм.	Код	Лист	№ док	Подп.	Дата	Раздел 3. "Материалы по обоснованию проекта планировки территории. Графическая часть"	Стадия	Лист
Разраб.		Сермавкина		Сермавкина	01.03.20		ППТ	10
Нач. отд.		Ейкина		Ейкина	01.03.20			27
						Схема конструктивных и планировочных решений		
						М 1:1000		
								

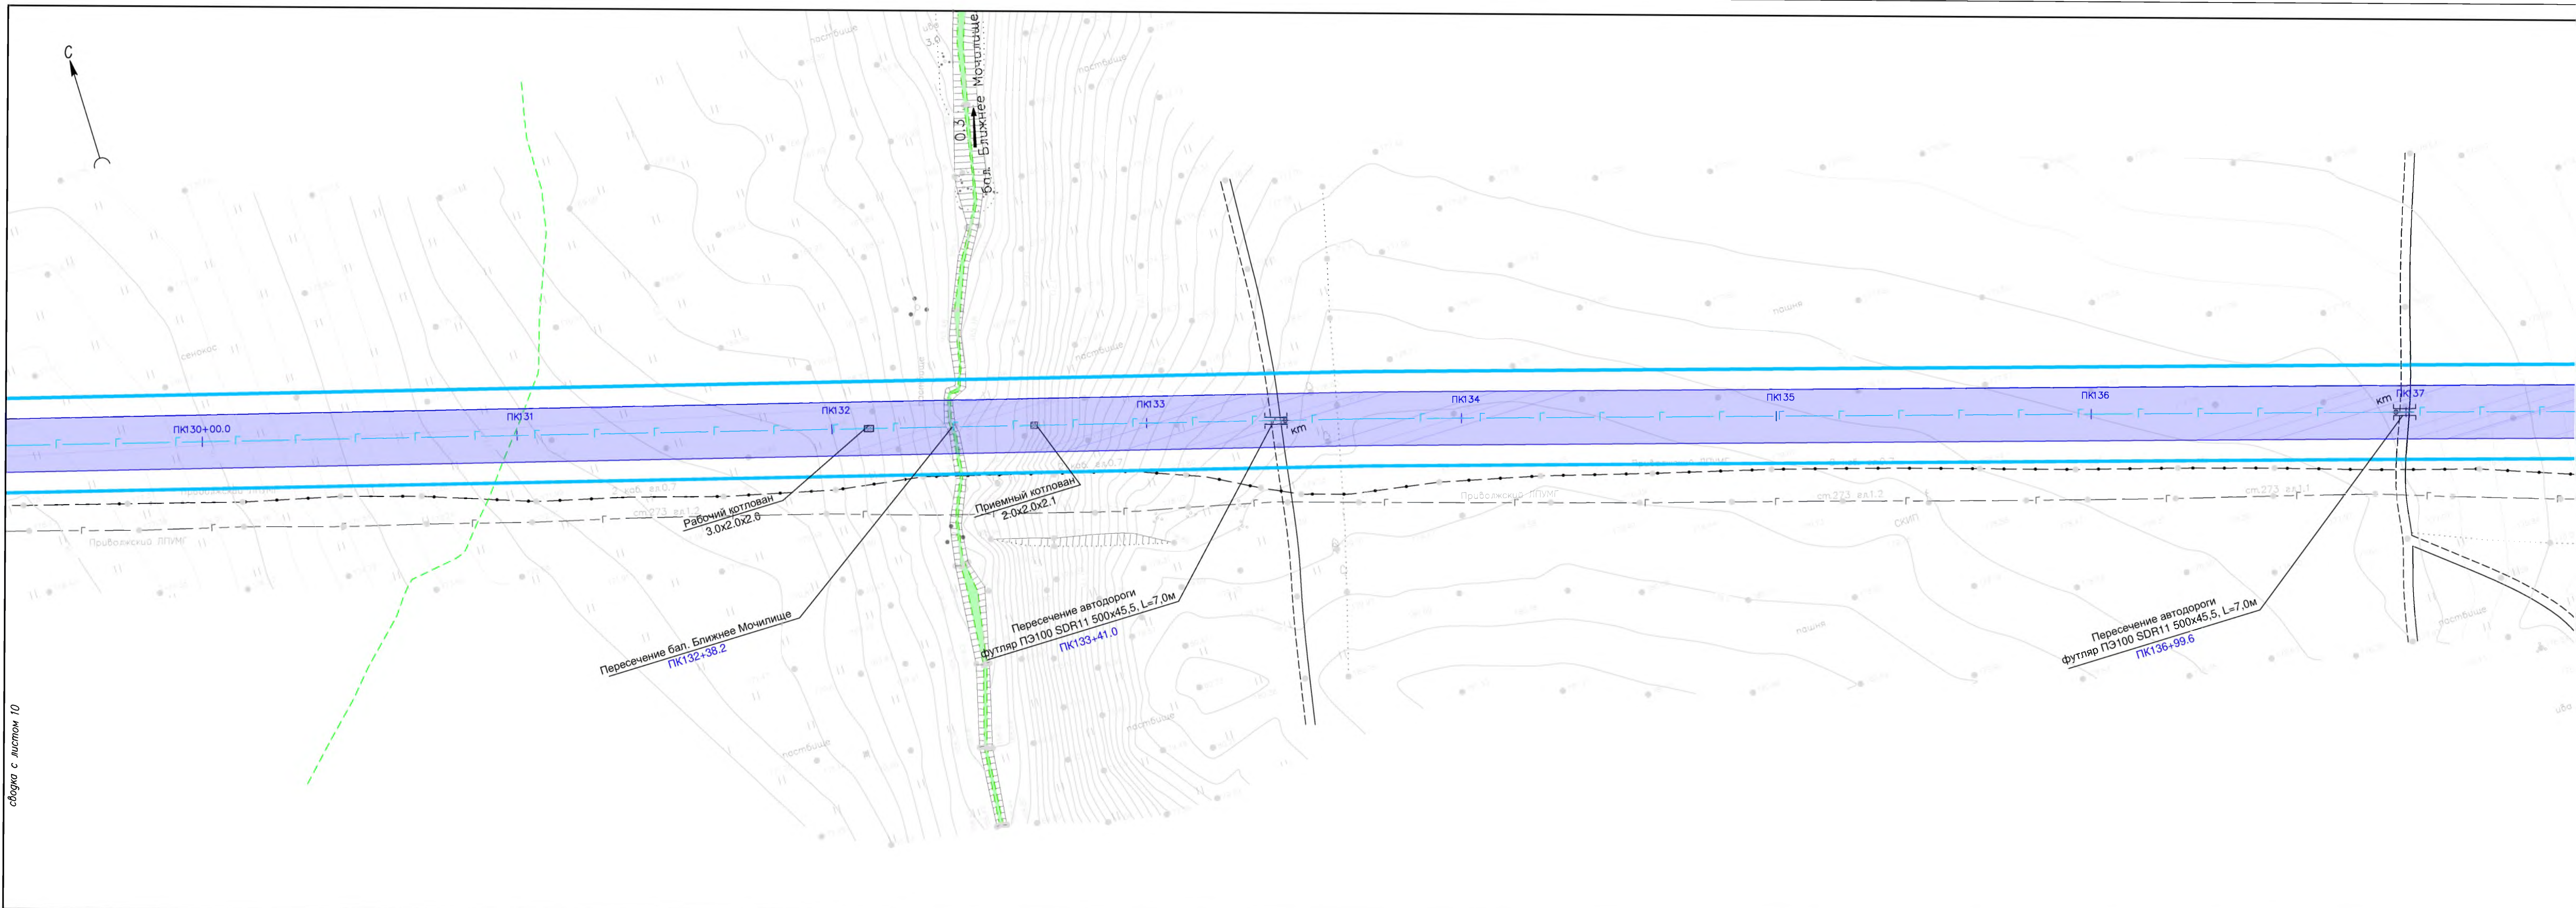

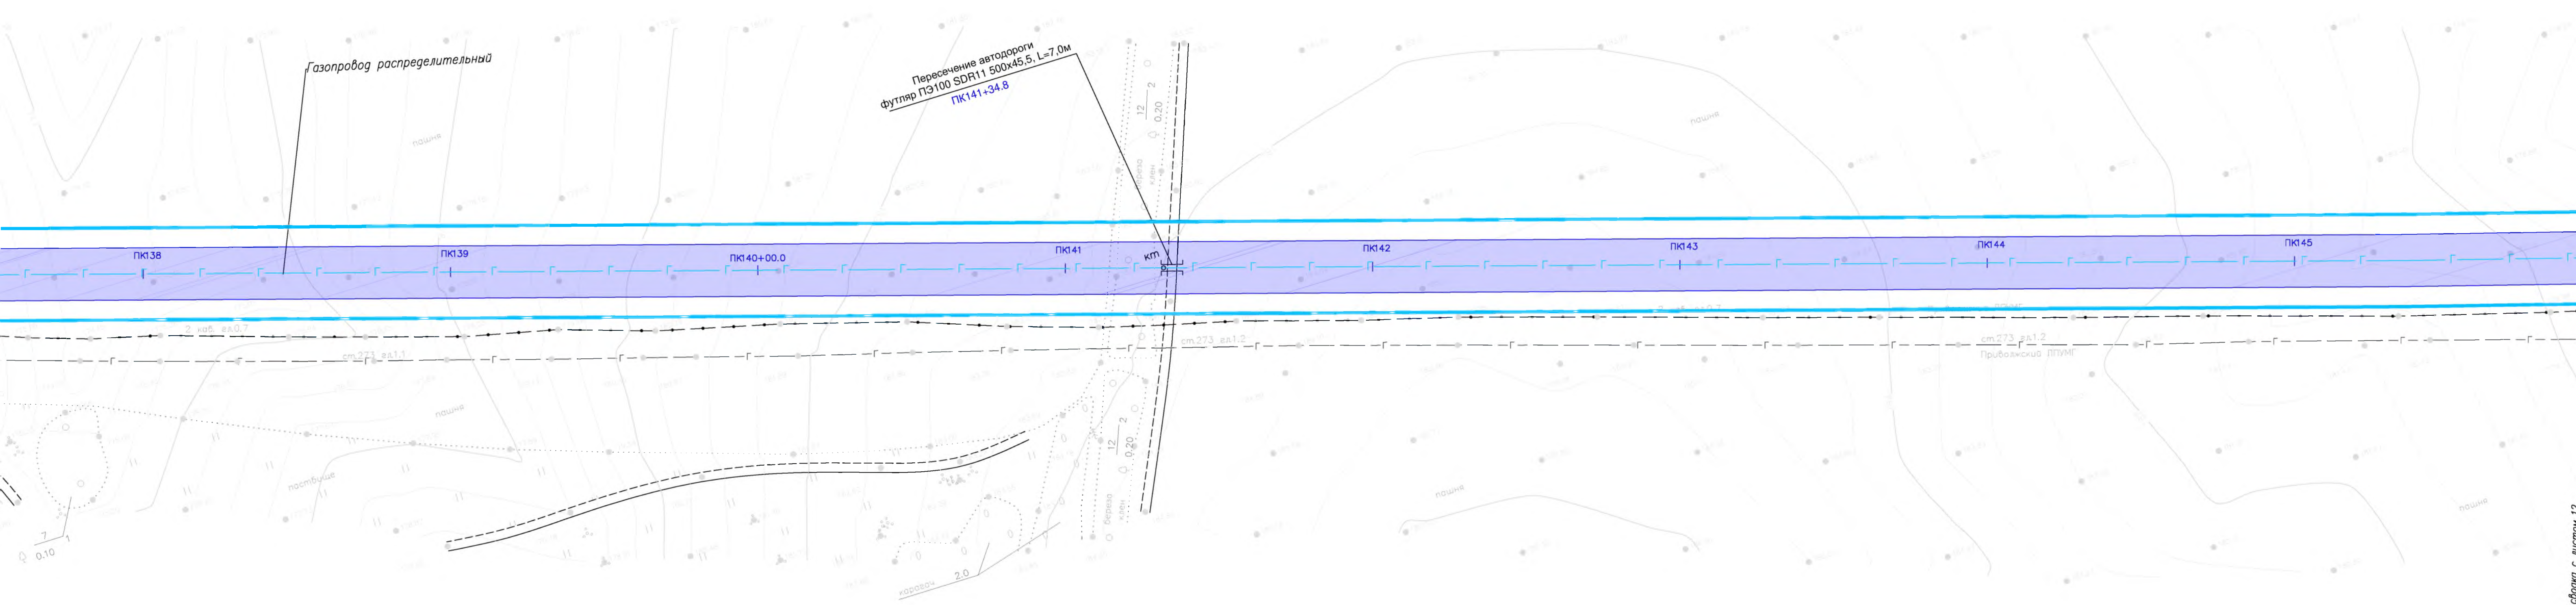


						8000.070.П0/0.0004-ППТЗ			
						Газопровод распределительный от ГРС «Кулатка» до сетей газоснабжения г. Хвалынского Саратовской области			
Изм.	Код	Лист	№ док.	Подп.	Дата	Раздел 3. "Материалы по обоснованию проекта планировки территории. Графическая часть"	Стадия	Лист	Листов
Разраб.		Сермавкина		Серма	01.03.2		ППТ	11	27
Нач.отг.		Еркина		Ерки	01.03.2	Схема конструктивных и планировочных решений М 1:1000			


сводка с листом 12

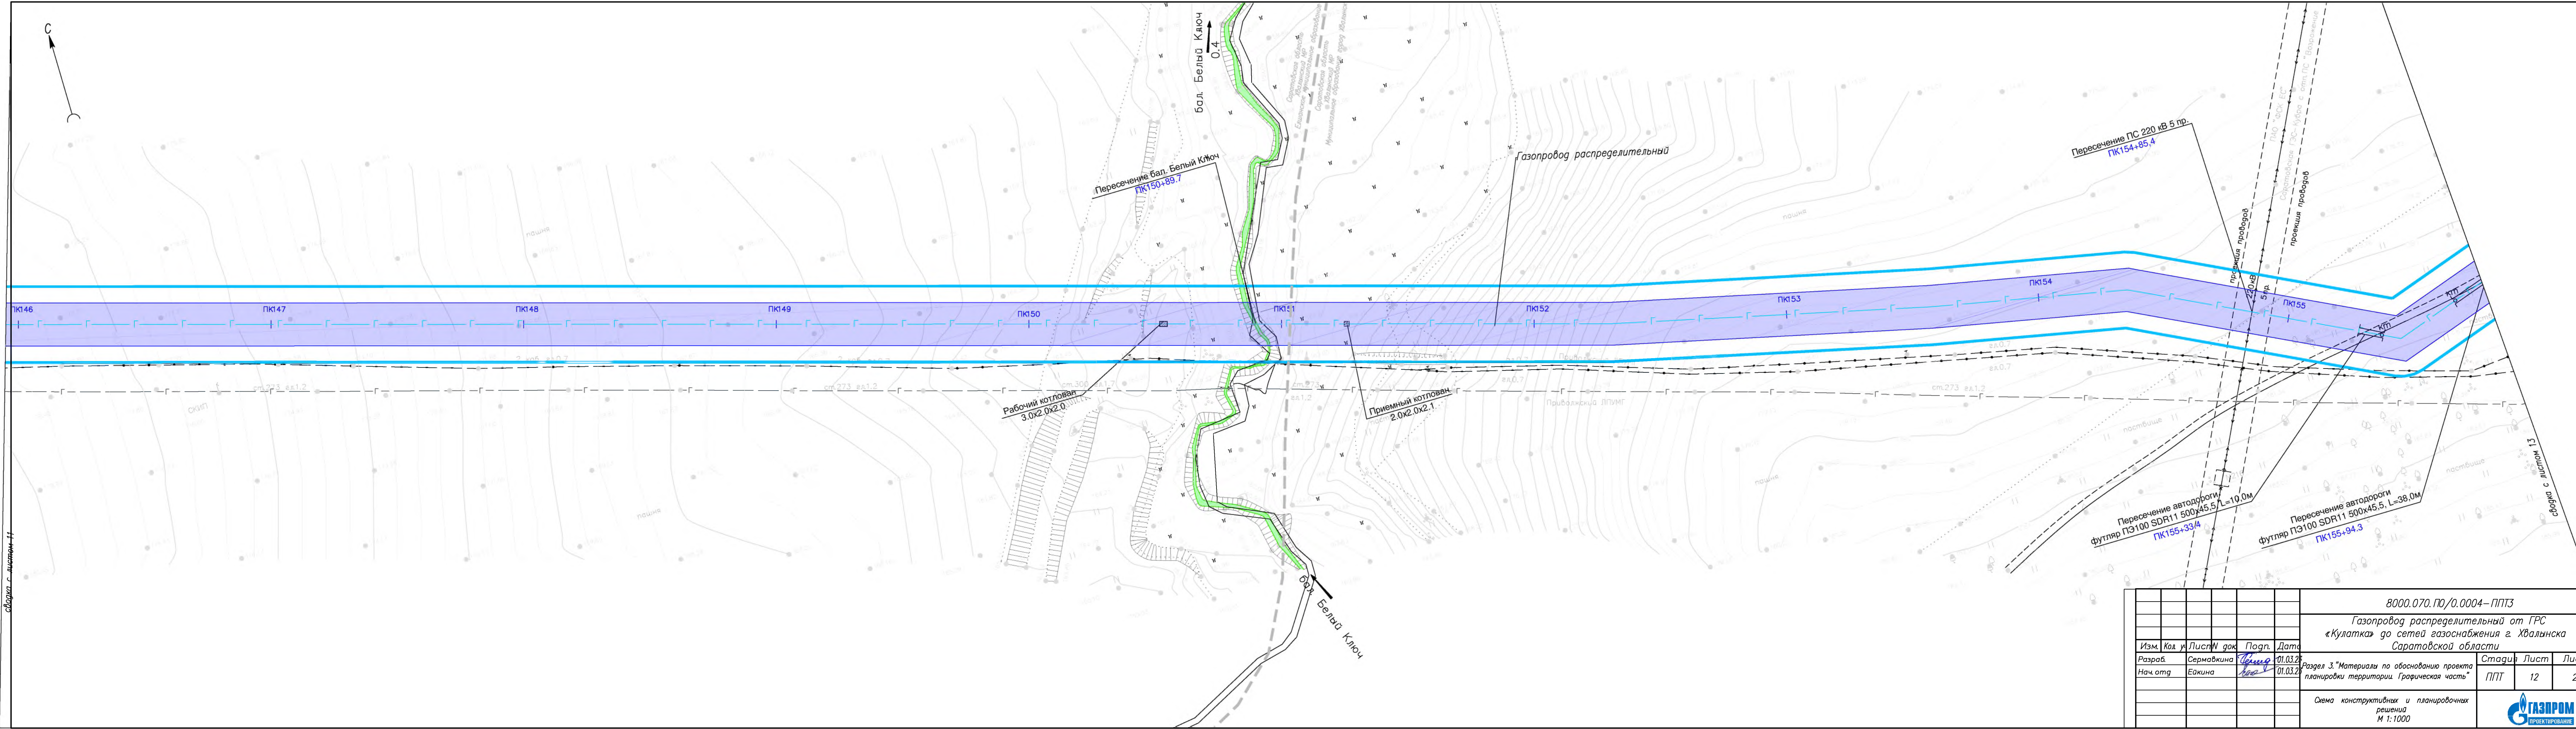


						8000.070.П0/0.0004-ППТЗ		
						Газопровод распределительный от ГРС «Кулатка» до сетей газоснабжения г. Хвалынска Саратовской области		
Изм.	Код	Лист	№ док	Подп.	Дата	Раздел 3. "Материалы по обоснованию проекта планировки территории. Графическая часть"	Стадия	Лист
Разраб.	Сермакина	Велик	01.03.2				ППТ	12
Нач. отд.	Ейкина	Коз	01.03.2			Схема конструктивных и планировочных решений М 1:1000		
						ФОРМАТ А4		

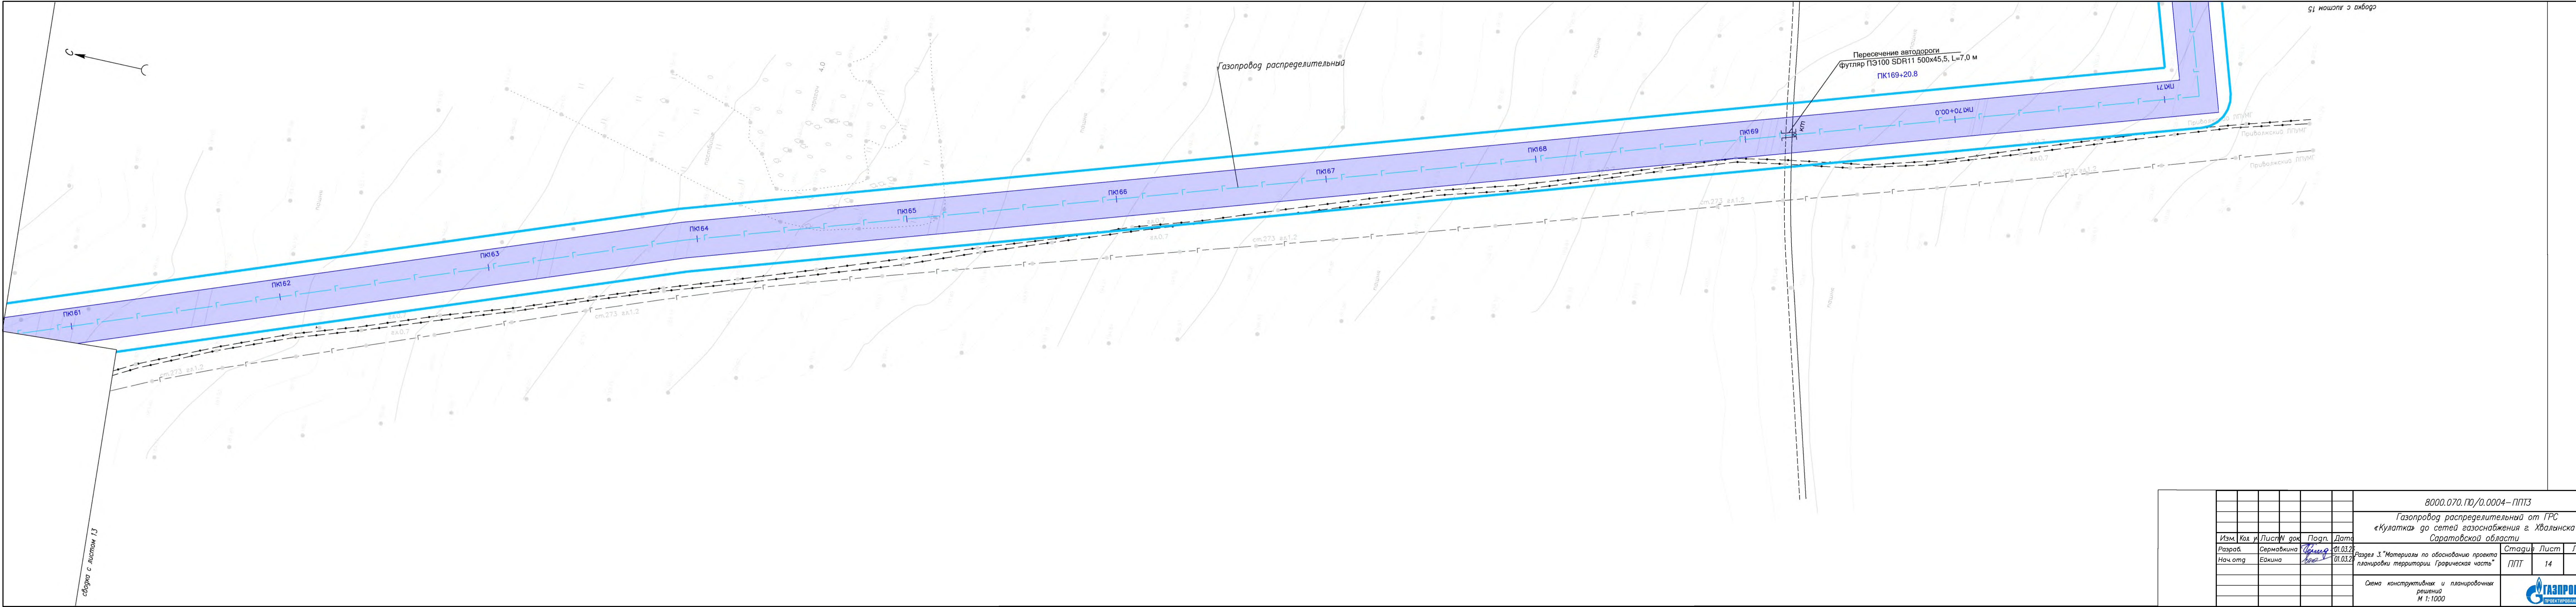

						8000.070.10/0.0004-ППТЗ		
						Газопровод распределительный от ГРС «Кулатка» до сетей газоснабжения г. Хвалынска Саратовской области		
Изм.	Кол.	Лист	№ док.	Подп.	Дата	Раздел 3. "Материалы по обоснованию проекта планировки территории. Графическая часть"		
Разраб.	Сермакина	01.03.21						
Нач. отд.	Евкина	01.03.21				Стадия	Лист	Листов
						ППТ	14	27
						Схема конструктивных и планировочных решений М 1:1000		
								

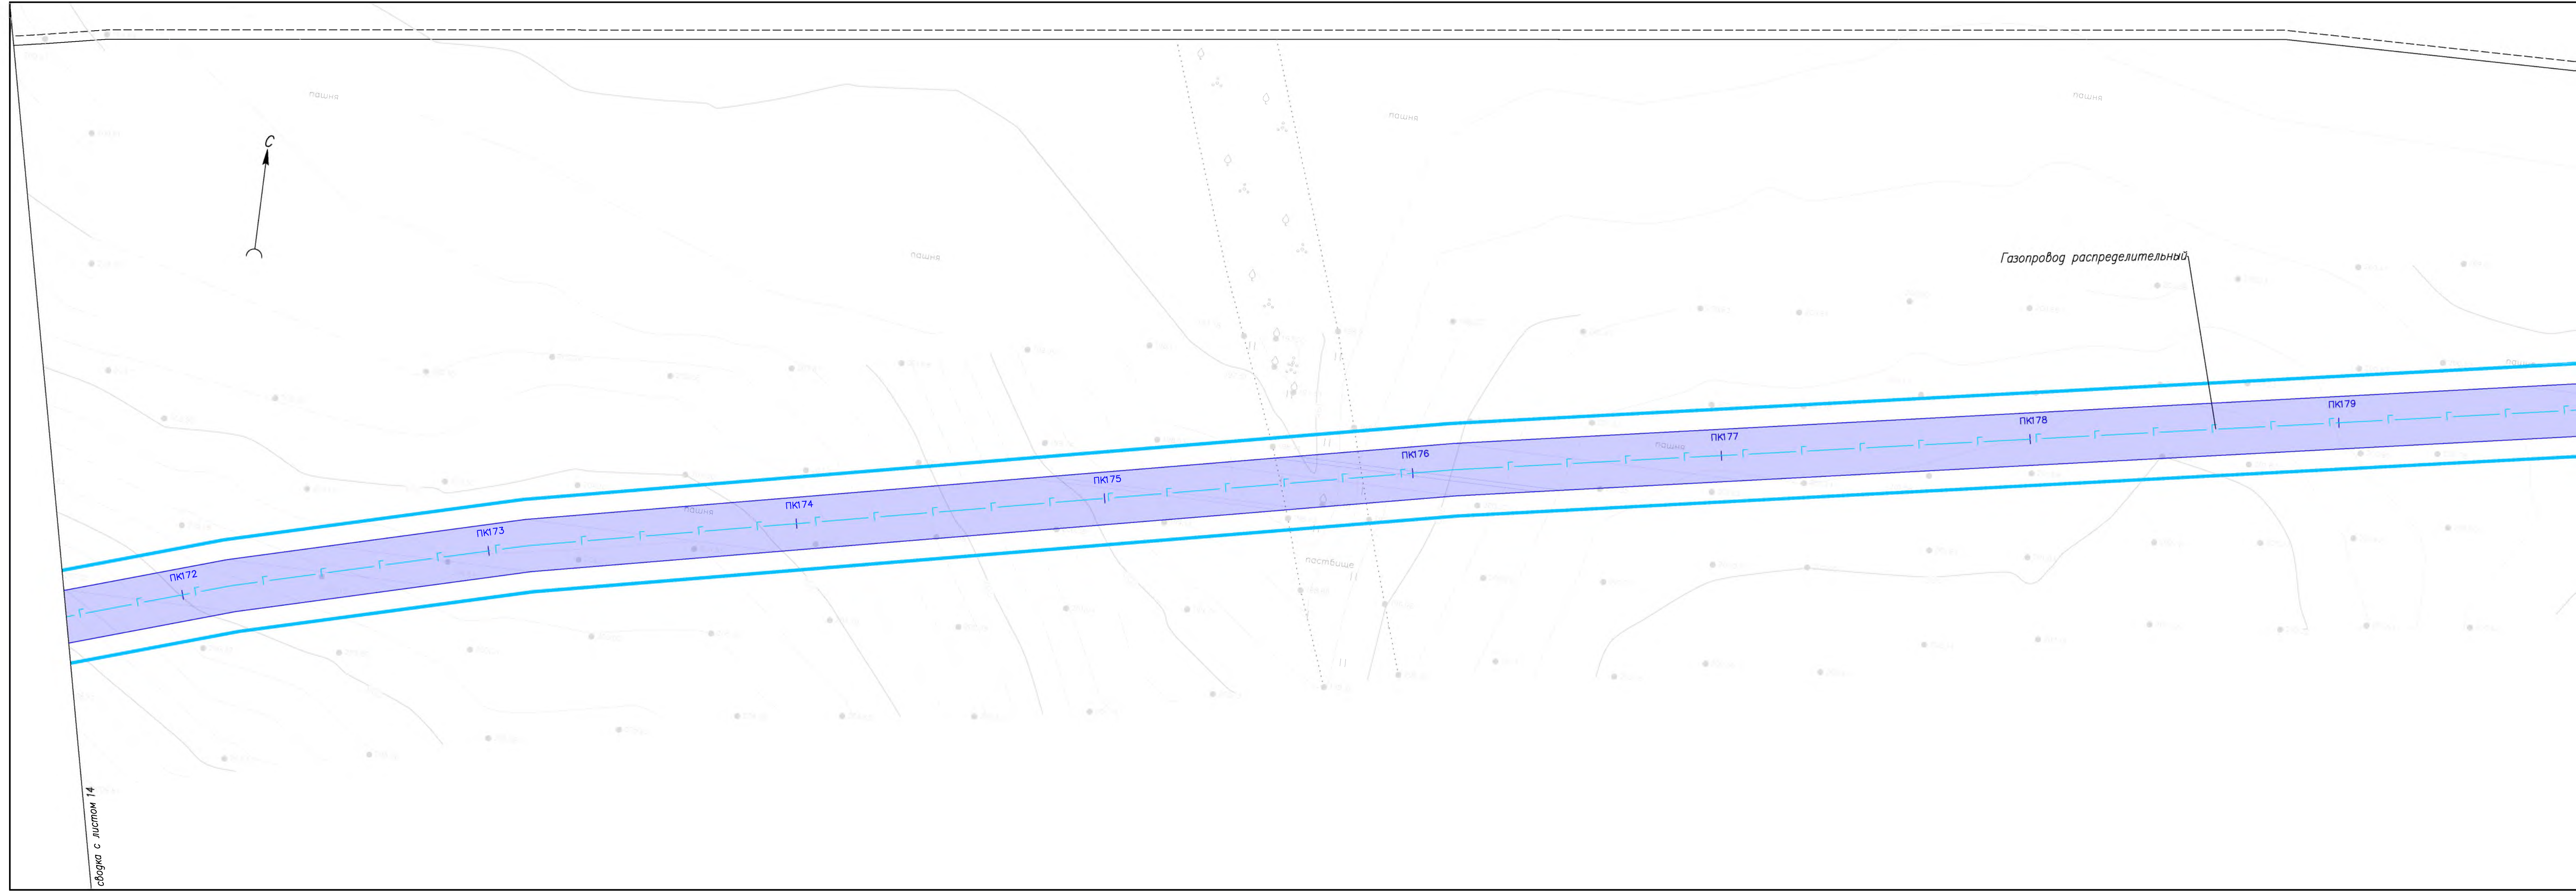

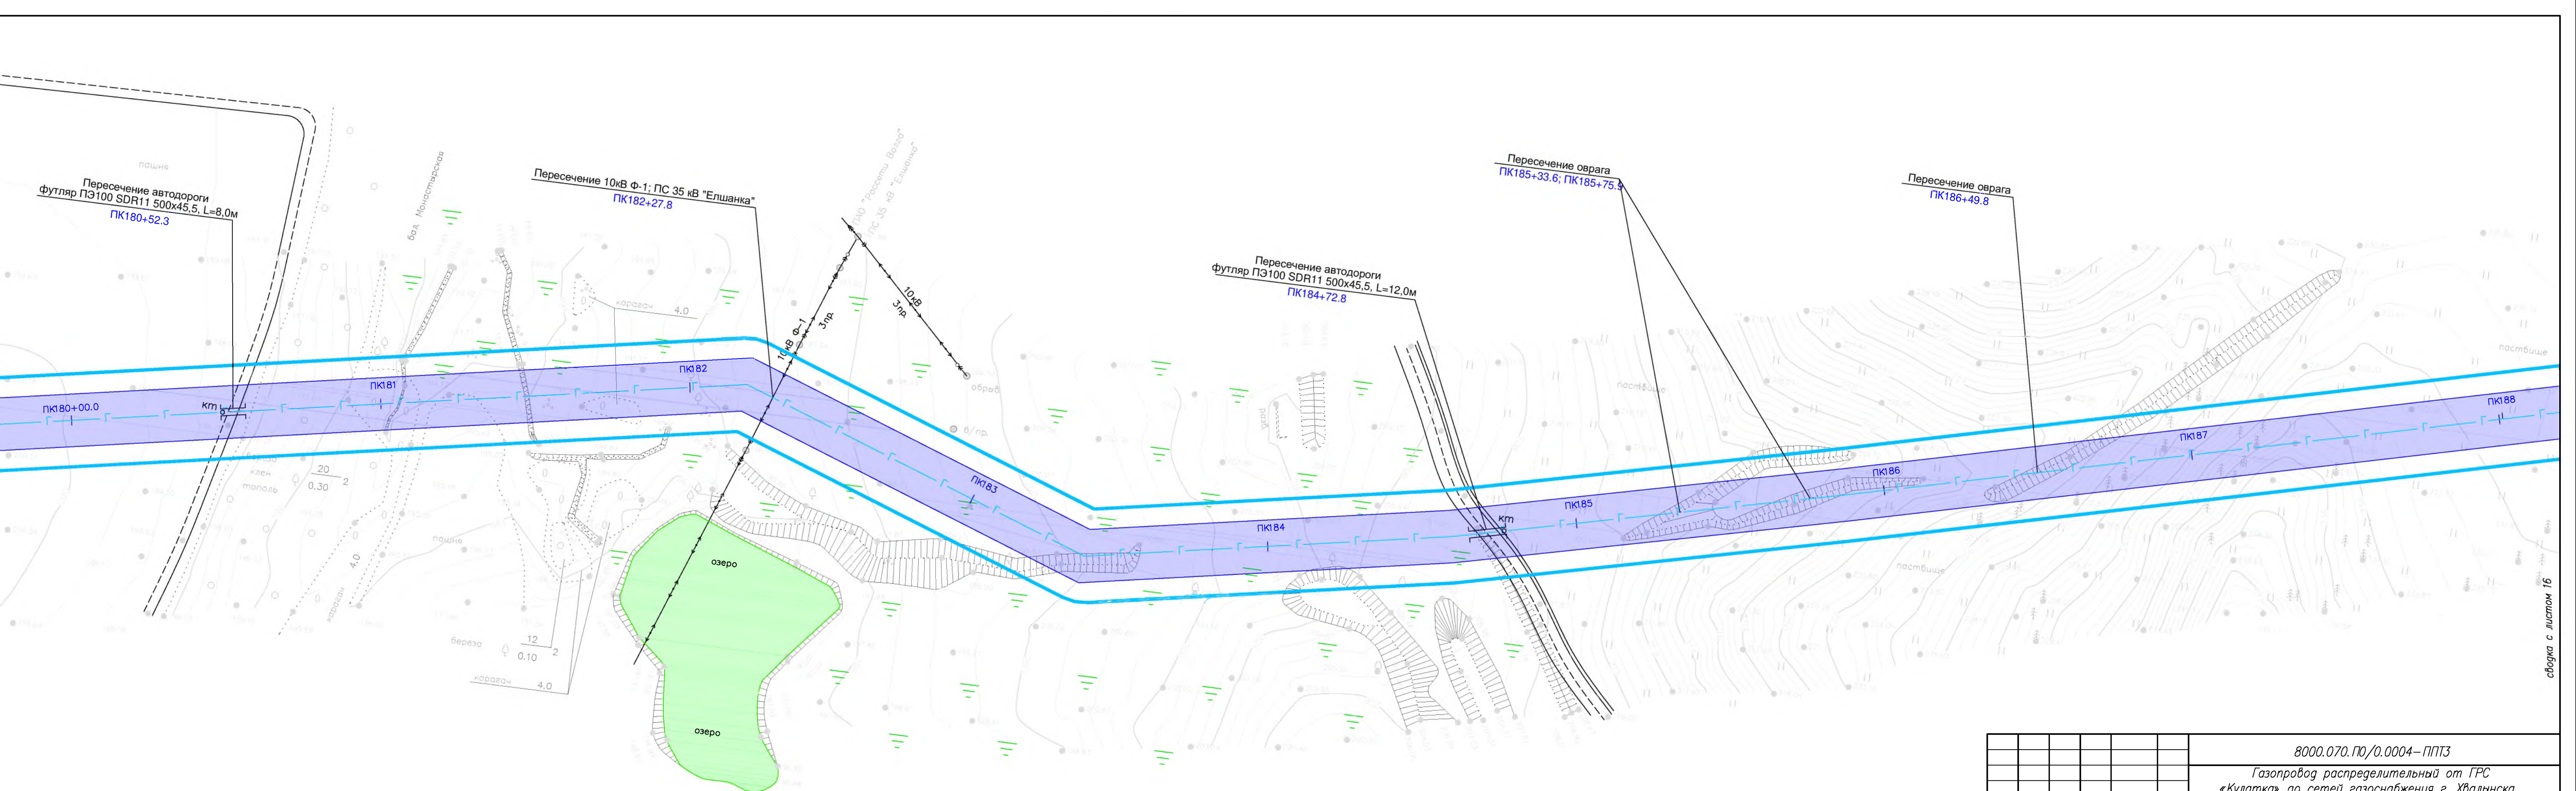

						8000.070. ПО/0.0004–ППТЗ		
						Газопровод распределительный от ГРС «Кулатка» до сетей газоснабжения г. Хвалынской Саратовской области		
Изм.	Кол. у.	Лист	№ док.	Подп.	Дата	Раздел 3. "Материалы по обоснованию проекта планировки территории. Графическая часть"	Стадия	Лист
Разраб.	Сермавкина	1		Сермавкина	01.03.20		ППТ	15
Нач. отд.	Ейкина	1		Ейкина	01.03.20			27
						Схема конструктивных и планировочных решений М 1:1000		
								



Газопровод распределительный

пк191


пк192

пк193


пк190

пк189

сводка с листом 15

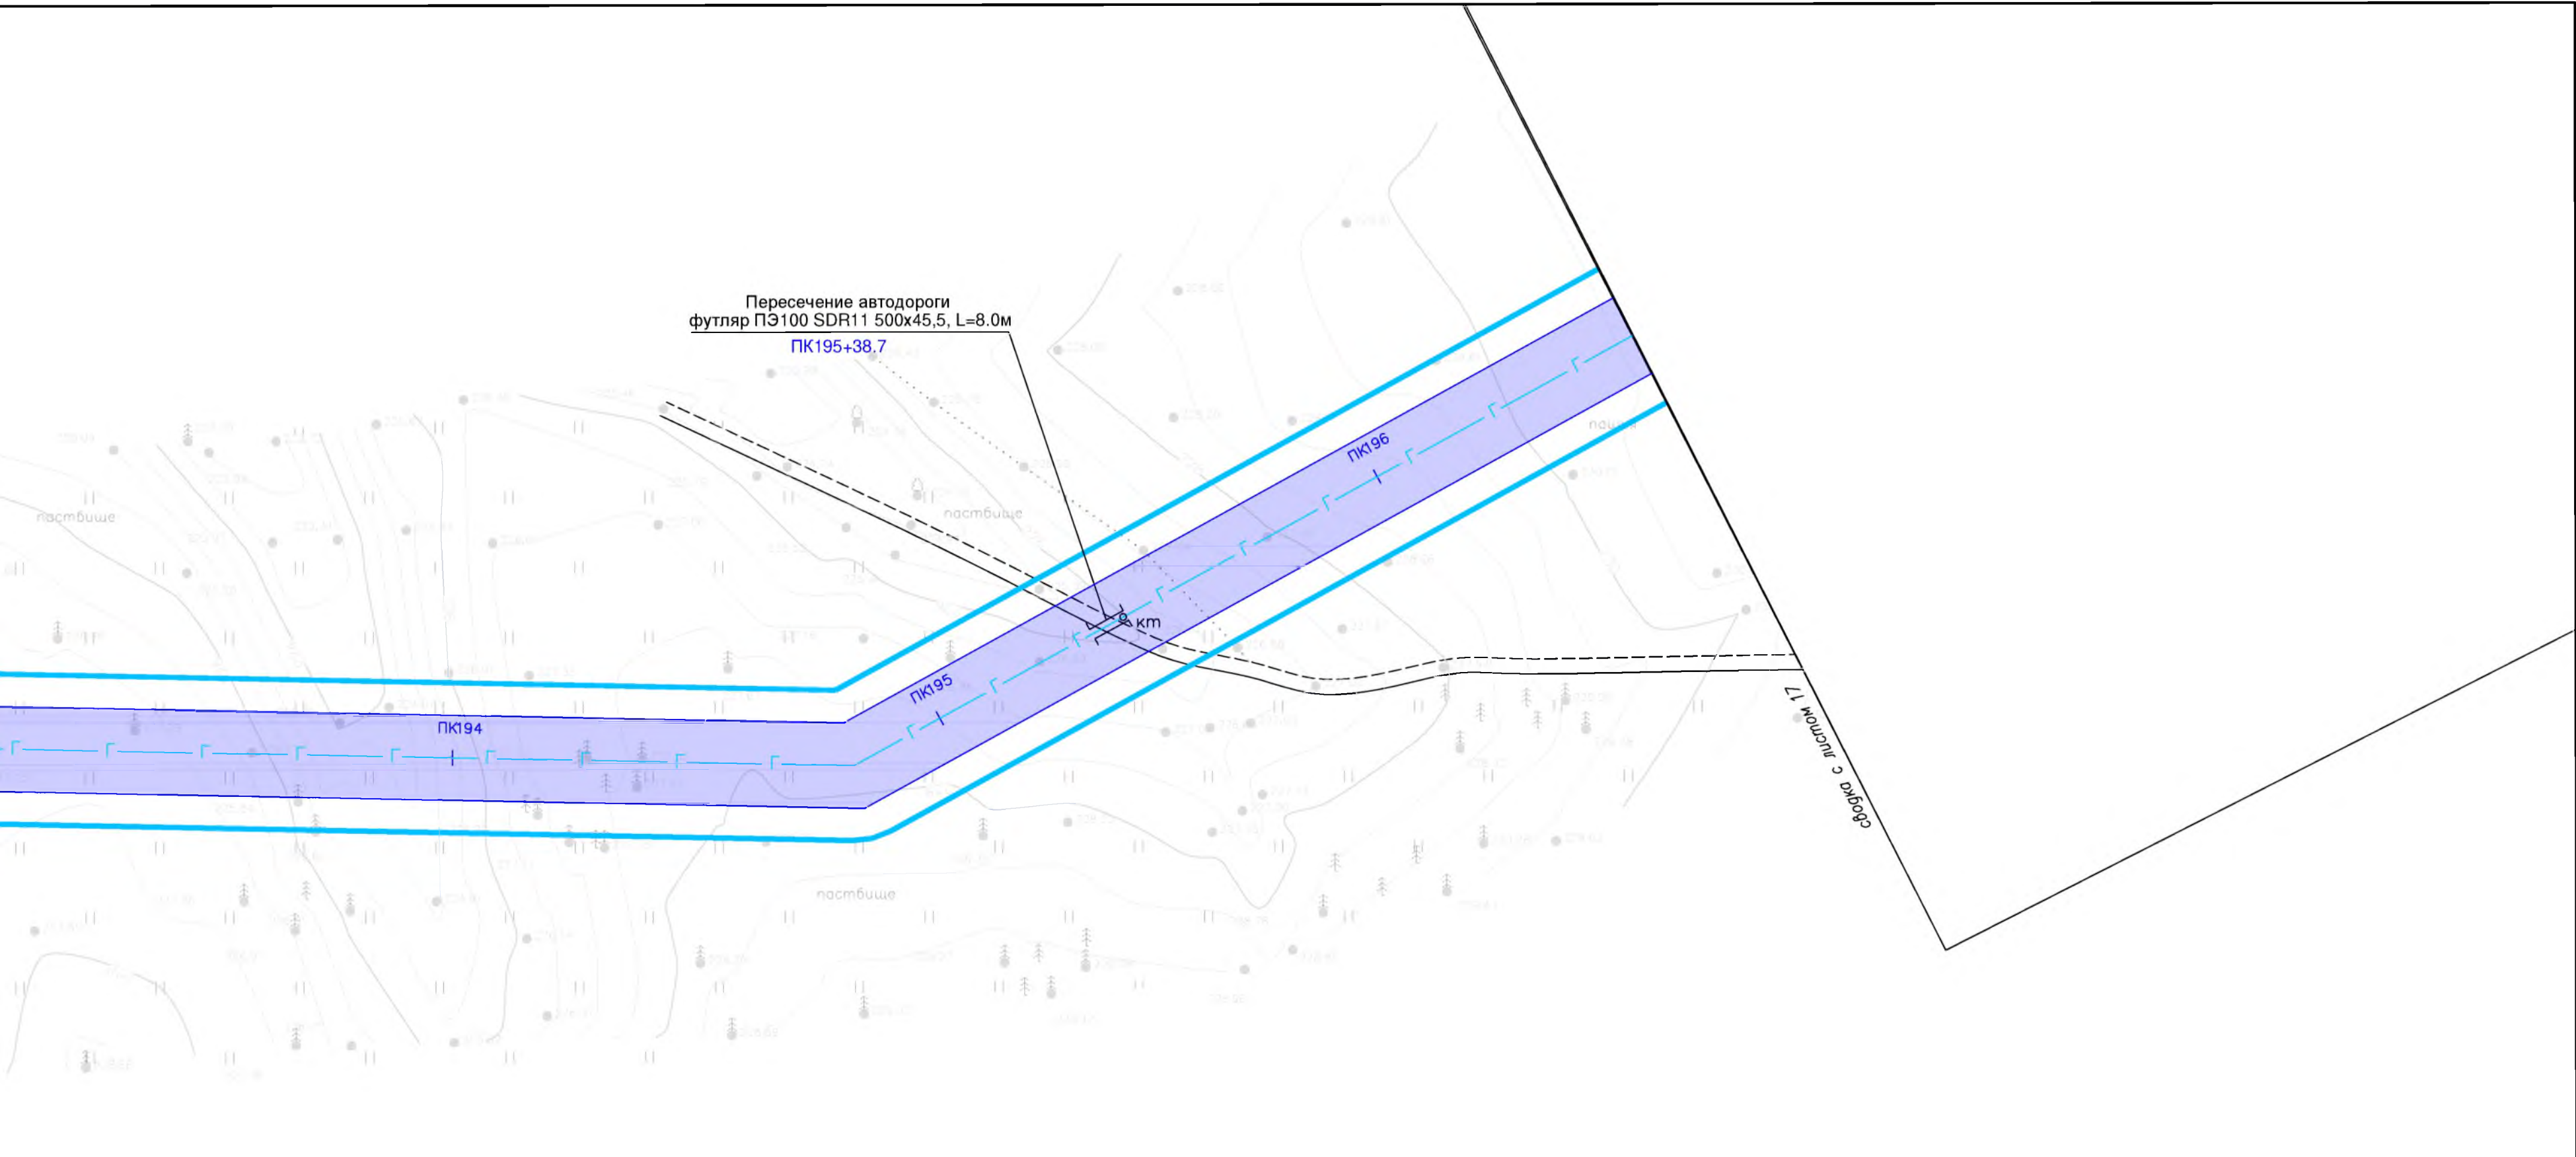



						8000.070.ПО/0.0004–ППТЗ			
						Газопровод распределительный от ГРС «Кулатка» до сетей газоснабжения г. Хвалынского Саратовской области			
Изм.	Код	Лист	N док	Подп.	Дата	Раздел 3. "Материалы по обоснованию проекта планировки территории. Графическая часть"	Стадия	Лист	Листов
Разраб.		Сермакина		Сермакина	01.03.25		ППТ	16	27
Нач.отг		Ейкина		Ейкина	01.03.25	Схема конструктивных и планировочных решений М 1:1000			
									

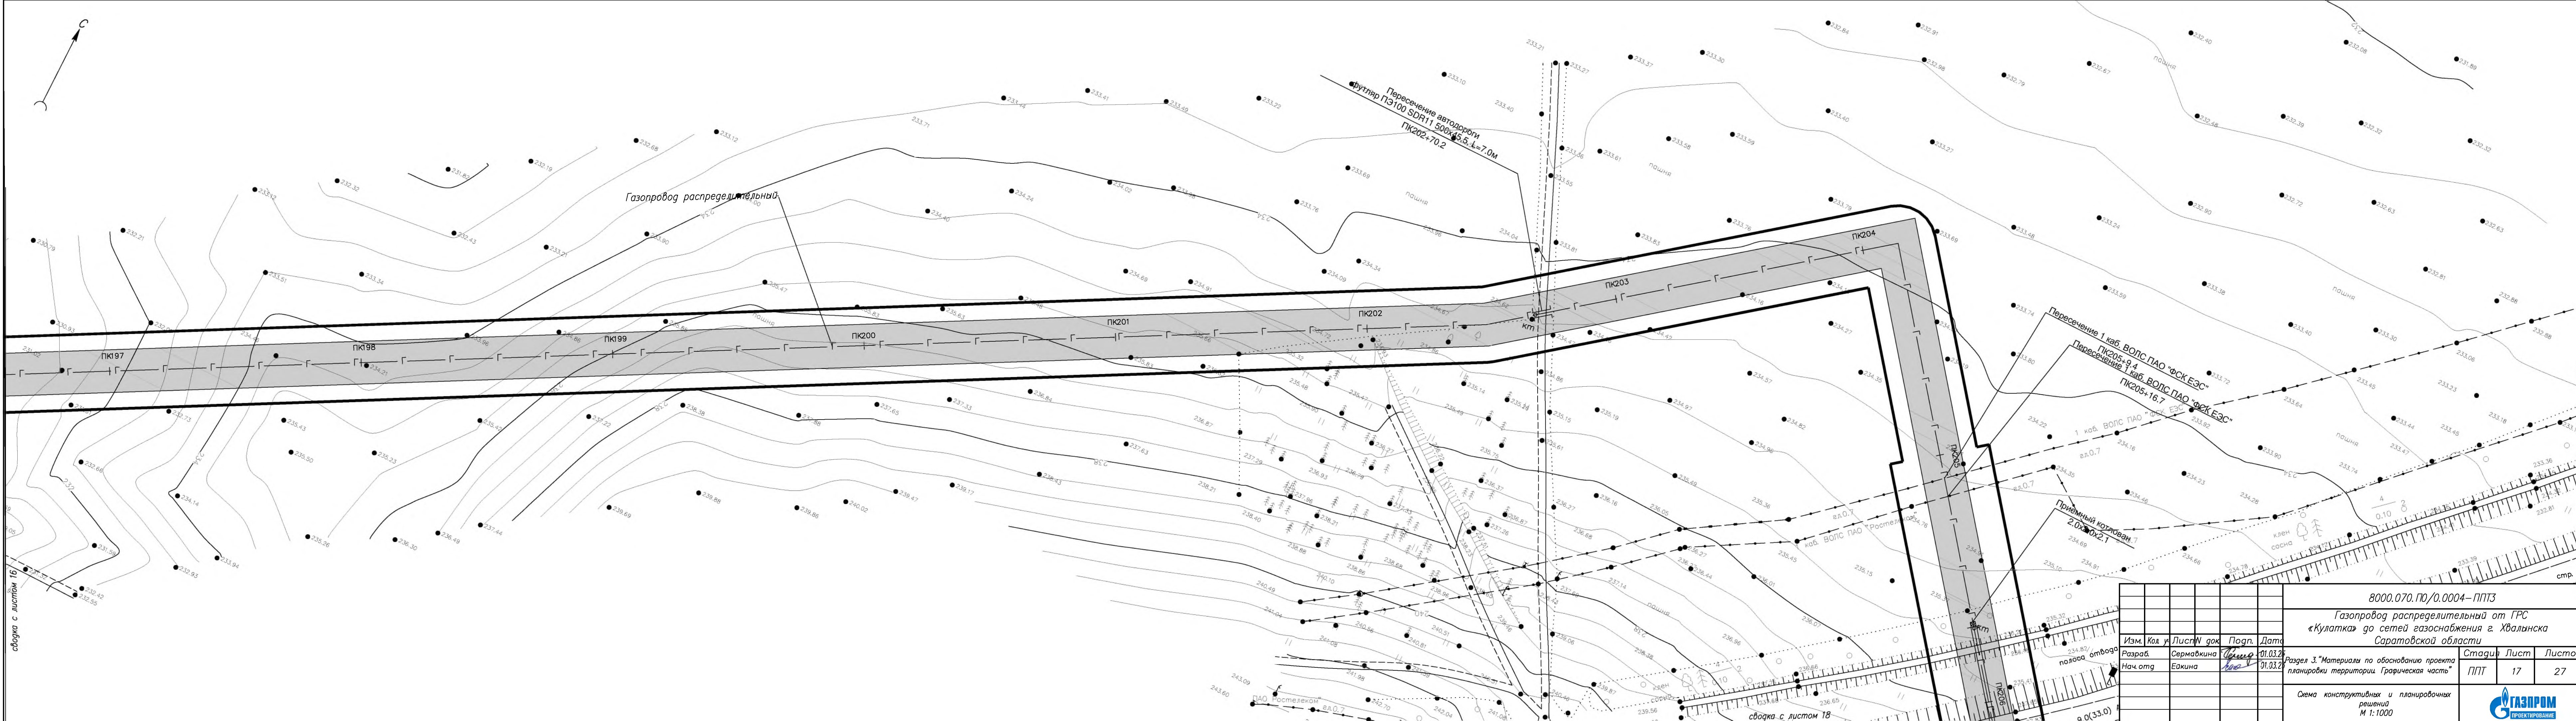

8000.070.ПО/0.0004-ППТЗ									
Газопровод распределительный от ГРС «Кулатка» до сетей газоснабжения г. Хвалынска Саратовской области									
Изм.	Код	Лист	№ док	Подп.	Дата	Раздел 3. "Материалы по обоснованию проекта планировки территории. Графическая часть"			
Разраб.	Сермакина	Вели	01.03.2						
Нач.отг	Еакина	Ано	01.03.2						
Схема конструктивных и планировочных решений М 1:1000						Стадия	Лист	Листов	Формат А4.
						ППТ	17	27	



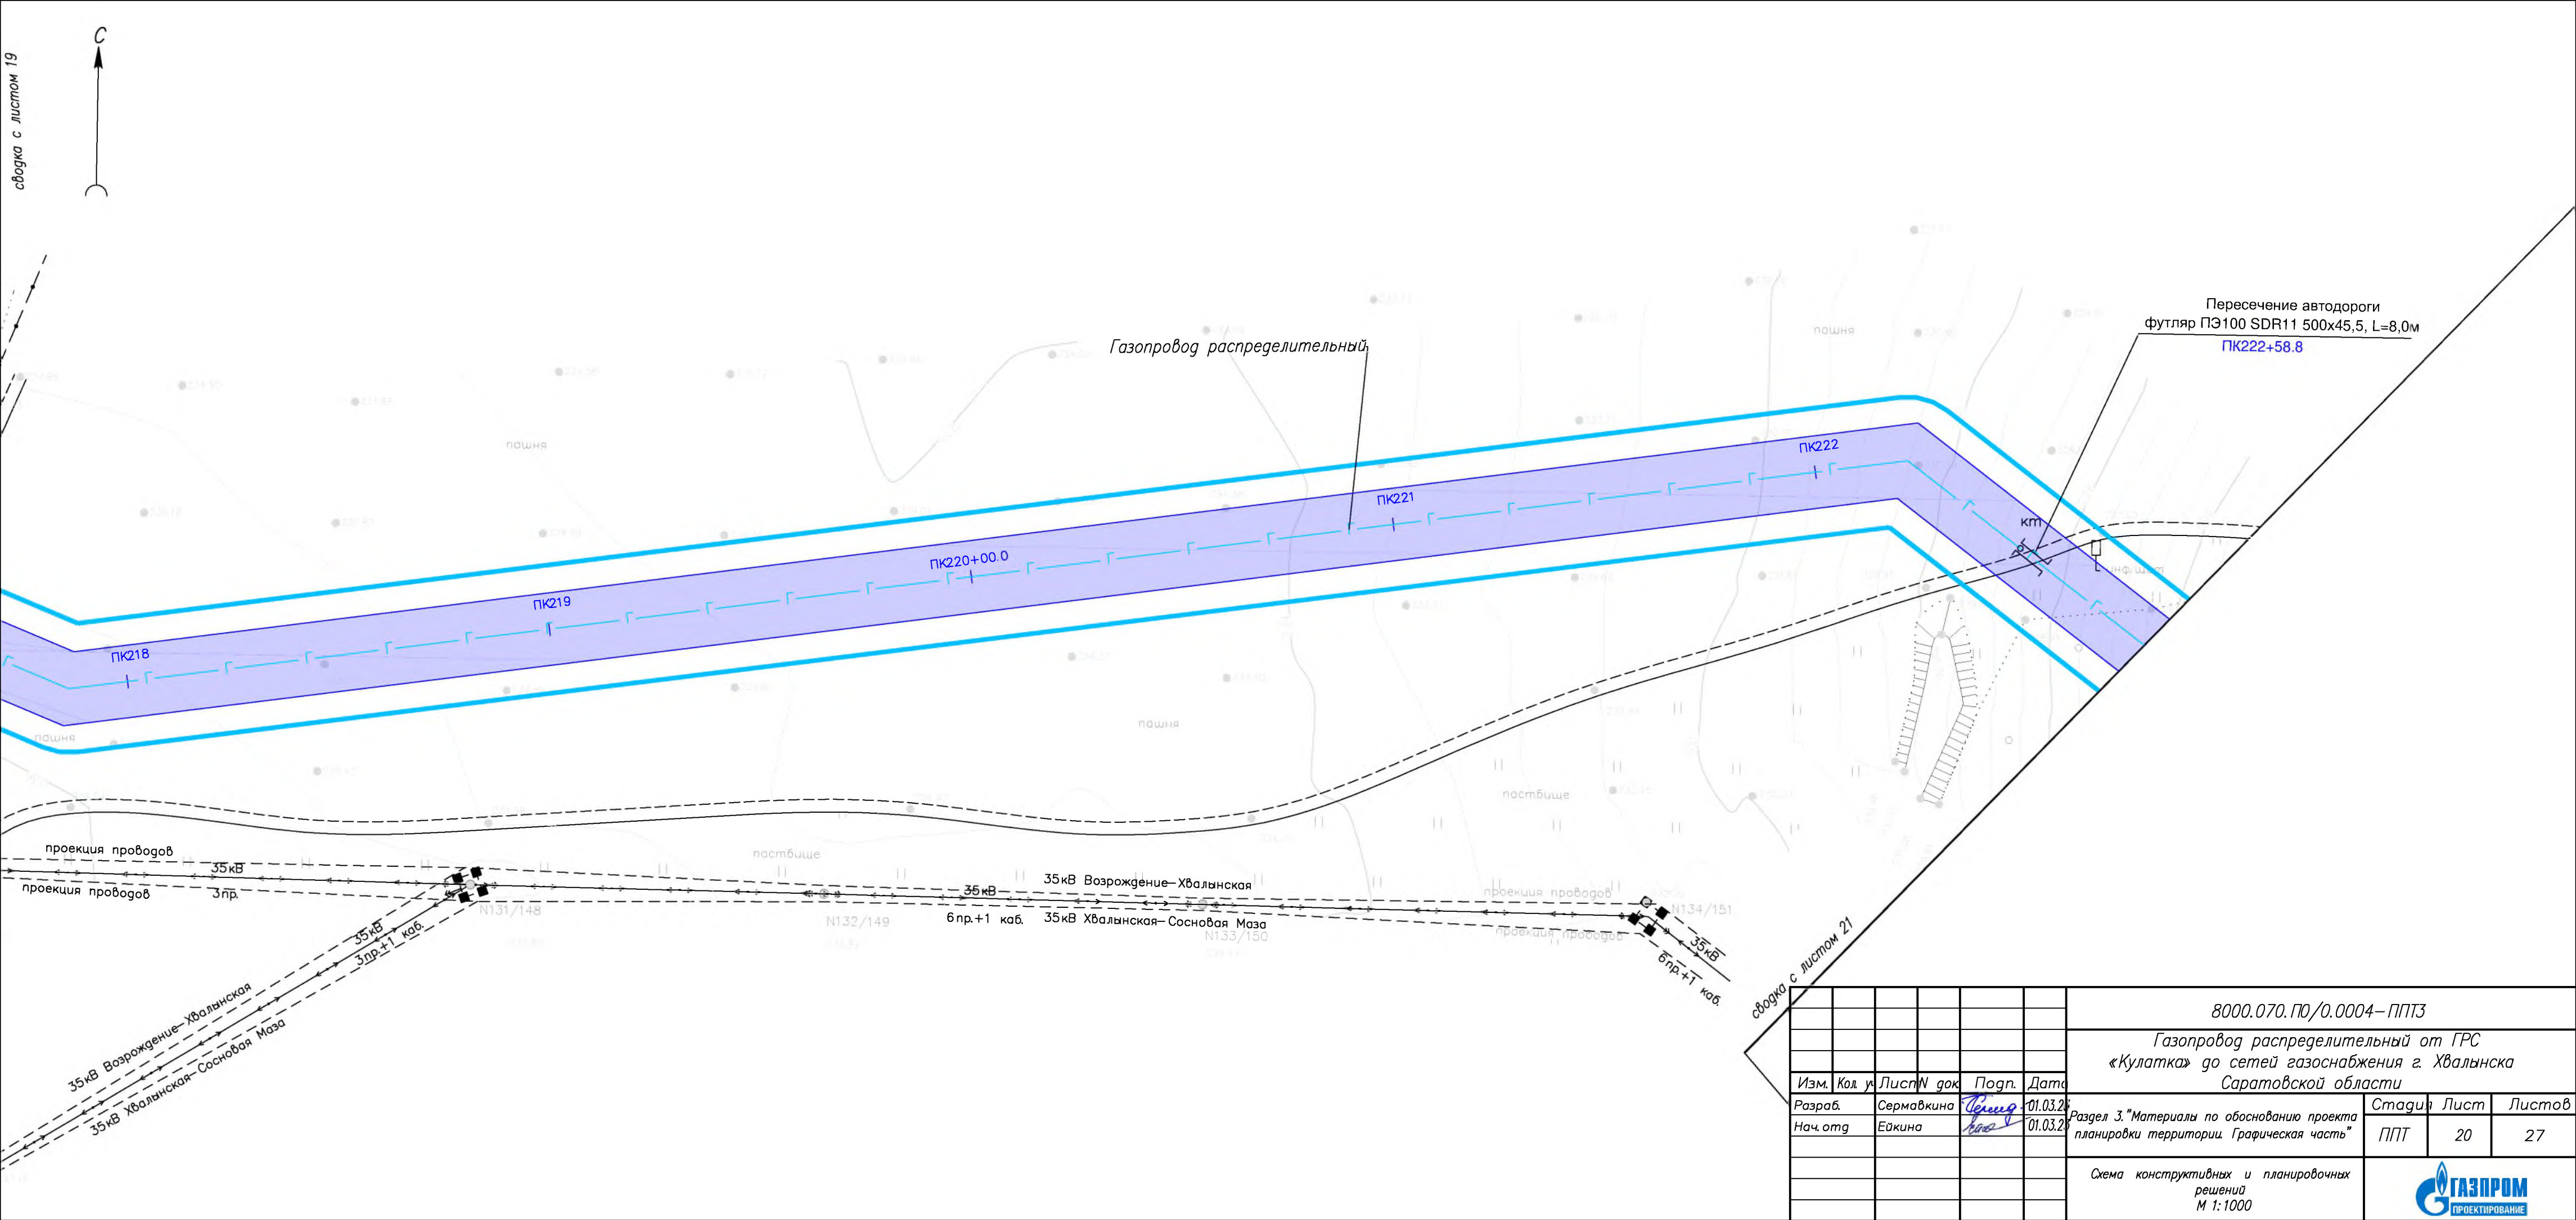

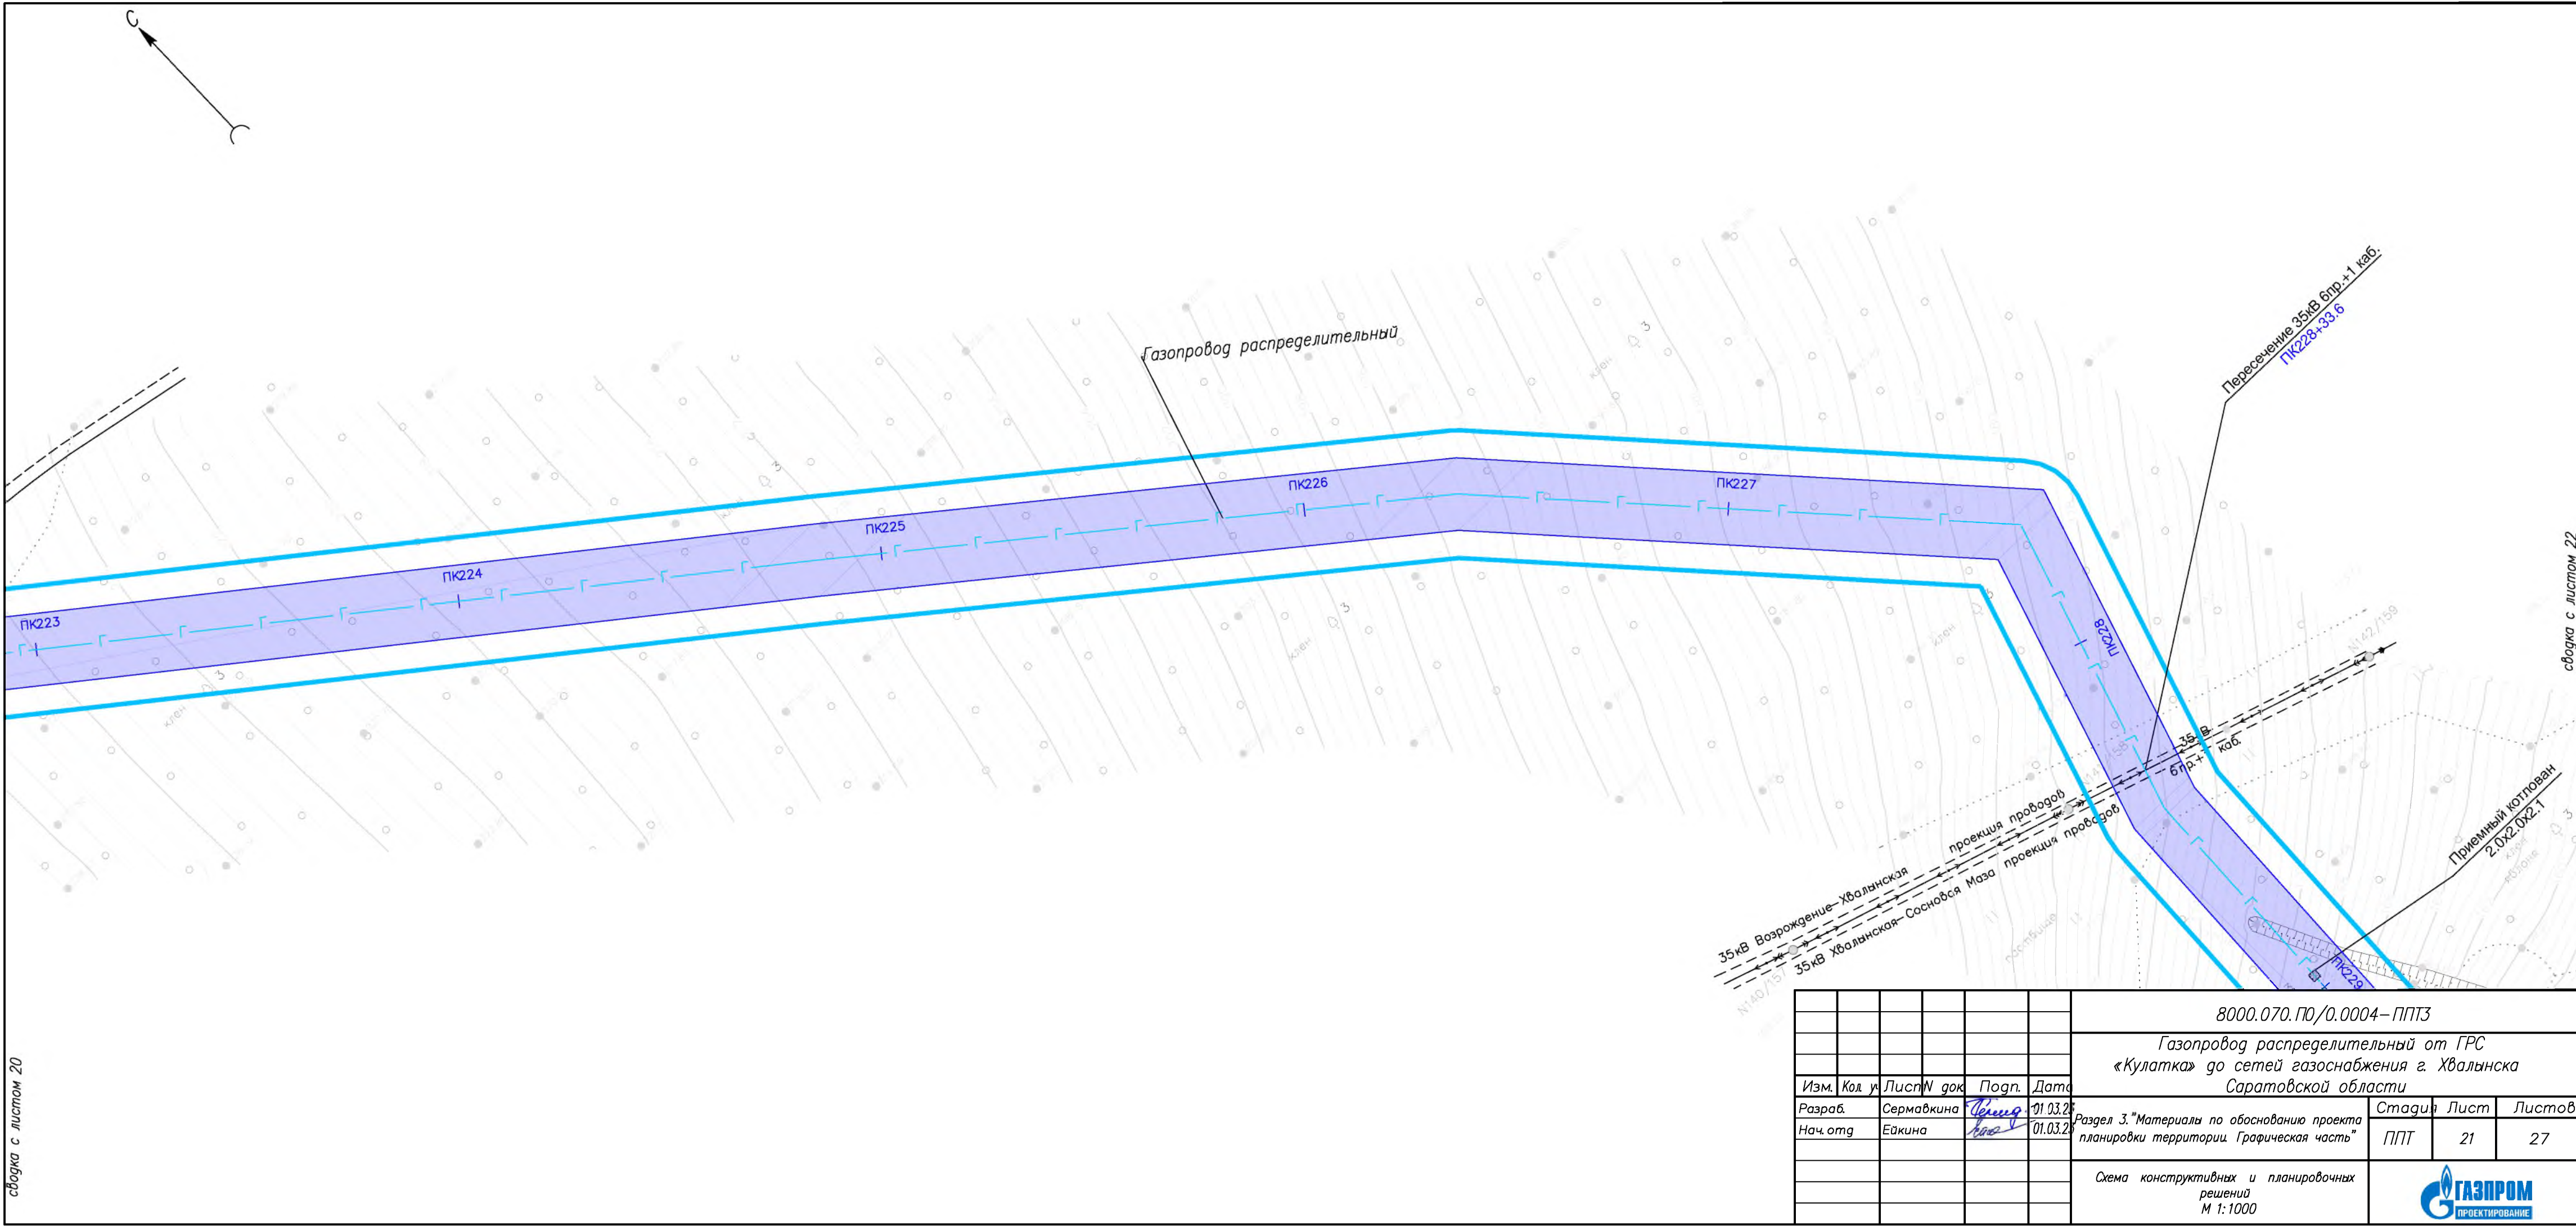

сводка с листом 20

сводка с листом 22

						8000.070. ПО/0.0004 – ППТЗ			
						Газопровод распределительный от ГРС «Кулатка» до сетей газоснабжения г. Хвалынска Саратовской области			
Изм.	Код. у.	Лист	W док.	Подп.	Дата	Раздел 3. "Материалы по обоснованию проекта планировки территории. Графическая часть"	Стадия	Лист	Листов
Разраб.		Сермавкина		Сермавкина	01.03.20		ППТ	21	27
Нач.отг.		Ейкина		Ейкина	01.03.20	Схема конструктивных и планировочных решений М 1:1000			
						ГАЗПРОМ ПРОЕКТИРОВАНИЕ			



Пересечение авто дороги
футляр ПЭ100 SDR11 500x45,5, L=7,0м


ПК234+64.7

Пересечение кабеля связи
ПАО "ФСК ЕЭС"

ПК233+93.9

Пересечение автодороги
футляр ПЭ100 SDR11 500x45,5, L=16,0 м

ПК233+40.3

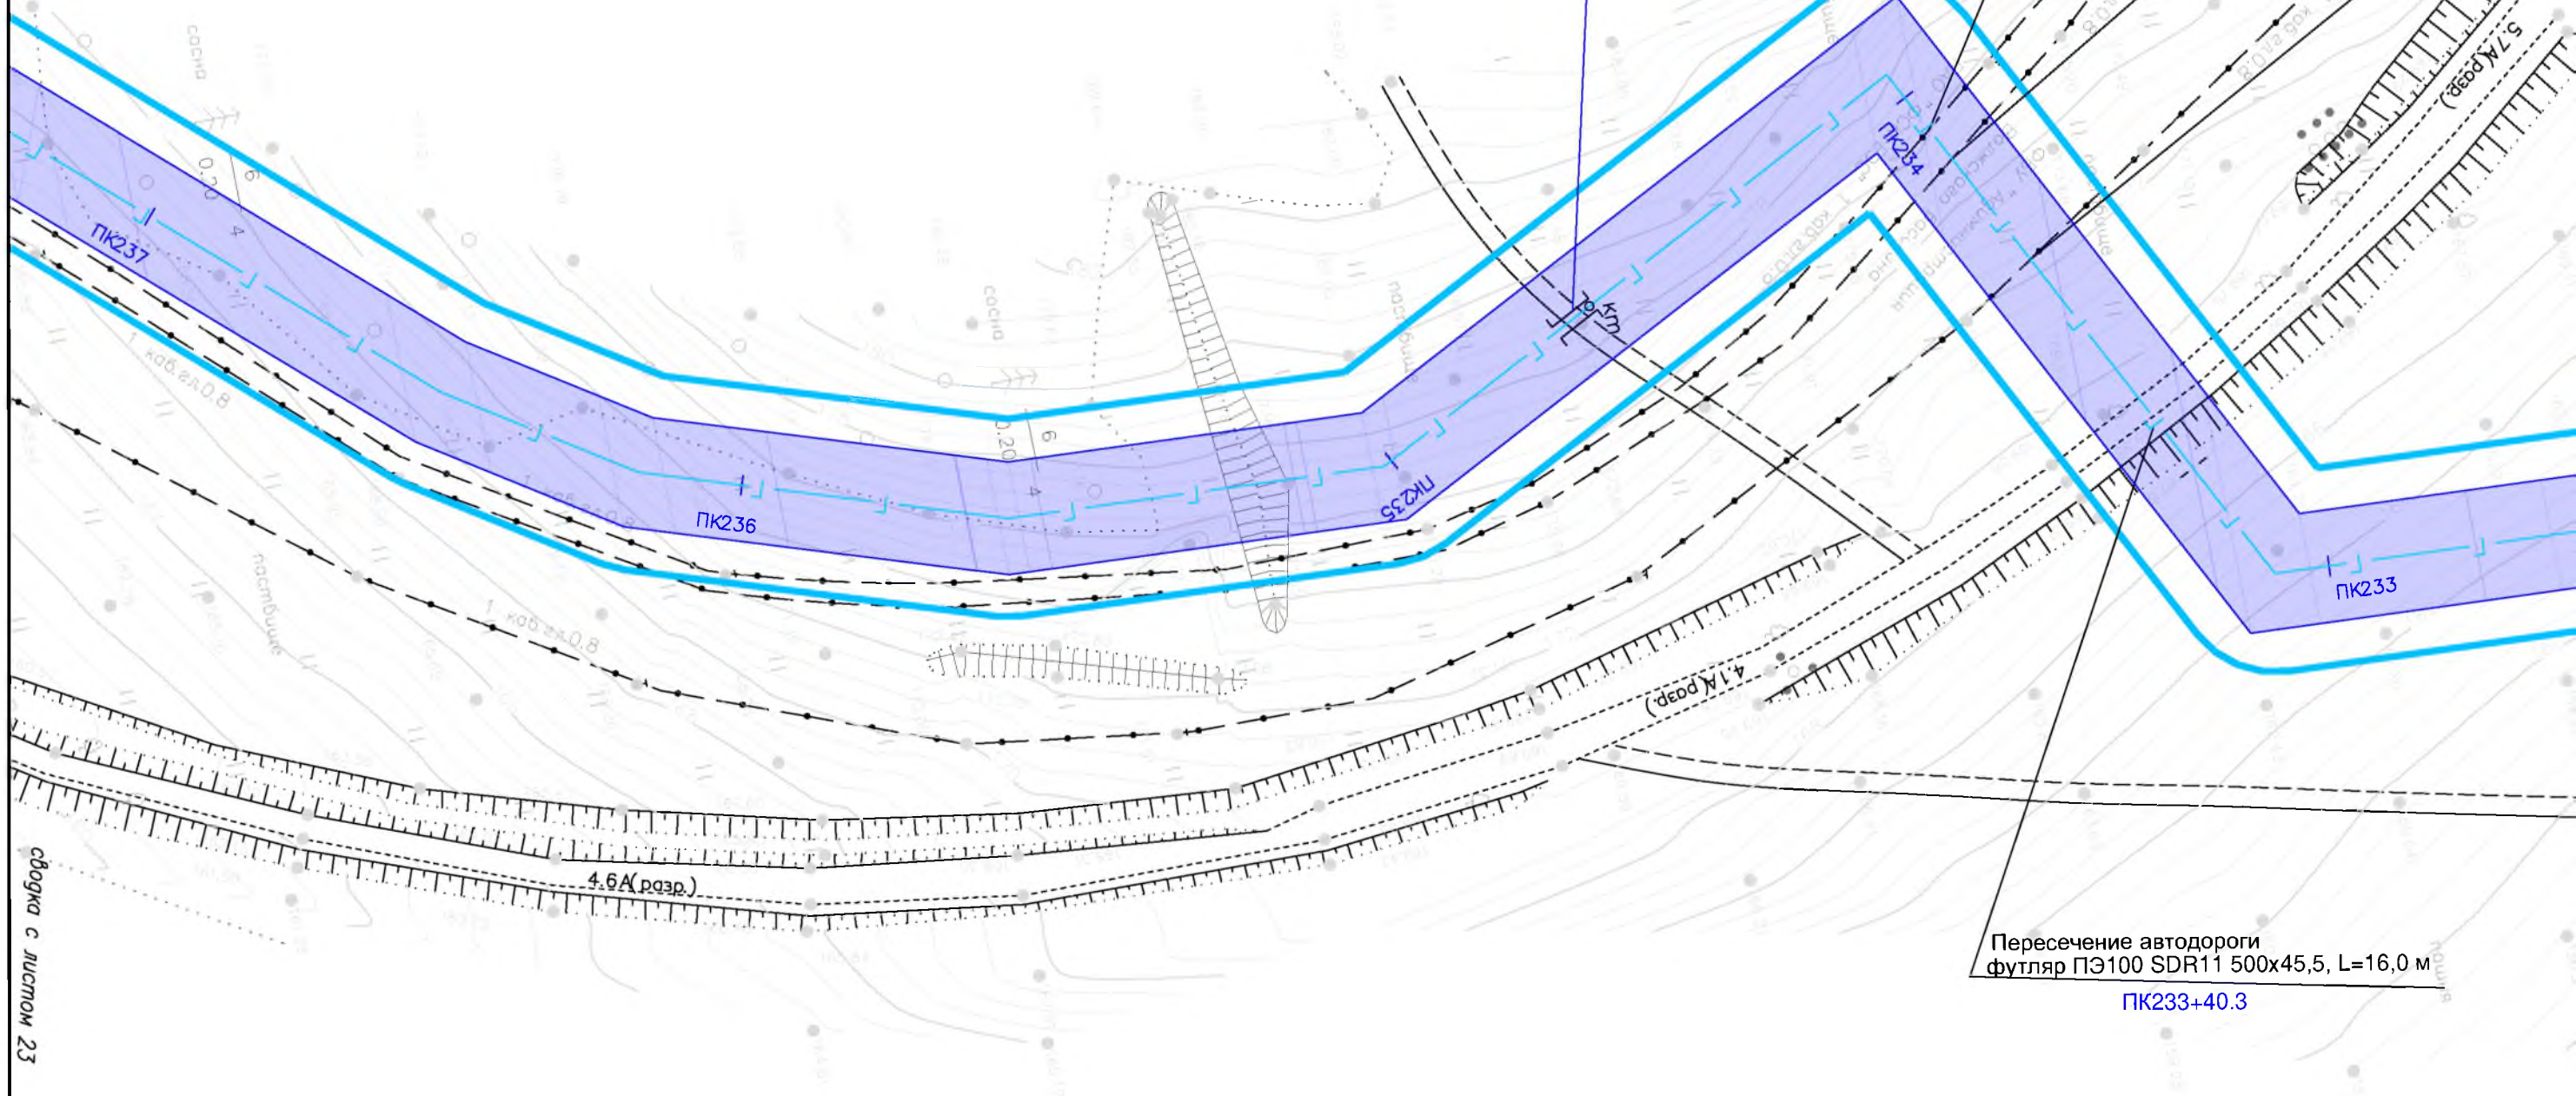


Пересечение кабеля связи
ФБУ "Администрация Волжского
бассейна"


ПК233+88.3

Пересечение кабеля связи
ПАО "Ростелеком"

ПК233+68.9


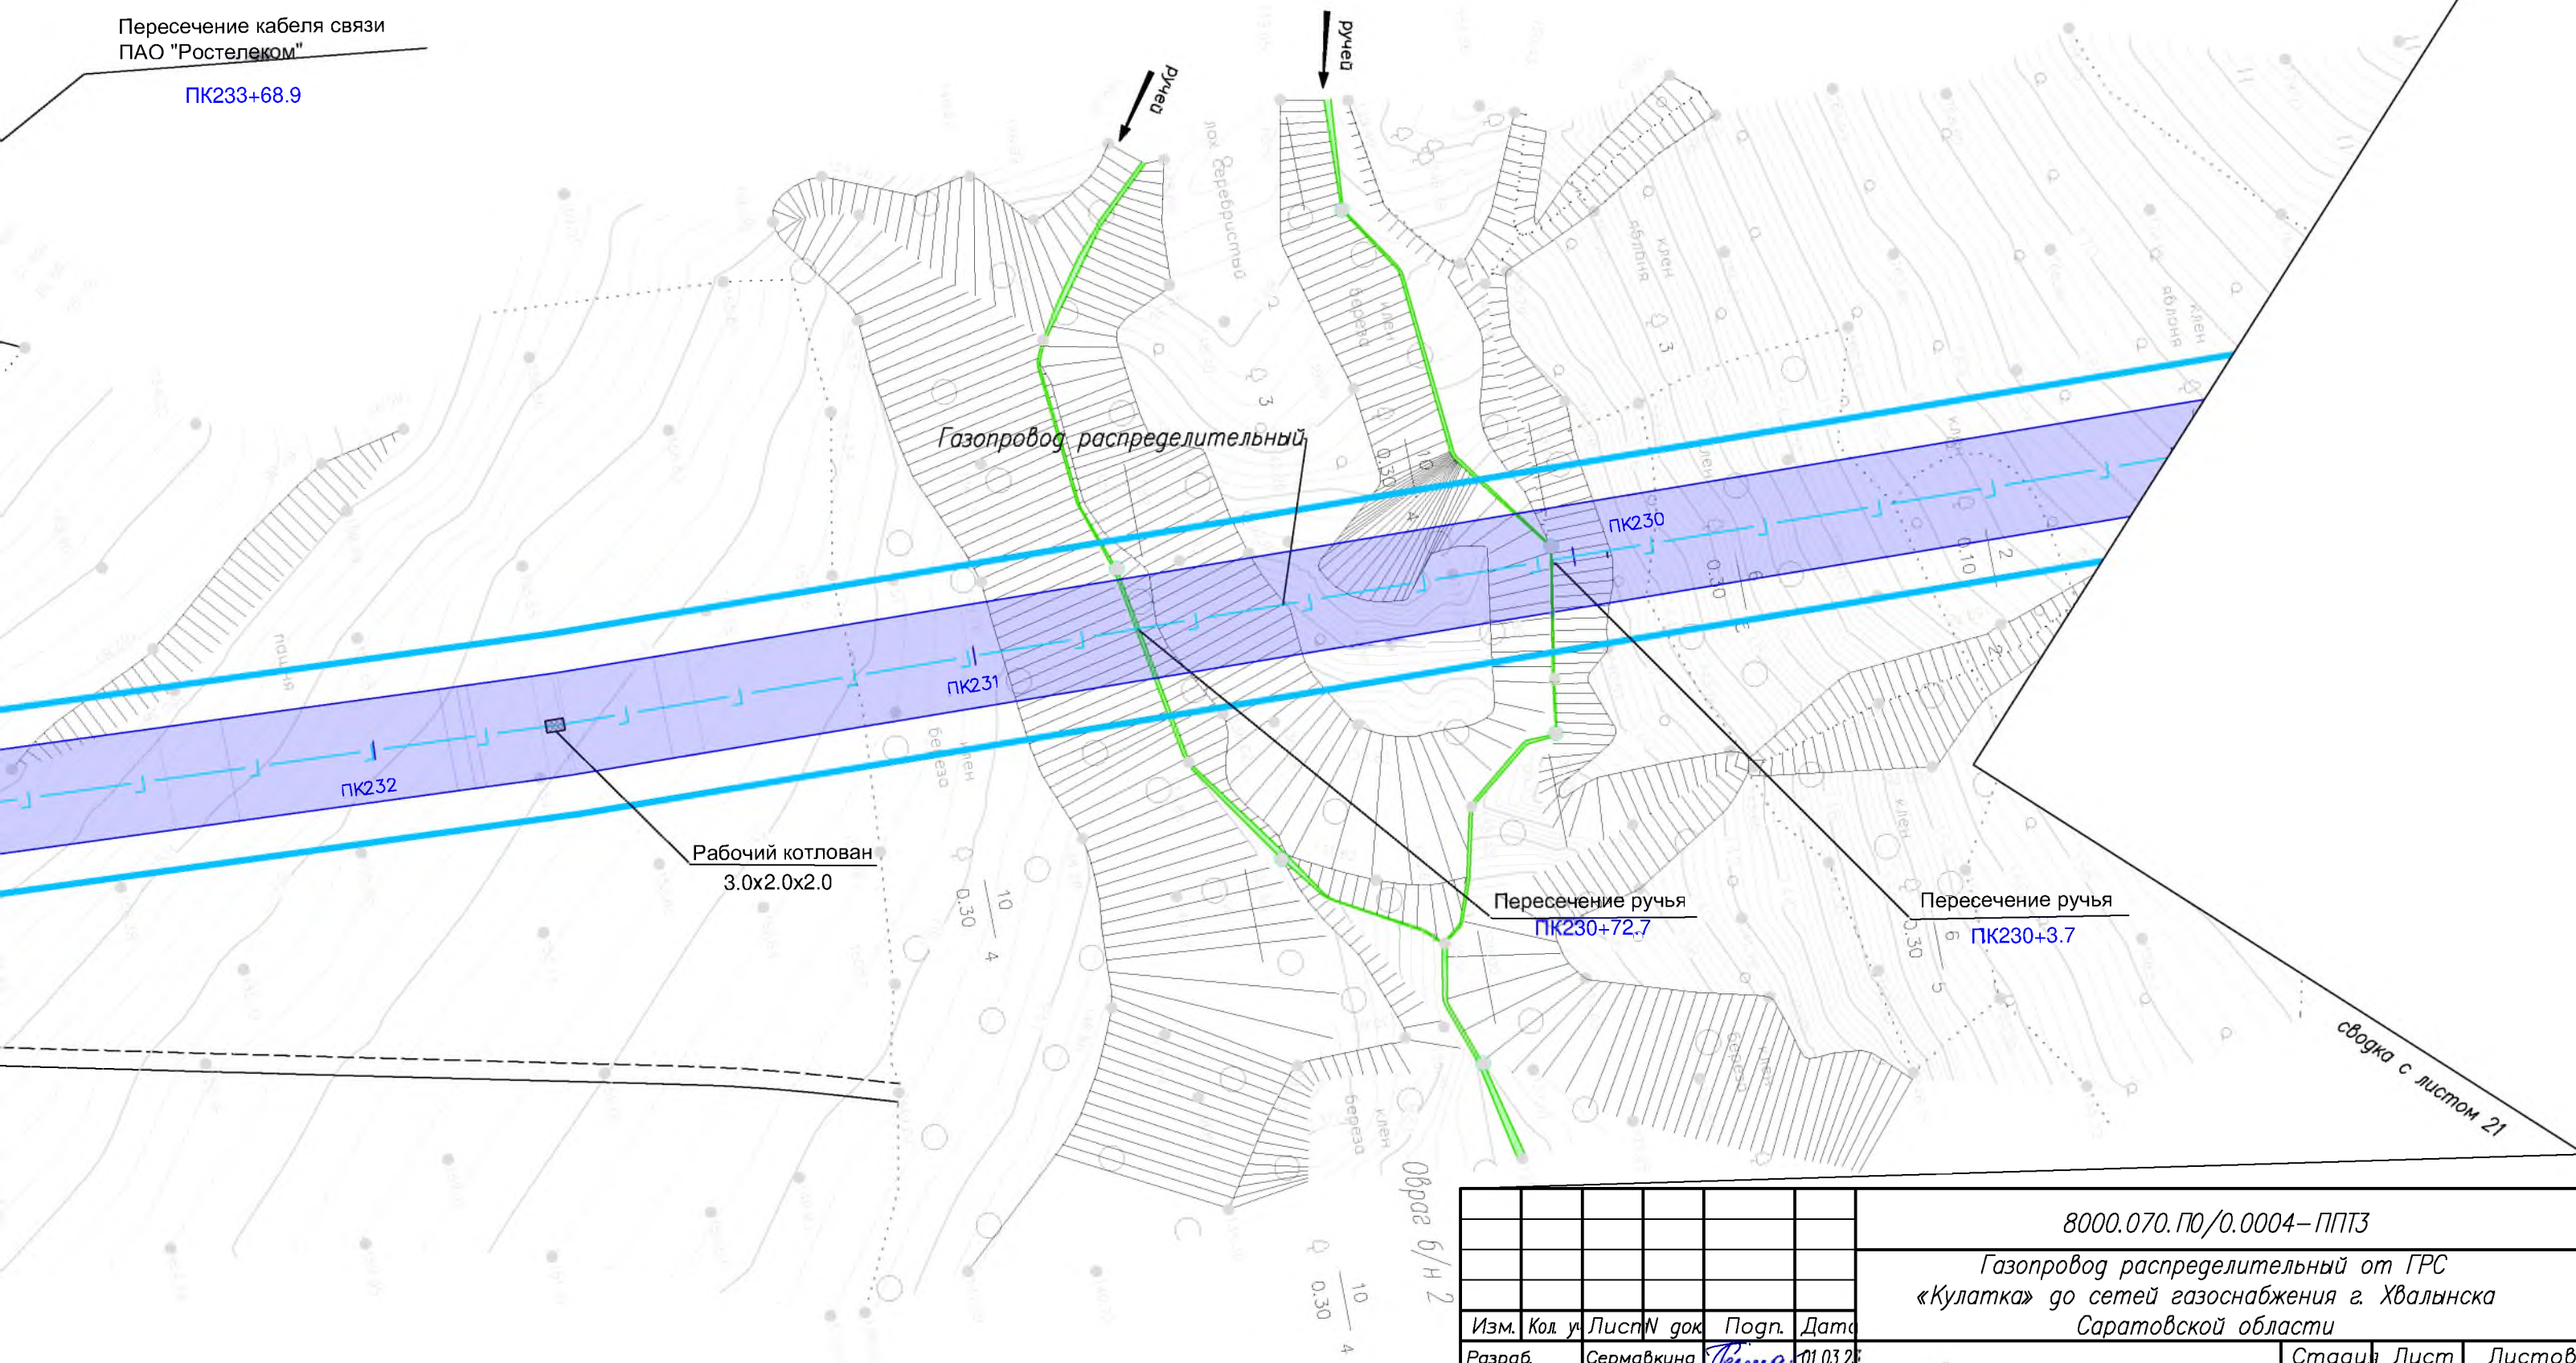



						8000.070.П0/0.0004–ППТЗ			
						Газопровод распределительный от ГРС «Кулатка» до сетей газоснабжения г. Хвалынска Саратовской области			
Изм.	Кол. у.	Лист	N док.	Подп.	Дата	Раздел 3. "Материалы по обоснованию проекта планировки территории. Графическая часть"	Стадия	Лист	Листов
Разраб.		Сермавкина		<i>Сермавкина</i>	01.03.20		ППТ	22	27
Нач. отд.		Ейкина		<i>Ейкина</i>	01.03.20				
						Схема конструктивных и планировочных решений М 1:1000			
						 ГАЗПРОМ ПРОЕКТИРОВАНИЕ			

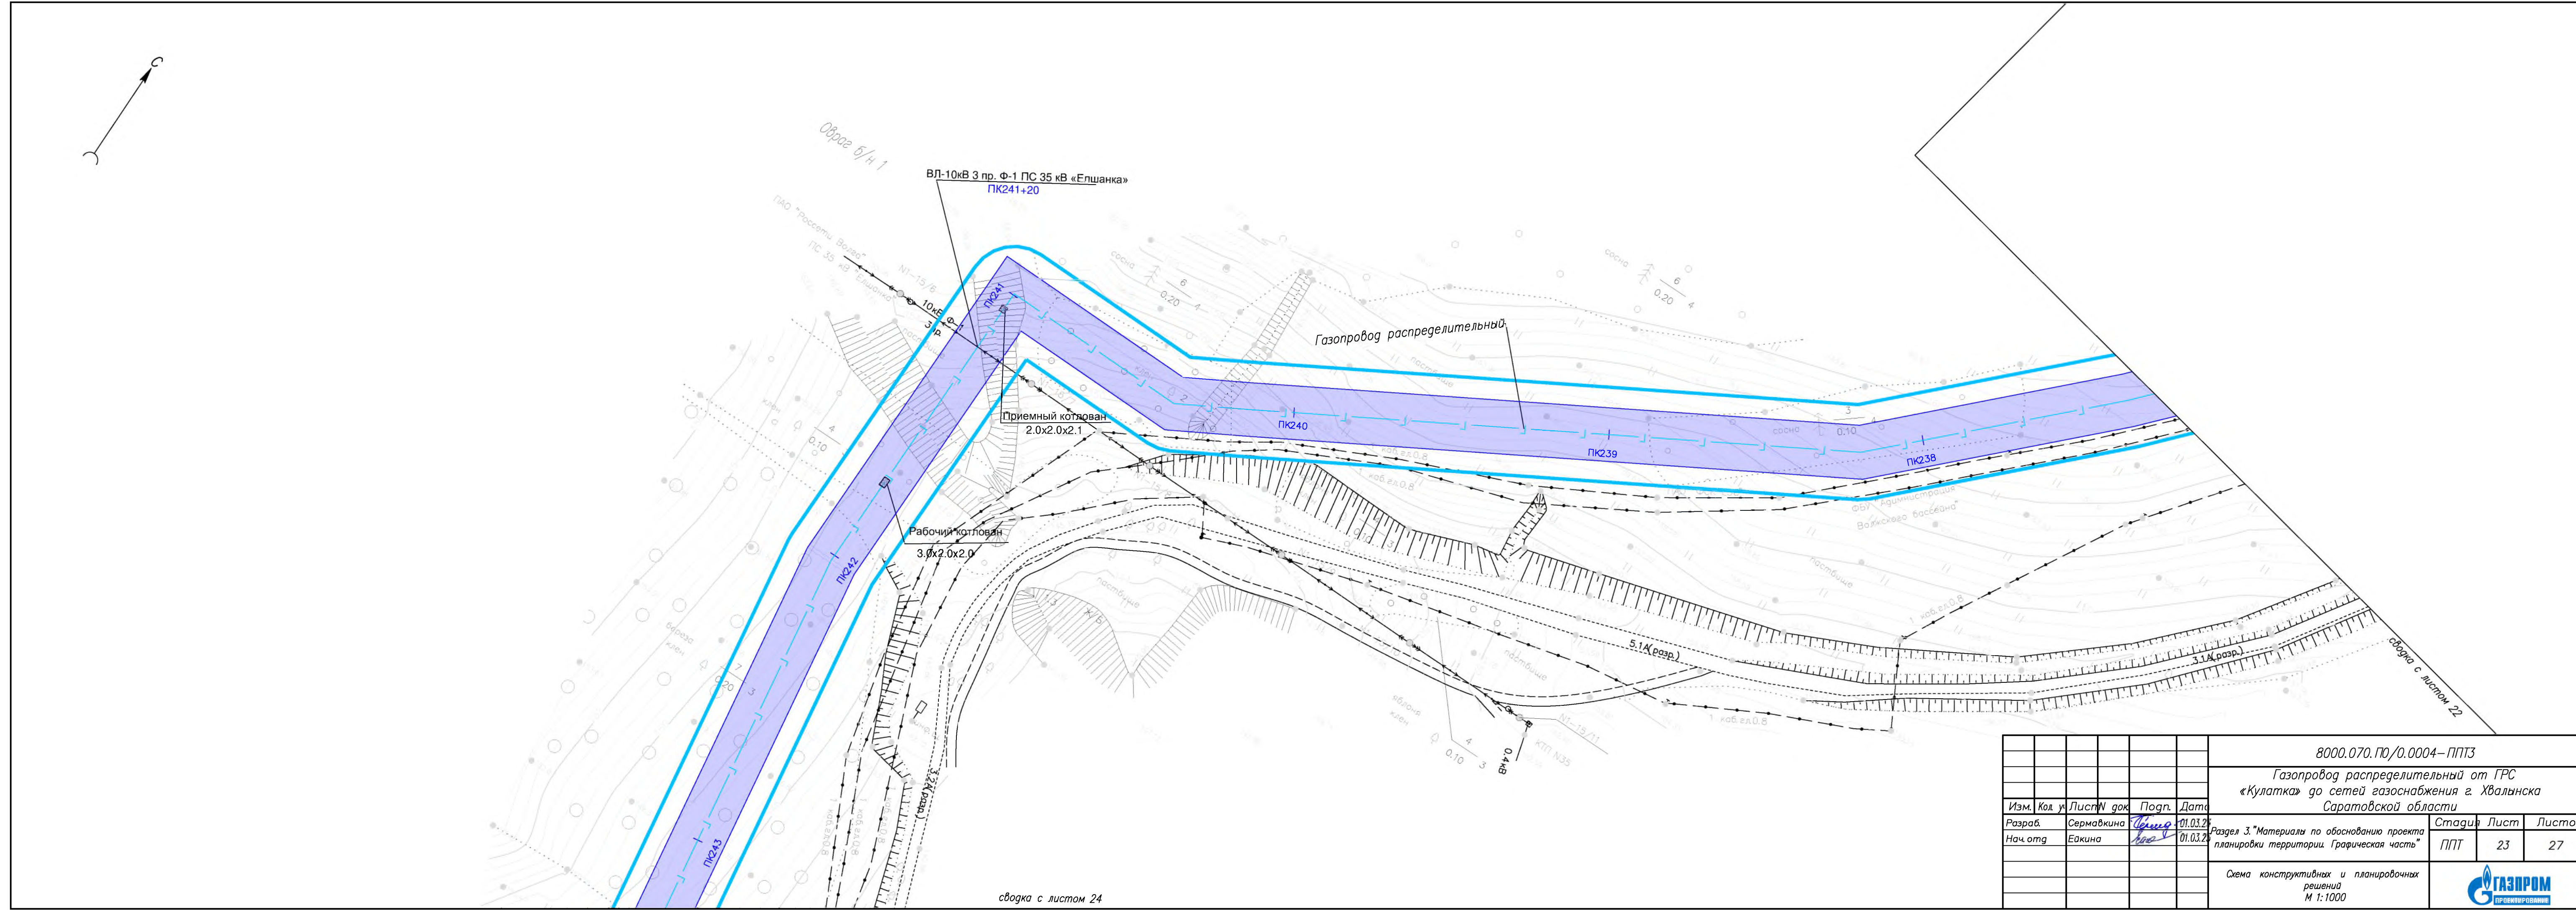


сводка с листом 24

						8000.070. ПО/0.0004– ППТЗ			
						Газопровод распределительный от ГРС «Кулатка» до сетей газоснабжения г. Хвалынска Саратовской области			
Изм.	Кол. у.	Лист	N док.	Подп.	Дата	Раздел 3. "Материалы по обоснованию проекта планировки территории. Графическая часть"	Стадия	Лист	Листов
Разраб.	Сермавкина			<i>Сермавкина</i>	01.03.20		ППТ	23	27
Нач. отд	Еакина			<i>Еакина</i>	01.03.20	Схема конструктивных и планировочных решений М 1:1000			

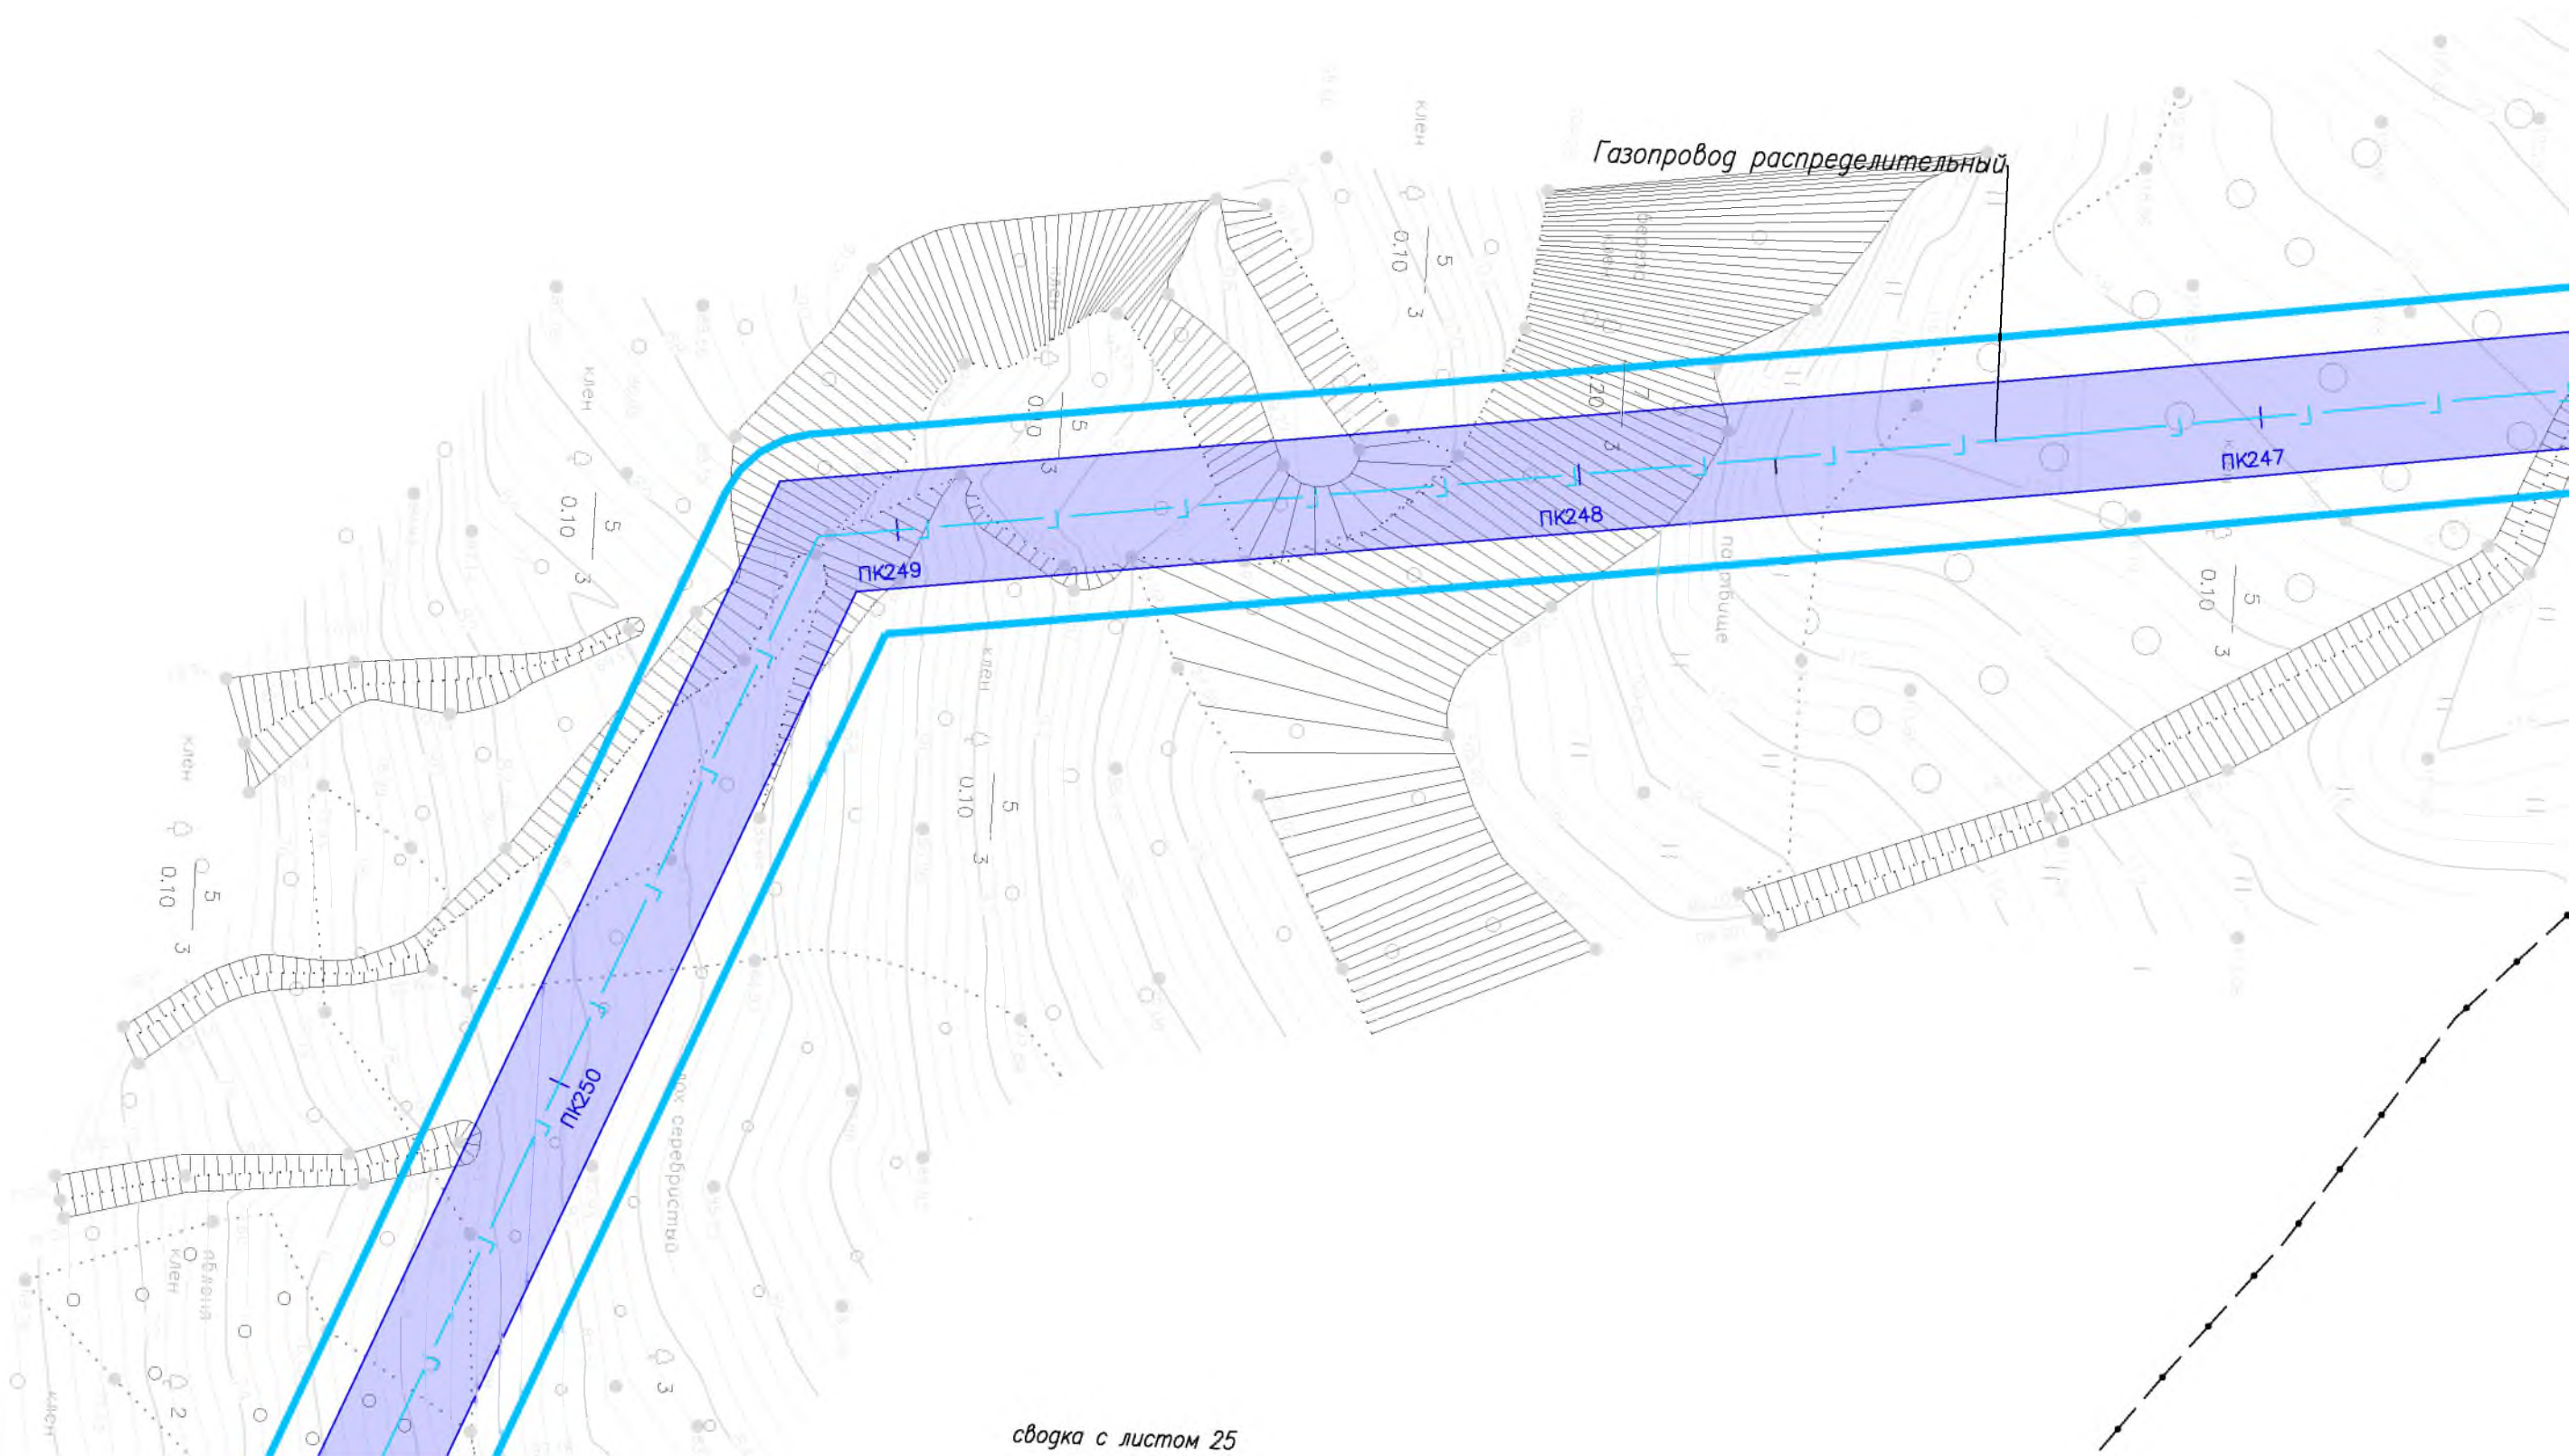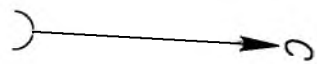

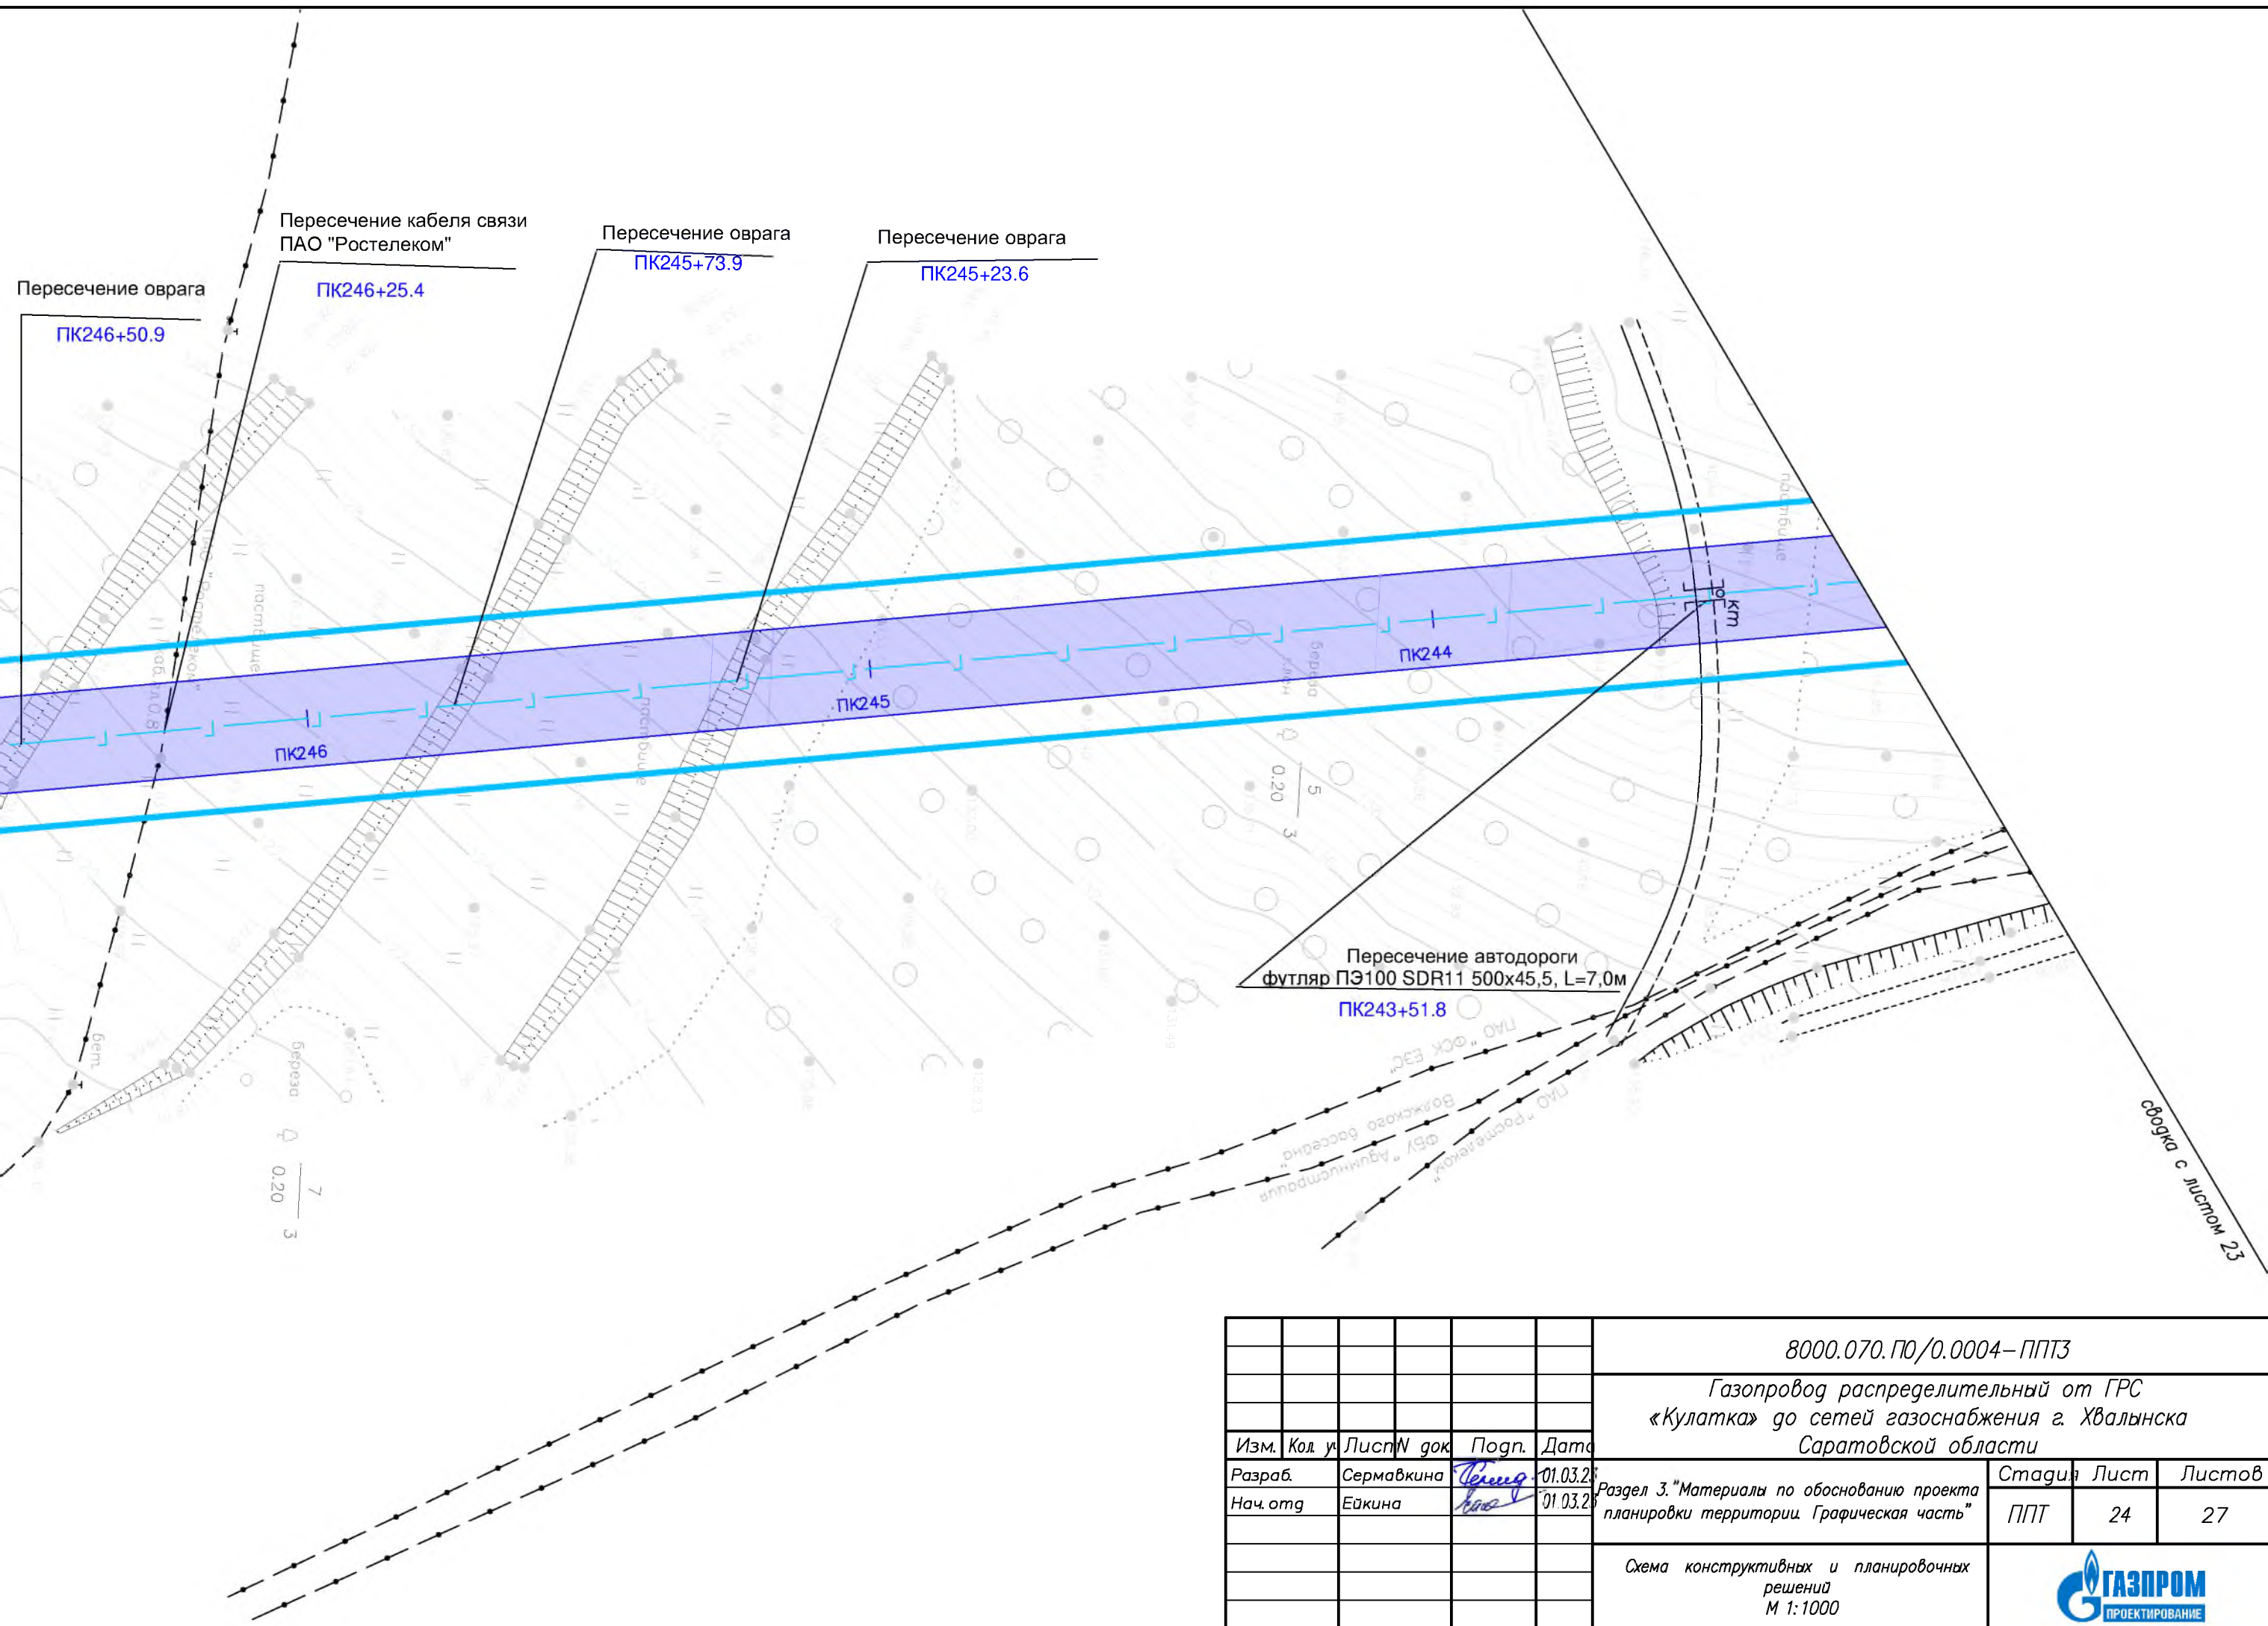

						8000.070.ПЮ/0.0004–ППТЗ		
						Газопровод распределительный от ГРС «Кулатка» до сетей газоснабжения г. Хвалынска Саратовской области		
Изм.	Кол. у.	Лист N док.	Подп.	Дата				
Разраб.		Сермавкина		01.03.20	Раздел 3. "Материалы по обоснованию проекта планировки территории. Графическая часть"	Стадия	Лист	Листов
Нач. отд		Ейкина		01.03.20		ППТ	24	27
						Схема конструктивных и планировочных решений М 1:1000		

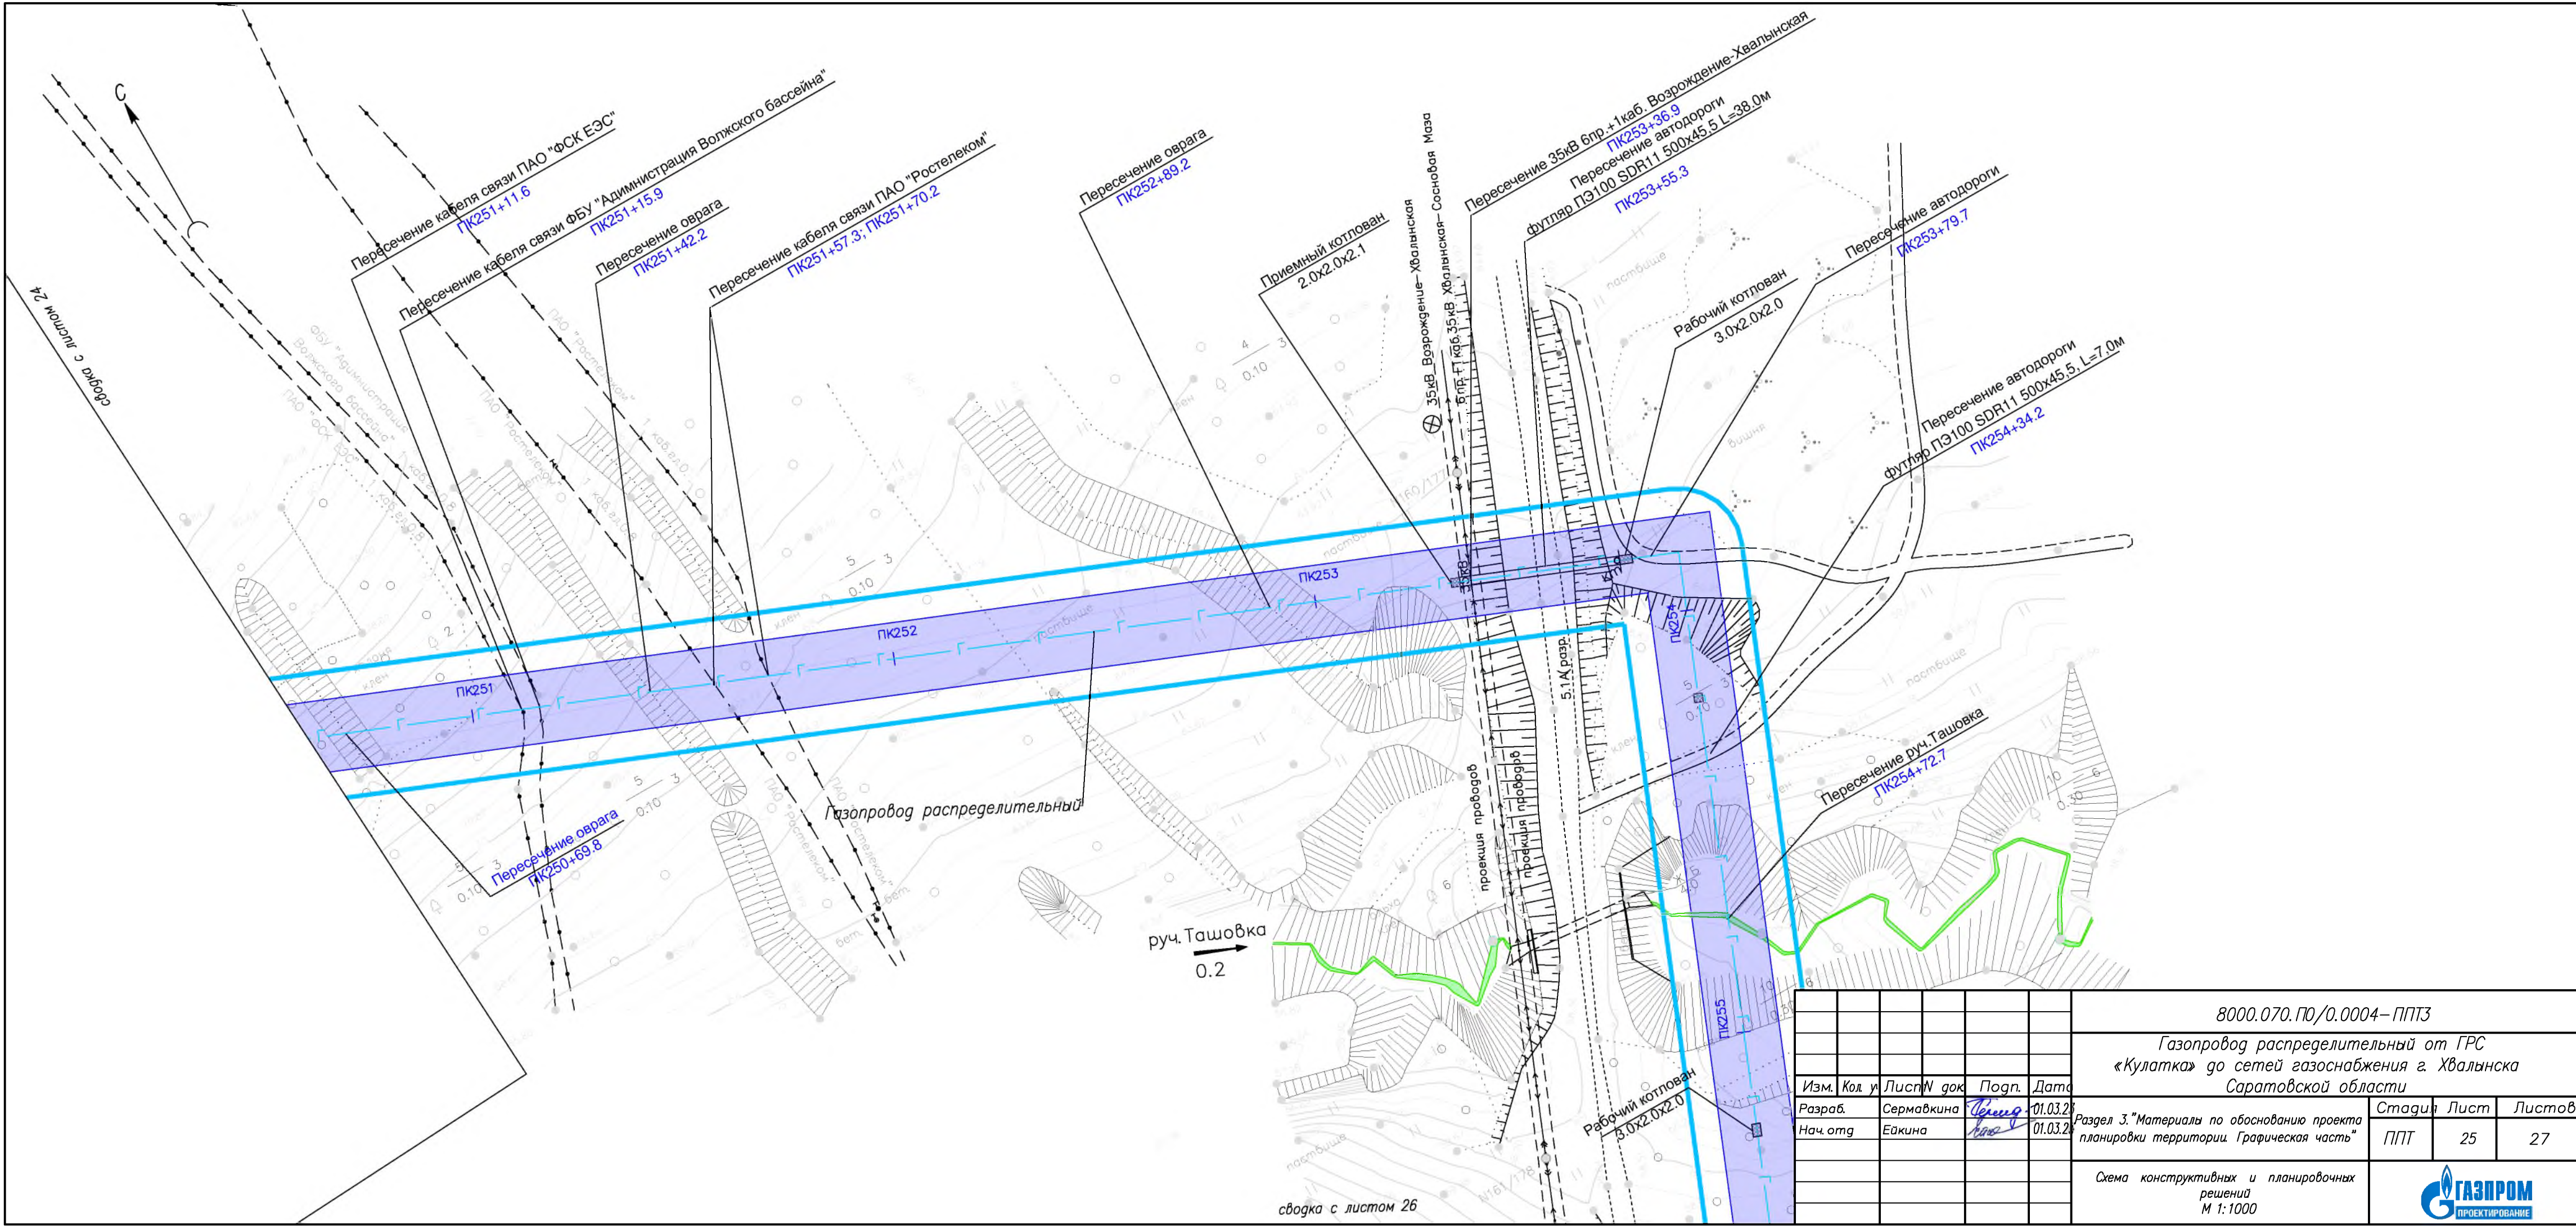

сводка с листом 24

сводка с листом 26

						8000.070. ПО/0.0004 – ППТЗ			
						Газопровод распределительный от ГРС «Кулатка» до сетей газоснабжения г. Хвалынска Саратовской области			
Изм.	Кол. у.	Лист	№ док.	Подп.	Дата	Раздел 3. "Материалы по обоснованию проекта планировки территории. Графическая часть"	Стадия	Лист	Листов
Разраб.		Сермавкина		<i>Сермавкина</i>	01.03.24		ППТ	25	27
Нач. отд.		Ейкина		<i>Ейкина</i>	01.03.24				
						Схема конструктивных и планировочных решений М 1:1000			



Общество с ограниченной ответственностью
«Газпром проектирование»

Заказчик – ООО «Газпром межрегионгаз»

ДОКУМЕНТАЦИЯ ПО ПЛАНИРОВКЕ ТЕРРИТОРИИ

**Проект планировки территории,
содержащий проект межевания территории**

**«Газопровод распределительный от ГРС «Кулатка» до сетей газо-
снабжения г. Хвалынска Саратовской области»**

РАЗДЕЛ 4

Материалы по обоснованию проекта планировки территории.
Пояснительная записка

8000.070.ПО/0.0004-ППТ4

Саратов
2023



Общество с ограниченной ответственностью
«Газпром проектирование»

Заказчик – ООО «Газпром межрегионгаз»

ДОКУМЕНТАЦИЯ ПО ПЛАНИРОВКЕ ТЕРРИТОРИИ

Проект планировки территории,
содержащий проект межевания территории

**«Газопровод распределительный от ГРС «Кулатка» до сетей газо-
снабжения г. Хвалынска Саратовской области»**

РАЗДЕЛ 4

Материалы по обоснованию проекта планировки территории.
Пояснительная записка

8000.070.ПО/0.0004-ППТ4

Главный инженер

Начальник центра
подготовки производства



Р.А. Туголуков

С.А. Котлярский

Саратов
2023

СОСТАВ ДОКУМЕНТАЦИИ ПО ПЛАНИРОВКЕ ТЕРРИТОРИИ

№ Раздела	Обозначение	Наименование документа
Раздел 1	8000.070.П0/0.0004-ППТ1	Проект планировки территории. Графическая часть
Раздел 2	8000.070.П0/0.0004-ППТ2	Положение о размещении линейных объектов
Раздел 3	8000.070.П0/0.0004-ППТ3	Материалы по обоснованию проекта планировки территории. Графическая часть
Раздел 4	8000.070.П0/0.0004-ППТ4	Материалы по обоснованию проекта планировки территории. Пояснительная записка
Раздел 1	8000.070.П0/0.0004-ПМТ1	Проект межевания территории. Графическая часть
Раздел 2	8000.070.П0/0.0004-ПМТ2	Проект межевания территории. Текстовая часть
Раздел 3	8000.070.П0/0.0004-ПМТ3	Материалы по обоснованию проекта межевания территории. Графическая часть
Раздел 4	8000.070.П0/0.0004-ПМТ4	Материалы по обоснованию проекта межевания территории. Пояснительная записка

Список исполнителей

Начальник отдела



Н.А. Ейкина

Разработчики



А.А. Есипова

Оглавление

СОСТАВ ДОКУМЕНТАЦИИ ПО ПЛАНИРОВКЕ ТЕРРИТОРИИ.....	3
Список исполнителей	4
Оглавление	5
РАЗДЕЛ 1. Исходная разрешительная документация.....	6
РАЗДЕЛ 2. Обоснование размещения проектируемого объекта	13
<i>2.1. Описание природно – климатических условий территории в отношении которой разрабатывается проект планировки территории</i>	<i>13</i>
<i>2.2. Обоснование определения границ зон планируемого размещения линейных объектов</i>	<i>14</i>
<i>2.3. Обоснование определения предельных параметров застройки территории в границах зон планируемого размещения объектов капитального строительства, проектируемых в составе линейных объектов</i>	<i>15</i>
РАЗДЕЛ 3. Предложения по внесению изменений и дополнений в документы территориального планирования и правила землепользования и застройки.....	16
РАЗДЕЛ 4. Сведения о пересечениях проектируемого объекта с другими объектами капитального строительства	17
<i>4.1. Ведомость пересечений границ зон планируемого размещения линейного объекта (объектов) с сохраняемыми объектами капитального строительства (здание, строение, сооружение, объект, строительство которого не завершено) существующими и строящимися на момент подготовки проекта планировки территории (Приложение №2)</i>	<i>17</i>
<i>4.2. Ведомость пересечений границ зон планируемого размещения линейного объекта (объектов) с объектами капитального строительства, строительство которых запланировано в соответствии с ранее утвержденной документацией по планировке территории</i>	<i>25</i>
<i>4.3. Ведомость пересечений границ зон планируемого размещения линейного объекта (объектов) с водными объектами (в том числе с водотоками, водоемами, болотами и т.д.).....</i>	<i>25</i>
РАЗДЕЛ 5. Состав материалов и результаты инженерных изысканий	26
Лист регистрации изменений	27
<i>Приложение № 1. Копии документов, полученных от уполномоченных государственных органов и специализированных организаций необходимые для разработки проектной документации и строительства проектируемого объекта.</i>	<i>28</i>
<i>Приложение № 2. Копии технических условий на пересечение, примыкание, подключение.</i>	<i>175</i>
<i>Приложение № 3. Копии документов о согласовании документации по планировке территории в соответствии с требованиями законодательства РФ</i>	<i>212</i>

РАЗДЕЛ 1. Исходная разрешительная документация

Перечень всех собранных исходных данных, необходимых для разработки, согласования проектной документации для размещения объекта регионального значения «Газопровод распределительный от ГРС «Кулатка» до сетей газоснабжения г. Хвалынска Саратовской области», указаны в таблицах №№ 1 - 4.

В таблицах №№1, 2 представлены сведения, полученные от уполномоченных государственных органов и специализированных организаций, необходимые для разработки, согласования проектной документации и строительства проектируемого объекта (Приложения №№1-2).

В таблице № 3 представлены сведения о согласовании документации по планировке территории в соответствии с требованиями законодательства РФ. Копии документов о согласовании документации по планировке территории представлены в Приложении № 3.

В таблице № 4 представлены сведения единого государственного реестра недвижимости. Копии документов из единого государственного реестра недвижимости, выписки из лесного реестра представлены в Приложении № 4.

Таблица № 1. Исходная разрешительная документация (Приложение № 1)

№ п/п	Наименование организации	Реквизиты документа	Стр.
1	ООО "Газпром проектирование"	Письмо 13/10-34 от 09.01.2023г. о подготовке документации по планировке территории	29
2	Комитет культурного наследия Саратовской области	Письмо №01-16/1268-исх от 13.12.2022г. На земельном участке, отводимом под проектируемый объект, находится выявленный объект культурного наследия "Курганный могильник "Опытное поле". В целях обеспечения сохранности выявленного объекта культурного наследия: -разработать раздел об обеспечении сохранности выявленного объекта культурного наследия, получить заключение акта ГИКЕ и получить согласование в Комитете по культурному наследию. Обеспечить реализацию мер по обеспечению сохранности выявленного объекта культурного наследия	31
3	ООО «НПП Археобюро»	Акт Государственной историко-культурной экспертизы от 20.12.2022. Раздел «Раздел Обеспечение сохранности объектов культурного (археологического) наследия - кургана №1 курганного могильника "Опытное поле", в составе проектной документации по объекту «Газопровод распределительный от ГРС "Кулатка" до сетей газоснабжения г. Хвалынска Саратовской области»	37
4	Комитет культурного наследия Саратовской области	Письмо №01-19/252-исх от 24.01.2023г. Заключение ГИКЭ	81
5	Министерство природных ресурсов и экологии Российской Федерации (Минприроды России)	Письмо №15-47/10213 от 30.04.2020 о наличии федеральных ООПТ. На территории Хвалынского района расположен Национальный парк "Хвалынский"	83
6	ФГБУ Национальный парк "Хвалынский"	Письмо №622 от 14.12.2022 О несоответствии границы ЗУ 64:37:010301:4	115
7	Министерство природных ресурсов и экологии	Письмо №15-47/13890 от 18.04.2023 г. о подтверждении реестровой ошибки	116

	Российской Федерации (Минприроды России)		
8	Министерство природных ресурсов и экологии Саратовской области	Письмо №13821 от 11.10.2022 ООПТ регионального и местного значения и их охранные зоны отсутствуют	118
9	Администрация Хвалынского муниципального района	Письмо №5001/01-14 от 10.10.2022 У администрации отсутствуют сведения о наличии/отсутствии особо охраняемых природных территорий	119
10	Министерство природных ресурсов и экологии Саратовской области	Письмо №14087 от 18.10.2022 Сведения о наличии/отсутствии в районе размещения объекта территорий и/или акваторий водно-болотных угодий отсутствуют	120
11	Отдел геологии Саратовской области (Саратовнедра)	Письмо №СБ-ПФО-14-00-08/1275 от 27.10.2022 Заключение об отсутствии полезных ископаемых в недрах под участком предстоящей застройки. В границах участка предстоящей застройки месторождения полезных ископаемых в недрах отсутствуют.	121
12	Федеральное государственное бюджетное учреждение «Управление мелиорации земель и сельскохозяйственного водоснабжения по Саратовской области». «САРАТОВМЕЛИОВОДХОЗ»	Письмо №2009/01-20 от 07.10.2022 В районе проведения работ мелиоративные системы отсутствуют	128
13	Администрация Хвалынского муниципального района	Письмо №5736/01-14 от 17.11.2022 Информация о наличии/отсутствии мелиорированных земель, а также о типах и видах мелиорации земель, расположенных в районе размещения объекта отсутствует.	129
14	Министерство природных ресурсов и экологии Саратовской области	Письмо №13709 от 07.10.2022 Получен ответ об отсутствии на территории указанного объекта лечебно-оздоровительных местностей и курортов, включая санаторно-курортные организации, зарегистрированные в Государственном реестре курортного фонда. В части предоставления сведения о наличии природных лечебных ресурсов и зон их санитарной (горно-санитарной) охраны запрос перенаправлен в ТФГИ.	130
15	ФБУ "ТФГИ по Приволжскому федеральному округу"	Письмо №07-04/1428 от 12.12.2022 Природно-лечебные ресурсы, а именно месторождения минеральных подземных вод и лечебных грязей на территории размещения объекта отсутствуют	131
16	Администрация Хвалынского муниципального района	Письмо №5734/01-14 от 17.11.2022 Проектируемый объект не попадает в границу курорта или его зону санитарной охраны, включая санитарно-курортные организации. Сведения о наличии/отсутствии природно-лечебных ресурсов, лечебно-оздоровительных местностей и их зон санитарной охраны в районе размещения и строительства объекта в администрации отсутствуют.	132
17	ГУ МВД России по Саратовской области	Письмо №3/225218342203 от 25.11.2022 В дежурную часть ОП № 3 в составе МУ МВД России «Балаковское» Саратовской области подтвержденных сообщений об обнаружении взрывоопасных предметов на территории Хвалынского муниципального района не поступало.	133
18	Управление ветеринарии Правительства Саратовской области	Письмо №01-30/4340 от 10.10.2022 В районе размещения объекта строительства очаги опасных болезней животных, санкционированные захоронения павшего от сибирской язвы скота, скотомогильники, биотермические ямы и другие места захоронения трупов животных и установленные санитарно-защитные зоны таких объектов отсутствуют	135
19	Министерство природных ресурсов и экологии Саратовской области	Письмо №13558 от 06.10.2022 Предоставлены сведения о зарегистрированных лицензиях на использования подземных источников водоснабжения в радиусе 5 км от проектируемого	136

		объекта (отображено на планах), в части предоставления сведений о поясах санитарной охраны подземных источников водоснабжения, наличии подземных источников федерального значения и зон их санитарной охраны, запрос перенаправлен в ТФГИ. В части предоставления сведений о наличии поверхностных источников водоснабжения и зон их санитарной охраны рекомендовано обратиться в Управление Роспотребнадзора по СО и в министерство строительства и ЖКХ СО	
20	Администрация Хвалынского муниципального района	Письмо №5740/01-14 от 17.11.2022 У существующих поверхностных и подземных источников водоснабжения в пределах земельного отвода и в радиусе 5 км, зоны 1,2 и 3 пояса не установлены	138
21	Саратовский филиал ФБУ «ТФГИ по Приволжскому федеральному округу»	Письмо №07-04/671 от 16.06.2022 Представлена информация, что проектируемый объект не пересекает подземные источники водоснабжения и зоны их санитарной охраны, а также сведения о водозаборах в границах 5-км зоны	139
22	Управление Роспотребнадзора по Саратовской области	Письмо №64-00-05/52-4653-2022 от 31.10.2022 Проекты зон санитарной охраны утверждаются министерством строительства и ЖКХ СО с последующим внесением сведений о ЗО-УИТ в ЕГРН с присвоением реестрового (учетного) номера с нанесением линий градостроительного регулирования на градостроительную документацию.	142
23	Министерство строительства и ЖКХ Саратовской области	Письмо №15823 от 07.12.2022 Министерство ЖКХ не располагает информацией о наличии (отсутствии) поверхностных и подземных источников водоснабжения и их зон санитарной охраны, находящихся в зоне проектируемого объекта	144
24	Управление обеспечения безопасности жизнедеятельности населения Правительства Саратовской области	Письмо №3157 от 06.09.2022 О выдаче исходных данных и требований по ГО и ЧС	146
25	Администрация Хвалынского муниципального района	Письмо №5735/01-14 от 17.11.2022 Информация о наличии/отсутствии санитарно-защитных зон действующих объектов в районе размещения проектируемого объекта на расстоянии до 1500 м, сведения об установленных размерах СЗЗ и сит. план с нанесенными границами этих зон в районе размещения и строительства объекта в администрации отсутствует	153
26	Министерство природных ресурсов и экологии Саратовской области	Письмо №11-25/13906 от 12.10.2022 В границу запрашиваемой территории входят земли лесного фонда Вольского лесничества, Куликовского участкового лесничества, квартала с 20, выделов 24, 25, квартала с 19 выдела 10. Лесопарковый зеленый пояс на запрашиваемой территории не образован. Информация о землях лесного фонда предоставляется в виде выписки из государственного лесного реестра	154
27	Администрация Хвалынского муниципального района	Письмо №5004/01-14 от 10.10.2022 Сведения о наличии/отсутствии земельных участков лесного фонда, городских лесов, зеленых зон, лесопарковых зон и других озелененных территориях, а также границах в городских/сельских поселениях в районе размещения объекта отсутствуют	156
28	Министерство природных ресурсов и экологии Саратовской области	Письмо №09-49/14052 от 17.10.2022 Информация о землях, предназначенных для компенсационного воспроизводства лесов, а также информация об организациях, выращивающих посадочный материал размещена на сайте. Для получения информации о землях, предназначенных для искусственного лесовосстановления или лесоразведения рекомендовано обратиться в ФГБУ "Национальный парк "Хвалынский"	157
29	ФГБУ "Национальный парк "Хвалынский"	Письмо №537 от 28.10.2022 Национальный парк Хвалынский готов провести на землях ОООПТ посадку лесных культур породы сосна на площади 20 га	158
30	Министерство сельского хозяйства	Письмо №04-01-31-6562 от 02.11.2022 На территории Хвалынского муниципального района Саратовской области	159

		особо ценные продуктивные с/х угодья, использование которых для других целей не допускается, отсутствуют	
31	Администрация Хвалынского муниципального района	Письмо №5002/01-14 от 10.10.2022 Сведения о наличии/отсутствии особо ценных продуктивных сельскохозяйственных угодий, использование которых для других целей не допускается в районе размещения объекта отсутствуют	160
32	Администрация Хвалынского муниципального района	Письмо №5737/01-14 от 17.11.2022 Сведения о наличии/отсутствии существующих кладбищ, крематориев, военных захоронений и их санитарно-защитных зонах в пределах земельного отвода и прилегающей зоне по 1000 м в каждую сторону в районе размещения и строительства проектируемого объекта в администрации отсутствуют	161
33	Администрация Хвалынского муниципального района	Письмо №6203/01-14 от 12.12.2022 На территории Хвалынского муниципального района установлены границы населенных пунктов: Апалиха, Демкино, Алексеевка, Н. Яблонка, Ст. Яблонка, Победа, Благодарное, Н. Лебежайка, Пограничный, п. Возрождение, Елшанка, Поповка, Ермемкина, Ст. Лебежайка, Сосновая Маза, Акатная Маза, Дубовый Гай, Горюши, Ульянино, Черный Затон. Сведения о перспективном развитии на 25 лет о размещении объекта или установлении публичного сервитута для размещения объекта отсутствуют	162
34	Министерство сельского хозяйства Саратовской области	Письмо №04-01-31-2640 от 05.05.2022 Рекомендовано обратиться в ФГБУ Государственная станция агрохимической службы «Саратовская»	163
33	Федеральное бюджетное учреждение «Администрация Волжского бассейна внутренних водных путей»	Письмо №07-15/1957 от 05.10.2022 Проектируемый объект не пересекает внутренние водные пути Волжского бассейна	165
35	Приволжское межрегиональное территориальное управление воздушного транспорта Федерального агентства воздушного транспорта	Письмо №Исх/17.1892/ПМТУ от 19.04.2022 Аэродромы и приаэродромные территории в районе размещения объекта отсутствуют	166
36	Администрация Хвалынского муниципального района	Письмо №5738/01-14 от 17.11.2022 Сведения о ранее учтенных (возникших) земельных участках и правах на них, сведения и информация о которых не внесена в ЕГРН в районе размещения и строительства проектируемого объекта в администрации отсутствуют.	168
37	Администрация Хвалынского муниципального района	Письмо №5003/01-14 от 10.10.2022 В районе размещения объекта отсутствует информация о земельных участках, изъятых из оборота	169
38	Администрация Хвалынского муниципального района	Письмо №5000/01-14 от 10.10.2022 Спорные, бесхозные территории, возможные правообладателей, которые решают споры в суде, имеются несколько претендентов на территорию на территории проектируемого объекта отсутствуют	170
38	Департамент военного имущества Министерства обороны Российской Федерации	Письмо №141/43189 от 25.11.2022 В связи с тем, что, согласно ведомости земельных участков, на которых планируется размещение проектируемого объекта, подготовленной на основании сведений ЕГРН, отсутствуют земли, принадлежащие Минобороны, согласование с данным Федеральным органом размещения объекта не требуется	171
40	Администрация Хвалынского муниципального района	Письмо №5733/01-14 от 17.11.2022 Сведения о наличии прав на земельные участки в отношении земель, находящихся в госсобственности, до разграничения госсобственности на землю, в том числе прав, возникших до дня вступления в силу закона № 122-ФЗ в порядке предоставления в общую долевую собственность земельных участков в районе размещения и строительства объекта отсутствуют	173

41	Центральный архив Министерства обороны РФ	Письмо №1/177201 от 16.01.2023 Предоставлены сведения, что в период ВОВ боевые действия на территории Саратовской области не велись. По всем послевоенным случаям подорыва граждан, животных и техники ЦА Минобороны документы не хранит	174
----	---	--	-----

Таблица № 2. Технические условия на пересечение, примыкание, подключение (Приложение №2)

Сведения о технических условиях на пересечение, примыкание, подключение представлены в ведомости 4.1 Раздела 4 «Сведения о пересечениях проектируемого объекта с другими объектами капитального строительства».

Таблица № 3. Согласования с уполномоченными органами (Приложение №3)

№ п/п	Наименование	Адрес	Реквизиты документа	Стр.
1	Администрация Елшанского муниципального образования Хвалынского МР	412757, Саратовская область, Хвалынский район, с.Елшанка, ул.Молодежная, д.43 Телефон: 8(84595) 2-43-12 elshanskoemo@mail.ru	№ 82 от 06.04.2023г.	213
2	Администрация МО «Город Хвалынский» Хвалынского МР	412757, Саратовская область, г. Хвалынский, ул. Революционная 110, Телефон: 8(84595)2-10-30 admin412780@mail.ru	№15/01-09 от 04.04.2023г.	214
3	Государственное казенное учреждение Саратовской области «Дирекция Транспорта и Дорожного Хозяйства»	410005, г. Саратов, ул.1-я Садовая, д.104. т.(8452)24-61-00, 8(8452)49-91-76	№12-01/1051 от 07.04.2023г.	215
4	ФКУ УПРДОР «Нижне-Волжское»	410000, г. Саратов, Усть-Курдюмское шоссе, 20/1. т.8(84593)5-08-62 nizvolga64@yandex.ru	№1121 от 11.04.2023г.	216
5	Министерство природных ресурсов и экологии Саратовской области	410012, РФ, Саратовская область г.Саратов, ул. Университетская, д.45/51. телефон (8452) 49-05-50, saratovles@mail.ru	№11-25/4704 от 07.04.2023г.	218

Таблица № 4. Перечень используемых сведений ЕГРН (Приложение №4)

№ п/п	Кадастровый номер	Реквизиты выписки из ЕГРН
1	64:37:050402:59	№ 99/2021/435216263 от 02.12.2021
2	64:37:060101:250	№ 99/2021/435524285 от 03.12.2021
3	64:37:060101:62	№ 99/2021/435527780 от 03.12.2021
4	64:37:060101:44	№ 99/2021/435533613 от 03.12.2021
5	64:37:060101:231	№ 99/2022/485287117 от 04.08.2022
6	64:37:060101:33	№ КУВИ-001/2022-162353700 от 16.09.2022
7	64:37:000000:2797	№ КУВИ-001/2022-169083520 от 27.09.2022

8	64:37:000000:2306	№ КУВИ-001/2022-169088182 от 27.09.2022
9	64:37:000000:2307	№ КУВИ-001/2022-169085391 от 27.09.2022
10	64:37:060101:57	№ КУВИ-001/2022-169083192 от 27.09.2022
11	64:37:060302:471	№ КУВИ-001/2022-169089039 от 27.09.2022
12	64:37:000000:1497	№ 99/2022/496048113 от 26.09.2022
13	64:37:050403:329	№ 99/2022/496018524 от 26.09.2022
14	64:37:060101:470	№ 99/2022/496060887 от 26.09.2022
15	64:37:000000:2213	№ 99/2022/496887662 от 30.09.2022
16	64:37:000000:2001	№ 99/2022/496873152 от 30.09.2022
17	64:37:000000:1449	№ 99/2022/496912014 от 30.09.2022
18	64:37:060201:24	№ 99/2022/496917429 от 30.09.2022
19	64:37:060401:270	№ КУВИ-001/2022-180401881 от 12.10.2022
20	64:37:050403:48	№ 99/2022/509870097 от 01.12.2022
21	64:37:060101:129	№ КУВИ-001/2023-20420331 от 30.01.2023
22	64:37:060101:238	№ КУВИ-001/2023-20419410 от 30.01.2023
23	64:37:060101:473	№ КУВИ-001/2023-20424534 от 30.01.2023
24	64:37:060302:466	№ КУВИ-001/2023-20419822 от 30.01.2023
25	64:37:060101:471	№ 99/2022/513540897 от 26.12.2022
26	64:37:000000:1489	№ КУВИ-001/2022-162353429 от 16.09.2022
27	64:37:000000:2360	№ КУВИ-001/2022-162338691 от 16.09.2022
28	64:37:000000:2367	№ КУВИ-001/2022-162339656 от 16.09.2022
29	64:37:000000:2423	№ КУВИ-001/2022-162341341 от 16.09.2022
30	64:37:000000:2668	№ КУВИ-001/2022-162353744 от 16.09.2022
31	64:37:000000:2796	№ 99/2022/504563469 от 08.11.2022
32	64:37:050402:39	№ КУВИ-001/2022-162353476 от 16.09.2022
33	64:37:050403:34	№ КУВИ-001/2022-162353769 от 16.09.2022
34	64:37:050403:58	№ КУВИ-001/2022-162353501 от 16.09.2022
35	64:37:050403:61	№99/2022/504670656 от 08.11.2022
36	64:37:050403:88	№ КУВИ-001/2022-162353749 от 16.09.2022
37	64:37:050403:89	№ КУВИ-001/2022-162353387 от 16.09.2022
38	64:37:060101:200	№ КУВИ-001/2022-162353681 от 16.09.2022
39	64:37:060101:464	№ КУВИ-001/2022-162353420 от 16.09.2022
40	64:37:060302:217	№ КУВИ-001/2022-162353718 от 16.09.2022
41	64:37:060501:13	№ КУВИ-001/2022-162353446 от 16.09.2022
42	64:37:060501:31	№ КУВИ-001/2022-162353444 от 17.09.2022
43	64:37:060101:43	№99/2022/498478745 от 07.10.2022
44	64:37:060101:163	№99/2022/498480281 от 07.10.2022
45	64:37:060401:331	№99/2022/498481645 от 07.10.2022
46	64:37:060101:238	№ КУВИ-001/2023-20419410 от 30.01.2023
47	64:37:060301:38	№99/2023/517430357 от 06.02.2023
48	64:37:060302:236	№99/2023/517433212 от 06.02.2023
49	64:37:060101:469	№99/2023/517436336 от 06.02.2023
50	64:37:060201:20	№99/2023/517432028 от 06.02.2023
51	64:00:000000:31	№ 99/2023/517936790 от 09.02.2023
52	64:37:060101:226	№ 99/2022/496920570 от 30.09.2022
53	64:37:060101:239	№ КУВИ-001/2023-60623834 от 13.03.2023
54	64:37:060101:201	№ КУВИ-001/2023-60623071 от 13.03.2023

55	64:37:050301:24	. № КУВИ-001/2023-60949970 от 13.03.2023г.
56	64:37:050403:72	№ КУВИ-001/2023-60952093 от 13.03.2023г
57	64:37:000000:28	№ 99/2023/520368188 от 27.02.2023
58	64:37:000000:11	№ КУВИ-001/2023-56476913 от 07.03.2023г.
59	64:37:000000:30	№ 99/2023/515660027 от 23.01.2023
60	64:37:000000:1672	№ КУВИ-001/2023-56549385 от 07.03.2023г.
61	64:37:050402	№КУВИ-001/2022-229229410 от 23.12.2023
62	64:37:050403	№ КУВИ-001/2022-229230004 от 23.12.2023
63	64:37:060501	№КУВИ-001/2022-229231936 от 23.12.2023
64	64:37:060101	№КУВИ-001/2022-229230101 от 23.12.2023
65	64:37:010301	№КУВИ-001/2022-229226213 от 23.12.2023
66	64:37:060201	№КУВИ-001/2022-229230625 от 23.12.2023
67	64:37:060302	№КУВИ-001/2022-229231262 от 23.12.2023
68	64:37:060301	№КУВИ-001/2022-229230864 от 23.12.2023
69	64:37:060303	№КУВИ-001/2023-54482331 от 03.03.2023
70	64:37:060401	№КУВИ-001/2022-229231681 от 23.12.2022
71	64:49:010401	№ КУВИ-001/2023-55790863 от06.03.2023
72	64:49:010402	№КУВИ-001/2022-24599807 от 22.02.2022
73	64:37:000000	№КУВИ-001/2022-229224528 от 23.12.2022
74	64:49:000000	№КУВИ-001/2022-173367645 от 11.10.2022
75	64:49:010501	№ КУВИ-001/2023-58907840 от 10.03.2023

РАЗДЕЛ 2. Обоснование размещения проектируемого объекта

2.1. Описание природно – климатических условий территории в отношении которой разрабатывается проект планировки территории

Климатическая характеристика района работ составлена по данным наблюдений на метеорологической станции Хвалынский, с привлечением данных по метеостанции Безенчук и Самара.

Климат района, согласно классификации климатов Б.П. Алисова, континентальный умеренного пояса, с морозной и малоснежной зимой, теплым летом. Пересеченный рельеф обуславливает и своеобразие местного микроклимата. Глубокие долины, балки и овраги защищают сады и виноградники от северных и северо-восточных холодных ветров. Все южные склоны гор получают больше тепла и раньше освобождаются от снежного покрова. Увлажнение умеренное, осадки довольно равномерно выпадают в течение года.

Наибольшая среднемесячная относительная влажность воздуха наблюдается в зимнее время. Среднегодовая скорость ветра составляет 2,8 м/сек. Преобладающими являются южные и юго-западные направления ветра. Зимний сезон продолжается четыре месяца – с декабря по март. Снежный покров устанавливается в конце ноября и сохраняется до 127 дней. Весенний сезон начинается в конце марта и проходит в более краткий срок – апрель и май. Последние весенние морозы оканчиваются в конце апреля, начале мая. Устойчивый снежный покров разрушается 5 апреля и сходит до 15 апреля. Продолжительность летнего сезона около четырех месяцев – с июня до сентября. Начинается лето после перехода температуры через +15°C и заканчивается перед осенним переходом через +15°C. Осенний сезон охватывает период с сентября по ноябрь.

В связи с отсутствием некоторых данных по МС Хвалынский, климатические характеристики приняты по ближайшей метеорологической станции Самара, при отсутствии данных – по метеостанции Безенчук. Период обработки представленных метеорологических характеристик – 1912-2020 г.

Согласно классификации климатического районирования, для строительства рассматриваемая территория относится к III климатическому району, подрайон ШВ (СП 131.13330.2020 «Строительная климатология» Актуализированная версия СНиП 23-01-99*).

Общие климатические параметры холодного и теплого периода представлены в таблице 4.1 согласно климатической справке.

Таблица 4.1 – Климатические параметры холодного периода года по метеостанции Самара и метеостанции Хвалынский

Климатическая характеристика	Значение
Холодный период года	
Температура воздуха наиболее холодных суток, °С, обеспеченностью 0,98	-32,9
Температура воздуха наиболее холодных суток, °С, обеспеченностью 0,92	-29,5
Температура воздуха наиболее холодной пятидневки, °С, обеспеченностью 0,98	-28,1
Температура воздуха наиболее холодной пятидневки, °С, обеспеченностью 0,92	-25,1
Температура воздуха, °С, обеспеченностью 0,94	-14,1
Абсолютная минимальная температура воздуха, °С.	-40,1
Средняя суточная амплитуда температуры воздуха наиболее холодного месяца, °С	6,7
Продолжительность, сут, и средняя температура воздуха, °С, периода со средней суточной температурой воздуха ≤ 0 °С	144 суток, -7,8

Климатическая характеристика	Значение
Холодный период года	
То же, $\leq 8^{\circ}\text{C}$	196 суток, $-4,7$
То же, $\leq 10^{\circ}\text{C}$	210 суток, $-3,8$
Средняя месячная относительная влажность воздуха наиболее холодного месяца, %	83
Средняя месячная относительная влажность воздуха в 15 ч. наиболее холодного месяца, %	80
Количество осадков за ноябрь – март, мм	226
Преобладающее направление ветра за декабрь – февраль	В
Максимальная из средних скоростей ветра по румбам за январь, м/с	3,5
Средняя скорость ветра, м/с, за период со средней суточной температурой воздуха $\leq 8^{\circ}\text{C}$	2,9
Теплый период года	
Барометрическое давление, гПа	998
Температура воздуха, $^{\circ}\text{C}$, обеспеченностью 0,95	24,4
Температура воздуха, $^{\circ}\text{C}$, обеспеченностью 0,98	26,4
Средняя максимальная температура воздуха наиболее теплого месяца, $^{\circ}\text{C}$	27,5
Абсолютная максимальная температура воздуха, $^{\circ}\text{C}$.	40,8
Средняя суточная амплитуда температуры воздуха наиболее теплого месяца	10,7
Средняя месячная относительная влажность воздуха наиболее теплого месяца, %	63
Средняя месячная относительная влажность воздуха в 15 ч. наиболее теплого месяца, %	48
Количество осадков за апрель – октябрь, мм	326
Суточный максимум осадков, мм	60
Преобладающее направление ветра за июнь – август	3
Минимальная из средних скоростей ветра по румбам за июль, м/с	2,3

В районе работ в период с мая по декабрь (как и в целом в году) преобладают ветра юго и северо-западного направления. В переходные периоды направление их неустойчиво.

Таблица 4.2 – Повторяемость (%) направлений ветра и штилей

Период	С	СВ	В	ЮВ	Ю	ЮЗ	З	СЗ	Штиль
Метеостанция Хвалынский									
Год	20,6	6,0	3,9	6,9	20,2	8,5	17,9	16,0	7,4

На данной территории наименьшие скорости ветра наблюдаются в летнее время, наибольшие – в зимний период, годовая скорость ветра в среднем составляет 3,3 м/с

2.2. Обоснование определения границ зон планируемого размещения линейных объектов

В соответствии с заданием на подготовку проектной документации предусматривается проектирование линейного объекта регионального значения «Газопровод распределительный от ГРС «Кулатка» до сетей газоснабжения г. Хвалынского Саратовской области» с объектами линейной инфраструктуры, включая крановые узлы.

Размеры площадей земельных участков определены исходя из условий минимального занятия земель сторонних землепользователей и оптимальной ширины строительной полосы, на основании норм и правил проектирования и норм отвода земель.

Площадочные сооружения. Генеральные планы площадных сооружений, входящих в инфраструктуру линейной части разработаны с соблюдением принципа зонирования территории, с соблюдением нормативных противопожарных разрывов между зданиями и сооружениями, с применением блочных и блочно-комплектных изделий заводской готовности.

Трасса газопровода. Границы полосы отвода для строительства газопровода для собственных нужд (давление 0,003 Мпа) и газопровода технологического (давление 0,6 Мпа), определены проектными решениями с учетом размещения строительной техники, раскрытия выемки, размещения отвалов минерального грунта и отвалов с растительным слоем.

Кроме того, ширина полосы отвода определяется в зависимости от материала и диаметра труб, способов их соединения и укладки, от физико-механических свойств грунтов и глубины заложения трубопровода, от способа и схемы обратной засыпки смонтированного трубопровода.

Расчет полосы отвода для газопровода для собственных нужд представлен в таблице ниже. Расчет выполнен исходя из условий производства работ (проекта организации строительства).

№ п/п	Наименование	Показатель
1	2	3
1	Материал труб	Труба 355х32,2– полиэтиленовая труба ПРОТЕКТ ПЭ 100 ГАЗ SDR 11
2	Наружный диаметр	355 мм
3	Способ укладки	плетями
4	Способ соединения труб	Сварка встык с использованием сварочной техники высокой степени автоматизации
	Глубина траншеи	2,18 м
	Ширина по дну	1,25 м
	Уклон откосов	1:0,5
5	Ширина открытия траншеи (по верху), А	3,43 м
7	Ширина свободной зоны бермы, Б	0,5 м
8	Ширина зоны бермы занятая плетью, В	1,86 м
9	Ширина полосы движения транспортных средств, Г	3,66 м
10	Ширина зоны отвала плодородного грунта в основании, Д	1,95 м
11	Ширина зоны отвала минерального грунта в основании, Е	4,1 м
12	Ширина полосы между отвалом плодородного грунта и отвалом минерального грунта, Ж	0,5 м
13	Ширина свободного края полосы отвода (правая и левая сторона), З	0,5 м х 2 = 1 м
14	Ширина полосы отвода, $K=A+B+B+Г+Д+Ж+З=17,0$ м.	17,0 м

2.3. Обоснование определения предельных параметров застройки территории в границах зон планируемого размещения объектов капитального строительства, проектируемых в составе линейных объектов

Предельные параметры застройки территории в границах зон планируемого размещения объектов капитального строительства не подлежат установлению в рамках разрабатываемой документации по планировке территории для размещения линейного объекта регионального значения «Газопровод распределительный от ГРС «Кулатка» до сетей газоснабжения г. Хвалынска Саратовской области».

РАЗДЕЛ 3. Предложения по внесению изменений и дополнений в документы территориального планирования и правила землепользования и застройки

Проект планировки территории разработан для размещения линейного объекта регионального значения «Газопровод распределительный от ГРС «Кулатка» до сетей газоснабжения г. Хвалынска Саратовской области» в соответствии с Постановлением Правительства РФ от 12.05.2017 № 564 «Об утверждении Положения о составе и содержании проектов планировки территории, предусматривающих размещение одного или нескольких линейных объектов», Постановлением Правительства РФ от 02.04.2017 № 575 «Об особенностях подготовки, согласования, утверждения, продления сроков действия документации по планировке территории, градостроительных планов земельных участков, выдачи разрешений на строительство объектов капитального строительства, разрешений на ввод в эксплуатацию».

Для обеспечения устойчивого развития территорий Хвалынского муниципального района (Елшанское муниципальное образование, муниципальное образование город Хвалыnsk), а также для обеспечения возможности дальнейшей эксплуатации объектов капитального строительства, после утверждения настоящей документации по планировке территории, предлагаем включить зону планируемого размещения линейного объекта в зону объектов инженерных сетей и внести соответствующие дополнения в Схему территориального планирования Хвалынского муниципального района.

РАЗДЕЛ 4. Сведения о пересечениях проектируемого объекта с другими объектами капитального строительства

4.1. Ведомость пересечений границ зон планируемого размещения линейного объекта (объектов) с сохраняемыми объектами капитального строительства (здание, строение, сооружение, объект, строительство которого не завершено) существующими и строящимися на момент подготовки проекта планировки территории (Приложение №2)

П/п	Место пересечения, сближения	Объект пересечения, сближения	Наименование согласующей организации, ее адрес и телефон	Технические условия, согласования: документа, дата	Срок действия ТУ	Примечание (необходимость согласования рабочей документации, срок действия ТУ и т.д.)	Стр.
	ПК						
Трасса газопровода от ГРС Кулатка до сетей газоснабжения г. Хвалынский							
1	38+75,1	Газопровод	Филиал ПАО «Газпром газораспределение Саратовская область» т. 8(937) 149-70-62	№13-10/326 от 27.12.2022	3 года	Проектную документацию согласовать с филиалом ПАО «Газпром газораспределение Саратовская область» в г. Вольске.Один экземпляр рабочих чертежей предоставить в филиал ПАО «Газпром газораспределение Саратовская область» в г. Вольске	178
2	39+19,7	Кабель связи	ПАО «Ростелеком» Саратовский филиал, г. Хвалынский. ул. Луначарского, д.12, т. 999-460-34-84	№01/17/5247/22 от 14.12.2022	2 года	Проект должен быть согласован с Центром технического учета Корпоративного centa ПАО "Ростелеком".	180
3	157+74,9	Электрокабель	ПАО «Ростелеком» Саратовский филиал, г. Хвалынский. ул. Луначарского, д.12, т. 999-460-34-84	№01/17/5247/22 от 14.12.2022	2 года	Проект должен быть согласован с Центром технического учета Корпоративного centa ПАО "Ростелеком".	180
4	157+78,1	Электрокабель	ПАО «Ростелеком» Саратовский филиал, г. Хвалынский. ул. Луначарского, д.12, т. 999-460-34-84	№01/17/5247/22 от 14.12.2022	2 года	Проект должен быть согласован с Центром технического учета Корпоративного centa ПАО "Ростелеком".	180
5	205+09,4	Кабель ВОЛС	Филиал ПАО «Россети» Нижне-Волжского ПМЭС	№М6/2/3069 от 30.12.2022	2 года	Разработать и утвердить в филиале ПАО «Россети» Нижне-Волжского ПМЭС Рабочий проект, Рабочую документацию, и Проект производства работа	185
6	205+16,7	Кабель ВОЛС	ПАО «Ростелеком» Саратовский филиал, г. Хвалынский. ул. Луначарского, д.12, т. 999-460-34-84	№01/17/5247/22 от 14.12.2022	2 года	Проект должен быть согласован с Центром технического учета Корпоративного centa ПАО "Ростелеком".	180
7	207+98,5	Кабель связи	ПАО «Ростелеком» Саратовский филиал, г. Хвалынский. ул. Луначарского, д.12, т. 999-460-34-84	№01/17/5247/22 от 14.12.2022	2 года	Проект должен быть согласован с Центром технического учета Корпоративного centa ПАО "Ростелеком".	180
8	213+20,4	Кабель связи	Филиал ПАО «Россети» Нижне-Волжского ПМЭС	№М6/2/3069 от 30.12.2022	2 года	разработать и утвердить в филиале ПАО «Россети» Нижне-Волжского ПМЭС Рабочий проект, Рабочую документацию, и Проект производства работа	185
9	217+39,8	Кабель связи	Информтехцентр - филиал Федерального бюджетного учреждения «Администрация Волжского бассейна внутренних водных путей» г. Самара т. 8(927) 711-59-97	№ИТП-05-27/77 от 25.01.2023	-	ТУ не получены. По состоянию на текущую дату коммуникации на обозначенном участке, находящиеся на балансе Информтехцентра филила ФГБУ «Администрация Волжского бассейна внутренних водных путей» отсутствуют. Написана служебная записка 04-832-339-30 от 30.01.2023 в ЦИИ об	190

						определении владельца коммуникаций	
10	233+68,9	Кабель связи	ПАО «Ростелеком» Саратовский филиал, г. Хвалынский, ул. Луначарского, д.12, т. 999-460-34-84	№01/17/5247/22 от 14.12.2022	2 года	Проект должен быть согласован с Центром технического учета Корпоративного центра ПАО "Ростелеком"	180
11	233+88,3	Кабель связи	Информтехцентр - филиал Федерального бюджетного учреждения «Администрация Волжского бассейна внутренних водных путей» г. Самара т. 8(927) 711-59-97	№ИТЦ-05-27/77 от 25.01.2023	-	ТУ не получены. По состоянию на текущую дату коммуникации на обозначенном участке, находящиеся на балансе Информтехцентра филиала ФГБУ «Администрация Волжского бассейна внутренних водных путей» отсутствуют. Написана служебная записка 04-832-339-30 от 30.01.2023 в ЦИИ об определении владельца коммуникаций	190
12	233+93,9	Кабель связи	Филиал ПАО «Россети» Нижне-Волжского ПМЭС	№М6/2/3069 от 30.12.2022	2 года	Разработать и утвердить в филиале ПАО «Россети» Нижне-Волжского ПМЭС Рабочий проект, Рабочую документацию, и Проект производства работа	185
13	246+25,4	Кабель связи	ПАО «Ростелеком» Саратовский филиал, г. Хвалынский, ул. Луначарского, д.12, т. 999-460-34-84	№01/17/5247/22 от 14.12.2022	2 года	Проект должен быть согласован с Центром технического учета Корпоративного центра ПАО "Ростелеком".	180
14	251+11,6	Кабель связи	Филиал ПАО «Россети» Нижне-Волжского ПМЭС	№М6/2/3069 от 30.12.2022	2 года	Разработать и утвердить в филиале ПАО «Россети» Нижне-Волжского ПМЭС Рабочий проект, Рабочую документацию, и Проект производства работа	185
15	251+15,9	Кабель связи	Информтехцентр- филиал Федерального бюджетного учреждения «Администрация Волжского бассейна внутренних водных путей» г. Самара т. 8(927) 711-59-97	№ИТЦ-05-27/77 от 25.01.2023	-	ТУ не получены. По состоянию на текущую дату коммуникации на обозначенном участке, находящиеся на балансе Информтехцентра филиала ФГБУ «Администрация Волжского бассейна внутренних водных путей» отсутствуют. Написана служебная записка 04-832-339-30 от 30.01.2023 об определении владельца коммуникаций	190
16	251+57,3	Кабель связи	ПАО «Ростелеком» Саратовский филиал, г. Хвалынский, ул. Луначарского, д.12, т. 999-460-34-84	№01/17/5247/22 от 14.12.2022	2 года	Проект должен быть согласован с Центром технического учета Корпоративного центра ПАО "Ростелеком".	180
17	251+70,2	Кабель связи	ПАО «Ростелеком» Саратовский филиал, г. Хвалынский, ул. Луначарского, д.12, т. 999-460-34-84	№01/17/5247/22 от 14.12.2022	2 года	Проект должен быть согласован с Центром технического учета Корпоративного центра ПАО "Ростелеком".	180
18	258+20,4	2 Водопровода	ИП Миронов Сергей Анатольевич 412780, Саратовская обл., г. Хвалынский, ул. Рабочая, д.1в +7 (84595) 2-70-23, 2-71-85 hv-pelmeni@mail.ru, paneco@yandex.ru borisowae@mail.ru	№Исх. №35 от 18.01.2023г.	3 года	Предоставить на согласование экземпляры соответствующих разделов проектной документации	191
19	259+42,7	Кабель связи	ПАО «Ростелеком» Саратовский филиал, г. Хвалынский.	№01/17/5247/22 от 14.12.2022	2 года	Проект должен быть согласован с Центром техниче-	180

			ул. Луначарского, д.12, т. 999-460-34-84			ского учета Корпоративного цента ПАО "Ростелеком".	
20	259+44,3	Кабель связи	ПАО «Ростелеком» Саратовский филиал, г. Хвалынский, ул. Луначарского, д.12, т. 999-460-34-84	№01/17/5247/22 от 14.12.2022	2 года	Проект должен быть согласован с Центром технического учета Корпоративного цента ПАО "Ростелеком".	180
21	259+50,5	Кабель связи	Информтехцентр - филиал Федерального бюджетного учреждения «Администрация Волжского бассейна внутренних водных путей» г. Самара т. 8(927) 711-59-97	№ИТЦ-05-27/77 от 25.01.2023	-	ТУ не получены. По состоянию на текущую дату коммуникации на обозначенном участке, находящиеся на балансе Информтехцентра филиала ФГБУ «Администрация Волжского бассейна внутренних водных путей» отсутствуют. Написана служебная записка 04-832-339-30 от 30.01.2023 в ЦИИ об определении владельца коммуникаций	190
22	259+70,3	Газопровод	Филиал ПАО «Газпром газораспределение Саратовская область» т. 8(937) 149-70-62	№13-10/326 от 27.12.2022	3 года	Проектную документацию согласовать с филиалом ПАО «Газпром газораспределение Саратовская область» в г. Вольске. Один экземпляр рабочих чертежей предоставить в филиал ПАО «Газпром газораспределение Саратовская область» в г. Вольске	176
23	259+72,5	Кабель связи	Филиал ПАО «Россети» Нижне-Волжского ПМЭС	№М6/2/3069 от 30.12.2022	2 года	Разработать и утвердить в филиале ПАО «Россети» Нижне-Волжского ПМЭС Рабочий проект. Рабочую документацию, и Проект производства работа	185
24	265+23,3	Водопровод	Хвалынский МУП «Водоканал» 412780, г. Хвалынский, ул. Советская, д.79 т. 8(84595) 2-21-96	Исх.№361/22 от 20.12.2022	-	Ту не получены, т.к. водопроводы не находятся на балансе МУП Водоканала. Направлено служебной запиской (№ 04/832/339-404 от 29.12.2022)	192
25	266+86,6	Водопровод	Хвалынский МУП «Водоканал» 412780, г. Хвалынский, ул. Советская, д.79 т. 8(84595) 2-21-96	Исх.№361/22 от 20.12.2022	-	Ту не получены, т.к. водопроводы не находятся на балансе МУП Водоканала. Направлено служебной запиской (№ 04/832/339-404 от 29.12.2022)	192
26	267+65,1	Водопровод	Хвалынский МУП «Водоканал» 412780, г. Хвалынский, ул. Советская, д.79 т. 8(84595) 2-21-96	Исх.№361/22 от 20.12.2022	-	Ту не получены, т.к. водопроводы не находятся на балансе МУП Водоканала. Направлено служебной запиской (№ 04/832/339-404 от 29.12.2022)	192
27	267+85,3	Кабель связи	Филиал ООО «Газпром трансгаз Саратов» «Приволжское линейное производственное управление магистральных газопроводов» т. 8(8452) 30-78-99, доп.59-288	№01-2/8630 от 29.12.2022	2 года	Проектную документацию согласовать с ООО «Газпром трансгаз Саратов».	193
28	267+89,1	Газопровод	Филиал ООО «Газпром трансгаз Саратов» «Приволжское линейное производственное управление магистральных газопроводов» т. 8(937) 149-70-62	№01-2/8630 от 29.12.2022	2 года	Проектную документацию согласовать с ООО «Газпром трансгаз Саратов».	193
29	267+94,6	Электрокабель 0,4кВ	Филиал ООО «Газпром трансгаз Саратов» «Приволжское линейное производственное управление магистральных газопроводов» т. 8(8452) 30-78-99, доп.59-2-19	№01-2/8630 от 29.12.2022	2 года	Проектную документацию согласовать с ООО «Газпром трансгаз Саратов».	193

[illegible]

43	155+94,3	Грунтовая дорога	Администрация Хвалынского муниципального района Саратовской области	№163-1/01-23 от 18.01.2023	2 года	Перед началом производства работ пригласить на место представителя дорожной организации, обслуживающей автомобильную дорогу	195
44	157+31,3 (км 2+720)	а/д «Автоподъезд к с. Елшанка - с. Поповка - с. Старая Лебежайка от автомобильной дороги Р-228 «Сызрань - Саратов - Волгоград» IV кат. (ОП РЗ 63 К-00865)	Государственное казенное учреждение Саратовской области «Дирекция Транспорта и Дорожного Хозяйства», 410005, г. Саратов, ул.1-я Садовая, д.104. т.(8452)24-61-00, 8(8452)49-91-76	№12-01/3657 от 16.12.2022	1 год	Разработанный проект в соответствии с выданными ТУ согласовать с Дирекцией Транспорта и Дорожного хозяйства	197
45	169+20,8	Грунтовая дорога	Администрация Хвалынского муниципального района Саратовской области	№163-1/01-23 от 18.01.2023	2 года	Перед началом производства работ пригласить на место представителя дорожной организации, обслуживающей автомобильную дорогу	195
46	180+52,3	Грунтовая дорога	Администрация Хвалынского муниципального района Саратовской области	№163-1/01-23 от 18.01.2023	2 года	Перед началом производства работ пригласить на место представителя дорожной организации, обслуживающей автомобильную дорогу	195
47	184+72,8	Грунтовая дорога	Администрация Хвалынского муниципального района Саратовской области	№163-1/01-23 от 18.01.2023	2 года	Перед началом производства работ пригласить на место представителя дорожной организации, обслуживающей автомобильную дорогу	195
48	195+38,7	Грунтовая дорога	Администрация Хвалынского муниципального района Саратовской области	№163-1/01-23 от 18.01.2023	2 года	Перед началом производства работ пригласить на место представителя дорожной организации, обслуживающей автомобильную дорогу	195
49	202+70,2	Грунтовая дорога	Администрация Хвалынского муниципального района Саратовской области	№163-1/01-23 от 18.01.2023	2 года	Перед началом производства работ пригласить на место представителя дорожной организации, обслуживающей автомобильную дорогу	195
50	206+14,5 (км 82+646)	а/д «Сызрань - Саратов - Волгоград» II кат. (Р-228)	ФКУ УПРДОР «Нижне-Волжское», 410000, г. Саратов, Усть-Курдюмский тракт, поворот на ЦДК 8(800)700-21-64. Обслуживает ООО «Авто-трасса», 412904, г Вольск, ул Станционная, д. 3 т.8(84593)5-08-62	№68/7-5 от 20.02.2023	2 года	Разработанную проектную документацию представить на согласование в Управление дорог с копией свидетельства "О допуске к работам по подготовке проектной документации"	199
51	213+03,9	Грунтовая дорога	Администрация Хвалынского муниципального района Саратовской области	№163-1/01-23 от 18.01.2023	2 года	Перед началом производства работ пригласить на место представителя дорожной организации, обслуживающей автомобильную дорогу	195
52	213+32,6	а/д на Хвалынский	Администрация Хвалынского муниципального района Саратовской области	№163-1/01-23 от 18.01.2023	2 года	Перед началом производства работ пригласить на место представителя дорожной организации, обслуживающей автомобильную дорогу	195
53	213+53,9	Грунтовая дорога	Администрация Хвалынского муниципального района Саратовской области	№163-1/01-23 от 18.01.2023	2 года	Перед началом производства работ пригласить на место представителя дорожной организации, обслуживающей автомобильную дорогу	195
54	217+51,9	Грунтовая дорога	Администрация Хвалынского муниципального района Саратовской области	№163-1/01-23 от 18.01.2023	2 года	Перед началом производства работ пригласить на место представителя дорожной организации, обслуживающей автомобильную дорогу	195

[illegible]

68	259+30,6	ул. Российской Республики	Администрация Хвалынского муниципального района Саратовской области	№163-1/01-23 от 18.01.2023	2 года	Перед началом производства работ пригласить на место представителя дорожной организации, обслуживающей автомобильную дорогу	195
69	261+44,1	Грунтовая дорога	Администрация Хвалынского муниципального района Саратовской области	№163-1/01-23 от 18.01.2023	2 года	Перед началом производства работ пригласить на место представителя дорожной организации, обслуживающей автомобильную дорогу	195
70	262+64,5	Грунтовая дорога	Администрация Хвалынского муниципального района Саратовской области	№163-1/01-23 от 18.01.2023	2 года	Перед началом производства работ пригласить на место представителя дорожной организации, обслуживающей автомобильную дорогу	195
71	265+24,7	Грунтовая дорога	Администрация Хвалынского муниципального района Саратовской области	№163-1/01-23 от 18.01.2023	2 года	Перед началом производства работ пригласить на место представителя дорожной организации, обслуживающей автомобильную дорогу	195
72	265+40,2	Грунтовая дорога	Администрация Хвалынского муниципального района Саратовской области	№163-1/01-23 от 18.01.2023	2 года	Перед началом производства работ пригласить на место представителя дорожной организации, обслуживающей автомобильную дорогу	195
73	267+00,5	Грунтовая дорога	Администрация Хвалынского муниципального района Саратовской области	№163-1/01-23 от 18.01.2023	2 года	Перед началом производства работ пригласить на место представителя дорожной организации, обслуживающей автомобильную дорогу	195
74	267+75,6	Ул. Вишневая	Администрация Хвалынского муниципального района Саратовской области	№163-1/01-23 от 18.01.2023	2 года	Перед началом производства работ пригласить на место представителя дорожной организации, обслуживающей автомобильную дорогу	195
Воздушные коммуникации							
75	39+24,2	ВЛ-10кВ 3 пр. ПС 35 кВ «Сосновая Маза» Ф-1	Северо-Восточное ПО Филиал ПАО «Россети Волга» «Саратовские РС» СВПО Хвалынский РЭС г. Хвалынский, ул. Урицкого, д. 94 т. (84595) 2-24-92	СВТ10/2/1555 от 13.12.2022	3 года	согласование с Северо-Восточным ПО филиала ПАО «Россети Волга» "Саратовские распределительные сети"	204
76	154+85,4	ВЛ-220кВ 5 пр. Саратовская ГЭС-Кубра с отпайки ПС «Возрождение»	Филиал ПАО «Россети» Нижне-Волжское ПМЭС-Служба ЭЛЭП 410038, г. Саратов, Соколовая гора, 40. т.+7(8452)61-95-73	№М6/2/3049 от 28.12.2022	3 года	Проект выполнить в соответствии с требованиями ПУЭ (7-е издание). Провести экспертизу промышленной безопасности проектной документации и получить заключение в тер. отделе по надзору за опасным производственным, объектом трубопровода для транспорта и горючих жидкостей и газа Ростехнадзора. Проектную, рабочую документацию, проект производства работ, чертежи, согласовывать с Нижне-Волжское МПЭС	207
77	156+75,2	ВЛ-10кВ 3 пр. Ф-1 ПС 35 кВ «Елпанка»	Северо-Восточное ПО Филиал ПАО «Россети Волга» «Саратовские РС» СВПО Хвалынский РЭС г. Хвалынский, ул. Урицкого, д. 94 т. (84595) 2-24-92	СВТ10/2/1555 от 13.12.2022	3 года	согласование с Северо-Восточным ПО филиала ПАО «Россети Волга» "Саратовские распределительные сети"	204
78	156+ 92,7	ВЛ-35кВ 4 пр. «Хвалынская-Сосновая Маза отпайка на ПС «Елпанка»	Северо-Восточное ПО Филиал ПАО «Россети Волга» «Саратовские РС» 413840, Саратовская об-	СВТ10/2/1555 от 13.12.2022	3 года	согласование с Северо-Восточным ПО филиала ПАО «Россети Волга» "Саратовские распределительные сети"	204

			ласть, г. Балаково, Саратовское шоссе, 20, т. (8453) 62-23-85				
79	182+ 27,8	ВЛ-10кВ 3 пр. Ф-1 ПС 35 кВ «Елшанка»	Северо-Восточное ПО Филиал ПАО «Россети Волга» «Саратовские РС» СВПО Хвалынский РЭС г. Хвалынский, ул. Урицкого, д. 94 т. (84595) 2-24-92	СВТ10/2/1555 от 13.12.2022	3 года	согласование с Северо- Восточным ПО филиала ПАО «Россети Волга» "Са- ратовские распределитель- ные сети"	204
80	212+ 74,0	ВЛ-35кВ 3 пр. +1 каб. «Хвалынская-Сосно- вая Маза»	Северо-Восточное ПО Филиал ПАО «Россети Волга» «Саратовские РС» 413840, Саратовская об- ласть, г. Балаково, Сара- товское шоссе, 20, т. (8453) 62-23-85	СВТ10/2/1555 от 13.12.2022	3 года	согласование с Северо- Восточным ПО филиала ПАО «Россети Волга» "Са- ратовские распределитель- ные сети"	204
81	214+ 42,6						204
82	216+39,2	ВЛ-35кВ 3 пр. «Возрождение-Хва- лынская»	Северо-Восточное ПО Филиал ПАО «Россети Волга» «Саратовские РС» 413840, Саратовская об- ласть, г. Балаково, Сара- товское шоссе, 20, т. (8453) 62-23-85	СВТ10/2/1555 от 13.12.2022	3 года	согласование с Северо- Восточным ПО филиала ПАО «Россети Волга» "Са- ратовские распределитель- ные сети"	204
83	228+33,6	ВЛ-35кВ 6 пр. +1каб. двухцепная «Возрождение-Хва- лынская». «Хвалын- ская-Сосновая Маза»		СВТ10/2/1555 от 13.12.2022	3 года	согласование с Северо- Восточным ПО филиала ПАО «Россети Волга» "Са- ратовские распределитель- ные сети"	204
84	241+20	ВЛ-10кВ 3 пр. Ф-1 ПС 35 кВ «Елшанка»	Северо-Восточное ПО Филиал ПАО «Россети Волга» «Саратовские РС» СВПО Хвалынский РЭС г. Хвалынский, ул. Урицкого, д. 94 т. (84595) 2-24-92	СВТ10/2/1555 от 13.12.2022	3 года	согласование с Северо- Восточным ПО филиала ПАО «Россети Волга» "Са- ратовские распределитель- ные сети"	204
85	253+36,9	ВЛ-35кВ 6 пр. +1каб. двухцепная «Возрождение-Хва- лынская», «Хвалын- ская-Сосновая Маза»	Северо-Восточное ПО Филиал ПАО «Россети Волга» «Саратовские РС» 413840, Саратовская об- ласть, г. Балаково, Сара- товское шоссе, 20, т. (8453) 62-23-85	СВТ10/2/1555 от 13.12.2022	3 года	согласование с Северо- Восточным ПО филиала ПАО «Россети Волга» "Са- ратовские распределитель- ные сети"	204
86	267+57,5	ВЛ-0,4кВ 1 каб.	АО «Облкоммунэнерго» филиал ХГЭС 412780 г. Хвалынский, ул. М. Пролетарская, д. 10-А т.8(927) 626-57-52	СВТ10/2/1555 от 13.12.2022	3 года	согласование с Северо- Восточным ПО филиала ПАО «Россети Волга» "Са- ратовские распределитель- ные сети"	204

Ведомость техничекй условий подключений проектируемого объекта

№ п/п	Место пересече- ния, сближения	Объект примыкания, подключения	Наименование согласо- ующей организации, ее адрес и телефон	Технические усло- вия, согласования: № документа, дата	Срок действия ТУ	Стр.
	ПК					
1	ПК0+0.00	ГРС Кулатка (Поповка), (распределительная гре- бенка) Д - 219 мм	ПАО «Газпром газо- распределение Сара- товской области»	№1 от 27.05.2022	До 27.05.2025	176
2	ПК0+0.00	ГРС Хвалынский до сетей газоснабжения г. Хва- лынский (выход с суще- ствующей ГРС). Принад- лежность: ПАО "Газпром газораспределение Саратовская область", инв. № 30104	ПАО «Газпром газо- распределение Сара- товской области»	№1 от 27.05.2022	До 27.05.2025	176

4.2. Ведомость пересечений границ зон планируемого размещения линейного объекта (объектов) с объектами капитального строительства, строительство которых запланировано в соответствии с ранее утвержденной документацией по планировке территории

Ведомость пересечений границ зон планируемого размещения линейного объекта (объектов) с объектами капитального строительства, строительство которых запланировано в соответствии с ранее утвержденной документацией по планировке территории отсутствует в связи с отсутствием запланированных объектов капитального строительства.

4.3. Ведомость пересечений границ зон планируемого размещения линейного объекта (объектов) с водными объектами (в том числе с водотоками, водоемами, болотами и т.д.)

№ п/п	ПК	ПК+	Наименование	Глубина, м	Ширина водного объекта, м
1	2	3	4	5	6
1	46	41,9	Овраг Средний Дол (пересыхающий ручей)	На момент выполнения инженерных изысканий (ноябрь 2021 г.) поверхностный водоток отсутствовал	
2	112	48,9	Балка Дальнее Мочилище	0,15	1,1
3	132	38,2	Балка Ближнее Мочилище	0,2	0,7
4	150	89,7	Балка Белый Ключ	0,7	1,2
5	254	72,7	Ручей Ташовка	0,3	0,8

РАЗДЕЛ 5. Состав материалов и результаты инженерных изысканий

Заданием ООО «Газпром проектирование», утвержденным Заместителем директора филиала по производству Саратовского филиала инженером В.В.Жмулиным, на выполнение комплексных инженерных изысканий для объекта «Газопровод распределительный от ГРС «Кулатка» до сетей газоснабжения г. Хвалынского Саратовской области» для подготовки документации по планировке территории определена цель выполнения инженерных изысканий в соответствии с п.4.28 СП 47.13330.2016 со следующими видами инженерных изысканий:

- инженерно-геодезических изысканий;
- инженерно-геологические изыскания, в т.ч. инженерно-геофизические исследования;
- инженерно-гидрометеорологические изыскания;
- инженерно-экологические изыскания.

Выполнение инженерных изысканий, необходимых для подготовки документации по планировке территории, осуществляется для решения следующих задач:

а) оценка природных условий территории, в отношении которой осуществляется подготовка документации по планировке территории, и факторов техногенного воздействия на окружающую среду, прогнозирование их изменения в целях обеспечения рационального и безопасного использования указанной территории;

б) определение границ зон планируемого размещения объектов капитального строительства, уточнение их предельных параметров;

в) обоснование проведения мероприятий по организации поверхностного стока вод, частичному или полному осушению территории и других подобных мероприятий и по инженерной защите и благоустройству территории

Программой работ на выполнение комплексных инженерных изысканий от 06.12.2022г., утвержденной Директором Саратовского филиала ООО «Газпром проектирование» А.В. Прудниковым, определен полный комплекс инженерных изысканий.

Соответствие лиц, выполнивших инженерные изыскания подтверждено выпиской из реестра членов саморегулируемой организации от 21.09.2021 №325, выданной СРО Союз «РН-Изыскания».

Технические отчеты по инженерным изысканиям, в том числе Задание и Программа на выполнение работ представлены в Приложении №5 к Разделу 4. Материалы по обоснованию проекта планировки территории. Пояснительная записка.

Лист регистрации изменений

Регистрация изменений								
Изм.	Номера листов (страниц)				Всего листов (страниц) в док.	Номер док.	Подп.	Дата
	измененных	замененных	новых	аннулированных				

Приложение № 1. Копии документов, полученных от уполномоченных государственных органов и специализированных организаций необходимые для разработки проектной документации и строительства проектируемого объекта.

Общество с ограниченной ответственностью
«Газпром проектирование»
(ООО «Газпром проектирование»)

Первому заместителю
генерального директора
ООО «Северная компания»
(ООО «СК»)

Адрес для почтовой корреспонденции: BOX 1499, г. Санкт-Петербург, 190900
Юридический адрес: Суворовский пр., д. 16/13, лит. А, пом. 19Н,
г. Санкт-Петербург, Российская Федерация, 191036
тел.: +7 (812) 578-79-97

e-mail: box@proektirovanie.gazprom.ru, http://proektirovanie.gazprom.ru
ОКПО 04850758, ОГРН 1027700234210, ИНН 0560022871, КПП 784201001

09.01.2023 № 13/10-34

на № СКИП4468 от 20.12.2022

Н.А. Пасочникову

О подготовке документации
по планировке территории

Уважаемый Никита Алексеевич!

По вопросу принятия решения о разработке документации по планировке территории по объектам Программы развития газоснабжения и газификации субъекта Российской Федерации на период 2021-2025 годы (Далее – Программы) сообщаем следующую информацию, ранее неоднократно сообщавшуюся сотрудникам ООО «Северная компания» в рабочем порядке.

В соответствии с п. 4 ч. 1.1. ст. 45 ГрК РФ с учетом разъяснений Минэнерго России от 29.03.2017 № АТ-3284/08 (приложение 1) решения о подготовке документации по планировке территории (Далее – ДПТ) принимаются самостоятельно субъектами естественных монополий и организациями коммунального комплекса в случае подготовки ДПТ для размещения объектов федерального значения, объектов регионального значения, объектов местного значения, заинтересованными в строительстве указанных объектов.

Распоряжением Правительства РФ от 15.12.2021 № 3603-р ООО «Газпром газификация» назначено Единым оператором газификации. ООО «Газпром газификация» реализует объекты, относящиеся к Программе, в рамках собственной инвестиционной программы. ООО «Газпром межрегионгаз» реализует ряд объектов, относящихся к Программе, на стадии проектно-изыскательских работ. При этом подготовка земельно-правовой документации, необходимой на период строительства и дальнейшей эксплуатации, осуществляется от имени ООО «Газпром газификация».

ООО «Газпром газификация», ООО «Газпром межрегионгаз» не осуществляют видов деятельности, относящихся к деятельности субъектов естественных монополий и/или организаций коммунального комплекса, как и не предполагается их осуществление исходя из закрепленных в Уставе основных видов деятельности.

Таким образом, указанные лица не обладают полномочиями по принятию решения о разработке ДПТ на основании п. 1.1. ст. 45 ГрК РФ.

Региональные газораспределительные организации (далее – ГРО), как субъект естественных монополий, в соответствии со ст. 4 Закона



2 000010 286782

о естественных монополиях, имеют право на принятие решений о разработке ДПТ в отношении объектов, реализуемых только в рамках их собственных инвестиционных программ.

Равно как и иные субъекты естественных монополий (ОАО «РЖД», АО «Почта России», ПАО «Ростелеком» и т.д.), ГРО не приобретают право собственности на Объекты Программы в результате их строительства, не являются лицами, заинтересованными в их строительстве, и не вправе принимать решения о разработке ДПТ в отношении Объектов Программы.


Также обращаем Ваше внимание, что Постановлением Правительства РФ от 02.04.2022 № 575 утверждены Особенности подготовки, согласования, утверждения, продления сроков действия документации по планировке территории, градостроительных планов земельных участков, выдачи разрешений на строительство объектов капитального строительства, разрешений на ввод в эксплуатацию (Далее – Особенности). С 01.01.2023 вступает в силу ст. 23 Федерального закона от 19.12.2022 № 519-ФЗ продлевающая действие ст. 7 Федерального закона от 14.03.2022 № 58-ФЗ на 2023 год. В соответствии с указанными нормативными актами в ряде случаев также не требуется принятие решения о разработке ДПТ.

Кроме того, просим учесть, что ДПТ должна быть разработана в соответствии с действующим законодательством, в том числе Градостроительным Кодексом РФ, Постановлением Правительства РФ от 12 мая 2017 г. № 564 «Об утверждении Положения о составе и содержании документации по планировке территории, предусматривающей размещение одного или нескольких линейных объектов».

**Заместитель генерального директора
по объектам Программы
газификации регионов РФ**



М.А. Гиря

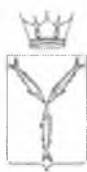

**УПРАВЛЕНИЕ
ПО ОХРАНЕ ОБЪЕКТОВ
КУЛЬТУРНОГО НАСЛЕДИЯ
ПРАВИТЕЛЬСТВА
САРАТОВСКОЙ ОБЛАСТИ**

ул. им. Мичурина И.В., д. 86, г. Саратов, 410056
Тел.: (845-2) 20-90-55; факс (845-2) 22-38-40
uokn2015@mail.ru

124.12.2021 № 01-16/1501-сх
На № 04/ДК-120554 от 25.11.2021.

**Заместителю главного инженера
Саратовского филиала ООО
«Газпром проектирование»
Кармацкому Д.В.**

410012, ул. им. Сакко и Ванцетти, д. 4,
г. Саратов
Тел.: +7(8452)74-34-56
Email: saratov@gazpromproject.ru

Уважаемый Дмитрий Владимирович!

На земельном участке, отведенном под объект: «Газопровод распределительный высокого давления 1,2 МПа от ГРС Кулатка (с. Поповка) до сетей водоснабжения г. Хвалынск Саратовской области» отсутствуют объекты культурного наследия, включенные в Единый государственный реестр объектов культурного наследия (памятников истории и культуры) народов Российской Федерации.

Испрашиваемый участок расположен вне зон охраны и защитных зон объектов культурного наследия.

На земельном участке, отведенном под объект: «Газопровод распределительный высокого давления 1,2 МПа от ГРС Кулатка (с. Поповка) до сетей водоснабжения г. Хвалынск Саратовской области», Управление по охране объектов культурного наследия Правительства Саратовской области (далее - Управление) сведениями об отсутствии выявленных объектов культурного наследия либо объектов, обладающих признаками объекта культурного наследия (в т.ч. археологического) не располагает. Учитывая изложенное, Заказчик работ в соответствии со ст. 28,30,31,32,36,45.1 Федерального закона от 25 июня 2002 года № 73-ФЗ «Об объектах культурного наследия (памятниках истории и культуры) народов Российской Федерации» обязан:

- обеспечить проведение и финансирование историко-культурной экспертизы земельных участков, подлежащих воздействию земляных, строительных, хозяйственных и иных работ, путем археологической разведки, в порядке, установленном ст. 45.1 Федерального закона;

- представить в Управление документацию, подготовленную на основе археологических полевых работ, содержащую результаты исследований, в соответствии с которыми определяется наличие или отсутствие объектов, обладающих признаками объекта культурного наследия на земельных участках, подлежащих воздействию земляных, строительных, хозяйственных и иных работ, а также заключение государственной историко-культурной экспертизы указанной документации (либо земельных участков).

В случае обнаружения в границе земельных участков, подлежащих воздействию земляных, строительных, хозяйственных и иных работ объектов, обладающих признаками объекта археологического наследия, и после принятия Управлением решения о включении данного объекта в перечень выявленных объектов культурного наследия:

- разработать в составе проектной документации раздел об обеспечении сохранности выявленного объекта культурного наследия или о проведении спасательных археологических полевых работ или проект обеспечения сохранности выявленного объекта культурного наследия либо план проведения спасательных археологических полевых работ, включающих оценку воздействия проводимых работ на указанный объект культурного (далее документация или раздел документации, обосновывающий меры по обеспечению сохранности выявленного объекта культурного (археологического) наследия);

- получить по документации или разделу документации, обосновывающей меры по обеспечению сохранности выявленного объекта культурного наследия заключение государственной историко-культурной экспертизы и представить его совместно с указанной документацией в Управление на согласование;

- обеспечить реализацию согласованной Управлением документации, обосновывающей меры по обеспечению сохранности выявленного объекта культурного (археологического) наследия.

Начальник управления



В.В. Мухин



**КОМИТЕТ
КУЛЬТУРНОГО НАСЛЕДИЯ
САРАТОВСКОЙ ОБЛАСТИ**

ул. им. Мичурина И.В., д. 86, г. Саратов, 410056
Тел.: (845-2) 20-90-55; факс (845-2) 22-38-40
knsaratov@mail.ru

13.12.2022 № 01-16/1268444
на № 04/ДК-25412 от 01.12.2022

**Заместителю главного инженера
Саратовского филиала
ООО «Газпром проектирование»
Кармацкому Д.В.**

ул. им. Сакко и Ванцетти, д. 4,
г. Саратов, Саратовская область
Российская Федерация, 410012
box@proektirovanie.gazprom.ru,
aklochkova@proektirovanie.gazprom.ru

Уважаемый Дмитрий Владимирович!

В связи с Вашим запросом о наличии или отсутствии объектов культурного наследия, защитных зон и зон охраны объектов культурного наследия на земельном участке, отводимом под объект «Газопровод распределительный от ГРС «Кулатка» до сетей газоснабжения г. Хвалынска Саратовской области» в Хвалынском районе Саратовской области, сообщаем.

На земельном участке, отводимом под объект «Газопровод распределительный от ГРС «Кулатка» до сетей газоснабжения г. Хвалынска Саратовской области» в Хвалынском районе Саратовской области, отсутствуют объекты культурного наследия, включённые в единый государственный реестр объектов культурного наследия (памятников истории и культуры) народов Российской Федерации, и объекты, обладающие признаками объекта культурного (в т.ч. археологического) наследия.

Испрашиваемый земельный участок расположен вне зон охраны и защитных зон объектов культурного наследия.

На земельном участке, отводимом под объект «Газопровод распределительный от ГРС «Кулатка» до сетей газоснабжения г. Хвалынска Саратовской области» в Хвалынском районе Саратовской области, находится выявленный объект культурного наследия «Курганный могильник «Опытное поле», расположенный по адресу (местонахождение): Саратовская область, Хвалынский муниципальный район, вблизи г. Хвалыnsk.

Вх. № 63996 13.12.2022
ООО «Газпром проектирование»
Отдел ДОУ

В целях обеспечения сохранности выявленного объекта культурного наследия «Курганный могильник «Опытное поле», расположенного по адресу (местонахождение): Саратовская область, Хвалынский муниципальный район, вблизи г. Хвалынский, при условии проведения изыскательских, проектных, земляных, строительных, мелиоративных, хозяйственных работ, указанных в ст. 30 Федерального закона от 25 июня 2002 года № 73-ФЗ «Об объектах культурного наследия (памятниках истории и культуры) народов Российской Федерации» работ по использованию лесов и иных работ в границах памятника археологии, заказчик работ, в соответствии со ст. 28, 30, 31, 32, 36, 45.1 Федерального закона, обязан:

- разработать в составе проектной документации раздел об обеспечении сохранности выявленного объекта культурного наследия или о проведении спасательных археологических полевых работ или проект обеспечения сохранности выявленного объекта культурного наследия либо план проведения спасательных археологических полевых работ, включающих оценку воздействия проводимых работ на указанный объект культурного наследия (далее документация или раздел документации, обосновывающий меры по обеспечению сохранности выявленного объекта культурного (археологического) наследия);


- получить по документации или разделу документации, обосновывающей меры по обеспечению сохранности выявленного объекта культурного наследия, заключение государственной историко-культурной экспертизы и представить его совместно с указанной документацией в Комитет на согласование;

- обеспечить реализацию согласованной Комитетом документации, обосновывающей меры по обеспечению сохранности выявленного объекта культурного (археологического) наследия.

Заместитель председателя комитета



В.П. Афанасьева

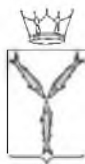

**КОМИТЕТ
КУЛЬТУРНОГО НАСЛЕДИЯ
САРАТОВСКОЙ ОБЛАСТИ**

ул. им. Мичурина И.В., д. 86, г. Саратов, 410056
Тел.: (845-2) 20-90-55; факс (845-2) 22-38-40
knsaratov@mail.ru

14.02.2023 № 01-19/655-исх

на № 04/02/01-1730 от 30.01.2022

**Заместителю главного
инженера-начальнику центра
ООО «Газпром проектирование»
Кармацкому Д.В.**

ул. им. Сакко и Ванцетти, д. 4,
г. Саратов, 410012
box@proektirovanie.gazprom.ru,
aklochkova@proektirovanie.gazprom.ru

Уважаемый Дмитрий Владимирович!

В связи с Вашим запросом о наличии или отсутствии объектов культурного (в т.ч. археологического) наследия, зон охраны и защитных зон объектов культурного наследия на земельном участке, отводимом под объект «Газопровод распределительный от ГРС «Кулатка» до сетей газоснабжения г. Хвалынска Саратовской области» в Хвалынском районе Саратовской области, сообщаем.

На земельном участке, отводимом под объект «Газопровод распределительный от ГРС «Кулатка» до сетей газоснабжения г. Хвалынска Саратовской области» в Хвалынском районе Саратовской области, отсутствуют объекты культурного наследия, включенные в единый государственный реестр объектов культурного наследия (памятников истории и культуры) народов Российской Федерации, и объекты, обладающие признаками объекта культурного (в т.ч. археологического) наследия.

Испрашиваемый земельный участок расположен вне зон охраны и защитных зон объектов культурного наследия.

На земельном участке, отводимом под объект «Газопровод распределительный от ГРС «Кулатка» до сетей газоснабжения г. Хвалынска Саратовской области» в Хвалынском районе Саратовской области, находится выявленный объект культурного наследия «Курганный могильник «Опытное поле», расположенный по адресу (местонахождение): Саратовская область, Хвалынский муниципальный район, вблизи г. Хвалыnsk. Выявленный объект культурного наследия включён в перечень выявленных объектов культурного наследия в соответствии с приказом комитета культурного наследия Саратовской области от 07.02.2022 № 01-04/73 «О включении объекта, обладающего признаками объекта культурного наследия (памятника археологии), «Курганный могильник «Опытное поле», расположенного по адресу (местонахождение): Саратовская область, Хвалынский муниципальный район, вблизи г. Хвалыnsk, в перечень выявленных объектов культурного наследия, утверждении границ территории и правового режима использования земель в границах территории выявленного объекта культурного наследия».

Вх. № 13049 14.02. 20 23
ООО «Газпром проектирование»

Отдел ДОУ

Земляные, мелиоративные, хозяйственные работы, указанные в статье 25 Лесного кодекса Российской Федерации работы по использованию лесов (за исключением работ, указанных в пунктах 3, 4 и 7 части 1 статьи 25 Лесного кодекса Российской Федерации) и иные работы на земельном участке, отводимом под объект «Газопровод распределительный от ГРС «Кулатка» до сетей газоснабжения г. Хвалынска Саратовской области» в Хвалынском районе Саратовской области, могут быть проведены только после реализации мер по обеспечению сохранности выявленного объекта культурного наследия «Курганный могильник «Опытное поле», расположенного по адресу (местонахождение): Саратовская область, Хвалынский муниципальный район, вблизи г. Хвалыnsk, изложенных в документации «Раздел Обеспечение сохранности объектов культурного (археологического) наследия - кургана №1 курганного могильника «Опытное поле», в составе проектной документации по объекту «Газопровод распределительный от ГРС «Кулатка» до сетей газоснабжения г. Хвалынска Саратовской области» в Хвалынском районе Саратовской области. М., 2022».

Заместитель председателя комитета

ДОКУМЕНТ ПОДПИСАН
ЭЛЕКТРОННОЙ ПОДПИСЬЮ

В.П. Афанасьева

СВЕДЕНИЯ О СЕРТИФИКАТЕ ЭП

Сертификат: 7E9192C12E70B88A6FB41423E4BD34E0783D7

Владелец: Афанасьева Вера Павловна

Действителен с 25.11.2021 до 25.02.2023

Мастрюкова Светлана Александровна
Спиридонов Михаил Вячеславович
+7 (8452) 20-90-55

Акт

Государственной историко-культурной экспертизы документации или разделов документации, обосновывающих меры по обеспечению сохранности объекта культурного наследия, включенного в реестр, выявленного объекта культурного наследия либо объекта, обладающего признаками объекта культурного наследия, при проведении земляных, мелиоративных, хозяйственных работ, указанных в статье 25 Лесного кодекса Российской Федерации работ по использованию лесов (за исключением работ, указанных в пунктах 3, 4 и 7 части 1 статьи 25 Лесного кодекса Российской Федерации) и иных работ в границах территории объекта культурного наследия либо на земельном участке, непосредственно связанном с земельным участком в границах территории объекта культурного наследия – «Раздел Обеспечение сохранности объектов культурного (археологического) наследия - кургана №1 курганного могильника "Опытное поле", в составе проектной документации по объекту «Газопровод распределительный от ГРС "Кулатка" до сетей газоснабжения г. Хвалынска Саратовской области»

Настоящий Акт государственной историко-культурной экспертизы составлен в соответствии с Положением о государственной историко-культурной экспертизе, утвержденным постановлением Правительства Российской Федерации от 15.07.2009 г. №569.

Дата начала проведения экспертизы	15.12.2022
Дата окончания проведения экспертизы	20.12.2022
Место проведения экспертизы	г. Оренбург
Заказчик экспертизы	ООО «Промтехпроект-А»

Сведения об эксперте:

Фамилия, имя и отчество	Лылова Евгения Владимировна
Образование	высшее
Специальность	020700 история
Ученая степень (звание)	-
Стаж работы	14 лет
Место работы и должность	ООО «НПП Археобюро», археолог
Данные об аттестации	Государственный эксперт по проведению историко-культурной экспертизы (приказ Министерства культуры Российской Федерации от 17 сентября 2020 г. №1108)

	• выявленные объекты культурного наследия в целях обоснования целесообразности включения данных объектов в реестр; • документы, обосновывающие включение объектов культурного наследия в реестр; • документы, обосновывающие исключение объектов культурного наследия из реестра; • документация или разделы документации, обосновывающие меры по обеспечению сохранности объекта культурного наследия, включенного в реестр, выявленного объекта культурного наследия либо объекта, обладающего признаками объекта культурного наследия, при проведении земляных, мелиоративных, хозяйственных работ, указанных в статье 30 Федерального закона работ по использованию лесов и иных работ в границах территории объекта культурного наследия либо на земельном участке, непосредственно связанном с земельным участком в границах территории объекта культурного наследия; • земли, подлежащие воздействию земляных, строительных, мелиоративных, хозяйственных работ, предусмотренных статьей 25 Лесного кодекса Российской Федерации работ по использованию лесов (за исключением работ, указанных в пунктах 3, 4 и 7 части 1 статьи 25 Лесного кодекса Российской Федерации) и иных работ, в случае, если указанные земли расположены в границах территорий, утвержденных в соответствии с пунктом 34.2 пункта 1 статьи 9 Федерального закона; • документация, за исключением научных отчетов о выполненных археологических полевых работах, содержащая результаты исследований, в соответствии с которыми определяется наличие или отсутствие объектов, обладающих признаками объекта культурного наследия, на земельных участках, подлежащих воздействию земляных, строительных, мелиоративных, хозяйственных работ, указанных в статье 30 Федерального закона работ по использованию лесов и иных работ.
--	--

Эксперт предупрежден об ответственности за достоверность сведений, изложенных в заключении экспертизы в соответствии с п. 19-д Положения о государственной историко-культурной экспертизе, утвержденным постановлением Правительства Российской Федерации от 15.07.2009 г. №569.

Отношение к заказчику:

Эксперт:

Не имеет родственных связей с заказчиком (его должностными лицами, работниками);

Не состоит в трудовых отношениях с заказчиком;

Не имеет долговых или иных имущественных обязательств перед заказчиком;

Не владеет ценными бумагами, акциями (долями участия, паями в уставных капиталах) заказчика;

Не заинтересован в результатах исследований и решений, вытекающих из настоящего экспертного заключения, с целью получения выгоды в виде денег, ценностей, иного имущества, услуг имущественного характера или имущественных прав для себя или третьих лиц.

Основание проведения государственной историко-культурной экспертизы:

1. Федеральный закон от 25.06.2002 г. №73-ФЗ «Об объектах культурного наследия (памятниках истории и культуры) народов Российской Федерации».
2. Положение о государственной историко-культурной экспертизе, утвержденное постановлением Правительства РФ от 15.07.2009 г. №569.
3. Договор № 103/22-Э от 15.12.2022 г.

Цели и объект экспертизы:

Цель экспертизы – на основании ст. 28. Федерального закона от 25.06.2002 г. №73-ФЗ «Об объектах культурного наследия (памятниках истории и культуры) народов Российской Федерации», – обеспечение сохранности объектов культурного наследия, включенных в реестр, выявленных объектов культурного наследия либо объектов, обладающих признаками объекта культурного наследия, при проведении земляных, строительных, мелиоративных, хозяйственных работ, указанных в статье 25 Лесного кодекса Российской Федерации работ по использованию лесов (за исключением работ, указанных в пунктах 3, 4 и 7 части 1 статьи 25 Лесного кодекса Российской Федерации) и иных работ – выявленного объекта культурного наследия курганный могильник «Опытное поле».

Объект экспертизы - документация или разделы документации, обосновывающие меры по обеспечению сохранности объекта культурного наследия, включенного в реестр, выявленного объекта культурного наследия либо объекта, обладающего признаками объекта культурного наследия, при проведении земляных, мелиоративных, хозяйственных работ, указанных в статье 25 Лесного кодекса Российской Федерации работ по использованию лесов (за исключением работ, указанных в пунктах 3, 4 и 7 части 1 статьи 25 Лесного кодекса Российской Федерации) и иных работ – «Раздел Обеспечение сохранности объектов культурного (археологического) наследия - кургана №1 курганного

могильника "Опытное поле", в составе проектной документации по объекту «Газопровод распределительный от ГРС "Кулатка" до сетей газоснабжения г. Хвалынска Саратовской области».

Перечень документов и материалов, собранных и полученных при проведении экспертизы, а также использованной для нее специальной и справочной литературы:

1. Федеральный закон от 25.06.2002 г. № 73-ФЗ «Об объектах культурного наследия (памятниках истории и культуры) народов Российской Федерации».
2. Положение о государственной историко-культурной экспертизе, утвержденное постановлением Правительства РФ от 15.07.2009 г. № 569.
3. Положение о порядке проведения археологических полевых работ и составления научной отчетной документации, утвержденное постановлением Бюро Отделения историко-филологических наук Российской академии наук от 20.06.2018 г. № 32.
4. Методика определения границ территорий объектов археологического наследия (рекомендована письмом Министерства культуры Российской Федерации от 27.01.2012 № 12-01-39 '05-АБ);
5. Документация содержащая результаты исследований, в соответствии с которыми определяется наличие или отсутствие объекта культурного наследия на земельном участке, отводимом под объект «Газопровод распределительный от ГРС «Кулатка» до сетей газоснабжения г. Хвалынска Саратовской области» в Хвалынском районе Саратовской области.
6. Копия Акта государственной историко-культурной экспертизы документации, за исключением научных отчетов о выполненных работах, содержащей результаты исследований, в соответствии с которыми определяется наличие или отсутствие объектов, обладающих признаками объекта культурного наследия, на земельных участках, подлежащих воздействию земляных, строительных, мелиоративных, хозяйственных работ, предусмотренных статьей 25 Лесного кодекса Российской Федерации работ по использованию лесов (за исключением работ, указанных в пунктах 3, 4 и 7 части 1 статьи 25 Лесного кодекса Российской Федерации) и иных работ – «Документация содержащая результаты исследований, в соответствии с которыми определяется наличие или отсутствие объекта культурного наследия на земельном участке, отводимом под объект «Газопровод распределительный от ГРС «Кулатка» до сетей газоснабжения г. Хвалынска Саратовской области» в Хвалынском районе Саратовской области». Дата начала проведения экспертизы 21.10.2022г. Государственный эксперт по проведению историко-культурной экспертизы (приказ Министерства культуры Российской Федерации от 17 сентября 2020г. №1108 ЛыловаЕ.В. (на 20-ти листах).

Перечень документов, представленных на экспертизу:

- «Раздел Обеспечение сохранности объектов культурного (археологического) наследия - кургана №1 курганного могильника "Опытное поле", в составе проектной документации по объекту «Газопровод распределительный от ГРС "Кулатка" до сетей газоснабжения г. Хвалынска Саратовской области»;

- Копия Письма Комитета культурного наследия Саратовской области от 02.08.12.2022г. №01-19/5867шх на №01/426 от 23.11.2022г. (О согласии с выводами государственной историко-культурной экспертизы (от 21.10.2022г., государственный эксперт ЛыловаЕ.В.) (на 2-х листах).

**Сведения об обстоятельствах, повлиявших на
процесс проведения и результаты экспертизы:**

Обстоятельства, повлиявшие на процесс проведения и результаты экспертизы, отсутствуют.

Сведения о проведенных исследованиях:

В процессе государственной историко-культурной экспертизы:

- выполнен анализ действующей нормативной правовой базы в сфере охраны и сохранения объектов культурного (археологического) наследия;
- выполнен сравнительный анализ документов и материалов, полученных для проведения экспертизы по объекту с формулировкой выводов;
- выполнен анализ соответствия представленной документации требованиям Положения о порядке проведения археологических полевых работ и составления научной отчетной документации, утвержденного постановлением Бюро Отделения историко-филологических наук Российской академии наук от 20.06.2018 г. № 32;
- выполнен анализ соответствия представленной документации Методике определения границ территорий объектов археологического наследия (рекомендована письмом Министерства культуры Российской Федерации от 27.01.2012 № 12-01-39 '05-АБ;
- оформление заключения экспертизы в виде акта.

**Факты и сведения, выявленные и установленные в результате
проведенных исследований:**

Представленная на экспертизу документация предусматривает и обосновывает меры по обеспечению сохранности выявленного объекта культурного наследия курганный могильник «Опытное поле» (объект археологического наследия), частично расположенного на земельном участке под размещение объекта: «Газопровод распределительный от ГРС «Кулатка» до сетей газоснабжения г.Хвалынска Саратовской области» в Хвалынском районе Саратовской области.

В ходе работ по археологическому обследованию земельного участка под указанный объект строительства, были проведены архивные и полевые работы, по итогам которых было установлено, что непосредственно в границах обследуемого земельного участка в Хвалынском районе Саратовской области расположен (выявлен) объект культурного наследия курганный могильник «Опытное поле», состоящий из 2-х насыпей. Трасса промышленного объекта проходит непосредственно по территории памятника археологии. [Документация содержащая результаты исследований, в соответствии с которыми определяется наличие или отсутствие объекта культурного наследия на земельном участке, отводимом под объект «Газопровод распределительный от ГРС «Кулатка» до сетей

газоснабжения г. Хвалынска Саратовской области» в Хвалынском районе Саратовской области].

Согласно Акту государственной историко-культурной экспертизы документации, за исключением научных отчетов о выполненных работах, содержащей результаты исследований, в соответствии с которыми определяется наличие или отсутствие объектов, обладающих признаками объекта культурного наследия, на земельных участках, подлежащих воздействию земляных, строительных, мелиоративных, хозяйственных работ, предусмотренных статьей 25 Лесного кодекса Российской Федерации работ по использованию лесов (за исключением работ, указанных в пунктах 3, 4 и 7 части 1 статьи 25 Лесного кодекса Российской Федерации) и иных работ – «Документация содержащая результаты исследований, в соответствии с которыми определяется наличие или отсутствие объекта культурного наследия на земельном участке, отводимом под объект «Газопровод распределительный от ГРС «Кулатка» до сетей газоснабжения г. Хвалынска Саратовской области» в Хвалынском районе Саратовской области». Дата начала проведения экспертизы 21.10.2022 г. Государственный эксперт по проведению историко-культурной экспертизы (приказ Министерства культуры Российской Федерации от 17 сентября 2020г. №1108 Лылова Е.В. (на 20-ти листах), проведение земляных, строительных, мелиоративных и иных хозяйственных работ на территории земельного участка под объект: «Газопровод распределительный от ГРС «Кулатка» до сетей газоснабжения г.Хвалынска Саратовской области» в Хвалынском районе Саратовской области невозможно (отрицательное заключение). В проектную документацию объекта «Газопровод распределительный от ГРС «Кулатка» до сетей газоснабжения г.Хвалынска Саратовской области» в Хвалынском районе Саратовской области необходимо разработать и включить Раздел документации, обосновывающие меры по обеспечению сохранности выявленного объекта культурного (археологического) наследия курганный могильник «Опытное поле».

В соответствии с п. 2 ст. 36 Федерального закона от 25.06.2002 г. №73-ФЗ «Об объектах культурного наследия (памятниках истории и культуры) народов Российской Федерации» изыскательские, проектные, земляные, строительные, мелиоративные, хозяйственные работы, указанные в статье 30 настоящего Федерального закона работы по использованию лесов и иные работы в границах территории объекта культурного наследия, включенного в реестр, проводятся при условии соблюдения установленных статьей 5.1 настоящего Федерального закона требований к осуществлению деятельности в границах территории объекта культурного наследия, особого режима использования земельного участка, в границах которого располагается объект археологического наследия, и при условии реализации согласованных соответствующим органом охраны объектов культурного наследия, определенным пунктом 2 статьи 45 настоящего Федерального закона, обязательных разделов об обеспечении сохранности указанных объектов культурного наследия в проектах проведения таких работ или проектов обеспечения сохранности указанных объектов культурного наследия либо плана проведения спасательных археологических полевых работ, включающих оценку воздействия проводимых работ на указанные объекты культурного наследия.

В выводах вышеуказанного акта Государственной историко-культурной экспертизы (аттестованный эксперт МК РФ Лылова Е.В.) содержится положение о необходимости разработки и включения в проектную документацию объекта Газопровод распределительный от ГРС «Кулатка» до сетей газоснабжения г.Хвалынска Саратовской

области» в Хвалынском районе Саратовской области раздела об обеспечении сохранности указанного объекта культурного наследия или проекта обеспечения сохранности указанного объекта культурного наследия либо плана проведения спасательных археологических полевых работ, включающих оценку воздействия проводимых работ на указанный объект культурного наследия.

Письмом Комитета культурного наследия Саратовской области от 02.08.12.2022г. №01-19/5867шх на №01/426 от 23.11.2022г. выражается согласие с выводами государственной историко-культурной экспертизы (от 21.10.2022г., государственный эксперт Лылова Е.В.) (на 2-х листах).

Рассматриваемая документация разработана в 2022 году сотрудниками ООО «Промтехпроект-А».

Состав работ:

- сопоставление границ территории памятника с границами створа коммуникаций проектируемого объекта строительства;
- определение необходимости и возможности обхода территории памятника (корректировки проектной документации);
- разработка мероприятий по сохранению объекта археологического наследия, расположенных в границах землеотвода для которых создается угроза полного или частичного уничтожения в ходе земляных, строительных и иных хозяйственных работ;
- подготовка раздела проектной документации: «Раздел Обеспечение сохранности объектов культурного (археологического) наследия - кургана №1 курганного могильника "Опытное поле", в составе проектной документации по объекту «Газопровод распределительный от ГРС "Кулатка" до сетей газоснабжения г. Хвалынска Саратовской области (далее по тексту – Раздел);
- проведение государственной историко-культурной экспертизы Раздела;
- согласование Раздела в Комитете культурного наследия Саратовской области в порядке, установленном Федеральным законом «Об объектах культурного наследия (памятниках истории и культуры) народов Российской Федерации» от 25.06.2002 г. №73-ФЗ.

Целью рассматриваемой документации является разработка ряда конкретных мер, позволяющих исключить негативные последствия работ вблизи и на территории объекта археологического наследия, т.е. обеспечить физическую и/или иную сохранность. Основой для выработки сбалансированного комплекса охранных мероприятий является выполнение ряда обязательных задач:

- анализ всех представленных данных, привлечение дополнительных и сравнительных материалов;
- определение предмета охраны объекта археологического наследия;
- выявление возможных угроз и факторов негативного воздействия на объект археологического наследия;
- определение регламента использования (объема и перечня возможных хозяйственных работ) территории объекта археологического наследия;
- определение перечня мероприятий, направленных на сохранение объекта археологического наследия, разработка методических рекомендаций по их выполнению.

Общие принципы раздела проектной документации:

- научная обоснованность и объективность;

- соблюдение законодательства Российской Федерации в сфере сохранения объектов археологического наследия;
- презумпция сохранности объектов археологического наследия при намечаемой хозяйственной деятельности;
- соблюдение требований безопасности в отношении объектов археологического наследия.

В ходе проведения археологических разведок в 2022г. земельного участка под указанный объект было проведено визуальное обследование территории объектов с прилегающей местностью, заложено 30 разведочных шурфа, размером 1х1 м, общей площадью 30 кв.м. При проведении работ впервые были выявлены объекты культурного наследия:

- курганный могильник «Опытное поле»;
- курганный могильник «Кулатка-4».

Установлено, что трасса обследования проходит непосредственно по территории объекта культурного наследия «Курганный могильник «Опытное поле» и в 72,72 м к юго-востоку от поворотной точки №23 границы объекта культурного наследия «Курганный могильник «Кулатка 4».

Таким образом, строительство проектируемой трассы объекту культурного наследия «Курганный могильник «Кулатка 4» не угрожает.

В связи с вышеуказанным, в акте Государственной историко-культурной экспертизы (аттестованный эксперт МК РФ Лылова Е.В.) содержится положение о необходимости разработки документации или разделов документации, обосновывающих меры по обеспечению сохранности в отношении объекта культурного наследия курганный могильник «Опытное поле».

Общие данные об объекте археологического наследия: Курганный могильник «Опытное поле» (2 насыпи);

Сведения о наименовании объекта: Курганный могильник «Опытное поле»;

Датировка объекта: Эпоха бронзы - средневековье;

История изучения: Памятник выявлен в ходе проведения научно-исследовательских археологических работ (разведок) в апреле 2022г. на земельном участке, отведенном под объект строительства.

Поставлен на учет в Комитете культурного наследия Саратовской области в порядке, установленном Федеральным законом от 25.06.2002 г. №73-ФЗ «Об объектах культурного наследия (памятниках истории и культуры) народов Российской Федерации».

Метод определения координат характерных (поворотных, угловых) точек границы территории объекта археологического наследия: съёмка с помощью геодезического GNSS-приемника EFT M2 GNSS. Погрешность/отклонение значения в режиме RTK, мм: в плане $\pm 3 \times (8 + 1 \times 10^{-6} \times D)$, по высоте $\pm 3 \times (15 + 1 \times 10^{-6} \times D)$.

Топографический план памятника, расчёт поворотных точек границ его территории выполнен с помощью того же прибора с обработкой в специализированном ПО: Pythagoras CAD+GIS V 12.26. Пространственные промеры до ориентиров проводились с помощью интернет-ресурса SAS.Планета 200606.10075 Stable.

Кадастровые номера земельных участков: 64:37:060101 (открытый официальный источник - Публичная кадастровая карта - pkk.rosreestr.ru).

Описание местности расположения ОАН: Саратовская область, Хвалынский район, ближайший населённый пункт – город Хвалынский.

Координаты нулевого репера (условный центр насыпи №1) в МСК-26: 478920,25 (X), 2274275,67 (Y). Направления от нулевого репера на ориентиры на местности: до съезда с трассы Р-228 на грейдер – 0.52 км, азимут 288.82, до складов СПХК «Садовый» - 0.58 км, азимут 84.36.

Описание объекта археологического наследия: В ходе обследования выявленного объекта культурного наследия – курганный могильник «Опытное поле» - было установлено, что он расположен на второй надпойменной террасе р.Волга, на ее ровной части и состоит из 2 насыпей. В линейном направлении курганы расположены с юго-запада на северо-восток. В 70 метрах в югу-юго-западу от полы кургана №1 в направлении с запада-северо-запада на восток-юго-восток проходит дорога (грейдер), соединяющий г.Хвалынский с автомобильной дорогой Р-228, в 120 м от восточной полы, кургана №1, расположена лесополоса, идущая в направлении на север-северо-восток. В 90 м к востоку от восточной полы кургана №2 проходит ВЛ в направлении на северо-запад и восток. В момент обследования территория памятника была покрыта густой луговой растительностью, но при этом наблюдались следы многолетней распашки. При осмотре курганов археологических артефактов выявлено не было.

Курган №1 имеет сегментовидную форму. Южная пола кургана находится в 70 м от грейдера, западная пола кургана расположена в 470 м от автодороги Р-228, следов рва не обнаружено. Поверхность насыпи подвергалась многолетней распашке.

Курган №2 имеет сегментовидную форму. Расположен в 70 м к северу-северо-востоку от кургана №1. Следов рва не прослеживается. Поверхность подвергалась многолетней распашке.

Координаты и характеристики памятника:

Таблица - 1. Размеры и координаты насыпи ОКН курганный могильник «Опытное поле»

№	Д (м)	Н (м)	Координаты центра насыпи			
			WGS-84		МСК-64	
1	60	1,85	52°32'31.8"	48°04'13.5"	609443.3100	3233642.3800
2	50	1,2	52°32'35.9"	48°04'15.3"	609588.7900	3233678.2600

Граница курганной группы проходит в 25 метрах от полы курганов. Координаты поворотных точек, описывающих границу курганной группы, приведены в следующей ниже таблице.

Таблица - 2. Координаты поворотных точек границы территории ОКН курганный могильник «Опытное поле»

№	WGS-84		МСК-64	
	N	E	X	Y
1	52°32'37.49"	48°04'15.33"	609637.93	3233679.49
2	52°32'37.09"	48°04'17.21"	609625.08	3233714.75
3	52°32'35.84"	48°04'18.06"	609586.23	3233730.24
4	52°32'34.81"	48°04'17.51"	609554.53	3233719.45
5	52°32'32.53"	48°04'15.46"	609484.58	3233679.86
6	52°32'31.16"	48°04'16.50"	609441.97	3233698.88
7	52°32'30.10"	48°04'15.94"	609409.35	3233687.88

8	52°32'29.34"	48°4'13.51"	609386.48	3233641.77
9	52°32'29.99"	48°4'11.23"	609407.16	3233599.08
10	52°32'31.18"	48°4'10.50"	609444.13	3233585.82
11	52°32'32.64"	48°4'11.81"	609444.13	3233585.82
12	52°32'34.69"	48°4'13.35"	609551.89	3233641.00
13	52°32'35.85"	48°4'12.59"	609587.94	3233627.17
14	52°32'37.13"	48°4'13.61"	609627.24	3233646.92

Таблица - 3. Описание прохождения границ территории ОКН курганный могильник «Опытное поле»

Описание части границ		Описание прохождения части границ
От точки	До точки	
1	2	Отрезок границы протяженностью 37,5 м проходит в направлении ВЮВ, по задернованной поверхности.
2	3	Отрезок границы протяженностью 41,8 м проходит в направлении ЮЮВ, по задернованной поверхности.
3	4	Отрезок границы протяженностью 33,5 м проходит в направлении ЮЮЗ, по задернованной поверхности.
4	5	Отрезок границы протяженностью 80,4 м проходит в направлении ЮЮЗ, по задернованной поверхности.
5	6	Отрезок границы протяженностью 46,7 м проходит в направлении ЮЮВ, по задернованной поверхности.
6	7	Отрезок границы протяженностью 34,4 м проходит в направлении ЮЮЗ, по задернованной поверхности.
7	8	Отрезок границы протяженностью 51,4 м проходит в направлении ЗЮЗ, по задернованной поверхности.
8	9	Отрезок границы протяженностью 47,4 м проходит в направлении ЗСЗ, по задернованной поверхности, частично проходя по придорожному кустарнику.
9	10	Отрезок границы протяженностью 39,3 м проходит в направлении ССЗ, по задернованной поверхности.
10	11	Отрезок границы протяженностью 51,4 м проходит в направлении ССВ, по задернованной поверхности.
11	12	Отрезок границы протяженностью 69,7 м проходит в направлении ССВ, по задернованной поверхности.
12	13	Отрезок границы протяженностью 38,6 м проходит в направлении ССЗ, по задернованной поверхности.
13	14	Отрезок границы протяженностью 44,0 м проходит в направлении ССВ, по задернованной поверхности.

14	1	Отрезок границы протяженностью 34,2 м проходит в направлении СВВ, по задернованной поверхности.
----	---	---

Общая площадь территории объекта археологического наследия состоит из 1 (одного) участка площадью 20123 кв.м, периметр границ – 650,5 м (поворотные точки 1-14).

Состояние ОАН:

Памятник испытывает значительную антропогенную нагрузку: было оказано воздействие хозяйственной деятельностью человека (распашка).

Степень воздействия намечаемой и существующей хозяйственной деятельности:

Ось трассы «Газопровод распределительный от ГРС «Кулатка» до сетей газоснабжения г. Хвалынска Саратовской области» проходит на расстоянии 2,5 м от границ территории объекта археологического наследия в районе курганный насыпи №1. Соответствующая полоса отвода (шириной 20м под строительство) проходит по территории объекта археологического наследия на площади 278,5м². Полоса отвода под строительства пересекает территорию объекта археологического наследия по направлению восток-юго-восток – запад-северо-запад в поворотной точке (далее п.т.) №9 и отрезок границы п.т.№7-№8 ближе к п.т.№8. Длина отрезка границы полосы отвода на территории объекта археологического наследия составляет 55,3 м.

Земляные и иные хозяйственные работы, проводимые при строительстве, затрагивают территорию памятника, угрожая объекту культурного наследия разрушением.

Предложения по режиму использования земель объекта культурного наследия:

На земельном участке, в границах которого располагается объект археологического наследия, запрещается:

- Проведения земляных, строительных, мелиоративных, хозяйственных и иных работ без согласия с государственным органом охраны объектов культурного наследия;
- Нарушение дернового слоя и выемка грунта на участках, ранее не подвергавшихся перекопке и повреждению, за исключением деятельности, связанной с археологическими исследованиями, а также деятельности, направленной на сохранение и научное изучение объекта археологического наследия;
- Проведение археологических исследований на территории объекта археологического наследия без наличия у исследователя разрешения (открытого листа);
- Применение металлодетекторов, георадаров и других средств приборного поиска, направленных на выявление и сбор археологического материала, за исключением деятельности, связанной с археологическими исследованиями, а также деятельности, направленной на сохранение и научное изучение объекта археологического наследия;
- Размещение мусора (свалок) на территории объекта археологического наследия.

На земельном участке, в границах которого располагается объект археологического наследия, разрешается:

- Планирование и осуществление хозяйственной деятельности при условии согласования государственным органом охраны объектов культурного наследия мероприятий по обеспечению сохранности объекта археологического наследия;
- Деятельность, связанная с проведением археологических исследований и научным изучением объекта археологического наследия, осуществляемая в рамках действующего законодательства;
- Консервация и музеефикация объекта археологического наследия, а также другая деятельность, необходимая для обеспечения сохранности объекта археологического наследия в его историческом и ландшафтном окружении, по согласованию с государственным органом охраны объектов культурного наследия;
- Использование в соответствии со ст.45.2 Федерального закона от 25.06.2002 №73-ФЗ «Об объектах культурного наследия (памятниках истории и культуры) народов Российской Федерации» специальных технических средств поиска и (или) землеройных машин в целях обнаружения объектов археологического наследия и (или) археологических предметов исключительно при осуществлении археологических полевых работ, проводимых на основании разрешения (открытого листа).

Заключение:

В ходе археологического обследования земельного участка отводимого под объект строительства, было выявлено пересечение границ территории ОАН в районе курганной насыпи №1 с объектом строительства (и соответствующей полосой отвода).

Данное обстоятельство свидетельствует о прямой угрозе сохранности объекту культурного наследия, что послужило основанием для разработки рассматриваемой Документации.

В связи с прохождением вблизи территории памятника действующих коммуникаций, до начала проведения работ Заказчик проведения работ обязан предоставить руководителю археологических раскопок точные сведения о нахождении коммуникаций (и/или площадных объектов), их технические характеристики. Заказчик проведения работ обязан обеспечить доступ археологам к коммуникациям для изучения сохранившегося культурного слоя на максимально близкое расстояние, не зависимо от ширины охранной зоны, а также обеспечить безопасное проведение работ на опасном производственном объекте.

Решение о реальной конфигурации и площади раскопа принимается держателем открытого листа при проведении работ и будет зависеть от применяемой методики работ (использования механизмов, рельефа местности).

Предмет охраны.

Под предметом охраны объекта археологического наследия, согласно действующему законодательству, понимается описание особенностей объекта, являющихся основаниями для включения его в реестр и подлежащих обязательному сохранению (ч.6ст.18 ФЗ № 73-ФЗ от 25.06.2002 г.).

Курганная насыпь – разновидность погребальных сооружений (памятников) в могильной яме (или без нее) с сооруженной над ним земляной насыпью. Может

выполнять роль культового места или святилища – как для поминальных ритуалов так и не связанных непосредственно с погребальным обрядом, межевого знака, маркирующего территорию определенного «коллектива».

Данное определение включает в себя археологические объекты, территорию распространения культурного слоя, территорию нахождения археологического материала, в т. ч. – территорию распространения подъемного материала, территорию расположения древней производственной, ритуальной, хозяйственной и иной деятельности, информация о которой может быть получена в результате проведения археологических исследований. (п. 6.2 Методики определения границ территорий объектов археологического наследия. М., Институт археологии РАН, 2011. Рекомендована к применению Министерством культуры РФ с 01.01.2012 г. (письмо МК РФ № 12-01-39/05-АБ от 27.01.2012 г.).

Археологические раскопки курганных насыпей производится со снятием всей насыпи с разбивкой контрольных бровок для фиксации стратиграфии и исследованием всего находящегося под ней пространства, а также прилегающей территории, на которой могут быть обнаружены ровики, присыпки, тризны, остатки древних пашен и другие объекты (п.4.22. Положение «О порядке проведения археологических полевых работ и составления научной отчетной документации», утвержденным постановлением Бюро Отделения историко-филологических наук Российской академии наук от 20.06.2018г. №32).

Границы территории объекта археологического наследия определены с учетом возможных визуально не фиксируемых сооружений. В состав границы территории объекта археологического наследия с учетом ландшафтно-топографических особенностей, включена как территория участка, непосредственно занятая земляной насыпью кургана, так и прикурганное пространство. Прикурганная территория включена в состав территории памятника, исходя из возможного наличия визуально неопределимых на поверхности объектов, связанных с созданием и функционированием курганного могильника – отдельных захоронений, располагающихся за пределами курганной насыпи; ритуальных погребальных и поминальных сооружений – каменных оград, ровиков; погребальных либо поминальных тризн. При определении размера прикурганного пространства учитывалось также расстояние, необходимое для исследований земляной насыпи в соответствии с утвержденной методикой (согласно письму Министерства культуры РФ от 27.01.2012 г. №12-01-39/05-АБ «О методике определения границы территории объекта археологического наследия»).

Из этого следует, что предмет охраны имеет как содержательное, так и пространственное выражение, тем самым, он непосредственно связан с территорией объекта культурного(археологического) наследия.

Фактически, последняя (т.е. территория ОАН) и является пространственным выражением предмета охраны: «Территория объекта археологического наследия и сам объект археологического наследия имеют тождественный предмет охраны».

Предметом охраны ОКН курганный могильник «Опытное поле» (2 насыпи) Саратовская область, Хвалынский район - является его территория с расположенным в ее границах культурным слоем, содержащим остатки деятельности древних людей, в том числе археологические предметы и остатки

сооружений (на основании археологических полевых работ 2022г. (п. 3,ч. 1, ст. 3ФЗ № 73-ФЗ от 25.06.2002 г.).

По объекту «Газопровод распределительный от ГРС «Кулатка» до сетей газоснабжения г. Хвалынска Саратовской области» в Хвалынском районе Саратовской области в качестве мероприятий по обеспечению сохранности объектов культурного наследия было принято решение о проведении спасательных археологических полевых работ в порядке, определенном статьей 45.1 Федерального закона от 25.06.2002 г. №73-ФЗ «Об объектах культурного наследия (памятниках истории и культуры) народов Российской Федерации», с полным или частичным изъятием археологических предметов из раскопов.

Поскольку зона землеотвода под объект строительства расположена вне жилой зоны, территория, на которой будут проводиться археологические работы, не требует специального ограждения.

Состав мероприятий по обеспечению сохранности объекта культурного наследия:

1. Ось трассы «Газопровод распределительный от ГРС «Кулатка» до сетей газоснабжения г. Хвалынска Саратовской области» проходит на расстоянии 2,5 м от границ территории объекта культурного наследия курганный могильник «Опытное поле», в районе курганной насыпи №1. Соответствующая полоса отвода (шириной 20м под строительство) проходит по территории объекта культурного наследия на площади 278,5м². Полоса отвода под строительства пересекает территорию объекта культурного наследия по направлению восток-юго-восток – запад-северо-запад в поворотной точке (далее п.т.) №9 и отрезок границы п.т.№7-№8 ближе к п.т.№8.

Длина отрезка границы полосы отвода на территории объекта культурного наследия составляет 55,3 м.

Территория памятника нарушена антропогенным и хозяйственным воздействием.

2. Спасательные археологические полевые работы необходимо провести методом археологических раскопок. Раскопки должны быть проведены путем полного исследования части территории объекта культурного наследия курганной насыпи №1 и находящейся под ней пространства, а также прилегающей территории, согласно п.п. 4.22 «Положения о порядке проведения археологических полевых работ и составления научной отчетной документации» от 20 июня 2018г. № 32.

Границы территории под археологические раскопки определяется на расстоянии 25 м от насыпи кургана №1 (в соответствии с п.7.2 Отчета о выполнении Государственного контракта №2023-01-41/05-11 от 27 июня 2011г. по разработке методики определения границ территории объектов археологического наследия).

Периметр границ части территории объекта культурного наследия курганный могильник «Опытное поле» в районе курганной насыпи №1 под археологические раскопки составляет 345,6 м.

Необходимо провести спасательные археологические работы на площади 9503 кв.м.

3. Все вышеуказанные работы проводить за счет средств Заказчика.

Итого, объем археологических (спасательных) работ:

Таблица - 4. Ведомость объема археологических работ (раскопок)

№ п/п	Наименование объекта культурного наследия	Датировка	Площадь раскопа (кв. м)
1	ОКН Курганный могильник «Опытное поле» курганная насыпь №1	Эпоха бронзы - средневековье	9503
	Итого:		9503

Разделом предусмотрен порядок проведения спасательных археологических полевых работ.

Регламент проведения археологических работ определен в соответствии с Положением «О порядке проведения археологических полевых работ и составления научной отчетной документации», утвержденным постановлением Бюро Отделения историко-филологических наук Российской академии наук от 20.06.2018г. №32.

Спасательные археологические полевые работы – работы по сохранению объектов археологического наследия в случае невозможности обеспечения их физической сохранности, проводимые методами научных исследований объектов археологического наследия с полным или частичным изъятием археологических предметов из раскопов в целях их сохранения и получения научных знаний.

Спасательные археологические полевые работы проводятся в соответствии с разрешением (Открытым листом).

Спасательные археологические полевые работы будут проводиться методами археологических раскопок.

Спасательные археологические работы включают в себя четыре этапа.

Этапы археологических работ:

1. Подготовительный этап.

Ознакомление с заданием Заказчика, представленной им документацией; историко-архивные и библиографические исследования. Получение Открытого листа на право ведения археологических исследований. Формирование исследовательских групп и подготовка разрешительно-регламентирующей документации. Проведение историко-архивных и библиографических исследований по объекту работ, составление исторической записки по объекту исследований. Постановка научных целей и задач предстоящих полевых исследований, ознакомление участников исследований с планом проведения работ и техникой безопасности при проведении работ, с их правами и обязанностями. Подготовка необходимого оборудования, снаряжения, аппаратуры.

2. Полевой этап.

Полевой этап спасательных археологических работ включает в себя обустройство археологического лагеря на месте проведения работ и спасательные археологические работы (натурные исследования).

Археологические раскопки включают в себя: выбор места закладки раскопа, разбивка раскопа; привязка раскопа к местности с помощью приборов глобального

позиционирования; составление топографических инструментальных планов в масштабе не менее 1:1000.

При раскопках необходима вертикальная и горизонтальная привязка слоев, погребений, конструкций, индивидуальных находок; зачистка поверхностей, включая материковую, с целью выявления конструктивных элементов и их следов (кладок и сооружений, цветовых пятен, ям, захоронений и др.); отбор археологического, остеологического и иного материала для анализов из материковых ям и сооружений (элементы заполнения, почва, древесина и другие).

Все замеры глубин необходимо вести от нулевой отметки (репера), расположенной на самой высокой точке. При раскопках необходимо оставлять не менее двух-трех бровок с обязательной фиксацией всех профилей. Бровки, после их графической и фотофиксации должны быть разобраны, полученный в процессе их разборки материалы – зафиксированы.

Графические работы при проведении раскопок включают в себя: составление топографических планов исследуемых территорий, нанесение контуров территорий на рабочий проект строительства; вычерчивание профилей всех бровок в масштабе 1:20, вычерчивание разрезов могильных ям и сооружений в масштабе 1:10; составление планиграфических чертежей с фиксацией всех грунтовых, золистых и иных пятен а также сооружений, погребальных конструкций и индивидуальных находок; зарисовка погребений и конструктивных элементов.

В процессе работ ведется фотофиксация всего процесса работ начиная с общего вида объекта археологического наследия, общая и детальная фотофиксация всех бровок, погребений и комплексов; фотосъемка процесса работ. Фотофиксация необходимо проводить с использованием масштабной рейки.

В процессе работ обязательно проведение нивелировки современной поверхности, профилей, материковой поверхности и всех обнаруженных в ходе работ объектов.

В ходе работ обязательно ведение полевого археологического дневника куда заносятся подробные описания всех исследуемых объектов, процесса работ, полученного материала.

Применение металлодетектора допускается только на площадке, непосредственно исследуемой раскопками.

После раскопок необходимо провести рекультивацию и по возможности восстановить первоначальный ландшафт.

3. Камеральные работы.

Камеральные работы включают в себя: работу с индивидуальными находками: помывка, просушка, первичная расчистка изделий из металла, склейка, типологический анализ и описание, рисовка, оформление этикетаж, составление коллекционной описи, упаковка для временного хранения, подготовка к передаче на временное хранение в музейный фонд. Работу с массовым материалом: промывку, просушку, сортировку, просчет, заполнение листов просчета, типологический анализ керамики, склейка керамики, прорисовка формообразующих элементов и орнаментированных стенок, шифровка, оформление этикетаж, составление коллекционной описи, упаковка для временного хранения, подготовка к передаче на временное хранение в музейный фонд. Также эти работы включают в себя

компьютерную обработку чертежей, вычерчивание планов объектов, бровок, погребений профилей и стратиграфических разрезов; вычерчивание находок с обязательной дальнейшей векторизацией; составление передаточной и коллекционной описи находок с компоновкой таблиц из описи. При камеральных работах проводится фотосъемка индивидуальных находок, массового материала, компьютерная обработка полученных фотоснимков, отбор натуральных фотоматериалов для отчета. В ряде случаев является необходимым анализ археологических материалов и культурного слоя с использованием естественно-научных методов, в т.ч. палеопочвенный анализ грунта, металлографический, спектральный анализы археологических предметов, остеологический анализ костных остатков, радиоуглеродный анализ обугленных остатков сооружений, угля и т.п.

4. Заключительный этап.

Заключительный этап включает в себя подготовку и написание документации, содержащей результаты работ по археологическому обследованию территории, подготовку акта государственной историко-культурной экспертизы-для Заказчика, а также передачу всей информации в Управление государственной охраны объектов культурного наследия Самарской области для получения письменного решения о возможности проведения землеустроительных, земляных, строительных, мелиоративных, хозяйственных и иных работ на исследованной территории объектов археологического наследия. Также этот этап включает в себя составление научного отчета по Открытому листу и подготовку коллекции для передачи в музей.

Разделом предусмотрен календарный план производства работ.

Календарный план проведения археологических работ определяется тремя основными параметрами:

- природно-климатическими условиями;
- утвержденными сроками проведения строительно-монтажных работ проектируемого объекта;
- объемами археологических работ.
- археологическими полевыми работами, включая спасательные археологические полевые работы, связанные с раскопками, наблюдениями или разведками, на открытом грунте в условиях, когда температура грунта в зоне работ опускается ниже 0 градусов по Цельсию, не рекомендуются Институтом археологии РАН. В исключительных случаях проведения спасательных археологических полевых работ в холодное время года, для их организации необходимо предусмотреть строительство закрытого павильона с искусственным обогревом (электрооборудование, тепловые пушки или иные средства) и искусственным освещением, обеспеченного всем необходимым для обогрева грунта, раскопок и фиксации, а также для первичной полевой обработки собранных материалов.

Расходы, связанные с обеспечением указанных требований, входят в сметы на производство планируемых археологических полевых работ.

Таблица - 5. Календарный план производства работ (археологических раскопок и наблюдений)

№ п/п	Наименование работ	Срок выполнения
1	Оформление заявки на выдачу Открытого листа	2 к\дн.
2	Рассмотрение заявки на выдачу Открытого листа	30 к\дн.
3	Формирование и подготовка археологического отряда, подготовка материально-технической базы, установка хозяйственного, санитарно-гигиенического, пищевого, камерального блоков на месте проведения исследований	5 к\дн.
4	Проведение спасательных археологических работ. Камеральная обработка полученных археологических материалов	60 к\дн.
5	Подготовка документации содержащей результаты работ по археологическому обследованию территории	10 к\дн.
6	Проведение государственной историко-культурной экспертизы	7 к\дн.
7	Сдача информации в региональный орган, уполномоченный в сфере сохранения объектов культурного наследия (госорган)	1 к\дн.
8	Получение письменного заключения госоргана о возможности проведения землеустроительных, земляных, строительных, мелиоративных, хозяйственных и иных работ на исследованной территории объектов археологического наследия	21 к\дн.

Таким образом, период проведения мероприятий по сохранению объектов культурного наследия в зоне капитального ремонта объекта для нужд ООО "Газпром проектирование" - «Газопровод распределительный от ГРС «Кулатка» до сетей газоснабжения г. Хвалынска Саратовской области» в Хвалынском районе Саратовской области, составит 136 дней с момента подписания Договора на производство археологических работ.

Кроме того, от держателя открытого листа требуется подготовка научного отчета в отдел полевых исследований Института Археологии РАН, а также научная обработка коллекции артефактов и передача обработанной коллекции в государственную часть музейного фонда РФ в течение 3 лет с момента завершения полевых работ.

В Разделе произведен расчет потребности в рабочей силе, предусмотрена организация археологического лагеря на месте проведения работ, расчет потребности в материально-технических ресурсах, обеспечение охраны труда и техники безопасности, произведен расчет стоимости проведения спасательных археологических работ.

Таким образом, итогом разработки рассматриваемого Раздела стало определение состава и объема комплекса мероприятий по обеспечению сохранности объектов культурного (археологического) наследия.

Комплекс необходимых охранных мероприятий должен включать в себя два направления: соблюдение режима использования территории памятника и спасательные полевые работы.

Объем работ:

- курганный могильник «Опытное поле» - курганная насыпь №1 – археологические раскопки на площади 9503м².

Итого: объем археологических работ: 9503м².

Обоснования вывода экспертизы:

Представленная на экспертизу документация - «Раздел Обеспечение сохранности объектов культурного (археологического) наследия - кургана №1 курганного могильника "Опытное поле", в составе проектной документации по объекту «Газопровод распределительный от ГРС "Кулатка" до сетей газоснабжения г. Хвалынска Саратовской области» - предусматривает и обосновывает меры по обеспечению сохранности выявленного объекта культурного наследия курганный могильник «Опытное поле», частично расположенного на земельном участке, отводимом под размещение объекта: «Газопровод распределительный от ГРС «Кулатка» до сетей газоснабжения г. Хвалынска Саратовской области» в Хвалынском районе Саратовской области.

В соответствии с п. 2 ст. 36 Федерального закона от 25.06.2002 г. №73-ФЗ «Об объектах культурного наследия (памятниках истории и культуры) народов Российской Федерации» изыскательские, проектные, земляные, строительные, мелиоративные, хозяйственные работы, указанные в статье 30 настоящего Федерального закона работы по использованию лесов и иные работы в границах территории объекта культурного наследия, включенного в реестр, проводятся при условии соблюдения установленных статьей 5.1 настоящего Федерального закона требований к осуществлению деятельности в границах территории объекта культурного наследия, особого режима использования земельного участка, в границах которого располагается объект археологического наследия, и при условии реализации согласованных соответствующим органом охраны объектов культурного наследия, определенным пунктом 2 статьи 45 настоящего Федерального закона, обязательных разделов об обеспечении сохранности указанных объектов культурного наследия в проектах проведения таких работ или проектов обеспечения сохранности указанных объектов культурного наследия либо плана проведения спасательных археологических полевых работ, включающих оценку воздействия проводимых работ на указанные объекты культурного наследия.

В представленной документации в соответствии с действующим законодательством об охране объектов культурного наследия, в частности со ст. 36 Федерального закона от 25.06.2002 г. №73-ФЗ «Об объектах культурного наследия (памятниках истории и культуры) народов Российской Федерации» обстоятельно проработаны следующие пункты:

- систематизированы сведения об участке хозяйственного освоения;
- систематизированы данные о выявленном объекте культурного наследия курганный могильник «Опытное поле»;
- произведена оценка степени воздействия планируемой хозяйственной деятельности на выявленный объект культурного наследия курганный могильник «Опытное поле»;
- определены меры по обеспечению сохранности выявленного объекта культурного наследия курганный могильник «Опытное поле», целостность которого может быть нарушена вследствие работ по хозяйственному освоению участка;
- разработаны конкретные мероприятия в рамках реализации Раздела, в том числе последовательность, методика и сроки их выполнения.

В частности, было установлено следующее:

- территория выявленного объекта культурного наследия курганный могильник «Опытное поле» частично располагается в границах земельного участка, подлежащего

хозяйственному освоению по проекту «Газопровод распределительный от ГРС «Кулатк до сетей газоснабжения г. Хвалынска Саратовской области» в Хвалынском районе Саратовской области;

- ось трассы «Газопровод распределительный от ГРС «Кулатка» до сетей газоснабжения г. Хвалынска Саратовской области» проходит на расстоянии 2,5 м от границ территории объекта культурного наследия курганный могильник «Опытное поле», в районе курганный насыпи №1, соответствующая полоса отвода (шириной 20м под строительство) проходит по территории объекта культурного наследия на площади 278,5м², длина отрезка границы полосы отвода на территории объекта культурного наследия составляет 55,3 м;

- проведение земляных и иных хозяйственных работ по проекту «Газопровод распределительный от ГРС «Кулатка» до сетей газоснабжения г. Хвалынска Саратовской области» в Хвалынском районе Саратовской области создает угрозу частичного разрушения выявленного объекта культурного наследия курганный могильник «Опытное поле».

Рассматриваемая документация предусматривает в качестве мероприятия для обеспечения сохранности выявленного объекта культурного наследия курганный могильник «Опытное поле» проведение спасательных археологических полевых работ методом археологических раскопок. Раскопкам подлежит курганная насыпь №1, межкурганное и околокурганное пространство на площади 9503 кв.м.

Вышеуказанная мера обоснована и достаточна для обеспечения сохранности выявленного объекта культурного наследия курганный могильник «Опытное поле».

Меры по обеспечению сохранности выявленного объекта культурного наследия курганный могильник «Опытное поле» должны быть предприняты застройщиком до начала строительных работ на объекте: Газопровод распределительный от ГРС «Кулатка» до сетей газоснабжения г. Хвалынска Саратовской области» в Хвалынском районе Саратовской области.

Вышеуказанная документация рекомендуется к согласованию региональным органом охраны объектов культурного наследия.

Вывод экспертизы:

Представленная на экспертизу документация соответствует требованиям Федеральных законов от 25.06.2002 г. № 73-ФЗ «Об объектах культурного наследия (памятниках истории и культуры) народов Российской Федерации» и от 22.10.2014 N 315-ФЗ «О внесении изменений в Федеральный закон «Об объектах культурного наследия (памятниках истории и культуры) народов Российской Федерации».

Обеспечение сохранности объектов культурного наследия, включенных в реестр, выявленных объектов культурного наследия либо объектов, обладающих признаками объекта культурного наследия, при проведении земляных, строительных, мелиоративных и (или) хозяйственных работ, предусмотренных статьей 25 Лесного кодекса Российской Федерации работ по использованию лесов и иных работ, а именно выявленного объекта культурного наследия курганный могильник «Опытное поле» мерами, предусмотренными и обоснованными документацией или разделом документации, обосновывающих меры по обеспечению сохранности объекта культурного наследия, включенного в реестр, выявленного объекта культурного наследия либо объекта, обладающего признаками объекта культурного наследия, при проведении земляных, мелиоративных, хозяйственных

работ, указанных в статье 25 Лесного кодекса Российской Федерации работ по использованию лесов (за исключением работ, указанных в пунктах 3, 4 и 7 части 1 статьи 25 Лесного кодекса Российской Федерации) и иных работ, а именно «Раздел Обеспечение сохранности объектов культурного (археологического) наследия - кургана №1 курганного могильника "Опытное поле", в составе проектной документации по объекту «Газопровод распределительный от ГРС "Кулатка" до сетей газоснабжения г. Хвалынска Саратовской области» возможно (положительное заключение).

Приложение:

Раздел Обеспечение сохранности объектов культурного (археологического) наследия - кургана №1 курганного могильника "Опытное поле", в составе проектной документации по объекту «Газопровод распределительный от ГРС "Кулатка" до сетей газоснабжения г. Хвалынска Саратовской области».

Государственный
эксперт

**Лылова Евгения
Владимировна**

Подписан: Лылова Евгения Владимировна
Дата: 2022.12.20 12:14:20+05'00'
Foxit Reader Версия: 10.1.0

Дата оформления Акта экспертизы: 20.12.2022



**КОМИТЕТ
КУЛЬТУРНОГО НАСЛЕДИЯ
САРАТОВСКОЙ ОБЛАСТИ**

ул. им. Мичурина И.В., д. 86, г. Саратов, 410056
Тел.: (845-2) 20-90-55; факс (845-2) 22-38-40
knsaratov@mail.ru

08.12.2022 № 01-19/5867-ИИ
на № 01/426 от 23.11.2022

**Генеральному директору
ООО «Промтехпроект-А»
Шиндяпину В.П.**

Уважаемый Валерий Петрович!

В ответ на Ваше обращение о рассмотрении результатов государственной историко-культурной экспертизы (далее по тексту – ГИКЭ) документации, обосновывающей наличие или отсутствие объектов культурного наследия, сообщаем.

Результаты рассмотрения акта ГИКЭ от 23.11.2022, подписанного государственным экспертом Лыловой Е.В., и прилагаемой к нему отчётной документации «Документация содержащая результаты исследований, в соответствии с которыми определяется наличие или отсутствие объектов культурного наследия на земельном участке, отводимом под объект «Газопровод распределительный от ГРС «Кулатка» до сетей газоснабжения г. Хвалынска Саратовской области» в Хвалынском районе Саратовской области. М., 2022» показали, что на земельном участке, отводимом под объект «Газопровод распределительный от ГРС «Кулатка» до сетей газоснабжения г. Хвалынска Саратовской области» в Хвалынском районе Саратовской области отсутствуют объекты культурного наследия, включённые в единый государственный реестр объектов культурного наследия (памятников истории и культуры) народов Российской Федерации, и объекты, обладающие признаками объекта культурного (в т.ч. археологического) наследия.

Испрашиваемый земельный участок расположен вне зон охраны и защитных зон объектов культурного наследия.

На земельном участке, отводимом под объект «Газопровод⁵⁹ распределительный от ГРС «Кулатка» до сетей газоснабжения г. Хвалынска Саратовской области» в Хвалынском районе Саратовской области, находится выявленный объект культурного наследия «Курганный могильник «Опытное поле», расположенный по адресу (местонахождение): Саратовская область, Хвалынский муниципальный район, вблизи г. Хвалыnsk.

Комитет культурного наследия Саратовской области согласен с заключением ГИКЭ.

Заместитель председателя комитета



В.П. Афанасьева

Акт

Государственной историко-культурной экспертизы документации или разделов документации, обосновывающих меры по обеспечению сохранности объекта культурного наследия, включенного в реестр, выявленного объекта культурного наследия либо объекта, обладающего признаками объекта культурного наследия, при проведении земляных, мелиоративных, хозяйственных работ, указанных в статье 25 Лесного кодекса Российской Федерации работ по использованию лесов (за исключением работ, указанных в пунктах 3, 4 и 7 части 1 статьи 25 Лесного кодекса Российской Федерации) и иных работ в границах территории объекта культурного наследия либо на земельном участке, непосредственно связанном с земельным участком в границах территории объекта культурного наследия – «Раздел Обеспечение сохранности объектов культурного (археологического) наследия - кургана №1 курганного могильника "Опытное поле", в составе проектной документации по объекту «Газопровод распределительный от ГРС "Кулатка" до сетей газоснабжения г. Хвалынска Саратовской области»

Настоящий Акт государственной историко-культурной экспертизы составлен в соответствии с Положением о государственной историко-культурной экспертизе, утвержденным постановлением Правительства Российской Федерации от 15.07.2009 г. №569.

Дата начала проведения экспертизы	15.12.2022
Дата окончания проведения экспертизы	20.12.2022
Место проведения экспертизы	г. Оренбург
Заказчик экспертизы	ООО «Промтехпроект-А»

Сведения об эксперте:

Фамилия, имя и отчество	Лылова Евгения Владимировна
Образование	высшее
Специальность	020700 история
Ученая степень (звание)	-
Стаж работы	14 лет
Место работы и должность	ООО «НПП Археобюро», археолог
Данные об аттестации	Государственный эксперт по проведению историко-культурной экспертизы (приказ Министерства культуры Российской Федерации от 17 сентября 2020 г. №1108)

	• выявленные объекты культурного наследия в целях обоснования целесообразности включения данных объектов в реестр; • документы, обосновывающие включение объектов культурного наследия в реестр; • документы, обосновывающие исключение объектов культурного наследия из реестра; • документация или разделы документации, обосновывающие меры по обеспечению сохранности объекта культурного наследия, включенного в реестр, выявленного объекта культурного наследия либо объекта, обладающего признаками объекта культурного наследия, при проведении земляных, мелиоративных, хозяйственных работ, указанных в статье 30 Федерального закона работ по использованию лесов и иных работ в границах территории объекта культурного наследия либо на земельном участке, непосредственно связанном с земельным участком в границах территории объекта культурного наследия; • земли, подлежащие воздействию земляных, строительных, мелиоративных, хозяйственных работ, предусмотренных статьей 25 Лесного кодекса Российской Федерации работ по использованию лесов (за исключением работ, указанных в пунктах 3, 4 и 7 части 1 статьи 25 Лесного кодекса Российской Федерации) и иных работ, в случае, если указанные земли расположены в границах территорий, утвержденных в соответствии с пунктом 34.2 пункта 1 статьи 9 Федерального закона; • документация, за исключением научных отчетов о выполненных археологических полевых работах, содержащая результаты исследований, в соответствии с которыми определяется наличие или отсутствие объектов, обладающих признаками объекта культурного наследия, на земельных участках, подлежащих воздействию земляных, строительных, мелиоративных, хозяйственных работ, указанных в статье 30 Федерального закона работ по использованию лесов и иных работ.
--	--

Эксперт предупрежден об ответственности за достоверность сведений, изложенных в заключении экспертизы в соответствии с п. 19-д Положения о государственной историко-культурной экспертизе, утвержденным постановлением Правительства Российской Федерации от 15.07.2009 г. №569.

Отношение к заказчику:

Эксперт:

Не имеет родственных связей с заказчиком (его должностными лицами, работниками);

Не состоит в трудовых отношениях с заказчиком;

Не имеет долговых или иных имущественных обязательств перед заказчиком;

Не владеет ценными бумагами, акциями (долями участия, паями в уставных капиталах) заказчика;

Не заинтересован в результатах исследований и решений, вытекающих из настоящего экспертного заключения, с целью получения выгоды в виде денег, ценностей, иного имущества, услуг имущественного характера или имущественных прав для себя или третьих лиц.

Основание проведения государственной историко-культурной экспертизы:

1. Федеральный закон от 25.06.2002 г. №73-ФЗ «Об объектах культурного наследия (памятниках истории и культуры) народов Российской Федерации».

2. Положение о государственной историко-культурной экспертизе, утвержденное постановлением Правительства РФ от 15.07.2009 г. №569.

3. Договор № 103/22-Э от 15.12.2022 г.

Цели и объект экспертизы:

Цель экспертизы – на основании ст. 28. Федерального закона от 25.06.2002 г. №73-ФЗ «Об объектах культурного наследия (памятниках истории и культуры) народов Российской Федерации», – обеспечение сохранности объектов культурного наследия, включенных в реестр, выявленных объектов культурного наследия либо объектов, обладающих признаками объекта культурного наследия, при проведении земляных, строительных, мелиоративных, хозяйственных работ, указанных в статье 25 Лесного кодекса Российской Федерации работ по использованию лесов (за исключением работ, указанных в пунктах 3, 4 и 7 части 1 статьи 25 Лесного кодекса Российской Федерации) и иных работ – выявленного объекта культурного наследия курганный могильник «Опытное поле».

Объект экспертизы - документация или разделы документации, обосновывающие меры по обеспечению сохранности объекта культурного наследия, включенного в реестр, выявленного объекта культурного наследия либо объекта, обладающего признаками объекта культурного наследия, при проведении земляных, мелиоративных, хозяйственных работ, указанных в статье 25 Лесного кодекса Российской Федерации работ по использованию лесов (за исключением работ, указанных в пунктах 3, 4 и 7 части 1 статьи 25 Лесного кодекса Российской Федерации) и иных работ – «Раздел Обеспечение сохранности объектов культурного (археологического) наследия - кургана №1 курганного

могильника "Опытное поле", в составе проектной документации по объекту «Газопровод распределительный от ГРС "Кулатка" до сетей газоснабжения г. Хвалынска Саратовской области».

Перечень документов и материалов, собранных и полученных при проведении экспертизы, а также использованной для нее специальной и справочной литературы:

1. Федеральный закон от 25.06.2002 г. № 73-ФЗ «Об объектах культурного наследия (памятниках истории и культуры) народов Российской Федерации».
2. Положение о государственной историко-культурной экспертизе, утвержденное постановлением Правительства РФ от 15.07.2009 г. № 569.
3. Положение о порядке проведения археологических полевых работ и составления научной отчетной документации, утвержденное постановлением Бюро Отделения историко-филологических наук Российской академии наук от 20.06.2018 г. № 32.
4. Методика определения границ территорий объектов археологического наследия (рекомендована письмом Министерства культуры Российской Федерации от 27.01.2012 № 12-01-39 '05-АБ);
5. Документация содержащая результаты исследований, в соответствии с которыми определяется наличие или отсутствие объекта культурного наследия на земельном участке, отводимом под объект «Газопровод распределительный от ГРС «Кулатка» до сетей газоснабжения г. Хвалынска Саратовской области» в Хвалынском районе Саратовской области.
6. Копия Акта государственной историко-культурной экспертизы документации, за исключением научных отчетов о выполненных работах, содержащей результаты исследований, в соответствии с которыми определяется наличие или отсутствие объектов, обладающих признаками объекта культурного наследия, на земельных участках, подлежащих воздействию земляных, строительных, мелиоративных, хозяйственных работ, предусмотренных статьей 25 Лесного кодекса Российской Федерации работ по использованию лесов (за исключением работ, указанных в пунктах 3, 4 и 7 части 1 статьи 25 Лесного кодекса Российской Федерации) и иных работ – «Документация содержащая результаты исследований, в соответствии с которыми определяется наличие или отсутствие объекта культурного наследия на земельном участке, отводимом под объект «Газопровод распределительный от ГРС «Кулатка» до сетей газоснабжения г. Хвалынска Саратовской области» в Хвалынском районе Саратовской области». Дата начала проведения экспертизы 21.10.2022г. Государственный эксперт по проведению историко-культурной экспертизы (приказ Министерства культуры Российской Федерации от 17 сентября 2020г. №1108 ЛыловаЕ.В. (на 20-ти листах).

Перечень документов, представленных на экспертизу:

- «Раздел Обеспечение сохранности объектов культурного (археологического) наследия - кургана №1 курганного могильника "Опытное поле", в составе проектной документации по объекту «Газопровод распределительный от ГРС "Кулатка" до сетей газоснабжения г. Хвалынска Саратовской области»;

- Копия Письма Комитета культурного наследия Саратовской области от 02.08.12.2022г. №01-19/5867шх на №01/426 от 23.11.2022г. (О согласии с выводами государственной историко-культурной экспертизы (от 21.10.2022г., государственный эксперт ЛыловаЕ.В.) (на 2-х листах).

**Сведения об обстоятельствах, повлиявших на
процесс проведения и результаты экспертизы:**

Обстоятельства, повлиявшие на процесс проведения и результаты экспертизы, отсутствуют.

Сведения о проведенных исследованиях:

В процессе государственной историко-культурной экспертизы:

- выполнен анализ действующей нормативной правовой базы в сфере охраны и сохранения объектов культурного (археологического) наследия;
- выполнен сравнительный анализ документов и материалов, полученных для проведения экспертизы по объекту с формулировкой выводов;
- выполнен анализ соответствия представленной документации требованиям Положения о порядке проведения археологических полевых работ и составления научной отчетной документации, утвержденного постановлением Бюро Отделения историко-филологических наук Российской академии наук от 20.06.2018 г. № 32;
- выполнен анализ соответствия представленной документации Методике определения границ территорий объектов археологического наследия (рекомендована письмом Министерства культуры Российской Федерации от 27.01.2012 № 12-01-39 '05-АБ;
- оформление заключения экспертизы в виде акта.

**Факты и сведения, выявленные и установленные в результате
проведенных исследований:**

Представленная на экспертизу документация предусматривает и обосновывает меры по обеспечению сохранности выявленного объекта культурного наследия курганный могильник «Опытное поле» (объект археологического наследия), частично расположенного на земельном участке под размещение объекта: «Газопровод распределительный от ГРС «Кулатка» до сетей газоснабжения г.Хвалынска Саратовской области» в Хвалынском районе Саратовской области.

В ходе работ по археологическому обследованию земельного участка под указанный объект строительства, были проведены архивные и полевые работы, по итогам которых было установлено, что непосредственно в границах обследуемого земельного участка в Хвалынском районе Саратовской области расположен (выявлен) объект культурного наследия курганный могильник «Опытное поле», состоящий из 2-х насыпей. Трасса промышленного объекта проходит непосредственно по территории памятника археологии. [Документация содержащая результаты исследований, в соответствии с которыми определяется наличие или отсутствие объекта культурного наследия на земельном участке, отводимом под объект «Газопровод распределительный от ГРС «Кулатка» до сетей

газоснабжения г. Хвалынска Саратовской области» в Хвалынском районе Саратовской области].

Согласно Акту государственной историко-культурной экспертизы документации, за исключением научных отчетов о выполненных работах, содержащей результаты исследований, в соответствии с которыми определяется наличие или отсутствие объектов, обладающих признаками объекта культурного наследия, на земельных участках, подлежащих воздействию земляных, строительных, мелиоративных, хозяйственных работ, предусмотренных статьей 25 Лесного кодекса Российской Федерации работ по использованию лесов (за исключением работ, указанных в пунктах 3, 4 и 7 части 1 статьи 25 Лесного кодекса Российской Федерации) и иных работ – «Документация содержащая результаты исследований, в соответствии с которыми определяется наличие или отсутствие объекта культурного наследия на земельном участке, отводимом под объект «Газопровод распределительный от ГРС «Кулатка» до сетей газоснабжения г. Хвалынска Саратовской области» в Хвалынском районе Саратовской области». Дата начала проведения экспертизы 21.10.2022 г. Государственный эксперт по проведению историко-культурной экспертизы (приказ Министерства культуры Российской Федерации от 17 сентября 2020г. №1108 Лылова Е.В. (на 20-ти листах), проведение земляных, строительных, мелиоративных и иных хозяйственных работ на территории земельного участка под объект: «Газопровод распределительный от ГРС «Кулатка» до сетей газоснабжения г.Хвалынска Саратовской области» в Хвалынском районе Саратовской области невозможно (отрицательное заключение). В проектную документацию объекта «Газопровод распределительный от ГРС «Кулатка» до сетей газоснабжения г.Хвалынска Саратовской области» в Хвалынском районе Саратовской области необходимо разработать и включить Раздел документации, обосновывающие меры по обеспечению сохранности выявленного объекта культурного (археологического) наследия курганный могильник «Опытное поле».

В соответствии с п. 2 ст. 36 Федерального закона от 25.06.2002 г. №73-ФЗ «Об объектах культурного наследия (памятниках истории и культуры) народов Российской Федерации» изыскательские, проектные, земляные, строительные, мелиоративные, хозяйственные работы, указанные в статье 30 настоящего Федерального закона работы по использованию лесов и иные работы в границах территории объекта культурного наследия, включенного в реестр, проводятся при условии соблюдения установленных статьей 5.1 настоящего Федерального закона требований к осуществлению деятельности в границах территории объекта культурного наследия, особого режима использования земельного участка, в границах которого располагается объект археологического наследия, и при условии реализации согласованных соответствующим органом охраны объектов культурного наследия, определенным пунктом 2 статьи 45 настоящего Федерального закона, обязательных разделов об обеспечении сохранности указанных объектов культурного наследия в проектах проведения таких работ или проектов обеспечения сохранности указанных объектов культурного наследия либо плана проведения спасательных археологических полевых работ, включающих оценку воздействия проводимых работ на указанные объекты культурного наследия.

В выводах вышеуказанного акта Государственной историко-культурной экспертизы (аттестованный эксперт МК РФ Лылова Е.В.) содержится положение о необходимости разработки и включения в проектную документацию объекта Газопровод распределительный от ГРС «Кулатка» до сетей газоснабжения г.Хвалынска Саратовской

области» в Хвалынском районе Саратовской области раздела об обеспечении сохранности указанного объекта культурного наследия или проекта обеспечения сохранности указанного объекта культурного наследия либо плана проведения спасательных археологических полевых работ, включающих оценку воздействия проводимых работ на указанный объект культурного наследия.

Письмом Комитета культурного наследия Саратовской области от 02.08.12.2022г. №01-19/5867шх на №01/426 от 23.11.2022г. выражается согласие с выводами государственной историко-культурной экспертизы (от 21.10.2022г., государственный эксперт Лылова Е.В.) (на 2-х листах).

Рассматриваемая документация разработана в 2022 году сотрудниками ООО «Промтехпроект-А».

Состав работ:

- сопоставление границ территории памятника с границами створа коммуникаций проектируемого объекта строительства;
- определение необходимости и возможности обхода территории памятника (корректировки проектной документации);
- разработка мероприятий по сохранению объекта археологического наследия, расположенных в границах землеотвода для которых создается угроза полного или частичного уничтожения в ходе земляных, строительных и иных хозяйственных работ;
- подготовка раздела проектной документации: «Раздел Обеспечение сохранности объектов культурного (археологического) наследия - кургана №1 курганного могильника "Опытное поле", в составе проектной документации по объекту «Газопровод распределительный от ГРС "Кулатка" до сетей газоснабжения г. Хвалынска Саратовской области (далее по тексту – Раздел);
- проведение государственной историко-культурной экспертизы Раздела;
- согласование Раздела в Комитете культурного наследия Саратовской области в порядке, установленном Федеральным законом «Об объектах культурного наследия (памятниках истории и культуры) народов Российской Федерации» от 25.06.2002 г. №73-ФЗ.

Целью рассматриваемой документации является разработка ряда конкретных мер, позволяющих исключить негативные последствия работ вблизи и на территории объекта археологического наследия, т.е. обеспечить физическую и/или иную сохранность. Основой для выработки сбалансированного комплекса охранных мероприятий является выполнение ряда обязательных задач:

- анализ всех представленных данных, привлечение дополнительных и сравнительных материалов;
- определение предмета охраны объекта археологического наследия;
- выявление возможных угроз и факторов негативного воздействия на объект археологического наследия;
- определение регламента использования (объема и перечня возможных хозяйственных работ) территории объекта археологического наследия;
- определение перечня мероприятий, направленных на сохранение объекта археологического наследия, разработка методических рекомендаций по их выполнению.

Общие принципы раздела проектной документации:

- научная обоснованность и объективность;

- соблюдение законодательства Российской Федерации в сфере сохранения объектов археологического наследия;
- презумпция сохранности объектов археологического наследия при намечаемой хозяйственной деятельности;
- соблюдение требований безопасности в отношении объектов археологического наследия.

В ходе проведения археологических разведок в 2022г. земельного участка под указанный объект было проведено визуальное обследование территории объектов с прилегающей местностью, заложено 30 разведочных шурфа, размером 1х1 м, общей площадью 30 кв.м. При проведении работ впервые были выявлены объекты культурного наследия:

- курганный могильник «Опытное поле»;
- курганный могильник «Кулатка-4».

Установлено, что трасса обследования проходит непосредственно по территории объекта культурного наследия «Курганный могильник «Опытное поле» и в 72,72 м к юго-востоку от поворотной точки №23 границы объекта культурного наследия «Курганный могильник «Кулатка 4».

Таким образом, строительство проектируемой трассы объекту культурного наследия «Курганный могильник «Кулатка 4» не угрожает.

В связи с вышеуказанным, в акте Государственной историко-культурной экспертизы (аттестованный эксперт МК РФ Лылова Е.В.) содержится положение о необходимости разработки документации или разделов документации, обосновывающих меры по обеспечению сохранности в отношении объекта культурного наследия курганный могильник «Опытное поле».

Общие данные об объекте археологического наследия: Курганный могильник «Опытное поле» (2 насыпи);

Сведения о наименовании объекта: Курганный могильник «Опытное поле»;

Датировка объекта: Эпоха бронзы - средневековье;

История изучения: Памятник выявлен в ходе проведения научно-исследовательских археологических работ (разведок) в апреле 2022г. на земельном участке, отведенном под объект строительства.

Поставлен на учет в Комитете культурного наследия Саратовской области в порядке, установленном Федеральным законом от 25.06.2002 г. №73-ФЗ «Об объектах культурного наследия (памятниках истории и культуры) народов Российской Федерации».

Метод определения координат характерных (поворотных, угловых) точек границы территории объекта археологического наследия: съёмка с помощью геодезического GNSS-приемника EFT M2 GNSS. Погрешность\отклонение значения в режиме RTK, мм: в плане $\pm 3 \times (8 + 1 \times 10^{-6} \times D)$, по высоте $\pm 3 \times (15 + 1 \times 10^{-6} \times D)$.

Топографический план памятника, расчёт поворотных точек границ его территории выполнен с помощью того же прибора с обработкой в специализированном ПО: Pythagoras CAD+GIS V 12.26. Пространственные промеры до ориентиров проводились с помощью интернет-ресурса SAS.Планета 200606.10075 Stable.

Кадастровые номера земельных участков: 64:37:060101 (открытый официальный источник - Публичная кадастровая карта - pkk.rosreestr.ru).

Описание местности расположения ОАН: Саратовская область, Хвалынский район, ближайший населённый пункт – город Хвалынский.

Координаты нулевого репера (условный центр насыпи №1) в МСК-26: 478920,25 (X), 2274275,67 (Y). Направления от нулевого репера на ориентиры на местности: до съезда с трассы Р-228 на грейдер – 0.52 км, азимут 288.82°, до складов СПХК «Садовый» - 0.58 км, азимут 84.36°.

Описание объекта археологического наследия: В ходе обследования выявленного объекта культурного наследия – курганный могильник «Опытное поле» - было установлено, что он расположен на второй надпойменной террасе р.Волга, на ее ровной части и состоит из 2 насыпей. В линейном направлении курганы расположены с юго-запада на северо-восток. В 70 метрах в юго-юго-западу от полы кургана №1 в направлении с запада-северо-запада на восток-юго-восток проходит дорога (грейдер), соединяющий г.Хвалынский с автомобильной дорогой Р-228, в 120 м от восточной полы, кургана №1, расположена лесополоса, идущая в направлении на север-северо-восток. В 90 м к востоку от восточной полы кургана №2 проходит ВЛ в направлении на северо-запад и восток. В момент обследования территория памятника была покрыта густой луговой растительностью, но при этом наблюдались следы многолетней распашки. При осмотре курганов археологических артефактов выявлено не было.

Курган №1 имеет сегментовидную форму. Южная пола кургана находится в 70 м от грейдера, западная пола кургана расположена в 470 м от автодороги Р-228, следов рва не обнаружено. Поверхность насыпи подвергалась многолетней распашке.

Курган №2 имеет сегментовидную форму. Расположен в 70 м к северу-северо-востоку от кургана №1. Следов рва не прослеживается. Поверхность подвергалась многолетней распашке.

Координаты и характеристики памятника:

Таблица - 1. Размеры и координаты насыпи ОКН курганный могильник «Опытное поле»

№	Д (м)	Н (м)	Координаты центра насыпи			
			WGS-84		МСК-64	
1	60	1,85	52°32'31.8"	48°04'13.5"	609443.3100	3233642.3800
2	50	1,2	52°32'35.9"	48°04'15.3"	609588.7900	3233678.2600

Граница курганной группы проходит в 25 метрах от полы курганов. Координаты поворотных точек, описывающих границу курганной группы, приведены в следующей ниже таблице.

Таблица - 2. Координаты поворотных точек границы территории ОКН курганный могильник «Опытное поле»

№	WGS-84		МСК-64	
	N	E	X	Y
1	52°32'37.49"	48°04'15.33"	609637.93	3233679.49
2	52°32'37.09"	48°04'17.21"	609625.08	3233714.75
3	52°32'35.84"	48°04'18.06"	609586.23	3233730.24
4	52°32'34.81"	48°04'17.51"	609554.53	3233719.45
5	52°32'32.53"	48°04'15.46"	609484.58	3233679.86
6	52°32'31.16"	48°04'16.50"	609441.97	3233698.88
7	52°32'30.10"	48°04'15.94"	609409.35	3233687.88

8	52°32'29.34"	48°4'13.51"	609386.48	3233641.77
9	52°32'29.99"	48°4'11.23"	609407.16	3233599.08
10	52°32'31.18"	48°4'10.50"	609444.13	3233585.82
11	52°32'32.64"	48°4'11.81"	609444.13	3233585.82
12	52°32'34.69"	48°4'13.35"	609551.89	3233641.00
13	52°32'35.85"	48°4'12.59"	609587.94	3233627.17
14	52°32'37.13"	48°4'13.61"	609627.24	3233646.92

Таблица - 3. Описание прохождения границ территории ОКН курганный могильник «Опытное поле»

Описание части границ		Описание прохождения части границ
От точки	До точки	
1	2	Отрезок границы протяженностью 37,5 м проходит в направлении ВЮВ, по задернованной поверхности.
2	3	Отрезок границы протяженностью 41,8 м проходит в направлении ЮЮВ, по задернованной поверхности.
3	4	Отрезок границы протяженностью 33,5 м проходит в направлении ЮЮЗ, по задернованной поверхности.
4	5	Отрезок границы протяженностью 80,4 м проходит в направлении ЮЮЗ, по задернованной поверхности.
5	6	Отрезок границы протяженностью 46,7 м проходит в направлении ЮЮВ, по задернованной поверхности.
6	7	Отрезок границы протяженностью 34,4 м проходит в направлении ЮЮЗ, по задернованной поверхности.
7	8	Отрезок границы протяженностью 51,4 м проходит в направлении ЗЮЗ, по задернованной поверхности.
8	9	Отрезок границы протяженностью 47,4 м проходит в направлении ЗСЗ, по задернованной поверхности, частично проходя по придорожному кустарнику.
9	10	Отрезок границы протяженностью 39,3 м проходит в направлении ССЗ, по задернованной поверхности.
10	11	Отрезок границы протяженностью 51,4 м проходит в направлении ССВ, по задернованной поверхности.
11	12	Отрезок границы протяженностью 69,7 м проходит в направлении ССВ, по задернованной поверхности.
12	13	Отрезок границы протяженностью 38,6 м проходит в направлении ССЗ, по задернованной поверхности.
13	14	Отрезок границы протяженностью 44,0 м проходит в направлении ССВ, по задернованной поверхности.

14	1	Отрезок границы протяженностью 34,2 м проходит в направлении СВВ, по задернованной поверхности.
----	---	---

Общая площадь территории объекта археологического наследия состоит из 1 (одного) участка площадью 20123 кв.м, периметр границ – 650,5 м (поворотные точки 1-14).

Состояние ОАН:

Памятник испытывает значительную антропогенную нагрузку: было оказано воздействие хозяйственной деятельностью человека (распашка).

Степень воздействия намечаемой и существующей хозяйственной деятельности:

Ось трассы «Газопровод распределительный от ГРС «Кулатка» до сетей газоснабжения г. Хвалынска Саратовской области» проходит на расстоянии 2,5 м от границ территории объекта археологического наследия в районе курганный насыпи №1. Соответствующая полоса отвода (шириной 20м под строительство) проходит по территории объекта археологического наследия на площади 278,5м². Полоса отвода под строительства пересекает территорию объекта археологического наследия по направлению восток-юго-восток – запад-северо-запад в поворотной точке (далее п.т.) №9 и отрезок границы п.т.№7-№8 ближе к п.т.№8. Длина отрезка границы полосы отвода на территории объекта археологического наследия составляет 55,3 м.

Земляные и иные хозяйственные работы, проводимые при строительстве, затрагивают территорию памятника, угрожая объекту культурного наследия разрушением.

Предложения по режиму использования земель объекта культурного наследия:

На земельном участке, в границах которого располагается объект археологического наследия, запрещается:

- Проведения земляных, строительных, мелиоративных, хозяйственных и иных работ без согласия с государственным органом охраны объектов культурного наследия;
- Нарушение дернового слоя и выемка грунта на участках, ранее не подвергавшихся перекопке и повреждению, за исключением деятельности, связанной с археологическими исследованиями, а также деятельности, направленной на сохранение и научное изучение объекта археологического наследия;
- Проведение археологических исследований на территории объекта археологического наследия без наличия у исследователя разрешения (открытого листа);
- Применение металлодетекторов, георадаров и других средств приборного поиска, направленных на выявление и сбор археологического материала, за исключением деятельности, связанной с археологическими исследованиями, а также деятельности, направленной на сохранение и научное изучение объекта археологического наследия;
- Размещение мусора (свалок) на территории объекта археологического наследия.

На земельном участке, в границах которого располагается объект археологического наследия, разрешается:

- Планирование и осуществление хозяйственной деятельности при условии согласования государственным органом охраны объектов культурного наследия мероприятий по обеспечению сохранности объекта археологического наследия;
- Деятельность, связанная с проведением археологических исследований и научным изучением объекта археологического наследия, осуществляемая в рамках действующего законодательства;
- Консервация и музеефикация объекта археологического наследия, а также другая деятельность, необходимая для обеспечения сохранности объекта археологического наследия в его историческом и ландшафтном окружении, по согласованию с государственным органом охраны объектов культурного наследия;
- Использование в соответствии со ст.45.2 Федерального закона от 25.06.2002 №73-ФЗ «Об объектах культурного наследия (памятниках истории и культуры) народов Российской Федерации» специальных технических средств поиска и (или) землеройных машин в целях обнаружения объектов археологического наследия и (или) археологических предметов исключительно при осуществлении археологических полевых работ, проводимых на основании разрешения (открытого листа).

Заключение:

В ходе археологического обследования земельного участка отводимого под объект строительства, было выявлено пересечение границ территории ОАН в районе курганной насыпи №1 с объектом строительства (и соответствующей полосой отвода).

Данное обстоятельство свидетельствует о прямой угрозе сохранности объекту культурного наследия, что послужило основанием для разработки рассматриваемой Документации.

В связи с прохождением вблизи территории памятника действующих коммуникаций, до начала проведения работ Заказчик проведения работ обязан предоставить руководителю археологических раскопок точные сведения о нахождении коммуникаций (и/или площадных объектов), их технические характеристики. Заказчик проведения работ обязан обеспечить доступ археологам к коммуникациям для изучения сохранившегося культурного слоя на максимально близкое расстояние, не зависимо от ширины охранной зоны, а также обеспечить безопасное проведение работ на опасном производственном объекте.

Решение о реальной конфигурации и площади раскопа принимается держателем открытого листа при проведении работ и будет зависеть от применяемой методики работ (использования механизмов, рельефа местности).

Предмет охраны.

Под предметом охраны объекта археологического наследия, согласно действующему законодательству, понимается описание особенностей объекта, являющихся основаниями для включения его в реестр и подлежащих обязательному сохранению (ч.6ст.18 ФЗ № 73-ФЗ от 25.06.2002 г.).

Курганная насыпь – разновидность погребальных сооружений (памятников) в могильной яме (или без нее) с сооруженной над ним земляной насыпью. Может

выполнять роль культового места или святилища – как для поминальных ритуалов, так и не связанных непосредственно с погребальным обрядом, межевого знака, маркирующего территорию определенного «коллектива».

Данное определение включает в себя археологические объекты, территорию распространения культурного слоя, территорию нахождения археологического материала, в т. ч. – территорию распространения подъемного материала, территорию расположения древней производственной, ритуальной, хозяйственной и иной деятельности, информация о которой может быть получена в результате проведения археологических исследований. (п. 6.2 Методики определения границ территорий объектов археологического наследия. М., Институт археологии РАН, 2011. Рекомендована к применению Министерством культуры РФ с 01.01.2012 г. (письмо МК РФ № 12-01-39/05-АБ от 27.01.2012 г.).

Археологические раскопки курганных насыпей производится со снятием всей насыпи с разбивкой контрольных бровок для фиксации стратиграфии и исследованием всего находящегося под ней пространства, а также прилегающей территории, на которой могут быть обнаружены ровики, присыпки, тризны, остатки древних пашен и другие объекты (п.4.22. Положение «О порядке проведения археологических полевых работ и составления научной отчетной документации», утвержденным постановлением Бюро Отделения историко-филологических наук Российской академии наук от 20.06.2018г. №32).

Границы территории объекта археологического наследия определены с учетом возможных визуально не фиксируемых сооружений. В состав границы территории объекта археологического наследия с учетом ландшафтно-топографических особенностей, включена как территория участка, непосредственно занятая земляной насыпью кургана, так и прикурганное пространство. Прикурганная территория включена в состав территории памятника, исходя из возможного наличия визуально неопределимых на поверхности объектов, связанных с созданием и функционированием курганного могильника – отдельных захоронений, располагающихся за пределами курганной насыпи; ритуальных погребальных и поминальных сооружений – каменных оград, ровиков; погребальных либо поминальных тризн. При определении размера прикурганного пространства учитывалось также расстояние, необходимое для исследований земляной насыпи в соответствии с утвержденной методикой (согласно письму Министерства культуры РФ от 27.01.2012 г. №12-01-39/05-АБ «О методике определения границы территории объекта археологического наследия»).

Из этого следует, что предмет охраны имеет как содержательное, так и пространственное выражение, тем самым, он непосредственно связан с территорией объекта культурного(археологического) наследия.

Фактически, последняя (т.е. территория ОАН) и является пространственным выражением предмета охраны: «Территория объекта археологического наследия и сам объект археологического наследия имеют тождественный предмет охраны».

Предметом охраны ОКН курганный могильник «Опытное поле» (2 насыпи) Саратовская область, Хвалынский район - является его территория с расположенным в ее границах культурным слоем, содержащим остатки деятельности древних людей, в том числе археологические предметы и остатки

сооружений (на основании археологических полевых работ 2022г. (п. 3,ч. 1, ст. 3ФЗ № 73-ФЗ от 25.06.2002 г.).

По объекту «Газопровод распределительный от ГРС «Кулатка» до сетей газоснабжения г. Хвалынска Саратовской области» в Хвалынском районе Саратовской области в качестве мероприятий по обеспечению сохранности объектов культурного наследия было принято решение о проведении спасательных археологических полевых работ в порядке, определенном статьей 45.1 Федерального закона от 25.06.2002 г. №73-ФЗ «Об объектах культурного наследия (памятниках истории и культуры) народов Российской Федерации», с полным или частичным изъятием археологических предметов из раскопов.

Поскольку зона землеотвода под объект строительства расположена вне жилой зоны, территория, на которой будут проводиться археологические работы, не требует специального ограждения.

Состав мероприятий по обеспечению сохранности объекта культурного наследия:

1. Ось трассы «Газопровод распределительный от ГРС «Кулатка» до сетей газоснабжения г. Хвалынска Саратовской области» проходит на расстоянии 2,5 м от границ территории объекта культурного наследия курганный могильник «Опытное поле», в районе курганной насыпи №1. Соответствующая полоса отвода (шириной 20м под строительство) проходит по территории объекта культурного наследия на площади 278,5м². Полоса отвода под строительства пересекает территорию объекта культурного наследия по направлению восток-юго-восток – запад-северо-запад в поворотной точке (далее п.т.) №9 и отрезок границы п.т.№7-№8 ближе к п.т.№8.

Длина отрезка границы полосы отвода на территории объекта культурного наследия составляет 55,3 м.

Территория памятника нарушена антропогенным и хозяйственным воздействием.

2. Спасательные археологические полевые работы необходимо провести методом археологических раскопок. Раскопки должны быть проведены путем полного исследования части территории объекта культурного наследия курганной насыпи №1 и находящейся под ней пространства, а также прилегающей территории, согласно п.п. 4.22 «Положения о порядке проведения археологических полевых работ и составления научной отчетной документации» от 20 июня 2018г. № 32.

Границы территории под археологические раскопки определяется на расстоянии 25 м от насыпи кургана №1 (в соответствии с п.7.2 Отчета о выполнении Государственного контракта №2023-01-41/05-11 от 27 июня 2011г. по разработке методики определения границ территории объектов археологического наследия).

Периметр границ части территории объекта культурного наследия курганный могильник «Опытное поле» в районе курганной насыпи №1 под археологические раскопки составляет 345,6 м.

Необходимо провести спасательные археологические работы на площади 9503 кв.м.

3. Все вышеуказанные работы проводить за счет средств Заказчика.

Итого, объем археологических (спасательных) работ:

Таблица - 4. Ведомость объема археологических работ (раскопок)

№ п/п	Наименование объекта культурного наследия	Датировка	Площадь раскопа (кв. м)
1	ОКН Курганный могильник «Опытное поле» курганная насыпь №1	Эпоха бронзы - средневековье	9503
	Итого:		9503

Разделом предусмотрен порядок проведения спасательных археологических полевых работ.

Регламент проведения археологических работ определен в соответствии с Положением «О порядке проведения археологических полевых работ и составления научной отчетной документации», утвержденным постановлением Бюро Отделения историко-филологических наук Российской академии наук от 20.06.2018г. №32.

Спасательные археологические полевые работы – работы по сохранению объектов археологического наследия в случае невозможности обеспечения их физической сохранности, проводимые методами научных исследований объектов археологического наследия с полным или частичным изъятием археологических предметов из раскопов в целях их сохранения и получения научных знаний.

Спасательные археологические полевые работы проводятся в соответствии с разрешением (Открытым листом).

Спасательные археологические полевые работы будут проводиться методами археологических раскопок.

Спасательные археологические работы включают в себя четыре этапа.

Этапы археологических работ:

1. Подготовительный этап.

Ознакомление с заданием Заказчика, представленной им документацией; историко-архивные и библиографические исследования. Получение Открытого листа на право ведения археологических исследований. Формирование исследовательских групп и подготовка разрешительно-регламентирующей документации. Проведение историко-архивных и библиографических исследований по объекту работ, составление исторической записки по объекту исследований. Постановка научных целей и задач предстоящих полевых исследований, ознакомление участников исследований с планом проведения работ и техникой безопасности при проведении работ, с их правами и обязанностями. Подготовка необходимого оборудования, снаряжения, аппаратуры.

2. Полевой этап.

Полевой этап спасательных археологических работ включает в себя обустройство археологического лагеря на месте проведения работ и спасательные археологические работы (натурные исследования).

Археологические раскопки включают в себя: выбор места закладки раскопа, разбивка раскопа; привязка раскопа к местности с помощью приборов глобального

позиционирования; составление топографических инструментальных планов в масштабе не менее 1:1000.

При раскопках необходима вертикальная и горизонтальная привязка слоев, погребений, конструкций, индивидуальных находок; зачистка поверхностей, включая материковую, с целью выявления конструктивных элементов и их следов (кладок и сооружений, цветowych пятен, ям, захоронений и др.); отбор археологического, остеологического и иного материала для анализов из материковых ям и сооружений (элементы заполнения, почва, древесина и другие).

Все замеры глубин необходимо вести от нулевой отметки (репера), расположенной на самой высокой точке. При раскопках необходимо оставлять не менее двух-трех бровок с обязательной фиксацией всех профилей. Бровки, после их графической и фотофиксации должны быть разобраны, полученный в процессе их разборки материалы – зафиксированы.

Графические работы при проведении раскопок включают в себя: составление топографических планов исследуемых территорий, нанесение контуров территорий на рабочий проект строительства; вычерчивание профилей всех бровок в масштабе 1:20, вычерчивание разрезов могильных ям и сооружений в масштабе 1:10; составление планиграфических чертежей с фиксацией всех грунтовых, золистых и иных пятен а также сооружений, погребальных конструкций и индивидуальных находок; зарисовка погребений и конструктивных элементов.

В процессе работ ведется фотофиксация всего процесса работ начиная с общего вида объекта археологического наследия, общая и детальная фотофиксация всех бровок, погребений и комплексов; фотосъемка процесса работ. Фотофиксация необходимо проводить с использованием масштабной рейки.

В процессе работ обязательно проведение нивелировки современной поверхности, профилей, материковой поверхности и всех обнаруженных в ходе работ объектов.

В ходе работ обязательно ведение полевого археологического дневника куда заносятся подробные описания всех исследуемых объектов, процесса работ, полученного материала.

Применение металлодетектора допускается только на площадке, непосредственно исследуемой раскопками.

После раскопок необходимо провести рекультивацию и по возможности восстановить первоначальный ландшафт.

3. Камеральные работы.

Камеральные работы включают в себя: работу с индивидуальными находками: помывка, просушка, первичная расчистка изделий из металла, склейка, типологический анализ и описание, рисовка, оформление этикетаж, составление коллекционной описи, упаковка для временного хранения, подготовка к передаче на временное хранение в музейный фонд. Работу с массовым материалом: промывку, просушку, сортировку, просчет, заполнение листов просчета, типологический анализ керамики, склейка керамики, прорисовка формообразующих элементов и орнаментированных стенок, шифровка, оформление этикетаж, составление коллекционной описи, упаковка для временного хранения, подготовка к передаче на временное хранение в музейный фонд. Также эти работы включают в себя

компьютерную обработку чертежей, вычерчивание планов объектов, бровок, погребений профилей и стратиграфических разрезов; вычерчивание находок с обязательной дальнейшей векторизацией; составление передаточной и коллекционной описи находок с компоновкой таблиц из описи. При камеральных работах проводится фотосъемка индивидуальных находок, массового материала, компьютерная обработка полученных фотоснимков, отбор натуральных фотоматериалов для отчета. В ряде случаев является необходимым анализ археологических материалов и культурного слоя с использованием естественно-научных методов, в т.ч. палеопочвенный анализ грунта, металлографический, спектральный анализы археологических предметов, остеологический анализ костных остатков, радиоуглеродный анализ обугленных остатков сооружений, угля и т.п.

4. Заключительный этап.

Заключительный этап включает в себя подготовку и написание документации, содержащей результаты работ по археологическому обследованию территории, подготовку акта государственной историко-культурной экспертизы-для Заказчика, а также передачу всей информации в Управление государственной охраны объектов культурного наследия Самарской области для получения письменного решения о возможности проведения землеустроительных, земляных, строительных, мелиоративных, хозяйственных и иных работ на исследованной территории объектов археологического наследия. Также этот этап включает в себя составление научного отчета по Открытому листу и подготовку коллекции для передачи в музей.

Разделом предусмотрен календарный план производства работ.

Календарный план проведения археологических работ определяется тремя основными параметрами:

- природно-климатическими условиями;
- утвержденными сроками проведения строительно-монтажных работ проектируемого объекта;
- объемами археологических работ.
- археологическими полевыми работами, включая спасательные археологические полевые работы, связанные с раскопками, наблюдениями или разведками, на открытом грунте в условиях, когда температура грунта в зоне работ опускается ниже 0 градусов по Цельсию, не рекомендуются Институтом археологии РАН. В исключительных случаях проведения спасательных археологических полевых работ в холодное время года, для их организации необходимо предусмотреть строительство закрытого павильона с искусственным обогревом (электрооборудование, тепловые пушки или иные средства) и искусственным освещением, обеспеченного всем необходимым для обогрева грунта, раскопок и фиксации, а также для первичной полевой обработки собранных материалов.

Расходы, связанные с обеспечением указанных требований, входят в сметы на производство планируемых археологических полевых работ.

Таблица - 5. Календарный план производства работ (археологических раскопок и наблюдений)

№ п/п	Наименование работ	Срок выполнения
1	Оформление заявки на выдачу Открытого листа	2 к\дн.
2	Рассмотрение заявки на выдачу Открытого листа	30 к\дн.
3	Формирование и подготовка археологического отряда, подготовка материально-технической базы, установка хозяйственного, санитарно-гигиенического, пищевого, камерального блоков на месте проведения исследований	5 к\дн.
4	Проведение спасательных археологических работ. Камеральная обработка полученных археологических материалов	60 к\дн.
5	Подготовка документации содержащей результаты работ по археологическому обследованию территории	10 к\дн.
6	Проведение государственной историко-культурной экспертизы	7 к\дн.
7	Сдача информации в региональный орган, уполномоченный в сфере сохранения объектов культурного наследия (госорган)	1 к\дн.
8	Получение письменного заключения госоргана о возможности проведения землеустроительных, земляных, строительных, мелиоративных, хозяйственных и иных работ на исследованной территории объектов археологического наследия	21 к\дн.

Таким образом, период проведения мероприятий по сохранению объектов культурного наследия в зоне капитального ремонта объекта для нужд ООО "Газпром проектирование" - «Газопровод распределительный от ГРС «Кулатка» до сетей газоснабжения г. Хвалынска Саратовской области» в Хвалынском районе Саратовской области, составит 136 дней с момента подписания Договора на производство археологических работ.

Кроме того, от держателя открытого листа требуется подготовка научного отчета в отдел полевых исследований Института Археологии РАН, а также научная обработка коллекции артефактов и передача обработанной коллекции в государственную часть музейного фонда РФ в течение 3 лет с момента завершения полевых работ.

В Разделе произведен расчет потребности в рабочей силе, предусмотрена организация археологического лагеря на месте проведения работ, расчет потребности в материально-технических ресурсах, обеспечение охраны труда и техники безопасности, произведен расчет стоимости проведения спасательных археологических работ.

Таким образом, итогом разработки рассматриваемого Раздела стало определение состава и объема комплекса мероприятий по обеспечению сохранности объектов культурного (археологического) наследия.

Комплекс необходимых охранных мероприятий должен включать в себя два направления: соблюдение режима использования территории памятника и спасательные полевые работы.

Объем работ:

- курганный могильник «Опытное поле» - курганная насыпь №1 – археологические раскопки на площади 9503м².

Итого: объем археологических работ: 9503м².

Обоснования вывода экспертизы:

Представленная на экспертизу документация - «Раздел Обеспечение сохранности объектов культурного (археологического) наследия - кургана №1 курганного могильника "Опытное поле", в составе проектной документации по объекту «Газопровод распределительный от ГРС "Кулатка" до сетей газоснабжения г. Хвалынска Саратовской области» - предусматривает и обосновывает меры по обеспечению сохранности выявленного объекта культурного наследия курганный могильник «Опытное поле», частично расположенного на земельном участке, отводимом под размещение объекта: «Газопровод распределительный от ГРС «Кулатка» до сетей газоснабжения г. Хвалынска Саратовской области» в Хвалынском районе Саратовской области.

В соответствии с п. 2 ст. 36 Федерального закона от 25.06.2002 г. №73-ФЗ «Об объектах культурного наследия (памятниках истории и культуры) народов Российской Федерации» изыскательские, проектные, земляные, строительные, мелиоративные, хозяйственные работы, указанные в статье 30 настоящего Федерального закона работы по использованию лесов и иные работы в границах территории объекта культурного наследия, включенного в реестр, проводятся при условии соблюдения установленных статьей 5.1 настоящего Федерального закона требований к осуществлению деятельности в границах территории объекта культурного наследия, особого режима использования земельного участка, в границах которого располагается объект археологического наследия, и при условии реализации согласованных соответствующим органом охраны объектов культурного наследия, определенным пунктом 2 статьи 45 настоящего Федерального закона, обязательных разделов об обеспечении сохранности указанных объектов культурного наследия в проектах проведения таких работ или проектов обеспечения сохранности указанных объектов культурного наследия либо плана проведения спасательных археологических полевых работ, включающих оценку воздействия проводимых работ на указанные объекты культурного наследия.

В представленной документации в соответствии с действующим законодательством об охране объектов культурного наследия, в частности со ст. 36 Федерального закона от 25.06.2002 г. №73-ФЗ «Об объектах культурного наследия (памятниках истории и культуры) народов Российской Федерации» обстоятельно проработаны следующие пункты:

- систематизированы сведения об участке хозяйственного освоения;
- систематизированы данные о выявленном объекте культурного наследия курганный могильник «Опытное поле»;
- произведена оценка степени воздействия планируемой хозяйственной деятельности на выявленный объект культурного наследия курганный могильник «Опытное поле»;
- определены меры по обеспечению сохранности выявленного объекта культурного наследия курганный могильник «Опытное поле», целостность которого может быть нарушена вследствие работ по хозяйственному освоению участка;
- разработаны конкретные мероприятия в рамках реализации Раздела, в том числе последовательность, методика и сроки их выполнения.

В частности, было установлено следующее:

- территория выявленного объекта культурного наследия курганный могильник «Опытное поле» частично располагается в границах земельного участка, подлежащего

хозяйственному освоению по проекту «Газопровод распределительный от ГРС «Кулатка» до сетей газоснабжения г. Хвалынска Саратовской области» в Хвалынском районе Саратовской области;

- ось трассы «Газопровод распределительный от ГРС «Кулатка» до сетей газоснабжения г. Хвалынска Саратовской области» проходит на расстоянии 2,5 м от границ территории объекта культурного наследия курганный могильник «Опытное поле», в районе курганной насыпи №1, соответствующая полоса отвода (шириной 20м под строительство) проходит по территории объекта культурного наследия на площади 278,5м², длина отрезка границы полосы отвода на территории объекта культурного наследия составляет 55,3 м;

- проведение земляных и иных хозяйственных работ по проекту «Газопровод распределительный от ГРС «Кулатка» до сетей газоснабжения г. Хвалынска Саратовской области» в Хвалынском районе Саратовской области создает угрозу частичного разрушения выявленного объекта культурного наследия курганный могильник «Опытное поле».

Рассматриваемая документация предусматривает в качестве мероприятия для обеспечения сохранности выявленного объекта культурного наследия курганный могильник «Опытное поле» проведение спасательных археологических полевых работ методом археологических раскопок. Раскопкам подлежит курганная насыпь №1, межкурганное и околокурганное пространство на площади 9503 кв.м.

Вышеуказанная мера обоснована и достаточна для обеспечения сохранности выявленного объекта культурного наследия курганный могильник «Опытное поле».

Меры по обеспечению сохранности выявленного объекта культурного наследия курганный могильник «Опытное поле» должны быть предприняты застройщиком до начала строительных работ на объекте: Газопровод распределительный от ГРС «Кулатка» до сетей газоснабжения г. Хвалынска Саратовской области» в Хвалынском районе Саратовской области.

Вышеуказанная документация рекомендуется к согласованию региональным органом охраны объектов культурного наследия.

Вывод экспертизы:

Представленная на экспертизу документация соответствует требованиям Федеральных законов от 25.06.2002 г. № 73-ФЗ «Об объектах культурного наследия (памятниках истории и культуры) народов Российской Федерации» и от 22.10.2014 N 315-ФЗ «О внесении изменений в Федеральный закон «Об объектах культурного наследия (памятниках истории и культуры) народов Российской Федерации».

Обеспечение сохранности объектов культурного наследия, включенных в реестр, выявленных объектов культурного наследия либо объектов, обладающих признаками объекта культурного наследия, при проведении земляных, строительных, мелиоративных и (или) хозяйственных работ, предусмотренных статьей 25 Лесного кодекса Российской Федерации работ по использованию лесов и иных работ, а именно выявленного объекта культурного наследия курганный могильник «Опытное поле» мерами, предусмотренными и обоснованными документацией или разделом документации, обосновывающих меры по обеспечению сохранности объекта культурного наследия, включенного в реестр, выявленного объекта культурного наследия либо объекта, обладающего признаками объекта культурного наследия, при проведении земляных, мелиоративных, хозяйственных

работ, указанных в статье 25 Лесного кодекса Российской Федерации работ по использованию лесов (за исключением работ, указанных в пунктах 3, 4 и 7 части 1 статьи 25 Лесного кодекса Российской Федерации) и иных работ, а именно «Раздел Обеспечение сохранности объектов культурного (археологического) наследия - кургана №1 курганного могильника "Опытное поле", в составе проектной документации по объекту «Газопровод распределительный от ГРС "Кулатка" до сетей газоснабжения г. Хвалынска Саратовской области» возможно (положительное заключение).

Приложение:

Раздел Обеспечение сохранности объектов культурного (археологического) наследия - кургана №1 курганного могильника "Опытное поле", в составе проектной документации по объекту «Газопровод распределительный от ГРС "Кулатка" до сетей газоснабжения г. Хвалынска Саратовской области».

Государственный
эксперт

**Лылова Евгения
Владимировна**

Подписан: Лылова Евгения Владимировна
Дата: 2022.12.20 12:14:20+05'00'
Foxit Reader Версия: 10.1.0

Дата оформления Акта экспертизы: 20.12.2022



**КОМИТЕТ
КУЛЬТУРНОГО НАСЛЕДИЯ
САРАТОВСКОЙ ОБЛАСТИ**

ул. им. Мичурина И.В., д. 86, г. Саратов, 410056
Тел.: (845-2) 20-90-55; факс (845-2) 22-38-40
knsaratov@mail.ru

**Генеральному директору
ООО «Промтехпроект-А»
Шиндяпину В.П.**

ул. Адмирала Лазарева, д.19, к. 130
г. Москва, 117042
ptp@mail.ru

24.01.2023 № 01-19/2521111
на № 01/452 от 20.12.2022

Уважаемый Валерий Петрович!

В ответ на Ваше обращение о рассмотрении результатов государственной историко-культурной экспертизы (далее по тексту – ГИКЭ) документации, обосновывающей меры по обеспечению сохранности объекта культурного наследия, комитет культурного наследия Саратовской области сообщает.

Результаты рассмотрения акта ГИКЭ от 20.12.2022 документации, обосновывающей меры по обеспечению сохранности объекта культурного наследия, включённого в реестр, выявленного объекта культурного наследия либо объекта, обладающего признаками объекта культурного наследия, при проведении земляных, мелиоративных, хозяйственных работ, указанных в статье 25 Лесного кодекса Российской Федерации работ по использованию лесов (за исключением работ, указанных в пунктах 3, 4 и 7 части 1 статьи 25 Лесного кодекса Российской Федерации) и иных работ в границах территории объекта культурного наследия либо на земельном участке, непосредственно связанном с земельным участком в границах территории объекта культурного наследия, «Раздел Обеспечение сохранности объектов культурного (археологического) наследия - кургана №1 курганного могильника «Опытное поле», в составе проектной документации по объекту «Газопровод распределительный от ГРС «Кулатка» до сетей газоснабжения г. Хвалынска Саратовской области» в Хвалынском районе Саратовской области. М., 2022», подписанного государственным экспертом Лыловой Е.В., показали, что проведение земляных, мелиоративных, хозяйственных работ, указанных в статье 25 Лесного кодекса Российской Федерации работ по использованию лесов (за исключением работ, указанных в пунктах 3, 4 и 7 части 1 статьи 25 Лесного кодекса Российской Федерации) и иных работ на земельном участке, отводимом под объект «Газопровод распределительный от ГРС «Кулатка» до сетей газоснабжения г. Хвалынска Саратовской области» в Хвалынском районе Саратовской области, без соблюдения мер по обеспечению сохранности выявленного объекта культурного наследия «Курганный могильник «Опытное поле», расположенного по адресу (местонахождение): Саратовская область, Хвалынский муниципальный район, вблизи г. Хвалыnsk, предусмотренных Разделом, невозможно.

Раздел предусматривает следующее:

1. Запрещается:

- нарушение дернового слоя и выемка грунта на участках, ранее не подвергавшихся перекопке и повреждению, за исключением деятельности, связанной с археологическими исследованиями, а также деятельности, направленной на сохранение и научное изучение выявленного объекта культурного наследия;
- проведение археологических исследований на территории выявленного объекта культурного наследия без наличия у исследователя разрешения (открытого листа);
- применение металлодетекторов, георадаров и других средств приборного поиска, направленных на выявление и сбор археологического материала, за исключением деятельности, связанной с археологическими исследованиями, а также деятельности, направленной на сохранение и научное изучение выявленного объекта культурного наследия;
- размещение мусора (свалок) на территории выявленного объекта культурного наследия.

2. Полное исследование кургана № 1 и околочурганного пространства выявленного объекта культурного наследия «Курганный могильник «Опытное поле», расположенного по адресу (местонахождение): Саратовская область, Хвалынский муниципальный район, вблизи г. Хвалы́нск, путём проведения спасательных археологических полевых работ (раскопок) с полной выборкой археологических комплексов (культурный слой, ямы, сооружения и прочие объекты) на площади 9503 кв. м, попадающей в землеотвод проекта строительства, в соответствии с методами, детально прописанными в пунктах 4.1-4.36 положения о порядке проведения археологических полевых работ и составления научной отчётной документации, утверждённого отделением историко-филологических наук Российской академии наук от 20.06.2018 № 32.

Земляные, мелиоративные, хозяйственные работы, указанные в статье 25 Лесного кодекса Российской Федерации работы по использованию лесов (за исключением работ, указанных в пунктах 3, 4 и 7 части 1 статьи 25 Лесного кодекса Российской Федерации) и иные работы на земельном участке, отводимом под объект «Газопровод распределительный от ГРС «Кулатка» до сетей газоснабжения г. Хвалы́нска Саратовской области» в Хвалынском районе Саратовской области, могут быть проведены только после реализации мер по обеспечению сохранности выявленного объекта культурного наследия «Курганный могильник «Опытное поле», расположенного по адресу (местонахождение): Саратовская область, Хвалынский муниципальный район, вблизи г. Хвалы́нск.

Комитет культурного наследия Саратовской области согласен с заключением ГИКЭ.

Заместитель председателя комитета

Мастрюкова Светлана Александровна
Спиридонов Михаил Вячеславович
+7 (8452) 20-90-55

В.П. Афанасьева





**МИНИСТЕРСТВО
ПРИРОДНЫХ РЕСУРСОВ И ЭКОЛОГИИ
РОССИЙСКОЙ ФЕДЕРАЦИИ
(Минприроды России)**

ул. Б. Грузинская, д. 4/6, Москва, 125993,
тел. (499) 254-48-00, факс (499) 254-43-10

сайт: www.mnr.gov.ru

e-mail: minpriroda@mnr.gov.ru

телефакс 112242 СФЕД

30.04.2020 № 15-47/10213
на № _____ от _____

ФАУ «Главгосэкспертиза»
Минстроя России

Фуркасовский пер., д.6, Москва, 101000

О предоставлении информации для
инженерно-экологических изысканий

Министерство природных ресурсов и экологии Российской Федерации в соответствии с письмом от 04.02.2020 № 09-1/1137-СБ направляет актуализированный перечень особо охраняемых природных территорий (далее – ООПТ) федерального значения.

Дополнительно сообщаем, что перечень содержит действующие и планируемые к созданию ООПТ федерального значения, создаваемые в рамках национального проекта «Экология» (далее – Проект). Окончание реализации Проекта запланировано на 31.12.2024. Учитывая изложенное данное письмо считается действительным до наступления указанной даты.

Дополнительно сообщаем, что в настоящее время не для всех федеральных ООПТ установлены охранные зоны, учитывая изложенное перечень не содержит районы в которых находятся охранные зоны федеральных ООПТ.

Минприроды России считаем возможным использовать данное письмо с приложенным перечнем при проведении инженерных изысканий и разработке проектной документации на территориях административно-территориальных единиц субъекта Российской Федерации отсутствующих в перечне, в качестве информации уполномоченного государственного органа исполнительной власти в сфере охраны окружающей среды об отсутствии ООПТ федерального значения.

При реализации объектов на территории административно-территориальных единиц субъекта Российской Федерации указанных в перечне и сопредельных с ними, необходимо обращаться за информацией подтверждающей отсутствие/наличия ООПТ федерального значения в федеральный орган исполнительной власти, в чьем ведении находится соответствующая ООПТ.

Минприроды России просит направить данное письмо с перечнем для использования в работе и размещения на официальных сайтах в подведомственные организации, уполномоченные на проведение государственной экологической экспертизы регионального уровня, а также на проведение государственной экспертизы проектной документации регионального уровня.

Приложение: на 31 листе.

Заместитель директора Департамента государственной
политики и регулирования в сфере развития
ООПТ и Байкальской природной территории

Исп. Гапченко С.А. (495) 252-23-61 (доб. 19-45)

А.И. Григорьев

ФАУ «Главгосэкспертиза России»

Вх. № 7831 (1+31)

12.05.2020 г.

Приложение к письму Минприроды России
от _____ № _____

**Перечень муниципальных образований субъектов Российской Федерации,
в границах которых имеются ООПТ федерального значения, а также
территории, зарезервированные под создание новых ООПТ федерального
значения в рамках национального проекта «Экология».**

Код субъекта РФ	Субъект Российской Федерации	Административно-территориальная единица субъекта РФ	Категория федерального ООПТ	Название ООПТ	Принадлежность
1	Республика Адыгея	Майкопский район	Государственный природный заповедник	Кавказский имени Х.Г. Шапошникова	Минприроды России
	Республика Адыгея	г. Майкоп	Дендрологический парк и ботанический сад	Дендрарий Адыгейского государственного университета	Минобрнауки России, ФГБОУ высшего профессионального образования "Адыгейский государственный университет"
2	Республика Башкортостан	Бурзянский район	Государственный природный заповедник	Башкирский	Минприроды России
	Республика Башкортостан	Бурзянский район	Государственный природный заповедник	Шульган-Таш	Минприроды России
	Республика Башкортостан	Белорецкий район ЗАТО г. Межгорье	Государственный природный заповедник	Южно-Уральский	Минприроды России
	Республика Башкортостан	г. Уфа	Дендрологический парк и ботанический сад	Ботанический сад-институт Уфимского научного центра РАН	РАН, Учреждение РАН Ботанический сад – институт Уфимского научного центра РАН
	Республика Башкортостан	Бурзянский район, Кугарчинский район, Мелеузовский район	Национальный парк	Башкирия	Минприроды России

3	Республика Бурятия	Мухоршибирский район	Государственный природный заказник	Алтачейский	Минприроды России
	Республика Бурятия	Кабанский район	Государственный природный заказник	Кабанский	Минприроды России
	Республика Бурятия	Северо-Байкальский район	Государственный природный заказник	Фролихинский	Минприроды России
	Республика Бурятия	Джидинский район, Кабанский район, Селенгинский район	Государственный природный заповедник	Байкальский	Минприроды России
	Республика Бурятия	Северо-Байкальский район	Государственный природный заповедник	Баргузинский имени К.А. Забелина	Минприроды России
	Республика Бурятия	Курумканский район	Государственный природный заповедник	Джержинский	Минприроды России
	Республика Бурятия	Баргузинский район	Национальный парк	Забайкальский	Минприроды России
	Республика Бурятия	Тункинский район	Национальный парк	Тункинский	Минприроды России
4	Республика Алтай	Турочакский район, Улаганский район	Государственный природный заповедник	Алтайский	Минприроды России
	Республика Алтай	Усть-Коксинский район	Государственный природный заповедник	Катунский	Минприроды России
	Республика Алтай	Кош-Агачский район	Национальный парк	Сайлюгемский	Минприроды России
	Республика Алтай	г. Горно-Алтайск	Дендрологический парк и ботанический сад	Агробиостанция Горно-Алтайского государственного университета	Минобрнауки России, ФГБОУ высшего профессионального образования "Горно-Алтайский государственный университет"
	Республика Алтай	Шебалинский район	Дендрологический парк и ботанический сад	Горно-Алтайский ботанический сад (филиал ЦСБС СО РАН)	РАН, ФГБУ науки Центральный сибирский ботанический сад СО РАН

5	Республика Дагестан	Бабаюртовский район, Кизлярский район, г.о. Махачкала	Государственный природный заказник	Аграханский	Минприроды России
	Республика Дагестан	Ахтынский район, Дербентский район, Докузпаринский район, Магарамкентский район	Национальный парк	Самурский	Минприроды России
	Республика Дагестан	Тляратинский район	Государственный природный заказник	Тляратинский	Минприроды России
	Республика Дагестан	Кумторкалинский район, Тарумовский район	Государственный природный заповедник	Дагестанский	Минприроды России
	Республика Дагестан	г. Махачкала	Дендрологический парк и ботанический сад	Ботанический сад ГОУ ВПО Дагестанского государственного университета	Минобрнауки России, ФГБОУ высшего образования "Дагестанский государственный университет"
	Республика Дагестан	г. Махачкала	Дендрологический парк и ботанический сад	Горный ботанический сад Дагестанского научного центра РАН	РАН, Учреждение РАН Горный ботанический сад Дагестанского научного центра РАН
6	Республика Ингушетия	Джейрахский район, Сунженский район	Государственный природный заказник	Ингушский	Минприроды России
	Республика Ингушетия	Джейрахский район, Сунженский район	Государственный природный заповедник	Эрзи	Минприроды России
7	Кабардино-Балкарская Республика	Чегемский район, Черекский район	Государственный природный заповедник	Кабардино-Балкарский высокогорный	Минприроды России
	Кабардино-Балкарская Республика	Зольский район, Эльбрусский район	Национальный парк	Приэльбрусье	Минприроды России
	Кабардино-Балкарская Республика	г. Нальчик	Дендрологический парк и ботанический сад	Ботанический сад Кабардино-Балкарского государственного	Минобрнауки России, ГОУ высшего профессионального

				университета	о образования «Кабардино- Балкарский государственный университет»
8	Республика Калмыкия	Черноземельски й район	Государственн ый природный заказник	Меклетинский	Минприроды России
	Республика Калмыкия	Кетченеровский район, Юстинский район, Яшкульский район	Государственн ый природный заказник	Сарпинский	Минприроды России
	Республика Калмыкия	Юстинский район, Яшкульский район	Государственн ый природный заказник	Харбинский	Минприроды России
	Республика Калмыкия	Приютненский район, Черноземельски й район, Яшалтинский район, Яшкульский район	Государственн ый природный заповедник	Черные земли	Минприроды России
9	Карачаево- Черкесская Республика	Карачаевский район	Государственн ый природный заказник	Даутский	Минприроды России
	Карачаево- Черкесская Республика	Зеленчукский район, Карачаевский район, Урупский район	Государственн ый природный заповедник	Тебердинский	Минприроды России
	Карачаево- Черкесская Республика	Урупский район	Государственн ый природный заповедник	Кавказский имени Х.Г. Шапошникова	Минприроды России
10	Республика Карелия	Медвежьегорски й район	Государственн ый природный заказник	Кижский	Минприроды России
	Республика Карелия	Олонецкий район	Государственн ый природный заказник	Олонецкий	Минприроды России
	Республика Карелия	Кондопожский район	Государственн ый природный заповедник	Кивач	Минприроды России
	Республика Карелия	Костомукшский г.о., Муезерский район	Государственн ый природный заповедник	Костомукшский	Минприроды России
	Республика Карелия	Пудожский район	Национальный парк	Водлозерский	Минприроды России

	Республика Карелия	Костомукшский г.о.	Национальный парк	Калевальский	Минприроды России
	Республика Карелия	Лоухский район	Национальный парк	Паанаярви	Минприроды России
	Республика Карелия	Питкярантский район, Лахденпохский район, Сортавальский район	Национальный парк	Ладожские Шхеры	Минприроды России
	Республика Карелия	Лоухский район	Государственный природный заповедник	Кандалакшский	Минприроды России
	Республика Карелия	Петрозаводский городской округ	Дендрологический парк и ботанический сад	Ботанический сад Петрозаводского государственного университета	Минобрнауки России, ФГБОУ высшего профессионального образования "Петрозаводский государственный университет"
11	Республика Коми	Троицко-Печорский г.о. Вуктыл	Государственный природный заповедник	Печоро-Илычский	Минприроды России
	Республика Коми	г.о. Вуктыл, г.о. Инта, м.о. Печора	Национальный парк	Югыд ва	Минприроды России
	Республика Коми	Койгородский район, Прилузский район	Национальный парк	Койгородский	Минприроды России
	Республика Коми	г. Сыктывкар	Дендрологический парк и ботанический сад	Агробиостанция Коми государственного педагогического института	Минобрнауки России, ФГБОУ высшего профессионального образования «Коми государственный педагогический институт»
	Республика Коми	г. Сыктывкар	Дендрологический парк и ботанический сад	Ботанический сад Института биологии Коми НЦ УрО РАН	РАН, ФГБУ науки Институт биологии Коми научного центра УрО РАН
	Республика Коми	г. Сыктывкар	Дендрологический парк и ботанический сад	Ботанический сад Сыктывкарского государственного университета	Минобрнауки России, ФГБОУ высшего профессионального образования «Сыктывкарский

					государственный университет»
12	Республика Марий Эл	Килемарский район, Медведевский район	Государственный природный заповедник	Большая Кокшага	Минприроды России
	Республика Марий Эл	Волжский район, Звениговский район, Моркинский район	Национальный парк	Марий Чодра	Минприроды России
	Республика Марий Эл	г. Йошкар-Ола	Дендрологический парк и ботанический сад	Ботанический сад Марийского государственного технического университета	Минобрнауки России, ФГБОУ высшего профессионального образования «Марийский государственный технический университет»
13	Республика Мордовия	Темниковский район	Государственный природный заповедник	Мордовский имени П.Г. Смидовича	Минприроды России
	Республика Мордовия	Большеигнатовский район, Ичалковский район	Национальный парк	Смольный	Минприроды России
	Республика Мордовия	г.о. Саранск	Дендрологический парк и ботанический сад	Ботанический сад им. В.Н.Ржавитина Мордовского государственного университета им.Н.П.Огарева	Минобрнауки России, ФГБОУ высшего профессионального образования «Мордовский государственный университет им.Н.П.Огарева»
14	Республика Саха (Якутия)	Булунский район	Государственный природный заповедник	Усть-Ленский	Минприроды России
	Республика Саха (Якутия)	Олекминский район	Государственный природный заповедник	Олекминский	Минприроды России
	Республика Саха (Якутия)	Булунский район	Государственный природный заказник	Новосибирские Острова	Минприроды России
	Республика Саха (Якутия)	Хангаласский район, Алданский район, Олекминский	Национальный парк	Ленские Столбы	Минприроды России

		район			
	Республика Саха (Якутия)	Нерюнгринский район	Планируемый к созданию государственный природный заповедник	Большое Токко	Минприроды России
	Республика Саха (Якутия)	Нижнеколымский	Планируемый к созданию государственный природный заповедник	Медвежьих острова	Минприроды России
	Республика Саха (Якутия)	г. Якутск	Дендрологический парк и ботанический сад	Ботанический сад Института биологических проблем криолитозоны СО РАН	РАН, ФГБУ науки Институт проблем криолитозоны СО РАН
	Республика Саха (Якутия)	Аллаиховский район	Национальный парк	«Кыталык»	Минприроды России
	Республика Саха (Якутия)	Анабарский	Планируемый к созданию государственный природный заказник	Лаптевоморский	Минприроды России
15	Республика Северная Осетия - Алания	Алагирский район	Государственный природный заказник	Цейский	Минприроды России
	Республика Северная Осетия - Алания	Алагирский район, Ардонский район	Государственный природный заповедник	Северо-Осетинский	Минприроды России
	Республика Северная Осетия - Алания	Ирафский район	Национальный парк	Алания	Минприроды России
	Республика Северная Осетия - Алания	г. Владикавказ	Дендрологический парк и ботанический сад	Ботанический сад Горского государственного аграрного университета	Минсельхоз России, ФГБОУ высшего профессионального образования "Горский государственный аграрный университет"
16	Республика Татарстан	Зеленодольский район, Лаишевский район	Государственный природный заповедник	Волжско-Камский	Минприроды России

	Республика Татарстан	Елабужский район, Менделеевский район, Нижнекамский район, Тукаевский район	Национальный парк	Нижняя Кама	Минприроды России
	Республика Татарстан	г. Казань, Высокогорский район	Дендрологический парк и ботанический сад	Ботанический сад Казанского (Приволжского) федерального университета	Минобрнауки России, ФГАОУ высшего профессионального образования «Казанский (Приволжский) федеральный университет»
	Республика Татарстан	г. Казань	Дендрологический парк и ботанический сад	Ботанический сад Казанского государственного медицинского университета	Минздравсоцразвития России, ГБОУ высшего профессионального образования "Казанский государственный медицинский университет" Минздравсоцразвития России
	Республика Татарстан	Зеленодольский район	Дендрологический парк и ботанический сад	Дендрологический сад Волжско-Камского государственного заповедника	Минприроды России
17	Республика Тыва	Тоджинский район	Государственный природный заповедник	Азас	Минприроды России
	Республика Тыва	Бай-Тайгинский район, Монгун-Тайгинский район, Овюрский район, Сут-Хольский район, Тес-Хемский район, Эрзинский район	Государственный природный заповедник	Убсунурская котловина	Минприроды России
18	Удмуртская Республика	Воткинский район, Завьяловский район, Сарапульский район	Национальный парк	Нечкинский	Минприроды России

	Удмуртская Республика	г. Ижевск	Дендрологический парк и ботанический сад	Ботанический сад Удмуртского государственного университета	Минобрнауки России, ФГБОУ высшего профессионального образования «Удмуртский государственный университет»
19	Республика Хакасия	Таштыпский район	Государственный природный заказник	Позарым	Минприроды России
	Республика Хакасия	Богградский район; Орджоникидзевский район, Таштыпский район, Усть-Абаканский район, Ширинский район	Государственный природный заповедник	Хакасский	Минприроды России
	Республика Хакасия	Усть-Абаканский	Дендрологический парк и ботанический сад	Хакасский национальный ботанический сад	Минсельхоз России, Государственное научное учреждение НИИ аграрных проблем Хакасии РАСХН
21	Чувашская Республика	Алатырский район, Батыревский район, Яльчикский район	Государственный природный заповедник	Присурский	Минприроды России
	Чувашская Республика	Шемуршинский район	Национальный парк	Чаваш вармане	Минприроды России
	Чувашская Республика	Чебоксарский район	Дендрологический парк и ботанический сад	Чебоксарский филиал Главного ботанического сада им.Н.В.Цицина	РАН, ФГБУ науки Главный ботанический сад им. Н.В. Цицина РАН
22	Алтайский край	Змеиногорский район Краснощековский район Третьяковский район	Государственный природный заповедник	Тигирекский	Минприроды России
	Алтайский край	Третьяковский, Краснощековский, Курьинский	Планируемый к созданию национальный парк	Горная Колывань	Минприроды России

		<i>Змеиногорский</i>			
	<i>Алтайский край</i>	<i>Тогульский, Ельцовский, Заринский, Солтонский</i>	<i>Планируемый к созданию национальный парк</i>	<i>Тогул</i>	<i>Минприроды России</i>
	Алтайский край	г. Барнаул	Дендрологический парк и ботанический сад	Дендрологический сад научно-исследовательского института садоводства Сибири им. М.А. Лисавенко	Минсельхоз России, Государственное научное учреждение «НИИ садоводства Сибири им. М.А. Лисавенко РАСХН»
	Алтайский край	г. Барнаул	Дендрологический парк и ботанический сад	Южно-Сибирский ботанический сад Алтайского государственного университета	Минобрнауки России, ФГБОУ высшего профессионального образования «Алтайский государственный университет»
23	Краснодарский край	Славянский район	Государственный природный заказник	Приазовский	Минприроды России
	Краснодарский край	город Сочи	Государственный природный заказник	Сочинский общереспубликанский	Минприроды России
	Краснодарский край	Мостовский район, город Сочи	Государственный природный заповедник	Кавказский имени Х.Г. Шапошникова	Минприроды России
	Краснодарский край	г.о. Анапа, г.о. Новороссийск	Государственный природный заповедник	Утриш	Минприроды России
	Краснодарский край,	Туапсинский район, город Сочи	Национальный парк	Сочинский	Минприроды России
	Краснодарский край	г. Сочи	Дендрологический парк и ботанический сад	Дендрарий научно-исследовательского института горного лесоводства и экологии леса	Минприроды России, ФГБУ «Сочинский национальный парк»
	Краснодарский край	г. Сочи	Дендрологический парк и ботанический сад	Дендрологический парк курортного комплекса "Русь"	ФГБУ "Объединенный санаторий "Русь" Управления делами Президента Российской

					Федерации
	Краснодарский край	г. Сочи	Дендрологический парк и ботанический сад	Дендрологический парк ОАО Санаторий им.М.В.Фрунзе	Минздрав России, ОАО "Санаторий им. М.В.Фрунзе"
	Краснодарский край	г. Сочи	Дендрологический парк и ботанический сад	Дендрологический парк Южные культуры	Минприроды России, ФГБУ «Сочинский национальный парк»
24	Красноярский край	Туруханский район	Государственный природный заказник	Елогуйский	Минприроды России
	Красноярский край	Таймырский (Долгано-Ненецкий) район	Государственный природный заказник	Пуринский	Минприроды России
	Красноярский край	Таймырский (Долгано-Ненецкий) район	Государственный природный заказник	Североземельский	Минприроды России
	Красноярский край	Таймырский (Долгано-Ненецкий) район	Государственный природный заповедник	Большой Арктический	Минприроды России
	Красноярский край	Таймырский (Долгано-Ненецкий) район, Эвенкийский район	Государственный природный заповедник	Путоранский	Минприроды России
	Красноярский край	Ермаковский, Шушенский	Государственный природный заповедник	Саяно-Шушенский	Минприроды России
	Красноярский край	Березовский, Красноярск	Национальный парк	Красноярские столбы	Минприроды России
	Красноярский край	Таймырский (Долгано-Ненецкий) район	Государственный природный заповедник	Таймырский	Минприроды России
	Красноярский край	Эвенкийский	Государственный природный заповедник	Тунгусский	Минприроды России
	Красноярский край	Туруханский, Эвенкийский	Государственный природный заповедник	Центральносибирский	Минприроды России
	Красноярский край	Шушенский	Национальный парк	Шушенский бор	Минприроды России
	Красноярский край	г. Красноярск	Дендрологический парк и	Ботанический сад Сибирского	Минобрнауки России,

			ботанический сад	федерального университета	ФГАОУ высшего профессионального образования "Сибирский федеральный университет"
	Красноярский край	г. Красноярск	Дендрологический парк и ботанический сад	Дендрарий Института леса им. В.Н. Сукачева СО РАН	РАН, ФГБУ науки Институт леса им. В.Н. Сукачева СО РАН
25	Приморский край	г.о. Владивосток, Хасанский	Государственный природный заповедник	Дальневосточный Морской	Минприроды России
	Приморский край	Хасанский	Государственный природный заповедник	Кедровая падь	Минприроды России
	Приморский край	Дальнегорск, Красноармейский, Тернейский	Государственный природный заповедник	Сихотэ-Алинский имени К.Г. Абрамова	Минприроды России
	Приморский край	Уссурийский, Шкотовский	Государственный природный заповедник	Уссурийский имени В.Л. Комарова	Минприроды России
	Приморский край	Лазовский,	Государственный природный заповедник	Лазовский имени Л.Г. Капанова	Минприроды России
	Приморский край	Кировский, Лесозаводский, Спасский, Ханкайский, Хорольский, Черниговский	Государственный природный заповедник	Ханкайский	Минприроды России
	Приморский край	Пожарский	Национальный парк	Бикин	Минприроды России
	Приморский край	г.о. Владивосток, Надеждинский, Уссурийский, Хасанский + уч. На полуострове Гамова	Национальный парк	Земля Леопарда	Минприроды России
	Приморский край	Лазовский, Ольгинский, Чугуевский	Национальный парк	Зов Тигра	Минприроды России
	Приморский край	Красноармейский	Национальный парк	Удэгейская Легенда	Минприроды России
	Приморский край	г.о. Владивосток	Дендрологический парк и	Ботанический сад-институт ДВО	РАН, ФГБУ науки

			ботанический сад	РАН	Ботанический сад-институт ДВО РАН, Минприроды России
	Приморский край	Уссурийский г.о.	Дендрологический парк и ботанический сад	Горнотаёжная станция им.В.Л.Комарова ДВО РАН	РАН, Учреждение РАН Горнотаёжная станция им. В.Л. Комарова ДВО РАН, Минприроды России
26	Ставропольский край	г.о. Кисловодск	Национальный парк	Кисловодский	Минприроды России
	Ставропольский край	г. Ставрополь	Дендрологический парк и ботанический сад	Ботанический сад имени В.В. Скрипчинского	Минсельхоз России, Государственное научное учреждение Ставропольский ботанический сад имени В.В. Скрипчинского Ставропольского НИИ сельского хозяйства РАСХН
	Ставропольский край	г. Пятигорск	Дендрологический парк и ботанический сад	Ботанический сад Пятигорской государственной фармацевтической академии	Минздравсоцразвития России, ГБОУ высшего профессионального образования "Пятигорская государственная фармацевтическая академия" Минздравсоцразвития России
	Ставропольский край	г. Пятигорск	Дендрологический парк и ботанический сад	Пятигорская эколого-ботаническая станция	РАН ФГБУ науки Ботанический институт им. В.Л. Комарова РАН
	Ставропольский край	г. Ставрополь	Дендрологический парк и ботанический сад	Дендрарий СНИИСХ	Федеральное государственное бюджетное научное учреждение "Ставропольский научно-исследовательский институт сельского

					хозяйства"
27	Хабаровский край	Солнечный	Государственный природный заказник	Баджальский	Минприроды России
	Хабаровский край	Имени Полины Осипенко	Государственный природный заказник	Ольджиканский	Минприроды России
	Хабаровский край	Ванинский	Государственный природный заказник	Тумнинский	Минприроды России
	Хабаровский край	Ульчский	Государственный природный заказник	Удиль	Минприроды России
	Хабаровский край	Хабаровский,	Государственный природный заказник	Хехцирский	Минприроды России
	Хабаровский край	Амурский, Нанайский	Государственный природный заповедник	Болоньский	Минприроды России
	Хабаровский край	Хабаровский, Имени Лазо	Государственный природный заповедник	Большехехцирский	Минприроды России
	Хабаровский край	Советско-Гаванский	Государственный природный заповедник	Ботчинский	Минприроды России
	Хабаровский край	Аяно-Майский	Государственный природный заповедник	Джугджурский	Минприроды России
	Хабаровский край	Комсомольский	Государственный природный заповедник	Комсомольский	Минприроды России
	Хабаровский край	Верхнебуреинский	Государственный природный заповедник	Буреинский	Минприроды России
	Хабаровский край	Нанайский	Национальный парк	Аньюйский	Минприроды России
	Хабаровский край	Тугуро-Чумиканский	Национальный парк	Шантарские Острова	Минприроды России
28	Амурская область	Мазановский	Государственный природный заказник	Орловский	Минприроды России
	Амурская область	Архаринский	Государственный природный заказник	Хингано-Архаринский	Минприроды России
	Амурская область	Селемджинский	Государственный природный заповедник	Норский	Минприроды России

	Амурская область	Зейский	Государственный природный заповедник	Зейский	Минприроды России
	Амурская область	Архаринский	Государственный природный заповедник	Хинганский	Минприроды России
	Амурская область	Зейский	Национальный парк	Токинско-Становой	Минприроды России
29	Архангельская область	Пинежский	Государственный природный заповедник	Пинежский	Минприроды России
	Архангельская область	Каргопольский, Плесецкий	Национальный парк	Кенозерский	Минприроды России
	Архангельская область	Онежский, Приморский	Национальный парк	Онежское Поморье	Минприроды России
	Архангельская область	Г.о. Новая Земля, Приморский	Национальный парк	Русская Арктика	Минприроды России
	Архангельская область	Онежский	Национальный парк	Водлозерский	Минприроды России
	Архангельская область	Приморский район	Дендрологический парк и ботанический сад	Ботанический сад Соловецкого историко-архитектурного музея-заповедника	Минкульт России, ФГБУ культуры "Соловецкий государственный историко-архитектурный и природный музей-заповедник"
	Архангельская область	г. Архангельск	Дендрологический парк и ботанический сад	Дендрарий Северного Арктического федерального университета	Минобрнауки России, ФГАОУ высшего профессионального образования "Северный (Арктический) федеральный университет имени М.В. Ломоносова"
	Архангельская область	г. Архангельск	Дендрологический парк и ботанический сад	Дендрологический сад Северного научно-исследовательского института лесного хозяйства	Федеральное агентство лесного хозяйства, ФГБУ "Северный научно-исследовательский институт лесного хозяйства"
30	Астраханская область	Володарский, Икрянинский, Камызякский	Государственный природный заповедник	Астраханский	Минприроды России

	Астраханская область	Ахтубинский	Государственный природный заповедник	Богдинско-Баскунчакский	Минприроды России
	Астраханская область	Камызякский	Памятник природы	Остров Малый Жемчужный	Минприроды России
31	Белгородская область	Борисовский, Губкинский, Новооскольский	Государственный природный заповедник	Белогорье	Минприроды России
32	Брянская область	Клетнянский, Мглинский	Государственный природный заказник	Клетнянский	Минприроды России
	Брянская область	Суземский, Трубчевский	Государственный природный заповедник	Брянский лес	Минприроды России
33	Владимирская область	Гороховецкий, Муромский	Государственный природный заказник	Муромский	Минприроды России
	Владимирская область	Ковровский	Государственный природный заказник	Клязьминский	Минприроды России
	Владимирская область	Гусь-Хрустальный, Клепиковский	Национальный парк	Мещера	Минприроды России
	<i>Владимирская область</i>	<i>Селивановский, Судогодский, Камешковский, Гусь-Хрустальный, Ковровский, Вязниковский, Гороховецкий, Муромский</i>	<i>Планируемый к созданию национальный парк</i>	<i>Долина реки Колть</i>	<i>Минприроды России</i>
34	Волгоградская область	Руднянский	Памятник природы	Козловская лесная дача	Минприроды России
	Волгоградская область	Палласовский	Памятник природы	Природный комплекс Джаныбекского стационара Института лесоведения Российской Академии наук	Федеральное агентство научных организаций
	Волгоградская область	Руднянский	Памятник природы	Терсинская лесная полоса (дача)	Минприроды России
	Волгоградская область	Урюпинский	Памятник природы	Шемакинская лесная дача	Минприроды России
	Волгоградская область	г. Волгоград	Дендрологический парк и ботанический	Ботанический сад Волгоградского государственного	Минобрнауки России, ФГБОУ высшего

			сад	педагогического университета	профессионального образования "Волгоградский государственный социально-педагогический университет"
	Волгоградская область	г. Волгоград	Дендрологический парк и ботанический сад	Кластерный дендрологический парк ВНИАЛМИ	Федеральный научный центр агроэкологии, комплексных мелиораций и защитного лесоразведения РАН
35	Вологодская область	Череповецкий, Брейтовский	Государственный природный заповедник	Дарвинский	Минприроды России
	Вологодская область	Кирилловский	Национальный парк	Русский Север	Минприроды России
36	Воронежская область	г. Воронеж, Новоусманский, Рамонский	Государственный природный заказник	Воронежский	Минприроды России
	Воронежская область	Таловский,	Государственный природный заказник	Каменная Степь	Минприроды России
	Воронежская область	Грибановский, Новохоперский, Поворинский	Государственный природный заповедник	Хоперский	Минприроды России
	Воронежская область	Верхнехавский	Государственный природный заповедник	Воронежский имени В.М. Пескова	Минприроды России
37	Ивановская область	Савинский, Южский	Государственный природный заказник	Клязьминский	Минприроды России
38	Иркутская область	Эхирит-Булагатский	Государственный природный заказник	Красный Яр	Минприроды России
	Иркутская область	Нижнеудинский	Государственный природный заказник	Гофаларский	Минприроды России
	Иркутская область	Качугский, Ольхонский	Государственный природный заповедник	Байкало-Ленский	Минприроды России
	Иркутская область	Бодайбинский	Государственный природный заповедник	Витимский	Минприроды России
	Иркутская область	Иркутский, Ольхонский, Слюдянский	Национальный парк	Прибайкальский	Минприроды России

	Иркутская область	г. Иркутск	Дендрологический парк и ботанический сад	Ботанический сад Иркутского государственного университета	Минобрнауки России, ФГБОУ высшего профессионального образования "Иркутский государственный университет"
39	Калининградская область	Зеленоградский	Национальный парк	Куршская коса	Минприроды России
	Калининградская область	г. Калининград	Дендрологический парк и ботанический сад	Ботанический сад Балтийского федерального университета им. И. Канта	Минобрнауки России, ФГАОУ высшего профессионального образования "Балтийский федеральный университет имени Иммануила Канта"
	<i>Калининградская область</i>	<i>Нестеровский</i>	<i>Планируемый к созданию национальный парк</i>	<i>«Виштынецкий»</i>	<i>Минприроды России</i>
40	Калужская область	Жуковский	Государственный природный заказник	Государственный комплекс «Таруса»	Федеральная служба охраны Российской Федерации
	<i>Калужская область</i>	<i>Ульяновский</i>	<i>Планируемый к созданию государственный природный заповедник</i>	<i>Калужские засеки</i>	<i>Минприроды России</i>
	Калужская область	Бабынинский, Держинский, Износковский, Козельский, Перемышльский Юхновский	Национальный парк	Угра	Минприроды России
	Калужская область	г. Калуга	Памятник природы	Городской бор	Минприроды России
41	Камчатский край	Елизовский, Усть-Большерецкий	Государственный природный заказник	Южно-Камчатский имени Т.И. Шпиленка	Минприроды России
	Камчатский край	Алеутский	Государственный природный заповедник	Командорский им. С.В. Маракова	Минприроды России

	Камчатский край	Олюторский, Пенжинский	Государственный природный заповедник	Корякский	Минприроды России
	Камчатский край	Елизовский, Мильковский,	Государственный природный заповедник	Кроноцкий	Минприроды России
42	Кемеровская область	Крапивинский, Междуреченский, Новокузнецкий, Тисульский, Орджоникидзевский	Государственный природный заповедник	Кузнецкий Алатау	Минприроды России
	Кемеровская область	Таштагольский	Национальный парк	Шорский	Минприроды России
	Кемеровская область	Новокузнецкий	Памятник природы	Липовый остров	Минприроды России
	Кемеровская область	г. Кемерово	Дендрологический парк и ботанический сад	Кузбасский ботанический сад (филиал ЦСБС)	РАН, ФГБУ науки «Институт экологии человека» СО РАН
43	Кировская область	Котельничский, Нагорский	Государственный природный заповедник	Нургуш	Минприроды России
	Кировская область	Лебяжский, Советский, Нолинский, Котельничский, Орчевский, Подосиновский, Опаринский	Планируемый к созданию национальный парк	Вятка	Минприроды России
	Кировская область	Кировская область	Дендрологический парк и ботанический сад	Ботанический сад Вятского государственного гуманитарного университета	Минобрнауки России, ФГБОУ высшего профессионального образования "Вятский государственный гуманитарный университет"
44	Костромская область,	Кологривский, Макарьевский, Мантуровский, Нейский, Парфеньевский. Чухломский	Государственный природный заповедник	Кологривский Лес имени М.Г. Синицина	Минприроды России

46	Курская область	Горшечинский, Курский, Мантуровский, Медвенский, Обоянский, Пристенский	Государственный природный заповедник	Центрально-Черноземный имени профессора В.В. Алехина	Минприроды России
47	Ленинградская область	Гатчинский, Лужский	Государственный природный заказник	Мшинское болото	Минприроды России
	Ленинградская область	Лодейнопольский	Государственный природный заповедник	Нижне-Свирский	Минприроды России
	Ленинградская область	Выборгский, Кингисеппский, акватория Финского залива	государственный природный заповедник	Восток Финского залива	Минприроды России
48	Липецкая область	Усманский	Государственный природный заповедник	Воронежский имени В.М. Пескова	Минприроды России
	Липецкая область	Елецкий, Задонский, Краснинский, Липецкий	Государственный природный заповедник	Галичья гора	Министерство образования и науки Российской Федерации
	Липецкая область	Становлянский район	Дендрологический парк и ботанический сад	Дендрологический парк «Лесостепная опытно-селекционная станция»	ФГУП - дендрологический парк "Лесостепная опытно-селекционная станция"
49	Магаданская область	Ольский, Среднеканский	Государственный природный заповедник	Магаданский	Минприроды России
	Магаданская область	Ольский	Памятник природы	Остров Талан	Федеральное агентство научных организаций
50	Московская область	Серпуховский	Государственный природный заповедник	Приокско-Тerrasный имени М.А. Заблочного	Минприроды России
	Московская область	г.о. Балашиха, г.о. Королев, г.о. Мытищи, Пушкинский, Щелковский,	Национальный парк	Лосиный остров	Минприроды России
	Московская область	Волоколамский, Клинский, Лотошинский	Национальный парк	Государственный комплекс «Завидово»	ФСО

	Московская область	Пушкинский район	Дендрологический парк и ботанический сад	Ивантеевский дендрологический парк им. академика А.С. Яблокова	ГУП "Ивантеевский лесной селекционный опытно-показательный питомник", Минприроды России
	Московская область	г. Лобня	Памятник природы	Озеро Киёво и его котловина	Минприроды России
51	Мурманская область	Терский	Государственный природный заказник	Канозерский	Минприроды России
	Мурманская область	Ловозерский	Государственный природный заказник	Мурманский Тундровый	Минприроды России
	Мурманская область	Кольский	Государственный природный заказник	Туломский	Минприроды России
	Мурманская область	Кандалакша, Кольский, Ловозерский, Печенгский, Терский.	Государственный природный заповедник	Кандалакшский	Минприроды России
	Мурманская область	Апатиты, Ковдорский, Кольский, Мончегорск	Государственный природный заповедник	Лапландский	Минприроды России
	Мурманская область	Печенгский	Государственный природный заповедник	Пасвик	Минприроды России
	Мурманская область	г. Кировск	Памятник природы	Астрофиллиты горы Эвеслогчорр	Минприроды России
	Мурманская область	Ловозерский	Памятник природы	Залежь «Юбилейная»	Минприроды России
	Мурманская область	Североморск	Памятник природы	Озеро Могильное	Минприроды России
	Мурманская область	Кандалакша	Памятник природы	Эпидозиты мыса Верхний Наволок	Минприроды России
	Мурманская область	Кировский г.о., г.о. Апатиты	Национальный парк	Хибины	Минприроды России

	Мурманская область	г.о. Кировск	Дендрологический парк и ботанический сад	Полярно-альпийский ботанический сад-институт им. Н.А.Аврорина КНЦ РАН	РАН, Учреждение РАН Полярно-альпийский ботанический сад-институт им. Н.А. Аврорина Кольского научного центра РАН
	<i>Мурманская область</i>	<i>Печенгский</i>	<i>Планируемый к созданию государственный природный заказник</i>	<i>Долина реки Ворьема</i>	<i>Минприроды России</i>
	<i>Мурманская область</i>	<i>Терский</i>	<i>Планируемый к созданию национальный парк</i>	<i>Терский берег</i>	<i>Минприроды России</i>
52	Нижегородская область	Борский, Воскресенский, Семеновский,	Государственный природный заповедник	Керженский	Минприроды России
	Нижегородская область	Воскресенский	Памятник природы	Озеро Светлояр	Минприроды России
	<i>Нижегородская область</i>	<i>г.о. Бор, Лысковский, Воротынский, Воскресенский, Семеновский, Вачский, Сосновский, Арзамасский, Ардатовский, Навашинский</i>	<i>Планируемый к созданию Национальный парк</i>	<i>Нижегородское Заволжье</i>	<i>Минприроды России</i>
53	Новгородская область	Поддорский, Холмский,	Государственный природный заповедник	Рдейский	Минприроды России
	Новгородская область	Валдайский, Демянский, Окуловский	Национальный парк	Валдайский	Минприроды России
	Новгородская область	Окуловский	Памятник природы	Роща академика Н.И. Железнова	Минприроды России
54	Новосибирская область	Барабинский, Чановский	Государственный природный заказник	Кирзинский	Минприроды России
	Новосибирская область	Северный. Убинский	Государственный природный заповедник	Васюганский	Минприроды России
	Новосибирская область	Искитимский район	Дендрологический парк и ботанический	Дендрологический сад Новосибирской	Минсельхоз России, ФГУП

			сад	зональной плодово-ягодной опытной станции им.И.В.Мичурина	«Новосибирская зональная станция садоводства РАСХН»
	Новосибирская область	г. Новосибирск	Дендрологический парк и ботанический сад	Центральный сибирский ботанический сад СО РАН	РАН, ФГБУ науки Центральный сибирский ботанический сад СО РАН
55	Омская область	Омский район	Дендрологический парк и ботанический сад	Ботанический сад им.Н.А.Плотникова Омского государственного аграрного университета	Минсельхоз России, ФГБОУ высшего профессионального образования "Омский государственный аграрный университет имени П.А.Столыпина"
56	Оренбургская область	Акбулакский, Беляевский, Кувандыкский, Первомайский, Светлинский	Государственный природный заповедник	Оренбургский	Минприроды России
	Оренбургская область	Кувандыкский	Государственный природный заповедник	Шайтан-Тау	Минприроды России
	Оренбургская область	г. Оренбург	Дендрологический парк и ботанический сад	Ботанический сад Оренбургского государственного университета	Минобрнауки России, ФГБОУ высшего профессионального образования "Оренбургский государственный университет"
	Оренбургская область	Бузулукский	Национальный парк	Бузулукский бор	Минприроды России
57	Орловская область	Знаменский, Хотынецкий	Национальный парк	Орловское полесье	Минприроды России
58	Пензенская область	Каменский, Камешкирский, Колышлейский, Кузнецкий, Неверкинский, Пензенский	Государственный природный заповедник	Приволжская Лесостепь	Минприроды России
	Пензенская область	г. Пенза	Дендрологический парк и ботанический сад	Ботанический сад им.И.И.Спрыгина Пензенского государственного педагогического	Минобрнауки России, ФГБОУ высшего профессионального образования

				университета им.В.Г.Белинског о	"Пензенский государственный педагогический университет имени В.Г. Белинского"
59	Пермский край	Горнозаводский, Гремячинск	Государствен ый природный заповедник	Басеги	Минприроды России
	Пермский край	Красновишерски й	Государствен ый природный заповедник	Вишерский	Минприроды России
60	Псковская область	Гдовский, Псковский	Государствен ый природный заказник	Ремдовский	Минприроды России
	Псковская область	Бежаницкий, Локнянский	Государствен ый природный заповедник	Полистовский	Минприроды России
	Псковская область	Себежский	Национальный парк	Себежский	Минприроды России
61	Ростовская область	Цимлянский	Государствен ый природный заказник	Цимлянский	Минприроды России
	Ростовская область	Орловский, Ремонтненский	Государствен ый природный заповедник	Ростовский	Минприроды России
62	Рязанская область	Спасский, Шиловский	Государствен ый природный заказник	Рязанский	Минприроды России
	Рязанская область	Клепиковский, Спасский	Государствен ый природный заповедник	Окский	Минприроды России
	Рязанская область	Клепиковский, Рязанский	Национальный парк	Мещерский	Минприроды России
	Рязанская область	г. Рязань	Дендрологичес кий парк и ботанический сад	Агробиологичекая станция Рязанского государственного университета им. С.А.Есенина	Минобрнауки России, ФГБОУ высшего профессиональног о образования "Рязанский государственный университет имени С.А. Есенина"
63	Самарская область	Ставропольский	Государствен ый природный заповедник	Жигулевский имени И.И. Спрыгина	Минприроды России

	Самарская область	Богатовский, Борский, Кинель-Черкасский	Национальный парк	Бузулукский бор	Минприроды России
	Самарская область	Волжский, Жигулевск, Самара, Ставропольский, Сызранский	Национальный парк	Самарская Лука	Минприроды России
	Самарская область	Шигонский	Памятник природы	Климовские нагорные дубравы	Минприроды России
64	Саратовская область	Федоровский	Государственный природный заказник	Саратовский	Минприроды России
	Саратовская область	Вольский, Хвалынский	Национальный парк	Хвалынский	Минприроды России
	Саратовская область	г. Саратов	Дендрологический парк и ботанический сад	Дендрарий ГНУ НИИ сельского хозяйства Юго-Востока (Дендрарий НПО "Элита Поволжья" НИИСЧ Юго-Востока)	Минсельхоз России, Государственное научное учреждение «НИИ сельского хозяйства Юго-Востока»
65	Сахалинская область	Южно-Курильский г.о.	Государственный природный заказник	Малые Курилы	Минприроды России
	Сахалинская область	Южно-Курильский г.о.	Государственный природный заповедник	Курильский	Минприроды России
	Сахалинская область	Поронайский	Государственный природный заповедник	Поронайский	Минприроды России
	Сахалинская область	Северо-Курильский г.о., Курильский г.о.	Планируемый к созданию государственный природный заповедник	Среднекурильский	Минприроды России
	Сахалинская область	г.о. г. Южно-Сахалинск	Дендрологический парк и ботанический сад	Сахалинский ботанический сад ДВО РАН	РАН, ФГБУ науки Ботанический сад-институт ДВО РАН
66	Свердловская область	Кировград, Пригородный, г. Верхний Тагил	Государственный природный заповедник	Висимский	Минприроды России

	Свердловская область	Ивдель, Североуральск	Государственный природный заповедник	Денежкин Камень	Минприроды России
	Свердловская область	Талицкий, Тугулымский	Национальный парк	Припышминские Боры	Минприроды России
	Свердловская область	г. Екатеринбург	Дендрологический парк и ботанический сад	Ботанический сад Уральского государственного университета им. А.М.Горького	Минобрнауки России, ГОУ высшего профессионального образования "Уральский государственный университет им. А.М. Горького"
	Свердловская область	г. Екатеринбург	Дендрологический парк и ботанический сад	Ботанический сад УрО РАН	РАН, ФГБУ науки Ботанический сад Уральского отделения РАН
	Свердловская область	г. Екатеринбург	Дендрологический парк и ботанический сад	Уральский сад лечебных культур им. Л.И. Вигорова	ФГБОУ высшего профессионального образования "Уральский государственный лесотехнический университет", Минприроды Свердловской области
67	Смоленская область	Демидовский, Духовщинский	Национальный парк	Смоленское Поозерье	Минприроды России
68	Тамбовская область	Инжавинский, Кирсановский	Государственный природный заповедник	Воронинский	Минприроды России
69	Тверская область	Андреапольский, Нелидовский, Пеновский, Селижаровский	Государственный природный заповедник	Центрально-Лесной	Минприроды России
	Тверская область	Калининский, Конаковский	Национальный парк	Государственный комплекс «Завидово»	ФСО
70	Томская область	Бакчарский	Государственный природный заповедник	Васюганский	Минприроды России

	Томская область	г. Томск	Дендрологический парк и ботанический сад	Сибирский ботанический сад Томского государственного университета	Минобрнауки России, ФГБОУ высшего профессионального образования «Национальный исследовательский Томский государственный университет»
71	Тульская область	Белевский, Дубенский, Веневский, Щекинский, Одоевский, Суворовский, г.о. Тула.	Национальный парк	«Тульские засеки»	Минприроды России
72	Тюменская область	Армизонский	Государственный природный заказник	Белоозерский	Минприроды России
	Тюменская область	Нижнетавдинский	Государственный природный заказник	Тюменский	Минприроды России
	Тюменская область	Армизонский, Бердюжский, Сладковский, Казанский	Планируемый к созданию государственный природный заповедник	Белоозерский	Минприроды России
	Тюменская область	г. Тюмень	Дендрологический парк и ботанический сад	Ботаническая коллекция биологического факультета Тюменского государственного университета	Минобрнауки России, ФГБОУ высшего профессионального образования "Тюменский государственный университет"
73	Ульяновская область	Сурский	Государственный природный заказник	Сурский	Минприроды России
	Ульяновская область	Павловский, Старокулаткинский	Государственный природный заказник	Старокулаткинский	Минприроды России
	Ульяновская область	Новоульяновск, Сенгилеевский, Чердаклинский,	Национальный парк	Сенгилеевские Горы	Минприроды России

74	Челябинская область	Аргаяшский, Брединский, Кизильский, г.о. Миасс, Чебаркульский	Государственный природный заповедник	Ильменский	Федеральное агентство научных организаций
	Челябинская область	Саткинский	Национальный парк	Зюраткуль	Минприроды России
	Челябинская область	Катав-Ивановский район	Государственный природный заповедник	Южно-Уральский	Минприроды России
	Челябинская область	Златоуст, Кусинский	Национальный парк	Таганай	Минприроды России
	Челябинская область	Катав-Ивановский	Национальный парк	Зигальга	Минприроды России
75	Забайкальский край	Борзинский, Забайкальский	Государственный природный заказник	Долина Дзерена	Минприроды России
	Забайкальский край	Ононский	Государственный природный заказник	Цасучейский Бор	Минприроды России
	Забайкальский край	Борзинский, Оловянинский, Ононский	Государственный природный заповедник	Даурский	Минприроды России
	Забайкальский край	Красночикойский, Кыринский, Улетовский	Государственный природный заповедник	Сохондинский	Минприроды России
	Забайкальский край	Дульдургинский	Национальный парк	Алханай	Минприроды России
	Забайкальский край	Красночикойский	Национальный парк	Чикой	Минприроды России
	Забайкальский край	Каларский	Памятник природы	Ледники Кодара	Минприроды России
	Забайкальский край	Каларский	Национальный парк	Кодар	Минприроды России
76	Ярославская область	Даниловский, Некрасовский	Государственный природный заказник	Ярославский	Минприроды России
	Ярославская область	Брейтовский	Государственный природный заповедник	Дарвинский	Минприроды России
	Ярославская область	Переславль-Залесский, Переславский	Национальный парк	Плещеево озеро	Минприроды России
	Ярославская область	г. Ярославль	Дендрологический парк и ботанический сад	Ботанический сад Ярославского государственного педагогического университета им.К.Д.Ушинского	Минобрнауки России, ФГБОУ федеральное высшего профессионального

				о	о образования "Ярославский государственный педагогический университет им. К.Д. Ушинского"
77	г. Москва	ВАО, СВАО г. Москвы	Национальный парк	Лосиный остров	Минприроды России
	г. Москва	г. Москва	Дендрологичес кий парк и ботанический сад	Ботанический сад Всероссийского научно- исследовательског о института лекарственных и ароматических растений (ВИЛАР) РАСХН	Минсельхоз России, ГНУ «Всероссийский научно- исследовательски й институт лекарственных и ароматических растений» РАСХН
	г. Москва	г. Москва	Дендрологичес кий парк и ботанический сад	Ботанический сад им.С.И.Ростовцев а	ФГБОУ высшего профессиональног о образования "Российский государственный аграрный университет - МСХА имени К.А. Тимирязева"
	г. Москва	г. Москва	Дендрологичес кий парк и ботанический сад	Главный ботанический сад им. Н.В.Цицина	РАН, ФГБУ науки Главный ботанический сад им. Н.В. Цицина РАН
	г. Москва	г. Москва	Дендрологичес кий парк и ботанический сад	Дендрологический сад им. Р.И. Шредера	Минсельхоз России, ФГБОУ высшего профессиональног о образования "Российский государственный аграрный университет - МСХА имени К.А. Тимирязева"
78	г. Санкт- Петербург	г. Санкт- Петербург	Дендрологичес кий парк и ботанический сад	Ботанический сад Петра Великого	РАН, ФГБУ науки Ботанический институт им. В.Л. Комарова РАН
	г. Санкт-	г. Санкт-	Дендрологичес	Ботанический сад	Минобрнауки

87	Чукотский автономный округ	Иультинский, о. Врангеля, о. Геральд	Государственный природный заповедник	Остров Врангеля	Минприроды России
	Чукотский автономный округ	Иультинский, Провиденский, Чукотский	Национальный парк	Берингия	Минприроды России
89	Ямало-Ненецкий автономный округ	Красноселькупский	Государственный природный заповедник	Верхне-Тазовский	Минприроды России
	Ямало-Ненецкий автономный округ	Тазовский	Государственный природный заповедник	Гыданский	Минприроды России
91	Республика Крым	Ленинский район, (Заветненское и Марьевске с.п.)	Государственный природный заповедник	«Опукский»	Минприроды России
	Республика Крым	Бахчисарайский район, Симферопольский район, г.о. Ялта, г.о. Алушта	Национальный парк	«Крымский»	Управление делами Президента Российской Федерации
	Республика Крым	Раздольненский район	Государственный природный заповедник	«Лебяжий острова»	Минприроды России
	Республика Крым	Ленинский район	Государственный природный заповедник	«Казантипский»	Минприроды России
	Республика Крым	г.о. Феодосия	Государственный природный заповедник	«Карадагский»	Минобрнауки России
	Республика Крым	г.о. Ялта, Бахчисарайский район	Государственный природный заповедник	«Ялтинский горно-лесной природный заповедник»	Минприроды России
	Республика Крым	Раздольненский район, Красноперекоский район	Государственный природный заказник	«Каркинитский»	Минприроды России
	Республика Крым	акватория Каркинитского залива Черного моря, возле побережья Раздольненского района	Государственный природный заказник	«Малое филофорное поле»	Минприроды России

	Петербург	Петербург	кий парк и ботанический сад	Санкт-Петербургского государственного университета	России, ФГБОУ высшего профессионального образования "Санкт-Петербургский государственный университет"
	г. Санкт-Петербург	г. Санкт-Петербург	Дендрологический парк и ботанический сад	Ботанический сад Санкт-Петербургской государственной лесотехнической академии им.С.М.Кирова	Минобрнауки России, ФГБОУ высшего профессионального образования "Санкт-Петербургский государственный лесотехнический университет имени С.М. Кирова"
79	Еврейская автономная область	Биробиджанский, Облученский, Смидовичский	Государственный природный заповедник	Бастак	Минприроды России
83	Ненецкий автономный округ	Заполярный	Государственный природный заповедник	Ненецкий	Минприроды России
	Ненецкий автономный округ	Заполярный	Государственный природный заказник	Ненецкий	Минприроды России
86	Ханты-Мансийский автономный округ - Югра	Кондинский, Ханты-Мансийский	Государственный природный заказник	Васпухольский	Минприроды России
	Ханты-Мансийский автономный округ - Югра	Кондинский, Советский	Государственный природный заказник	Верхне-Кондинский	Минприроды России
	Ханты-Мансийский автономный округ - Югра	Ханты-Мансийский	Государственный природный заказник	Елизаровский	Минприроды России
	Ханты-Мансийский автономный округ - Югра	Березовский, Советский	Государственный природный заповедник	Малая Сосьва	Минприроды России
	Ханты-Мансийский автономный округ - Югра	Сургутский	Государственный природный заповедник	Юганский	Минприроды России

Министерство природных
ресурсов и экологии РФ
ФЕДЕРАЛЬНОЕ
ГОСУДАРСТВЕННОЕ БЮДЖЕТНОЕ
УЧРЕЖДЕНИЕ

«Национальный парк
"Хвалынский"»

412780, Саратовская область

г.Хвалынский, Октябрьская 26

Тел/факс. 884595 2-17-98

от 14.12.2022 № 622

Заместителю главного инженера 115

ООО «Газпроект
проектирование»
Саратовский филиал
Кармацкий Д.В.

Уважаемый Дмитрий Владимирович!

Рассмотрев Ваше письмо №04/ДК-26296 от 12.12.2022г. «О согласовании размещения объекта трассы проектируемого газопровода» сообщаем следующие, что земельный участок с кадастровым номером 64:00:0000000:31 расположенного по адресу: Саратовская область, Хвалынский район, Вольский район, Национальный парк «Хвалынский» и обособленного земельного участка с кадастровым номером 64:37:010301:4 в настоящее время имеет неправильную границу, то есть часть участка захватывает земли муниципального образования, а именно нелесные земли (дорогу общего пользования и пастбища). Реальной границей национального парка является, граница, которая в настоящее время поставлена в ЕГРН как ЗОУИТ.

В ходе выездного натурного обследования с представителями всех заинтересованных организаций по размещению проектируемого объекта прохождения подземного газопровода на г.Хвалынский в обход земель национального парка, было принято решение по прокладке данного объекта с правой стороны дороги общего пользования по направлению на восток в сторону р.Волга в охранной зоне национального парка «Хвалынский». Принимая во внимание, что работы по устранению реестровых ошибок и пересечению границ с землепользователями ведутся уже на протяжении нескольких лет, считаем, что проектирование и прокладку подземного газопровода на данном участке в охранной зоне национального парка согласовываем при условии согласования всех природоохранных норм и правил.

**Директор
ФГБУ Национальный парк «Хвалынский»**

Исп.Ефремов А.С.
88459521670



В.А.Савинов



**МИНИСТЕРСТВО
ПРИРОДНЫХ РЕСУРСОВ И ЭКОЛОГИИ
РОССИЙСКОЙ ФЕДЕРАЦИИ
(Минприроды России)**

ул. Б. Грузинская, д. 4/6, Москва, 125993
Тел. (499) 254-48-00, факс (499) 254-43-10
сайт: www.mnr.gov.ru
e-mail: minprirody@mnr.gov.ru
телегайн 112242 СФЕН

116

Саратовский филиал ООО «Газпром
проектирование»

18.04.2023 № 15-47/13890

на № _____ от _____


О проектируемом строительстве объекта
газопровода относительно границ
национального парка "Хвалынский"

Министерство природных ресурсов и экологии Российской Федерации рассмотрело обращение Саратовского филиала ООО «Газпром проектирование» от 22 марта 2023 г. № 04/02-5899 по проектируемому строительству объекта «Газопровод распределительный от ГРС «Кулатка» до сетей газоснабжения г. Хвалынска Саратовской области» близ территории национального парка «Хвалынский» и сообщает.

В соответствии с письмом ФГБУ «Национальный парк «Хвалынский» от 3 апреля 2023 г. № 155 и проведенным ФГБУ «Информационно-аналитический центр поддержки заповедного дела» (письмо от 12 апреля 2023 г. № 1204-1-исх) пространственным анализом границ национального парка «Хвалынский», подтверждено наличие реестровой ошибки в сведениях, содержащихся в Едином государственном реестре недвижимости (далее – ЕГРН), земельного участка национального парка «Хвалынский» с кадастровым номером 64:37:010301:4, входящего в состав единого землепользования с кадастровым номером 64:00:000000:31.


В этой связи ФГБУ «Национальный парк «Хвалынский» поручено принять исчерпывающие меры по исправлению реестровой ошибки в сведениях земельного участка с кадастровым номером 64:37:010301:4, содержащихся в ЕГРН.

Приложение: схема на 1 л. в 1 экз.

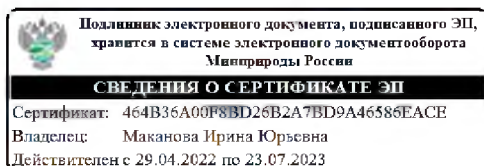

Директор Департамента
государственной политики и
регулирования в сфере развития
ООПТ

И.Ю. Маканова

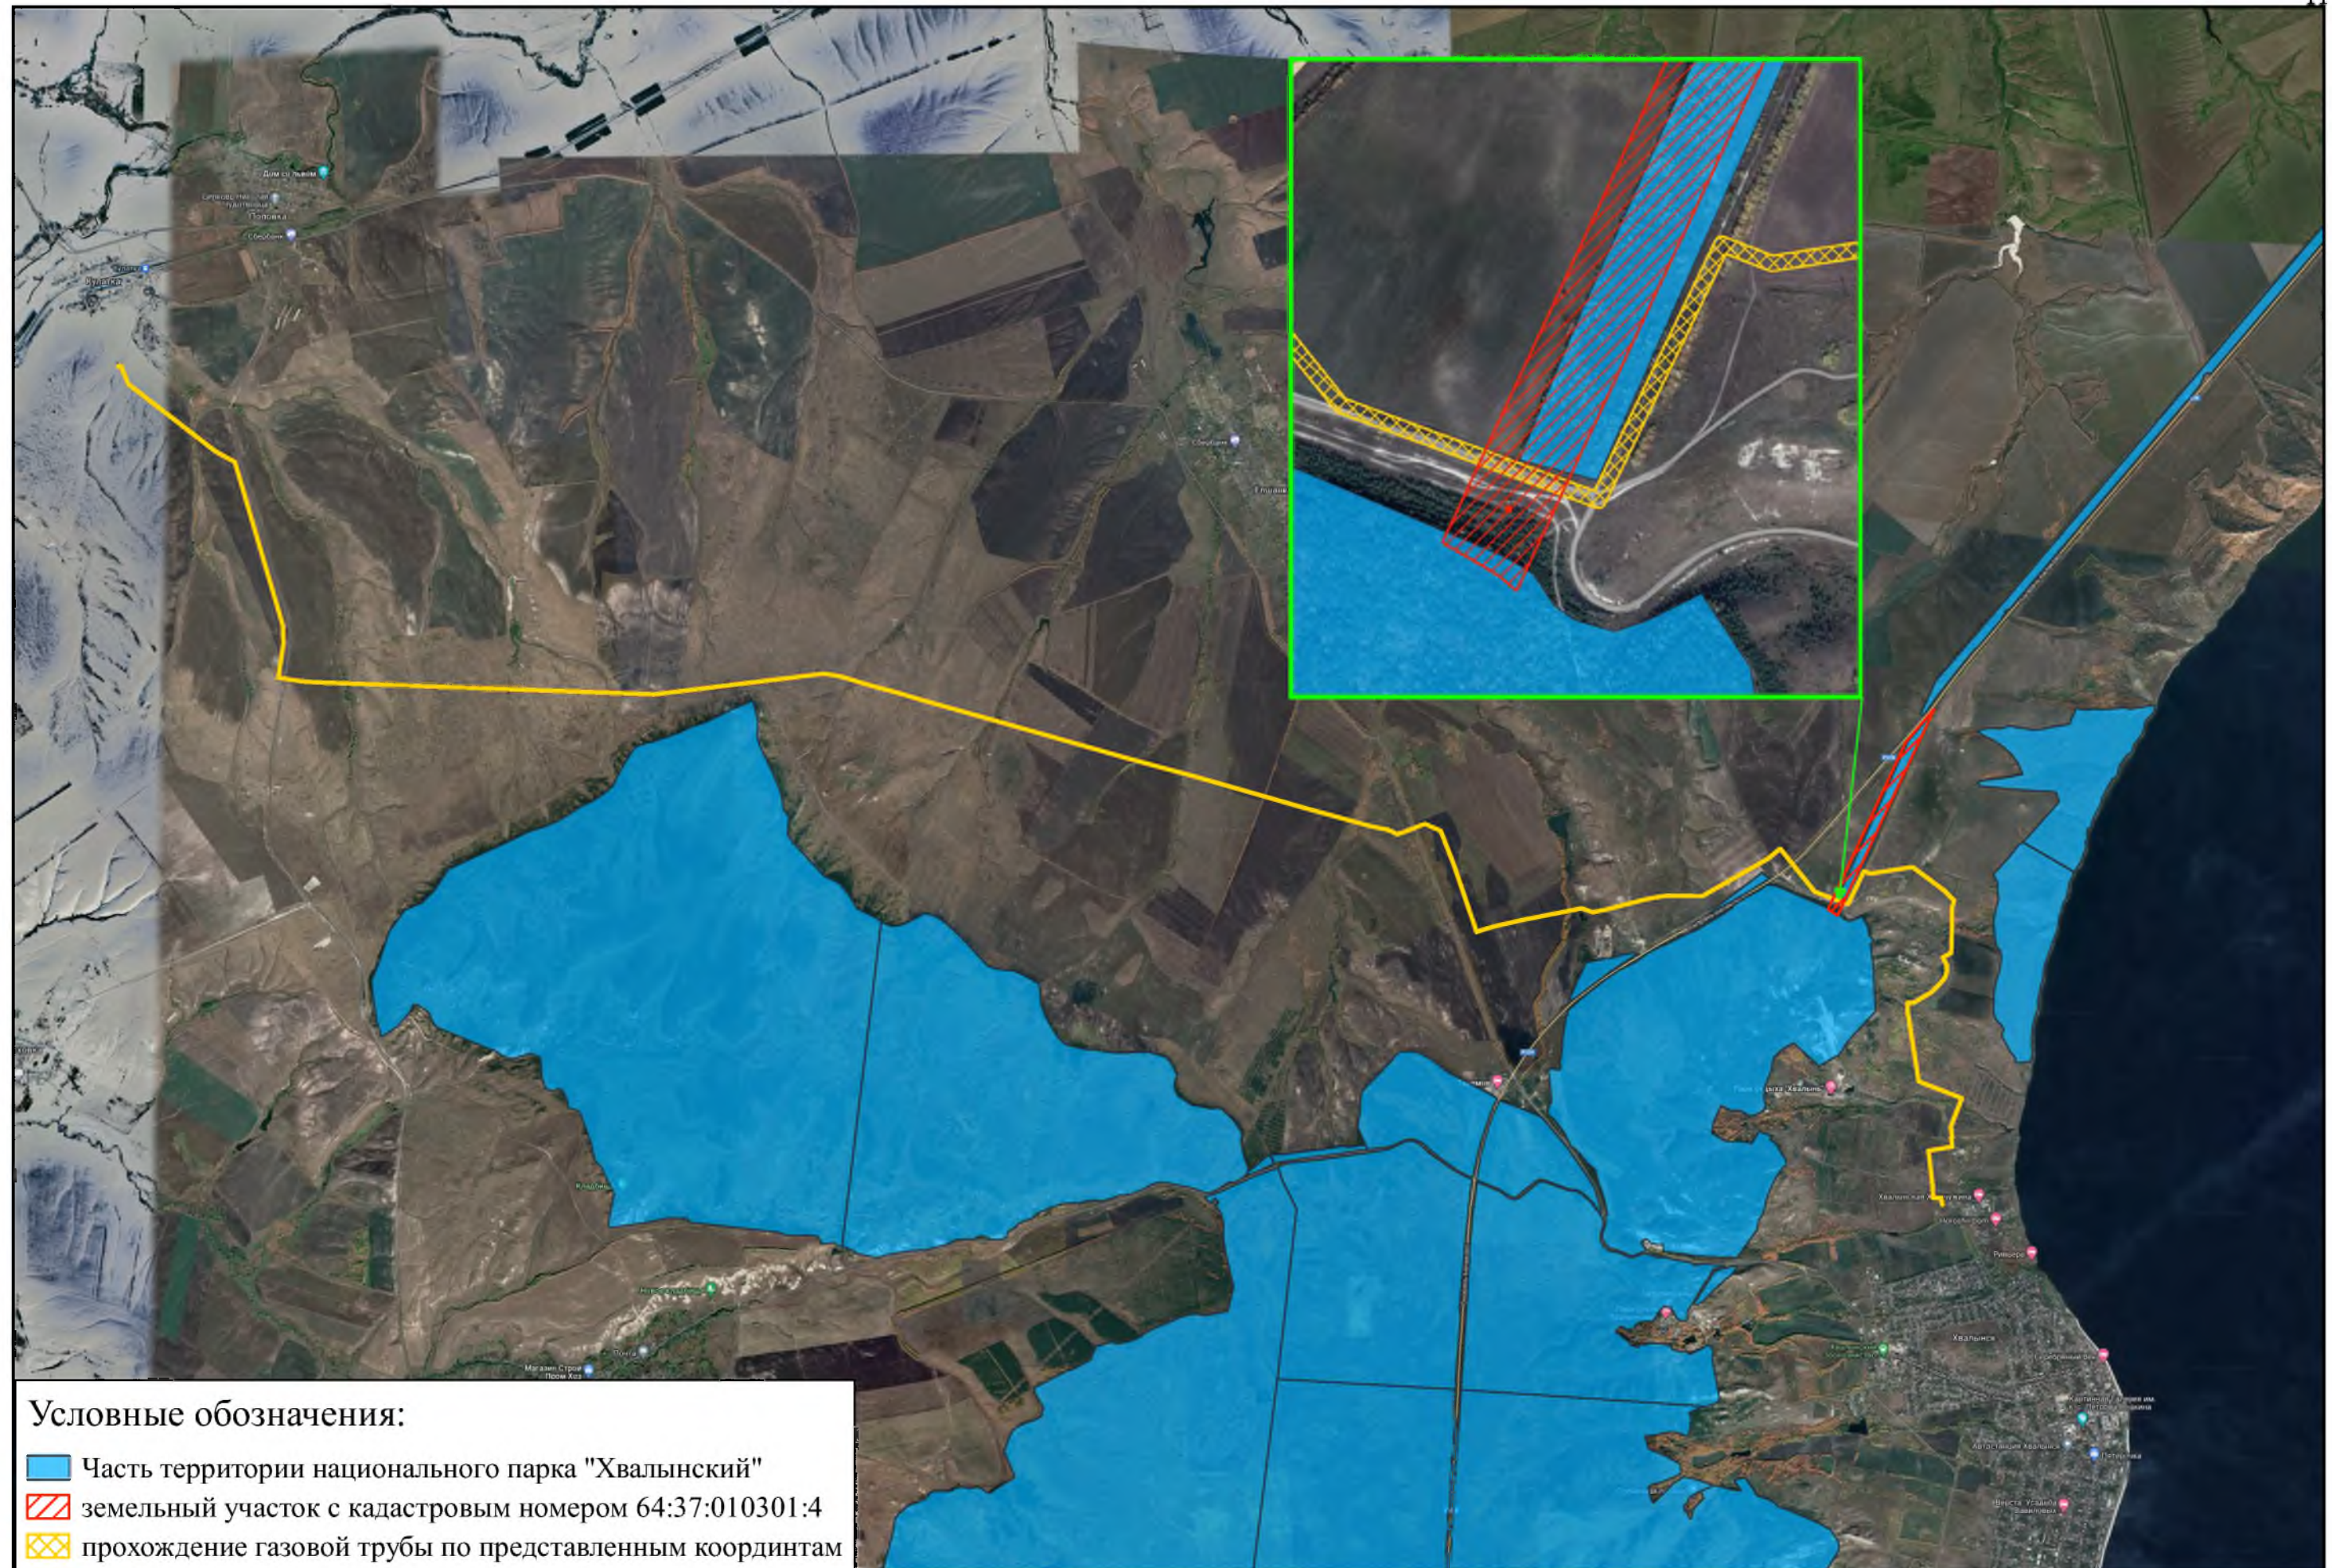



**МИНИСТЕРСТВО
ПРИРОДНЫХ РЕСУРСОВ
И ЭКОЛОГИИ
САРАТОВСКОЙ ОБЛАСТИ**

ул.1-я Садовая, 131 а, г.Саратов, 410005
Тел.: (845-2) 49-05-50; факс (845-2) 49-05-25
ecocom@saratov.gov.ru; sarakovles@mail.ru

11.10.2022 № 13021
на № 04/ДК-20027 от 04.10.2022 г.

**Заместителю главного инженера
ООО «Газпром проектирование»
Саратовский филиал
Кармацкому Д.В.**

**ул. им. Сакко и Ванцетти, д.4,
г. Саратов, 410012.**

Е-mail: box@proektirovanie.gazprom.ru

О предоставлении информации

На Ваш запрос сообщаю, что в границах объекта: «Газопровод распределительный от ГРС «Кулатка» до сетей газоснабжения г. Хвалынска Саратовской области» расположенного на территории Хвалынского района Саратовской области, особо охраняемые природные территории регионального и местного значения и их охранные зоны - отсутствуют.

**Заместитель министра –
начальник управления
государственного экологического
надзора**

Е.М. Карасёв



**АДМИНИСТРАЦИЯ
ХВАЛЫНСКОГО МУНИЦИПАЛЬНОГО РАЙОНА
САРАТОВСКОЙ ОБЛАСТИ**

ул. Революционная, д. 110 «А», г. Хвалынский, Саратовская область 412780
Тел. (845-95) 2-10-30, факс (845-95) 2-18-06

10.10.2022

№ 5001/01-14

**Заместителю главного инженера
ООО «Газпром проектирование»**

04/ДК-

на № 19952

от 03.10.2022г.

Д.В. Кармацкому

Администрация Хвалынского муниципального района, рассмотрев схему размещения проектируемого объекта сообщает, что сведения о наличии/отсутствии особо охраняемых природных территорий местного (муниципального), находящихся в районе размещения и строительства проектируемого объекта, в администрации отсутствуют.

**Заместитель главы администрации
муниципального района**

И.С. Романова

Колосов В.А.
т. 2-11-34

Вх. № **39969** **10.10.2022**
ООО «Газпром проектирование»
Отдел ДОУ



**МИНИСТЕРСТВО
ПРИРОДНЫХ РЕСУРСОВ
И ЭКОЛОГИИ
САРАТОВСКОЙ ОБЛАСТИ**

ул. 1-я Садовая, 131а, г. Саратов, 410005
Тел.: (845-2) 29-26-77; факс (845-2) 29-25-26
ecocom@saratov.gov.ru; saratovles@mail.ru

18.10.2022 № 14017
на № 04/ДК-2031 от 04.10.22

Заместителю главного инженера
ООО «Газпром проектирование»
Кармацкому Д.В.

О предоставлении информации

Уважаемый Дмитрий Владимирович!

Рассмотрев Ваш запрос от 04.10.2022 г. № 04/ДК-2031 сообщаю, что в министерстве природных ресурсов и экологии Саратовской области отсутствует информация о водно-болотных угодьях, расположенных на территории Саратовской области.

В списке находящихся на территории Российской Федерации водно-болотных угодий, имеющих международное значение главным образом в качестве местообитаний водоплавающих птиц, утвержденном постановлением Правительства РФ от 13 сентября 1994 г. № 1050, Саратовская область не значится.

Сведения о наличии/отсутствии на участке изысканий ключевых орнитологических территорий в министерстве отсутствуют.

**Заместитель министра - начальник
управления государственного
экологического надзора**

Е.М. Карасёв

Каткова Ирина Владимировна тел. (845-2)49-05-80



ФЕДЕРАЛЬНОЕ АГЕНТСТВО
ПО НЕДРОПОЛЬЗОВАНИЮ
(РОСНЕДРА)

**ДЕПАРТАМЕНТ
ПО НЕДРОПОЛЬЗОВАНИЮ
ПО ПРИВОЛЖСКОМУ
ФЕДЕРАЛЬНОМУ ОКРУГУ
(ПРИВОЛЖСКНЕДРА)**

пл. М. Горького, 4/2, г. Н. Новгород, 603000
Тел./факс (831) 433-74-03, тел. 433-78-91
E-mail: privolzh@rosnedra.gov.ru

27.10.2022 № СБ-ПФО-14-00-08/1275
на № 04/РТ-20061 от 04.10.2022

Саратовский филиал
ООО «Газпром проектирование»

ул. Сакко и Ванцетти, д. 4,
г. Саратов, Саратовская область,
410012

aklochkova@proektirovanie.gazprom.ru
box@proektirovanie.gazprom.ru

ЗАКЛЮЧЕНИЕ

об отсутствии полезных ископаемых в недрах под участком предстоящей застройки

Выдано: Департамент по недропользованию по Приволжскому федеральному округу «27» октября 2022.

1. Заявитель: Саратовский филиал Общества с ограниченной ответственностью «Газпром проектирование» (ИНН 0560022871, ОГРН 1027700234210).
2. Данные об участке предстоящей застройки: Саратовская область, Хвалынский район. Объект «Газопровод распределительный от ГРС «Кулатка» до сетей газоснабжения г. Хвалынска Саратовской области»*
- * Географические координаты участка предстоящей застройки и копия топографического плана участка предстоящей застройки приведены в приложении к настоящему заключению, являющемся его неотъемлемой составной частью.
3. В границах участка предстоящей застройки месторождения полезных ископаемых в недрах отсутствуют.
4. Срок действия заключения: до «27» октября 2023.

Настоящее заключение содержит сведения об отсутствии запасов полезных ископаемых в недрах под участком предстоящей застройки, предусмотренные статьей 25 Закона Российской Федерации от 21 февраля 1992 № 2395-1 «О недрах».

Иную геологическую информацию о недрах, в том числе информацию о месторождениях подземных вод, заявитель вправе получить в порядке, предусмотренном статьей 27 Закона Российской Федерации «О недрах»,

постановлением Правительства Российской Федерации от 2 июня 2016 № 492 «Об утверждении Правил использования геологической информации о недрах, обладателем которой является Российская Федерация».

Неотъемлемые приложения: Географические координаты участка предстоящей застройки и копия топографического плана участка предстоящей застройки на 5 л.

Начальник

ДОКУМЕНТ ПОДПИСАН
ЭЛЕКТРОННОЙ ПОДПИСЬЮ

Сертификат:
141D96C7D87A8274C651469C7FD268F62C6952BB
Владелец: Хамидулин Владимир Валерьевич
Действителен: с 11.11.2021 до 11.02.2023

В.В. Хамидулин

Исполнитель:
Алексеевко Юлия Михайловна.
(8452) 26-45-82

Приложение
к заключению
от 27.10.2022 № СБ-ПФО-14-00-08/1275

Географические координаты участка предстоящей застройки
(в соответствии с заявочными материалами ГСК-2011)

№	Северная широта	Восточная долгота
1	52°35'17.44"	47°48'53.12"
2	52°34'56.41"	47°49'37.99"
3	52°34'52.94"	47°49'48.44"
4	52°33'58.85"	47°50'14.60"
5	52°33'52.77"	47°50'14.84"
6	52°33'49.31"	47°50'14.09"
7	52°33'41.86"	47°50'12.15"
8	52°33'40.82"	47°50'22.92"
9	52°33'40.57"	47°50'26.94"
10	52°33'40.34"	47°50'34.02"
11	52°33'36.41"	47°53'35.80"
12	52°33'43.22"	47°55'07.66"
13	52°33'42.72"	47°55'13.39"
14	52°33'42.40"	47°55'16.13"
15	52°33'42.03"	47°55'18.50"
16	52°33'39.45"	47°55'32.58"
17	52°33'36.62"	47°55'49.80"
18	52°33'34.16"	47°56'03.29"
19	52°33'26.23"	47°56'49.65"
20	52°33'14.83"	47°57'55.64"
21	52°33'09.44"	47°58'28.50"
22	52°33'06.61"	47°58'44.87"
23	52°32'59.08"	47°59'28.06"
24	52°32'53.10"	48°00'03.56"
25	52°32'52.22"	48°00'10.10"
26	52°32'51.75"	48°00'14.23"
27	52°32'50.25"	48°00'19.36"
28	52°32'51.11"	48°00'23.34"
29	52°32'53.69"	48°00'34.18"
30	52°32'51.28"	48°00'43.19"
31	52°32'39.93"	48°00'50.44"
32	52°32'18.09"	48°01'02.59"
33	52°32'19.02"	48°01'07.10"

34	52°32'19.87"	48°01'12.08"
35	52°32'22.02"	48°01'27.67"
36	52°32'25.80"	48°01'59.30"
37	52°32'24.51"	48°02'05.44"
38	52°32'25.23"	48°02'11.45"
39	52°32'26.24"	48°02'18.05"
40	52°32'28.69"	48°02'33.44"
41	52°32'29.36"	48°02'38.79"
42	52°32'29.92"	48°02'44.92"
43	52°32'29.84"	48°03'04.72"
44	52°32'42.04"	48°03'39.94"
45	52°32'45.61"	48°03'47.22"
46	52°32'31.17"	48°04'06.27"
47	52°32'27.26"	48°04'23.67"
48	52°32'38.17"	48°04'32.34"
49	52°32'37.26"	48°04'36.15"
50	52°32'39.43"	48°04'59.08"
51	52°32'34.34"	48°05'10.51"
52	52°32'31.38"	48°05'16.98"
53	52°32'28.15"	48°05'22.13"
54	52°32'25.68"	48°05'20.99"
55	52°32'15.22"	48°05'20.74"
56	52°32'10.50"	48°05'20.42"
57	52°32'09.13"	48°05'16.09"
58	52°32'06.56"	48°05'18.30"
59	52°32'04.56"	48°05'18.16"
60	52°32'02.73"	48°05'17.22"
61	52°32'01.78"	48°05'16.23"
62	52°31'59.68"	48°05'13.20"
63	52°31'57.66"	48°05'09.94"
64	52°31'54.43"	48°05'01.01"
65	52°31'54.00"	48°04'59.79"
66	52°31'54.00"	48°04'56.92"
67	52°31'51.03"	48°04'56.94"
68	52°31'34.27"	48°05'01.36"
69	52°31'28.57"	48°05'02.79"
70	52°31'22.95"	48°05'26.46"
71	52°31'13.22"	48°05'20.26"
72	52°31'09.42"	48°05'21.22"
73	52°31'09.35"	48°05'20.50"
74	52°31'06.49"	48°05'21.22"
75	52°31'06.16"	48°05'17.89"
76	52°31'05.14"	48°05'08.20"
77	52°30'59.42"	48°05'09.33"
78	52°30'54.37"	48°05'10.32"
79	52°30'50.60"	48°05'11.08"
80	52°30'49.72"	48°05'15.05"

81	52°30'47.84"	48°05'15.64"
82	52°30'47.83"	48°05'15.65"
83	52°30'47.58"	48°05'16.00"
84	52°30'47.16"	48°05'15.20"
85	52°30'47.55"	48°05'14.65"
86	52°30'49.24"	48°05'14.12"
87	52°30'50.09"	48°05'10.29"
88	52°30'50.42"	48°05'10.05"
89	52°30'54.29"	48°05'09.27"
90	52°30'59.35"	48°05'08.27"
91	52°31'05.67"	48°05'07.03"
92	52°31'06.79"	48°05'17.72"
93	52°31'07.02"	48°05'20.01"
94	52°31'09.90"	48°05'19.29"
95	52°31'09.96"	48°05'20.01"
96	52°31'13.30"	48°05'19.17"
97	52°31'22.58"	48°05'25.09"
98	52°31'28.10"	48°05'01.84"
99	52°31'34.17"	48°05'00.31"
100	52°31'50.97"	48°04'55.87"
101	52°31'54.64"	48°04'55.86"
102	52°31'54.65"	48°04'59.51"
103	52°31'54.99"	48°05'00.47"
104	52°31'58.17"	48°05'09.28"
105	52°32'00.12"	48°05'12.42"
106	52°32'02.17"	48°05'15.38"
107	52°32'03.00"	48°05'16.25"
108	52°32'04.68"	48°05'17.11"
109	52°32'06.41"	48°05'17.22"
110	52°32'09.40"	48°05'14.66"
111	52°32'10.90"	48°05'19.38"
112	52°32'15.23"	48°05'19.68"
113	52°32'25.78"	48°05'19.93"
114	52°32'27.97"	48°05'20.94"
115	52°32'30.89"	48°05'16.28"
116	52°32'33.82"	48°05'09.88"
117	52°32'38.75"	48°04'58.81"
118	52°32'36.60"	48°04'36.03"
119	52°32'37.35"	48°04'32.87"
120	52°32'26.45"	48°04'24.21"
121	52°32'30.62"	48°04'05.63"
122	52°32'44.70"	48°03'47.06"
123	52°32'41.50"	48°03'40.54"
124	52°32'29.19"	48°03'04.99"
125	52°32'29.27"	48°02'45.00"
126	52°32'28.72"	48°02'38.97"
127	52°32'28.06"	48°02'33.68"

128	52°32'25.61"	48°02'18.31"
129	52°32'24.60"	48°02'11.68"
130	52°32'23.85"	48°02'05.36"
131	52°32'25.13"	48°01'59.23"
132	52°32'21.39"	48°01'27.88"
133	52°32'19.25"	48°01'12.34"
134	52°32'18.40"	48°01'07.42"
135	52°32'17.27"	48°01'01.93"
136	52°32'39.71"	48°00'49.45"
137	52°32'50.79"	48°00'42.36"
138	52°32'52.99"	48°00'34.16"
139	52°32'50.50"	48°00'23.71"
140	52°32'49.55"	48°00'19.30"
141	52°32'51.13"	48°00'13.90"
142	52°32'51.58"	48°00'09.89"
143	52°32'52.47"	48°00'03.30"
144	52°32'58.46"	47°59'27.77"
145	52°33'05.99"	47°58'44.58"
146	52°33'08.81"	47°58'28.21"
147	52°33'14.20"	47°57'55.35"
148	52°33'25.61"	47°56'49.37"
149	52°33'33.54"	47°56'02.99"
150	52°33'36.00"	47°55'49.51"
151	52°33'38.83"	47°55'32.29"
152	52°33'41.41"	47°55'18.21"
153	52°33'41.76"	47°55'15.90"
154	52°33'42.08"	47°55'13.21"
155	52°33'42.57"	47°55'07.65"
156	52°33'35.76"	47°53'35.84"
157	52°33'39.69"	47°50'33.98"
158	52°33'39.92"	47°50'26.86"
159	52°33'40.18"	47°50'22.78"
160	52°33'41.32"	47°50'10.94"
161	52°33'49.41"	47°50'13.03"
162	52°33'52.81"	47°50'13.78"
163	52°33'58.75"	47°50'13.54"
164	52°34'52.50"	47°49'47.55"
165	52°34'55.87"	47°49'37.41"
166	52°35'17.03"	47°48'52.25"
167	52°35'24.35"	47°48'47.29"
168	52°35'24.65"	47°48'47.09"
169	52°35'24.89"	47°48'48.07"

**Топографический план участка предстоящей застройки:
"Газопровод распределительный ГРС "Кулатка"
до сетей газоснабжения г. Хвалынска Саратовской области".**



Условные обозначения

2 3 Контур участка предстоящей застройки

1 4 Границы областей

Границы районов

Населенные пункты

Город

Поселок городского типа

Поселок сельского типа

Автомобильные дороги

Усовершенствованное шоссе

Шоссе

Улучшенные грунтовые дороги

Грунтовые проселочные дороги

Полевые и лесные дороги

Железные дороги

Железные дороги

Коммуникации

Трубопроводы

Линии электропередачи

Растительный покров

Леса

Лесополосы

Рельеф, изолинии

Горизонтали

Гидрография

Озера, реки, пруды, водохранилища

Реки, водотоки

Каналы

Использована топографическая основа масштаба 1:200000

Руководитель
Филиала

А. Г. Самойлов

МИНИСТЕРСТВО СЕЛЬСКОГО
ХОЗЯЙСТВА РОССИЙСКОЙ
ФЕДЕРАЦИИ
Федеральное государственное бюджетное
учреждение

«Управление мелиорации земель и
сельскохозяйственного водоснабжения
по Саратовской области»
(ФГБУ «Управление «САРАТОВМЕЛИОВОДХОЗ»)
им.Н.Г.Чернышевского ул., д. 116А, г.Саратов, 410028
(8452) 22-74-01, 22-74-00, 22-71-07

[http:// www.sarvodhos.ru](http://www.sarvodhos.ru)

E-mail: sarwodhoz@mail.ru

ИНН 6454021771/КПП 645401001

ОГРН 1026403340260 ОКПО 01033177

07.10.2022 № 2002/01-20
на № 04/дк-20025 от 04.10.2022

Заместителю главного инженера
ООО «Газпром проектирование»
Д.В. Кармацкому

О предоставлении информации

ФГБУ «Управление «Саратовмелиоводхоз» сообщает, что в соответствии с ситуационным планом расположения объекта: от ГРС «Кулатка» до сетей газоснабжения г. Хвалынска Саратовская область, оросительные системы балансовой принадлежности учреждения отсутствуют.

Другой информации о наличии/отсутствии в районе проведения работ мелиоративных систем и мелиоративных объектов, а также мелиорируемых, орошаемых земель не имеем.

С уважением,
Заместитель директора

В.В. Гордиенко

Кочнева Н.А.,
главный специалист,
тел.: 8-962-621-50-98

Вх. № 39610 07.10.2022
ООО «Газпром проектирование»
Отдел ДОУ



**АДМИНИСТРАЦИЯ
ХВАЛЫНСКОГО МУНИЦИПАЛЬНОГО РАЙОНА
САРАТОВСКОЙ ОБЛАСТИ**

ул. Революционная, д. 110 «А», г. Хвалы́нск, Саратовская область 412780
Тел. (845-95) 2-10-30, факс (845-95) 2-18-06

17.11.2022 № 5436/4-14
04/ДК-
на № 20026 от 04.10.2022г.

**Заместителю главного инженера
ООО «Газпром проектирование»**

Д.В. Кармацкому

Администрация Хвалынского муниципального района, рассмотрев схему размещения проектируемого объекта сообщает, что информация о наличии/отсутствии мелиорированных земель, а также о типах и видах мелиорации земель, расположенных в районе размещения проектируемого объекта, в администрации отсутствует.

**Заместитель главы администрации
муниципального района**

И.С. Романова

Колосов В.А.
т. 2-11-34

Вх. № 54754 18.11.2022
ООО «Газпром проектирование»
Отдел ДОУ



**МИНИСТЕРСТВО
ПРИРОДНЫХ РЕСУРСОВ
И ЭКОЛОГИИ
САРАТОВСКОЙ ОБЛАСТИ**

ул.1-я Садовая, 131 а, г.Саратов, 410005
Тел.: (845-2) 49-05-50; факс (845-2) 49-05-25
ecocom@saratov.gov.ru; saratovles@mail.ru

07.10.2022 № 13709

на № 04/ДК-19997 от 04.10.2022 г.

О предоставлении информации

В ответ на Ваш запрос (исх. № 04/ДК-19997 от 04.10.2022 года) по сбору исходных данных по объекту: «Газопровод распределительный от ГРС «Кулатка» до сетей газоснабжения г. Хвалынска Саратовской области», расположенного на территории Хвалынского района Саратовской области, сообщая следующее.

В соответствии с предоставленной схемой расположения на территории указанного объекта лечебно-оздоровительные местности и курорты, включая санаторно-курортные организации, зарегистрированные в Государственном реестре курортного фонда РФ, отсутствуют.

В части предоставления информации о наличии природных лечебных ресурсов и зон их санитарной (горно-санитарной) охраны запрос перенаправлен в Саратовский филиал ФБУ «ТФГИ по Приволжскому федеральному округу» для ответа заявителю.

**Заместитель министра –
начальник управления
государственного
экологического надзора**

Е.М. Карасёв

Петрякова Ольга Валериевна
(8452)49-05-53

Вх. № 42226 17.10.2022
ООО «Газпром проектирование»
Отдел ДОУ

ФЕДЕРАЛЬНОЕ АГЕНТСТВО ПО
НЕДРОПОЛЬЗОВАНИЮ
(Роснедра)

ФЕДЕРАЛЬНОЕ БЮДЖЕТНОЕ
УЧРЕЖДЕНИЕ
«ТЕРРИТОРИАЛЬНЫЙ ФОНД
ГЕОЛОГИЧЕСКОЙ ИНФОРМАЦИИ
ПО ПРИВОЛЖСКОМУ
ФЕДЕРАЛЬНОМУ ОКРУГУ»
(ФБУ «ТФГИ по Приволжскому
федеральному округу»)

САРАТОВСКИЙ ФИЛИАЛ

пр-д 5-ый Соколовогорский д.3,
г. Саратов, 410038
тел: (8452) 50-03-85, факс: (8452) 50-03-85
E-mail: tfisar@tfipfo.ru
ОГРН: 1025202405656 ИНН: 5257044753

12.12.22 № 04-04/1428

На №


от

О предоставлении информации

Уважаемый Дмитрий Владимирович!

В ответ на запрос Министерства природных ресурсов и экологии Саратовской области от 07.10.2022 г. № 13706 (перенаправленный запрос Саратовского филиала ООО "Газпром проектирование" от 04.10.22 г. № 04/ДК-19997), Саратовский филиал ФБУ «ТФГИ по Приволжскому федеральному округу» на основании имеющихся данных и предоставленных географических координат угловых точек участка застройки сообщает, что природно-лечебные ресурсы, а именно месторождения минеральных подземных вод и лечебных грязей, на территории размещения объекта: «Газопровод распределительный от ГРС «Кулатка» до сетей газоснабжения г. Хвалынска Саратовской области» **отсутствуют.**

Руководитель Филиала

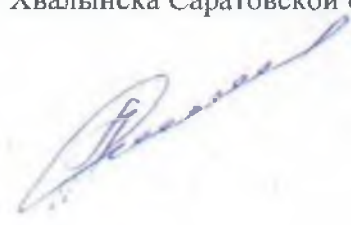

А.Г. Самойлов

Исполнитель:
И.А. Фокина
(8452) 50-03-85

131
Заместителю главного инженера
Саратовского филиала
ООО «Газпром проектирование»
Д.В. Кармацкому

410012, г. Саратов,
ул. им. Сакко и Ванцетти, д. 4
тел: (8452) 74-34-56
(8452) 74-33-10
факс: (8452) 74-30-17

E-mail: box@proektirovanie.gazprom.ru
aklochkova@proektirovanie.gazprom.ru



**АДМИНИСТРАЦИЯ
ХВАЛЫНСКОГО МУНИЦИПАЛЬНОГО РАЙОНА
САРАТОВСКОЙ ОБЛАСТИ**

ул. Революционная, д. 110 «А», г. Хвалынский, Саратовская область 412780
Тел. (845-95) 2-10-30, факс (845-95) 2-18-06

17.11.2022 № 5734/01-14
04/ДК-
на № 20726 от 11.10.2022г.

**Заместителю главного инженера
ООО «Газпром проектирование»**

Д.В. Кармацкому

Администрация Хвалынского муниципального района, рассмотрев схему размещения сообщает, что проектируемый объект не попадает в границы курорта или его зону санитарной охраны, включая санитарно-курортные организации. Сведения о наличии/отсутствии природно-лечебных ресурсов, лечебно-оздоровительных местностей и их зон санитарной охраны в районе размещения и строительства объекта, в администрации отсутствуют.

**Заместитель главы администрации
муниципального района**

И.С. Романова

ГУ МВД России по Саратовской области

Межмуниципальное управление
Министерства внутренних дел
Российской Федерации «Балаковское»
(реализующее функции и задачи
ОВД на территории Балаковского,
Духовницкого, Краснопартизанского
и Хвалынского муниципальных районов и
городского округа Михайловский)
(ОП № 3 в составе МУ МВД России
"Балаковское" Саратовской области)

ул. Площадь соборная, 31, Хвалыnsk, 412780

25.11.2022 № 3/225218342203
на № _____ от _____

О результатах рассмотрения
обращения

Заместитель главного инженера ООО
«Газпромпроектирование»

Д.В. Кармацкому.

410012, ул.Сакко и Ванцетти, д.4
г.Саратов


Уважаемый Дмитрий Владимирович!

Сообщаем Вам, что обращение от 18.11.2022 года вх. № 3/225218342203 , поступившее в отдел полиции № 3 в составе межмуниципального управления Министерства внутренних дел Российской Федерации «Балаковское» Саратовской области, о предоставлении информации о наличии либо отсутствии на территории Хвалынского муниципального района взрывоопасных предметов, рассмотрено. В ходе проверки установлено, что в дежурную часть ОП № 3 в составе МУ МВД России «Балаковское» Саратовской области подтвержденных сообщений об обнаружении взрывоопасных предметов на территории Хвалынского муниципального района не поступало. Данное обращение приобщено в специальное номенклатурное дело группы делопроизводства и режима отдела полиции № 3 в составе межмуниципального управления Министерства внутренних дел Российской Федерации «Балаковское» Саратовской области.

Врио начальника
подполковник полиции

А.А. Переклицкий

отп. 2 экз.
1 – в адрес
2 – в дело
исп. Д.В. Иванов
2-16-73
25.11.2022г.

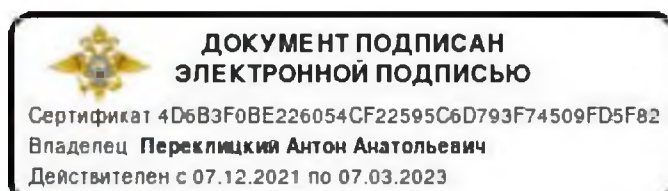



**УПРАВЛЕНИЕ ВЕТЕРИНАРИИ
ПРАВИТЕЛЬСТВА
САРАТОВСКОЙ ОБЛАСТИ**

ул. Шехурдина, 1, г. Саратов, 410069
Тел.: (845-2) 38-02-37; факс (845-2) 38-97-05
uprvet@mail.ru

**Заместителю главного
инженера
ООО «Газпром проектирование»
Кармацкому Д.В.**

10.10.2022 № 01-30/4340
на №04/ДК-19998 от 04.10.2022 г.

О предоставлении сведений

Уважаемый Дмитрий Владимирович!

Управление ветеринарии Правительства Саратовской области, рассмотрев Ваш запрос, сообщает.

В районе планируемого размещения проектируемого объекта «Газопровод распределительный от ГРС «Кулатка» до сетей газоснабжения г. Хвалынска Саратовской области» на территории Хвалынского района Саратовской области (в пределах земельного отвода и прилегающей зоне по 1000 метров в каждую сторону от проектируемого объекта) очаги опасных болезней и их захоронений, санкционированные захоронения павшего от сибирской язвы скота, скотомогильники, биотермические ямы и другие места захоронения трупов животных, установленные санитарно-защитные зоны таких объектов отсутствуют.

И.о. начальника управления

А.А. Балалаев

Фомина Надежда Ивановна
8-(8452)-380-237

Вх. № **40031** **10.10.2022**
ООО «Газпром проектирование»
Отдел ДОУ



**МИНИСТЕРСТВО
ПРИРОДНЫХ РЕСУРСОВ
И ЭКОЛОГИИ
САРАТОВСКОЙ ОБЛАСТИ**

ул.1-я Садовая, 131 а, г.Саратов, 410005
Тел.: (845-2) 49-05-50; факс (845-2) 49-05-25
ecocom@saratov.gov.ru; saratovles@mail.ru

**Заместителю главного инженера
Саратовского филиала
ООО «Газпром проектирование»
Кармацкому Д.В.**

06.10.2022 № 13538
на № 04/ДК-19946 от 03.10.2022 г.

О предоставлении информации

В ответ на Ваш запрос (исх. № 04/ДК-19946 от 03.10.2022 года) по сбору исходных данных по объекту: «Газопровод распределительный от ГРС «Кулатка» до сетей газоснабжения г. Хвалынска Саратовской области», расположенного на территории Хвалынского района Саратовской области, сообщая следующее.

В соответствии с предоставленной схемой в радиусе 5 км от указанного объекта в министерстве зарегистрированы следующие лицензии на пользование участками недр местного значения с целью добычи подземных вод:

– СРТ 01204 ВЭ, зарегистрирована 24.03.2008 года с целью добычи подземных вод для технологического обеспечения водой промышленных объектов в г. Хвалынске Хвалынского района Саратовской области, владелец ОАО «Черемшанское». В соответствии с условиями лицензии зона санитарной охраны первого пояса составляет 30 м. Географические координаты центра участка - 52° 29' 31" с.ш., 48° 06' 28" в.д.;

– СРТ 90717 ВЭ, зарегистрирована 20.09.2021 года с целью добычи подземных вод для питьевого и хозяйственно-бытового водоснабжения гостиничного комплекса парка-отеля «Хвалынский» в пос. Черемшаны-2 Хвалынского района Саратовской области. В соответствии с условиями лицензии зона санитарной охраны первого пояса составляет: для каптажа №1 – в северном направлении - 1,5 м, в восточном - 5 м, в южном - 13 м, в западном - 20 м; для каптажа № 2 – во всех направлениях - 20 м. Географические координаты: №1 - 52° 30' 03,1045" с.ш., 48° 02' 32,4058" в.д., №2 - 52° 30' 05,3045" с.ш., 48° 02' 46,3058" в.д.;

– СРТ 007381 ВЭ, зарегистрирована 09.09.2022 года с целью разведки и добычи подземных вод для питьевого и хозяйственно-бытового водоснабжения в 3 км северо-западнее г. Хвалынска Хвалынского района Саратовской области, владелец ИП Миронов С.А. В соответствии с условиями лицензии зона санитарной охраны первого пояса составляет 8 м во всех направлениях от центра каптажа. Географические координаты - 52° 31' 25,1772" с.ш., 48° 03' 04,3339" в.д.


В части предоставления сведений о всех поясах зон санитарной охраны подземных источников водоснабжения, а также о наличии подземных источников водоснабжения федерального значения и зон их санитарной охраны, запрос перенаправлен в Саратовский филиал ФБУ «ТФГИ по Приволжскому федеральному округу» для ответа заявителю.

В части предоставления сведений о наличии поверхностных источников водоснабжения и зон их санитарной охраны рекомендуем обратиться в Управление Роспотребнадзора по Саратовской области и в министерство строительства и жилищно-коммунального хозяйства Саратовской области.

**Заместитель министра –
начальник управления
государственного
экологического надзора**



Е.М. Карасёв

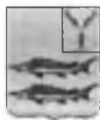

**АДМИНИСТРАЦИЯ
ХВАЛЫНСКОГО МУНИЦИПАЛЬНОГО РАЙОНА
САРАТОВСКОЙ ОБЛАСТИ**

ул. Революционная, д. 110 «А», г. Хвалынский, Саратовская область 412780
Тел. (845-95) 2-10-30, факс (845-95) 2-18-06

17.11.2022 № 5440/04-14
04/ДК-
на № 20000 от 04.10.2022г.

**Заместителю главного инженера
ООО «Газпром проектирование»**

Д.В. Кармацкому

Администрация Хвалынского муниципального района, рассмотрев схему размещения сообщает, что у существующих поверхностных и подземных источников водоснабжения в пределах земельного отвода и в радиусе 5 км, зоны санитарной охраны 1, 2 и 3 пояса не установлены.

**Заместитель главы администрации
муниципального района**

И.С. Романова

Колосов В.А.
т. 2-11-34

Вх. № **54769** **18.11.2022**
ООО «Газпром проектирование»
Отдел ДОУ

ФЕДЕРАЛЬНОЕ АГЕНТСТВО ПО
НЕДРОПОЛЬЗОВАНИЮ
(Роснедра)
ФЕДЕРАЛЬНОЕ БЮДЖЕТНОЕ
УЧРЕЖДЕНИЕ
«ТЕРРИТОРИАЛЬНЫЙ ФОНД
ГЕОЛОГИЧЕСКОЙ ИНФОРМАЦИИ
ПО ПРИВОЛЖСКОМУ
ФЕДЕРАЛЬНОМУ ОКРУГУ»
(ФБУ «ТФГИ по Приволжскому
федеральному округу)

САРАТОВСКИЙ ФИЛИАЛ
пр-д 5-ый Соколовогорский д.3,
г. Саратов, 410038
тел: (8452) 50-03-85, факс: (8452) 50-03-85
E-mail: tfisar@tfipfo.ru
ОГРН: 1025202405656 ИНН: 5257044753

16.06.22 № 0404/681

139
Заместителю главного инженера
Саратовского филиала
ООО «Газпром проектирование»
Д.В. Кармацкому

410012, г. Саратов.
ул. им. Сакко и Ванцетти, д. 4
тел: (8452) 74-34-56
(8452) 74-33-10
факс: (8452) 74-30-17

E-mail: saratov@gazpromproject.ru
DMiroshnikova@srt.gazpromproject.ru

На № от

На № 04/ДК-6681 от 14.04.2022 г.
О предоставлении информации

Уважаемый Дмитрий Владимирович!

В ответ на запрос № 01/ДК-6681 от 14.04.2022 г. о предоставлении сведений о наличии/отсутствии подземных источников водоснабжения и их зон санитарной охраны и в рамках работ возмездного оказания услуг, Саратовский филиал ФБУ «ТФГИ по Приволжскому федеральному округу» предоставляет следующую информацию.

На участке по объекту: «Газопровод распределительный высокого давления 1,2 МПа от ГРС Кулатка (с. Поповка) до сетей газоснабжения г. Хвалынский Саратовской области» подземные источники водоснабжения и их зоны санитарной охраны отсутствуют.

В радиусе 5 км от участка по объекту: «Газопровод распределительный высокого давления 1,2 МПа от ГРС Кулатка (с. Поповка) до сетей газоснабжения г. Хвалынский Саратовской области» расположены:

- месторождения подземных вод, запасы которых учтены Государственным балансом запасов полезных ископаемых на 01.01.2021 г. и их зоны санитарной охраны (ЗСО):

- Хвалынское месторождение подземных вод (скважины №20, 6п, 18, 19, 17, 7п, 5п), нераспределенный фонд недр. Зоны санитарной охраны водозаборных скважин не рассчитывались, согласно п. 1.4 Приказа Федерального агентства по недропользованию №399 от 07.05.2009 «Об утверждении Временного регламента проведения работ по оценке состояния месторождений питьевых и технических подземных вод и их запасов в нераспределенном фонде недр» радиус I пояса ЗСО принят в размере 50 м;
- месторождение подземных вод – участок Кулатка (скважина №23345/2), нераспределенный фонд недр. Радиус зон санитарной охраны (ЗСО) установлен в следующих размерах:
 - ЗСО I-го пояса 50 м от скважины.
 - ЗСО II-го пояса 49 м,
 - ЗСО III-го пояса 243 м.

Расчет границ ЗСО производился исходя из проектной производительности водозабора 78,23 м³/сут. Для расчета I-го пояса ЗСО – зона строгого режима, учитываются гидрогеологические условия (незащищенность подземных вод водоносного неогенового горизонта от потенциального загрязнения), расчет II-го и III-го поясов ЗСО производился с помощью гидродинамического расчета.

лицензированные водозаборы:

- участок недр (каптированный родник – Благодатный, каптированный родник – Черемшанский), имеющий статус горного отвода и предоставленный в пользование ООО «Волгопромгаз» с целью добычи подземных вод для питьевого и хозяйственно-бытового водоснабжения гостиничного комплекса парка-отеля «Хвалынский», лицензия СРТ 90717 ВЭ. Границей горного отвода является граница I-го пояса зоны санитарной охраны каждого каптажа в размере от центра. Для каптажа Благодатный – в северном направлении 1,5 м, в восточном – 5 м, в южном – 13 м, в западном – 20 м. Для каптажа Черемшанский – во всех направлениях – 5 м;
- участок недр (скважина №1/96), имеющий статус горного отвода и предоставленный в пользование ОАО «Черемшанское» с целью добычи подземных вод для технологического обеспечения водой промышленных объектов, лицензия СРТ 01204 ВЭ. Границей горного отвода является граница I-го пояса зоны санитарной охраны радиусом 30 м.

• буровые на воду скважины, учтенные Государственным кадастром учетных карточек буровых скважин:

- разведочная скважина № 988 по кадастру, пробуренная в 1962г. в 2,4 км северо-северо-западнее от с. Елшанка Старо-Кулаткинской г/г партией КГРЭ;
- разведочная скважина № 990 по кадастру, пробуренная в 1962г. в 4,5 км востоко-северо-восточнее от с. Елховка Старо-Кулаткинской г/г партией КГРЭ;
- эксплуатационная скважина № 2632 по кадастру, пробуренная в 1970г. на юго-западной окраине г. Хвалынска «Союзглавсельхозводоснабжение» СПМК-19 для хозяйственно-питьевого водоснабжения с/з «Садовый»;
- разведочная скважина № 4057 по кадастру, пробуренная в 1974г. в 4 км северо-западнее г. Хвалынска трестом «Приволжскводопроводстрой» ПМК-19.

Приложение:

1. Карта-схема расположения участка по объекту: «Газопровод распределительный высокого давления 1,2 МПа от ГРС Кулатка (с. Поповка) до сетей газоснабжения г. Хвалынск Саратовской области» – на 1 л. в 1 экз.

Руководитель Филиала



А.Г. Самойлов

Исполнитель:
Д.О. Чучая
(8452) 50-03-85



ФЕДЕРАЛЬНАЯ СЛУЖБА
ПО НАДЗОРУ В СФЕРЕ ЗАЩИТЫ ПРАВ
ПОТРЕБИТЕЛЕЙ И БЛАГОПОЛУЧИЯ ЧЕЛОВЕКА

Управление
Федеральной службы по надзору в сфере
защиты прав потребителей и благополучия
человека по Саратовской области
(Управление Роспотребнадзора по Саратовской области)

Вольская ул., д. 7., г. Саратов, 410028
Тел. /факс (8452) 20-18-58, e-mail: sarprn@san.ru
<http://64.rospotrebnadzor.ru>
ОКПО 75959068, ОГРН 1056405410137
ИНН/КПП 6454073184/645401001

Заместителю главного
инженера Саратовского
филиала ООО «Газпром
проектирование»
Д.В. Кармацкому

31.10.2022 N 64-00-05/52-4653-2022
На N 04/ДК-22395 от 27.10.2022

О представлении информации

Управление Федеральной службы по надзору в сфере защиты прав потребителей и благополучия человека по Саратовской области (далее – Управление) в ответ на Ваше письмо о предоставлении информации о наличии/отсутствии проектируемых и существующих поверхностных источников водоснабжения и их зонах санитарной охраны 1, 2 и 3 пояса в пределах земельного отвода и в радиусе 5 км в районе размещения проектируемого объекта: «Газопровод распределительный от ГРС «Кулатка» до сетей газоснабжения г. Хвалынска Саратовской области», сообщает следующее.

В соответствии с Положением об Управлении Федеральной службы по надзору в сфере защиты прав потребителей и благополучия человека по Саратовской области, утвержденным приказом Федеральной службы по надзору в сфере защиты прав потребителей и благополучия человека от 10.07.2012 № 750, Управление Роспотребнадзора по Саратовской области осуществляет функции по контролю и надзору в сфере обеспечения санитарно-эпидемиологического благополучия населения, защиты прав потребителей.

В рамках имеющихся полномочий Управление Роспотребнадзора по Саратовской области осуществляет рассмотрение документов по проектам зон санитарной охраны с последующей выдачей санитарно-эпидемиологических заключений о соответствии (несоответствии) проектной документации санитарным нормам и правилам. Проекты зон санитарной охраны утверждаются министерством строительства и жилищно-коммунального хозяйства Саратовской области с последующим внесением сведений о зоне с особыми условиями использования территории в ЕГРН.


Сведения об установлении, изменении или о прекращении существования зон санитарной охраны и других зон с особыми условиями использования территорий, на основании решения, принятого органом исполнительной власти, вносятся в ЕГРН с присвоением реестрового (учетного) номера, с нанесением линий градостроительного регулирования на градостроительную документацию, которые позволяют оценить наличие или отсутствие в районе изысканий зон с особыми условиями использования.

На основании изложенного для получения указанной в обращении информации Вы можете обратиться в уполномоченные органы.

Вх. № **48166** **01.11.2022**
ООО «Газпром проектирование»
Отдел ДОУ

При отсутствии сведений в ЕГРН, нанесенных линий градостроительного регулирования на градостроительную документацию, границы поясов зоны санитарной охраны источников водоснабжения и водопроводов питьевого назначения, санитарно-защитных зон Вы можете уточнить у предприятий, осуществляющих деятельность в районе изысканий.

Врио руководителя

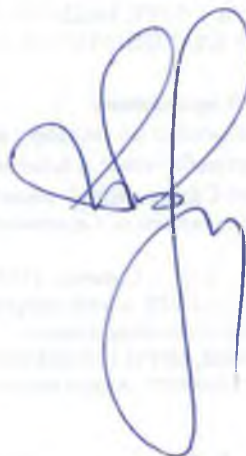

И.В. Мясникова



**МИНИСТЕРСТВО
СТРОИТЕЛЬСТВА И ЖИЛИЩНО-
КОММУНАЛЬНОГО ХОЗЯЙСТВА
САРАТОВСКОЙ ОБЛАСТИ**

ул. Челюскинцев, 114, г. Саратов, 410042
Тел.: (845-2) 74-00-47; факс (845-2) 74-44-37
e-mail: minstroy@saratov.gov.ru
www.minstroy.saratov.gov.ru

07.12.2022 № 15823

на № _____

**Заместителю главного инженера
Саратовского филиала
ООО «Газпром проектирование»
Кармацкому Д.В.**

box@proektirovanie.gazprom.ru
aklochkova@proektirovanie.gazprom.ru

Рассмотрев Ваше обращение по вопросу предоставления информации о наличии (отсутствии) поверхностных и подземных источников водоснабжения и их зон санитарной охраны в районе размещения объекта «Газопровод распределительный от ГРС «Кулатка» до сетей газоснабжения г. Хвалынска Саратовской области» на территории Хвалынского муниципального района сообщаю.

Министерство строительства и жилищно-коммунального хозяйства области не располагает информацией о наличии (отсутствии) поверхностных и подземных источников водоснабжения и их зон санитарной охраны, находящихся в районе проектируемого объекта.

Одновременно сообщаю, что в соответствии с Положением о министерстве строительства и жилищно-коммунального хозяйства области, утвержденного постановлением Правительства Саратовской области от 14 мая 2005 года № 168-П, министерством осуществляется государственная услуга «Установление, изменение, прекращение существования зон санитарной охраны источников питьевого и хозяйственно-бытового водоснабжения», указанная услуга носит заявительный характер.

В целях соблюдения установленных границ зон санитарной охраны в районе размещения проектируемого объекта Вы можете ознакомиться с приказами министерства строительства и жилищно-коммунального хозяйства области об установлении зон санитарной охраны источников питьевого и хозяйственно-бытового водоснабжения, перейдя по ссылке <https://disk.yandex.ru/d/zKEmlfLJ-A7fNQ>.

Заместитель министра

**ДОКУМЕНТ ПОДПИСАН
ЭЛЕКТРОННОЙ ПОДПИСЬЮ**

СВЕДЕНИЯ О СЕРТИФИКАТЕ ЭП

Сертификат: 00C6AEFC7965C1C3AD52F89FE6162CD3CA
Владелец: Мышев Александр Николаевич
Действителен с 29.03.2022 до 22.06.2023

А.Н. Мышев

Вх. № 61660 07.12.2022

Лаврентьева Евгения Викторовна

Лист согласования к документу № 15823 от 07.12.2022
Инициатор согласования: Лаврентьева Е.В. Консультант
Согласование инициировано: 07.12.2022 10:42

145

Лист согласования		Тип согласования: последовательное		
№	ФИО	Срок согласования	Результат согласования	Замечания
1	Фарфилов В.В.		Согласовано 07.12.2022 - 10:45	-
2	Шкодыров А.В.		Согласовано 07.12.2022 - 11:03	-
3	Мышев А.Н.		 Подписано 07.12.2022 - 11:07	-



**УПРАВЛЕНИЕ
ОБЕСПЕЧЕНИЯ БЕЗОПАСНОСТИ
ЖИЗНЕДЕЯТЕЛЬНОСТИ
НАСЕЛЕНИЯ ПРАВИТЕЛЬСТВА
САРАТОВСКОЙ ОБЛАСТИ**

(Управление безопасности жизнедеятельности)

ул. Московская, 72, а/я 27, г. Саратов, 410042
ул. Московская, 70, Литера Б, г. Саратов, 410012
Тел./факс (845-2) 65-96-81; uprbez@mail.ru

06.09.2022 № 3157

на № 04/СГ-16248 от 17.08.2022

**Директору
Саратовского филиала
ООО «Газпром проектирование»**

Прудникову А.В.

**saratov@gazpromproject.ru,
office@invest.gazprom.ru**

**О выдаче исходных данных и
требований по ГО и ЧС**

Уважаемый Андрей Витальевич!

В соответствии с Вашим запросом сообщаем исходные данные и требования, подлежащие учету при разработке раздела «Перечень мероприятий по гражданской обороне, мероприятий по предупреждению чрезвычайных ситуаций природного и техногенного характера» в составе проектной документации на объект капитального строительства: «Газопровод распределительный высокого давления 1,2Мпа от ГРС Кулатка (с. Поповка) до сетей газоснабжения г. Хвалынский Саратовской области» расположен по адресу: Российская Федерация, Саратовская область, Хвалынский район.

1. Краткая характеристика объекта капитального строительства.

1.1. Проектируемый объект – «Газопровод распределительный высокого давления 1,2Мпа от ГРС Кулатка (с. Поповка) до сетей газоснабжения г. Хвалынский Саратовской области» предназначен для транспортирования природного газа.

1.2. Общая численность (штат) работников, обслуживающего персонала – не уточняется.

1.3. Максимальное расчетное количество людей, одновременно находящихся в помещениях (залах) объекта – не уточняется.

1.4. Сведения о численности наибольшей работающей смены объекта в военное время – не уточняется.

2. Исходные данные о состоянии потенциальной опасности объекта капитального строительства.

2.1. Согласно статье 48.1 Федерального закона «Градостроительный кодекс Российской Федерации» от 29 декабря 2004 года № 190-ФЗ проектируемый объект является опасным производственным объектом.

Вх. № 28522 06.09.2022
ООО «Газпром проектирование»
Отдел ДОУ

2.2. Согласно Приложения 1 к ст. 2 Федерального закона «О промышленной безопасности опасных производственных объектов» от 21 июля 1997 года №116-ФЗ проектируемый объект относится к категории опасного производственного объекта.

2.3. Проектируемый объект капитального строительства – «Газопровод распределительный высокого давления 1,2Мпа от ГРС Кулатка (с. Поповка) до сетей газоснабжения г. Хвалы́нск Саратовской области» категории по гражданской обороне не имеет.

3. Исходные данные о потенциальной опасности территории, на которой намечается строительство.

3.1. Объект капитального строительства – «Газопровод распределительный высокого давления 1,2Мпа от ГРС Кулатка (с. Поповка) до сетей газоснабжения г. Хвалы́нск Саратовской области» предусматривает подключение к сетям газоснабжения г. Хвалы́нск.

3.2. Потенциально опасные объекты, аварии на которых могут привести к образованию ЧС, в районе размещения проектируемого объекта строительства отсутствуют.

3.3. На проектируемом объекте, могут возникнуть аварийные ситуации, которых могут привести к образованию ЧС: повреждение газового оборудования, утечка газа, пожар, взрыв.

3.4. Согласно п. 3.15 ГОСТ Р 55201-2012 проектируемый объект находится в зоне световой маскировки городских и сельских поселений и объектов народного хозяйства.

3.5. Территория Хвалы́нского района Саратовской области, на которой находится проектируемый объект, подвержена следующим природным воздействиям, которые могут привести к возникновению чрезвычайной ситуации:

Землетрясения. В соответствии с СП 14.13330.2018 (СНиП II-7-81*) «Строительство в сейсмических районах. Нормы проектирования»:

категория опасности процессов - опасные;
Карта С до 7.

Климат в Саратовской области умеренно-континентальный и характеризуется следующими климатическими показателями в районе строительства:

В соответствии с СП 131.13330.2020 (СНиП 23-01-99*) «Свод правил. Строительная климатология.»:

- температура воздуха наиболее холодных суток обеспеченностью 0,98 – минус 31°C;
- абсолютная минимальная температура воздуха – минус 37°C;
- средняя месячная относительная влажность воздуха наиболее холодного месяца – 83 %;
- температура воздуха теплого периода обеспеченностью 0,98 – 30°C;
- абсолютная максимальная температура воздуха – 41°C;

- средняя месячная относительная влажность воздуха наиболее теплого месяца – 57 %.

В соответствии с СП 20.13330.2016. (СНиП 2.01.07-85*) «Свод правил. Нагрузки и воздействия.»:

- по весу снегового покрова – III район;
- по давлению ветра – III район;
- по толщине стенки гололеда – II район.

Класс пожарной опасности – до 5 (чрезвычайная).

4. Исходные данные для разработки мероприятий по гражданской обороне.

4.1. Укрытие (защиту) работников наибольшей рабочей смены, продолжающих работать в период мобилизации и в военное время не требуется.

4.2. При разработке мероприятий по гражданской обороне в составе проектной документации предусмотреть требования к опасным производственным объектам согласно требованиям раздела 6 СП 165.1325800.2014.

4.3. Предусмотреть светомаскировочные мероприятия в соответствии с СП 264.1325800.2016 «Световая маскировка населенных пунктов и объектов народного хозяйства».

4.4. Предусмотреть меры по обеспечению персонала объекта (при наличии) средствами индивидуальной защиты согласно Приказу МЧС России от 1 октября 2014 года № 543.

5. Исходные данные для разработки мероприятий по предупреждению чрезвычайных ситуаций природного и техногенного характера.

5.1. В составе раздела «Перечень мероприятий по гражданской обороне, мероприятий по предупреждению чрезвычайных ситуаций природного и техногенного характера» (далее – раздел ПМ ГОЧС) учесть опасные природные процессы в районе площадки строительства объекта на основании результатов инженерно-геологических изысканий.

При проектировании учесть:

- требования к сетям газораспределения, газопотребления в соответствии с требованиями «СП 62.13330.2011*. Свод правил. Газораспределительные системы. Актуализированная редакция СНиП 42-01-2002» (ред. от 27 декабря 2021 года);

- грозы, предусмотреть защиту объекта от прямых ударов молнии и ее вторичных проявлений согласно требованиям РД 34.21.122-87.

5.2. Предусмотреть решения по обеспечению беспрепятственной эвакуации людей, а также беспрепятственного ввода и передвижения на прилегающей к ним территории сил и средств ликвидации последствий ЧС.

5.3. Предусмотреть систему оповещения персонала объекта в случае возникновения чрезвычайных ситуаций природного и техногенного характера с указанием их характеристик и в случае террористических актов

(наличие приемников сигналов местной и региональной систем оповещения, наличие телефонной связи с ЕДДС).

6. Дополнительные сведения для разработки мероприятий по гражданской обороне, мероприятий по предупреждению чрезвычайных ситуаций природного и техногенного характера.

6.1. Мероприятия по противодействию терроризму

Предусмотреть комплекс мероприятий по антитеррористической защищенности в соответствии с Постановлением Правительства РФ от 15 февраля 2011 года № 73 «О некоторых мерах по совершенствованию подготовки проектной документации в части противодействия террористическим актам», СП 132.13330.2011 «Обеспечение антитеррористической защищенности зданий и сооружений. Общие требования».

6.2. Состав и содержание раздела «Перечень мероприятий по гражданской обороне, мероприятий по предупреждению чрезвычайных ситуаций природного и техногенного характера»

Раздел «Перечень мероприятий по гражданской обороне, мероприятий по предупреждению чрезвычайных ситуаций природного и техногенного характера» выполнить по структуре, определенной ГОСТ Р 55201-2012.

6.3. Экспертиза проектной документации

Выполненная проектная документация подлежит государственной (негосударственной) экспертизе в случаях, предусмотренных статьей 49 Градостроительного кодекса РФ от 29 декабря 2004 года № 190-ФЗ, а в случаях предусмотренных статьей 13 Федерального закона «О промышленной безопасности опасных производственных объектов» от 21 июля 1997 года № 116-ФЗ – подлежит экспертизе промышленной безопасности.

Утвержденную по результатам экспертизы проектную документацию в составе раздела ПМ ГОЧС направить в 1 экземпляре в орган по управлению делами Хвалынского муниципального района для осуществления контроля в ходе строительства и последующей эксплуатации объекта.

7. Перечень основных руководящих, нормативных и методических документов, рекомендуемых для использования.

7.1. Статьи 41, 42, 48, 48.1, 49 Градостроительного кодекса РФ от 29 декабря 2004 года № 190-ФЗ;

7.2. Федеральный закон «О гражданской обороне» от 12 февраля 1998 года № 28-ФЗ;

7.3. Федеральный закон от 21 июля 1997 года № 116-ФЗ (ред. от 11 июня 2021 года) «О промышленной безопасности опасных производственных объектов»;

7.4. Федеральный закон «О защите населения и территорий от чрезвычайных ситуаций природного и техногенного характера» от 21 декабря 1994 года № 68-ФЗ;

7.5. Постановление Правительства РФ от 16 февраля 2008 года № 87 «О составе разделов проектной документации и требованиях к их содержанию»;

7.6. Постановление Правительства РФ от 15 февраля 2011 года № 73 «О некоторых мерах по совершенствованию подготовки проектной документации в части противодействия террористическим актам»;

7.7. Постановление Правительства РФ от 28 мая 2021 года № 815;

7.8. Национальный стандарт РФ ГОСТ Р 55201-2012 «Безопасность в чрезвычайных ситуациях. Порядок разработки перечня мероприятий по гражданской обороне, мероприятий по предупреждению чрезвычайных ситуаций природного и техногенного характера при проектировании объектов капитального строительства»;

7.9. Национальный стандарт РФ ГОСТ Р 22.1.12-2005 «Безопасность в чрезвычайных ситуациях. Структурированная система мониторинга и управления инженерными системами зданий и сооружений. Общие требования» (ред. от 1 июня 2011 года);

7.10. «СП 165.1325800.2014. Свод правил. Инженерно-технические мероприятия по гражданской обороне. Актуализированная редакция СНиП 2.01.51-90» (утв. и введен в действие Приказом Минстроя России от 12 ноября 2014 года № 705/пр) (ред. от 26 ноября 2020 года);

7.11. «СП 14.13330.2018. Свод правил. Строительство в сейсмических районах. Актуализированная редакция СНиП II-7-81*» (утв. и введен в действие Приказом Минстроя России от 24 мая 2018 года № 309/пр);

7.12. «СП 115.13330.2016. Свод правил. Геофизика опасных природных воздействий. Актуализированная редакция СНиП 22-01-95» (утв. и введен в действие Приказом Минстроя России от 16 декабря 2016 года № 956/пр);

7.13. «СП 131.13330.2020. Свод правил. Строительная климатология. СНиП 23-01-99*» (утв. и введен в действие Приказом Минстроя России от 24 декабря 2020 года № 859/пр);

7.14. «СП 20.13330.2016. Свод правил. Нагрузки и воздействия. Актуализированная редакция СНиП 2.01.07-85*» (утв. Приказом Минстроя России от 3 декабря 2016 года № 891/пр) (ред. от 30 декабря 2020 года);

7.15. «СП 62.13330.2011*. Свод правил. Газораспределительные системы. Актуализированная редакция СНиП 42-01-2002» (утв. Приказом Минрегиона России от 27 декабря 2010 года № 780) (ред. от 27 декабря 2021 года);

7.16. «СП 116.13330.2012. Свод правил. Инженерная защита территорий, зданий и сооружений от опасных геологических процессов. Основные положения. Актуализированная редакция СНиП 22-02-2003» (утв. Приказом Минрегиона России от 30 июня 2012 года № 274) (ред. от 30 декабря 2020 года);

7.17. «СП 264.1325800.2016. Свод правил. Световая маскировка населенных пунктов и объектов народного хозяйства. Актуализированная редакция СНиП 2.01.53-84» (утв. Приказом Минстроя России от 3 декабря 2016 года № 880/пр);

7.18. «СП 132.13330.2011. Свод правил. Обеспечение антитеррористической защищенности зданий и сооружений. Общие требования проектирования»;

7.19. Приказ МЧС России от 1 октября 2014 года № 543 «Об утверждении положения об организации обеспечения населения средствами индивидуальной защиты».

Начальник управления



Ю.С. Юрин

Бусыгин Александр Владимирович
(8452) 65-96-62

Лист согласования		Тип согласования: последовательное		
№	ФИО	Срок согласования	Результат согласования	Замечания
1	Гусев Ю.Б.		Согласовано 06.09.2022 - 10:19	-
2	Минишев В.А.		Согласовано 06.09.2022 - 11:01	-
3	Кошелев О.Ю.		Согласовано 06.09.2022 - 11:16	-
4	Юрин Ю.С.		 Подписано 06.09.2022 - 13:23	-



**АДМИНИСТРАЦИЯ
ХВАЛЫНСКОГО МУНИЦИПАЛЬНОГО РАЙОНА
САРАТОВСКОЙ ОБЛАСТИ**

ул. Революционная, д. 110 «А», г. Хвалынский, Саратовская область 412780
Тел. (845-95) 2-10-30, факс (845-95) 2-18-06

17.11.2022 № 5235/01-14 **Заместителю главного инженера**
ООО «Газпром проектирование»
на № 04/ДК-
20028 от 04.10.2022г.
Д.В. Кармацкому

Администрация Хвалынского муниципального района, рассмотрев схему размещения проектируемого объекта сообщает, что информация о наличии/отсутствии санитарно-защитных зон действующих объектов на расстоянии до 1500 м, сведения об установленных размерах СЗЗ и ситуационный план с нанесенными границами этих зон в районе размещения и строительства объекта, в администрации отсутствует.

**Заместитель главы администрации
муниципального района**

И.С. Романова



**МИНИСТЕРСТВО
ПРИРОДНЫХ РЕСУРСОВ
И ЭКОЛОГИИ
САРАТОВСКОЙ ОБЛАСТИ**

ул. 1-я Садовая, 131а, г. Саратов, 410005
Тел.: (845-2) 49-05-50; факс (845-2) 49-05-25
ecocom@saratov.gov.ru; saratovles@mail.ru

12.10.2022 № 11-25/ 13906
на № 04/ДК-20013 от 04.10.2022

**Заместителю главного инженера
Саратовского филиала
ООО «Газпром
проектирование»
Кармацкому Д.В.**

О представлении информации

Уважаемый Дмитрий Владимирович!

В ответ на Ваш запрос сообщаю следующее.

В соответствии с координатами границ земельного участка, в отношении которого выполняется работа по сбору исходных данных для проектирования и строительства объекта «Газопровод распределительный от ГРС «Кулатка» до сетей газоснабжения г. Хвалынска Саратовской области», расположенного в Хвалынском районе Саратовской области, было установлено, что на основании сведений государственного лесного реестра в границу запрашиваемой территории входят земли лесного фонда Вольского лесничества, Куликовского участкового лесничества, квартала с20, выделов 24, 25, квартала с19, выдела 10.

Лесопарковый зеленый пояс на запрашиваемой территории не образован.

В соответствии со статьей 91 Лесного кодекса Российской Федерации и Приказом Минприроды России от 30.10.2013 года № 464 «Об утверждении Перечня видов информации, содержащейся в государственном лесном реестре, предоставляемой в обязательном порядке, и условий ее предоставления» информация о землях лесного фонда предоставляется в виде выписки из государственного лесного реестра (таксационные описания лесных участков).

Порядок предоставления регламентируется Приказом Минприроды России от 31.10.2007 года № 282 «Об утверждении Административного регламента исполнения государственной функции по ведению государственного лесного реестра и предоставления государственной услуги по предоставлению выписки из государственного лесного реестра».

На основании вышеизложенного для получения информации в виде картографического материала, содержащейся в государственном лесном реестре, необходимо подать заявление на предоставление выписки из государственного лесного реестра.

Бланк заявления можно получить в отделе государственного лесного реестра по адресу: г. Саратов, ул. Университетская, 45/51 (кабинет 802) или на

Вх. № **41581** **13.10.2022**
ООО «Газпром проектирование»
Отдел ДОУ

официальном сайте министерства в сети интернет 155
www.minforest.saratov.gov.ru.

За предоставление выписки из государственного лесного реестра плата не взимается с органов государственной власти и органов местного самоуправления.

**И.о. первого заместителя министра -
начальника управления
лесного хозяйства**

 **Д.Н. Трошин**



**АДМИНИСТРАЦИЯ
ХВАЛЫНСКОГО МУНИЦИПАЛЬНОГО РАЙОНА
САРАТОВСКОЙ ОБЛАСТИ**

ул. Революционная, д. 110 «А», г. Хвалынский, Саратовская область 412780
Тел. (845-95) 2-10-30, факс (845-95) 2-18-06

10.10.2022	№ 5004/01-14	Заместителю главного инженера ООО «Газпром проектирование» Д.В. Кармацкому
на № 04/ДК- 19944	от 03.10.2022г.	

Администрация Хвалынского муниципального района, рассмотрев схему размещения проектируемого объекта сообщает, что сведения о существующих и проектируемых земельных участках лесного фонда, городских лесов, зеленых зон, лесопарковых зон и других озелененных территорий, а также границах в городских/сельских поселениях, находящихся в районе размещения и строительства проектируемого объекта, в администрации отсутствуют.

**Заместитель главы администрации
муниципального района**

И.С. Романова



**МИНИСТЕРСТВО
ПРИРОДНЫХ РЕСУРСОВ
И ЭКОЛОГИИ
САРАТОВСКОЙ ОБЛАСТИ**

ул. 1-я Садовая, 131а, г. Саратов, 410005
Тел.: (845-2) 49-05-50; факс (845-2) 49-05-25
esocom@saratov.gov.ru; saratovles@mail.ru

**Заместителю главного инженера
ООО «Газпром проектирование»
Кармацкому Д.В.**

17.10.2022 № 09-49/ 14062

на № 04/ДК-20215 от 05.10.2022

**О предоставлении сведений
о лесовосстановлении (ш.8000)**

Уважаемый Дмитрий Владимирович!

На Ваше письмо о предоставлении сведений о лесовосстановлении сообщаю.

Министерство осуществляет свою деятельность в рамках статьи 83 Лесного кодекса Российской Федерации и Постановления Правительства Саратовской области от 08.10.2013 № 537-П «Вопросы министерства природных ресурсов и экологии Саратовской области».

Информация о землях, предназначенных для компенсационного воспроизводства лесов (искусственного или комбинированного лесовосстановления или лесоразведения), а также информация об организациях выращивающих посадочный материал, в том числе сеянцы с закрытой корневой системой размещена на сайте министерства <https://minforest.saratov.gov.ru/lesnoe-hozyaistvo/> - компенсационное лесовосстановление и лесоразведение.

Для получения сведений о землях, предназначенных для искусственного или комбинированного лесовосстановления или лесоразведения на территории размещения объекта в Хвалынском районе Саратовской области, рекомендуем обратиться в ФГБУ «Национальный парк «Хвалынский».

**И. о. первого заместителя министра
начальника управления
лесного хозяйства**

Д.Н. Трошин

Сухомлина Наталья Алексеевна
+7 (8452) 49-05-68

Вх. № 42412 17.10.2022
ООО «Газпром проектирование»
Отдел ДОУ

Министерство природных
ресурсов и экологии РФ
ФЕДЕРАЛЬНОЕ
ГОСУДАРСТВЕННОЕ БЮДЖЕТНОЕ
УЧРЕЖДЕНИЕ

«Национальный парк
"Хвалынский"»

412780, Саратовская область

г.Хвалынский, Октябрьская 26

Тел/факс. 884595 2-17-98

от 28.10.2022 № 537

Заместителю главного инженера
ООО «Газпром
проектирование»
Саратовский филиал
Кармацкий Д.В.

Уважаемый Дмитрий Владимирович!

На Ваше письмо №04/ДК-22379 от 27.10.2022г. «О представлении сведений о лесовосстановлении» сообщаем следующие, что искусственное лесовосстановление на территории парка ежегодно проводится на площади до 20га. В связи с возможностью финансирования компенсационного воспроизводства лесов планируемого в охранной зоне проектирования и строительства объекта «Газопровод распределительный от ГРС «Кулатка» до сетей газоснабжения г.Хвалынского Саратовской области» национальный парк готов провести на землях особо охраняемых природных территорий федерального значения посадку лесных культур с главной лесобразующей породой сосна на площади 20га.


Директор
ФГБУ Национальный парк «Хвалынский»



В.А.Савинов

Исп.Ефремов А.С.
88459521670

Вх. № 47140 28.10.2022
ООО «Газпром проектирование»
Отдел ДОУ

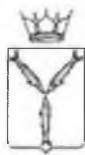

**МИНИСТЕРСТВО
СЕЛЬСКОГО ХОЗЯЙСТВА
САРАТОВСКОЙ ОБЛАСТИ**

ул. Университетская, зд. 45/51, стр. 1,
г. Саратов, 410012
Тел.: (845-2) 51-77-12; факс (845-2) 50-69-70
mcx@saratov.gov.ru

**Заместителю главного инженера
ООО «Газпром проектирование»
Д.В. Кармацкому**

02.11.2022 № 04-01-31-6562

на № 04/ДК-19948 от 03.10.2022

О направлении информации

Уважаемый Дмитрий Владимирович!

Министерством сельского хозяйства области рассмотрено Ваше письмо по вопросу предоставления сведений о наличии (отсутствии) особо ценных продуктивных сельскохозяйственных угодий в районе размещения проектируемого объекта «Газопровод распределительный от ГРС «Кулатка» до сетей газоснабжения г. Хвалынска Саратовской области», расположенного в Хвалынском районе. По результатам сообщаем следующее.

Статьей 77 Земельного кодекса Российской Федерации установлено, что землями сельскохозяйственного назначения признаются земли, находящиеся за границами населенного пункта и предоставленные для нужд сельского хозяйства, а также предназначенные для этих целей.

Постановлением Саратовской областной Думы от 24 июля 2019 года № 30-686 утвержден Перечень особо ценных продуктивных сельскохозяйственных угодий, использование которых для других целей не допускается (далее - Перечень).

Согласно Перечню на территории области имеется 512 земельных участков отнесенных к особо ценным продуктивным сельскохозяйственным угодьям, использование которых для других целей не допускается расположенных в 16 муниципальных районах области. На территории Хвалынского муниципального района Саратовской области особо ценные продуктивные сельскохозяйственные угодья, использование которых для других целей не допускается, отсутствуют.

Первый заместитель министра

Д.А. Уполовников



**АДМИНИСТРАЦИЯ
ХВАЛЫНСКОГО МУНИЦИПАЛЬНОГО РАЙОНА
САРАТОВСКОЙ ОБЛАСТИ**

ул. Революционная, д. 110 «А», г. Хвалынский, Саратовская область 412780
Тел. (845-95) 2-10-30, факс (845-95) 2-18-06

10 10.2022 № 5002/01-14
04/ДК-
на № 19947 от 03.10.2022г.


**Заместителю главного инженера
ООО «Газпром проектирование»**

Д.В. Кармацкому

Администрация Хвалынского муниципального района, рассмотрев схему размещения проектируемого объекта сообщает, что сведения о наличии особо ценных продуктивных сельскохозяйственных угодий, использование которых для других целей не допускается и перечень земель субъектов Российской Федерации, использование которых для других целей не допускается, расположенных в районе размещения проектируемого объекта в администрации отсутствуют.

**Заместитель главы администрации
муниципального района**

И.С. Романова

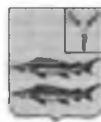

**АДМИНИСТРАЦИЯ
ХВАЛЫНСКОГО МУНИЦИПАЛЬНОГО РАЙОНА
САРАТОВСКОЙ ОБЛАСТИ**

ул. Революционная, д. 110 «А», г. Хвалынский, Саратовская область 412780
Тел. (845-95) 2-10-30, факс (845-95) 2-18-06

17.11.2022 № 5737/04-14
04/ДК-
на № 20015 от 04.10.2022г.

**Заместителю главного инженера
ООО «Газпром проектирование»**

Д.В. Кармацкому

Администрация Хвалынского муниципального района, рассмотрев схему размещения проектируемого объекта сообщает, что сведения о наличии/отсутствии существующих кладбищ, крематориев, военных захоронений и их санитарно-защитных зонах в пределах земельного отвода и прилегающей зоне по 1000 м в каждую сторону в районе размещения и строительства проектируемого объекта, в администрации отсутствуют.

**Заместитель главы администрации
муниципального района**

И.С. Романова

Колосов В.А.
т. 2-11-34

Вх. № **54759** **18.11.2022**
ООО «Газпром проектирование»
Отдел ДОУ



**АДМИНИСТРАЦИЯ
ХВАЛЫНСКОГО МУНИЦИПАЛЬНОГО РАЙОНА
САРАТОВСКОЙ ОБЛАСТИ**

ул. Революционная, д. 110 «А», г. Хвалынский, Саратовская область 412780
Тел. (845-95) 2-10-30, факс (845-95) 2-18-06

12.12.2022 № 6303/04-14 **ООО «Газпром проектирование»**
Саратовский филиал
Д.В. Кармацкому

Администрация Хвалынского муниципального района, в ответ на письмо 04/ДК-19996 от 04.10.2022 сообщает:

На территории Хвалынского муниципального района границы населенных пунктов установлены у следующих населенных пунктов: Апалиха, Демкино, Алексеевка, Н. Яблонка, Ст. Яблонка, Победа, Благодатное, Н. Лебежайка, Пограничный, П. Возрождение, Елшанка, Поповка, Еремкино, Ст. Лебежайка, Сосновая Маза, Акатная Маза, Дубовый Гай, Горюши, Ульянино, Черный Затон. Сведения о перспективном развитии на 25 лет, о размещении объекта или установлении публичного сервитута для размещения объекта отсутствуют.

**Заместитель главы
Хвалынского муниципального района**

И.С. Романова

Исп. Сороколетова А.А. 8(84595) 2-11-34
land412780@mail.ru

Вх. № **63365** **12.12.2022**
ООО «Газпром проектирование»
Отдел ДОУ



**МИНИСТЕРСТВО
СЕЛЬСКОГО ХОЗЯЙСТВА
САРАТОВСКОЙ ОБЛАСТИ**

ул. Университетская, зд. 45/51, стр. 1,
г. Саратов, 410012
Тел.: (845-2) 51-77-12; факс (845-2) 50-69-70
mcsx@saratov.gov.ru

**Заместителю главного инженера
ООО «Газпром проектирование»
Д.В. Кармацкому**

15.05.2022 № 04-01-31-2640

на № 04/ДК-6618 от 13.04.2022;

№ 04/ДК-6614 от 13.04.2022

О направлении информации

Уважаемый Дмитрий Владимирович!

Министерством сельского хозяйства области рассмотрены Ваши письма по вопросу предоставления сведений о наличии (отсутствии) особо ценных продуктивных сельскохозяйственных угодий, о показателях плодородия земель сельскохозяйственного назначения, среднестатистических сведений за последние 5 лет о ценах на сельскохозяйственную продукцию, урожайности, стоимости семян, удобрений, норм высева семян и внесения удобрений в районе размещения объекта «Газопровод распределительный высокого давления 1,2 МПа от ГРС Кулатка (с. Поповка) сетей газоснабжения г. Хвалыnsk Саратовской области». По результатам сообщаем следующее.

Статьей 77 Земельного кодекса Российской Федерации установлено что, землями сельскохозяйственного назначения признаются земли, находящиеся за границами населенного пункта и предоставленные для нужд сельского хозяйства, а также предназначенные для этих целей.

Согласно постановлению Правительства области от 17 ноября 2006 № 354-П «Вопросы министерства сельского хозяйства Саратовской области» к полномочиям Министерства относится, в том числе, осуществление мероприятий, связанных с разработкой перечня особо ценных продуктивных сельскохозяйственных угодий, использование которых для других целей не допускается.

Процедура формирования перечня особо ценных продуктивных сельскохозяйственных угодий, использование которых для других целей не допускается, утверждена постановлением Правительства области от 08 февраля 2018 № 60-П «Об утверждении Положения о порядке формирования перечня особо ценных продуктивных сельскохозяйственных угодий, использование которых для других целей не допускается» (далее – Положение) согласно которой, формирование Перечня осуществляется на основании сведений, запрашиваемых Министерством в соответствии с Положением в Управлении Федеральной службы государственной регистрации, кадастра и картографии по Саратовской области, в органах государственной власти области, иных государственных органах и организациях, органах местного самоуправления области, а также ходатайств о внесении изменений в Перечень органов государственной власти, органов местного самоуправления области,

юридических и физических лиц, заинтересованных в формировании и изменении Перечня. 164

После получения запрашиваемых сведений, Министерство рассматривает их, формирует Перечень и направляет его в Правительство области для внесения в установленном порядке в Саратовскую областную Думу.

Вопрос определения размещения земельных участков отнесенных к особо ценным продуктивным сельскохозяйственным угодьям, использование которых для других целей не допускается, на картографических материалах, в том числе, в радиусе размещений проектируемых объектах по реконструкции и капитальному строительству объектов не входят в компетенцию Министерства, в связи с отсутствием полномочий в сфере картографии.

Дополнительно сообщаем что, Постановлением Саратовской областной Думы от 24 июля 2019 года № 30-686 утвержден Перечень особо ценных продуктивных сельскохозяйственных угодий, использование которых для других целей не допускается.

Для получения сведений о наличии (отсутствии) особо ценных продуктивных сельскохозяйственных угодий в районе размещения объектов Вам необходимо обратиться с соответствующим запросом в адрес администрации муниципального района области, на территории которого размещены проектируемые объекты.

Статьей 15 Федерального закона от 16 июля 1998 № 101-ФЗ установлено что, государственный учет показателей состояния плодородия земель сельскохозяйственного назначения включающий в себя сбор и обобщение результатов почвенных, геоботанических и других обследований земель сельскохозяйственного назначения, проводятся федеральными государственными бюджетными учреждениями, подведомственными федеральному органу исполнительной власти, осуществляющему функции по выработке государственной политики и нормативно-правовому регулированию в сфере агропромышленного комплекса, в соответствии с планами, утвержденными этим федеральным органом исполнительной власти, на основании государственного задания.

Таким образом, для получения сведений по показателям плодородия земель сельскохозяйственного назначения в районе размещения объектов Вам необходимо обратиться с соответствующим запросом в адрес ФГБУ Государственная станция агрохимической службы «Саратовская».

По вопросу норм внесения удобрений и высева семян сельскохозяйственных культур необходимо обратиться с соответствующим запросом в адрес ФГБНУ «Федеральный аграрный научный центр Юго-Востока».

По вопросу среднестатистических данных по ценам на сельскохозяйственную продукцию, стоимости семян и удобрений необходимо обратиться с соответствующим запросом в адрес Территориального органа Федеральной службы государственной статистики по Саратовской области.

Первый заместитель министра



Д.А. Уполовников



РОСМОРРЕЧФЛОТ

ФЕДЕРАЛЬНОЕ БЮДЖЕТНОЕ УЧРЕЖДЕНИЕ
«АДМИНИСТРАЦИЯ ВОЛЖСКОГО БАССЕЙНА
ВНУТРЕННИХ ВОДНЫХ ПУТЕЙ»
(ФБУ «АДМИНИСТРАЦИЯ ВОЛЖСКОГО БАССЕЙНА»)

ул. Рождественская, д. 23, г. Нижний Новгород, 603950; бокс № 66;
Тел. (831) 431-33-00, факс (831) 434-21-92
e-mail: avb@volgavr.ru; http://volgavodputy.ru;
ОКПО 03144461; ОГРН 1025203017839; ИНН 5260901870; КПП 526001001

от 05.10.2022 № 07-15/ 1957
на № 04/ДК-20020 от 04.10.2022

Информационное

ООО «Газпром проектирование»
Саратовский филиал

Заместителю главного инженера

Кармацкому Д.В.

Уважаемый Дмитрий Владимирович!

В ответ на ваш запрос № 04/ДК-20020 от 04.10.2022 г. сообщаем, что объект «Газопровод распределительный от ГРС «Кулатка» до сетей газоснабжения г. Хвалынска Саратовской области» не пересекает внутренние водные пути Волжского бассейна.

И.о. руководителя

С.А. Булашов

Пашкова Марина Александровна
Главный специалист службы пути
8(831)431-33-07 sluzhba-puti@mail.ru



ФЕДЕРАЛЬНОЕ АГЕНТСТВО
ВОЗДУШНОГО ТРАНСПОРТА
(РОСАВИАЦИЯ)

ПРИВОЛЖСКОЕ МЕЖРЕГИОНАЛЬНОЕ
ТЕРРИТОРИАЛЬНОЕ УПРАВЛЕНИЕ
ВОЗДУШНОГО ТРАНСПОРТА
ФЕДЕРАЛЬНОГО АГЕНТСТВА
ВОЗДУШНОГО ТРАНСПОРТА
(ПРИВОЛЖСКОЕ МТУ РОСАВИАЦИИ)
НАЧАЛЬНИК УПРАВЛЕНИЯ

ул. Санфировой, д. 95, литер 4, г. Самара,
443080, а/я 9338
Тел. (846) 205-96-22, факс (846) 205-96-22
e-mail: prmtu@prmtu.favt.ru

Заместителю главного инженера
Саратовского филиала
ООО «Газпром проектирование»
Кармацкому Д.В.

ул. им. Сакко и Ванцетти, д. 4,
г. Саратов, Саратовская область, 410012


19.04.2022 № Исх-17.1892/МТУ
На № 04/БК-6608 от 13.04.2022г.

Объект: «Газопровод распределительный высокого давления 1,2 МПа от ГРС Кулатка (с. Поповка) до сетей газоснабжения г. Хвалынский Саратовской области», по адресу: Саратовская область, Хвалынский район, согласно предоставленным Вами сведениям планируется к размещению вне районов аэродромов; вне границ приаэродромных территорий аэродромов гражданской авиации.

Согласование размещения данного объекта с Приволжским МТУ Росавиации действующим законодательством РФ не предусмотрено.

Информируем Вас, что в соответствии с п. 61 Федеральных правил использования воздушного пространства Российской Федерации, утвержденных постановлением Правительства от 11 марта 2010г. № 138, при строительстве, реконструкции, сносе объекта капитального строительства вне границ приаэродромной территории застройщик (технический заказчик работ по сносу объекта) в срок не более 30 дней обязан информировать Приволжское МТУ Росавиации лично на бумажном носителе, или посредством почтового отправления с уведомлением о вручении, или в форме электронного документа с использованием информационно-телекоммуникационной сети "Интернет", заверенного усиленной квалифицированной электронной подписью:


- а) о достижении объектом капитального строительства высоты 50 метров над уровнем поверхности земли с указанием геодезических координат такого объекта и его проектной высоты;
- б) о завершении строительства, реконструкции объекта капитального строительства высотой 50 метров и более над уровнем поверхности земли с указанием его геодезических координат и высоты над уровнем поверхности земли - в случае соответствия фактической высоты такого объекта его проектной высоте;
- в) о незавершенном объекте капитального строительства высотой 50 метров и более над уровнем поверхности земли при прекращении строительства, реконструкции с указанием его геодезических координат и высоты над уровнем поверхности

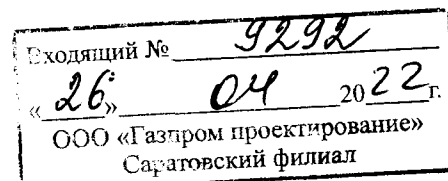

земли - в случае несоответствия фактической высоты такого объекта его проектной высоте;

- г) о сносе объекта капитального строительства высотой 50 метров и более с указанием его геодезических координат.

В дальнейшем при составлении запросов о предоставлении информации и уведомлений об этапах строительства объекта просим Вас указывать географические координаты в государственной системе координат ПЗ-90.11, в соответствии с Постановлением Правительства РФ от 24 ноября 2016г. № 1240 «Об установлении государственной системы координат, государственной системы высот и государственной гравиметрической системы», а так же высоты объектов.

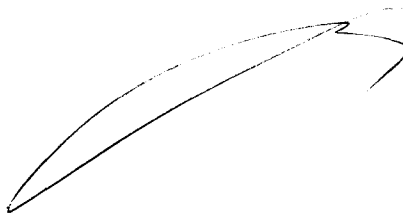

Л.С. Пименова



**АДМИНИСТРАЦИЯ
ХВАЛЫНСКОГО МУНИЦИПАЛЬНОГО РАЙОНА
САРАТОВСКОЙ ОБЛАСТИ**

ул. Революционная, д. 110 «А», г. Хвалынский, Саратовская область 412780

Тел. (845-95) 2-10-30, факс (845-95) 2-18-06

17.11.2022 № 5438/4-14 **Заместителю главного инженера**
04/ДК- **ООО «Газпром проектирование»**
на № 19878 от 30.09.2022г.
Д.В. Кармацкому

Администрация Хвалынского муниципального района, рассмотрев схему размещения проектируемого объекта сообщает, что сведения о ранее учтенных (возникших) земельных участках и правах на них, сведения и информация о которых не внесена в ЕГРН в районе размещения и строительства проектируемого объекта, в администрации отсутствуют.

**Заместитель главы администрации
муниципального района**

И.С. Романова



**АДМИНИСТРАЦИЯ
ХВАЛЫНСКОГО МУНИЦИПАЛЬНОГО РАЙОНА
САРАТОВСКОЙ ОБЛАСТИ**

ул. Революционная, д. 110 «А», г. Хвалынский, Саратовская область 412780
Тел. (845-95) 2-10-30, факс (845-95) 2-18-06

10.10.2022 № 5003/01-14
04/ДК-
на № 19945 от 03.10.2022г.

**Заместителю главного инженера
ООО «Газпром проектирование»**

Д.В. Кармацкому

Администрация Хвалынского муниципального района, рассмотрев схему размещения проектируемого объекта сообщает, что информация о земельных участках, изъятых из оборота, расположенных в районе размещения и строительства проектируемого объекта, в администрации отсутствует.

**Заместитель главы администрации
муниципального района**

И.С. Романова

Колосов В.А.
т. 2-11-34

Вх. № **39972** **10.10.2022**
ООО «Газпром проектирование»
Отдел ДОУ



АДМИНИСТРАЦИЯ
ХВАЛЫНСКОГО МУНИЦИПАЛЬНОГО РАЙОНА
САРАТОВСКОЙ ОБЛАСТИ

170

ул. Революционная, д. 110 «А», г. Хвалынский, Саратовская область 412780
Тел. (845-95) 2-10-30, факс (845-95) 2-18-06

10.10.2022 № 300/01-14
04/АС-
на № 19955 от 03.10.2022г.

Заместителю главного инженера
ООО «Газпром проектирование»

А.Г. Соляник

Администрация Хвалынского муниципального района, рассмотрев схему размещения проектируемого объекта сообщает, что информация о наличии спорных бесхозяйных территорий, возможных правообладателей, которые решают споры в суде, нескольких претендентов на территорию, расположенных в районе размещения проектируемого объекта в администрации отсутствует.

Заместитель главы администрации
муниципального района

И.С. Романова

Колосов В.А.
т. 2-11-34

Вх. № 39967 10.10.2022
ООО «Газпром проектирование»
Отдел ДОУ

МИНИСТЕРСТВО ОБОРОНЫ
РОССИЙСКОЙ ФЕДЕРАЦИИ
(МИНОБОРОНЫ РОССИИ)

г. Москва, 119160

Общество с ограниченной
ответственностью
«Газпром проектирование»
Саратовский филиал

« 25 » 11 20 22. № 141/43189 ул. Сакко и Ванцетти, д. 4, г. Саратов,
Саратовская обл., 410012

На № _____

Копия: ФГКУ «Приволжско-Уральское
территориальное управление
имущественных отношений»
Минобороны России

В Департаменте военного имущества Минобороны России рассмотрено обращение заместителя главного инженера ООО «Газпром проектирование» Саратовский филиал Д.В.Кармацкого от 7 октября 2022 г. № 04/ДК-20433 по вопросу предоставления сведений о земельных участках в районе проектирования и строительства объекта «Газопровод распределительный от ГРС «Кулатка» до сетей газоснабжения г. Хвалынского Саратовской области» и сообщается.

В соответствии со статьей 5 Закона Российской Федерации от 21 июля 1993 г. № 5485-1 «О государственной тайне» государственную тайну составляют сведения в военной области о дислокации, назначении, степени готовности, защищенности режимных и особо важных объектов, об их проектировании, строительстве и эксплуатации, об отводе земель, недр и акваторий для этих объектов, а также о дислокации и действительных наименованиях войск.

Кроме того, сообщается, что приказом Министра обороны Российской Федерации от 17 января 2022 г. № 22 утвержден Перечень сведений Вооруженных Сил Российской Федерации, подлежащих отнесению к служебной тайне в области обороны (далее – Перечень).

Согласно пункту 311 Перечня сведения, раскрывающие место расположения и характеристики нерезимных объектов военной инфраструктуры Вооруженных Сил Российской Федерации, отнесены к указанным сведениям и не могут быть обнародованы.

Размещение объектов на земельных участках Минобороны России возможно в порядке и на условиях, предусмотренных земельным законодательством Российской Федерации.

Согласно положениям статьи 39.23 Земельного кодекса Российской Федерации соглашение об установлении сервитута в отношении земельного участка, находящегося в государственной или муниципальной собственности, заключается в случаях, установленных гражданским законодательством, настоящим Кодексом, другими федеральными законами, и, в частности, в следующих случаях:

- 1) размещение линейных объектов, сооружений связи, специальных информационных знаков и защитных сооружений, не препятствующих разрешенному использованию земельного участка;
- 2) проведение изыскательских работ;
- 3) ведение работ, связанных с пользованием недрами.

В соответствии с пунктом 1 статьи 39.26 Земельного кодекса Российской Федерации в случае, если соглашение об установлении сервитута заключается с уполномоченным органом, заинтересованное лицо представляет в уполномоченный орган заявление о заключении соглашения об установлении сервитута с приложением схемы границ сервитута на кадастровом плане территории. В заявлении о заключении соглашения об установлении сервитута должны быть указаны цель и предполагаемый срок действия сервитута.

В целях рассмотрения вопроса заключения соглашения об установлении сервитута в отношении земельного участка, находящегося в ведении Минобороны России, который имеет уникальный кадастровый номер, присвоенный в рамках действующего законодательства, «Газпром проектирование» необходимо направить комплект документов в адрес ФГКУ «Приволжско-Уральское территориальное управление имущественных отношений» Минобороны России (620026, Свердловская обл., г. Екатеринбург, ул. Луначарского, д. 215/2).


Учитывая изложенное, рассмотреть в Департаменте военного имущества Минобороны России вопрос, изложенный в обращении заместителя главного инженера ООО «Газпром проектирование» Саратовский филиал Д.В.Кармацкого, до поступления необходимого комплекта документов не представляется возможным.

Второму адресату направляется для учета в работе.

Заместитель директора
Департамента военного имущества



Н.Абрамова

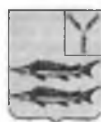

**АДМИНИСТРАЦИЯ
ХВАЛЫНСКОГО МУНИЦИПАЛЬНОГО РАЙОНА
САРАТОВСКОЙ ОБЛАСТИ**

ул. Революционная, д. 110 «А», г. Хвалынский, Саратовская область 412780
Тел. (845-95) 2-10-30, факс (845-95) 2-18-06

17.11.2022 № 54733/01-14 Заместителю главного инженера
04/ДК- ООО «Газпром проектирование»
на № 20017 от 04.10.2022г.
Д.В. Кармацкому

Администрация Хвалынского муниципального района, рассмотрев схему размещения сообщает, что сведения о наличии прав на земельные участки в отношении земель, находящихся в государственной собственности, до разграничения государственной собственности на землю, в том числе прав, возникших до дня вступления в силу Федерального закона от 21 июля 1997 года № 122-ФЗ в порядке предоставления в общую долевую собственность земельных участков в районе размещения и строительства объекта, в администрации отсутствуют.

**Заместитель главы администрации
муниципального района**

И.С. Романова



МИНИСТЕРСТВО ОБОРОНЫ
РОССИЙСКОЙ ФЕДЕРАЦИИ
(МИНОБОРОНЫ РОССИИ)

ФЕДЕРАЛЬНОЕ ГОСУДАРСТВЕННОЕ
КАЗЕННОЕ УЧРЕЖДЕНИЕ
«ЦЕНТРАЛЬНЫЙ АРХИВ
МИНИСТЕРСТВА ОБОРОНЫ
РОССИЙСКОЙ ФЕДЕРАЦИИ»

Заместителю главного инженера
Саратовского филиала
ООО «Газпром проектирование»
Д.В. КАРМАЦКОМУ
ул. им. Сакко и Ванцетти, д. 4,
г. Саратов, Саратовская область,
410012

г. Подольск, Московская обл., 142100.
«16» марта 2023 г. № 11744208
На № 04/РК-20814 от 14.10.2022

Ваше обращение о предоставлении заключения (архивной справки) относительно места размещения проектируемого объекта: «Газопровод распределительный от ГРС2 «Кулатка», (далее – объект), расположенного в г. Хвалынский Саратовской области, к территории, на которой велись боевые действия в период Великой Отечественной войны в Центральном архиве Министерства обороны Российской Федерации (далее – ЦА МО) рассмотрено.

Сообщаем, что в период Великой Отечественной войны боевые действия на территории Саратовской области не велись.

Основание: Военная энциклопедия. В 8-ми томах. Т.2. М., 1994. С. 32 – 48; СССР. Административно-территориальное деление союзных республик на 1 января 1941 года. Изд. 3-е, доп. М., 1941. С. 100 – 101.

Для сведения сообщаем, что по всем послевоенным случаям подрыва граждан, животных и техники поручения давались местным военкоматам, которые отчитывались о проделанной работе перед краевым (областным) военкоматом. Документы военкоматов ЦА МО не хранит.

Начальник 1 отдела



А. Тихонов

Вх. № 64670 от 15.12.2023
ООО «Газпром проектирование»
Отдел ДОУ

Приложение № 2. Копии технических условий на пересечение, примыкание, подключение.

ПАО «ГАЗПРОМ ГАЗОРАСПРЕДЕЛЕНИЕ САРАТОВСКАЯ ОБЛАСТЬ»

410076, г. Саратов, ул. им. Орджоникидзе Г. К., 26, тел.: (8452)49-08-45, факс:49-08-44, e-mail: office@oblgas.san.ru


СОГЛАСОВАНО

Начальник технического отдела

УТВЕРЖДАЮ

Первый заместитель генерального
директора-главный инженер


И.А. Ласкин
27 мая 2022 г.

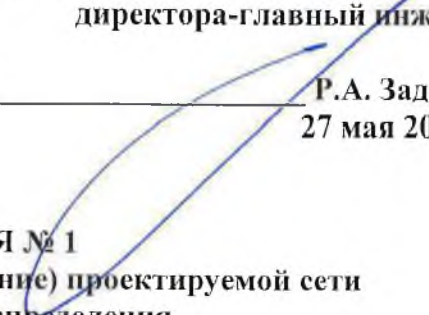
Р.А. Задохин
27 мая 2022 г.

ТЕХНИЧЕСКИЕ УСЛОВИЯ № 1
на подключение (технологическое присоединение) проектируемой сети
газораспределения к сетям газораспределения

1. ПАО «Газпром газораспределение Саратовская область»

(наименование газораспределительной организации, выдавшей технические условия)

2. ООО «Газпром проектирование»

(полное наименование заявителя - юридического лица, индивидуального предпринимателя; фамилия, имя, отчество - физического лица)

3. Проектируемая сеть газораспределения:

Газопровод распределительный высокого давления
1,2 МПа от ГРС Кулатка (с. Поповка) до сетей
газоснабжения г. Хвалынский Саратовской области»

(далее - сеть газораспределения)

расположенный (проектируемый): **Саратовская область, Хвалынский район**

(наименование сети газораспределения)

4. Срок подключения (технологического присоединения) сети газораспределения к сетям газораспределения **36 месяцев** (но не позднее окончания срока действия настоящих технических условий).

5. Мощность присоединяемой сети газораспределения: в соответствии с генеральной схемой газоснабжения и газификации Саратовской области (существующая мощность ГРС Хвалынский).

6. Давление газа в точке подключения:

- максимальное (проектное): **0,6 МПа;**

- фактическое (расчетное): **0,5 МПа.**

7. Точка подключения:

Точка 1. Газопровод высокого давления на выходе с ГРС Кулатка (Поповка), (распределительная гребенка) Д-219 мм.

Точка 2. Газопровод высокого давления от ГРС Хвалынский до сетей газоснабжения г. Хвалынский (выход с существующей ГРС). Принадлежность: ПАО «Газпром газораспределение Саратовская область», инв. № 30104

Характеристика сети газораспределения основного абонента, в которую планируется врезка сети газораспределения, в точке подключения:

Точка 1. Д-219 мм, сталь, надземный.

Точка 2. Д-325 мм, сталь, подземный, изоляция из полимерных лент, агрессивность грунта 40 Ом, ЭХЗ ПАСК-1,2

(диаметр, материал труб, способ прокладки, тип защитного покрытия, коррозионная агрессивность грунта, источник блуждающих токов, наличие электрохимической защиты)

8. Основные инженерно-технические требования.

Проектная документация на сеть газораспределения должна быть разработана в соответствии с законодательством Российской Федерации и нормативно-технической документацией и должна пройти экспертизу с получением положительного заключения в установленном порядке, если она подлежит экспертизе в соответствии с законодательством Российской Федерации о градостроительной деятельности.

Проектная документация на сеть газораспределения должна предусматривать:

характеристики проектируемой сети газораспределения (диаметр, давление, материал труб, устройство футляров);

требования к установке пунктов редуцирования газа и отключающих устройств, защите от коррозии стальных газопроводов (преобразователь, кабельные линии, анодное заземление) и оснащению средствами автоматизации;

границы охранных зон газопроводов, пунктов редуцирования газа и установок электрохимической защиты;

срок эксплуатации газопроводов, технических и технологических устройств на проектируемой сети газораспределения;

установку знаков обозначения трассы проектируемого газопровода в соответствии с требованиями нормативной документации.

В случае необходимости проектом предусмотреть мероприятия по замене участка существующего газопровода Д-219 мм (распределительной гребенки) на выходе с ГРС Кулатке (Поповка) на газопровод большего диаметра. Необходимость определить с учетом существующих нагрузок и информации ООО «Газпром трансгаз Саратов» о максимальных пиковых нагрузках ГРС Хвалыньск за последние 3 года – 6,11 тыс. м³/час.

Строительно-монтажные и пусконаладочные работы на сети газораспределения должны быть выполнены организациями, допущенными к выполнению соответствующих видов работ в установленном порядке, в соответствии с требованиями законодательства Российской Федерации и нормативными документами.

Материалы и оборудование должны иметь паспорта, сертификаты и иную разрешительную документацию в соответствии с нормативными документами.

Срок действия настоящих технических условий составляет 3 года.

Подготовил:

**Инженер 2-ой категории
технического отдела**



С.А. Новиков

Публичное акционерное общество
«Газпром газораспределение
Саратовская область»
(ПАО «Газпром газораспределение
Саратовская область»)

Заместителю главного инженера
Саратовского филиала
ООО «Газпром проектирование»

Д.В. Кармацкому

ул. им. Орджоникидзе Г.К., д. 26, г. Саратов,
Саратовская область, Российская Федерация, 410076
тел. +7 (8452) 49-08-45, факс: +7 (8452) 49-08-44
e-mail: office@oblgas.san.ru

ОКПО 03299985, ОГРН 1026403350710, ИНН 6454002828, КПП 645101001

24.12.2022 № 13-10/326
на № 04/РК-25312 от 30.11.2022

О выдаче технических условий

В ответ на Ваш запрос ПАО «Газпром газораспределение Саратовская область» выдает следующие технические условия:

1. Работы на объекте «Газопровод распределительный от ГРС «Кулатка» до сетей газоснабжения г. Хвалынска Саратовской области» проводятся в зоне расположения следующих инженерных коммуникаций, обслуживаемых филиалом ПАО «Газпром газораспределение Саратовская область» в г. Вольске (Саратовская область, г. Вольск, ул. Комсомольская, 231, тел.: 8(84593) 5-21-90):

- подземный газопровод высокого давления от АГРС Кулатка до ГРПШ с. Сосновая Маза и отвод на с. Елховка Хвалынского района, давление 0,6 МПа, Д-225 мм, полиэтилен, собственник – АО «Корпорация развития Саратовской области».

- надземный газопровод высокого давления к котельной горнолыжного курорта в г. Хвалынске, давление 0,6 МПа, Д-76 мм, сталь, собственник – ИП Миронов С.А.

2. При проектировании объекта необходимо выполнение следующих условий:

- проектные работы и инженерные изыскания выполнить силами специализированной организации, имеющей необходимые разрешительные документы и согласовать с ПАО «Газпром газораспределение Саратовская область»;

- прокладку газопровода в местах пересечения выполнить ниже существующих газопроводов с расстоянием в свету не менее 0,35 м от нижней образующей газопровода и заключением пресекаемого газопровода в футляр, выступающий на 10 м в обе стороны (концы футляра должны быть заделаны гидроизоляционным материалом);

- проектная документация должна быть выполнена в соответствии с требованиями технического регламента о безопасности сетей газораспределения и газопотребления (утв. Постановлением Правительства РФ от 29 октября 2010 г. №870), свода правил СП 62.13330.2011 "СНиП 42-01-2002. Газораспределительные системы" приказом Министерства регионального развития РФ от 27 декабря 2010 г. №780), национального

стандарта РФ ГОСТ 34715.0-2021 "Системы газораспределительные. Проектирование, строительство и ликвидация сетей газораспределения природного газа. Часть 0. Общие требования" (утв. и введен в действие приказом Федерального агентства по техническому регулированию и метрологии от 12 ноября 2021 г. №1492-ст), национального стандарта РФ ГОСТ 34715.1-2021 "Системы газораспределительные. Проектирование, строительство и ликвидация сетей газораспределения природного газа. Часть 1. Полиэтиленовые газопроводы" (утв. и введен в действие приказом Федерального агентства по техническому регулированию и метрологии от 12 ноября 2021 г. №1496-ст), национального стандарта РФ ГОСТ 34715.2-2021 "Системы газораспределительные. Проектирование, строительство и ликвидация сетей газораспределения природного газа. Часть 2. Стальные газопроводы" (утв. приказом Федерального агентства по техническому регулированию и метрологии от 12 ноября 2021 г. №1497-ст), свода правил по проектированию и строительству СП 42-101-2003 "Общие положения по проектированию и строительству газораспределительных систем из металлических и полиэтиленовых труб" (одобренного постановлением Госстроя РФ от 26 июня 2003 г. №112).

3. Перед началом работ, совместно с представителем филиала ПАО «Газпром газораспределение Саратовская область» в г. Вольске определить фактическое местоположение газопровода.

4. В местах пересечения разработку грунта производить вручную. Допускается использование горизонтально-направленного бурения.

5. Проектную документацию согласовать с филиалом ПАО «Газпром газораспределение Саратовская область» в г. Вольске.

6. Один экземпляр рабочих чертежей проекта предоставить в филиал ПАО «Газпром газораспределение Саратовская область» в г. Вольске.

7. Выполнение работ в охранной зоне газопроводов запрещается производить без представителя филиала ПАО «Газпром газораспределение Саратовская область» в г. Вольске.

8. Строительная организация обязана до начала работ в охранной зоне газопроводов получить письменное разрешение эксплуатирующей организации, а за 5 суток до начала работ, уведомить эксплуатирующую организацию о времени и дате начала работ, указанных в разрешении.

9. Получить письменное согласие на проведение работ от АО «Корпорация развития Саратовской области» и ИП Миронов С.А. до начала выполнения работ.

10. Срок действия ТУ – 3 года с момента выдачи.

**Первый заместитель
генерального директора –
главный инженер**

Р.А. Задохин

УТВЕРЖДАЮ
Руководитель направления технических
условий и согласований Волга
Управления технических условий и согласований
проектов на инженерных сетях
Центра технического учета
Департамента технического учета
Корпоративного центра
ПАО «Ростелеком»

Л.Л. Фёклина

ТЕХНИЧЕСКИЕ УСЛОВИЯ № 01/17/5247/22

на сохранность и защиту линий и сооружений связи ПАО «Ростелеком», попадающих в границы проектирования и строительства объекта: «Газопровод распределительный от ГРС «Кулатка» до сетей газоснабжения г. Хвалынска Саратовской области»

1. Наименование организации, которой выдаются ТУ	ООО «Газпром проектирование» Саратовский филиал
2. Основание для выдачи ТУ	Заявление на выдачу технических условий исх. №04/ДК-25313 от 30.11.2022 (вх. №0611/03/9683/22 от 30.11.2022)
3. Место производства работ	от ГРС «Кулатка» до сетей газоснабжения г. Хвалынска Саратовской области
4. Сооружения связи, попадающие в границы проектируемого объекта	В границы проектирования и проведения работ объекта попадают линии связи ПАО «Ростелеком» Сервисного центра (далее СЦ) г. Балаково в грунте: • ПК39+19,7 – ВОЛС ОКБ 8ОВ (Поповка – Акатная Маза); • ПК157+74,9 - КСПП 1х4х0,9 (Хвалы́нск - Елшанка); • ПК157+78,1 - КСПП 1х4х0,9 (Хвалы́нск - Елшанка); • ПК205+16,7 – ВОЛС ДПС 04-12Е4 (К846); • ПК207+98,5 - ВОЛС ДПС 04-12Е4 (К846); • ПК233+68,9 – ВОЛС ДПС 008А 0,4-0,4-10,0 (ОК 709 Балаково - Хвалы́нск); • ПК246+25,4 – ВОЛС ДПС 008А 0,4-0,4-10,0 (ОК 709 Балаково - Хвалы́нск); • ПК251+57,3 – ВОЛС ДПС 008А 0,4-0,4-10,0 (ОК 709 Балаково - Хвалы́нск); • ПК251+70,2 – ВОЛС ОГЦ-8А-7 (СЛ Горнолыжный курорт); • ПК259+42,7 - ВОЛС ДПС 008А 0,4-0,4-10,0 (ОК 709 Балаково - Хвалы́нск); • ПК259+44,3 - ВОЛС ОГЦ-8А-7 (СЛ Горнолыжный курорт)
5. Перечень необходимых работ, выполняемых Заказчиком (подрядчиком) при проектировании	1. Выполнить проект на защиту линий и сооружений связи при пересечении и параллельном следовании с объектом: «Газопровод распределительный от ГРС «Кулатка» до сетей газоснабжения г. Хвалынска Саратовской области». 2. Проект защиты линейно-кабельных сооружений связи выполнить в соответствии с действующими СНиП, нормами технологического проектирования РД 45.120-2000, «Руководством по строительству линейных сооружений

	местных сетей связи», ГОСТ Р 21.101-2020, ГОСТ Р 21.703-2020 силами проектной организации, имеющей Свидетельство СРО с правом осуществления проектно-строительных работ в области связи. 3. Перенос или переустройство линий и сооружений связи, необходимость которых выявляется в процессе проектирования и строительства, производится средствами и материалами Заказчика в соответствии с ФЗ «О связи» ст. 6, п. 4. 4. Проектные решения по сохранности линий и сооружений связи объекта должны содержать поперечные разрезы в местах пересечений с линиями связи. 5. Проект должен быть согласован с Центром технического учета Департамента технического учета Корпоративного центра ПАО «Ростелеком». Руководитель технических условий и согласований Волга Фёклина Любовь Львовна, тел.: 8(843)2395540. 6. На всех рабочих чертежах проекта линии и сооружения связи ПАО «Ростелеком», попадающие в зону производства работ, должны иметь точную привязку к конкретным муфтам линии связи, смотровым устройствам кабельной канализации связи, нанесен штамп с предупреждающей записью, обязывающую «Подрядчика» перед началом работ вызвать представителя ПАО «Ростелеком»: «Внимание кабель связи! Работы без представителя СЦ г. Балаково ПАО «Ростелеком» ЗАПРЕЩАЮТСЯ! Вызов представителя по адресу: г. Балаково, улица Проспект Героев, д. 23, тел.: 89914602977; 32-44-44». 7. Соблюдение охранной зоны линейно-кабельных сооружений связи - 2 м в обе стороны от оси существующих линейно-кабельных сооружений связи. 8. После получения согласования <i>один экземпляр</i> (копии) проекта по объекту: «Газопровод распределительный от ГРС «Кулатка» до сетей газоснабжения г. Хвалынска Саратовской области» в части, касающейся защиты действующих линий и сооружений связи ПАО «Ростелеком» передается в СЦ г. Балаково ПАО «Ростелеком» для осуществления технического надзора за выполнением требований данных технических условий.
6. Перечень необходимых мероприятий, направленных на защиту и сохранность сооружений связи при строительстве	1. Предусмотреть организационные и технические мероприятия по защите линий и сооружений связи от повреждений, связанных со смещением грунта, при выполнении работ за пределами охранной зоны линий связи. 2. Исключить передвижение тяжелой техники, складирование материалов, размещение сооружений в охранной зоне линий и сооружений связи. 3. Производить земляные работы при сближении участков производства работ с сооружениями связи ПАО «Ростелеком» менее 2-х метров (охранная зона) ручным способом без применения ударных механизмов и инструментов. 4. При пересечении проектируемые сооружения проложить ниже существующих линий и сооружений связи ПАО «Ростелеком» на 0,5 м. 5. При параллельном следовании (сближении) с существующими линиями и сооружениями связи ПАО «Ростелеком» проектируемые коммуникации проложить на расстоянии не ближе 2 м.

	6. При пересечении кабеля связи открытым способом, необходимо защитить кабель связи стальной конструкцией из швеллера сложенного друг на друга длиной 4 метра или зачехлить в стальную трубу или полиэтиленовую трубу диаметром не менее 50 мм длиной 4 метра через продольный разрез в трубе с последующей ее герметизацией, в том числе и торцов. На месте пересечения установить указательный знак. К стальной трубе через каждые 1,5 м приварить пластины с отверстиями для болтового соединения двух частей труб. П/э труба соединяется проволокой или хомутами. Швеллер/труба должны быть такой длины, чтобы их концы выступали за края траншеи не менее чем на 2м. с каждой стороны. При входе в швеллер/трубу и выходе из них на другом конце пересечения на длине 5-7 см кабель следует плотно обмотать кабельной лентой или пряжей во избежание крутых изгибов у краев трубы вследствие возможной осадки грунта. В местах входа кабеля в швеллер/трубу и выхода из них, грунт должен быть плотно подбит под кабель. 7. Засыпку траншеи в месте пересечения произвести песком слоями по 0,2 м с трюбованием каждого слоя до уровня на 0,3м выше действующий линий и сооружений связи. В случае необходимости сделать укрепления стенок траншеи для исключения обвала грунта. 8. При выполнении пересечения методом ГНБ, место забуривания и выхода буровой головки должно располагаться не ближе 5 метров до линейно-кабельных сооружений связи. Расстояние по вертикали между трубкой ПЭТ (скважины) и кабелем связи должно быть не менее 2-х метров. 9. Строительные работы по настоящим техническим условиям разрешается производить только при наличии письменного согласования, которое необходимо получить в СЦ г. Балаково ПАО «Ростелеком». 10. Перемещение, установка и производство работ средствами механизации, используемыми по объекту: «Газопровод распределительный от ГРС «Кулатка» до сетей газоснабжения г. Хвалынского Саратовской области» должны соответствовать требованиям нормативных актов Ростехнадзора, ведомственных строительных норм, СНиП 12-03-2001 «Безопасность труда в строительстве», утвержденного Госстроем России от 23.07.2001 г. № 80. 11. При обнаружении подземных кабельных линий, не обозначенных в технической документации, Заказчик обязан незамедлительно прекратить эти работы, принять меры для обеспечения сохранности линий связи и сообщить об этом в СЦ г. Балаково ПАО «Ростелеком», тел.: 89914602977; 32-44-44.
7. Заказчик приступает к выполнению работ по строительству объекта при наличии	1. Проектно-сметной документации по сохранности и защите линий и сооружений связи, согласованной с Центром технического учета Департамента технического учета Корпоративного центра ПАО «Ростелеком». 2. Допуска на производство работ, оформленного в установленном порядке в СЦ г. Балаково ПАО «Ростелеком». 3. Представителя СЦ г. Балаково ПАО «Ростелеком» выполняющего функции технического надзора. 4. Информации об ответственных лицах (копия приказа о назначении представителя Заказчика, выполняющего функции технического надзора при работах в охранной зоне кабеля и

	список всех лиц, задействованных при проведении работ с подписью об ознакомлении с правилами ПОЛСС и приказом) и контактных телефонах для взаимодействия технического персонала.
8. Действия Заказчика при создании аварийной ситуации на линии связи	В случае повреждения линий и сооружений связи Заказчик обязан немедленно сообщить об этом в СЦ г. Балаково ПАО «Ростелеком» по тел.: 89914602977; 32-44-44, и выполнить их восстановление в полном объеме за счет сил и средств заказчика.
9. Требования к Заказчику при проведении работ	1. Строительно-монтажные работы должны быть выполнены специалистами организаций, имеющих свидетельство о допуске к работам на данный вид деятельности (Свидетельство СРО). 2. Производство всех работ, связанных со вскрытием грунта вблизи охранной зоны и в охранной зоне (не менее 2 м в каждую сторону от оси кабеля) кабелей связи ПАО «Ростелеком» проводить в строгом соответствии с Правилами охраны линий и сооружений связи РФ, утвержденных постановлением Правительства РФ от 9 июня 1995 года № 578, только в присутствии и под надзором представителей СЦ г. Балаково ПАО «Ростелеком». 3. Без представителя ПАО «Ростелеком» работы запрещаются, для вызова представителя СЦ г. Балаково ПАО «Ростелеком» обратиться по адресу: г. Балаково, улица Проспект Героев, д. 23, тел.: 89914602977; 32-44-44. 4. После определения Подрядчиков работ уведомить о них СЦ г. Балаково ПАО «Ростелеком» для проведения с ними охранно-предупредительной работы. 5. О начале работ сообщить в СЦ г. Балаково ПАО «Ростелеком» не позднее, чем за трое суток телефонограммой. 6. После производства работ по утрамбовке грунта перед укладкой асфальтобетонного покрытия проверить целостность каналов кабельной канализации и устранить провалы в случае их наличия. 7. Составить акт на скрытые работы.
10. Особые условия	В охранной зоне линий и сооружений связи (2 м. от оси существующих линий и сооружений связи в обе стороны) запрещается: 1. Осуществлять строительные, монтажные и взрывные работы, планировку грунта землеройными механизмами без согласования с СЦ г. Балаково ПАО «Ростелеком». 2. Устраивать стоянки автотранспорта, тракторов и механизмов, устраивать заграждения и другие препятствия. 3. Самовольно подключаться к линии связи. 4. Совершать иные действия, которые могут причинить повреждения сооружениям связи. 5. Данные технические условия не являются основанием для производства работ на сети ПАО «Ростелеком».
11. Срок действия настоящих технических условий	1. Срок действия ТУ – 2 года. 2. В случае изменения границ производства работ данные технические условия считать недействительными.
12. Примечание	Выписка из Правил охраны линий и сооружений связи РФ утвержденных постановлением Правительства РФ от 9 июня 1995 года: п. 50. Юридические и физические лица, не выполняющие требования настоящих Правил, а также нарушающие работу

	линий и сооружений связи привлекаются к ответственности в соответствии с законодательством РФ. п. 53. Материальный ущерб взыскивается в соответствии с действующим законодательством независимо от привлечения лица, виновного в нарушении настоящих Правил, к административной или уголовной ответственности.
--	---

Гюмина Галуса Фагимовна
8(8452)26-05-08
g.tyumina@volga.rt.ru

ТУ № 01/17/5247/22
ПАО «Ростелеком»

Подписано	Фёклина Любовь Львовна Сертификат № 308CDB0032AEB4B74F4556B02CF641D6 Действителен с 04.02.2022 по 04.05.2023
-----------	--



РОССЕТИ
ФСК ЕЭС
МЭС Волги

185

Филиал ПАО «ФСК ЕЭС» - Магистральные
электрические сети Волги
Россия, 443100, г. Самара
ул. Молодогвардейская, д. 226

тел. +7 (846) 339-63-59, факс +7 (846) 242-40-61
e-mail: mesvolgi@fskees.ru, www.fsk-ees.ru

от 30.12.2022

№ 116/2/3069

Заместителю главного
инженера Саратовского
филиала ООО «Газпром-
проектирование»

Д.В. Кармацкому

О направлении ТУ

Уважаемый Дмитрий Владимирович!

В ответ на Ваше письмо от 30.11.2022 №04/ДК-25319 О выдаче технических условий (ш.8000) направляю «Технические условия на пересечения проектируемого объекта «Газопровод распределительный от ГРС «Кулатка» до сетей газоснабжения г. Хвалынска Саратовской области» с коммуникациями, находящимися в ведении филиала ПАО «Россети» Нижне-Волжского ПМЭС»

Приложение: «Технические условия на пересечения проектируемого объекта «Газопровод распределительный от ГРС «Кулатка» до сетей газоснабжения г. Хвалынска Саратовской области» с коммуникациями, находящимися в ведении филиала ПАО «Россети» Нижне-Волжского ПМЭС» на 4 л. в 1 экз.

Первый заместитель
Генерального директора –
главный инженер

Д.В. Багалин

Костикин Н.Н.
kostikin-nn@fskees.ru
+7 (846) 339-60-97

Вх. № 70477 30.12.2022
ООО «Газпром проектирование»
Отдел ДОУ

Утверждаю:
И.о. Генерального директора
Филиала ПАО «Россети» -
МЭС Волги

Д.В. Багалин
« 28 » 12 2022 г

Технические условия № 186

Основание: письмо от 05.12.2022 №04/ДК-25664, (вход. М6/ПЗ/01/603 от 06.12.22г.).
Заявитель: ООО «Газпром проектирование» Саратовский филиал
Почтовый адрес заявителя: 410012, г. Саратовская область, г. Саратов, ул. Им. Сакко и Ванцетти, д.4
Филиал ПАО «Россети» - Нижне-Волжское ПМЭС

на «Газопровод распределительный от ГРС «Кулатка» до сетей газоснабжения г. Хвалынска Саратовской области» на пересечение газопровода с ВЛ 220 Саратовская ГЭС – Кубра с отпайкой на ПС Возрождение в пролете опор № 215 - 216.

1. Проект выполнить в соответствии с требованиями ПУЭ (7-е издание), Санитарно-эпидемиологическими правилами и нормативами (СанПиН 2.2.1/2.1.1.12000-03), Постановления Правительства РФ «О порядке установления охранных зон объектов электросетевого хозяйства и особых условий использования земельных участков, расположенных в границах таких зон» № 160 от 24.02.2009 г., Санитарными нормами и правилами, Нормами технологического проектирования ВЛ электропередачи напряжением 35-750 кВ и другими действующими нормами.

2. Провести экспертизу промышленной безопасности проектной документации и получить заключение в территориальном отделе по надзору за опасным производственным, объектом трубопровода для транспорта горючих жидкостей и газа Ростехнадзора.

3. Угол пересечения ВЛ 220 кВ с магистральным газопроводом должен быть не менее 60°. (ПУЭ п.2.5.287)

4. При пересечении и сближении или параллельном следовании ВЛ 220 кВ от заземлителя или подземной части (фундаментов) опор до магистрального газопровода должно быть не менее 10 м для ВЛ 220 кВ (ПУЭ п.2.5.288, табл.2.5.40).

Расстояние от крайних не отклоненных проводов ВЛ до продувочных свечей, устанавливаемых на газопроводах с давлением газа свыше 1,2МПа, и до помещений со взрывоопасными зонами и наружных взрывоопасных установок КС ГРС и НПС следует принимать как для надземных и наземных трубопроводов по 2.5.285 и по табл. 2.5.39

5. Вновь построенные подземные сооружения объекта газопровода при пересечении с ВЛ 220 кВ в пределах охранных зон должны выдерживать без повреждения проезд по трассе ВЛ автотракторной техники весом до 30 тонн при выполнении технического обслуживания и ремонтов.

6. При пересечении газопроводов с трассами ВЛ 220 кВ установить опознавательные знаки с указанием местоположения, глубины заложения газопровода охранной зоны, телефона эксплуатирующей организации.

7. Рабочий проект в части пересечения и сближения или параллельном следовании ВЛ 220 кВ с объектом «Газопровод распределительный от ГРС «Кулатка» до сетей газоснабжения г. Хвалынска Саратовской области» должен включать:

- ситуационный план с указанием наименования пересекаемой ВЛ, нумерации пикетов, ограничивающих пересечение ВЛ длины участка, расстояния от места пересечения до опоры ВЛ;

- продольный профиль, с указанием вертикального габарита в месте пересечения с ВЛ;

- раздел «Организации работ в охранной зоне ВЛ с учётом требований НТД и «Правил установления охранных зон объектов электросетевого хозяйства и особых условий использования земельных участков, расположенных в границах таких зон».

- проектную, рабочую документацию, проект производства работ, чертежи направлять на согласование в филиал ПАО «Россети» - Нижне-Волжское ПМЭС по адресу: Россия, 410038, г. Саратов, Соколова гора, 40, тел/факс (8452) 752-232, E-mail: nvpsecretar@fskees.ru.

8. Предусмотреть затраты на осуществление технического надзора и выполнение организационно-технических мероприятий в охранных зонах ВЛ (на подготовку рабочих мест, допуск строительно-монтажных организаций в охранную зону ВЛ 220 кВ филиала ПАО «Россети» - Нижне-Волжское ПМЭС).

9. Производство работ в охранной зоне ВЛ 220 кВ производить согласно проекта производства работ, согласованного филиалом ПАО «Россети»-Нижне-Волжское ПМЭС, согласно Правил по охране труда при эксплуатации электроустановок, утверждённых приказом Министерства труда и социальной защиты Российской Федерации от 15.12.2020г. №903н и в присутствии допускающего (наблюдающего) от филиала ПАО «Россети»-Нижне-Волжское ПМЭС. При необходимости выполнения работ, предусмотреть минимальное время отключения, график работ согласовать с филиалом ПАО «Россети» - Нижне-Волжское ПМЭС.

10. Подрядные организации обязаны не позднее, чем за 15 суток до начала выполнения работ в охранных зонах ВЛ 220 кВ, должны согласовать условия и

порядок проведения работ, обеспечивающих сохранность электрических сетей, и принять соответствующие меры.

11. После завершения строительства подписать с филиалом ПАО «Россети» - Нижне-Волжское ПМЭС Акты замеров габаритов от поверхности земли до пересекаемых ВЛ 220 кВ с приложением:

- а) геодезической съёмки измерения габарита в пролете пересечения ВЛ;
- б) чертежа проектного решения пересечения и заключить соглашение о взаимодействии в случае возникновения аварий и проведения эксплуатационных работ в полосе совпадения охранных зон ВЛ 220 кВ и газопровода и мероприятий по обеспечению сохранности коммуникаций.

12. Срок действия технических условий - три года, с даты подписания. При отсутствии проекта на «Газопровод распределительный от ГРС «Кулатка» до сетей газоснабжения г. Хвалынска Саратовской области» на пересечение газопровода с ВЛ 220 Саратовская ГЭС – Кубра с отпайкой на ПС Возрождение в пролете опор №215 - №216 в течение указанного срока действия, технические условия аннулируются, и заявитель обязан получить новые технические условия.

13. В случае необходимости отступления от требований технических условий, Вам необходимо направить официальное обращение о внесении изменений в технические условия или о выдаче новых технических условий.

14. Данные технические условия выданы без права выполнения проектно изыскательских работ и переустройства Объектов ПАО «Россети».

15. В случае, если в ходе проектирования строительства (реконструкции) объекта Заявителя выявлена необходимость переустройства Объекта ПАО «Россети», пересечения (сближения) с Объектом ПАО «Россети», Заявитель (или его законный представитель), выполняющий проектирование объекта Заявителя, готовит и направляет в адрес филиала ПАО «Россети» МЭС Волги обращение о выдаче оферты Соглашения о компенсации с приложением следующих документов и информации:

- наименование лица, направившего запрос, с указанием его местонахождения, почтового адреса и платежных реквизитов (при наличии);

- информацию об отнесении Заявителя к организации, созданной за счет или получающих финансирование за счет федеральных, региональных и местных бюджетов;

- информацию о предельных параметрах разрешенного строительства (реконструкции) объекта Заявителя (статьи 38 и 40 Градостроительного кодекса РФ);

- планируемый срок ввода в эксплуатацию объекта Заявителя (при наличии соответствующей информации);

- план трассы линейного объекта/инженерной коммуникации на топографической съемке участка пересечения в масштабе от 1:500 до 1:2000 (шириной достаточной для принятия проектных решений) с точной привязкой места пересечения к пересекаемым Объектам ПАО «Россети» и географическим координатам, с нанесением на план границ полосы отвода объекта Заявителя и объекта ПАО «Россети»;

- документацию по планировке территории (проект планировки территории, проект межевания территории), разработанную, согласованную, утвержденную в соответствии с действующим законодательством Российской Федерации (при наличии);

- документы, подтверждающие право пользования земельными участками или право проведения работ на земельных участках.

16 В случае выявления необходимости переустройства Объектов ПАО «Россети» настоящие технические условия считаются аннулированными, Заявитель обращается в адрес филиала ПАО «Россети» МЭС Волги в соответствии с п.15 настоящих ТУ.

Первый заместитель
Генерального директора-
главный инженер



Д.В. Багалин

Начальник отдела
эксплуатации ЛЭП



С.В. Майоров



ФБУ «АДМИНИСТРАЦИЯ ВОЛЖСКОГО
БАССЕЙНА»

ИНФОРМАЦИОННО-ТЕХНИЧЕСКИЙ ЦЕНТР
- филиал Федерального бюджетного учреждения
«Администрация Волжского бассейна
внутренних водных путей»
(ИНФОРМТЕХЦЕНТР)

ул. Генкиной, д. 47А, г. Нижний Новгород, 603105;
Тел. (831) 431-31-31, факс (831) 431-31-00;
e-mail: itcvolga@list.ru,
ОКПО 33729118; ОГРН 1025203017839; ИНН 5260901870;
КПП 526243001

Заместителю главного инженера
Саратовского филиала
ООО «Газпром проектирование»
Кармацкому Д.В.

190

ул. им Сакко и Ванцетти., д.4,
г. Саратов, Россия, 410012

E-mail: box@proektirovanie.gazprom.ru

от 15.01.2023 № ИТЦ-05-27/77

на № 04/ДК-25318 от 30.11.2022

Уважаемый Дмитрий Владимирович!

На Ваш запрос №04/ДК-25318 от 30.11.2022 г. по вопросу выдачи технических условий для проектирования и строительства объекта: «Газопровод распределительный от ГРС «Кулатка» до сетей газоснабжения г. Хвалынска Саратовской области» Информационно-технический центр – филиал Федерального бюджетного учреждения «Администрация Волжского бассейна внутренних водных путей» (Информтехцентр) сообщает:

- по состоянию на текущую дату, на обозначенном участке, коммуникации, находящиеся на балансе Информтехцентра отсутствуют.

Главный инженер

В.В. Дегула

Барина Наталья Леонидовна
(8442)900696 itc05srko@list.ru
главный специалист отдела

Вх. № 6164 26.01.2023
ООО «Газпром проектирование»
Отдел ДОУ

ИП Миронов С.А.

Заместителю главного
инженера Саратовского
филиала
ООО «Газпром
проектирование»

Д.В. Кармацкому

исх №35 от 18.01.2023г.

О выдаче технических условий

В ответ на Ваш запрос от 30.11.2022 № 04/ДК - 25301 ИП Миронов С.А. выдает следующие технические условия:

1. Работы на объекте «Газопровод распределительный от ГРС «Кулатка» до сетей газоснабжения г. Хвалынска Саратовской области» проводятся в зоне расположения следующих инженерных коммуникаций, обслуживаемых ИП. Миронов С.А.:

- два водопровода, расположенных на 0,5 м друг от друга на глубине поверхности земли на 1,5 метра, трубы полиэтилен д-63, собственник ИП Миронов С.А.

2. Включить в состав проектной документации мероприятия по сохранению существующих трубопроводов, во время производства работ по прокладке газопровода и последующей их эксплуатации:

- а) сохранение существующего положения;
- б) сохранение целостности трубопроводов и их элементов;
- в) исключение влияния просадки и пучения грунтов;
- г) обеспечение беспрепятственного доступа к водоводам персонала ИП Миронов С.А. на любом этапе производства работ.

3. Предоставить на согласование в ИП Миронов С.А. все экземпляры соответствующих разделов проектной документации.

4. Внесение изменений в проектную документацию допускается только после согласования их с ИП Миронов С.А.

5. Предоставить информацию о точных сроках начала работ и план-график производства работ.

6. Производство работ проводить под техническим надзором специалистов ИП Миронов С.А.

7. В случае повреждения трубопроводов и их элементов, затраты на восстановление возлагаются на организацию осуществляющую производство работ.

8. Срок действия ТУ - 3 года с момента выдачи.



ХВАЛЫНСКОЕ МУНИЦИПАЛЬНОЕ УНИТАРНОЕ ПРЕДПРИЯТИЕ «ВОДОКАНАЛ»
Юридический адрес: 412780, Саратовская область, г. Хвалынский, ул. Советская, д. 79
ИНН 6448009293 КПП 644801001 Поволжский банк ПАО Сбербанк
р/с 40702810356260100130, к/с 30101810200000000607 БИК 043601607
тел. (84595)2-10-62, факс (84595)2-20-06
e.mail: 412780 Vodokanal@mail.ru


192

Исх. № 361/22 от «20» декабря 2022 г.

ООО «Газпром проектирование»

В ответ на обращение сообщаем что, указанные Вами водопроводные линии на обслуживание Хвалынского МУП «Водоканал» не переданы, на балансе не состоят.
Ввиду выше изложенного выдача технических условий на пересечения, не представляется возможным.

Заместитель директора по производству
Хвалынского МУП «Водоканал»

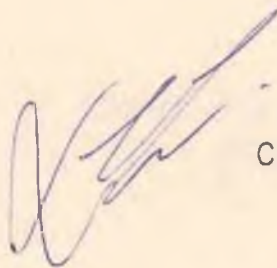

С.А. Хламов

Е.В. Хламова
2-21-96



Общество с ограниченной ответственностью
«Газпром трансгаз Саратов»
(ООО «Газпром трансгаз Саратов»)

Заместителю главного инженера
Саратовского филиала
ООО «Газпром проектирование»

пр-кт им 50 лет Октября, дом 118А стр. 1, г. Саратов
Саратовская область, Российская Федерация, 410052
тел.: +7 (8452) 30-66-00, факс: +7 (8452) 30-68-38
e-mail: secr@utg.gazprom.ru, www.saratov-tr.gazprom.ru
ОКПО 04863554, ОГРН 1026403049815, ИНН 6453010110, КПП 546050001

Кармацкому Д.В.

29.12.2022 № 01-2/8630
на № 04/ДК-25311 от 30.11.2022

О выдаче технических условий

В ответ на Ваш запрос (с приложенным топографическим планом трассы проектируемого объекта «Газопровод распределительный высокого давления 1,2 МПа от ГРС Кулатка до сетей газоснабжения г. Хвалыnsk Саратовской области»), ООО «Газпром трансгаз Саратов» выдает следующие технические условия:

1. Проектируемый газопровод высокого давления пересекает инженерные коммуникации, эксплуатируемые Приволжским линейным производственным управлением магистральных газопроводов (ЛПУМГ):
 - 1.1 Кабельные линии связи марки ЗКПБ 1х4х1,2, глубина заложения 0,8-1,0 м.
 - 1.2 Газопровод низкого давления на дом оператора DN50 PN 0,003 МПа, глубина заложения 1,0 м.
 - 1.3 Кабельная линия 0,4 кВ ЭХЗ, глубина заложения 0,8-1,0 м.
2. Пересечение инженерных коммуникаций Приволжского ЛПУМГ выполнить в соответствии с требованиями и нормами СП 62.13330.2011 Актуализированная редакция СНиП 42-01-2002 «Газораспределительные системы» (с Изменениями № 1, 2), ПУЭ (7-е издание) и другими нормативными документами, установленными для соответствующих сетей.
3. Проектом организации строительства и производства работ предусмотреть мероприятия, обеспечивающие гарантированную целостность и защиту инженерных коммуникаций ООО «Газпром трансгаз Саратов» на всех этапах подготовки, производства и окончания строительно-монтажных работ.
4. Все виды работ в охранной зоне и вблизи инженерных коммуникаций Приволжского ЛПУМГ должны производиться в соответствии с требованиями «Правил охраны линий и сооружений связи» утвержденных Постановлением Правительства РФ от 09.06.1995 № 578 и «Правил по охране труда при эксплуатации электроустановок», утвержденными приказом Министерства труда и социальной защиты РФ от 15.12.2020 № 903н.

Вх. № **70337** **30.12.2022**
ООО «Газпром проектирование»
Отдел ДОУ

5. Проектную документацию согласовать с ООО «Газпром трансгаз Саратов».
6. Срок действия ТУ - 2 года с момента выдачи.

**Главный инженер -
первый заместитель
генерального директора**



А.Ю. Годлевский



**АДМИНИСТРАЦИЯ
ХВАЛЫНСКОГО МУНИЦИПАЛЬНОГО РАЙОНА
САРАТОВСКОЙ ОБЛАСТИ**

ул. Революционная, д. 110 «А», г. Хвалынский, Саратовская область 412780
Тел. (845-95) 2-10-30, факс (845-95) 2-18-06

**Заместителю главного инженера
Саратовского филиала**

ООО «Газпром проектирование»

Д.В. Кармацкому

18.01.2023 № 163-1/01-23
На № 04/ДК-24549 от 23.11.2022

Уважаемый Дмитрий Владимирович!

В ответ Ваше обращение №04/ДК-24549 от 23.11.2022 г. направляем Вам технические условия на пересечение проектируемым объектом «Газопровод распределительный от ГРС «Кулатка» до сетей газоснабжения г. Хвалынска Саратовской области» автомобильных дорог в Хвалынском муниципальном районе Саратовской области.

**Заместитель главы администрации
муниципального района**

И.С. Романова

исп. Антон Николаевич Ковалев
8(84595)22697 construct41278@mail.ru

Вх. № **6349** **26.01.2023**
ООО «Газпром проектирование»
Отдел ДОУ

ТЕХНИЧЕСКИЕ УСЛОВИЯ

на пересечение проектируемым объектом «Газопровод распределительный от ГРС «Кулатка» до сетей газоснабжения г. Хвалынска Саратовской области» автомобильных дорог в Хвалынском муниципальном районе Саратовской области

1. Проект выполнить по действующим строительным нормам и правилам, в частности тр ТС 014/2011, СП 34.13330.2021, СП 62.13330.2011 и в соответствии с Федеральным законом № 257-ФЗ от 08.11.2007 г.
2. Пересечение газопроводом автомобильной дороги выполнить с устройством защитного футляра. Концы защитного футляра вывести на расстояние не менее 2 м от подошвы насыпи. При наличии водостводного сооружения (кювета, канавы) концы защитного футляра разместить на расстоянии не менее 3 м от края сооружения.
3. Покрытие, поврежденное в ходе проведения земляных работ, должно быть восстановлено независимо от типа покрытия в первоначальном объеме и в соответствии с изначальным состоянием территории.
4. На восстанавливаемом участке следует применять тип «дорожной одежды», существовавший ранее.
5. Восстановление асфальтового покрытия после прокладки газопровода выполнять на всю ширину дороги по всей длине разрытия с восстановлением существовавшего бортового камня.
6. Заглубление участка газопровода, прокладываемого под дорогой, должно быть не менее 1,0 м от подошвы насыпи или дна кювета до верхней образующей защитного футляра.
7. В месте производства работ выполнять мероприятия по организации безопасного движения транспорта.
8. Перед началом производства работ пригласить на место представителя дорожной организации, обслуживающей автомобильную дорогу.
9. Срок действия технических условий два года.

Примечание: Договор на прокладку и эксплуатацию проектируемого объекта заключать нет необходимости.



МИНИСТЕРСТВО ТРАНСПОРТА
И ДОРОЖНОГО ХОЗЯЙСТВА САРАТОВСКОЙ ОБЛАСТИ

ГОСУДАРСТВЕННОЕ КАЗЕННОЕ
УЧРЕЖДЕНИЕ САРАТОВСКОЙ ОБЛАСТИ
«ДИРЕКЦИЯ ТРАНСПОРТА
И ДОРОЖНОГО ХОЗЯЙСТВА»

ул.1-ая Садовая, 104, г. Саратов, 410005
Тел.: (845-2) 24-61-00; факс (845-2) 29-16-11
dad@saratov.gov.ru

Заместителю главного инженера
Саратовского филиала
ООО «Газпром проектирование»
Кармацкому Д.В.

410012, г. Саратов, ул. им. Сакко и
Ванцетти, д. 4. Тел. +7(8452) 74-34-56

16.12.2022 № 12-01/3657
на № 04/ДК-24545 от 23.11.2022

ТЕХНИЧЕСКИЕ УСЛОВИЯ

**на пересечение проектируемым газопроводом автомобильной дороги
«Автоподъезд к с. Елшанка – с. Поповка – с. Старая Лебежайка от
автомобильной дороги Р-228 «Сызрань – Саратов - Волгоград» в
Хвалынском районе Саратовской области**

ГКУ СО «Дирекция транспорта и дорожного хозяйства» (далее – Дирекция) согласовывает по представленным материалам пересечение проектируемым распределительным газопроводом автомобильной дороги «Автоподъезд к с. Елшанка – с. Поповка – с. Старая Лебежайка от автомобильной дороги Р-228 «Сызрань – Саратов - Волгоград» на км 2+720 в Хвалынском районе Саратовской области при условии выполнения следующих требований:

1. Проект выполнить по действующим строительным нормам и правилам, в частности ТР ТС 014/2011, СП 34.13330.2021, СП 62.13330.2011 и в соответствии с Федеральным законом № 257-ФЗ от 08.11.2007 г.

2. Пересечение газопроводом автомобильной дороги выполнить закрытым способом (методом ГНБ) с устройством защитного футляра. Концы защитного футляра вывести на расстояние не менее 2 м от подошвы насыпи. При наличии водоотводного сооружения (кювета, канавы) концы защитного футляра разместить на расстоянии не менее 3 м от края сооружения.

3. Прокол осуществлять вне тела насыпи дороги. Заглубление участка газопровода, прокладываемого под дорогой, должно быть не менее 1,0 м от подошвы насыпи или дна кювета до верхней образующей защитного футляра.

4. Рабочие котлованы устраивать за пределами насыпи дороги или водоотводного сооружения.

5. В месте производства работ выполнять мероприятия по организации безопасного движения транспорта.

6. Разработанный проект в соответствии с выданными техническими условиями представить на согласование в Дирекцию.

7. Перед началом производства работ пригласить на место представителя дорожной организации, обслуживающей автомобильную дорогу. 198

8. При производстве работ запрещается:

- устройство съездов к месту работы непосредственно с автомобильной дороги;
- перегон гусеничной техники через автомобильную дорогу;
- размещение и складирование строительных конструкций, технологического транспорта, строительных механизмов и оборудования на проезжей части, обочинах, откосах и в полосе отвода автомобильной дороги.

9. Дирекция осуществляет контроль за соблюдением технических условий, оформляет соответствующие предписания в случае их нарушения, осуществляет контроль за их исполнением.

10. В случае ремонта, капитального ремонта или реконструкции автомобильной дороги переустройство газопровода, при необходимости, выполняется за счёт средств владельца газопроводом.

11. Срок действия технических условий один год.

Примечание: Договор на прокладку и эксплуатацию проектируемого объекта заключать нет необходимости.

**Заместитель начальника
по техническим вопросам**



В.М. Кудрявцев



ФЕДЕРАЛЬНОЕ КАЗЕННОЕ
УЧРЕЖДЕНИЕ
«НИЖНЕ-ВОЛЖСКОЕ УПРАВЛЕНИЕ
ФЕДЕРАЛЬНЫХ АВТОМОБИЛЬНЫХ ДОРОГ
ФЕДЕРАЛЬНОГО ДОРОЖНОГО АГЕНТСТВА»
(ФКУ УПРДОР «НИЖНЕ-ВОЛЖСКОЕ»)

Заместителю начальника
управления проектирования
ООО «Газпром газификация»
П.С. Епифановой

Усть-Курдюмский тракт, поворот на ЦДК, г.Саратов, 410000

Телефон: 8 800 700 21-64

E-mail: nizvolga64@vandex.ru

№ _____

На № _____

от _____

О выдаче технических условий

Уважаемая Полина Степановна!

На Ваше обращение от 20.01.2023 № 03-01/1133 по вопросу выдачи технических условий на прокладку газопровода при пересечении автомобильной дороги общего пользования федерального значения Р-228 «Сызрань – Саратов – Волгоград» на км 82+646, сообщаем следующее.

В соответствии с решением технического совета ФКУ Упрдор «Ниже-Волжское» направляем Вам копии договора и технических условий к нему.

Оригиналы договоров Вы можете получить в техническом отделе ФКУ Упрдор «Ниже-Волжское» в каб. 12.

Просим вернуть подписанный экземпляр договора для ФКУ Упрдор «Ниже-Волжское» в 30-дневный срок с момента получения данного письма.

Приложения: - копия договора 68-7/5 от 20.02.2023 на 4 л. в 1 экз.;
- копия технических условий на 4 л. в 1 экз.

на прокладку распределительного газопровода, его эксплуатацию в границах полос отвода и придорожных полос автомобильной дороги общего пользования федерального значения Р-228 Сызрань – Саратов – Волгоград при пересечении на км 82 + 646.

(Приложение к Договору № 68/7-5 от « 20 » февраля 2023г.)

1. Прокладку распределительного газопровода запроектировать в соответствии с действующими СНиП и ГОСТ.

2. При прокладке распределительного газопровода, его эксплуатацию в границах полос отвода и придорожных полос автомобильной дороги общего пользования федерального значения Р-228 Сызрань – Саратов – Волгоград при пересечении на км 82 + 646 осуществить закрытым способом, бестраншейным методом горизонтально-направленного бурения, без нарушения целостности земляного полотна под углом 90^0 (или близким к нему) к оси существующей автомобильной дороги.

3. Пересечение располагать не ближе 50 м от водопропускных труб, других инженерных сооружений на федеральной автомобильной дороге.

4. Кожух заложить на глубину не менее 2,0 м от подошвы насыпи дороги до верха образующей защитного футляра, а при наличии кювета, водоотводной канавы или дренажа не менее 1,5 м от дна данных сооружений. Концы кожуха инженерной коммуникации должны выводиться на расстояние не менее 50 м от оси федеральной автомобильной дороги.

5. Рабочий и приемный колодцы (временные) разместить не ближе 5 м от границы полосы отвода автомобильной дороги.

6. В местах пересечения распределительного газопровода естественных водотоков отметку заложения производить с учетом отметок входного и выходного русла труб федеральной автомобильной дороги для обеспечения водоотвода (постоянного, весеннего паводка).

7. Перед началом выполнения работ требуется выполнить следующие обязательные требования:

- разработать схему организации движения и ограждению мест производства работ и согласовать с подразделениями Госавтоинспекции и ФКУ Упрдор «Нижне-Волжское»;

- составить график проведения работ с конкретным указанием даты и почасового времени выполнения работ;

- согласовать график с подразделениями Госавтоинспекции и утвердить в ФКУ Упрдор «Нижне-Волжское»;

- за 3 дня сообщить в ФКУ Упрдор «Нижне-Волжское» о дате начала работ с предоставлением согласованного графика выполнения работ, указанием должности, Ф.И.О. и контактов ответственного исполнителя;

- провести инструктаж с исполнителями работ по безопасности дорожного движения при производстве работ в полосе отвода автомобильной дороги.

8. Движение техники к месту производства работ осуществлять через существующие обустроенные съезды с твердым покрытием или временные обустроенные технологические съезды на автомобильной дороге.

9. Временные обустроенные технологические съезды предусмотреть в соответствии с требованиями ГОСТ Р 52766-2007 «Дороги автомобильные общего пользования. Элементы обустройства. Общие требования», ГОСТ 33100-2014

«Дороги автомобильные общего пользования. Правила проектирования автомобильных дорог», ГОСТ 33475-2015 «Дороги автомобильные общего пользования. Геометрические элементы. Технические требования», ГОСТ Р 58653-2019 «Дороги автомобильные общего пользования. Пересечения и примыкания. Технические требования», СП 34.13330.2021 «Автомобильные дороги СНиП 2.05.02-85*» с твердым покрытием.

10. Разработать и выполнить мероприятия по обеспечению на съезде боковой видимости автомобилей, движущихся по автомобильной дороге общего пользования федерального значения Р-228 Сызрань – Саратов – Волгоград.

11. Радиус кривых при сопряжении дороги и съезда принять в соответствии с СП 34.13330.2021 «Автомобильные дороги СНиП 2.05.02-85*».

12. В соответствии с ГОСТ Р 52289-2019 «Технические средства организации дорожного движения. Правила применения дорожных знаков, разметки, светофоров, дорожных ограждений и направляющих устройств», ГОСТ 32945-2014 «Дороги автомобильные общего пользования. Знаки дорожные. Технические требования», ГОСТ 32843-2014 «Дороги автомобильные общего пользования. Столбики сигнальные дорожные. Технические требования», ГОСТ 33128-2014 «Дороги автомобильные общего пользования. Ограждения дорожные. Технические требования», ГОСТ 32953-2014 «Дороги автомобильные общего пользования. Разметка дорожная. Технические требования», ГОСТ 32866-2014 «Дороги автомобильные общего пользования. Световозвращатели дорожные. Технические требования» разработать схему установки дорожных знаков, сигнальных столбиков, барьерного ограждения и других направляющих устройств, а также горизонтальной дорожной разметки.

13. Для контроля выполнения строительно – монтажных работ по устройству временных технологических съездов и соблюдения технических требований и условий, предусмотреть на объекте проведение строительного контроля

14. При производстве работ и эксплуатации газопровода запрещается:

- перевоз крупногабаритных и тяжеловесных грузов по федеральным автомобильным дорогам без получения специального разрешения от Управления дороги;

- устройство съездов к месту работ непосредственно с дороги;

- перегон гусеничной техники через автомобильную дорогу;

- размещение и складирование строительных механизмов, технологического транспорта, строительных механизмов и оборудования на проезжей части, обочинах, откосах и в полосе отвода автомобильной дороги;

- производство погрузочно-разгрузочных операций на проезжей части и обочинах автомобильной дороги;

- монтаж строительных конструкций и оборудования с проезжей части, обочин и откосов автомобильной дороги.

15. По окончании работ:

- демонтировать временные съезды;

- восстановить организацию дорожного движения;

- восстановить место работ в полосе отвода и придорожной полосе автомобильной дороги.

16. Размещение распределительного газопровода и установление его охранной зоны предусмотреть таким образом, чтобы не нарушать требований безопасности дорожного движения.

17. При необходимости следования вдоль федеральной автомобильной дороги распределительный газопровод размещать за пределами придорожной

полосы, чтобы исключить наложение охранной зоны коммуникации и придорожной полосы автомобильной дороги.

18. Разработанную проектную документацию представить на согласование в Управление дорог с копией свидетельства «О допуске к работам по подготовке проектной документации».

19. В состав представляемой проектной документации должны входить:

- план коммуникации при сближении с федеральной дорогой на расстояние менее 250 м – 2 экз.;
- план пересечения с нанесенными придорожными полосами и полосой отвода федеральной автомобильной дороги в масштабе 1:200 (1:1000) – 2 экз.;
- продольный профиль пересечения – 2 экз.;
- перечень работ в полосе отвода и придорожной полосе федеральной автомобильной дороге и границы работ.
- проект производства работ – 2 экз.

20. В границах полосы отвода автомобильной дороги федерального значения запрещается:

- распашка земельных участков, покос травы, снятие дерна и выемки грунта, за исключением работ по содержанию полосы отвода автомобильной дороги или ремонту автомобильной дороги, её участков;
- установка рекламных конструкций, не соответствующих требованиям технических регламентов и (или) нормативным правовым актам о безопасности дорожного движения;
- установка информационных щитов и указателей, не имеющих отношения к обеспечению безопасности дорожного движения или осуществлению дорожной деятельности.

21. Запрещается вырубка лесных насаждений, расположенных на земельных участках в границах полос отвода автомобильных дорог федерального значения, отнесенных к категории земель транспорта.

22. Осуществление деятельности в границах полосы отвода автомобильной дороги федерального значения допускается при условии, что такая деятельность (при обычных условиях ее осуществления) не повлечет за собой:

- загрязнение полос отвода автомобильных дорог, включая выброс мусора вне специально предусмотренных для указанных целей мест;
- использование водоотводных сооружений автомобильных дорог для стока или сброса вод;
- выполнение в границах полос отвода автомобильных дорог, в том числе на проезжей части автомобильных дорог работ, связанных с применением веществ, которые могут оказать воздействие на уменьшение сцепления колес транспортных средств с дорожным покрытием, а также без соблюдения требований пожарной безопасности;
- создание условий, препятствующих обеспечению безопасности дорожного движения;
- повреждение автомобильных дорог или осуществление иных действий, наносящих ущерб автомобильным дорогам либо создающих препятствия движению транспортных средств и (или) пешеходов;
- нарушение других установленных нормативными правовыми актами Российской Федерации требований к ограничению использования автомобильных дорог федерального значения и их полос отвода, а также к обеспечению их сохранности.

23. В случае, если объект строится или эксплуатируется с грубыми нарушениями настоящих Технических условий, Управление дорог имеет право

отозвать ранее выданное согласование на размещение объекта до устранения заявителем выявленных нарушений.

24. Выполнение строительно-монтажных работ, предусмотренных настоящими техническими условиями, их соблюдение и последующее содержание объекта обеспечивается владельцем за счет собственных средств. В соответствии с Федеральным законом от 08.11.2007г. № 257-ФЗ «Об автомобильных дорогах и о дорожной деятельности в Российской Федерации и о внесении изменений в отдельные законодательные акты Российской Федерации».

25. В случае реконструкции, капитального ремонта, ремонта Объекта, изменений в действующем законодательстве, форс-мажорных обстоятельств, влекущих за собой переустройство коммуникаций, работы выполняются владельцем коммуникаций за счет собственных средств. Управление дорог не несет ответственности по возмещению материальных затрат и убытков владельцу объекта.

26. При намечаемой смене владельца объекта, предыдущий владелец должен в срок не менее чем за месяц, поставить об этом в известность Управление дорог.

27. Орган управления имеет право осуществлять:

- технический контроль за ходом прокладки межпоселкового газопровода, его обустройством и ходом эксплуатации объекта;

- оперативный контроль за соблюдением заявителем нормативных технических и нормативных правовых документов, регламентирующих размещение объекта вдоль Федеральных автомобильных дорог общего пользования, оформляет соответствующие предписания в случае их нарушения, осуществляет контроль за их исполнением.

28. Технические условия действительны два года со дня выдачи. Данный документ не является разрешением на строительство и эксплуатацию объекта

29. До начала строительно-монтажных работ получить разрешение на строительство, при необходимости.

30. Для контроля выполнения строительно – монтажных работ и соблюдения технических требований и условий, предусмотреть на объекте проведение строительного контроля.

31. Строительный контроль должна выполнять организация имеющая аккредитацию по выполнению строительного контроля, а также прошедшая аттестацию в ФКУ Упрдор «Ниже-Волжское» и получившая допуск к выполнению работ.

32. Составить акт приемки выполненных работ с приложением исполнительной документации. Акт выполненных работ подписать:

- представителем заказчика;
- представителем подрядной организации, выполнившей строительно-монтажные работы;
- представителем подрядной организации, выполняющей работы по содержанию автомобильной дороги на данном участке;
- представителем проектной организации;
- представителем Управления дороги.

Один экземпляр акта приемки выполненных работ направить в адрес Управления дороги.

Начальник



С.Н. Логунов

413840 Саратовская обл. г. Балаково,
ул. Саратовское шоссе, 20, а/я 25
Тел. (8453) 62-23-85, Факс (8453) 66-52-82
Email: office@svpo mrsk-volgi.ru

13.12.2022 № СВНО/2/1555
На _____ от _____

Заместителю главного инженера
Саратовского филиала
ООО «Газпром проектирование»
Д.В. Кармацкому

О направлении ТУ

Уважаемый Дмитрий Владимирович!

В ответ Ваши обращения №04/ДК-25666 от 05.12.2022 г. и №04/ДК-25667 от 05.12.2022 г. направляю Вам технические условия на пересечение, параллельное следование и работу в охранной зоне электросетевых объектов Северо-Восточного ПО филиала ПАО «Россети Волга» - «Саратовские РС» по объекту: «Газопровод распределительный от ГРС «Кулатка» до сетей газоснабжения г. Хвалынска Саратовской области».

Приложение: на 2 л. в 1 экз.

Главный инженер



В.В. Зуяков

Ромашев О.С. (СВЛ)
Тел. (8453) 49-57-73



Вх. № 64134 14.12.2022
ООО «Газпром проектирование»
Отдел ДОУ

**Технические условия на пересечение
электросетевых объектов (ВЛ), принадлежащих ПАО «Россети Волга» с объектом:
«Газопровод распределительный от ГРС «Кулатка» до сетей газоснабжения г. Хвалынского
Саратовской области».**

**на территории обслуживания Северо-Восточного производственного отделения
ПАО «Россети Волга» Саратовские распределительные сети**

1. ВЛ 35 кВ Хвалынская – Сосновая Маза с отпайкой на ПС Елишанка пересечение в пролетах опор №16-17 отпайки на ПС Елишанка (ПК156+92,7);
2. ВЛ 35 кВ Хвалынская – Сосновая Маза с отпайкой на ПС Елишанка пересечение в пролетах опор №144-145, 145-146 (ПК212+74,0; 214+42,6);
3. ВЛ 35 кВ Возрождение - Хвалынская пересечение в пролетах опор 129-130 (ПК216+39,2);
4. ВЛ 35 кВ Возрождение – Хвалынская, ВЛ 35 кВ Хвалынская – Сосновая Маза с отпайкой на ПС Елишанка (совместный подвес) пересечение в пролетах опор 141/158-142/159 (ПК228+33,6);
5. ВЛ 35 кВ Возрождение – Хвалынская, ВЛ 35 кВ Хвалынская – Сосновая Маза с отпайкой на ПС Елишанка (совместный подвес) пересечение в пролетах опор 160/177-161/178 (ПК253+36,9);
6. ВЛ 10 кВ ф.1 ПС 35 кВ Сосновая Маза пересечение в пролетах опор 157-158
7. ВЛ 10 кВ ф.1 ПС 35 кВ Елишанка пересечение в пролетах опор 102-103
8. ВЛ 10 кВ ф.1 ПС 35 кВ Елишанка пересечение в пролетах опор 1-08/7-8
9. ВЛ 10 кВ ф.1 ПС 35 кВ Елишанка пересечение в пролетах опор 1-15/6-7

При проектировании Объекта в проектную документацию включить раздел «Проектирование в охранной зоне электрических сетей» (далее – Раздел ПИР)

1. В разделе ПИР уточнить пролеты существующих ВЛ в местах пересечения с проектируемым Объектом;
2. В Разделе ПИР определить габариты в местах пересечения проектируемого Объекта с существующими ВЛ;
3. В Разделе ПИР определить выполнение требований Правил устройства электроустановок к пересечениям существующих ВЛ и проектируемого Объектов;
4. В Разделе ПИР разработать заключение о необходимости/отсутствии необходимости переустройства существующих электросетевых объектов;
5. В случае определения необходимости переустройства электросетевых объектов в Разделе ПИР определить:
 - техническую возможность переустройства электросетевых объектов с оформлением оценки технических решений, либо уведомить Собственника о необходимости определения технической возможности Собственником электросетевых объектов;
 - необходимость высвобождения земельных участков, на которых размещены существующие электросетевые объекты, в том числе указать конкретные участки требующие высвобождения;
 - необходимость высвобождения земельных участков, на которые распространяются охранные зоны существующих электросетевых объектов, в том числе указать конкретные участки требующие высвобождения;

- наличие земельных участков, необходимых для размещения переустраиваемых электросетевых объектов, информацию об их собственниках (землепользователях),
- возможность предоставления земельных участков для размещения переустраиваемых электросетевых объектов, результатах проведенных предварительных переговоров, полученных согласиях собственников и арендаторов указанных земельных участков на предоставление участков (частей участков) в аренду на период строительства (с указанием стоимостных параметров), на раздел земельных участков для образования земельных участков, занимаемых опорами (с указанием стоимостных параметров),
- земельные участки, попадающие в охранную зону переустраиваемых электросетевых объектов, информацию об их собственниках (землепользователях);

6. В Разделе ПИР указать, что переустройство электросетевых объектов, в случае определения необходимости переустройства, будет выполнено ПАО «Россети Волга» в соответствии с Соглашением о компенсации затрат заключенным между ПАО «Россети Волга» и Заказчиком реализации Объекта, с выполнением ПАО «Россети Волга» проектной документации на переустройство, строительно-монтажных, демонтажных работ, работ по перерегистрации прав собственности, иных необходимых работ и полной компенсацией фактически понесенных ПАО «Россети Волга» затрат.

7. Предоставить раздел ПИР в ПАО «Россети Волга» на согласование.

8. По итогам согласования ПАО «Россети Волга» Раздела ПИР Заказчику реализации Объекта направить в ПАО «Россети Волга» реквизиты должностного лица уполномоченного на заключение Соглашения о компенсации затрат ПАО «Россети Волга» по переустройству электросетевых объектов.

9. Заказчику реализации Объекта заключить с ПАО «Россети Волга» Соглашение о компенсации затрат на переустройство электросетевых объектов.

10. Подписанное Соглашение о компенсации затрат включить в Раздел ПИР и учесть в сводном сметном расчете по Объекту.

11. До начала работ на Объекте необходимо согласовать проект производства работ с Северо-Восточным производственным отделением филиала ПАО «Россети Волга» - «Саратовские распределительные сети».

12. В проекте организации строительства по Объекту предусмотреть согласование с Северо-Восточным производственным отделением филиала ПАО «Россети Волга» - «Саратовские распределительные сети»:

- сроков и порядка организации работ в охранных зонах ЛЭП;
- проекта производства работ;

13. Уведомить Северо-Восточным производственным отделением филиала ПАО «Россети Волга» - «Саратовские распределительные сети» о производстве работ за 10 дней до начала производства работ.

14. Работы в охранной зоне ВЛ с применением грузоподъемной техники производить по согласованию с Северо-Восточным производственным отделением филиала ПАО «Россети Волга» - «Саратовские распределительные сети».

15. Обеспечить выполнение технологических и противопожарных норм при выполнении работ вблизи объектов электросетевого хозяйства.

16. Срок действия настоящих технических условий 3 (три) года.

Главный инженер

В.В. Зуяков



Филиал ПАО «ФСК ЕЭС» – Магистральные
электрические сети Волги
Россия, 443100, г. Самара
ул. Молодогвардейская, д. 226

тел. +7 (846) 339-63-59, факс +7 (846) 242-40-61
e-mail: mesvolgi@fskees.ru, www.fsk-ees.ru

от 28.12.2022 № 116/2/3049

Заместителю главного инженера
ООО «Газпром проектирование»
Саратовский филиал

Д.В. Кармацкому

Копия: Заместителю директора –
главному инженеру
Нижне-Волжского ПМЭС

В.Н. Швецову

О направлении ТУ на пересечение
газопровода с ВЛ-220 кВ

Уважаемый Дмитрий Владимирович!

В ответ на Ваше письмо от 05.12.2022 № 04/ДК-25664 «О выдаче технических условий (ш.8000)», направляем технические условия на пересечение «Газопровод распределительный от ГРС «Кулатка» до сетей газоснабжения г. Хвалынска Саратовской области» на пересечение газопровода с ВЛ 220 Саратовская ГЭС – Кубра с отпайкой на ПС Возрождение в пролете опор №215 - №216.

Обращаю Ваше внимание, проектную, рабочую документацию, проект производства работ, чертежи, соглашение необходимо направлять на согласование в Нижне-Волжское ПМЭС по адресу: Россия, 410038, г. Саратов, Соколова гора, д.40, тел/факс (8452) 752-232, E-mail: nvpssecretar@fskees.ru, на заместителя директора – главного инженера Швецова Виктора Николаевича.

Приложение: Утвержденные технические условия № 186 на 4 л.

Первый заместитель
Генерального директора –
главный инженер

Д.В. Багалин

Патрикеев С.И.
(846) 339-60-74

Вх. № 69791 29.12.2022
ООО «Газпром проектирование»
Отдел ДОУ

Утверждаю:
 И.о. Генерального директора
 Филиала ПАО «Россети» -
 МЭС Волги

 Д.В. Багалин
 « 28 » 12 2022 г

Технические условия № 186

Основание: письмо от 05.12.2022 №04/ДК-25664, (вход. М6/ПЗ/01/603 от 06.12.22г.).
 Заявитель: ООО «Газпром проектирование» Саратовский филиал
 Почтовый адрес заявителя: 410012, г. Саратовская область, г. Саратов, ул. Им. Сакко и Ванцетти, д.4
 Филиал ПАО «Россети» - Нижне-Волжское ПМЭС

на «Газопровод распределительный от ГРС «Кулатка» до сетей газоснабжения г. Хвалынска Саратовской области» на пересечение газопровода с ВЛ 220 Саратовская ГЭС – Кубра с отпайкой на ПС Возрождение в пролете опор № 215 - 216.

1. Проект выполнить в соответствии с требованиями ПУЭ (7-е издание), Санитарно-эпидемиологическими правилами и нормативами (СанПиН 2.2.1/2.1.1.12000-03), Постановления Правительства РФ «О порядке установления охранных зон объектов электросетевого хозяйства и особых условий использования земельных участков, расположенных в границах таких зон» № 160 от 24.02.2009 г., Санитарными нормами и правилами, Нормами технологического проектирования ВЛ электропередачи напряжением 35-750 кВ и другими действующими нормами.
2. Провести экспертизу промышленной безопасности проектной документации и получить заключение в территориальном отделе по надзору за опасным производственным, объектом трубопровода для транспорта горючих жидкостей и газа Ростехнадзора.
3. Угол пересечения ВЛ 220 кВ с магистральным газопроводом должен быть не менее 60°. (ПУЭ п.2.5.287)
4. При пересечении и сближении или параллельном следовании ВЛ 220 кВ от заземлителя или подземной части (фундаментов) опор до магистрального газопровода должно быть не менее 10 м для ВЛ 220 кВ (ПУЭ п.2.5.288, табл.2.5.40).

Расстояние от крайних не отклоненных проводов ВЛ до продувочных свечей, устанавливаемых на газопроводах с давлением газа свыше 1,2МПа, и до помещений со взрывоопасными зонами и наружных взрывоопасных установок КС ГРС и НПС следует принимать как для надземных и наземных трубопроводов по 2.5.285 и по табл. 2.5.39

5. Вновь построенные подземные сооружения объекта газопровода при пересечении с ВЛ 220 кВ в пределах охранных зон должны выдерживать без повреждения проезд по трассе ВЛ автотракторной техники весом до 30 тонн при выполнении технического обслуживания и ремонтов.

6. При пересечении газопроводов с трассами ВЛ 220 кВ установить опознавательные знаки с указанием местоположения, глубины заложения газопровода охранной зоны, телефона эксплуатирующей организации.

7. Рабочий проект в части пересечения и сближения или параллельном следовании ВЛ 220 кВ с объектом «Газопровод распределительный от ГРС «Кулатка» до сетей газоснабжения г. Хвалынска Саратовской области» должен включать:

- ситуационный план с указанием наименования пересекаемой ВЛ, нумерации пикетов, ограничивающих пересечение ВЛ длины участка, расстояния от места пересечения до опоры ВЛ;

- продольный профиль, с указанием вертикального габарита в месте пересечения с ВЛ;

- раздел «Организации работ в охранной зоне ВЛ с учётом требований НТД и «Правил установления охранных зон объектов электросетевого хозяйства и особых условий использования земельных участков, расположенных в границах таких зон».

- проектную, рабочую документацию, проект производства работ, чертежи направлять на согласование в филиал ПАО «Россети» - Нижне-Волжское ПМЭС по адресу: Россия, 410038, г. Саратов, Соколова гора, 40, тел/факс (8452) 752-232, E-mail: nvpsecretar@fskees.ru.

8. Предусмотреть затраты на осуществление технического надзора и выполнение организационно-технических мероприятий в охранных зонах ВЛ (на подготовку рабочих мест, допуск строительно-монтажных организаций в охранную зону ВЛ 220 кВ филиала ПАО «Россети» - Нижне-Волжское ПМЭС).

9. Производство работ в охранной зоне ВЛ 220 кВ производить согласно проекта производства работ, согласованного филиалом ПАО «Россети»-Нижне-Волжское ПМЭС, согласно Правил по охране труда при эксплуатации электроустановок, утверждённых приказом Министерства труда и социальной защиты Российской Федерации от 15.12.2020г. №903н и в присутствии допускающего (наблюдающего) от филиала ПАО «Россети»-Нижне-Волжское ПМЭС. При необходимости выполнения работ, предусмотреть минимальное время отключения, график работ согласовать с филиалом ПАО «Россети» - Нижне-Волжское ПМЭС.

10. Подрядные организации обязаны не позднее, чем за 15 суток до начала выполнения работ в охранных зонах ВЛ 220 кВ, должны согласовать условия и

порядок проведения работ, обеспечивающих сохранность электрических сетей, и принять соответствующие меры.

11. После завершения строительства подписать с филиалом ПАО «Россети» - Нижне-Волжское ПМЭС Акты замеров габаритов от поверхности земли до пересекаемых ВЛ 220 кВ с приложением:

- а) геодезической съёмки измерения габарита в пролете пересечения ВЛ;
- б) чертежа проектного решения пересечения и заключить соглашение о взаимодействии в случае возникновения аварий и проведения эксплуатационных работ в полосе совпадения охранных зон ВЛ 220 кВ и газопровода и мероприятий по обеспечению сохранности коммуникаций.

12. Срок действия технических условий - три года, с даты подписания. При отсутствии проекта на «Газопровод распределительный от ГРС «Кулатка» до сетей газоснабжения г. Хвалынского Саратовской области» на пересечение газопровода с ВЛ 220 Саратовская ГЭС – Кубра с отпайкой на ПС Возрождение в пролете опор №215 - №216 в течение указанного срока действия, технические условия аннулируются, и заявитель обязан получить новые технические условия.

13. В случае необходимости отступления от требований технических условий, Вам необходимо направить официальное обращение о внесении изменений в технические условия или о выдаче новых технических условий.

14. Данные технические условия выданы без права выполнения проектно изыскательских работ и переустройства Объектов ПАО «Россети».

15. В случае, если в ходе проектирования строительства (реконструкции) объекта Заявителя выявлена необходимость переустройства Объекта ПАО «Россети», пересечения (сближения) с Объектом ПАО «Россети», Заявитель (или его законный представитель), выполняющий проектирование объекта Заявителя, готовит и направляет в адрес филиала ПАО «Россети» МЭС Волги обращение о выдаче оферты Соглашения о компенсации с приложением следующих документов и информации:

- наименование лица, направившего запрос, с указанием его местонахождения, почтового адреса и платежных реквизитов (при наличии);

- информацию об отнесении Заявителя к организации, созданной за счет или получающих финансирование за счет федеральных, региональных и местных бюджетов;

- информацию о предельных параметрах разрешенного строительства (реконструкции) объекта Заявителя (статьи 38 и 40 Градостроительного кодекса РФ);

- планируемый срок ввода в эксплуатацию объекта Заявителя (при наличии соответствующей информации);

- план трассы линейного объекта/инженерной коммуникации на топографической съемке участка пересечения в масштабе от 1:500 до 1:2000 (шириной достаточной для принятия проектных решений) с точной привязкой места пересечения к пересекаемым Объектам ПАО «Россети» и географическим координатам, с нанесением на план границ полосы отвода объекта Заявителя и объекта ПАО «Россети»;

- документацию по планировке территории (проект планировки территории, проект межевания территории), разработанную, согласованную, утвержденную в соответствии с действующим законодательством Российской Федерации (при наличии);

- документы, подтверждающие право пользования земельными участками или право проведения работ на земельных участках.

16 В случае выявления необходимости переустройства Объектов ПАО «Россети» настоящие технические условия считаются аннулированными, Заявитель обращается в адрес филиала ПАО «Россети» МЭС Волги в соответствии с п.15 настоящих ТУ.

Первый заместитель
Генерального директора-
главный инженер



Д.В. Багалин

Начальник отдела
эксплуатации ЛЭП



С.В. Майоров

Приложение № 3. Копии документов о согласовании документации по планировке территории в соответствии с требованиями законодательства РФ



**АДМИНИСТРАЦИЯ
ЕЛШАНСКОГО
МУНИЦИПАЛЬНОГО ОБРАЗОВАНИЯ
ХВАЛЫНСКОГО МУНИЦИПАЛЬНОГО
РАЙОНА
САРАТОВСКОЙ ОБЛАСТИ**

ул. Молодежная, д. 43, с.Елшанка,
Хвалынский р-н, Саратовская обл., 412757
Тел., факс (845-95) 2-43-12
e-mail: elshanskoemo@mail.ru

06.04.2023г. № 82

№ _____ от _____

Министерство строительства
и жилищно-коммунального
хозяйства

Саратовской области
410012, г. Саратов, ул.

Челюскинцев, д. 114

minstroy@saratov.gov.ru

копия: ООО Газпром

проектирование

box@proektirovanie.gazprom.ru

Администрация Елшанского муниципального образования, в соответствии с п. 12.7 статьи 45 Градостроительного кодекса РФ согласовывает проект планировки территории, содержащий проект межевания территории для размещения объекта с наименованием « Газопровод распределительный от ГРС « Кулатка» до сетей газоснабжения г. Хвалынска Саратовской области» в границах Елшанского муниципального образования Хвалынского муниципального района Саратовской области.

Глава Елшанского
муниципального образования



И.Н. Богачева



**СОВЕТ
МУНИЦИПАЛЬНОГО ОБРАЗОВАНИЯ ГОРОД ХВАЛЫНСК
ХВАЛЫНСКОГО МУНИЦИПАЛЬНОГО РАЙОНА
САРАТОВСКОЙ ОБЛАСТИ**

412780, Саратовская обл., г. Хвалынский, ул. Революционная, 110 А
Тел./факс (845-95) 2-19-34, e-mail: Sobraniekmr412780@yandex.ru

От 07.04.2013 № 15/01-08

Министерство строительства
и жилищно-коммунального хозяйства
Саратовской области
410012, г. Саратов, ул. Челюскинцев, д. 114
minstroy@saratov.gov.ru
копия: ООО Газпром проектирование
box@proektirovanie.gazprom.ru

Администрация муниципального образования город Хвалынский Хвалынского муниципального района Саратовской области согласовывает представленный проект планировки территории, содержащий проект межевания территории для размещения объекта с наименованием «Газопровод распределительный от ГРС «Кулатка» до сетей газоснабжения г. Хвалынска Саратовской области» в границах муниципального образования город Хвалынский Саратовской области, в части п. 12.7 статьи 45 Градостроительного кодекса РФ.

**Глава муниципального образования
город Хвалынский**

Р.А.Хамзин



МИНИСТЕРСТВО ТРАНСПОРТА
И ДОРОЖНОГО ХОЗЯЙСТВА САРАТОВСКОЙ ОБЛАСТИ

ГОСУДАРСТВЕННОЕ КАЗЕННОЕ
УЧРЕЖДЕНИЕ САРАТОВСКОЙ ОБЛАСТИ
«ДИРЕКЦИЯ ТРАНСПОРТА
И ДОРОЖНОГО ХОЗЯЙСТВА»

ул.1-ая Садовая, 104, г. Саратов, 410005
Тел.: (845-2) 24-61-00; факс (845-2) 29-16-11
dad@saratov.gov.ru

07.04.2023 № 12-01/1051
на № _____ от _____

Заместителю главного
инженера – начальнику бюро
ООО «Газпром
проектирование»
Солянику А.Г.

Уважаемый Александр Геннадьевич!

В ответ на Ваше письмо от 15.03.2023 № 04/02/04-5277 о согласовании проекта планировки, содержащий проект межевания территории для размещения объекта с наименованием «Газопровод распределительный от ГРС «Кулатка» до сетей газоснабжения г. Хвалынский Саратовской области» в границах придорожных полос автомобильной дороги общего пользования IV категории «автоподъезд к с. Елшанка - с. Поповка - с. Старая Лебежайка от автомобильной дороги "Р-228 "Сызрань - Саратов - Волгоград» в границах Хвалынского муниципального образования Саратовской области, сообщая.

Представленная на согласование документация в части, касающейся компетенции ГКУ СО «Дирекция транспорта и дорожного хозяйства» (далее - Дирекция) рассмотрена.

Дирекция не имеет дополнительных предложений и согласовывает документацию по планировке территории по вышеуказанному титулу.

Начальник

Э.Ф.Узбяков

Общество с ограниченной ответственностью
«Газпром проектирование»
(ООО «Газпром проектирование»)

Саратовский филиал

ул. им. Сакко и Ванцетти, д. 4, г. Саратов,
Саратовская область, Российская Федерация, 410012
тел.: +7 (8452) 74-34-56

e-mail: box@proektirovanie.gazprom.ru

ОКПО 26895632, ОГРН 1027700234210, ИНН 0560022871, КПП 645543001

15.03.2023 № 04/02/04-5275
на № _____ от _____

*О направлении документации по
планировке территории (ш. 8000)*

Начальнику
ФКУ УПРДОР
«Ниже-Волжское»

С.Н. Логунову

Уважаемый Сергей Николаевич!

ООО «Газпром проектирование», являясь генеральным проектировщиком, на основании постановления Правительства Российской Федерации от 02.04.2022 № 575 (внесены изменения постановлением Правительства Российской Федерации от 29.12.2022 № 2500) разработало документацию по планировке территории для размещения объекта трубопроводного транспорта регионального значения «Газопровод распределительный от ГРС «Кулатка» до сетей газоснабжения г. Хвалынска Саратовской области».

На основании п.12.10 статьи 45 Градостроительного кодекса Российской Федерации просим Вас согласовать представленный проект планировки территории, содержащий проект межевания территории для размещения объекта с наименованием «Газопровод распределительный от ГРС «Кулатка» до сетей газоснабжения г. Хвалынска Саратовской области» в границах придорожных полос автомобильной дороги II категории общего пользования федерального значения Р-228 «Сызрань – Саратов – Волгоград» на км 82+646 в границах Хвалынского Муниципального района Саратовской области.

Оригинал письма просим направить в адрес Саратовского филиала ООО «Газпром проектирование» (410012, г. Саратов, ул. Сакко и Ванцетти, д.4, тел. 8(8452)74-34-56, box@proektirovanie.gazprom.ru, aboltukhin@proektirovanie.gazprom.ru).

Приложение: 1. ДПТ в 8 томах.
2. Схема размещения объекта в придорожных полосах на 1 л.

Заместитель главного инженера -
начальник бюро



А.Г. Соляник

А.М. Болтухин
+7 (8452) 74-30-3652





**ФЕДЕРАЛЬНОЕ КАЗЕННОЕ
УЧРЕЖДЕНИЕ
«НИЖНЕ-ВОЛЖСКОЕ УПРАВЛЕНИЕ
ФЕДЕРАЛЬНЫХ АВТОМОБИЛЬНЫХ ДОРОГ
ФЕДЕРАЛЬНОГО ДОРОЖНОГО АГЕНТСТВА»
(ФКУ УПРДОР «НИЖНЕ-ВОЛЖСКОЕ»)**

**ООО «Газпром
проектирование»
Саратовский филиал**

Усть-Курдюмский тракт, поворот на ЦДК, г.Саратов, 410000

Телефон: 8 800 700 21-64

E-mail: nizvolga64@vandex.ru

11.04.2023 № 1121

На № _____ от _____
согласование ДПТ

Рассмотрев обращение от 15.03.2023 № 04/02/04-5275 ФКУ Упрдор «Нижне-Волжское» согласовывает документацию по планировке территории для размещения объекта трубопроводного транспорта регионального значения «Газопровод распределительный от ГРС «Кулатка» до сетей газоснабжения г. Хвалынска Саратовской области».

Заместитель начальника
учреждения



**ДОКУМЕНТ ПОДПИСАН
ЭЛЕКТРОННОЙ ПОДПИСЬЮ**

Сертификат: 00d7d7644a7570ef699ada603b1a6e8ceb
Владелец: Уханов Вадим Александрович
Действителен с 28.07.2022 по 21.10.2023

В.А. Уханов

А.П. Котельников
8 800 700 21 64

Вх. № 34605 12.04.2023
ООО «Газпром проектирование»
Отдел ДОУ



**МИНИСТЕРСТВО
ПРИРОДНЫХ РЕСУРСОВ
И ЭКОЛОГИИ
САРАТОВСКОЙ ОБЛАСТИ**

ул. 1-я Садовая, 131а, г. Саратов, 410005
Тел.: (845-2) 49-05-50; факс (845-2) 49-05-25
ecocom@saratov.gov.ru; saratovles@mail.ru

07.07.2023 № 11-25/4704
на № 04/02-5472 от 17.03.2023

**Главному инженеру
Саратовского филиала
ООО «Газпром проектирование»
Туголукову Р.А.**

**О согласовании документации
по планировке территории**

Уважаемый Роман Анатольевич!

В ответ на Ваш запрос министерство рассмотрело представленную документацию по планировке территории для размещения объекта трубопроводного транспорта регионального значения «Газопровод распределительный от ГРС «Кулатка» до сетей газоснабжения г. Хвалынска Саратовской области» и сообщает следующее.

Проведя анализ полосы отвода линейного объекта (согласно приложению), было установлено, что в лесохозяйственном регламенте Вольского лесничества, утвержденном приказом министерства природных ресурсов и экологии Саратовской области от 06.07.2018 года № 504 (ред. от 28.10.2022 года, приказ № 560) для лесных (земельных) участков, на территории которых проектируется размещение линейного объекта, вид использования «строительство, реконструкция, эксплуатация линейных объектов» является разрешенным.

В соответствии с частью 12.3 статьи 45 Градостроительного кодекса Российской Федерации министерство согласовывает представленную документацию по планировке территории для размещения вышеуказанного линейного объекта в границах земель лесного фонда, расположенных по адресам согласно приложению.

Необходимо отметить, что согласно части 12.3 статьи 45 Градостроительного кодекса Российской Федерации в случае необходимости перевода земельных участков, на которых планируется размещение линейного объекта, из состава земель лесного фонда в земли иных категорий, в том числе после ввода такого объекта в эксплуатацию, документация по планировке территории, подготовленная применительно к землям лесного фонда, до ее утверждения подлежит согласованию с федеральным органом исполнительной власти, осуществляющим функции по контролю и надзору в области лесных отношений, а также по оказанию государственных услуг и управлению государственным имуществом в области лесных отношений.

Кроме того следует отметить, что для строительства линейных объектов лесные участки, находящиеся в государственной или

муниципальной собственности, предоставляются юридическим лицам в соответствии со статьей 9 Лесного кодекса Российской Федерации. 219

Министерство не уполномочено на установление публичного сервитута для размещения объектов в целях, предусмотренных статьей 39.37 Земельного кодекса Российской Федерации.

Приложение: на 1 л. в 1 экз.

**Первый заместитель министра –
начальник управления
лесного хозяйства**



Д.Н. Трошин

Лесничество	Участковое лесничество	Квартал	Часть выдела	Площадь, га	Категория защитных лесов
Вольское	Куликовское	сх19	10	0,0697	ценные леса: противоэрозионные леса
Вольское	Куликовское	сх20	24	0,0604	
Вольское	Куликовское	сх20	25	0,1190	
Итого:				0,2491	