


Приложение № 4
к приказу Министерства
природопользования и экологии
Владимирской области
от «23» августа 2023 г. № 109-н

**СХЕМЫ (графические описания)
водоохранной зоны и прибрежной защитной полосы, местоположения
береговой линии (границы водного объекта реки Слезиха**


1. Схема границы местоположения береговой линии реки Слезиха
(далее - схема №1) расположена на 1 листе.

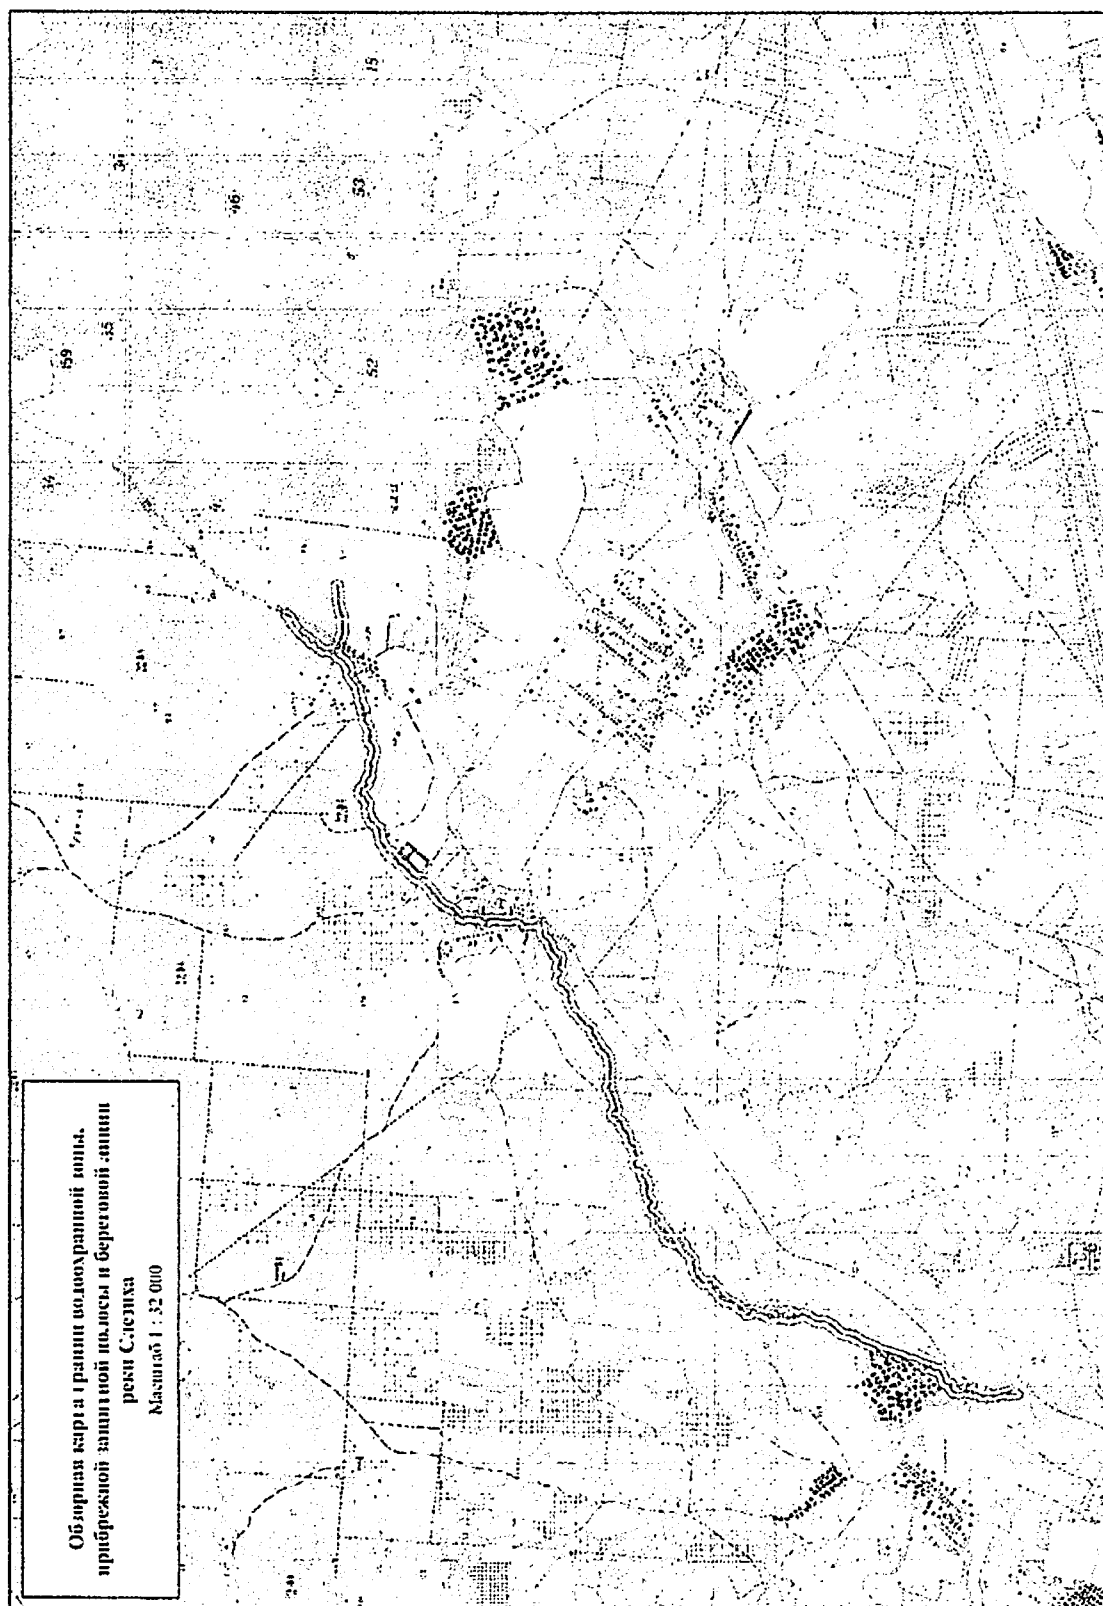

2. Схема границы местоположения водоохранной зоны реки Слезиха (далее - схема №2) расположена на 7 листах

3.


Обзорная карта

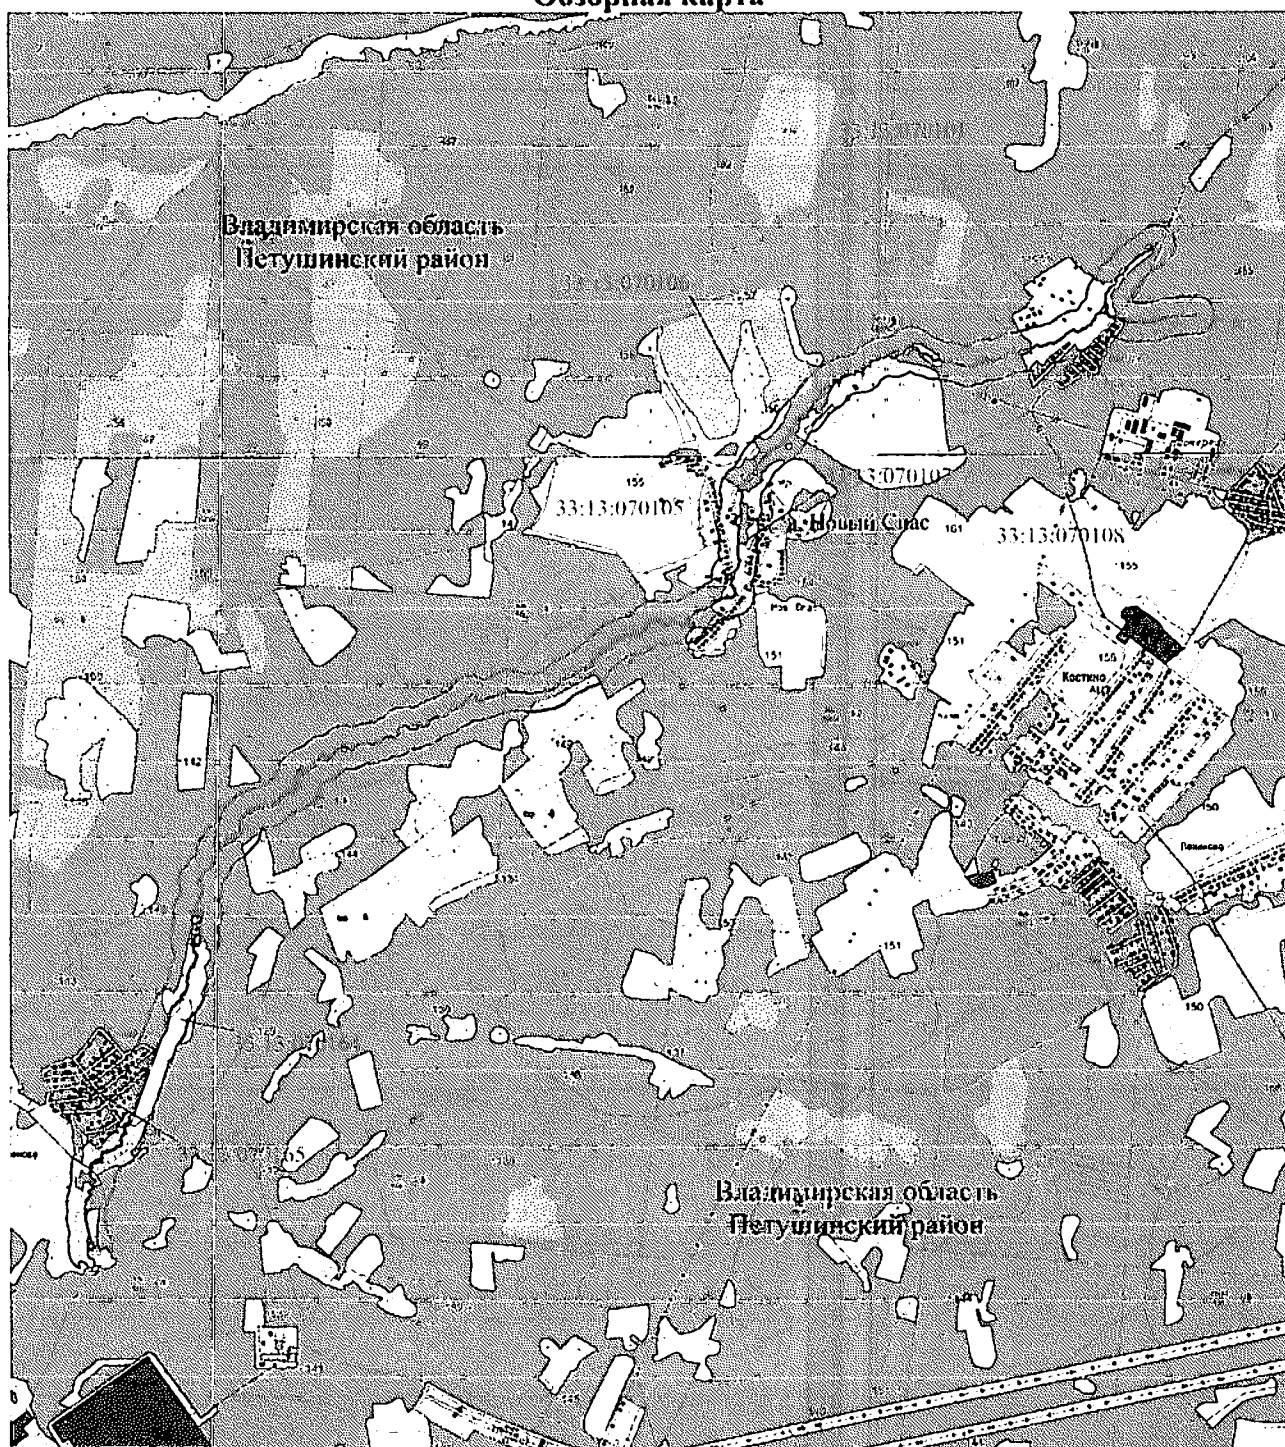

Масштаб 1:25000

Используемые условные знаки и обозначения: приведены на отдельной странице в конце раздела.

Схема расположения выносных листов

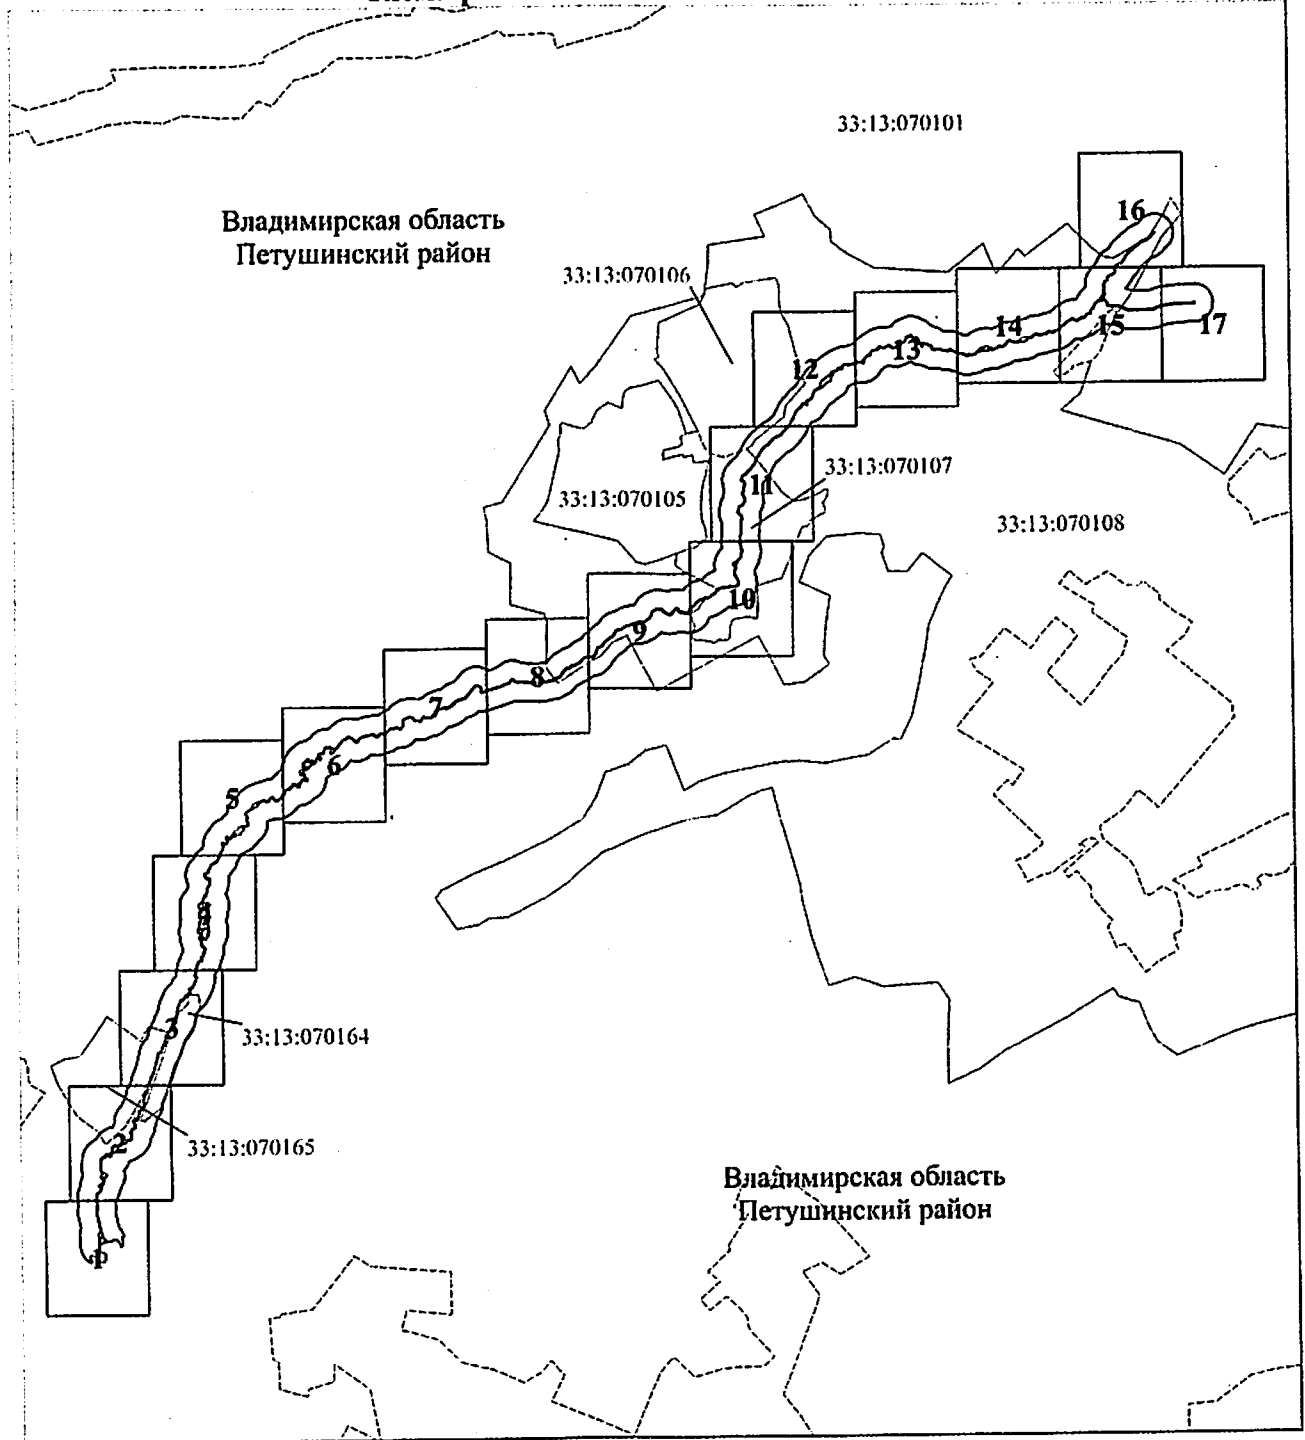

Масштаб 1:25000

Используемые условные знаки и обозначения:


□ — область выносного листа,

1 — номер выносного листа.

Остальные используемые условные знаки и обозначения: приведены на отдельной странице в конце раздела.

Выносной лист №1


Владимирская область
Петушинский район

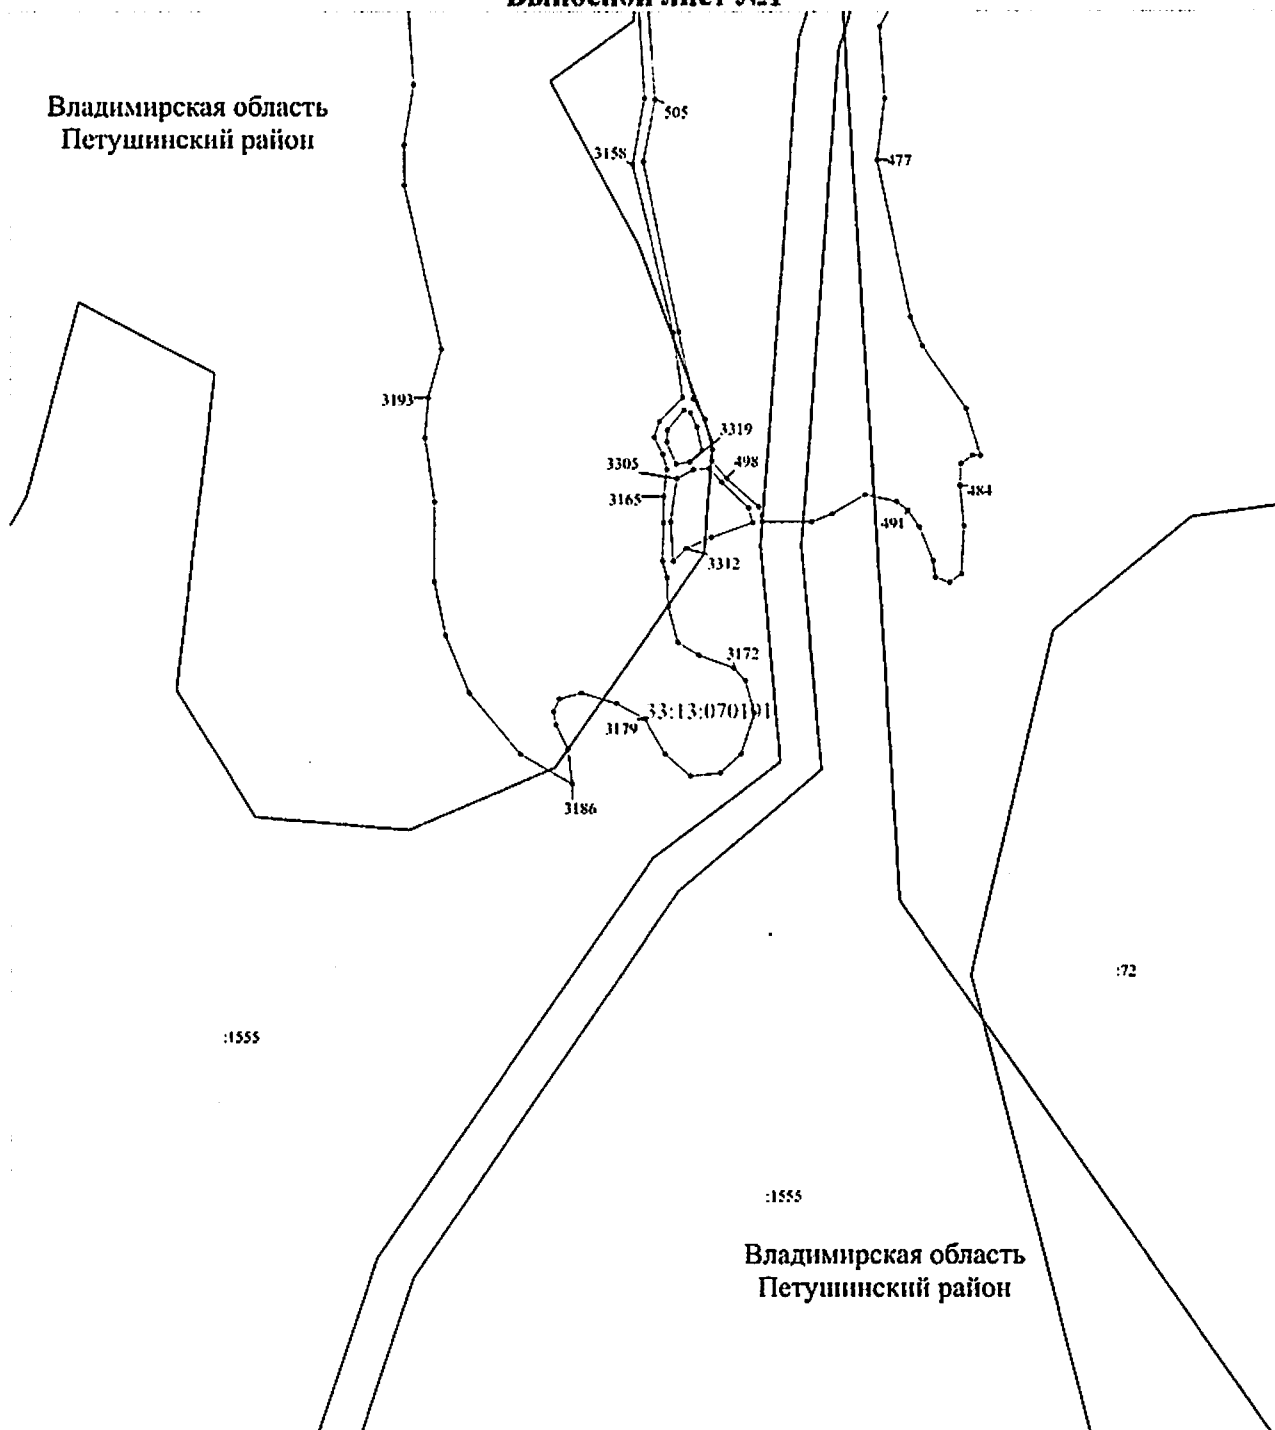

Масштаб 1:2000

Используемые условные знаки и обозначения: приведены на отдельной странице в конце раздела.


Выносной лист №2

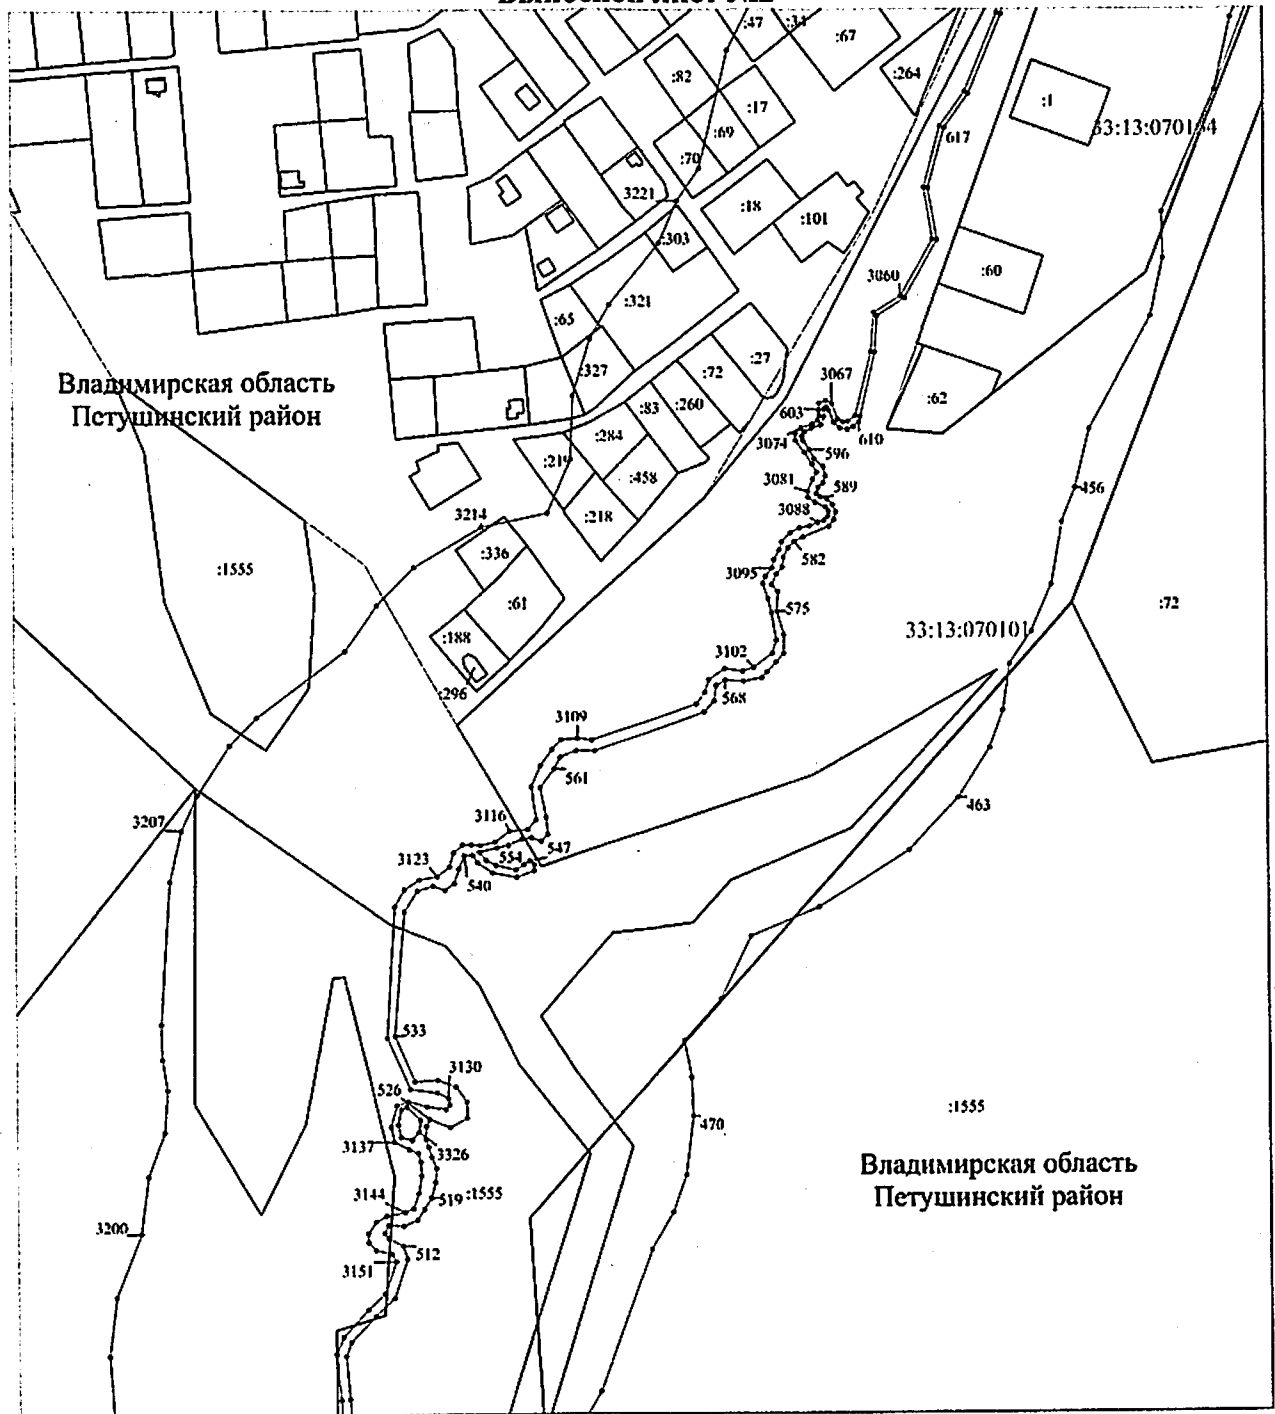

Масштаб 1:2000

Используемые условные знаки и обозначения: приведены на отдельной странице в конце раздела.

Выносной лист №3

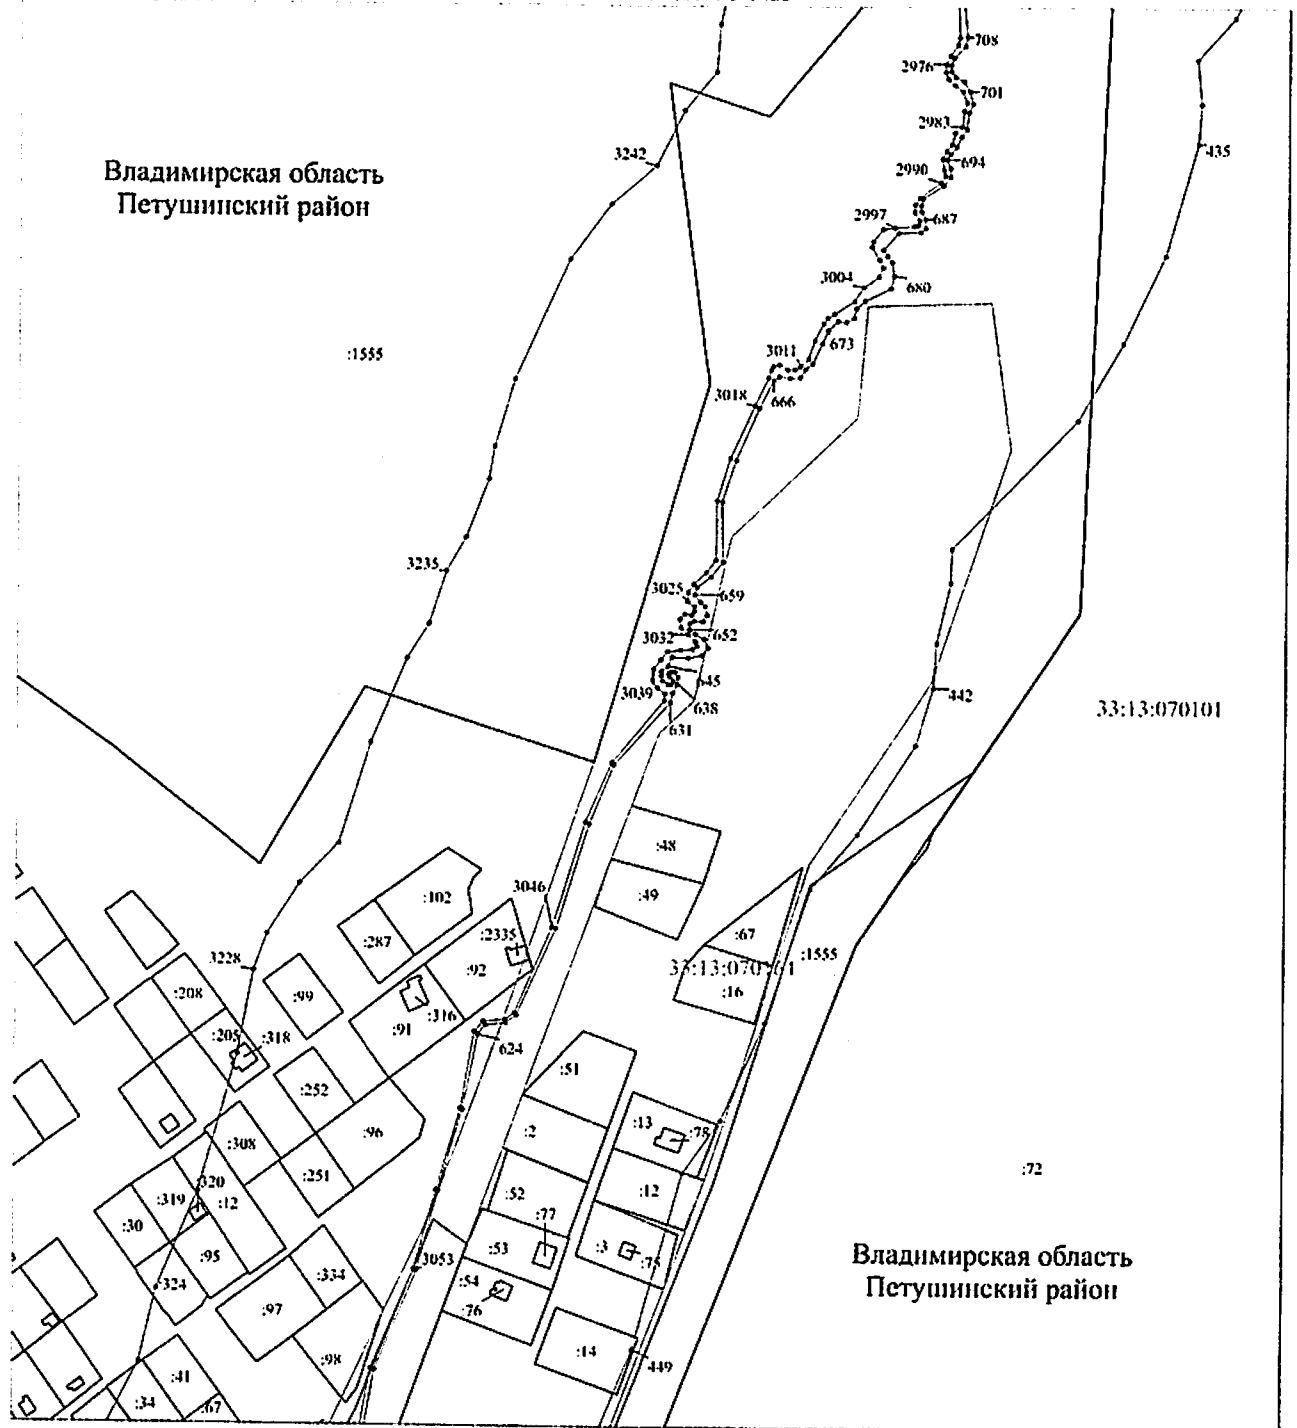


Масштаб 1:2000

Используемые условные знаки и обозначения: приведены на отдельной странице в конце раздела.

Выносной лист №4

Владимирская область
Петушинский район

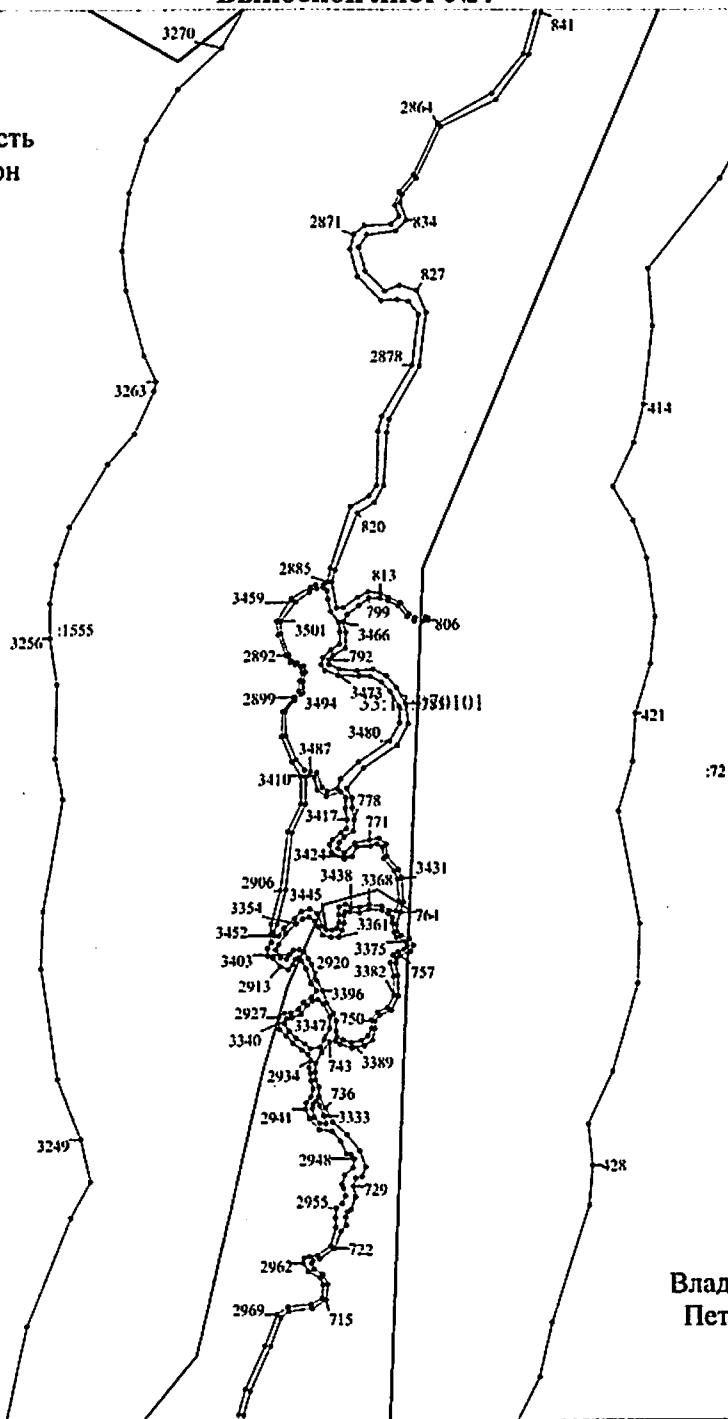

Владимирская область
Петушинский район


Масштаб 1:2000

Используемые условные знаки и обозначения: приведены на отдельной странице в конце раздела.

Выносной лист №5


:72

Владимирская область
Петушинский район

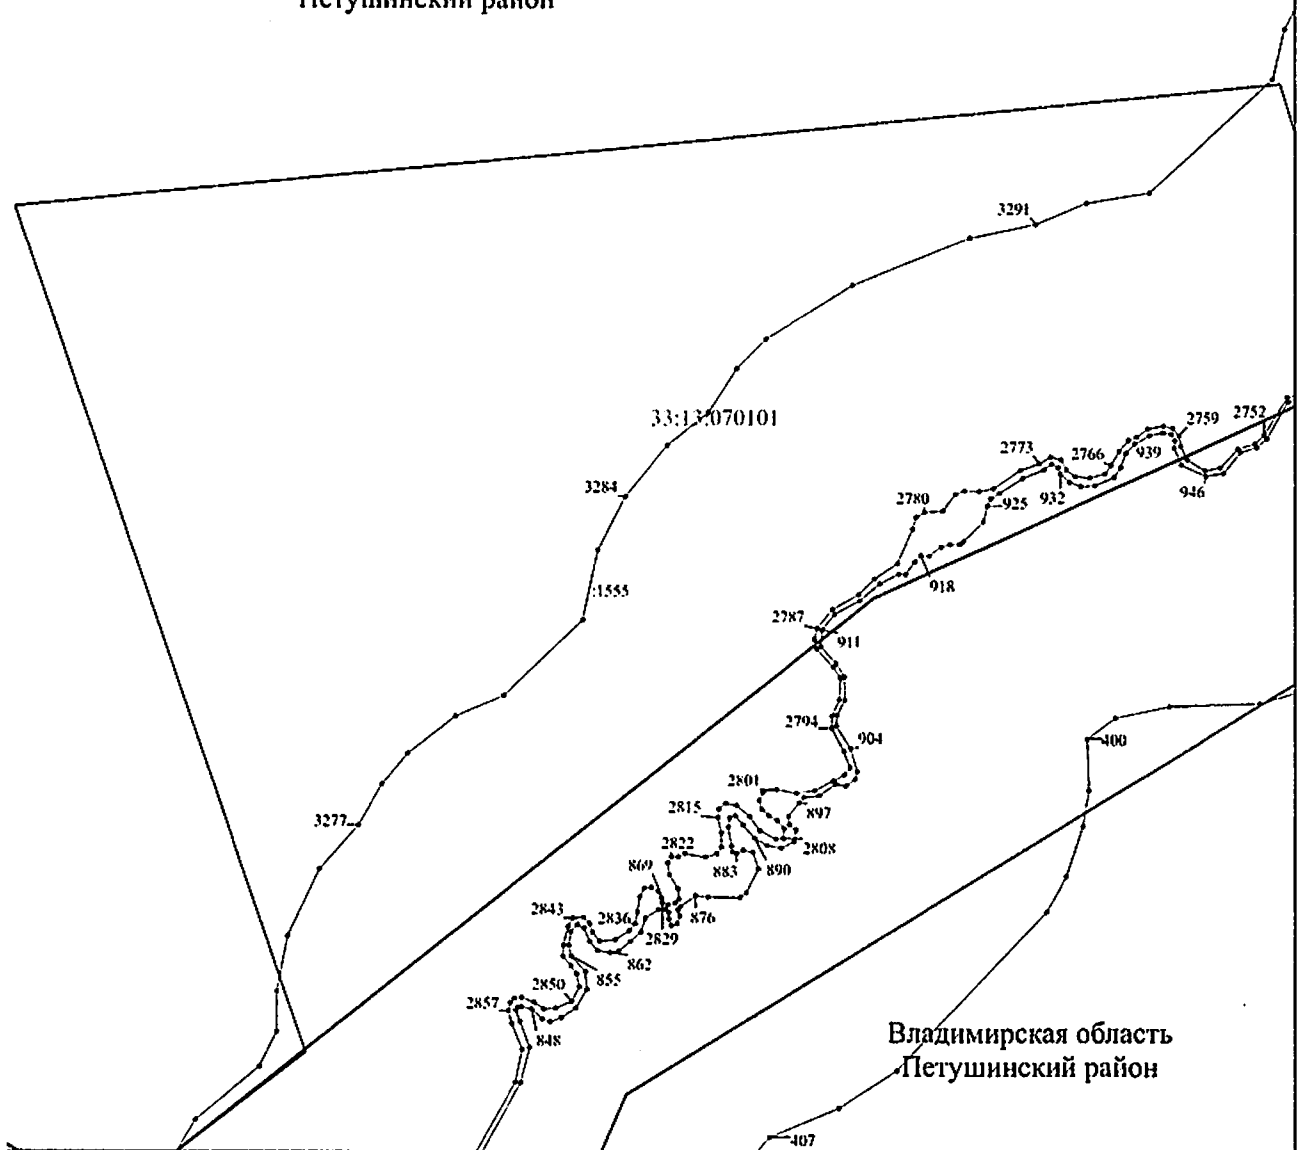


Масштаб 1:2000

Используемые условные знаки и обозначения: приведены на отдельной странице в конце раздела.

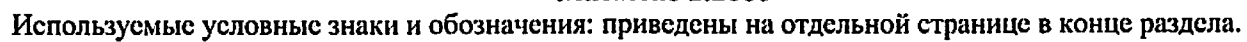


Выносной лист №7

Владимирская область
Петушинский район

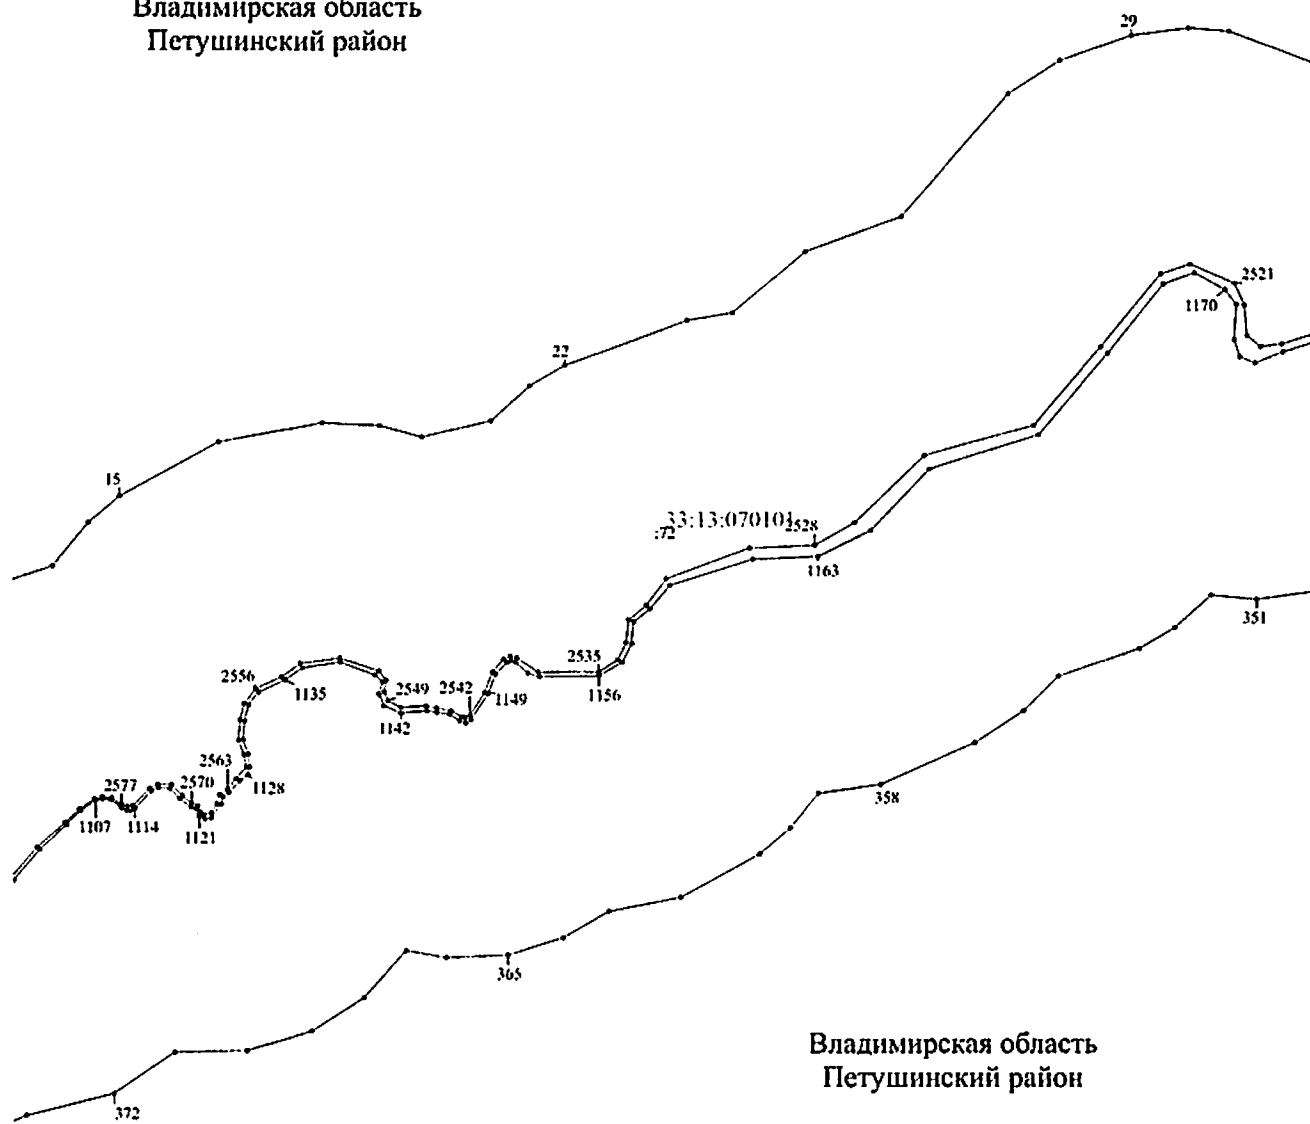

Выносной лист №8


Владимирская область
Петушинский район

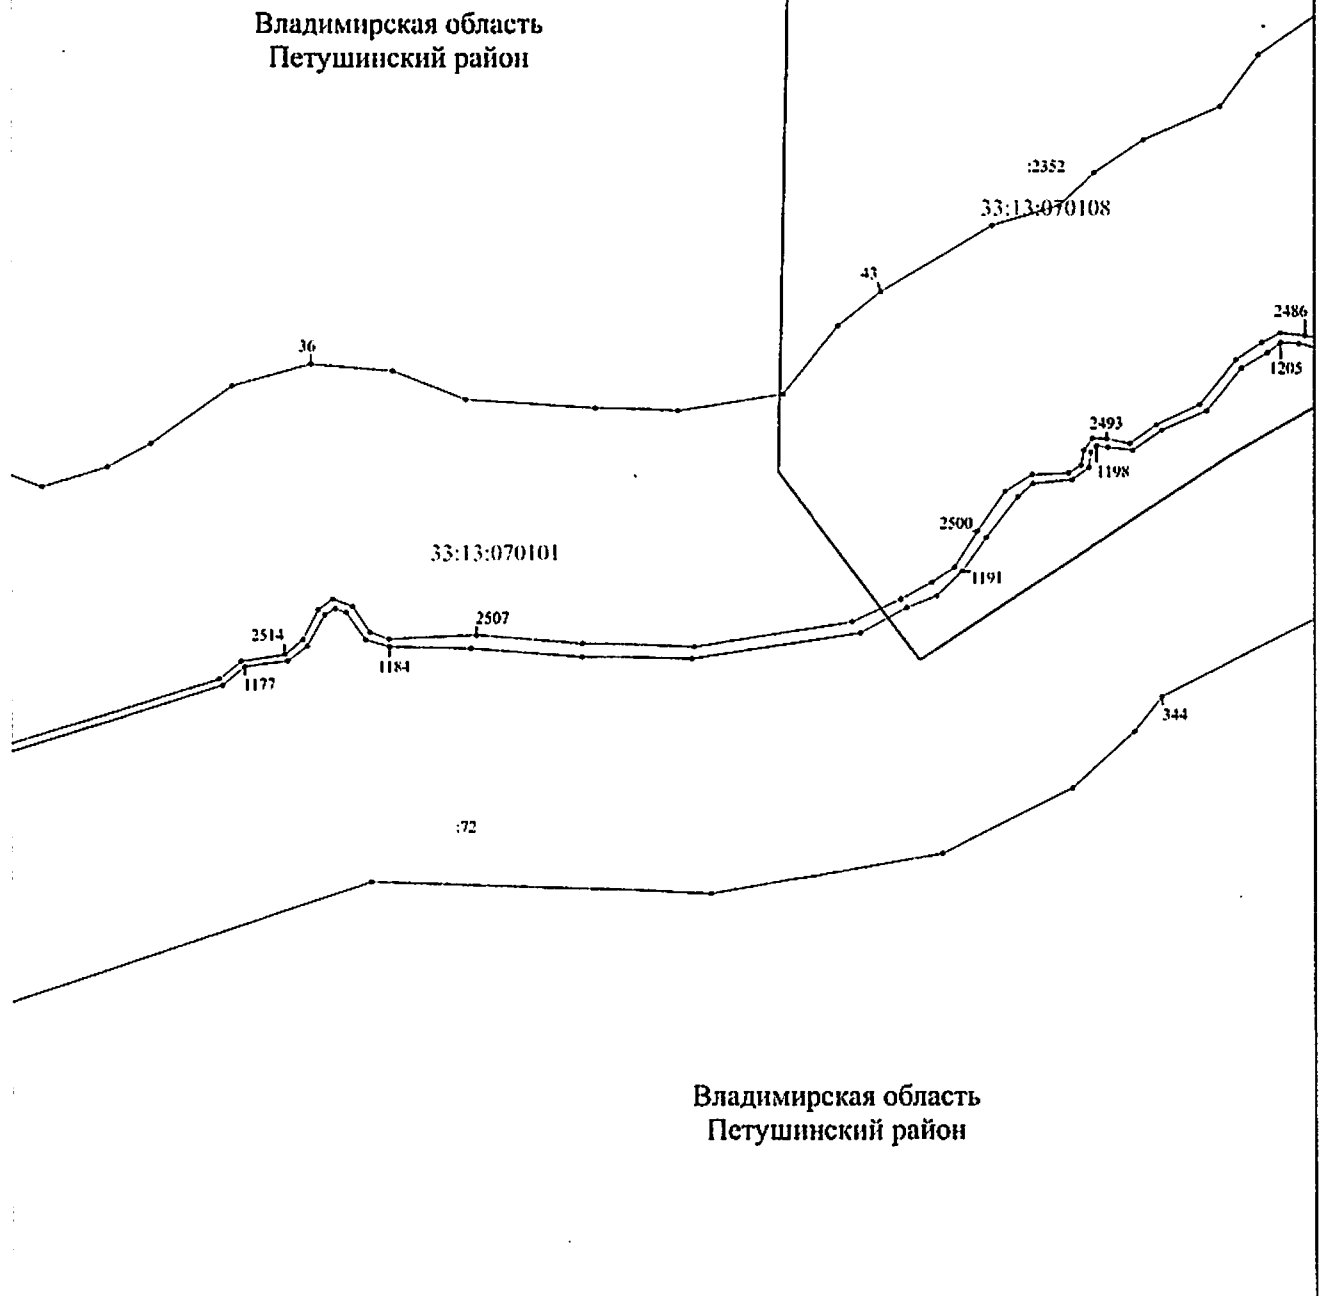


Владимирская область
Петушинский район

Масштаб 1:2000

Используемые условные знаки и обозначения: приведены на отдельной странице в конце раздела.

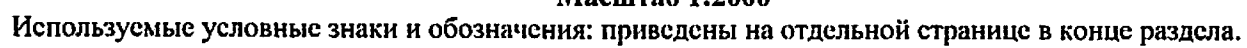

Выносной лист №10

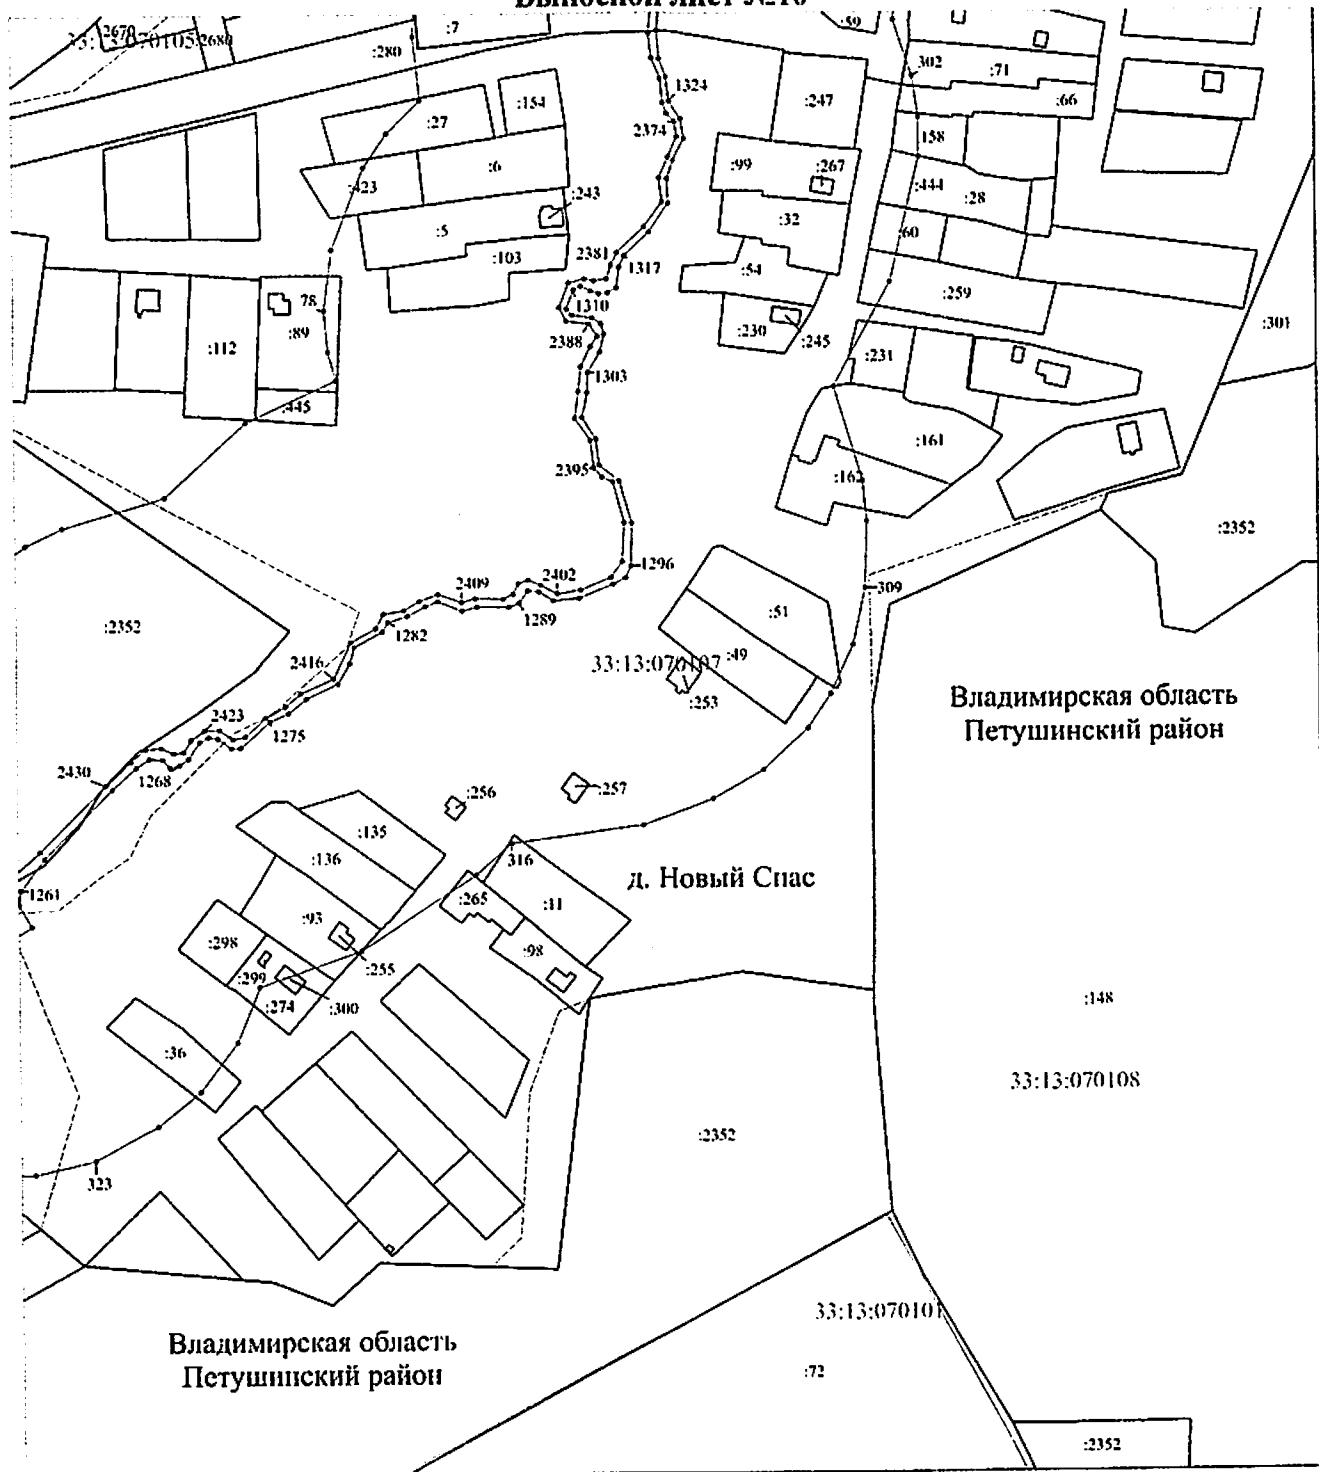


Масштаб 1:2000

Используемые условные знаки и обозначения: приведены на отдельной странице в конце раздела.



Используемые условные знаки и обозначения: приведены на отдельной странице в конце раздела.

Выносной лист №12

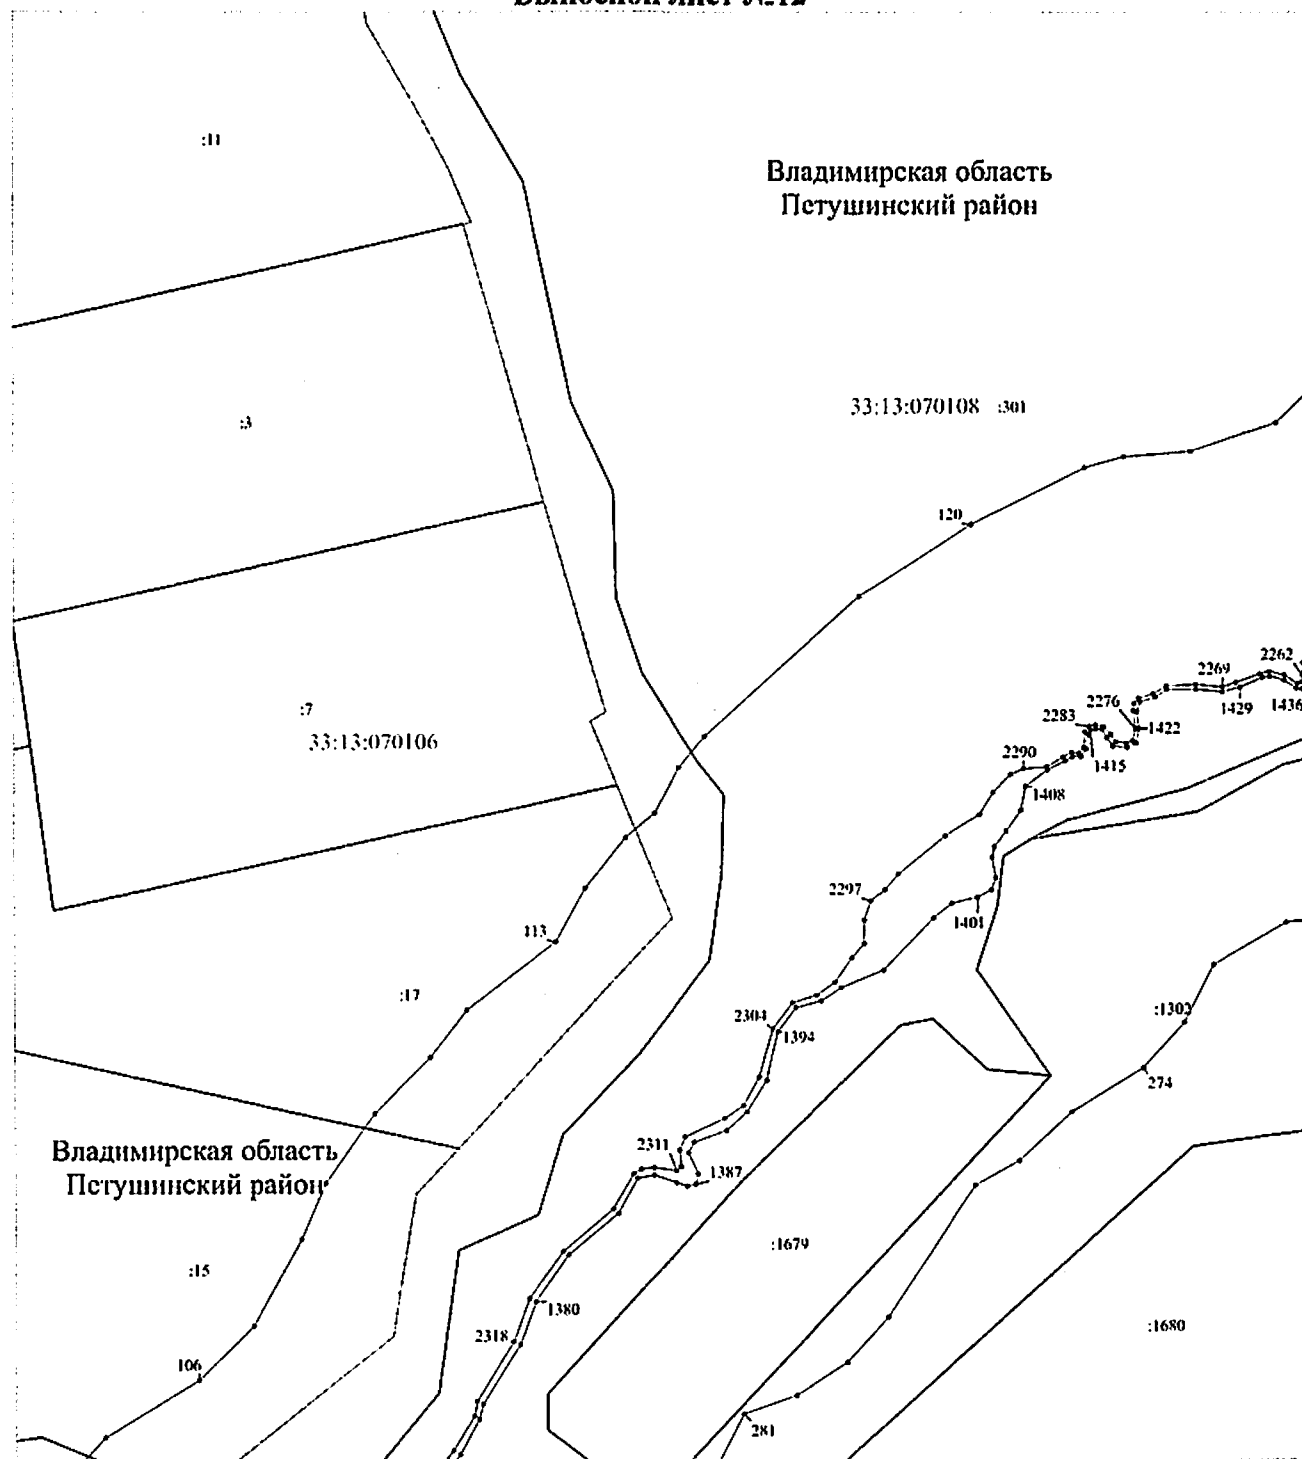


Масштаб 1:2000

Используемые условные знаки и обозначения: приведены на отдельной странице в конце раздела.

Выносной лист №13

Владимирская область
Петушинский район

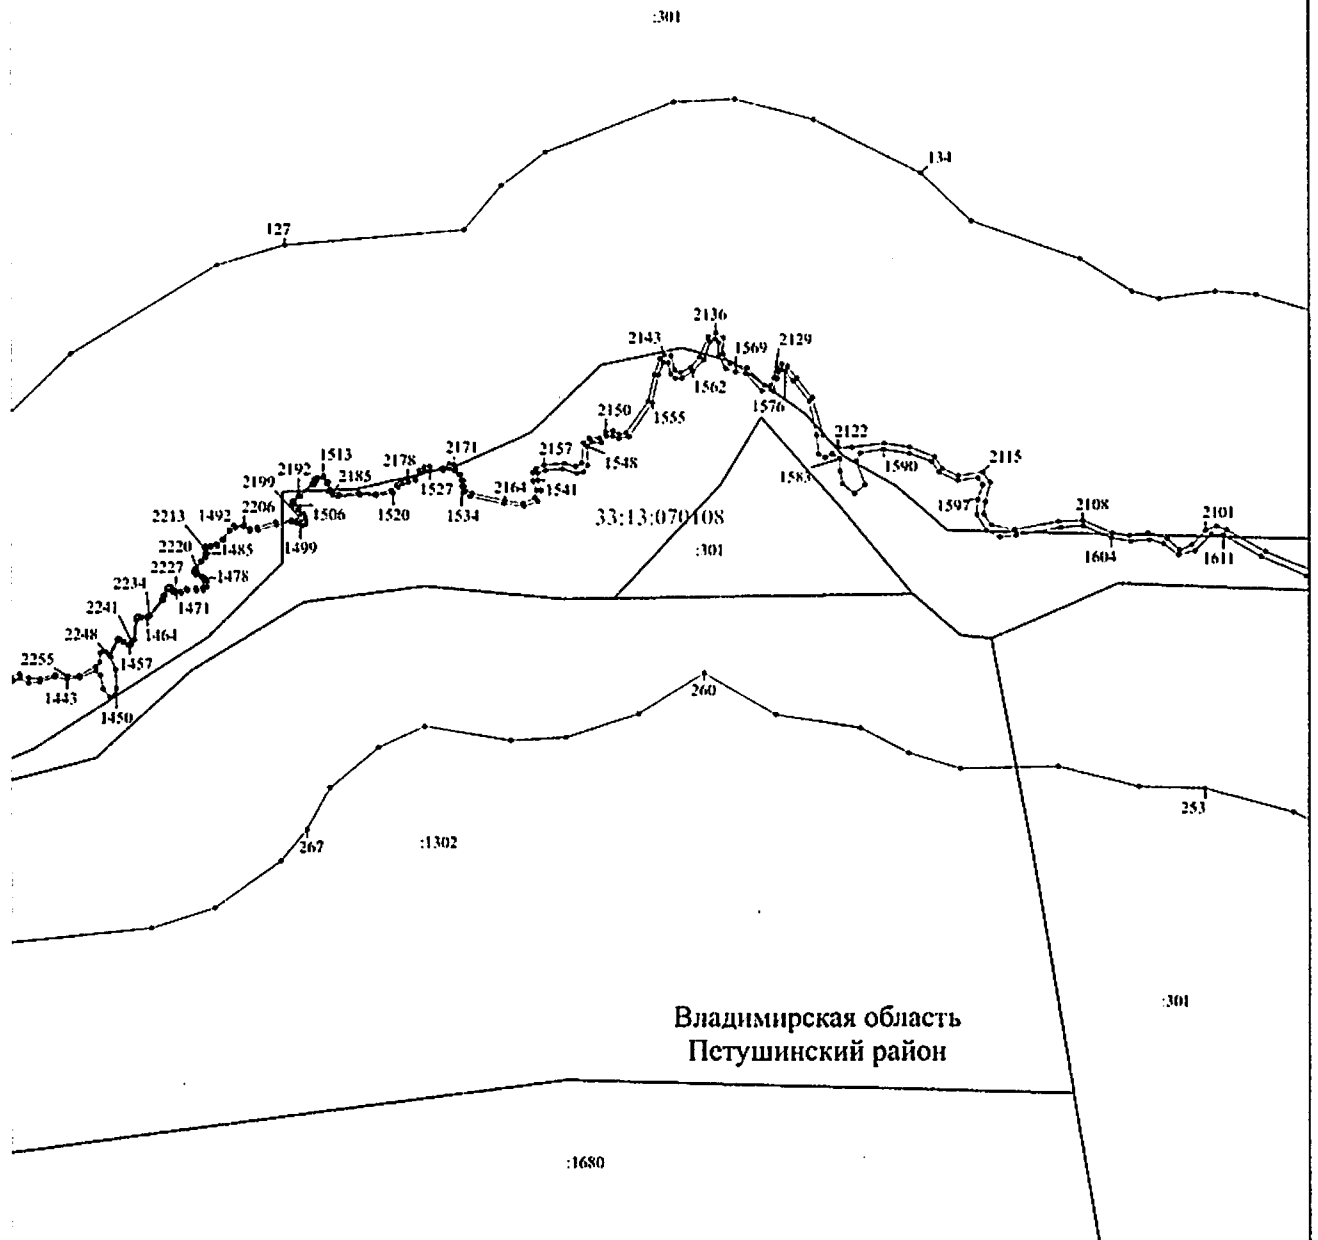


Масштаб 1:2000

Используемые условные знаки и обозначения: приведены на отдельной странице в конце раздела.


Выносной лист №14

33:13:070101

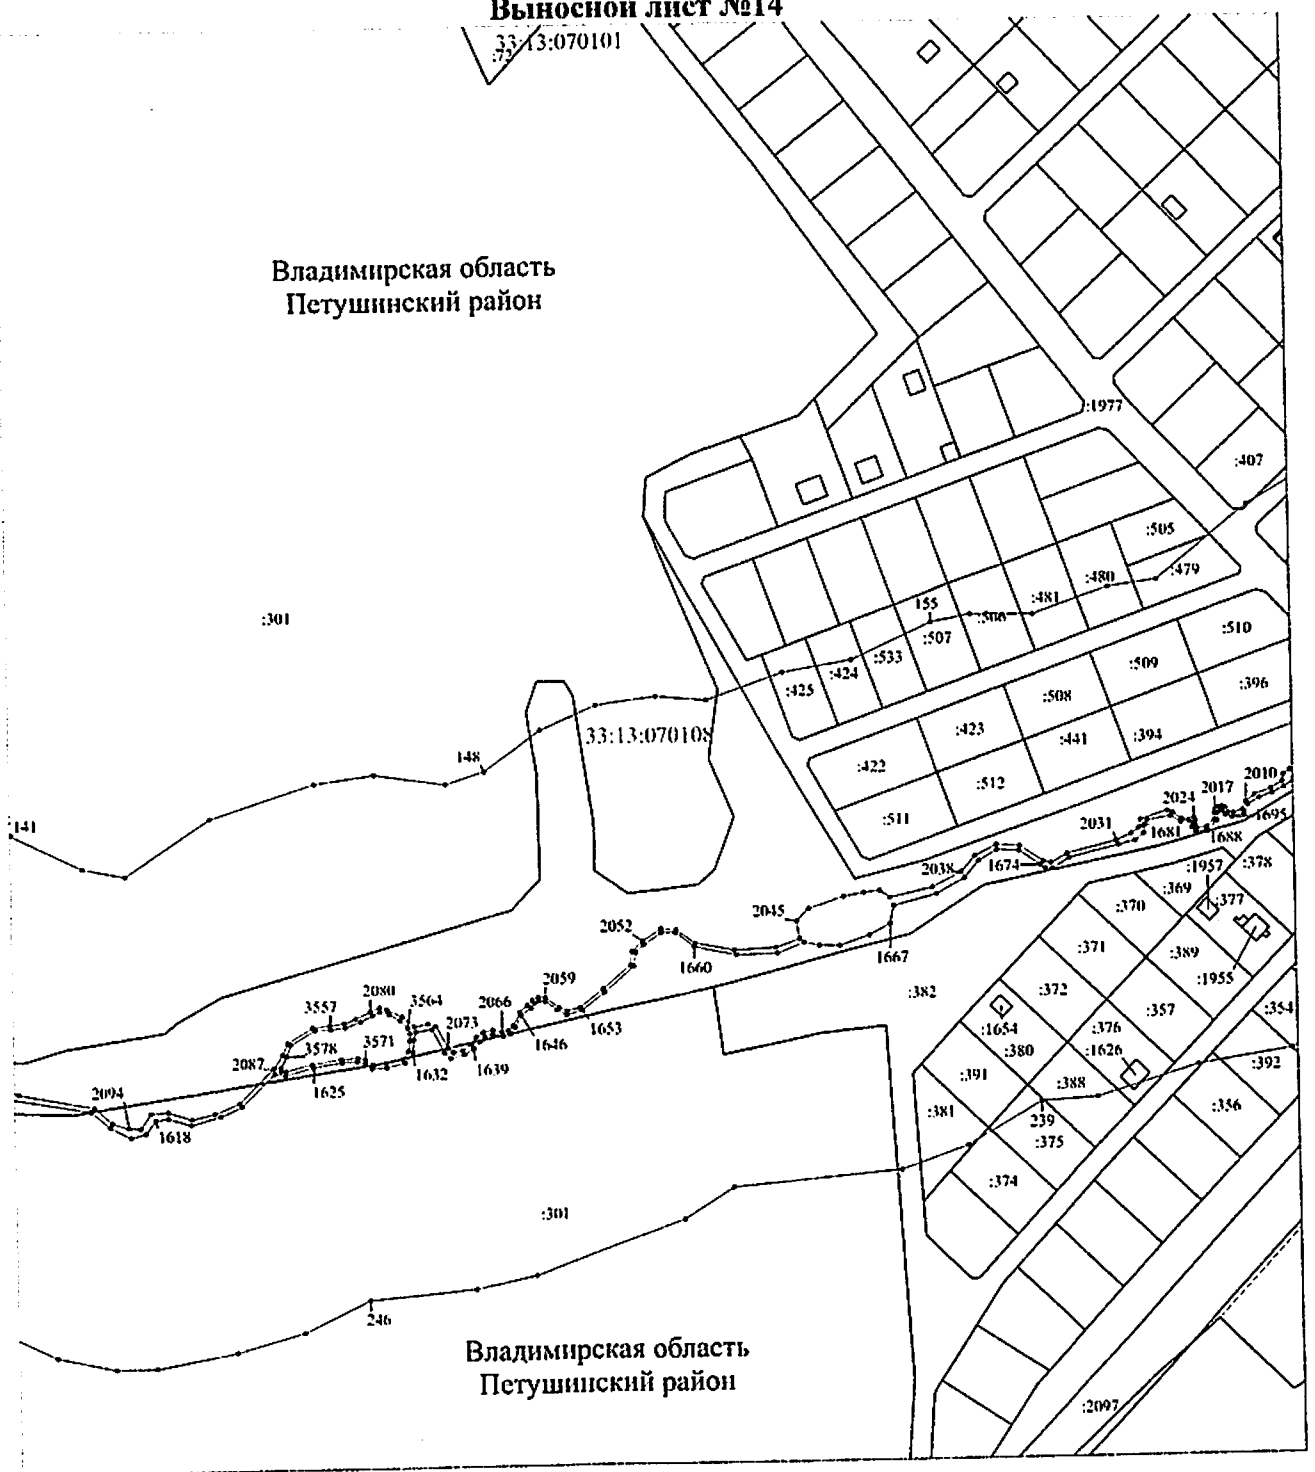Владимирская область
Петушинский район


Масштаб 1:2000

Используемые условные знаки и обозначения: приведены на отдельной странице в конце раздела.

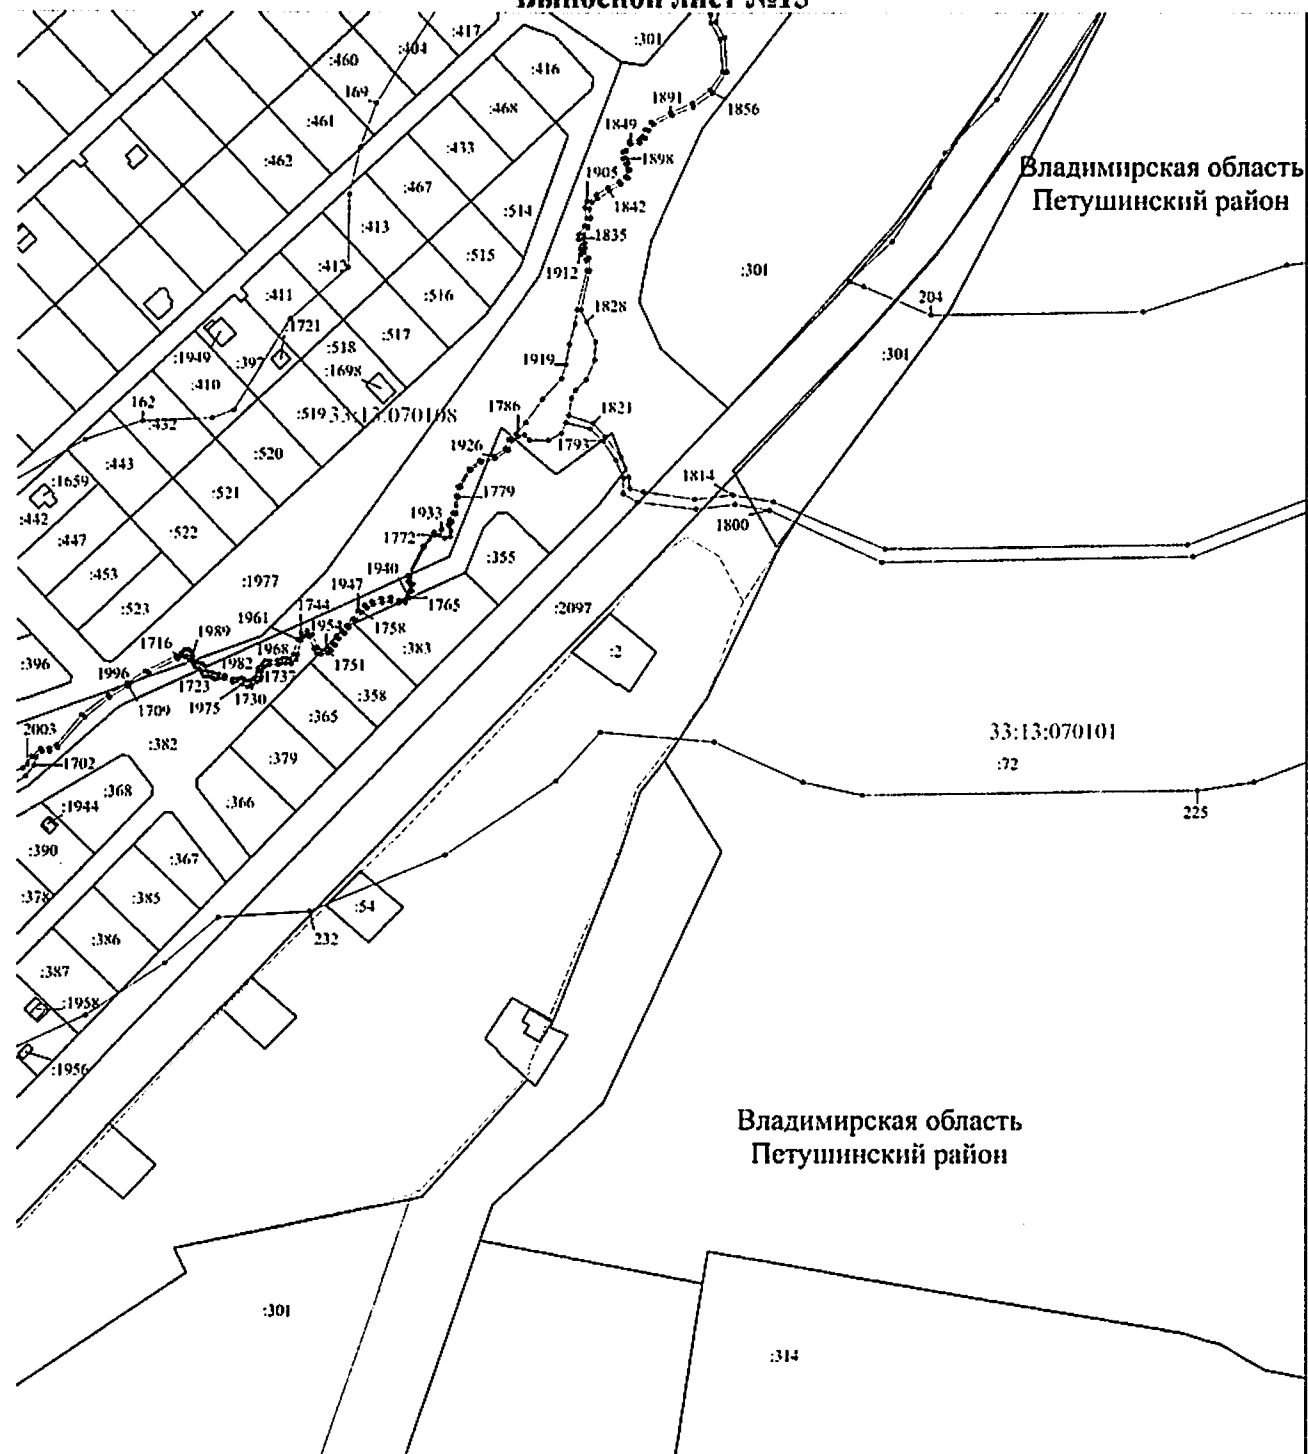

Используемые условные знаки и обозначения: приведены на отдельной странице в конце раздела.

Владимирская область
Петушинский район

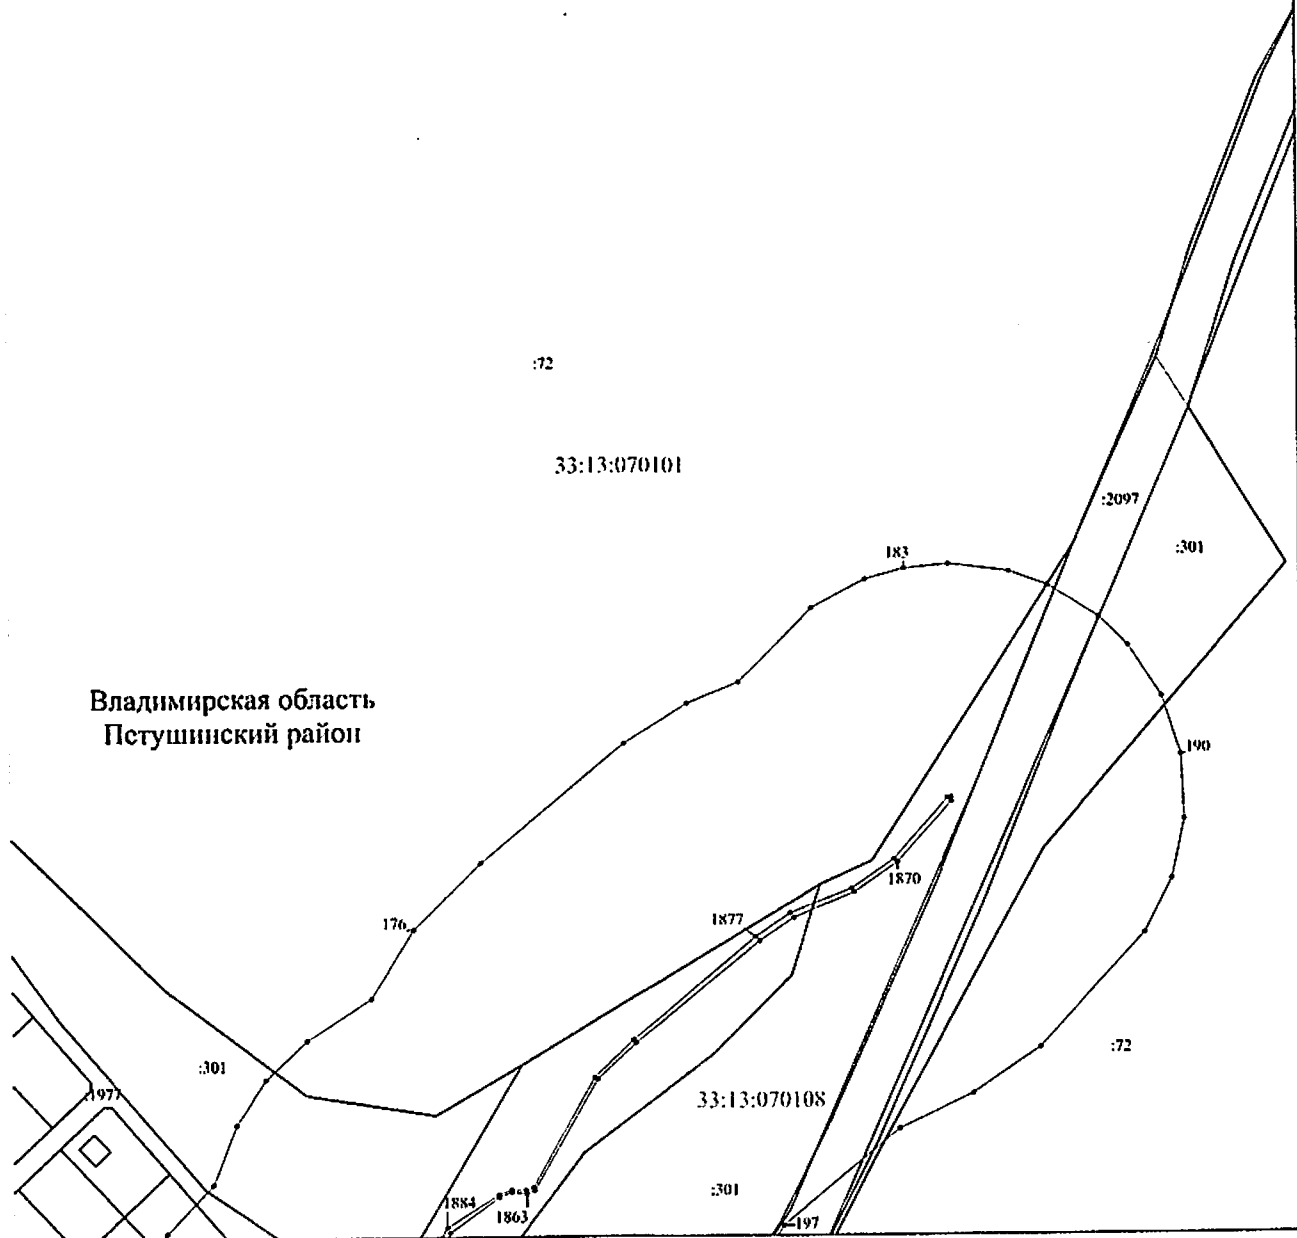


Масштаб 1:2000

Используемые условные знаки и обозначения: приведены на отдельной странице в конце раздела.


Выносной лист №17

Владимирская область
Петушинский район

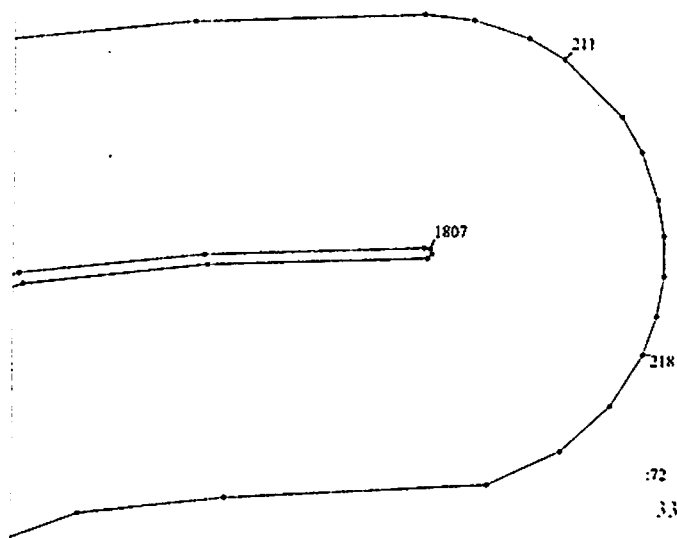

33:13:070101

Владимирская область
Петушинский район

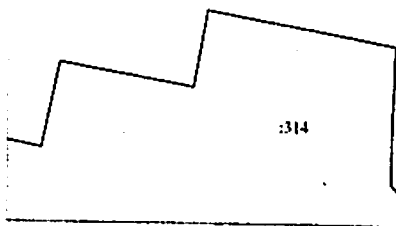

314

Масштаб 1:2000


Используемые условные знаки и обозначения: приведены на отдельной странице в конце раздела.

Используемые условные знаки и обозначения:

	– граница объекта,
	– граница муниципального образования,
	– граница кадастрового квартала,
	– граница земельного участка,
.1	– характерная точка объекта,
33:12:011001	– номер кадастрового квартала,
:22	– кадастровый номер земельного участка.

4. Схема границы местоположения прибрежной защитной полосы реки Слезиха (далее - схема №3) расположена на 7 листах


Обзорная карта

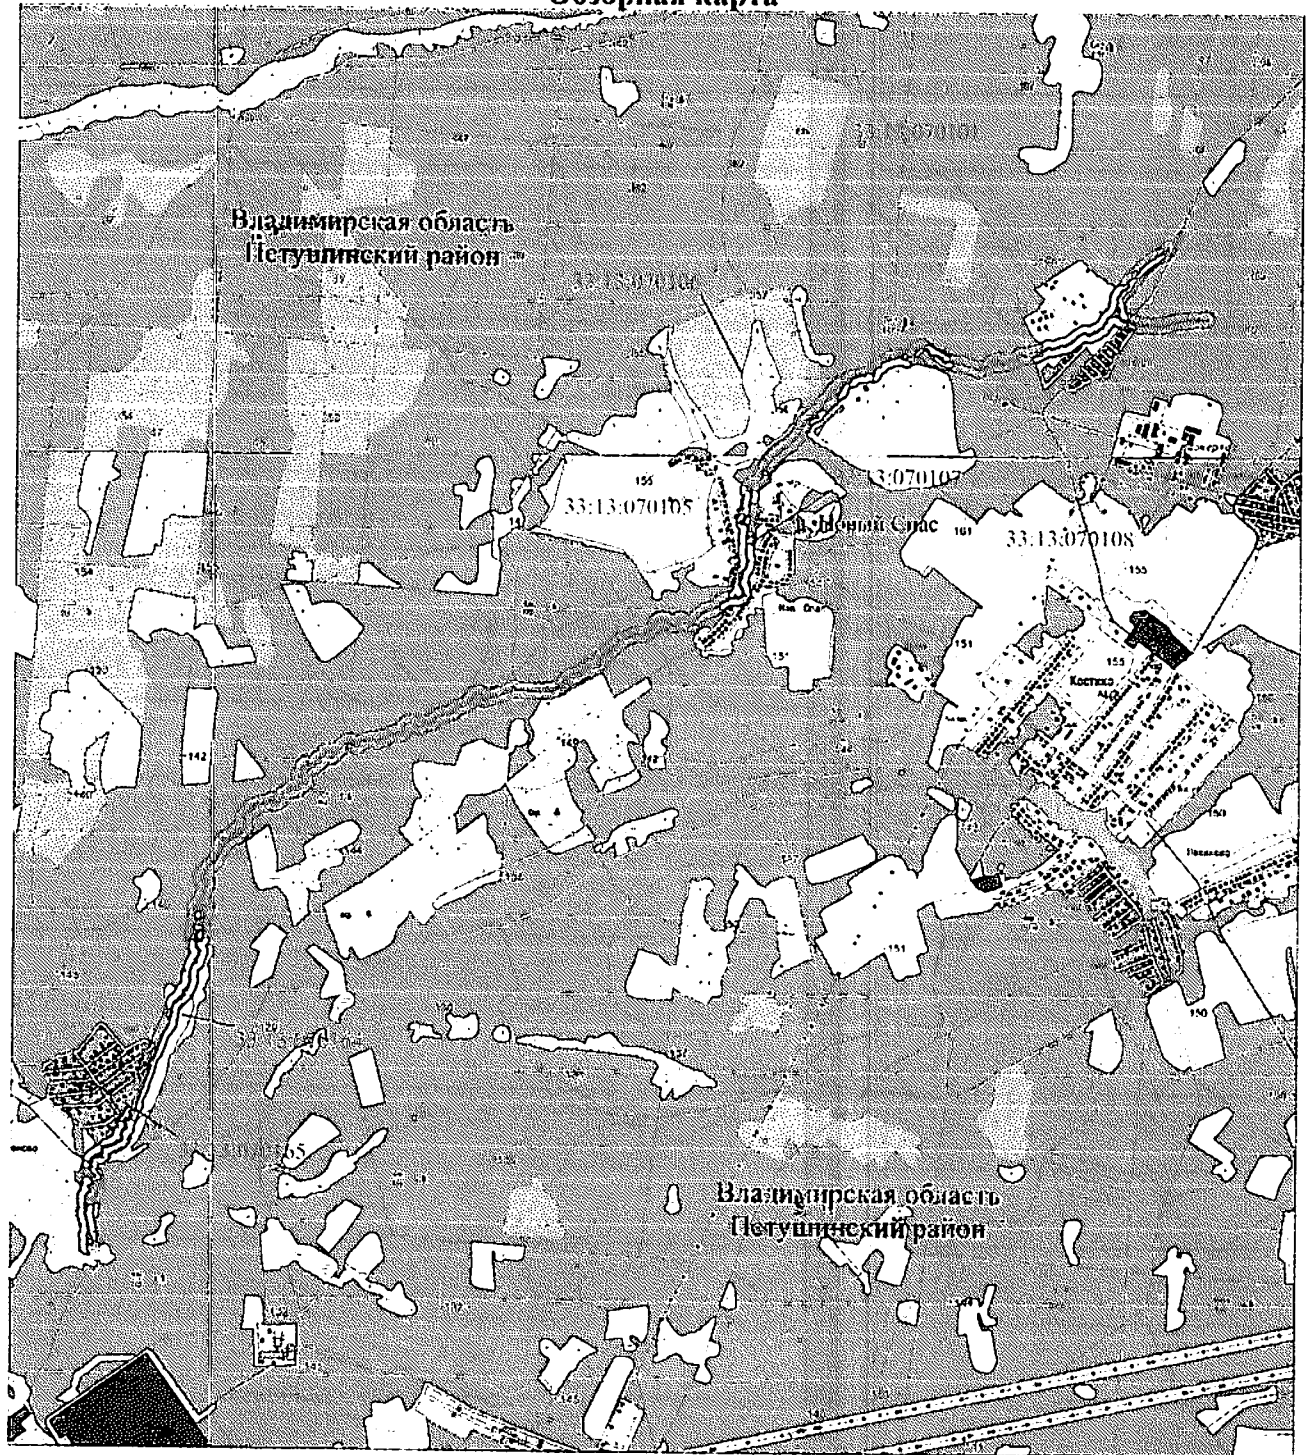

Масштаб 1:25000

Используемые условные знаки и обозначения: приведены на отдельной странице в конце раздела.

Схема расположения выносных листов

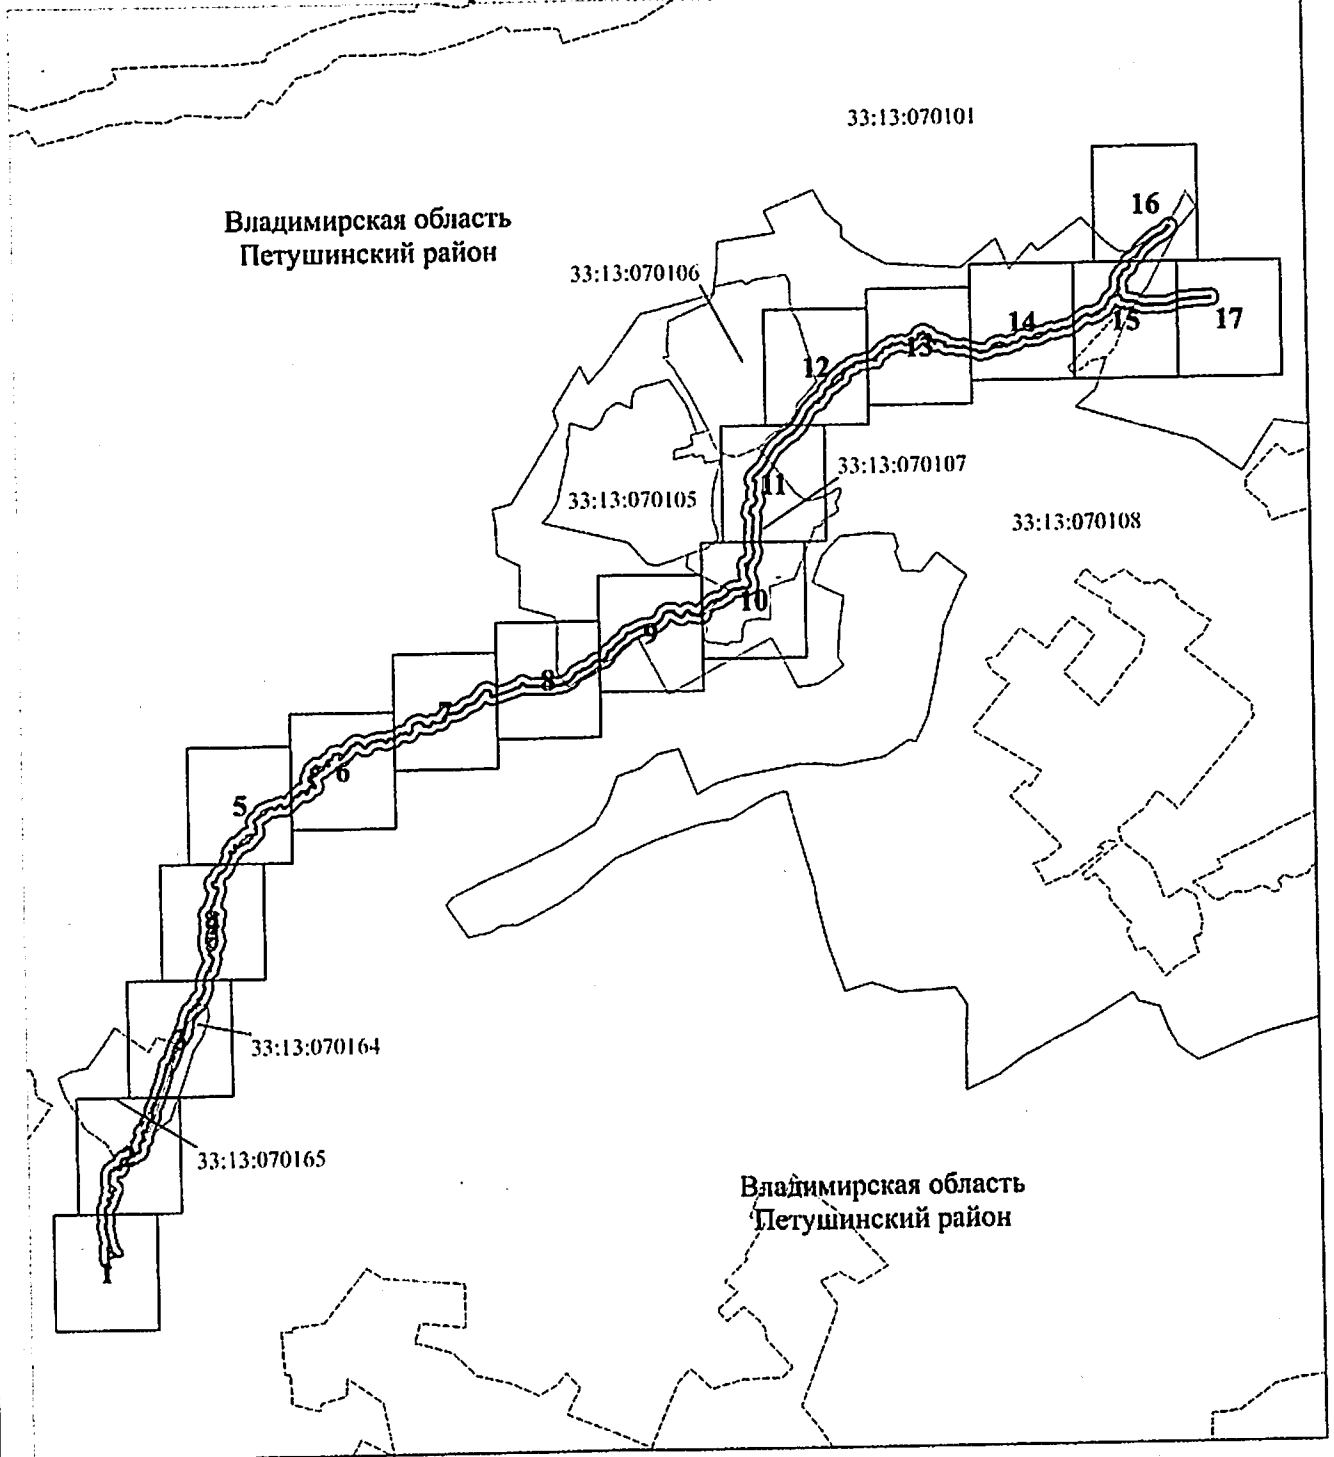

Масштаб 1:25000


Используемые условные знаки и обозначения:

□ — область выносного листа,

1 — номер выносного листа.

Остальные используемые условные знаки и обозначения: приведены на отдельной странице в конце раздела.


Выносной лист №1

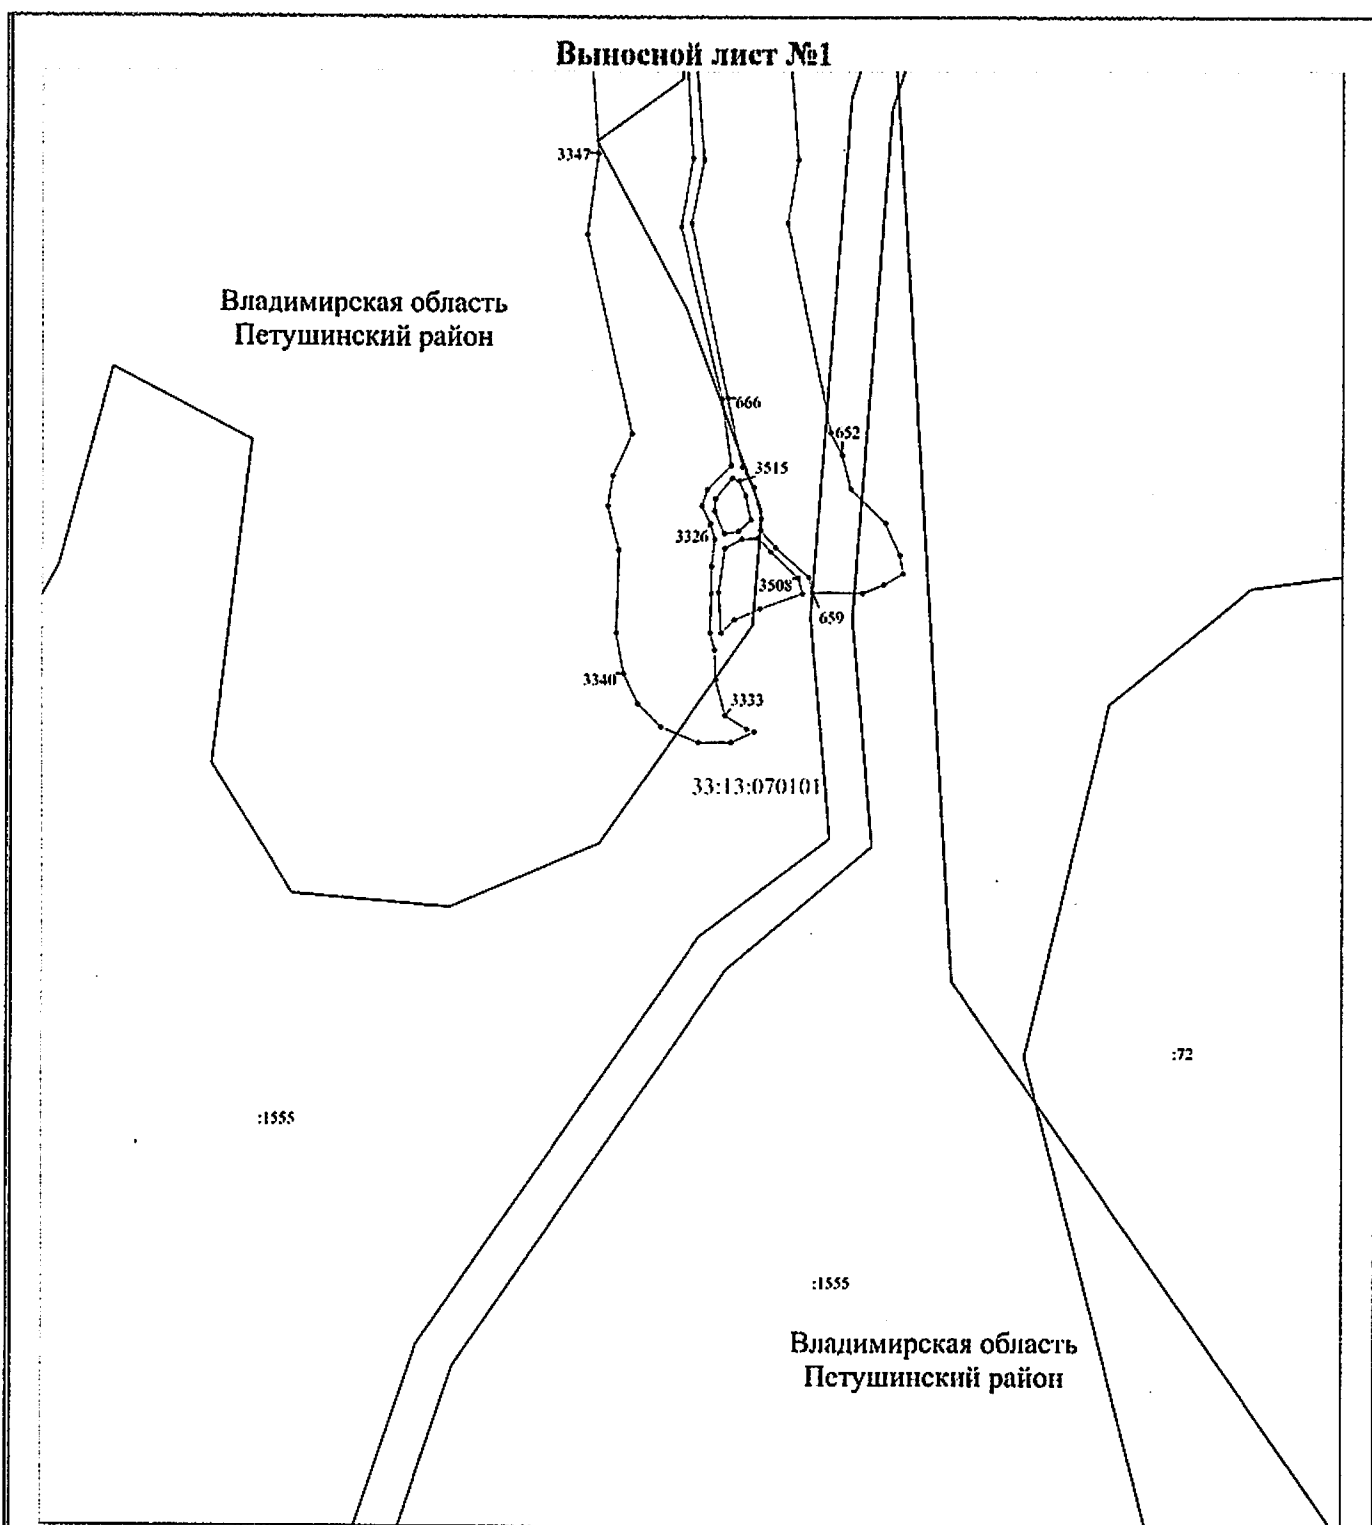

Масштаб 1:2000


Используемые условные знаки и обозначения: приведены на отдельной странице в конце раздела.

Выносной лист №2

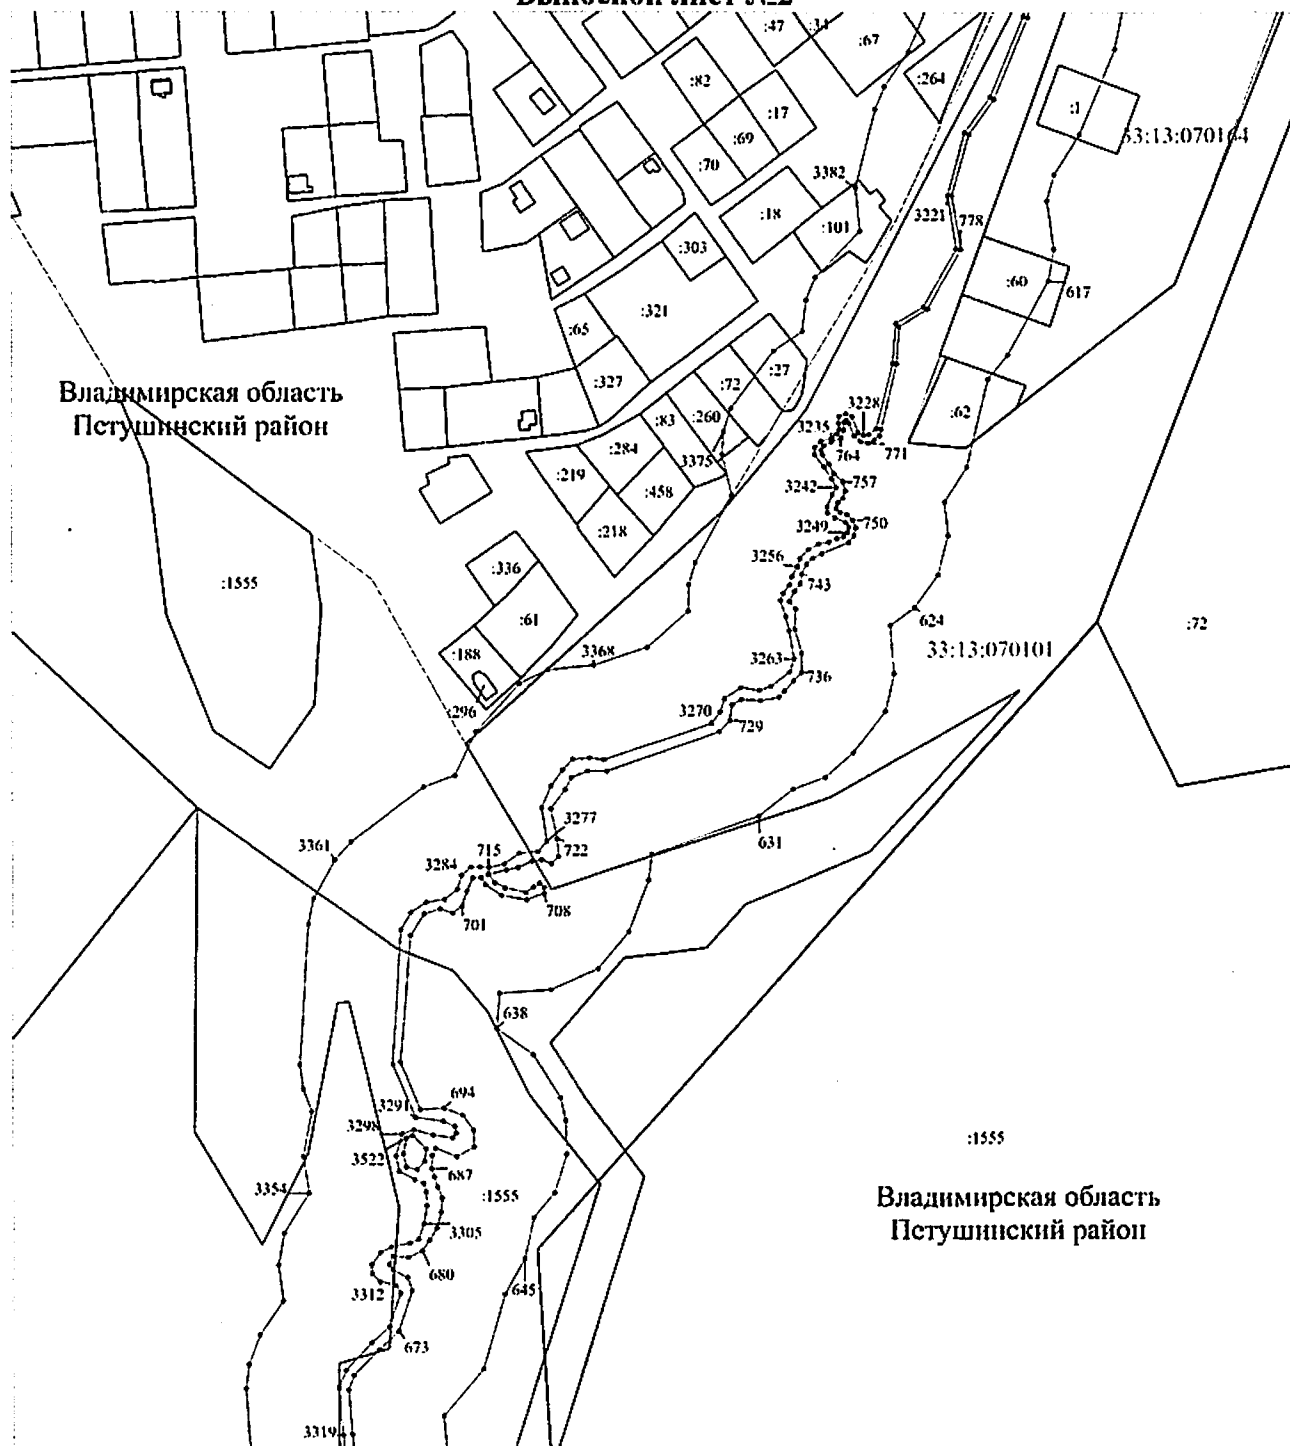**Машираб 1:2000**

Используемые условные знаки и обозначения: приведены на отдельной странице в конце раздела.

Выносной лист №3

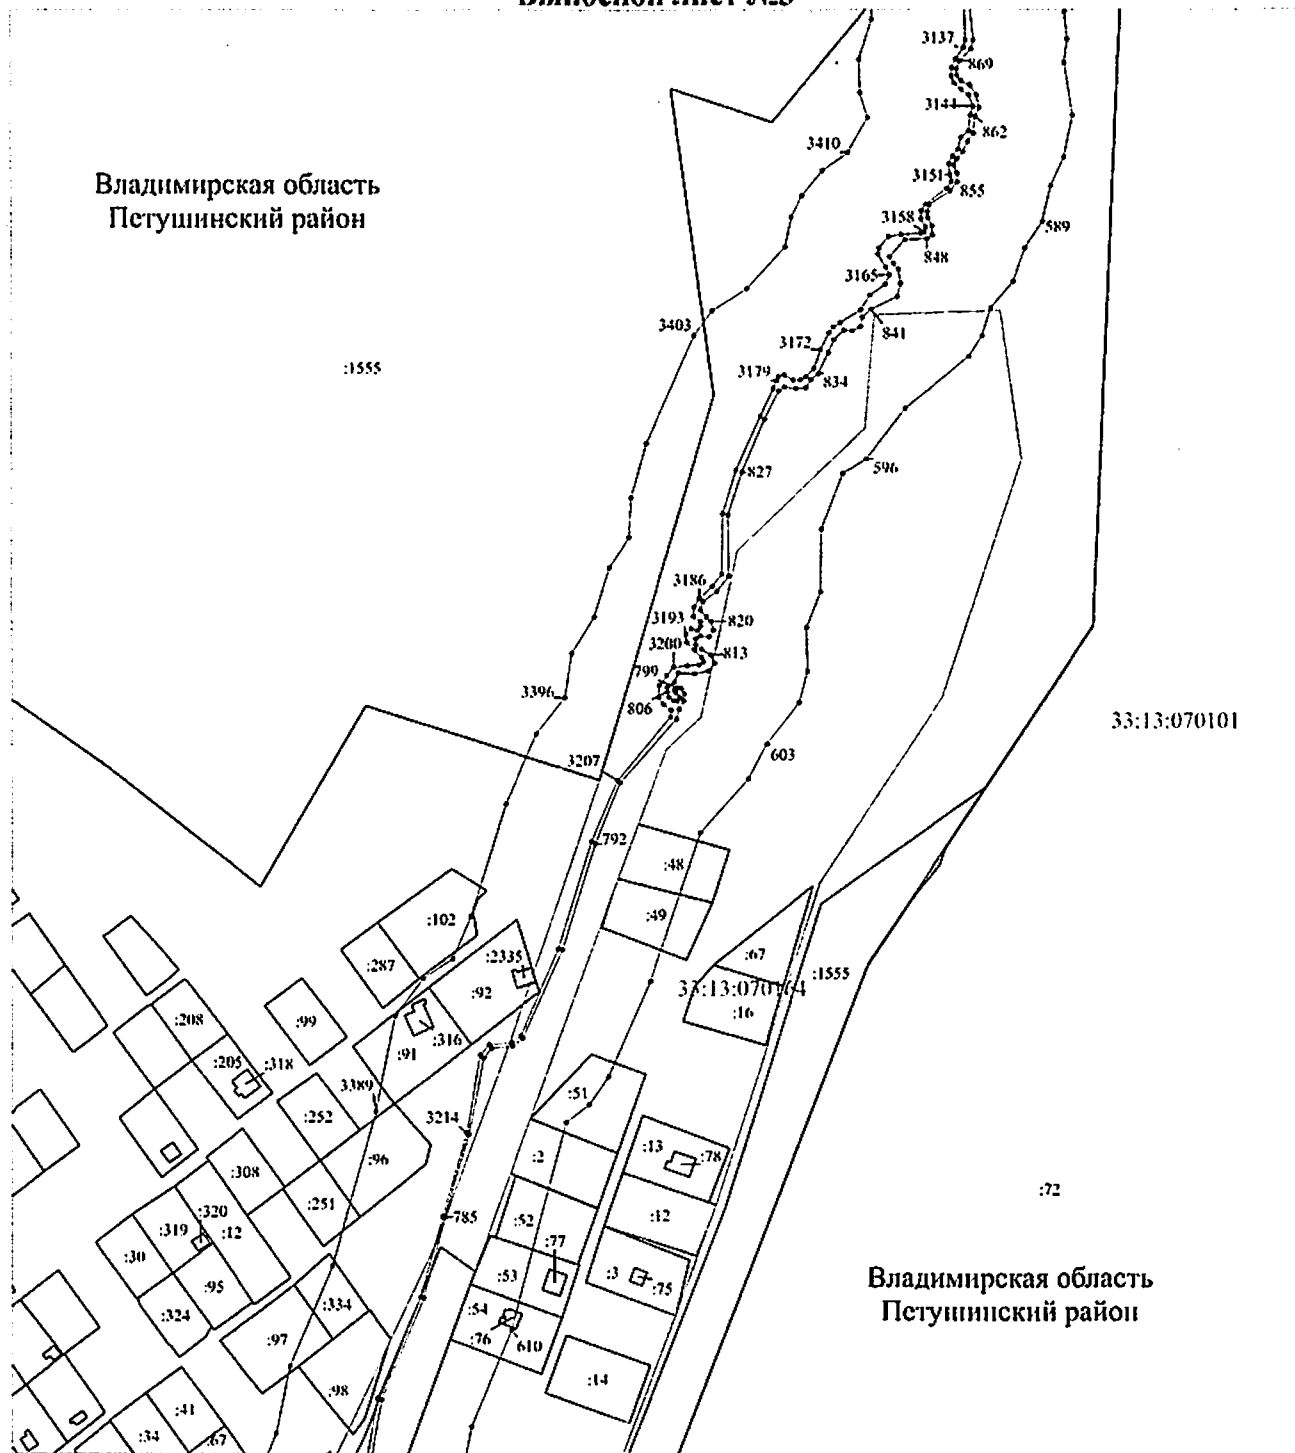


Масштаб 1:2000

Используемые условные знаки и обозначения: приведены на отдельной странице в конце раздела.

Выносной лист №4

Владимирская область
Петушинский район

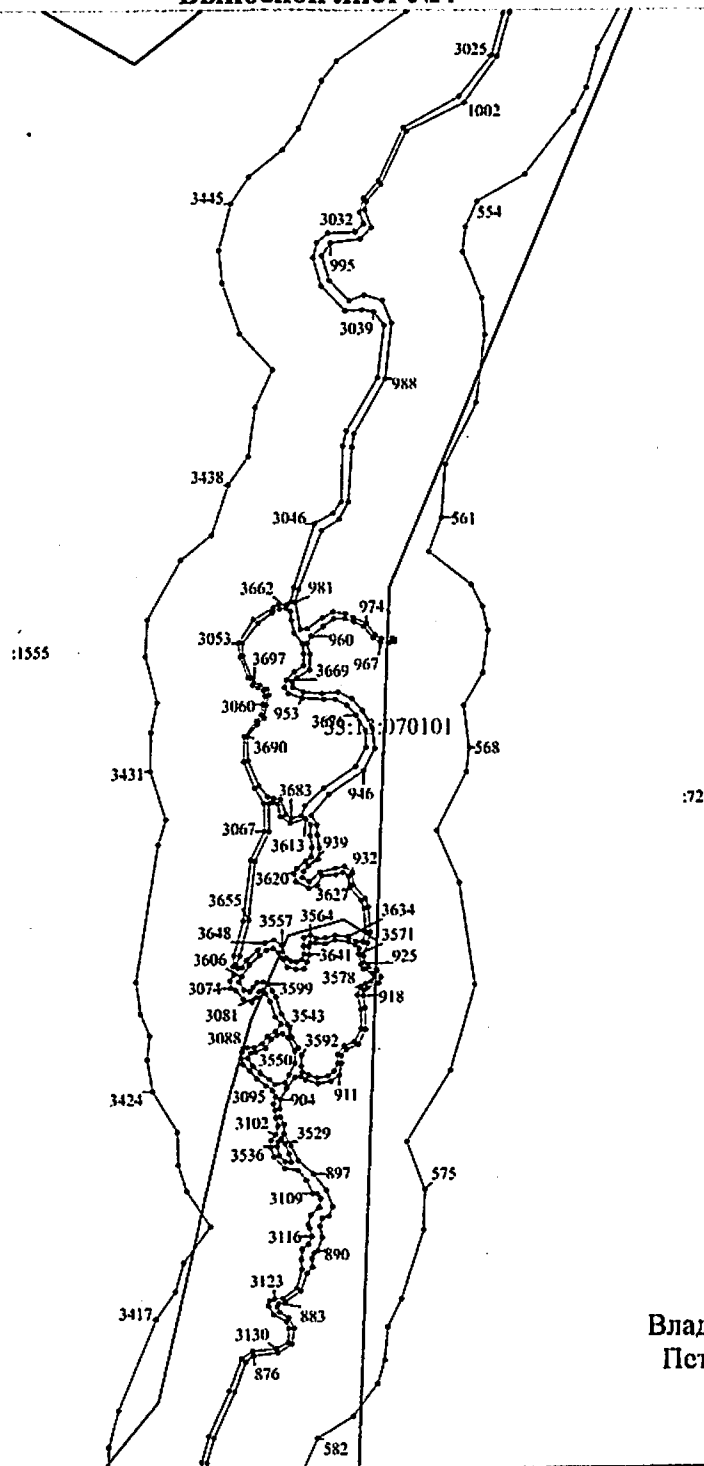

Владимирская область
Петушинский район


Масштаб 1:2000

Используемые условные знаки и обозначения: приведены на отдельной странице в конце раздела.

Выносной лист №5

:72

Владимирская область
Петушинский район

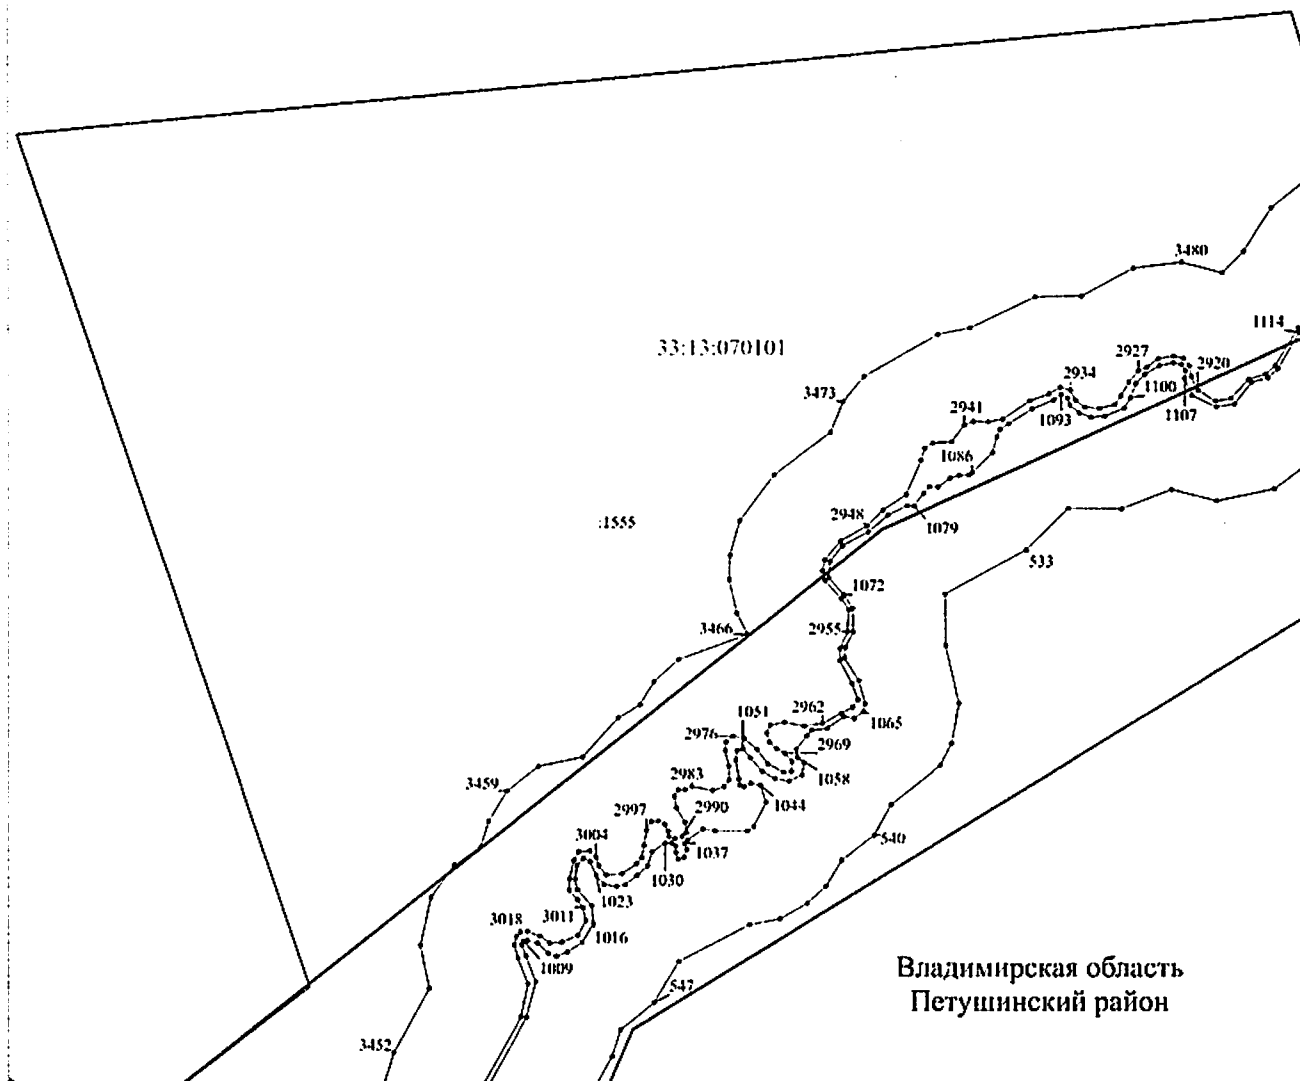


Масштаб 1:2000

Используемые условные знаки и обозначения: приведены на отдельной странице в конце раздела.

Выносной лист №6

Владимирская область
Петушинский район

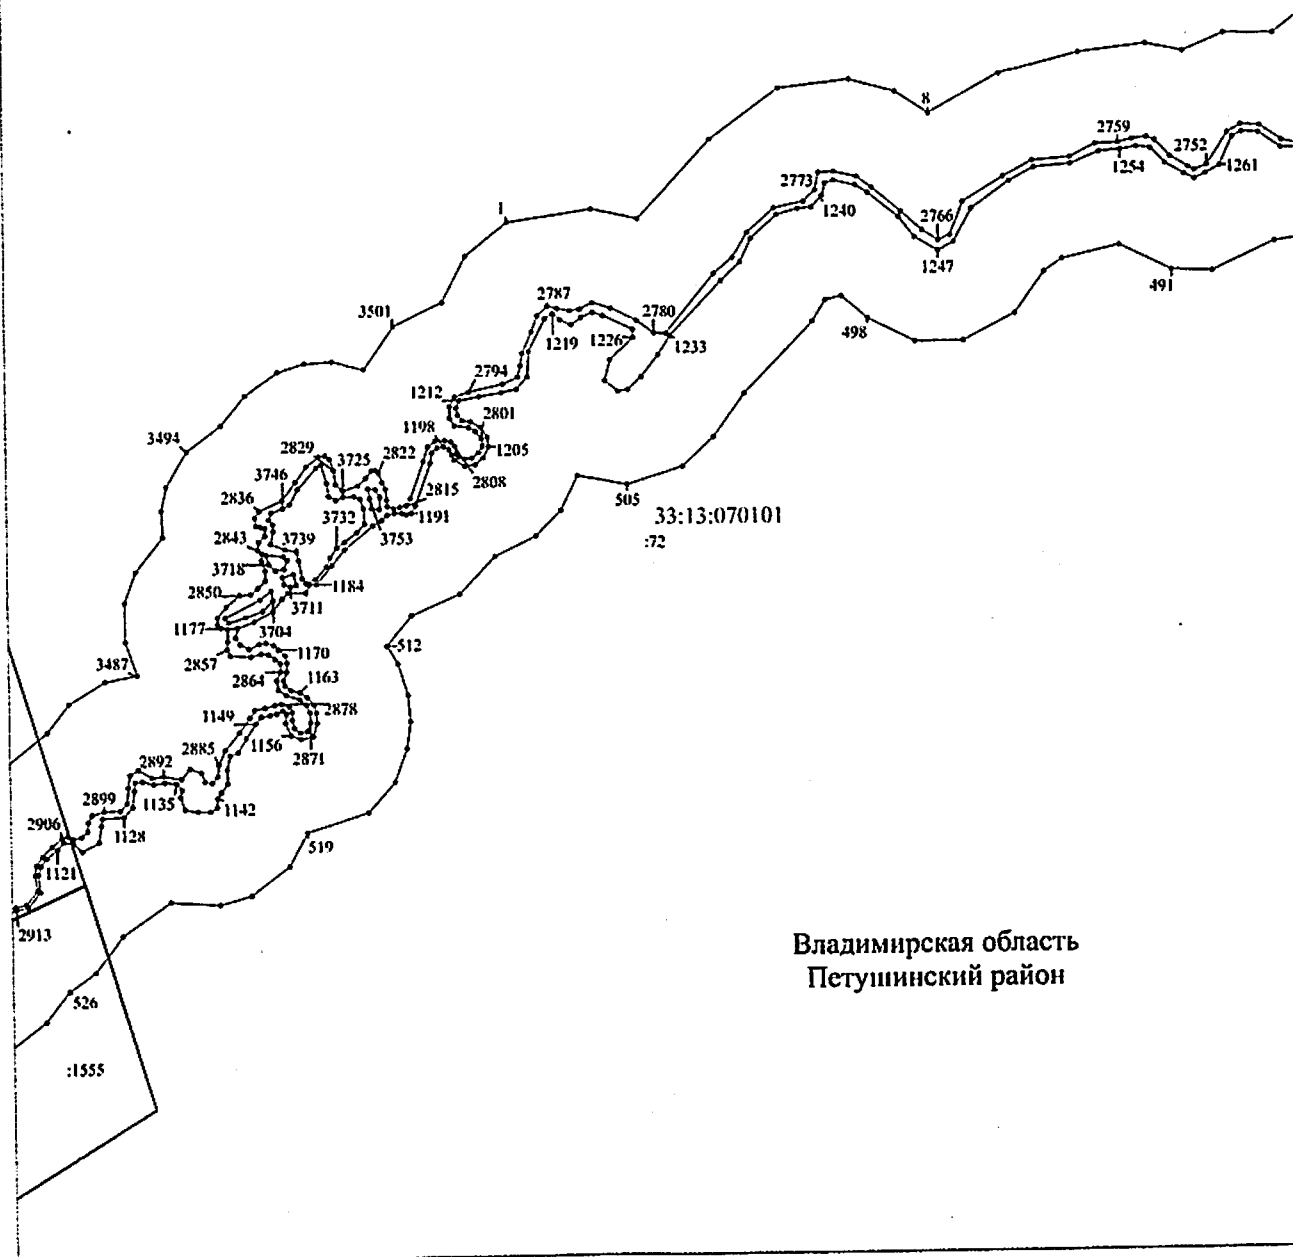


Владимирская область
Петушинский район

Масштаб 1:2000

Используемые условные знаки и обозначения: приведены на отдельной странице в конце раздела.

Выносной лист №7

Владимирская область
Петушинский район

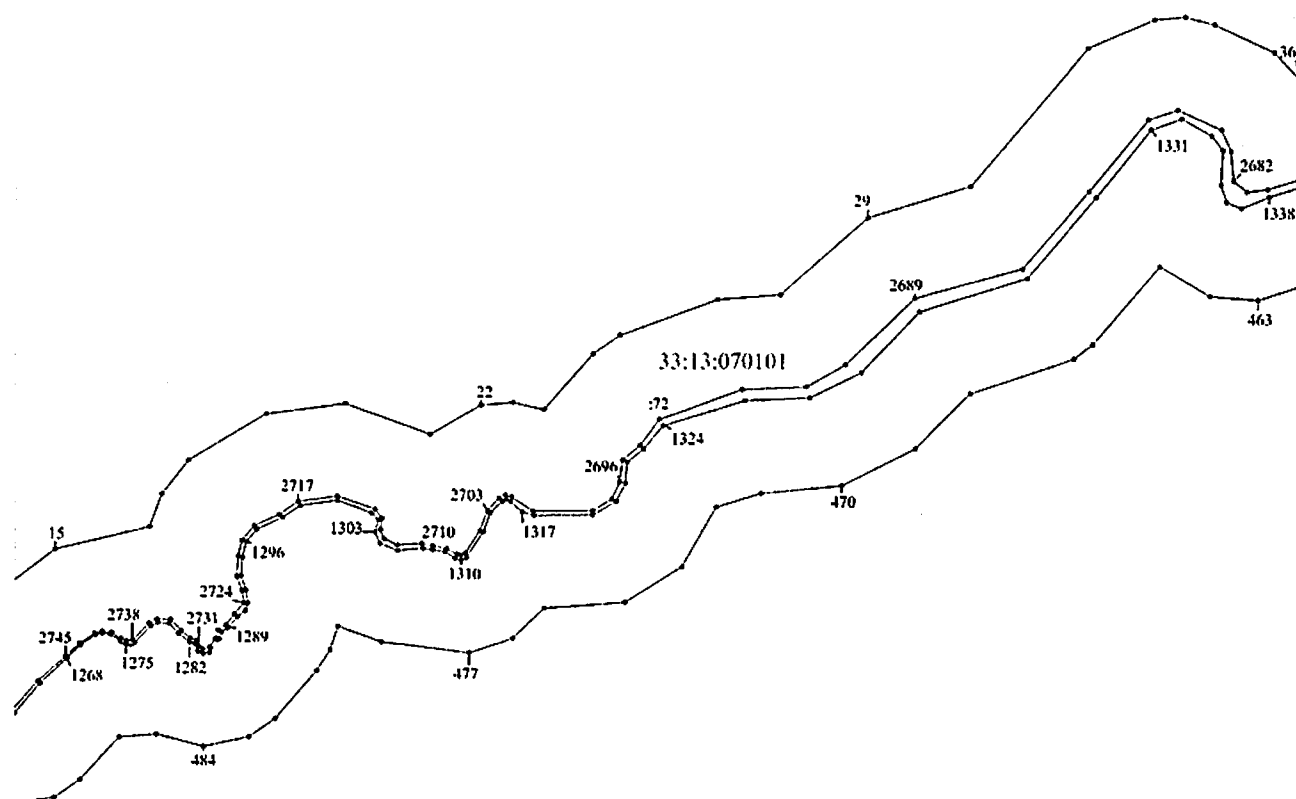


Владимирская область
Петушинский район

Масштаб 1:2000

Используемые условные знаки и обозначения: приведены на отдельной странице в конце раздела.

Выносной лист №8

Владимирская область
Петушинский район

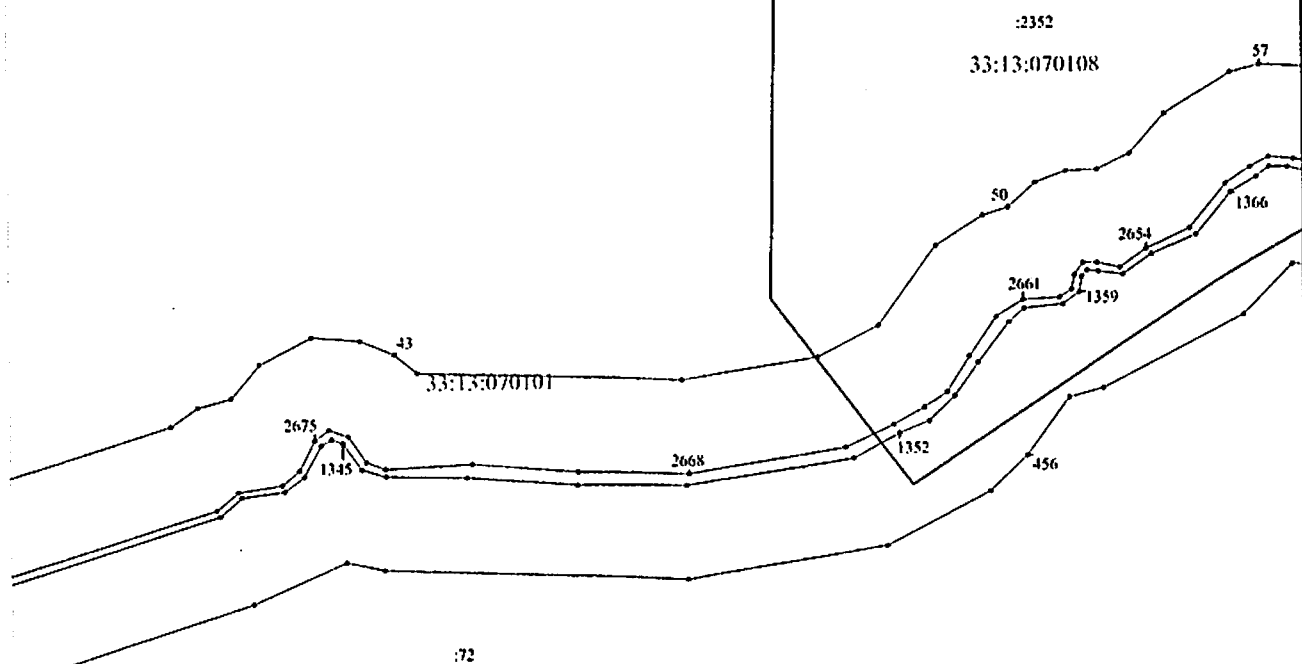


Владимирская область
Петушинский район

Масштаб 1:2000

Используемые условные знаки и обозначения: приведены на отдельной странице в конце раздела.


Используемые условные знаки и обозначения: приведены на отдельной странице в конце раздела.

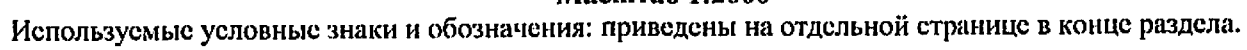



Используемые условные знаки и обозначения: приведены на отдельной странице в конце раздела.


Выносной лист №12

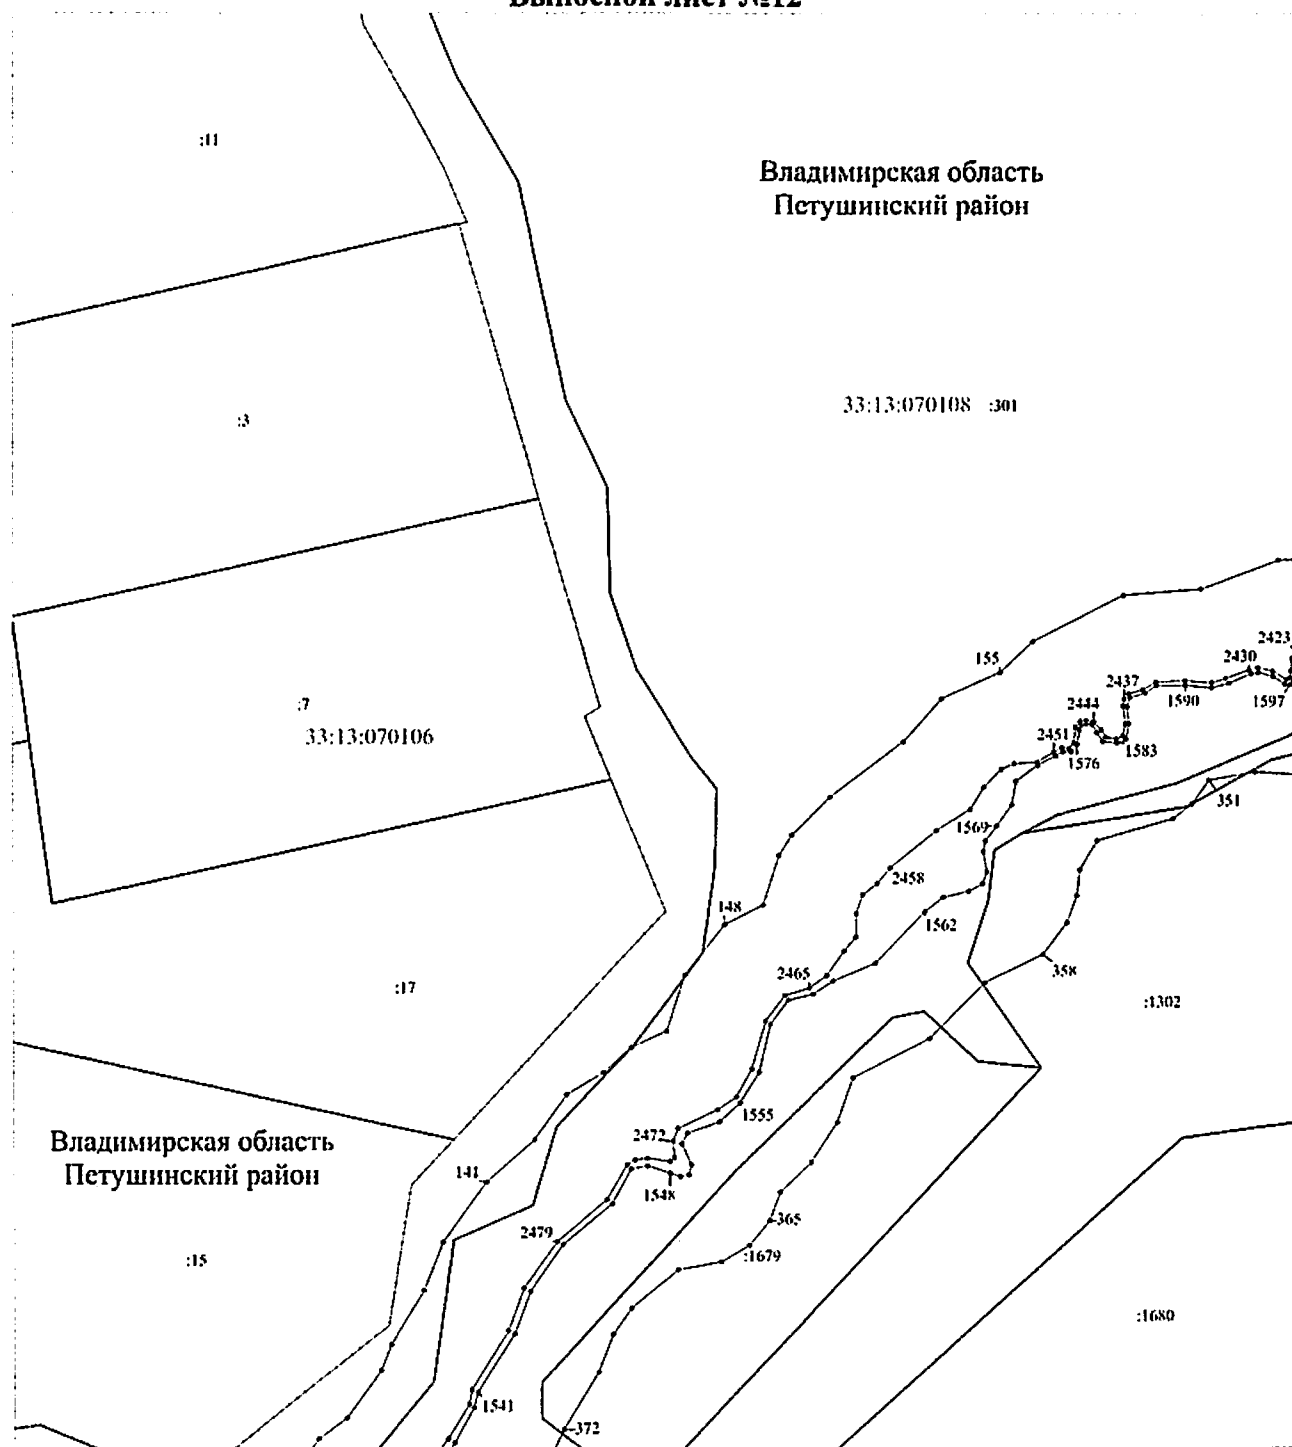

Масштаб 1:2000

Используемые условные знаки и обозначения: приведены на отдельной странице в конце раздела.


:308

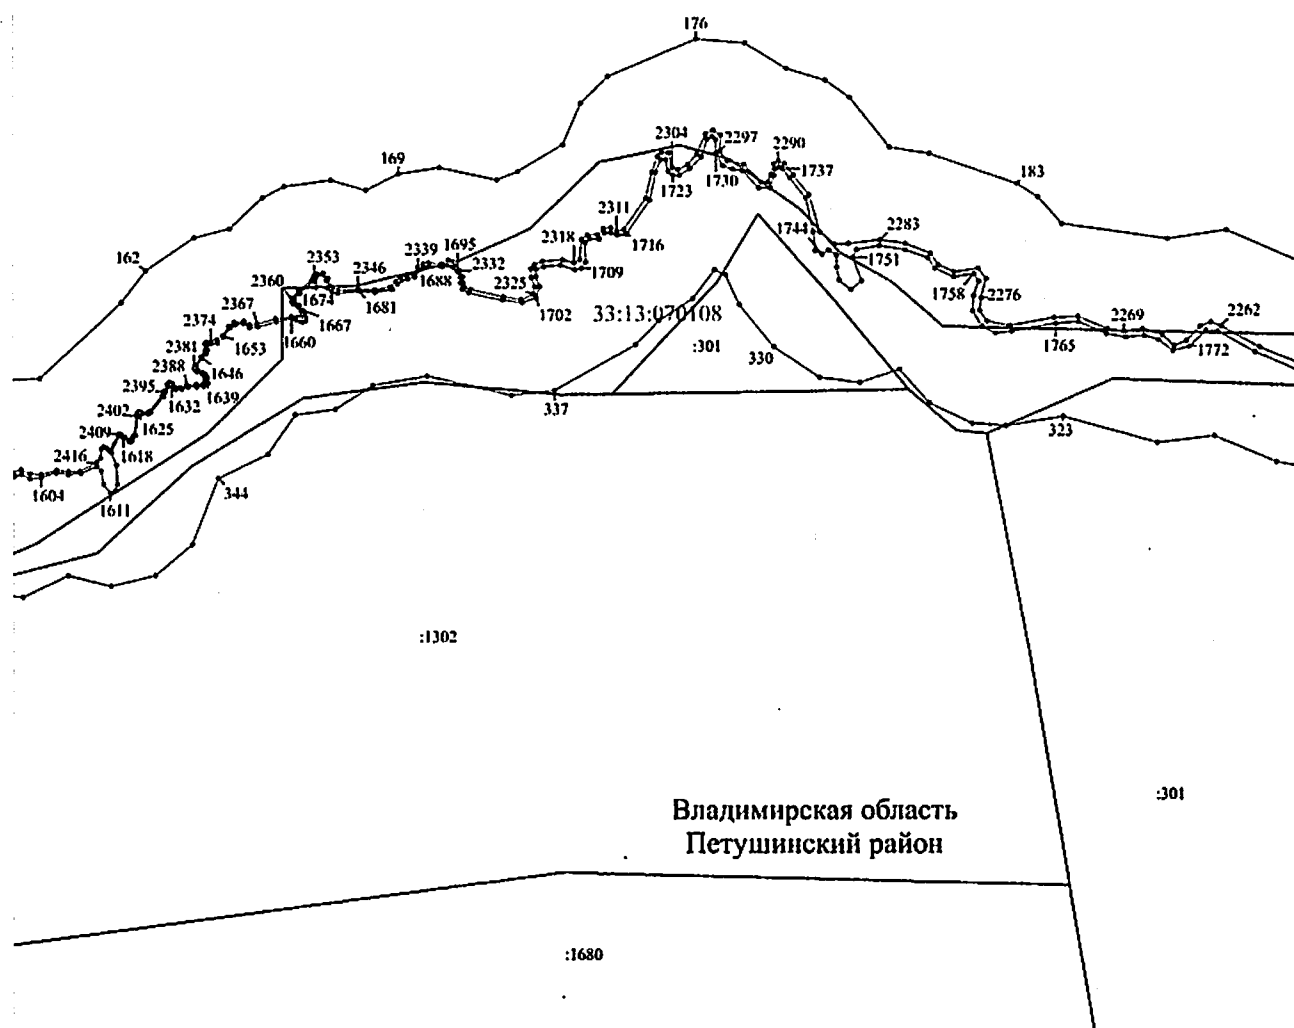

Используемые условные знаки и обозначения: приведены на отдельной странице в конце раздела.

Выносной лист №14


33:13:070101

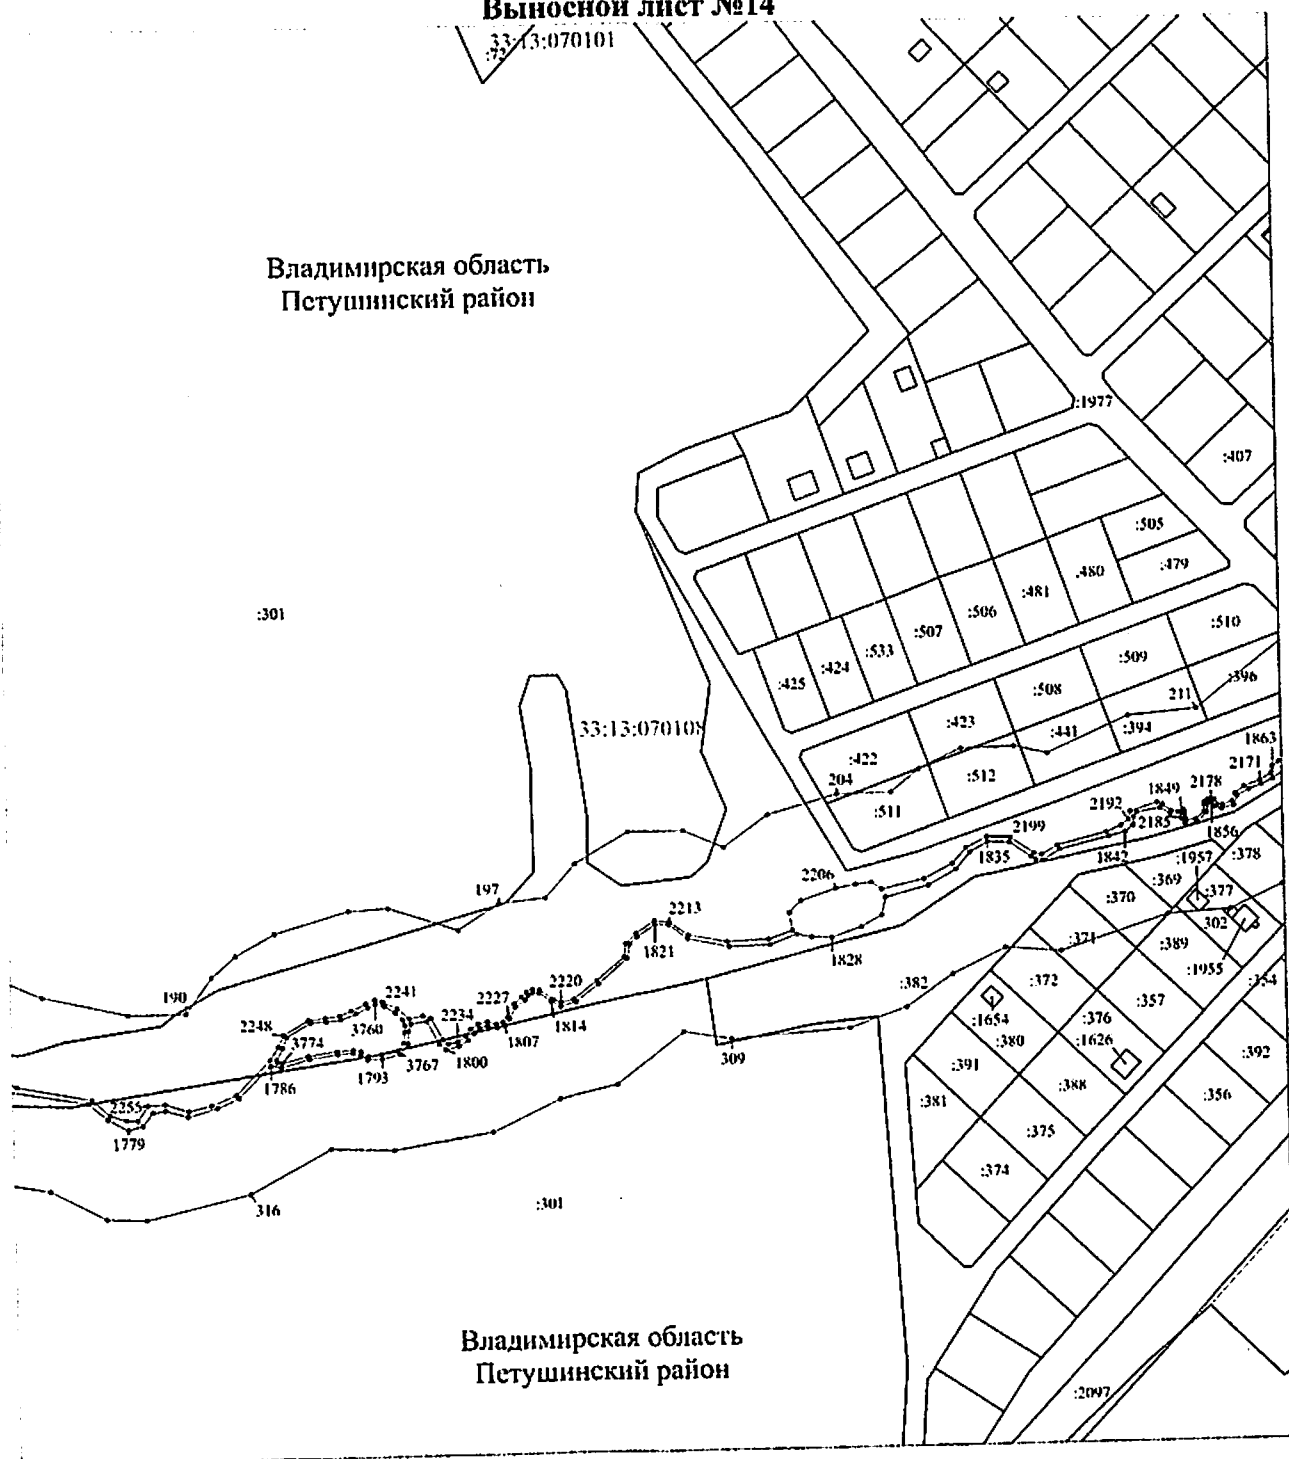Владимирская область
Петушинский районВладимирская область
Петушинский район

Масштаб 1:2000

Используемые условные знаки и обозначения: приведены на отдельной странице в конце раздела.

Выносной лист №15

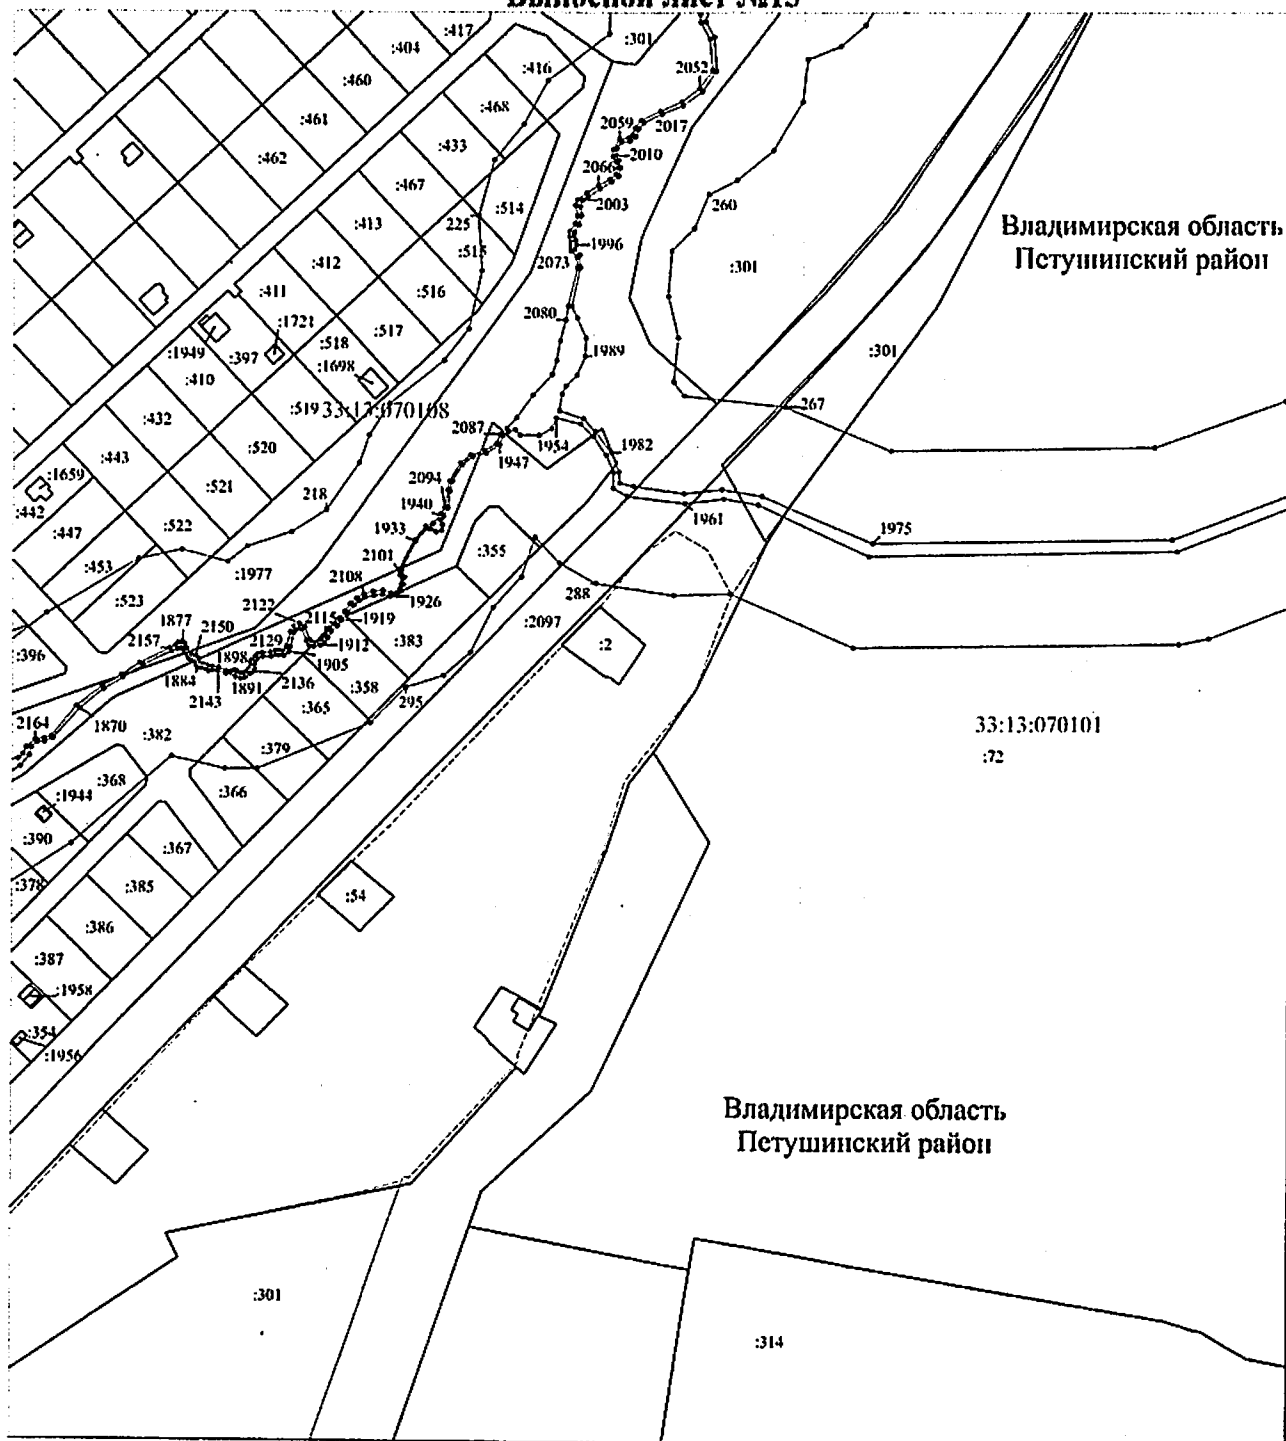


Масштаб 1:2000

Используемые условные знаки и обозначения: приведены на отдельной странице в конце раздела.

Выносной лист №16

Владимирская область
Петушинский район

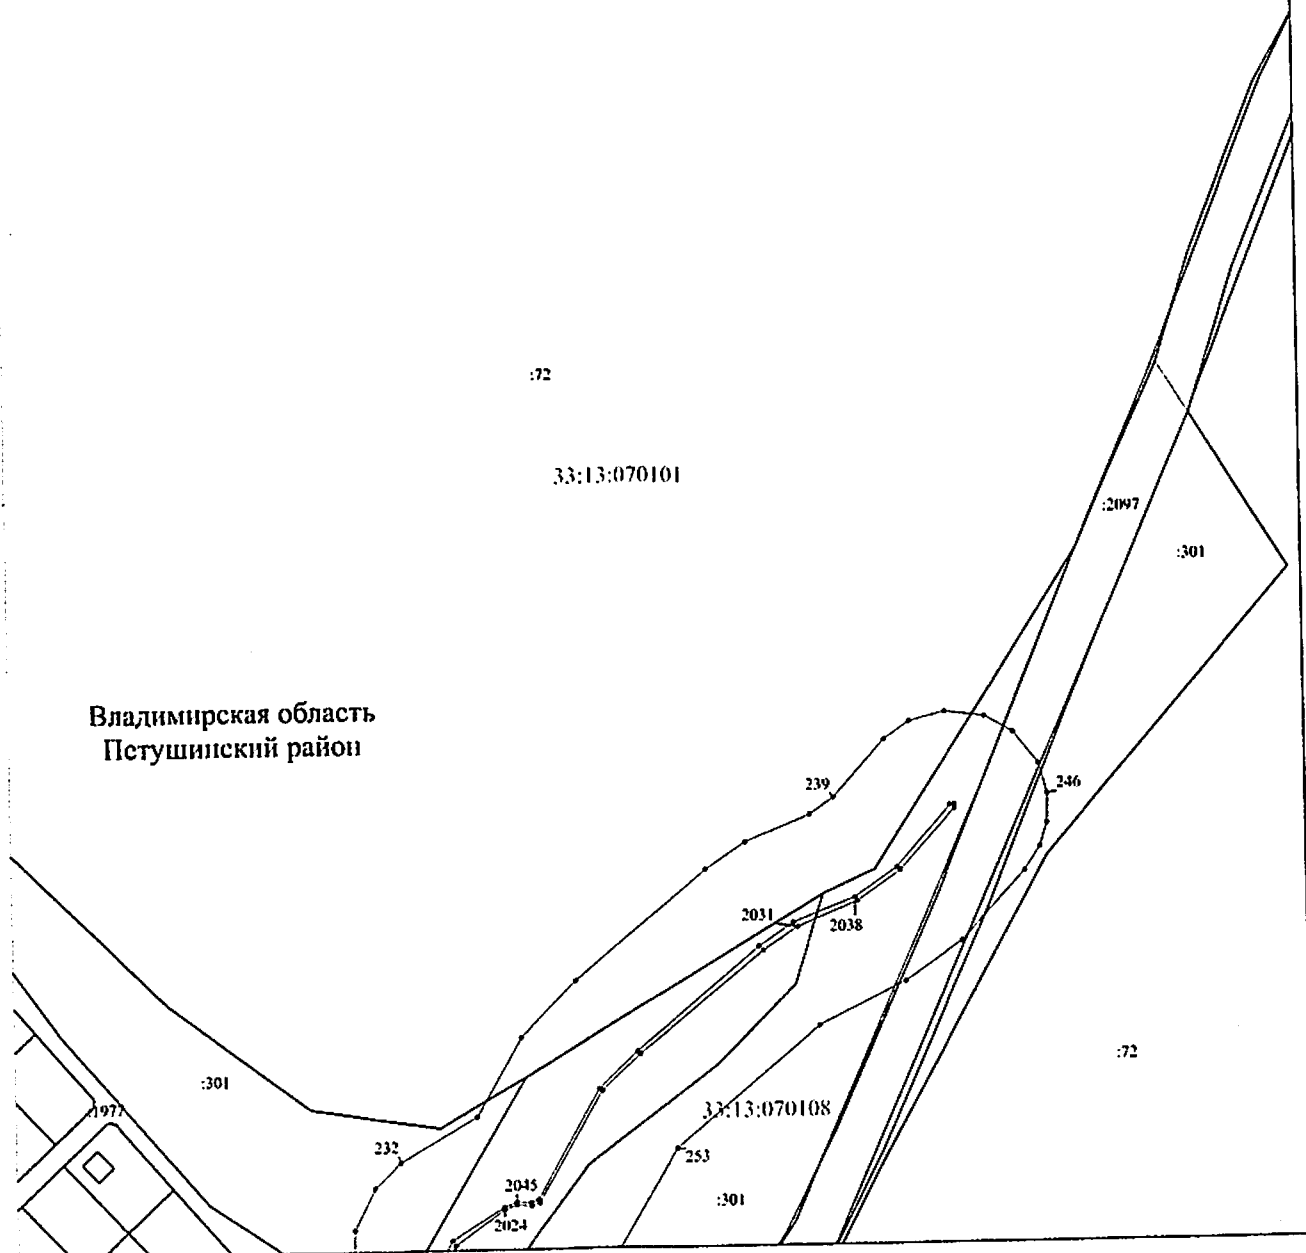


Масштаб 1:2000

Используемые условные знаки и обозначения: приведены на отдельной странице в конце раздела.

Выносной лист №17


Владимирская область
Петушинский район

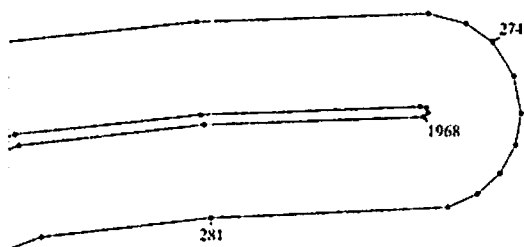

:72

33:13:070101

Владимирская область
Петушинский район

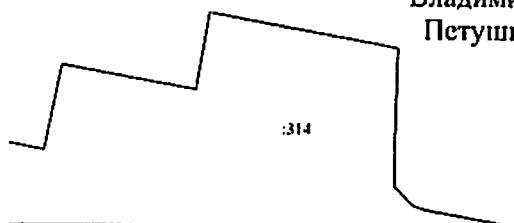

Масштаб 1:2000

Используемые условные знаки и обозначения: приведены на отдельной странице в конце раздела.

Используемые условные знаки и обозначения:

	— граница объекта,
	— граница муниципального образования,
	— граница кадастрового квартала,
	— граница земельного участка,
. 1	— характерная точка объекта,
33:12:011001	— номер кадастрового квартала,
:22	— кадастровый номер земельного участка.

