



Общество с ограниченной ответственностью  
«Газпром проектирование»

Заказчик – ООО «Газпром межрегионгаз»

**ГАЗОПРОВОД-СВЯЗКА РАСПРЕДЕЛИТЕЛЬНЫЙ МЕЖДУ ГРС  
МАЙСКИЙ И ГРС НОВОИВАНОВКА КАБАРДИНО-БАЛКАРСКОЙ  
РЕСПУБЛИКИ**

(Договор от 18 мая 2021 г. № 18-050/21)

**ДОКУМЕНТАЦИЯ ПО ПЛАНИРОВКЕ ТЕРРИТОРИИ**

**ПРОЕКТ ПЛАНИРОВКИ ТЕРРИТОРИИ**

**2256.047.П.0/0.1293-ДПТ-ОЧ-1.1**

**ТОМ 1**

**Основная часть проекта планировки территории**

**Раздел 1**

**«Проект планировки территории. Графическая часть»**

Изм.	№ док.	Подп.	Дата



Общество с ограниченной ответственностью  
«Газпром проектирование»

Заказчик – ООО «Газпром межрегионгаз»

**ГАЗОПРОВОД-СВЯЗКА РАСПРЕДЕЛИТЕЛЬНЫЙ МЕЖДУ ГРС  
МАЙСКИЙ И ГРС НОВОИВАНОВКА КАБАРДИНО-БАЛКАРСКОЙ  
РЕСПУБЛИКИ**

(Договор от 18 мая 2021 г. № 18-050/21)

**ДОКУМЕНТАЦИЯ ПО ПЛАНИРОВКЕ ТЕРРИТОРИИ**

**ПРОЕКТ ПЛАНИРОВКИ ТЕРРИТОРИИ**

**2256.047.П.0/0.1293-ДПТ-ОЧ-1.1**

**ТОМ 1**

**Основная часть проекта планировки территории**

**Раздел 1**

**«Проект планировки территории. Графическая часть»**

Инов. № подл.	Подпись и дата	Взам. инв. №

Главный инженер  
Санкт-Петербургского филиала



Н.Е. Кривенко

Главный инженер проекта

*Моховиков*

П.В. Моховиков



**ООО «СтройГазКомплект»**  
**Свидетельство № П-3-16-1415 от 14.01.2016 г.**

**Заказчик – ООО «Газпром проектирование»**

**ГАЗОПРОВОД-СВЯЗКА РАСПРЕДЕЛИТЕЛЬНЫЙ МЕЖДУ ГРС  
МАЙСКИЙ И ГРС НОВОИВАНОВКА КАБАРДИНО-БАЛКАРСКОЙ  
РЕСПУБЛИКИ**

**(Договор от 9 июля 2021 г. № 8000.253.047-054/1)**

**ДОКУМЕНТАЦИЯ ПО ПЛАНИРОВКЕ ТЕРРИТОРИИ**

**ПРОЕКТ ПЛАНИРОВКИ ТЕРРИТОРИИ**

**2256.047.П.0/0.1293-ДПТ-ОЧ-1.1**

**ТОМ 1**

**Основная часть проекта планировки территории**

**Раздел 1**

**«Проект планировки территории. Графическая часть»**



ООО «СтройГазКомплект»  
Свидетельство № П-3-16-1415 от 14.01.2016 г.

Заказчик – ООО «Газпром проектирование»

**ГАЗОПРОВОД-СВЯЗКА РАСПРЕДЕЛИТЕЛЬНЫЙ МЕЖДУ ГРС  
МАЙСКИЙ И ГРС НОВОИВАНОВКА КАБАРДИНО-БАЛКАРСКОЙ  
РЕСПУБЛИКИ**

(Договор от 9 июля 2021 г. № 8000.253.047-054/1)

**ДОКУМЕНТАЦИЯ ПО ПЛАНИРОВКЕ ТЕРРИТОРИИ**

**ПРОЕКТ ПЛАНИРОВКИ ТЕРРИТОРИИ**

**2256.047.П.0/0.1293-ДПТ-ОЧ-1.1**

**ТОМ 1**

**Основная часть проекта планировки территории**

**Раздел 1**

**«Проект планировки территории. Графическая часть»**

Инов. № подл.	
Подпись и дата	
Взам. инв. №	

Директор

Главный инженер проекта



А.П. Плисс

Е.В. Корякина

## СОСТАВ ДОКУМЕНТАЦИИ ПО ПЛАНИРОВКЕ ТЕРРИТОРИИ

Состав документации	Примечание	
<b>ПРОЕКТ ПЛАНИРОВКИ ТЕРРИТОРИИ</b>		
<b>ТОМ 1. ОСНОВНАЯ ЧАСТЬ ПРОЕКТА ПЛАНИРОВКИ ТЕРРИТОРИИ</b>		
ДПТ-ОЧ-1.1	<b>Раздел 1. Проект планировки территории. Графическая часть</b>	
	Чертеж границ зон планируемого размещения линейных объектов. М 1:1 000	
ДПТ-ОЧ-1.2	<b>Раздел 2. Положение о размещении линейных объектов</b>	
<b>ТОМ 2. МАТЕРИАЛЫ ПО ОБОСНОВАНИЮ ПРОЕКТА ПЛАНИРОВКИ ТЕРРИТОРИИ.</b>		
ДПТ-МО-2.3	<b>Раздел 3. Материалы по обоснованию проекта планировки территории. Графическая часть</b>	
	Схема расположения элементов планировочной структуры. М 1:25 000	
	Схема использования территории в период подготовки проекта планировки территории. М 1:1 000	
	Схема организации улично-дорожной сети и движения транспорта. М.1:1 000	<i>Не разрабатывается в связи с отсутствием в составе объекта проектируемых автомобильных дорог и объектов железнодорожного транспорта</i>
	Схема вертикальной планировки территории, инженерной подготовки и инженерной защиты территории. М 1:1 000	<i>Не разрабатывается в соответствии с Приказом Министерства строительства и жилищно-коммунального хозяйства Российской Федерации от 25 апреля 2017 года N 740/пр</i>
Схема границ территорий объектов культурного наследия. М 1:1 000	<i>Не разрабатывается в связи с отсутствием в границах территории, в отношении которой осуществляется подготовка проекта планировки Объектов культурного наследия (п.23 раздела IV Постановления Правительства РФ от 12.05.2017 №564)</i>	

Взам. инв. №	
Подпись и дата	
Инв. № подл.	

<b>2256.047.П.0/0.1293-ДПТ-ОЧ-1.1</b>						
Изм.	Кол.	Лист	№ док.	Подп.	Дата	
		Тобоева			02.23	Состав документации
		Костин			02.23	ООО «СтройГазКомплект»
		Корякина			02.23	
			Стадия	Лист	Листов	
			ППТ	1	2	

	Схема границ зон с особыми условиями использования территорий, особо охраняемых природных территорий, лесничеств. М 1:1 000	
	Схема границ территорий, подверженных риску возникновения чрезвычайных ситуаций природного и техногенного характера. М 1:5 000	
	Схема конструктивных и планировочных решений. М1:1 000	
ДПТ-МО-2.4	<b>Раздел 4.</b> Материалы по обоснованию проекта планировки территории. Пояснительная записка.	
<b>ПРОЕКТ МЕЖЕВАНИЯ ТЕРРИТОРИИ</b>		
<b>ТОМ 3. ОСНОВНАЯ ЧАСТЬ ПРОЕКТА МЕЖЕВАНИЯ ТЕРРИТОРИИ</b>		
	<b>Раздел 1.</b> Проект межевания территории. Графическая часть	
ДПТ-ОЧ-3.1	Чертеж межевания территории. М 1: 1 000	
ДПТ-ОЧ-3.2	<b>Раздел 2.</b> Проект межевания территории. Текстовая часть	
<b>ТОМ 4. МАТЕРИАЛЫ ПО ОБОСНОВАНИЮ ПРОЕКТА МЕЖЕВАНИЯ ТЕРРИТОРИИ</b>		
	<b>Раздел 3.</b> Материалы по обоснованию проекта межевания территории. Графическая часть	
ДПТ-МО-4.3	Схема границ существующих земельных участков, зон с особыми условиями использования территорий. Схема границ публичных сервитутов, подлежащих установлению. М 1:1 000	
ДПТ-МО-4.4	<b>Раздел 4.</b> Материалы по обоснованию проекта межевания территории. Пояснительная записка	

Взам. инв. №	
Подпись и дата	
Инв. № подл.	

Изм.	Кол. уч.	Лист	№ док.	Подп.	Дата

2256.047.П.0/0.1293-ДПТ-ОЧ-1.1

Лист

2

## Содержание раздела


№	Наименование	Количество листов
ДПТ-ОЧ-1.1	<b>Раздел 1. Проект планировки территории. Графическая часть</b>	
	Чертеж границ зон планируемого размещения линейного объекта. М 1:1 000	24

Изм.	Дата
Кол. уч.	Взам. инв. №
Лист	Подпись и дата
№ док.	Инд. № подл.
Подп.	
Дата	

2256.047.П.0/0.1293-ДПТ-ОЧ-1.1


Лист

3


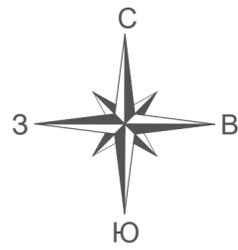


**УСЛОВНЫЕ ОБОЗНАЧЕНИЯ:**



- Границы территории, в отношении которой осуществляется подготовка проекта планировки
- Границы зоны планируемого размещения линейного объекта "Газопровод-связка распределительный между ГРС Майский и ГРС Новоивановка Кабардино-Балкарской Республики"
- Номер характерной точки границы зоны размещения линейного объекта
- Границы планируемых элементов планировочной структуры

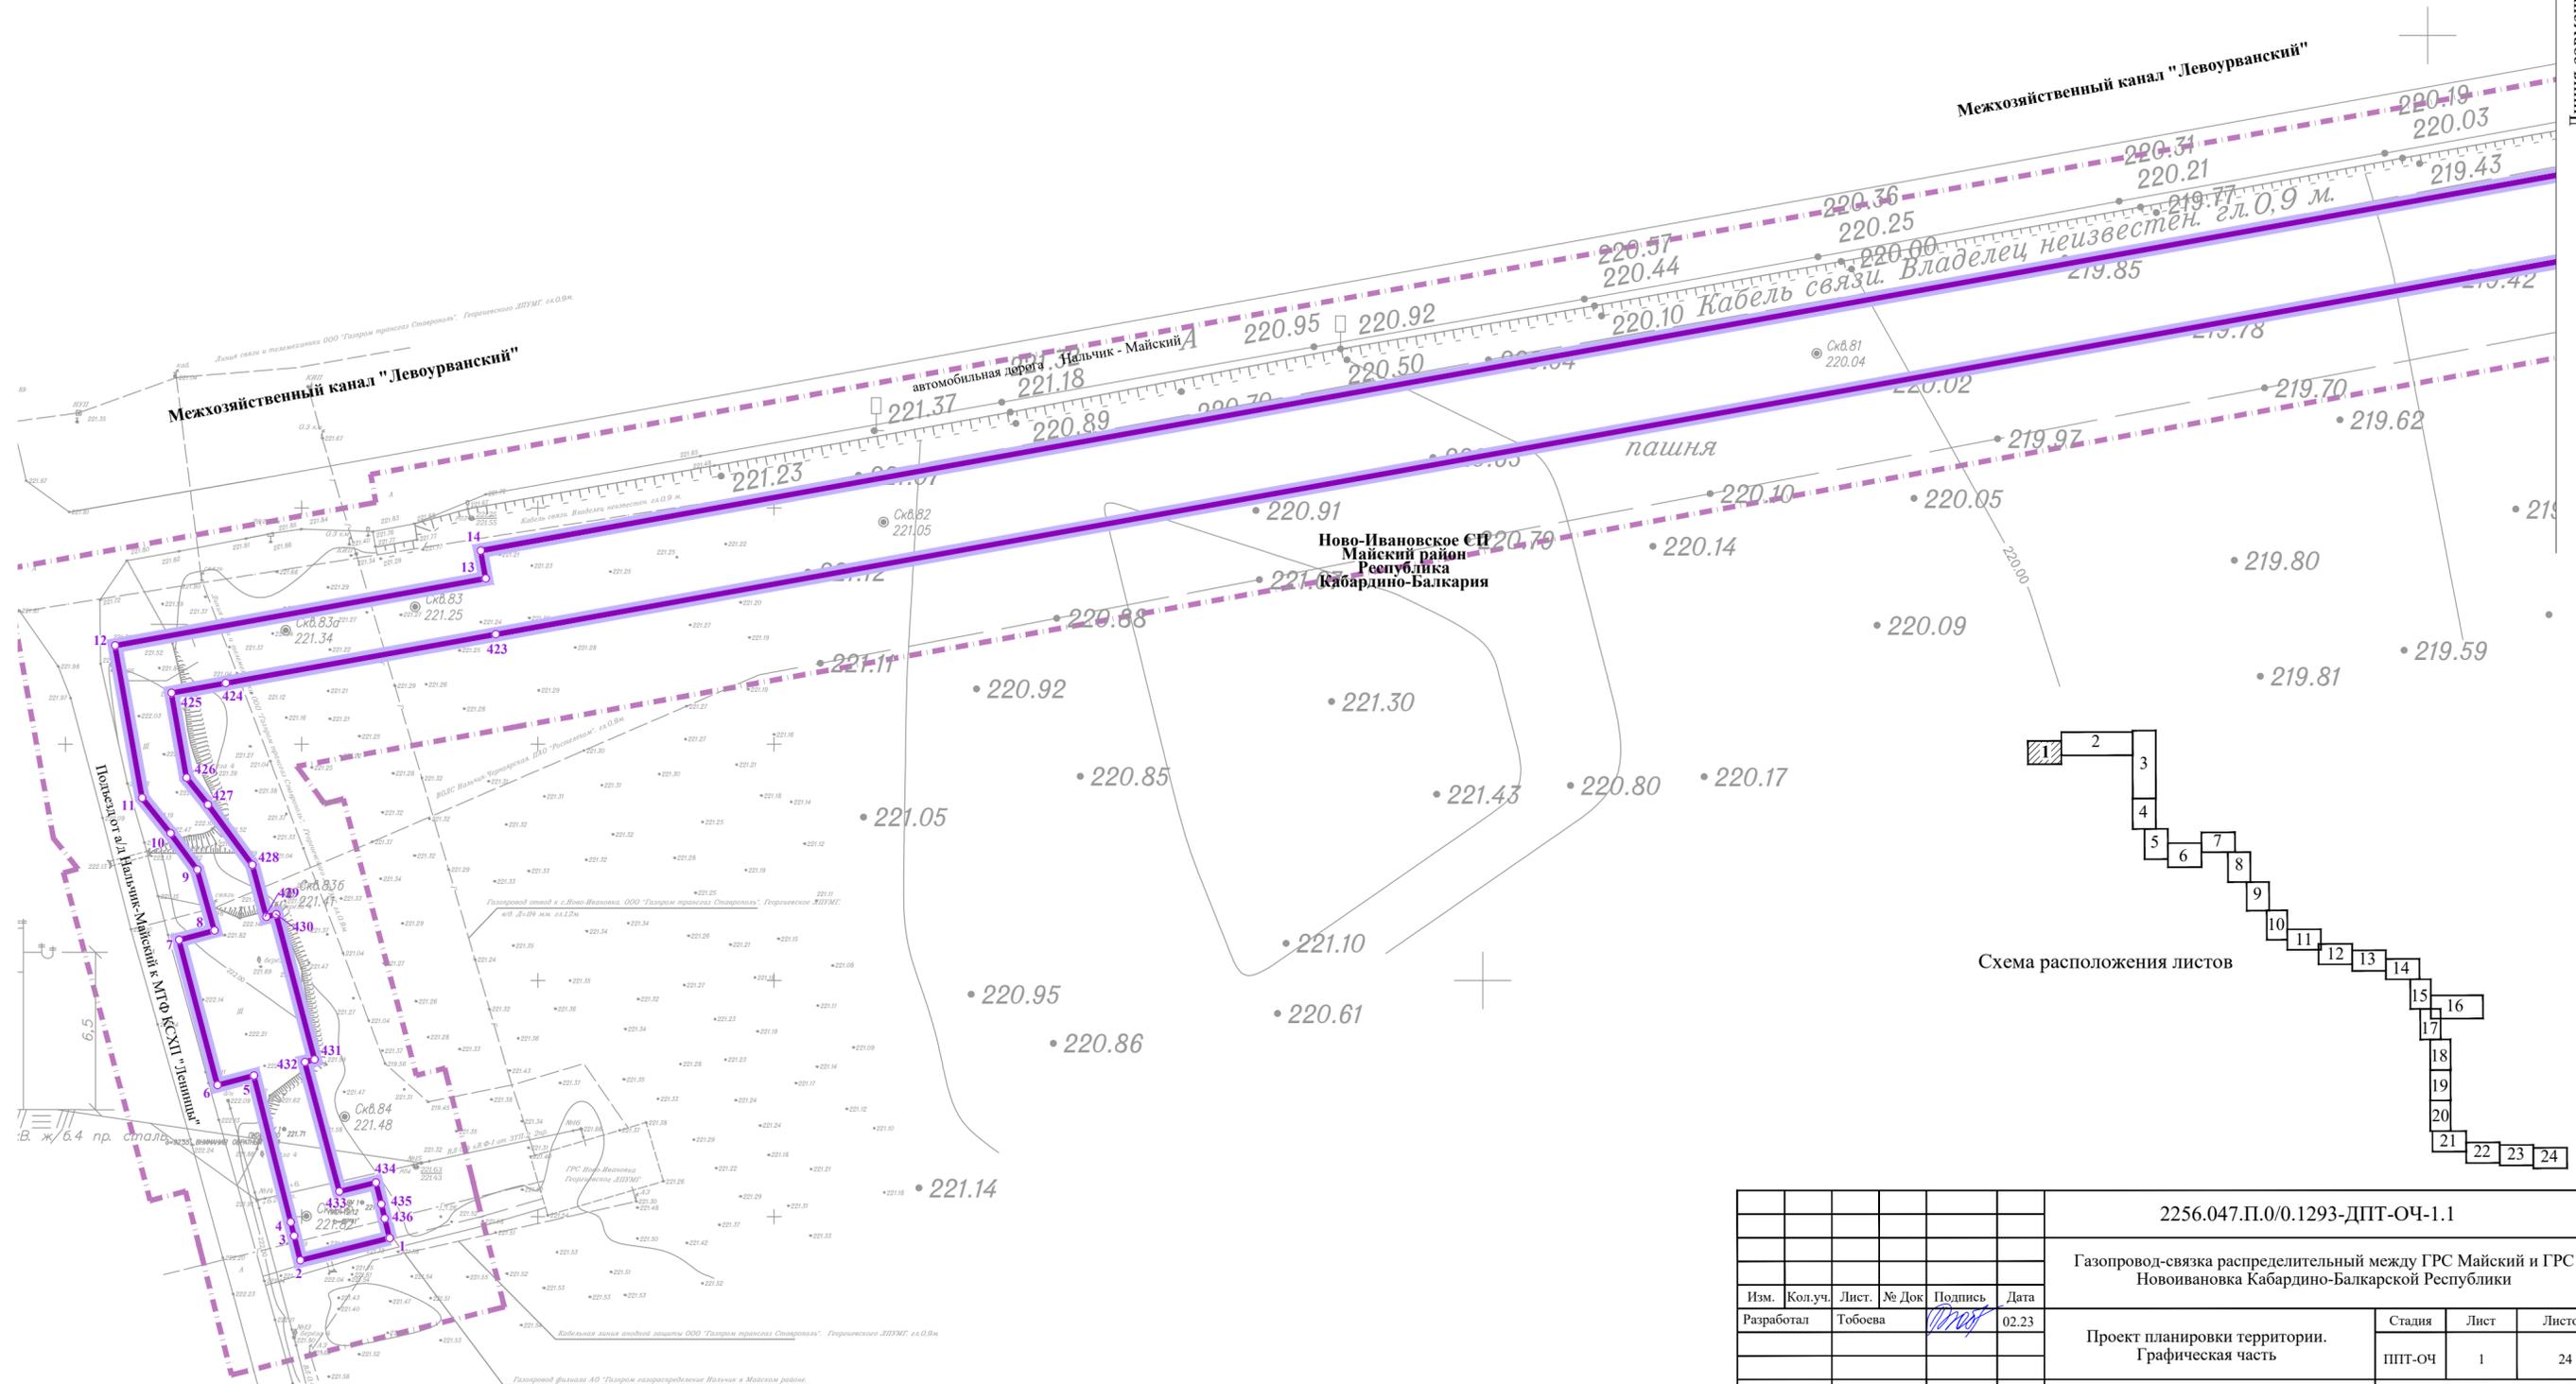



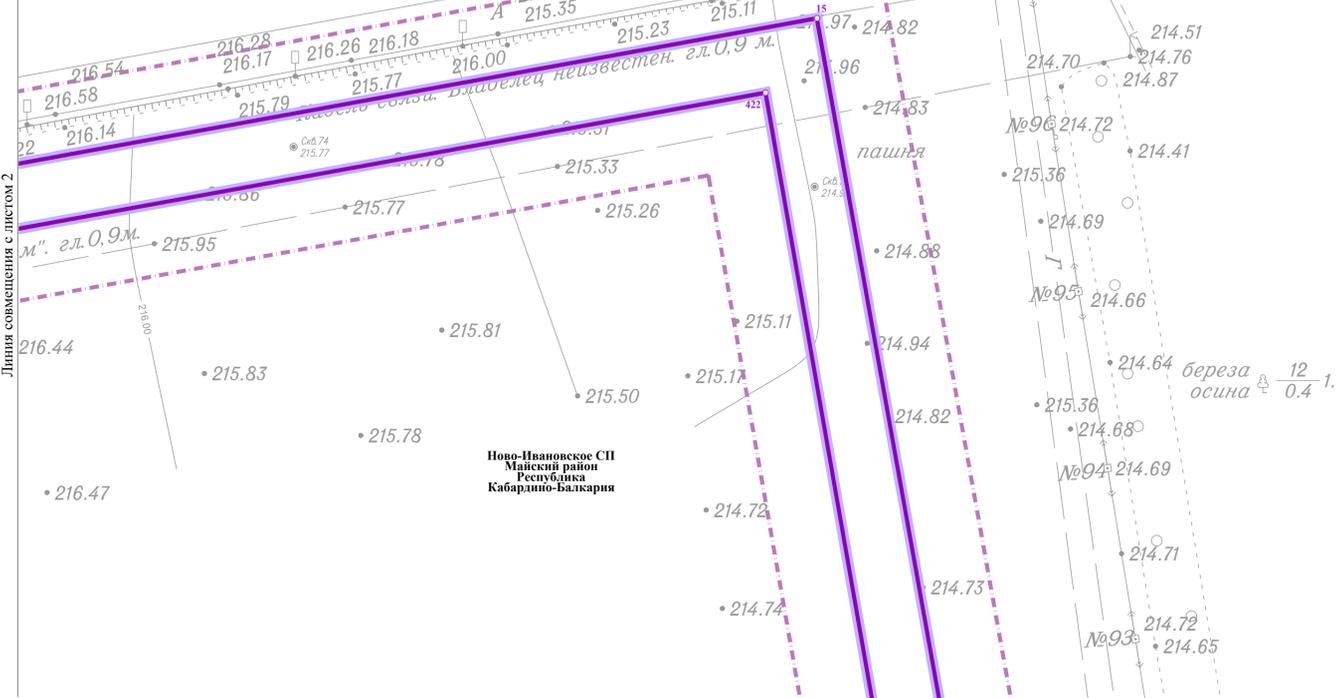
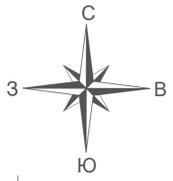


- УСЛОВНЫЕ ОБОЗНАЧЕНИЯ:**
- Границы территории, в отношении которой осуществляется подготовка проекта планировки
  - Границы зоны планируемого размещения линейного объекта "Газопровод-связка распределительный между ГРС Майский и ГРС Новоивановка Кабардино-Балкарской Республики"
  - 8 Номер характерной точки границы зоны размещения линейного объекта
  - ▬ Границы планируемых элементов планировочной структуры

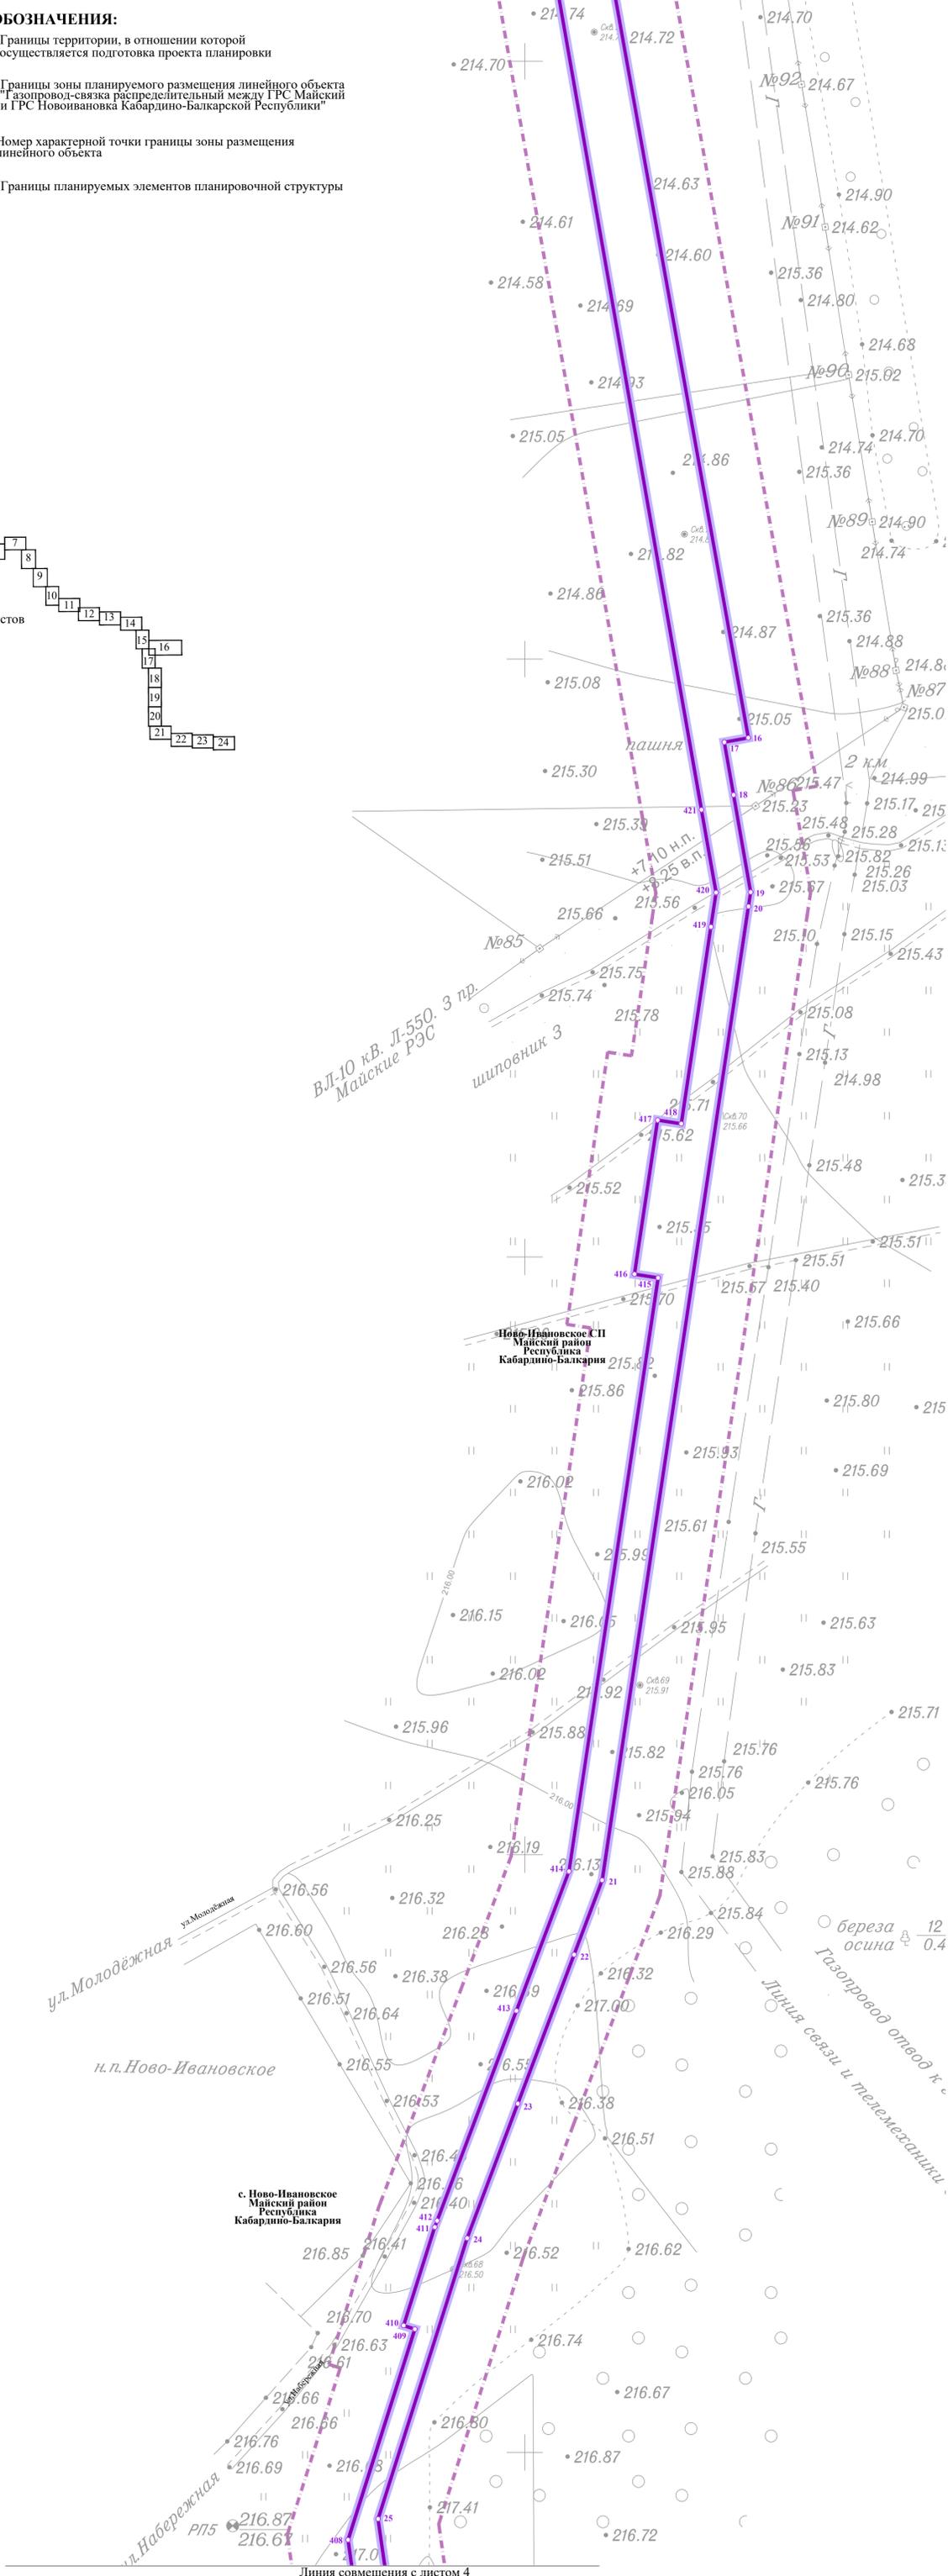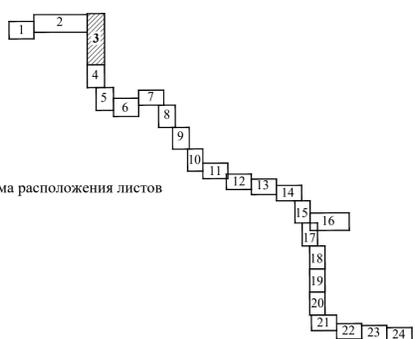

Лист № подл. \_\_\_\_\_  
 Подп. и дата \_\_\_\_\_  
 Фам. итв. № \_\_\_\_\_


2256.047.П.0/0.1293-ДПТ-ОЧ-1.1					
Газопровод-связка распределительный между ГРС Майский и ГРС Новоивановка Кабардино-Балкарской Республики					
Изм.	Кол.уч.	Лист	№ Док.	Подпись	Дата
Разработал	Тобова			<i>[Signature]</i>	02.23
Проект планировки территории. Графическая часть			Стадия	Лист	Листов
			ППТ-ОЧ	3	24
Чертеж красных линий, чертеж границ зон планируемого размещения линейных объектов М 1:1000			ООО «СтройГазКомплект»		
И. контр.	Костин			<i>[Signature]</i>	02.23
ГИП	Корякина			<i>[Signature]</i>	02.23

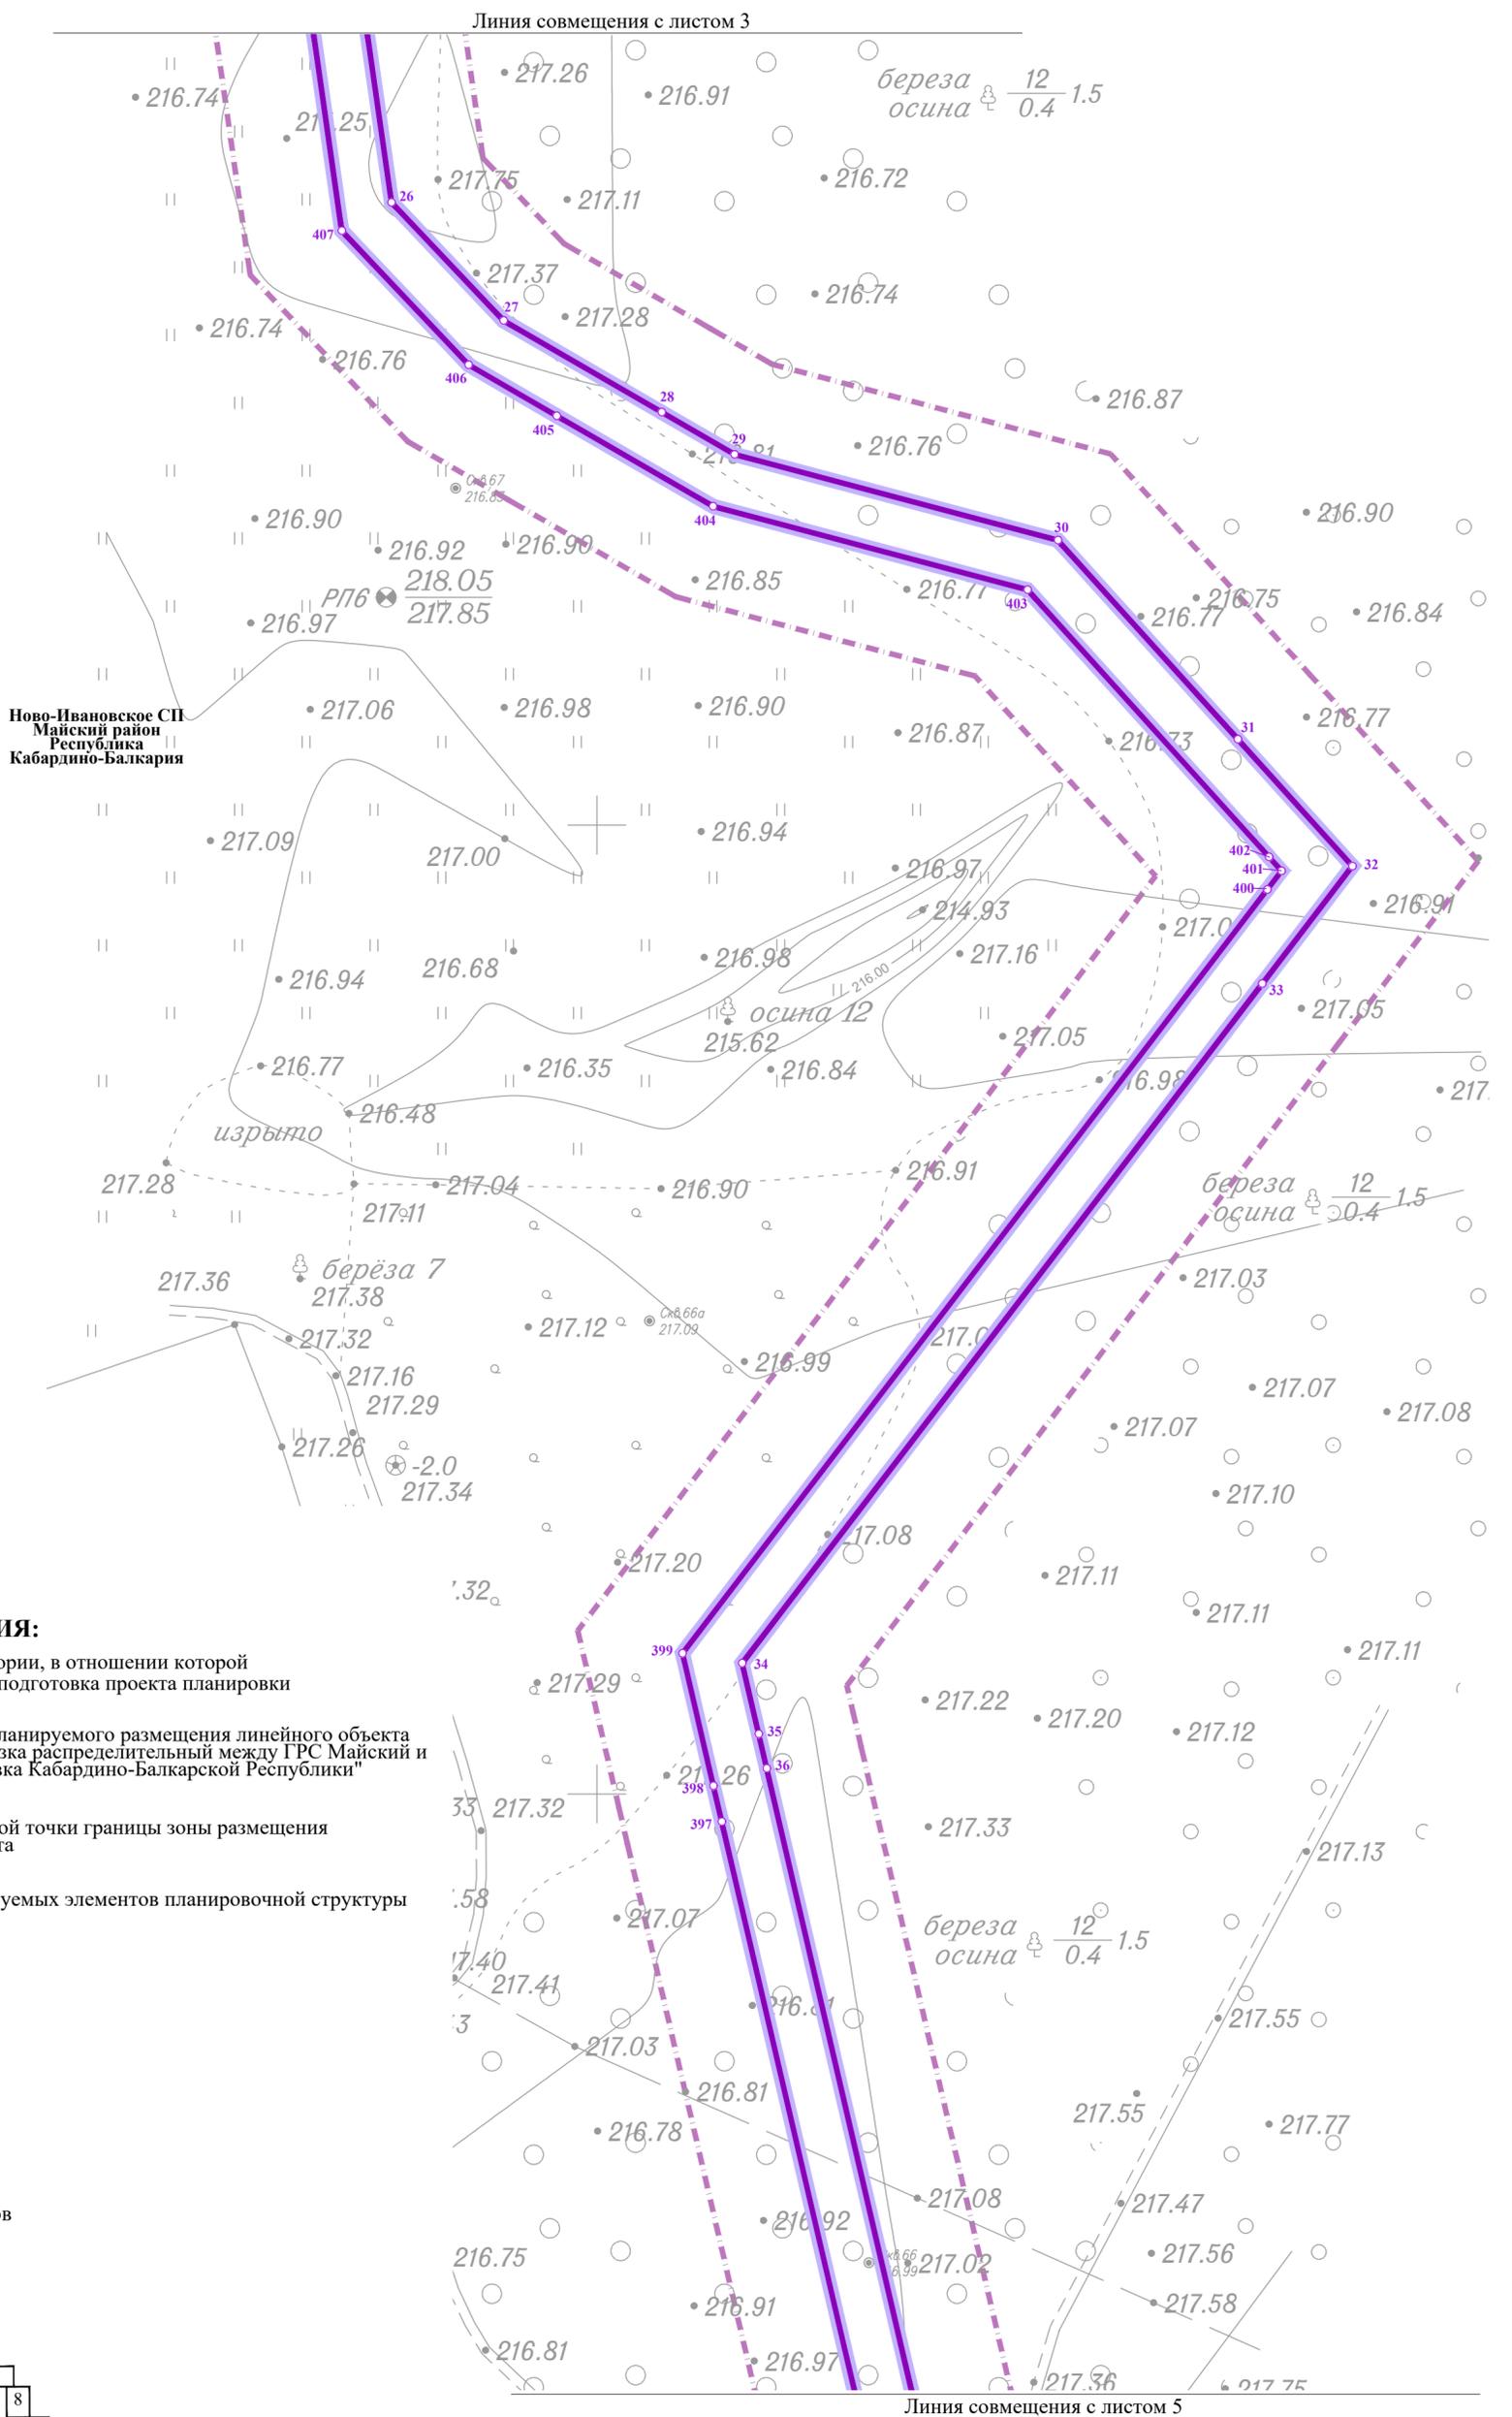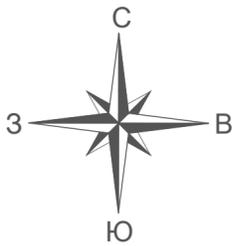

**УСЛОВНЫЕ ОБОЗНАЧЕНИЯ:**


- Границы территории, в отношении которой осуществляется подготовка проекта планировки
- Границы зоны планируемого размещения линейного объекта "Газопровод-связка распределительный между ГРС Майский и ГРС Новоивановка Кабардино-Балкарской Республики"
- Номер характерной точки границы зоны размещения линейного объекта
- Границы планируемых элементов планировочной структуры

Схема расположения листов

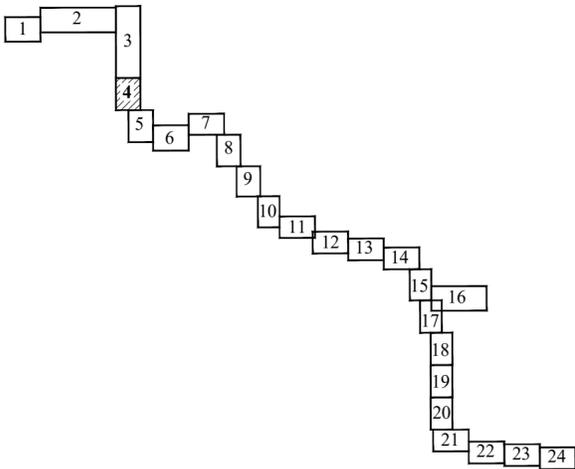


Изм. № подл.	Взам. инв. №	Подп. и дата

2256.047.П.0/0.1293-ДПТ-ОЧ-1.1					
Газопровод-связка распределительный между ГРС Майский и ГРС Новоивановка Кабардино-Балкарской Республики					
Изм.	Кол.уч.	Лист.	№ Док	Подпись	Дата
Разработал	Тобоева			<i>[Signature]</i>	02.23
Проект планировки территории. Графическая часть				Стадия	Лист
Чертеж красных линий, чертеж границ зон планируемого размещения линейных объектов М 1:1000				ППТ-ОЧ	4
Н. контр.				Листов	24
ГИП				ООО «СтройГазКомплект»	
Костин					
Корякина					

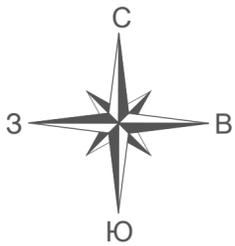

Линия совмещения с листом 4

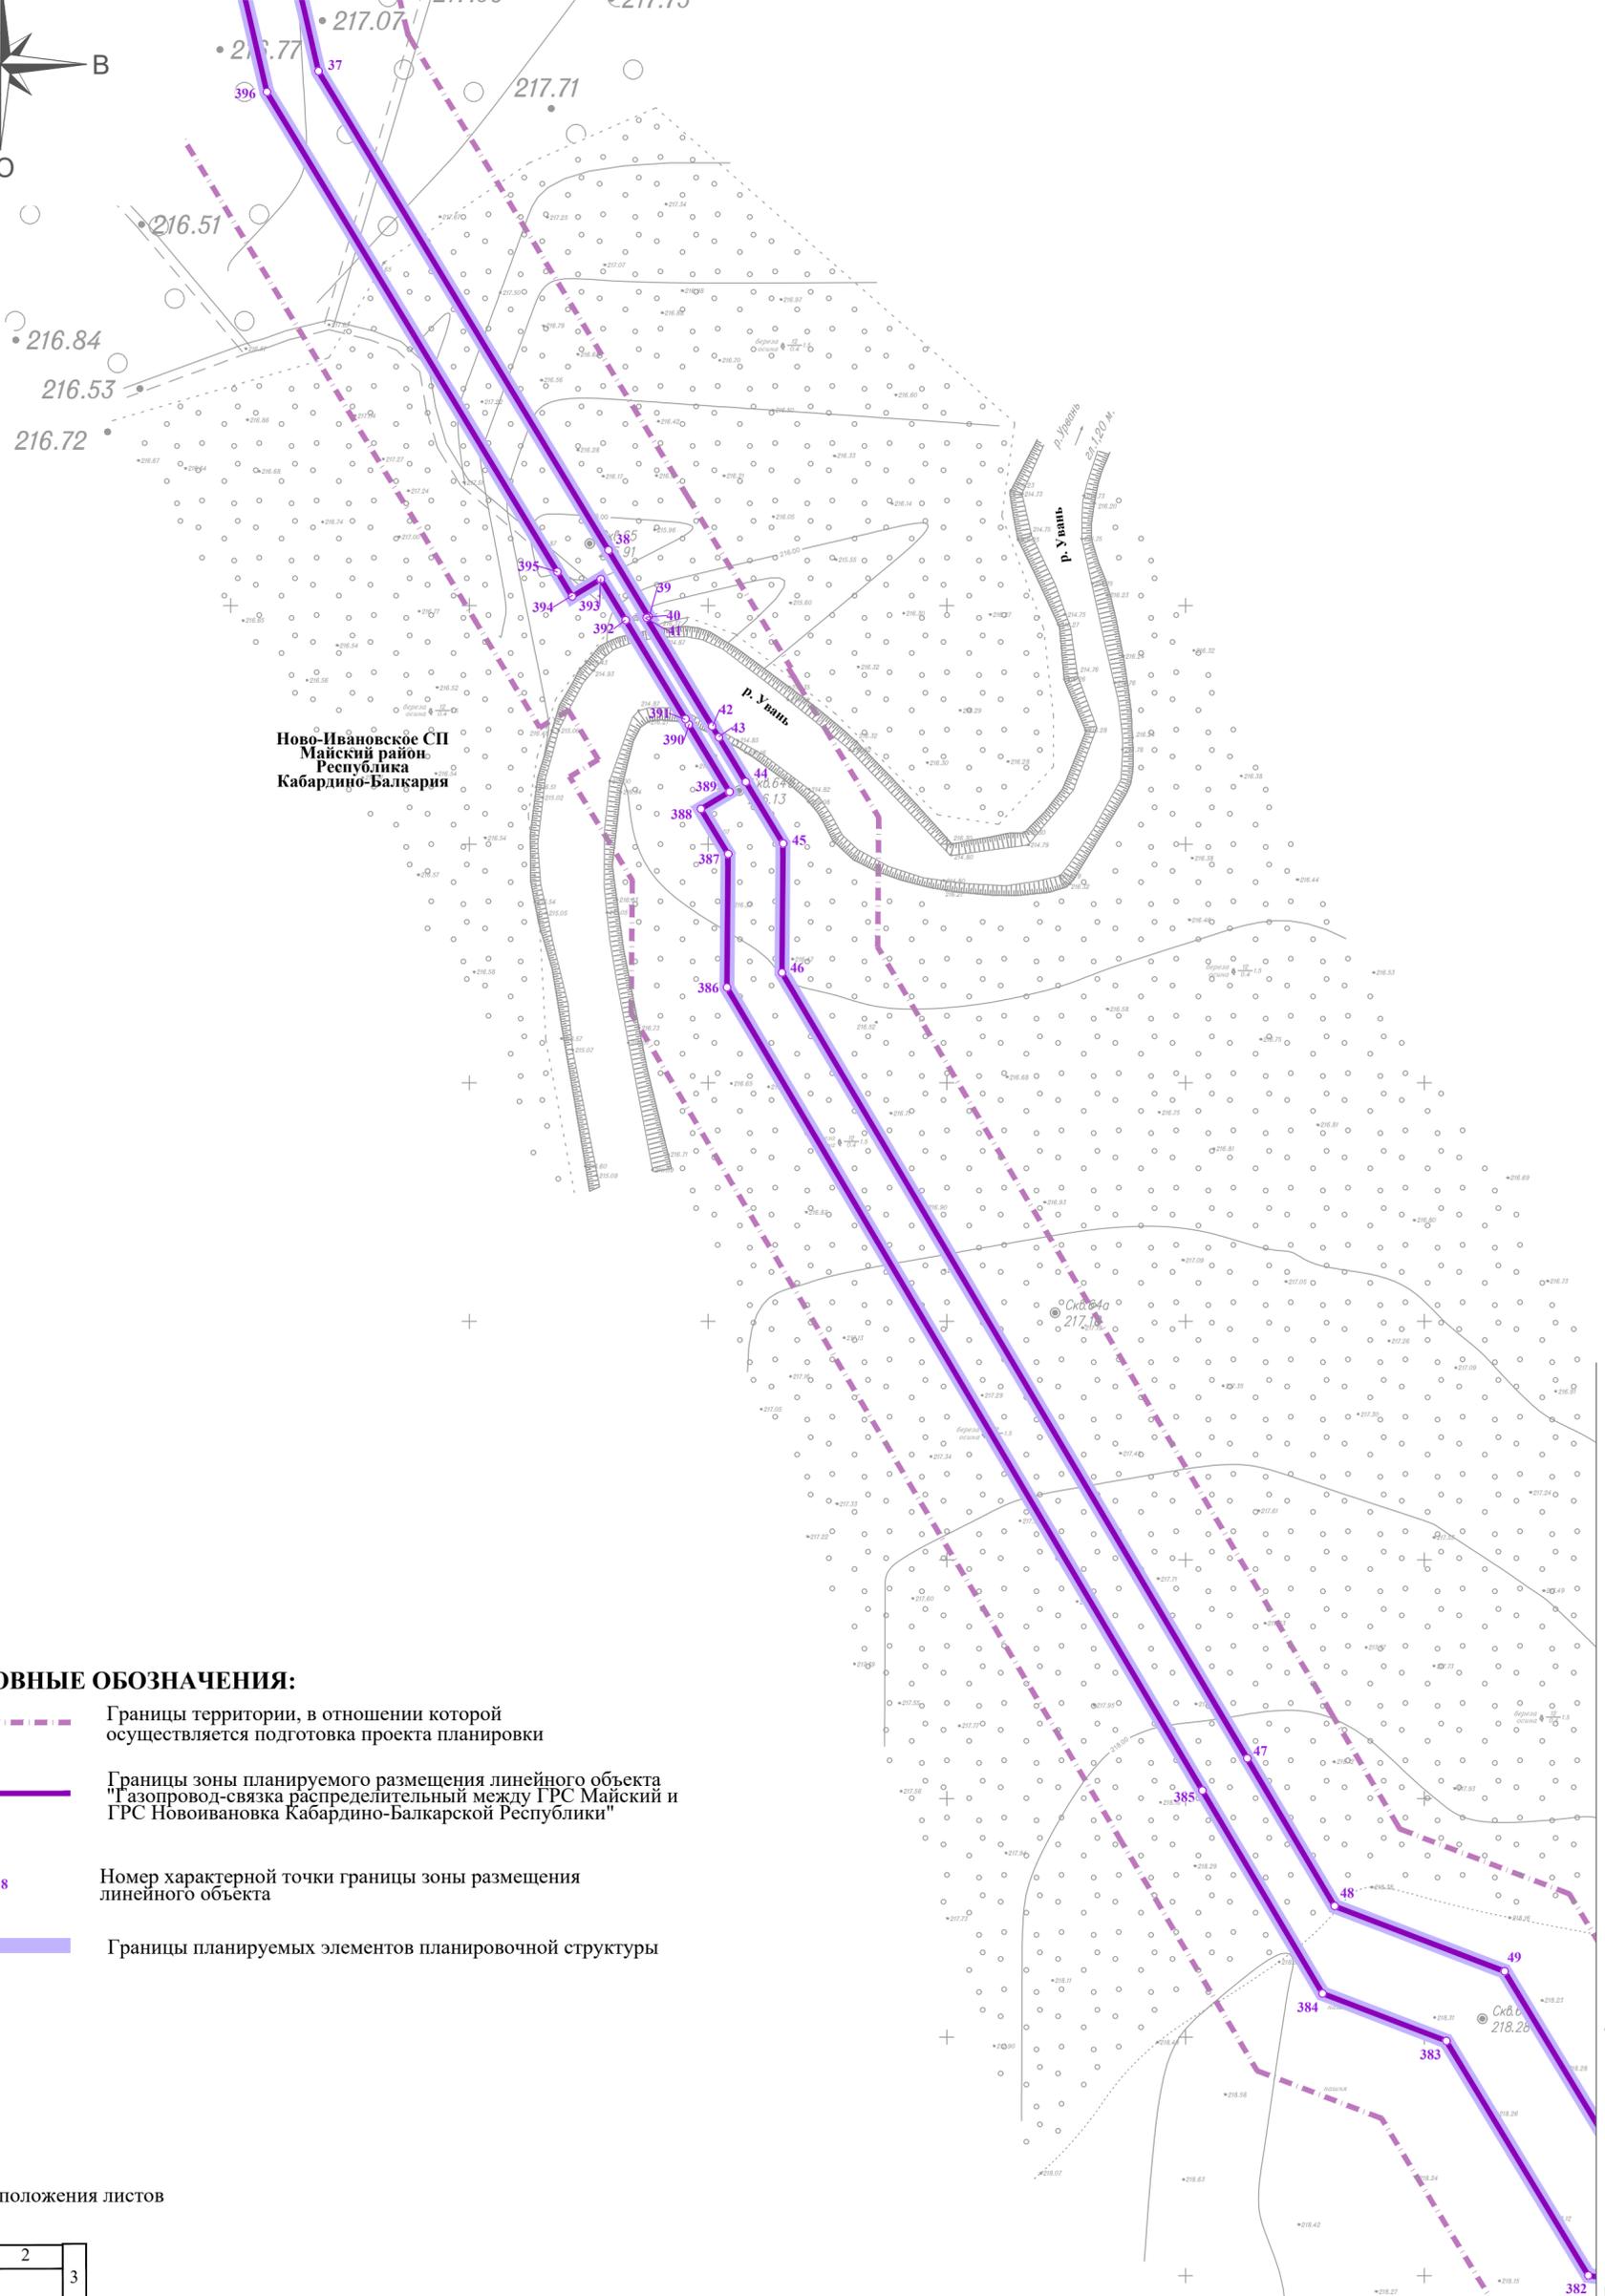


Ново-Ивановское СП  
Майский район  
Республика  
Кабардино-Балкария

**УСЛОВНЫЕ ОБОЗНАЧЕНИЯ:**

- Границы территории, в отношении которой осуществляется подготовка проекта планировки
- Границы зоны планируемого размещения линейного объекта "Газопровод-связка распределительный между ГРС Майский и ГРС Новоивановка Кабардино-Балкарской Республики"
- Номер характерной точки границы зоны размещения линейного объекта
- Границы планируемых элементов планировочной структуры


Схема расположения листов

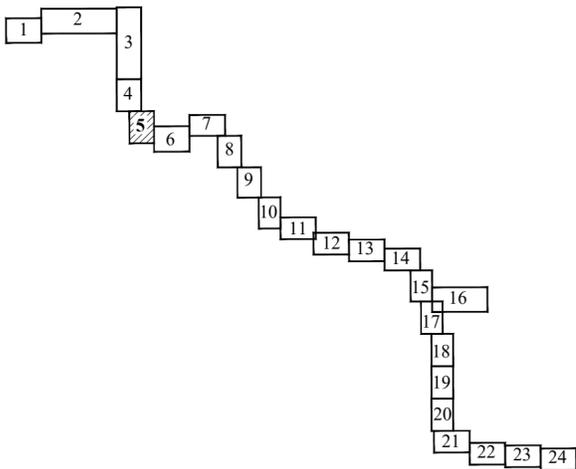

Линия совмещения с листом 6

Изм. № подл.	Подп. и дата	Взам. инв. №


2256.047.П.0/0.1293-ДПТ-ОЧ-1.1					
Газопровод-связка распределительный между ГРС Майский и ГРС Новоивановка Кабардино-Балкарской Республики					
Изм.	Кол.уч.	Лист.	№ Док	Подпись	Дата
Разработал	Тобоева				02.23
Проект планировки территории. Графическая часть					
				Стадия	Лист
				ППТ-ОЧ	5
				Листов	24
Чертеж красных линий, чертеж границ зон планируемого размещения линейных объектов М 1:1000					
Н. контр.	Костин				02.23
ГИП	Корякина				02.23
ООО «СтройГазКомплект»					

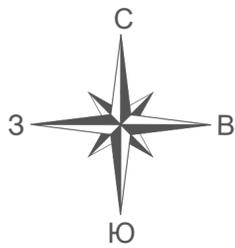

**УСЛОВНЫЕ ОБОЗНАЧЕНИЯ:**


- - - - - Границы территории, в отношении которой осуществляется подготовка проекта планировки
- Границы зоны планируемого размещения линейного объекта "Газопровод-связка распределительный между ГРС Майский и ГРС Новоивановка Кабардино-Балкарской Республики"
- 8 Номер характерной точки границы зоны размещения линейного объекта
- ▬▬▬▬▬ Границы планируемых элементов планировочной структуры

Схема расположения листов

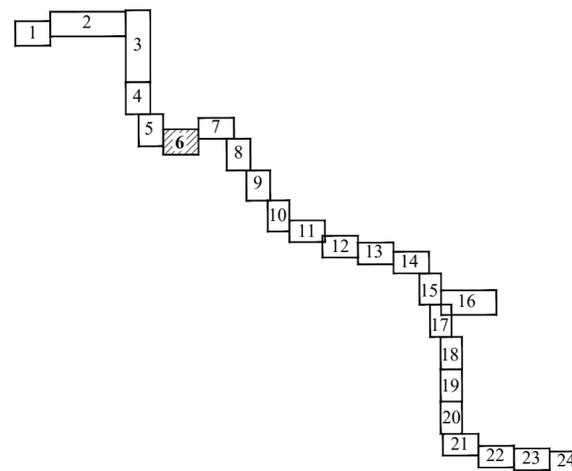



Линия совмещения с листом 5

Линия совмещения с листом 7

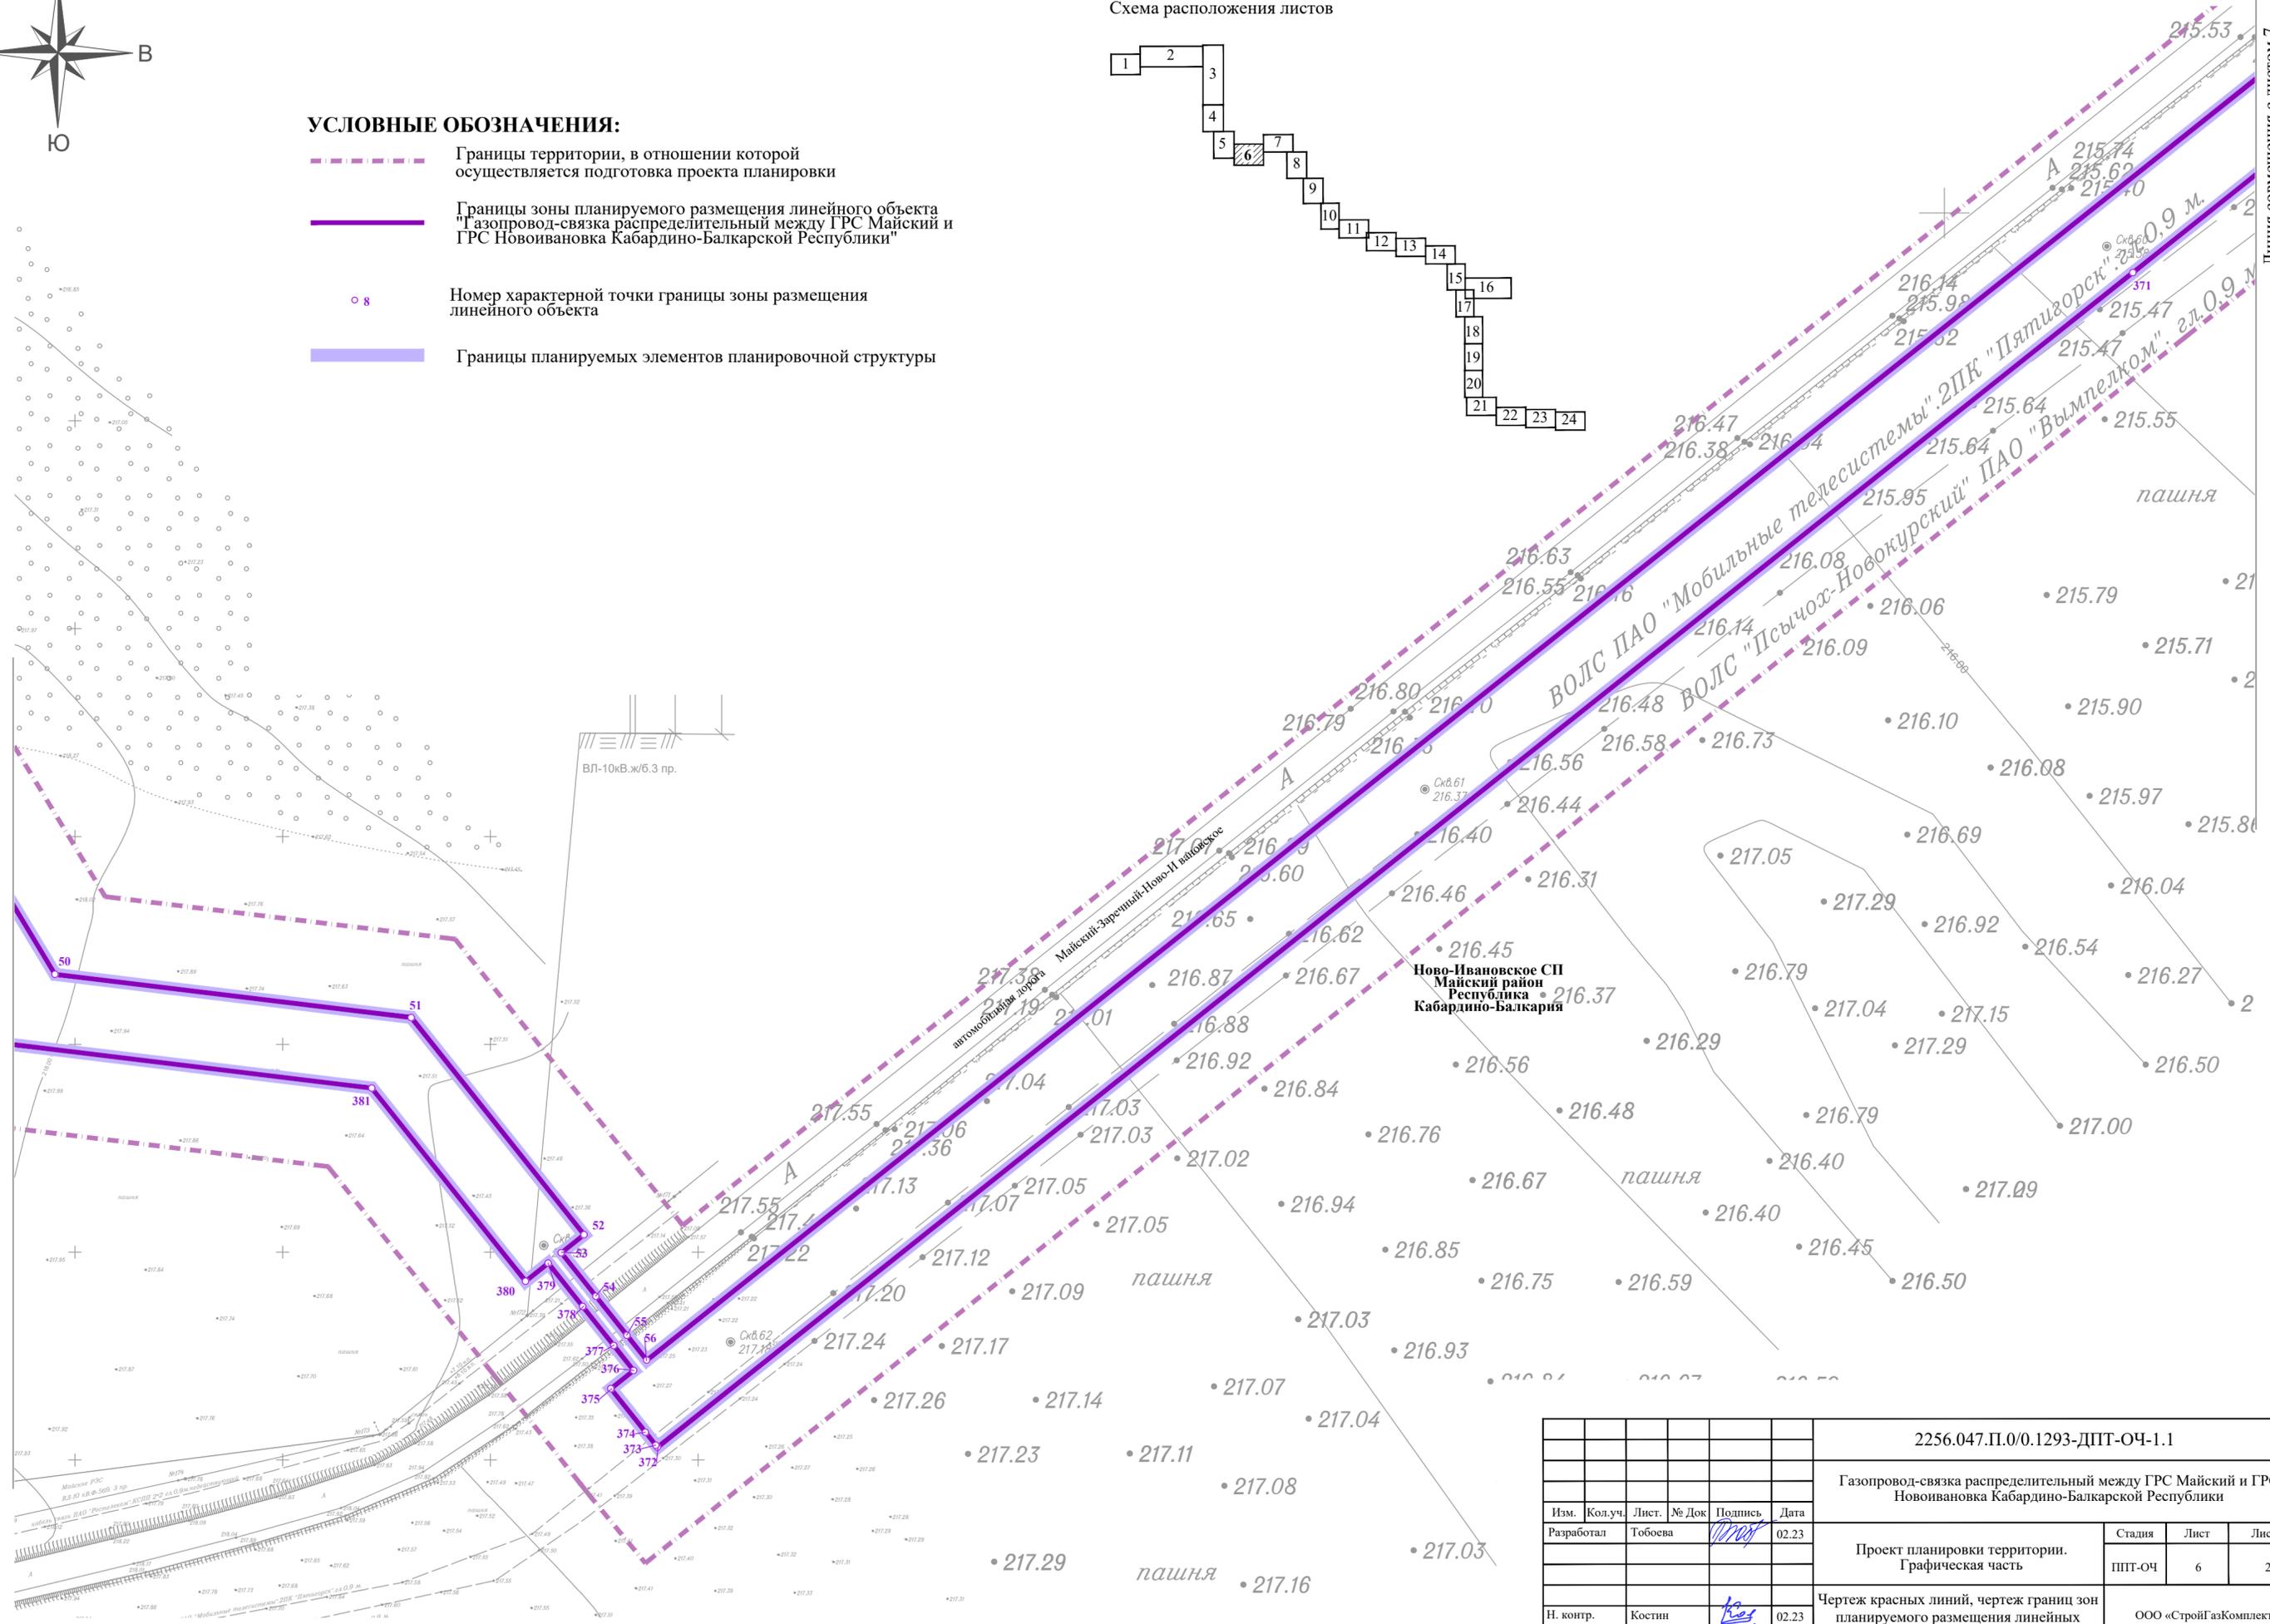

Изм. № подл.	Подп. и дата	Взам. инв. №

2256.047.П.0/0.1293-ДПТ-ОЧ-1.1					
Газопровод-связка распределительный между ГРС Майский и ГРС Новоивановка Кабардино-Балкарской Республики					
Изм.	Кол.уч.	Лист	№ Док	Подпись	Дата
Разработал	Тобоева			<i>[Signature]</i>	02.23
Проект планировки территории. Графическая часть				Стадия	Лист
				ППТ-ОЧ	6
				Листов	24
Чертеж красных линий, чертеж границ зон планируемого размещения линейных объектов М 1:1000					
				ООО «СтройГазКомплект»	
Н. контр.	Костин			<i>[Signature]</i>	02.23
ГИП	Корякина			<i>[Signature]</i>	02.23

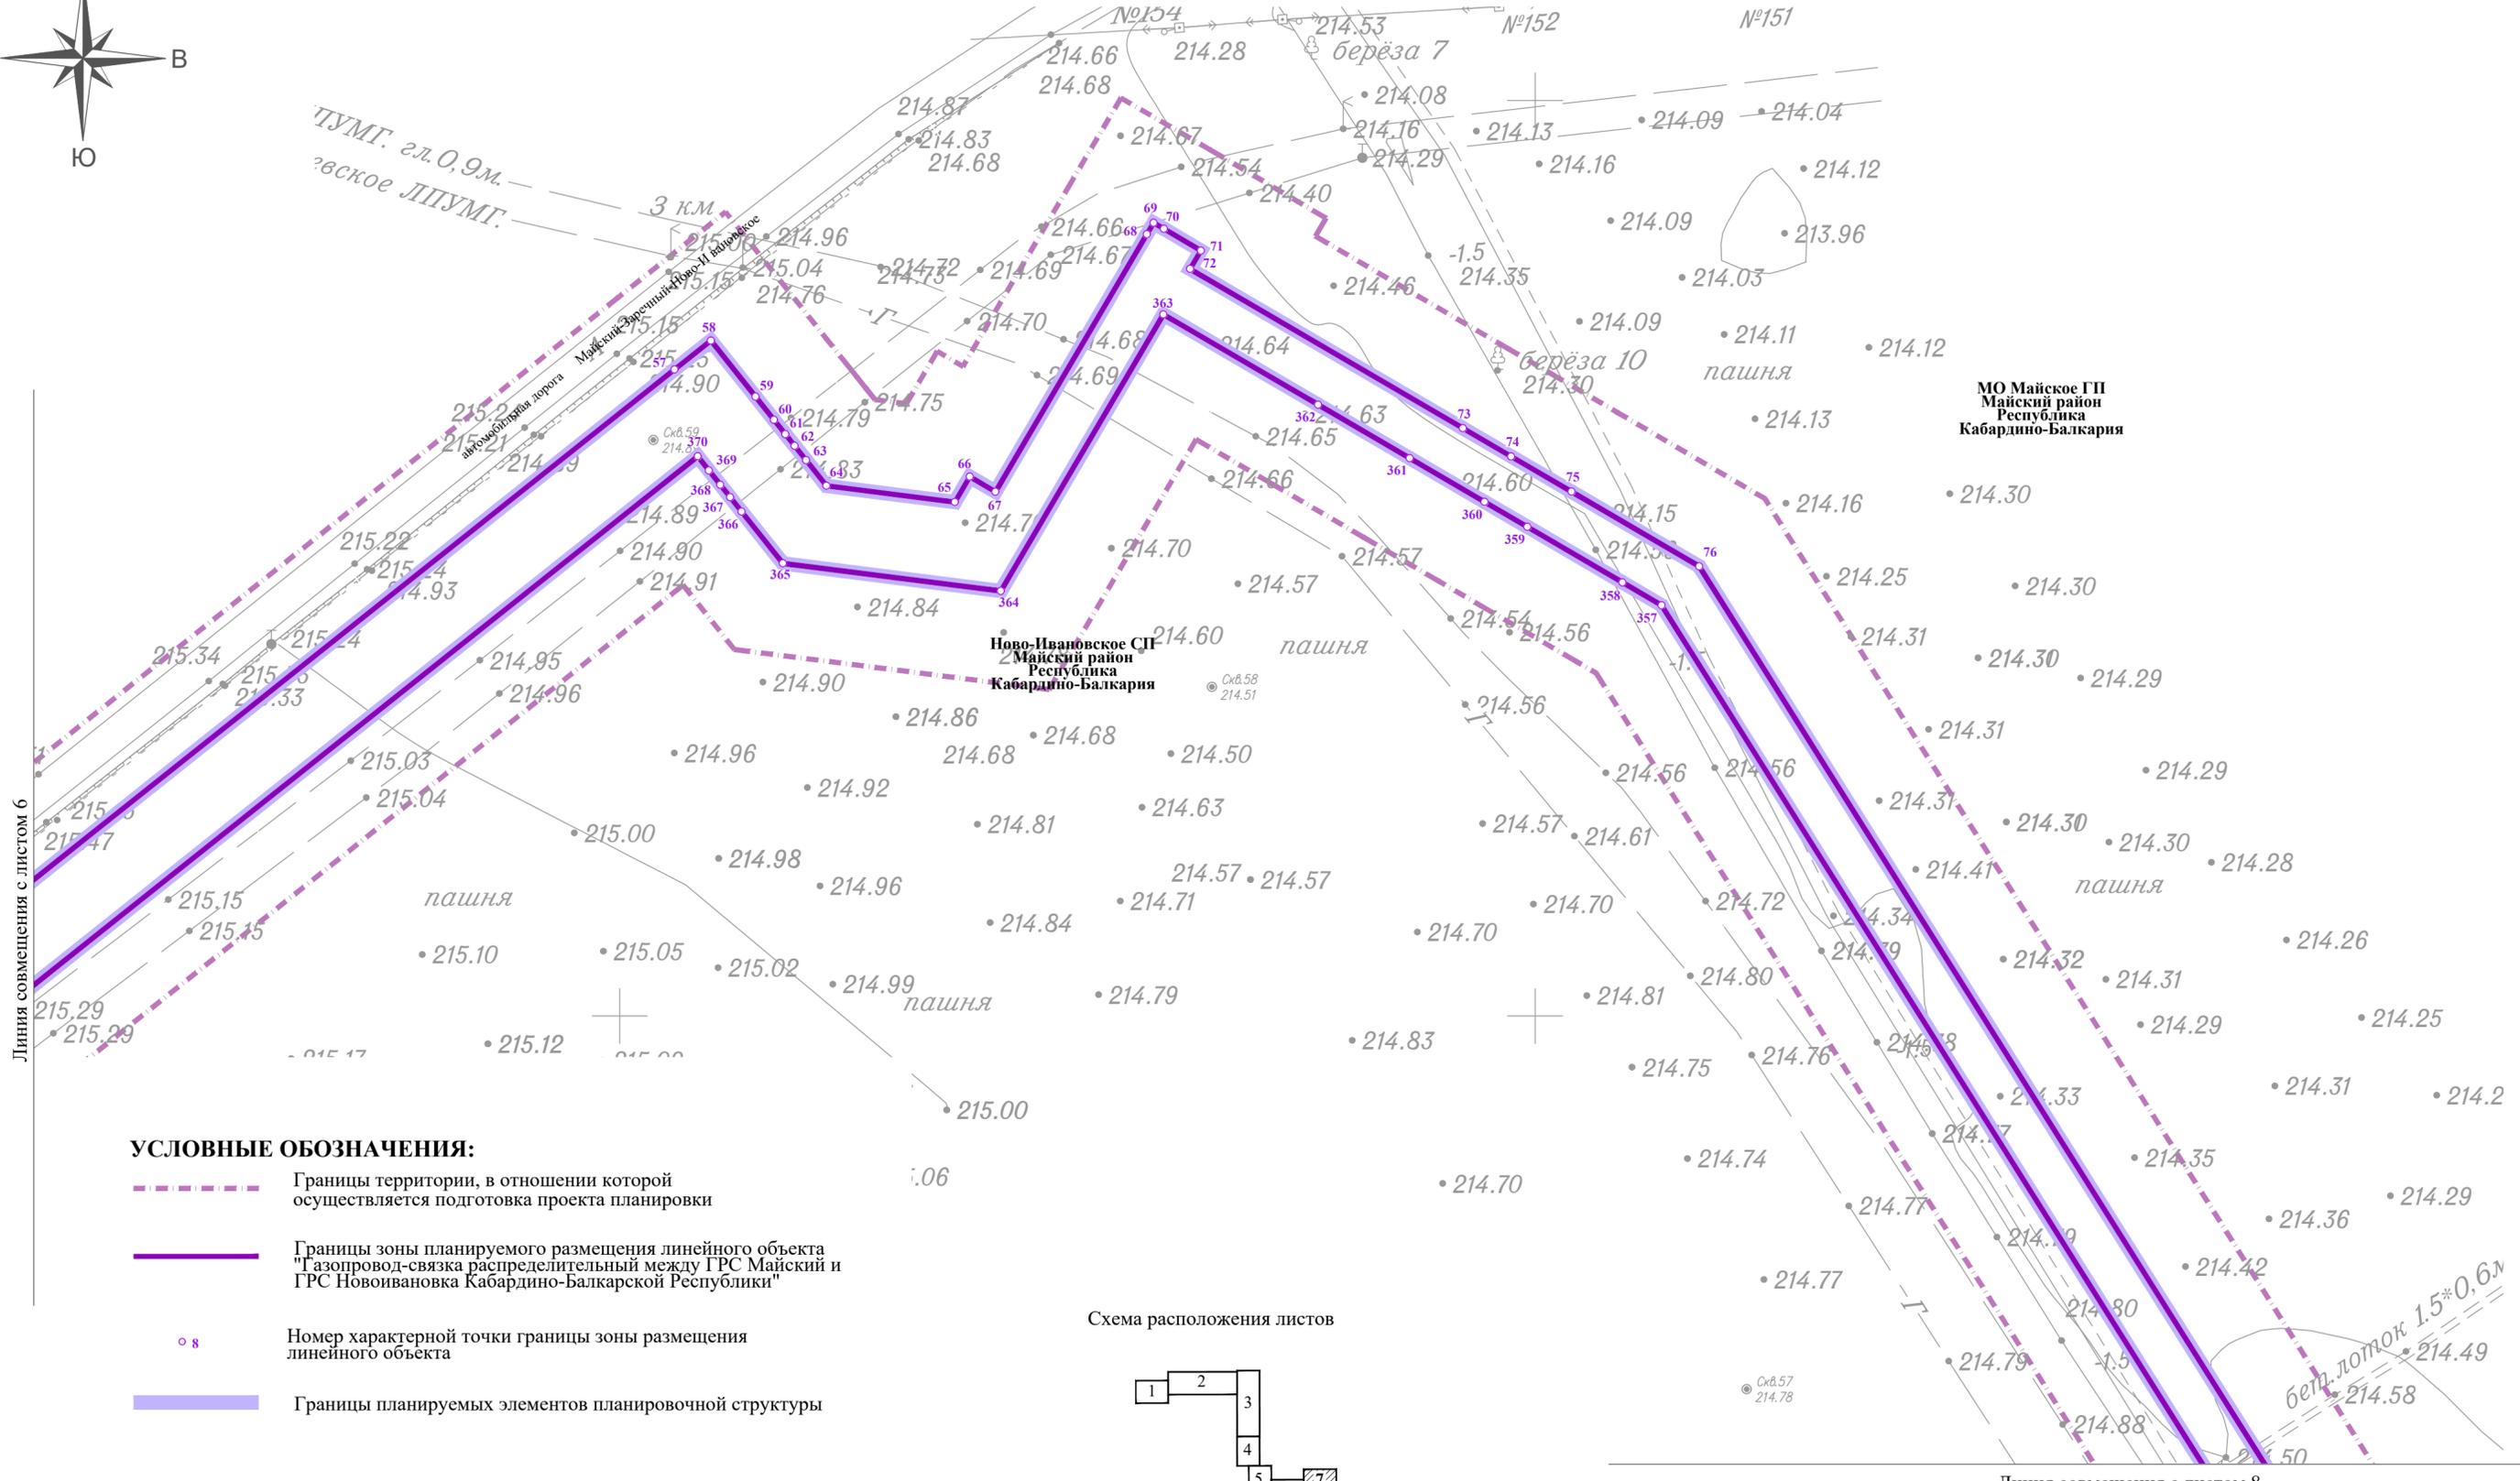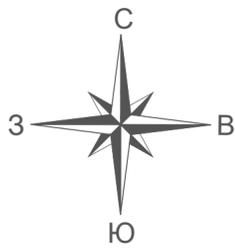


МО Майское ГП  
Майский район  
Республика  
Кабардино-Балкария

Ново-Ивановское С/П  
Майский район  
Республика  
Кабардино-Балкария

**УСЛОВНЫЕ ОБОЗНАЧЕНИЯ:**

- - - - - Границы территории, в отношении которой осуществляется подготовка проекта планировки
- Границы зоны планируемого размещения линейного объекта "Газопровод-связка распределительный между ГРС Майский и ГРС Новоивановка Кабардино-Балкарской Республики"
- 8 Номер характерной точки границы зоны размещения линейного объекта
- Границы планируемых элементов планировочной структуры

Схема расположения листов

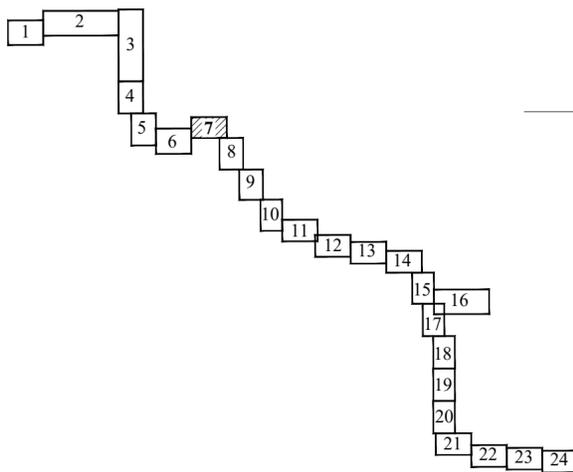


Линия совмещения с листом 8

Изн. № подл.	Подл. и дата	Взам. инв. №


2256.047.П.0/0.1293-ДПТ-ОЧ-1.1					
Газопровод-связка распределительный между ГРС Майский и ГРС Новоивановка Кабардино-Балкарской Республики					
Изм.	Кол.уч.	Лист	№ Док	Подпись	Дата
Разработал	Тобоева			<i>[Signature]</i>	02.23
Проект планировки территории. Графическая часть				Стадия	Лист
				ППТ-ОЧ	7
				Листов	24
Чертеж красных линий, чертеж границ зон планируемого размещения линейных объектов М 1:1000					
И. контр.	Костин			<i>[Signature]</i>	02.23
ГИП	Корякина			<i>[Signature]</i>	02.23
				ООО «СтройГазКомплект»	

Линия совмещения с листом 7

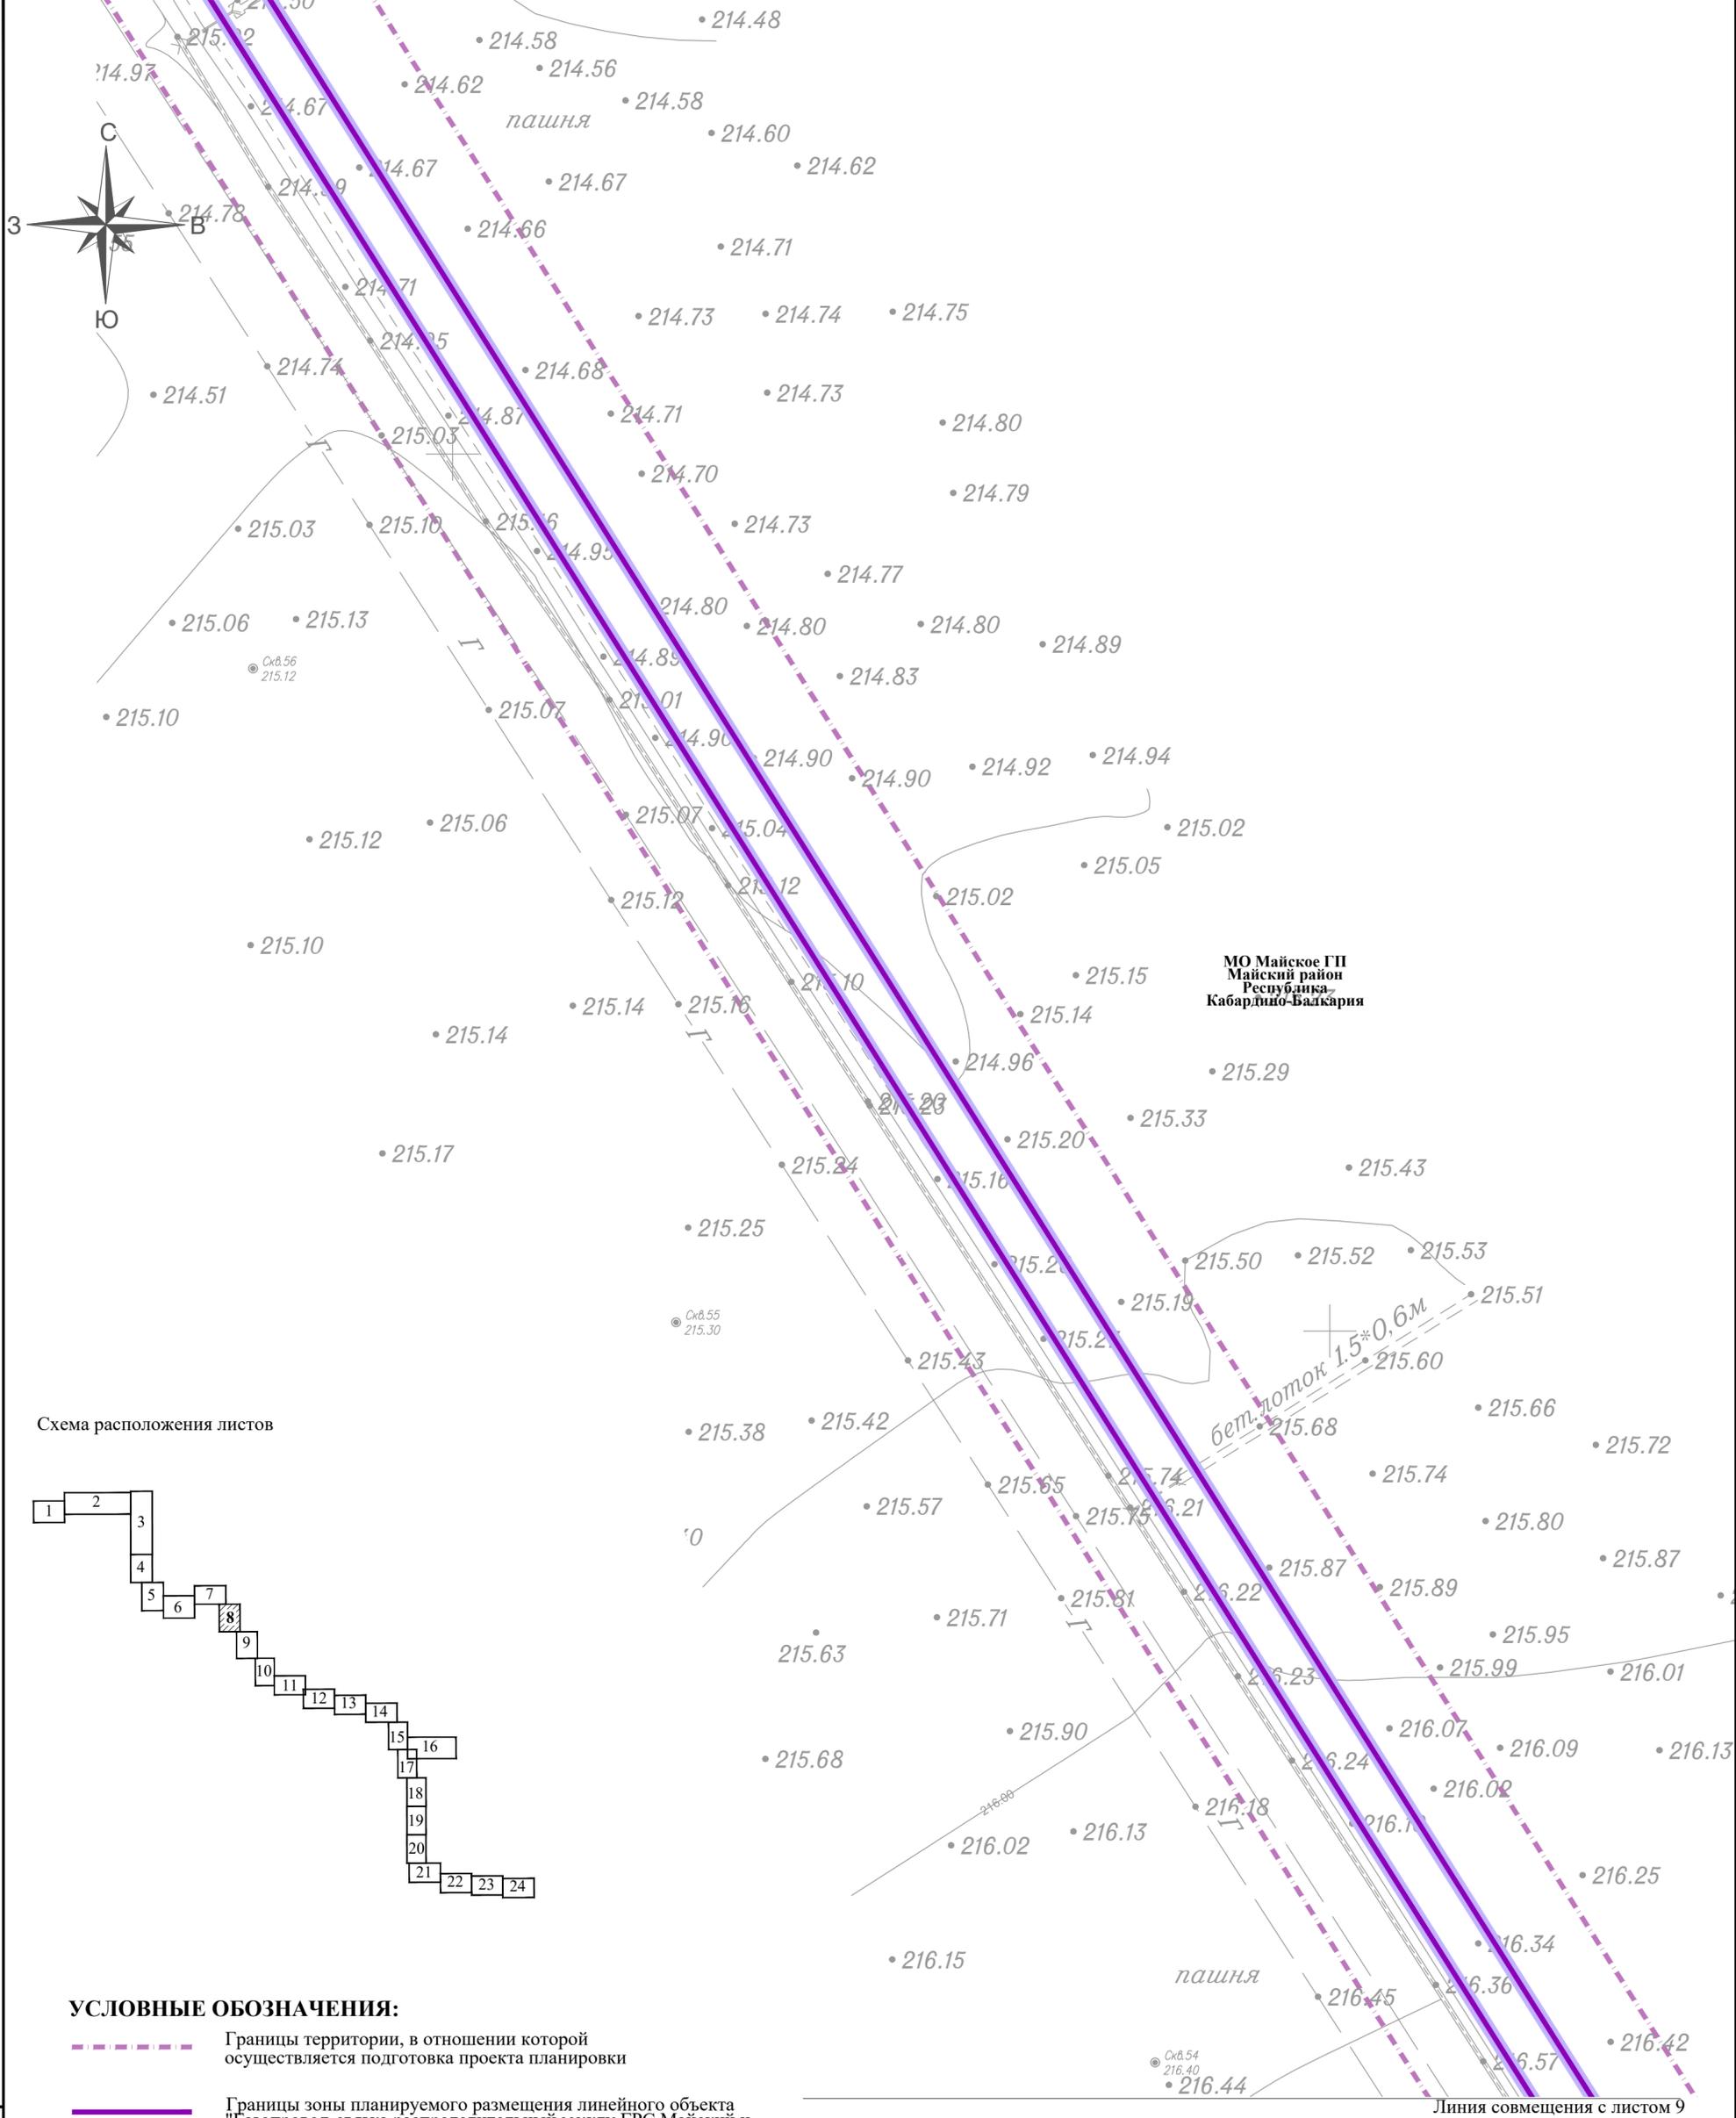

МО Майское ГП  
Майский район  
Республика  
Кабардино-Балкария

Схема расположения листов

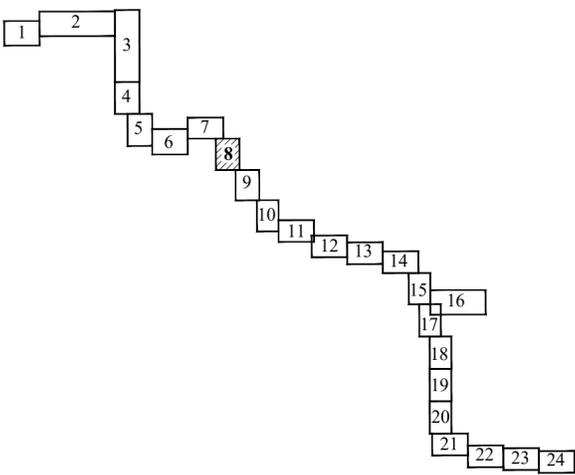


**УСЛОВНЫЕ ОБОЗНАЧЕНИЯ:**

- - - - - Границы территории, в отношении которой осуществляется подготовка проекта планировки
- Границы зоны планируемого размещения линейного объекта "Газопровод-связка распределительный между ГРС Майский и ГРС Новоивановка Кабардино-Балкарской Республики"
- 8 Номер характерной точки границы зоны размещения линейного объекта
- Границы планируемых элементов планировочной структуры

Линия совмещения с листом 9

Изм. №	Подл. и дата	Взам. инв. №

2256.047.П.0/0.1293-ДПТ-ОЧ-1.1					
Газопровод-связка распределительный между ГРС Майский и ГРС Новоивановка Кабардино-Балкарской Республики					
Изм.	Кол.уч.	Лист.	№ Док	Подпись	Дата
Разработал	Тобоева			<i>[Signature]</i>	02.23
Проект планировки территории. Графическая часть				Стадия	Лист
				ППТ-ОЧ	8
				Листов	24
Чертеж красных линий, чертеж границ зон планируемого размещения линейных объектов М 1:1000				ООО «СтройГазКомплект»	
Н. контр.	Костин			<i>[Signature]</i>	02.23
ГИП	Корякина			<i>[Signature]</i>	02.23

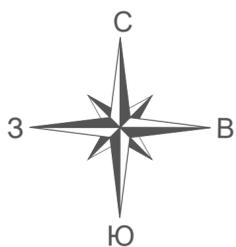

Линия совмещения с листом 8


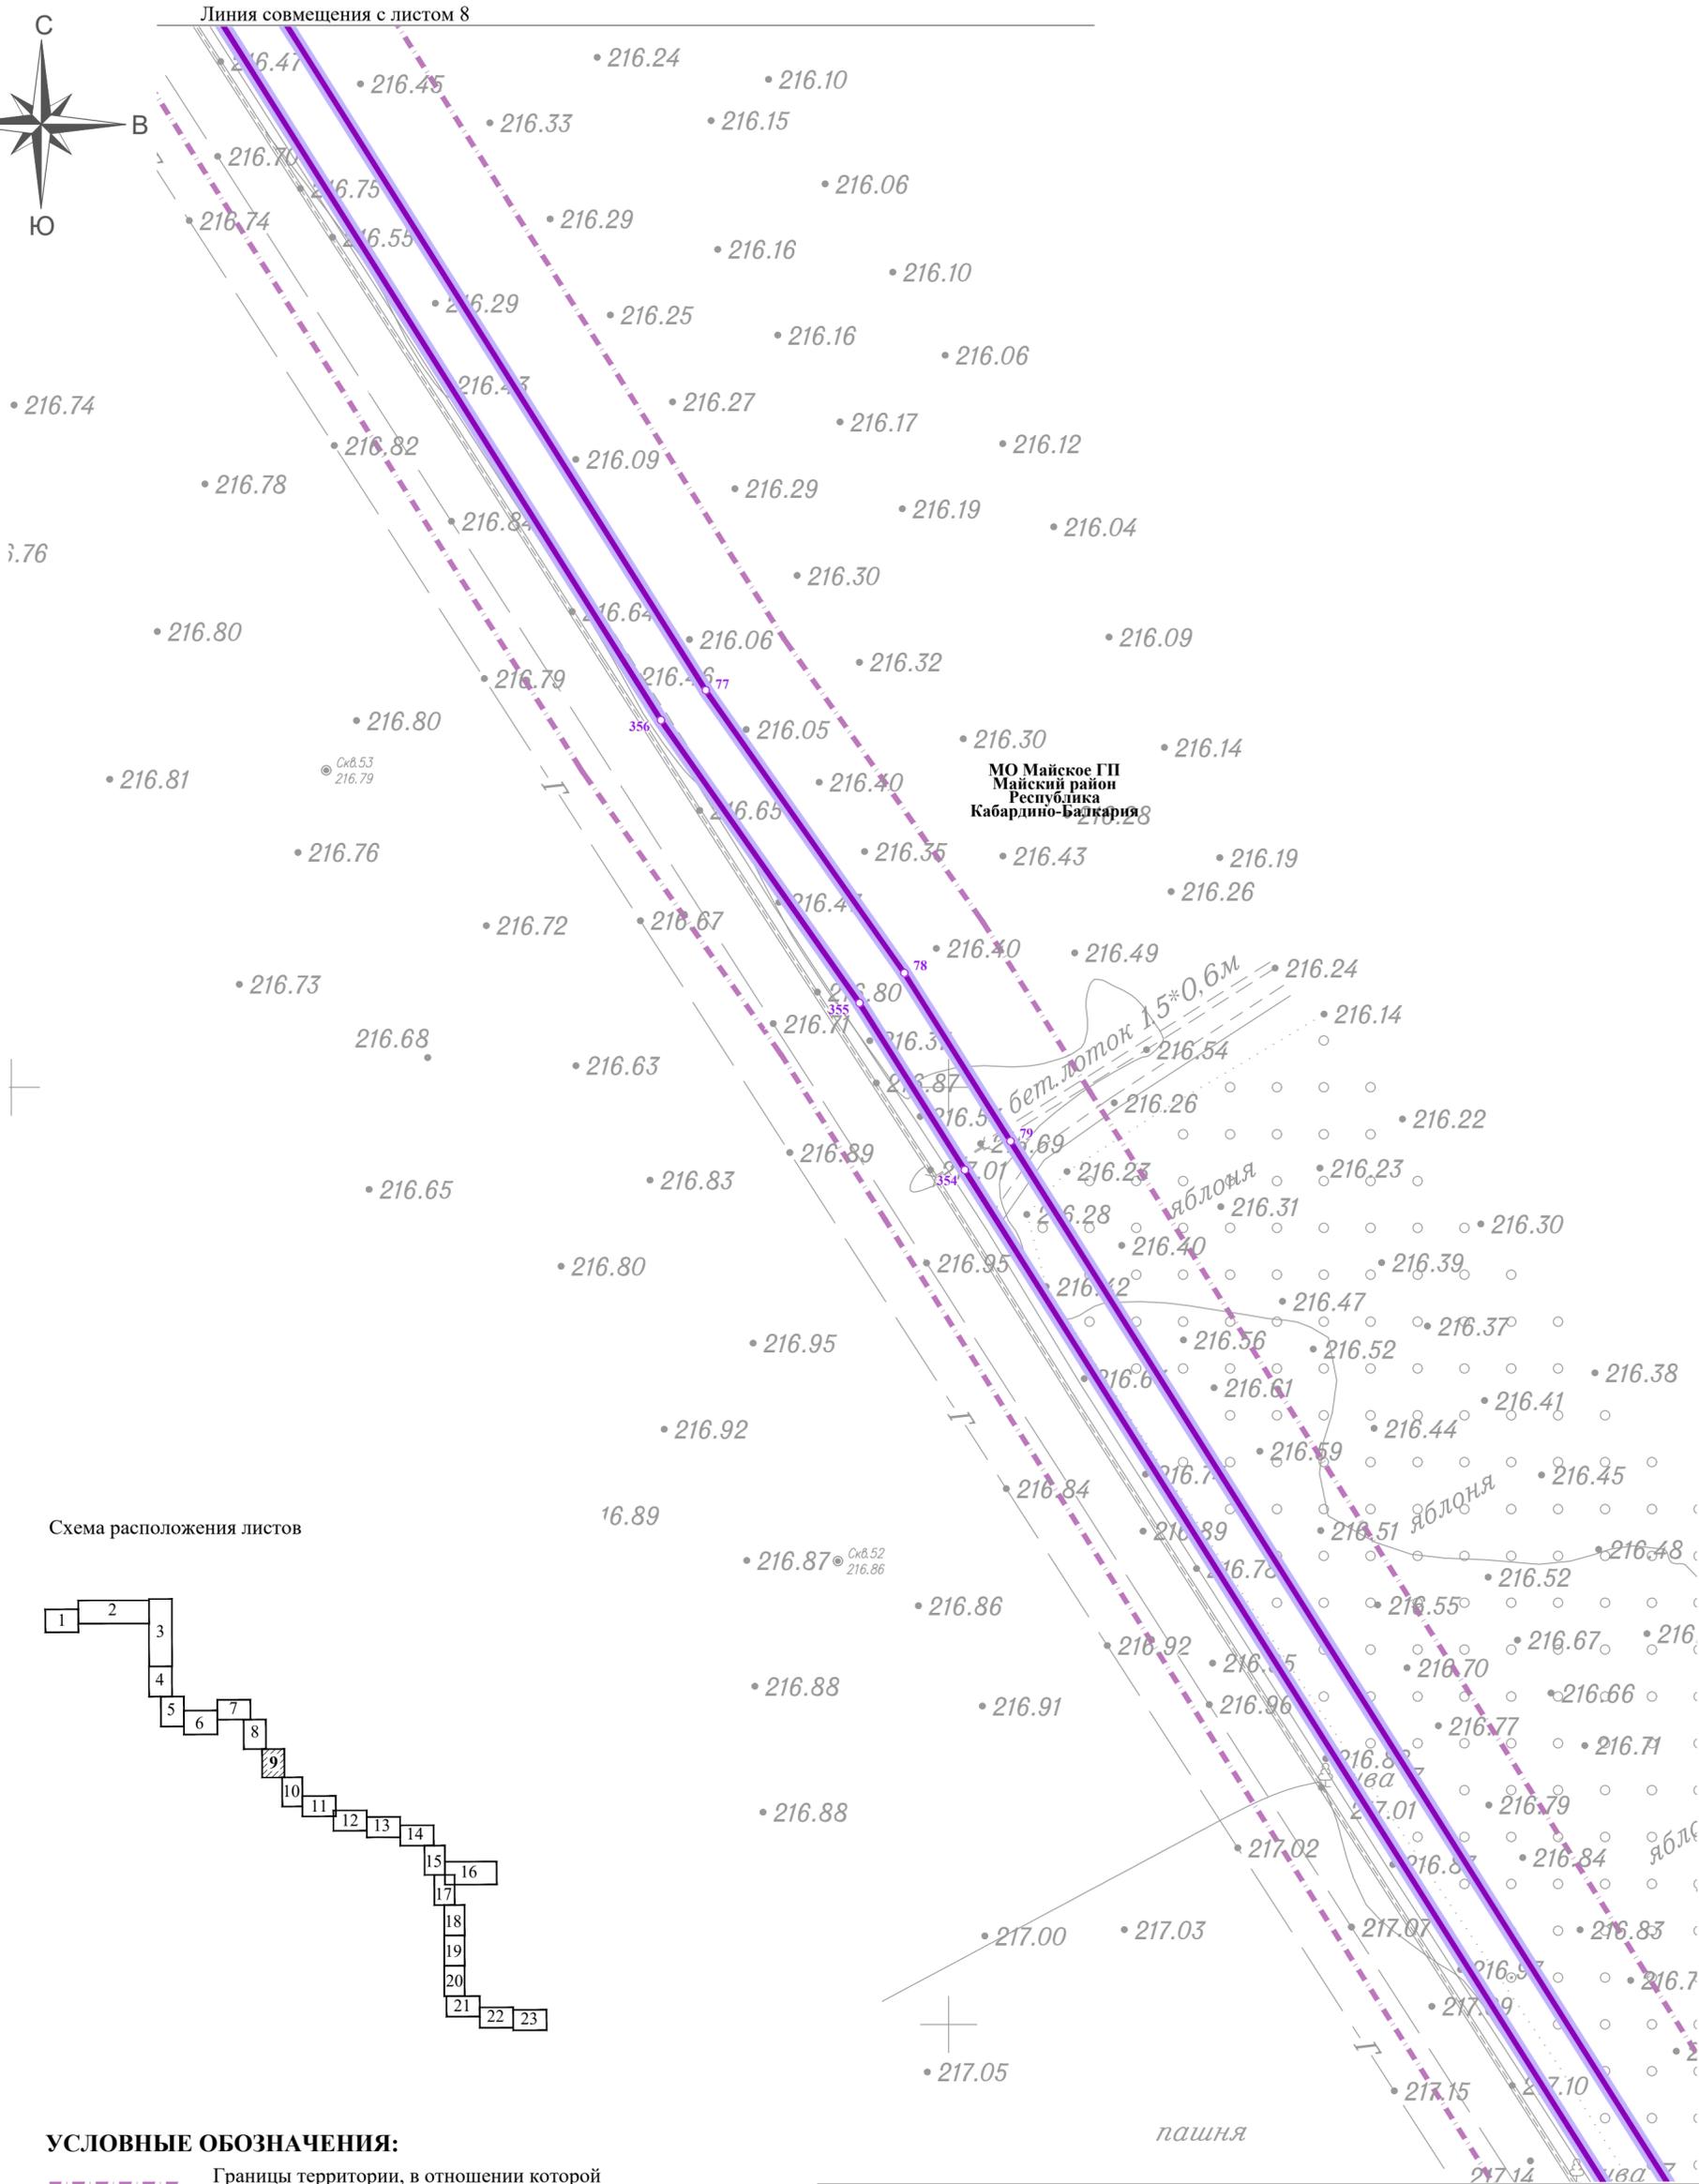


Схема расположения листов

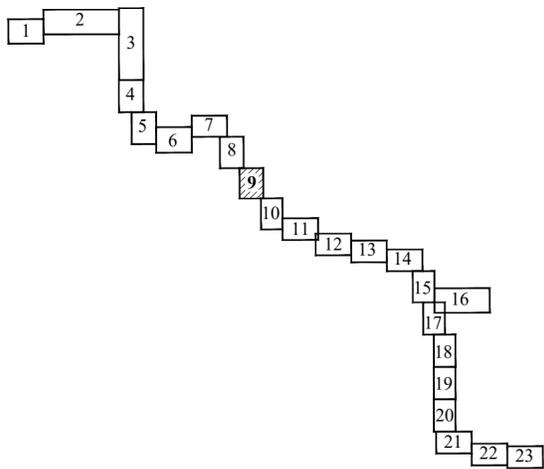

**УСЛОВНЫЕ ОБОЗНАЧЕНИЯ:**

- - - - - Границы территории, в отношении которой осуществляется подготовка проекта планировки
- Границы зоны планируемого размещения линейного объекта "Газопровод-связка распределительный между ГРС Майский и ГРС Новоивановка Кабардино-Балкарской Республики"
- 8 Номер характерной точки границы зоны размещения линейного объекта
- Границы планируемых элементов планировочной структуры

Линия совмещения с листом 10

2256.047.П.0/0.1293-ДПТ-ОЧ-1.1					
Газопровод-связка распределительный между ГРС Майский и ГРС Новоивановка Кабардино-Балкарской Республики					
Изм.	Кол.уч.	Лист.	№ Док	Подпись	Дата
Разработал	Тобоева			<i>[Signature]</i>	02.23
Проект планировки территории. Графическая часть				Стадия	Лист
				ППТ-ОЧ	9
				Листов	24
Чертеж красных линий, чертеж границ зон планируемого размещения линейных объектов М 1:1000				ООО «СтройГазКомплект»	
Н. контр.	Костин			<i>[Signature]</i>	02.23
ГИП	Корякина			<i>[Signature]</i>	02.23

Изм. № подл. Подл. и дата Взам. инв. №



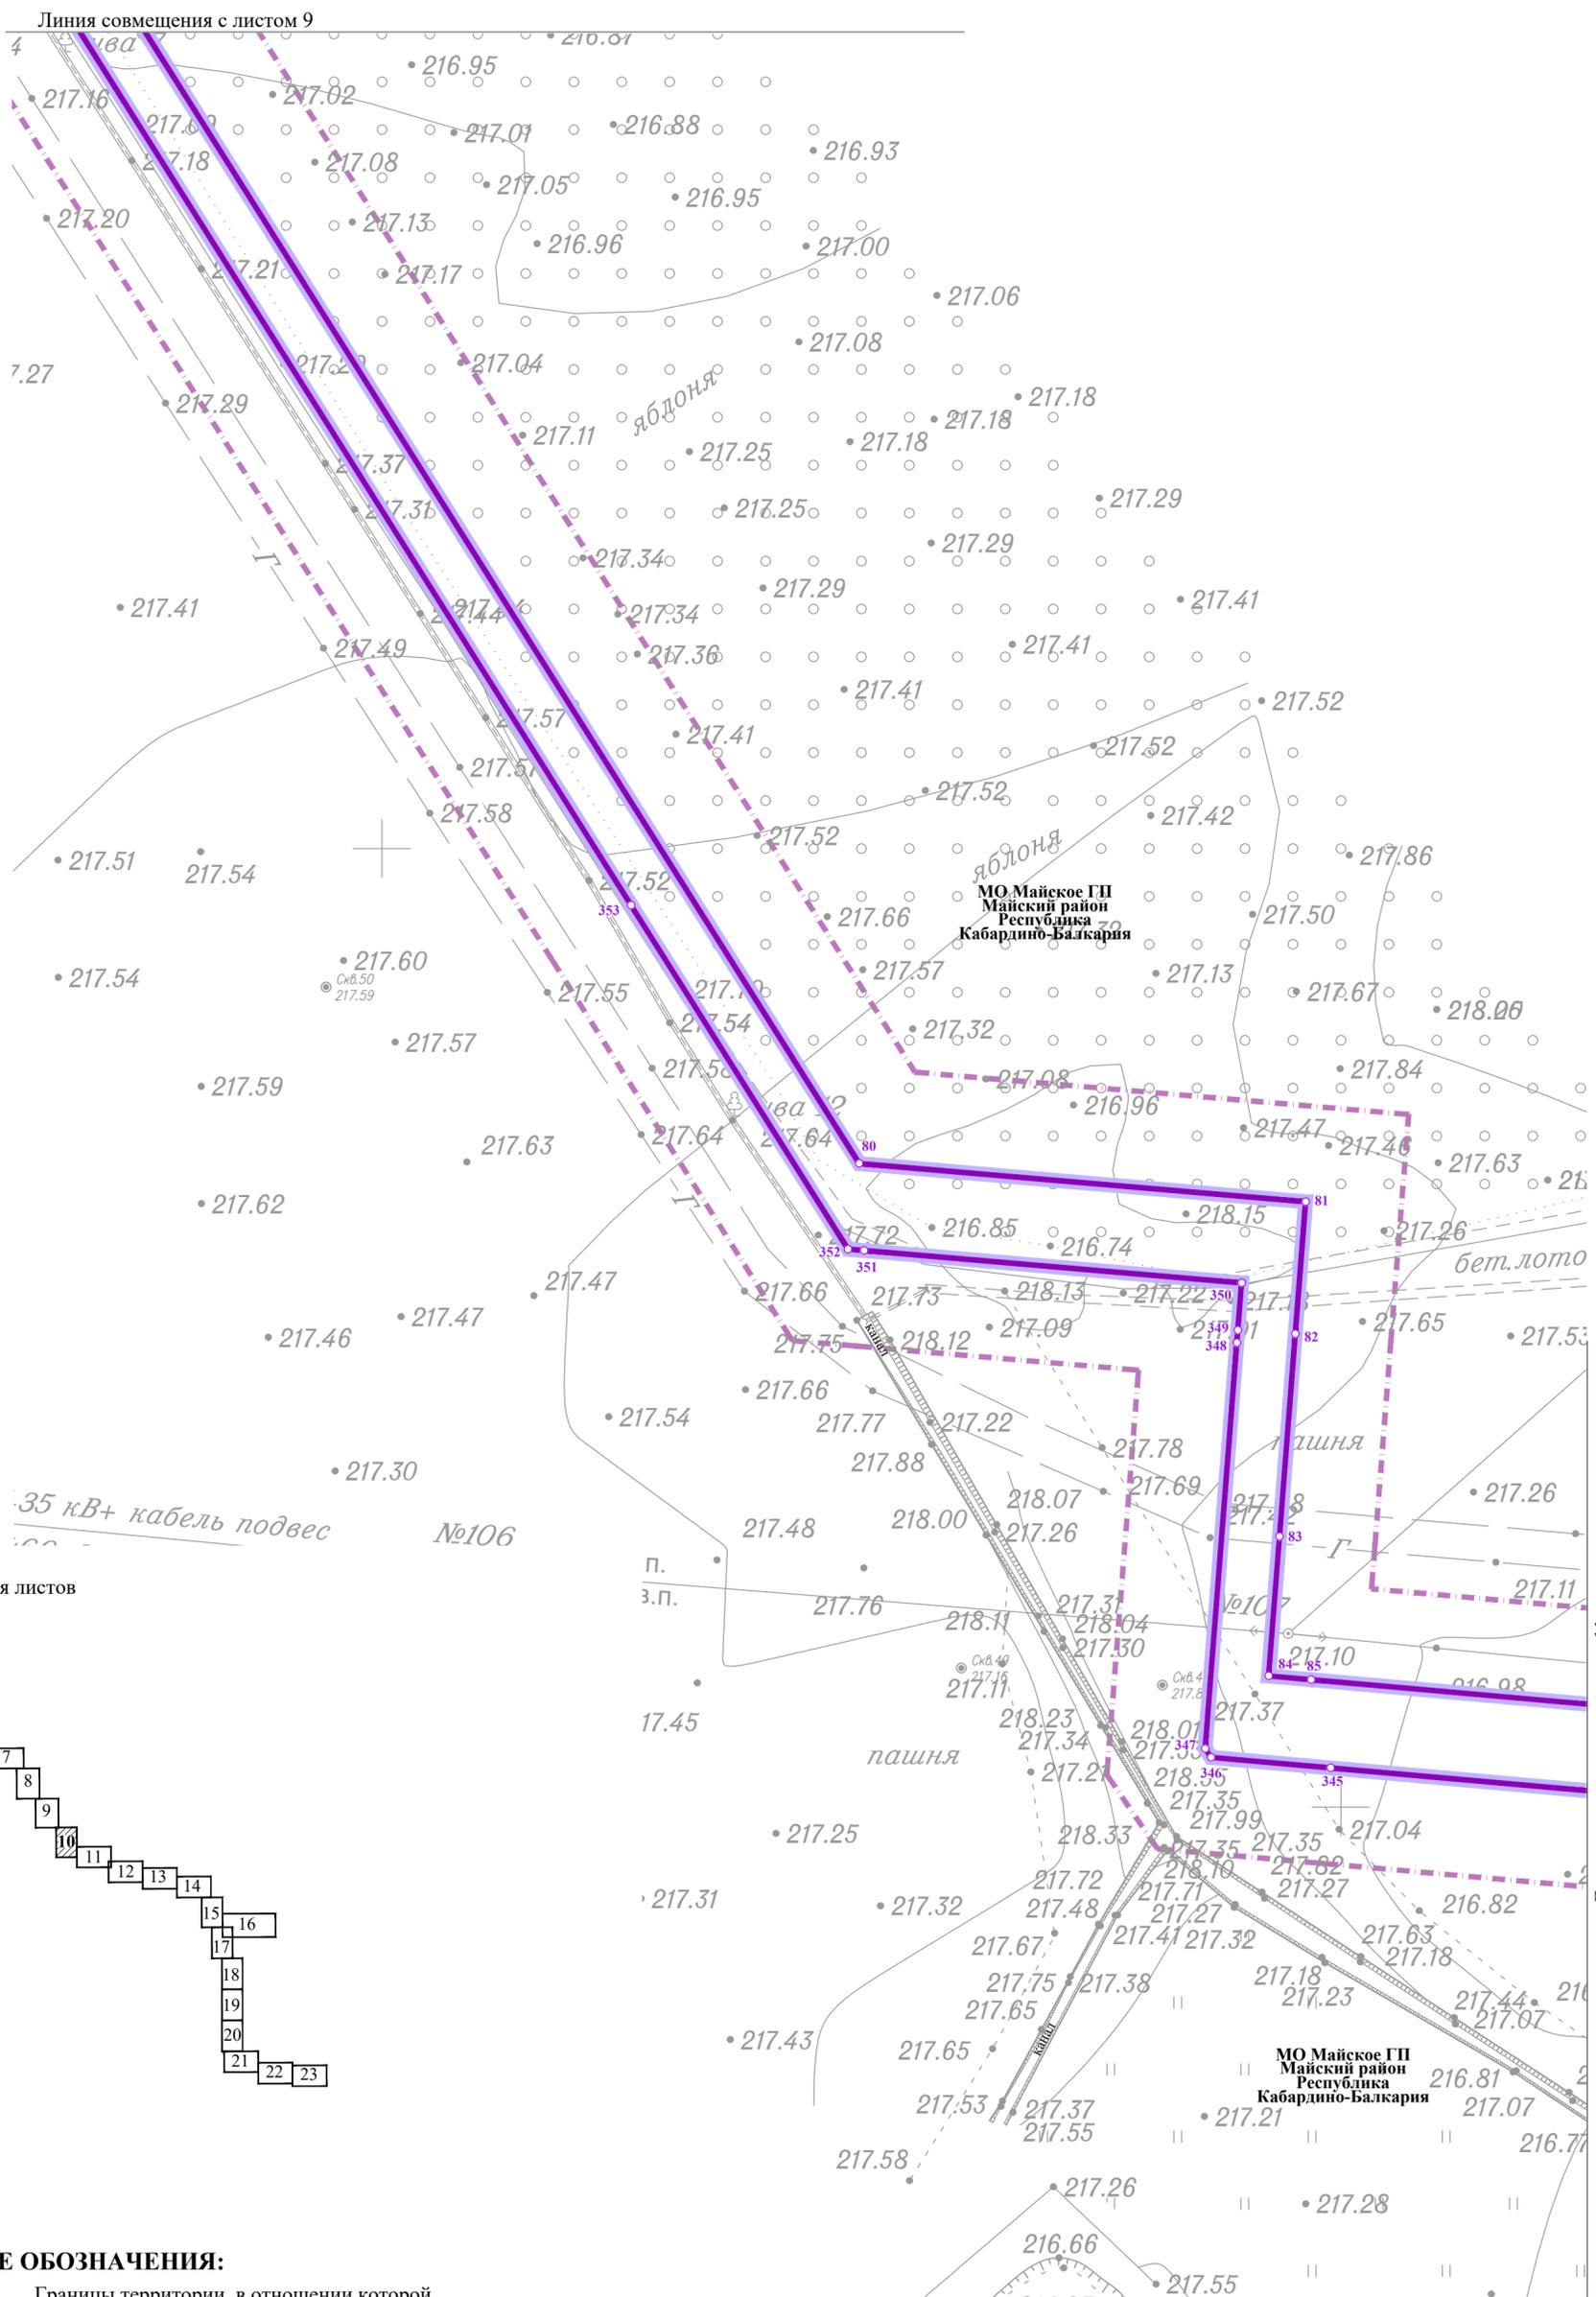



Схема расположения листов

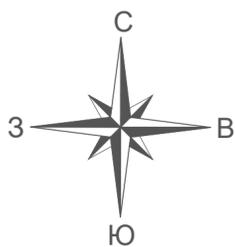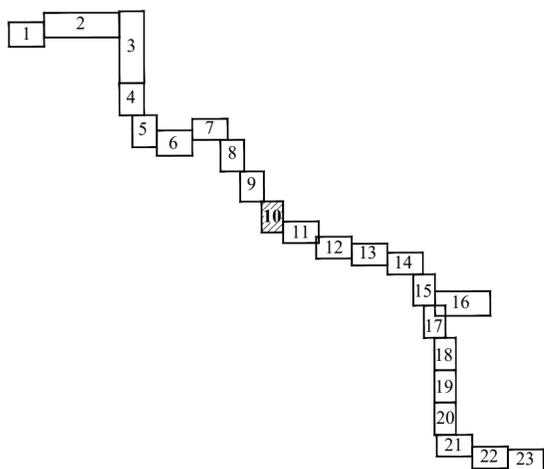

**УСЛОВНЫЕ ОБОЗНАЧЕНИЯ:**


- - - - - Границы территории, в отношении которой осуществляется подготовка проекта планировки
- Границы зоны планируемого размещения линейного объекта "Газопровод-связка распределительный между ГРС Майский и ГРС Новоивановка Кабардино-Балкарской Республики"
- 8 Номер характерной точки границы зоны размещения линейного объекта
- Границы планируемых элементов планировочной структуры

2256.047.П.0/0.1293-ДПТ-ОЧ-1.1					
Газопровод-связка распределительный между ГРС Майский и ГРС Новоивановка Кабардино-Балкарской Республики					
Изм.	Кол.уч.	Лист.	№ Док	Подпись	Дата
Разработал	Тобоева			<i>[Signature]</i>	02.23
Проект планировки территории. Графическая часть				Стадия	Лист
				ППТ-ОЧ	10
					24
Чертеж красных линий, чертеж границ зон планируемого размещения линейных объектов М 1:1000				ООО «СтройГазКомплект»	
Н. контр.	Костин			<i>[Signature]</i>	02.23
ГИП	Корякина			<i>[Signature]</i>	02.23

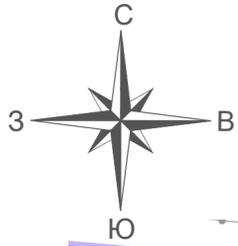

МО Майское ГП  
Майский район  
Республика  
Кабардино-Балкария

Линия совмещения с листом 10

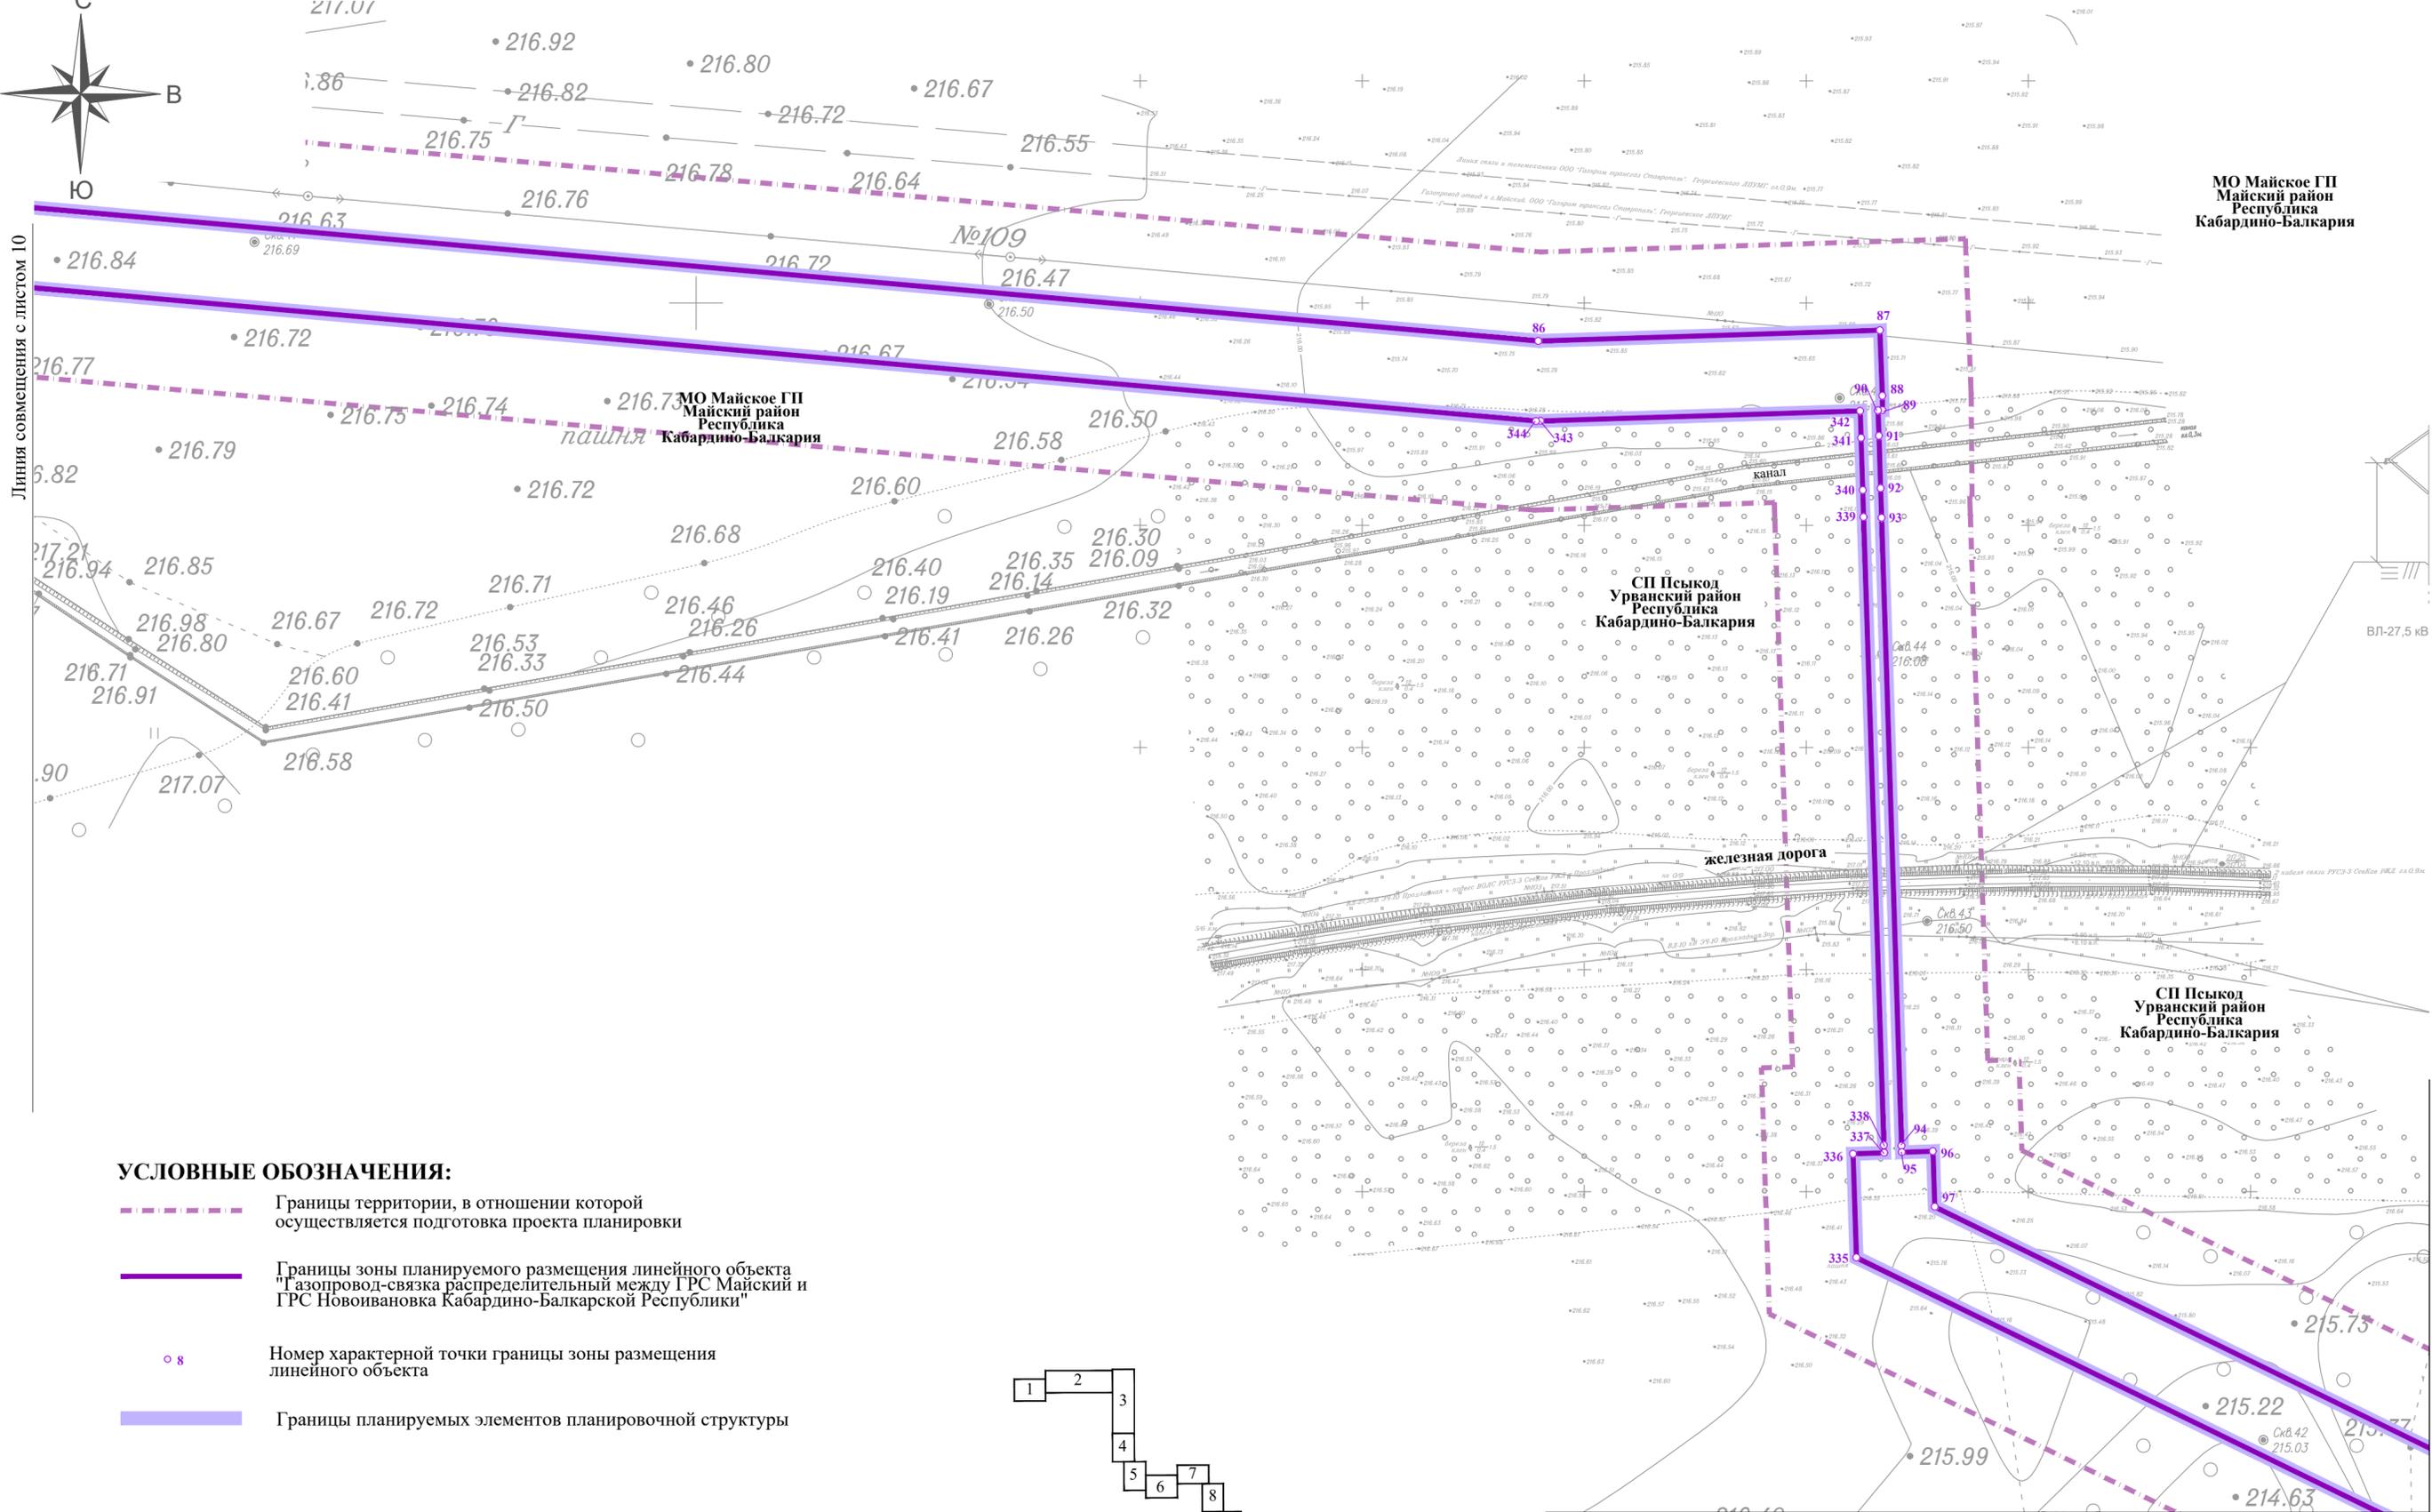

ВЛ-27,5 кВ

Линия совмещения с листом 12

Линия совмещения с листом 12

**УСЛОВНЫЕ ОБОЗНАЧЕНИЯ:**

- Границы территории, в отношении которой осуществляется подготовка проекта планировки
- Границы зоны планируемого размещения линейного объекта "Газопровод-связка распределительный между ГРС Майский и ГРС Новоивановка Кабардино-Балкарской Республики"
- Номер характерной точки границы зоны размещения линейного объекта
- Границы планируемых элементов планировочной структуры



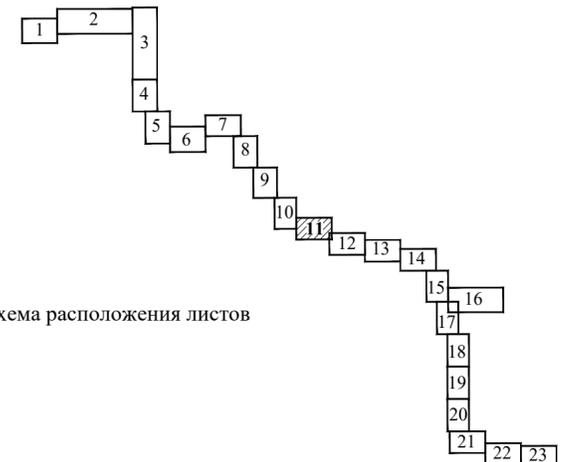



Схема расположения листов

2256.047.П.0/0.1293-ДПТ-ОЧ-1.1					
Газопровод-связка распределительный между ГРС Майский и ГРС Новоивановка Кабардино-Балкарской Республики					
Изм.	Кол.уч.	Лист	№ Док	Подпись	Дата
Разработал		Тобоева			02.23
Проект планировки территории. Графическая часть				Стадия	Лист
				ППТ-ОЧ	11
				Листов	24
Н. контр.	Костин				02.23
ГИП	Корякина				02.23
Чертеж красных линий, чертеж границ зон планируемого размещения линейных объектов М 1:1000				ООО «СтройГазКомплект»	

Изн. № подл.	Подл. и дата	Взам. инв. №

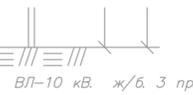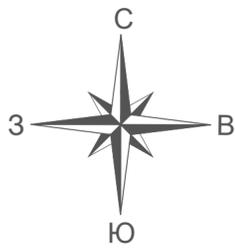


железная дорога

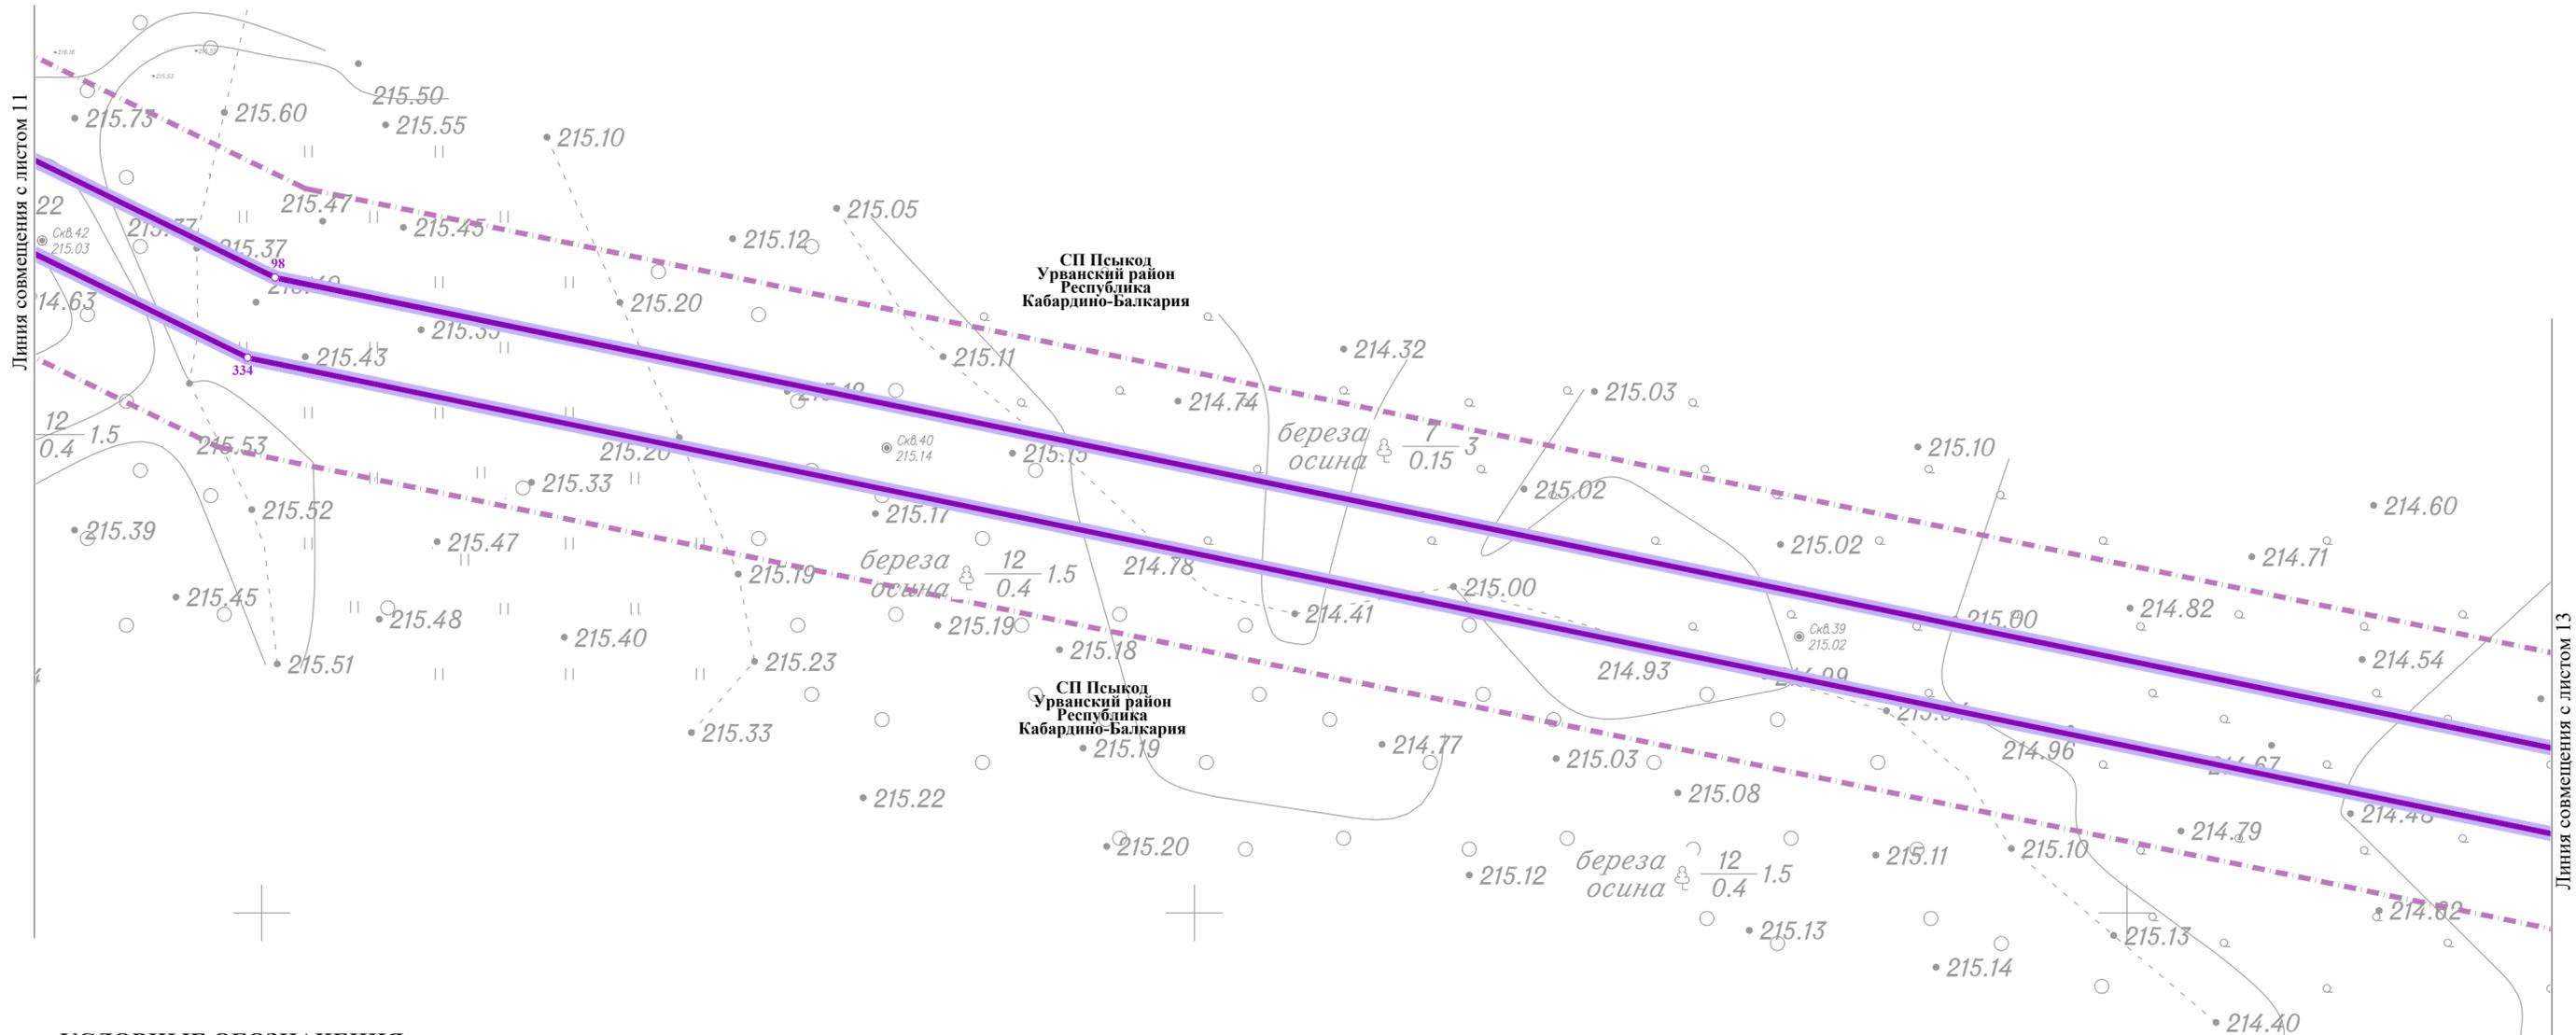

**УСЛОВНЫЕ ОБОЗНАЧЕНИЯ:**

- Границы территории, в отношении которой осуществляется подготовка проекта планировки
- Границы зоны планируемого размещения линейного объекта "Газопровод-связка распределительный между ГРС Майский и ГРС Новоивановка Кабардино-Балкарской Республики"
- Номер характерной точки границы зоны размещения линейного объекта
- Границы планируемых элементов планировочной структуры



Схема расположения листов

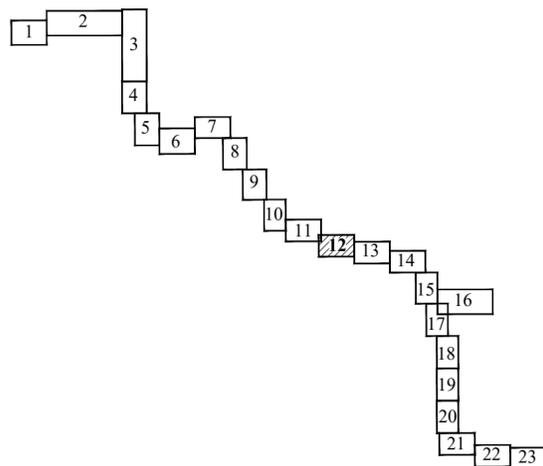

2256.047.П.0/0.1293-ДПТ-ОЧ-1.1					
Газопровод-связка распределительный между ГРС Майский и ГРС Новоивановка Кабардино-Балкарской Республики					
Изм.	Кол.уч.	Лист	№ Док	Подпись	Дата
Разработал	Тобоева				02.23
Проект планировки территории. Графическая часть				Стадия	Лист
				ППТ-ОЧ	12
					24
Н. контр.	Костин				02.23
ГИП	Корякина				02.23
Чертеж красных линий, чертеж границ зон планируемого размещения линейных объектов М 1:1000				ООО «СтройГазКомплект»	

Изн. № подл.	Подп. и дата	Взам. инв. №



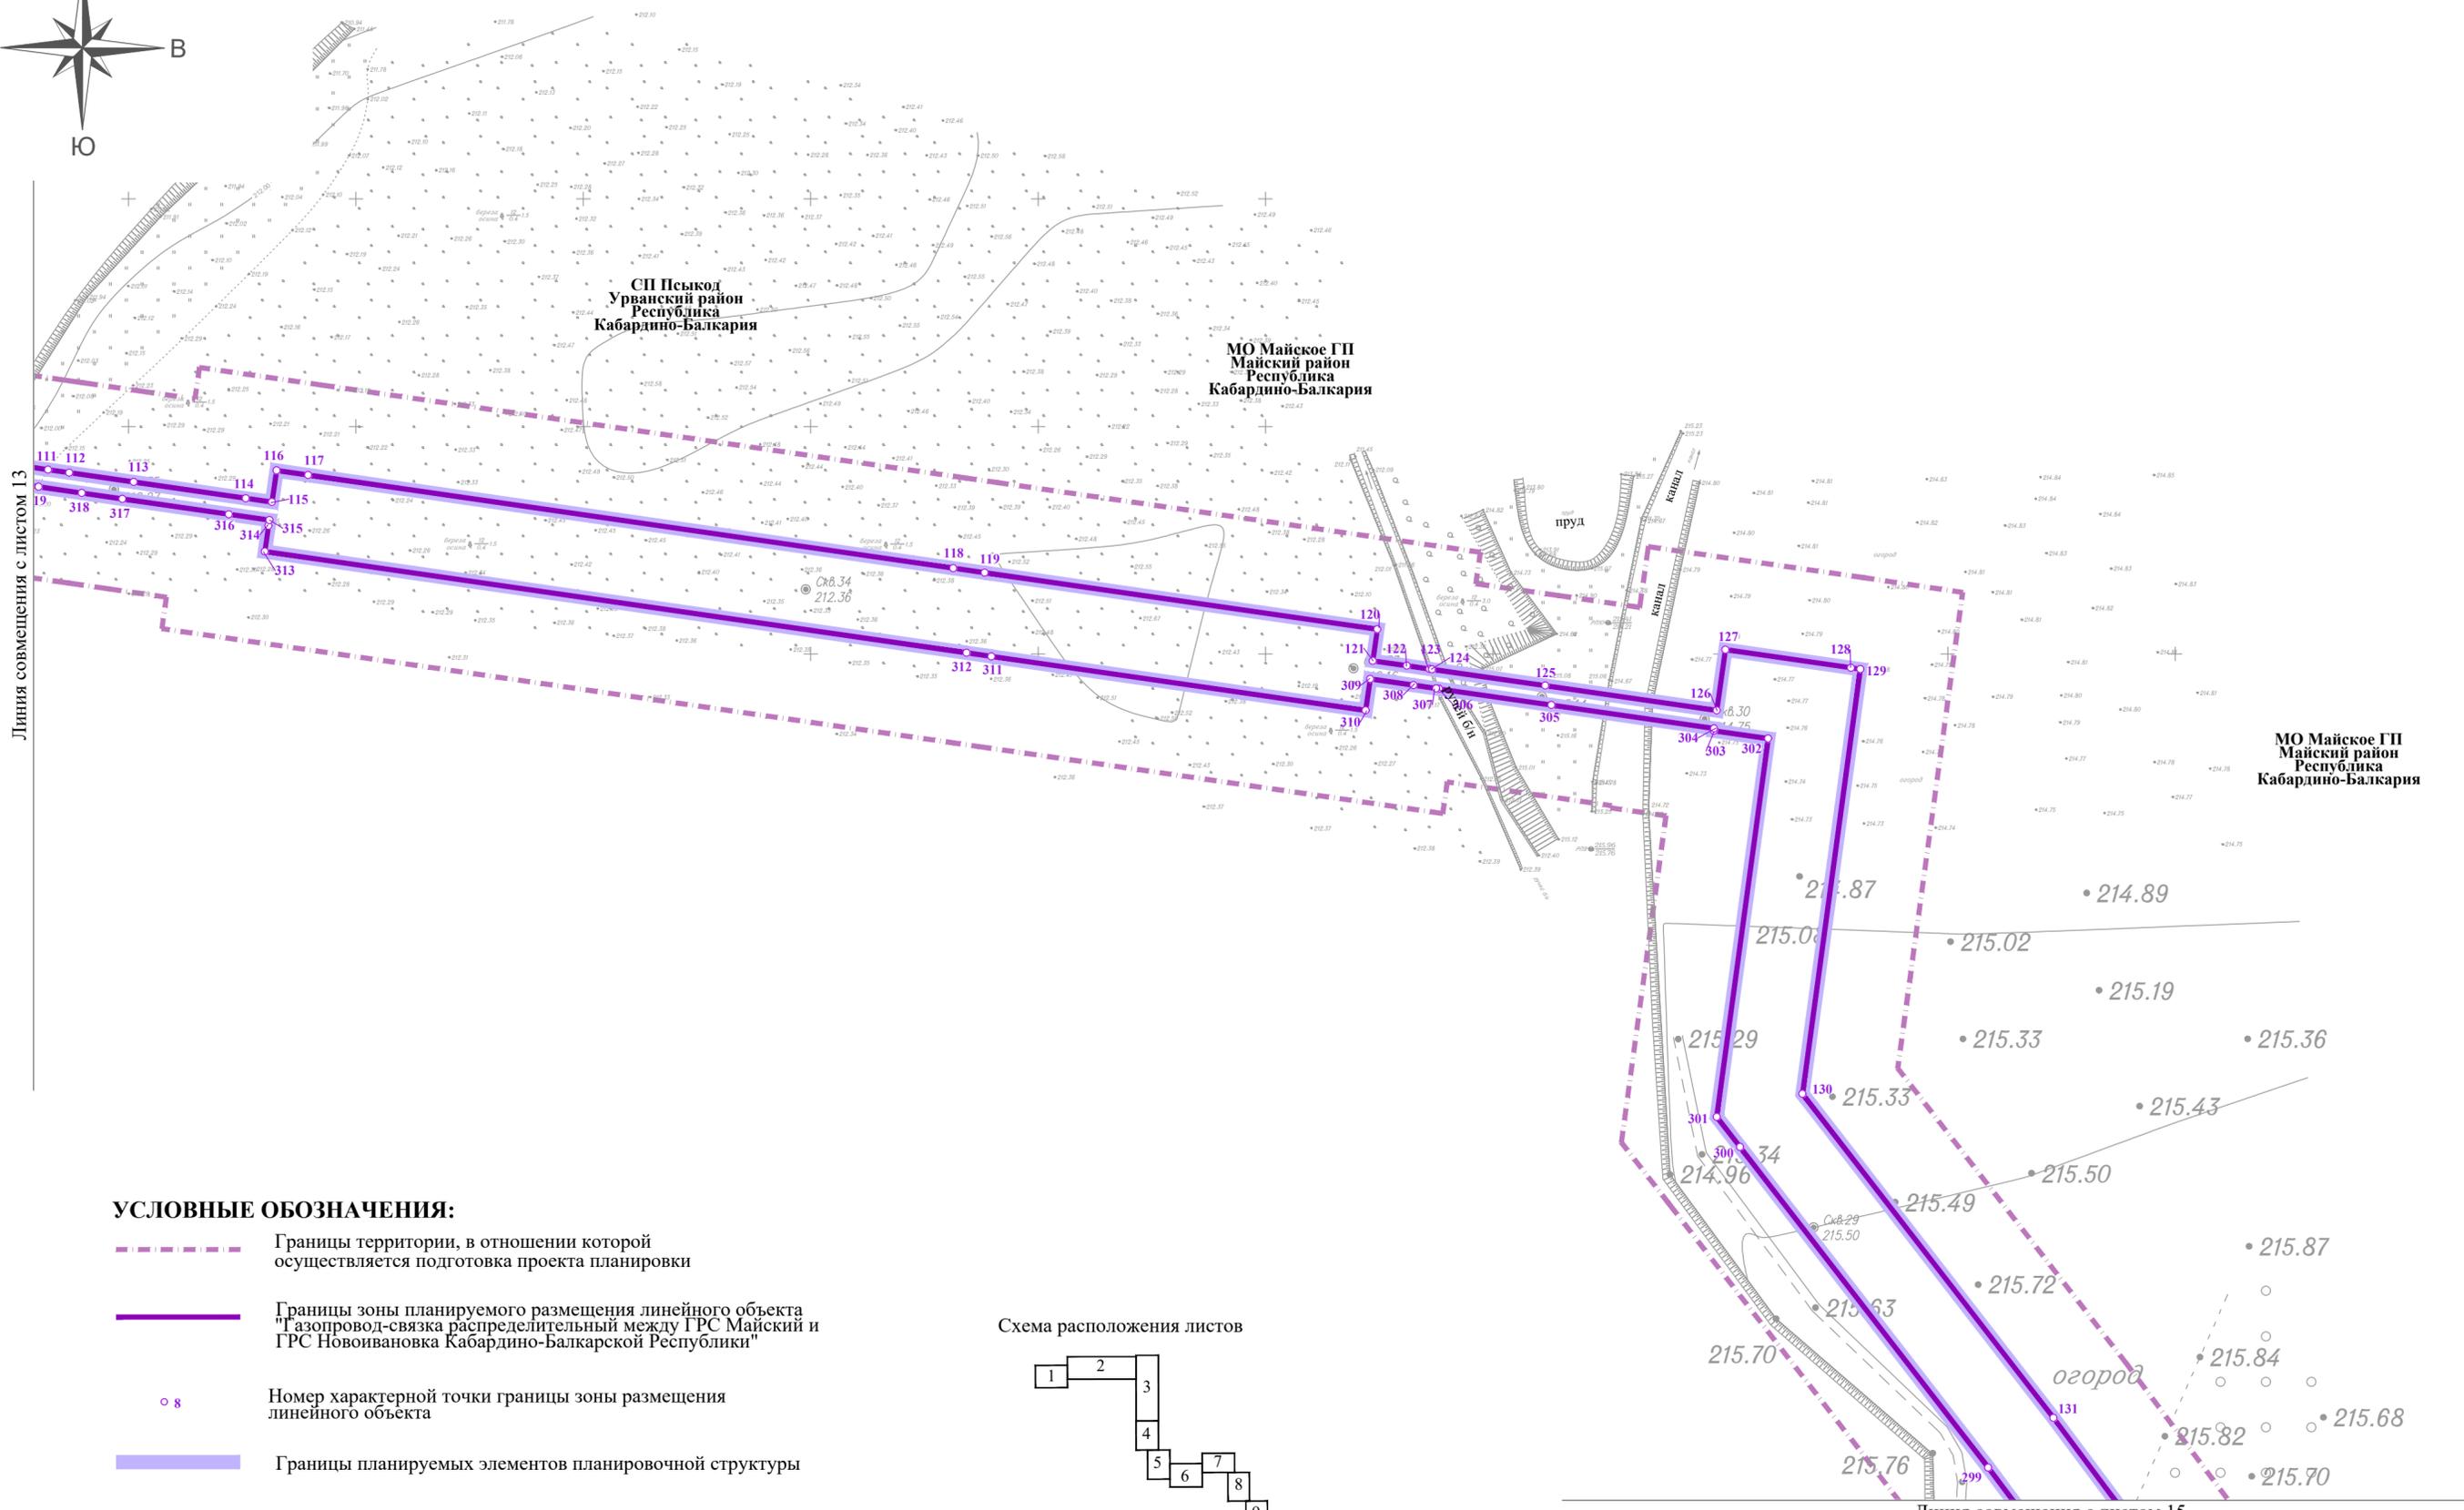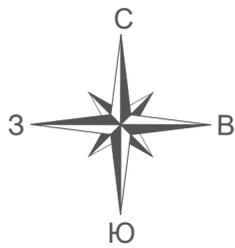


Линия совмещения с листом 13

Линия совмещения с листом 15

**УСЛОВНЫЕ ОБОЗНАЧЕНИЯ:**



- Границы территории, в отношении которой осуществляется подготовка проекта планировки
- Границы зоны планируемого размещения линейного объекта "Газопровод-связка распределительный между ГРС Майский и ГРС Новоивановка Кабардино-Балкарской Республики"
- Номер характерной точки границы зоны размещения линейного объекта
- Границы планируемых элементов планировочной структуры

Схема расположения листов

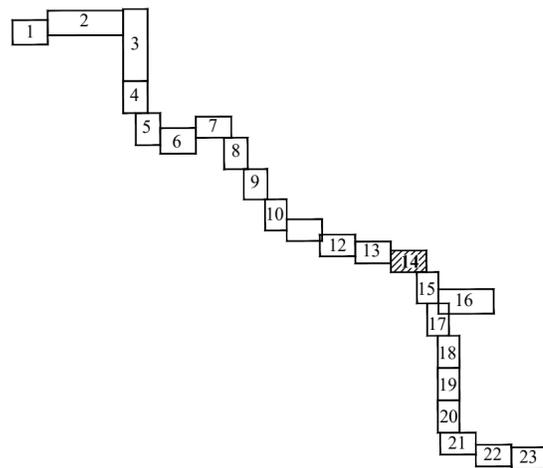

2256.047.П.0/0.1293-ДПТ-ОЧ-1.1					
Газопровод-связка распределительный между ГРС Майский и ГРС Новоивановка Кабардино-Балкарской Республики					
Изм.	Кол.уч.	Лист	№ Док	Подпись	Дата
	Разработал	Тобоева			02.23
Проект планировки территории. Графическая часть				Стадия	Лист
				ППТ-ОЧ	14
				Листов	24
Чертеж красных линий, чертеж границ зон планируемого размещения линейных объектов М 1:1000					
Н. контр.	Костин				02.23
ГИП	Корякина				02.23
				ООО «СтройГазКомплект»	

Взам. инв. №  
Подл. и дата  
Инв. № подл.

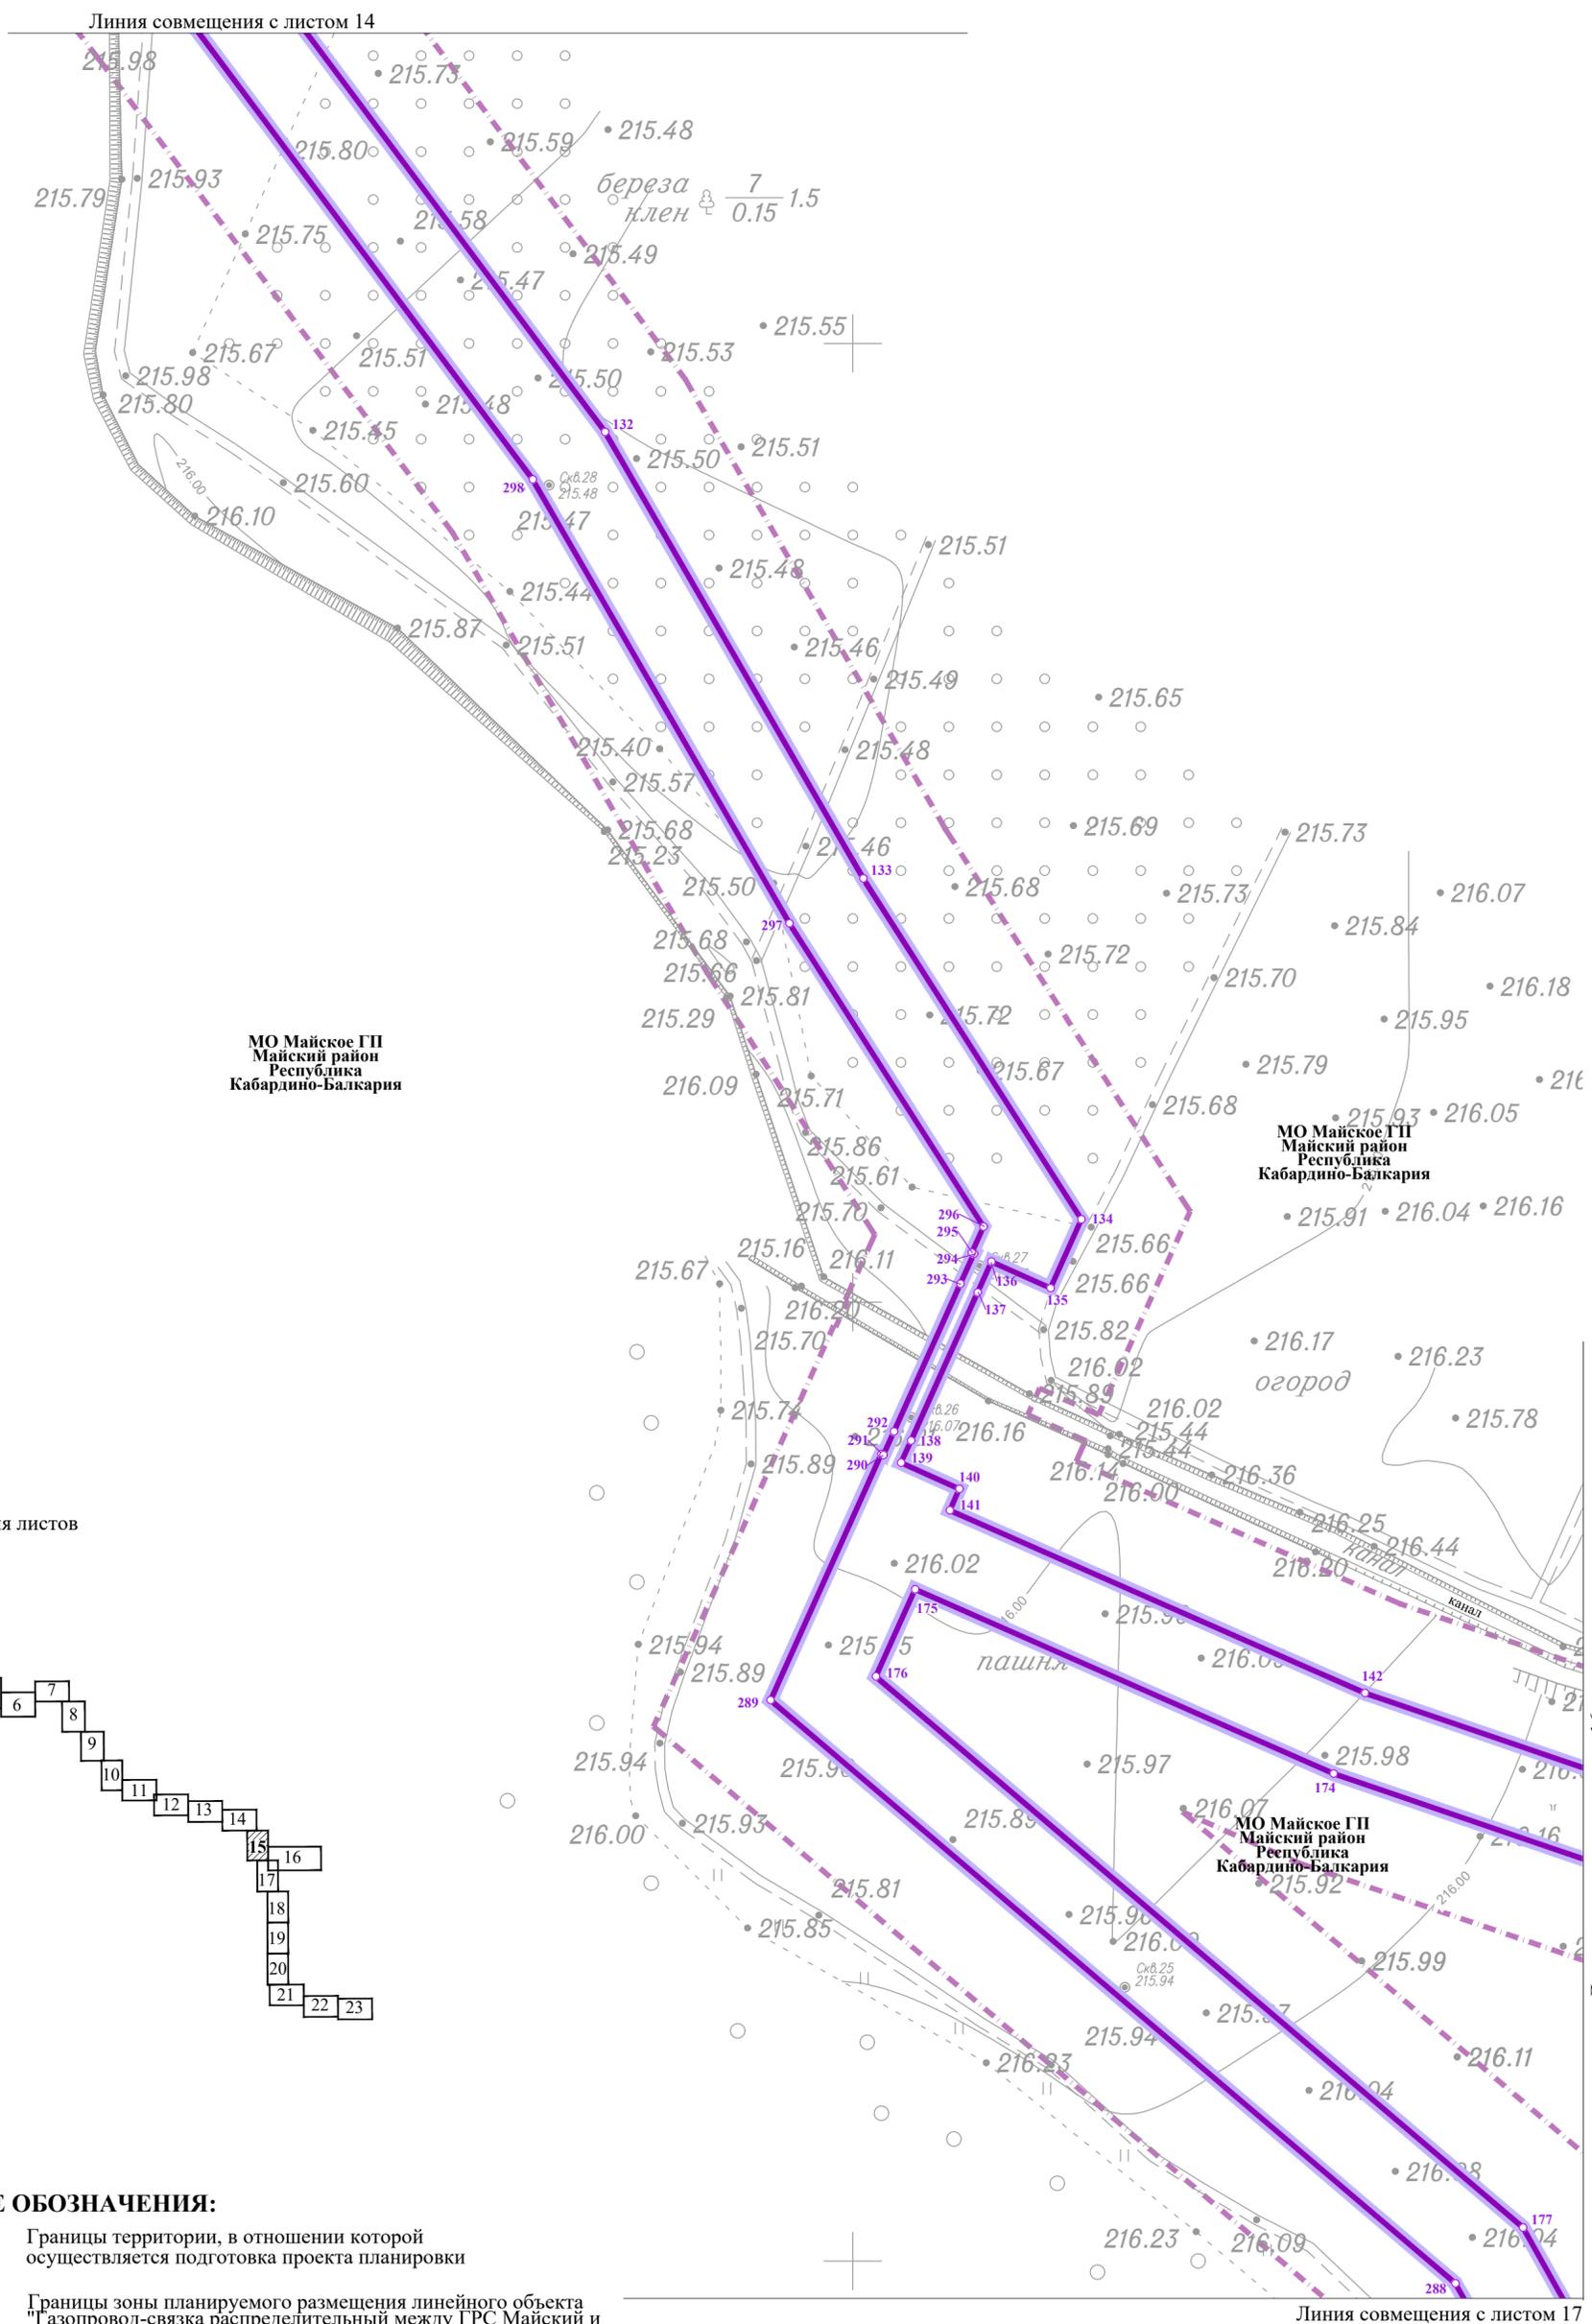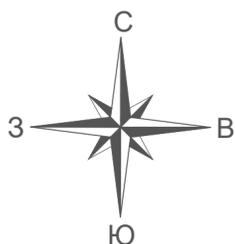


МО Майское ГП  
Майский район  
Республика  
Кабардино-Балкария

МО Майское ГП  
Майский район  
Республика  
Кабардино-Балкария

МО Майское ГП  
Майский район  
Республика  
Кабардино-Балкария

Схема расположения листов

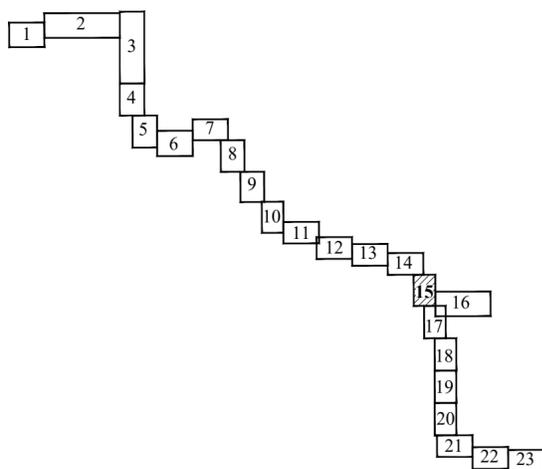


**УСЛОВНЫЕ ОБОЗНАЧЕНИЯ:**


- Границы территории, в отношении которой осуществляется подготовка проекта планировки
- Границы зоны планируемого размещения линейного объекта "Газопровод-связка распределительный между ГРС Майский и ГРС Новоивановка Кабардино-Балкарской Республики"
- Номер характерной точки границы зоны размещения линейного объекта
- Границы планируемых элементов планировочной структуры

Изм. №	Подл. и дата	Взам. инв. №


2256.047.П.0/0.1293-ДПТ-ОЧ-1.1					
Газопровод-связка распределительный между ГРС Майский и ГРС Новоивановка Кабардино-Балкарской Республики					
Изм.	Кол.уч.	Лист.	№ Док	Подпись	Дата
Разработал	Тобоева				02.23
Проект планировки территории. Графическая часть				Стадия	Лист
				ППТ-ОЧ	15
				Листов	24
Чертеж красных линий, чертеж границ зон планируемого размещения линейных объектов М 1:1000				ООО «СтройГазКомплект»	
Н. контр.	Костин				02.23
ГИП	Корякина				02.23

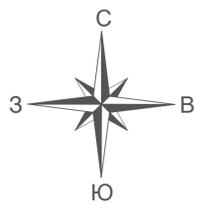


- УСЛОВНЫЕ ОБОЗНАЧЕНИЯ:**
- Границы территории, в отношении которой осуществляется подготовка проекта планировки
  - Границы зоны планируемого размещения линейного объекта "Газопровод-связка распределительный между ГРС Майский и ГРС Новоивановка Кабардино-Балкарской Республики"
  - 8 Номер характерной точки границы зоны размещения линейного объекта
  - Границы планируемых элементов планировочной структуры

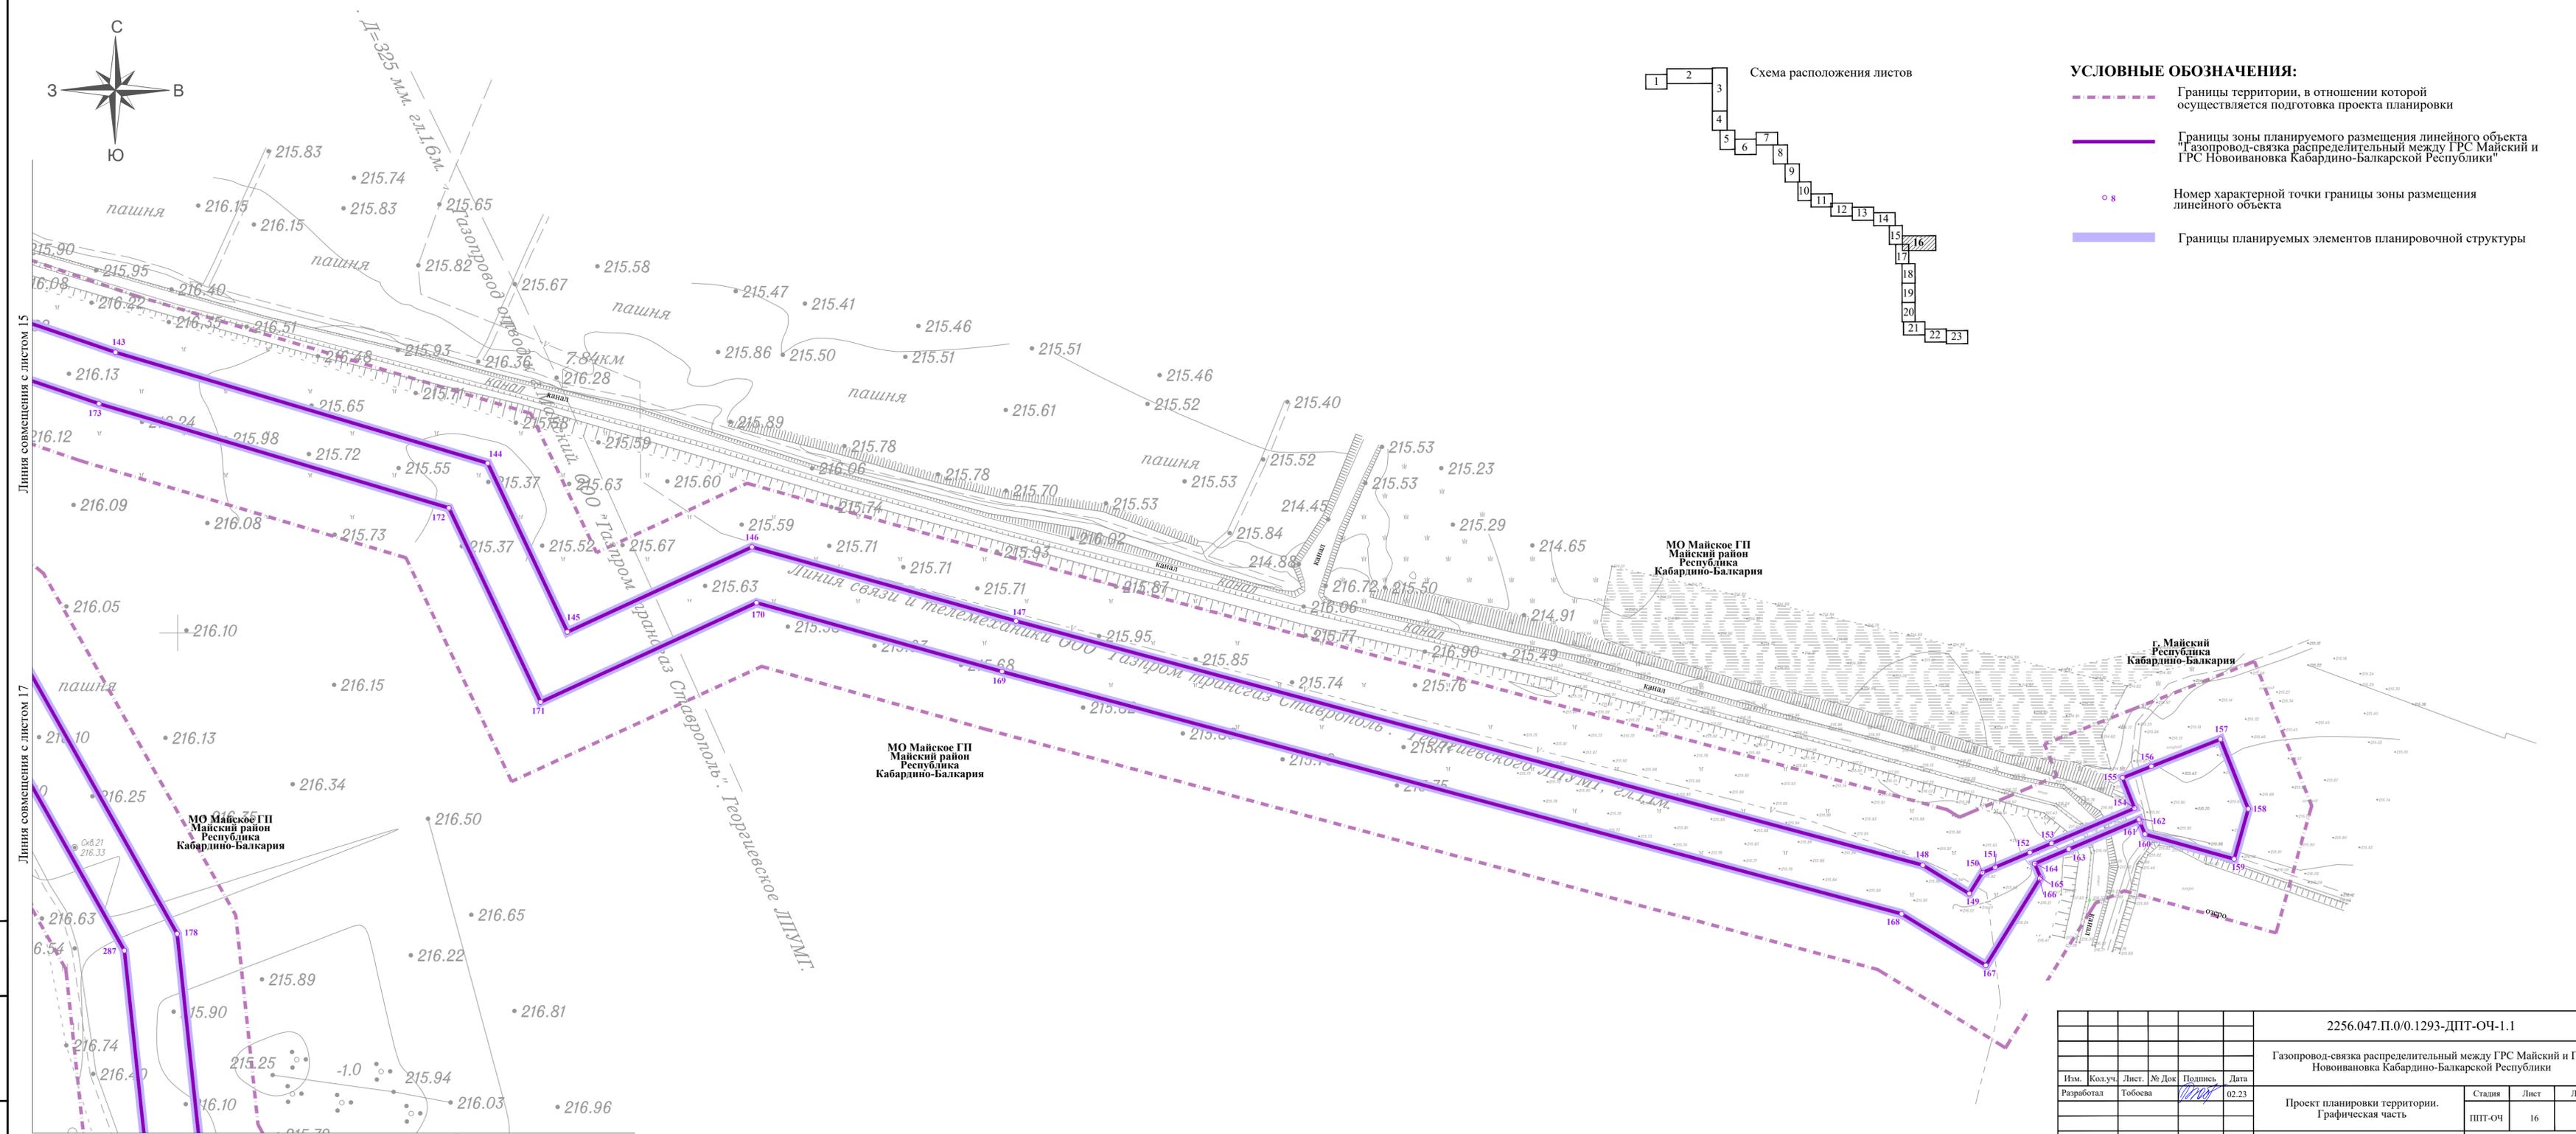

						2256.047.П.0/0.1293-ДПТ-ОЧ-1.1			
						Газопровод-связка распределительный между ГРС Майский и ГРС Новоивановка Кабардино-Балкарской Республики			
Изм.	Кол.уч.	Лист	№ Док	Подпись	Дата	Проект планировки территории. Графическая часть	Стадия	Лист	Листов
Разработал	Тобоева			<i>[Signature]</i>	02.23		ППТ-ОЧ	16	24
И. контр.	Костин			<i>[Signature]</i>	02.23	Чертеж красных линий, чертеж границ зон планируемого размещения линейных объектов М 1:1000	ООО «СтройГазКомплект»		
ГИП	Корякина			<i>[Signature]</i>	02.23				

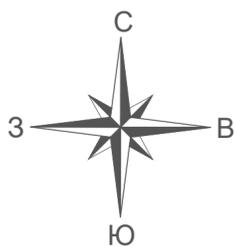


Линия совмещения с листом 15

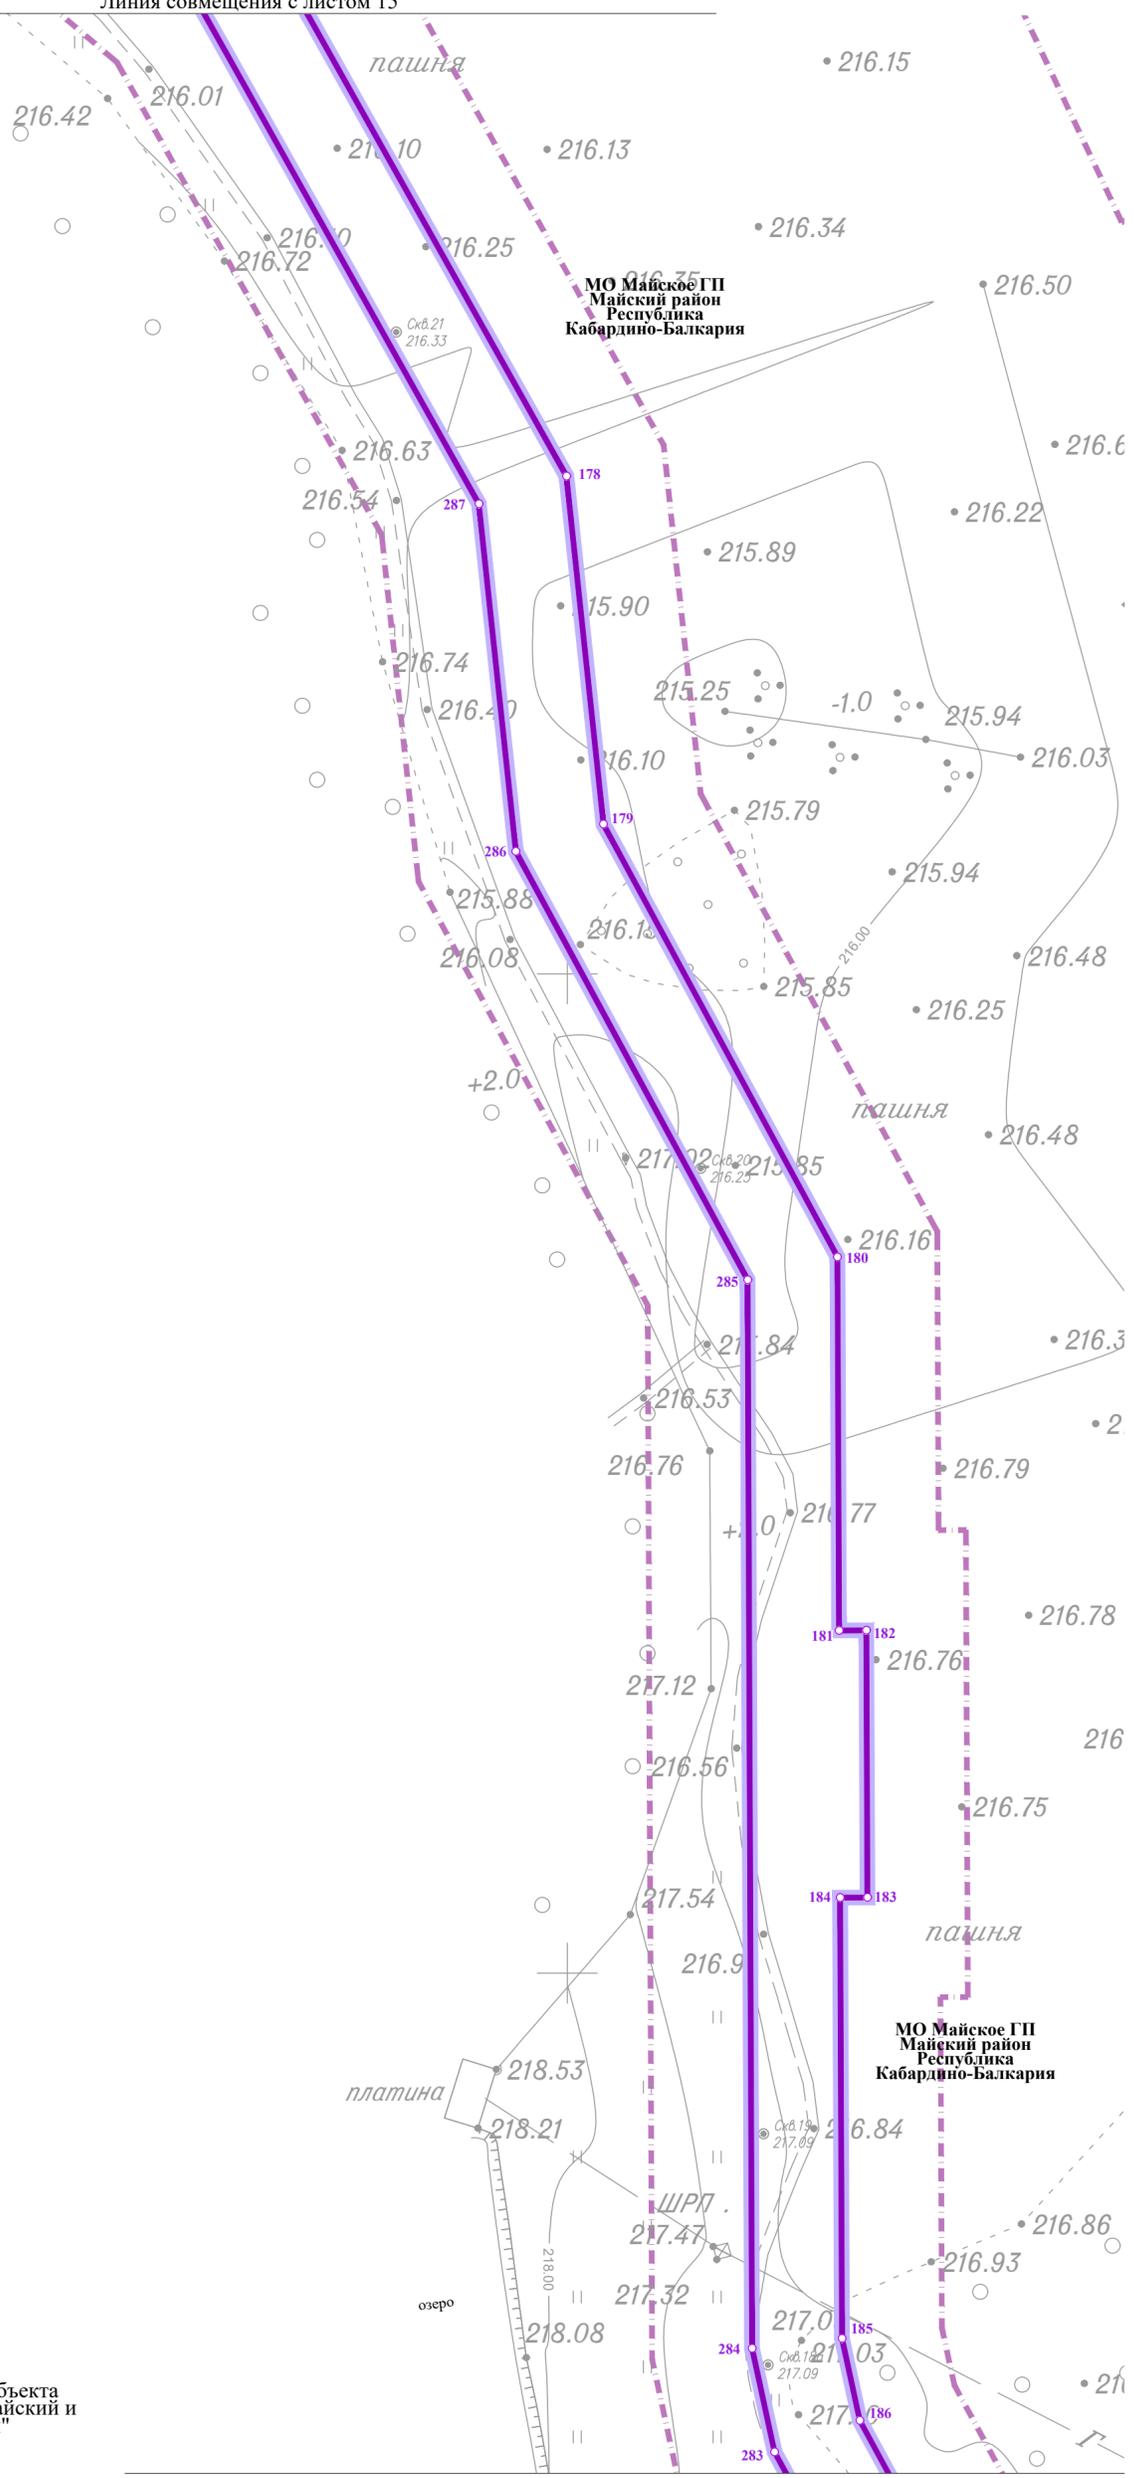

Линия совмещения с листом 18

Схема расположения листов

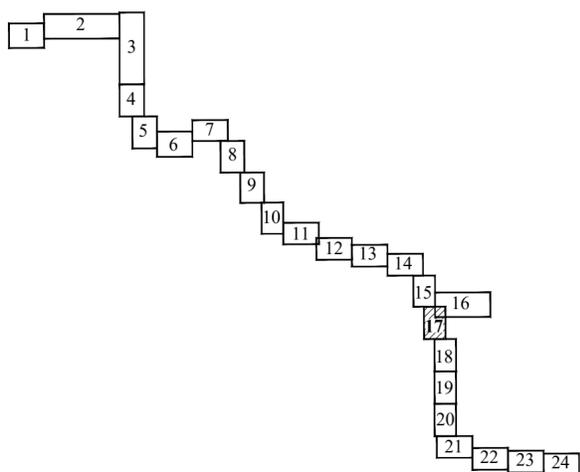


**УСЛОВНЫЕ ОБОЗНАЧЕНИЯ:**

- Границы территории, в отношении которой осуществляется подготовка проекта планировки
- Границы зоны планируемого размещения линейного объекта "Газопровод-связка распределительный между ГРС Майский и ГРС Новоивановка Кабардино-Балкарской Республики"
- Номер характерной точки границы зоны размещения линейного объекта
- Границы планируемых элементов планировочной структуры

Изм.	Кол.уч.	Лист	№ Док	Подпись	Дата
Разработал	Тобоева			<i>[Signature]</i>	02.23
Н. контр.	Костин			<i>[Signature]</i>	02.23
ГИП	Корякина			<i>[Signature]</i>	02.23

2256.047.П.0/0.1293-ДПТ-ОЧ-1.1					
Газопровод-связка распределительный между ГРС Майский и ГРС Новоивановка Кабардино-Балкарской Республики					
Проект планировки территории. Графическая часть				Стадия	Лист
				ППТ-ОЧ	17
					24
Чертеж красных линий, чертеж границ зон планируемого размещения линейных объектов М 1:1000				ООО «СтройГазКомплект»	

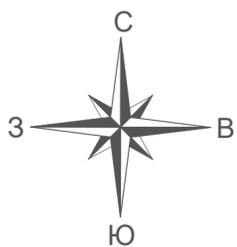

Линия совмещения с листом 17


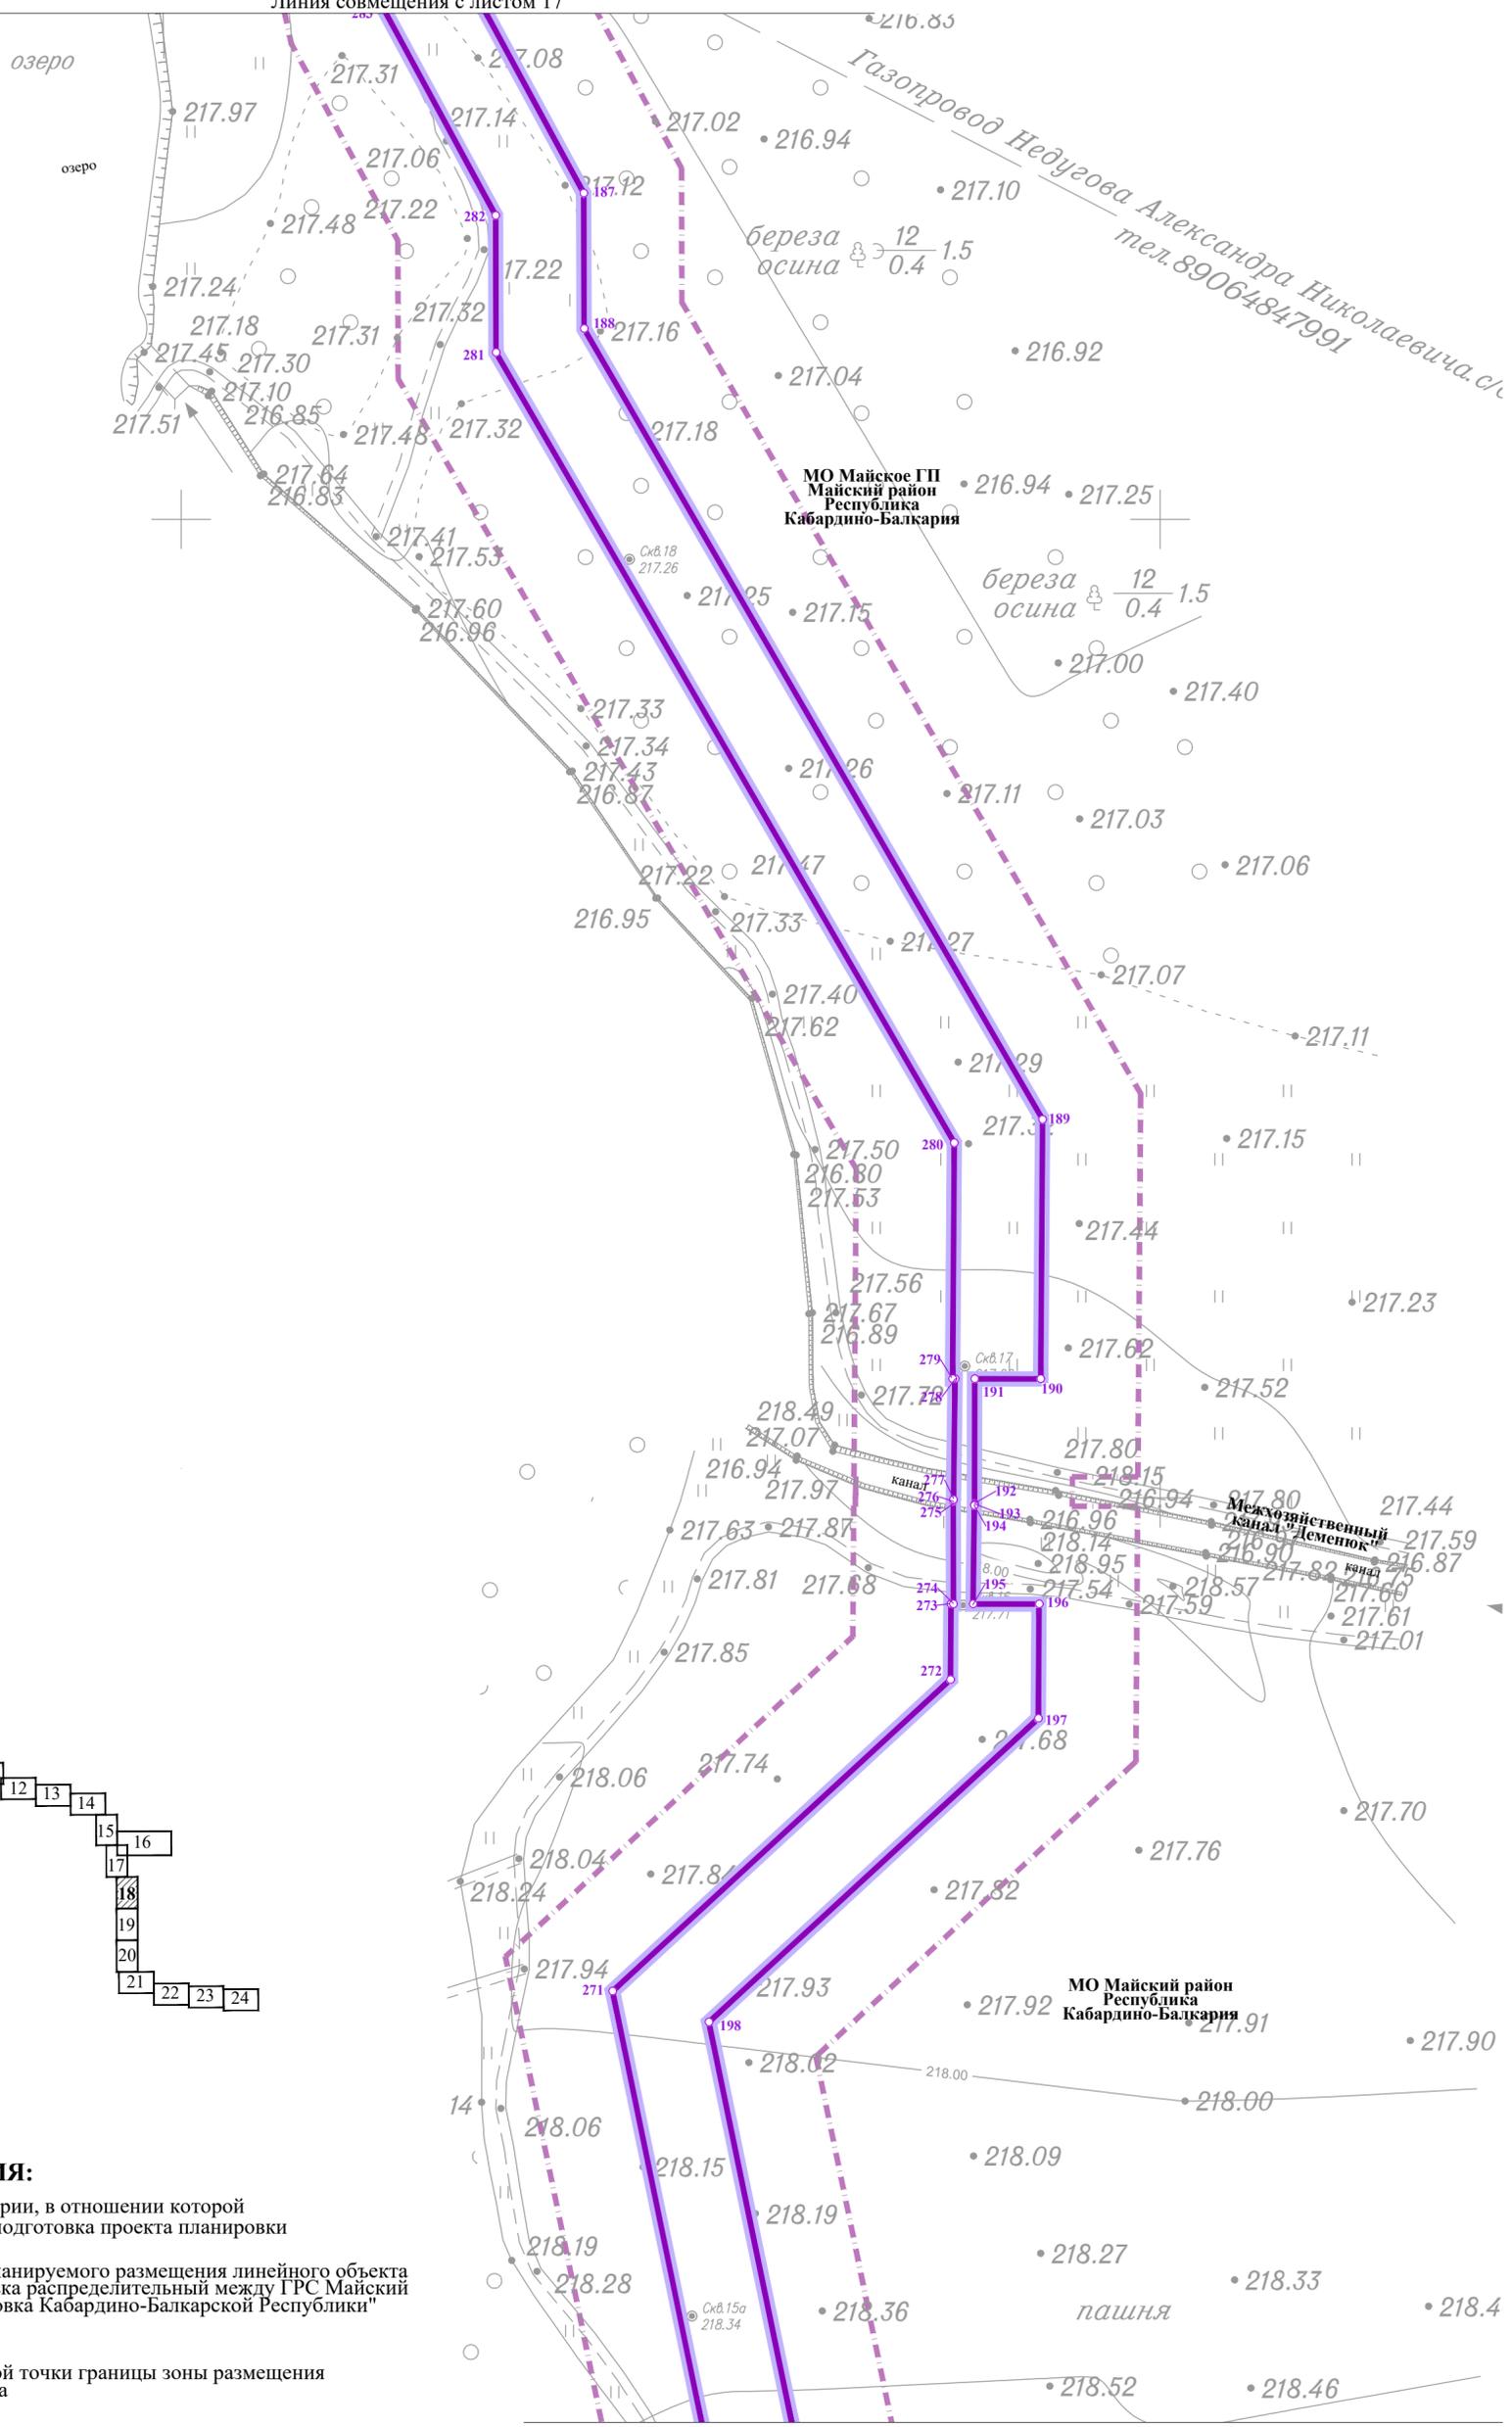


Схема расположения листов

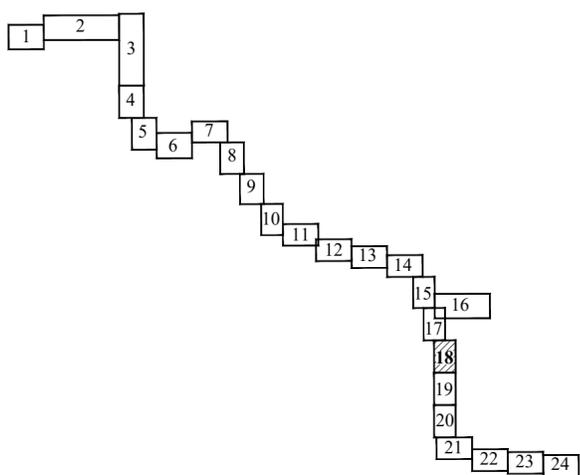



**УСЛОВНЫЕ ОБОЗНАЧЕНИЯ:**

- - - - - Границы территории, в отношении которой осуществляется подготовка проекта планировки
- Границы зоны планируемого размещения линейного объекта "Газопровод-связка распределительный между ГРС Майский и ГРС Новоивановка Кабардино-Балкарской Республики"
- 8 Номер характерной точки границы зоны размещения линейного объекта
- Границы планируемых элементов планировочной структуры

Линия совмещения с листом 19

Изм. № подл.	Взам. инв. №
Подп. и дата	


2256.047.П.0/0.1293-ДПТ-ОЧ-1.1					
Газопровод-связка распределительный между ГРС Майский и ГРС Новоивановка Кабардино-Балкарской Республики					
Изм.	Кол.уч.	Лист.	№ Док	Подпись	Дата
Разработал		Тобоева		<i>[Signature]</i>	02.23
Проект планировки территории. Графическая часть				Стадия	Лист
				ППТ-ОЧ	18
				Листов	24
Чертеж красных линий, чертеж границ зон планируемого размещения линейных объектов М 1:1000				ООО «СтройГазКомплект»	
Н. контр.	Костин			<i>[Signature]</i>	02.23
ГИП	Корякина			<i>[Signature]</i>	02.23

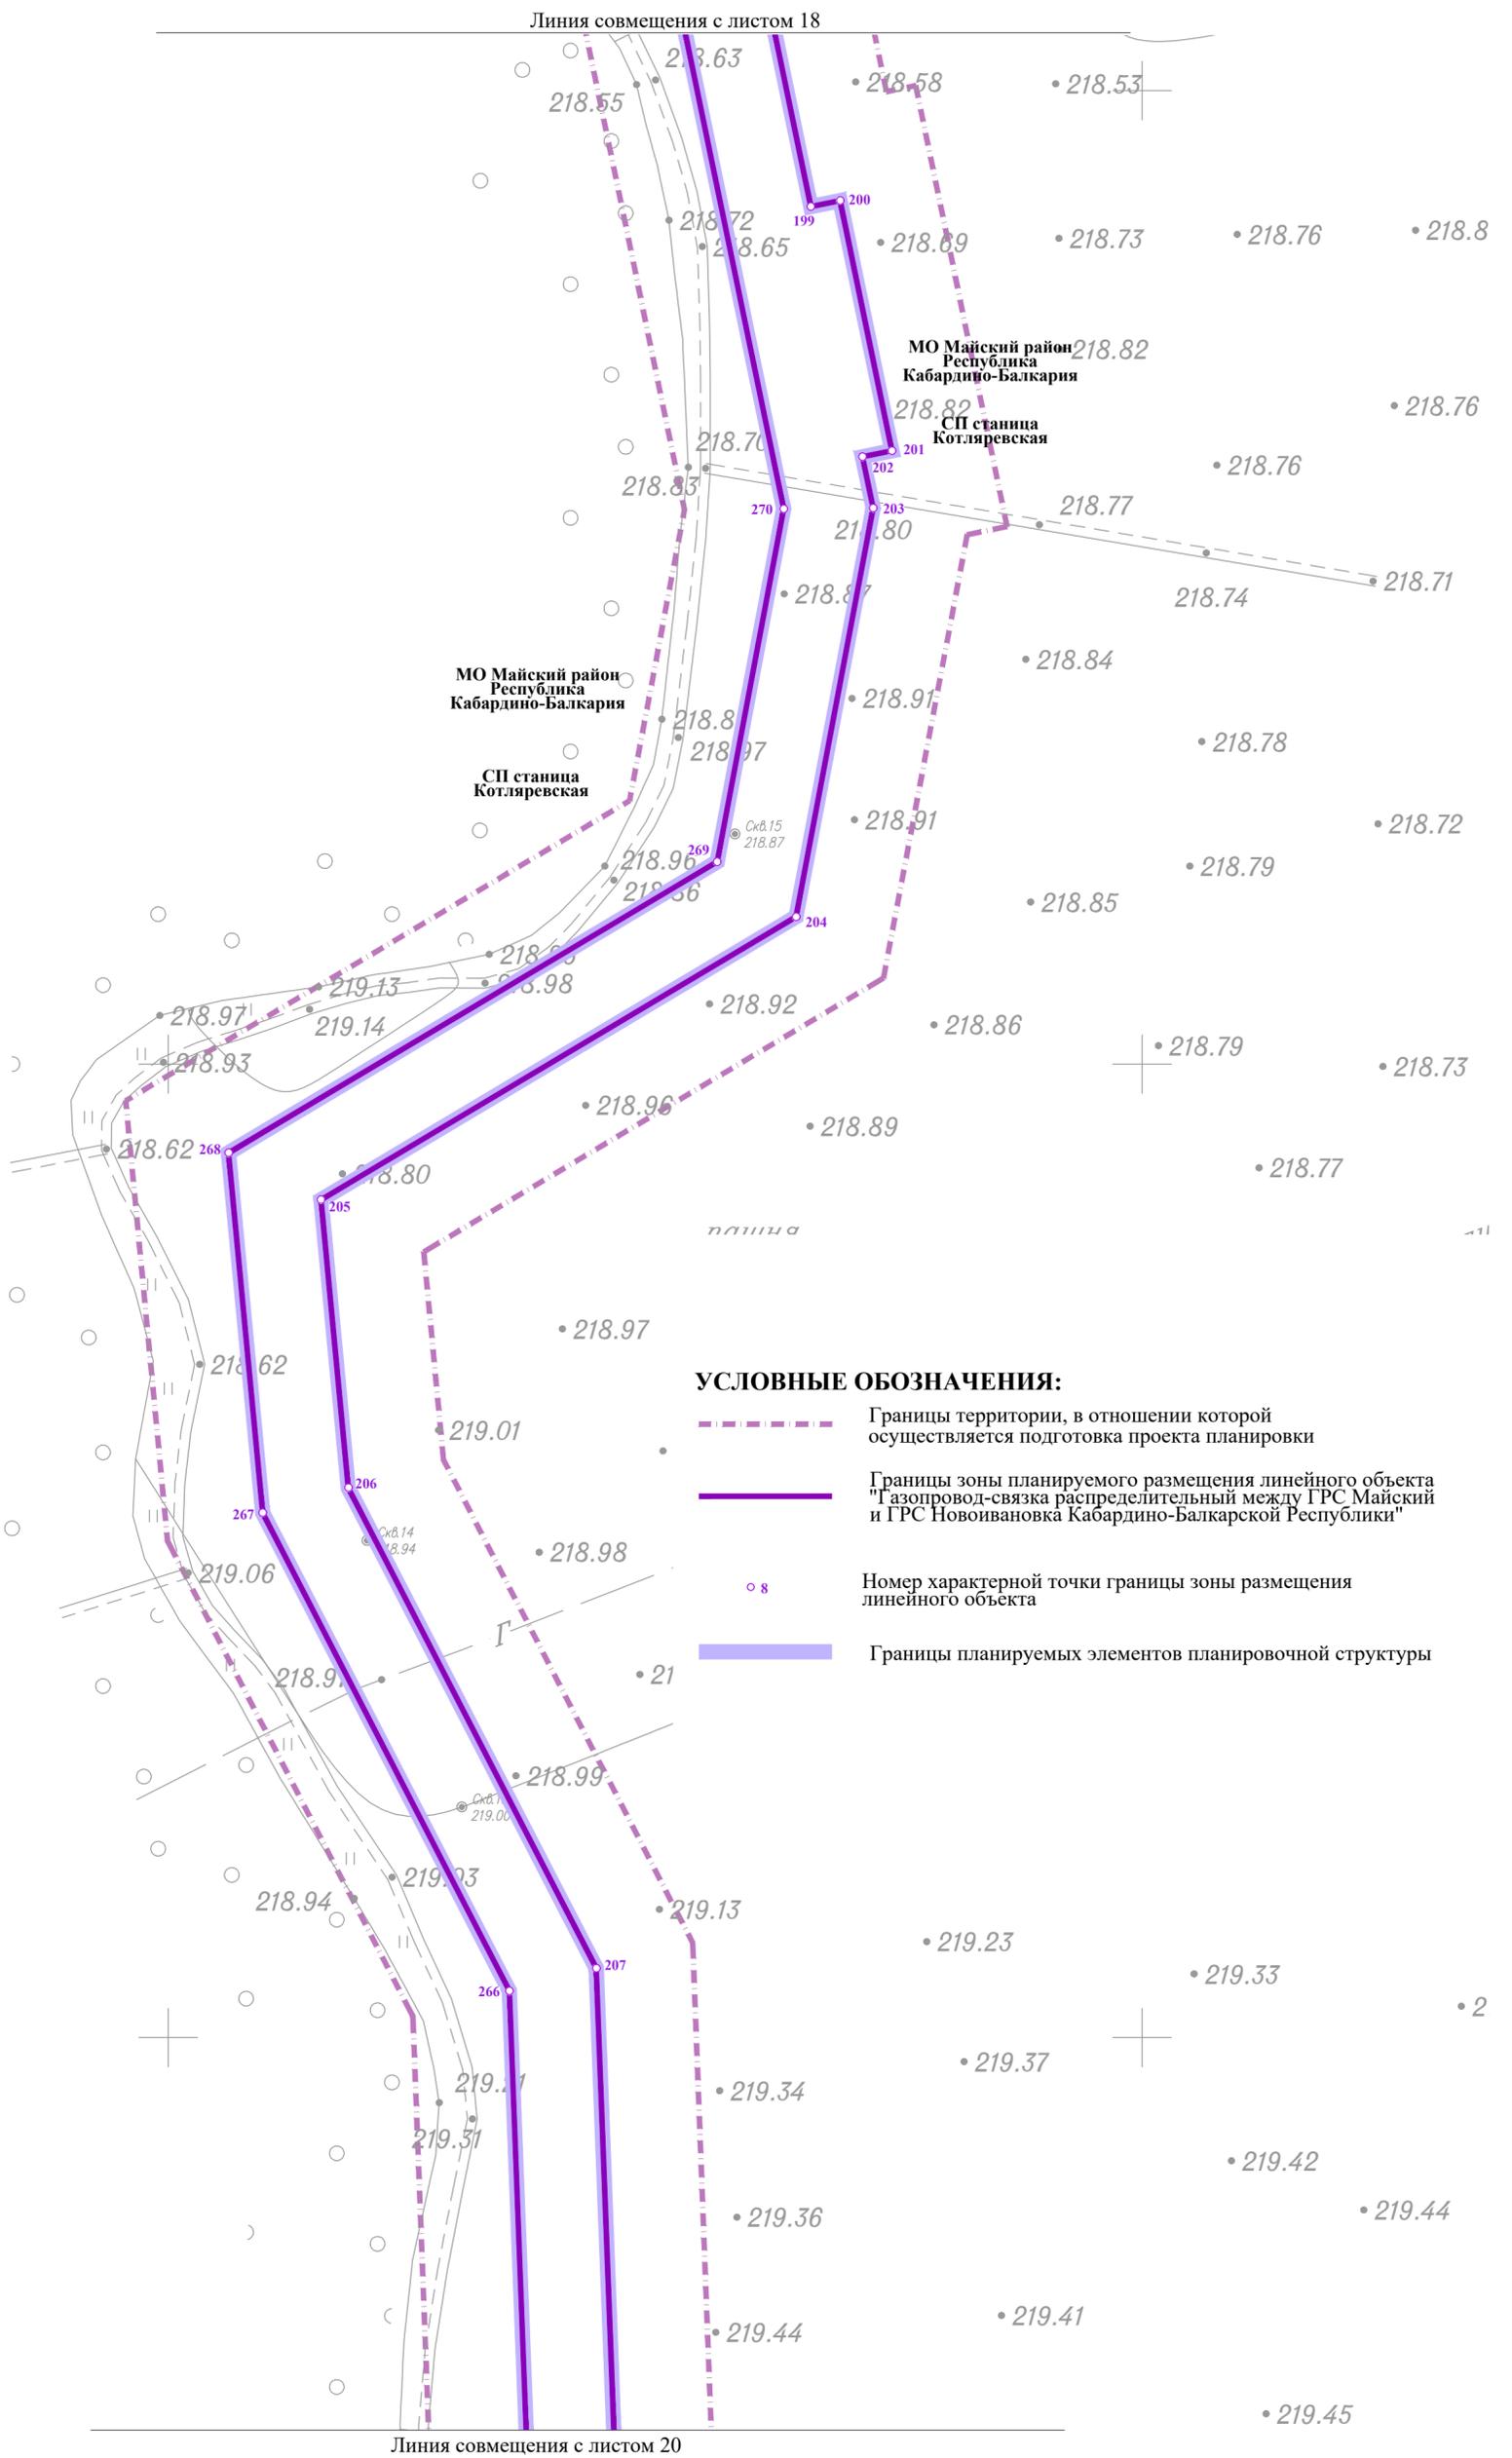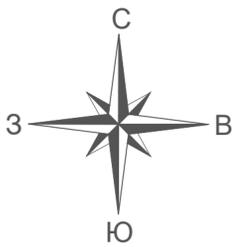

**УСЛОВНЫЕ ОБОЗНАЧЕНИЯ:**




- - - - - Границы территории, в отношении которой осуществляется подготовка проекта планировки
- Границы зоны планируемого размещения линейного объекта "Газопровод-связка распределительный между ГРС Майский и ГРС Новоивановка Кабардино-Балкарской Республики"
- 8 Номер характерной точки границы зоны размещения линейного объекта
- Границы планируемых элементов планировочной структуры

Схема расположения листов

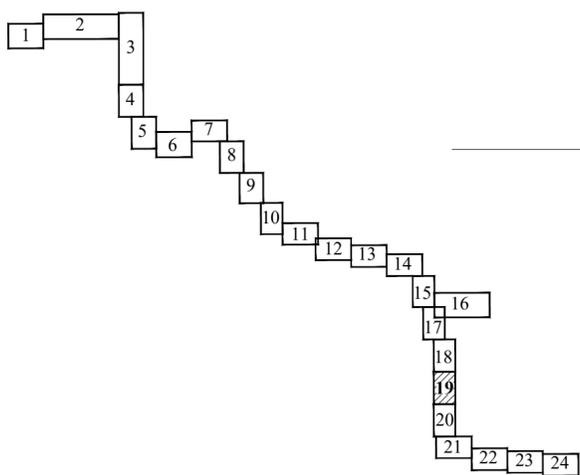

Линия совмещения с листом 20


2256.047.П.0/0.1293-ДПТ-ОЧ-1.1					
Газопровод-связка распределительный между ГРС Майский и ГРС Новоивановка Кабардино-Балкарской Республики					
Изм.	Кол.уч.	Лист.	№ Док	Подпись	Дата
Разработал	Тобоева			<i>[Signature]</i>	02.23
Проект планировки территории. Графическая часть				Стадия	Лист
				ППТ-ОЧ	19
				Листов	24
Чертеж красных линий, чертеж границ зон планируемого размещения линейных объектов М 1:1000				ООО «СтройГазКомплект»	
Н. контр.	Костин			<i>[Signature]</i>	02.23
ГИП	Корякина			<i>[Signature]</i>	02.23

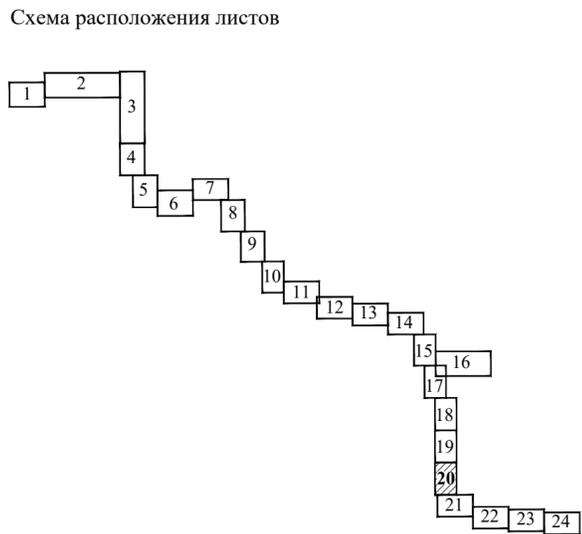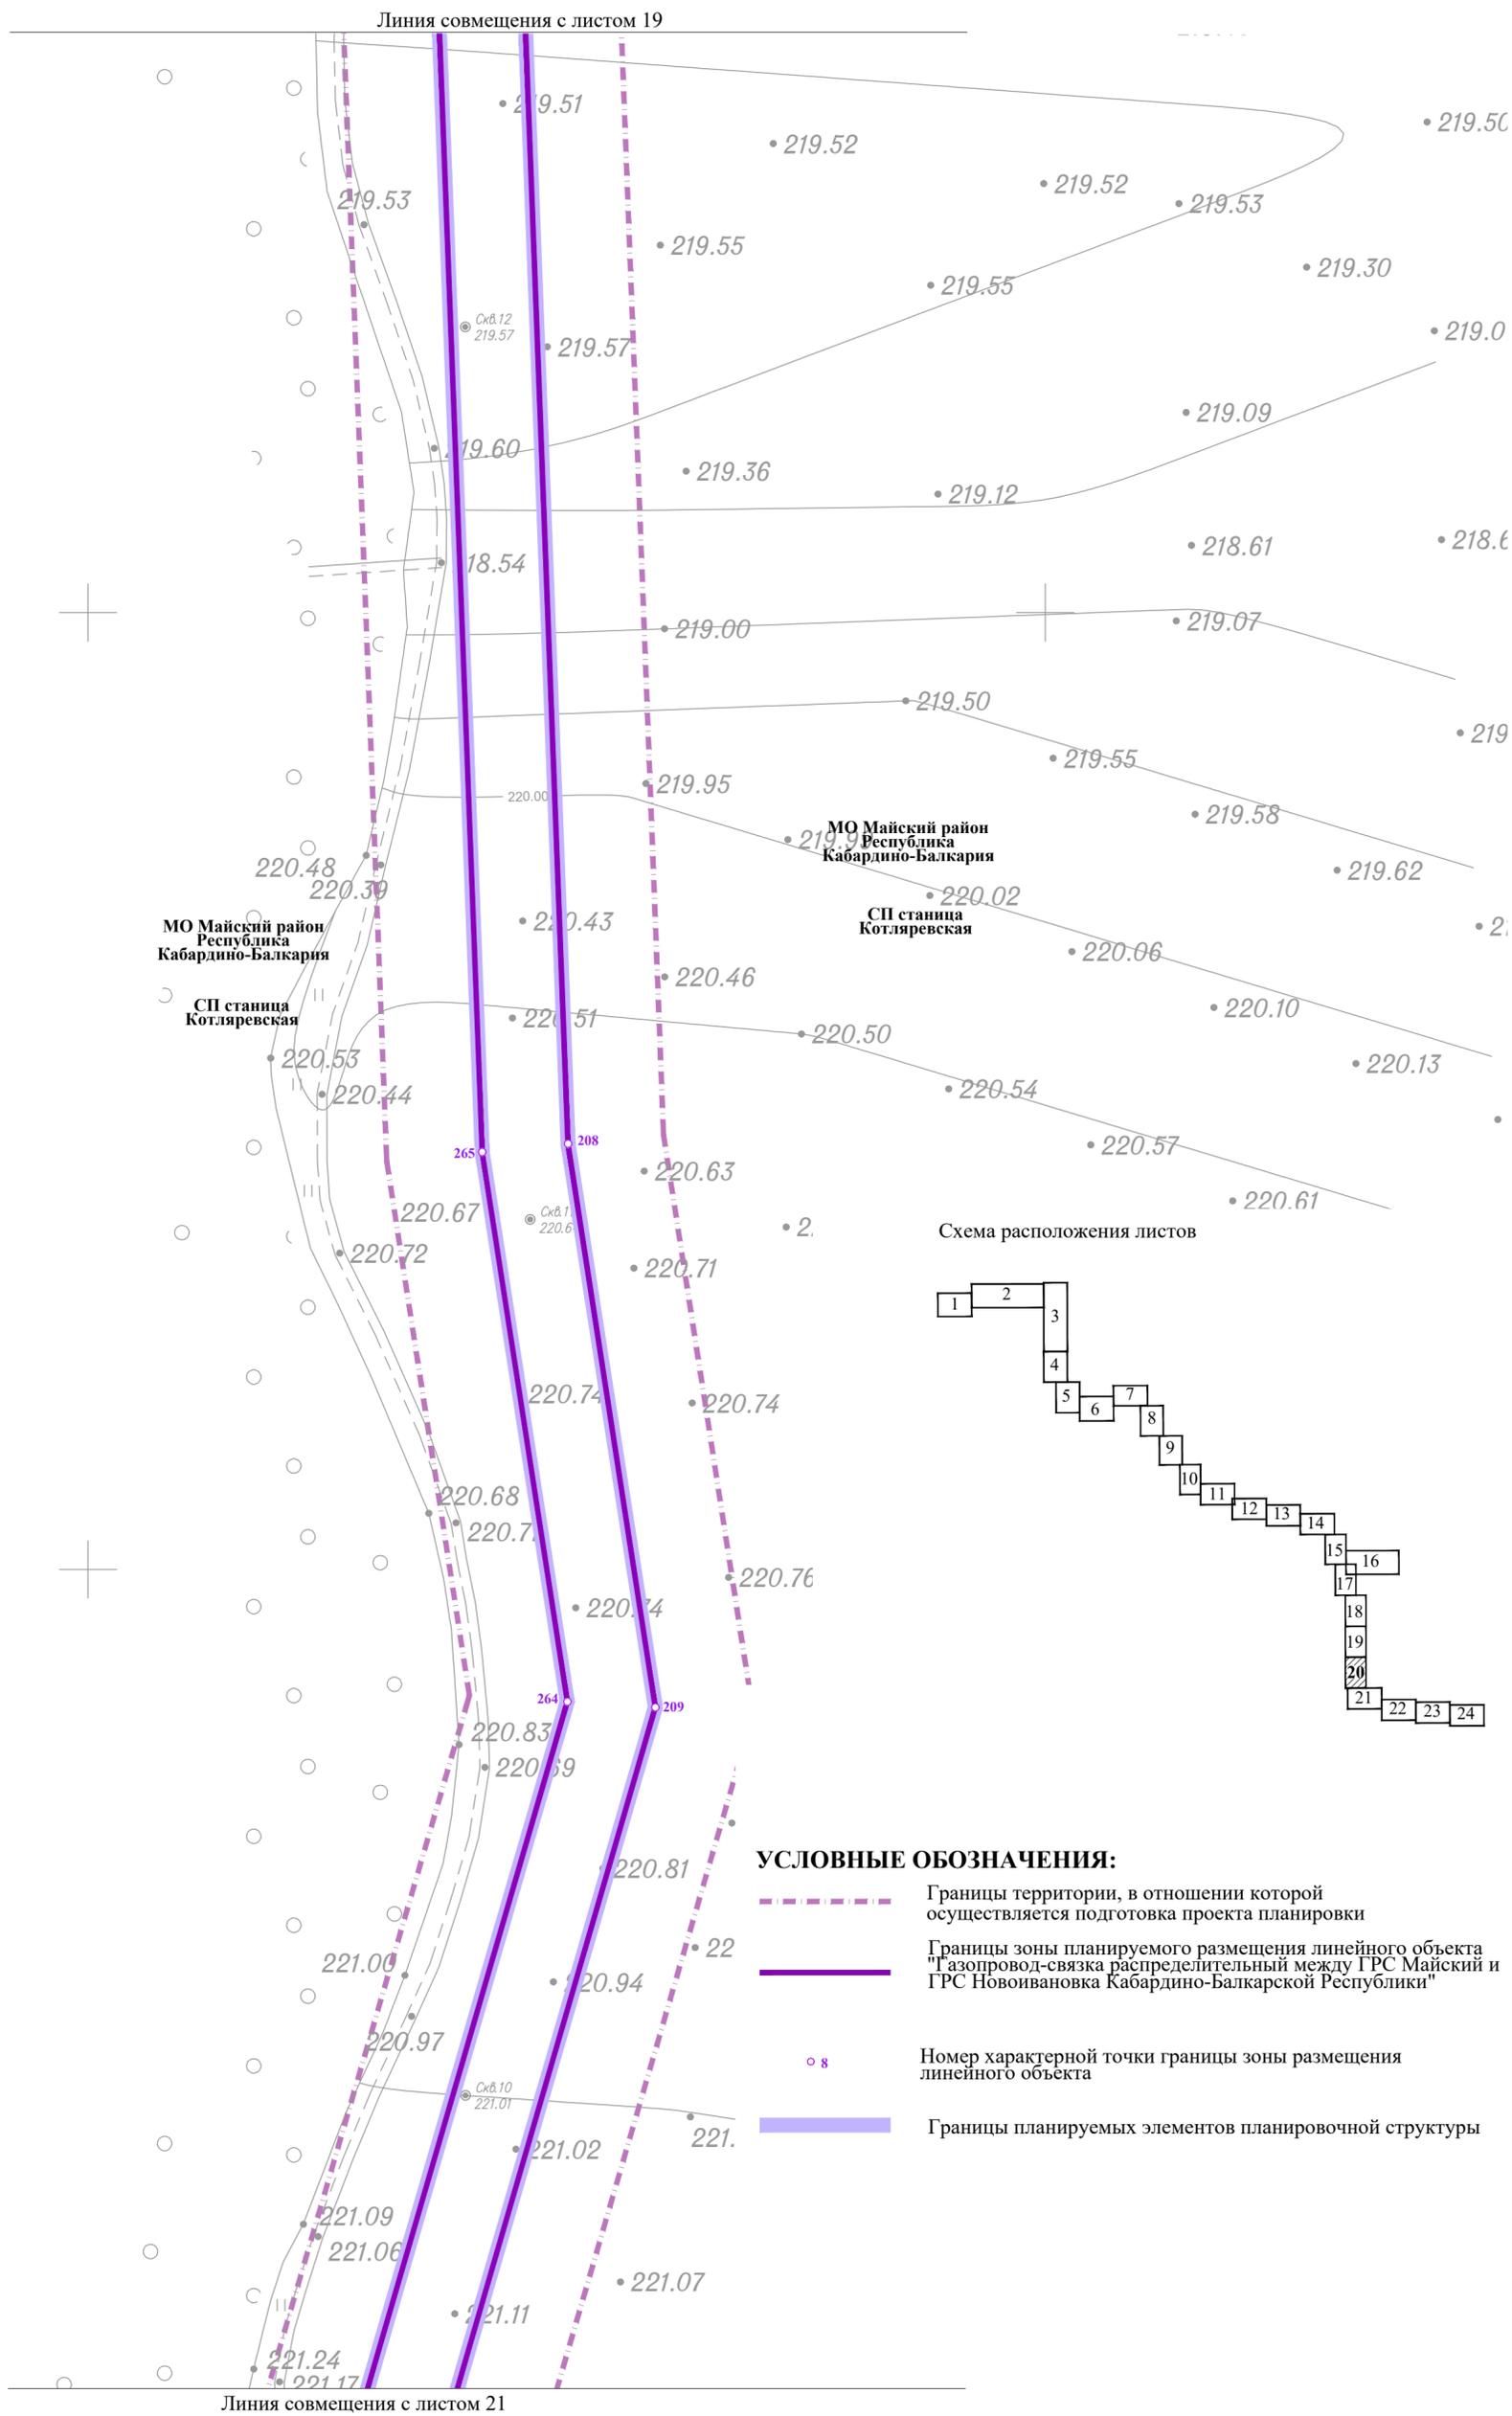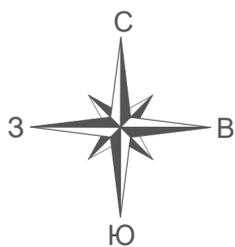

- УСЛОВНЫЕ ОБОЗНАЧЕНИЯ:**
- Границы территории, в отношении которой осуществляется подготовка проекта планировки
  - Границы зоны планируемого размещения линейного объекта "Газопровод-связка распределительный между ГРС Майский и ГРС Новоивановка Кабардино-Балкарской Республики"
  - 8 Номер характерной точки границы зоны размещения линейного объекта
  - Границы планируемых элементов планировочной структуры

Изм. № подл.	Взам. инв. №
Подл. и дата	

2256.047.П.0/0.1293-ДПТ-ОЧ-1.1					
Газопровод-связка распределительный между ГРС Майский и ГРС Новоивановка Кабардино-Балкарской Республики					
Изм.	Кол.уч.	Лист.	№ Док	Подпись	Дата
Разработал	Тобоева			<i>[Signature]</i>	02.23
Проект планировки территории. Графическая часть				Стадия	Лист
				ППТ-ОЧ	20
				Листов	24
Чертеж красных линий, чертеж границ зон планируемого размещения линейных объектов М 1:1000				ООО «СтройГазКомплект»	
Н. контр.	Костин			<i>[Signature]</i>	02.23
ГИП	Корякина			<i>[Signature]</i>	02.23


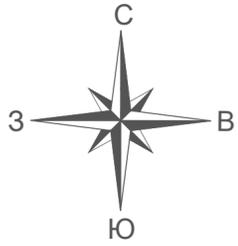


Линия совмещения с листом 20

**УСЛОВНЫЕ ОБОЗНАЧЕНИЯ:**

-  Границы территории, в отношении которой осуществляется подготовка проекта планировки
-  Границы зоны планируемого размещения линейного объекта "Газопровод-связка распределительный между ГРС Майский и ГРС Новоивановка Кабардино-Балкарской Республики"
-  Номер характерной точки границы зоны размещения линейного объекта
-  Границы планируемых элементов планировочной структуры




Схема расположения листов

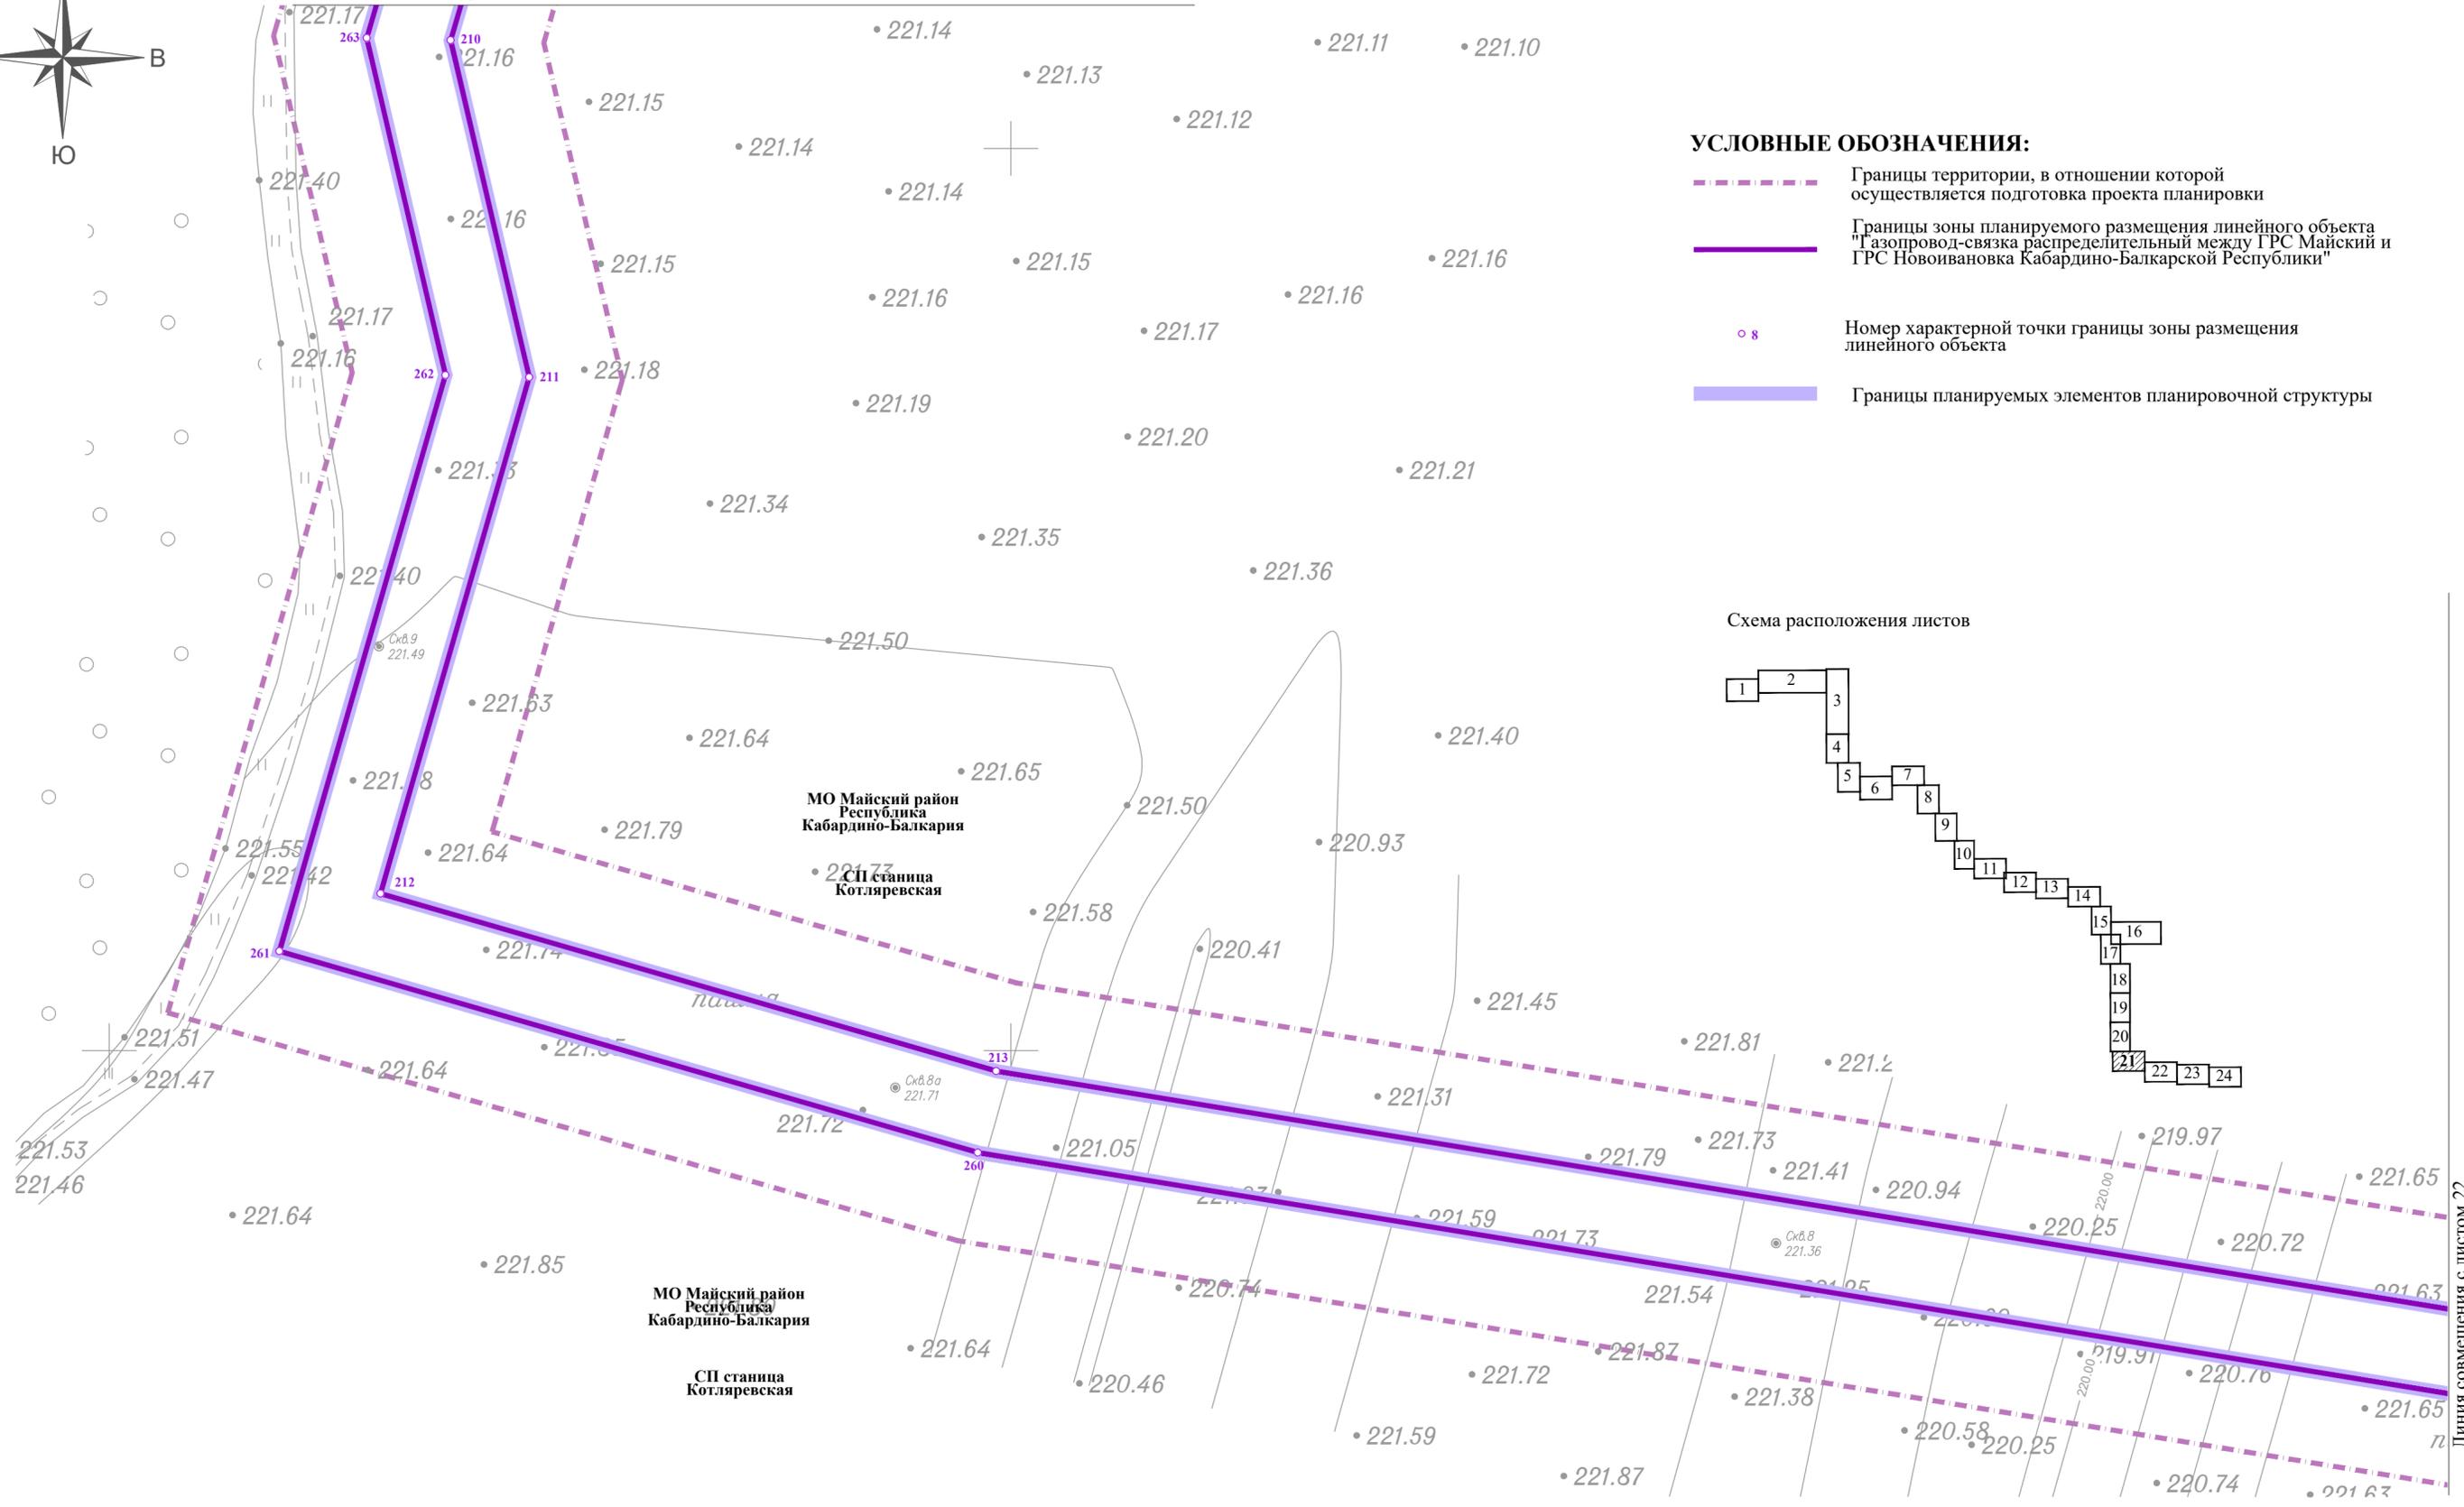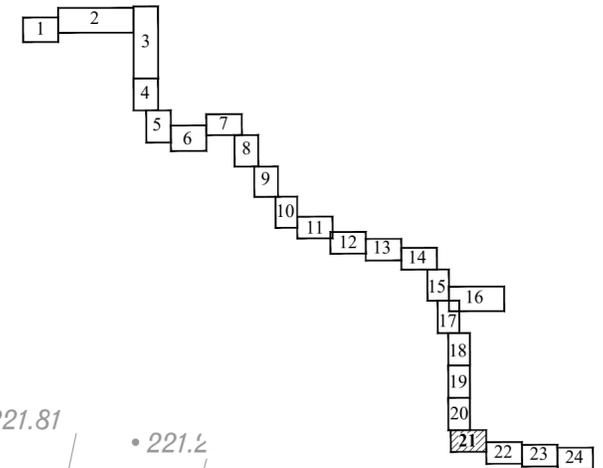

Линия совмещения с листом 22

Изн. № подл.	Подп. и дата	Взам. инв. №


2256.047.П.0/0.1293-ДПТ-ОЧ-1.1					
Газопровод-связка распределительный между ГРС Майский и ГРС Новоивановка Кабардино-Балкарской Республики					
Изм.	Кол.уч.	Лист	№ Док	Подпись	Дата
Разработал	Тобоева				02.23
Проект планировки территории. Графическая часть				Стадия	Лист
				ППТ-ОЧ	21
				Листов	24
Чертеж красных линий, чертеж границ зон планируемого размещения линейных объектов М 1:1000					
Н. контр.	Костин				02.23
ГИП	Корякина				02.23
				ООО «СтройГазКомплект»	

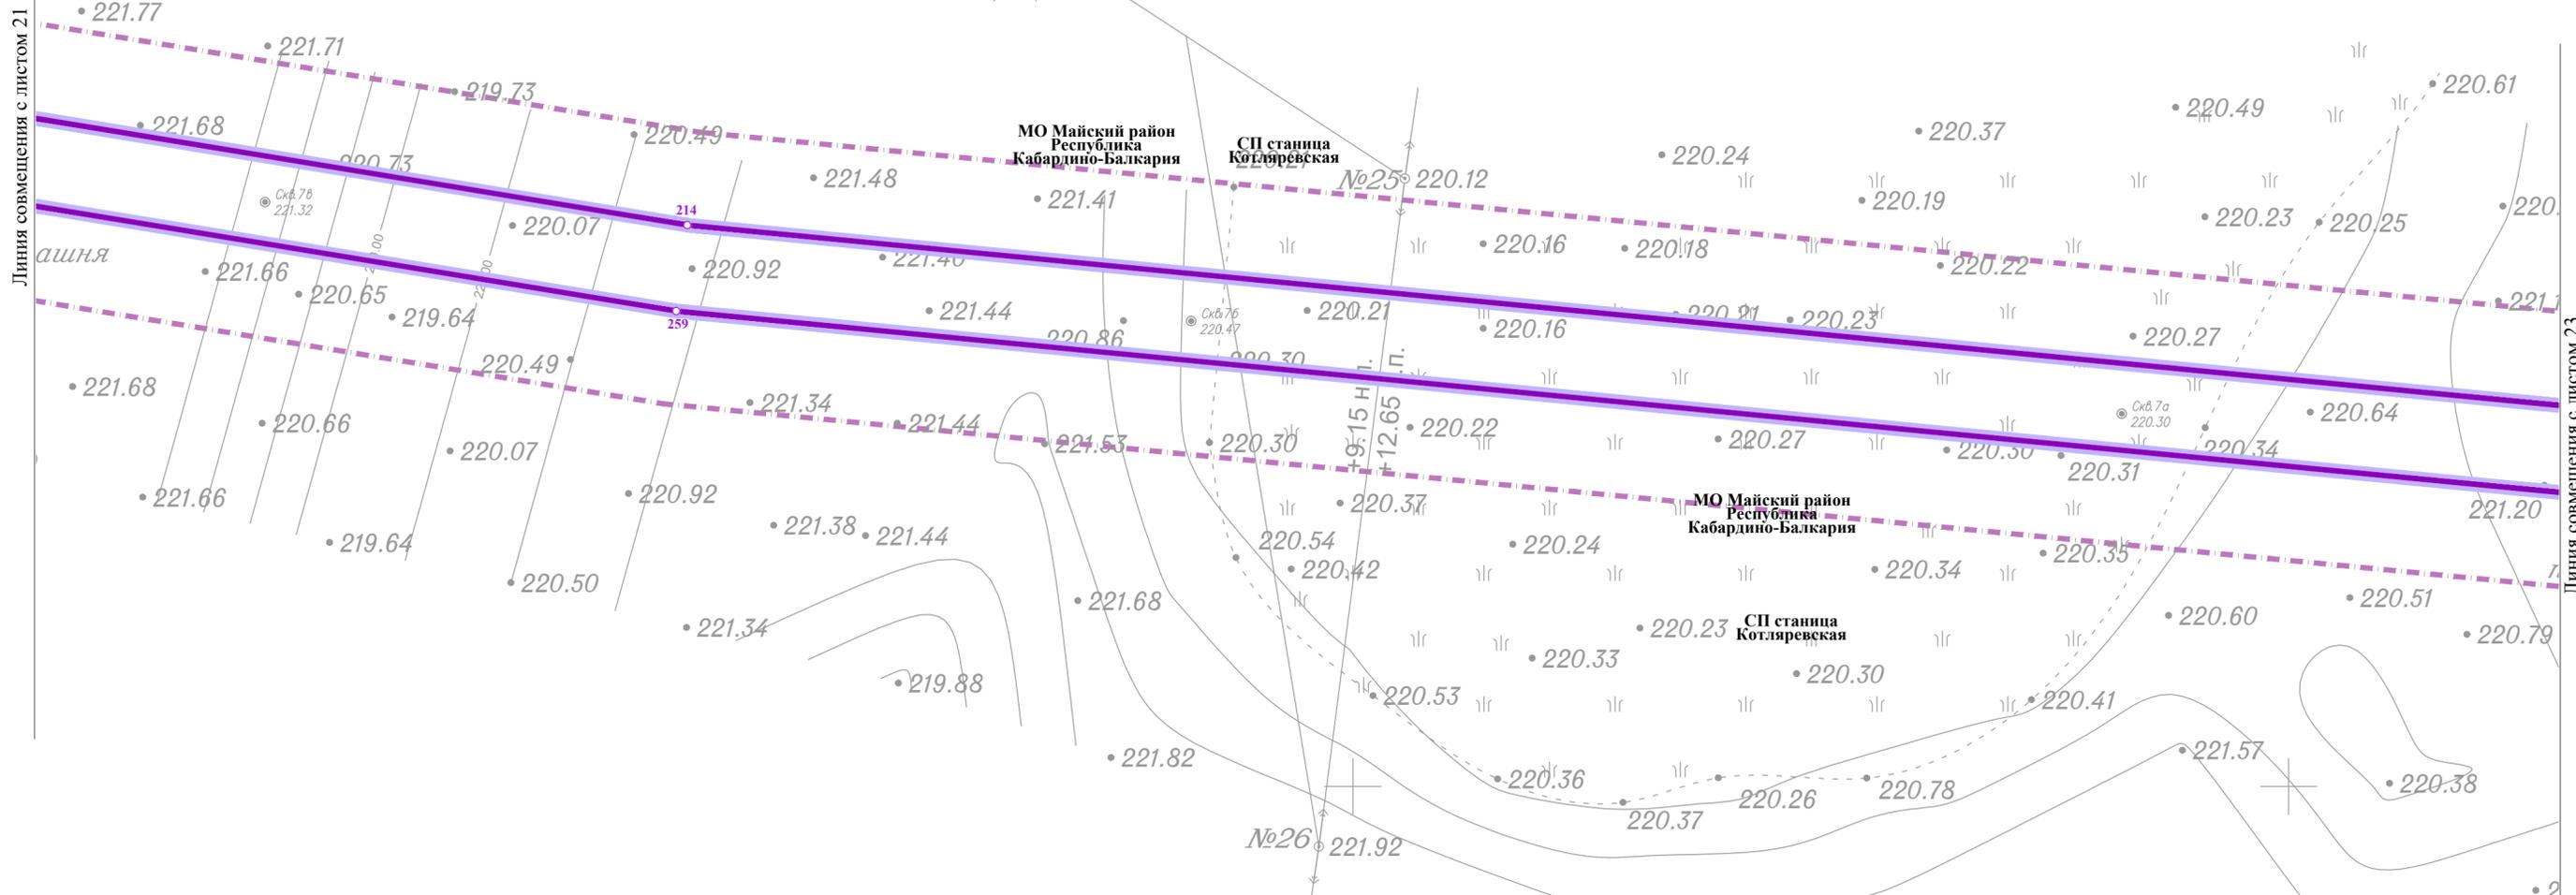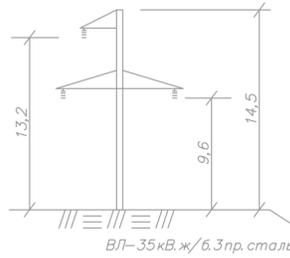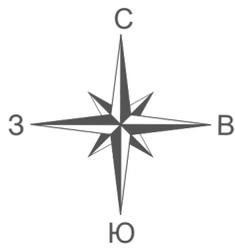

Линия совмещения с листом 21

Линия совмещения с листом 23

Схема расположения листов


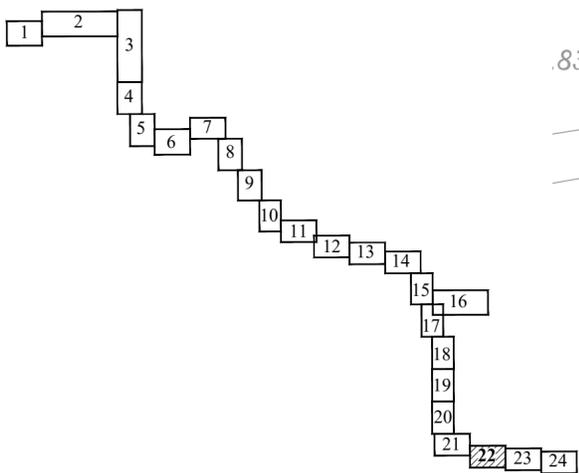


**УСЛОВНЫЕ ОБОЗНАЧЕНИЯ:**

- Границы территории, в отношении которой осуществляется подготовка проекта планировки
- Границы зоны планируемого размещения линейного объекта "Газопровод-связка распределительный между ГРС Майский и ГРС Новоивановка Кабардино-Балкарской Республики"
- Номер характерной точки границы зоны размещения линейного объекта
- Границы планируемых элементов планировочной структуры

2256.047.П.0/0.1293-ДПТ-ОЧ-1.1					
Газопровод-связка распределительный между ГРС Майский и ГРС Новоивановка Кабардино-Балкарской Республики					
Изм.	Кол.уч.	Лист	№ Док	Подпись	Дата
Разработал	Тобоева				02.23
Проект планировки территории. Графическая часть				Стадия	Лист
				ППТ-ОЧ	22
				Листов	24
Чертеж красных линий, чертеж границ зон планируемого размещения линейных объектов М 1:1000					
Н. контр.	Костин				02.23
ГИП	Корякина				02.23
ООО «СтройГазКомплект»					


Изн. № подл.	Подл. и дата	Взам. инв. №

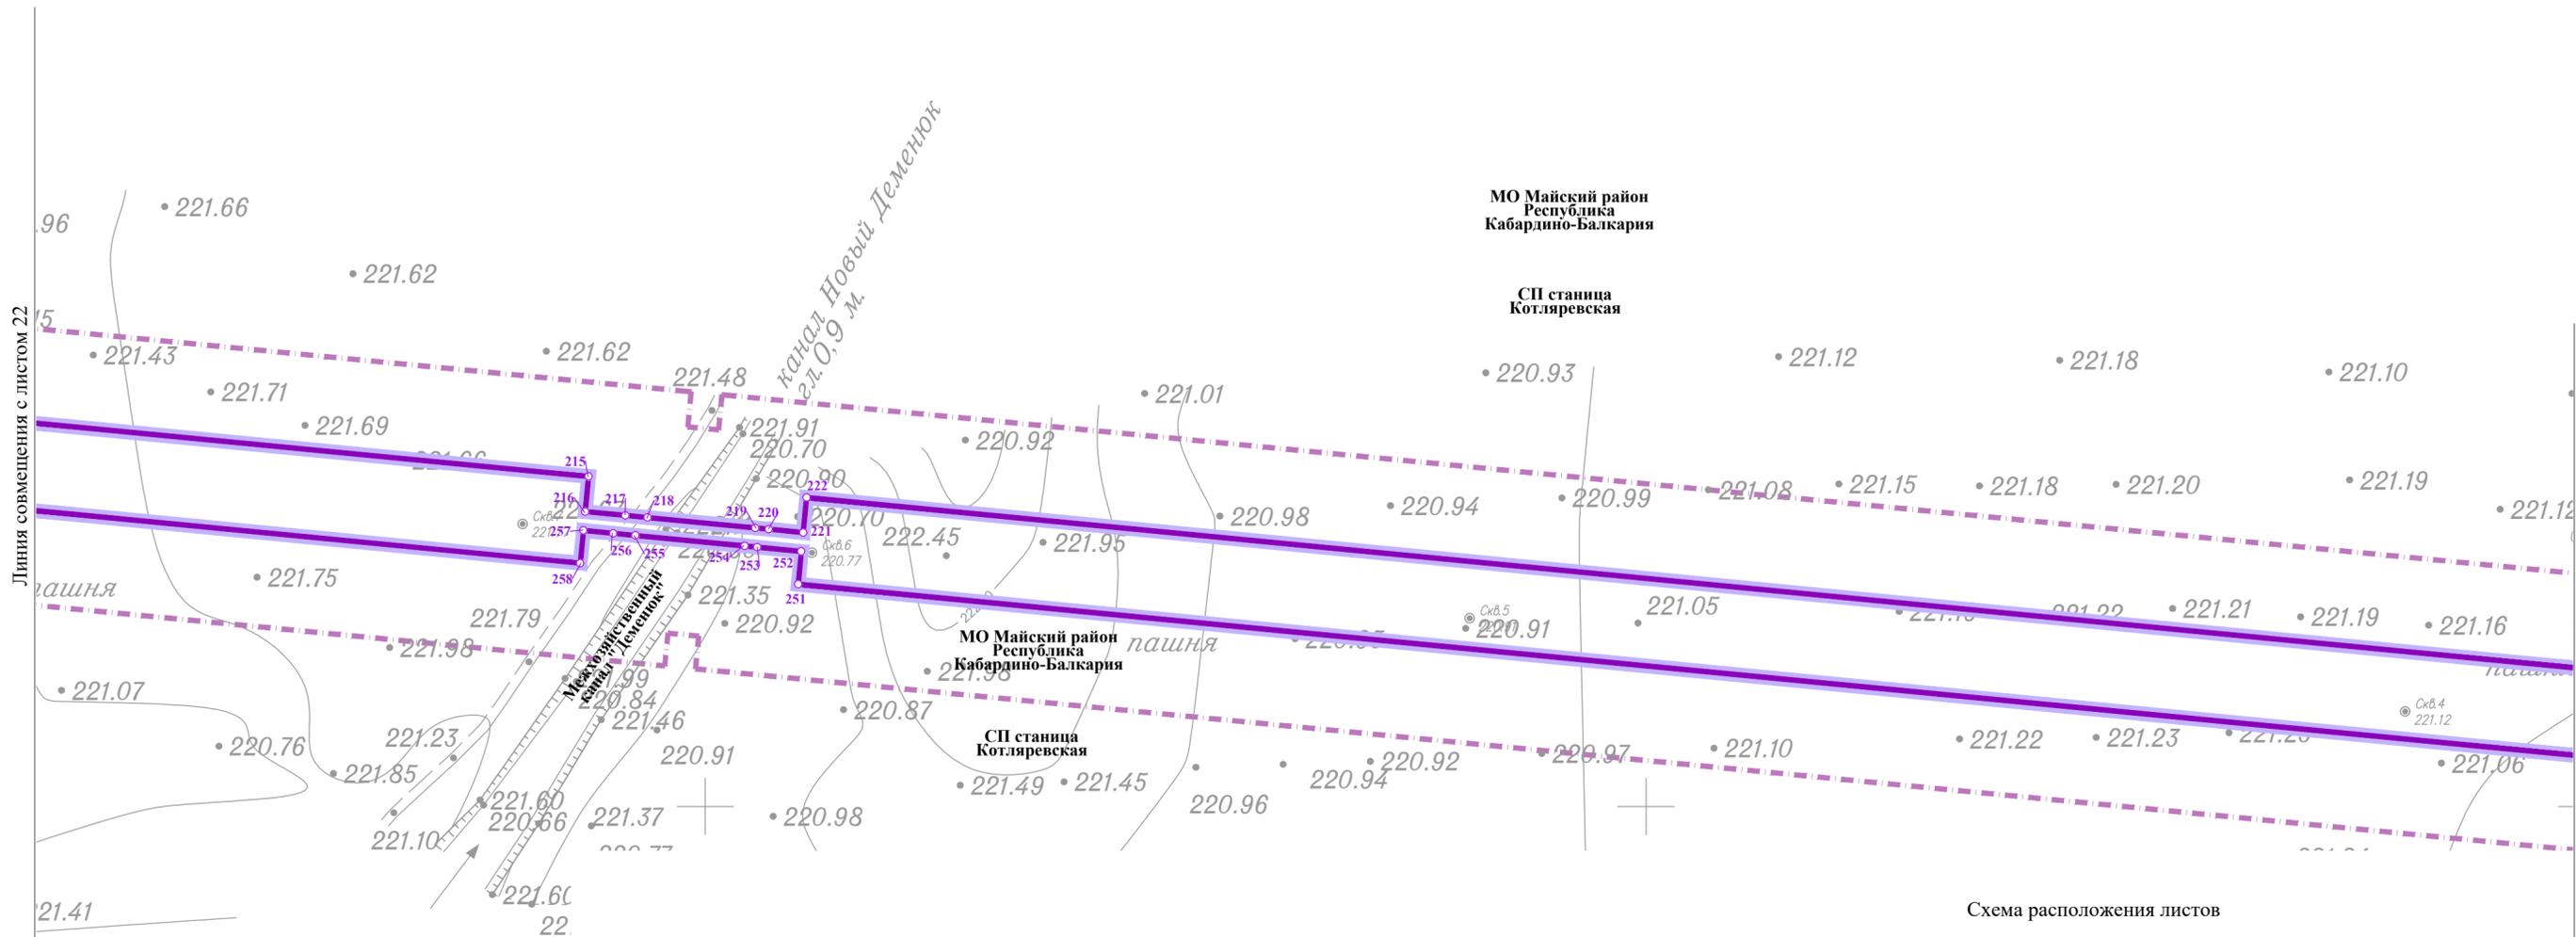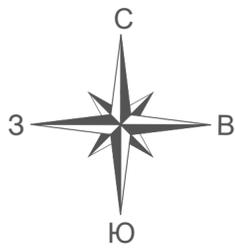

**УСЛОВНЫЕ ОБОЗНАЧЕНИЯ:**



- Границы территории, в отношении которой осуществляется подготовка проекта планировки
- Границы зоны планируемого размещения линейного объекта "Газопровод-связка распределительный между ГРС Майский и ГРС Новоивановка Кабардино-Балкарской Республики"
- Номер характерной точки границы зоны размещения линейного объекта
- Границы планируемых элементов планировочной структуры

Схема расположения листов

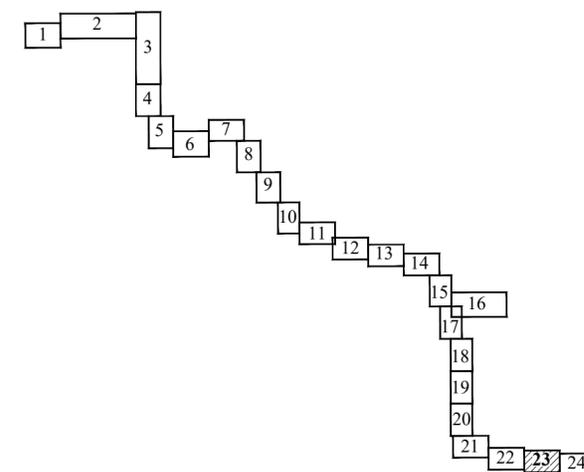

Изн. № подл.	Подп. и дата	Взам. инв. №


2256.047.П.0/0.1293-ДПТ-ОЧ-1.1					
Газопровод-связка распределительный между ГРС Майский и ГРС Новоивановка Кабардино-Балкарской Республики					
Изм.	Кол.уч.	Лист	№ Док	Подпись	Дата
Разработал	Тобоева				02.23
Проект планировки территории. Графическая часть				Стадия	Лист
				ППТ-ОЧ	23
				Лист	24
Чертеж красных линий, чертеж границ зон планируемого размещения линейных объектов М 1:1000					
Н. контр.	Костин				02.23
ГИП	Корякина				02.23
				ООО «СтройГазКомплект»	

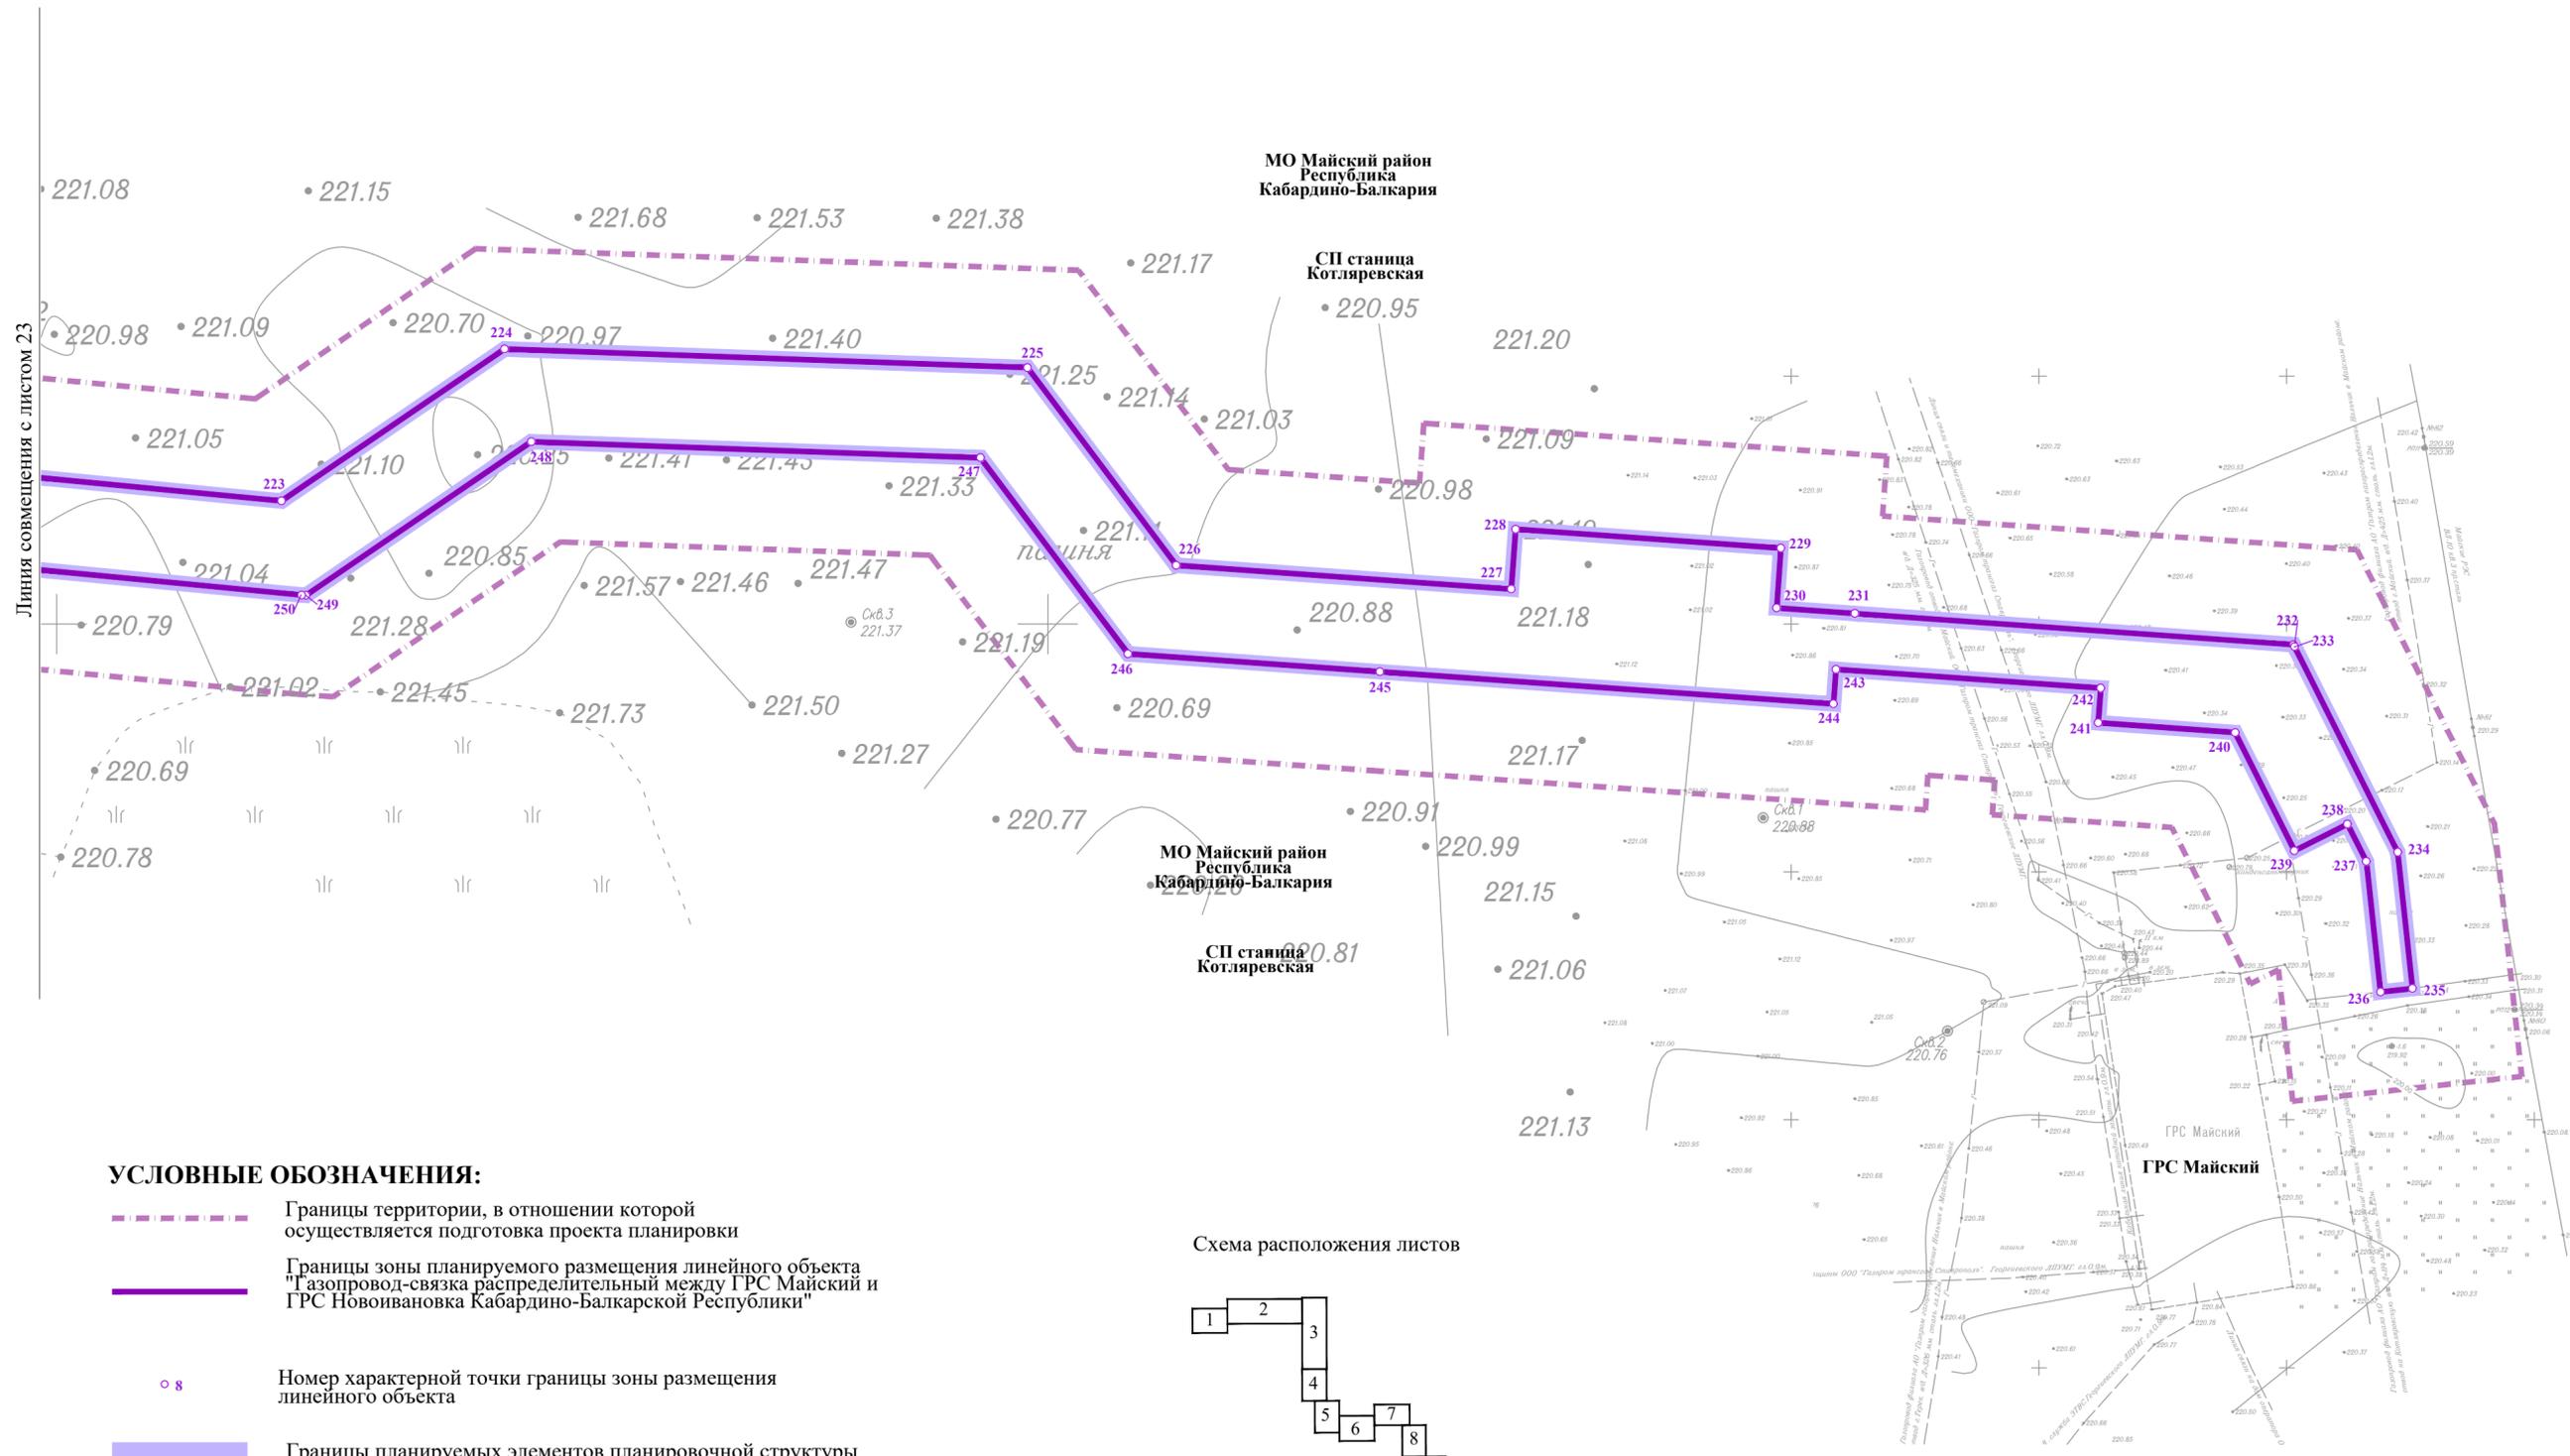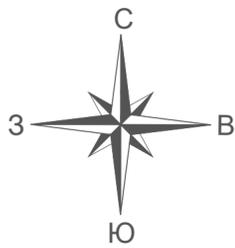

**УСЛОВНЫЕ ОБОЗНАЧЕНИЯ:**

- Границы территории, в отношении которой осуществляется подготовка проекта планировки
- Границы зоны планируемого размещения линейного объекта "Газопровод-связка распределительный между ГРС Майский и ГРС Новоивановка Кабардино-Балкарской Республики"
- Номер характерной точки границы зоны размещения линейного объекта
- Границы планируемых элементов планировочной структуры

Схема расположения листов

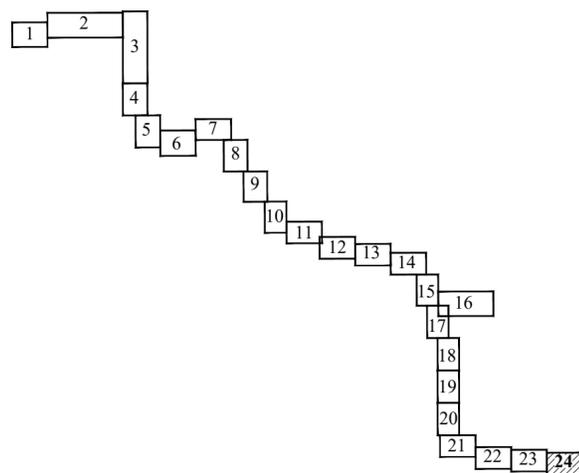

2256.047.П.0/0.1293-ДПТ-ОЧ-1.1					
Газопровод-связка распределительный между ГРС Майский и ГРС Новоивановка Кабардино-Балкарской Республики					
Изм.	Кол.уч.	Лист	№ Док	Подпись	Дата
Разработал	Тобоева			<i>[Signature]</i>	02.23
Проект планировки территории. Графическая часть				Стадия	Лист
				ППТ-ОЧ	24
Чертеж красных линий, чертеж границ зон планируемого размещения линейных объектов М 1:1000				ООО «СтройГазКомплект»	
Н. контр.	Костин			<i>[Signature]</i>	02.23
ГИП	Корякина			<i>[Signature]</i>	02.23

Изн. № подл.	Подп. и дата	Взам. инв. №
--------------	--------------	--------------