


Приложение № 4
к приказу Министерства
природопользования и экологии
Владимирской области
от «22» сентября 2023 г. № 108-Н


**СХЕМЫ (графические описания)
водоохранной зоны и прибрежной защитной полосы, местоположения
береговой линии (границы водного объекта реки Вольга**

1. Схема границы местоположения береговой линии реки Вольга
(далее - схема №1) расположена на 1 листе.

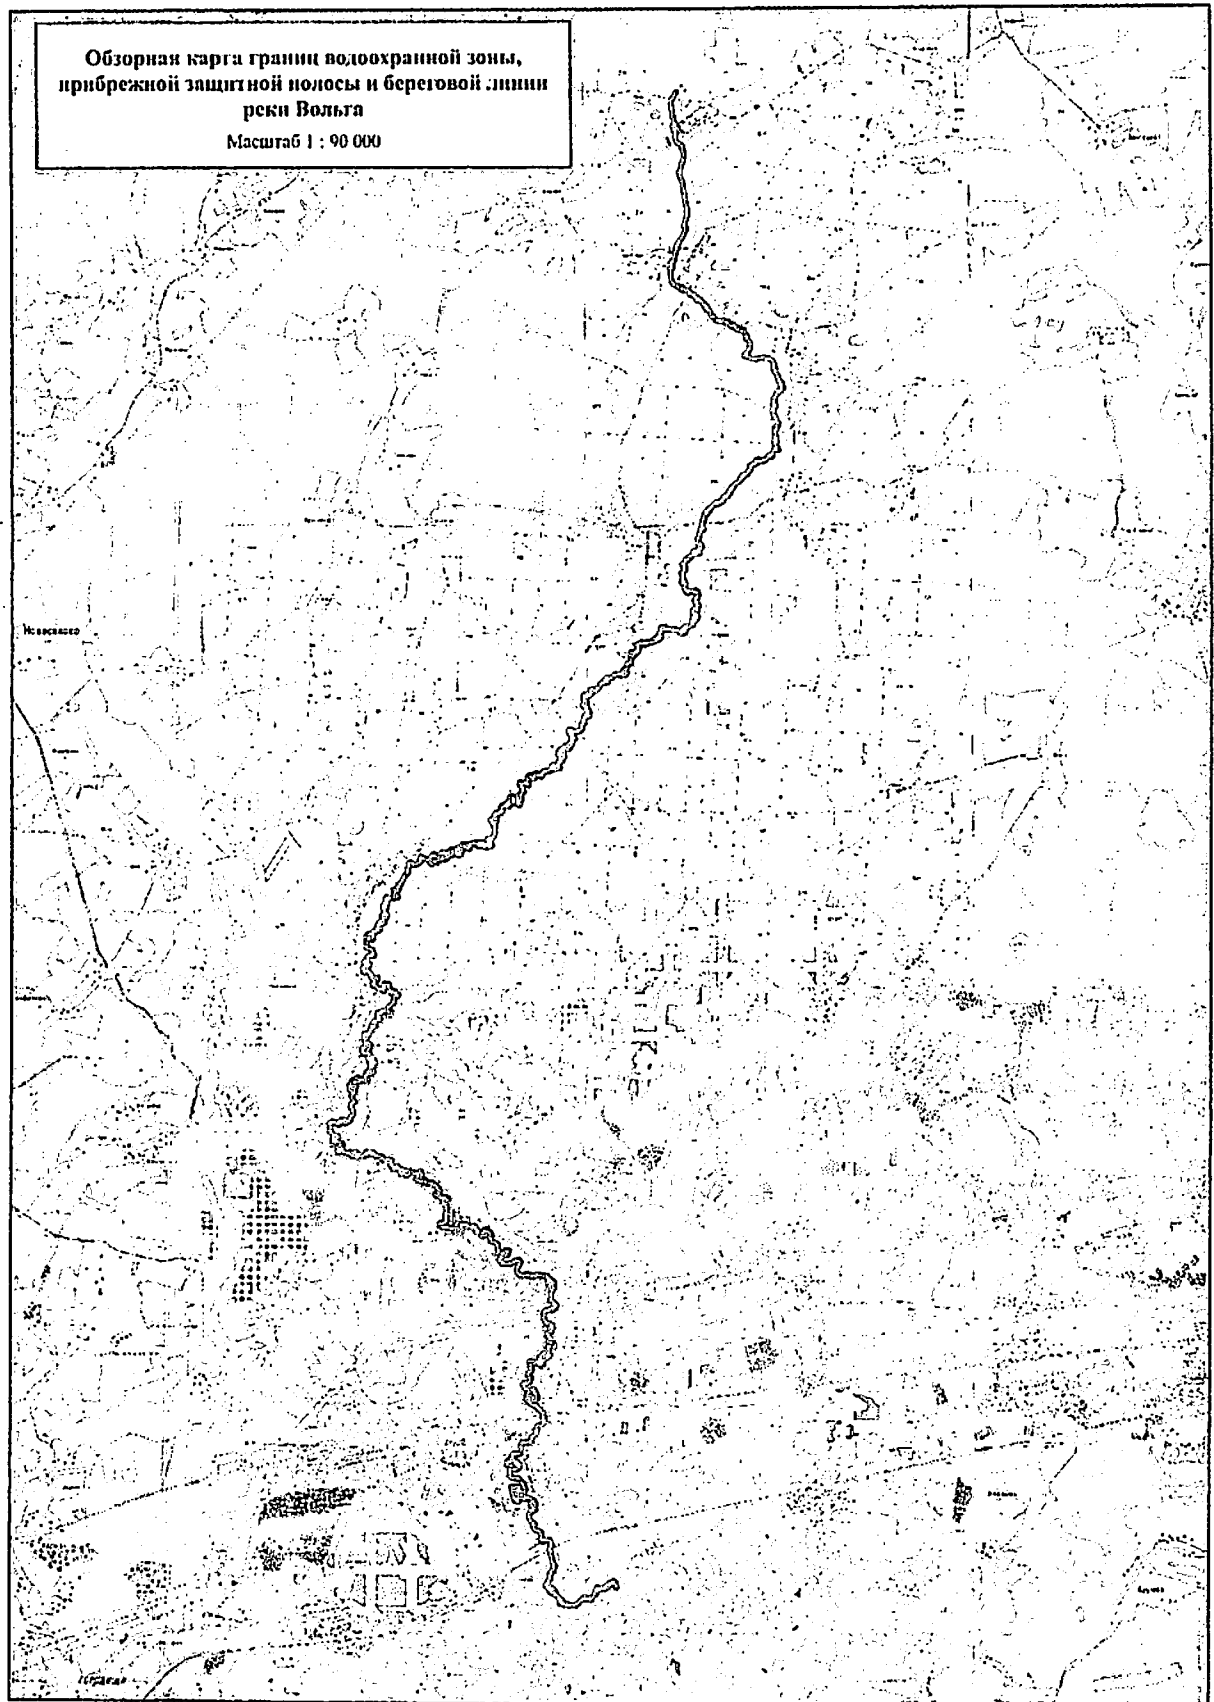

2. Схема границы местоположения водоохранной зоны реки Волга (далее - схема №2) расположена на 7 листах

Схема расположения выносных листов

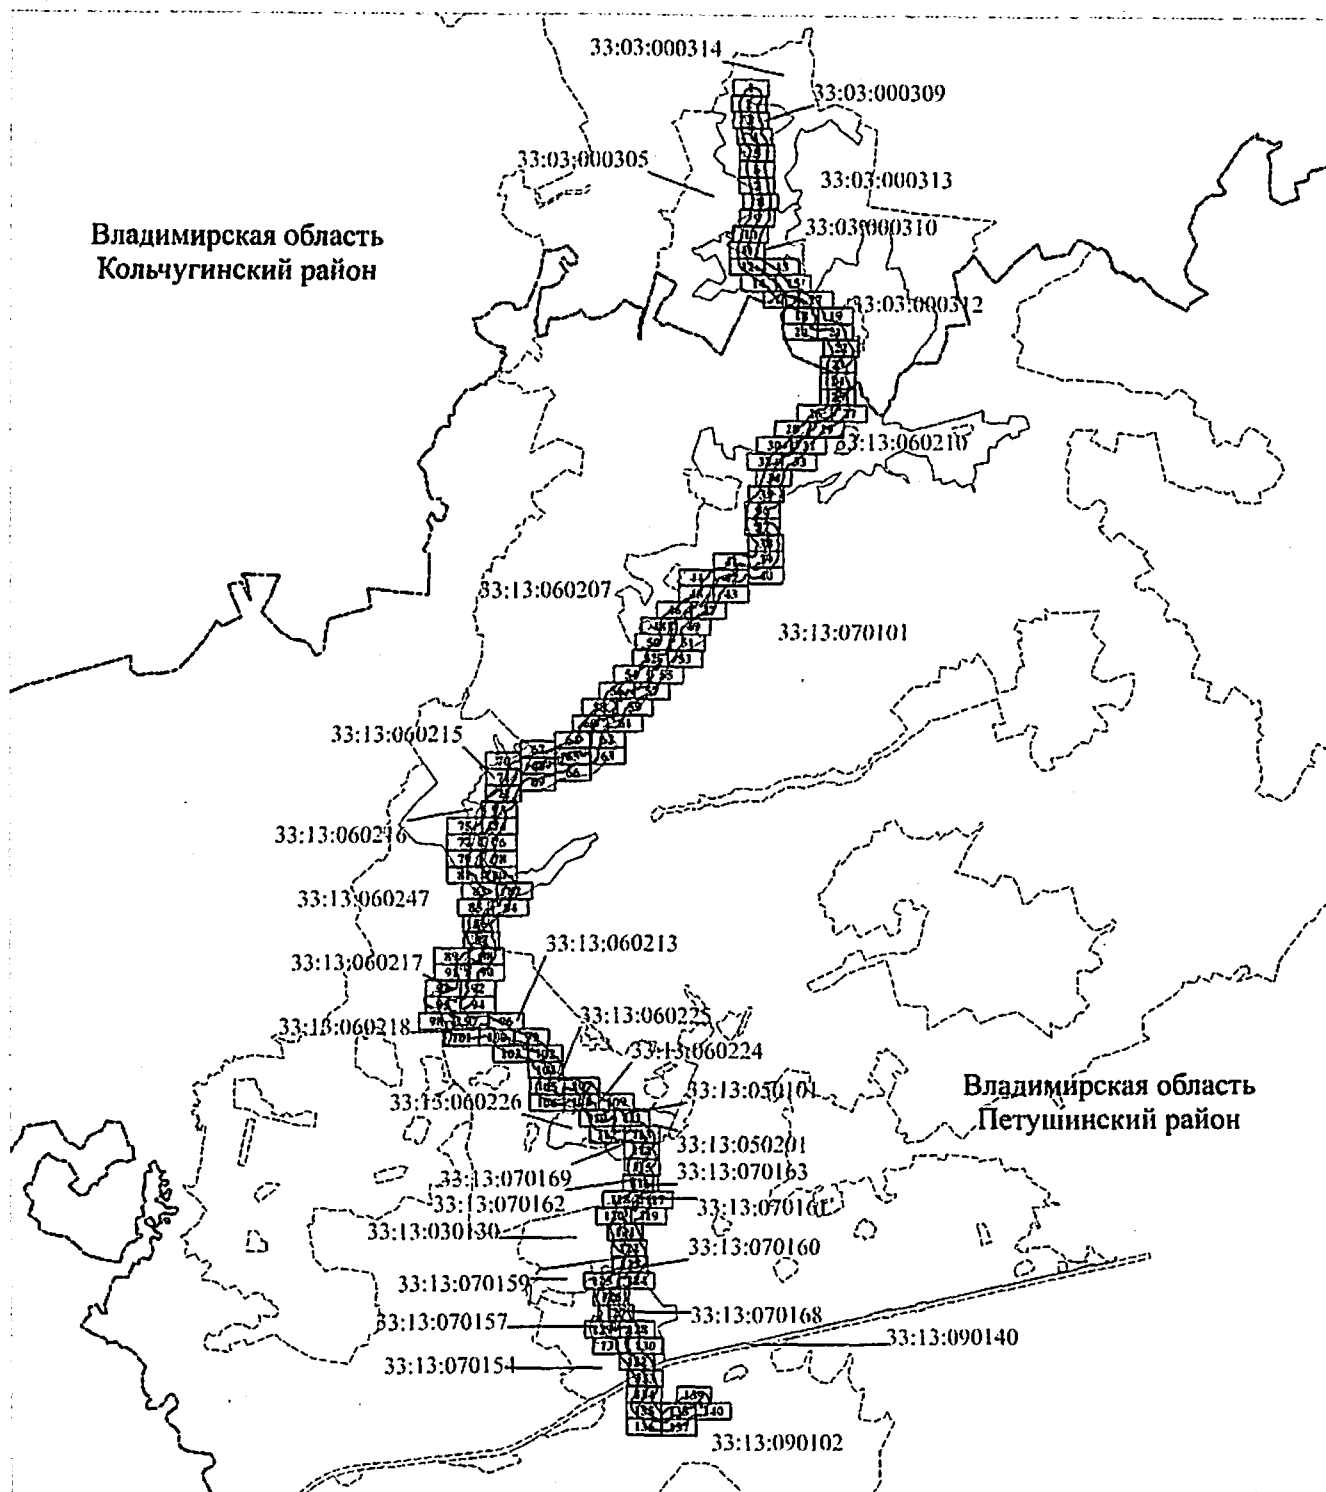

Масштаб 1: 110000


Используемые условные знаки и обозначения:

□ – область выносного листа,

1 – номер выносного листа.

Остальные используемые условные знаки и обозначения: приведены на отдельной странице в конце раздела.


Выносной лист №1

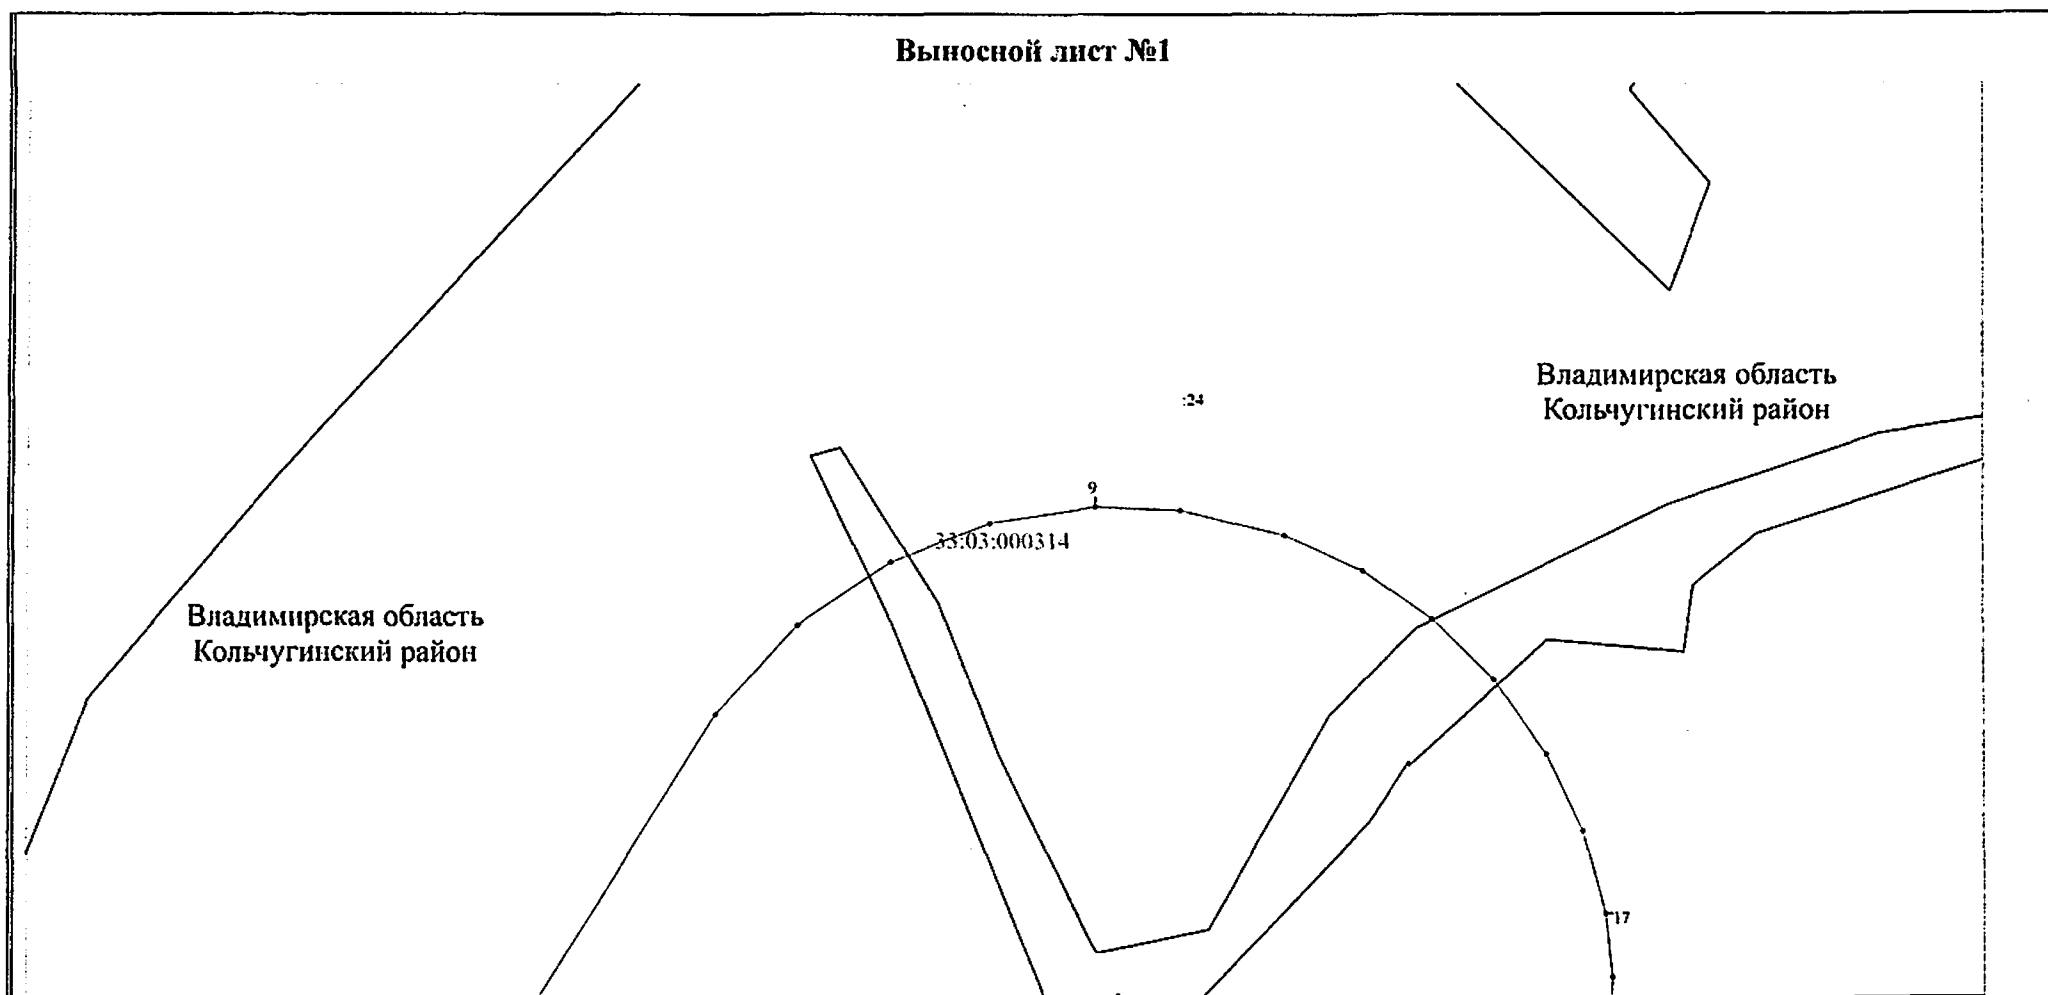

Масштаб 1:2000

Используемые условные знаки и обозначения: приведены на отдельной странице в конце раздела.


Выносной лист №2

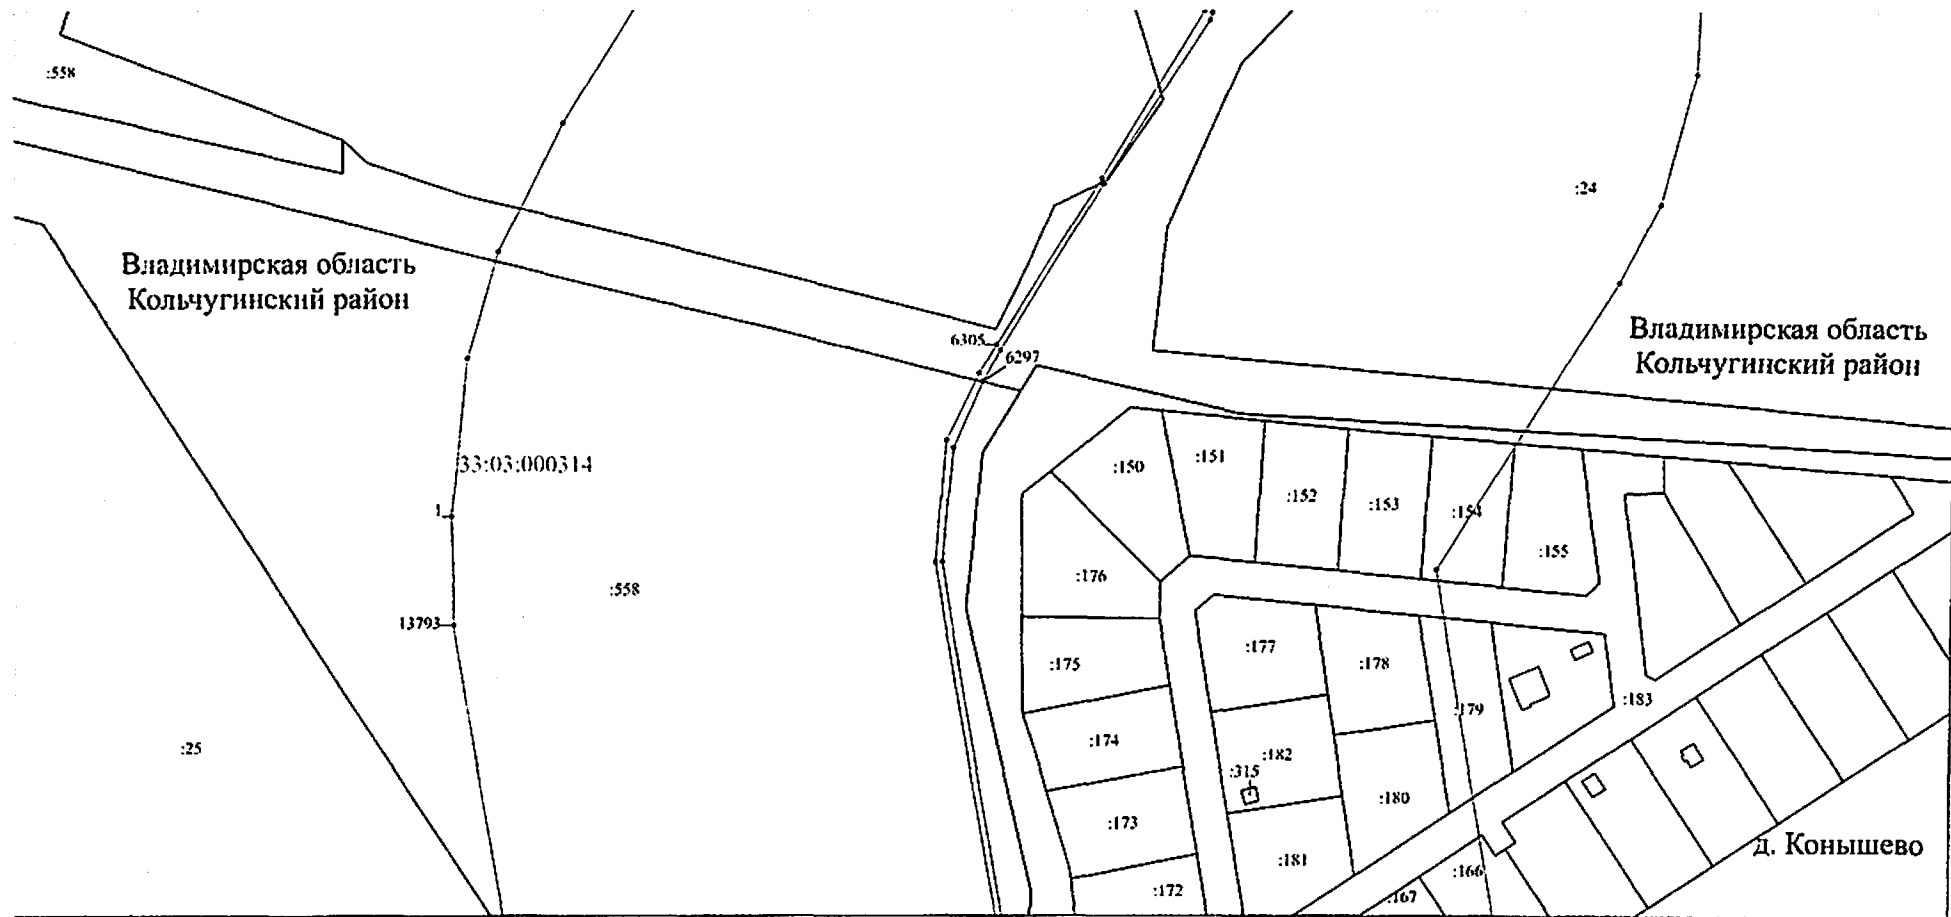

Масштаб 1:2000

Используемые условные знаки и обозначения: приведены на отдельной странице в конце раздела.


Выпосной лист №3

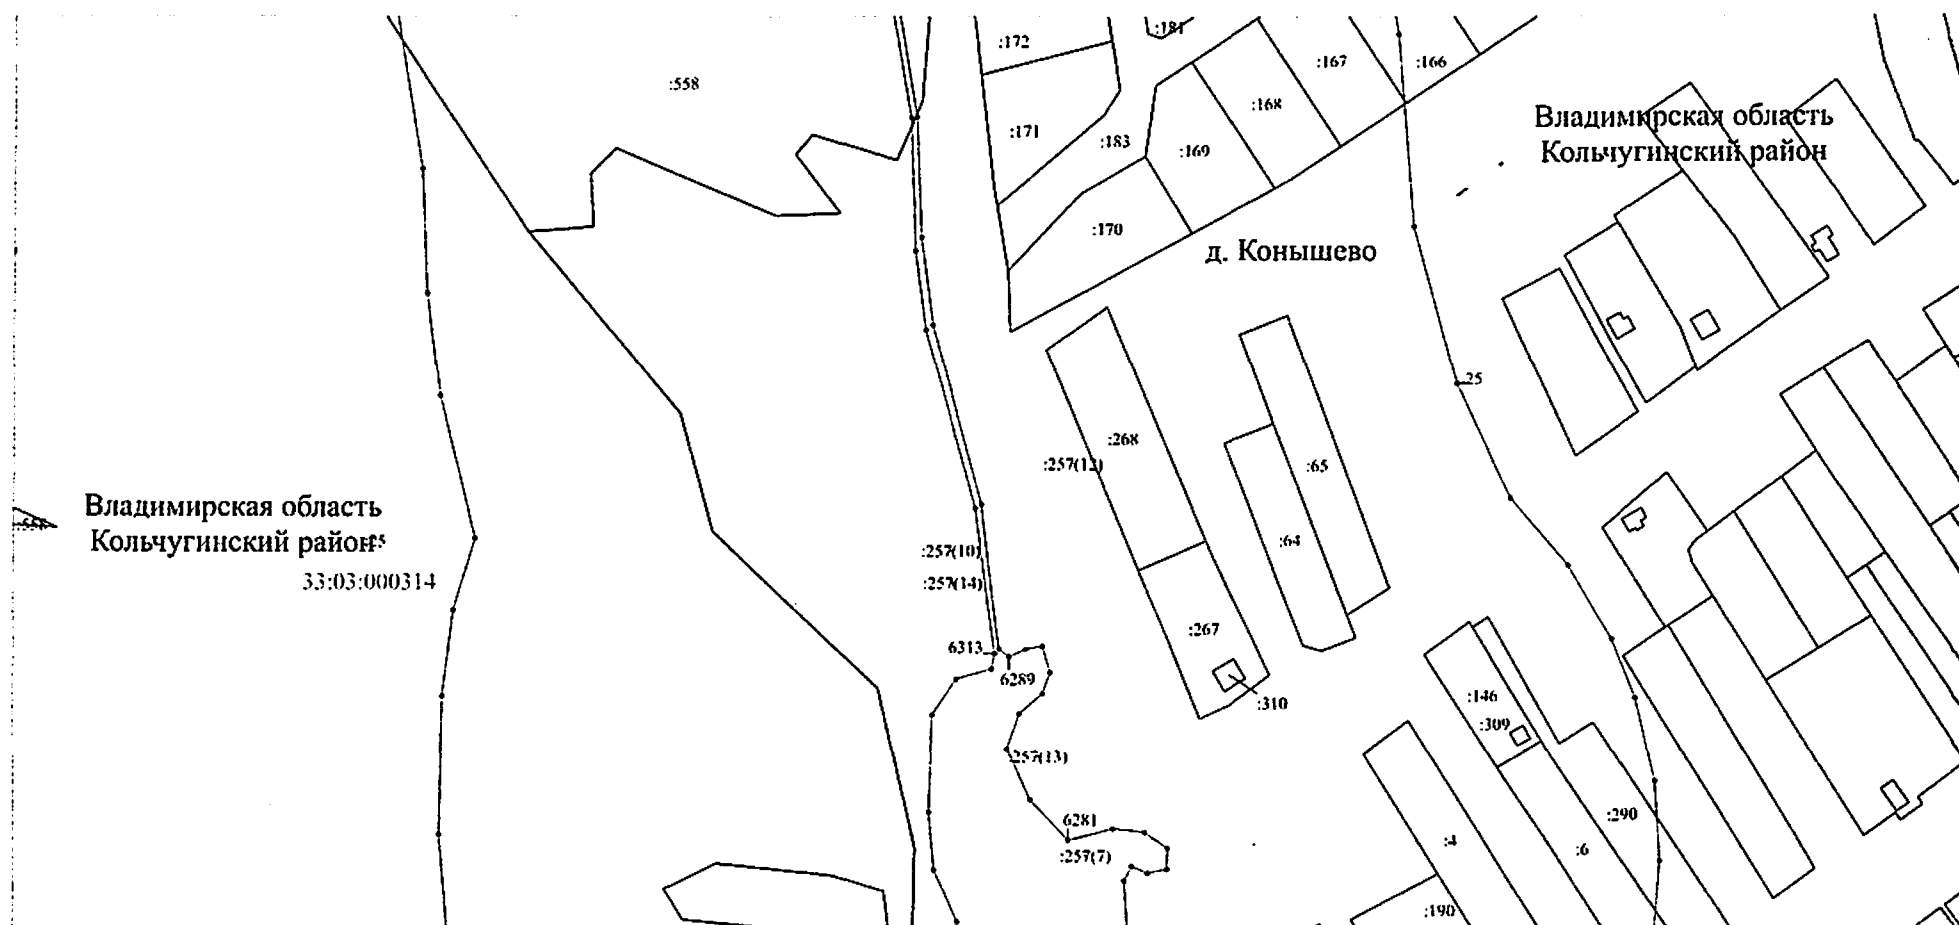

Масштаб 1:2000

Используемые условные знаки и обозначения: приведены на отдельной странице в конце раздела.


Выносной лист №4

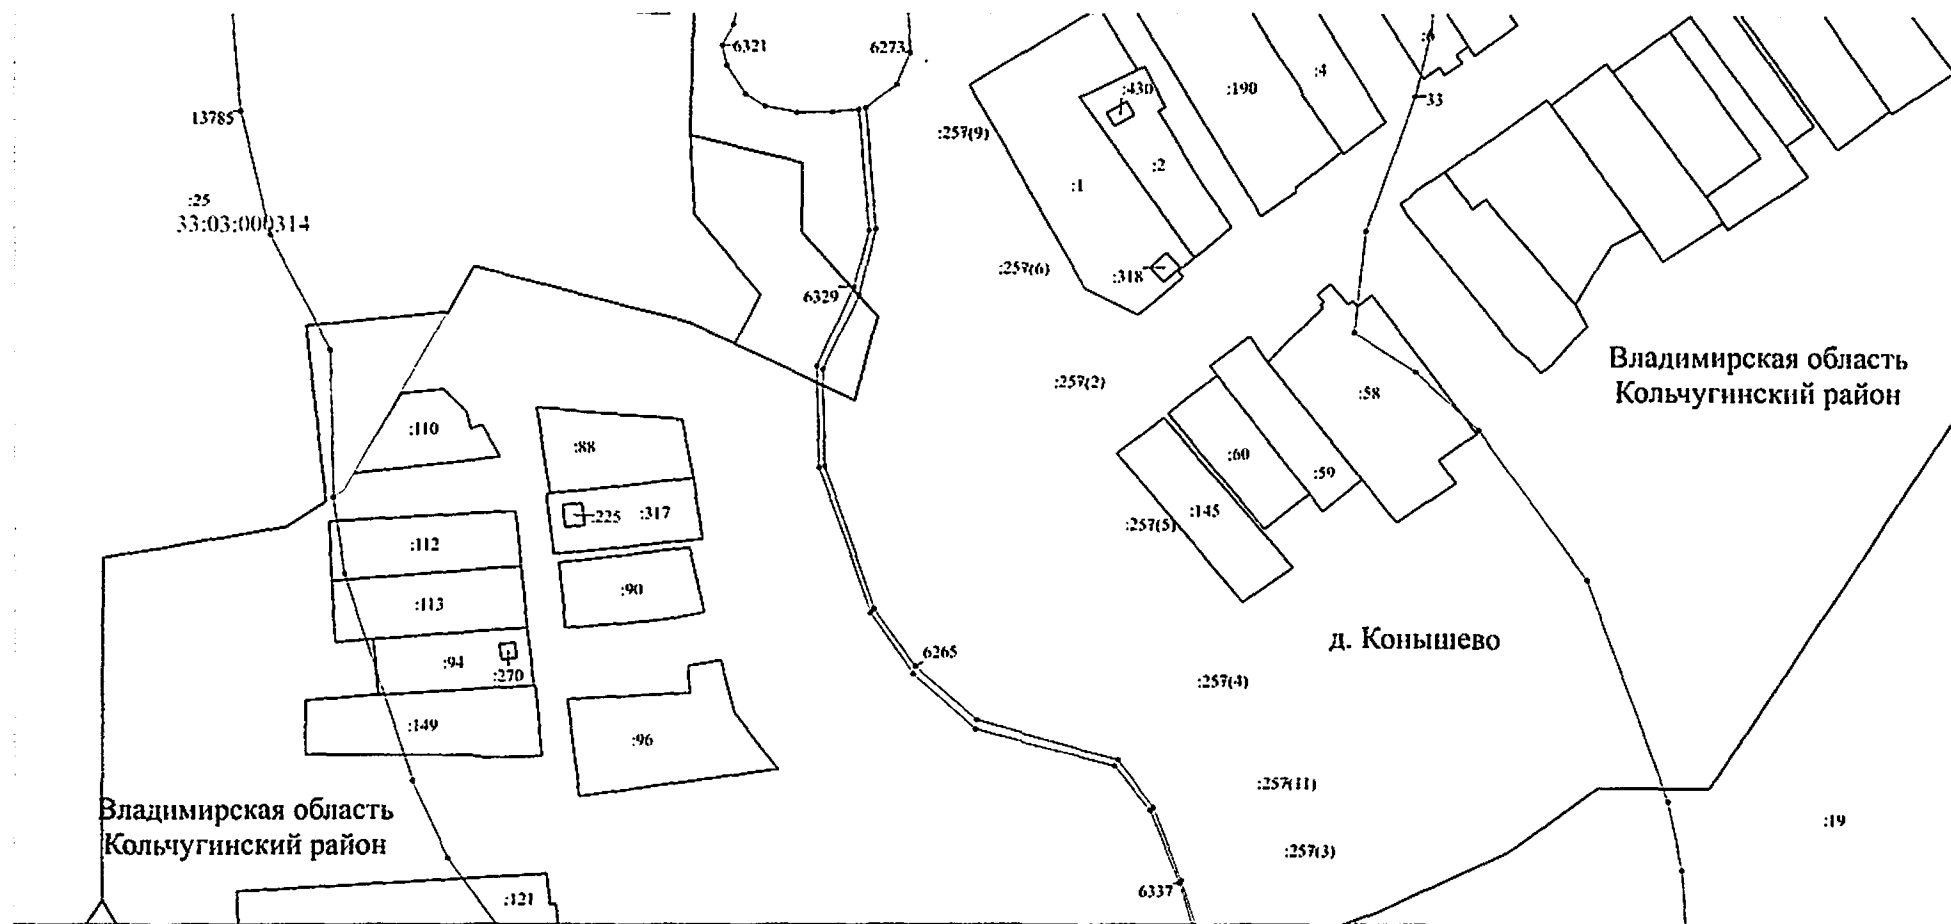

Масштаб 1:2000

Используемые условные знаки и обозначения: приведены на отдельной странице в конце раздела.


Выносной лист №5

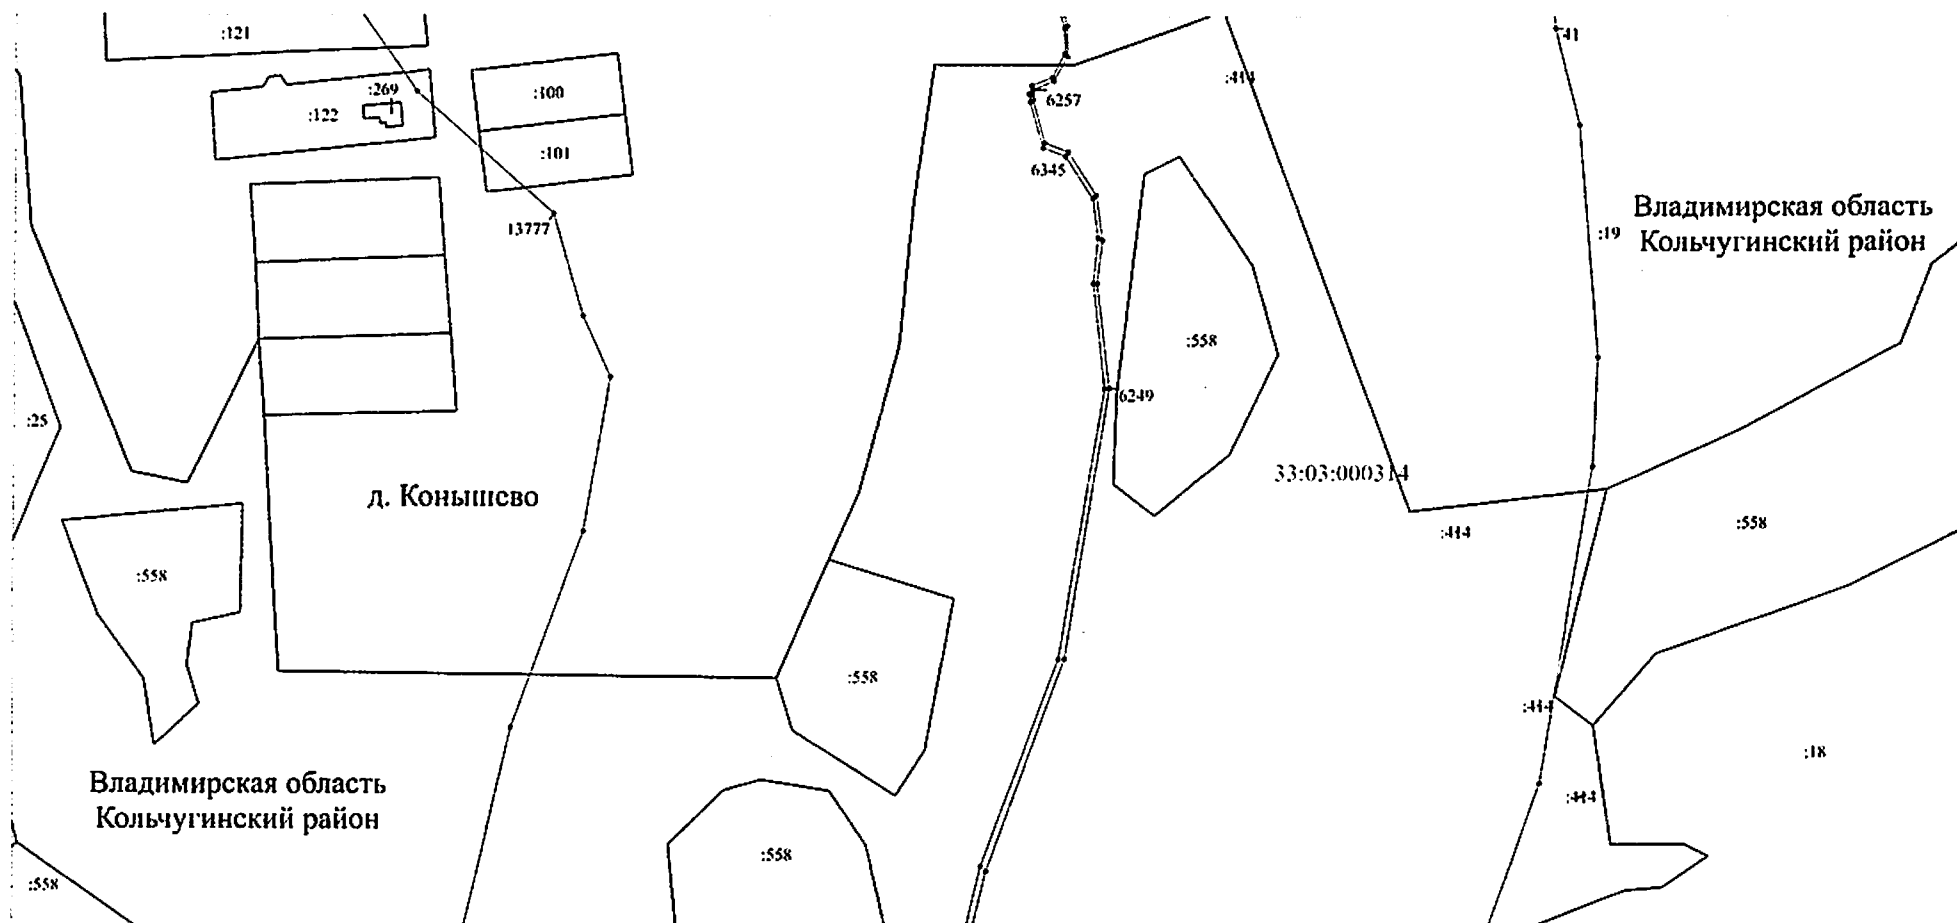

Масштаб 1:2000

Используемые условные знаки и обозначения: приведены на отдельной странице в конце раздела.


Выносной лист №6

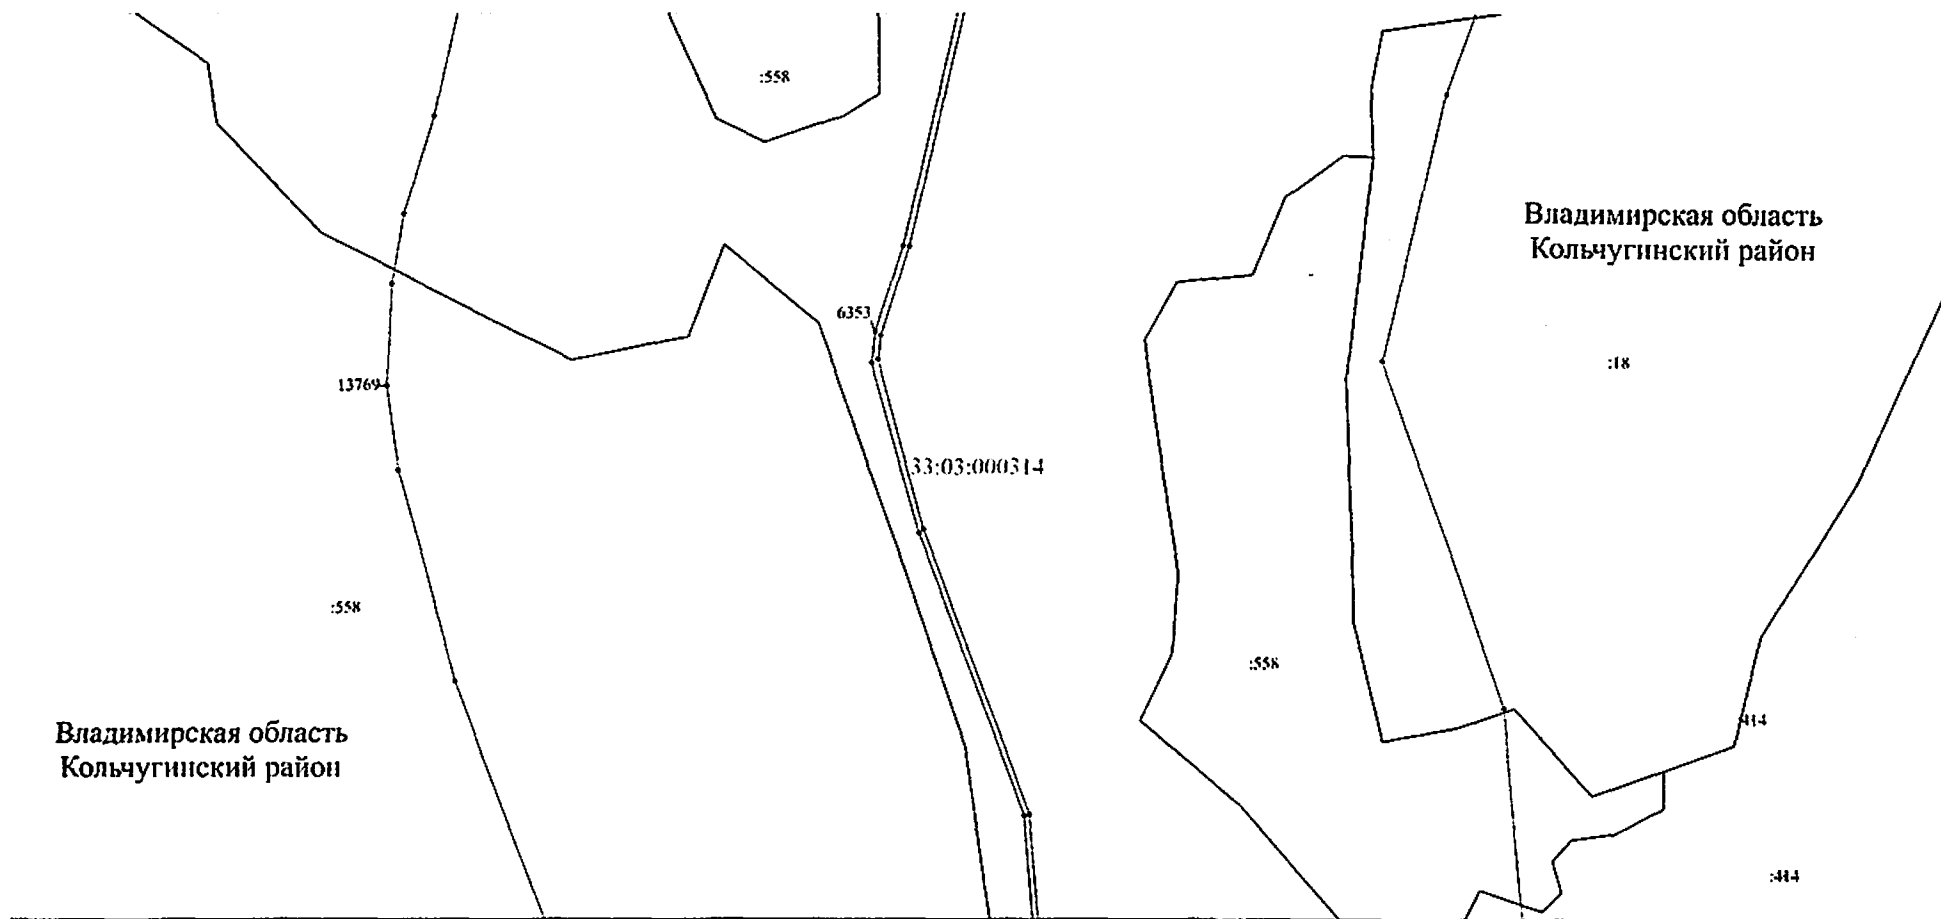

Масштаб 1:2000

Используемые условные знаки и обозначения: приведены на отдельной странице в конце раздела.


Выносной лист №7

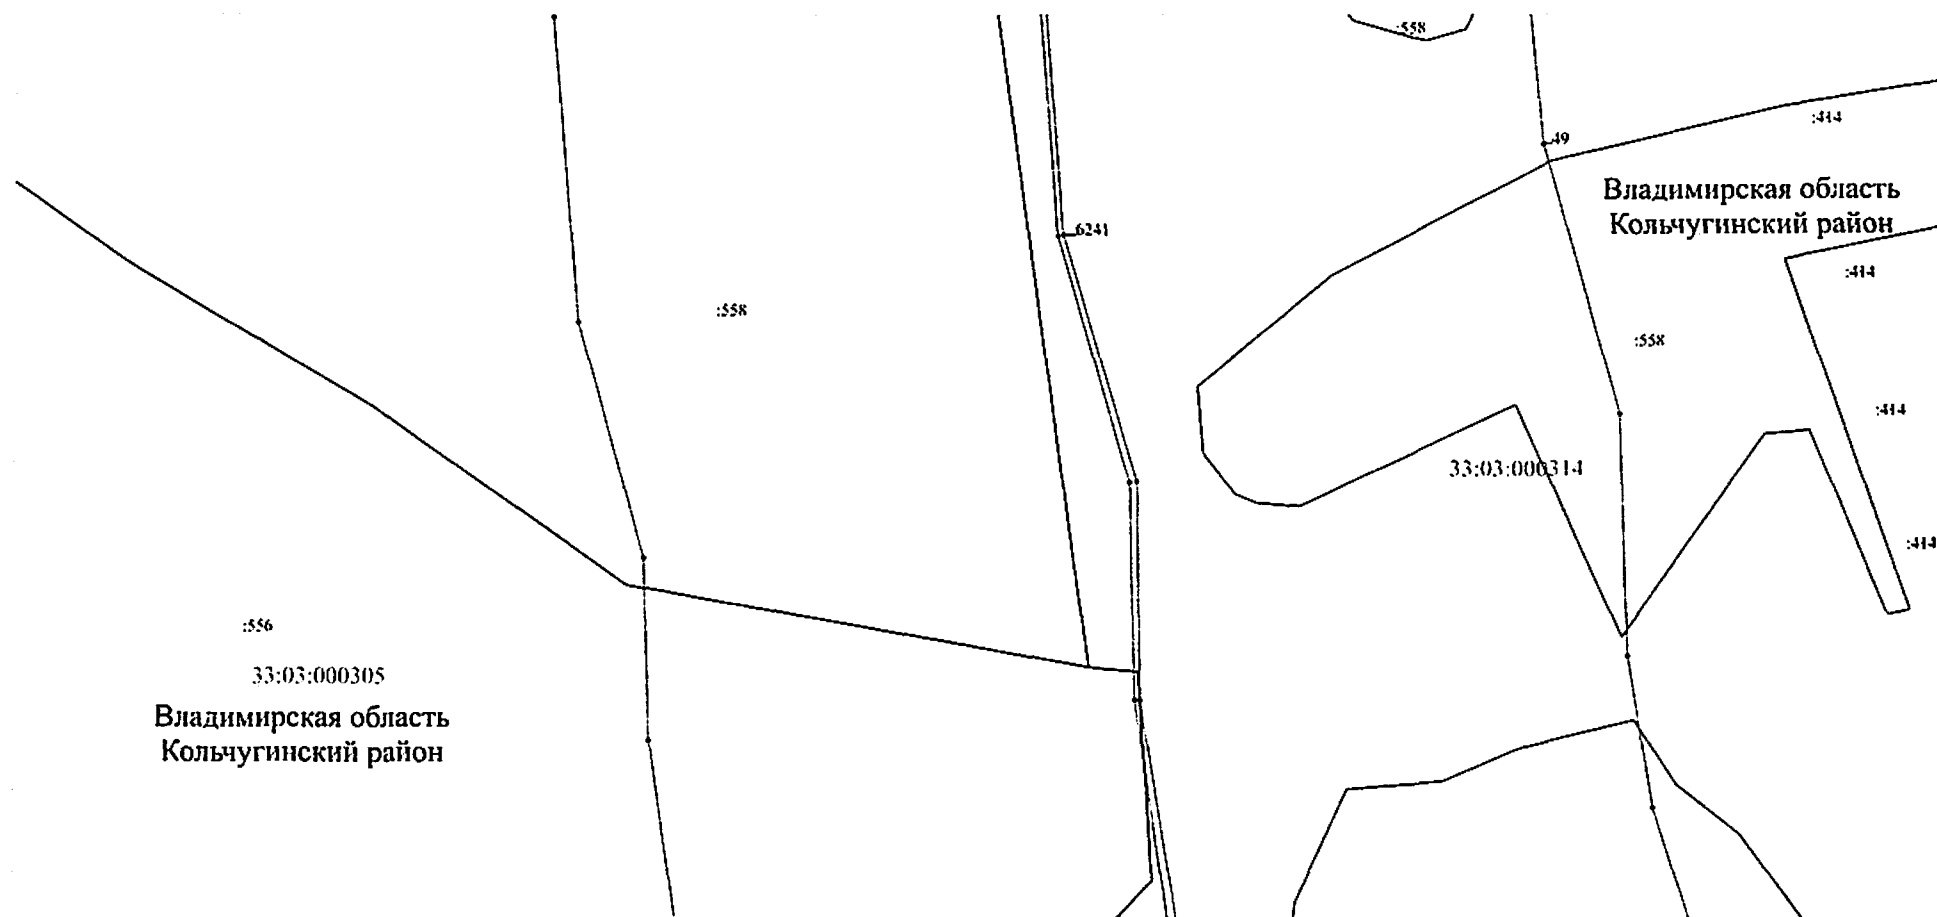

Масштаб 1:2000

Используемые условные знаки и обозначения: приведены на отдельной странице в конце раздела.


Выносной лист №8

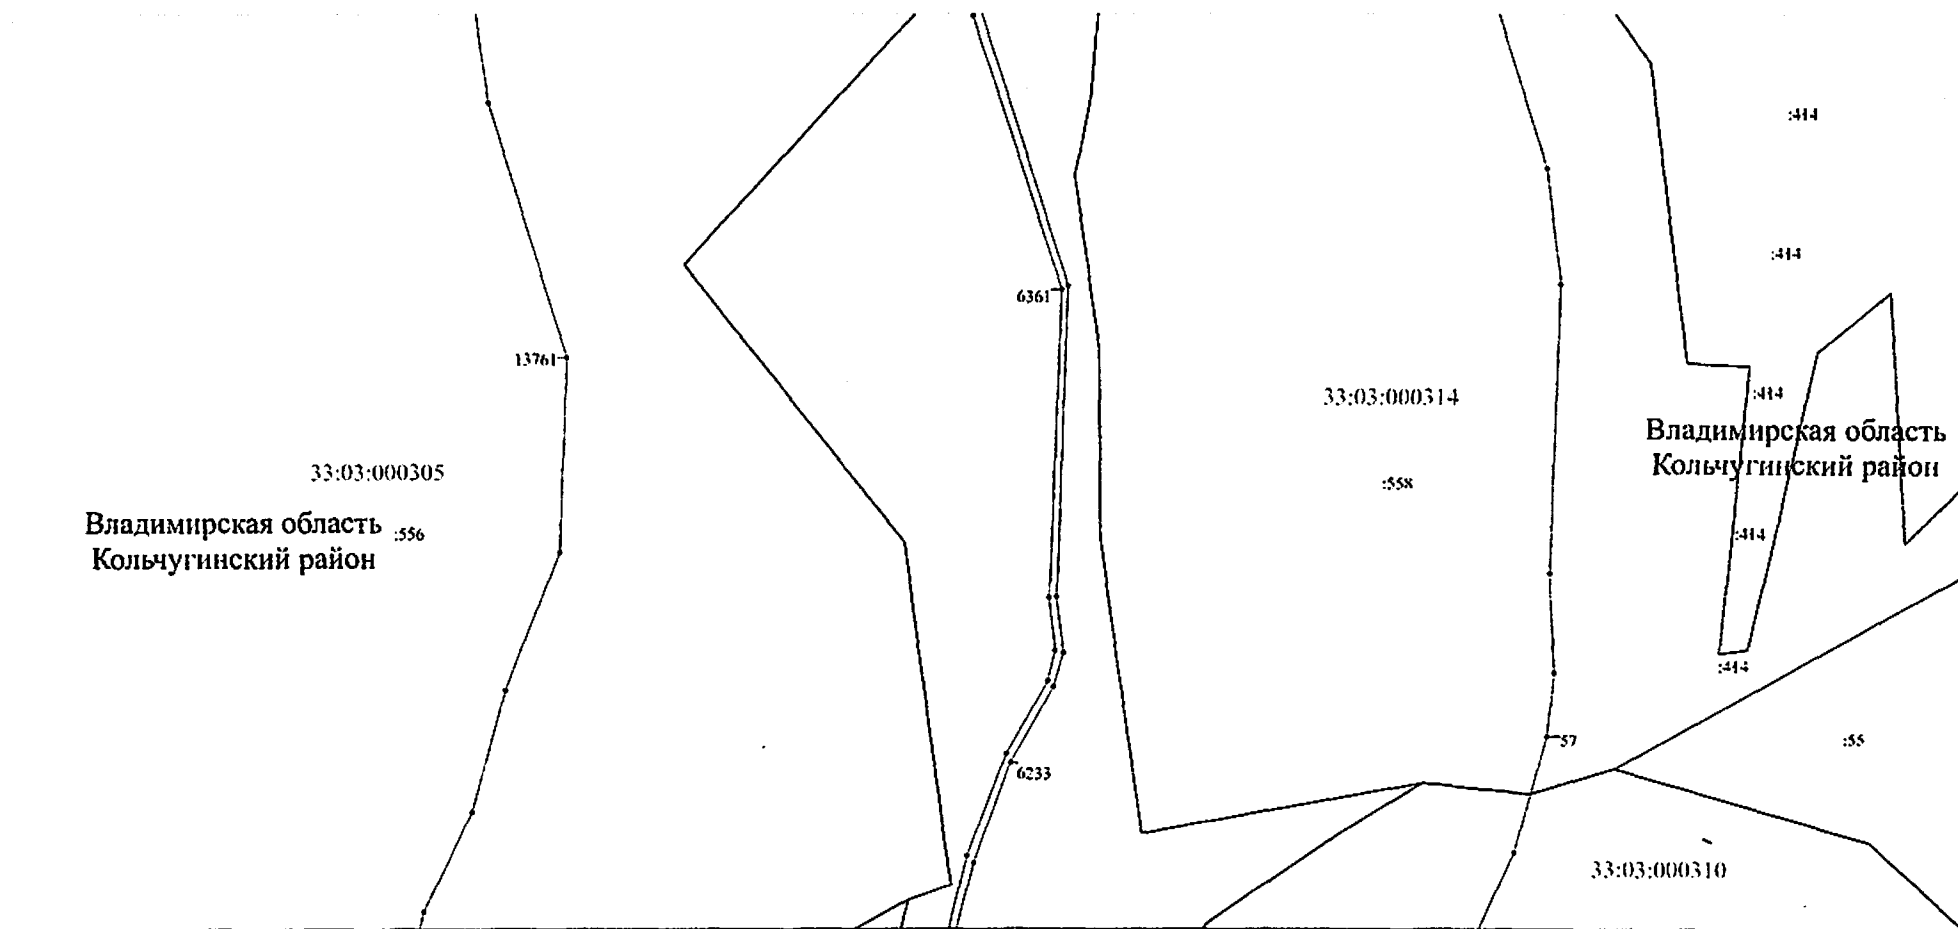

Масштаб 1:2000

Используемые условные знаки и обозначения: приведены на отдельной странице в конце раздела.


Выносной лист №9

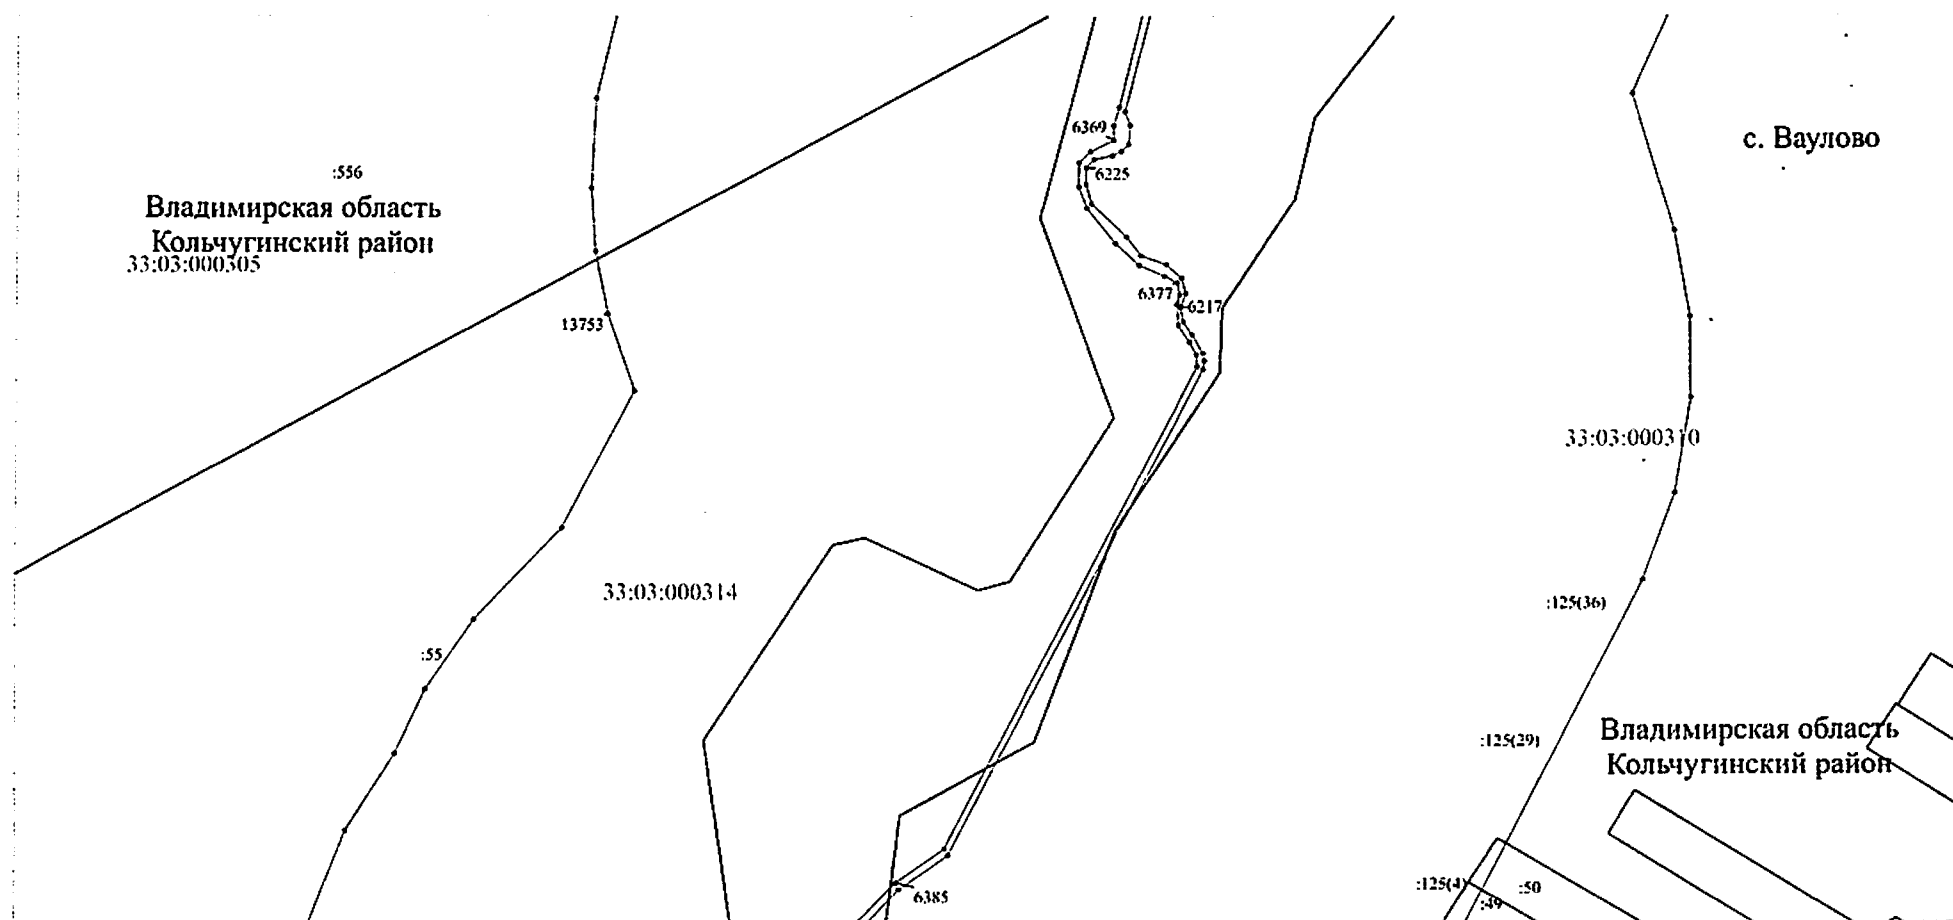

Масштаб 1:2000

Используемые условные знаки и обозначения: приведены на отдельной странице в конце раздела.


Выносной лист №10

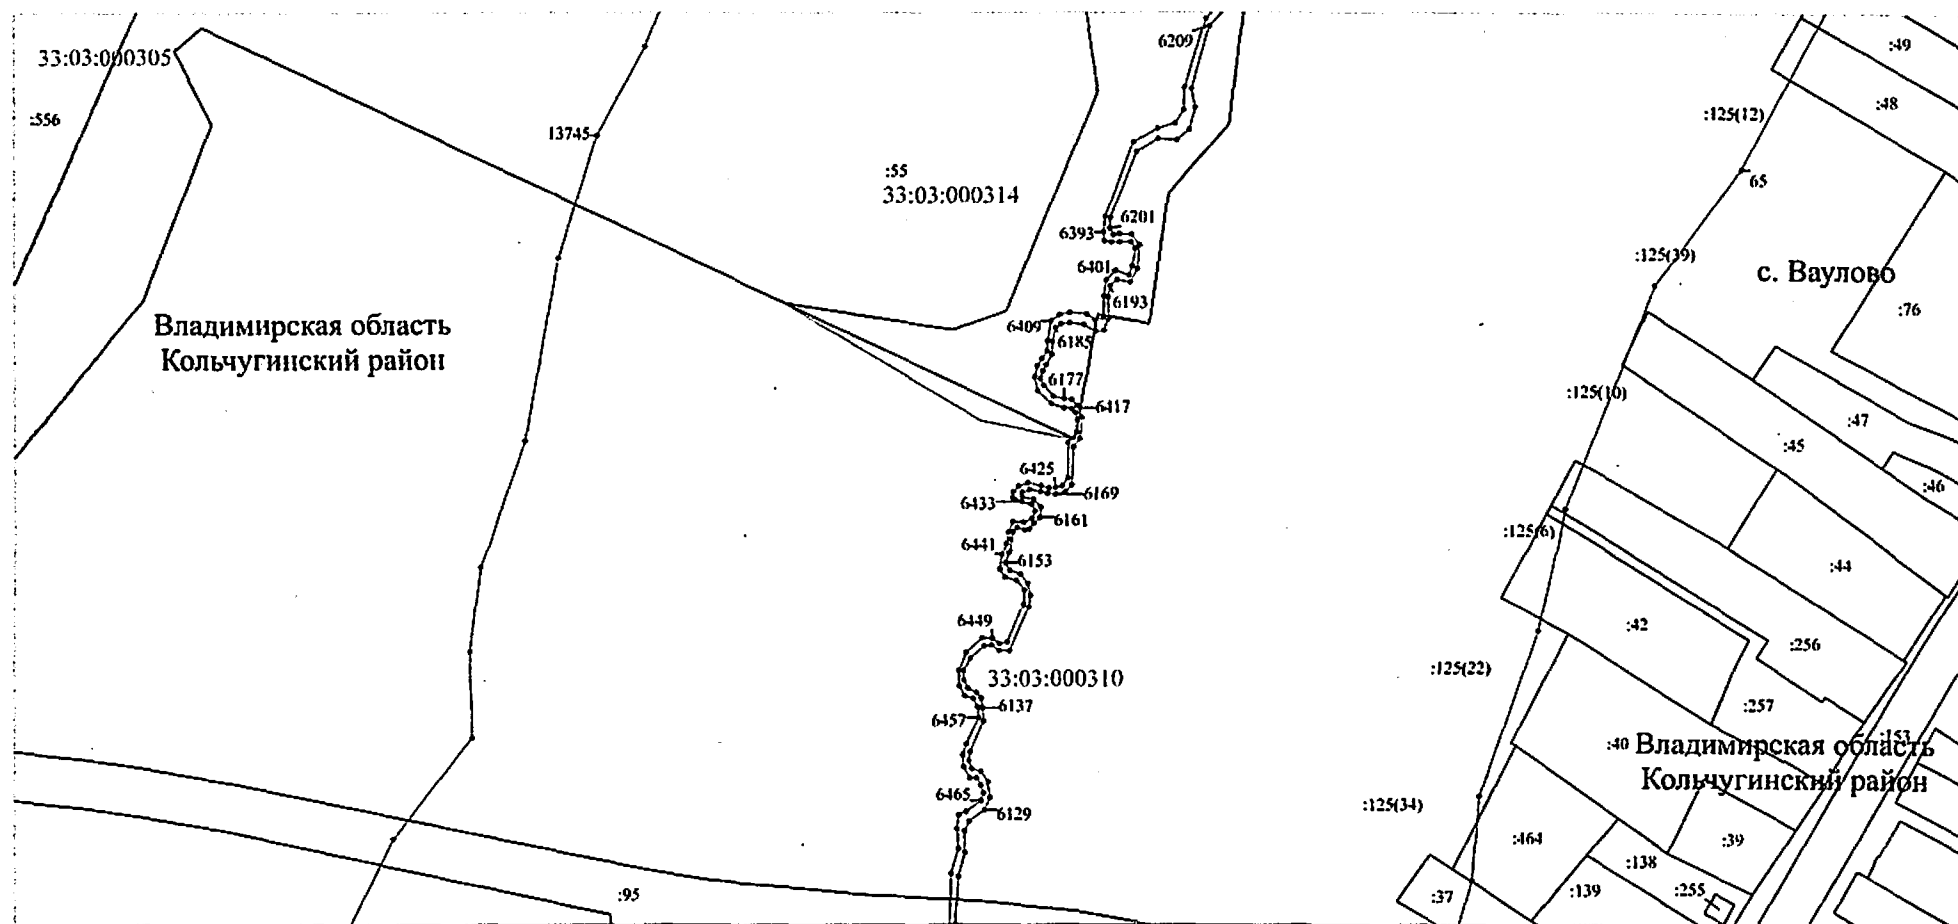

Масштаб 1:2000

Используемые условные знаки и обозначения: приведены на отдельной странице в конце раздела.

Выносной лист №11

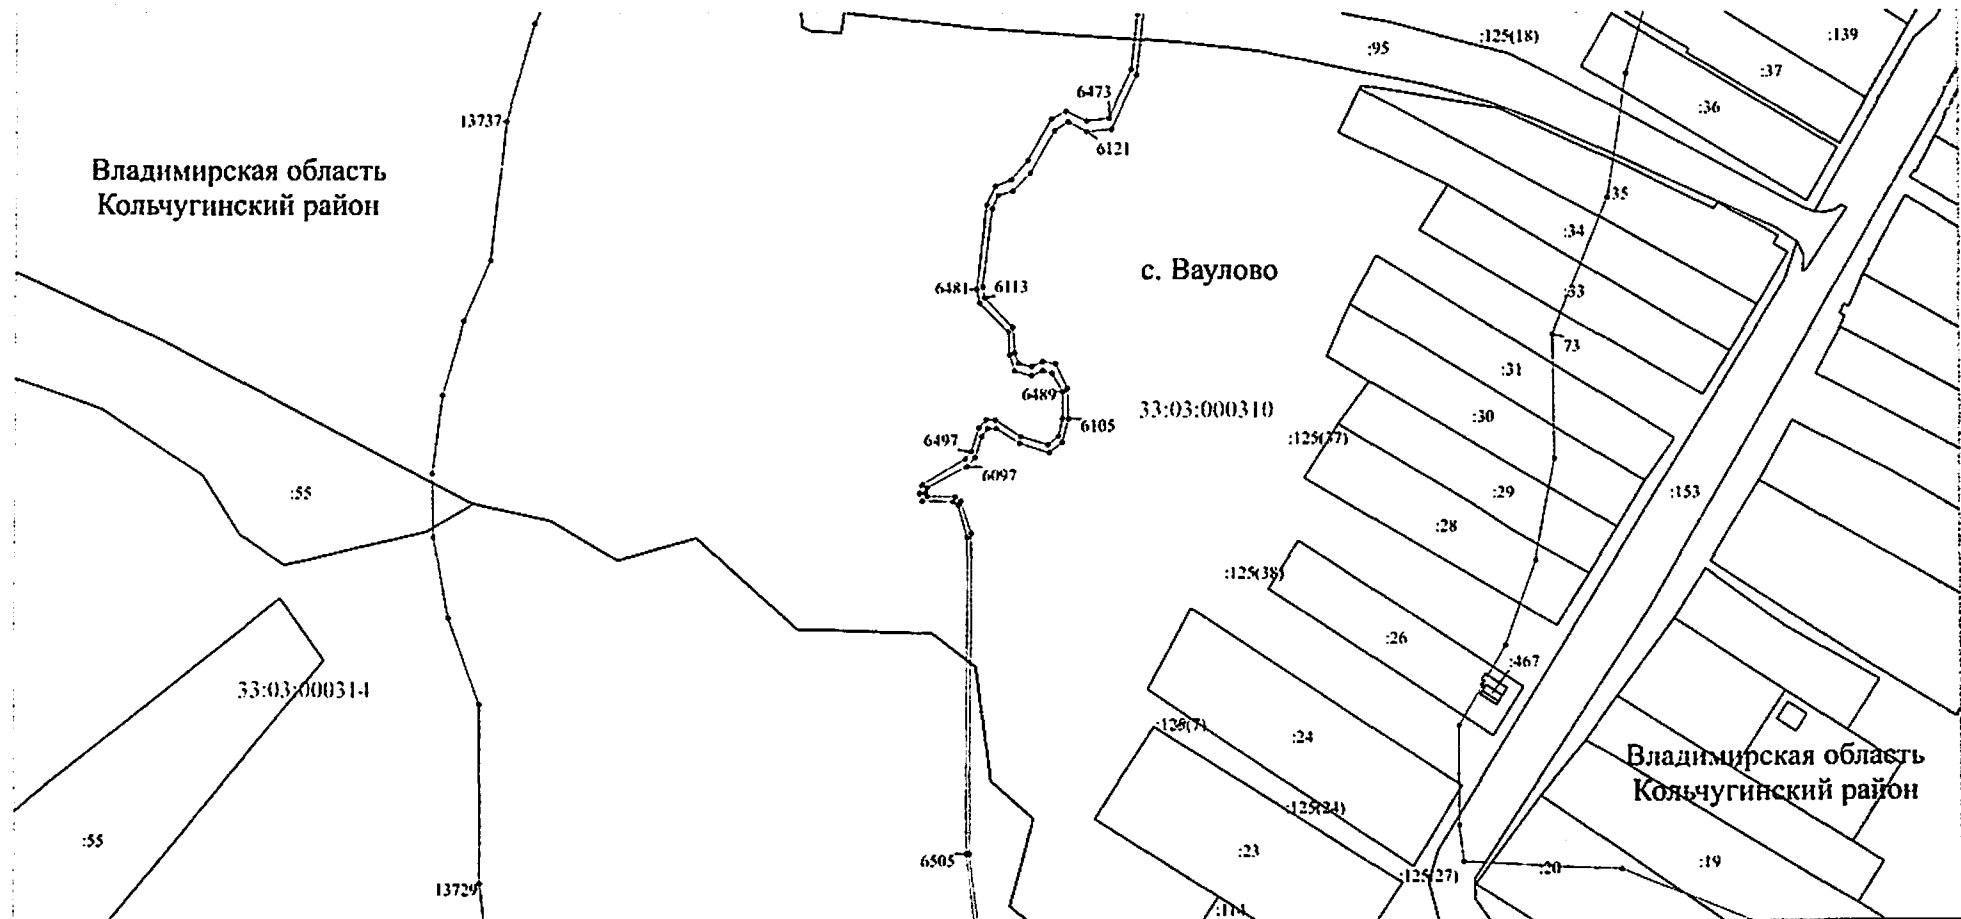


Используемые условные знаки и обозначения: приведены на отдельной странице в конце раздела.

Выносной лист №12

Владимирская область
Кольчугинский район


с. Ваулово

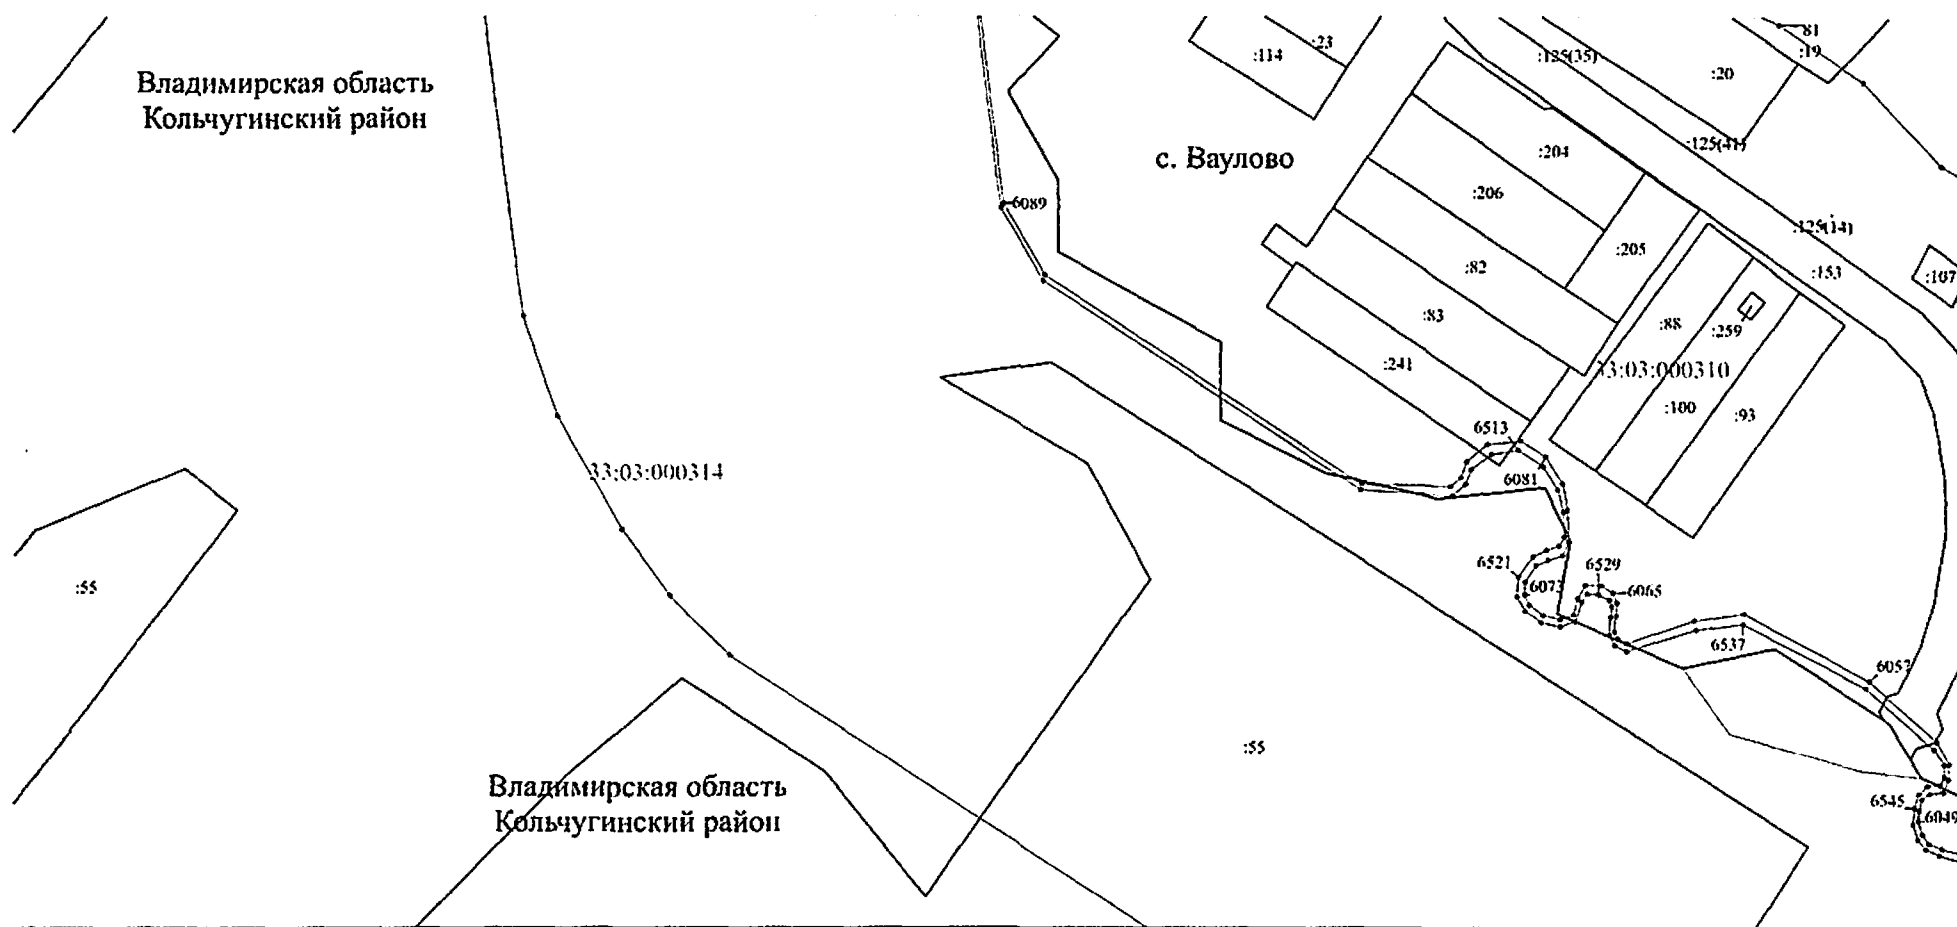

Масштаб 1:2000

Используемые условные знаки и обозначения: приведены на отдельной странице в конце раздела.


Выносной лист №13

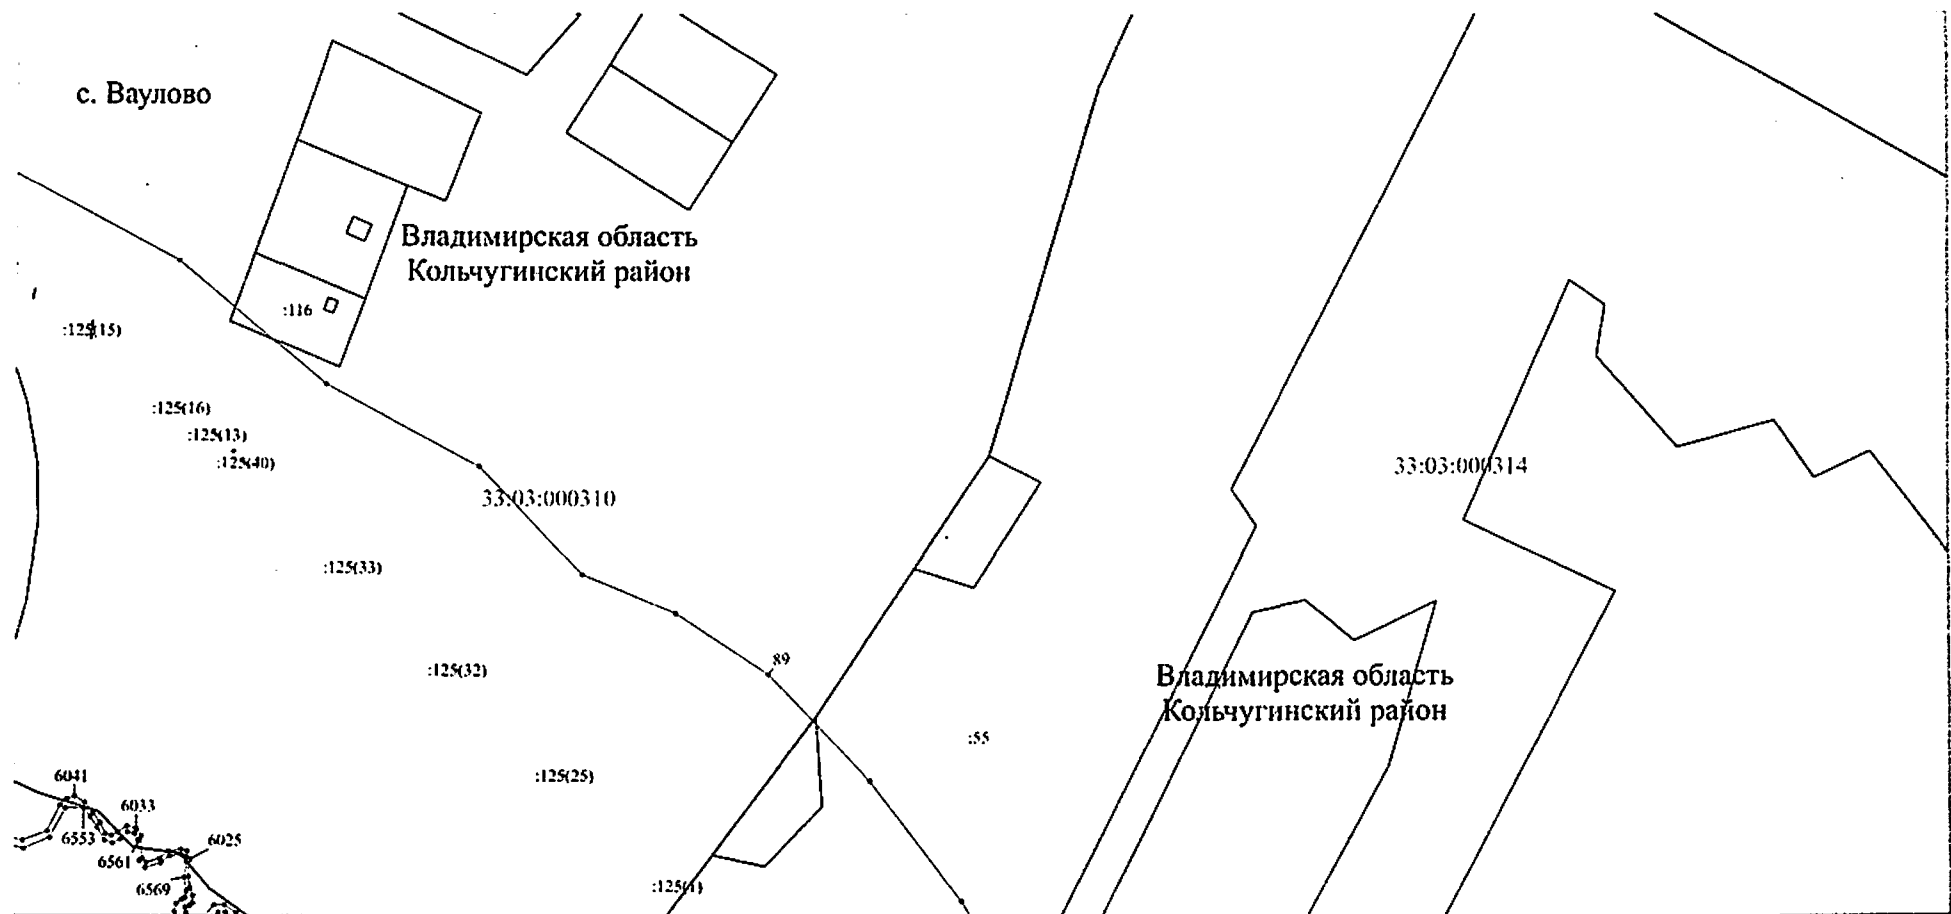

Масштаб 1:2000

Используемые условные знаки и обозначения: приведены на отдельной странице в конце раздела.

Выносной лист №14

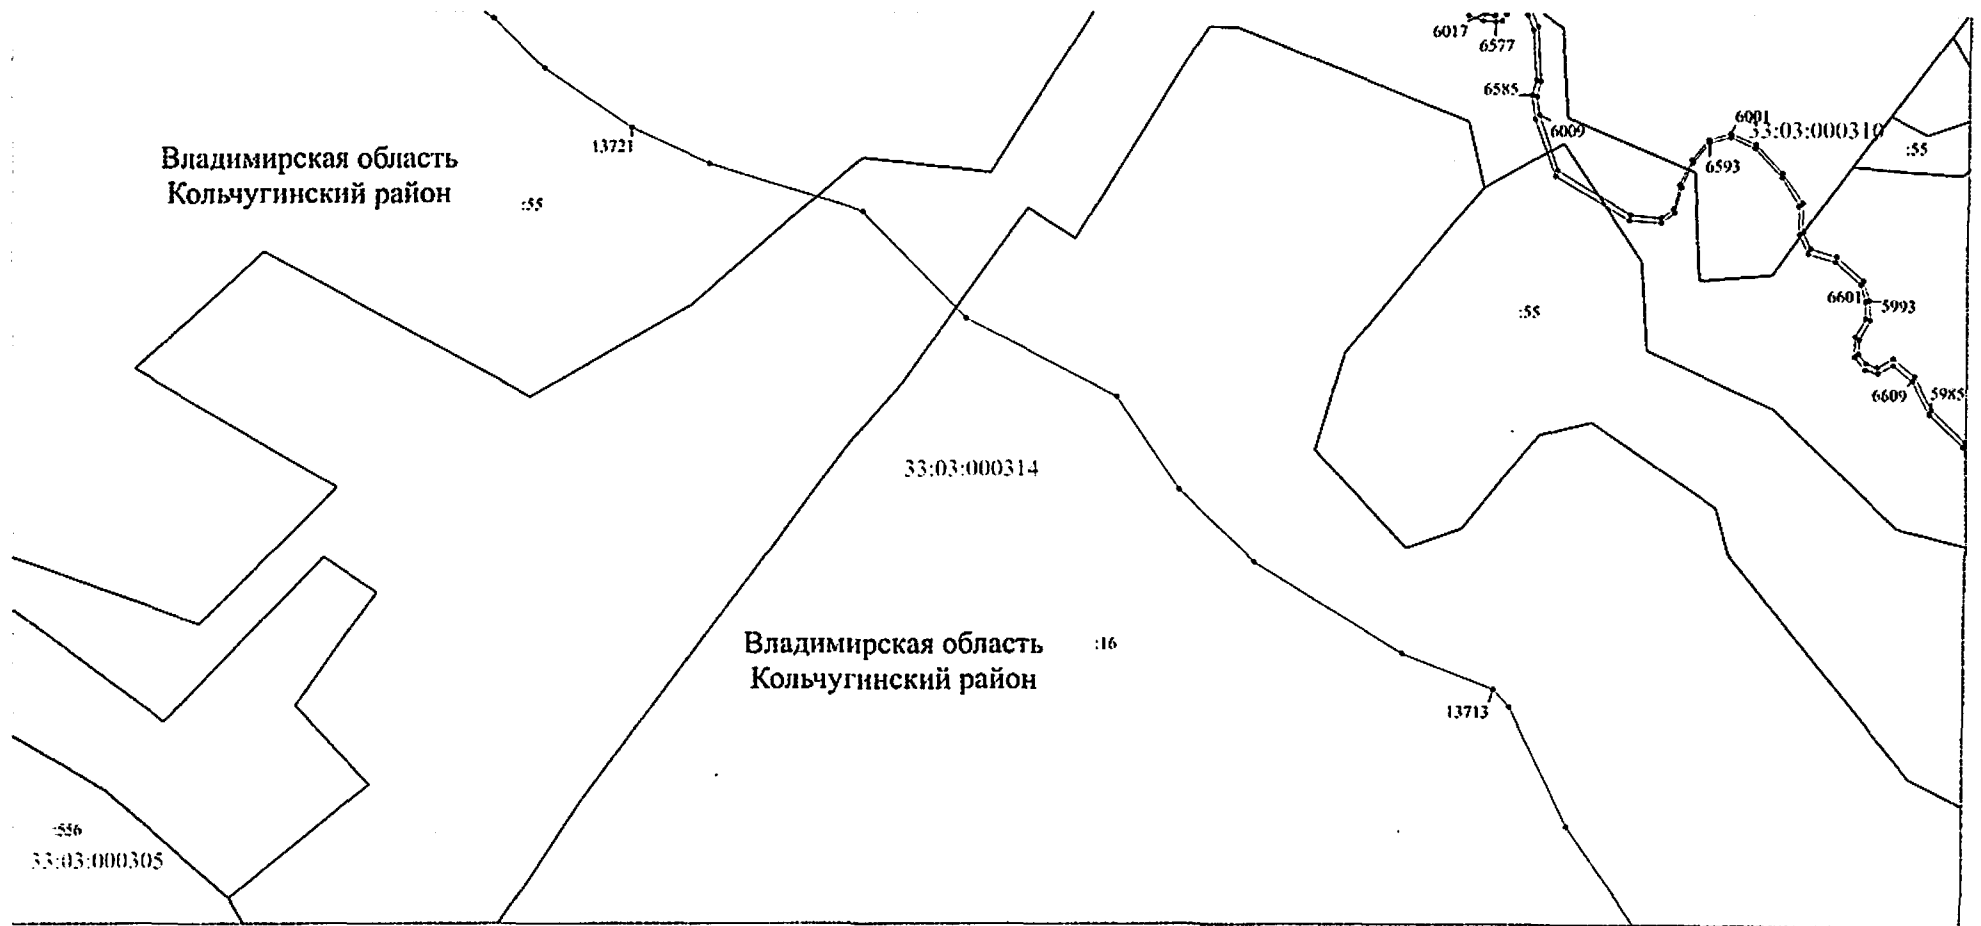

Масштаб 1:2000

Используемые условные знаки и обозначения: приведены на отдельной странице в конце раздела.

Выносной лист №15

Владимирская область
Кольчугинский район

:55

33:03:000314

:97


33:03:000313

:58


Владимирская область
Кольчугинский район

Масштаб 1:2000

Используемые условные знаки и обозначения: приведены на отдельной странице в конце раздела.

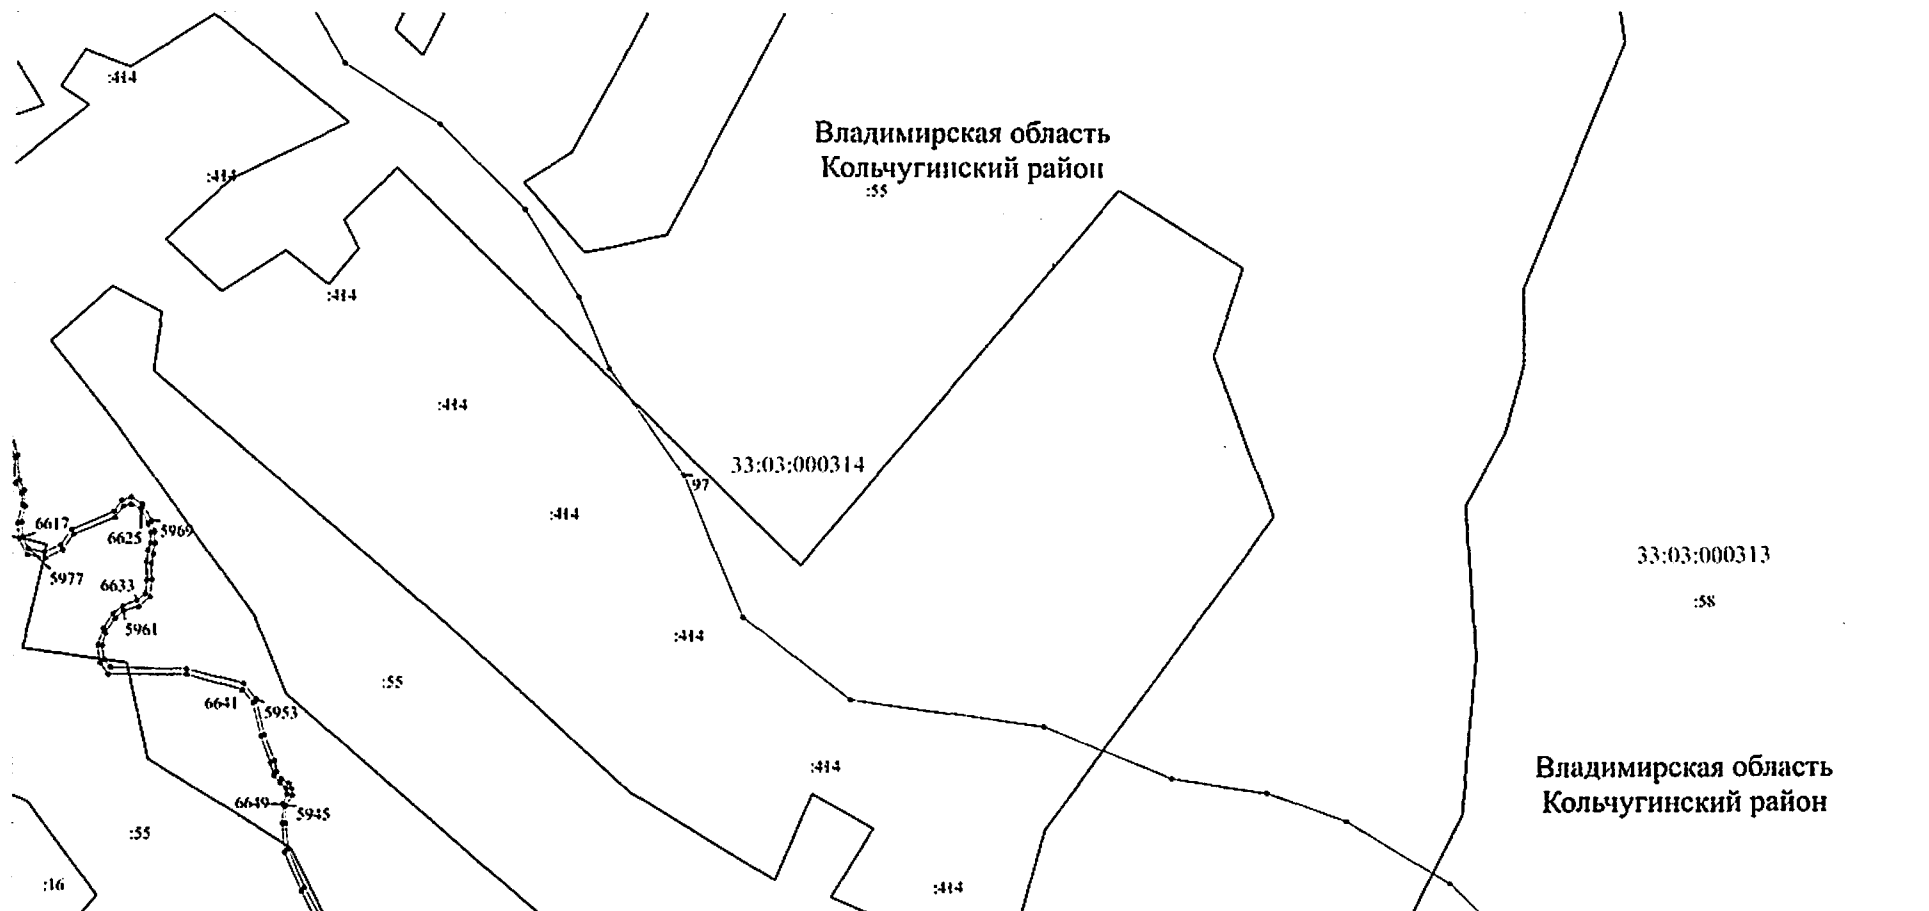


Выносной лист №16

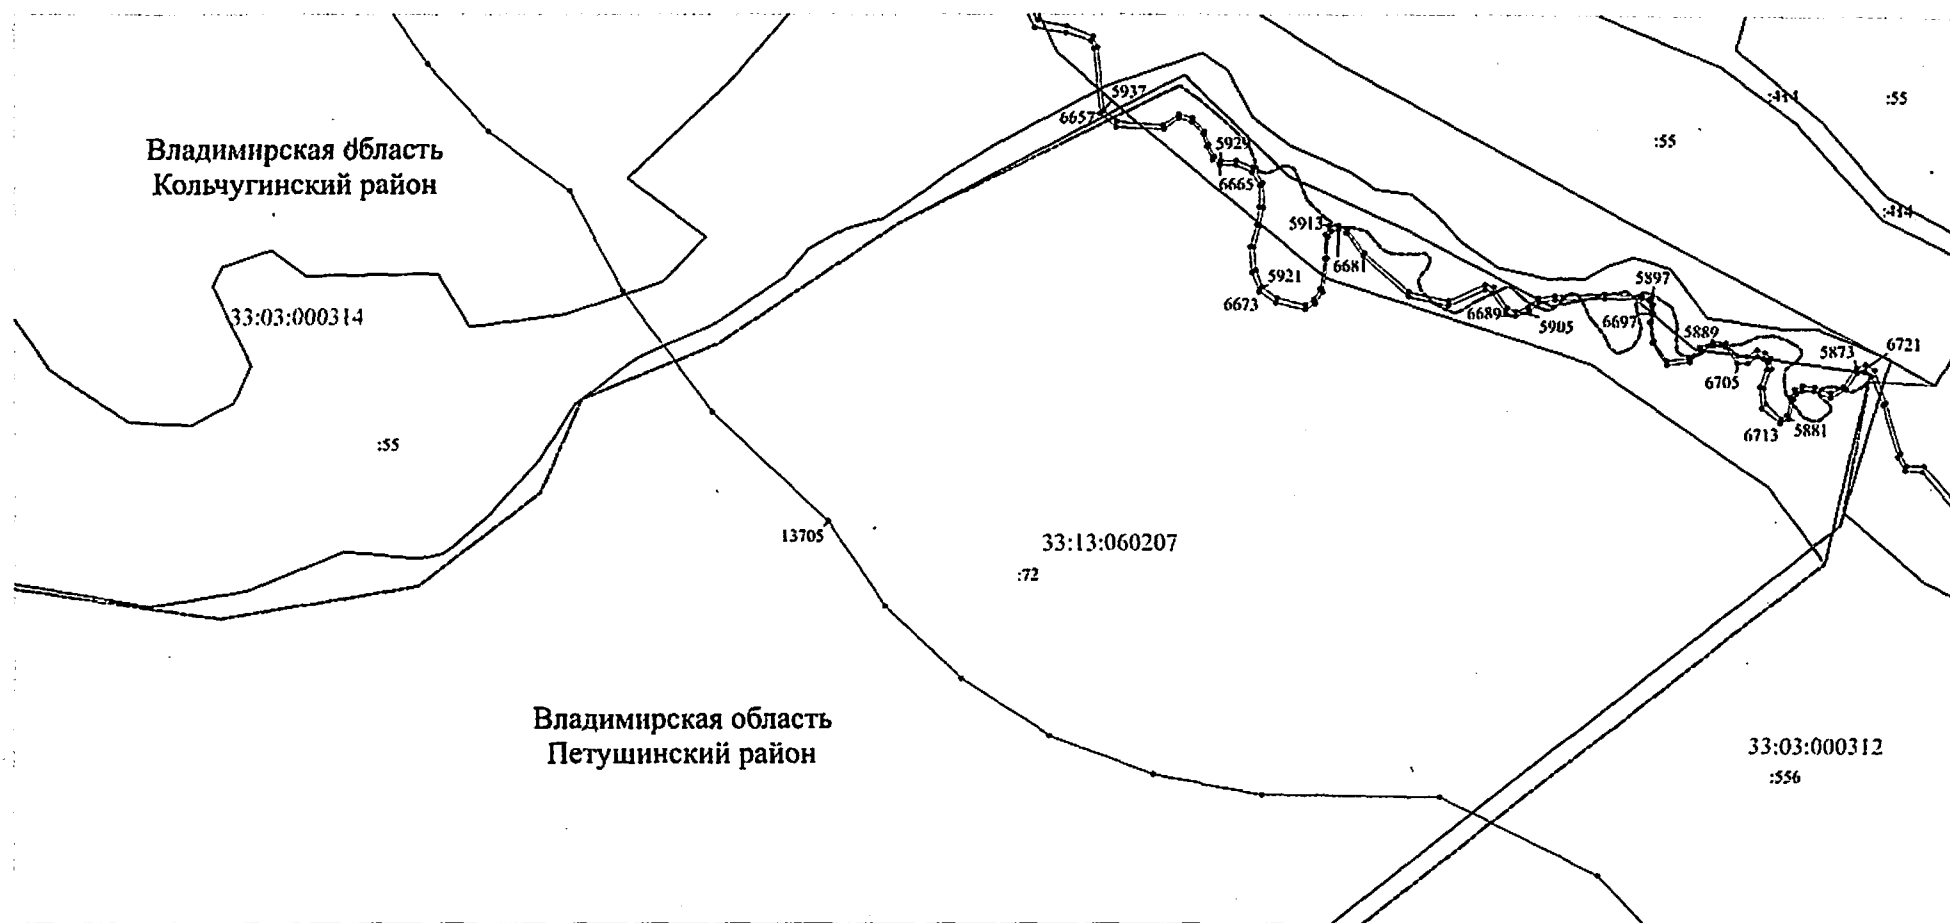

Масштаб 1:2000

Используемые условные знаки и обозначения: приведены на отдельной странице в конце раздела.


Выносной лист №17

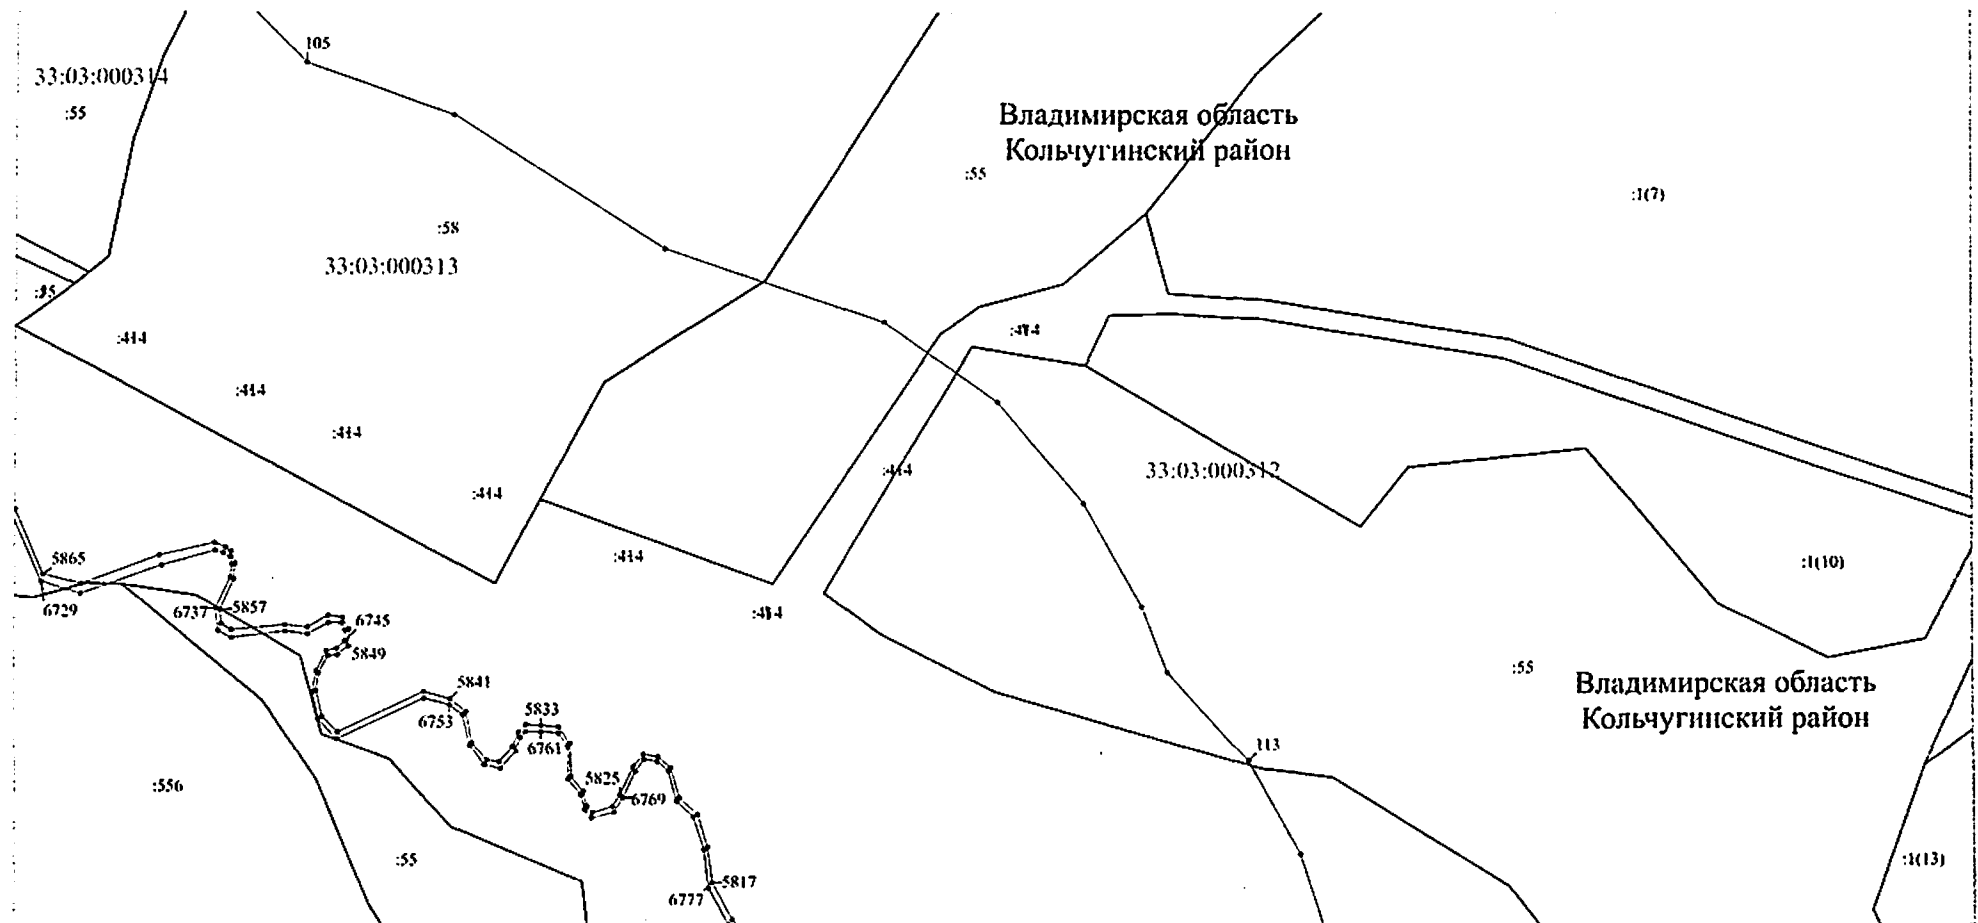

Масштаб 1:2000

Используемые условные знаки и обозначения: приведены на отдельной странице в конце раздела.


Выносной лист №18

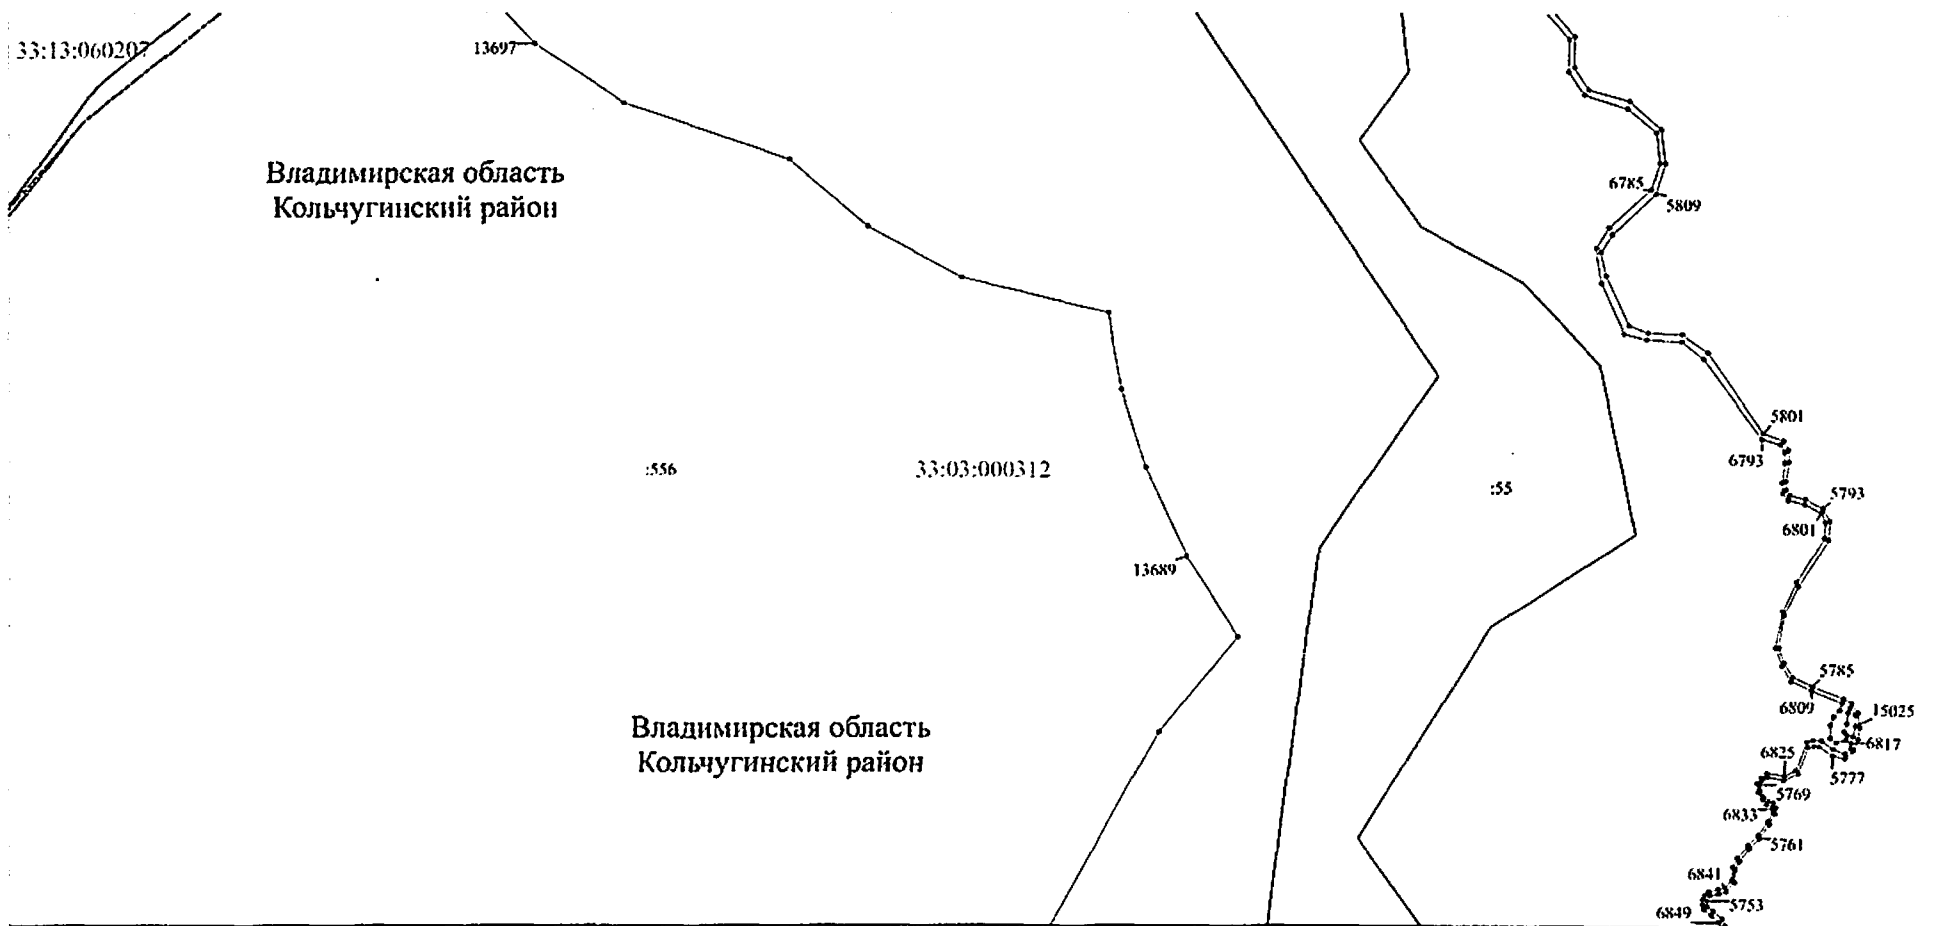

Масштаб 1:2000

Используемые условные знаки и обозначения: приведены на отдельной странице в конце раздела.

Выносной лист №19

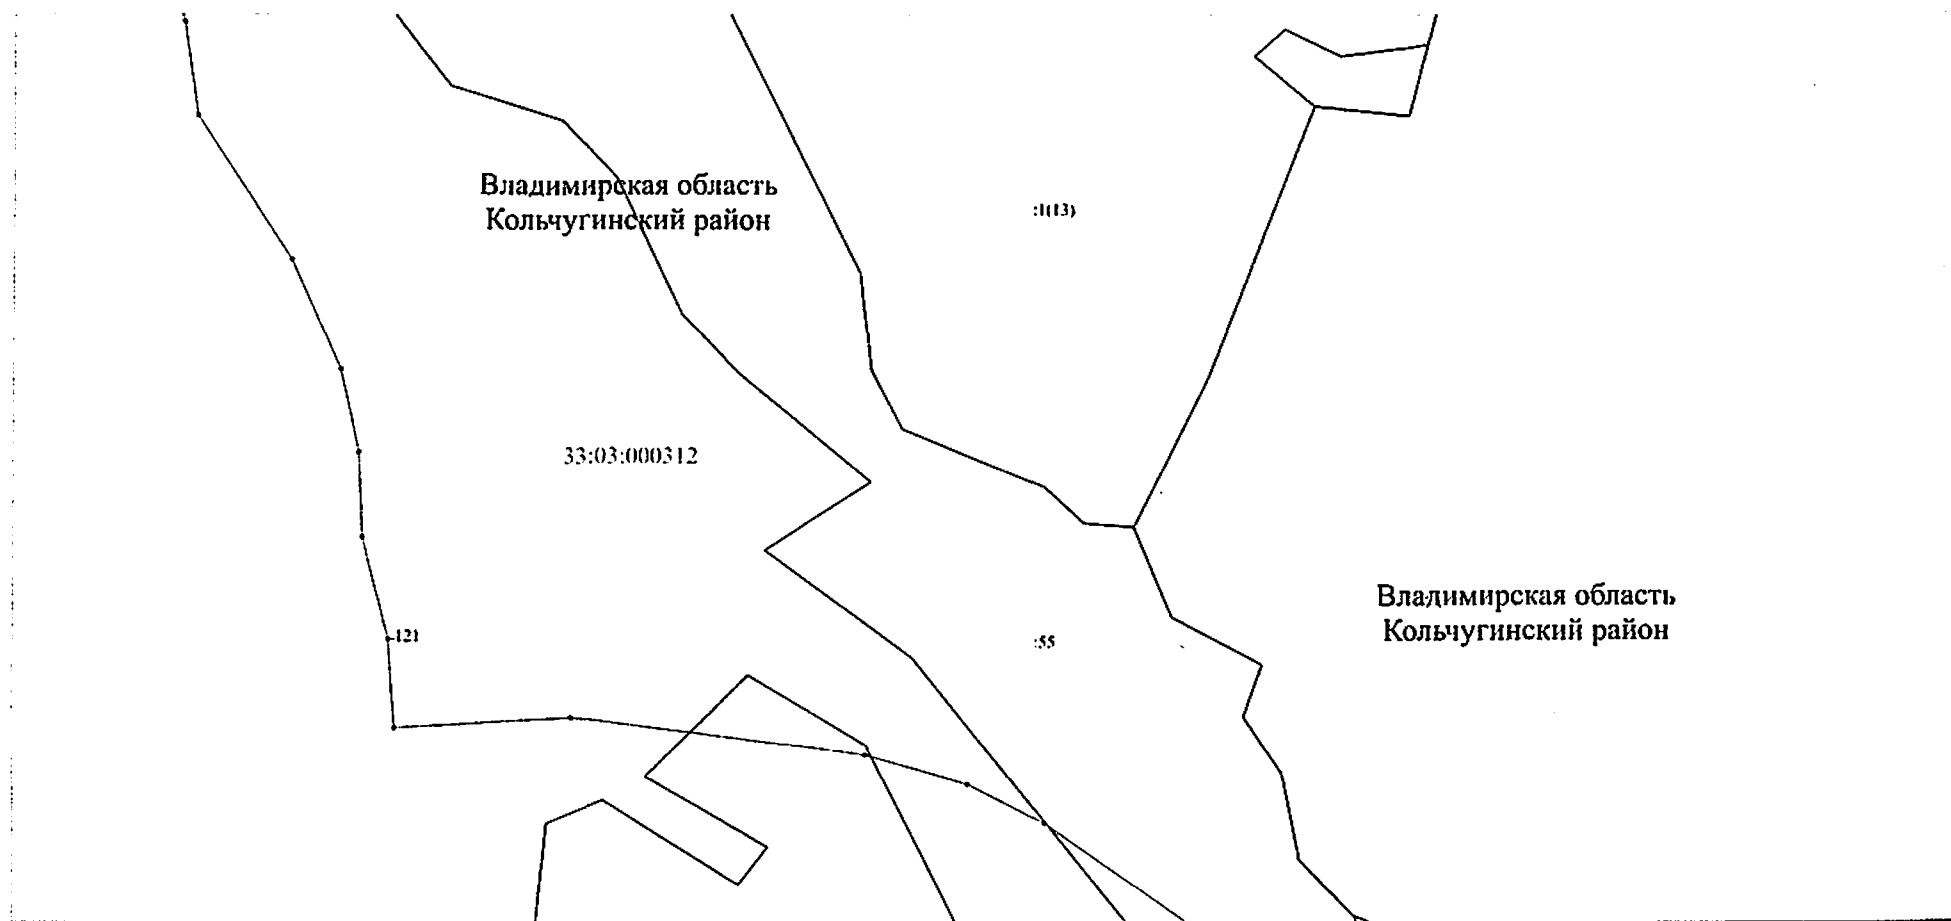

Масштаб 1:2000

Используемые условные знаки и обозначения: приведены на отдельной странице в конце раздела.

Выносной лист №20

Владимирская область
Кольчугинский район

33:03:000312

13681

Владимирская область
Кольчугинский район

55

5721 6881 5713 6889 5705 6897 5729 6865 5737 6857 5745


55

72
33:13:060207

Масштаб 1:2000

Используемые условные знаки и обозначения: приведены на отдельной странице в конце раздела.


Выносной лист №21

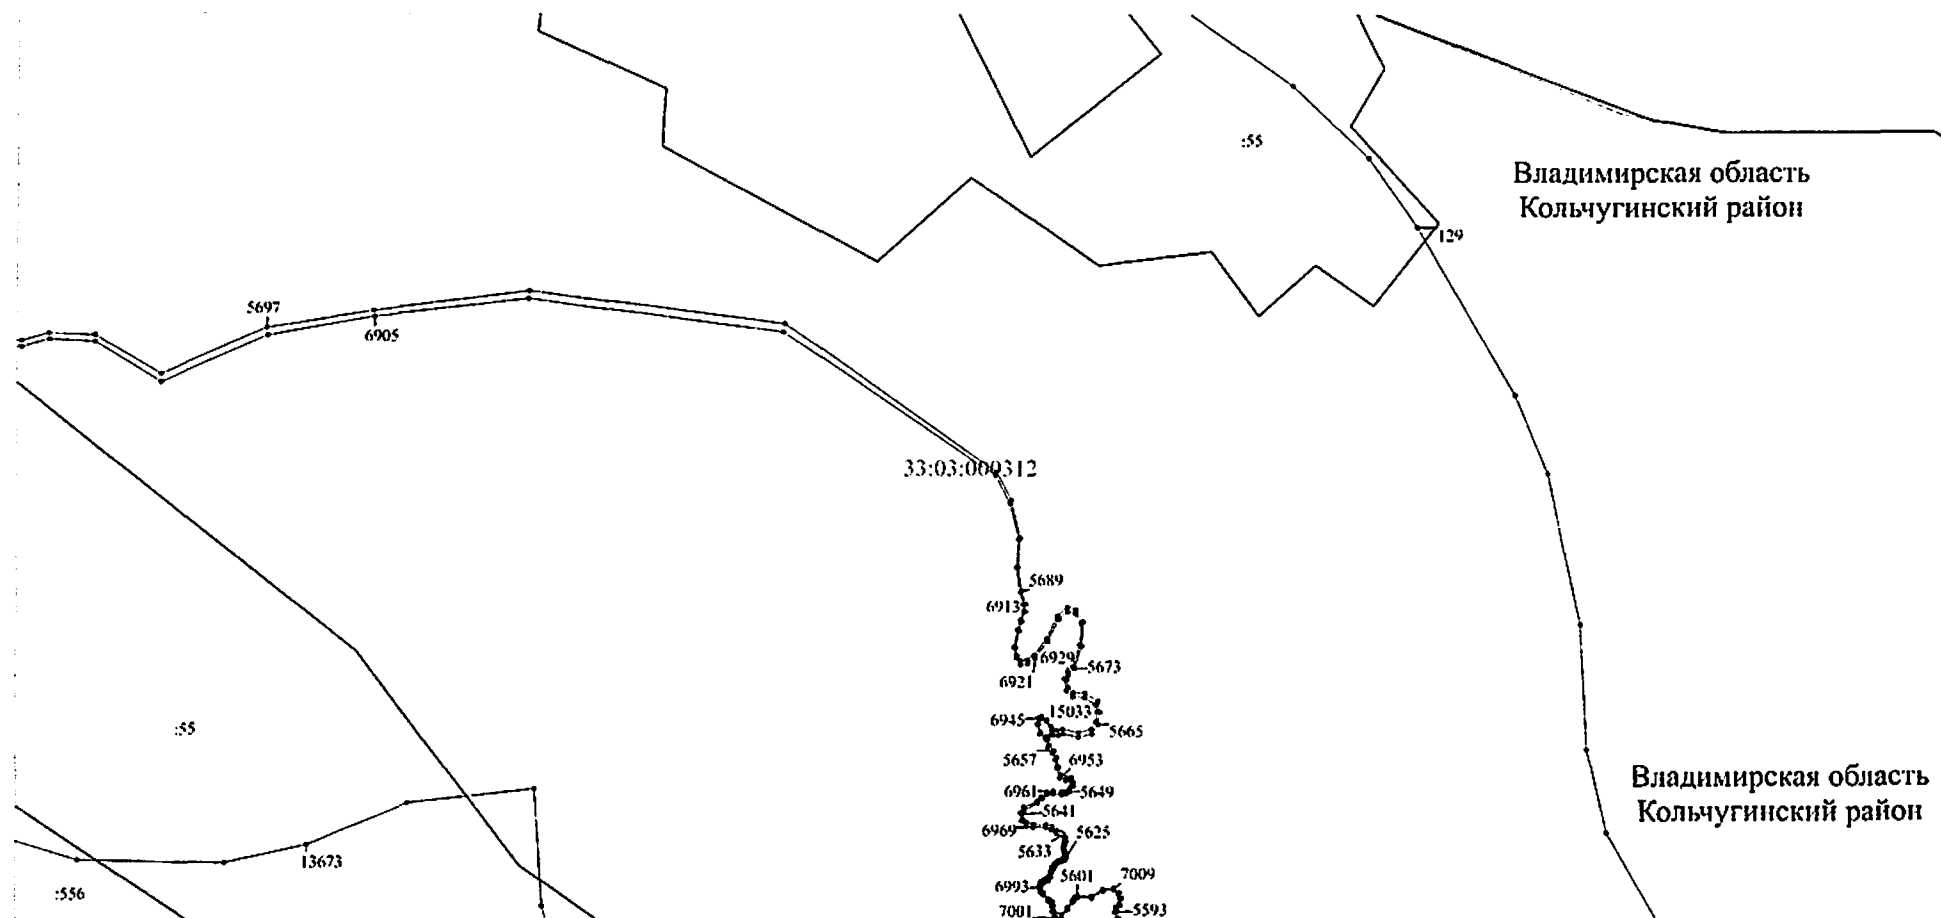

Масштаб 1:2000

Используемые условные знаки и обозначения: приведены на отдельной странице в конце раздела.


Выносной лист №22

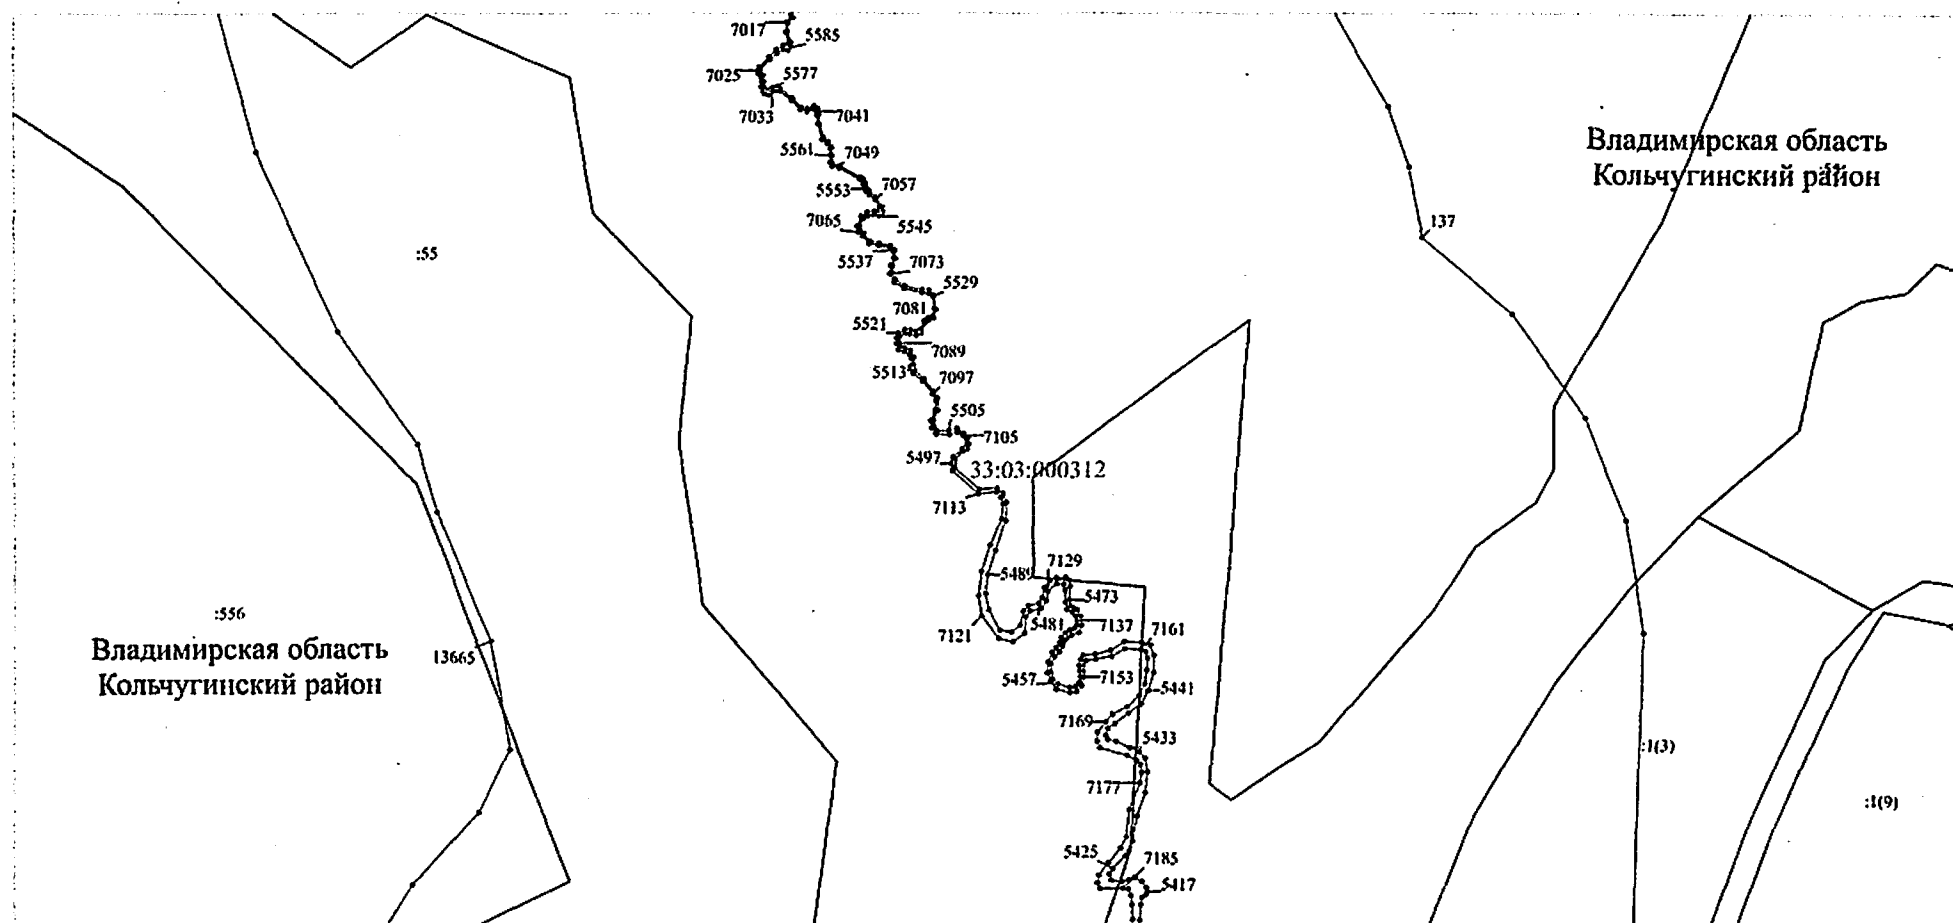

Масштаб 1:2000

Используемые условные знаки и обозначения: приведены на отдельной странице в конце раздела.


Выносной лист №23

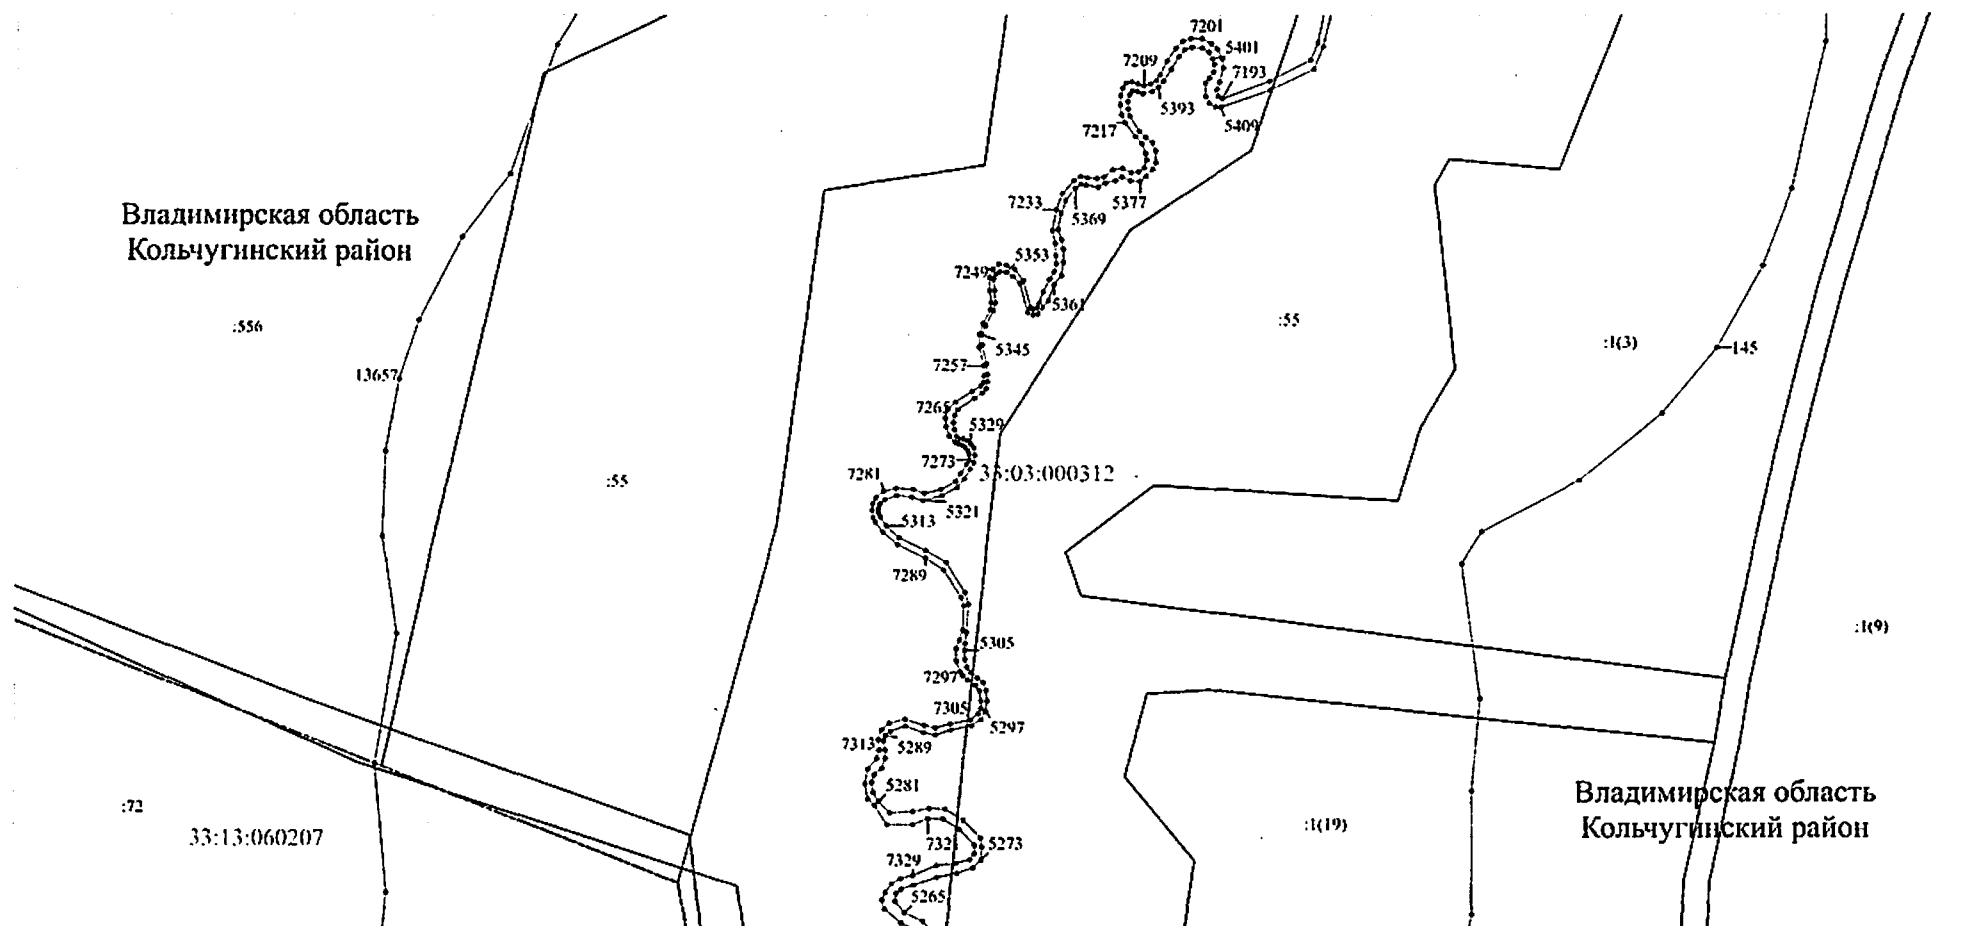

Масштаб 1:2000

Используемые условные знаки и обозначения: приведены на отдельной странице в конце раздела.

Выносной лист №24

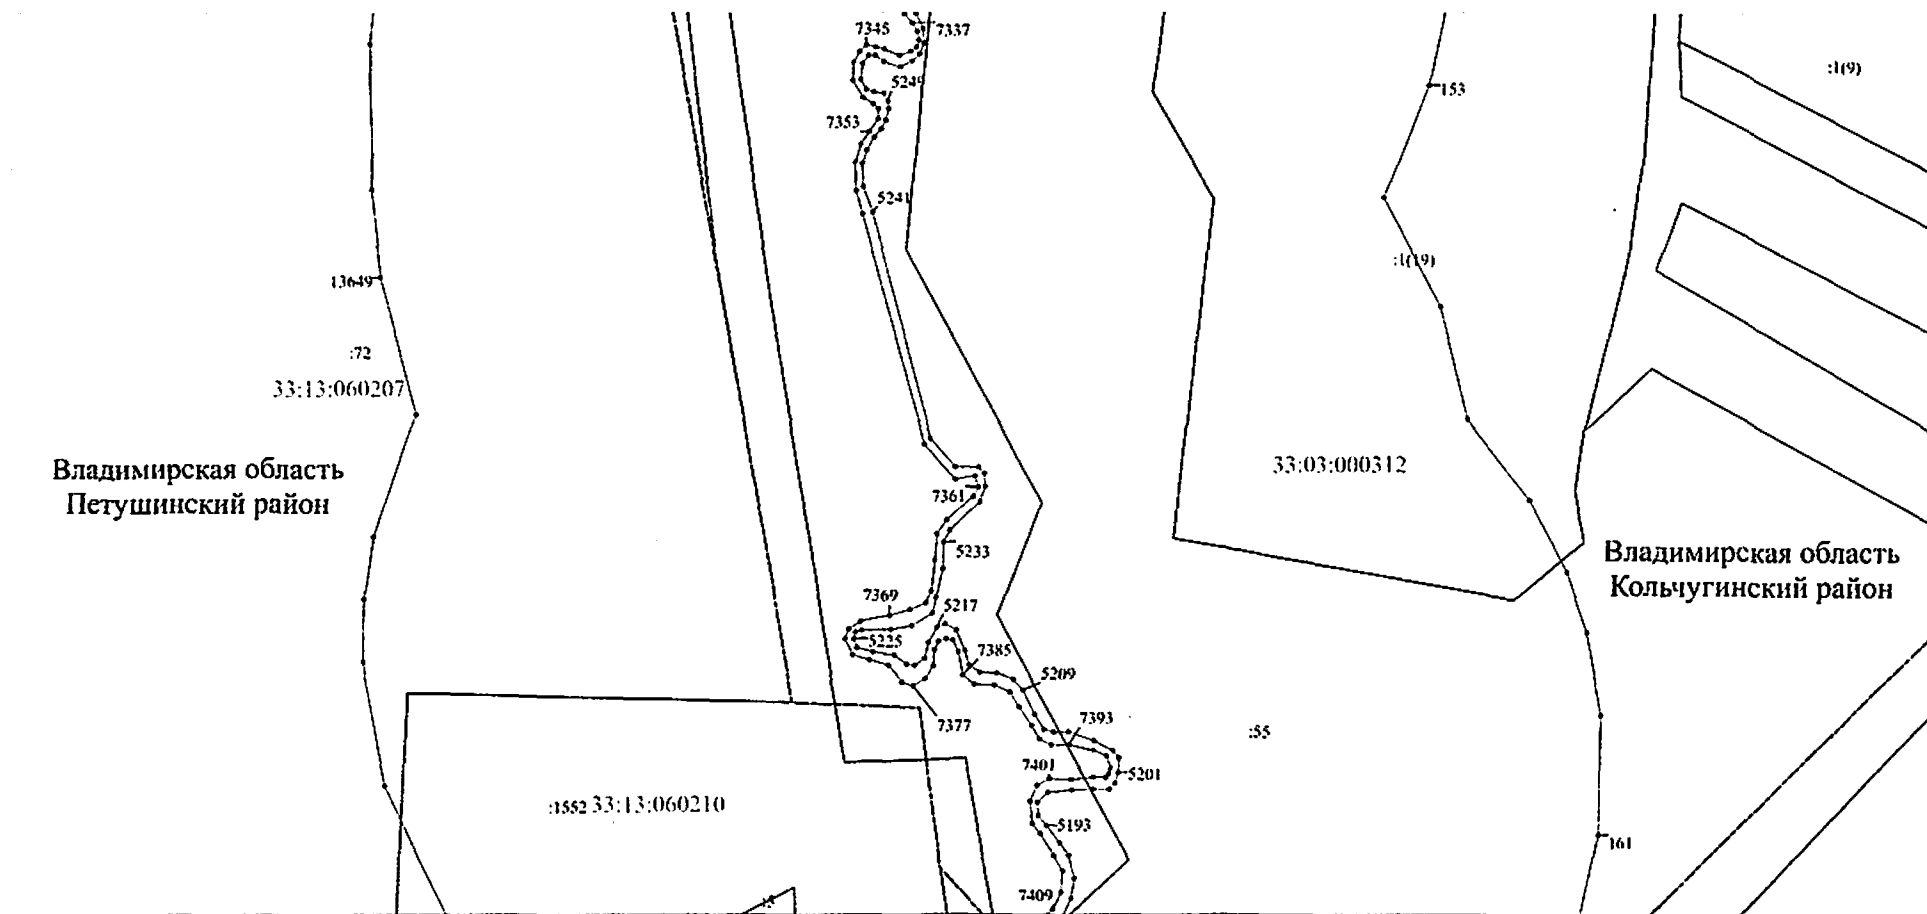

Масштаб 1:2000

Используемые условные знаки и обозначения: приведены на отдельной странице в конце раздела.

Выносной лист №25

Владимирская область
Пестушинский район

33:13:060207
:72

33:03:000312
:55

:1552

33:13:060210

Владимирская область
Пестушинский район

169

Масштаб 1:2000

Используемые условные знаки и обозначения: приведены на отдельной странице в конце раздела.

Выносной лист №26

Владимирская область
Петушинский район


Владимирская область
Петушинский район

33:13:060207 :72

13625

13633


33:13:060210

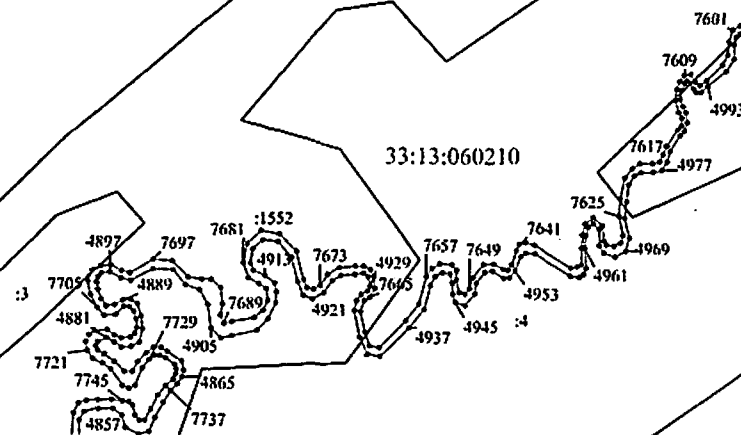

Масштаб 1:2000

Используемые условные знаки и обозначения: приведены на отдельной странице в конце раздела.

Выносной лист №27

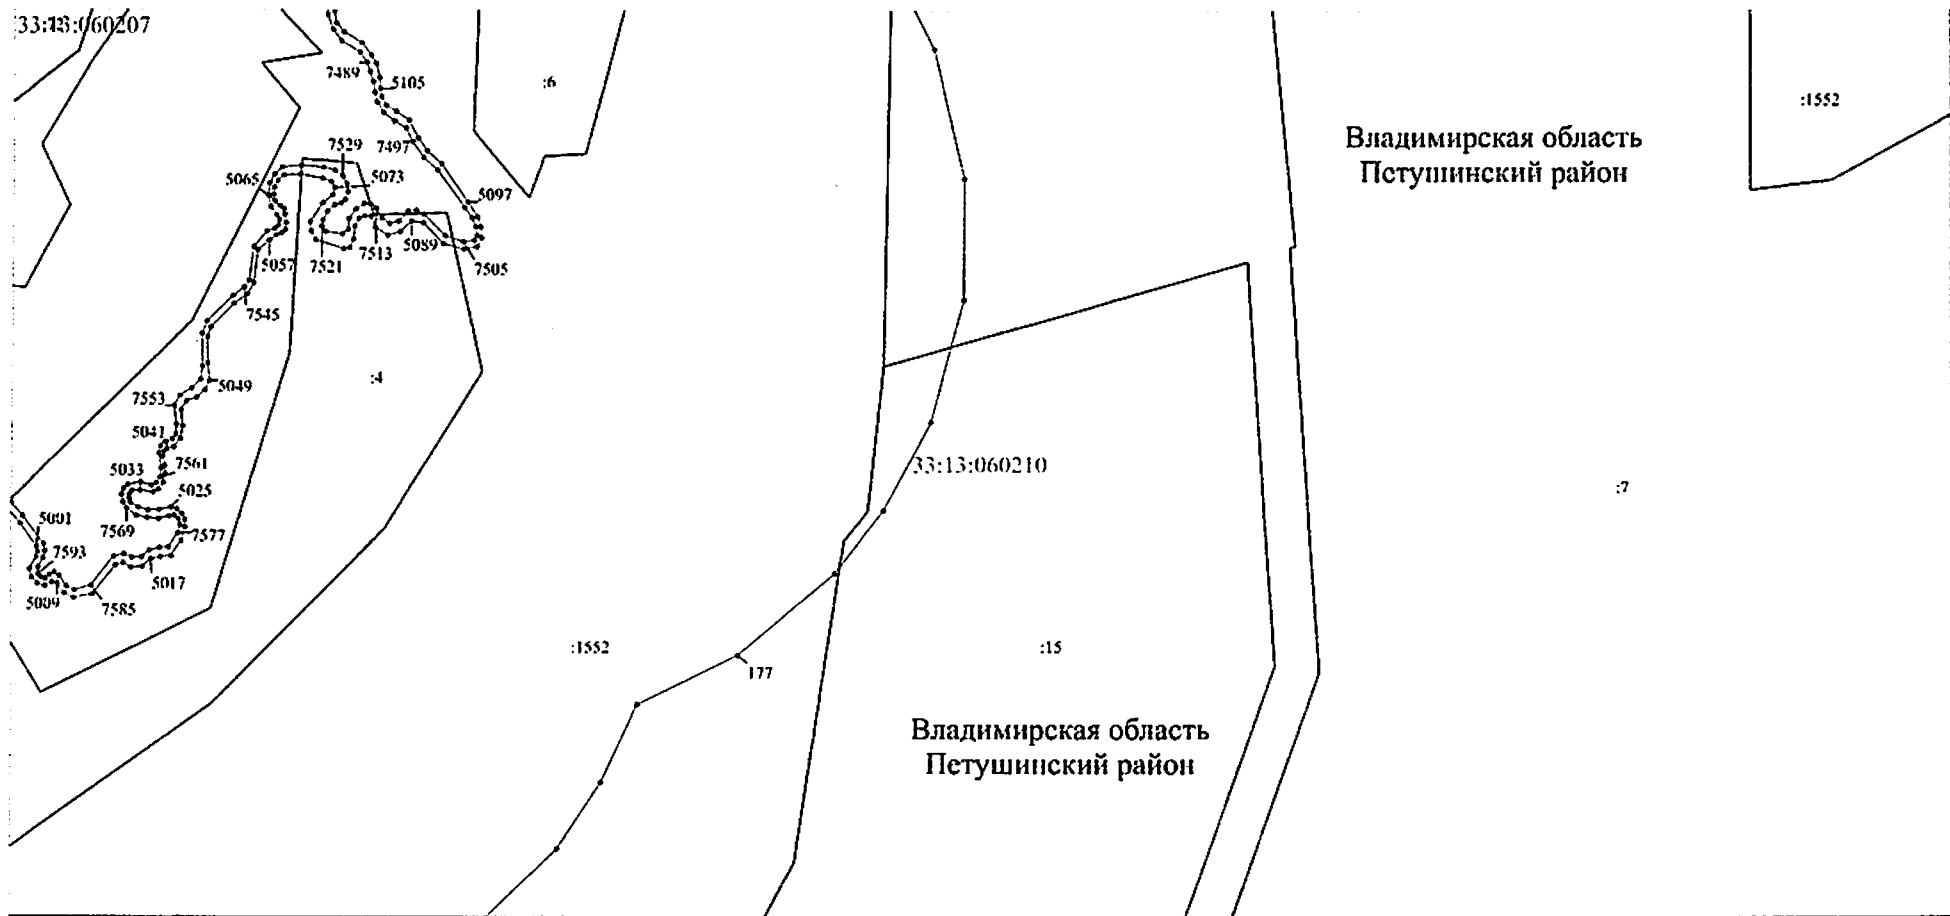

Масштаб 1:2000

Используемые условные знаки и обозначения: приведены на отдельной странице в конце раздела.

Выносной лист №28

Владимирская область
Петушинский район

33:13:060207 :02

Владимирская область
Петушинский район

13617

33:13:060207

7825

4769

7833

4753 7841

7849

4745

7865

4729


4721 7871

7881

Масштаб 1:2000

Используемые условные знаки и обозначения: приведены на отдельной странице в конце раздела.

Выносной лист №29

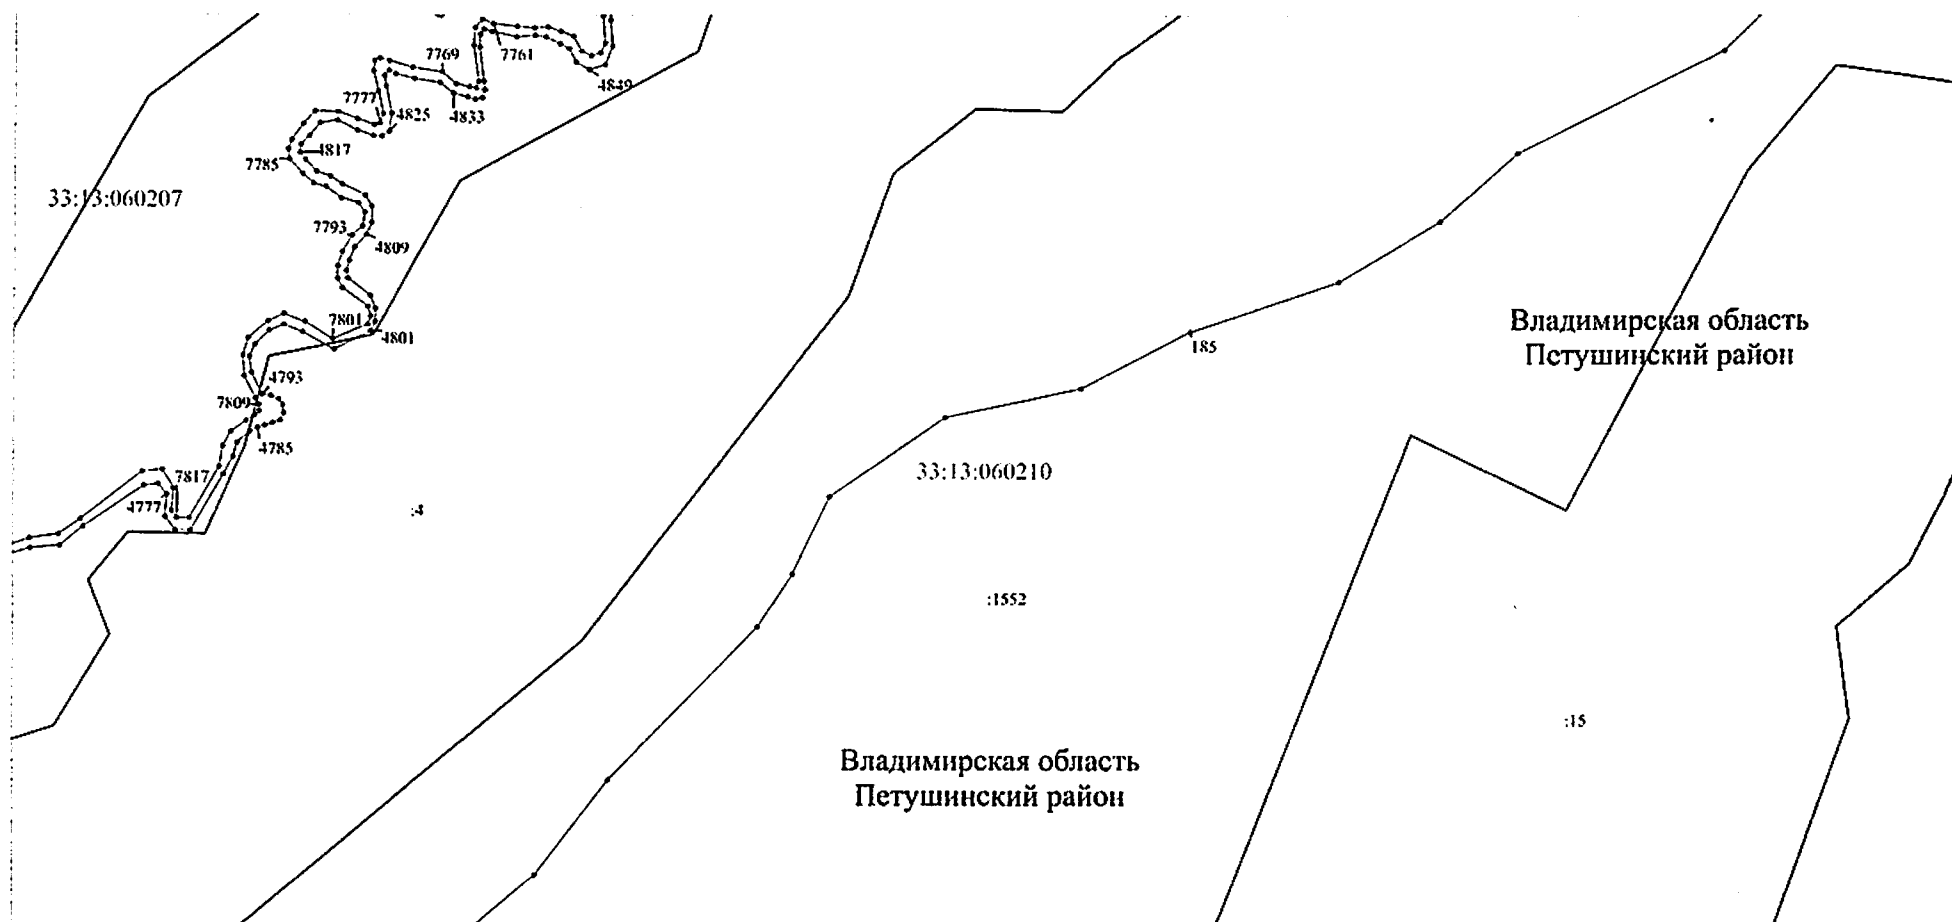

Масштаб 1:2000

Используемые условные знаки и обозначения: приведены на отдельной странице в конце раздела.

Выносной лист №30

Владимирская область
Петушинский район

:72 33:13:060207

Владимирская область
Петушинский район

:1552 33:13:060213
:218

:1552

33:13:060210

:2

13609

8001

4569


8017

8009

Масштаб 1:2000

Используемые условные знаки и обозначения: приведены на отдельной странице в конце раздела.


Выносной лист №31

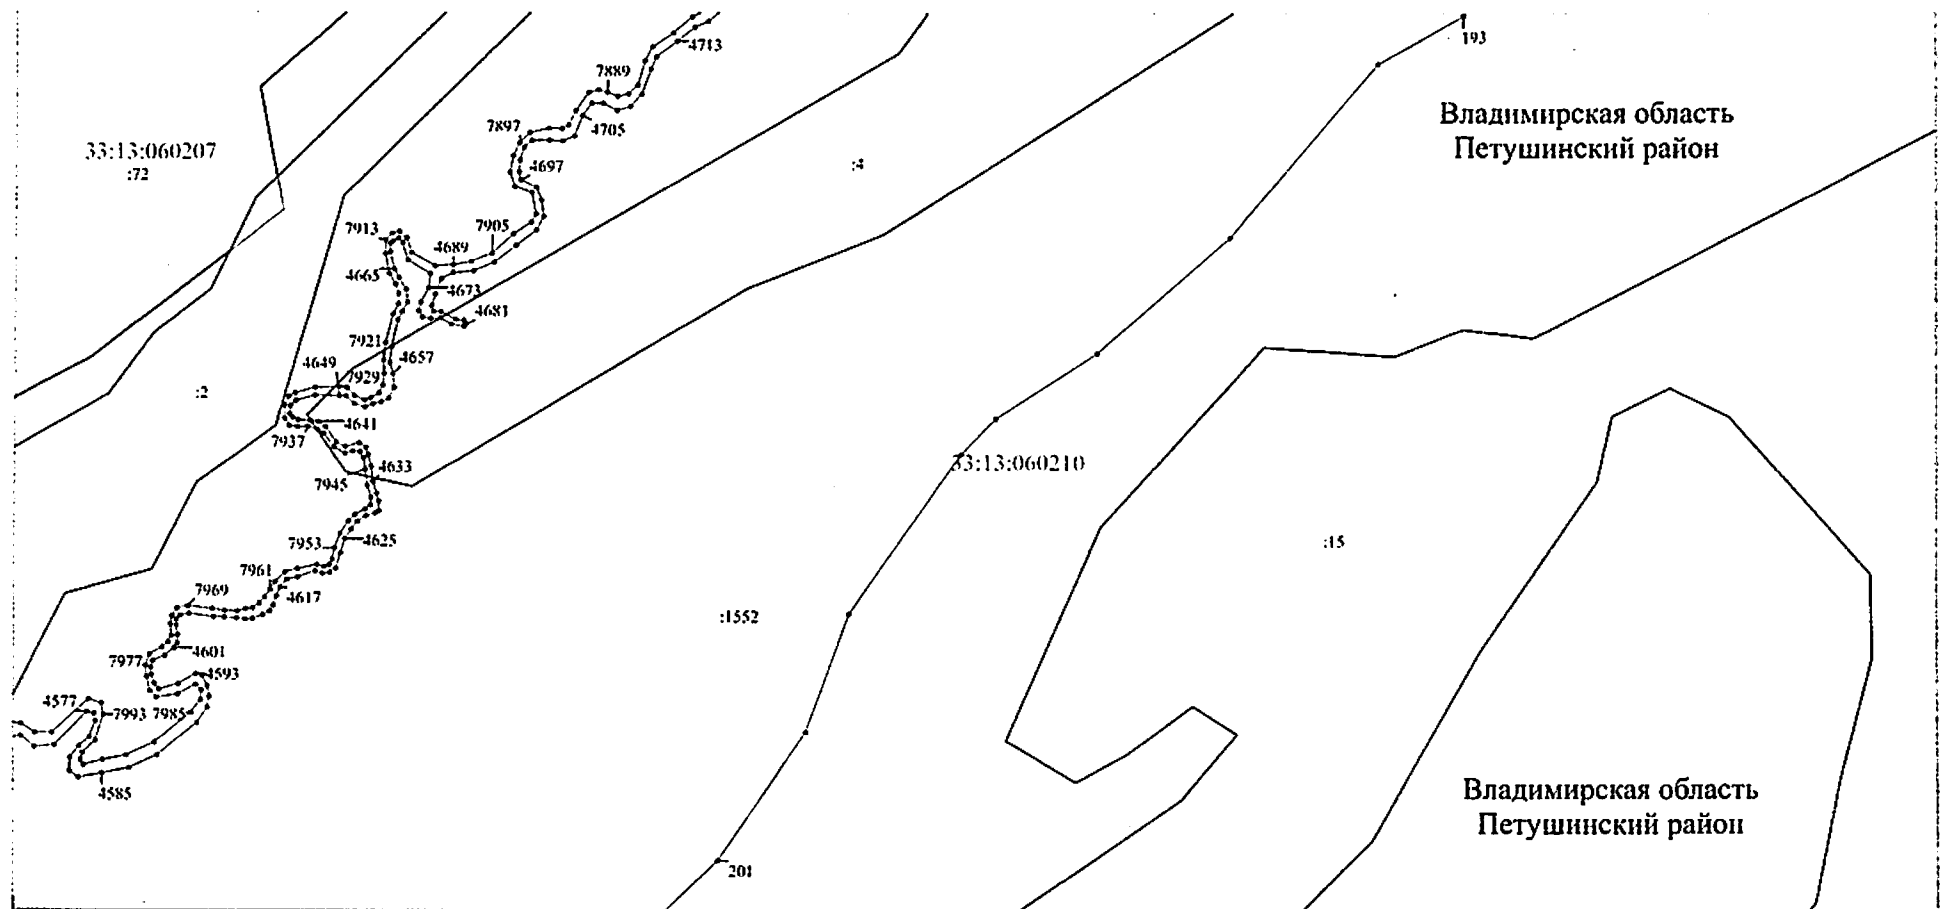

Масштаб 1:2000

Используемые условные знаки и обозначения: приведены на отдельной странице в конце раздела.


Выносной лист №32

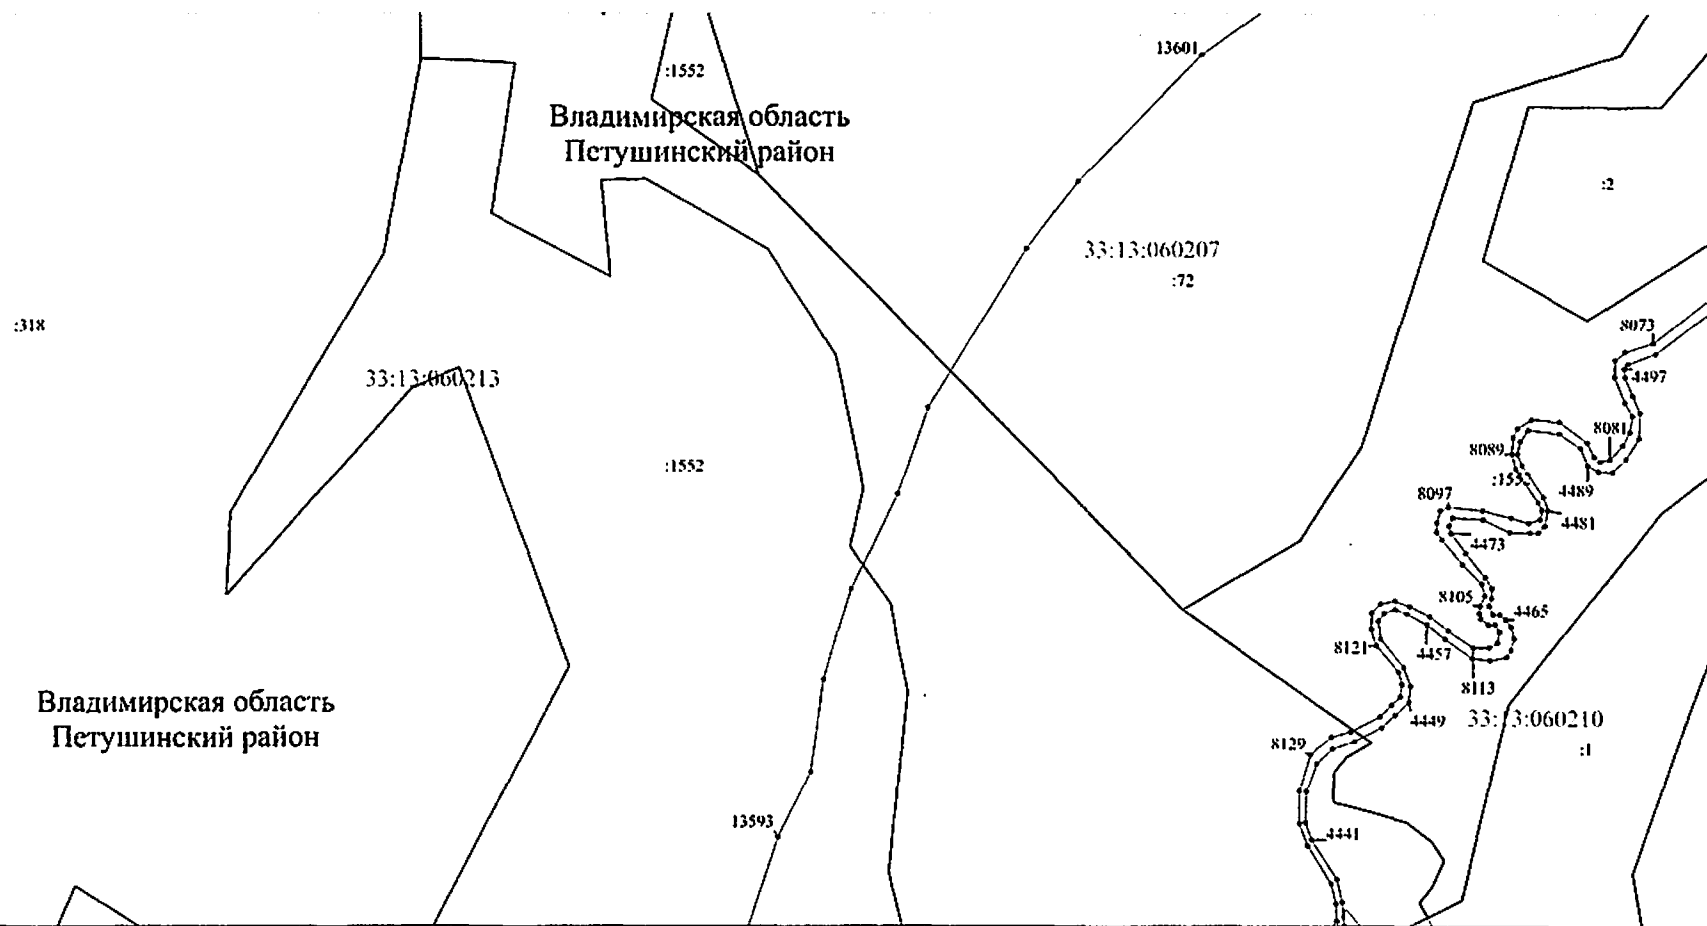

Масштаб 1:2000

Используемые условные знаки и обозначения: приведены на отдельной странице в конце раздела.


Выносной лист №33

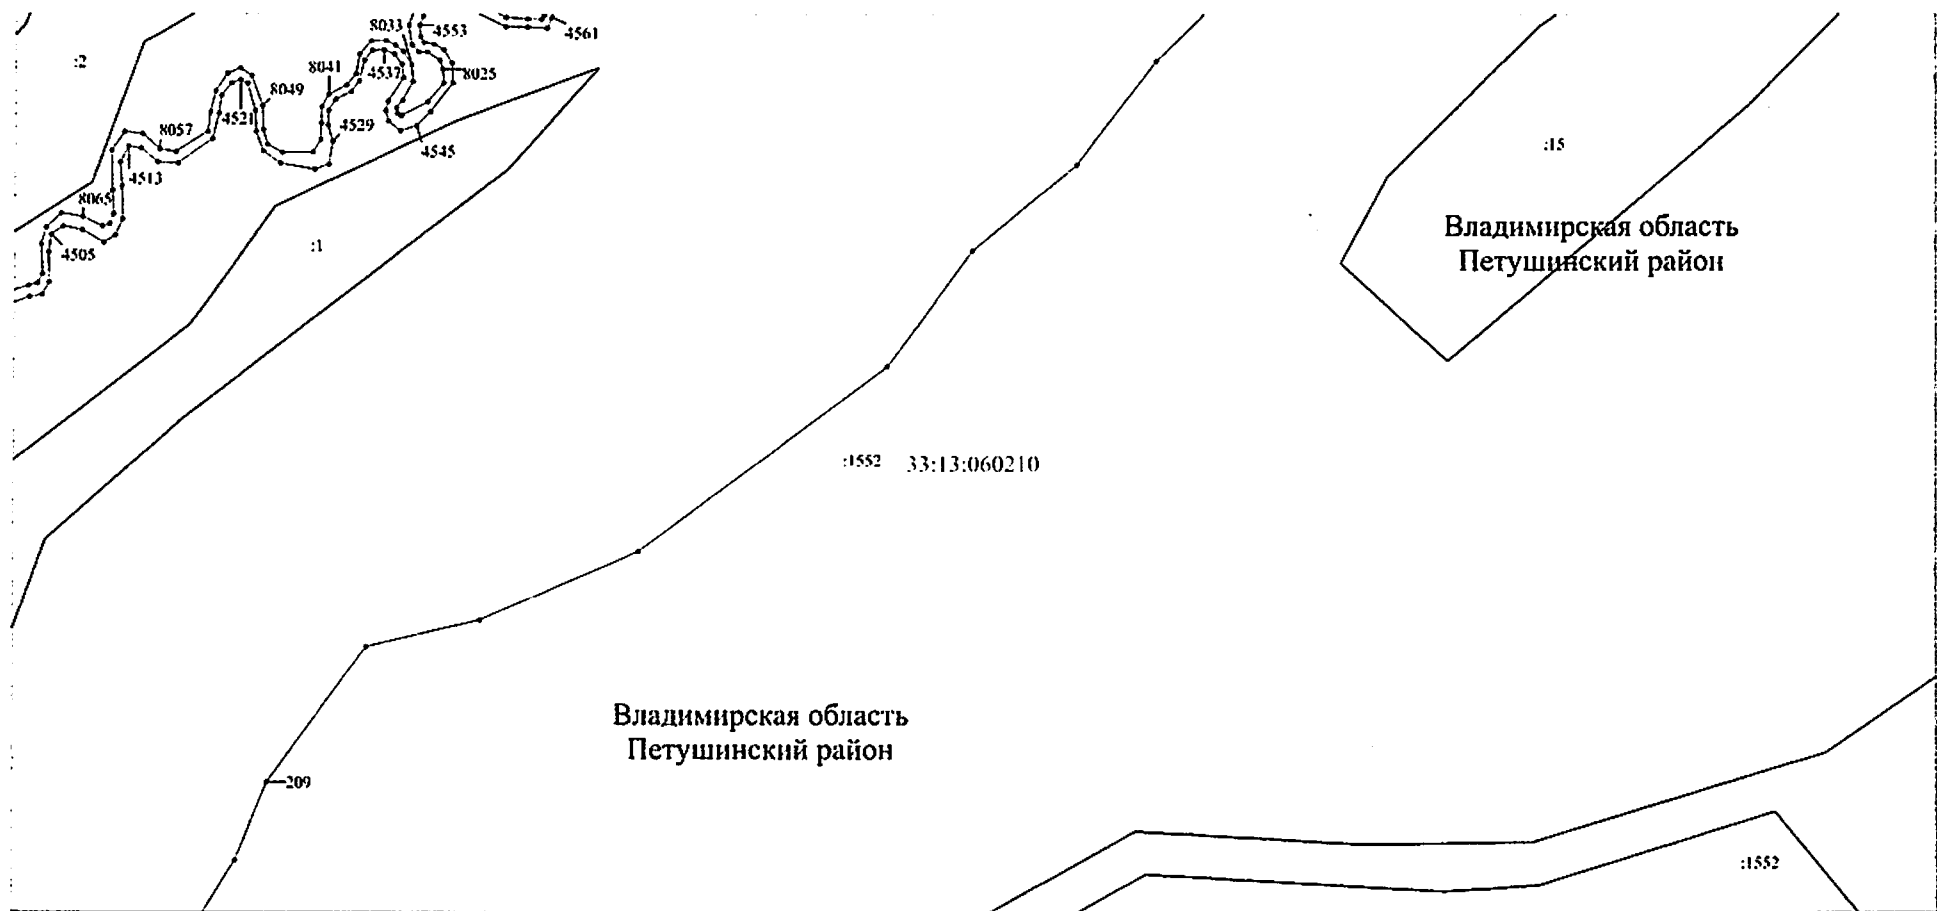

Масштаб 1:2000

Используемые условные знаки и обозначения: приведены на отдельной странице в конце раздела.


Выносной лист №34

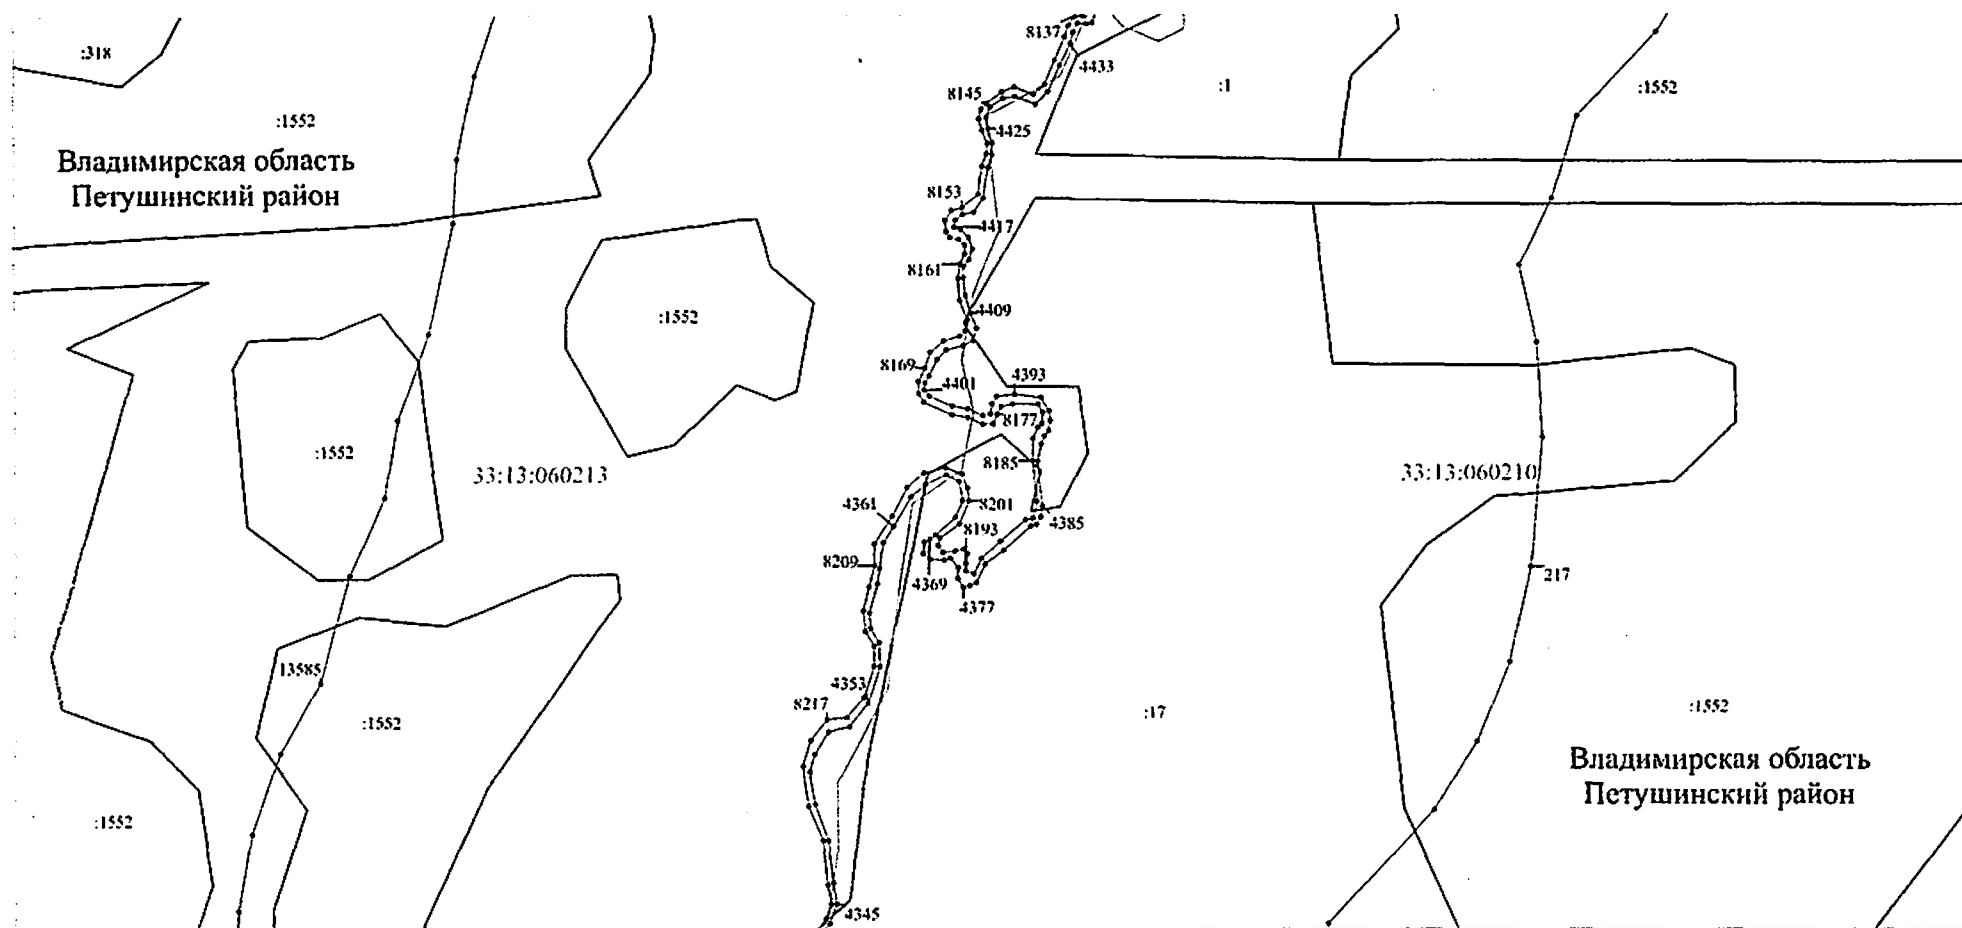

Масштаб 1:2000

Используемые условные знаки и обозначения: приведены на отдельной странице в конце раздела.


Выносной лист №35

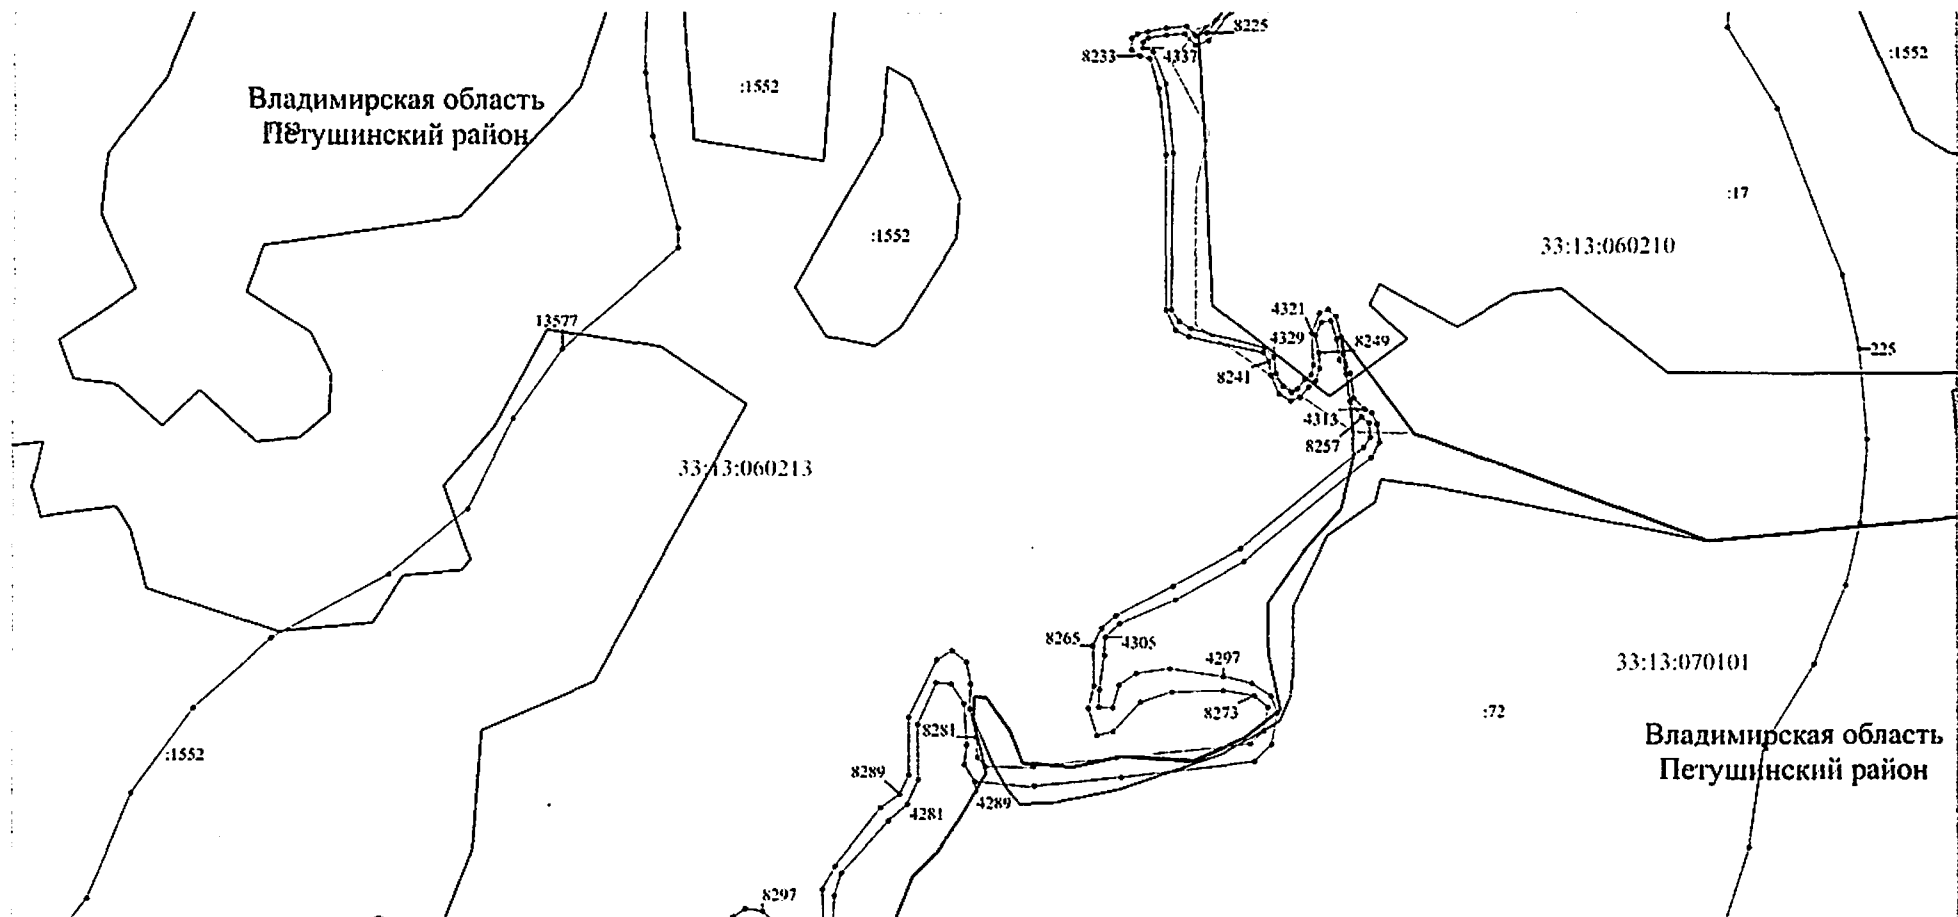

Масштаб 1:2000

Используемые условные знаки и обозначения: приведены на отдельной странице в конце раздела.


Выносной лист №36

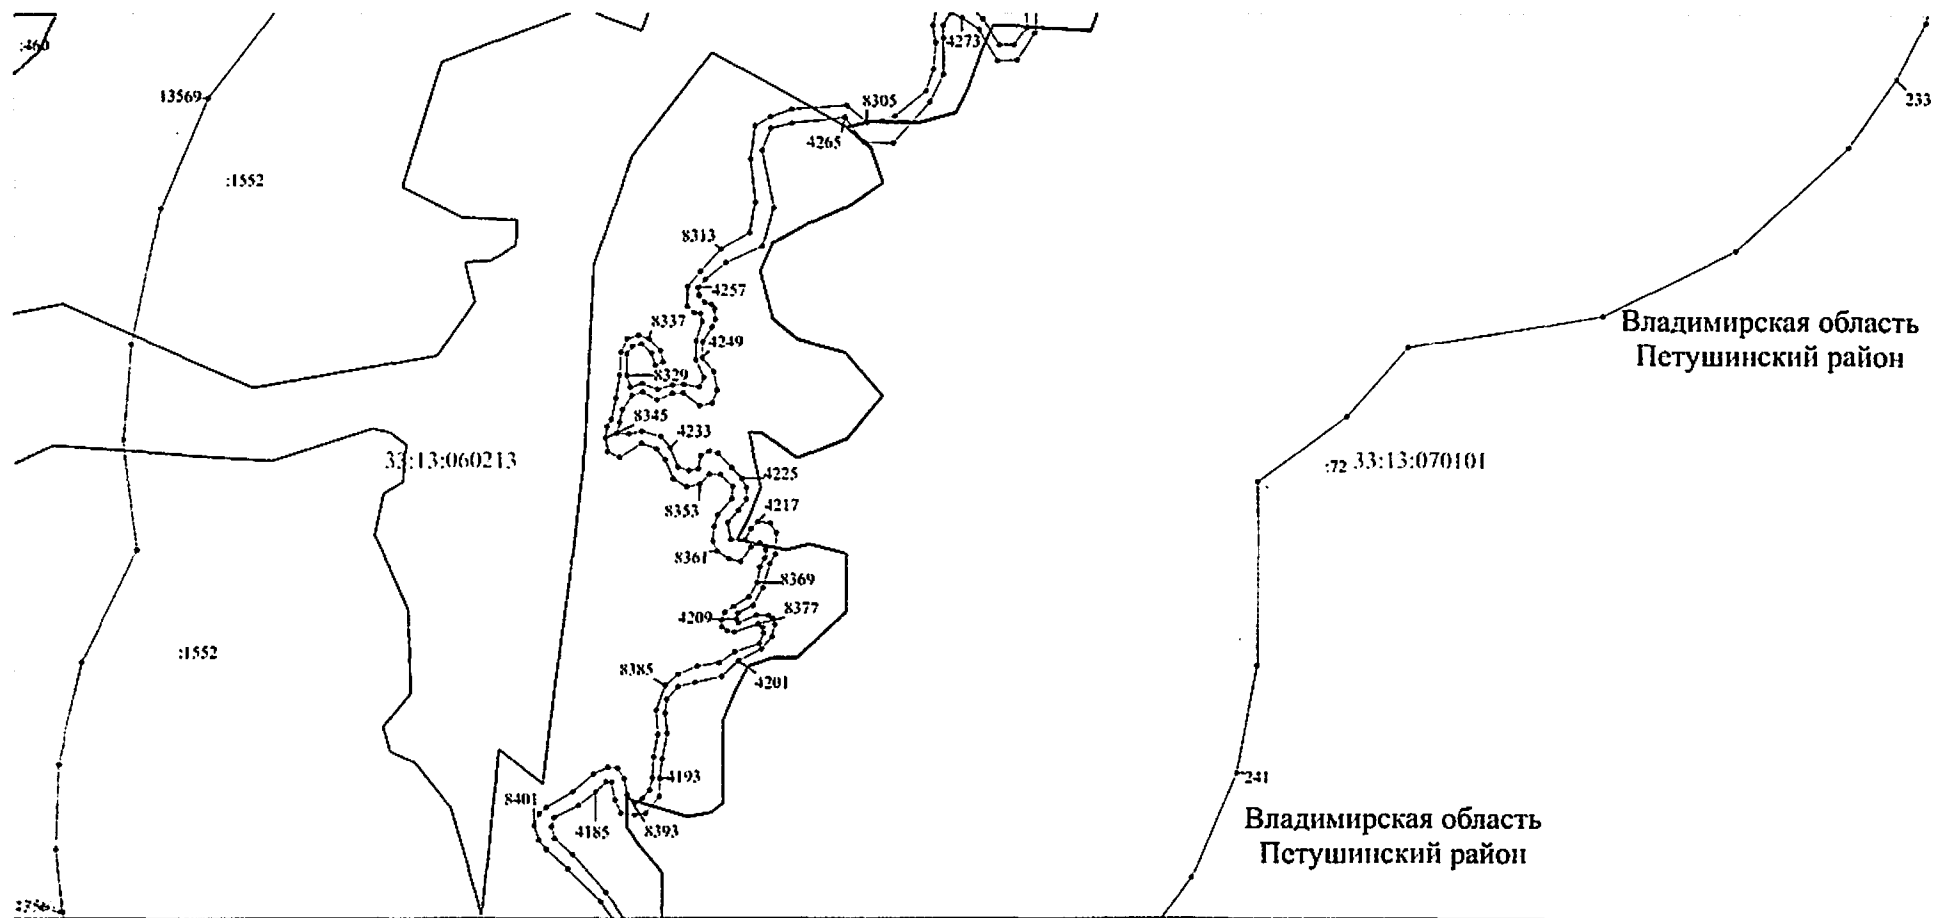

Масштаб 1:2000


Используемые условные знаки и обозначения: приведены на отдельной странице в конце раздела.

Выносной лист №37

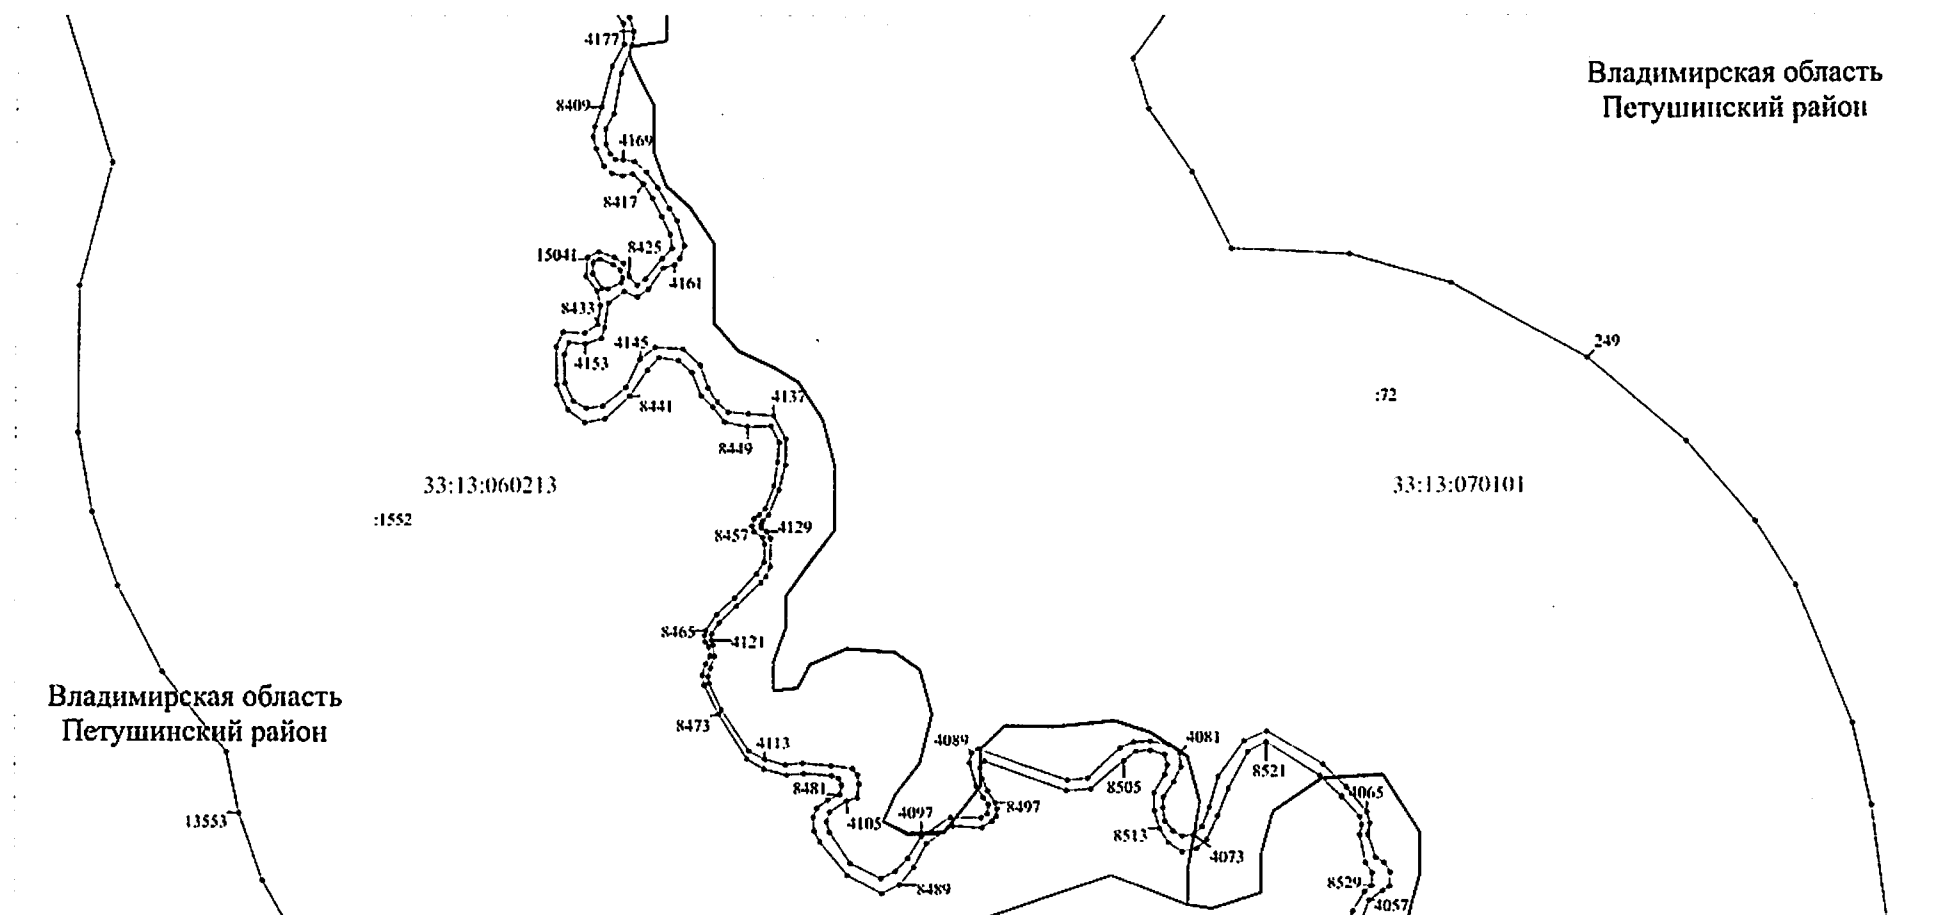

Используемые условные знаки и обозначения: приведены на отдельной странице в конце раздела.


Выпосной лист №38

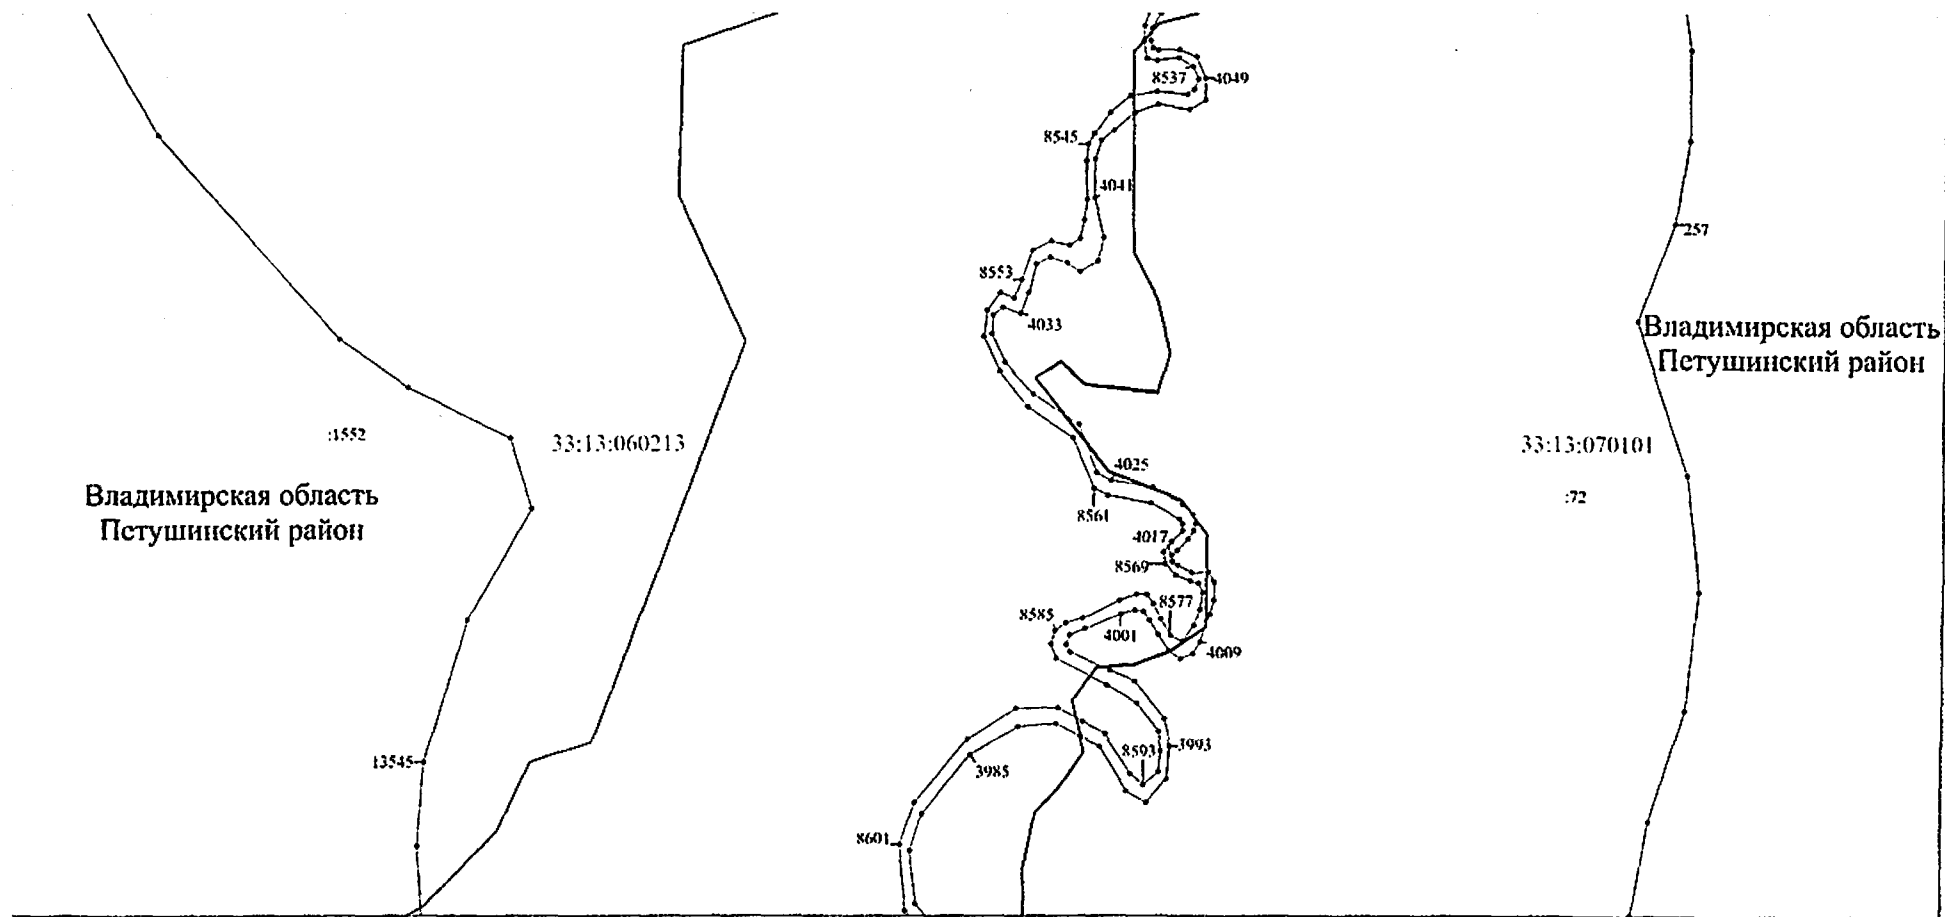

Масштаб 1:2000

Используемые условные знаки и обозначения: приведены на отдельной странице в конце раздела.


Выносной лист №39

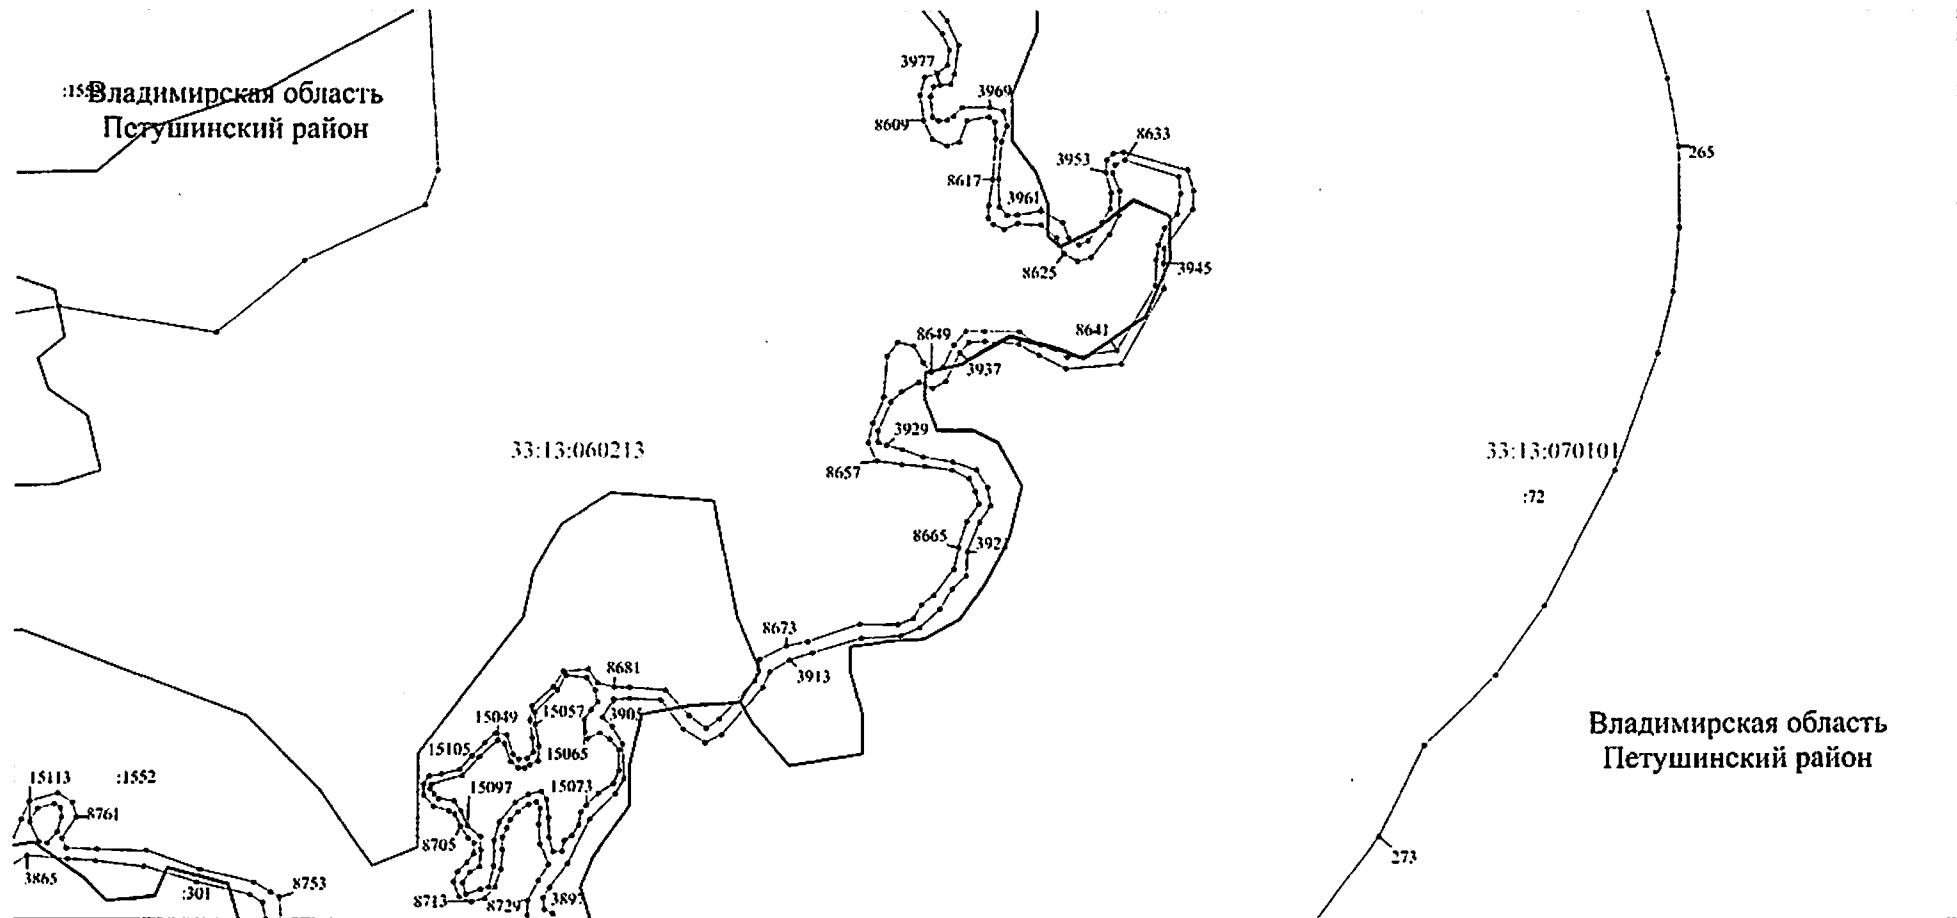

Масштаб 1:2000

Используемые условные знаки и обозначения: приведены на отдельной странице в конце раздела.

Выносной лист №40

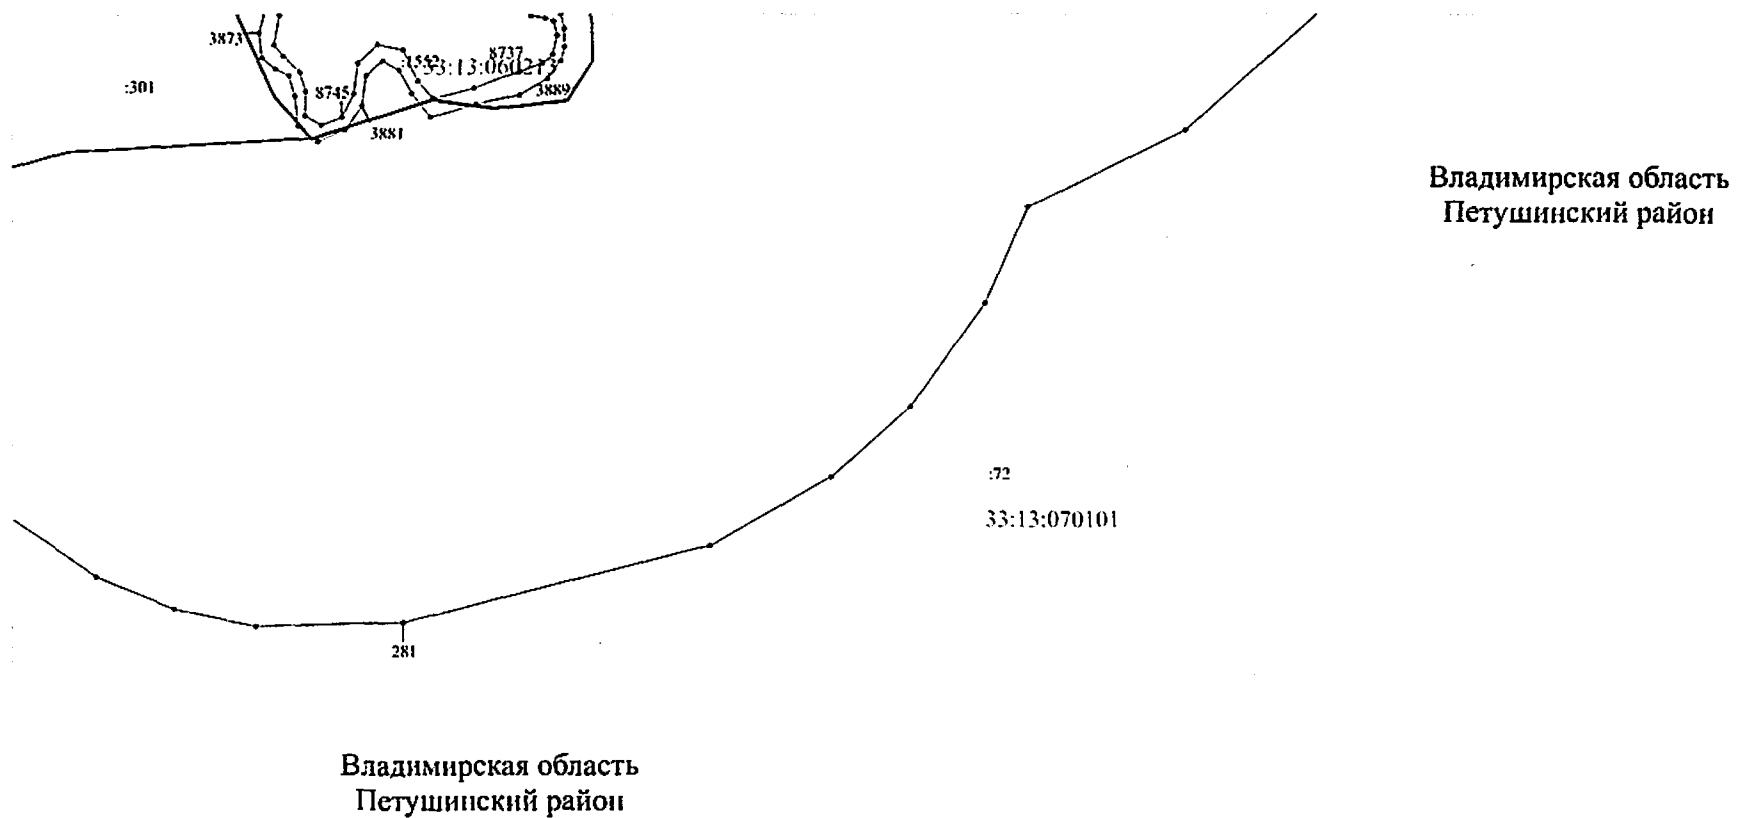


Масштаб 1:2000

Используемые условные знаки и обозначения: приведены на отдельной странице в конце раздела.

Выносной лист №41


Владимирская область
Петушинский район

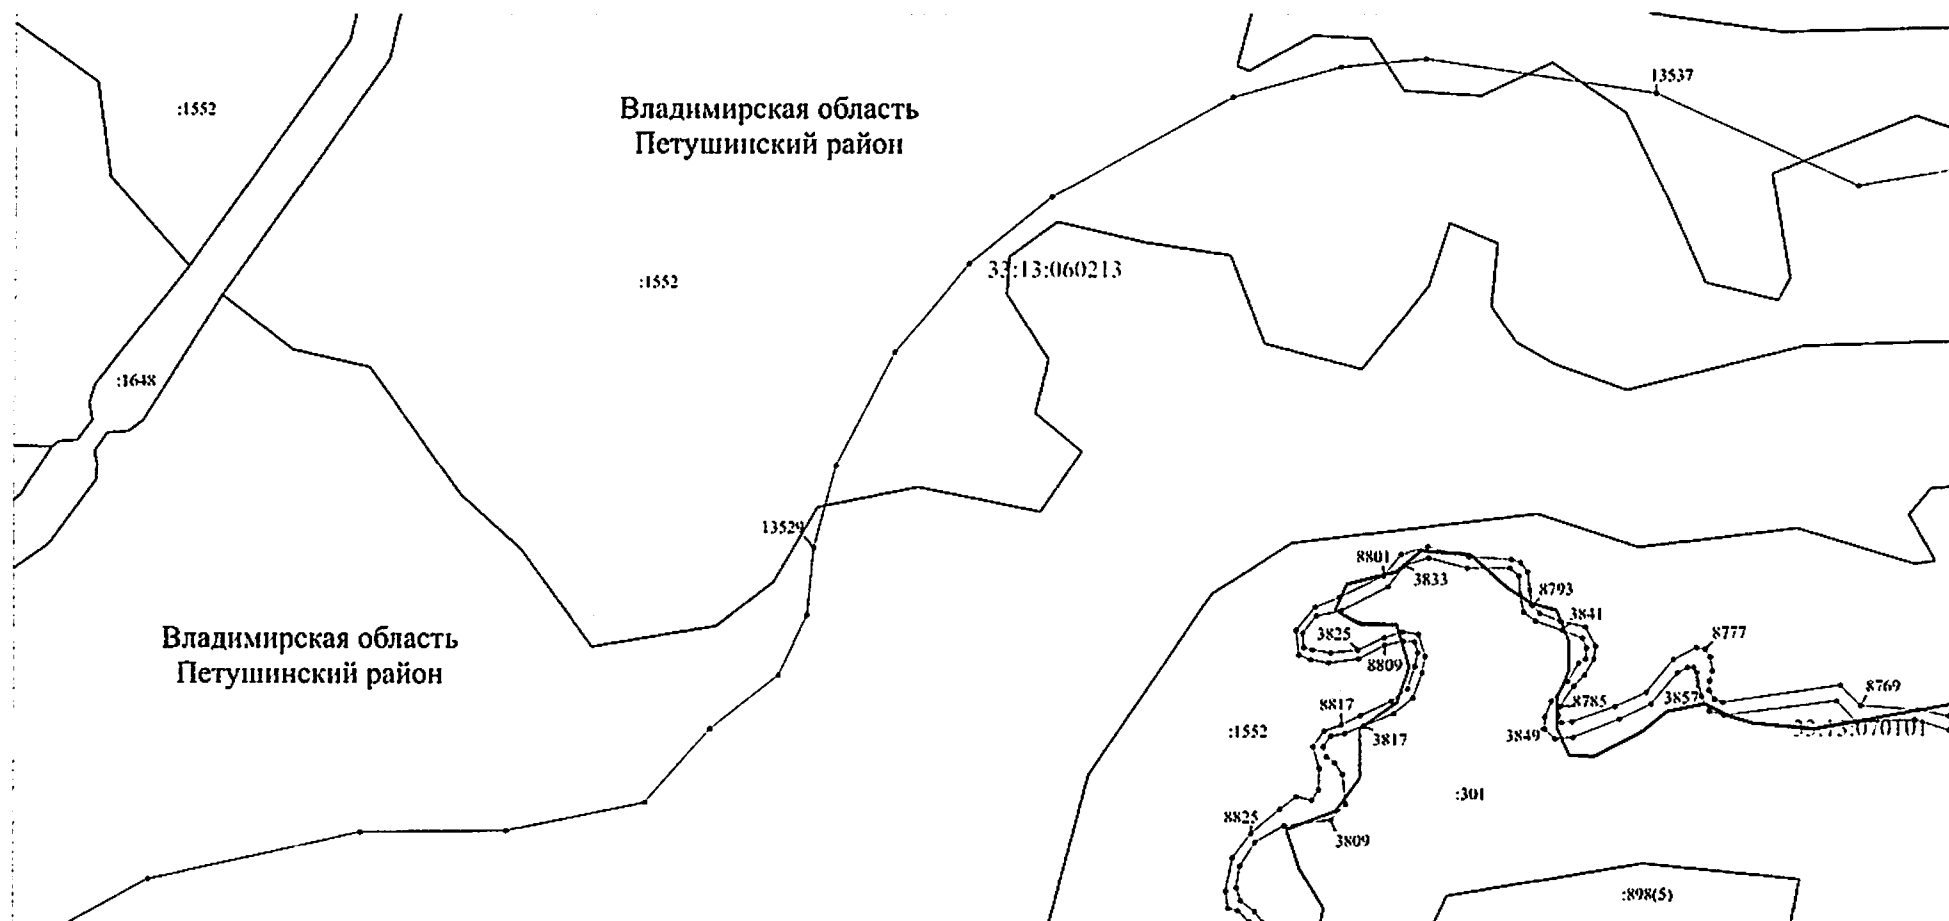

Масштаб 1:2000

Используемые условные знаки и обозначения: приведены на отдельной странице в конце раздела.


Выносной лист №42

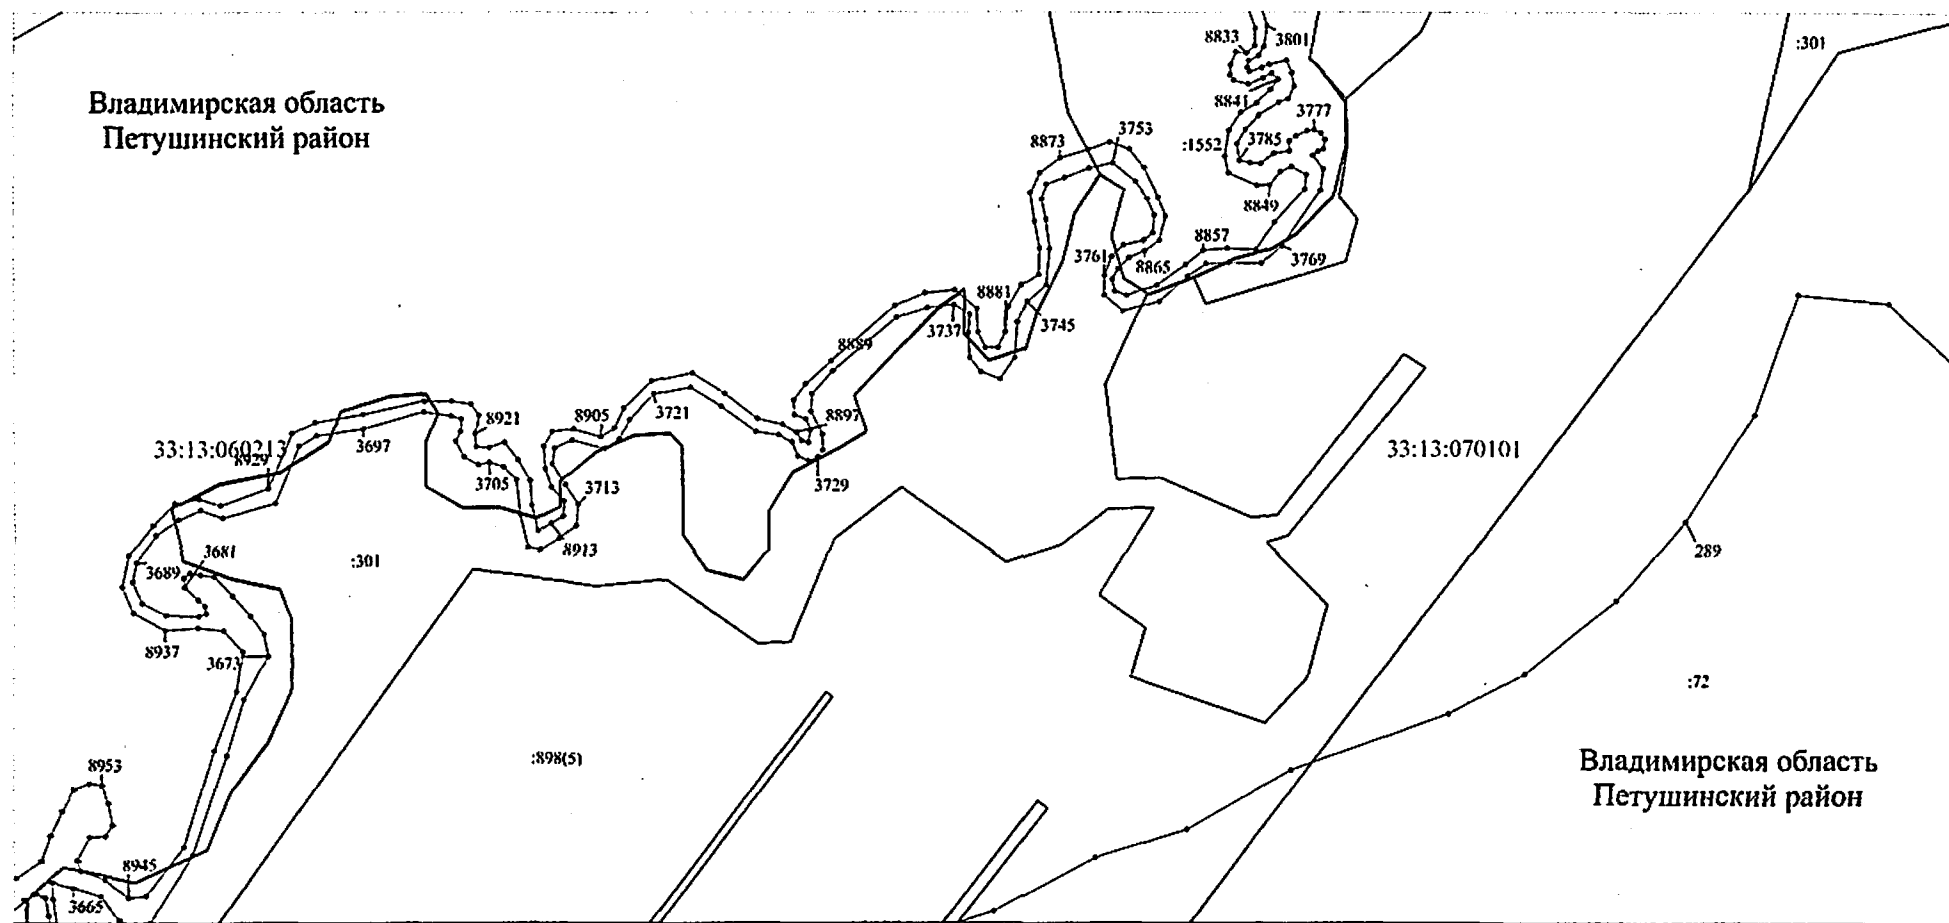

Масштаб 1:2000

Используемые условные знаки и обозначения: приведены на отдельной странице в конце раздела.

Выносной лист №43

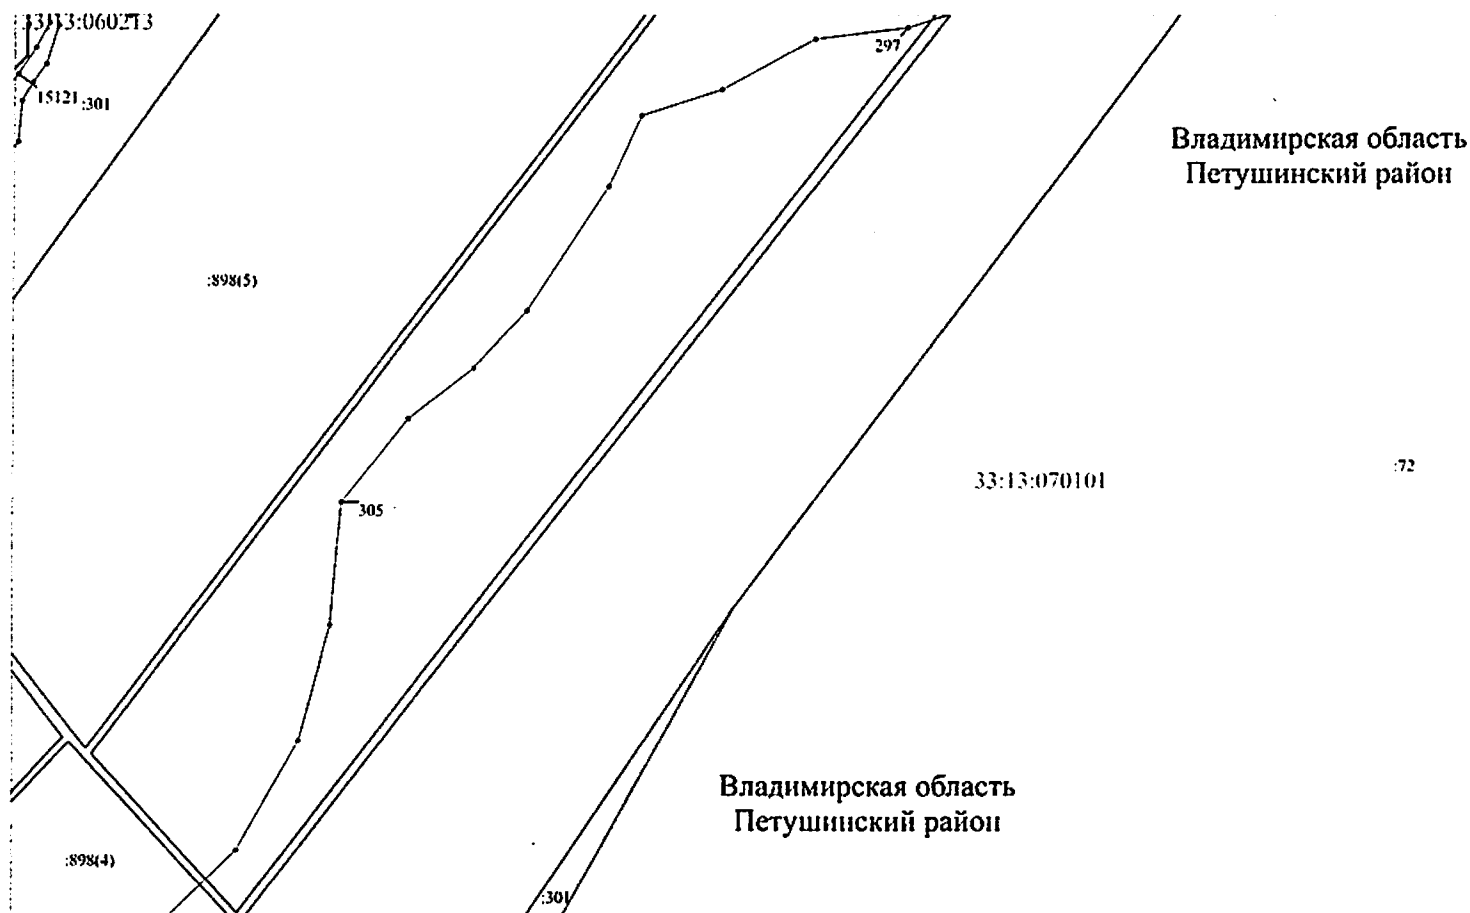


Масштаб 1:2000

Используемые условные знаки и обозначения: приведены на отдельной странице в конце раздела.

Выносной лист №44

Владимирская область
Петушинский район
354 33:13:060213

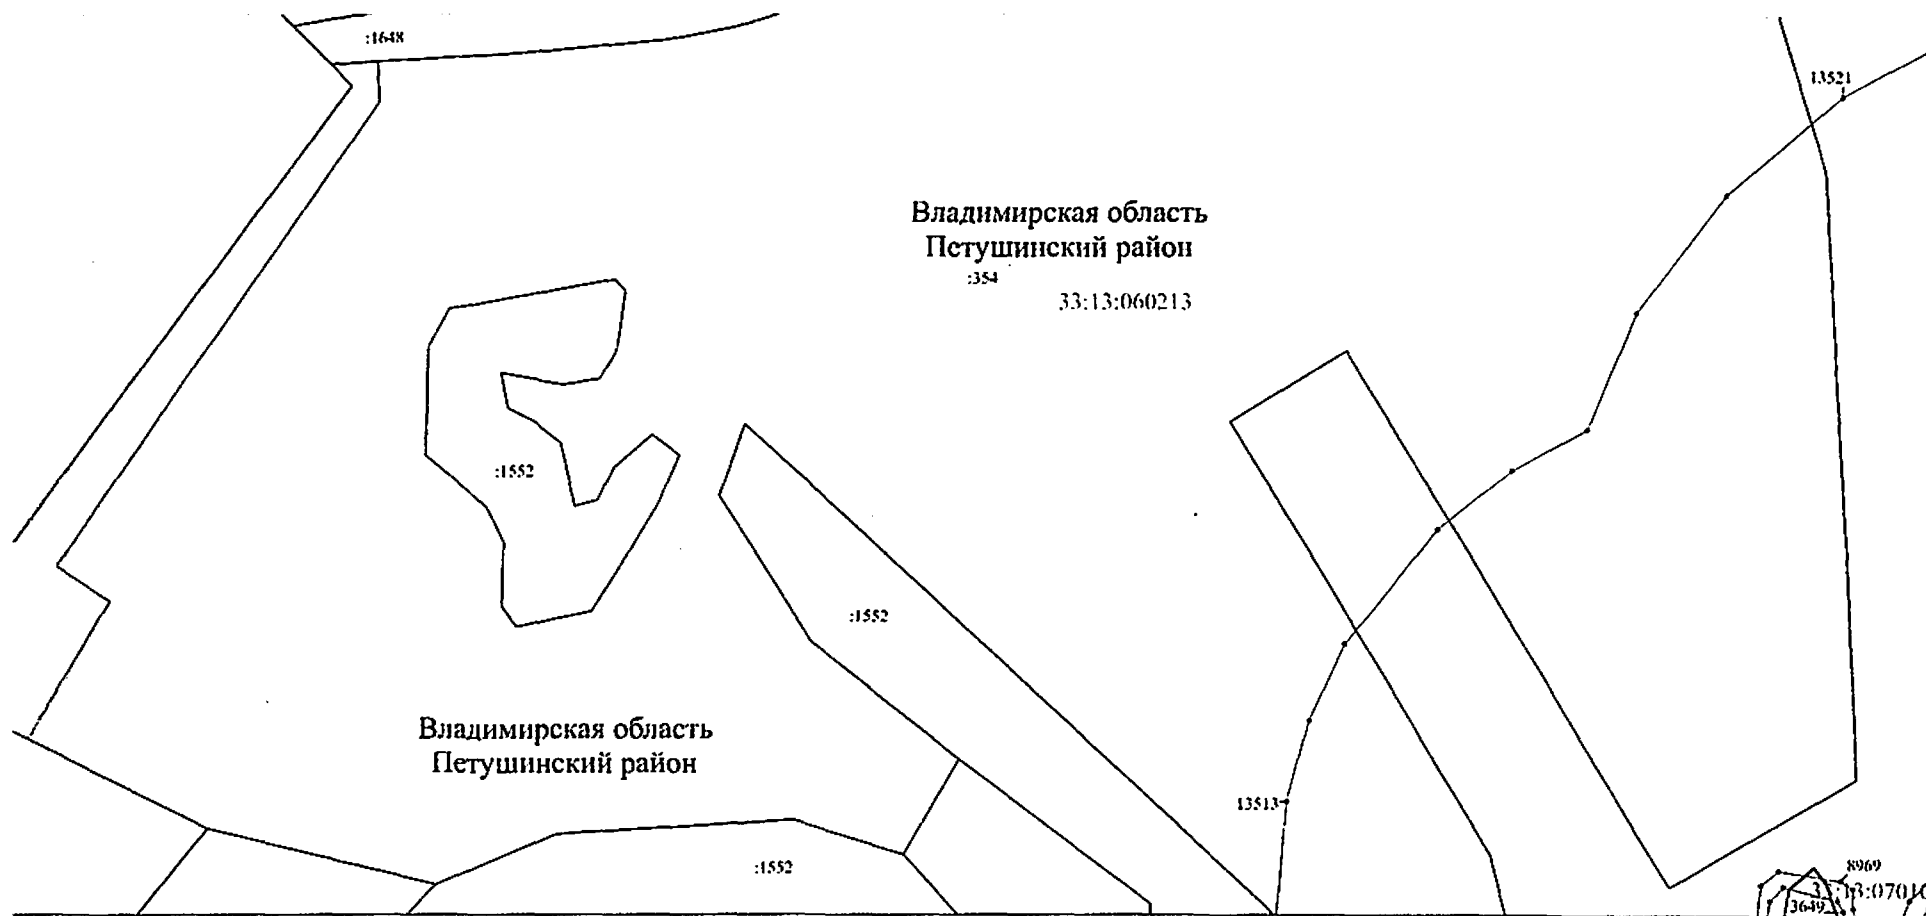

Масштаб 1:2000

Используемые условные знаки и обозначения: приведены на отдельной странице в конце раздела.

Выносной лист №45

Владимирская область
Петушинский район

Владимирская область
Петушинский район


:1552

33:13:060213

13505

:1552


:354

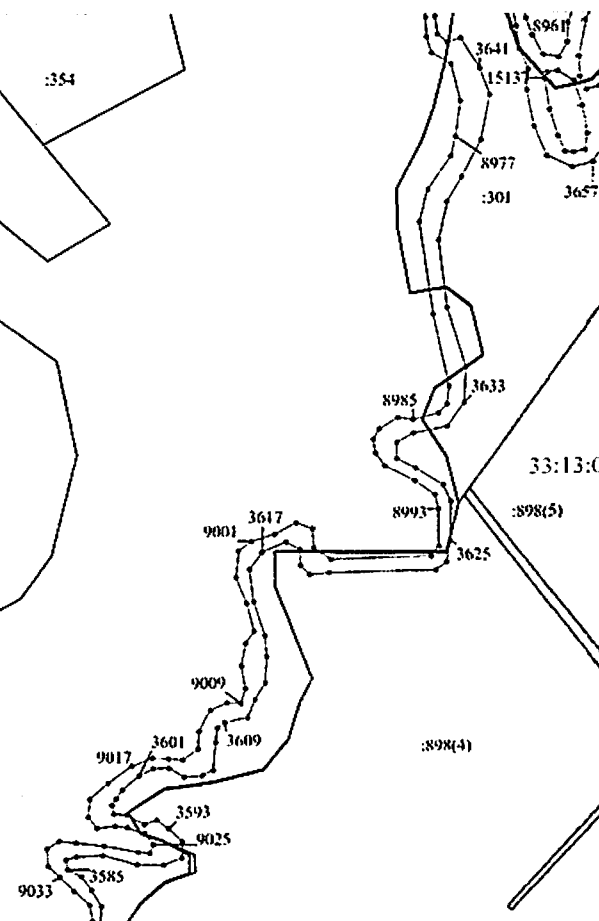

Масштаб 1:2000

Используемые условные знаки и обозначения: приведены на отдельной странице в конце раздела.


Выносной лист №46

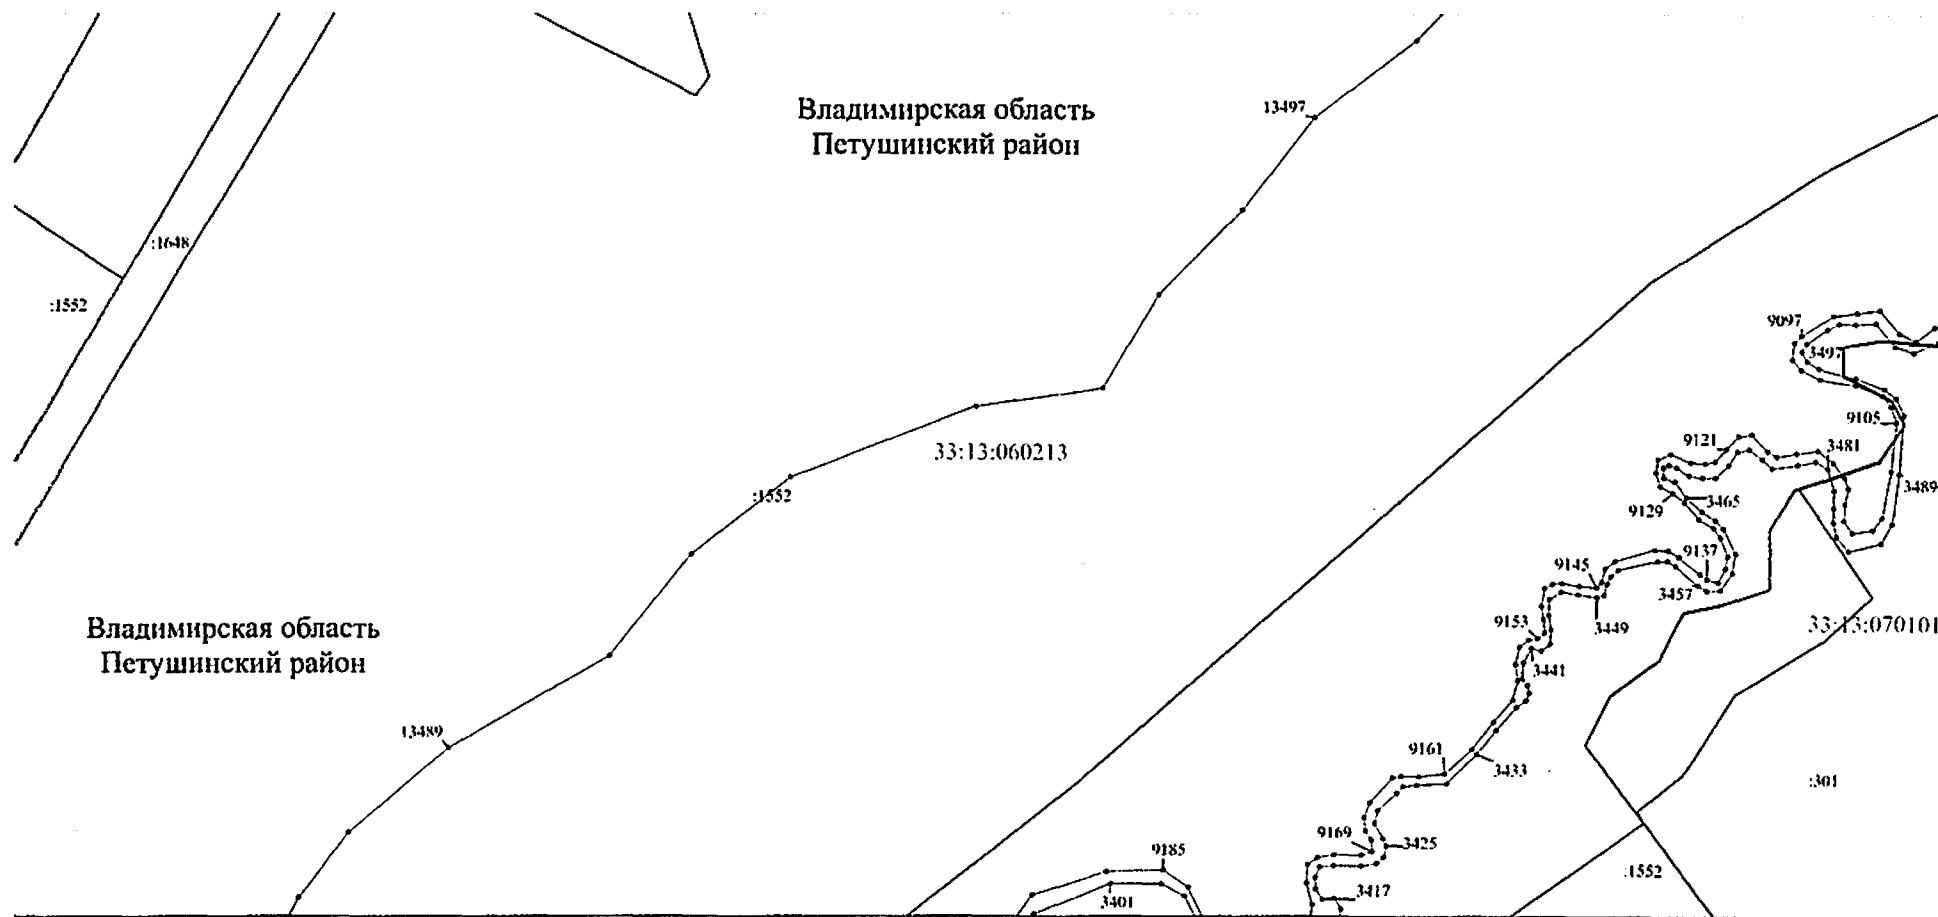Владимирская область
Петушинский район

Масштаб 1:2000

Используемые условные знаки и обозначения: приведены на отдельной странице в конце раздела.


Выносной лист №47

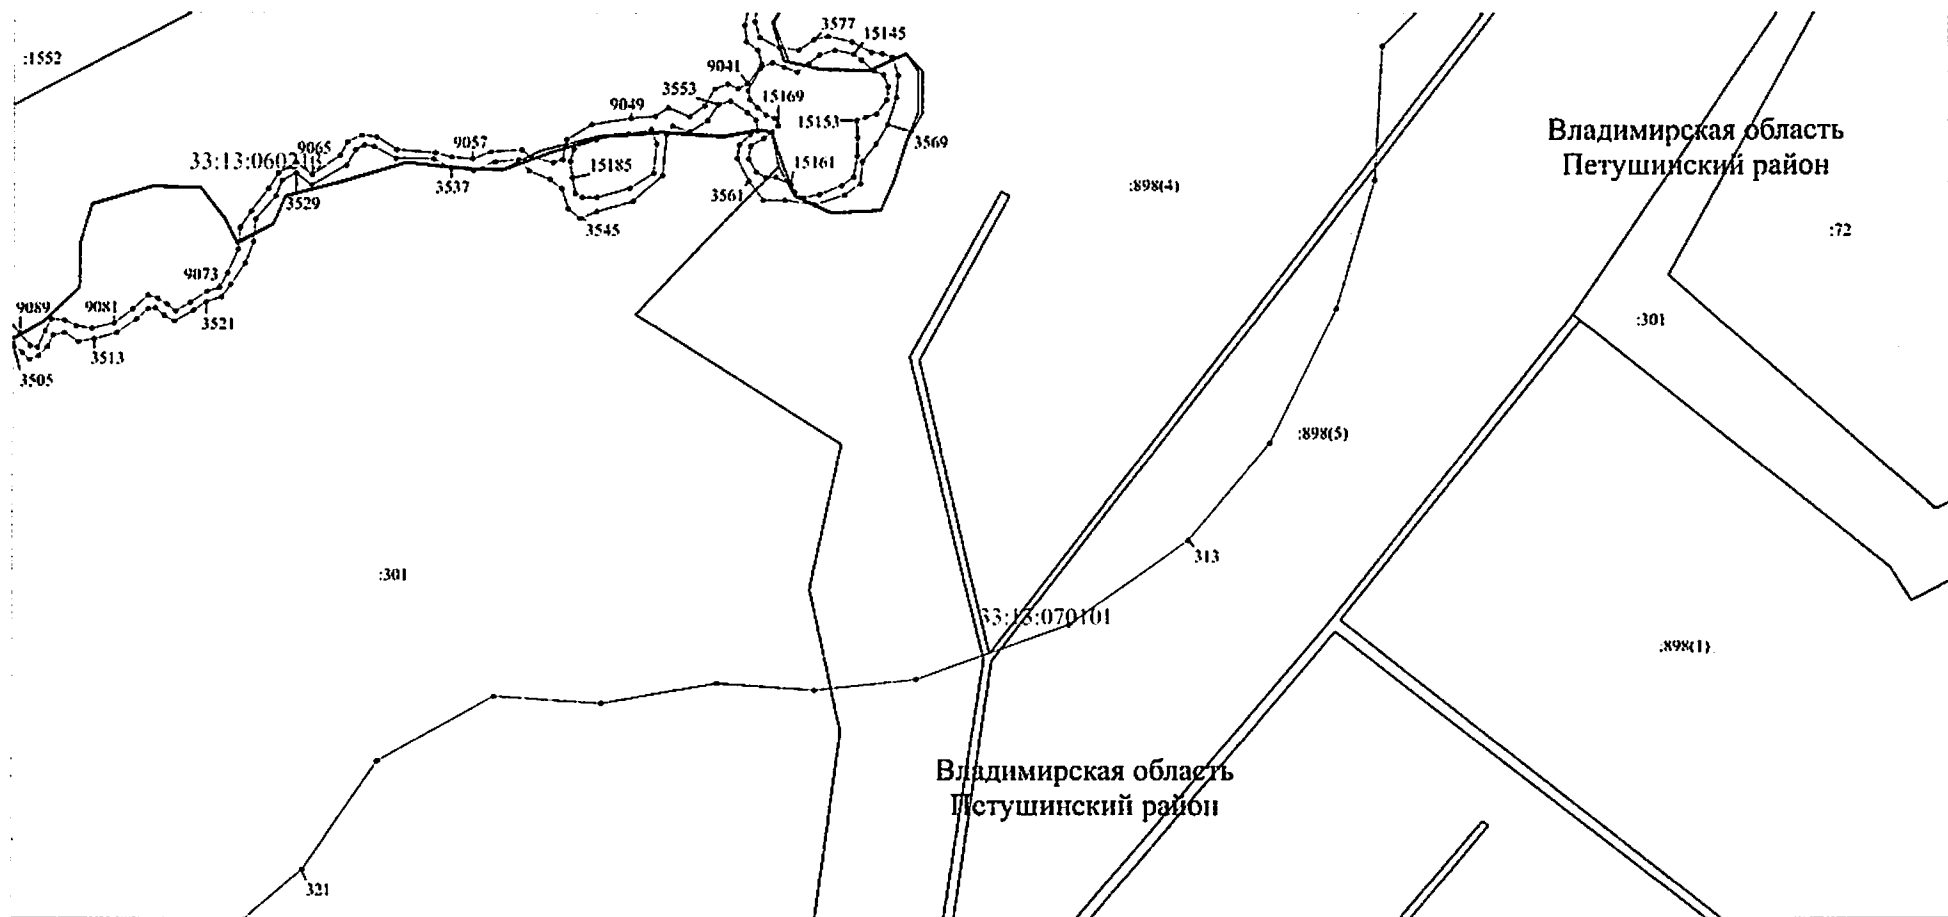

Масштаб 1:2000

Используемые условные знаки и обозначения: приведены на отдельной странице в конце раздела.


Выносной лист №48

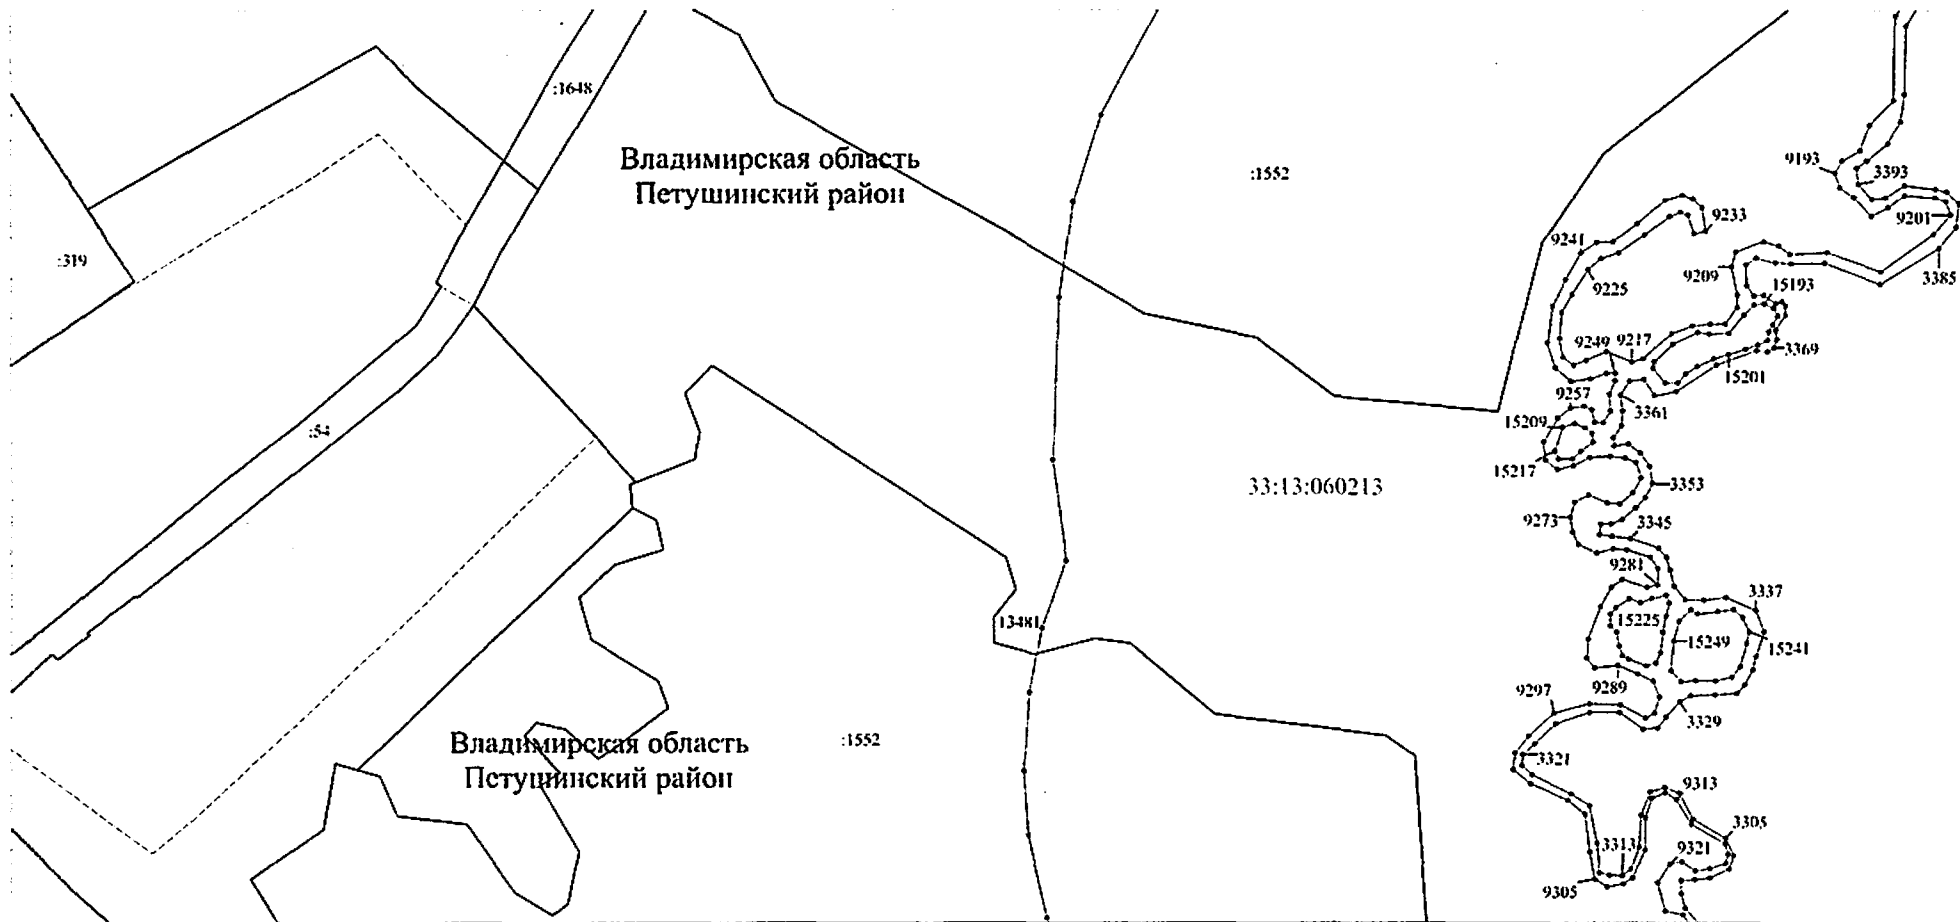

Масштаб 1:2000

Используемые условные знаки и обозначения: приведены на отдельной странице в конце раздела.

Выносной лист №49

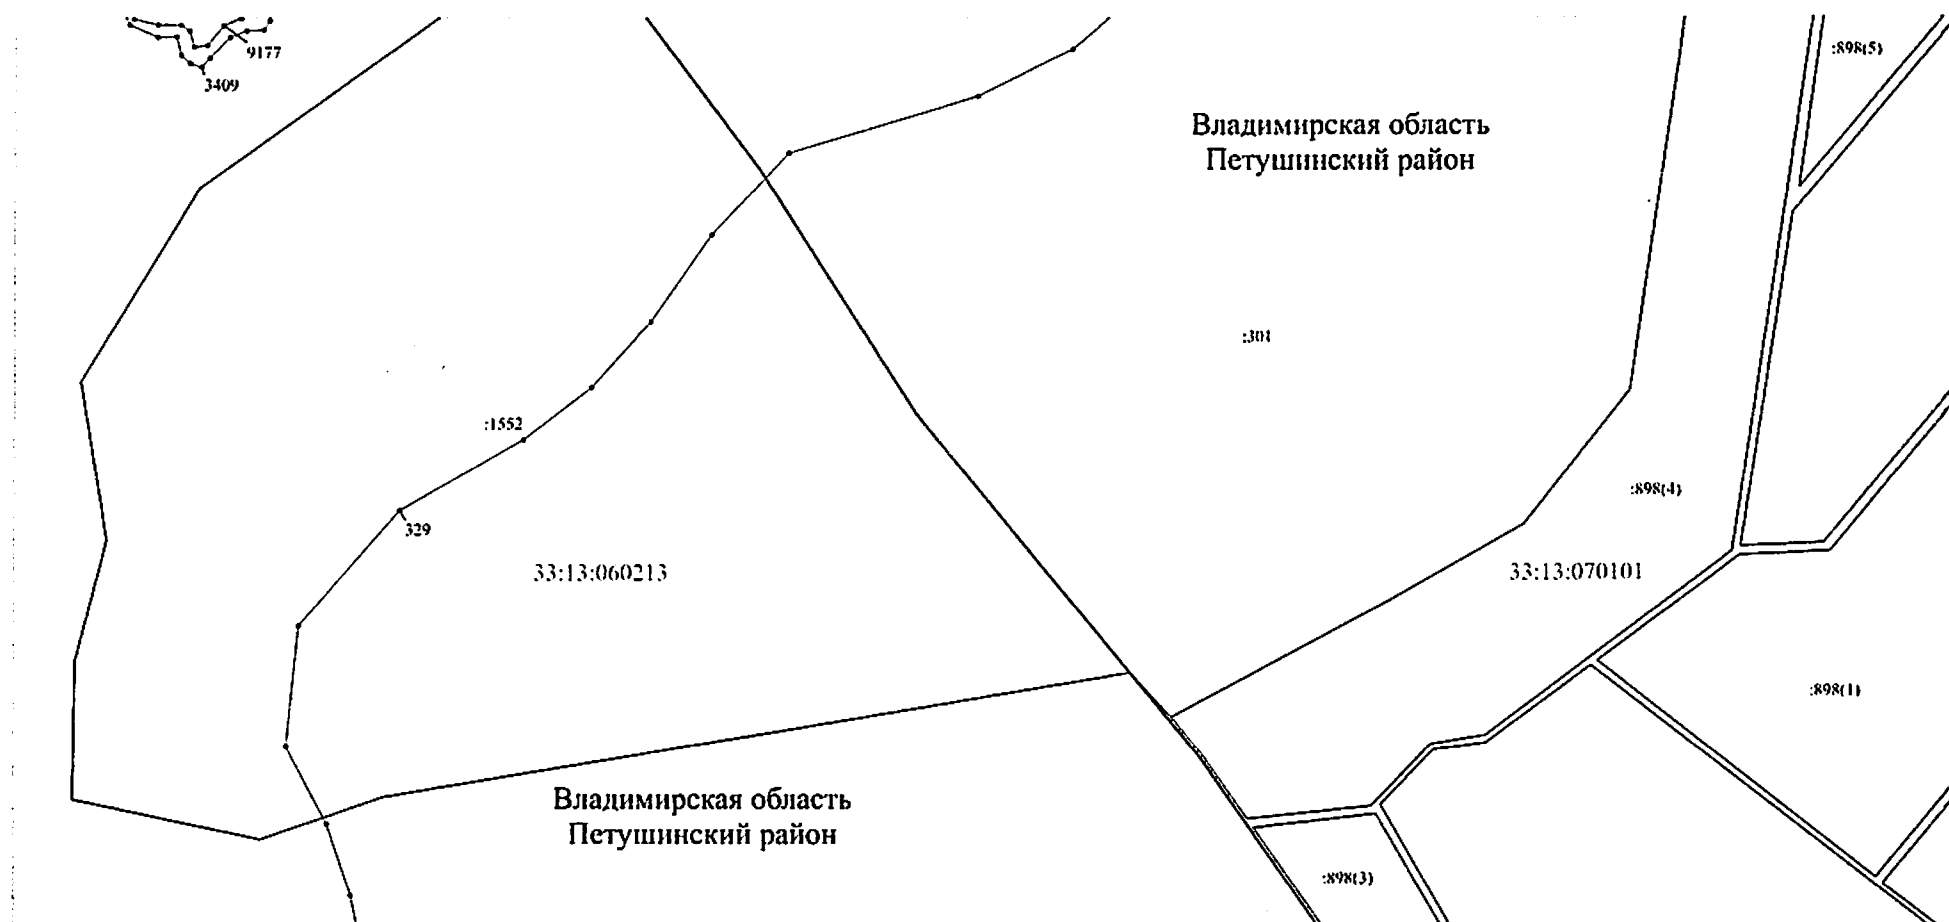

Масштаб 1:2000

Используемые условные знаки и обозначения: приведены на отдельной странице в конце раздела.

Выносной лист №50

Владимирская область
Петушинский район

33:13:060213

:1552

Владимирская область
Петушинский район

:72 33:13:060207

13465


13473

9369
9377
3249
3241
9385
3233
9393
9401
3225
3217
9409
3209

Масштаб 1:2000

Используемые условные знаки и обозначения: приведены на отдельной странице в конце раздела.


Выносной лист №51

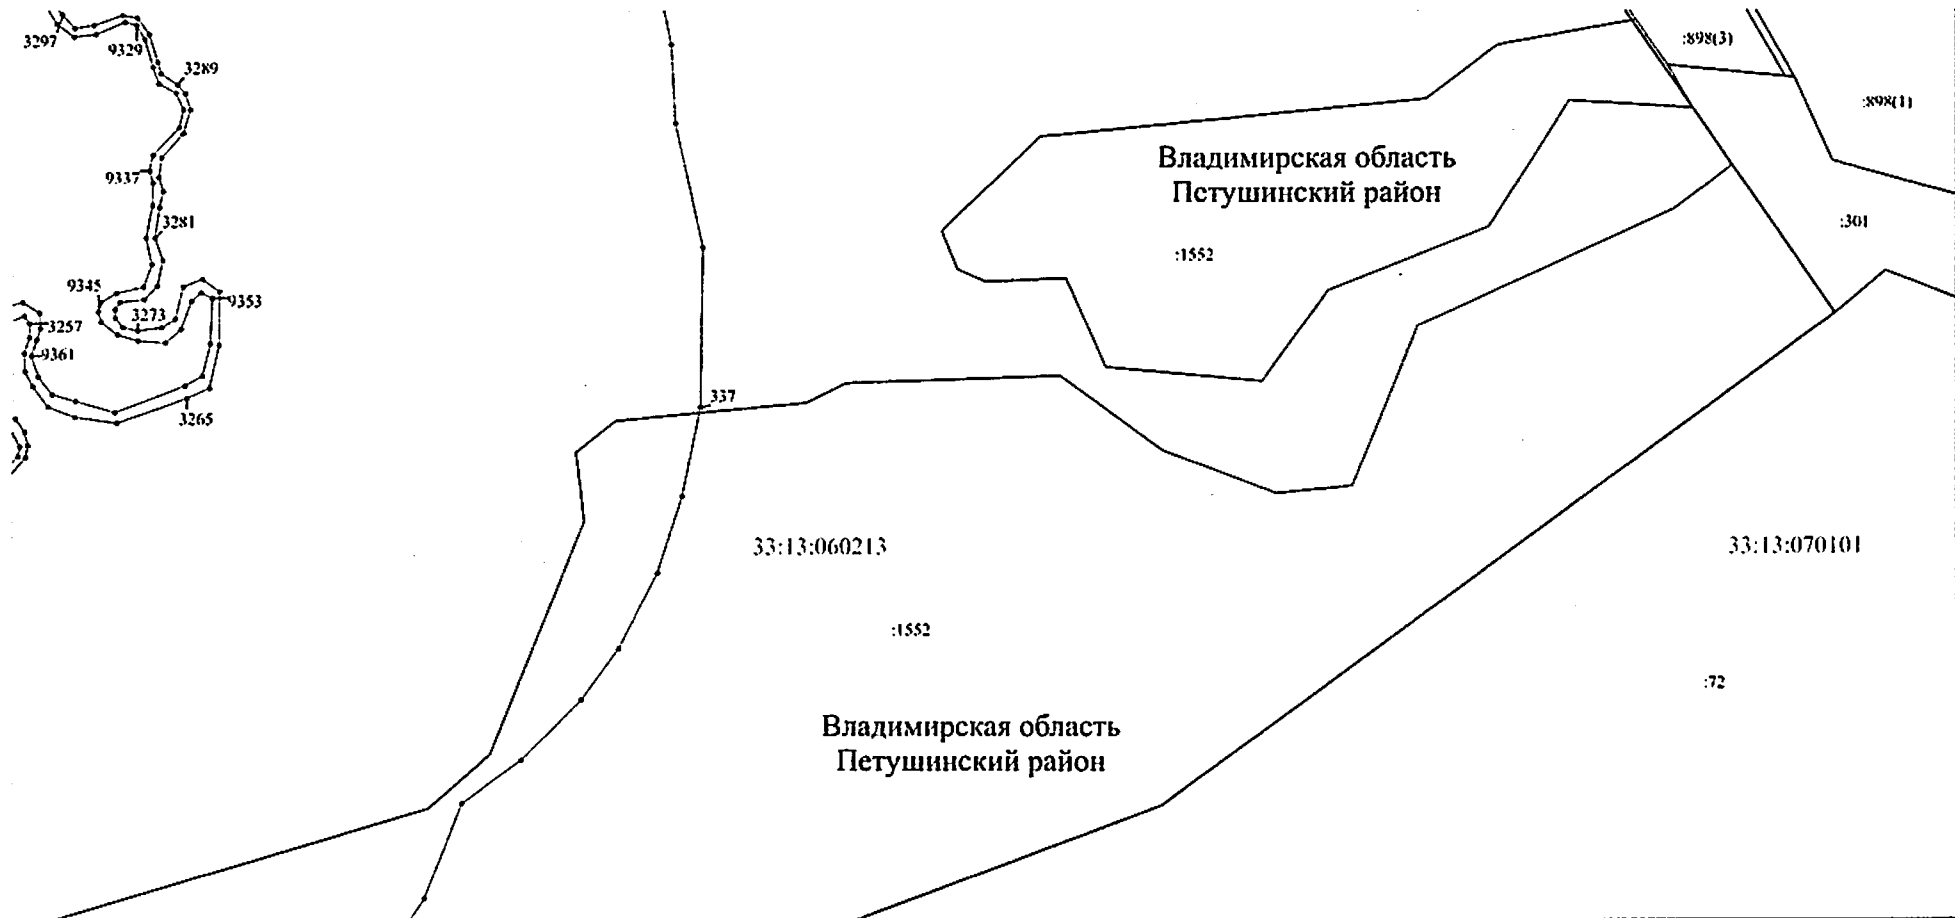

Масштаб 1:2000

Используемые условные знаки и обозначения: приведены на отдельной странице в конце раздела.


Выносной лист №52

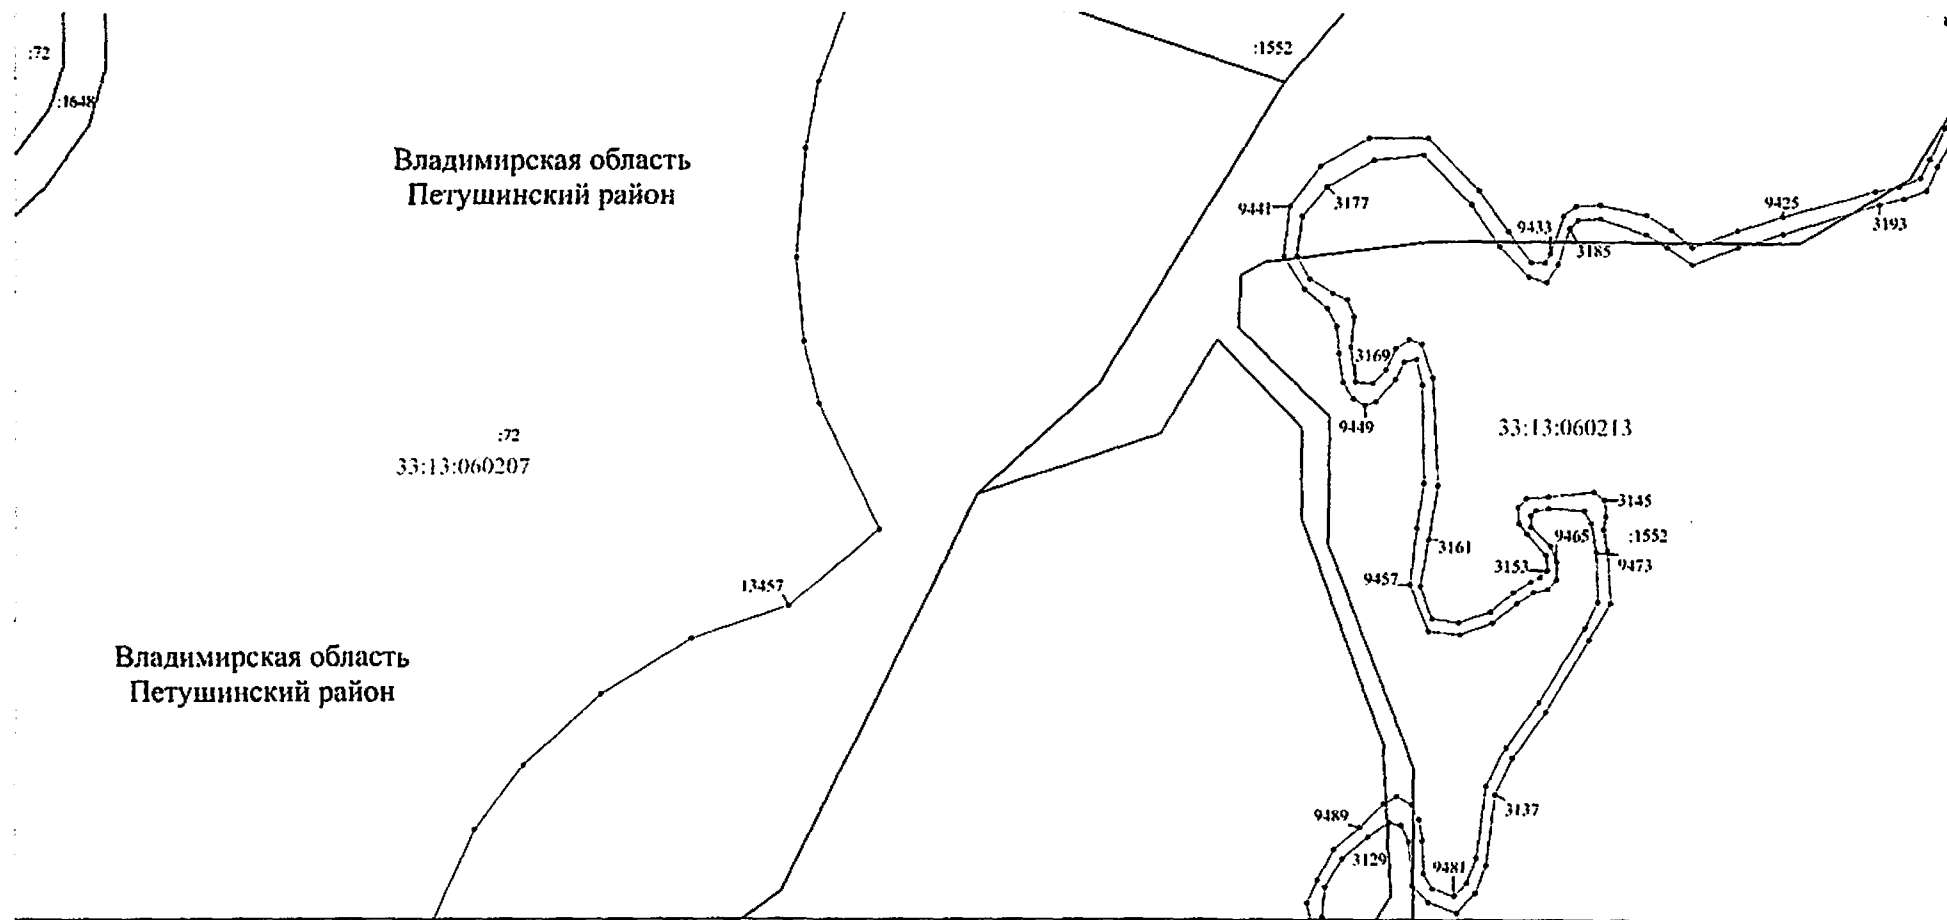

Масштаб 1:2000

Используемые условные знаки и обозначения: приведены на отдельной странице в конце раздела.


Выносной лист №53

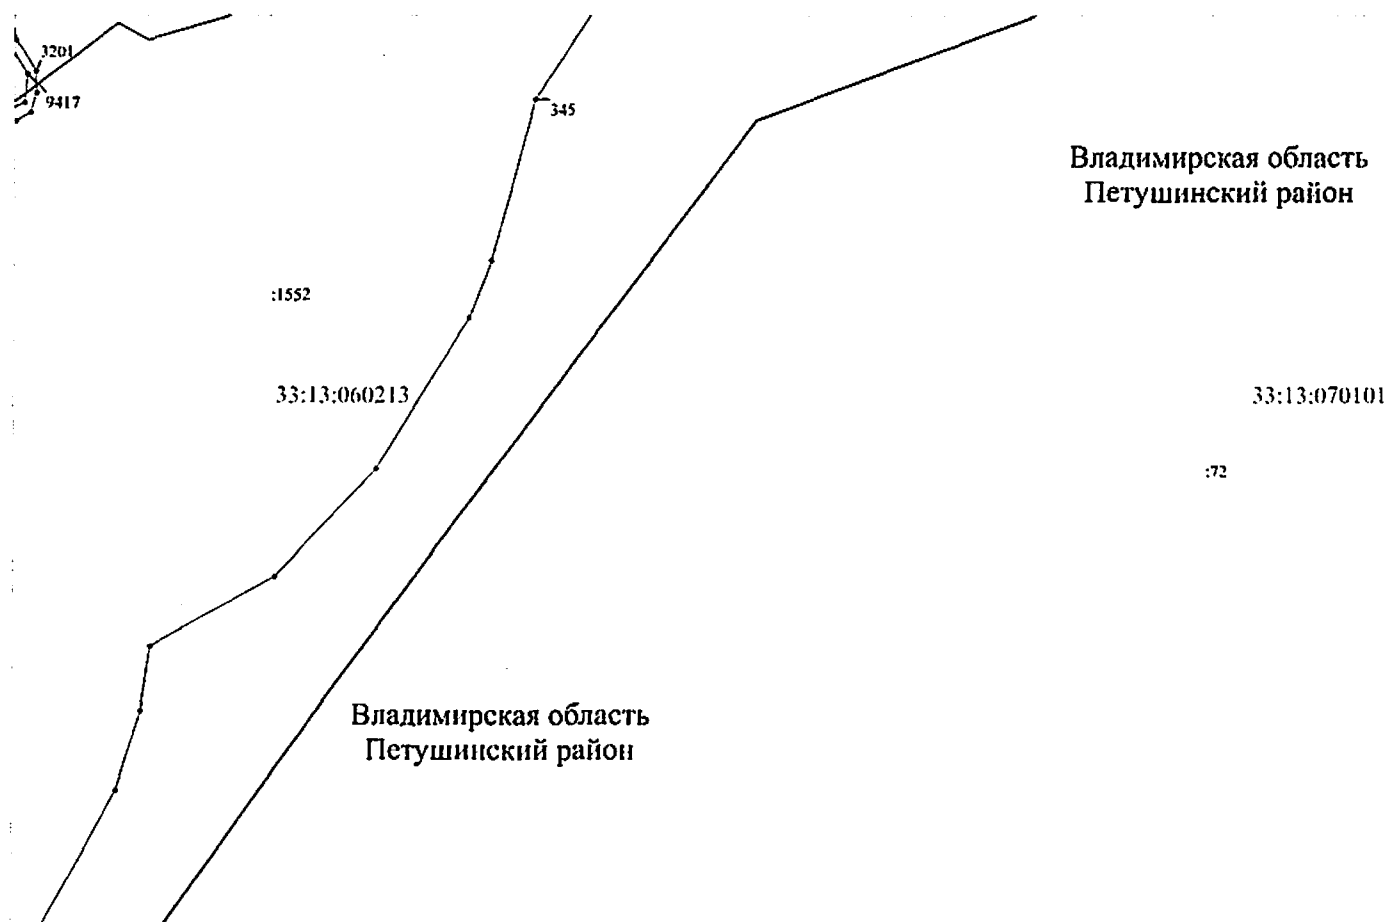

Масштаб 1:2000

Используемые условные знаки и обозначения: приведены на отдельной странице в конце раздела.


Выносной лист №54

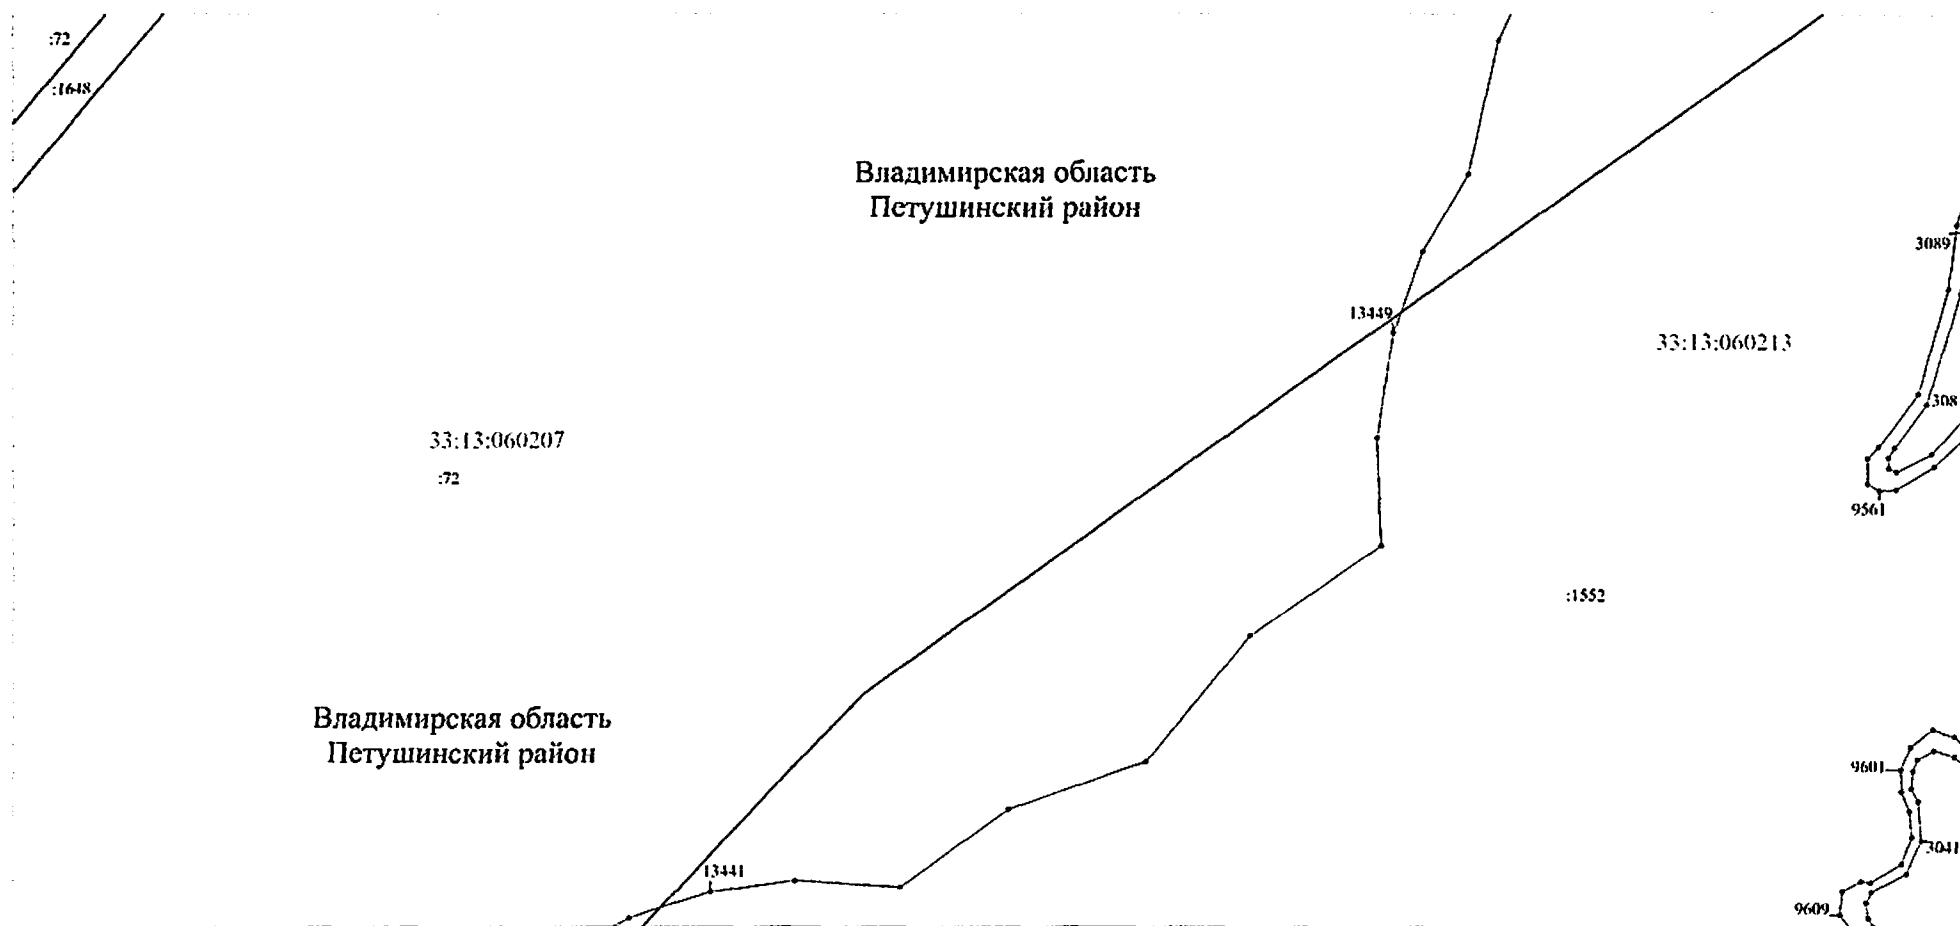Владимирская область
Петушинский район

Масштаб 1:2000

Используемые условные знаки и обозначения: приведены на отдельной странице в конце раздела.

Выносной лист №55

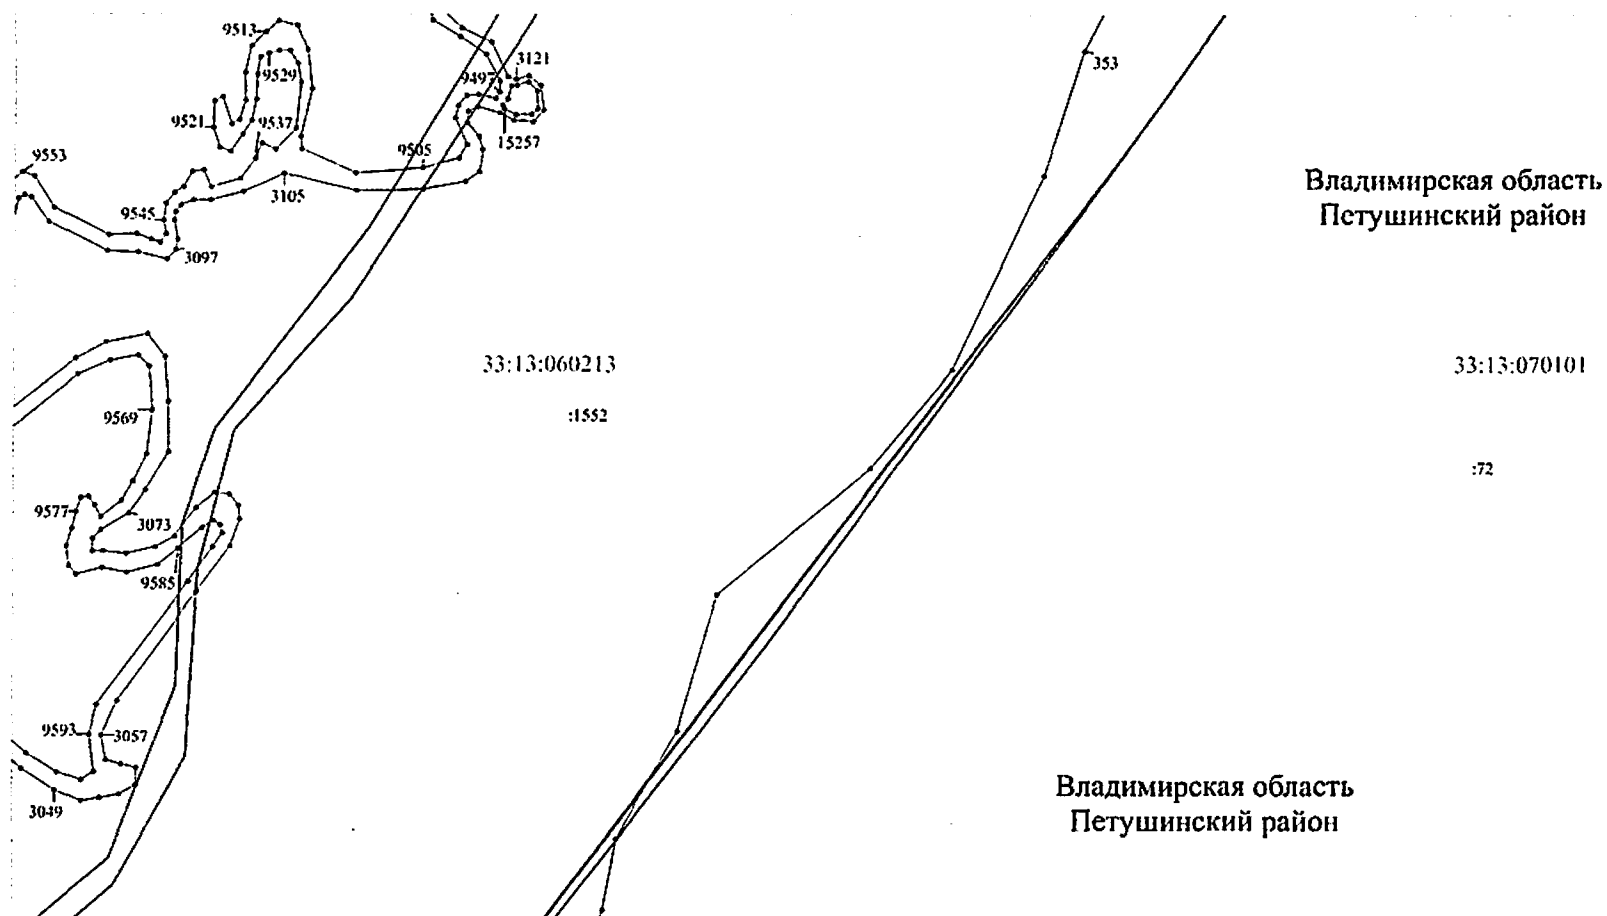


Масштаб 1:2000

Используемые условные знаки и обозначения: приведены на отдельной странице в конце раздела.

Выносной лист №56

Владимирская область
Петушинский район


Владимирская область
Петушинский район

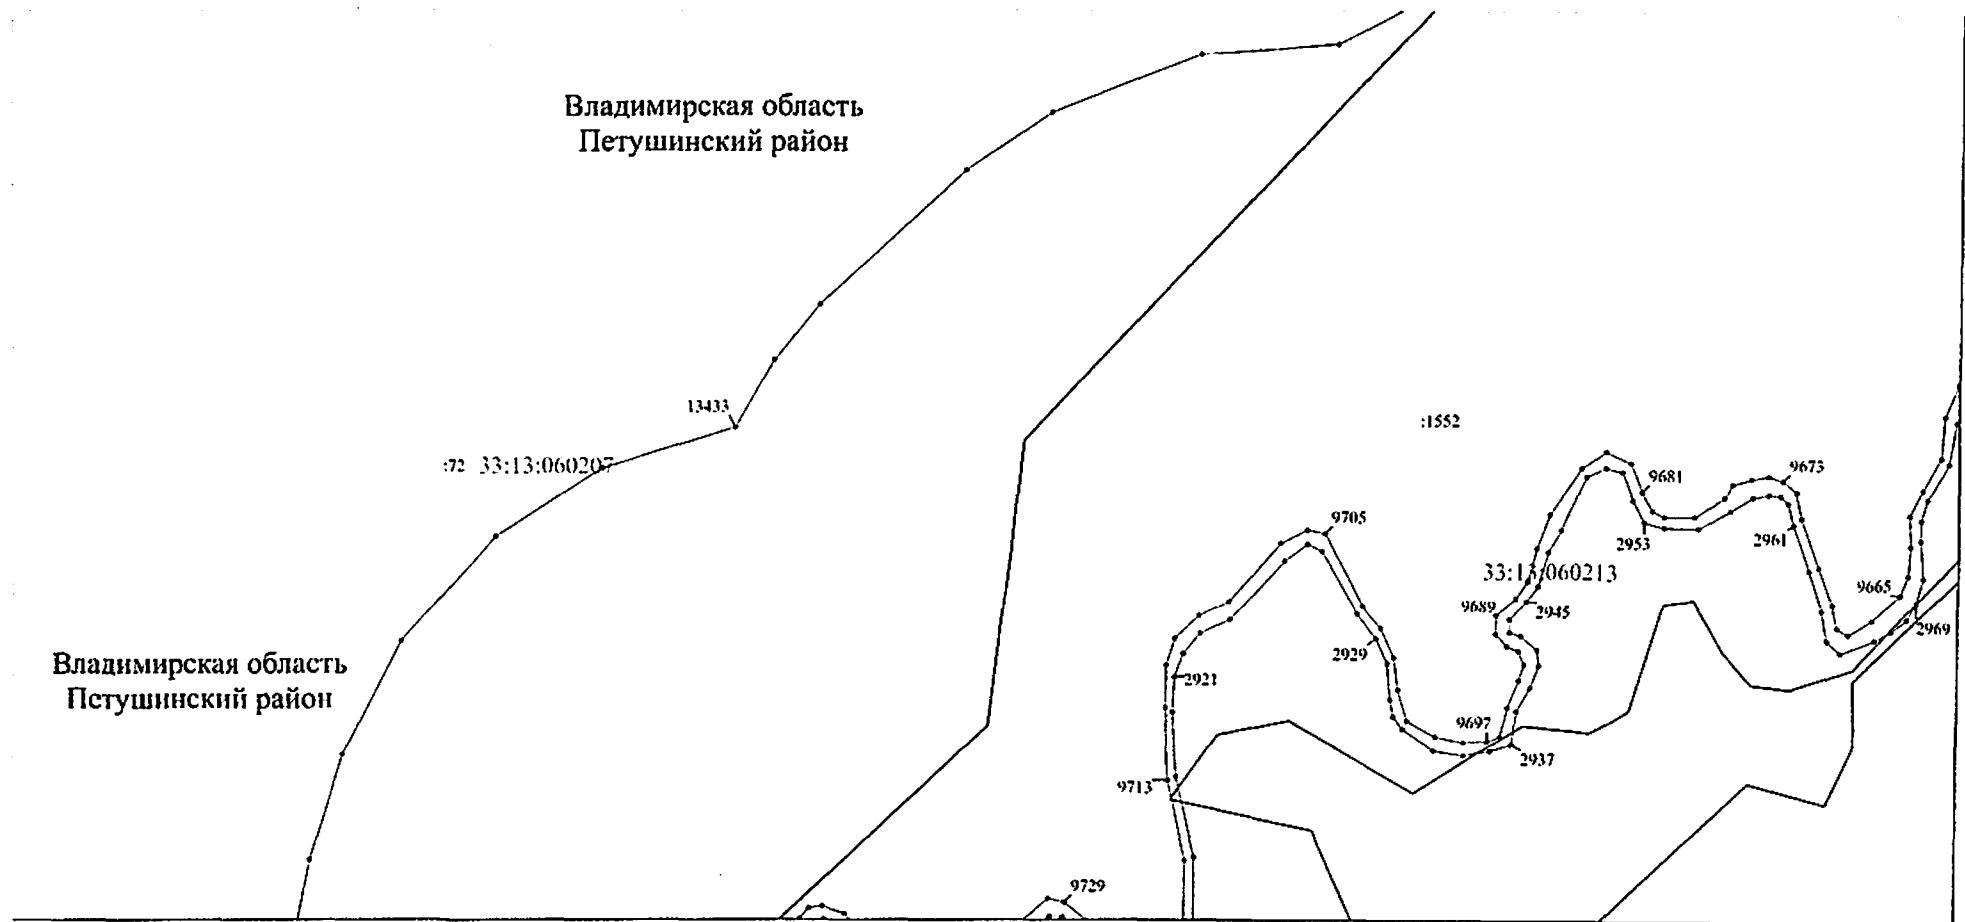

Масштаб 1:2000

Используемые условные знаки и обозначения: приведены на отдельной странице в конце раздела.

Выносной лист №57

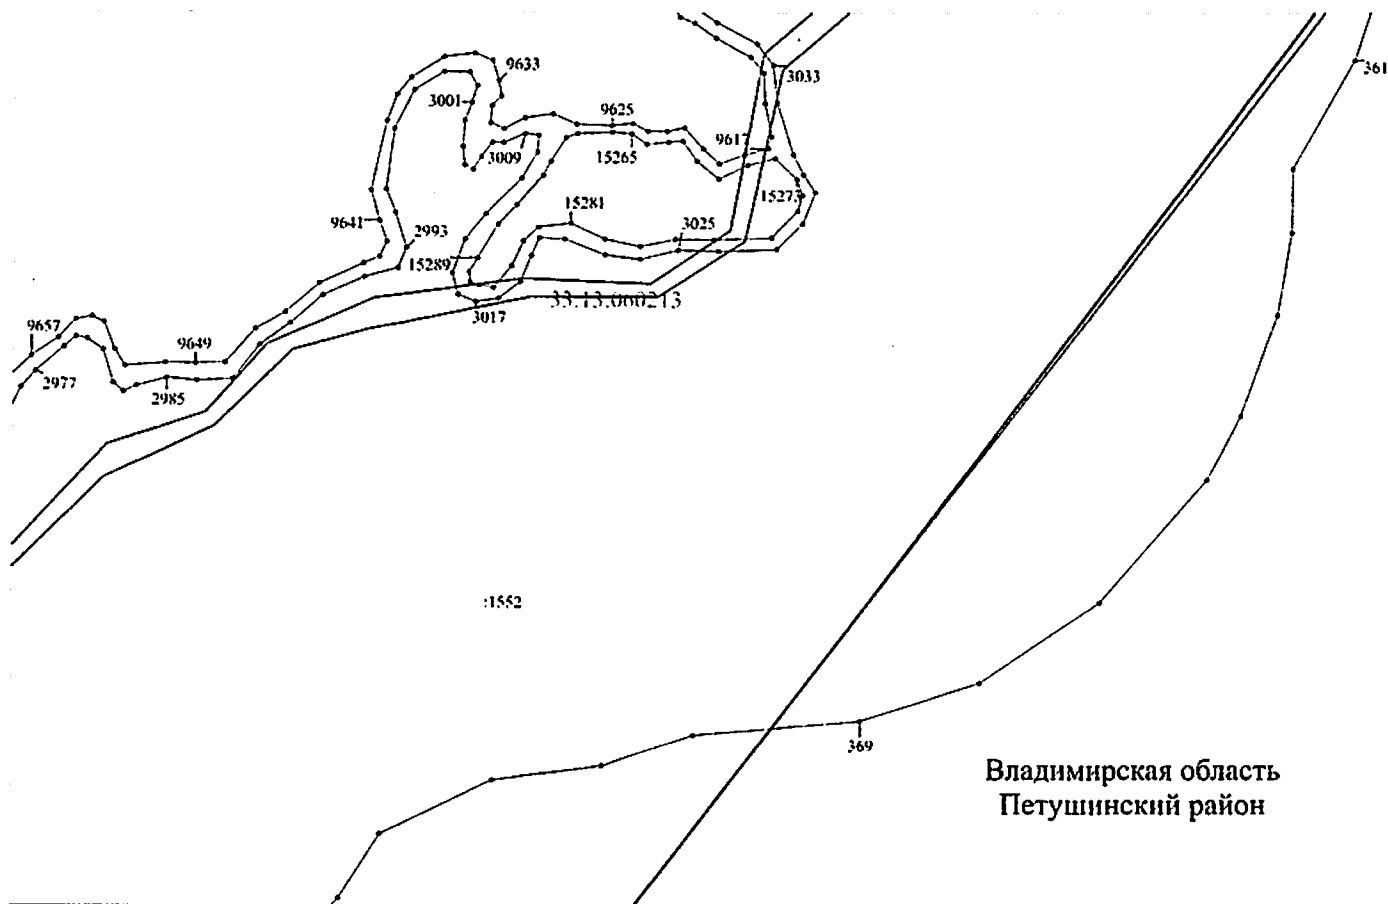

Владимирская область
Петушинский район

33:13:070101

:72

Владимирская область
Петушинский район

Масштаб 1:2000

Используемые условные знаки и обозначения: приведены на отдельной странице в конце раздела.

Выносной лист №58

Владимирская область
Петушинский район

33:13:060207

:72

13425


33:13:060213

Владимирская область
Петушинский район


13417

Масштаб 1:2000

Используемые условные знаки и обозначения: приведены на отдельной странице в конце раздела.

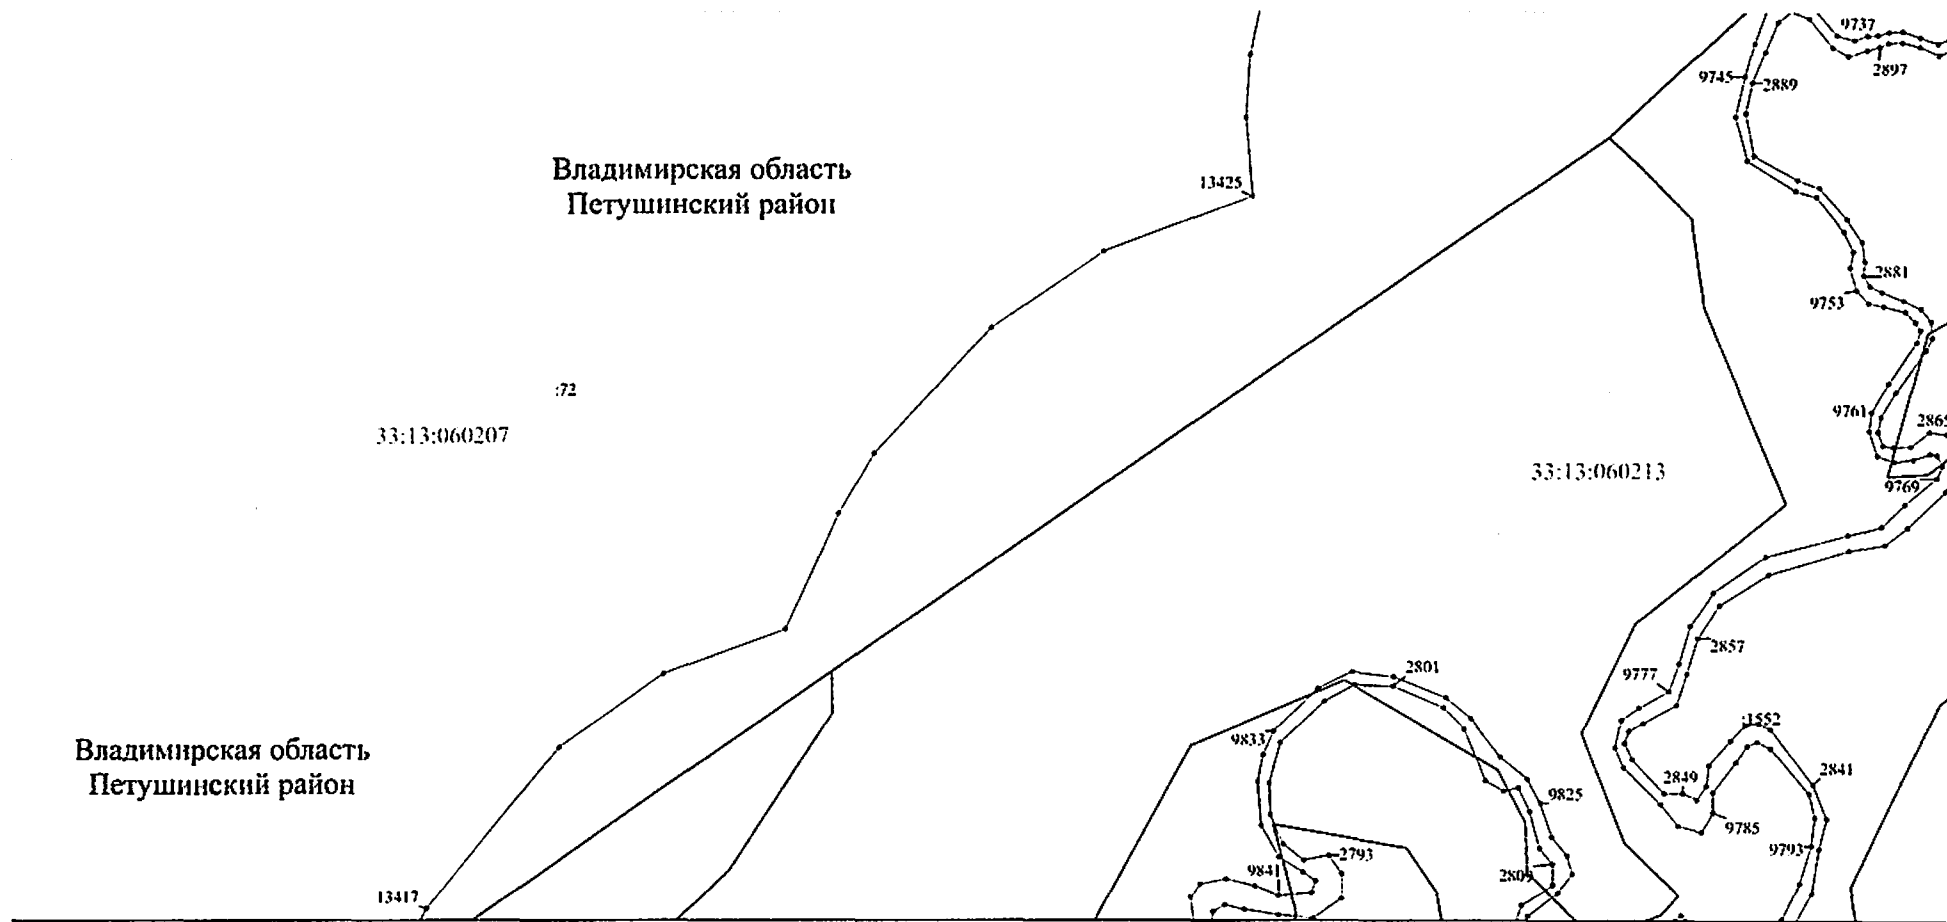

Выносной лист №59

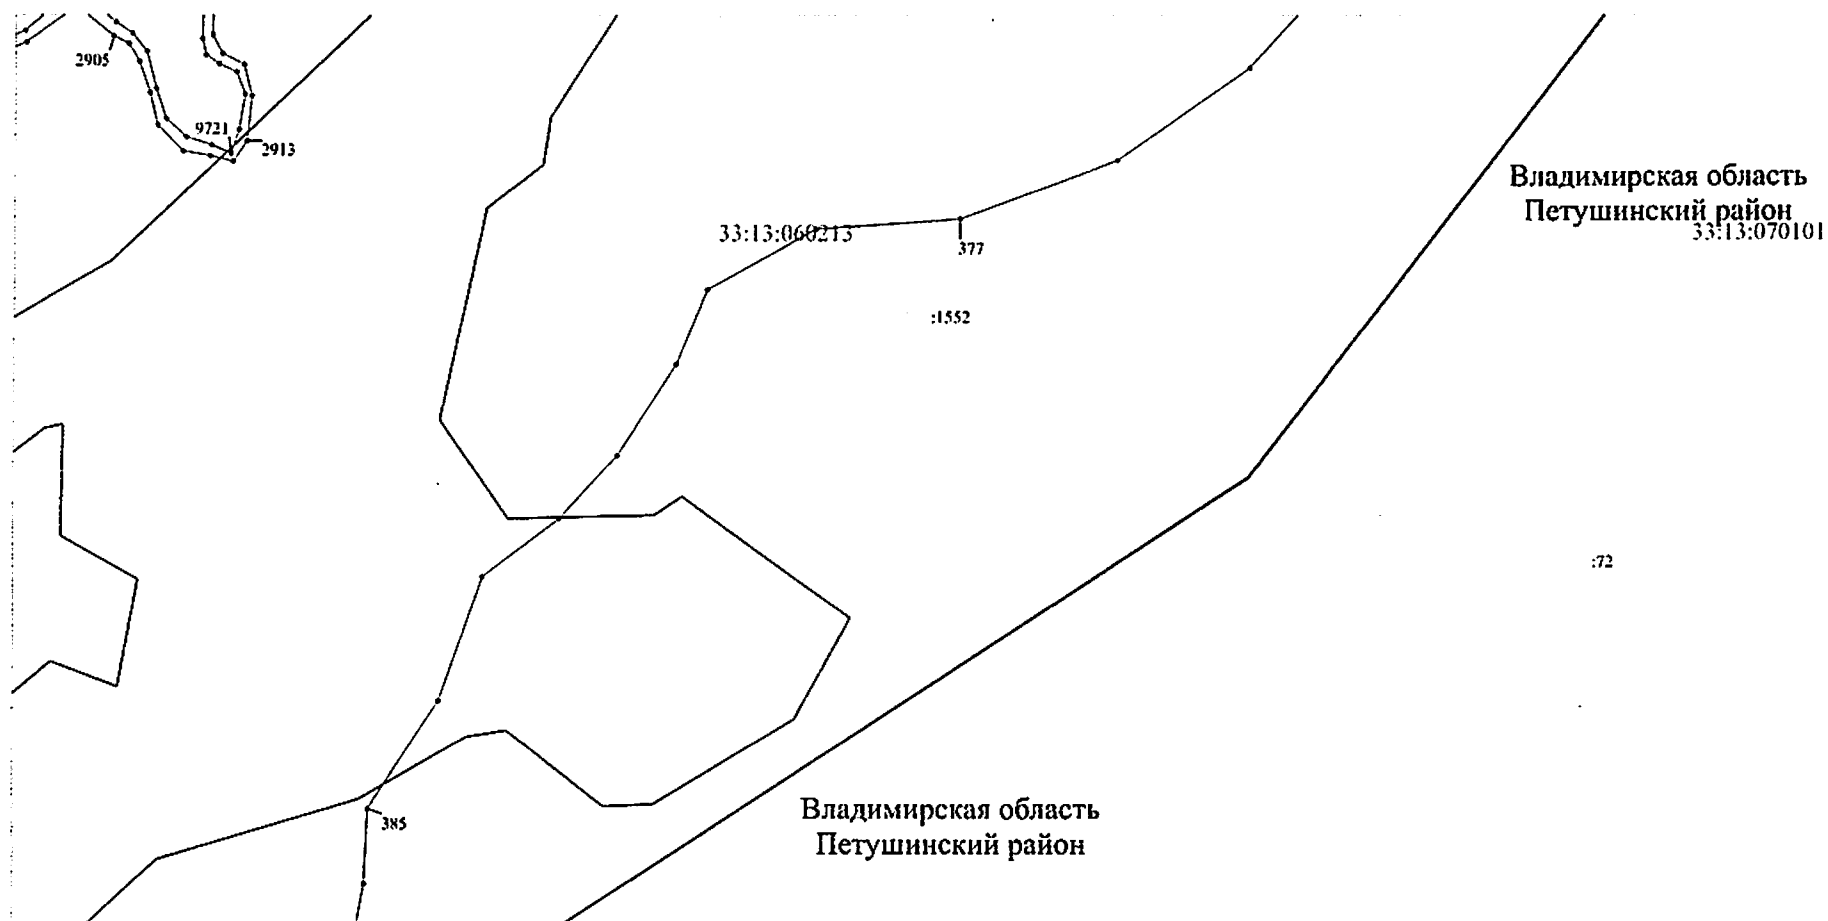

Масштаб 1:2000

Используемые условные знаки и обозначения: приведены на отдельной странице в конце раздела.

Выносной лист №60

Владимирская область
Петушинский район

33:13:060207
:72

Владимирская область
Петушинский район

13409

:1552

9921

2713

9913

2721

9905

2729

9897

2737

33:13:060213

2745

9889

9881

2753

9873

2769

9865

2761

2785

9849

9857

2777


:72

33:13:

Масштаб 1:2000

Используемые условные знаки и обозначения: приведены на отдельной странице в конце раздела.

Выпосной лист №61

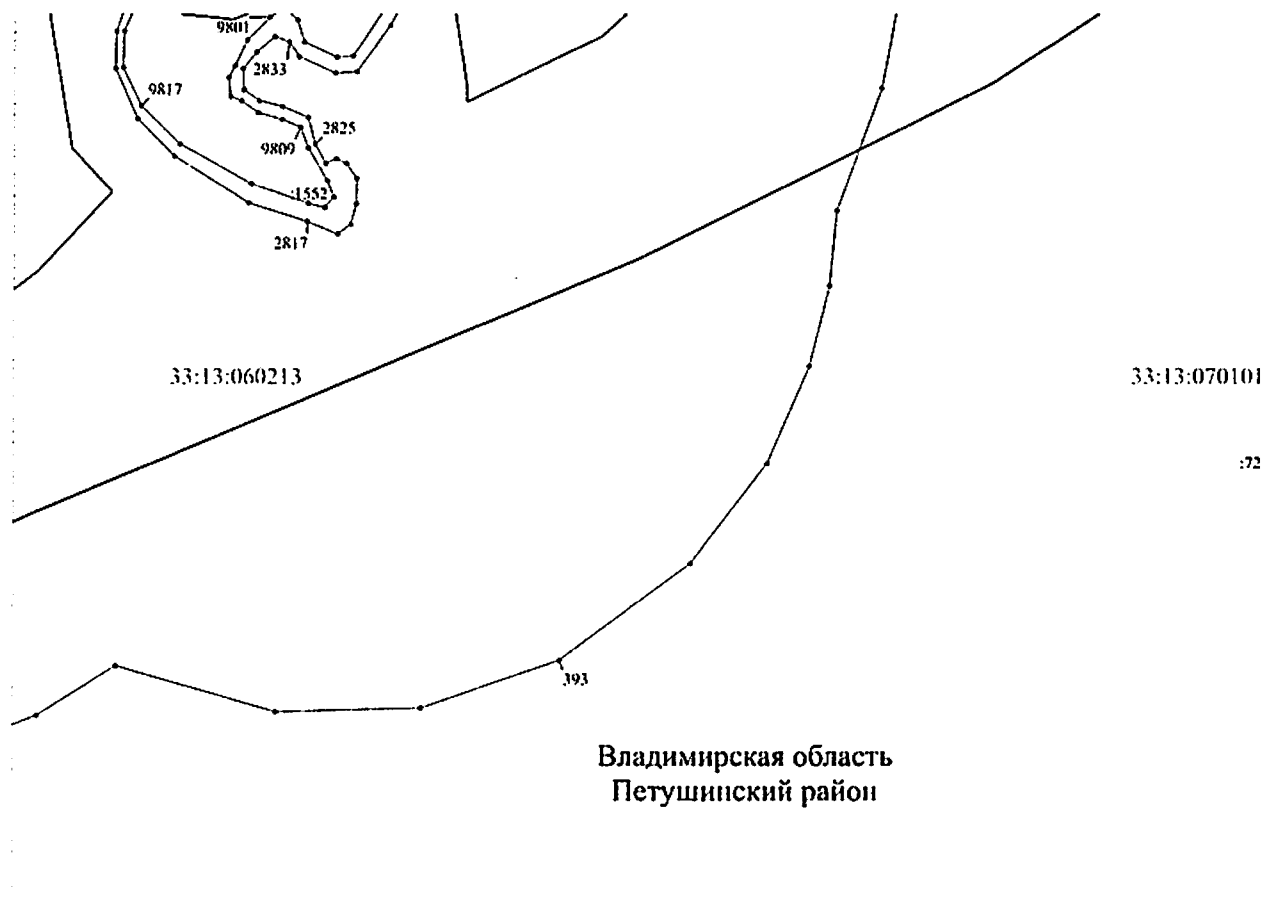


Владимирская область
Петушинский район

Владимирская область
Петушинский район

Масштаб 1:2000

Используемые условные знаки и обозначения: приведены на отдельной странице в конце раздела.

Выносной лист №62

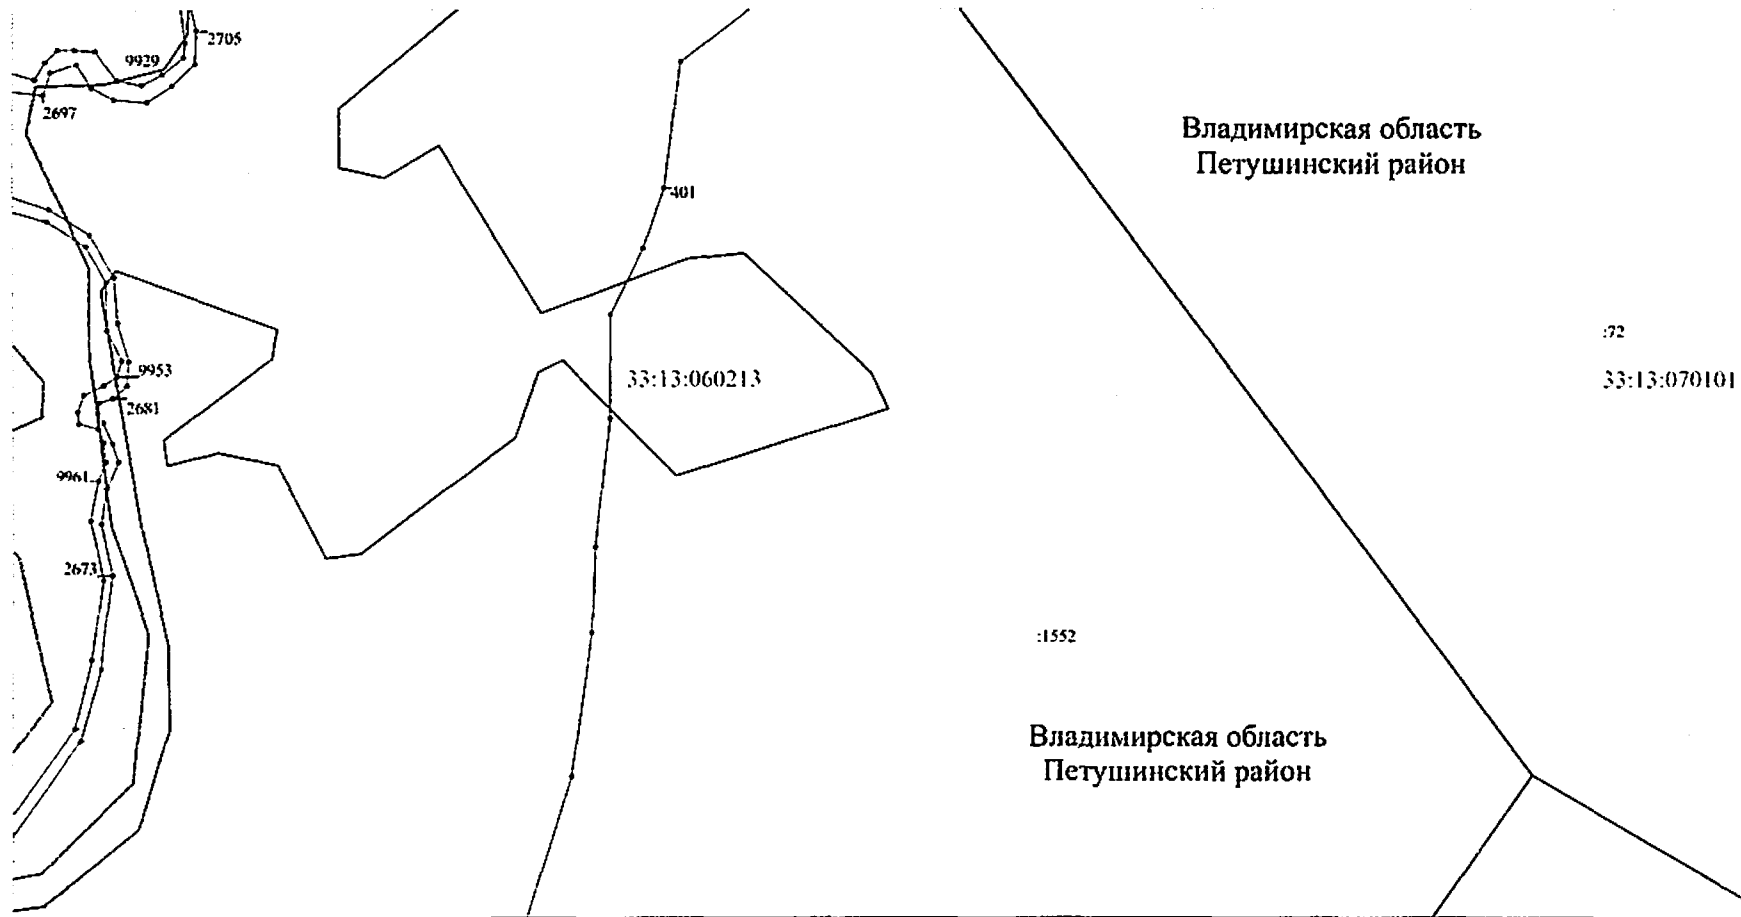

Масштаб 1:2000

Используемые условные знаки и обозначения: приведены на отдельной странице в конце раздела.

Выносной лист №63

Владимирская область
Петушинский район

33:13:060213

33:13:070101

:1552

:72

Владимирская область
Петушинский район

417

Масштаб 1:2000

Используемые условные знаки и обозначения: приведены на отдельной странице в конце раздела.

Выносной лист №64

Владимирская область
Петушинский район:72
33:13:060207

:1552

33:13:060213


13401

Владимирская область
Петушинский район9937
2689
9945

Масштаб 1:2000

Используемые условные знаки и обозначения: приведены на отдельной странице в конце раздела.


Выносной лист №65

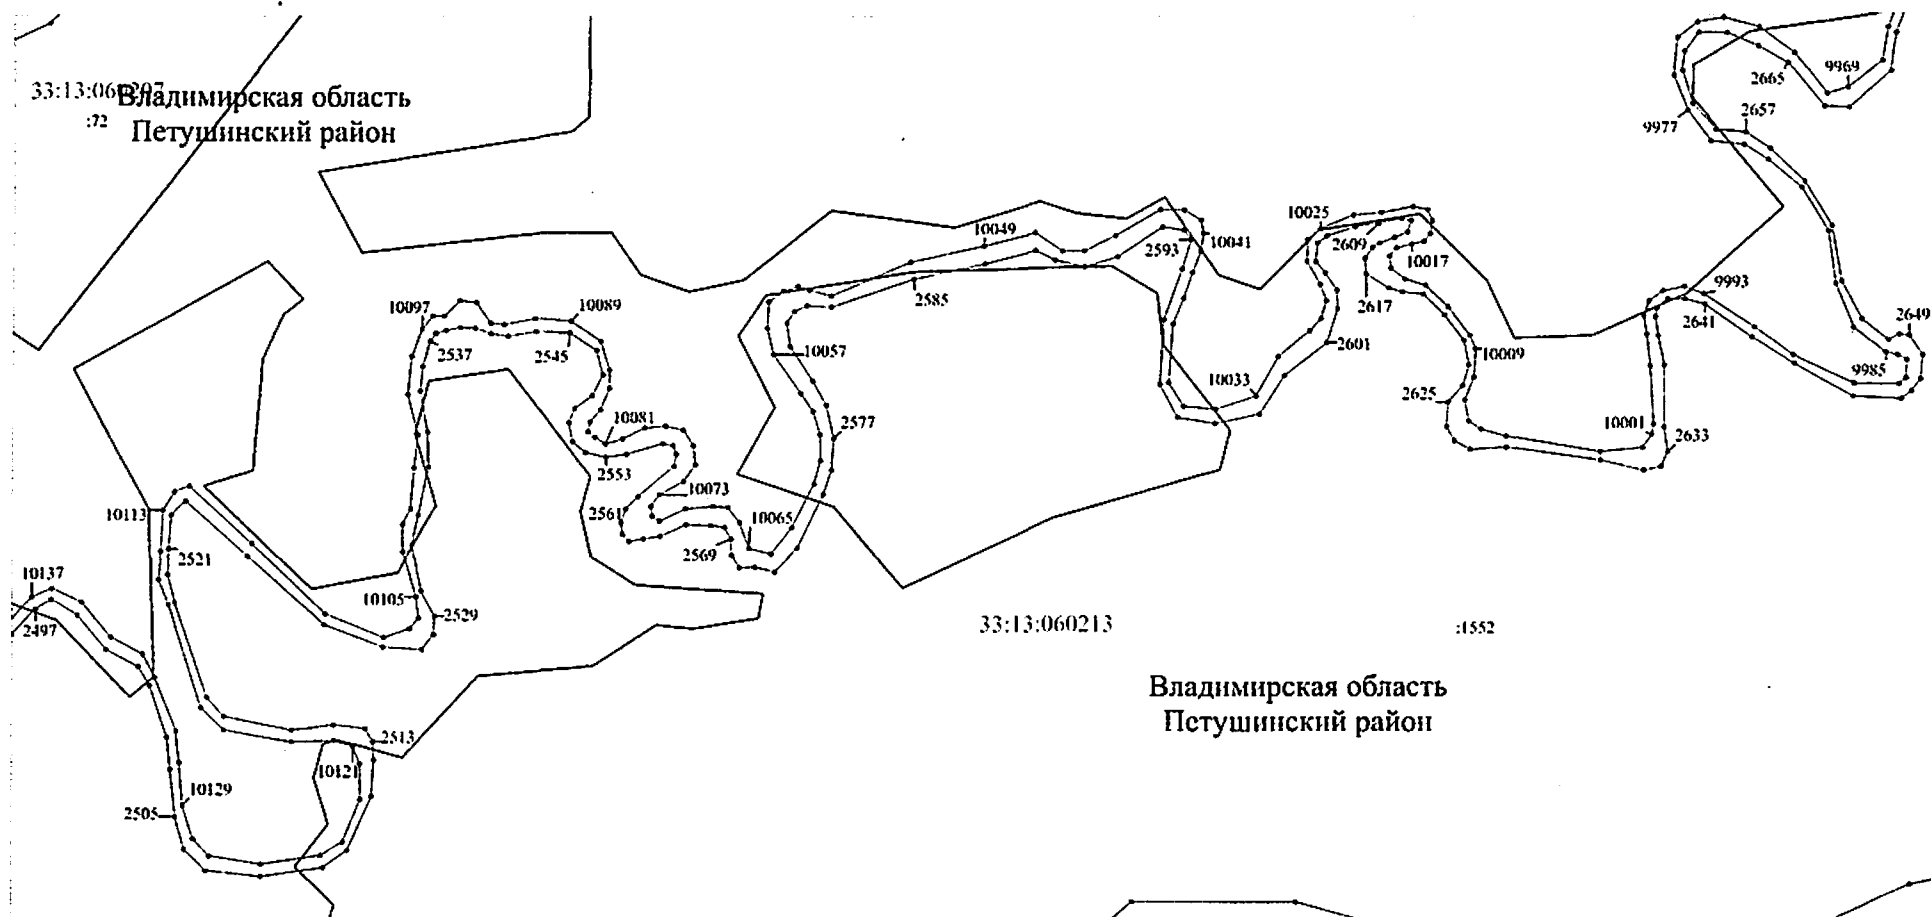

Масштаб 1:2000

Используемые условные знаки и обозначения: приведены на отдельной странице в конце раздела.


Выносной лист №66

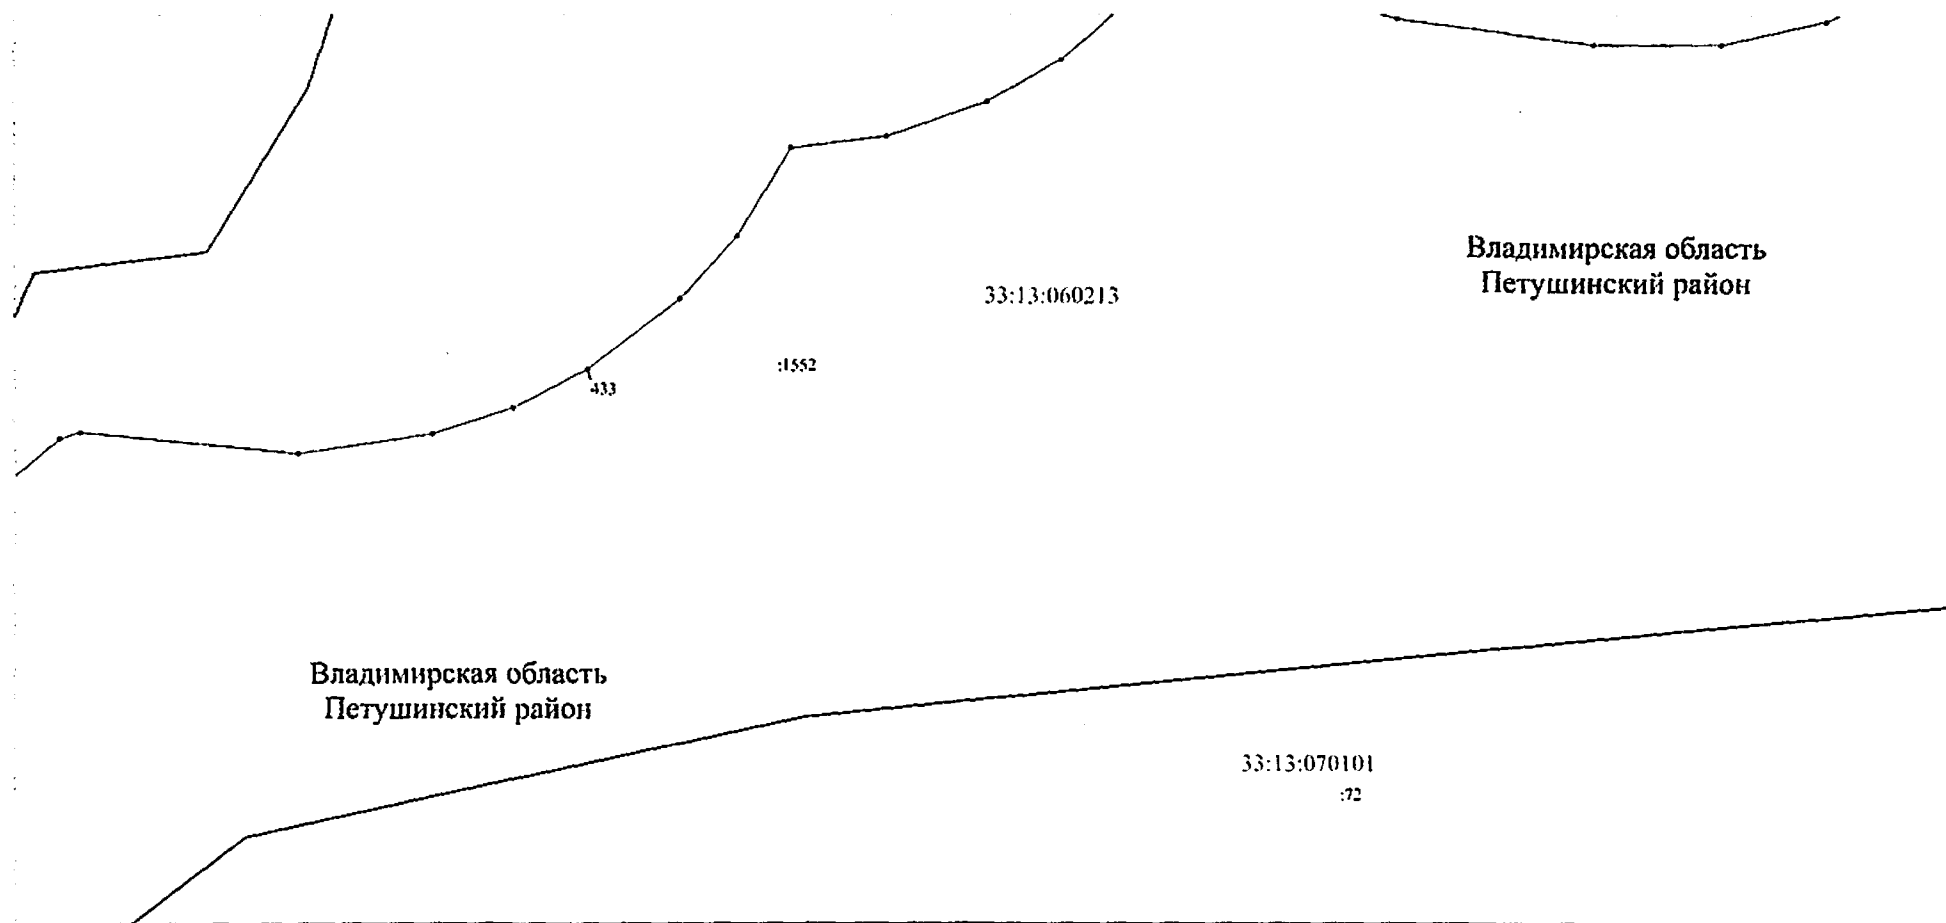

Масштаб 1:2000

Используемые условные знаки и обозначения: приведены на отдельной странице в конце раздела.


Выносной лист №67

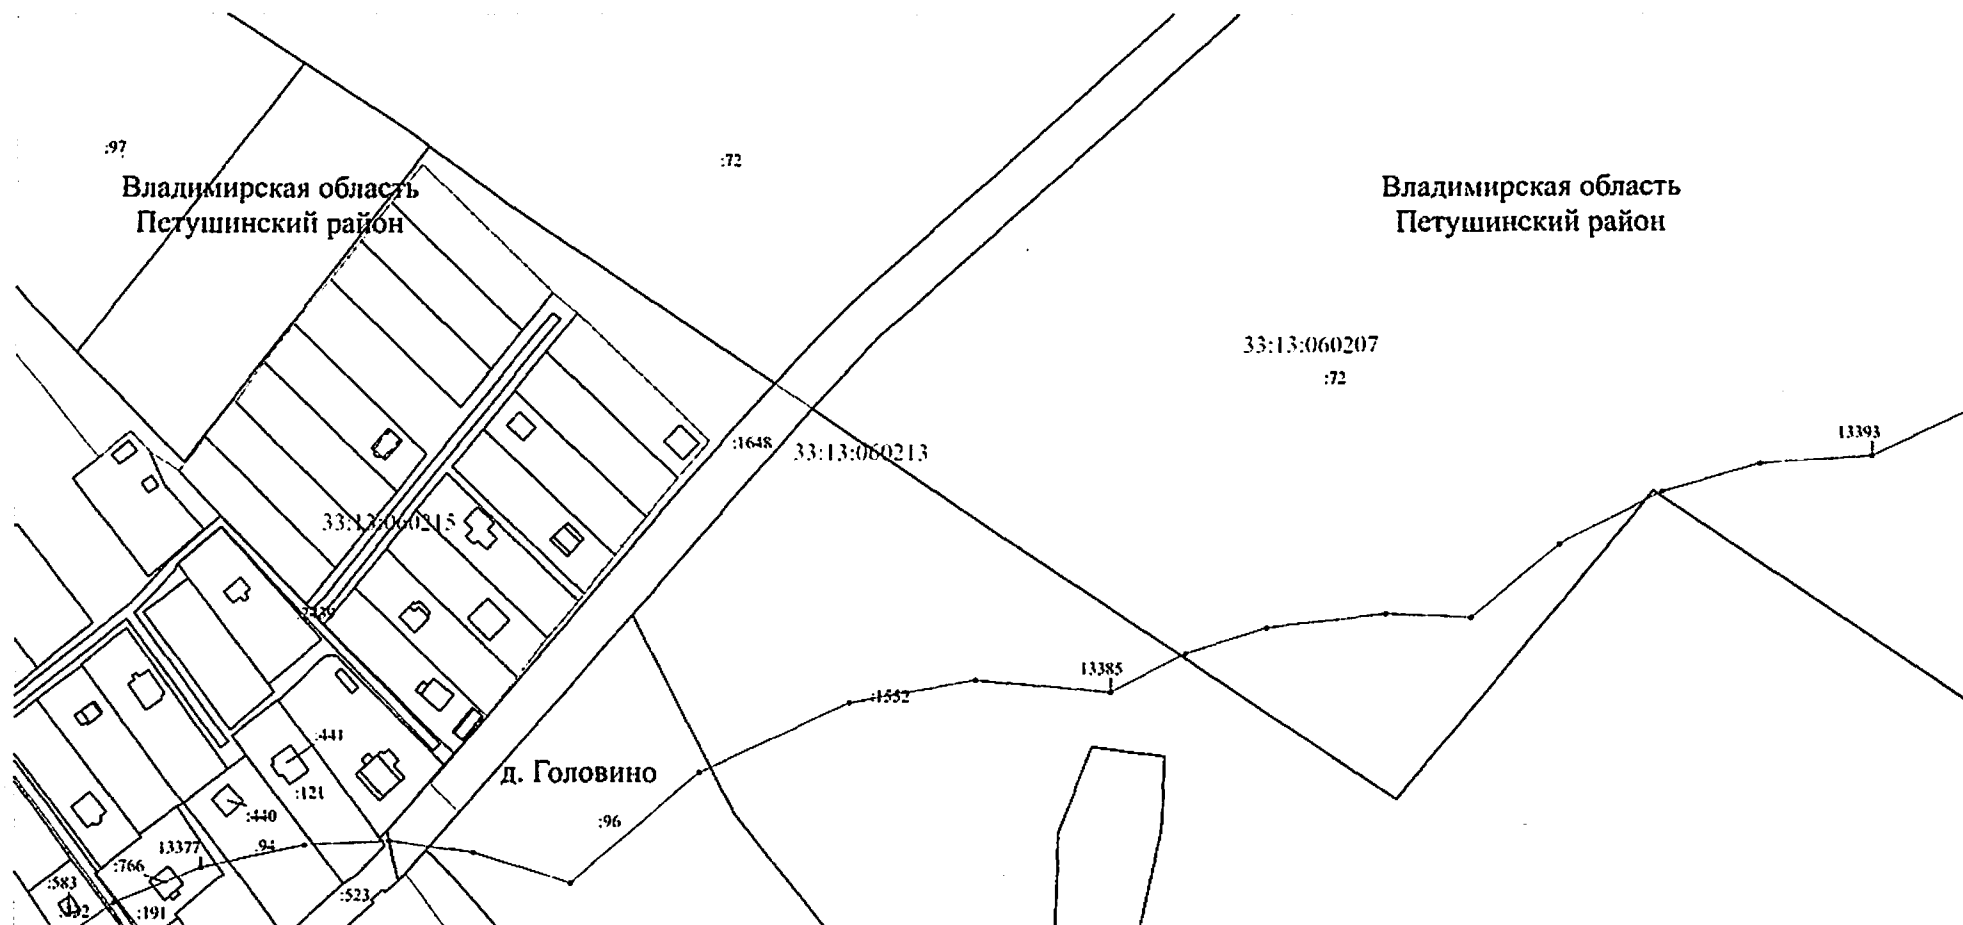

Масштаб 1:2000

Используемые условные знаки и обозначения: приведены на отдельной странице в конце раздела.


Выносной лист №68

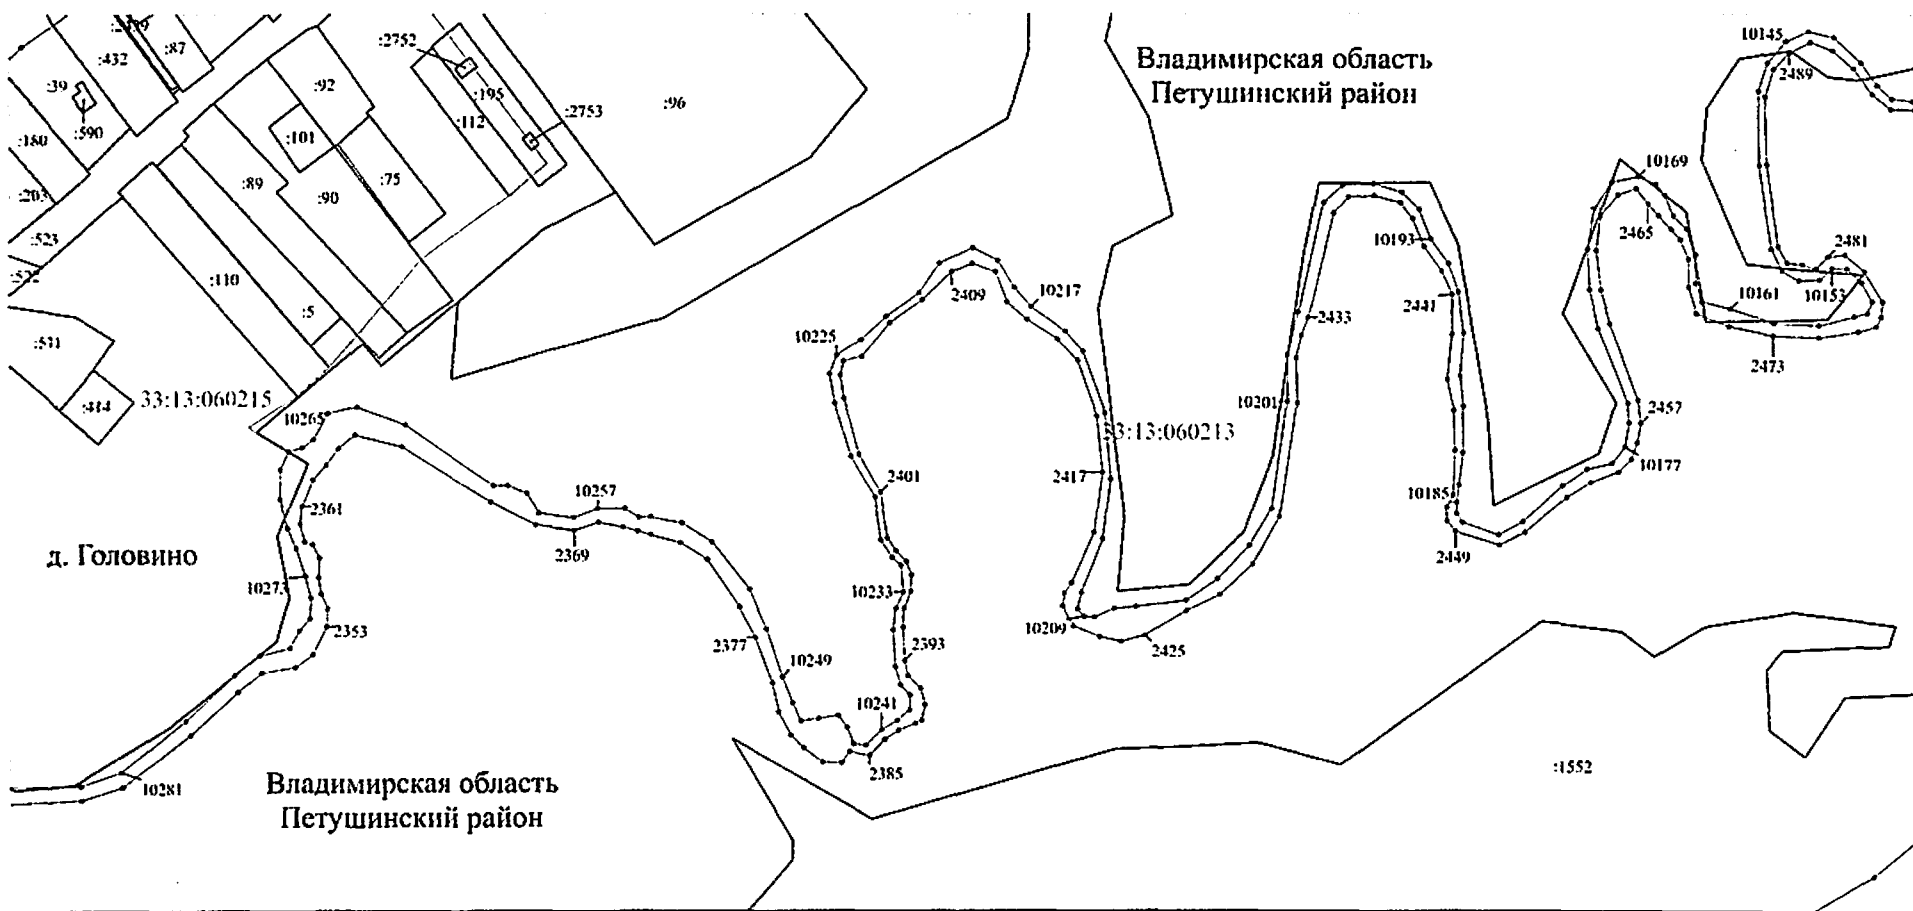

Масштаб 1:2000

Используемые условные знаки и обозначения: приведены на отдельной странице в конце раздела.


Выносной лист №69

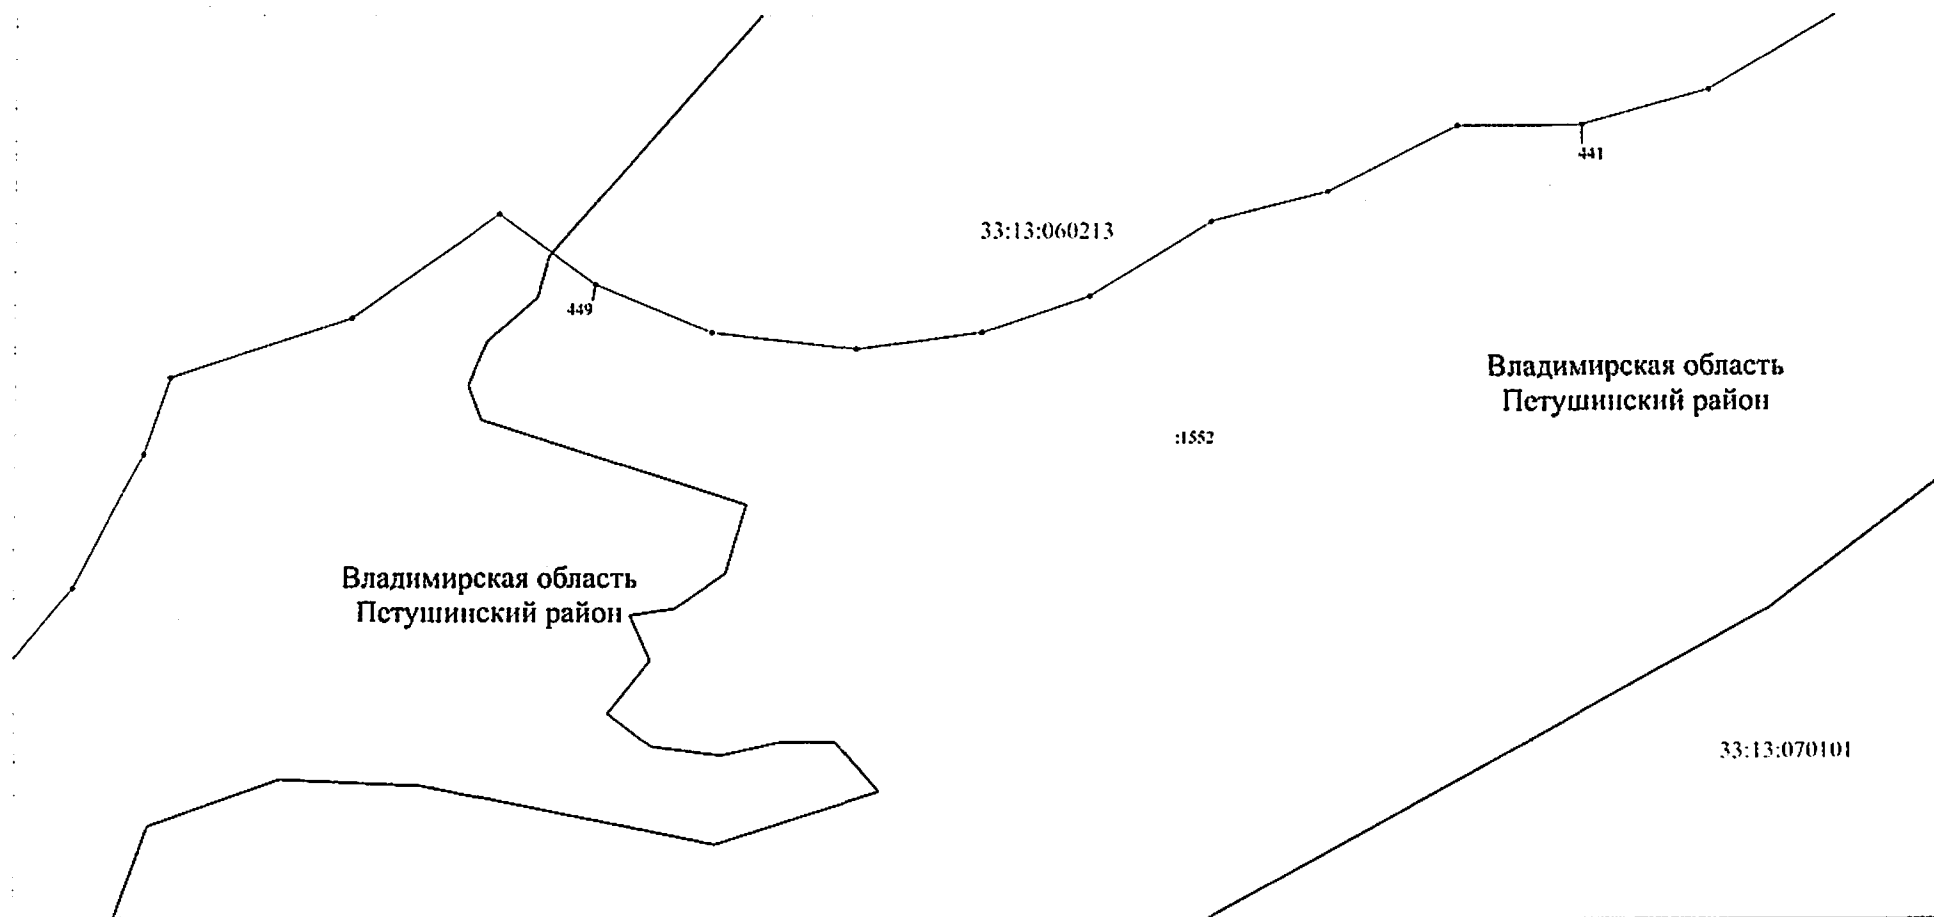

Масштаб 1:2000

Используемые условные знаки и обозначения: приведены на отдельной странице в конце раздела.


Выносной лист №70

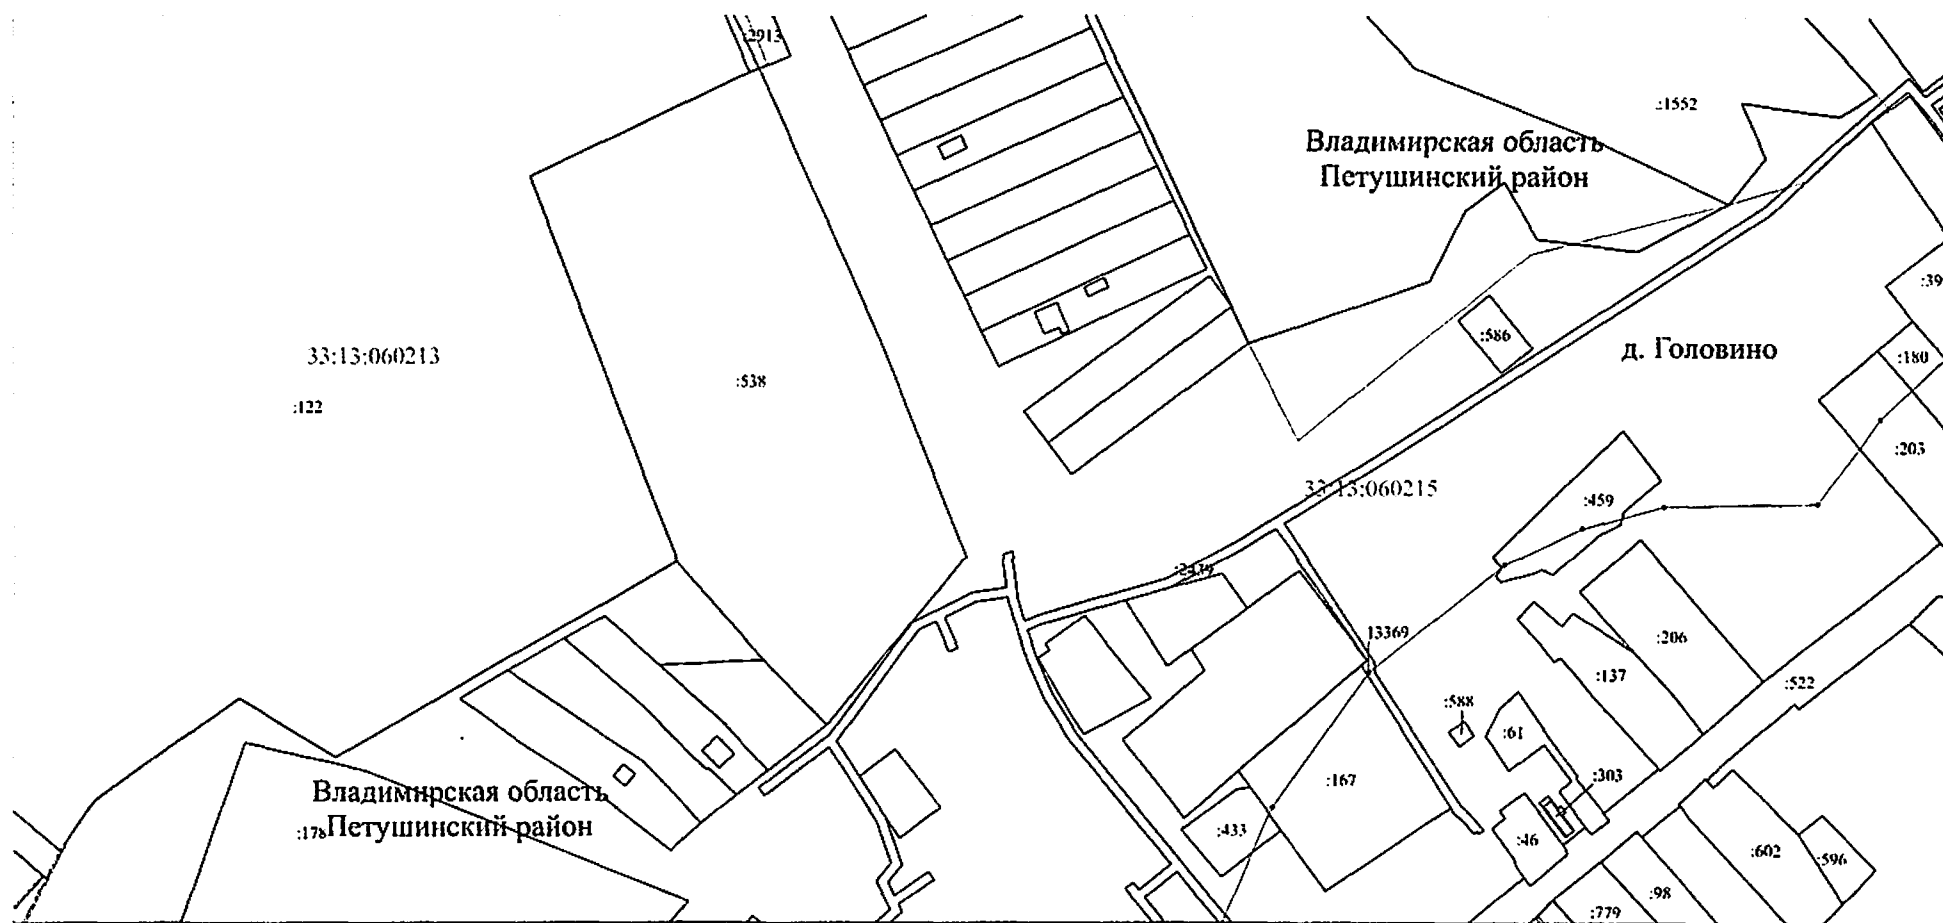

Масштаб 1:2000

Используемые условные знаки и обозначения: приведены на отдельной странице в конце раздела.


Выносной лист №71

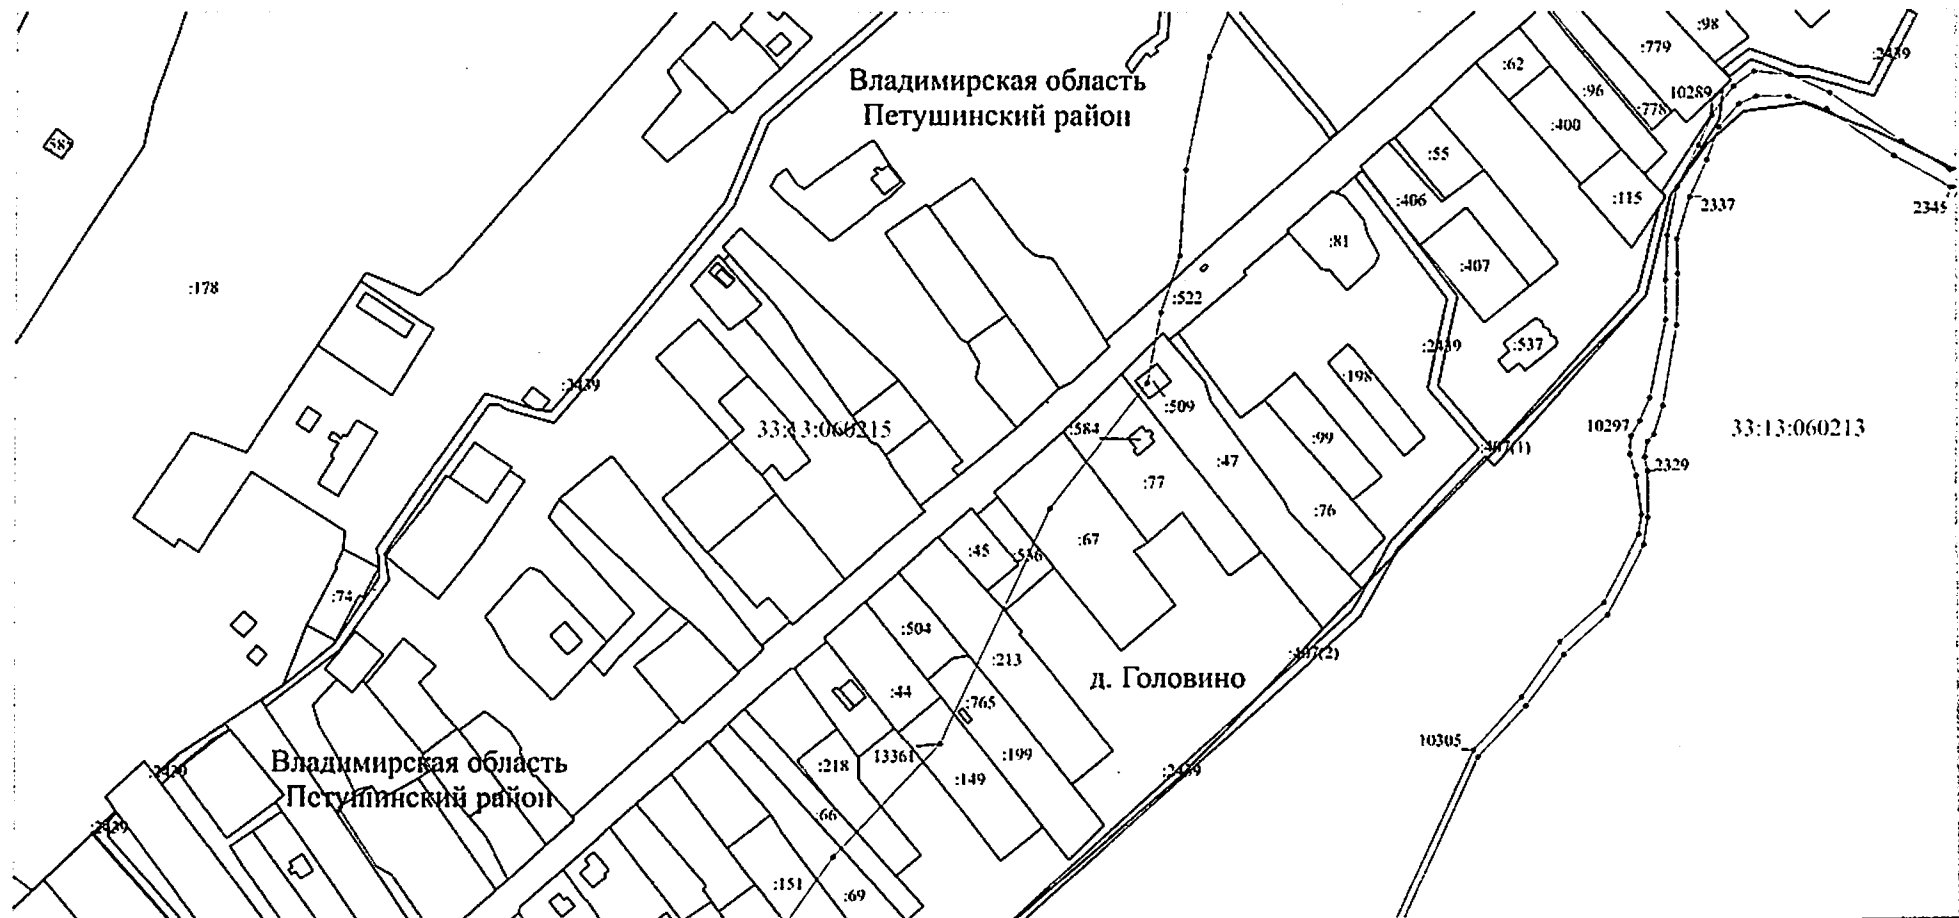

Масштаб 1:2000

Используемые условные знаки и обозначения: приведены на отдельной странице в конце раздела.


Выносной лист №72

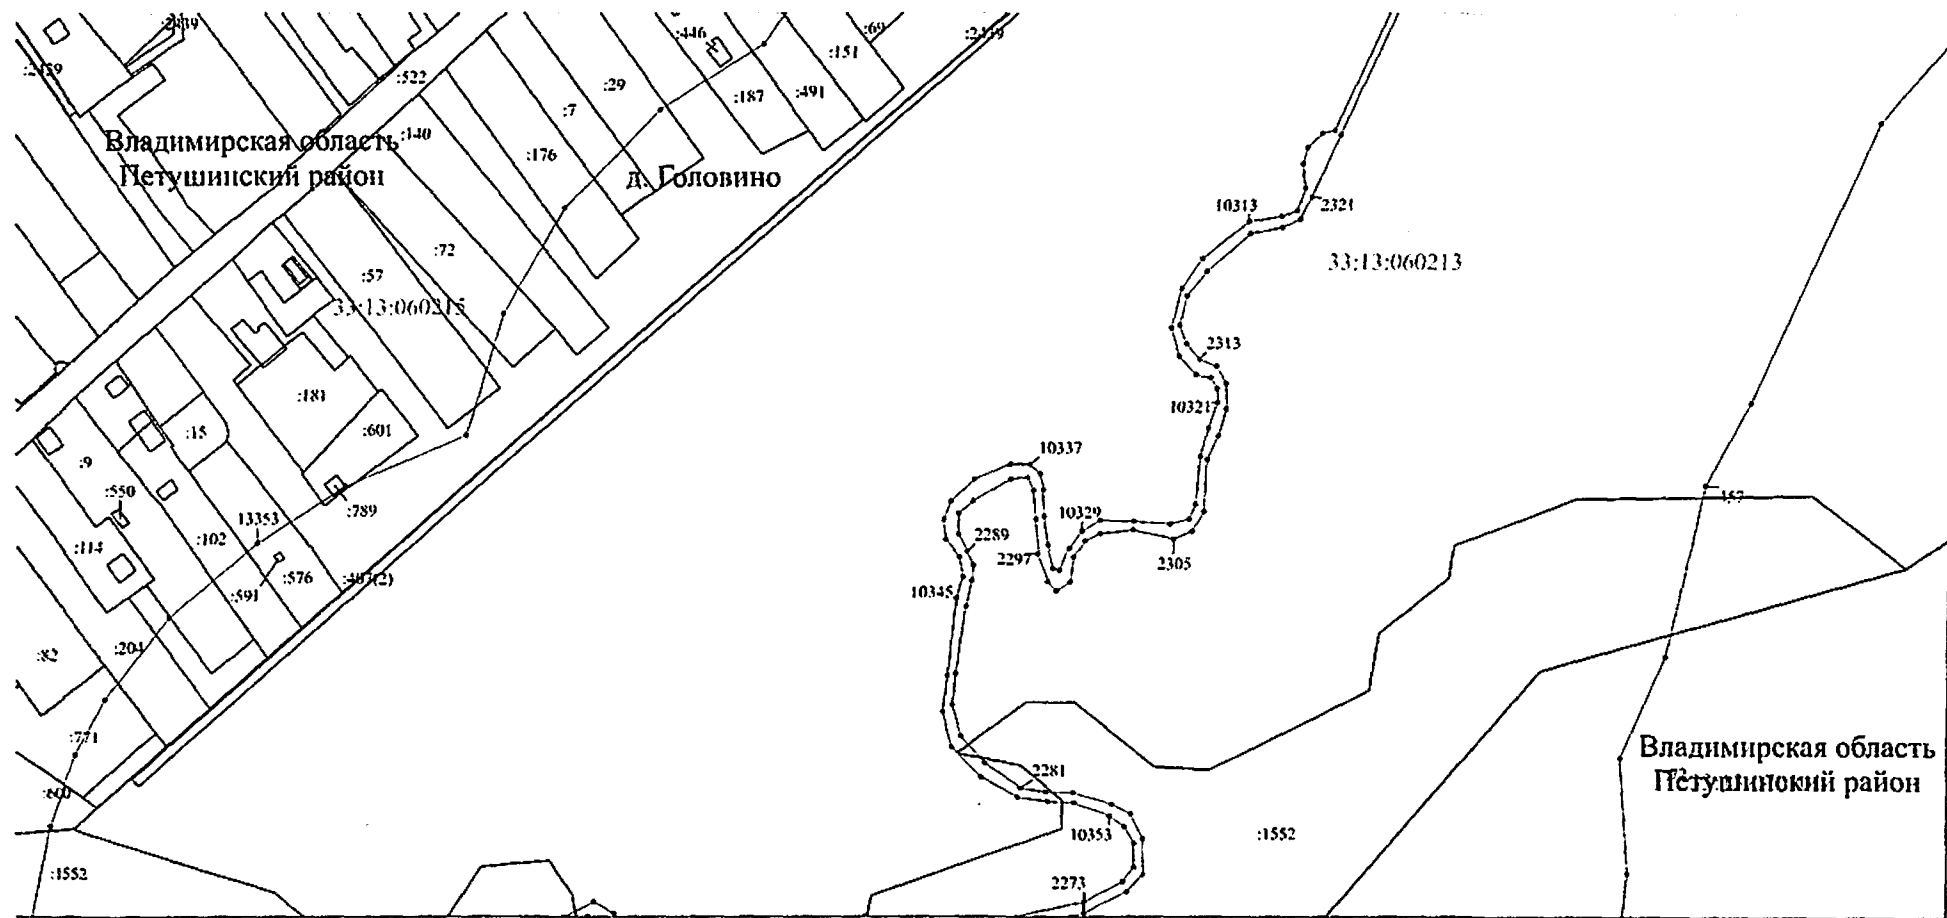

Масштаб 1:2000

Используемые условные знаки и обозначения: приведены на отдельной странице в конце раздела.


Выносной лист №73

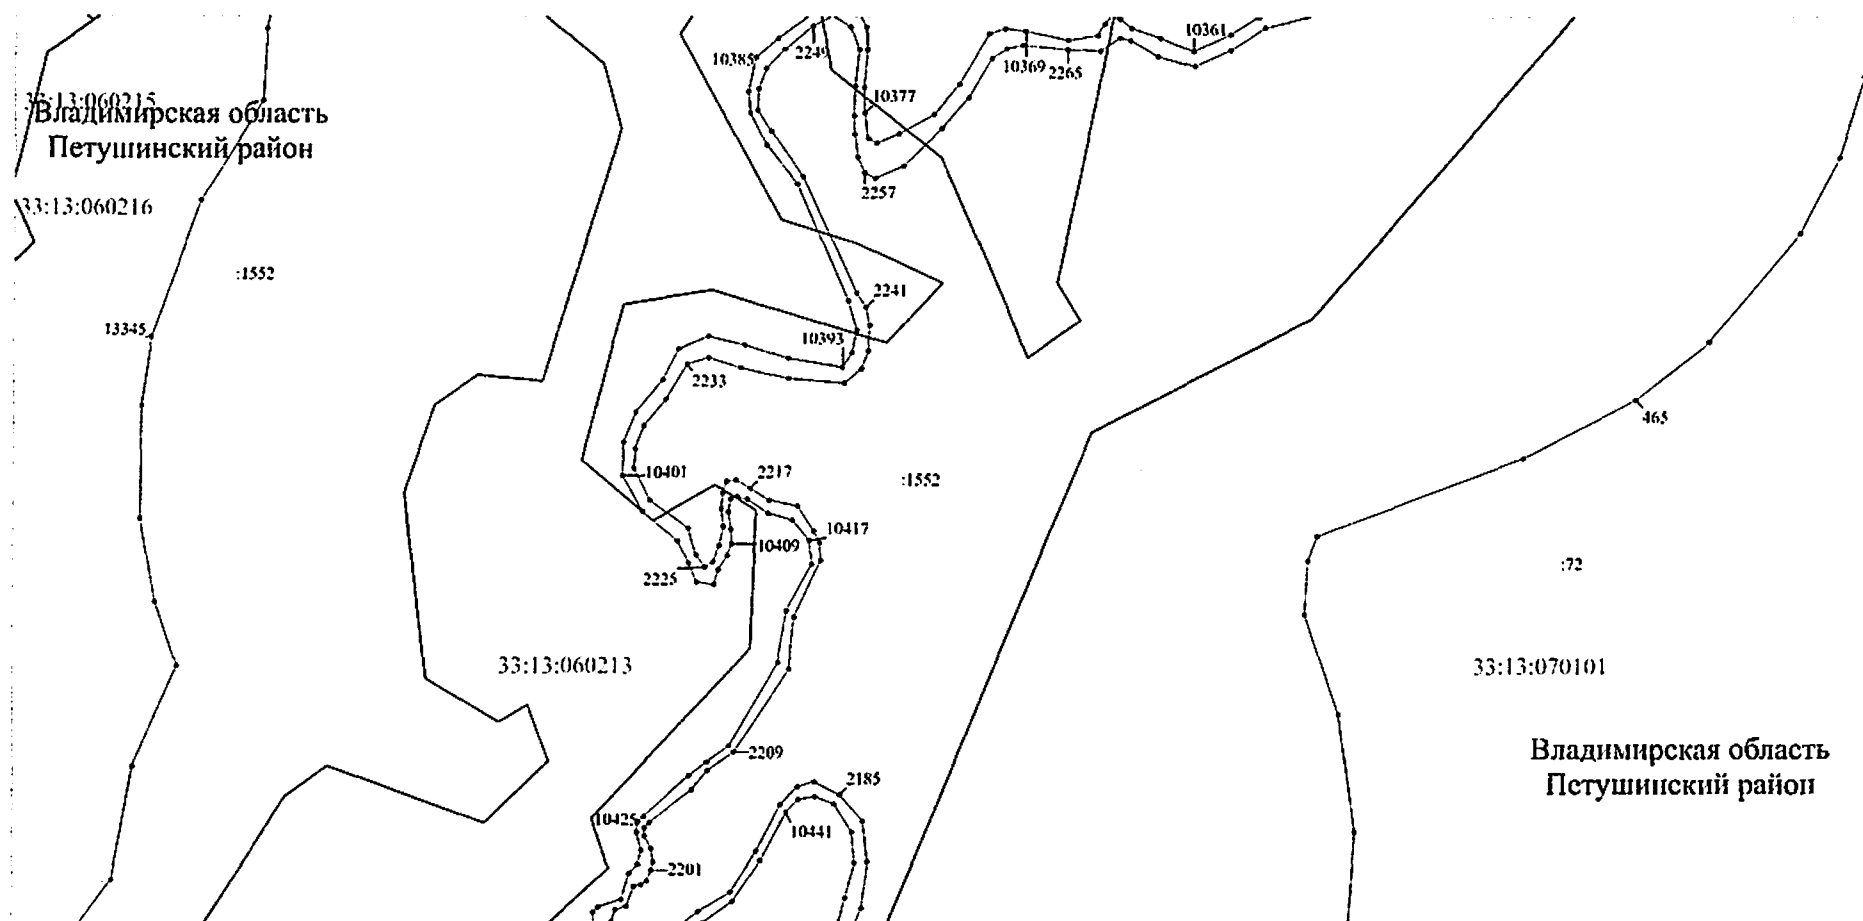

Масштаб 1:2000

Используемые условные знаки и обозначения: приведены на отдельной странице в конце раздела.


Выносной лист №74

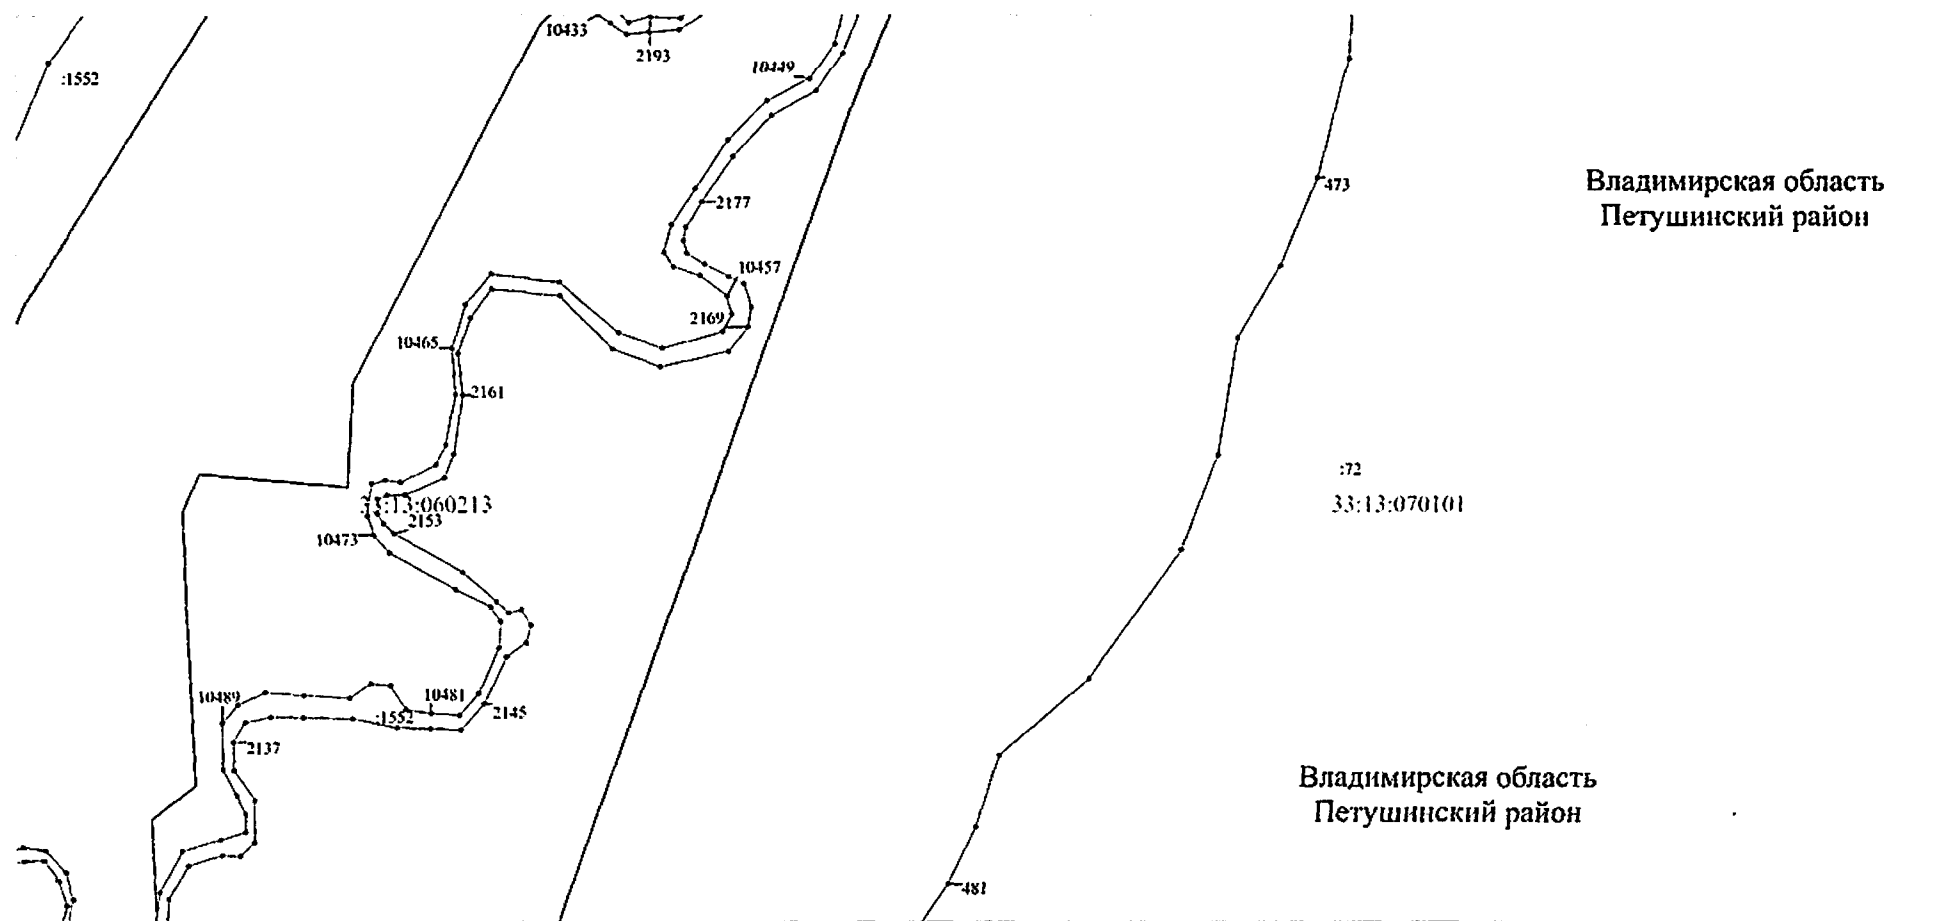

Масштаб 1:2000

Используемые условные знаки и обозначения: приведены на отдельной странице в конце раздела.

Выносной лист №75

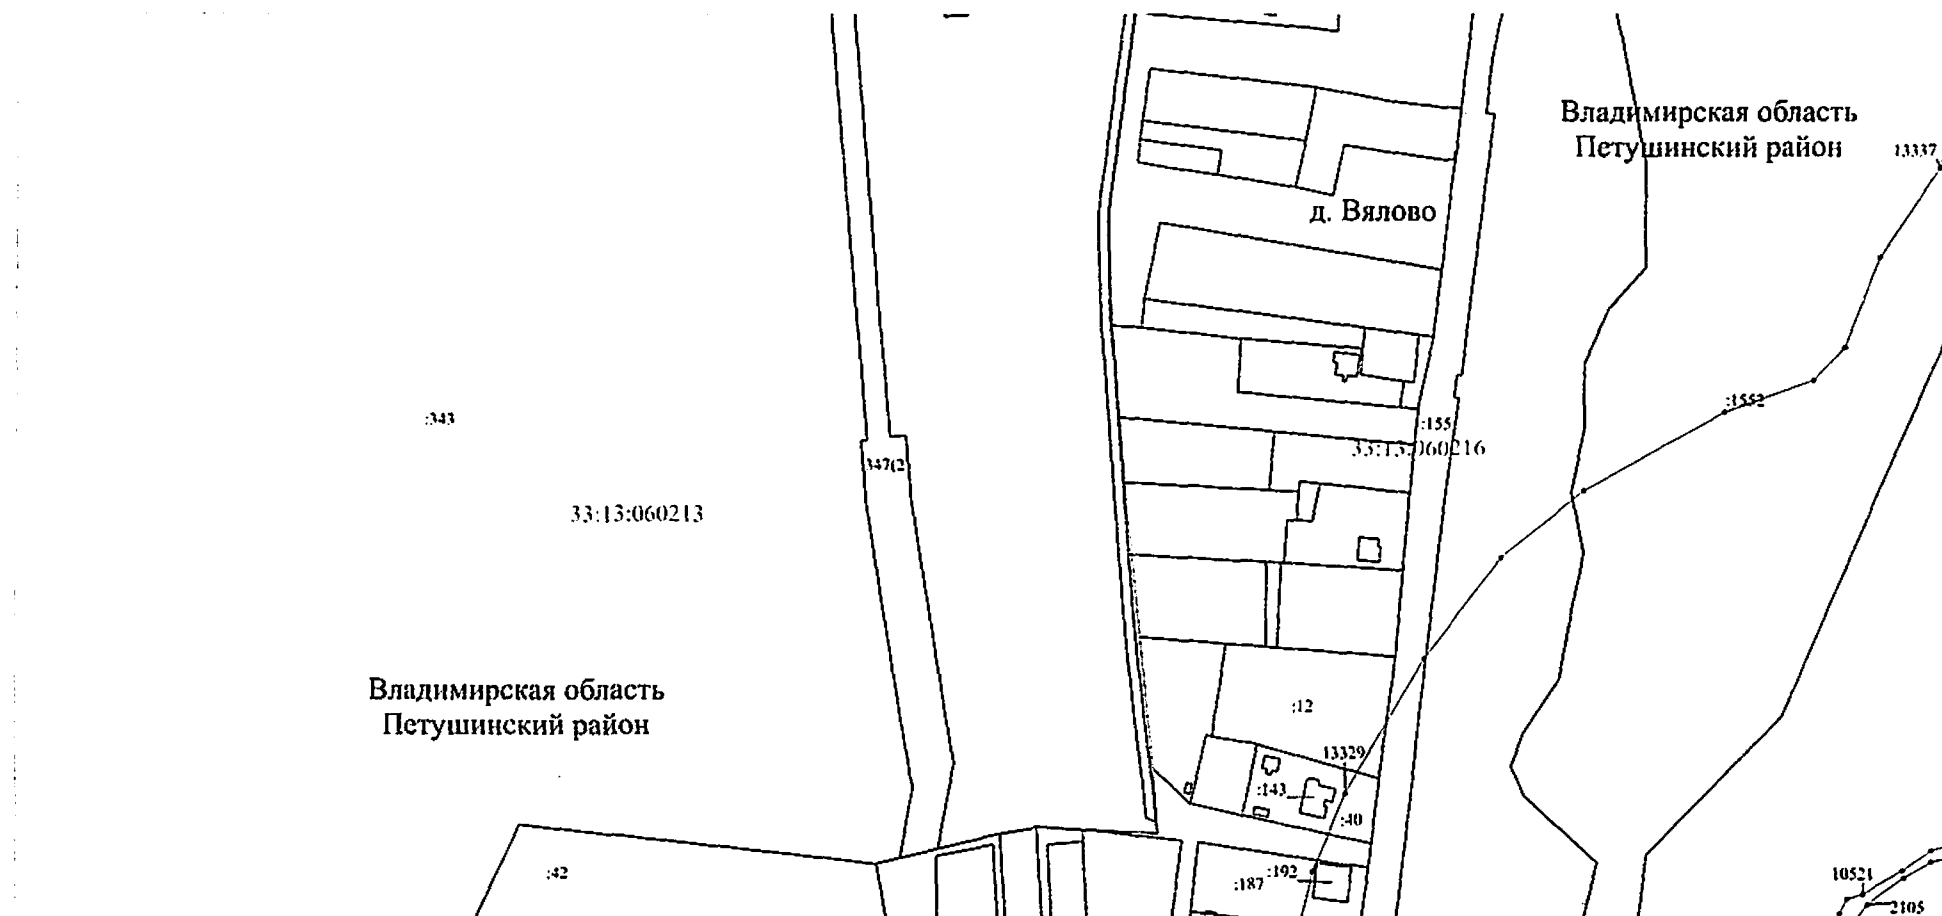

Масштаб 1:2000

Используемые условные знаки и обозначения: приведены на отдельной странице в конце раздела.


Выносной лист №76

Владимирская область
Петушинский районВладимирская область
Петушинский район

Масштаб 1:2000

Используемые условные знаки и обозначения: приведены на отдельной странице в конце раздела.

Выносной лист №77

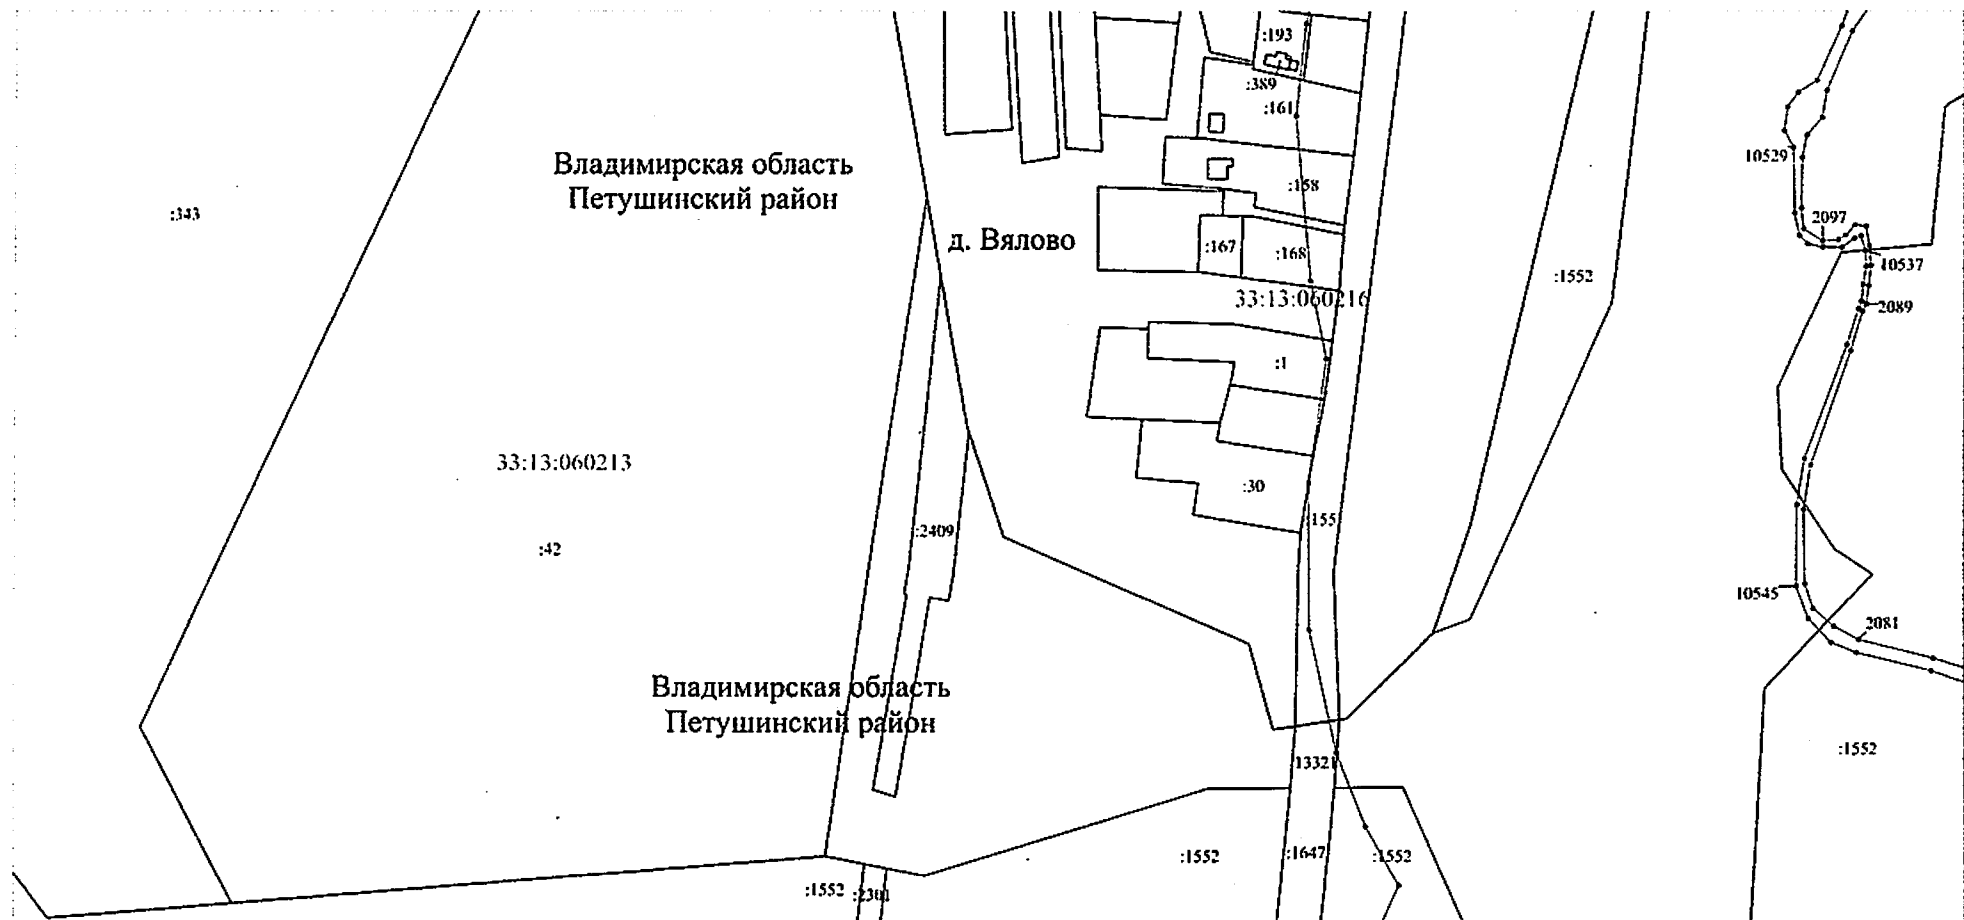

Масштаб 1:2000

Используемые условные знаки и обозначения: приведены на отдельной странице в конце раздела.

Выносной лист №78

10561
10569
1552
2057

33:13:060213

Владимирская область
Петушинский район

33:13:070101

:72

Владимирская область
Петушинский район

497

2017
10509


1552

Масштаб 1:2000

Используемые условные знаки и обозначения: приведены на отдельной странице в конце раздела.

Выносной лист №79


Владимирская область
Петушинский район

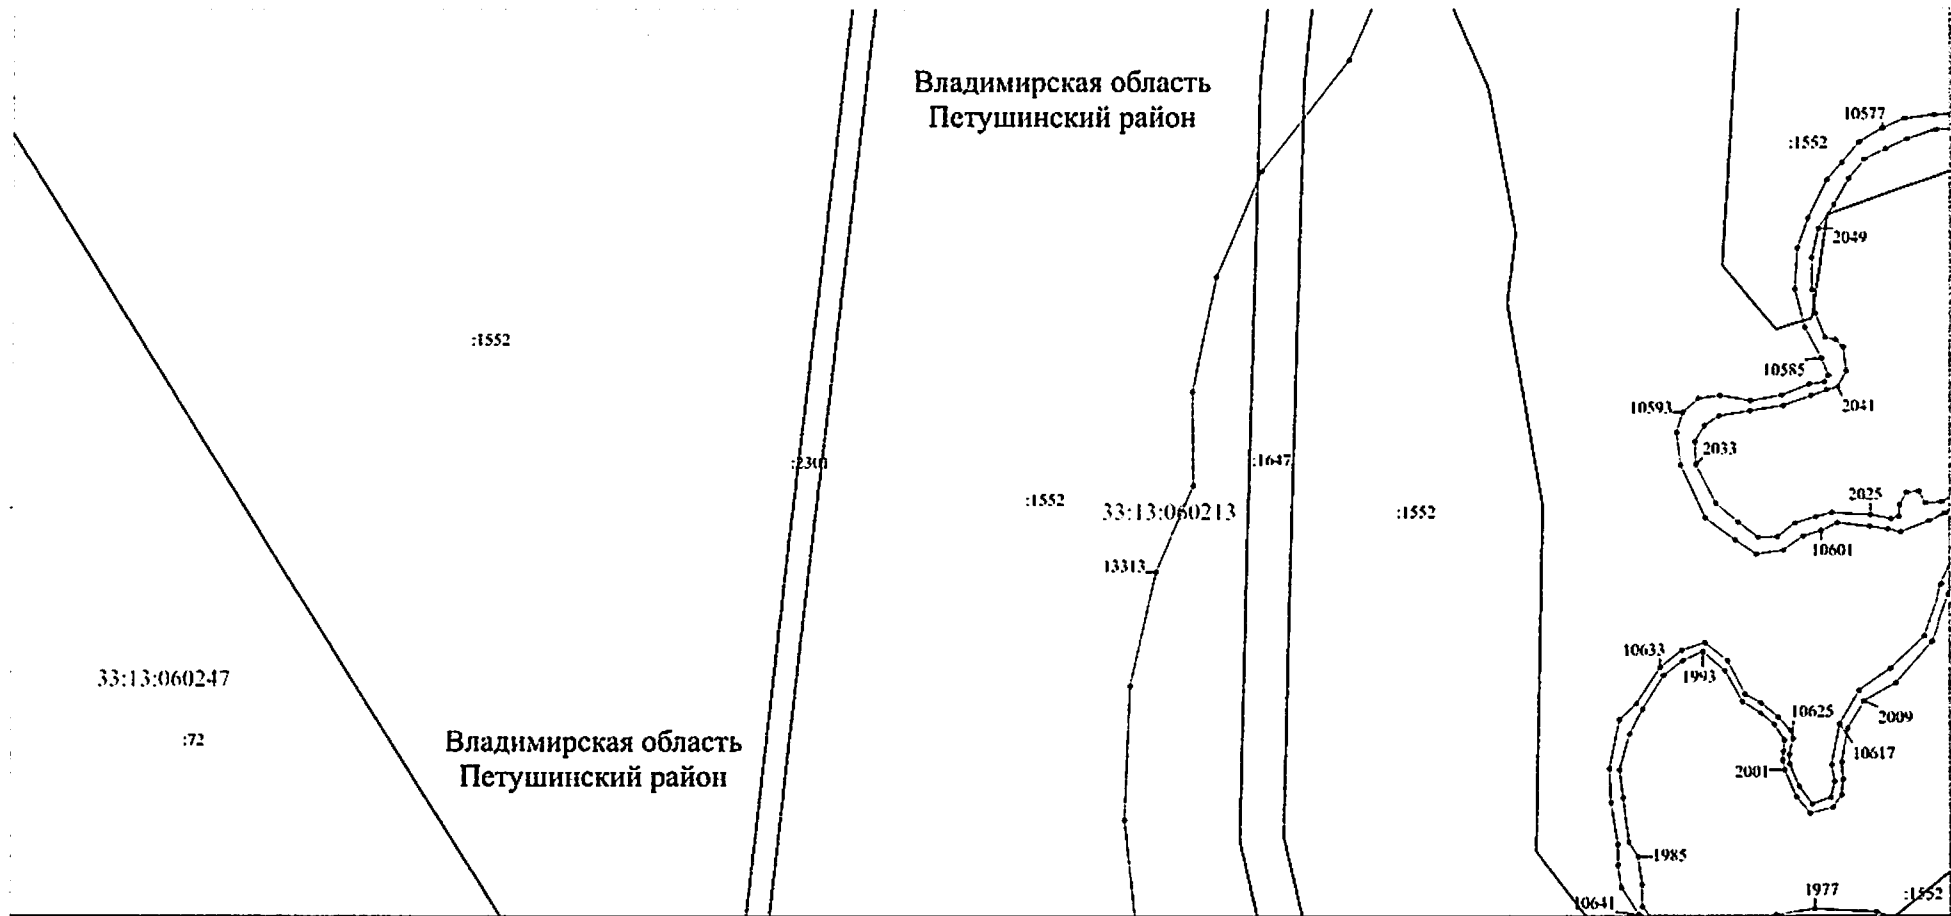

Масштаб 1:2000

Используемые условные знаки и обозначения: приведены на отдельной странице в конце раздела.


Выносной лист №80

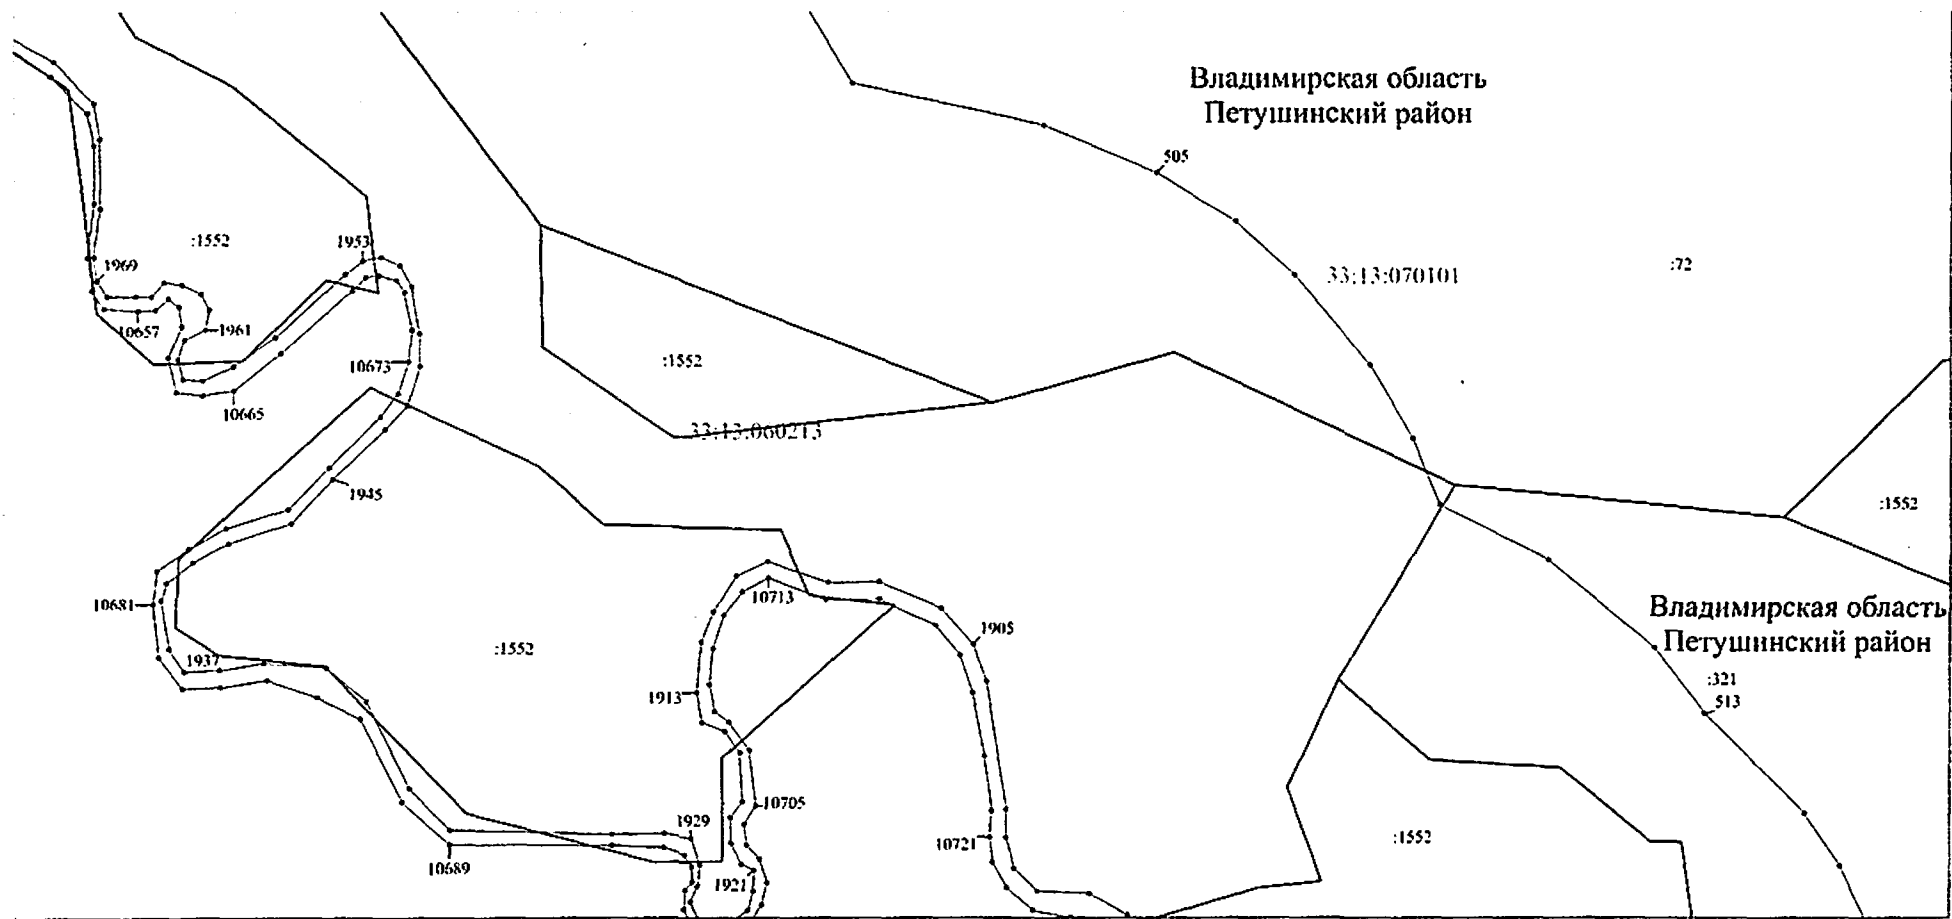Владимирская область
Петушинский районВладимирская область
Петушинский район

Масштаб 1:2000

Используемые условные знаки и обозначения: приведены на отдельной странице в конце раздела.


Выносной лист №81

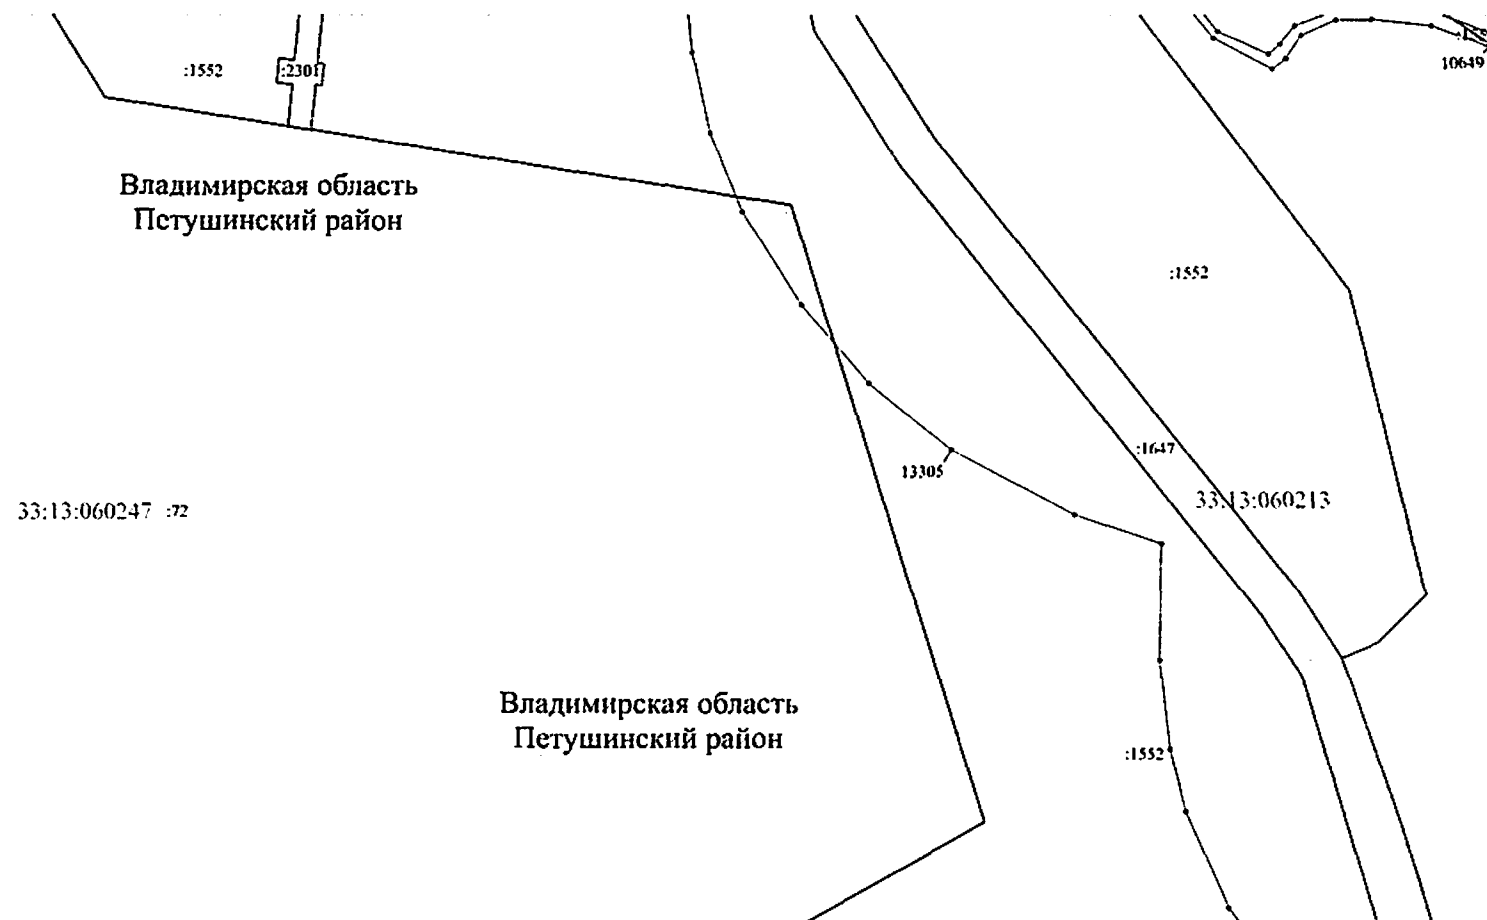

Масштаб 1:2000

Используемые условные знаки и обозначения: приведены на отдельной странице в конце раздела.

Выносной лист №82

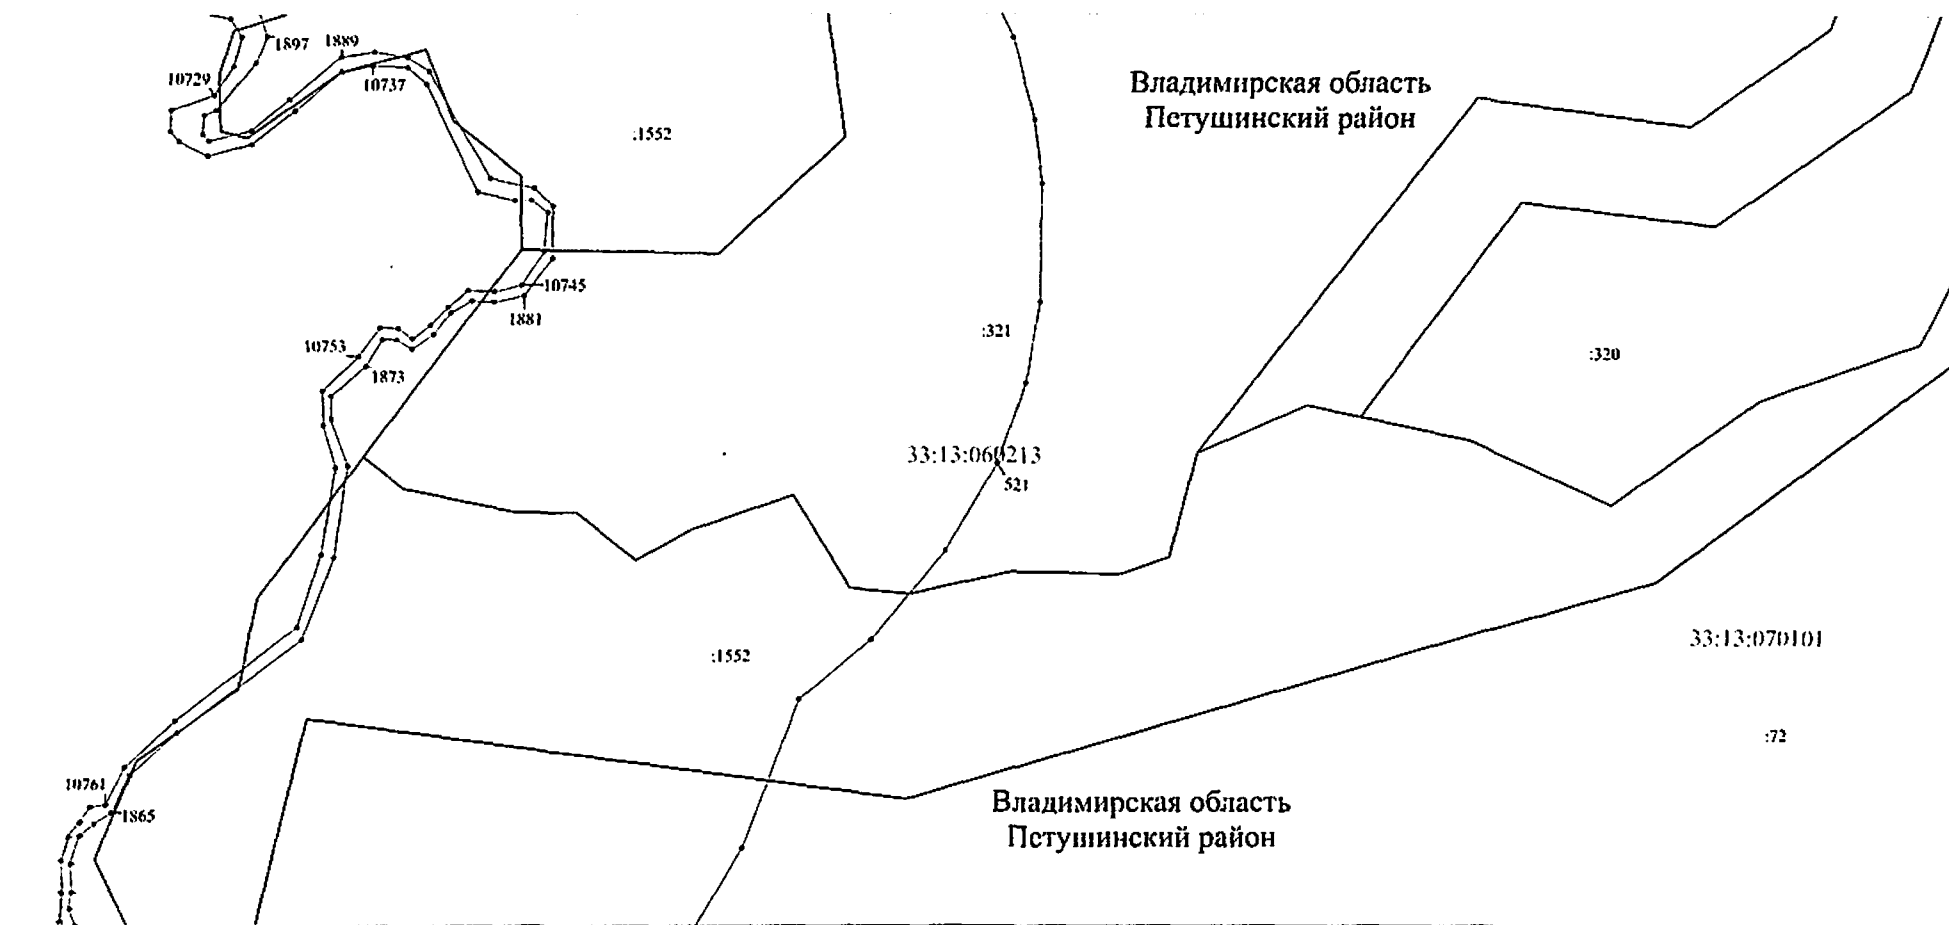Владимирская область
Петушинский район

Масштаб 1:2000

Используемые условные знаки и обозначения: приведены на отдельной странице в конце раздела.

Выносной лист №83



Владимирская область
Петушинский район

33:13:060247
:72

Владимирская область
Петушинский район

:1552

13297

:1647

33:13:060213

13289


:1552

13281

Масштаб 1:2000

Используемые условные знаки и обозначения: приведены на отдельной странице в конце раздела.

Выносной лист №84

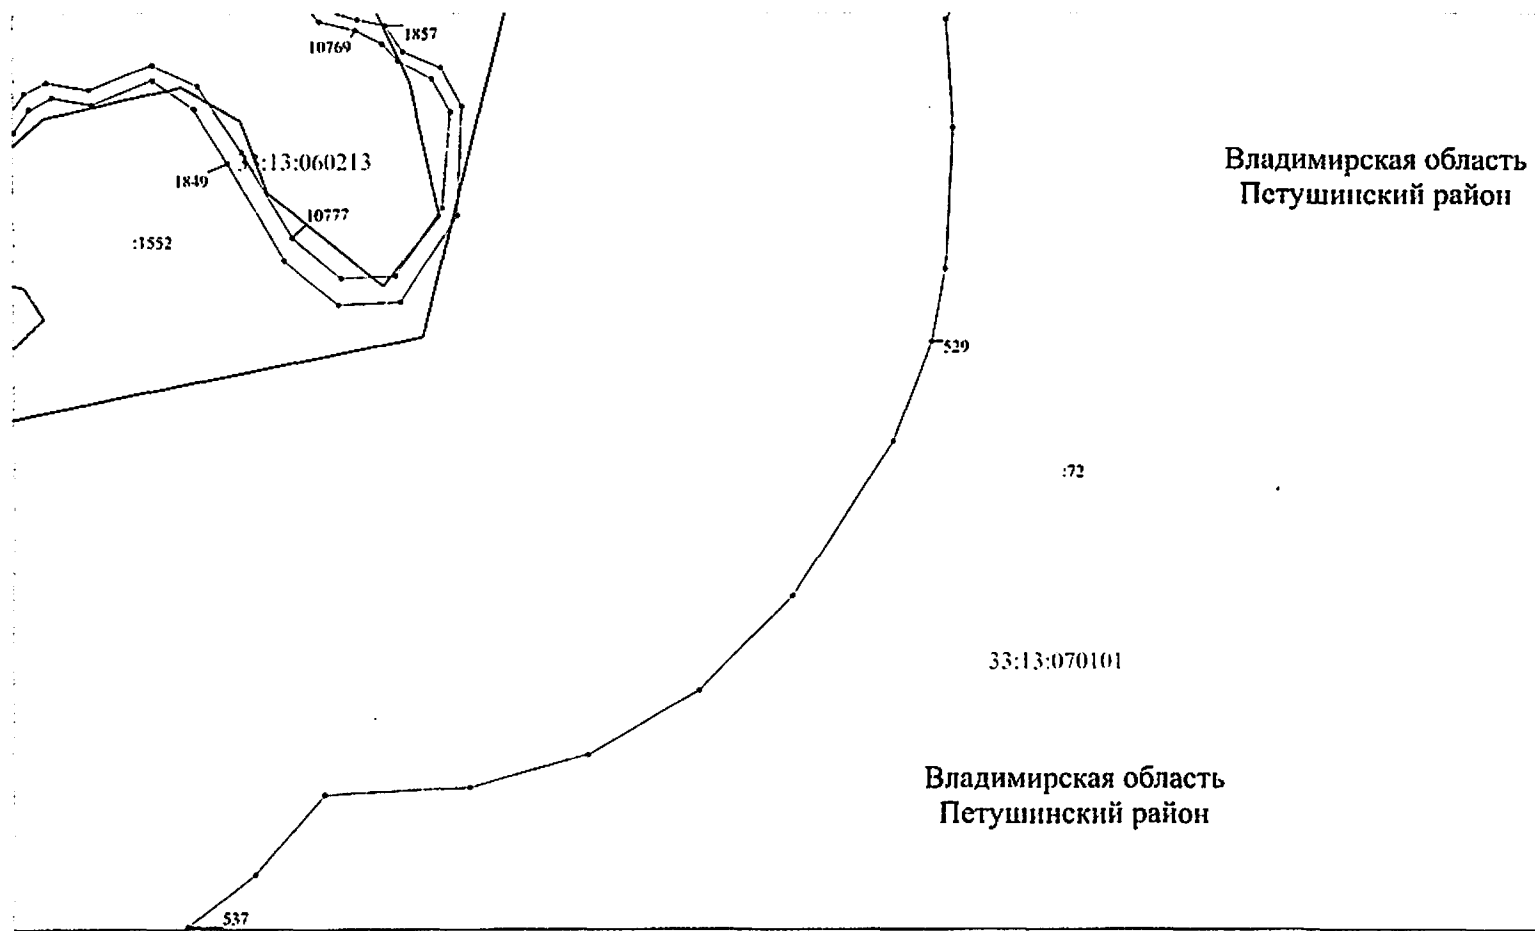

Масштаб 1:2000

Используемые условные знаки и обозначения: приведены на отдельной странице в конце раздела.

Выносной лист №85

Владимирская область
Петушинский район

Владимирская область
Петушинский район

72
33:13:060247

1552

1647

33:13:060213

10809

1809

33:13:0

72

10812

1801

1552

10825

1793

10833

1833

10793

10785

1841

10801

1825


1817

13273

Масштаб 1:2000

Используемые условные знаки и обозначения: приведены на отдельной странице в конце раздела.


Выносной лист №86

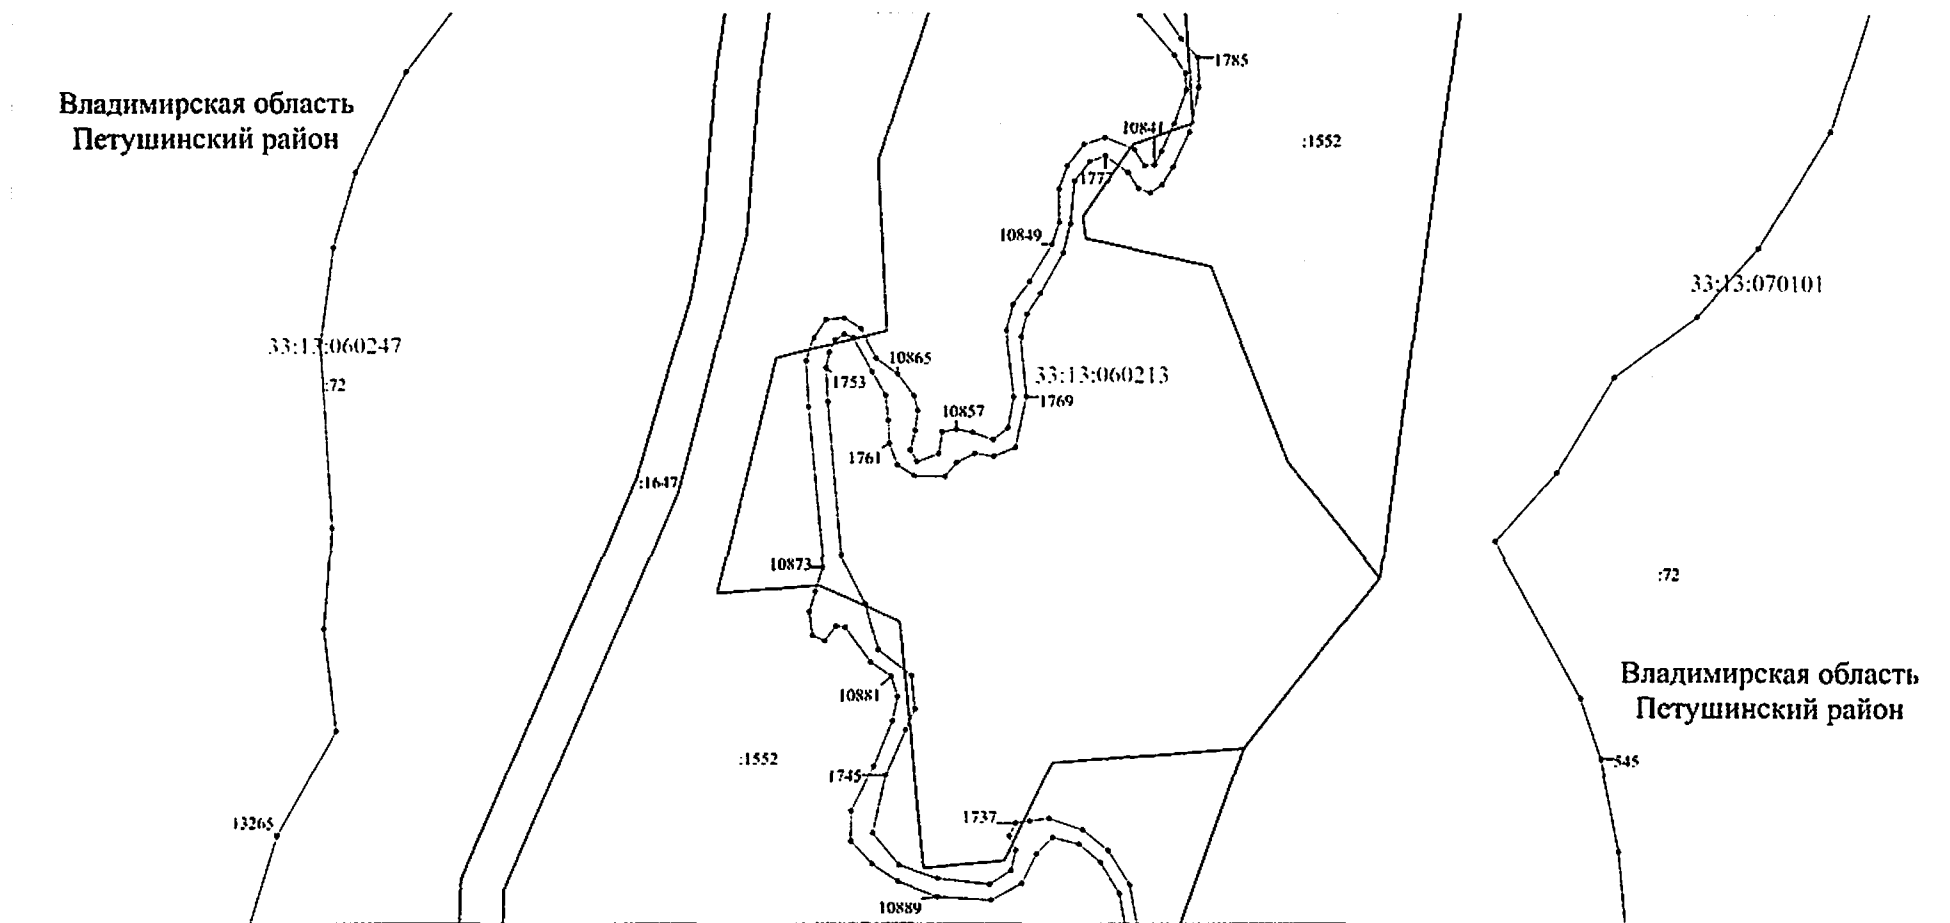

Масштаб 1:2000

Используемые условные знаки и обозначения: приведены на отдельной странице в конце раздела.


Выносной лист №87

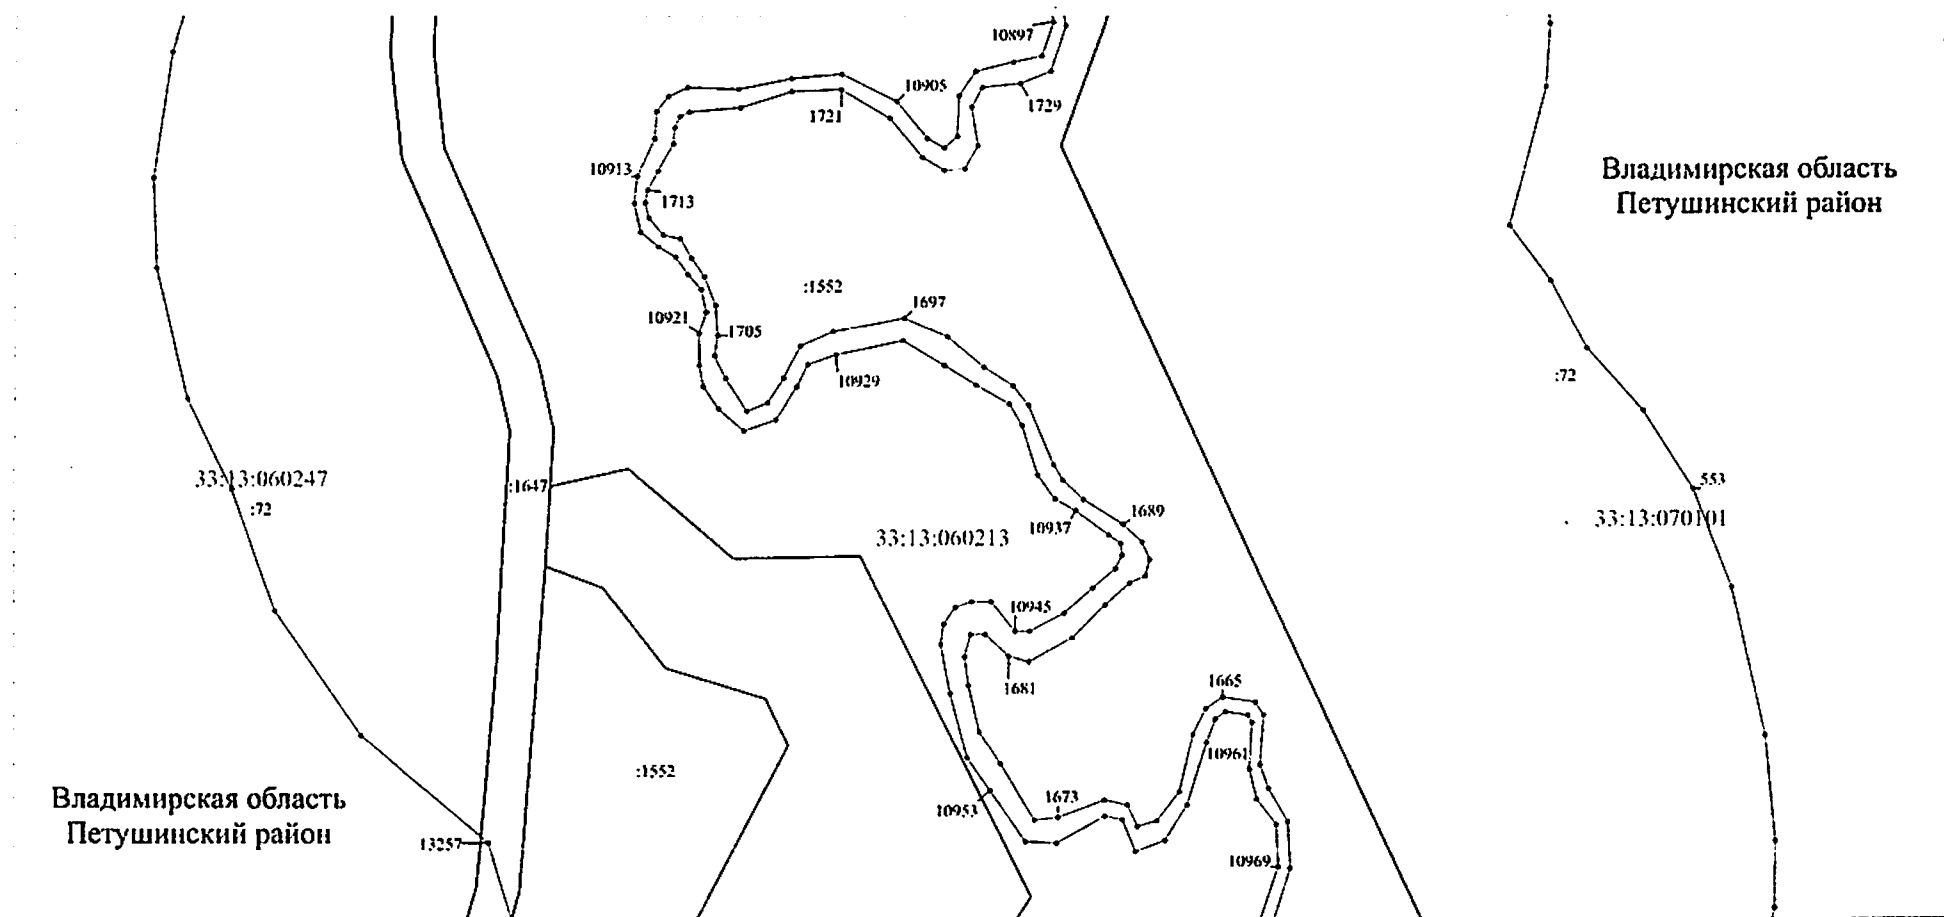

Масштаб 1:2000

Используемые условные знаки и обозначения: приведены на отдельной странице в конце раздела.

Выносной лист №88

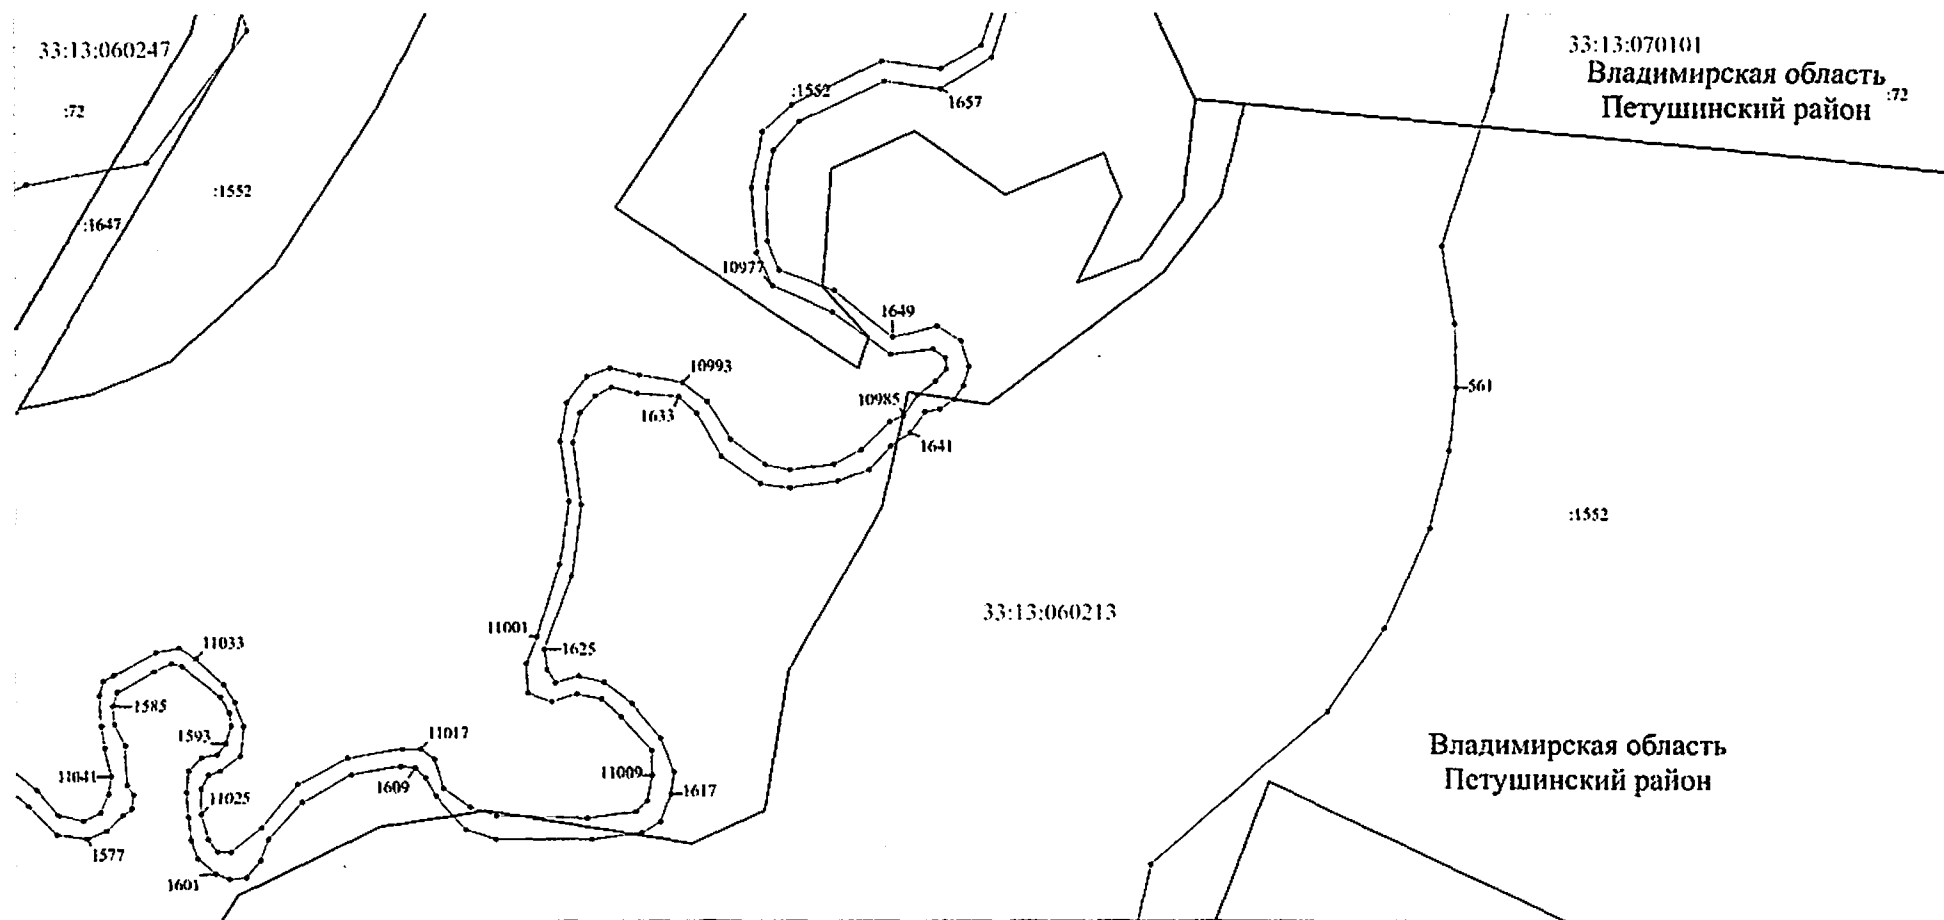

Масштаб 1:2000

Используемые условные знаки и обозначения: приведены на отдельной странице в конце раздела.


Выносной лист №89



Масштаб 1:2000

Используемые условные знаки и обозначения: приведены на отдельной странице в конце раздела.

Выносной лист №90

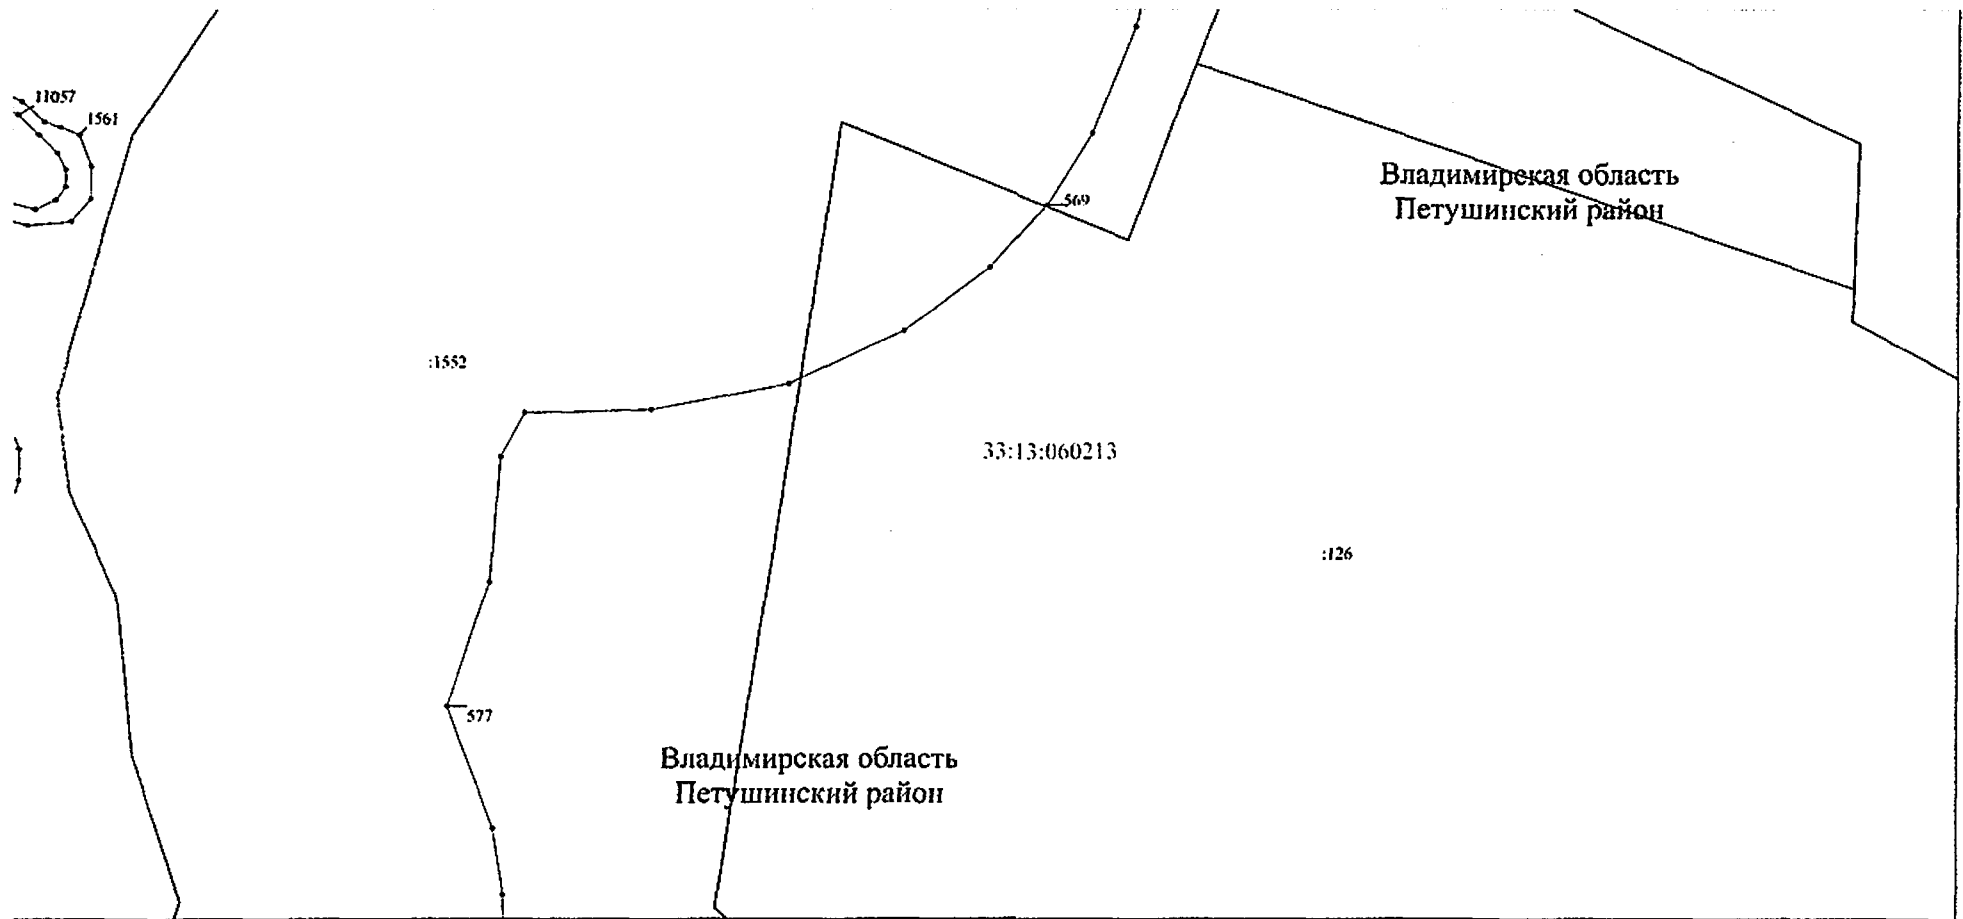

Масштаб 1:2000

Используемые условные знаки и обозначения: приведены на отдельной странице в конце раздела.


Выносной лист №91

Владимирская область
Петушинский районВладимирская область
Петушинский район


д. Перново

Масштаб 1:2000

Используемые условные знаки и обозначения: приведены на отдельной странице в конце раздела.

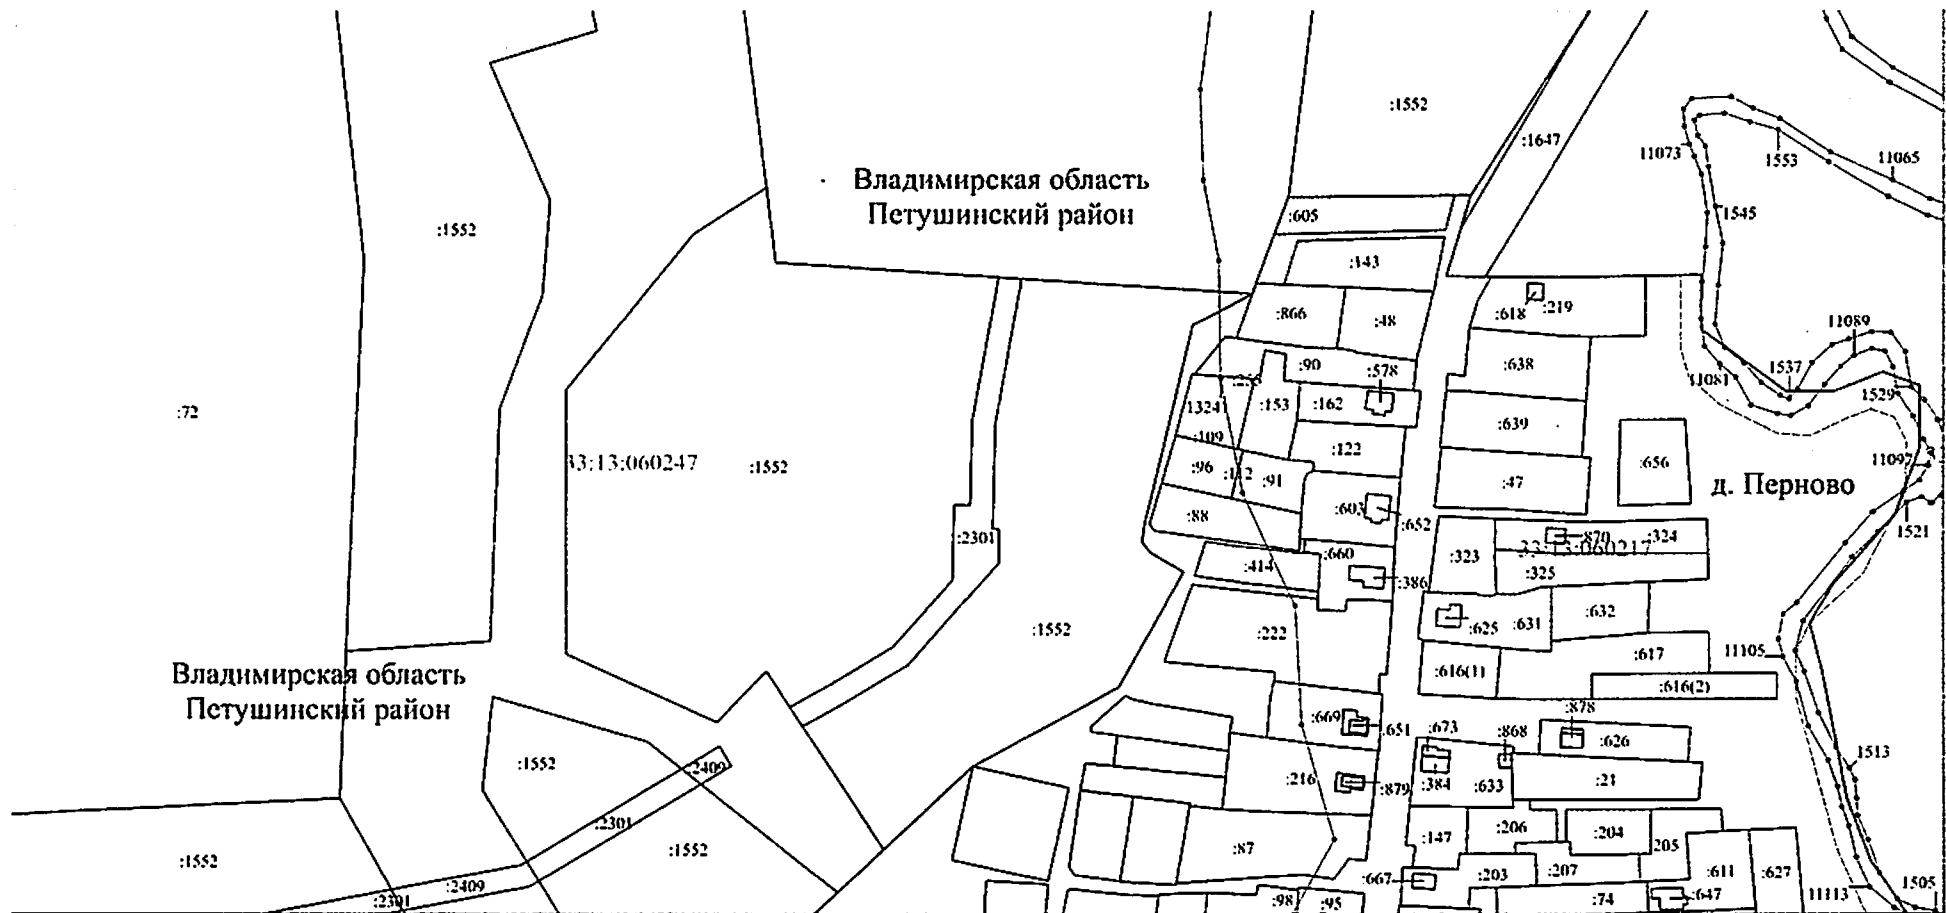

Выносной лист №92

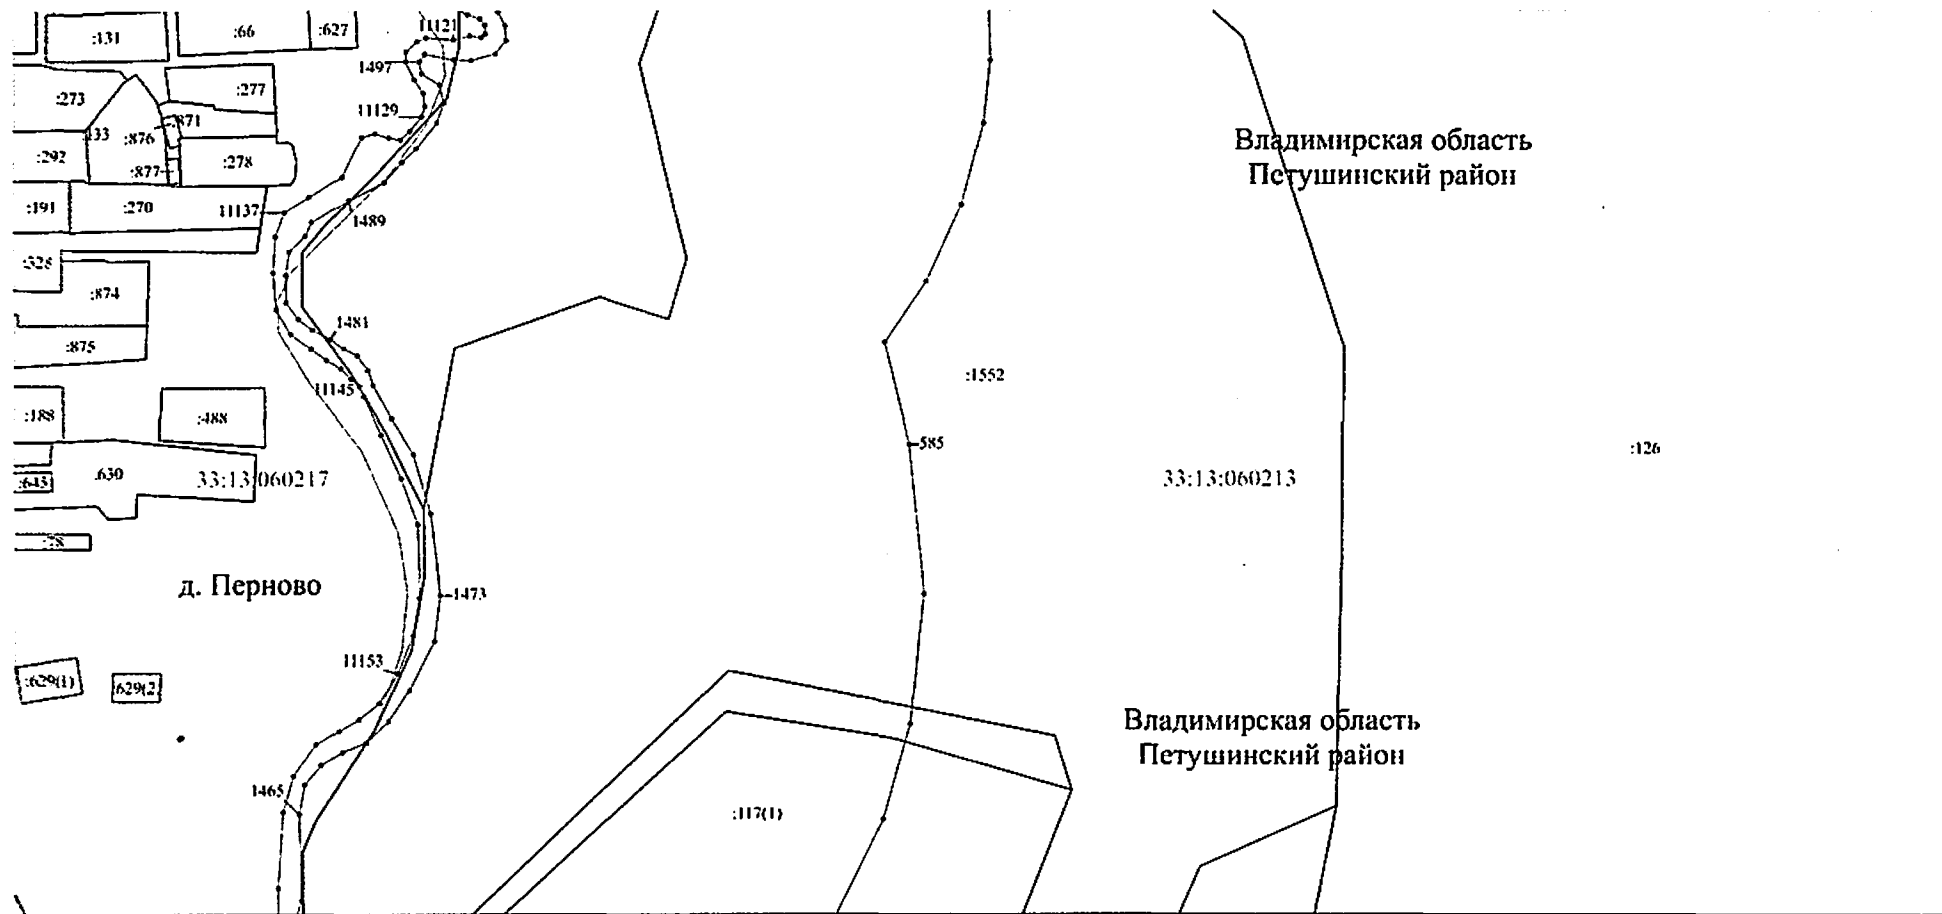

Масштаб 1:2000

Используемые условные знаки и обозначения: приведены на отдельной странице в конце раздела.


Выносной лист №93



Масштаб 1:2000

Используемые условные знаки и обозначения: приведены на отдельной странице в конце раздела.


Выносной лист №94

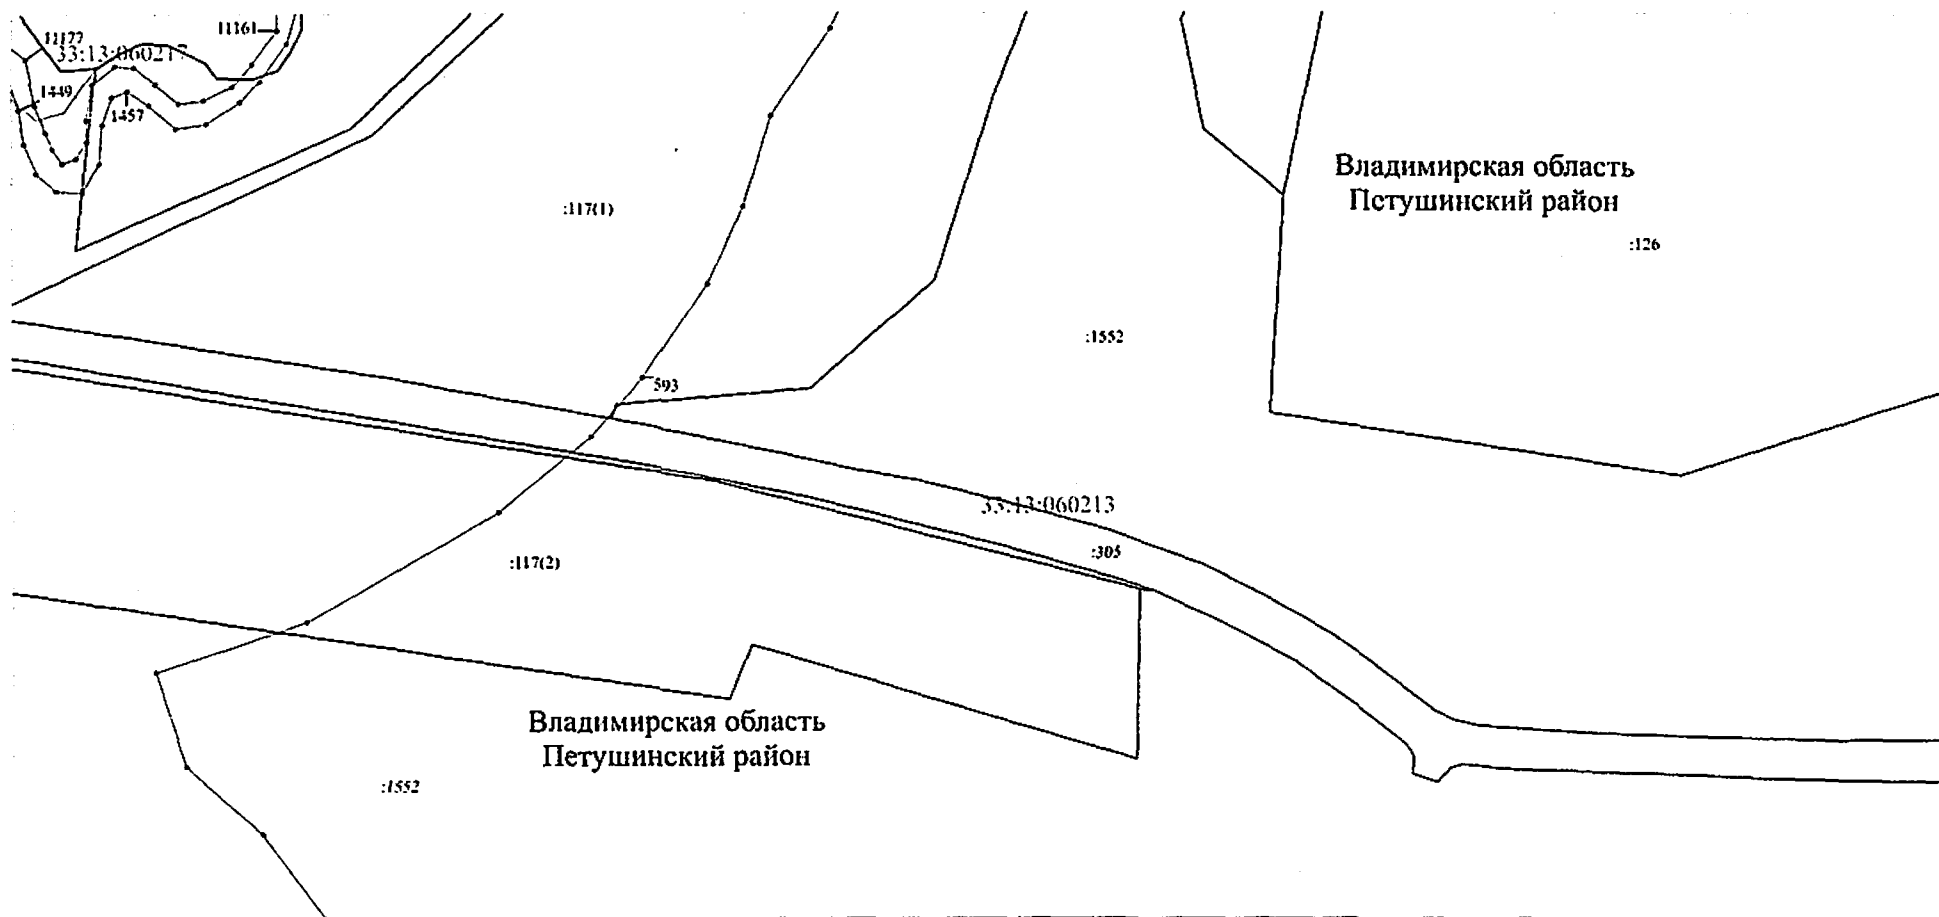

Масштаб 1:2000

Используемые условные знаки и обозначения: приведены на отдельной странице в конце раздела.

Выносной лист №95

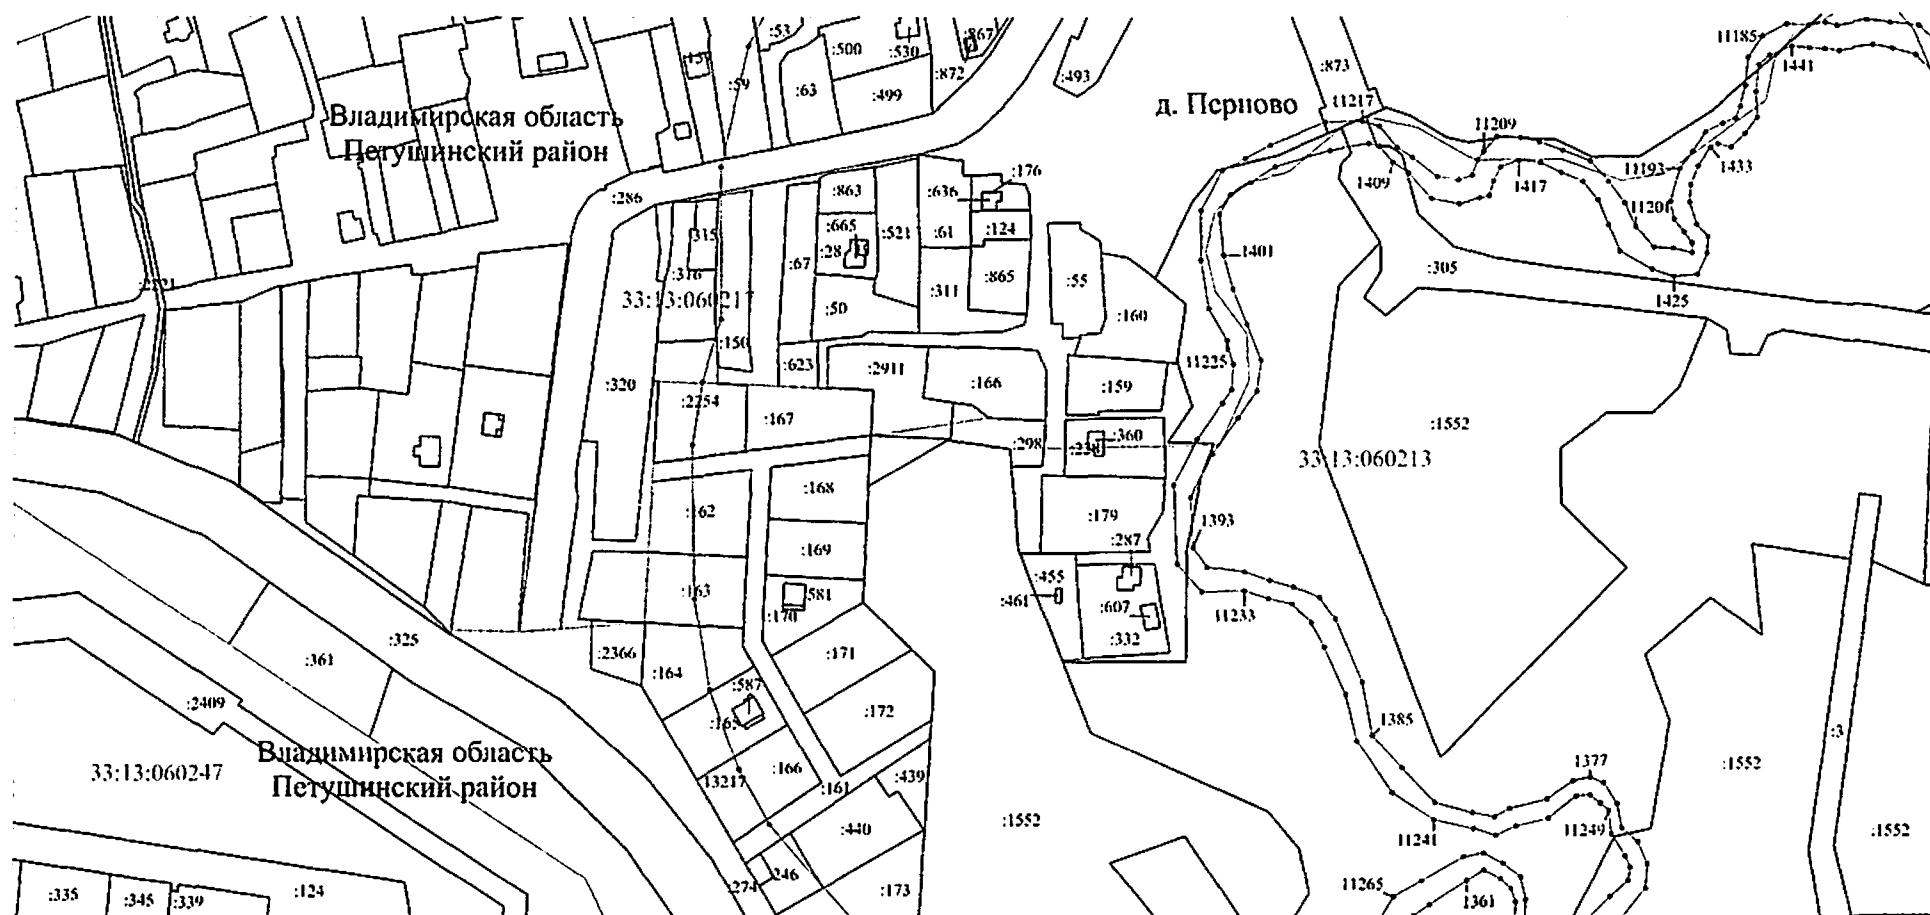

Масштаб 1:2000

Используемые условные знаки и обозначения: приведены на отдельной странице в конце раздела.

Выносной лист №96

Владимирская область
Петушинский район

33:13:060213
:1552

617

Владимирская область
Петушинский район

:305

:1552

:1552

1241

1233


11401

Масштаб 1:2000

Используемые условные знаки и обозначения: приведены на отдельной странице в конце раздела.

Выносной лист №97


Владимирская область
Петушинский район

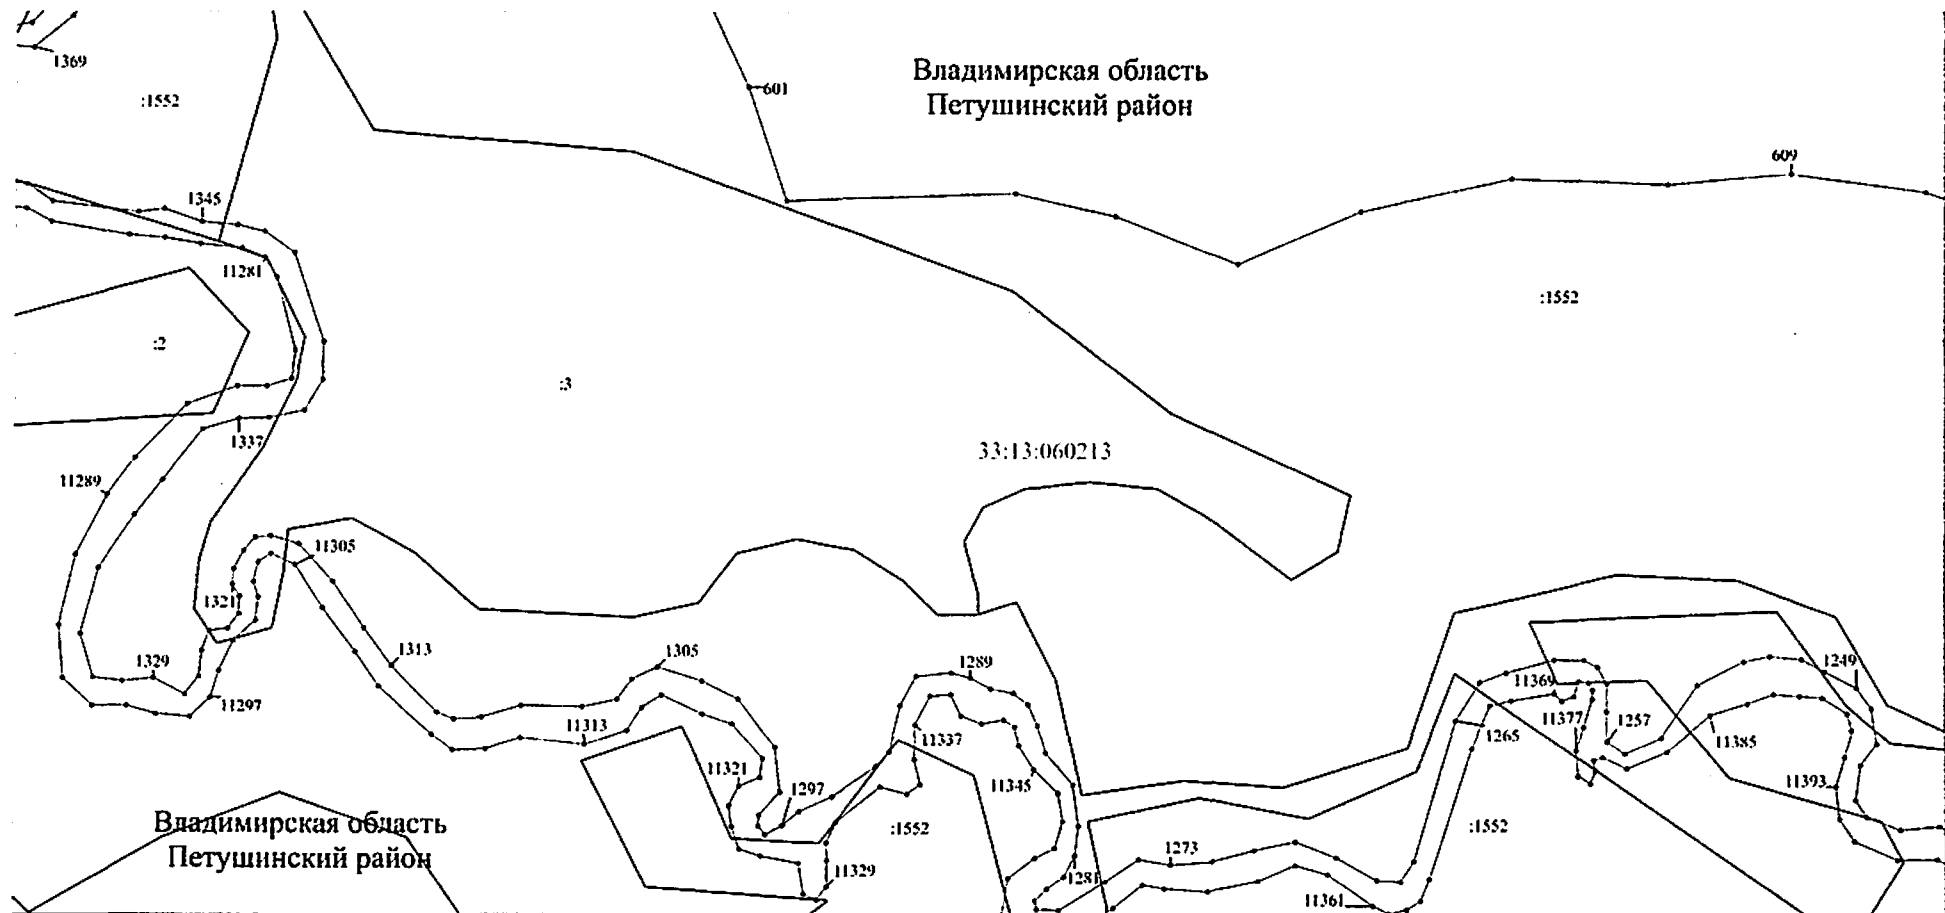

Масштаб 1:2000

Используемые условные знаки и обозначения: приведены на отдельной странице в конце раздела.

Выносной лист №98

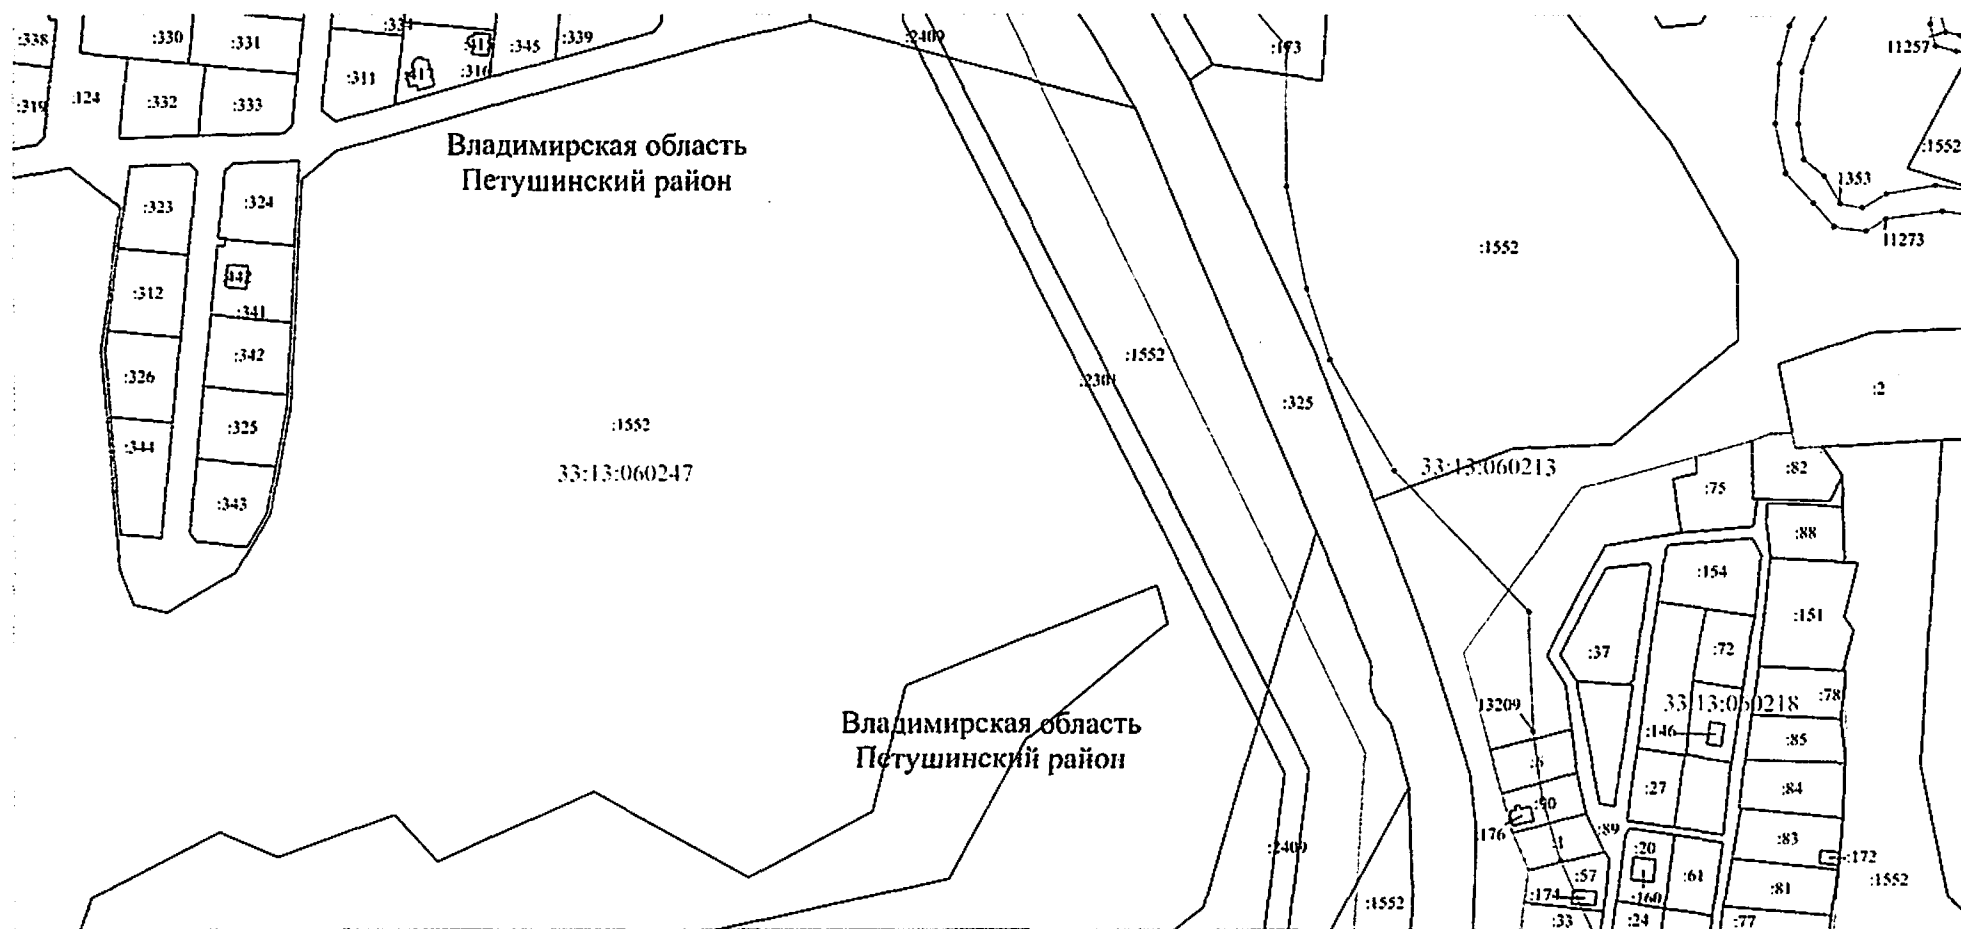


Масштаб 1:2000

Используемые условные знаки и обозначения: приведены на отдельной странице в конце раздела.

Выносной лист №99

Владимирская область
Петушинский район

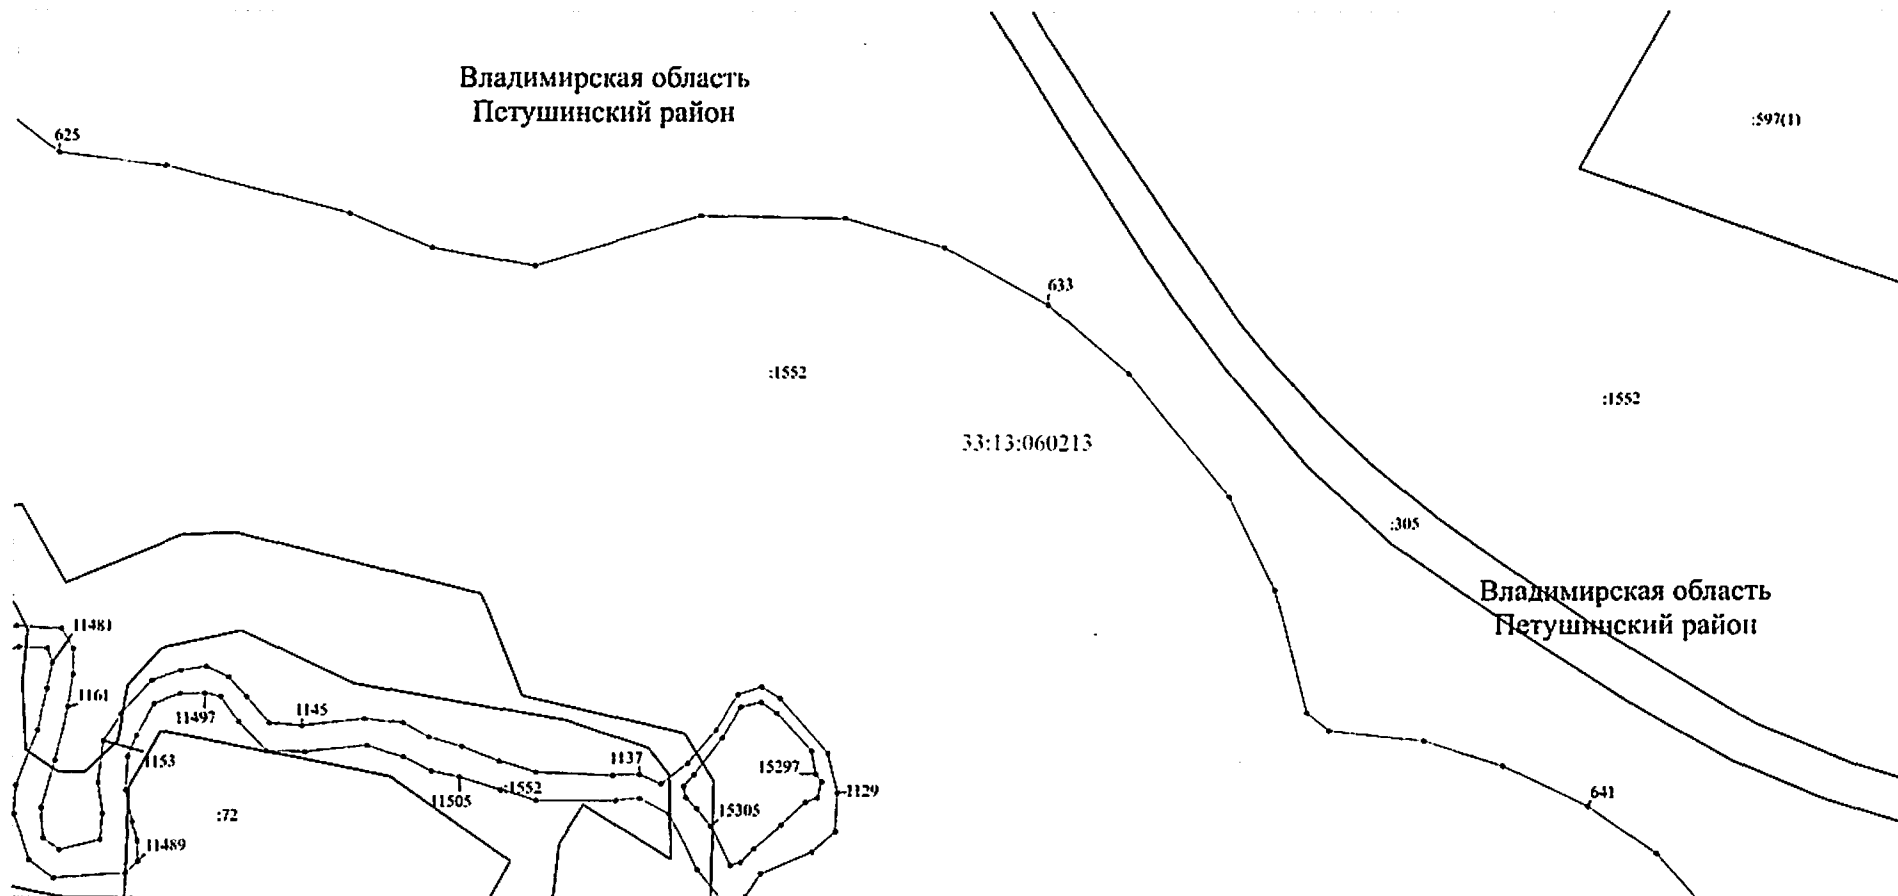


Владимирская область
Петушинский район

Масштаб 1:2000

Используемые условные знаки и обозначения: приведены на отдельной странице в конце раздела.


Выносной лист №100

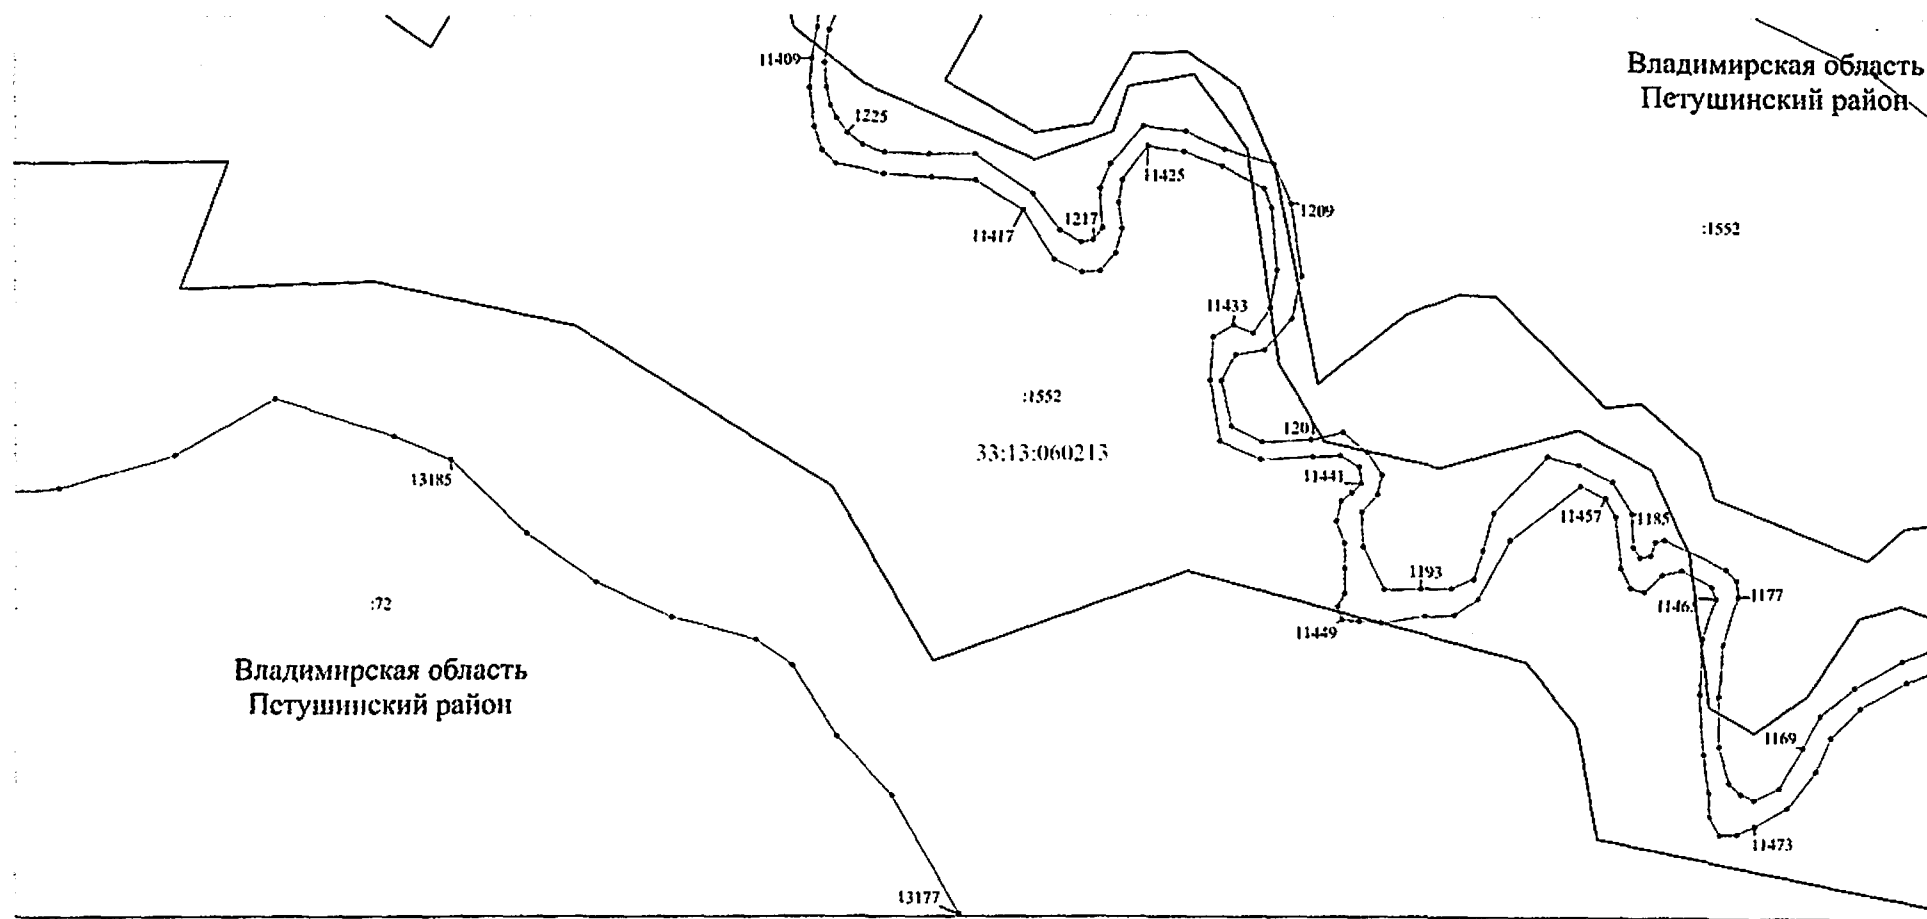

Масштаб 1:2000

Используемые условные знаки и обозначения: приведены на отдельной странице в конце раздела.


Выносной лист №101

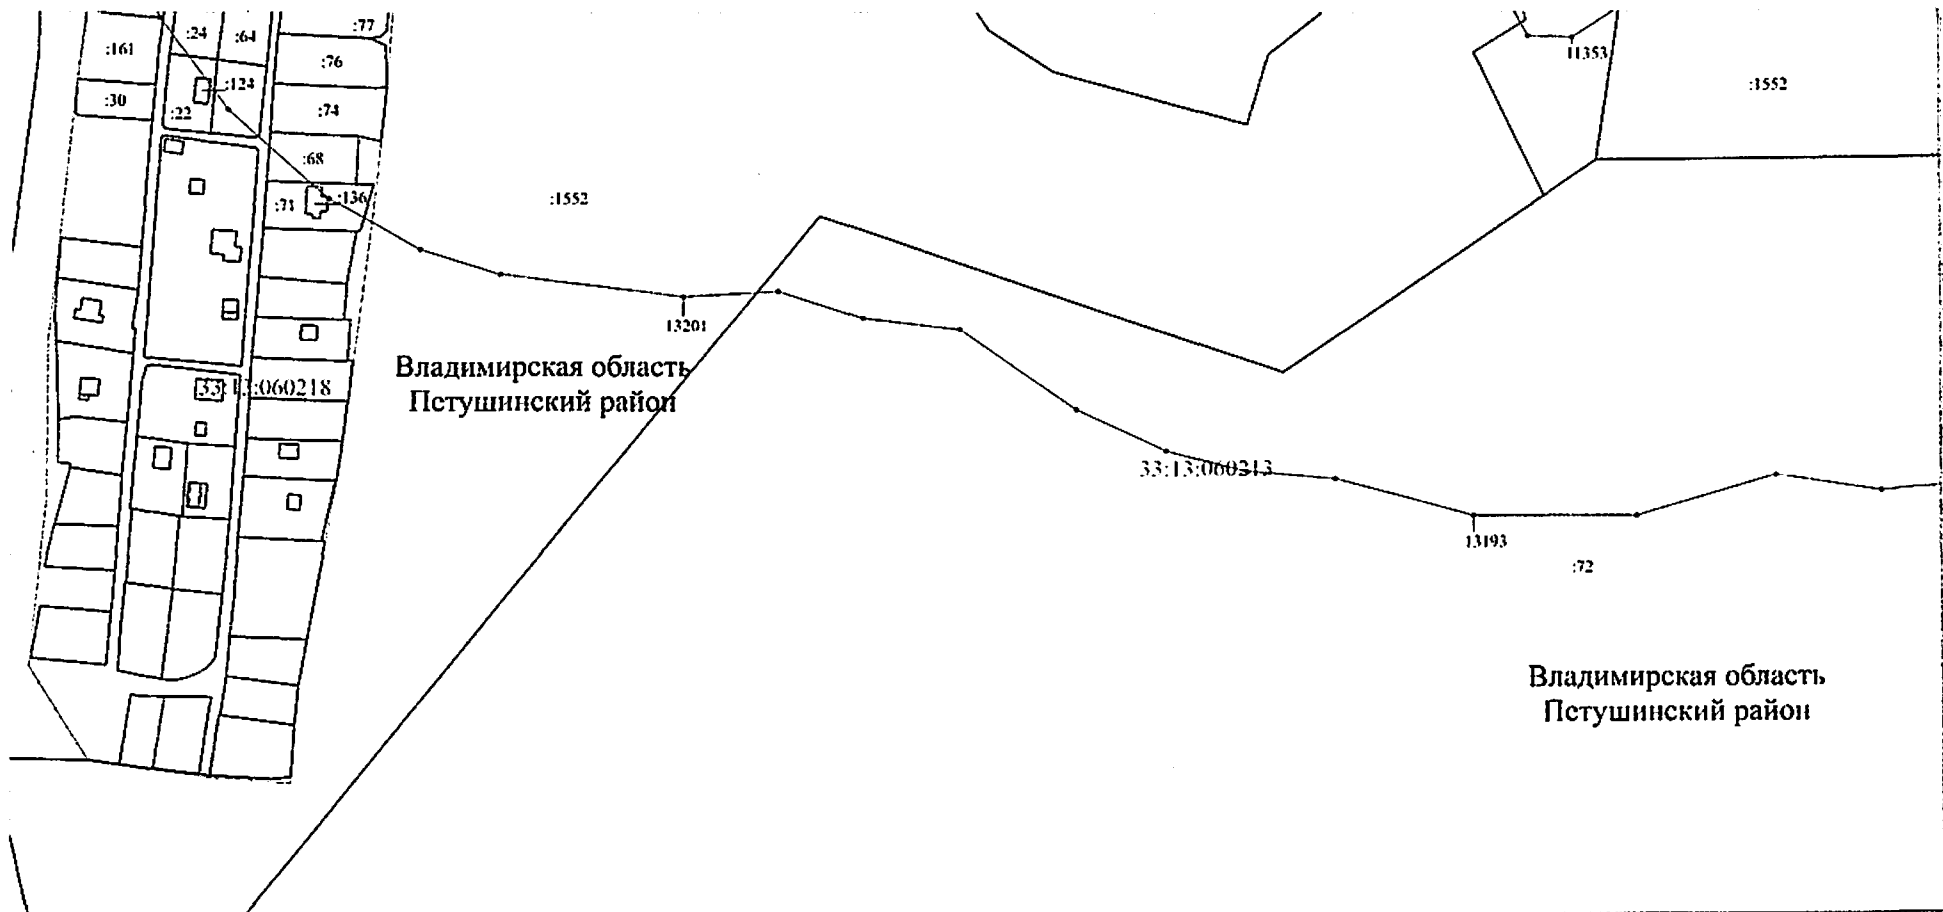

Масштаб 1:2000

Используемые условные знаки и обозначения: приведены на отдельной странице в конце раздела.

Выносной лист №102

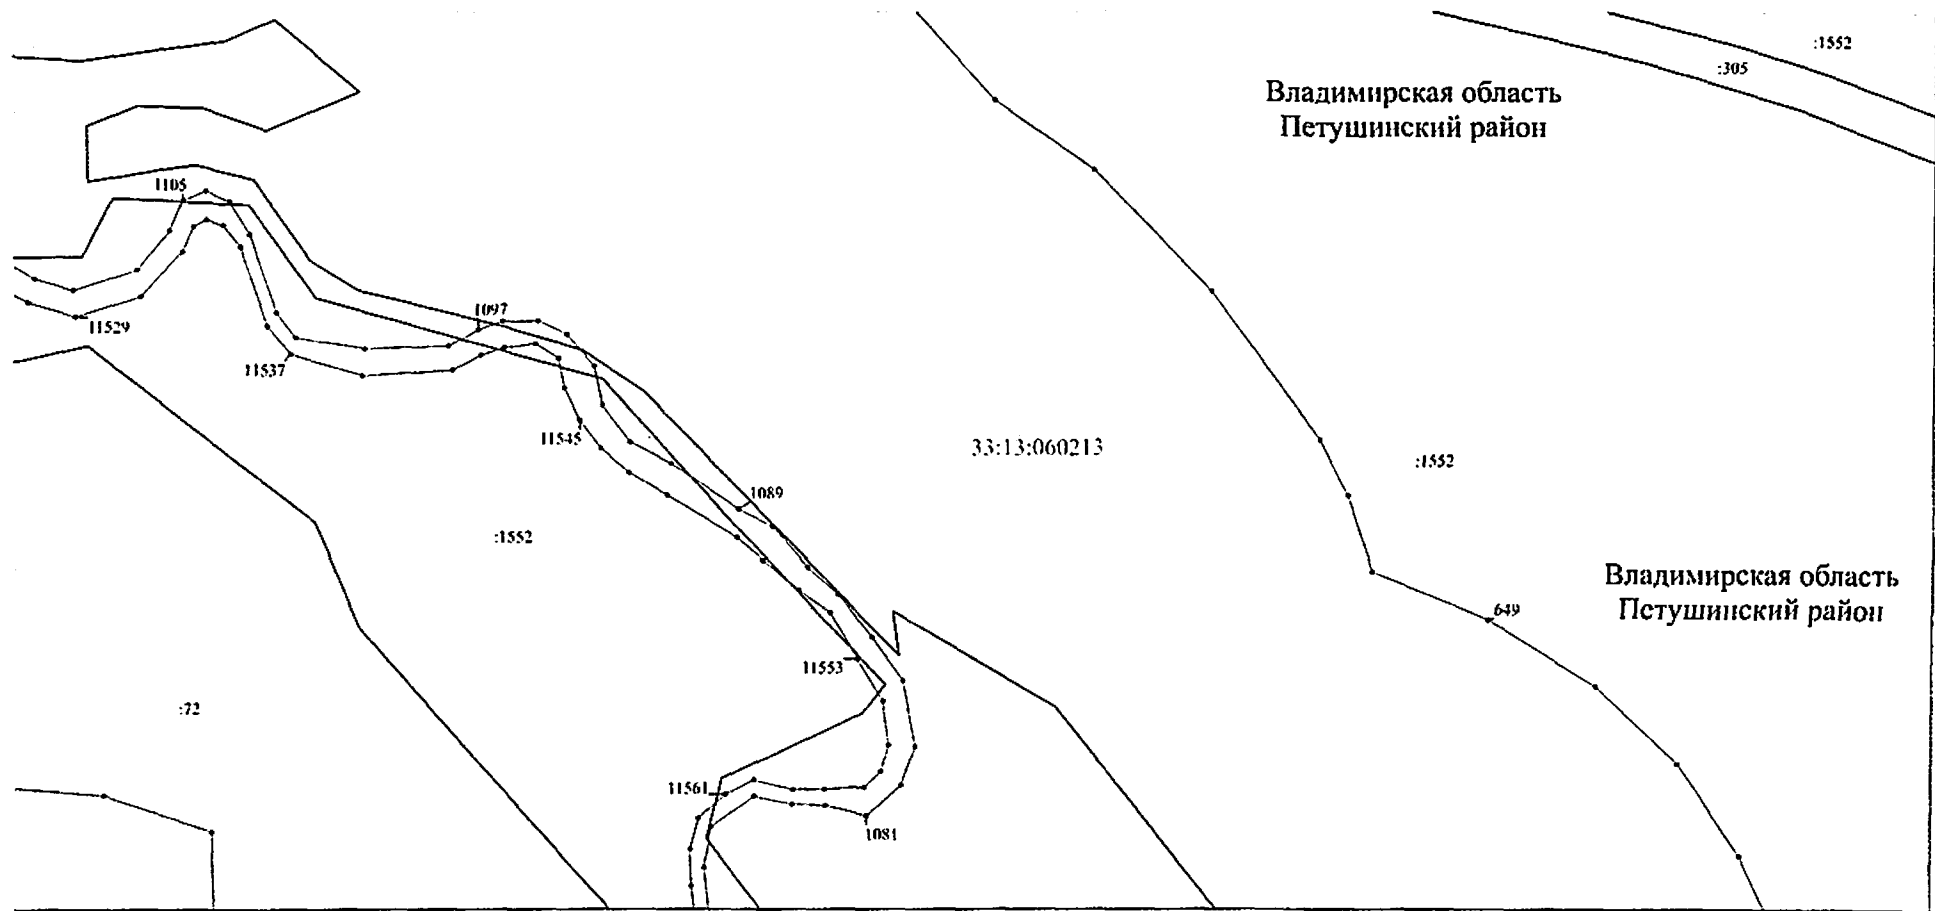

Масштаб 1:2000

Используемые условные знаки и обозначения: приведены на отдельной странице в конце раздела.


Выносной лист №103

Владимирская область
Петушинский район

33:08:060213
13169

Владимирская область
Петушинский район

13161

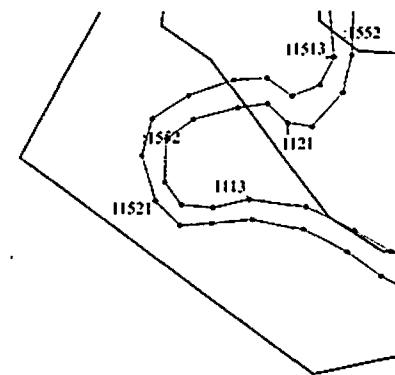


Масштаб 1:2000

Используемые условные знаки и обозначения: приведены на отдельной странице в конце раздела.

Выносной лист №104

Владимирская область
Петушинский район

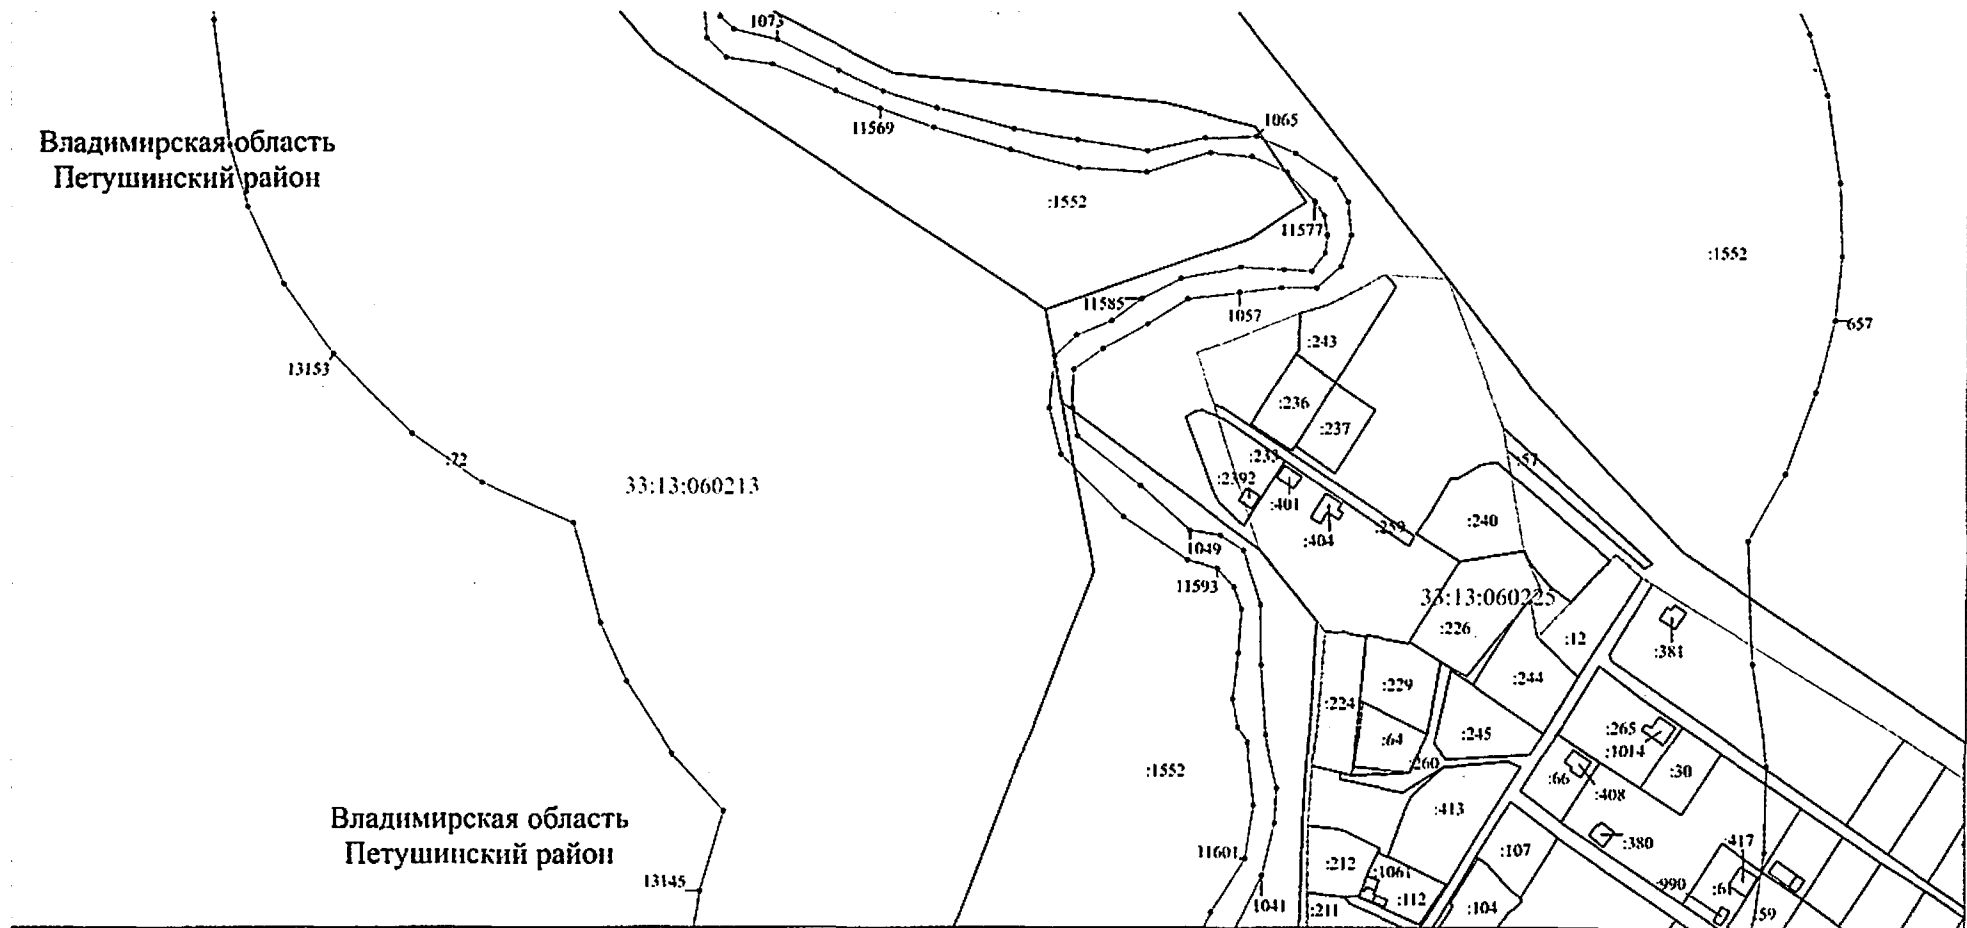


Масштаб 1:2000

Используемые условные знаки и обозначения: приведены на отдельной странице в конце раздела.

Выносной лист №105

Владимирская область
Петушинский район

Владимирская область
Петушинский район

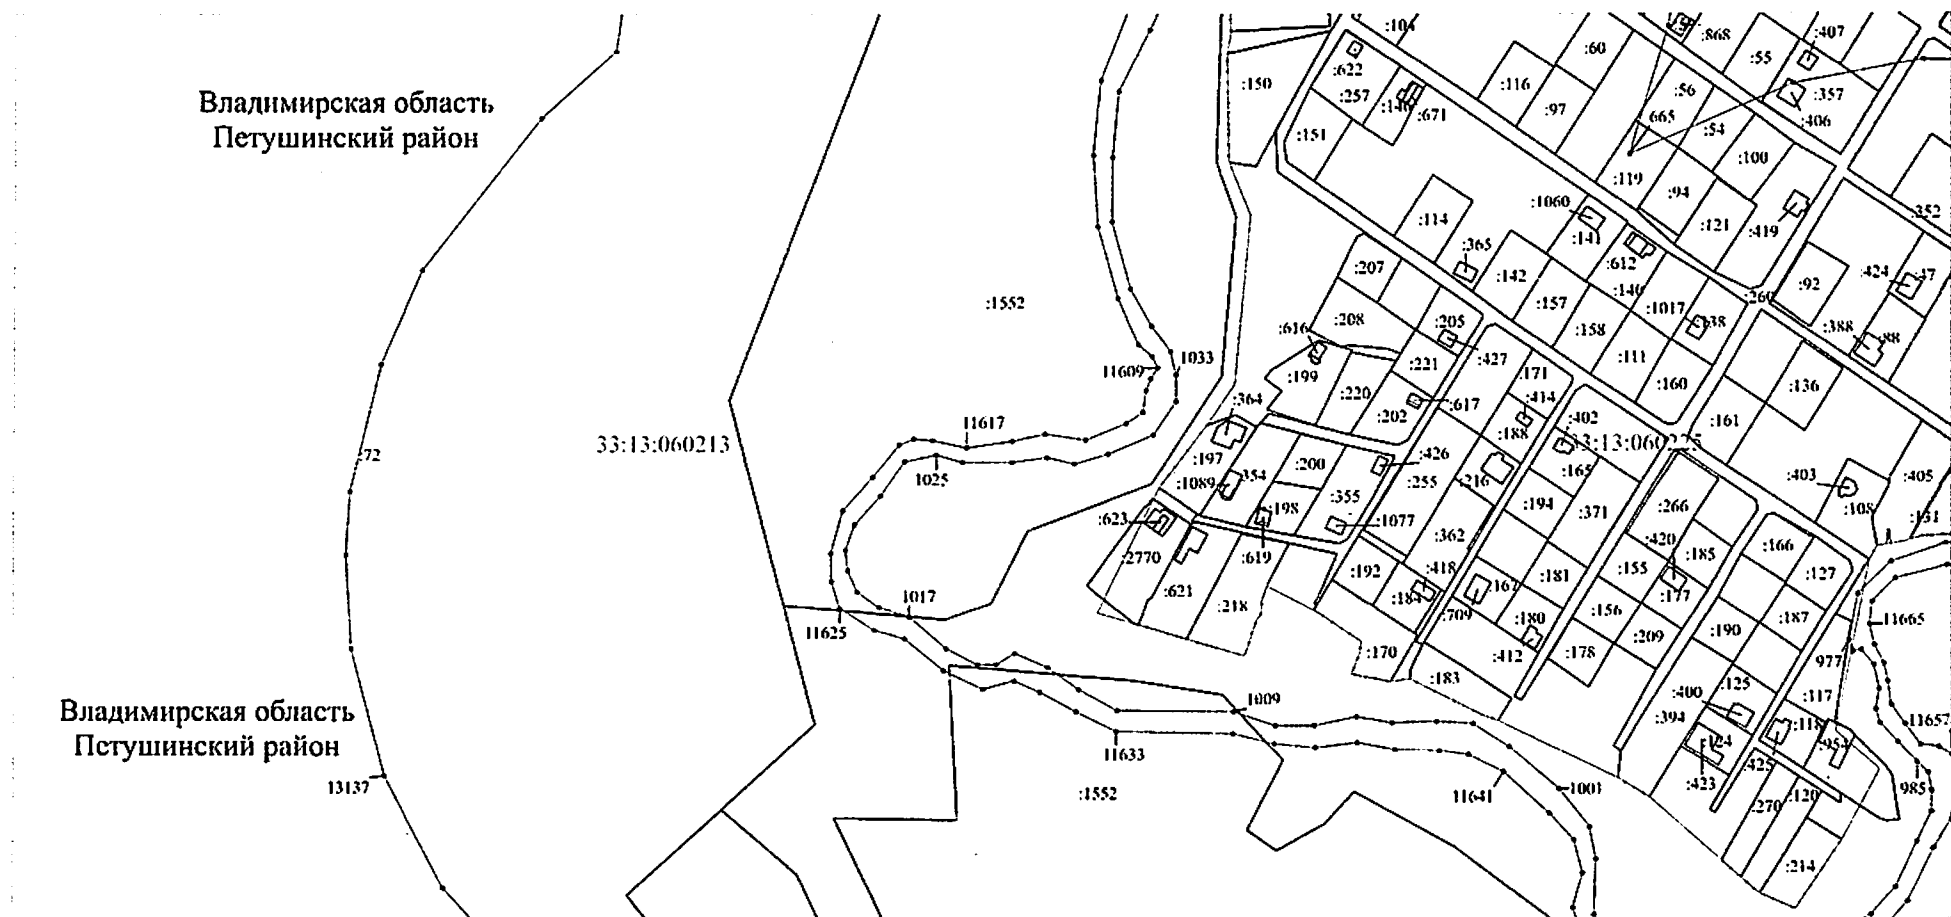

Масштаб 1:2000

Используемые условные знаки и обозначения: приведены на отдельной странице в конце раздела.


Выносной лист №106

Владимирская область
Петушинский район

:72

33:13:060213

:1552

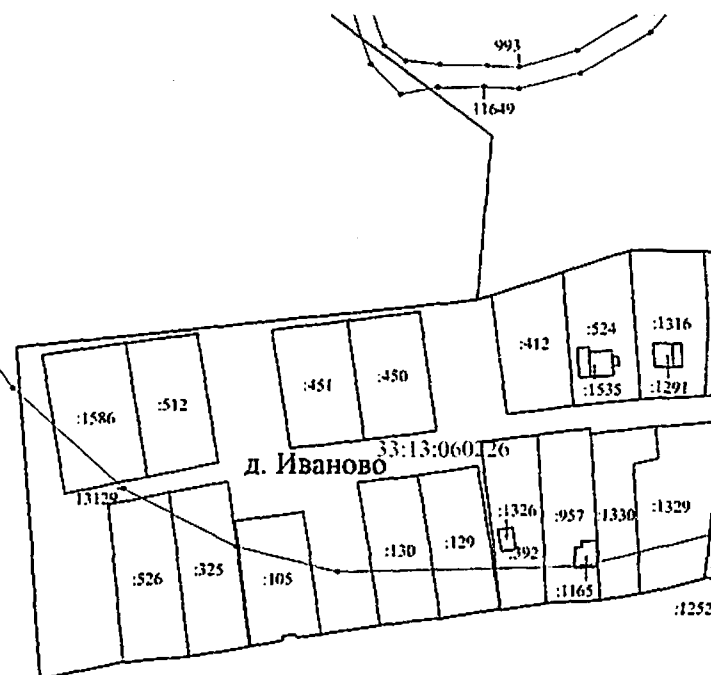


Владимирская область
Петушинский район

Масштаб 1:2000

Используемые условные знаки и обозначения: приведены на отдельной странице в конце раздела.

Выносной лист №107


Владимирская область
Петушинский район

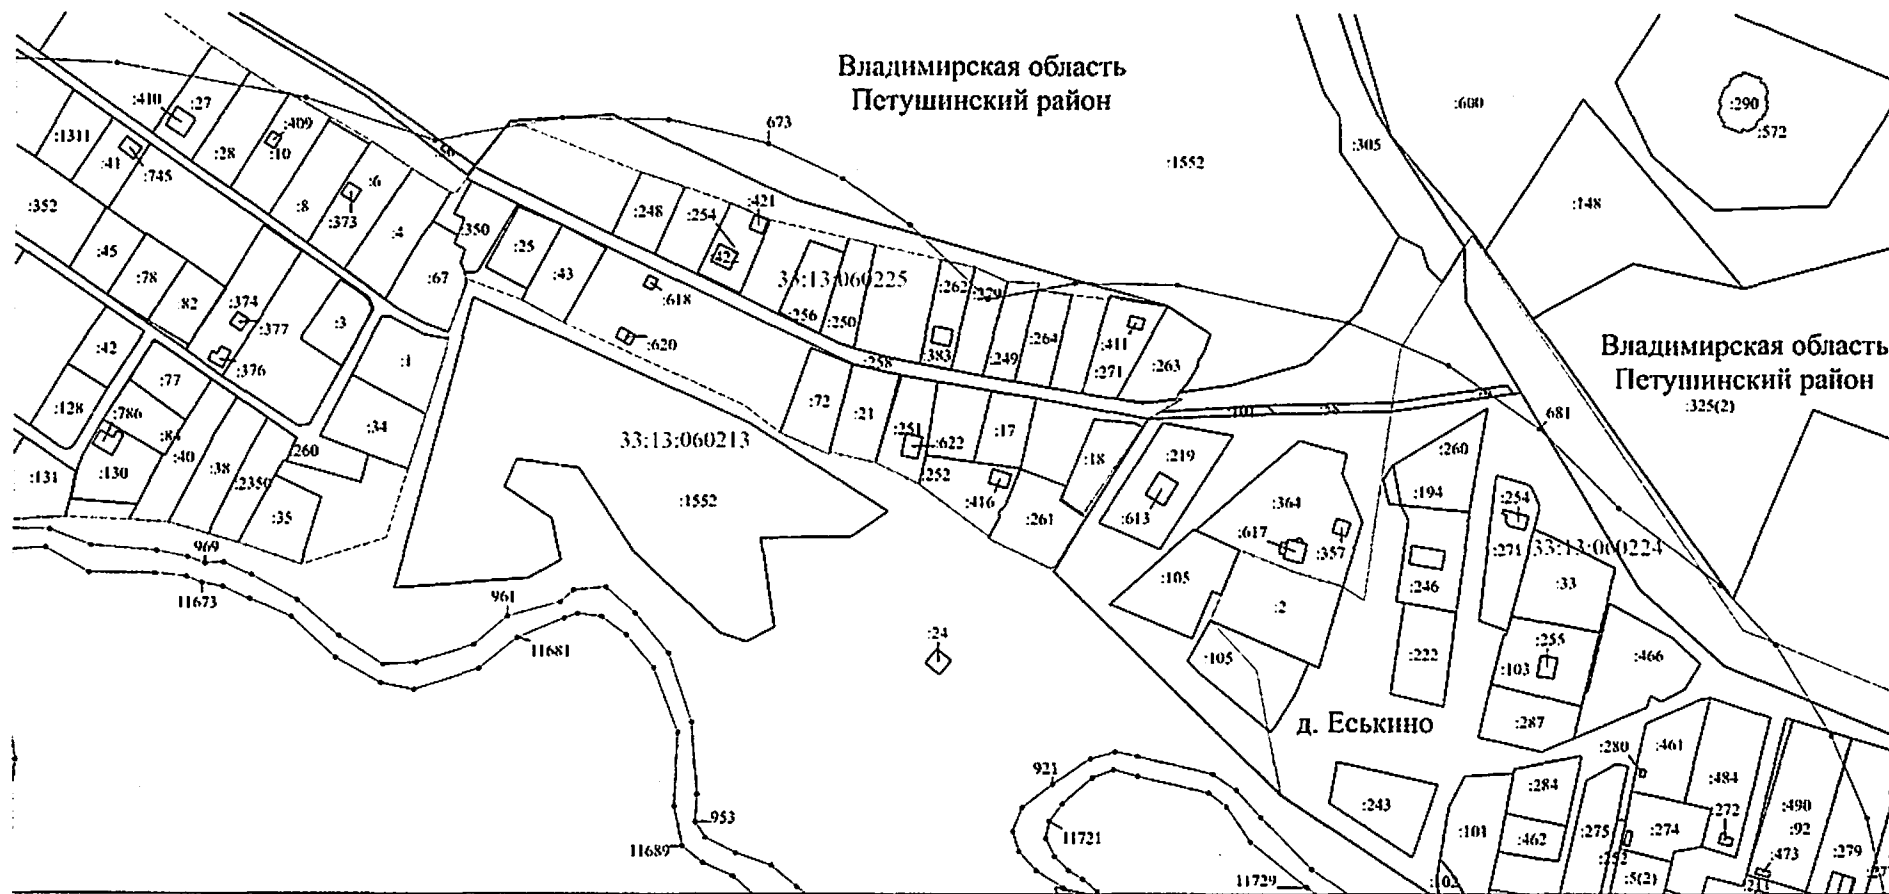

Масштаб 1:2000

Используемые условные знаки и обозначения: приведены на отдельной странице в конце раздела.


Выносной лист №108

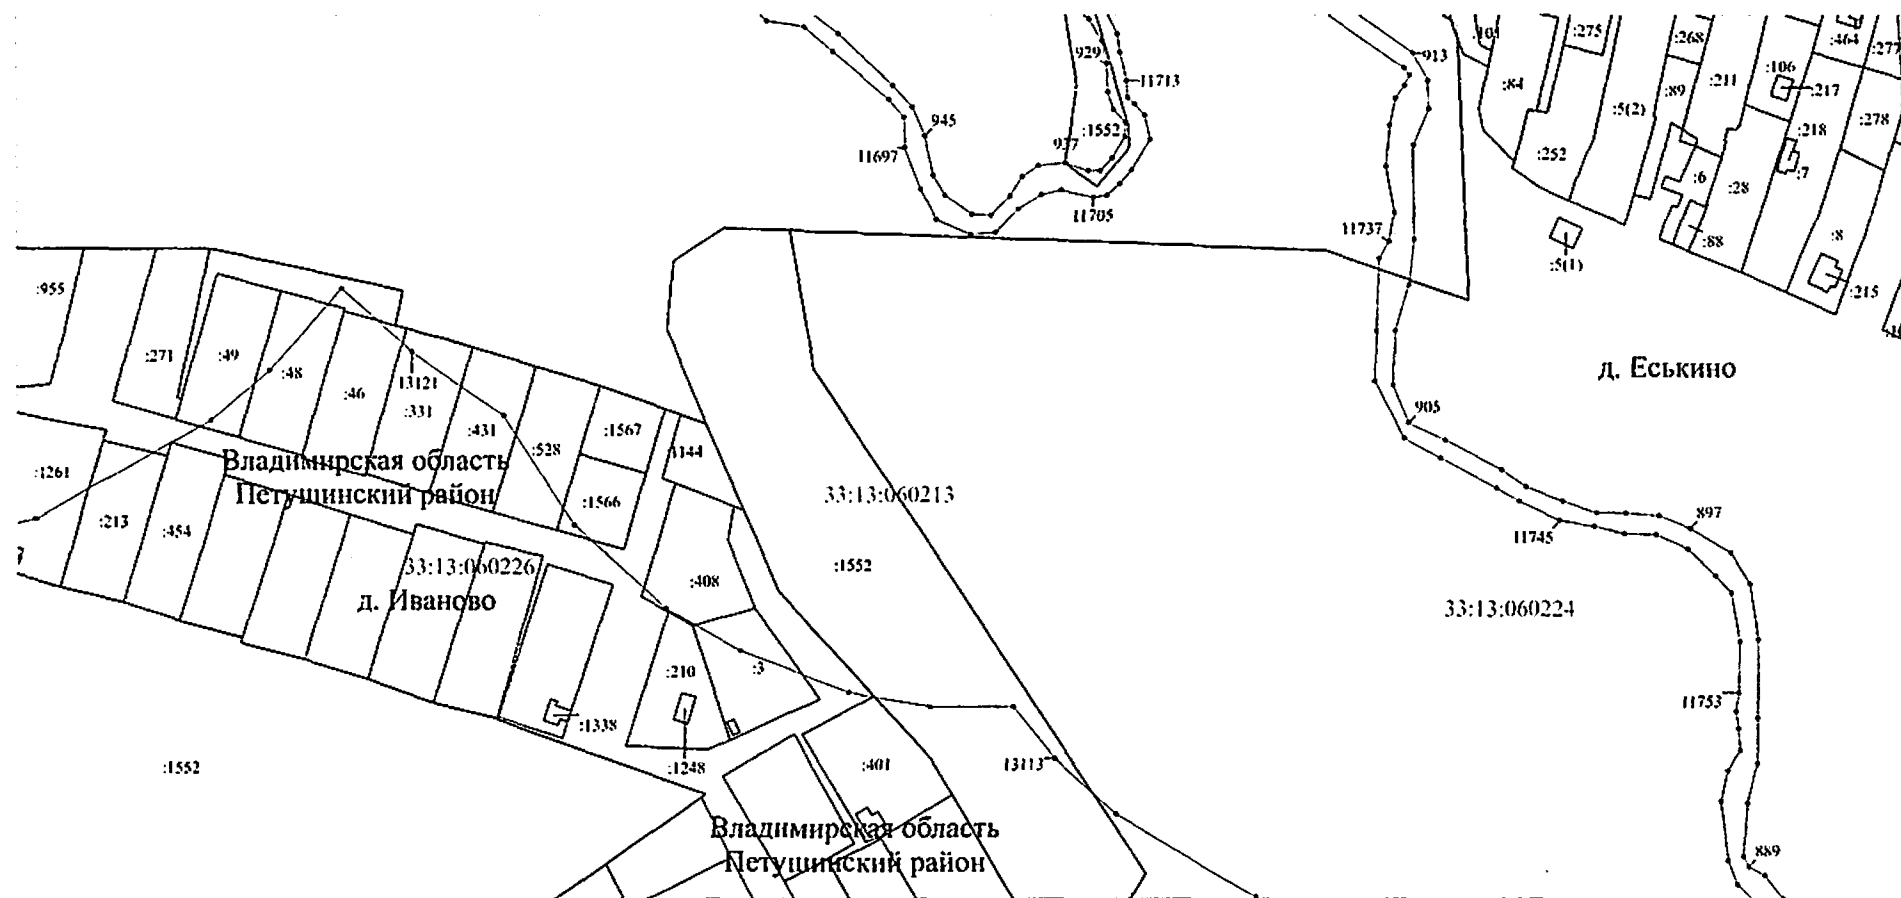

Масштаб 1:2000

Используемые условные знаки и обозначения: приведены на отдельной странице в конце раздела.


Выносной лист №109

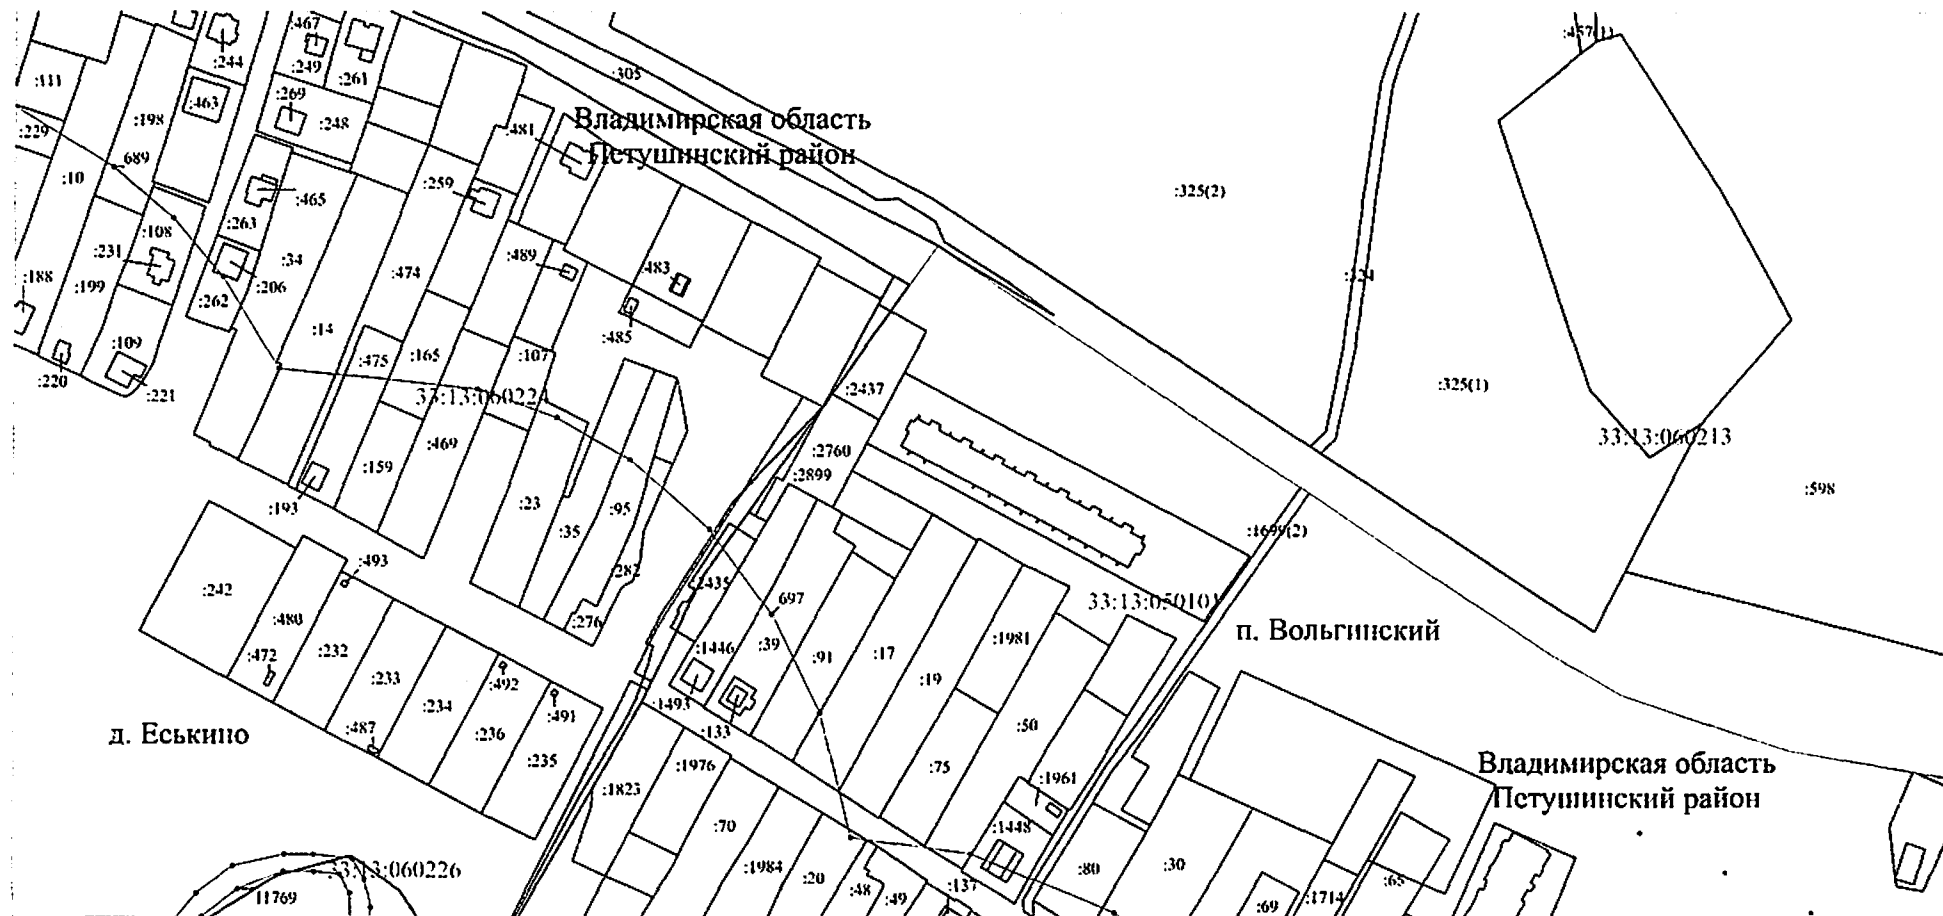

Масштаб 1:2000

Используемые условные знаки и обозначения: приведены на отдельной странице в конце раздела.


Выносной лист №110

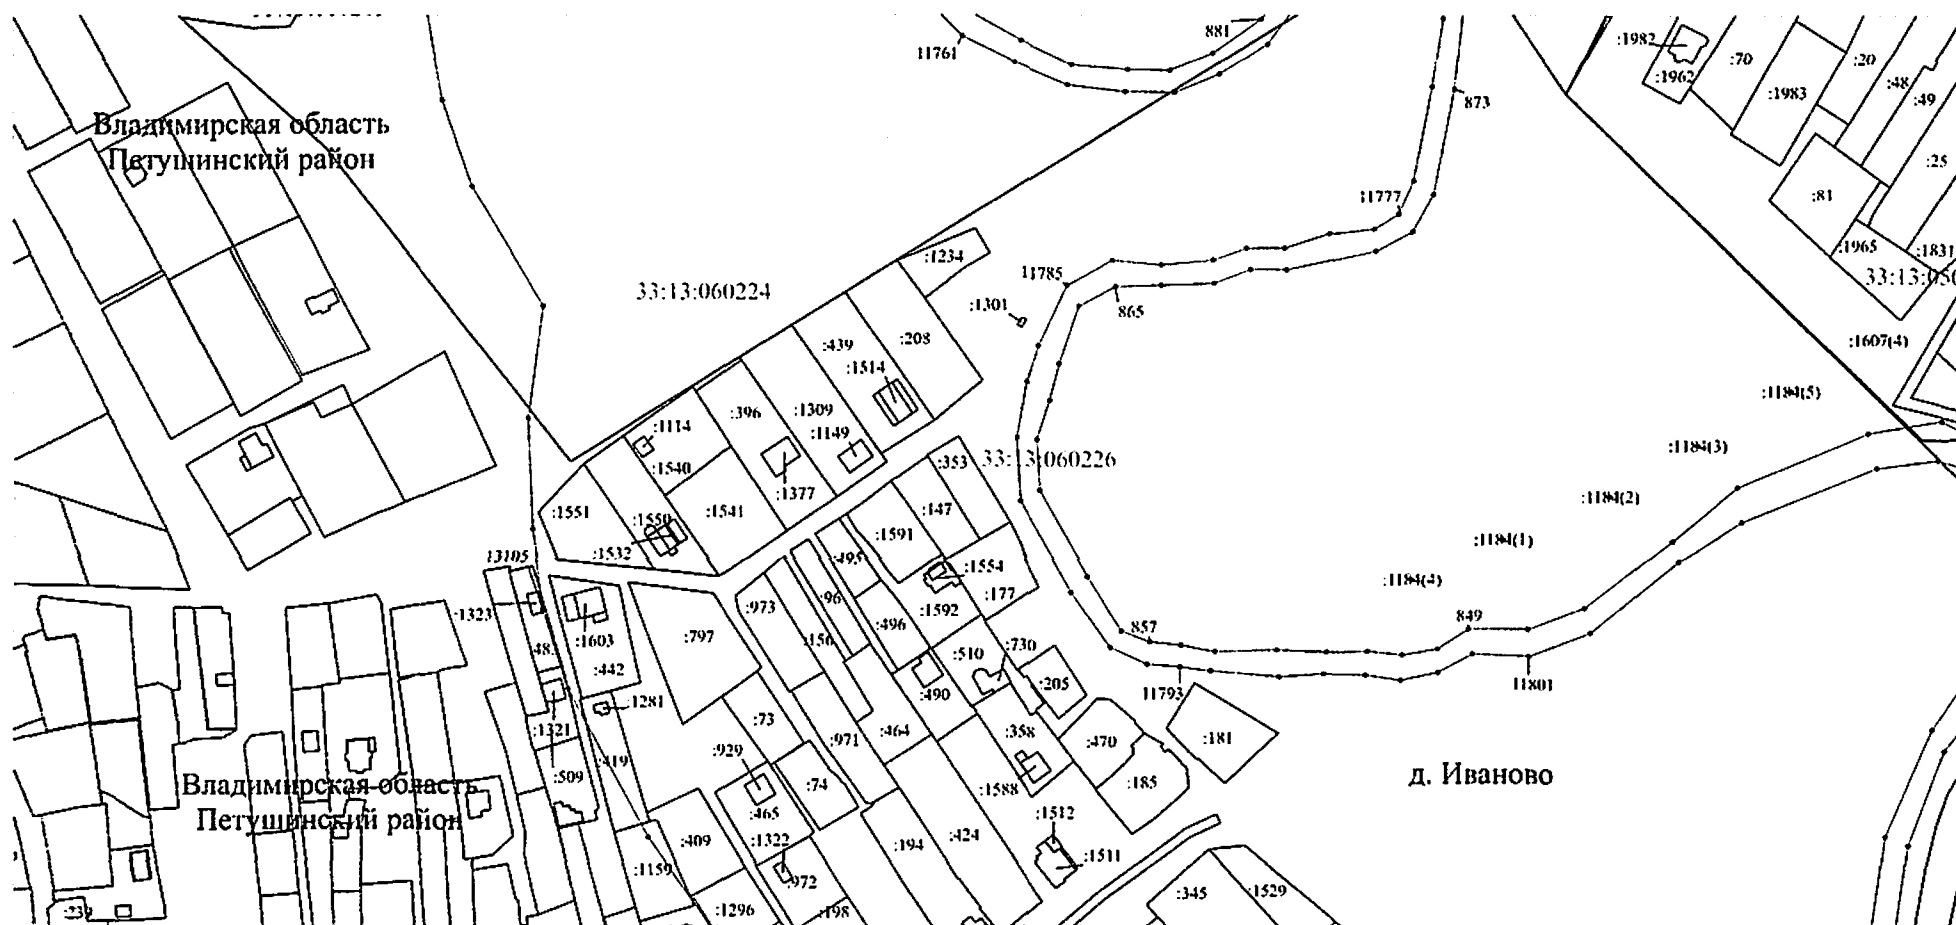

Масштаб 1:2000

Используемые условные знаки и обозначения: приведены на отдельной странице в конце раздела.


Выносной лист №111

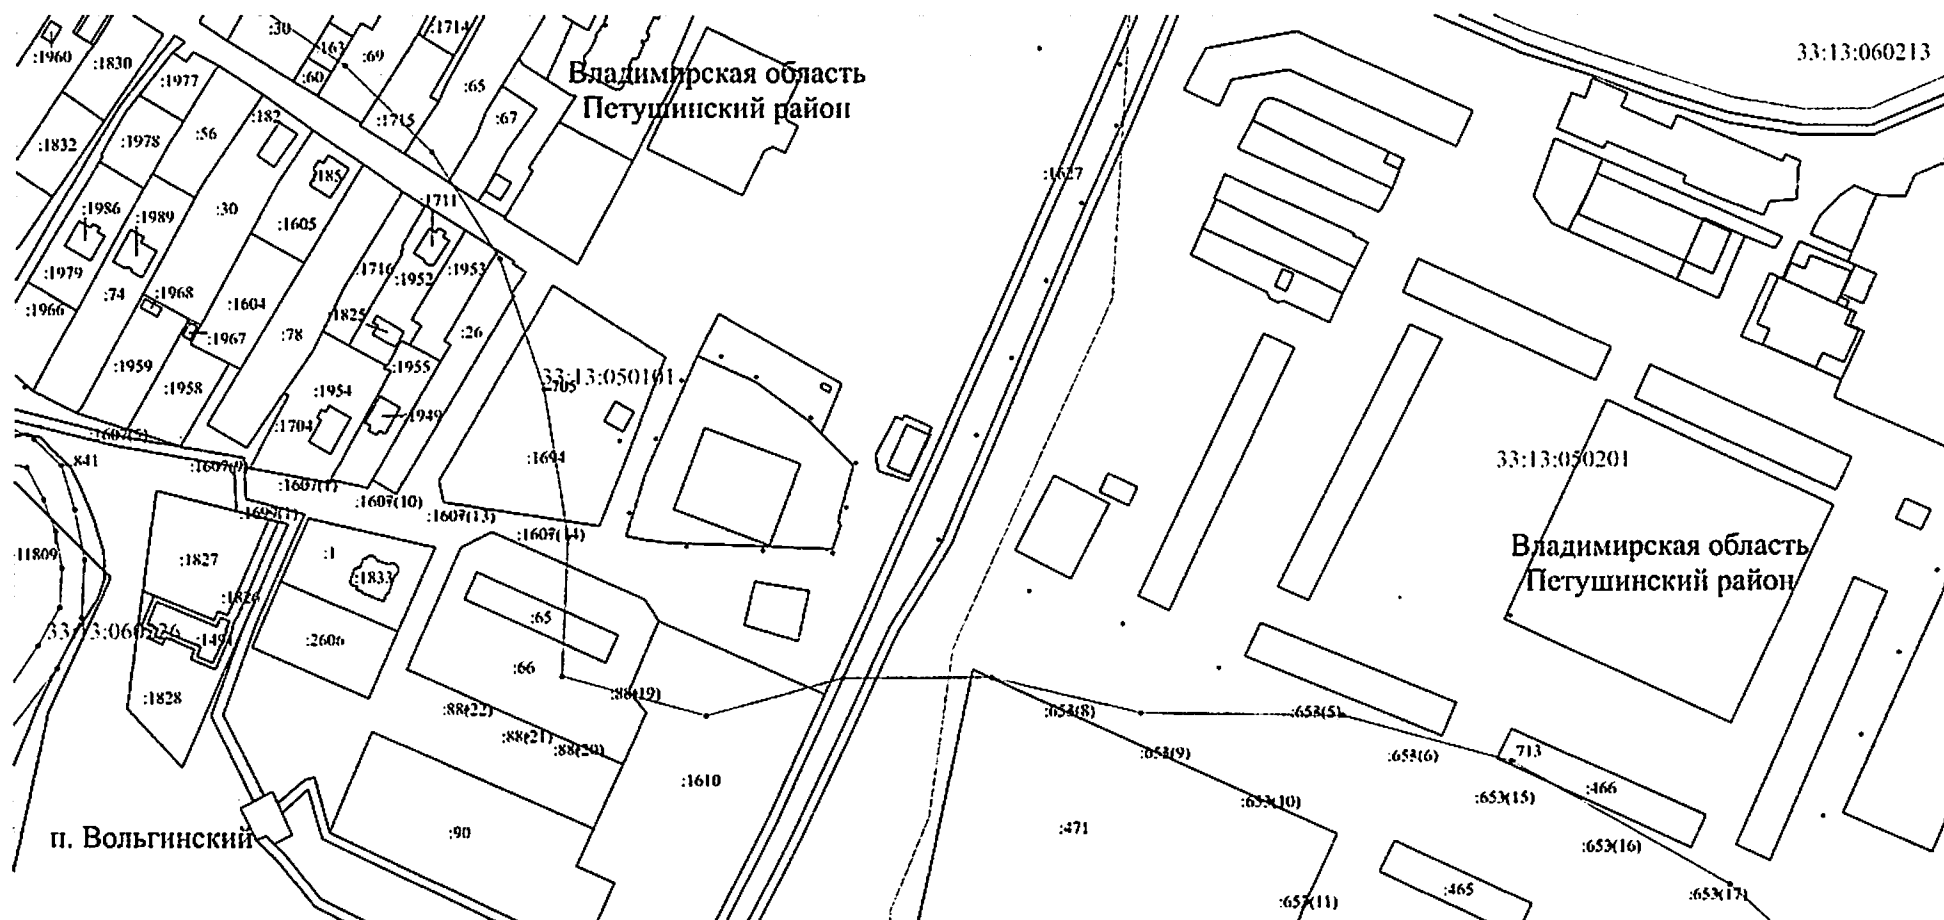

Масштаб 1:2000

Используемые условные знаки и обозначения: приведены на отдельной странице в конце раздела.


Выносной лист №113

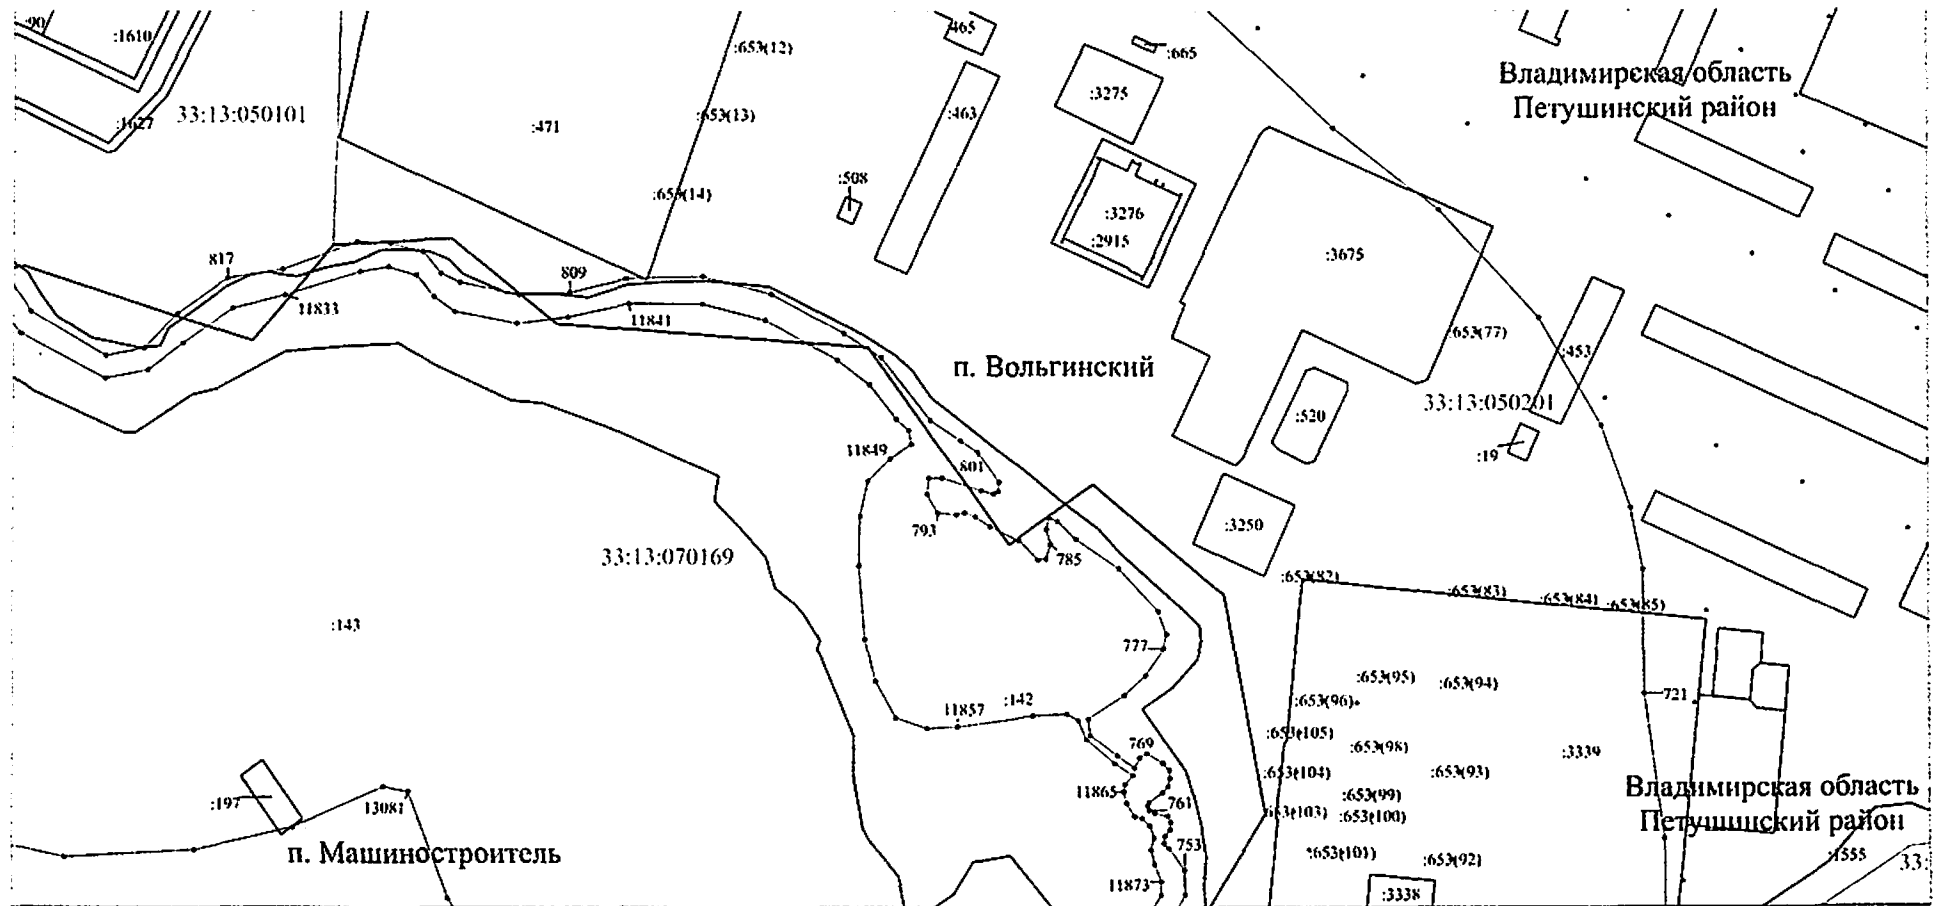

Масштаб 1:2000

Используемые условные знаки и обозначения: приведены на отдельной странице в конце раздела.

Выносной лист №114

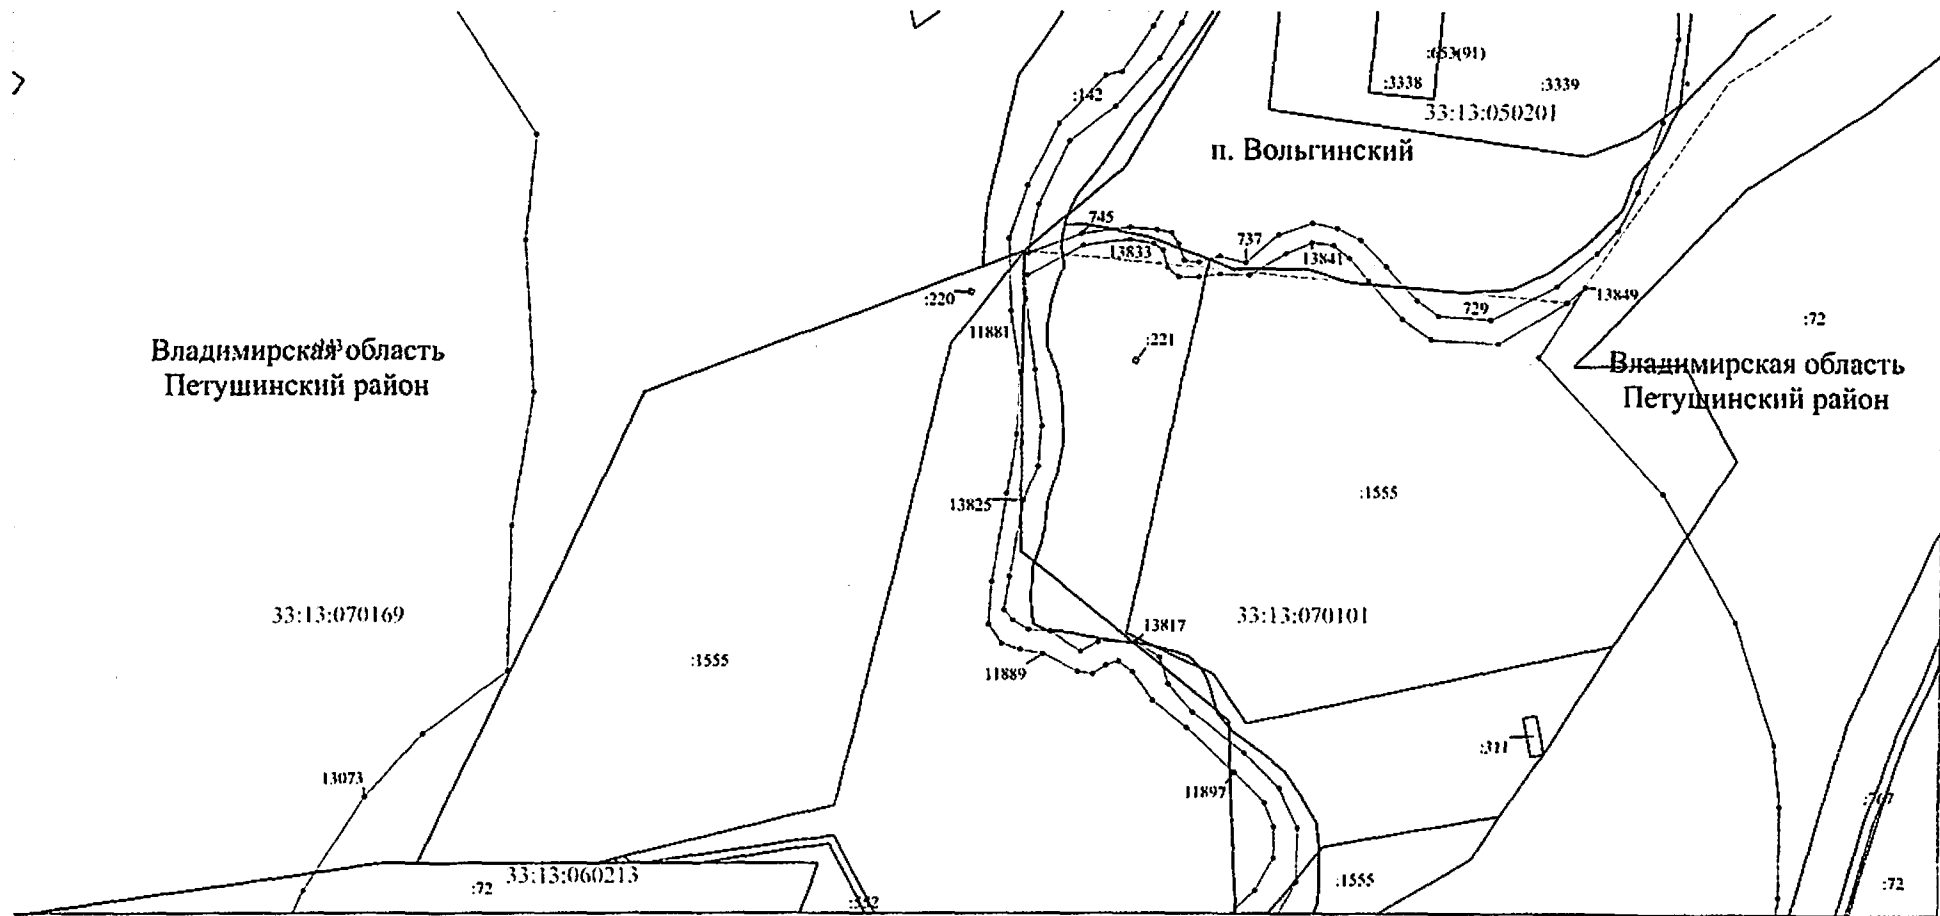

Масштаб 1:2000

Используемые условные знаки и обозначения: приведены на отдельной странице в конце раздела.


Используемые условные знаки и обозначения: приведены на отдельной странице в конце раздела.

Выносной лист №116

Владимирская область
Петушинский район

33:13:060213


Владимирская область
Петушинский район

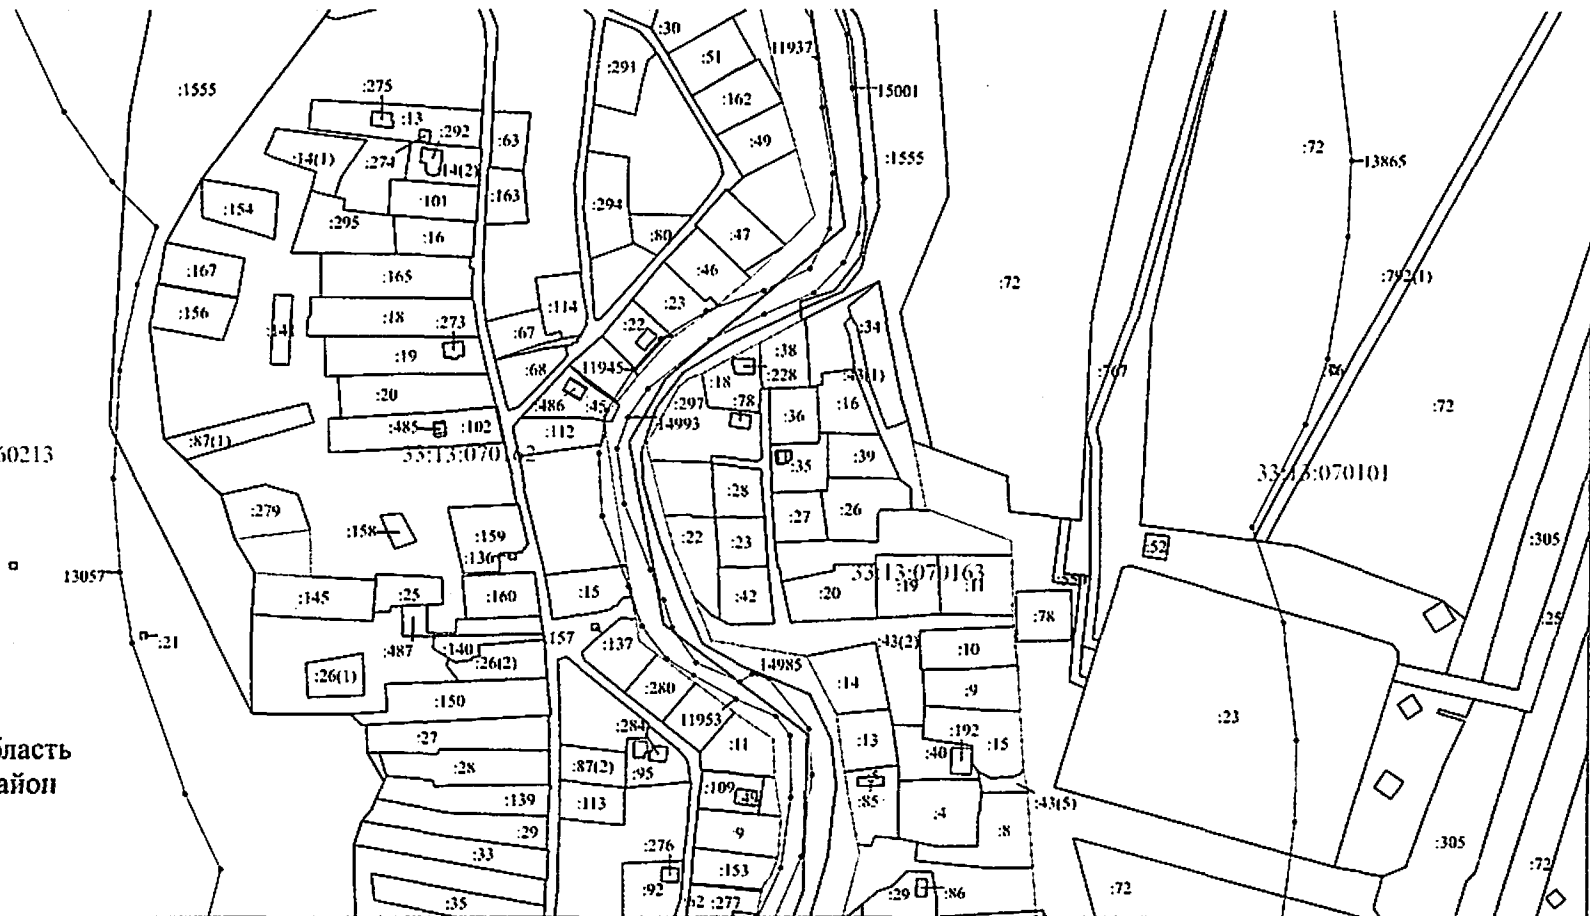

Масштаб 1:2000

Используемые условные знаки и обозначения: приведены на отдельной странице в конце раздела.


Выносной лист №117

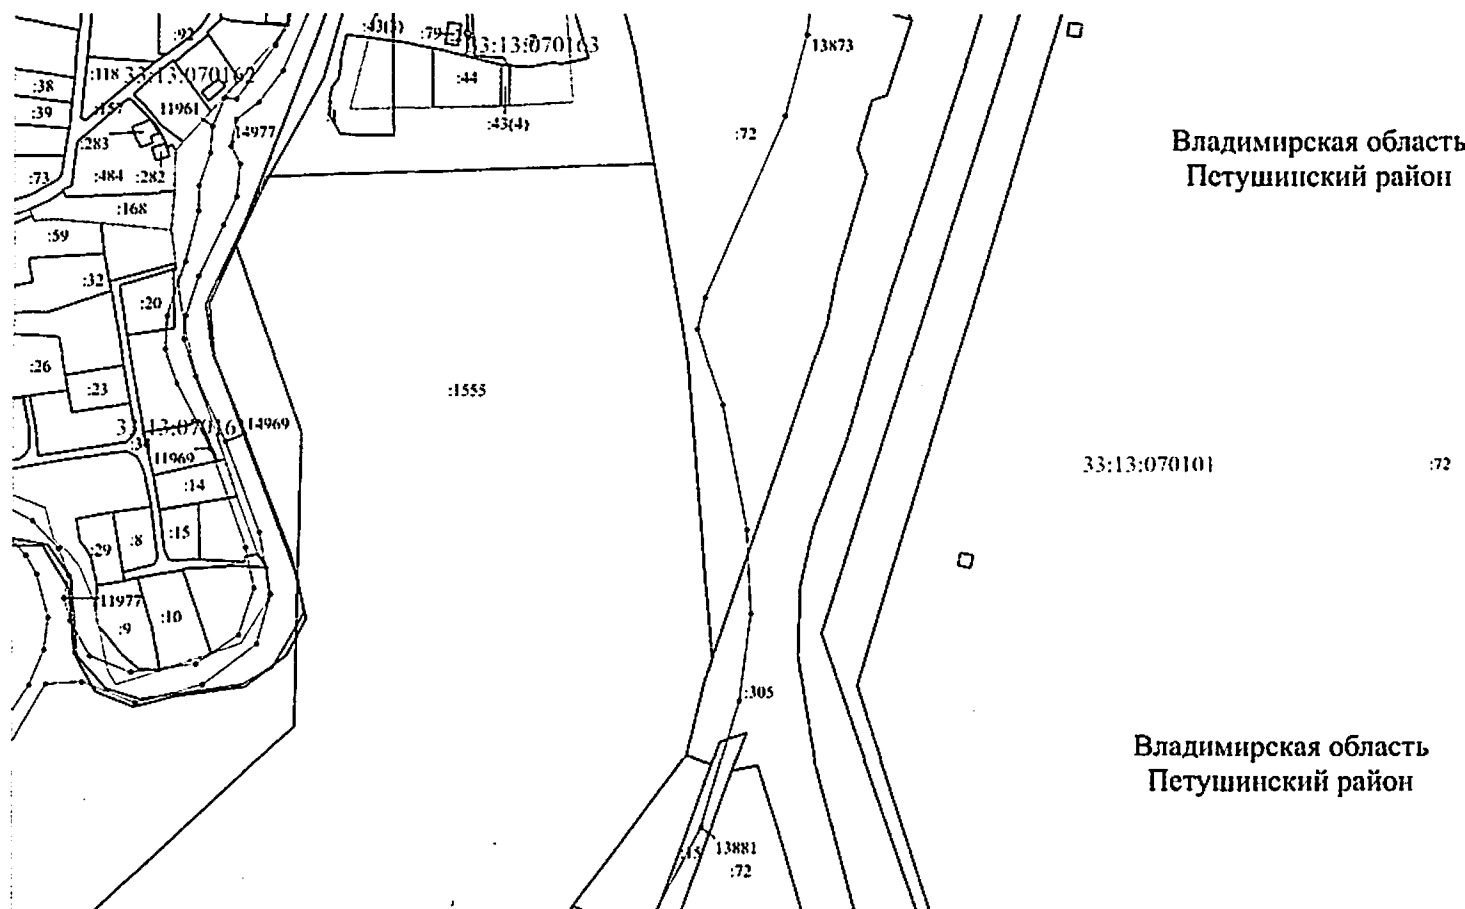

Масштаб 1:2000

Используемые условные знаки и обозначения: приведены на отдельной странице в конце раздела.


Выносной лист №118

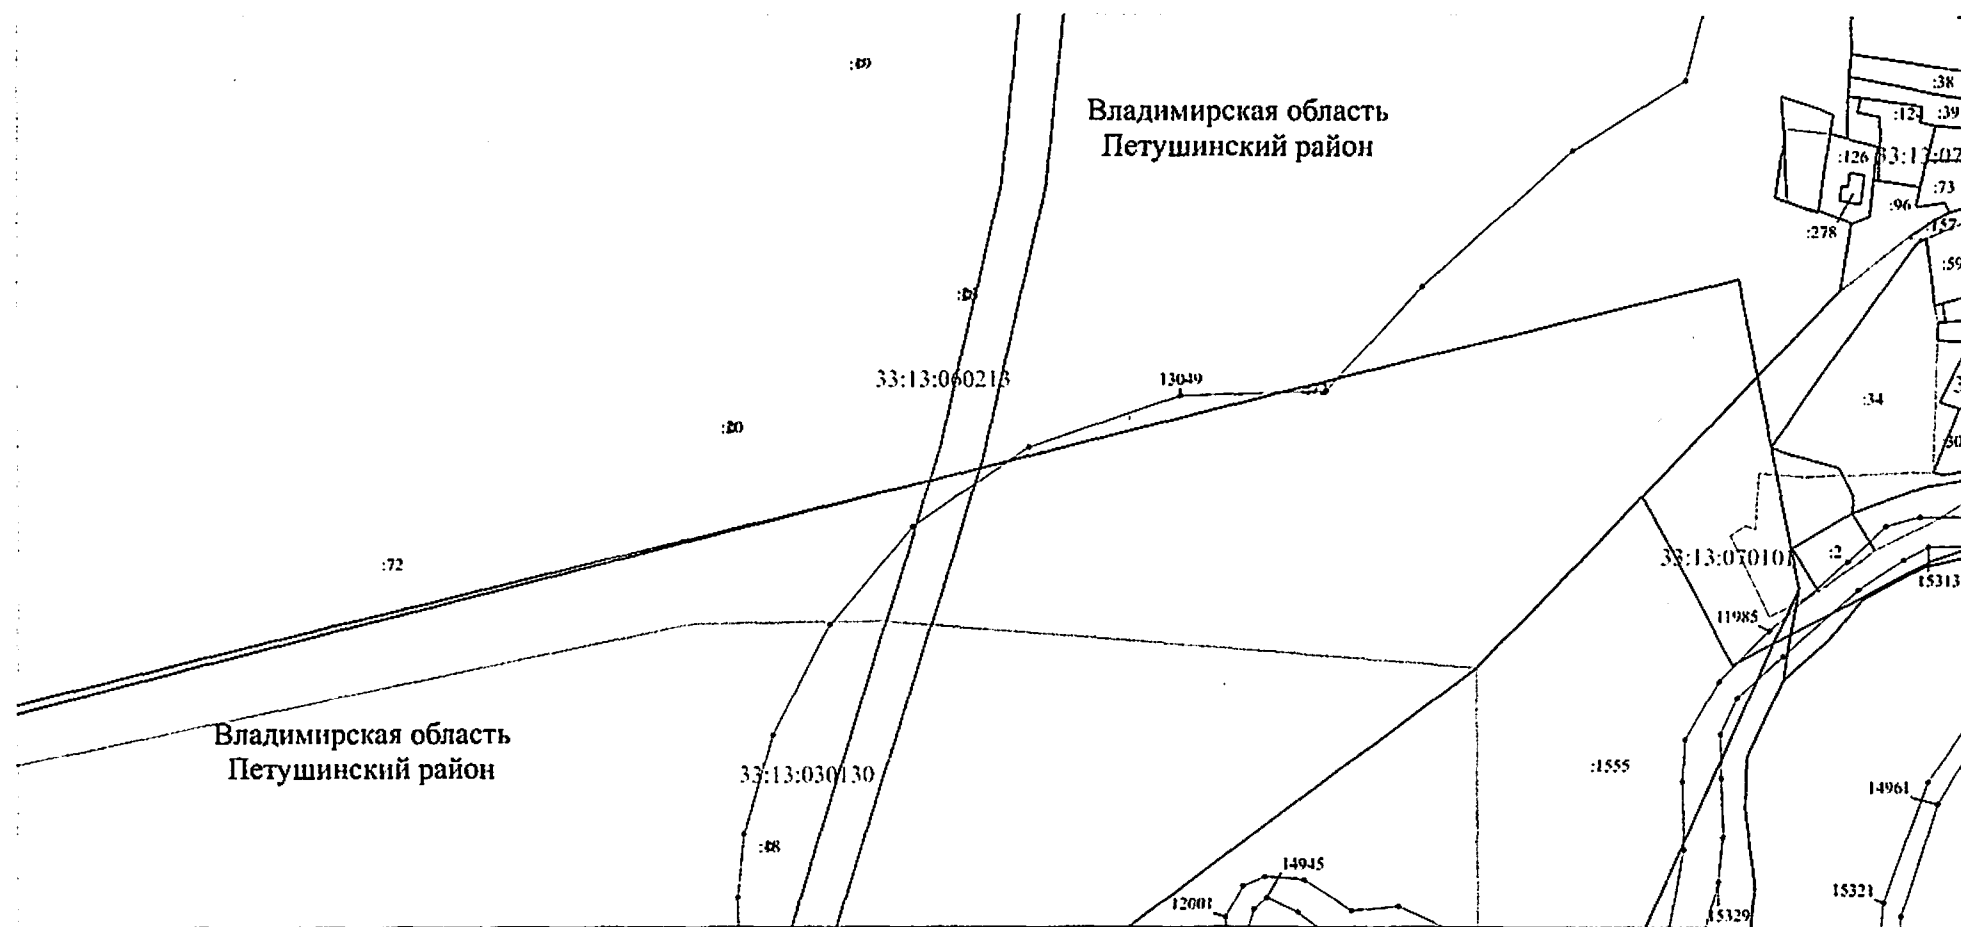

Масштаб 1:2000

Используемые условные знаки и обозначения: приведены на отдельной странице в конце раздела.

Выносной лист №119

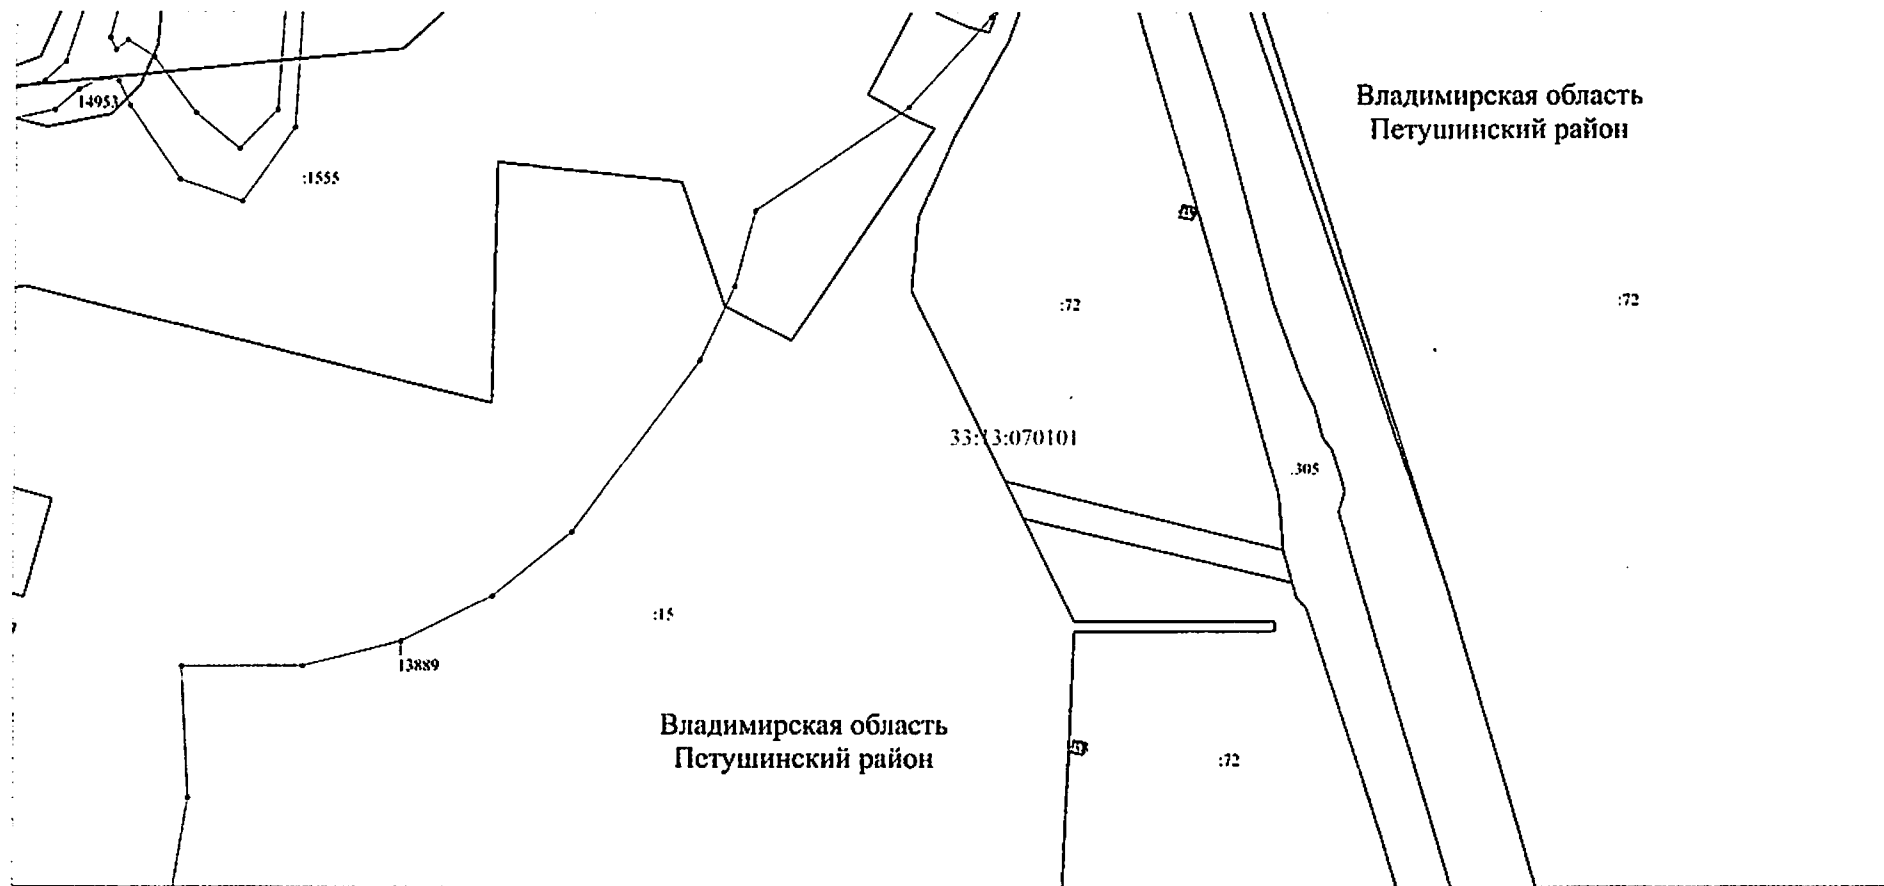


Масштаб 1:2000

Используемые условные знаки и обозначения: приведены на отдельной странице в конце раздела.

Выносной лист №120

Владимирская область
Петушинский район


Владимирская область
Петушинский район

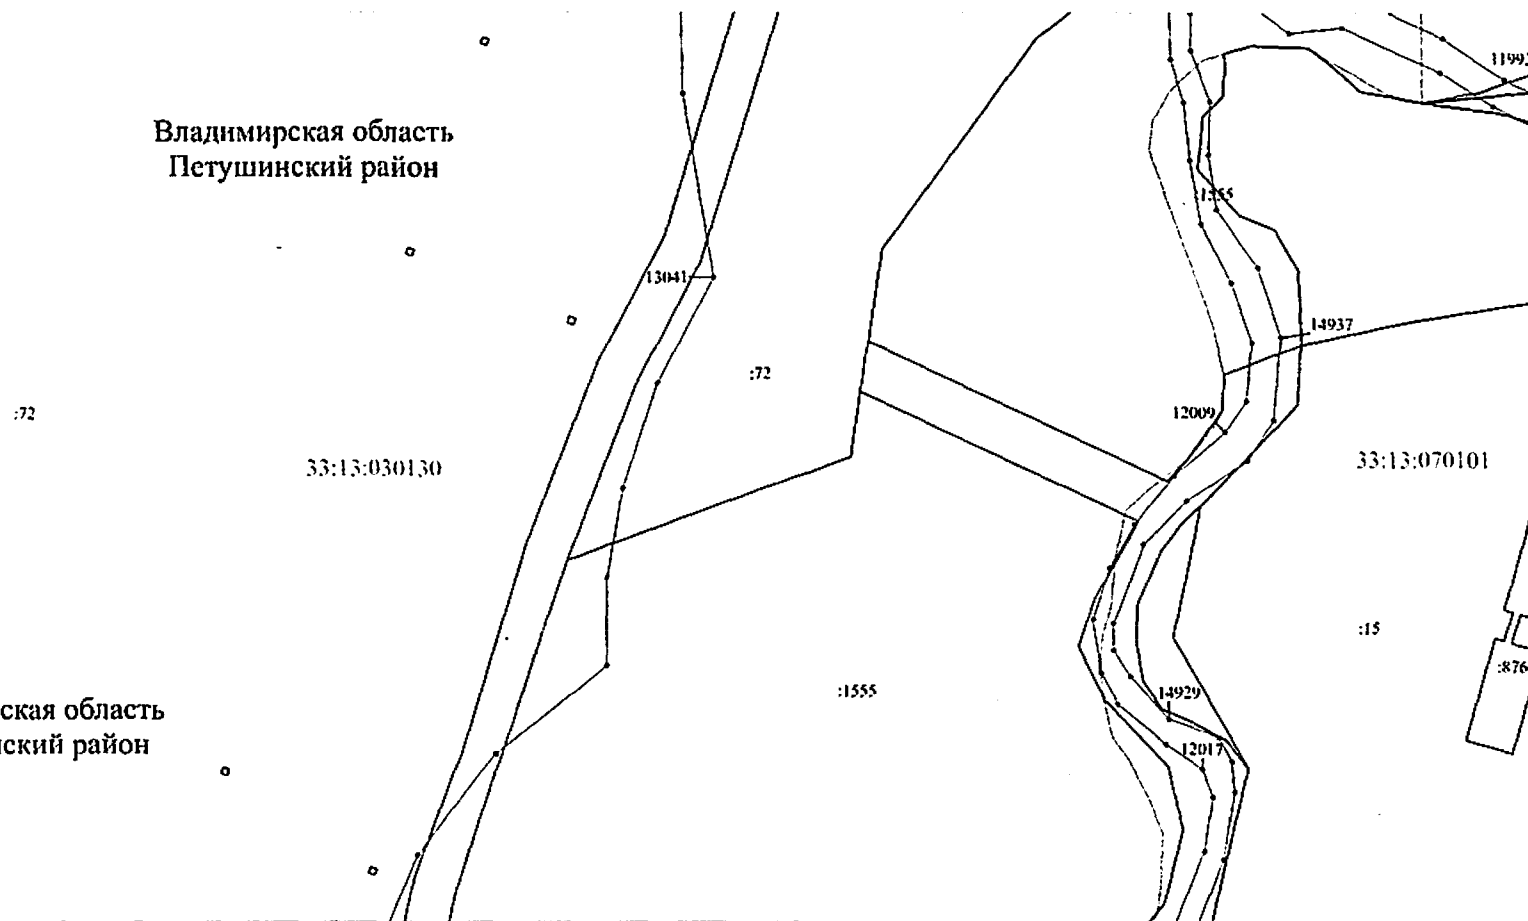

Масштаб 1:2000

Используемые условные знаки и обозначения: приведены на отдельной странице в конце раздела.


Выносной лист №121

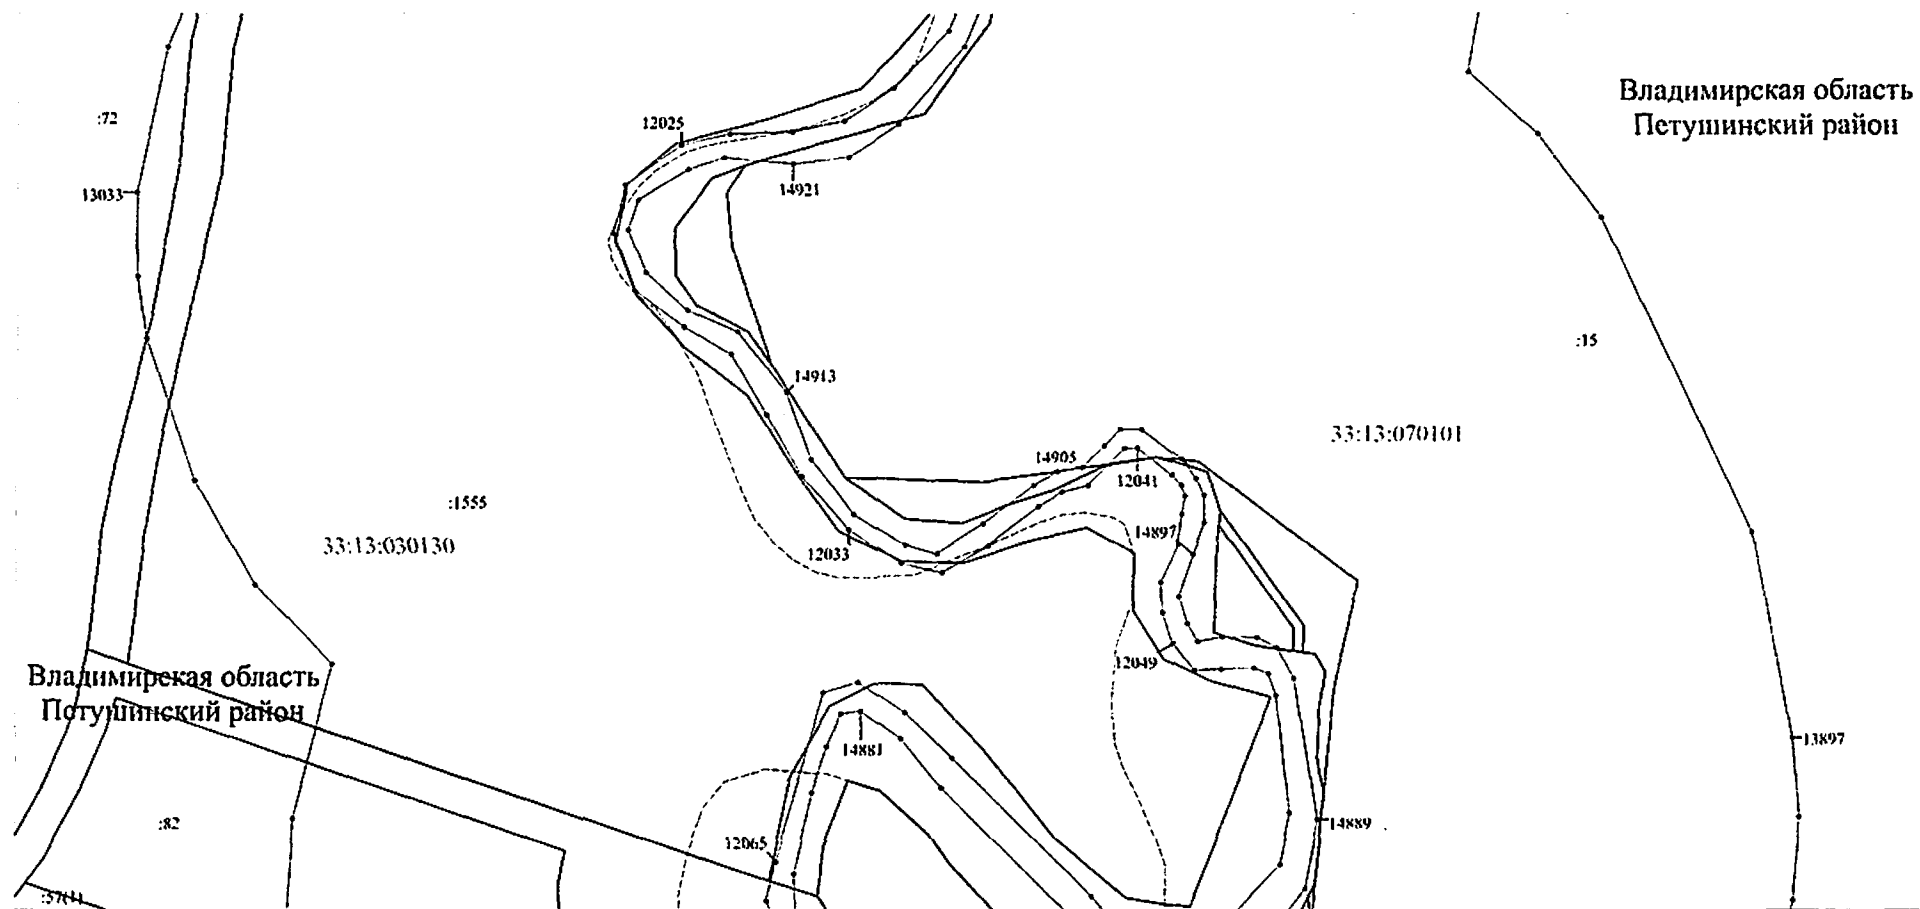


Масштаб 1:2000

Используемые условные знаки и обозначения: приведены на отдельной странице в конце раздела.

Выносной лист №123

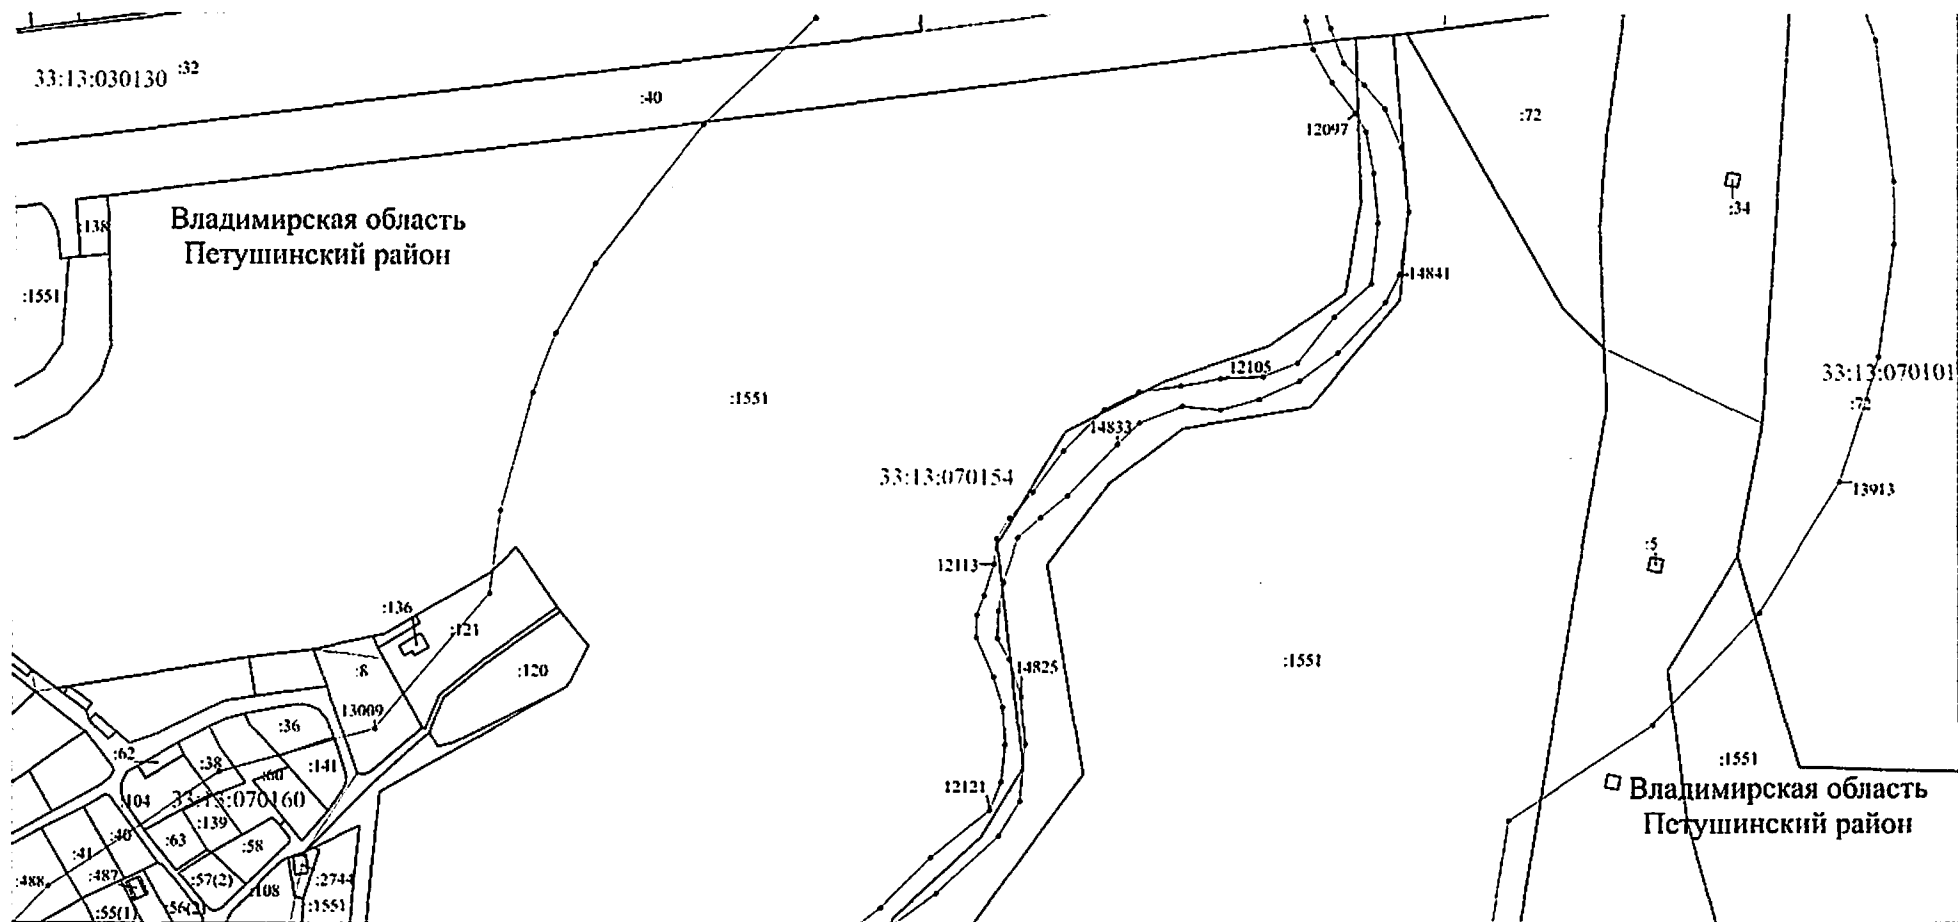


Выносной лист №124

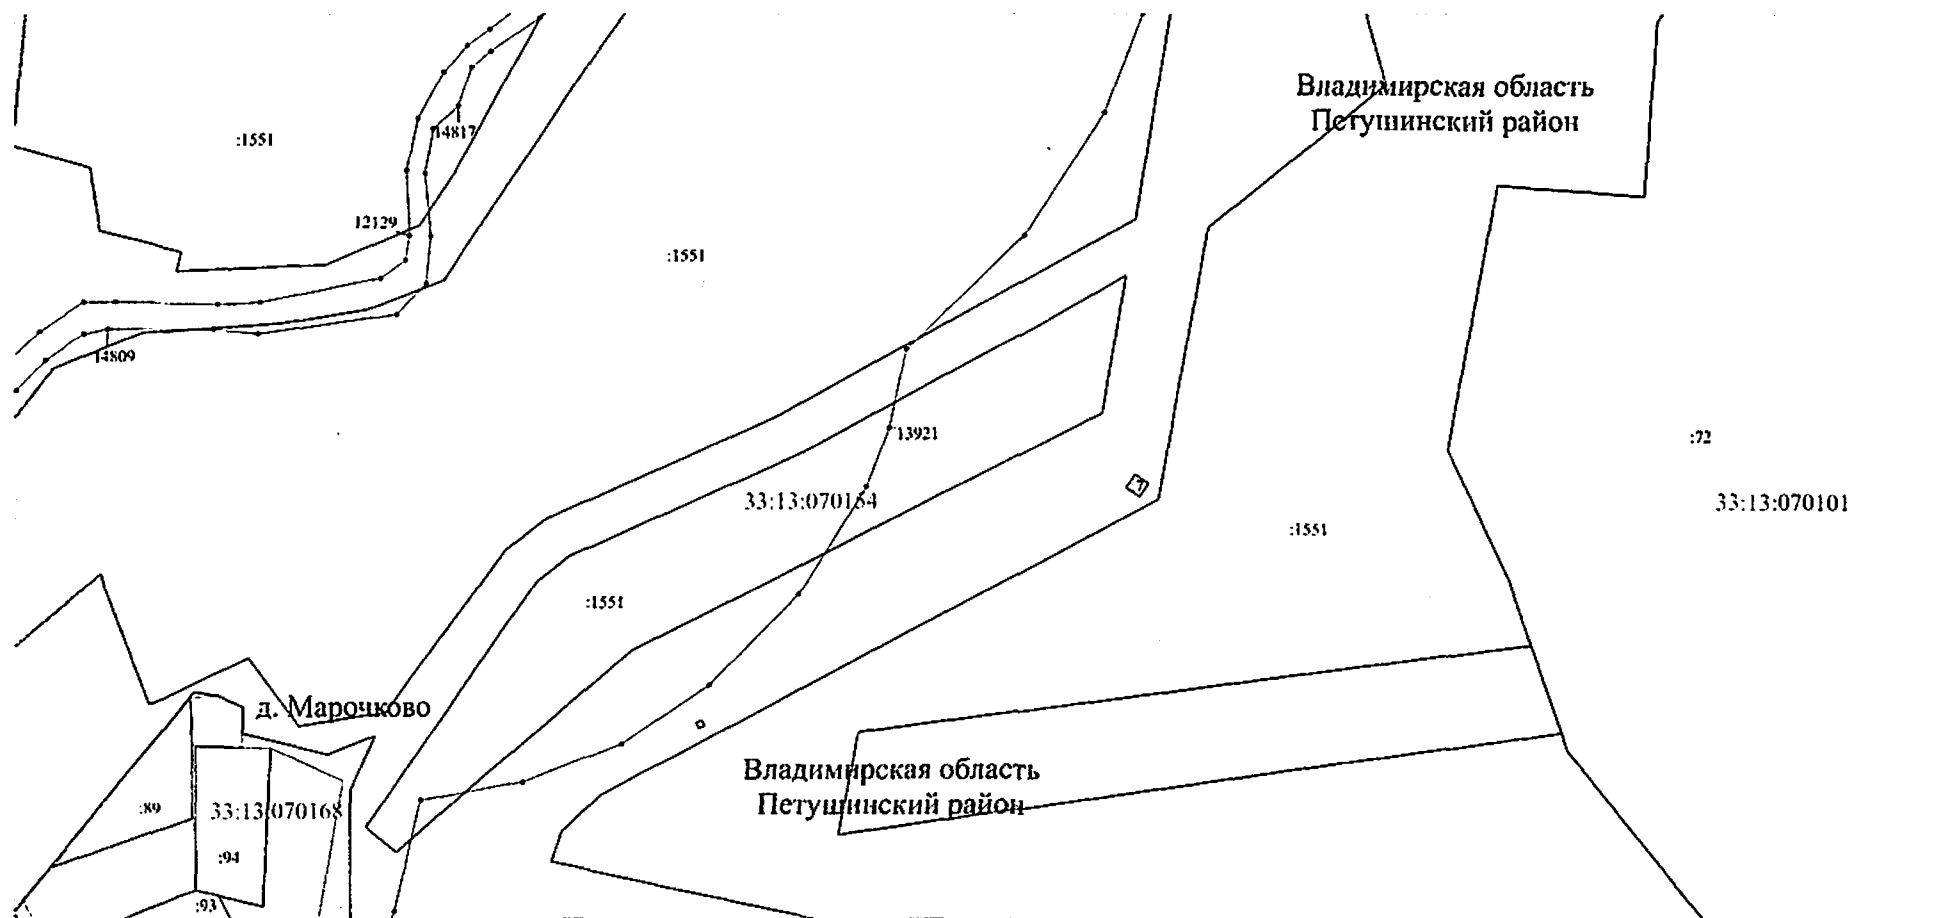

Масштаб 1:2000

Используемые условные знаки и обозначения: приведены на отдельной странице в конце раздела.


Выносной лист №125

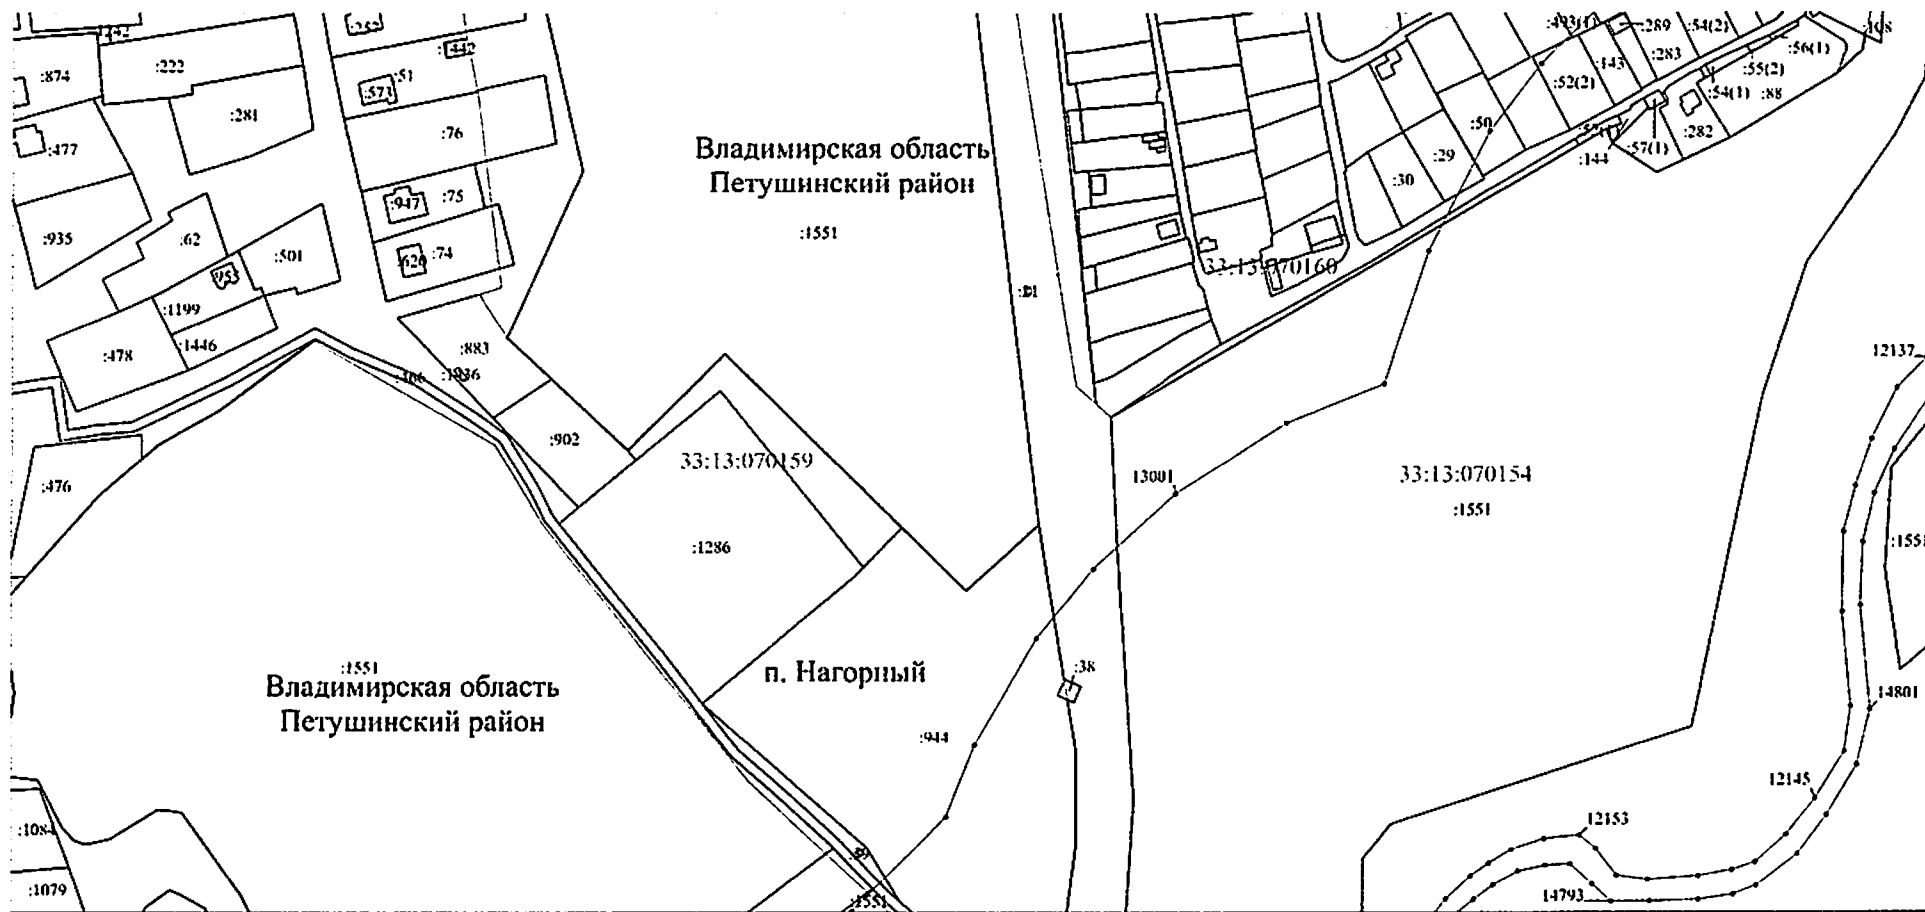

Масштаб 1:2000

Используемые условные знаки и обозначения: приведены на отдельной странице в конце раздела.


Выносной лист №126

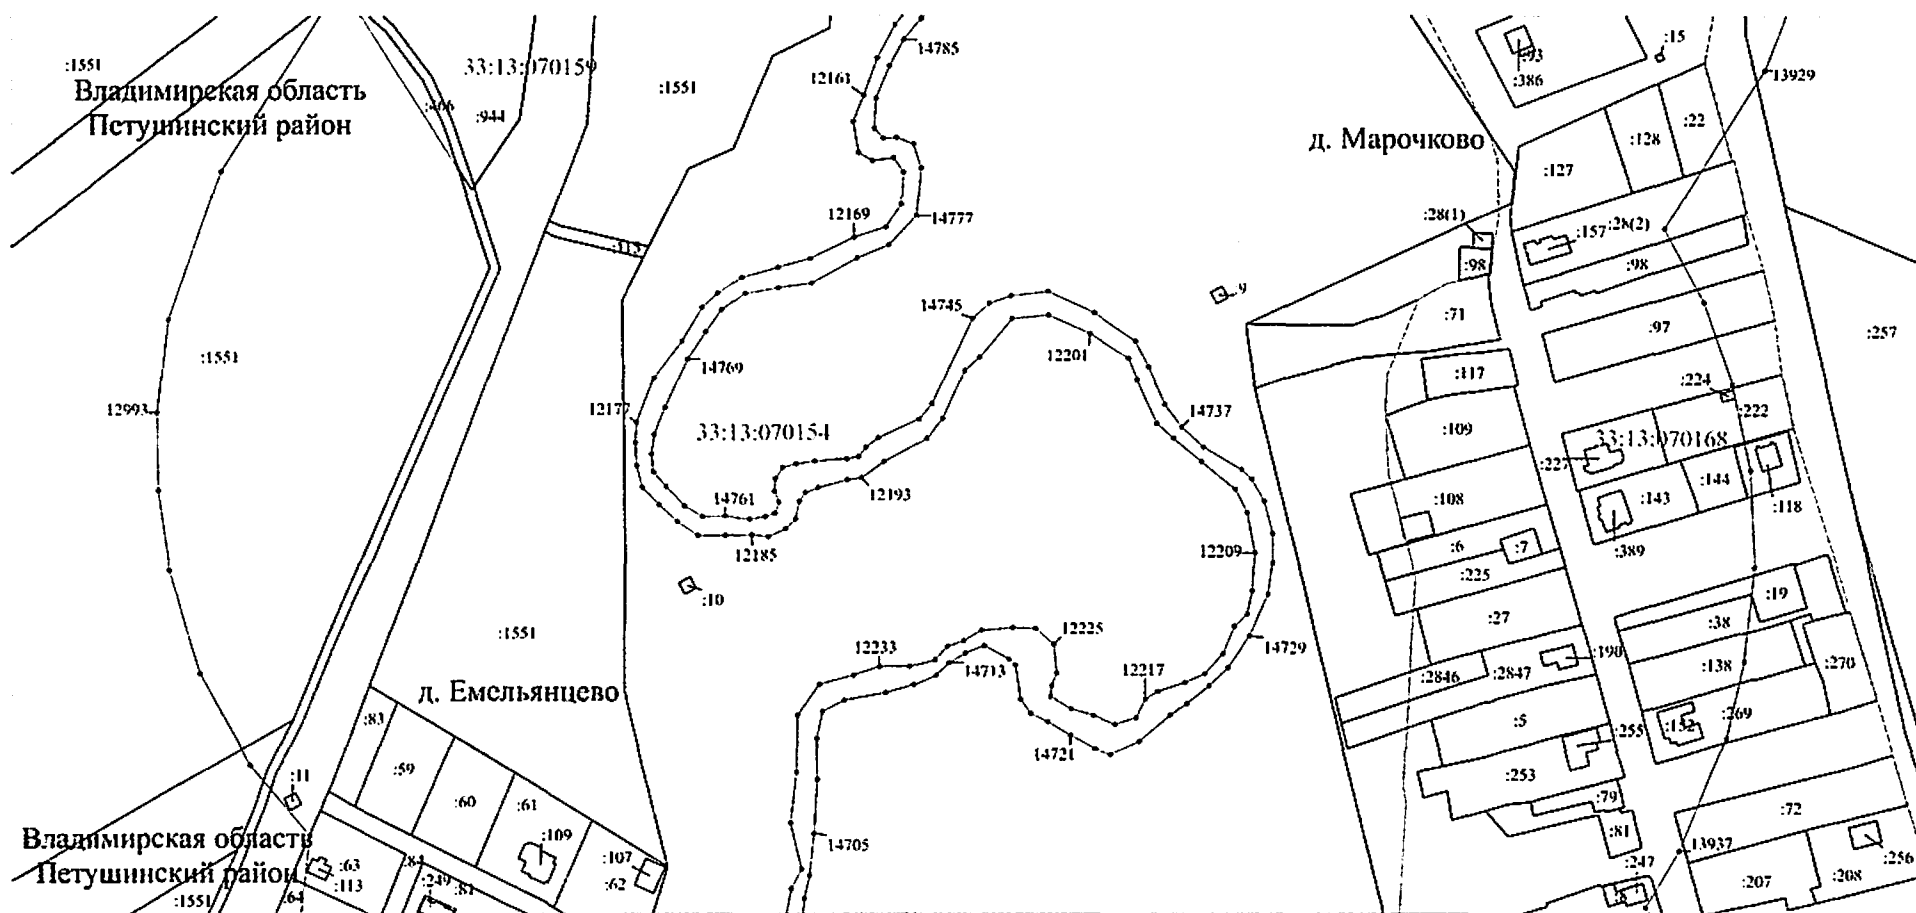

Масштаб 1:2000

Используемые условные знаки и обозначения: приведены на отдельной странице в конце раздела.


Выносной лист №127

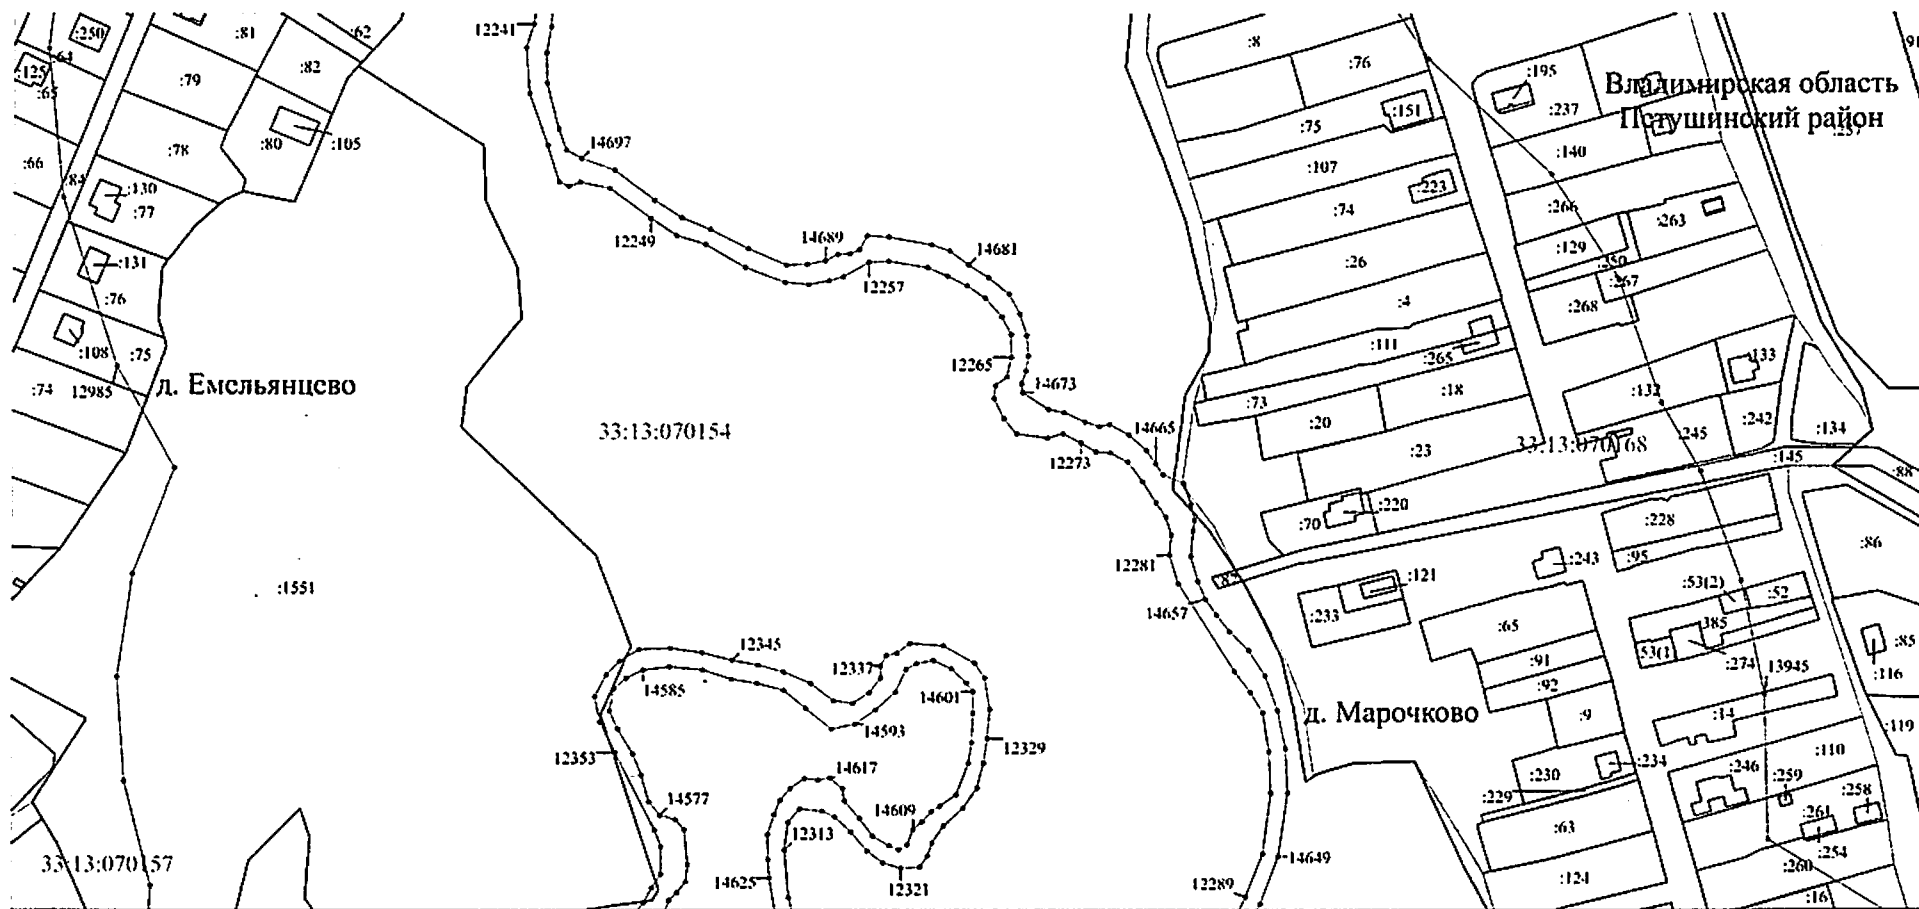

Машицаб 1:2000

Используемые условные знаки и обозначения: приведены на отдельной странице в конце раздела.


Выносной лист №128

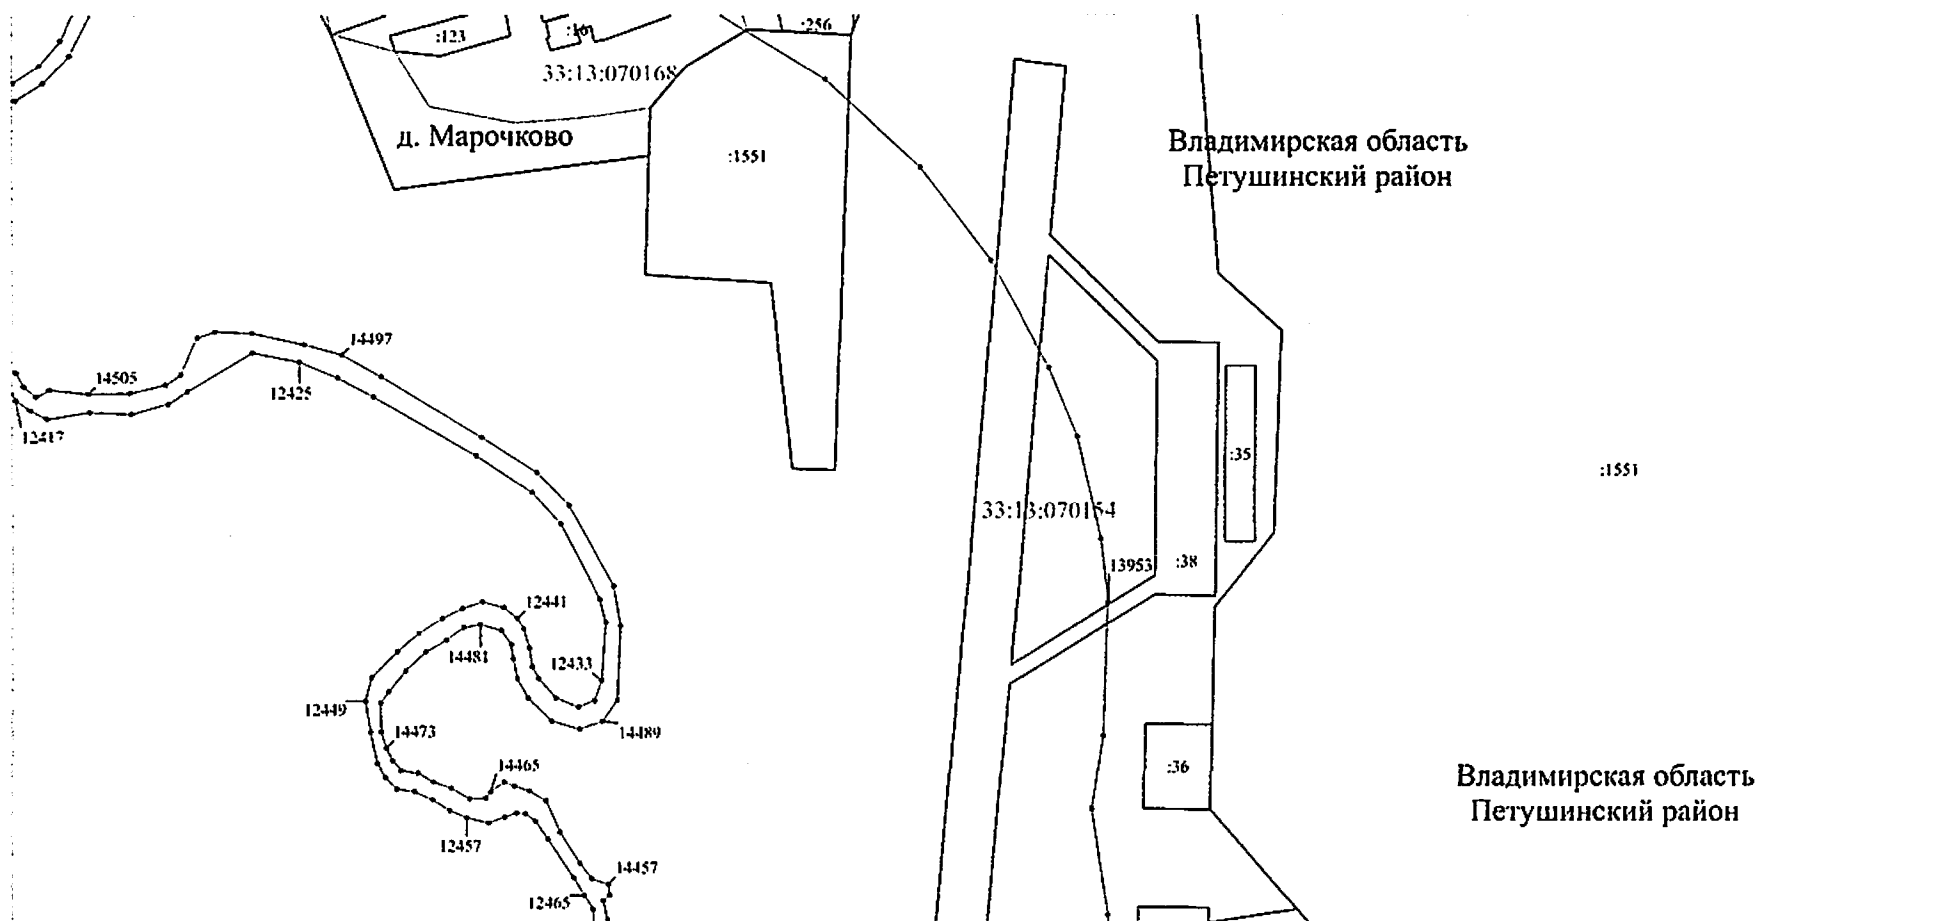

Масштаб 1:2000

Используемые условные знаки и обозначения: приведены на отдельной странице в конце раздела.


Выносной лист №129

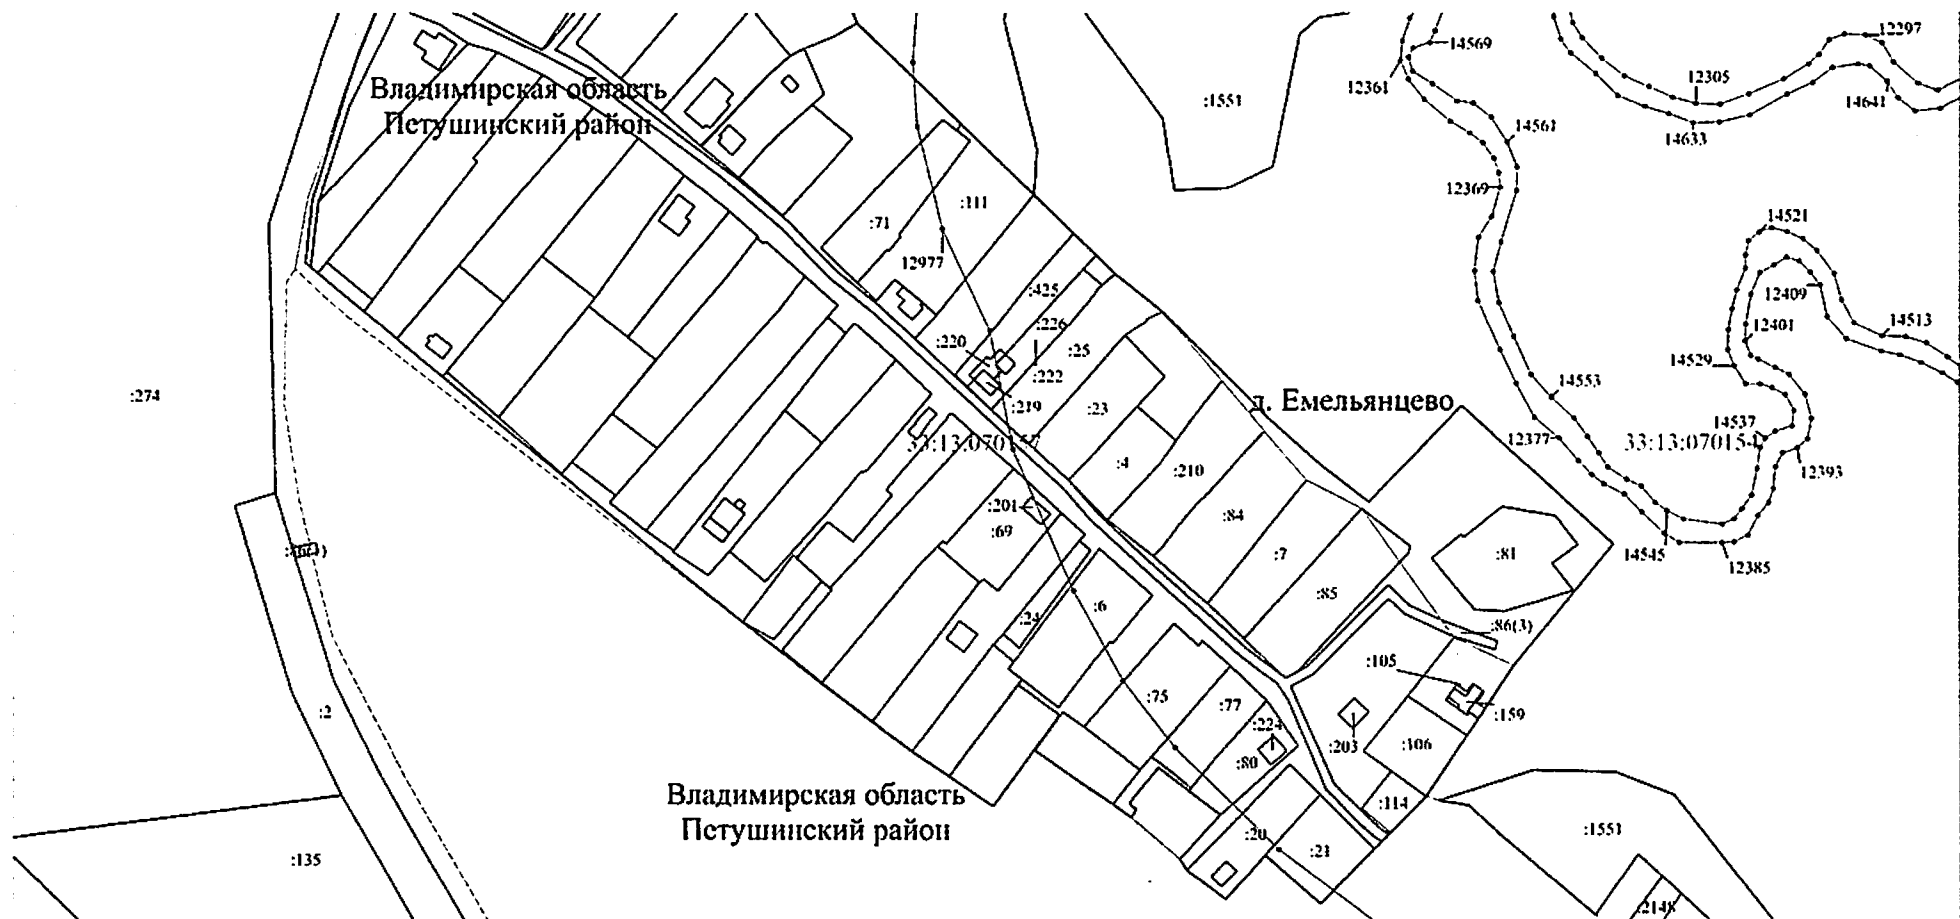

Масштаб 1:2000

Используемые условные знаки и обозначения: приведены на отдельной странице в конце раздела.


Выносной лист №130

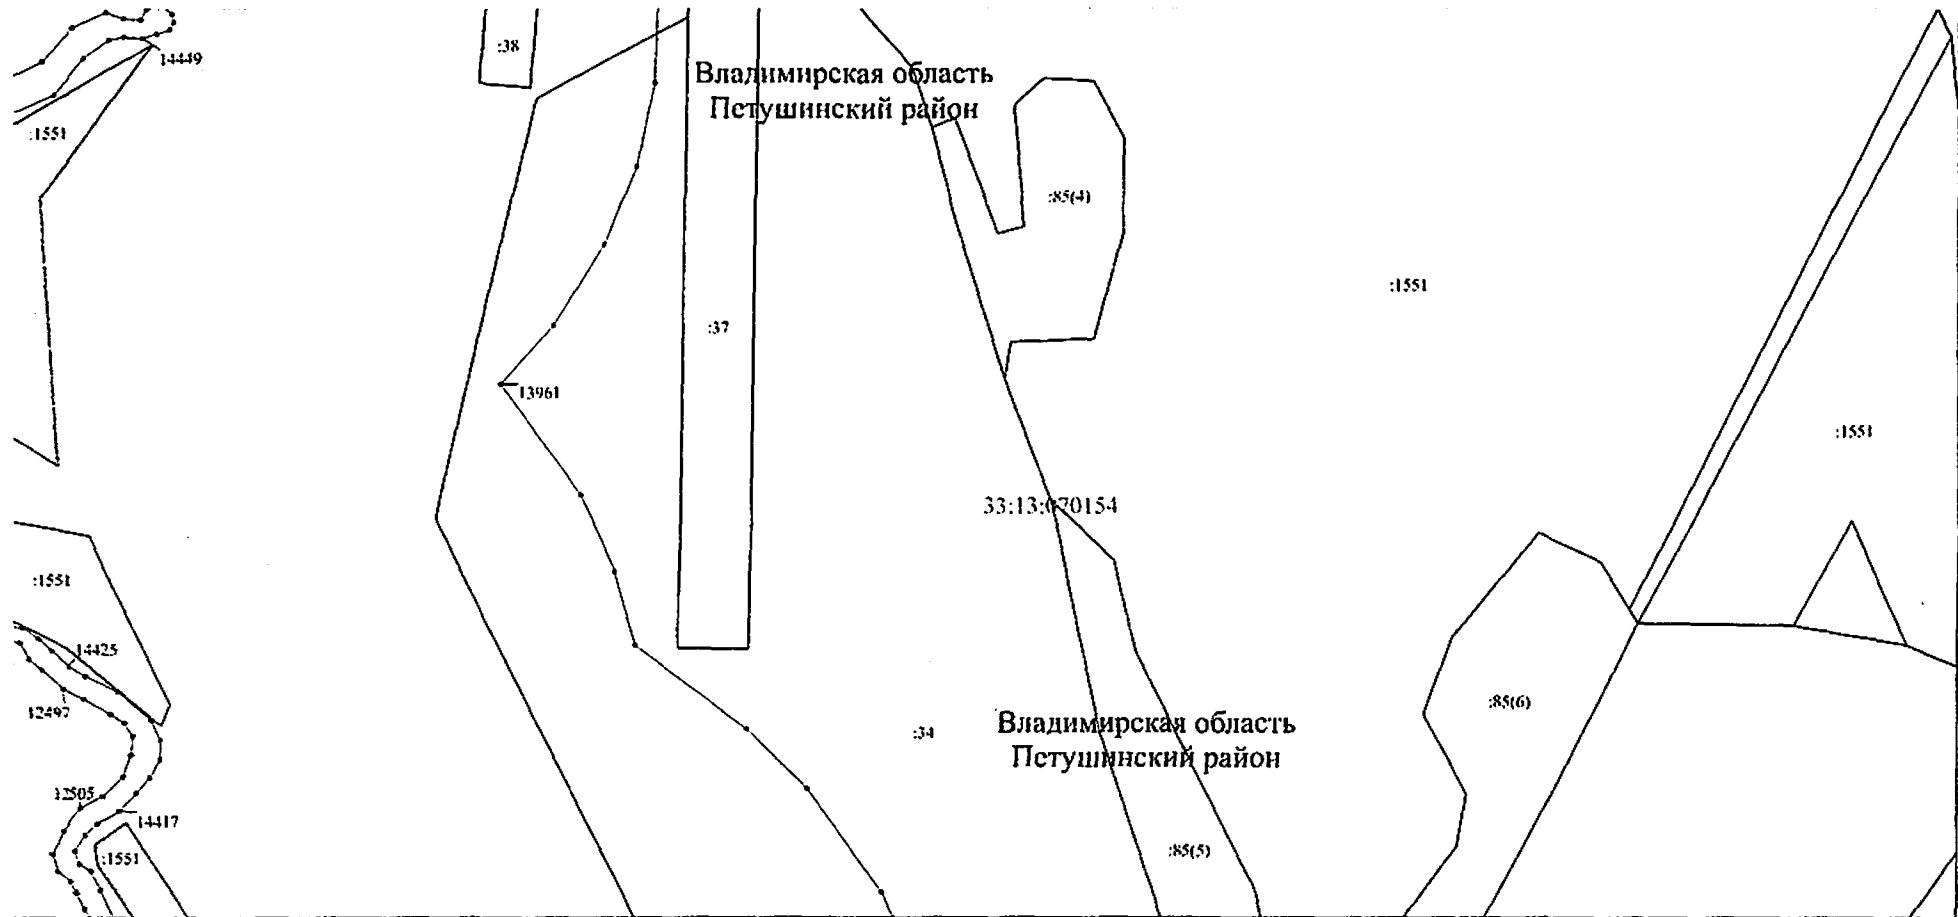

Масштаб 1:2000

Используемые условные знаки и обозначения: приведены на отдельной странице в конце раздела.


Выносной лист №131

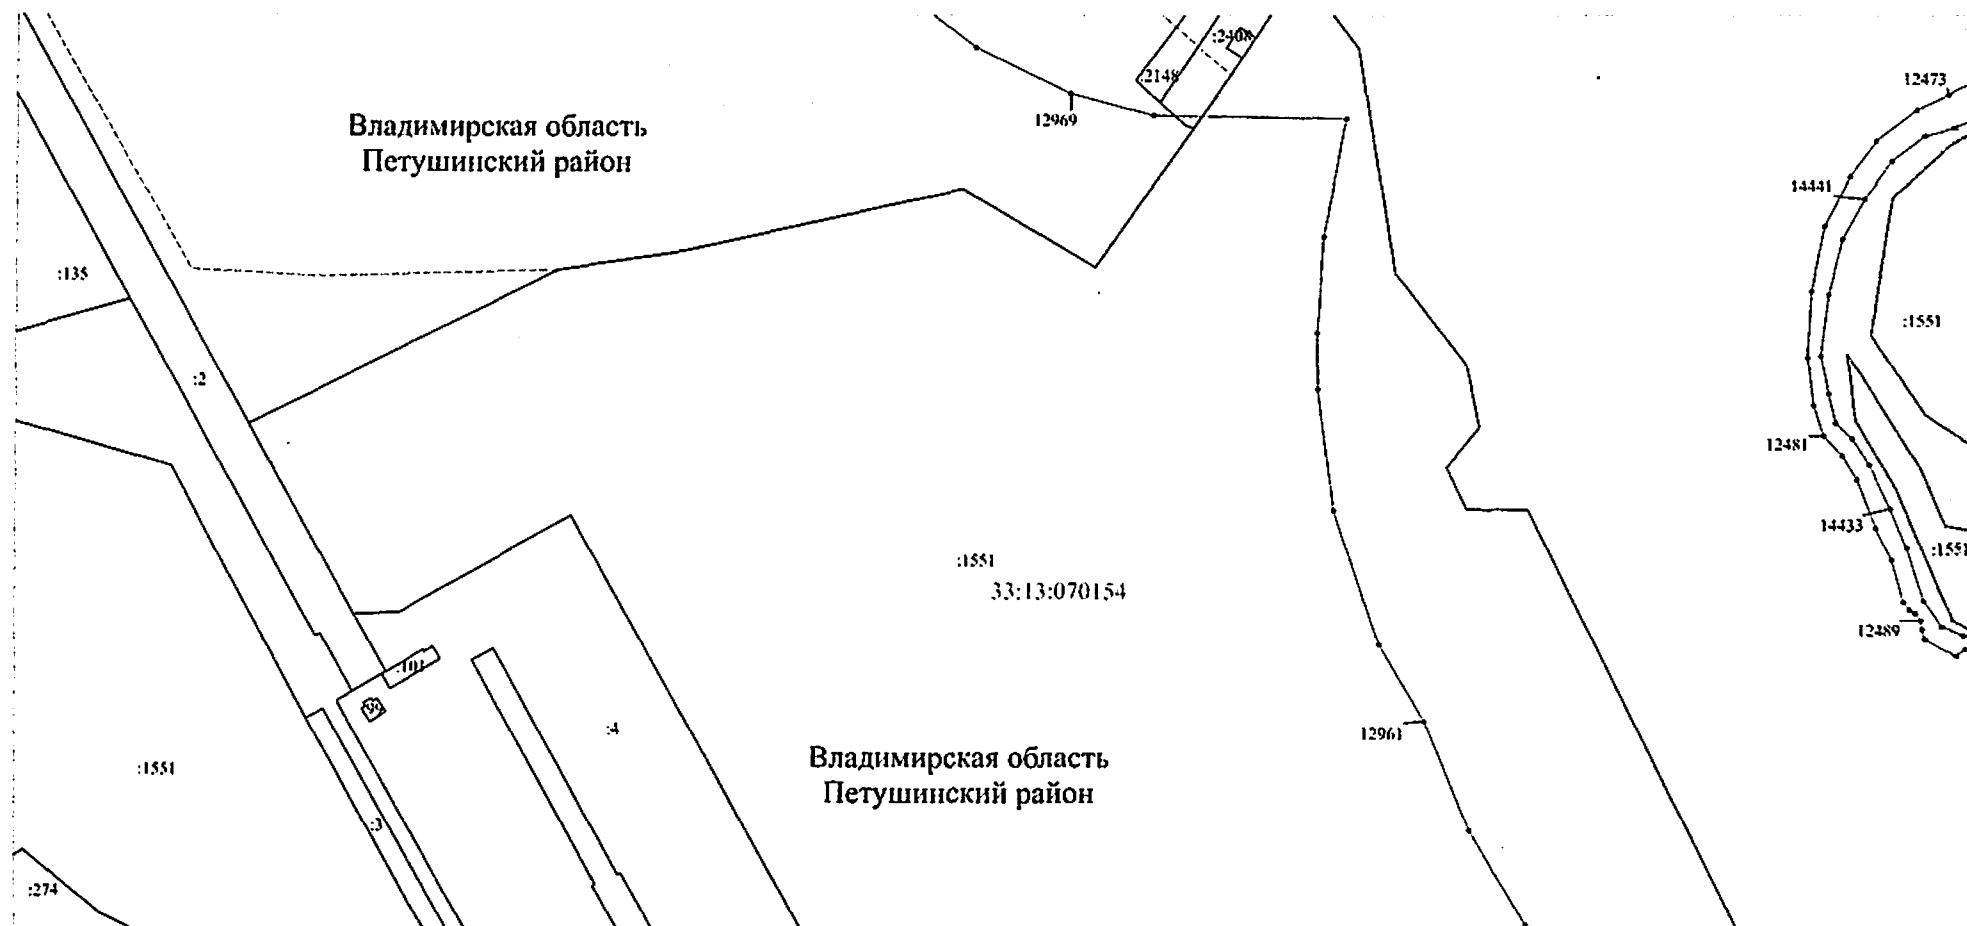

Масштаб 1:2000

Используемые условные знаки и обозначения: приведены на отдельной странице в конце раздела.


Выносной лист №132

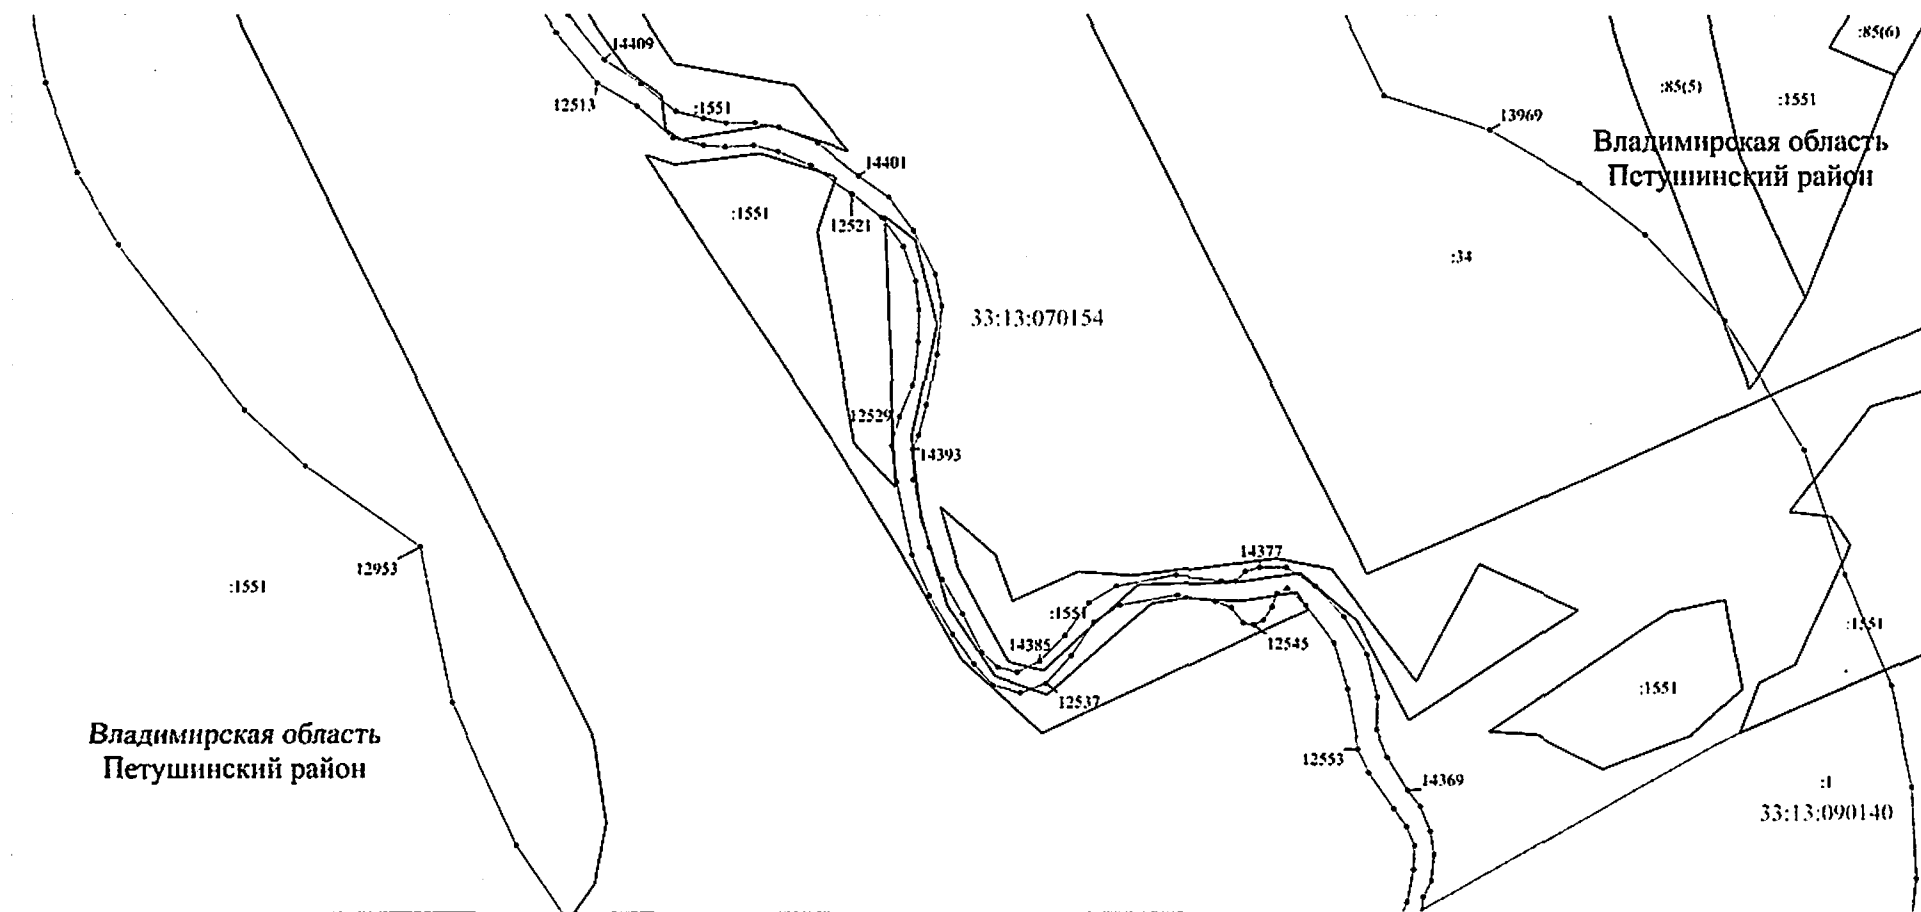

Масштаб 1:2000

Используемые условные знаки и обозначения: приведены на отдельной странице в конце раздела.


Выносной лист №133

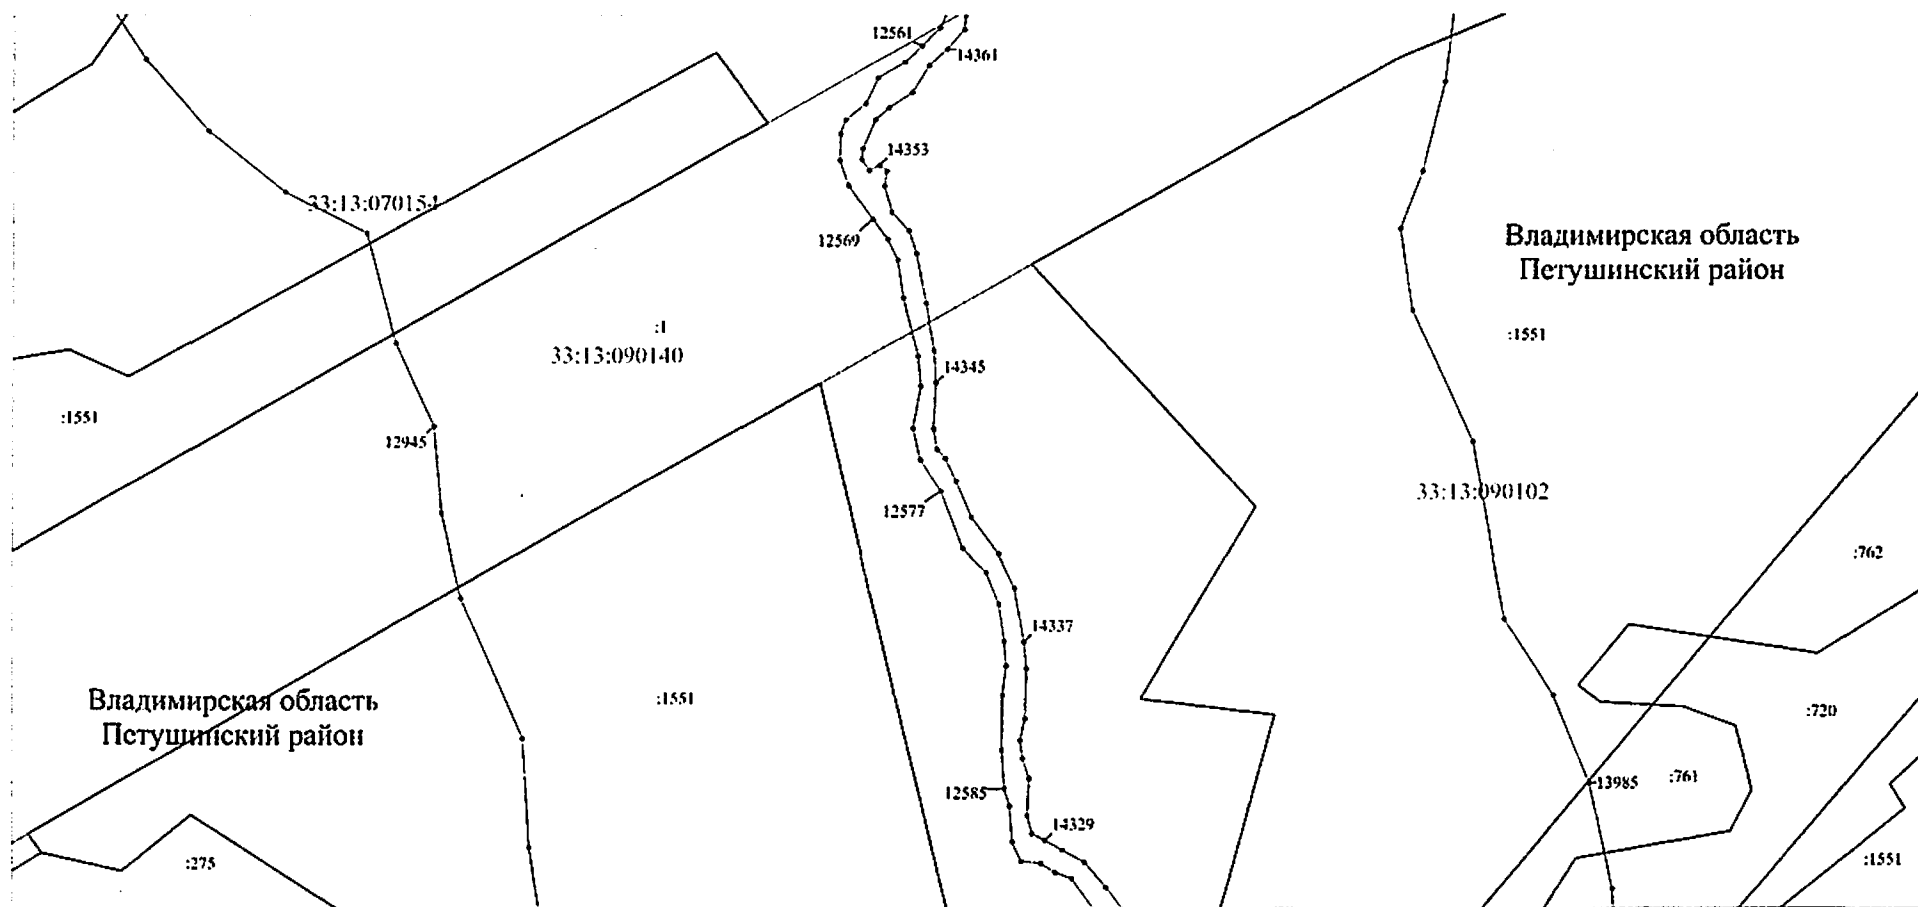

Масштаб 1:2000

Используемые условные знаки и обозначения: приведены на отдельной странице в конце раздела.


Выносной лист №134

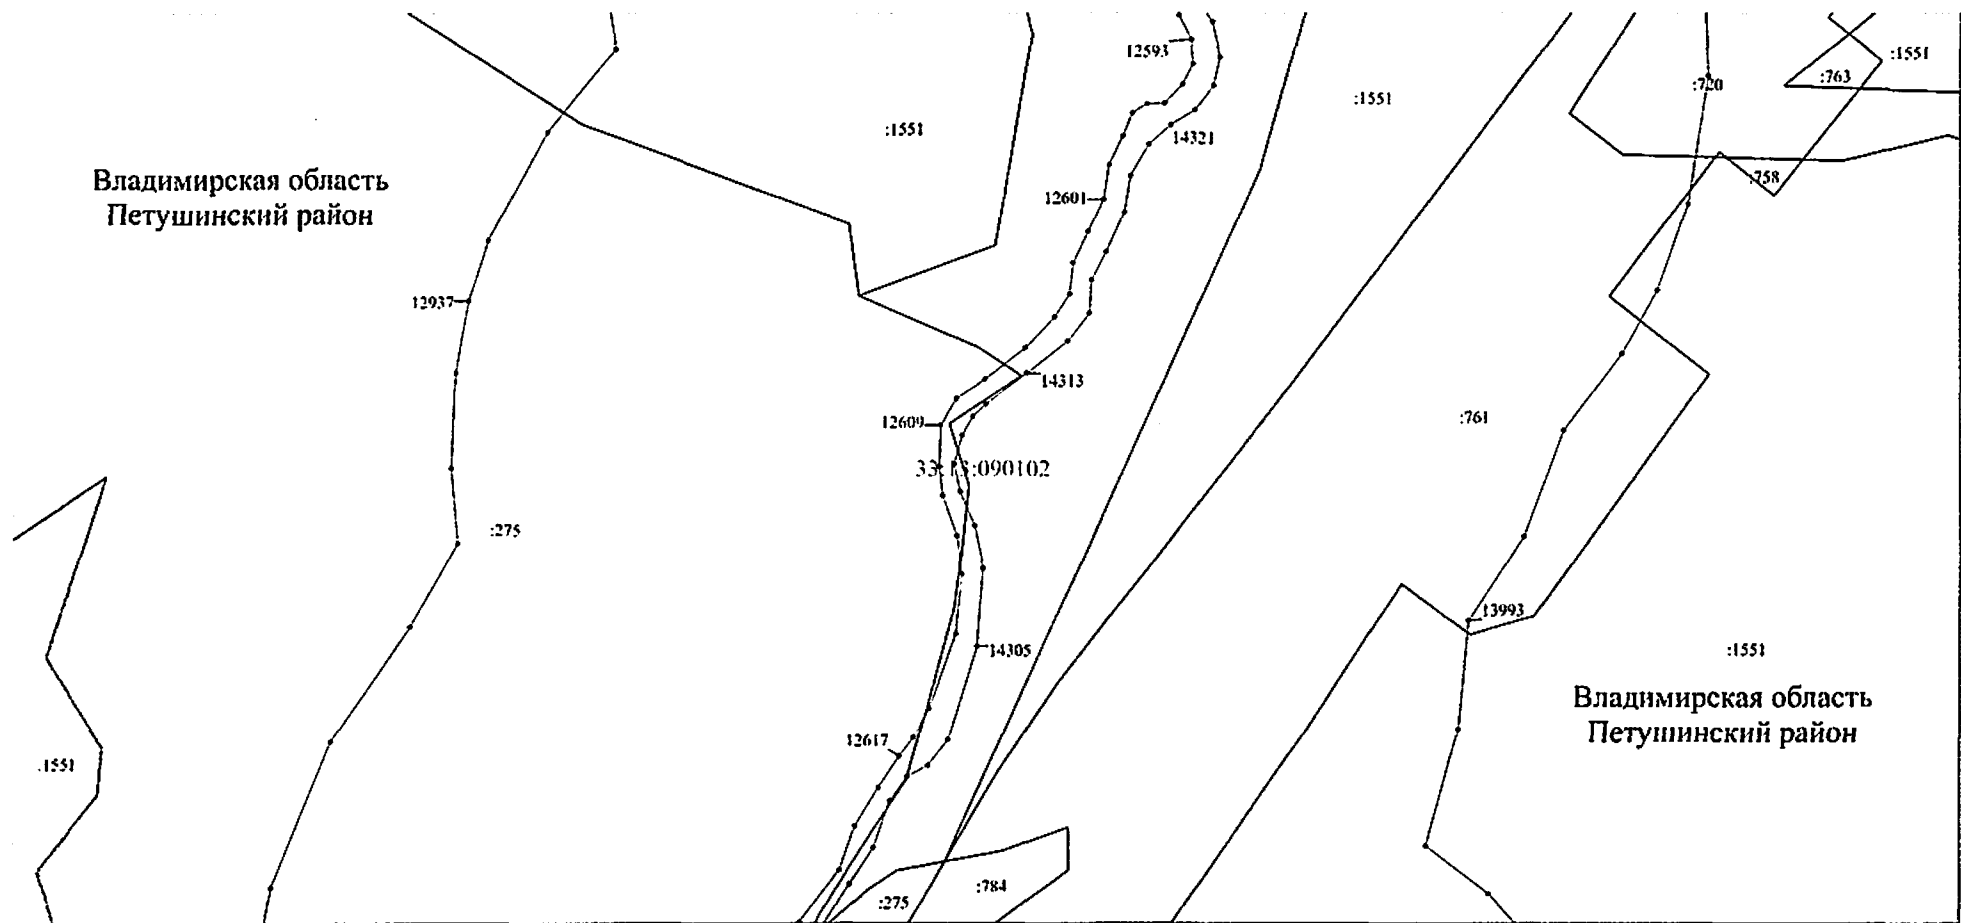

Масштаб 1:2000


Используемые условные знаки и обозначения: приведены на отдельной странице в конце раздела.

Выносной лист №135

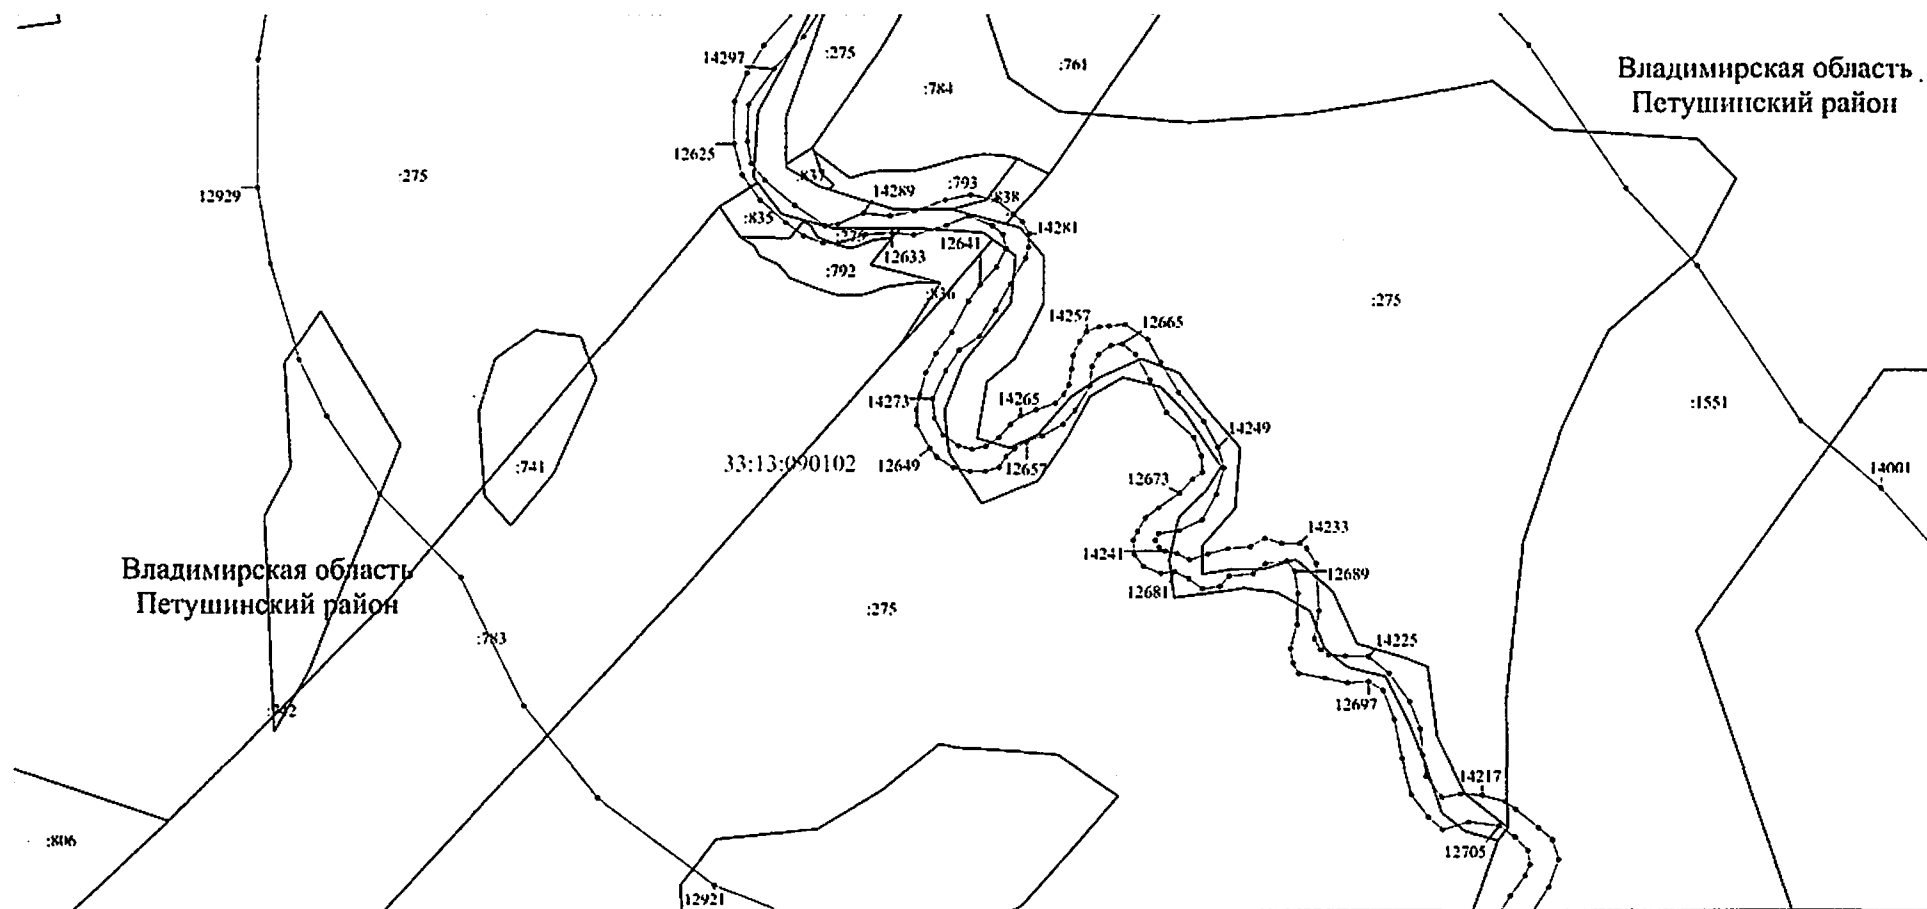

Используемые условные знаки и обозначения: приведены на отдельной странице в конце раздела.


Выносной лист №136

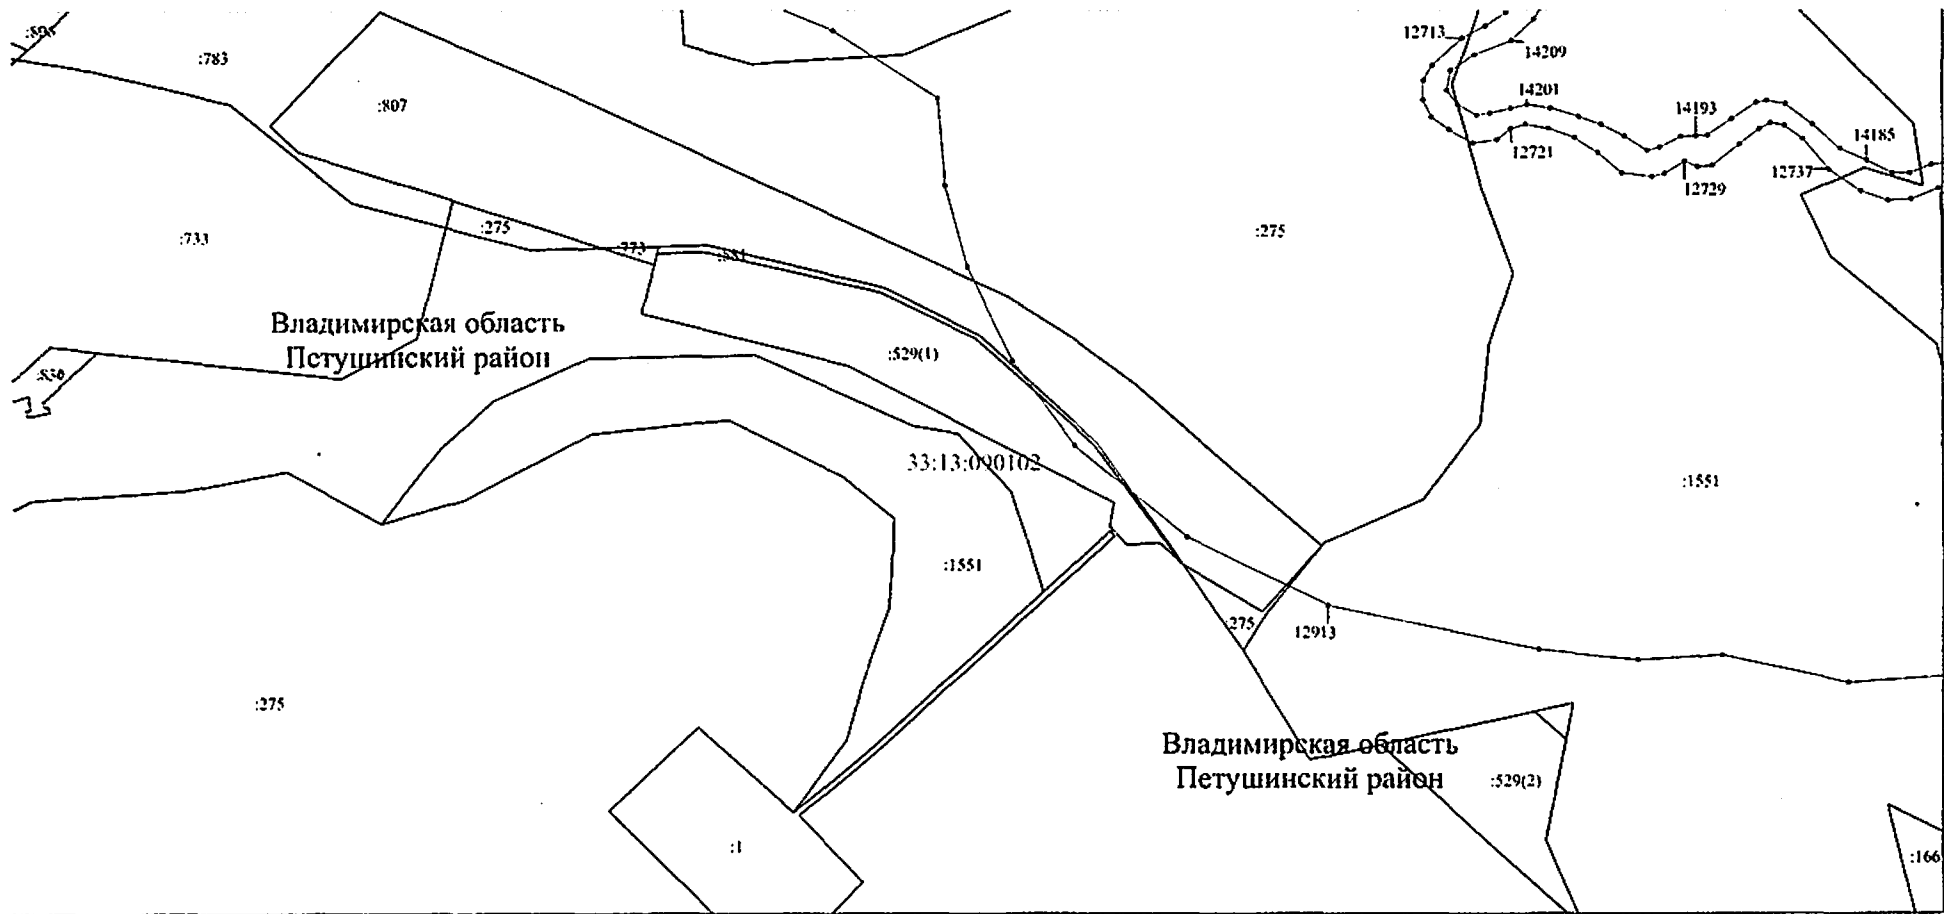

Масштаб 1:2000

Используемые условные знаки и обозначения: приведены на отдельной странице в конце раздела.


Выносной лист №137

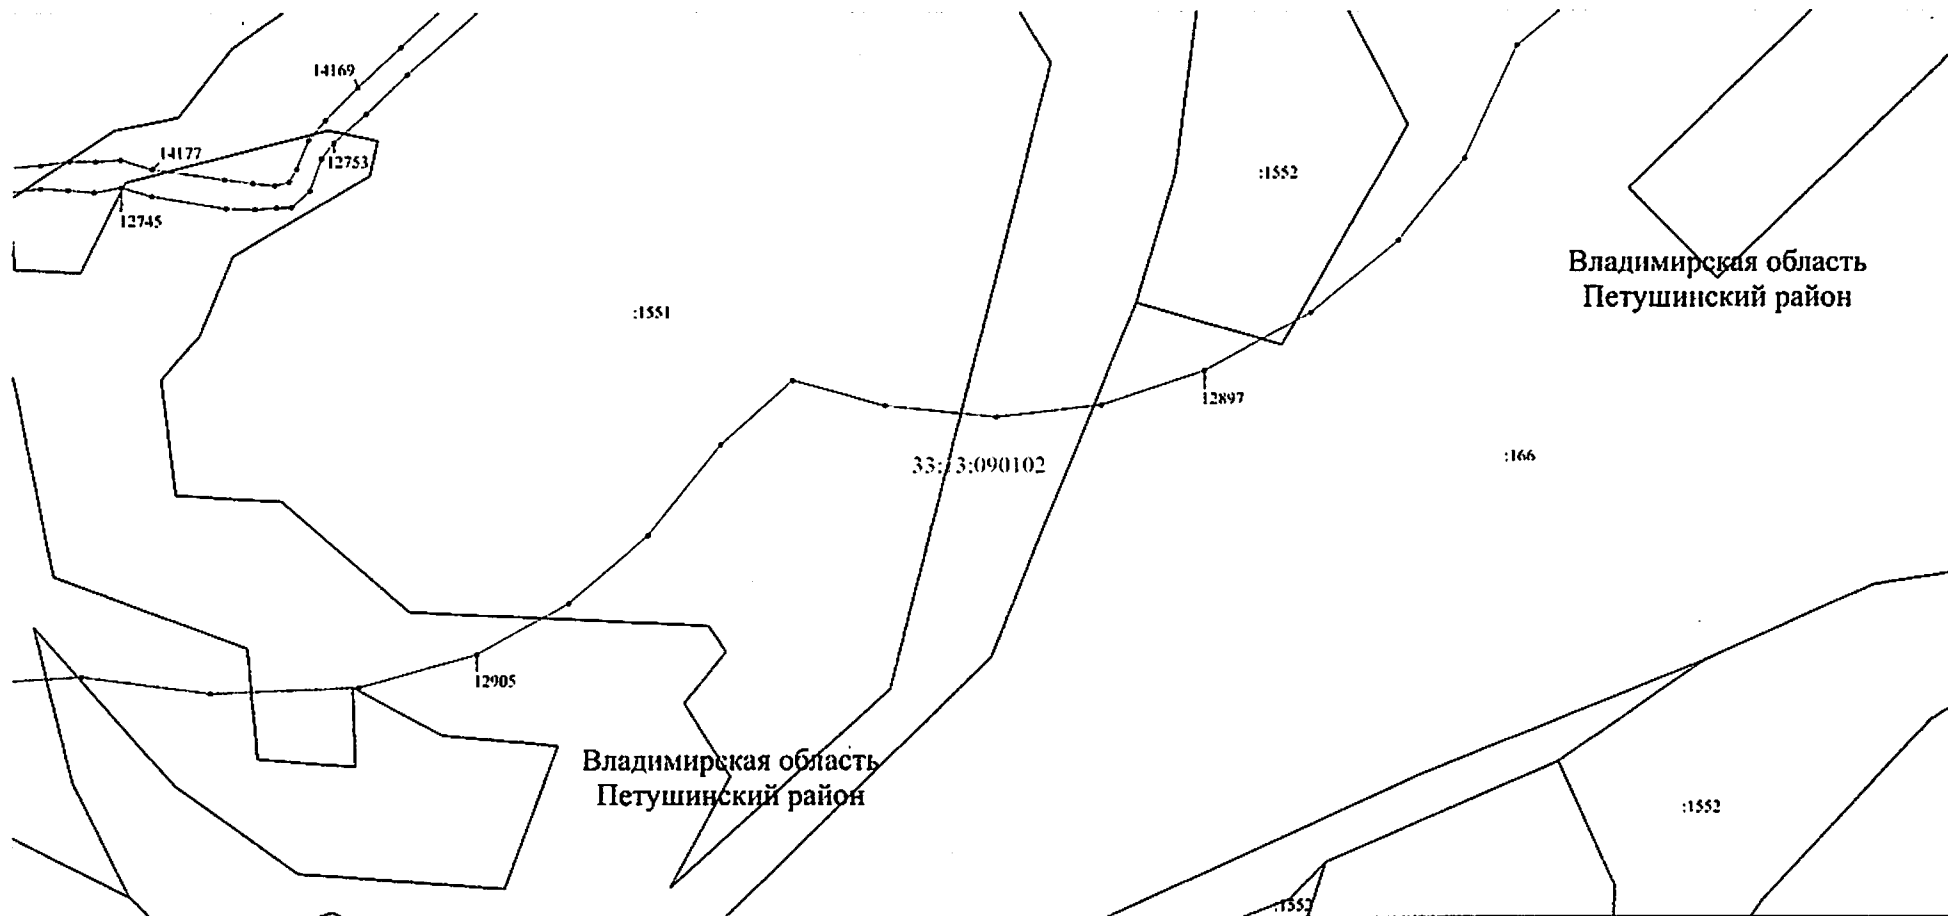

Масштаб 1:2000

Используемые условные знаки и обозначения: приведены на отдельной странице в конце раздела.


Выносной лист №138

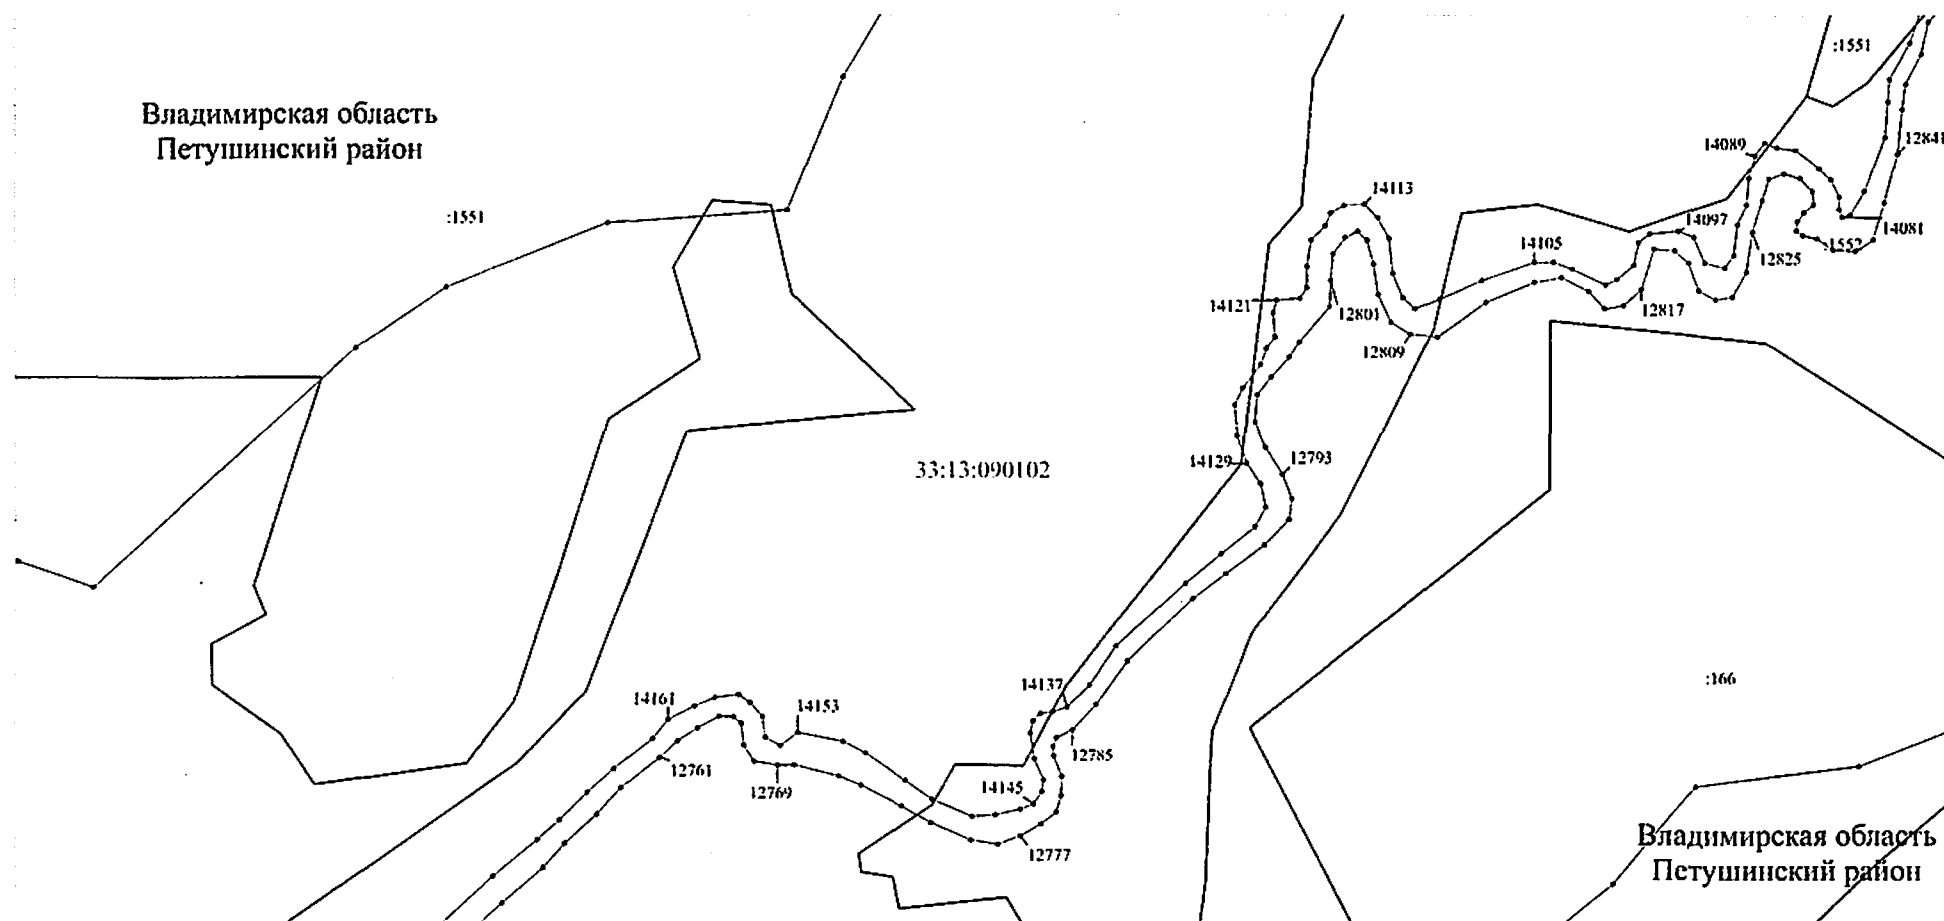Владимирская область
Петушинский районВладимирская область
Петушинский район

Масштаб 1:2000

Используемые условные знаки и обозначения: приведены на отдельной странице в конце раздела.

Выносной лист №139

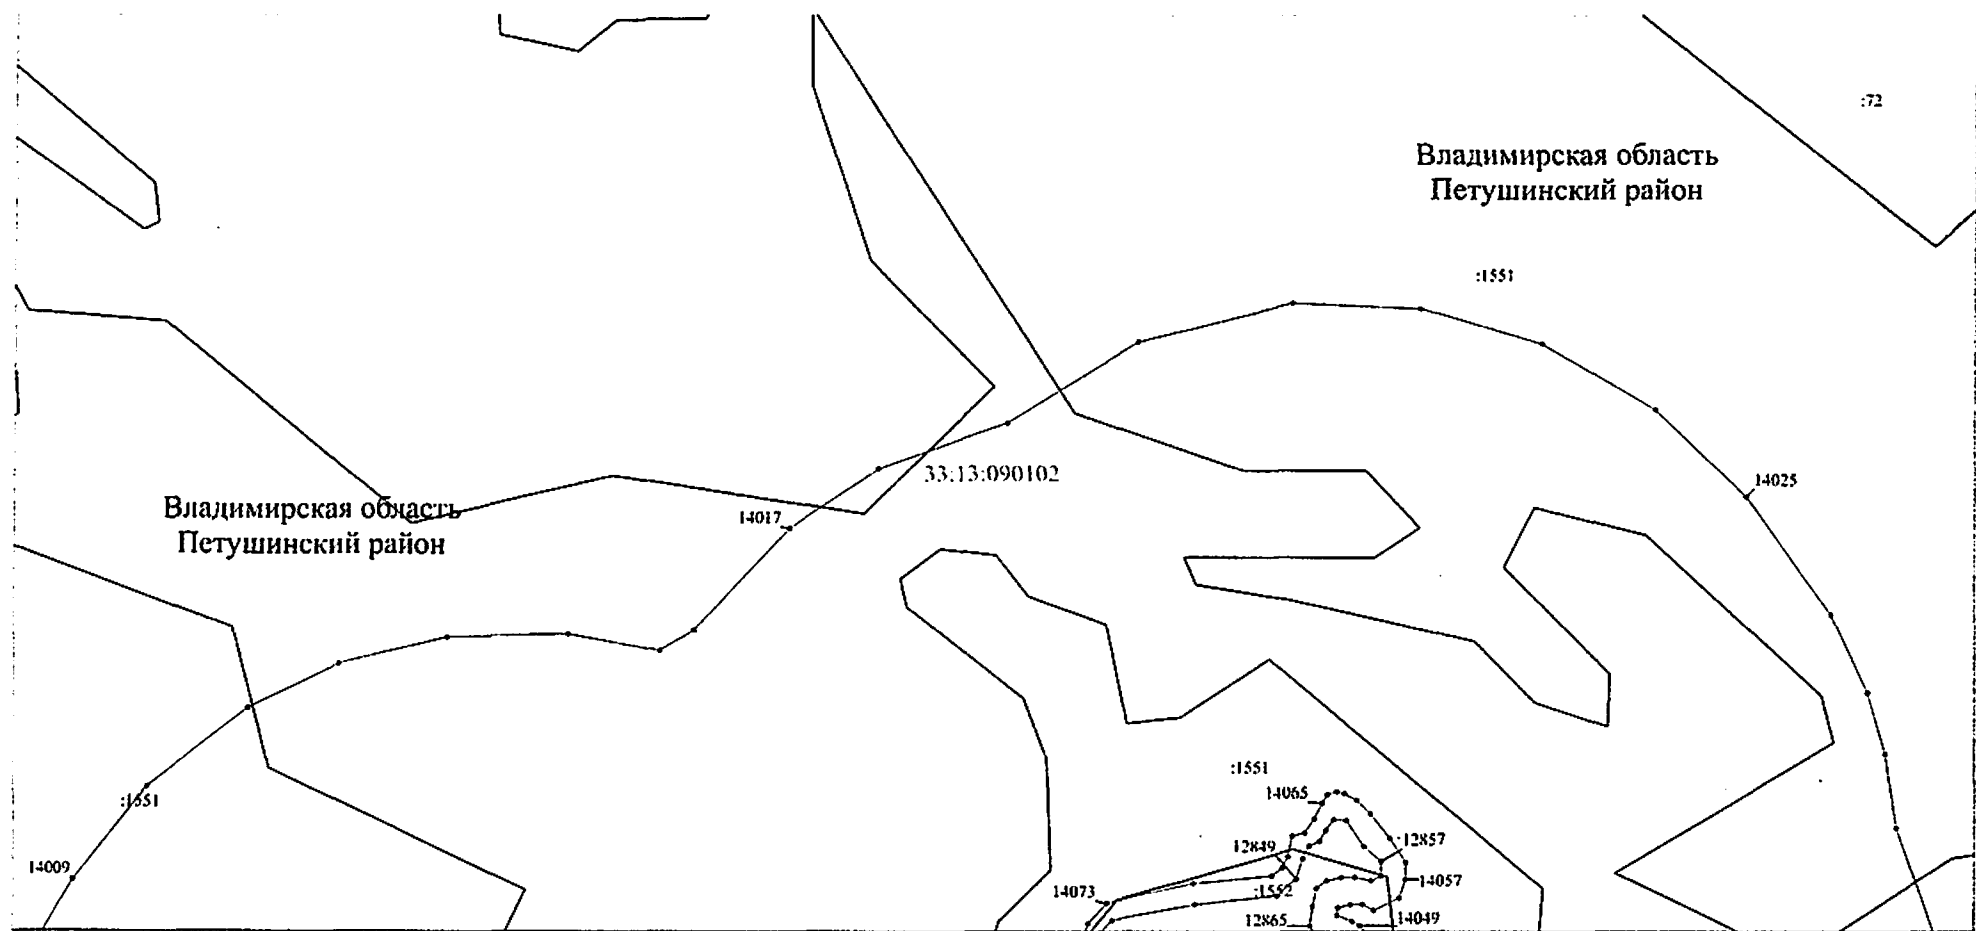

Масштаб 1:2000

Используемые условные знаки и обозначения: приведены на отдельной странице в конце раздела.

Выносной лист №140

Владимирская область
Петушинский район

33:13:090102


Владимирская область
Петушинский район

Масштаб 1:2000

Используемые условные знаки и обозначения: приведены на отдельной странице в конце раздела.

3. Схема границы местоположения прибрежной защитной полосы реки Волга (далее - схема №3) расположена на 7 листах


Обзорная карта

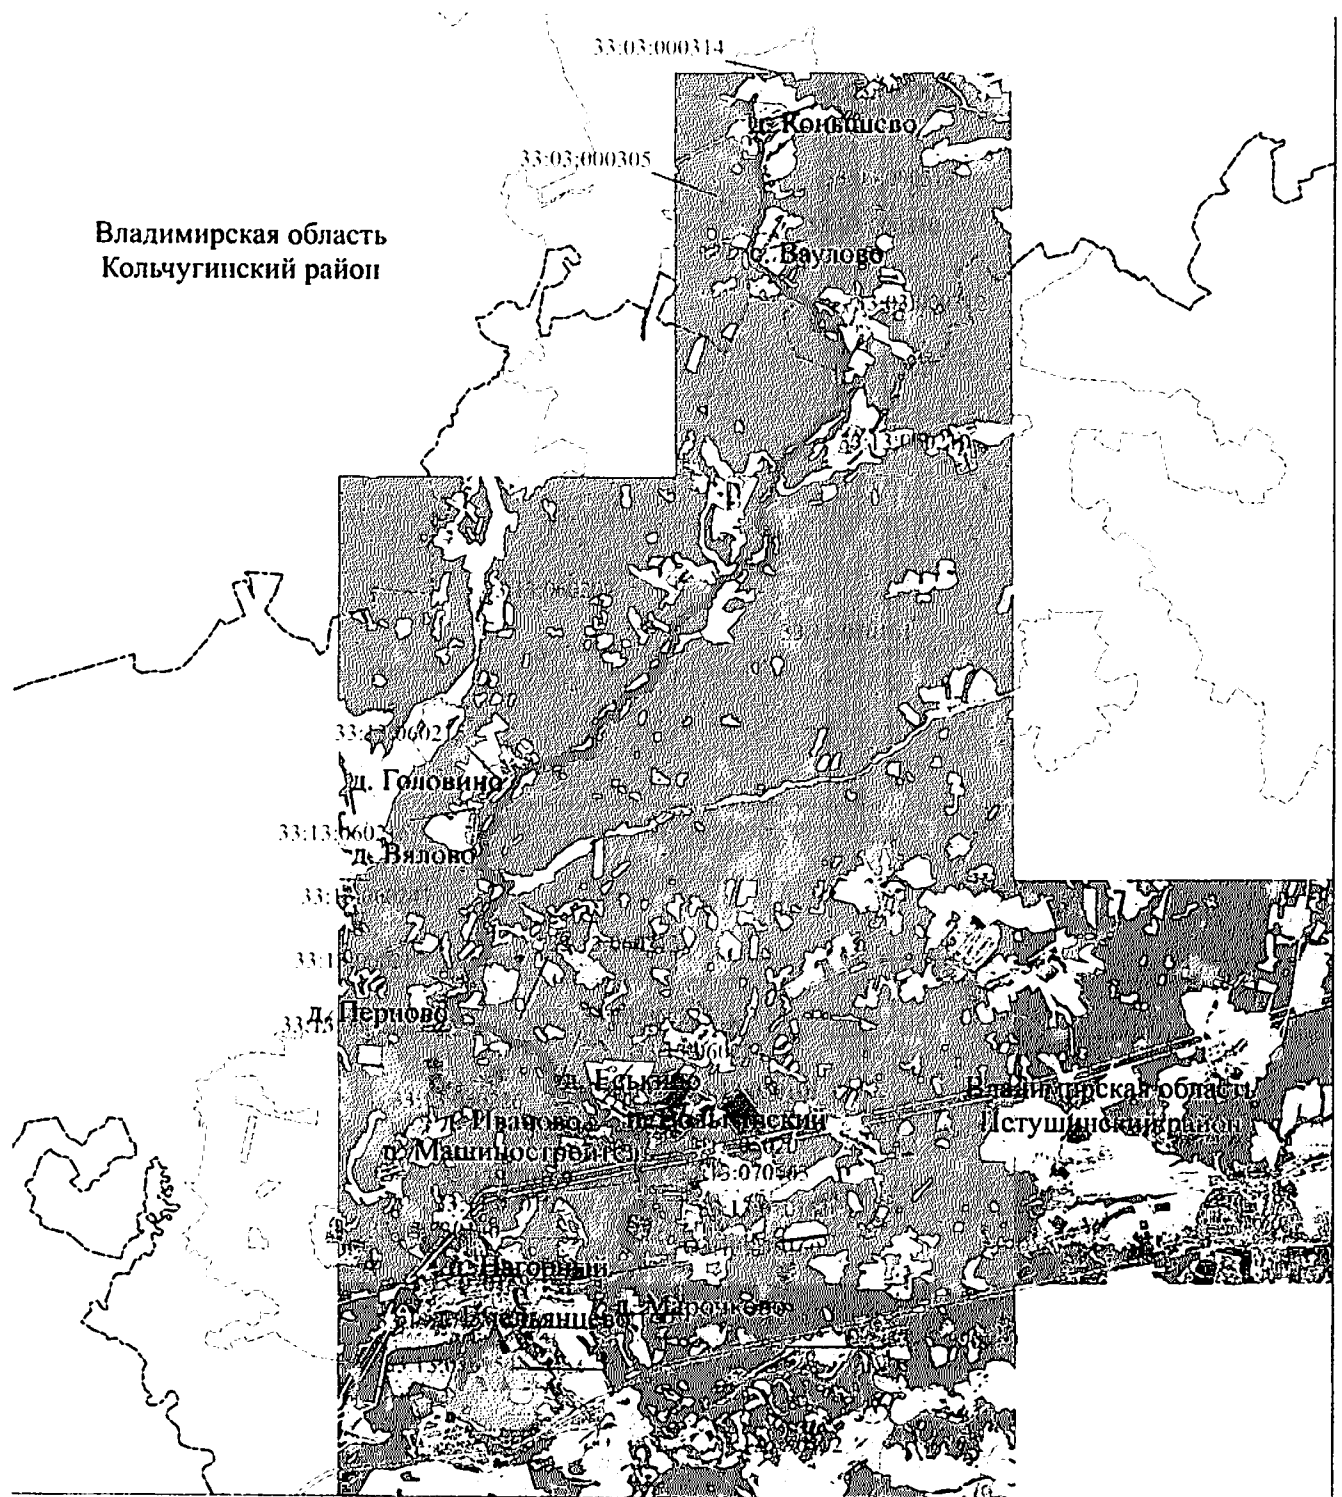

Масштаб 1: 110000

Используемые условные знаки и обозначения: приведены на отдельной странице в конце раздела.

Схема расположения выносных листов

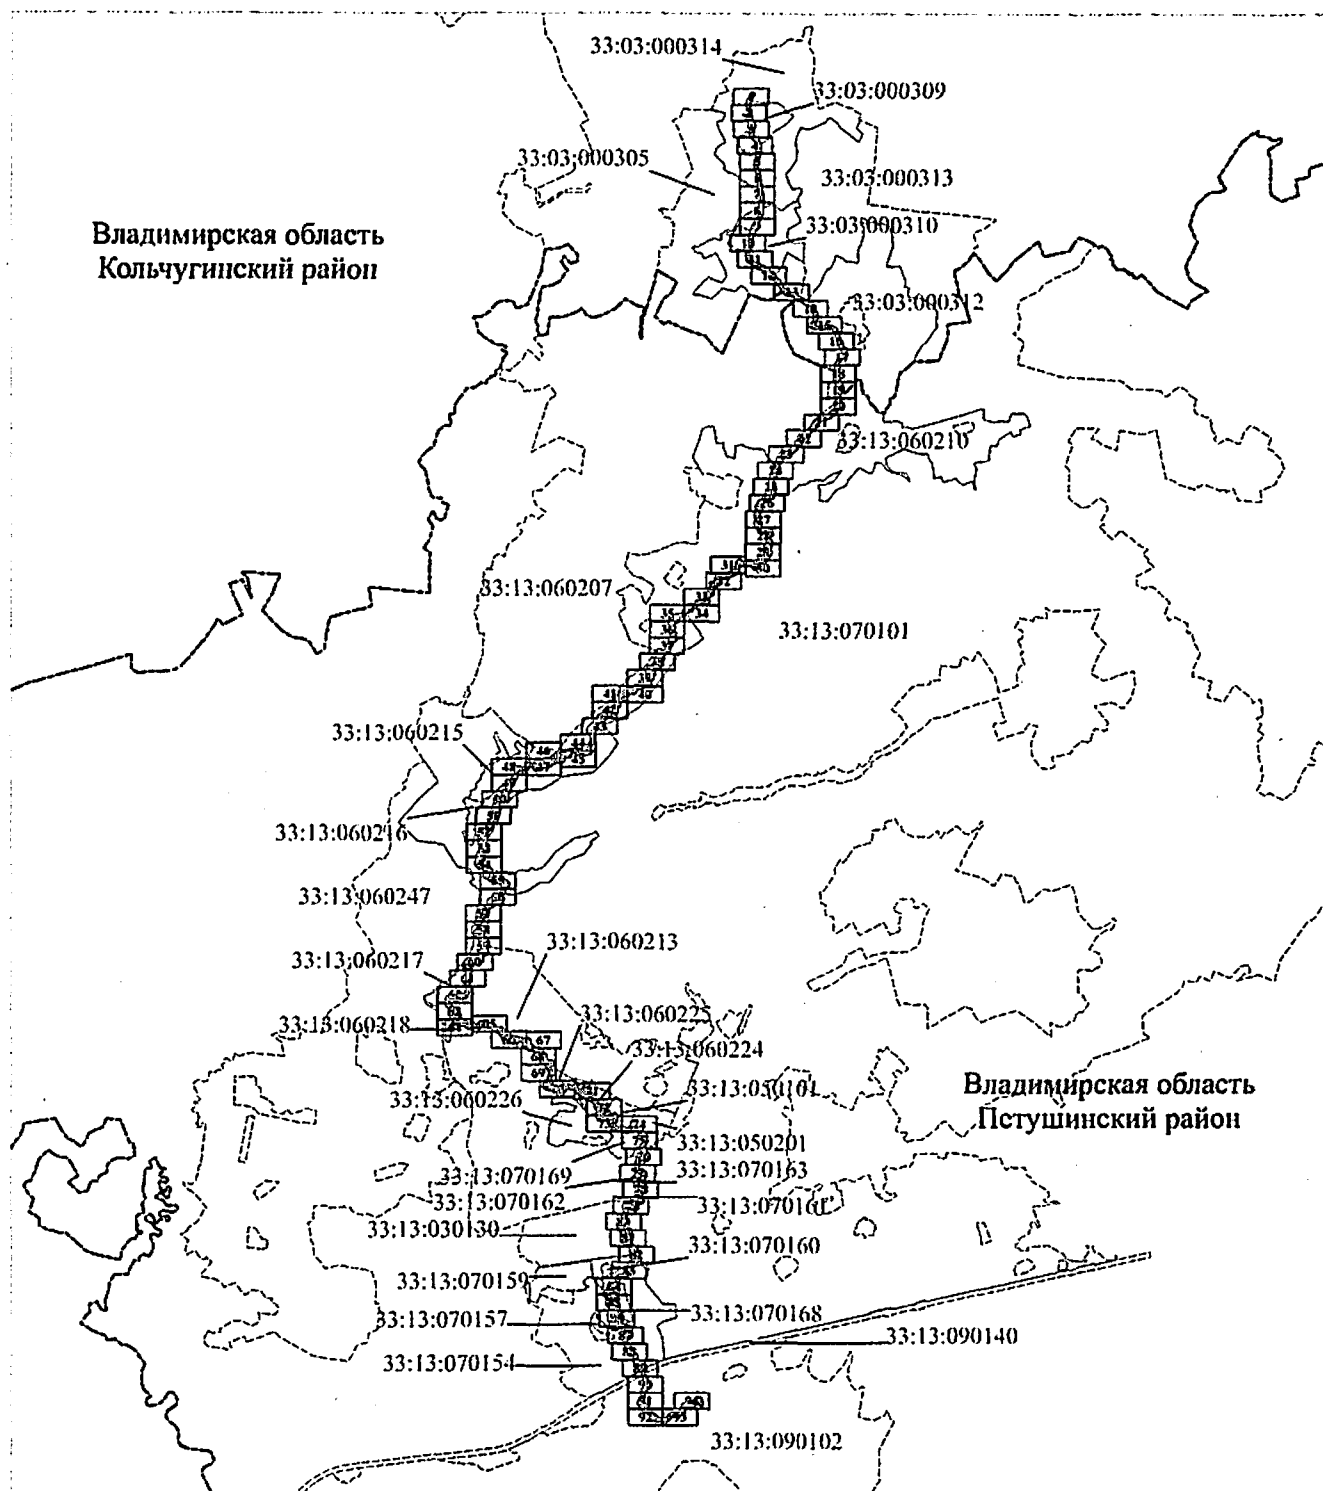


Масштаб 1: 110000

Используемые условные знаки и обозначения:

- – область выносного листа,
- 1 – номер выносного листа.

Остальные используемые условные знаки и обозначения: приведены на отдельной странице в конце раздела.


Выносной лист №1

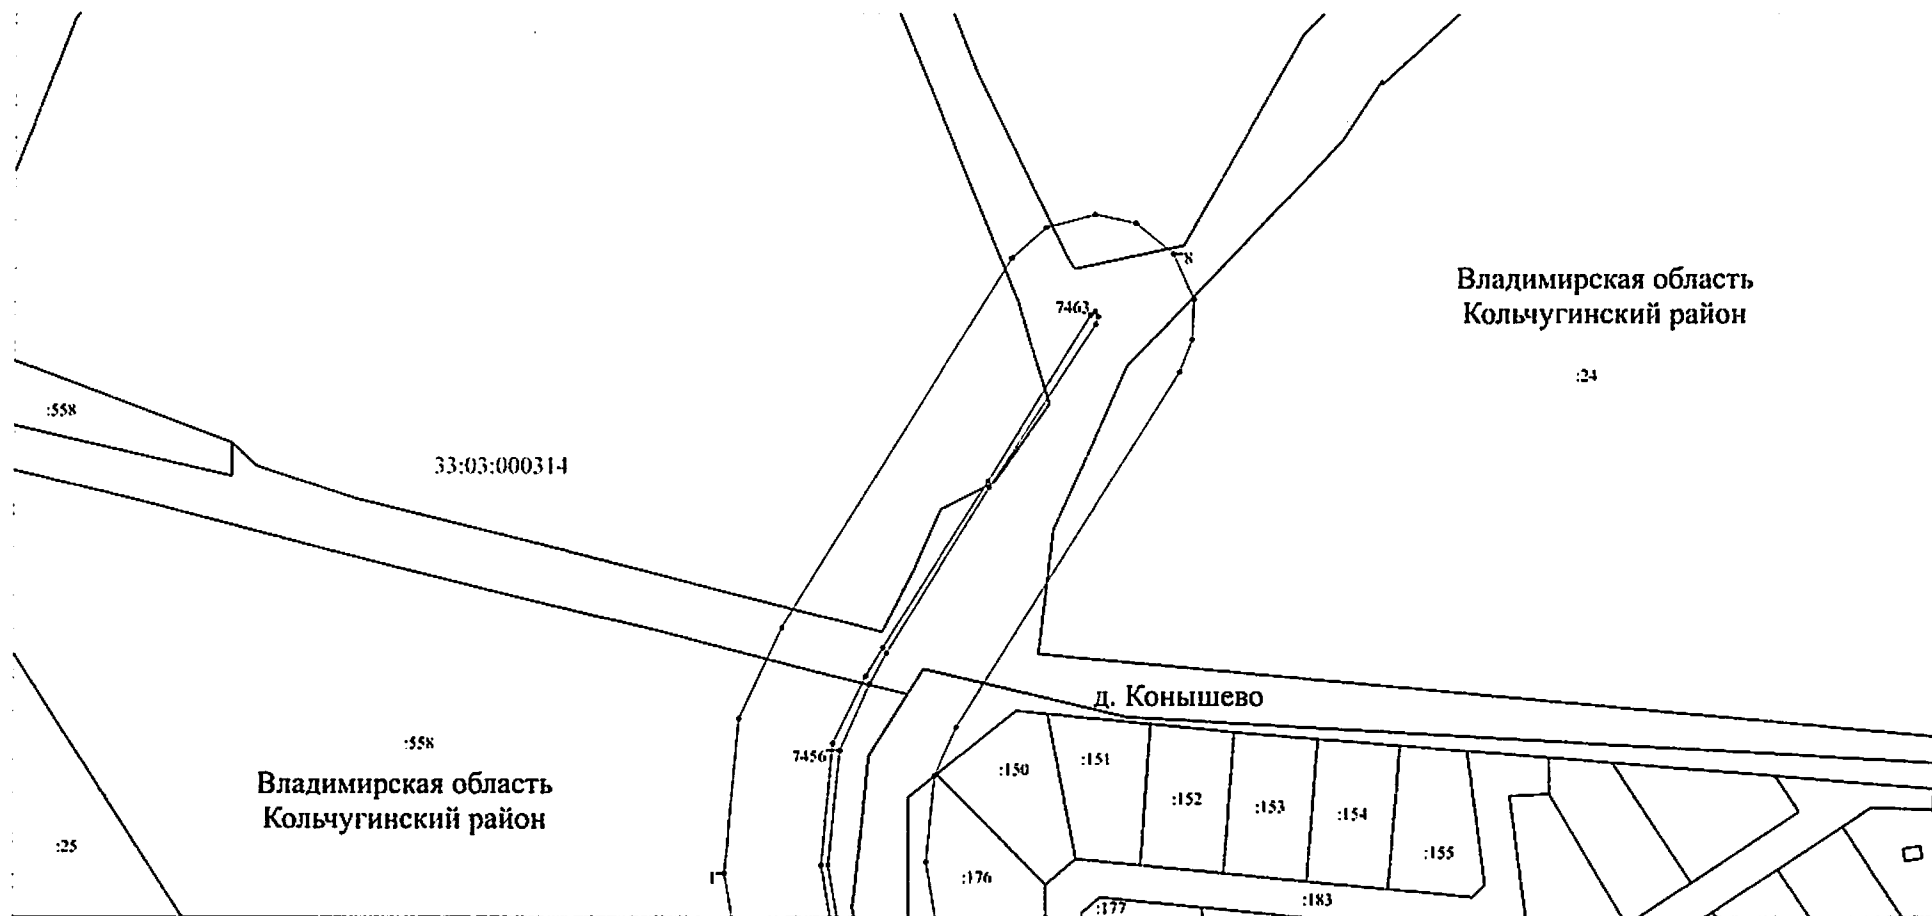

Масштаб 1:2000

Используемые условные знаки и обозначения: приведены на отдельной странице в конце раздела.

Выносной лист №2

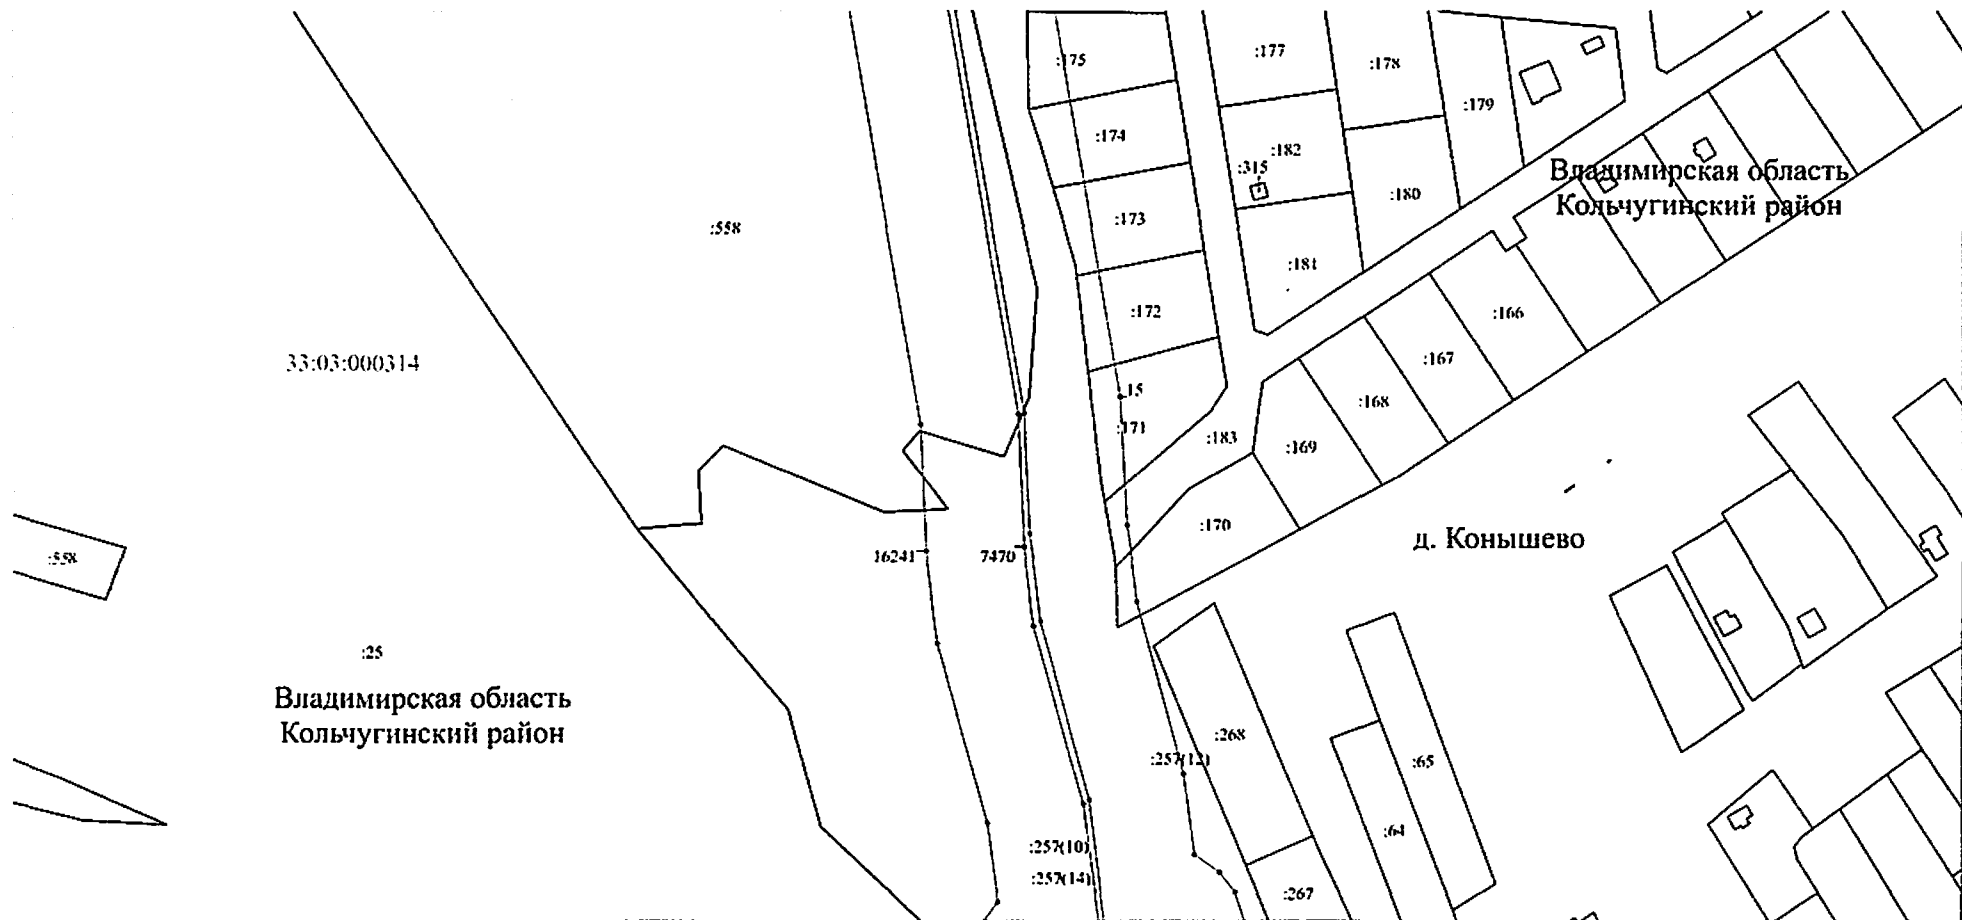


Масштаб 1:2000

Используемые условные знаки и обозначения: приведены на отдельной странице в конце раздела.

Выносной лист №3

Владимирская область
Кольчугинский район

:25
33:03:000314

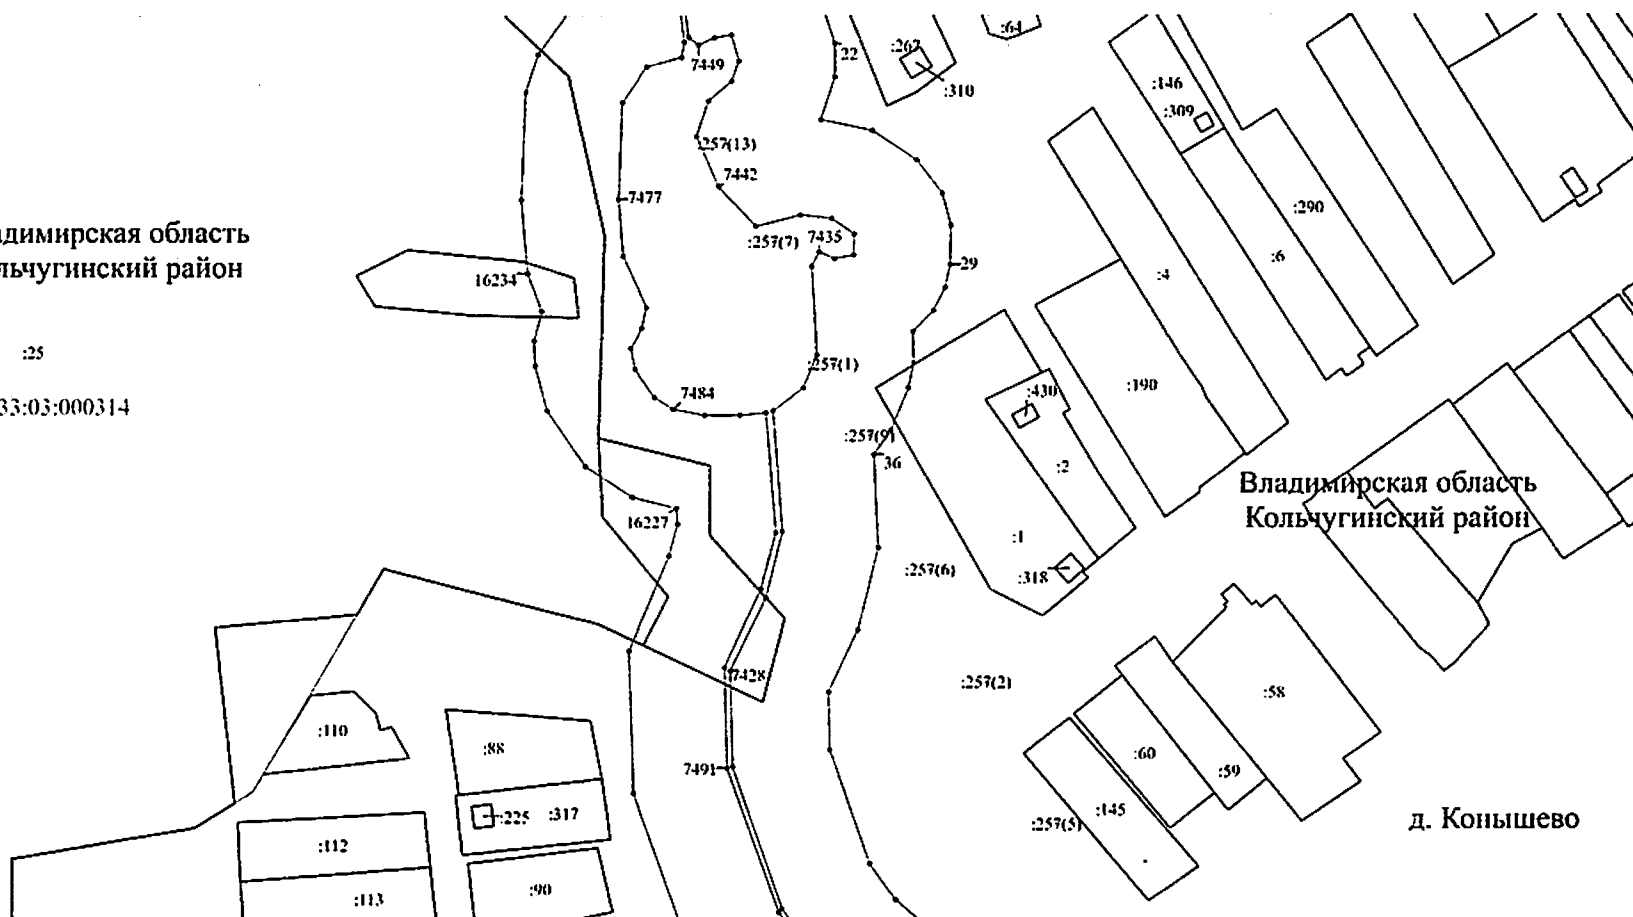


д. Конышево

Масштаб 1:2000

Используемые условные знаки и обозначения: приведены на отдельной странице в конце раздела.


Выносной лист №4

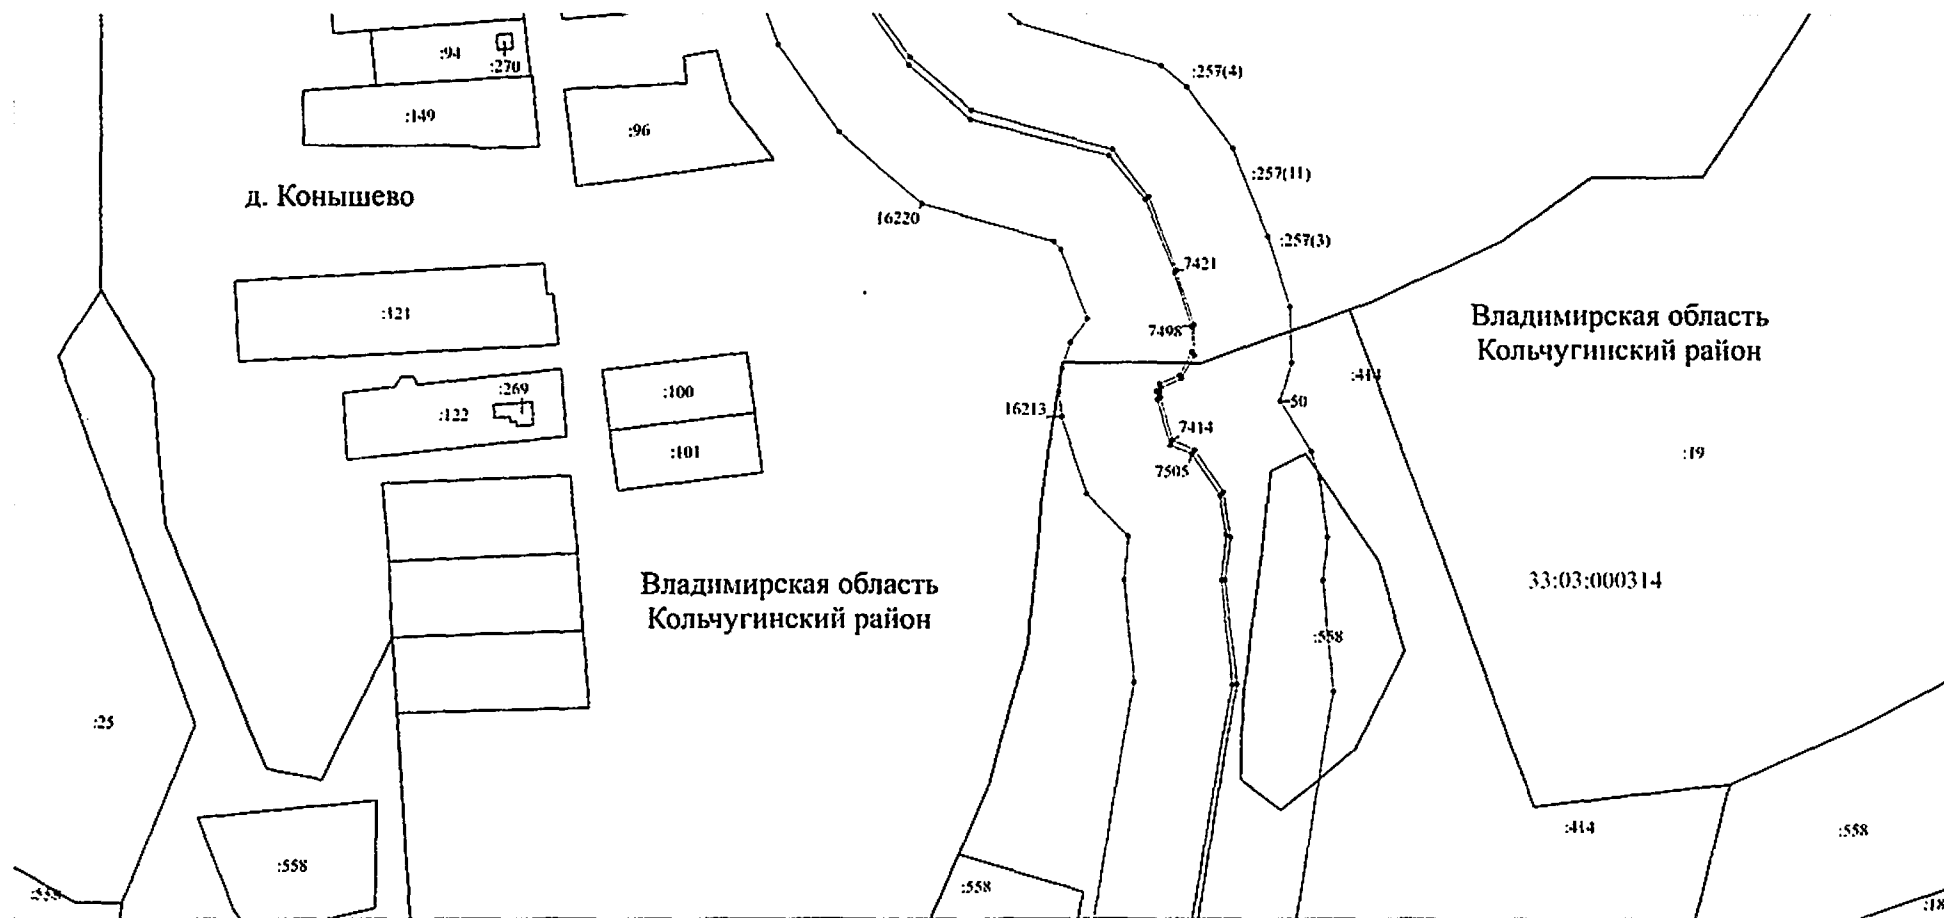

Масштаб 1:2000

Используемые условные знаки и обозначения: приведены на отдельной странице в конце раздела.


Выносной лист №5

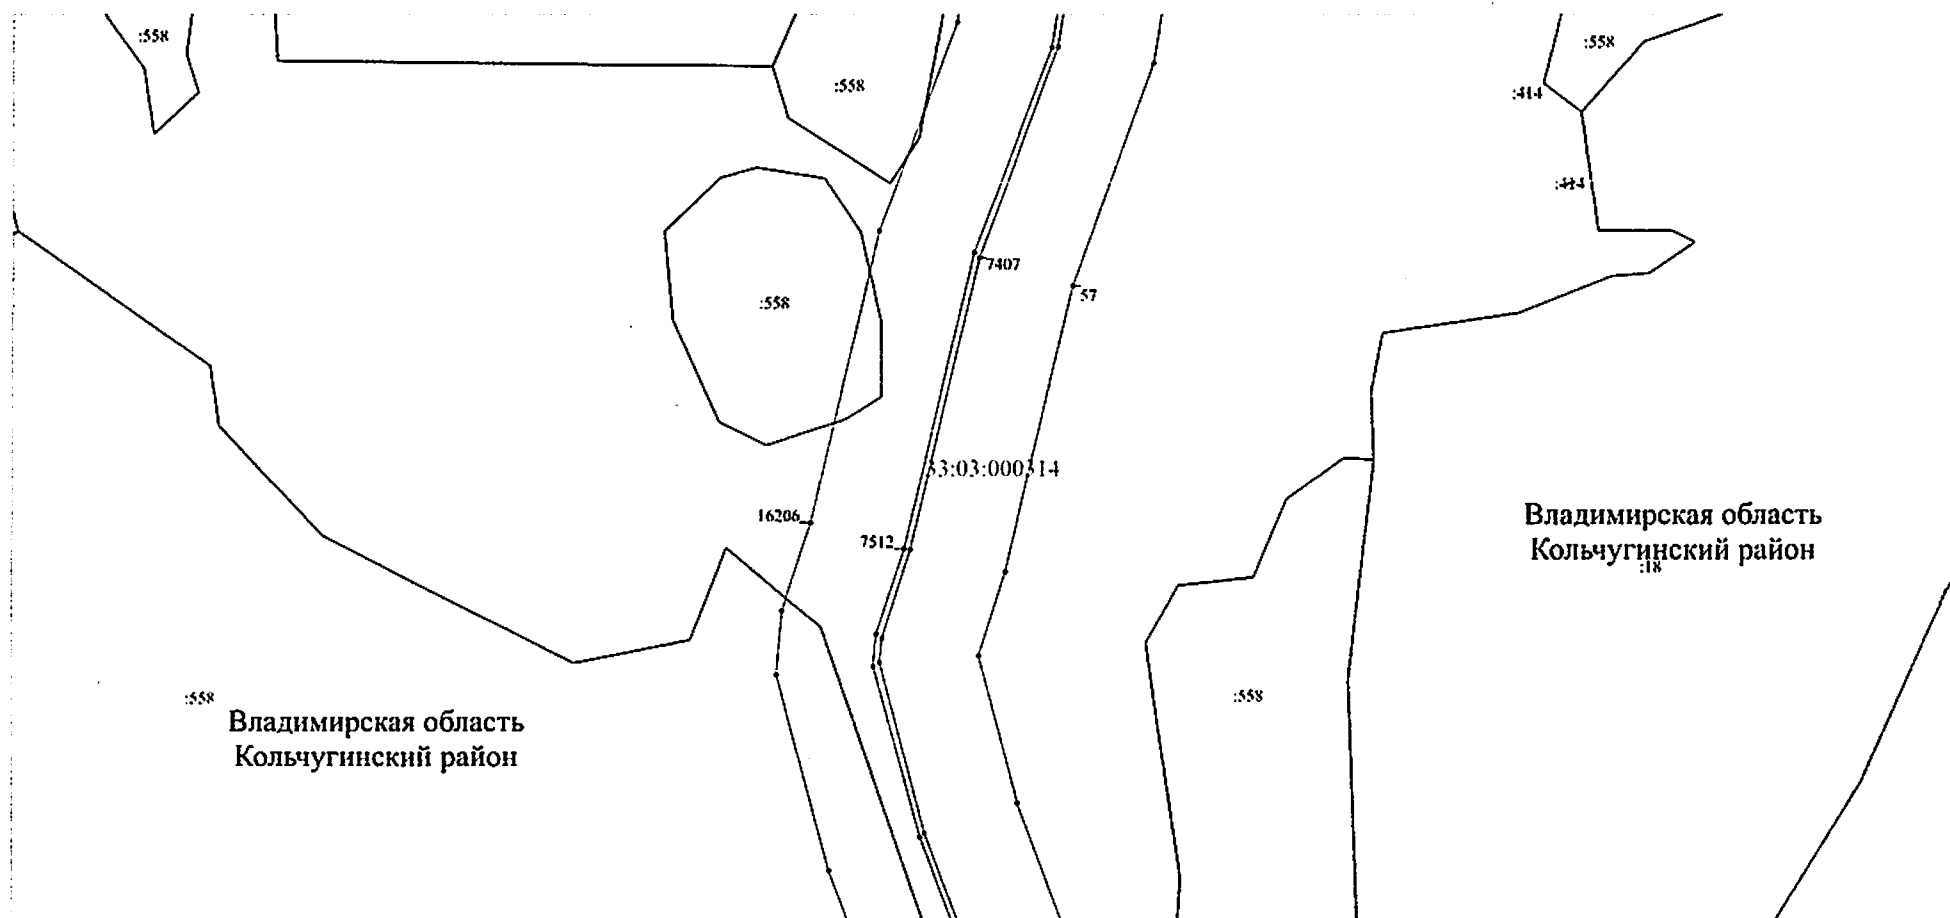

Масштаб 1:2000

Используемые условные знаки и обозначения: приведены на отдельной странице в конце раздела.


Выносной лист №6

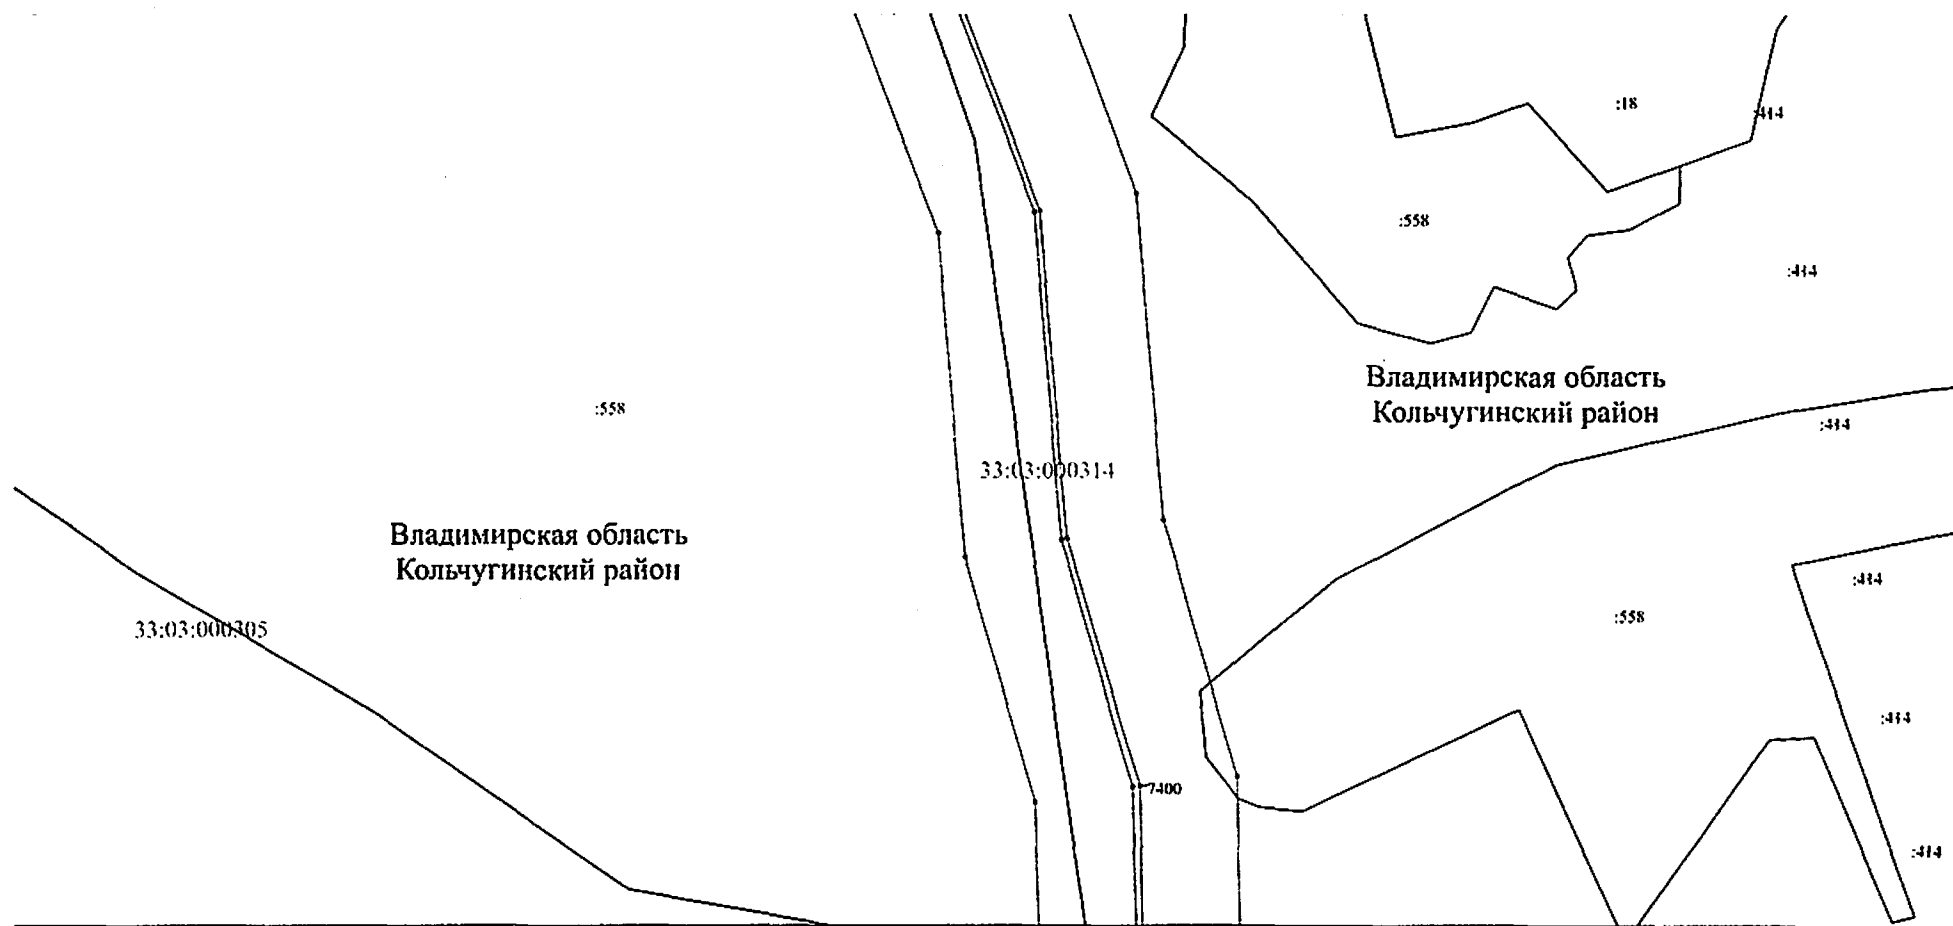

Масштаб 1:2000

Используемые условные знаки и обозначения: приведены на отдельной странице в конце раздела.

Выносной лист №7

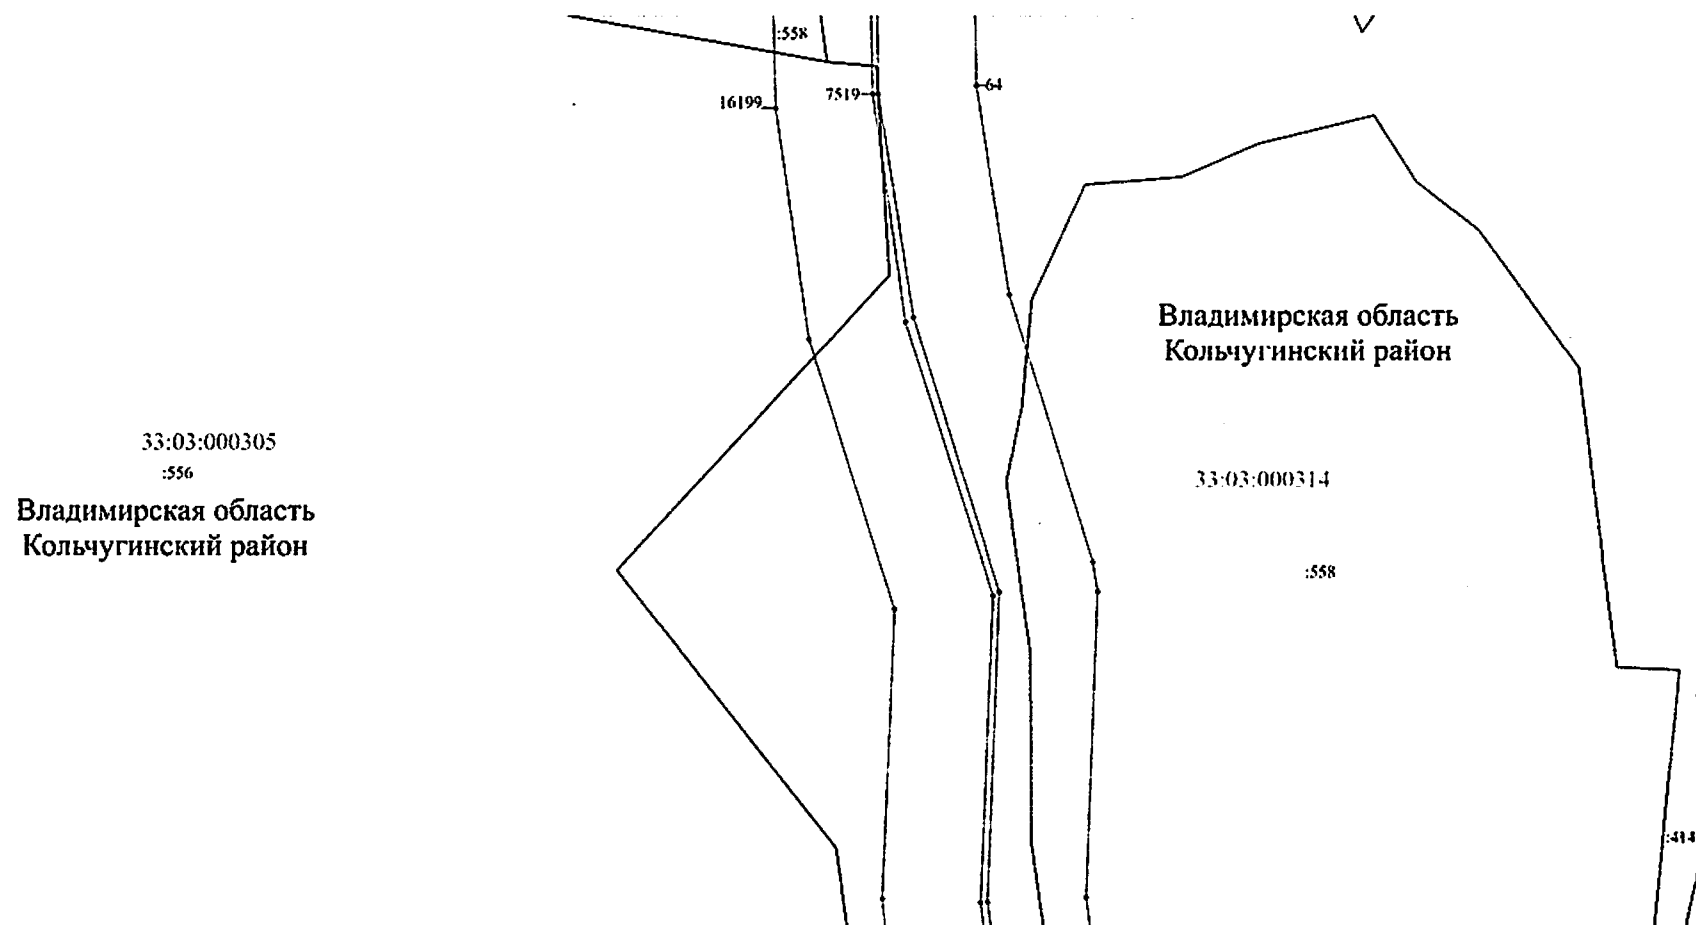

Масштаб 1:2000

Используемые условные знаки и обозначения: приведены на отдельной странице в конце раздела.

Выносной лист №8

Владимирская область
Кольчугинский район
33:03:000305

33:03:000314


33:03:000310
Владимирская область
Кольчугинский район

:125(9)


:125(36)

Масштаб 1:2000

Используемые условные знаки и обозначения: приведены на отдельной странице в конце раздела.

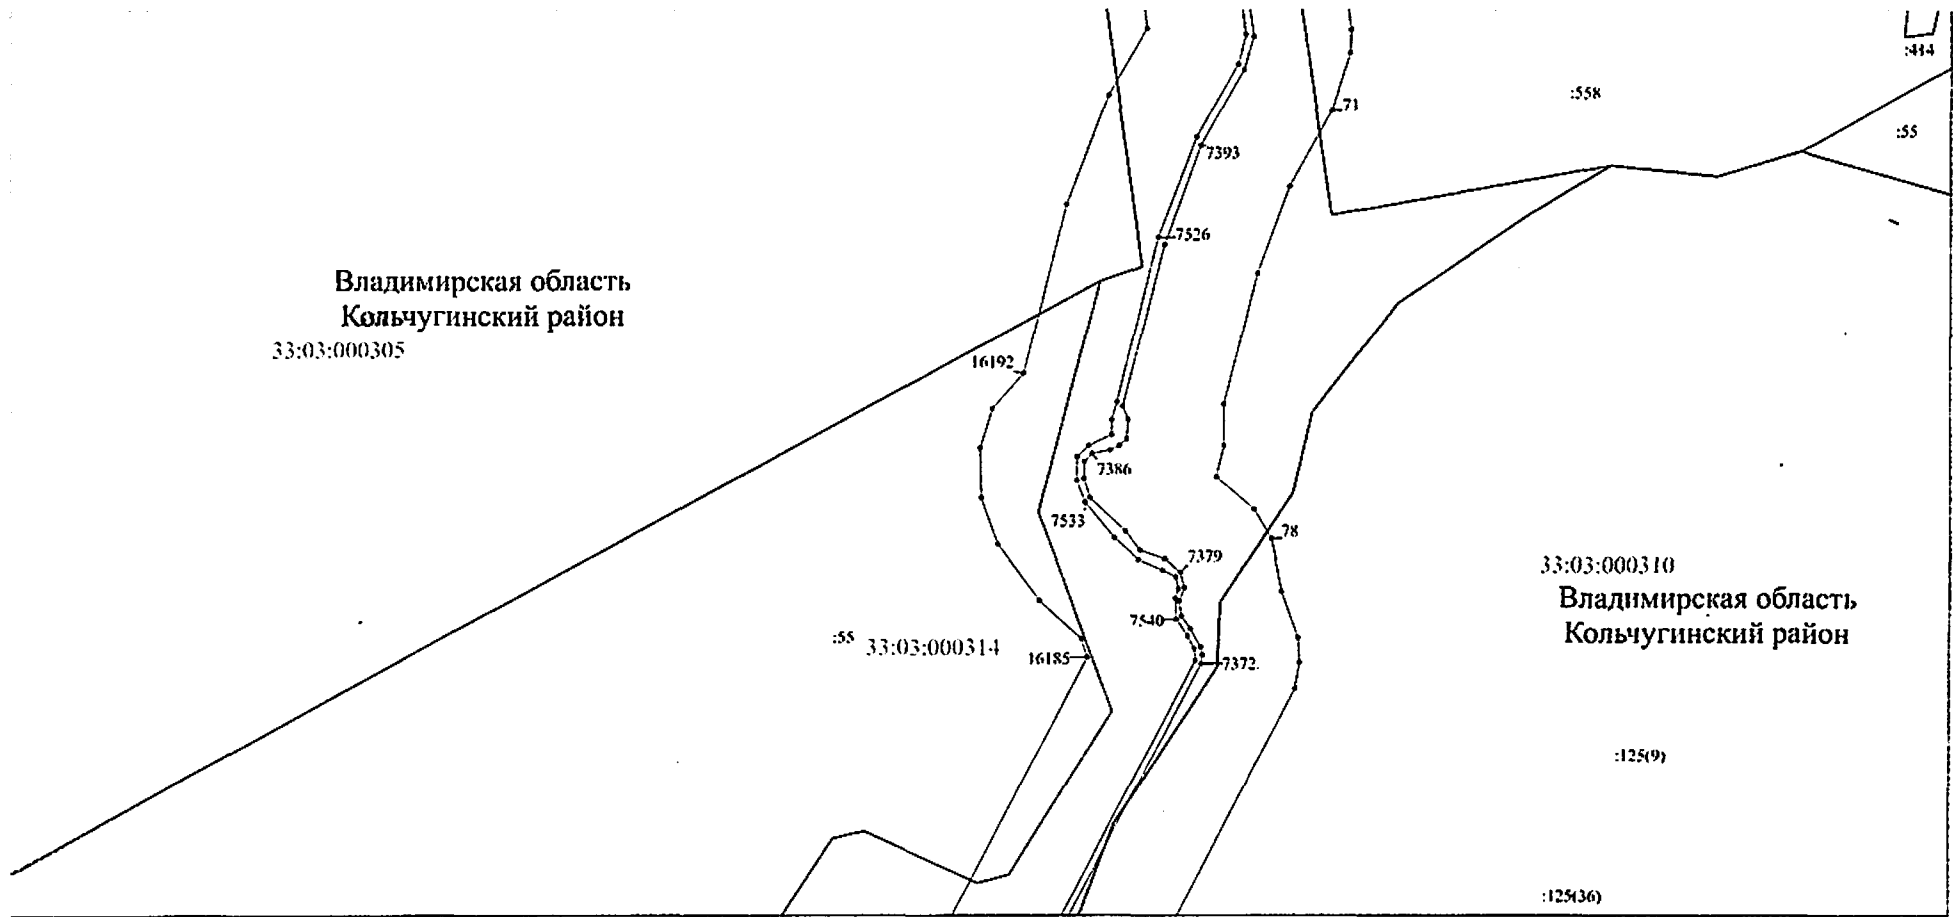


Выносной лист №9

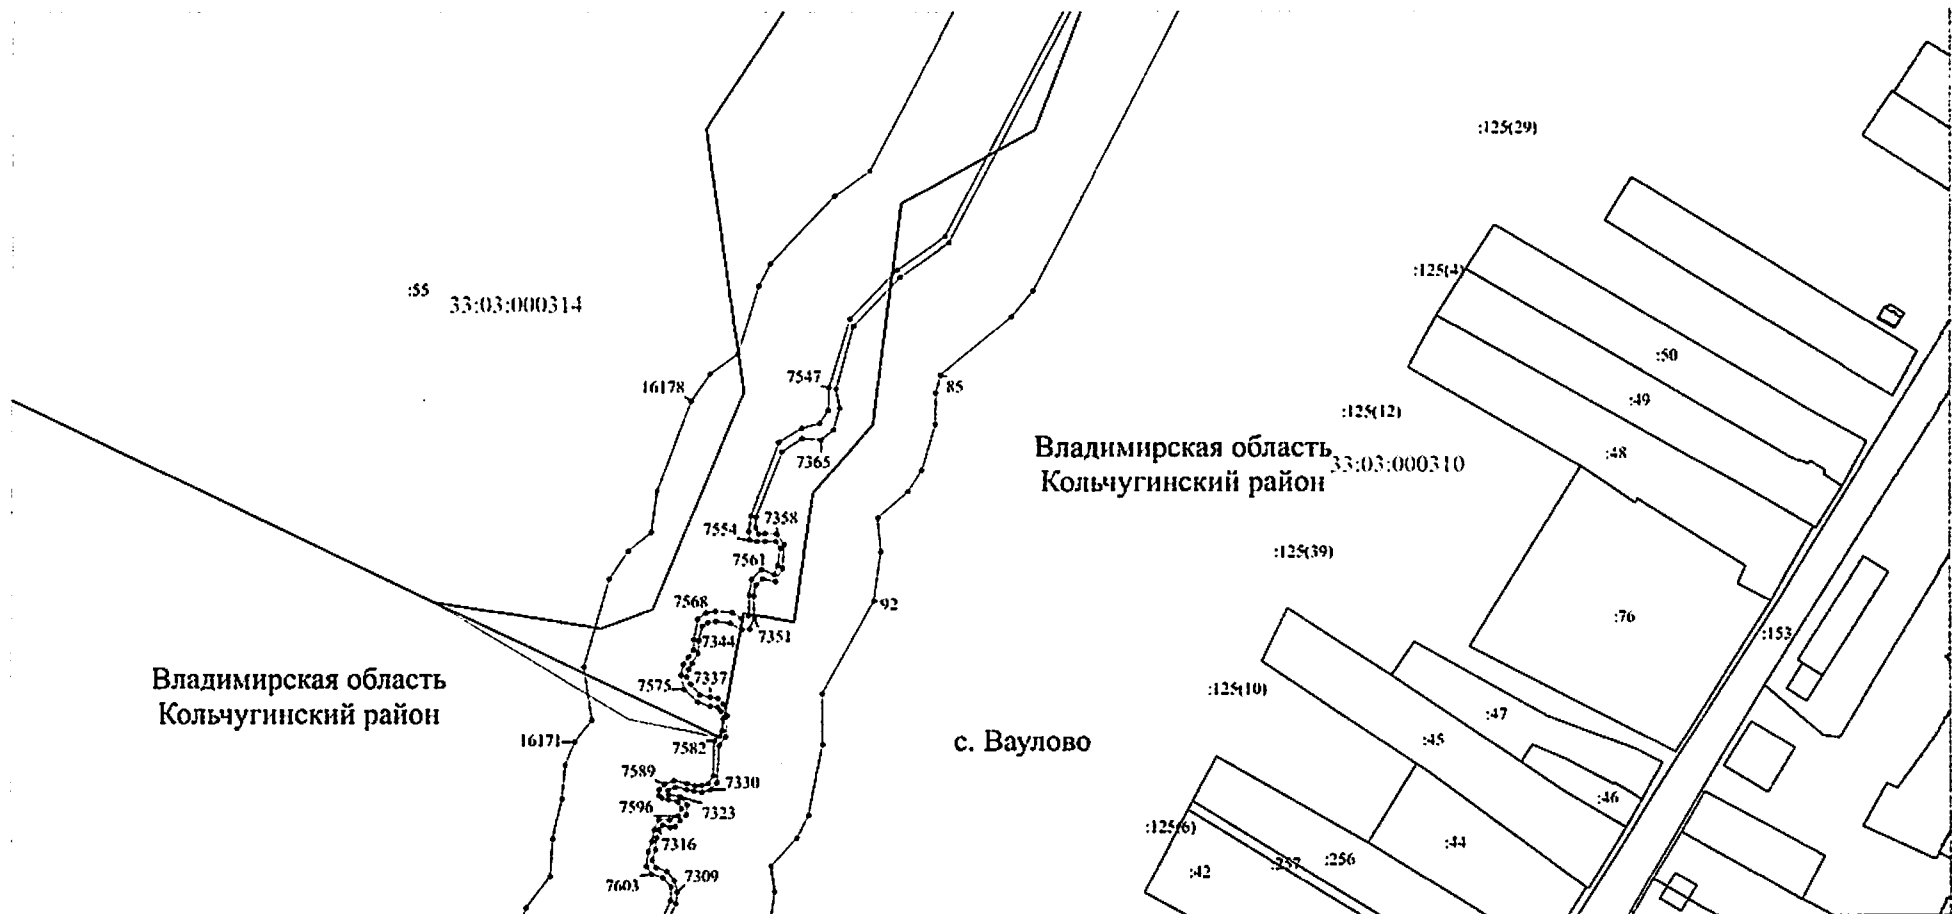

Масштаб 1:2000

Используемые условные знаки и обозначения: приведены на отдельной странице в конце раздела.


Выносной лист №10

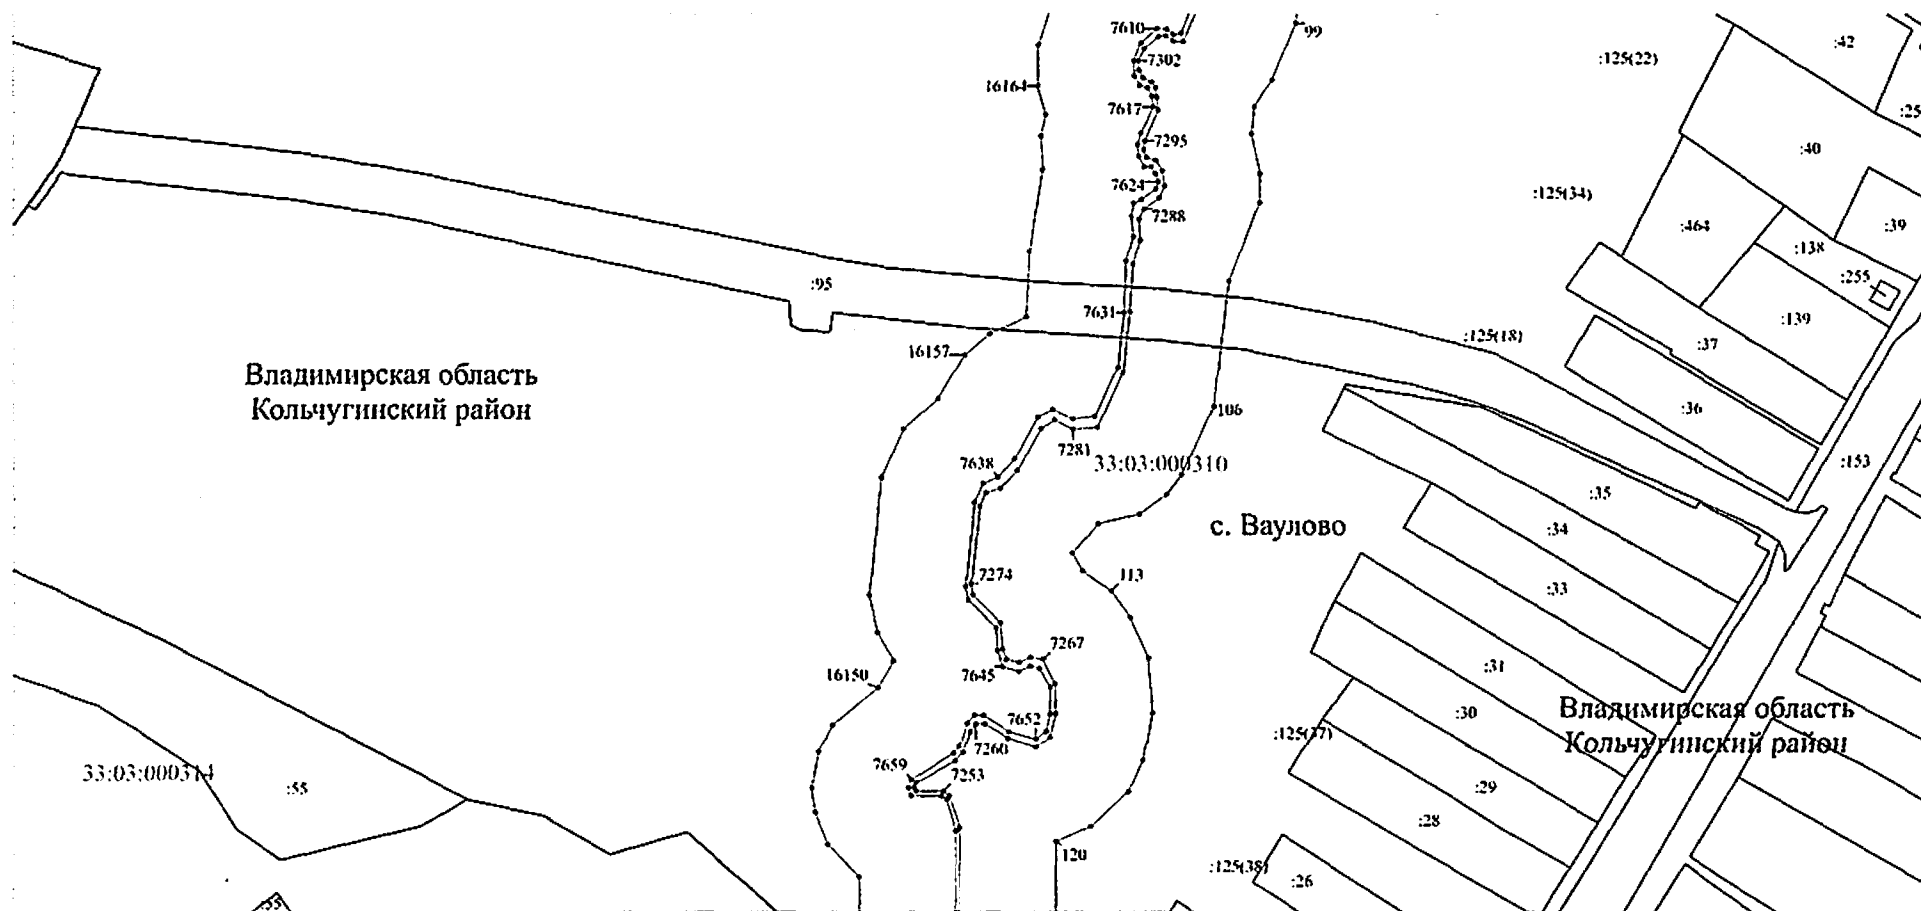

Масштаб 1:2000

Используемые условные знаки и обозначения: приведены на отдельной странице в конце раздела.


Выносной лист №11

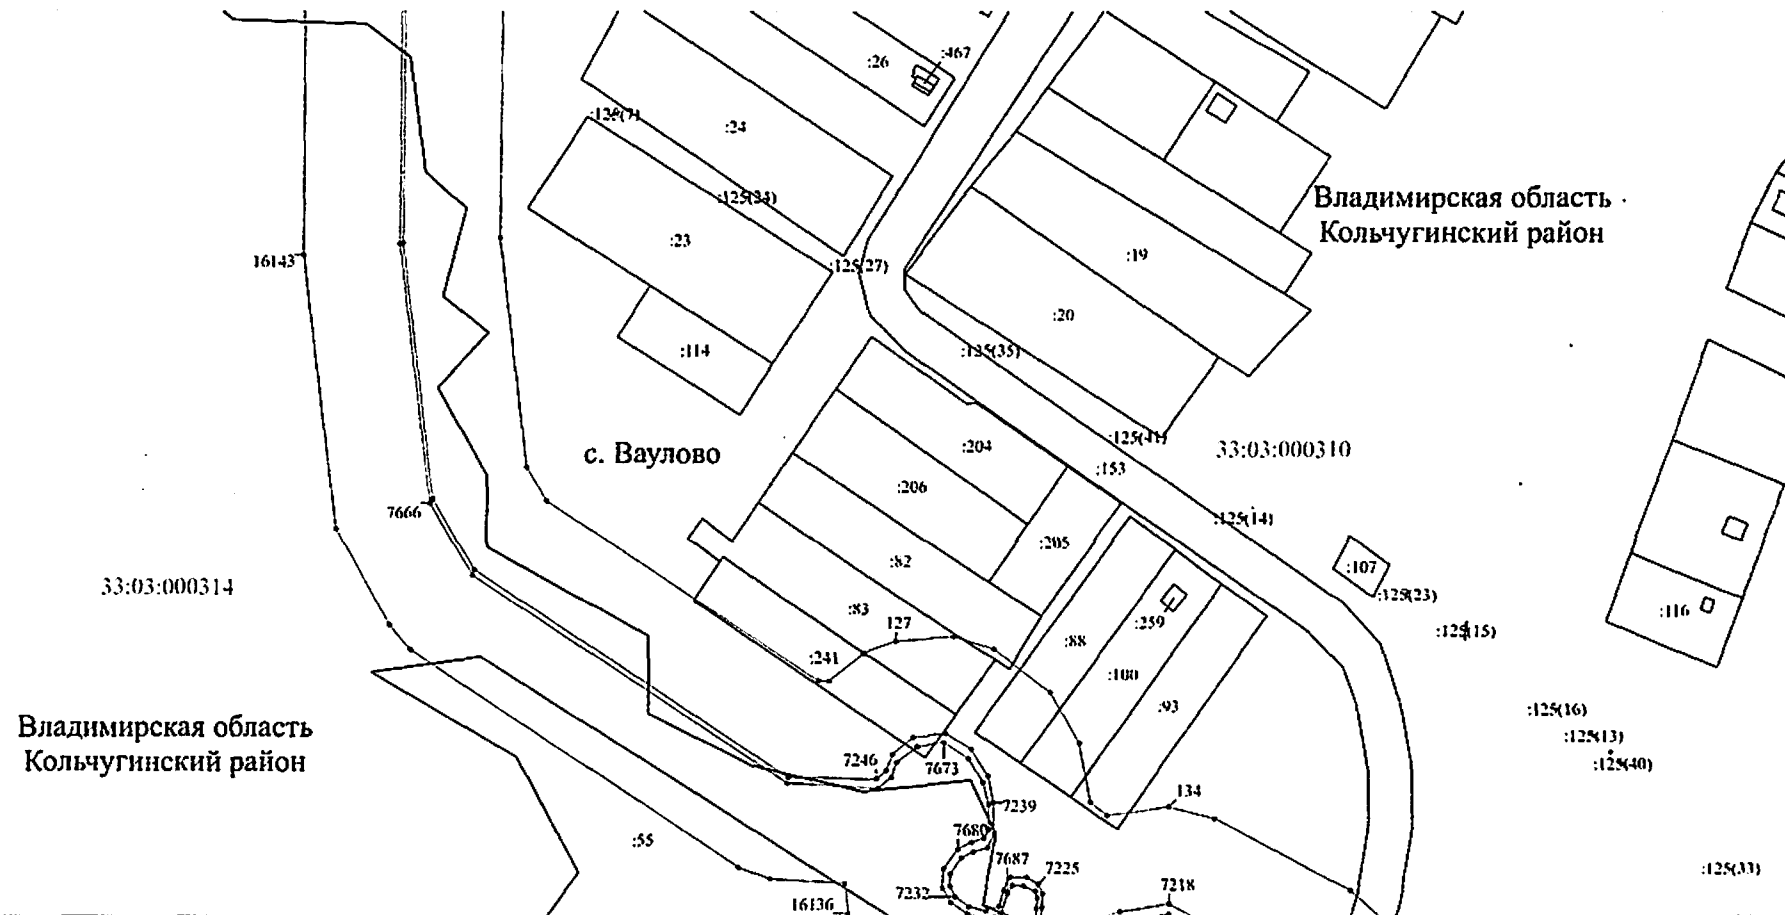

Масштаб 1:2000


Используемые условные знаки и обозначения: приведены на отдельной странице в конце раздела.

Выносной лист №12

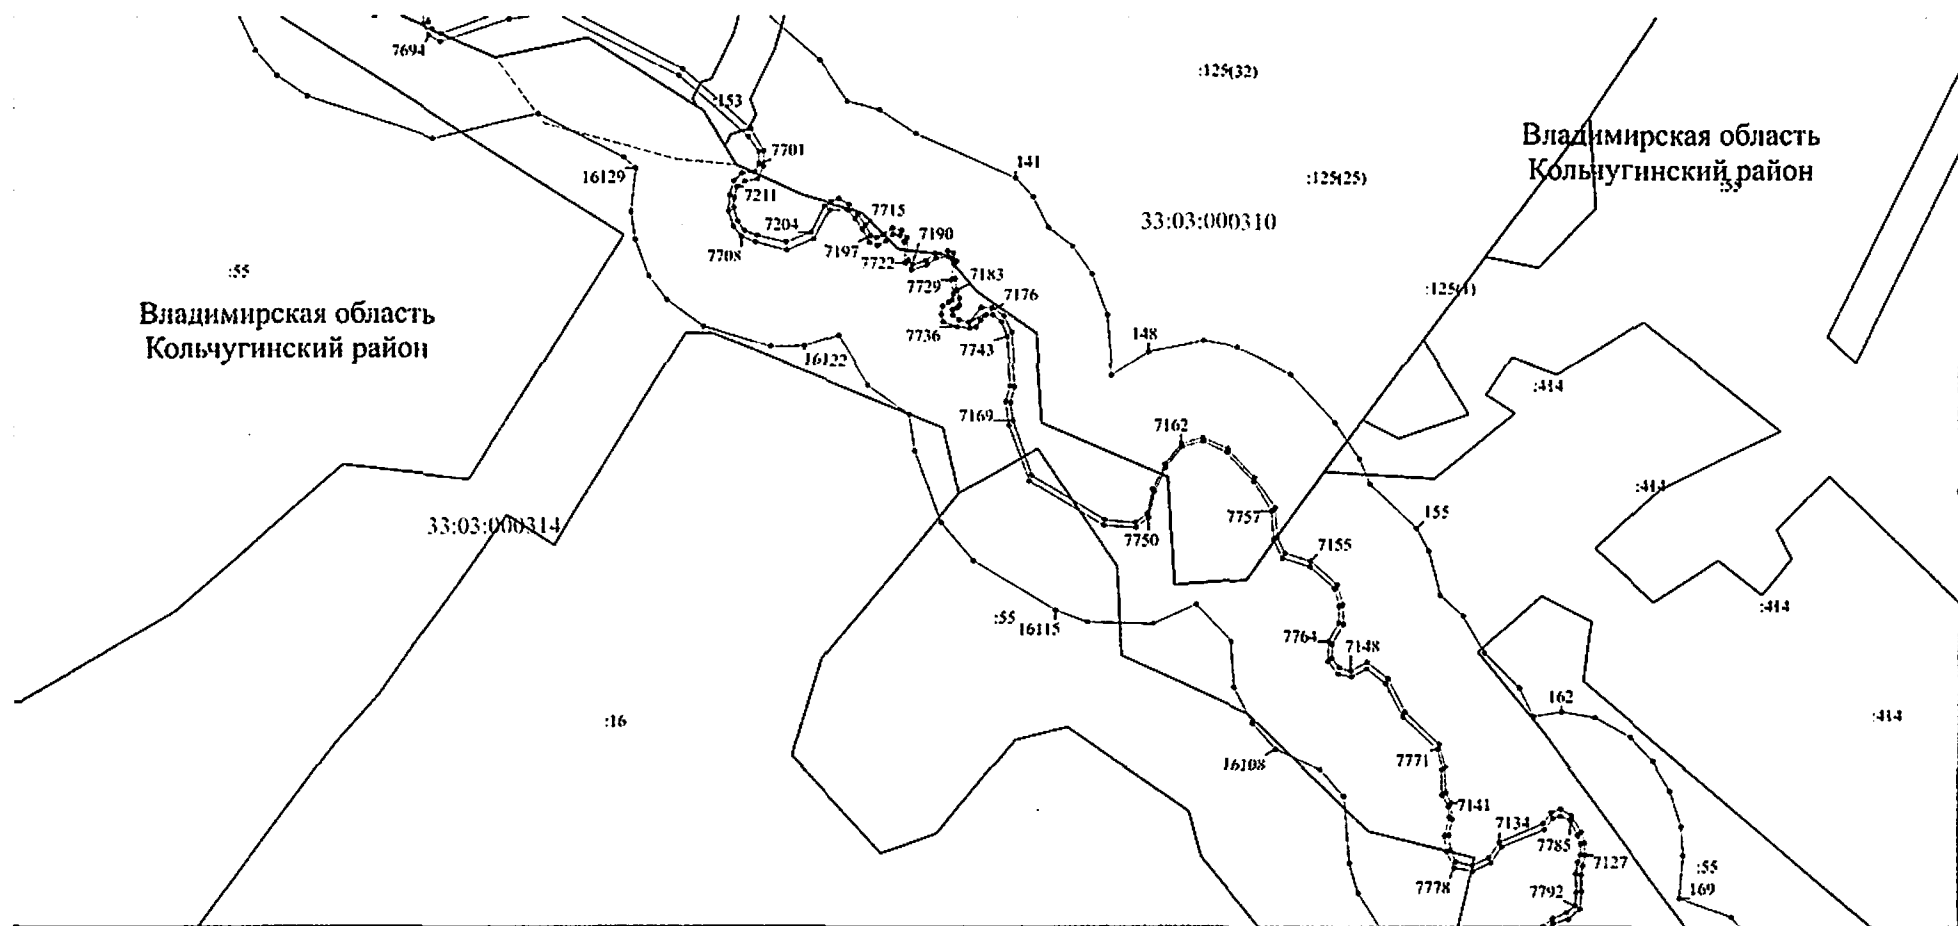

Используемые условные знаки и обозначения: приведены на отдельной странице в конце раздела.


Выносной лист №13

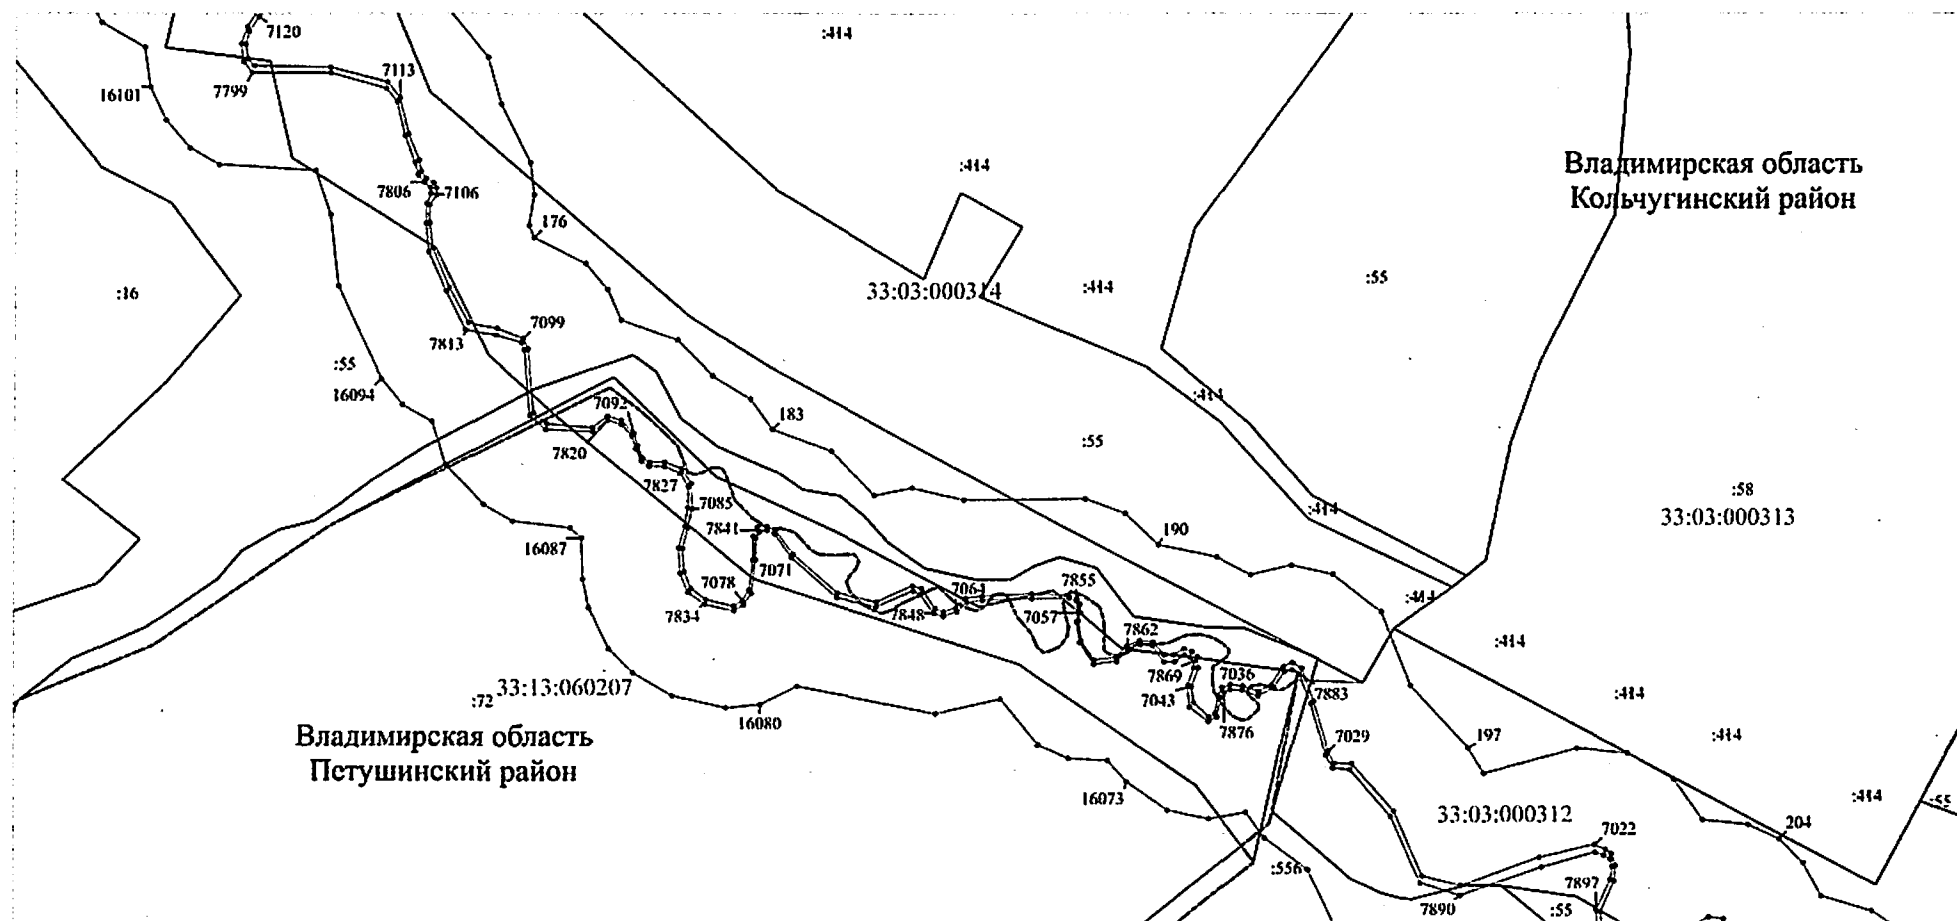

Масштаб 1:2000

Используемые условные знаки и обозначения: приведены на отдельной странице в конце раздела.


Выносной лист №14

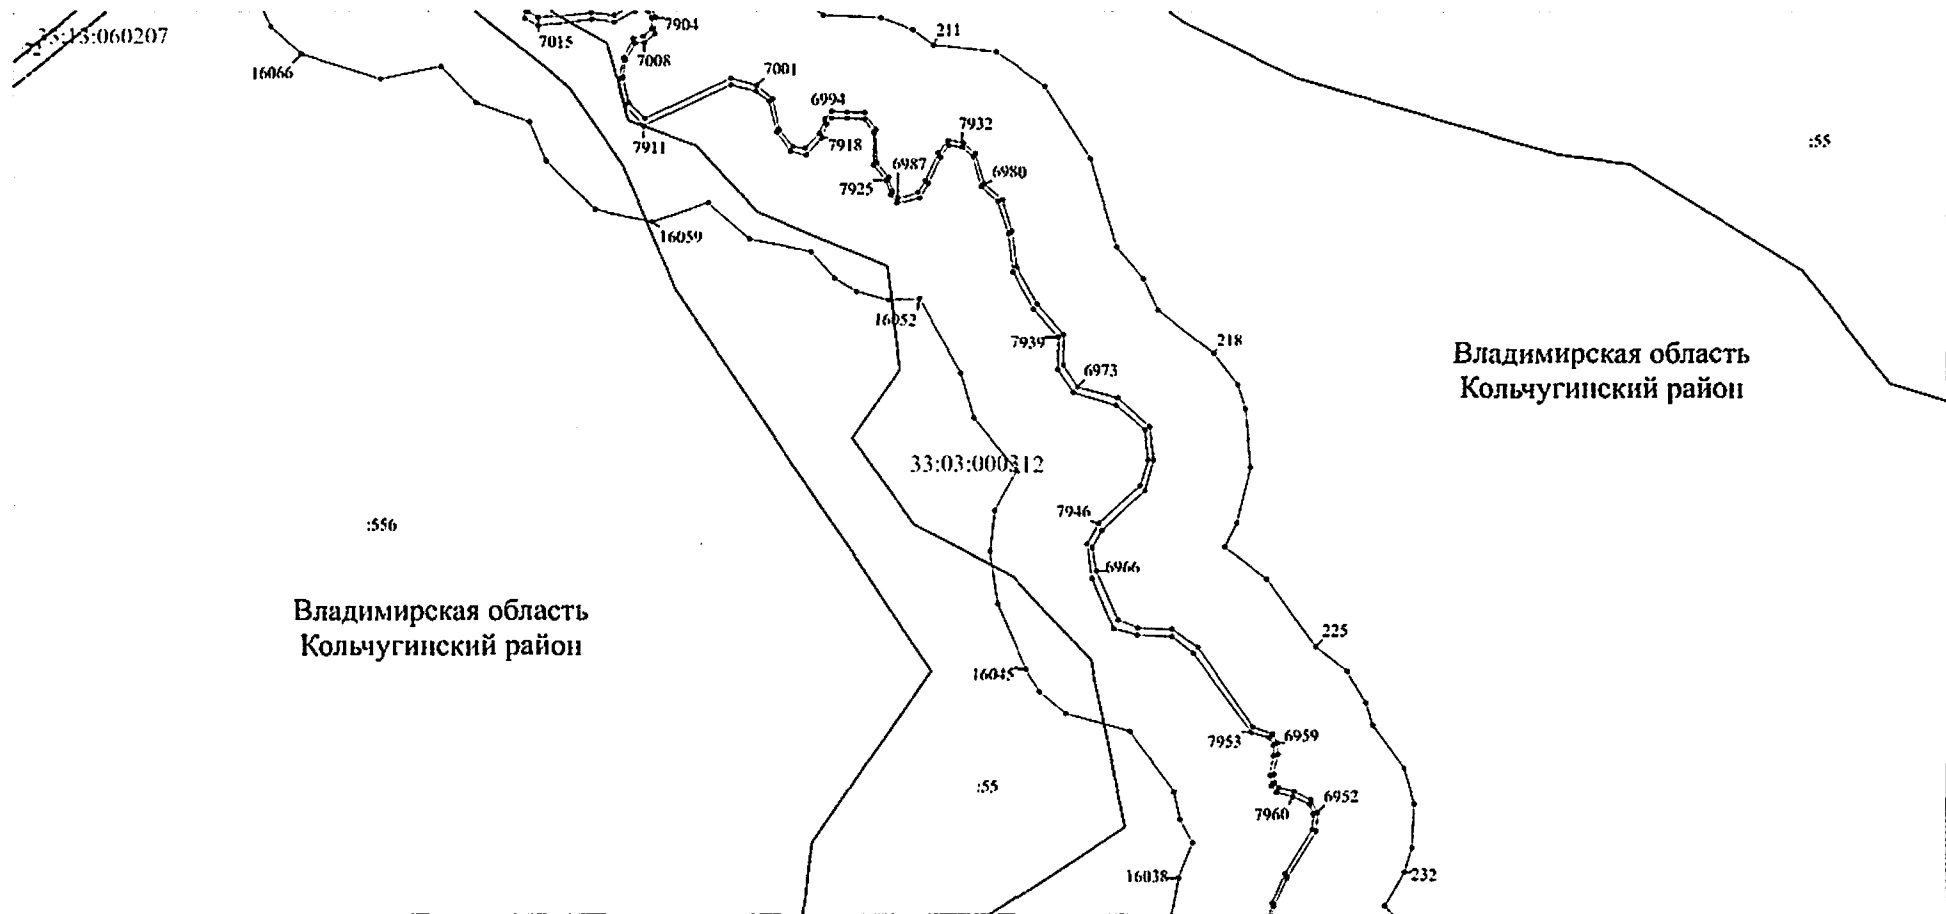

Масштаб 1:2000


Используемые условные знаки и обозначения: приведены на отдельной странице в конце раздела.

Выносной лист №15

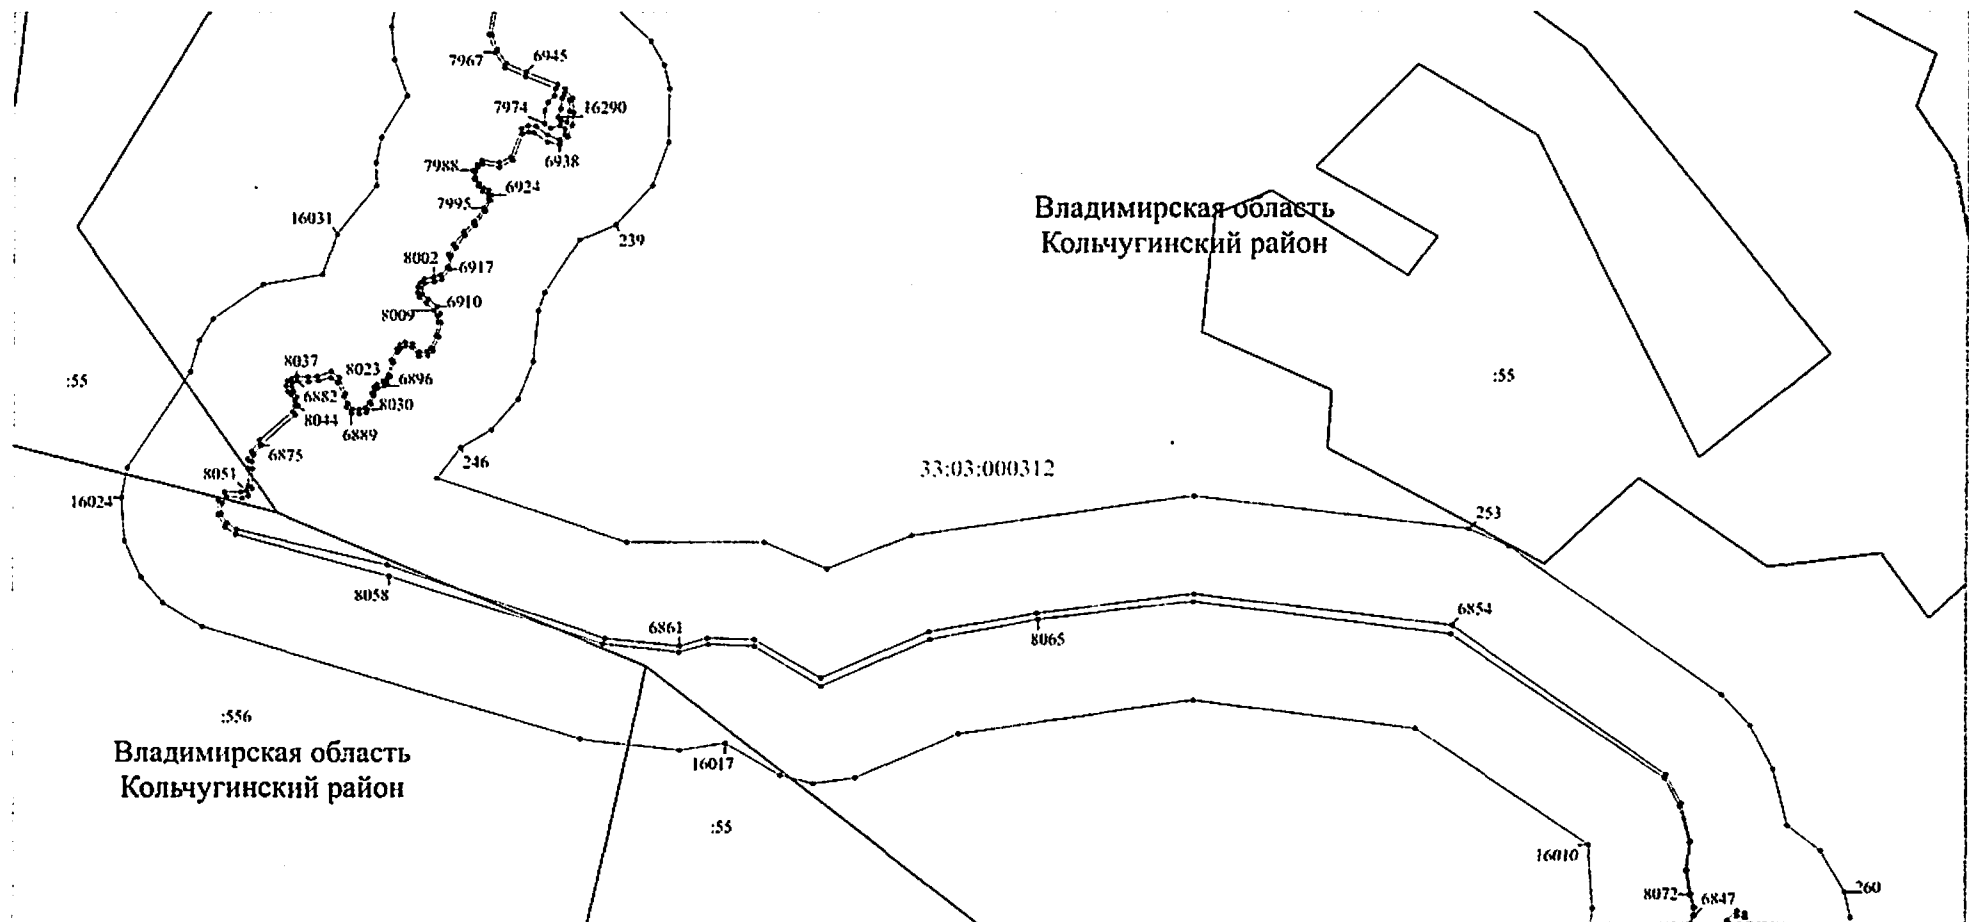

Используемые условные знаки и обозначения: приведены на отдельной странице в конце раздела.

Выносной лист №16

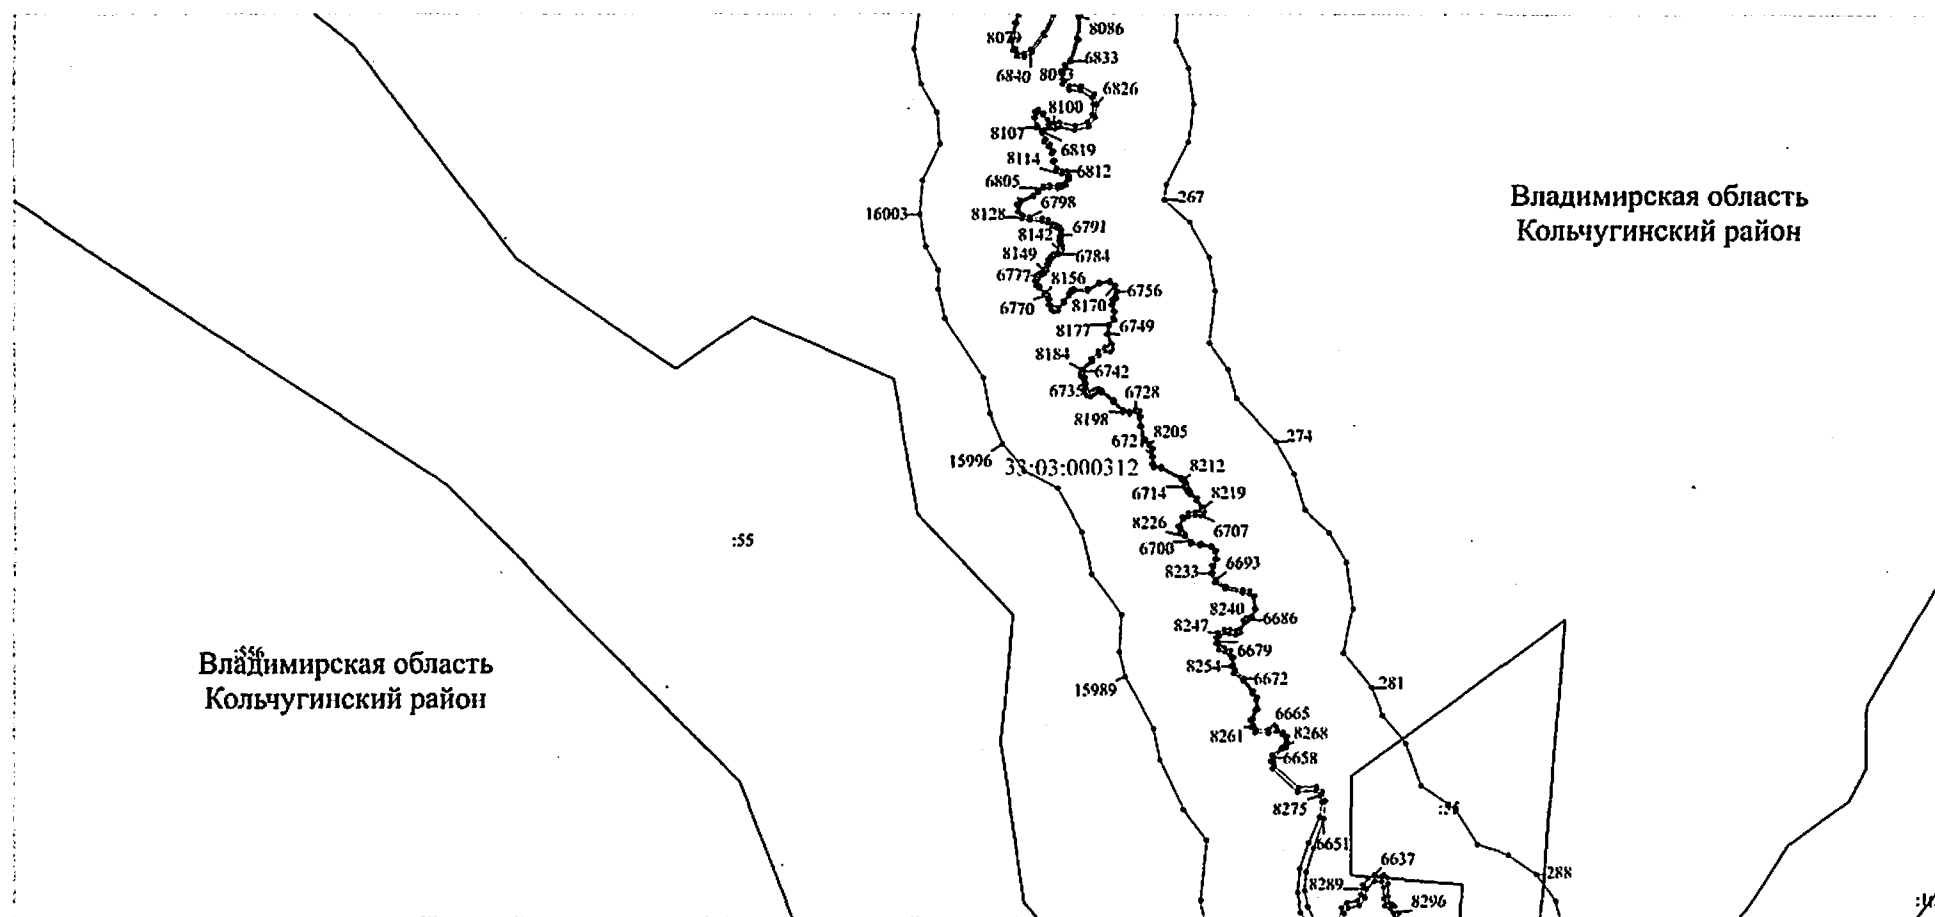


Масштаб 1:2000

Используемые условные знаки и обозначения: приведены на отдельной странице в конце раздела.

Выносной лист №17


Владимирская область
Кольчугинский район

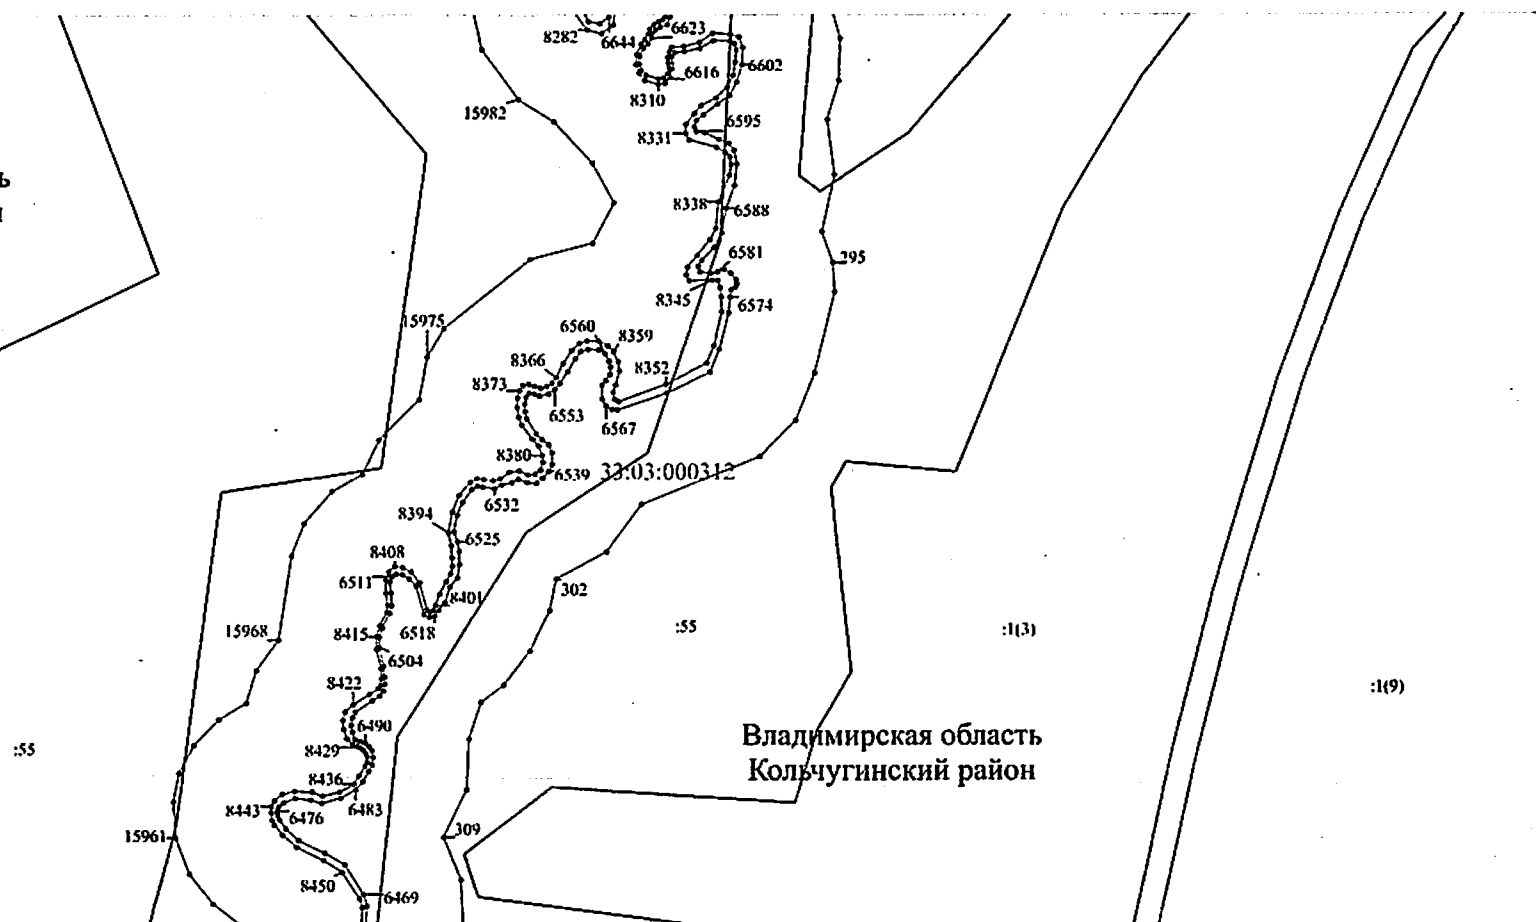

Масштаб 1:2000

Используемые условные знаки и обозначения: приведены на отдельной странице в конце раздела.


Выносной лист №18

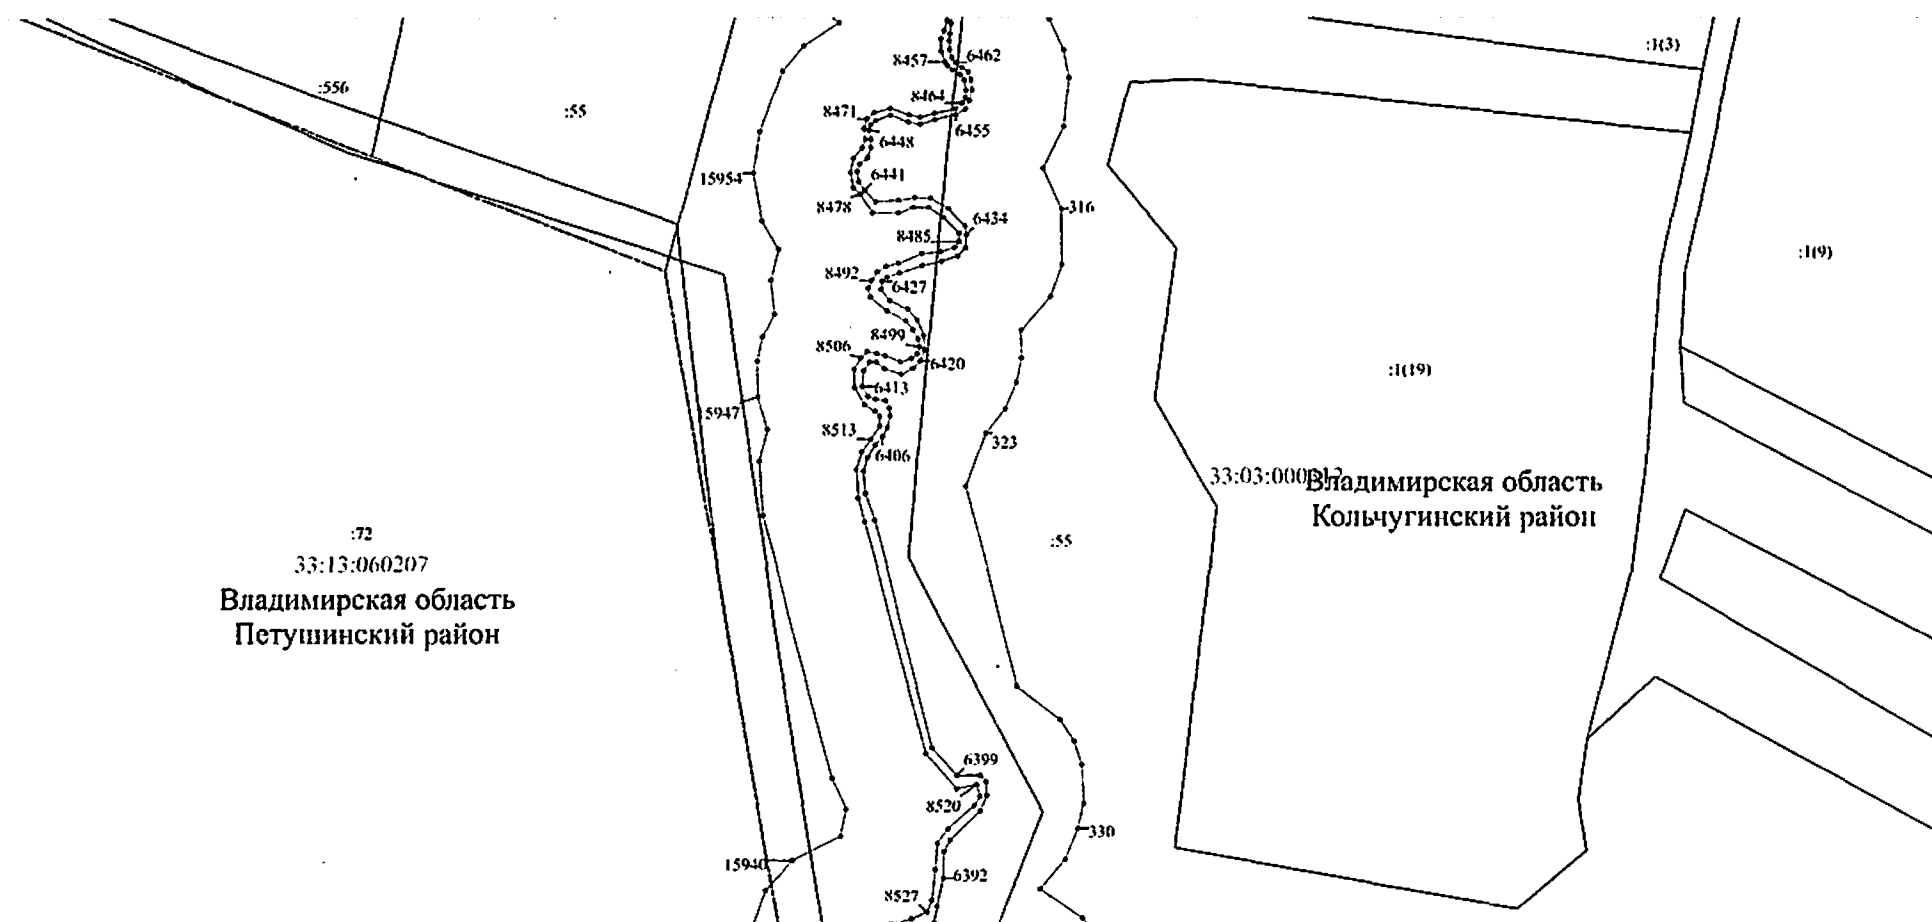

Масштаб 1:2000

Используемые условные знаки и обозначения: приведены на отдельной странице в конце раздела.

Выносной лист №19

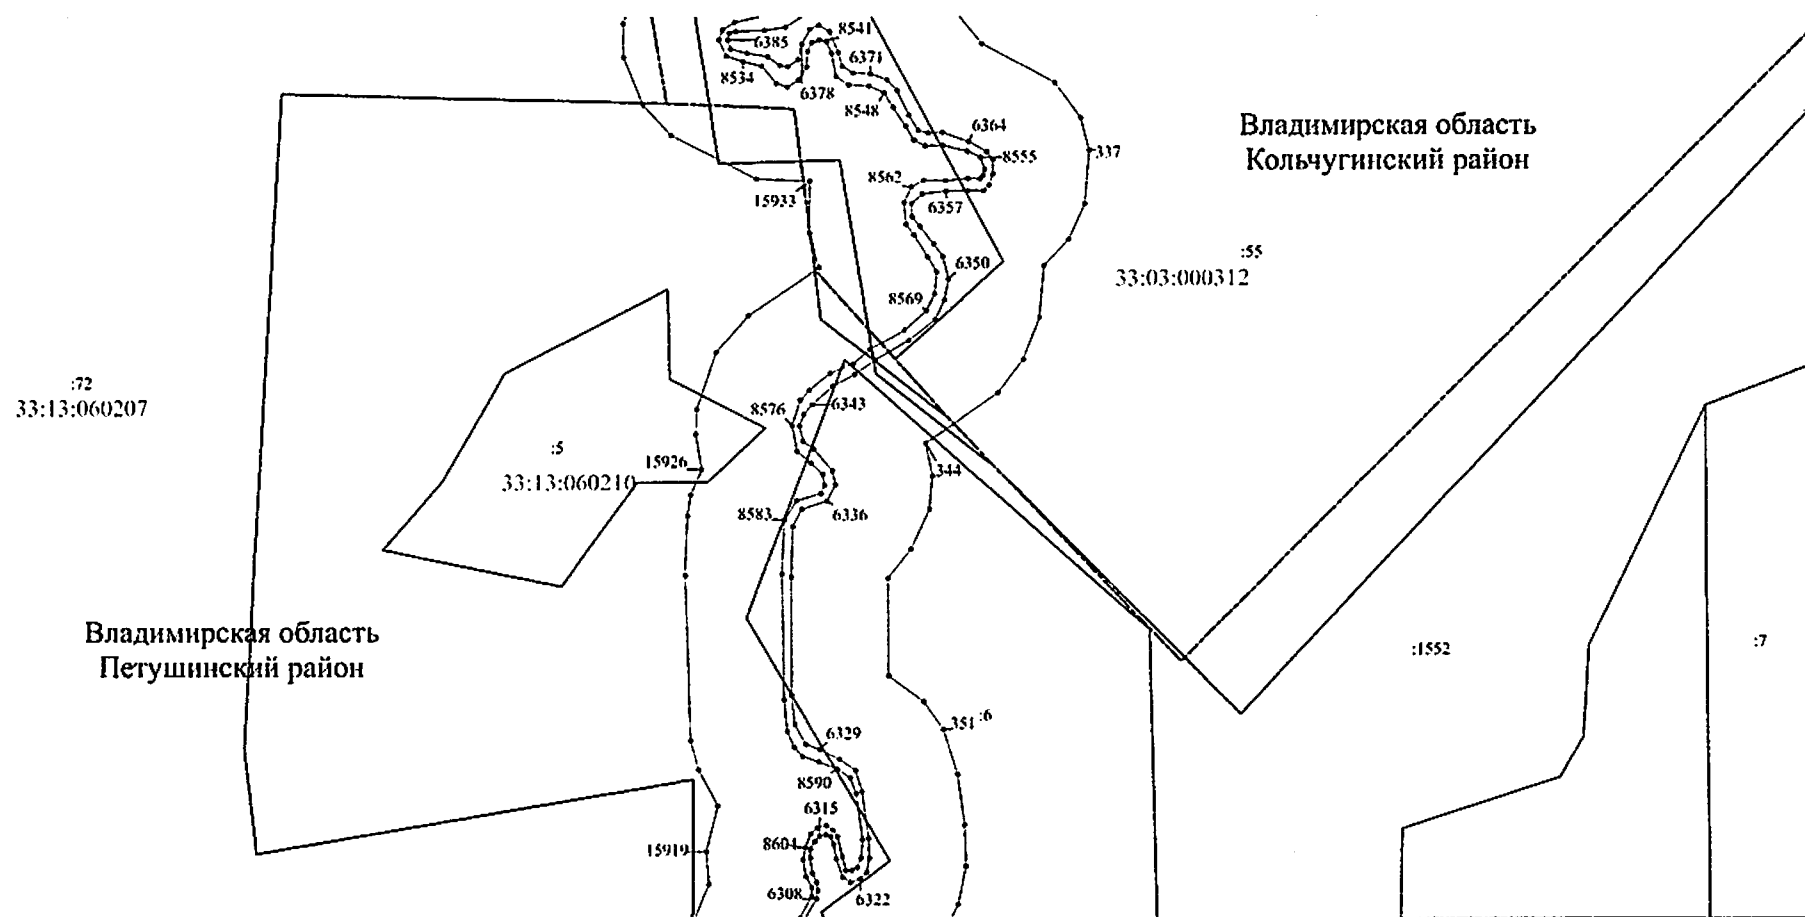


Масштаб 1:2000

Используемые условные знаки и обозначения: приведены на отдельной странице в конце раздела.

Выносной лист №20

Владимирская область
Пегушинский район
:72

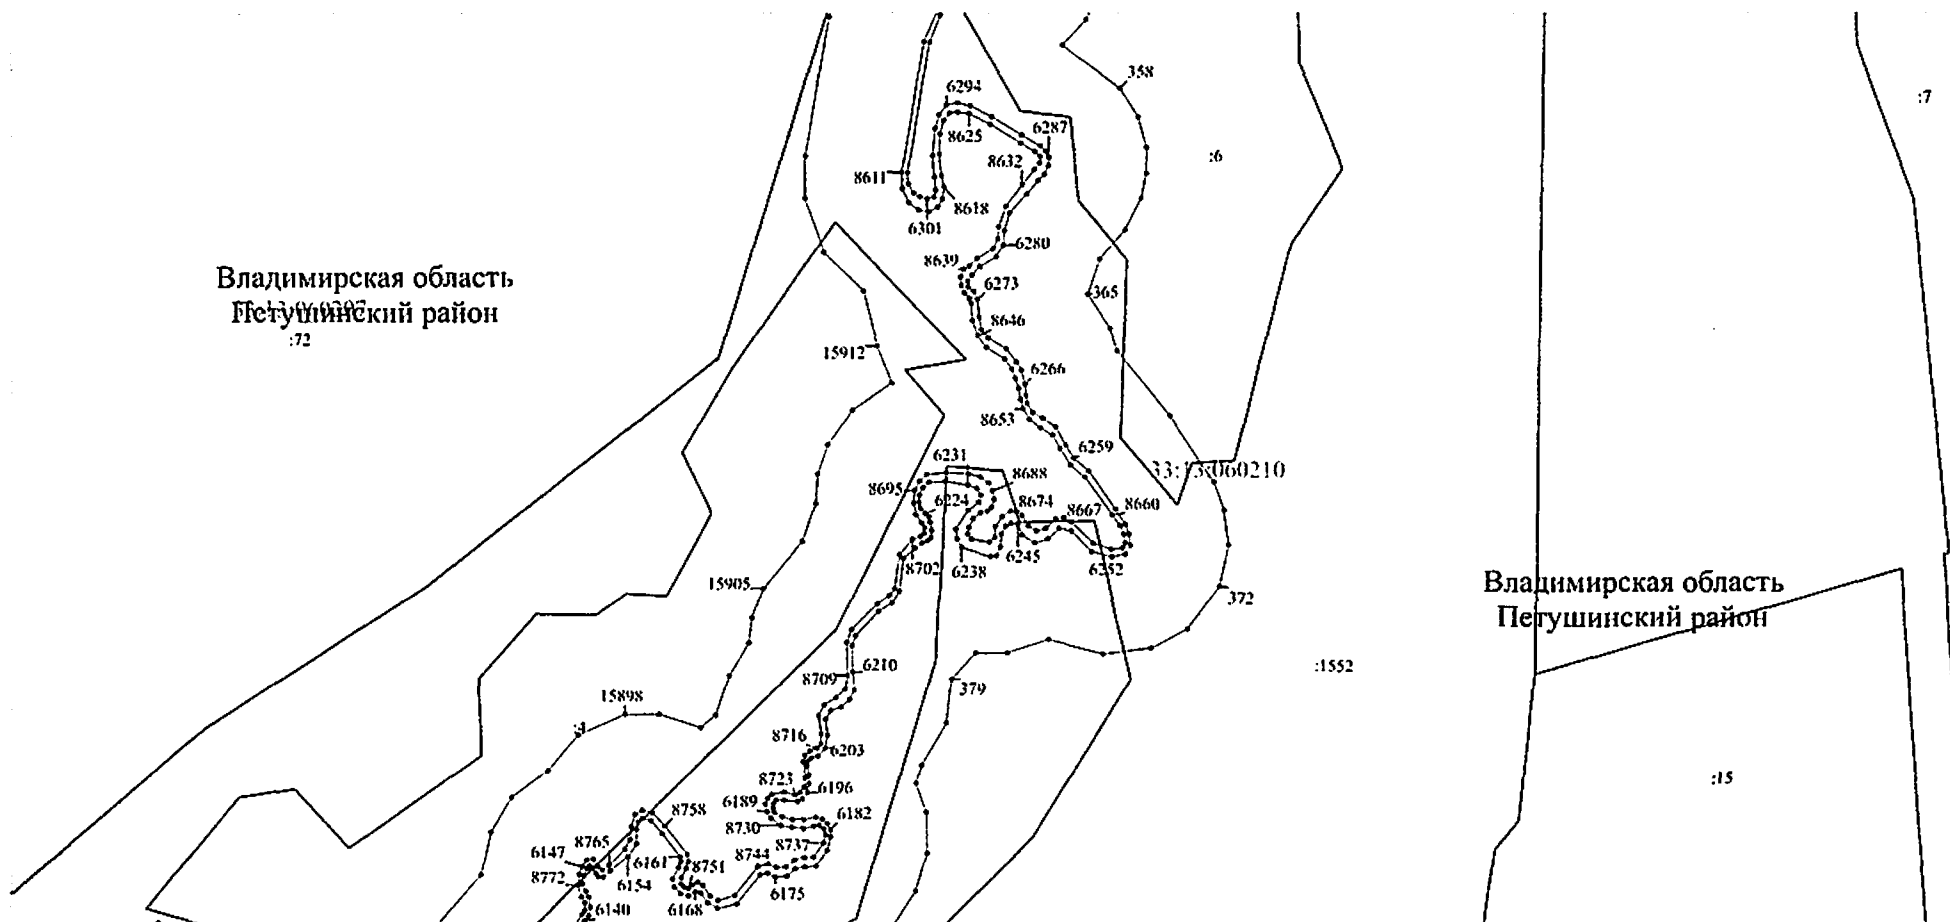

Масштаб 1:2000

Используемые условные знаки и обозначения: приведены на отдельной странице в конце раздела.

Выносной лист №21

Владимирская область
Петушинский район

33:13:060207

33:13:060210

Владимирская область
Петушинский район

:15

Масштаб 1:2000


Используемые условные знаки и обозначения: приведены на отдельной странице в конце раздела.

Выносной лист №22

Владимирская область
Петушинский район

33:13:060207

:72

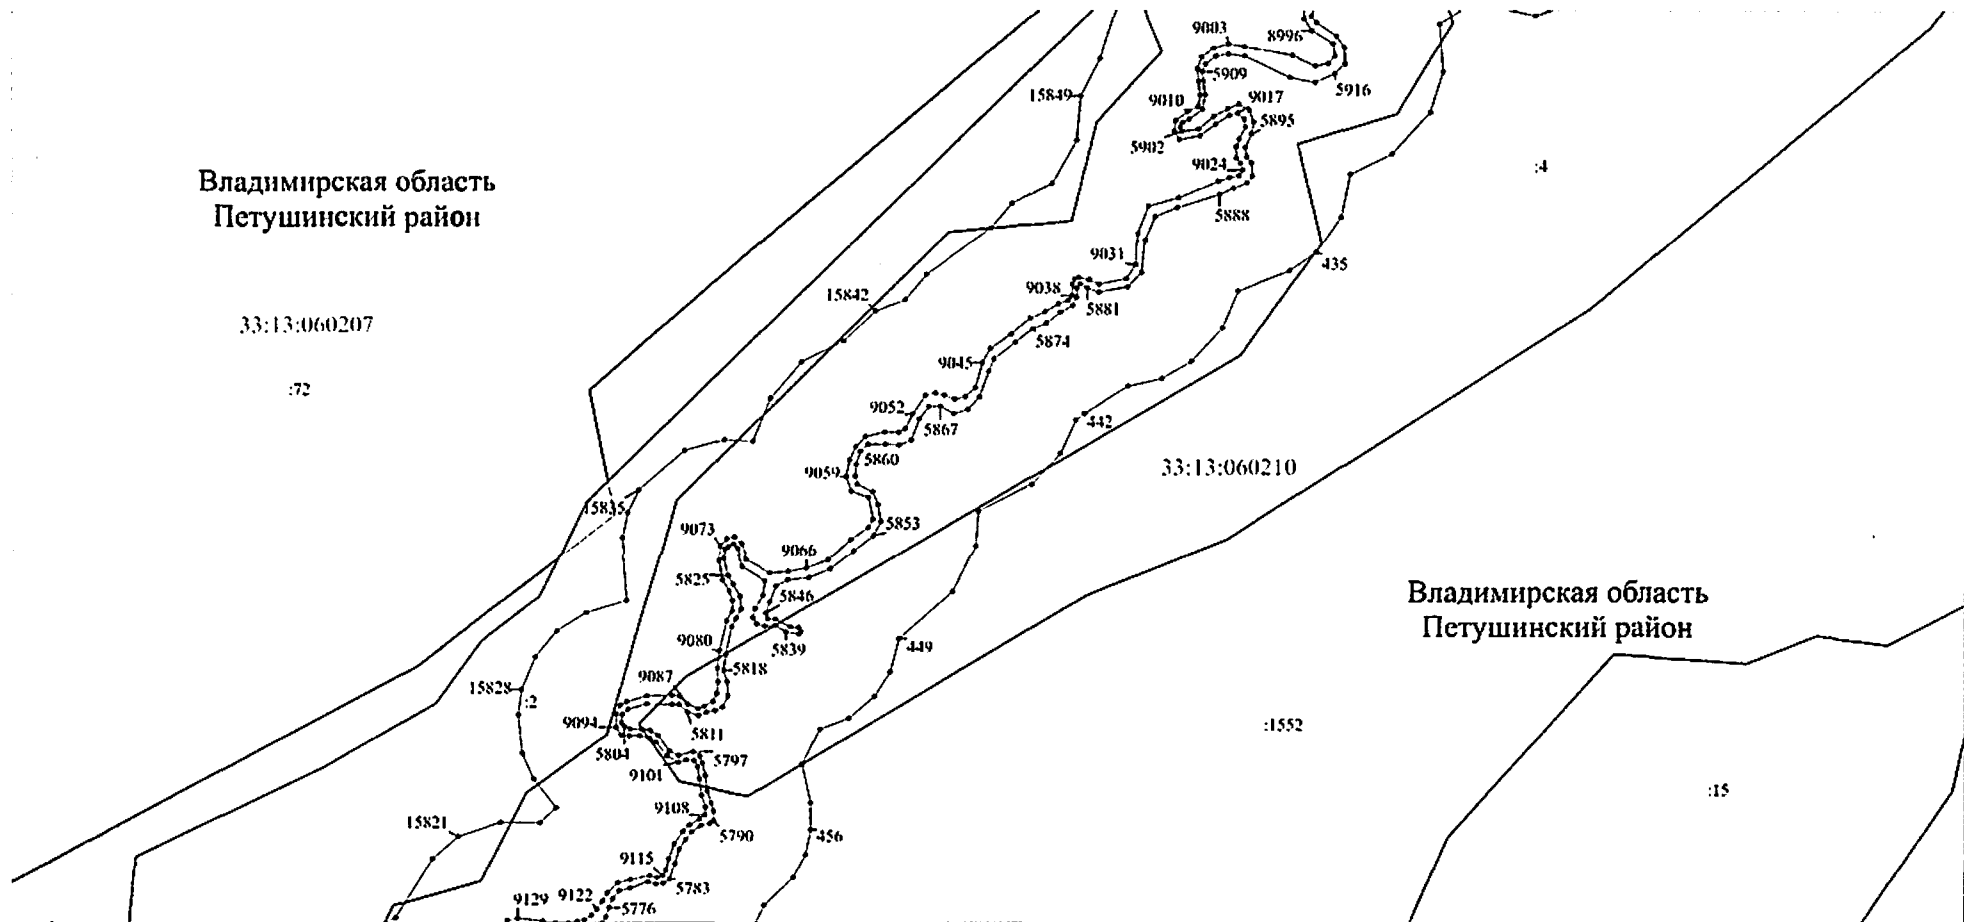

Владимирская область
Петушинский район

:1552

:15


Масштаб 1:2000

Используемые условные знаки и обозначения: приведены на отдельной странице в конце раздела.

Выносной лист №23

Владимирская область
Петушинский район


72
33:13:060207

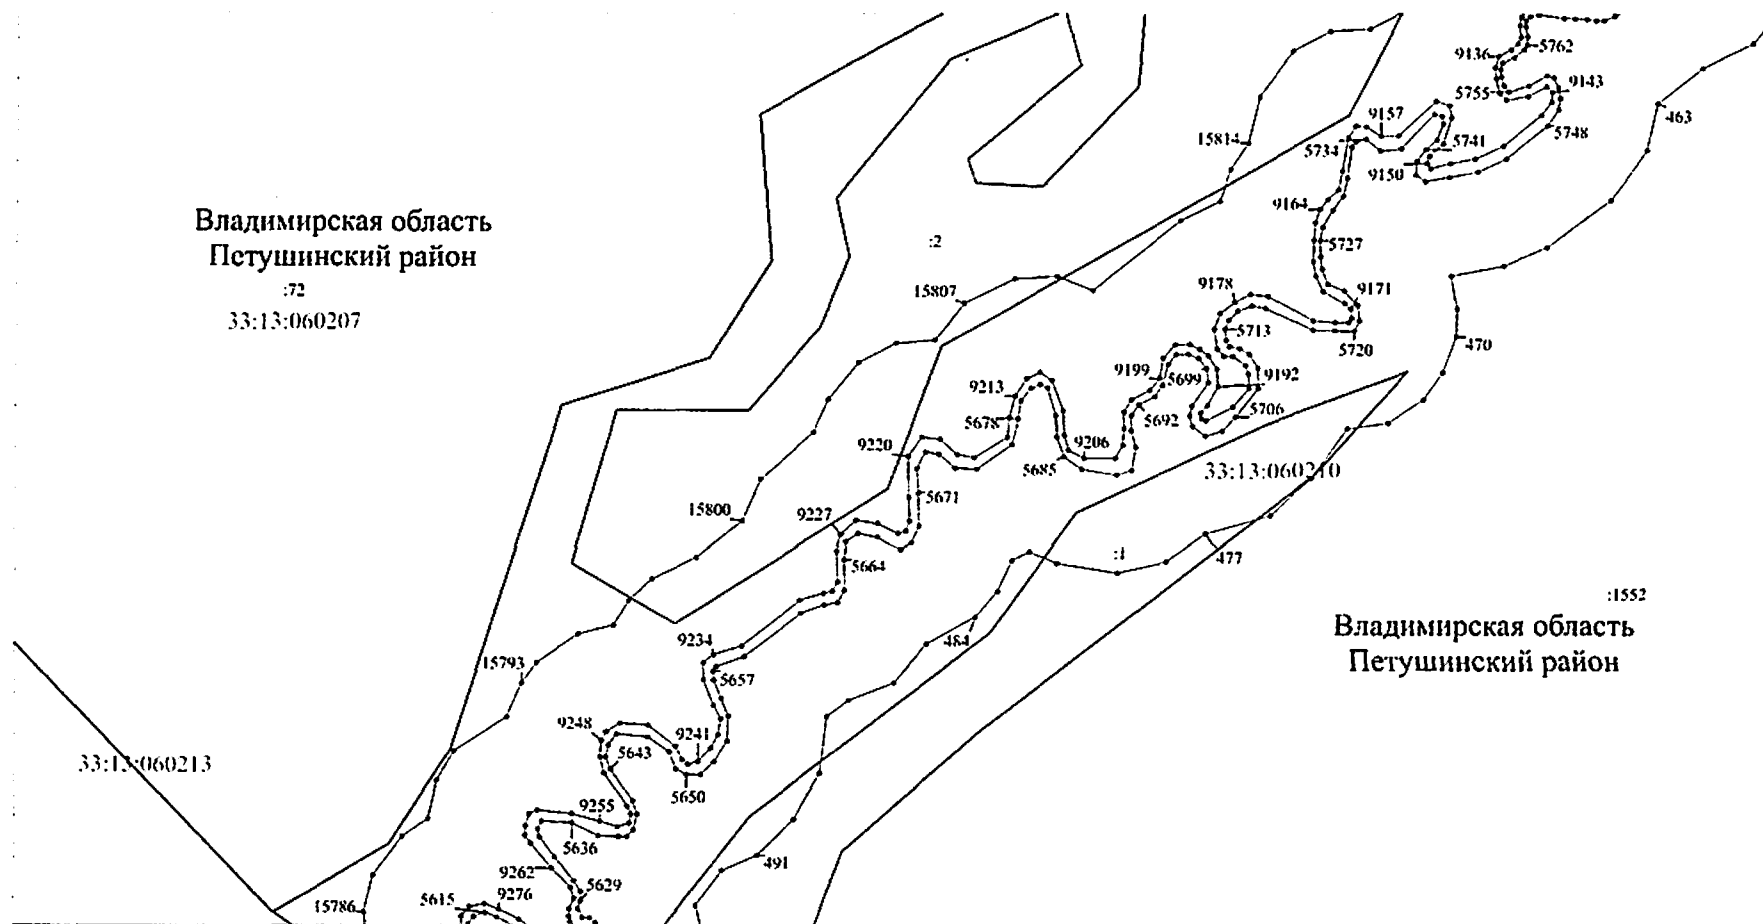

Масштаб 1:2000

Используемые условные знаки и обозначения: приведены на отдельной странице в конце раздела.


Выносной лист №24

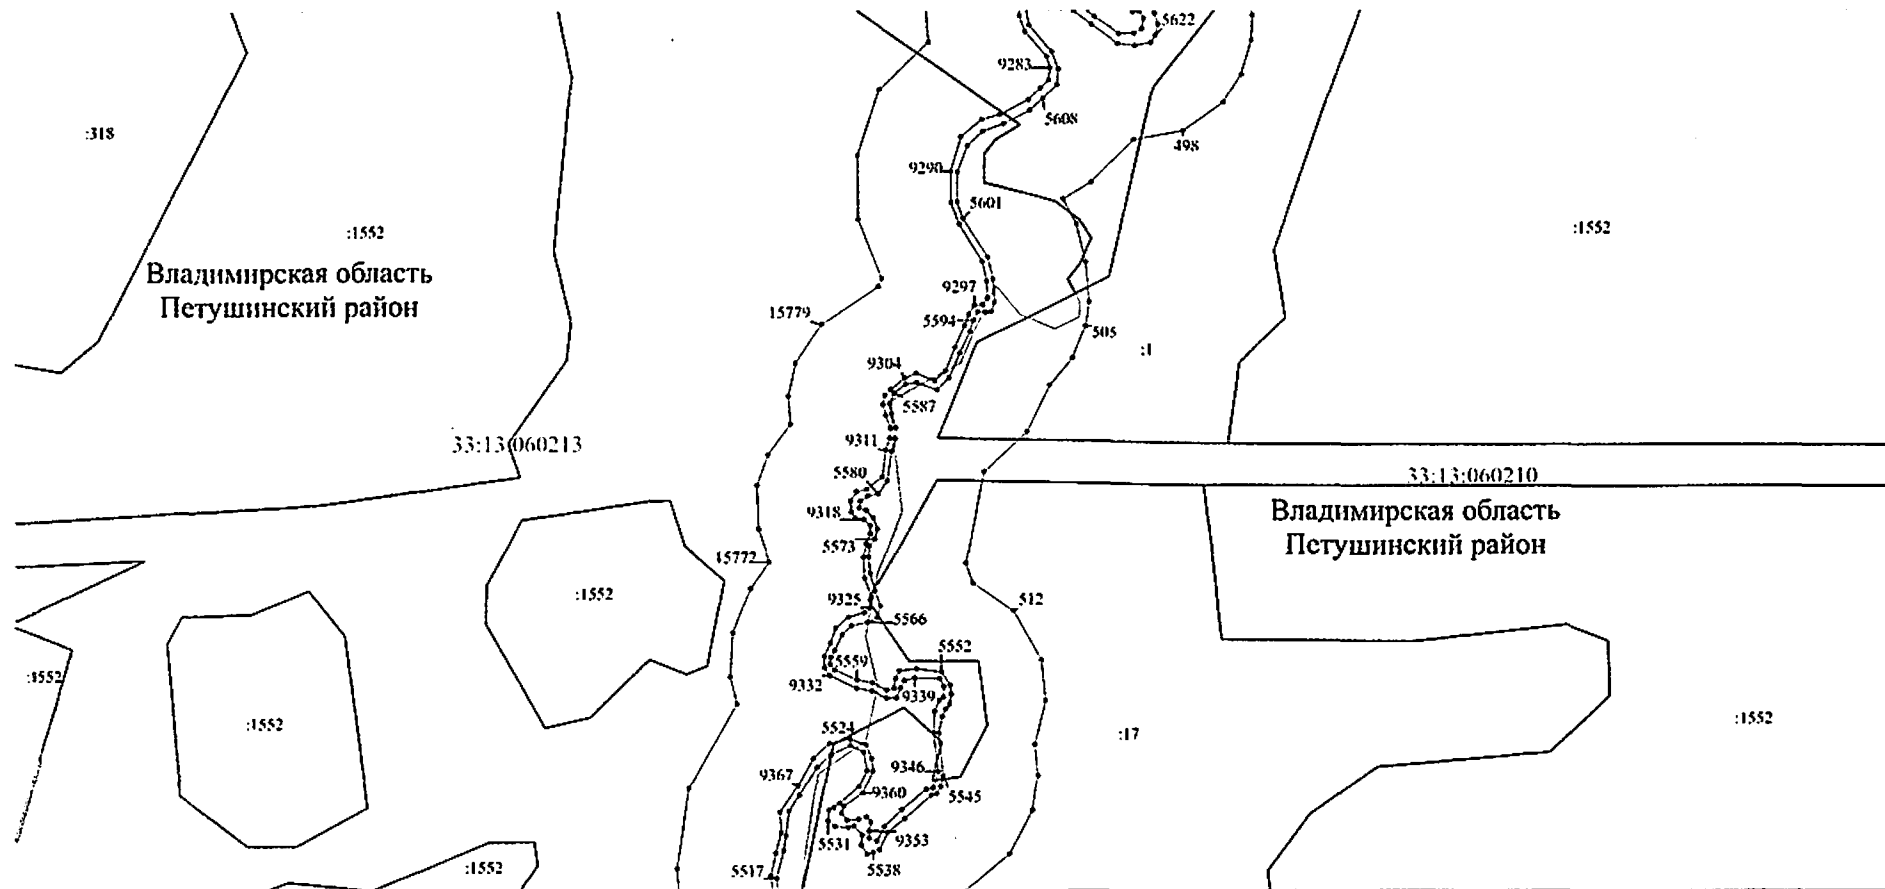

Масштаб 1:2000

Используемые условные знаки и обозначения: приведены на отдельной странице в конце раздела.

Выносной лист №25

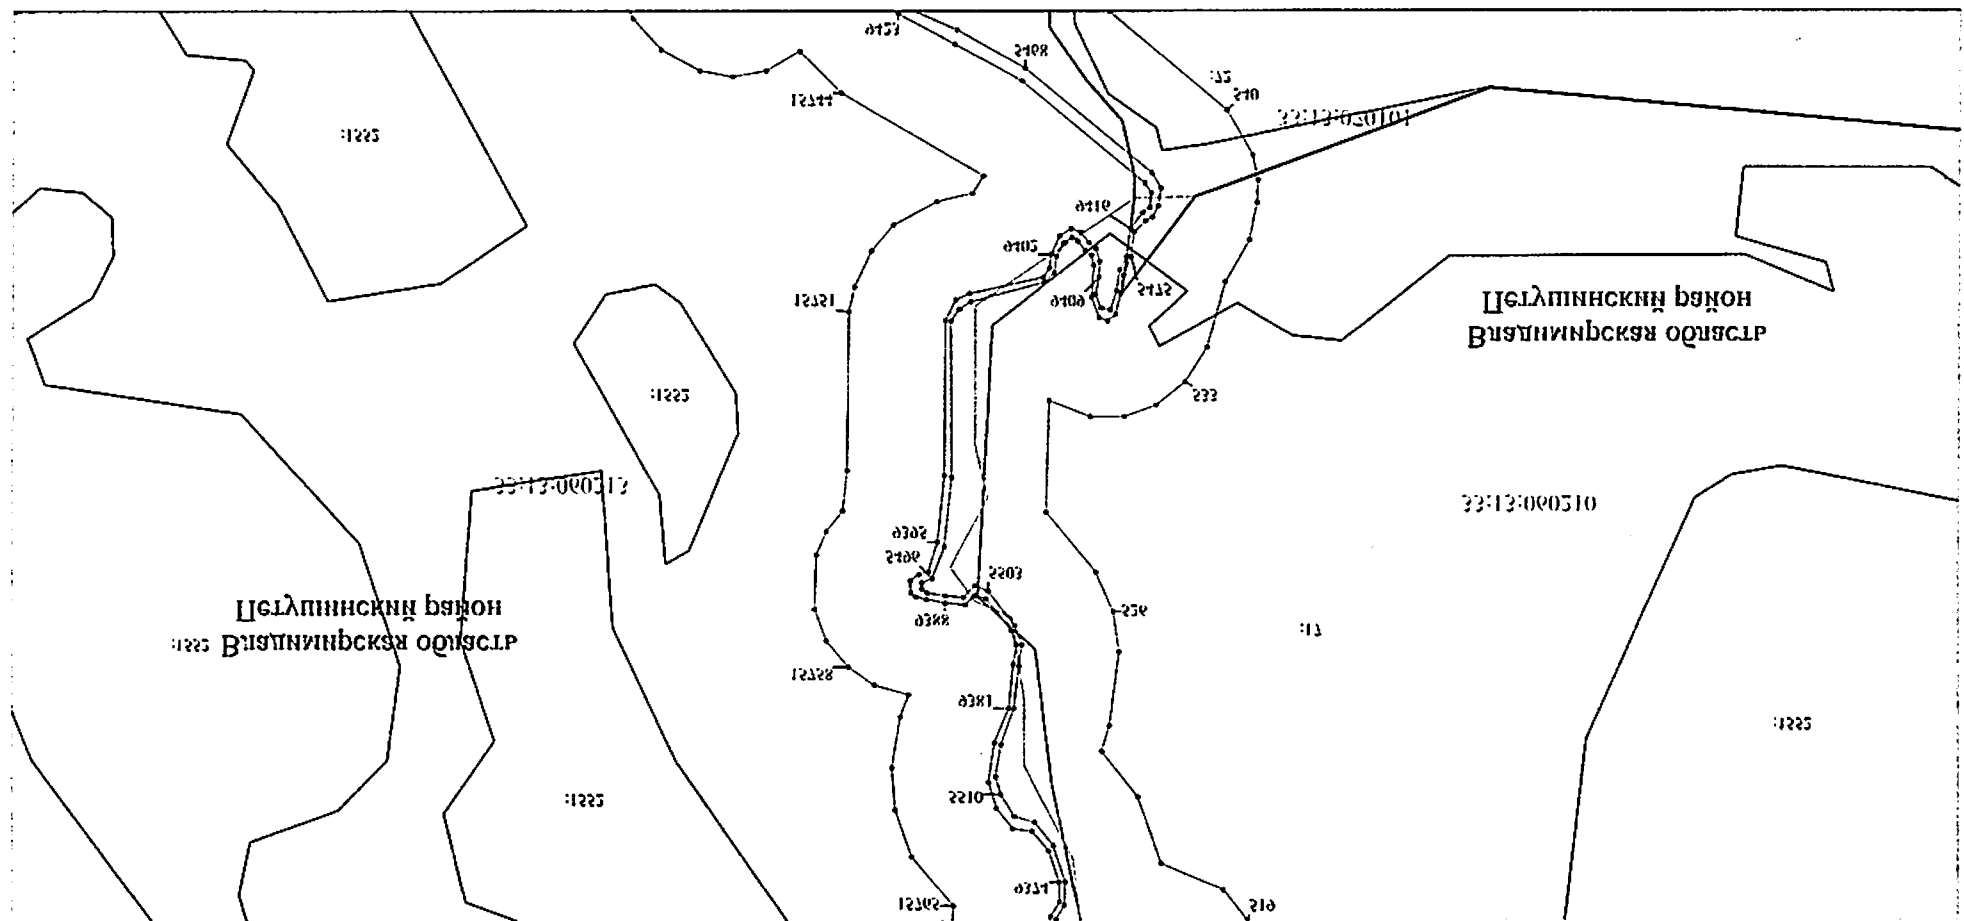


Масштаб 1:2000

Используемые условные знаки и обозначения: приведены на отдельной странице в конце раздела.

Выносной лист №26

Владимирская область
Петушинский район

:1552

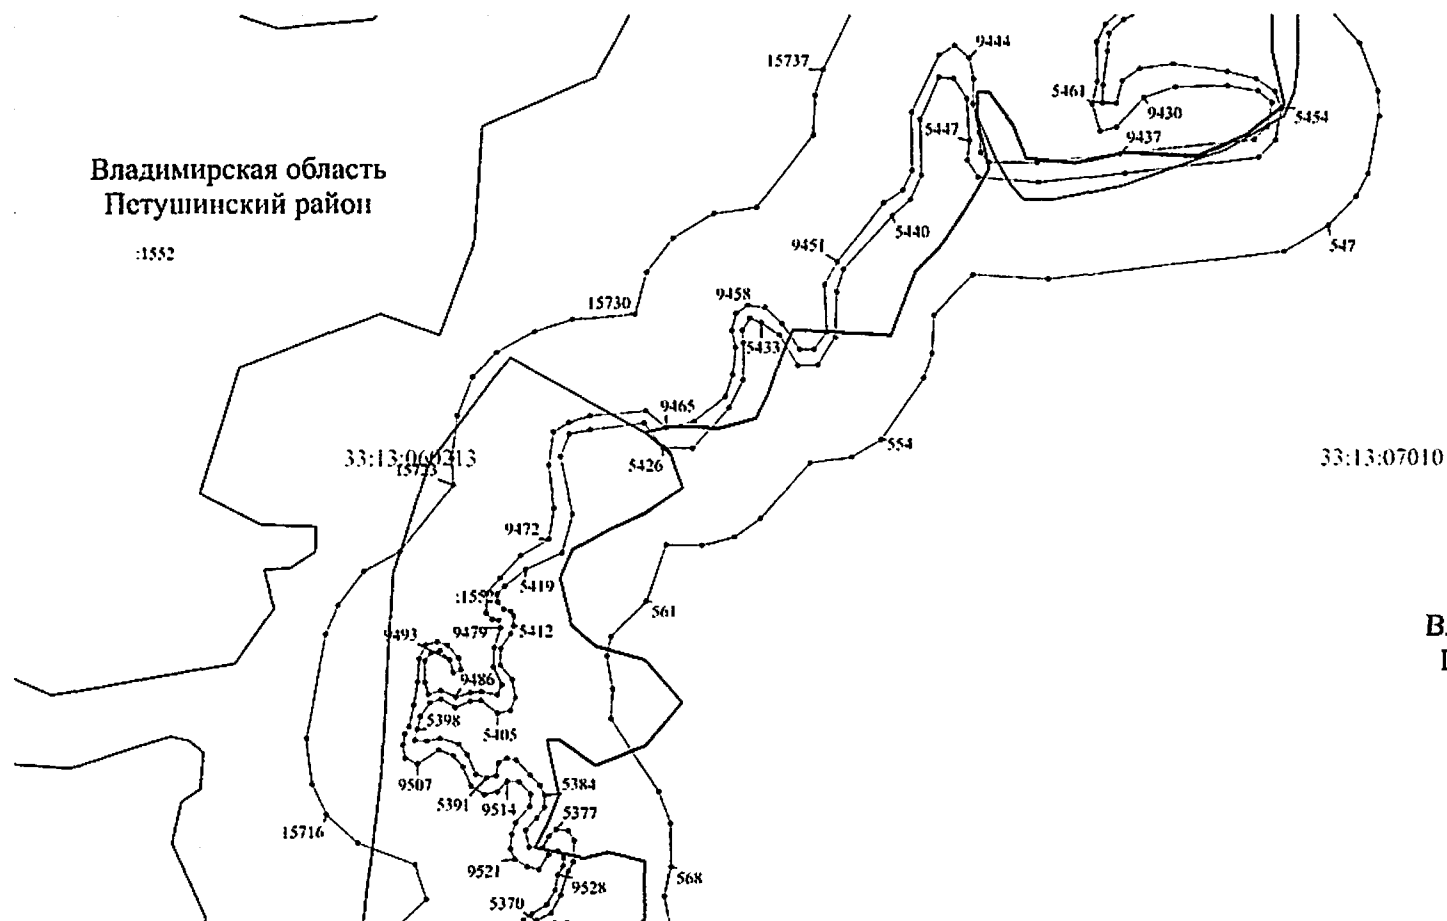


Владимирская область
Петушинский район

Масштаб 1:2000

Используемые условные знаки и обозначения: приведены на отдельной странице в конце раздела.


Выносной лист №27

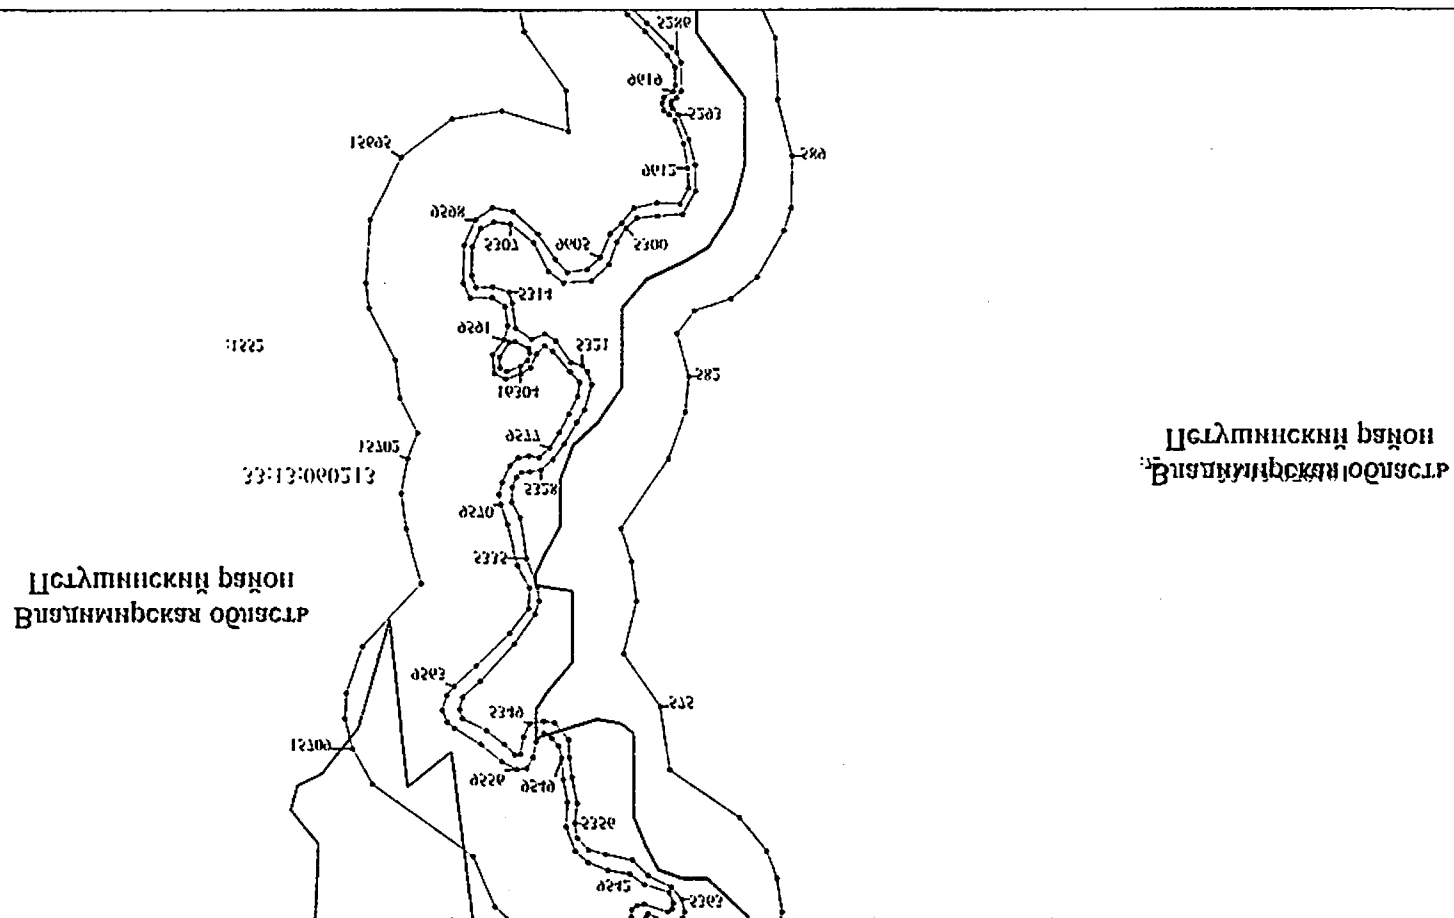

Масштаб 1:2000

Используемые условные знаки и обозначения: приведены на отдельной странице в конце раздела.


Выносной лист №28

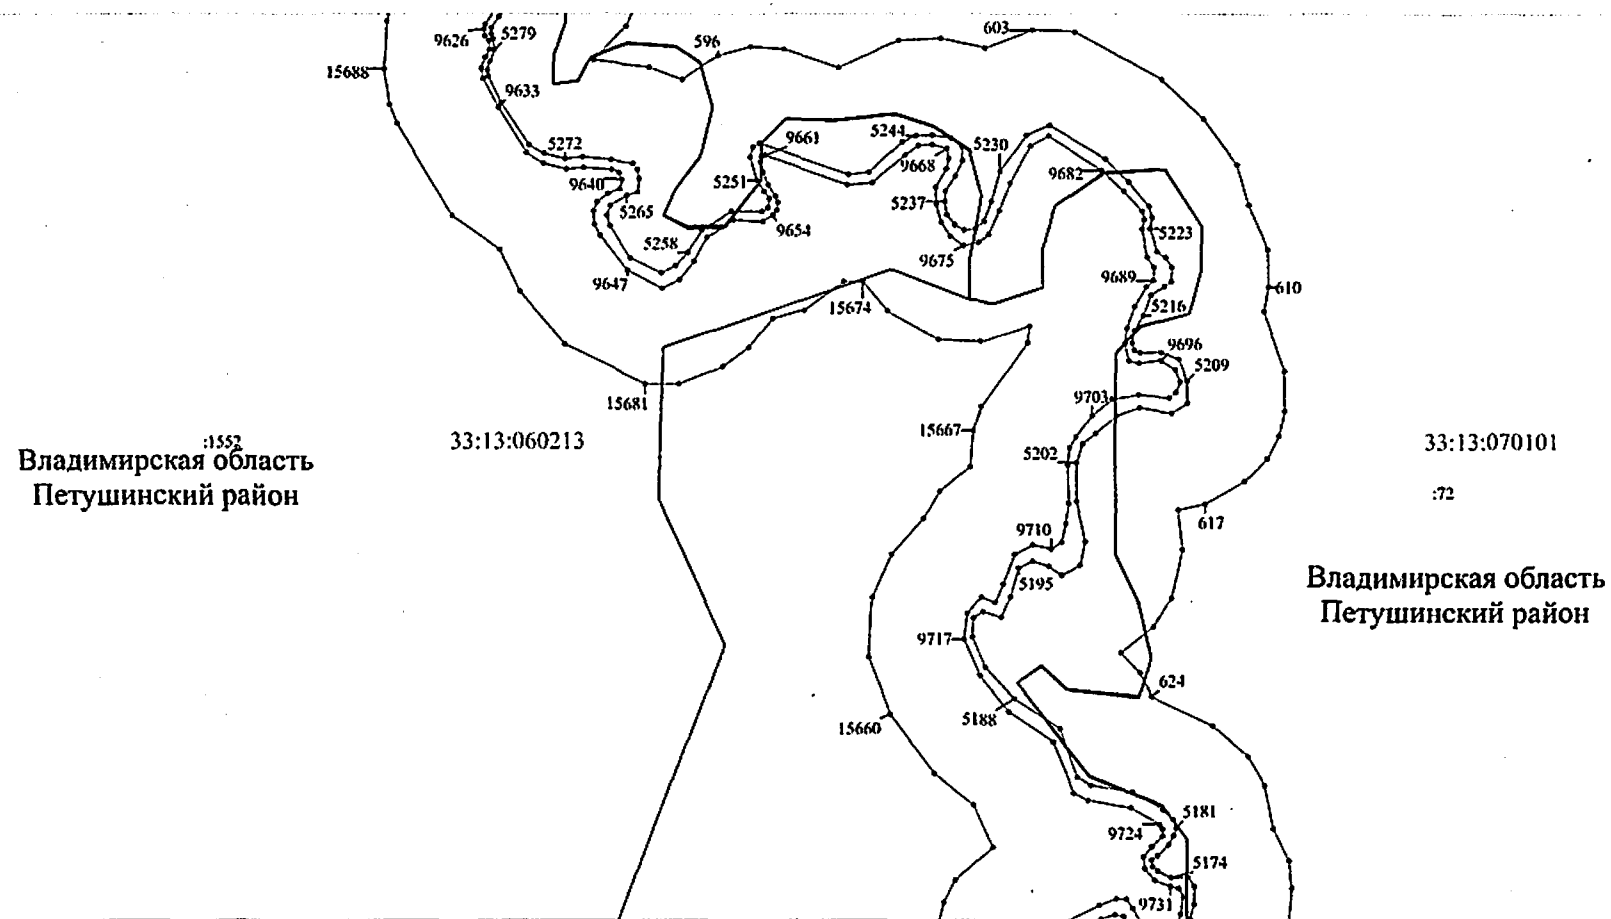

Масштаб 1:2000

Используемые условные знаки и обозначения: приведены на отдельной странице в конце раздела.


Выносной лист №29

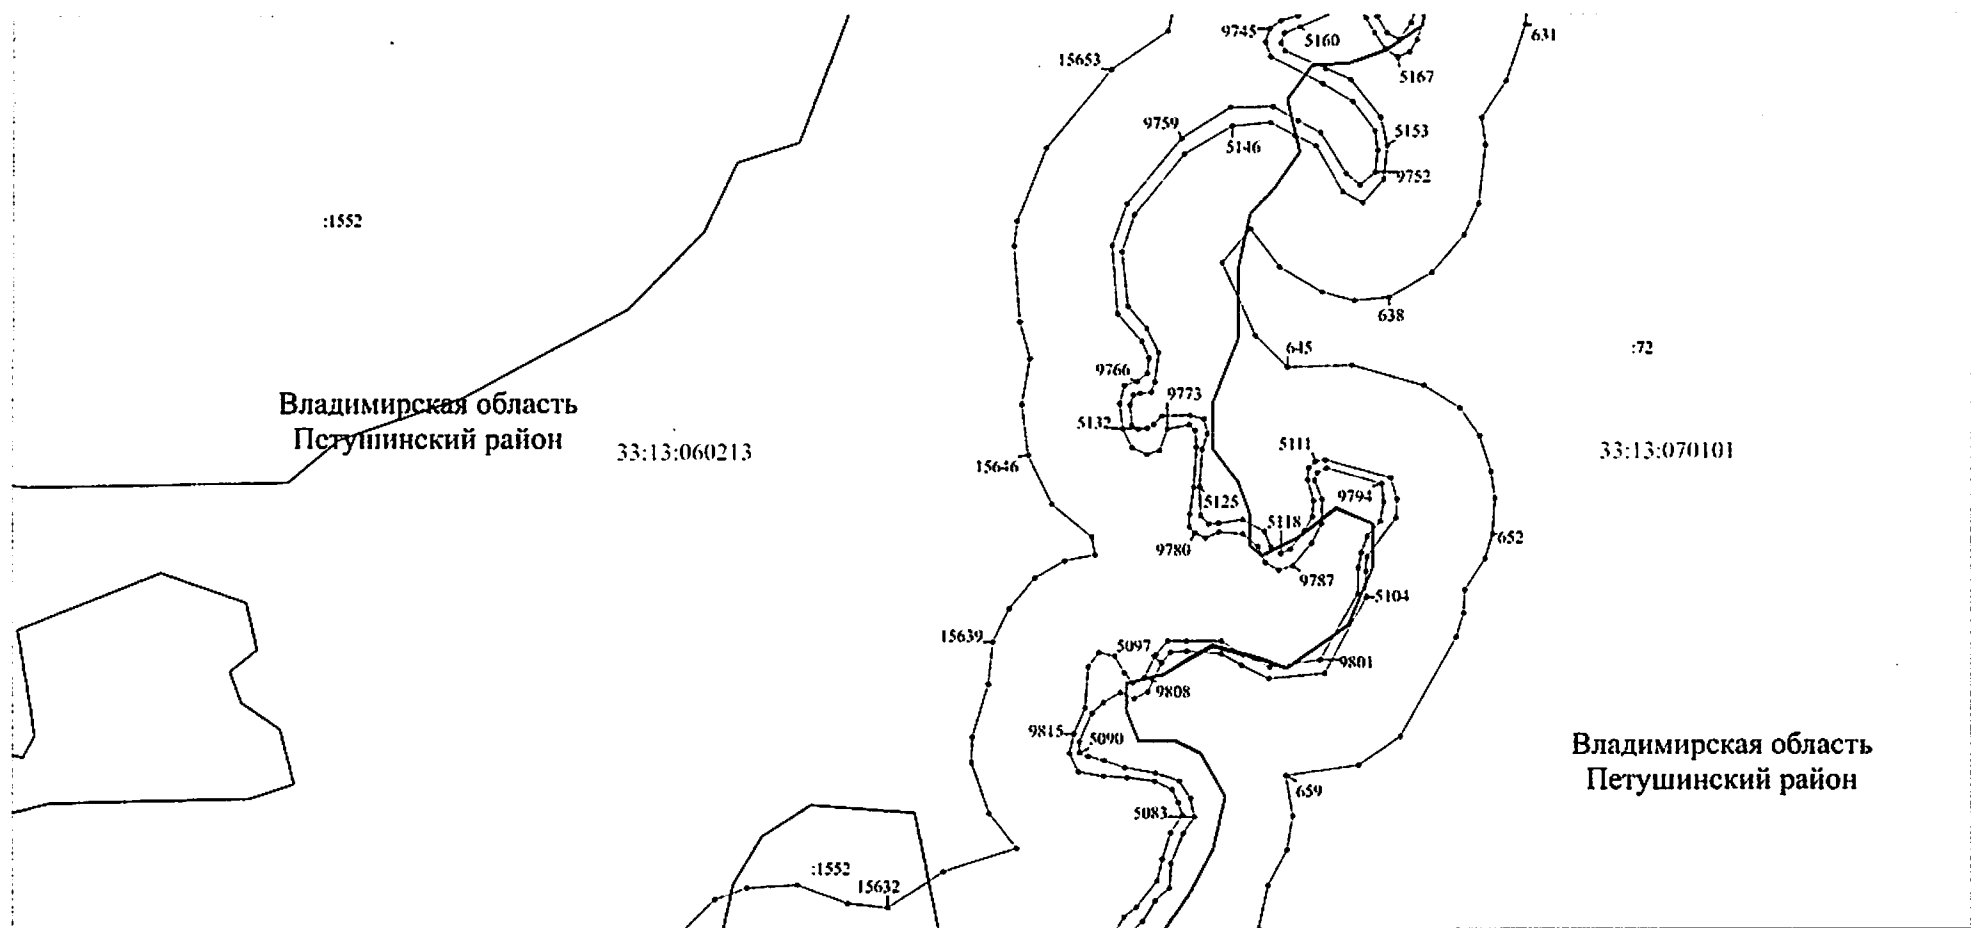

Масштаб 1:2000

Используемые условные знаки и обозначения: приведены на отдельной странице в конце раздела.

Выносной лист №30

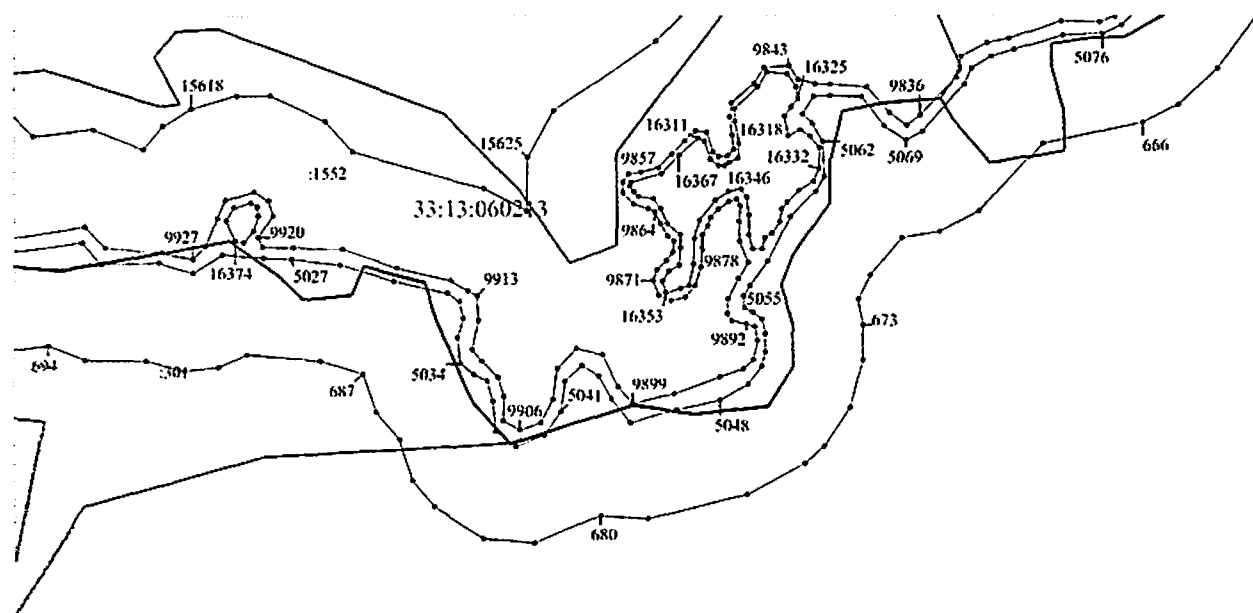

Владимирская область
Петушинский район

:72


33:13:070101

Владимирская область
Петушинский район

Масштаб 1:2000

Используемые условные знаки и обозначения: приведены на отдельной странице в конце раздела.


Выносной лист №31

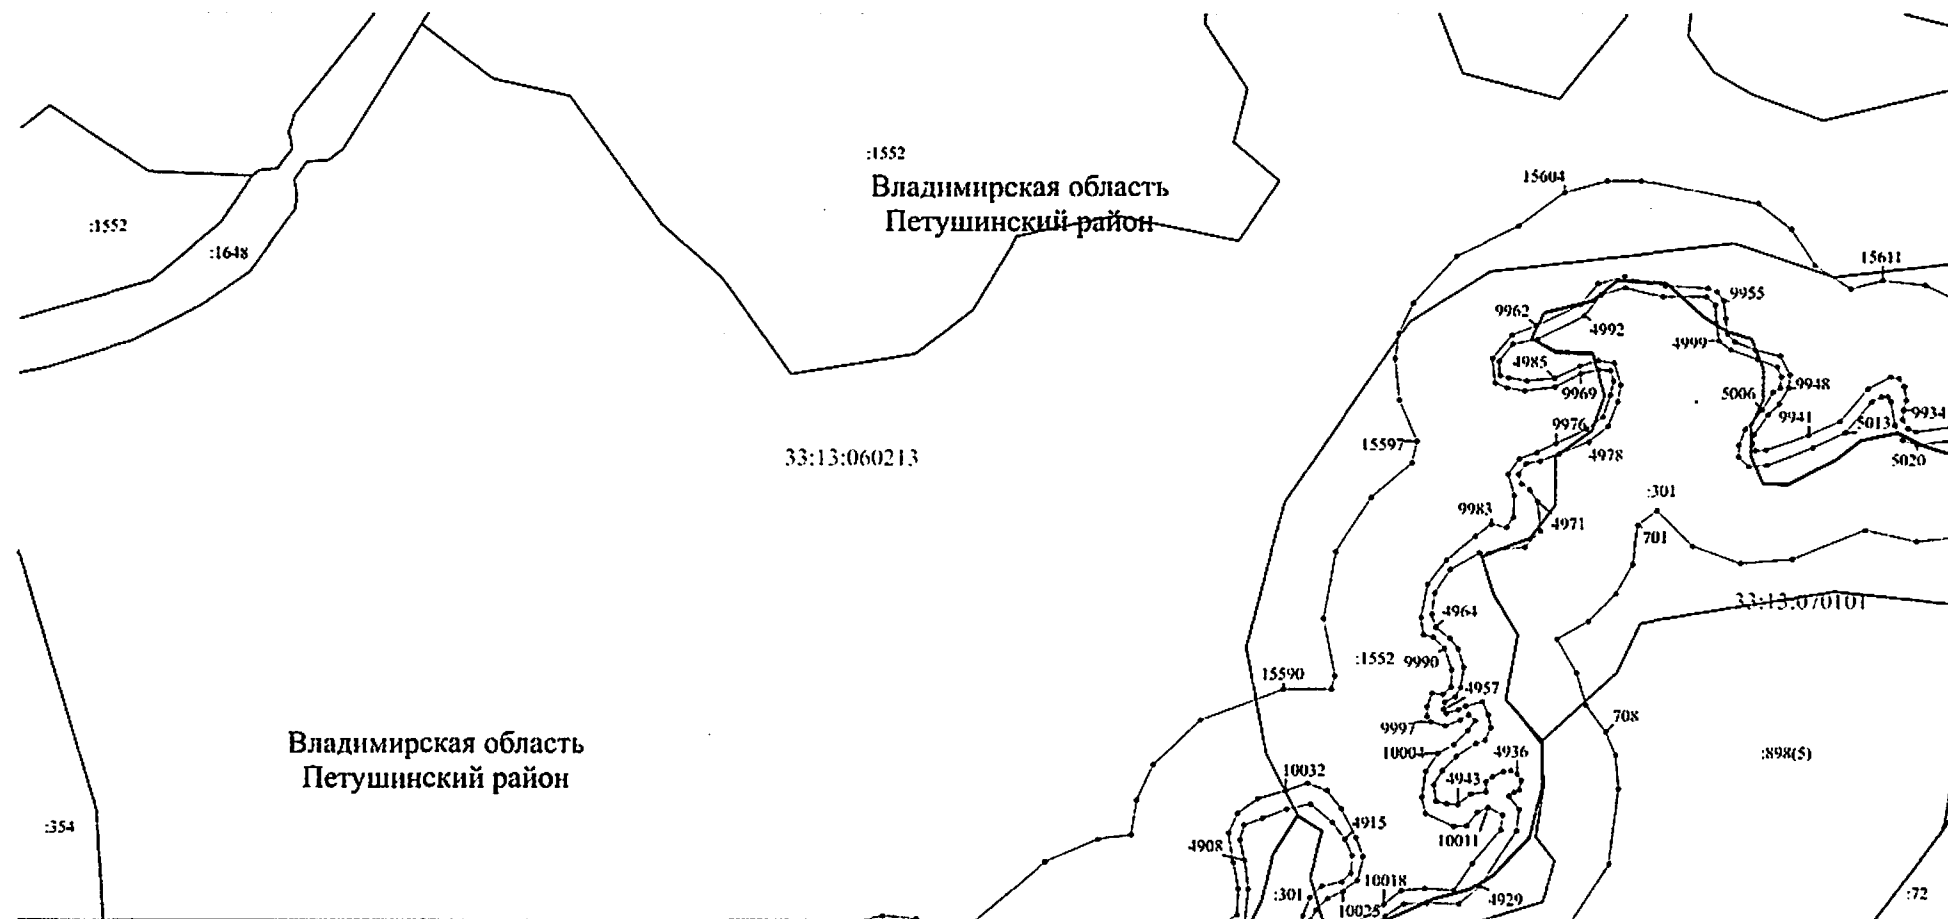

Масштаб 1:2000

Используемые условные знаки и обозначения: приведены на отдельной странице в конце раздела.


Выносной лист №32

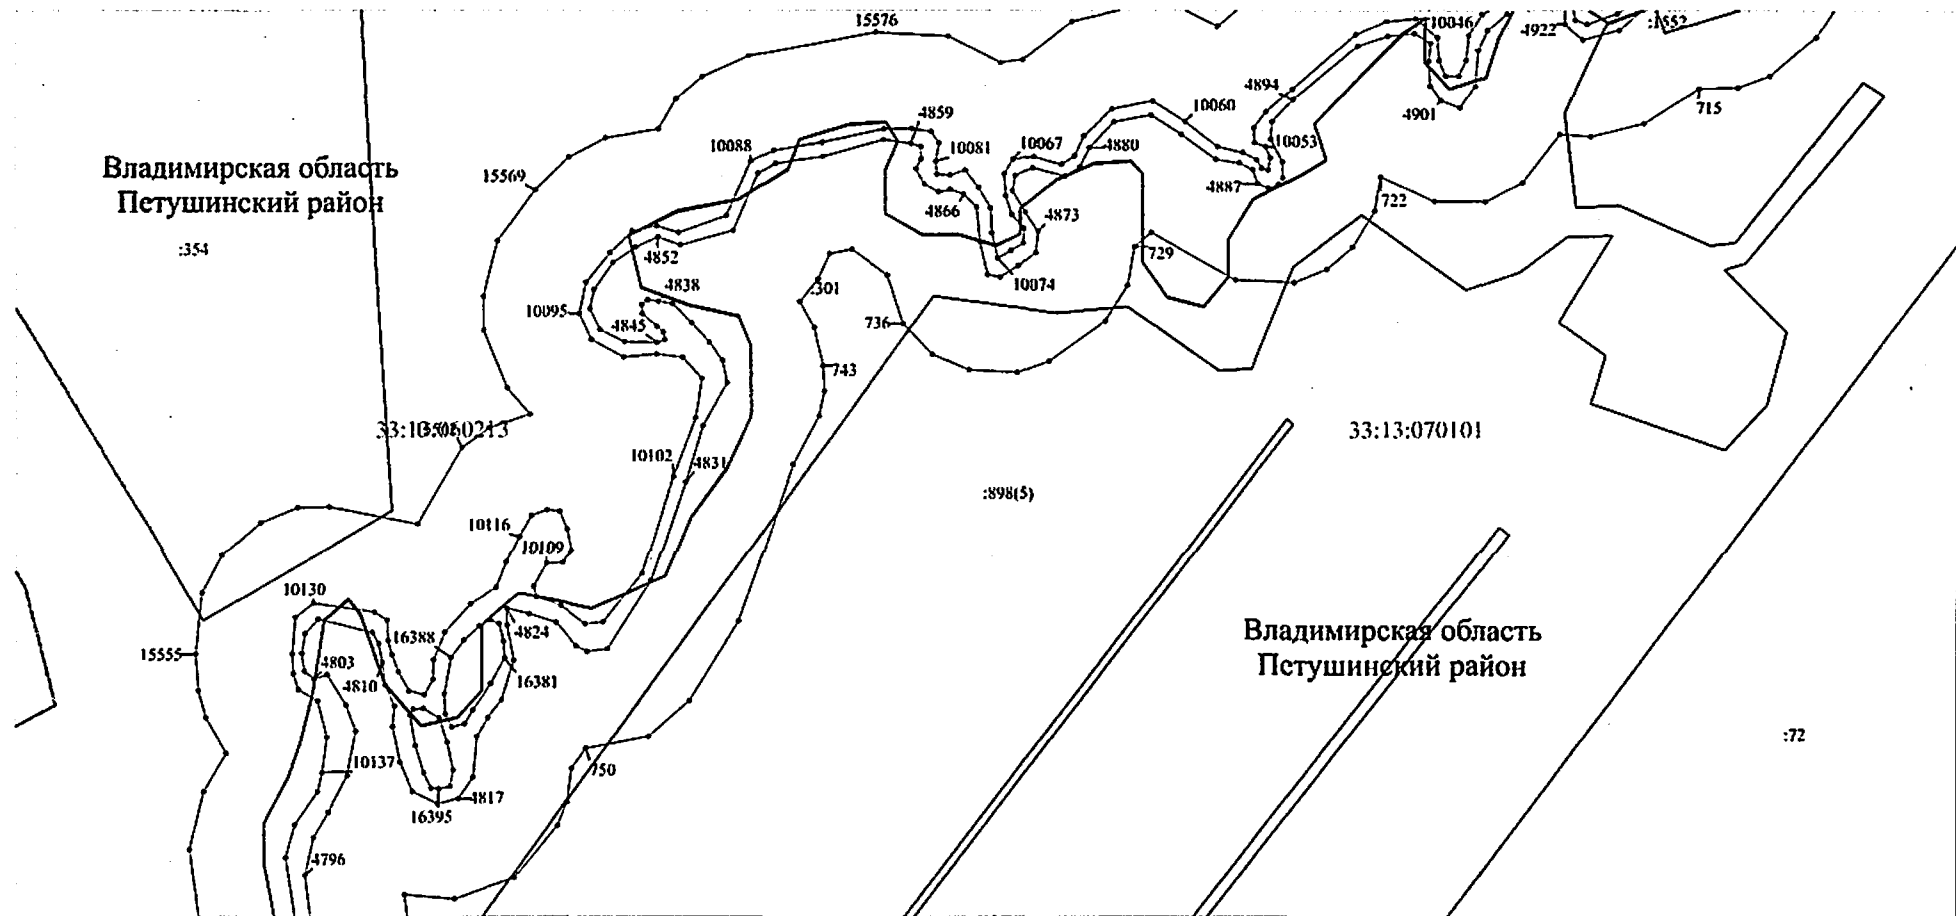

Масштаб 1:2000

Используемые условные знаки и обозначения: приведены на отдельной странице в конце раздела.


Выносной лист №33

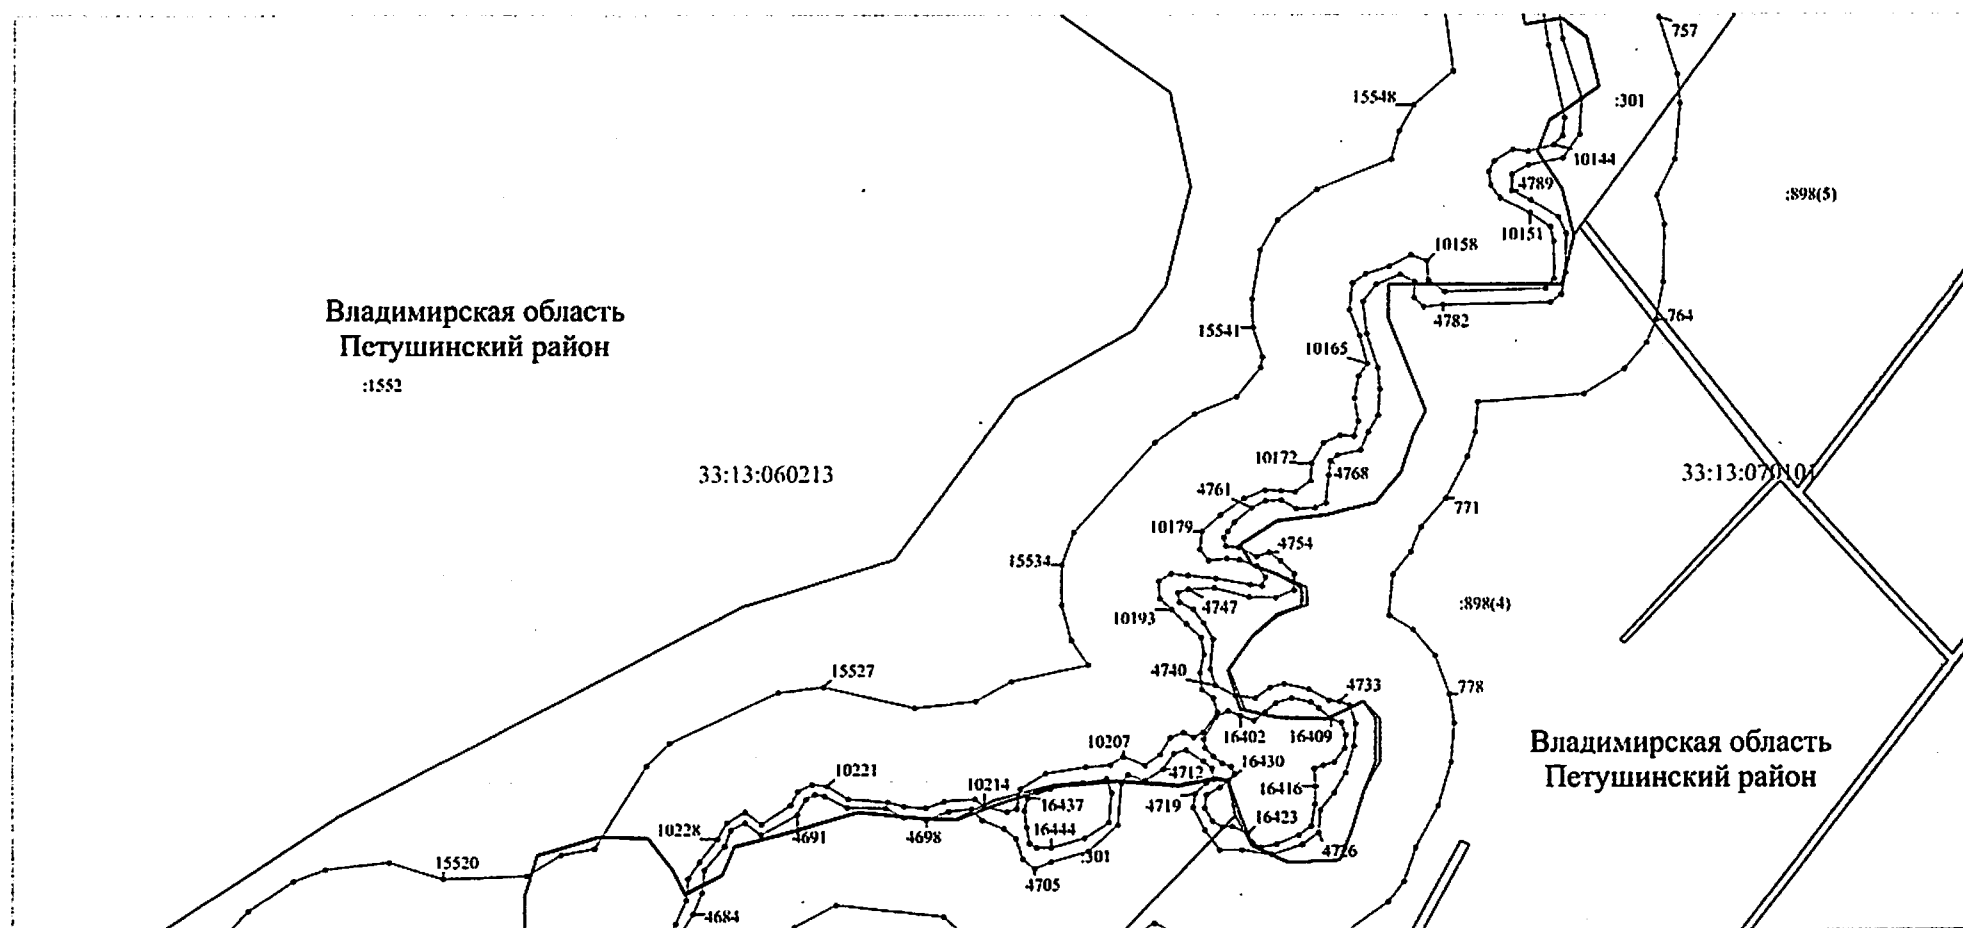

Масштаб 1:2000

Используемые условные знаки и обозначения: приведены на отдельной странице в конце раздела.


Выносной лист №34

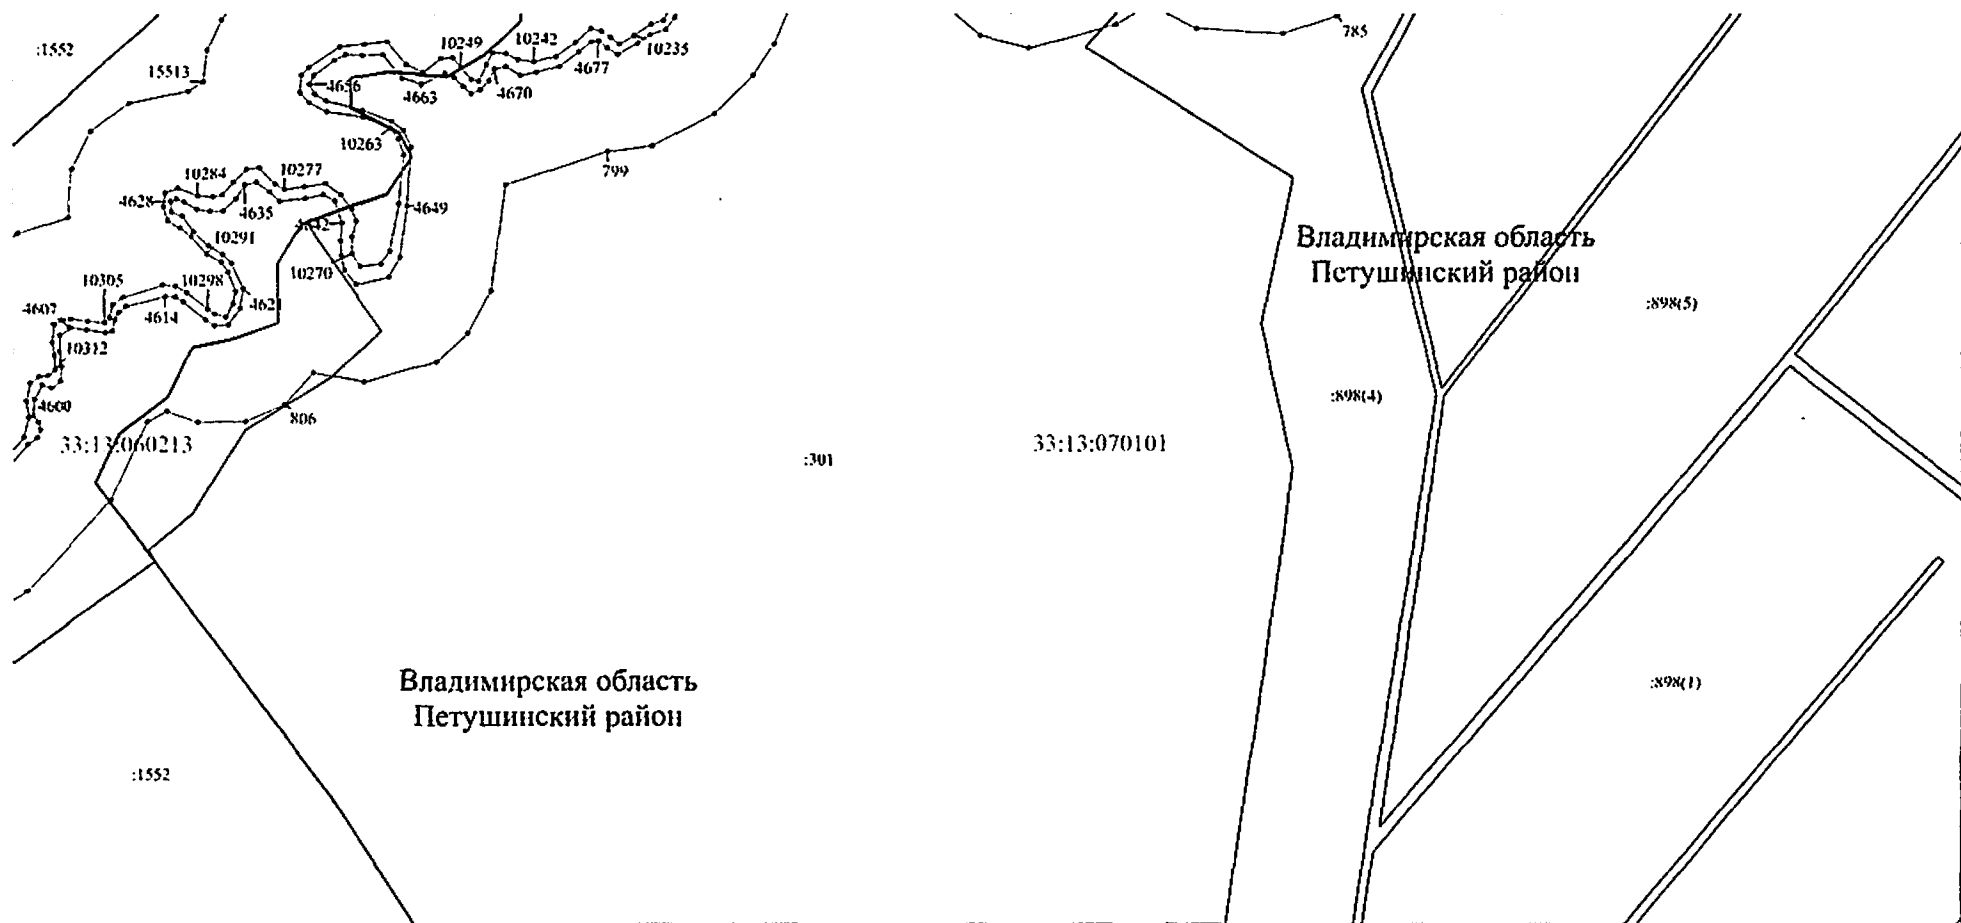

Масштаб 1:2000

Используемые условные знаки и обозначения: приведены на отдельной странице в конце раздела.


Выносной лист №35

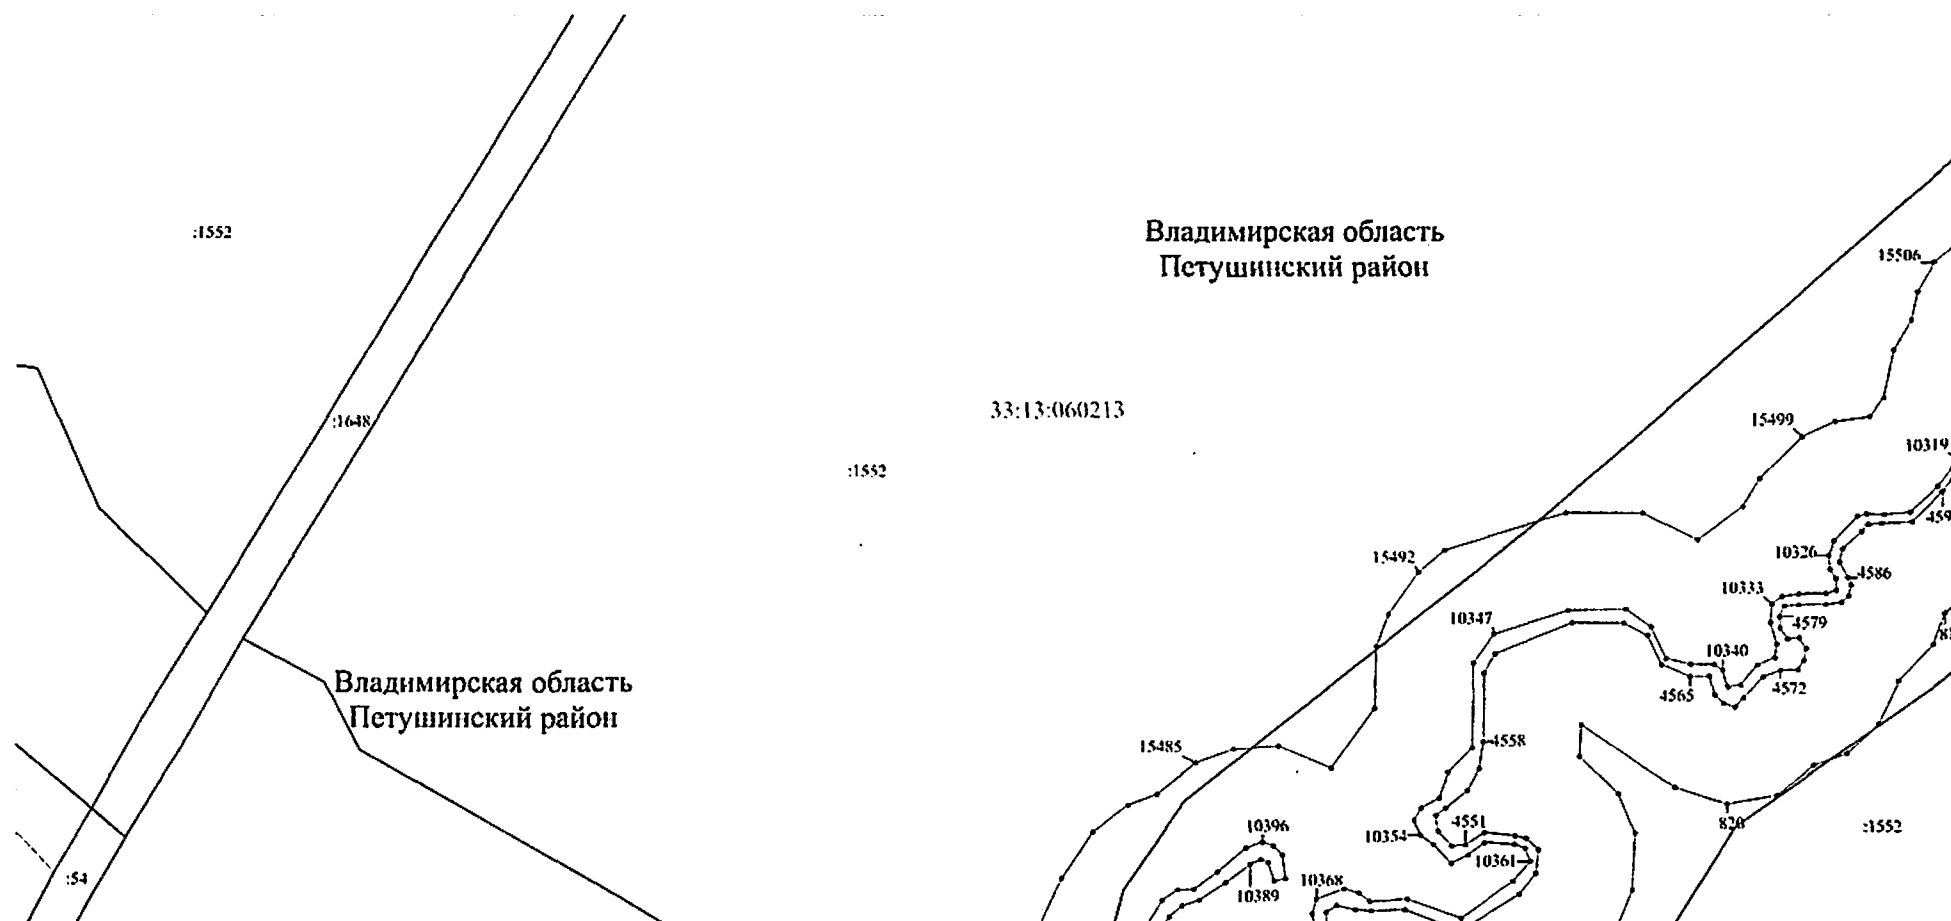

Масштаб 1:2000

Используемые условные знаки и обозначения: приведены на отдельной странице в конце раздела.


Выносной лист №36

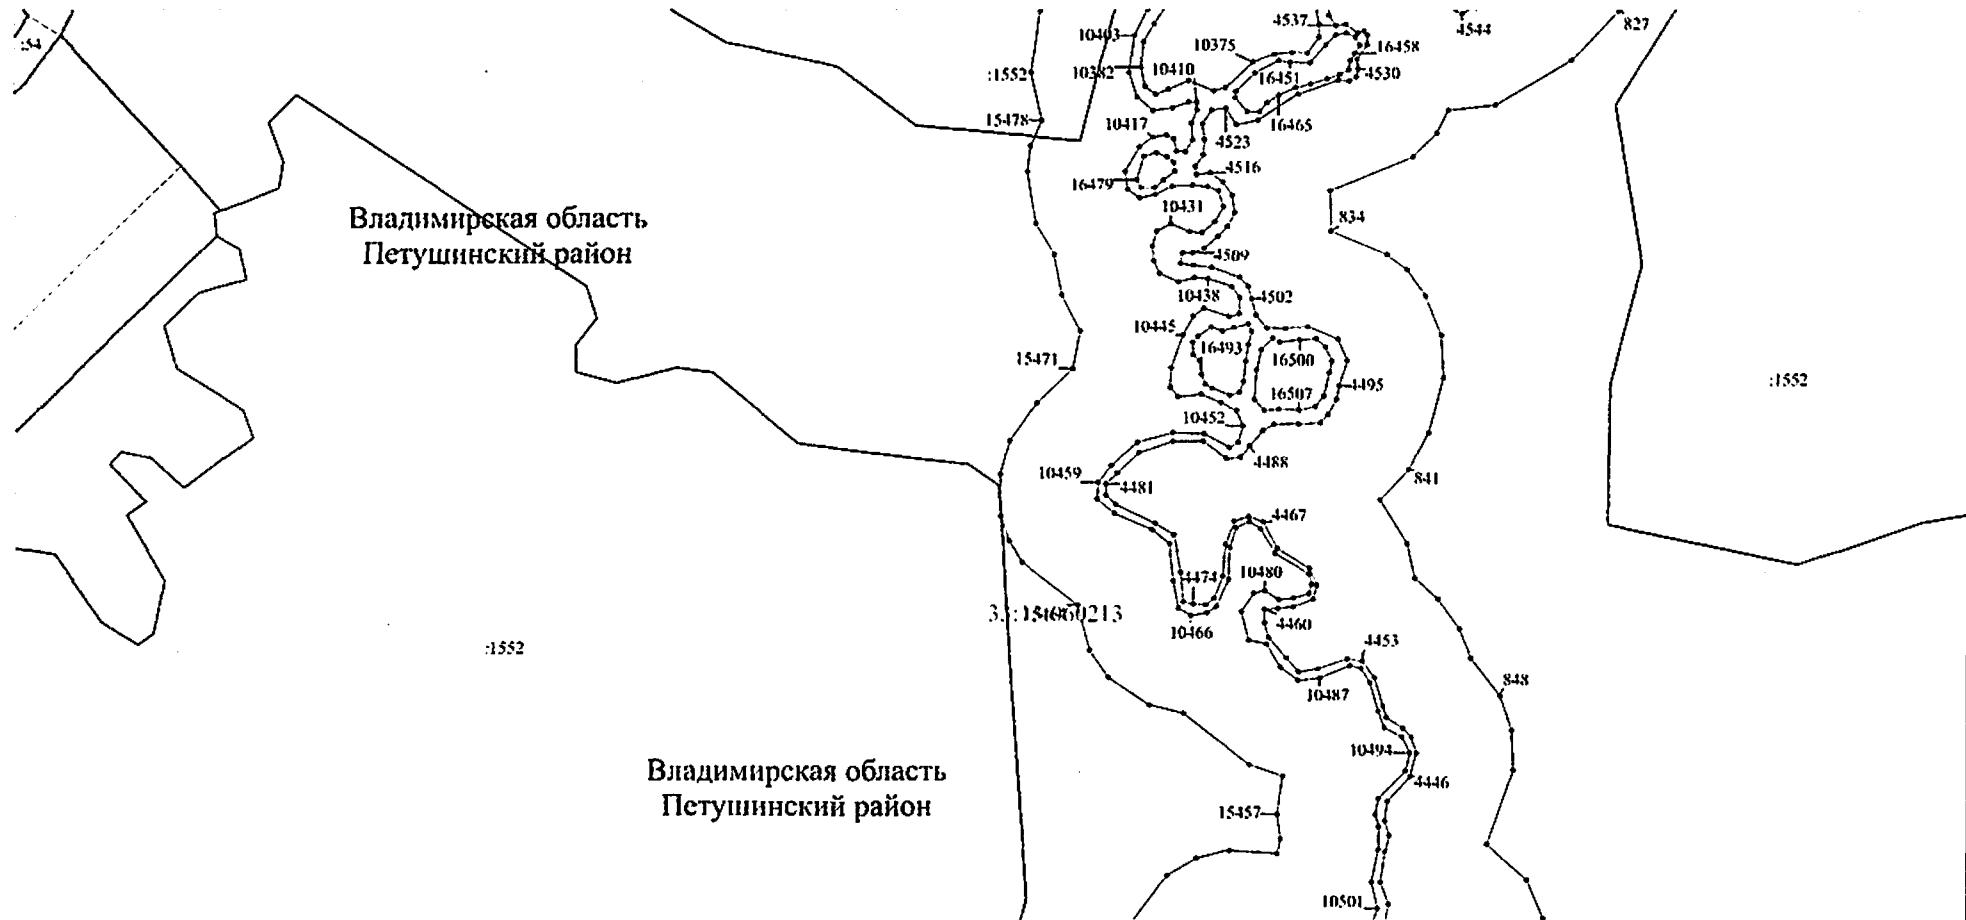

Масштаб 1:2000

Используемые условные знаки и обозначения: приведены на отдельной странице в конце раздела.


Выносной лист №37

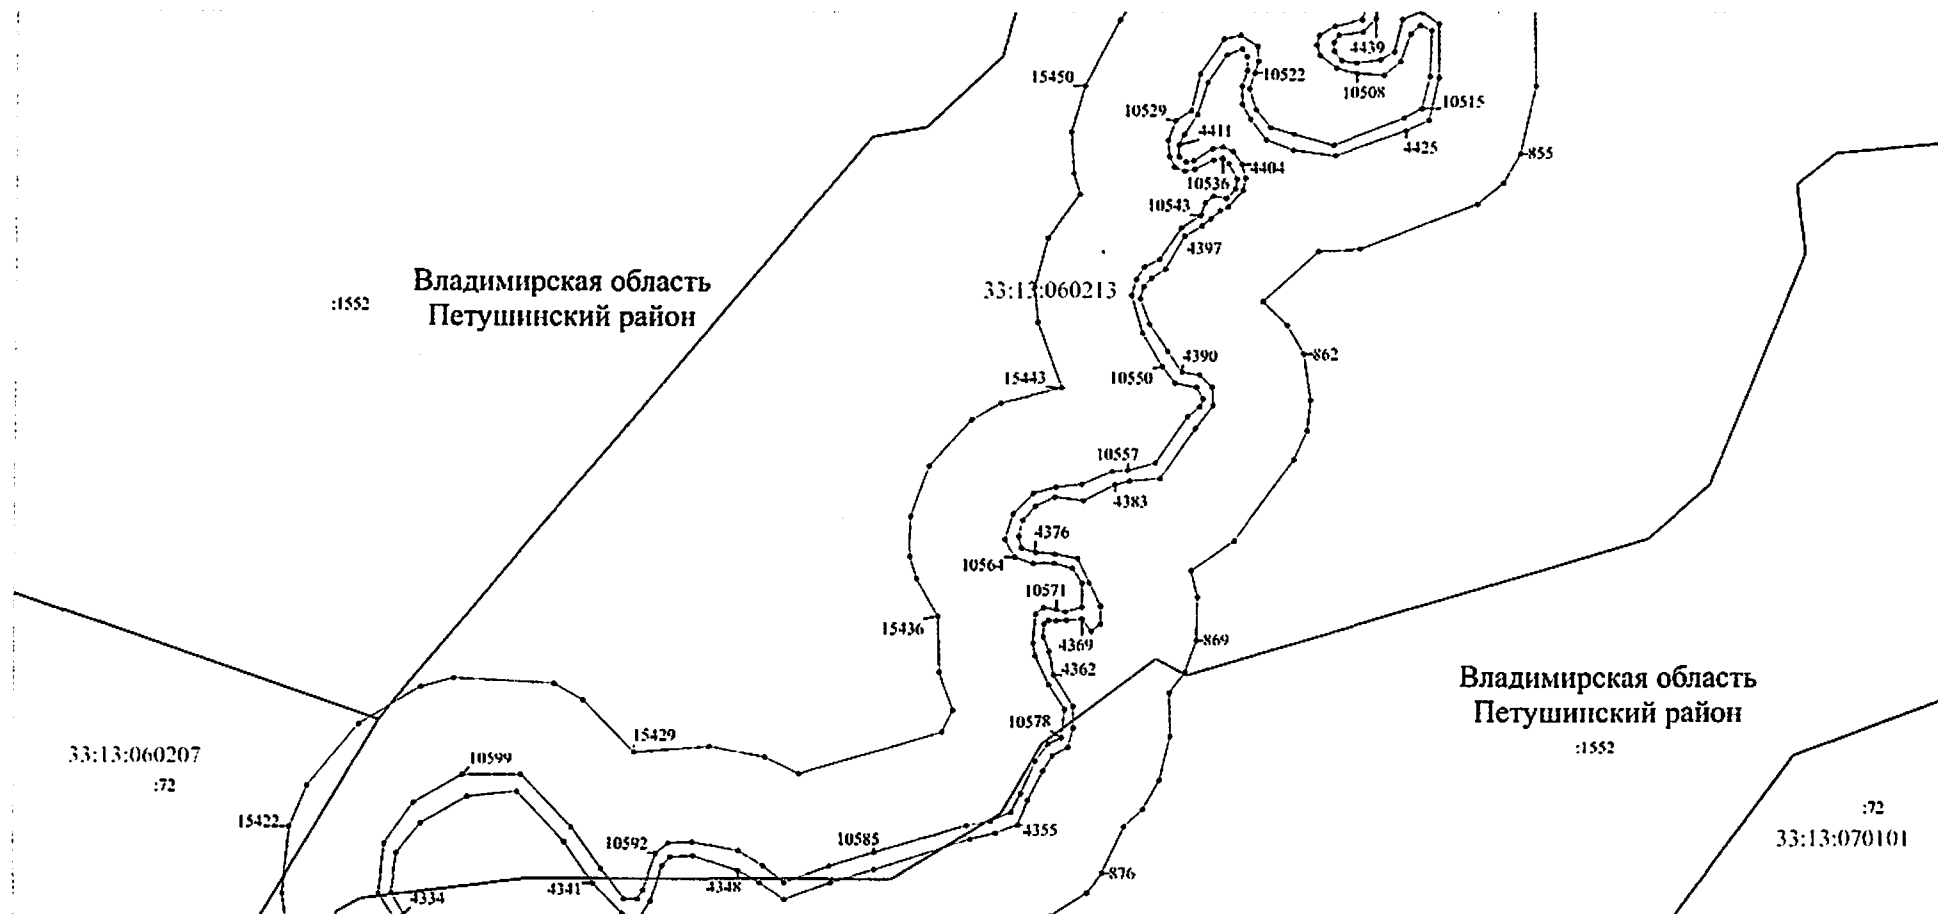

Масштаб 1:2000

Используемые условные знаки и обозначения: приведены на отдельной странице в конце раздела.


Выносной лист №38

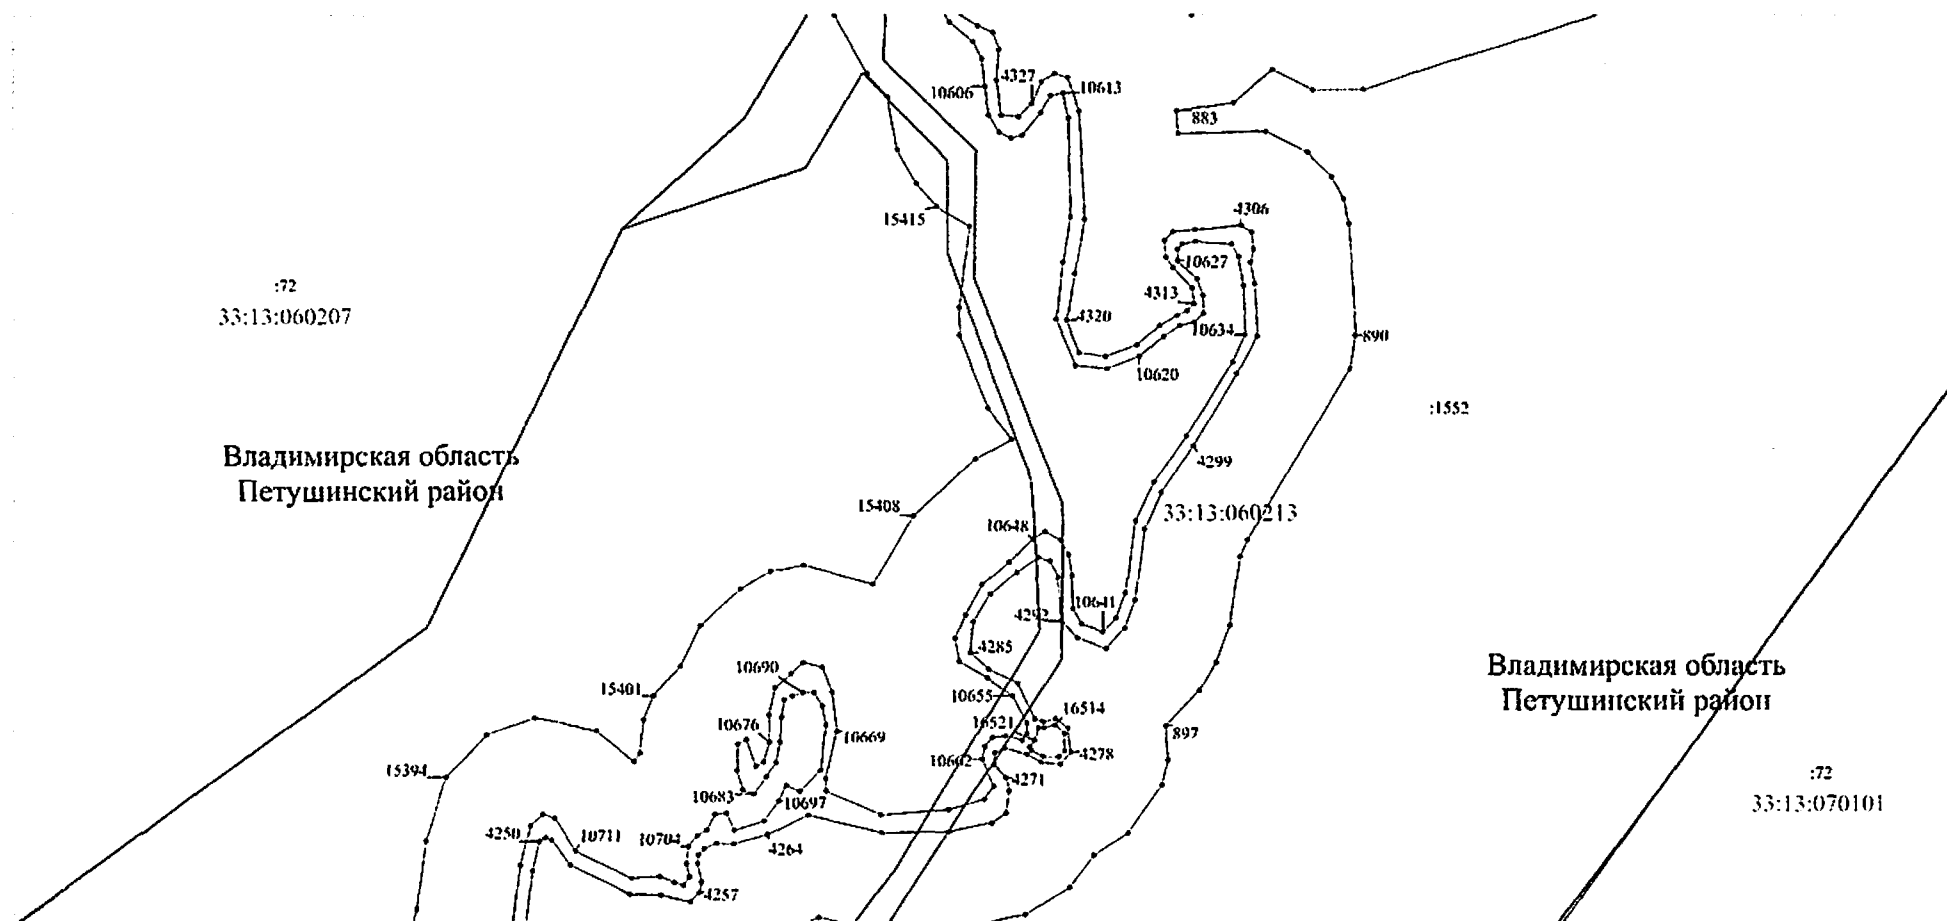

Масштаб 1:2000

Используемые условные знаки и обозначения: приведены на отдельной странице в конце раздела.


Выносной лист №39

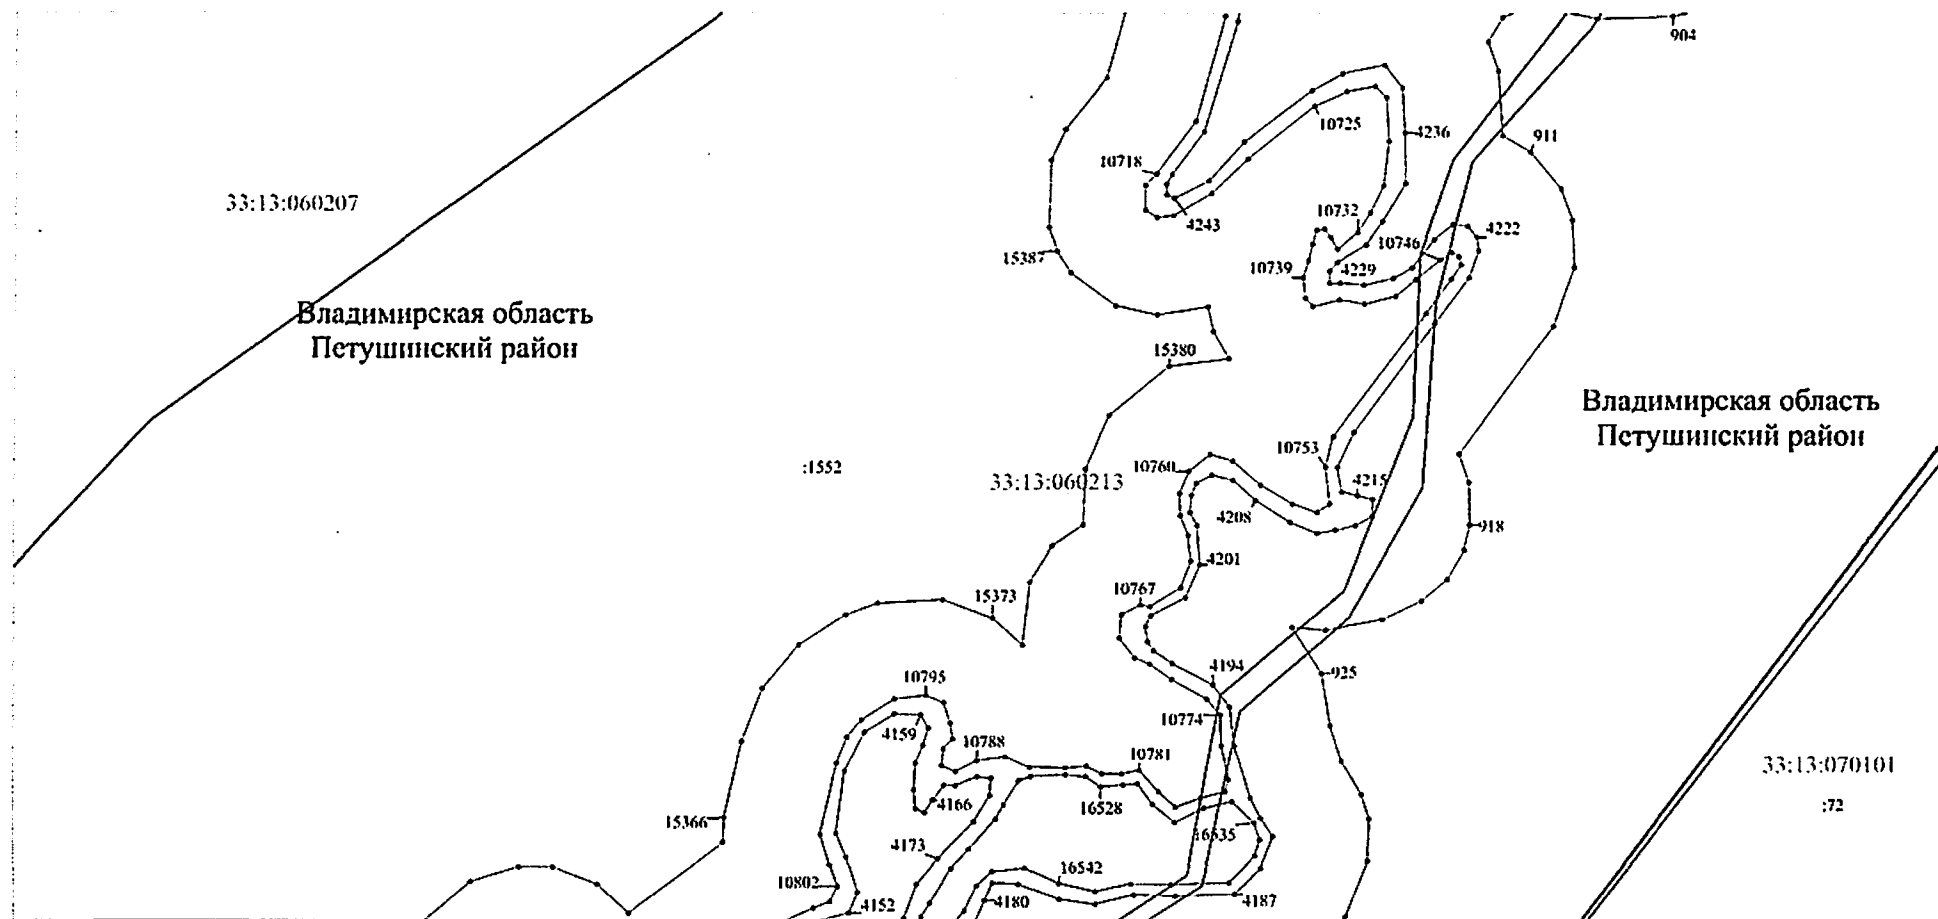

Масштаб 1:2000


Используемые условные знаки и обозначения: приведены на отдельной странице в конце раздела.

Выносной лист №40

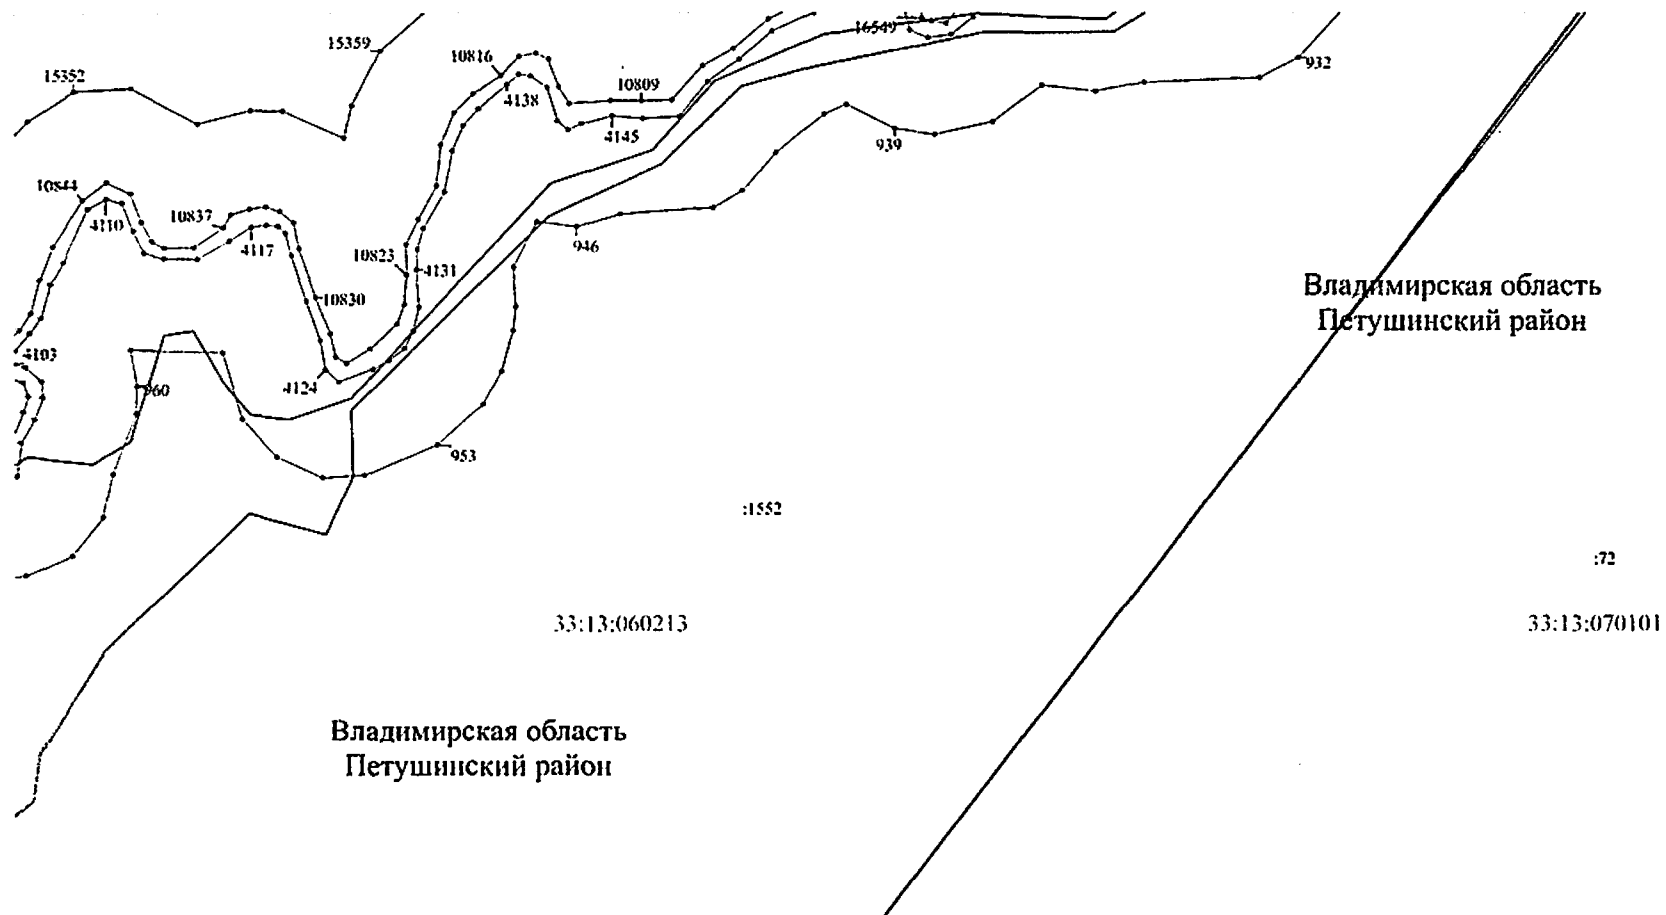

Используемые условные знаки и обозначения: приведены на отдельной странице в конце раздела.

Выносной лист №41

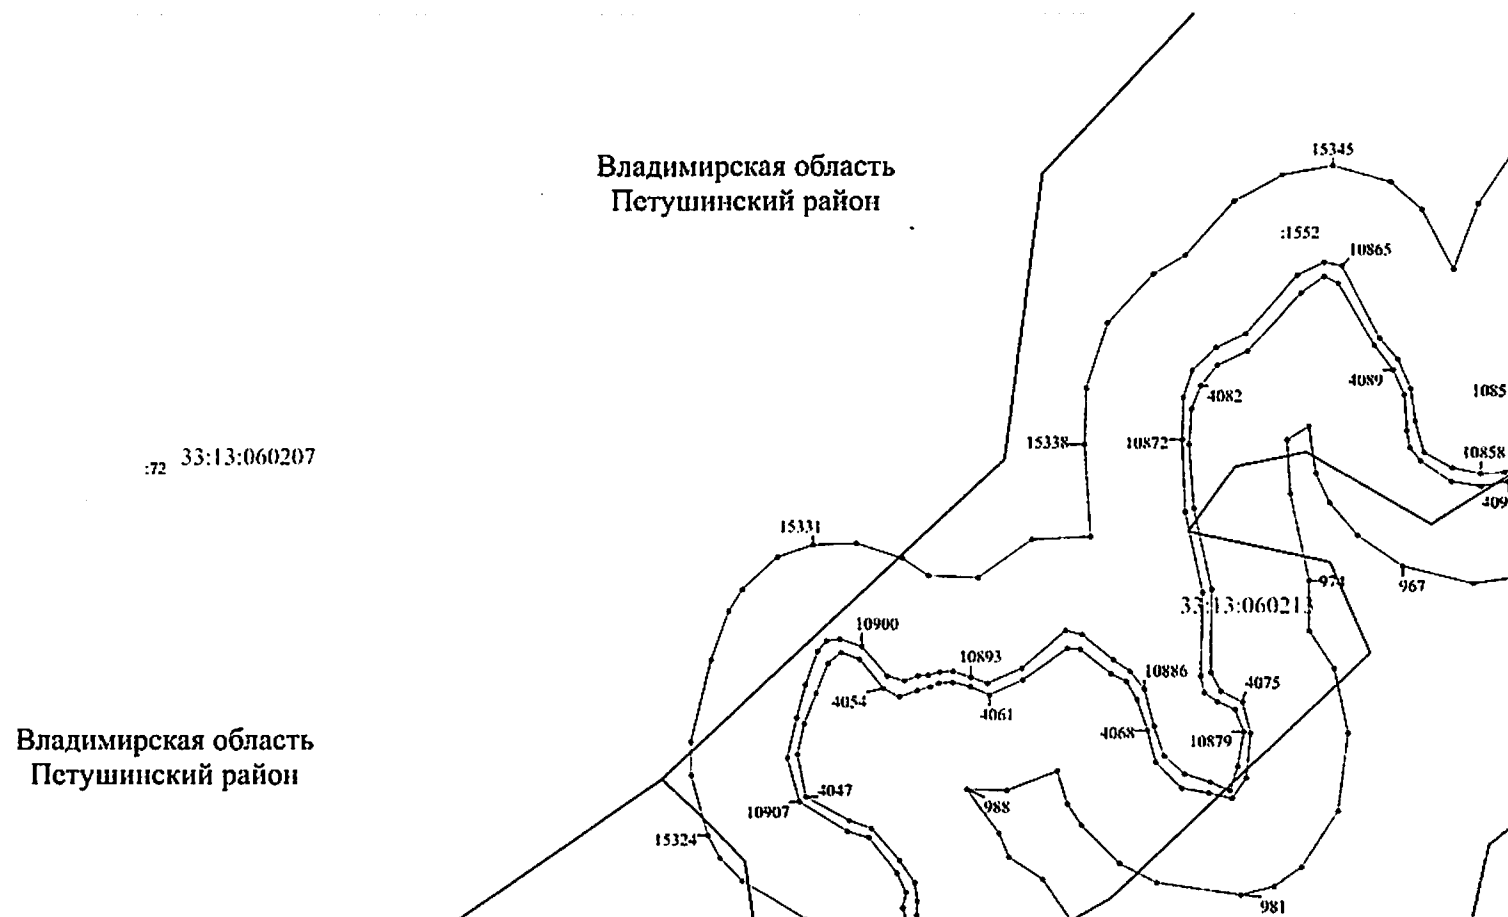


Масштаб 1:2000

Используемые условные знаки и обозначения: приведены на отдельной странице в конце раздела.


Выносной лист №42

Владимирская область
Петушинский район

33:13:060207

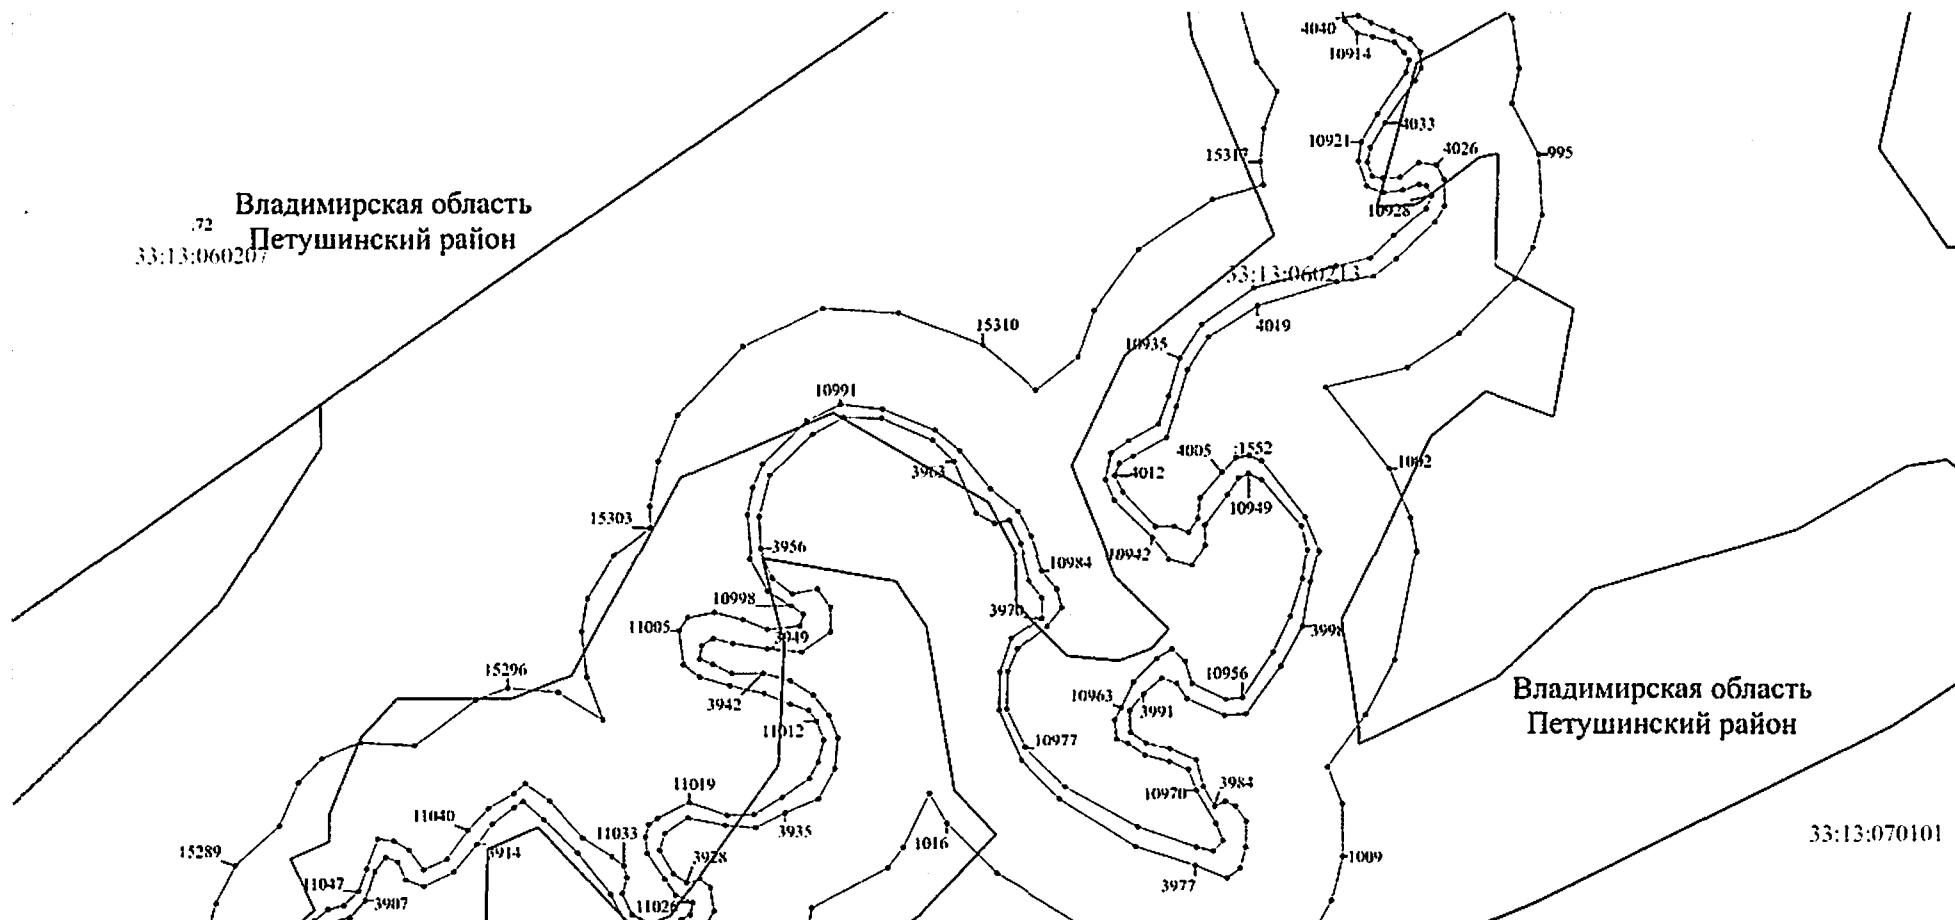


Выносной лист №43

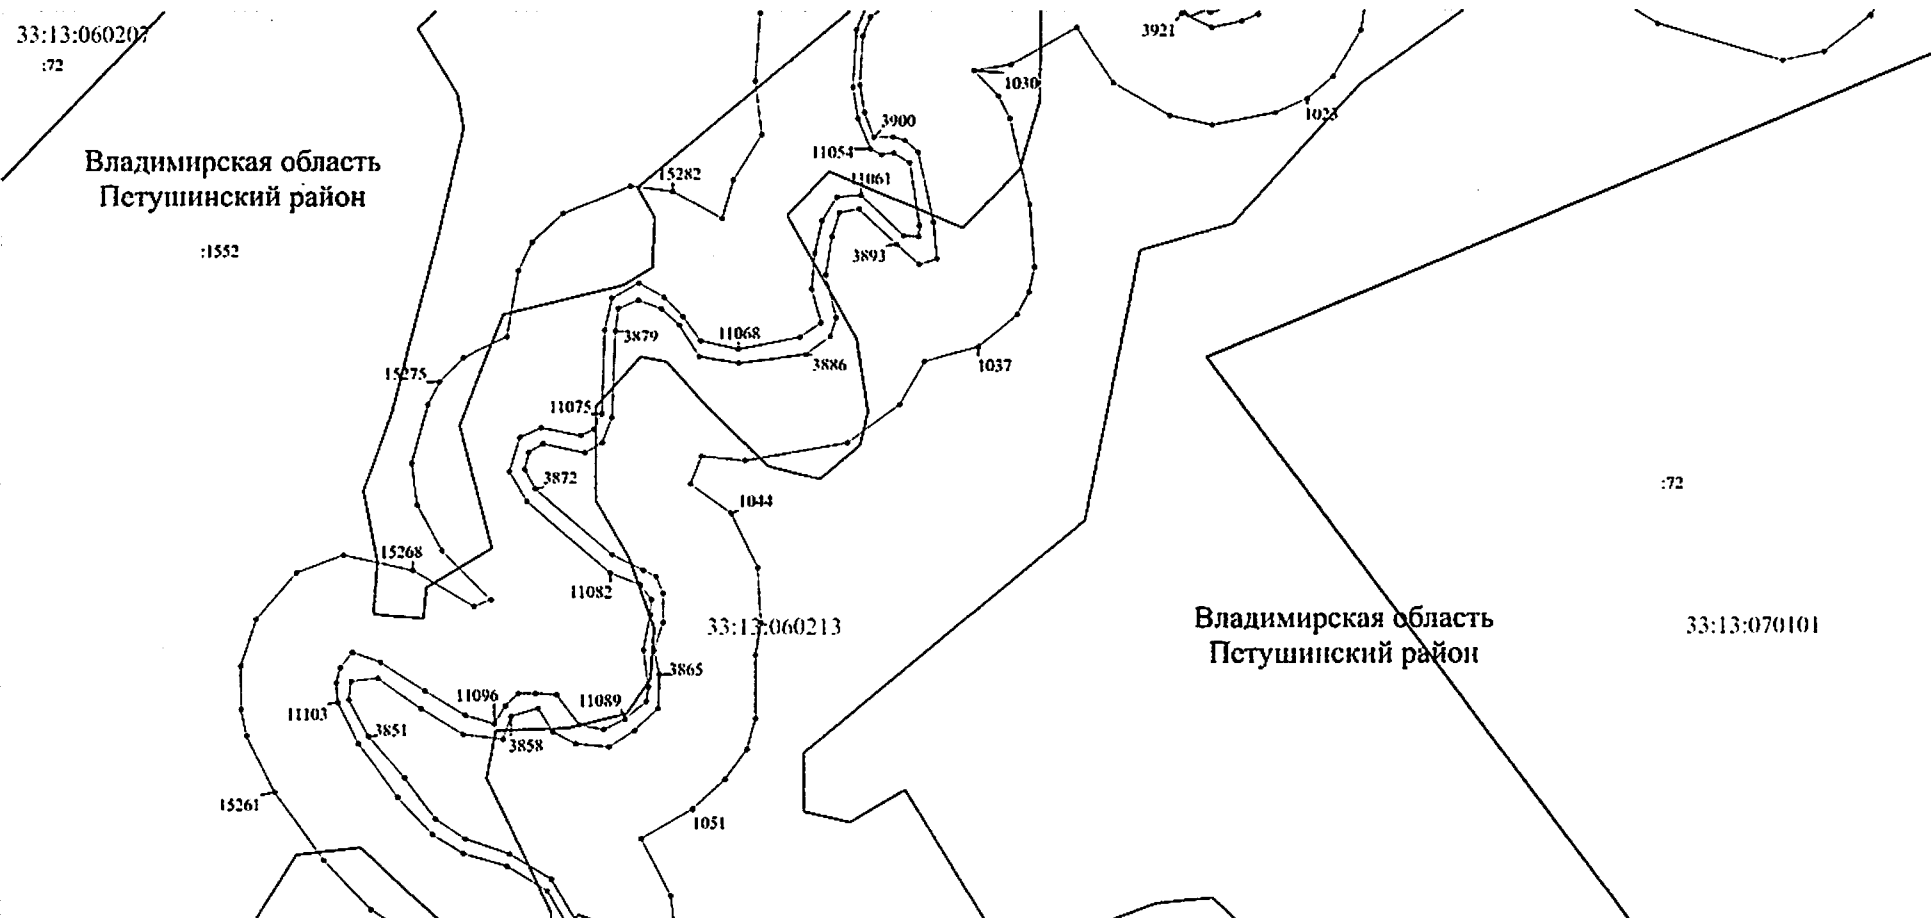

Масштаб 1:2000

Используемые условные знаки и обозначения: приведены на отдельной странице в конце раздела.


Выносной лист №45

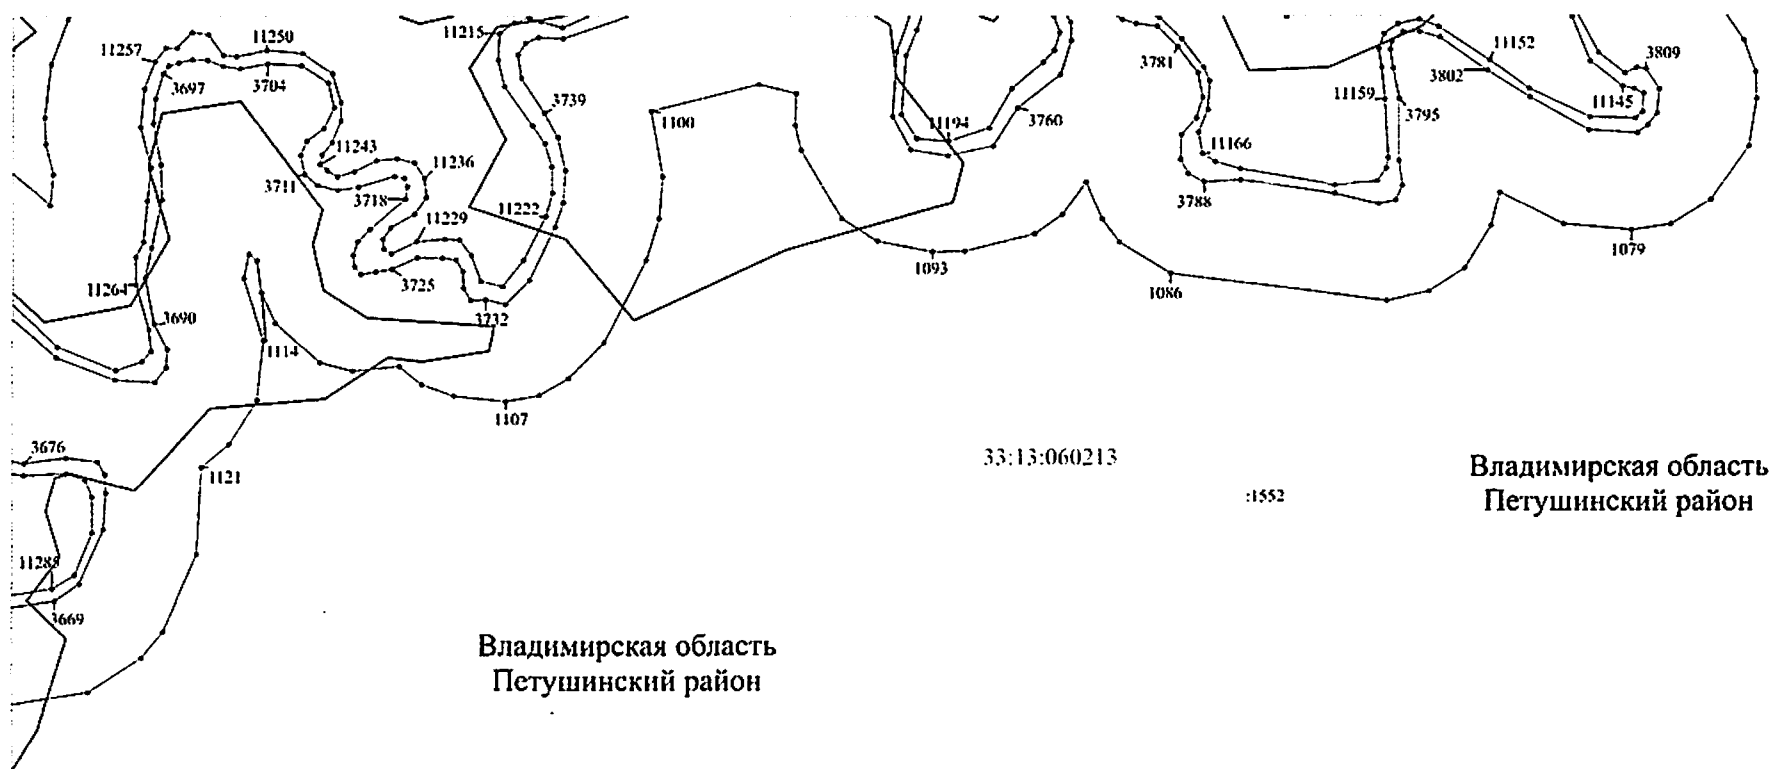

Масштаб 1:2000

Используемые условные знаки и обозначения: приведены на отдельной странице в конце раздела.


Выносной лист №46

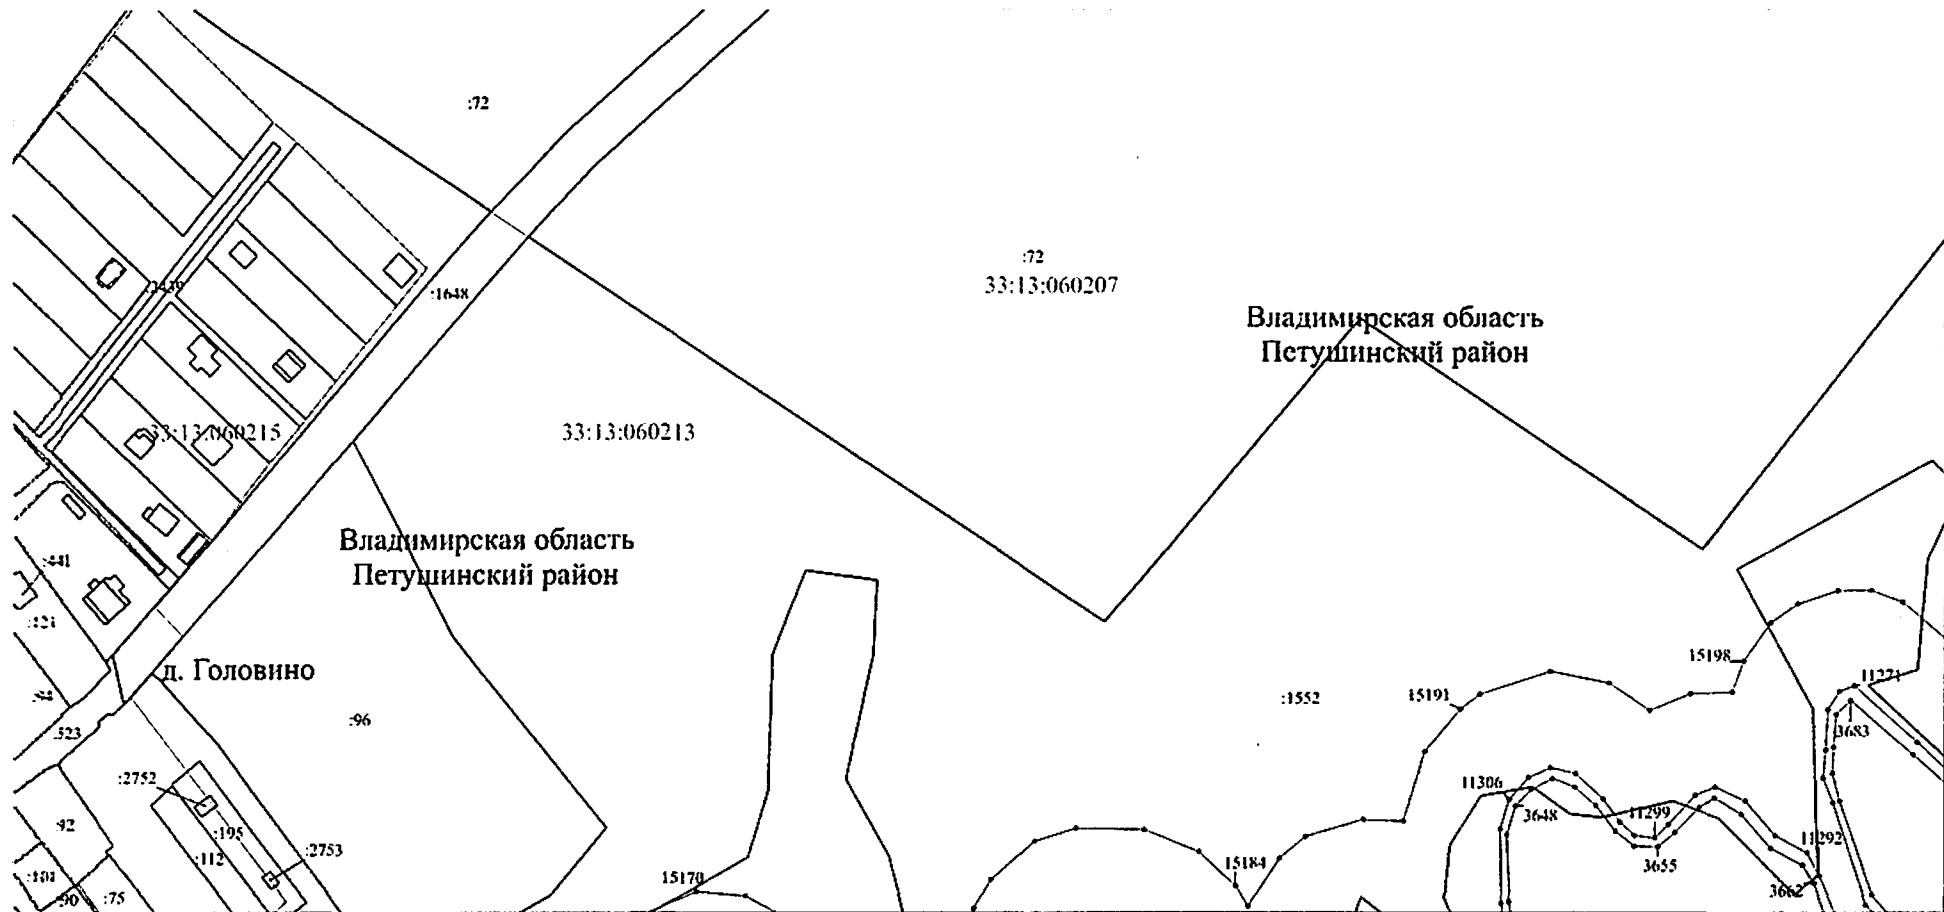

Масштаб 1:2000

Используемые условные знаки и обозначения: приведены на отдельной странице в конце раздела.


Выносной лист №48

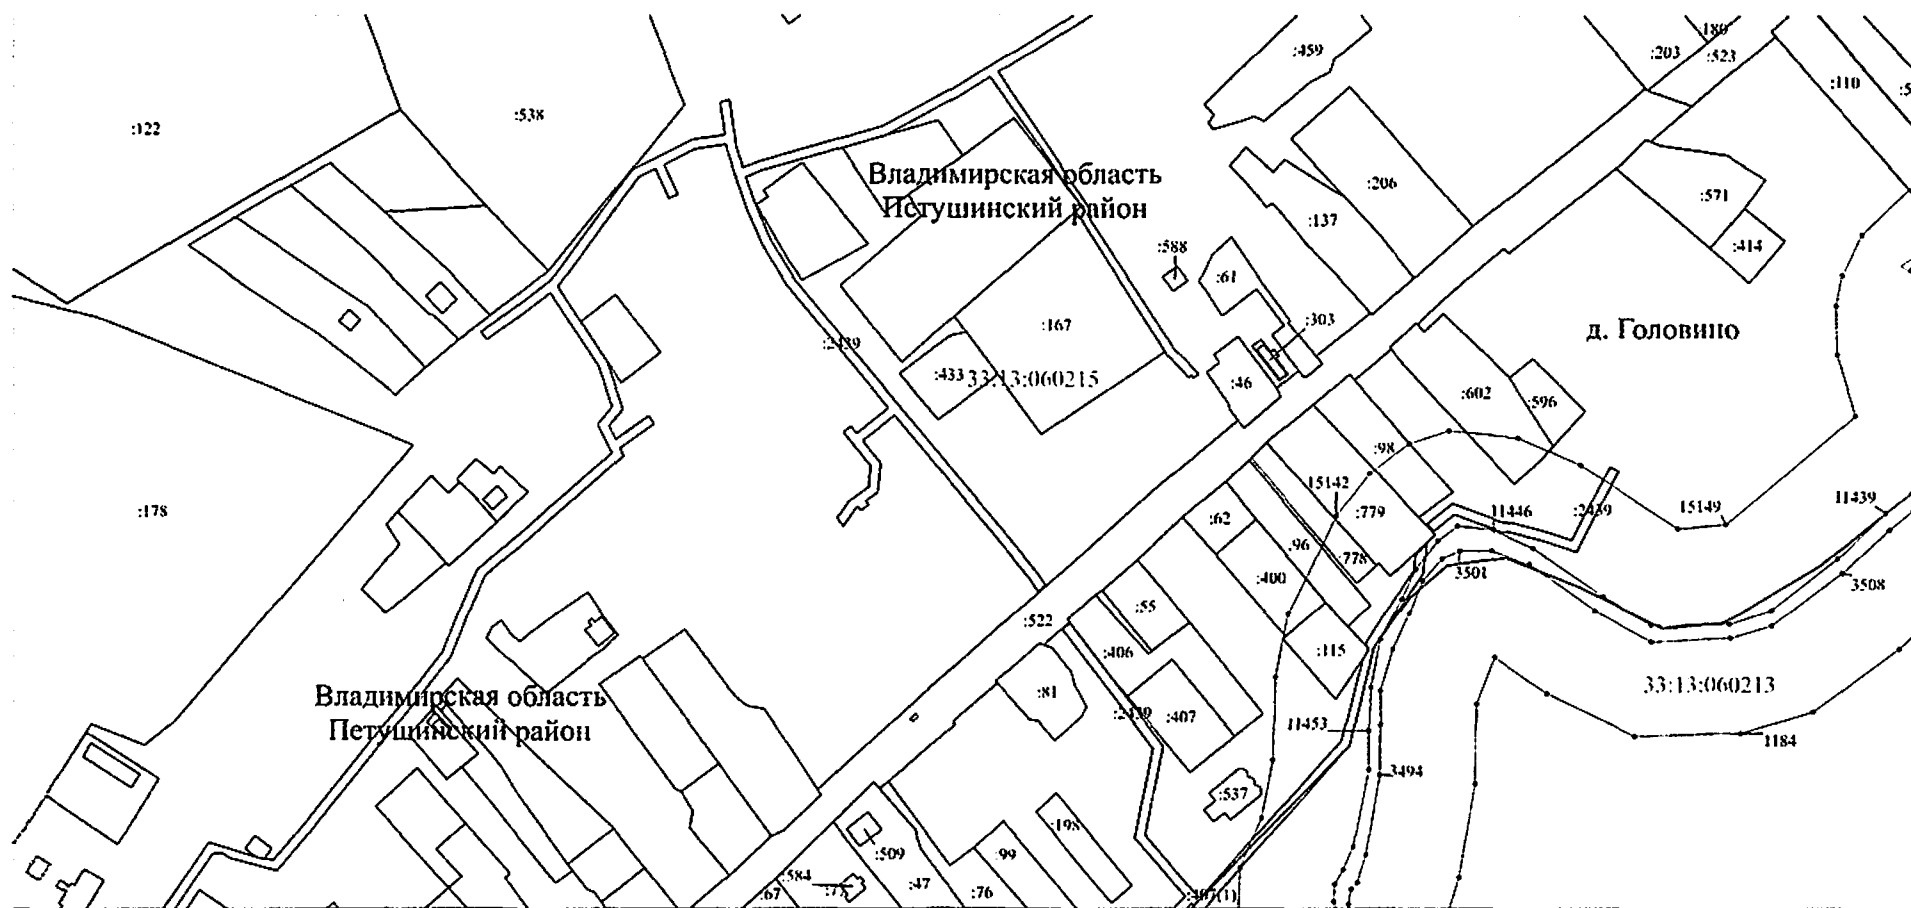

Масштаб 1:2000


Используемые условные знаки и обозначения: приведены на отдельной странице в конце раздела.

Выносной лист №49

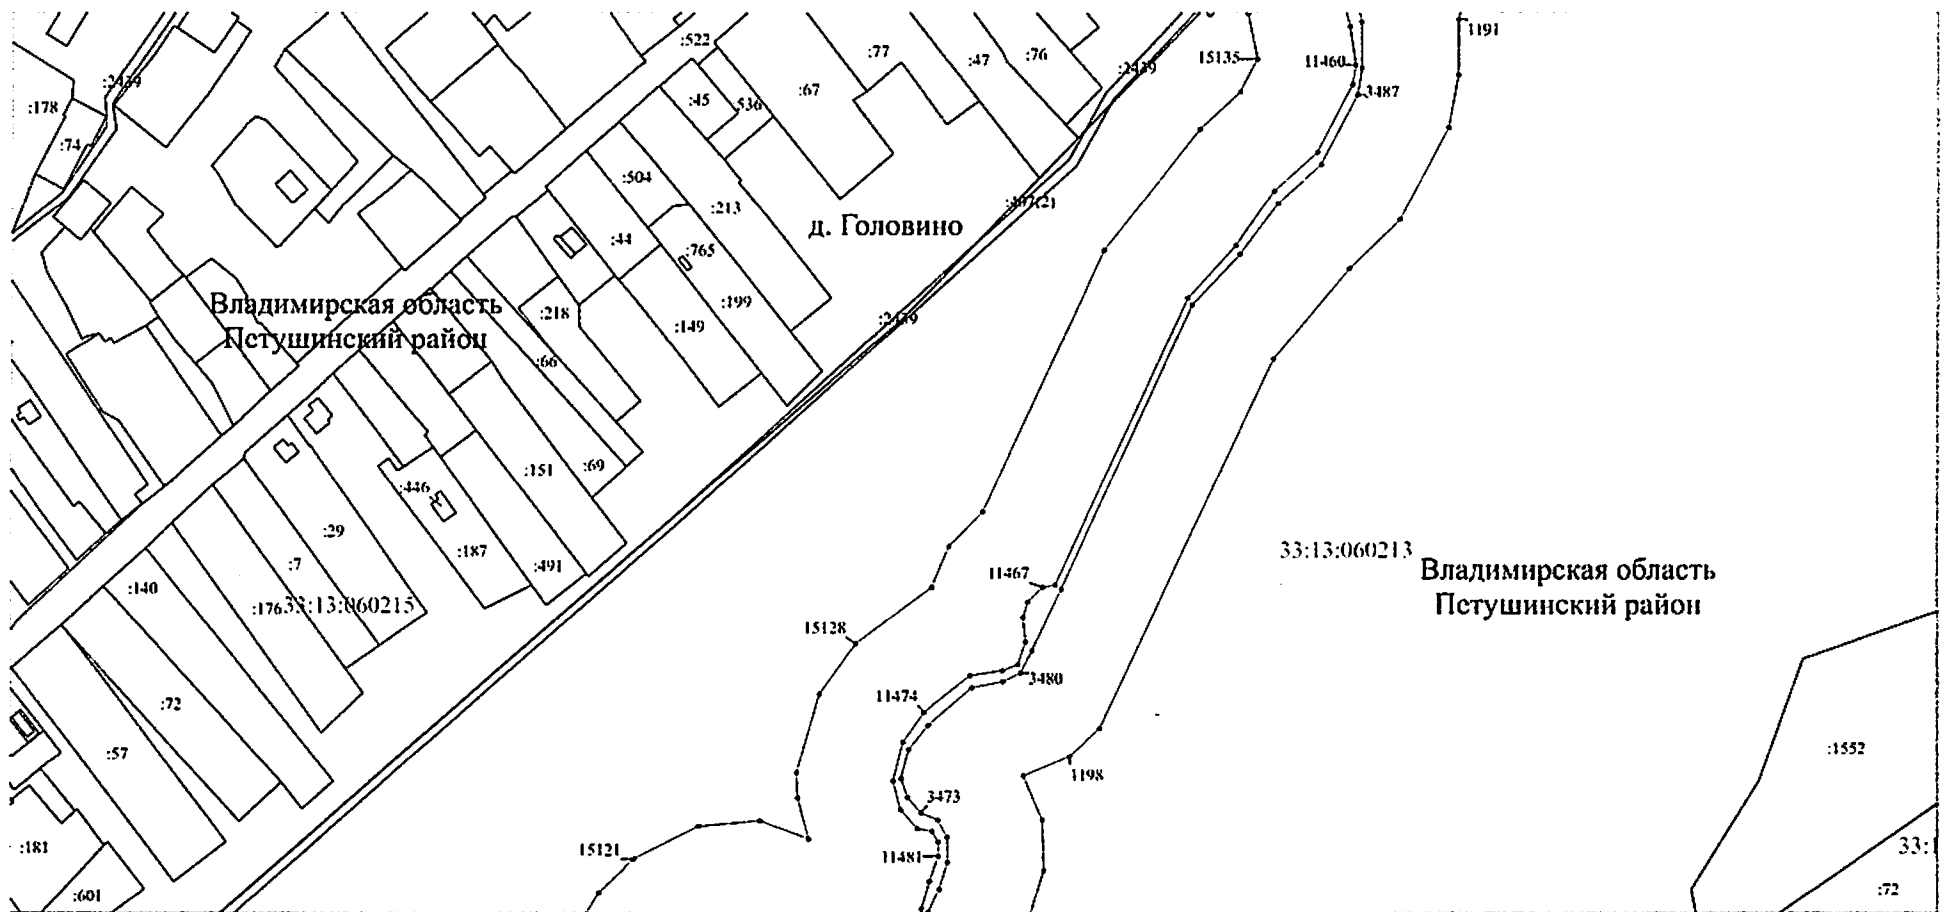

Используемые условные знаки и обозначения: приведены на отдельной странице в конце раздела.


Выносной лист №50

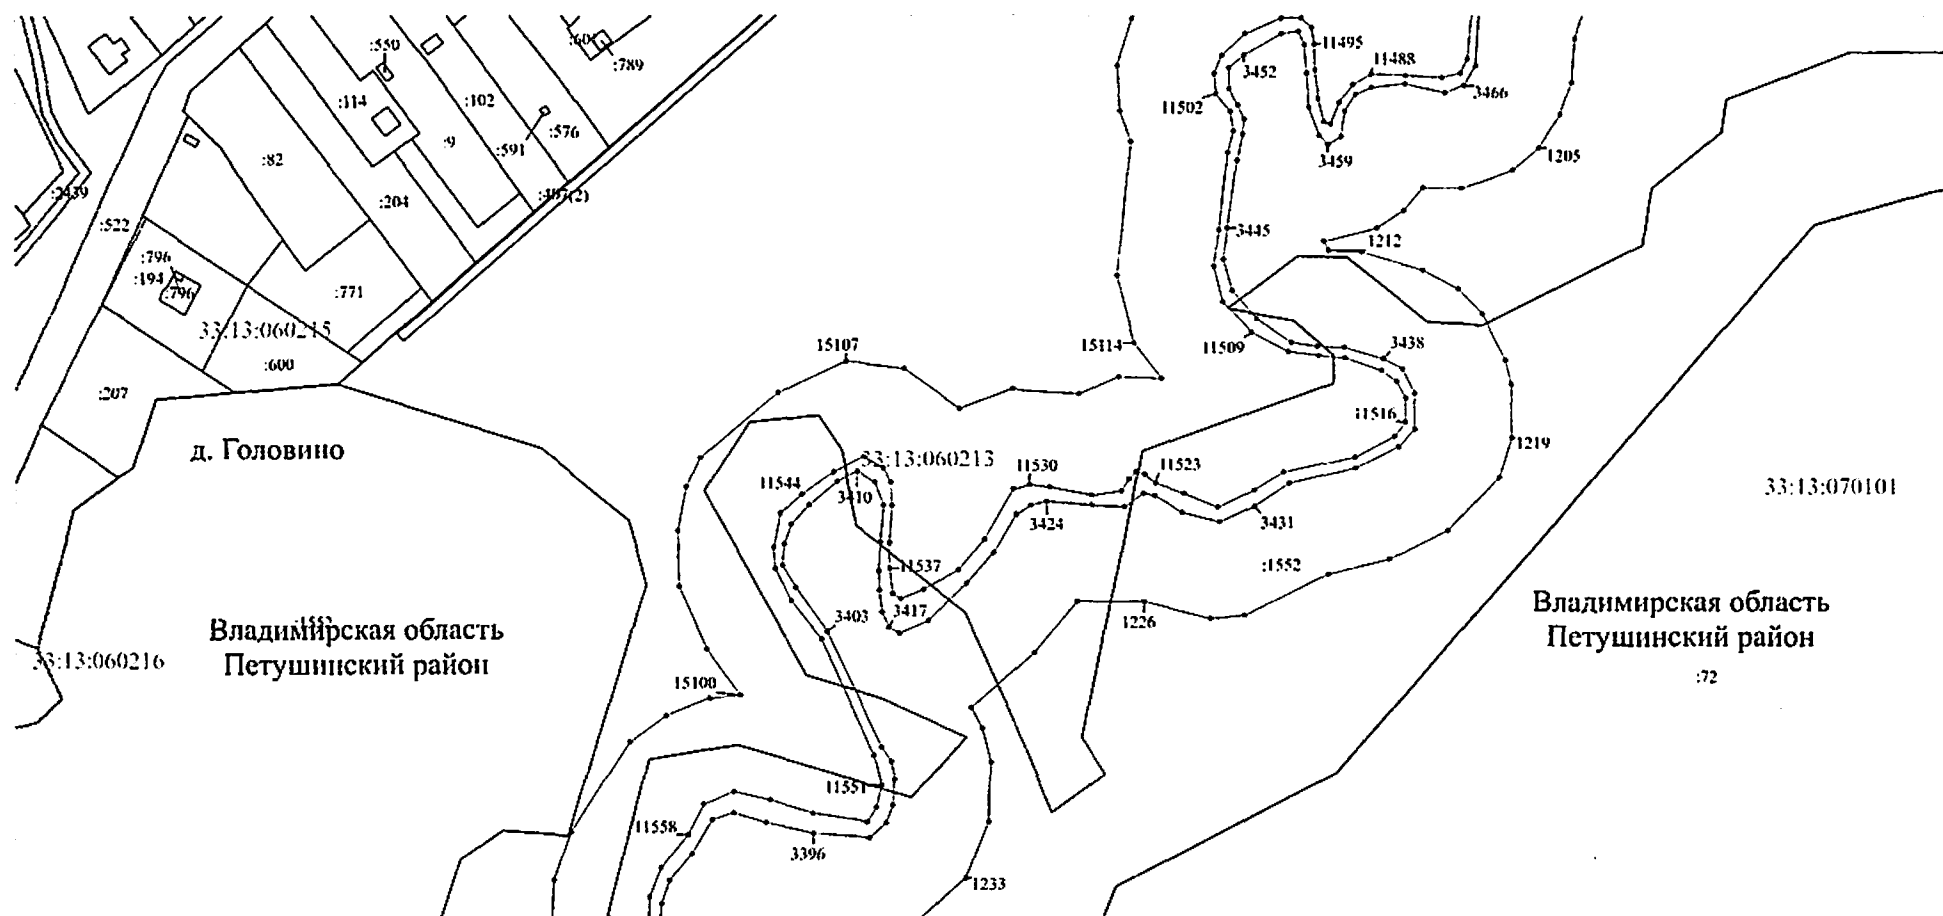

Масштаб 1:2000

Используемые условные знаки и обозначения: приведены на отдельной странице в конце раздела.


Выносной лист №51

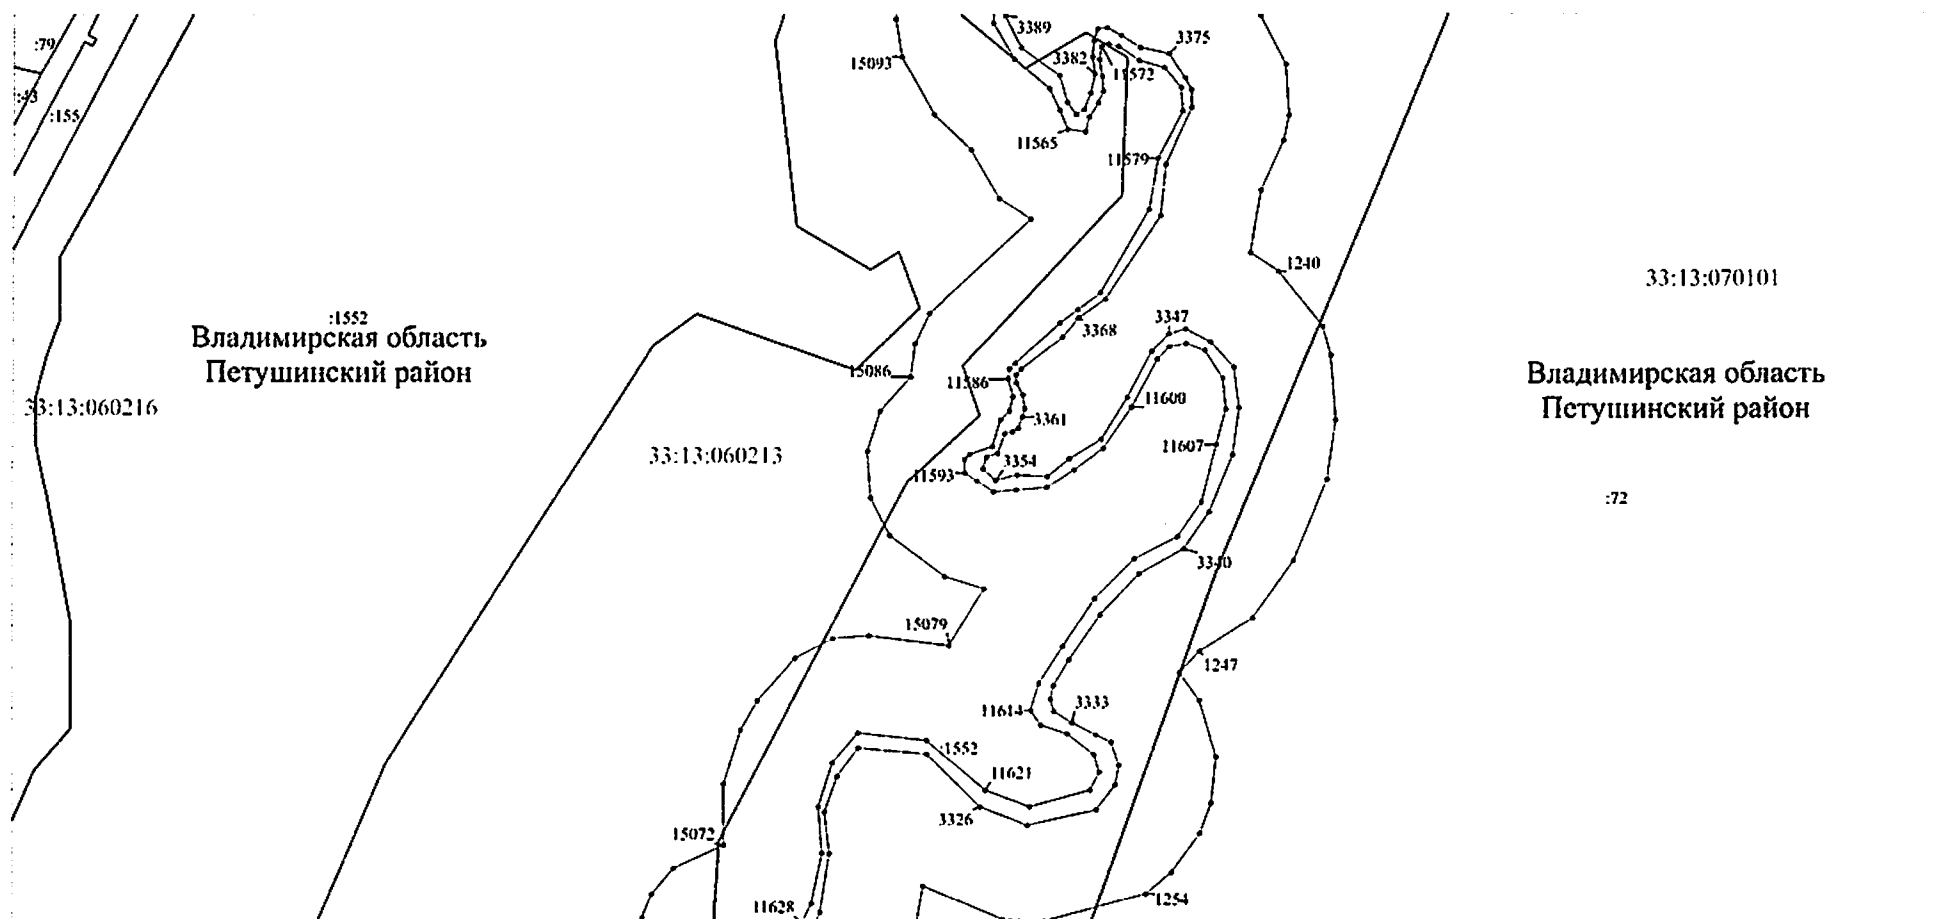


Масштаб 1:2000

Используемые условные знаки и обозначения: приведены на отдельной странице в конце раздела.

Выносной лист №52

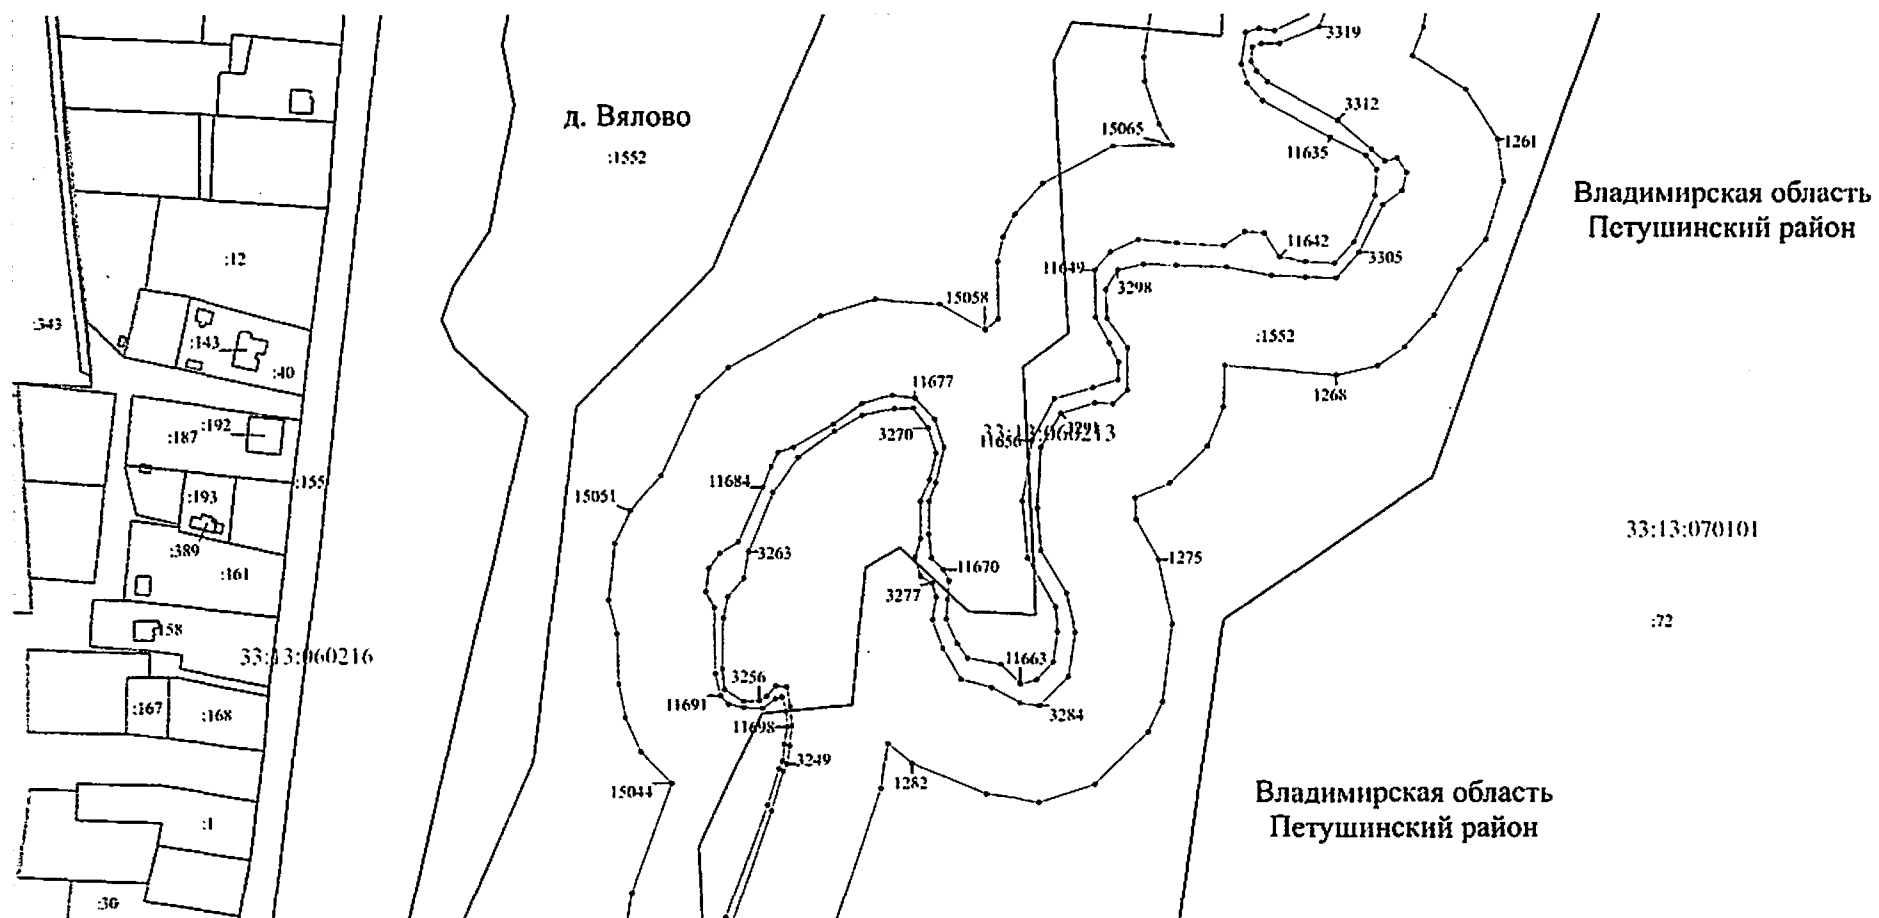

Выносной лист №53

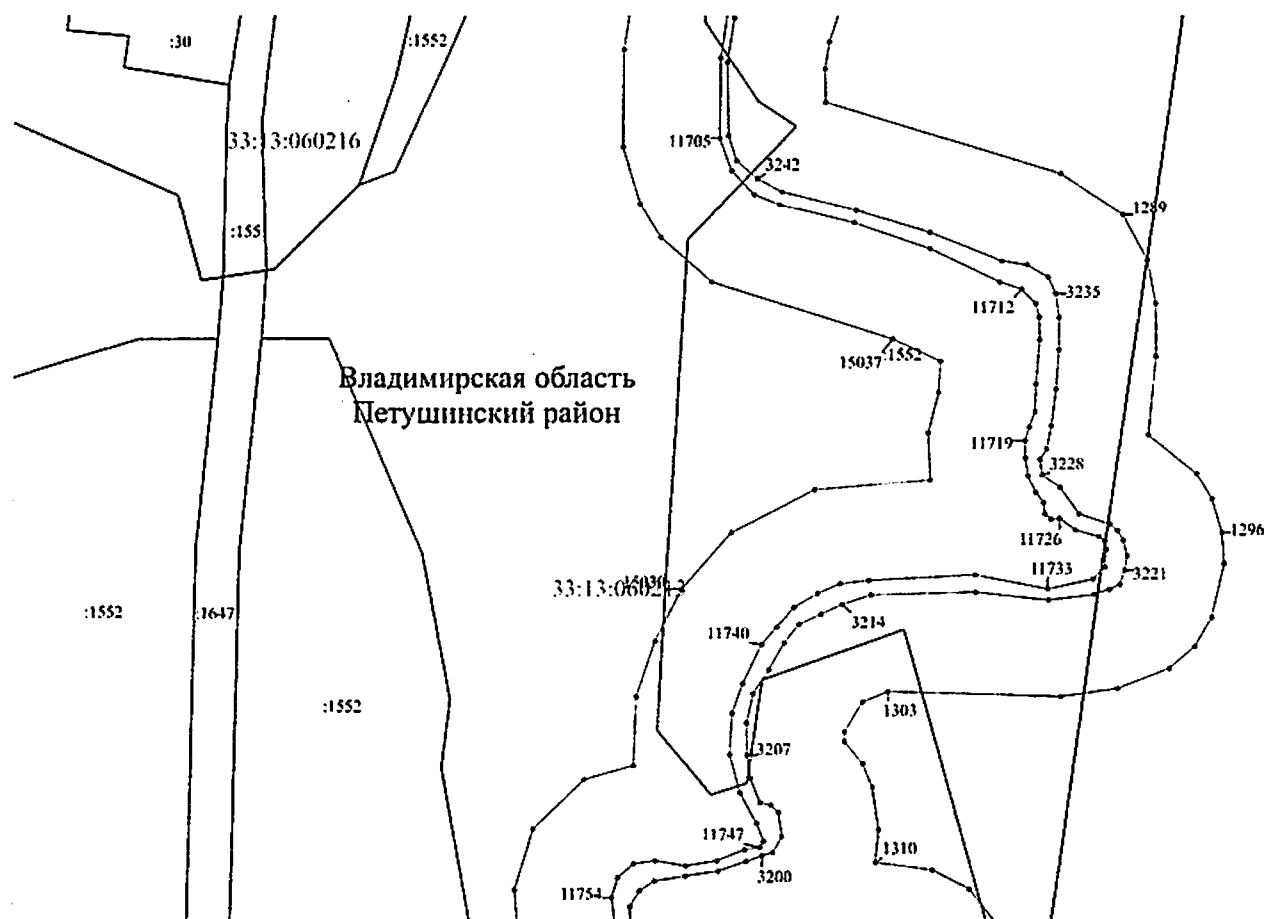

Владимирская область
Петушинский район


33:13:070101

:72

Масштаб 1:2000

Используемые условные знаки и обозначения: приведены на отдельной странице в конце раздела.


Выносной лист №54

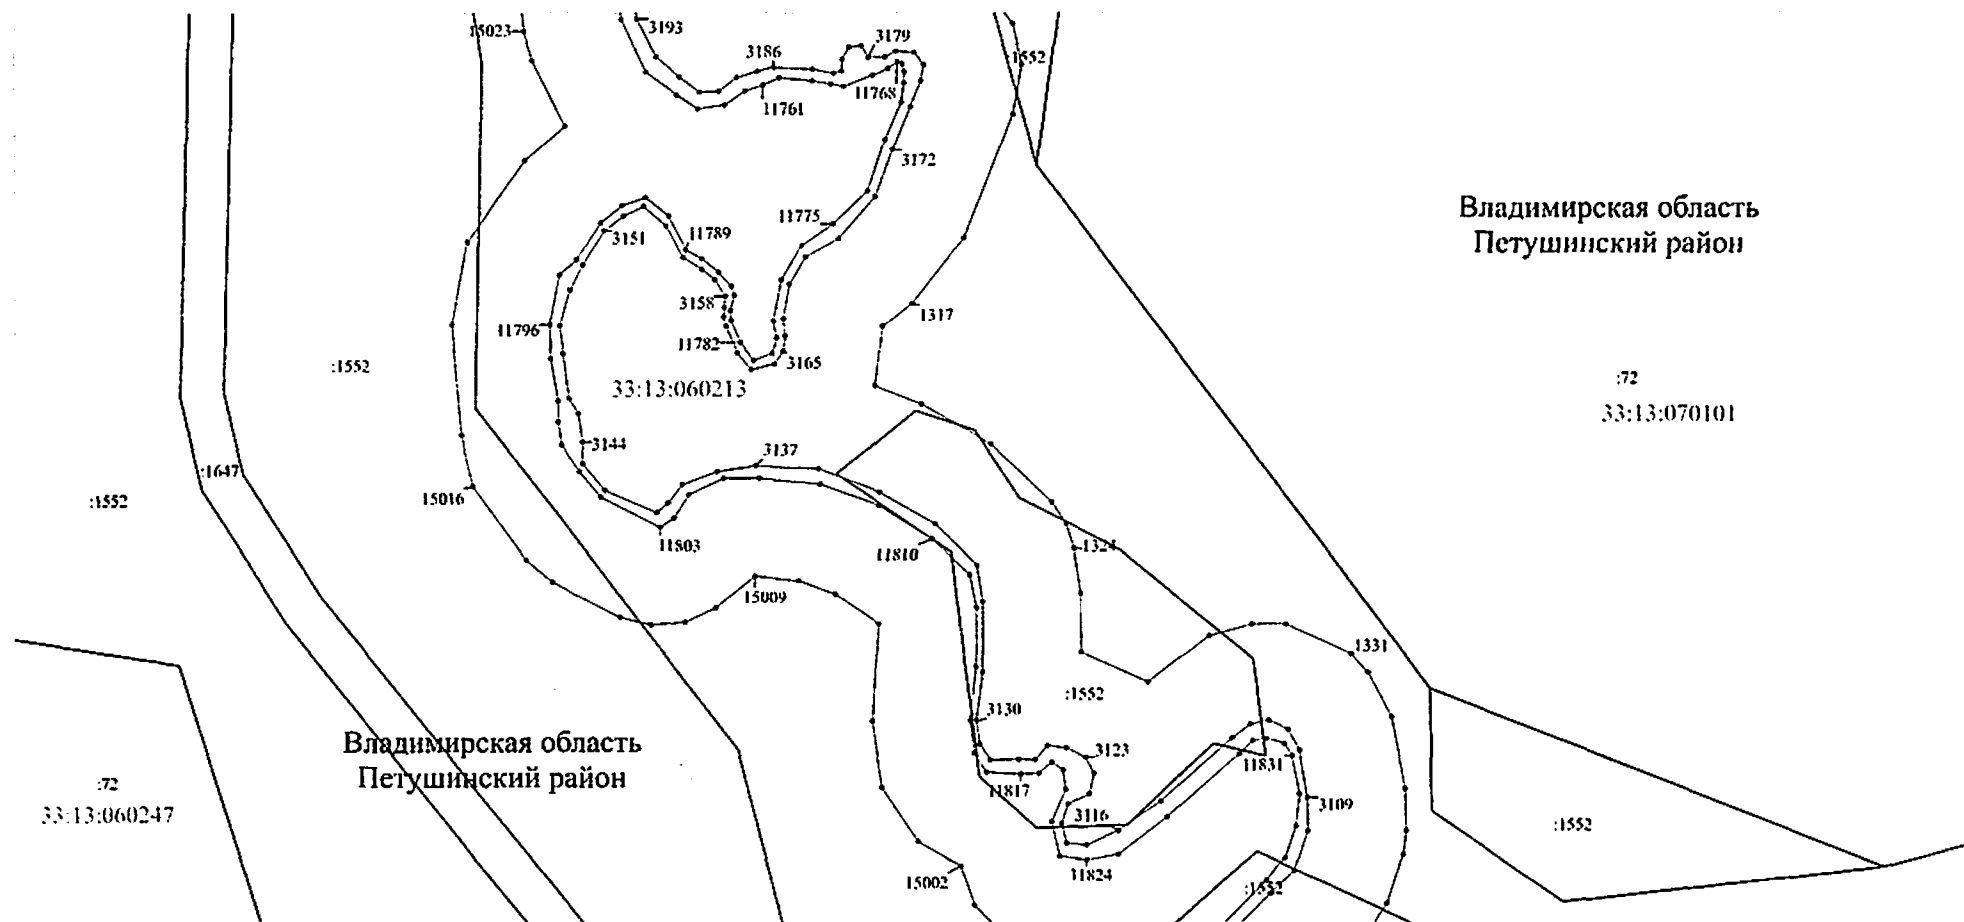

Масштаб 1:2000

Используемые условные знаки и обозначения: приведены на отдельной странице в конце раздела.


Выносной лист №55

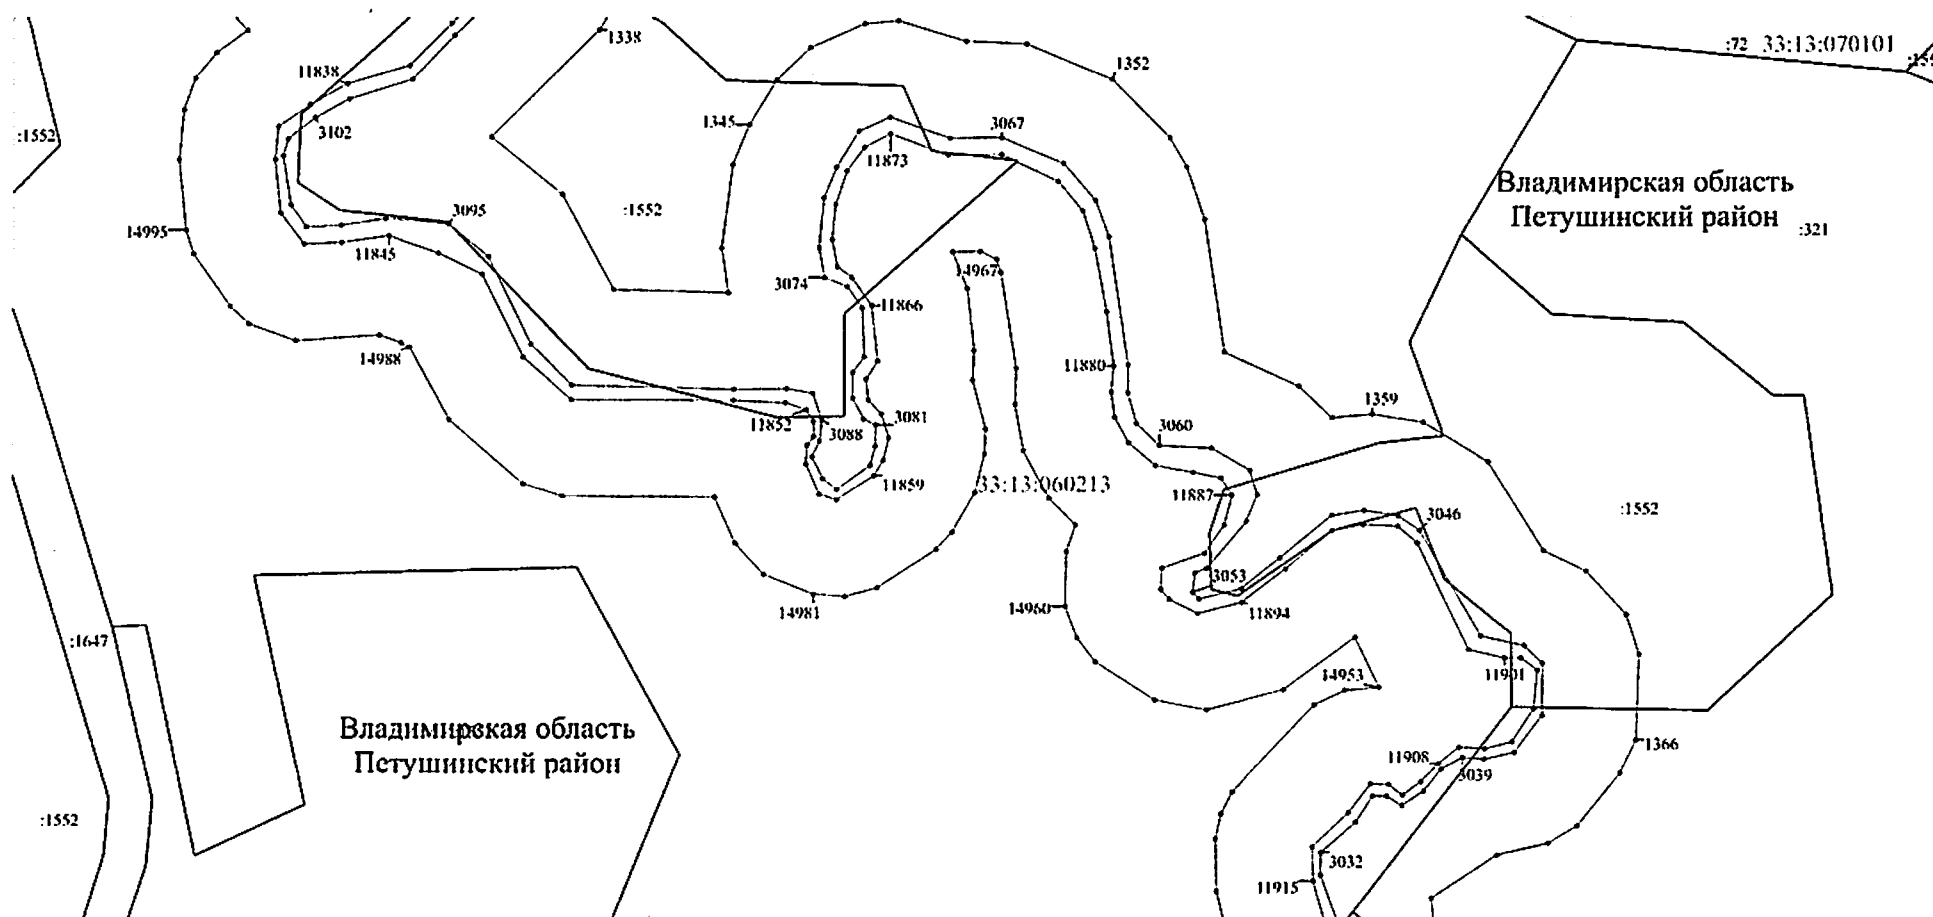

Масштаб 1:2000

Используемые условные знаки и обозначения: приведены на отдельной странице в конце раздела.

Выносной лист №56

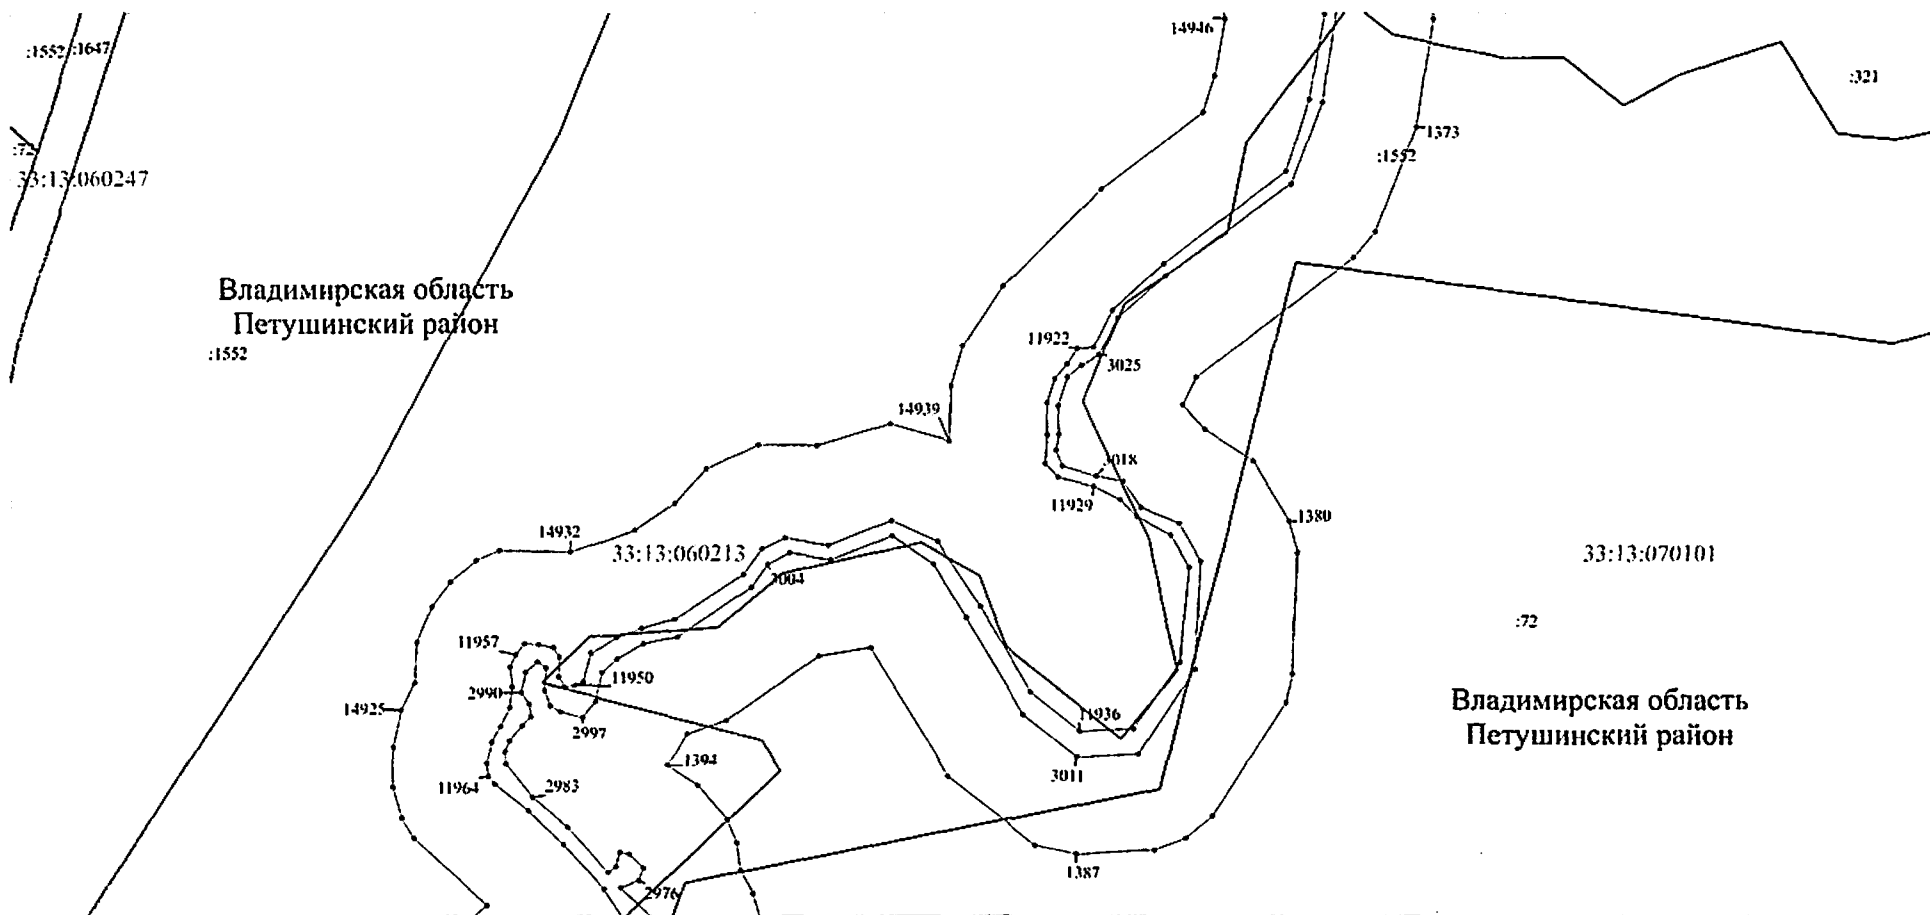


Масштаб 1:2000

Используемые условные знаки и обозначения: приведены на отдельной странице в конце раздела.

Выносной лист №57

Владимирская область
Петушинский район

:72
33:13:060247

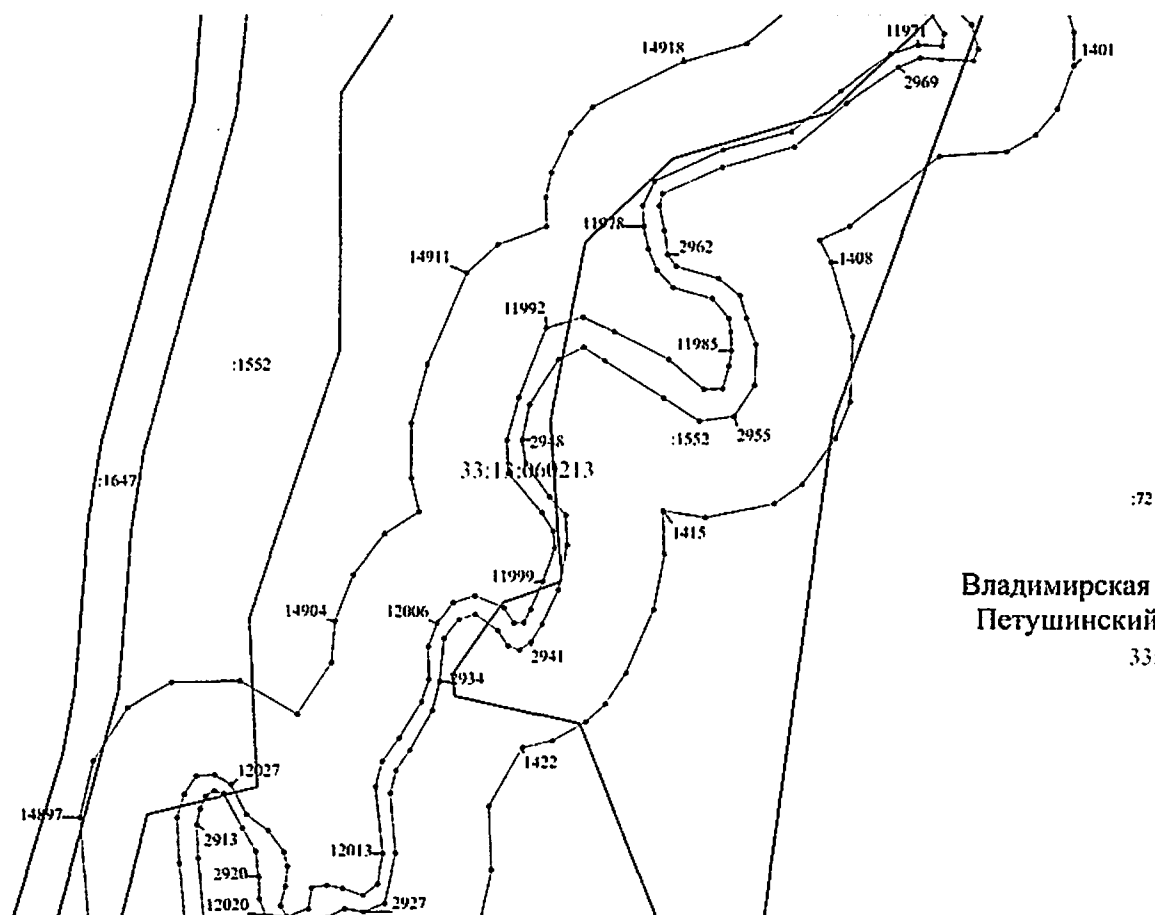


Владимирская область
Петушинский район
33:13:070101

Масштаб 1:2000

Используемые условные знаки и обозначения: приведены на отдельной странице в конце раздела.

Выносной лист №58

72
33:13:060247

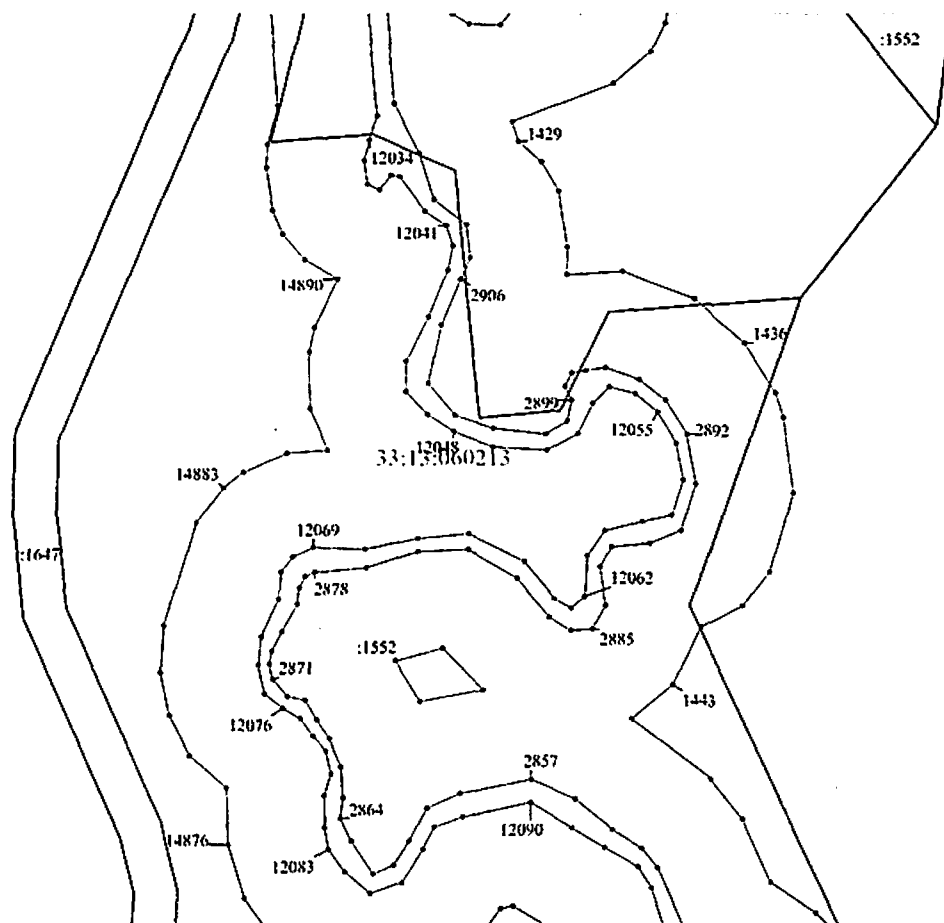

Владимирская область
Петушинский район

33:13:070101


72

Владимирская область
Петушинский район

Масштаб 1:2000

Используемые условные знаки и обозначения: приведены на отдельной странице в конце раздела.


Выносной лист №59

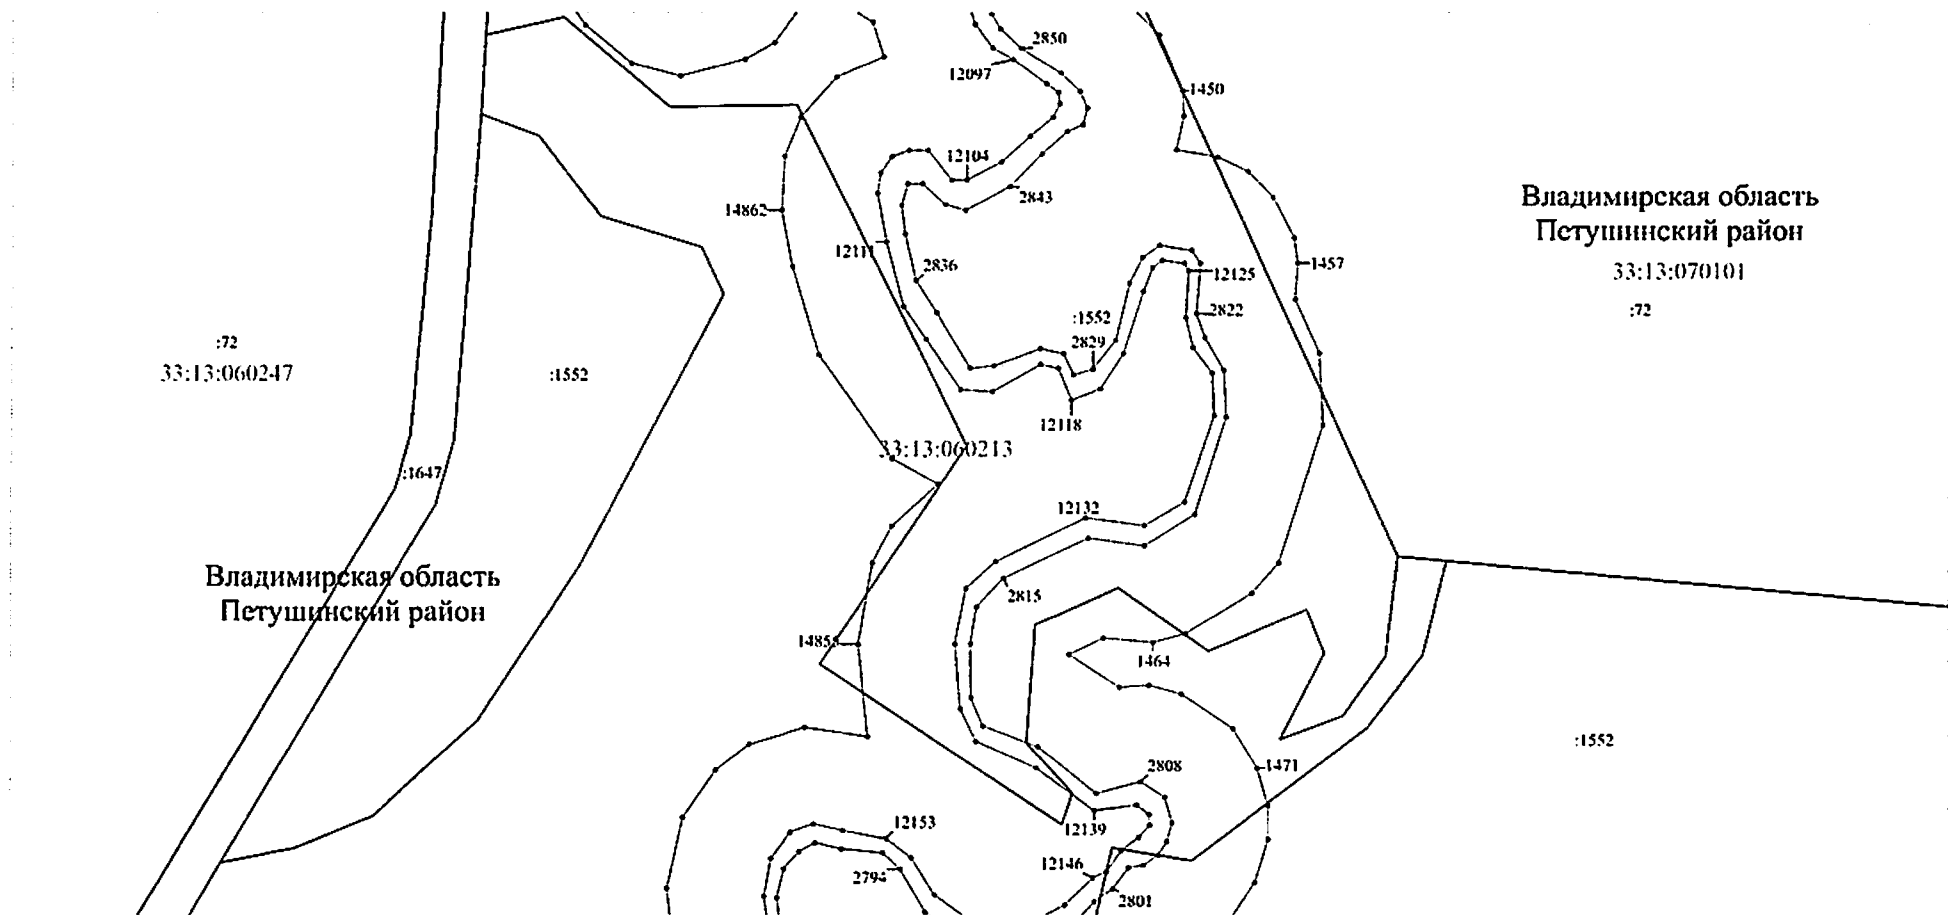

Масштаб 1:2000

Используемые условные знаки и обозначения: приведены на отдельной странице в конце раздела.


Выносной лист №60

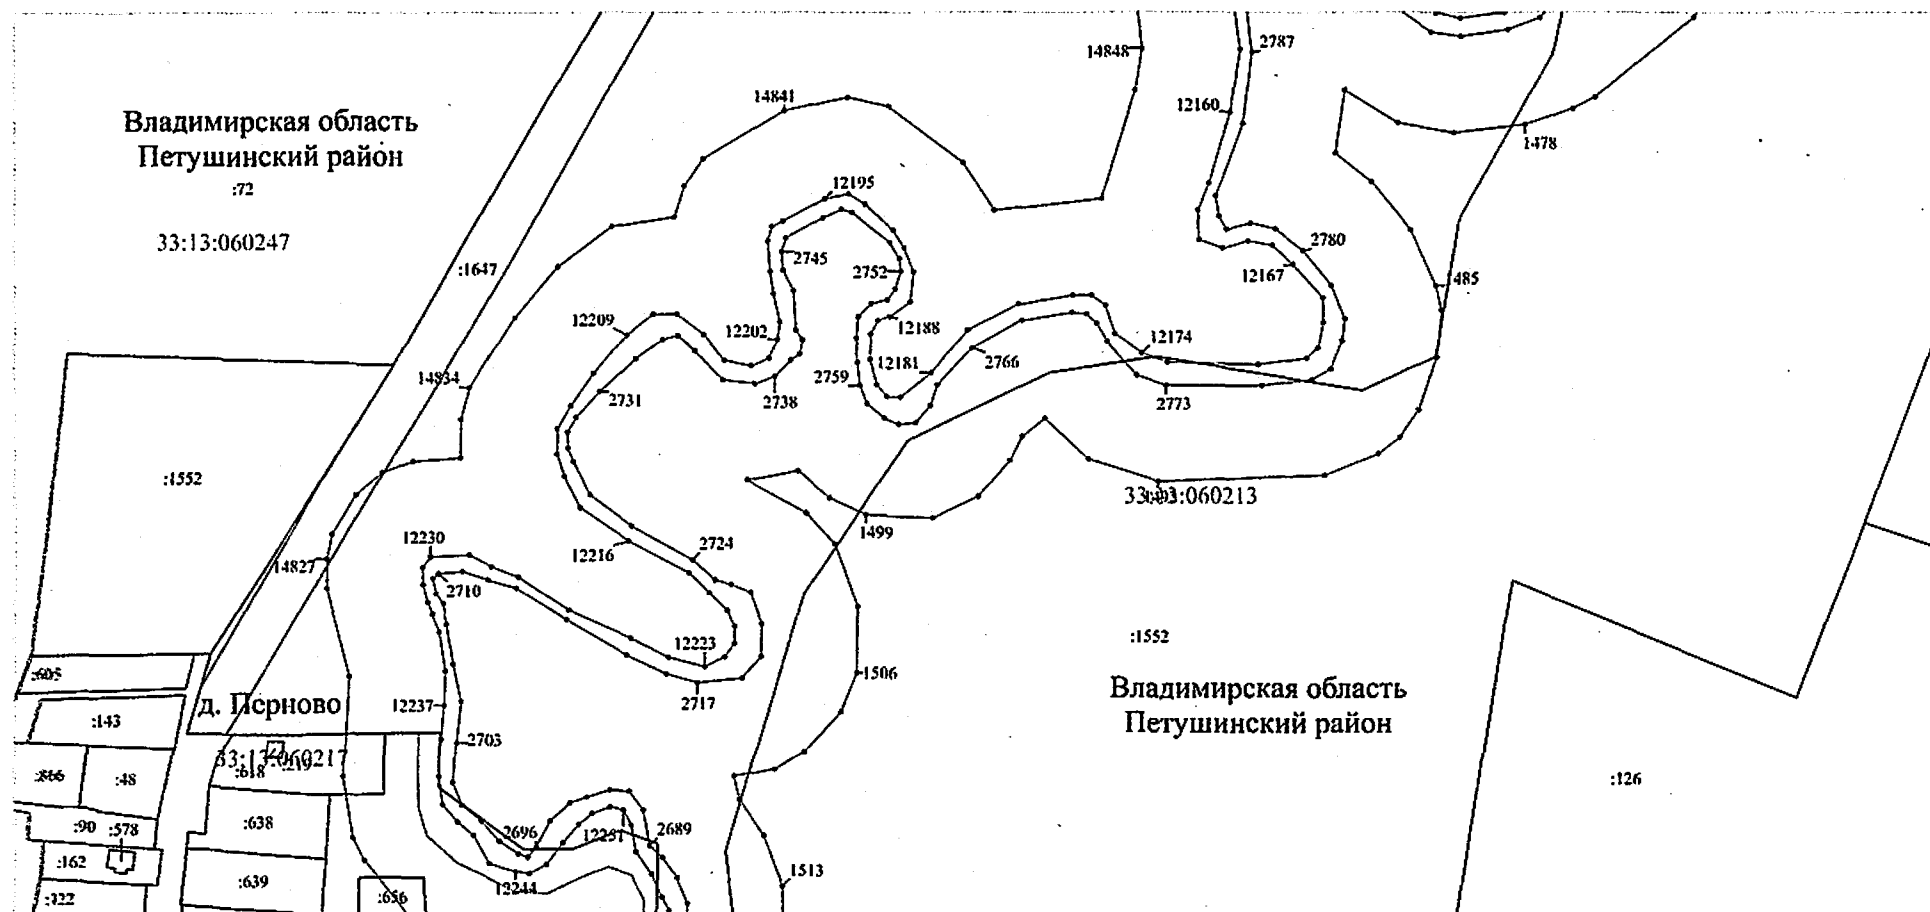


Масштаб 1:2000

Используемые условные знаки и обозначения: приведены на отдельной странице в конце раздела.

Выносной лист №61

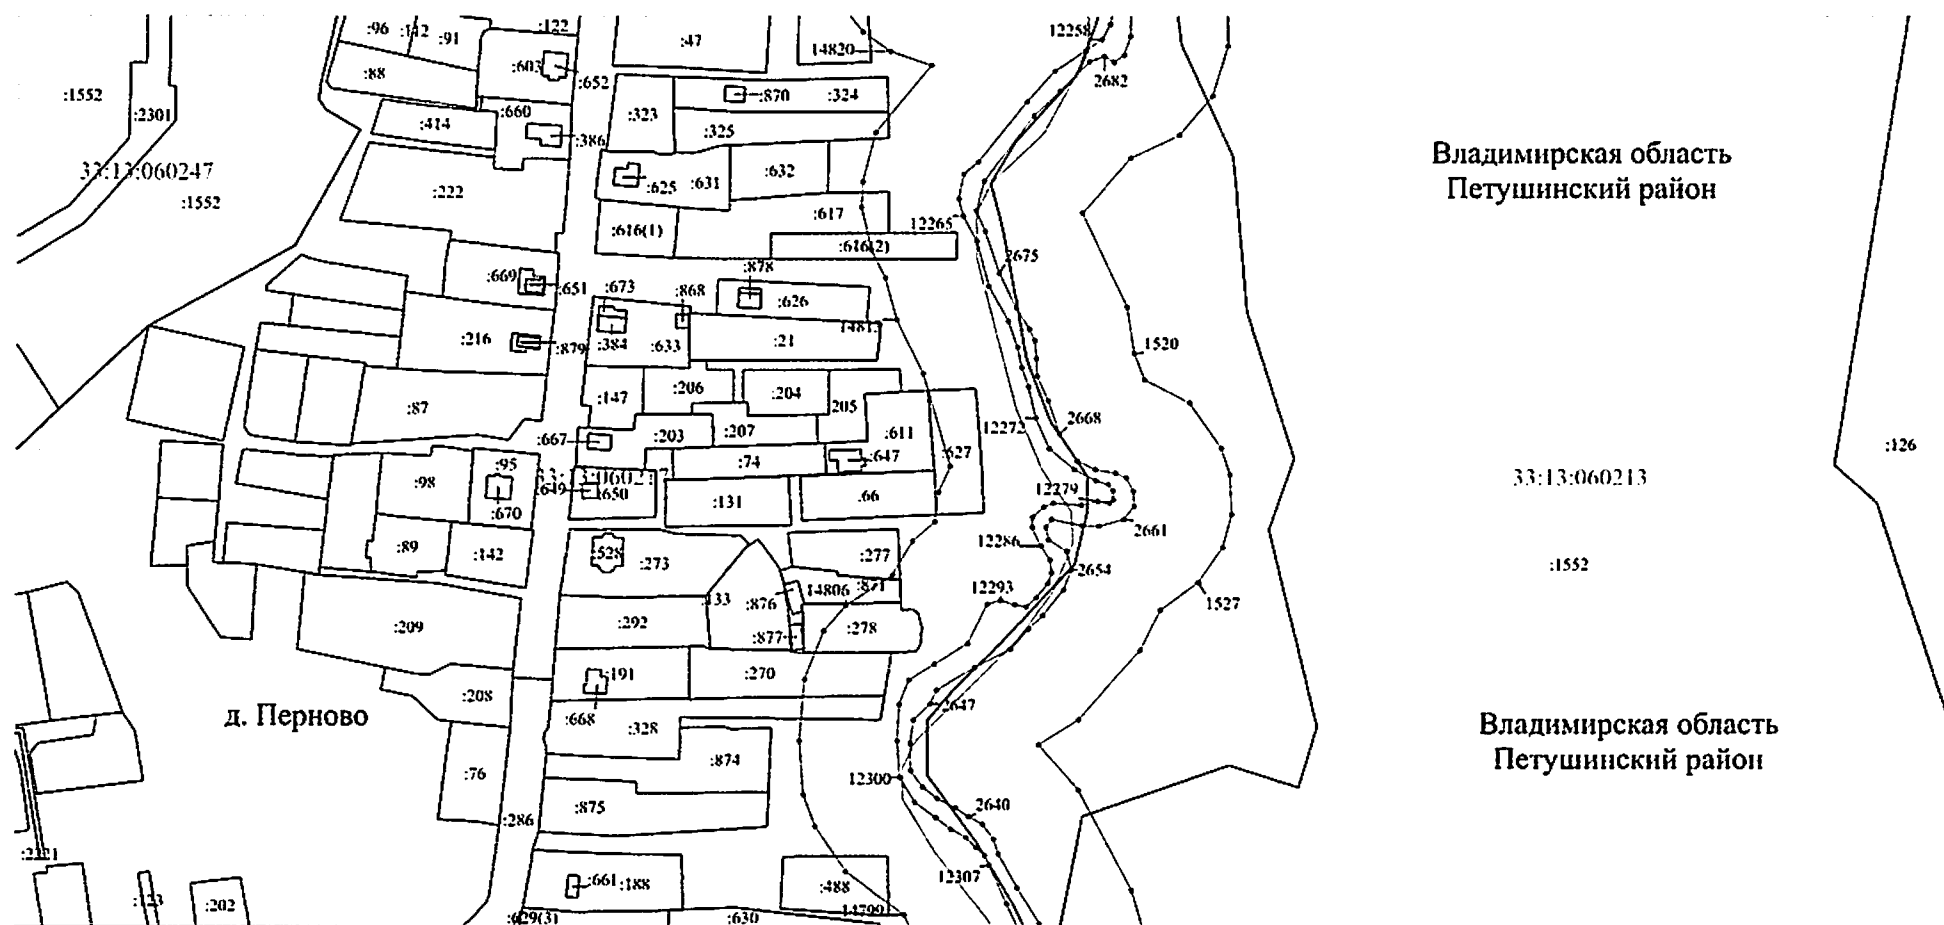


Выносной лист №62

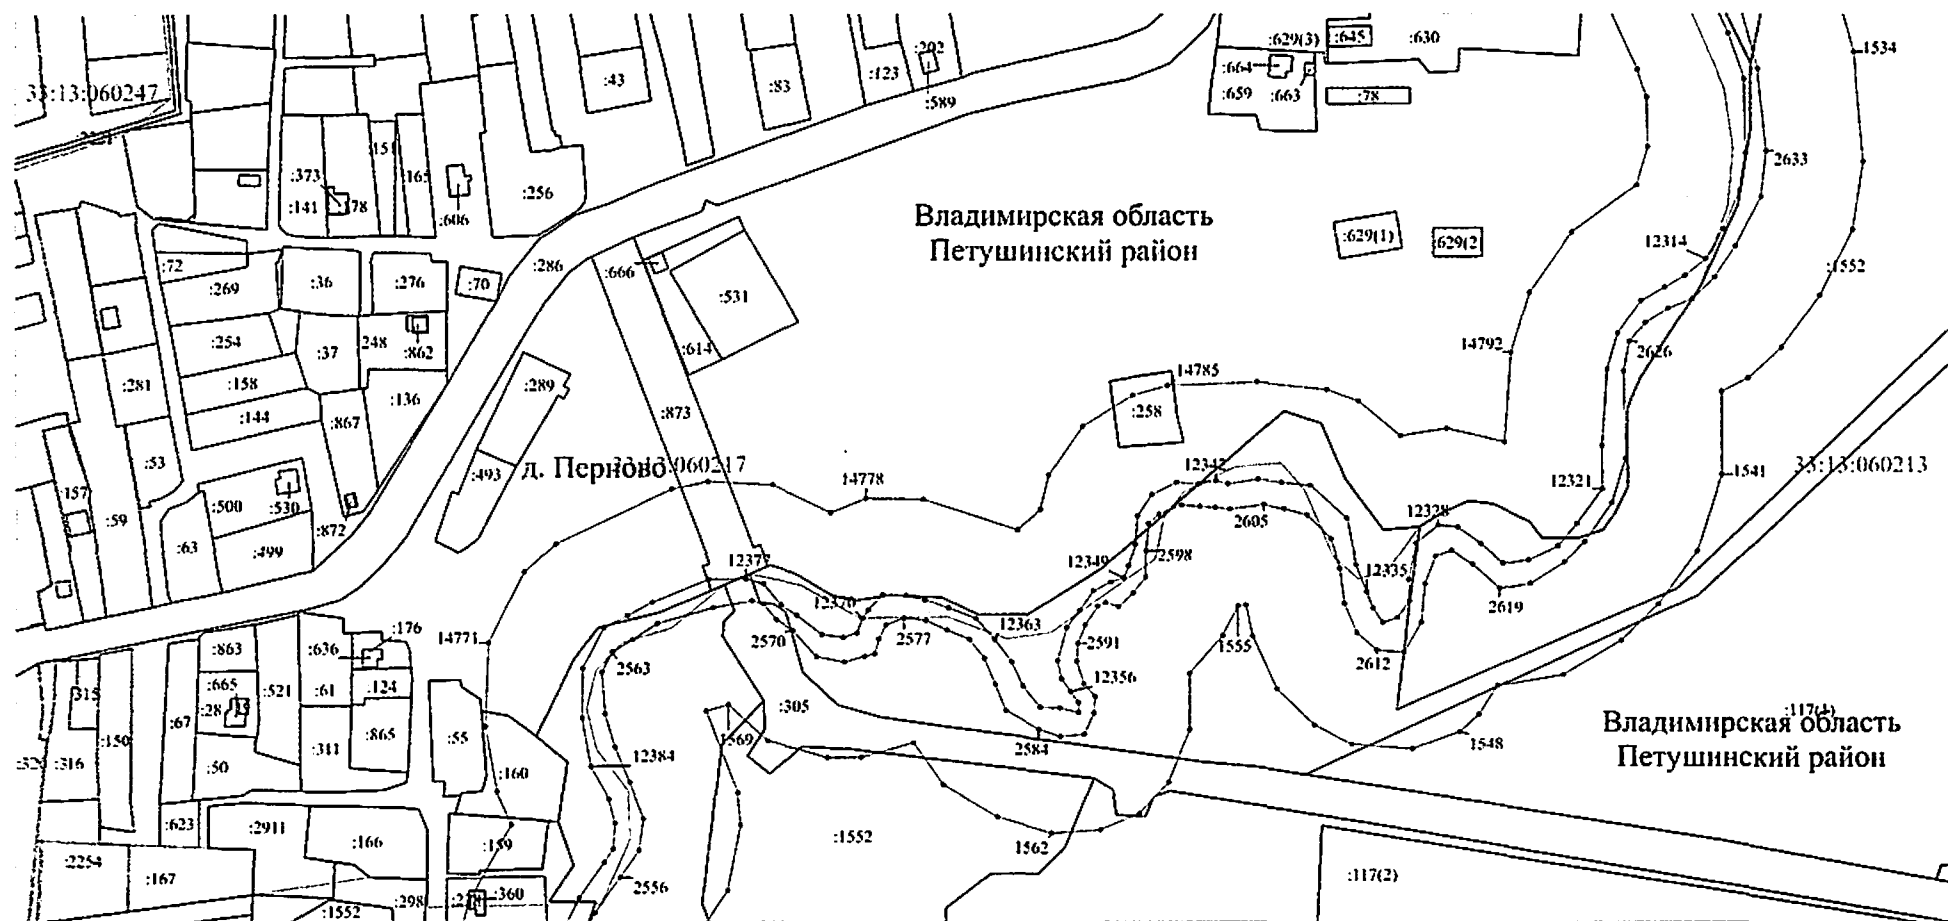Владимирская область
Петушинский район

Масштаб 1:2000

Используемые условные знаки и обозначения: приведены на отдельной странице в конце раздела.


Выносной лист №63

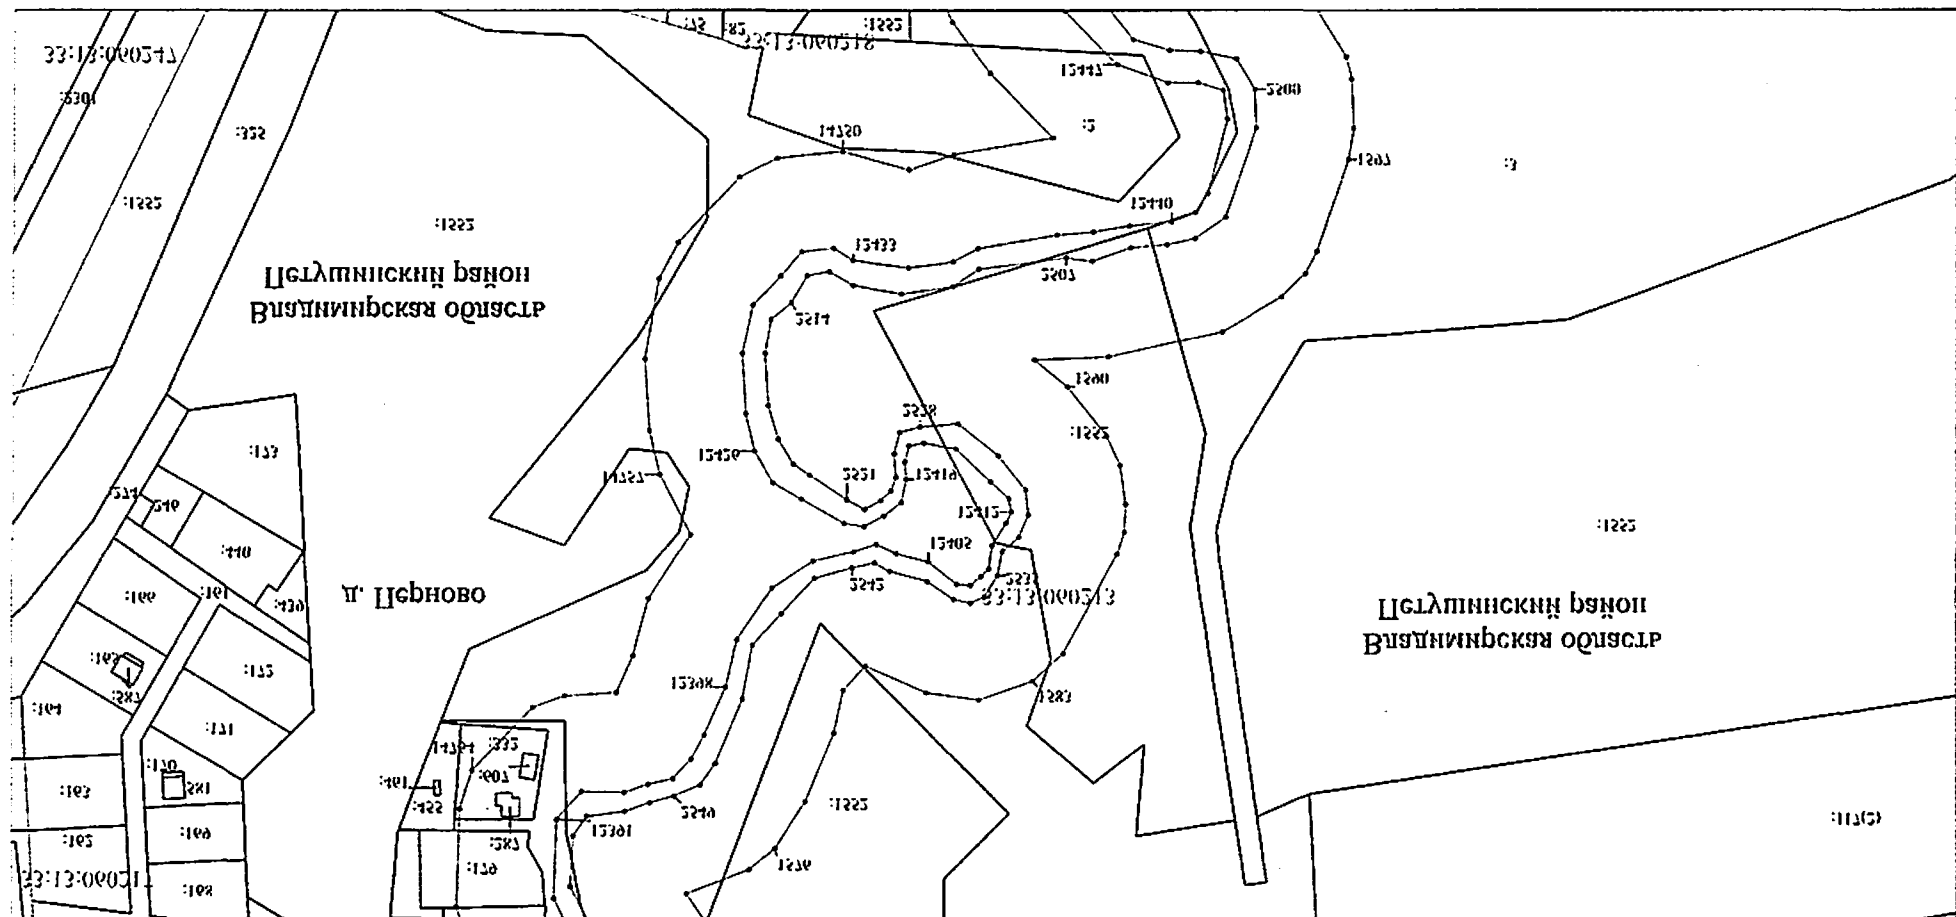

Масштаб 1:2000

Используемые условные знаки и обозначения: приведены на отдельной странице в конце раздела.

Выносной лист №64

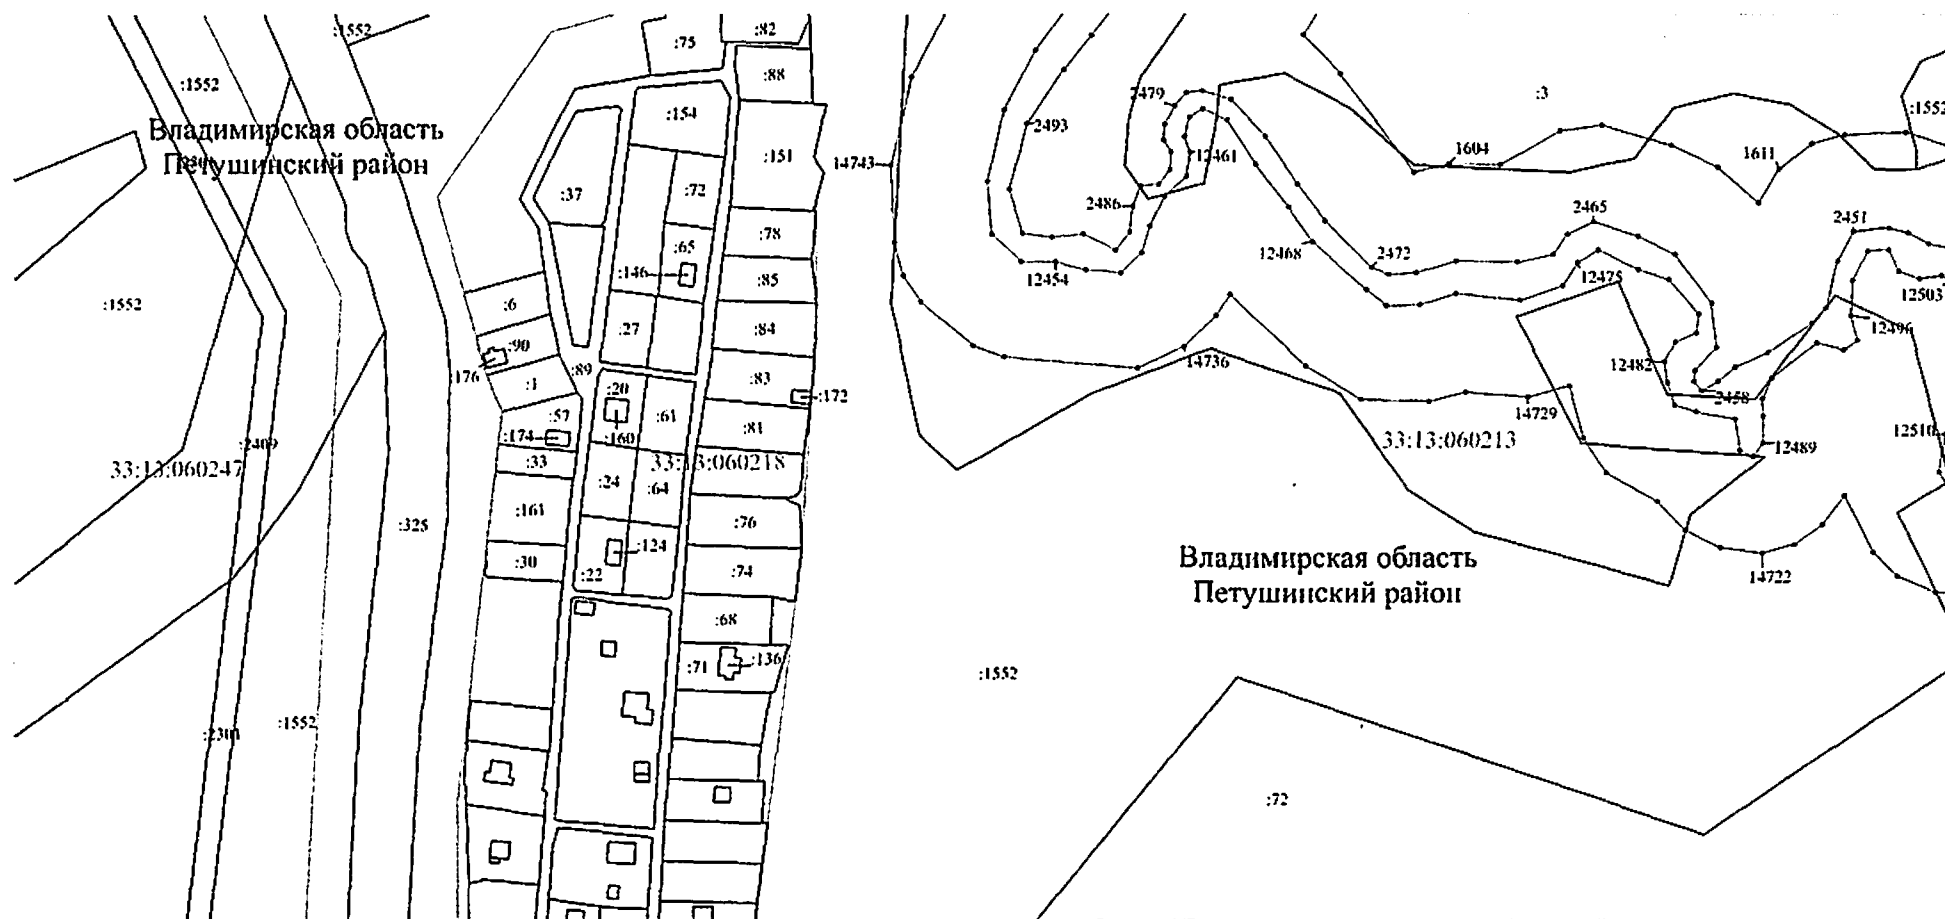


Масштаб 1:2000

Используемые условные знаки и обозначения: приведены на отдельной странице в конце раздела.

Выносной лист №65

Владимирская область
Петушинский район


Владимирская область
Петушинский район

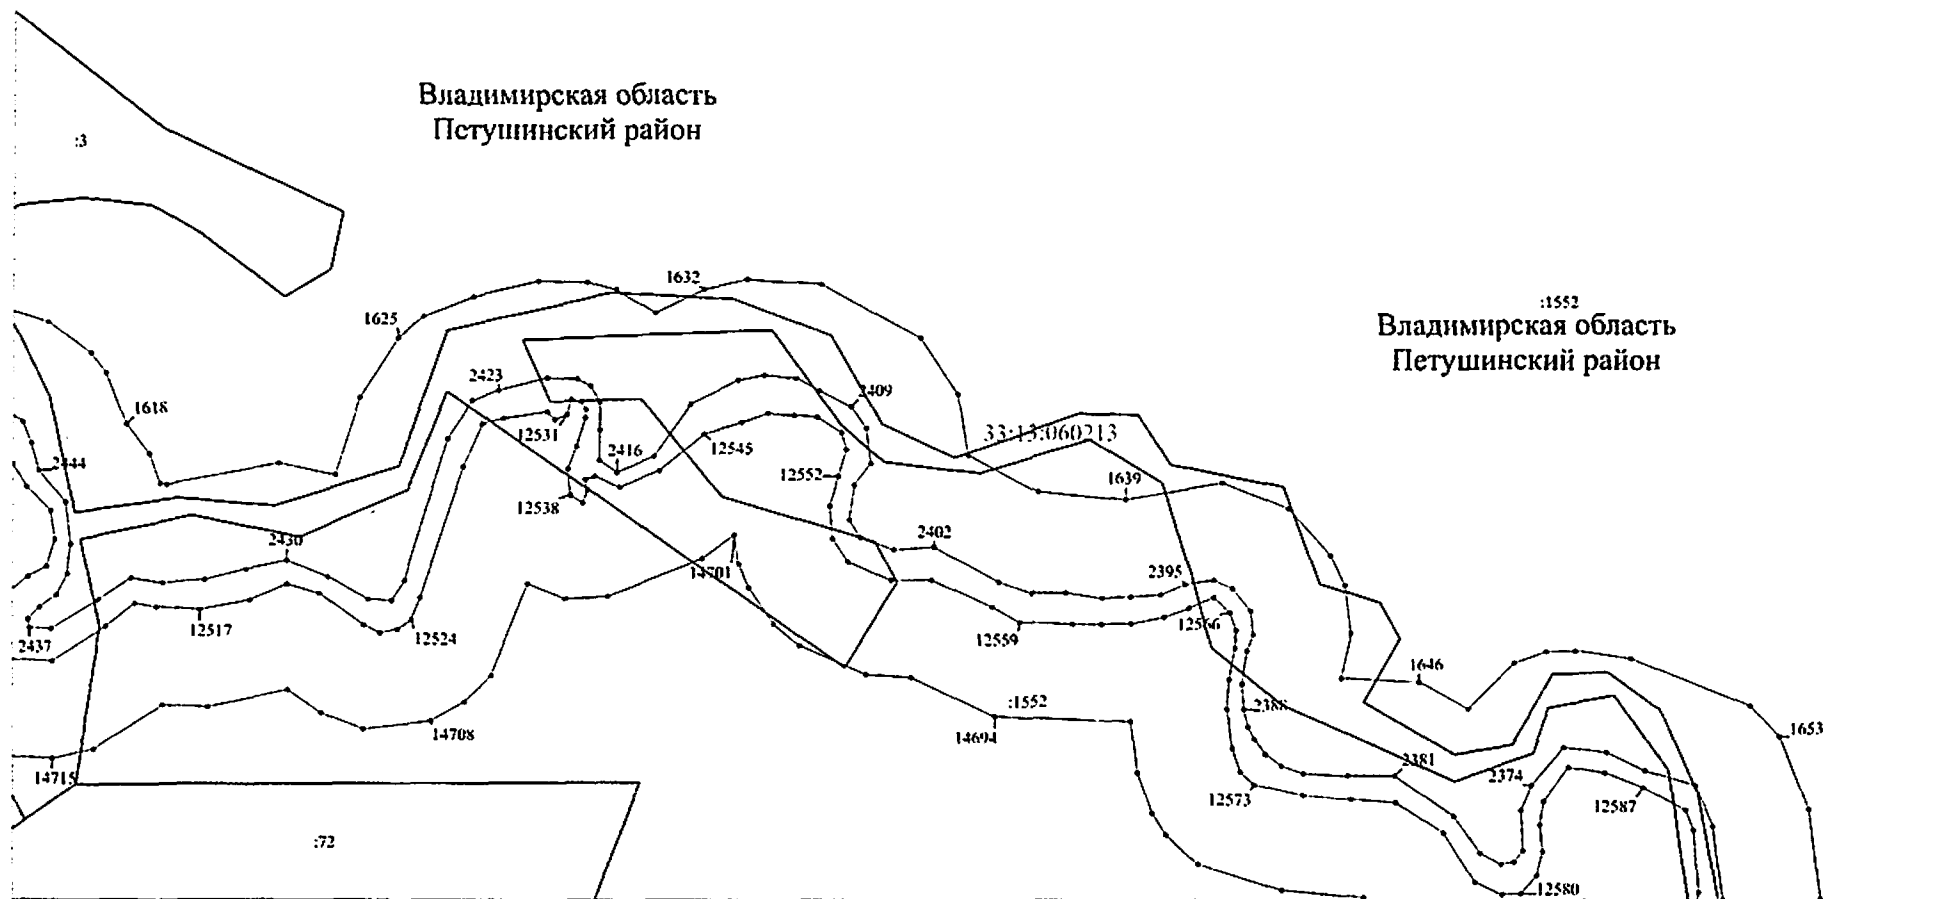

Масштаб 1:2000

Используемые условные знаки и обозначения: приведены на отдельной странице в конце раздела.


Выносной лист №66

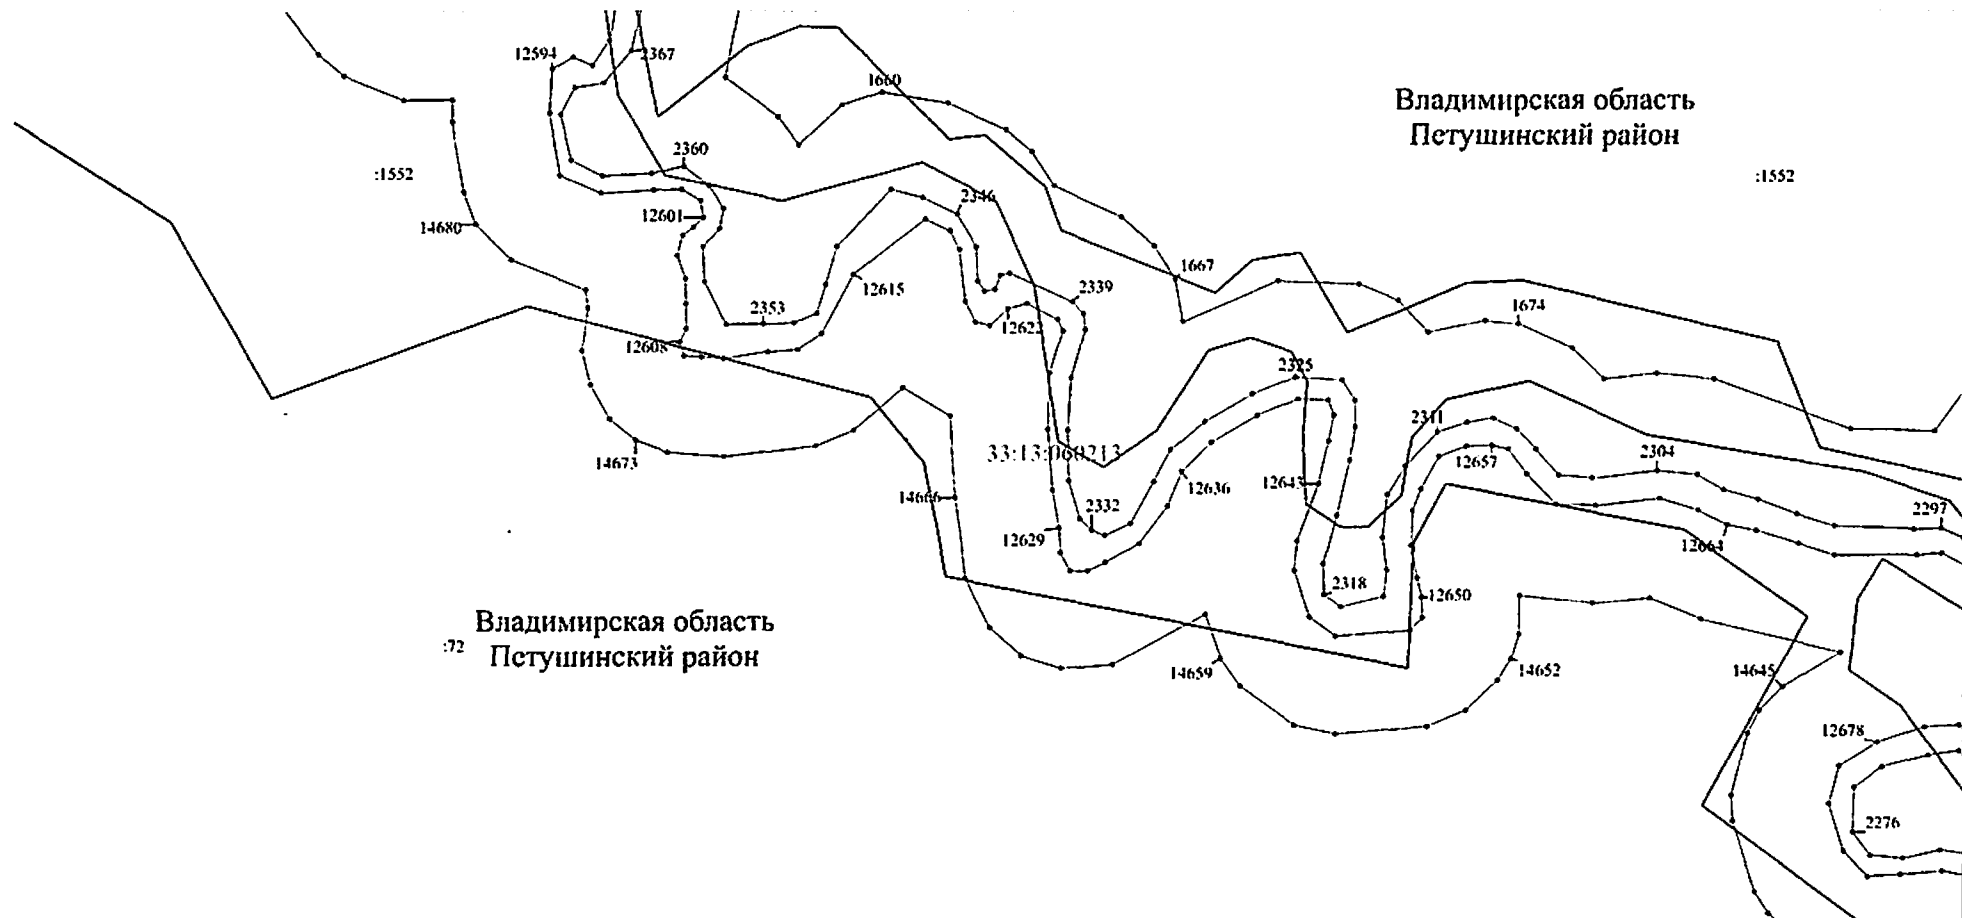

Масштаб 1:2000

Используемые условные знаки и обозначения: приведены на отдельной странице в конце раздела.


Выносной лист №67

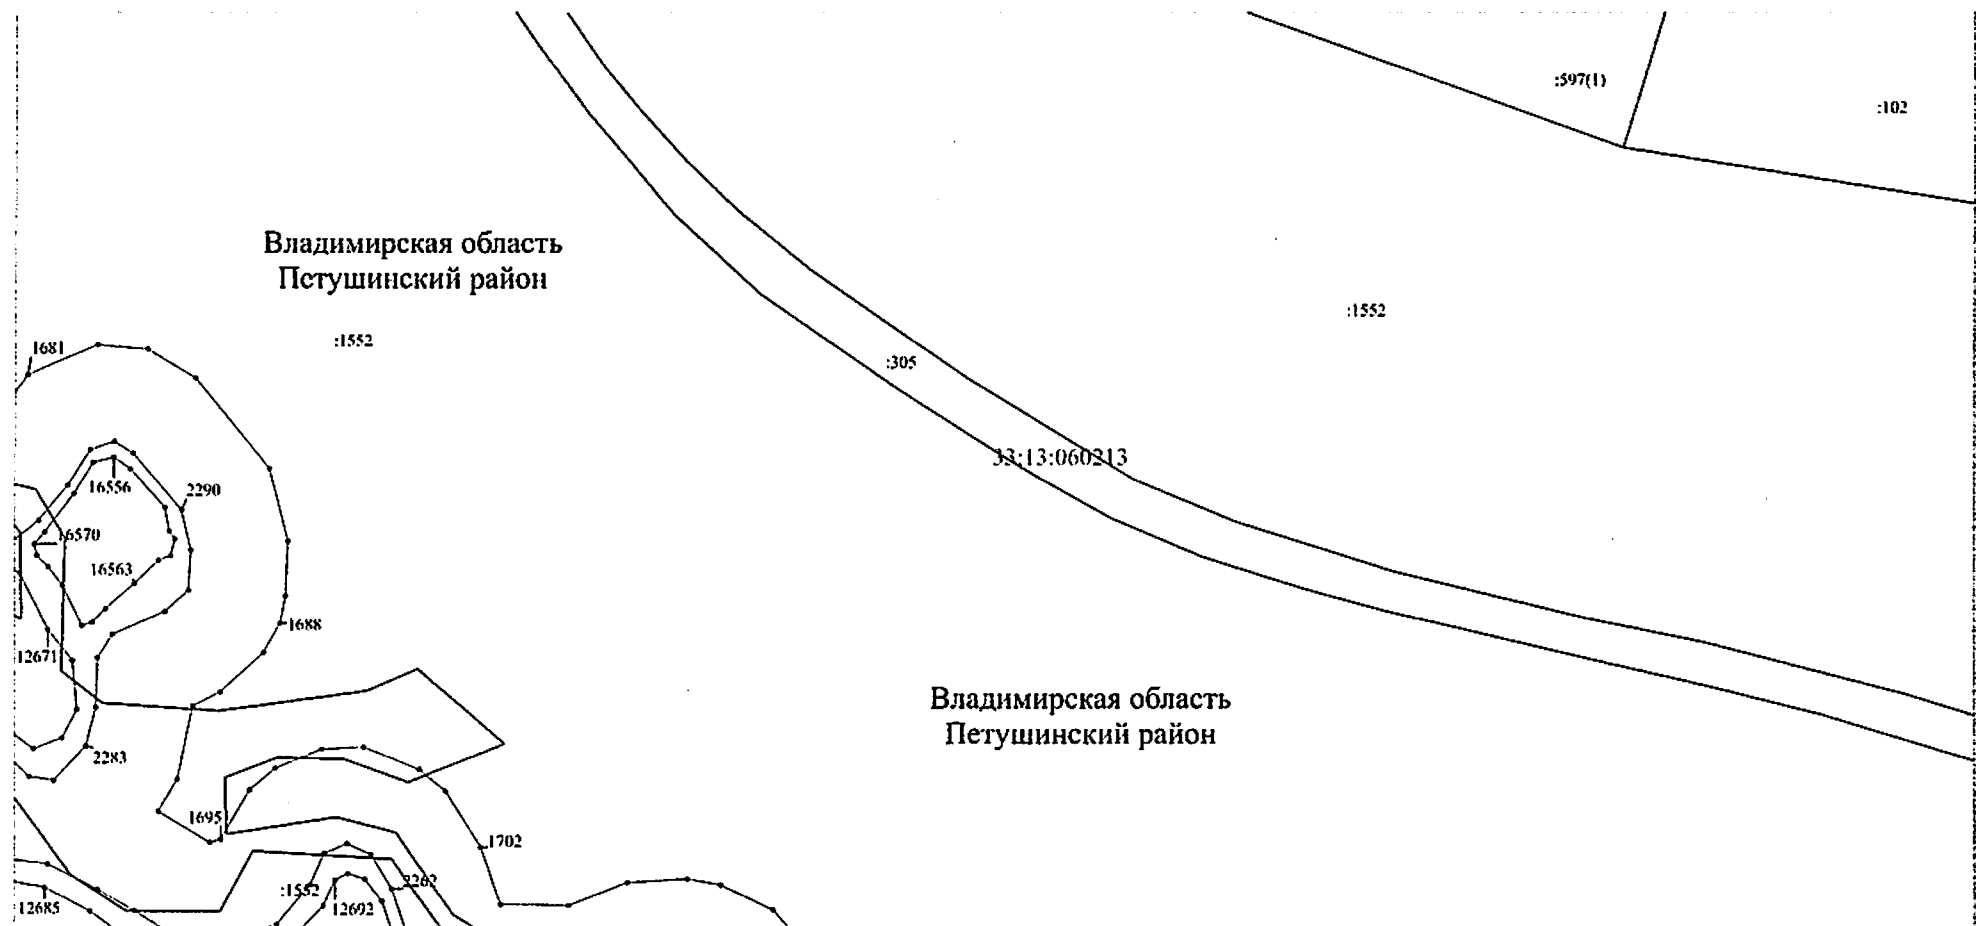

Масштаб 1:2000

Используемые условные знаки и обозначения: приведены на отдельной странице в конце раздела.

Выносной лист №68

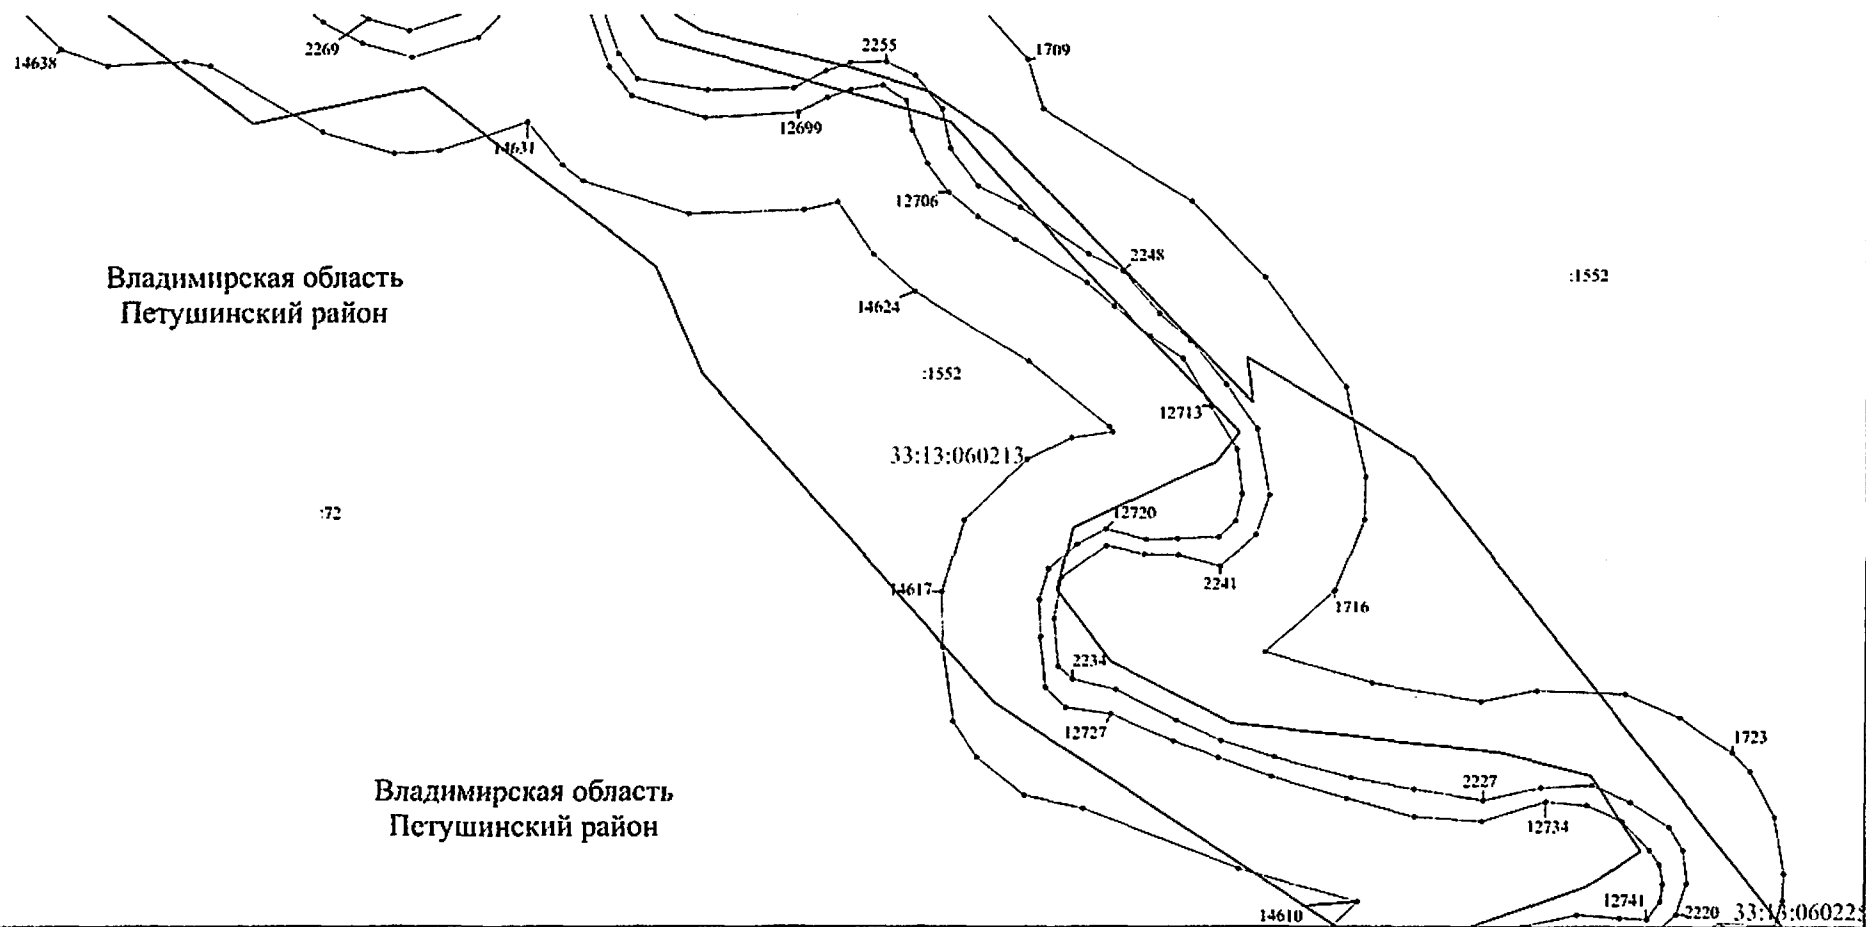


Выносной лист №69

Владимирская область
Петушинский район

33:13:060213

:72


Владимирская область
Петушинский район

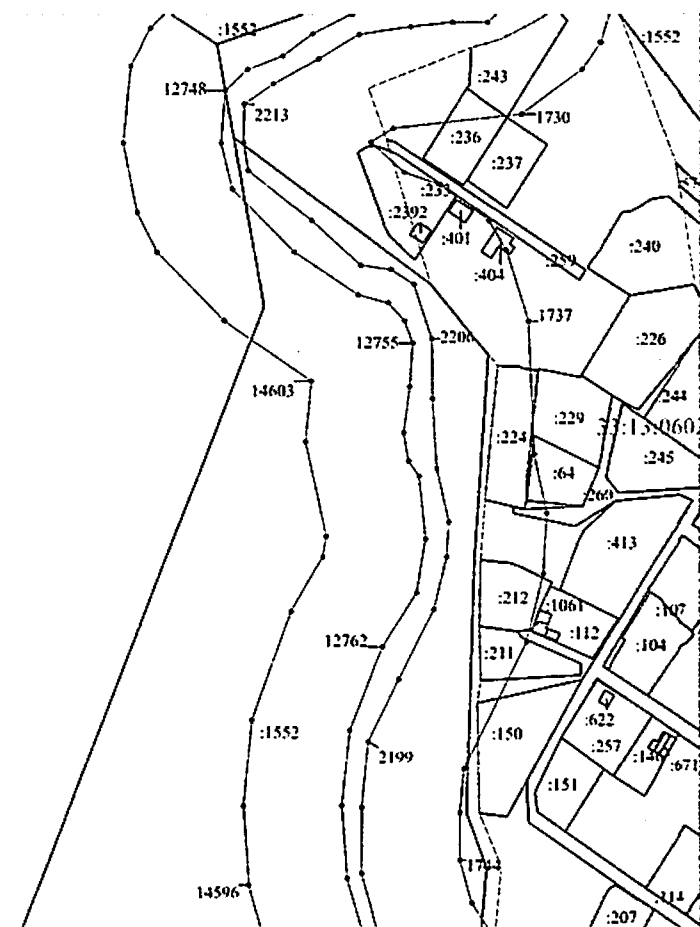

Масштаб 1:2000


Используемые условные знаки и обозначения: приведены на отдельной странице в конце раздела.

Выносной лист №70

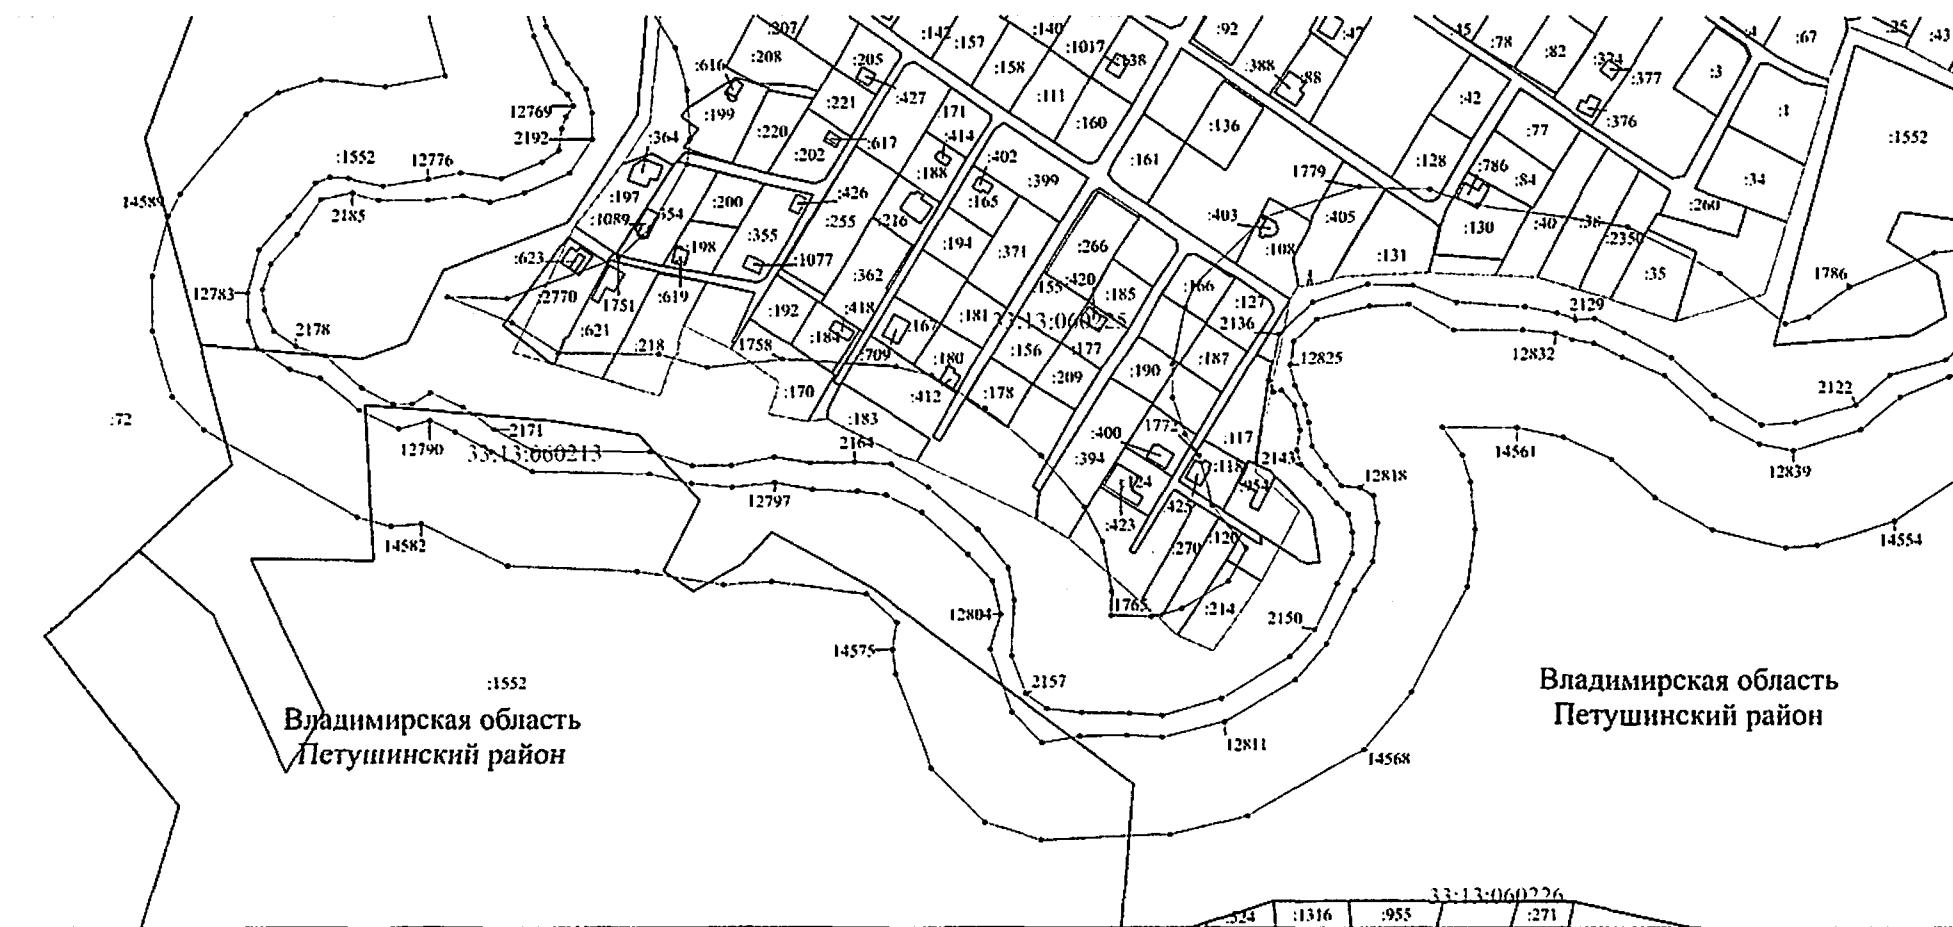**Машиштаб 1:2000**

Используемые условные знаки и обозначения: приведены на отдельной странице в конце раздела.


Выносной лист №71

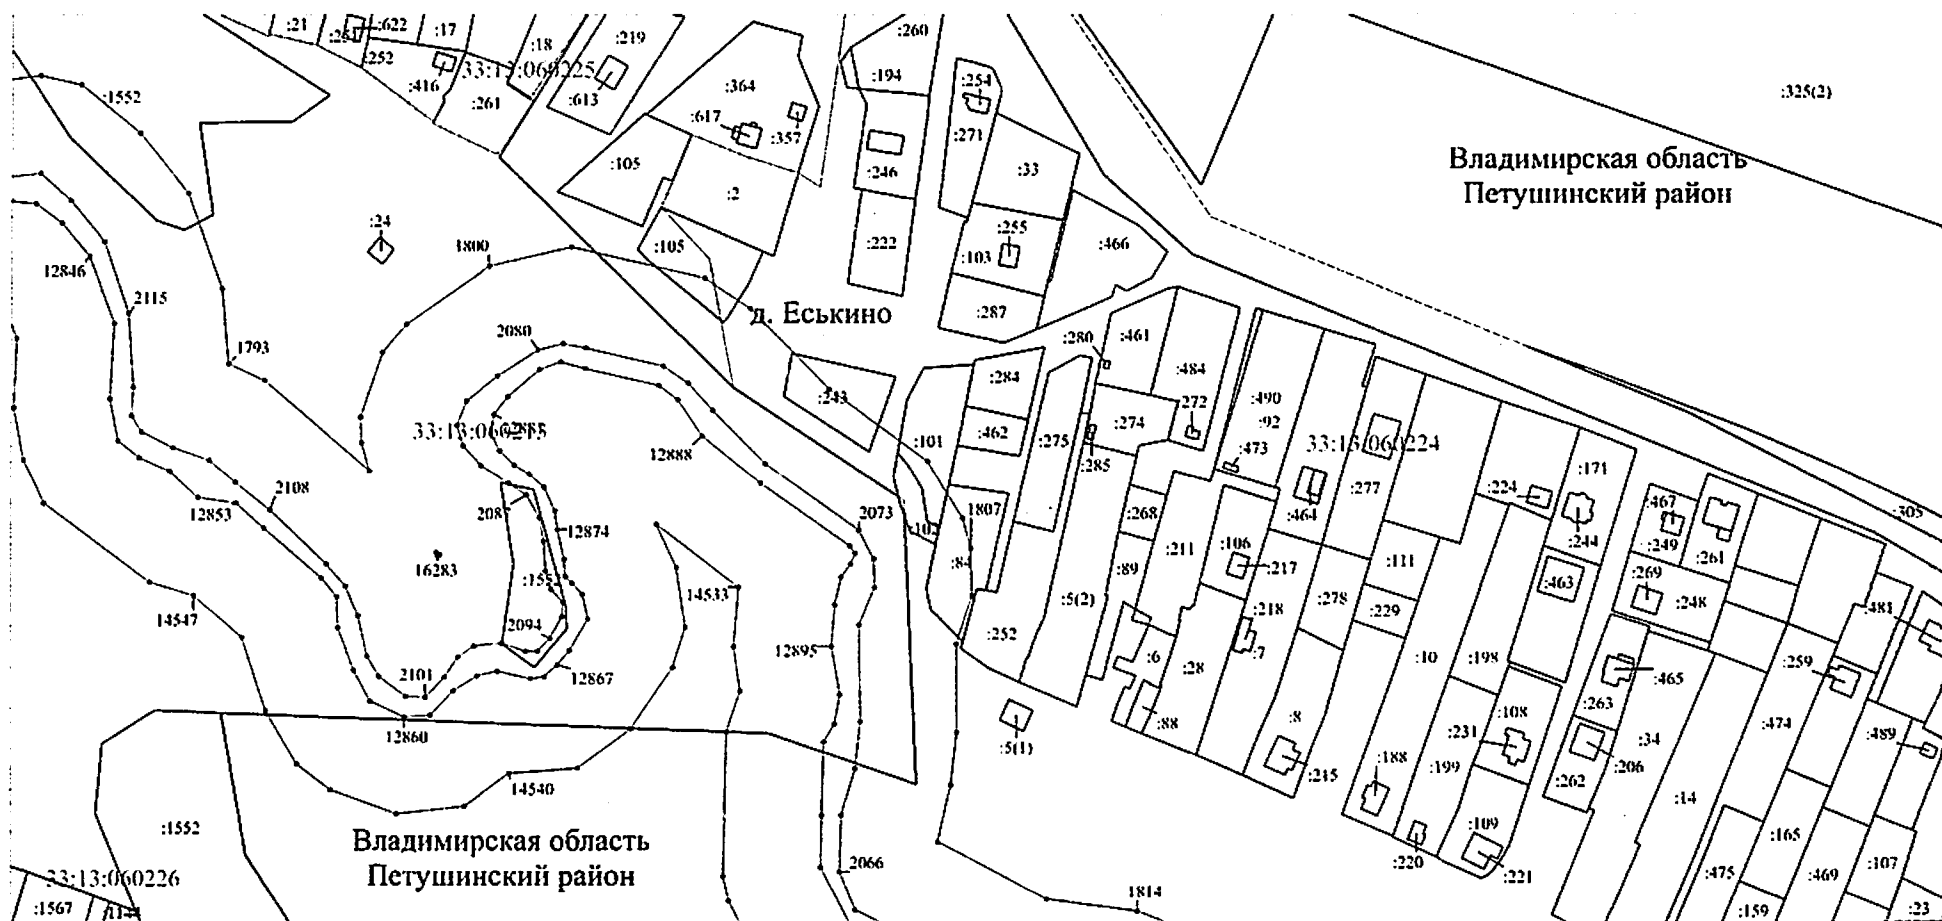

Масштаб 1:2000

Используемые условные знаки и обозначения: приведены на отдельной странице в конце раздела.


Выносной лист №72

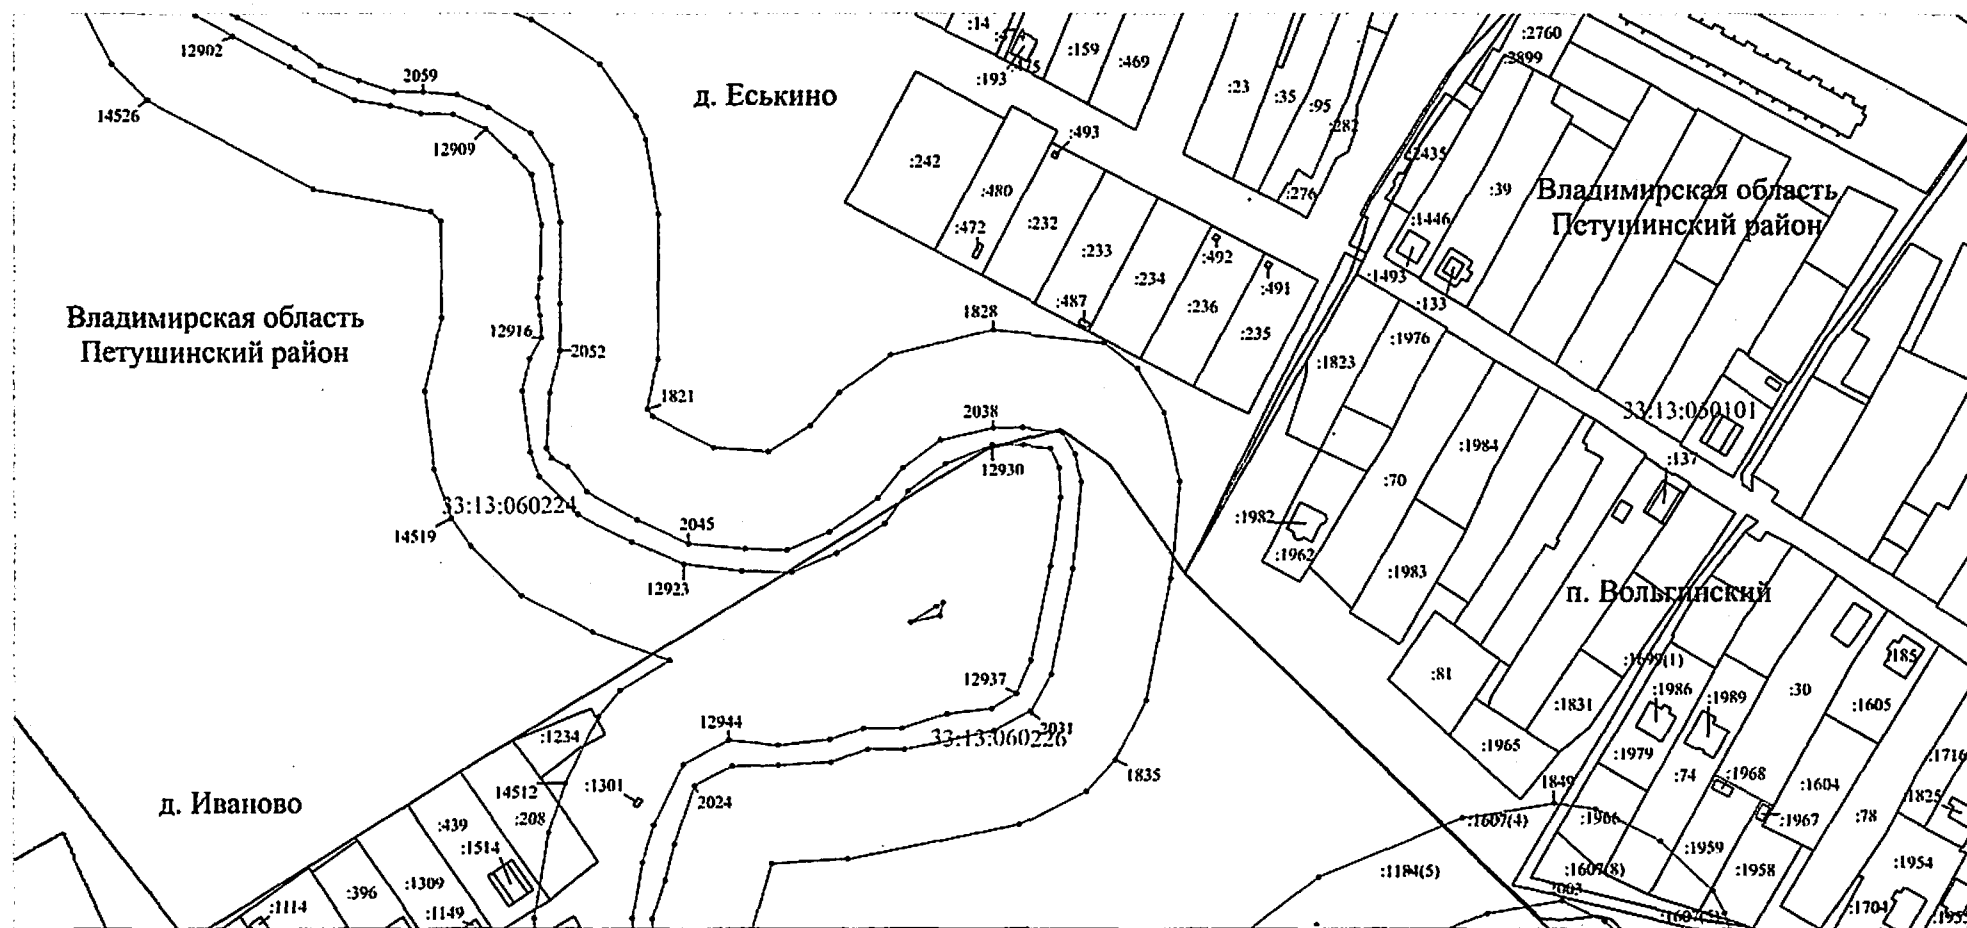

Масштаб 1:2000

Используемые условные знаки и обозначения: приведены на отдельной странице в конце раздела.


Выносной лист №73

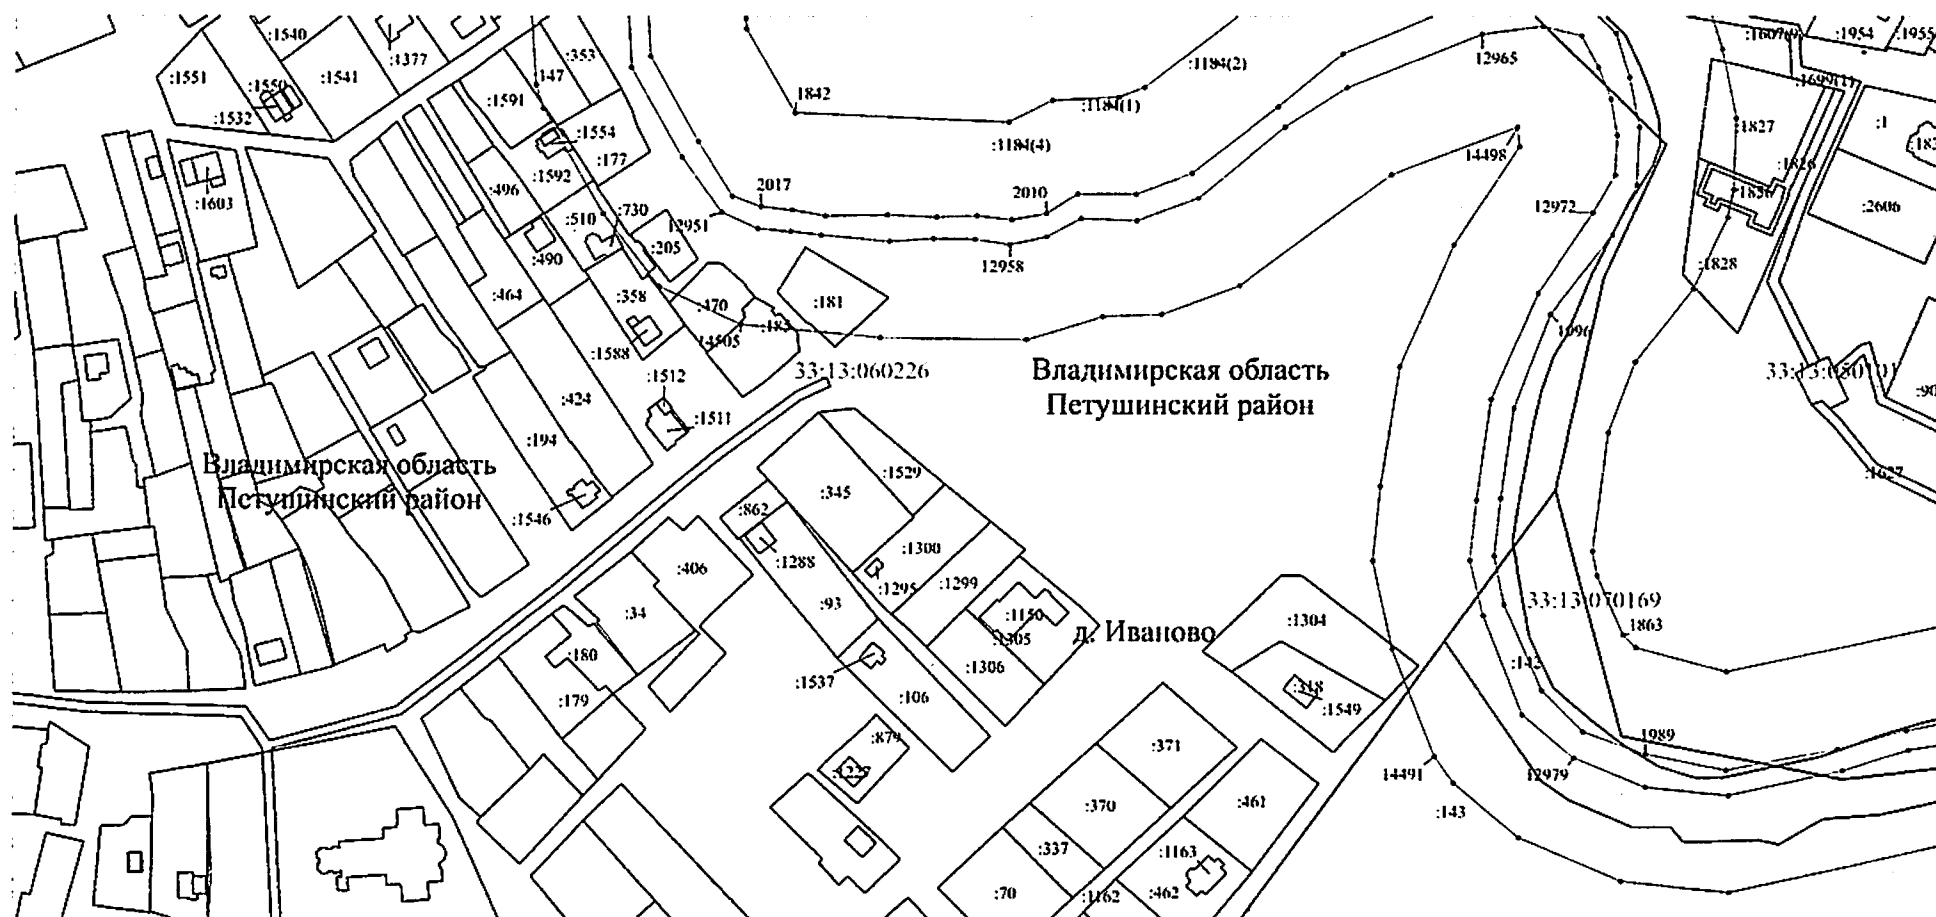

Масштаб 1:2000

Используемые условные знаки и обозначения: приведены на отдельной странице в конце раздела.


Выносной лист №74

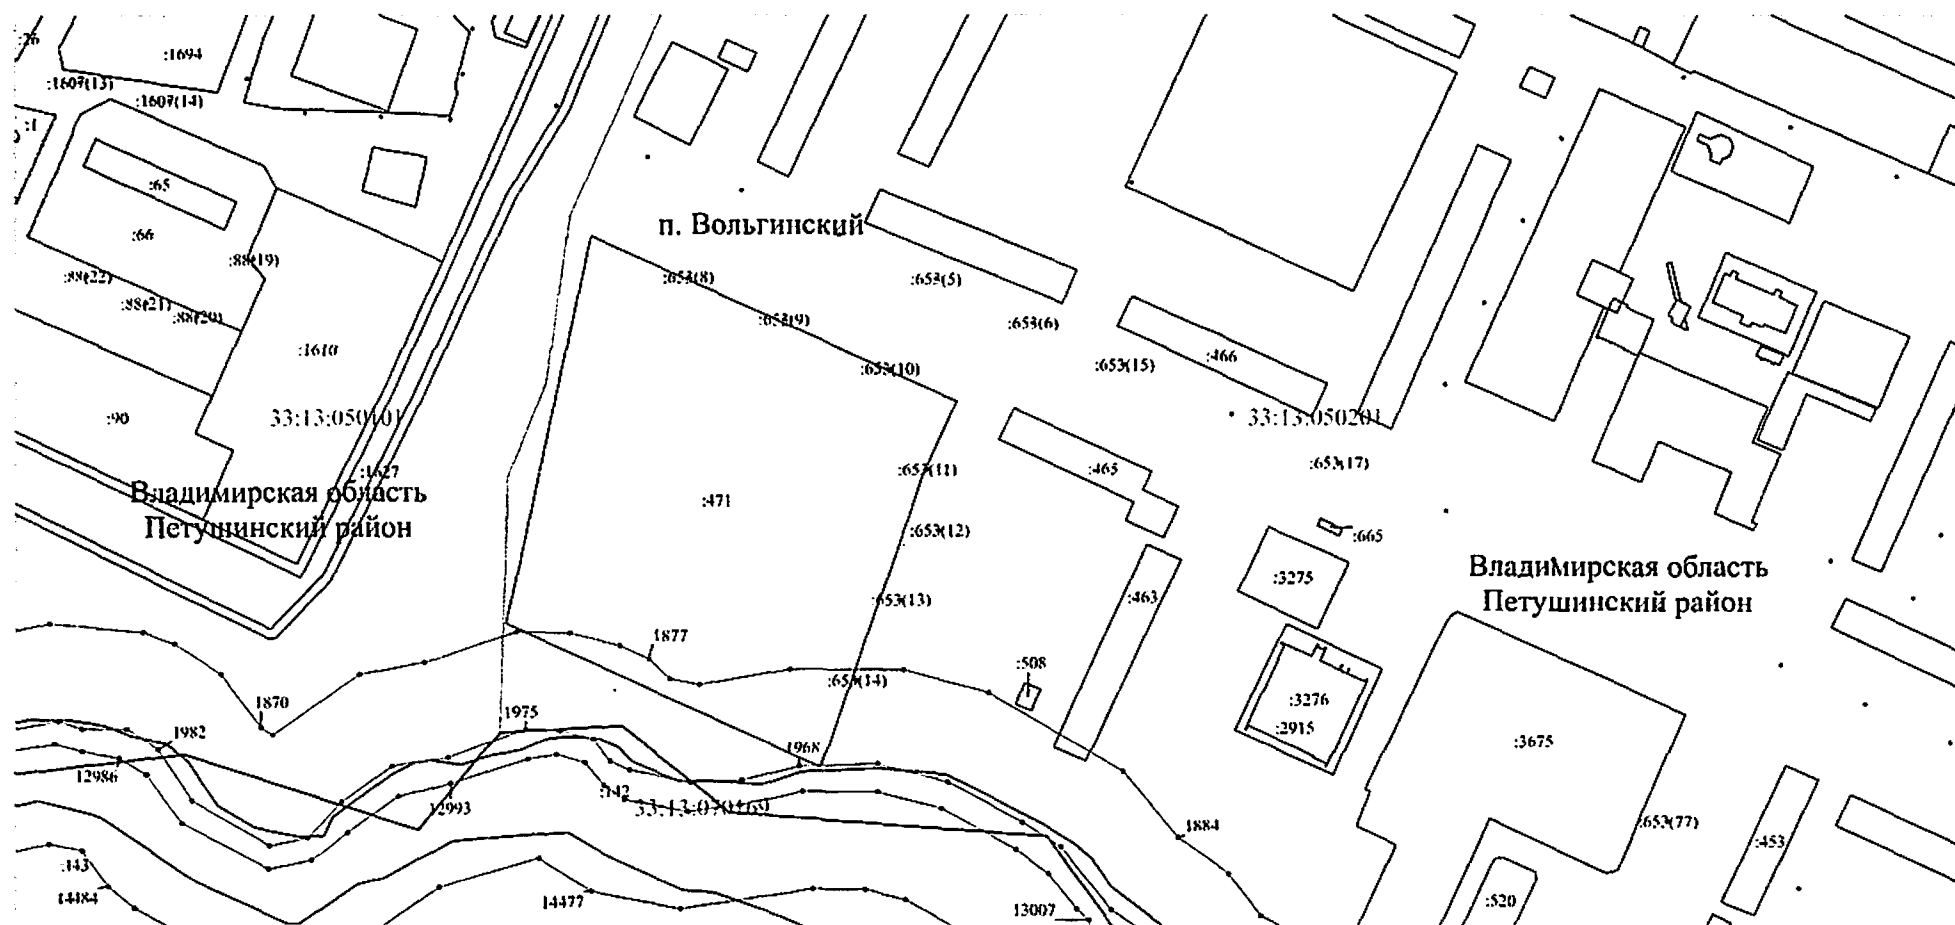

Масштаб 1:2000

Используемые условные знаки и обозначения: приведены на отдельной странице в конце раздела.


Выносной лист №75

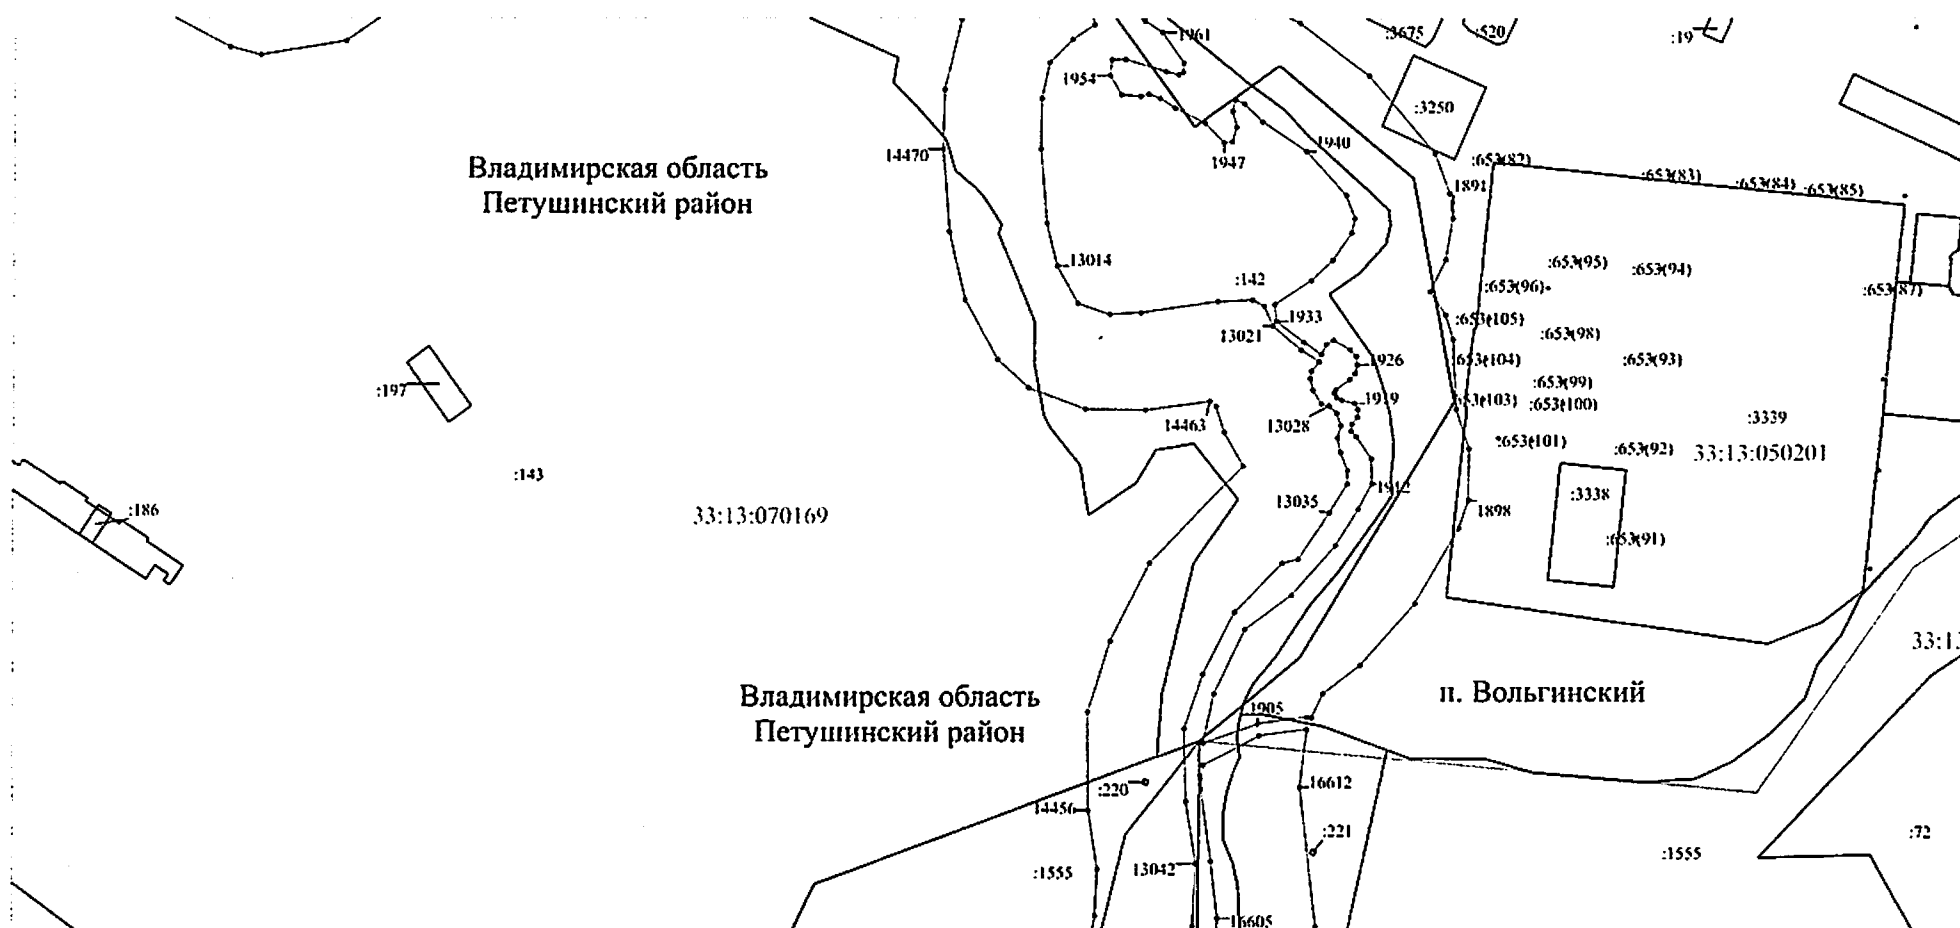

Масштаб 1:2000

Используемые условные знаки и обозначения: приведены на отдельной странице в конце раздела.

Выносной лист №76

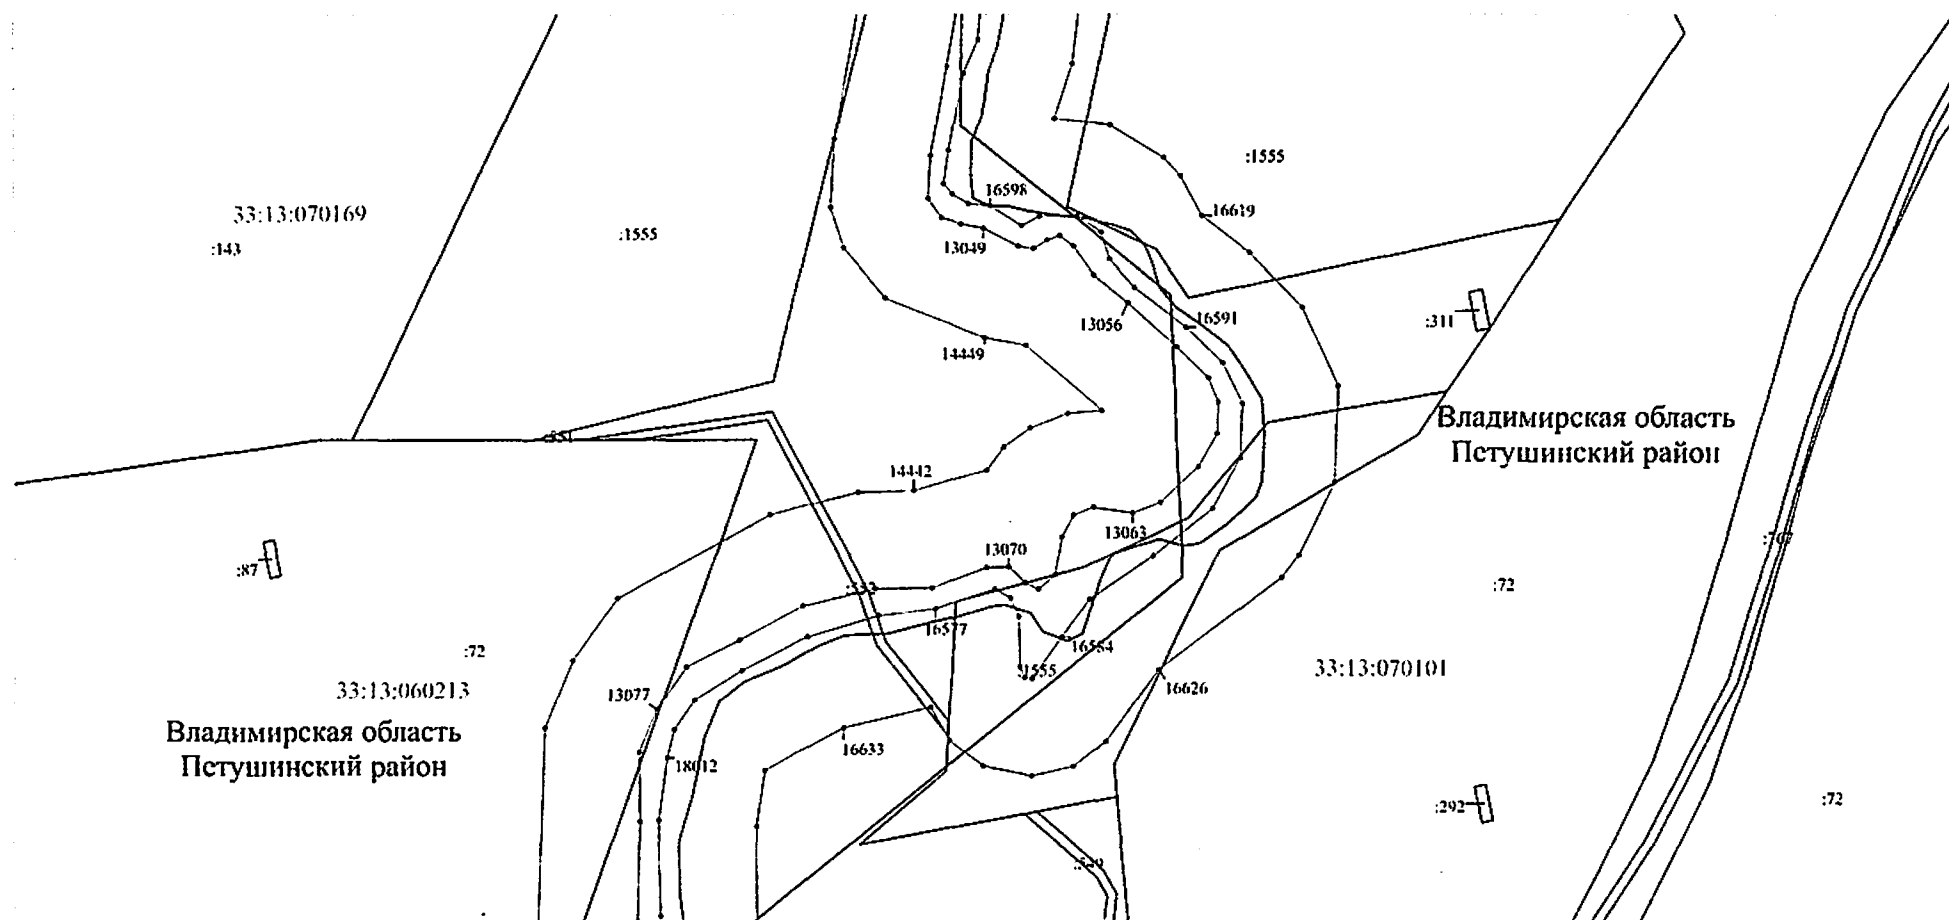

Масштаб 1:2000

Используемые условные знаки и обозначения: приведены на отдельной странице в конце раздела.



Выносной лист №78

Владимирская область
Петушинский район

33:13:060213

:72


Владимирская область
Петушинский район

:1555

Масштаб 1:2000

Используемые условные знаки и обозначения: приведены на отдельной странице в конце раздела.


Выносной лист №79

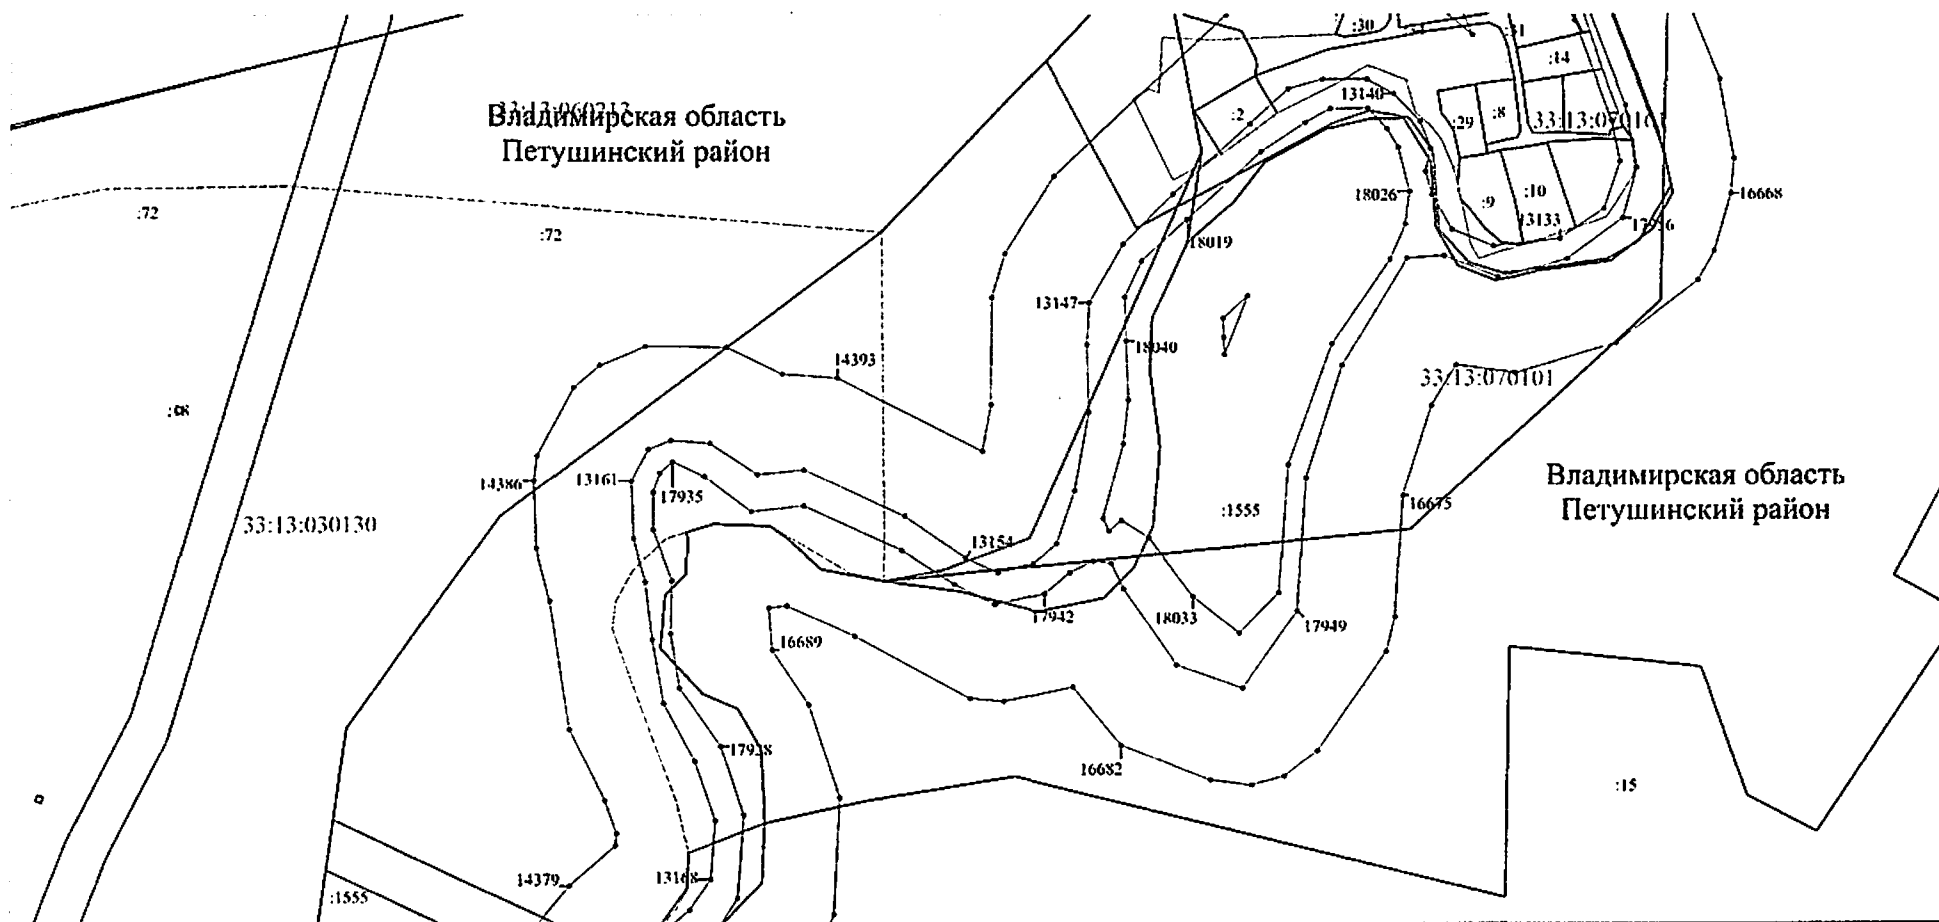

Масштаб 1:2000

Используемые условные знаки и обозначения: приведены на отдельной странице в конце раздела.


Выносной лист №80

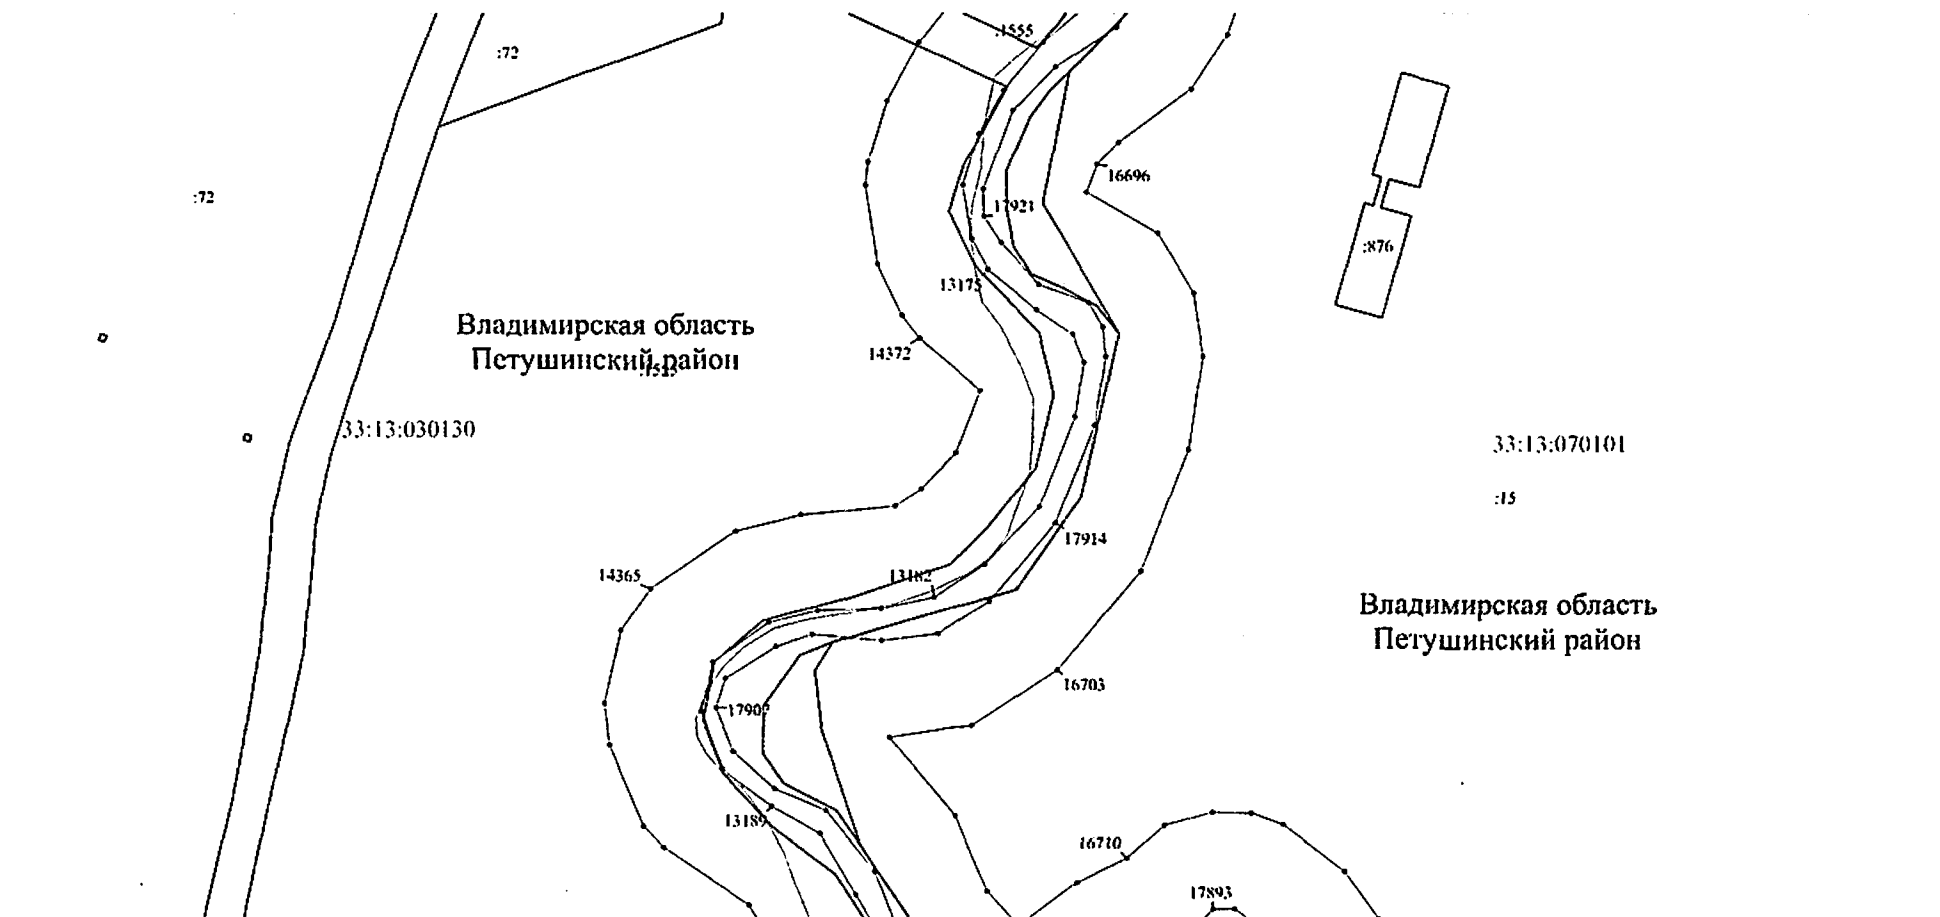

Масштаб 1:2000

Используемые условные знаки и обозначения: приведены на отдельной странице в конце раздела.


Выносной лист №81

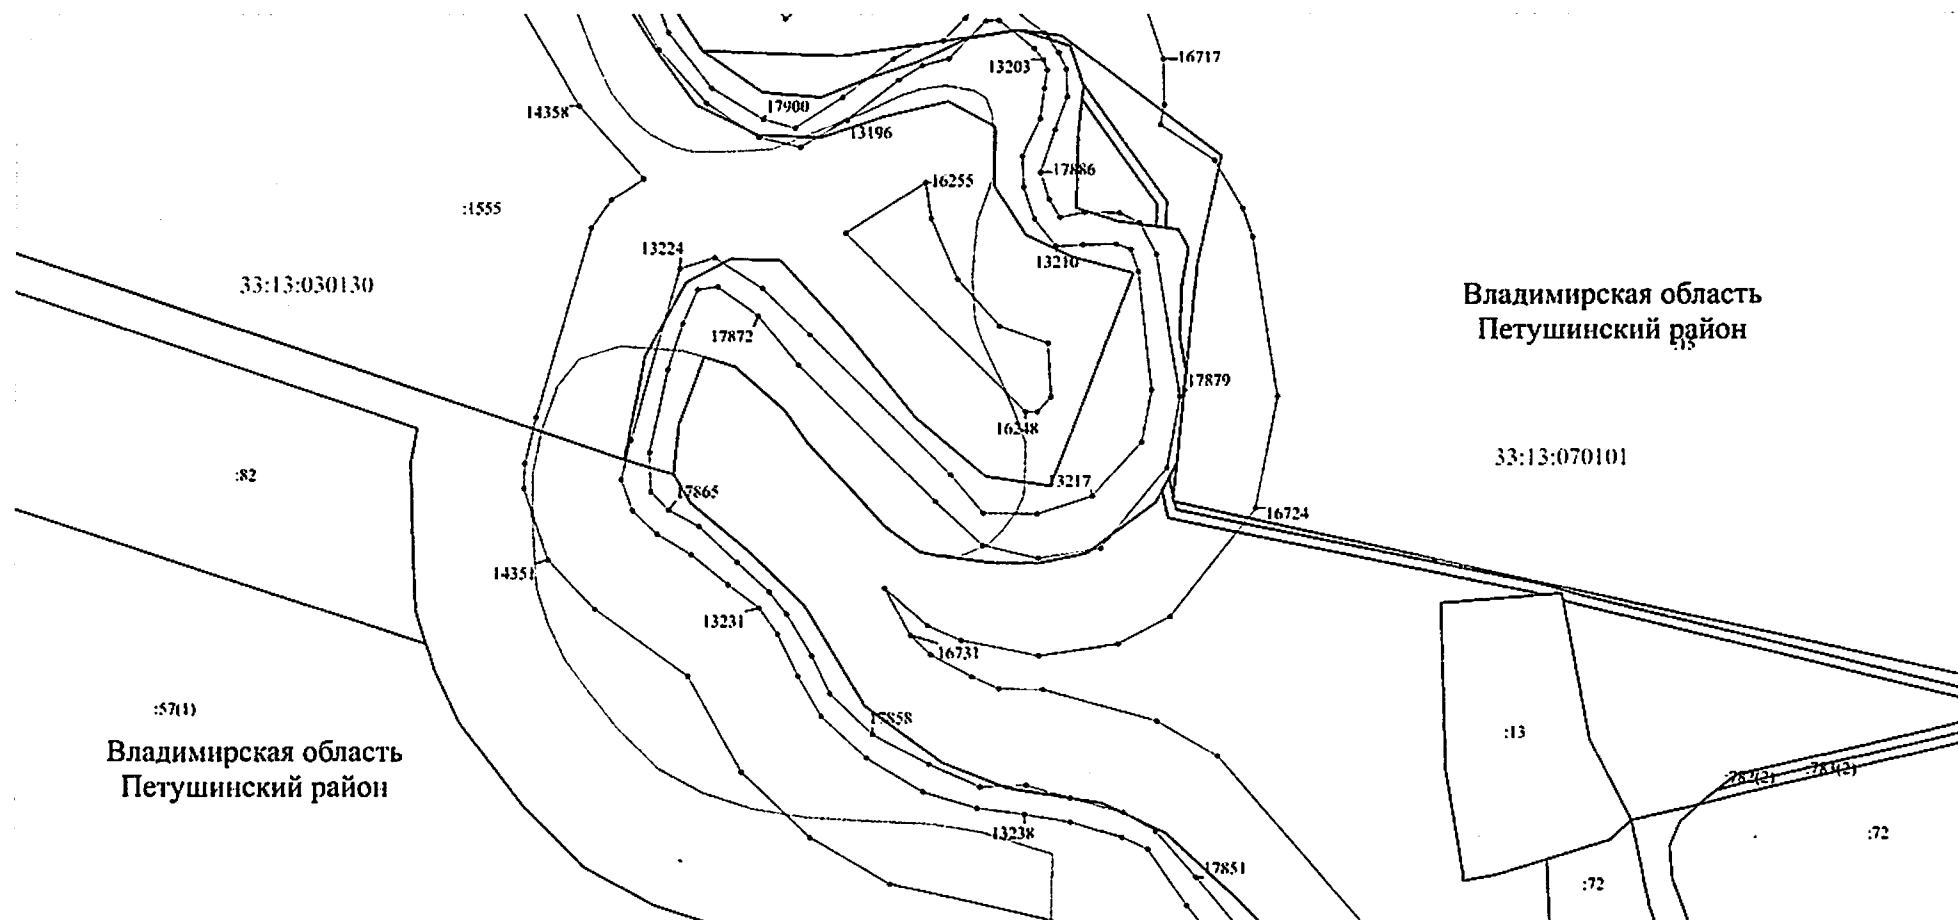

Масштаб 1:2000

Используемые условные знаки и обозначения: приведены на отдельной странице в конце раздела.


Выносной лист №82

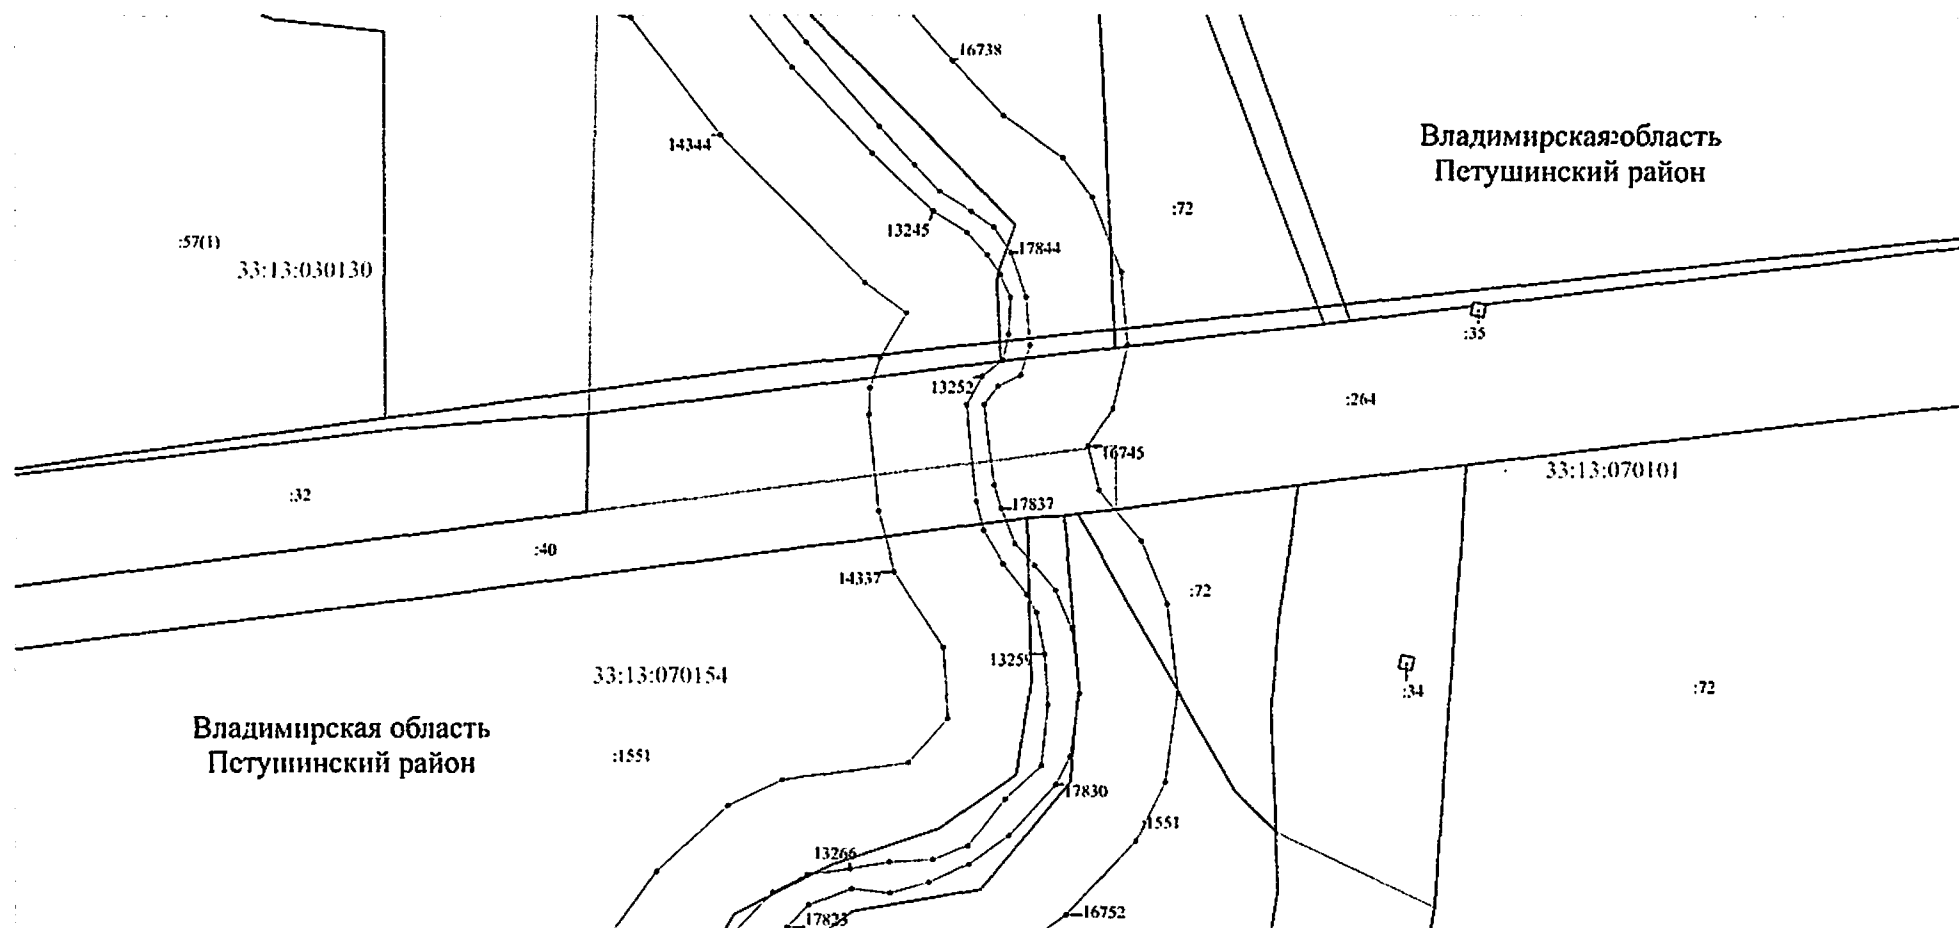

Масштаб 1:2000


Используемые условные знаки и обозначения: приведены на отдельной странице в конце раздела.

Выносной лист №83

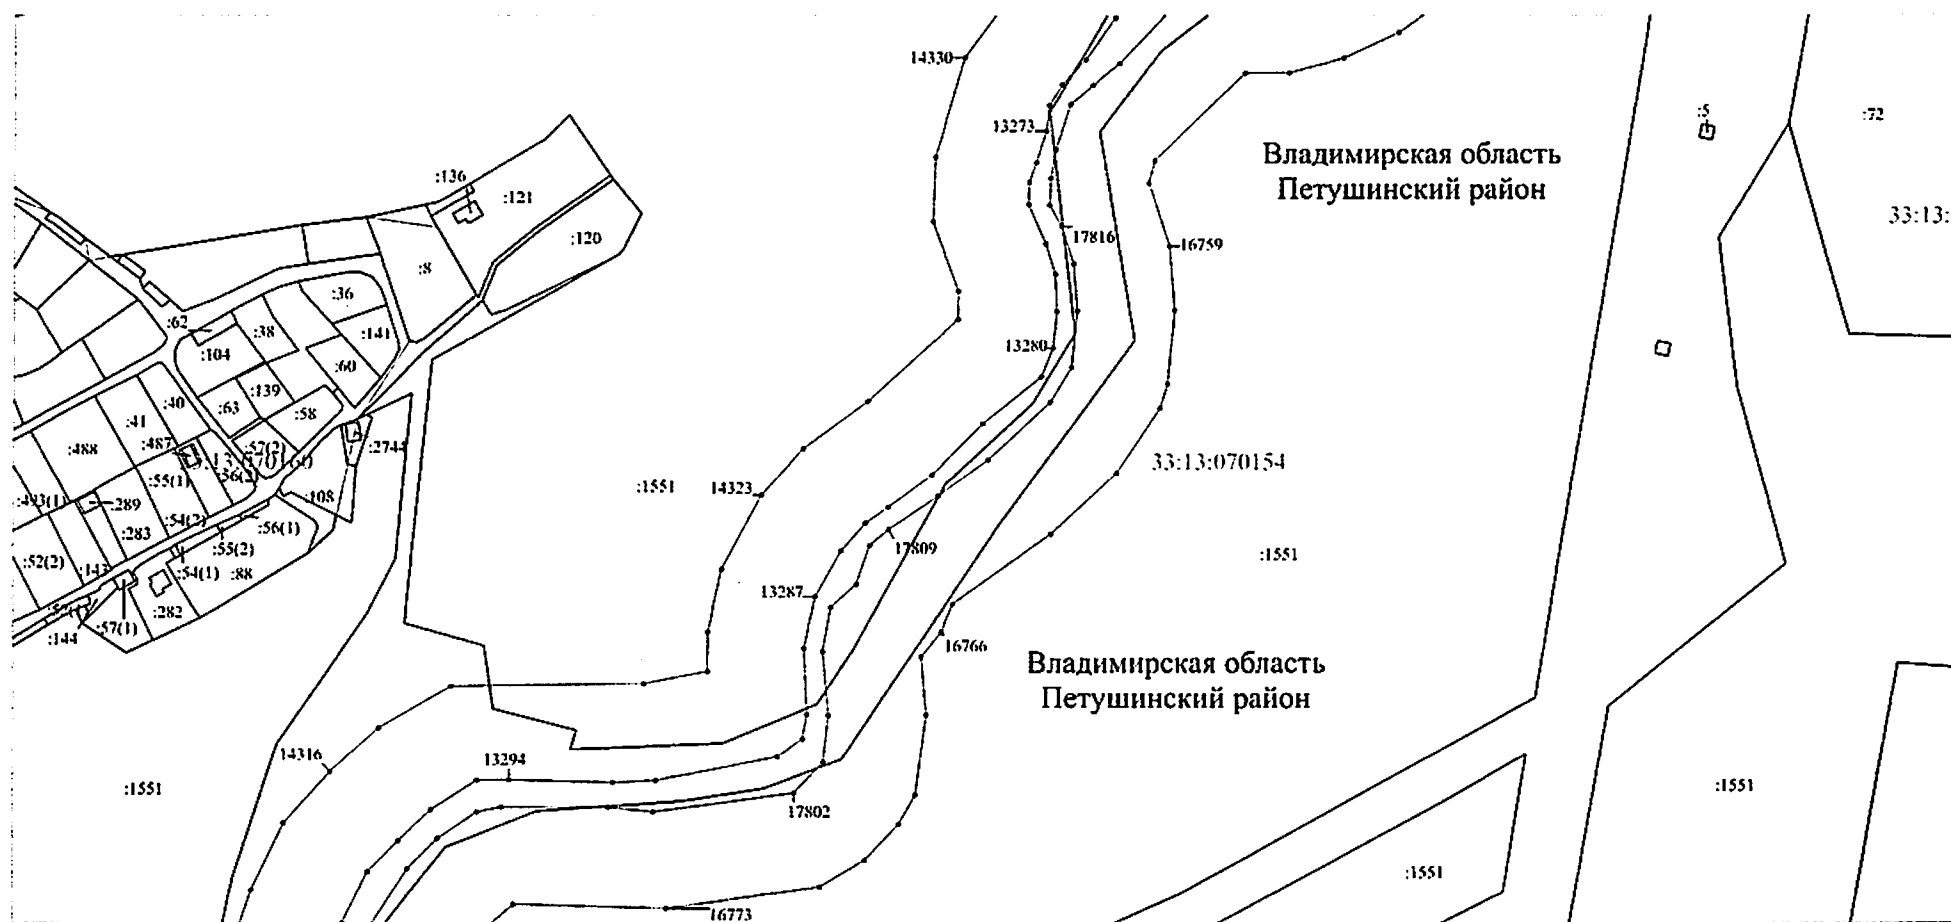**Macurra6 1:2000**

Используемые условные знаки и обозначения: приведены на отдельной странице в конце раздела.


Выносной лист №84

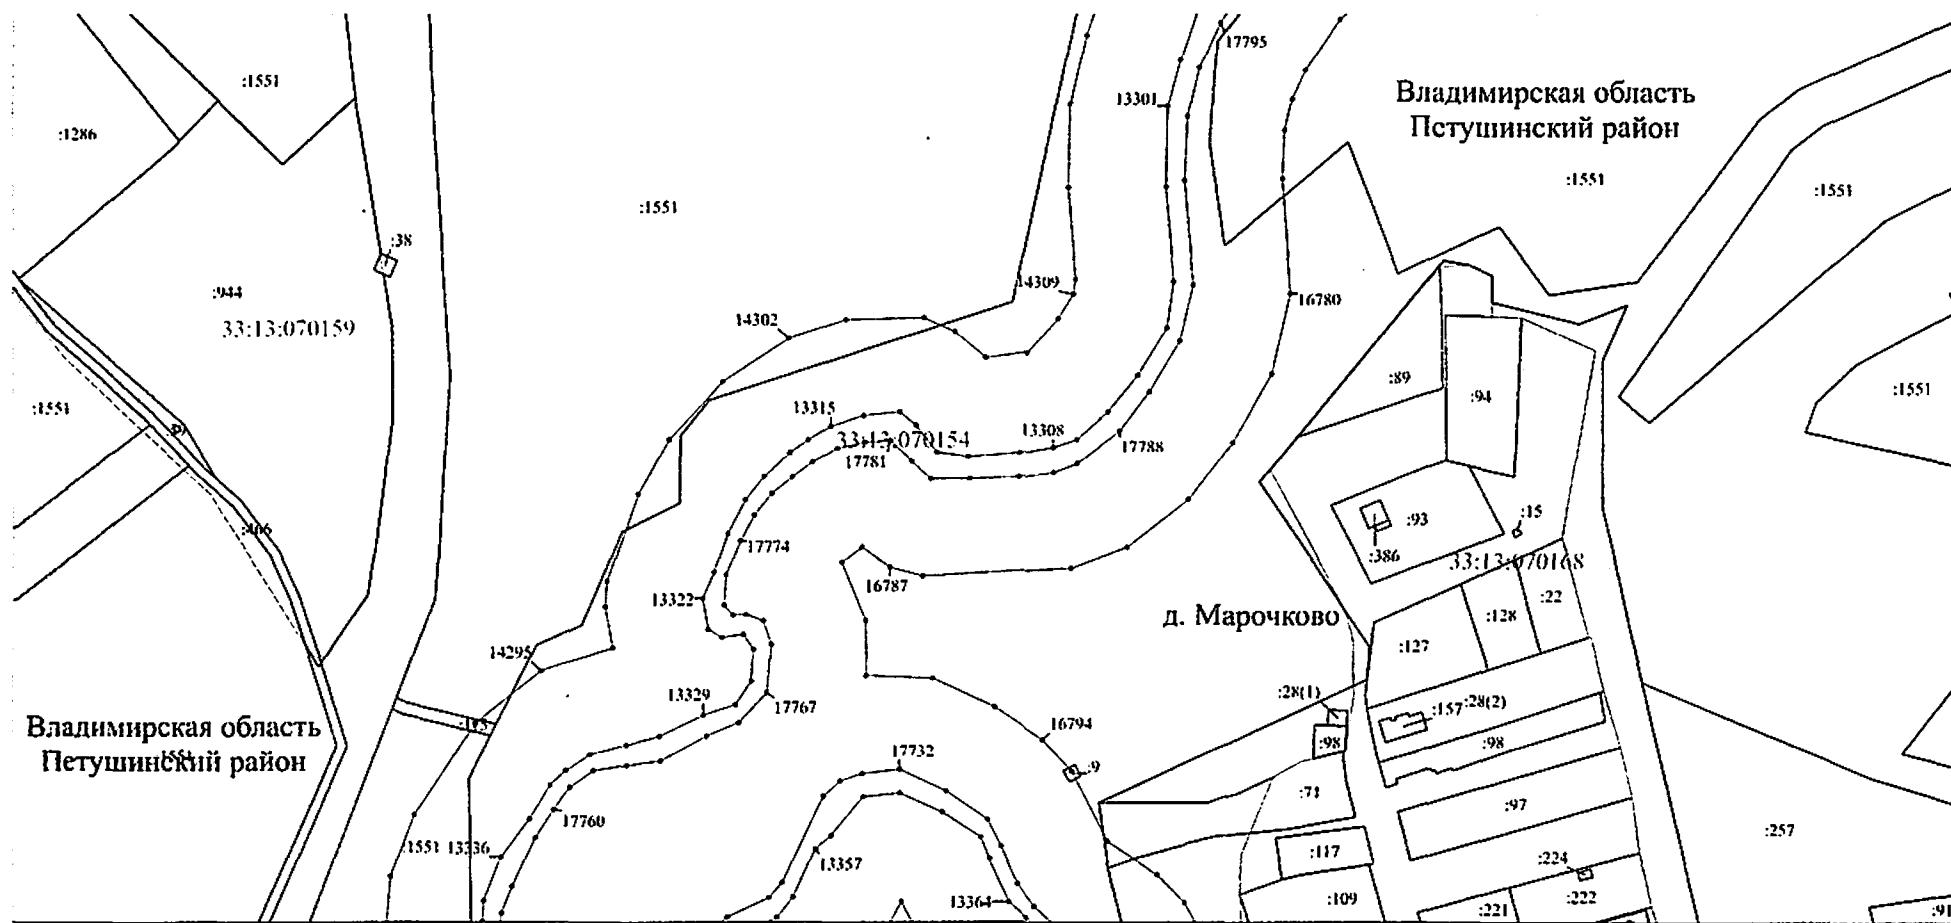

Масштаб 1:2000

Используемые условные знаки и обозначения: приведены на отдельной странице в конце раздела.


Выносной лист №85

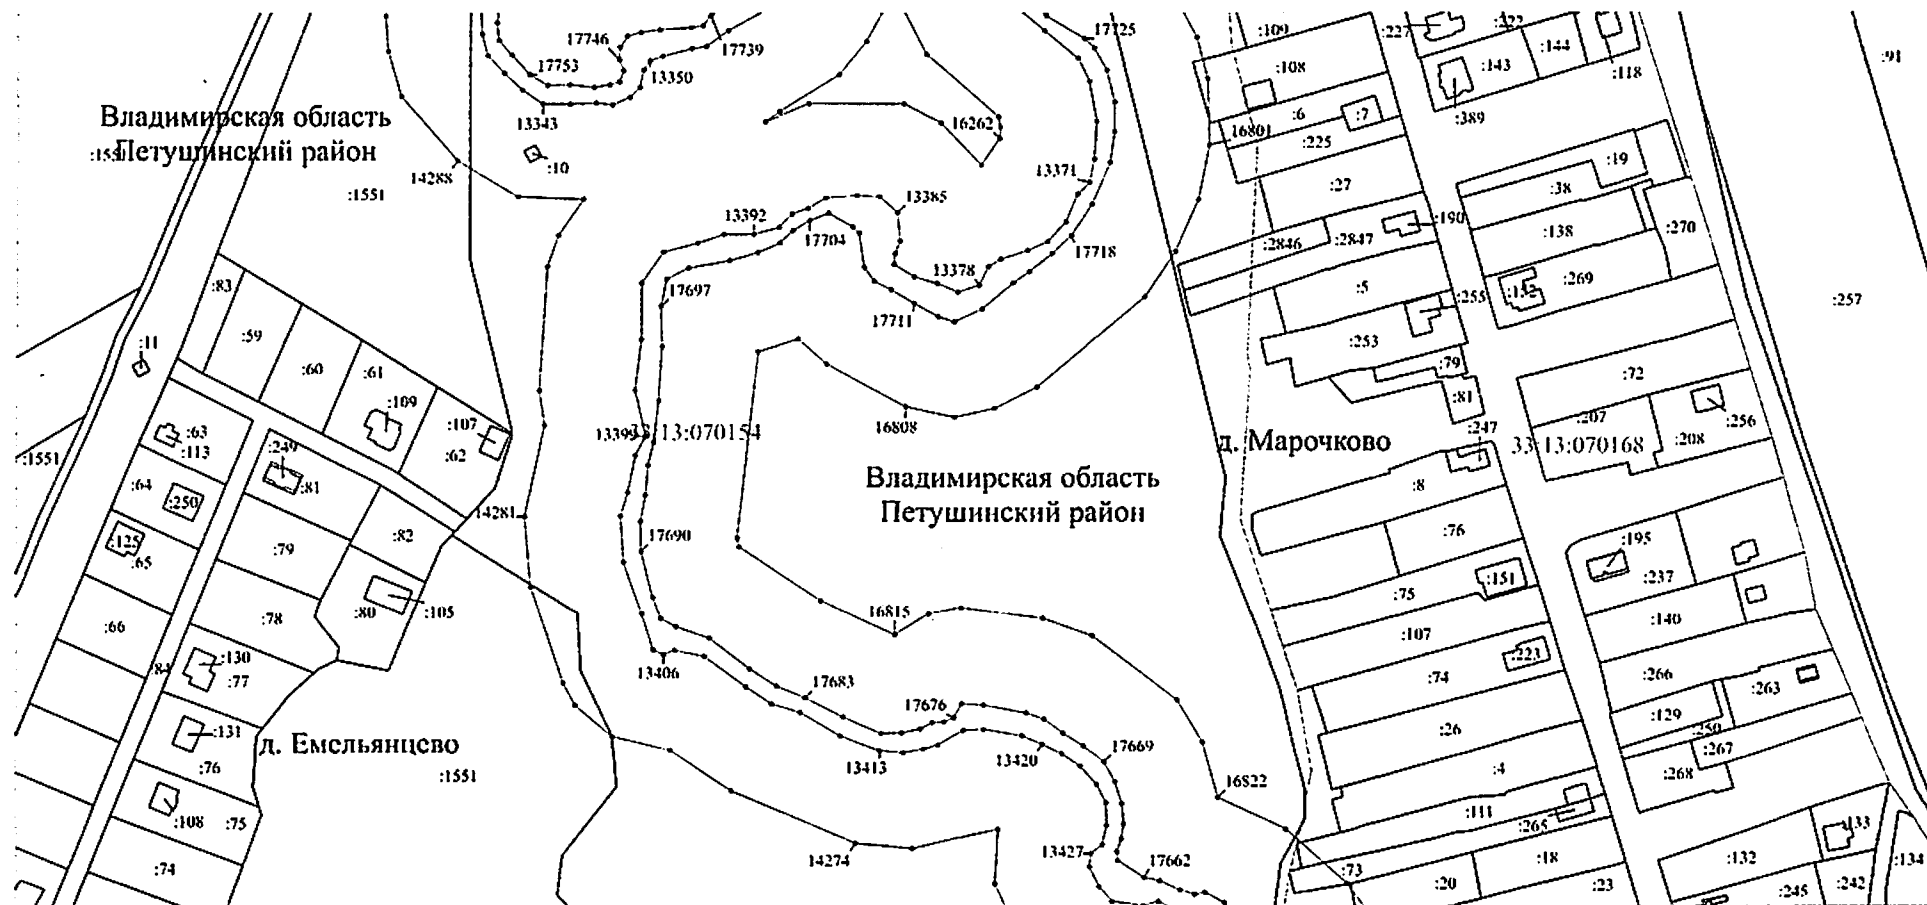

Масштаб 1:2000

Используемые условные знаки и обозначения: приведены на отдельной странице в конце раздела.


Выносной лист №86

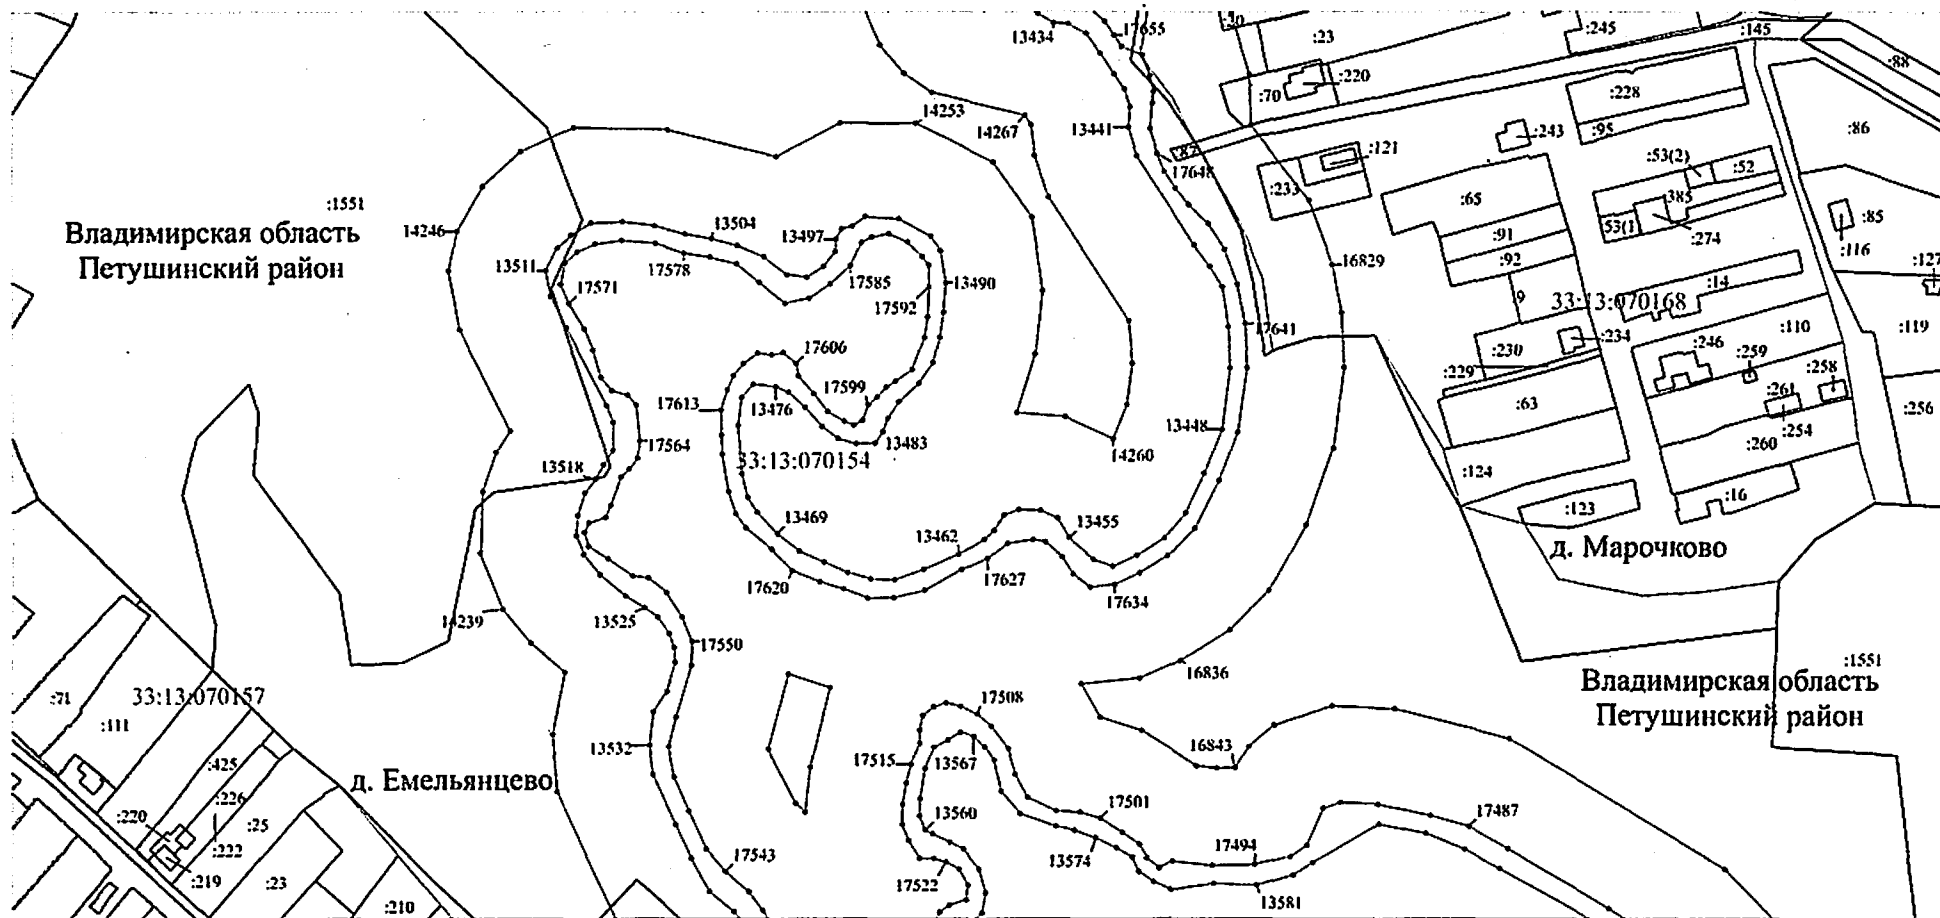

Масштаб 1:2000

Используемые условные знаки и обозначения: приведены на отдельной странице в конце раздела.


Выносной лист №87

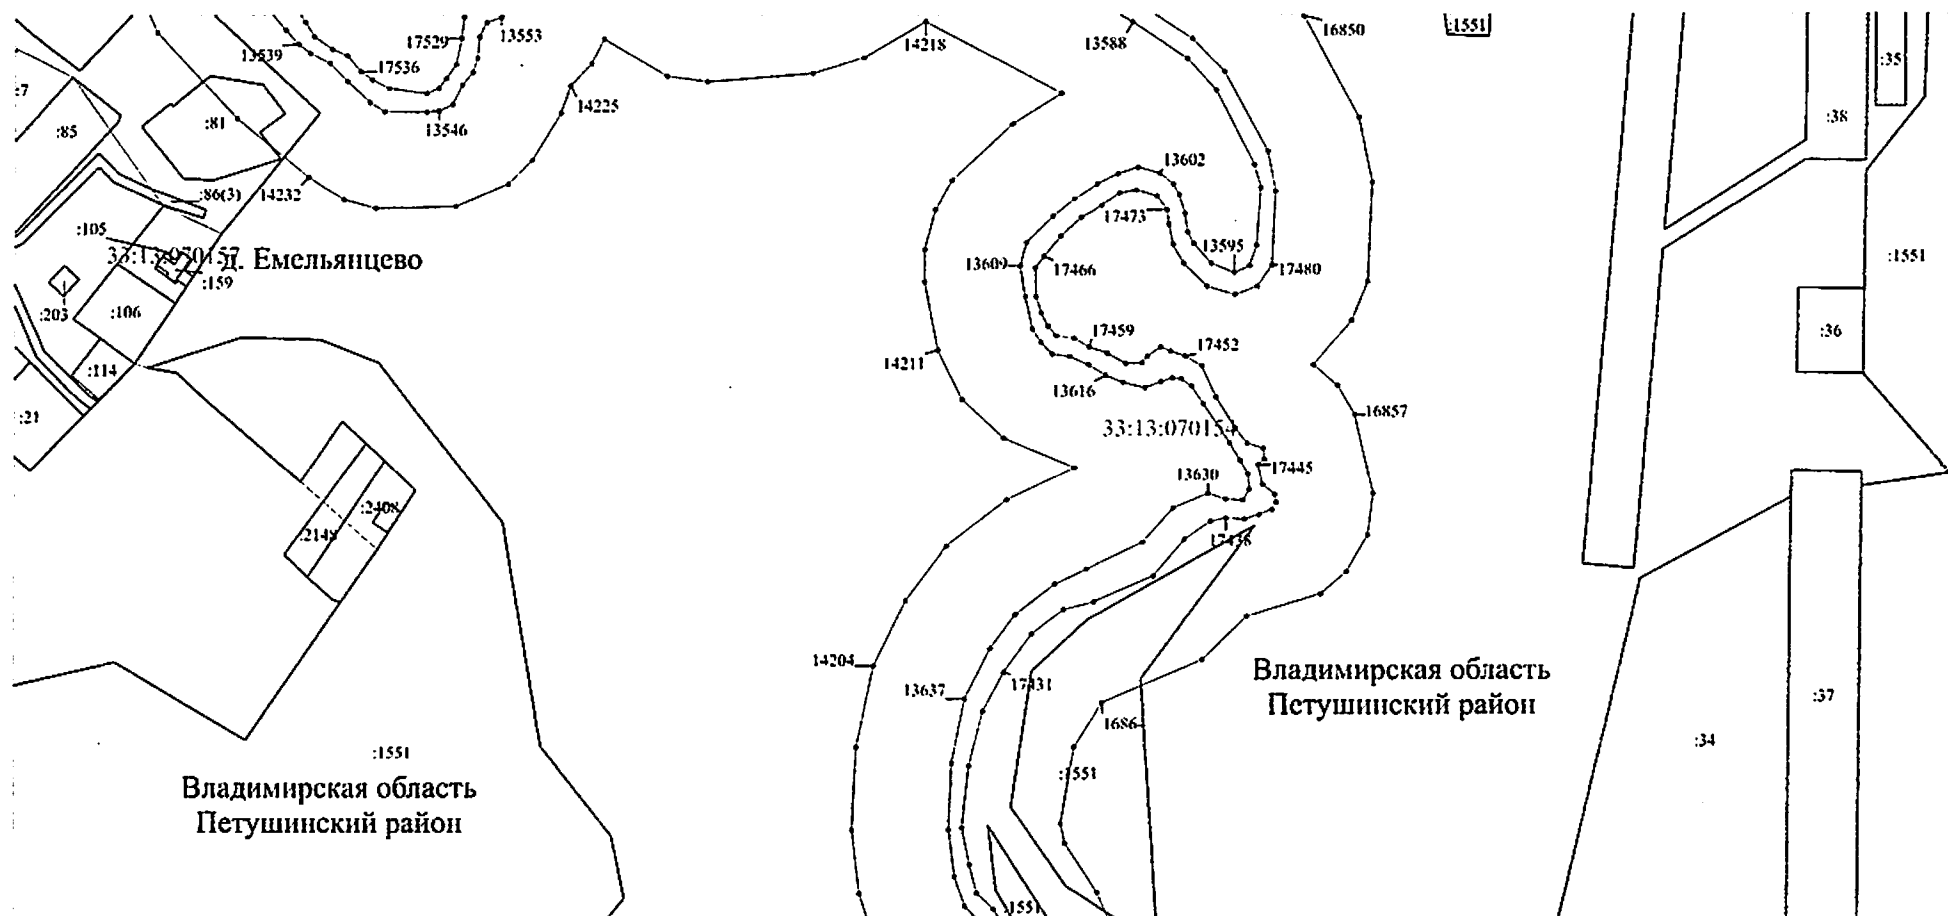

Масштаб 1:2000


Используемые условные знаки и обозначения: приведены на отдельной странице в конце раздела.

Выносной лист №88

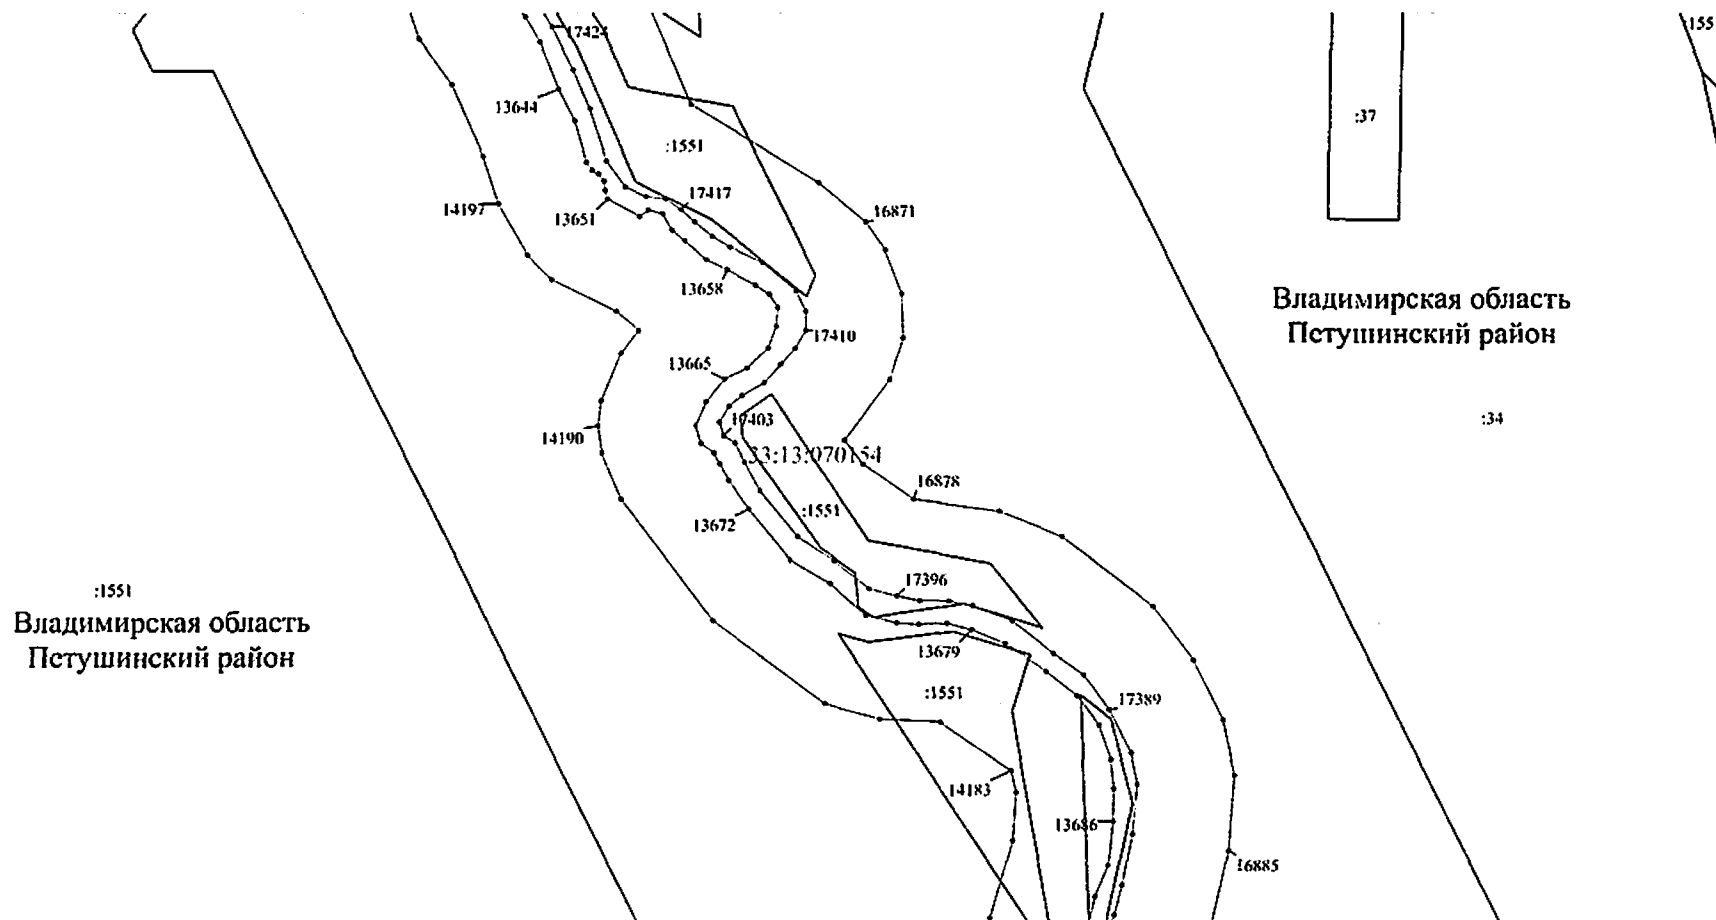**Машиштаб 1:2000**

Используемые условные знаки и обозначения: приведены на отдельной странице в конце раздела.


Выносной лист №89

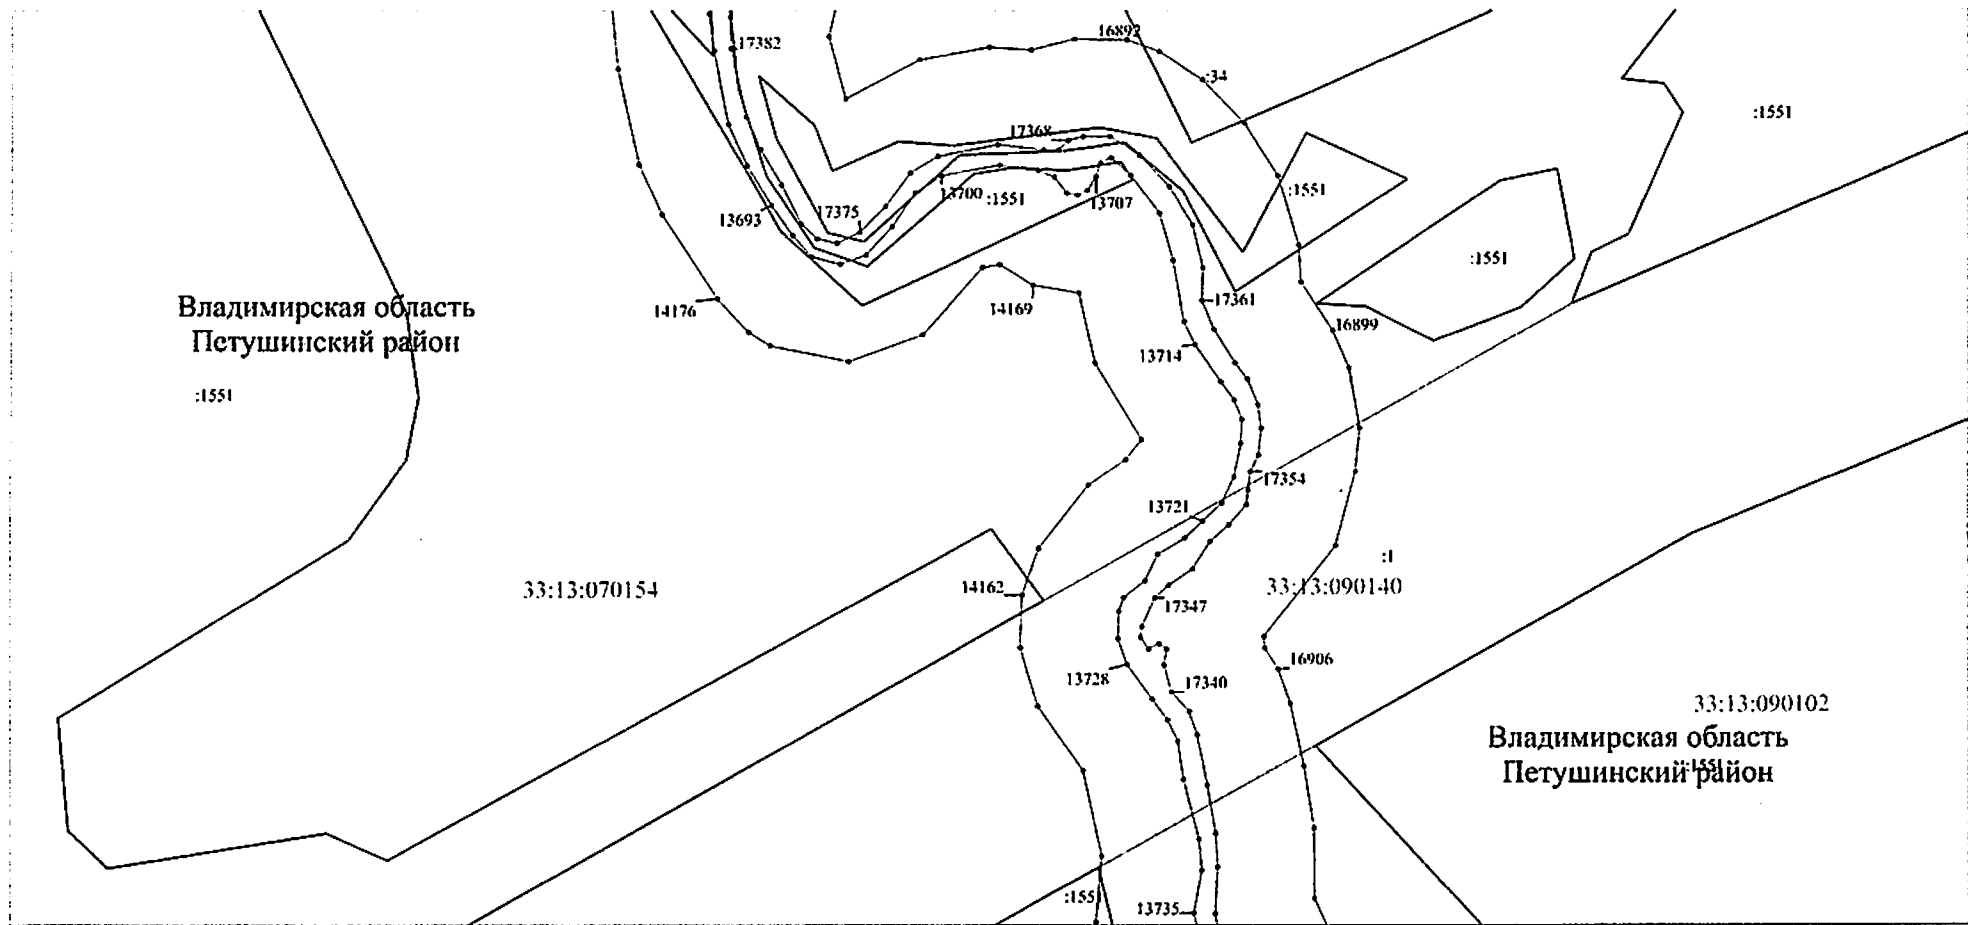

Масштаб 1:2000

Используемые условные знаки и обозначения: приведены на отдельной странице в конце раздела.

Выносной лист №90

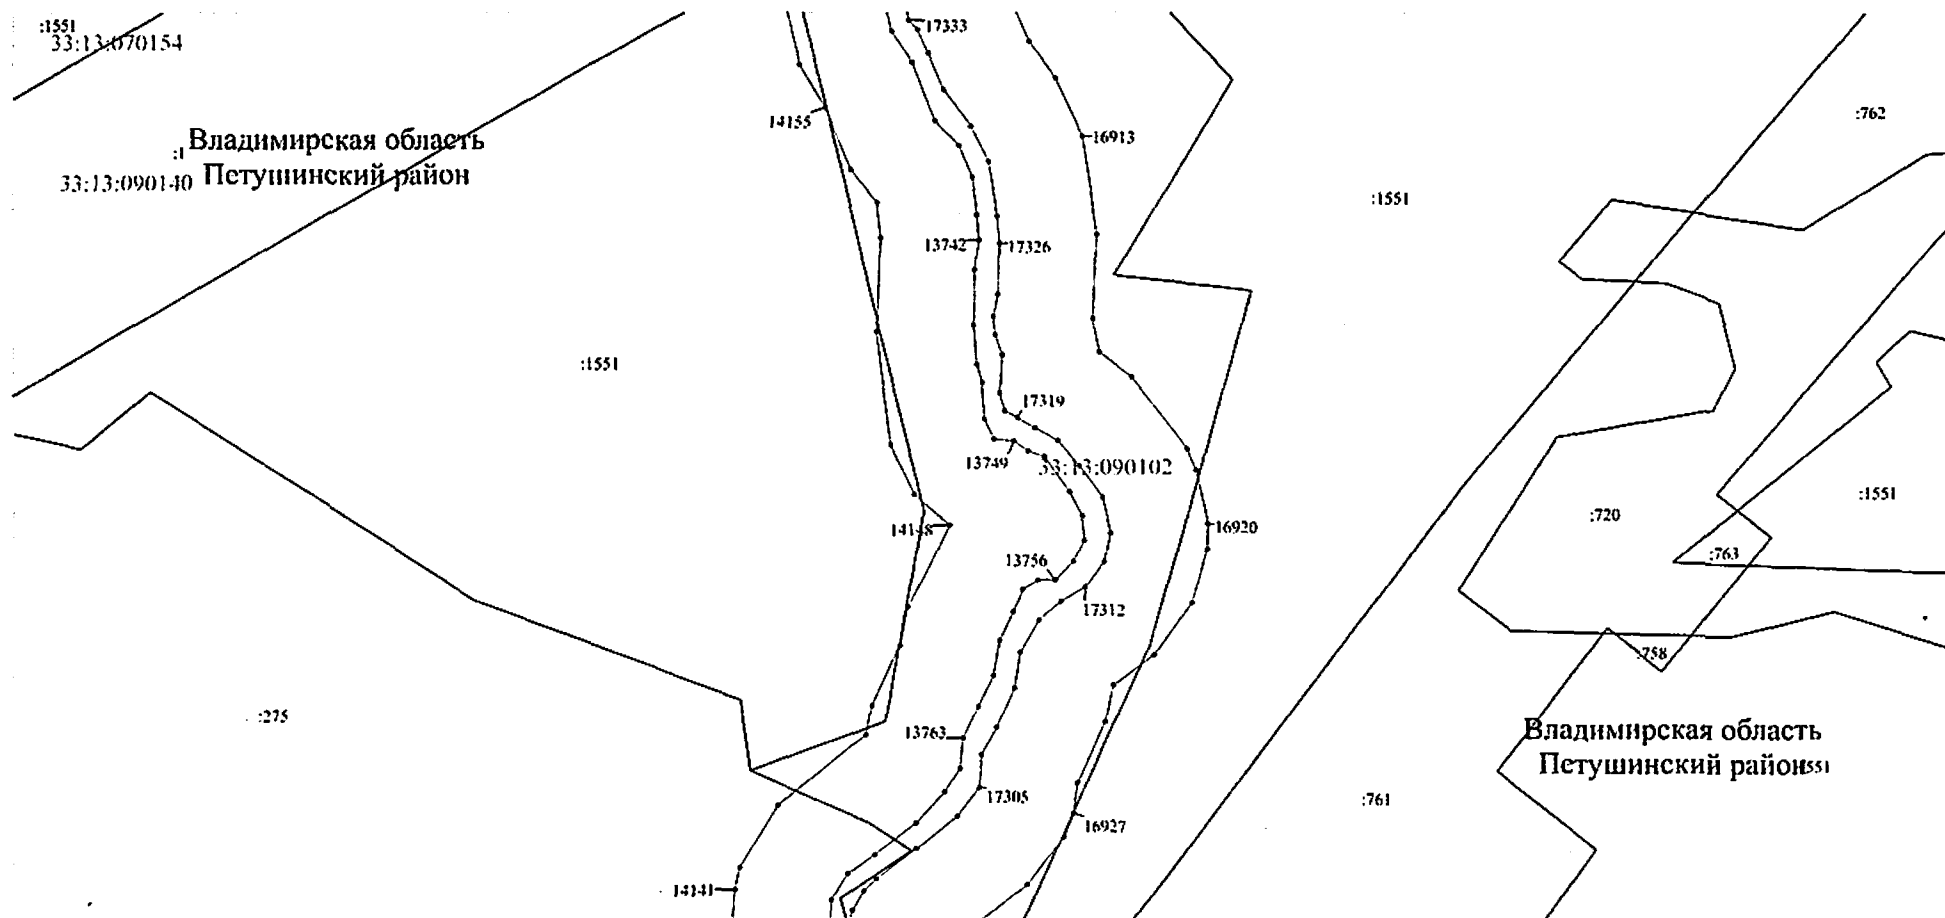


Масштаб 1:2000

Используемые условные знаки и обозначения: приведены на отдельной странице в конце раздела.

Выносной лист №91

Владимирская область
Петушинский район


Владимирская область
Петушинский район

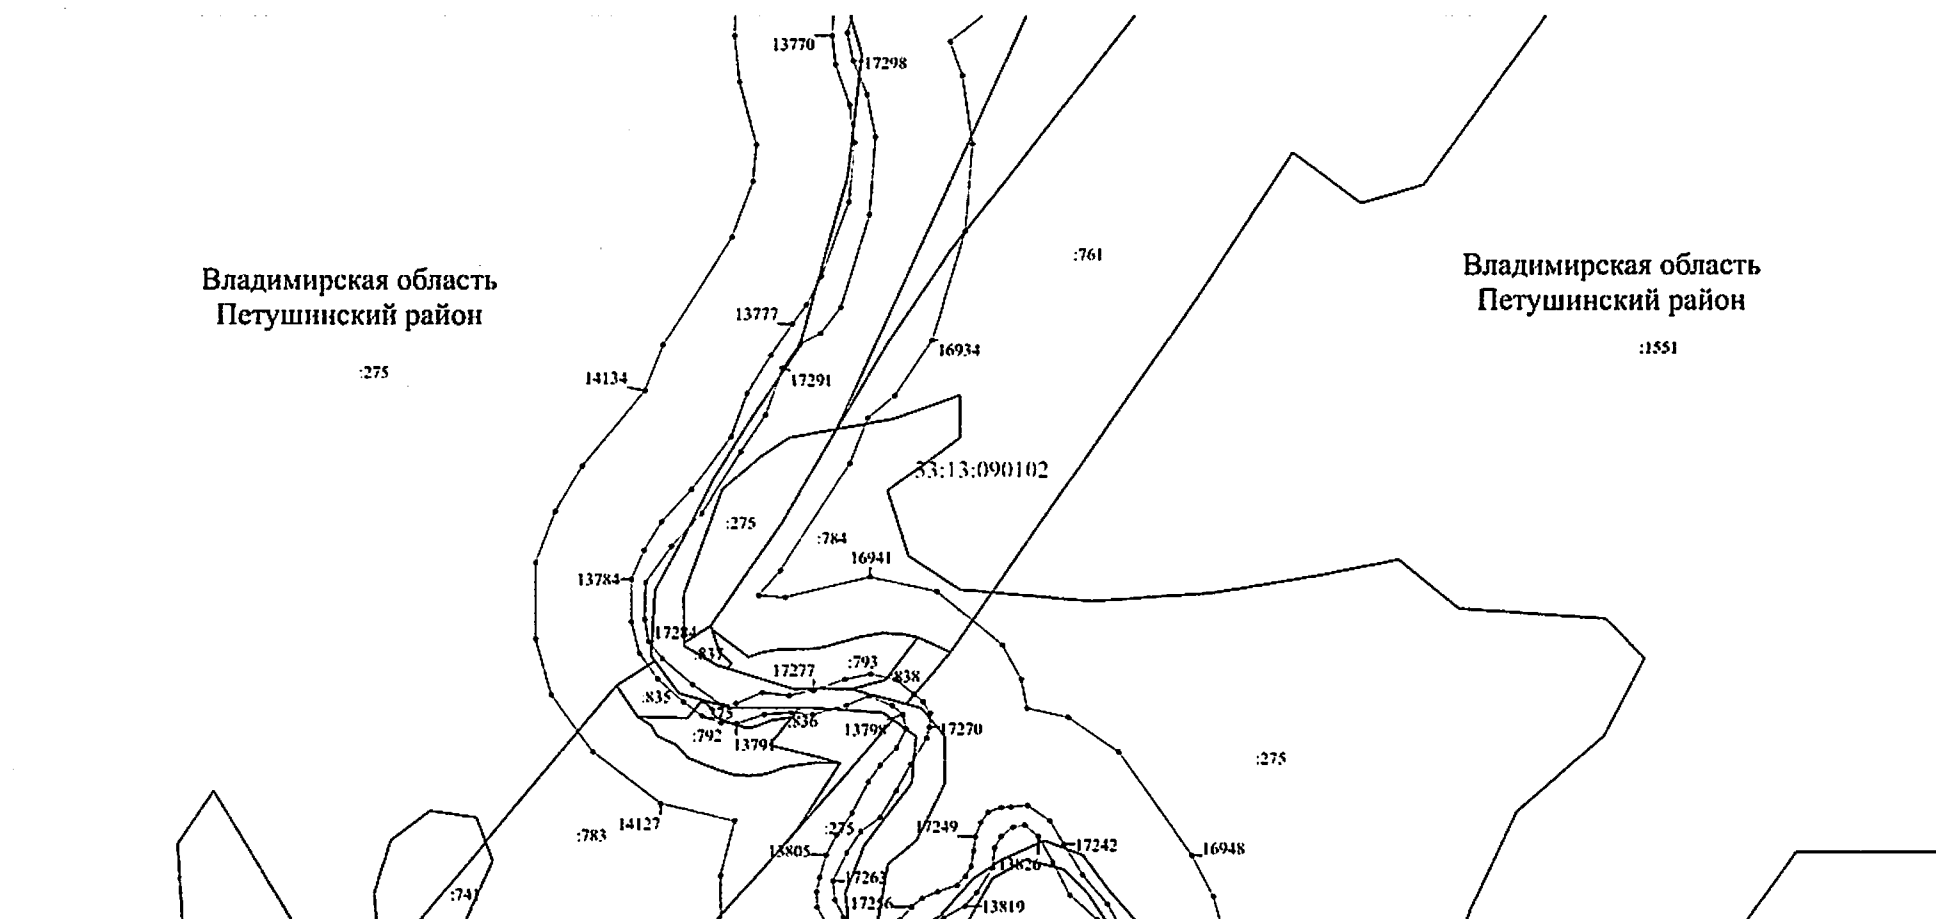

Масштаб 1:2000

Используемые условные знаки и обозначения: приведены на отдельной странице в конце раздела.


Выносной лист №92

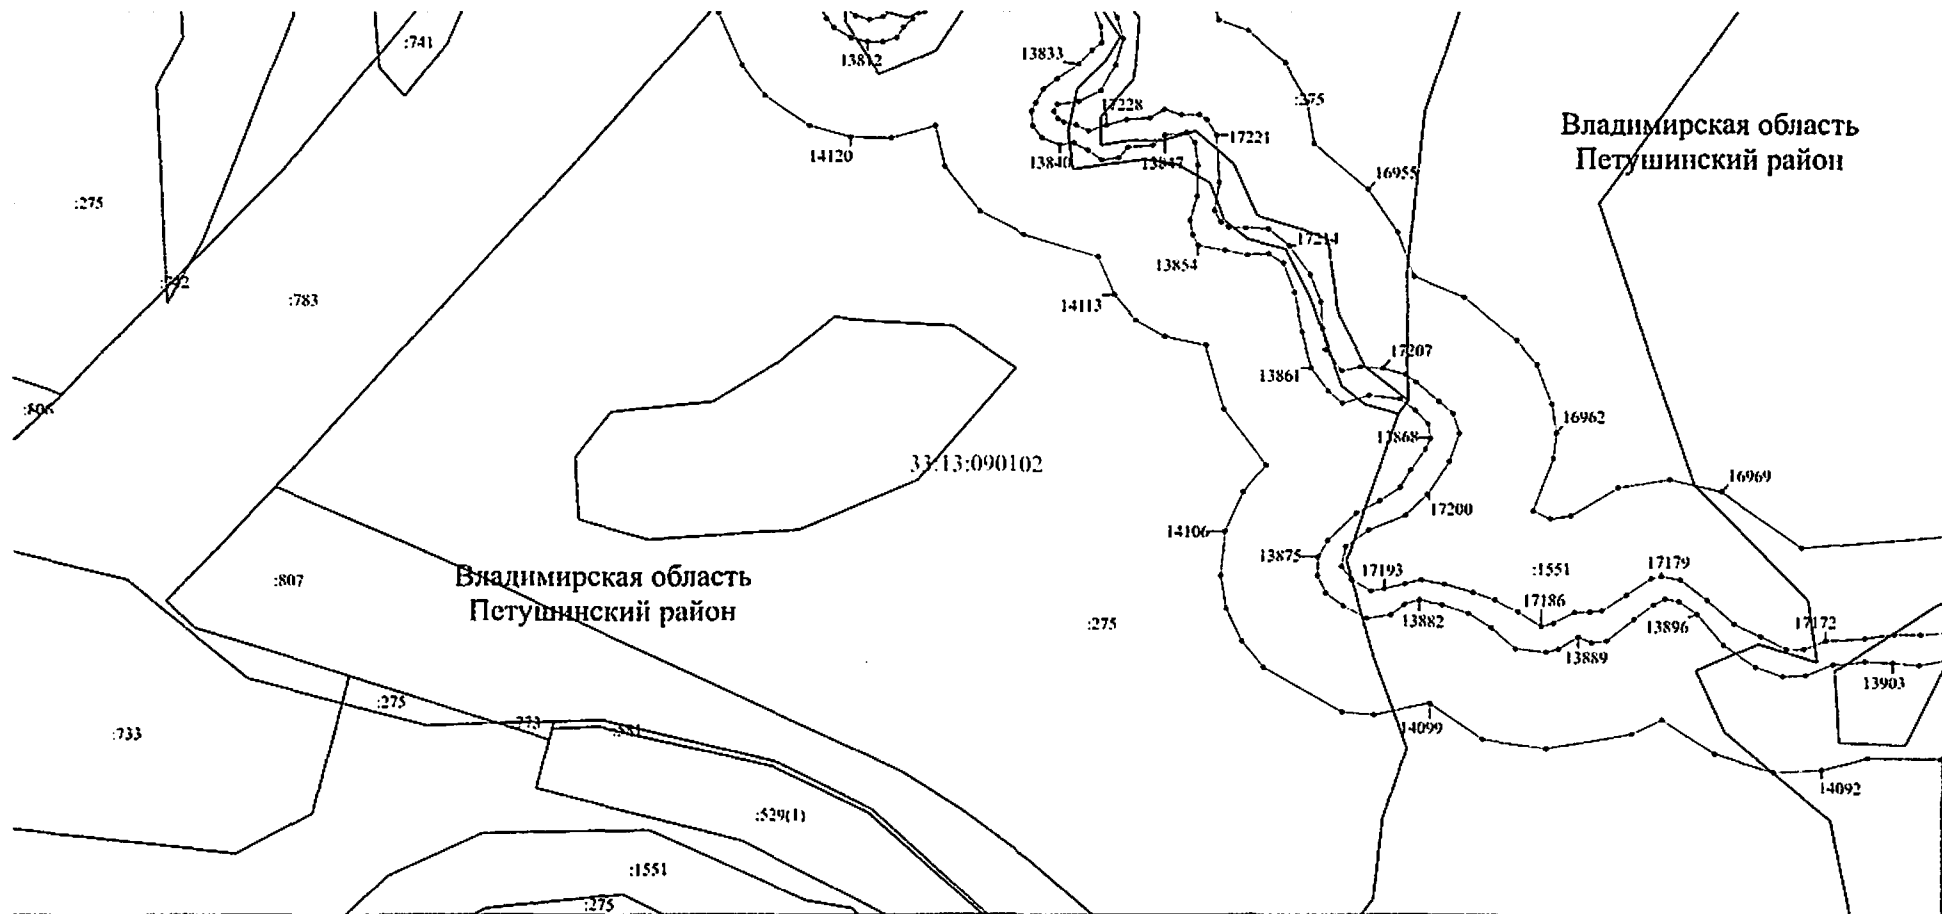

Масштаб 1:2000

Используемые условные знаки и обозначения: приведены на отдельной странице в конце раздела.

Выносной лист №93

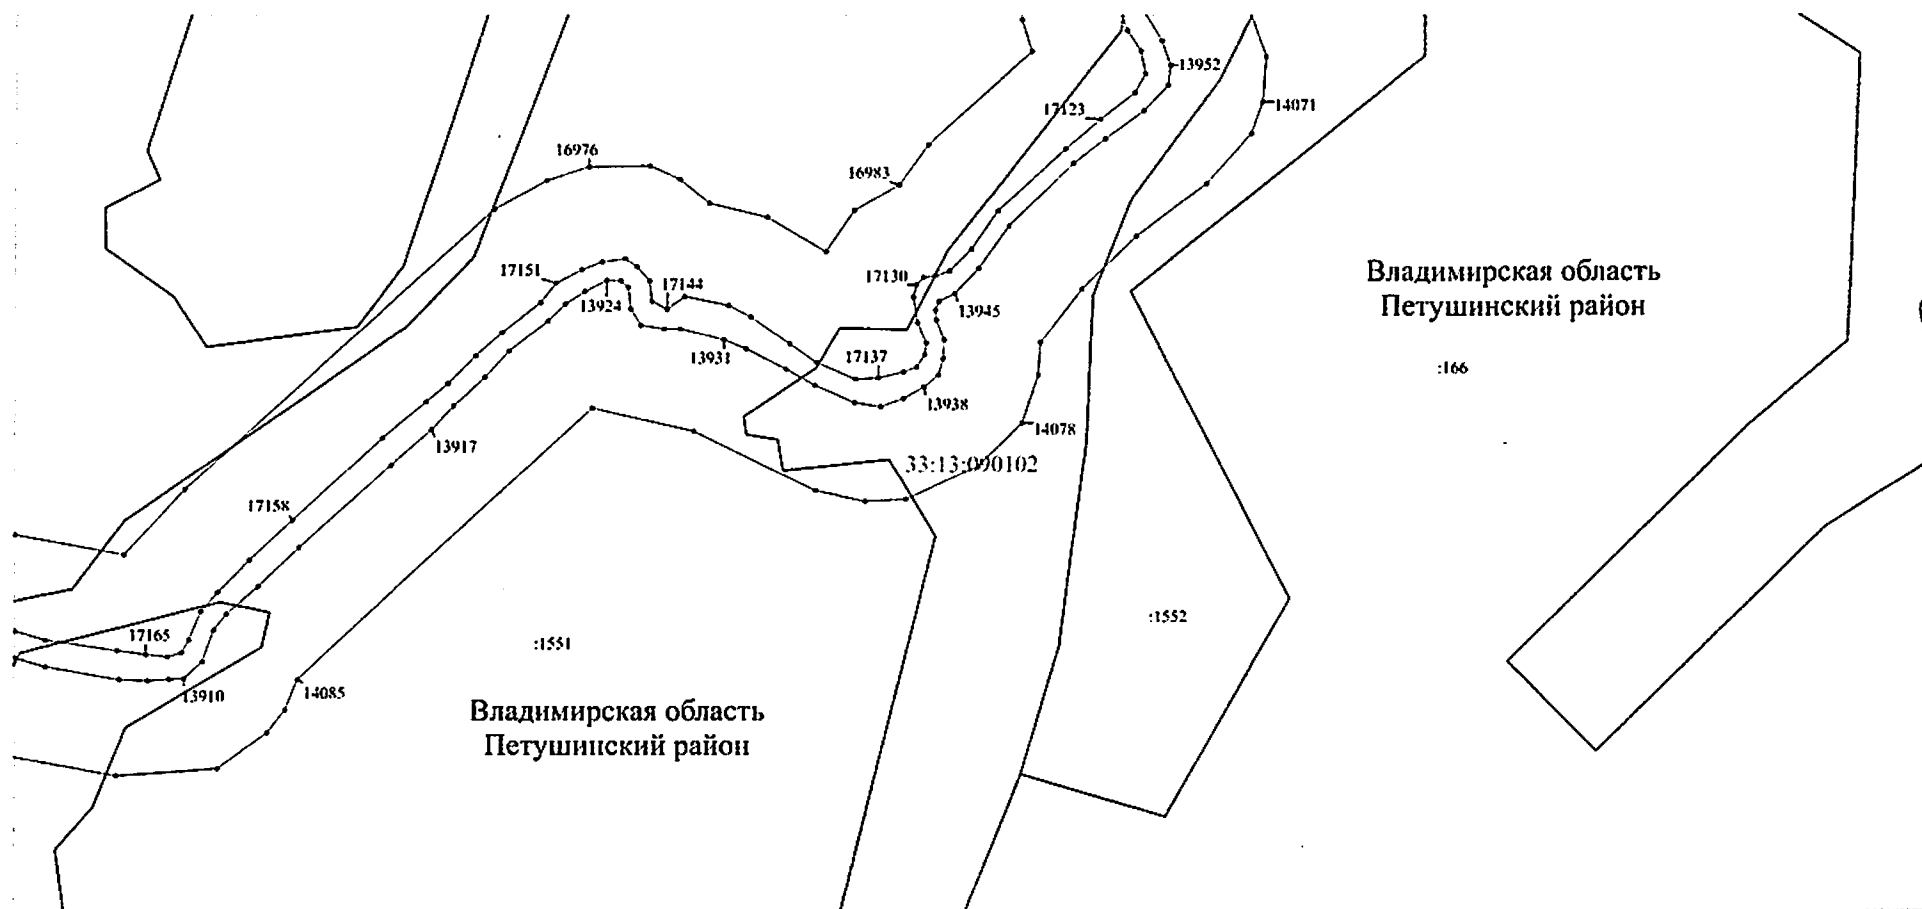

Масштаб 1:2000

Используемые условные знаки и обозначения: приведены на отдельной странице в конце раздела.

Выносной лист №94

Владимирская область
Петушинский район

Владимирская область
Петушинский район

:1551

:1551

33:13:090102

17004

17011

17053

17060

14015

17018

14008

17039

14050

14029

17035

17025

14036

14033

:1552

17081

17088

13987

13994

17095

13973

17102

13966

17109

13959

16990

17116


:166

14064


14057

Масштаб 1:2000

Используемые условные знаки и обозначения: приведены на отдельной странице в конце раздела.

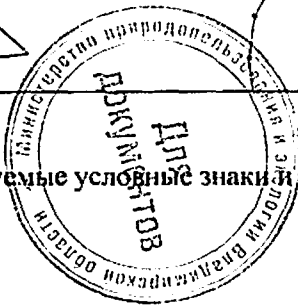

Используемые условные знаки и обозначения:

 	— граница объекта,
	— граница муниципального образования,
	— граница кадастрового квартала,
	— граница земельного участка,
. 1	— характерная точка объекта,
33:12:011001	— номер кадастрового квартала,
:22	— кадастровый номер земельного участка.