



Общество с ограниченной ответственностью
«Газпром проектирование»

Заказчик – ООО «Газпром межрегионгаз»

**ГАЗОПРОВОД-СВЯЗКА РАСПРЕДЕЛИТЕЛЬНЫЙ МЕЖДУ ГРС
МАЙСКИЙ И ГРС НОВОИВАНОВКА КАБАРДИНО-БАЛКАРСКОЙ
РЕСПУБЛИКИ**

(Договор от 18 мая 2021 г. № 18-050/21)

ДОКУМЕНТАЦИЯ ПО ПЛАНИРОВКЕ ТЕРРИТОРИИ

ПРОЕКТ МЕЖЕВАНИЯ ТЕРРИТОРИИ

2256.047.П.0/0.1293-ДПТ-ОЧ-3.1

ТОМ 3

Основная часть проекта межевания территории

Раздел 1

«Проект межевания территории. Графическая часть»

Изм.	№ док.	Подп.	Дата



Общество с ограниченной ответственностью
«Газпром проектирование»

Заказчик – ООО «Газпром межрегионгаз»

**ГАЗОПРОВОД-СВЯЗКА РАСПРЕДЕЛИТЕЛЬНЫЙ МЕЖДУ ГРС
МАЙСКИЙ И ГРС НОВОИВАНОВКА КАБАРДИНО-БАЛКАРСКОЙ
РЕСПУБЛИКИ**

(Договор 18 мая 2021 г. № 18-050/21)

ДОКУМЕНТАЦИЯ ПО ПЛАНИРОВКЕ ТЕРРИТОРИИ

ПРОЕКТ МЕЖЕВАНИЯ ТЕРРИТОРИИ

2256.047.П.0/0.1293-ДПТ-ОЧ-3.1

ТОМ 3

Основная часть проекта межевания территории

Раздел 1

«Проект межевания территории. Графическая часть»

Инов. № подл.	Подпись и дата	Взам. инв. №

Главный инженер
Санкт-Петербургского филиала

Главный инженер проекта



Моховиков

Н.Е. Кривенко

П.В. Моховиков



ООО «СтройГазКомплект»
Свидетельство № П-3-16-1415 от 14.01.2016 г.

Заказчик – ООО «Газпром проектирование»

**ГАЗОПРОВОД-СВЯЗКА РАСПРЕДЕЛИТЕЛЬНЫЙ МЕЖДУ ГРС
МАЙСКИЙ И ГРС НОВОИВАНОВКА КАБАРДИНО-БАЛКАРСКОЙ
РЕСПУБЛИКИ**

(Договор от 9 июля 2021 г. № 8000.253.047-054/1)

ДОКУМЕНТАЦИЯ ПО ПЛАНИРОВКЕ ТЕРРИТОРИИ

ПРОЕКТ МЕЖЕВАНИЯ ТЕРРИТОРИИ

2256.047.П.0/0.1293-ДПТ-ОЧ-3.1

ТОМ 3

Основная часть проекта межевания территории

Раздел 1

«Проект межевания территории. Графическая часть»



ООО «СтройГазКомплект»
Свидетельство № П-3-16-1415 от 14.01.2016 г.

Заказчик – ООО «Газпром проектирование»

**ГАЗОПРОВОД-СВЯЗКА РАСПРЕДЕЛИТЕЛЬНЫЙ МЕЖДУ ГРС
МАЙСКИЙ И ГРС НОВОИВАНОВКА КАБАРДИНО-БАЛКАРСКОЙ
РЕСПУБЛИКИ**

(Договор от 9 июля 2021 г. № 8000.253.047-054/1)

ДОКУМЕНТАЦИЯ ПО ПЛАНИРОВКЕ ТЕРРИТОРИИ

ПРОЕКТ МЕЖЕВАНИЯ ТЕРРИТОРИИ

2256.047.П.0/0.1293-ДПТ-ОЧ-3.1

ТОМ 3

Основная часть проекта межевания территории

Раздел 1

«Проект межевания территории. Графическая часть»

Инов. № подл.	Подпись и дата	Взам. инв. №

Директор

А.П. Плисс

Главный инженер проекта

Е.В. Корякина



СОСТАВ ДОКУМЕНТАЦИИ ПО ПЛАНИРОВКЕ ТЕРРИТОРИИ

Состав документации		Примечание
ПРОЕКТ ПЛАНИРОВКИ ТЕРРИТОРИИ		
ТОМ 1. ОСНОВНАЯ ЧАСТЬ ПРОЕКТА ПЛАНИРОВКИ ТЕРРИТОРИИ		
ДПТ-ОЧ-1.1	Раздел 1. Проект планировки территории. Графическая часть	
	Чертеж границ зон планируемого размещения линейных объектов. М 1:1 000	
ДПТ-ОЧ-1.2	Раздел 2. Положение о размещении линейных объектов	
ТОМ 2. МАТЕРИАЛЫ ПО ОБОСНОВАНИЮ ПРОЕКТА ПЛАНИРОВКИ ТЕРРИТОРИИ.		
ДПТ-МО-2.3	Раздел 3. Материалы по обоснованию проекта планировки территории. Графическая часть	
	Схема расположения элементов планировочной структуры. М 1:25 000	
	Схема использования территории в период подготовки проекта планировки территории. М 1:1 000	
	Схема организации улично-дорожной сети и движения транспорта. М.1:1 000	Не разрабатывается в связи с отсутствием в составе объекта проектируемых автомобильных дорог и объектов железнодорожного транспорта
	Схема вертикальной планировки территории, инженерной подготовки и инженерной защиты территории. М 1:1 000	Не разрабатывается в соответствии с Приказом Министерства строительства и жилищно-коммунального хозяйства Российской Федерации от 25 апреля 2017 года N 740/пр
	Схема границ территорий объектов культурного наследия. М 1:1 000	Не разрабатывается в связи с отсутствием в границах территории, в отношении которой осуществляется подготовка проекта планировки Объектов культурного наследия (п.23 раздела IV Постановления Правительства РФ от 12.05.2017 №564)

Инв. № подл.	Подпись и дата	Взам. инв. №	Схема границ территорий объектов культурного наследия. М 1:1 000						отношении которой осуществляется подготовка проекта планировки Объектов культурного наследия (п.23 раздела IV Постановления Правительства РФ от 12.05.2017 №564)					
									2256.047.П.0/0.1293-ДПТ-ОЧ-3.1					
			Изм.	Кол.	Лист	№ док.	Подп.	Дата						
			Разработал		Тобоева			02.23	Состав документации					
			Н.контроль		Костин			02.23						
			ГИП		Корякина			02.23						
									Стадия	Лист	Листов			
									ПМТ	1	2			
									ООО «СтройГазКомплект»					

	Схема границ зон с особыми условиями использования территорий, особо охраняемых природных территорий, лесничеств. М 1:1 000	
	Схема границ территорий, подверженных риску возникновения чрезвычайных ситуаций природного и техногенного характера. М 1:15 000	
	Схема конструктивных и планировочных решений. М1:1 000	
ДПТ-МО-2.4	Раздел 4. Материалы по обоснованию проекта планировки территории. Пояснительная записка.	
ПРОЕКТ МЕЖЕВАНИЯ ТЕРРИТОРИИ		
ТОМ 3. ОСНОВНАЯ ЧАСТЬ ПРОЕКТА МЕЖЕВАНИЯ ТЕРРИТОРИИ		
ДПТ-ОЧ-3.1	Раздел 1. Проект межевания территории. Графическая часть	
	Чертеж межевания территории. М 1:1 000	
ДПТ-ОЧ-3.2	Раздел 2. Проект межевания территории. Текстовая часть	
ТОМ 4. МАТЕРИАЛЫ ПО ОБОСНОВАНИЮ ПРОЕКТА МЕЖЕВАНИЯ ТЕРРИТОРИИ		
ДПТ-МО-4.3	Раздел 3. Материалы по обоснованию проекта межевания территории. Графическая часть	
	Схема границ существующих земельных участков, зон с особыми условиями использования территорий. Схема границ публичных сервитутов, подлежащих установлению. М 1:1 000	
ДПТ-МО-4.4	Раздел 4. Материалы по обоснованию проекта межевания территории. Пояснительная записка	

Инв. № подл.	Взам. инв. №
Подпись и дата	


						2256.047.П.0/0.1293-ДПТ-ОЧ-3.1	Лист
							2
Изм.	Кол. уч.	Лист	№ док.	Подп.	Дата		

Содержание раздела

№	Наименование		Количество листов
ДПТ-ОЧ-3.1	Раздел 2. Проект межевания территории. Графическая часть		
	1	Чертеж межевания территории. М1:1000	24

Инд. № подл.	Взам. инв. №
Подпись и дата	

						2256.047.П.0/0.1293-ДПТ-ОЧ-3.1	Лист
							3
Изм.	Кол. уч.	Лист	№ док.	Подп.	Дата		

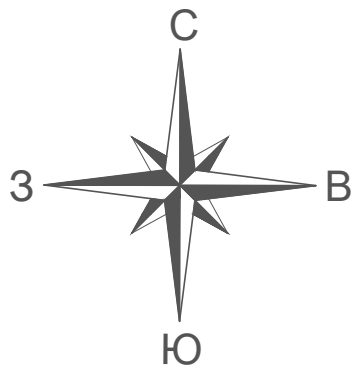

УСЛОВНЫЕ ОБОЗНАЧЕНИЯ:

- Границы территории, в отношении которой осуществляется подготовка проекта планировки
- Границы зоны планируемого размещения линейного объекта "Газопровод-связка распределительный между ГРС Майский и ГРС Новоивановка Кабардино-Балкарской Республики"
- Граница образуемой части земельного участка
- Граница образуемого земельного участка
- 07:03:0000000:3У1

Условный номер образуемого земельного участка
- 07:03:0000000:8/чзу1(1)

Условный номер образуемой части земельного участка
- ГРАНИЦЫ ПЛАНИРУЕМЫХ И СУЩЕСТВУЮЩИХ ЭЛЕМЕНТОВ ПЛАНИРОВОЧНОЙ СТРУКТУРЫ:
- Автомобильная дорога регионального значения
- Границы планируемых элементов планировочной структуры


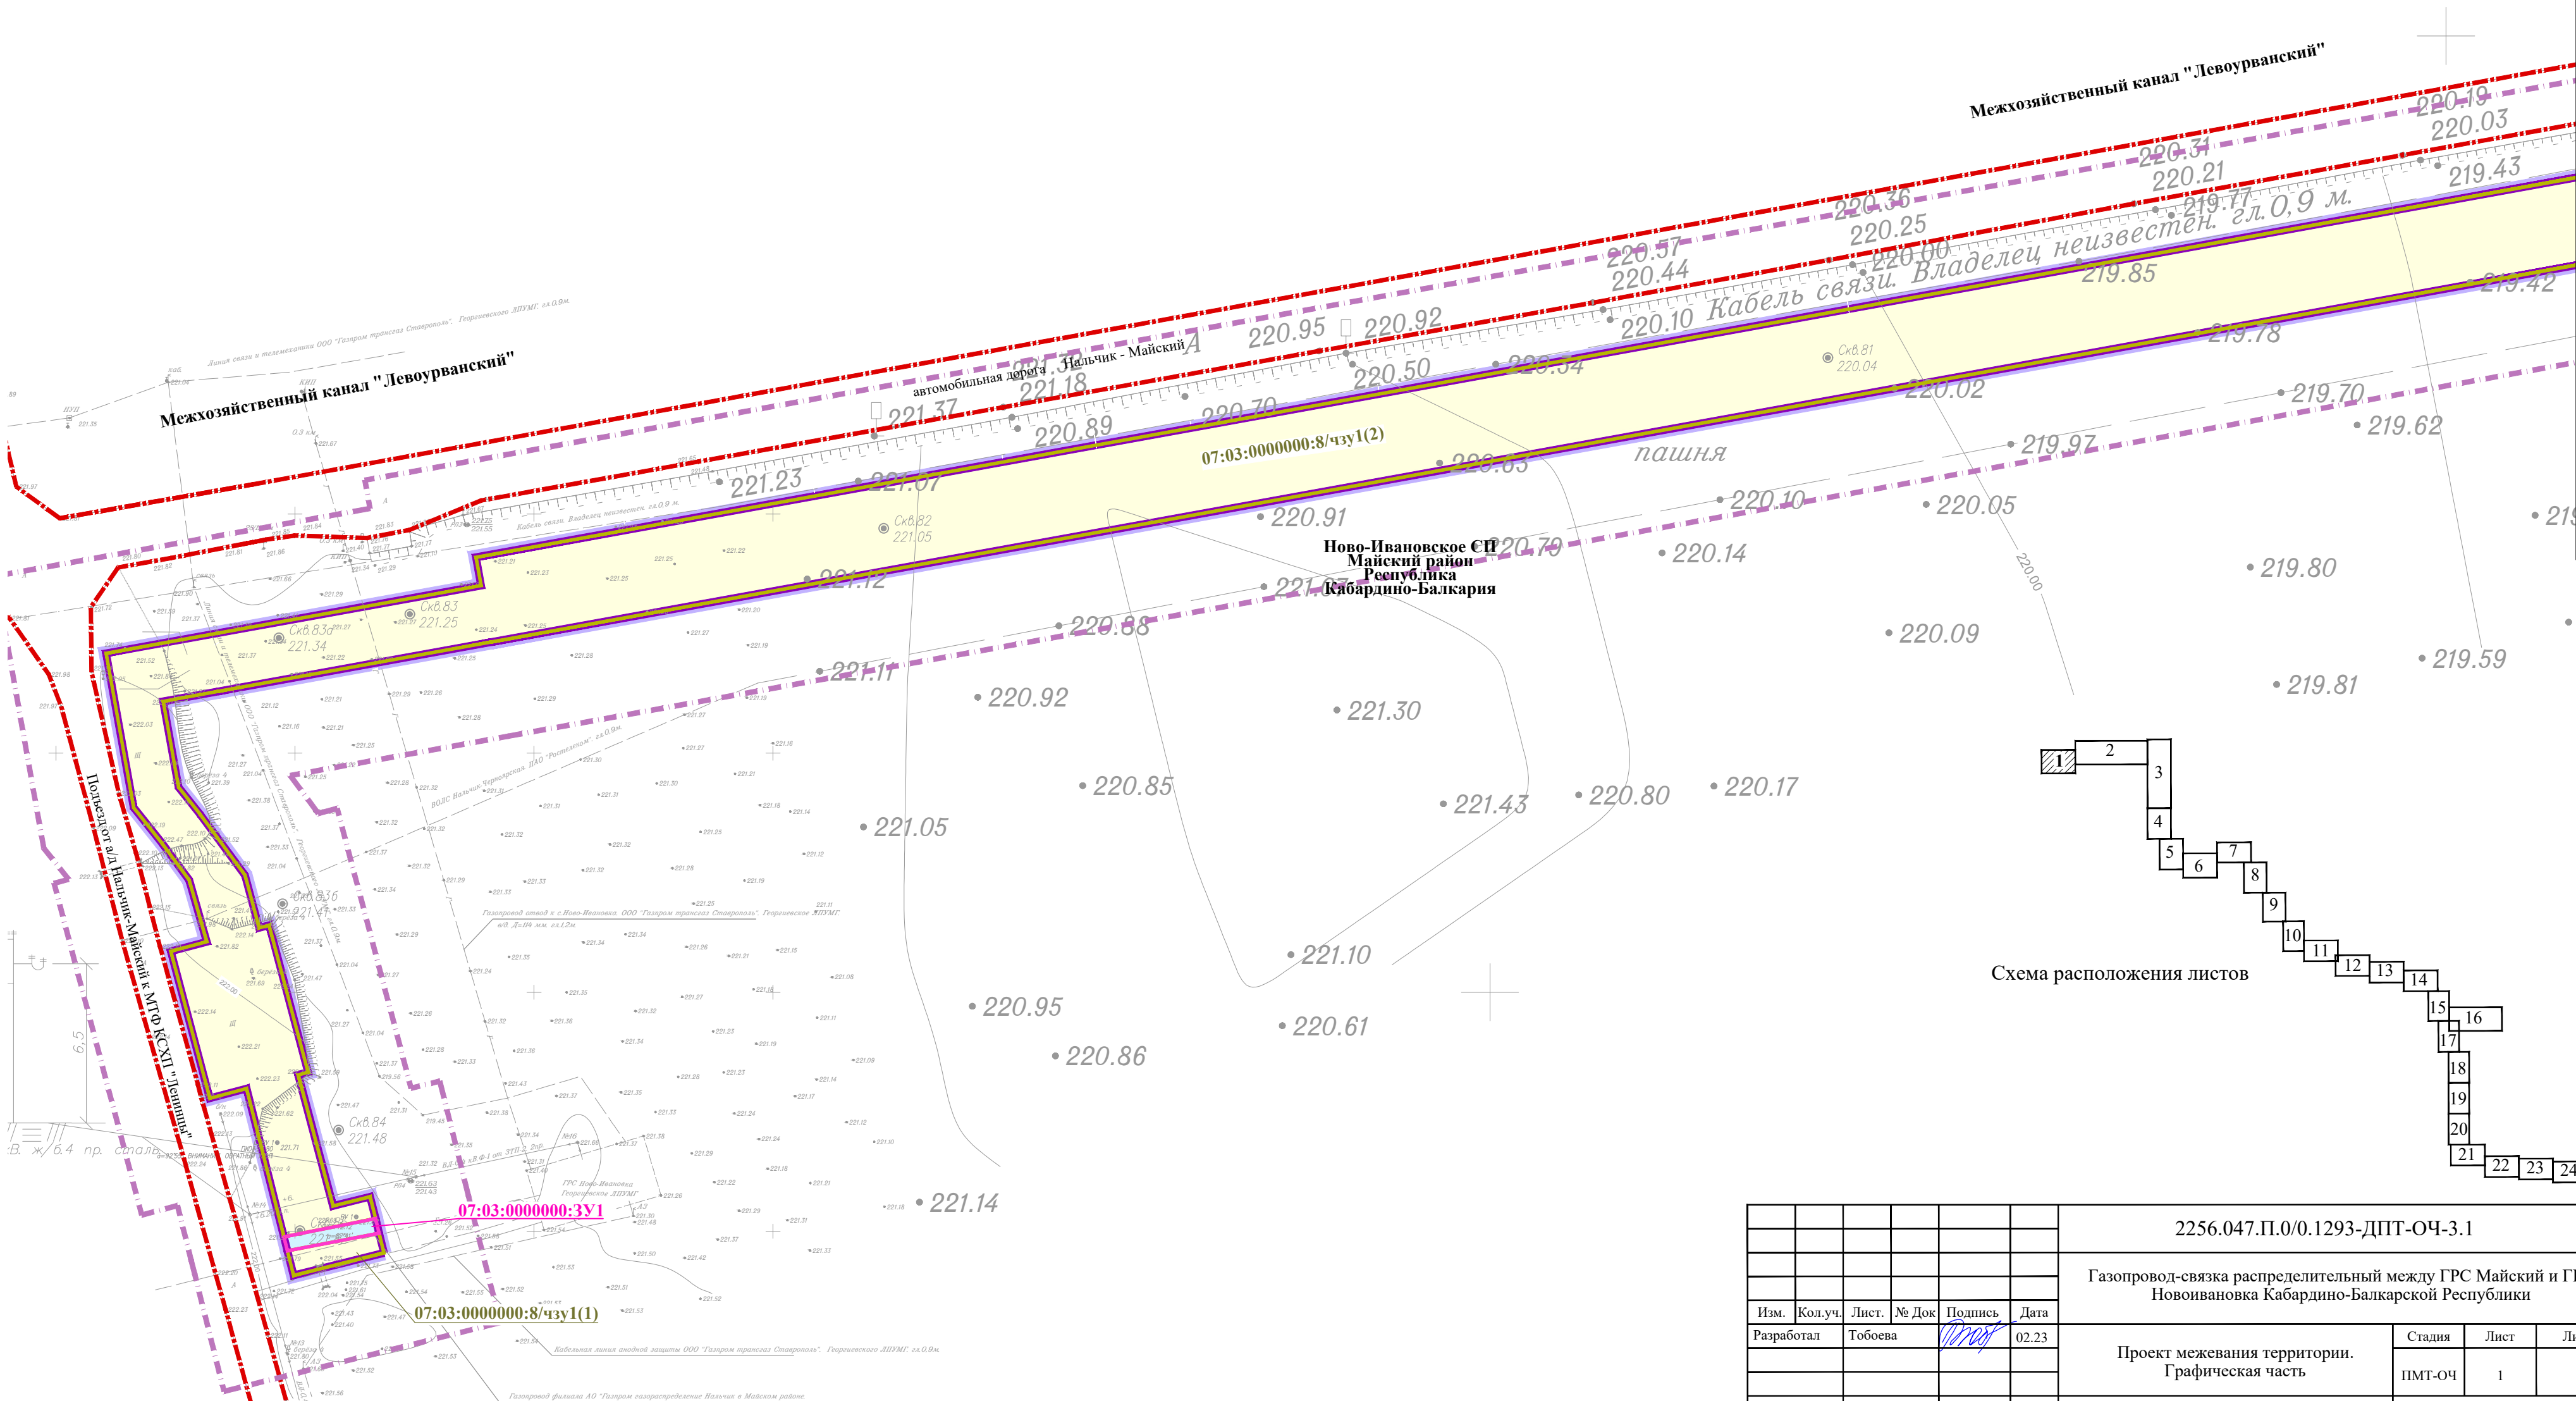


Схема расположения листов

Изм. № подл.	Подп. и дата	Взам. инв. №

						2256.047.П.0/0.1293-ДПТ-ОЧ-3.1			
						Газопровод-связка распределительный между ГРС Майский и ГРС Новоивановка Кабардино-Балкарской Республики			
Изм.	Кол.уч.	Лист.	№ Док	Подпись	Дата	Проект межевания территории. Графическая часть	Стадия	Лист	Листов
Разработал	Тобоева				02.23		ПМТ-ОЧ	1	24
						Чертеж межевания территории М1:1 000	ООО «СтройГазКомплект»		
Н. контр.	Костин				02.23				
ГИП	Корякина				02.23				

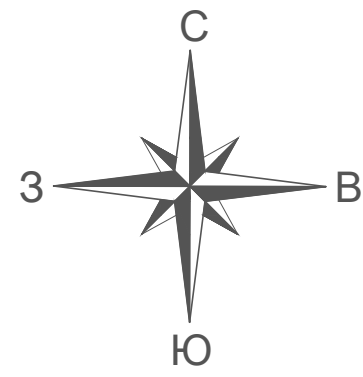

УСЛОВНЫЕ ОБОЗНАЧЕНИЯ:

- Границы территории, в отношении которой осуществляется подготовка проекта планировки
- Границы зоны планируемого размещения линейного объекта "Газопровод-связка распределительный между ГРС Майский и ГРС Новоивановка Кабардино-Балкарской Республики"
- Граница образуемой части земельного участка


07:03:0000000:8/чзз1(1)

Условный номер образуемой части земельного участка

ГРАНИЦЫ ПЛАНИРУЕМЫХ И СУЩЕСТВУЮЩИХ ЭЛЕМЕНТОВ ПЛАНИРОВОЧНОЙ СТРУКТУРЫ:

- Автомобильная дорога регионального значения
- Границы планируемых элементов планировочной структуры

Линия совмещения с листом 1

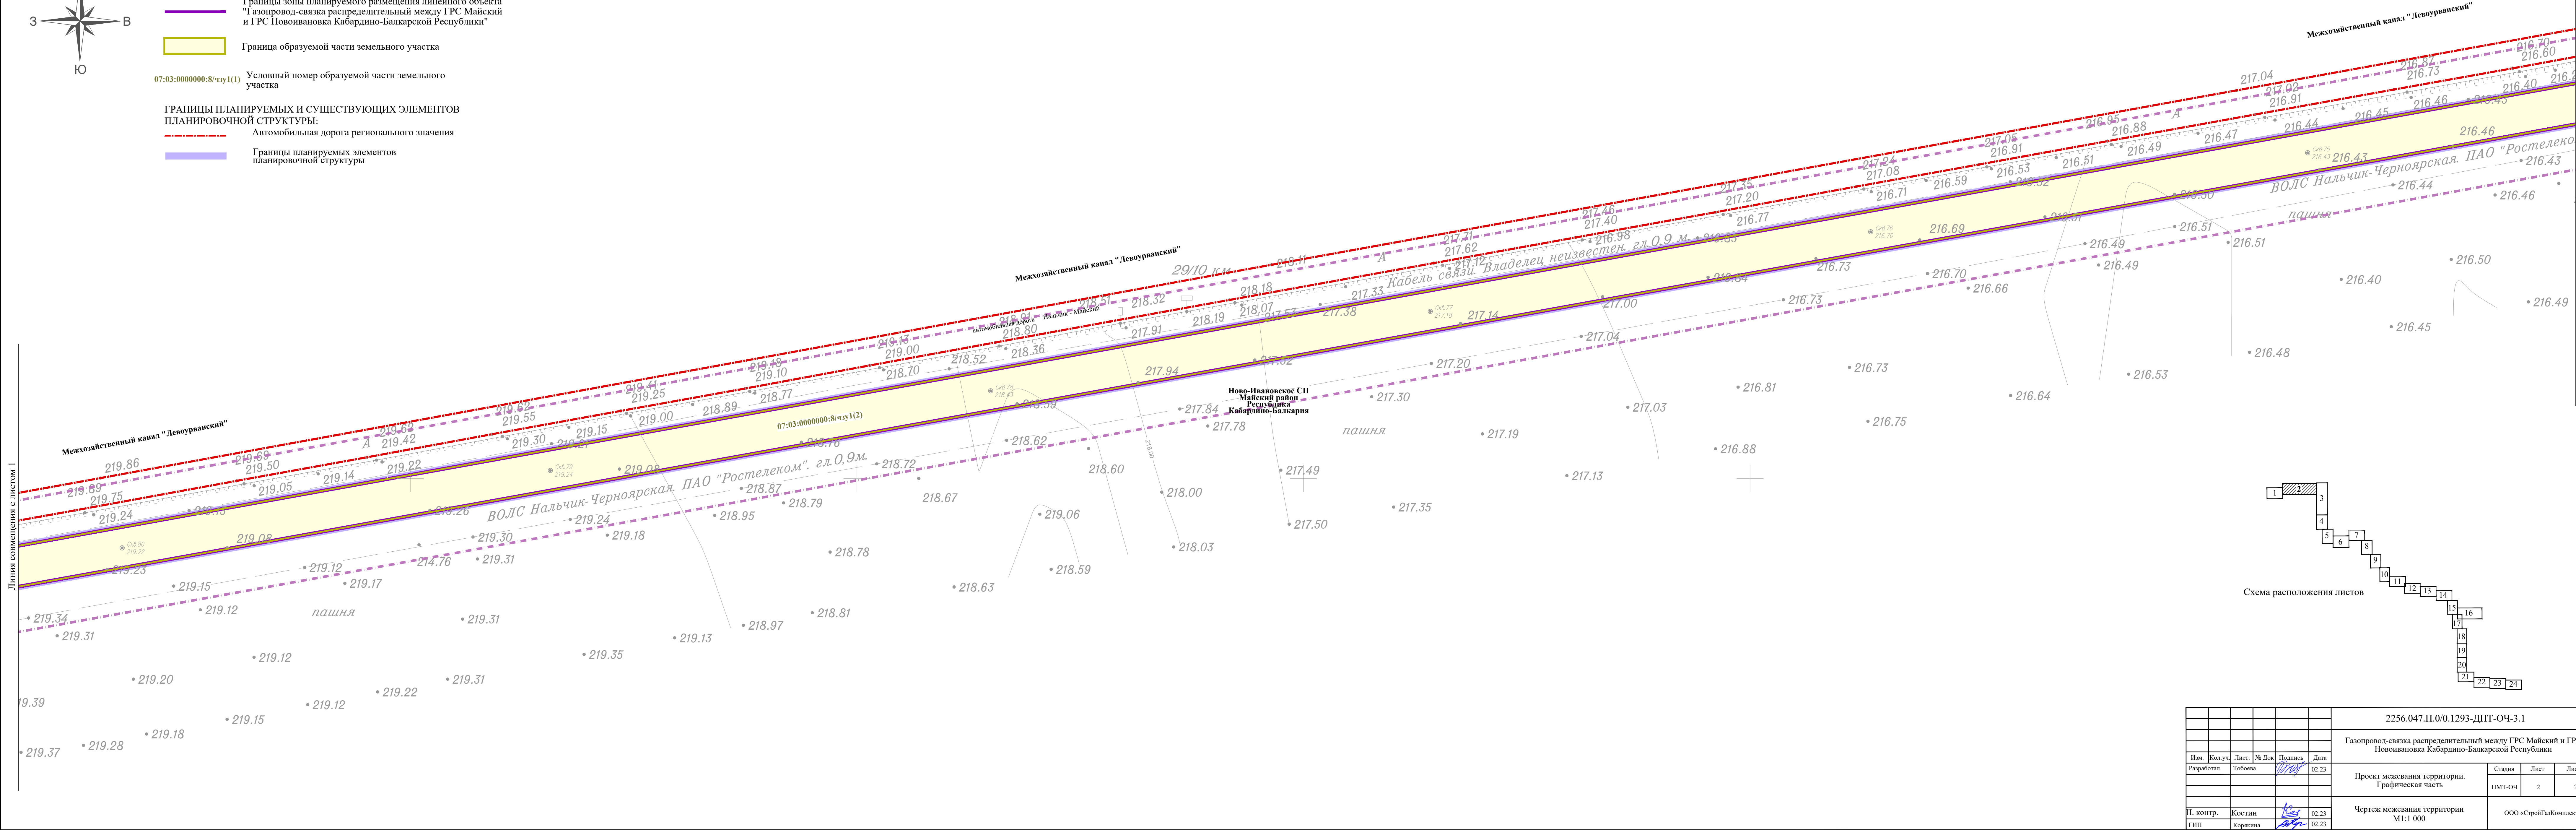

Линия совмещения с листом 3



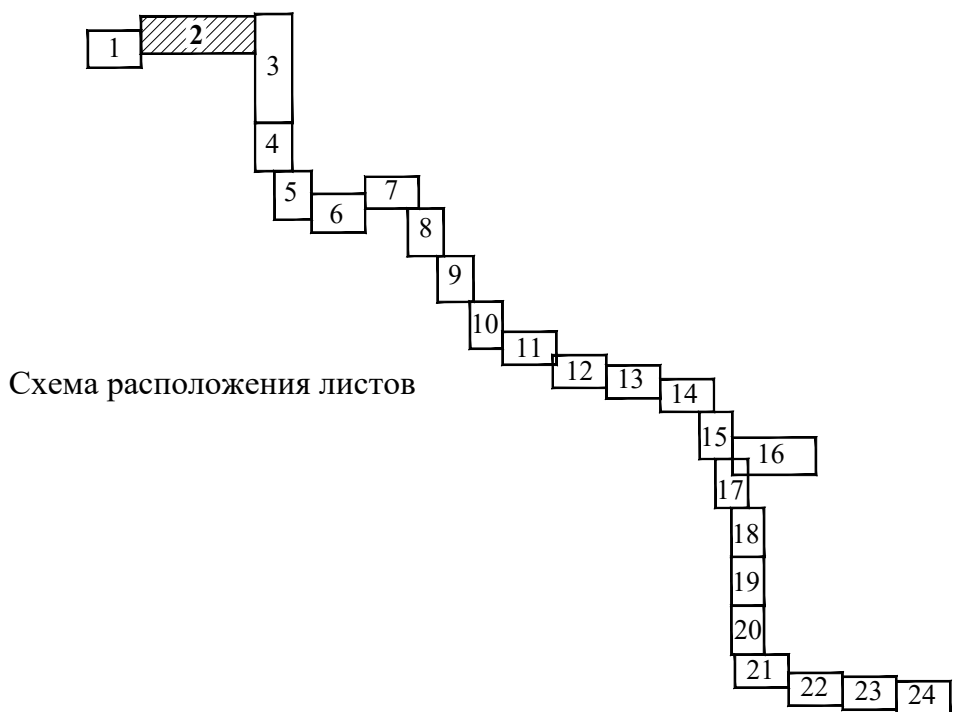


Схема расположения листов

						2256.047.П.0/0.1293-ДПТ-ОЧ-3.1		
						Газопровод-связка распределительный между ГРС Майский и ГРС Новоивановка Кабардино-Балкарской Республики		
Изм.	Кол.уч.	Лист	№ Док	Подпись	Дата	Проект межевания территории. Графическая часть	Стадия	Лист
Разработал	Тобосва			<i>[Signature]</i>	02.23		ПМТ-ОЧ	2
						Чертеж межевания территории М1:1 000	Листов	
							24	
Н. контр.	Костин			<i>[Signature]</i>	02.23		ООО «СтройГазКомплект»	
ГИП	Коркина			<i>[Signature]</i>	02.23			


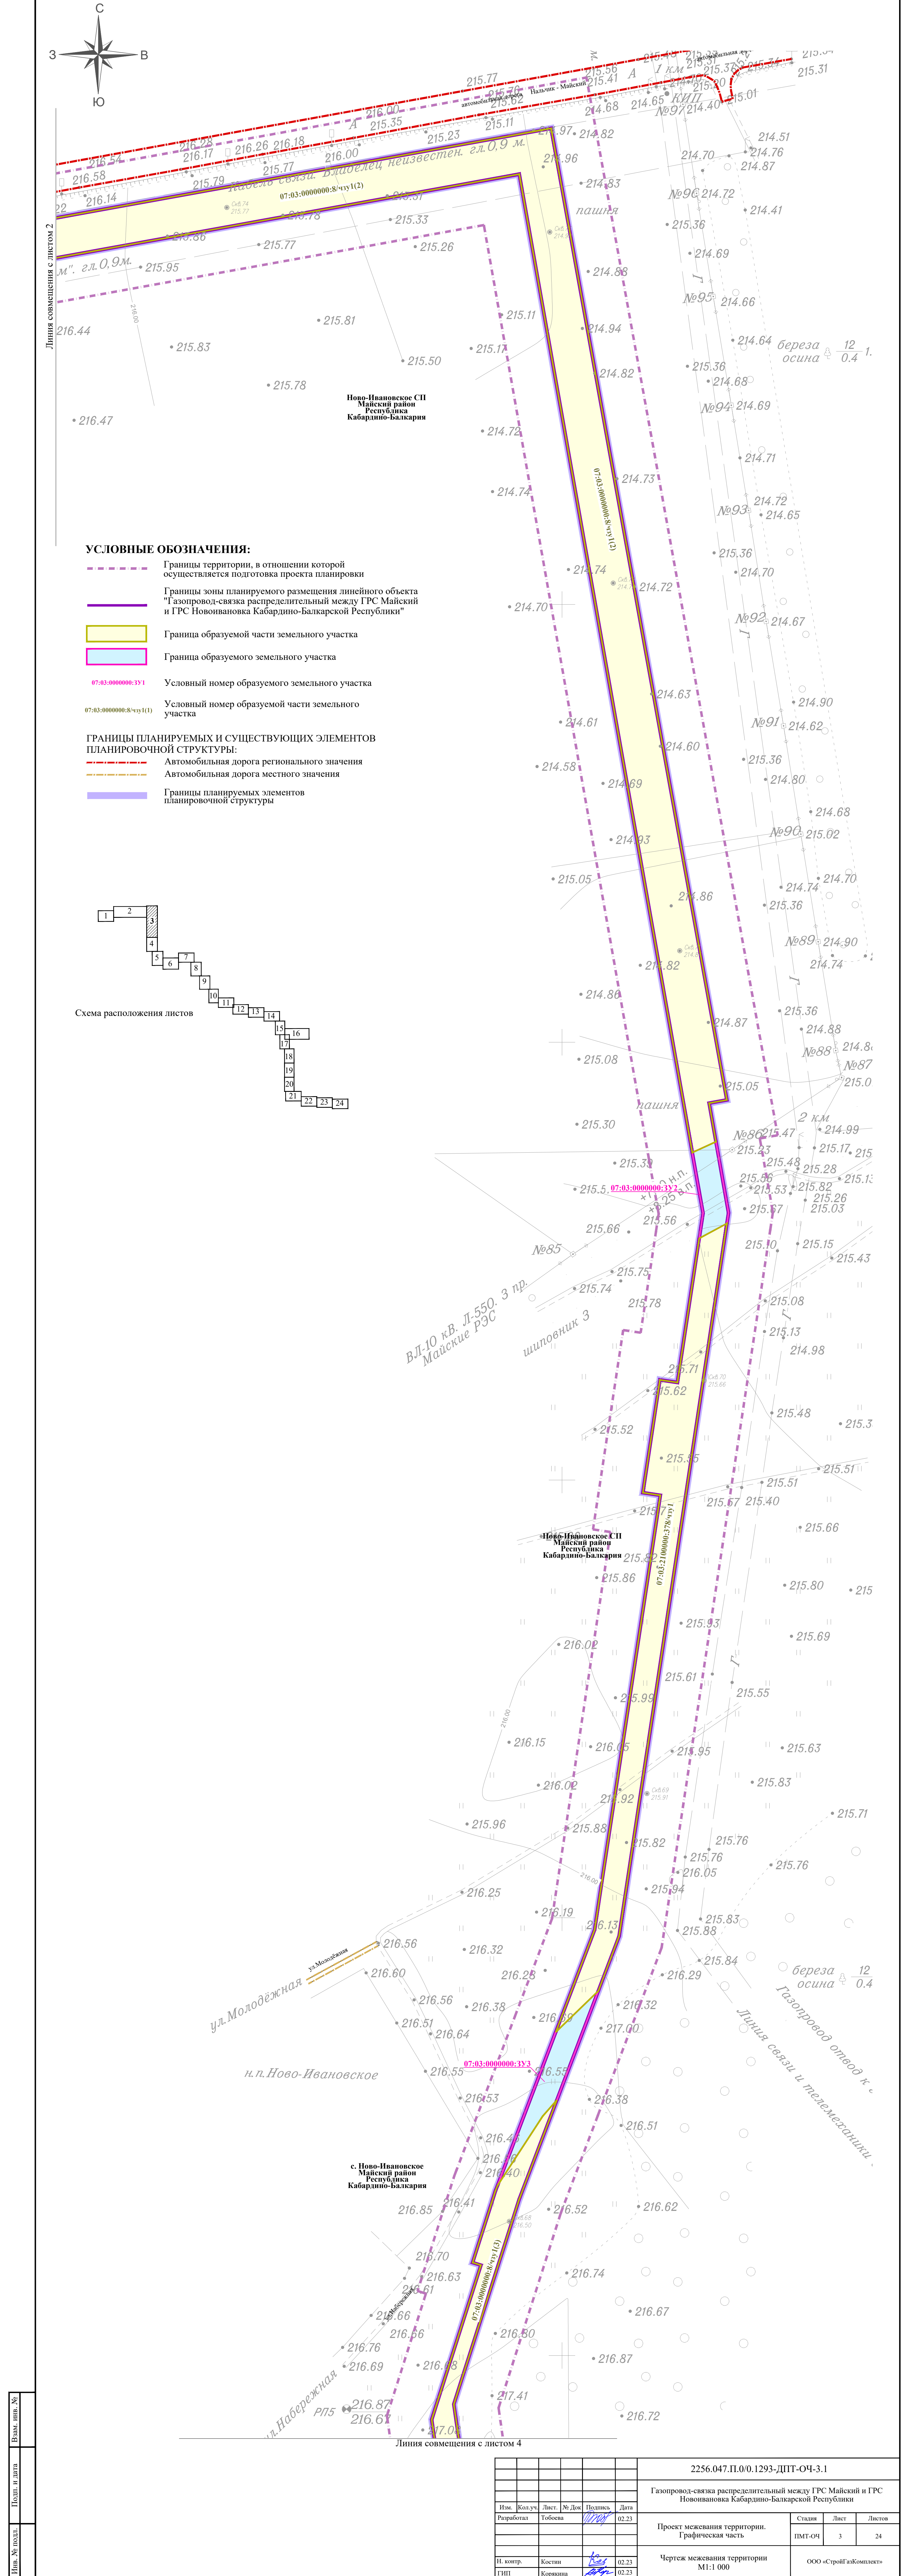


- УСЛОВНЫЕ ОБОЗНАЧЕНИЯ:**
- Границы территории, в отношении которой осуществляется подготовка проекта планировки
 - Границы зоны планируемого размещения линейного объекта "Газопровод-связка распределительный между ГРС Майский и ГРС Новоивановка Кабардино-Балкарской Республики"
 - Граница образуемой части земельного участка
 - Граница образуемого земельного участка
 - Условный номер образуемого земельного участка
 - Условный номер образуемой части земельного участка
- ГРАНИЦЫ ПЛАНИРУЕМЫХ И СУЩЕСТВУЮЩИХ ЭЛЕМЕНТОВ ПЛАНИРОВОЧНОЙ СТРУКТУРЫ:**
- Автомобильная дорога регионального значения
 - Автомобильная дорога местного значения
 - Границы планируемых элементов планировочной структуры

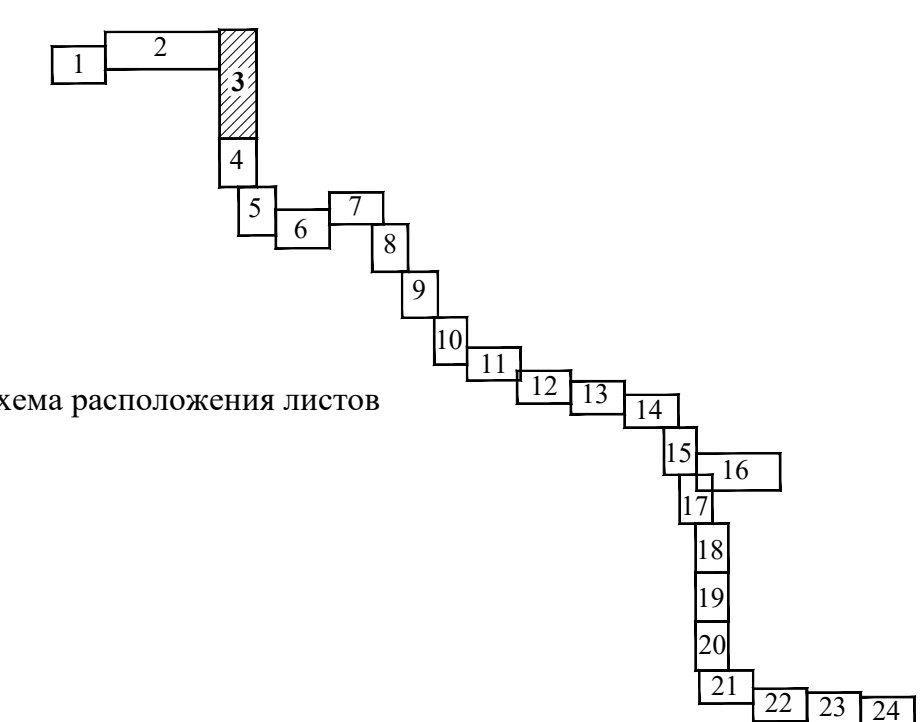

Изм. №	подп.	Подп. и дата	Взам. инв. №
2256.047.П.0/0.1293-ДПТ-ОЧ-3.1			
Газопровод-связка распределительный между ГРС Майский и ГРС Новоивановка Кабардино-Балкарской Республики			
Изм.	Кол.уч.	Лист.	№ Док.
Разработал	Тобосова	02.23	
Проект межевания территории. Графическая часть			
Чертёж межевания территории М1:1 000			
И. контр.	Костин	02.23	
ГИП	Корякина	02.23	
Стация		Лист	Листов
ПМТ-ОЧ		3	24
ООО «Стройгазкомплект»			

Формат А3х4

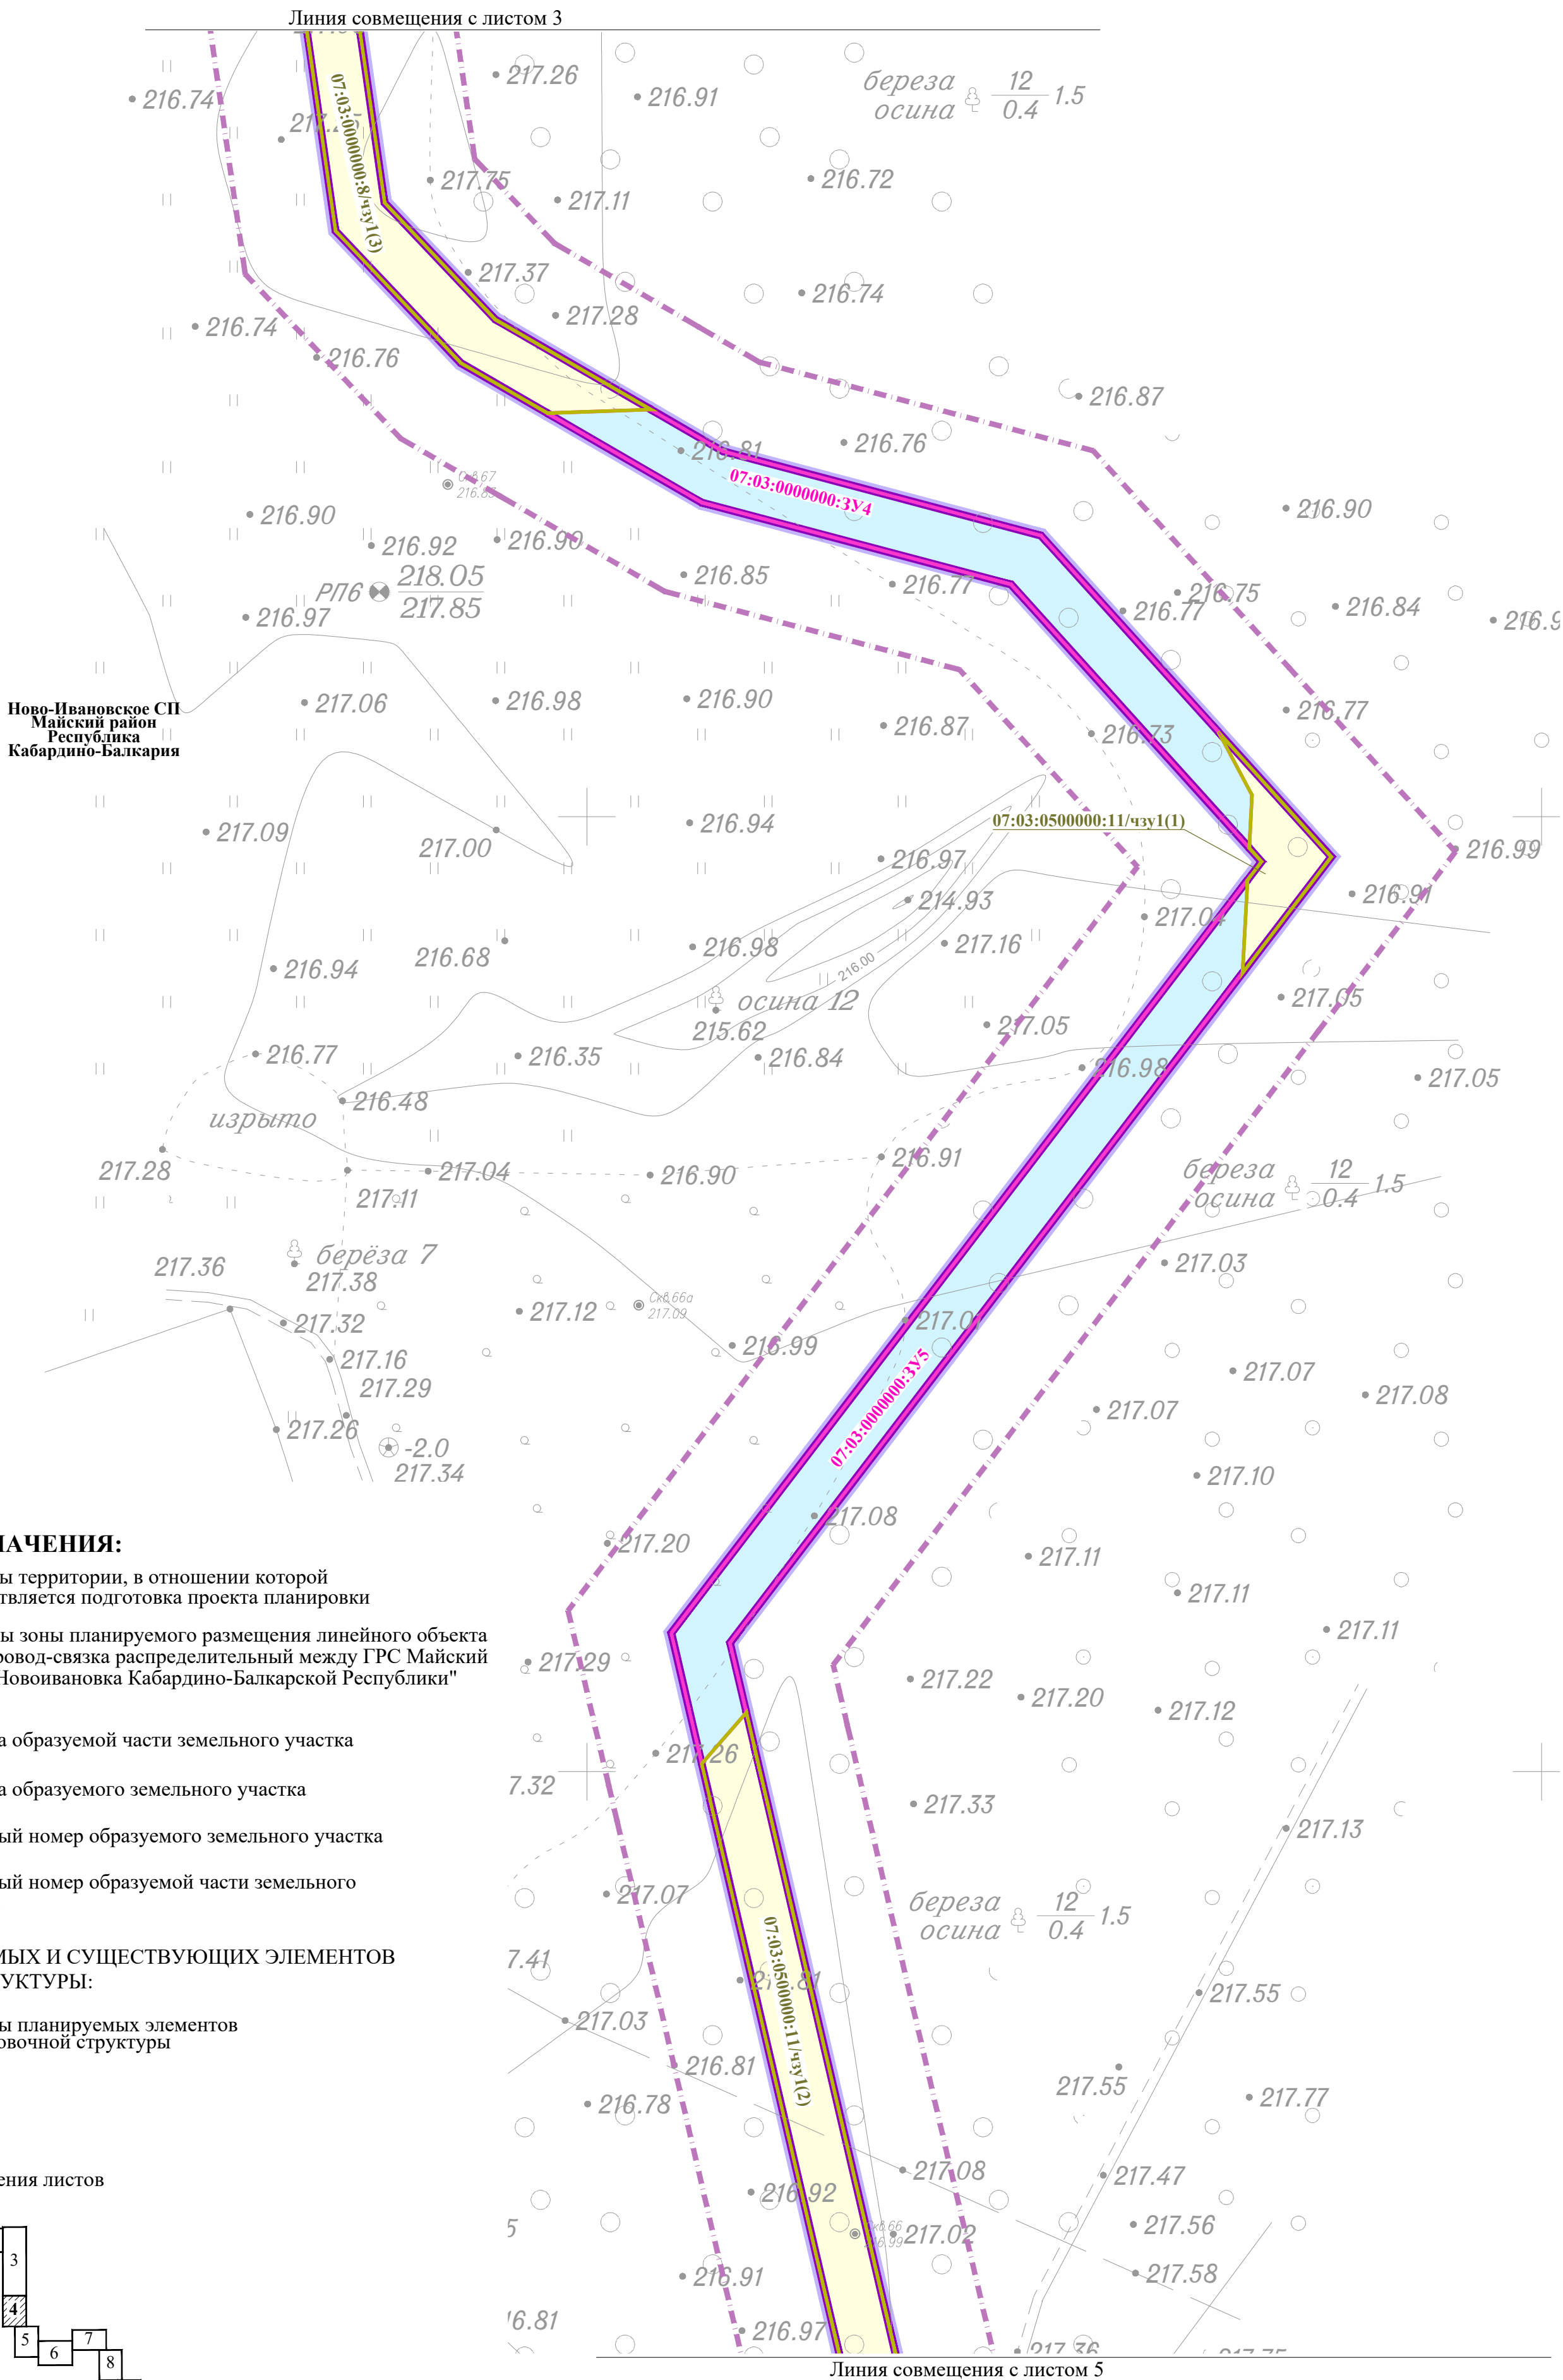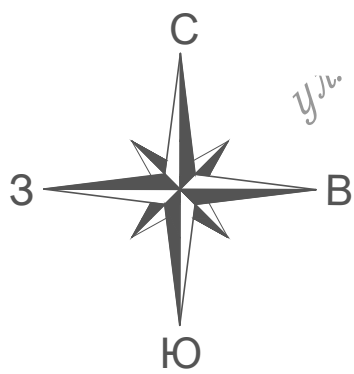


УСЛОВНЫЕ ОБОЗНАЧЕНИЯ:



- Границы территории, в отношении которой осуществляется подготовка проекта планировки
- Границы зоны планируемого размещения линейного объекта "Газопровод-связка распределительный между ГРС Майский и ГРС Новоивановка Кабардино-Балкарской Республики"
- Граница образуемой части земельного участка
- Граница образуемого земельного участка
- 07:03:0000000:3У1 Условный номер образуемого земельного участка
- 07:03:0000000:8/чзУ1(1) Условный номер образуемой части земельного участка

- ГРАНИЦЫ ПЛАНИРУЕМЫХ И СУЩЕСТВУЮЩИХ ЭЛЕМЕНТОВ ПЛАНИРОВОЧНОЙ СТРУКТУРЫ:
- Границы планируемых элементов планировочной структуры

Схема расположения листов

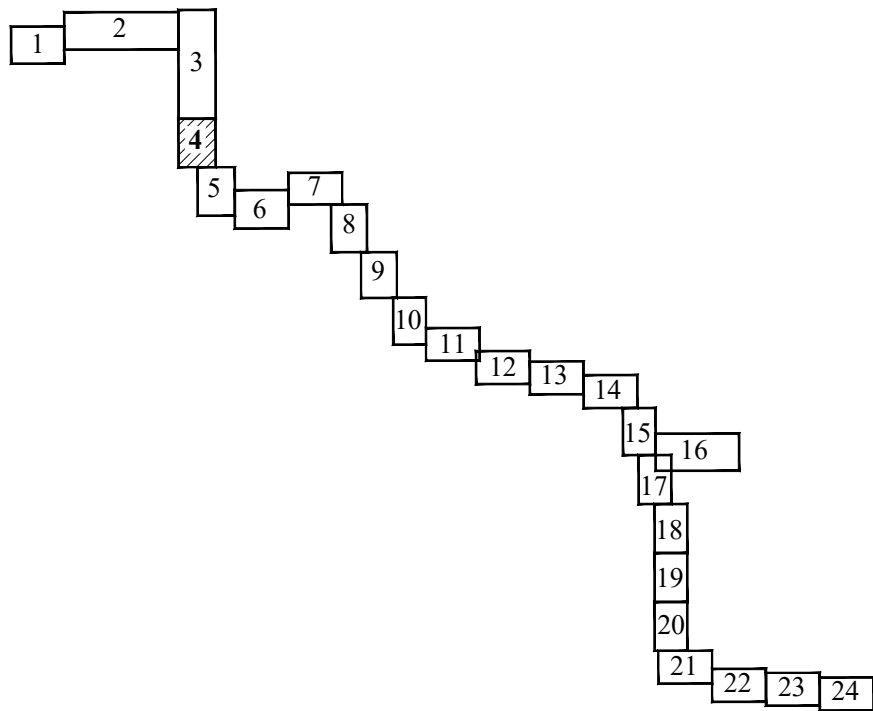

						2256.047.П.0/0.1293-ДПТ-ОЧ-3.1			
						Газопровод-связка распределительный между ГРС Майский и ГРС Новоивановка Кабардино-Балкарской Республики			
Изм.	Кол.уч.	Лист.	№ Док	Подпись	Дата	Проект межевания территории. Графическая часть	Стадия	Лист	Листов
Разработал	Тобоева				02.23		ПМТ-ОЧ	4	24
Н. контр.	Костин				02.23	Чертеж межевания территории М1:1 000	ООО «СтройГазКомплект»		
ГИП	Корякина				02.23				

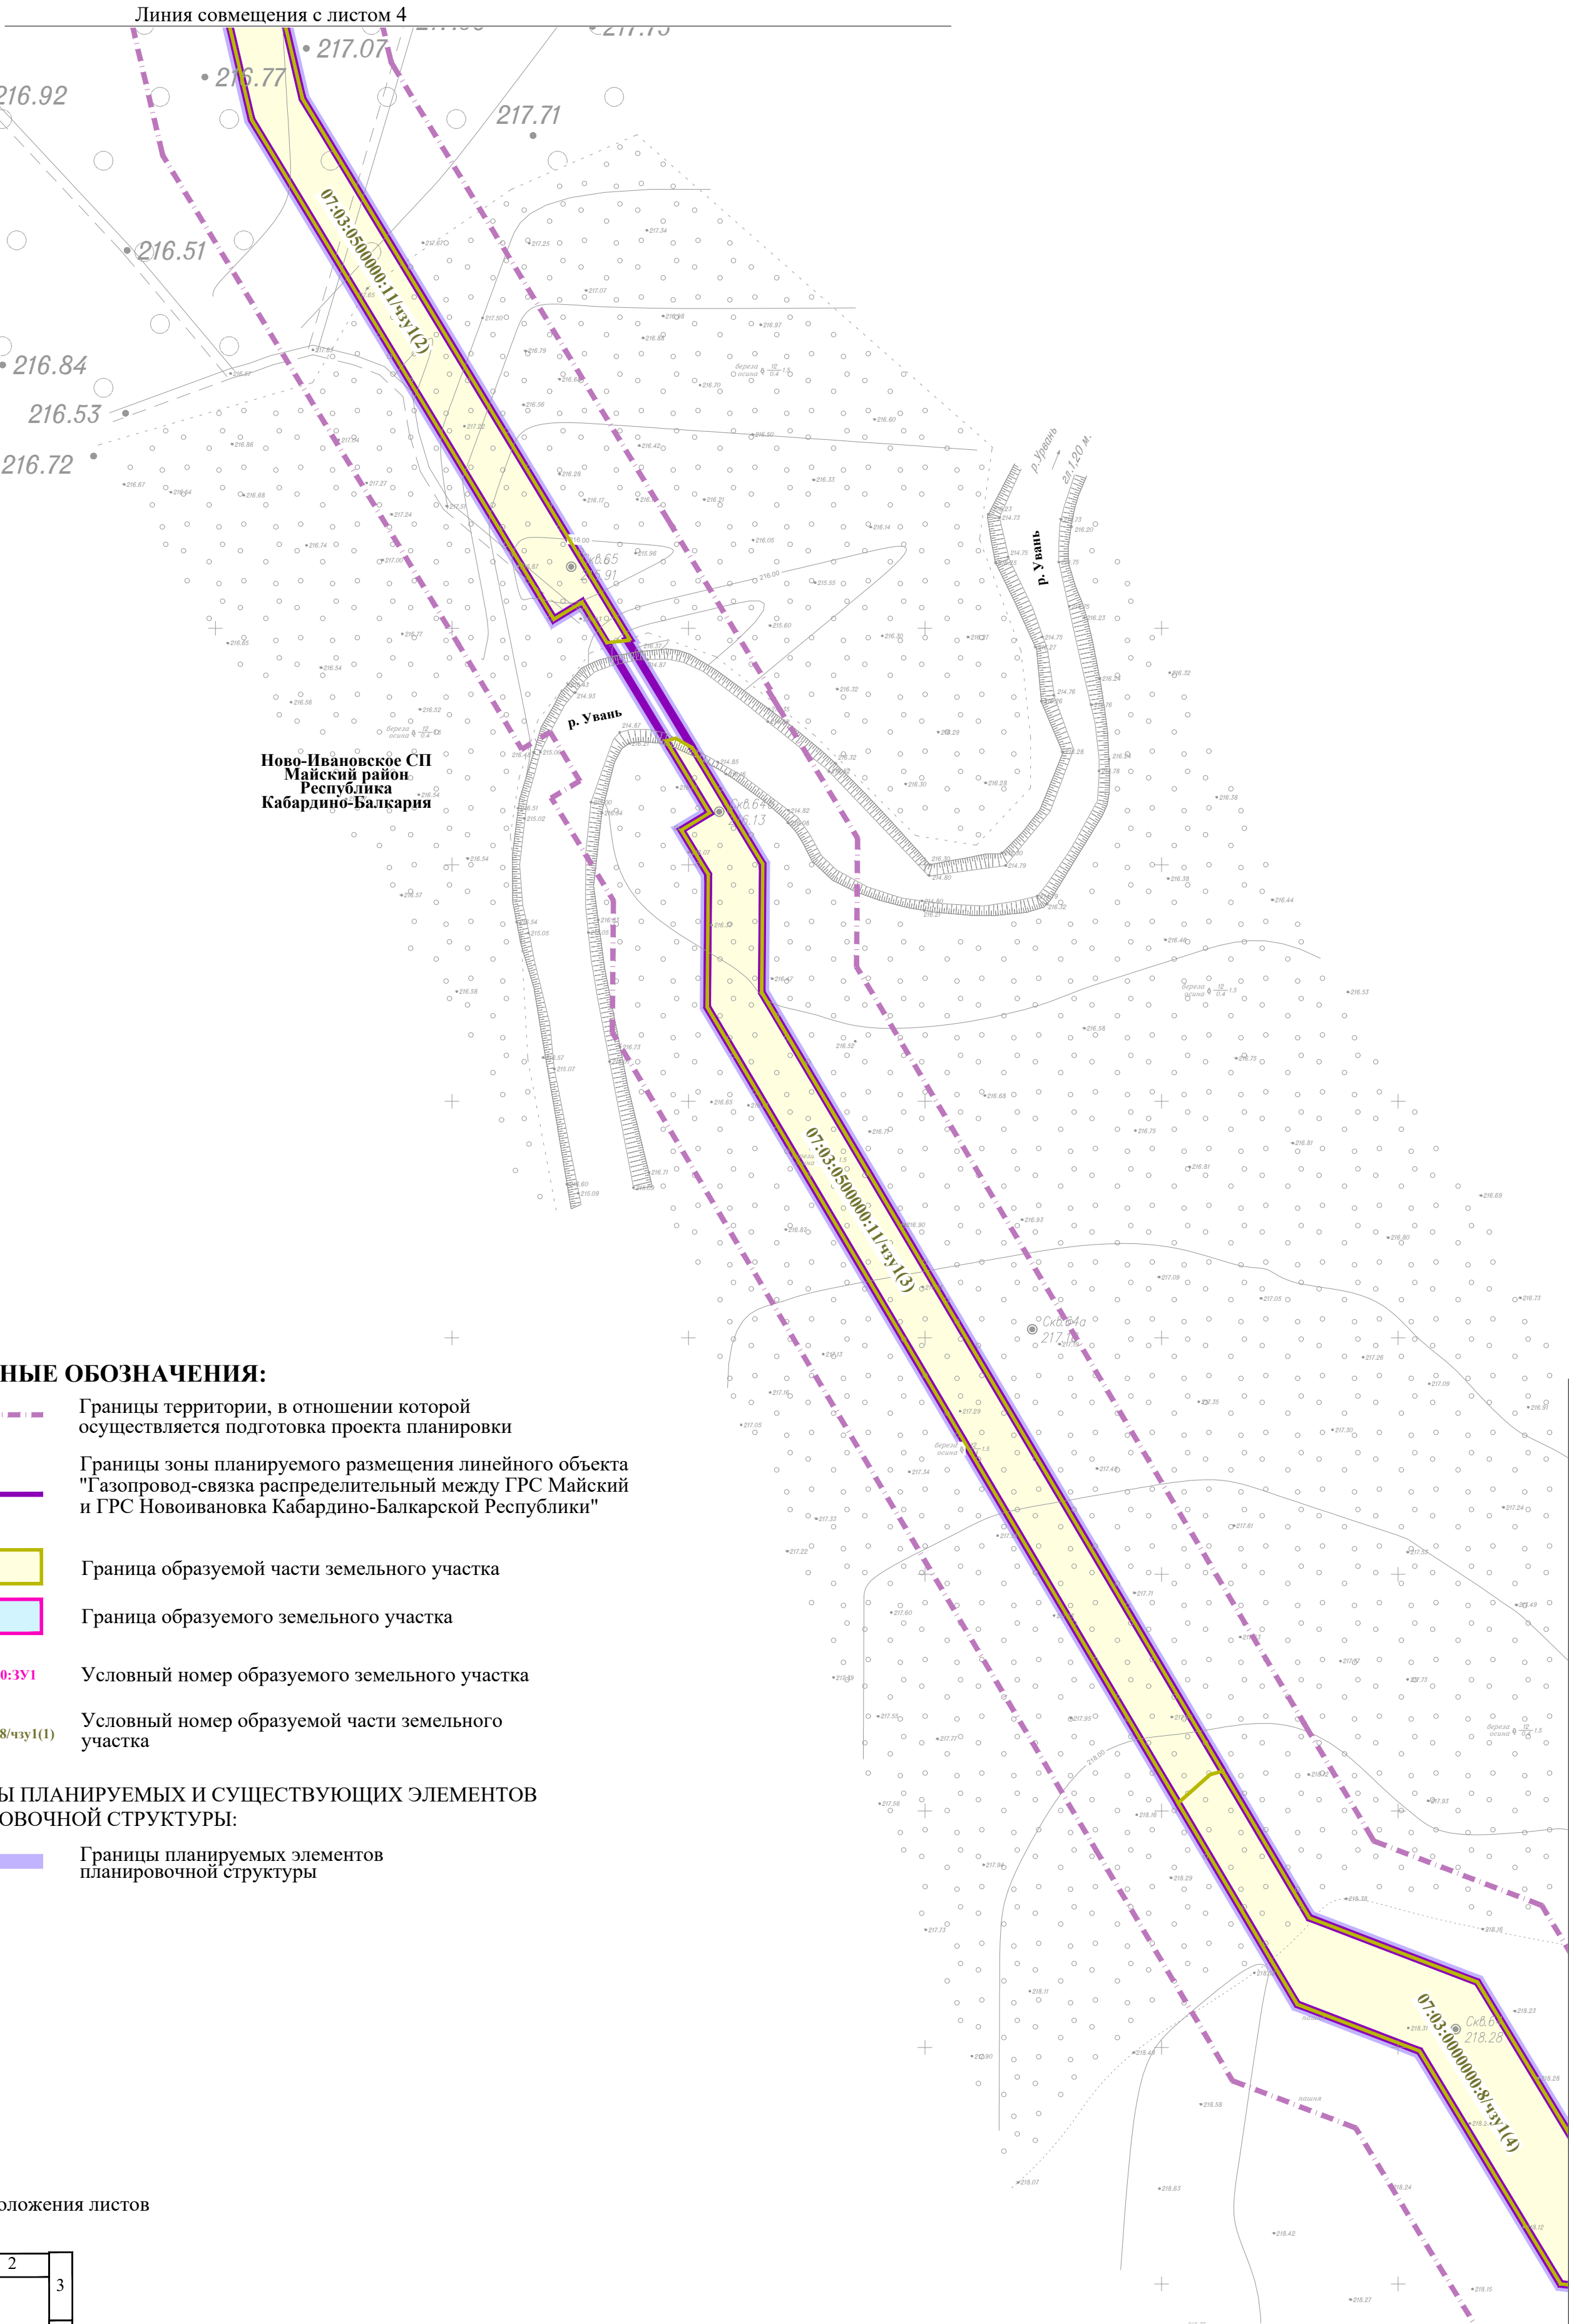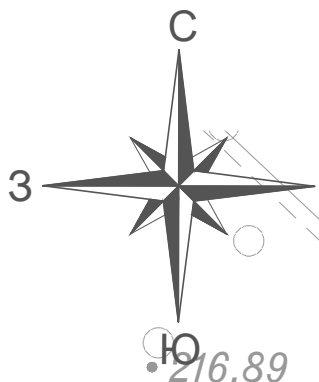


УСЛОВНЫЕ ОБОЗНАЧЕНИЯ:

- Границы территории, в отношении которой осуществляется подготовка проекта планировки
- Границы зоны планируемого размещения линейного объекта "Газопровод-связка распределительный между ГРС Майский и ГРС Новоивановка Кабардино-Балкарской Республики"
- Граница образуемой части земельного участка
- Граница образуемого земельного участка
- 07:03:0000000:3У1 Условный номер образуемого земельного участка
- 07:03:0000000:8/чзп1(1) Условный номер образуемой части земельного участка


ГРАНИЦЫ ПЛАНИРУЕМЫХ И СУЩЕСТВУЮЩИХ ЭЛЕМЕНТОВ ПЛАНИРОВОЧНОЙ СТРУКТУРЫ:

- Границы планируемых элементов планировочной структуры

Схема расположения листов

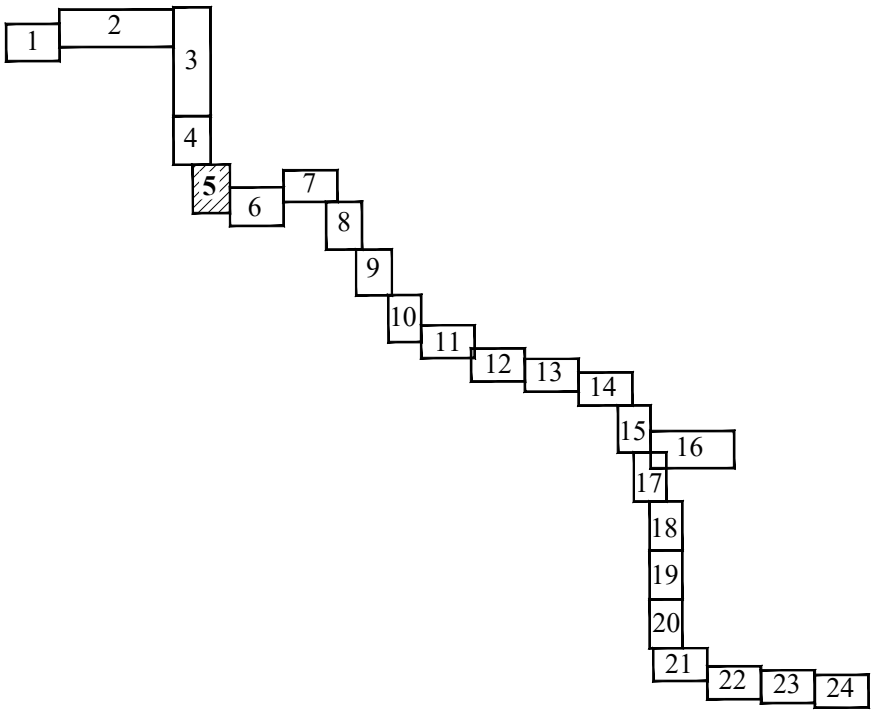

2256.047.П.0/0.1293-ДПТ-ОЧ-3.1					
Газопровод-связка распределительный между ГРС Майский и ГРС Новоивановка Кабардино-Балкарской Республики					
Изм.	Кол.уч.	Лист.	№ Док	Подпись	Дата
Разработал	Тобоева				02.23
Проект межевания территории. Графическая часть				Стадия	Лист
				ПМТ-ОЧ	5
Чертеж межевания территории М1:1 000				Листов	
				24	
Н. контр.	Костин			02.23	ООО «СтройГазКомплект»
ГИП	Корякина			02.23	

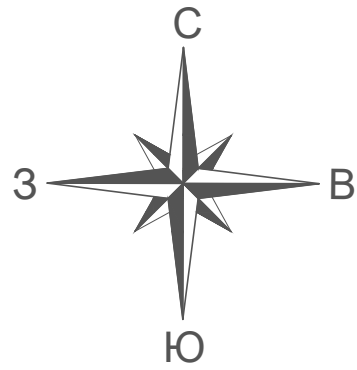



УСЛОВНЫЕ ОБОЗНАЧЕНИЯ:

- Границы территории, в отношении которой осуществляется подготовка проекта планировки
- Границы зоны планируемого размещения линейного объекта "Газопровод-связка распределительный между ГРС Майский и ГРС Новоивановка Кабардино-Балкарской Республики"
- Граница образуемой части земельного участка
- Граница образуемого земельного участка
- 07:03:0000000:3У1 Условный номер образуемого земельного участка
- 07:03:0000000:8/чзу1(1) Условный номер образуемой части земельного участка

ГРАНИЦЫ ПЛАНИРУЕМЫХ И СУЩЕСТВУЮЩИХ ЭЛЕМЕНТОВ ПЛАНИРОВОЧНОЙ СТРУКТУРЫ:



- Автомобильная дорога регионального значения
- Границы планируемых элементов планировочной структуры

Схема расположения листов

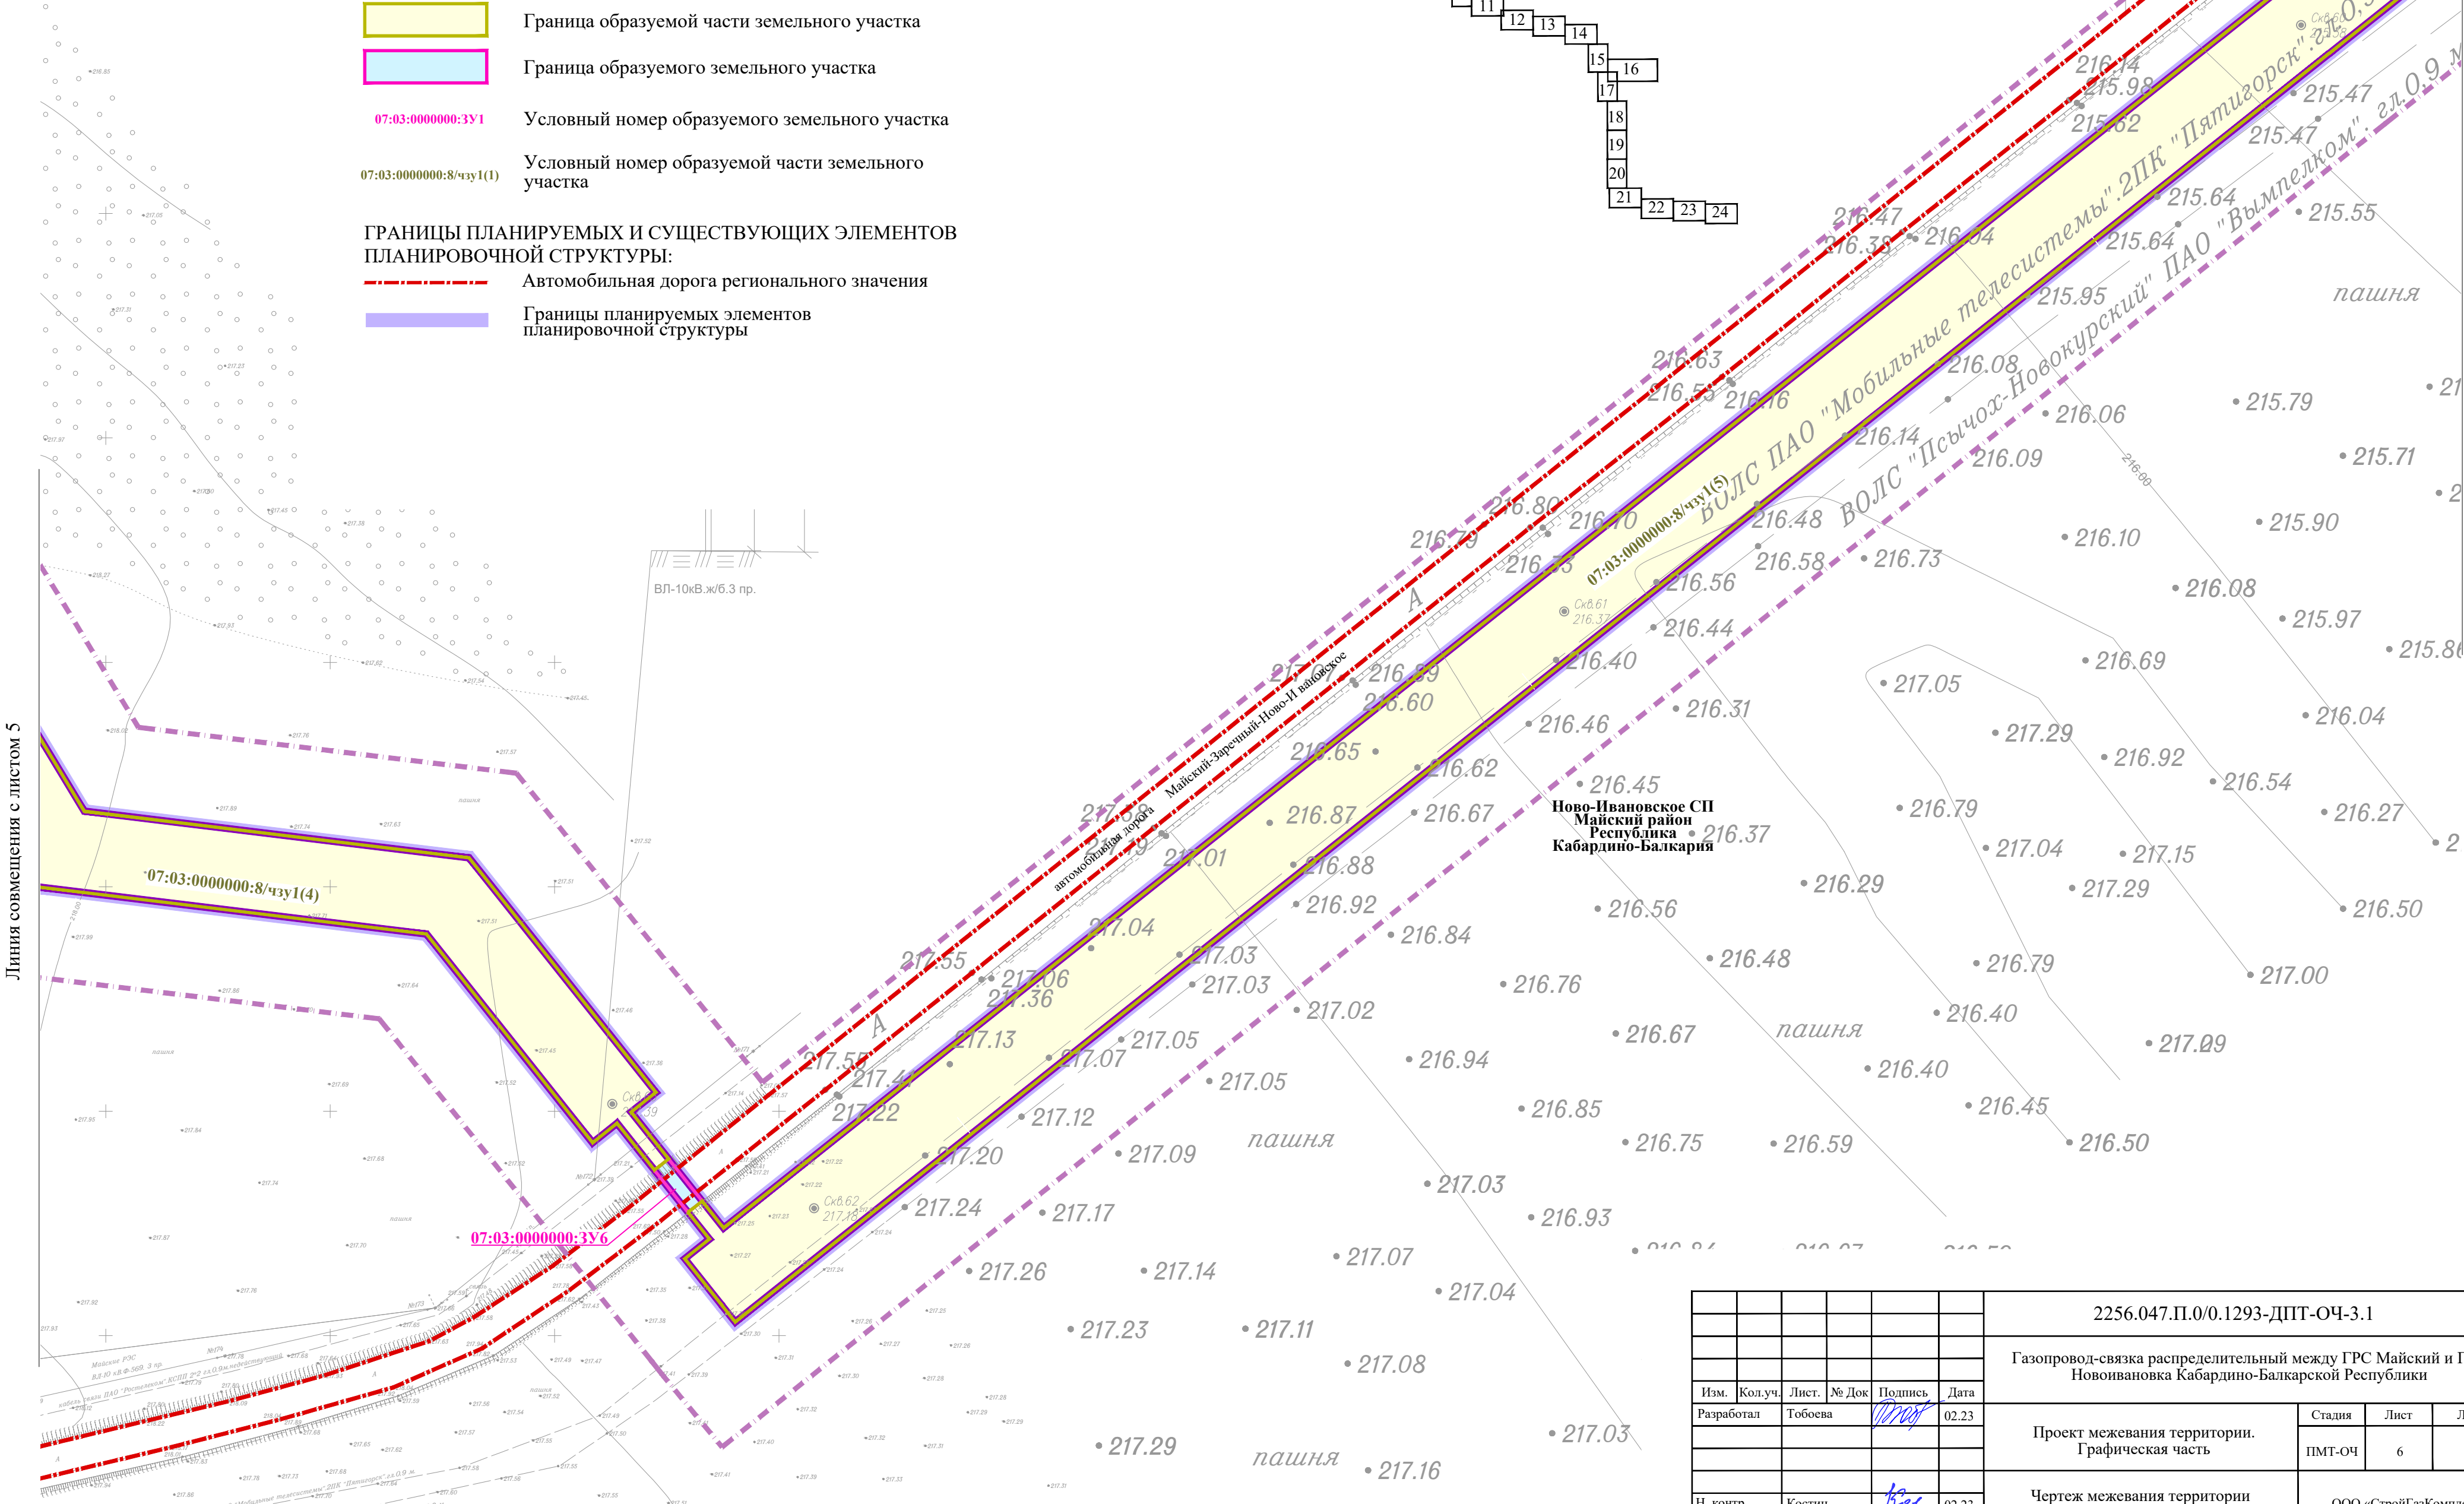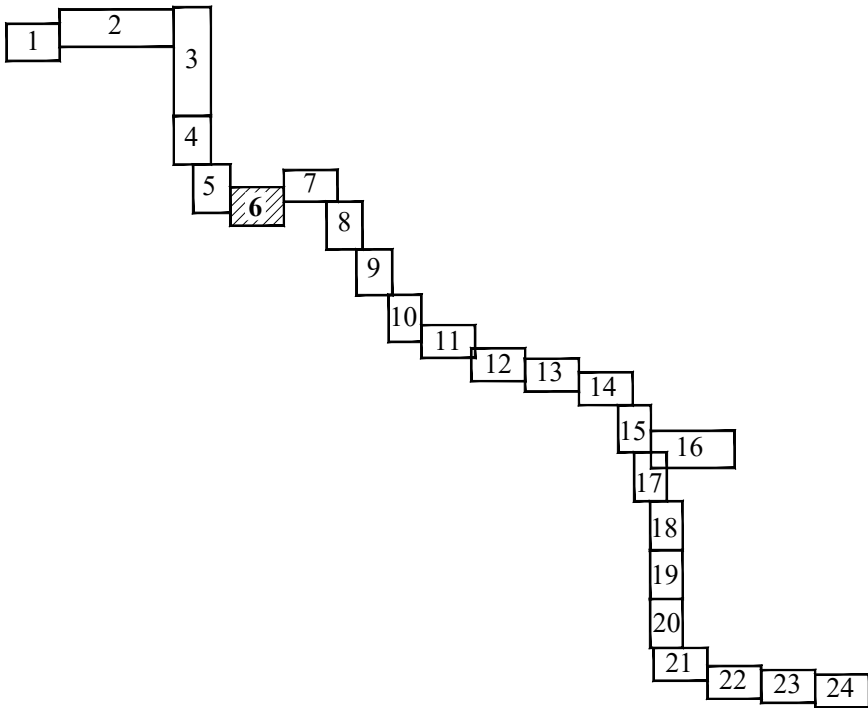

Изн. № подл.	Подп. и дата	Взам. инв. №

2256.047.П.0/0.1293-ДПТ-ОЧ-3.1					
Газопровод-связка распределительный между ГРС Майский и ГРС Новоивановка Кабардино-Балкарской Республики					
Изм.	Кол.уч.	Лист	№ Док	Подпись	Дата
Разработал	Тобосова			<i>[Signature]</i>	02.23
Н. контр.	Костин			<i>[Signature]</i>	02.23
ГИП	Корякина			<i>[Signature]</i>	02.23
Проект межевания территории. Графическая часть				Стадия	Лист
Чертеж межевания территории М1:1 000				ПМТ-ОЧ	Листов
ООО «СтройГазКомплект»				6	24

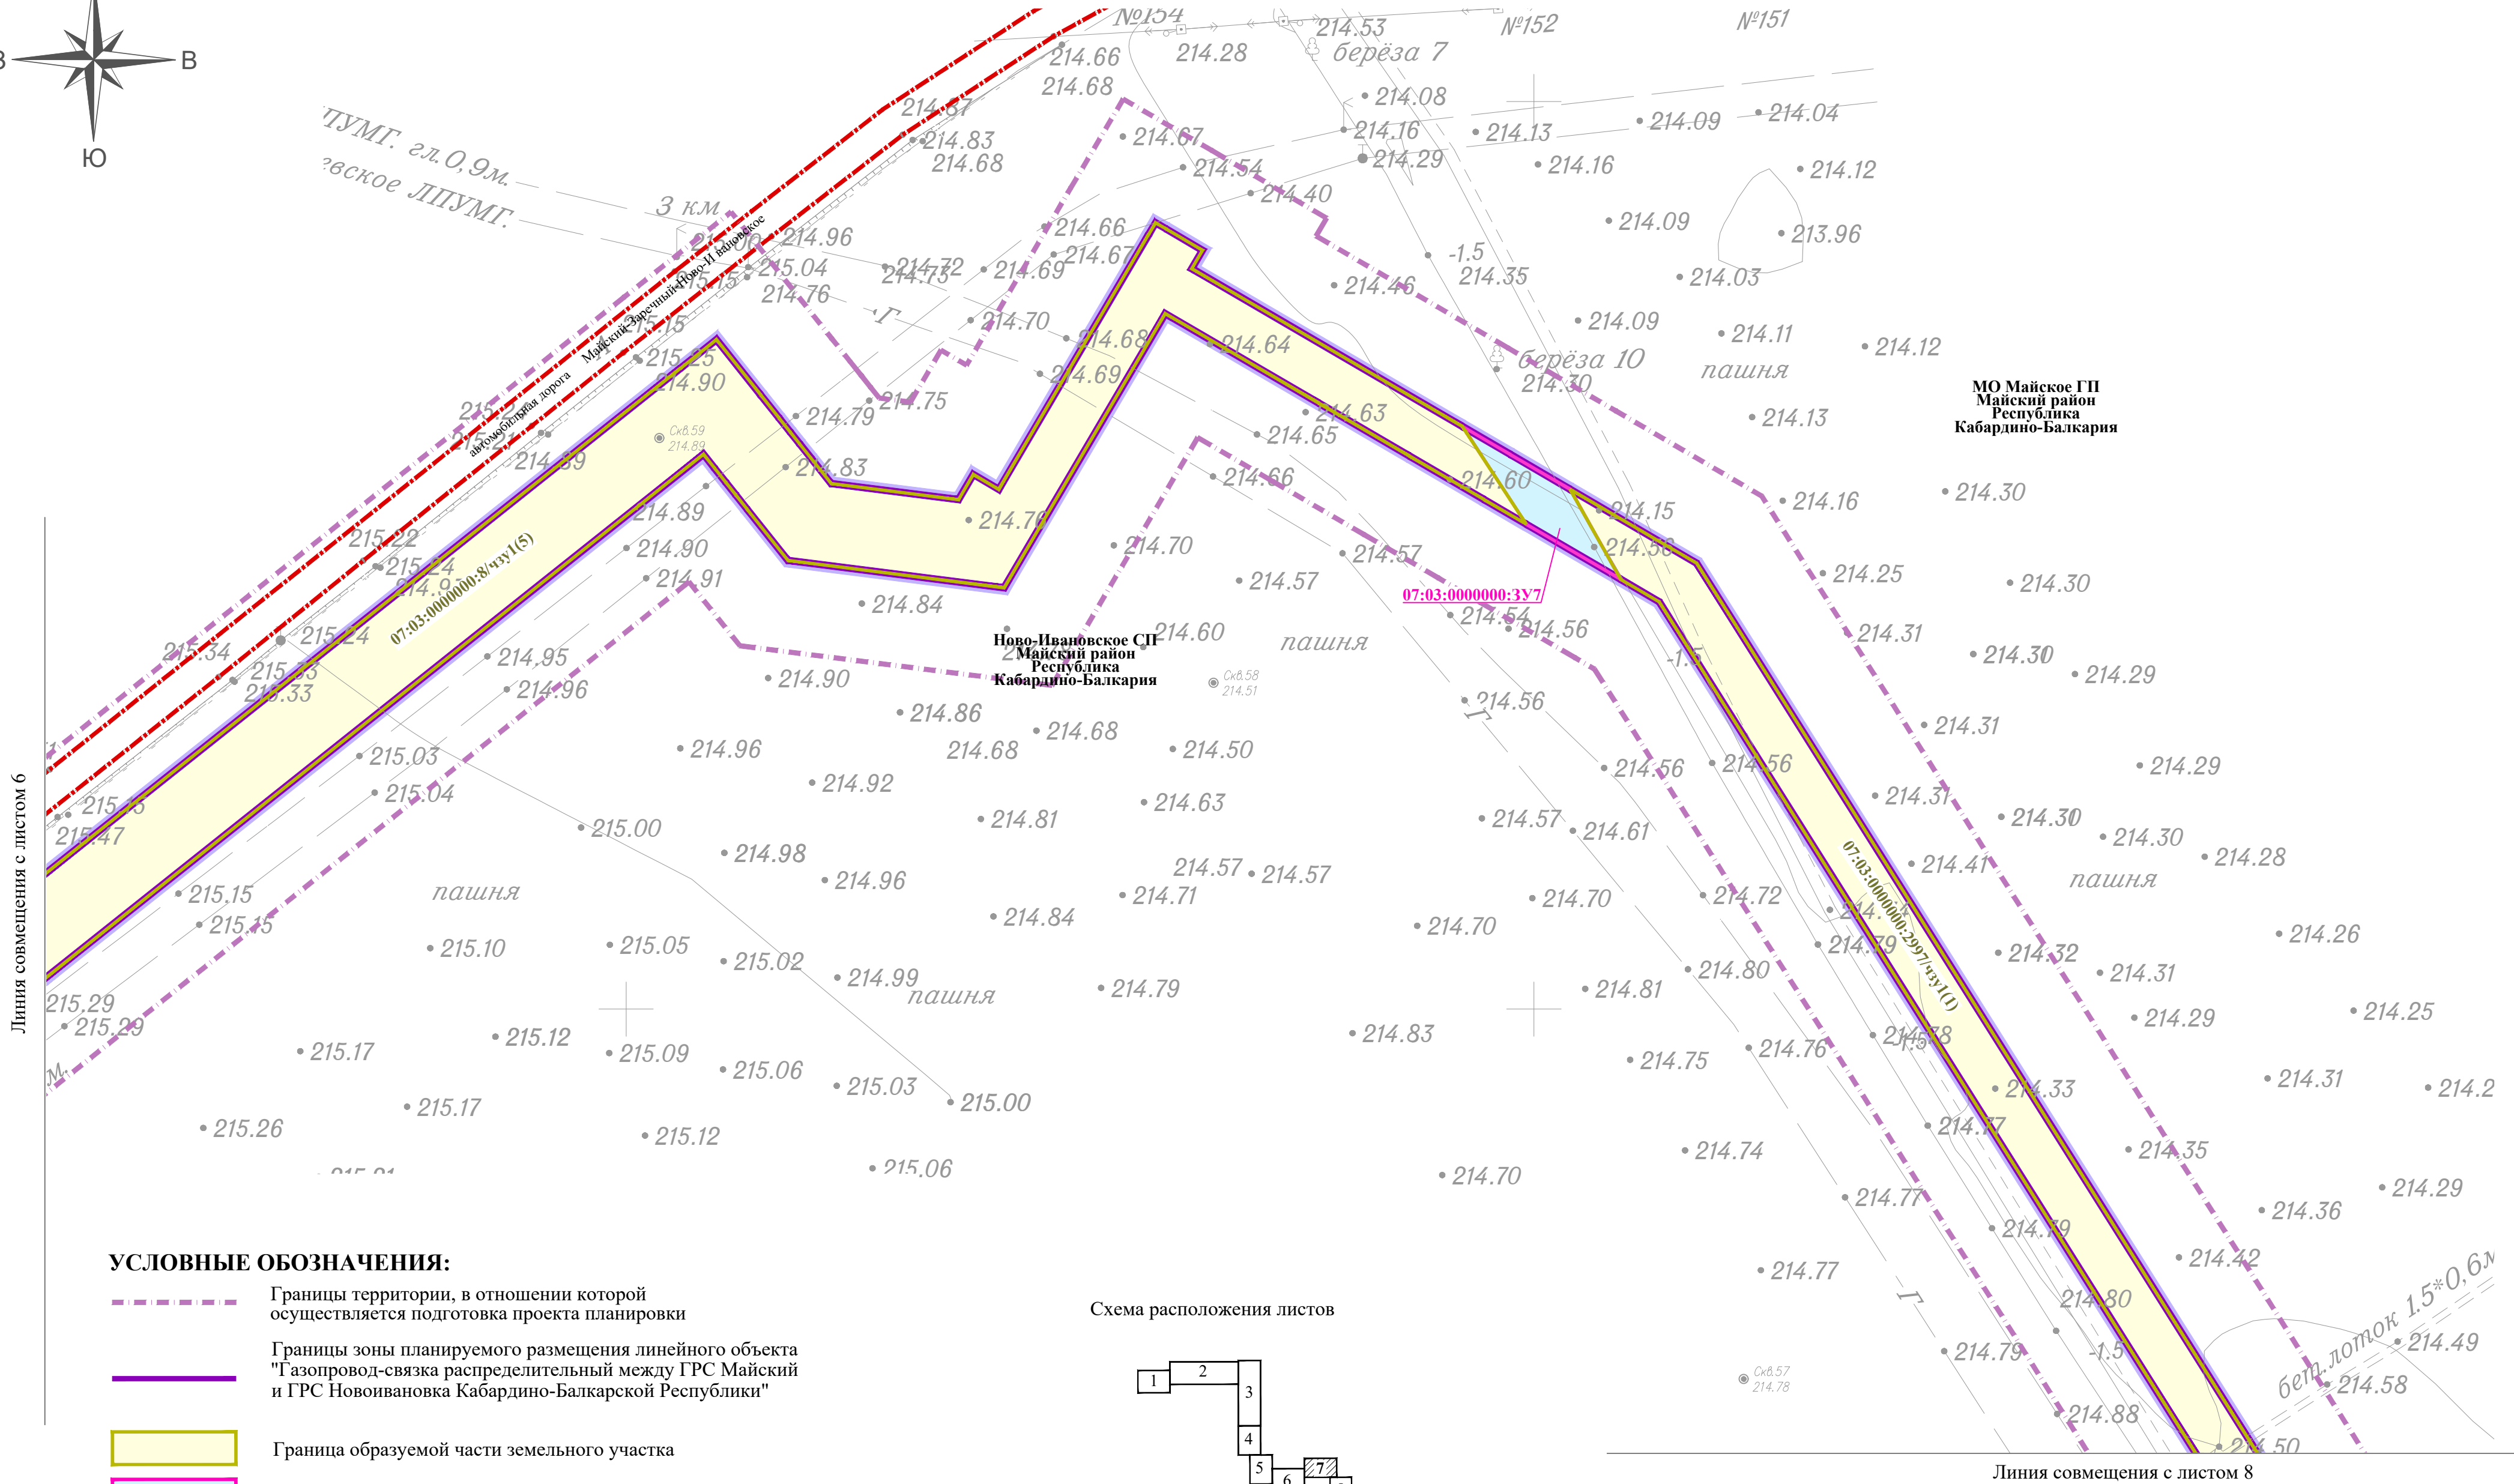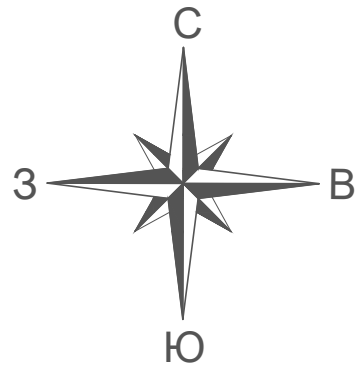

Линия совмещения с листом 6

Линия совмещения с листом 8


УСЛОВНЫЕ ОБОЗНАЧЕНИЯ:

- Границы территории, в отношении которой осуществляется подготовка проекта планировки
- Границы зоны планируемого размещения линейного объекта "Газопровод-связка распределительный между ГРС Майский и ГРС Новоивановка Кабардино-Балкарской Республики"
- Граница образуемой части земельного участка
- Граница образуемого земельного участка
- 07:03:0000000:3У1 Условный номер образуемого земельного участка
- 07:03:0000000:8/чзу1(1) Условный номер образуемой части земельного участка

ГРАНИЦЫ ПЛАНИРУЕМЫХ И СУЩЕСТВУЮЩИХ ЭЛЕМЕНТОВ ПЛАНИРОВОЧНОЙ СТРУКТУРЫ:

- Автомобильная дорога регионального значения
- Границы планируемых элементов планировочной структуры

Схема расположения листов

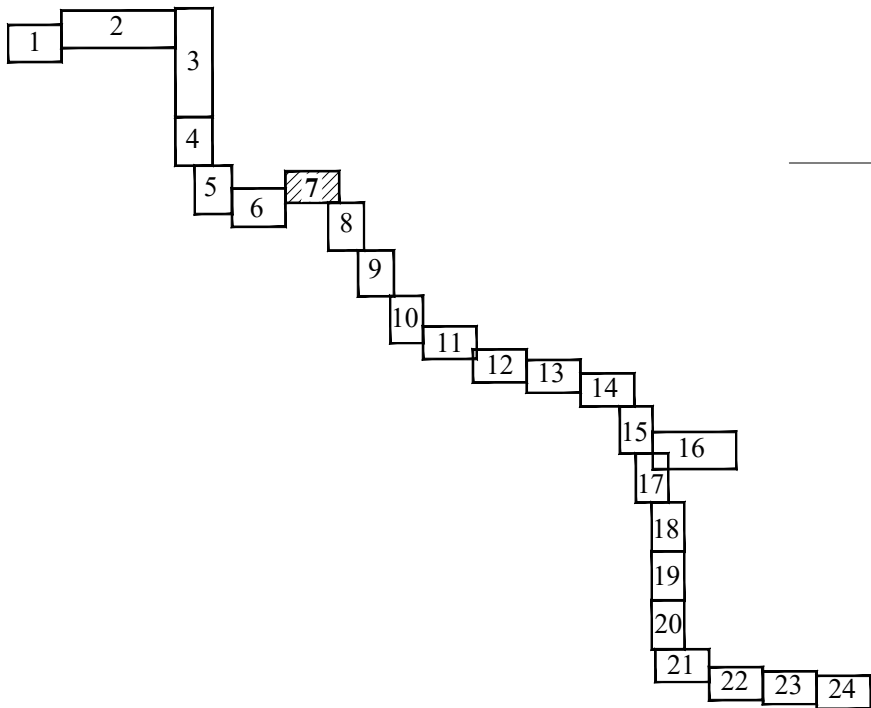

						2256.047.П.0/0.1293-ДПТ-ОЧ-3.1			
						Газопровод-связка распределительный между ГРС Майский и ГРС Новоивановка Кабардино-Балкарской Республики			
Изм.	Кол.уч.	Лист	№ Док	Подпись	Дата	Проект межевания территории. Графическая часть	Стадия	Лист	Листов
Разработал	Тобосова				02.23		ПМТ-ОЧ	7	24
Н. контр.	Костин				02.23	Чертеж межевания территории М1:1 000	ООО «СтройГазКомплект»		
ГИП	Корякина				02.23				

Изм.	№ подл.	Подп. и дата	Взам. инв. №

Линия совмещения с листом 7


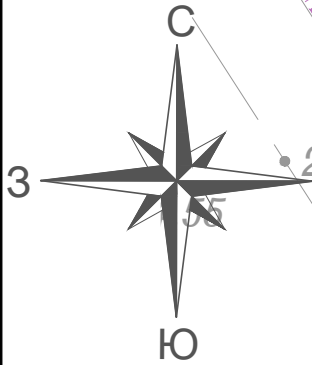


Схема расположения листов

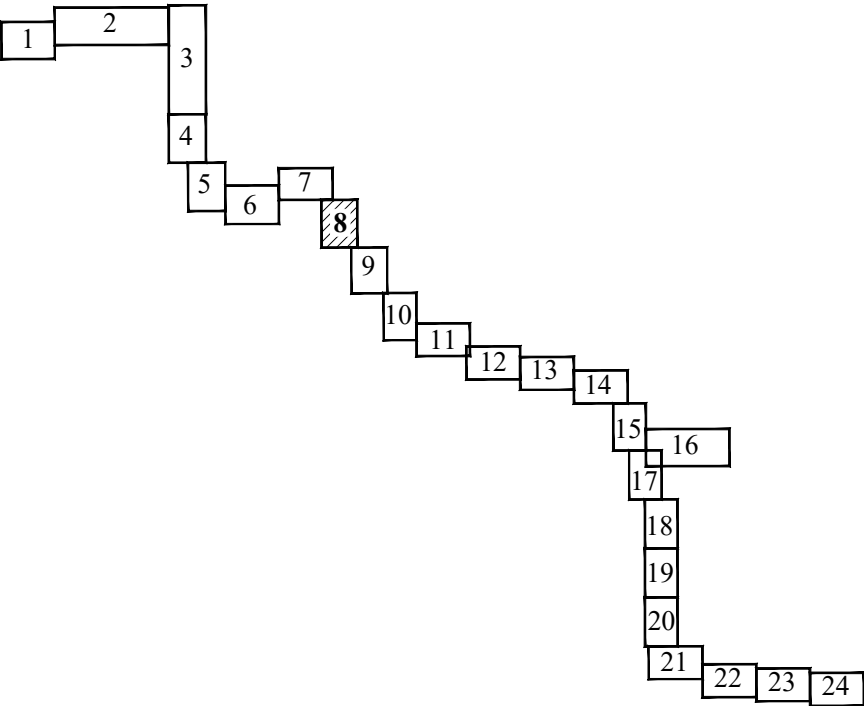

УСЛОВНЫЕ ОБОЗНАЧЕНИЯ:

- Границы территории, в отношении которой осуществляется подготовка проекта планировки
- Границы зоны планируемого размещения линейного объекта "Газопровод-связка распределительный между ГРС Майский и ГРС Новоивановка Кабардино-Балкарской Республики"
- Граница образуемой части земельного участка
- Условный номер образуемой части земельного участка

ГРАНИЦЫ ПЛАНИРУЕМЫХ И СУЩЕСТВУЮЩИХ ЭЛЕМЕНТОВ ПЛАНИРОВОЧНОЙ СТРУКТУРЫ:

- Границы планируемых элементов планировочной структуры

						2256.047.П.0/0.1293-ДПТ-ОЧ-3.1			
						Газопровод-связка распределительный между ГРС Майский и ГРС Новоивановка Кабардино-Балкарской Республики			
Изм.	Кол.уч.	Лист.	№ Док	Подпись	Дата	Проект межевания территории. Графическая часть	Стадия	Лист	Листов
Разработал	Тобоева				02.23		ПМТ-ОЧ	8	24
						Чертеж межевания территории М1:1 000	ООО «СтройГазКомплект»		
Н. контр.	Костин				02.23				
ГИП	Корякина				02.23				


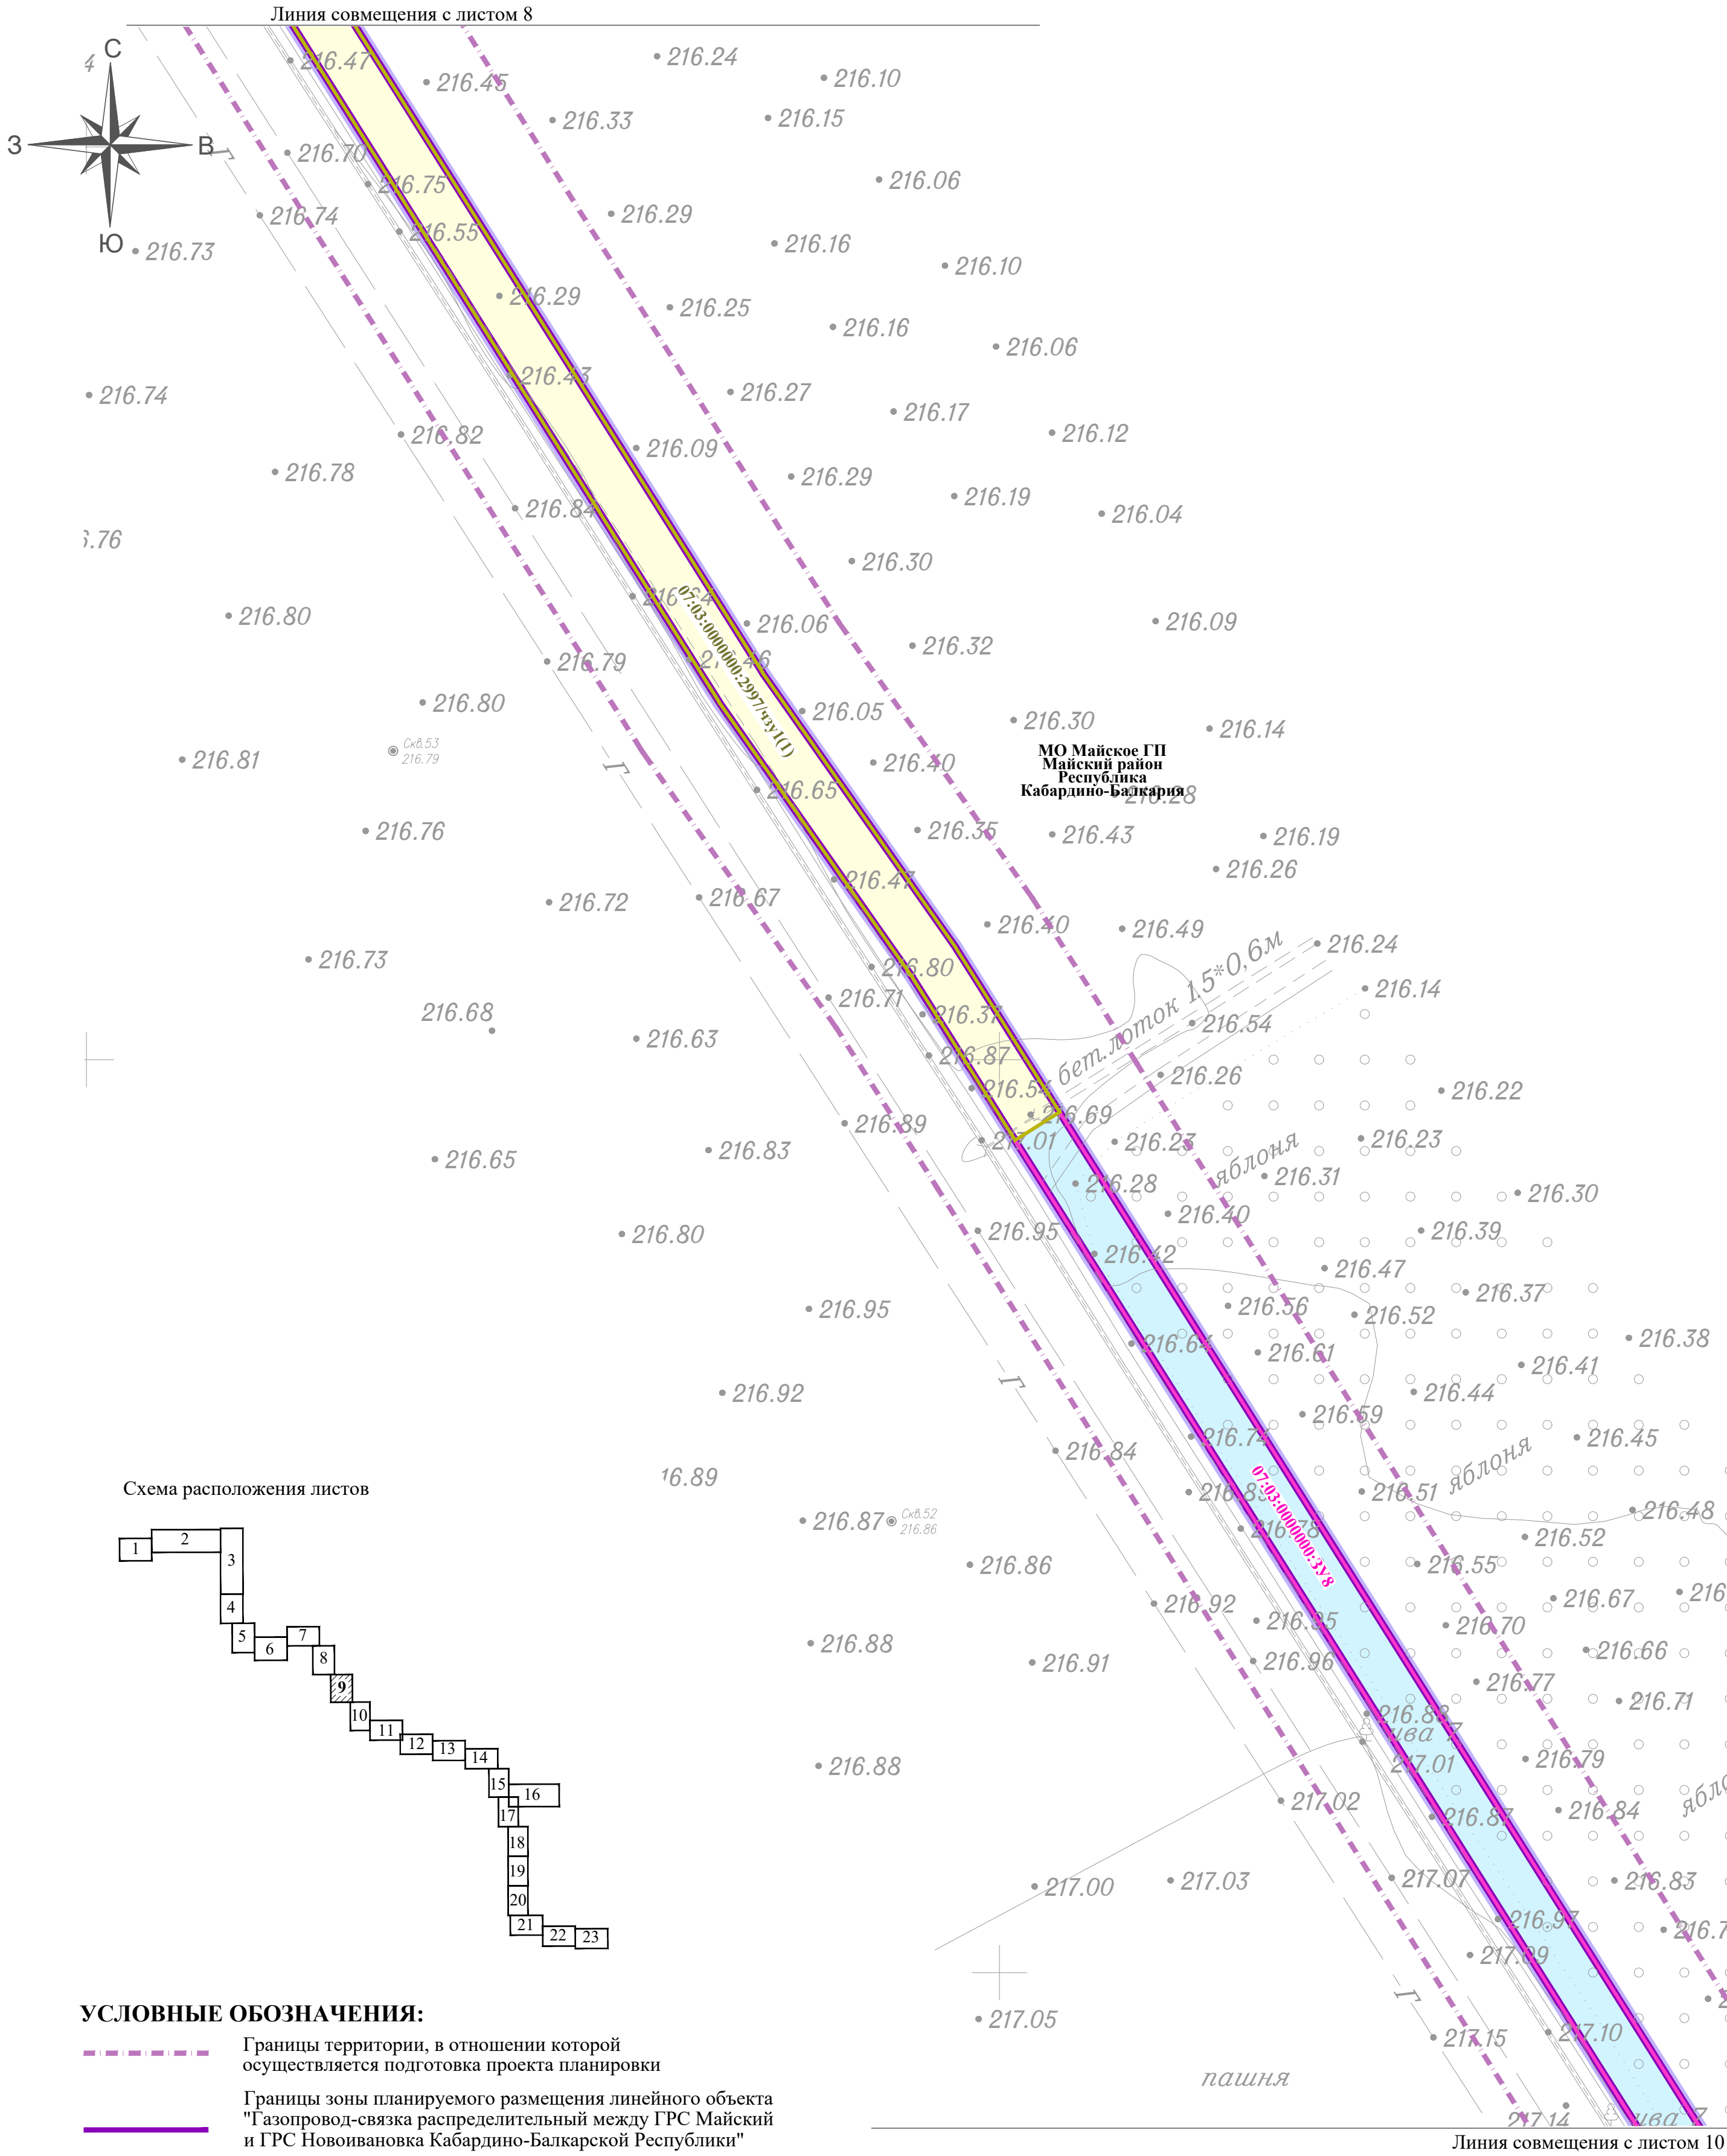


Схема расположения листов

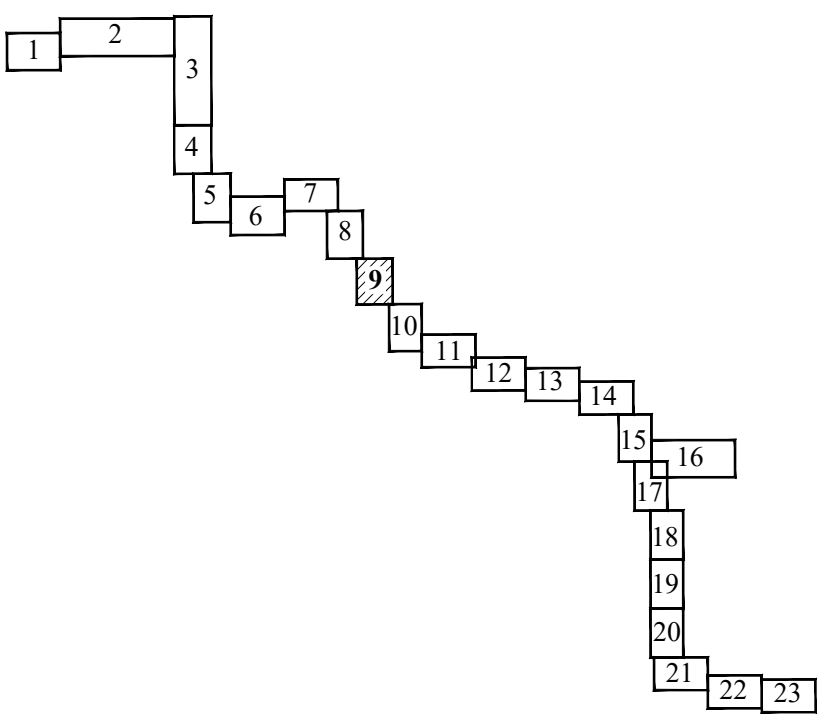


УСЛОВНЫЕ ОБОЗНАЧЕНИЯ:

- Границы территории, в отношении которой осуществляется подготовка проекта планировки
- Границы зоны планируемого размещения линейного объекта "Газопровод-связка распределительный между ГРС Майский и ГРС Новоивановка Кабардино-Балкарской Республики"
- Граница образуемой части земельного участка
- Граница образуемого земельного участка
- 07:03:0000000:338 Условный номер образуемого земельного участка
- 07:03:0000000:8/чзч(1) Условный номер образуемой части земельного участка

ГРАНИЦЫ ПЛАНИРУЕМЫХ И СУЩЕСТВУЮЩИХ ЭЛЕМЕНТОВ ПЛАНИРОВОЧНОЙ СТРУКТУРЫ:

- Границы планируемых элементов планировочной структуры

						2256.047.П.0/0.1293-ДПТ-ОЧ-3.1			
						Газопровод-связка распределительный между ГРС Майский и ГРС Новоивановка Кабардино-Балкарской Республики			
Изм.	Кол.уч.	Лист.	№ Док	Подпись	Дата	Проект межевания территории. Графическая часть	Стадия	Лист	Листов
Разработал	Тобоева				02.23		ПМТ-ОЧ	9	24
Н. контр.	Костин				02.23	Чертеж межевания территории М1:1 000	ООО «СтройГазКомплект»		
ГИП	Корякина				02.23				

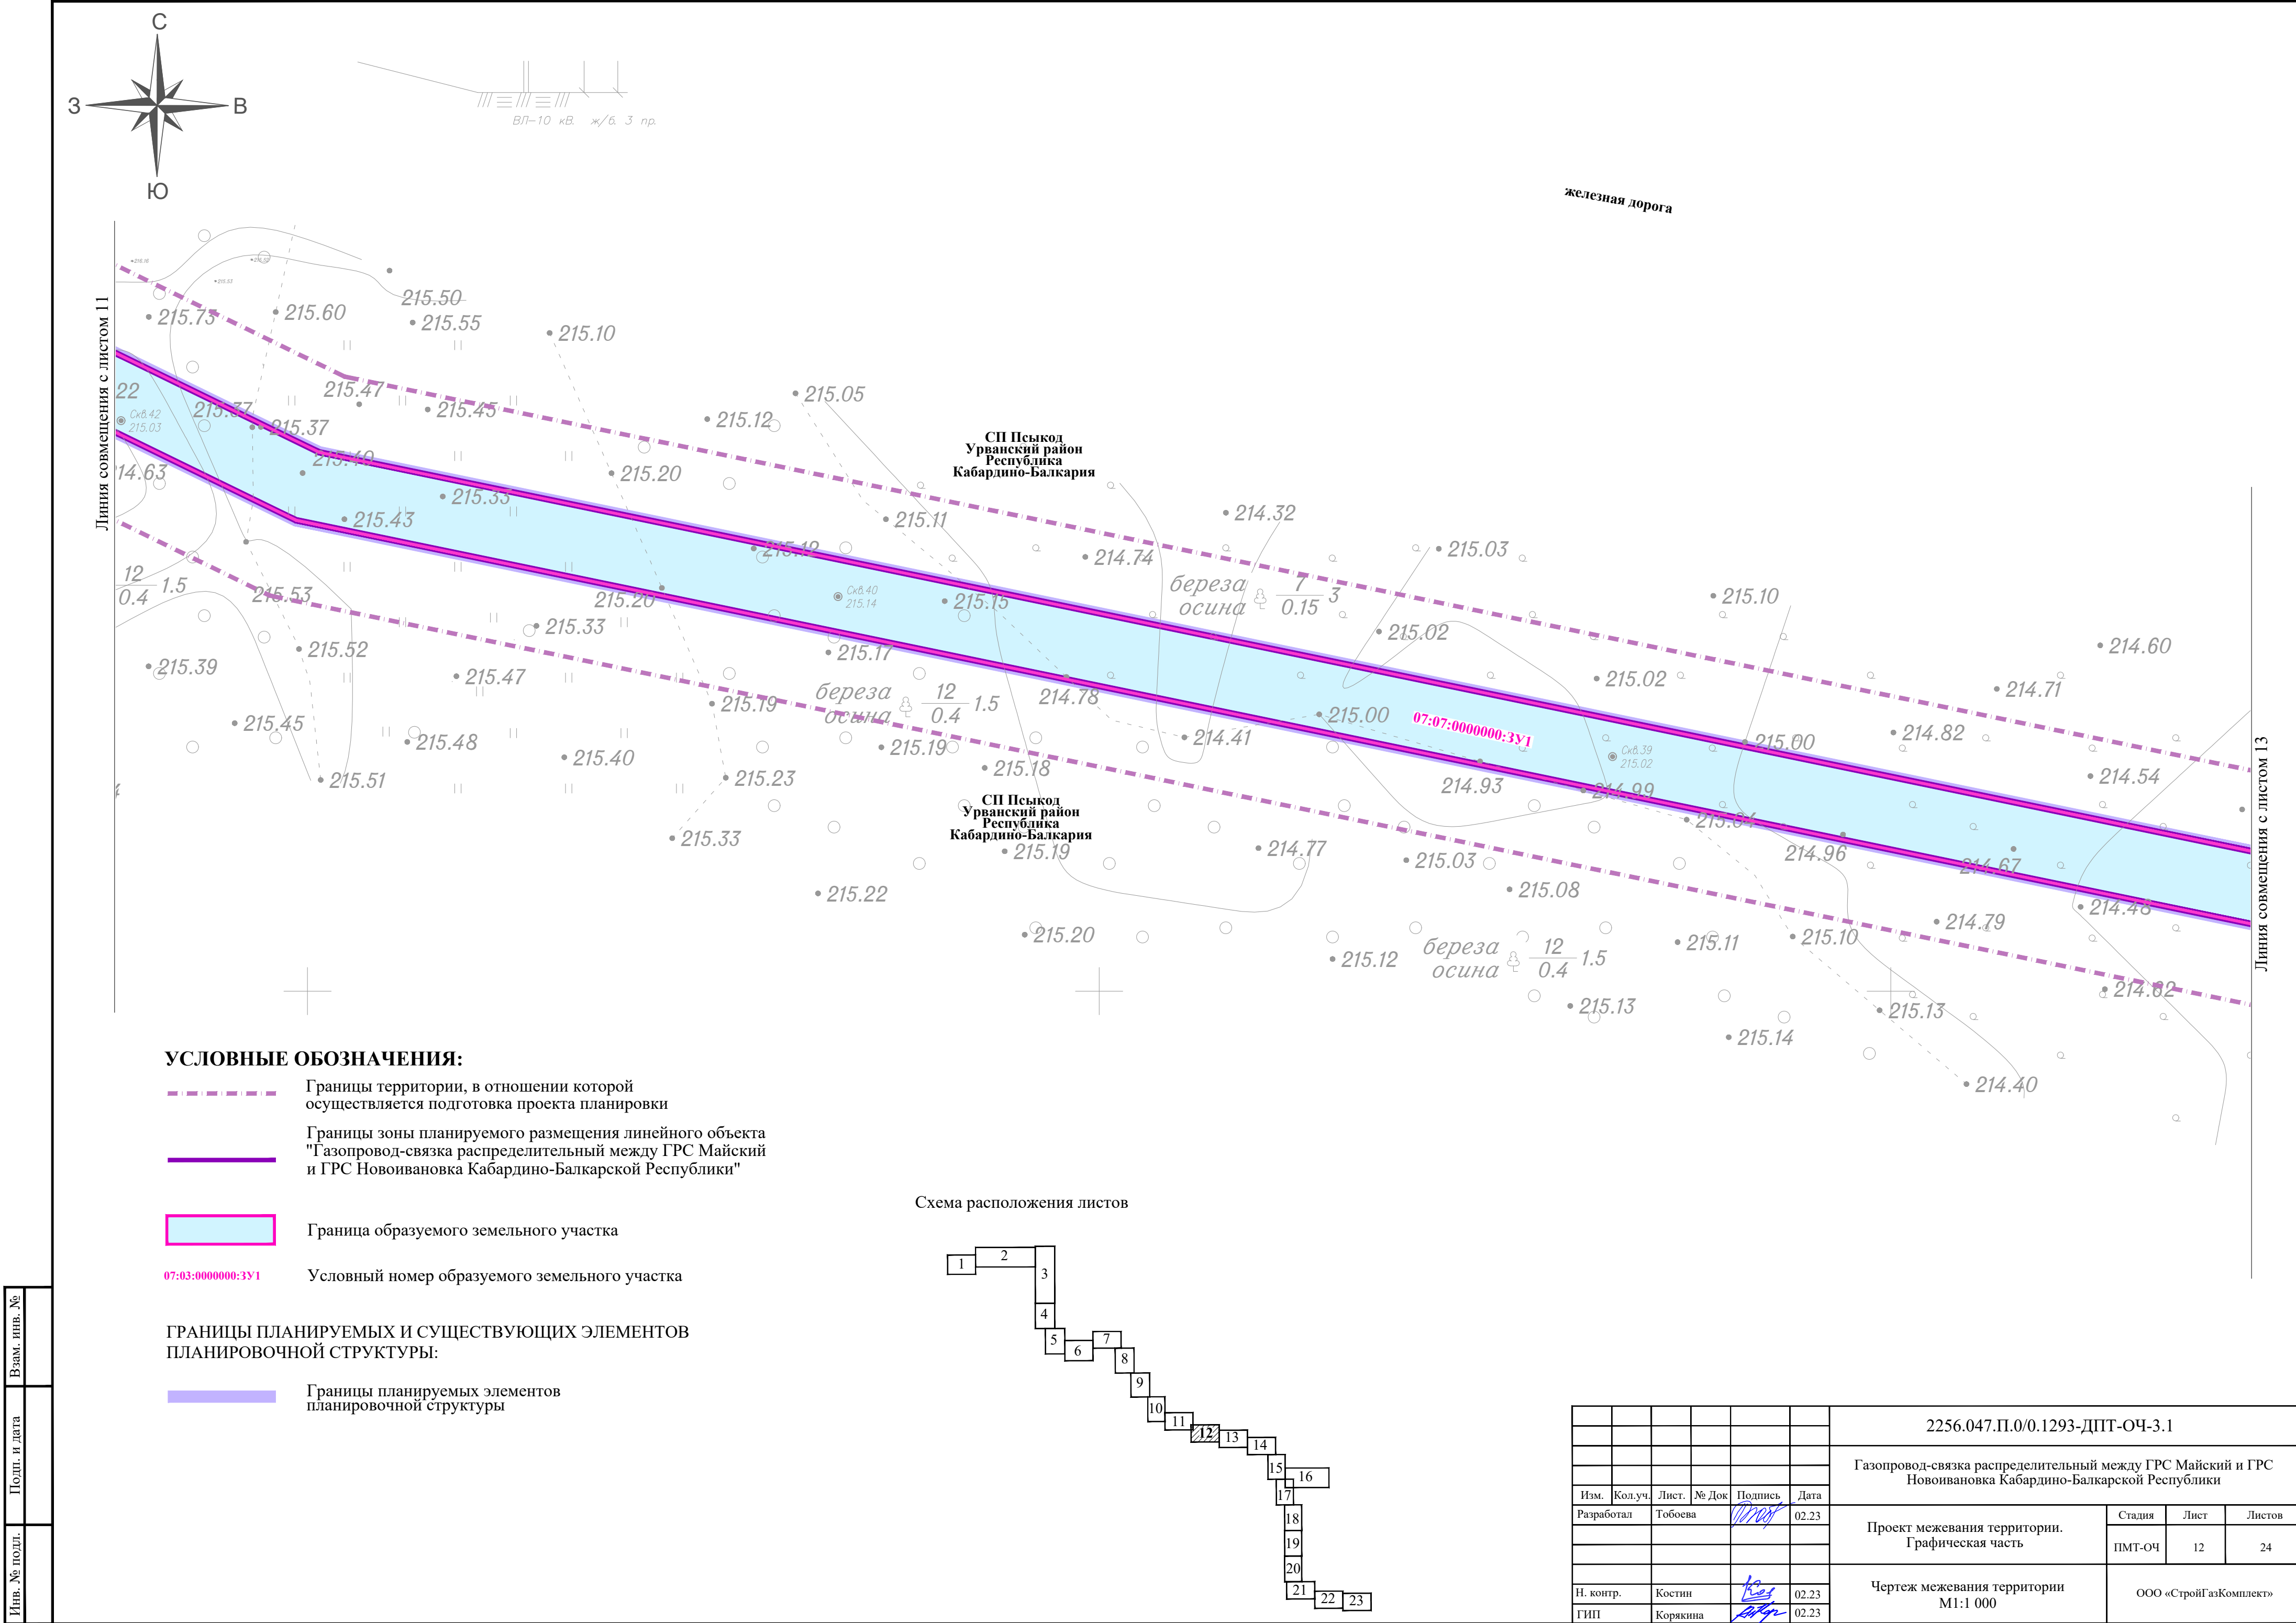


УСЛОВНЫЕ ОБОЗНАЧЕНИЯ:

- Границы территории, в отношении которой осуществляется подготовка проекта планировки
- Границы зоны планируемого размещения линейного объекта "Газопровод-связка распределительный между ГРС Майский и ГРС Новоивановка Кабардино-Балкарской Республики"
- Граница образуемого земельного участка
- Условный номер образуемого земельного участка



ГРАНИЦЫ ПЛАНИРУЕМЫХ И СУЩЕСТВУЮЩИХ ЭЛЕМЕНТОВ ПЛАНИРОВОЧНОЙ СТРУКТУРЫ:

- Границы планируемых элементов планировочной структуры

Схема расположения листов

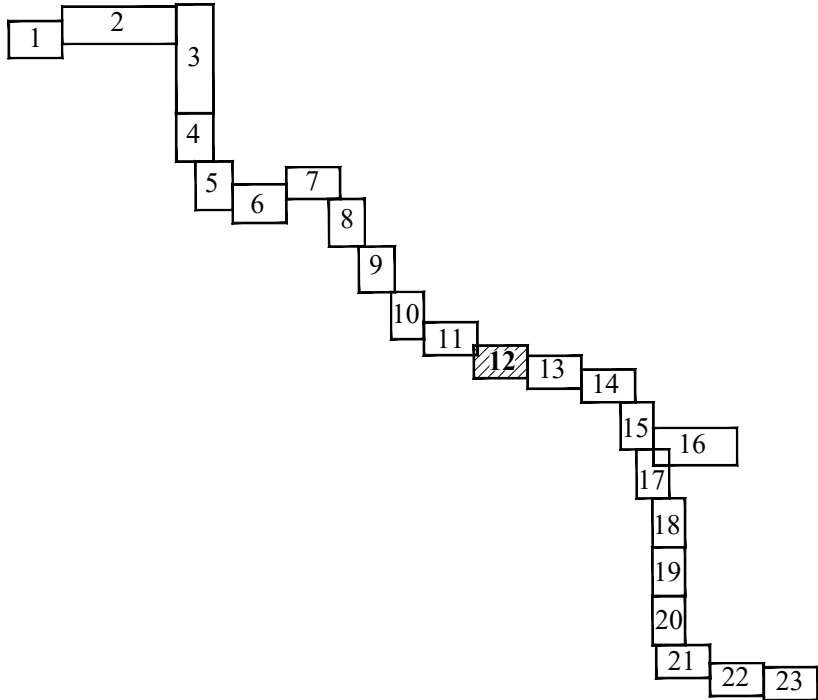

						2256.047.П.0/0.1293-ДПТ-ОЧ-3.1			
						Газопровод-связка распределительный между ГРС Майский и ГРС Новоивановка Кабардино-Балкарской Республики			
Изм.	Кол.уч.	Лист	№ Док	Подпись	Дата	Проект межевания территории. Графическая часть	Стадия	Лист	Листов
Разработал	Тобоева				02.23		ПМТ-ОЧ	12	24
Н. контр.	Костин				02.23	Чертеж межевания территории М1:1 000	ООО «СтройГазКомплект»		
ГИП	Корякина				02.23				

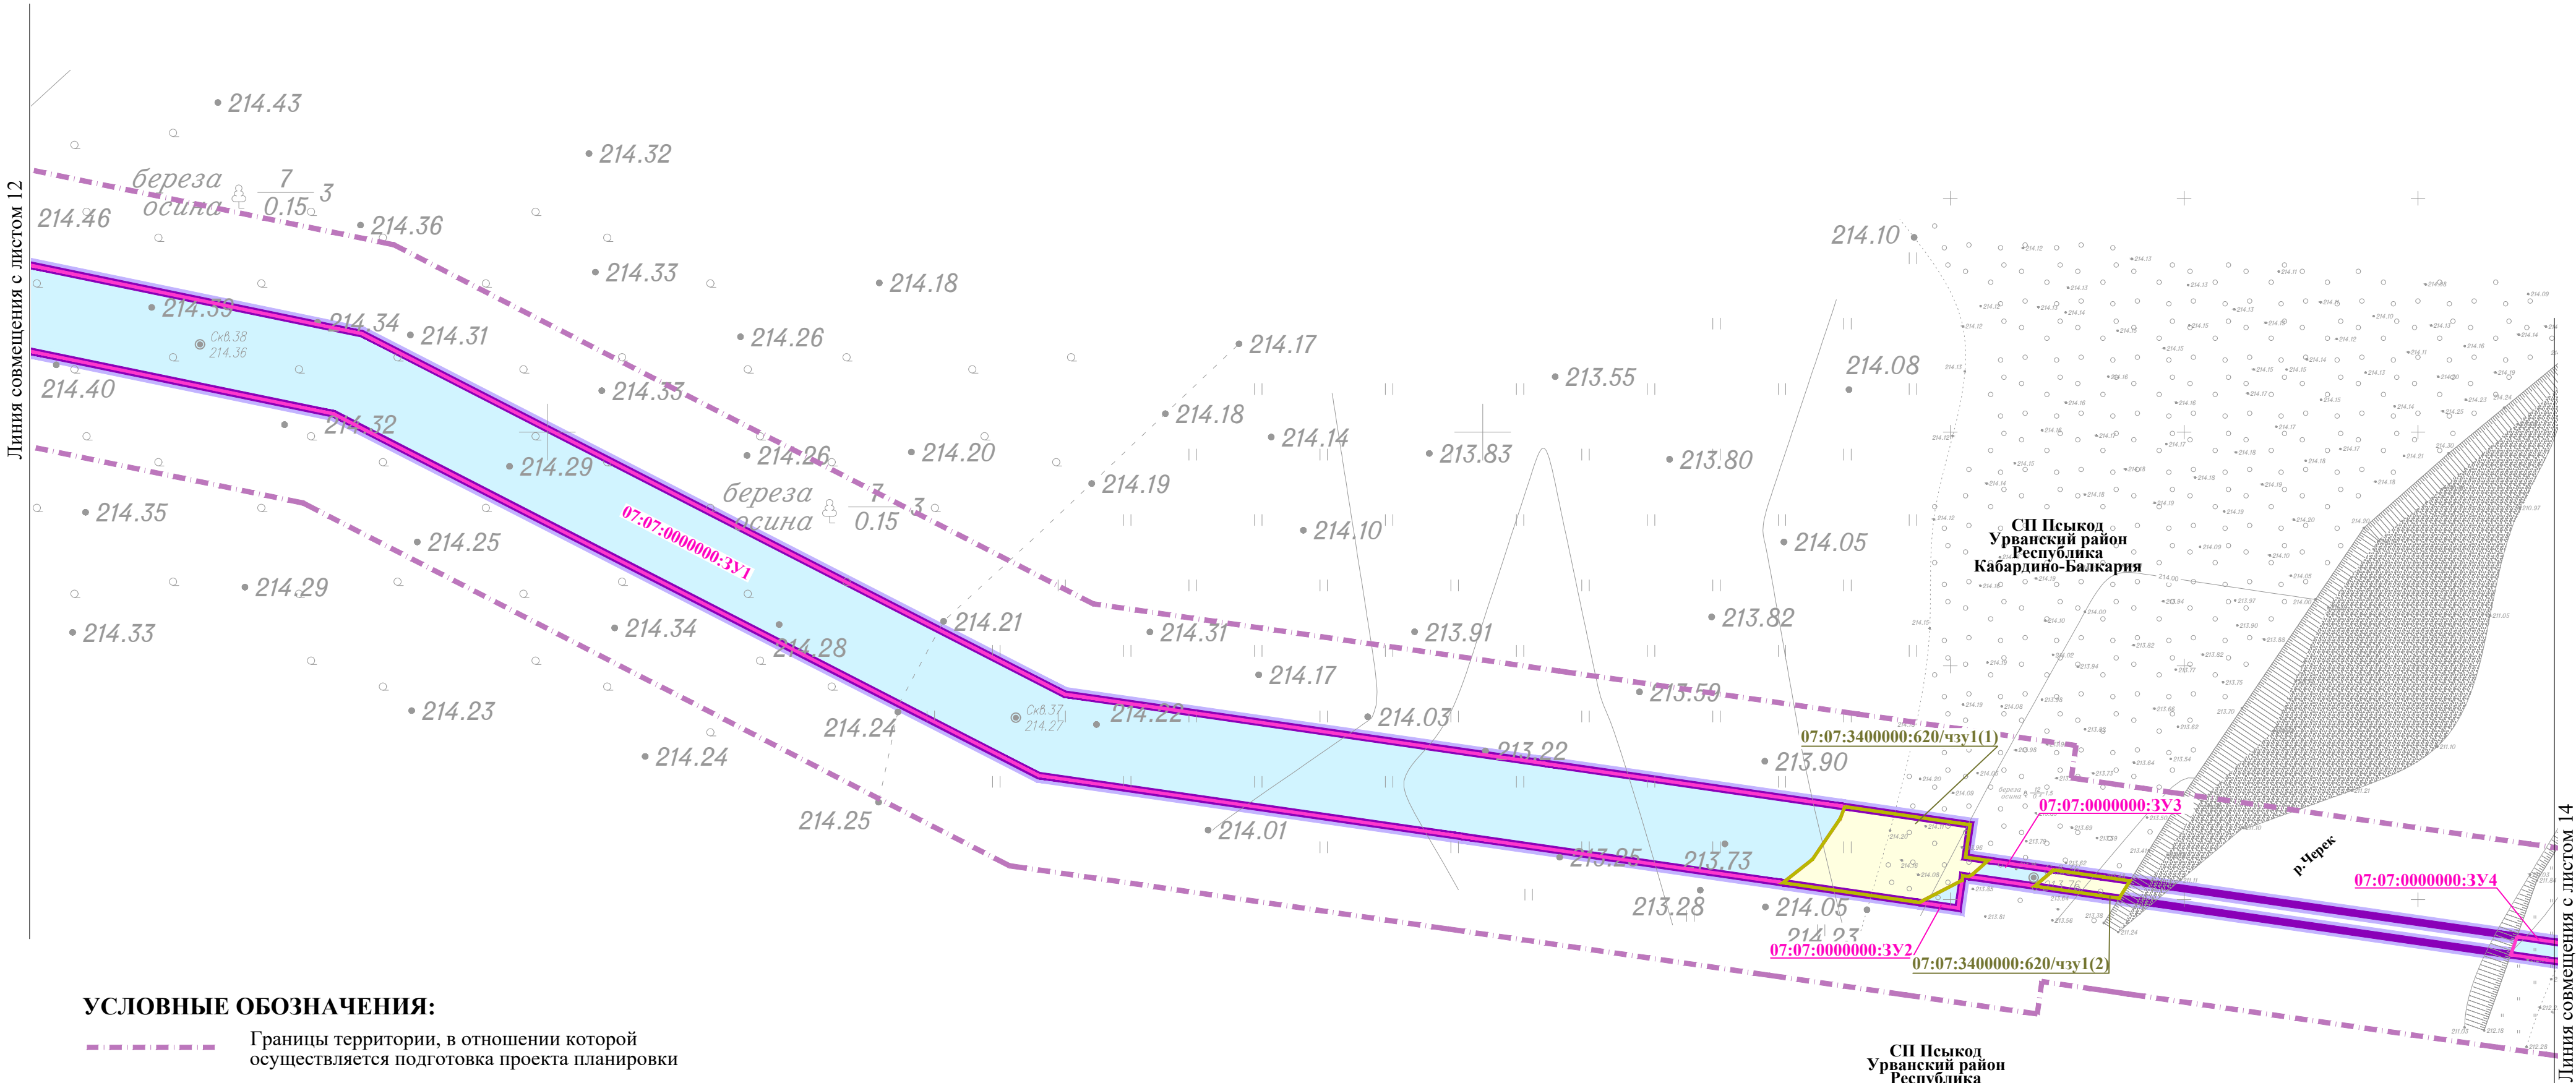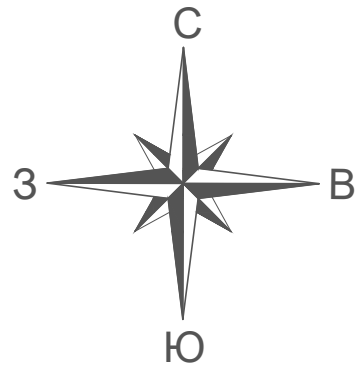


УСЛОВНЫЕ ОБОЗНАЧЕНИЯ:

- Границы территории, в отношении которой осуществляется подготовка проекта планировки
- Границы зоны планируемого размещения линейного объекта "Газопровод-связка распределительный между ГРС Майский и ГРС Новоивановка Кабардино-Балкарской Республики"
- Граница образуемого земельного участка
- Условный номер образуемого земельного участка

ГРАНИЦЫ ПЛАНИРУЕМЫХ И СУЩЕСТВУЮЩИХ ЭЛЕМЕНТОВ ПЛАНИРОВОЧНОЙ СТРУКТУРЫ:


- Границы планируемых элементов планировочной структуры

Схема расположения листов

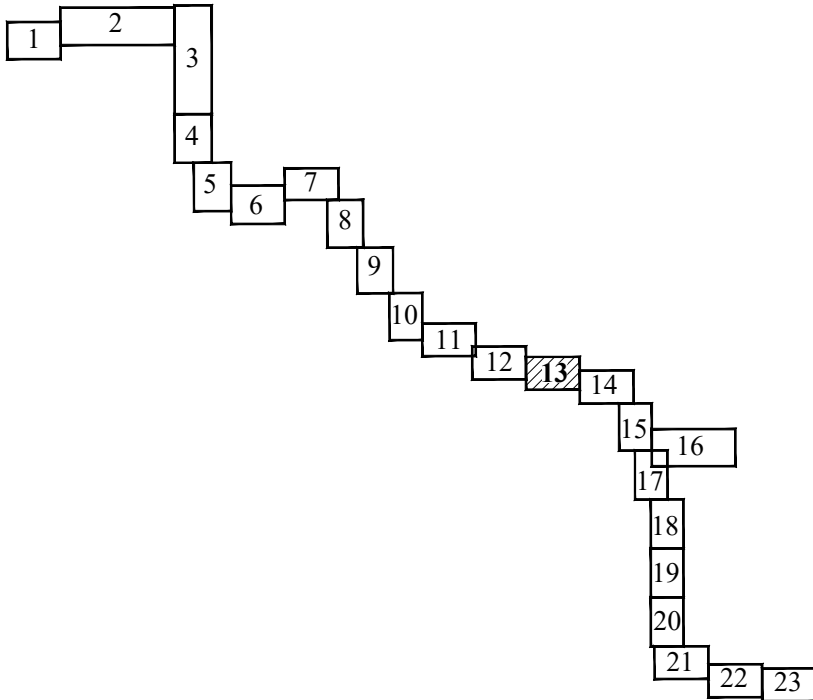


						2256.047.П.0/0.1293-ДПТ-ОЧ-3.1			
						Газопровод-связка распределительный между ГРС Майский и ГРС Новоивановка Кабардино-Балкарской Республики			
Изм.	Кол.уч.	Лист.	№ Док	Подпись	Дата	Проект межевания территории. Графическая часть	Стадия	Лист	Листов
Разработал	Тобосова				02.23		ПМТ-ОЧ	13	24
						Чертеж межевания территории М1:1 000	ООО «СтройГазКомплект»		
Н. контр.	Костин				02.23				
ГИП	Корякина				02.23				

Инов. № подл.	
Подп. и дата	
Взам. инв. №	

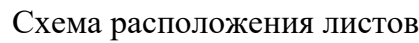

Линия совмещения с листом 15

 						2256.047.П.0/0.1293-ДПТ-ОЧ-3.1				
						Газопровод-связка распределительный между ГРС Майский и ГРС Новоивановка Кабардино-Балкарской Республики				
Изм.	Кол.уч.	Лист.	№ Док	Подпись	Дата	Проект межевания территории. Графическая часть		Стадия	Лист	Листов
Разработал	Тобоева				02.23			ПМТ-ОЧ	14	24
						Чертеж межевания территории М1:1 000		ООО «СтройГазКомплект»		
Н. контр.	Костин				02.23					
ГИП	Корякина				02.23					

Инв. № подл.	Подп. и дата	Взам. инв. №



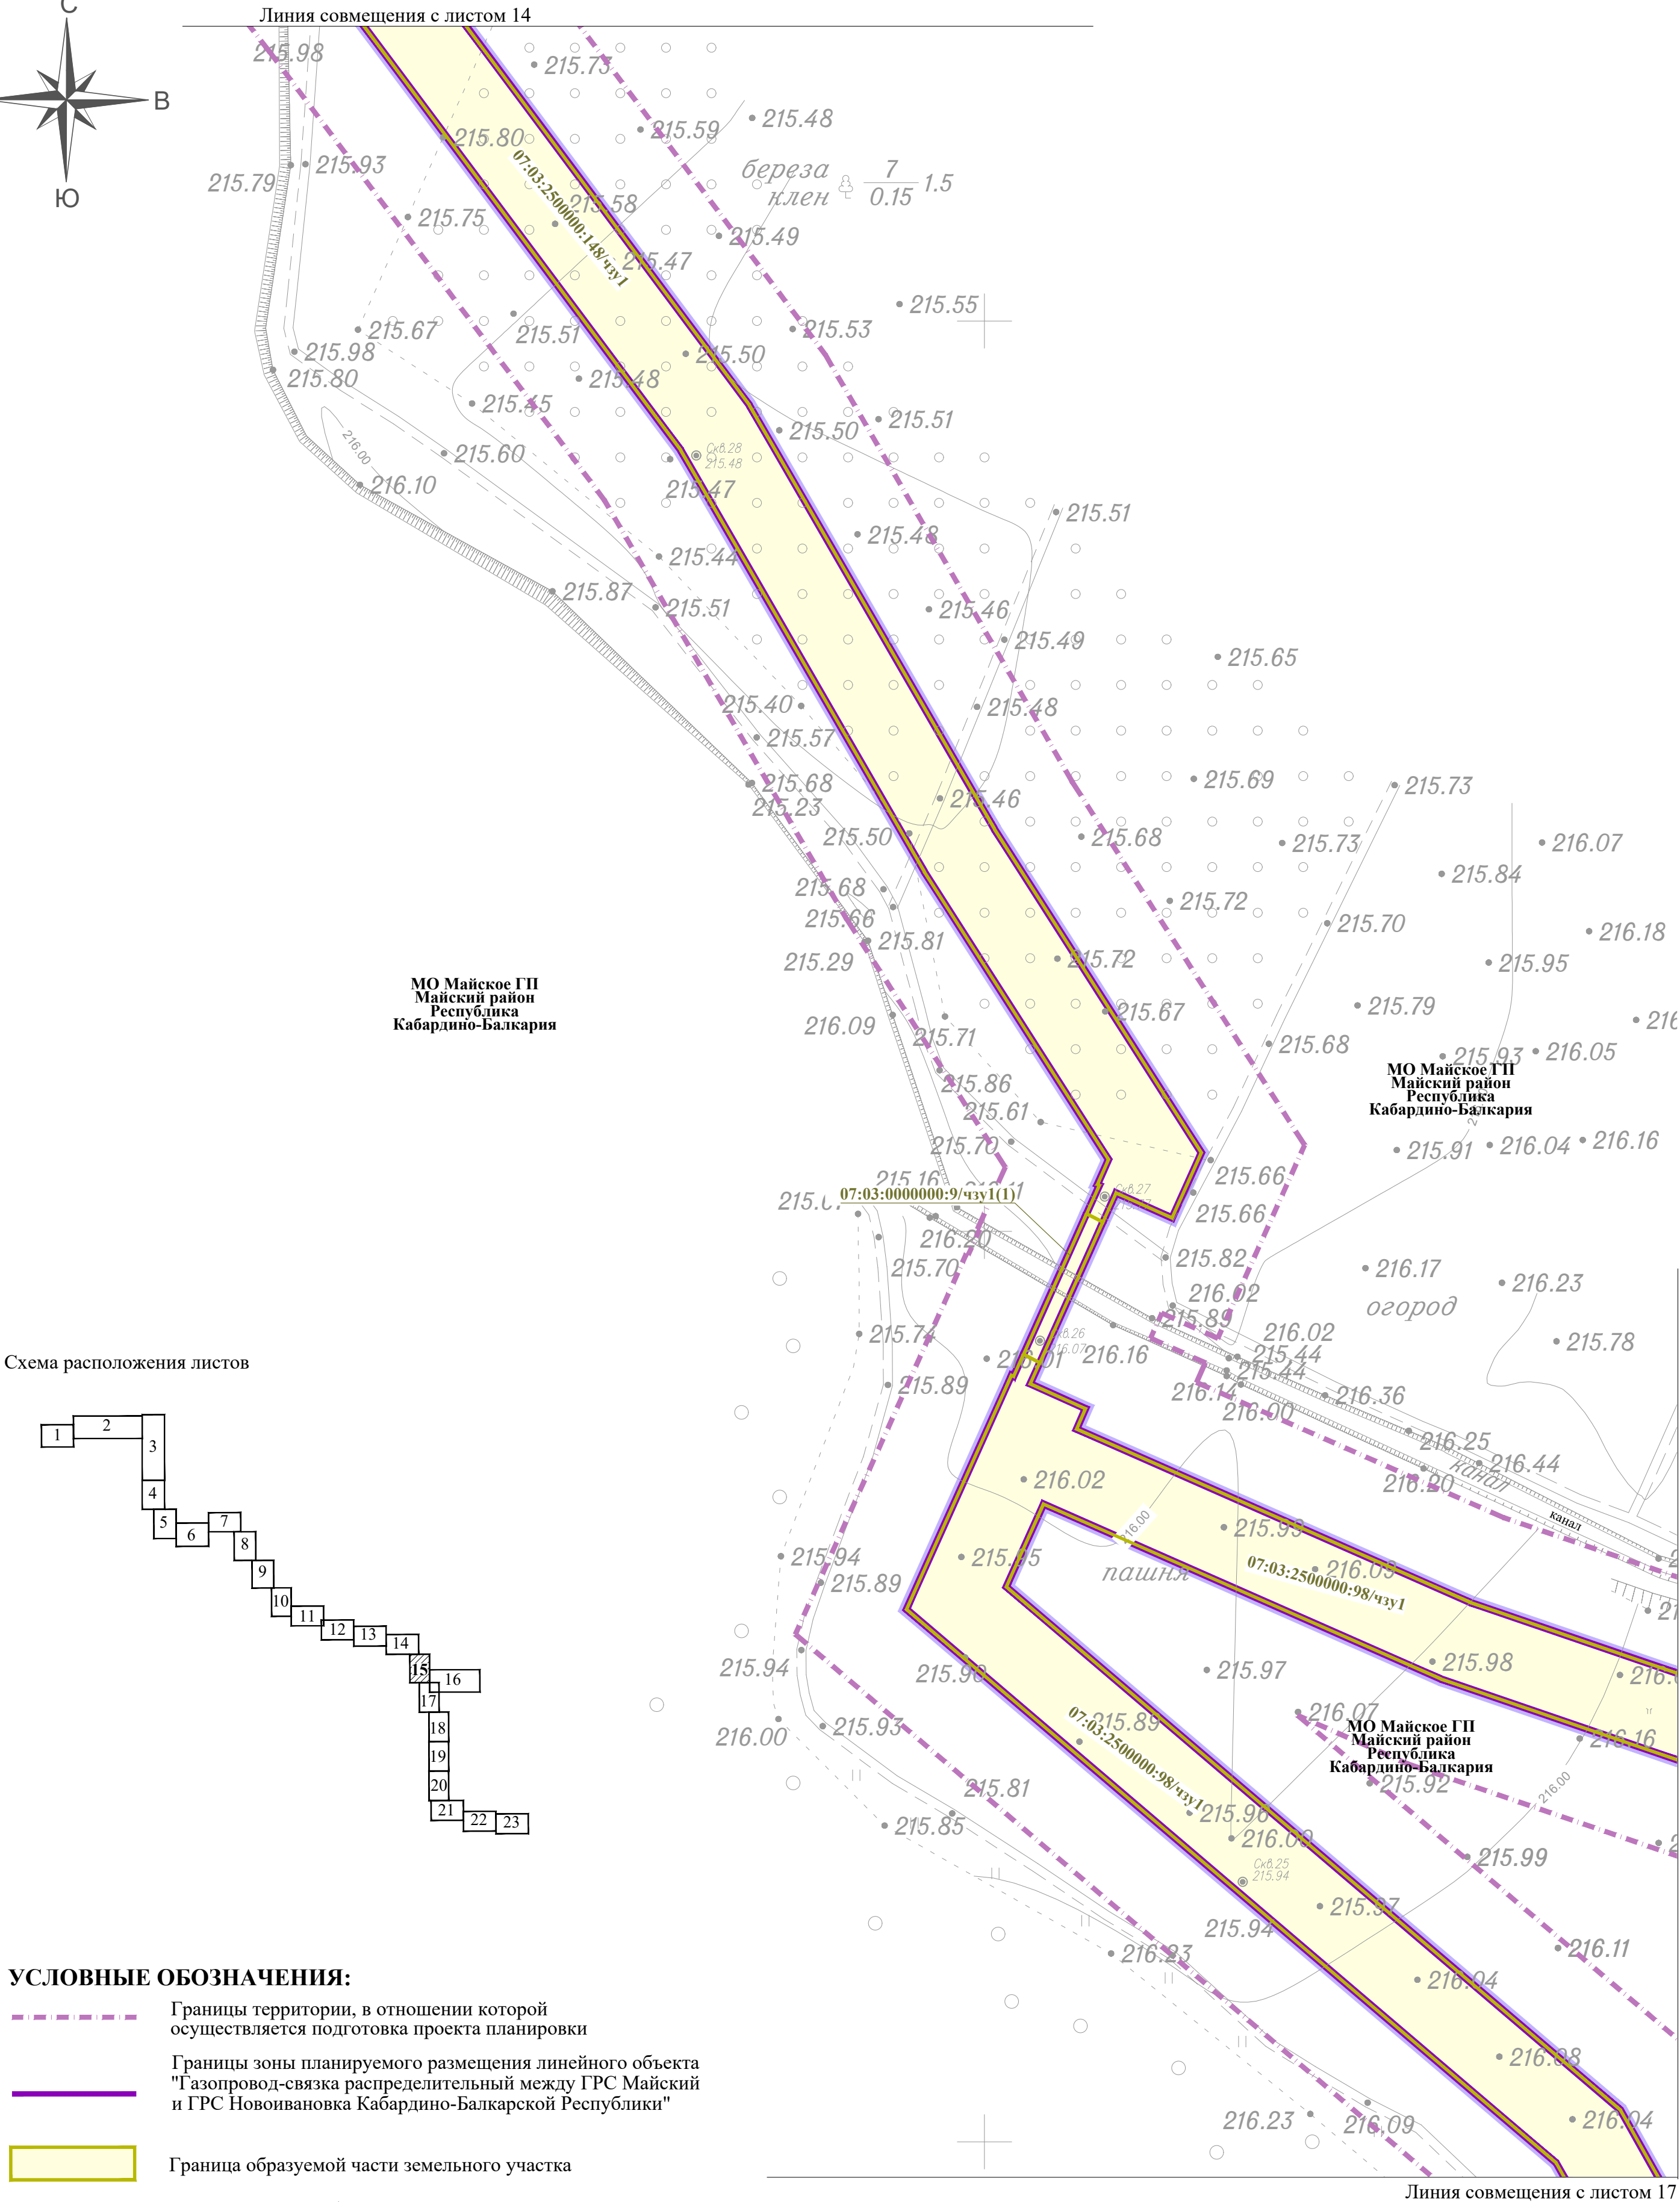


Схема расположения листов

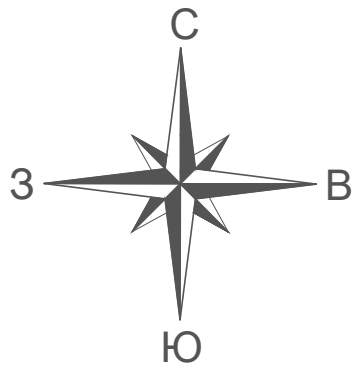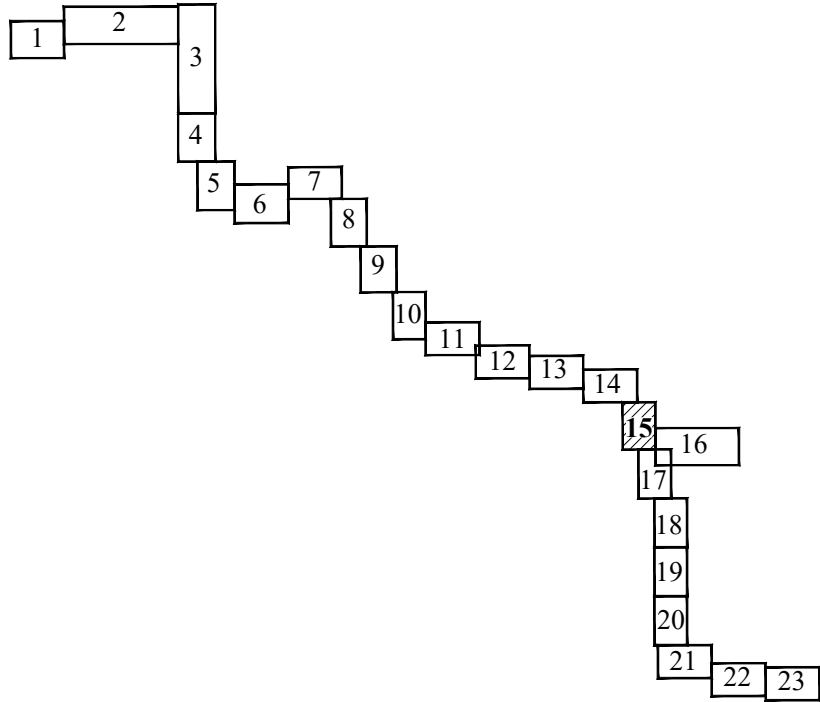

УСЛОВНЫЕ ОБОЗНАЧЕНИЯ:

- Границы территории, в отношении которой осуществляется подготовка проекта планировки
- Границы зоны планируемого размещения линейного объекта "Газопровод-связка распределительный между ГРС Майский и ГРС Новоивановка Кабардино-Балкарской Республики"
- Граница образуемой части земельного участка

07:03:0000000:8/чзз1(1) Условный номер образуемой части земельного участка

ГРАНИЦЫ ПЛАНИРУЕМЫХ И СУЩЕСТВУЮЩИХ ЭЛЕМЕНТОВ ПЛАНИРОВОЧНОЙ СТРУКТУРЫ:

- Границы планируемых элементов планировочной структуры

						2256.047.П.0/0.1293-ДПТ-ОЧ-3.1			
						Газопровод-связка распределительный между ГРС Майский и ГРС Новоивановка Кабардино-Балкарской Республики			
Изм.	Кол.уч.	Лист.	№ Док	Подпись	Дата	Проект межевания территории. Графическая часть	Стадия	Лист	Листов
Разработал	Тобоева				02.23		ПМТ-ОЧ	15	24
						Чертеж межевания территории М1:1 000	ООО «СтройГазКомплект»		
Н. контр.	Костин				02.23				
ГИП	Корякина				02.23				

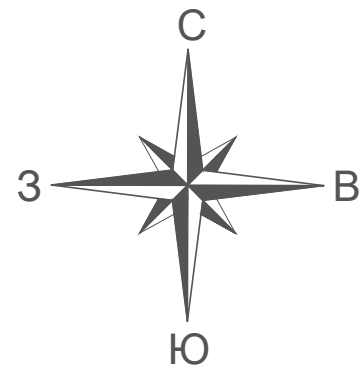


Схема расположения листов




УСЛОВНЫЕ ОБОЗНАЧЕНИЯ:


- Границы территории, в отношении которой осуществляется подготовка проекта планировки
- Границы зоны планируемого размещения линейного объекта "Газопровод-связка распределительный между ГРС Майский и ГРС Новоивановка Кабардино-Балкарской Республики"
- Граница образуемой части земельного участка
- Граница образуемого земельного участка
- 07:03:0000000:3У1
- 07:03:0000000:8/чзУ1(1)
- Условный номер образуемого земельного участка
- Условный номер образуемой части земельного участка

ГРАНИЦЫ ПЛАНИРУЕМЫХ И СУЩЕСТВУЮЩИХ ЭЛЕМЕНТОВ ПЛАНИРОВОЧНОЙ СТРУКТУРЫ:

- Границы планируемых элементов планировочной структуры

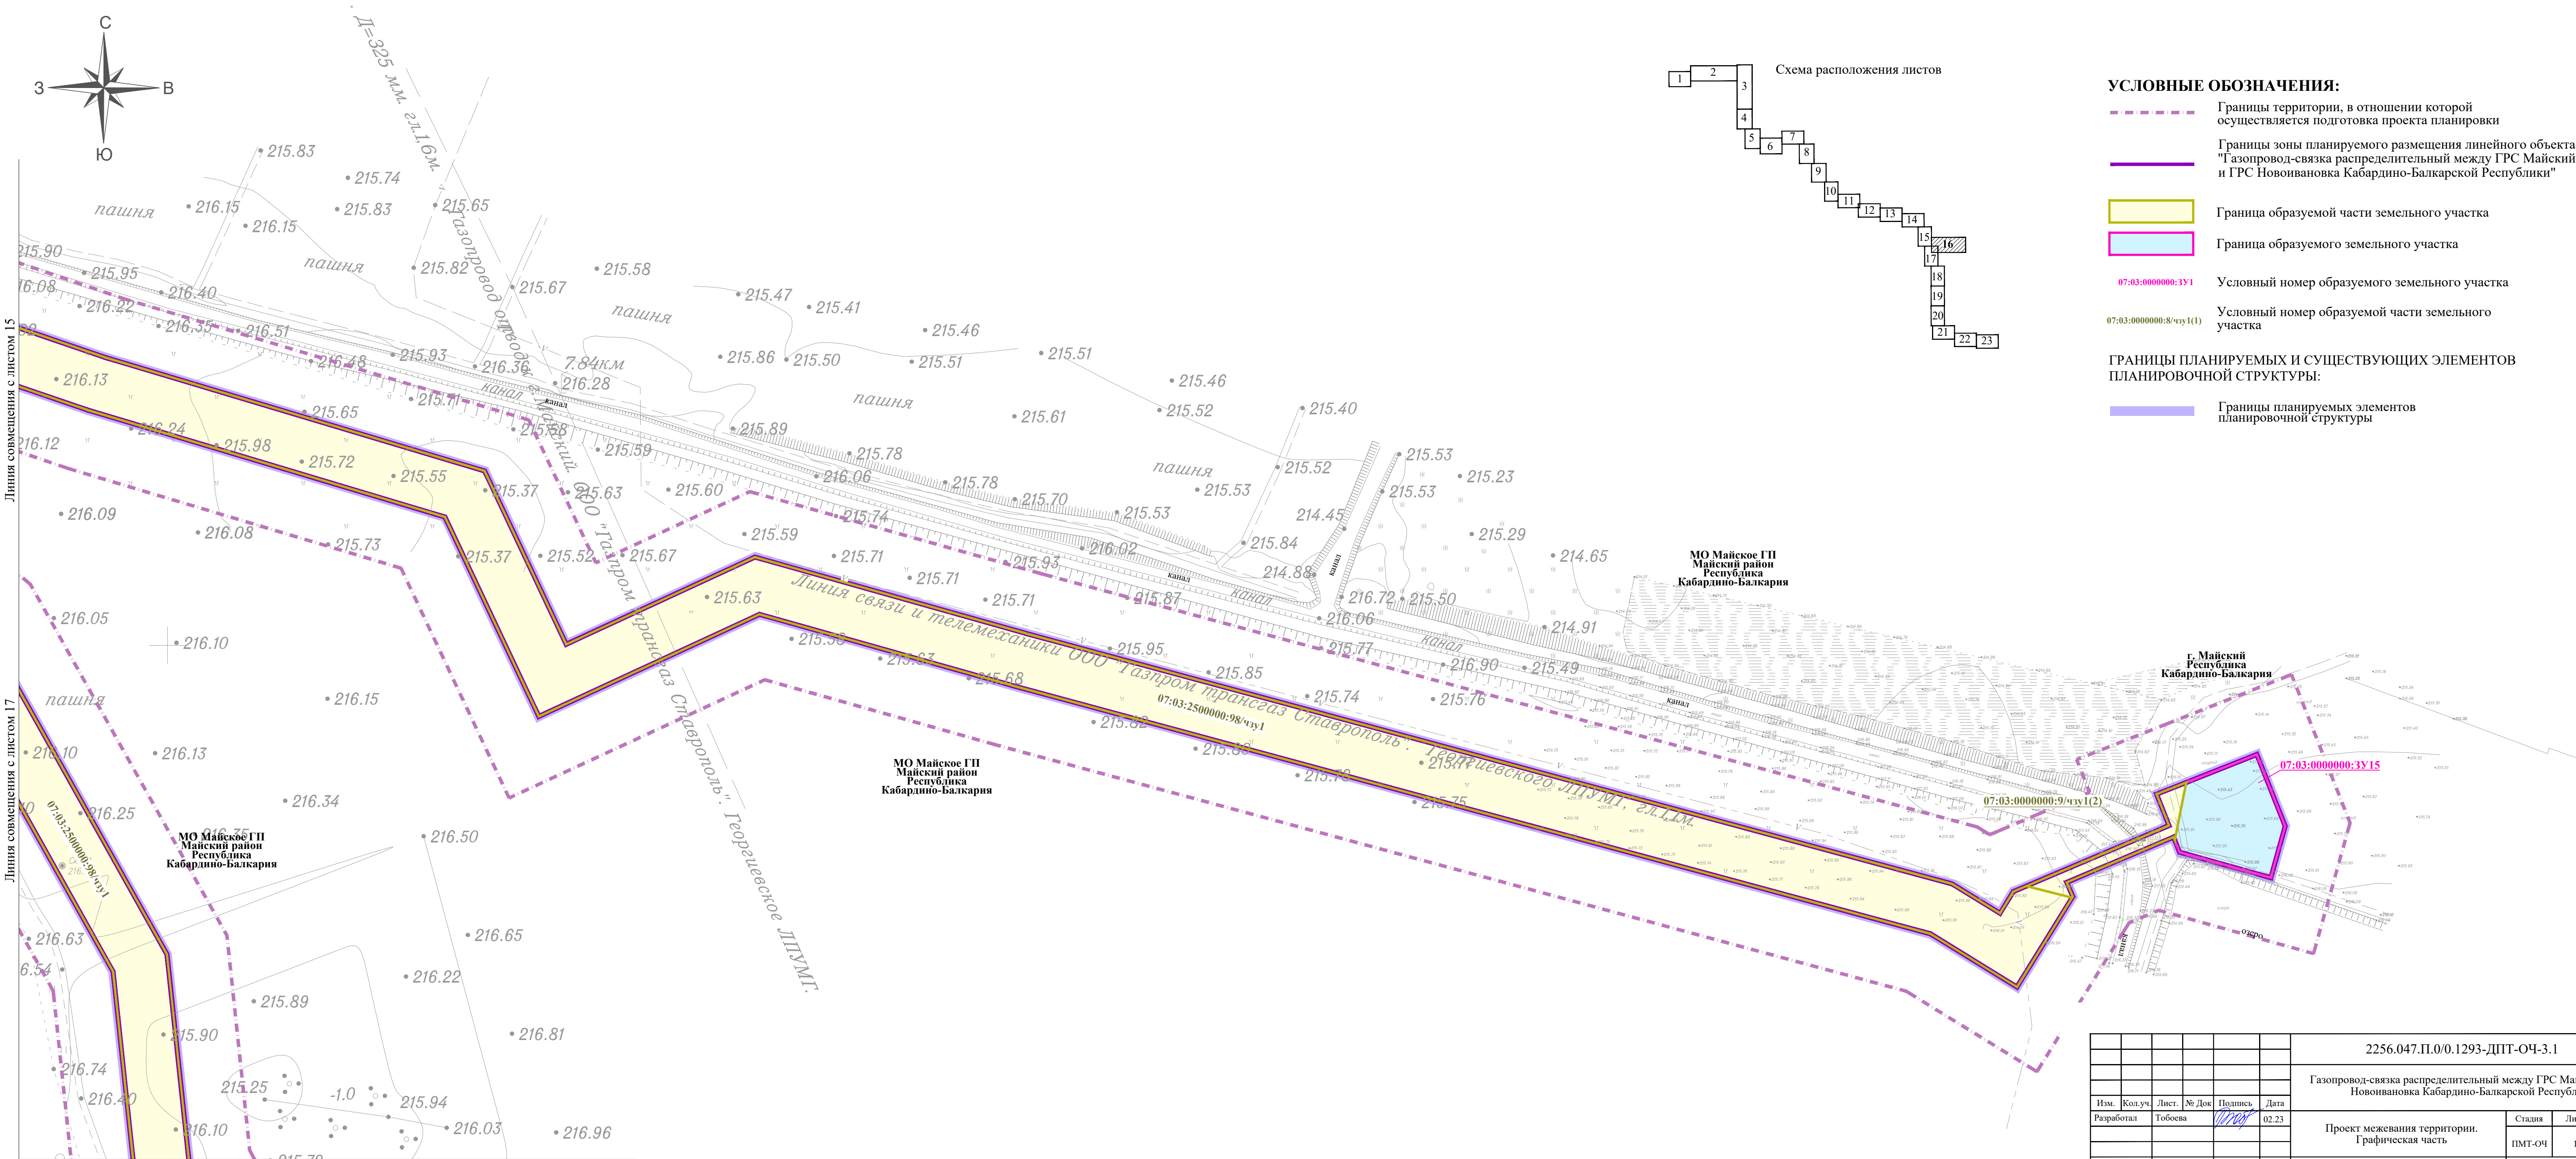


						2256.047.П.0/0.1293-ДПТ-ОЧ-3.1			
						Газопровод-связка распределительный между ГРС Майский и ГРС Новоивановка Кабардино-Балкарской Республики			
Изм.	Коп.уч.	Лист.	№ Док	Подпись	Дата	Проект межевания территории. Графическая часть	Стадия	Лист	Листов
Разработал	Тобоева				02.23		ПМТ-ОЧ	16	24
Н. контр.	Костин				02.23	Чертеж межевания территории М1:1 000	ООО «СтройГазКомплект»		
ГИП	Корякина				02.23				

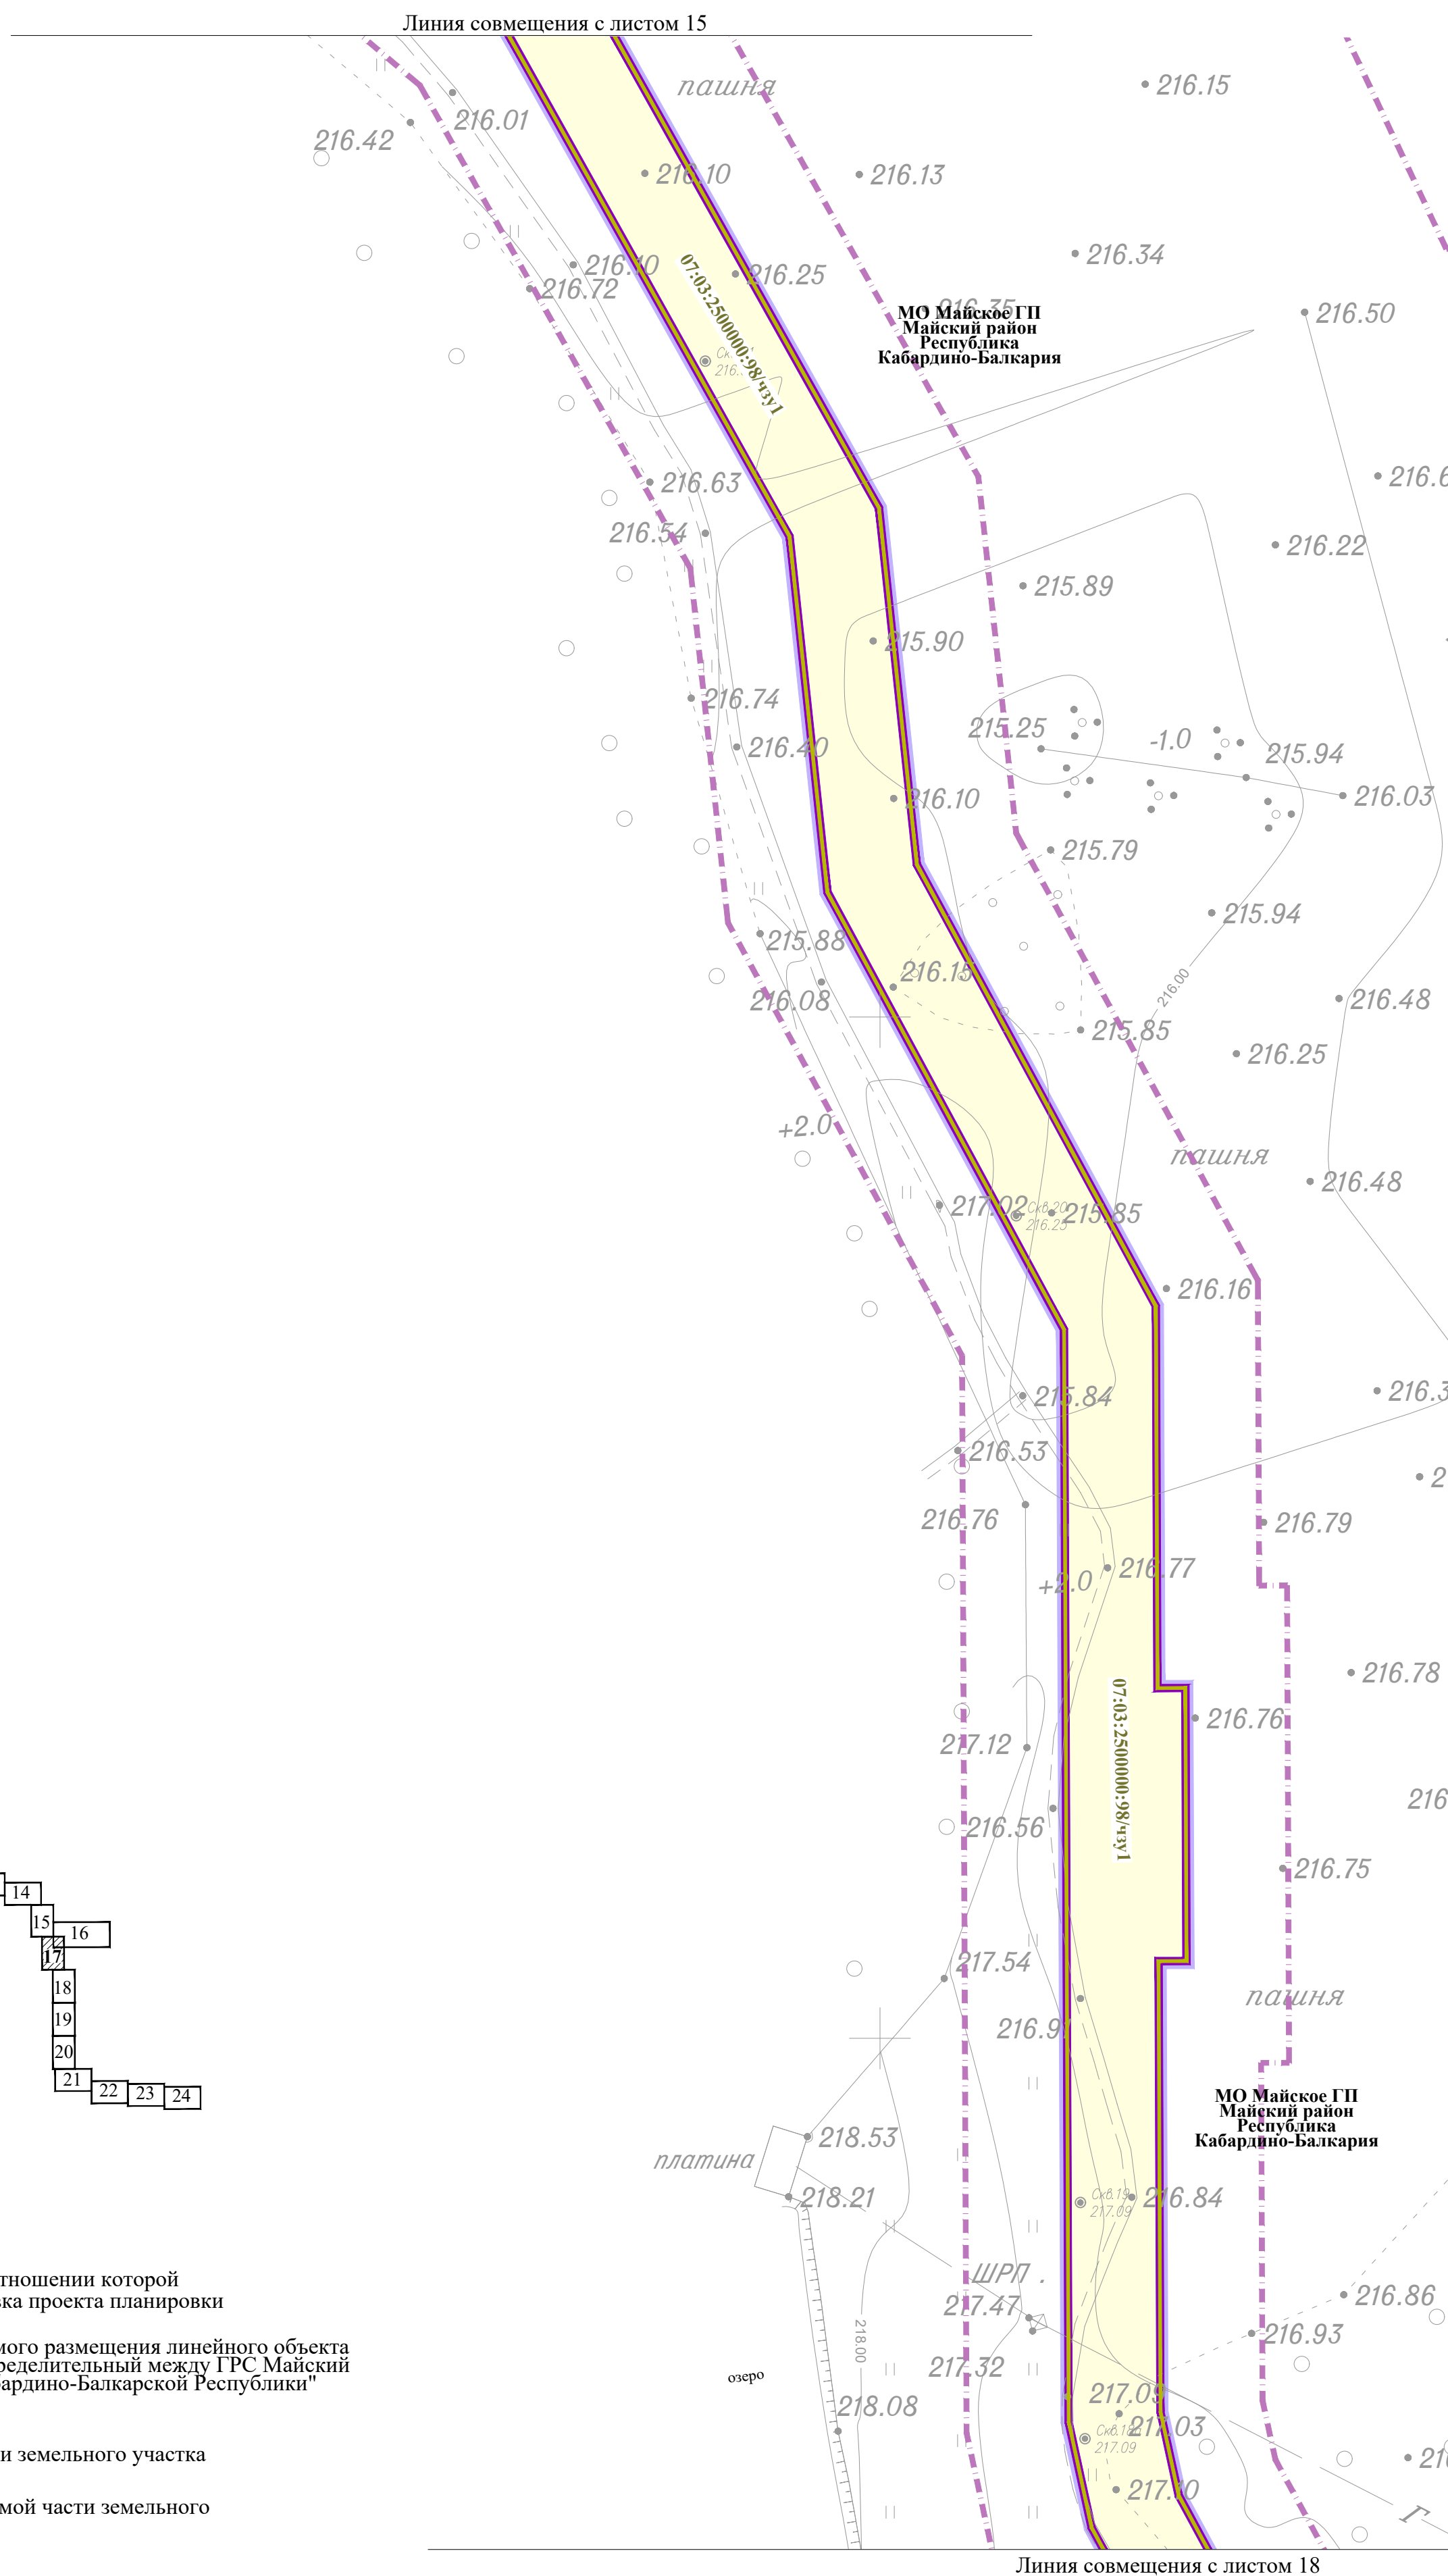

	Границы территории, в отношении которой осуществляется подготовка проекта планировки
	Границы зоны планируемого размещения линейного объекта "Газопровод-связка распределительный между ГРС Майский и ГРС Новоивановка Кабардино-Балкарской Республики"
	Граница образуемой части земельного участка
07:03:0000000:8/чз1(1)	Условный номер образуемой части земельного участка

Границы планируемых элементов
планировочной структуры

						2256.047.П.0/0.1293-ДПТ-ОЧ-3.1				
						Газопровод-связка распределительный между ГРС Майский и ГРС Новоивановка Кабардино-Балкарской Республики				
Изм.	Кол.уч.	Лист	№ Док	Подпись	Дата					
Разработал	Тобоева				02.23	Проект межевания территории. Графическая часть		Стадия	Лист	Листов
								ПМТ-ОЧ	17	24
Н. контр.	Костин				02.23	Чертеж межевания территории М1:1 000		ООО «СтройГазКомплект»		
ГИП	Корякина				02.23					


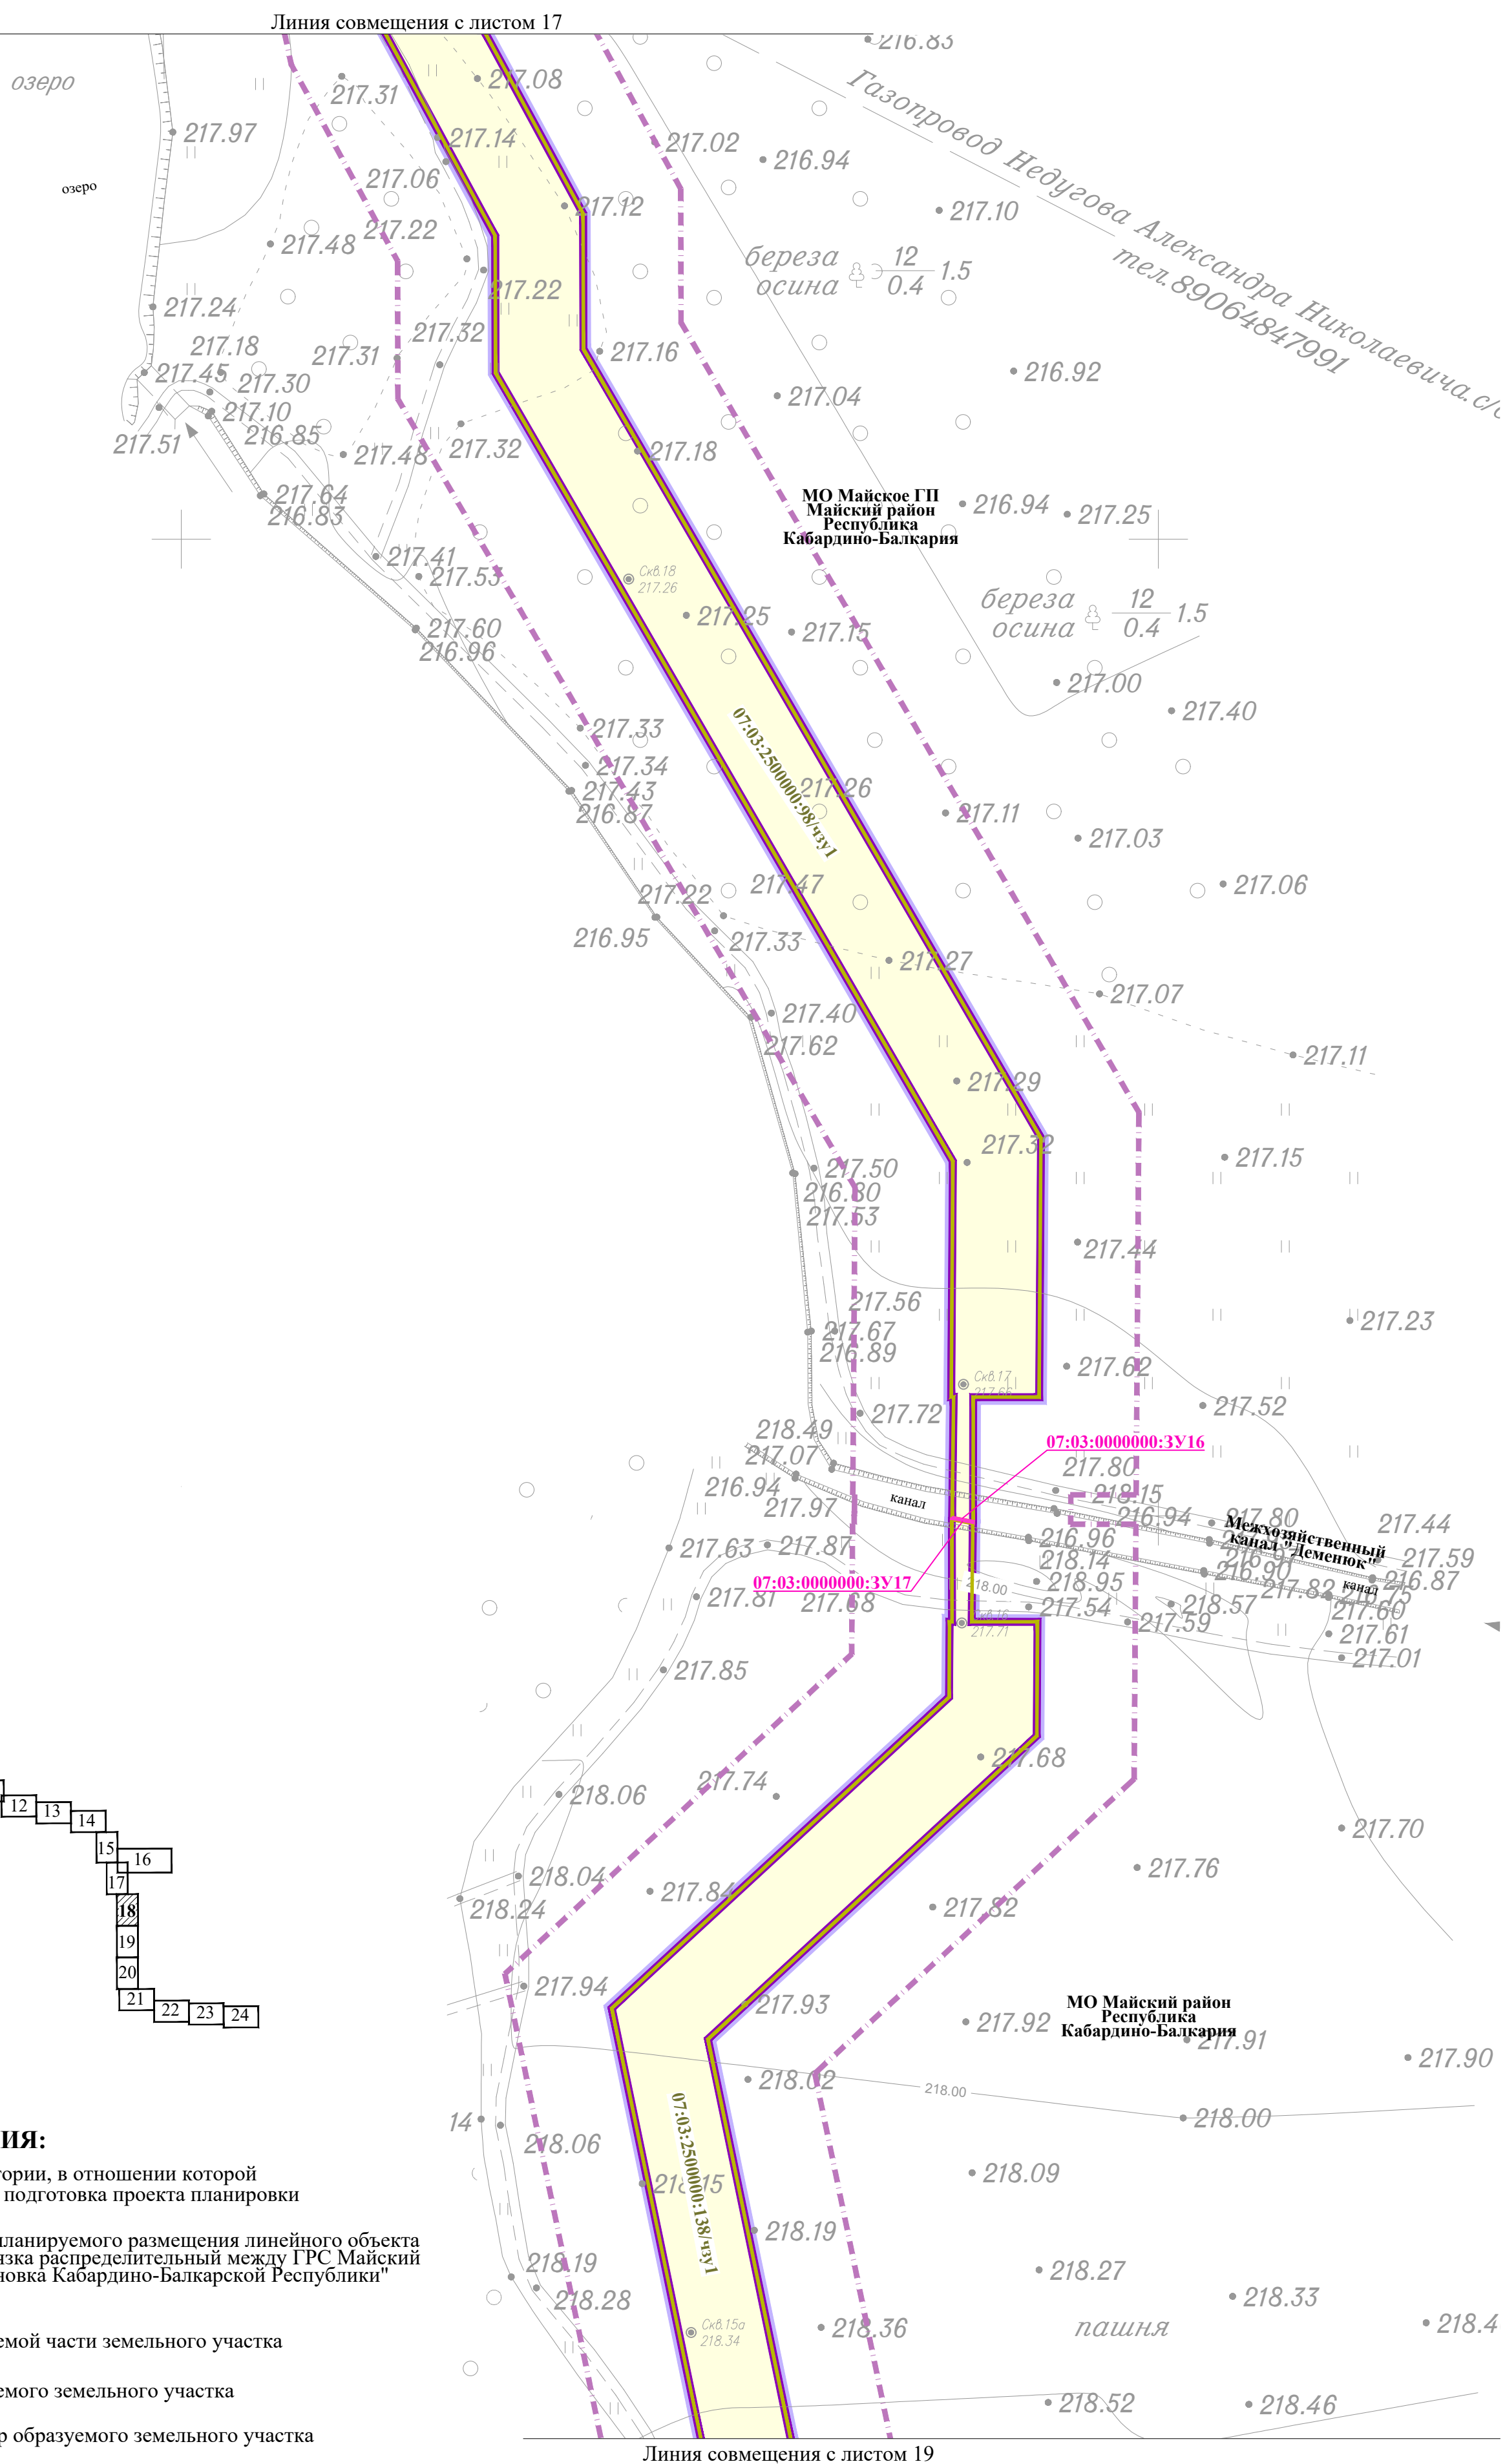


A diagram of a staircase with 24 steps, numbered 1 to 24. The steps are arranged in a descending staircase pattern. Step 18 is shaded with diagonal lines.

	Границы территории, в отношении которой осуществляется подготовка проекта планировки
	Границы зоны планируемого размещения линейного объекта "Газопровод-связка распределительный между ГРС Майский и ГРС Новоивановка Кабардино-Балкарской Республики"
	Граница образуемой части земельного участка
	Граница образуемого земельного участка
07:03:0000000:3У1	Условный номер образуемого земельного участка
07:03:0000000:8/чзу1(1)	Условный номер образуемой части земельного участка

Границы планируемых элементов
планировочной структуры

						2256.047.П.0/0.1293-ДПТ-ОЧ-3.1				
						Газопровод-связка распределительный между ГРС Майский и ГРС Новоивановка Кабардино-Балкарской Республики				
Изм.	Кол.уч.	Лист	№ Док	Подпись	Дата					
Разработал	Тобоева				02.23	Проект межевания территории. Графическая часть		Стадия	Лист	Листов
								ПМТ-ОЧ	18	24
Н. контр.	Костин				02.23	Чертеж межевания территории М1:1 000		ООО «СтройГазКомплект»		
ГИП	Корякина				02.23					

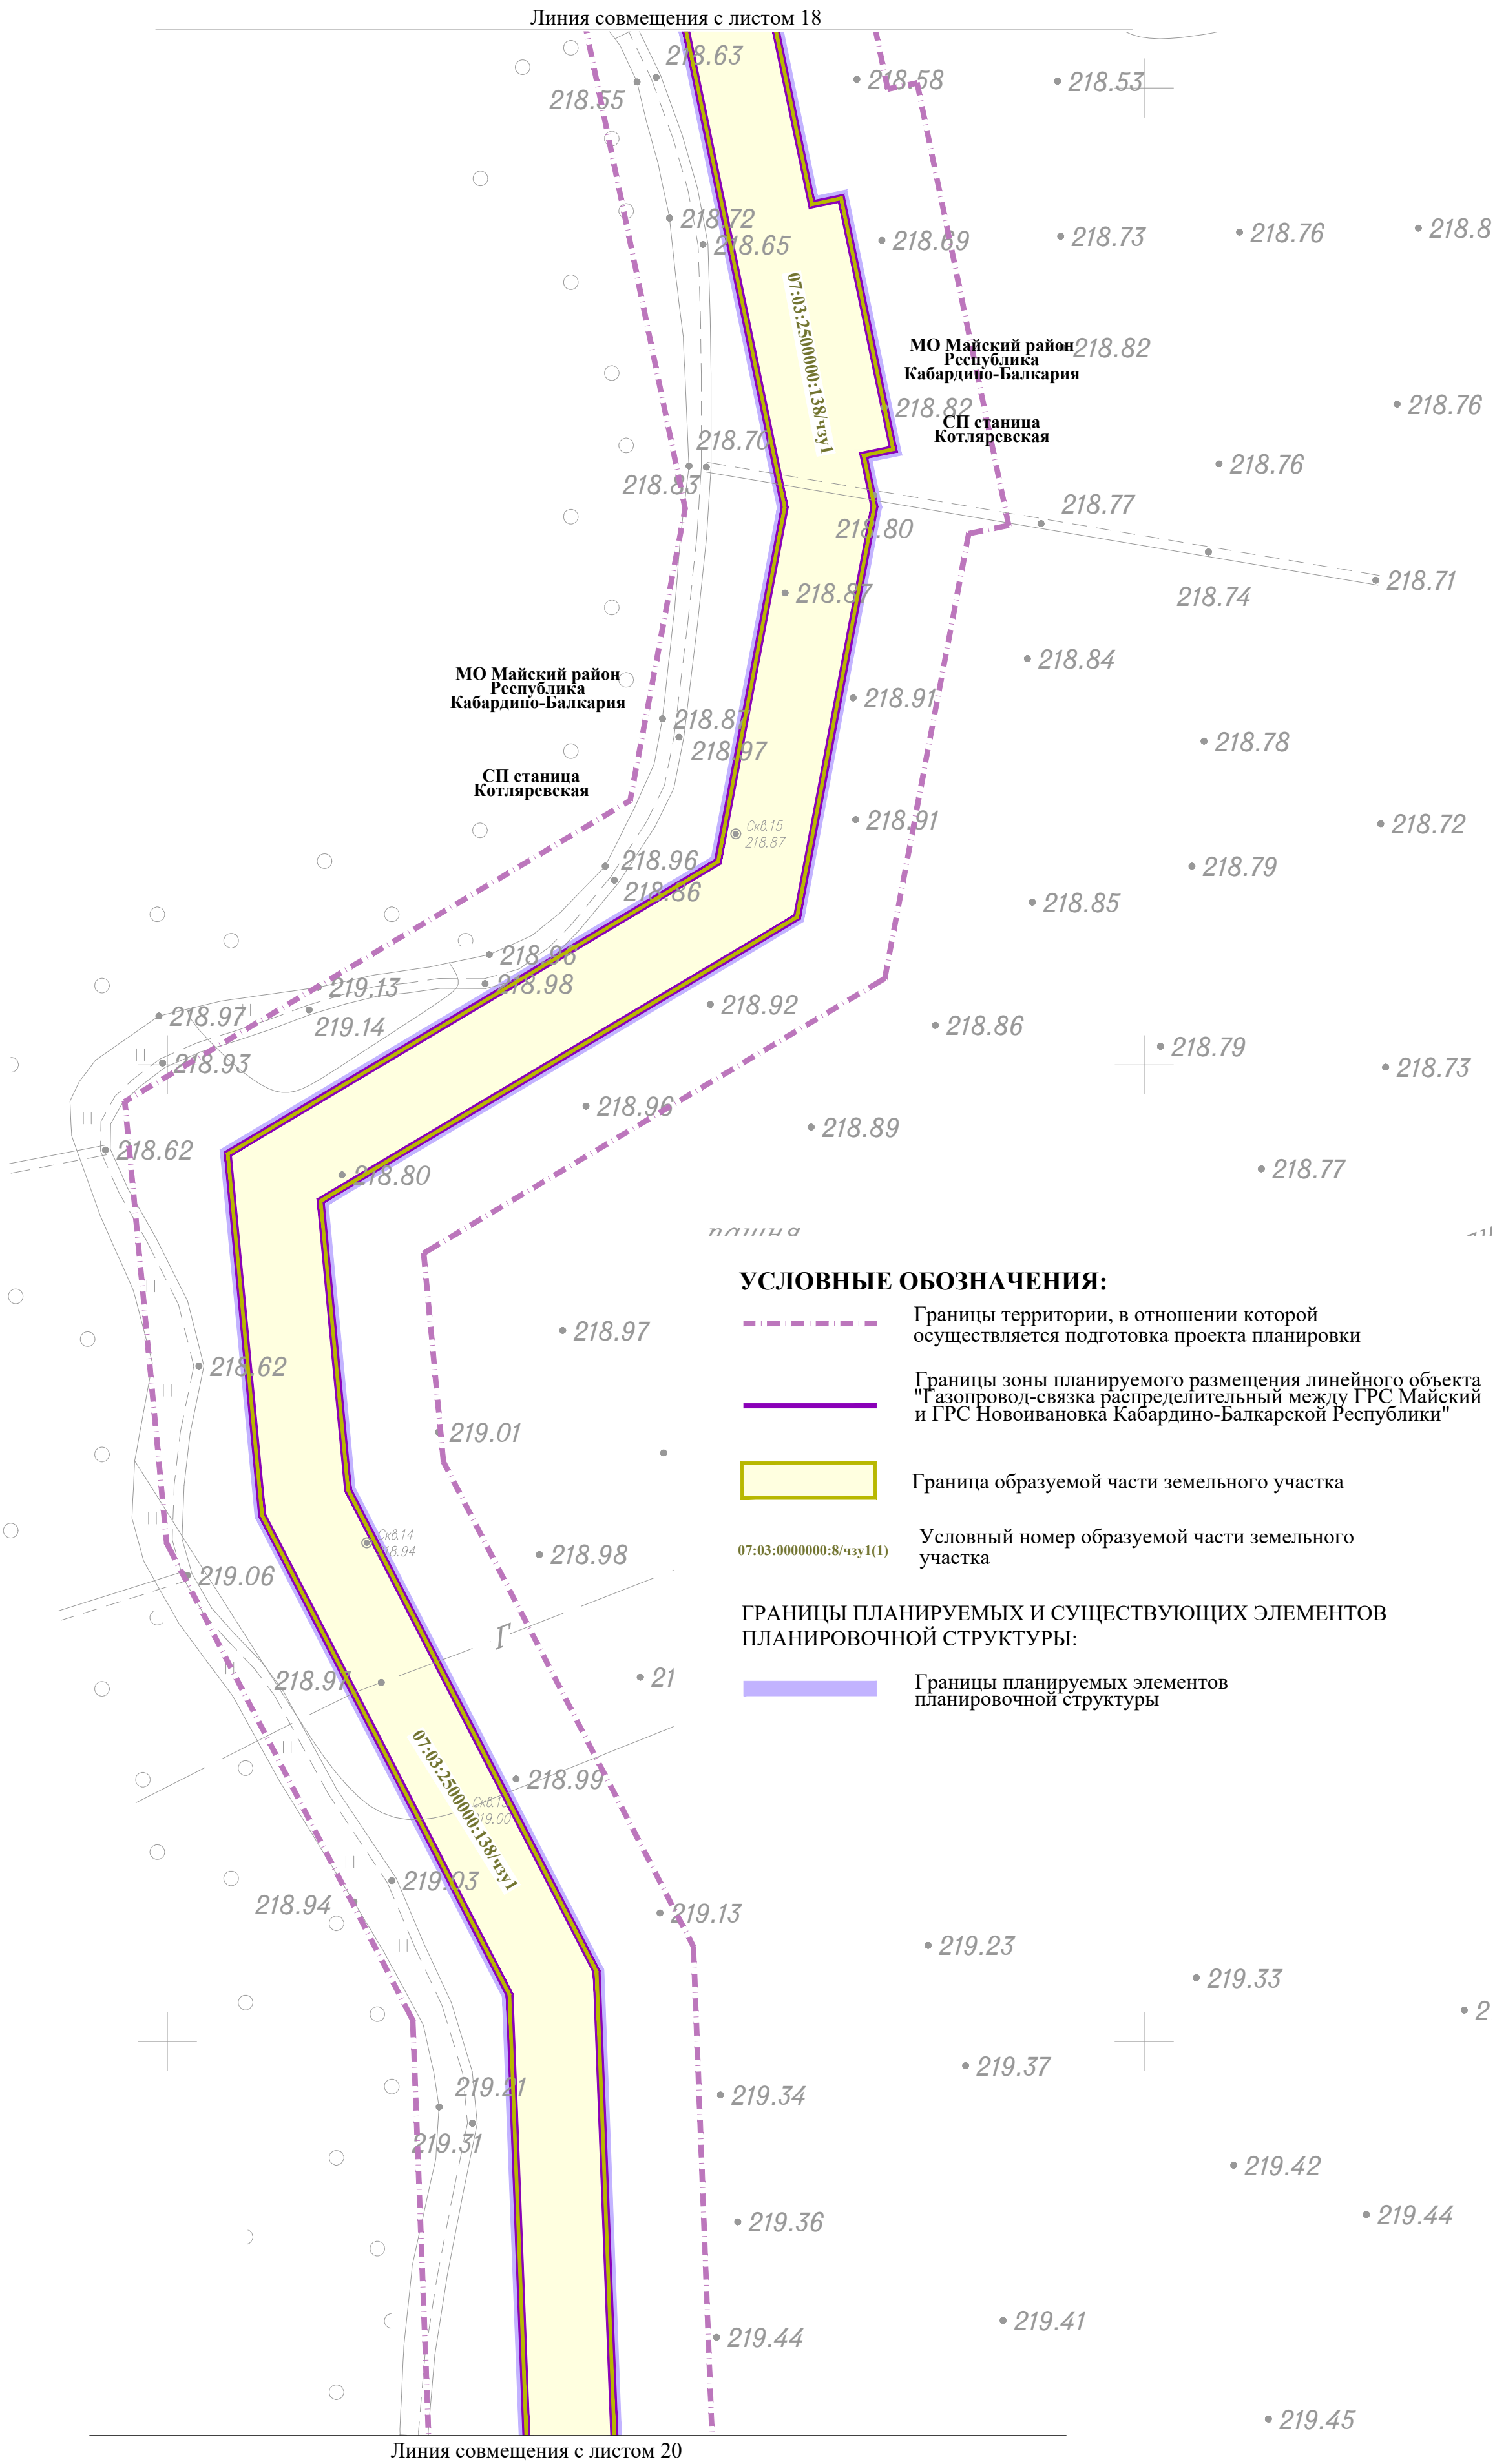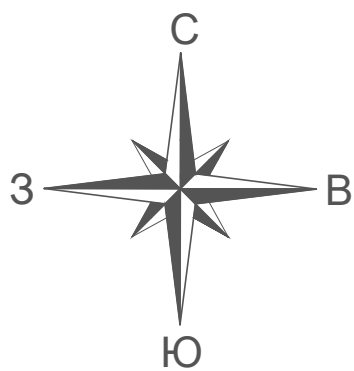


УСЛОВНЫЕ ОБОЗНАЧЕНИЯ:

- Границы территории, в отношении которой осуществляется подготовка проекта планировки
- Границы зоны планируемого размещения линейного объекта "Газопровод-связка распределительный между ГРС Майский и ГРС Новоивановка Кабардино-Балкарской Республики"
- Граница образуемой части земельного участка
- Условный номер образуемой части земельного участка

ГРАНИЦЫ ПЛАНИРУЕМЫХ И СУЩЕСТВУЮЩИХ ЭЛЕМЕНТОВ ПЛАНИРОВОЧНОЙ СТРУКТУРЫ:

- Границы планируемых элементов планировочной структуры

Схема расположения листов

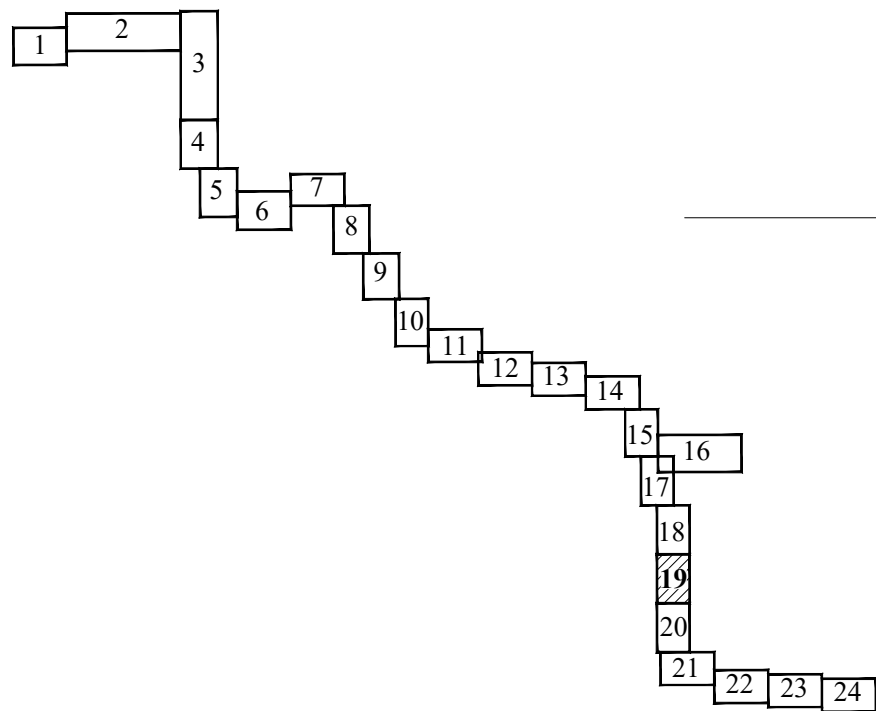

Изм. №	Подл. и дата	Взам. инв. №
1		
2		
						2256.047.П.0/0.1293-ДПТ-ОЧ-3.1			
						Газопровод-связка распределительный между ГРС Майский и ГРС Новоивановка Кабардино-Балкарской Республики			
Изм.	Кол.уч.	Лист.	№ Док	Подпись	Дата	Проект межевания территории. Графическая часть	Стадия	Лист	Листов
Разработал	Тобоева				02.23		ПМТ-ОЧ	19	24
						Чертеж межевания территории М1:1 000	ООО «СтройГазКомплект»		
Н. контр.	Костин				02.23				
ГИП	Корякина				02.23				



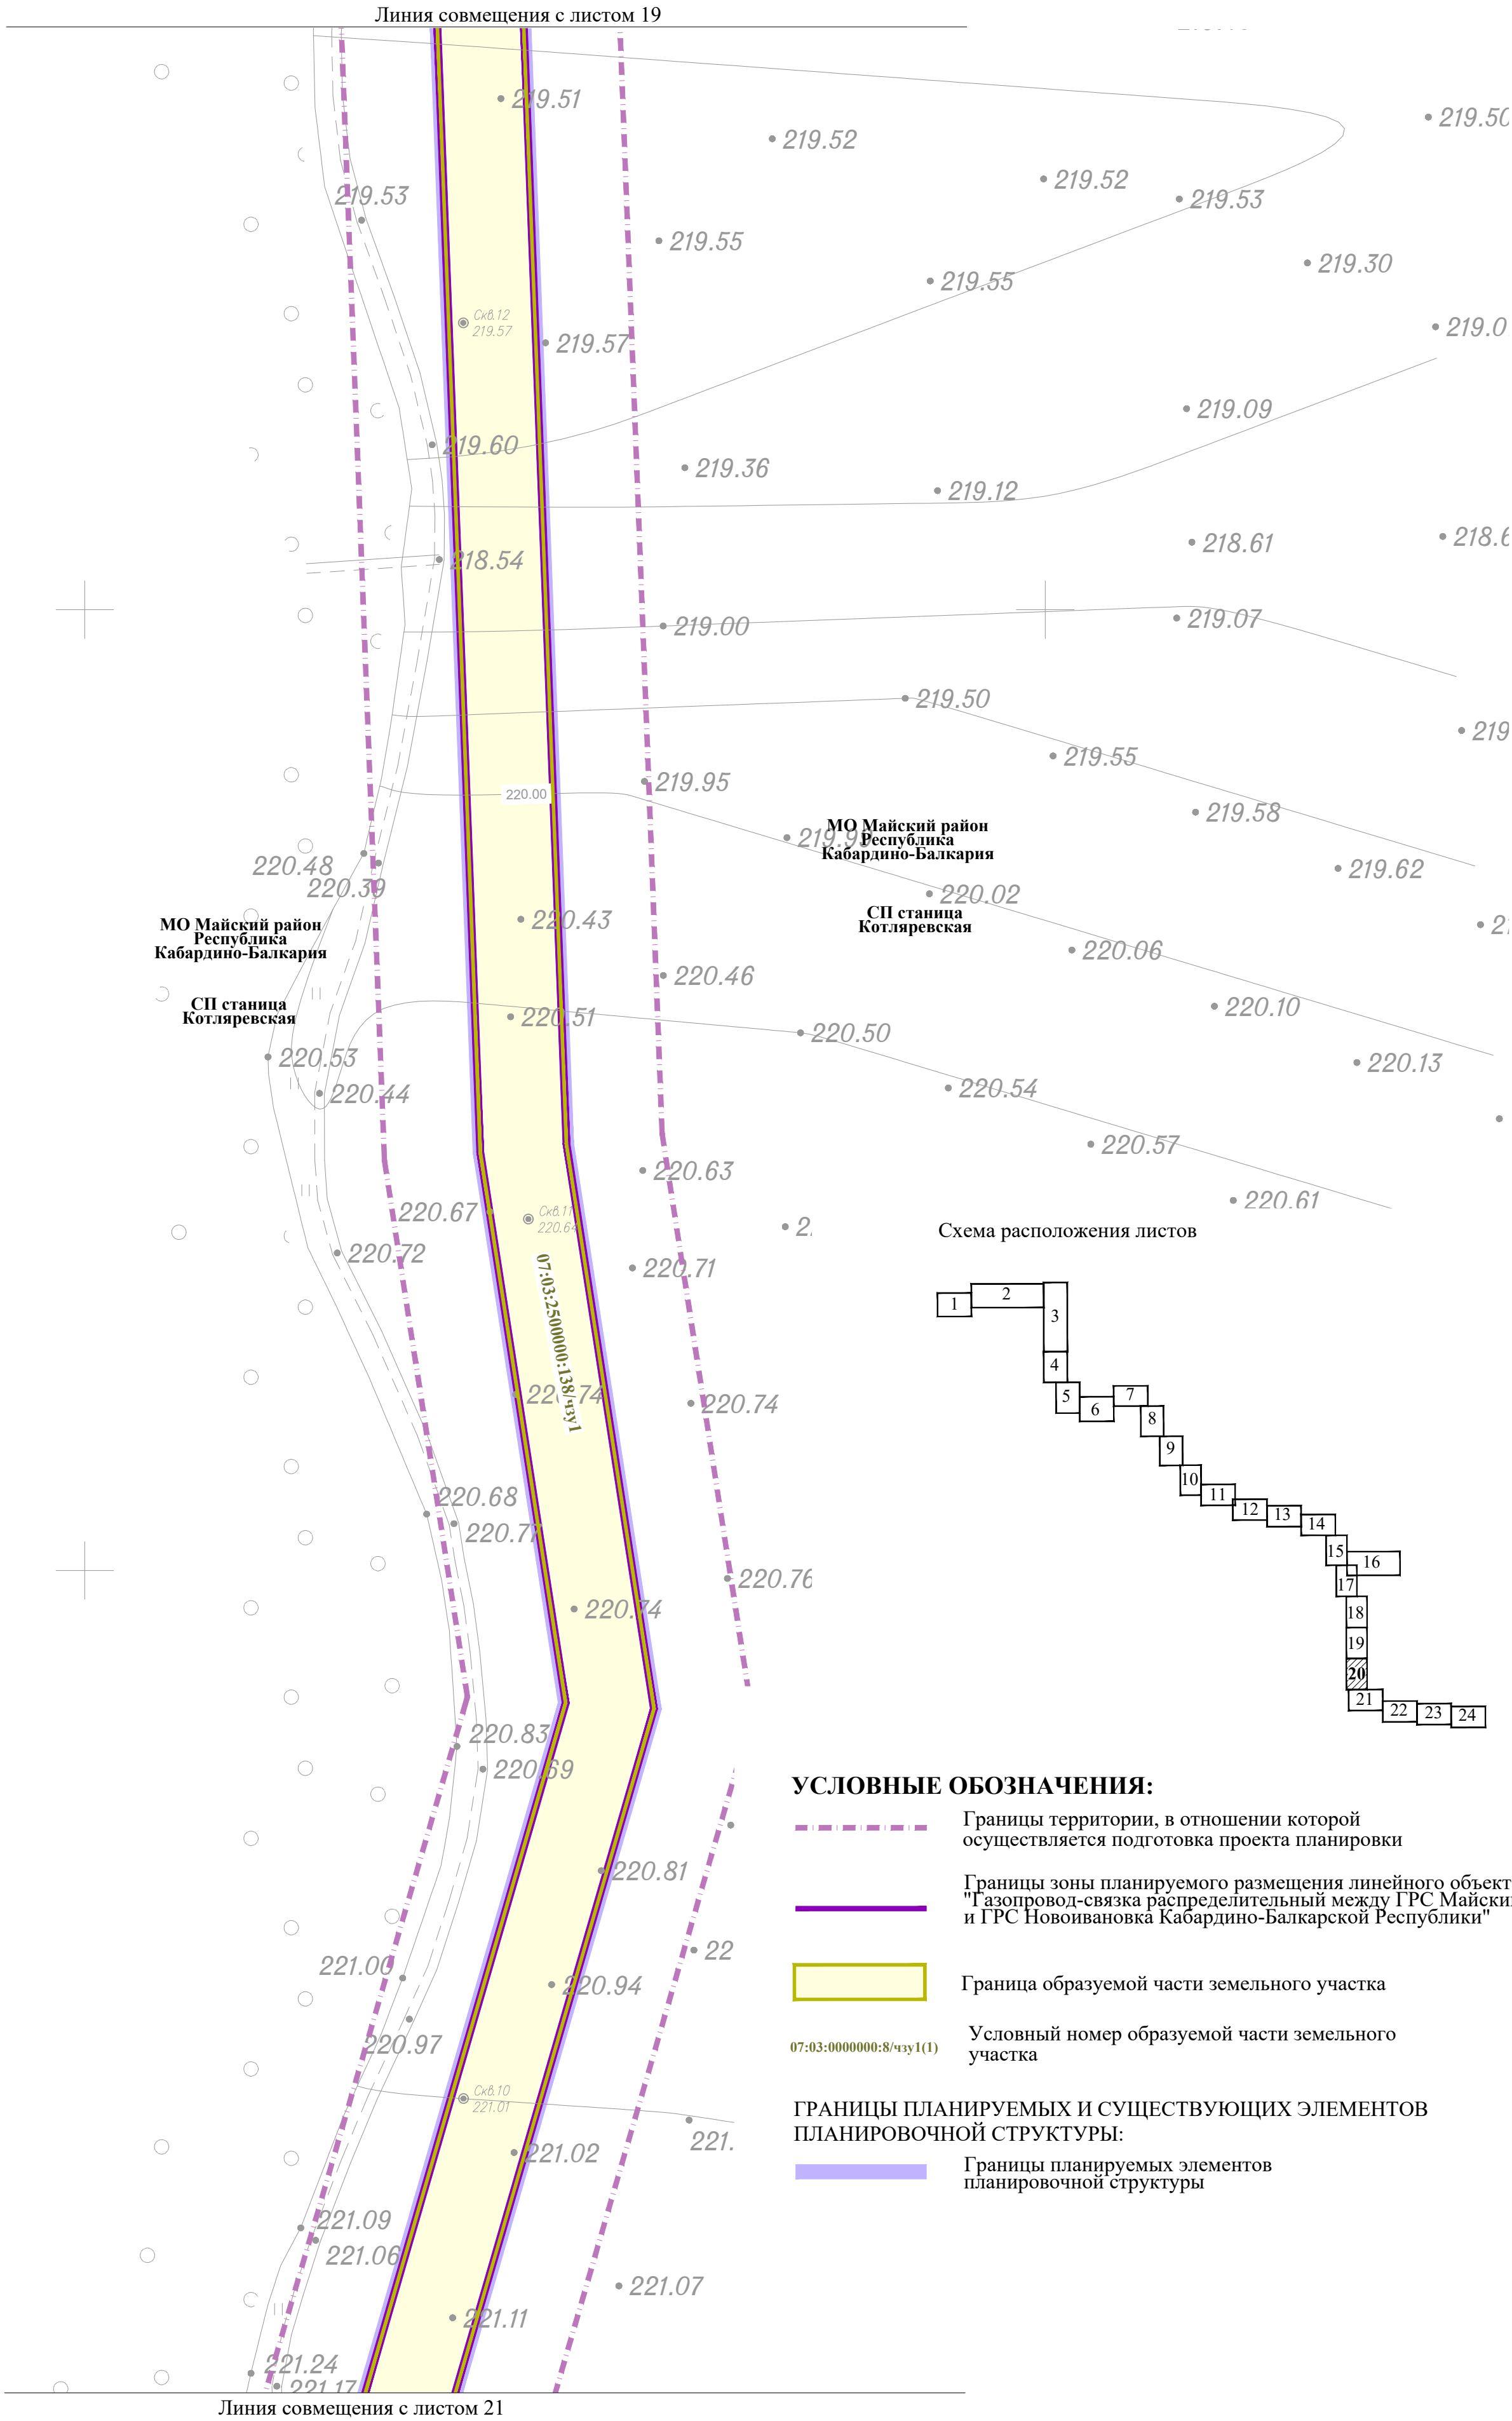


Схема расположения листов

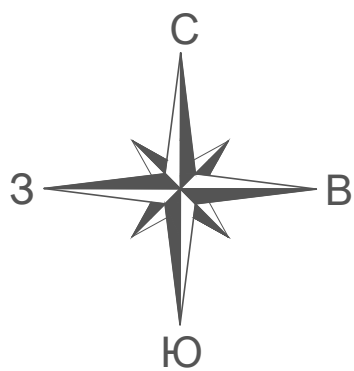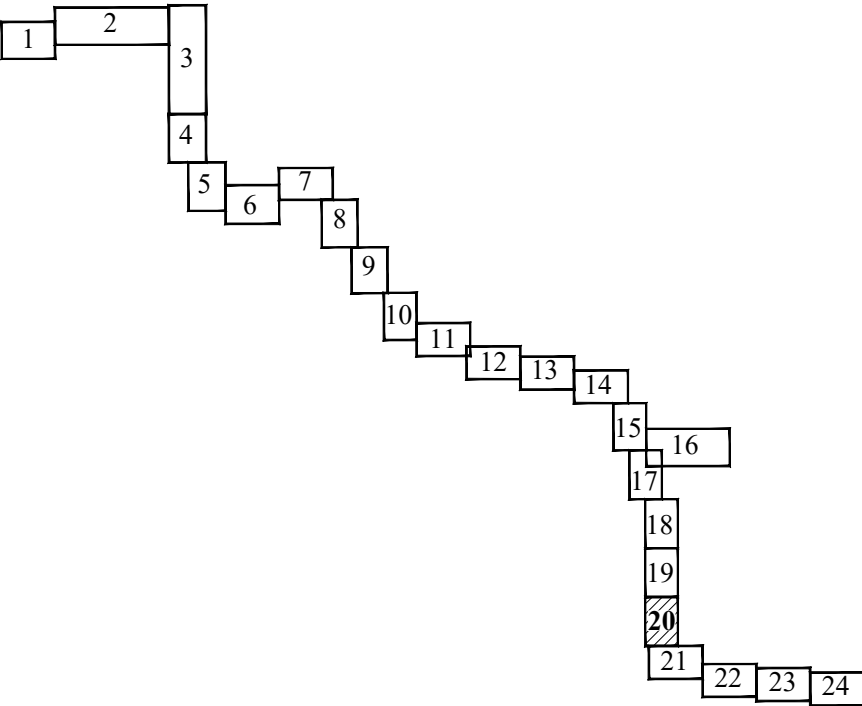

УСЛОВНЫЕ ОБОЗНАЧЕНИЯ:


- Границы территории, в отношении которой осуществляется подготовка проекта планировки
- Границы зоны планируемого размещения линейного объекта "Газопровод-связка распределительный между ГРС Майский и ГРС Новоивановка Кабардино-Балкарской Республики"
- Граница образуемой части земельного участка
- Условный номер образуемой части земельного участка

ГРАНИЦЫ ПЛАНИРУЕМЫХ И СУЩЕСТВУЮЩИХ ЭЛЕМЕНТОВ ПЛАНИРОВОЧНОЙ СТРУКТУРЫ:

- Границы планируемых элементов планировочной структуры

Изм.	№ докл.	Взам. инв. №
Подп.	и дата	
Инв. № подл.		

2256.047.П.0/0.1293-ДПТ-ОЧ-3.1					
Газопровод-связка распределительный между ГРС Майский и ГРС Новоивановка Кабардино-Балкарской Республики					
Изм.	Кол.уч.	Лист.	№ Док	Подпись	Дата
Разработал	Тобоева				02.23
Проект межевания территории. Графическая часть				Стадия	Лист
				ПМТ-ОЧ	20
Чертеж межевания территории М1:1 000				Листов	
				24	
Н. контр.	Костин			ООО «СтройГазКомплект»	
ГИП	Корякина				

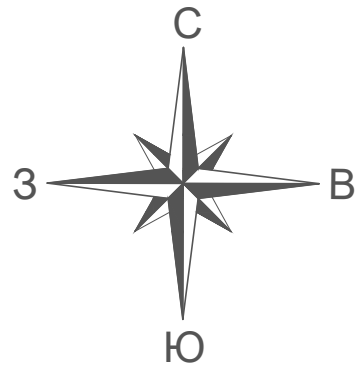

Линия совмещения с листом 20


- УСЛОВНЫЕ ОБОЗНАЧЕНИЯ:
- Границы территории, в отношении которой осуществляется подготовка проекта планировки
- Границы зоны планируемого размещения линейного объекта "Газопровод-связка распределительный между ГРС Майский и ГРС Новоивановка Кабардино-Балкарской Республики"
- Граница образуемой части земельного участка
- 07:03:0000000:8/чзу1(1)

Условный номер образуемой части земельного участка

ГРАНИЦЫ ПЛАНИРУЕМЫХ И СУЩЕСТВУЮЩИХ ЭЛЕМЕНТОВ ПЛАНИРОВОЧНОЙ СТРУКТУРЫ:

Границы планируемых элементов планировочной структуры

Схема расположения листов

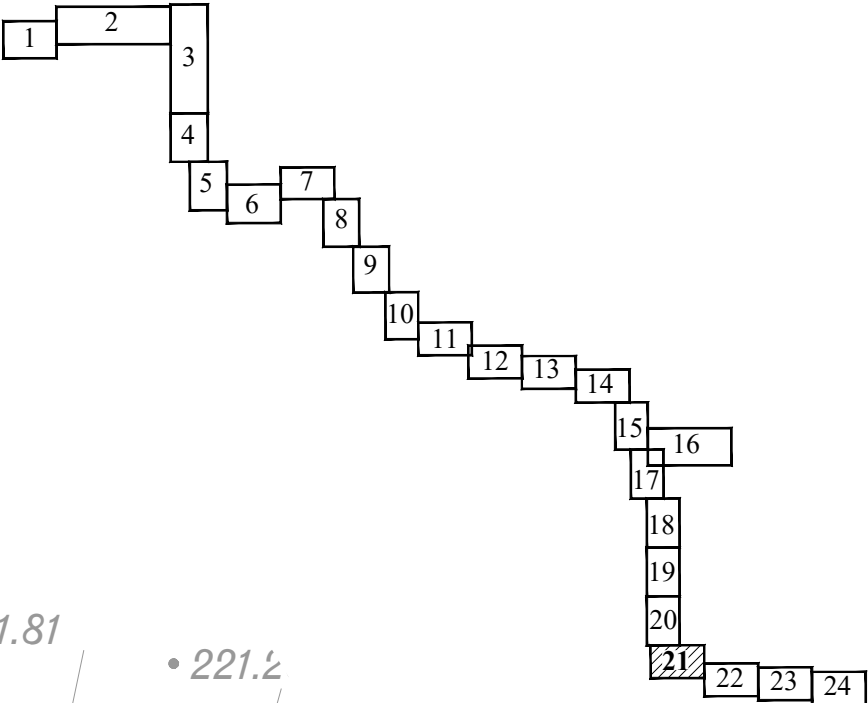

Линия совмещения с листом 22

Изм. №	Изм. №
подл.	подл.
Изм. №	Изм. №
подл.	подл.


						2256.047.П.0/0.1293-ДПТ-ОЧ-3.1			
						Газопровод-связка распределительный между ГРС Майский и ГРС Новоивановка Кабардино-Балкарской Республики			
Изм.	Кол.уч.	Лист	№ Док	Подпись	Дата	Проект межевания территории. Графическая часть	Стадия	Лист	Листов
Разработал	Тобоева				02.23		ПМТ-ОЧ	21	24
						Чертеж межевания территории М1:1 000	ООО «СтройГазКомплект»		
Н. контр.	Костин				02.23				
ГИП	Корякина				02.23				





- ГРАНИЦЫ ПЛАНИРУЕМЫХ И СУЩЕСТВУЮЩИХ ЭЛЕМЕНТОВ
ПЛАНИРОВОЧНОЙ СТРУКТУРЫ:

- Границы планируемых элементов
планировочной структуры

Схема расположения листов

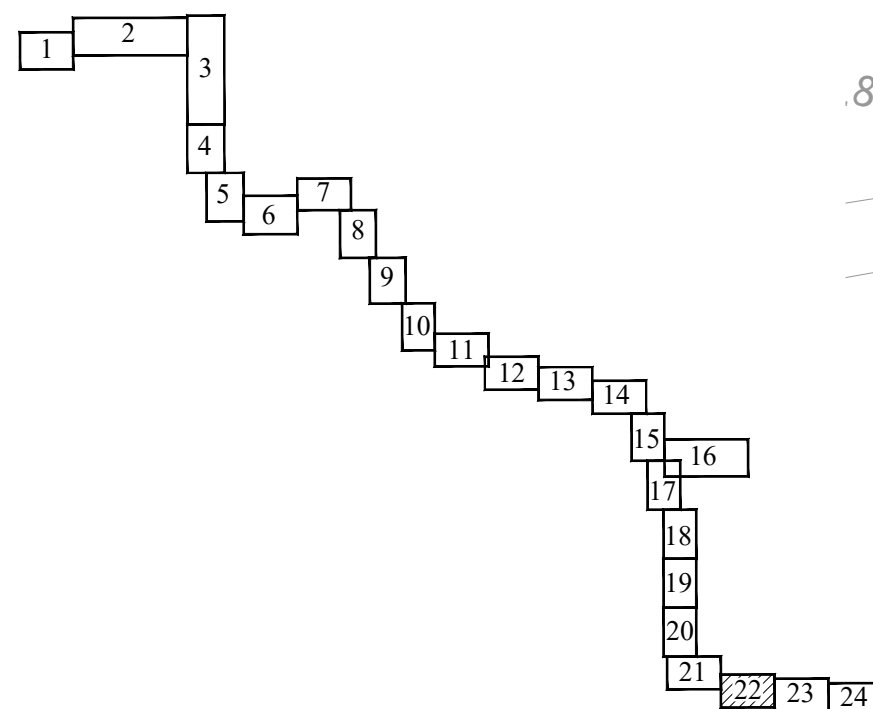

						2256.047.П.0/0.1293-ДПТ-ОЧ-3.1			
						Газопровод-связка распределительный между ГРС Майский и ГРС Новоивановка Кабардино-Балкарской Республики			
Изм.	Кол.уч.	Лист.	№ Док	Подпись	Дата	Проект межевания территории. Графическая часть	Стадия	Лист	Листов
Разработал	Тобоева				02.23		ПМТ-ОЧ	22	24
Н. контр.	Костин				02.23	Чертеж межевания территории М1:1 000	ООО «СтройГазКомплект»		
ГИП	Корякина				02.23				

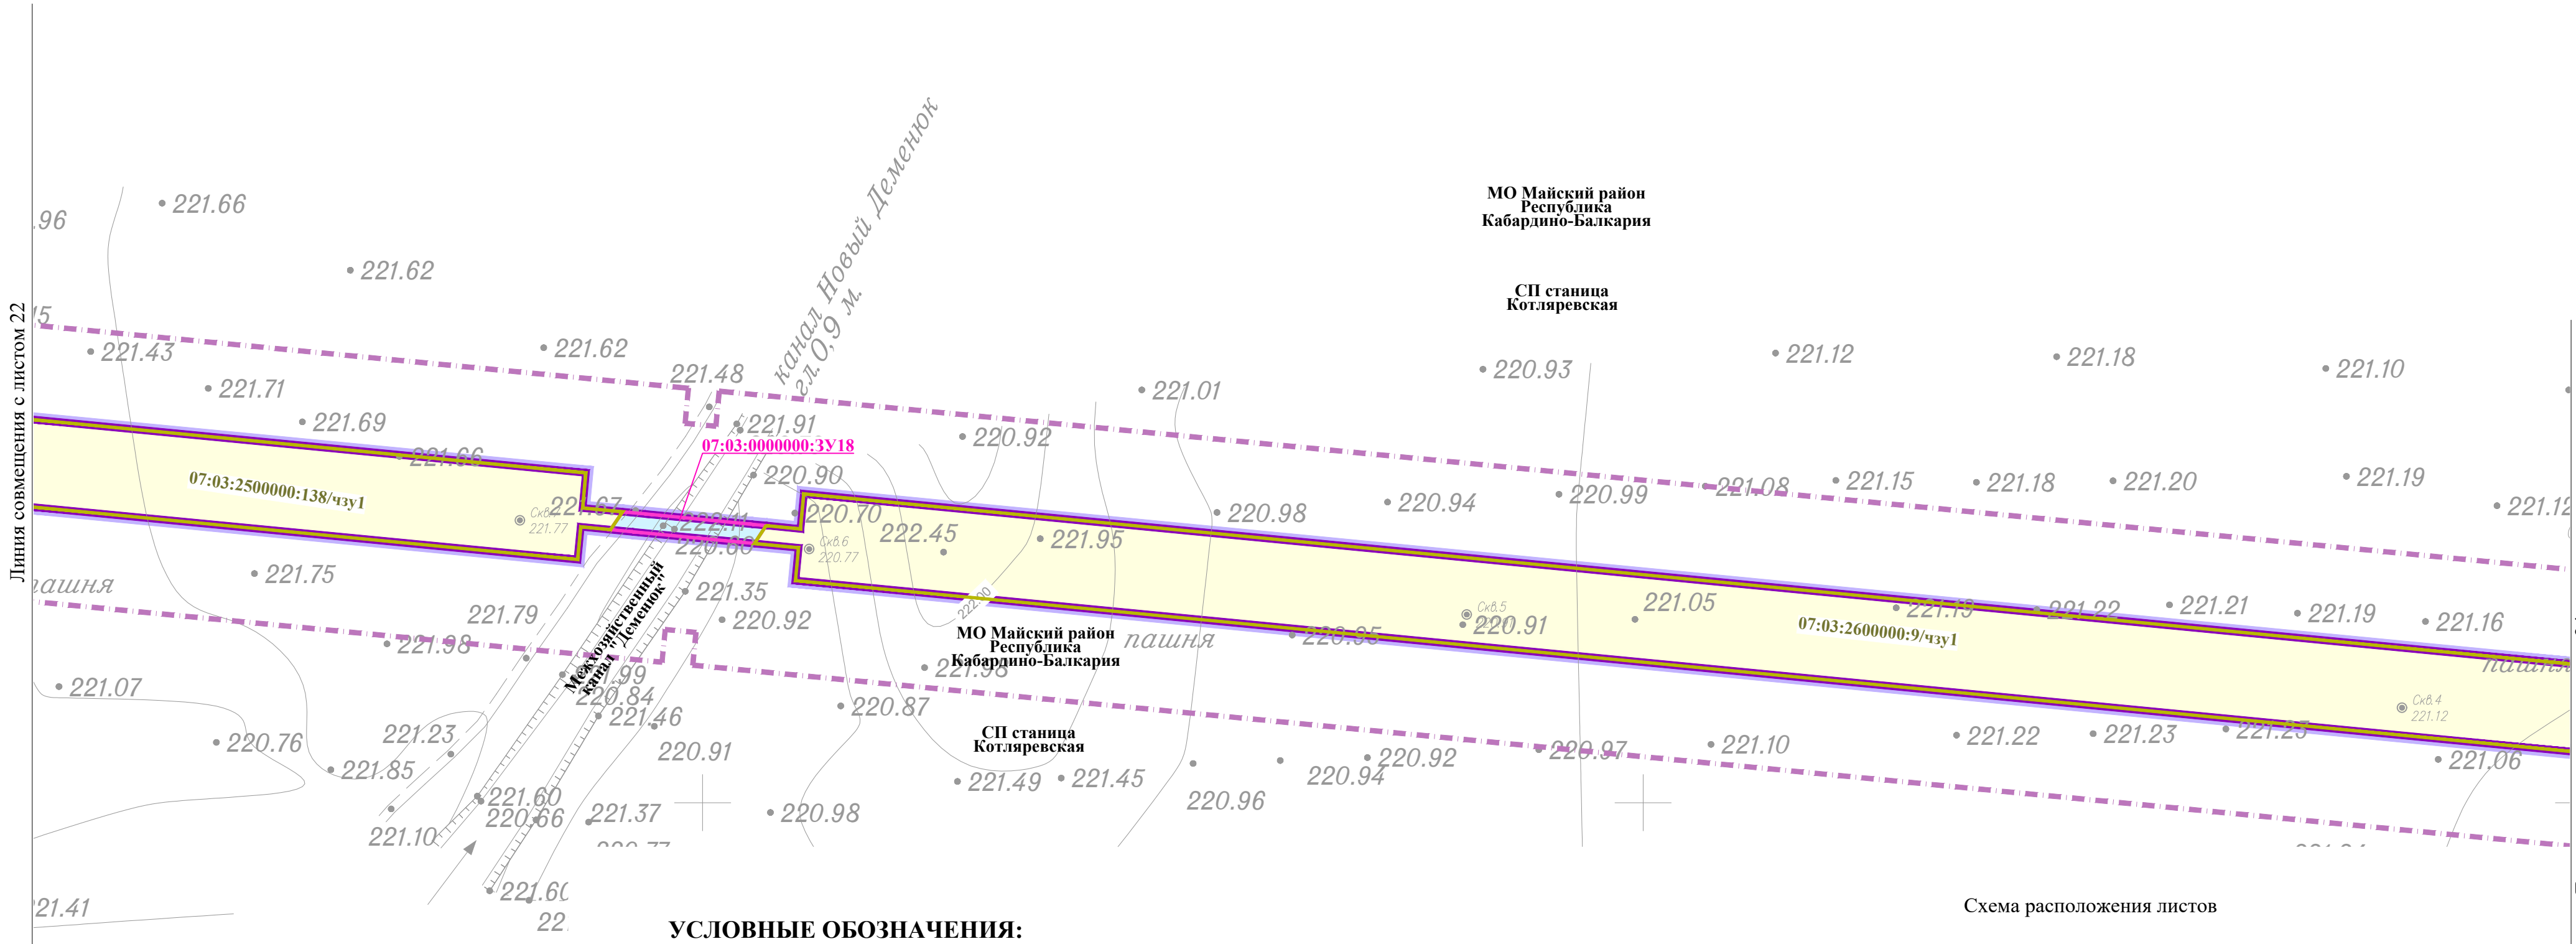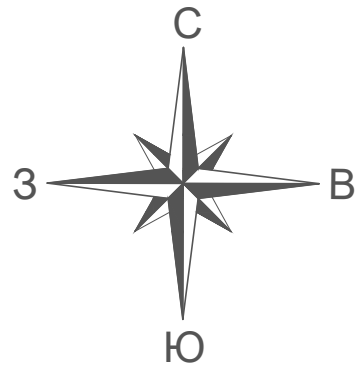


УСЛОВНЫЕ ОБОЗНАЧЕНИЯ:

- Границы территории, в отношении которой осуществляется подготовка проекта планировки
- Границы зоны планируемого размещения линейного объекта "Газопровод-связка распределительный между ГРС Майский и ГРС Новоивановка Кабардино-Балкарской Республики"
- Граница образуемой части земельного участка
- Граница образуемого земельного участка
- Условный номер образуемого земельного участка
- Условный номер образуемой части земельного участка

ГРАНИЦЫ ПЛАНИРУЕМЫХ И СУЩЕСТВУЮЩИХ ЭЛЕМЕНТОВ ПЛАНИРОВОЧНОЙ СТРУКТУРЫ:



- Границы планируемых элементов планировочной структуры

Схема расположения листов

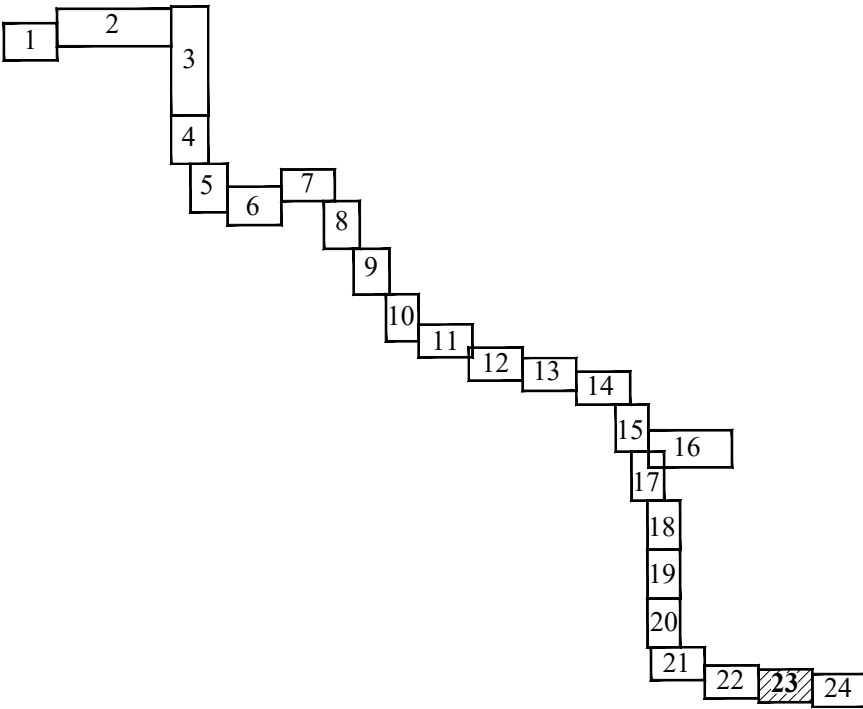

						2256.047.П.0/0.1293-ДПТ-ОЧ-3.1			
						Газопровод-связка распределительный между ГРС Майский и ГРС Новоивановка Кабардино-Балкарской Республики			
Изм.	Кол.уч.	Лист	№ Док	Подпись	Дата	Проект межевания территории. Графическая часть	Стадия	Лист	Листов
Разработал	Тобосва				02.23		ПМТ-ОЧ	23	24
Н. контр.	Костин				02.23	Чертеж межевания территории М1:1 000	ООО «СтройГазКомплект»		
ГИП	Корякина				02.23				

Изм. № подл.	
Подп. и дата	
Взам. инв. №	

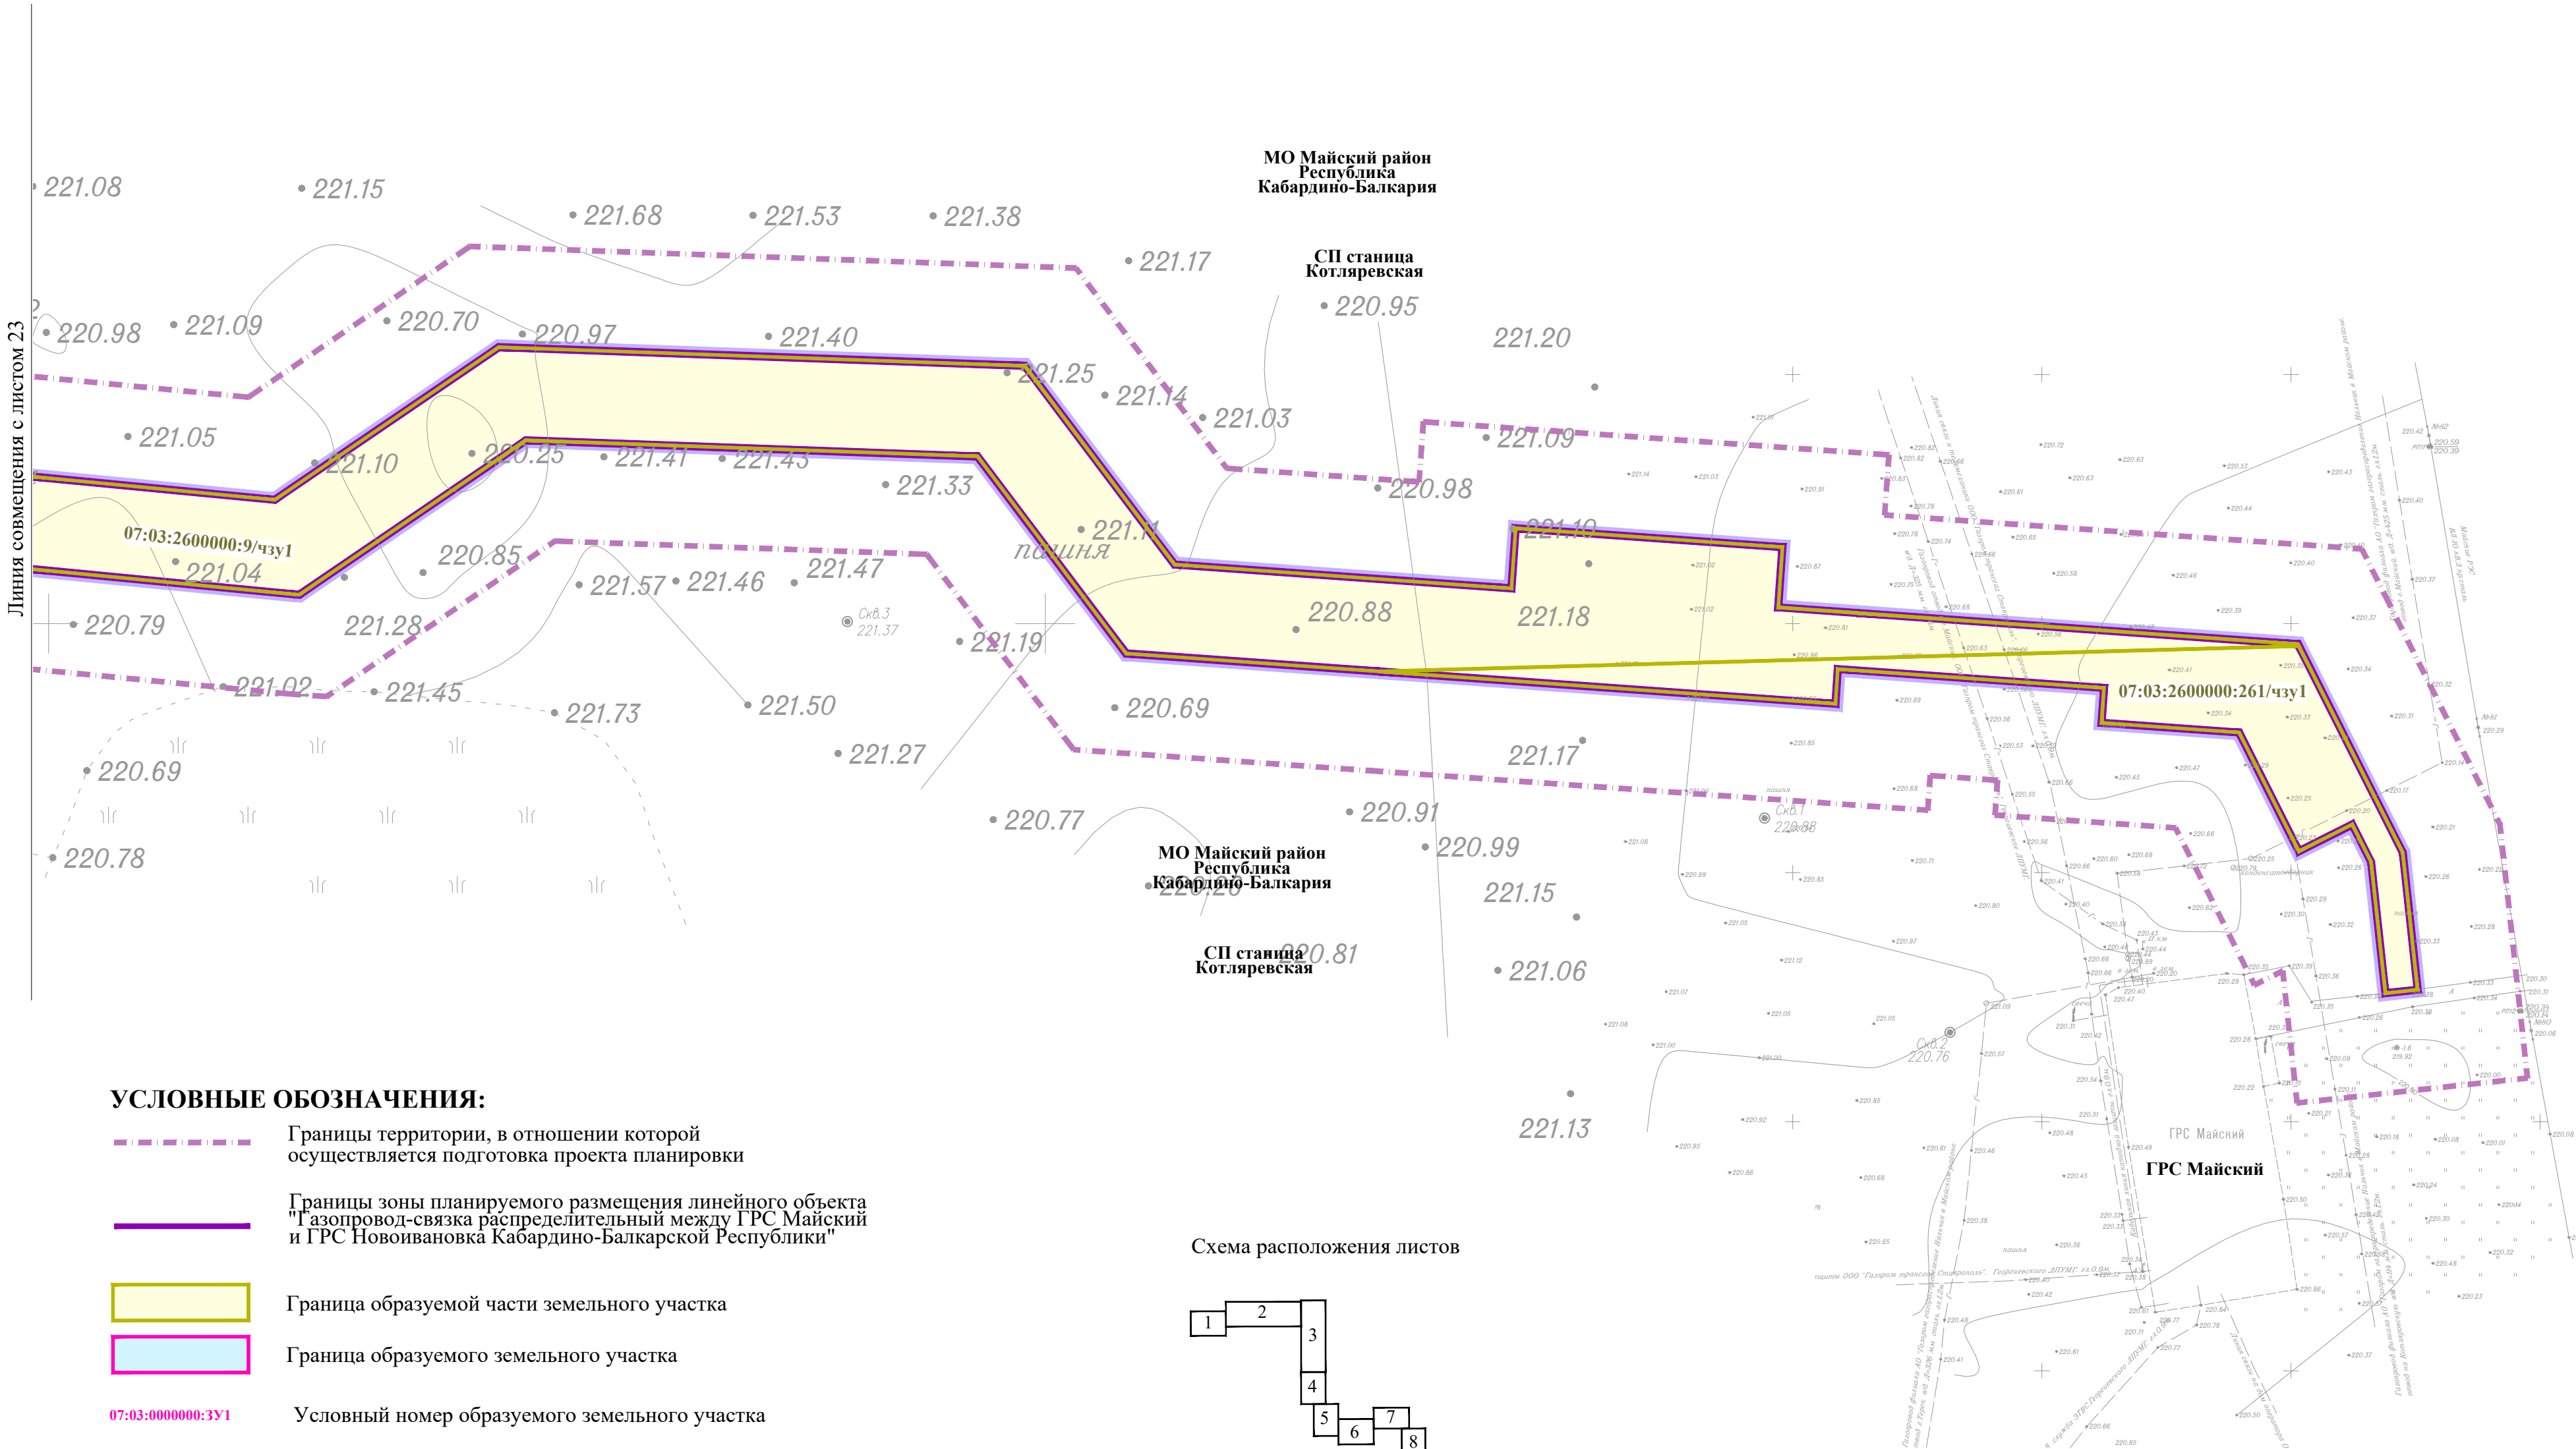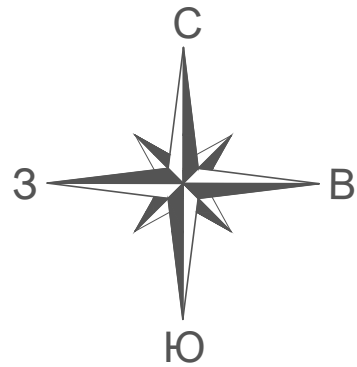


УСЛОВНЫЕ ОБОЗНАЧЕНИЯ:

- Границы территории, в отношении которой осуществляется подготовка проекта планировки
- Границы зоны планируемого размещения линейного объекта "Газопровод-связка распределительный между ГРС Майский и ГРС Новоивановка Кабардино-Балкарской Республики"
- Граница образуемой части земельного участка
- Граница образуемого земельного участка
- 07:03:0000000:3У1 Условный номер образуемого земельного участка
- 07:03:0000000:8/чзу1(1) Условный номер образуемой части земельного участка

ГРАНИЦЫ ПЛАНИРУЕМЫХ И СУЩЕСТВУЮЩИХ ЭЛЕМЕНТОВ ПЛАНИРОВОЧНОЙ СТРУКТУРЫ:

- Границы планируемых элементов планировочной структуры

Схема расположения листов

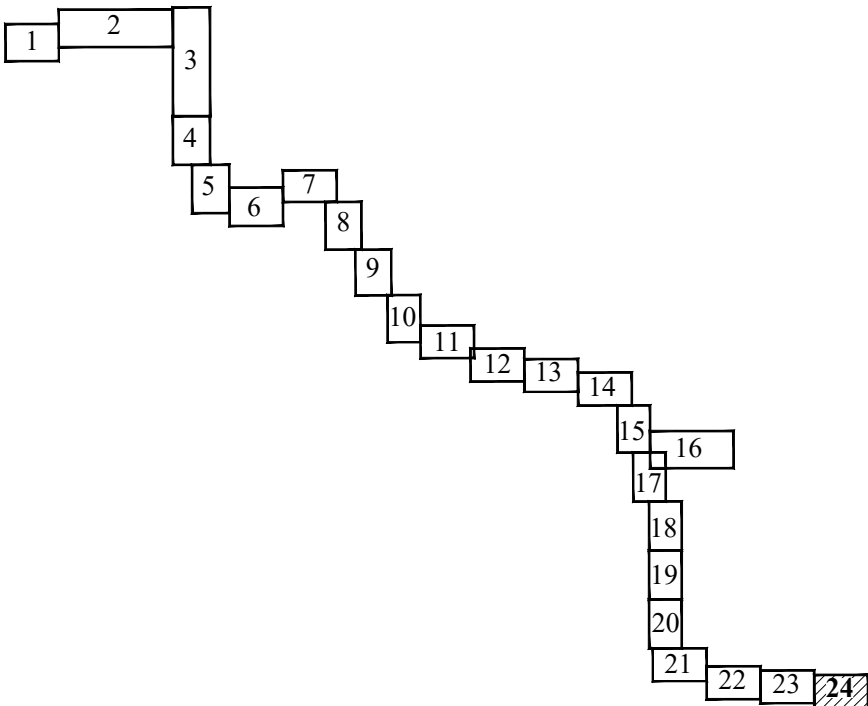

						2256.047.П.0/0.1293-ДПТ-ОЧ-3.1			
						Газопровод-связка распределительный между ГРС Майский и ГРС Новоивановка Кабардино-Балкарской Республики			
Изм.	Кол.уч.	Лист.	№ Док	Подпись	Дата	Проект межевания территории. Графическая часть	Стадия	Лист	Листов
Разработал	Тобоева				02.23		ПМТ-ОЧ	24	24
Н. контр.	Костин				02.23	Чертеж межевания территории М1:1 000	ООО «СтройГазКомплект»		
ГИП	Корякина				02.23				

Изм. №	Изм. №
Подп. и дата	Подп. и дата
Изм. №	Изм. №