




Генеральный план муниципального образования Мелегехское сельское поселение Тихвинского муниципального района Ленинградской области
Карта планируемого размещения объектов местного значения поселения

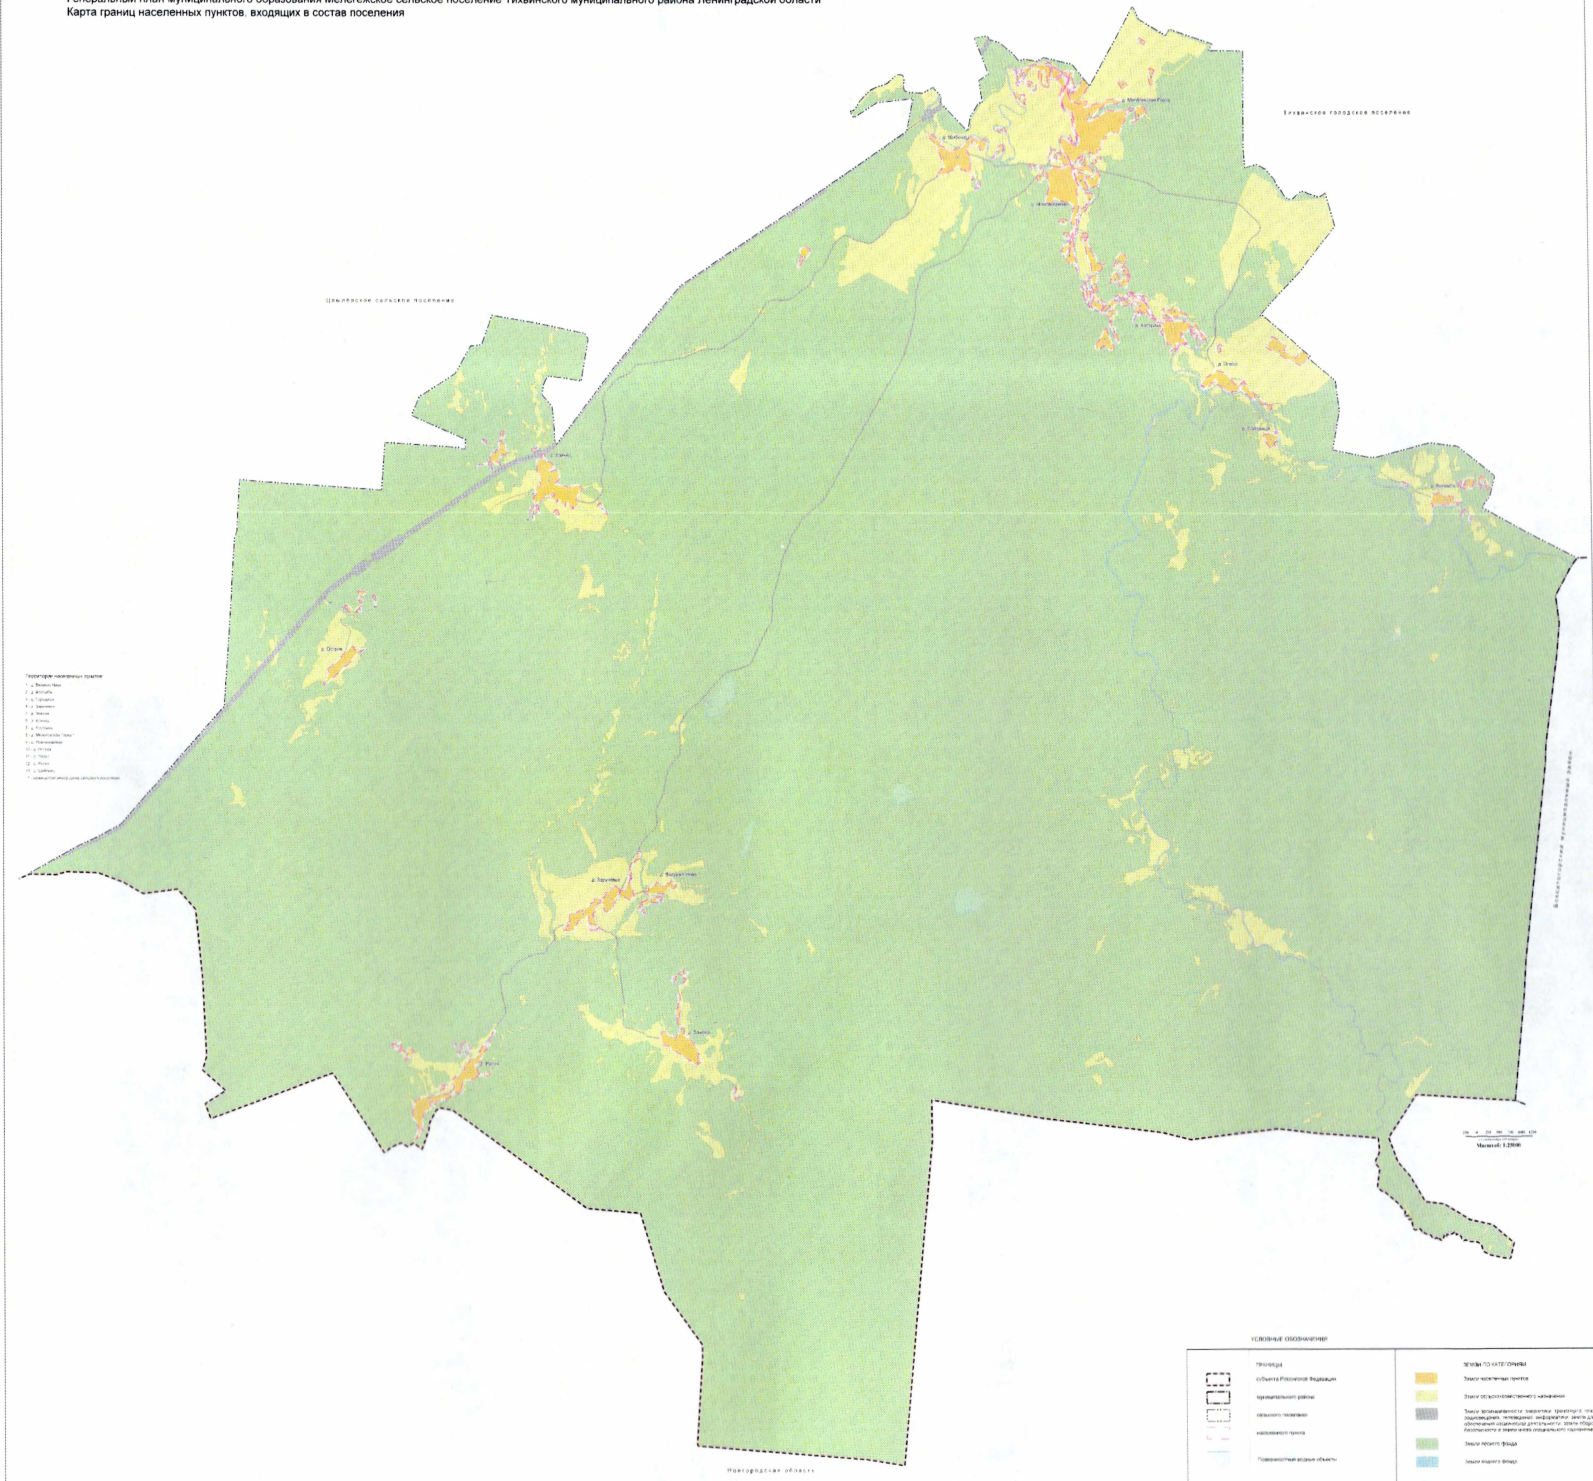

ЦЕМЕНТОБЕТОННОЕ ПОКРЫТИЕ

Бихвинское городское поселение


Укажите все возможные варианты:

- а) Россия
- а) Италия
- а) Германия
- а) Великобритания
- а) Япония
- а) Канада
- а) Австралия
- а) Индонезия
- а) Франция
- а) Польша
- а) Бразилия
- а) Австралия

VCID: 09-04E 06/03/04 08:07:00


[illegible]

Примечание: Аргументы функций *контингентный* и *неконтингентный* не являются обязательными, аргументы *срок* и *ставка* являются обязательными. Если аргумент *срок* не указан, то предполагается, что срок равен 1. Если аргумент *ставка* не указан, то предполагается, что ставка равна 0,1.

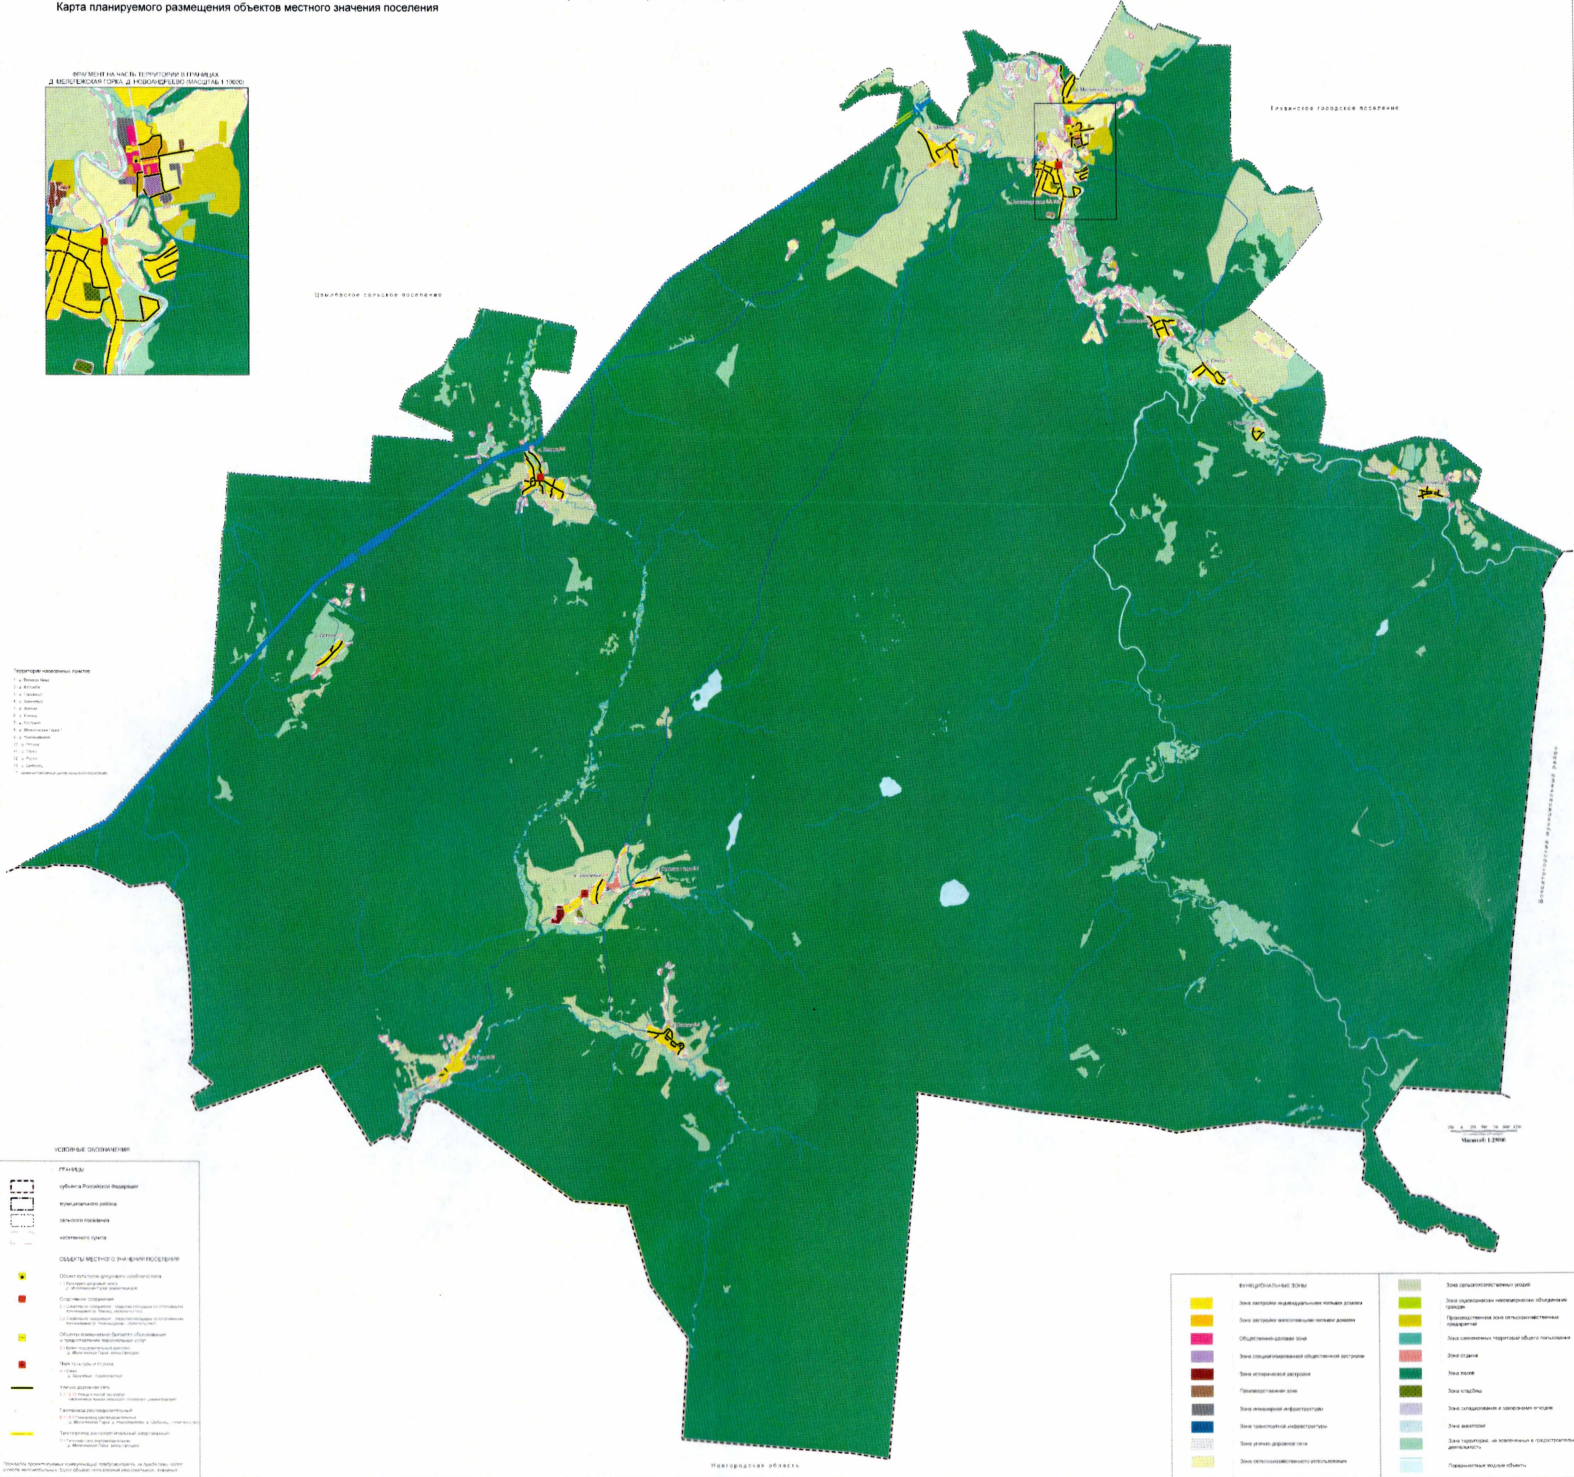


March 1, 2000




[illegible]

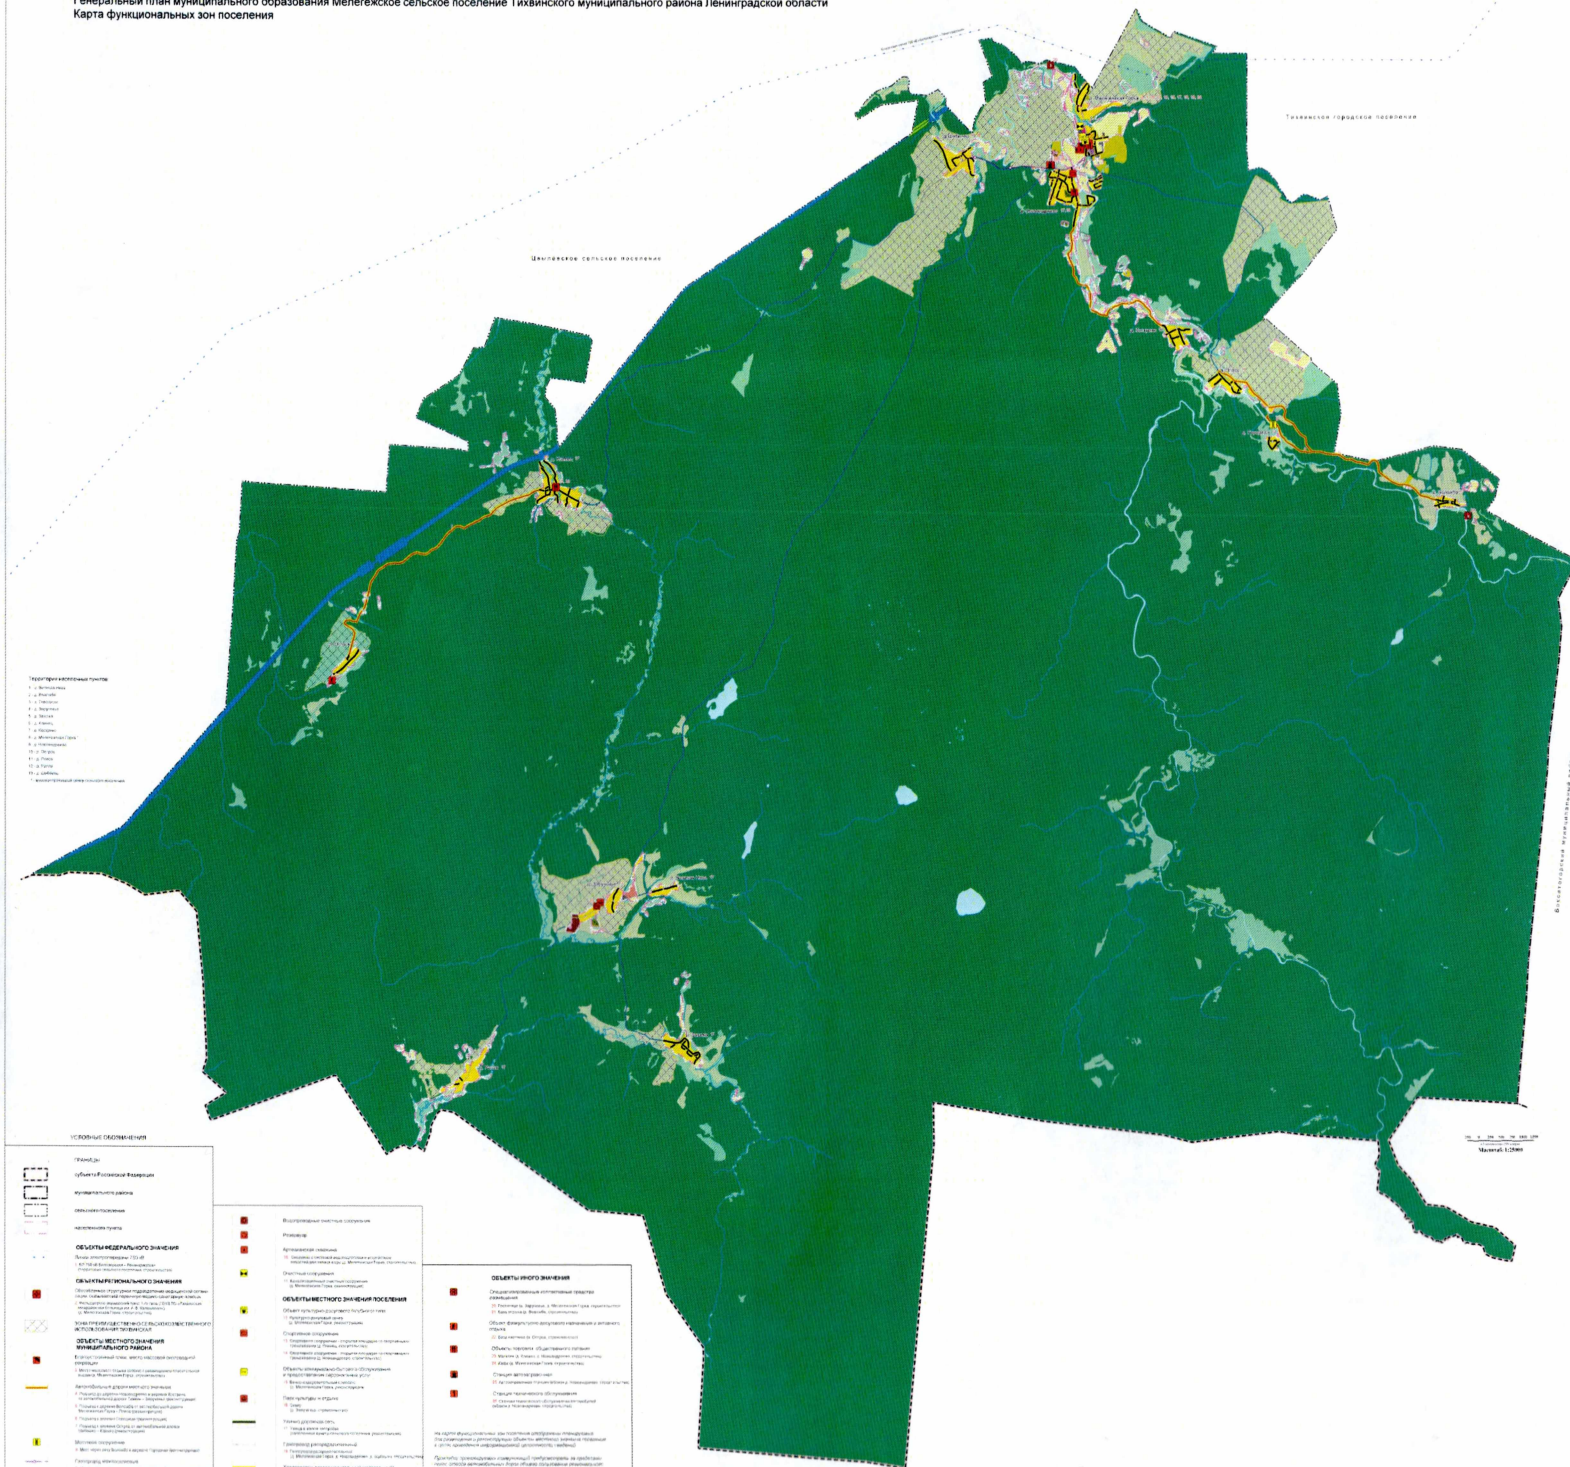[illegible][illegible]

Генеральный план муниципального образования
Мелегежское сельское поселение Тихвинского муниципального района Ленинградской области.
Карта функциональных зон поселения
Фрагмент карты применительно к д. Мелегежская Горка

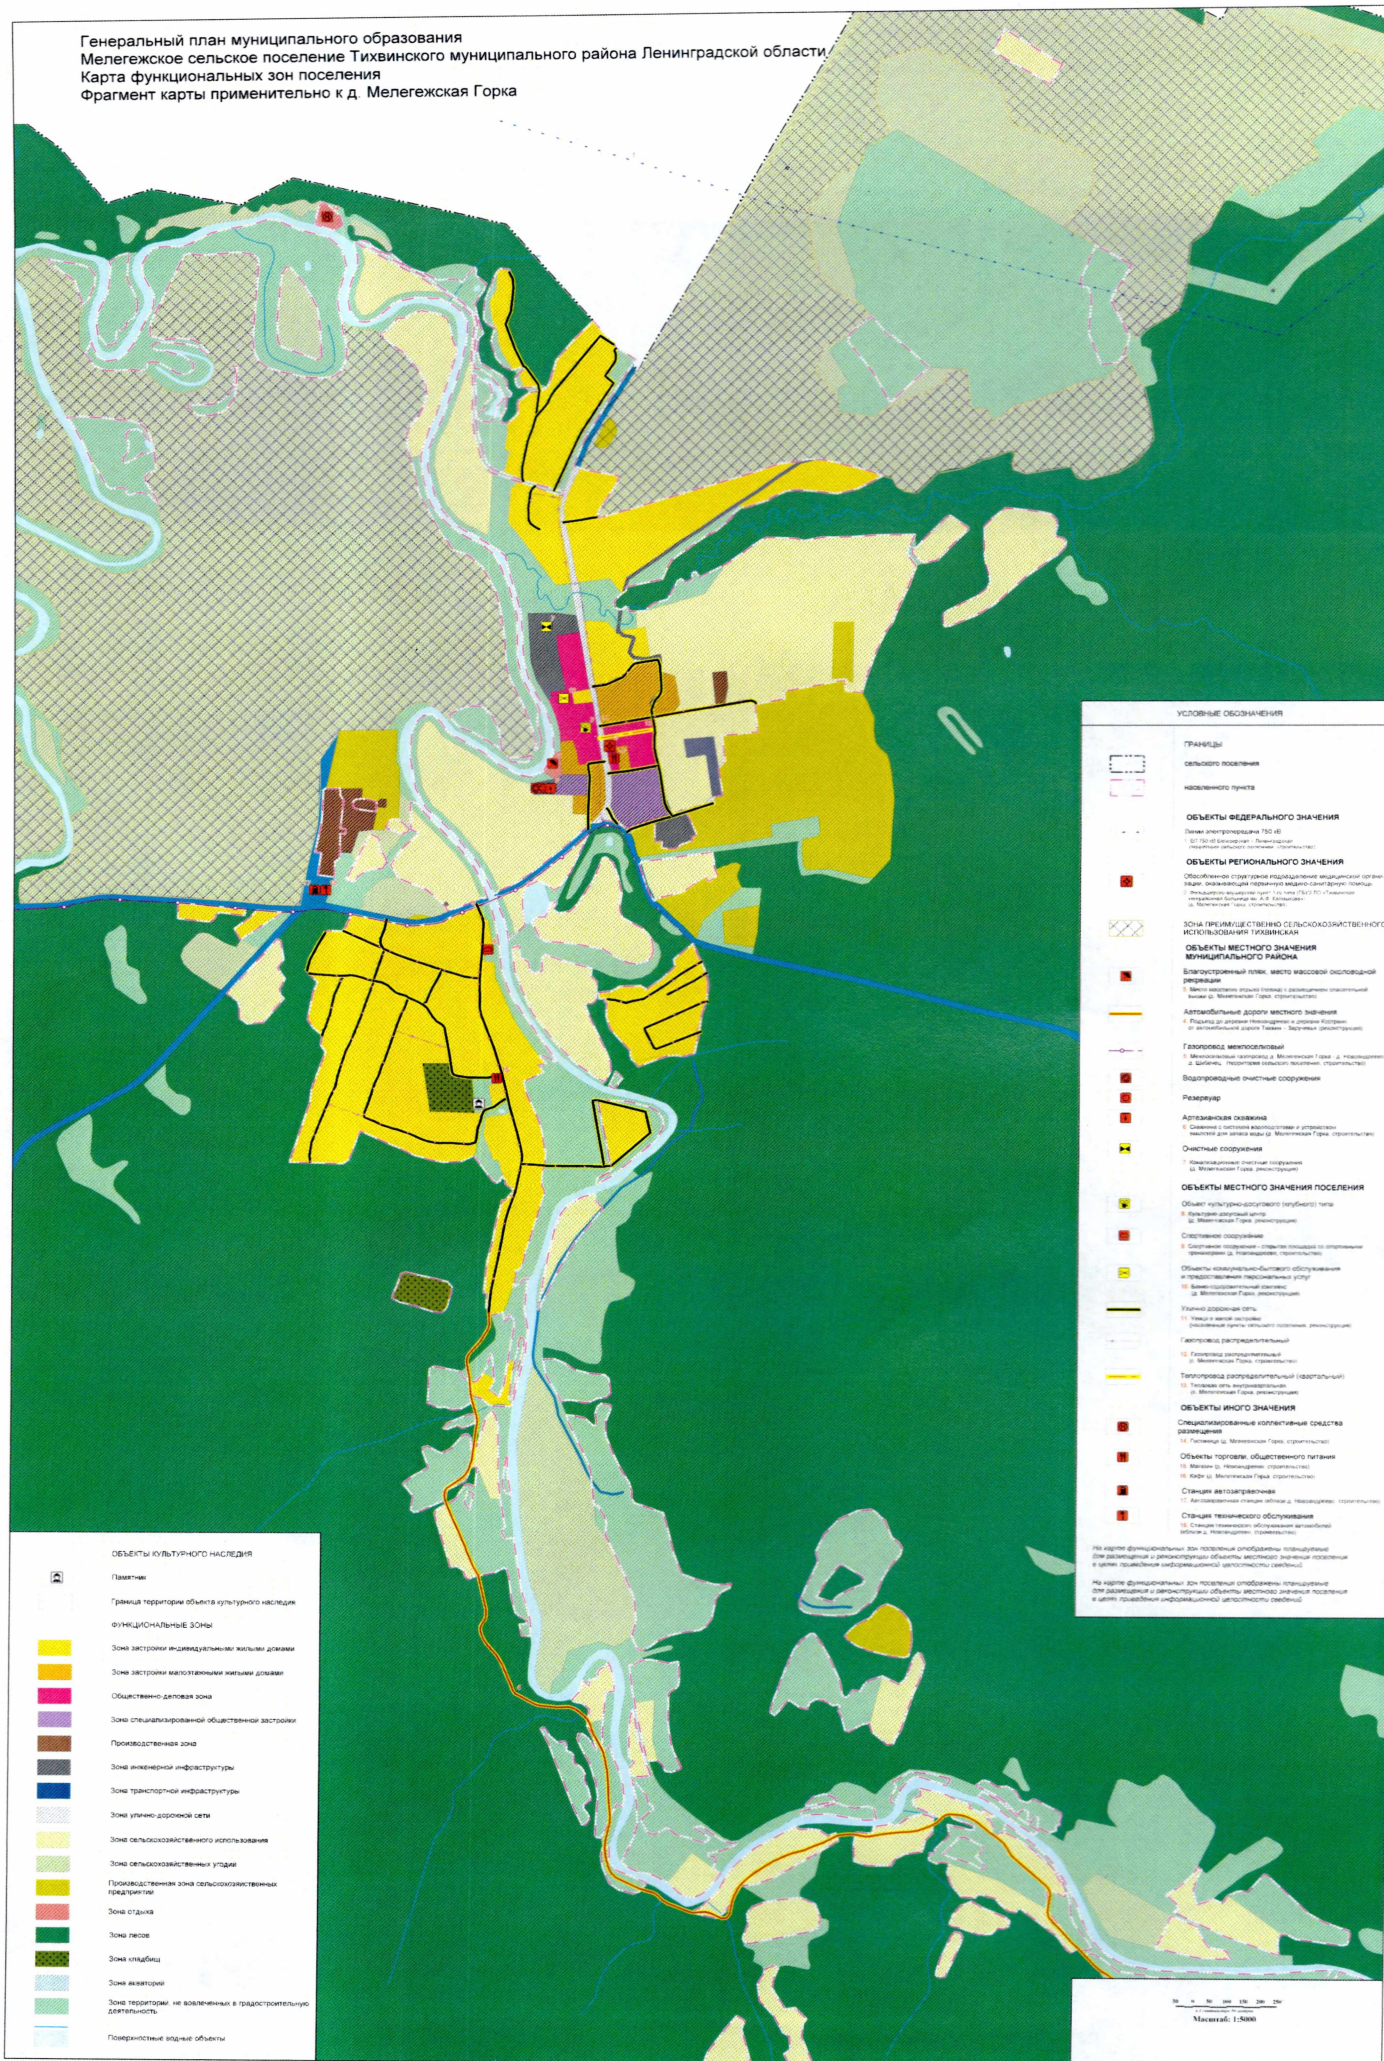

Генеральный план муниципального образования
Мелегешское сельское поселение Тихвинского муниципального района Ленинградской области
Карта функциональных зон поселения
Фрагменты карты применительно к д. Клинец, д. Остров, д. Шибенец

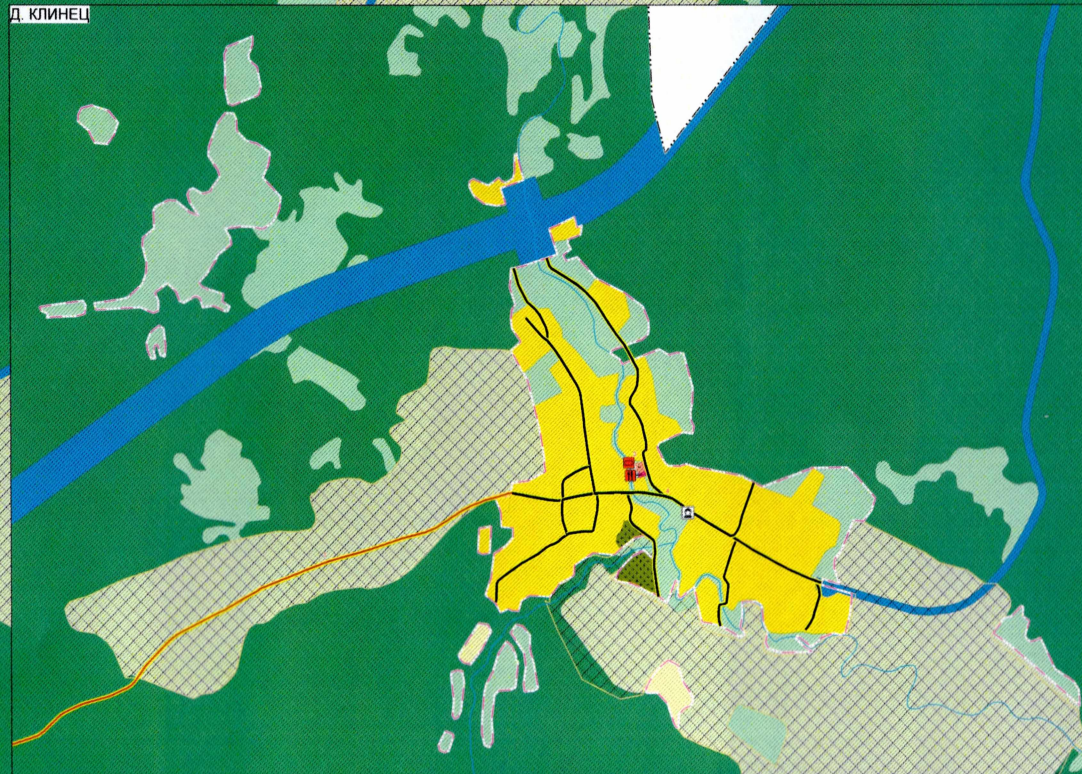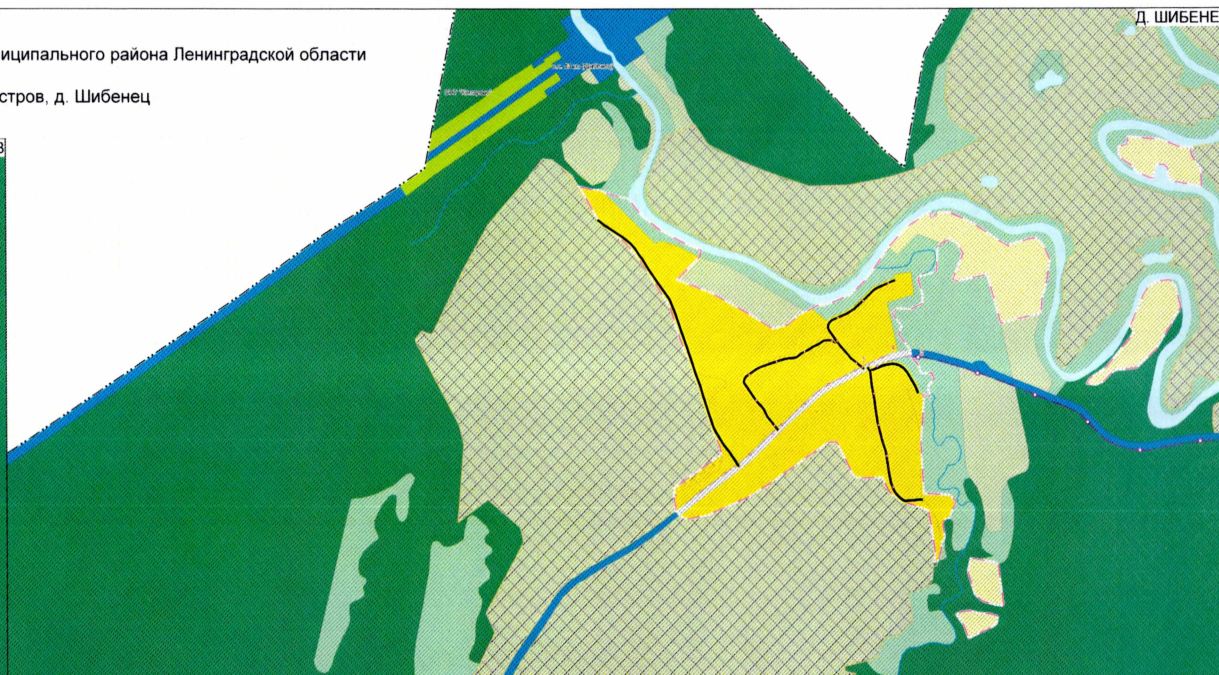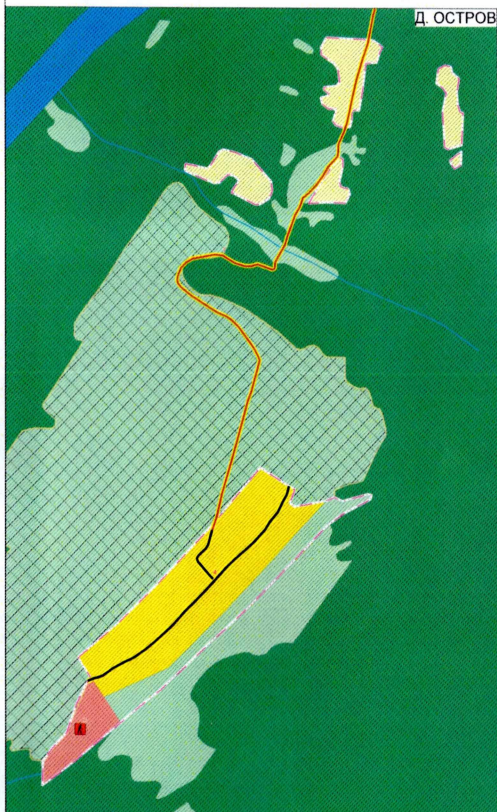

УСЛОВНЫЕ ОБОЗНАЧЕНИЯ	
	ГРАНИЦЫ
	сельского поселения
	населенного пункта
	ОБЪЕКТЫ РЕГИОНАЛЬНОГО ЗНАЧЕНИЯ
	ЗОНА ПРЕИМУЩЕСТВЕННО СЕЛЬСКОХОЗЯЙСТВЕННОГО ИСПОЛЬЗОВАНИЯ ТИХВИНСКОЙ
	ОБЪЕКТЫ МЕСТНОГО ЗНАЧЕНИЯ МУНИЦИПАЛЬНОГО РАЙОНА
	Автомобильные дороги местного значения
	Газопровод межпоселковый
	2. Межпоселковый газопровод д. Мелегешское Гора - д. Мелегешское д. Шибенец (стартерия сельского поселения, строительство)
	ОБЪЕКТЫ МЕСТНОГО ЗНАЧЕНИЯ ПОСЕЛЕНИЯ
	Спортивное сооружение
	2. Спортивное сооружение - объекты туризма по территории (парк-зона д. Клинец, строительство)
	Улично-дорожная сеть
	4. Улицы в зоне застройки населенных пунктов сельского поселения (реконструкция)
	Газопровод распределительный
	3. Газопровод распределительный (д. Шибенец, строительство)
	ОБЪЕКТЫ ИНОГО ЗНАЧЕНИЯ
	Объект физкультурно-спортивного назначения и активного отдыха
	1. Зона отдыха (д. Остров, строительство)
	Объекты торговли, общественного питания
	Магазины (д. Клинец, строительство)
	ОБЪЕКТЫ КУЛЬТУРНОГО НАСЛЕДИЯ
	Памятник
	Граница территории объекта культурного наследия
	ФУНКЦИОНАЛЬНЫЕ ЗОНЫ
	Зона застройки индивидуальными жилыми домами
	Общественно деловая зона
	Зона инженерной инфраструктуры
	Зона транспортной инфраструктуры
	Зона улично-дорожной сети
	Зона сельскохозяйственного использования
	Зона сельскохозяйственных угодий
	Зона садоводческих некоммерческих объединений граждан
	Зона отдыха
	Зона лесов
	Зона кладбищ
	Зона складирования и захоронения отходов
	Зона авиаторий
	Зона территорий не вовлеченных в градостроительную деятельность
	Поверхностные водные объекты

На карте функциональные зоны поселения предназначены для размещения и реконструкции объектов местного значения поселения в целях приведения информационной целостности сведений.

Прокладку проектируемых коммуникаций проектировать за пределами населенных пунктов и населенных пунктов сельского поселения.

Масштаб: 1:5000

Генеральный план муниципального образования
Мелегежское сельское поселение Тихвинского муниципального района Ленинградской области
Карта функциональных зон поселения
Фрагменты карты применительно к д. Великая Нива, д. Заручевье, д. Захожа, д. Рапля

Д. ЗАХОЖА

Д. РАПЛЯ

Д. ВЕЛИКАЯ НИВА

Д. ЗАРУЧЕВЬЕ

УСЛОВНЫЕ ОБОЗНАЧЕНИЯ

ГРАНИЦЫ

- границы субъекта Российской Федерации
- границы сельского поселения
- населенного пункта

ОБЪЕКТЫ РЕГИОНАЛЬНОГО ЗНАЧЕНИЯ

- ЗОНА ПРЕИМУЩЕСТВЕННО СЕЛЬСКОХОЗЯЙСТВЕННОГО ИСПОЛЬЗОВАНИЯ ТЕРРИТОРИИ

ОБЪЕКТЫ МЕСТНОГО ЗНАЧЕНИЯ ПОСЕЛЕНИЯ

- Патей культуры и отдыха
- 1. Сады
- 2. Парки, скверы
- Улицы, дорожная сеть
- 3. Улицы и нежилые застройки
- 4. Объекты местного значения сельского поселения, реконструкция

ОБЪЕКТЫ ИНОГО ЗНАЧЕНИЯ

- Специализированные объекты размещения
- 5. Гостиница (д. Заручевье, строительство)

ОБЪЕКТЫ КУЛЬТУРНОГО НАСЛЕДИЯ

- Памятник
- Ансамбль
- Граница территории объекта культурного наследия

ФУНКЦИОНАЛЬНЫЕ ЗОНЫ

- Зона застройки индивидуальными жилыми домами
- Зона исторической застройки
- Зона инженерной инфраструктуры
- Зона транспортной инфраструктуры
- Зона улично-дорожной сети
- Зона сельскохозяйственного использования
- Зона сельскохозяйственных угодий
- Зона озелененных территорий общего пользования
- Зона отдыха
- Зона лесов
- Зона кладбищ
- Зона автостоянок
- Зона городских территорий
- Поверхностные водные объекты

На карте функциональные зоны поселения отображены плановыми линиями, обозначающими границы функциональных зон. В границах функциональных зон, обозначенных на карте, допускается размещение объектов, не соответствующих функциональному назначению зон, если это не приводит к ухудшению экологической обстановки в границах зон.

Примечание: проекция координат, представленная на карте, не является точной. Для получения точных координат объектов, указанных на карте, необходимо использовать географические координаты.

Масштаб 1:5000