


**Графическое описание местоположения границ земель, на которых располагаются особо
защитные участки лесов «берегозащитные участки лесов», на части территории Красногорского
участкового лесничества (урочище «Новозыковское», урочище «Усть-Ишинское») Фрунзенского
лесничества Алтайского края**

С



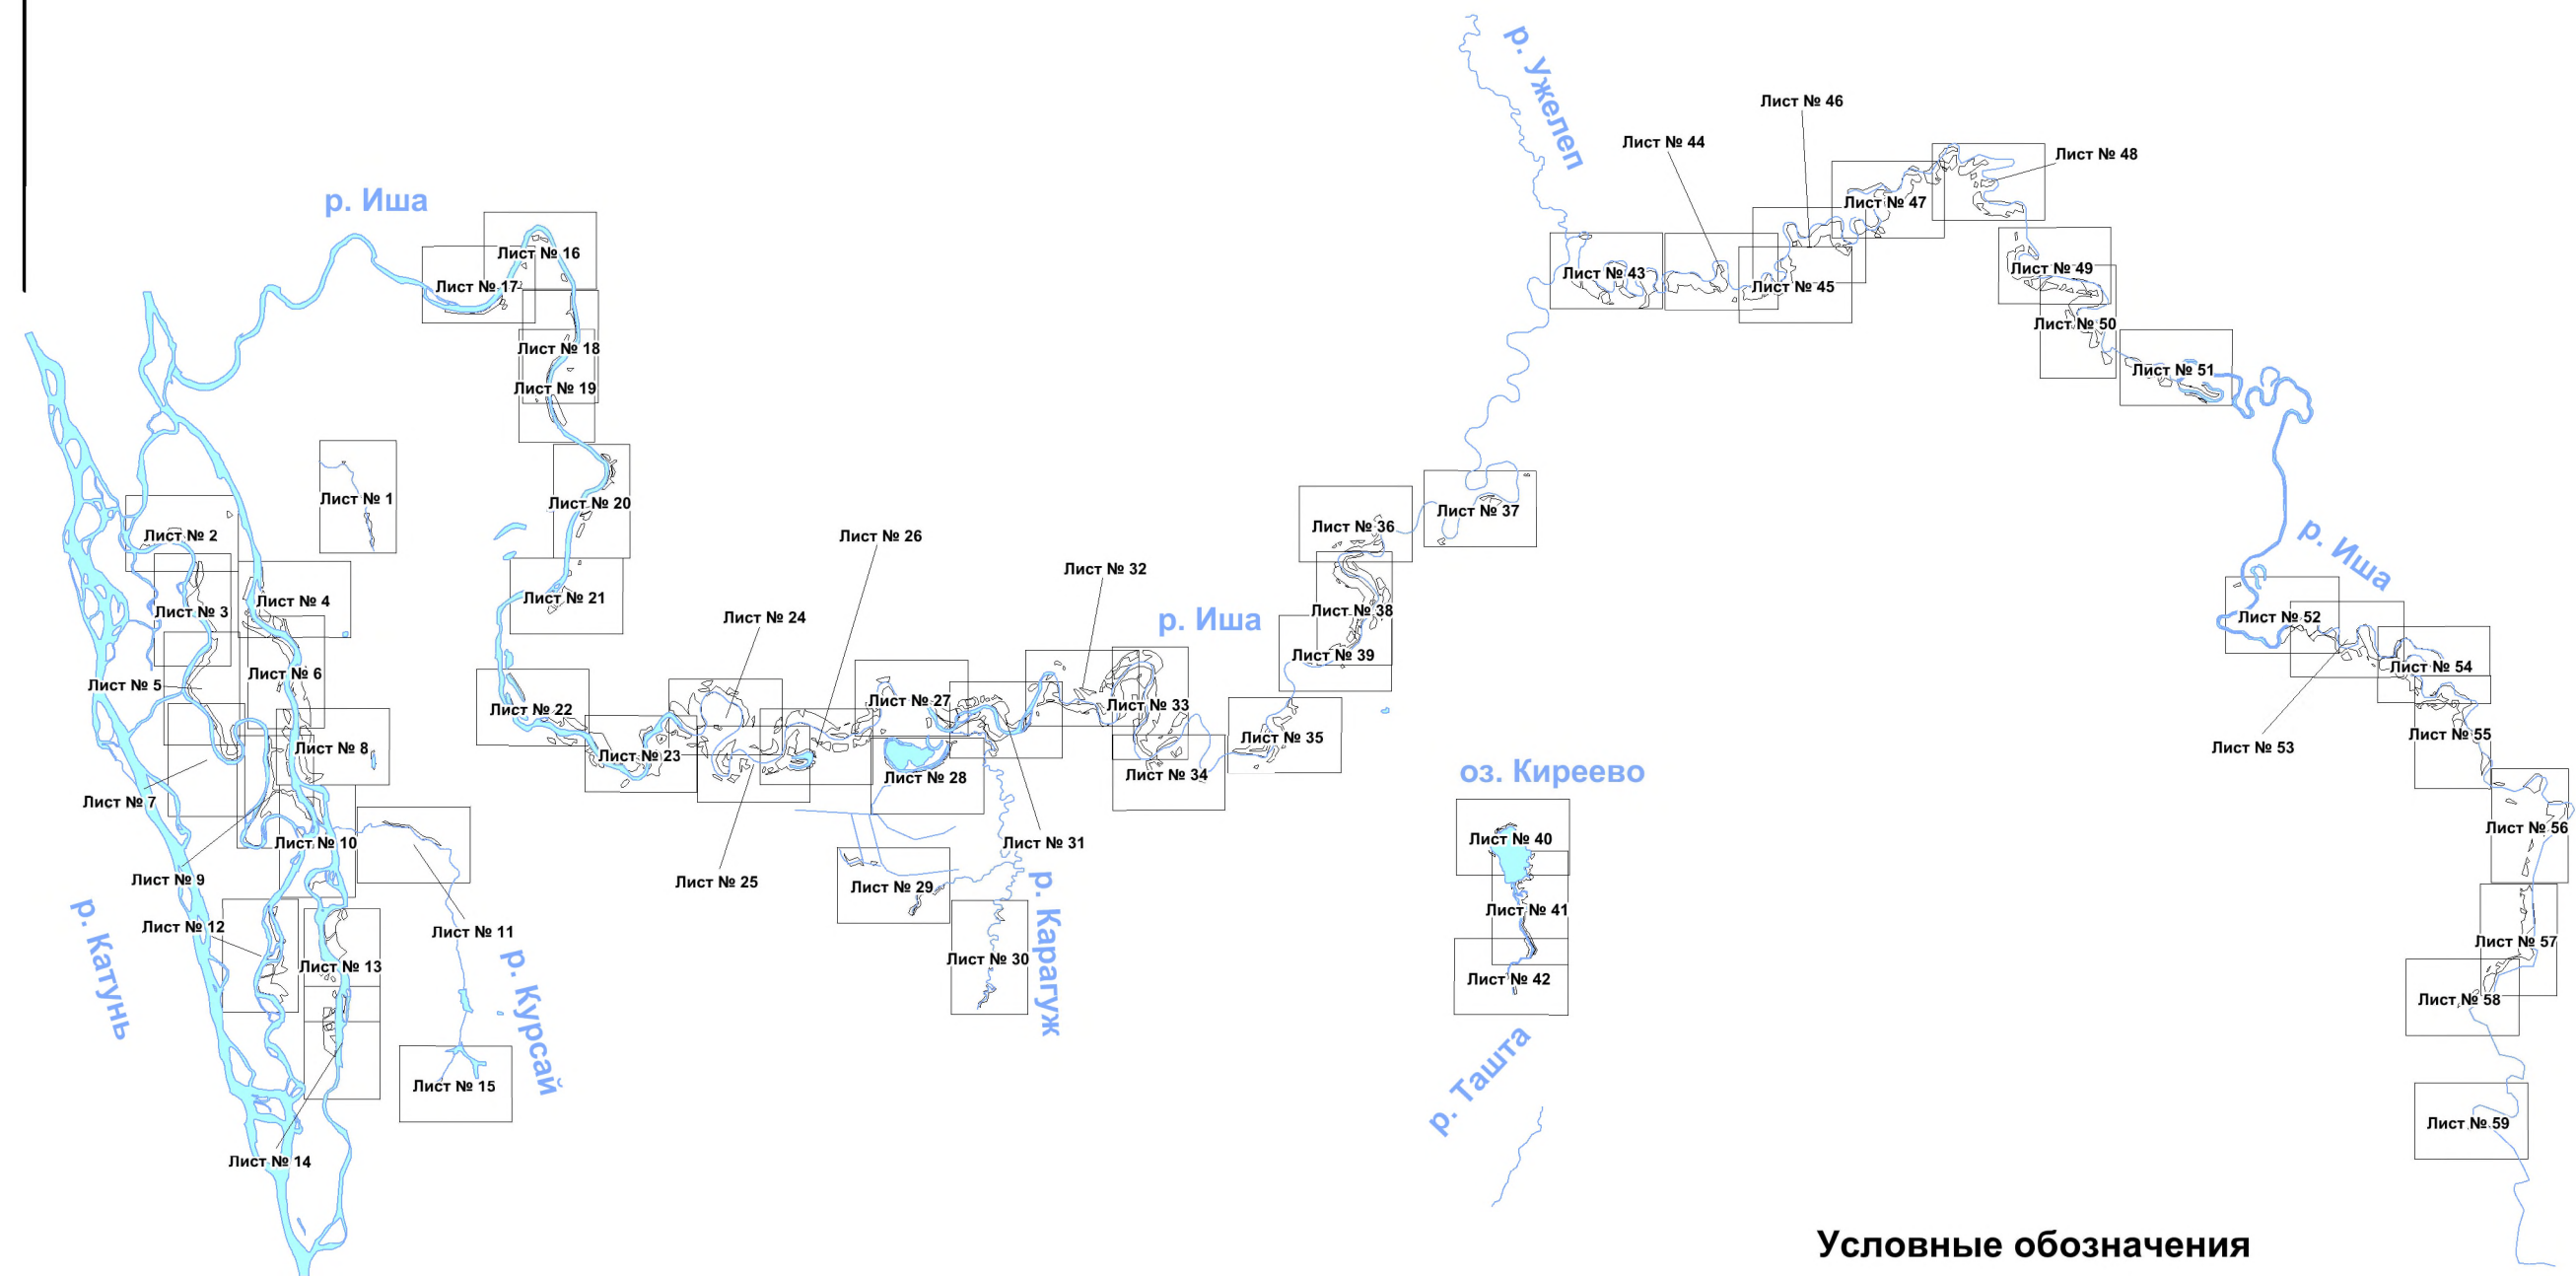


Условные обозначения





-  Водные объекты
-  Границы участков, планируемых к включению в берегозащитные участки лесов
-  Характерные точки границ участков

Масштаб 1 : 125 000

С

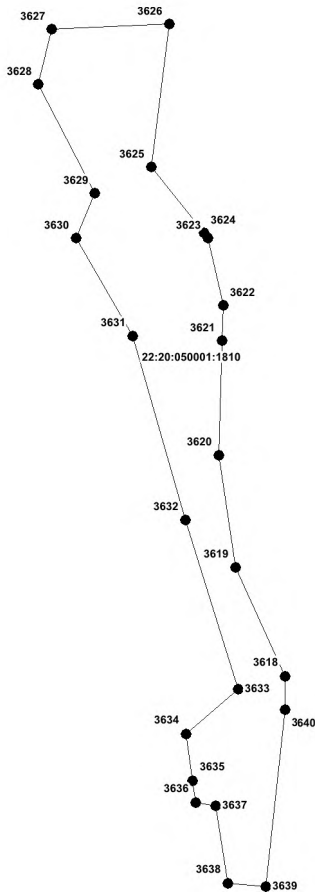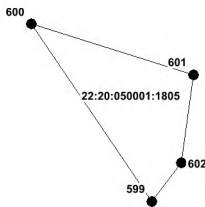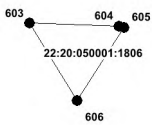

С

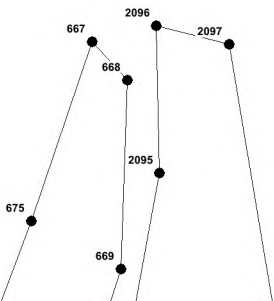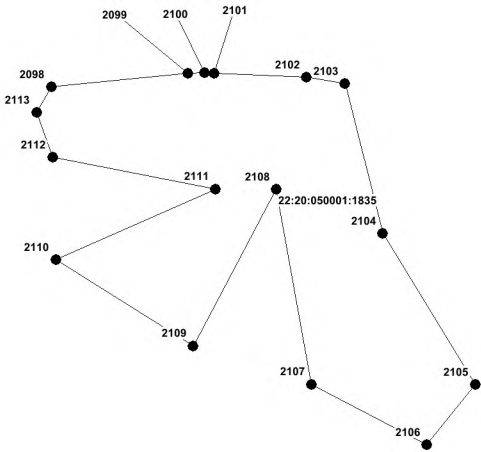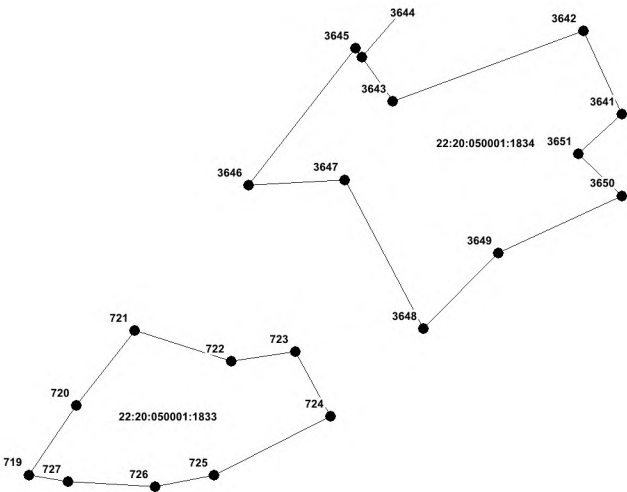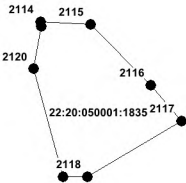



Масштаб 1 : 5 000

План границ объекта

С




Лист №3

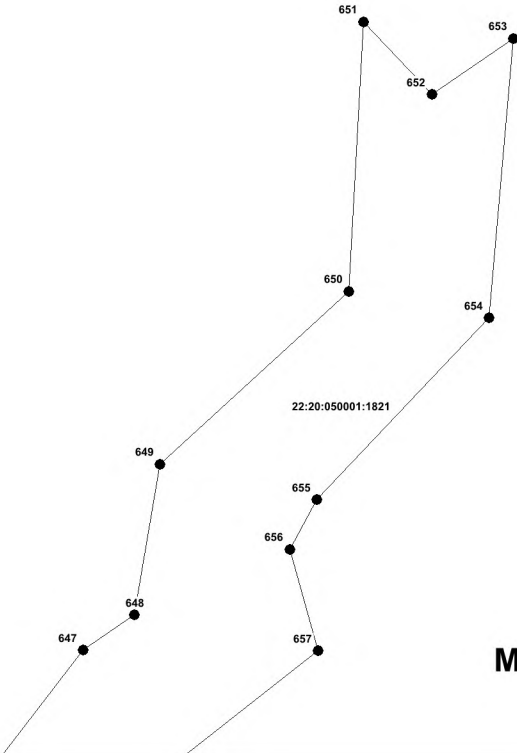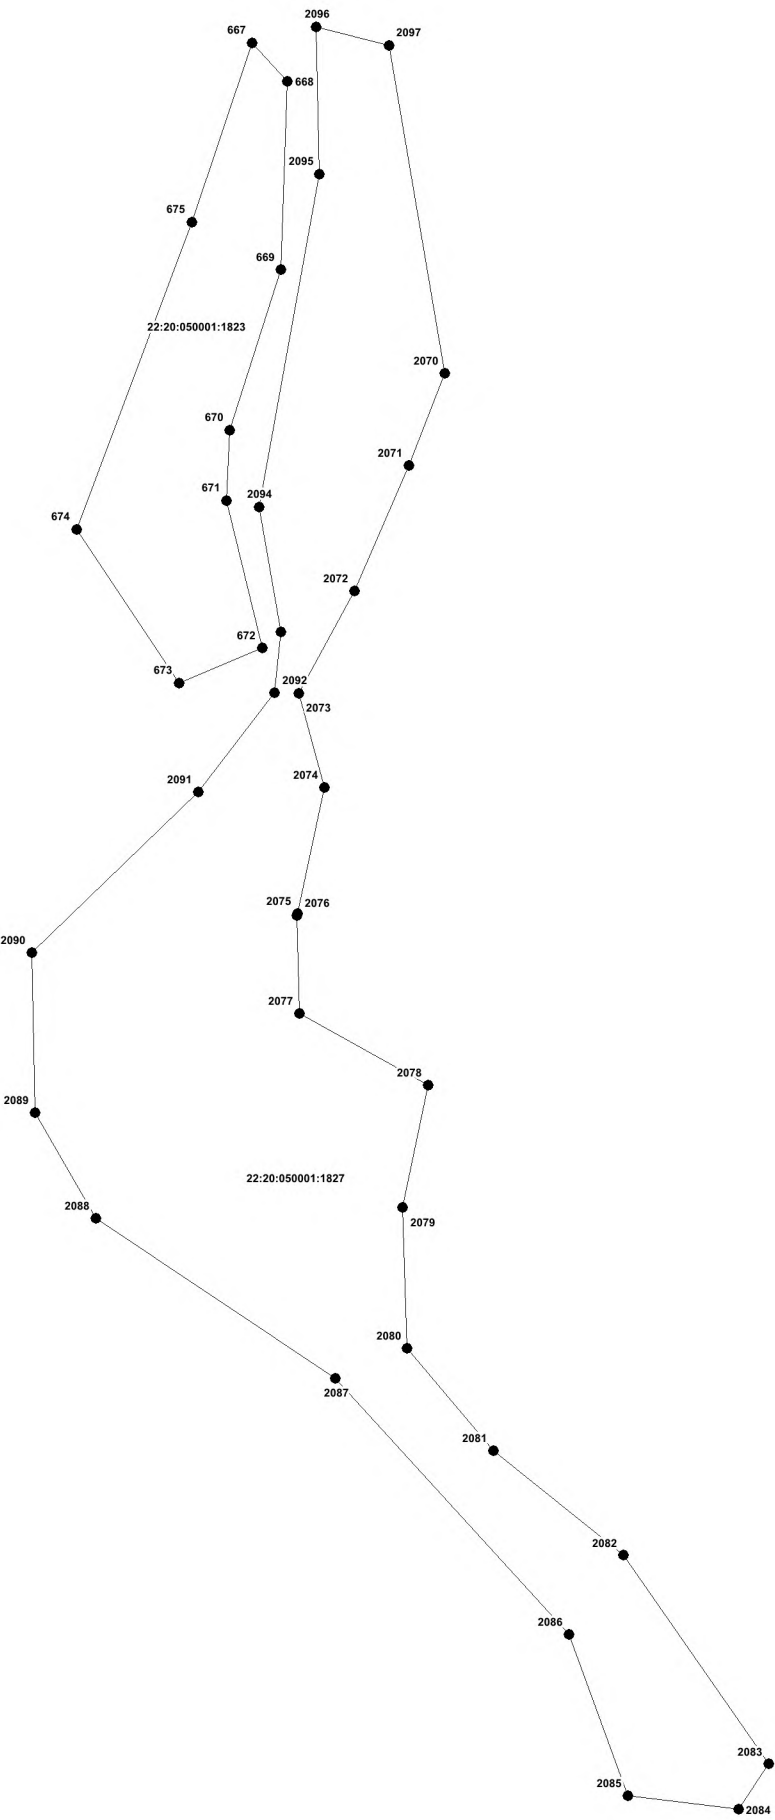


Масштаб 1 : 5 000

План границ объекта

С

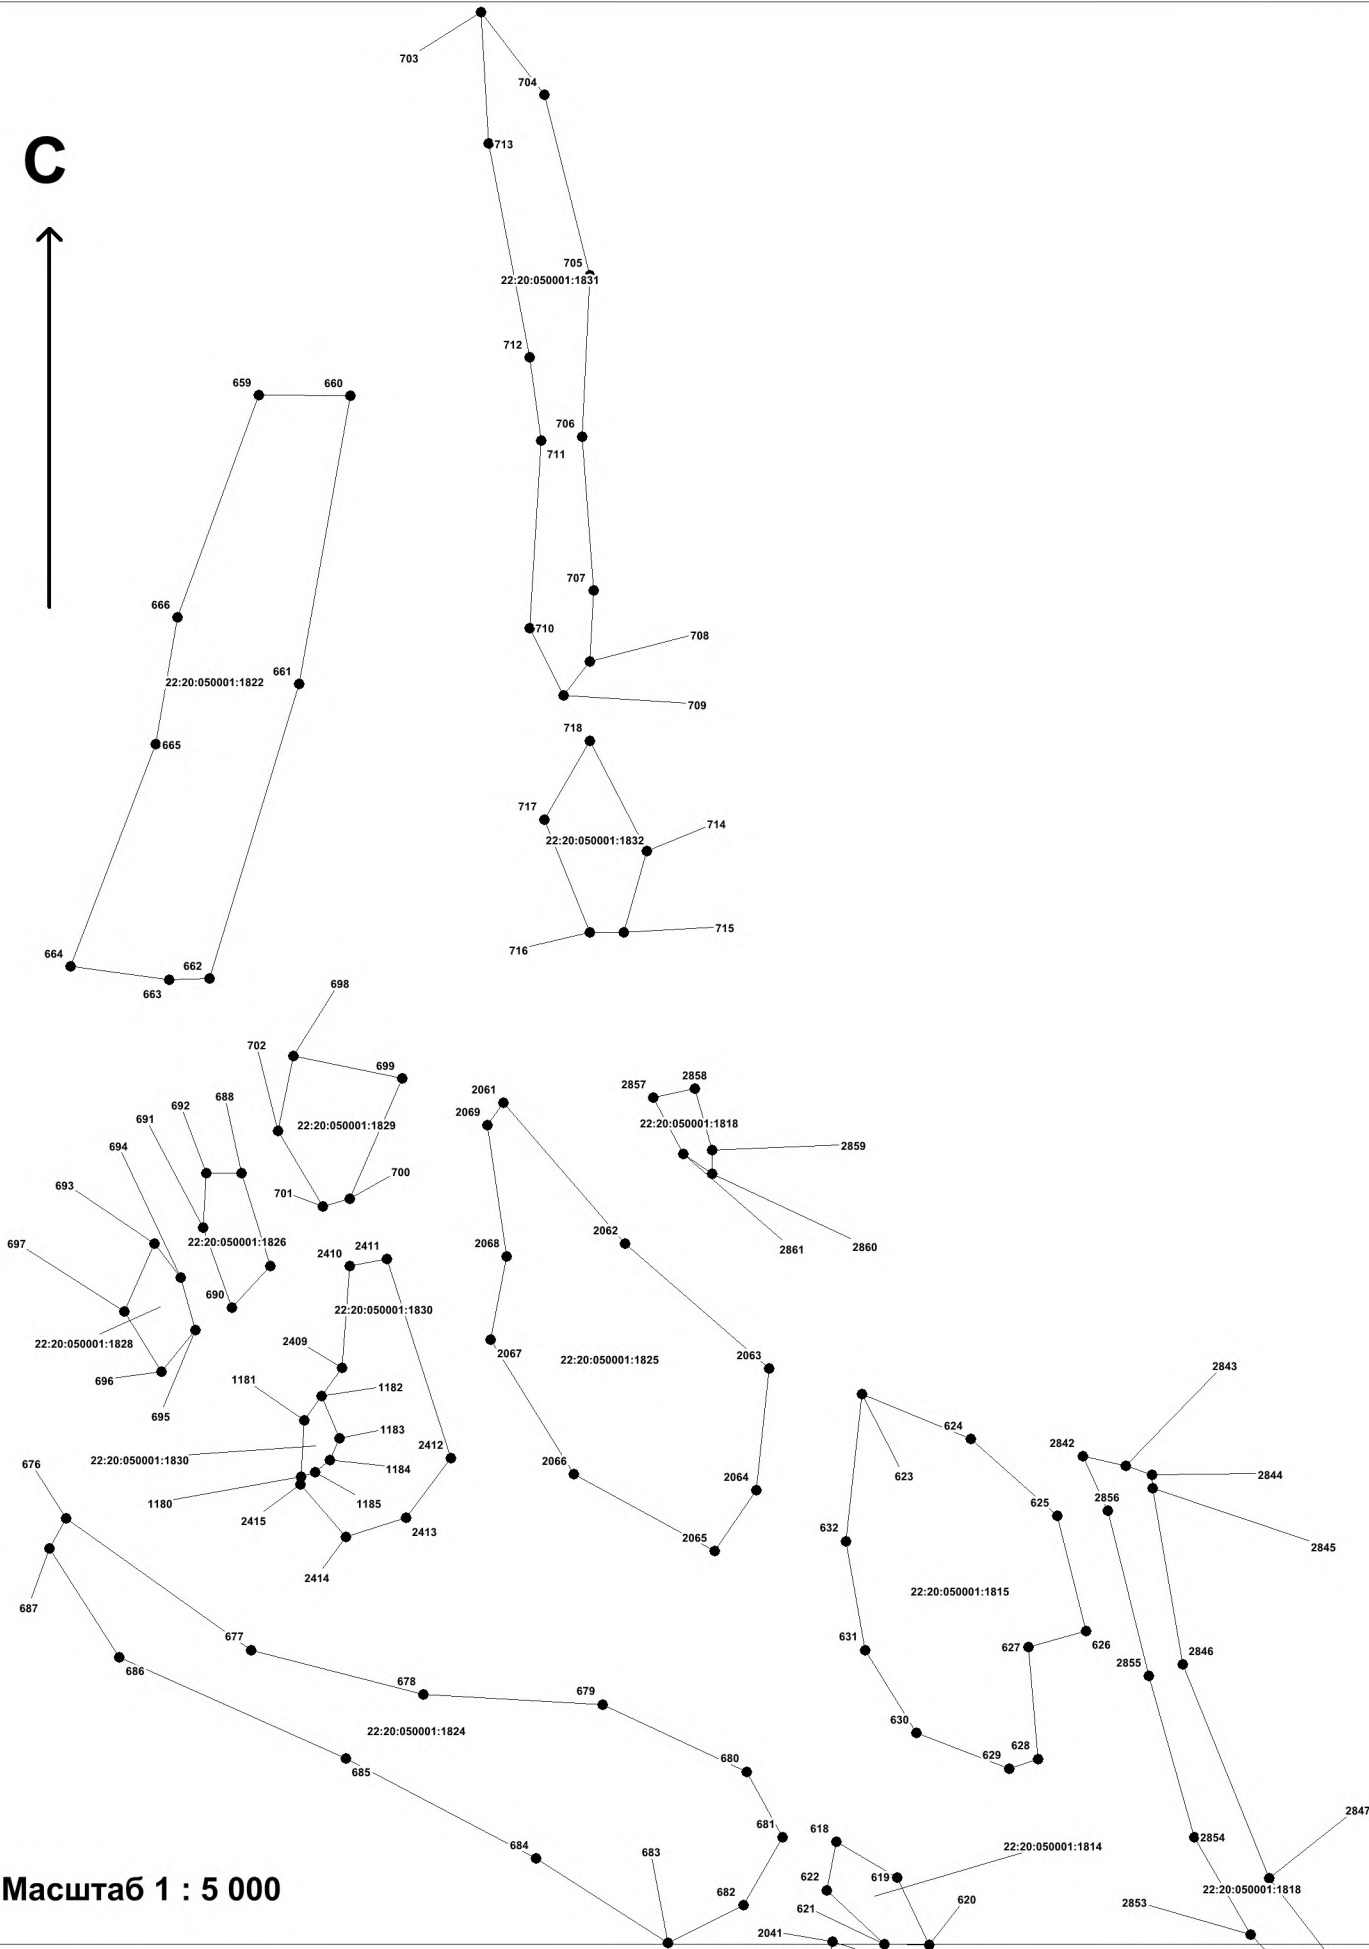


Масштаб 1 : 5 000

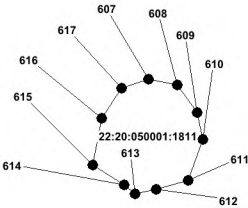

План границ объекта


Лист №5

С

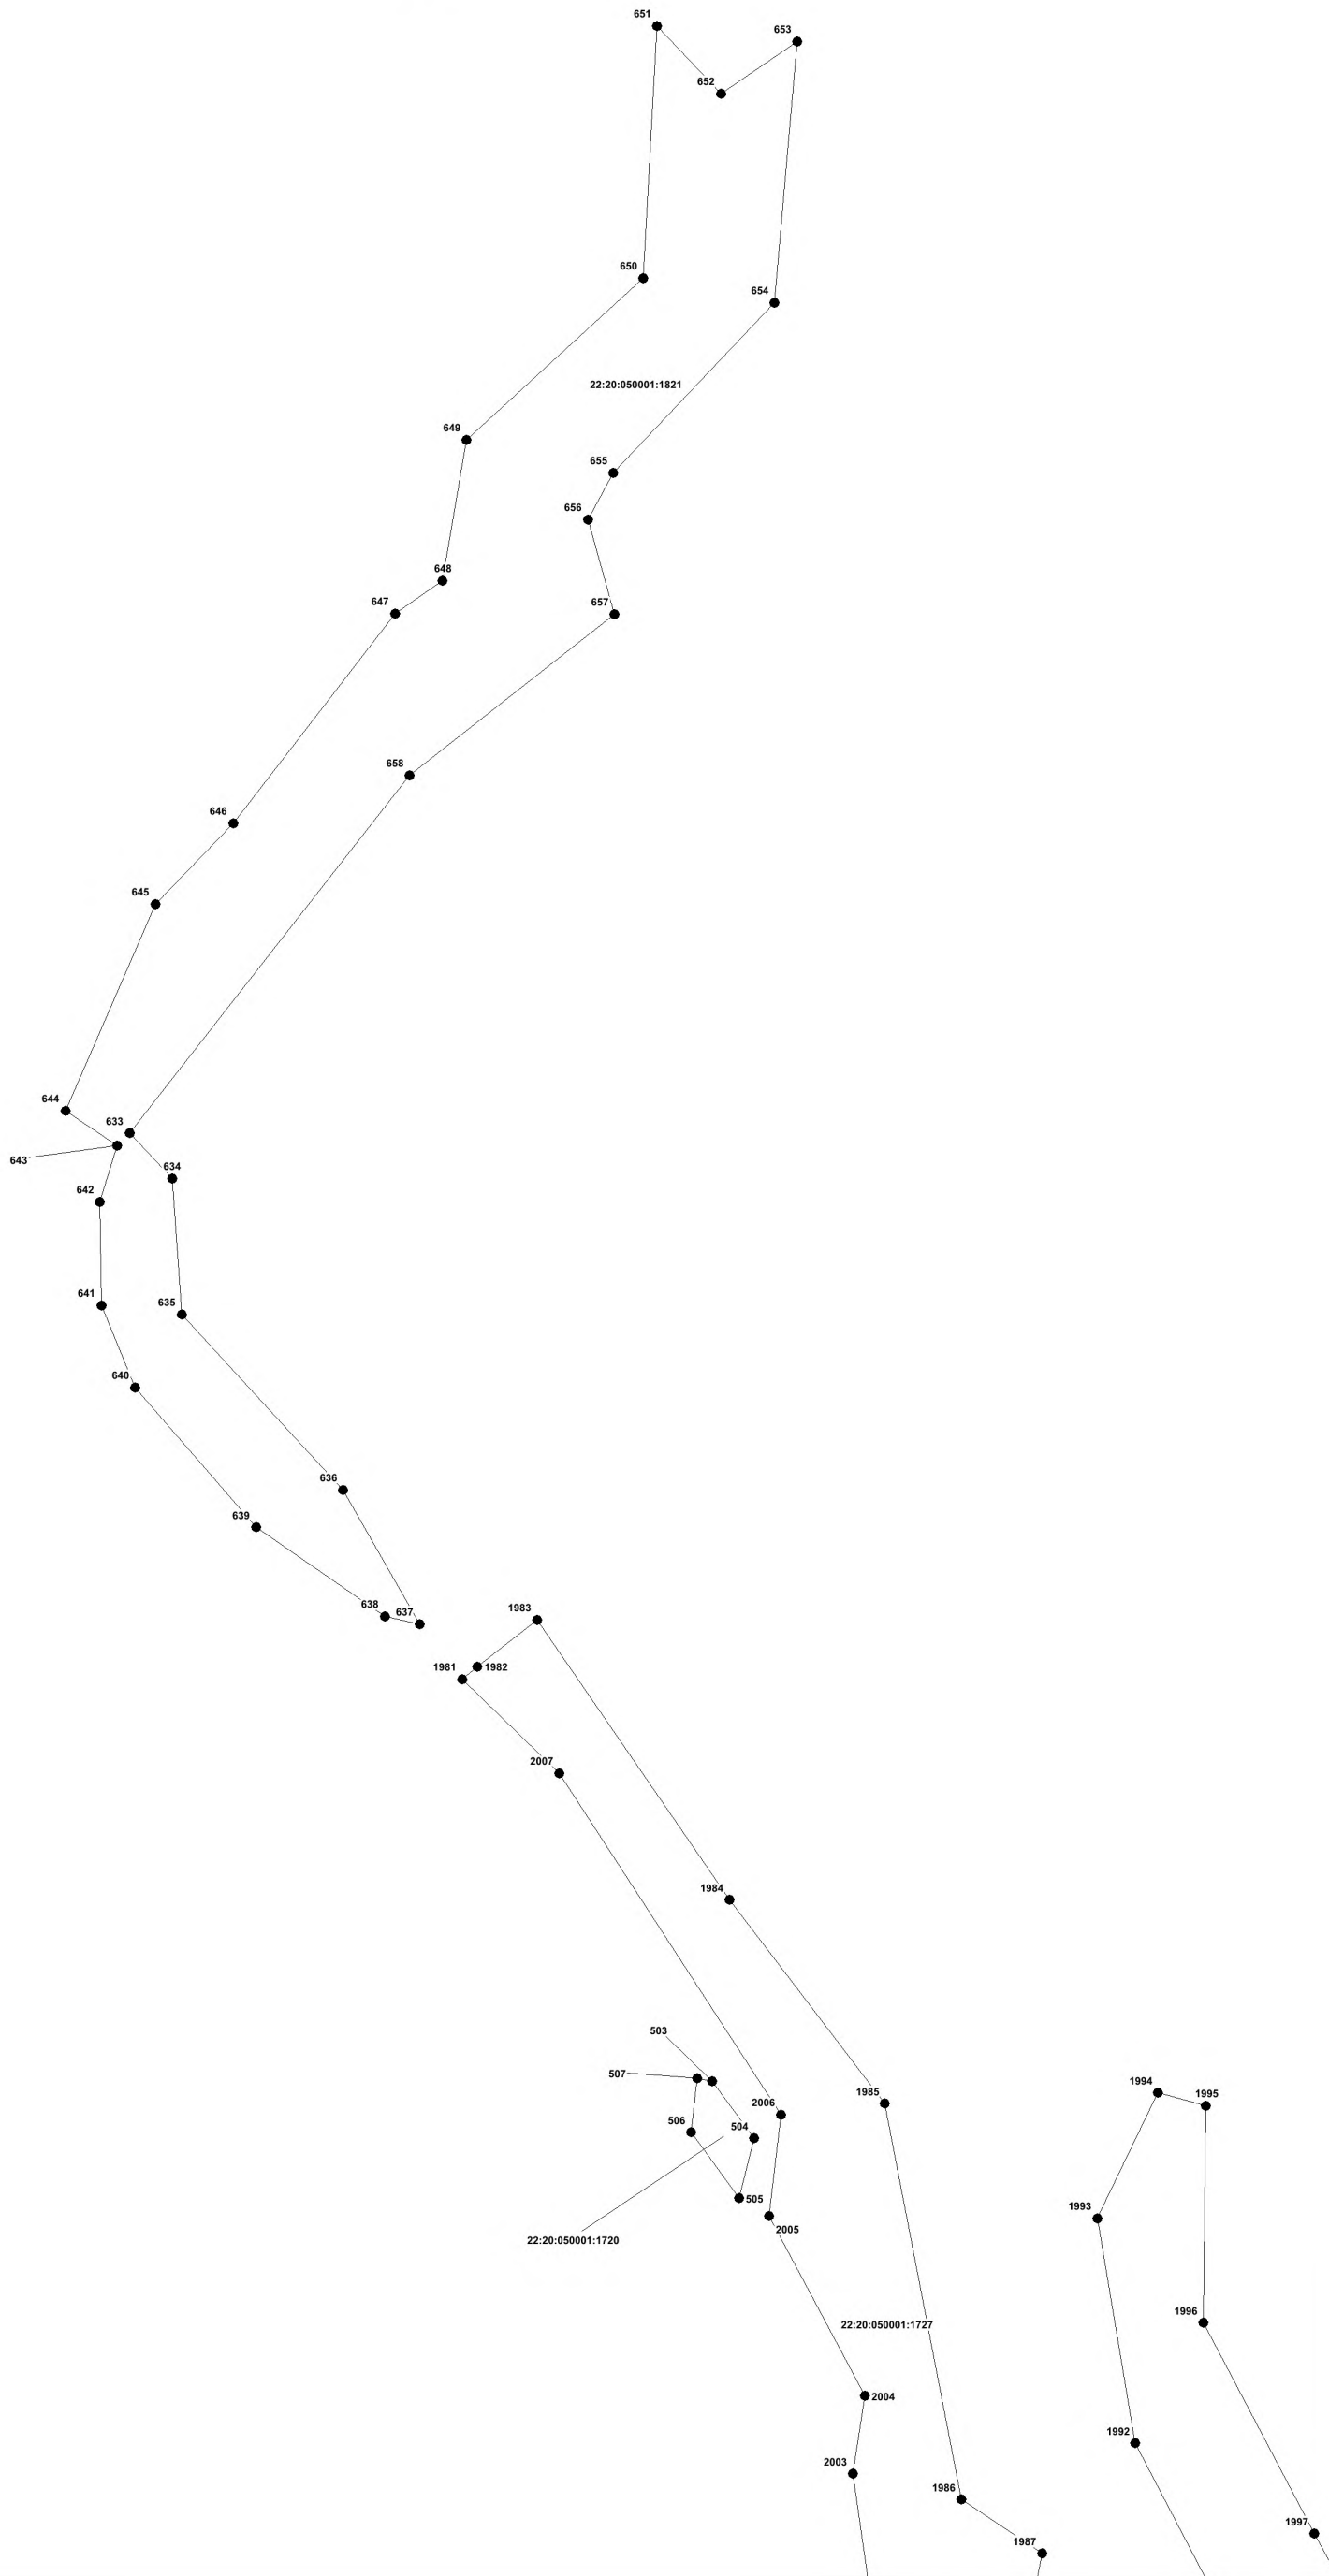

Масштаб 1 : 5 000

План границ объекта

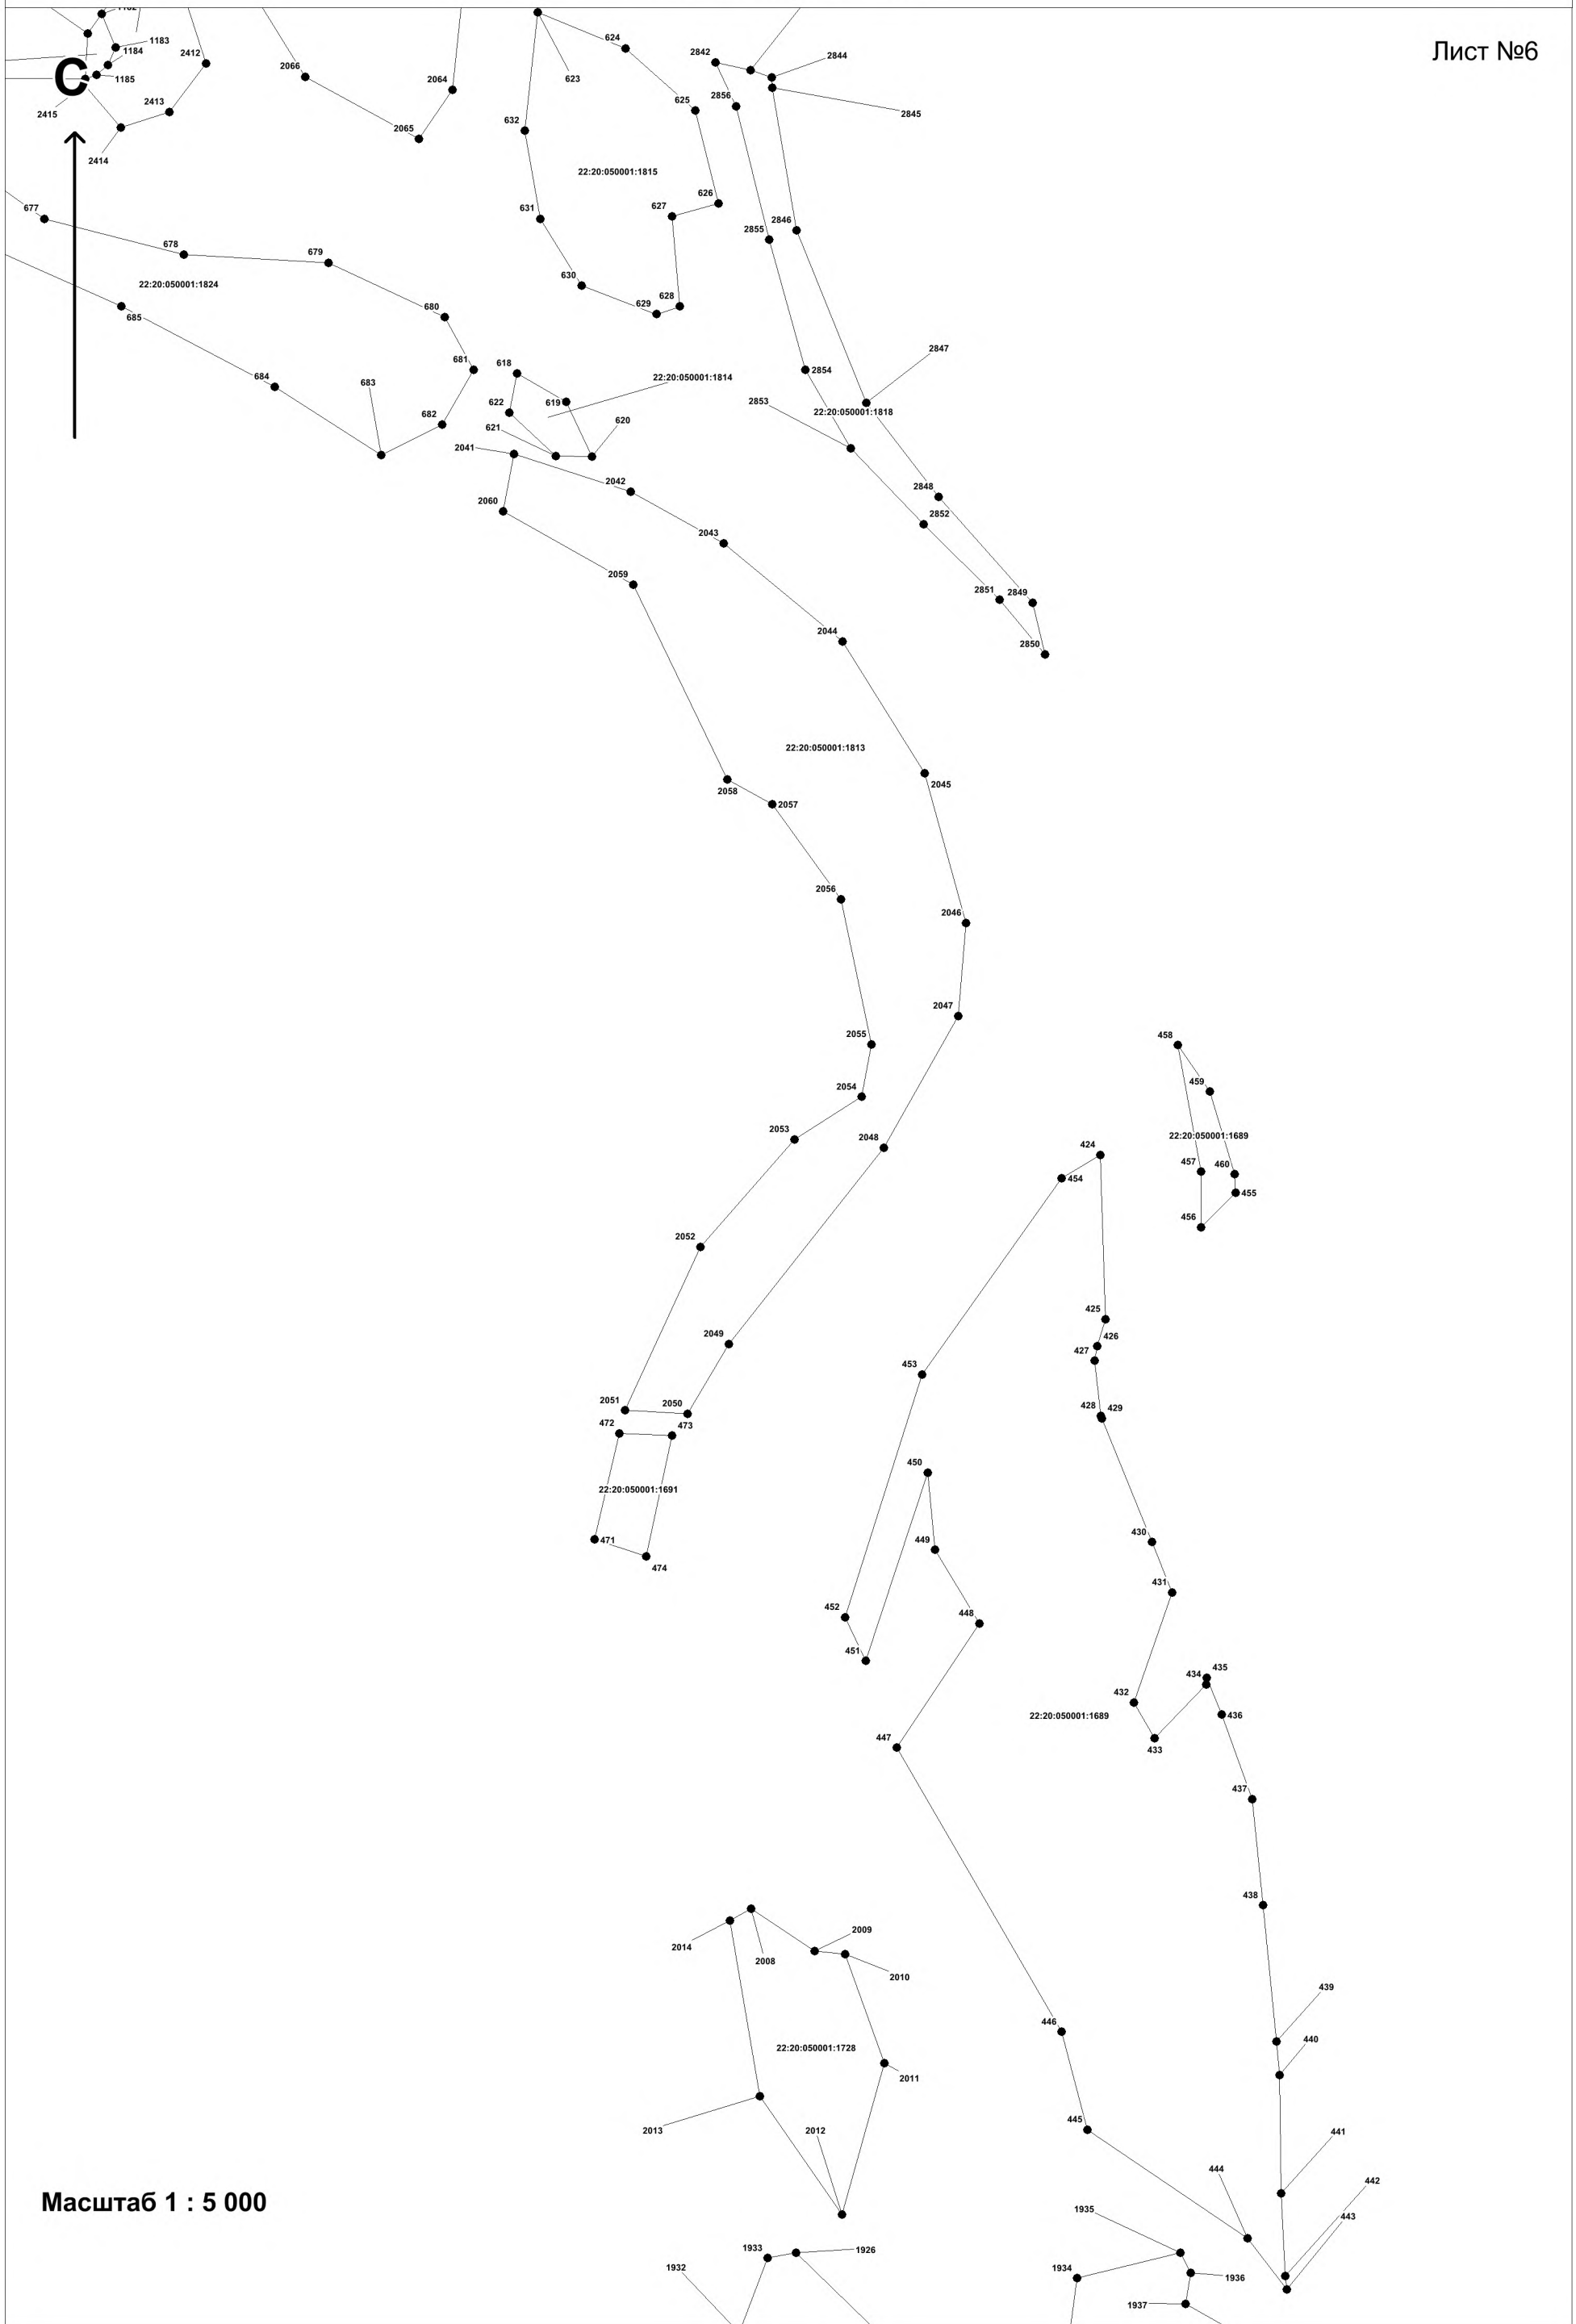


Масштаб 1 : 5 000

План границ объекта



Лист №7

С

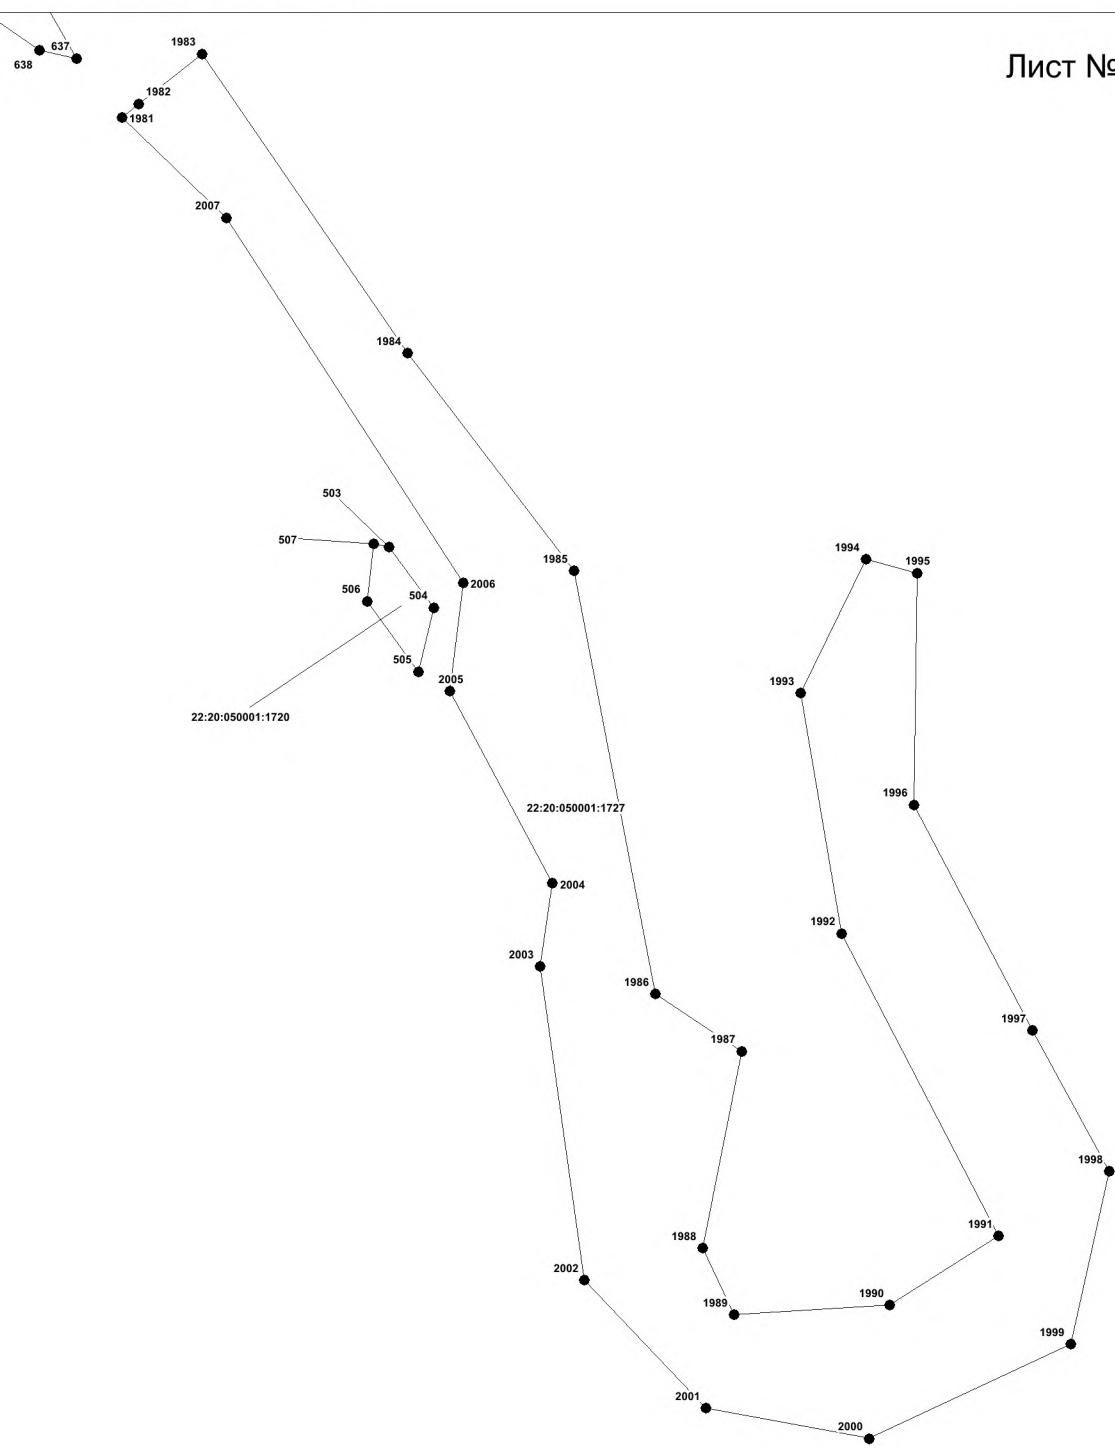

Масштаб 1 : 5 000

План границ объекта

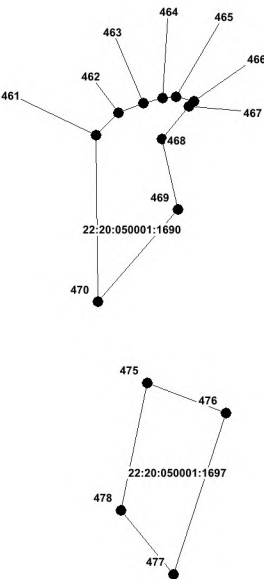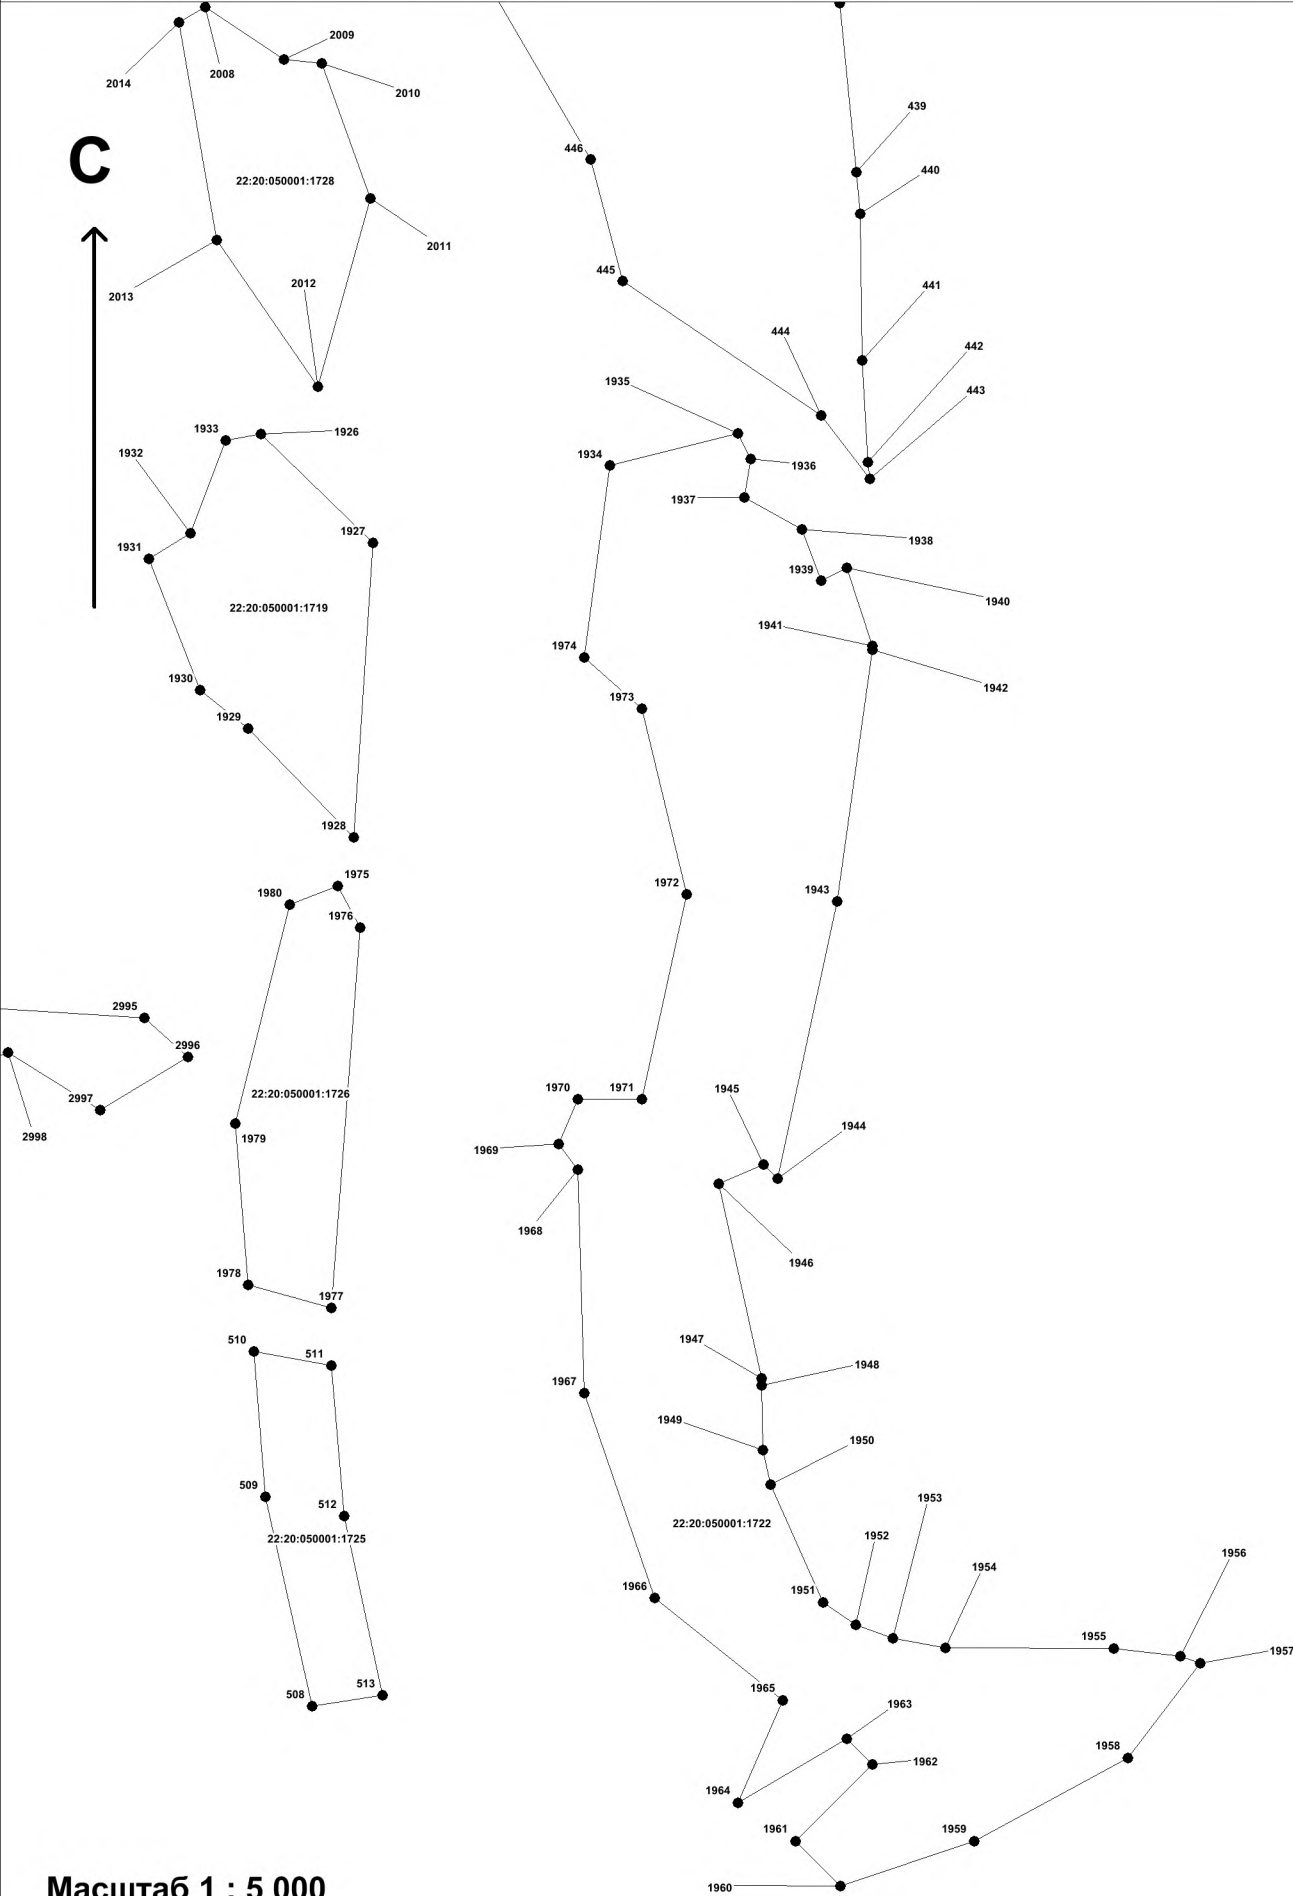


План границ объекта

Лист №9

С




Масштаб 1 : 5 000

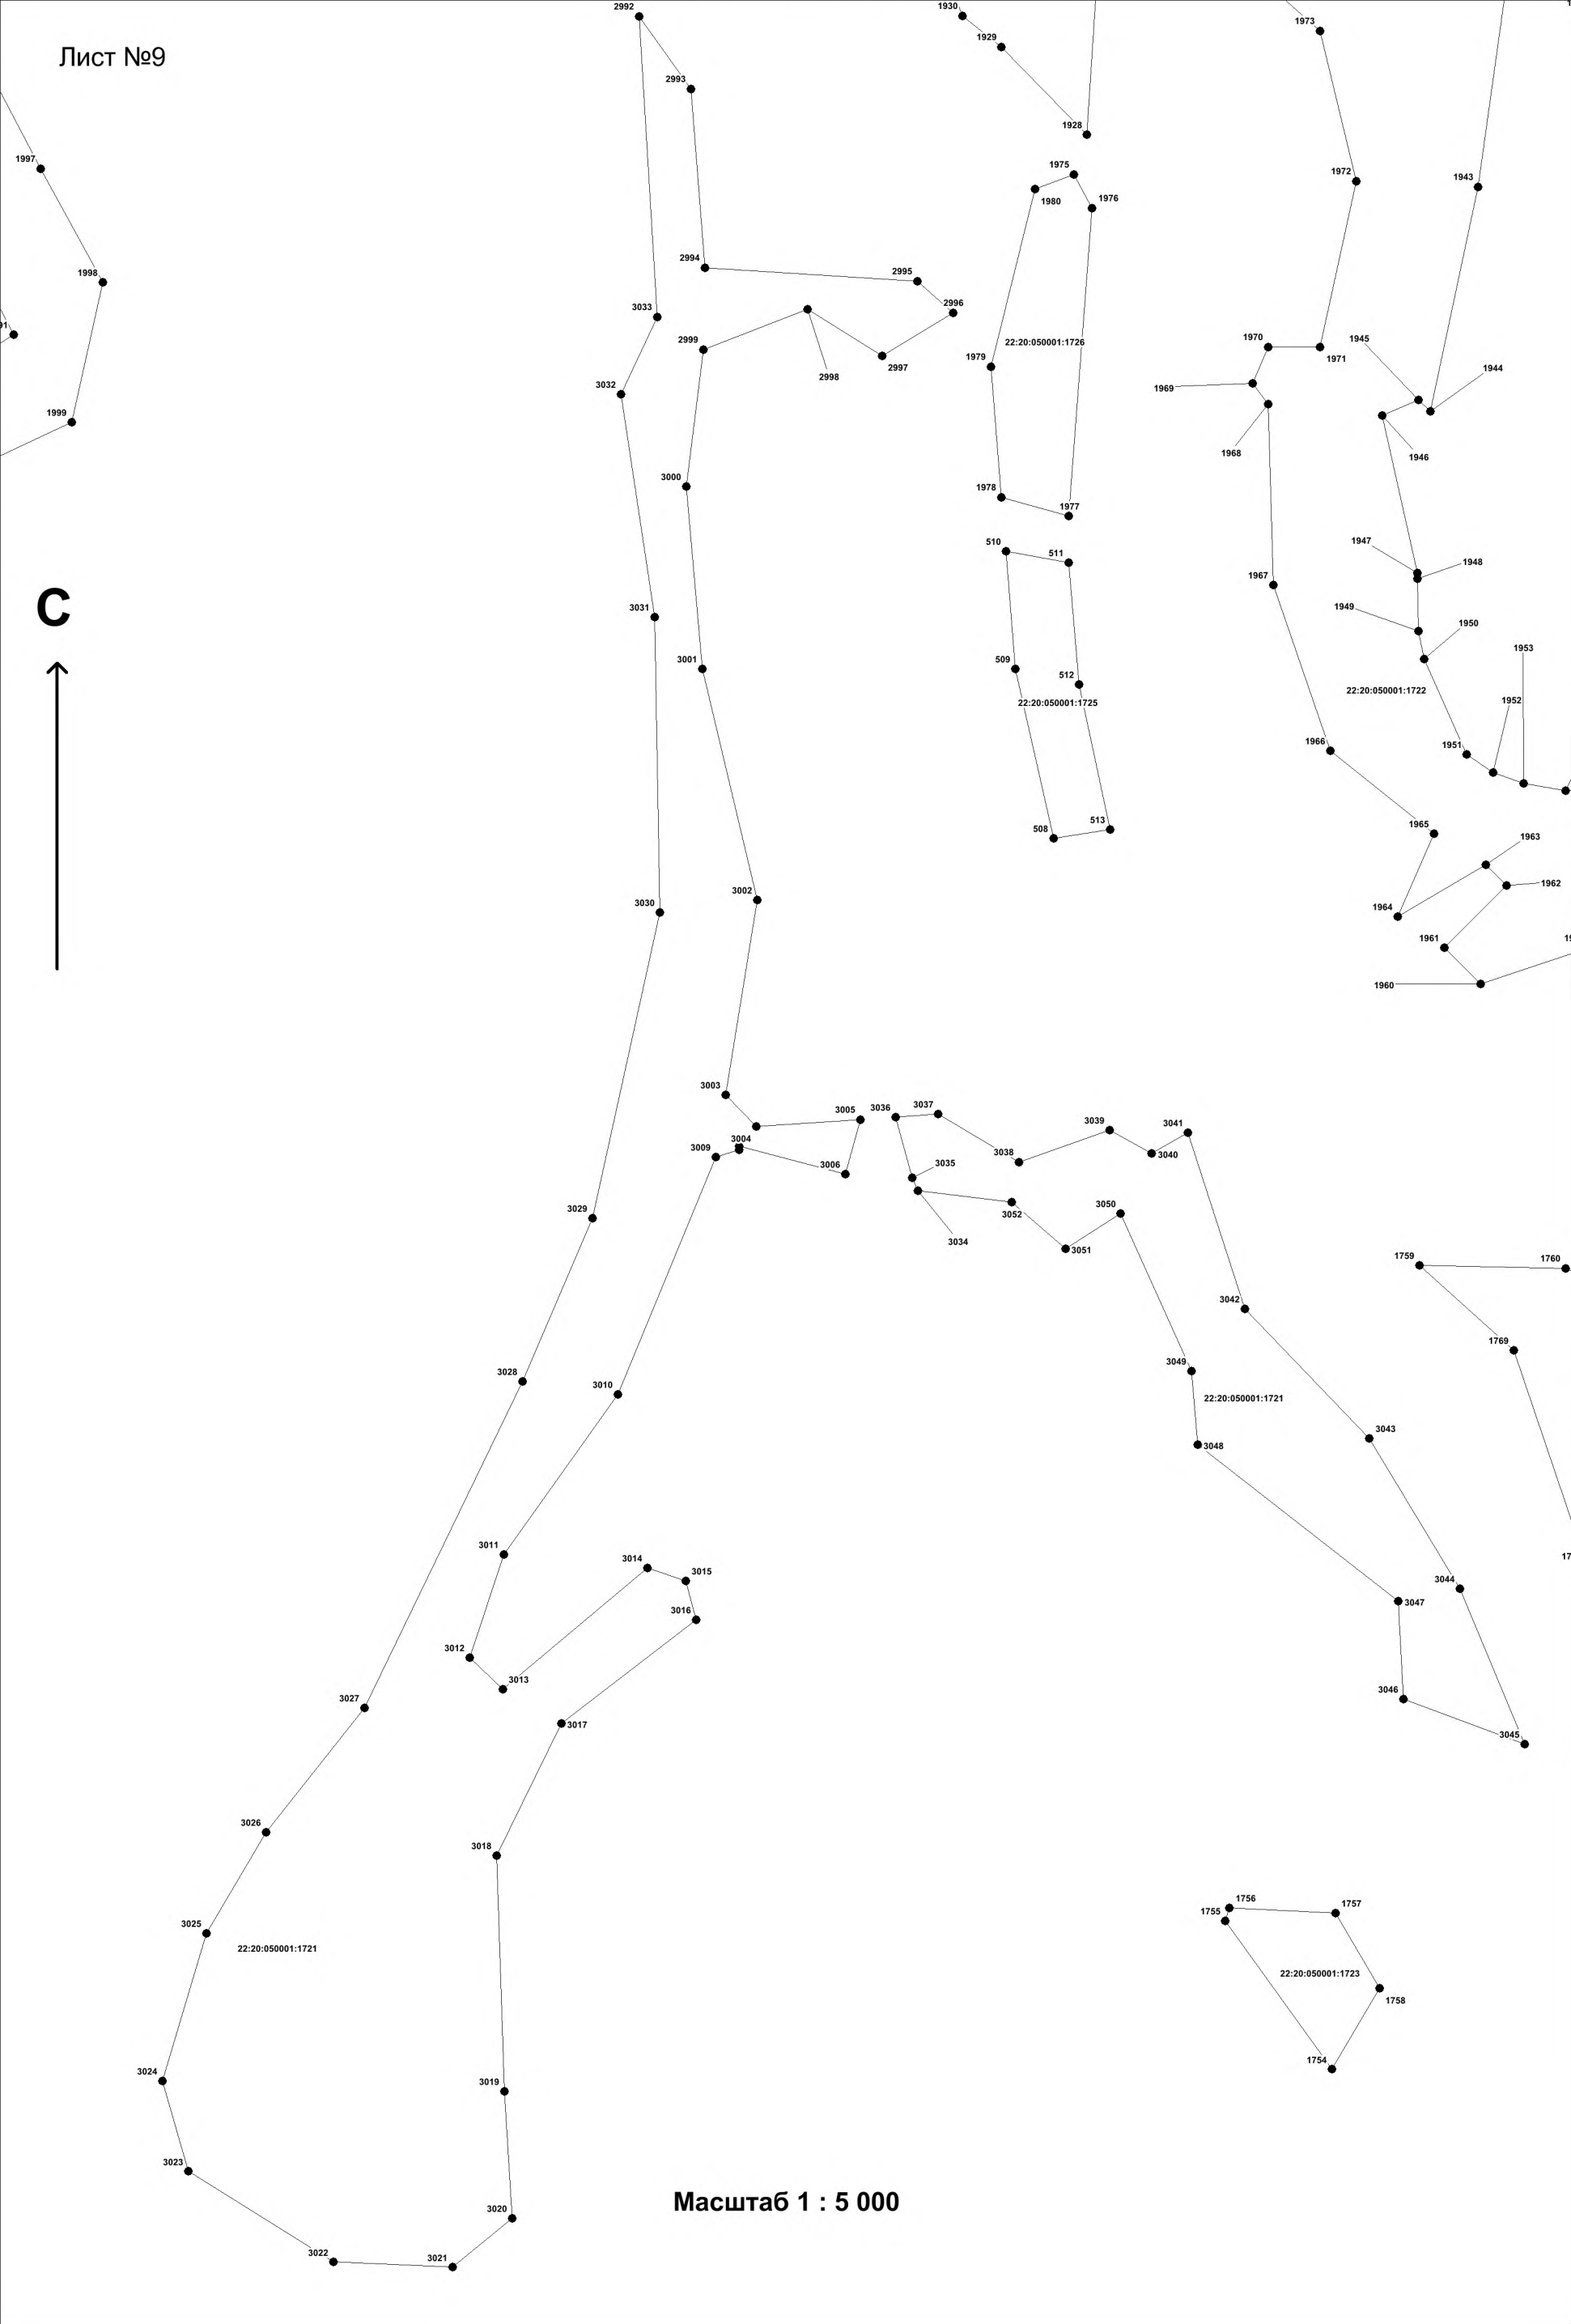


План границ объекта

Лист №10

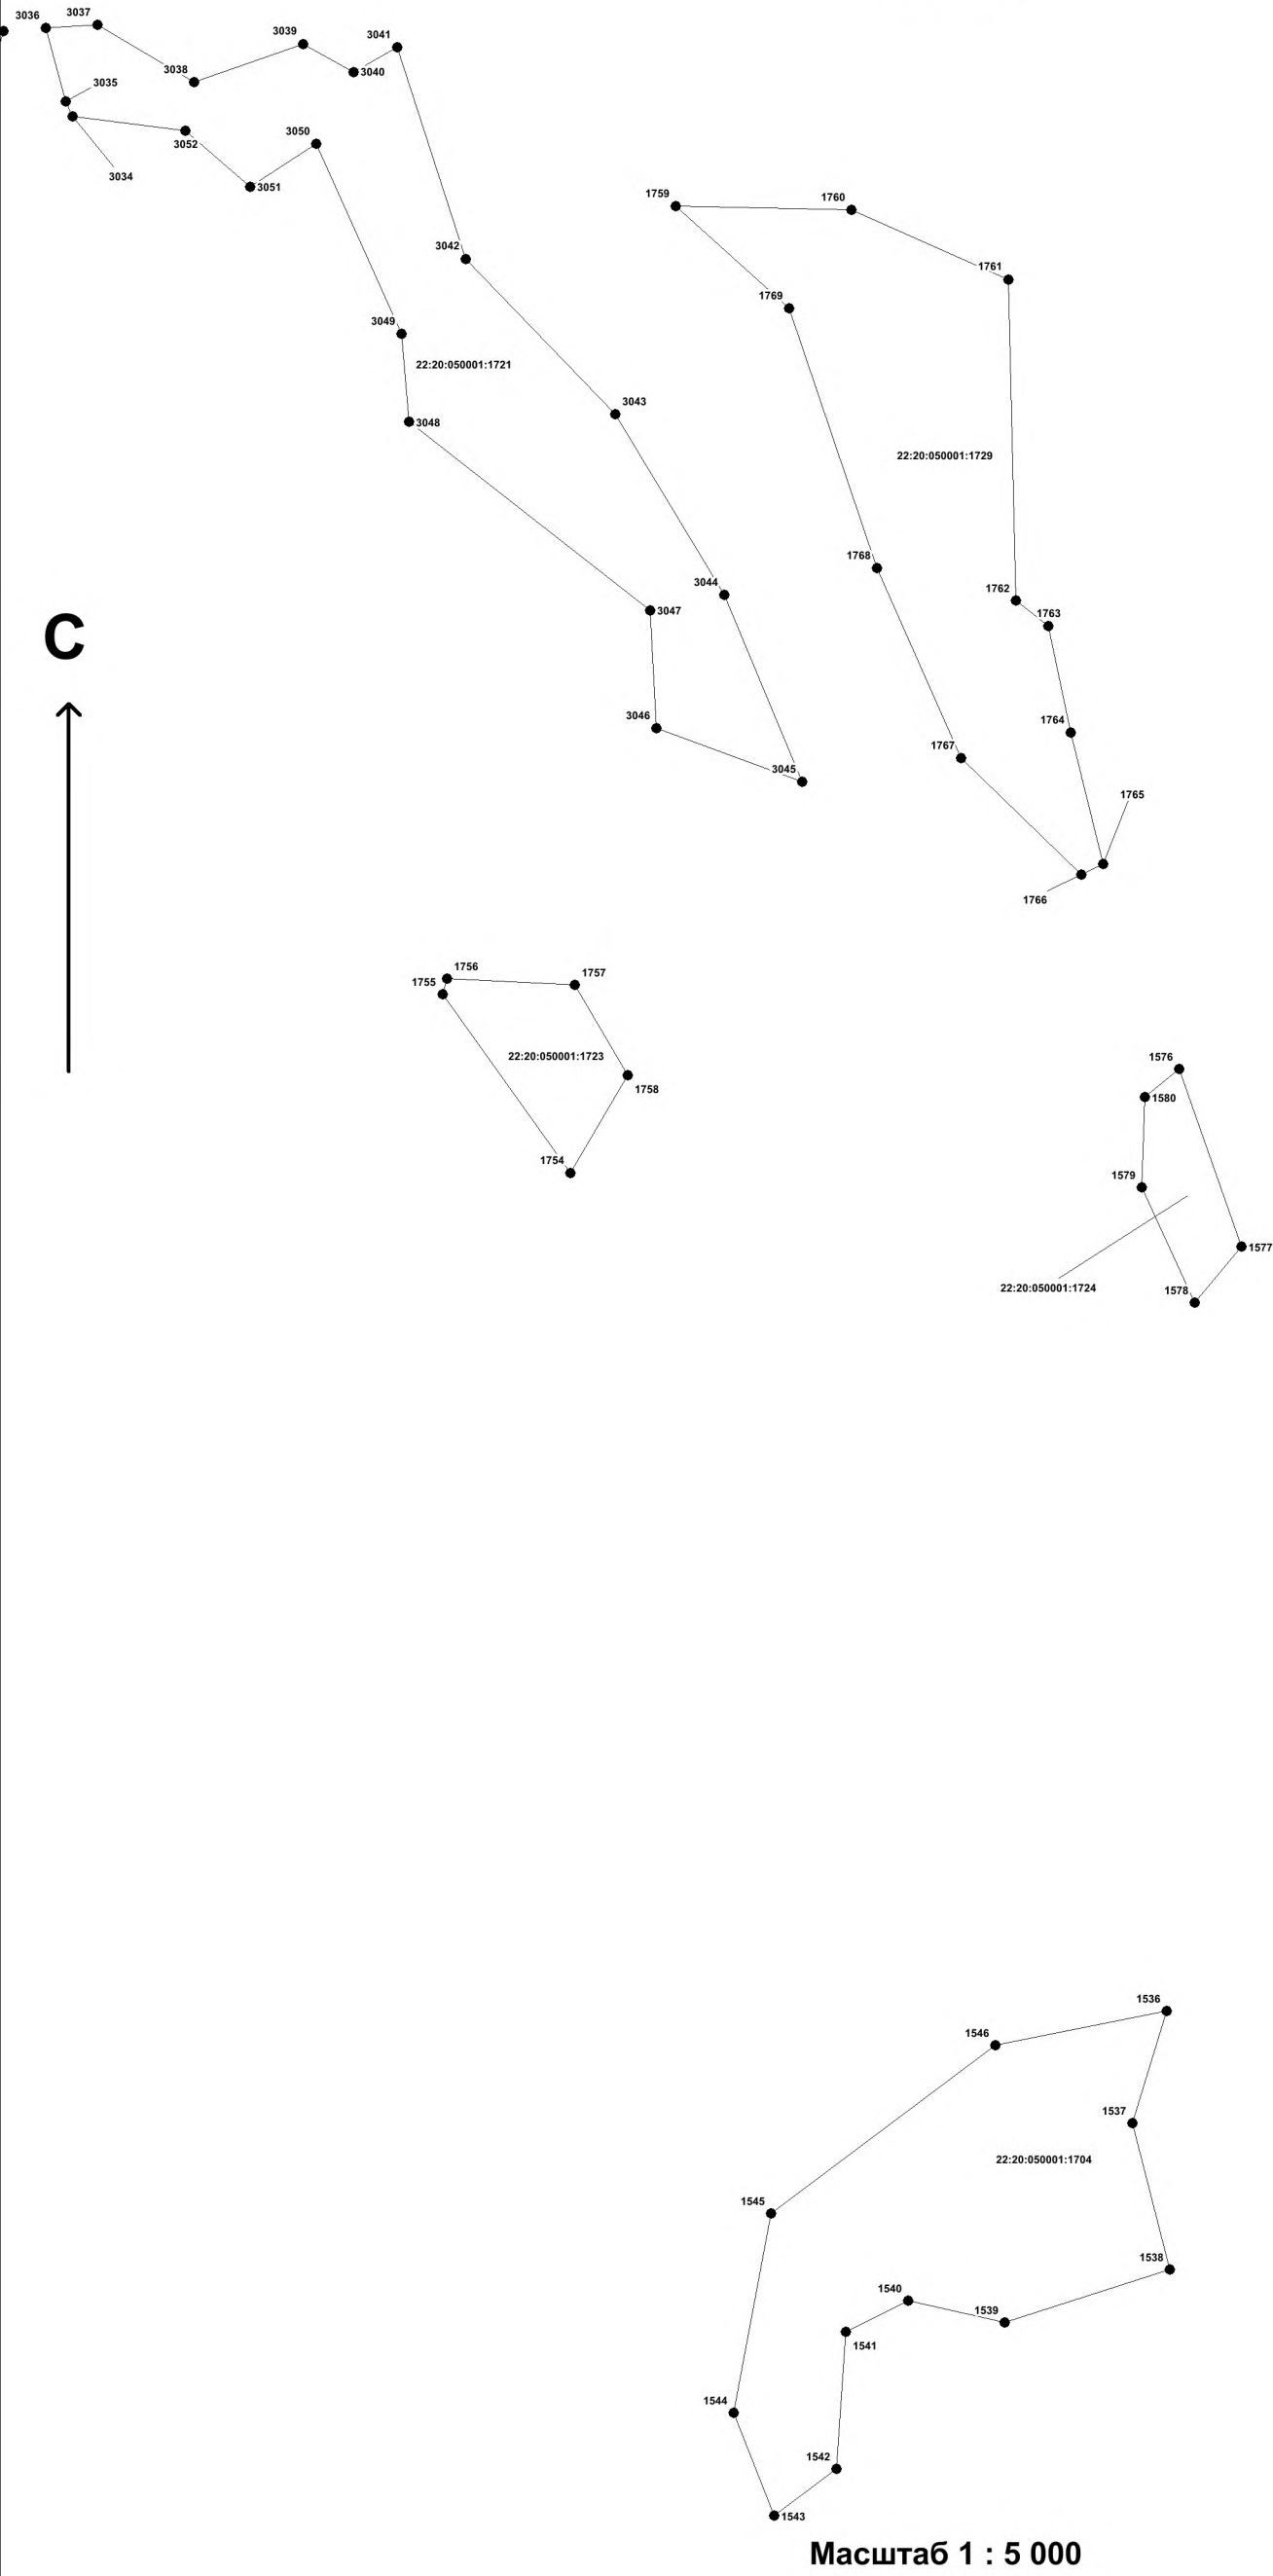


С

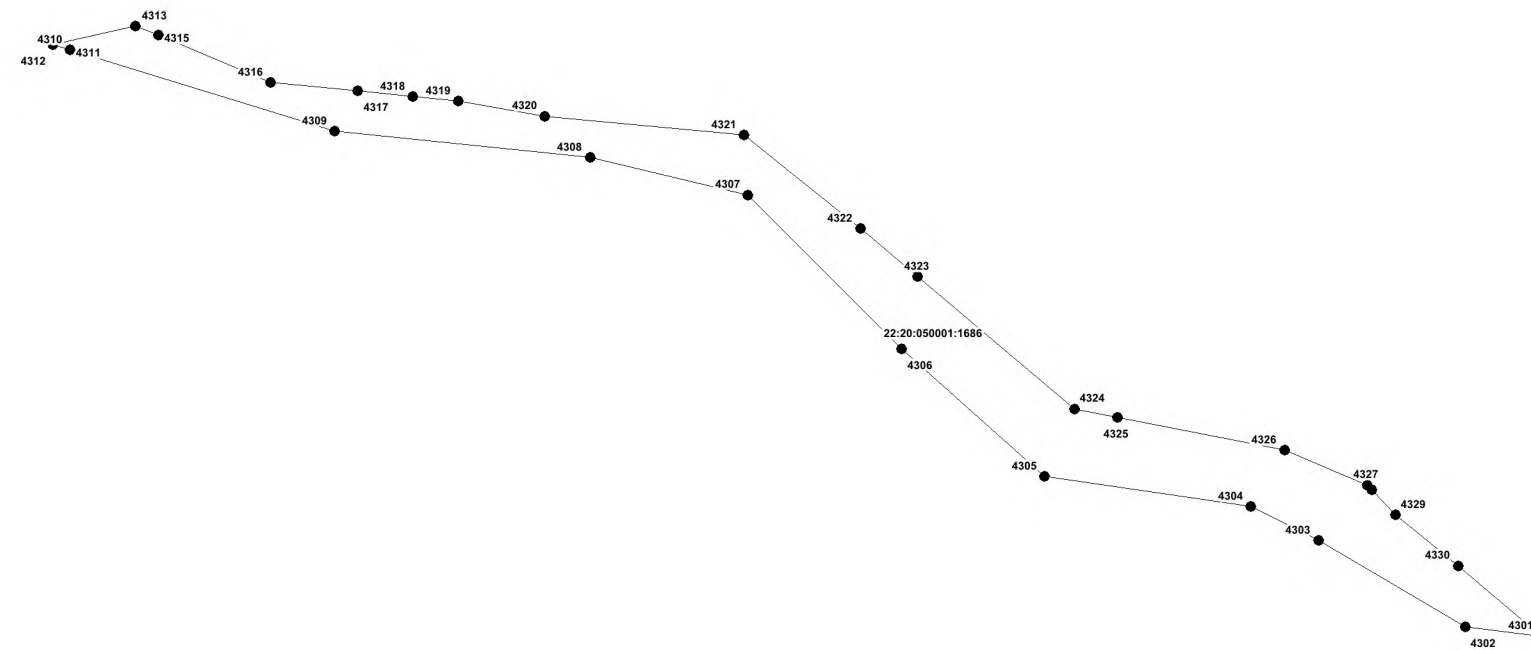


План границ обьекта

Лист №12

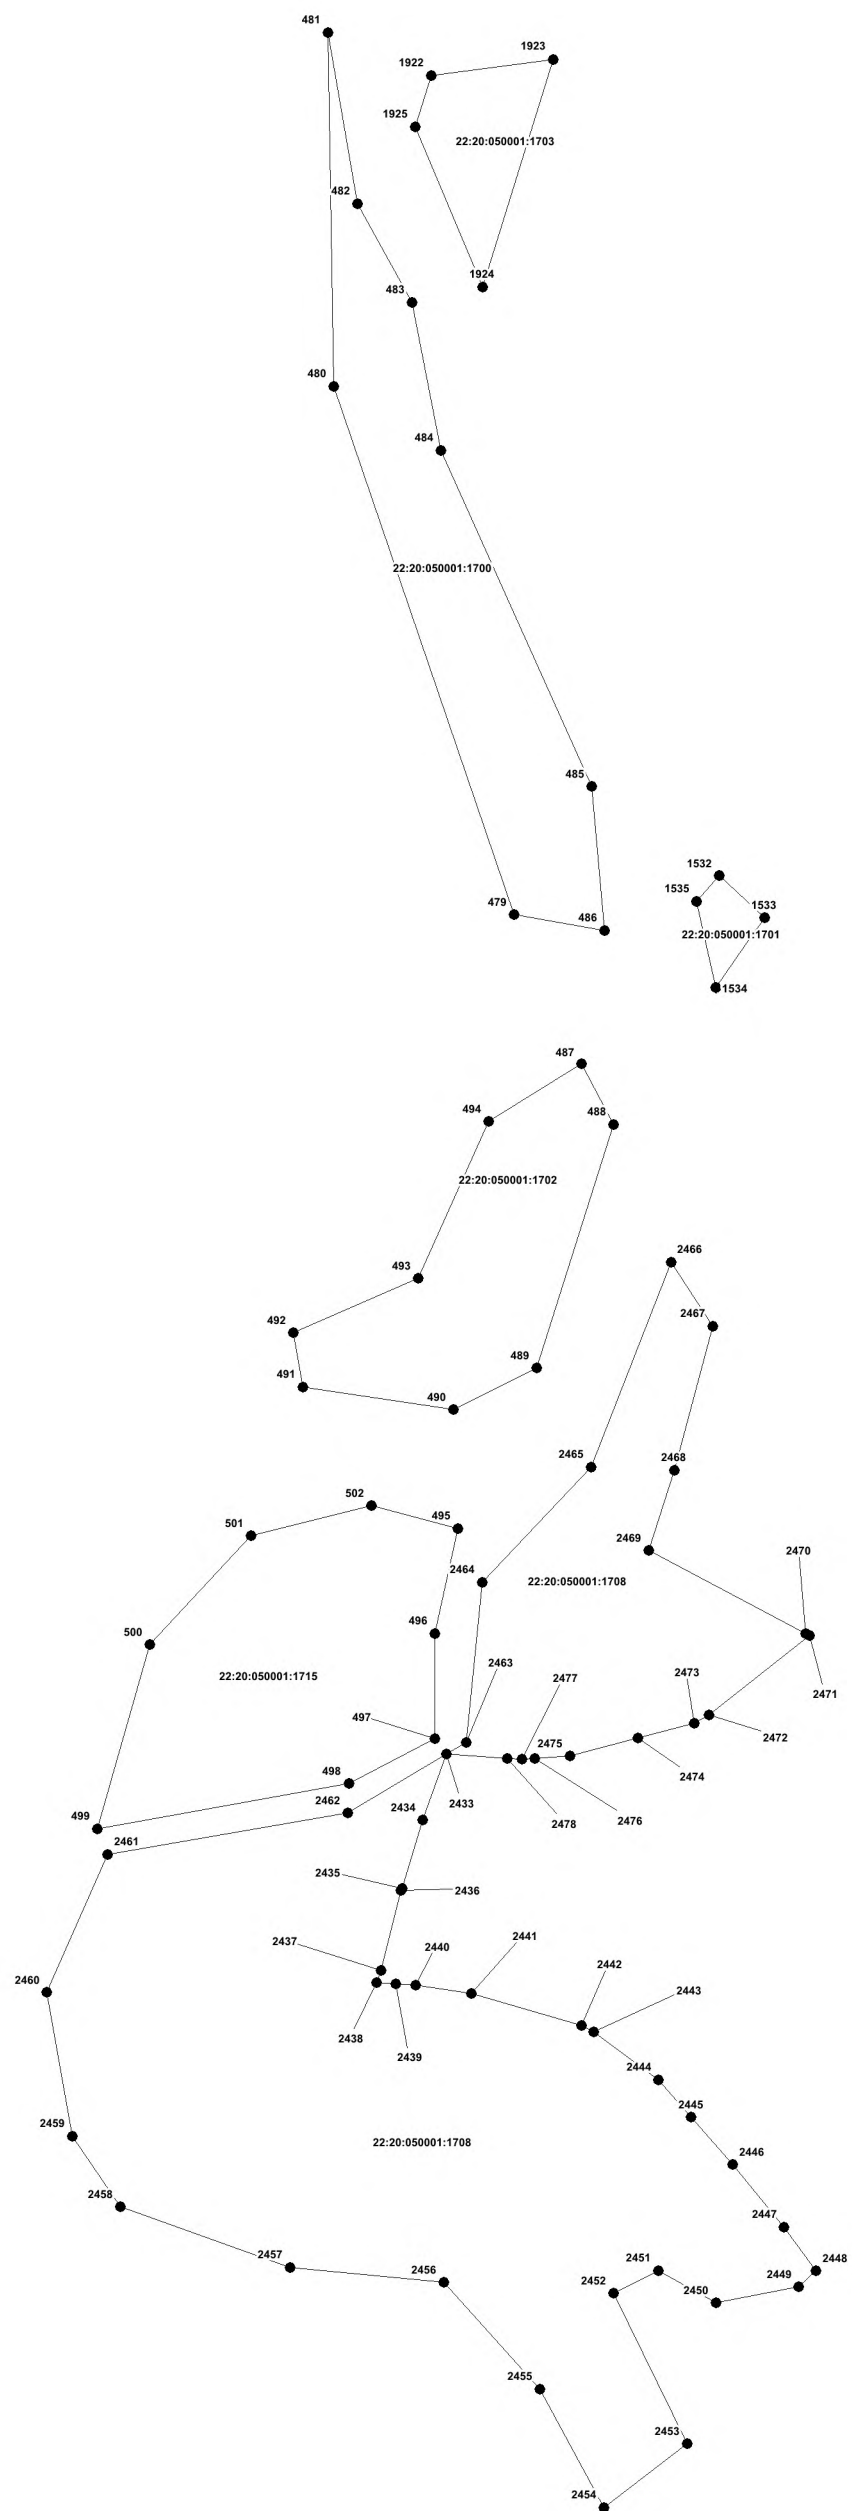


Масштаб 1 : 5 000

План границ объекта

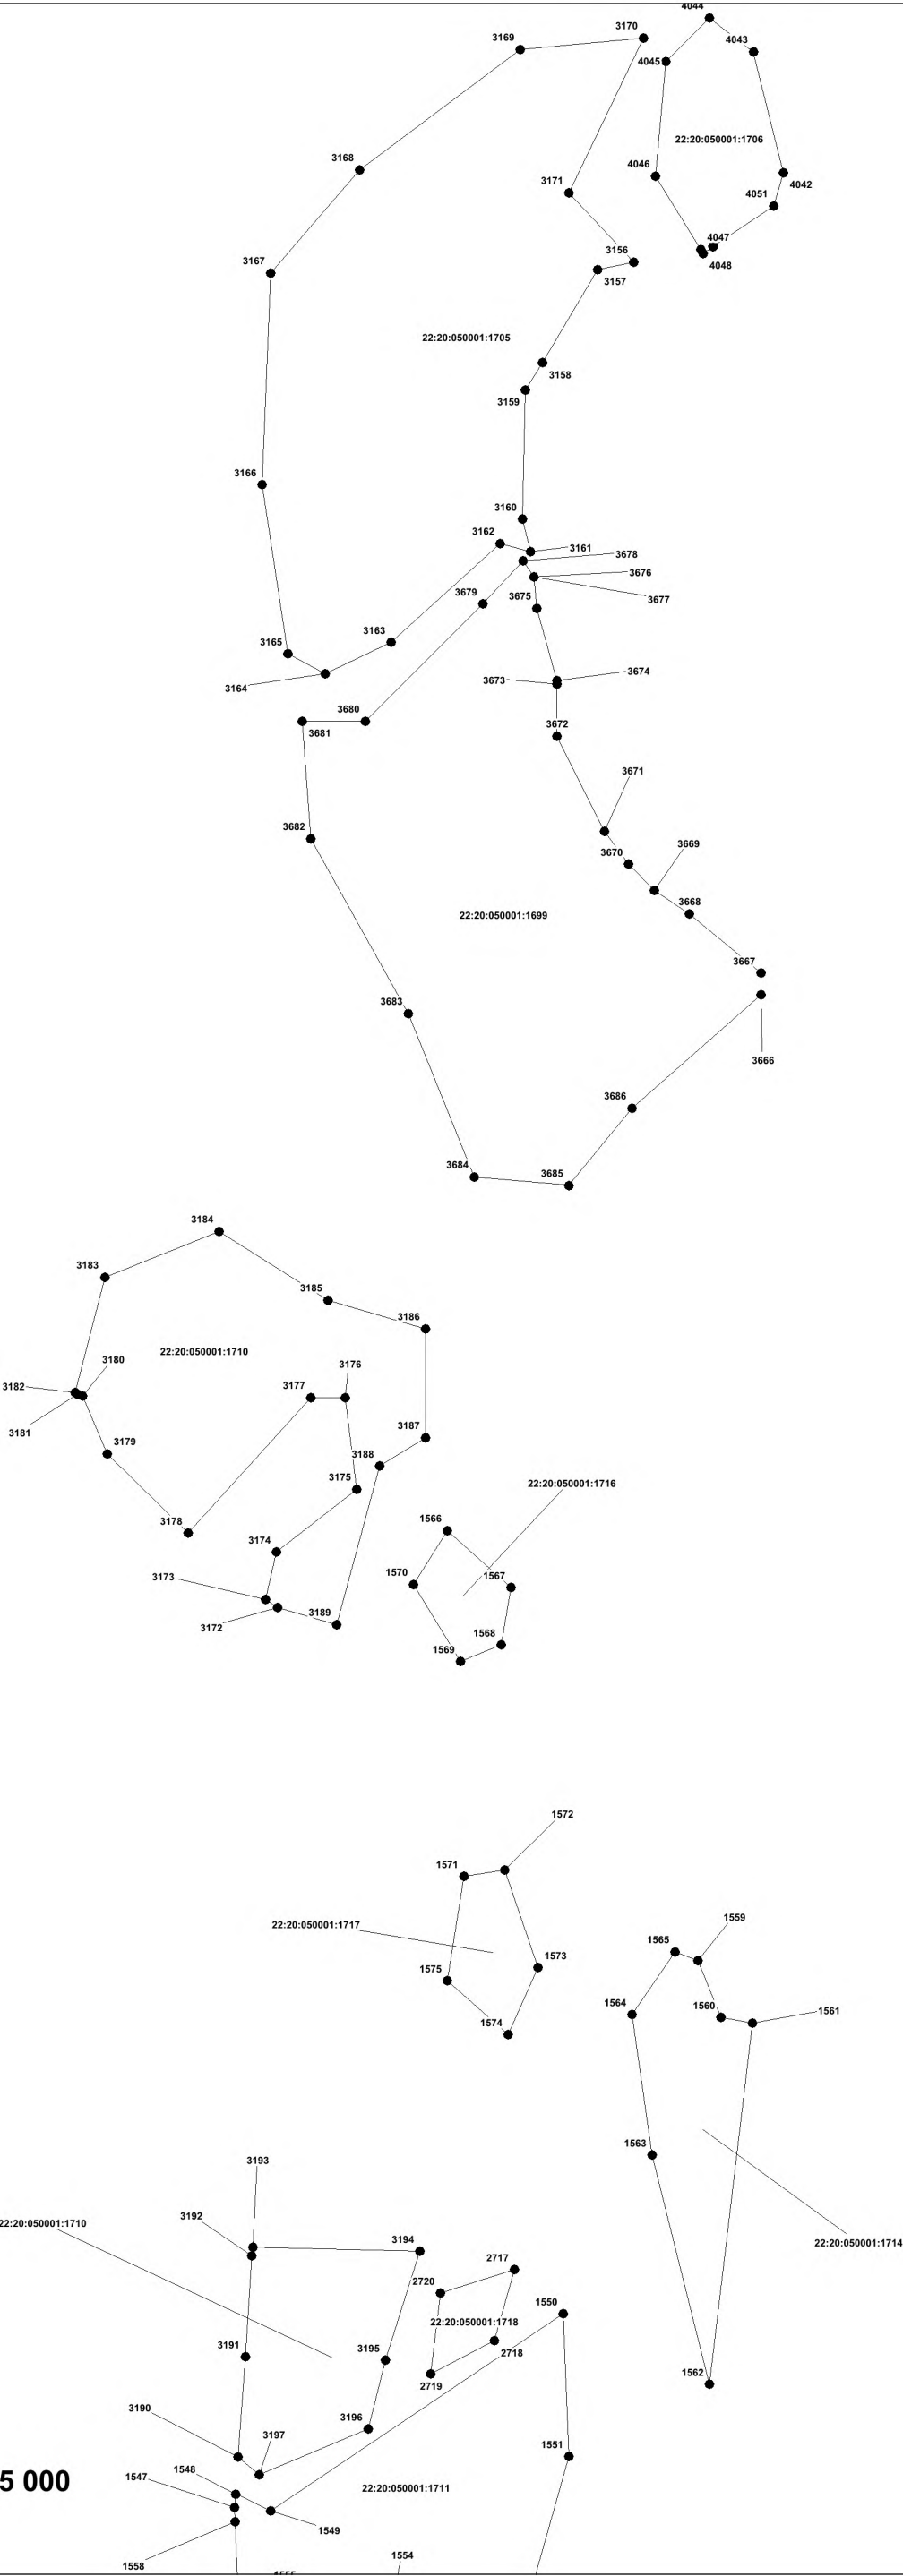


Масштаб 1 : 5 000





План границ объекта

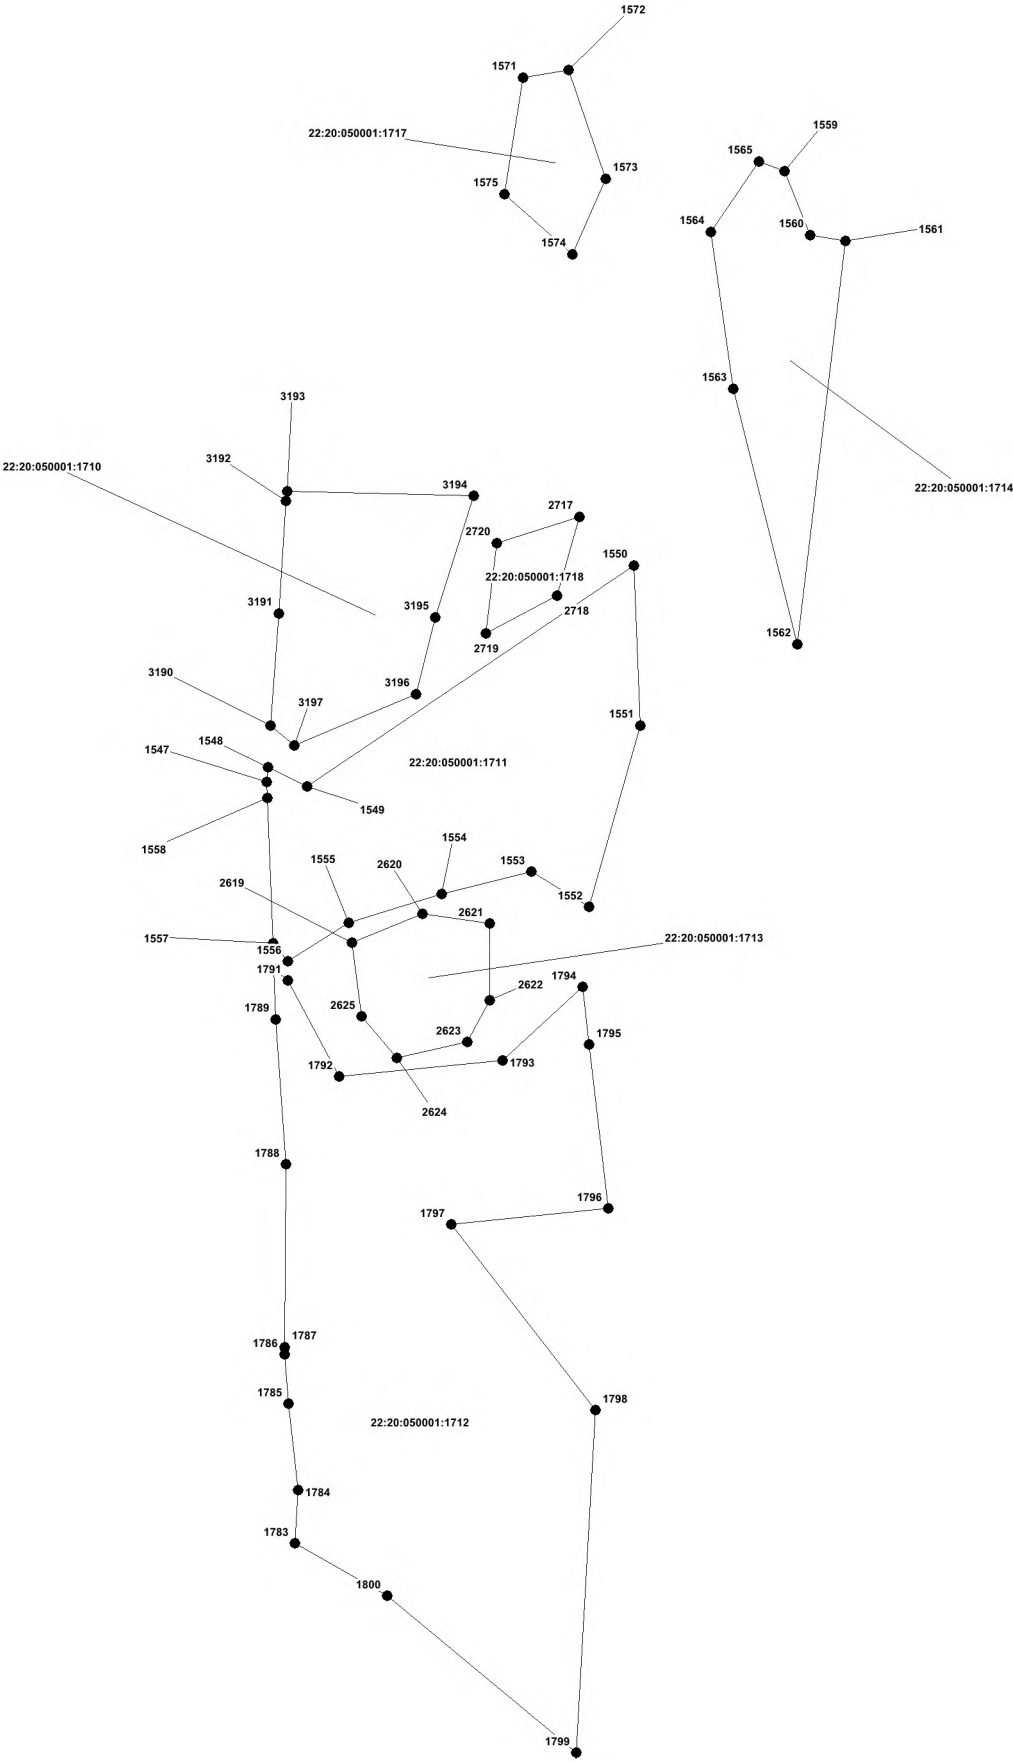

С



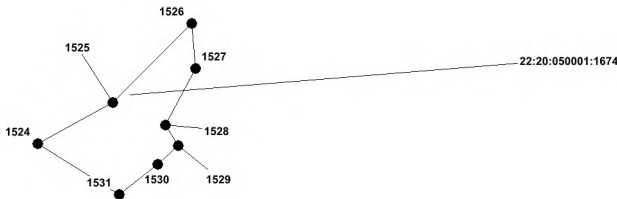


С

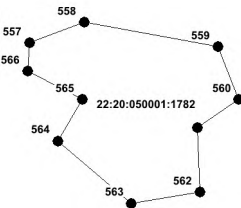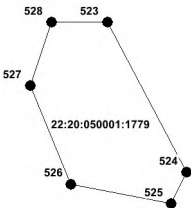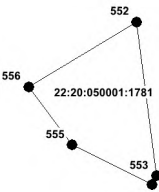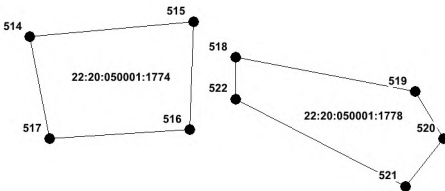


Масштаб 1 : 5 000

С

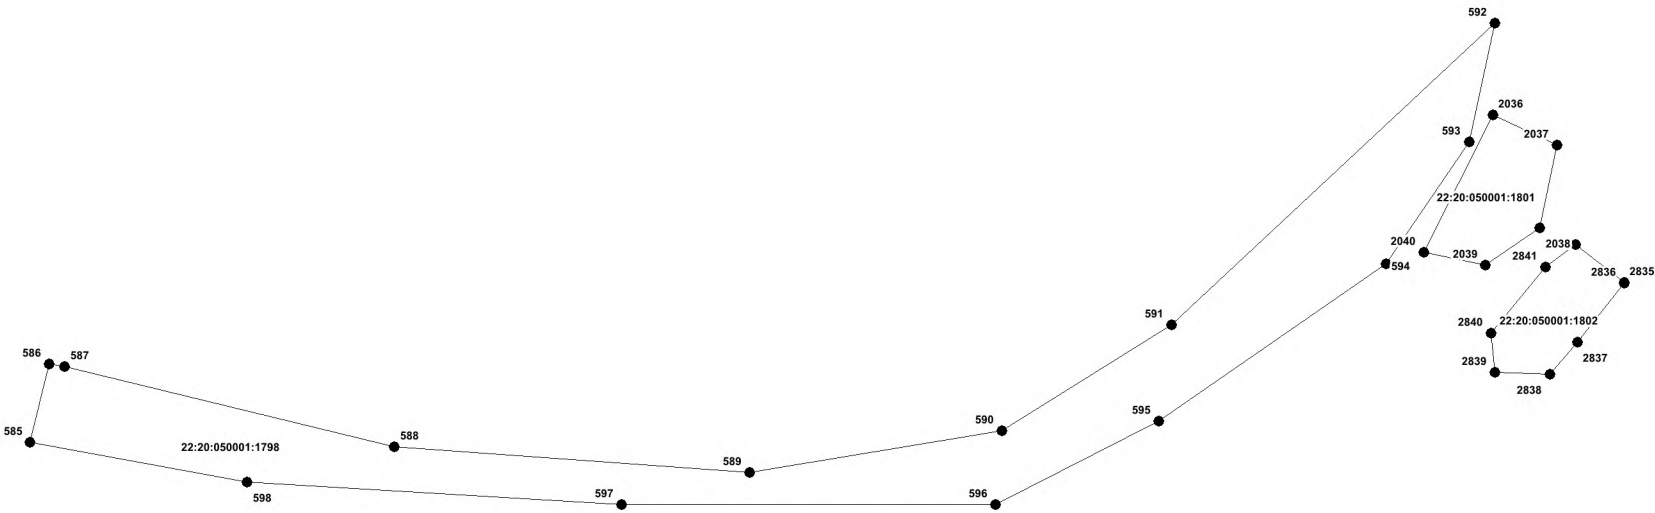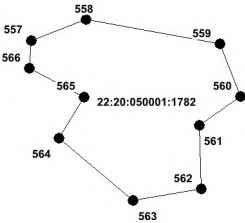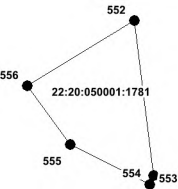


План границ объекта

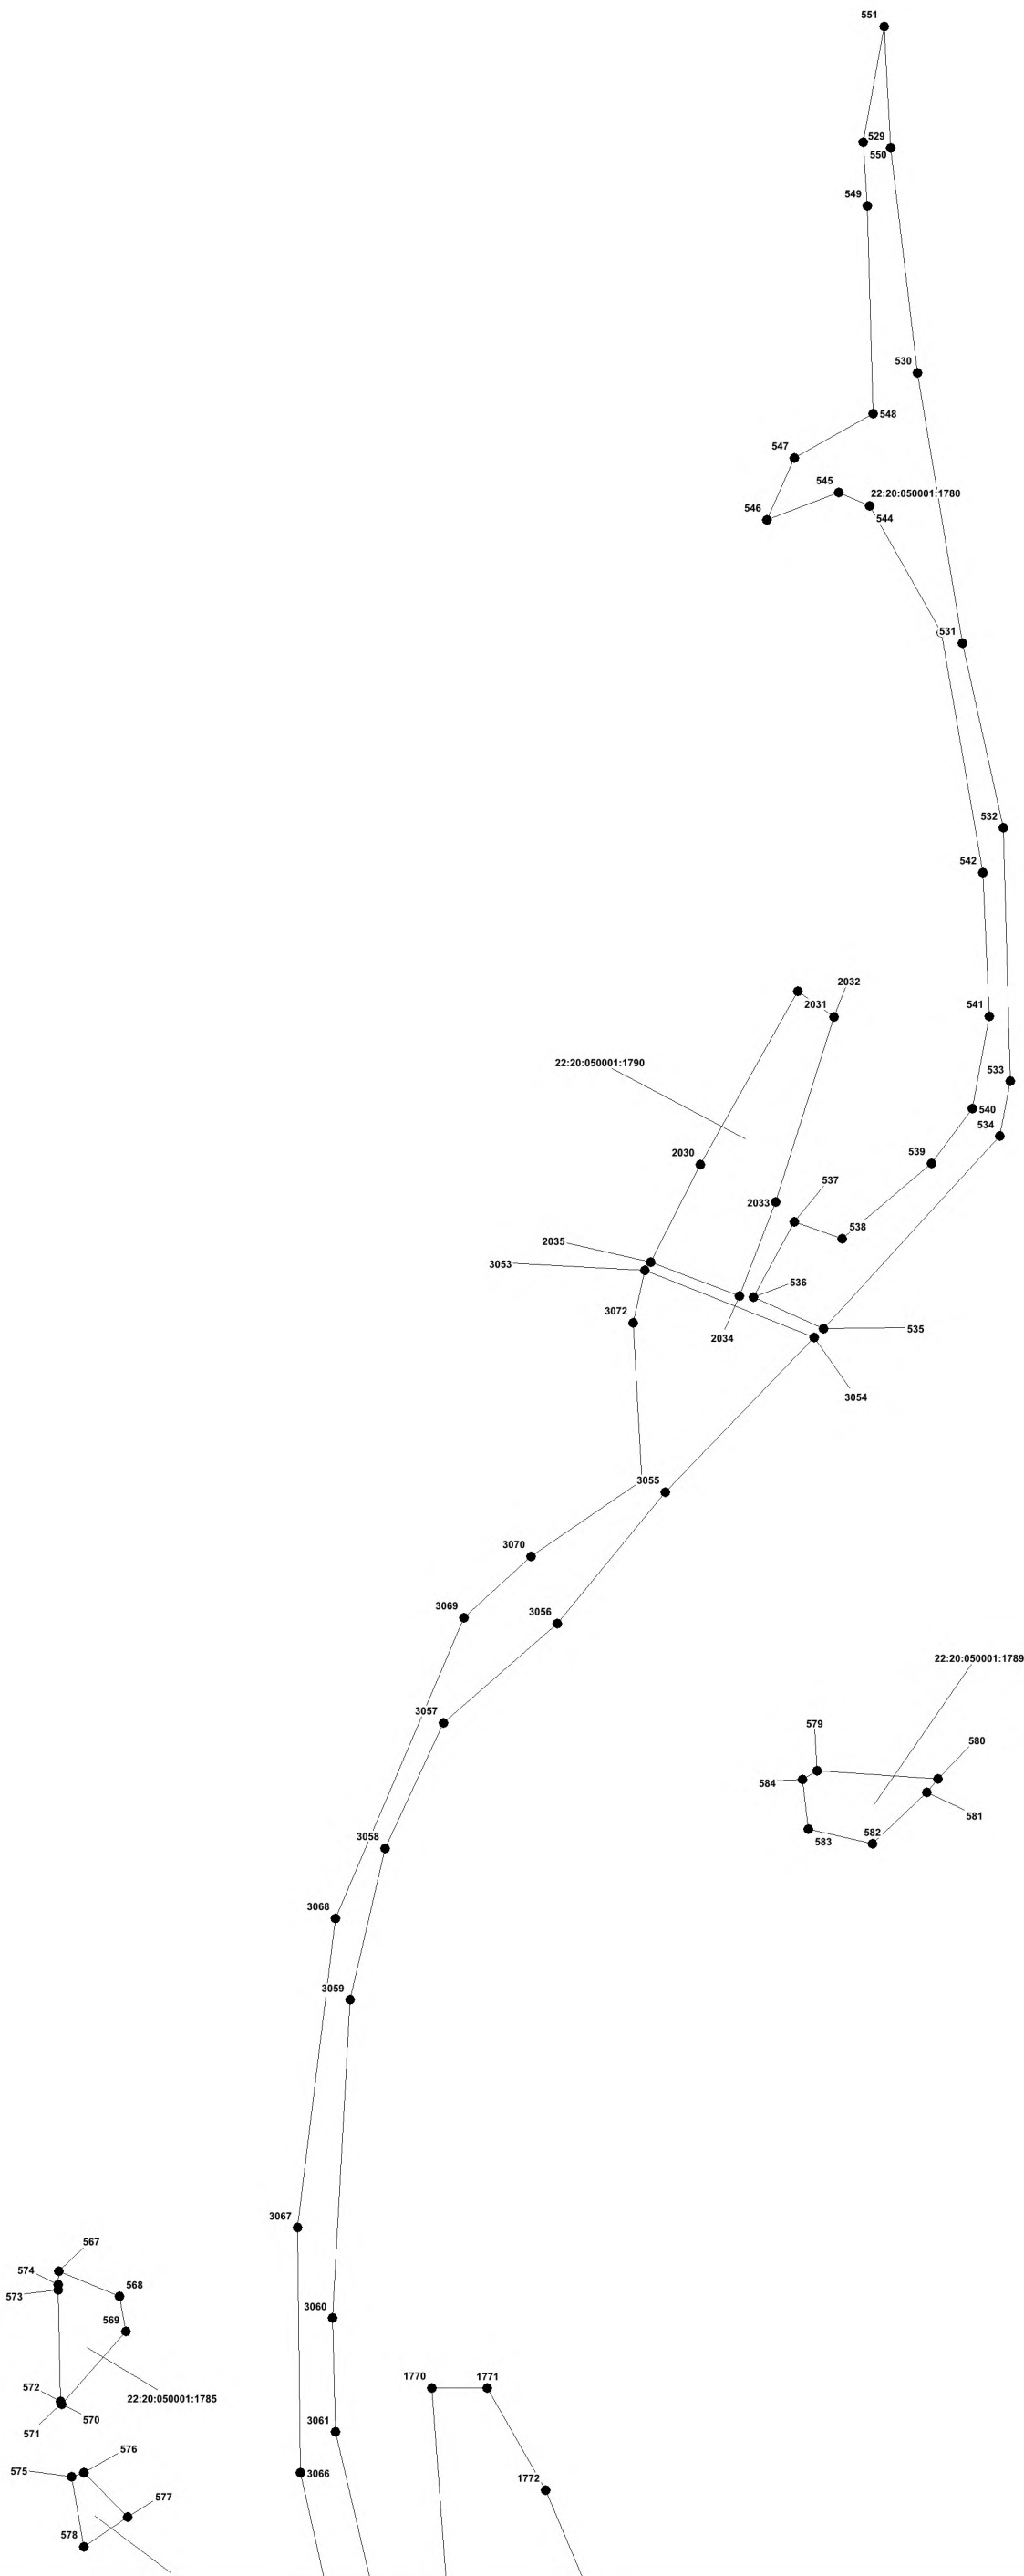



План границ объекта

Лист №19

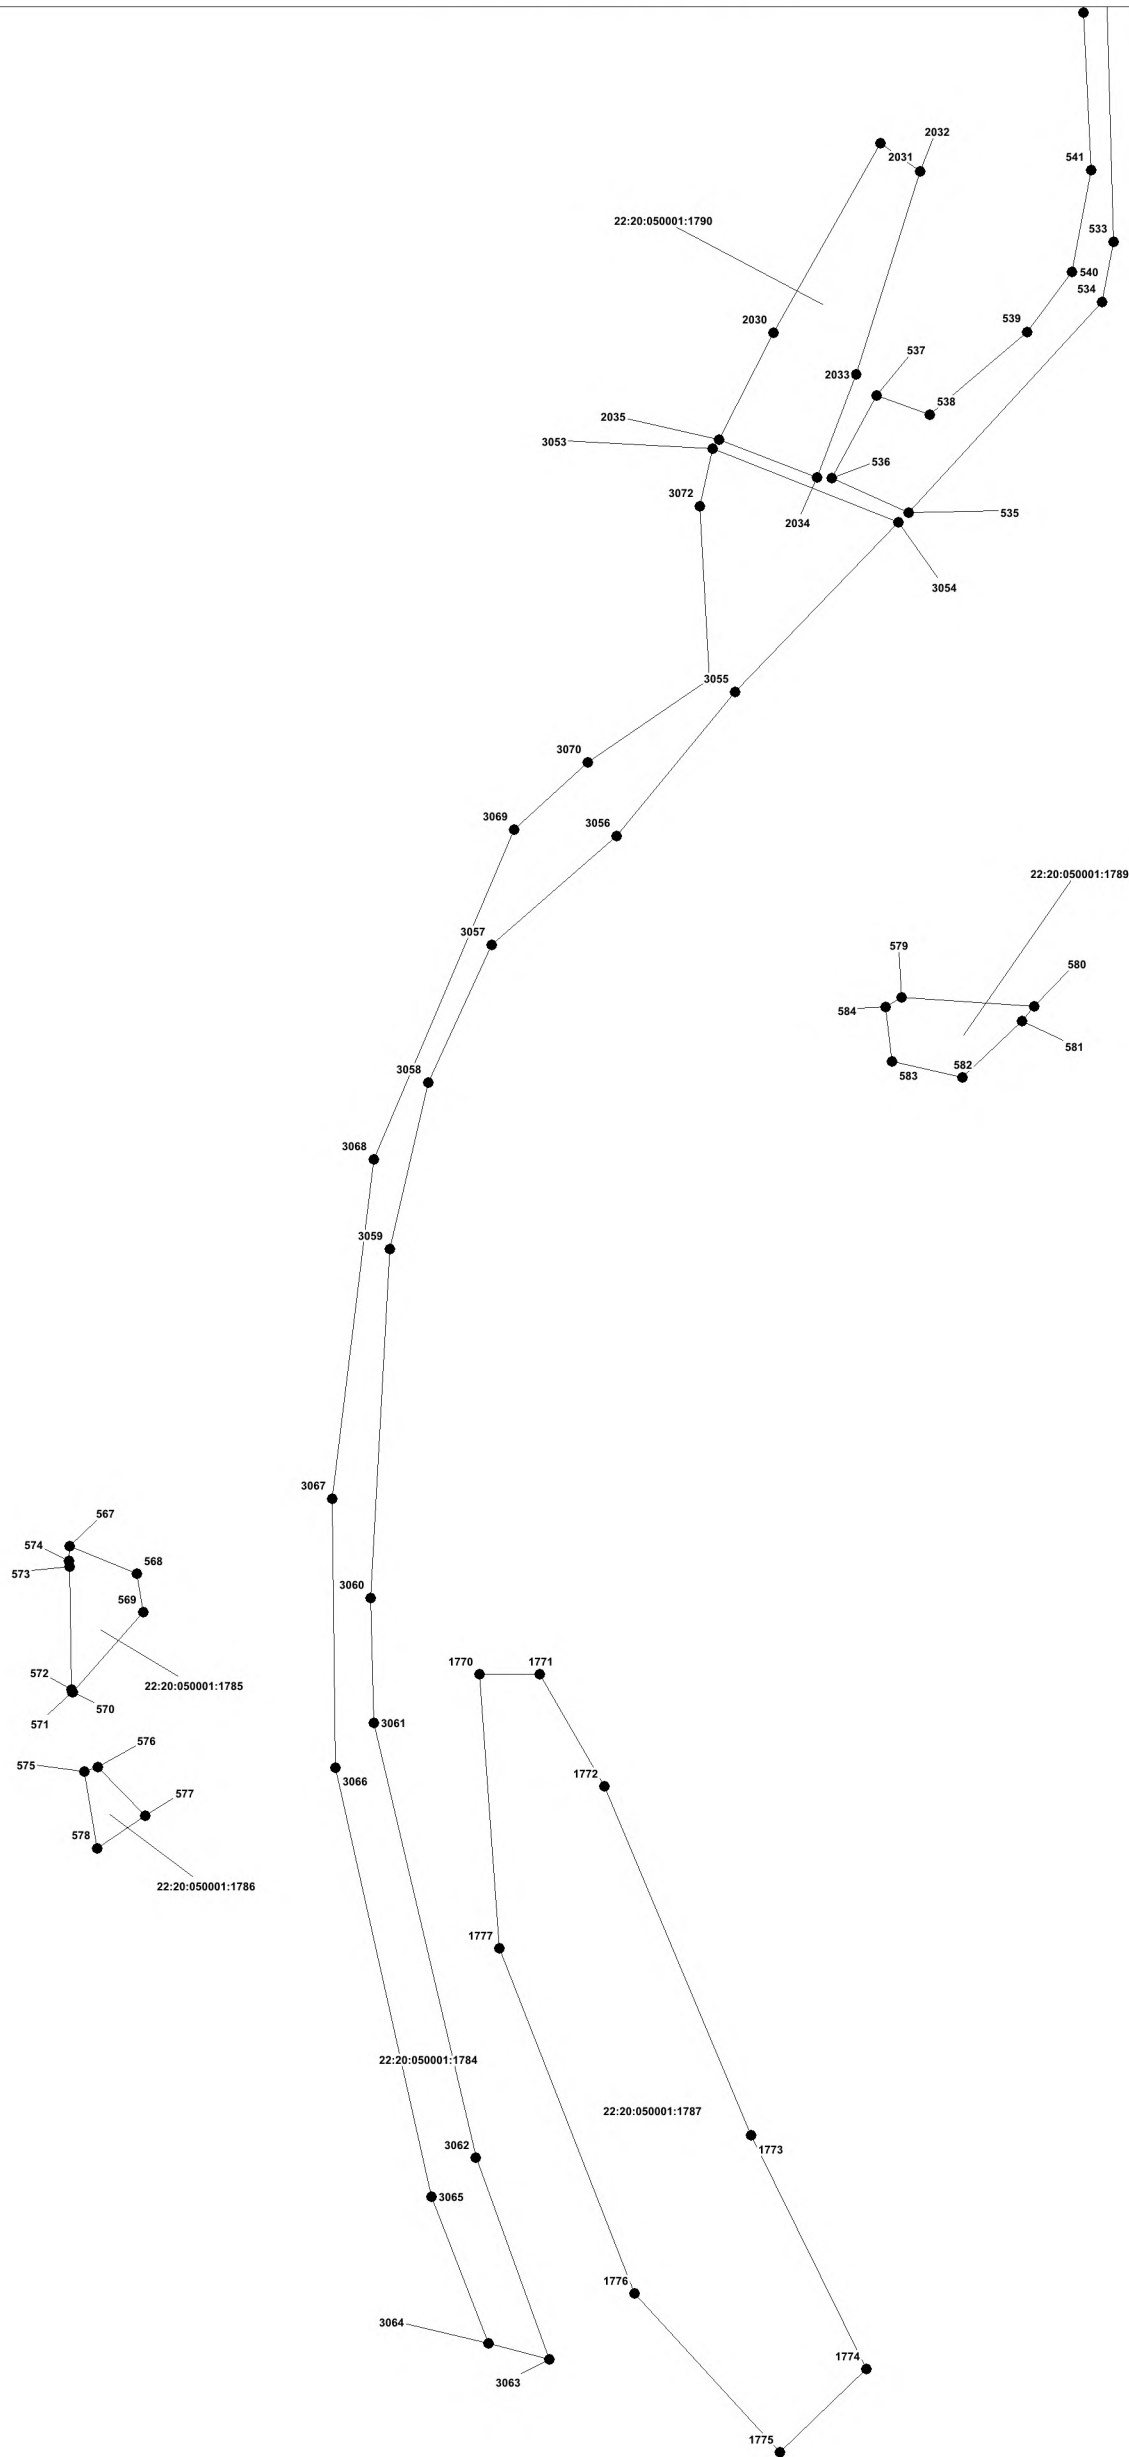



Масштаб 1 : 5 000


С
↑

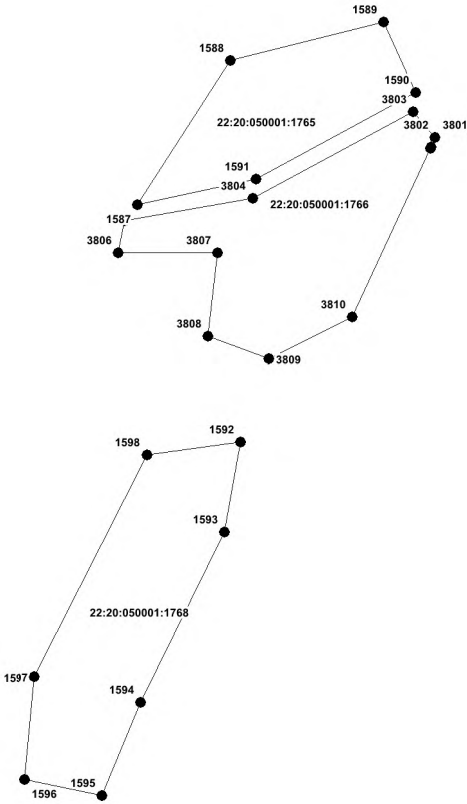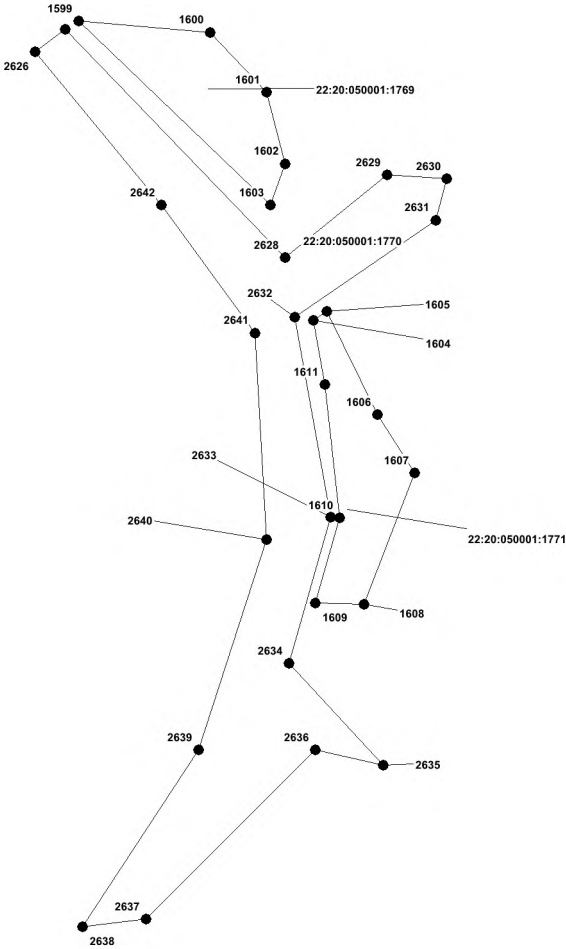

План границ объекта


С

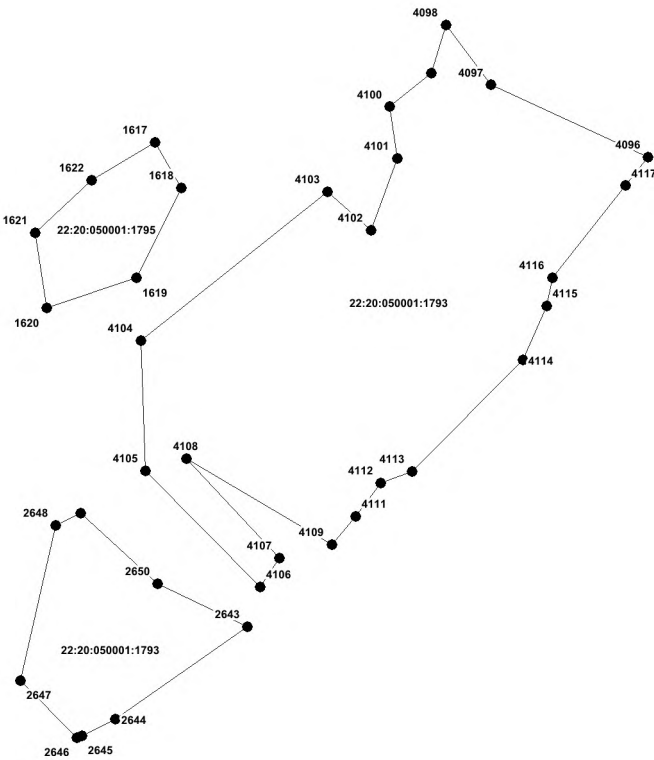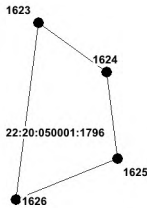

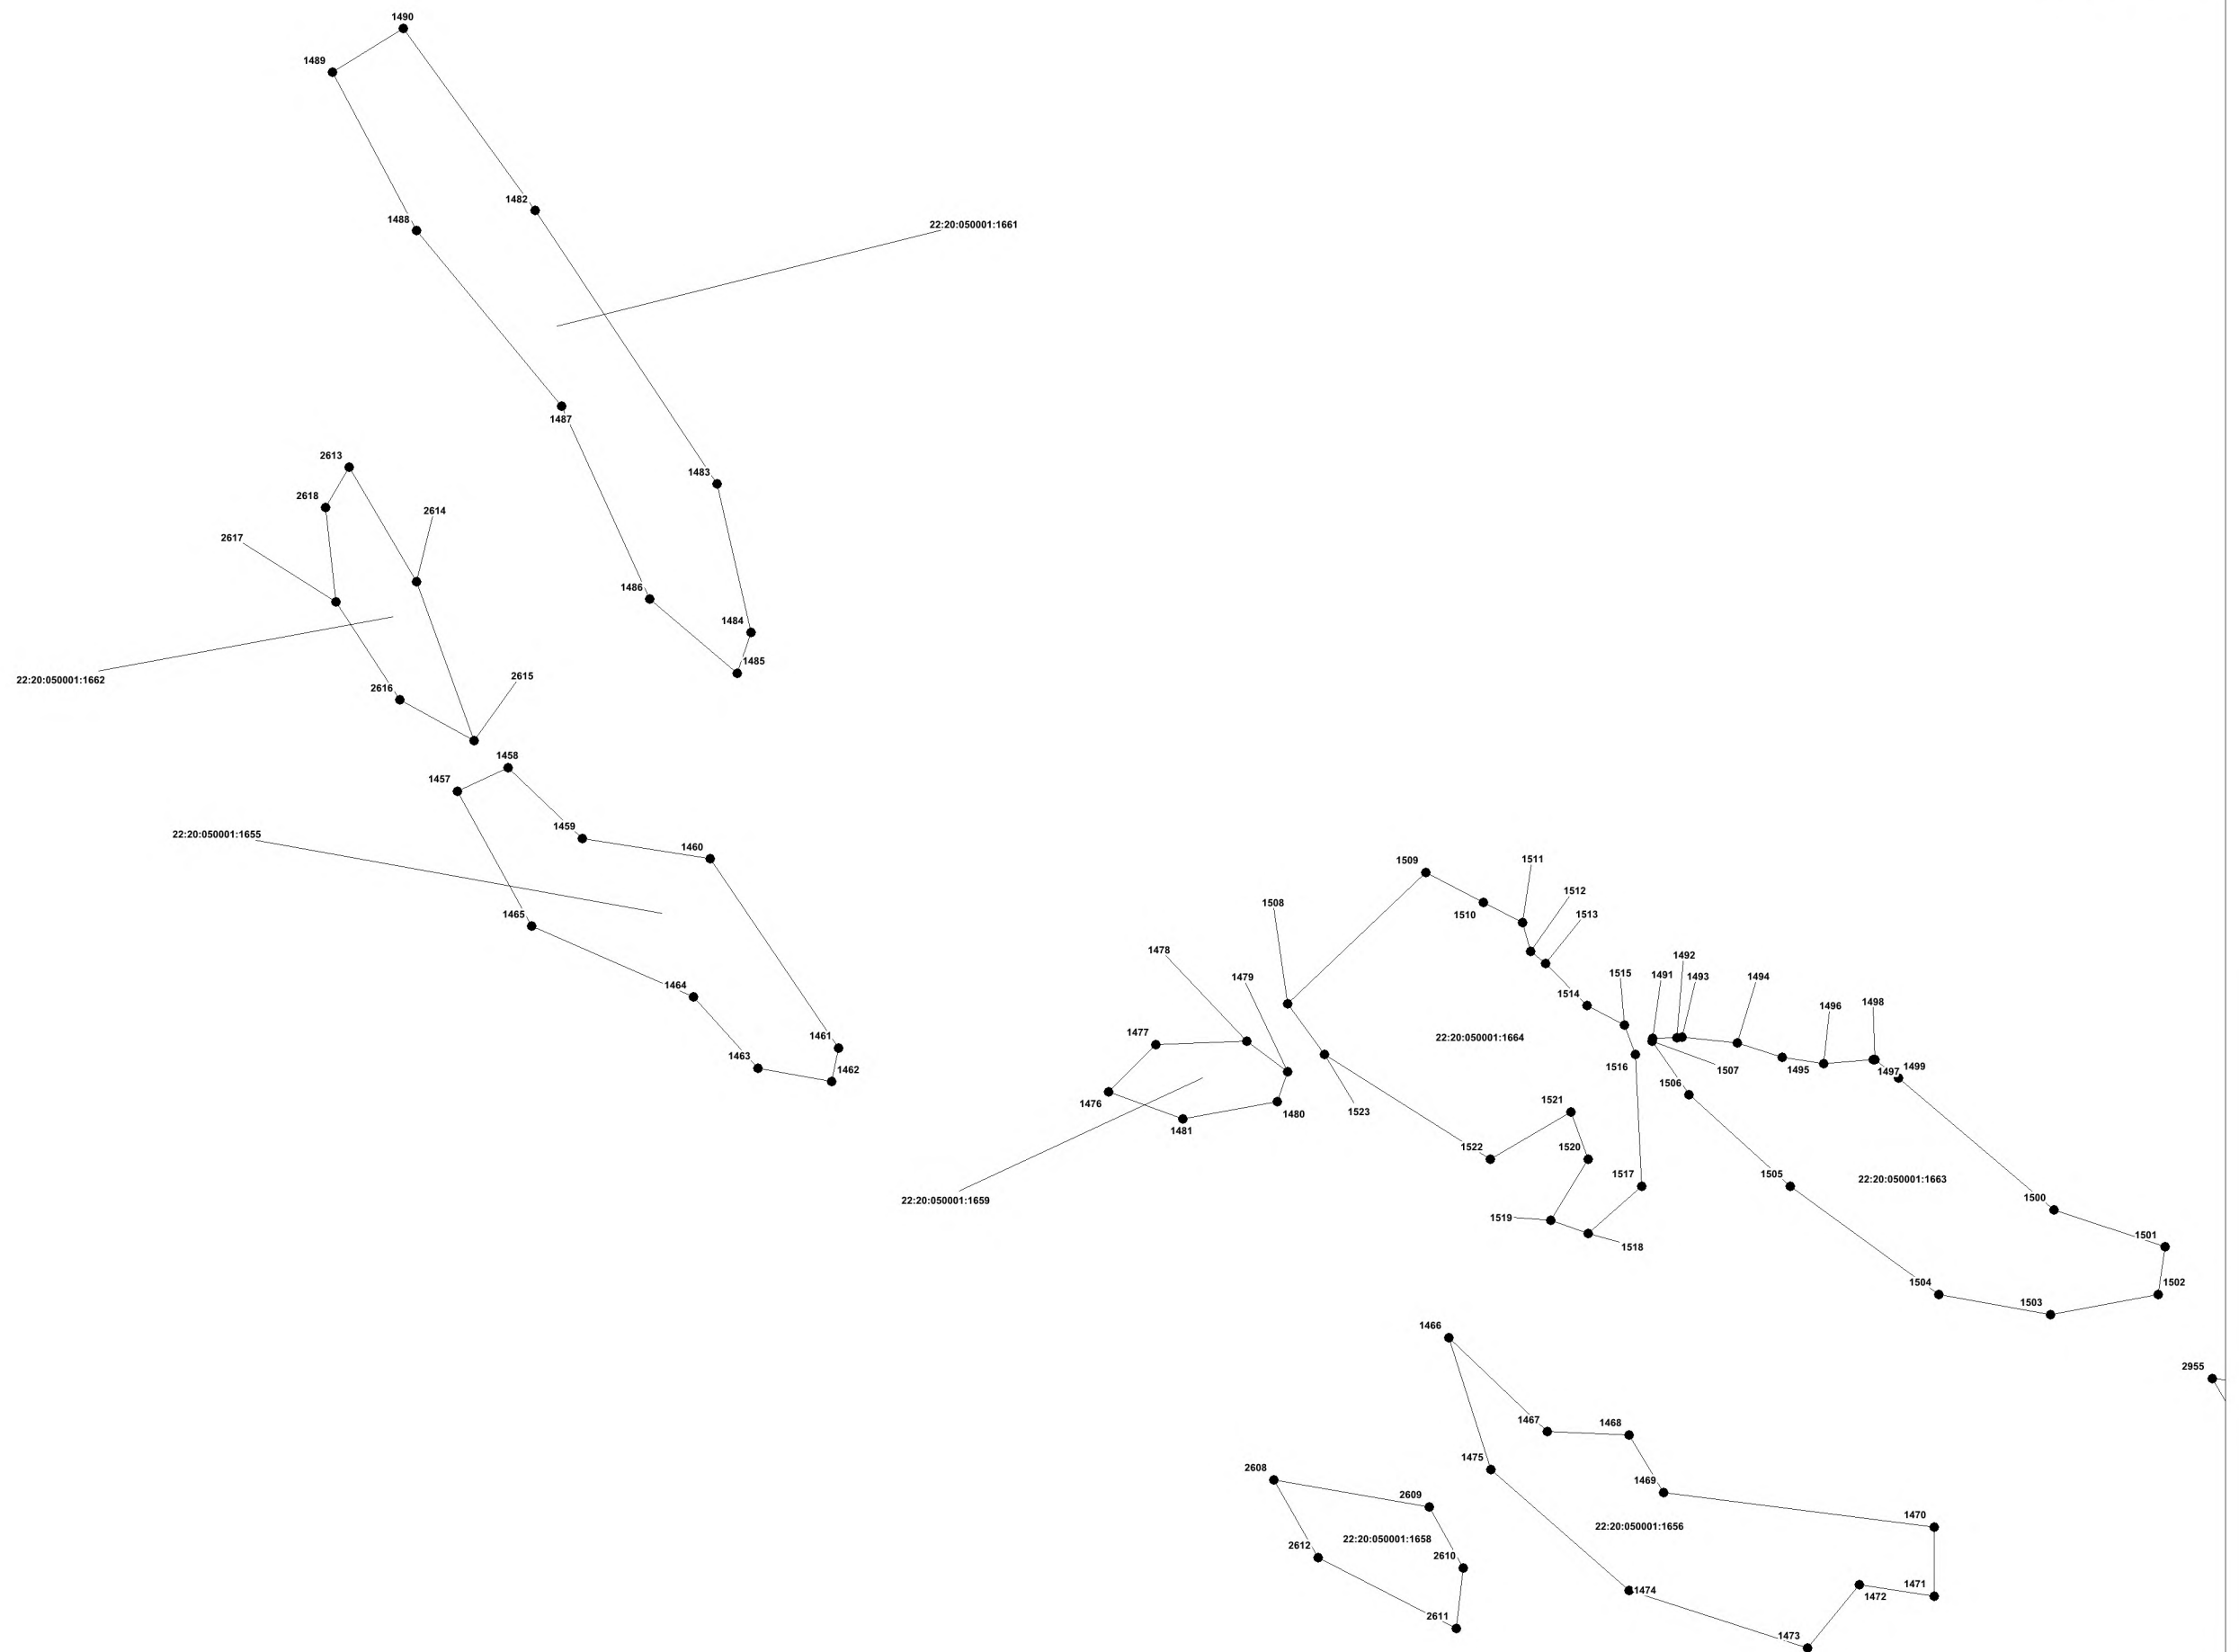



Масштаб 1 : 5 000




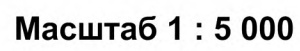


План границ объекта

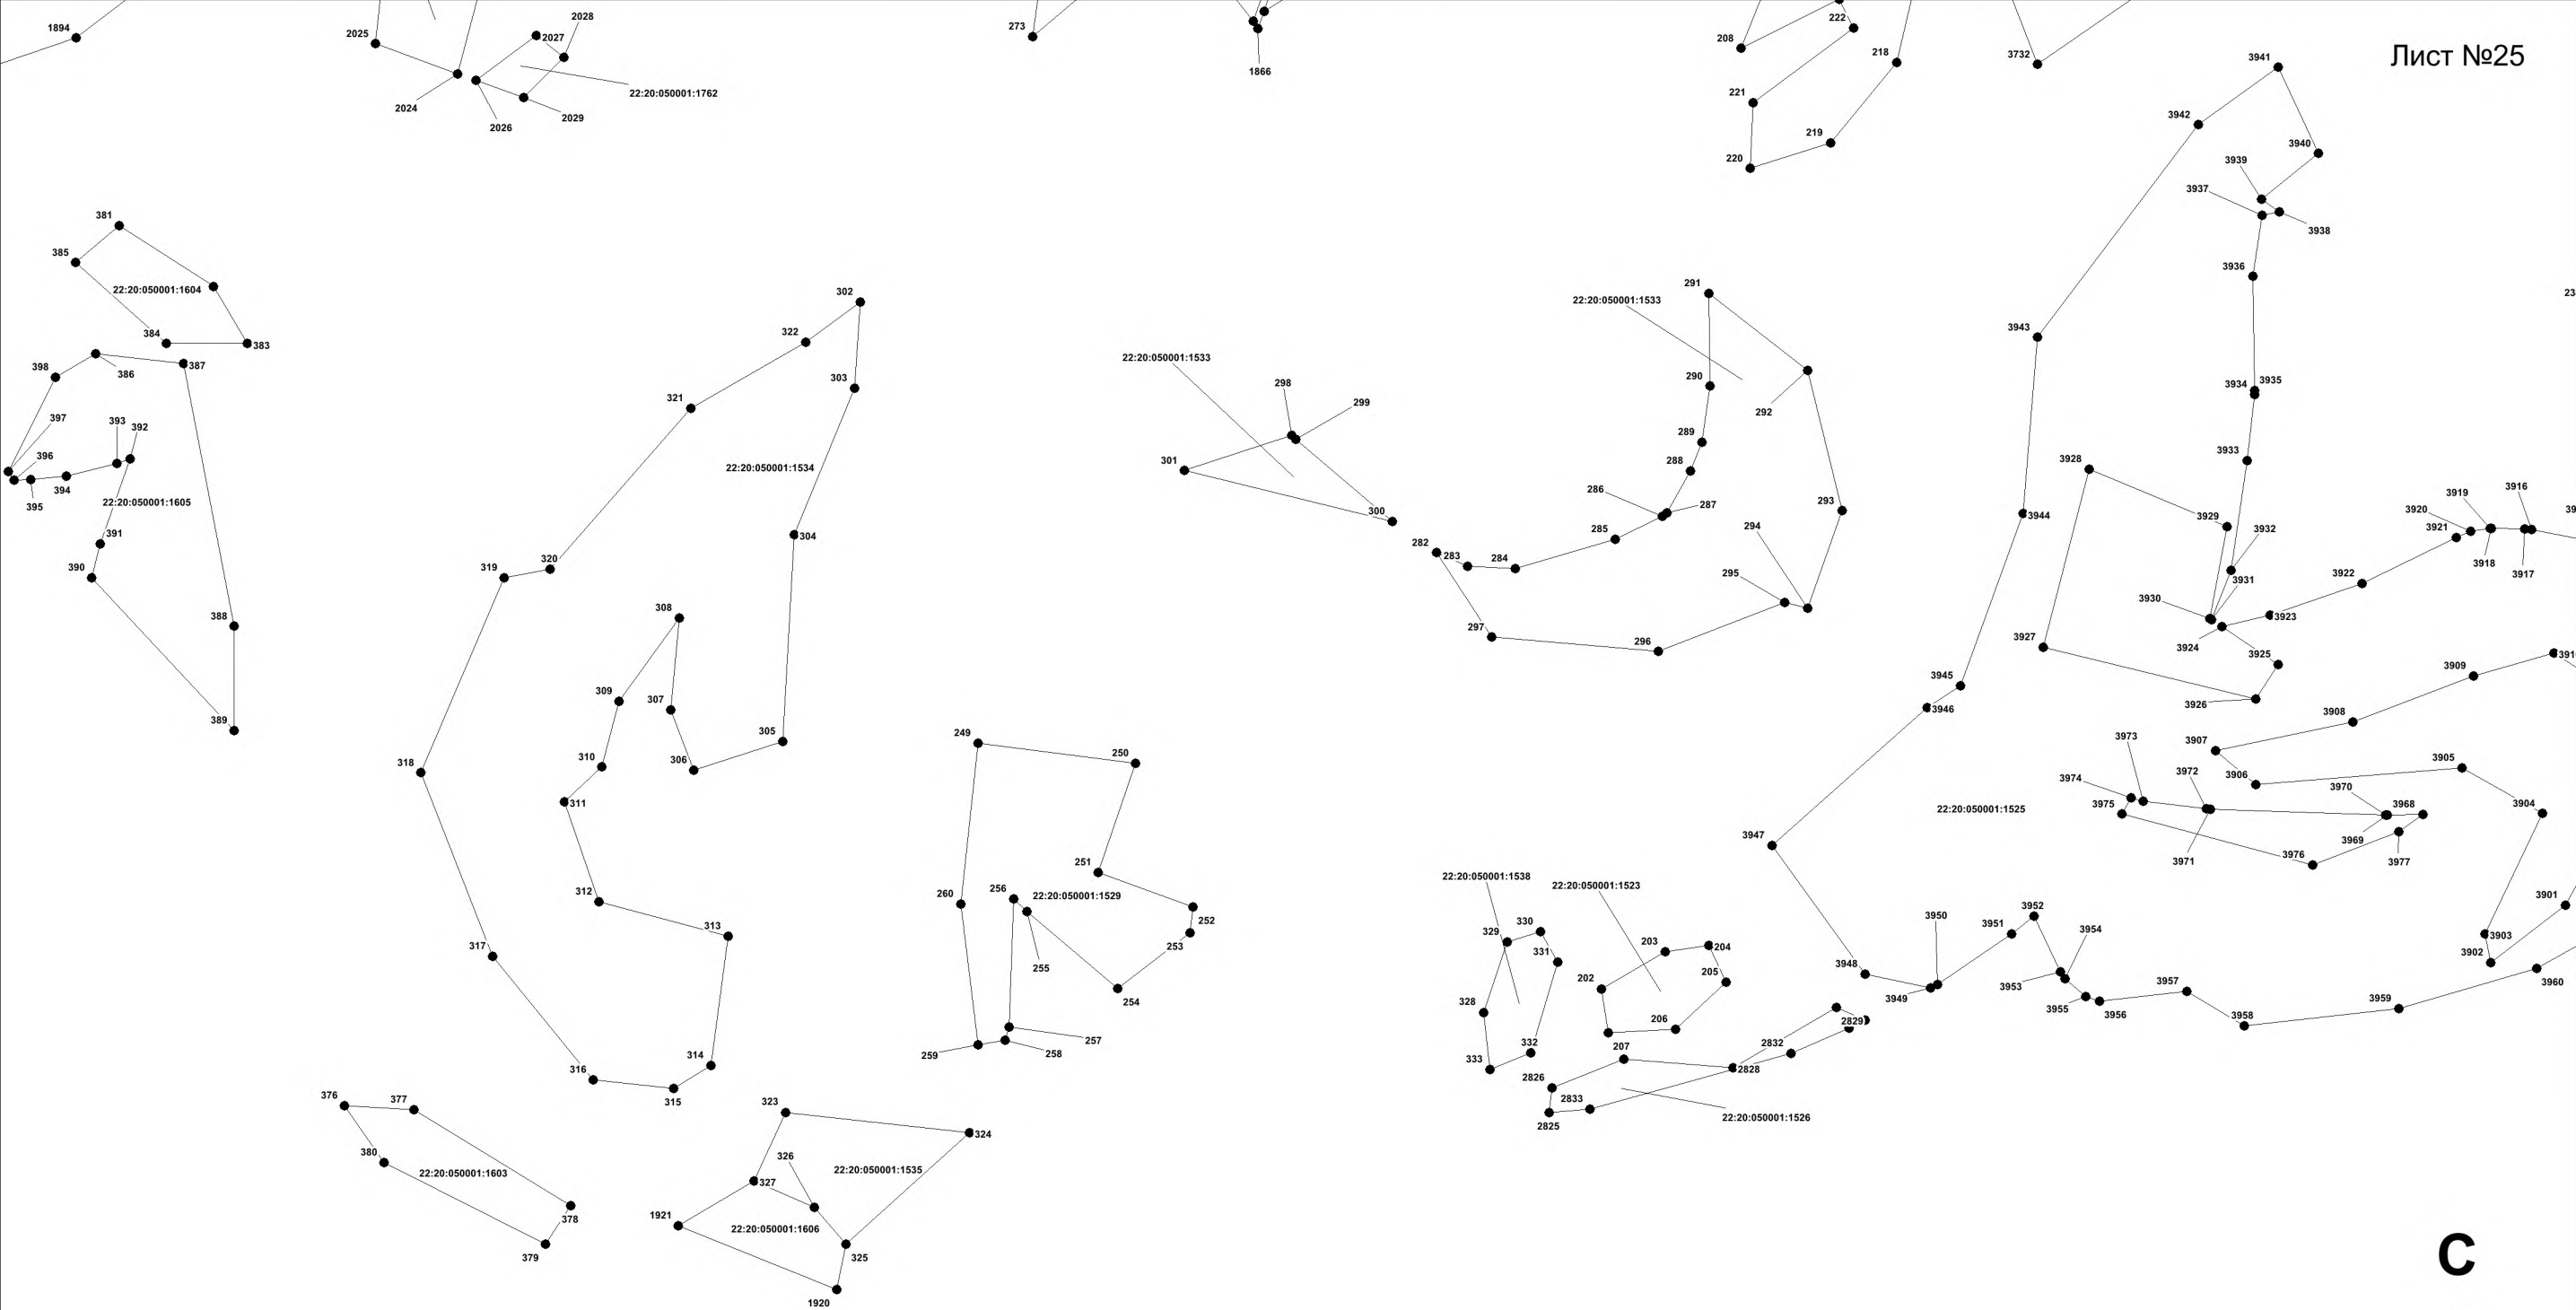

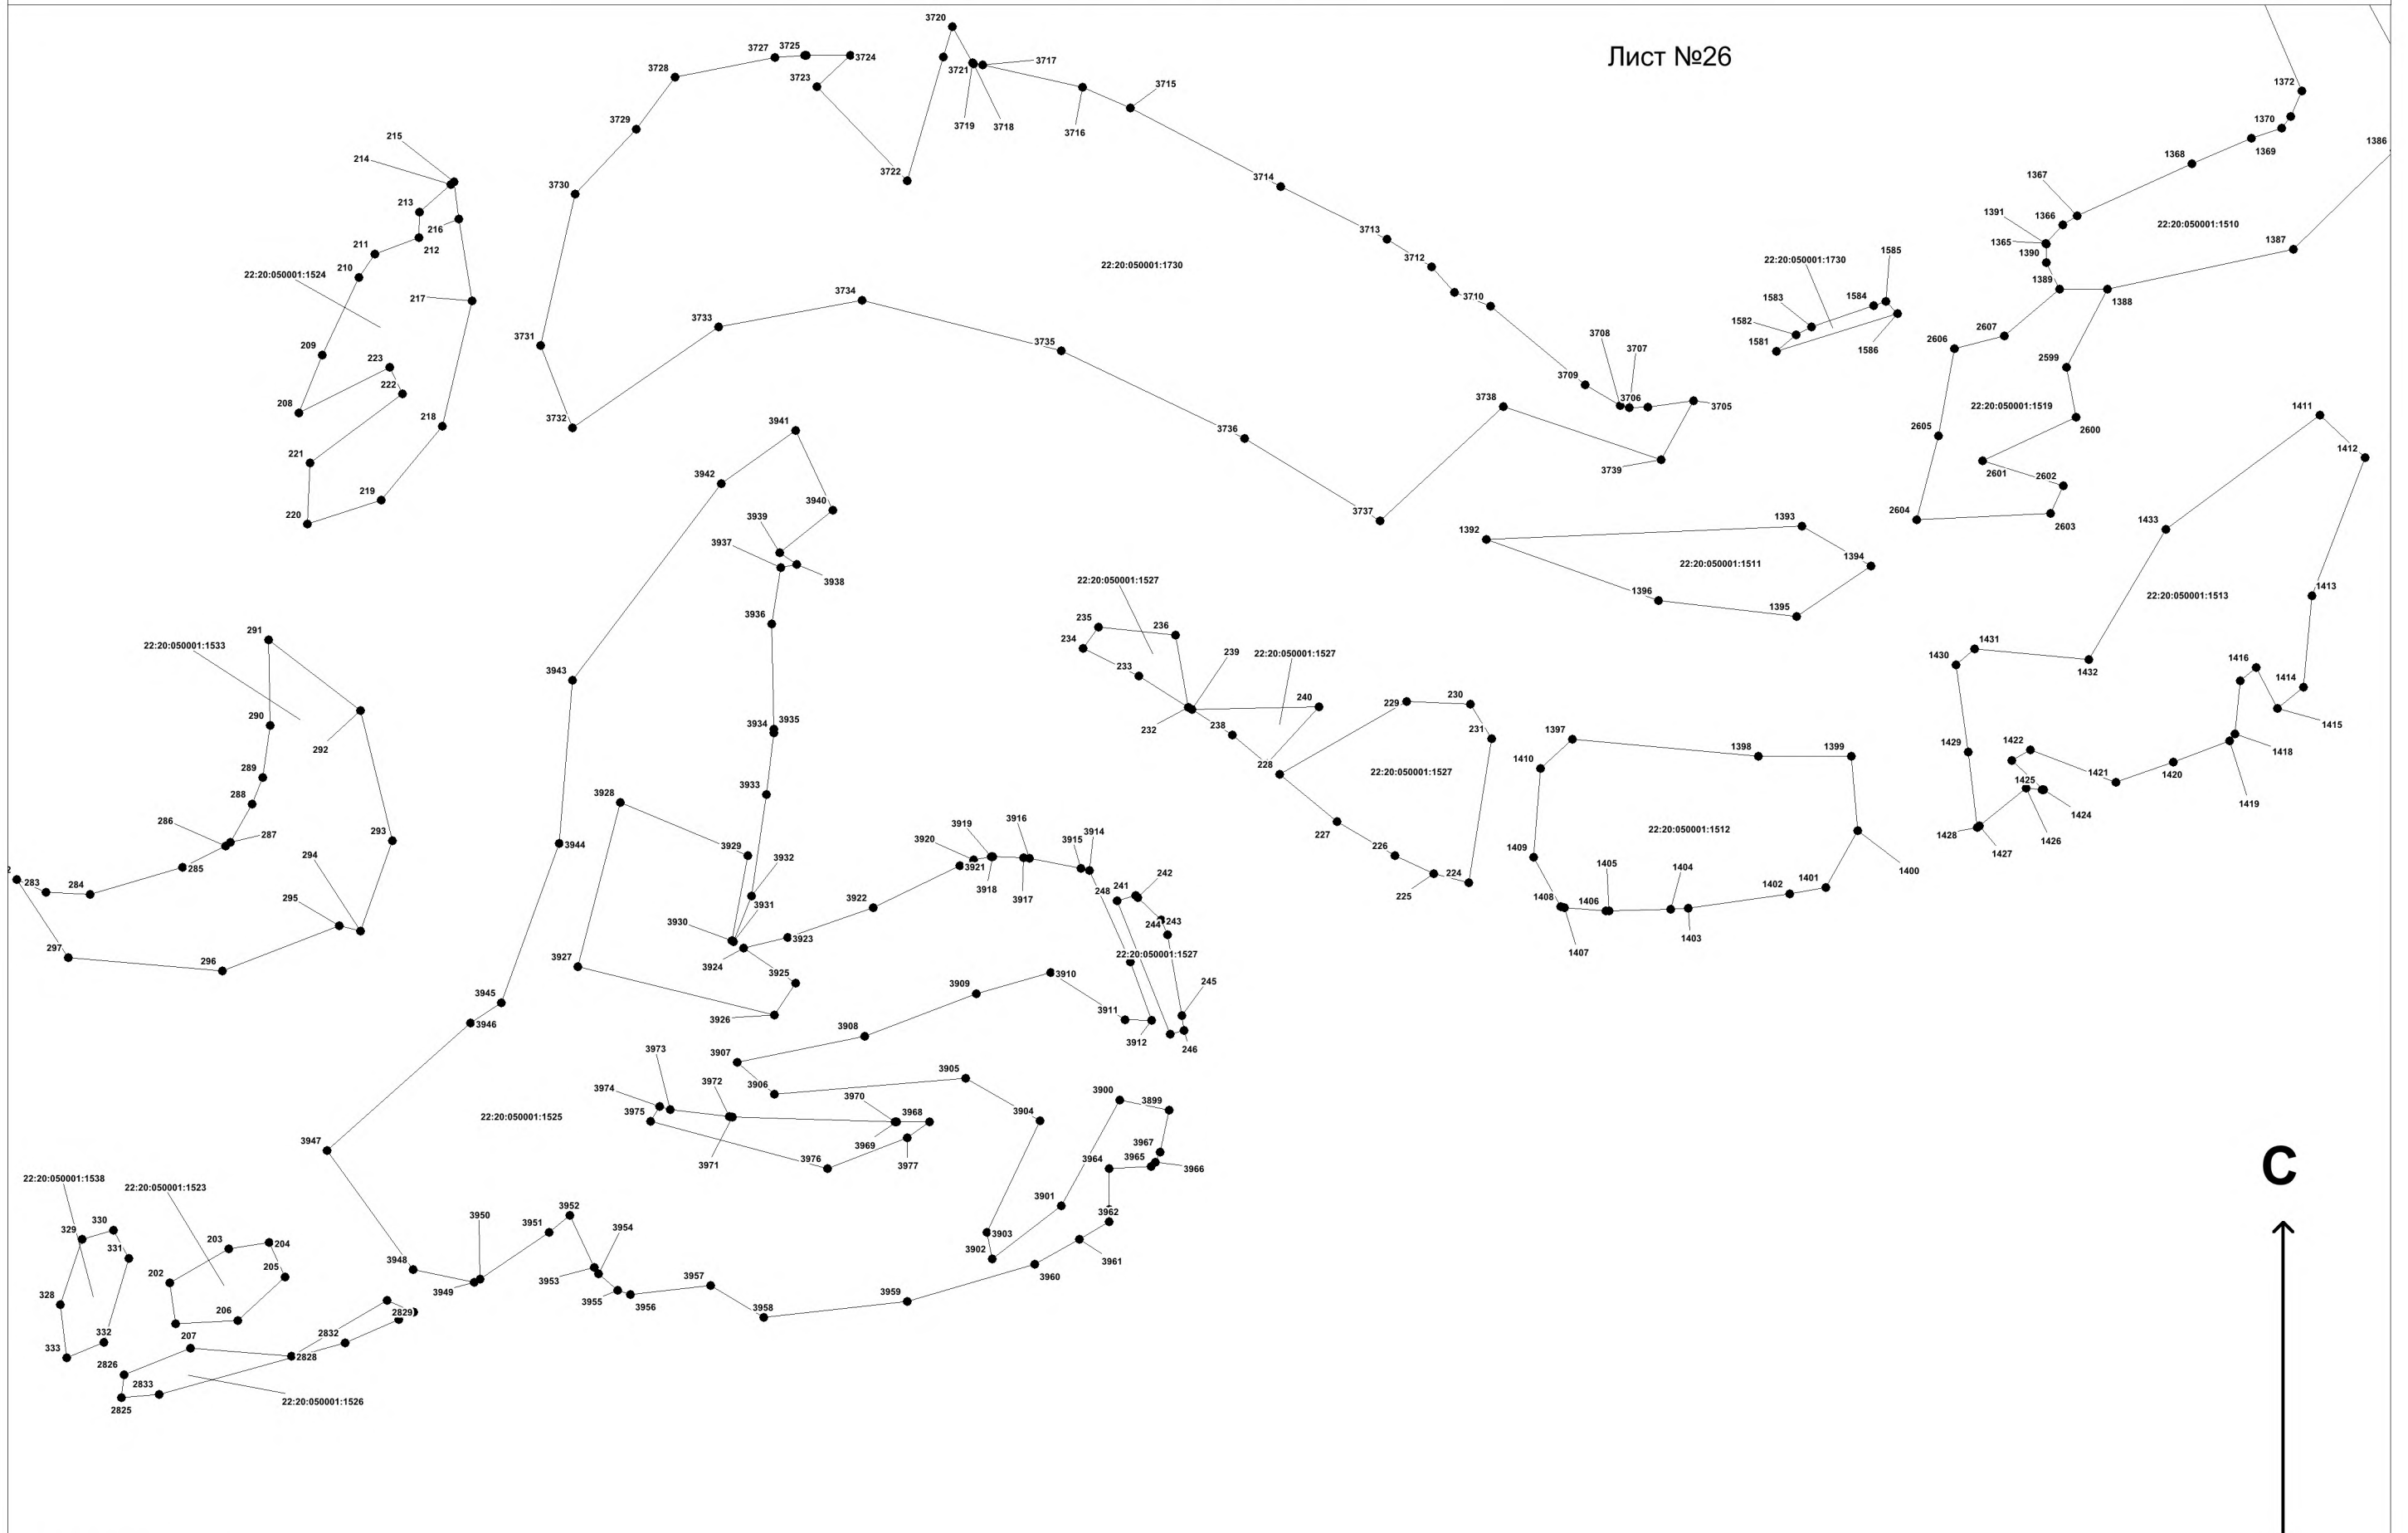

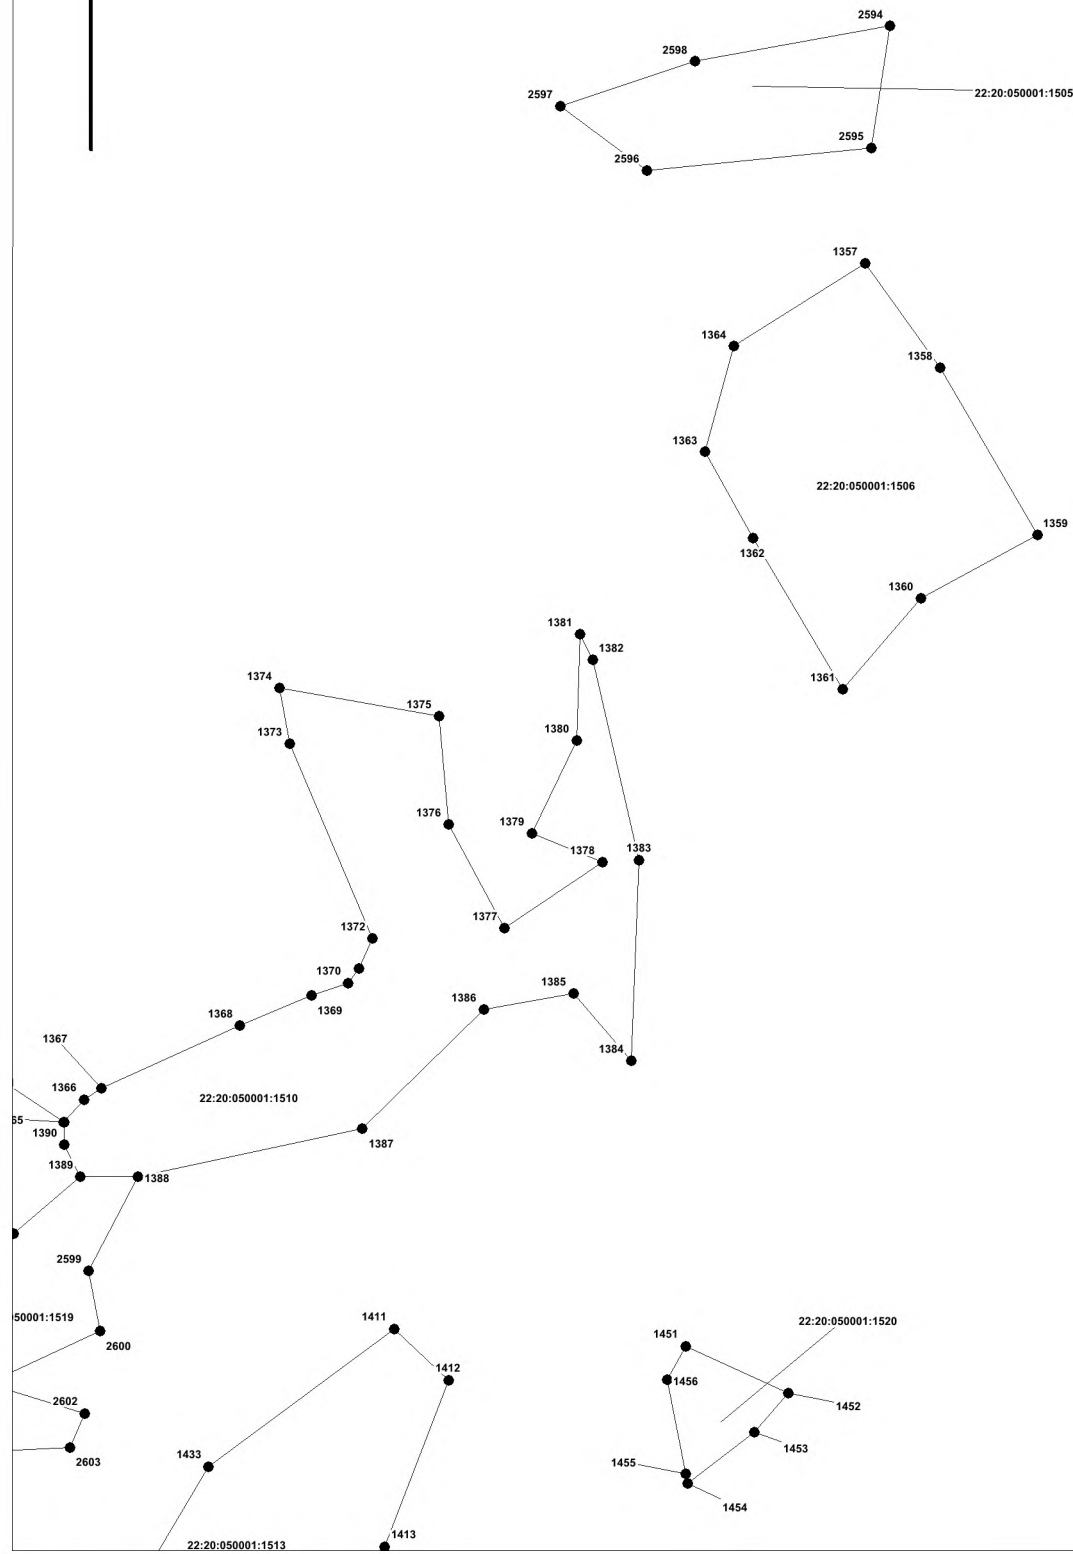



Масштаб 1 : 5 000

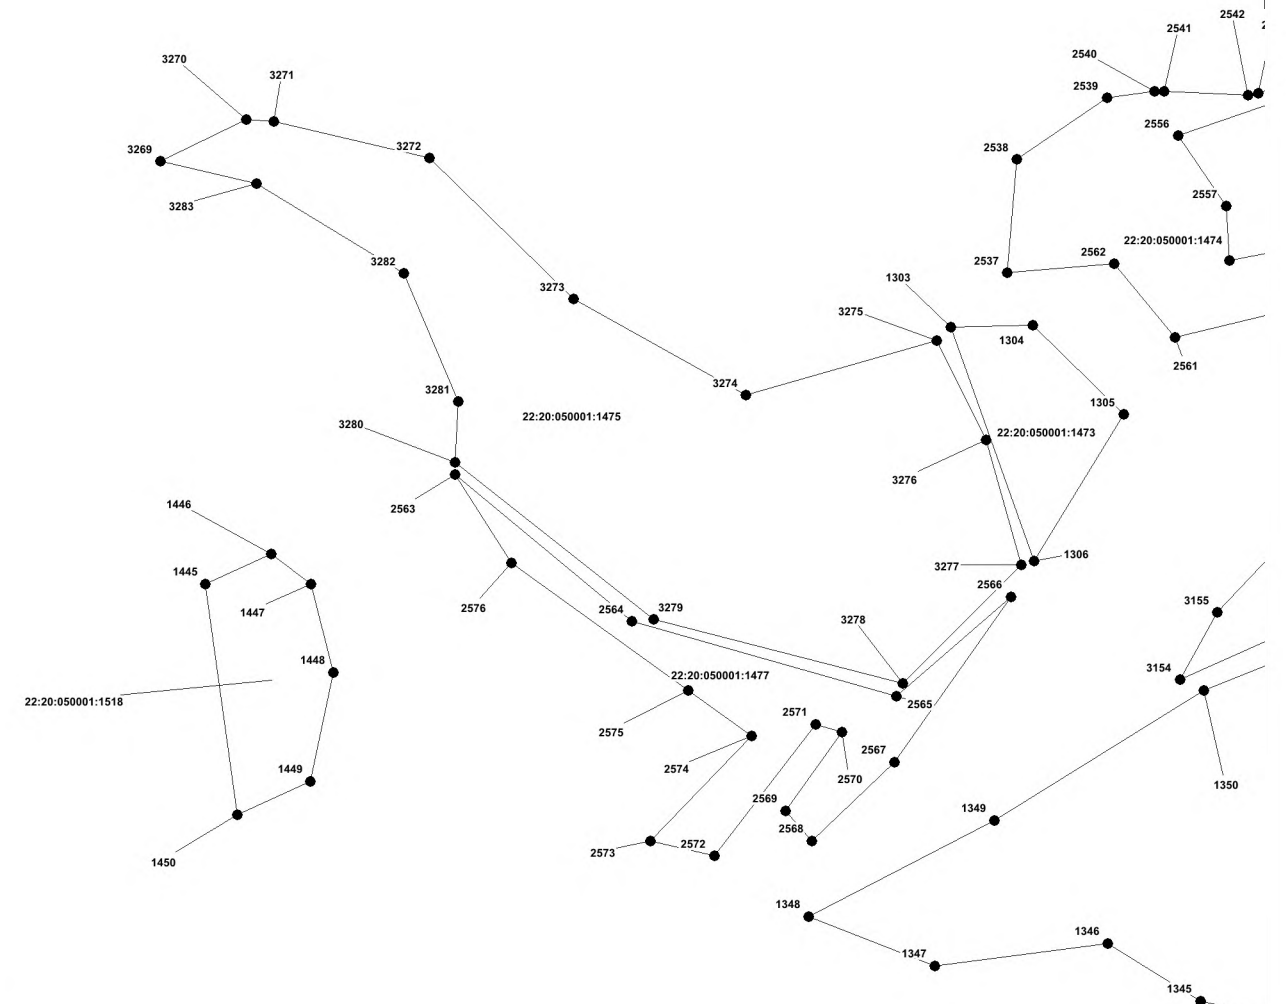

План границ объекта

С
↑

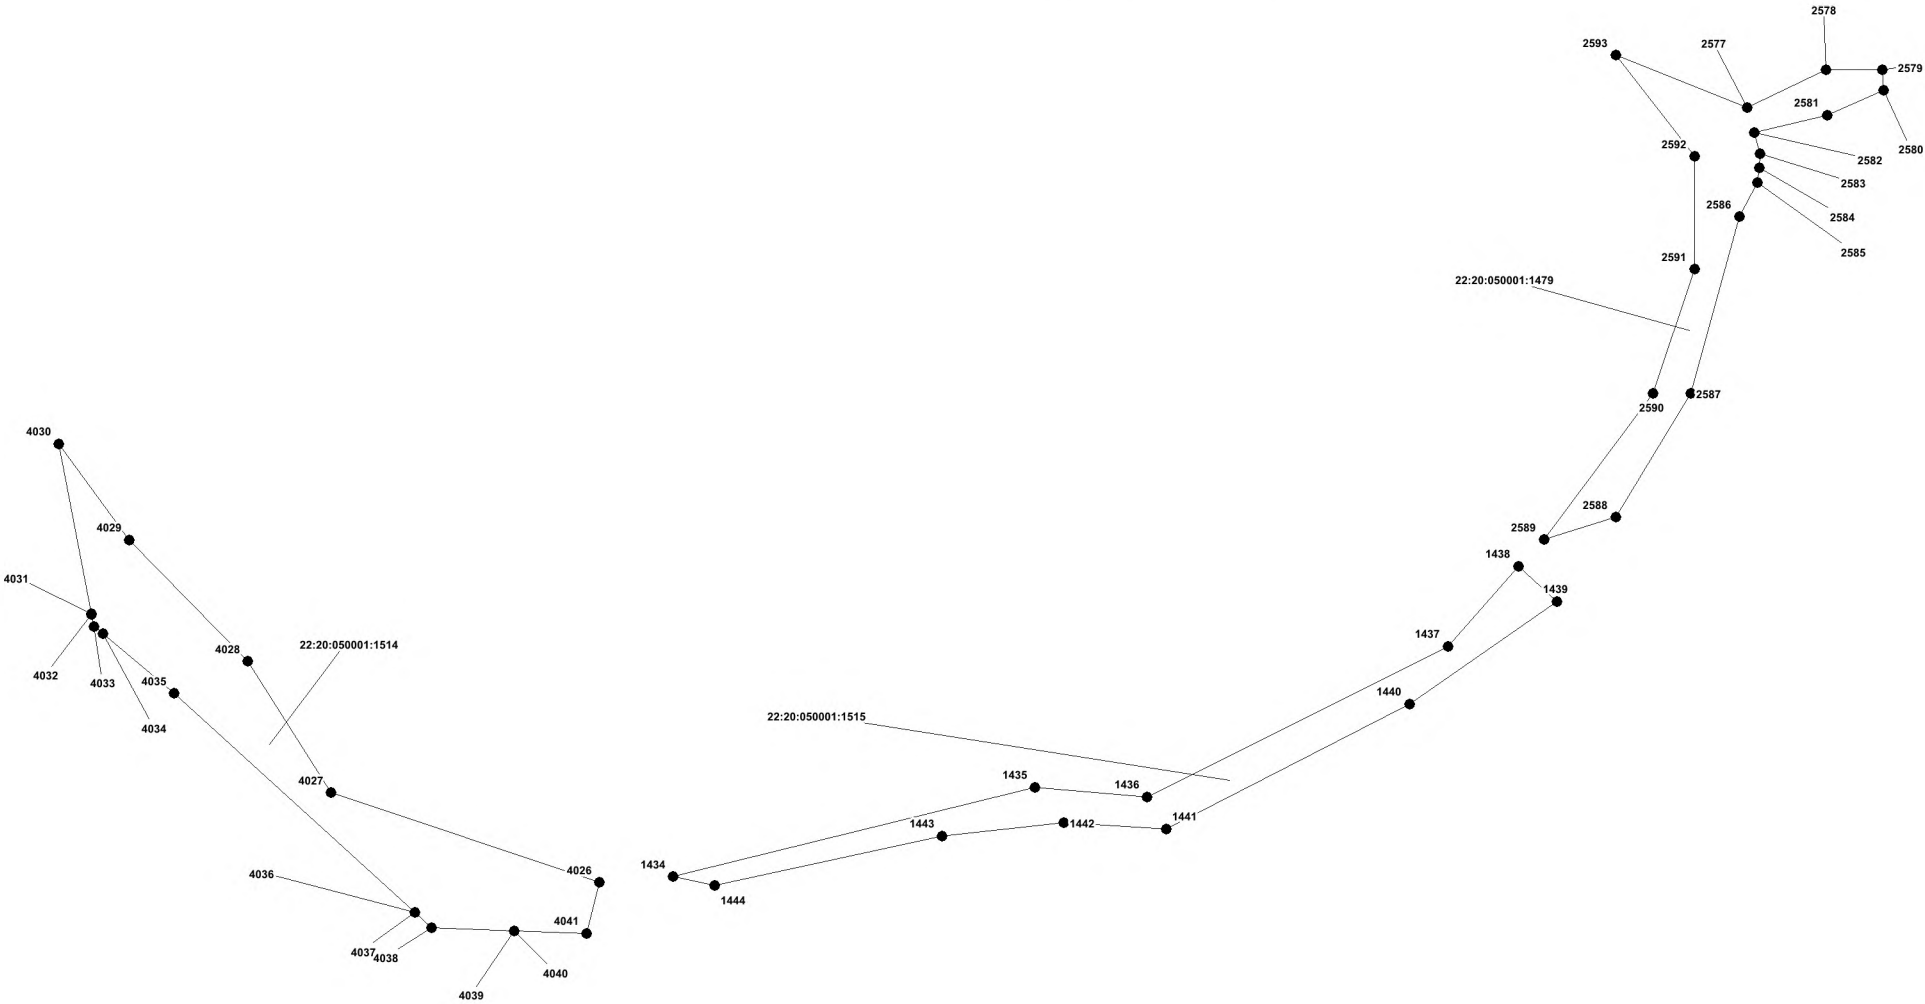



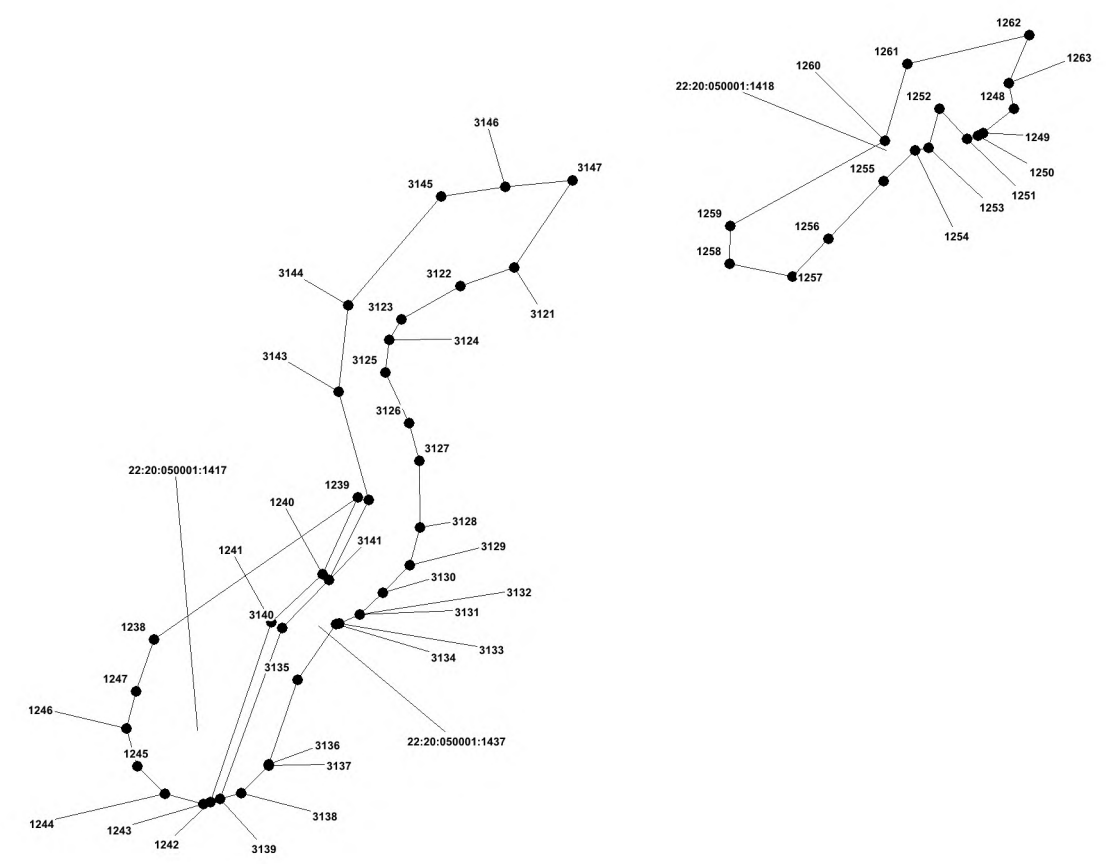


Масштаб 1 : 5 000

План границ объекта


Лист №30

С

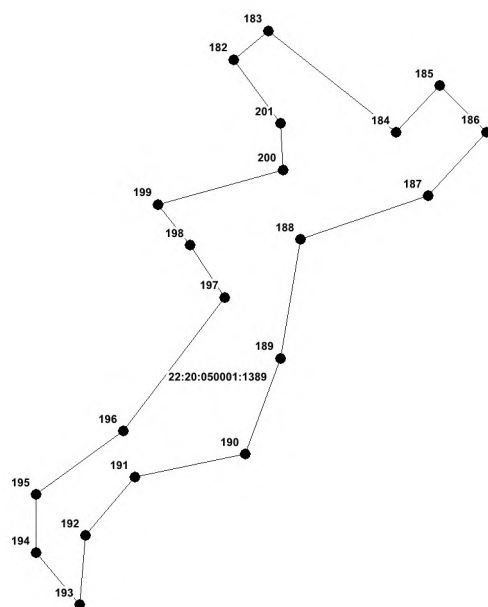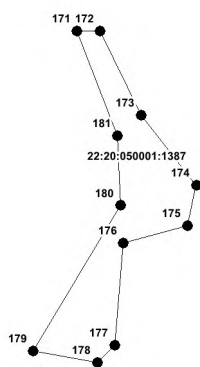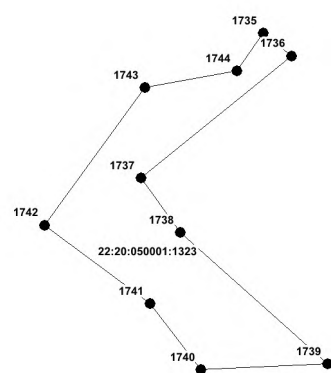

Масштаб 1 : 5 000


Масштаб 1 : 5 000

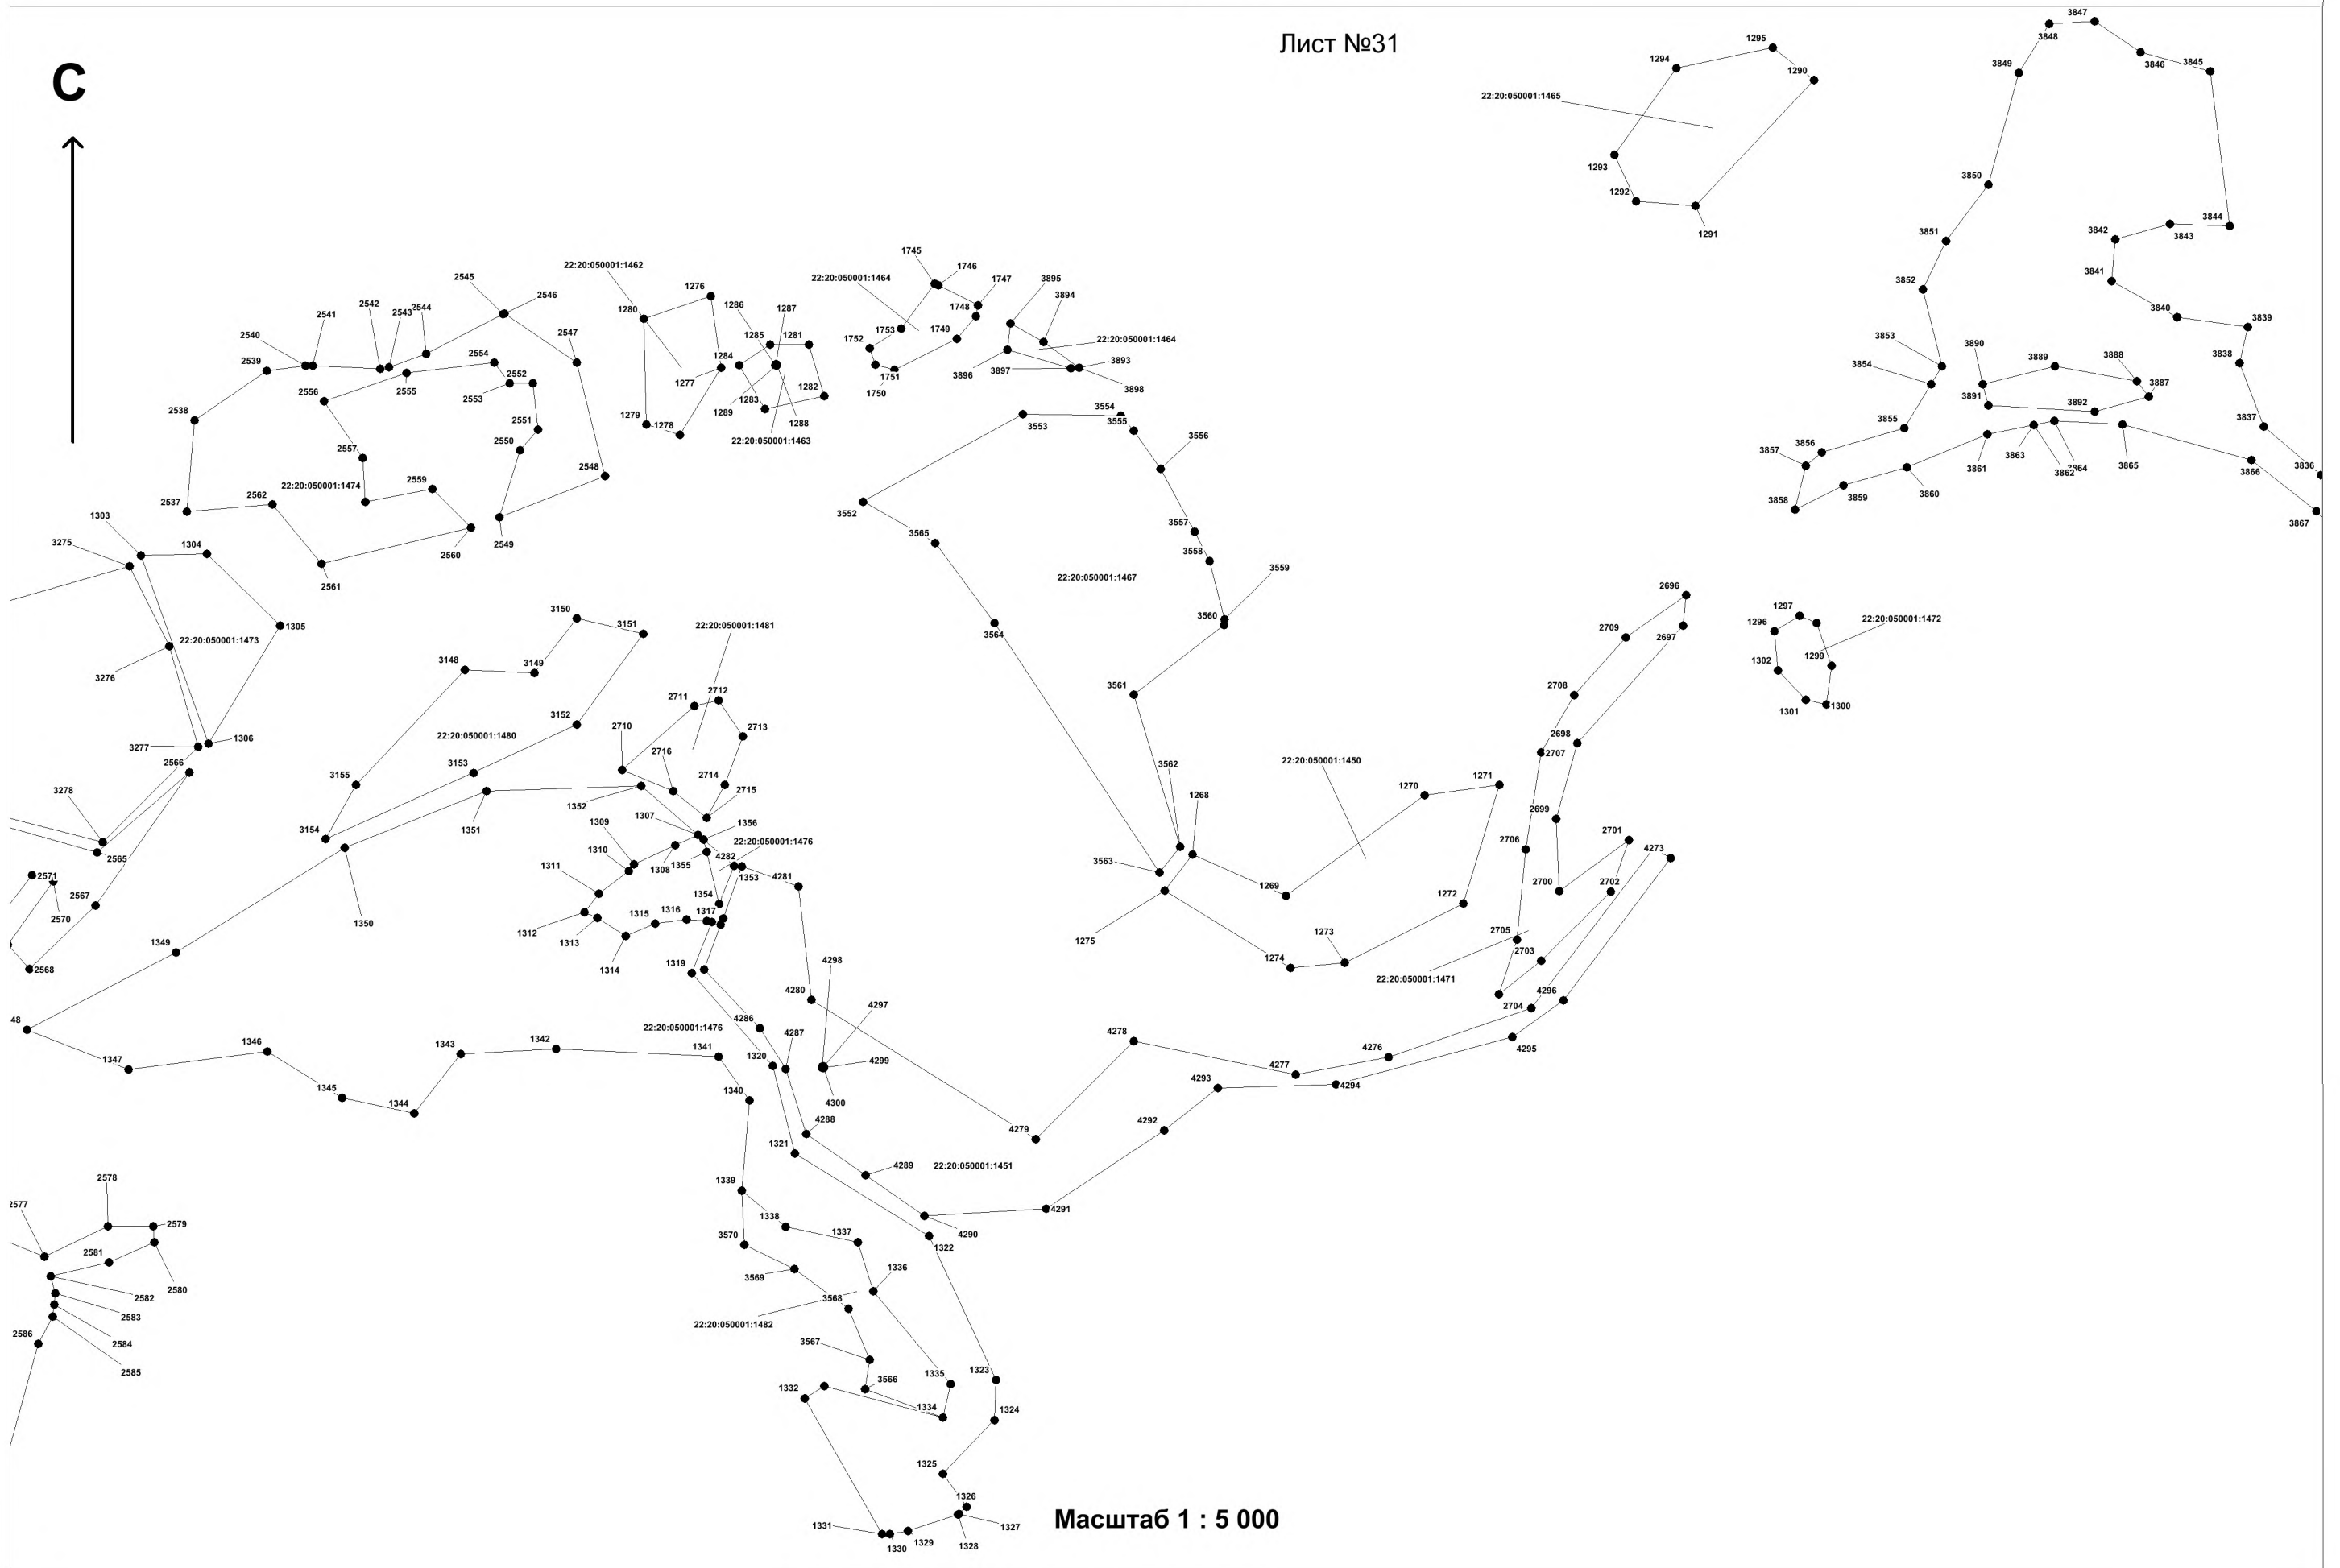

План границ объекта

Лист №32


С

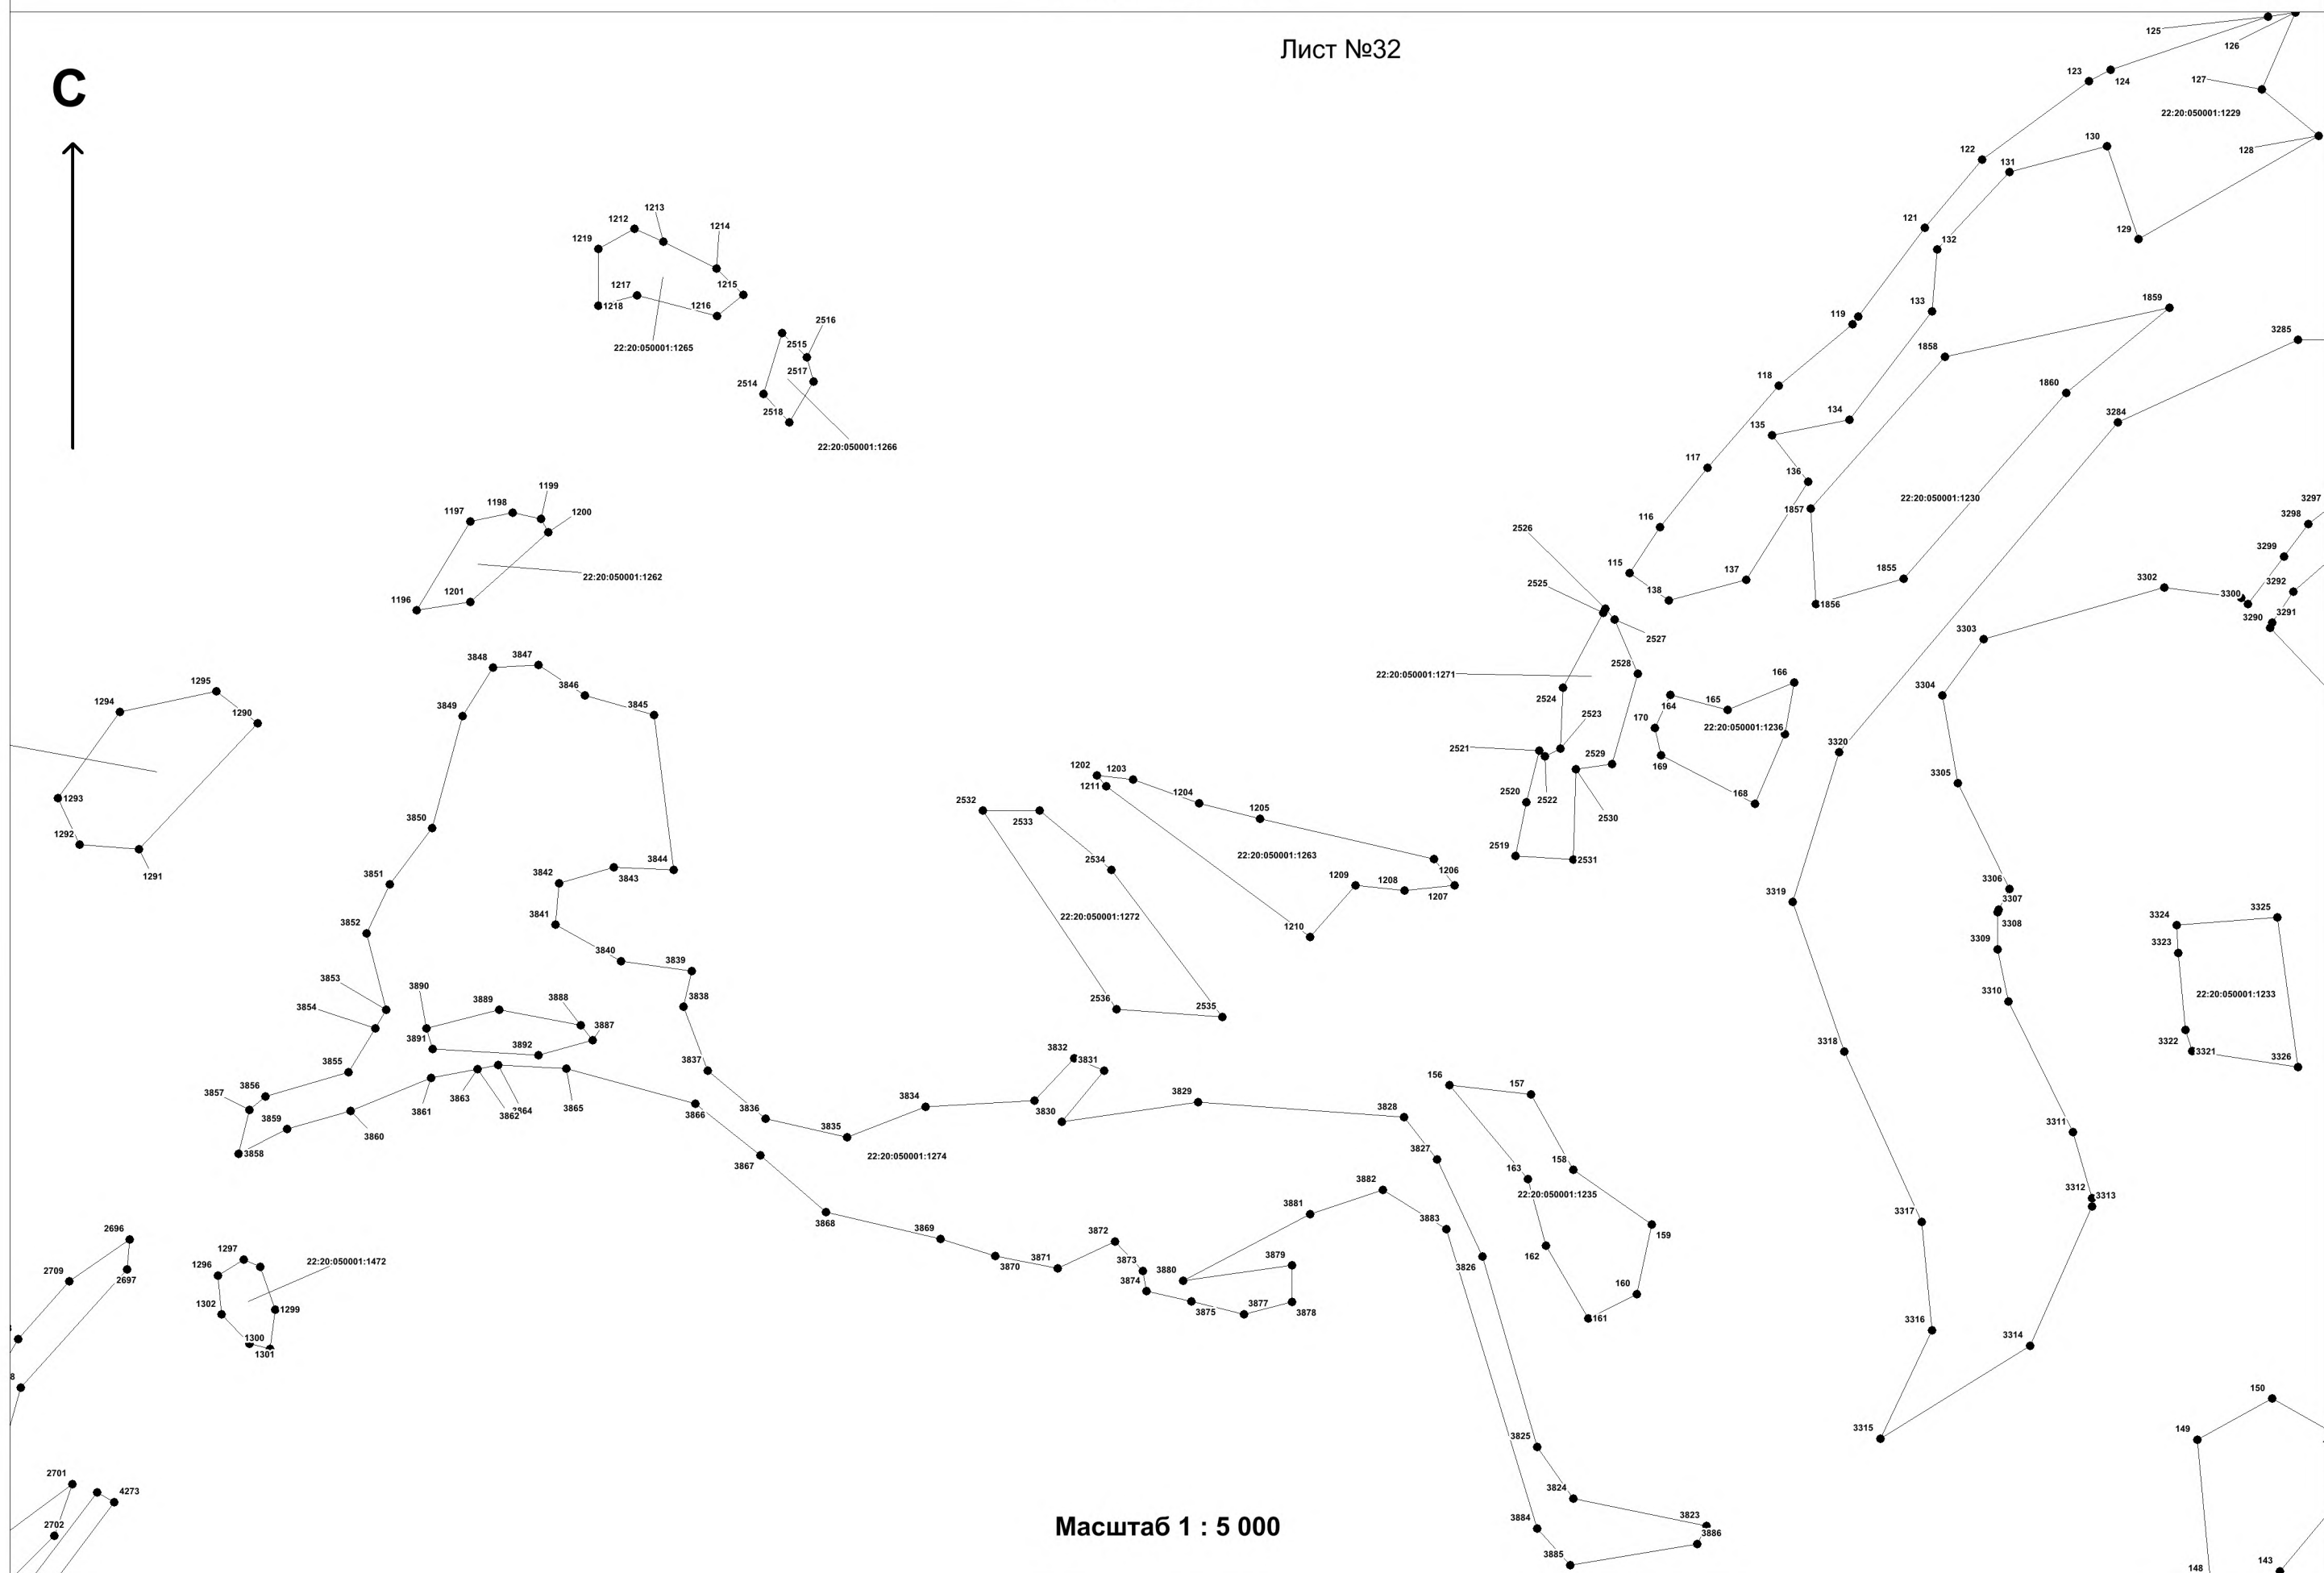



План границ объекта


С

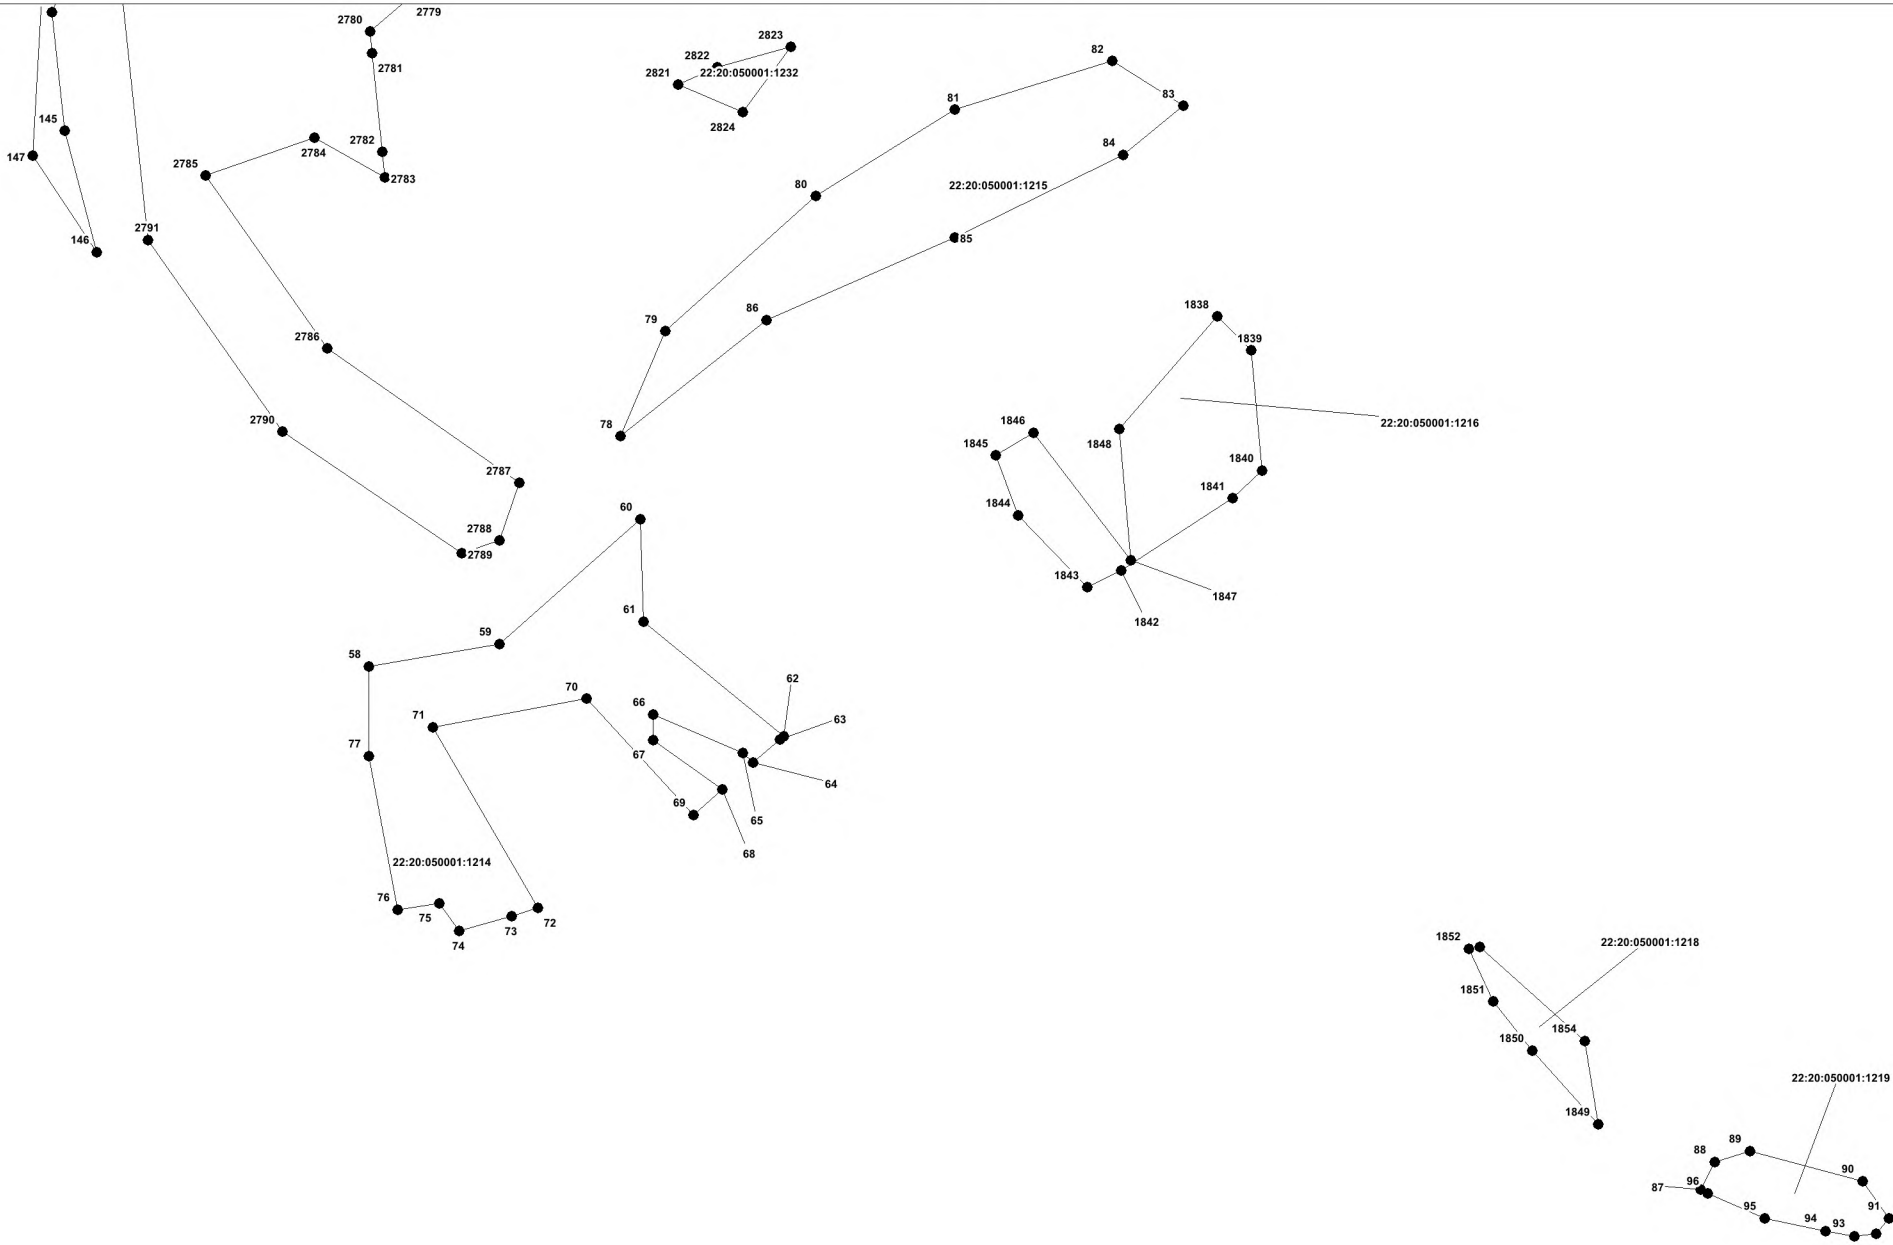

Масштаб 1 : 5 000


План границ объекта

С



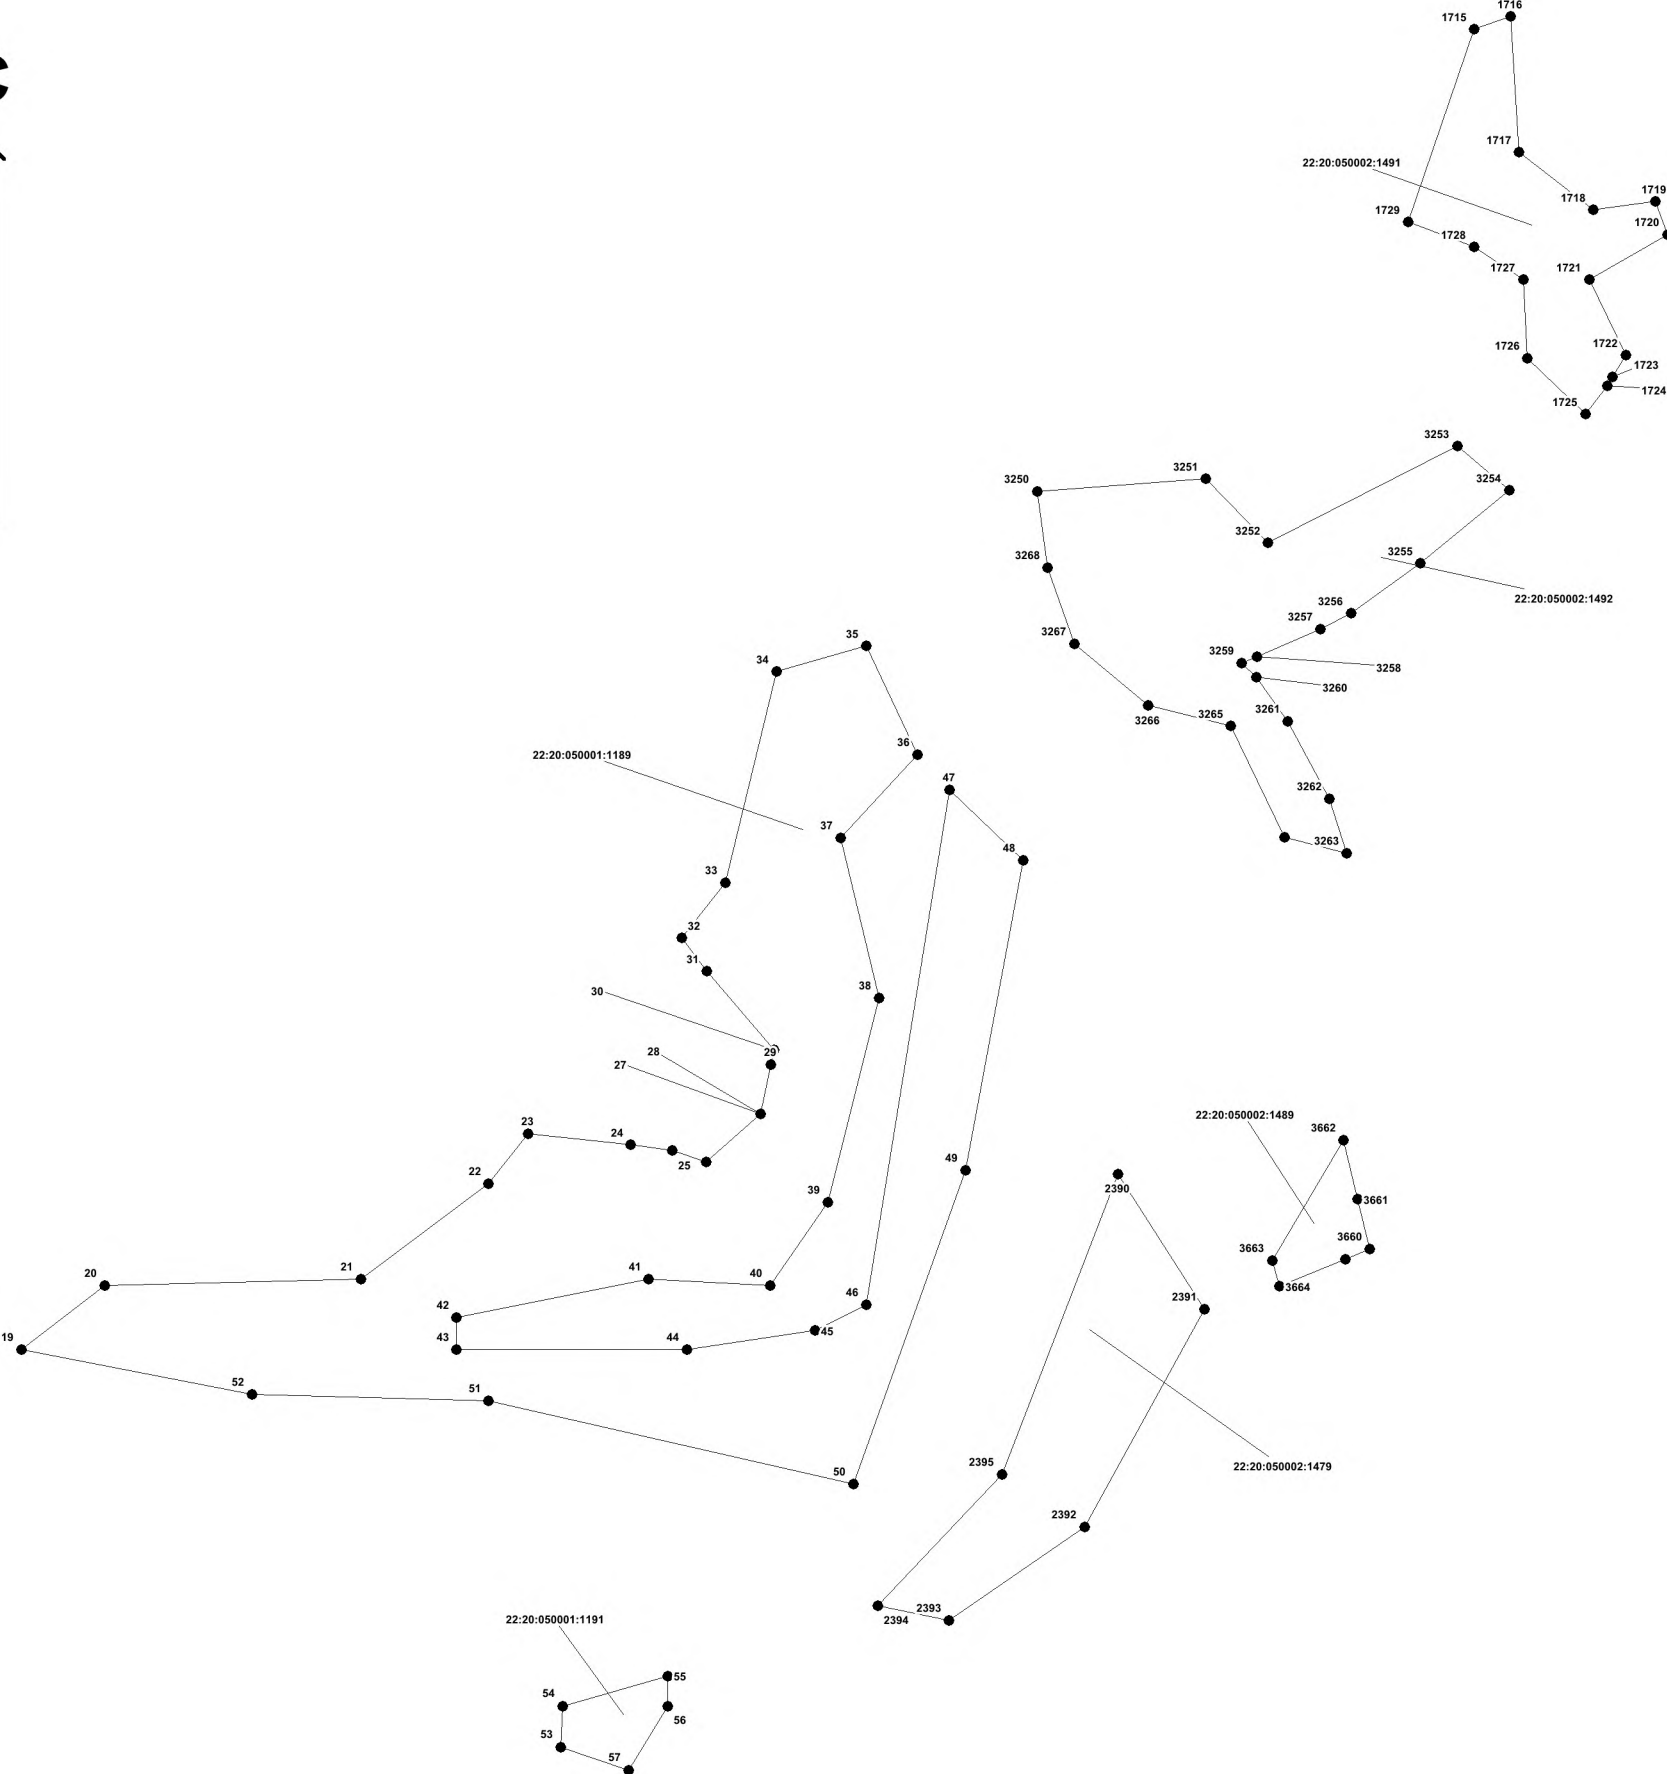



Масштаб 1 : 5 000

С

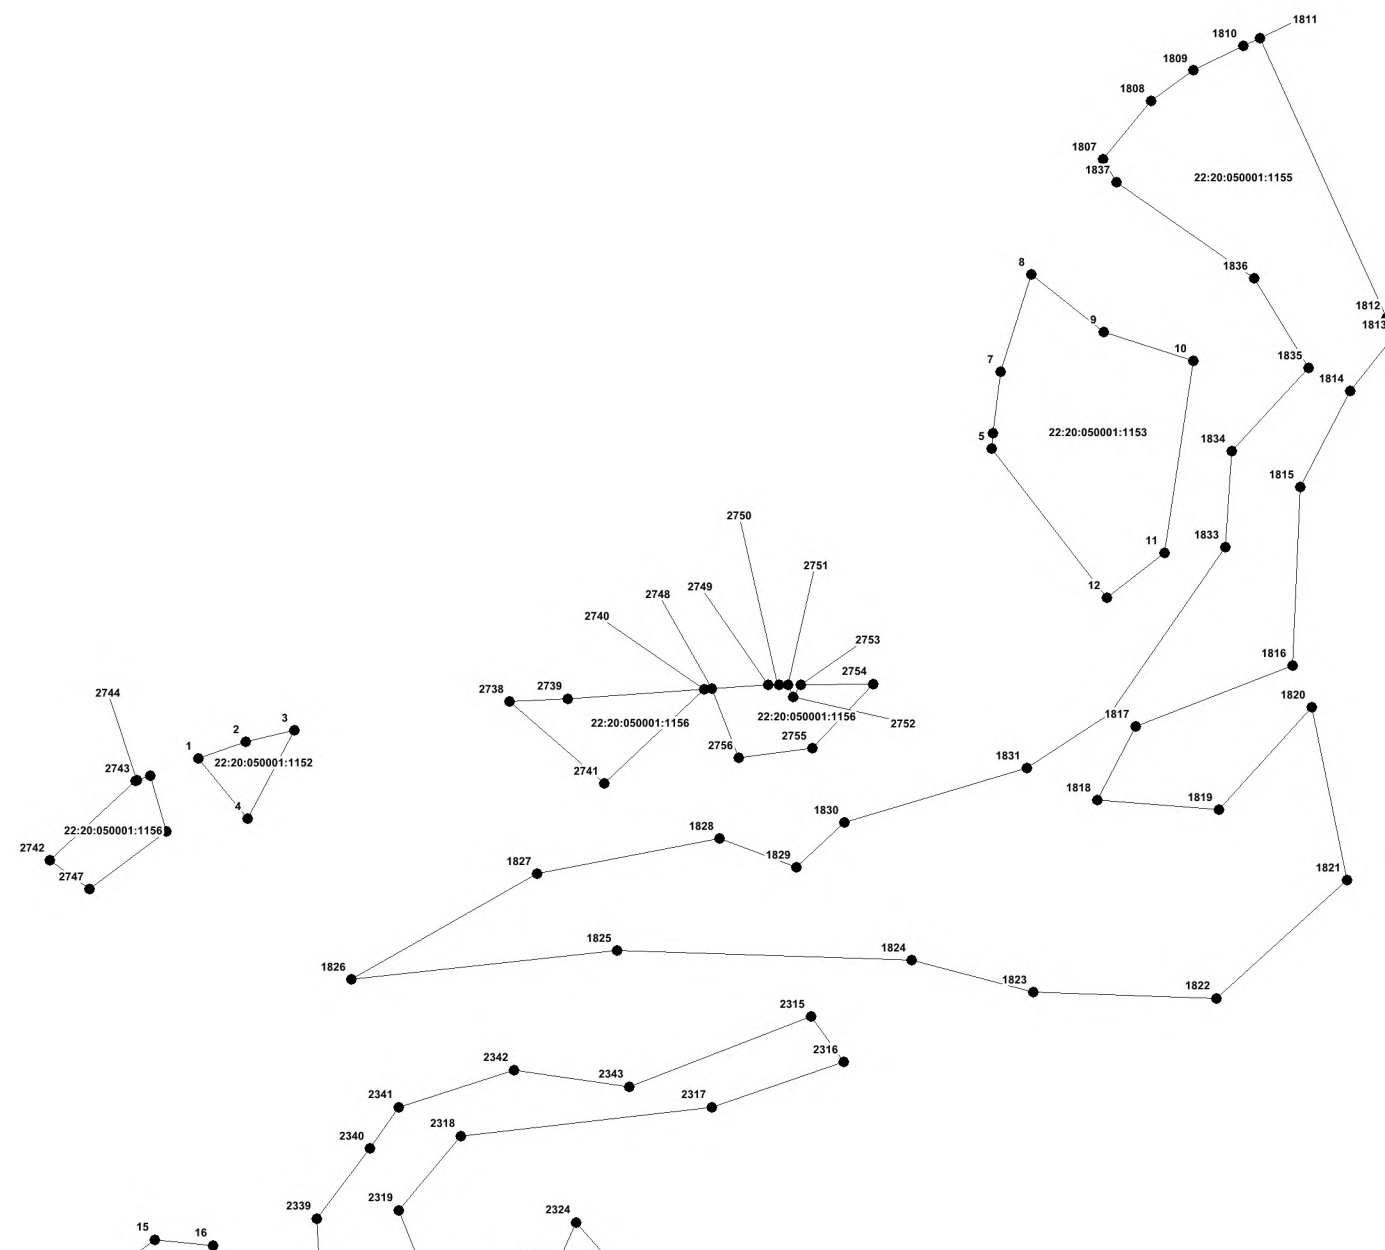

С

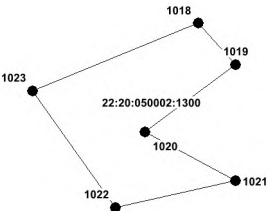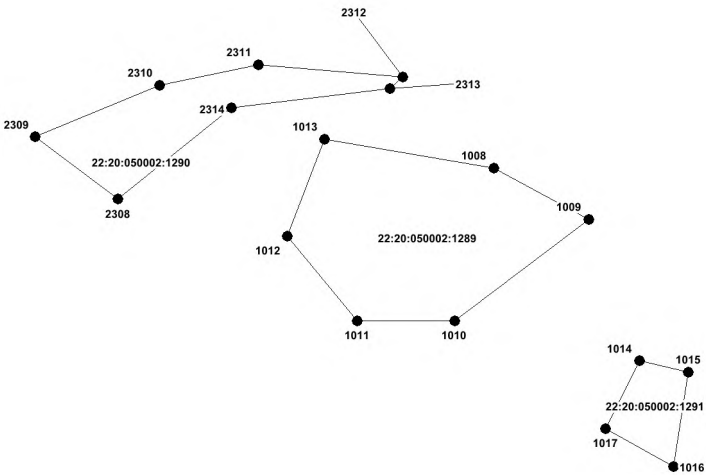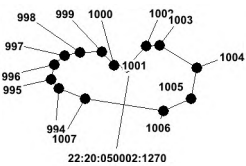


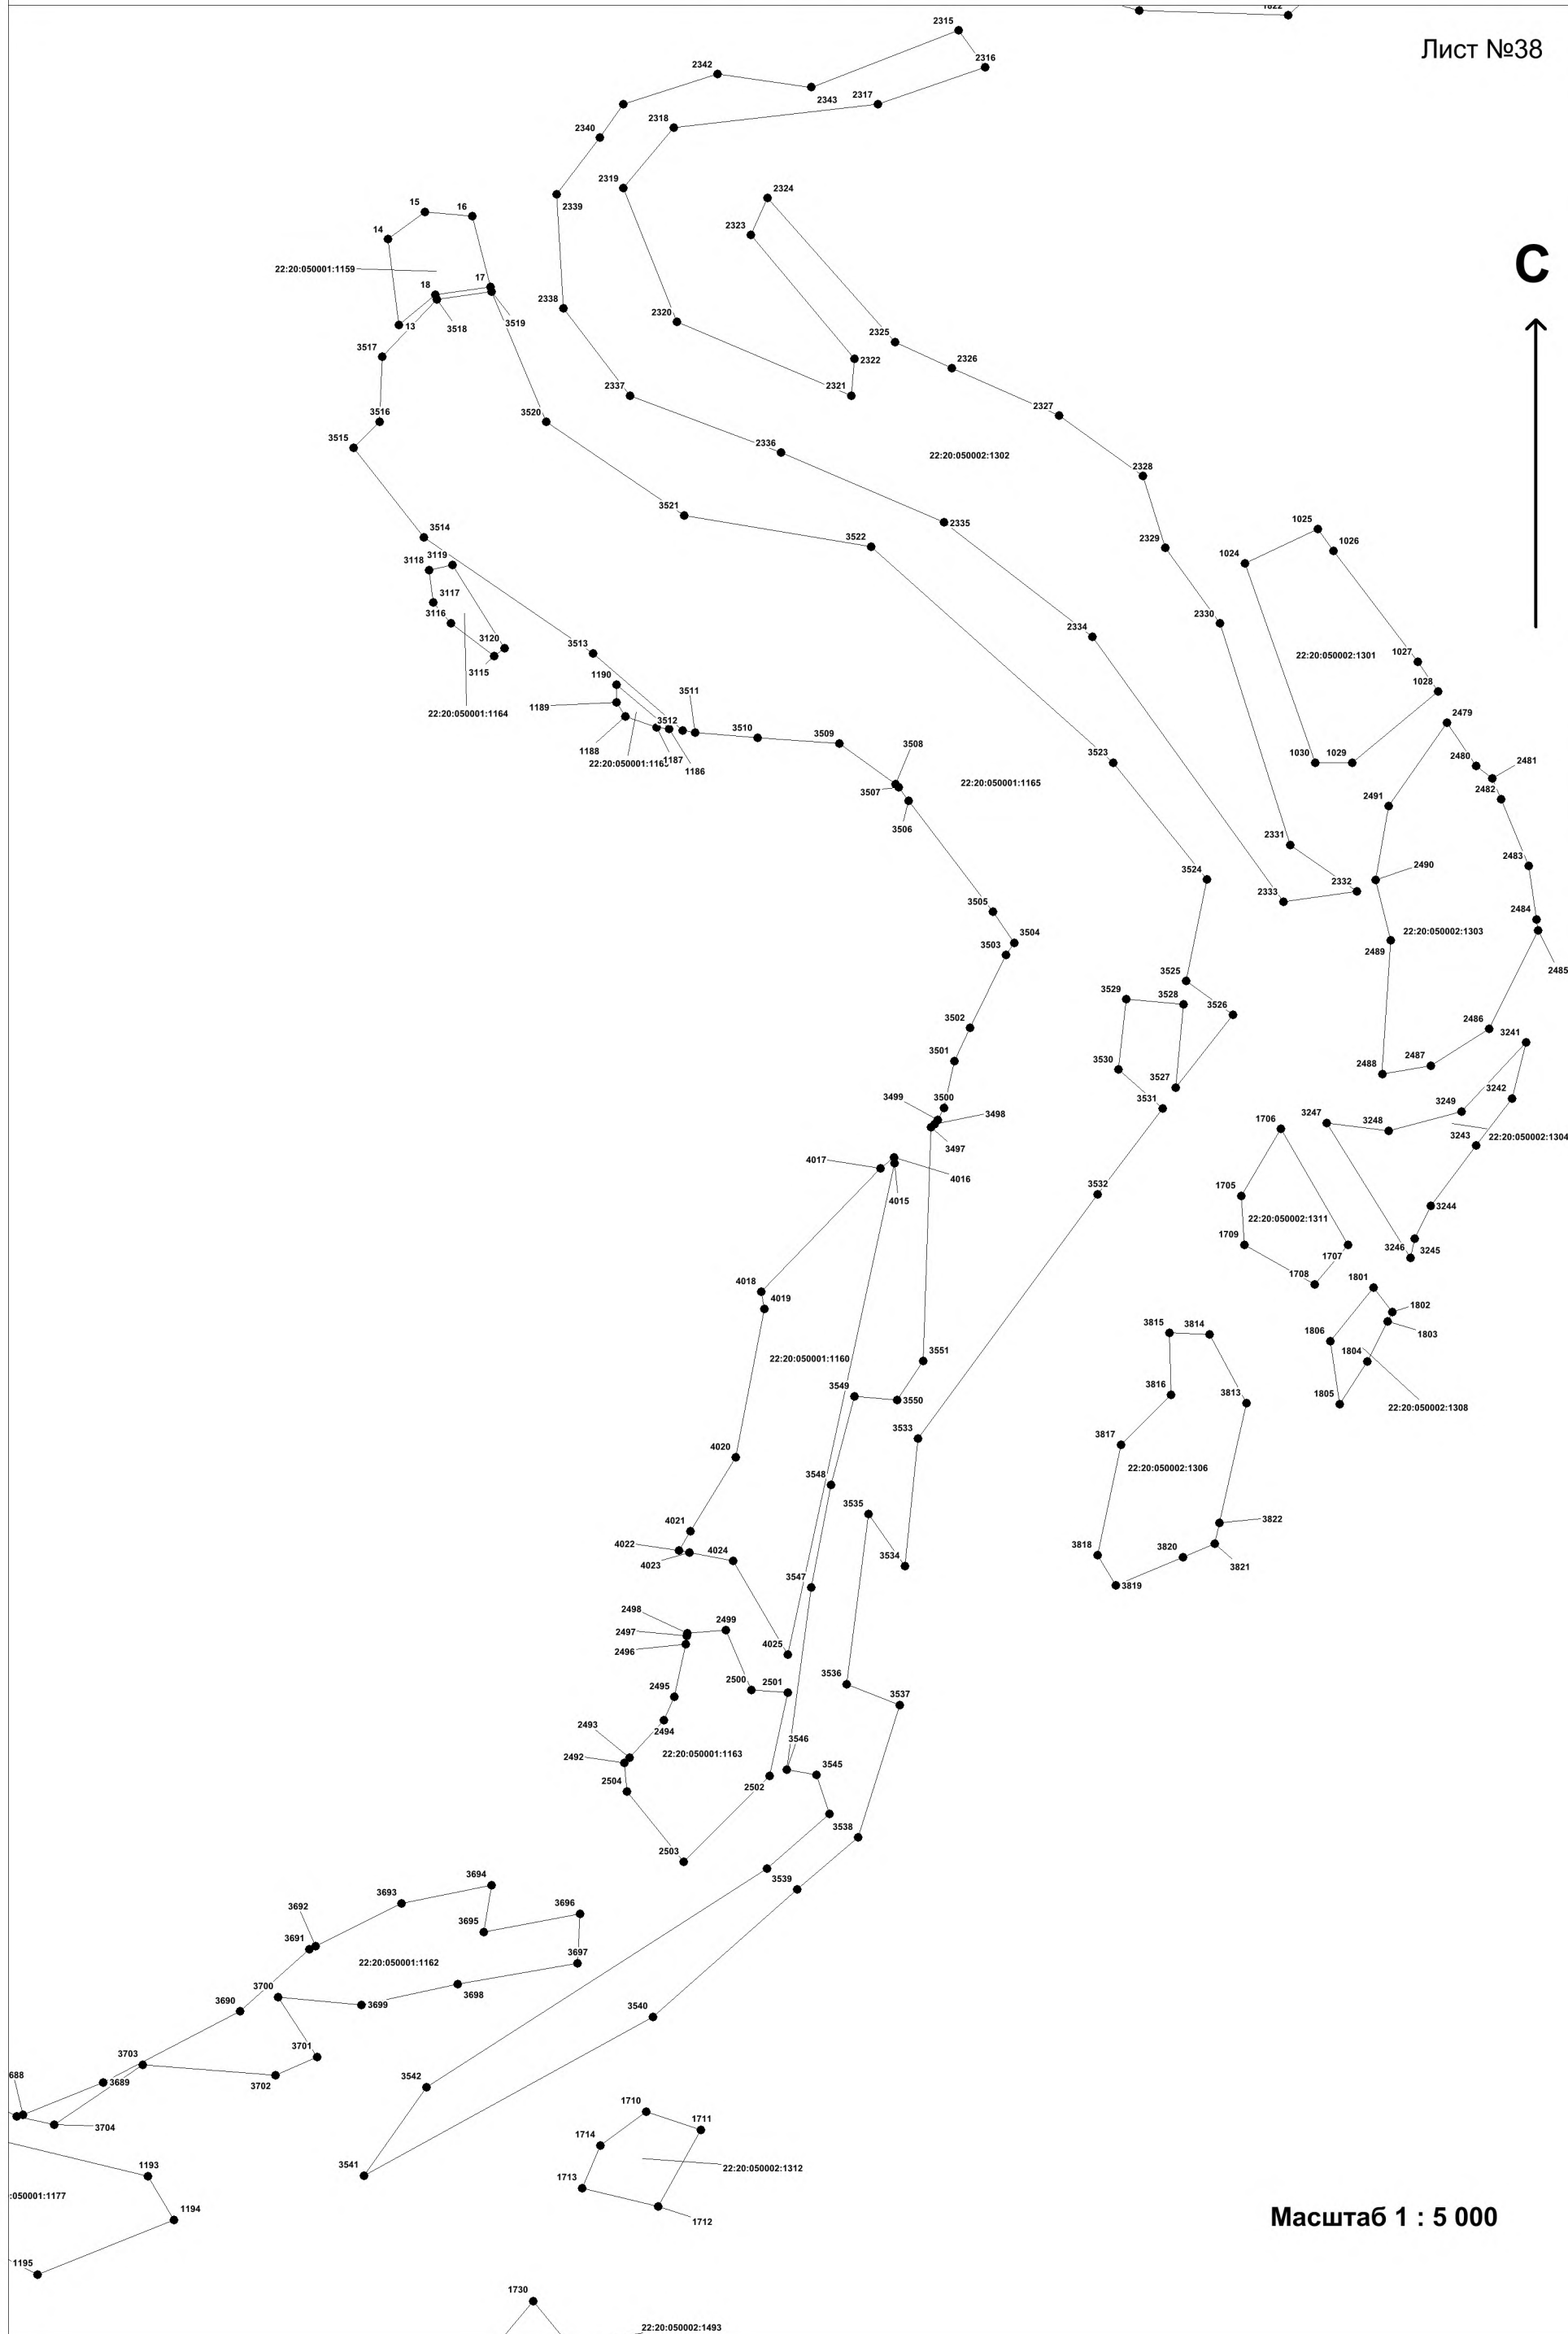

План границ объекта


Лист №39

С

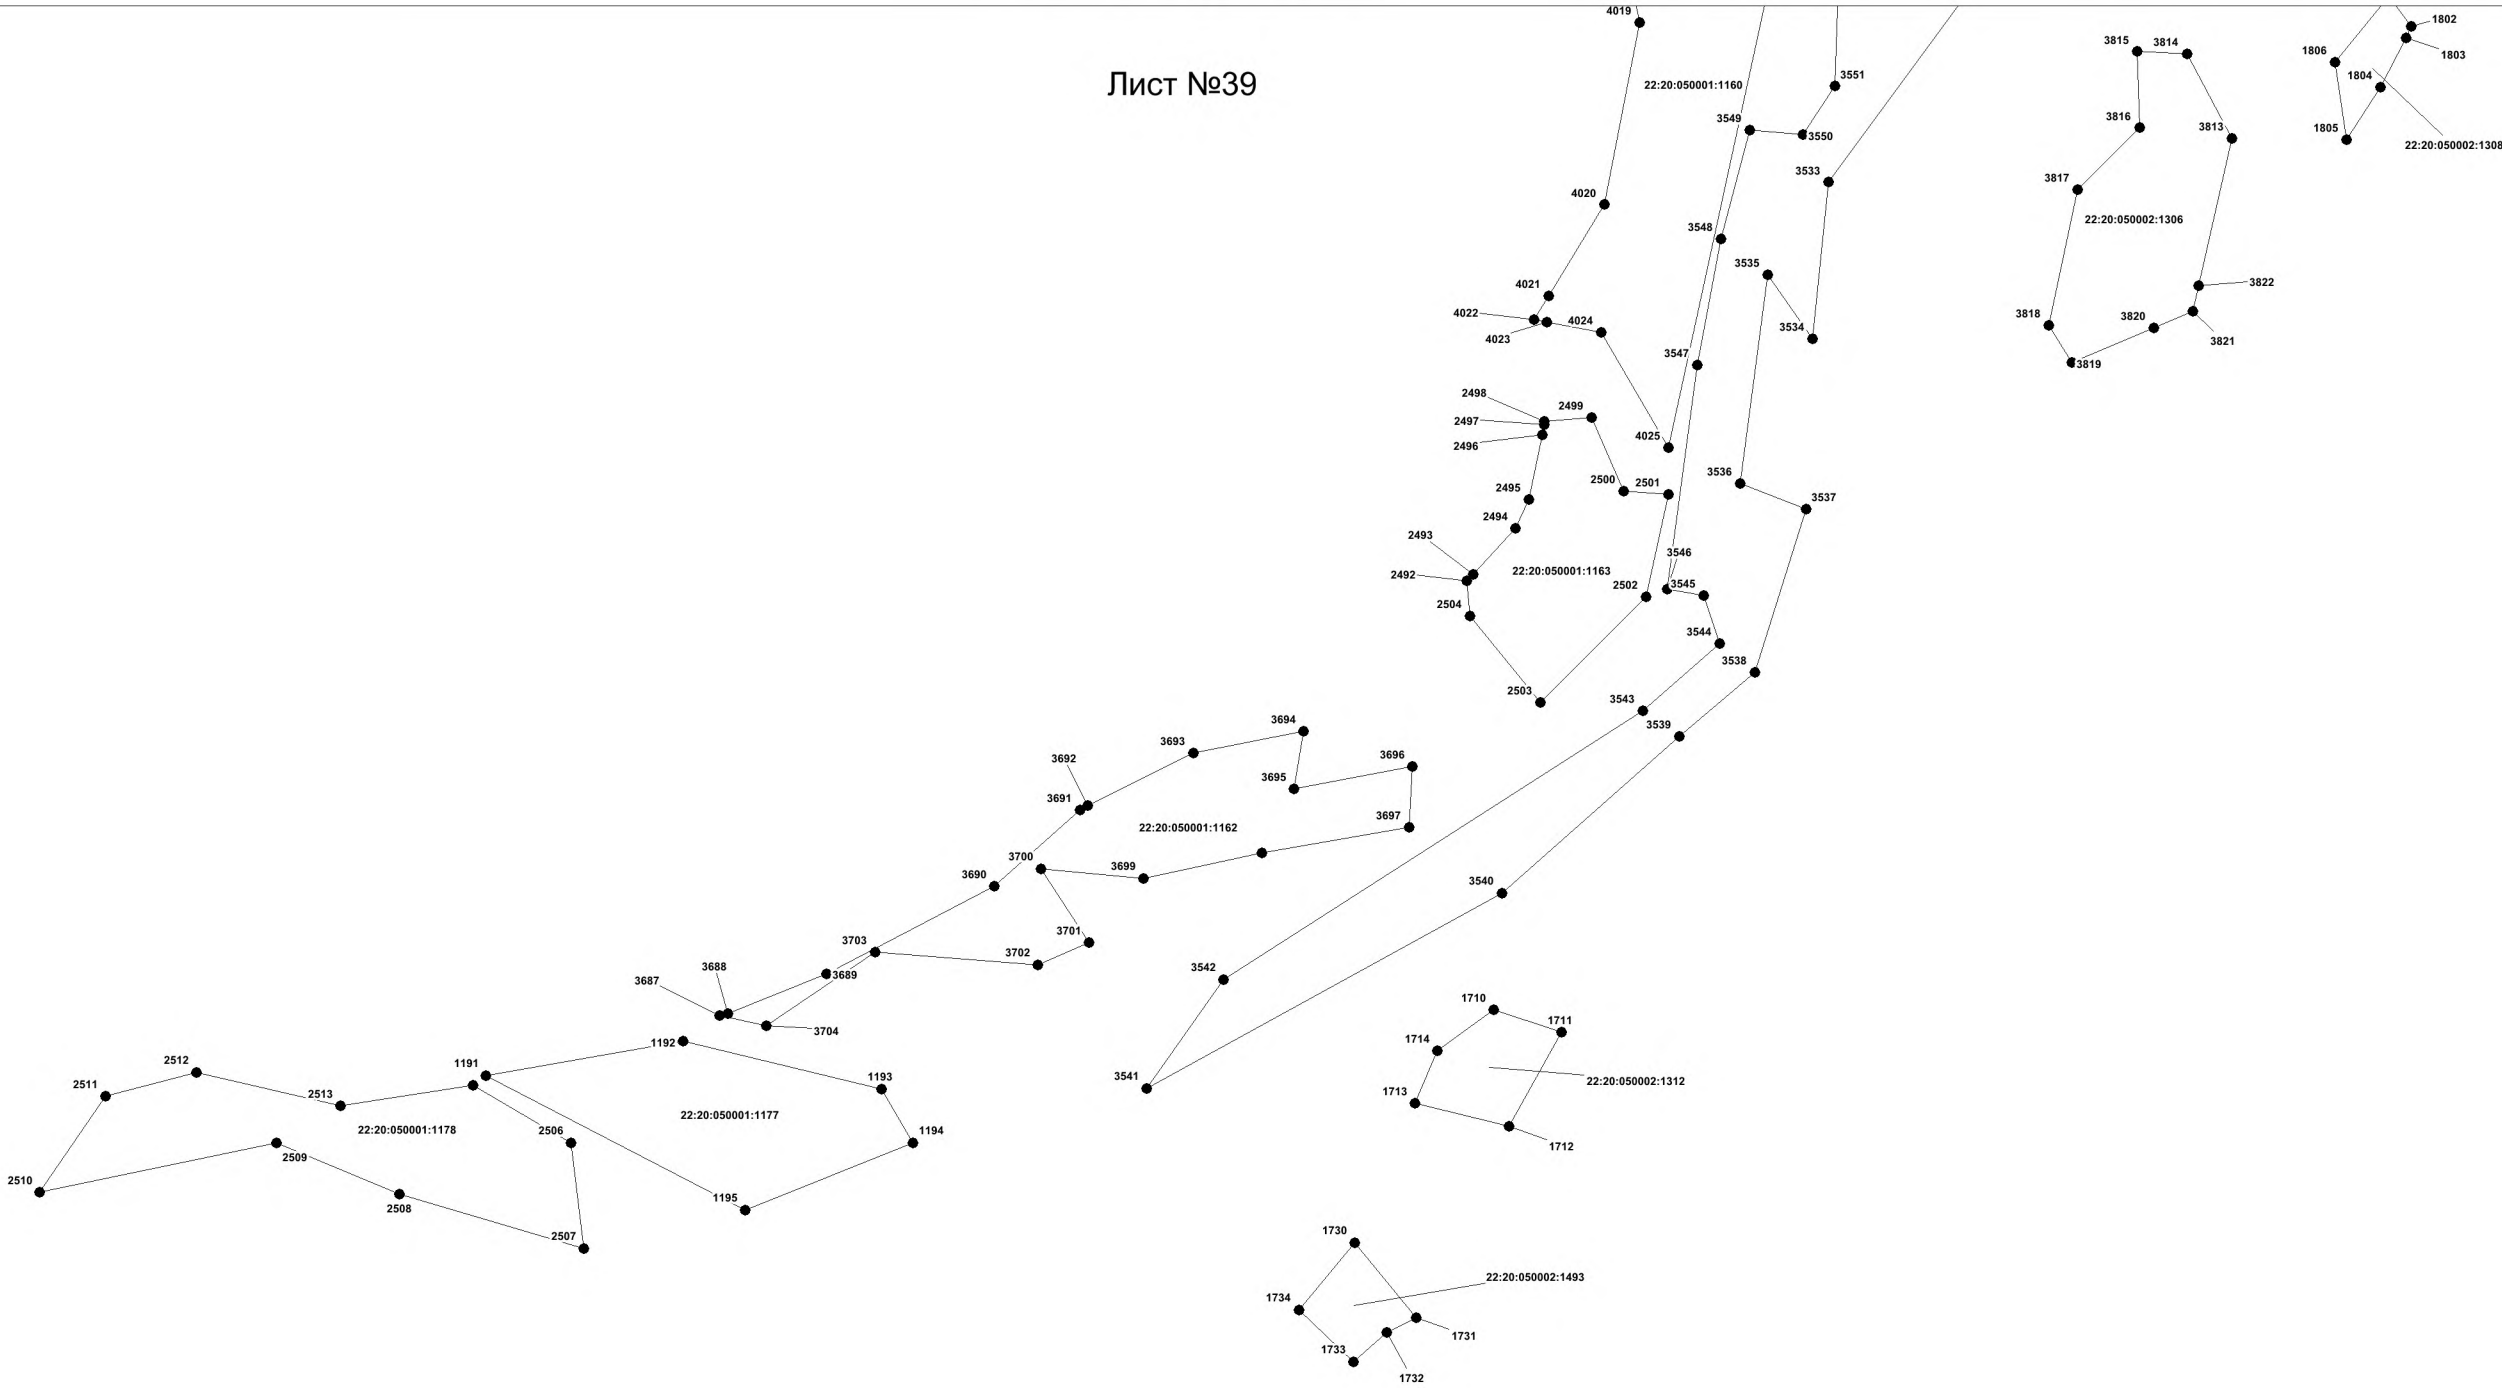



Масштаб 1 : 5 000


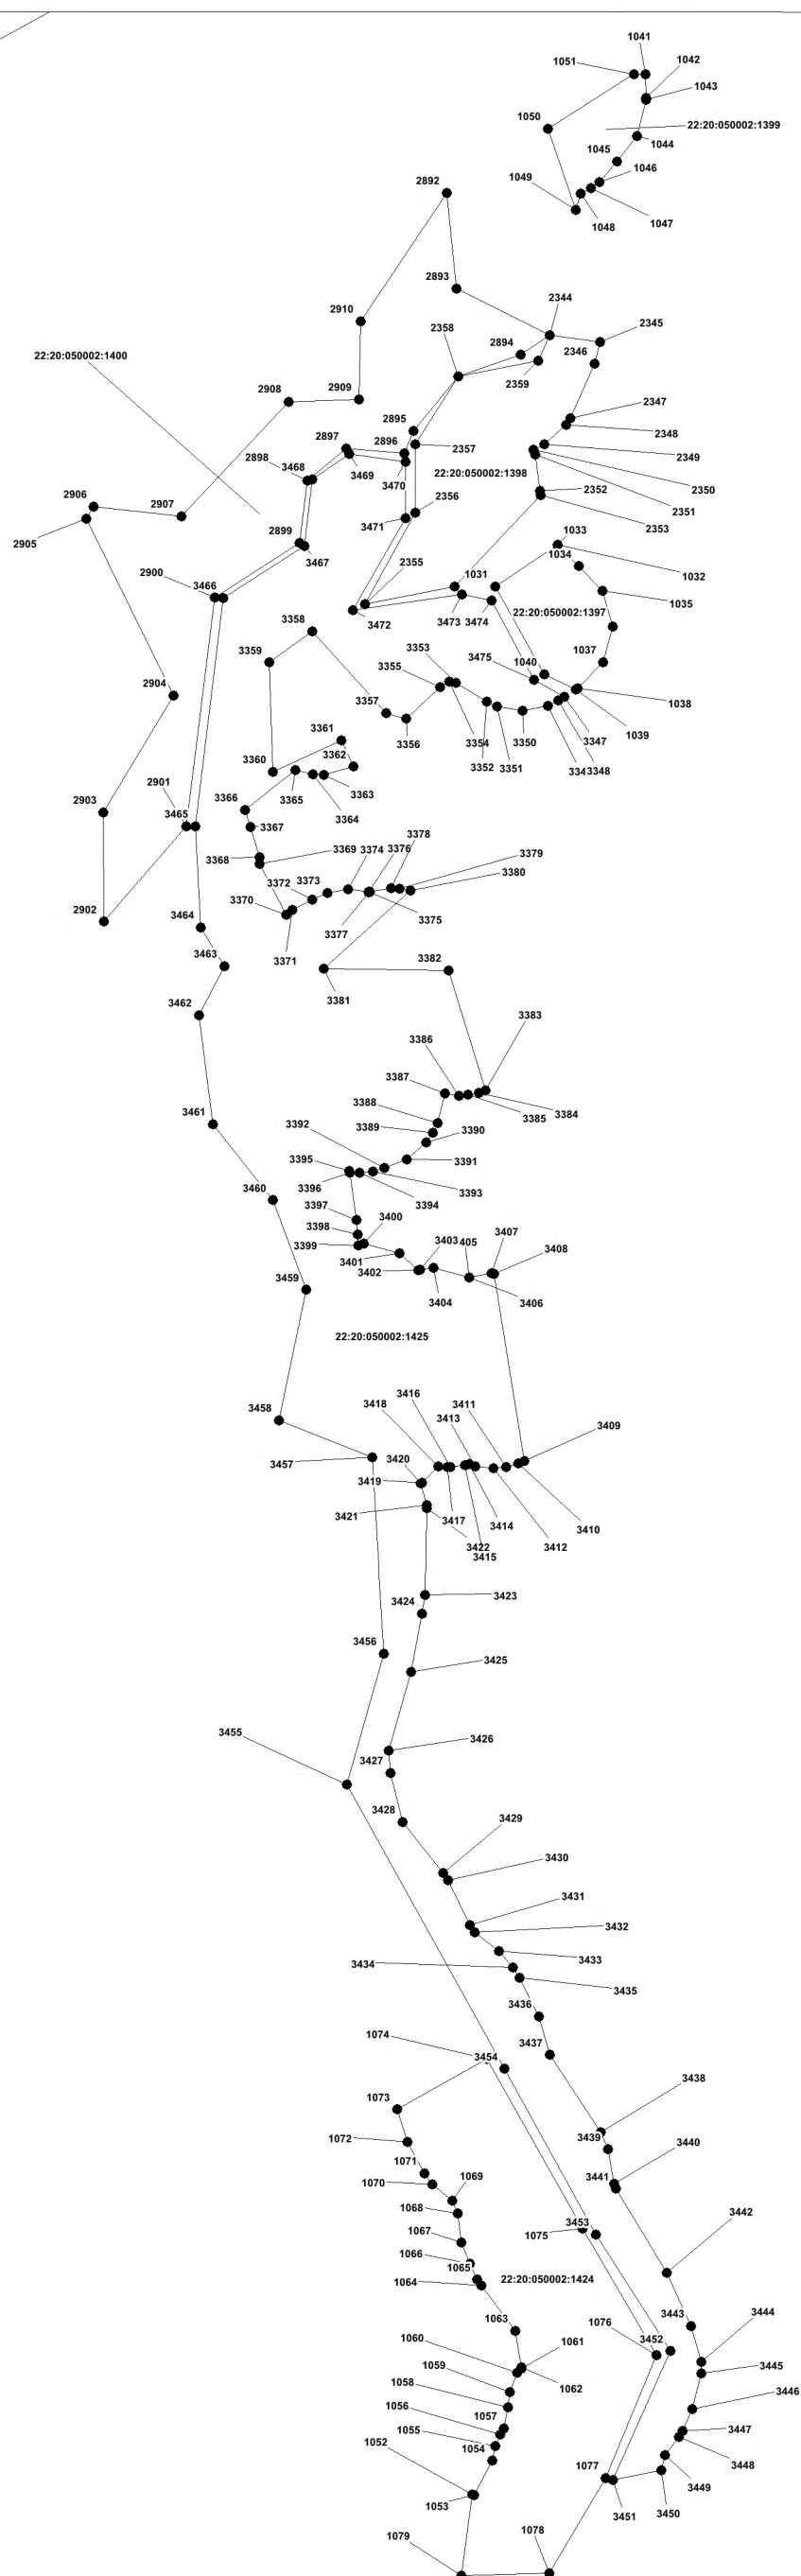


Масштаб 1 : 5 000

План границ объекта

Лист №42


С

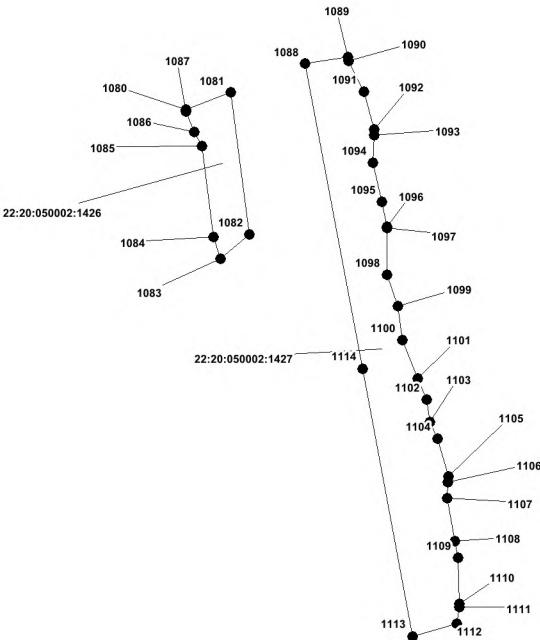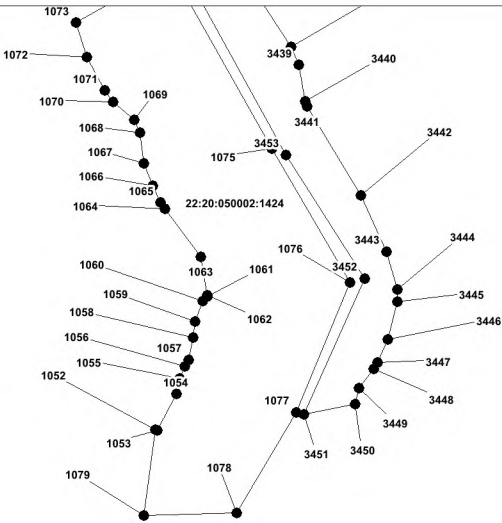

План границ объекта


Лист №43

С

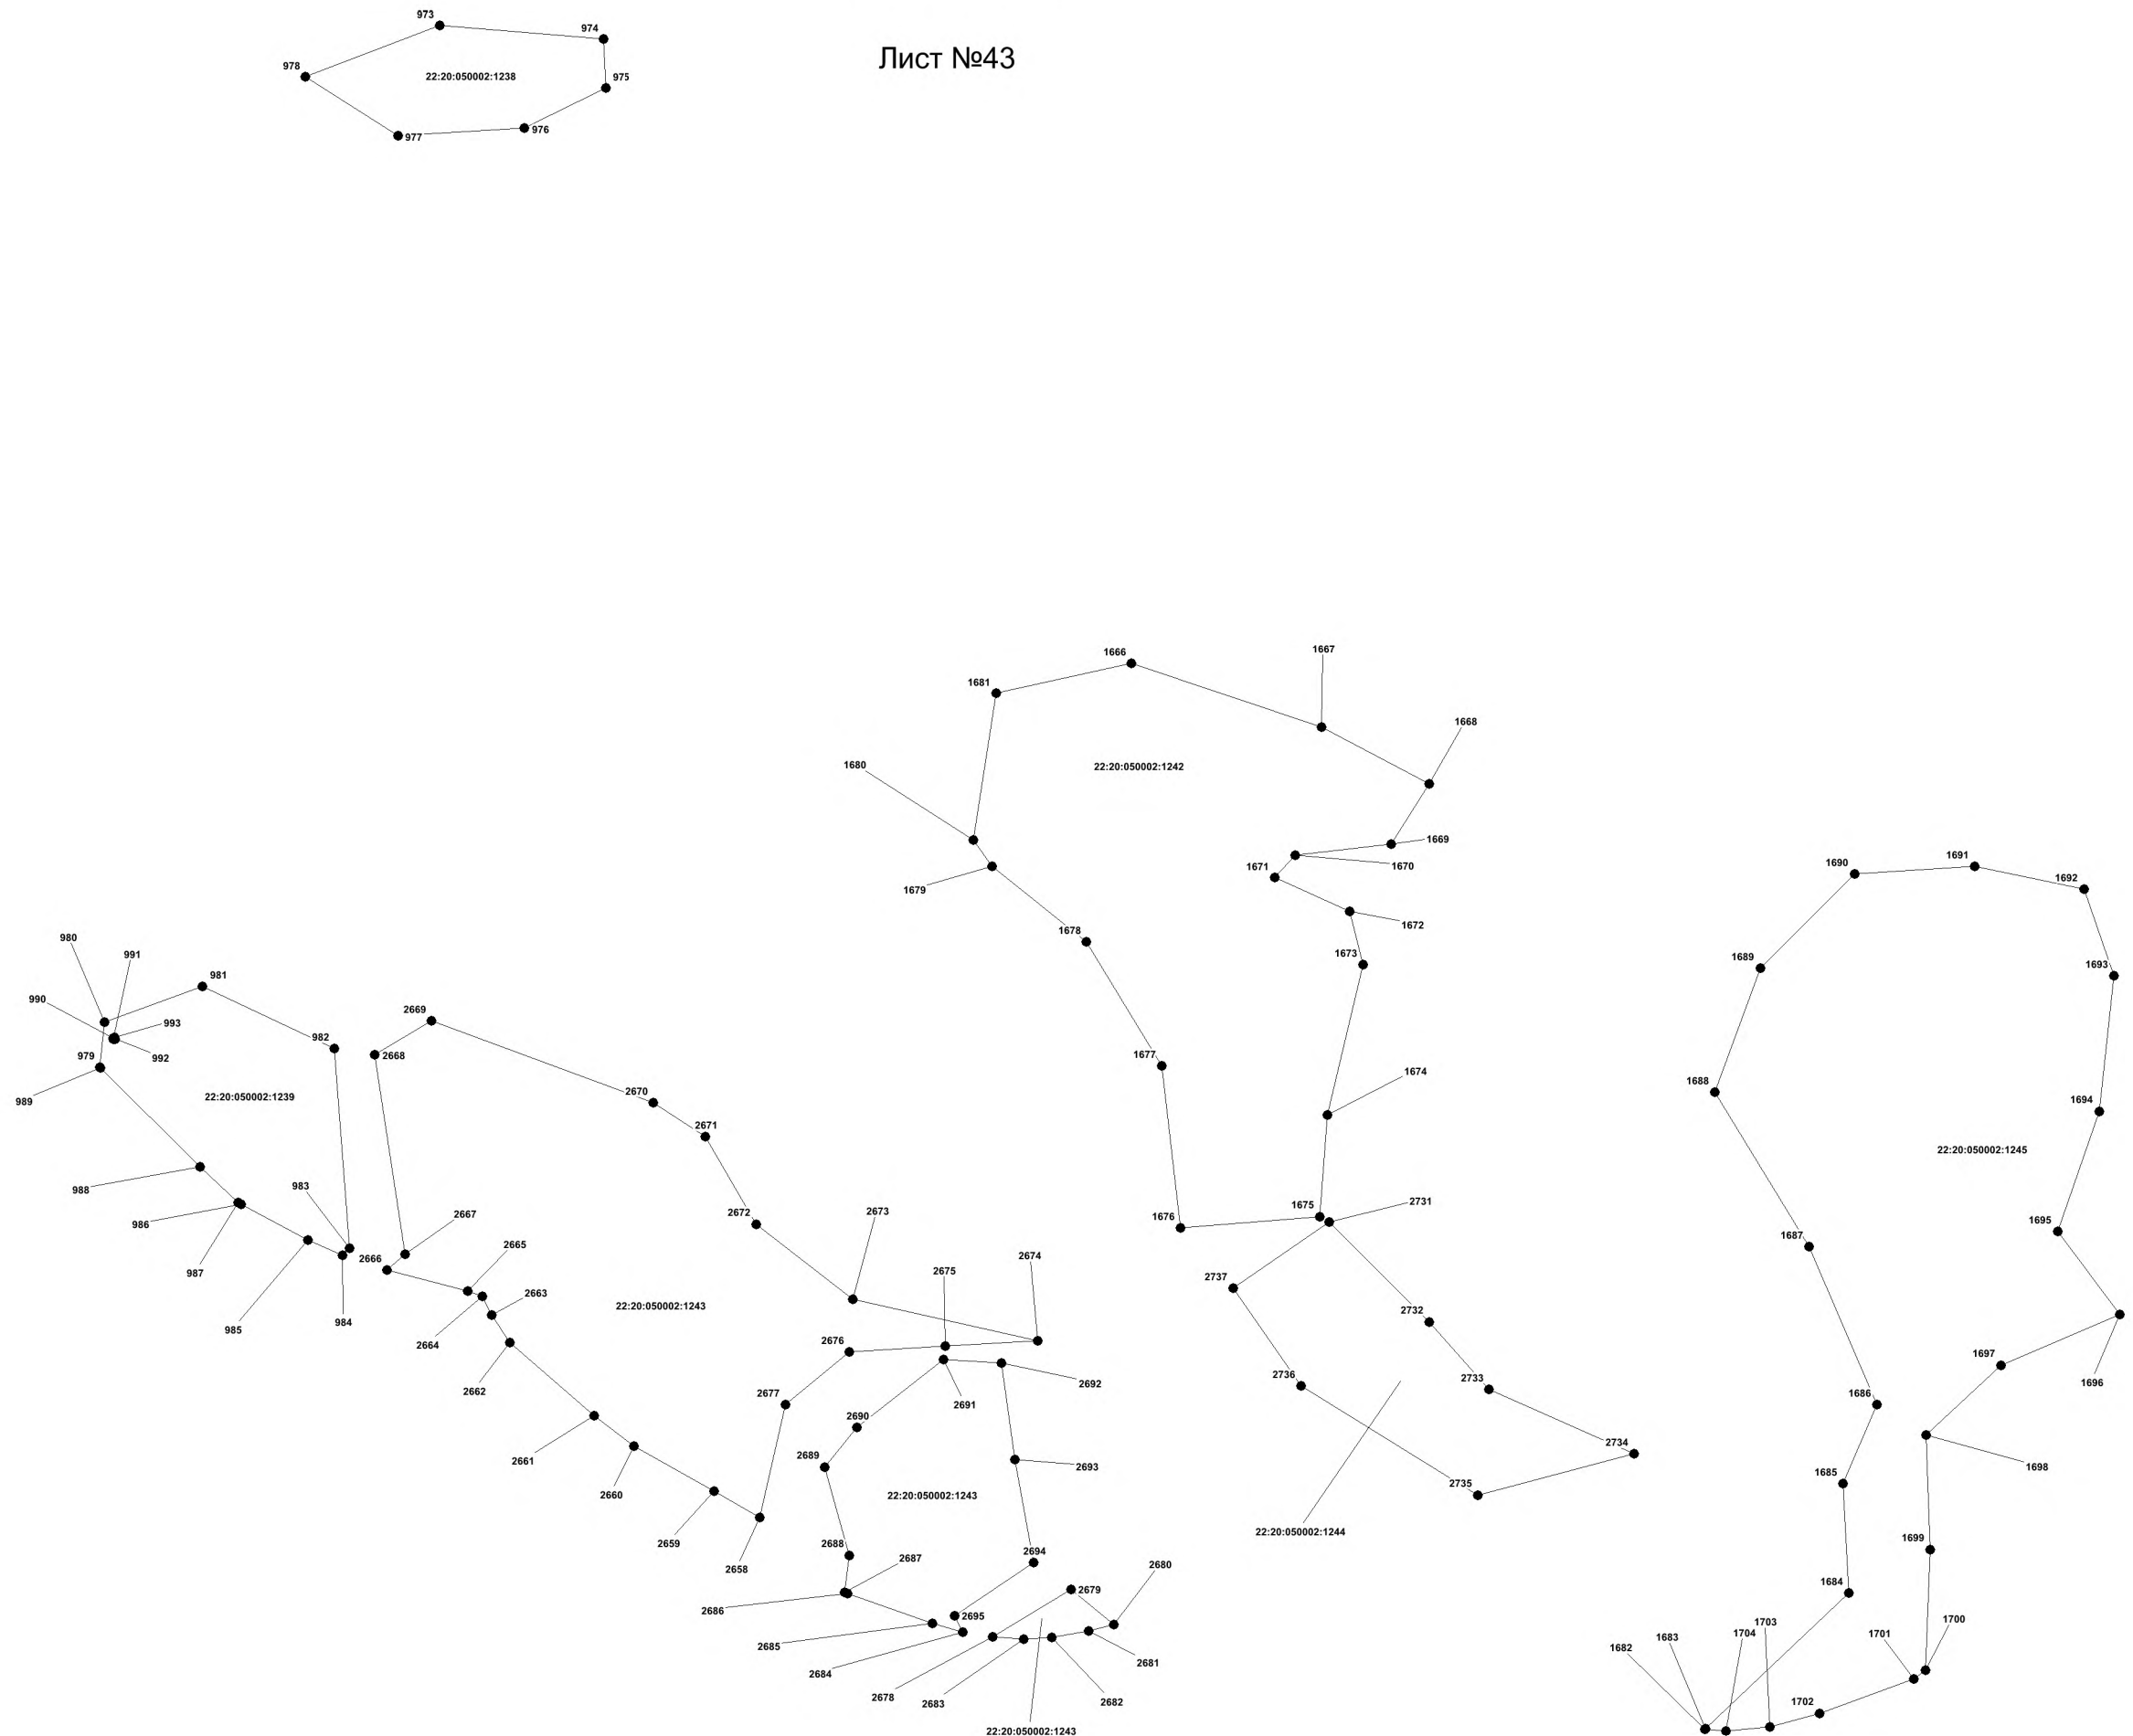


Масштаб 1 : 5 000


С

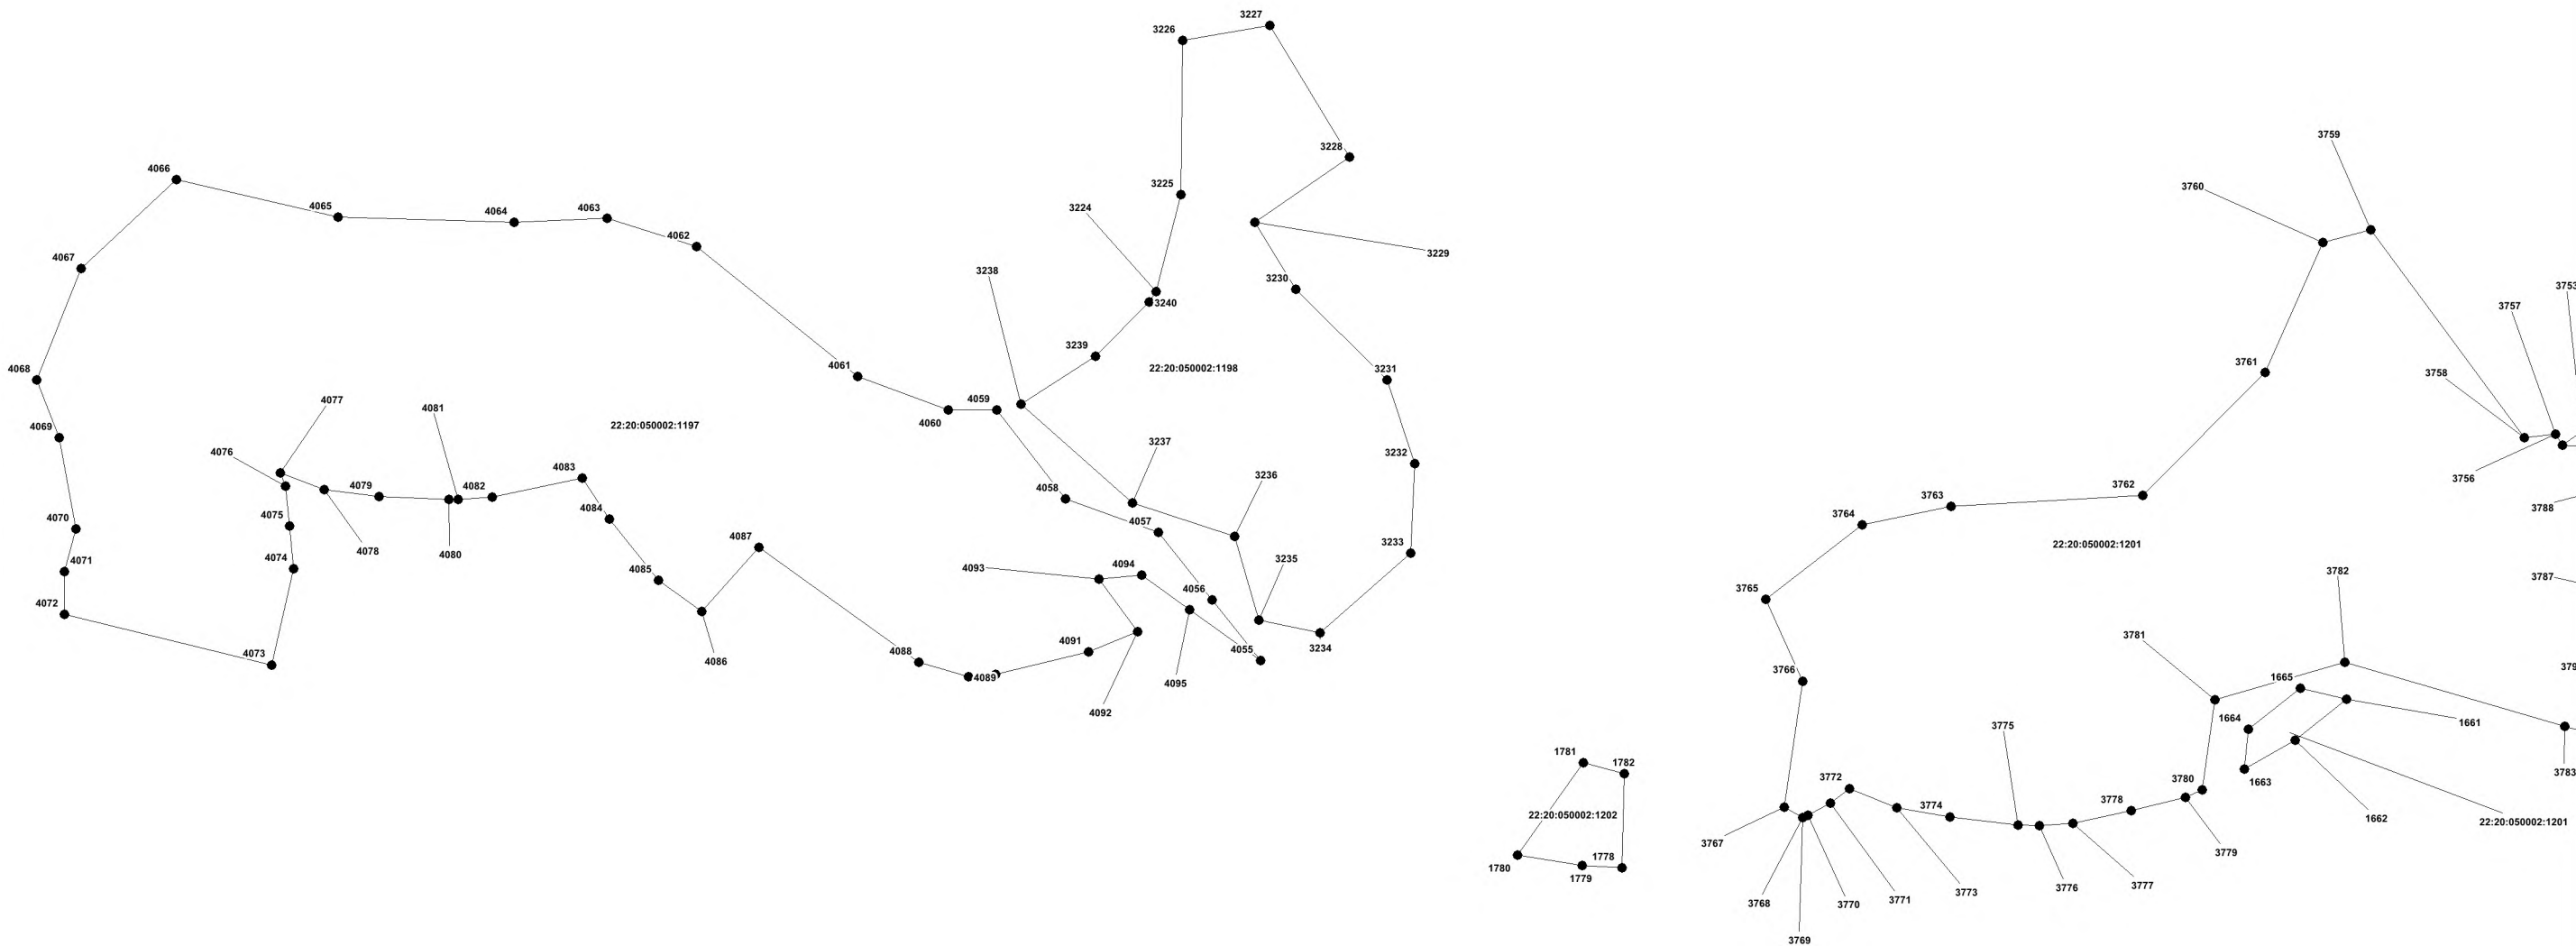


Масштаб 1 : 5 000

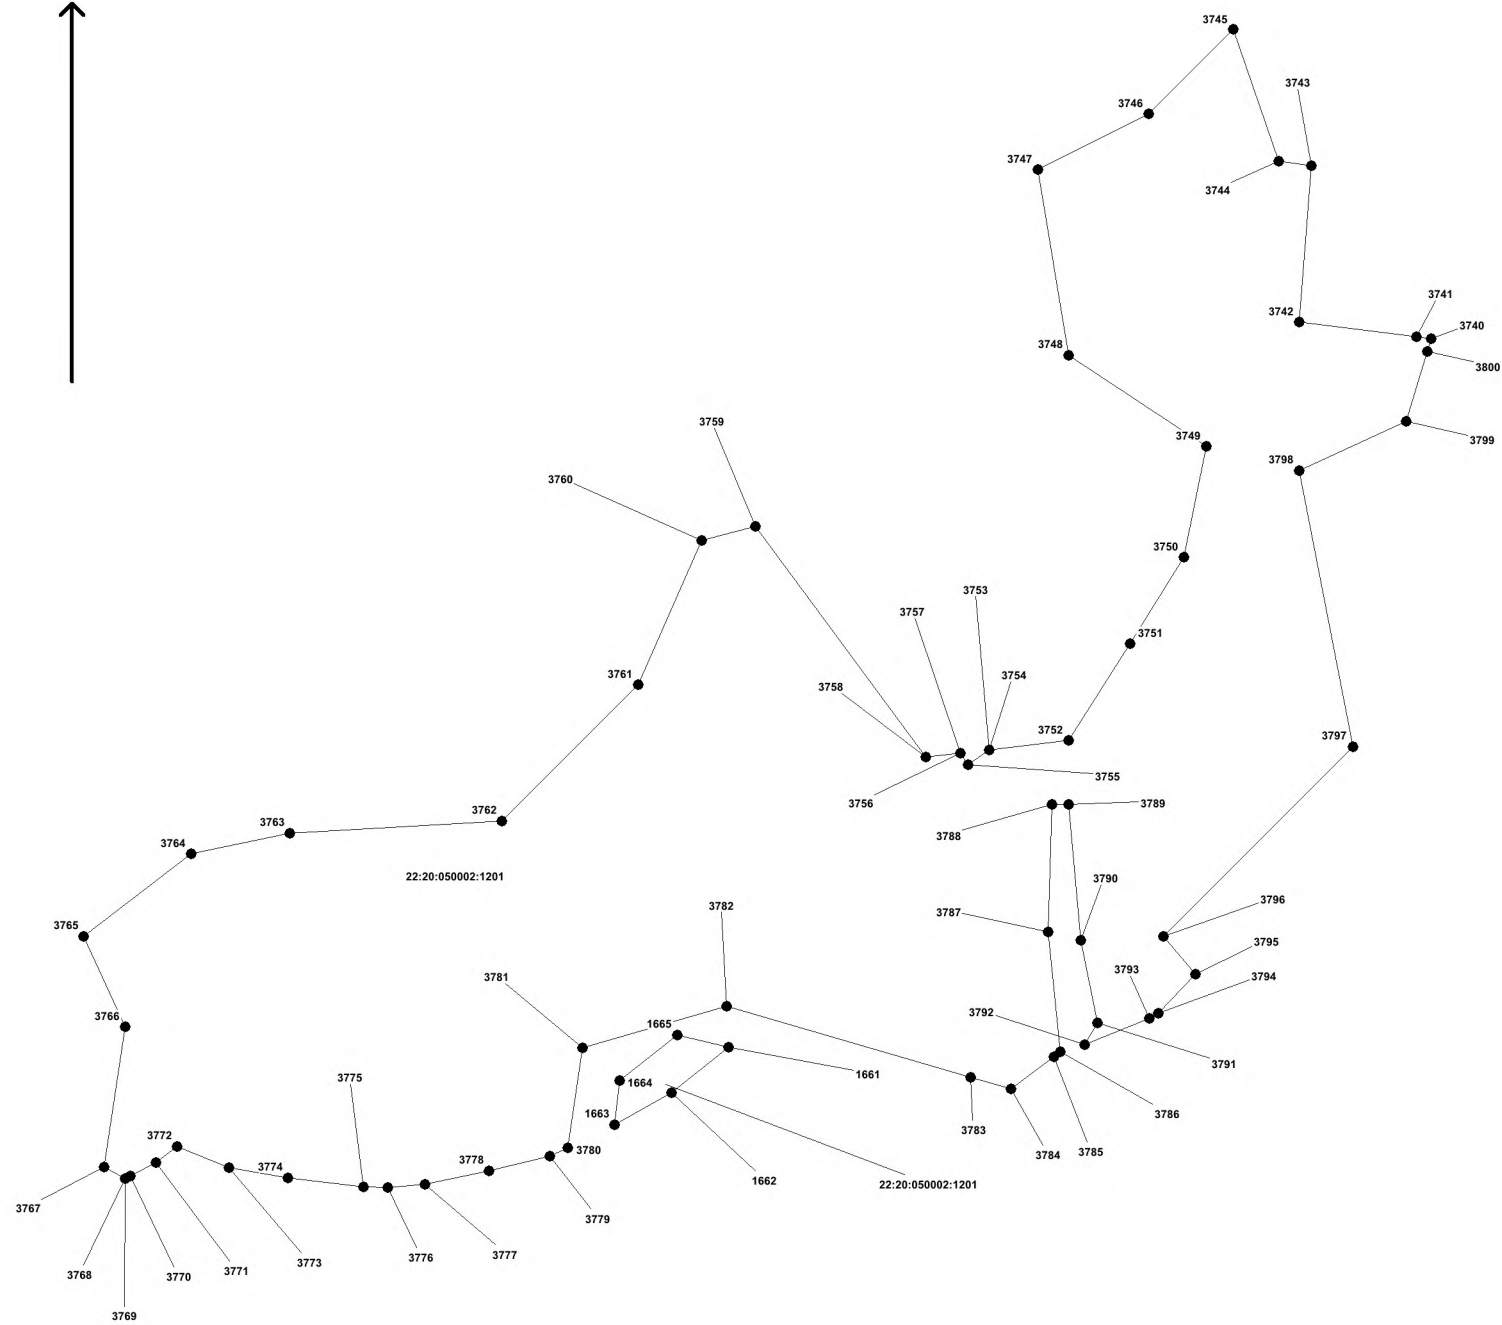

Масштаб 1 : 5 000

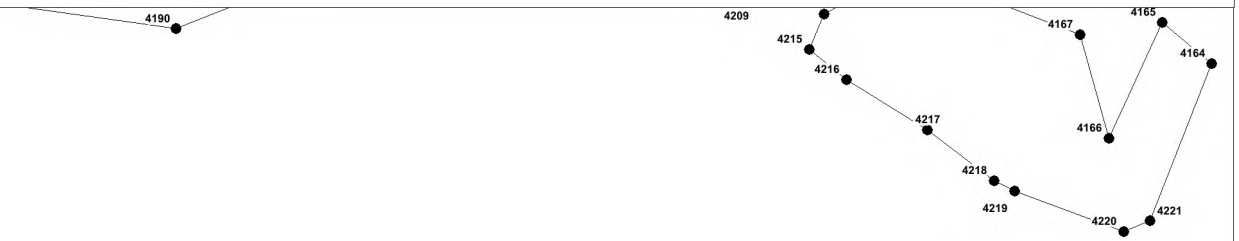

С

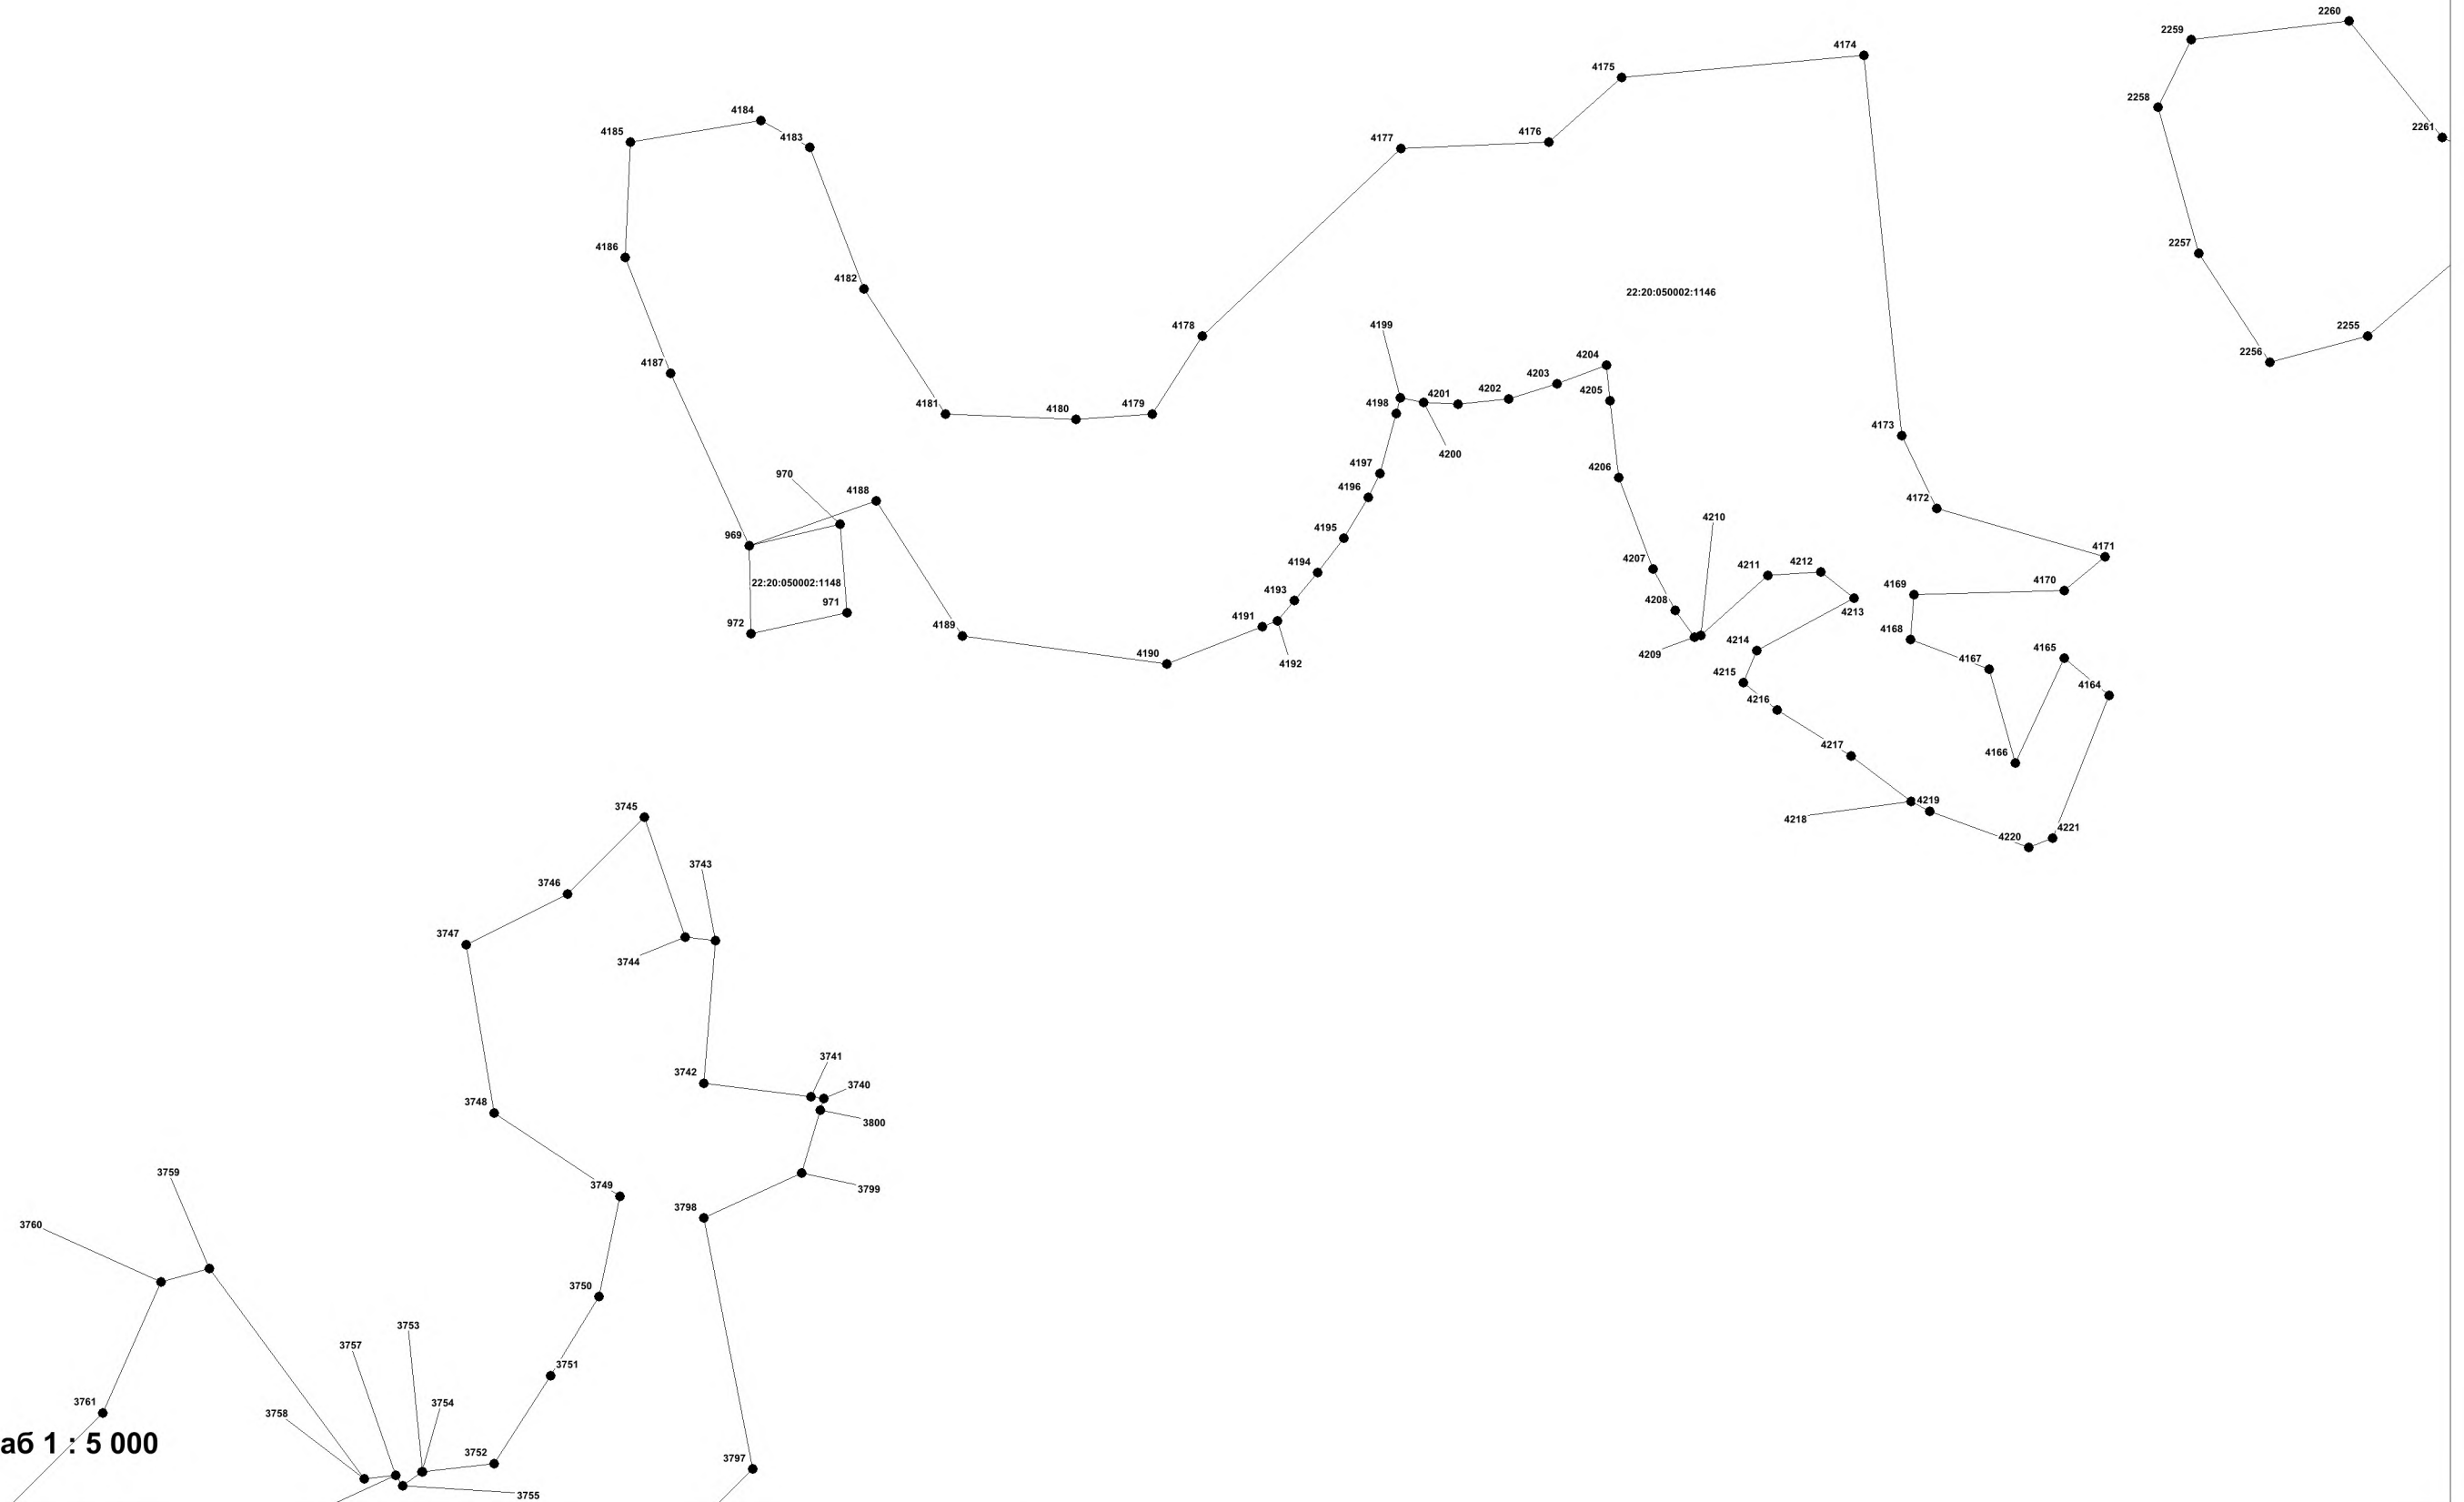


Масштаб 1 : 5 000

План границ объекта

Лист №47


С

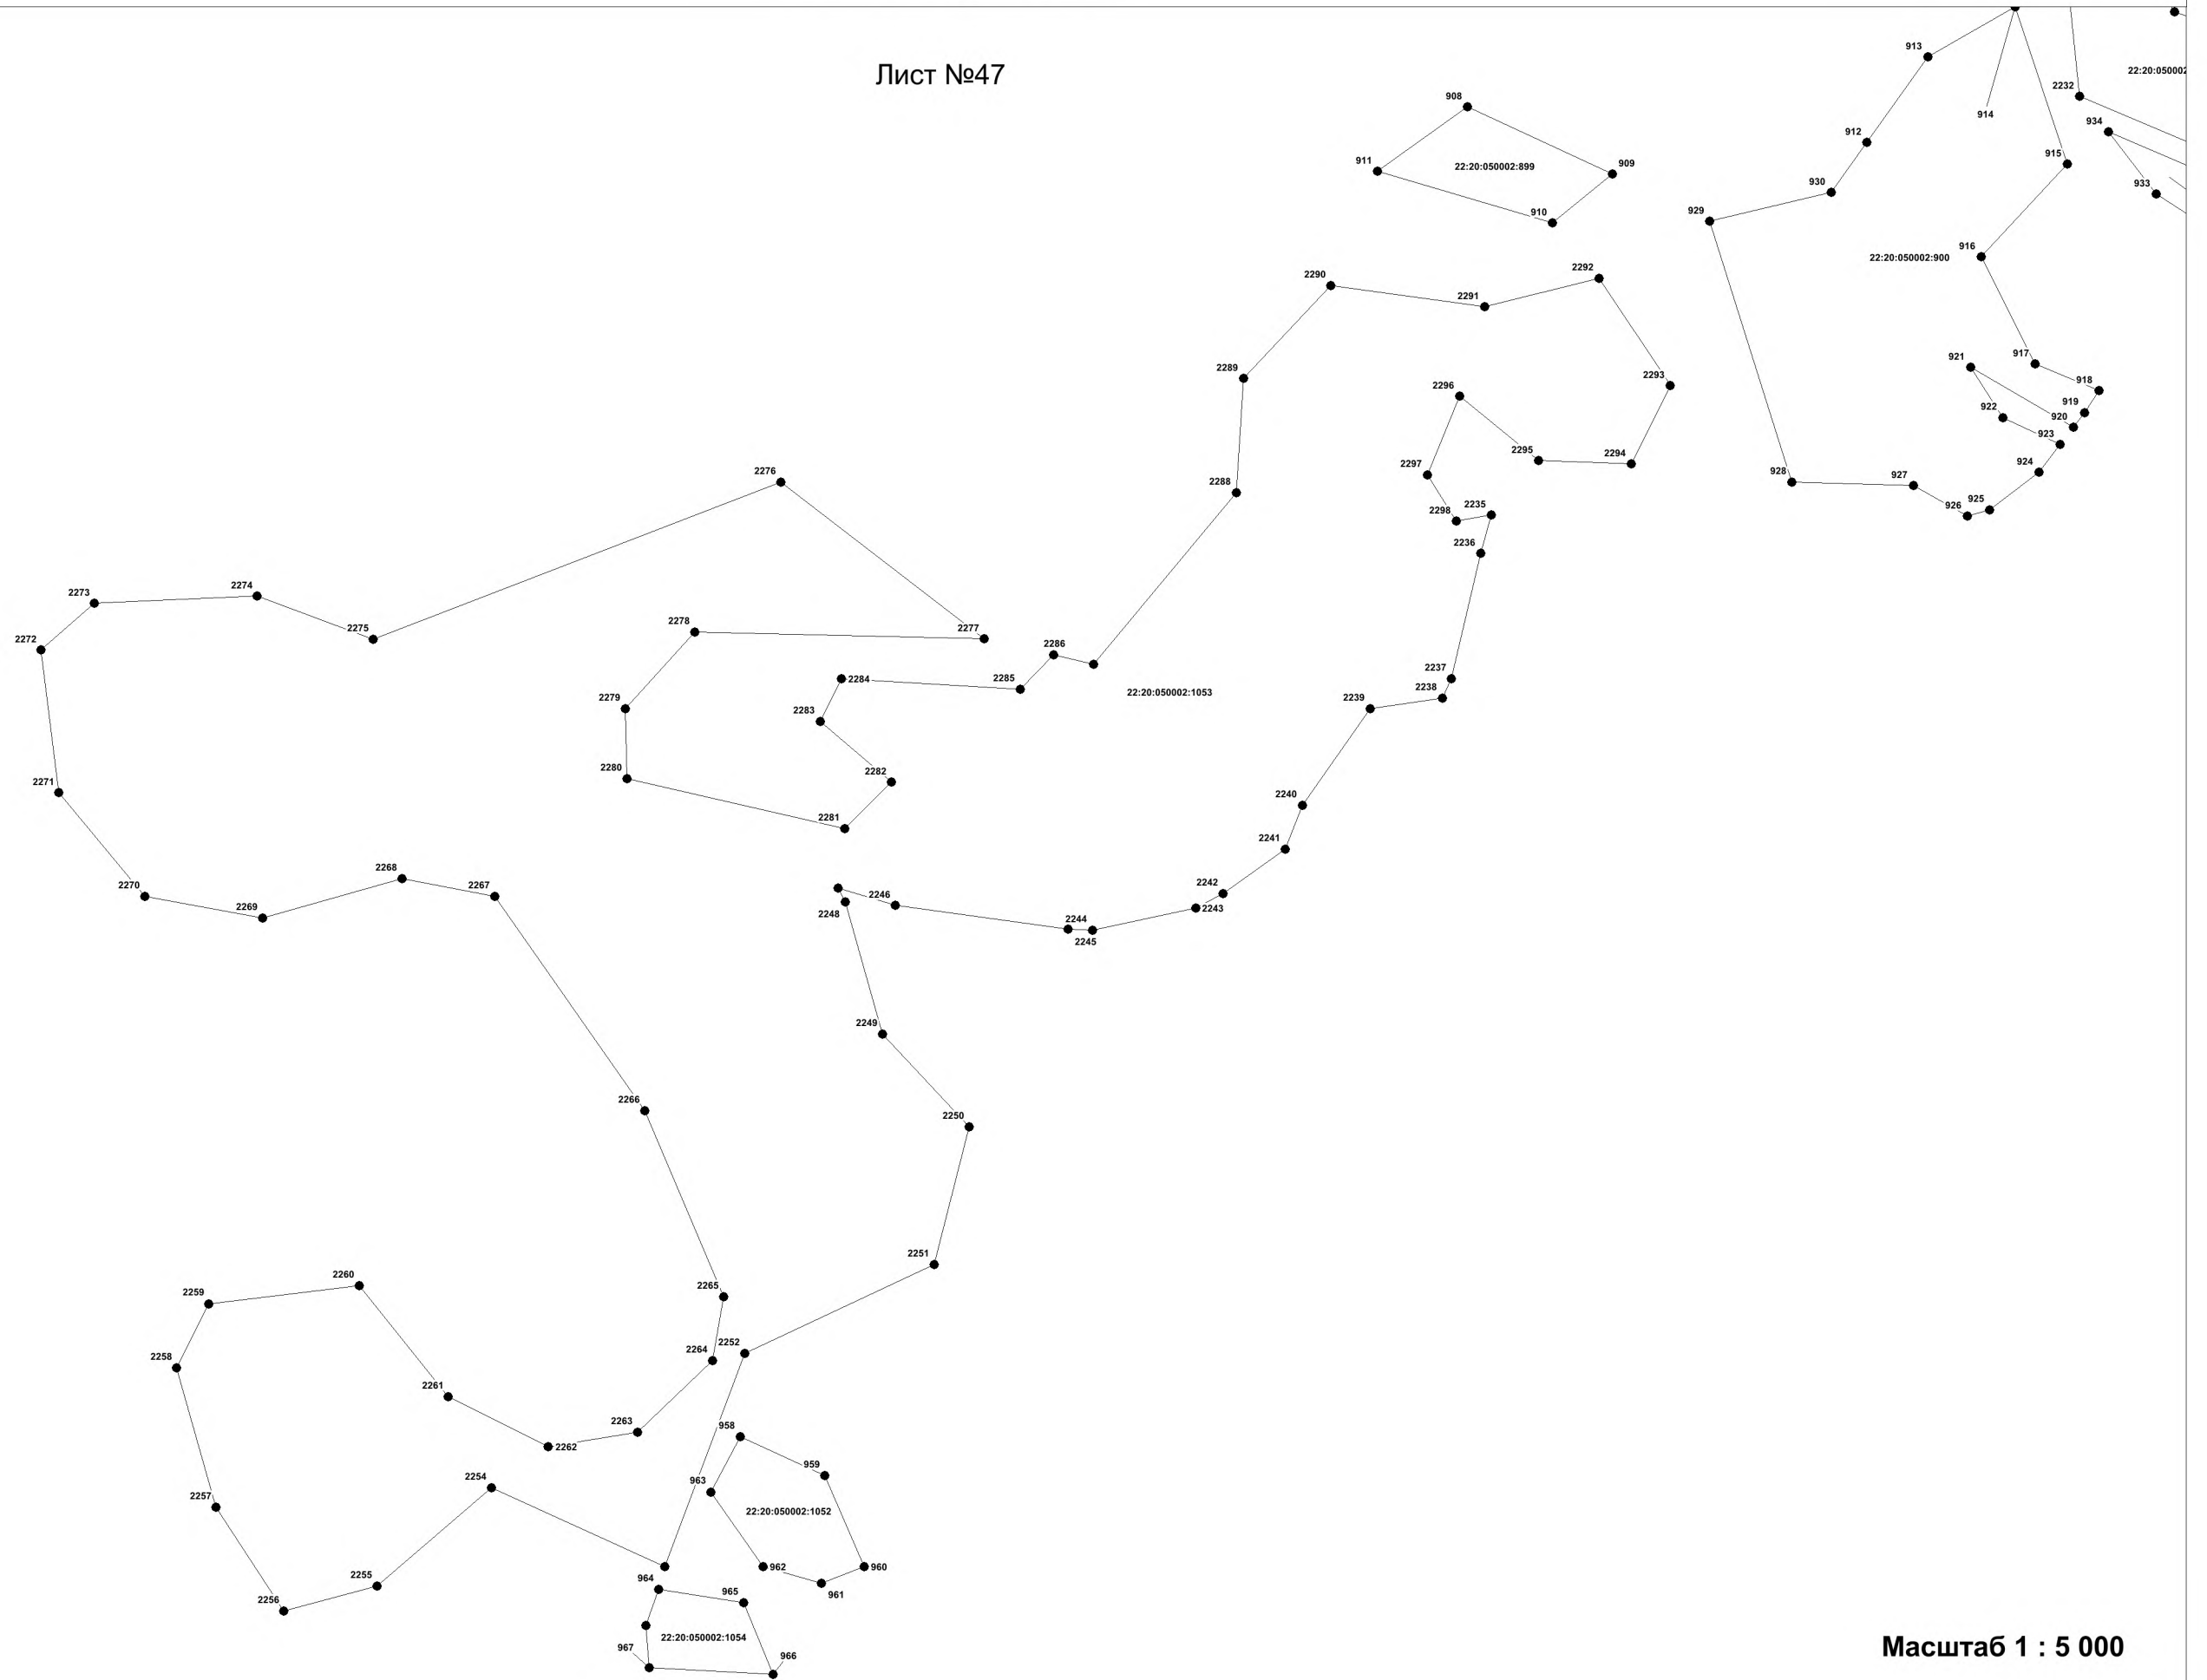


План границ объекта

Лист №48

С

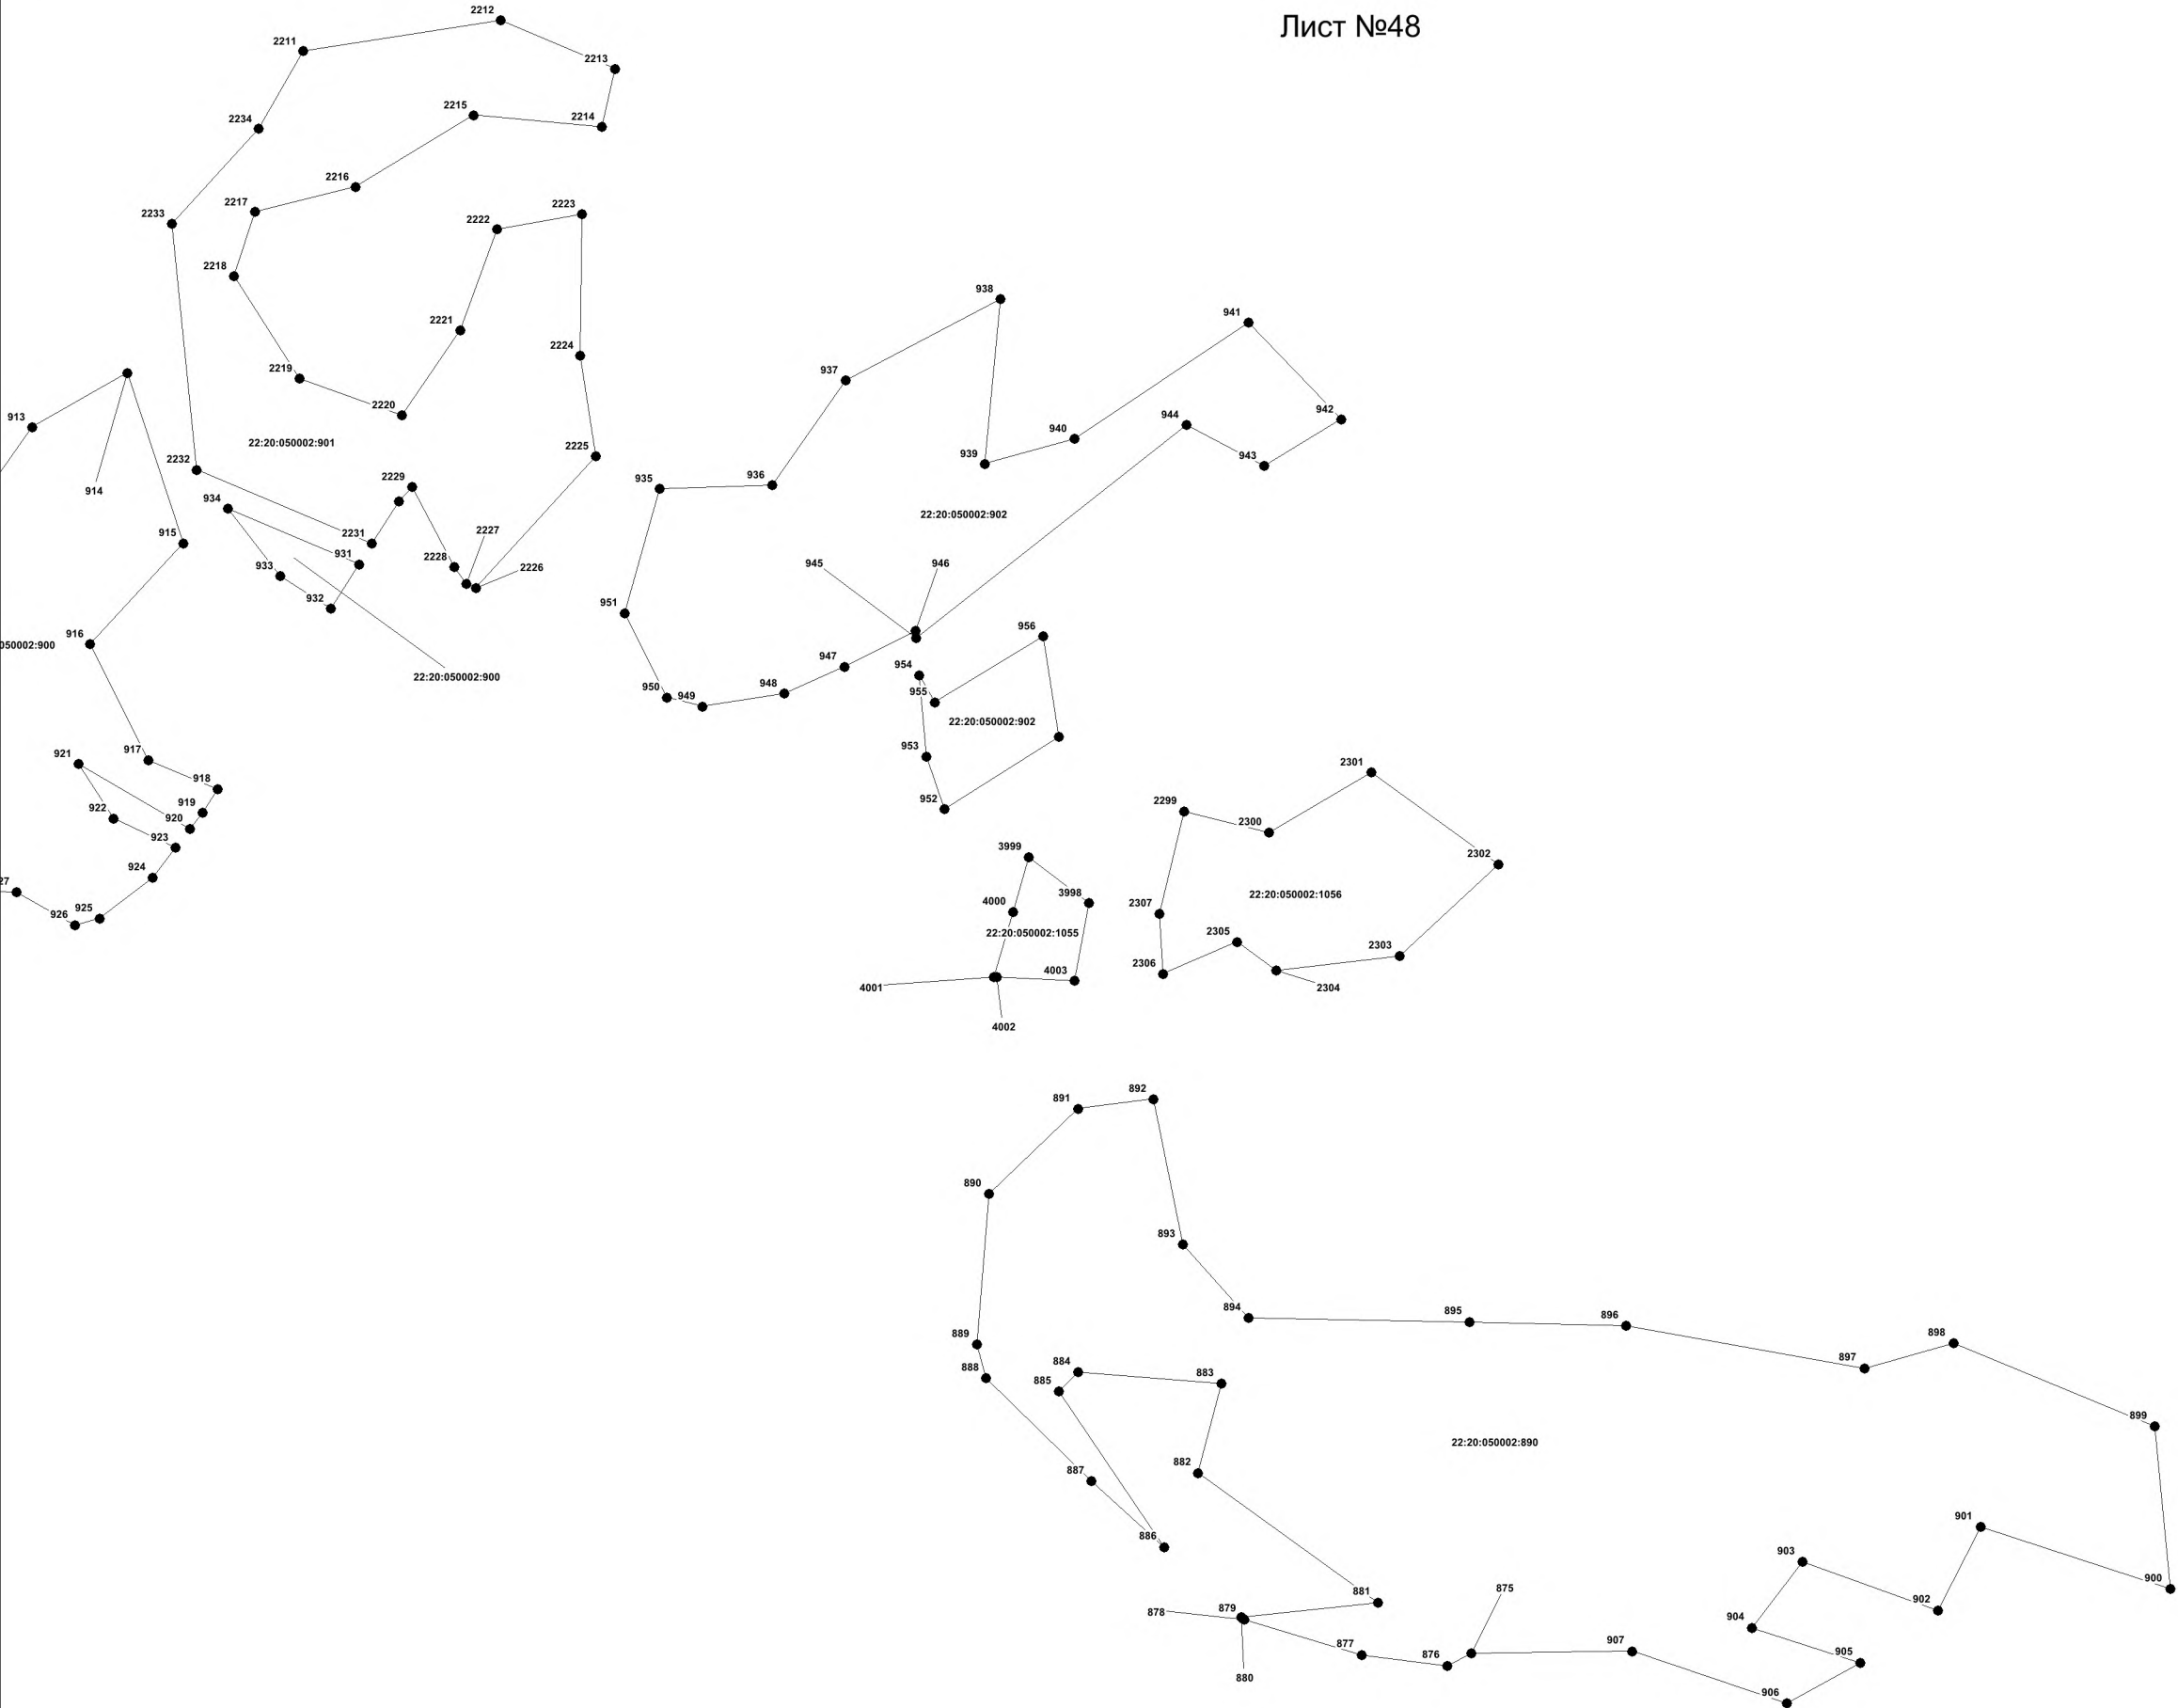


Масштаб 1 : 5 000

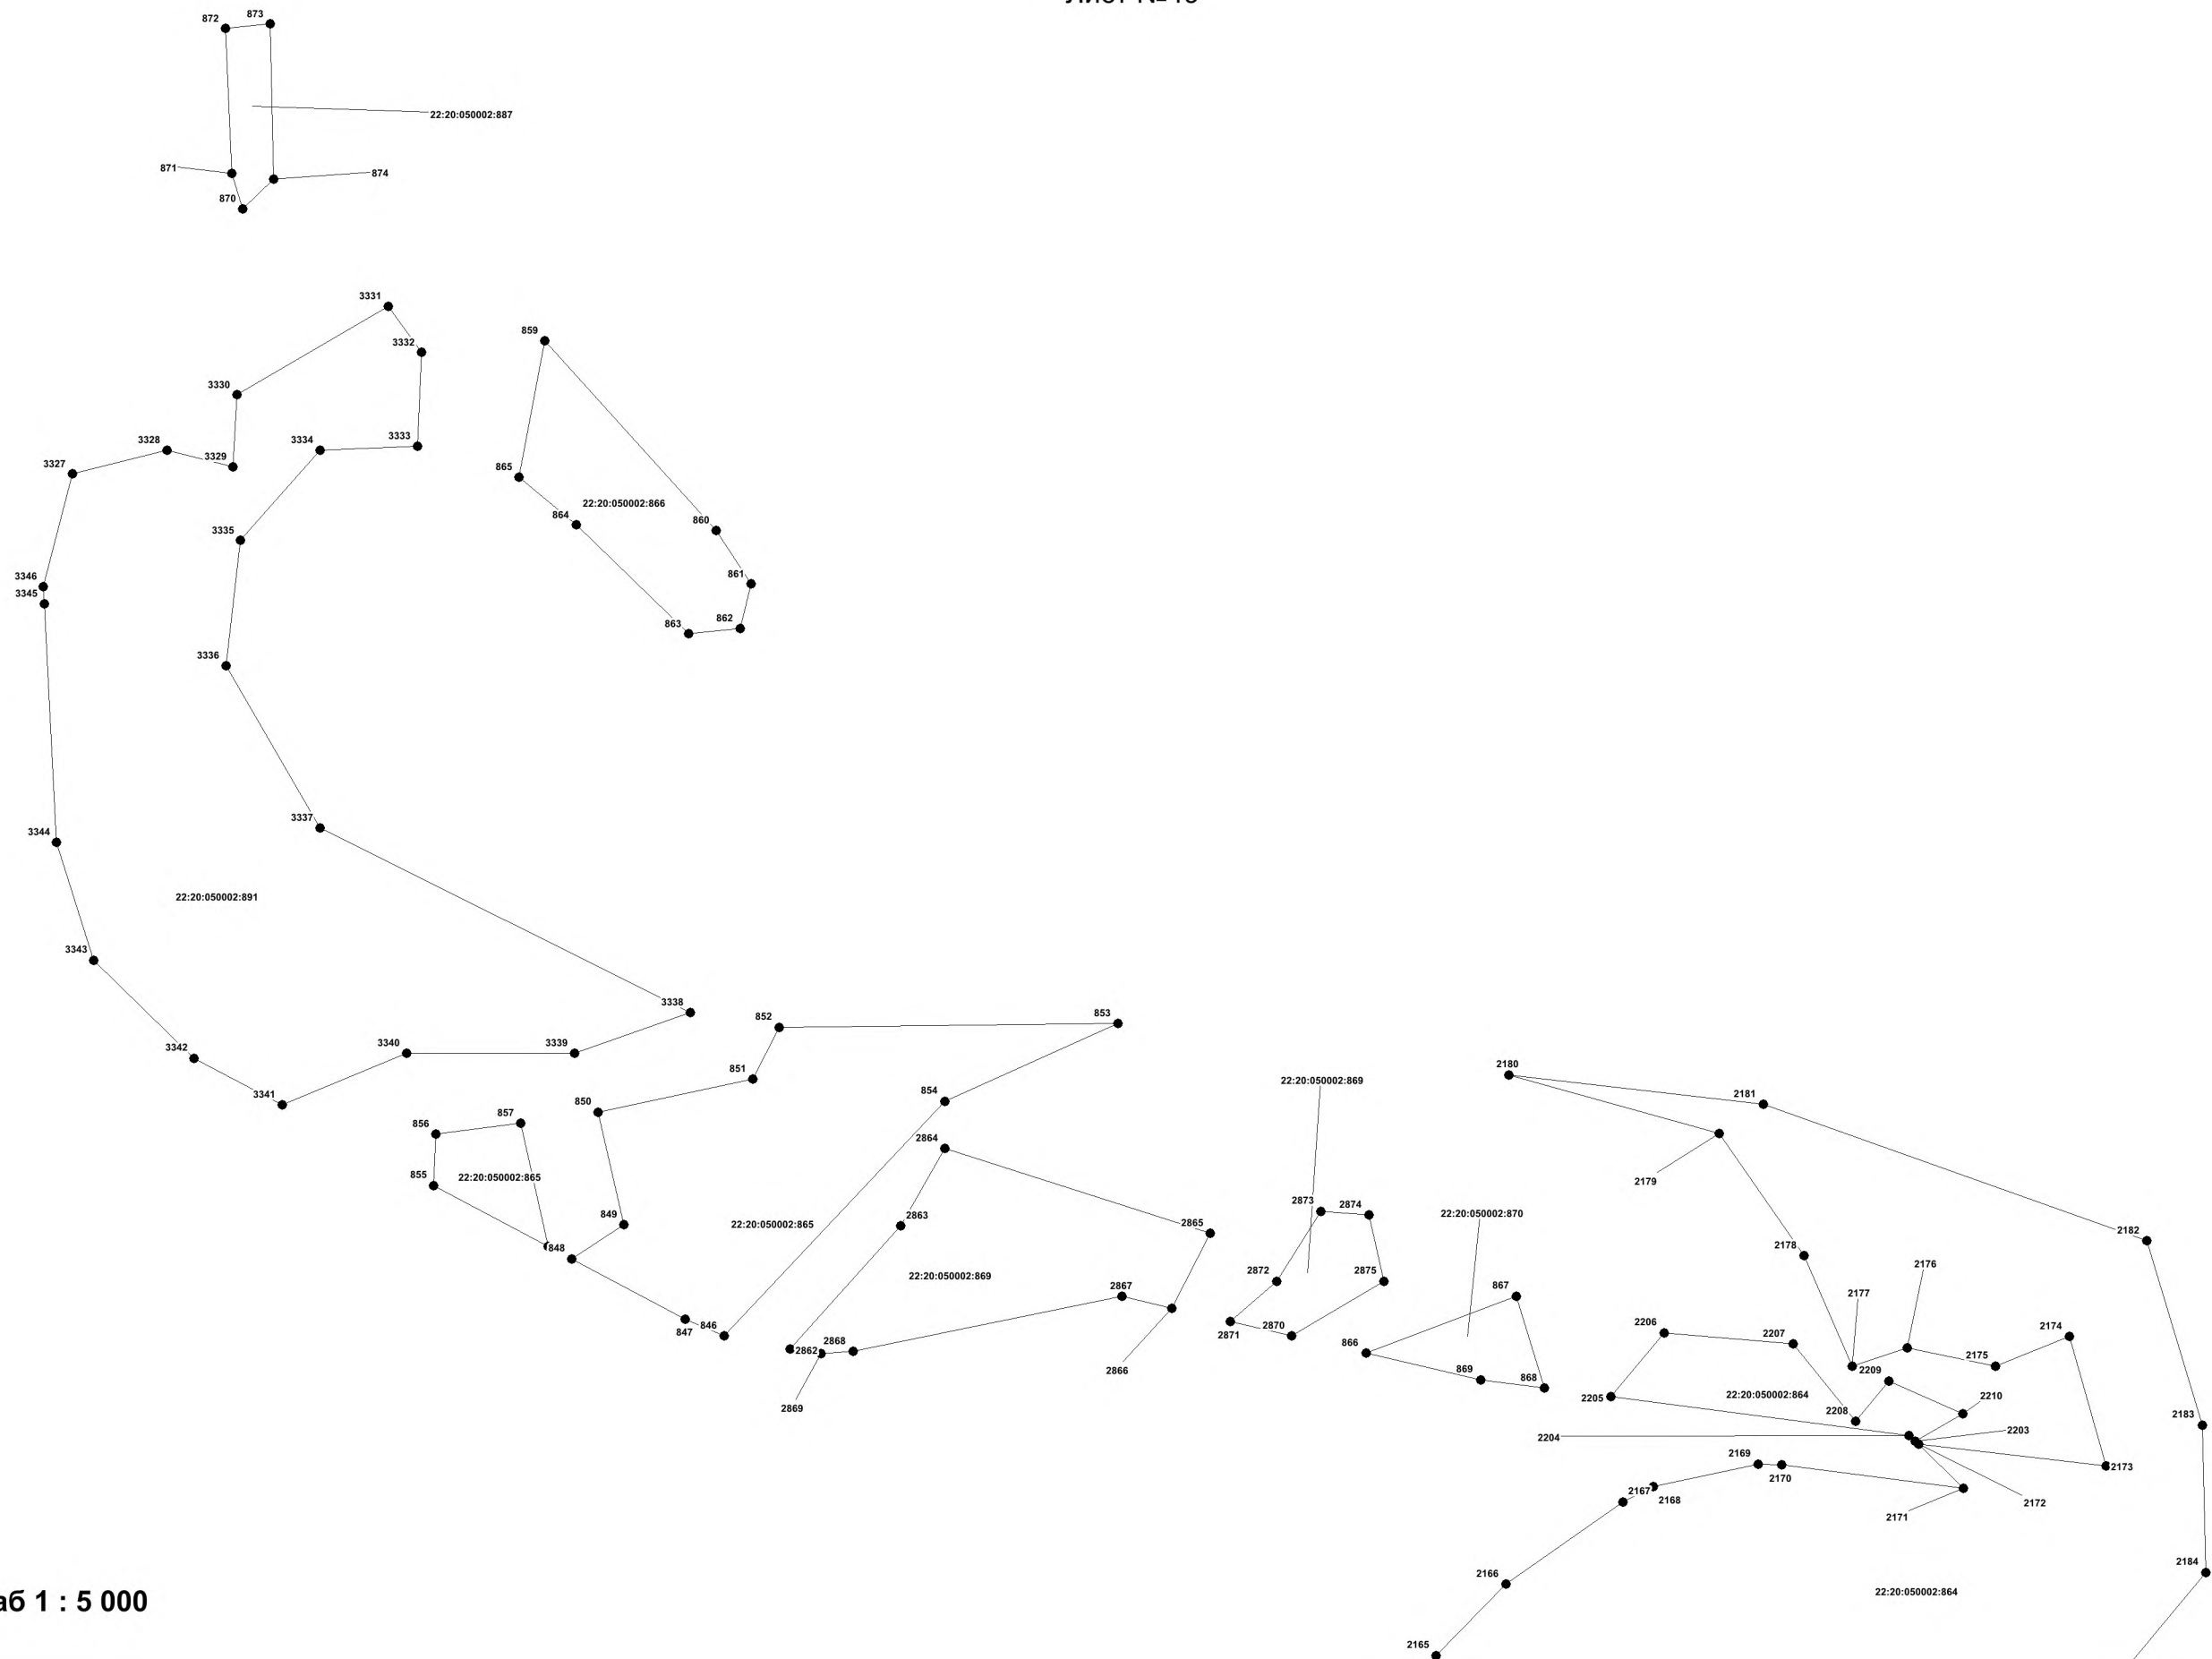



Масштаб 1 : 5 000



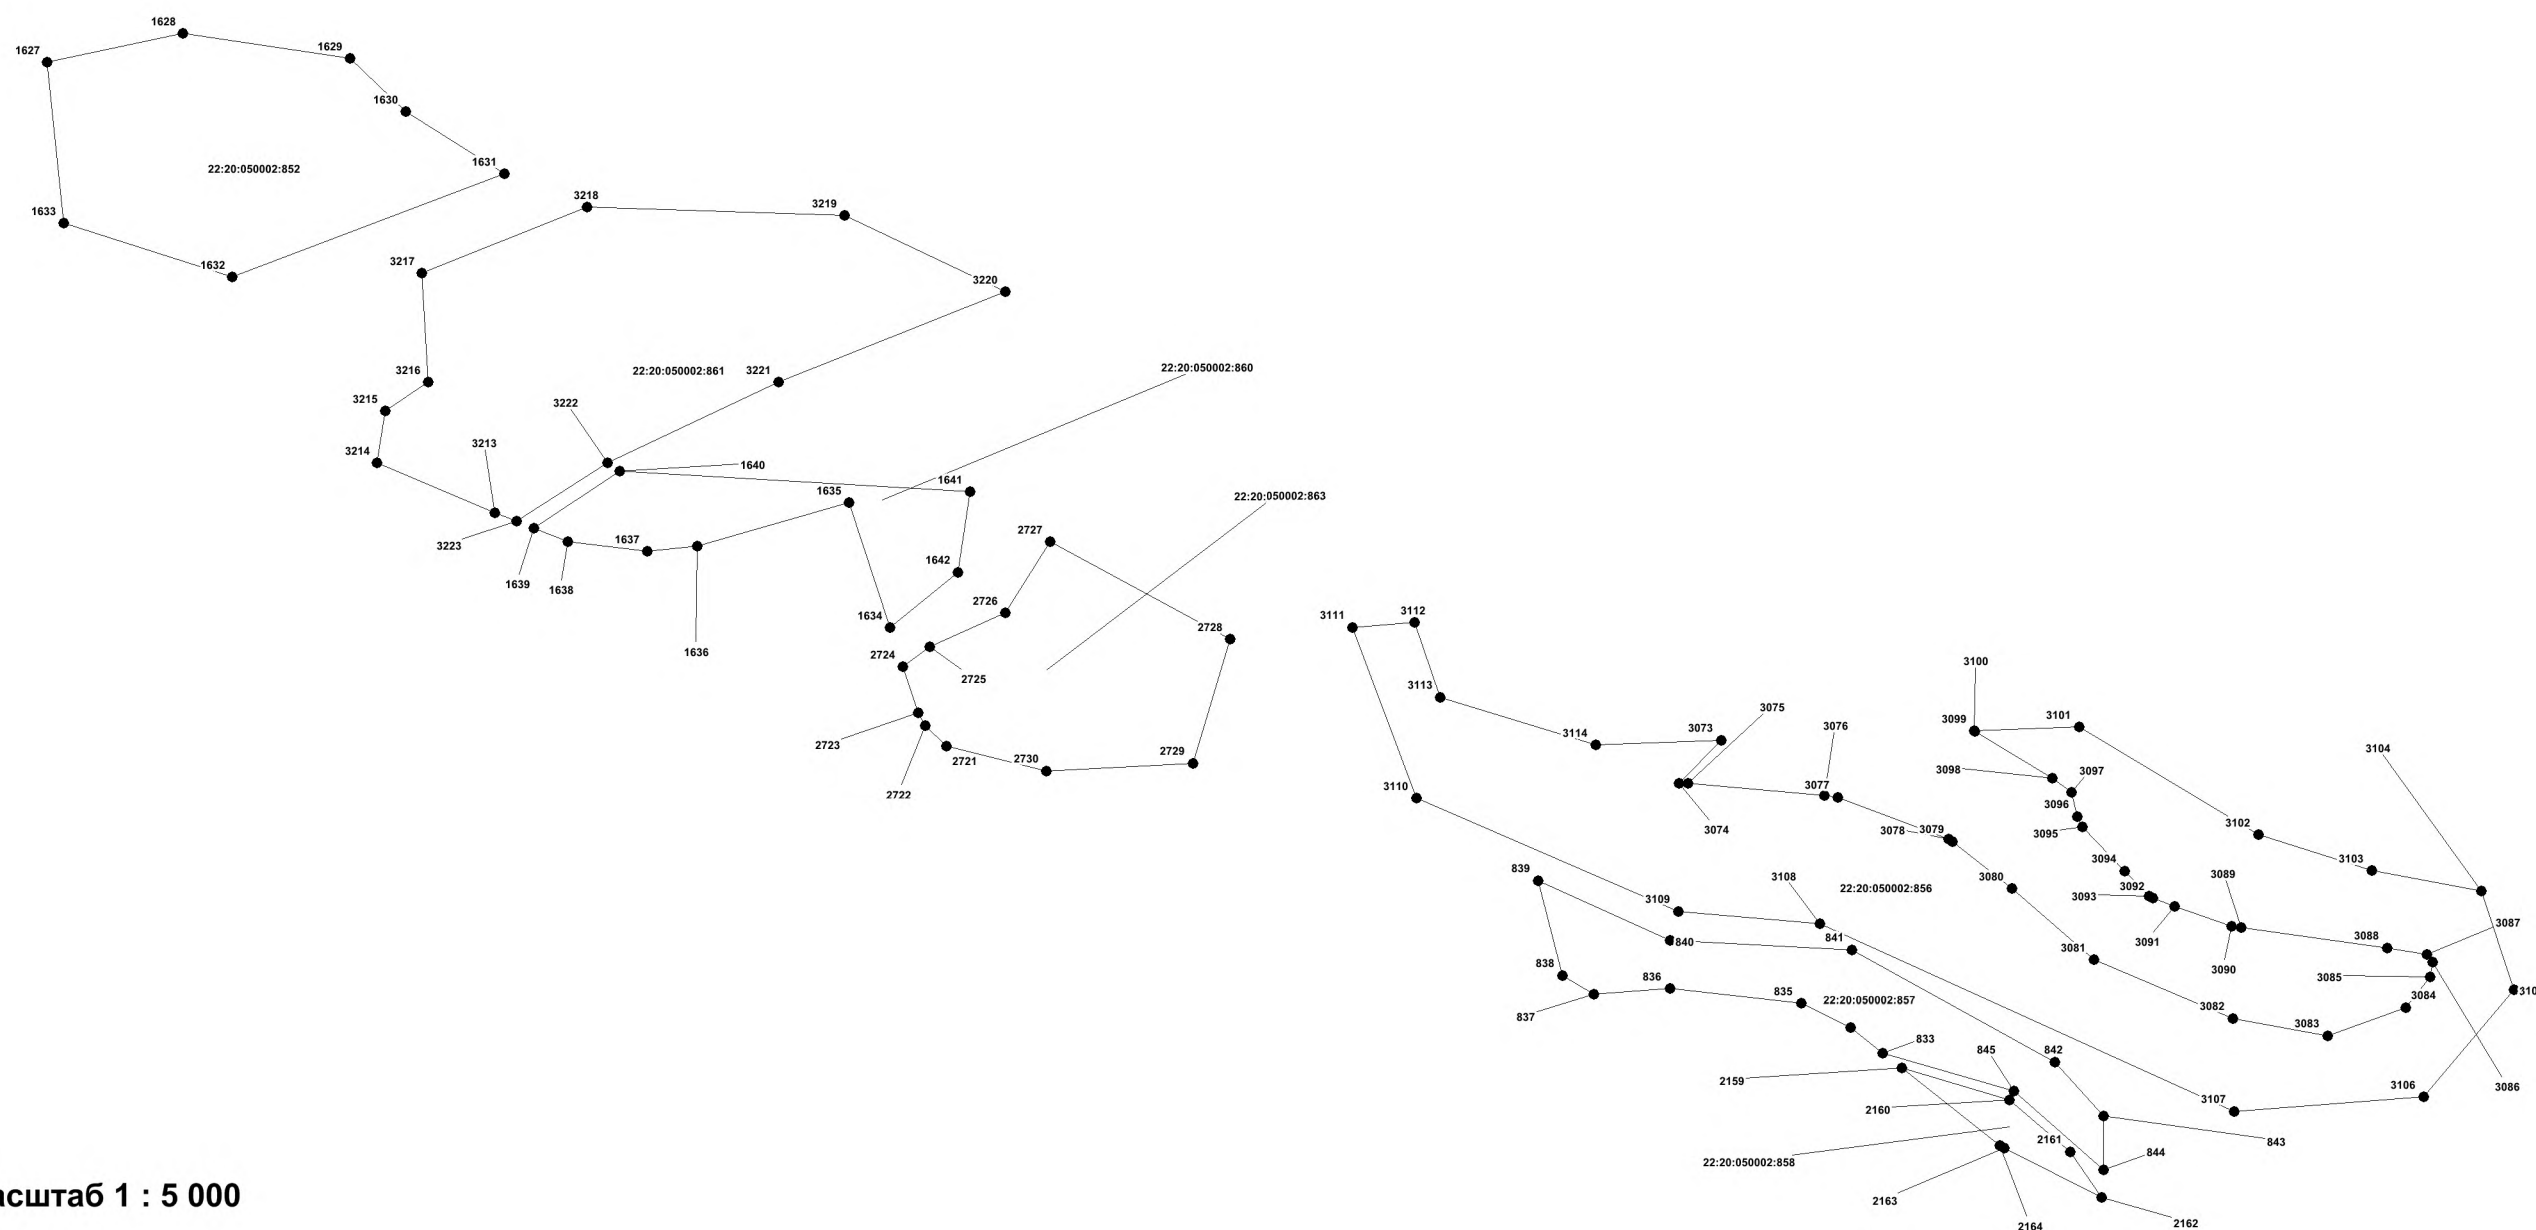


Масштаб 1 : 5 000


С

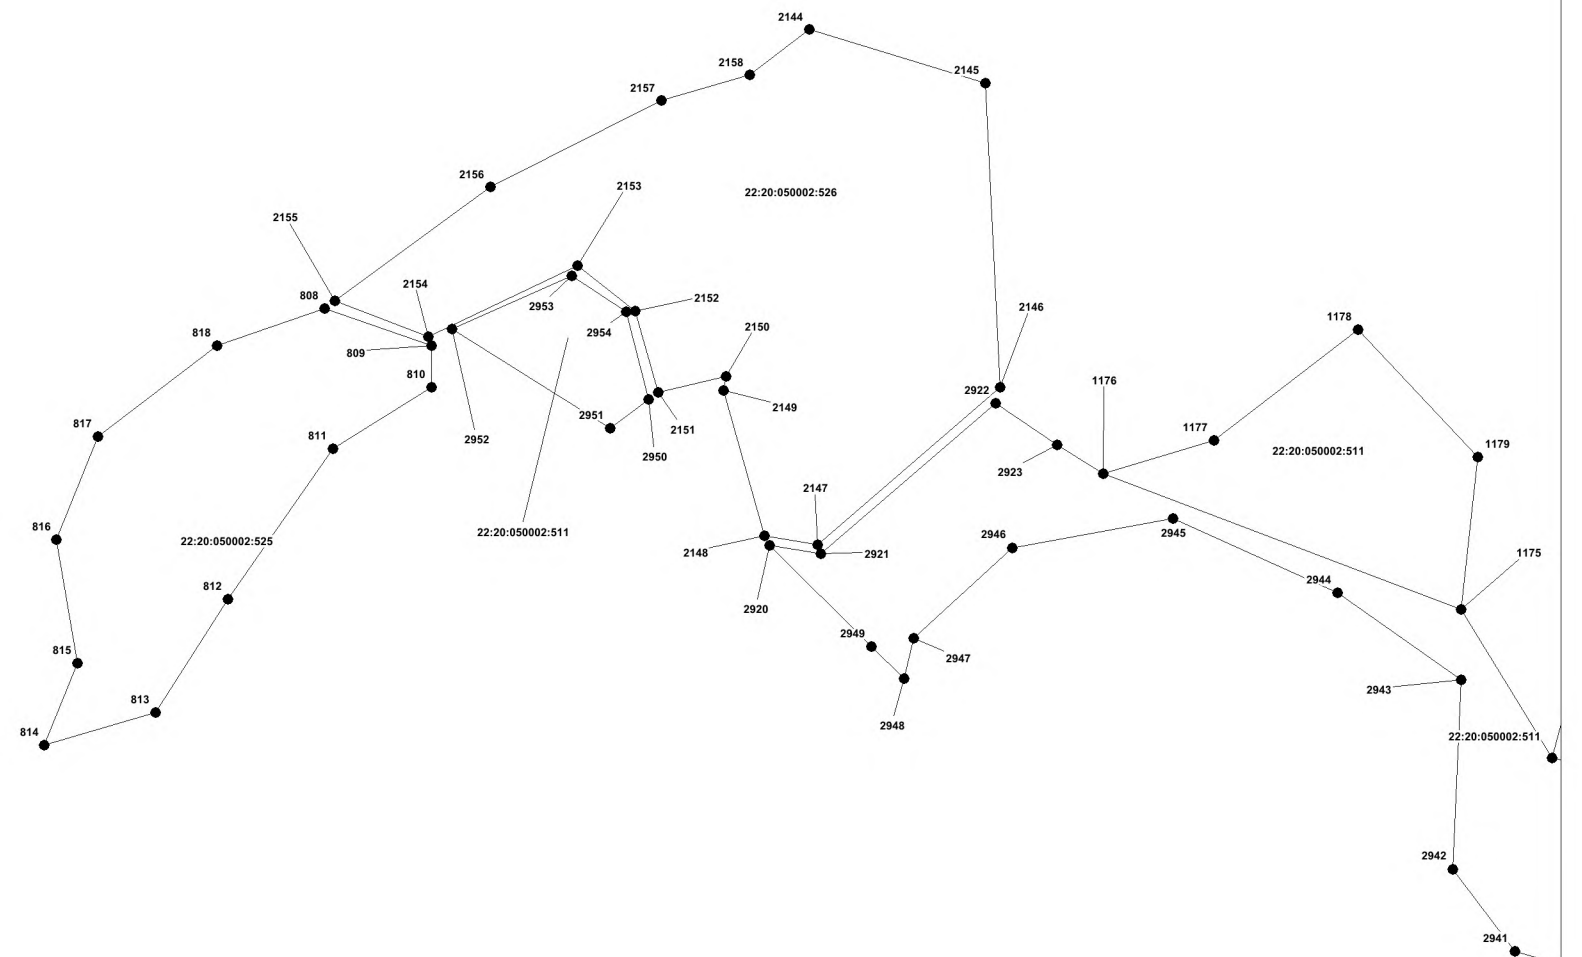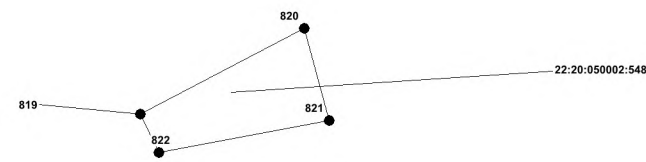

Масштаб 1 : 5 000

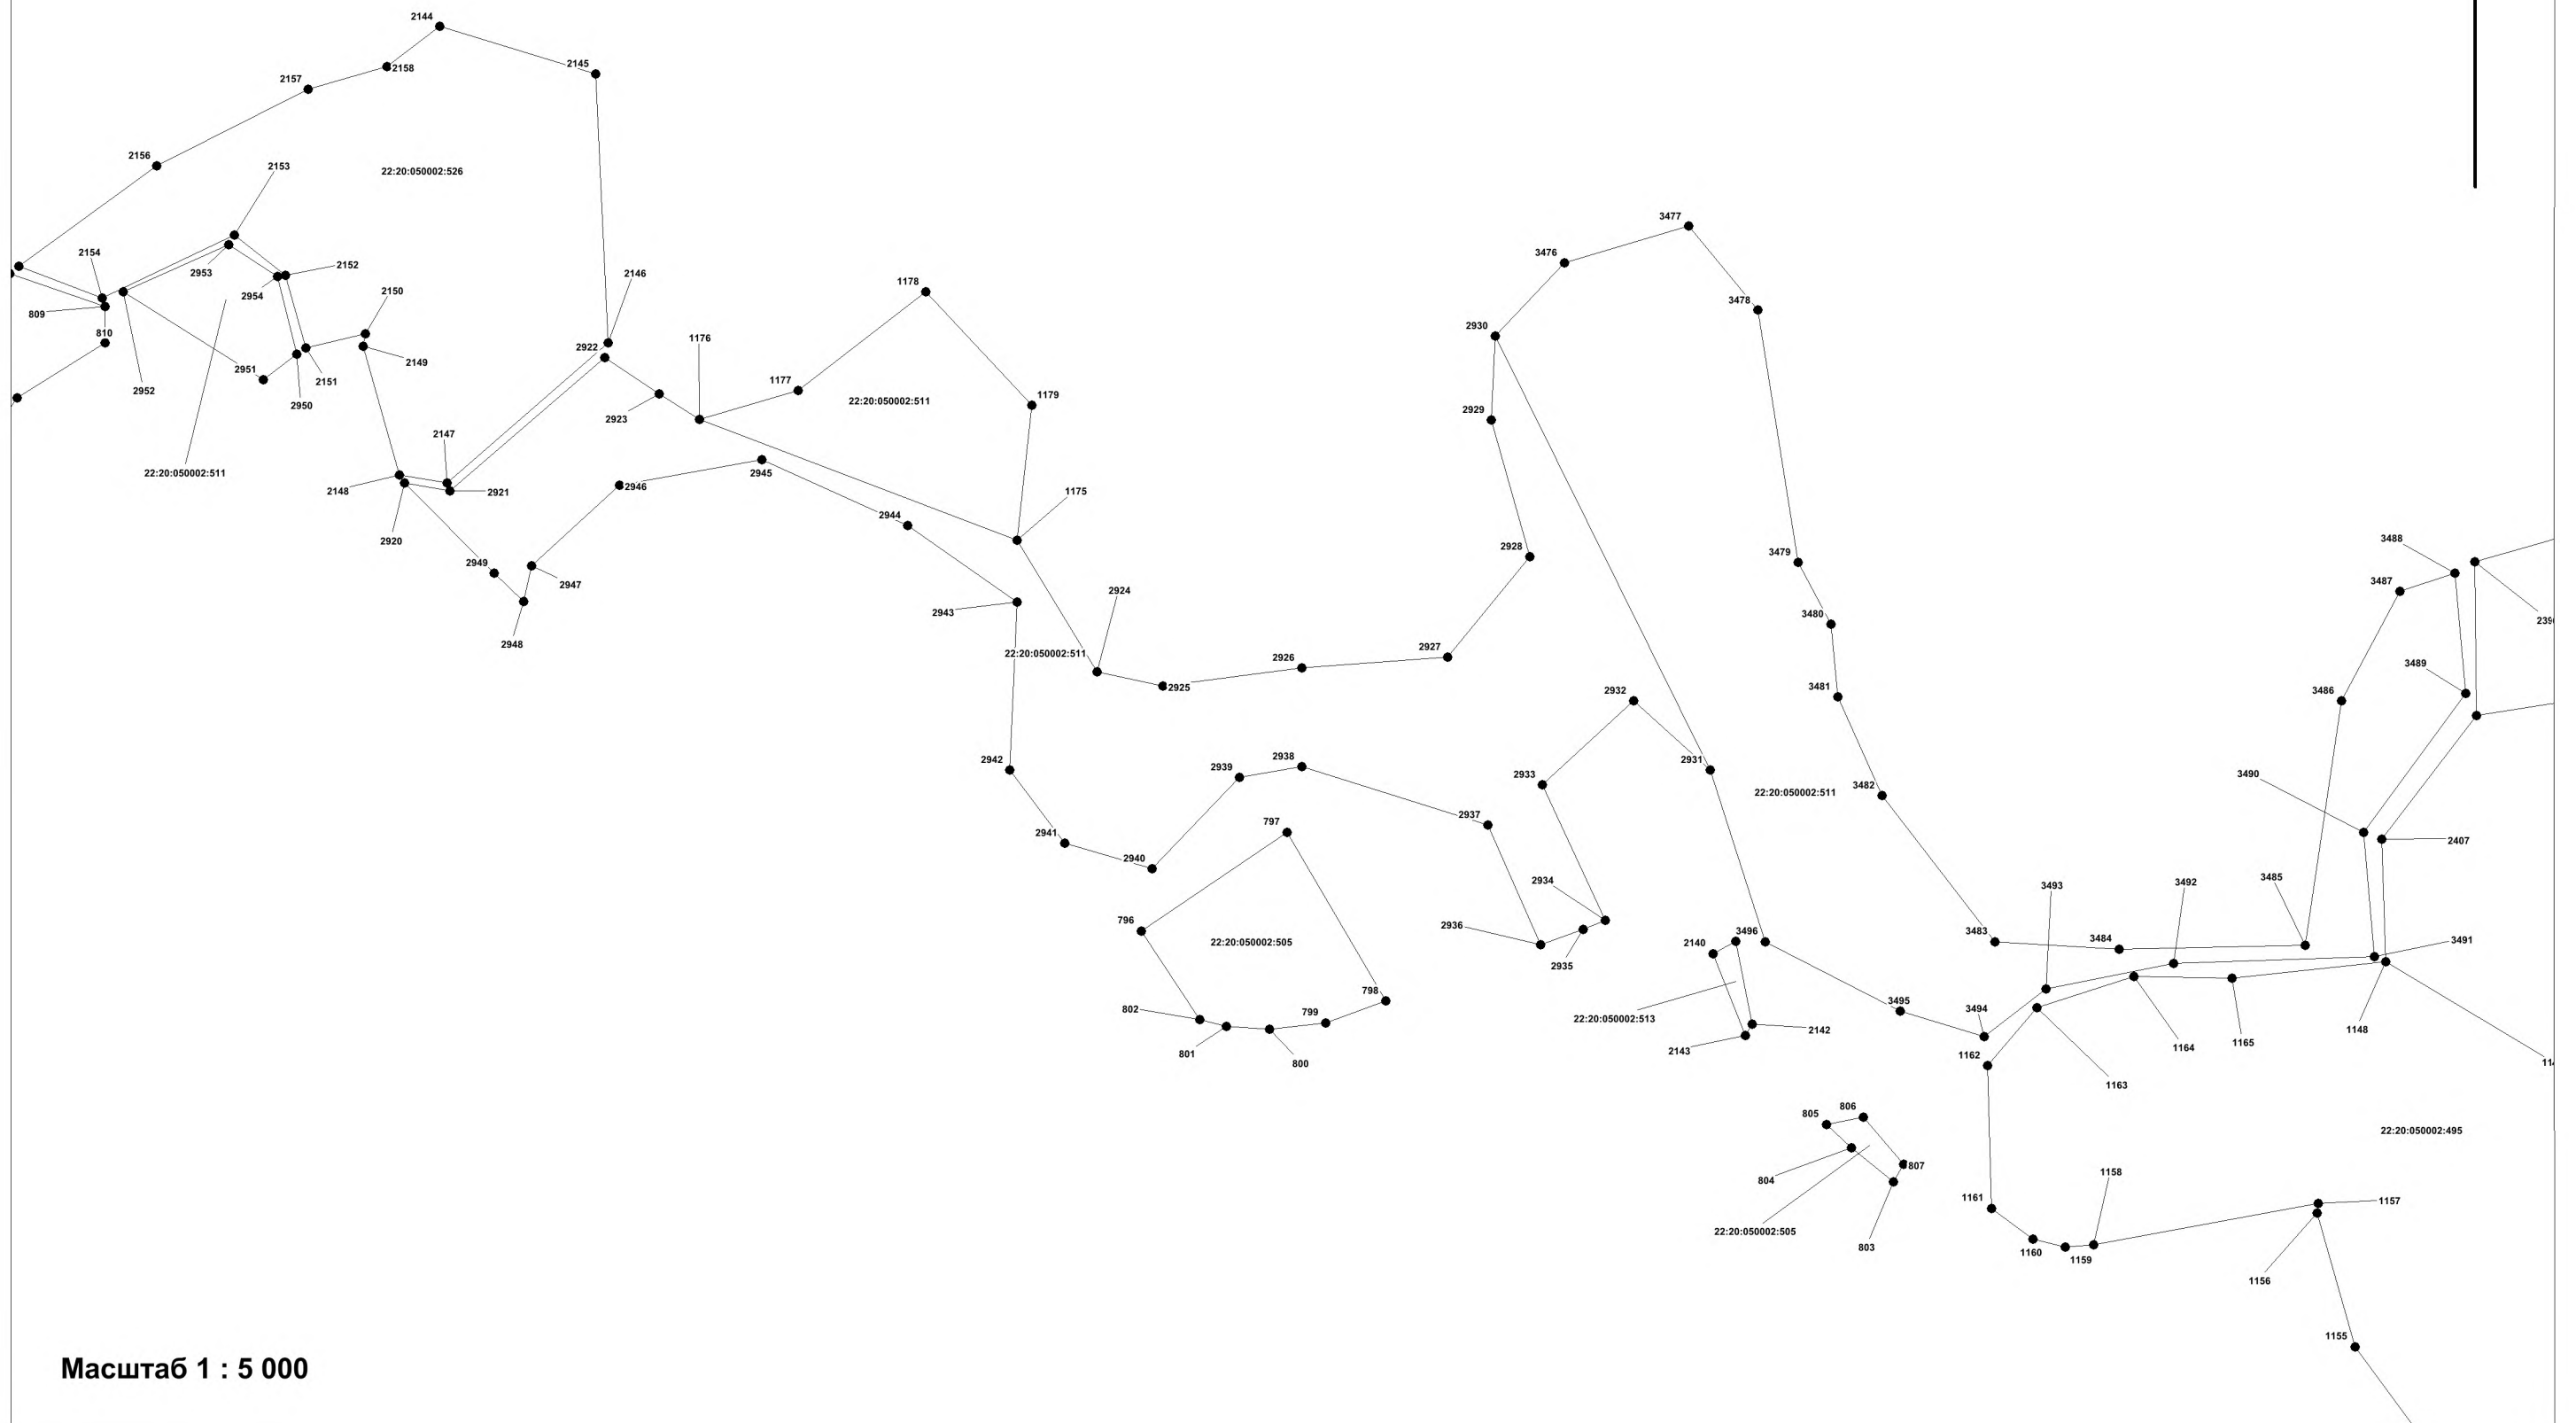


С

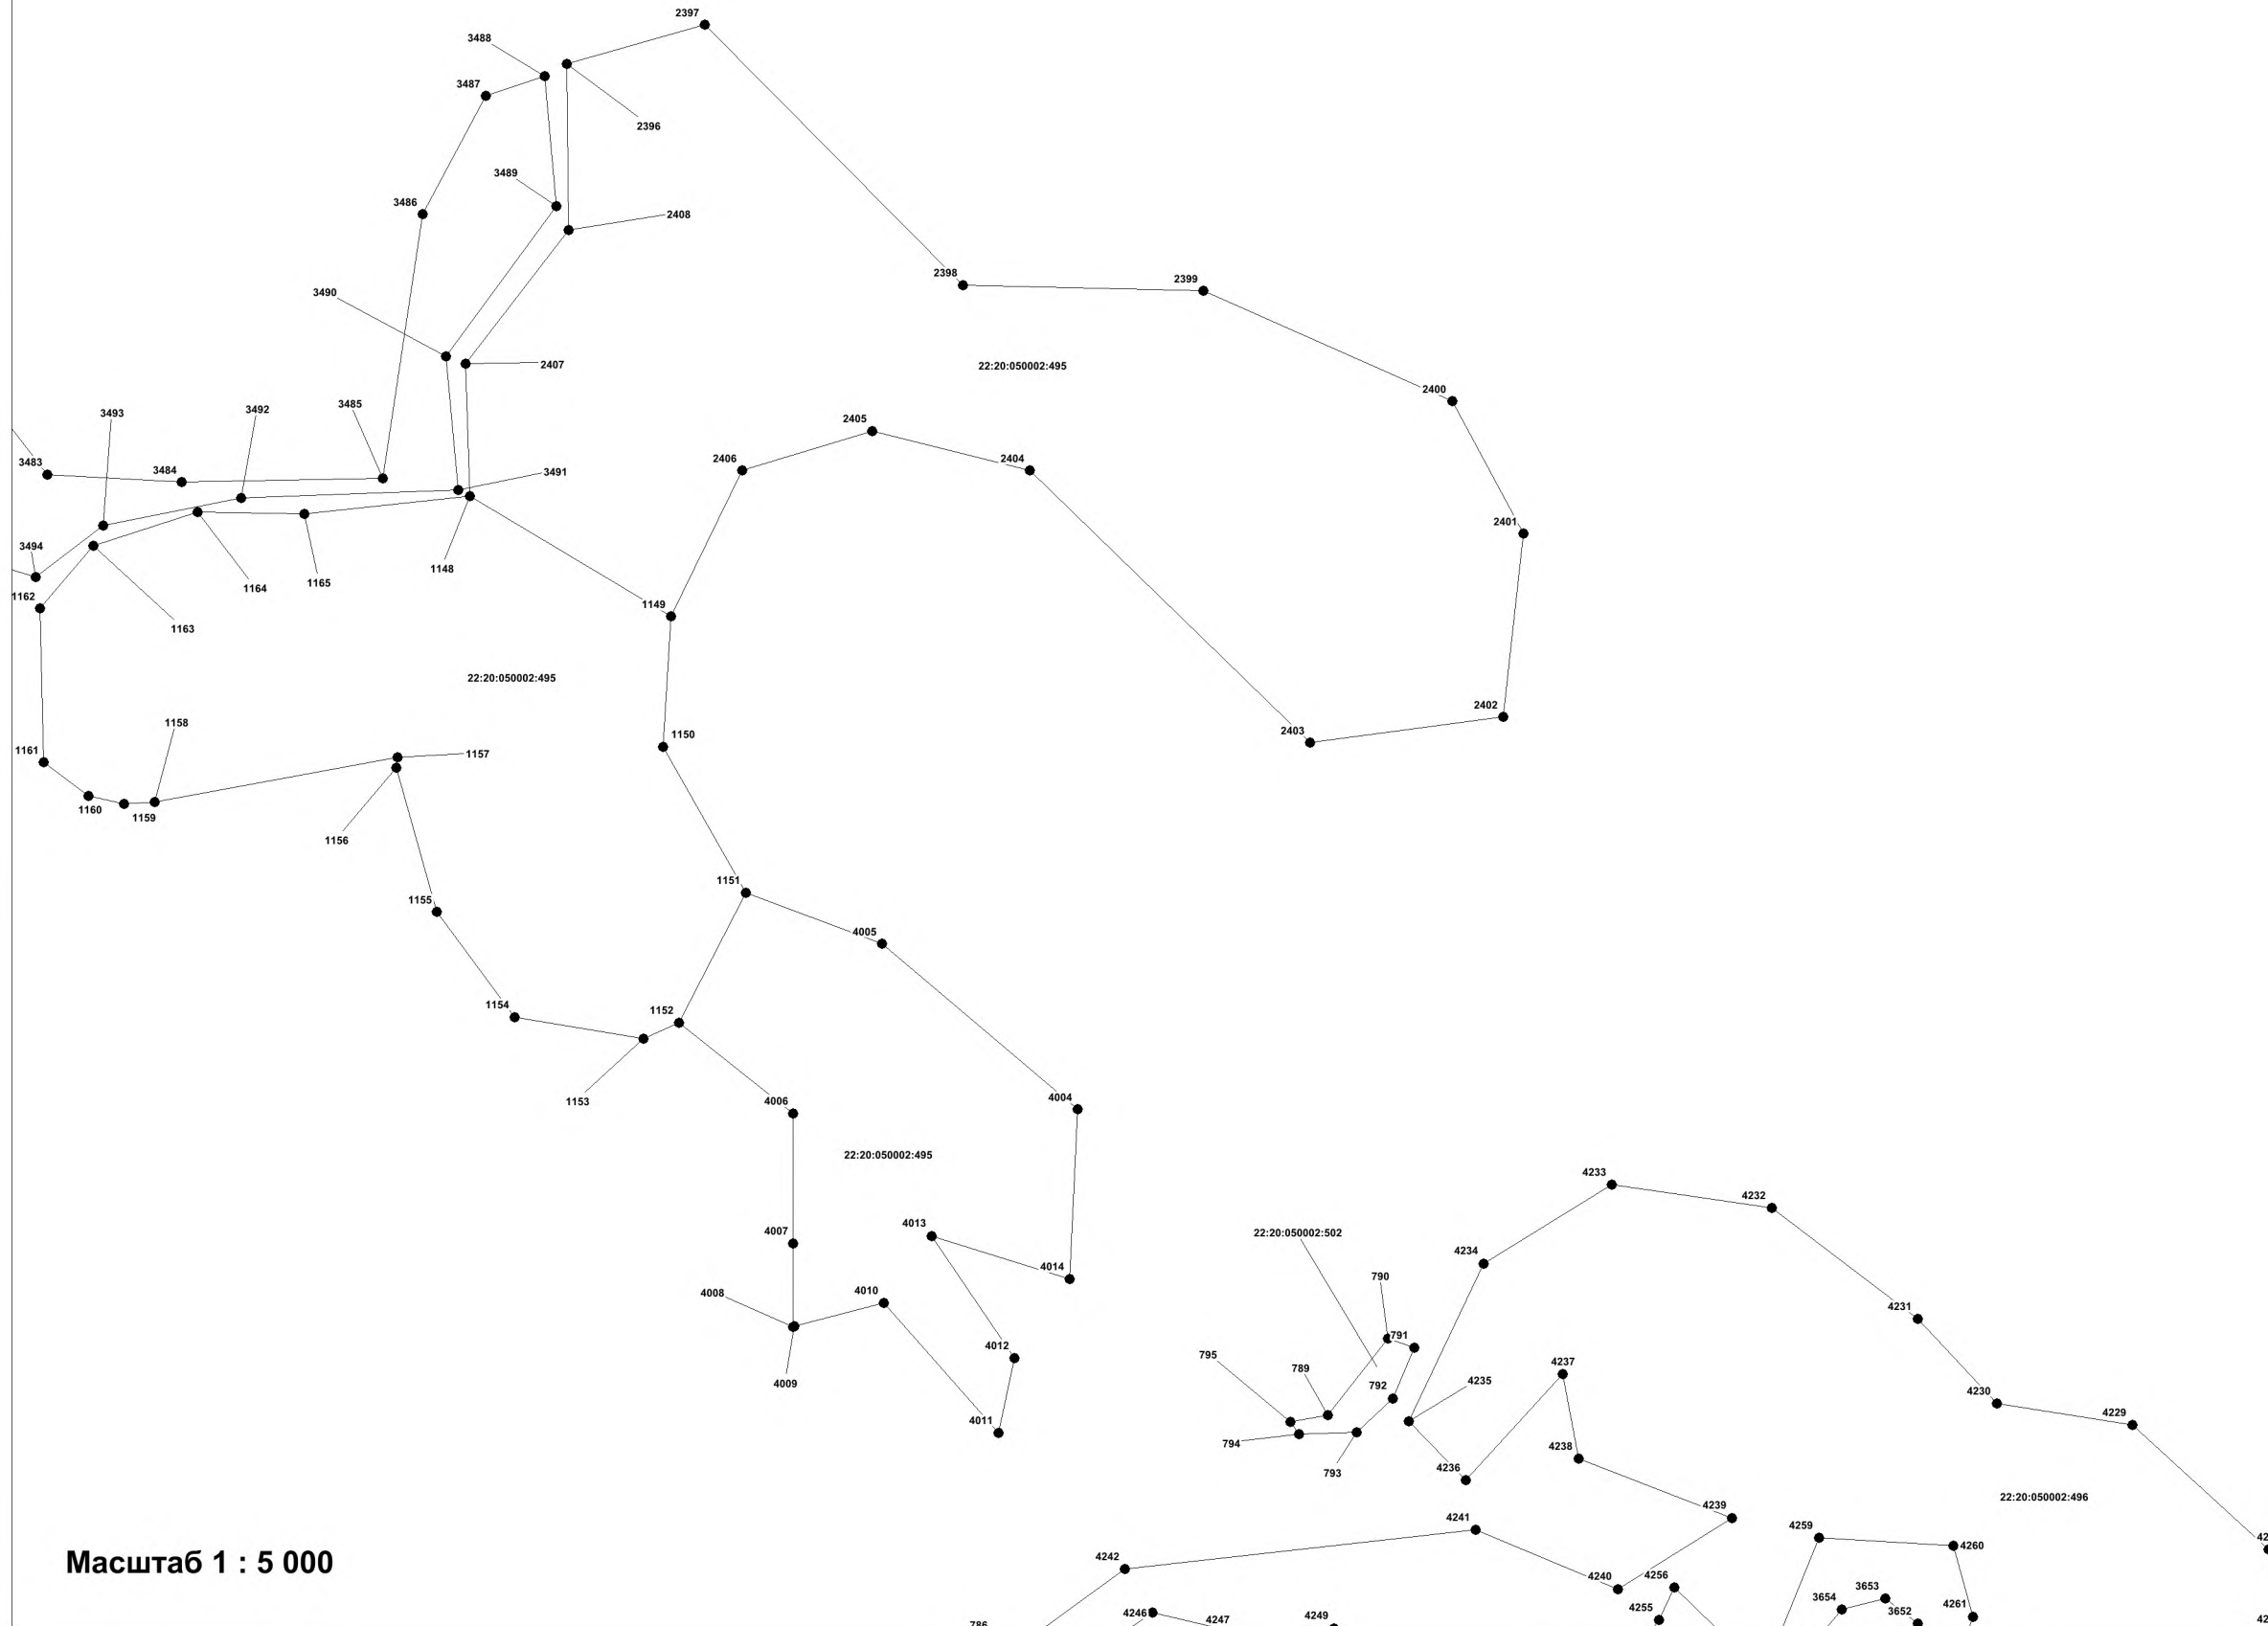


Масштаб 1 : 5 000


План границ объекта

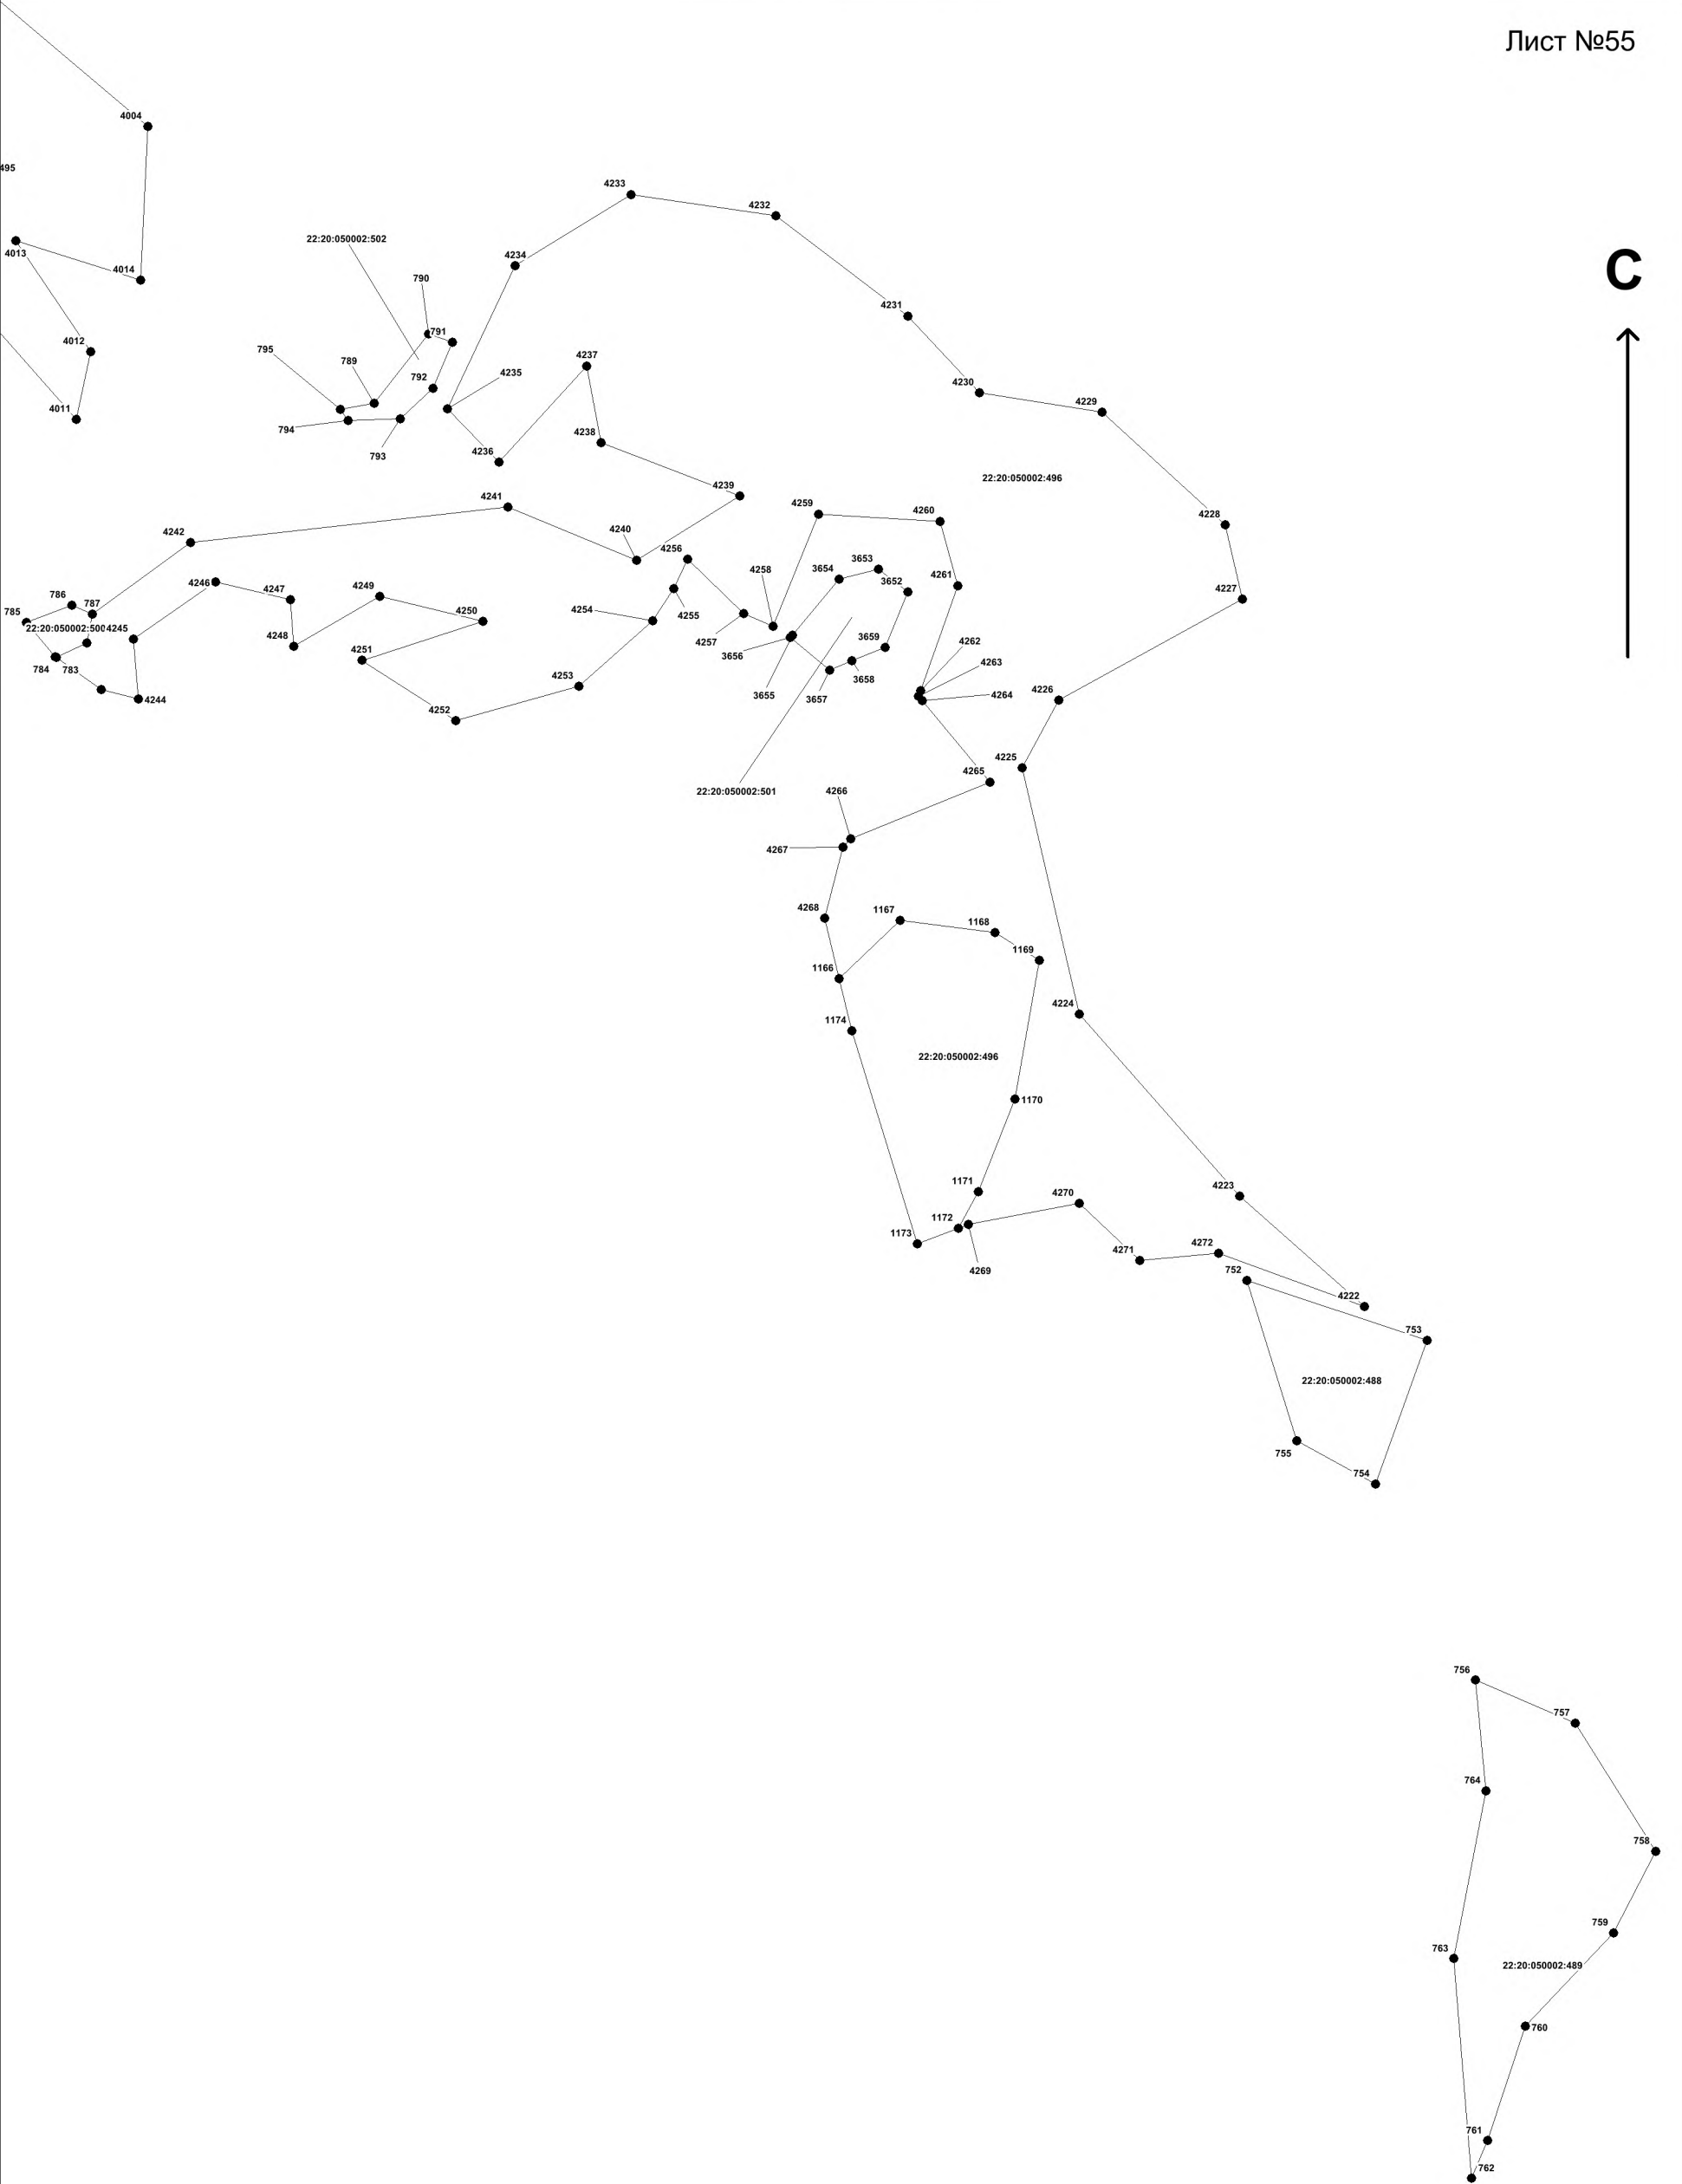

План границ объекта

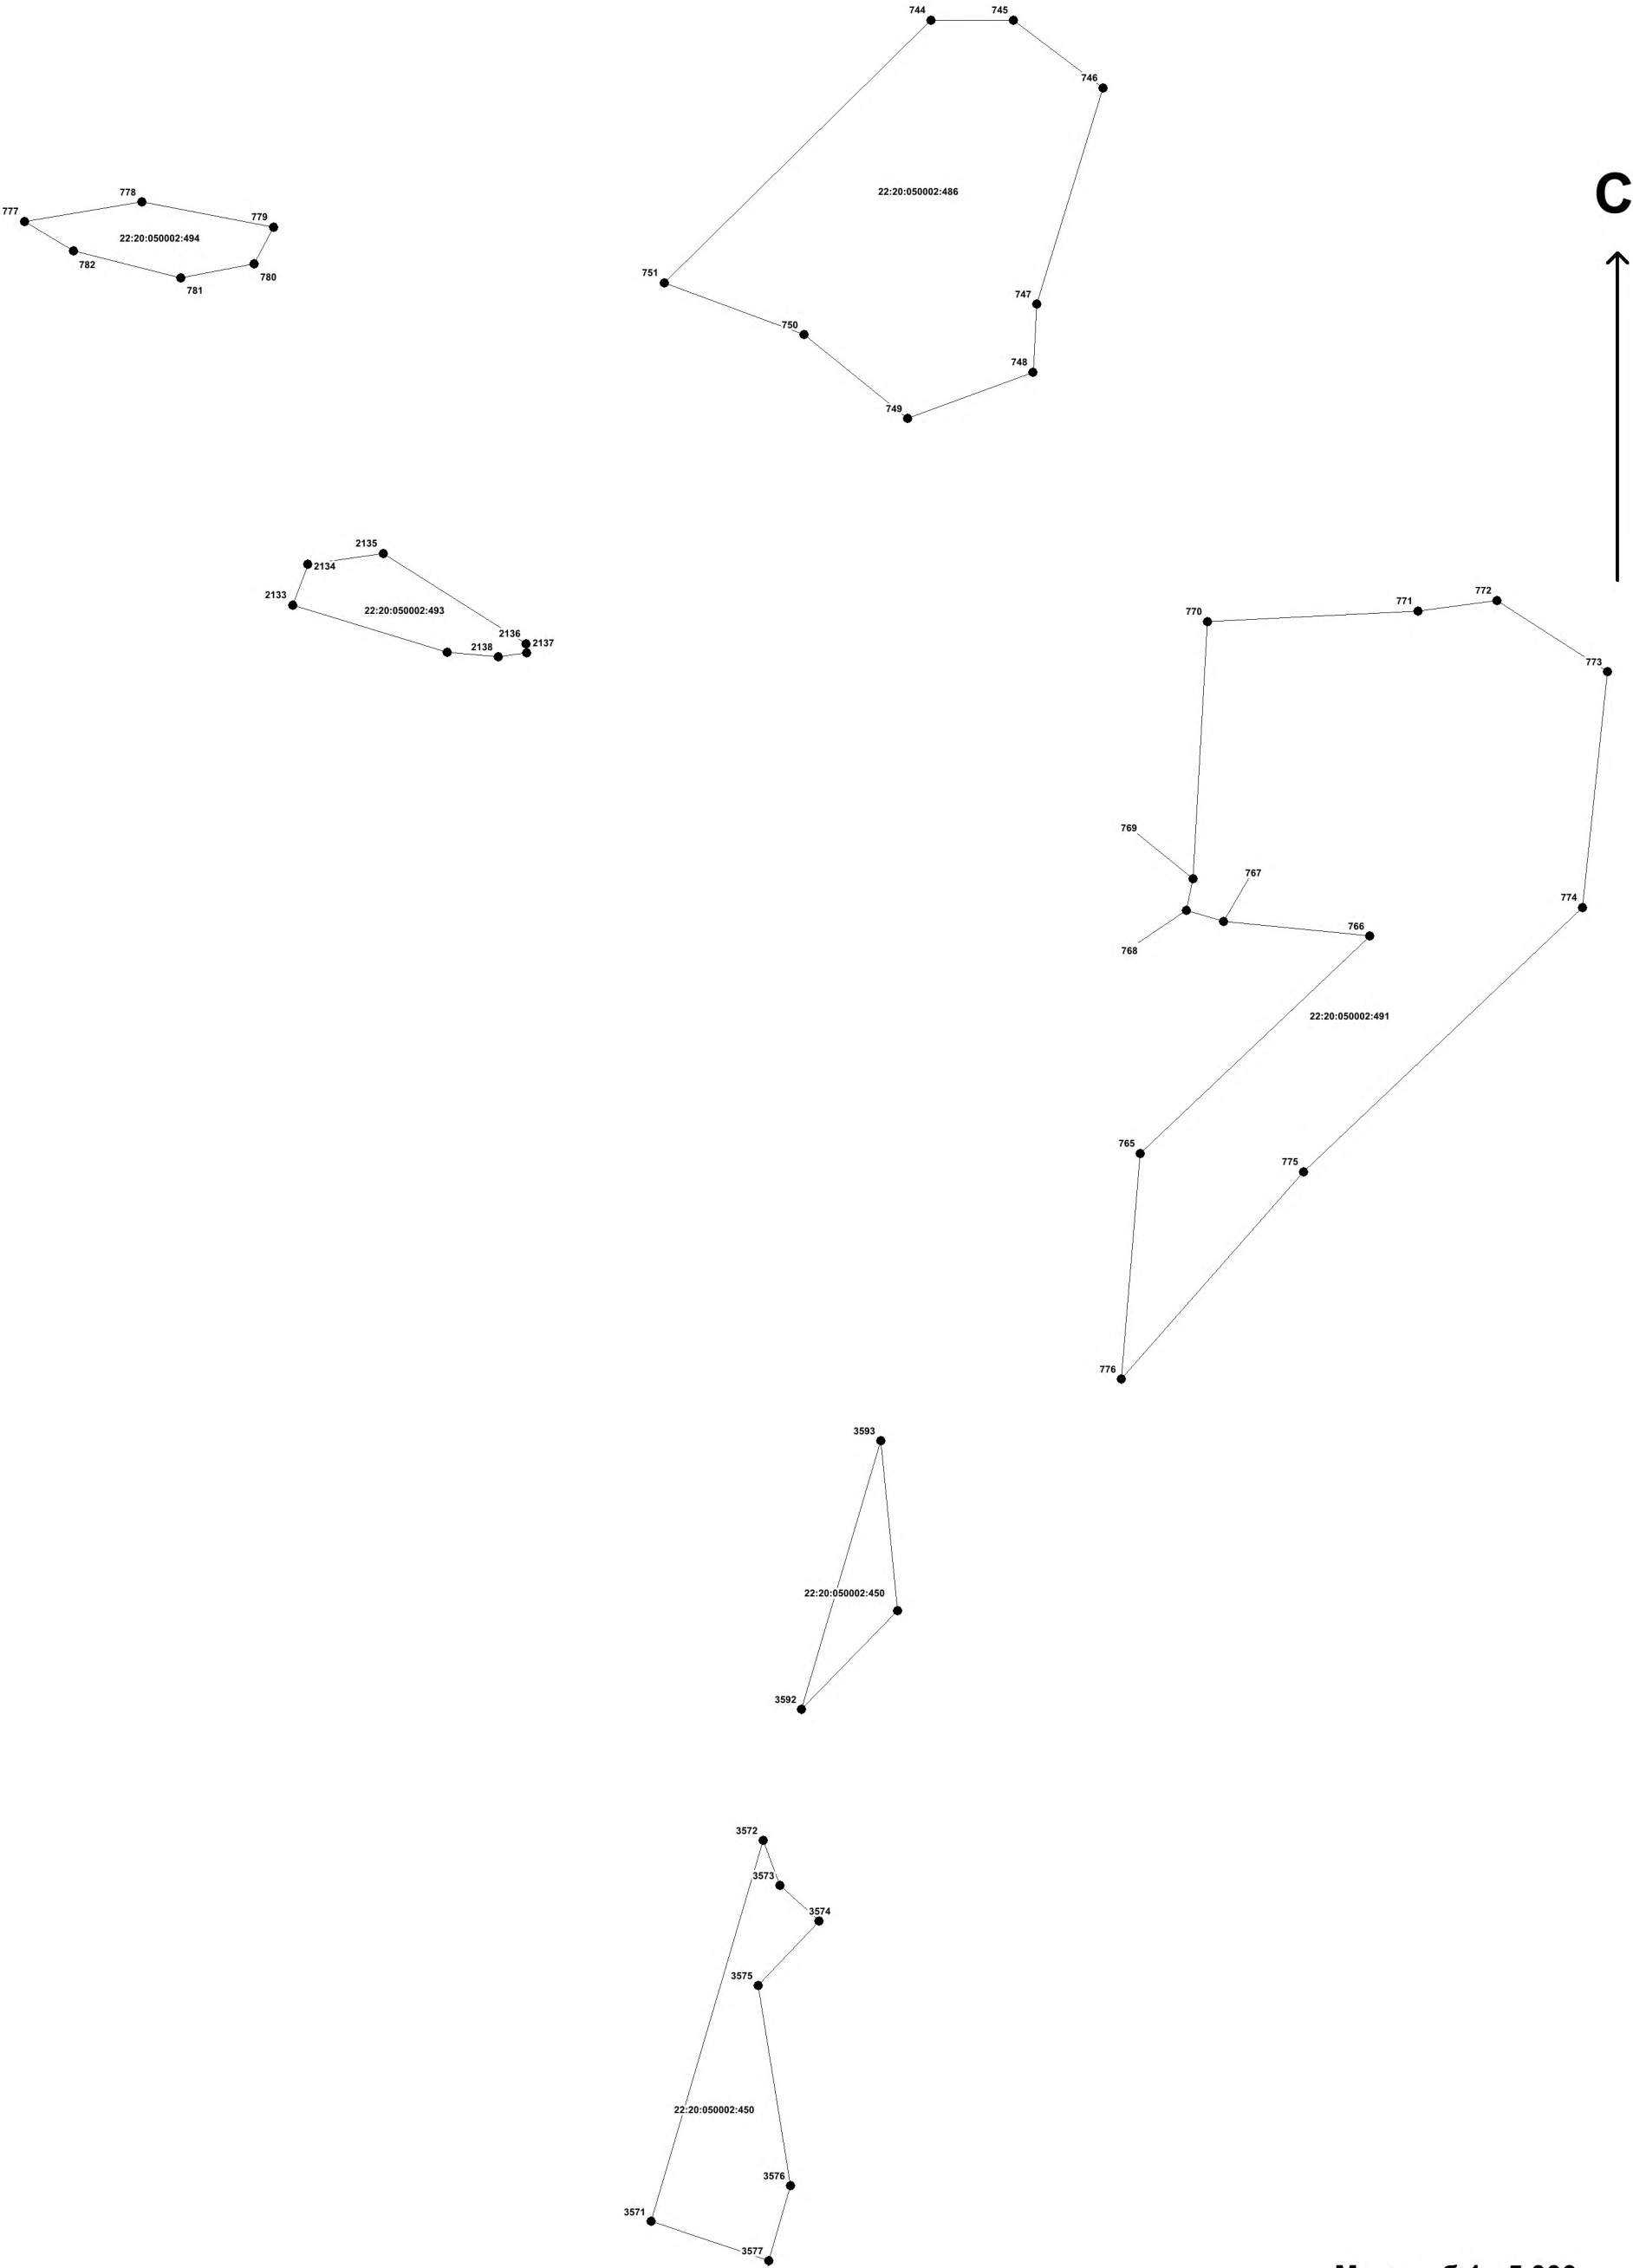


План границ объекта

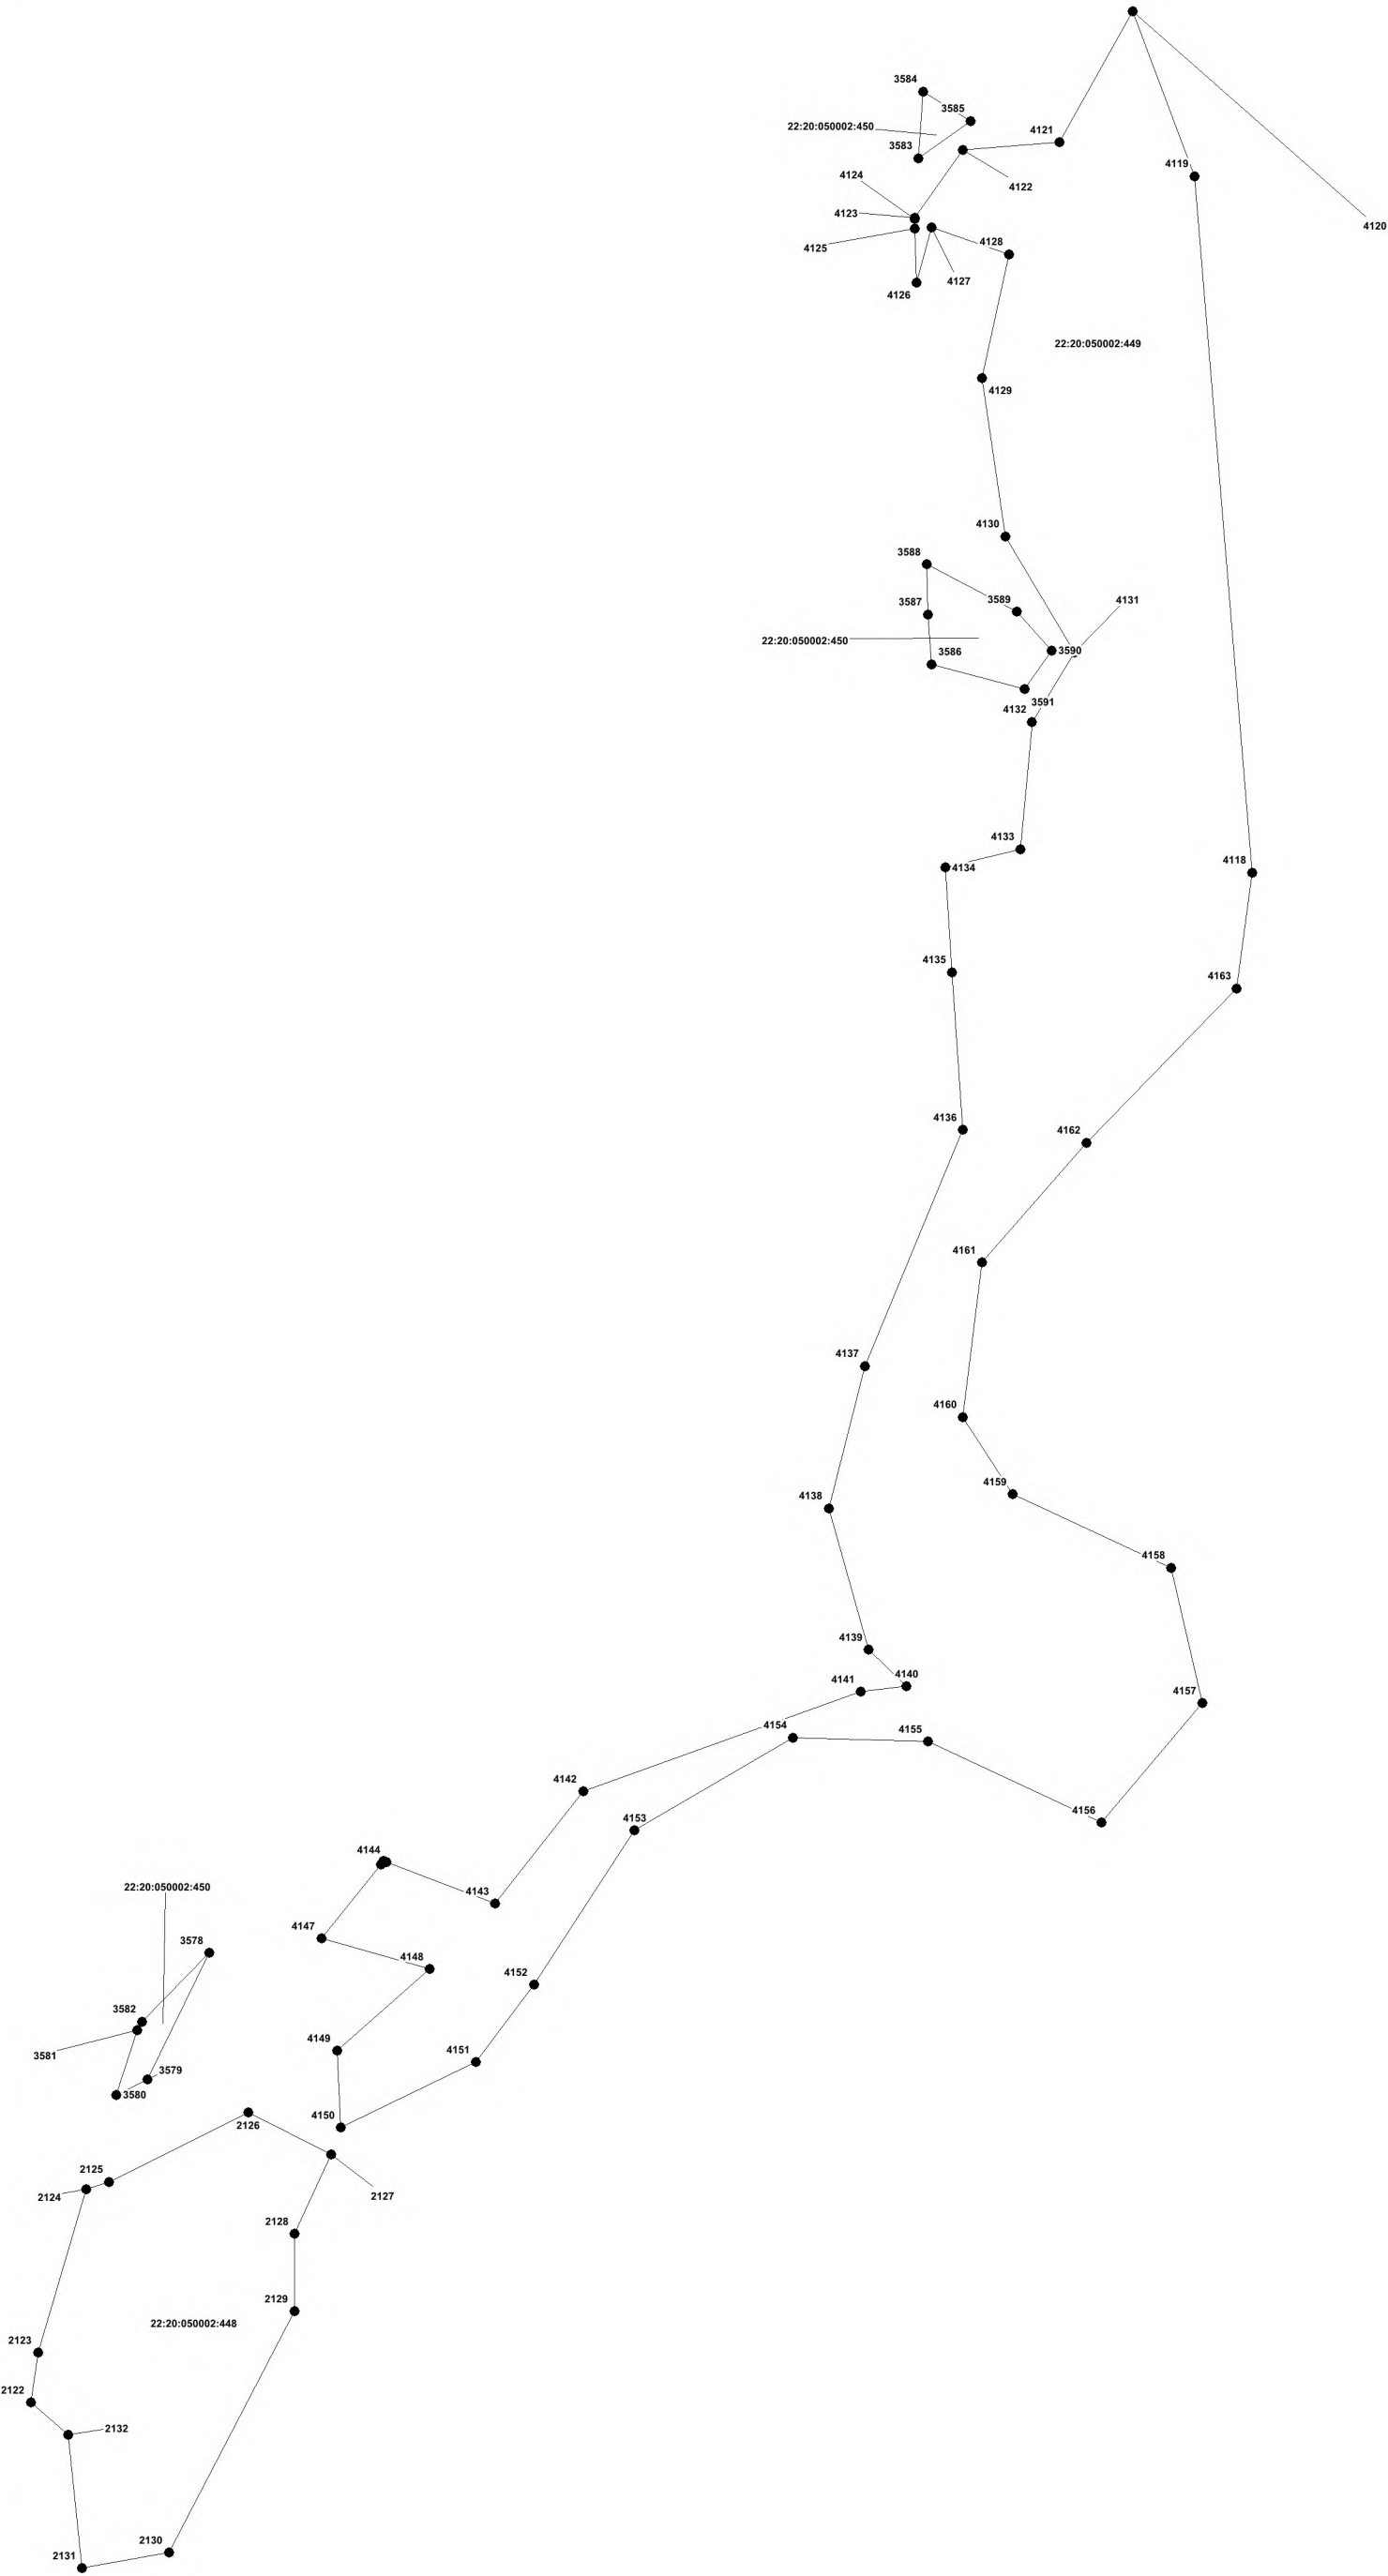

План границ объекта

Лист №58

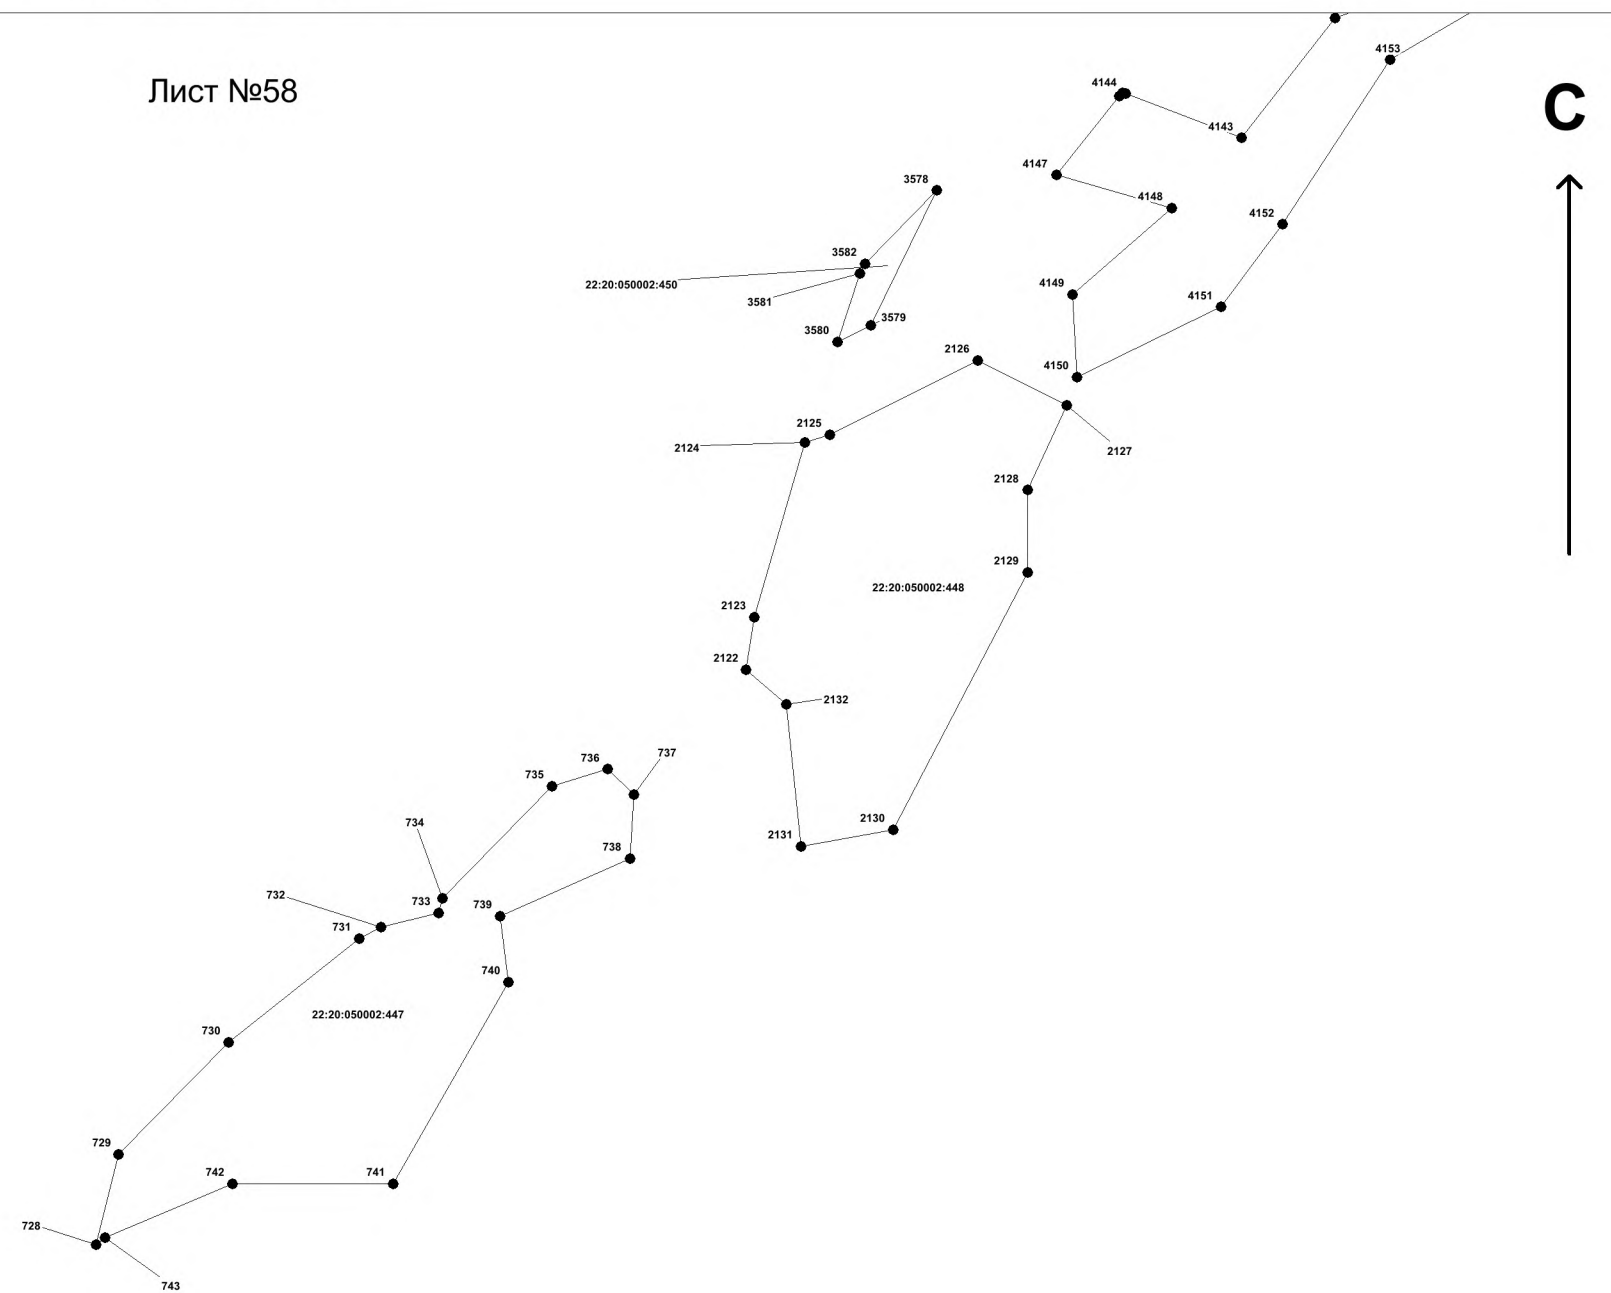


Масштаб 1 : 5 000

План границ объекта

Лист №59

C

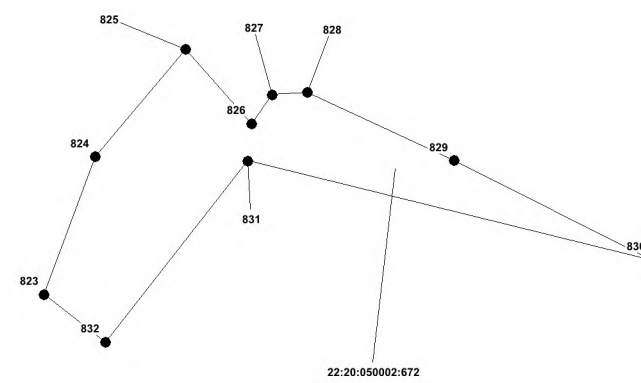

Масштаб 1 : 5 000