



















УСЛОВНЫЕ ОБОЗНАЧЕНИЯ:Границы:

	граница города Вологды
	границы исторического поселения
	красные линии кварталов
	границы кадастровых кварталов
	границы земельных участков
	границы архитектурно-градостроительных комплексов


Предмет охраны исторического поселения1. Исторически ценные градформирующие объекты:


Существующий	Утраченный и воссозданный	Утраченный	Ценные градформирующие объекты
			Объекты культурного наследия федерального значения
			Объекты культурного наследия регионального значения
			Вябленные объекты культурного наследия
			Вябленные элементы в составе ансамблей федерального значения
			Исторически ценные градформирующие объекты (ценная застройка)
			Исторически ценные градформирующие объекты (средовая застройка)
			Исторически ценные градформирующие объекты (инженерные сооружения)
			Дисгармоничные объекты

Регламентные зоны подзоны


В границе исторического поселения

	территории объектов культурного наследия, выявленных объектов культурного наследия
	территории объектов культурного наследия достопримечательных мест
	территории исторических захоронений (P-1), территории исторических кладбищ (P-1.1)
	зона усадебной застройки
	подзона современной усадебной застройки
	зона традиционной деревянной двухэтажной застройки
	подзона традиционной деревянной двухэтажной застройки
	подзона двухэтажной современной застройки
	подзона застройки начала XX – середины XX века
	подзона комплексной застройки начала XX – середины XX века
	историческая и современная малоэтажная застройка
	территории общественных объектов
	территории многоквартирной жилой застройки и объектов инфраструктуры
	территории многоквартирной жилой застройки и объектов инфраструктуры повышенной этажности
	территории среднеэтажной и многоэтажной застройки XX – начала XXI века, требующие мероприятий по адаптации к исторической среде
	участки размещения доминант
	зеленые насаждения общего пользования – городские парки, скверы, сады, бульвары, открытые спортивные сооружения
	историко-культурные ландшафты-набережные
	историко-культурные ландшафты-поймы рек и ручьев
	акватории водных объектов
	промышленные и коммунально-складские территории
	территории транспортной инфраструктуры
	Производственная территория

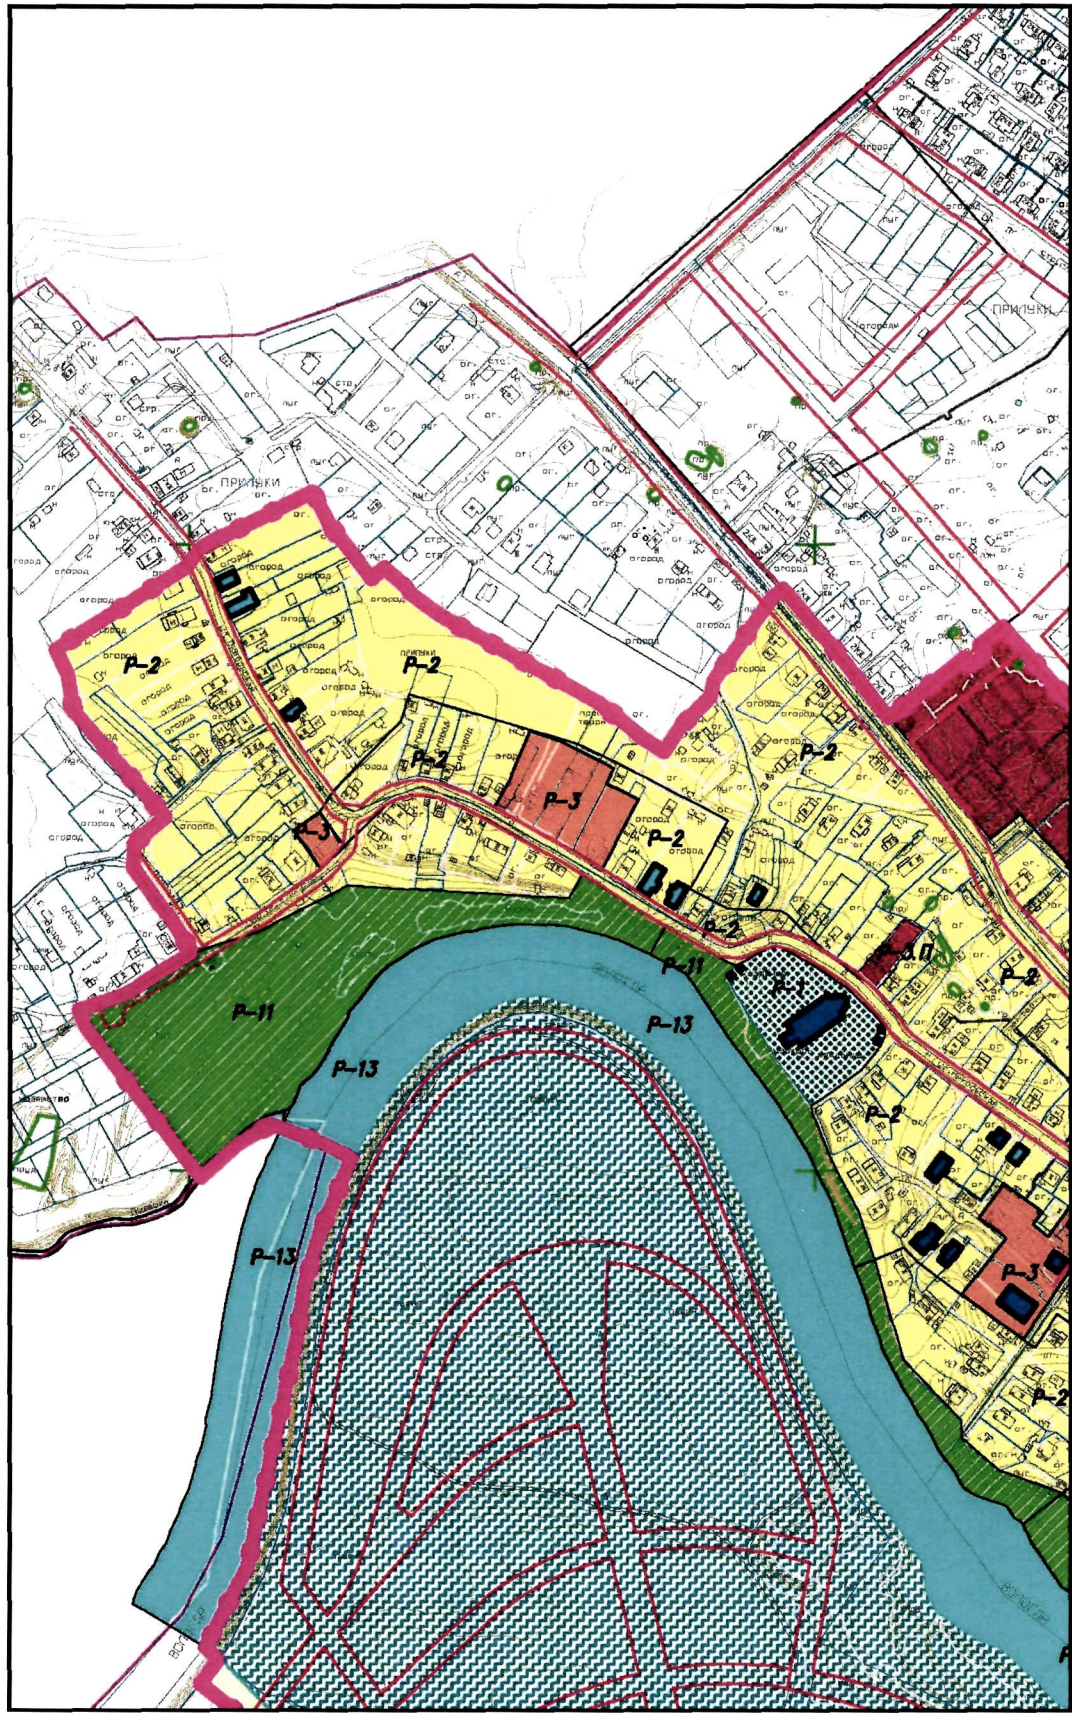


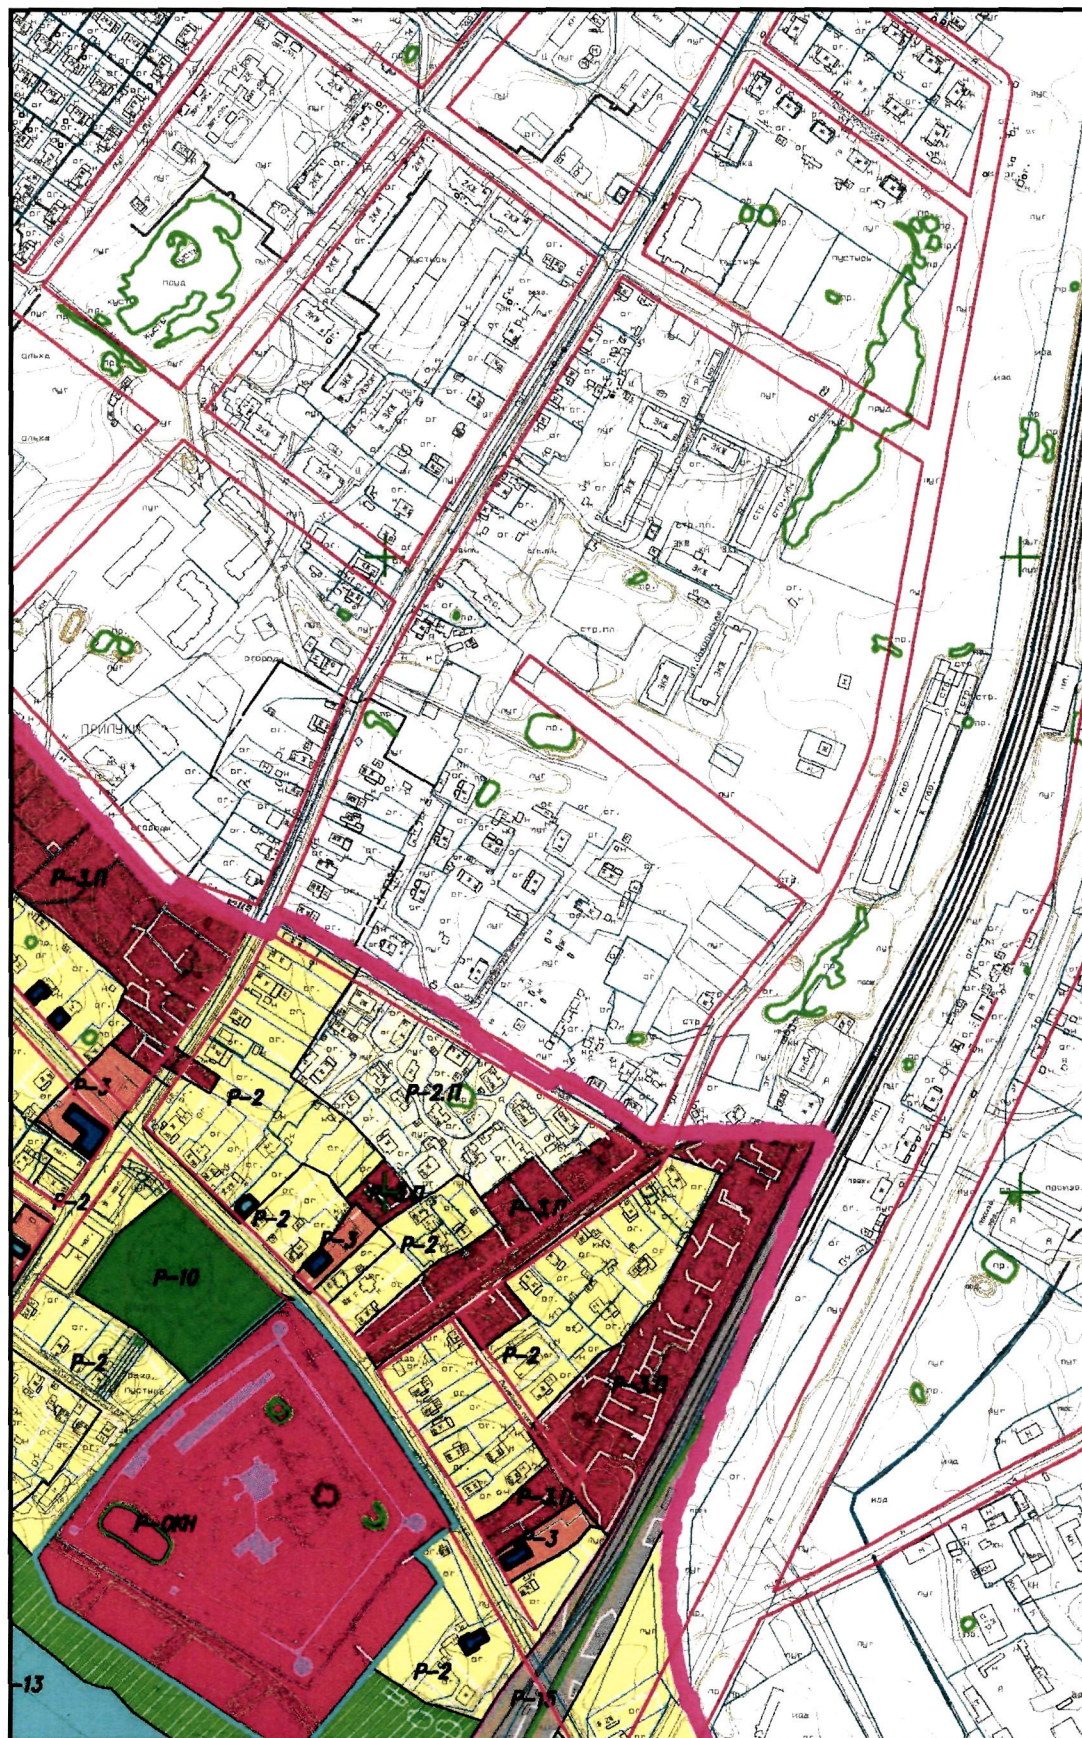

Масштаб 1:5000

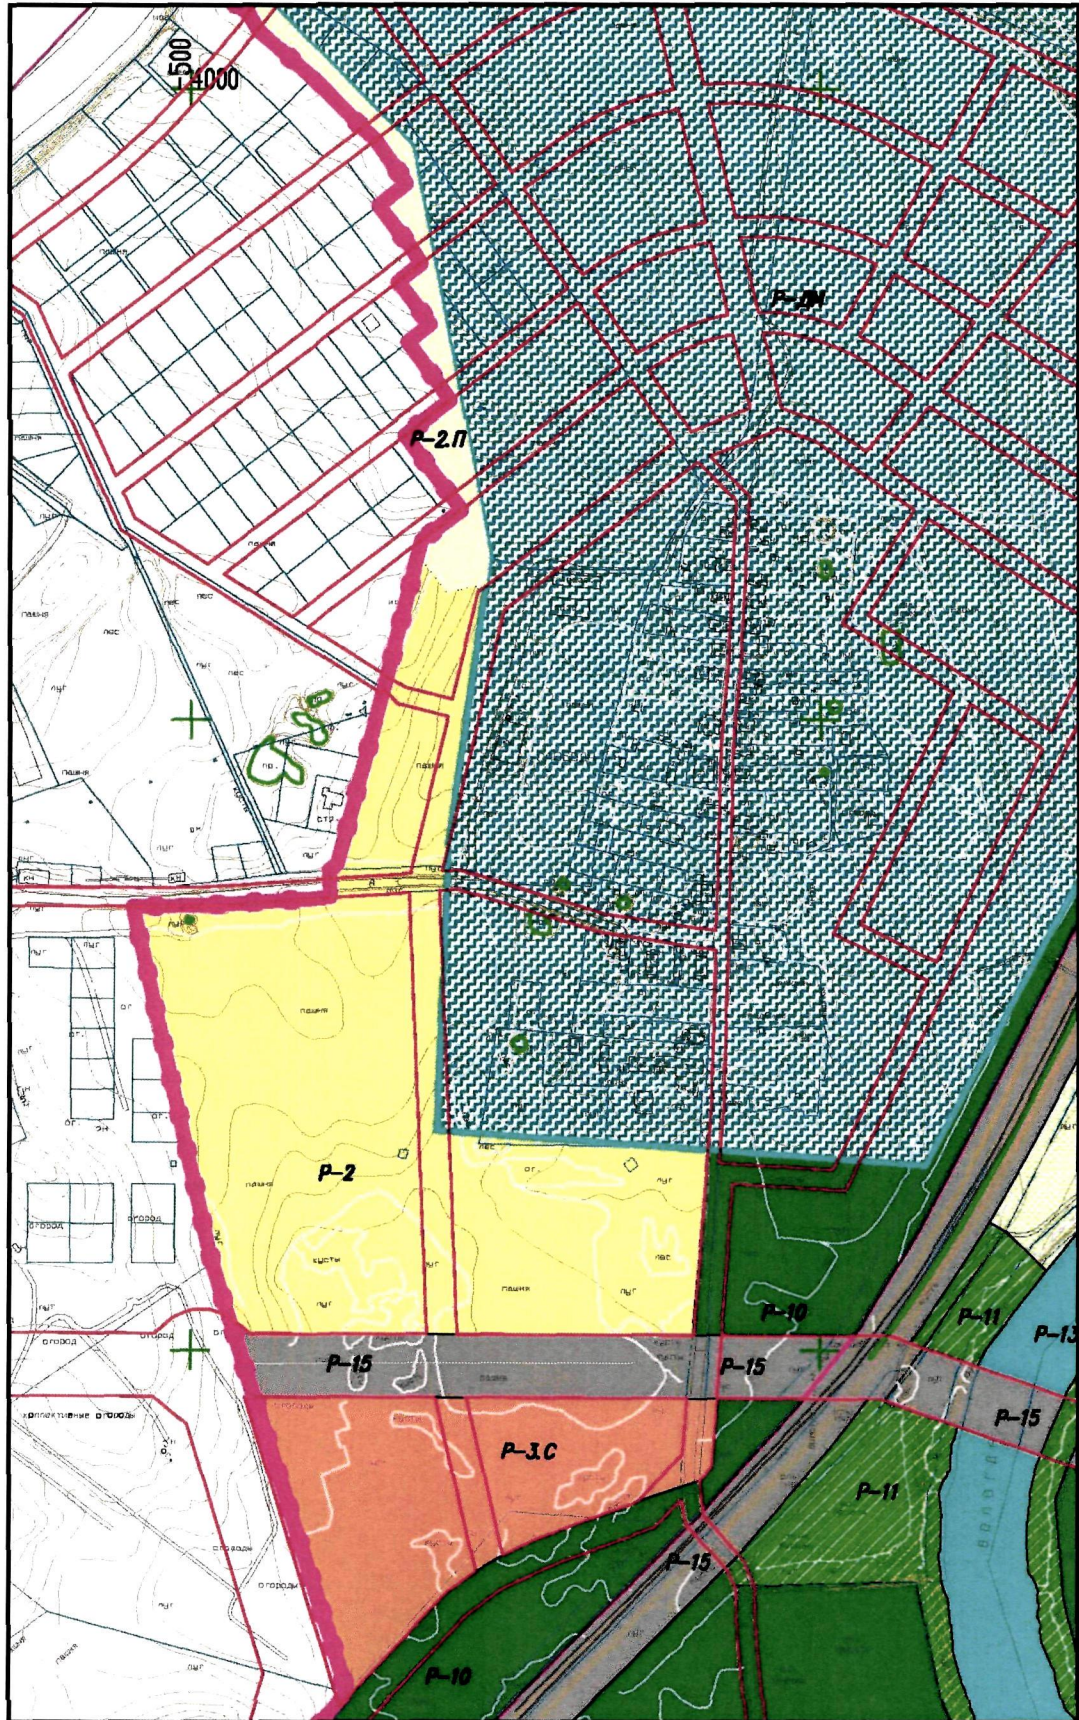



Масштаб 1:5000

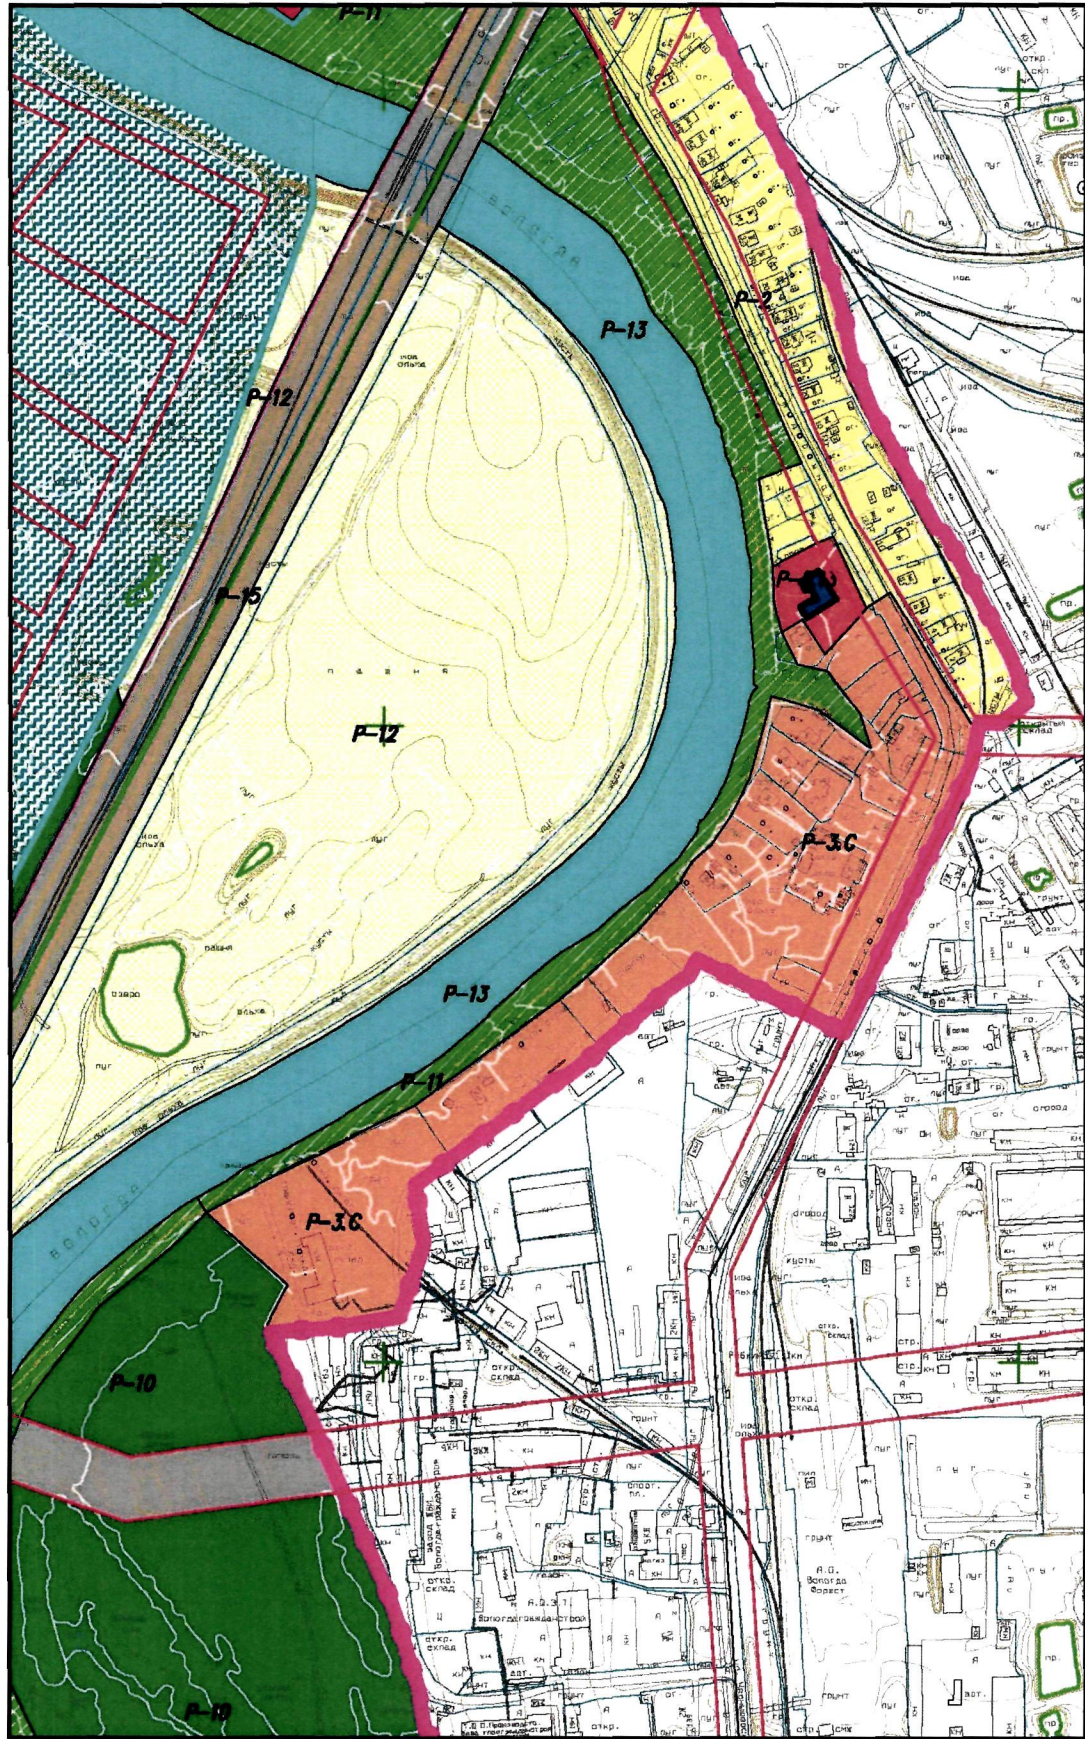





Масштаб 1:5000


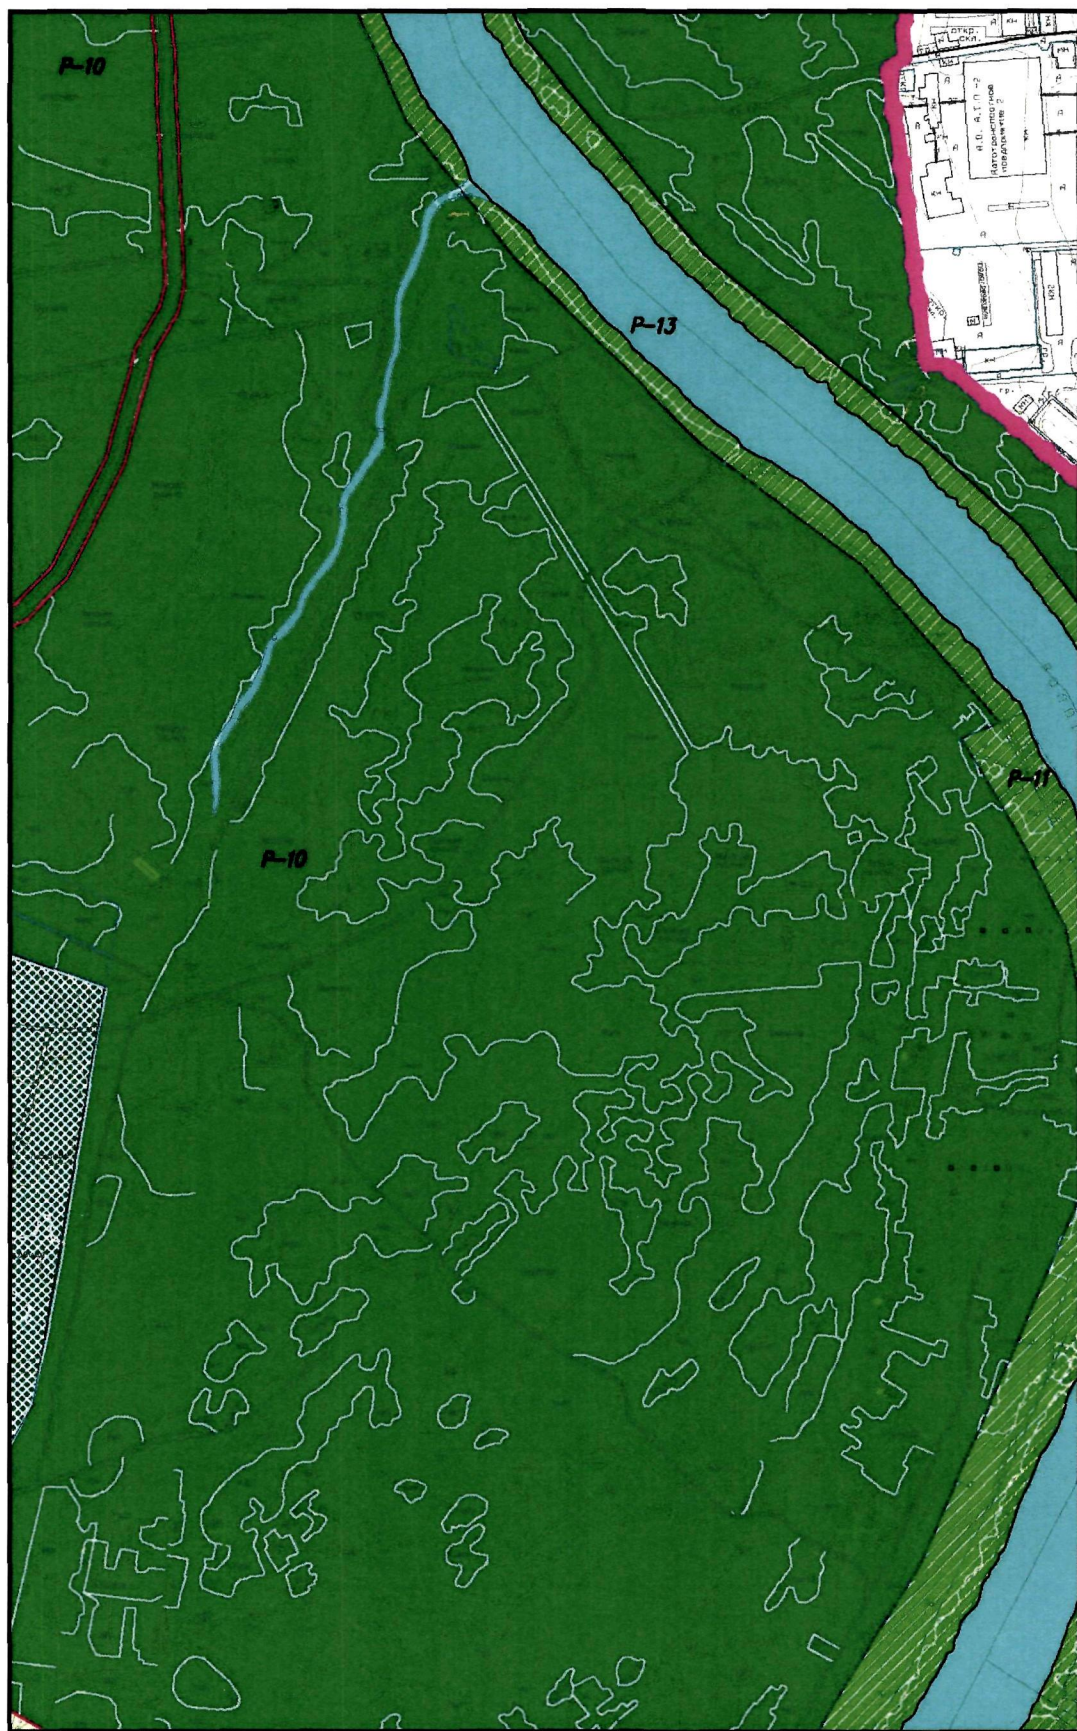


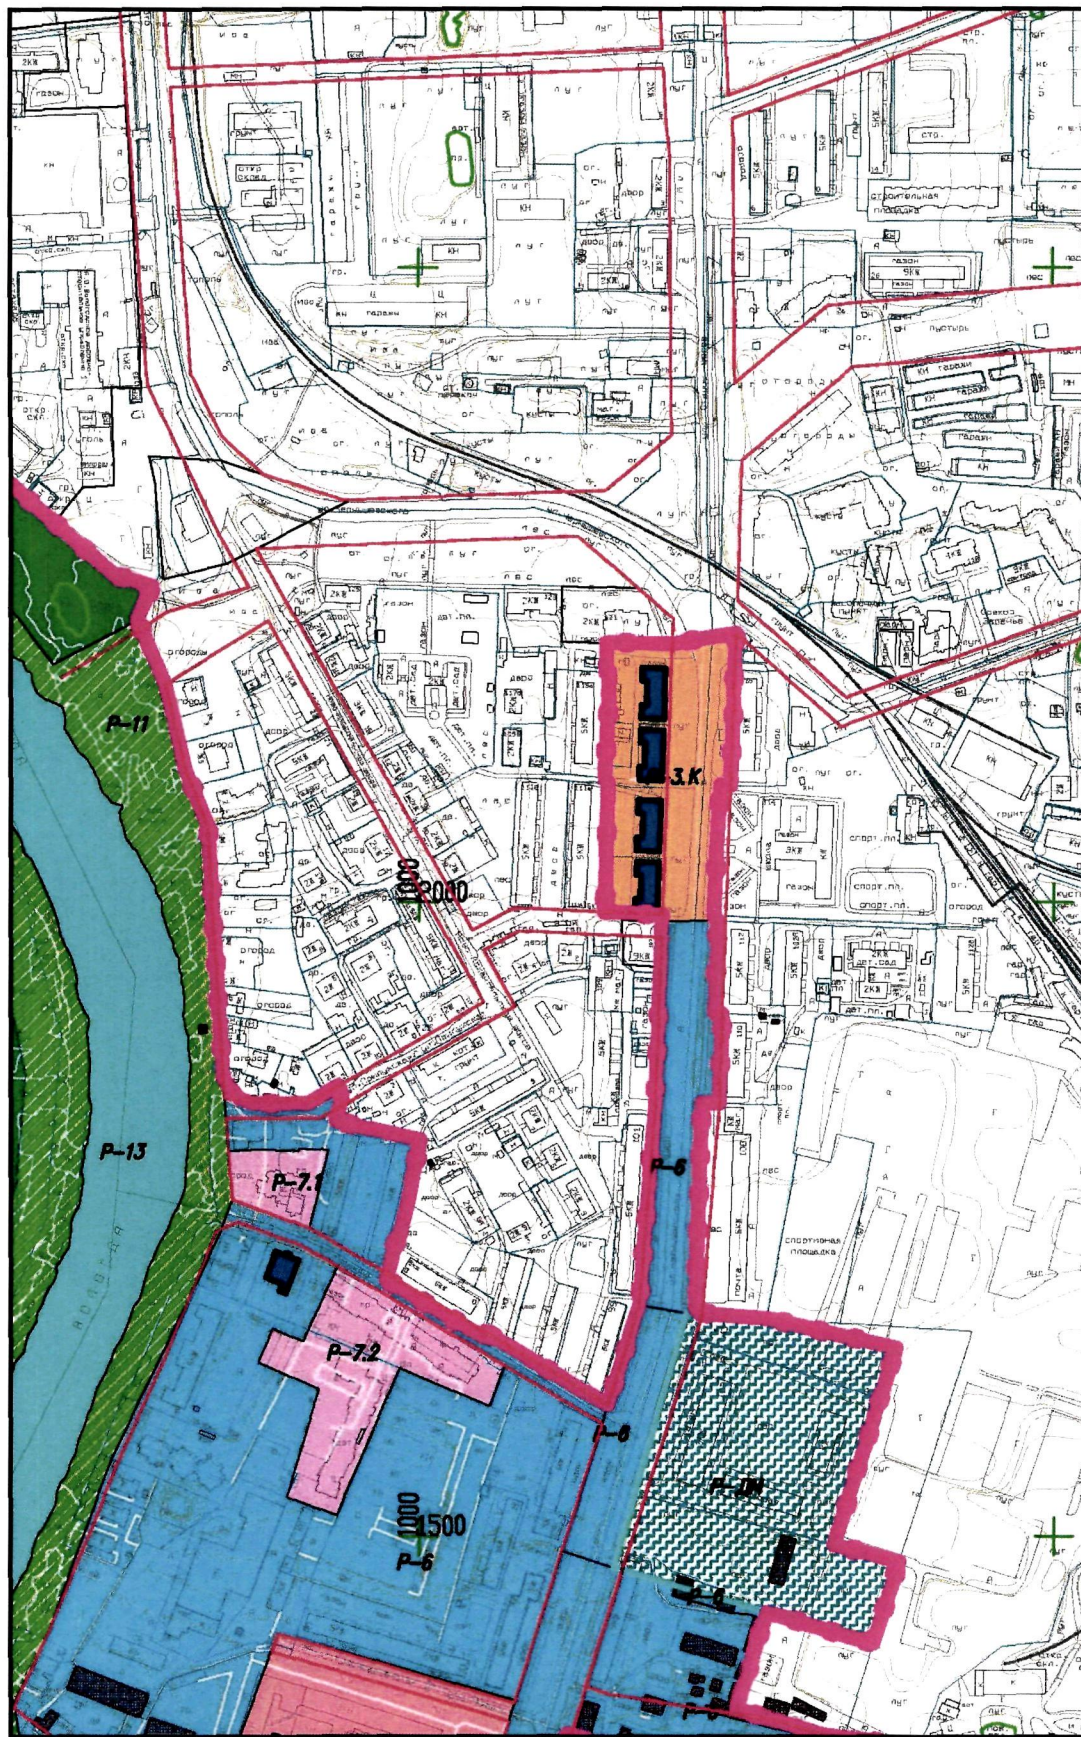


Масштаб 1:5000

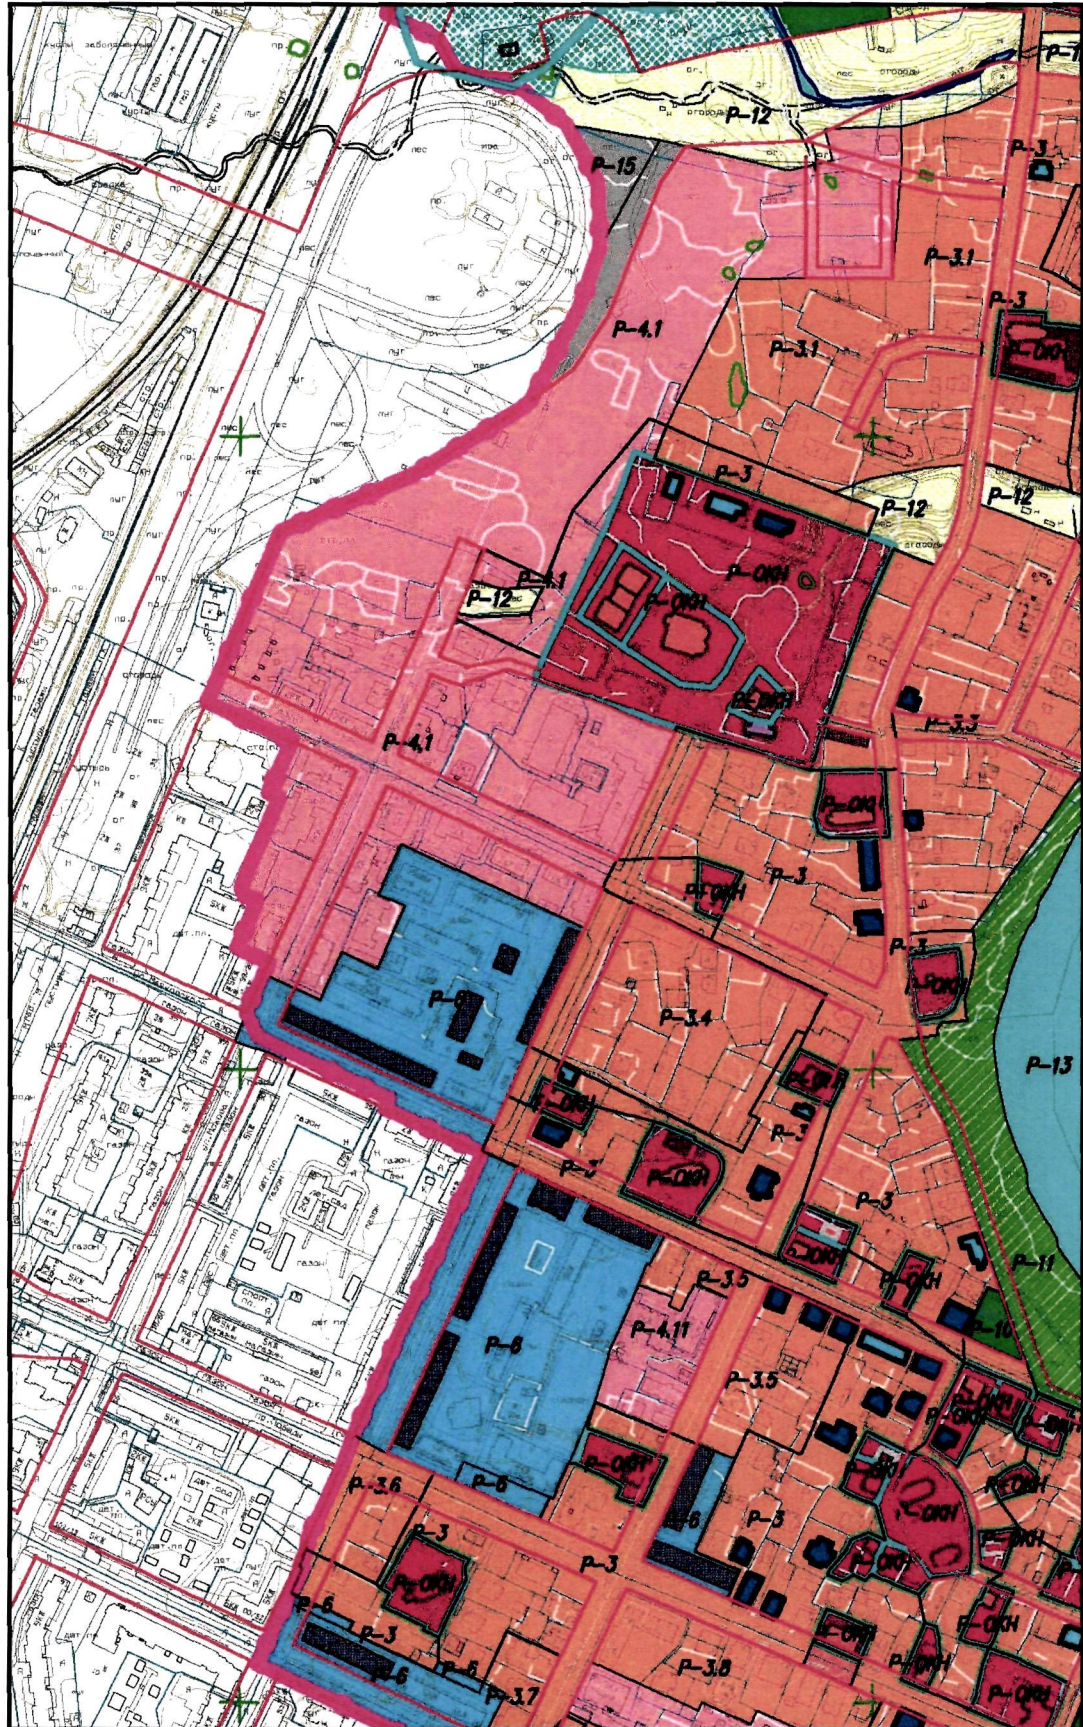


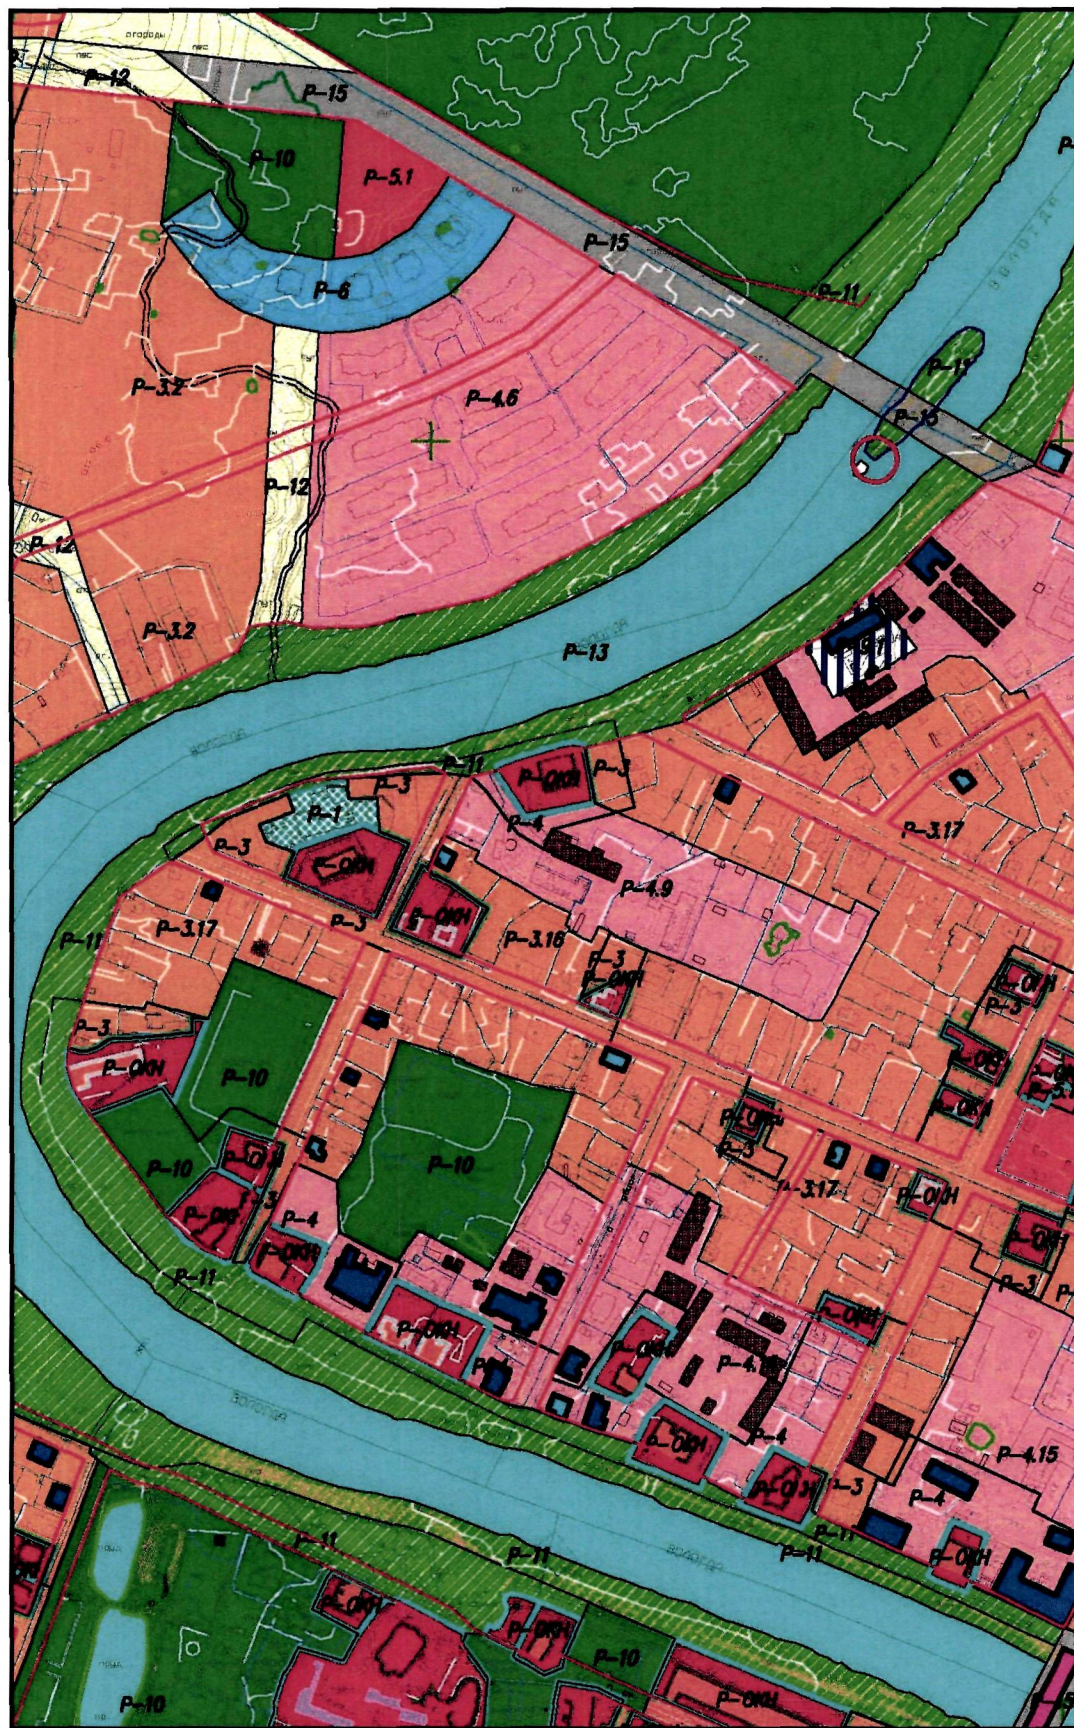


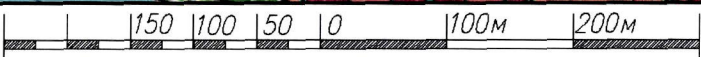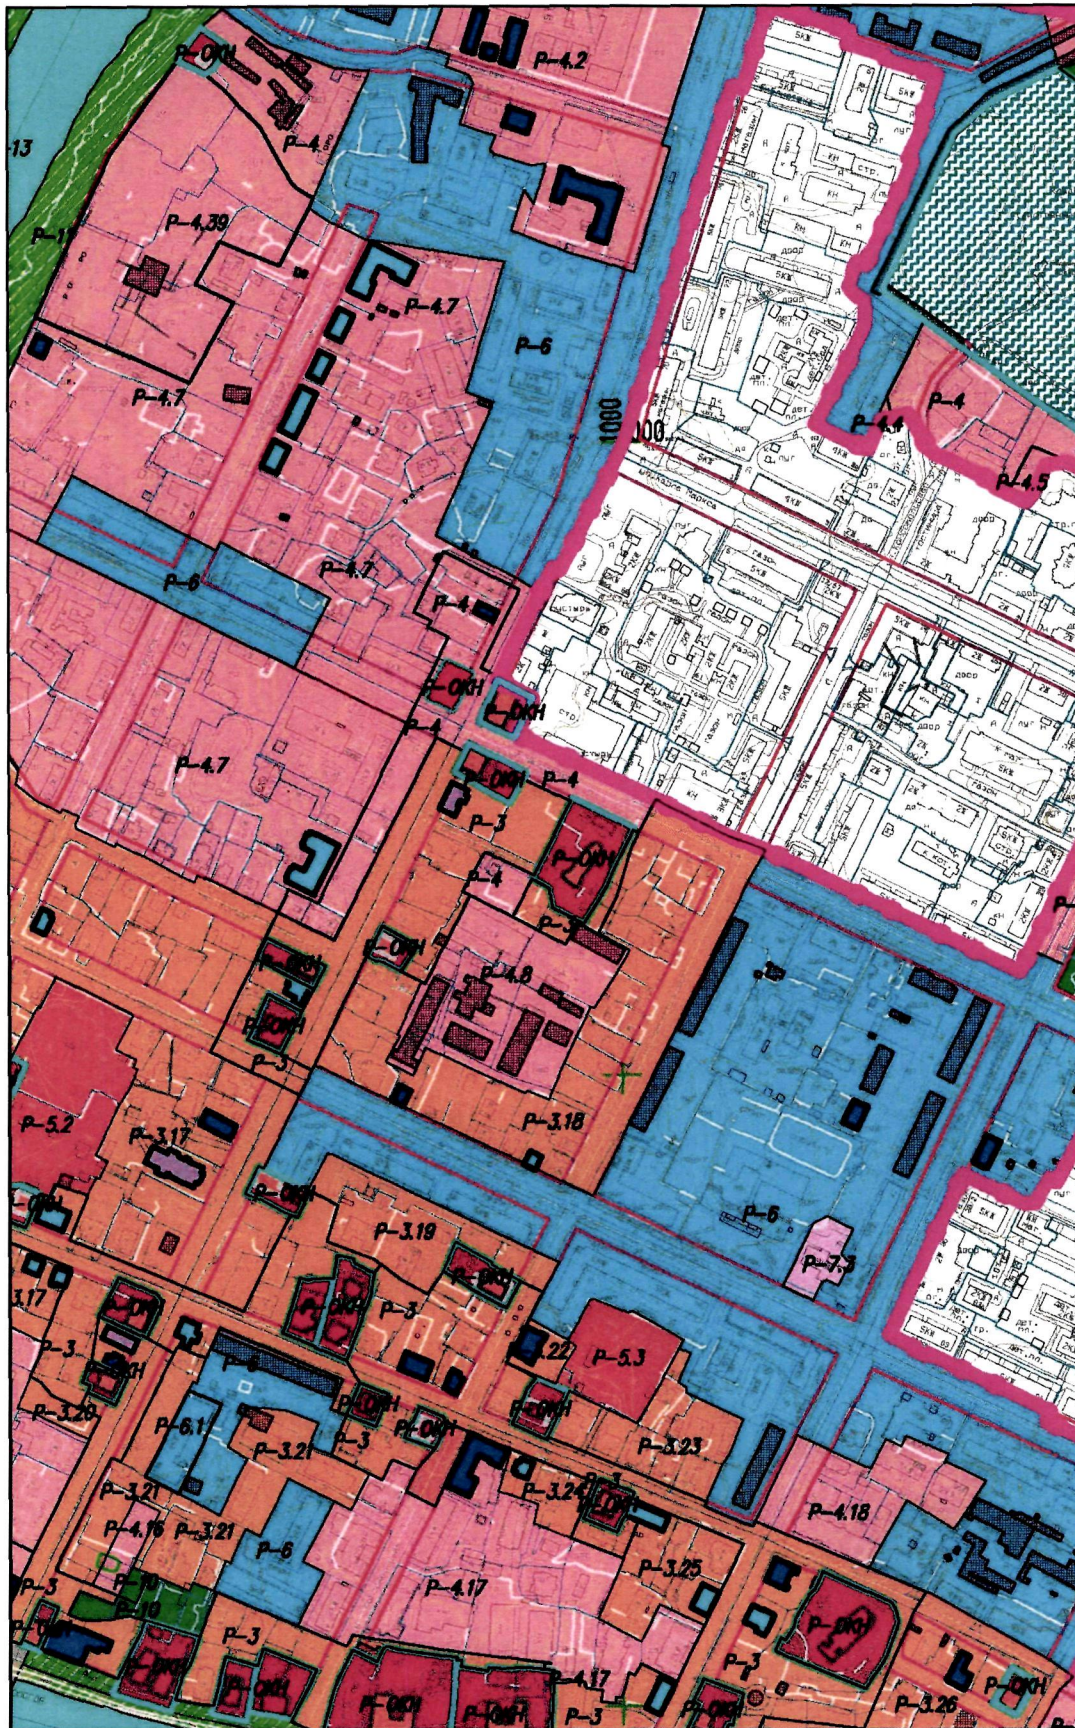


Масштаб 1:5000

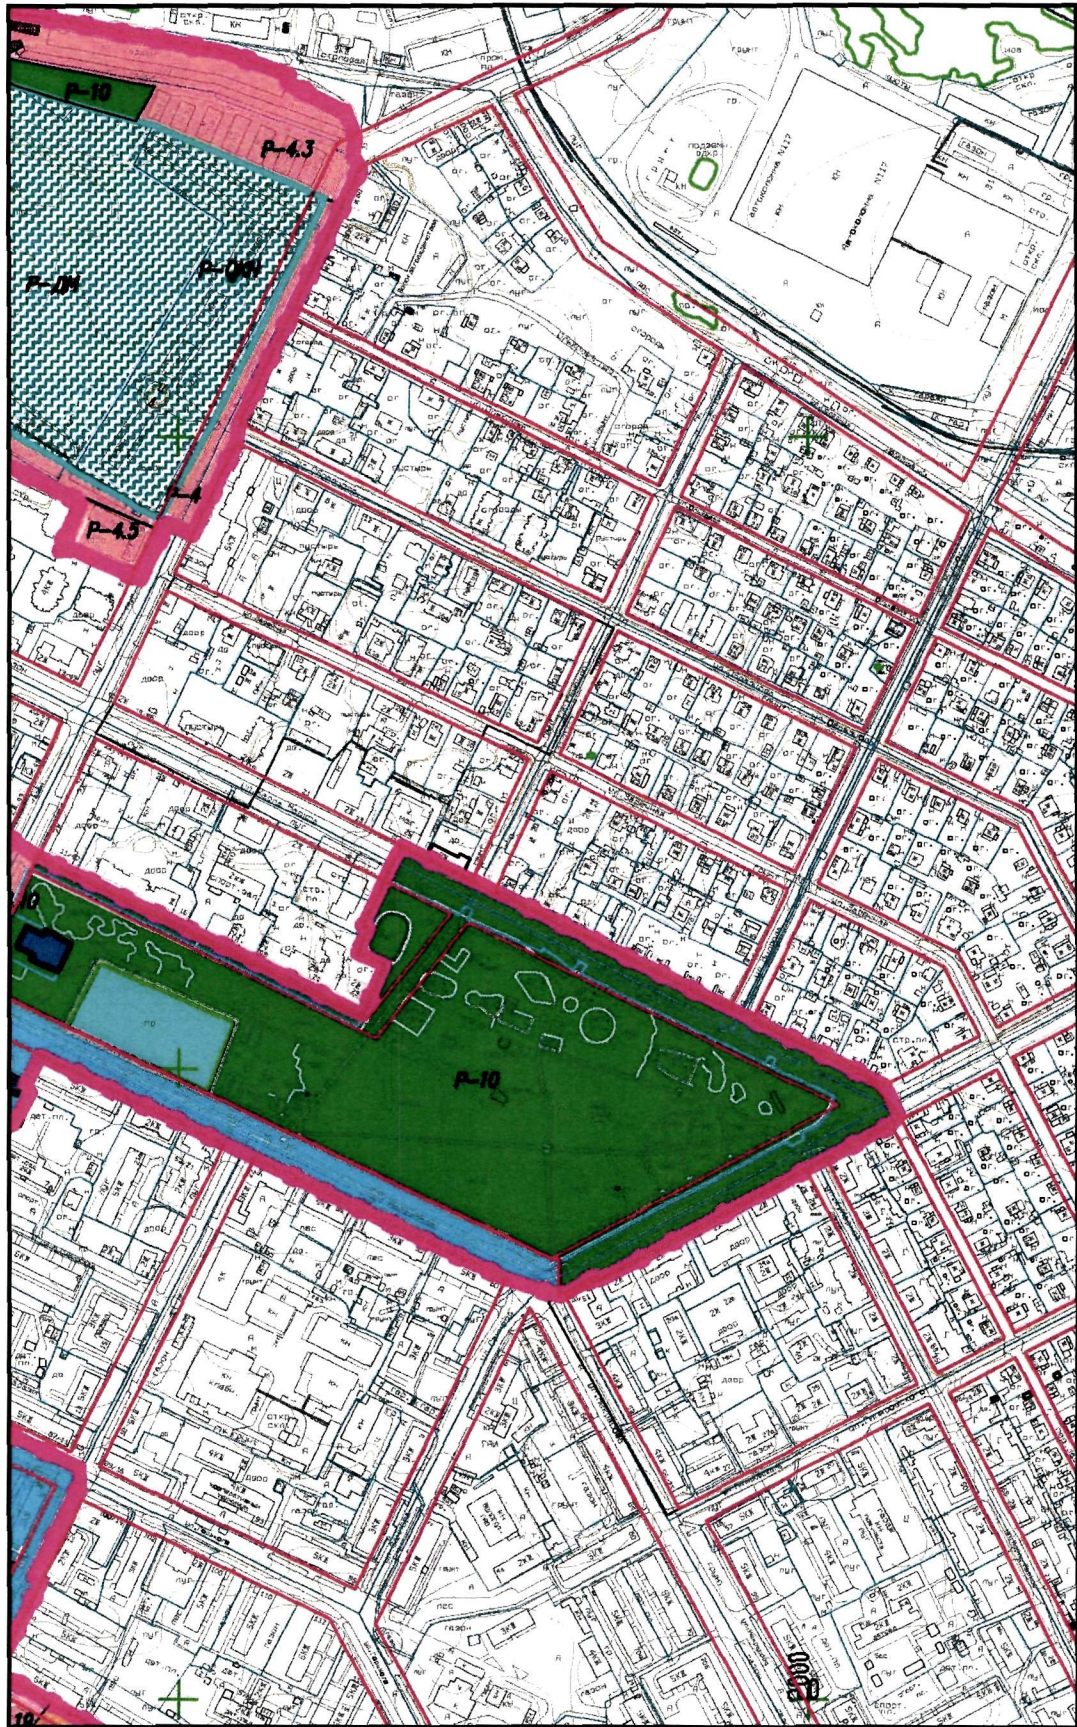


Масштаб 1:5000

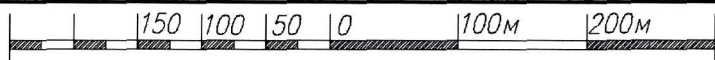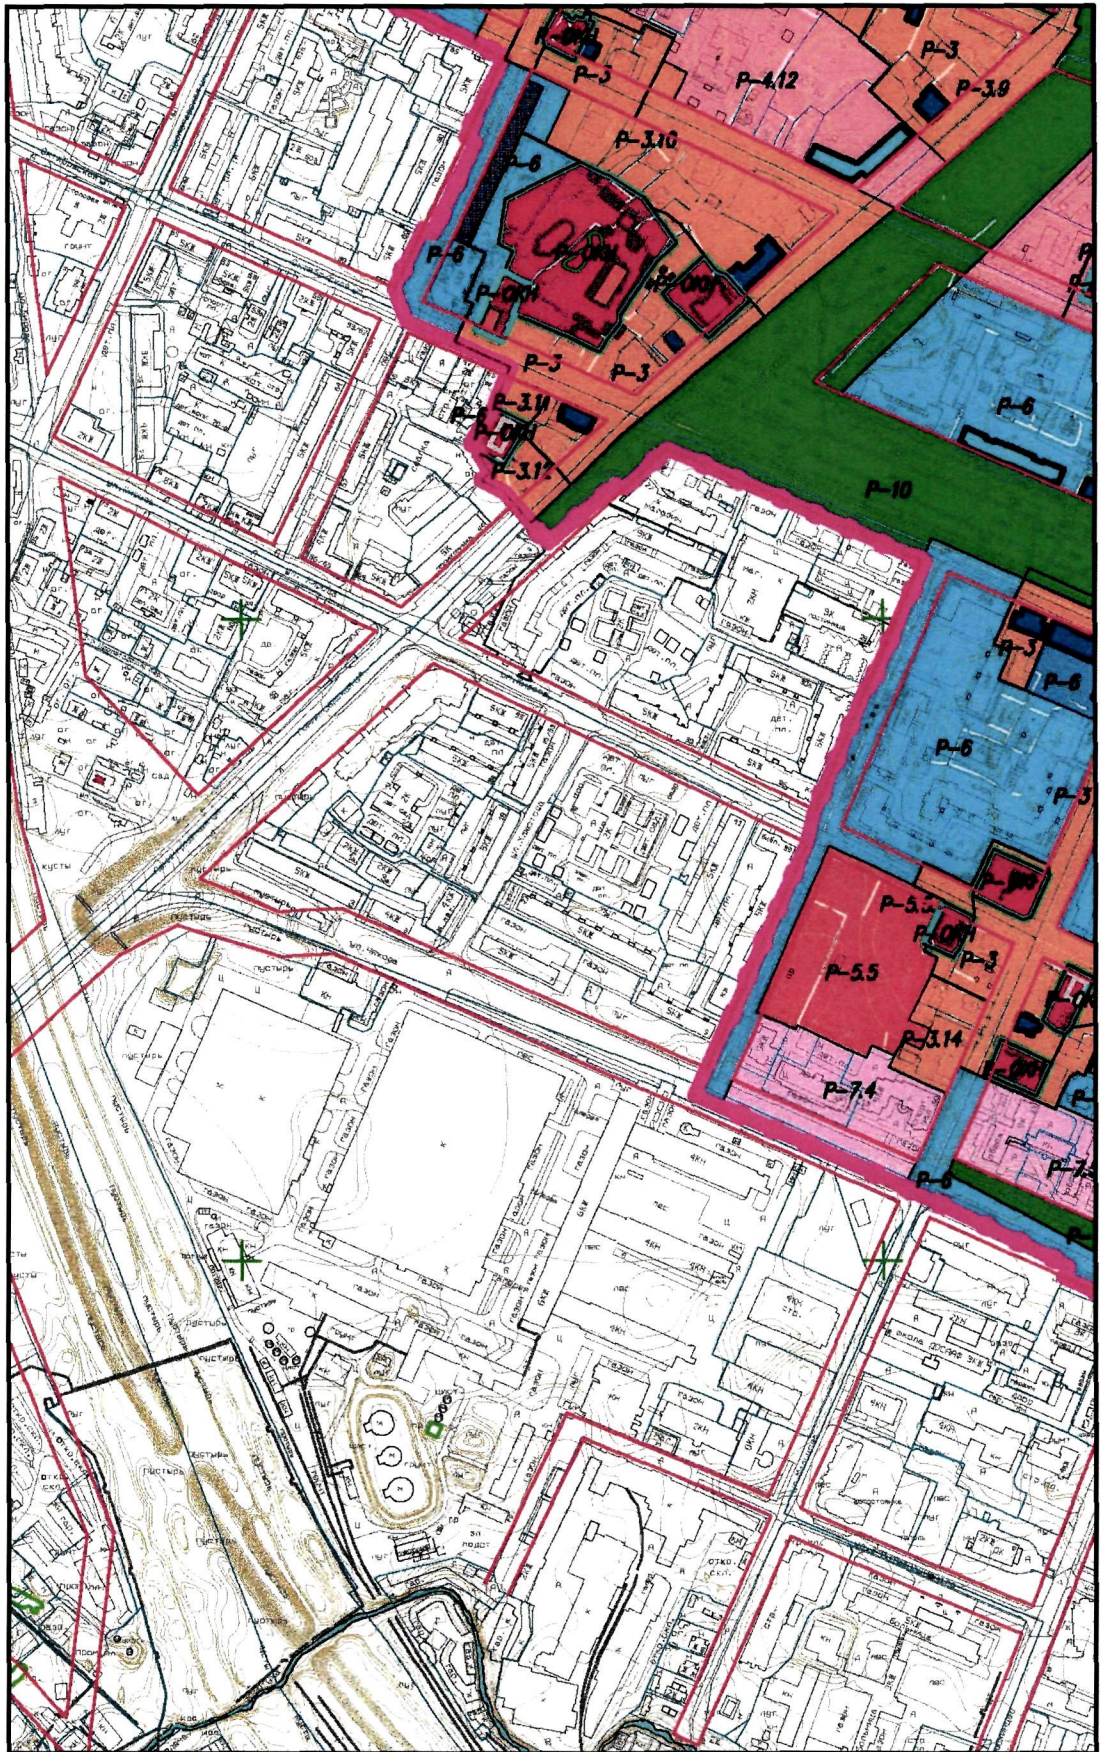



Масштаб 1:5000

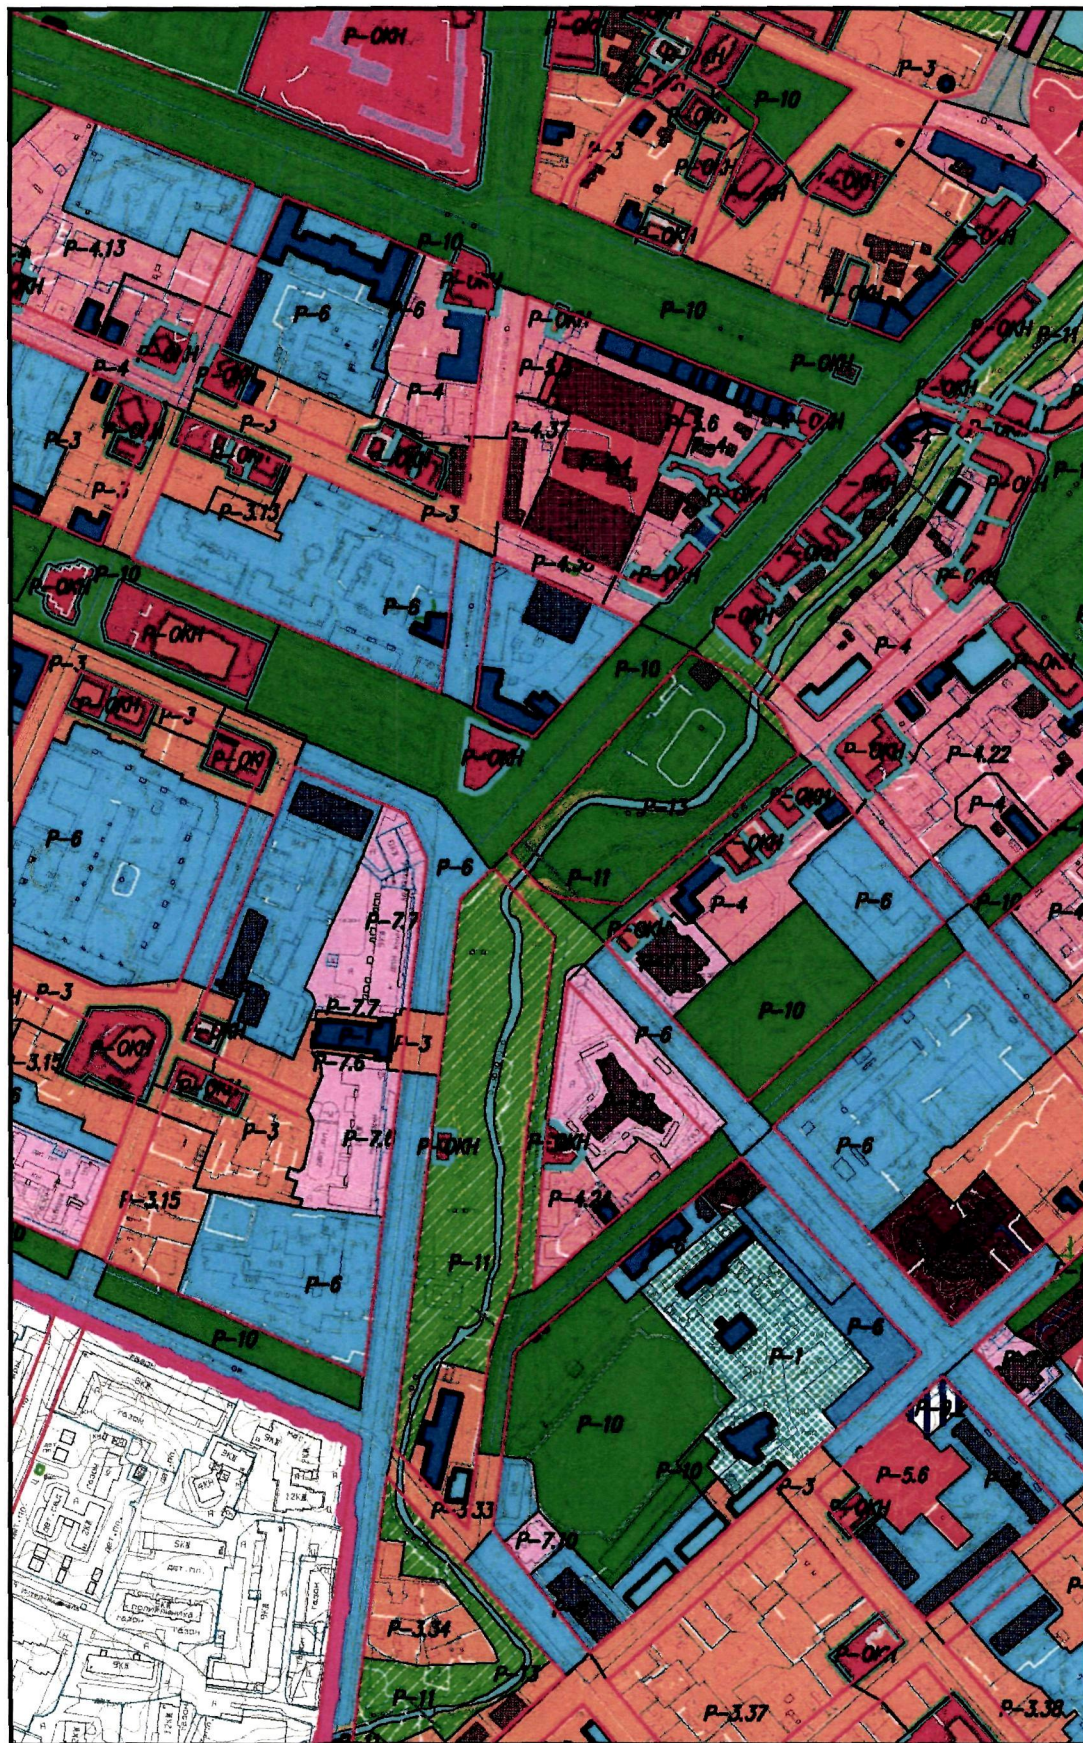



Масштаб 1:5000

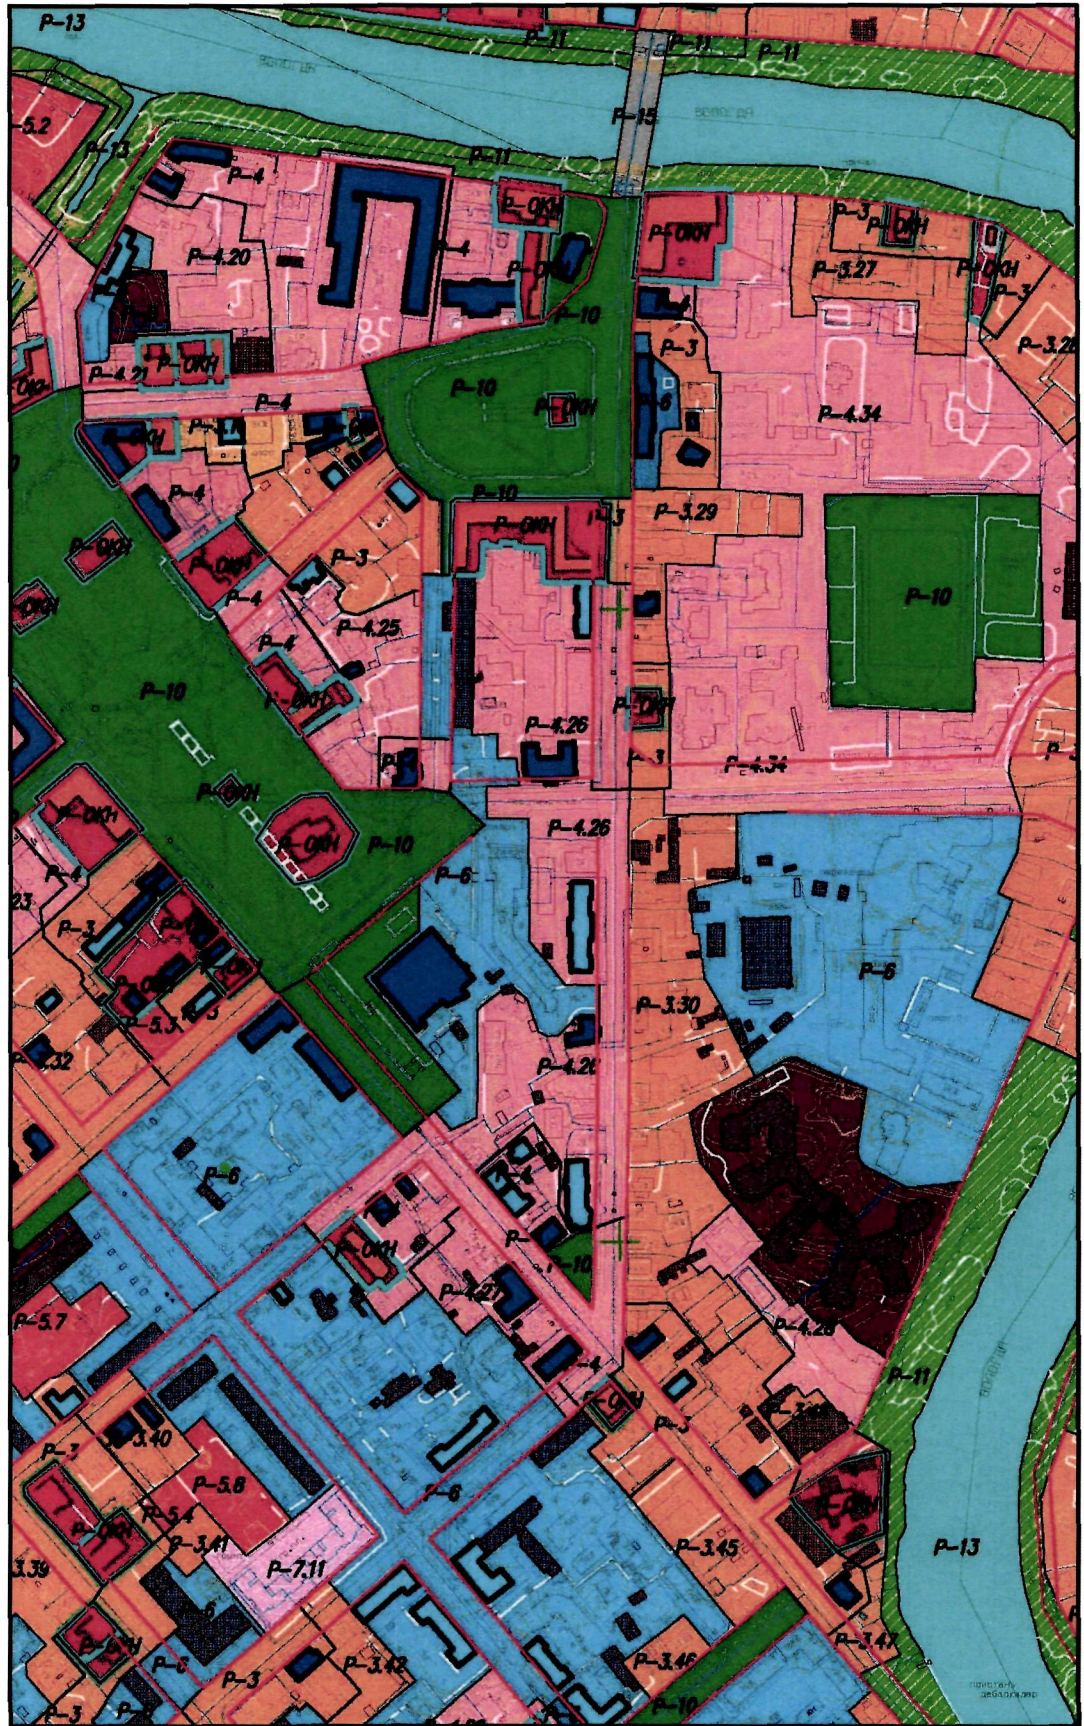


Масштаб 1:5000

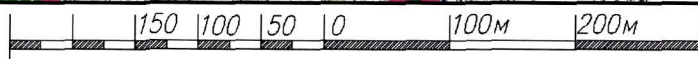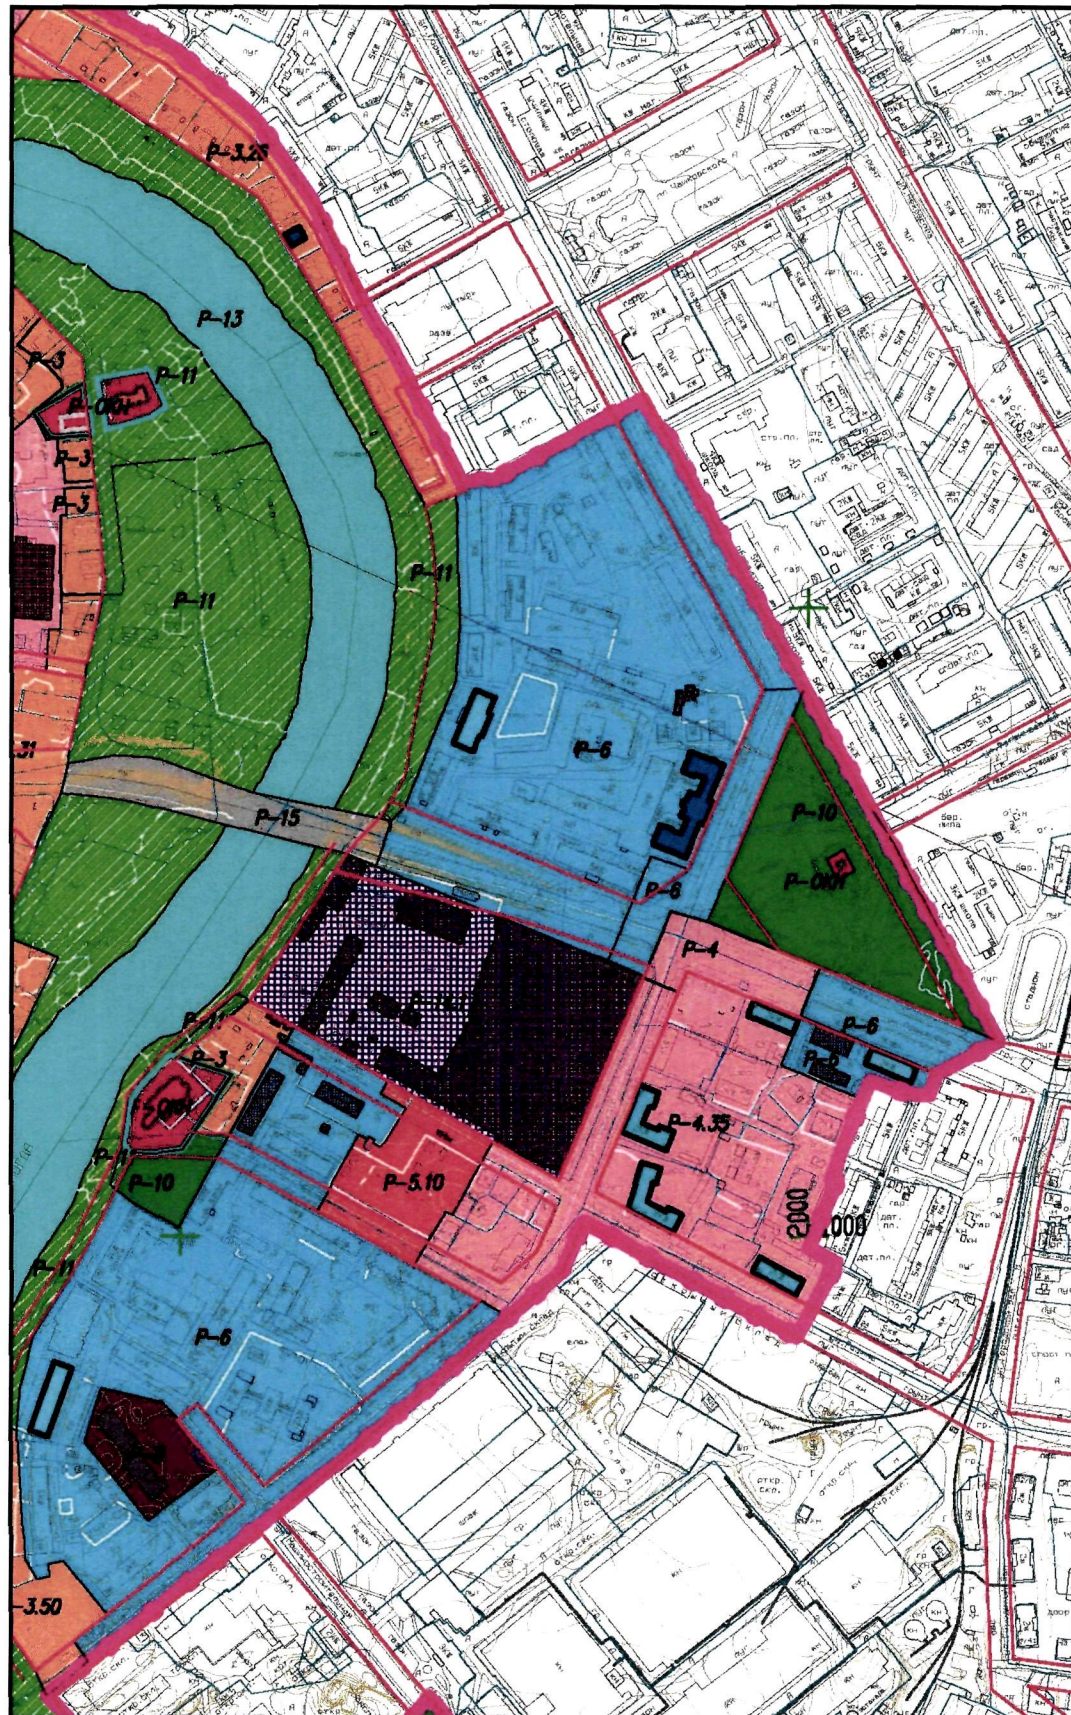



Масштаб 1:5000

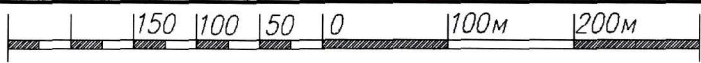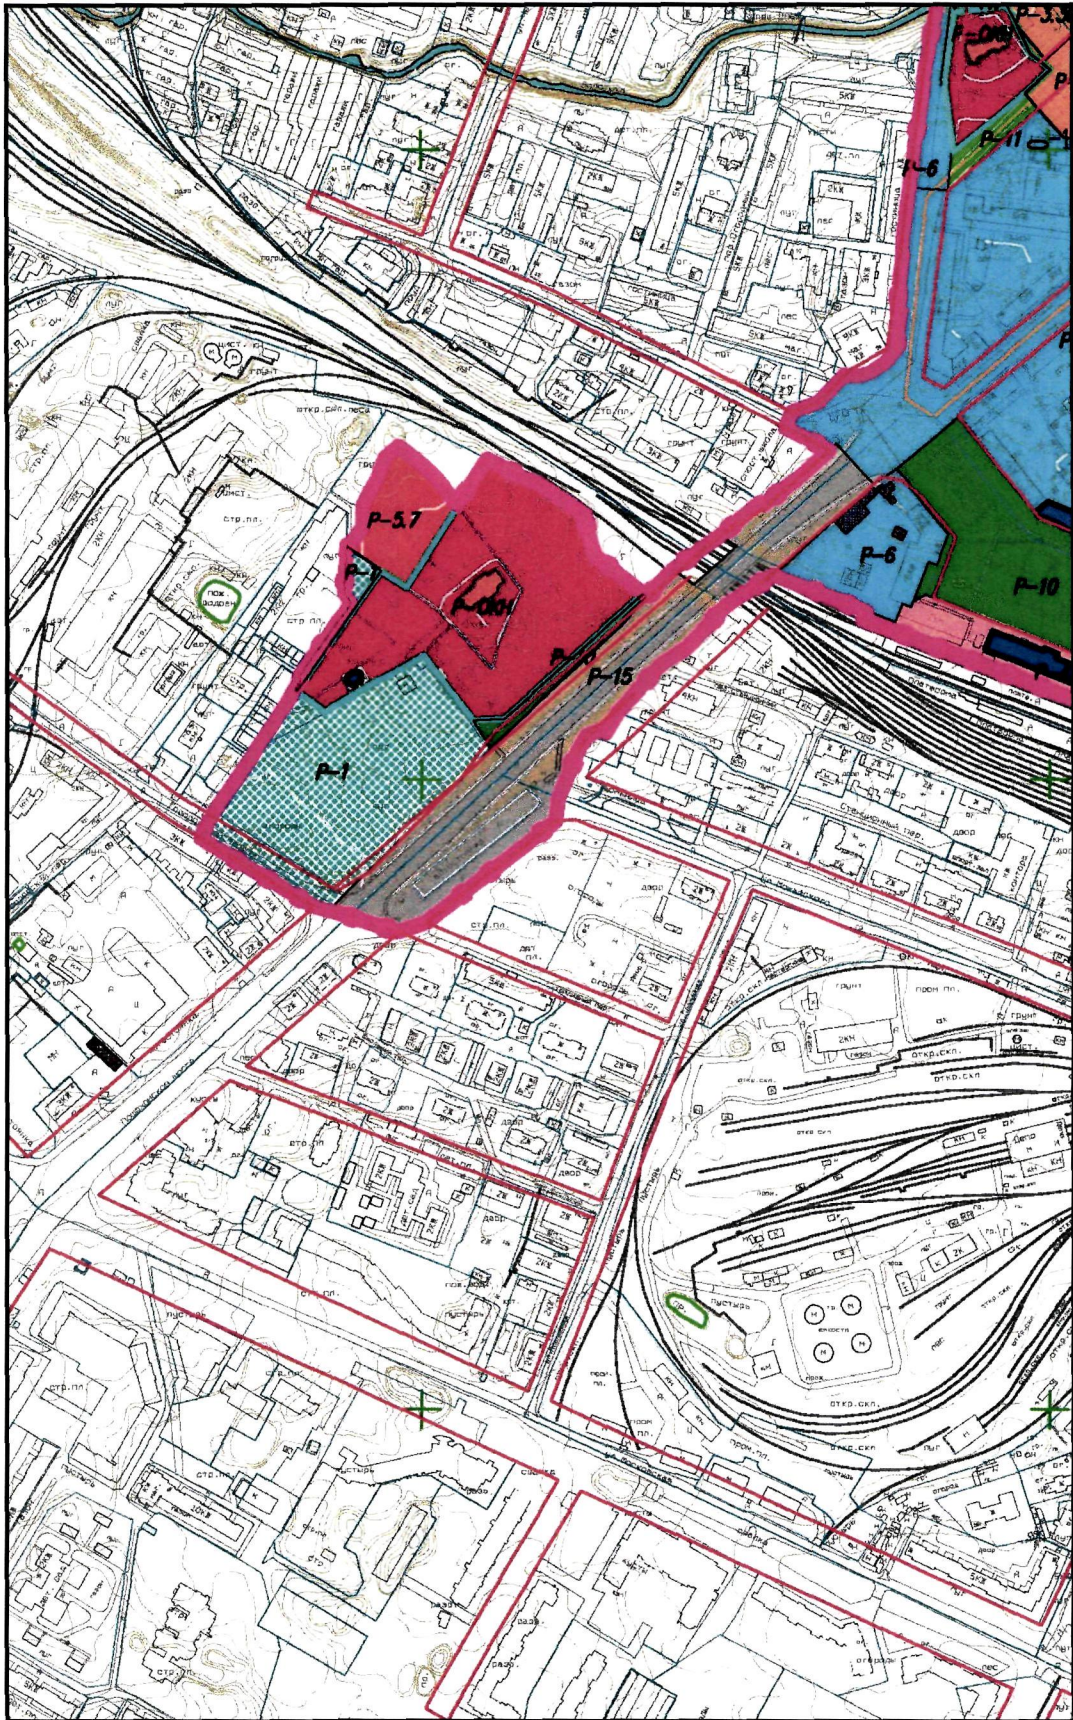


Масштаб 1:5000

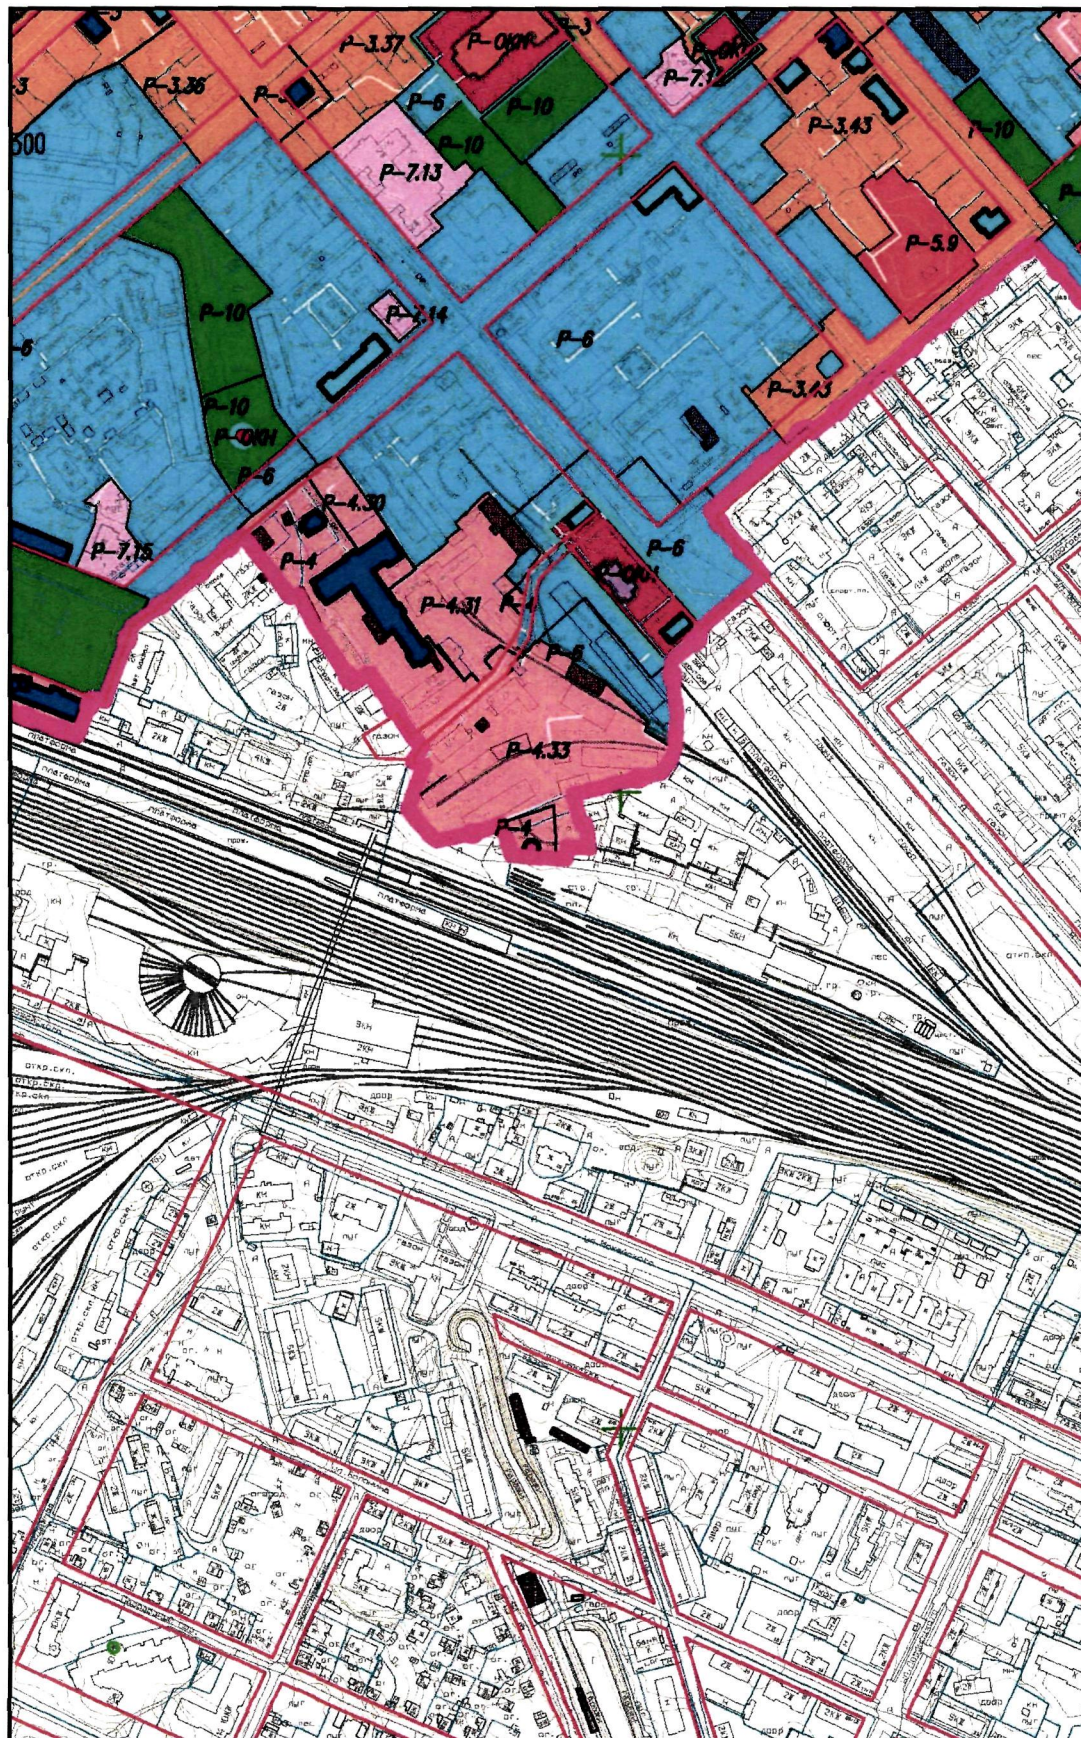


Масштаб 1:5000

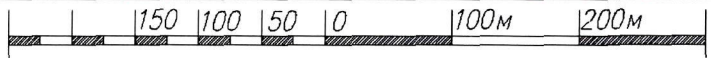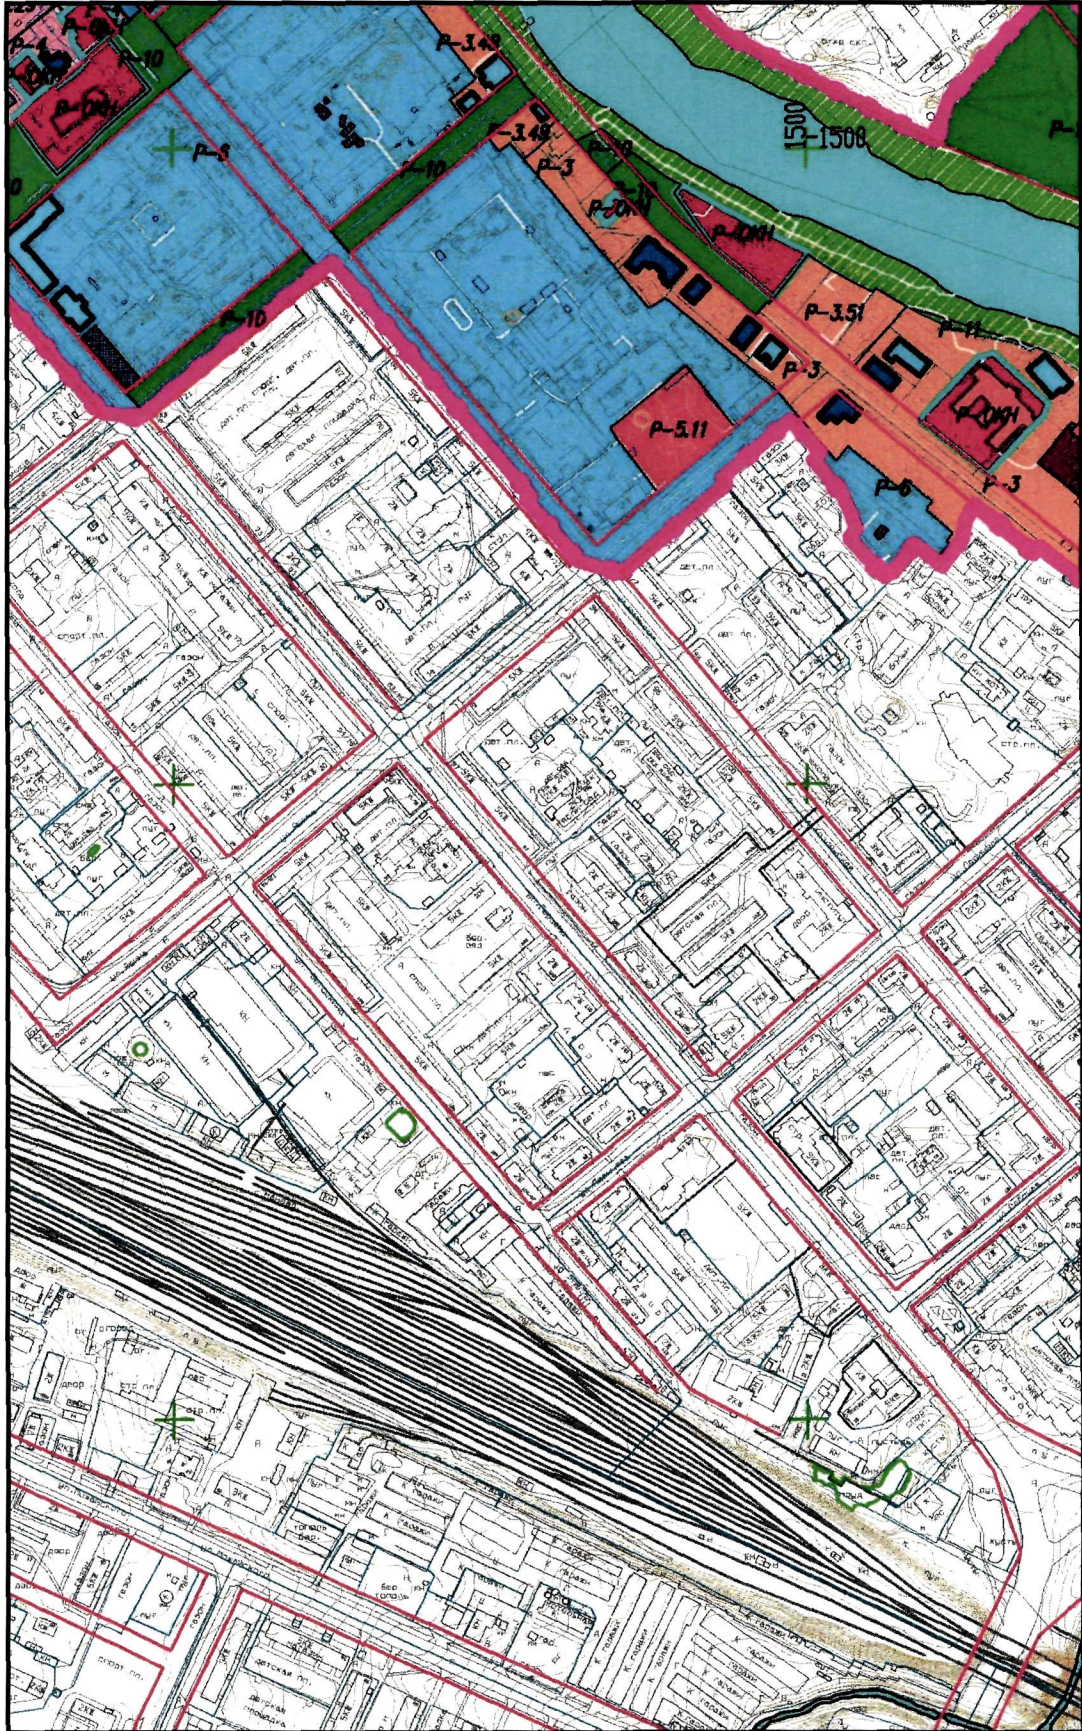

Масштаб 1:5000

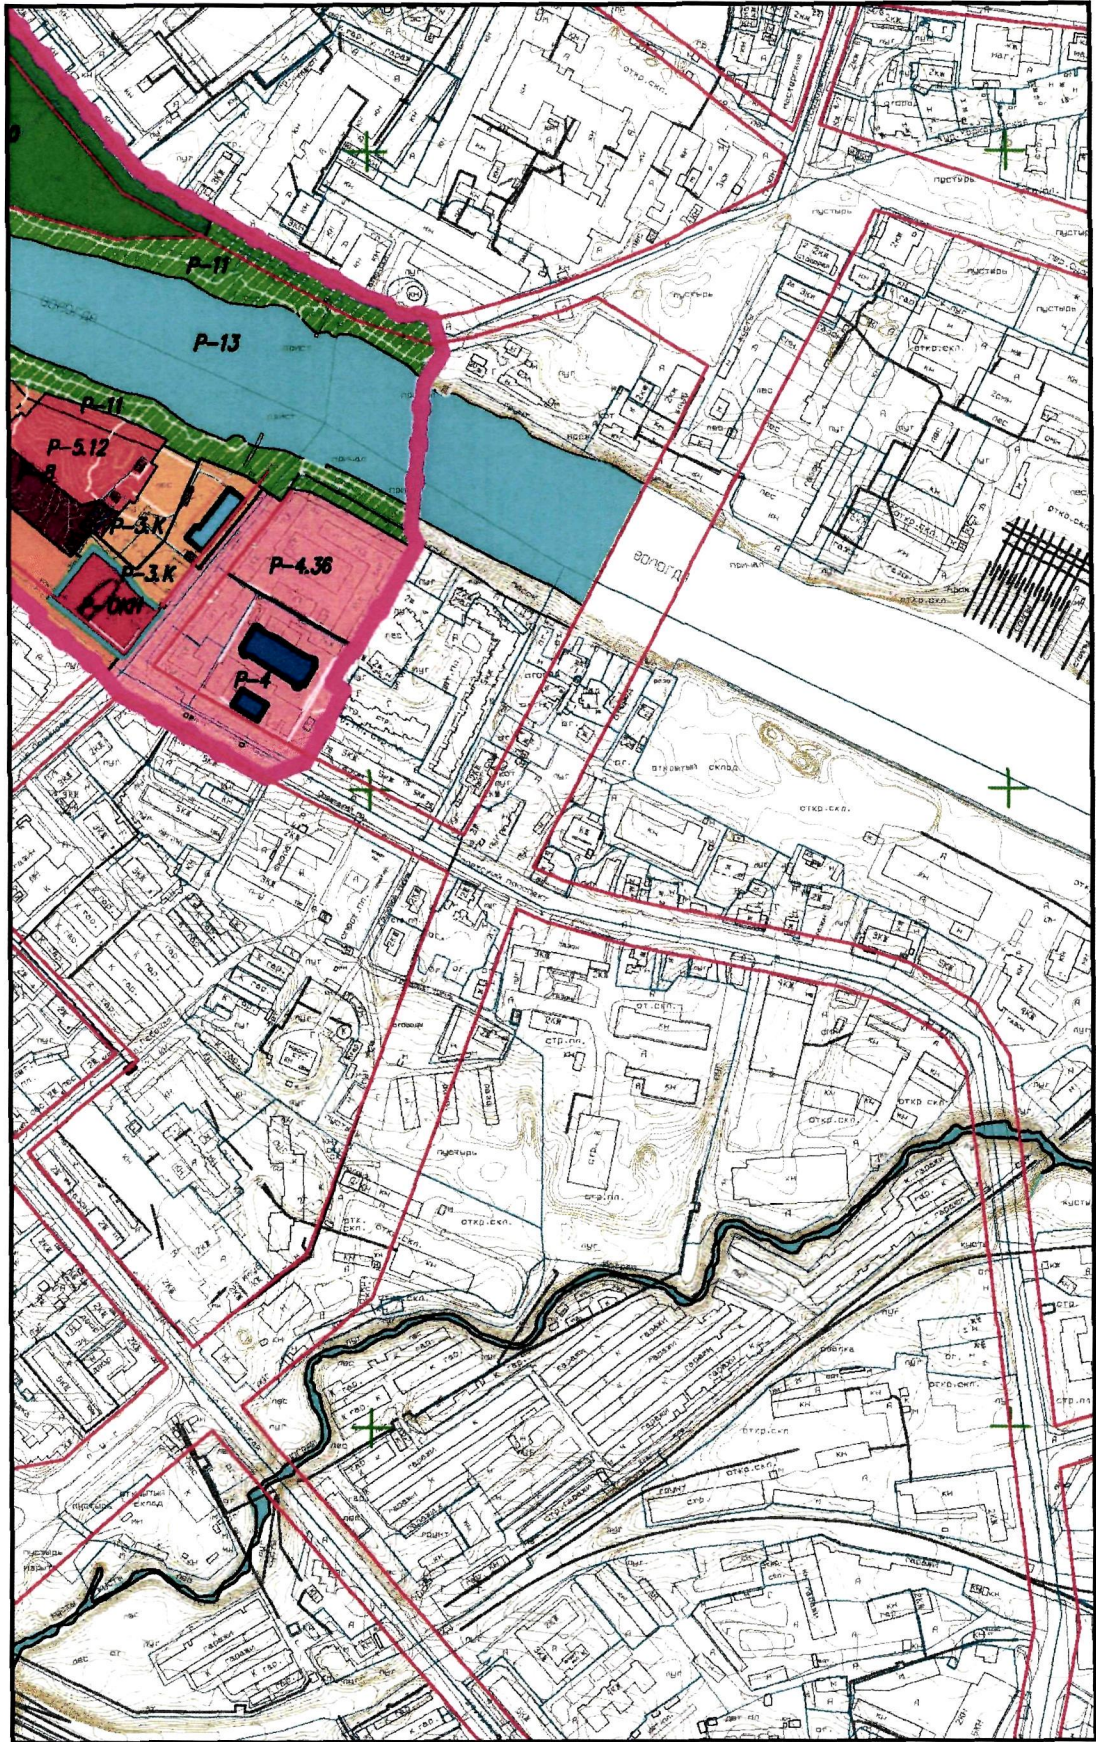

Масштаб 1:5000

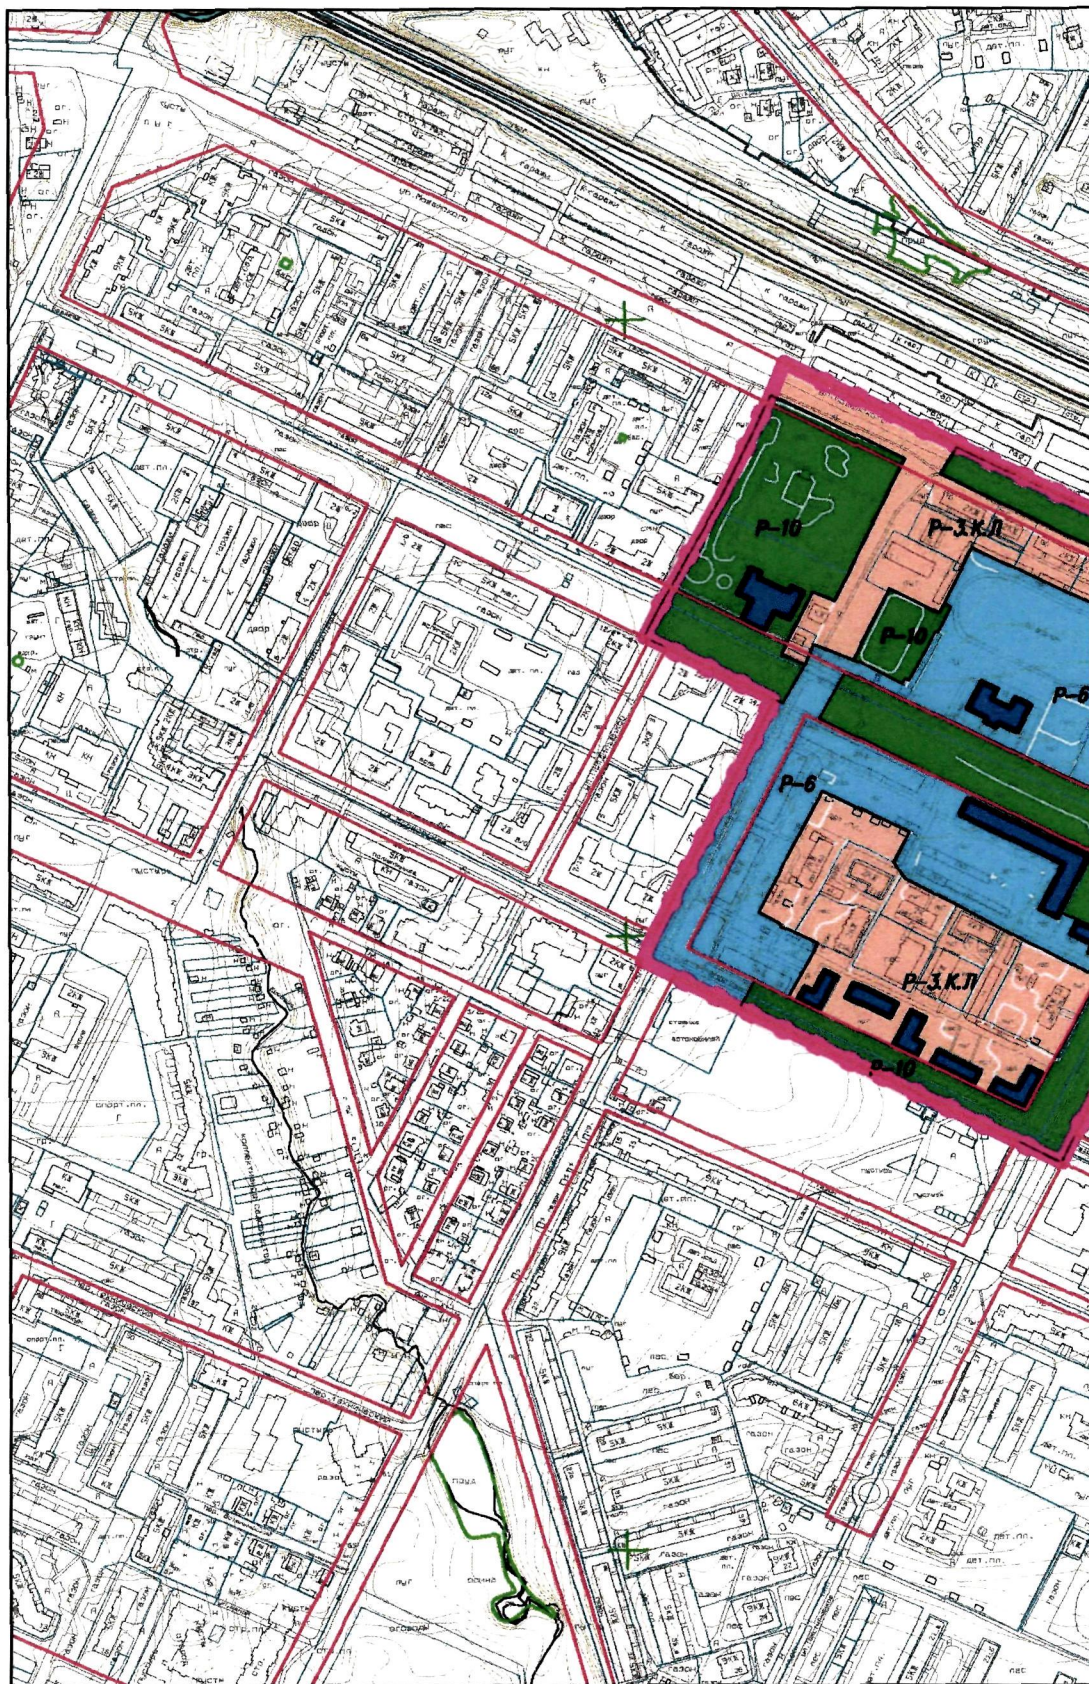

Масштаб 1:5000

