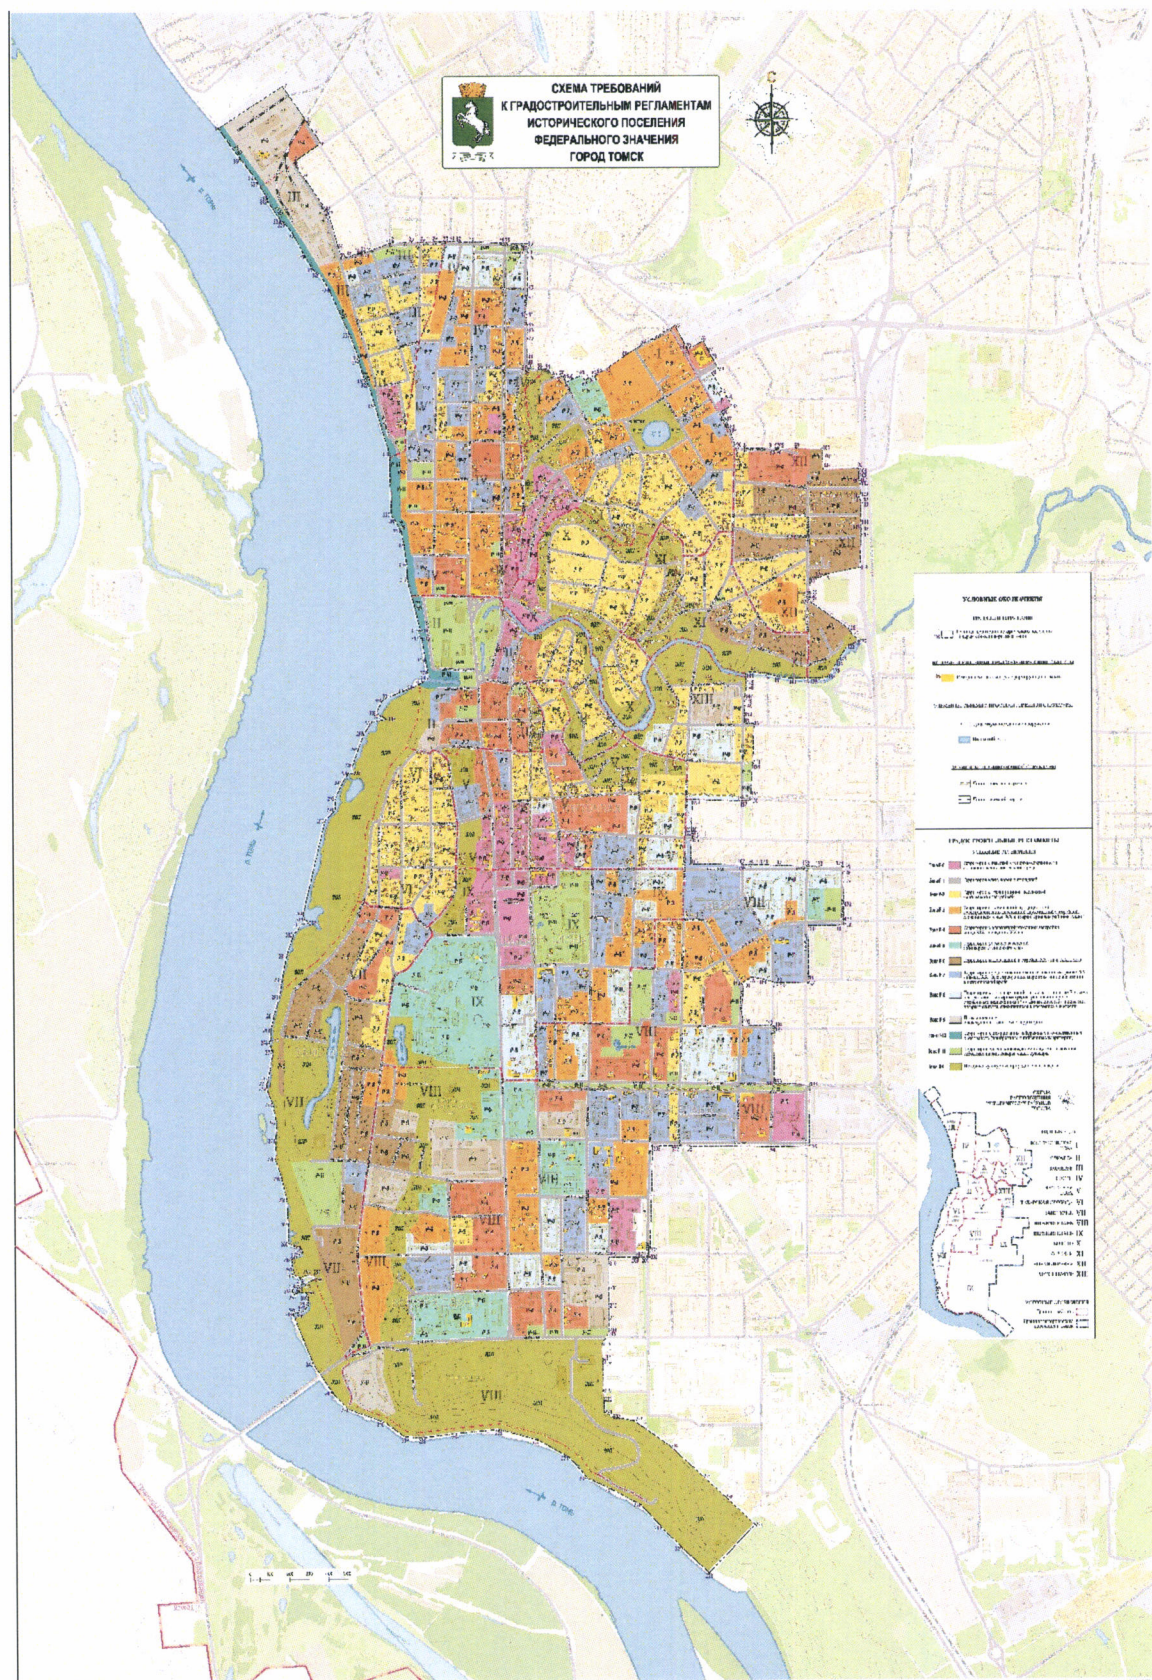


Приложение № 5

к приказу Минкультуры России

от «4» июня 2024 г. № 1055





УСЛОВНЫЕ ОБОЗНАЧЕНИЯ

ГРАНИЦЫ И ТЕРРИТОРИИ

¹
339  Граница территории исторического поселения
и характерные поворотные точки

ИСТОРИЧЕСКИ ЦЕННЫЕ ГРАДОФОРМИРУЮЩИЕ ОБЪЕКТЫ

526  Исторически ценные градоформирующие объекты

ЭЛЕМЕНТЫ ОБЪЁМНО-ПРОСТРАНСТВЕННОЙ СТРУКТУРЫ

 13/1C1 Существующие здания и сооружения

 Водные объекты

ЭЛЕМЕНТЫ ПЛАНИРОВОЧНОЙ СТРУКТУРЫ

 Линии городского трамвая

 Линии железной дороги

ТРЕБОВАНИЯ К ГРАДОСТРОИТЕЛЬНЫМ РЕГЛАМЕНТАМ

УСЛОВНЫЕ ОБОЗНАЧЕНИЯ

- | | | |
|-----------|---|--|
| Зона Р-0 |  | Территории с высокой степенью сохранности историко-градостроительной среды |
| Зона Р-1 |  | Территории улиц, дорог и площадей |
| Зона Р-2 |  | Территории с традиционной деревянной малоэтажной застройкой |
| Зона Р-3 |  | Территории со смешанной традиционной, преимущественно деревянной двухэтажной застройкой, сложившейся в начале XX в. (характерна для районов Елани) |
| Зона Р-4 |  | Территории малоэтажной каменной застройки, конца XIX - середины XX вв. |
| Зона Р-5 |  | Территории учебных заведений «Университетские кварталы» |
| Зона Р-6 |  | Территории малоэтажной застройки конца XIX - первой половины XX веков |
| Зона Р-7 |  | Территории среднеэтажной и многоэтажной застройки XX - начала XXI века, требующие мероприятий по адаптации к исторической среде |
| Зона Р-8 |  | Территории многоквартирной жилой застройки до 5 этажей, нейтральной к историко-градостроительной среде, с точечными включениями 9-этажных объектов и объектов инфраструктуры |
| Зона Р-9 |  | Промышленные и коммунально-складские территории |
| Зона Р-10 |  | Территории формирования набережных и общественных пространств (прибрежные и пойменные территории) |
| Зона Р-11 |  | Территории зелёных насаждений общего пользования - городские парки, скверы, сады, бульвары |
| Зона ЗОЛ |  | Историко-культурные природные ландшафты |

СХЕМА РАСПОЛОЖЕНИЯ ИСТОРИЧЕСКИХ РАЙОНОВ ГОРОДА




ЭКСПЛИКАЦИЯ


ВОСКРЕСЕНСКАЯ ГОРА	I
УРЖАТКА	II
ЗАОЗЕРЬЕ	III
ПЕСКИ	IV
ЮРТОЧНАЯ ГОРА	V
ТАТАРСКАЯ СЛОБОДА	VI
ЗАИСТОЧЬЕ	VII
НИЖНЯЯ ЕЛАНЬ	VIII
ВЕРХНЯЯ ЕЛАНЬ	IX
БОЛОТО	X
КИРПИЧИ	XI
НОВАЯ ДЕРЕВНЯ	XII
МУХИН БУГОР	XIII

УСЛОВНЫЕ ОБОЗНАЧЕНИЯ

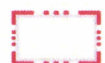Границы районов



Границы исторического поселения федерального значения город Томск Томской области

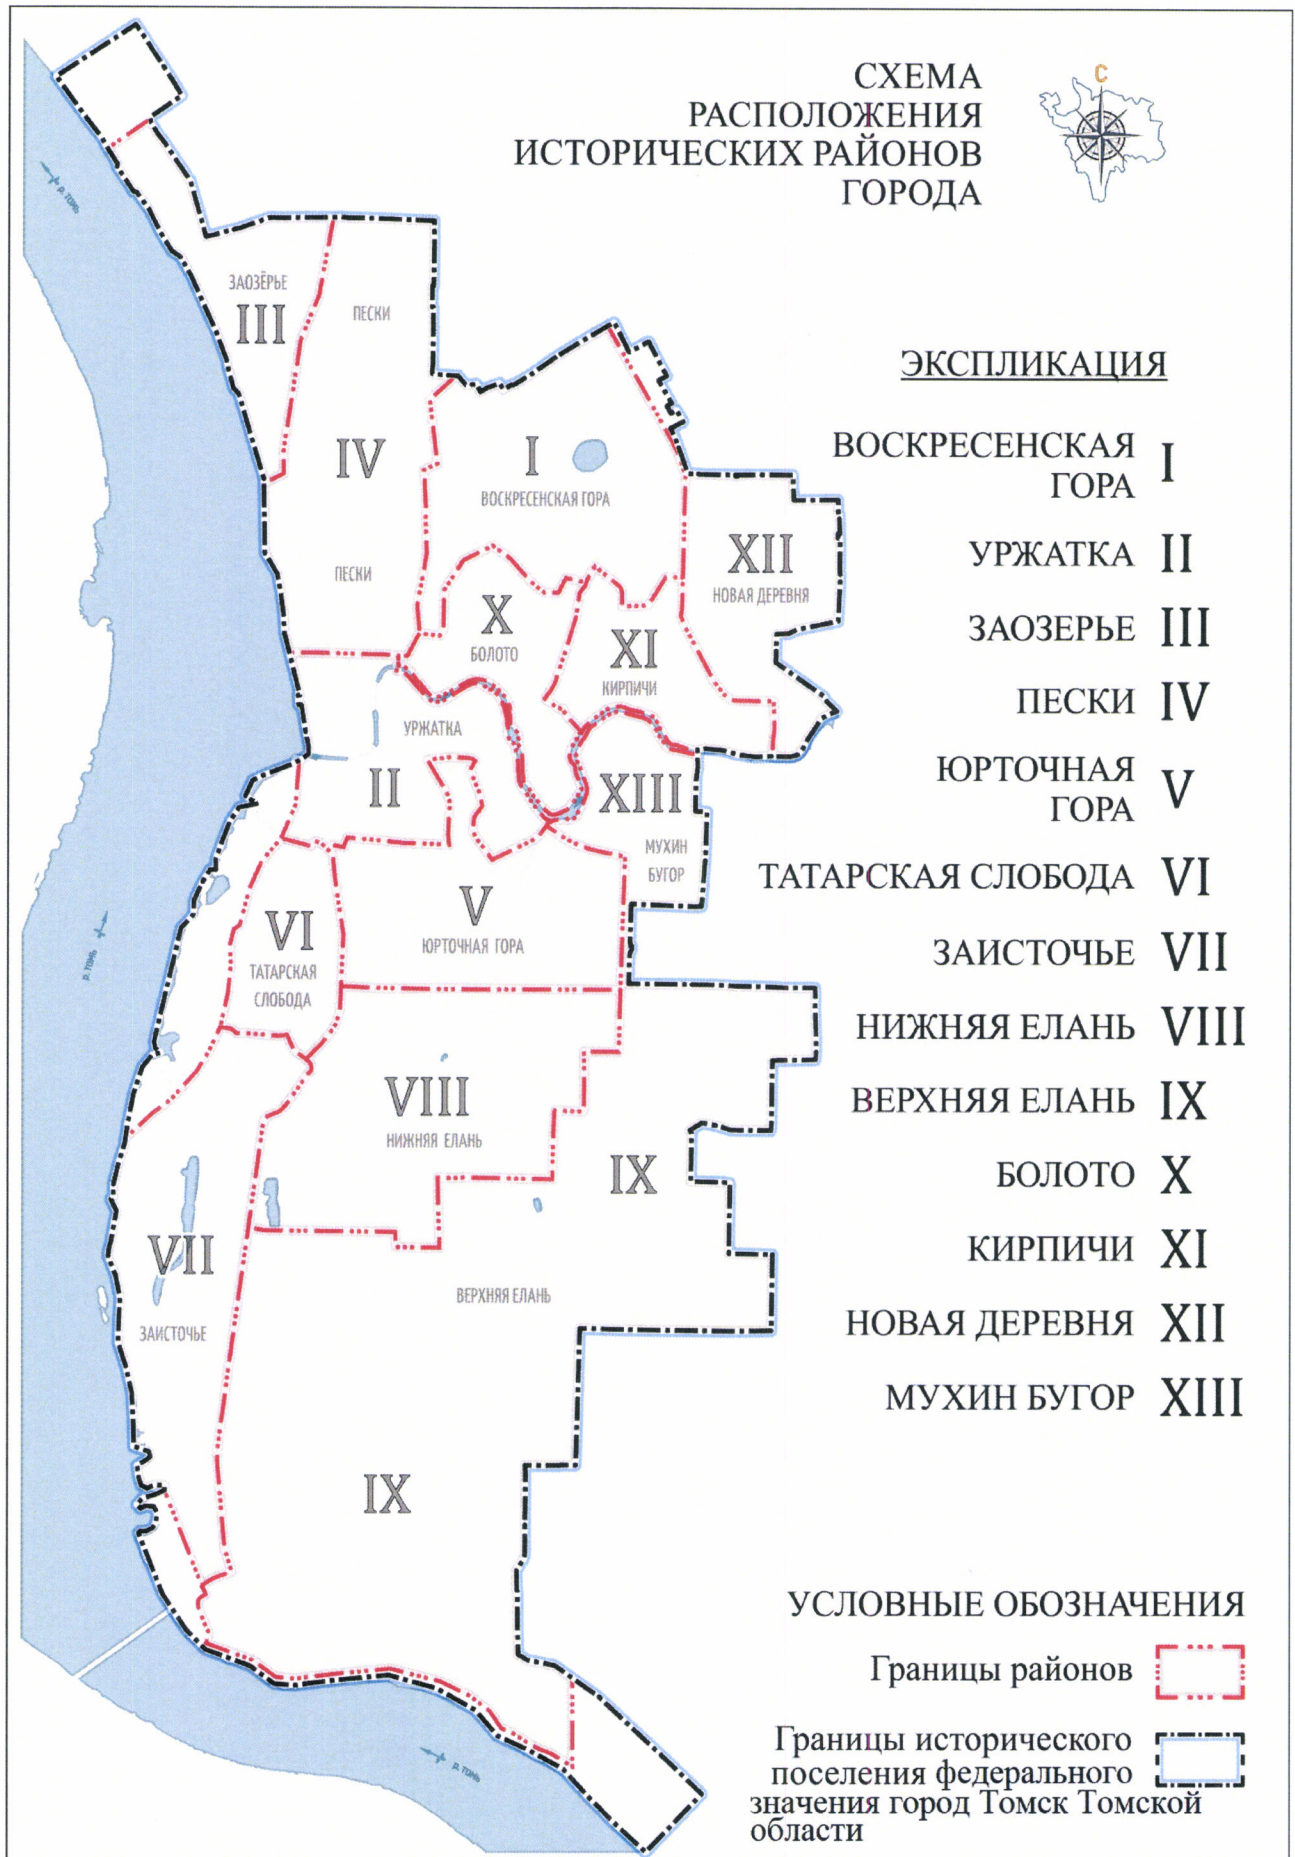



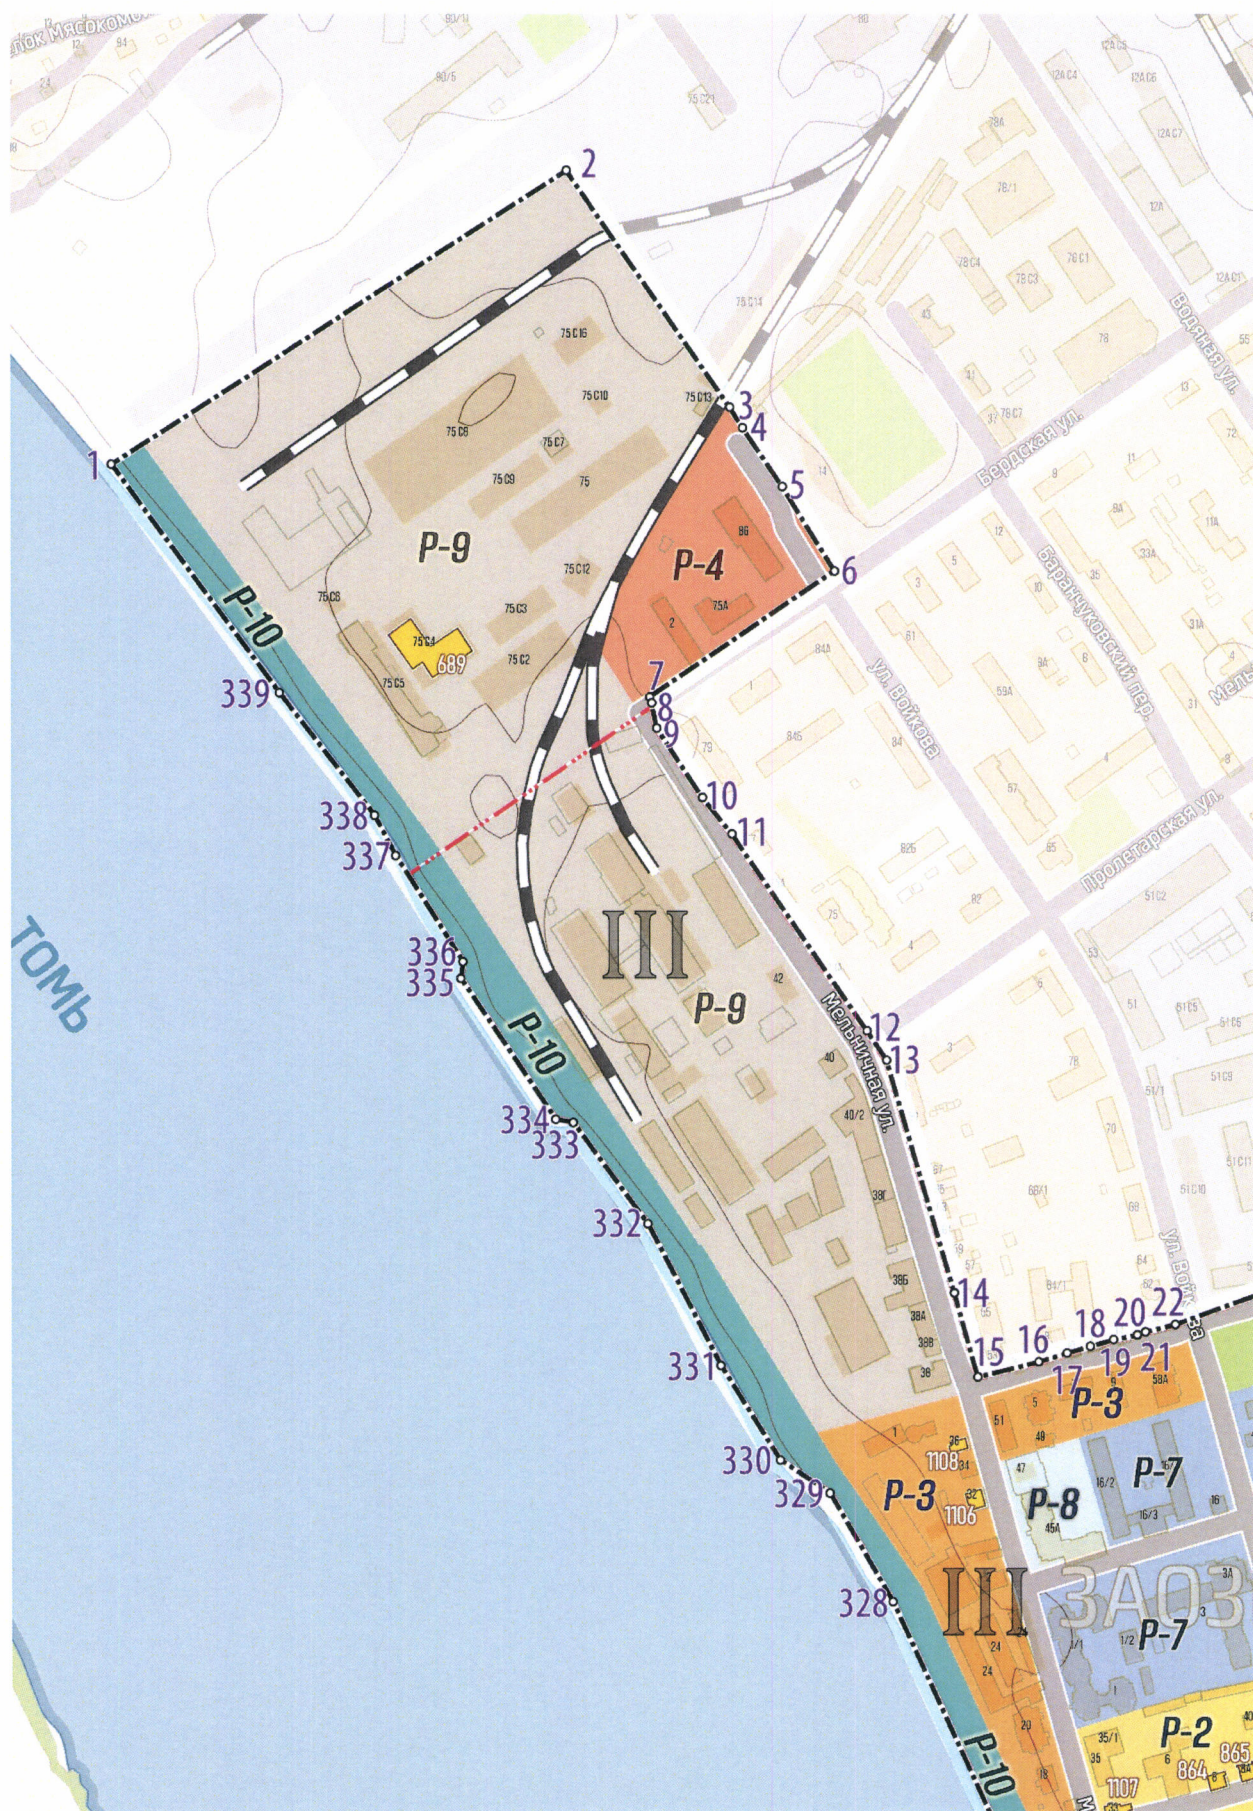
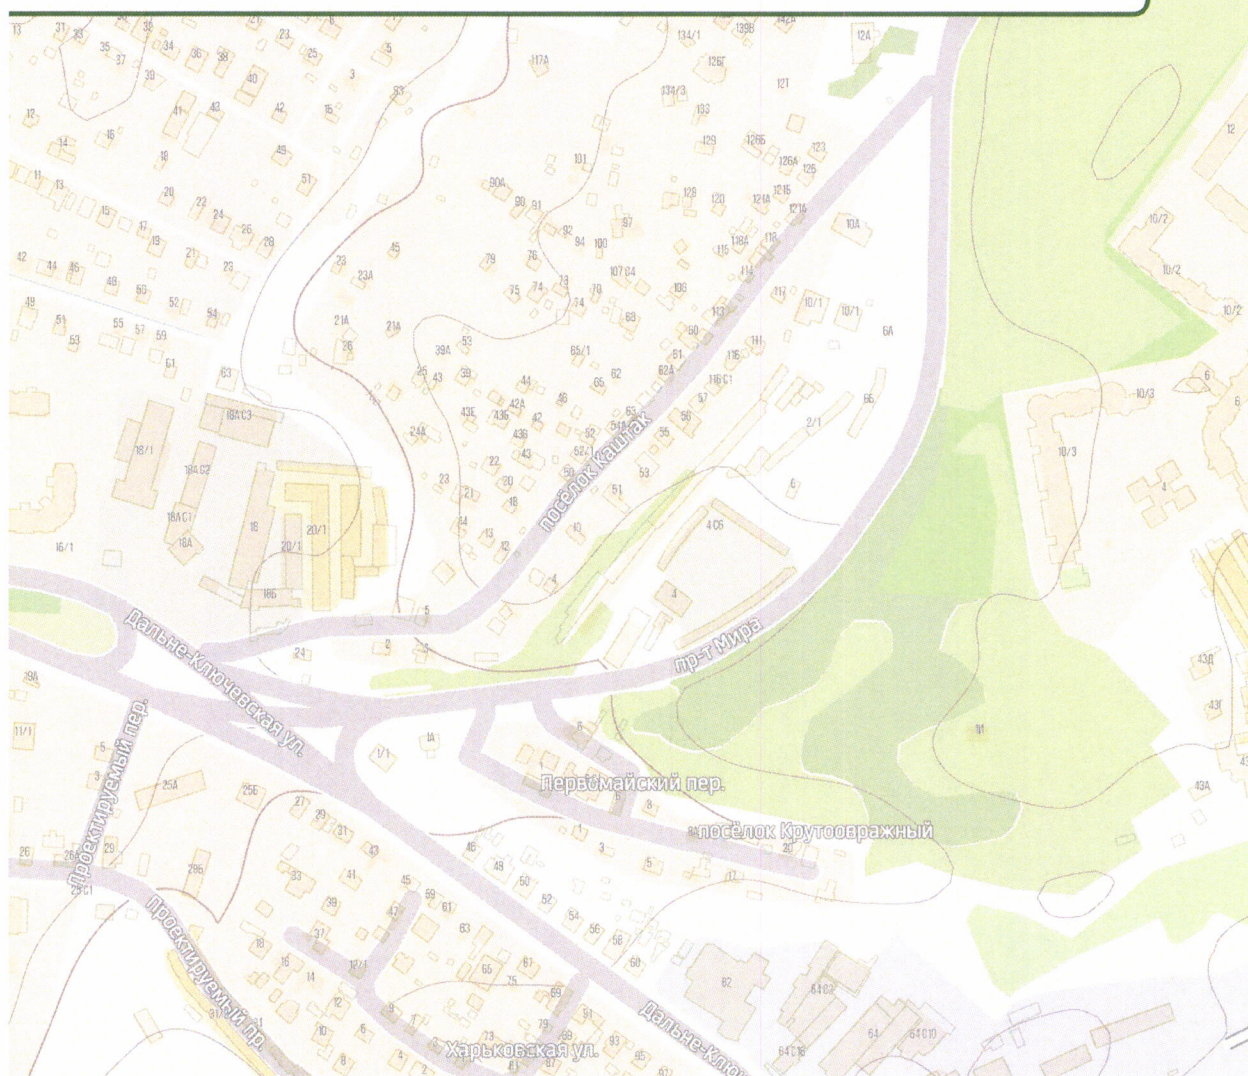
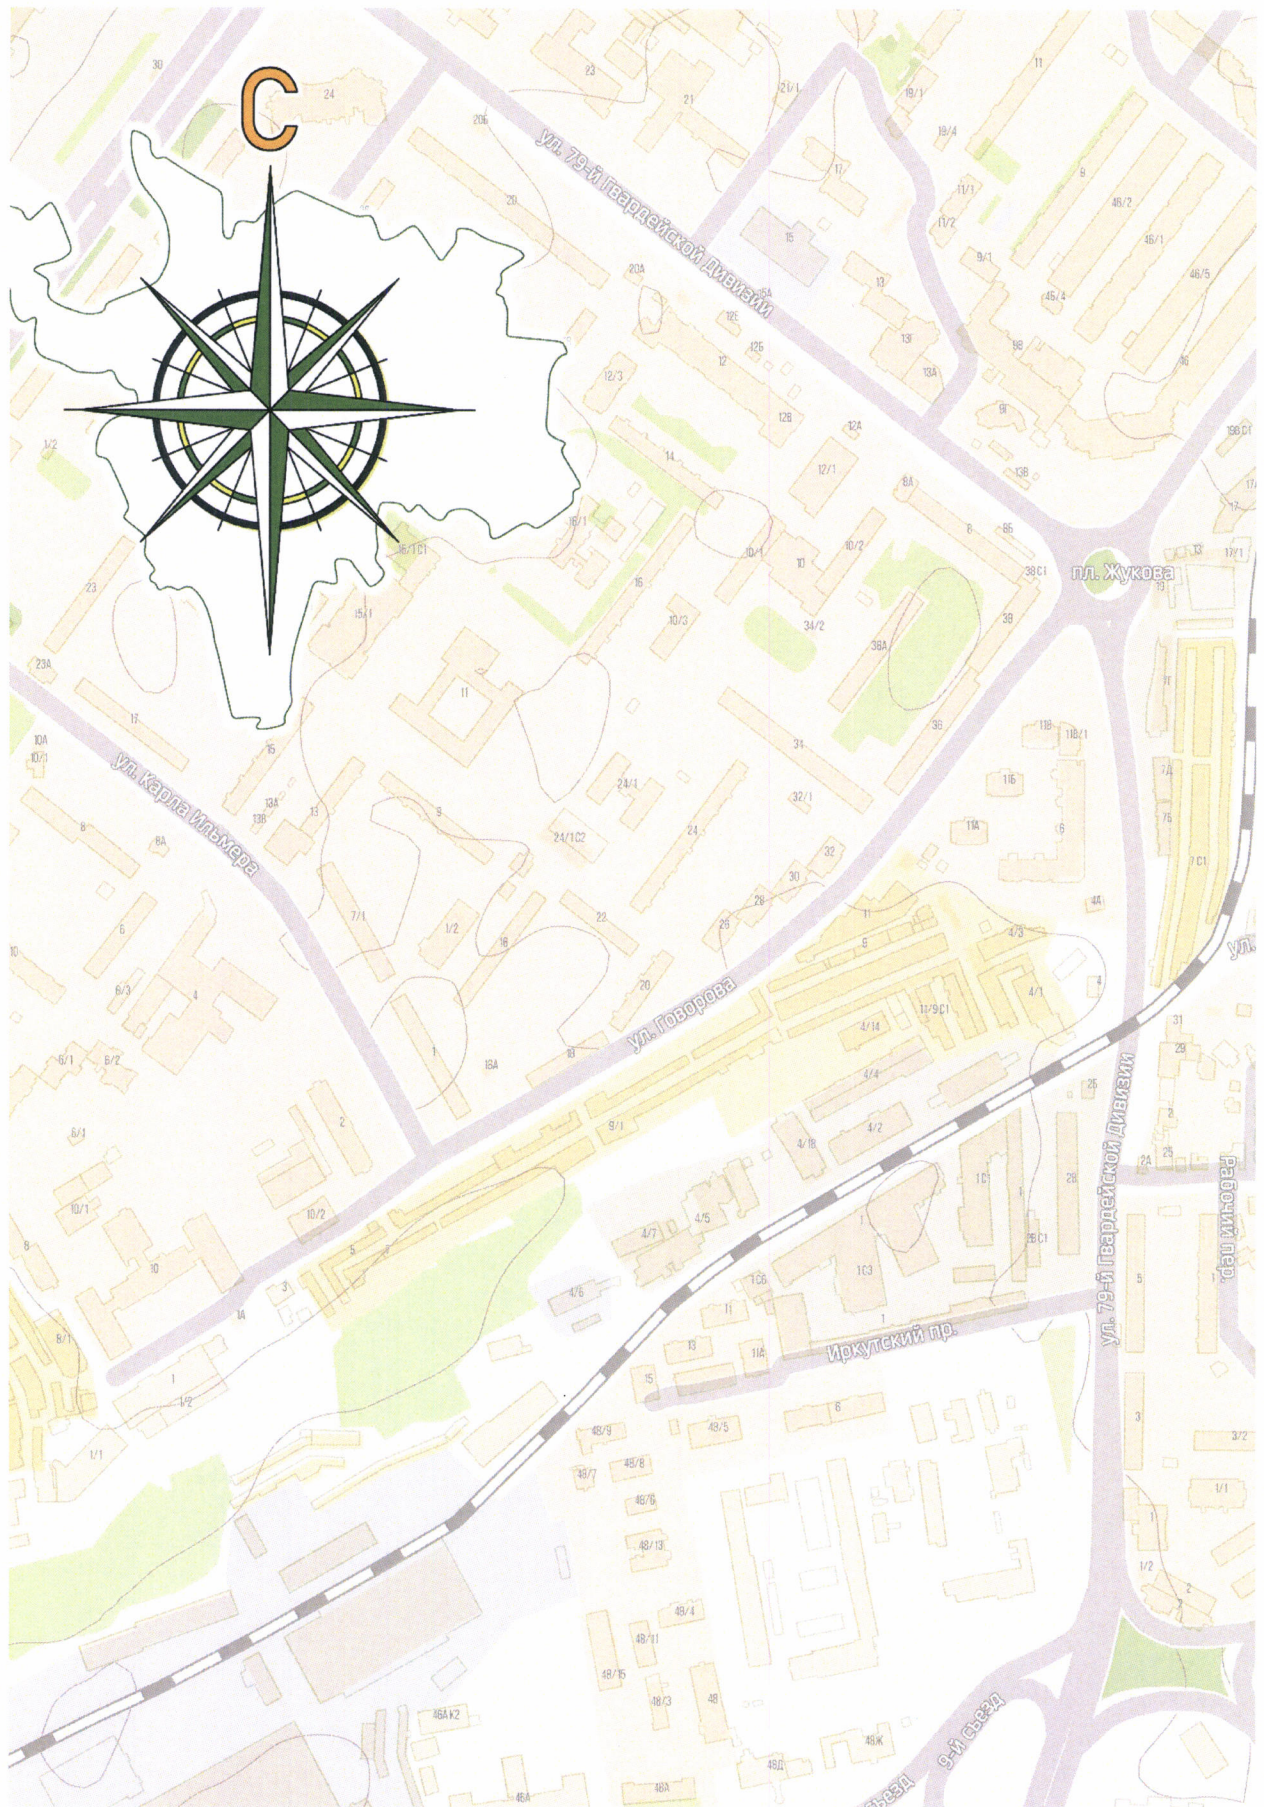


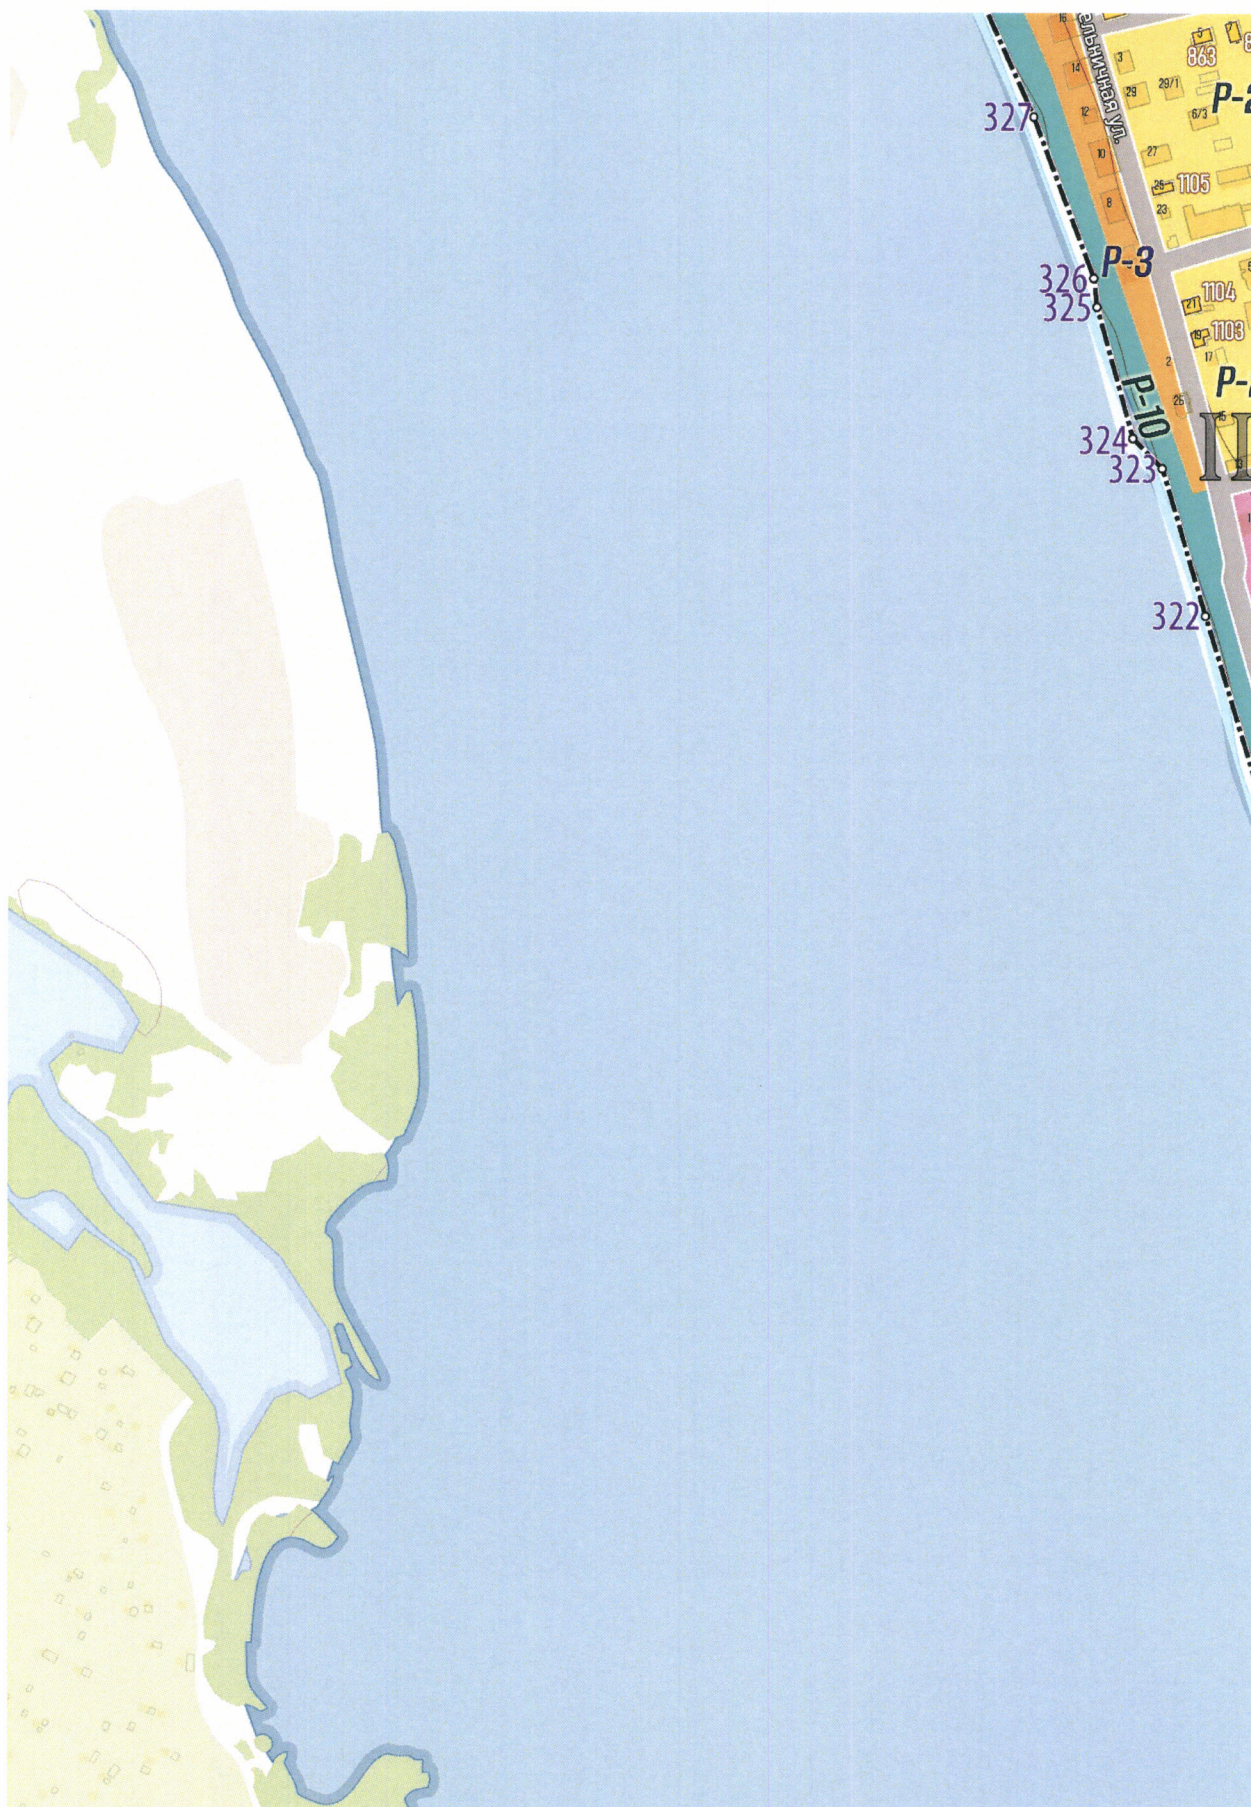



СХЕМА ТРЕБОВАНИЙ ПРОИТЕЛЬНОМ РЕГЛАМЕНТАМ РИЧЕСКОГО ПОСЕЛЕНИЯ ЕРАЛЬНОГО ЗНАЧЕНИЯ ГОРОД ТОМСК







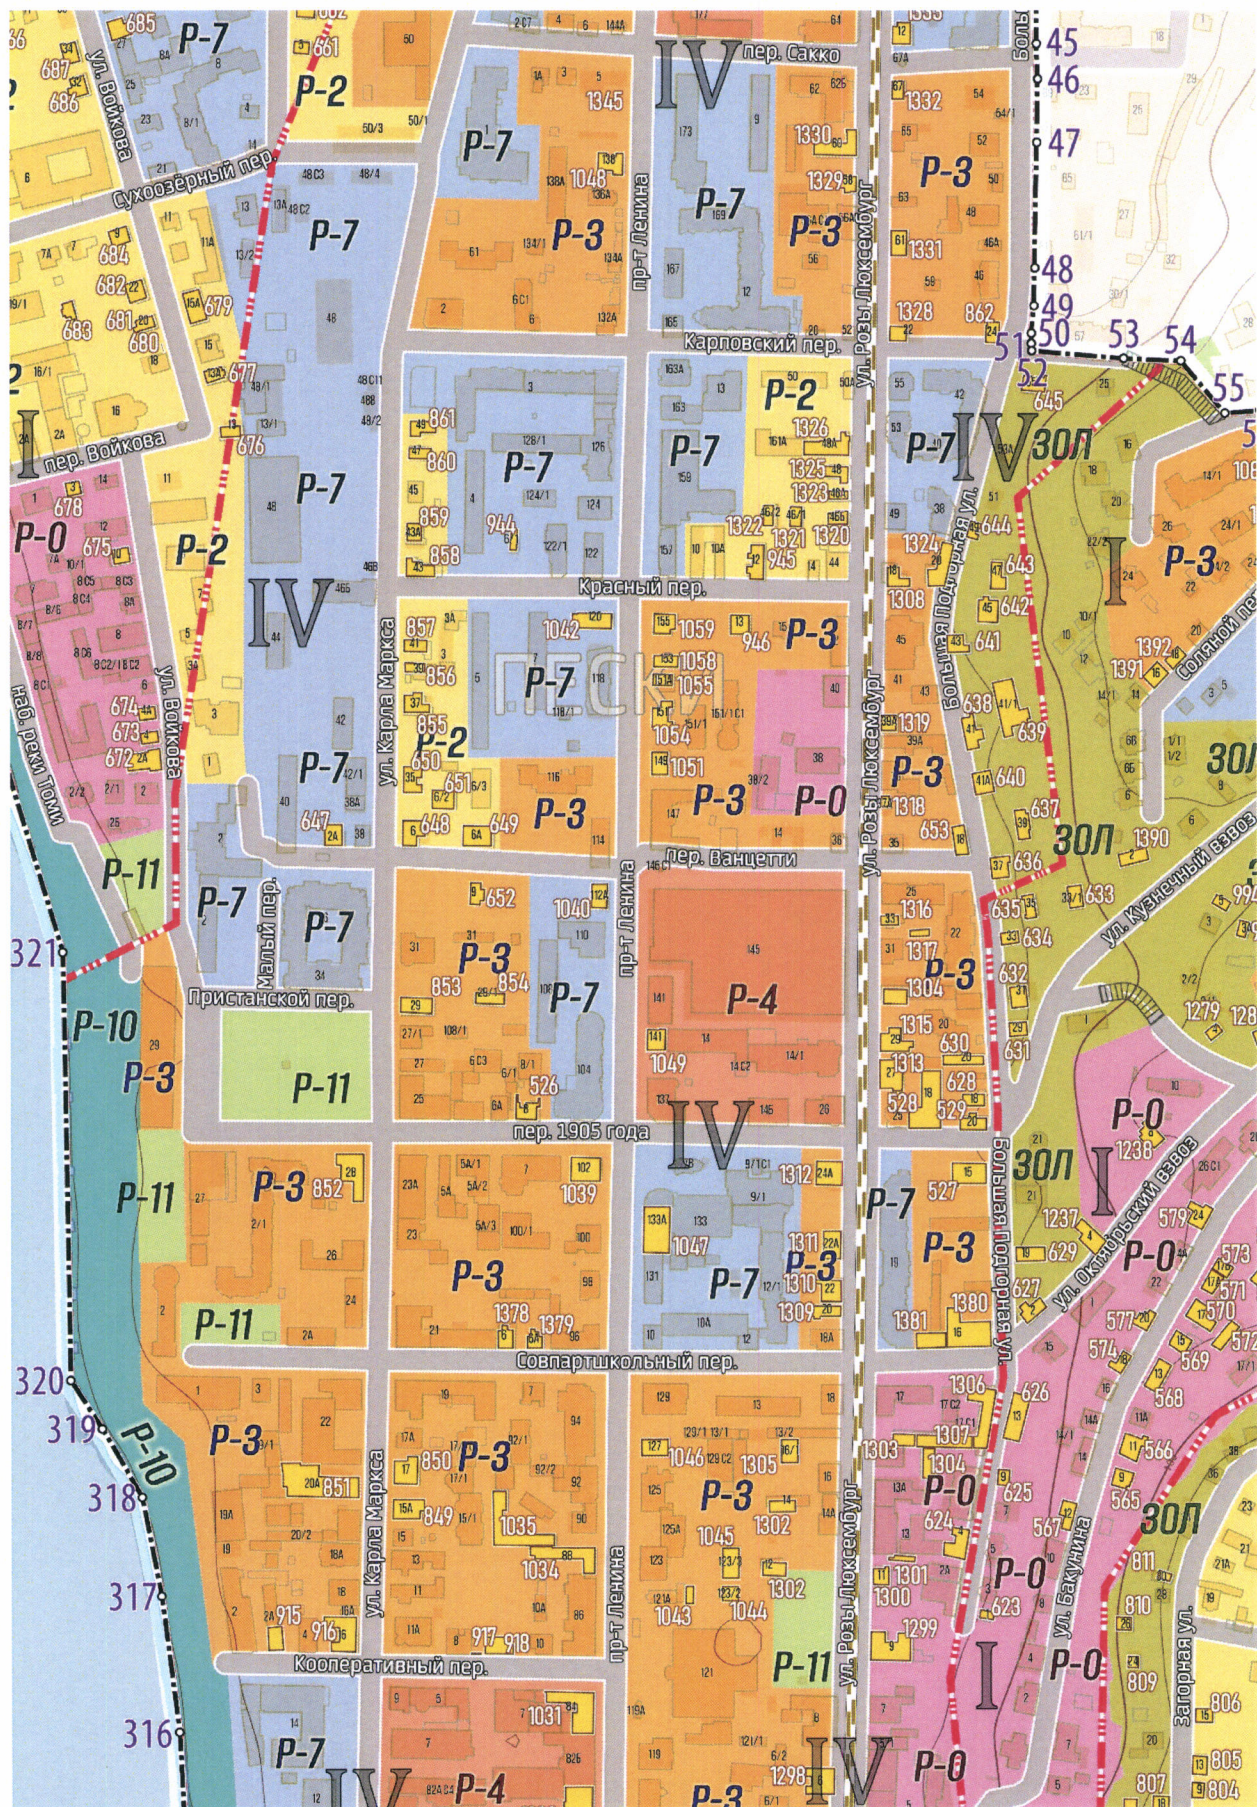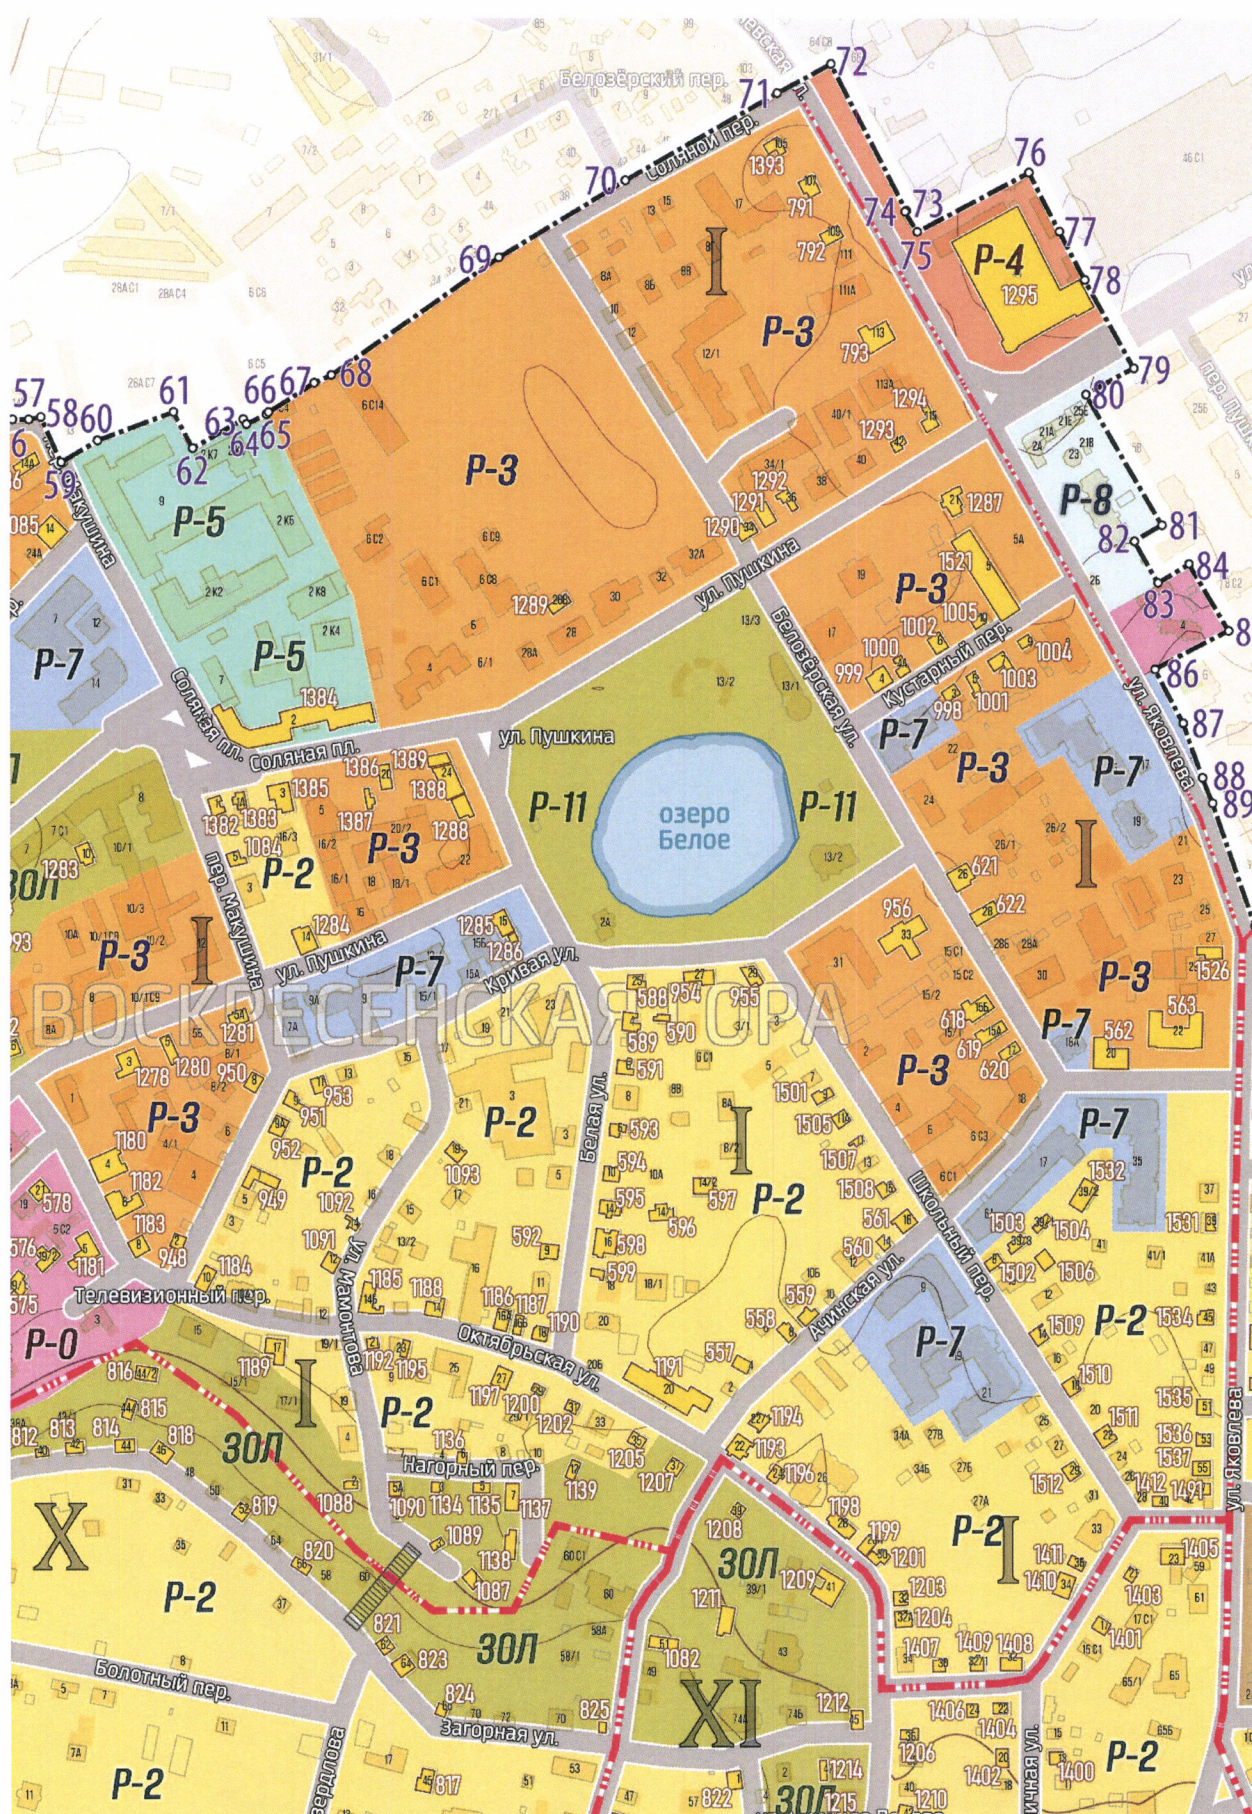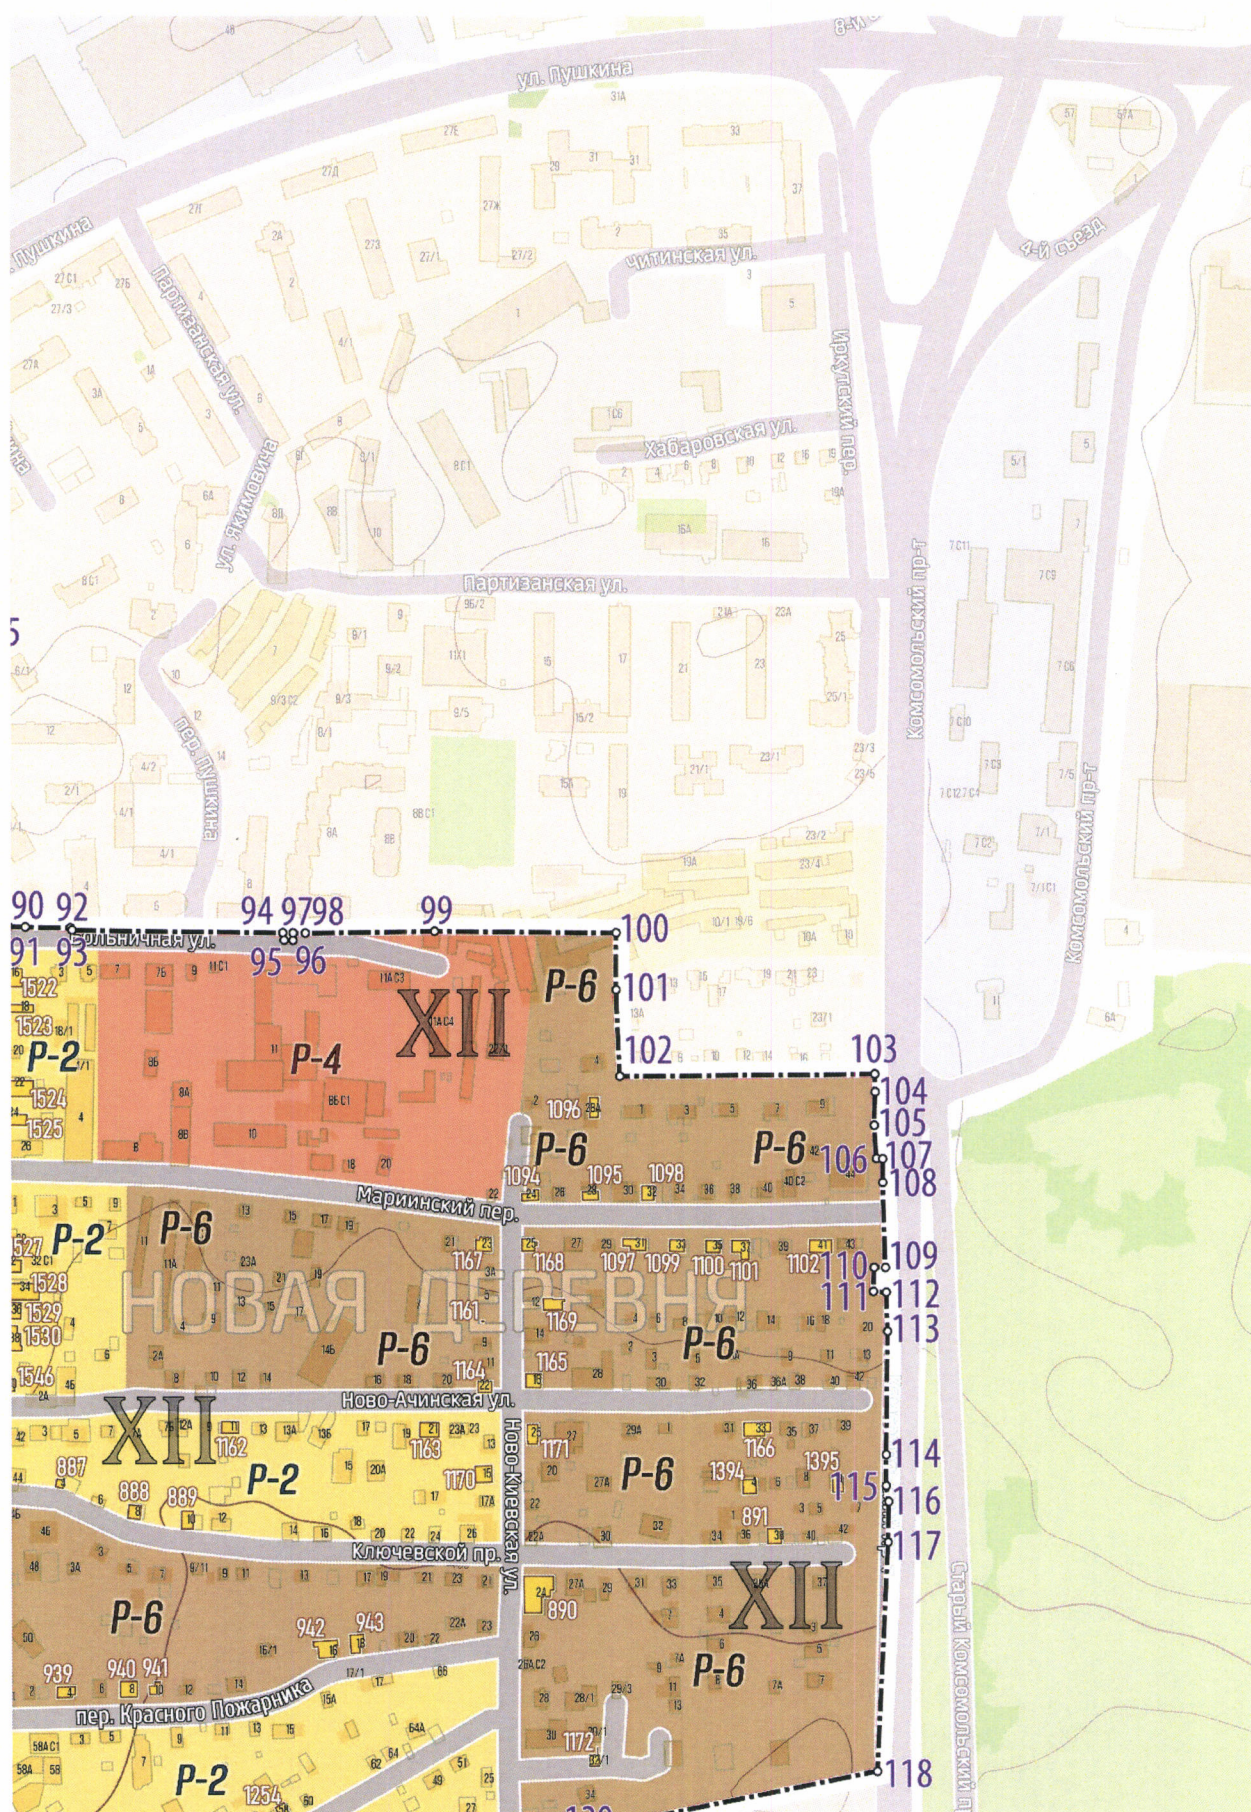Лист 6













Лист 11



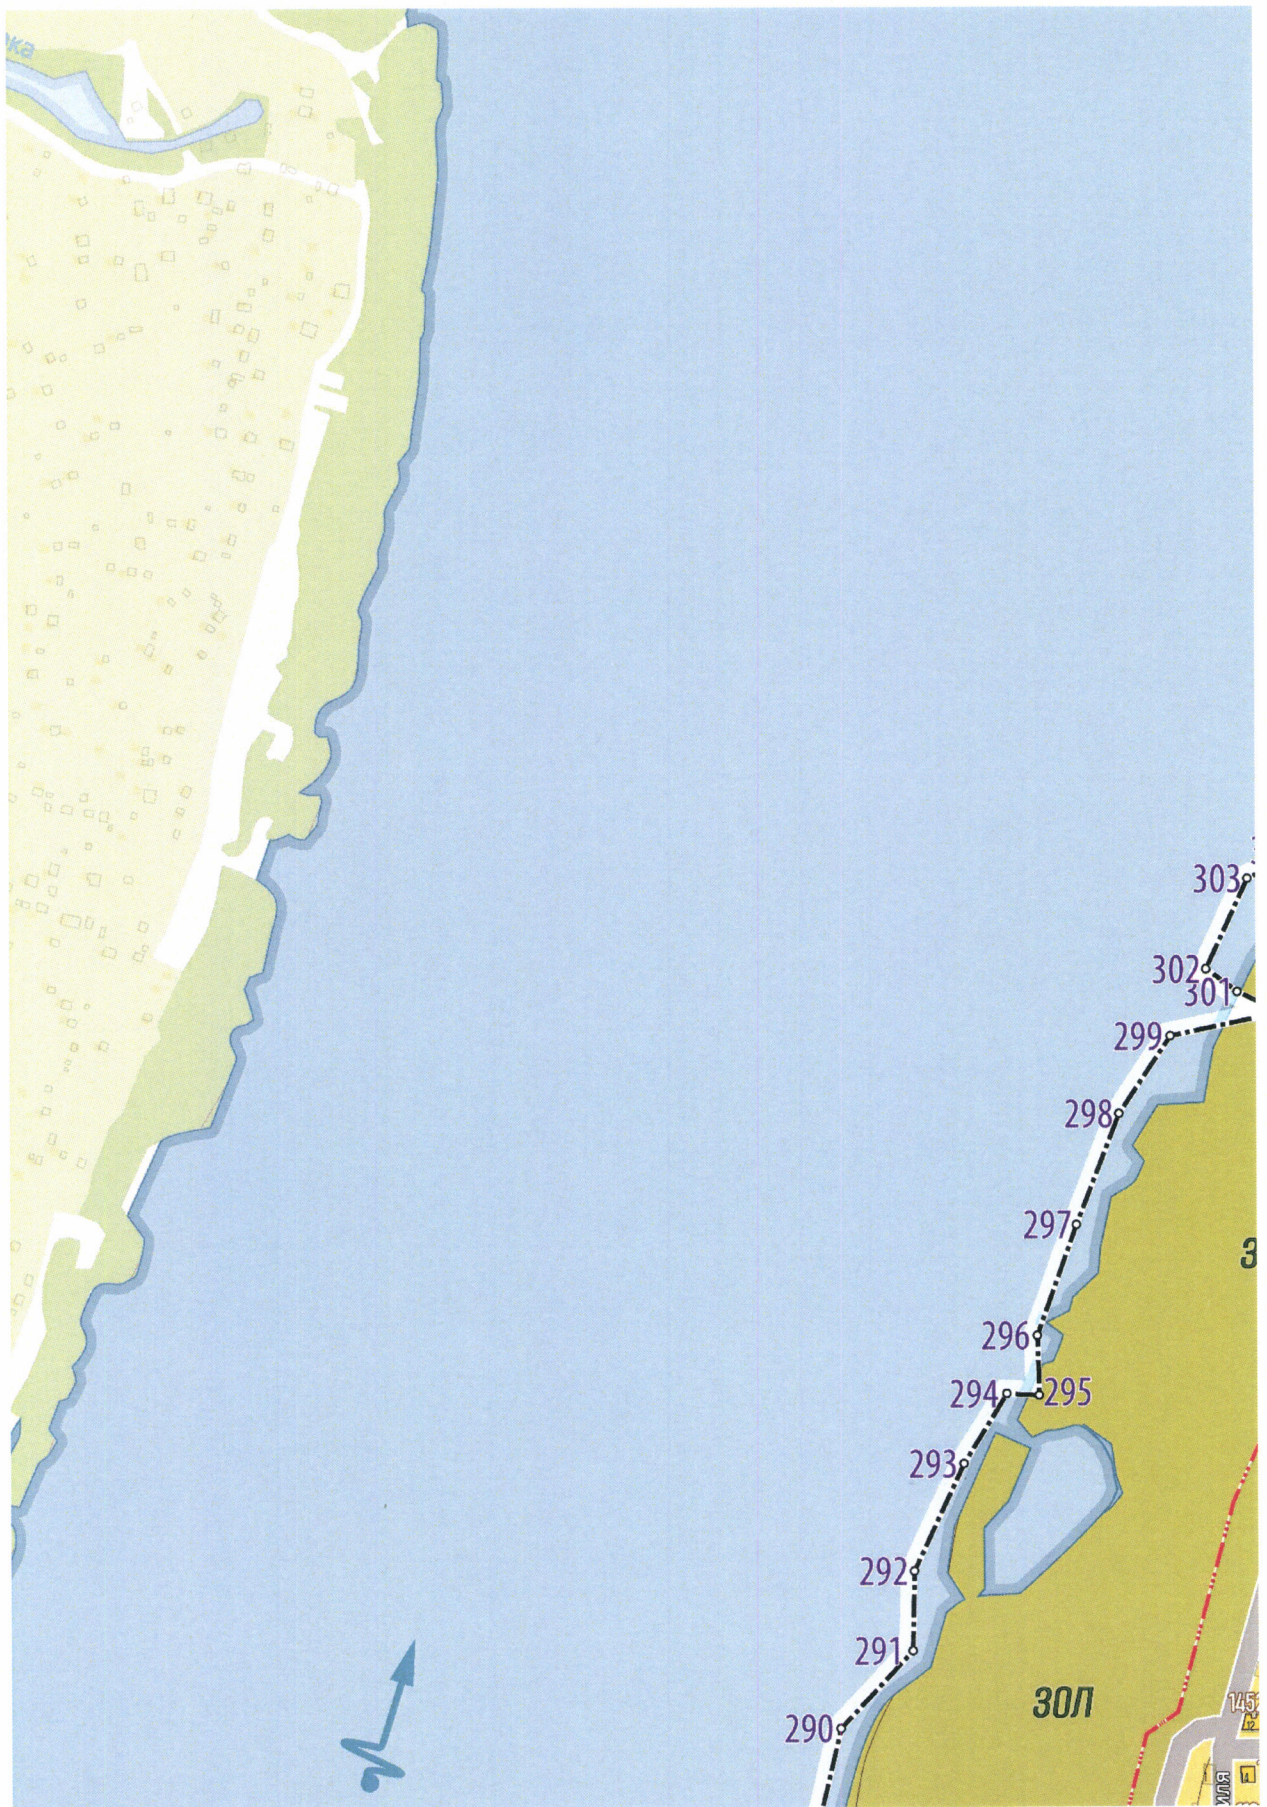

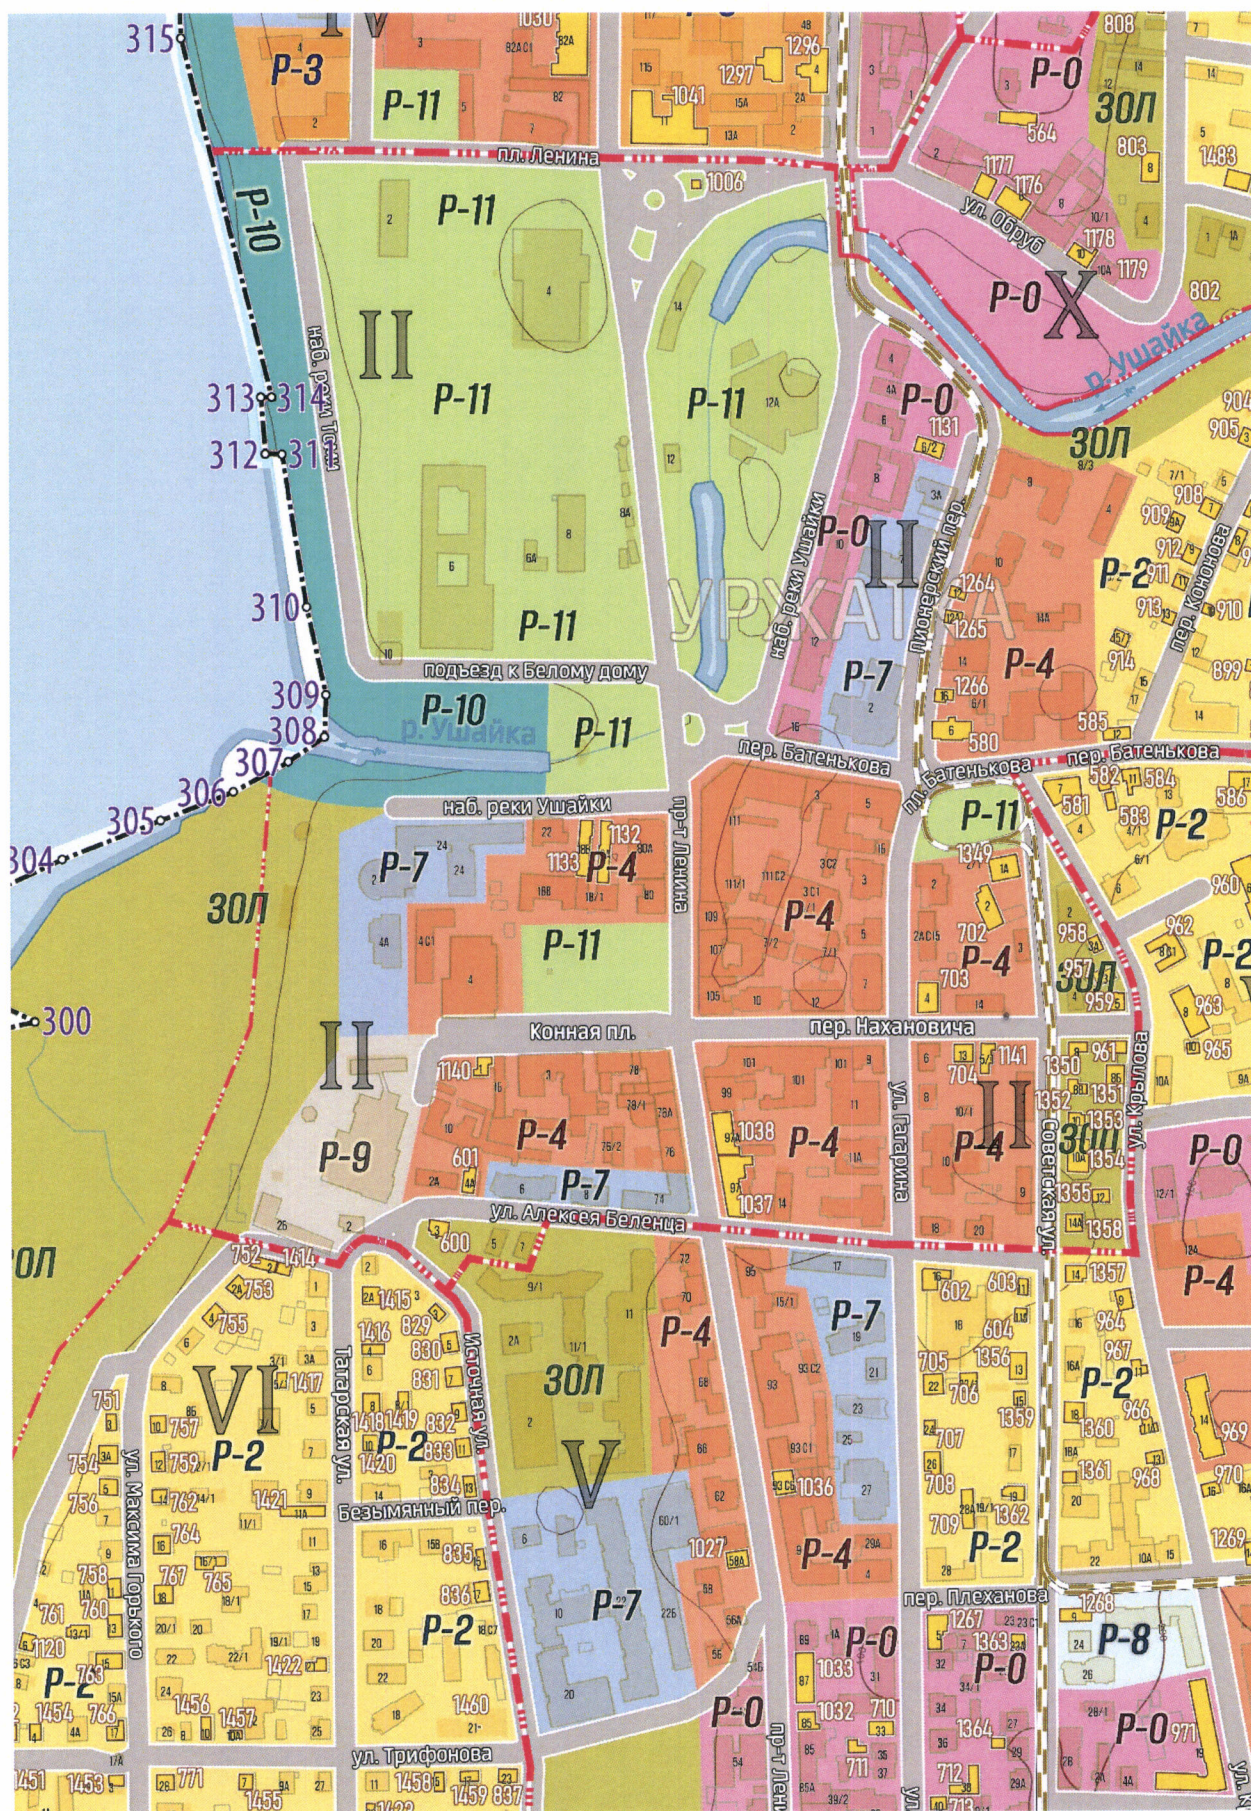

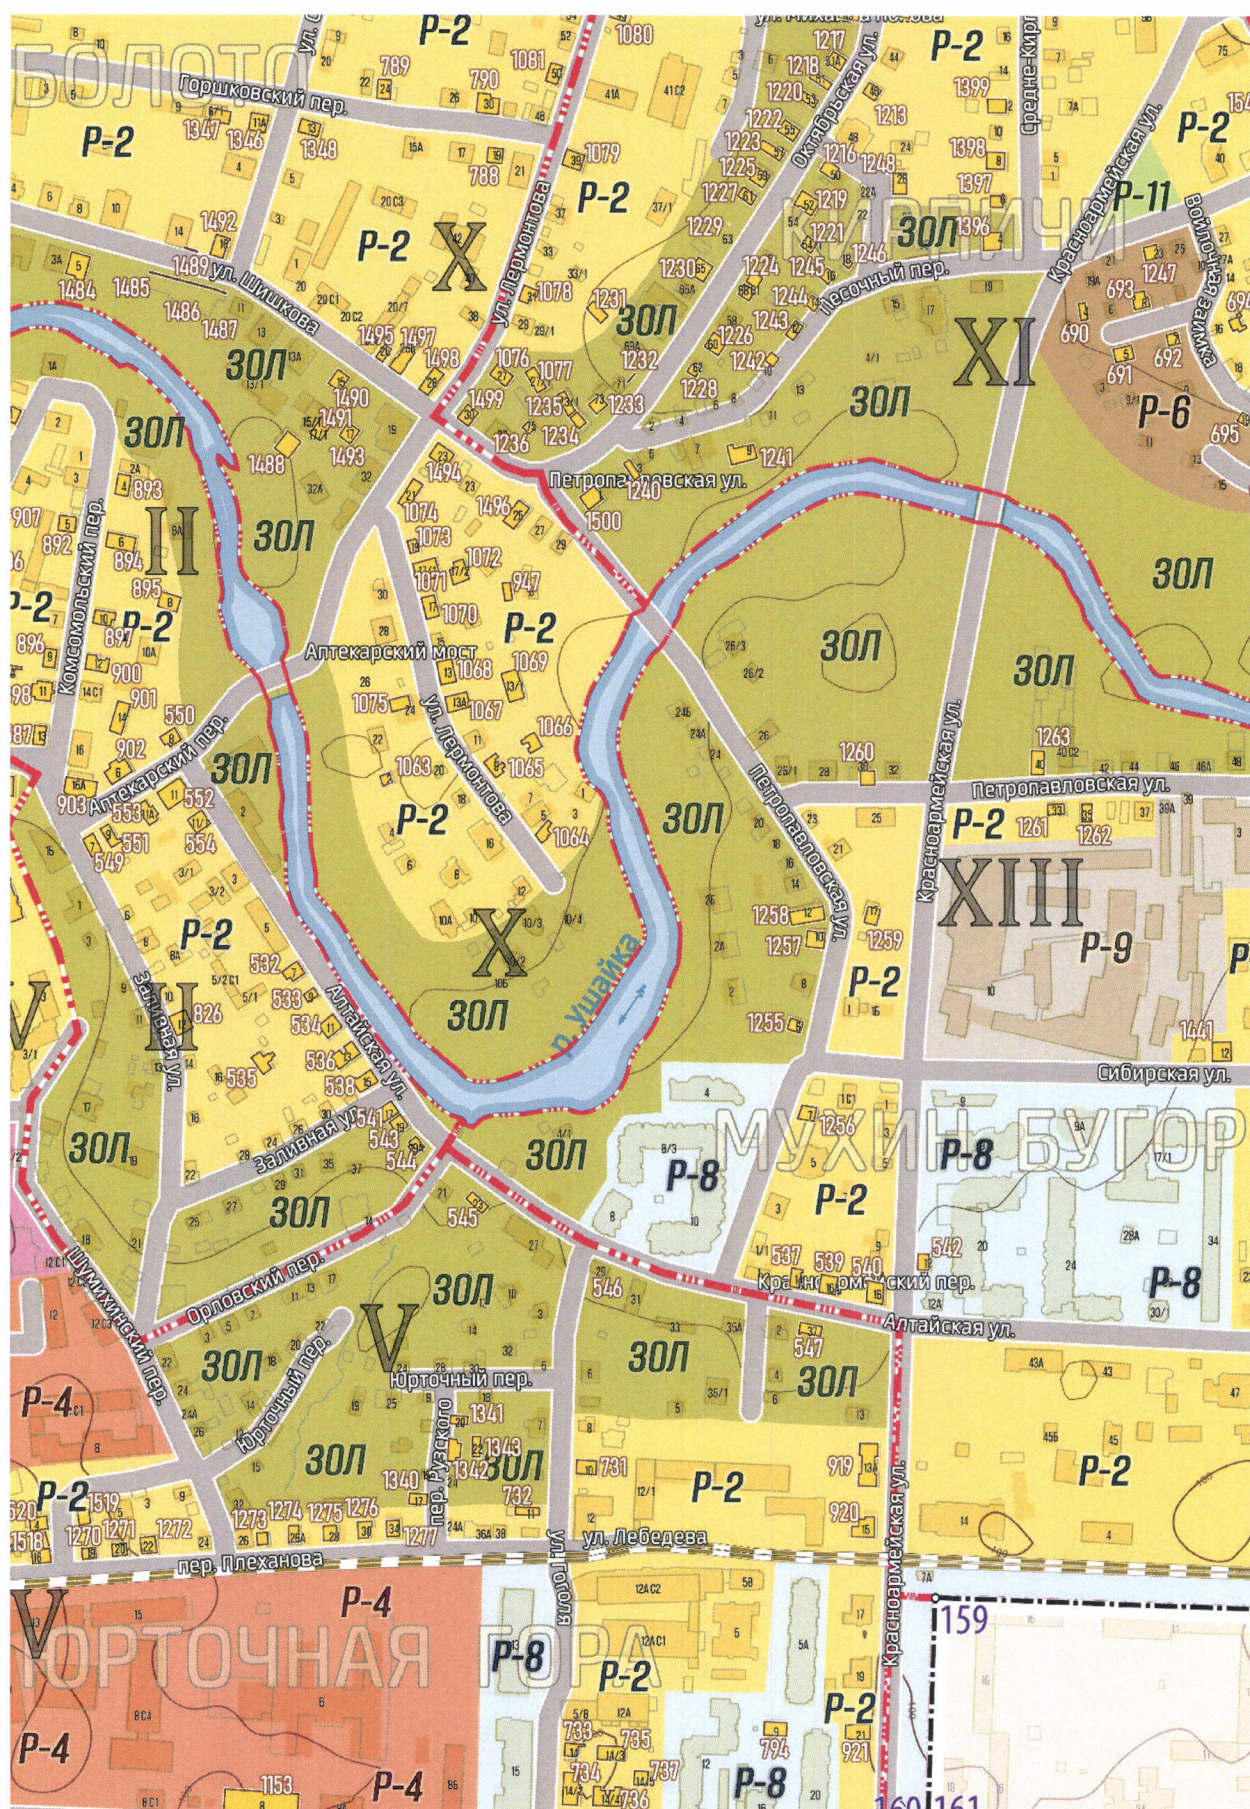


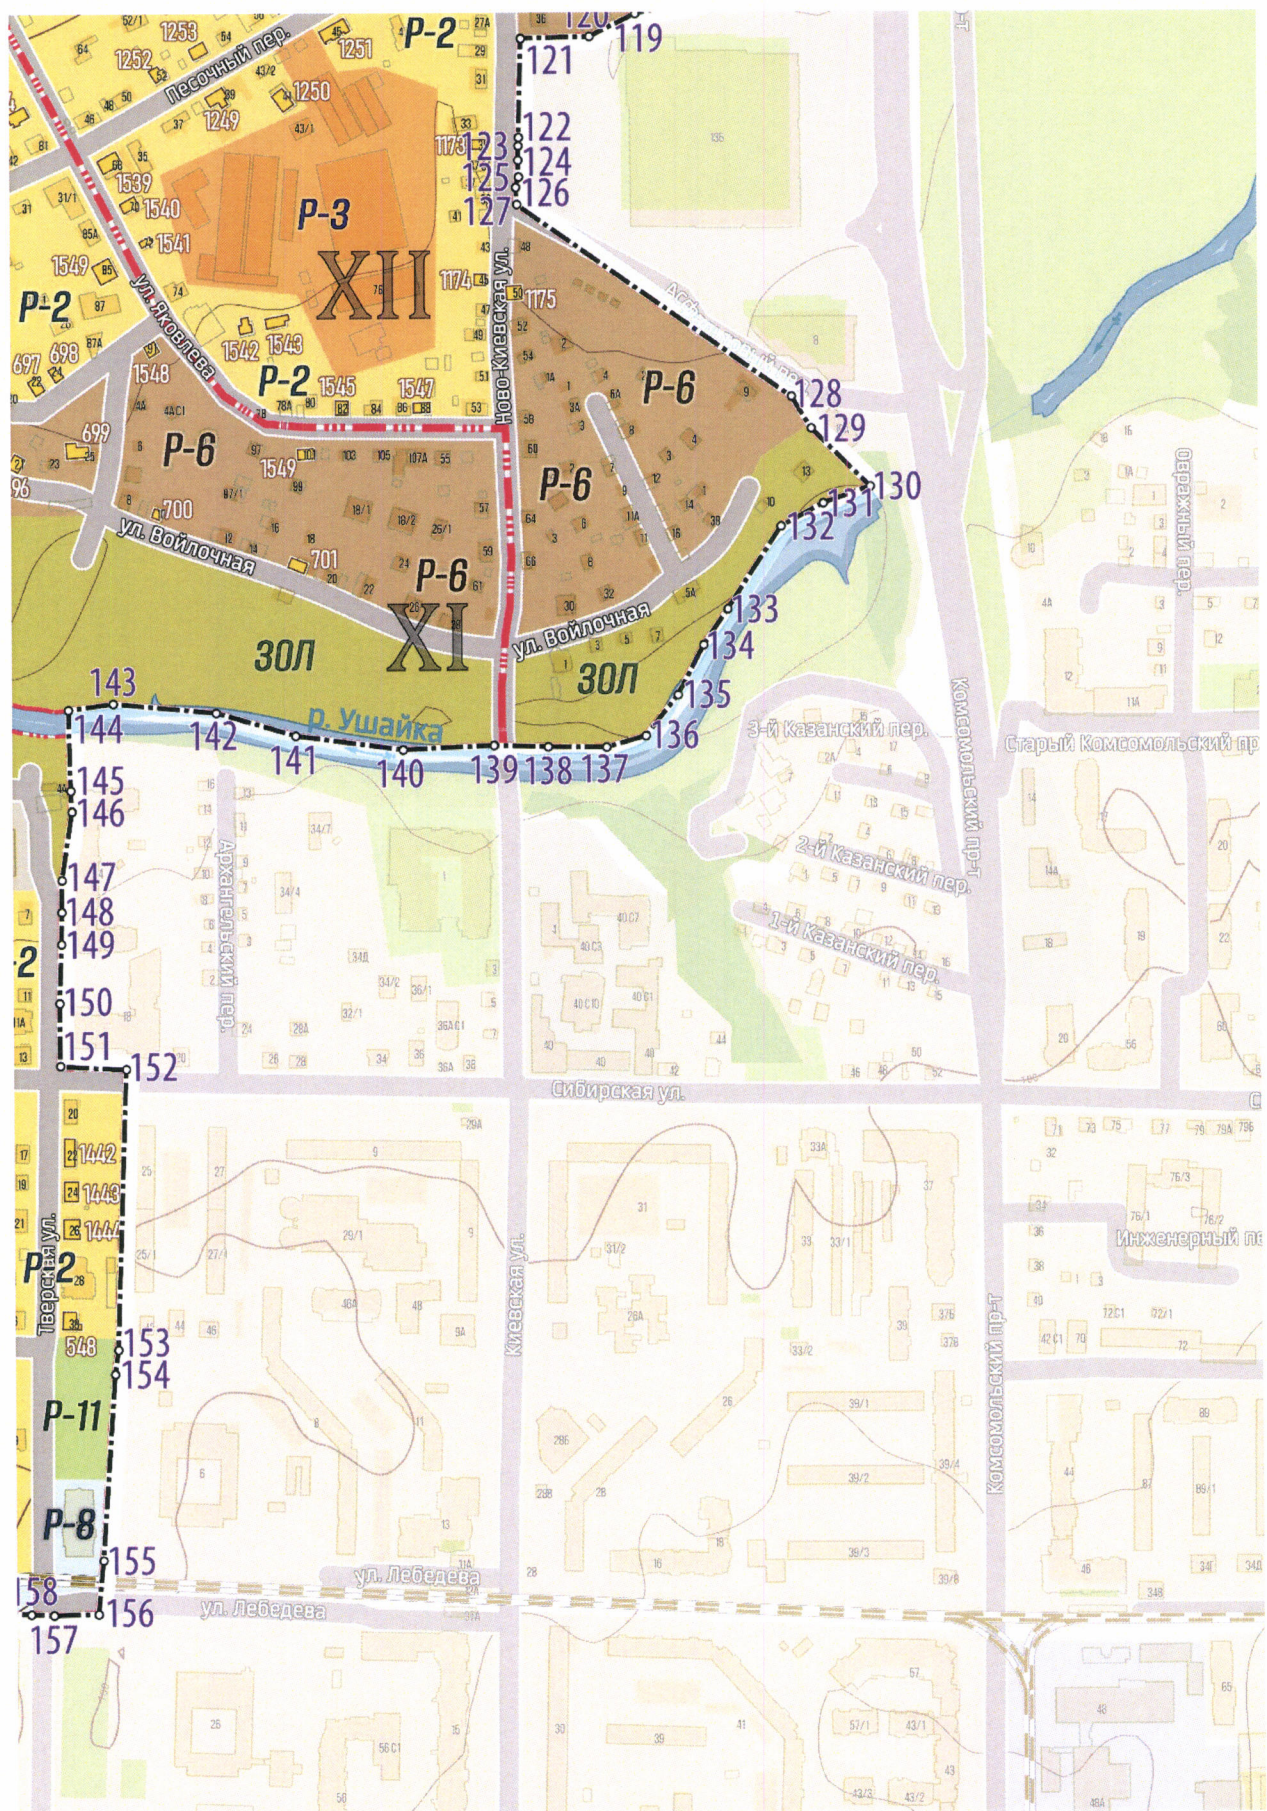



Лист 16





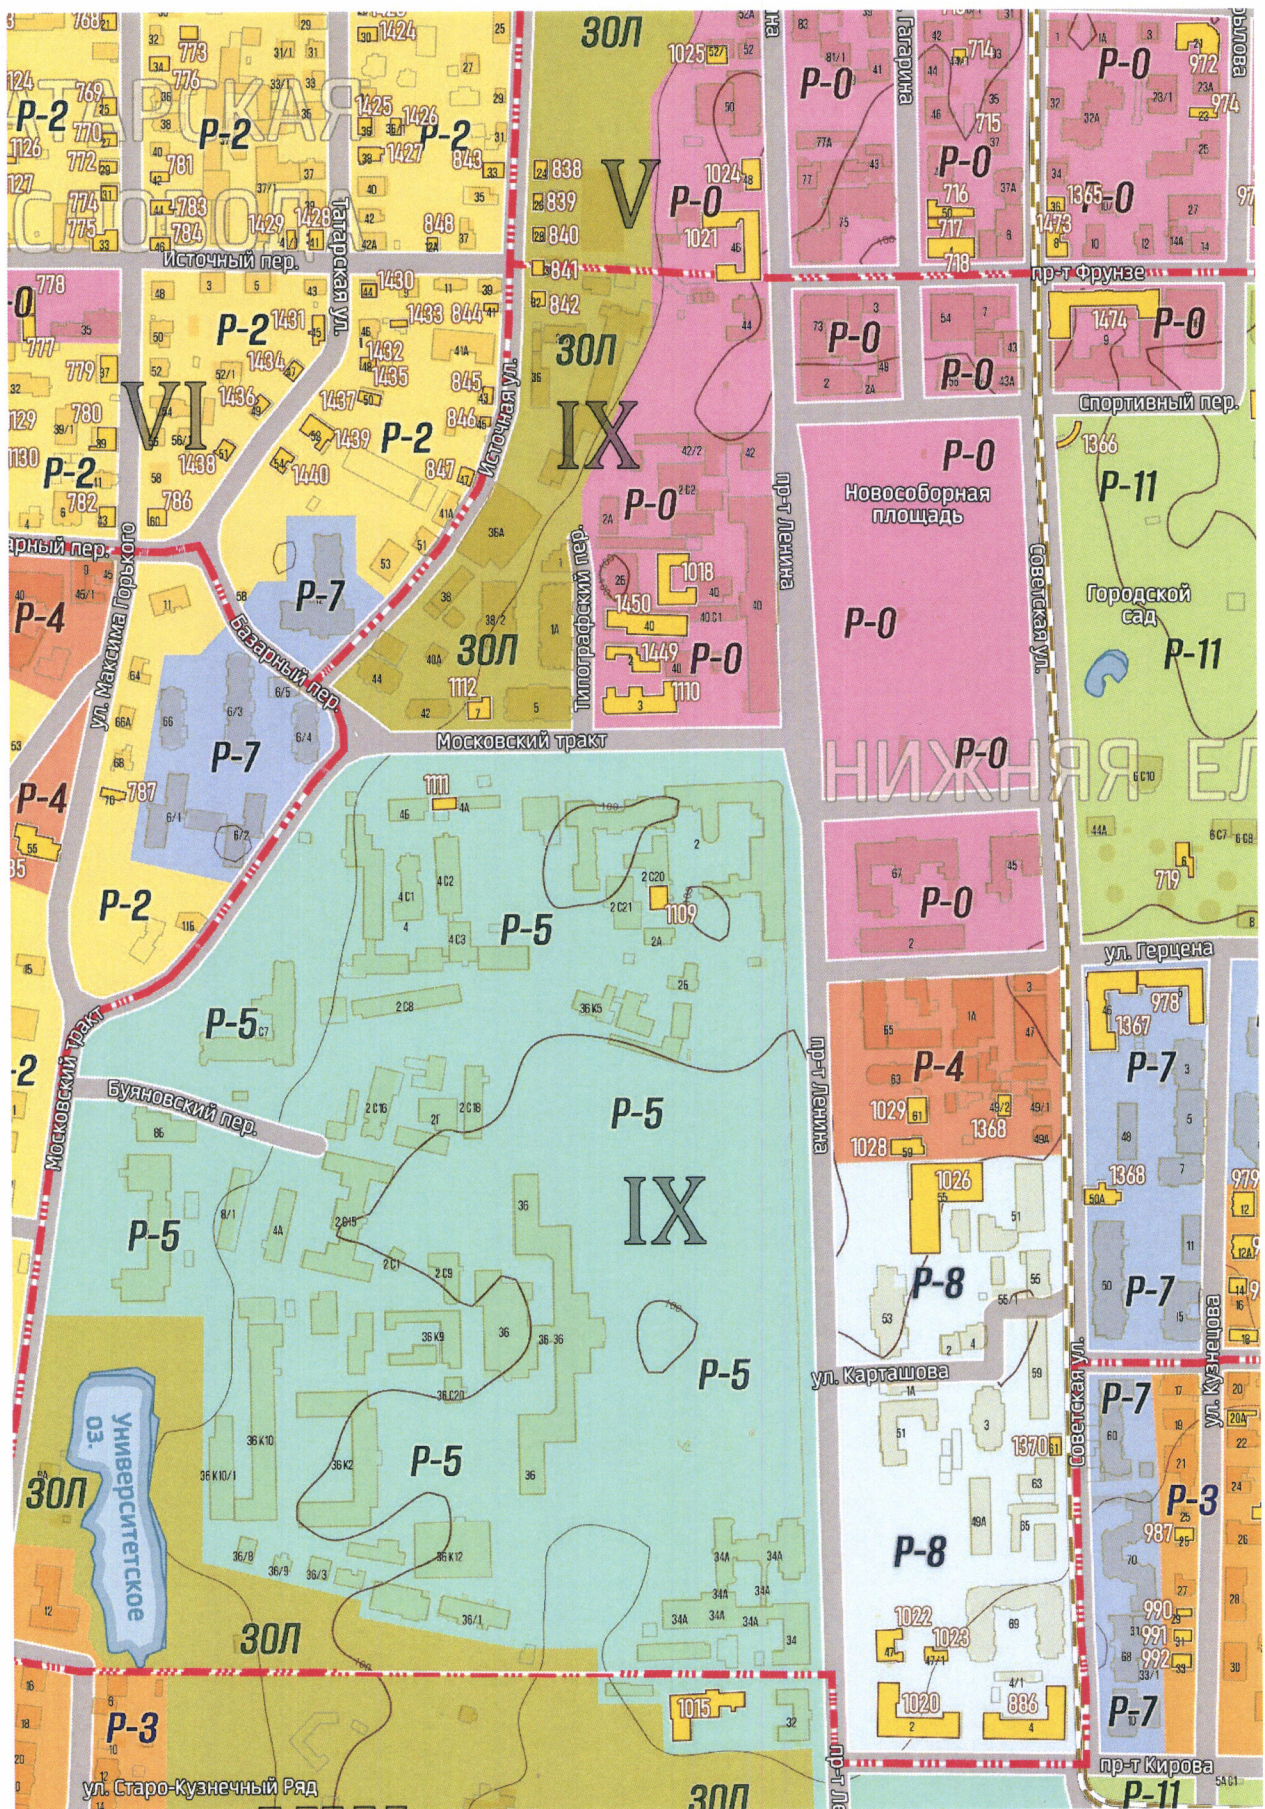


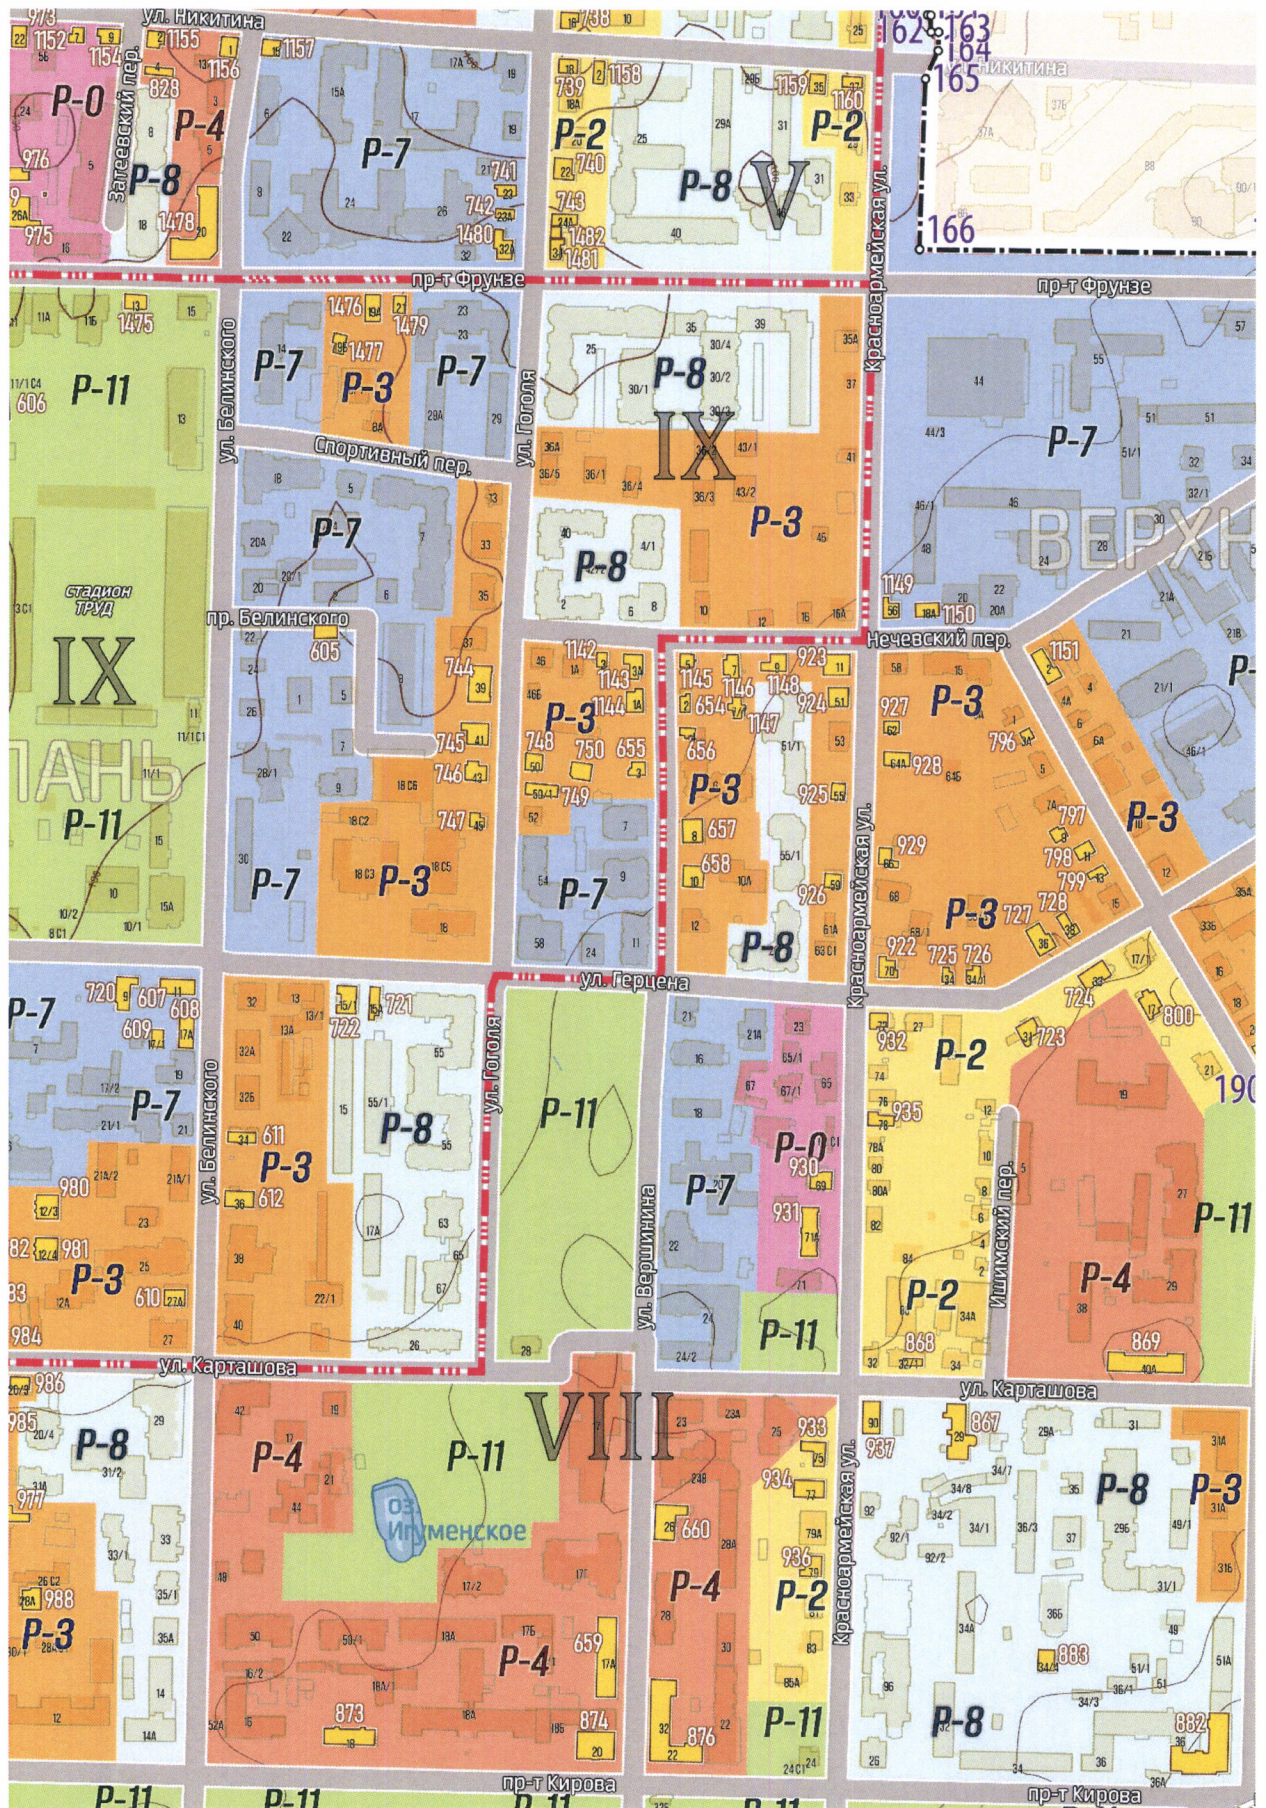


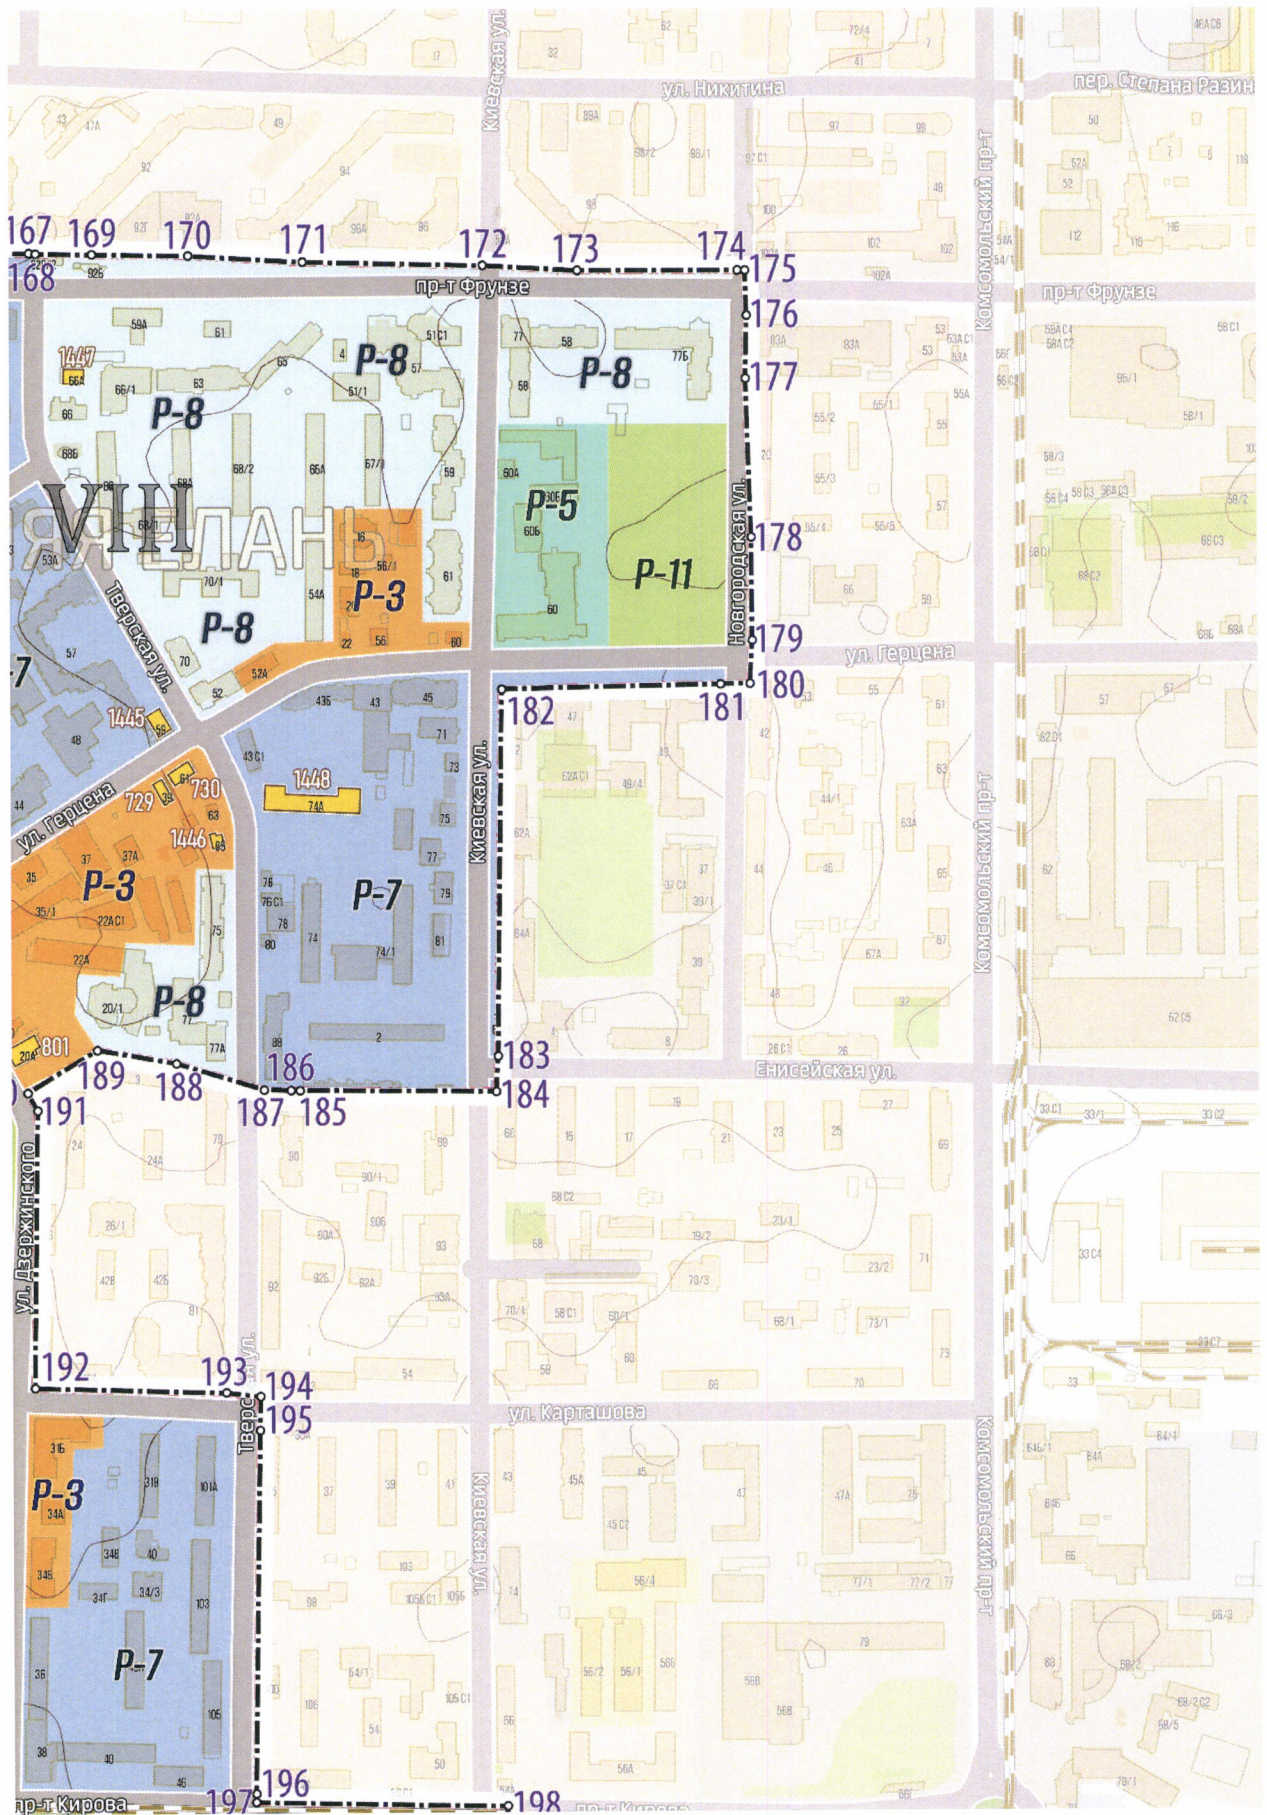



Лист 21



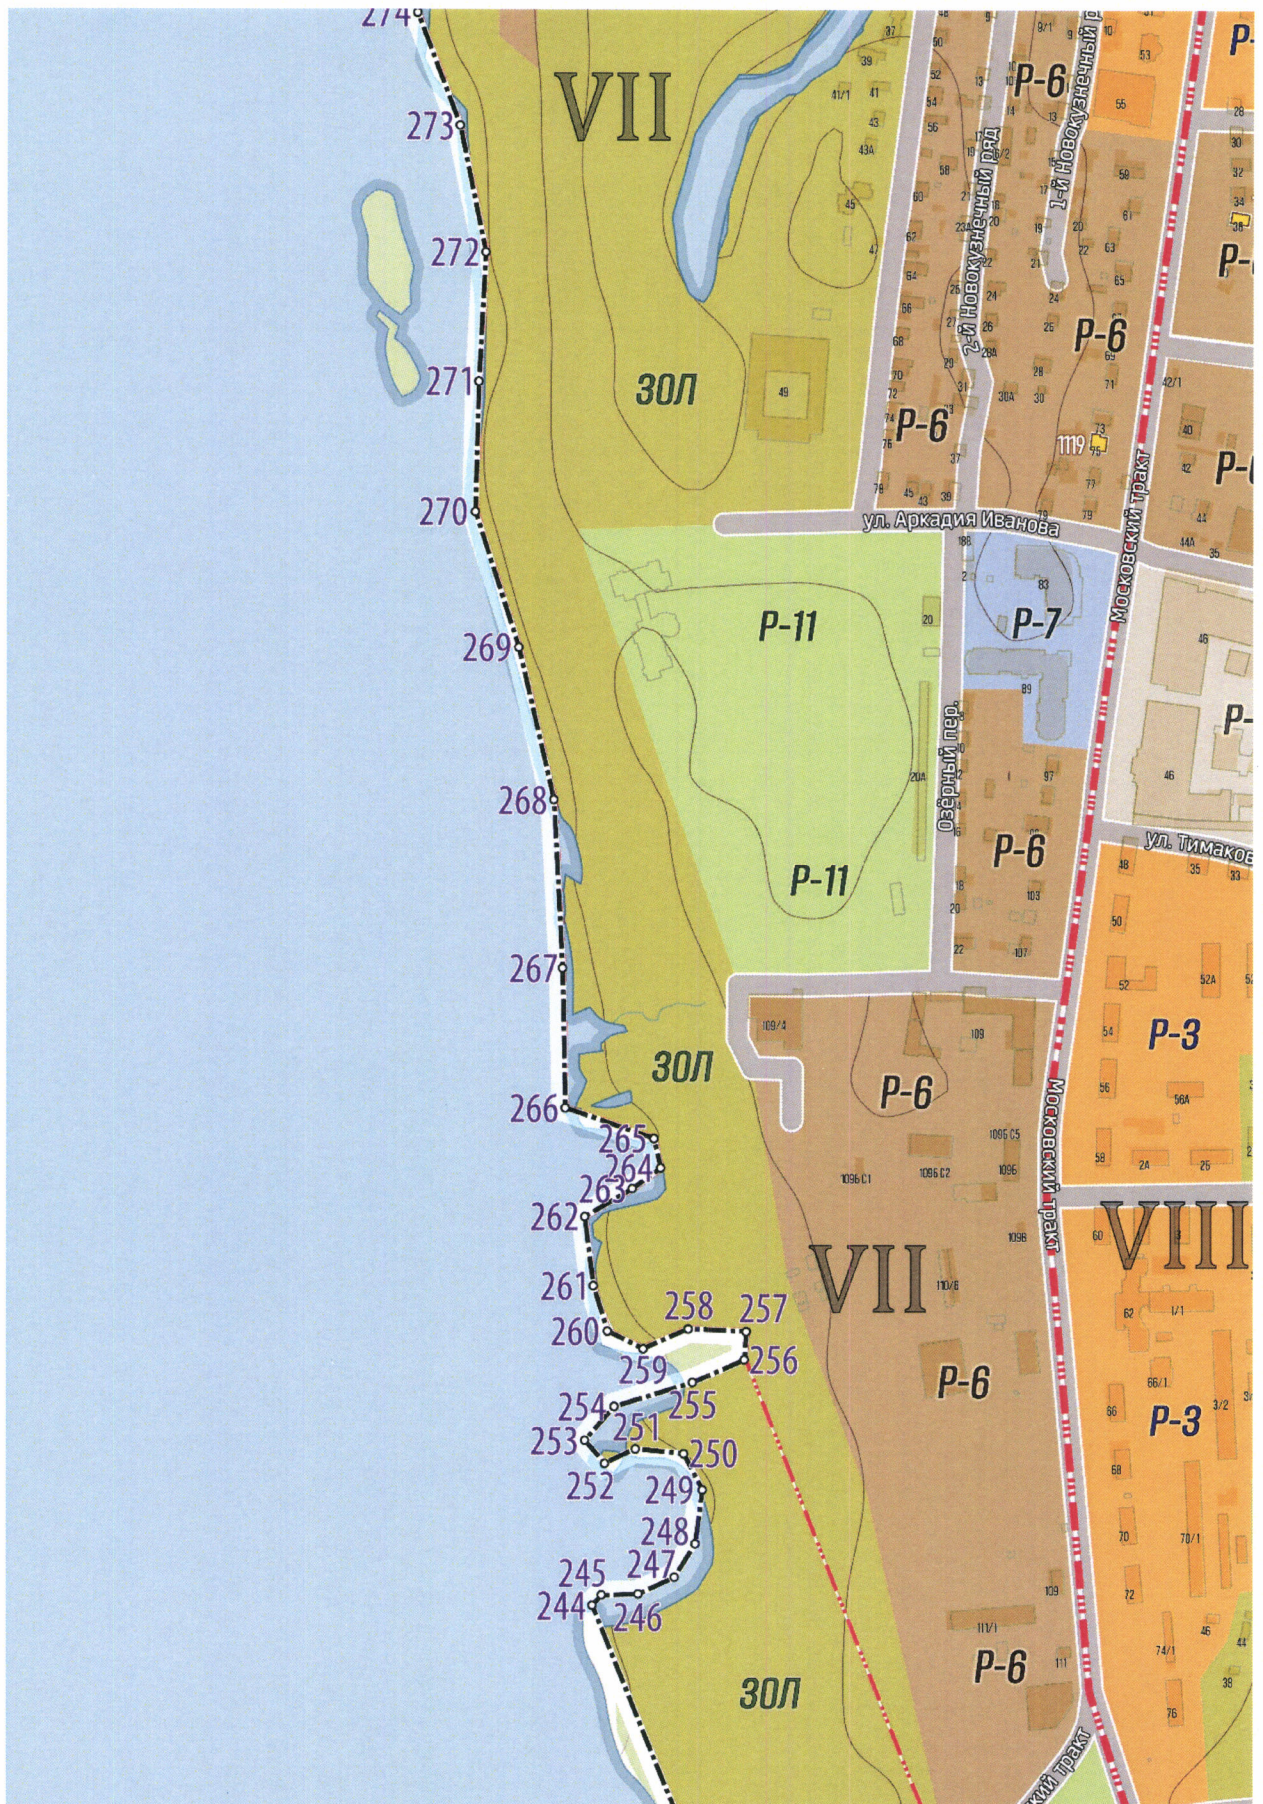

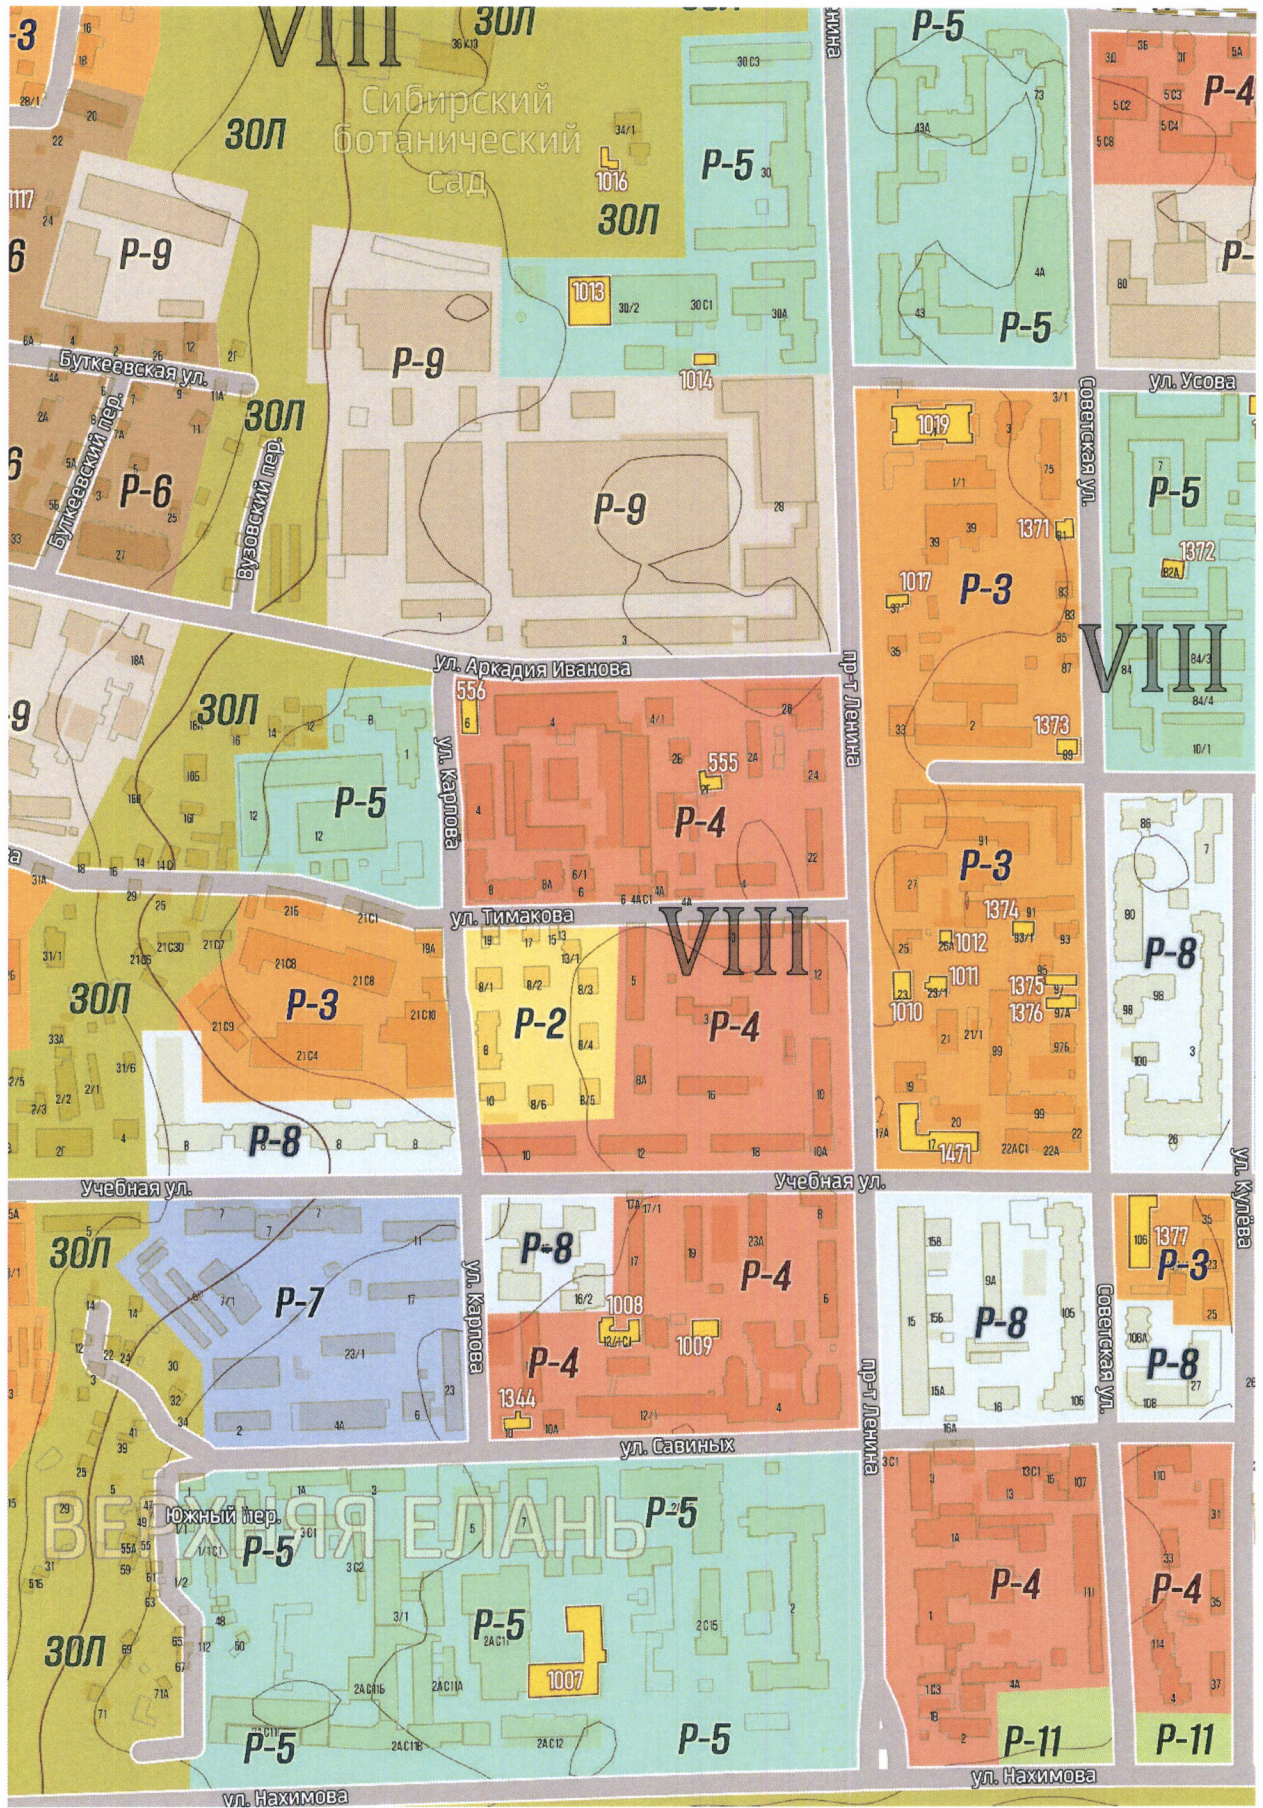

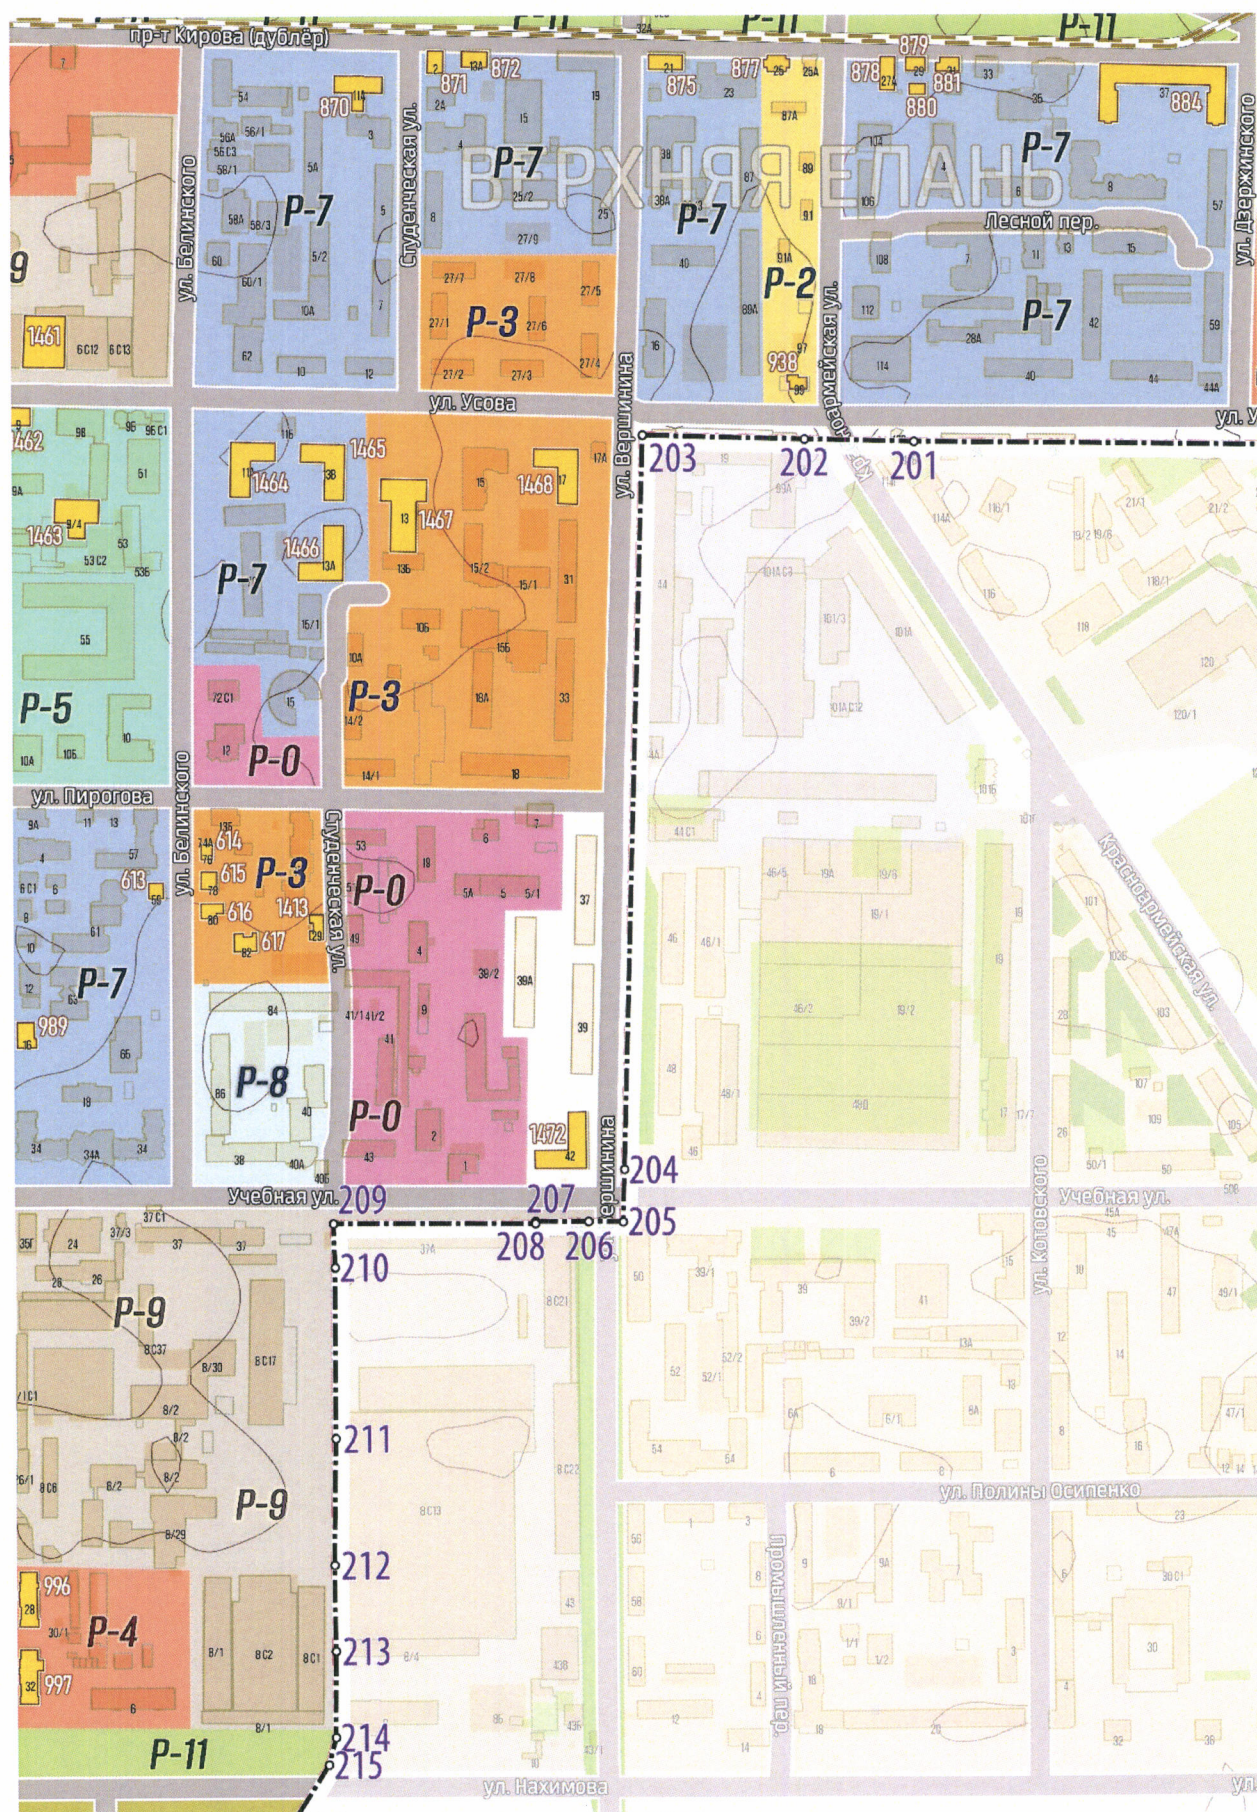


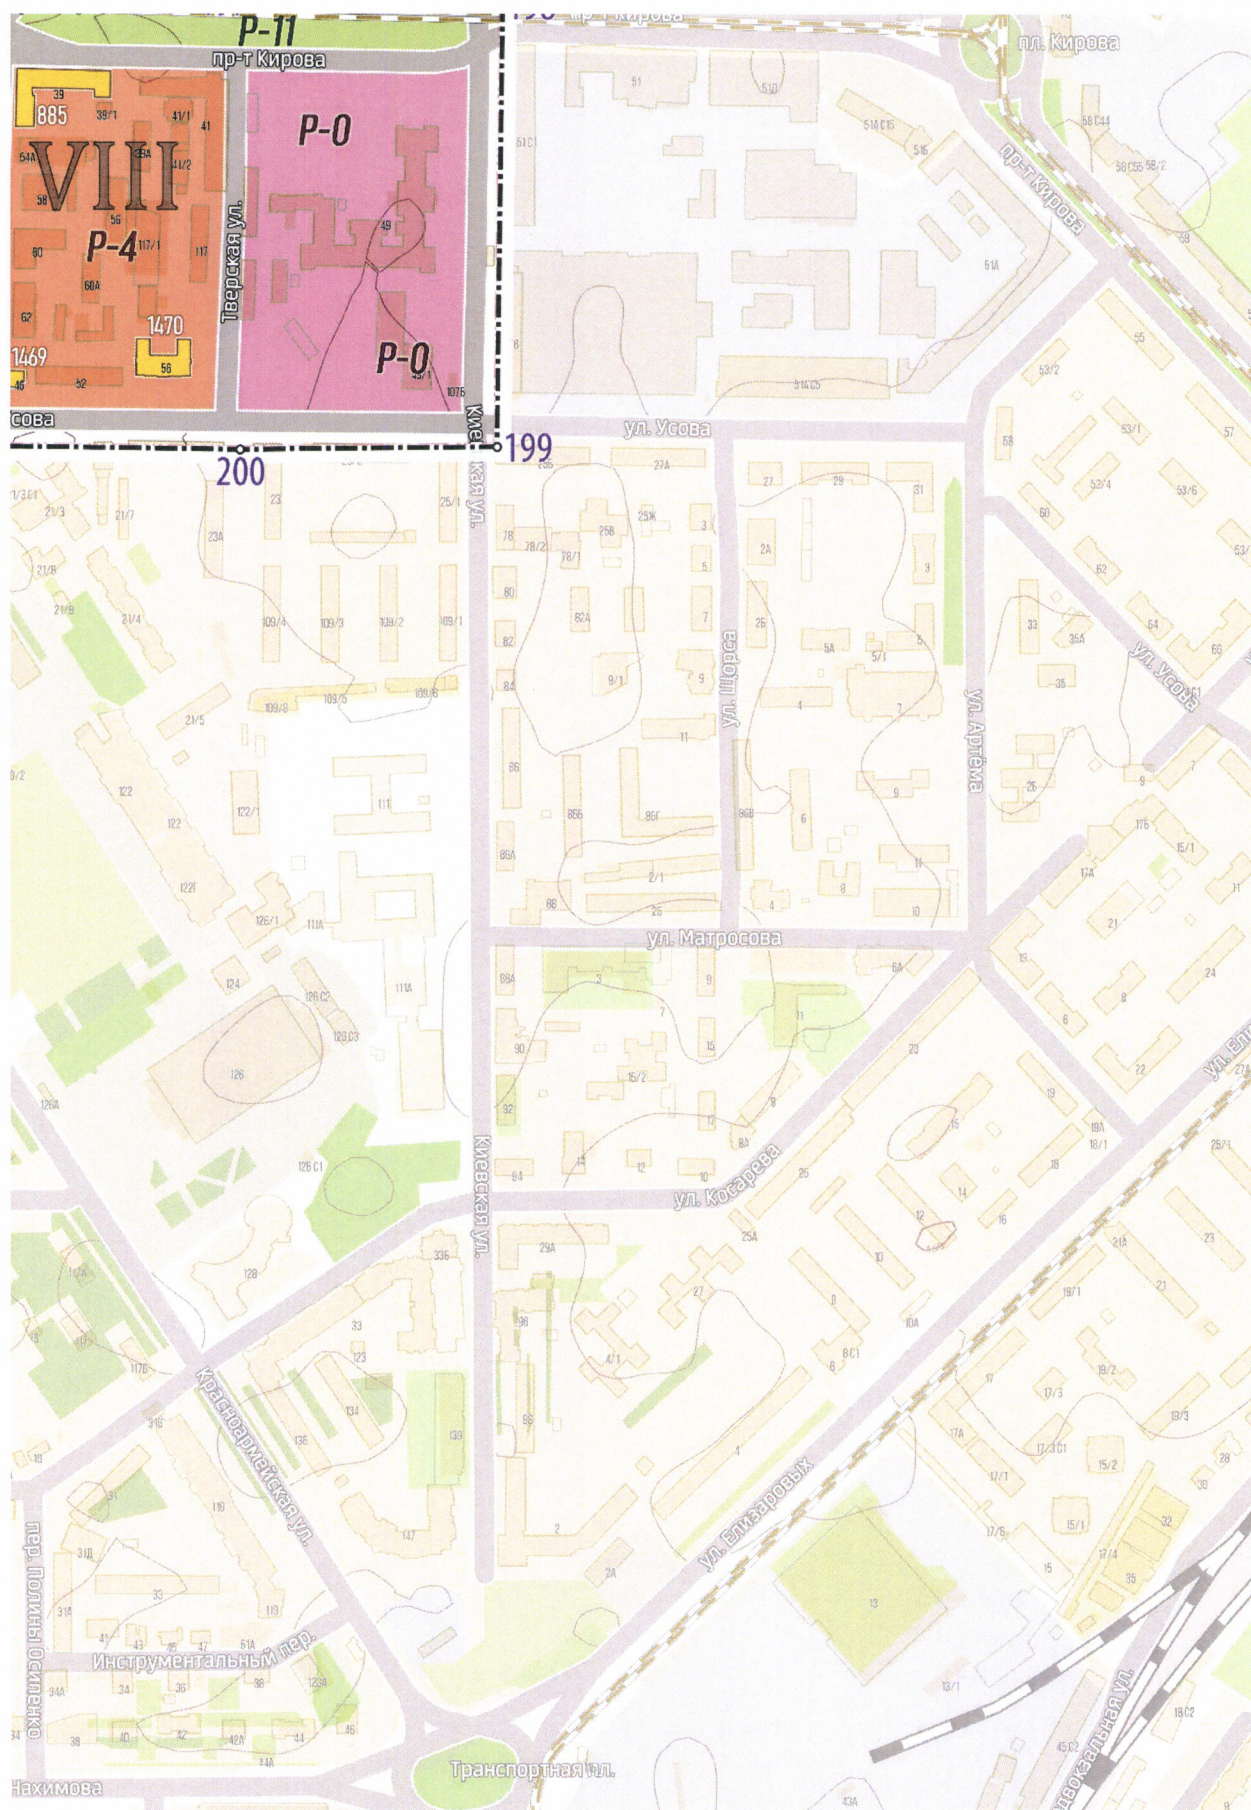

Лист 26





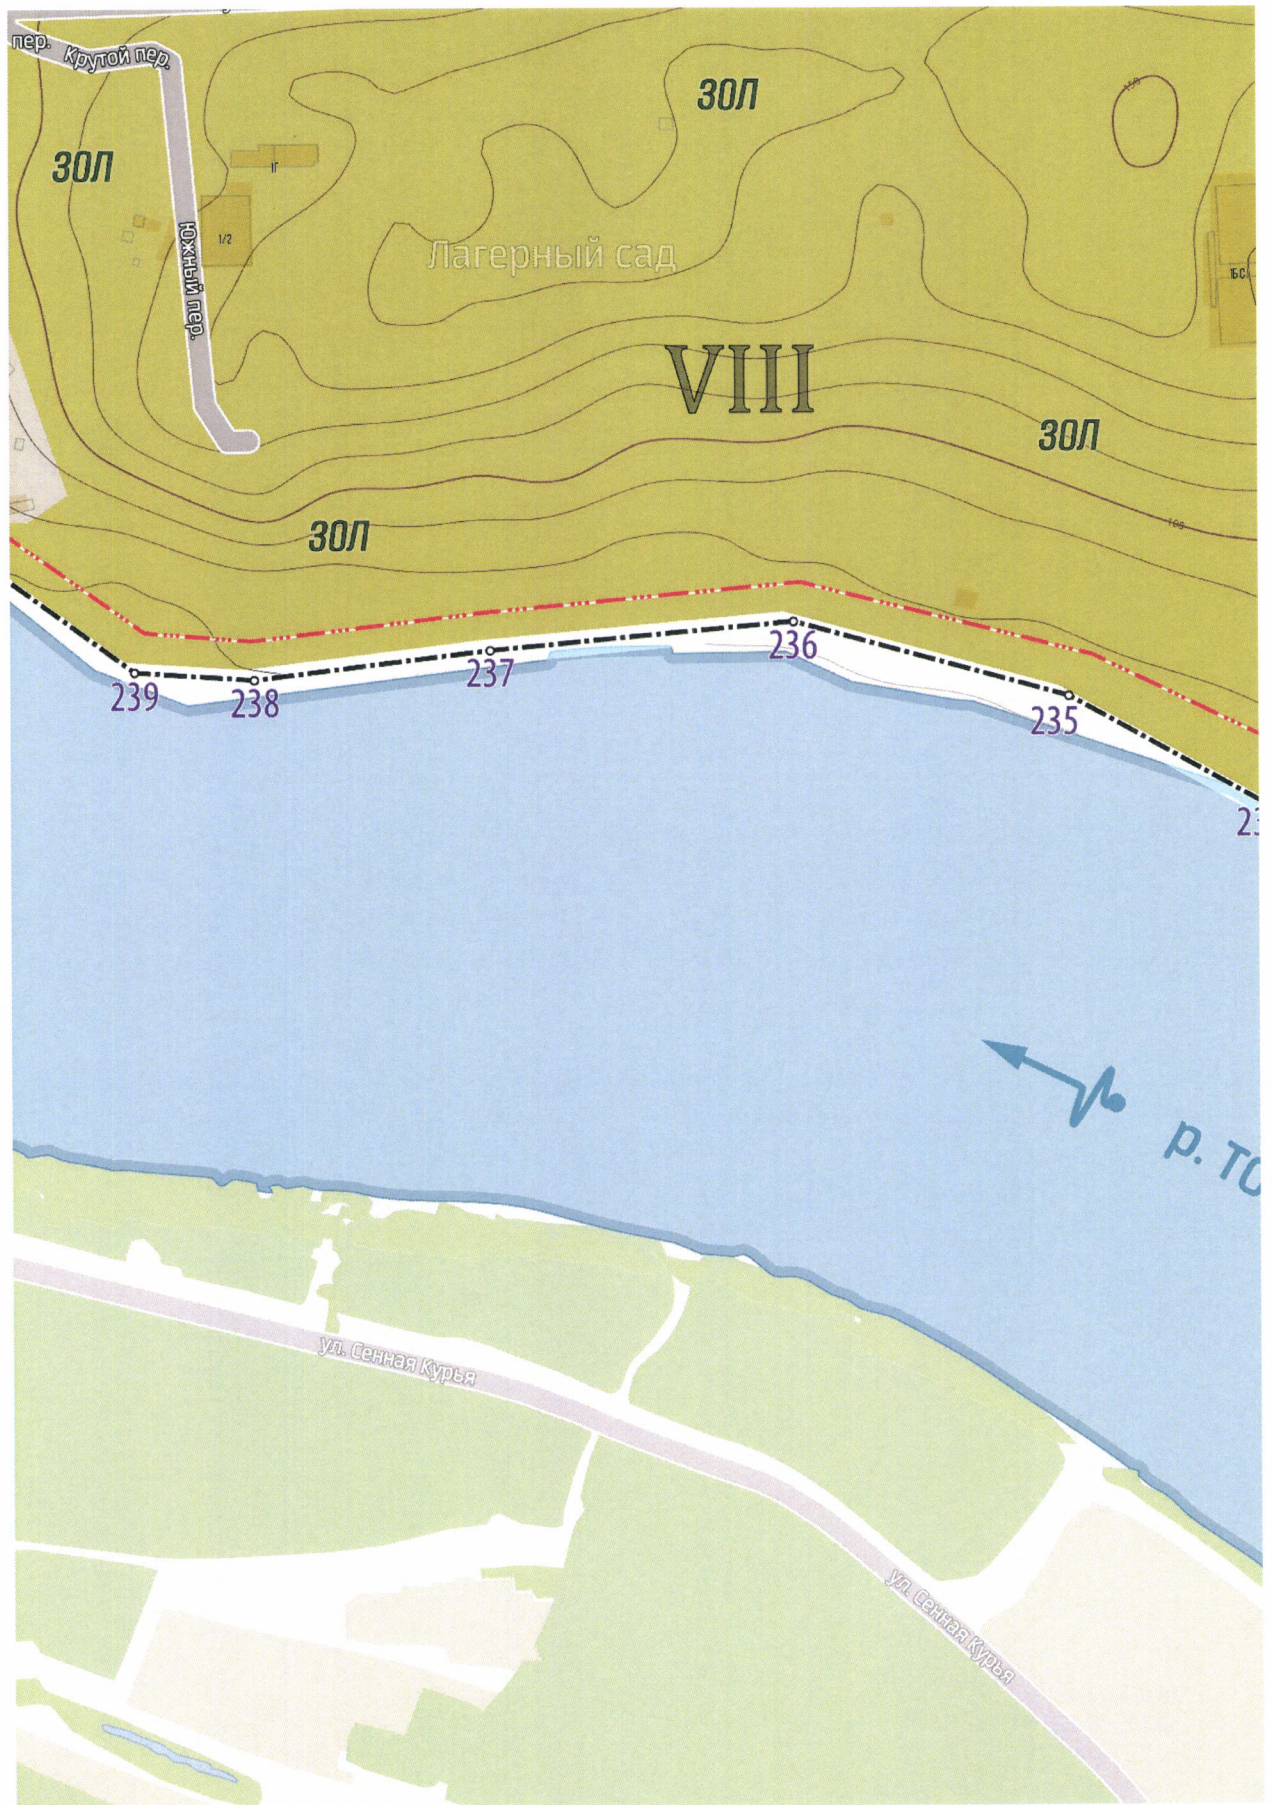

Лист 29

