




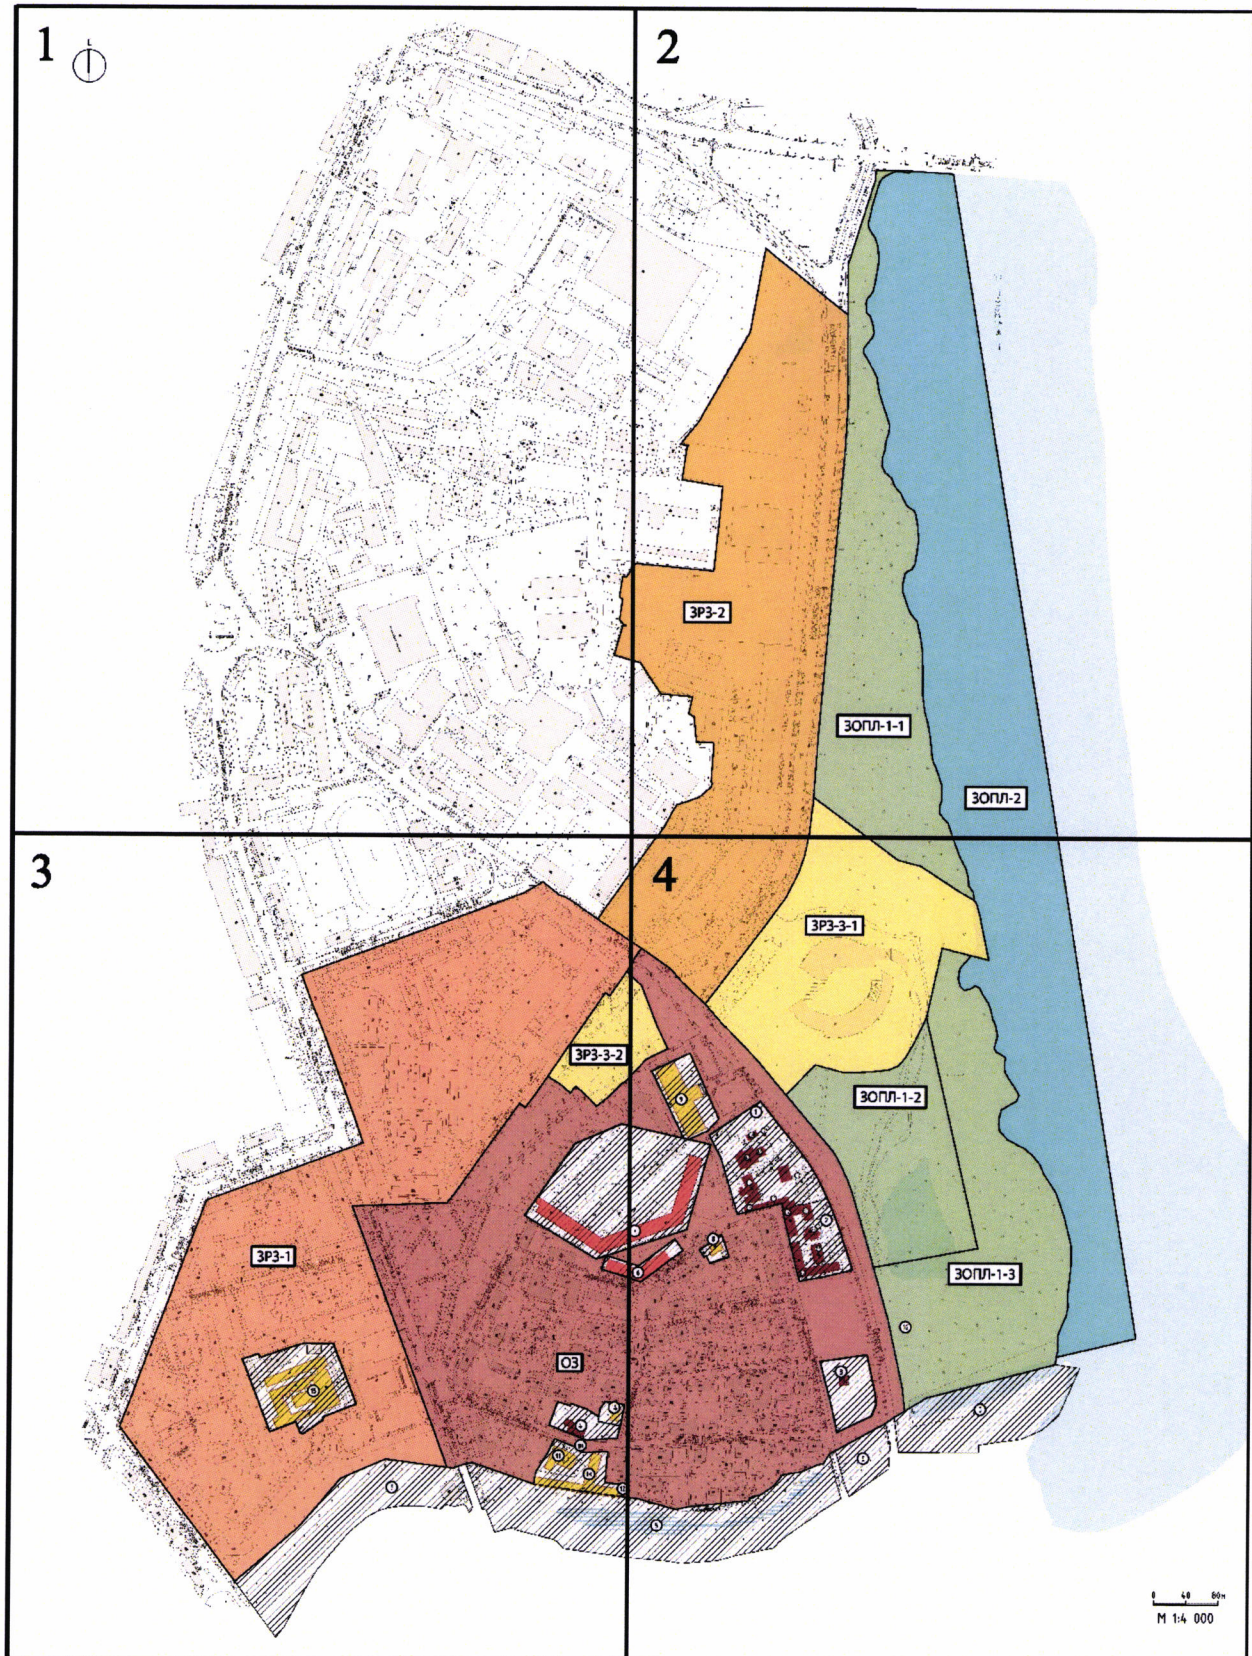


1

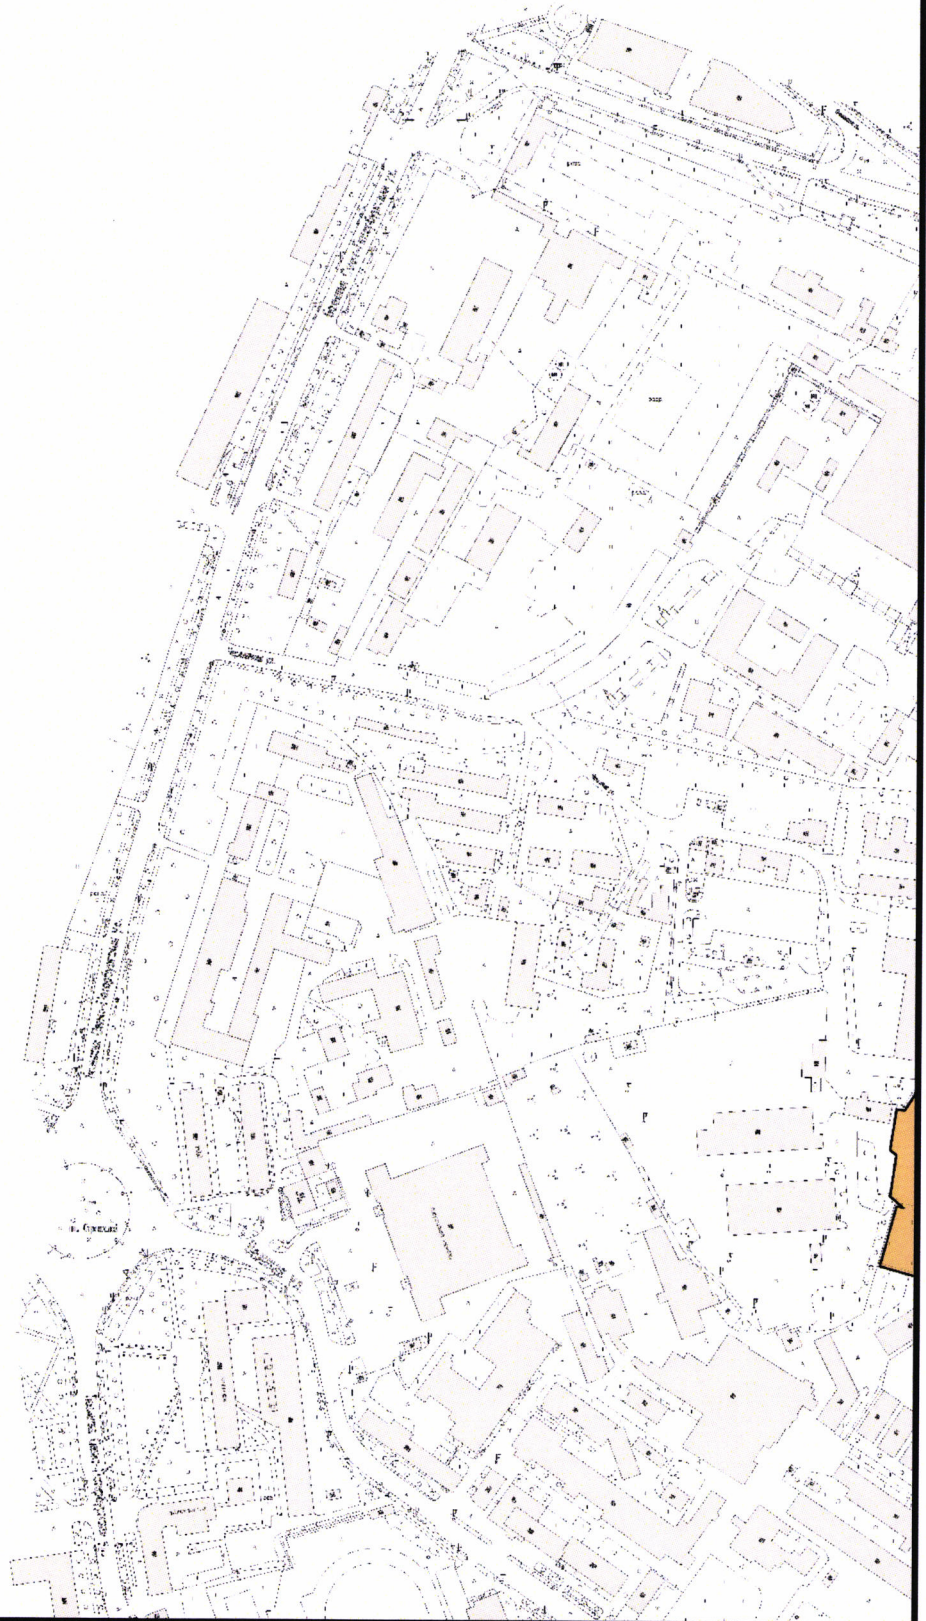


2

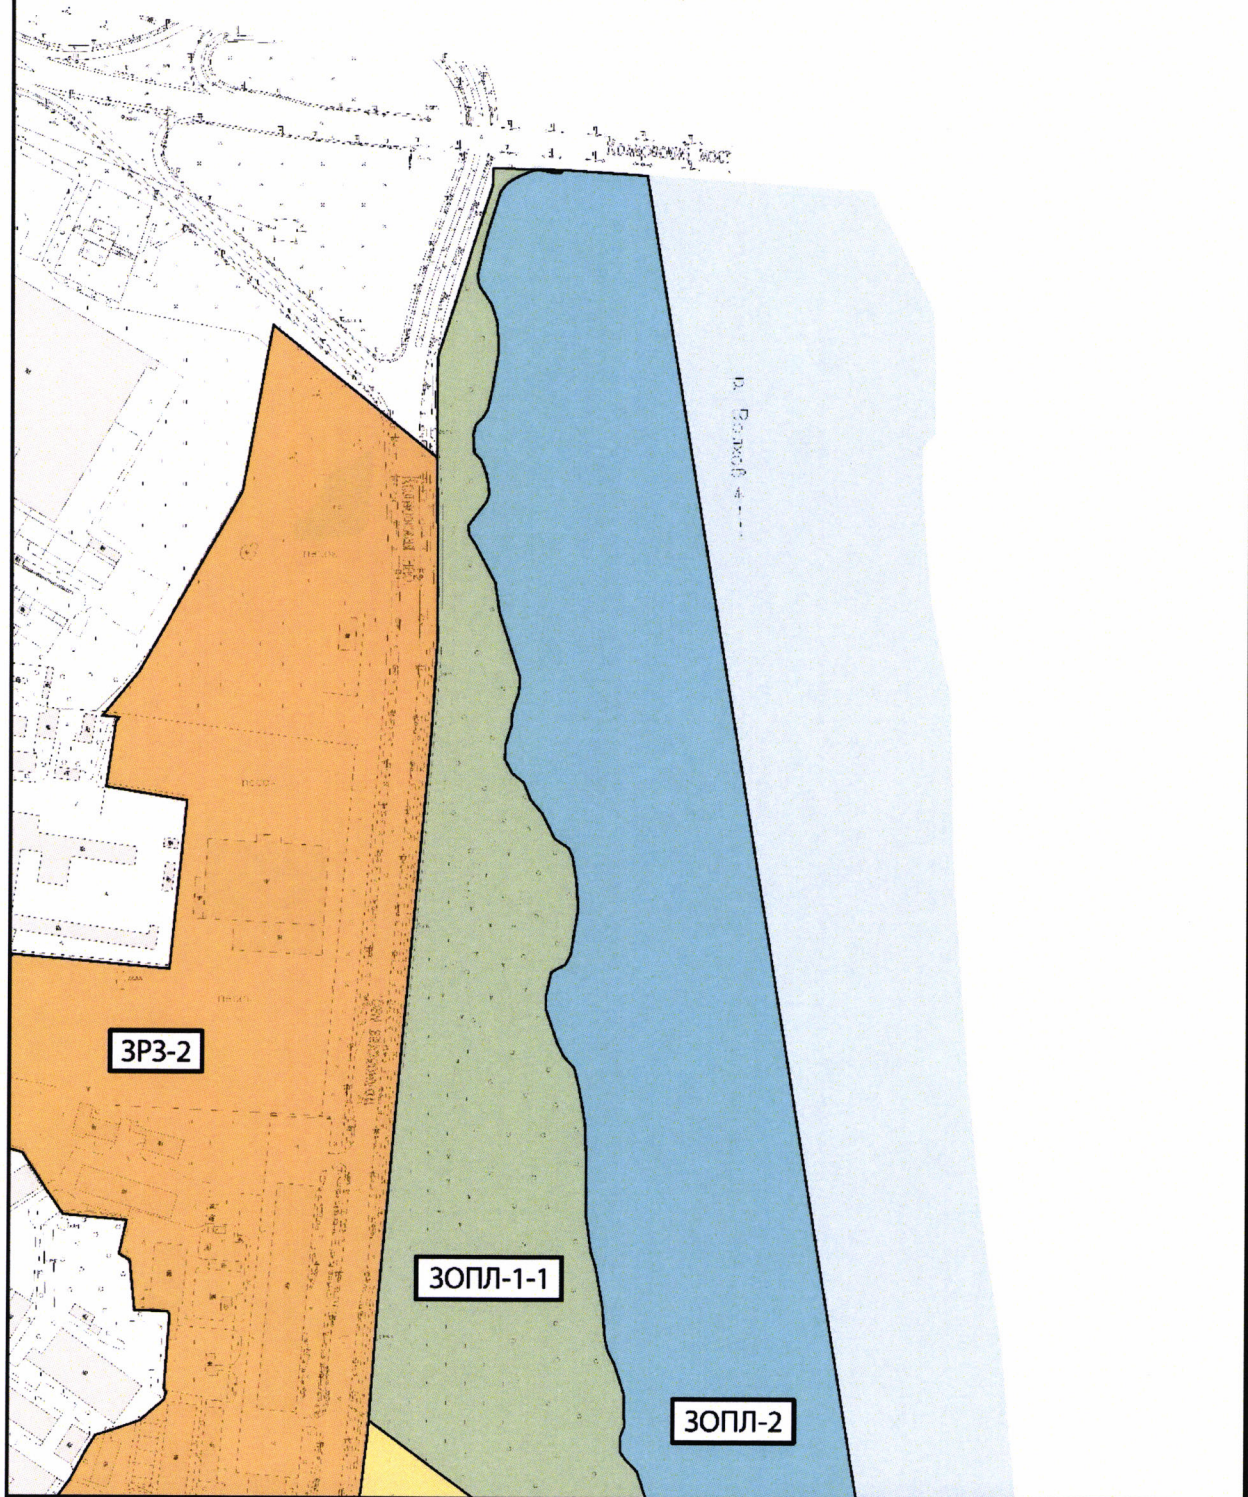

3

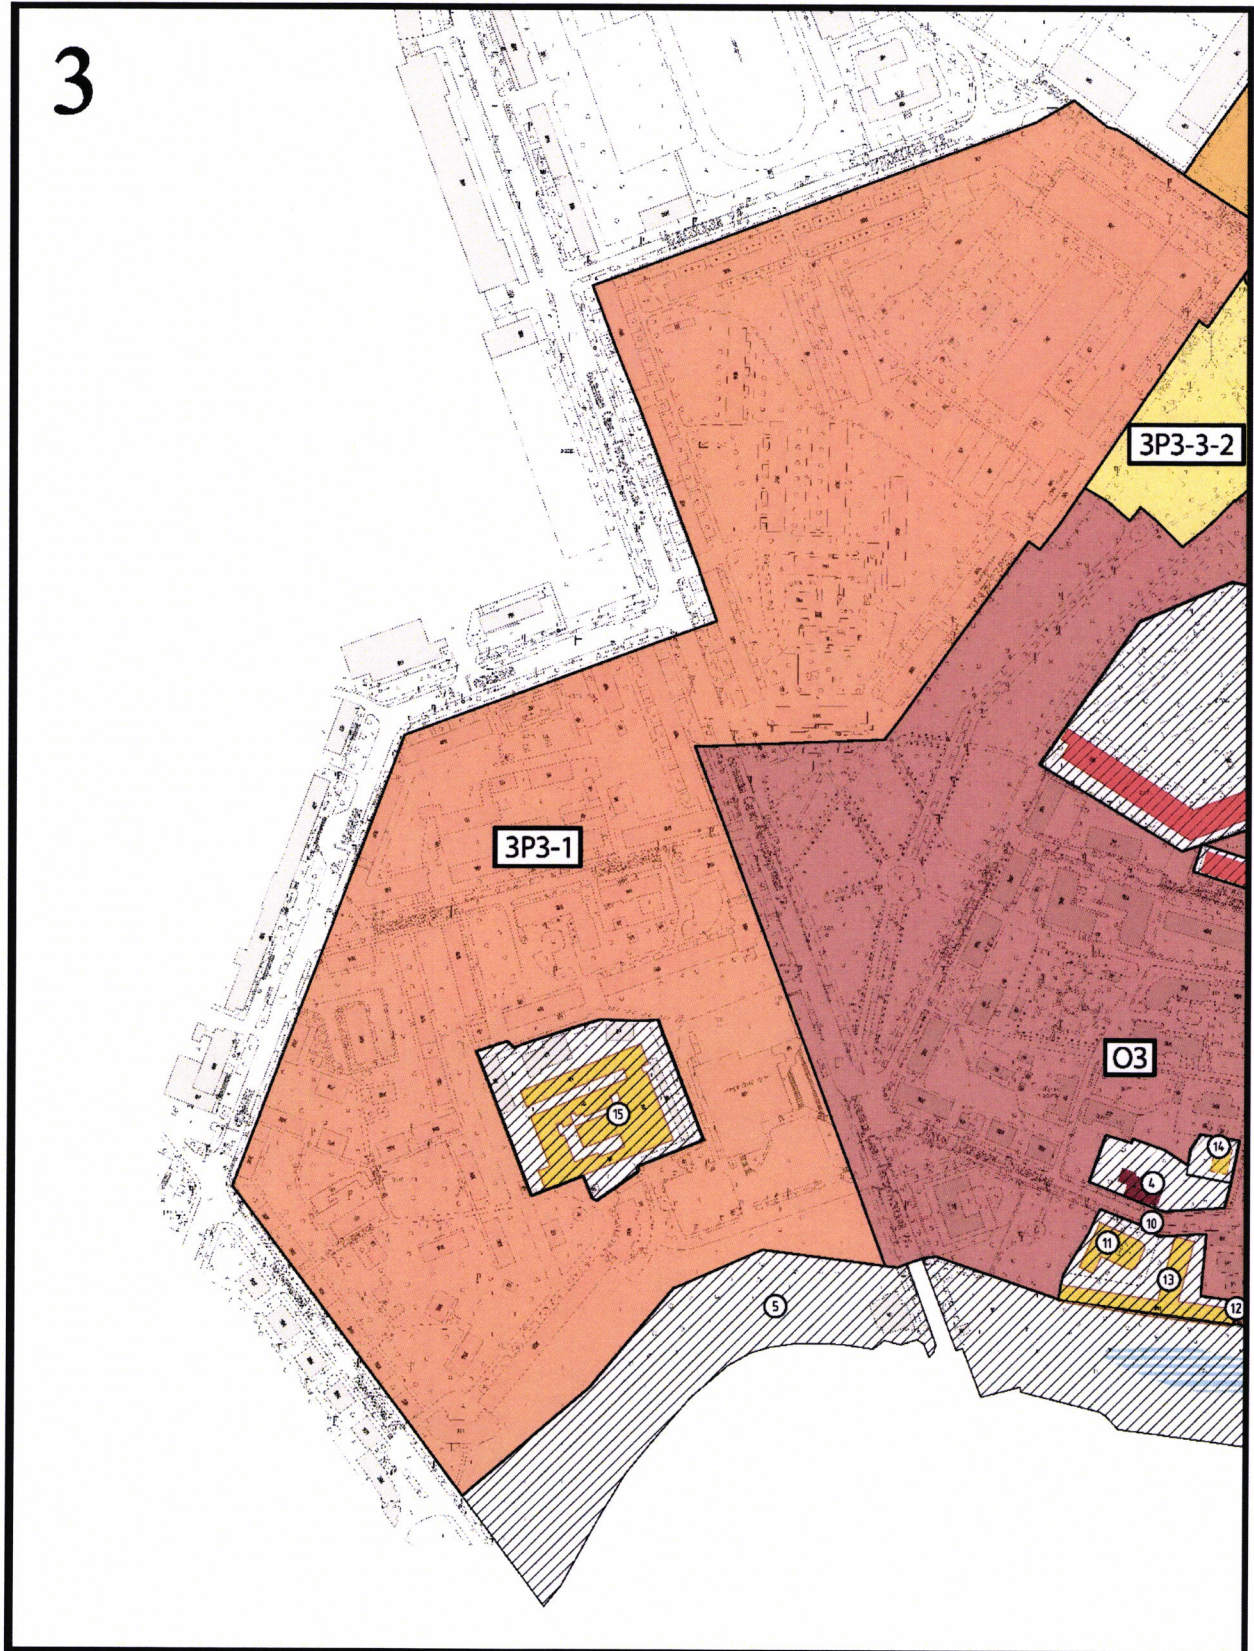

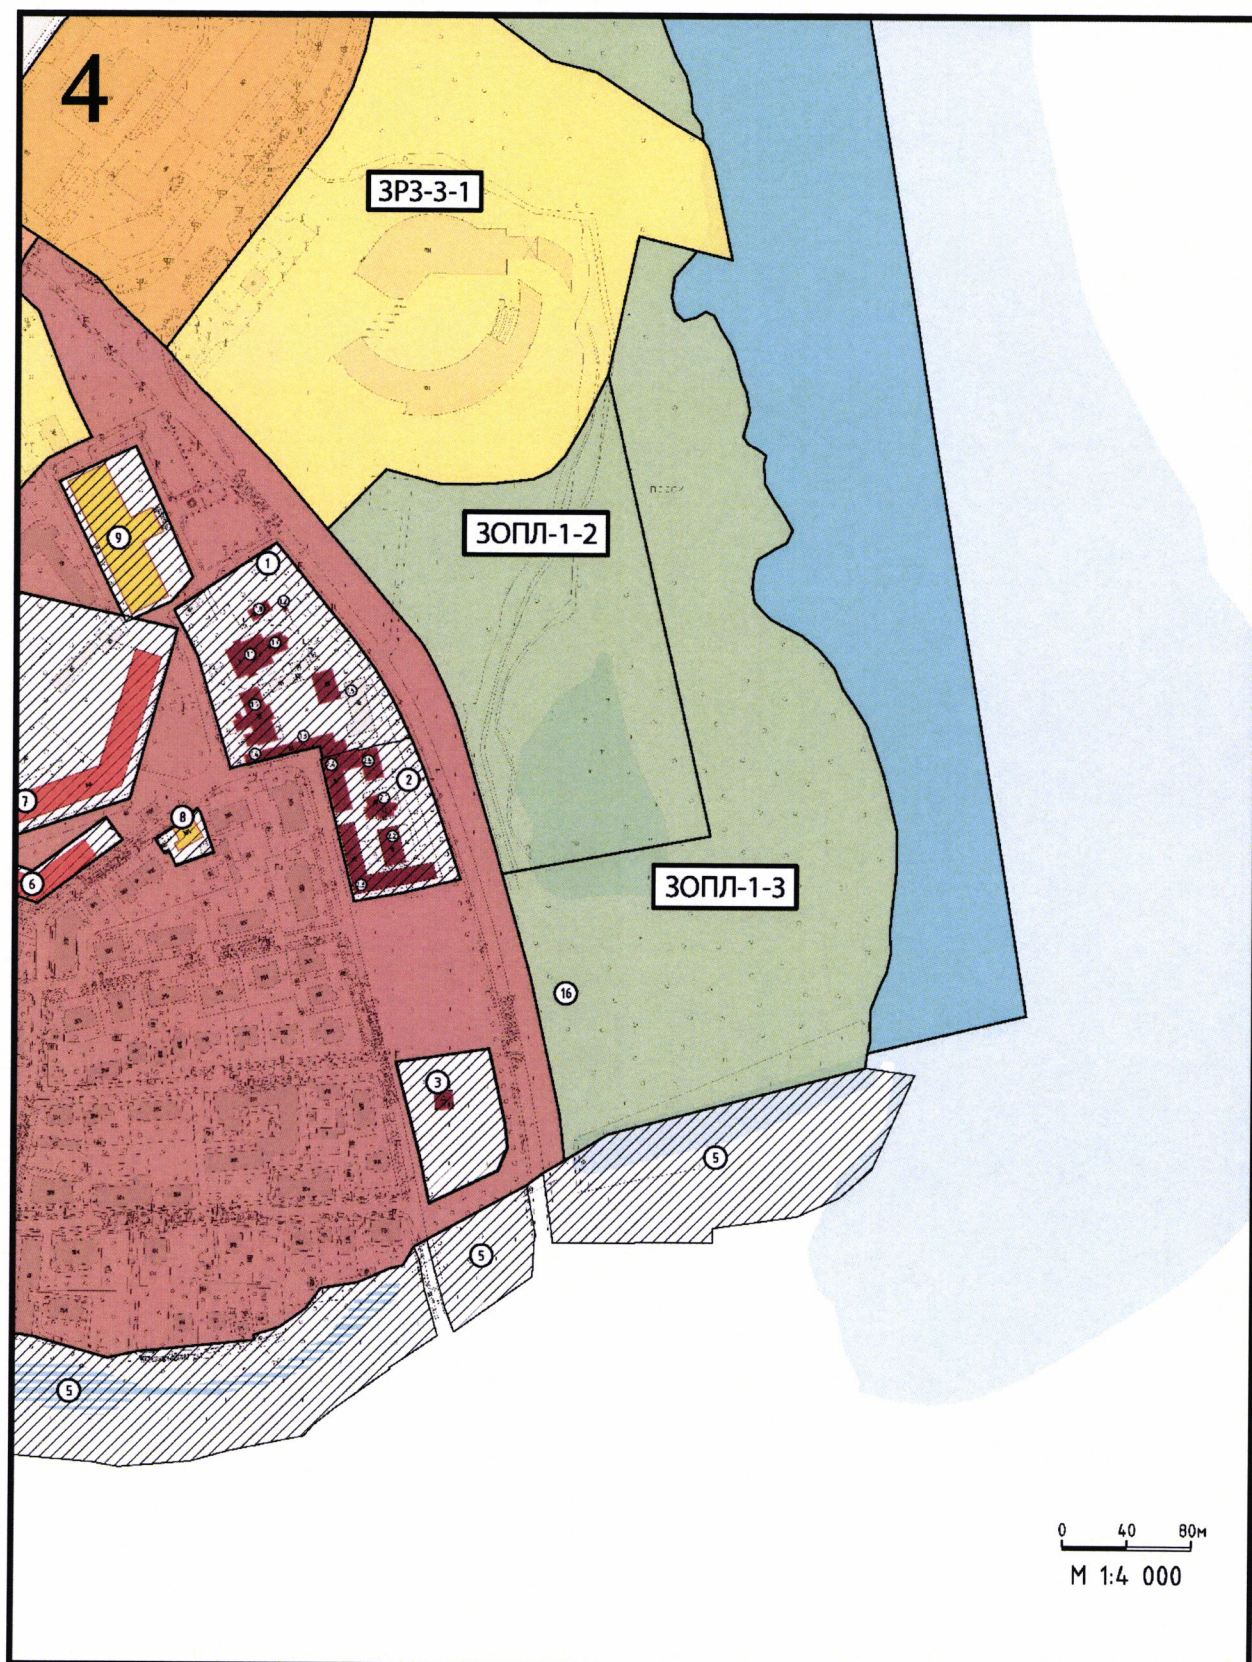


Условные обозначения:**Ценностная характеристика застройки:**



-  - объекты культурного наследия федерального значения
-  - объекты культурного наследия регионального значения
-  - выявленные объекты культурного наследия
-  - территории объектов культурного наследия, выявленных объектов культурного наследия

Здания и сооружения:

-  - здания, строения, сооружения

Элементы ландшафта:

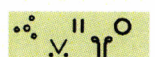-  - водные объекты
-  - озеленение

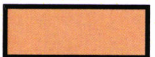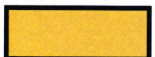-  - охранный зона объекта культурного наследия – ОЗ
-  - зона регулирования застройки и хозяйственной деятельности с индексом 1 – ЗРЗ-1
-  - зона регулирования застройки и хозяйственной деятельности с индексом 2 – ЗРЗ-2
-  - зона регулирования застройки и хозяйственной деятельности с индексом 3 – ЗРЗ-3, включающая участки ЗРЗ-3-1 и ЗРЗ-3-2
-  - зона охраняемого природного ландшафта с индексом 1 – ЗОПЛ-1, включающая участки ЗОПЛ-1-1, ЗОПЛ-1-2, ЗОПЛ-1-3
-  - зона охраняемого природного ландшафта с индексом 2 – ЗОПЛ-2