


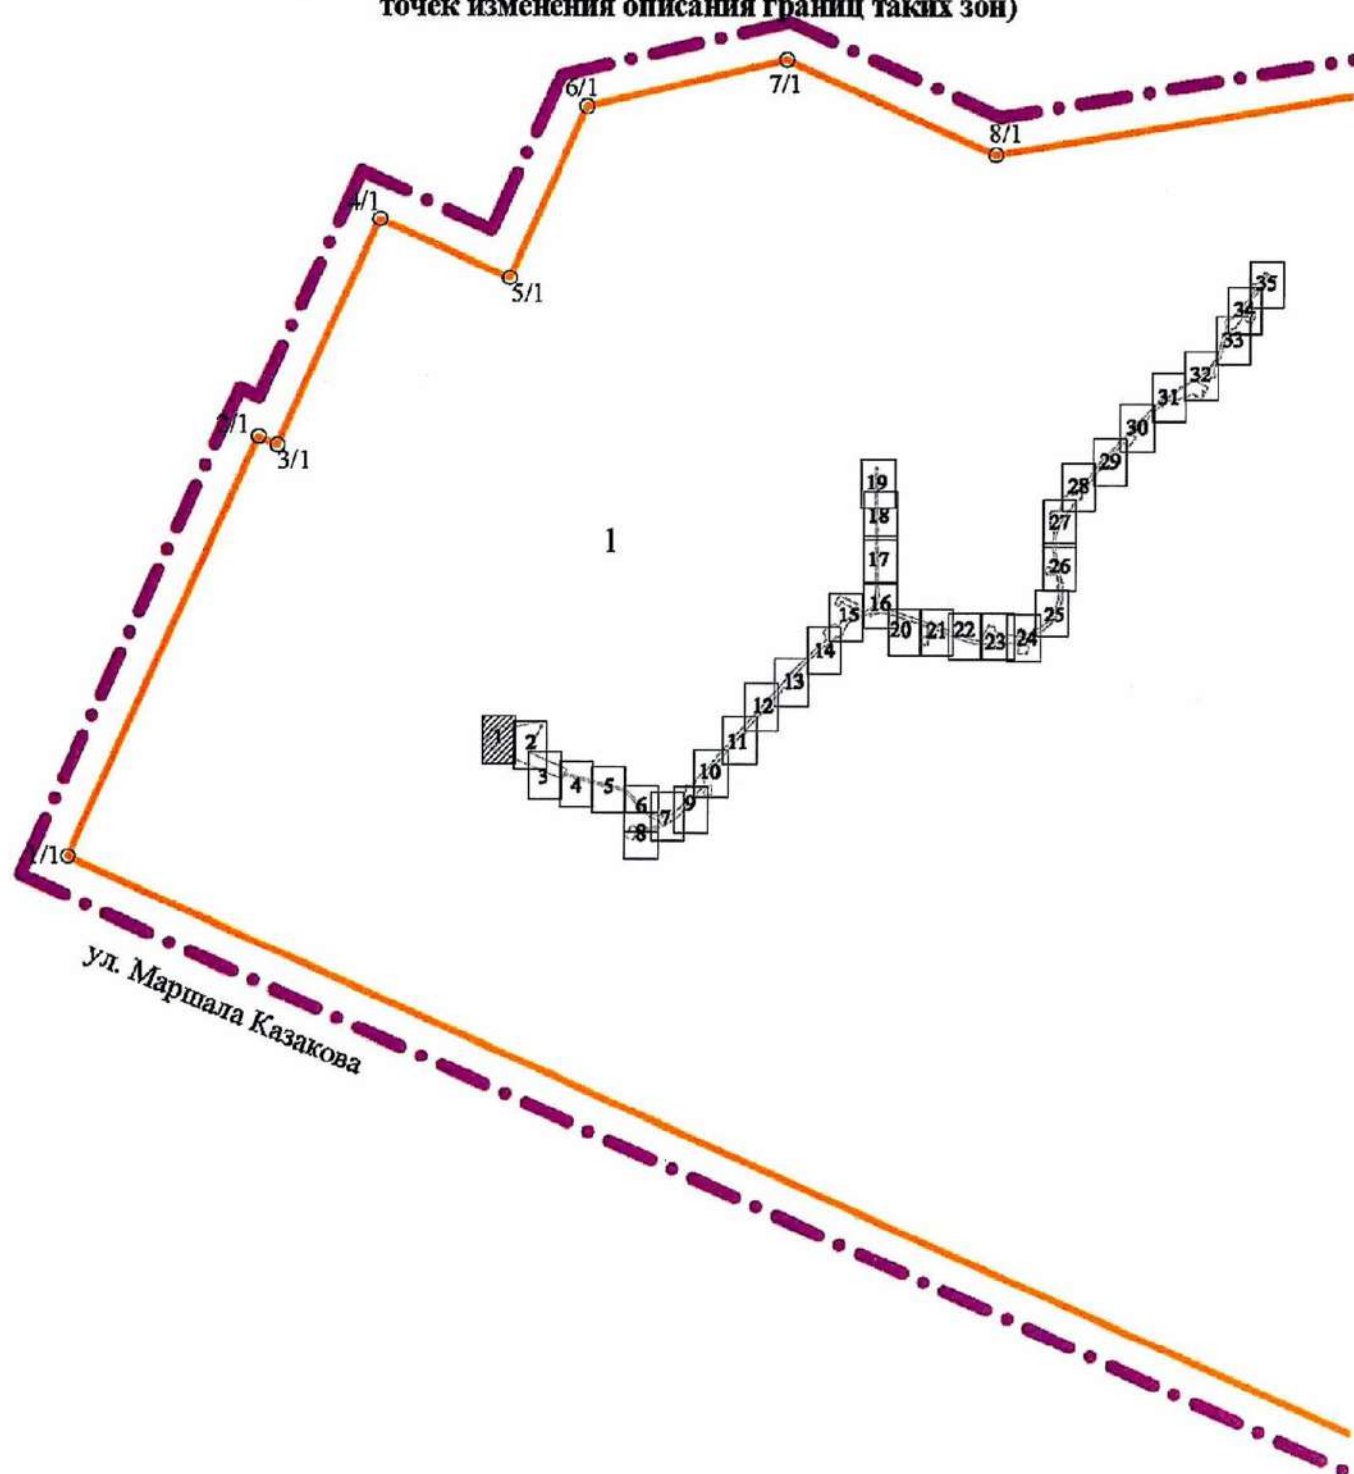



ЧЕРТЕЖ

границ зон планируемого размещения линейного объекта регионального значения
«Красносельско-Калининская линия от станции «Казаковская» до станции
«Обводный канал-2» с электродепо «Красносельское», частично расположенной в границах
территории исторического поселения федерального значения город Санкт-Петербург
(границы территории, в отношении которой осуществляется подготовка проекта
планировки, границы зон планируемого размещения линейного объекта регионального
значения; границы зон планируемого размещения объектов капитального строительства,
проектируемых в составе линейного объекта регионального значения; номера характерных
точек границ зон планируемого размещения линейного
объекта регионального значения, в том числе точек начала и окончания,
точек изменения описания границ таких зон)

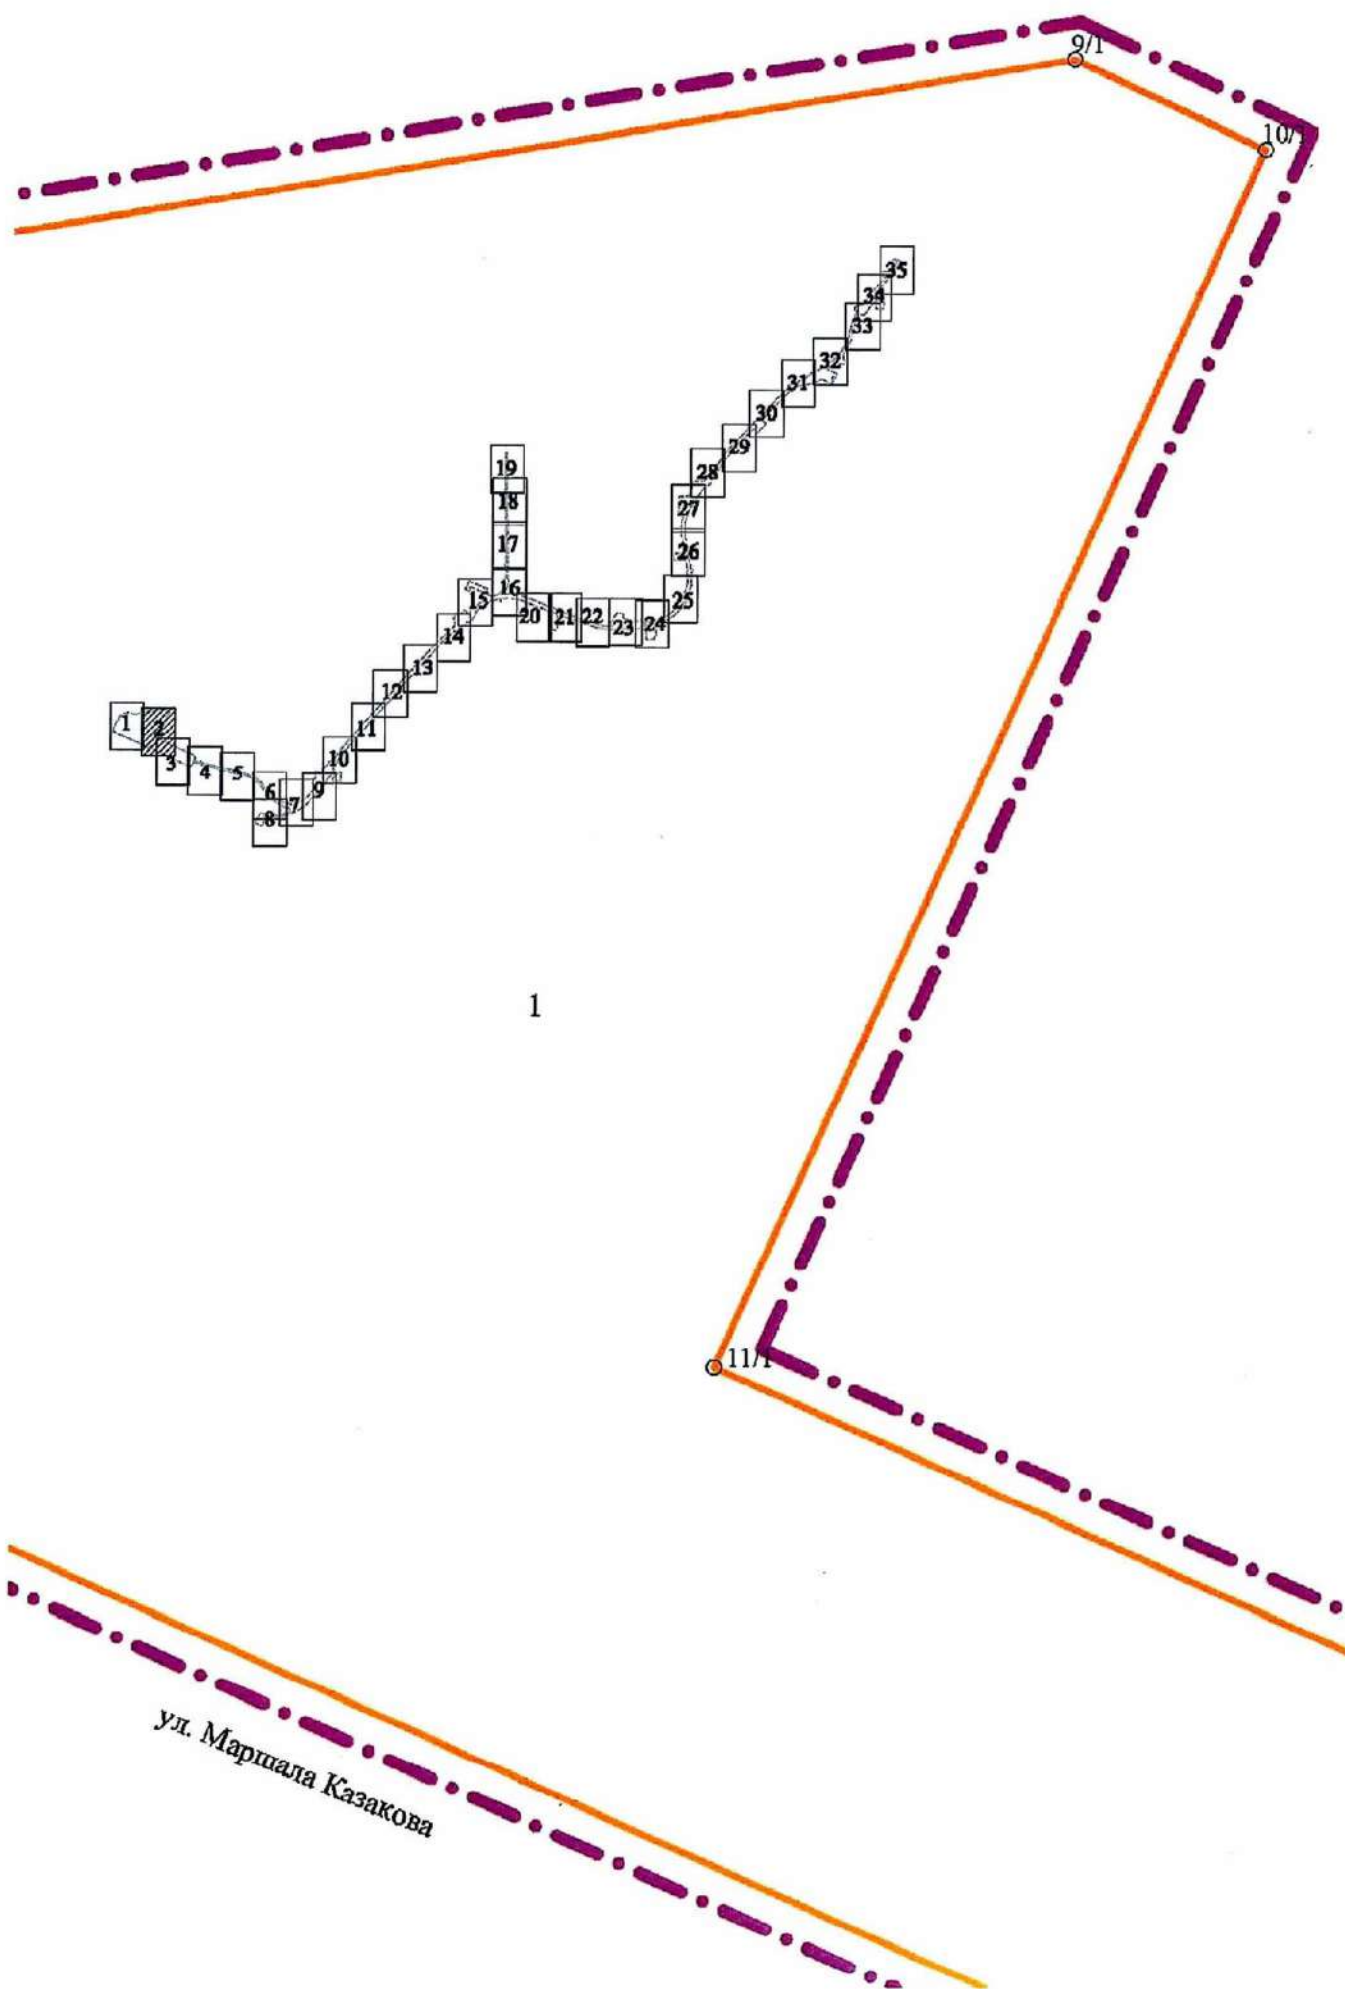


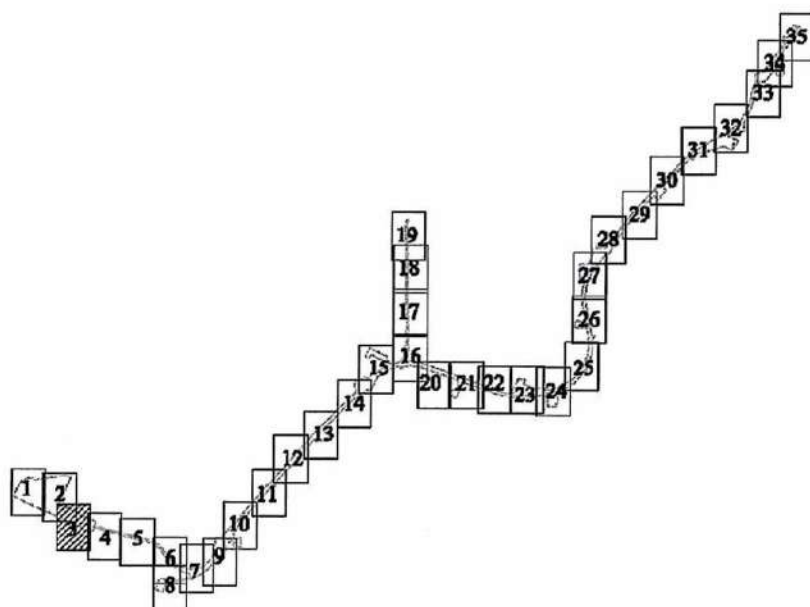


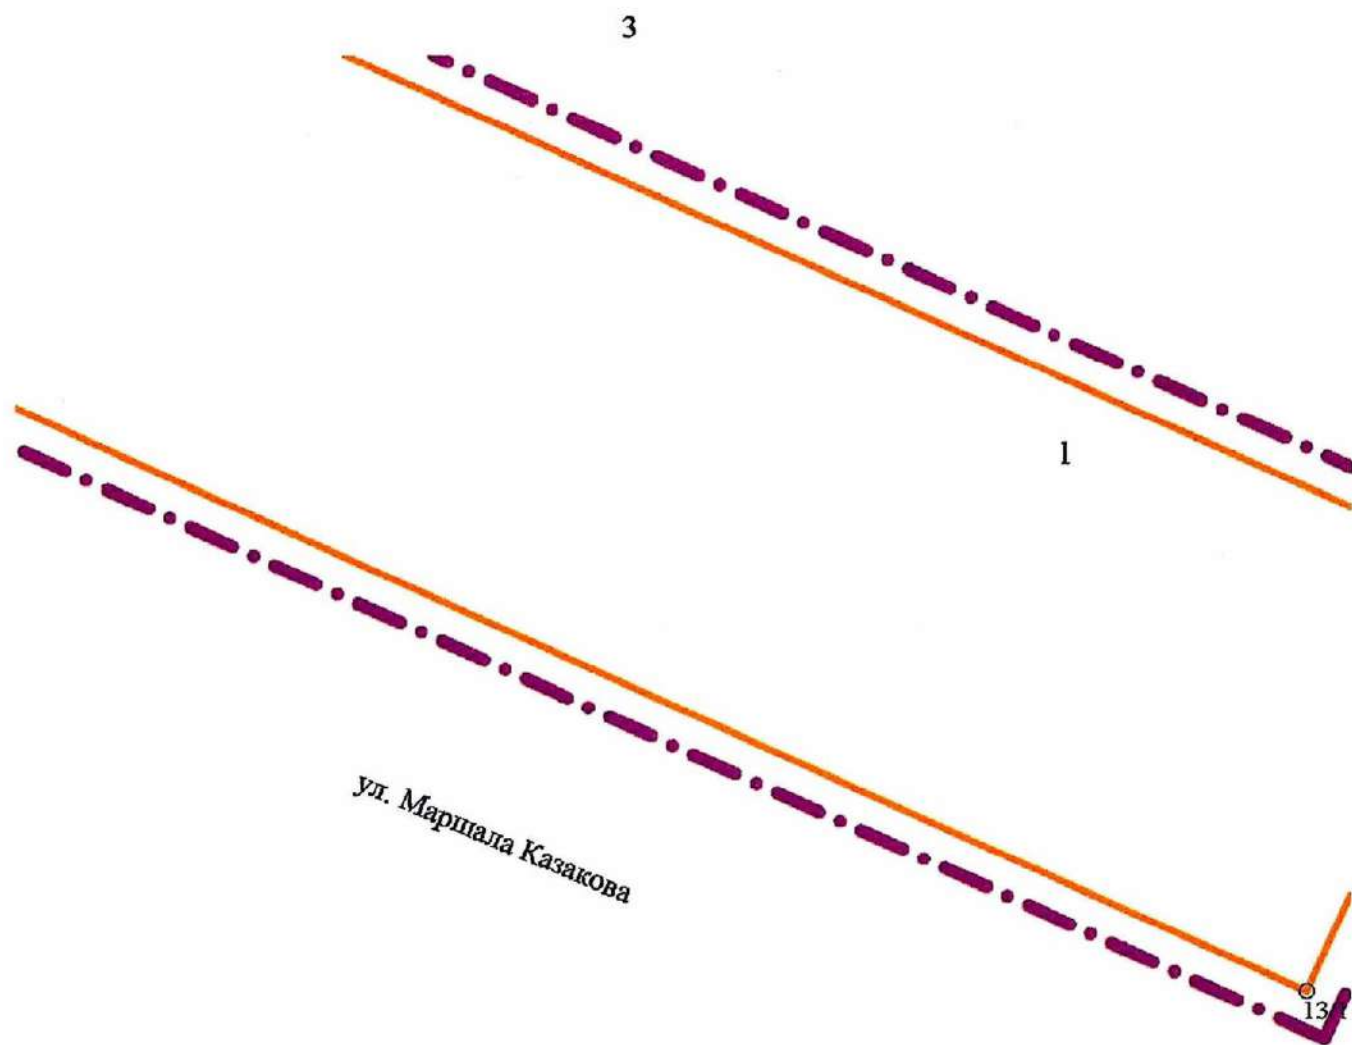

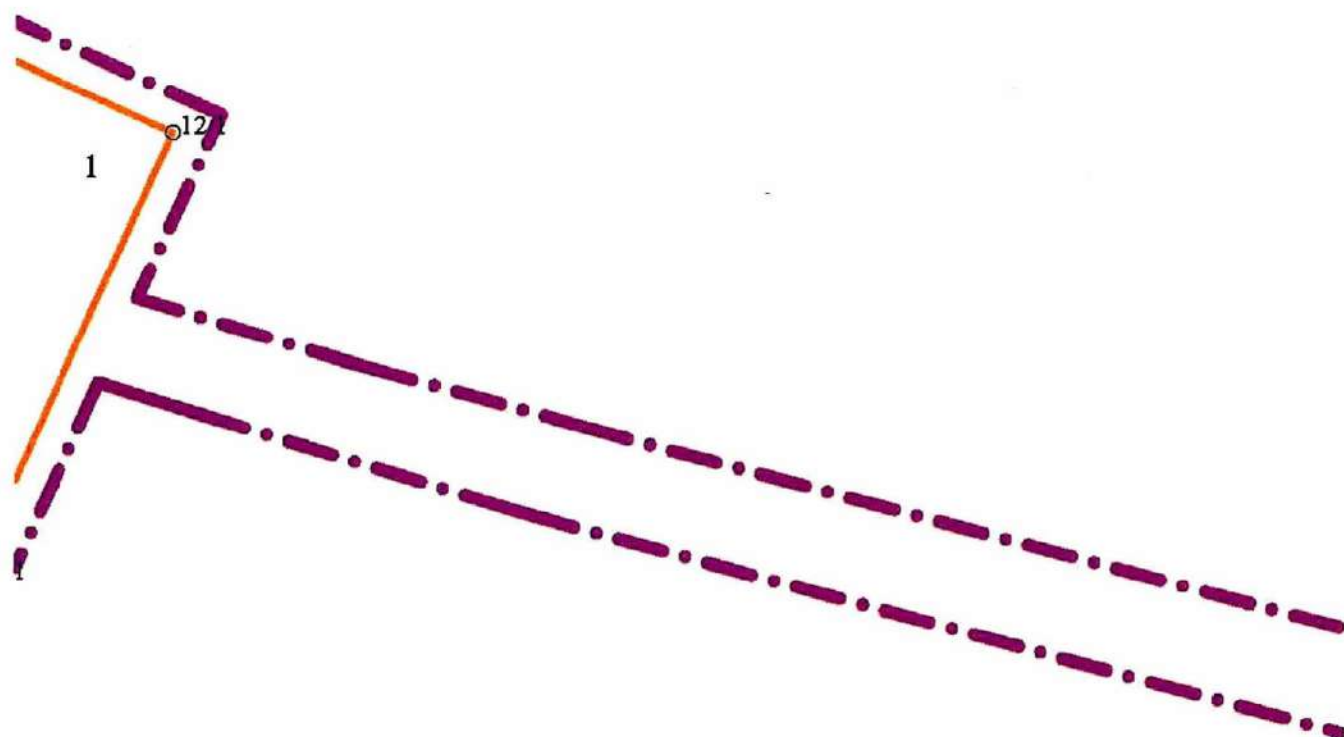


ул. Маршала Казакова

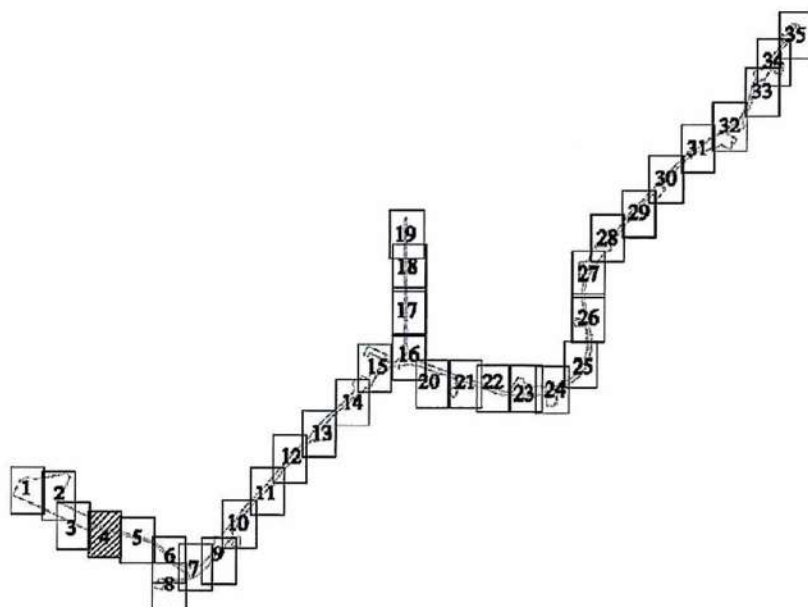


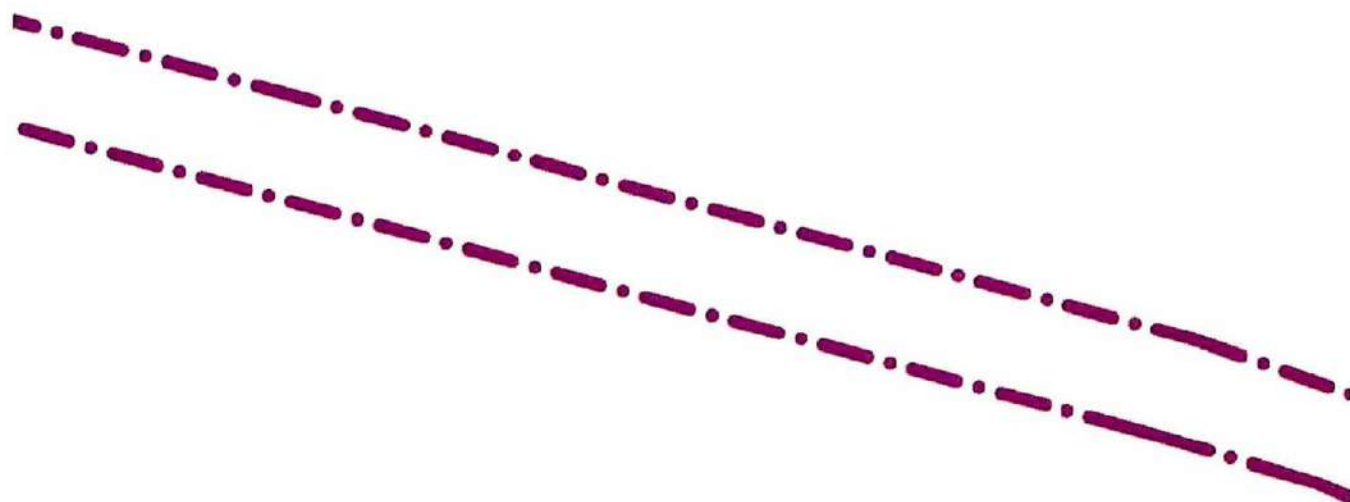



ул. Маршала Казакова

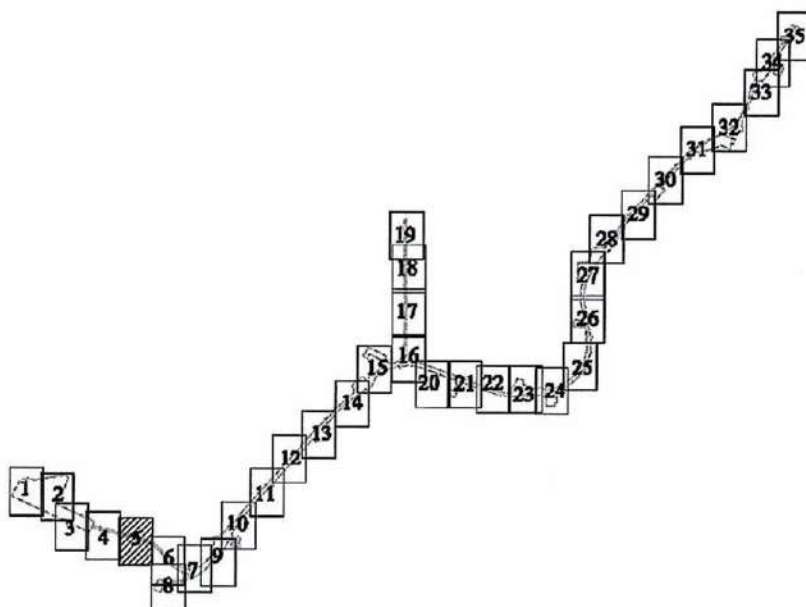



ул. Маршала Казакова

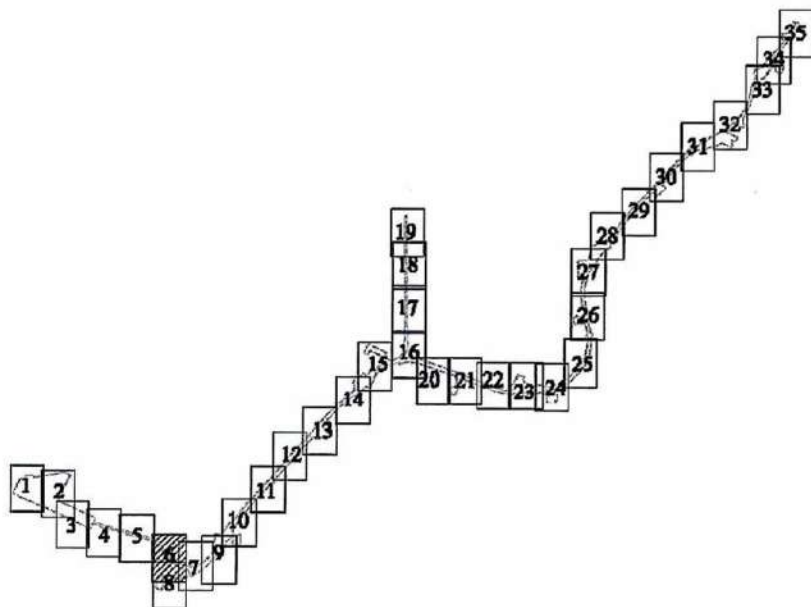


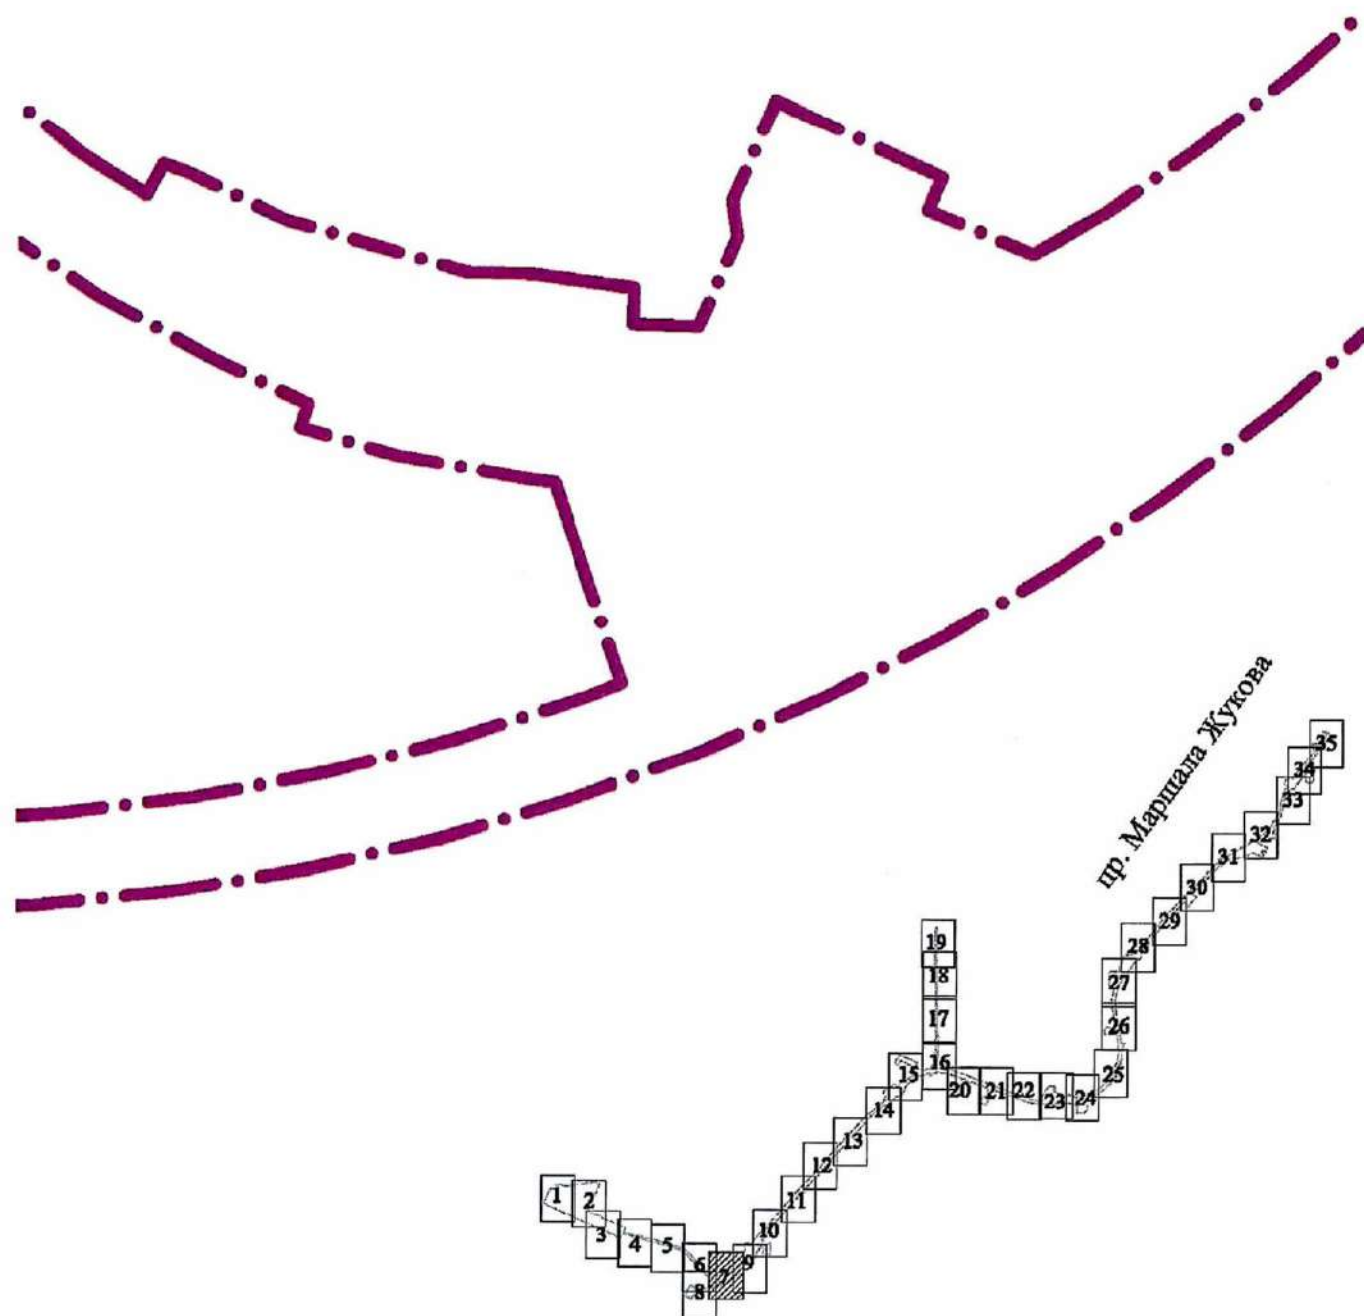


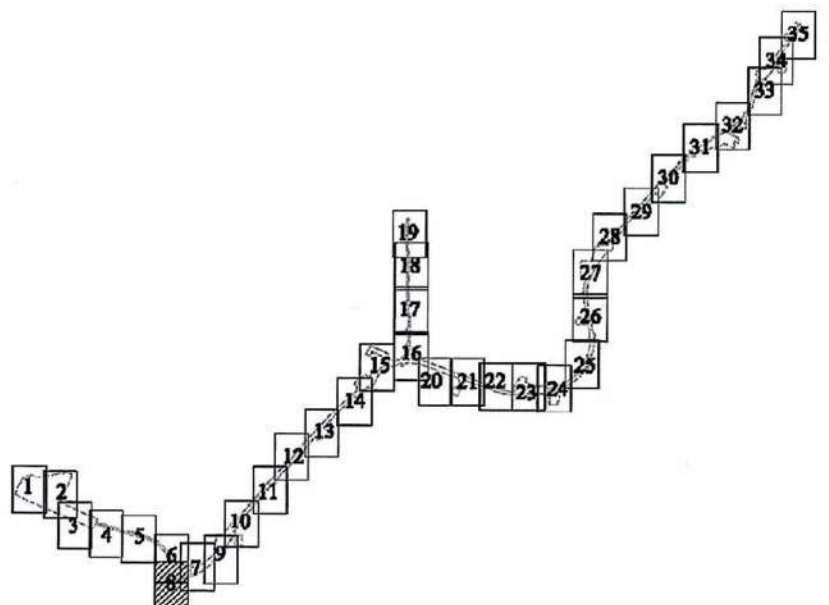


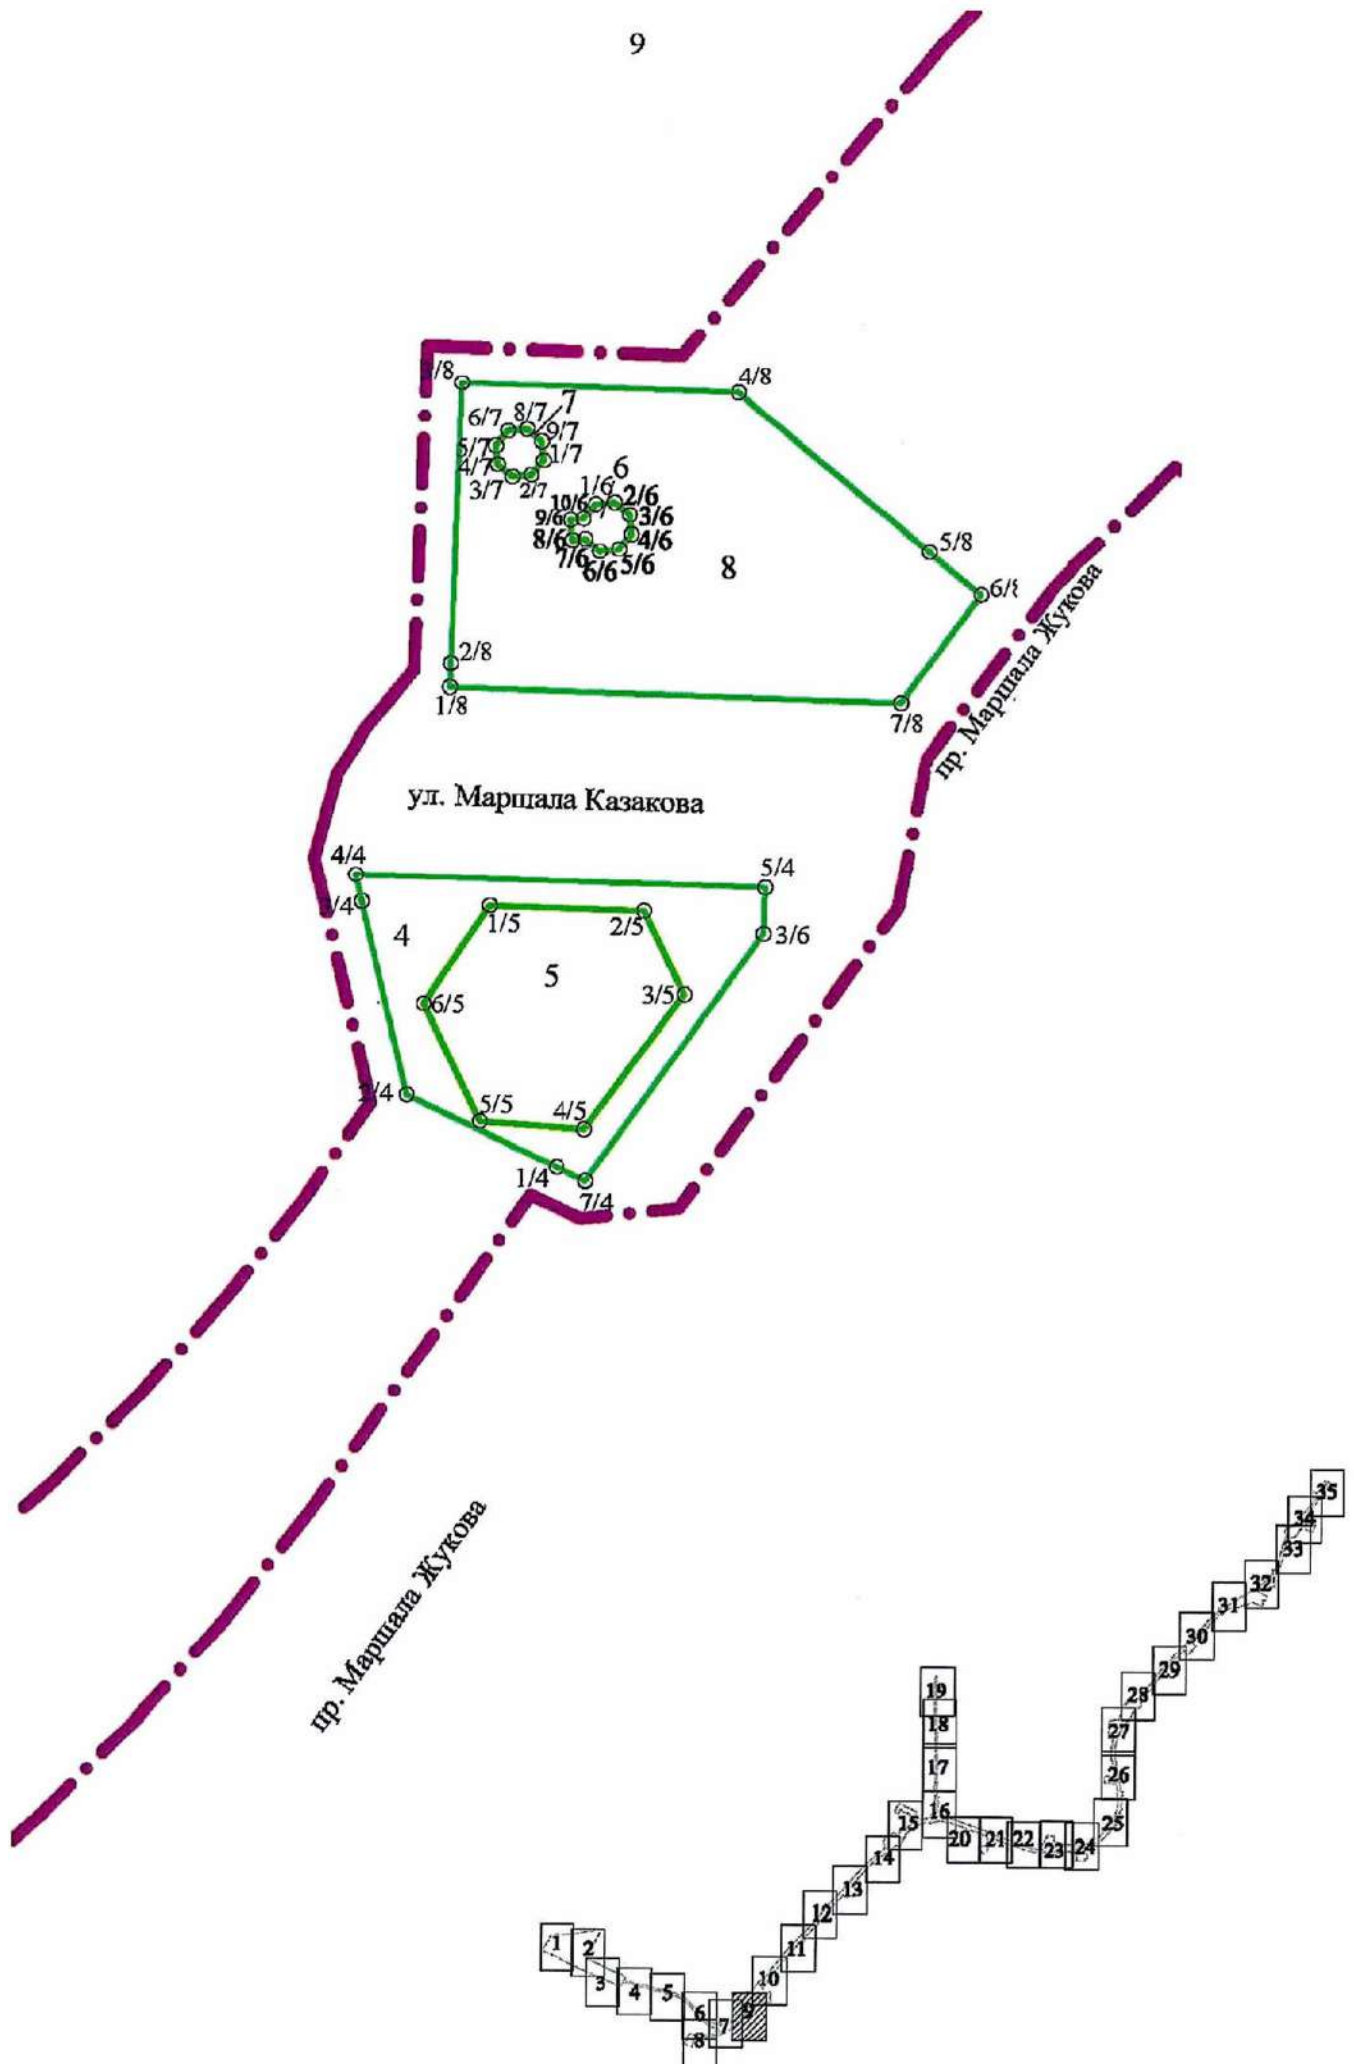


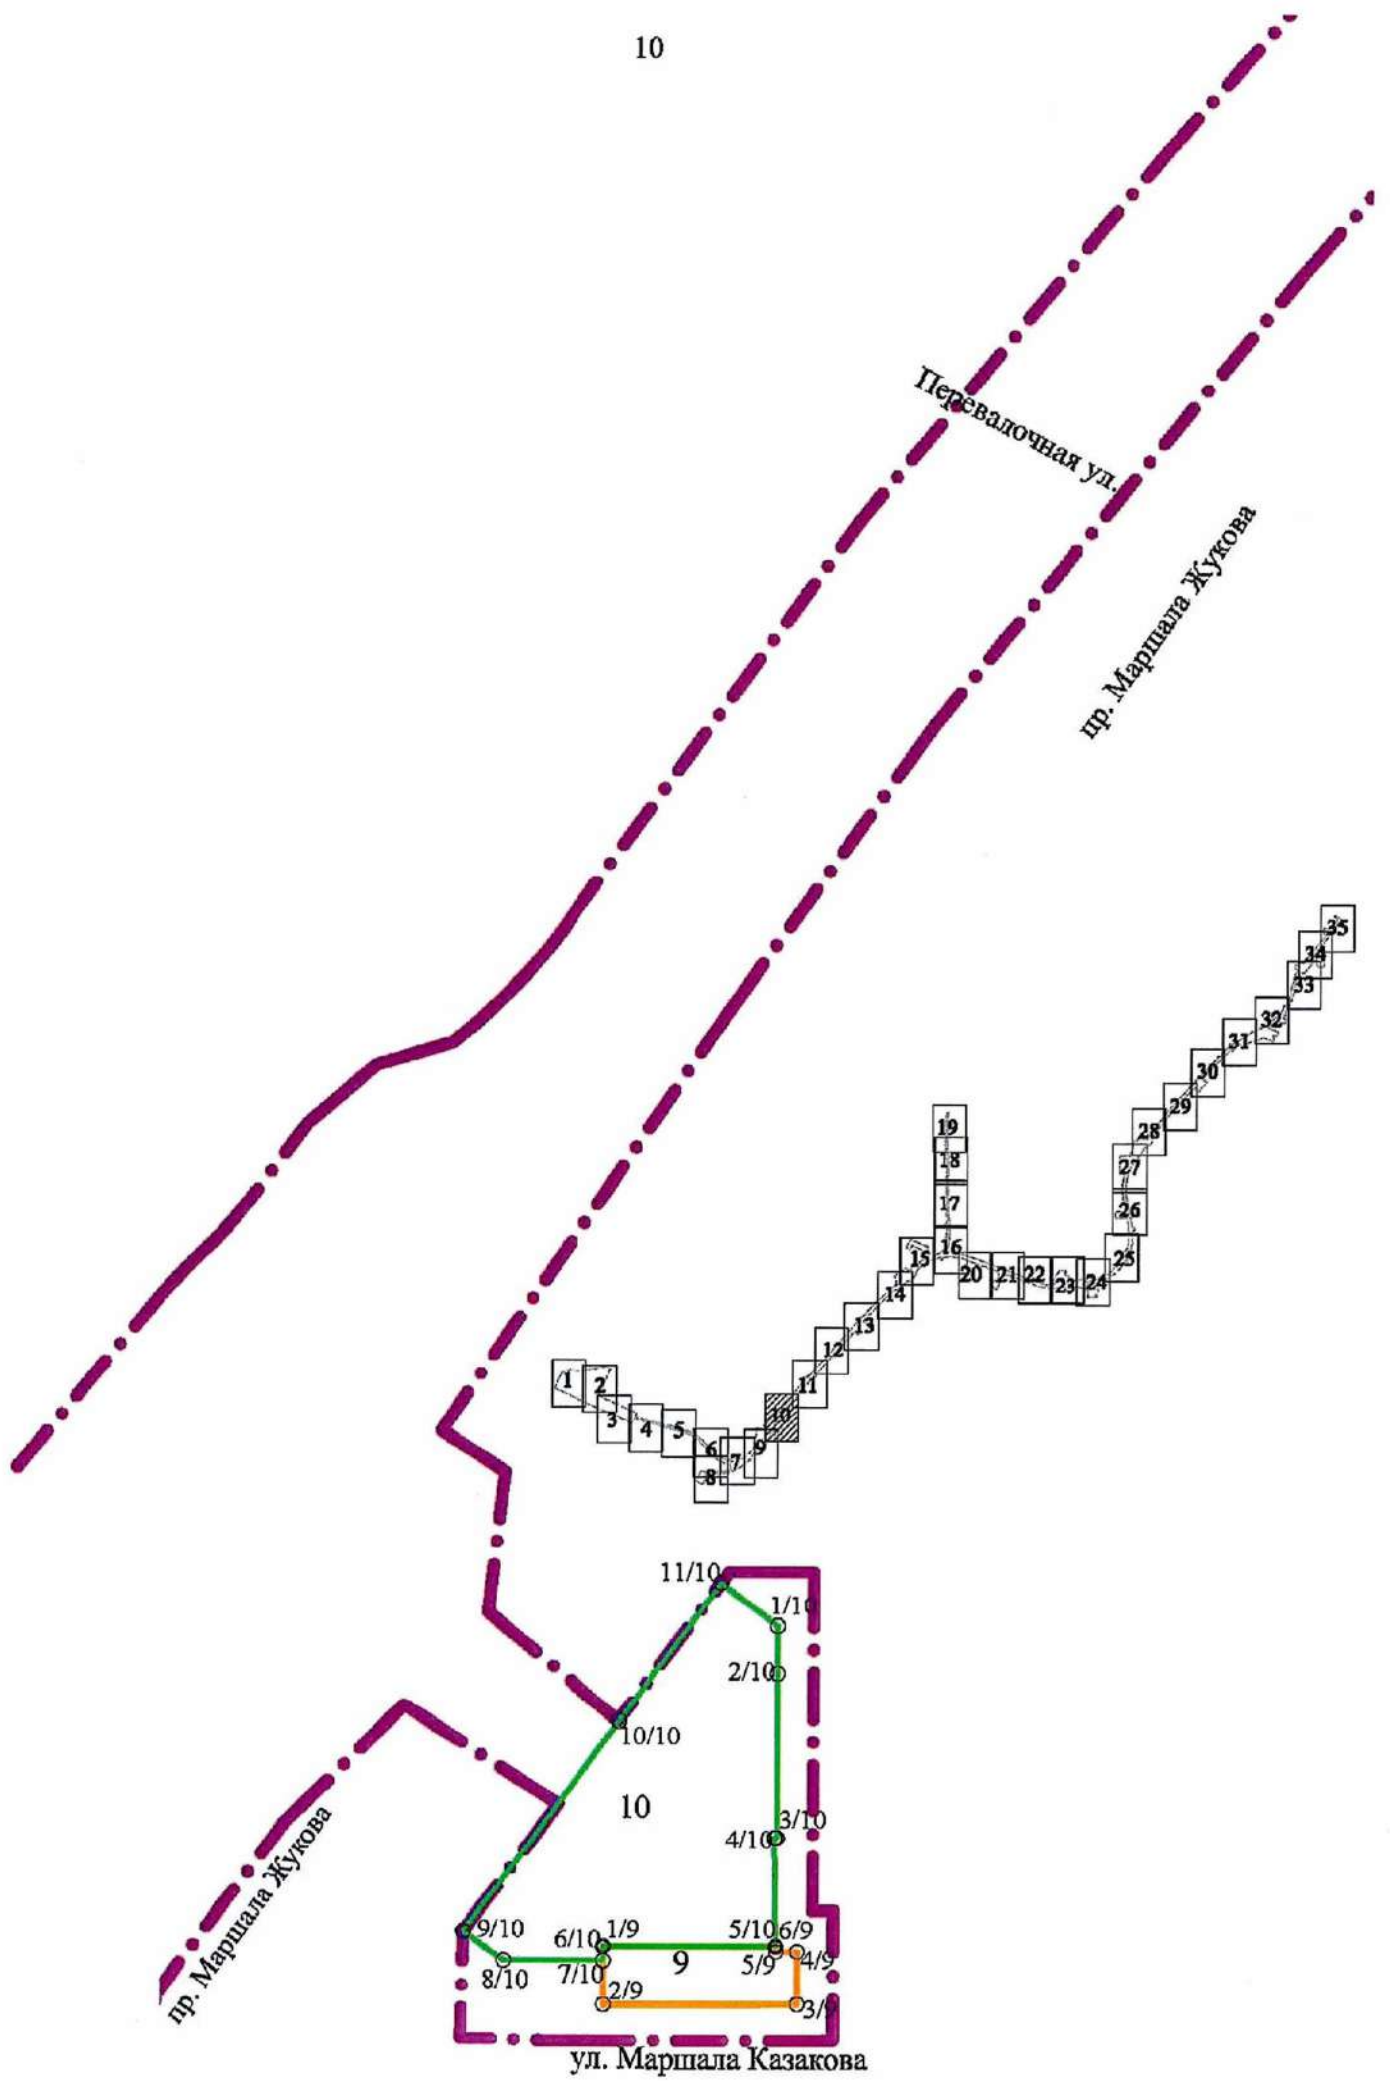


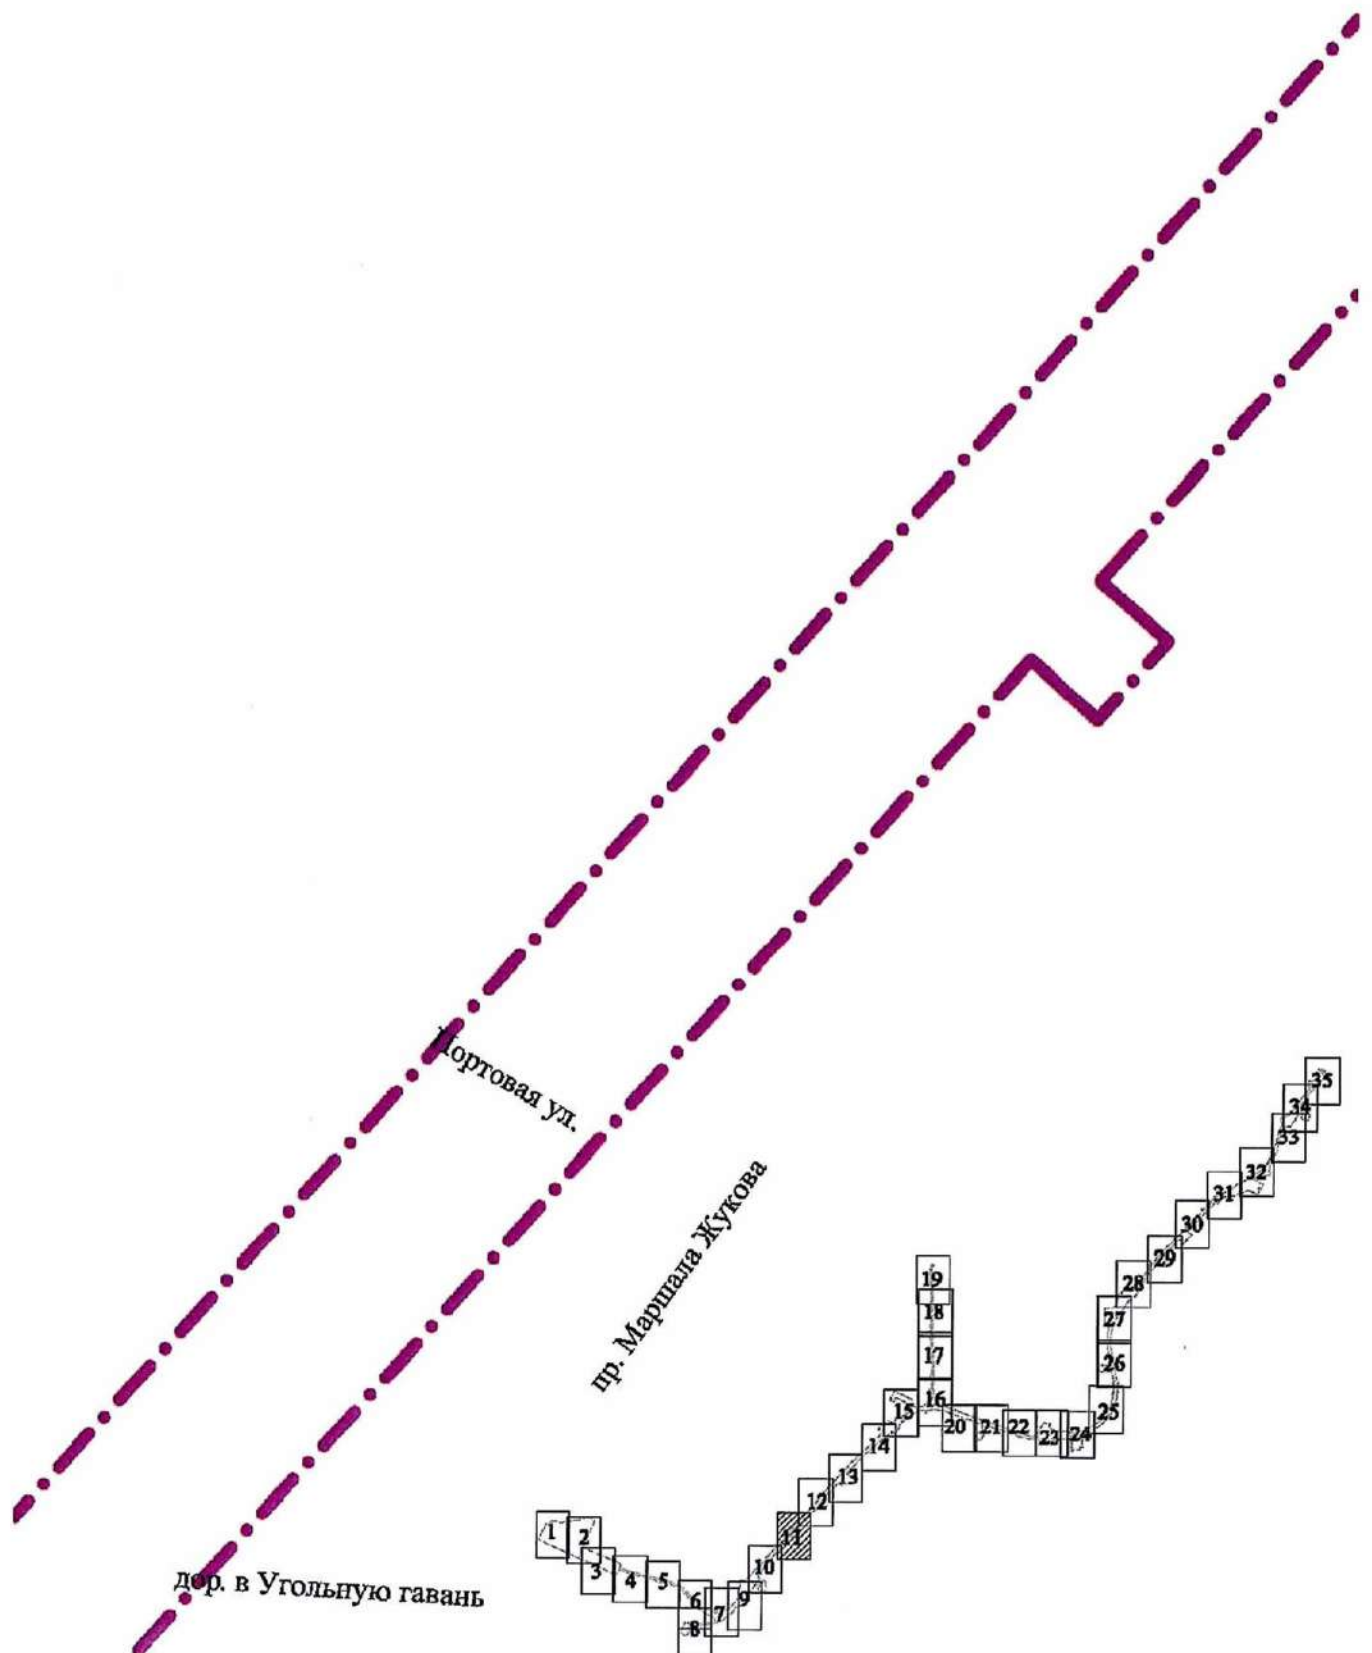


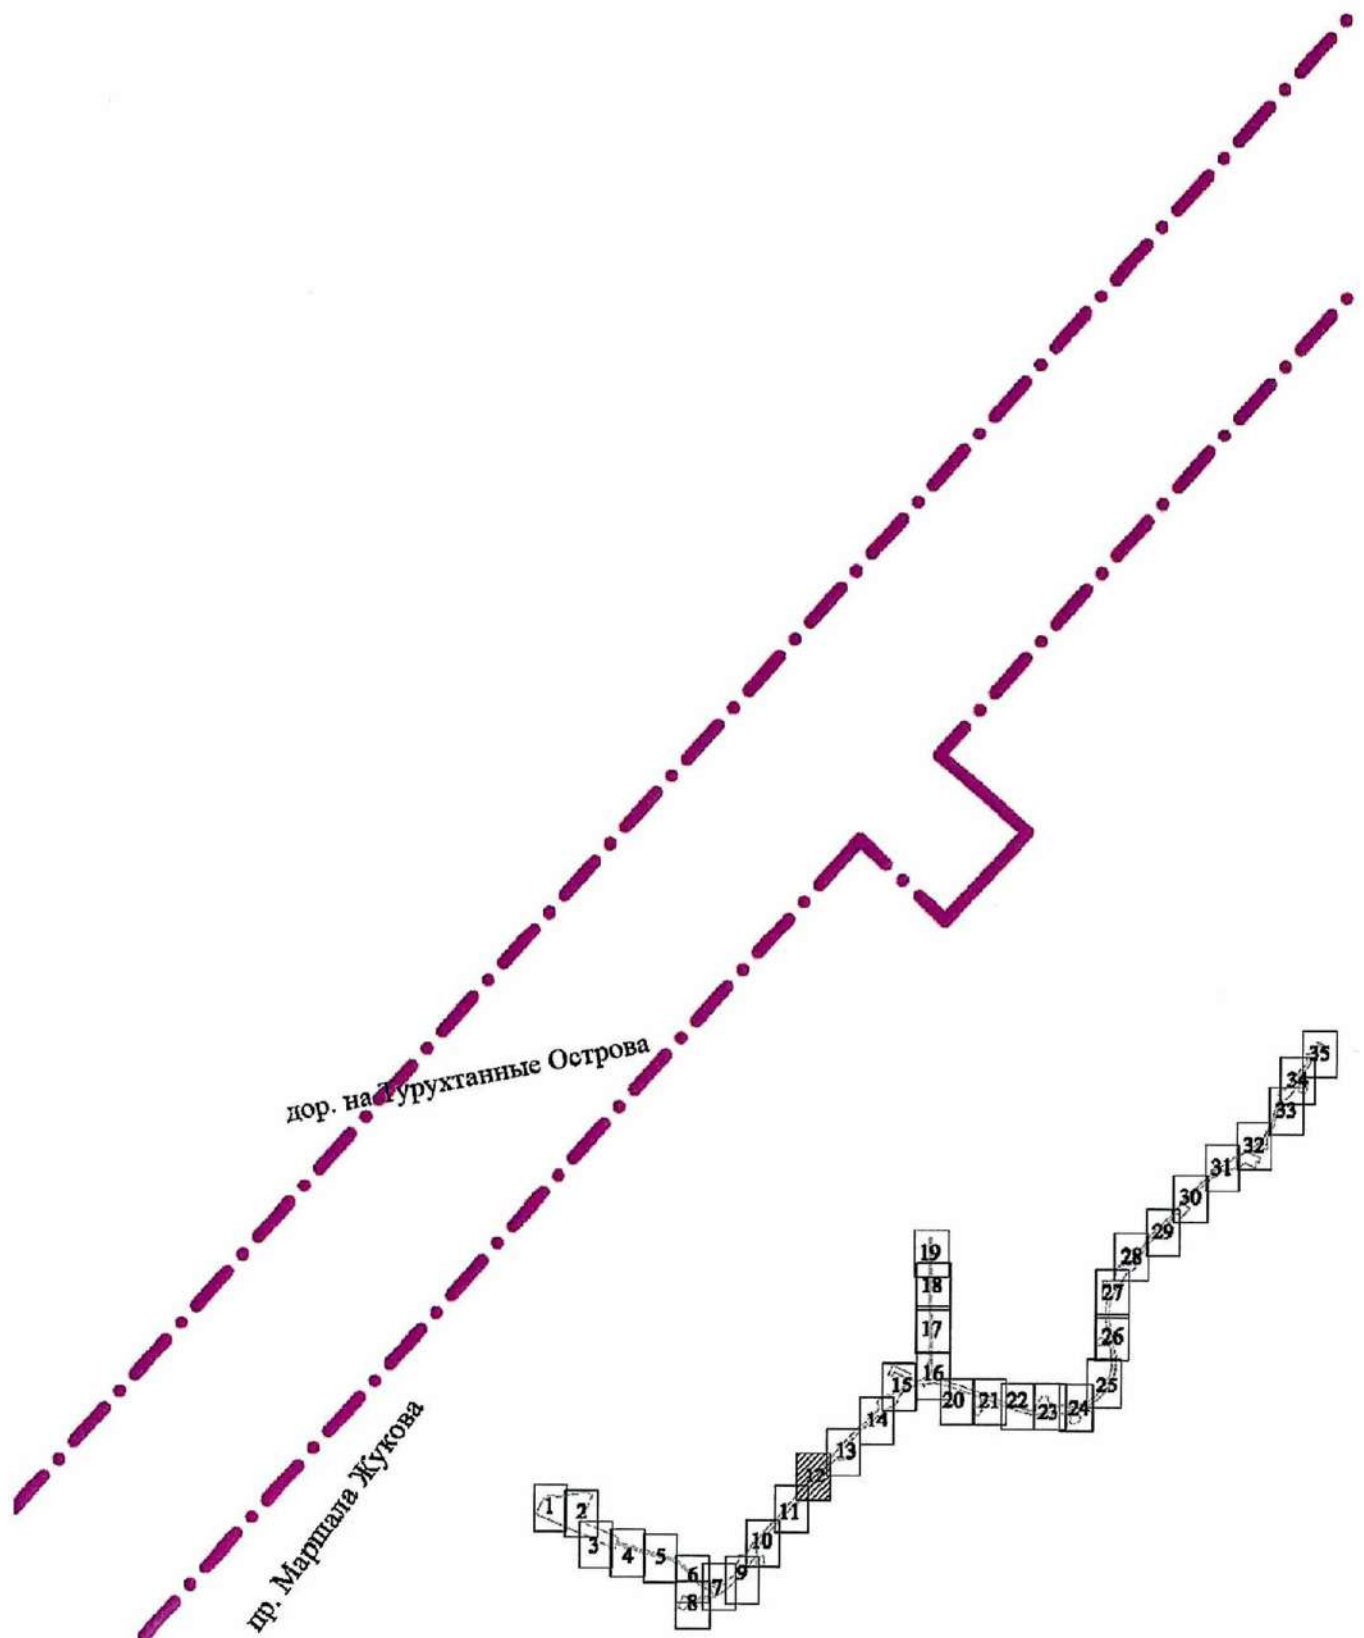

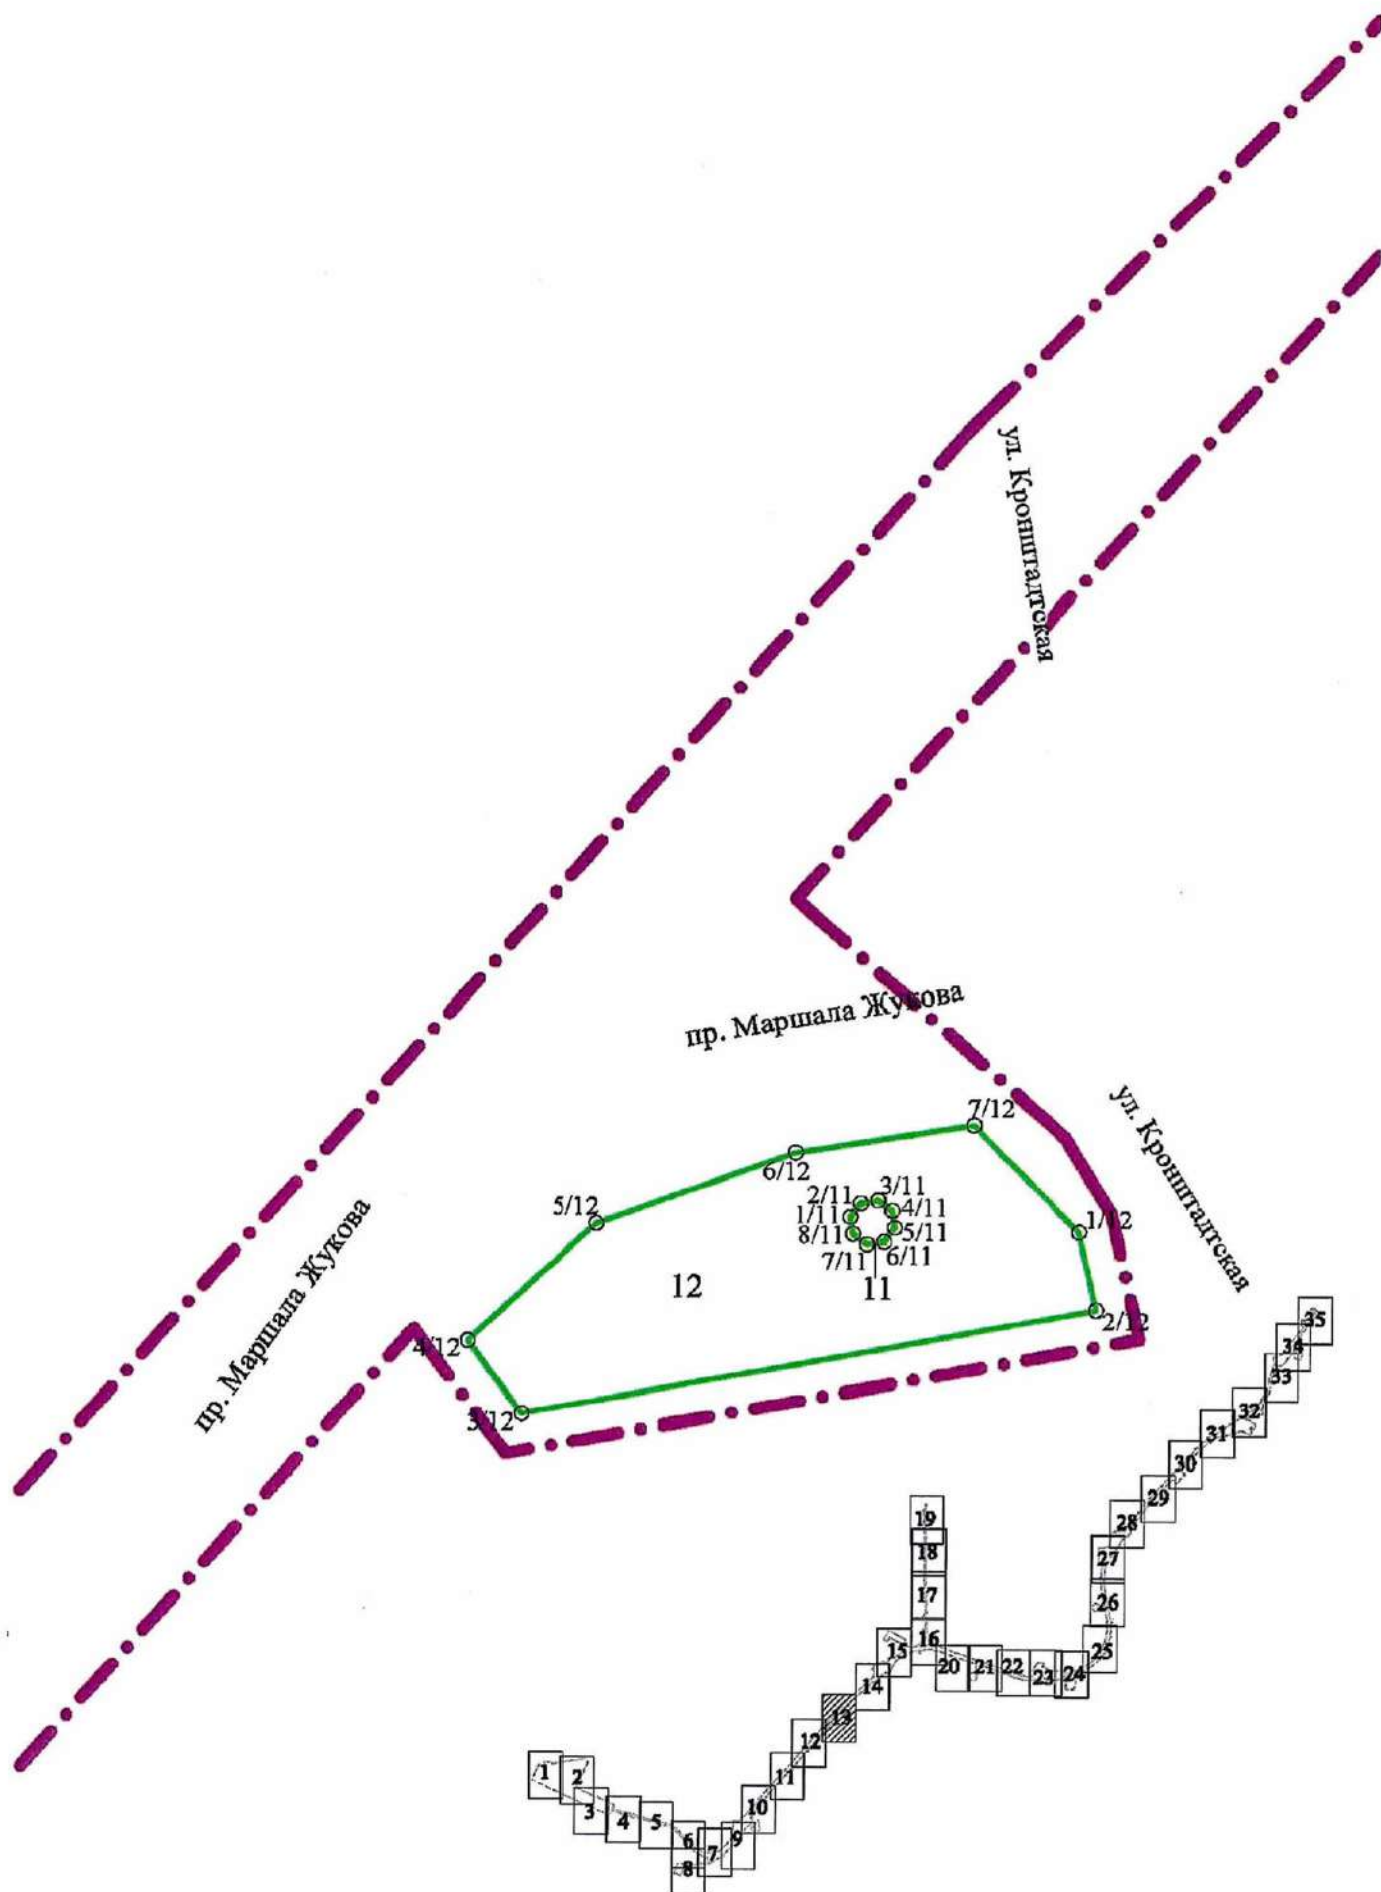

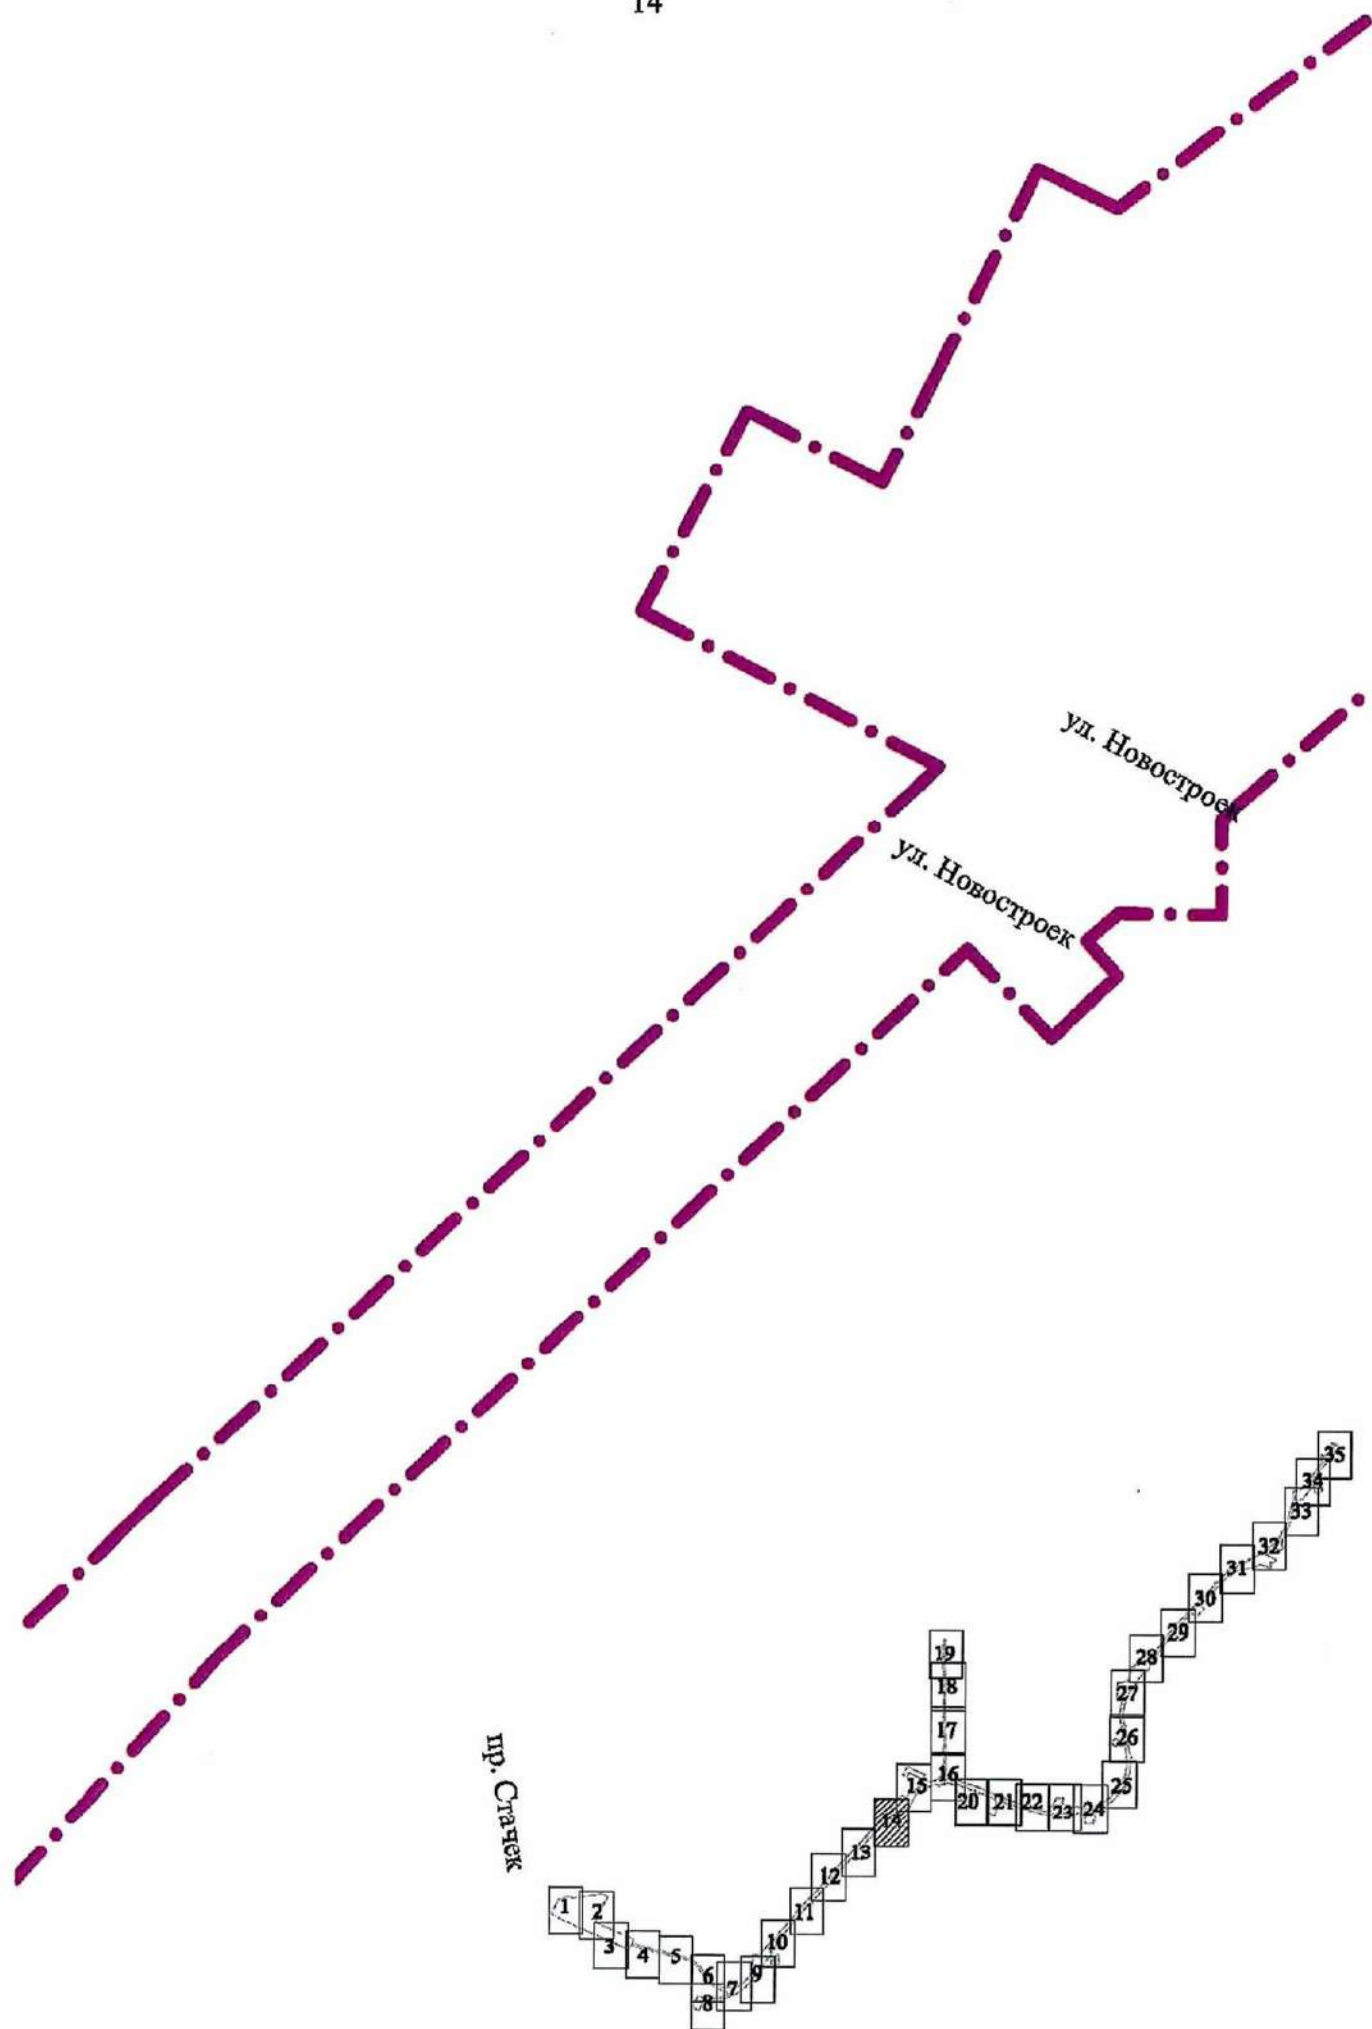

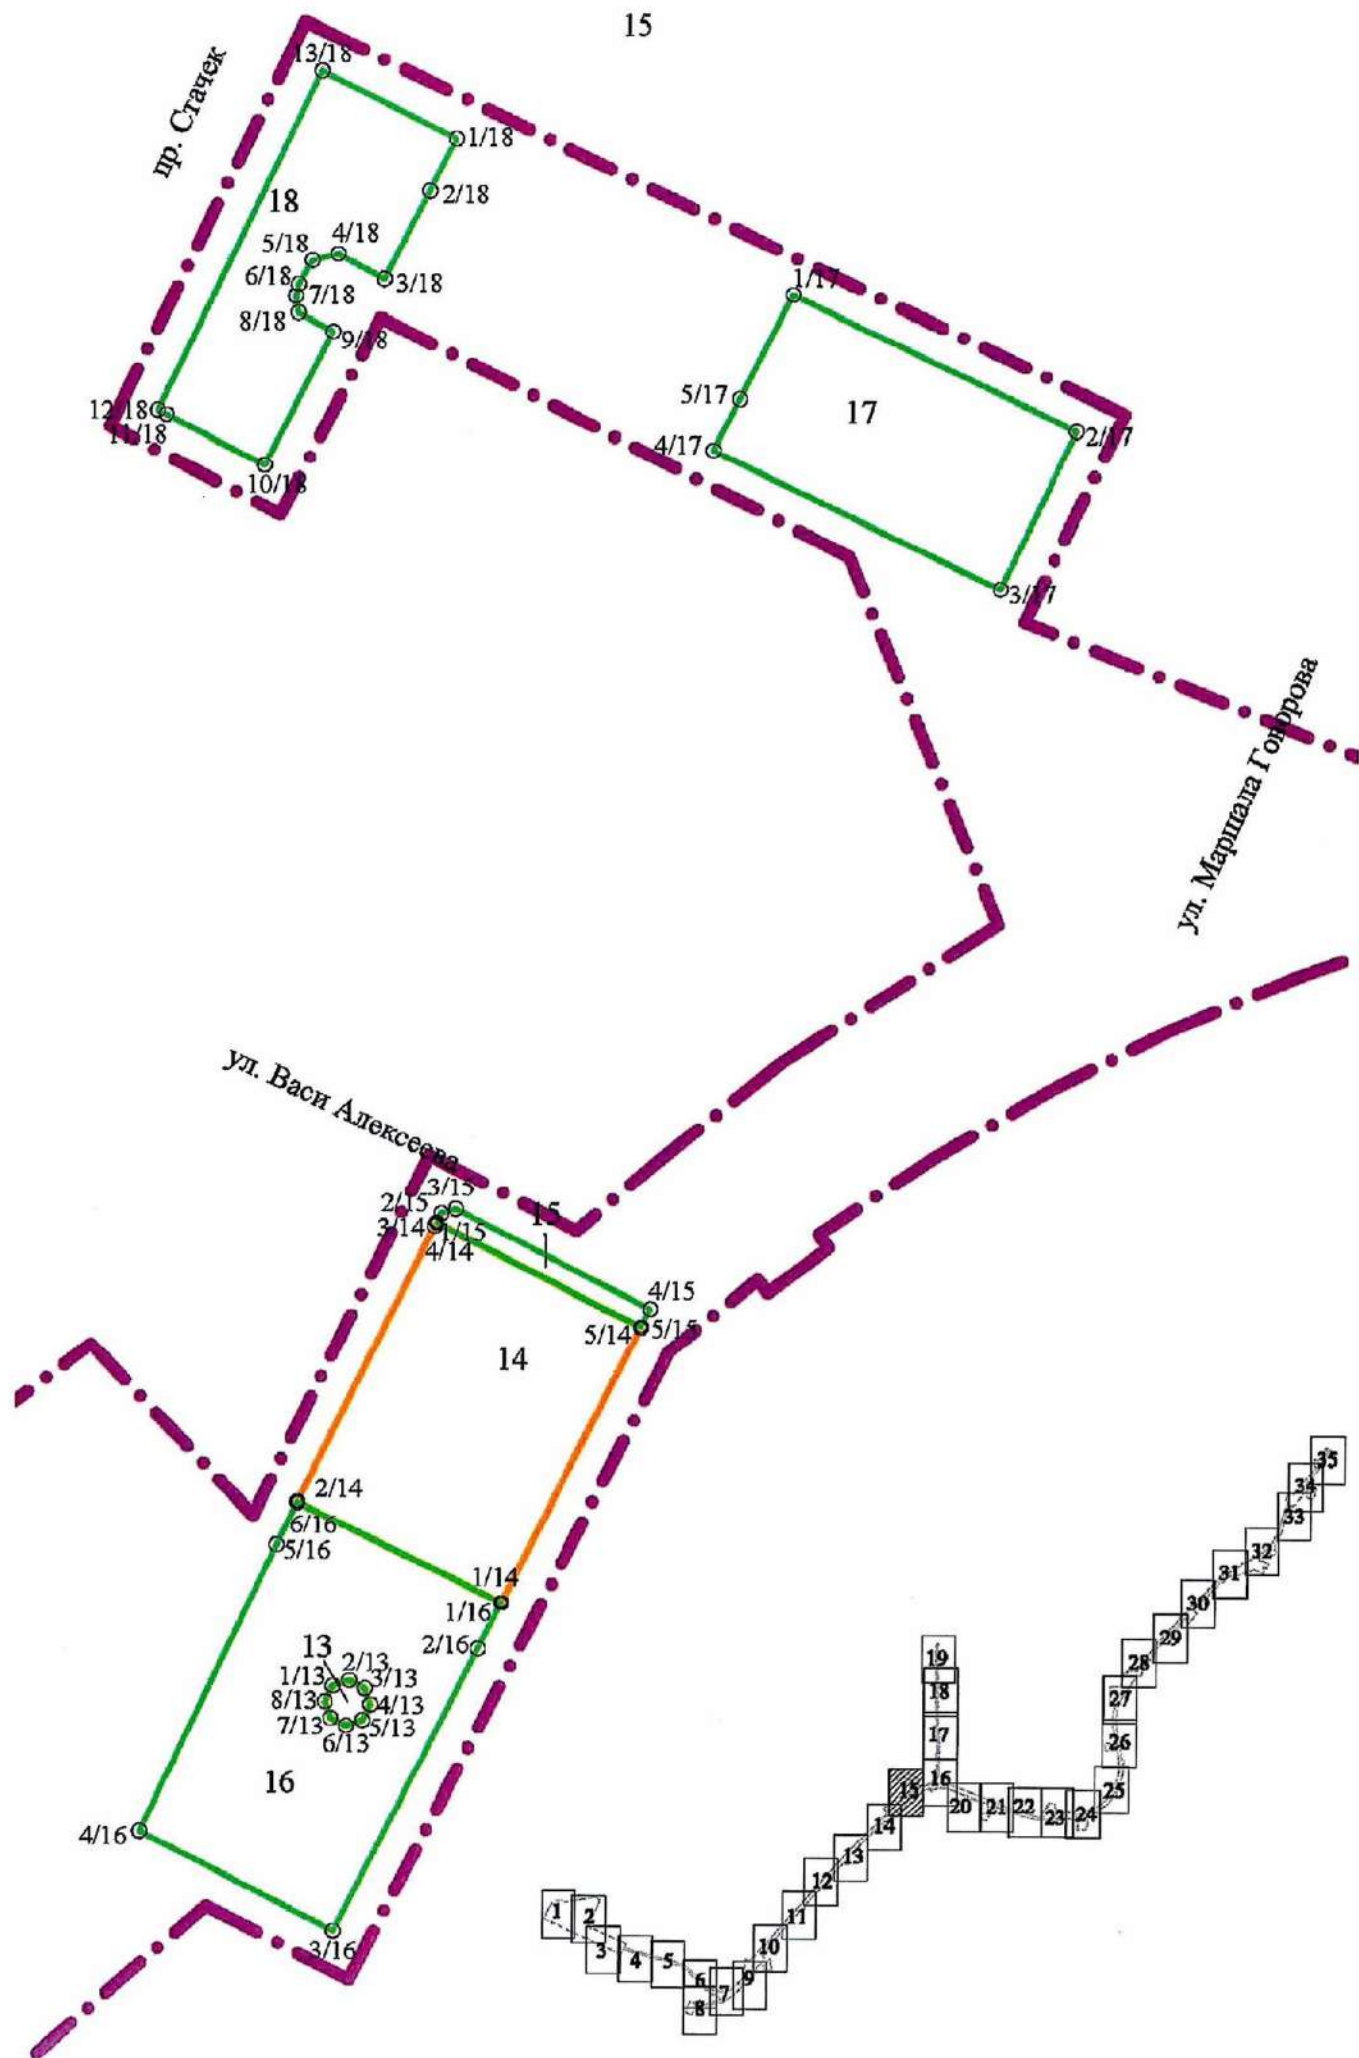


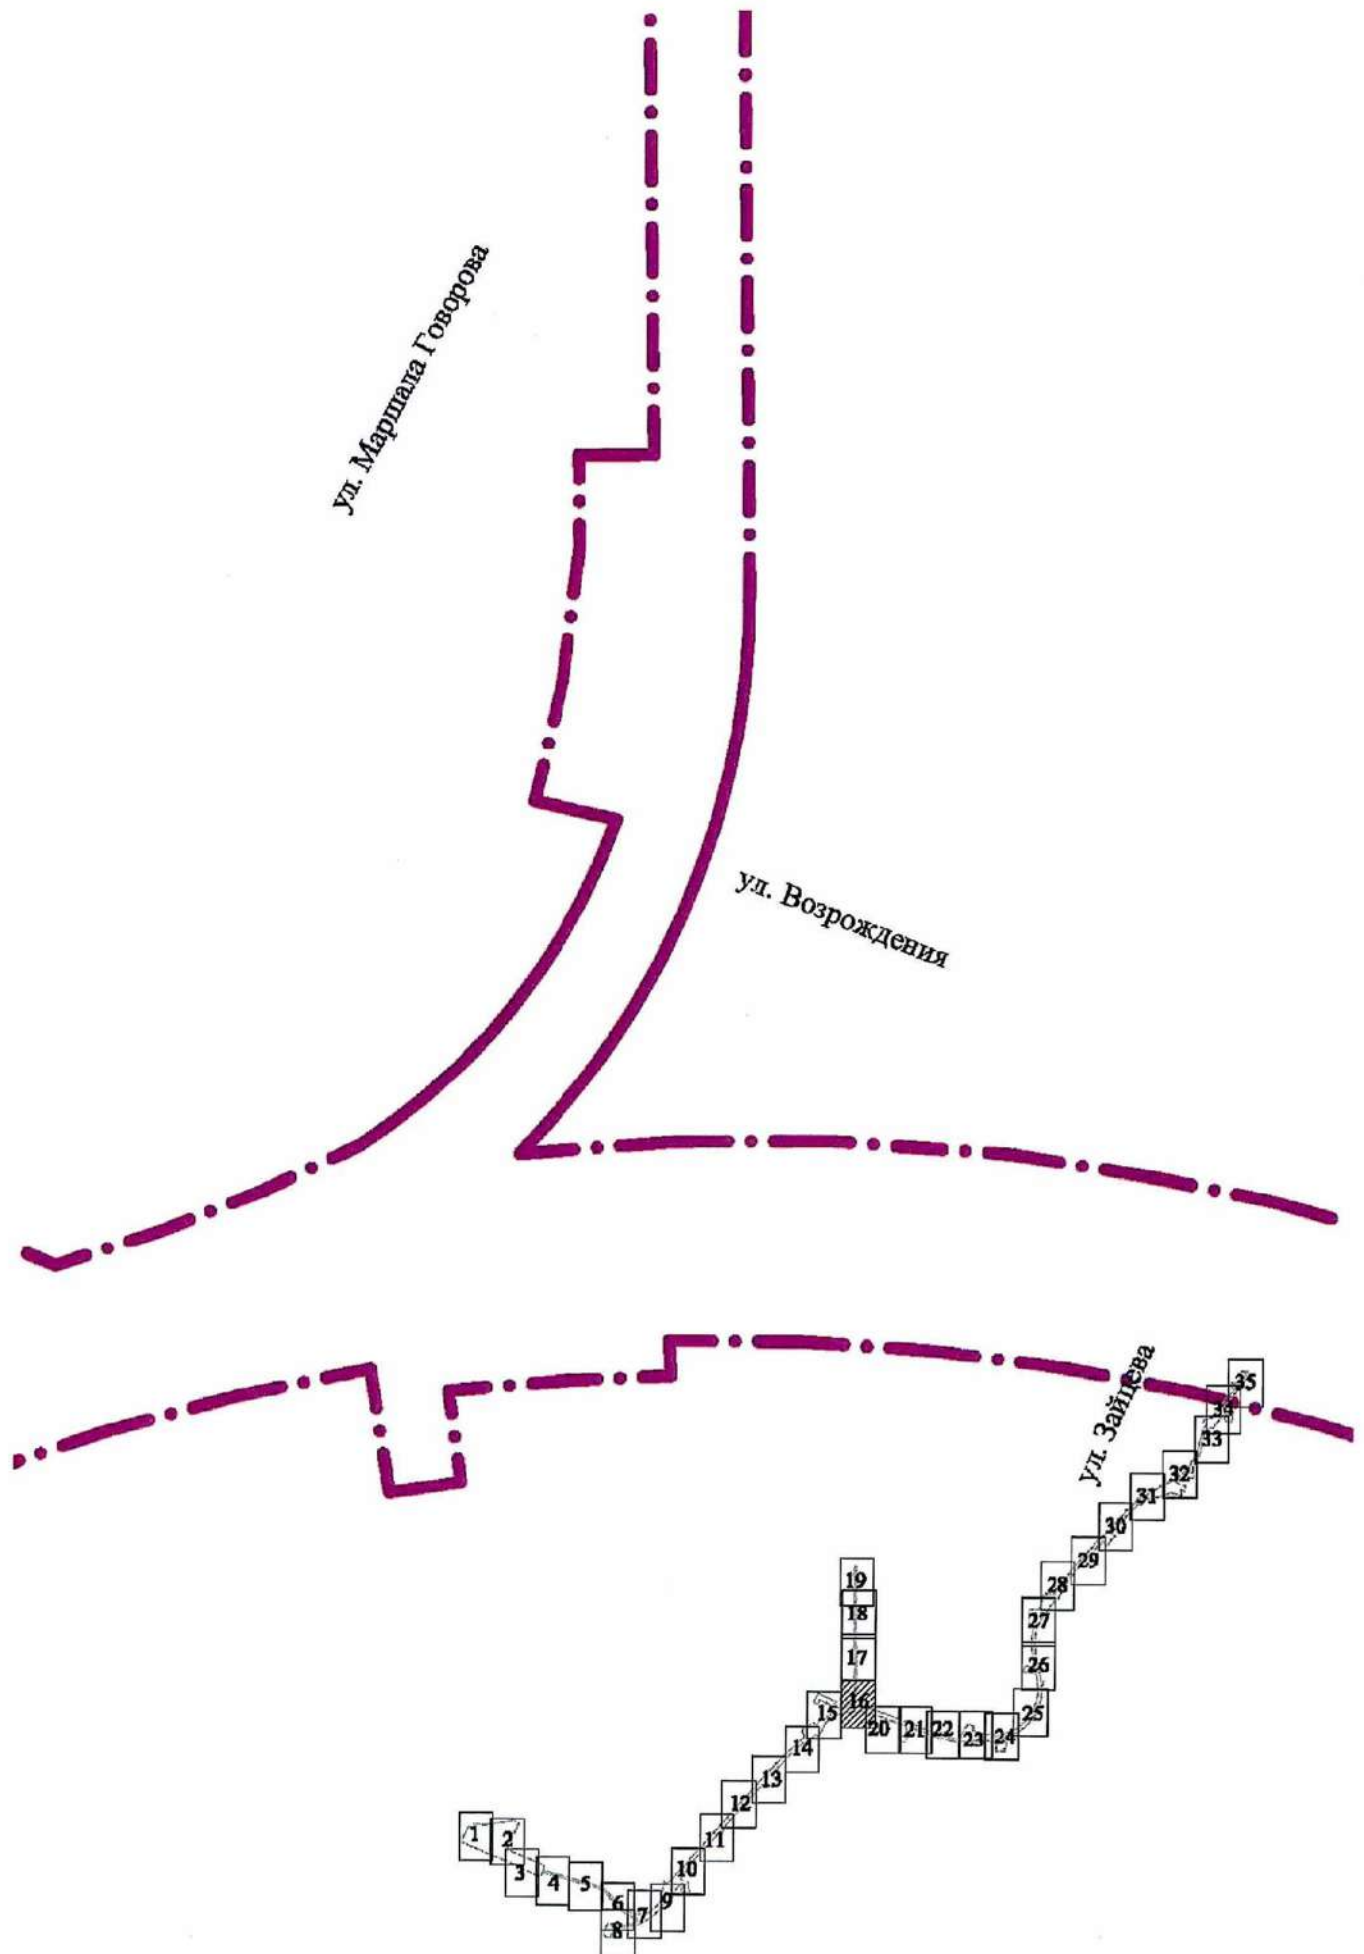

Огородный пер.


ул. Корнеева

ул. Маршала Говорова

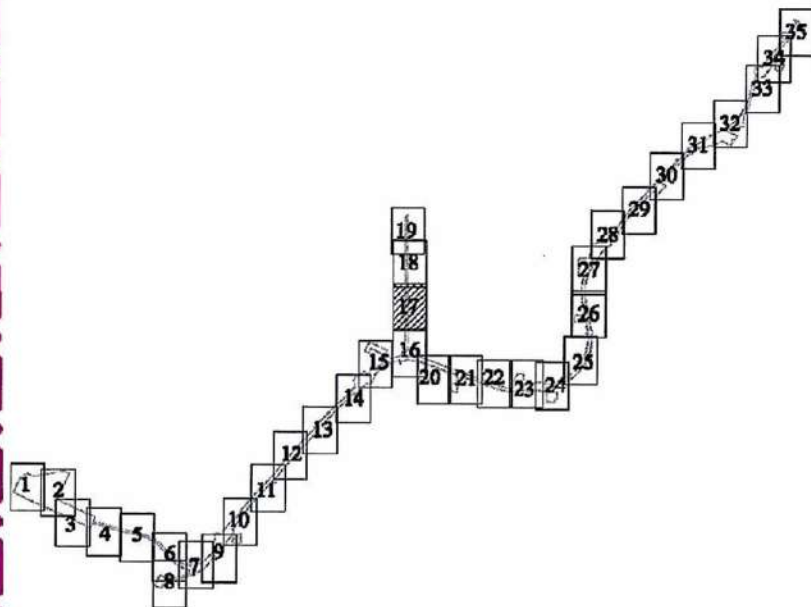


ул. Зои Космодемьянской


пр. Стачек


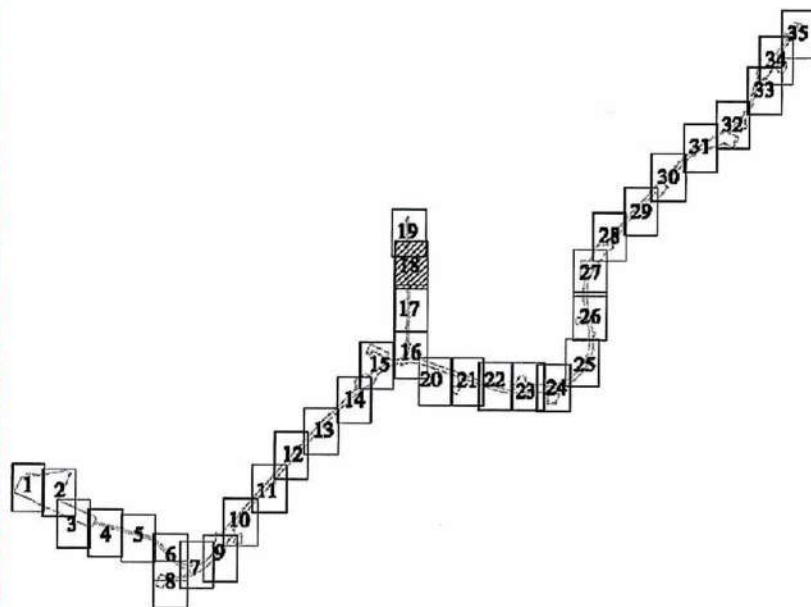


ул. Косинова

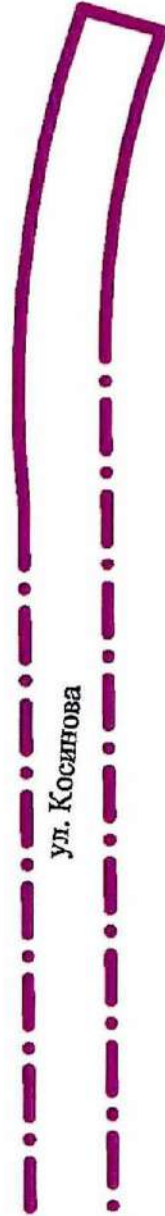


Оборонная ул.

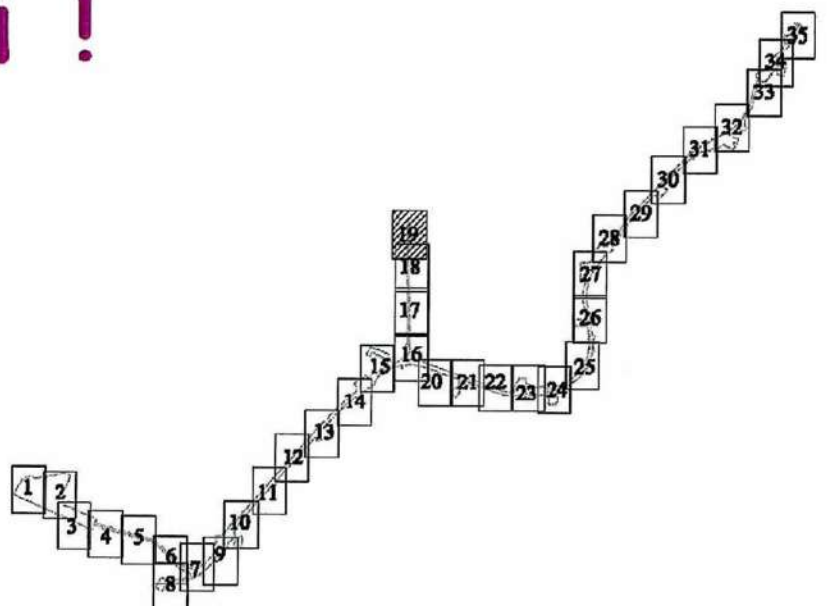


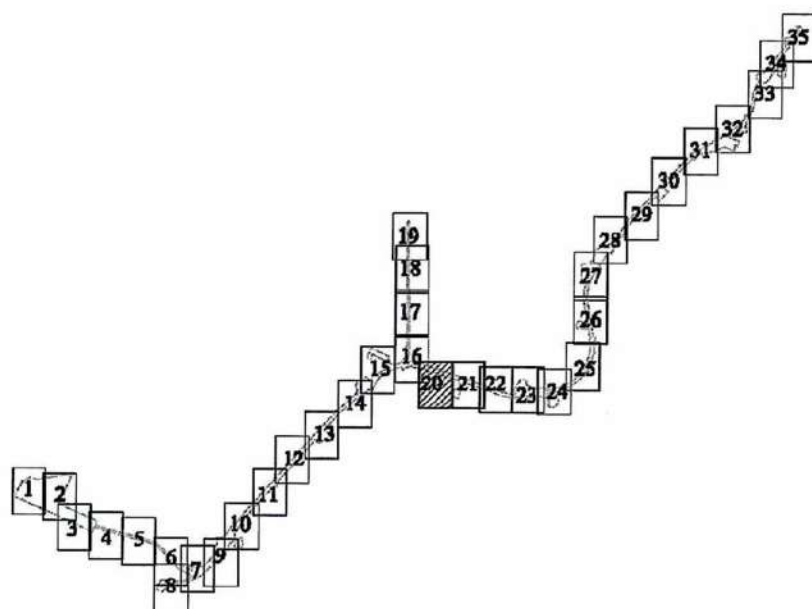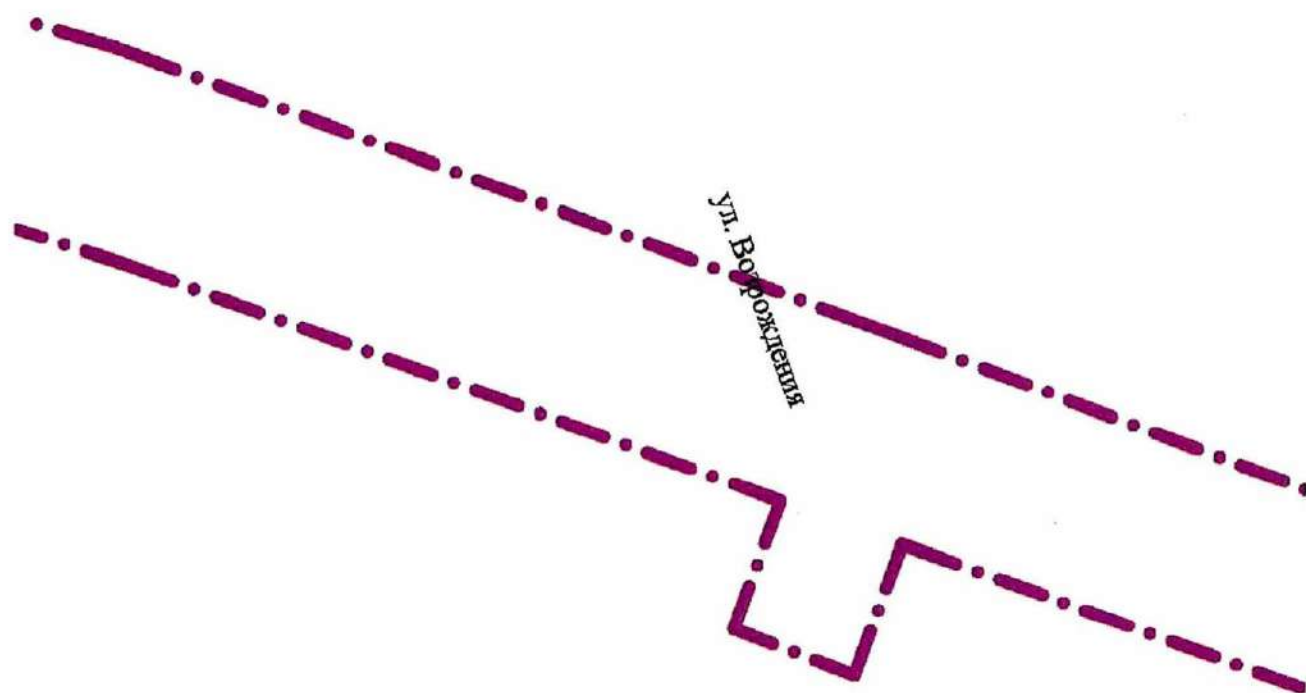


ул. Возрождения

Броневая ул.

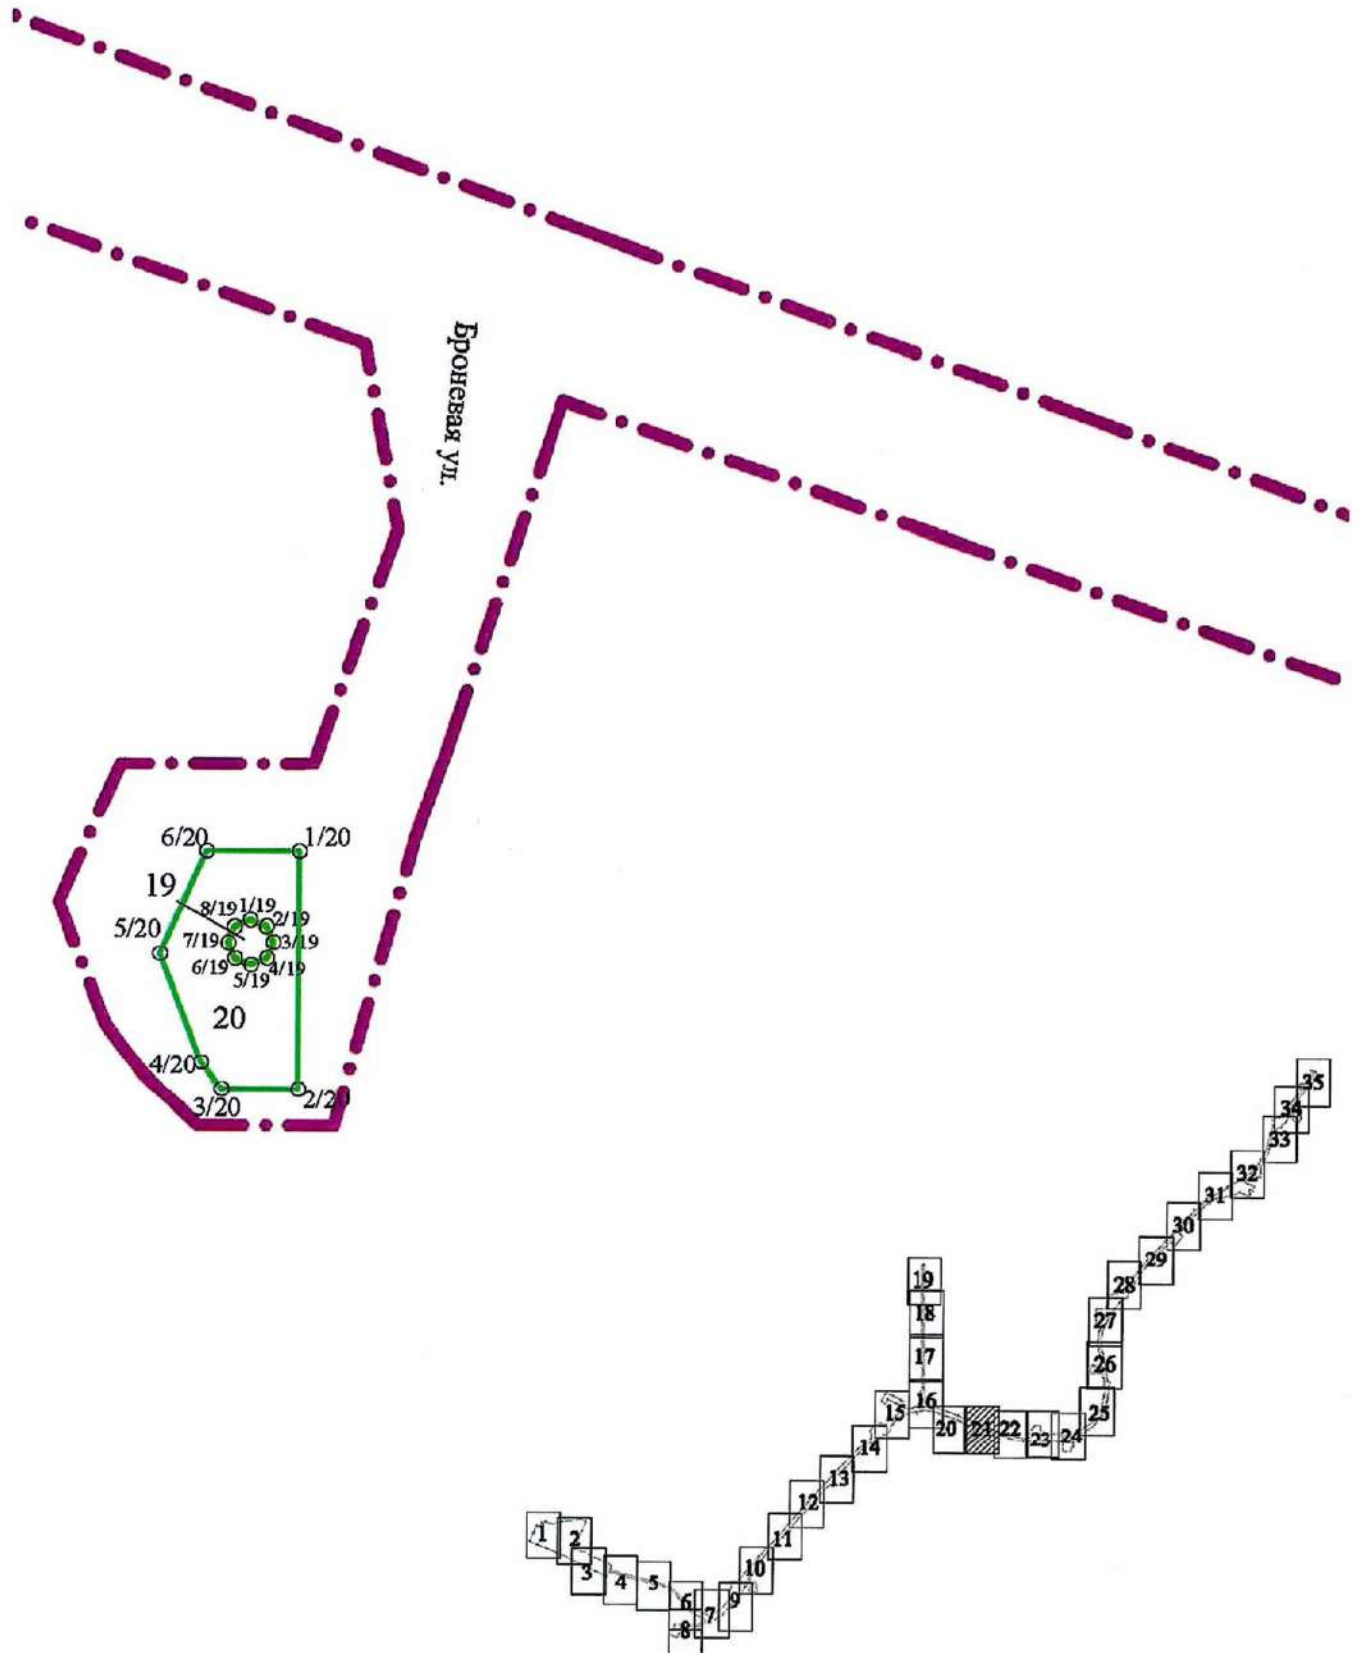


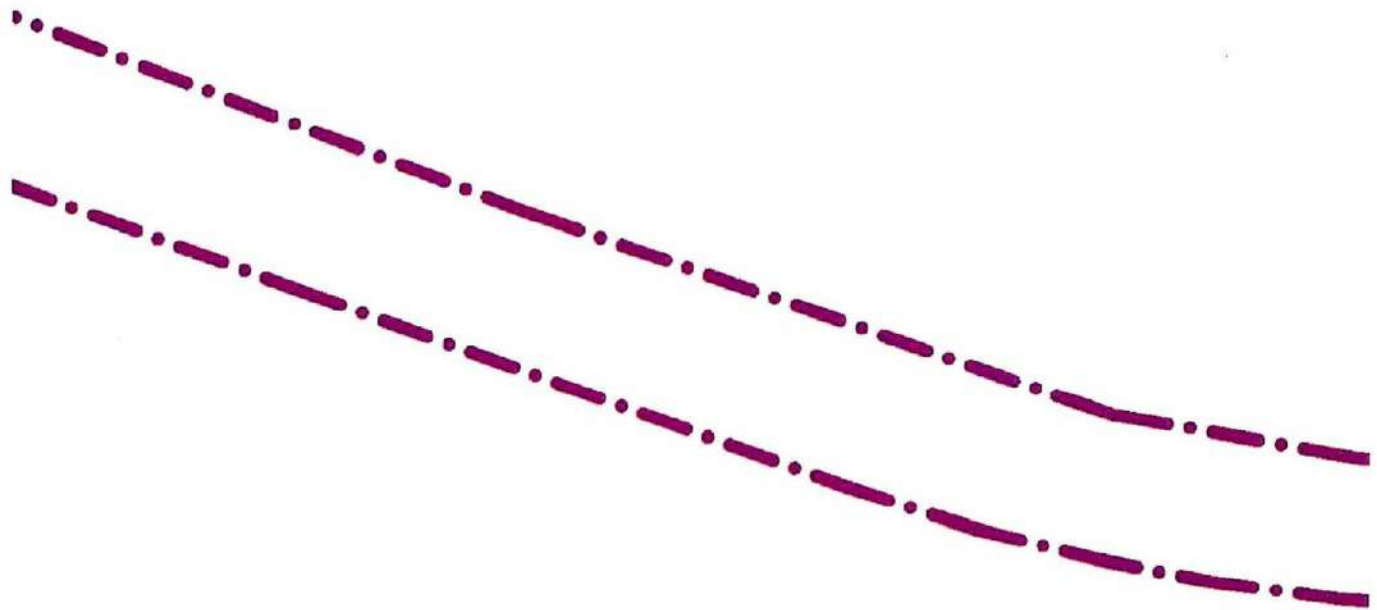


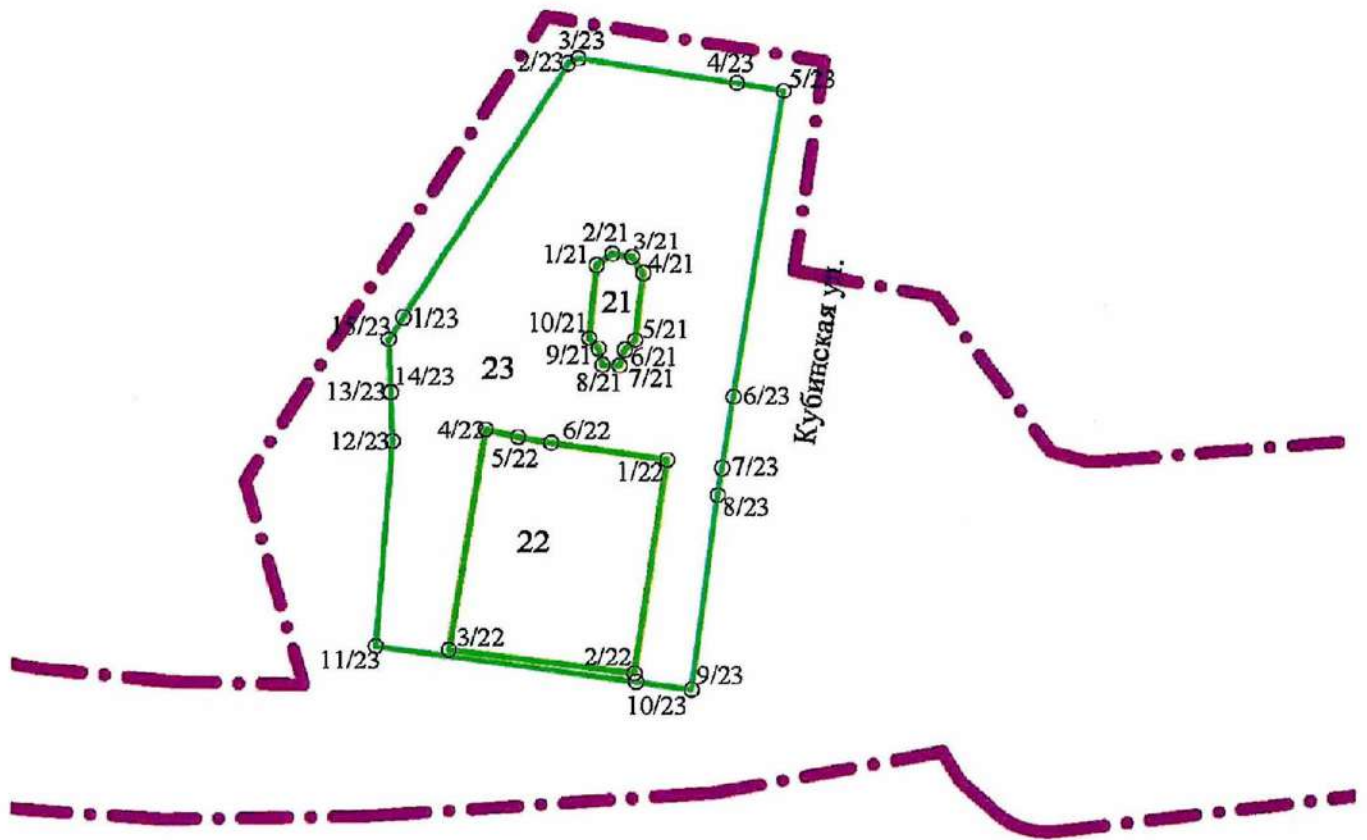


Кубинская ул.

Благодатная ул.

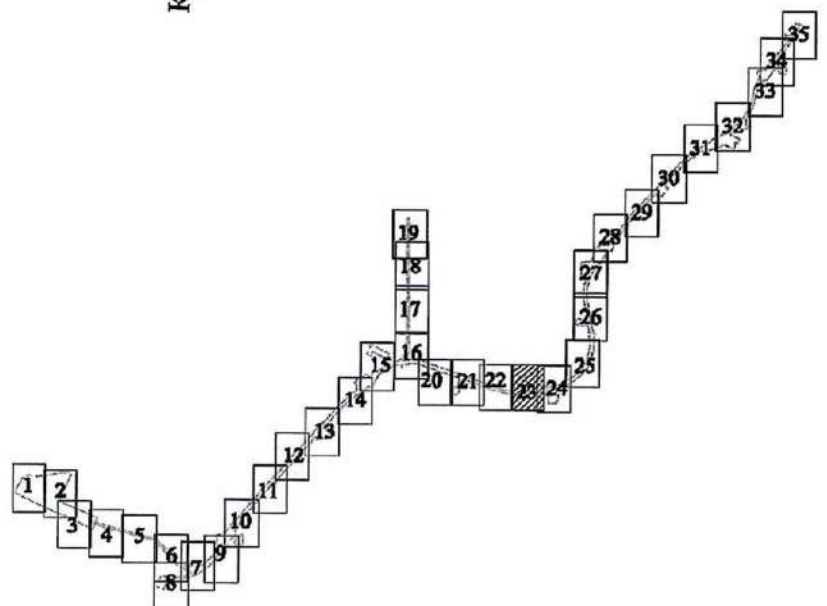

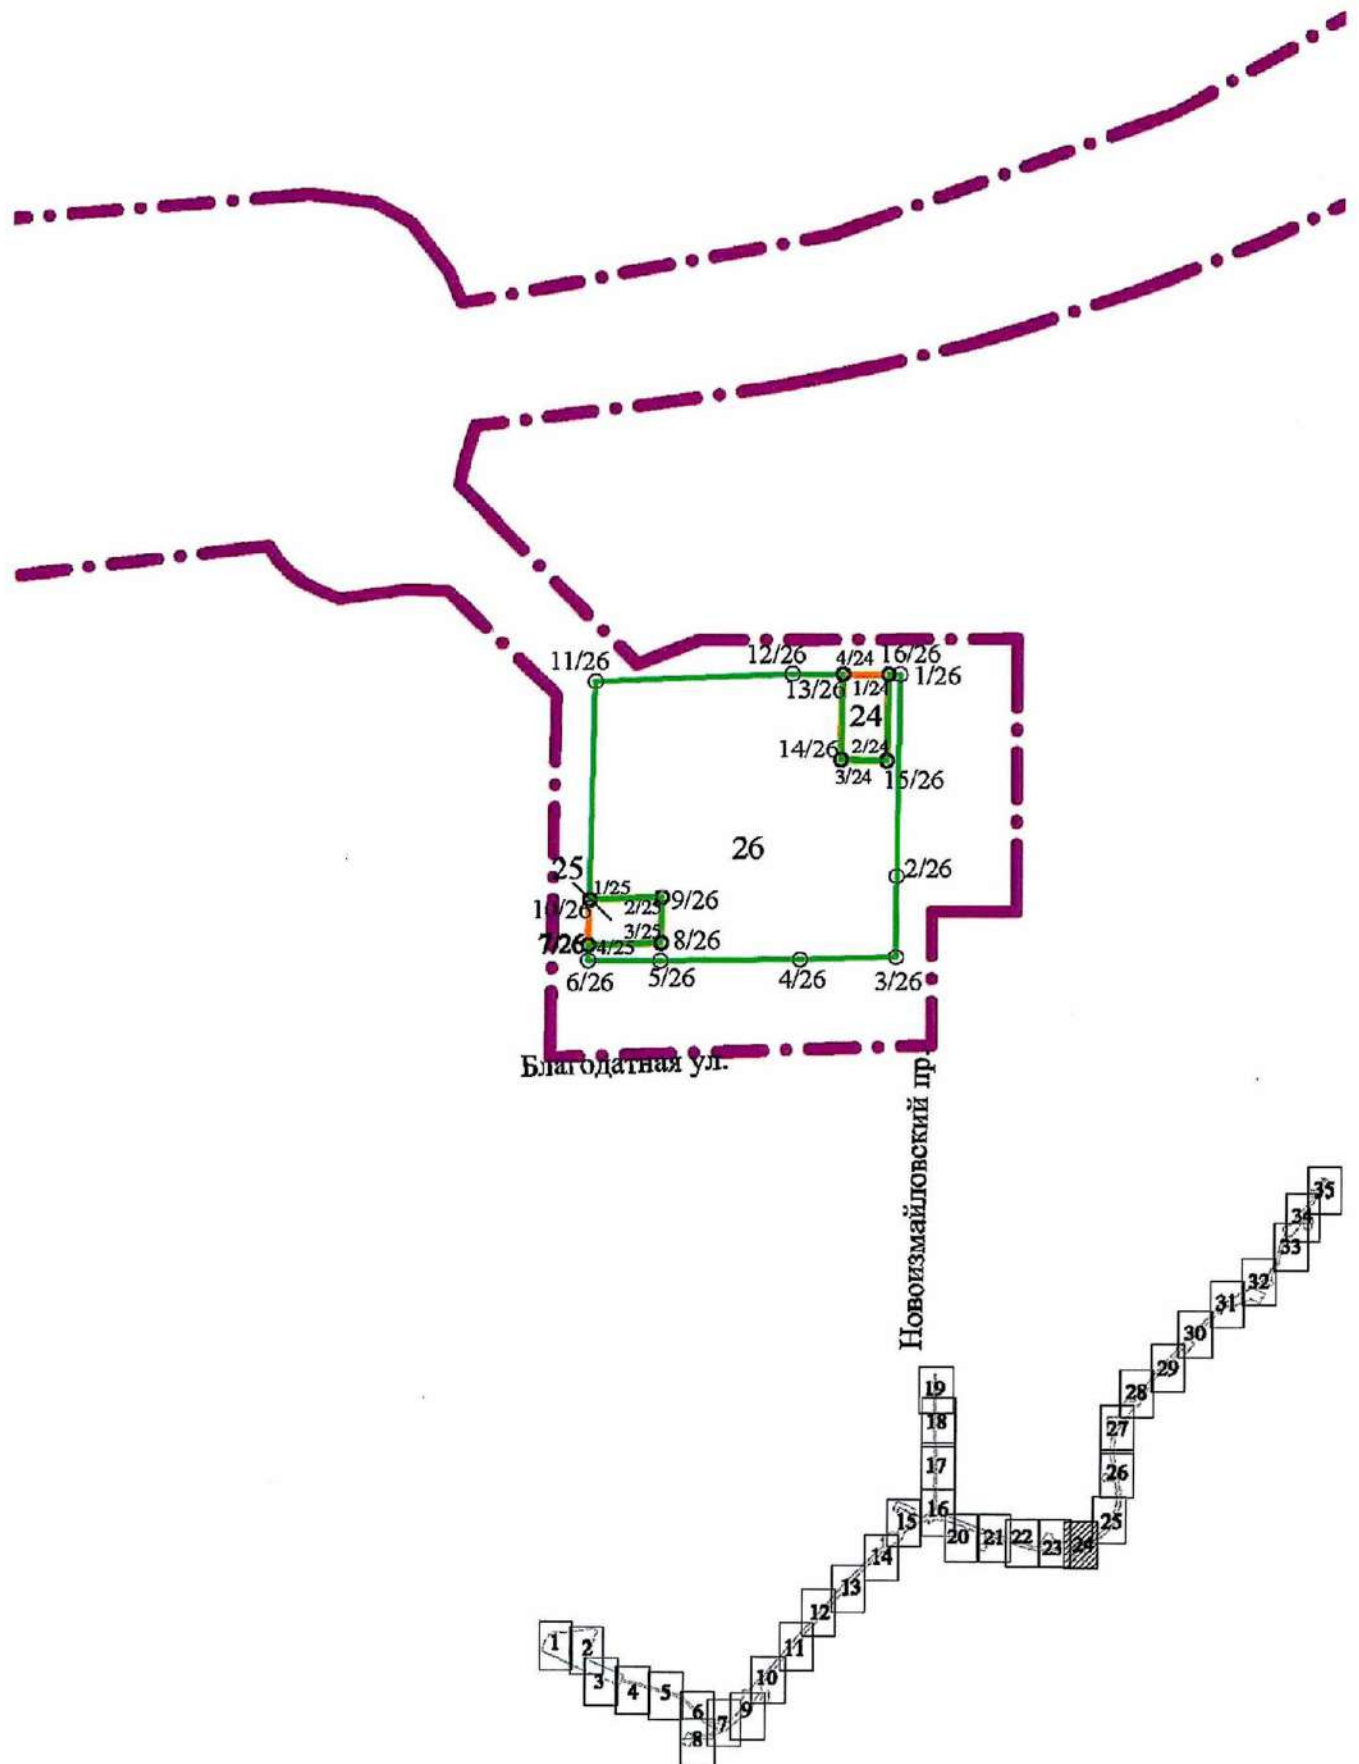


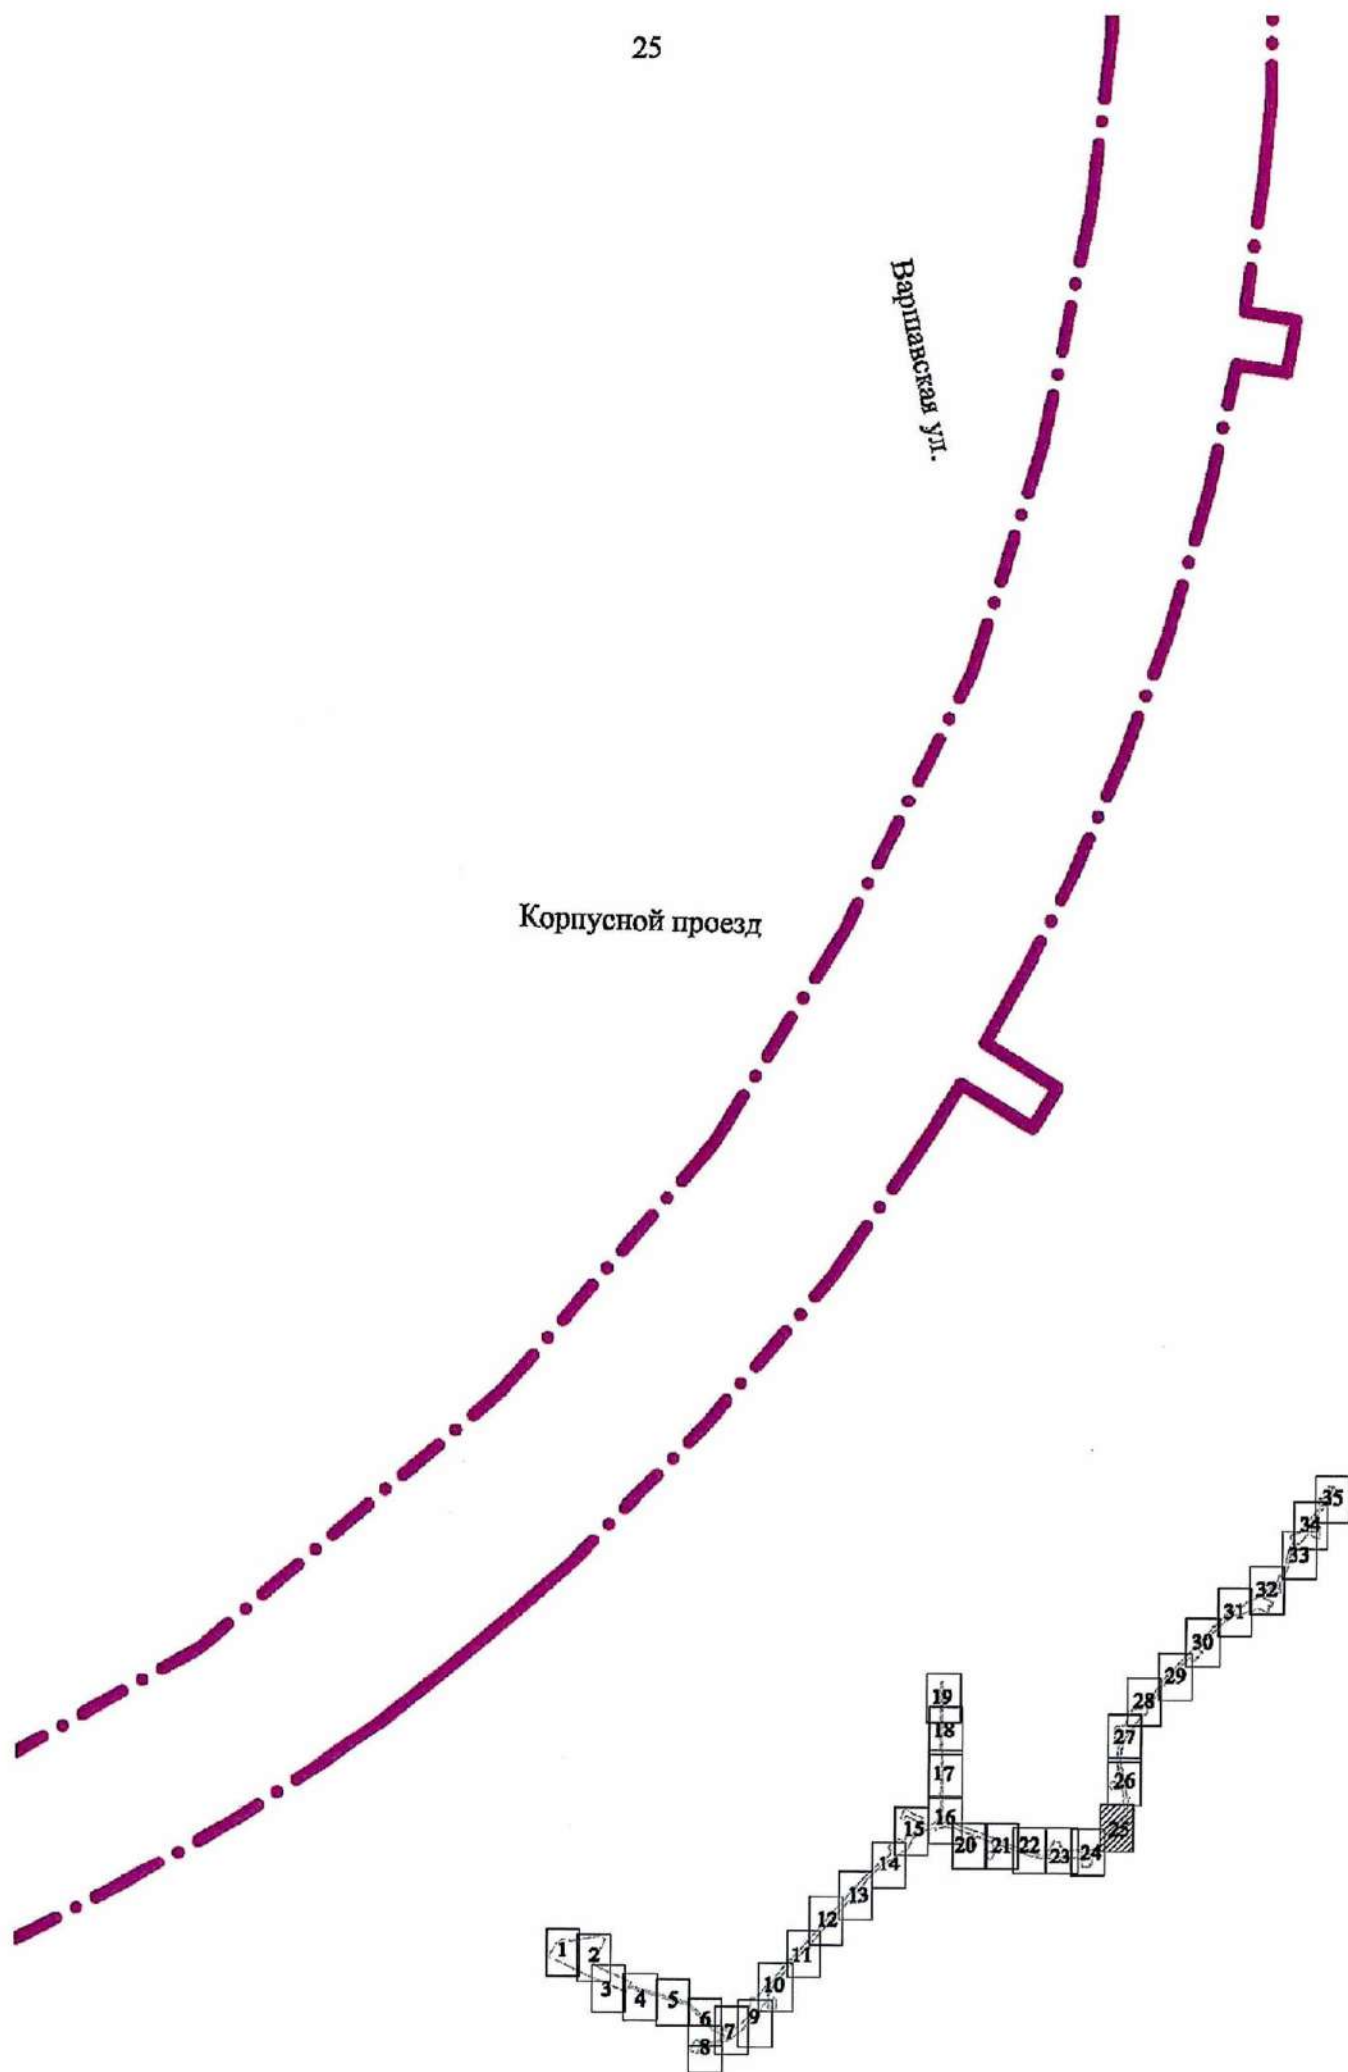


26


Парфёновская ул.


Рощинская ул.

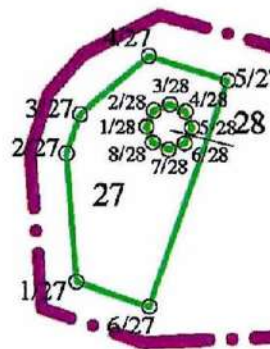



Парфёновская ул.

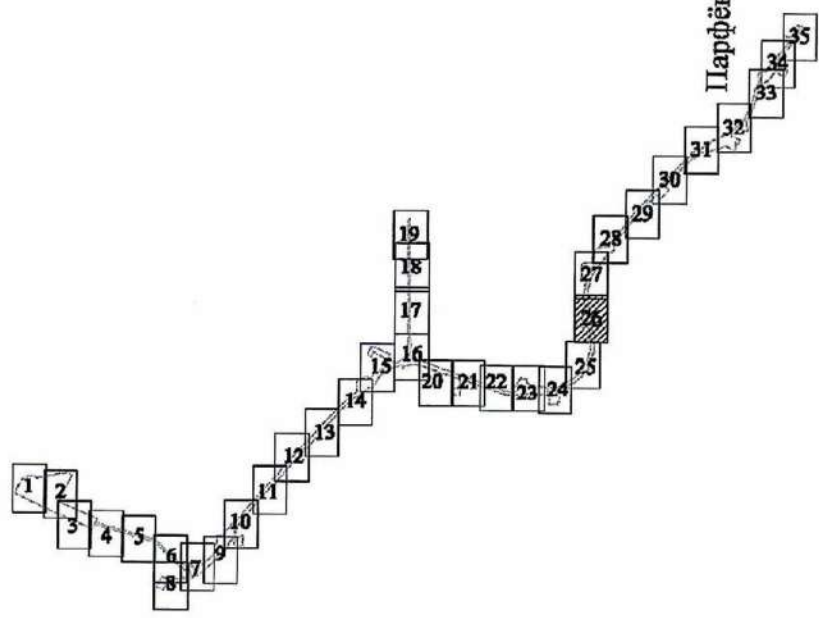



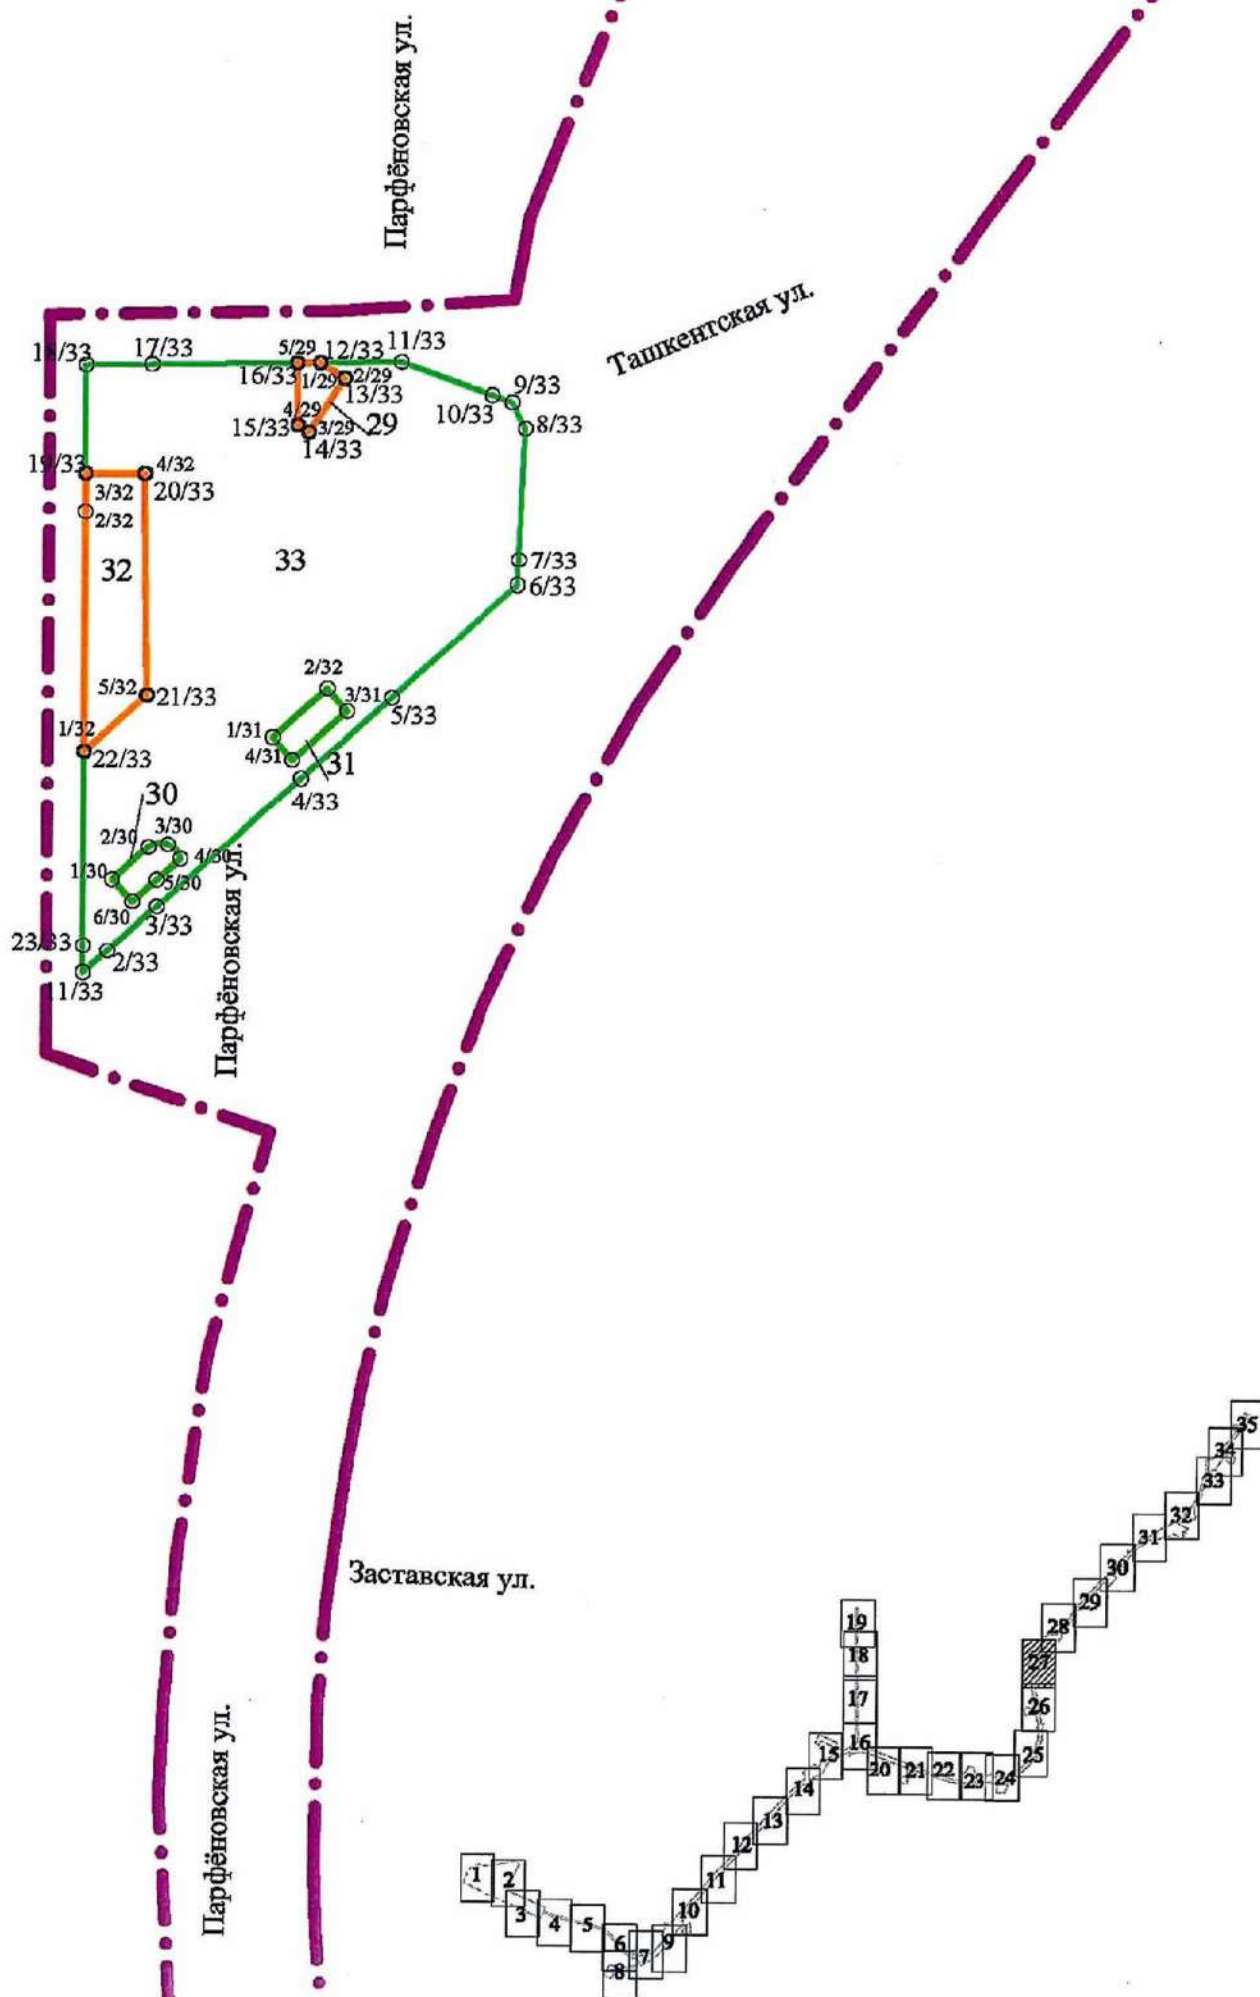


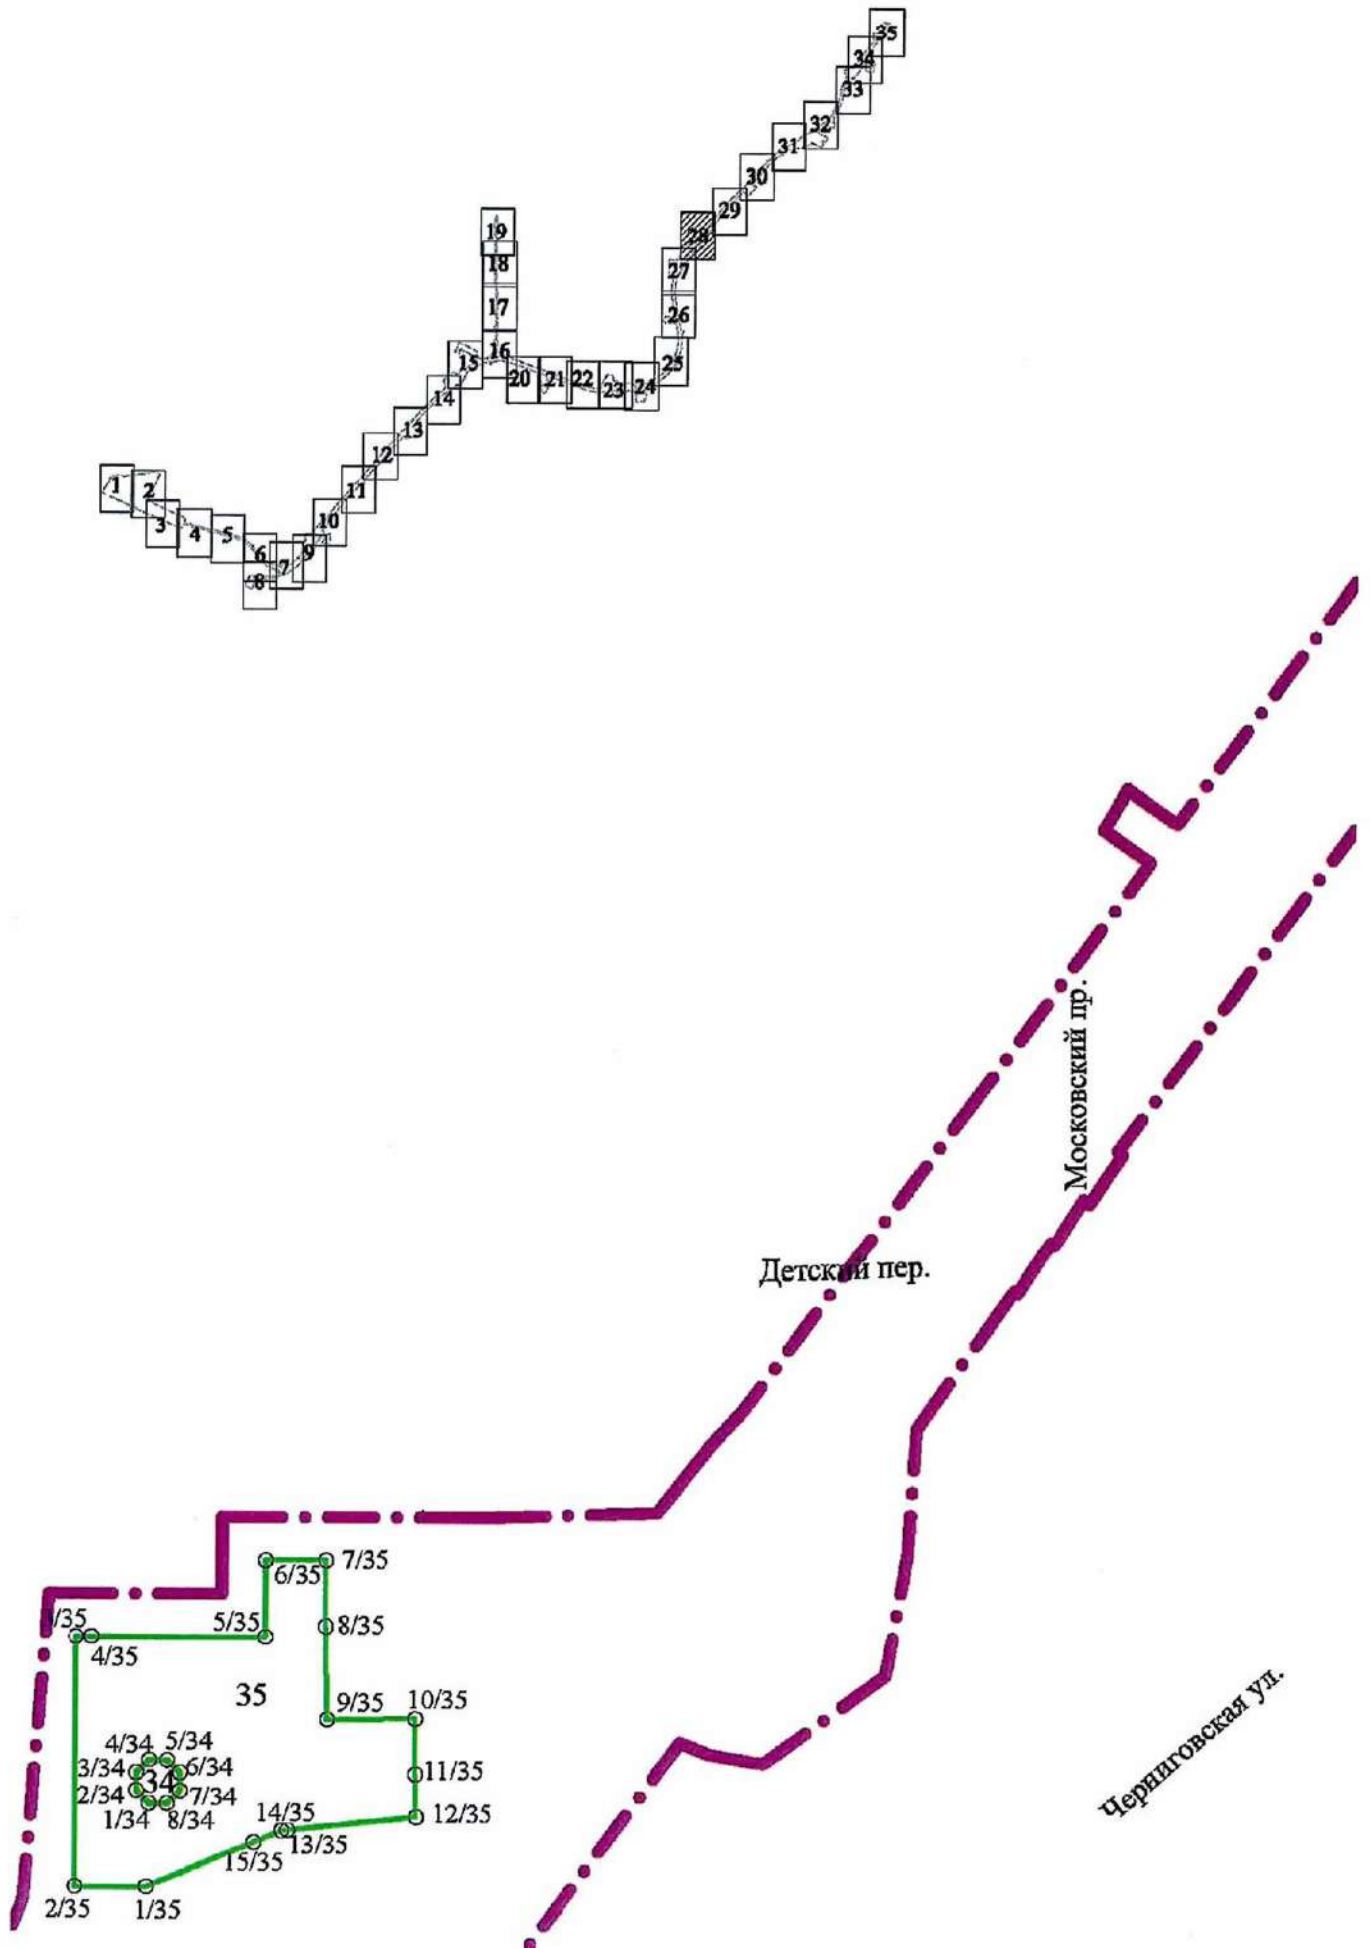



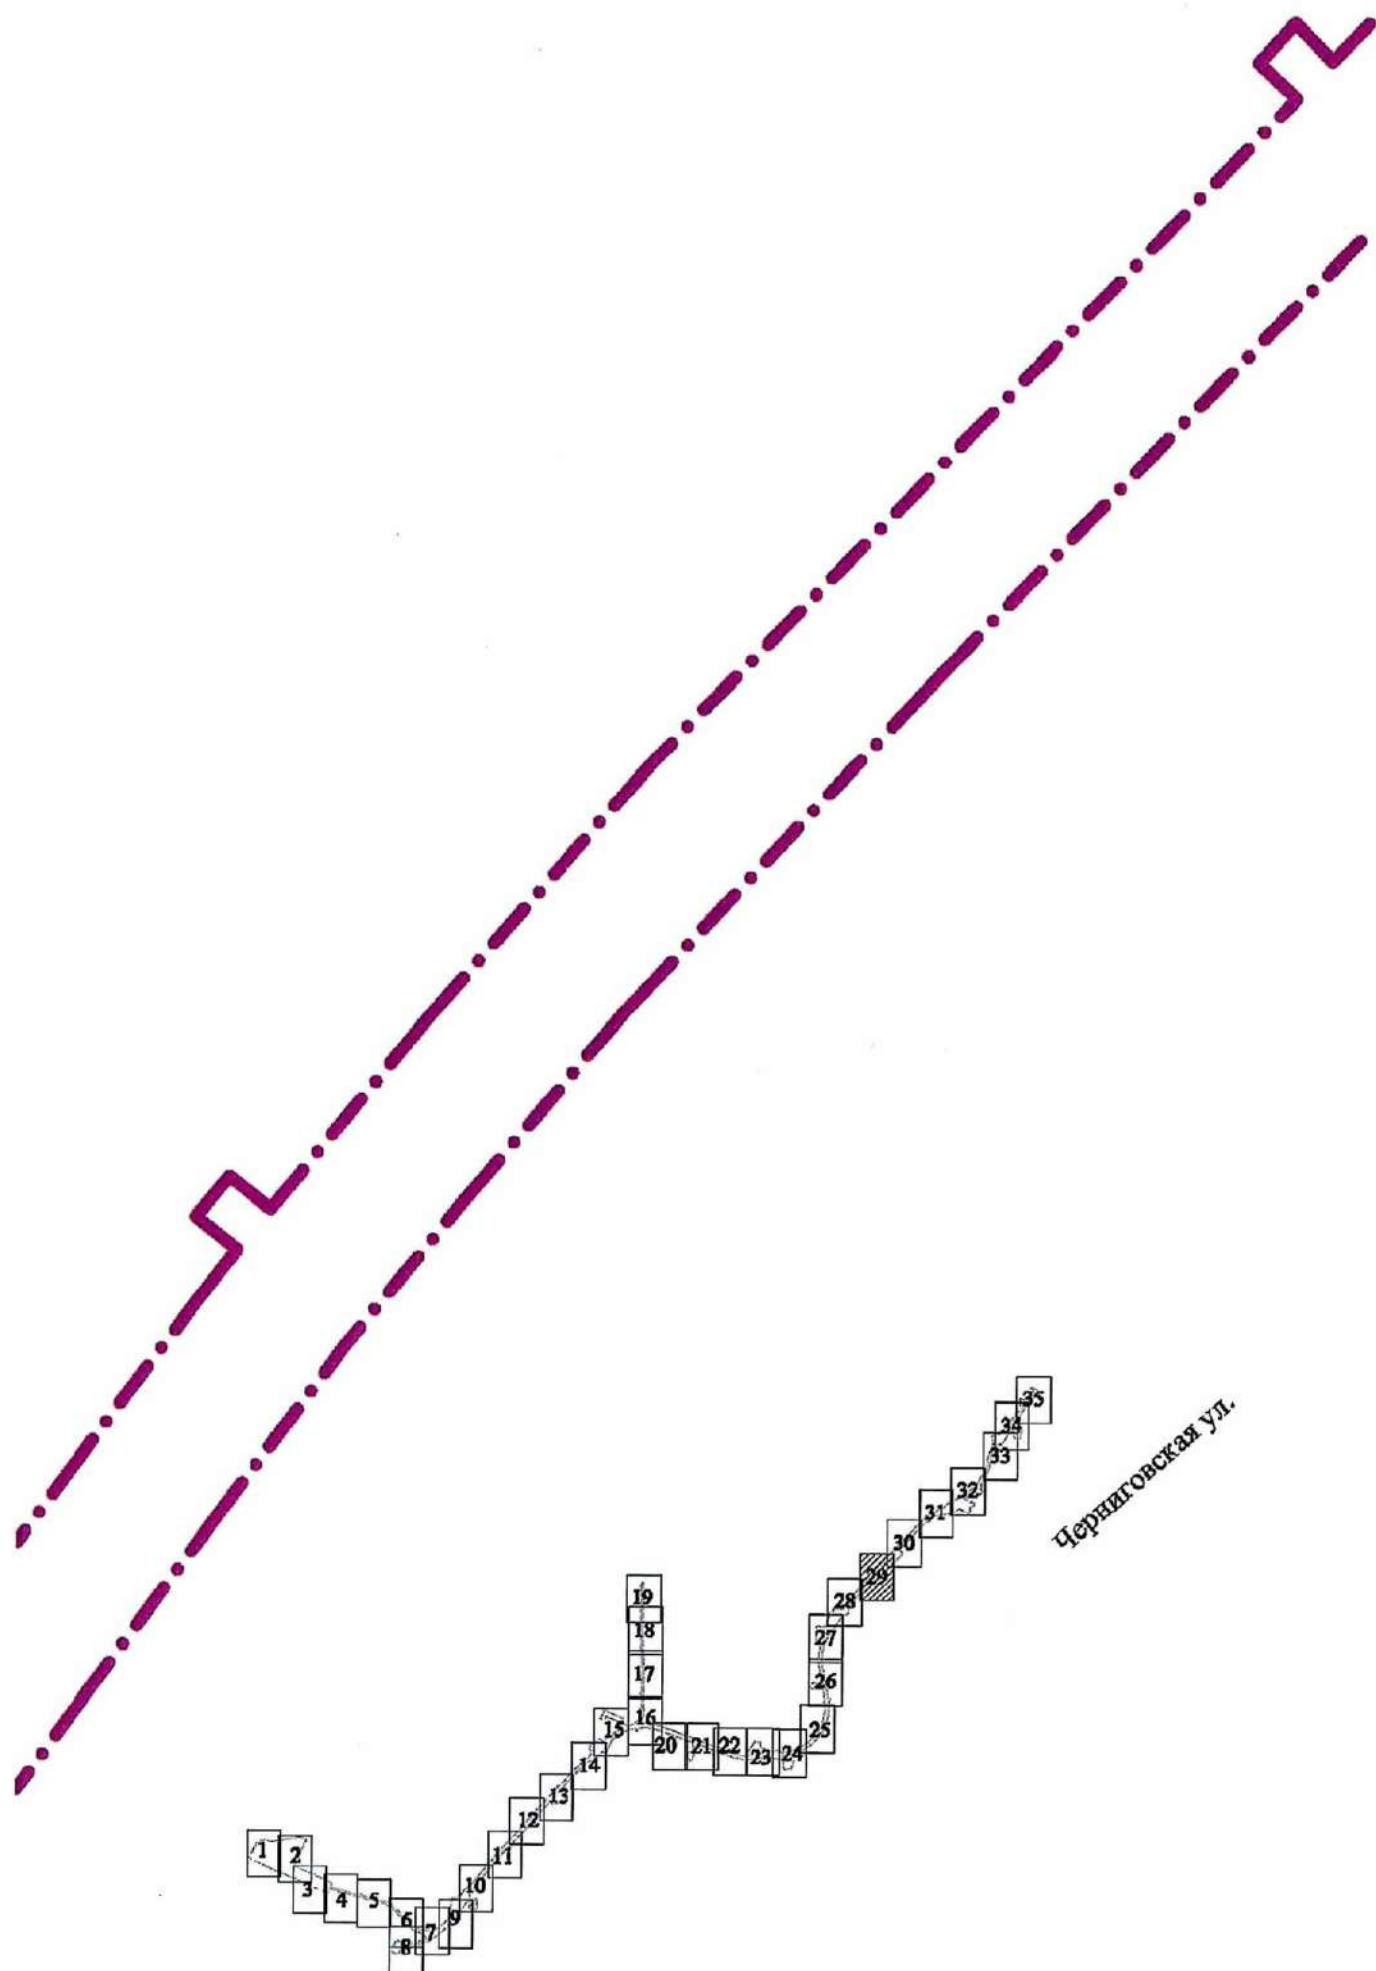


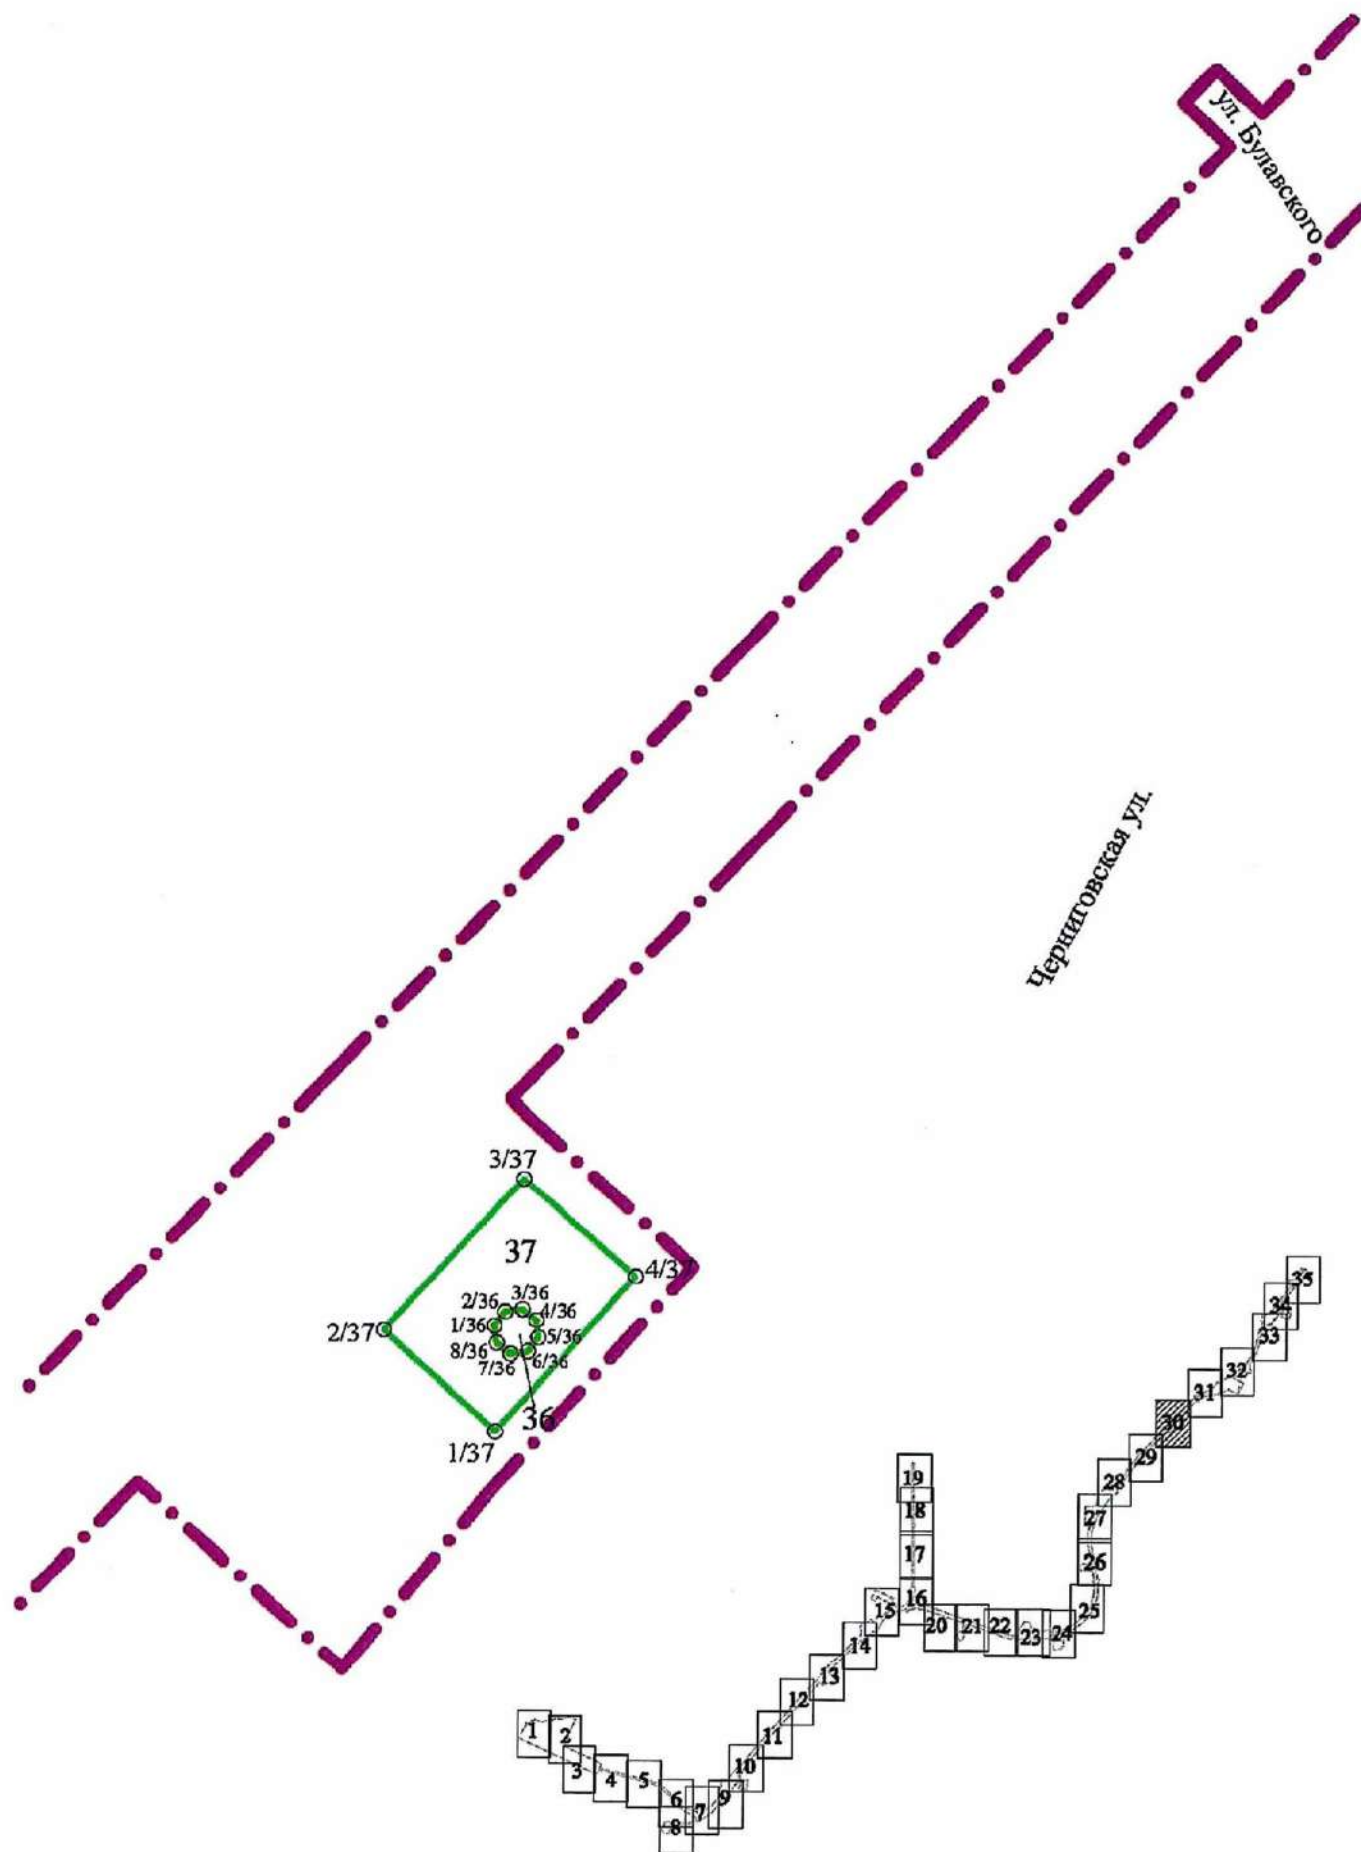


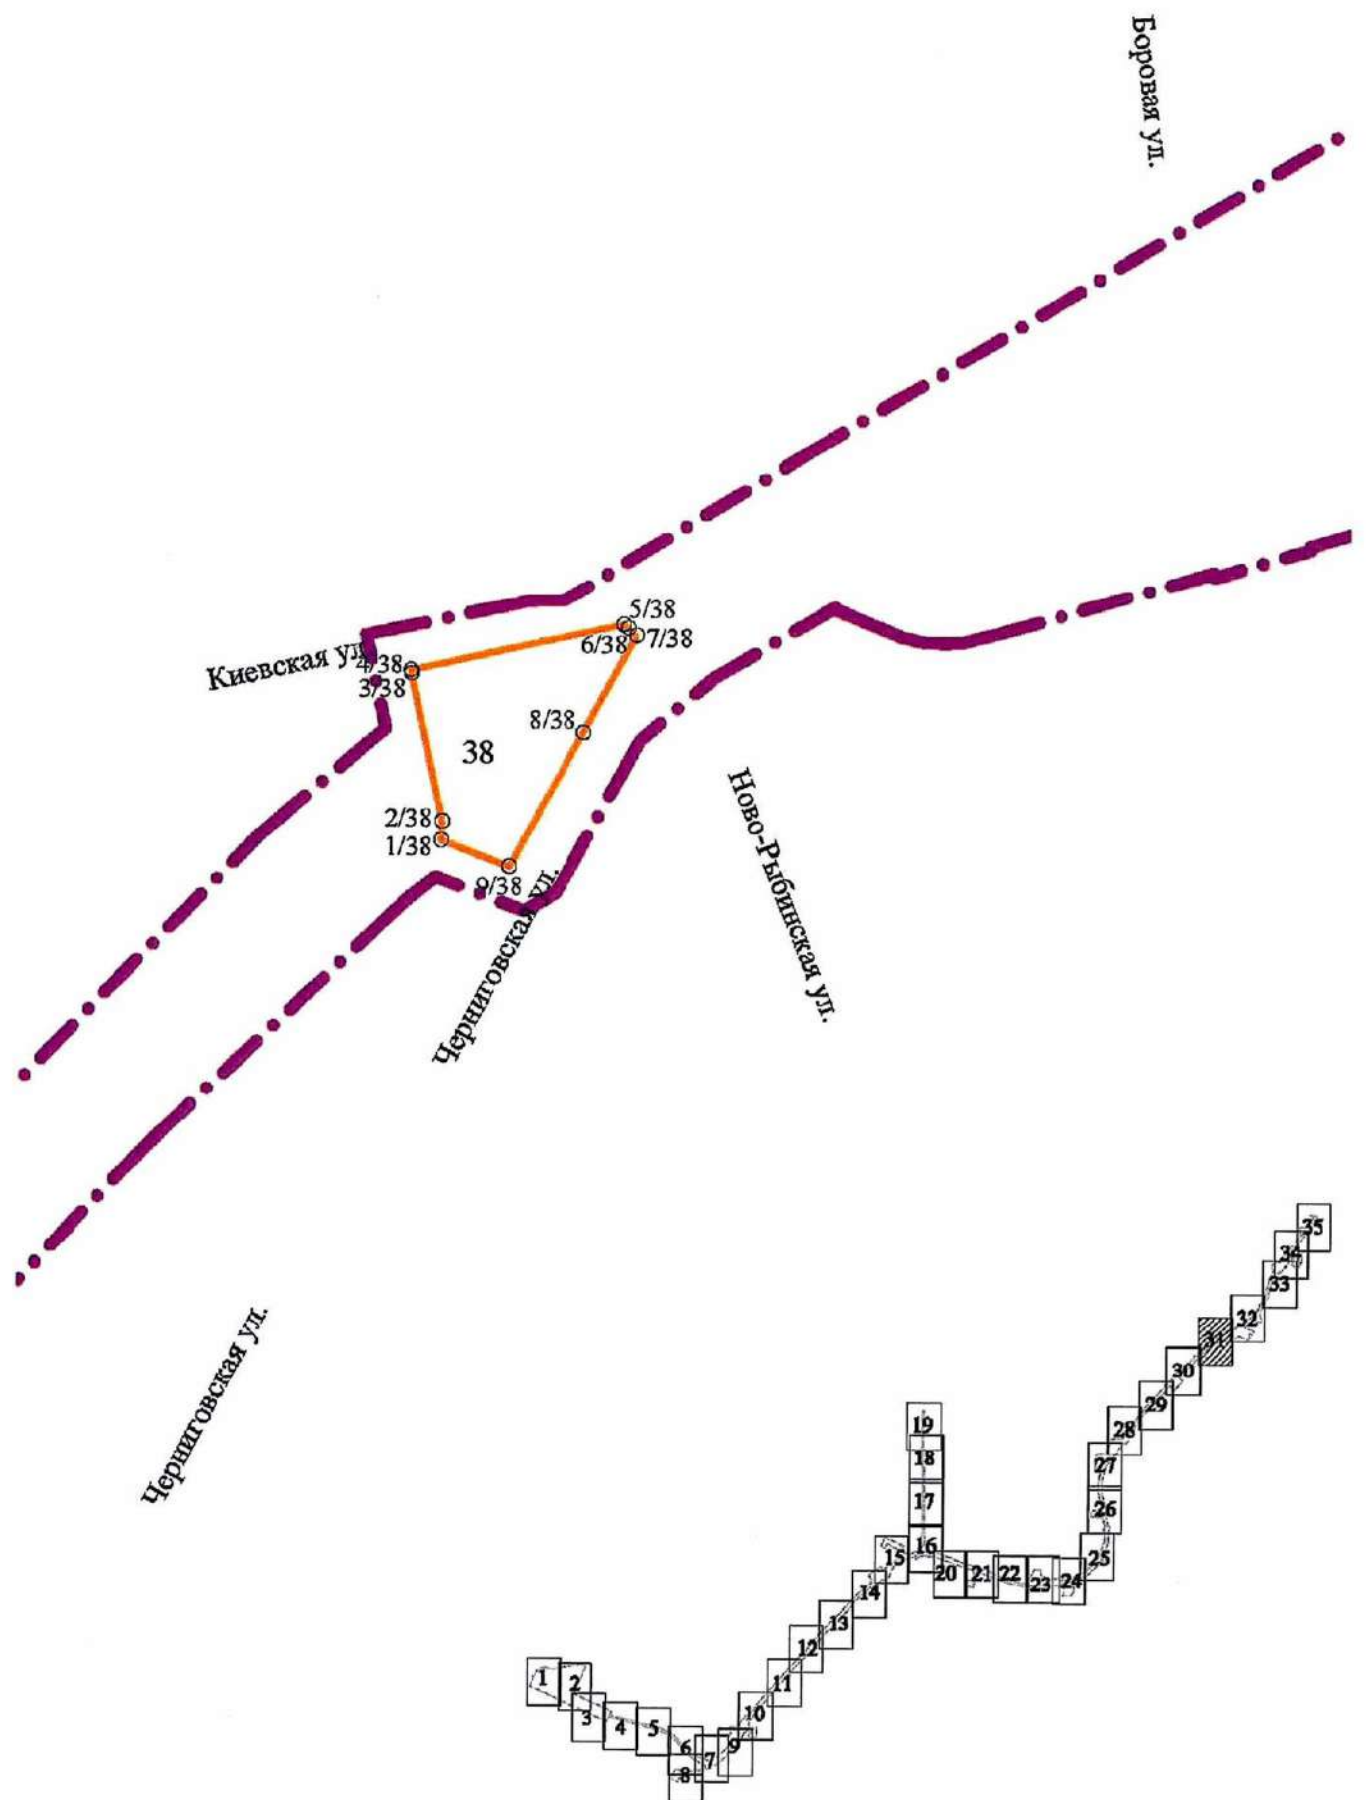

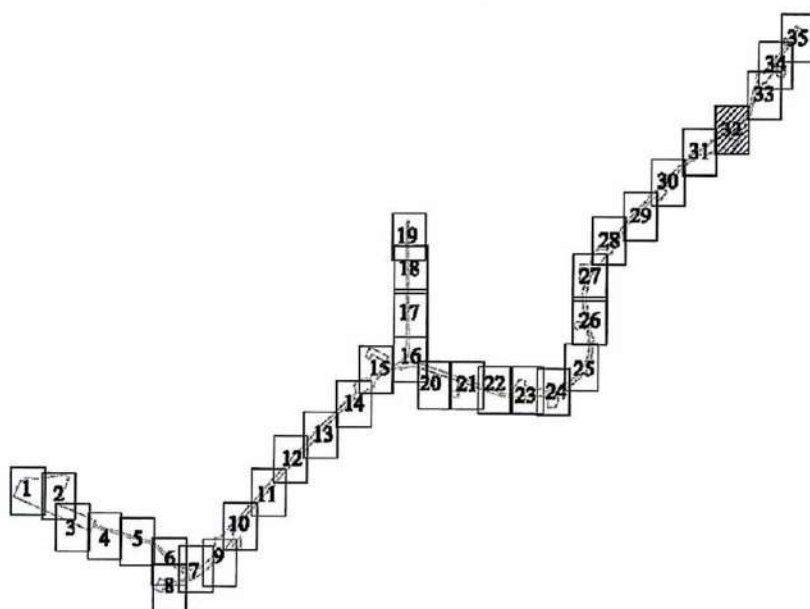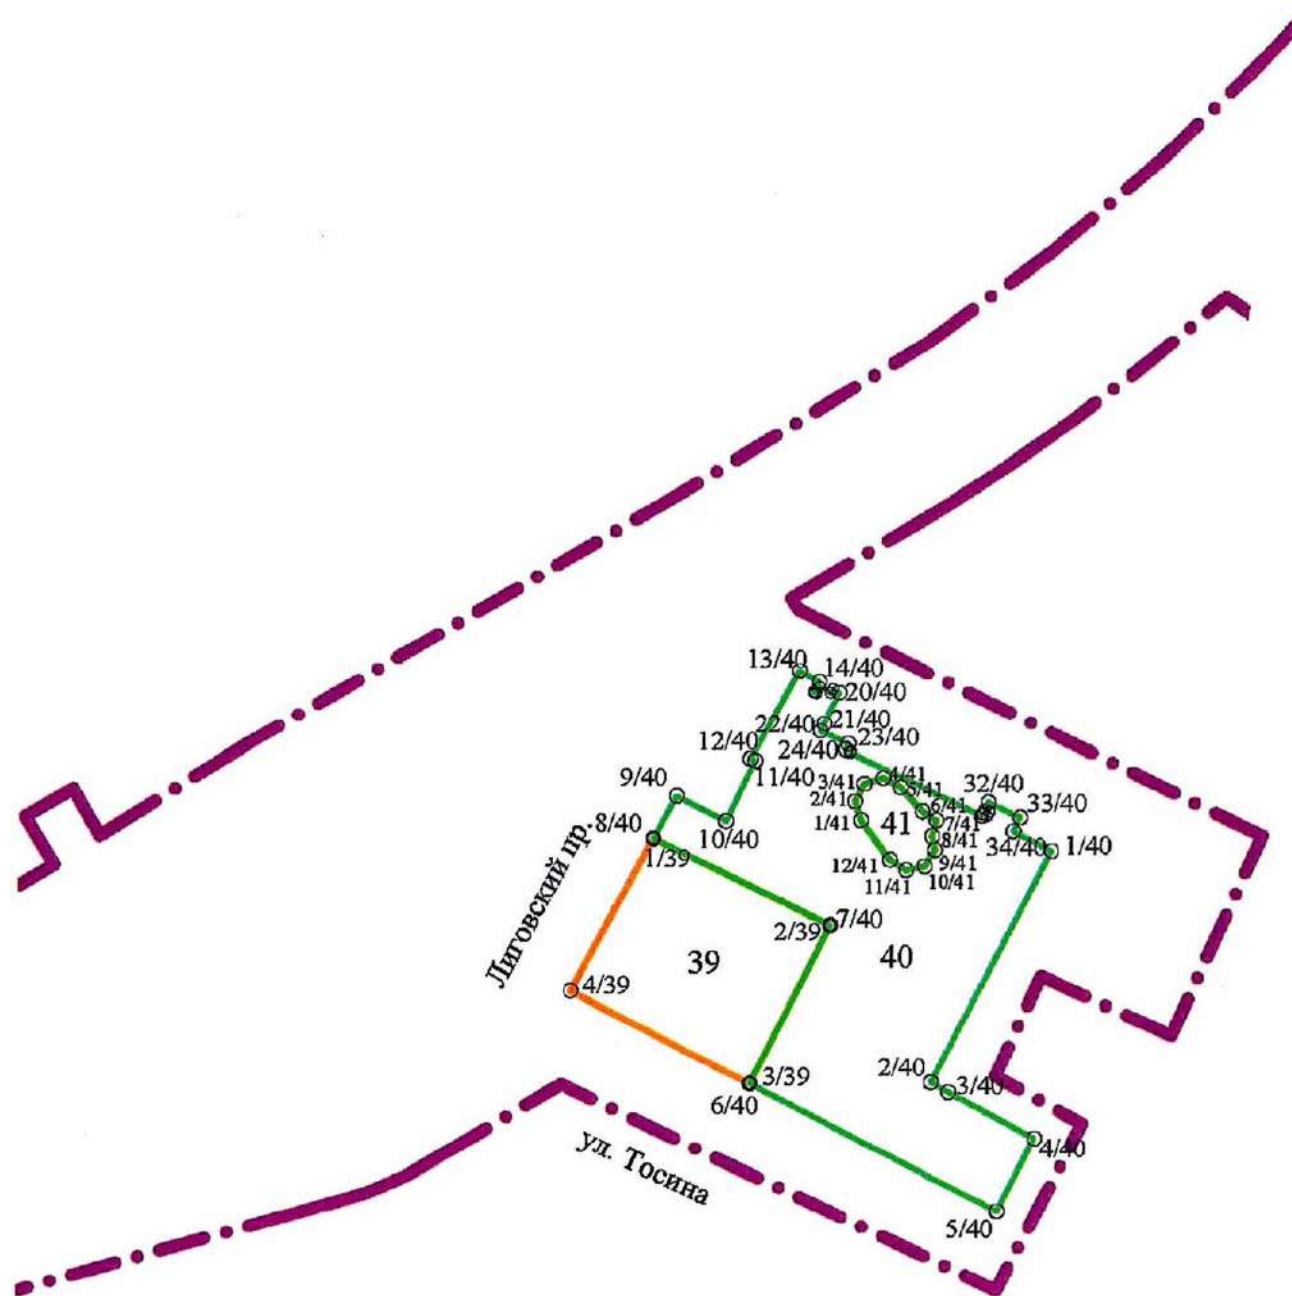

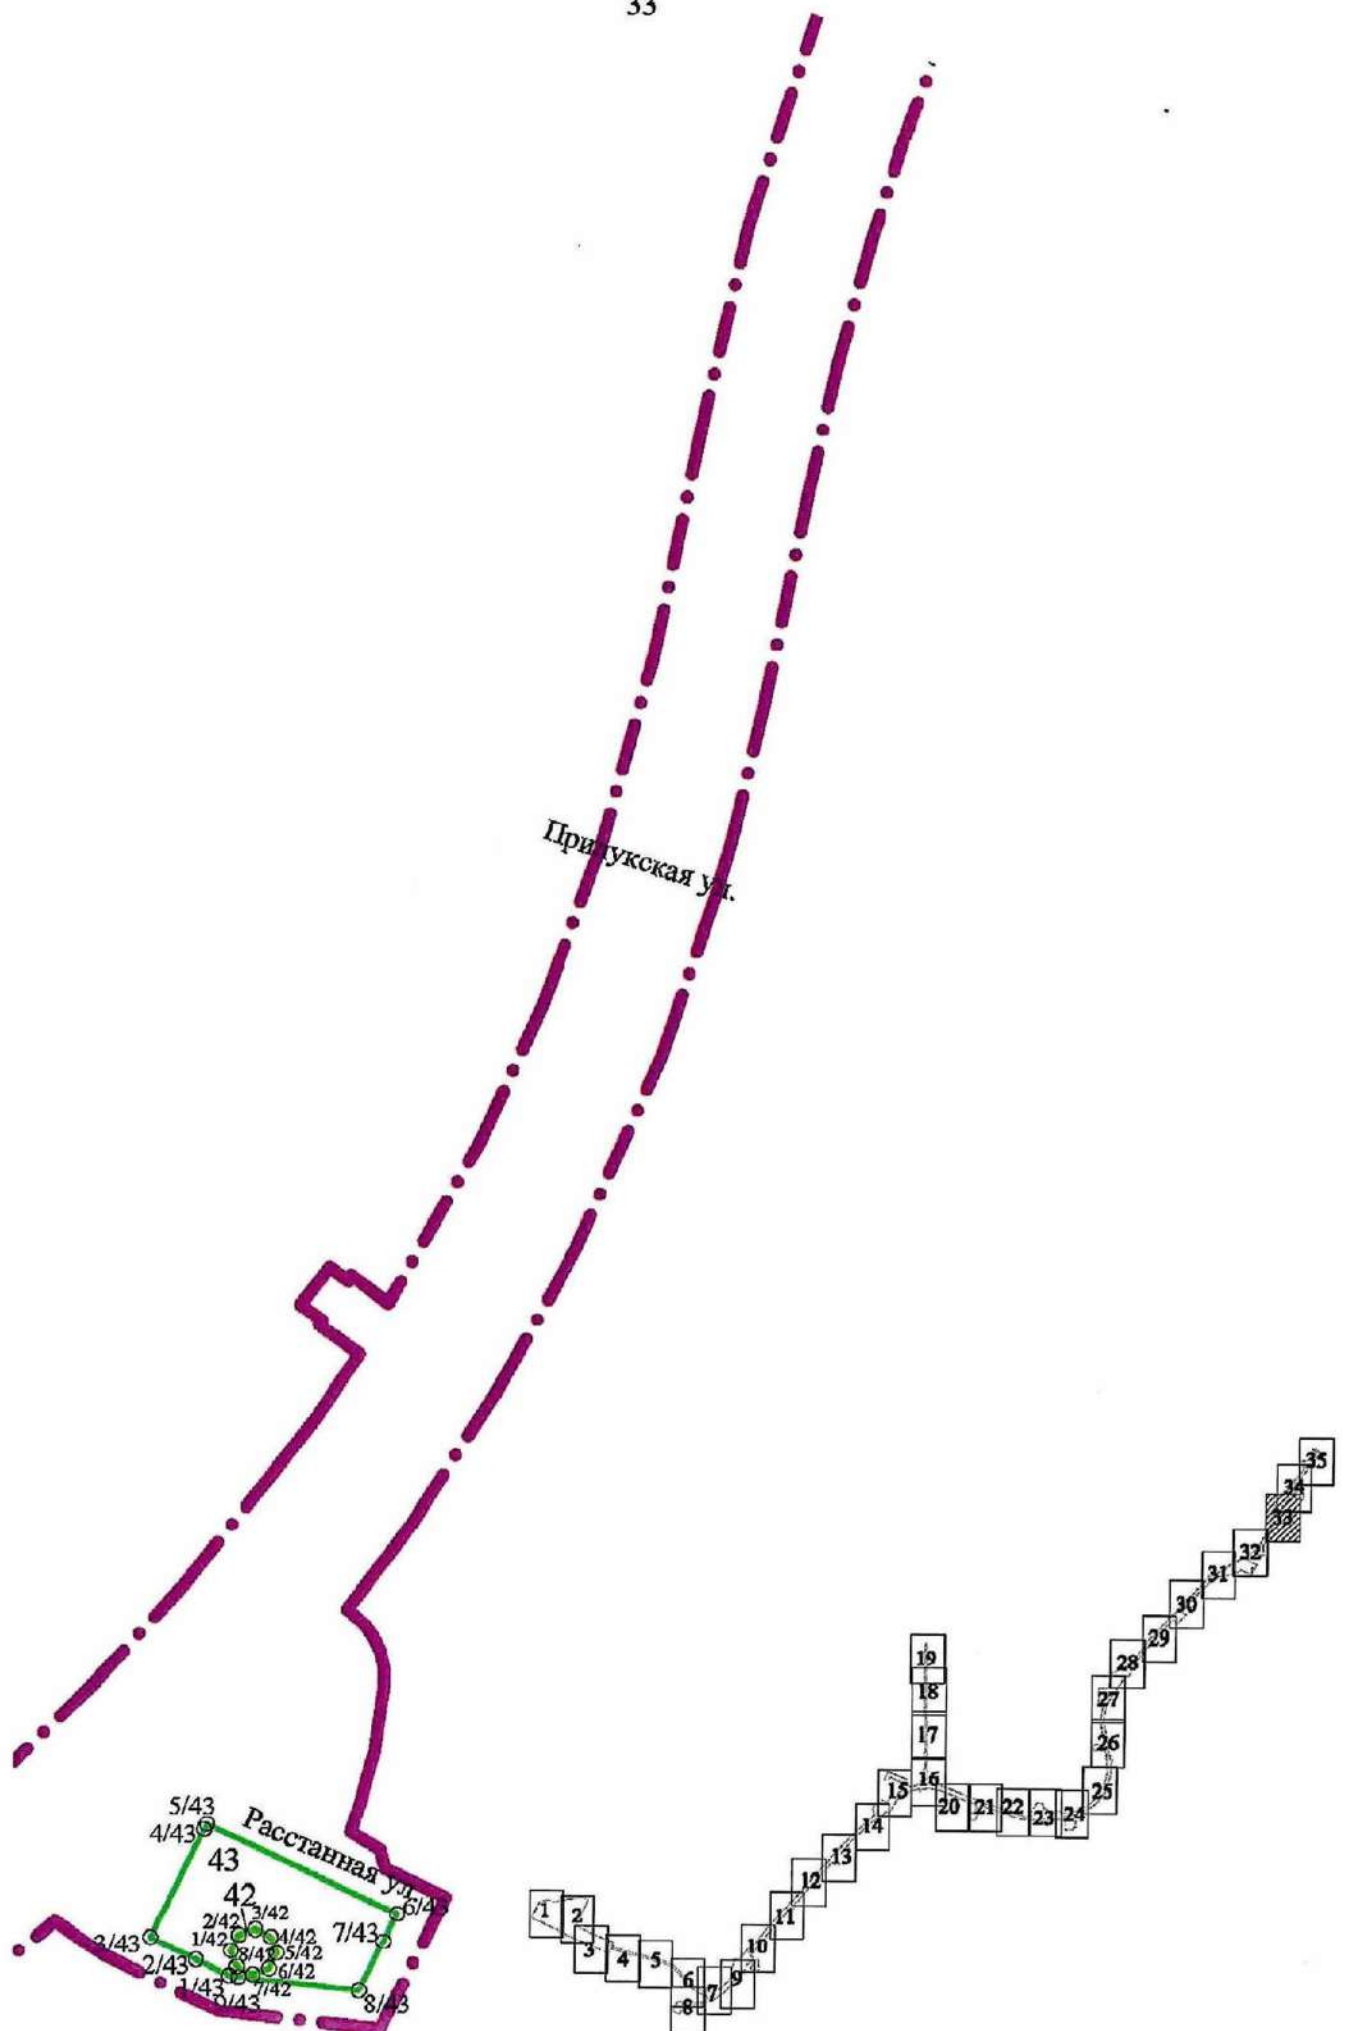

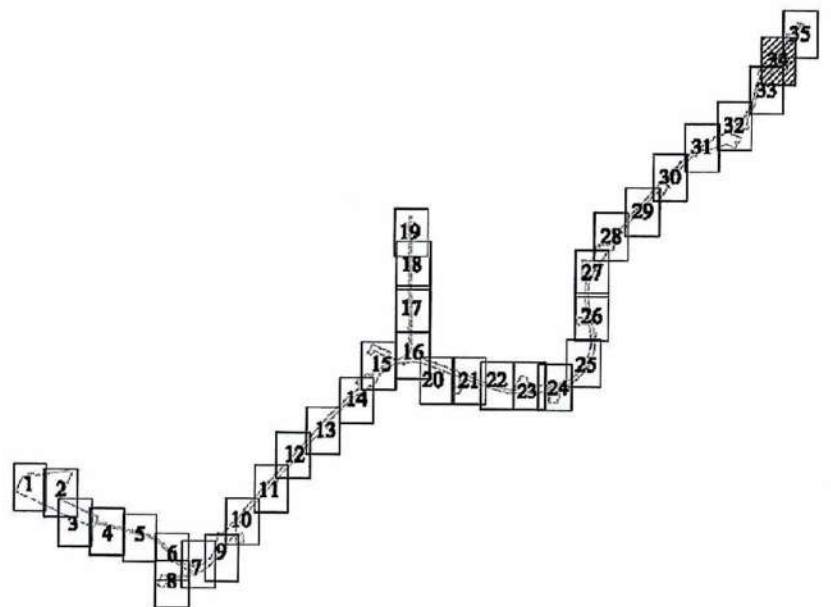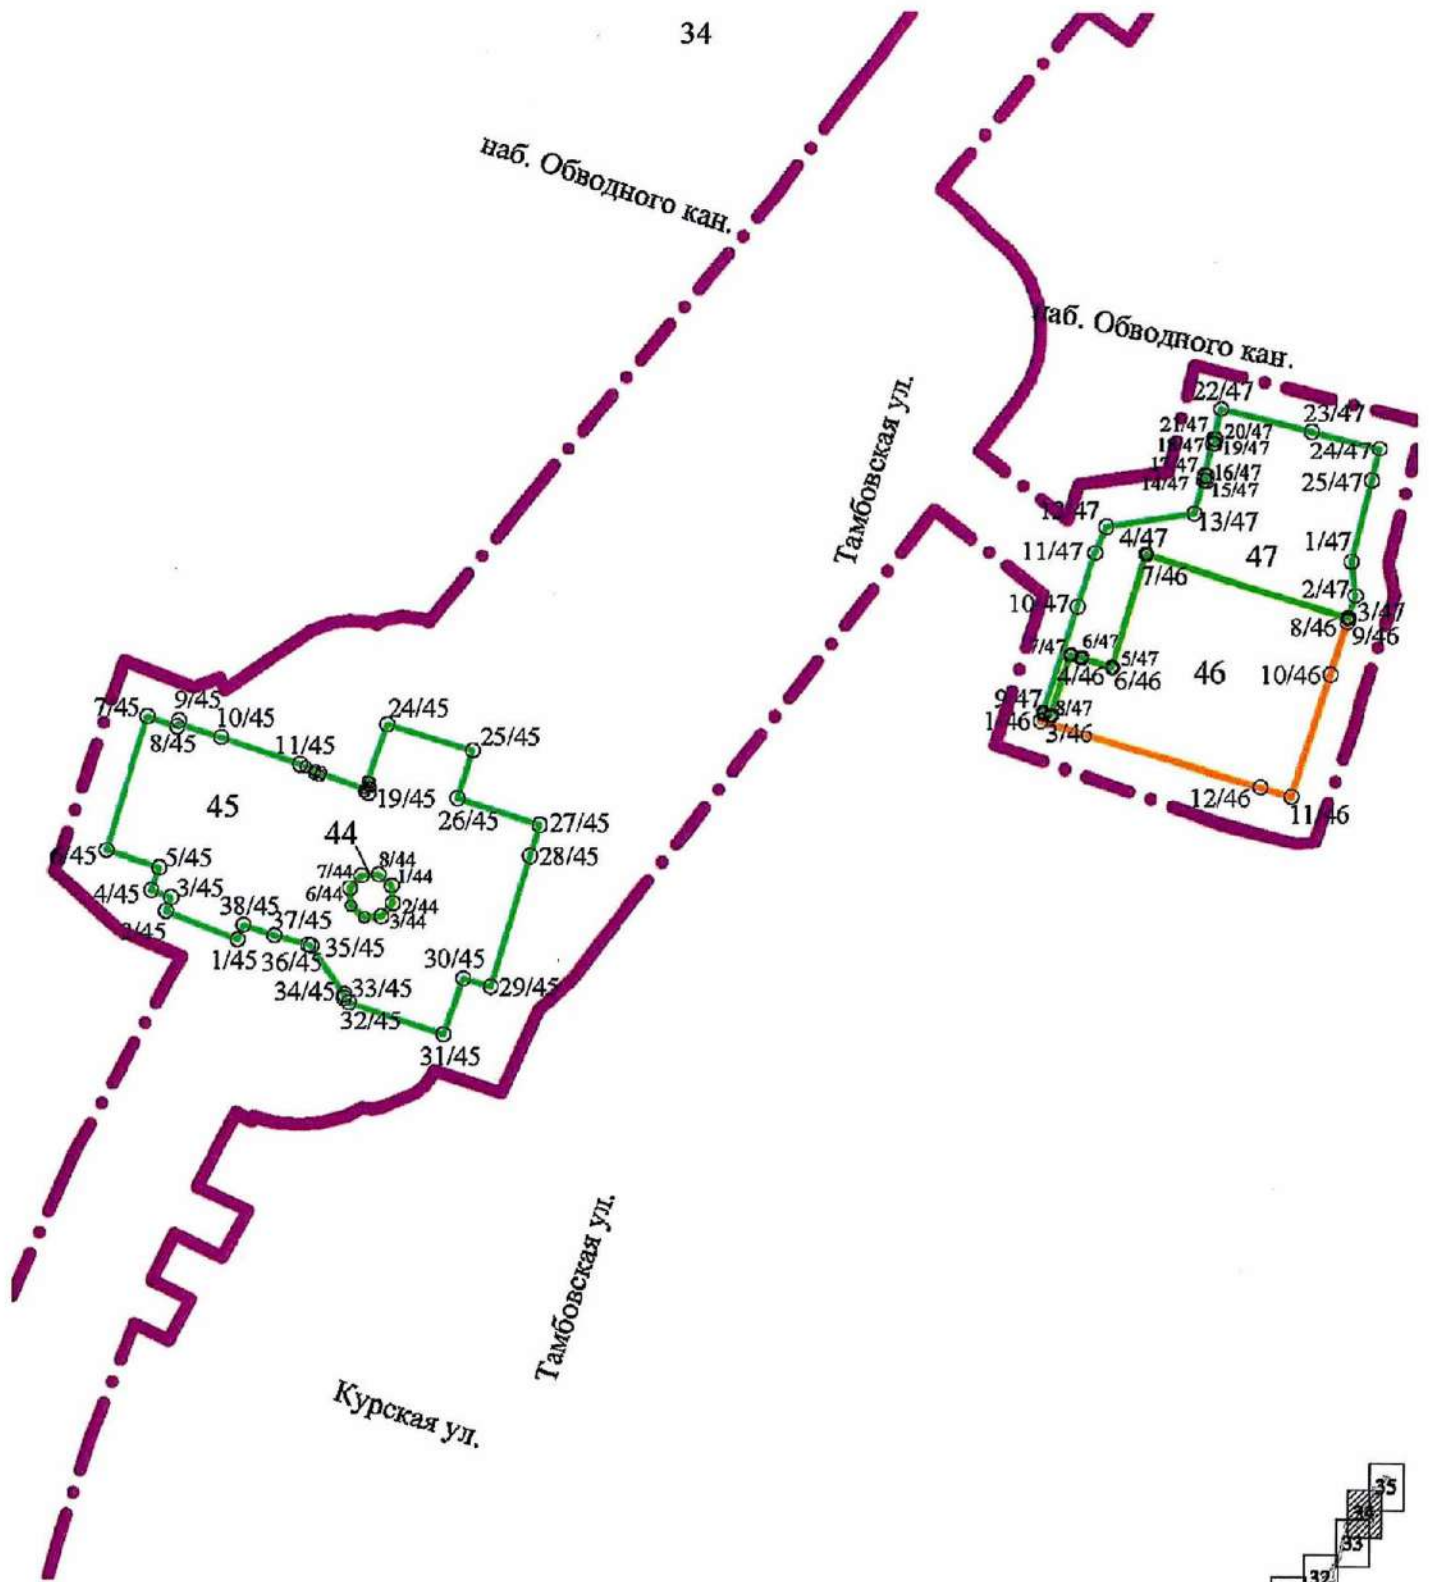

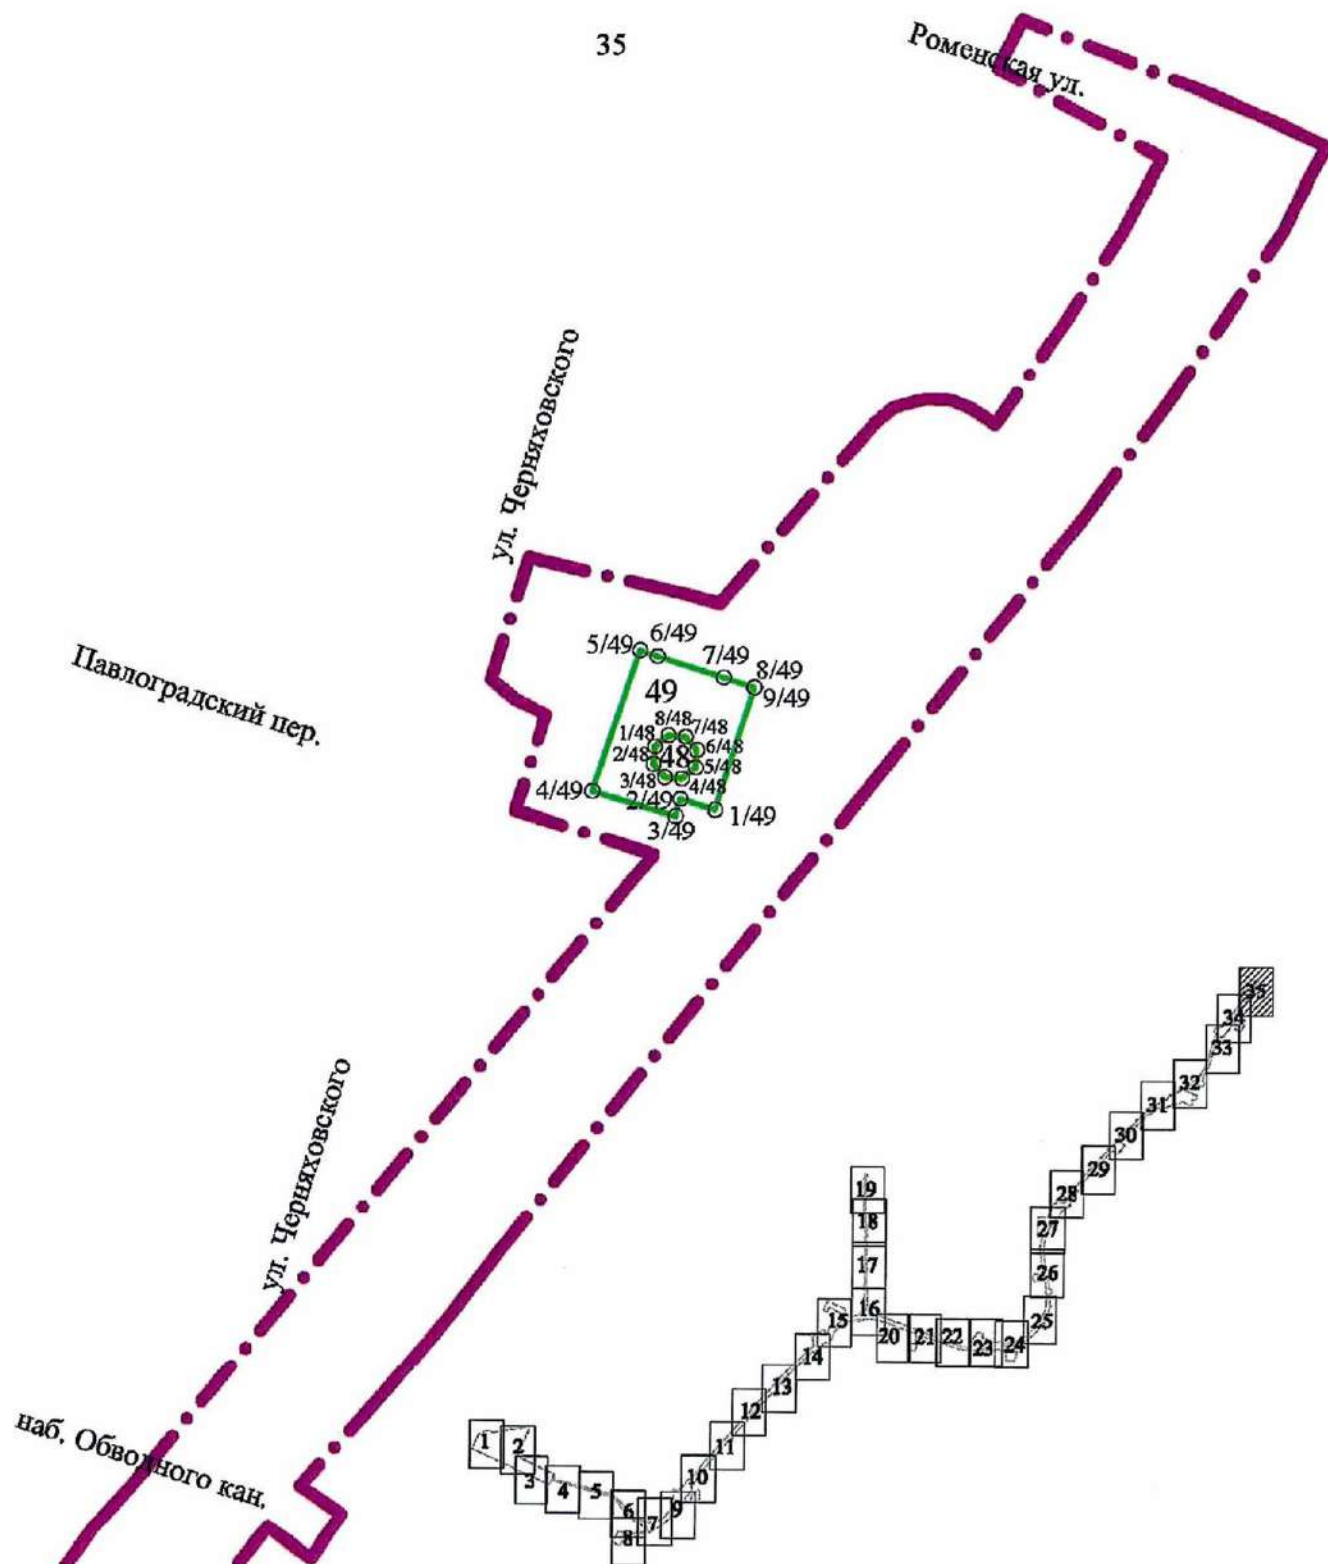

Условные обозначения

- · — · — - границы территории, в отношении которой осуществляется подготовка проекта планировки
- границы зон планируемого размещения линейного объекта регионального значения
- границы зон планируемого размещения объектов капитального строительства, проектируемых в составе линейного объекта регионального значения
- 1 - номер зоны планируемого размещения линейного объекта регионального значения, а также зоны планируемого размещения объектов капитального строительства, проектируемых в составе линейного объекта регионального значения
- 31/1 - номера характерных точек границ зон планируемого размещения линейного объекта регионального значения, границ зон планируемого размещения объектов капитального строительства, проектируемых в составе линейного объекта регионального значения, в том числе точек начала и окончания, точек изменения описания границ таких зон

