

Чертеж планировки территории, отображающий границы зон планируемого размещения объектов капитального строительства

Приложение № 2
к приказу Комитета градостроительной политики
Ленинградской области
от 25.04.2023 № 61

- Условные обозначения:
- граница территории, применительно к которой осуществляется подготовка документации по планировке территории
- Зоны планируемого размещения объектов капитального строительства:**
- граница зоны планируемого размещения объектов капитального строительства
 - ПР-5-1 - обозначение зоны планируемого размещения объектов капитального строительства
 - СЗ-5-9 - обозначение зоны планируемого размещения объектов капитального строительства (существующая застройка)
 - зона планируемого размещения многоквартирных домов и объектов связанных с обслуживанием жилой застройки
 - зона планируемого размещения объектов коммунальной инфраструктуры
 - зона планируемого размещения объектов транспортной инфраструктуры:
 - улично-дорожной сети: автомобильных дорог, пешеходных тротуаров, пешеходных переходов, бульваров, площадей, проездов, велодорожек и объектов велотранспортной и инженерной инфраструктуры, стоянок для хранения индивидуального автотранспорта, гостевых стоянок автотранспорта, объектов коммунальной инфраструктуры хранения автотранспорта
 - зона планируемого размещения объектов социальной инфраструктуры
 - зона планируемого размещения объектов благоустройства территории, размещения внутриквартальных проездов, стоянок для хранения индивидуального автотранспорта, детских площадок, площадок для отдыха взрослых и занятий физической культурой, площадок для выгула собак, хозяйственных площадок
 - зона планируемого размещения объектов общественно-делового назначения
 - зона планируемого размещения объектов обеспечения пожарной безопасности и внутреннего правопорядка



Линия совмещения листа 1 с листом 3

Масштаб 1:2 000

Линия совмещения листа 1 с листом 2

Схема расположения листов

①	②
③	④

Условные обозначения представлены на листе 1 настоящего чертежа



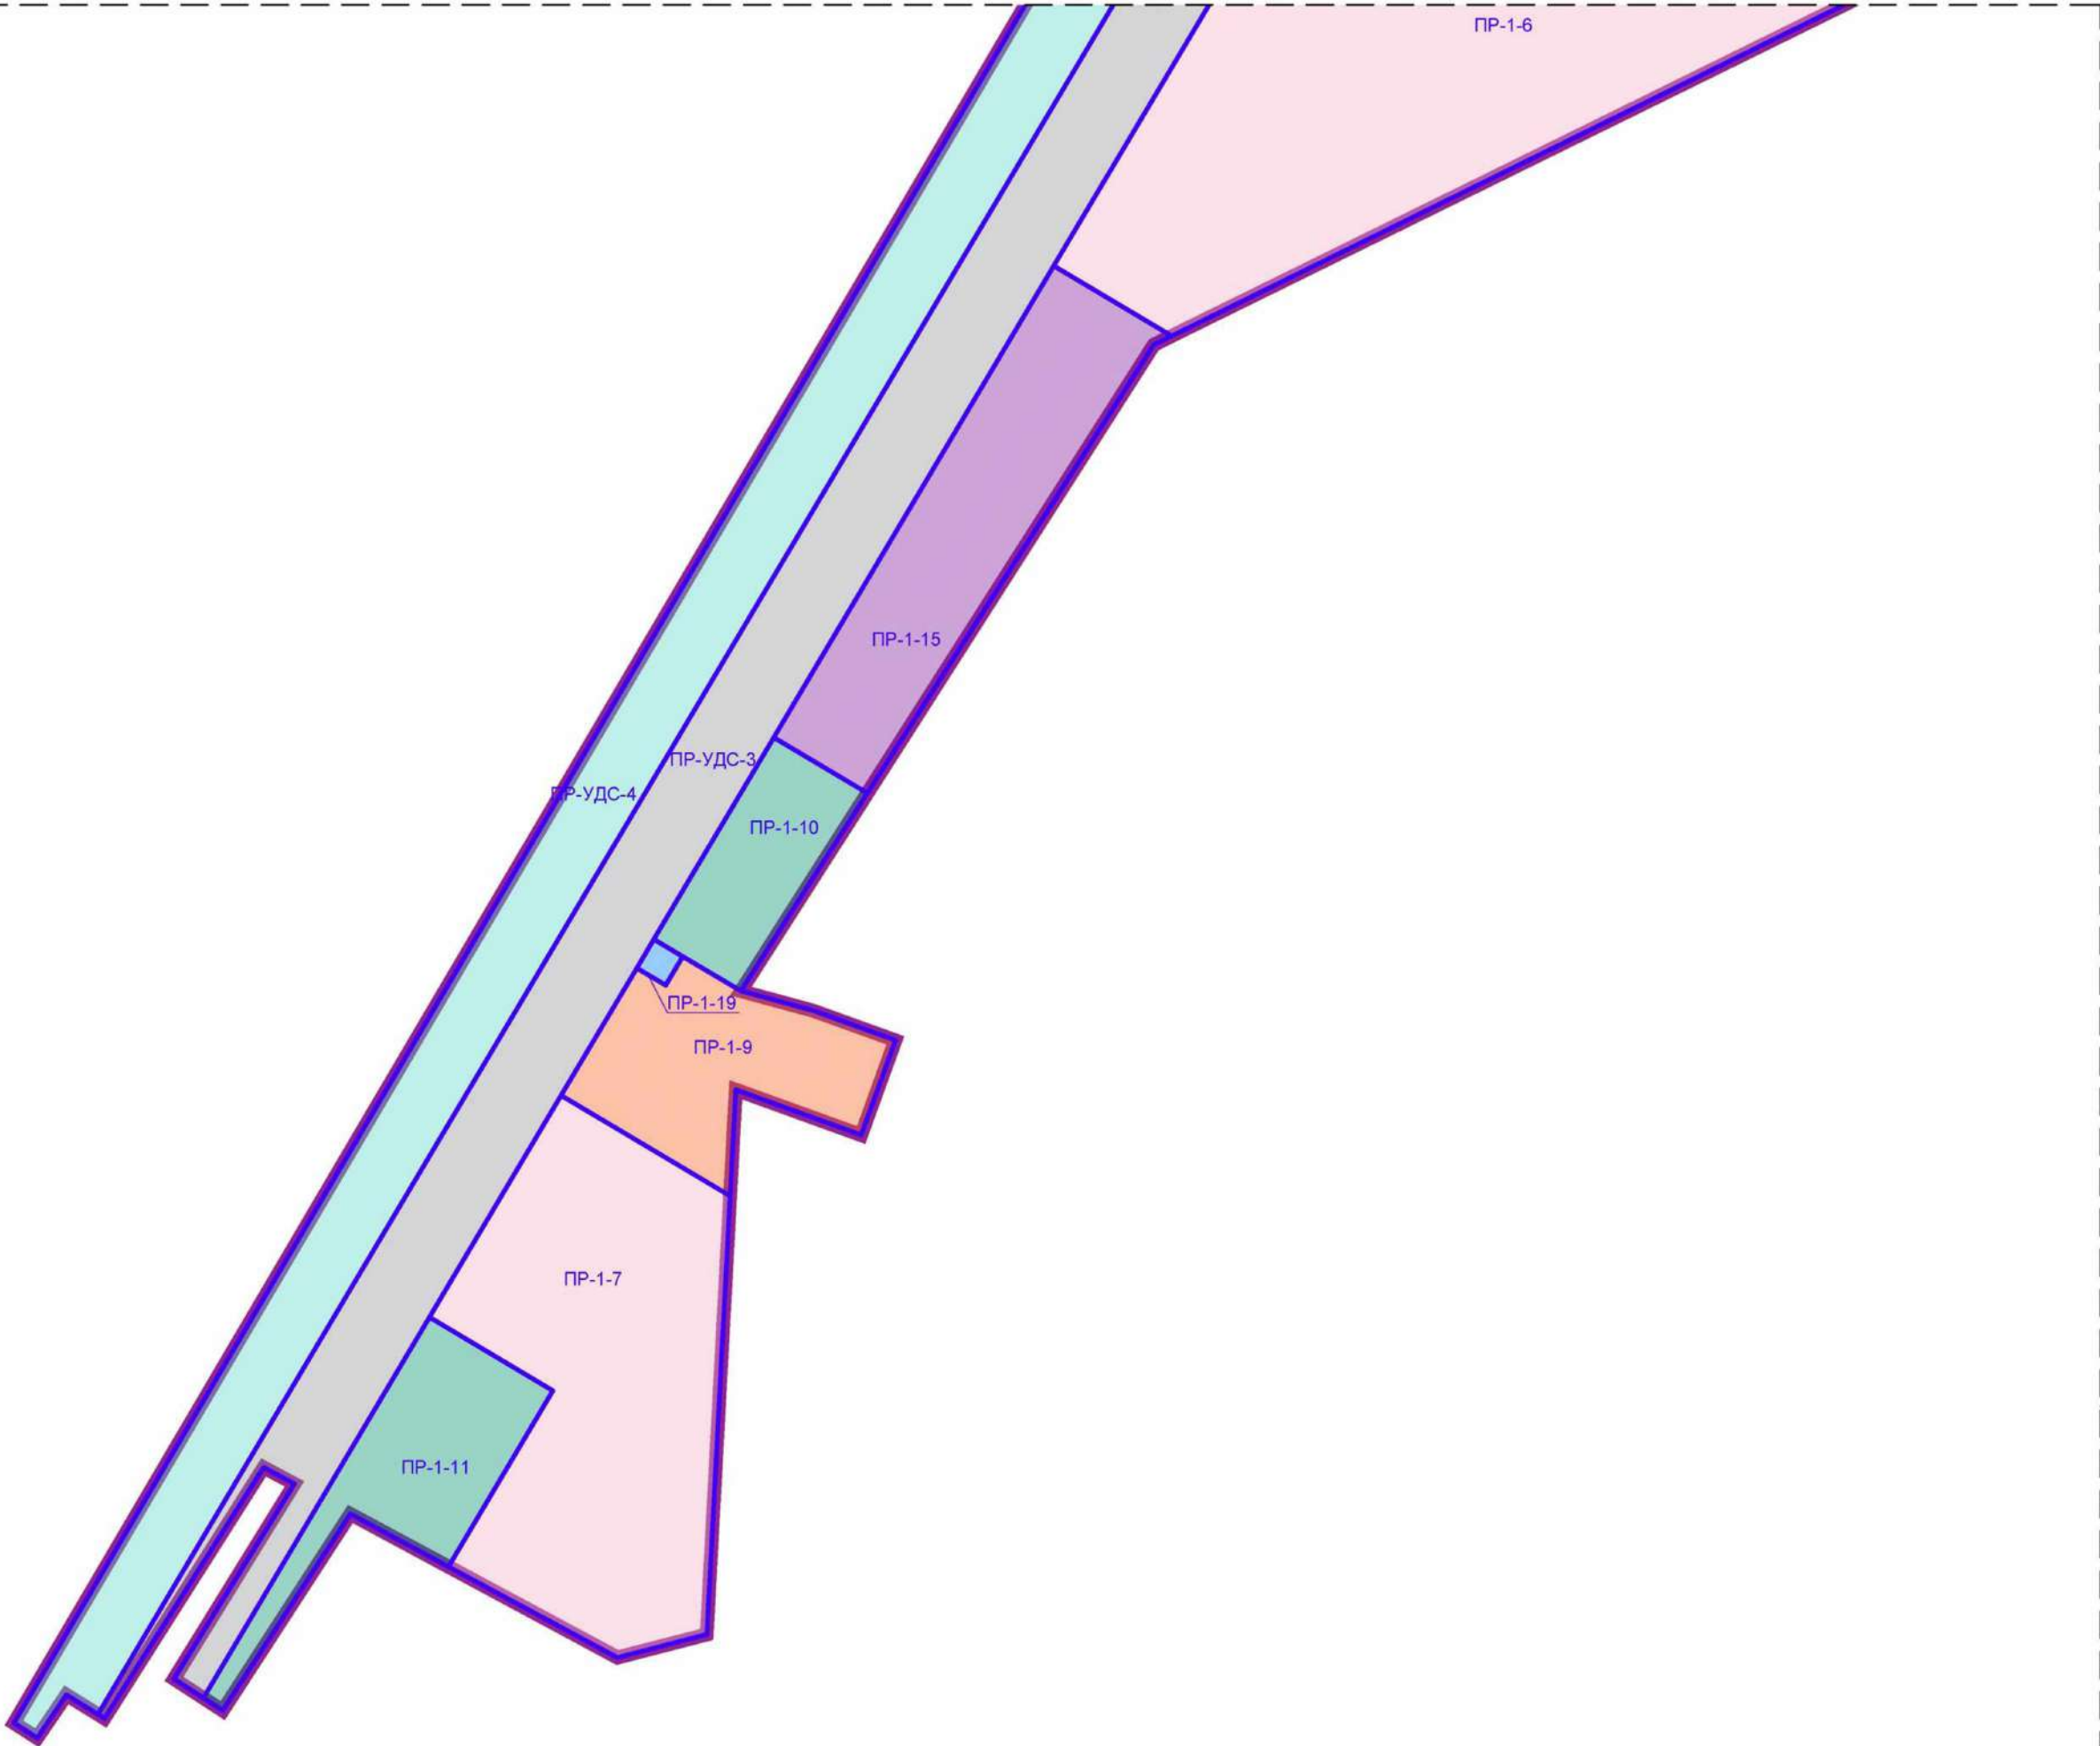


Схема расположения листов

①	②
③	④

Линия совмещения листа 4 с листом 2

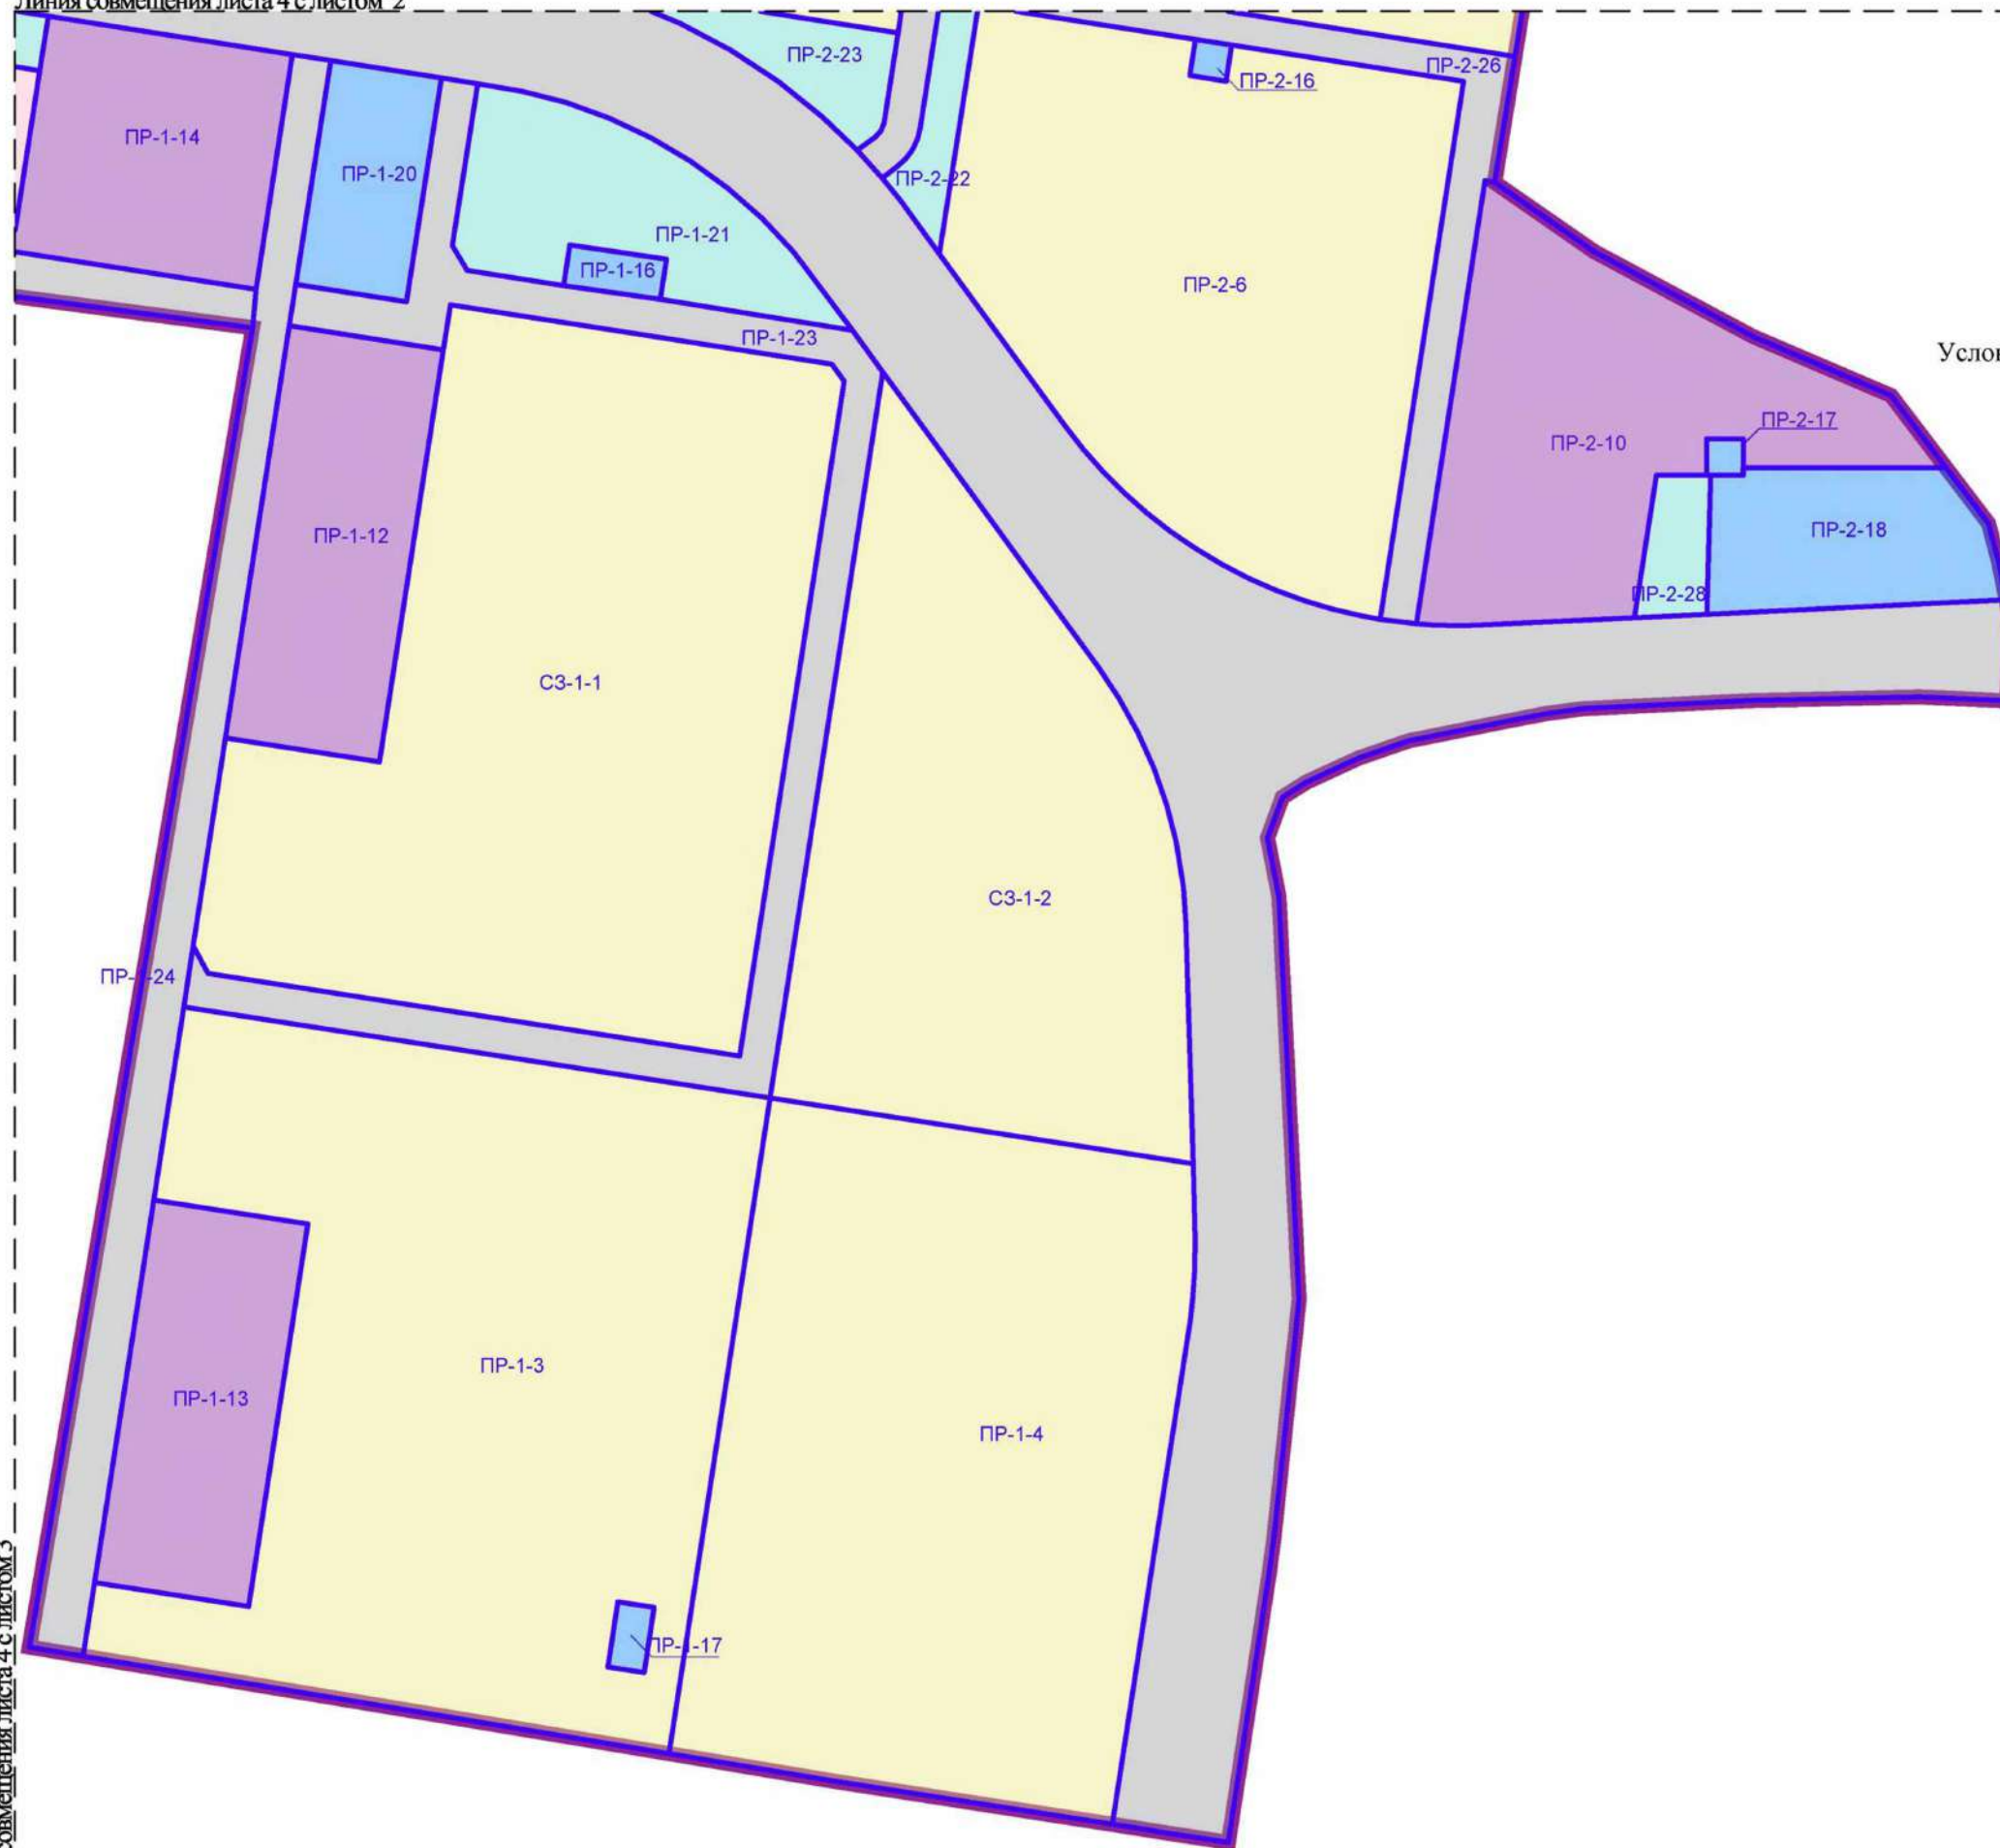


Схема расположения листов

①	②
③	④

Условные обозначения представлены на листе 1 настоящего чертежа

Линия совмещения листа 4 с листом 3