

Чертеж планировки территории, отображающий красные линии, границы существующих и планируемых элементов планировочной структуры

Приложение № 1
к приказу Комитета градостроительной политики
Ленинградской области
от 25.04.2023 № 61

- Условные обозначения:
- граница территории, применительно к которой осуществляется подготовка документации по планировке территории
 - граница планируемого элемента планировочной структуры
 - действующая красная линия
 - устанавливаемая красная линия
 - 7 — характерная точка устанавливаемой красной линии
 - × — отменяемая красная линия

Перечень координат характерных точек устанавливаемых красных линий представлен в приложении к настоящему чертежу

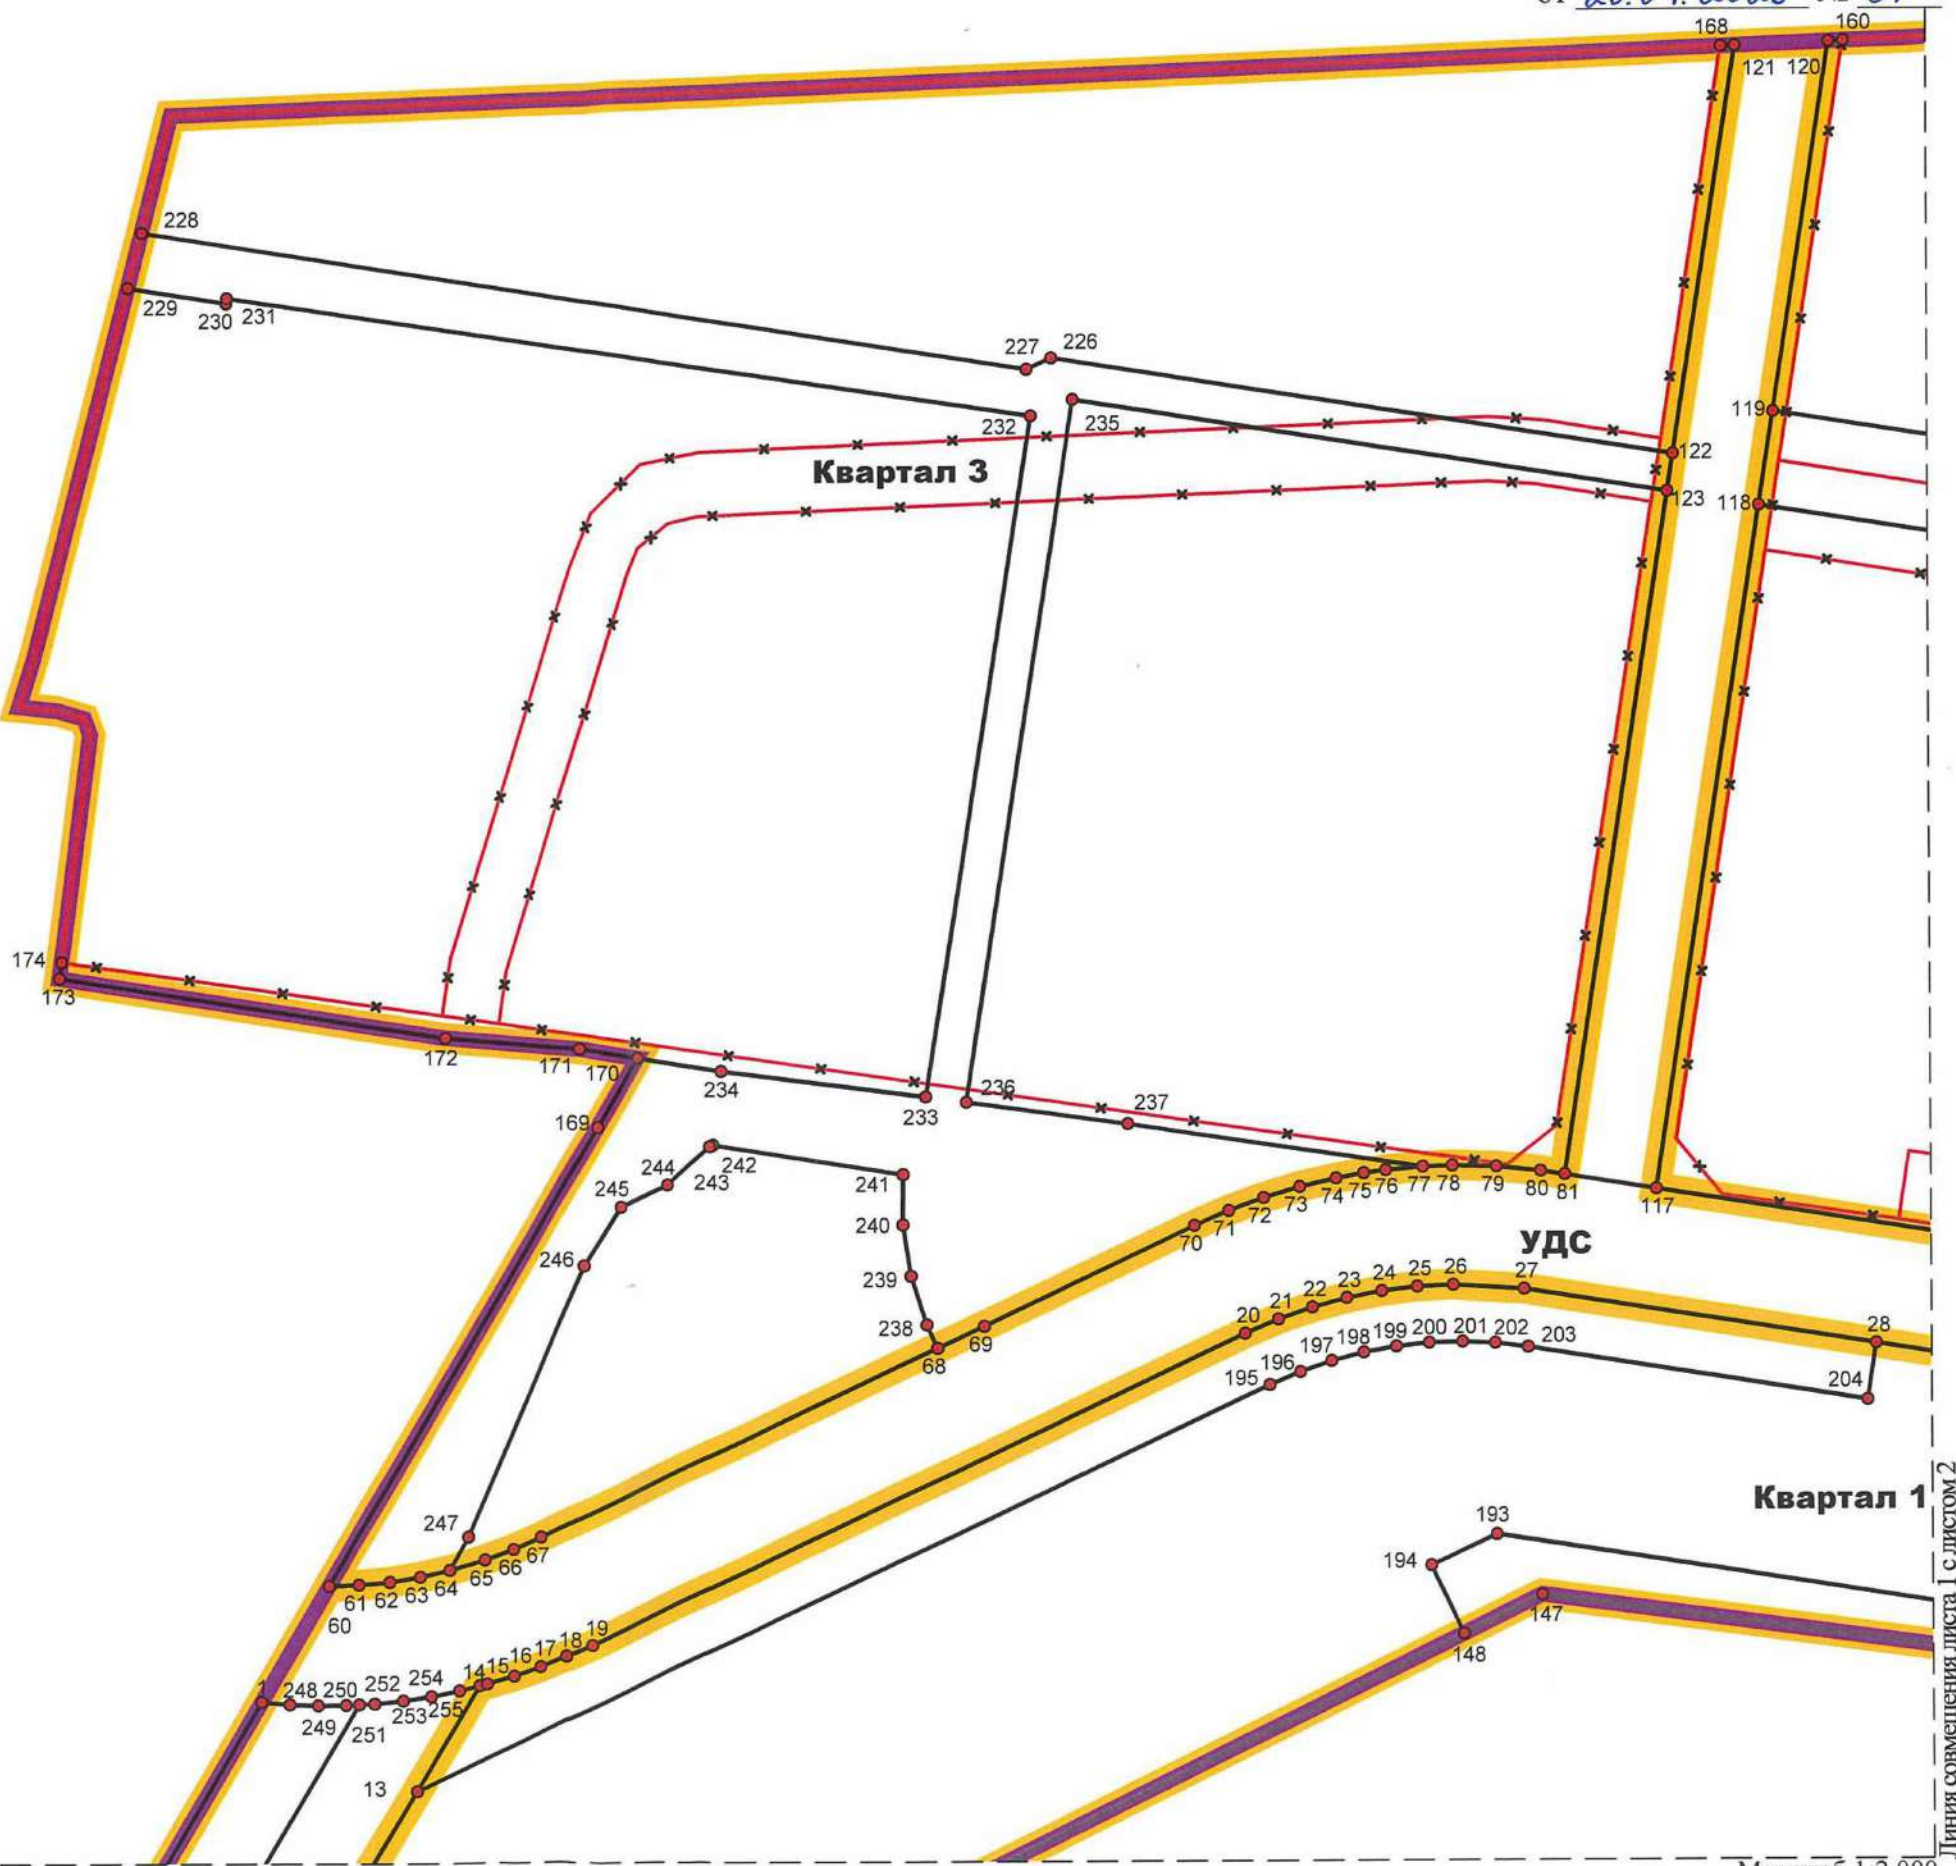


Схема расположения листов

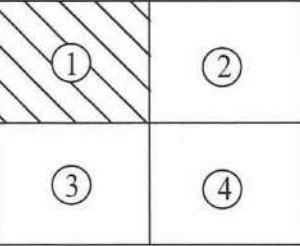


Схема расположения листов

①	②
③	④

Условные обозначения представлены на листе 1 настоящего чертежа



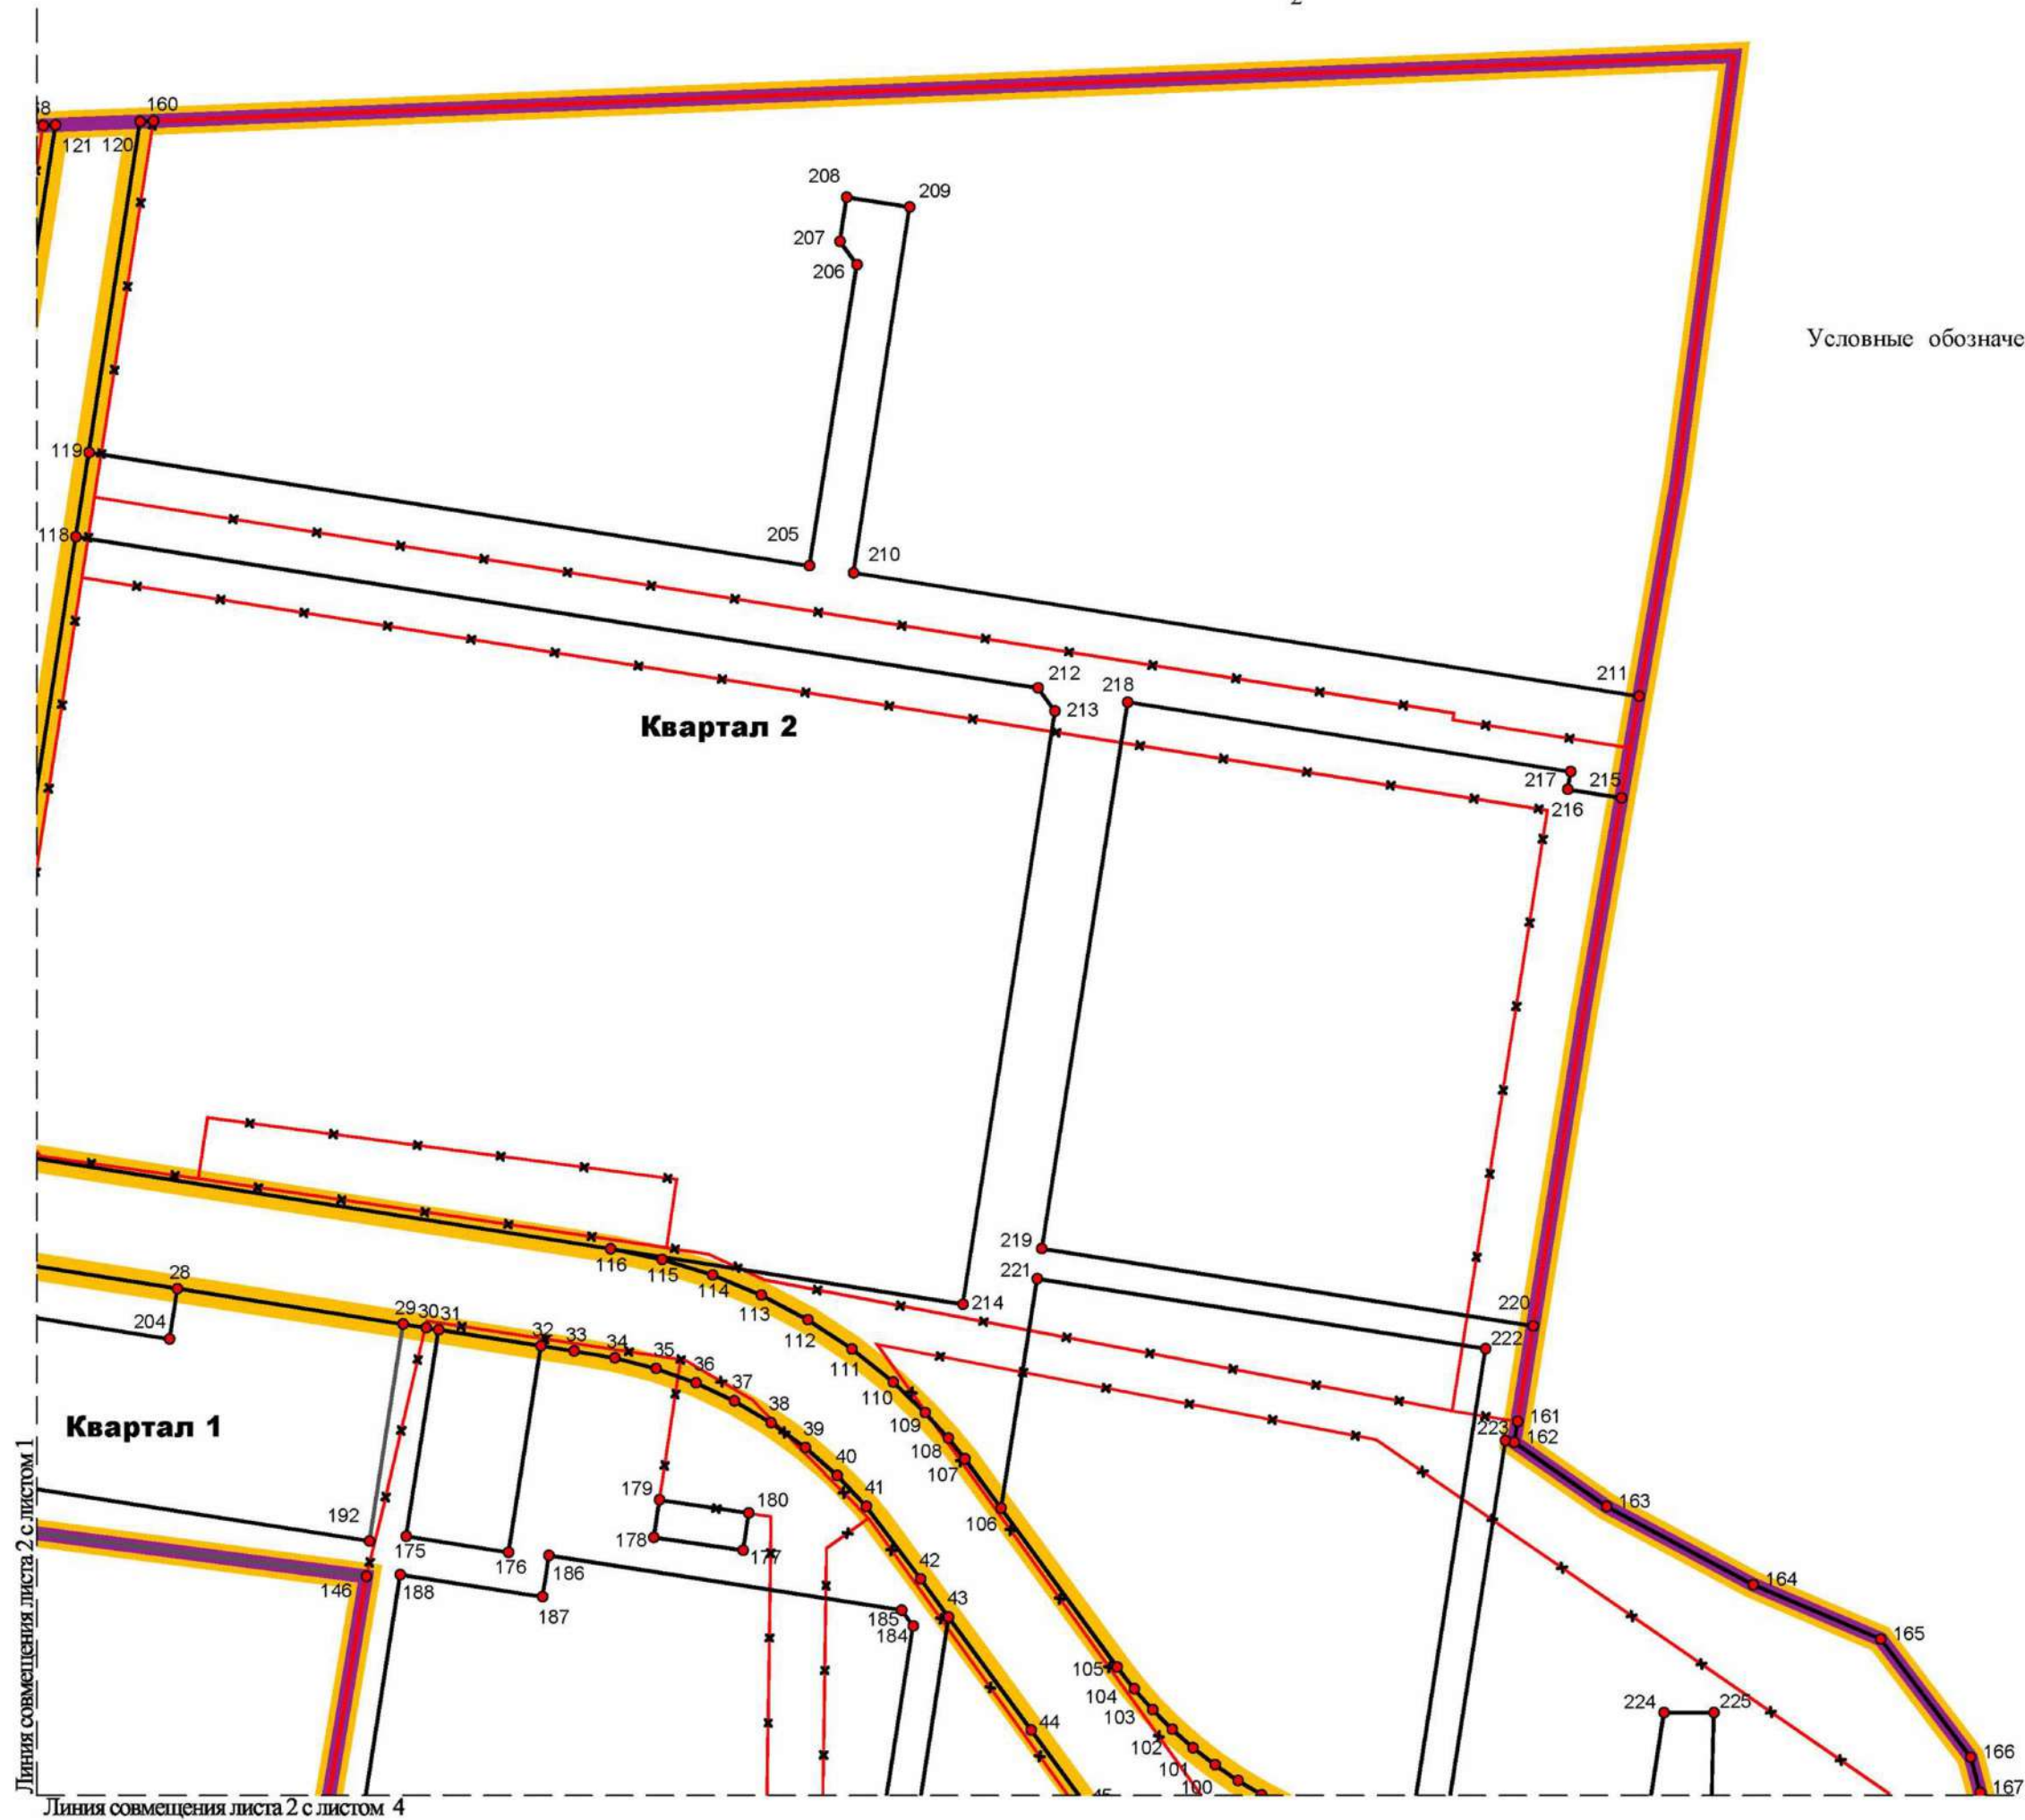


Схема расположения листов

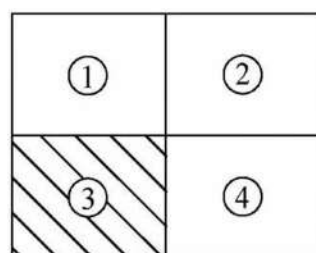


Условные обозначения представлены на листе 1 настоящего чертежа

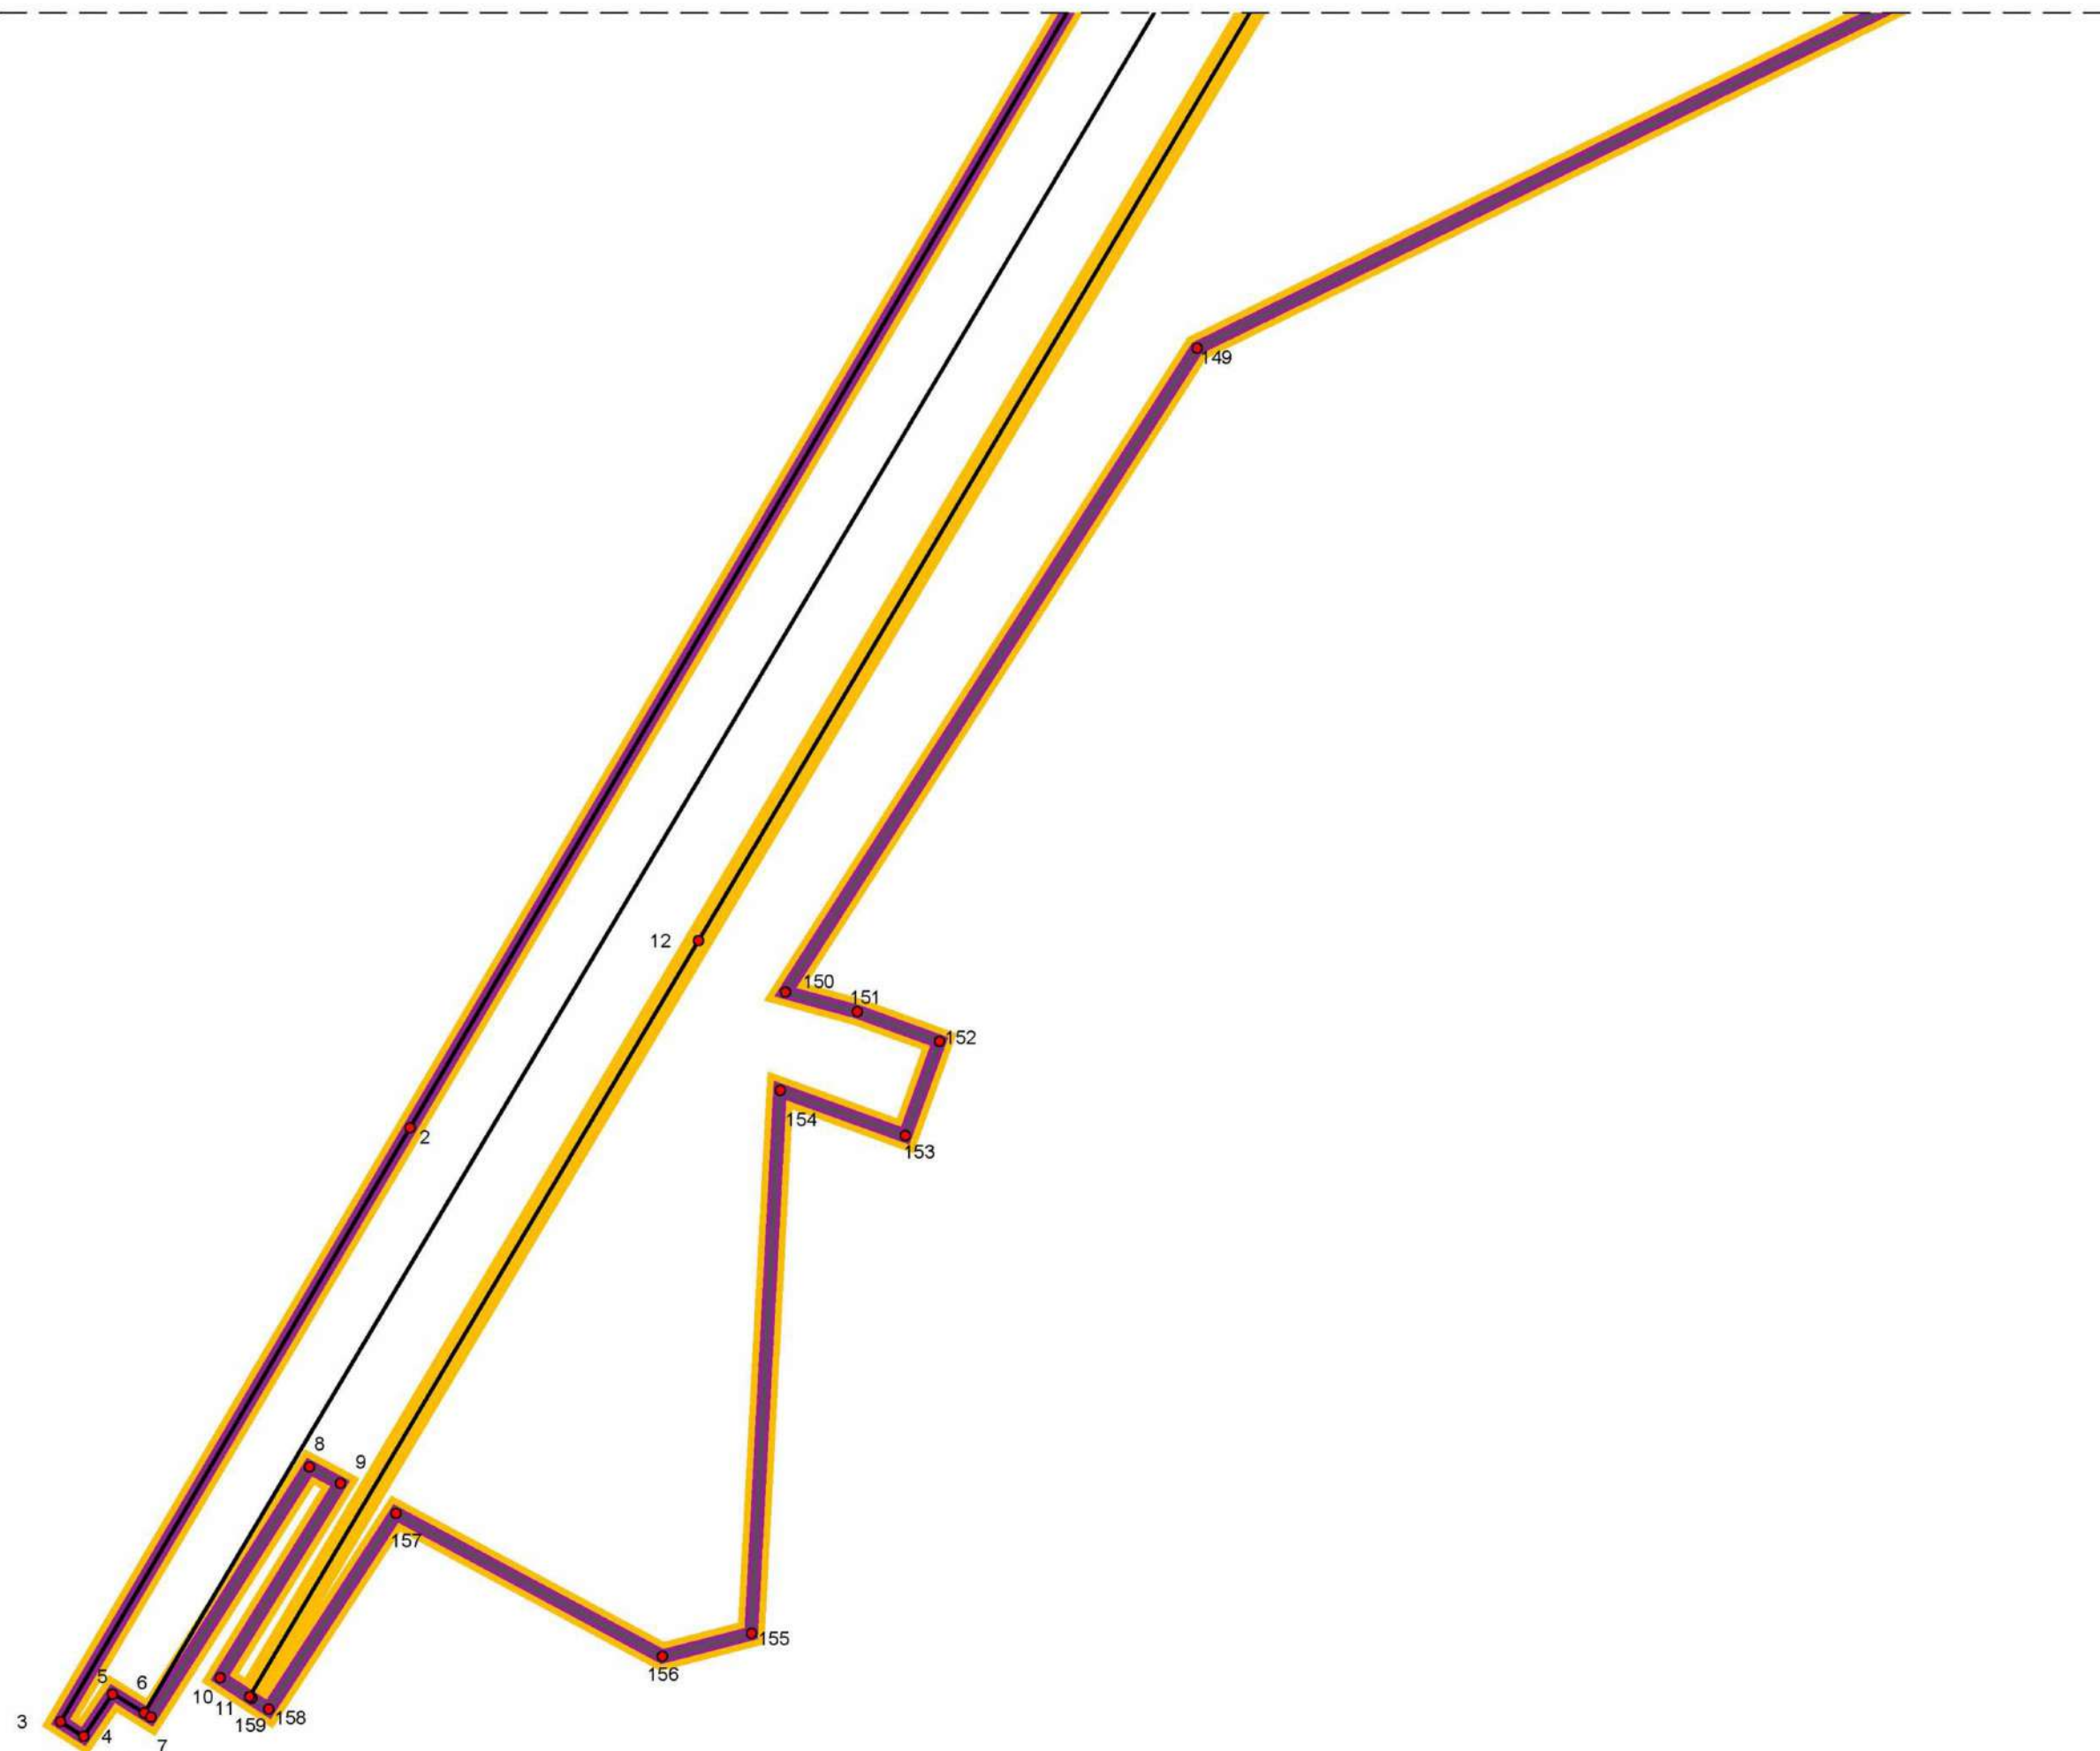

Линия совмещения листа 4 с листом 2

4

Схема расположения листов

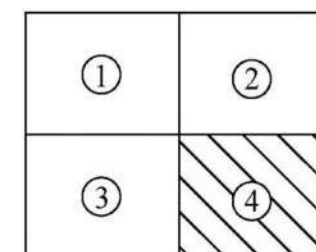

Квартал 1

Условные обозначения представлены на листе 1 настоящего чертежа

Линия совмещения листа 4 с листом 3

Масштаб 1:2 000