



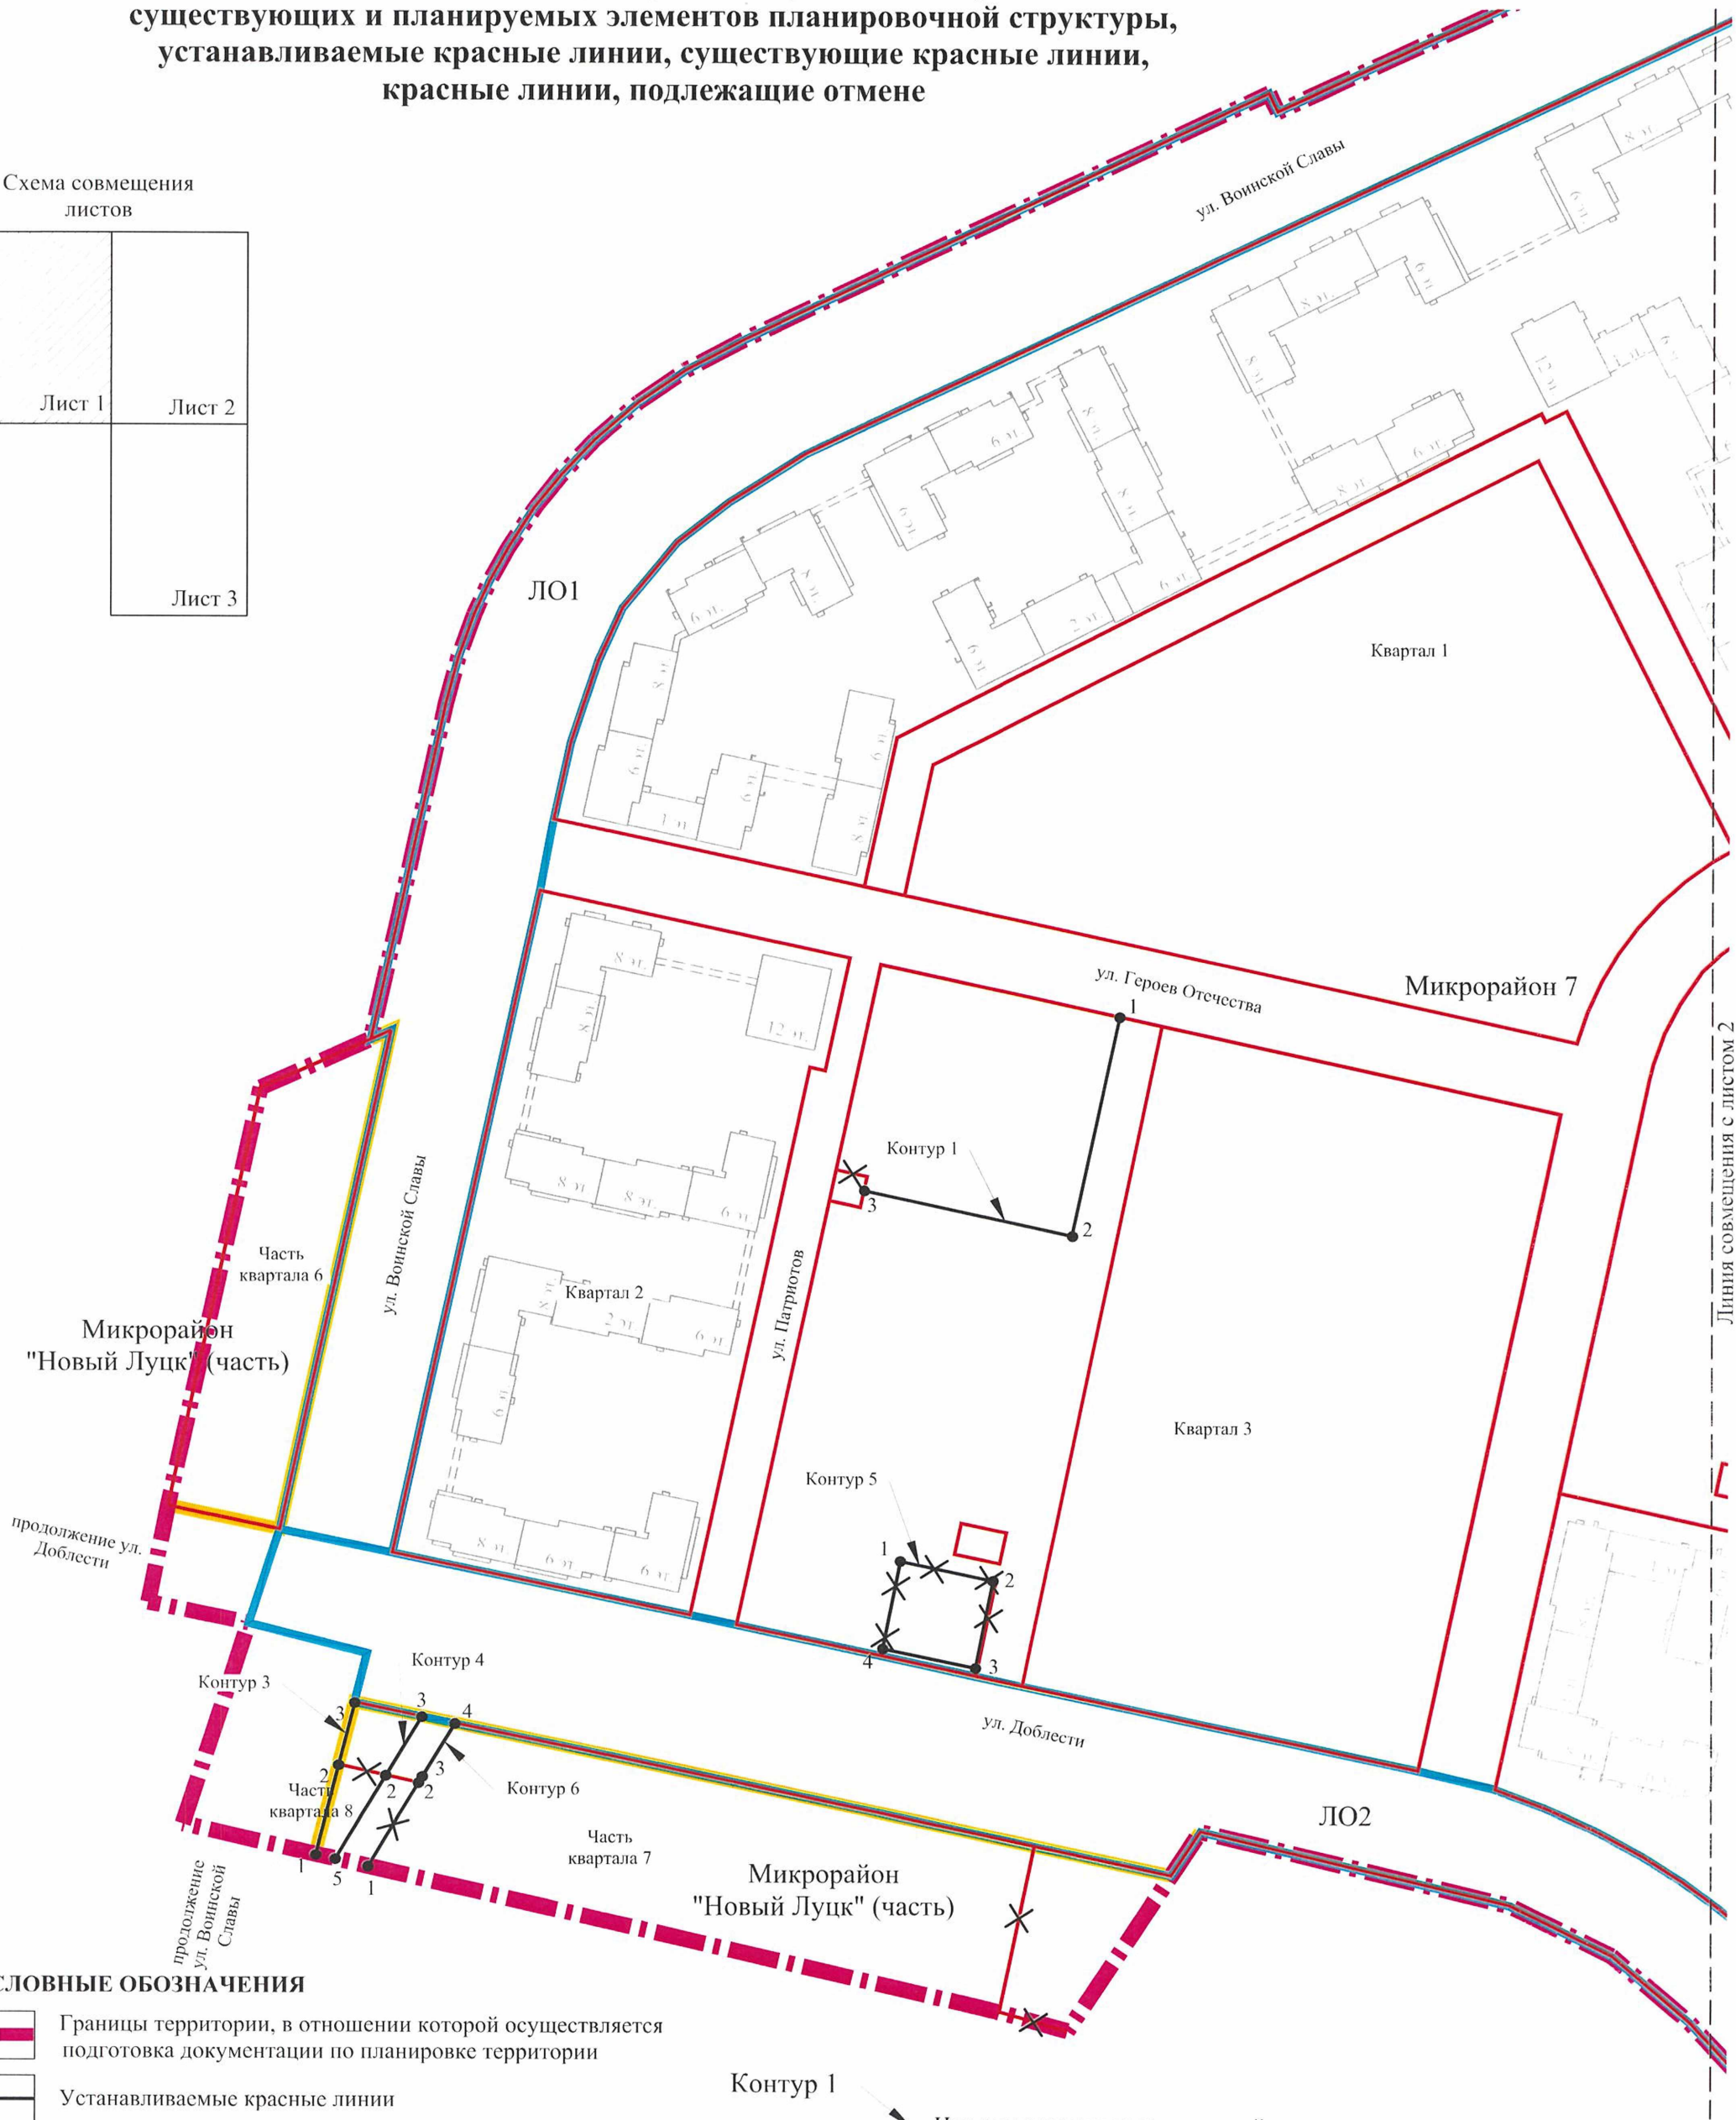

от 24.05.2023 № 73

Чертеж планировки территории, отображающий границы
существующих и планируемых элементов планировочной структуры,
устанавливаемые красные линии, существующие красные линии,
красные линии, подлежащие отмене

Схема совмещения
листов

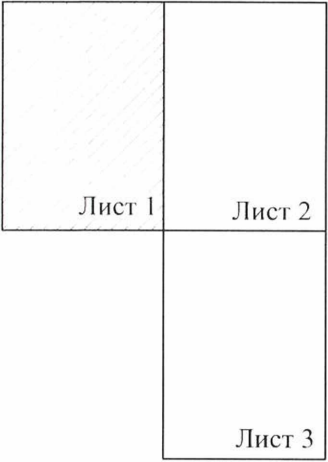


УСЛОВНЫЕ ОБОЗНАЧЕНИЯ

- Границы территории, в отношении которой осуществляется подготовка документации по планировке территории
- Устанавливаемые красные линии
- Существующие красные линии
- Отменяемые красные линии
- Границы существующих элементов планировочной структуры
- Границы планируемых элементов планировочной структуры

- Контур 1
- Номера контуров красных линий
- Характерные точки красных линий
- Контур планируемой многоквартирной жилой застройки с указанием этажности

Схема совмещения
листов

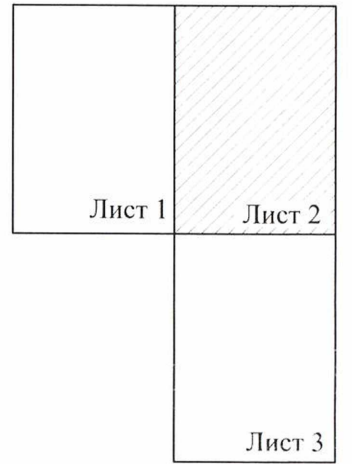

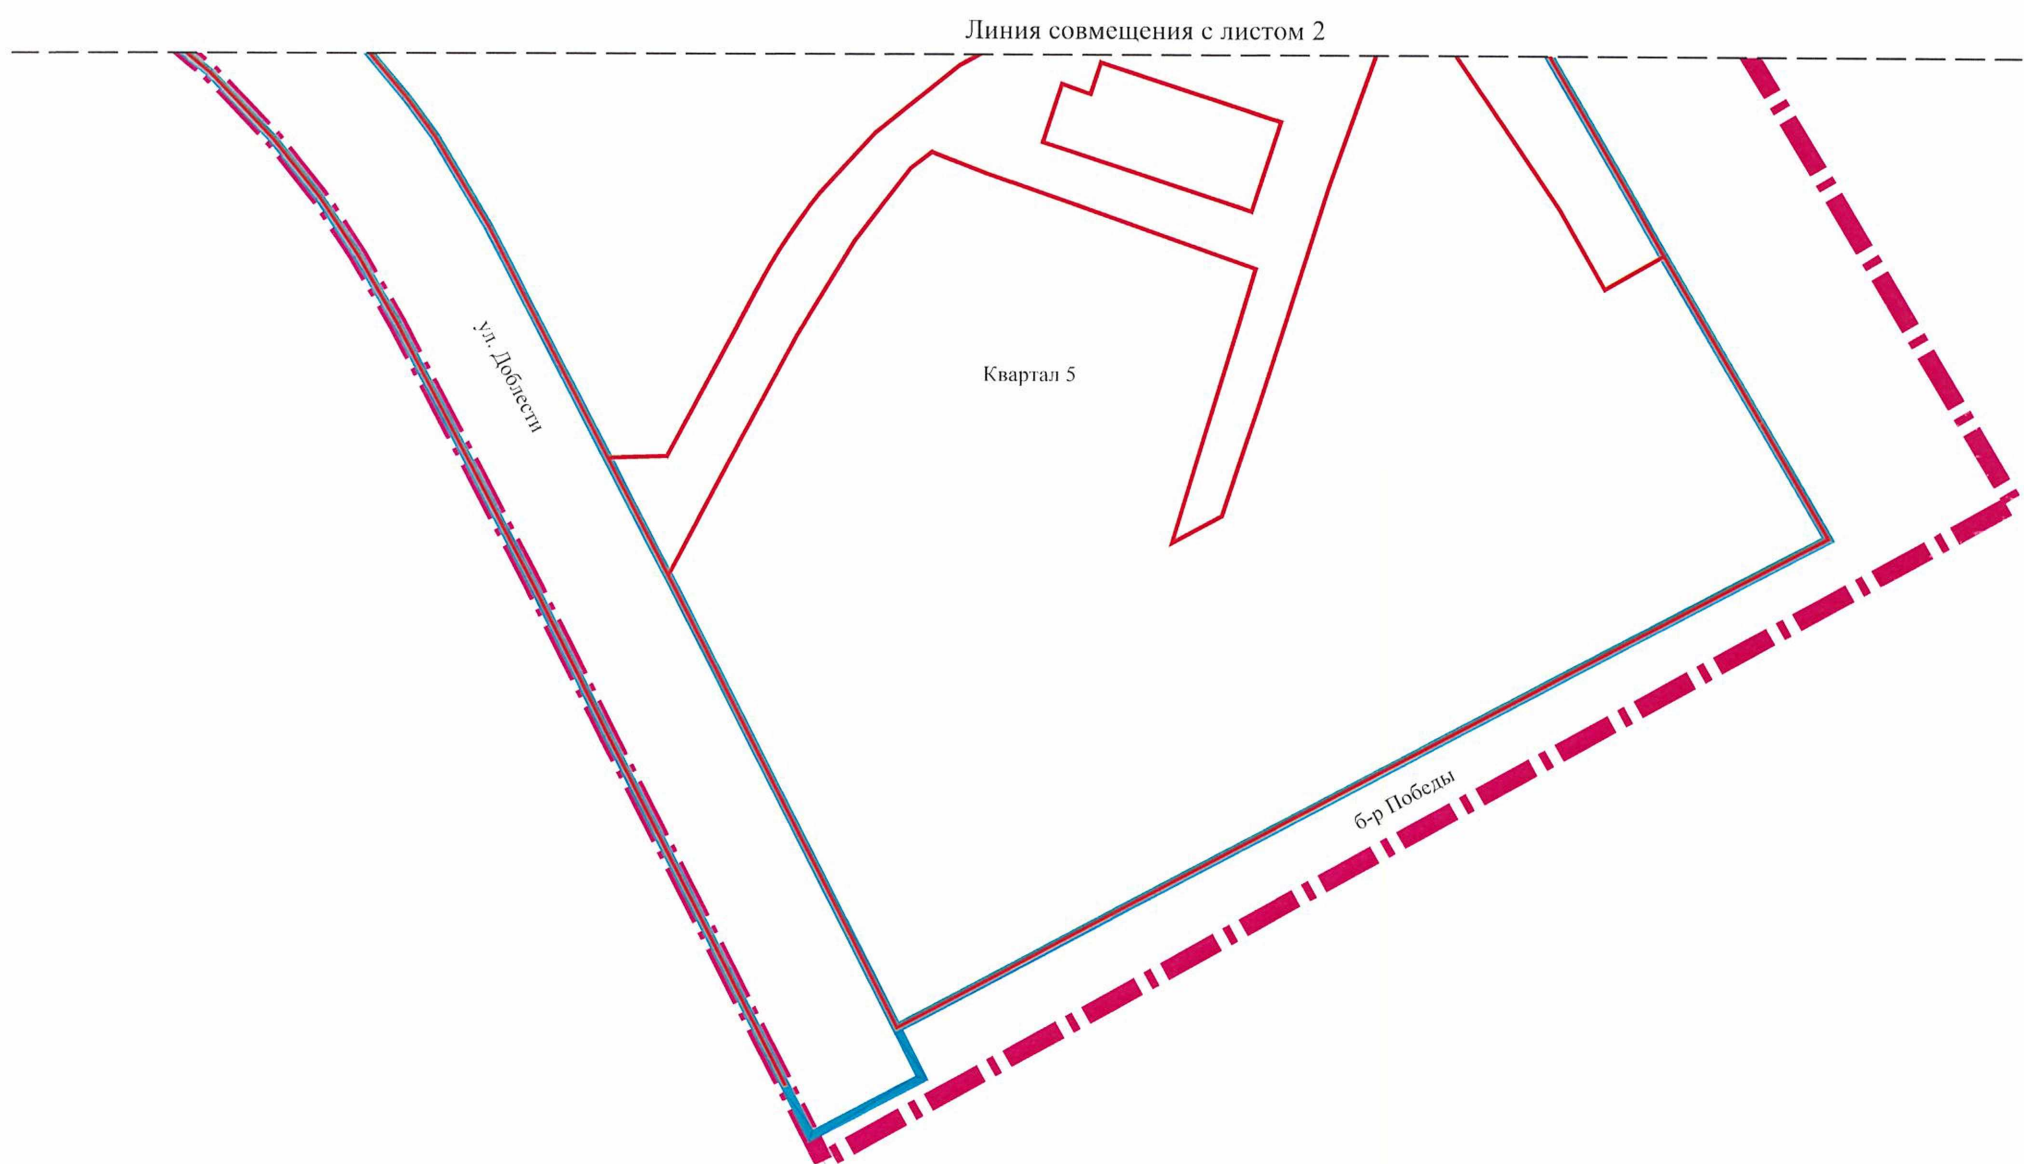


Схема совмещения
листов

