



от 24.05.2023 № 43

**Чертеж планировки территории, отображающий границы существующих и планируемых элементов
планировочной структуры, границы зон планируемого размещения объектов капитального
строительства, номера зон планируемого размещения объектов
капитального строительства**

УСЛОВНЫЕ ОБОЗНАЧЕНИЯ:

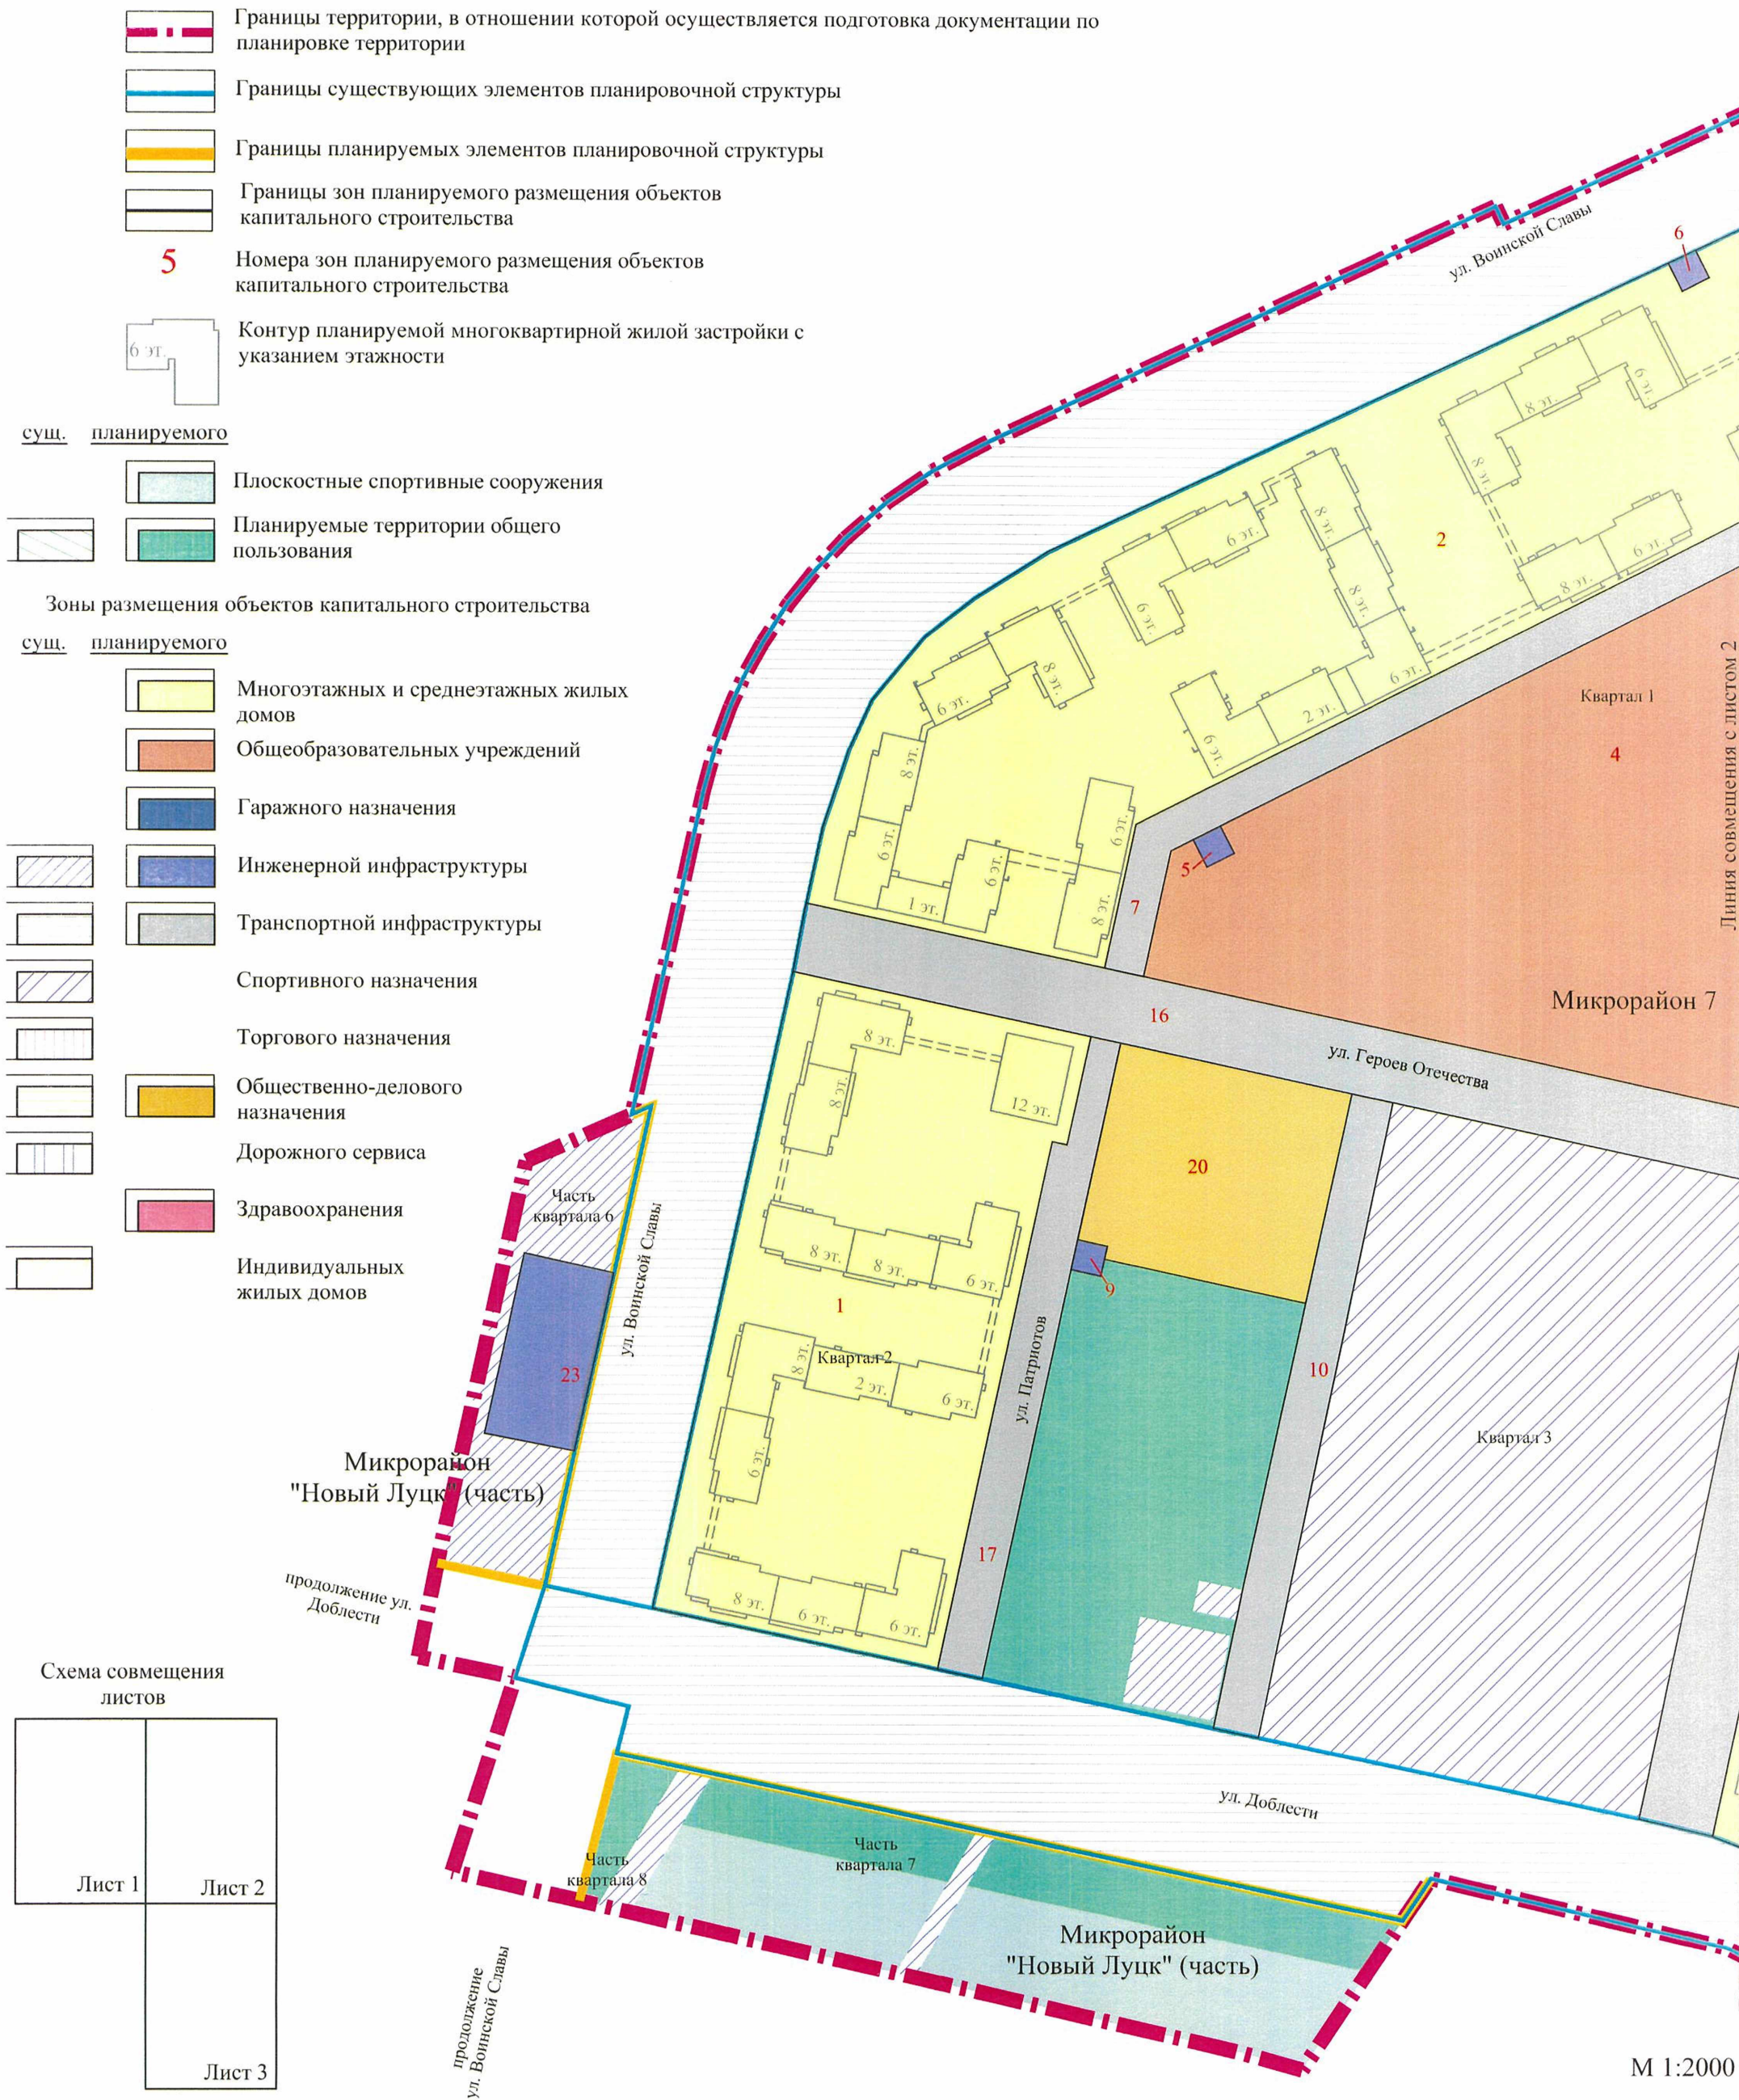
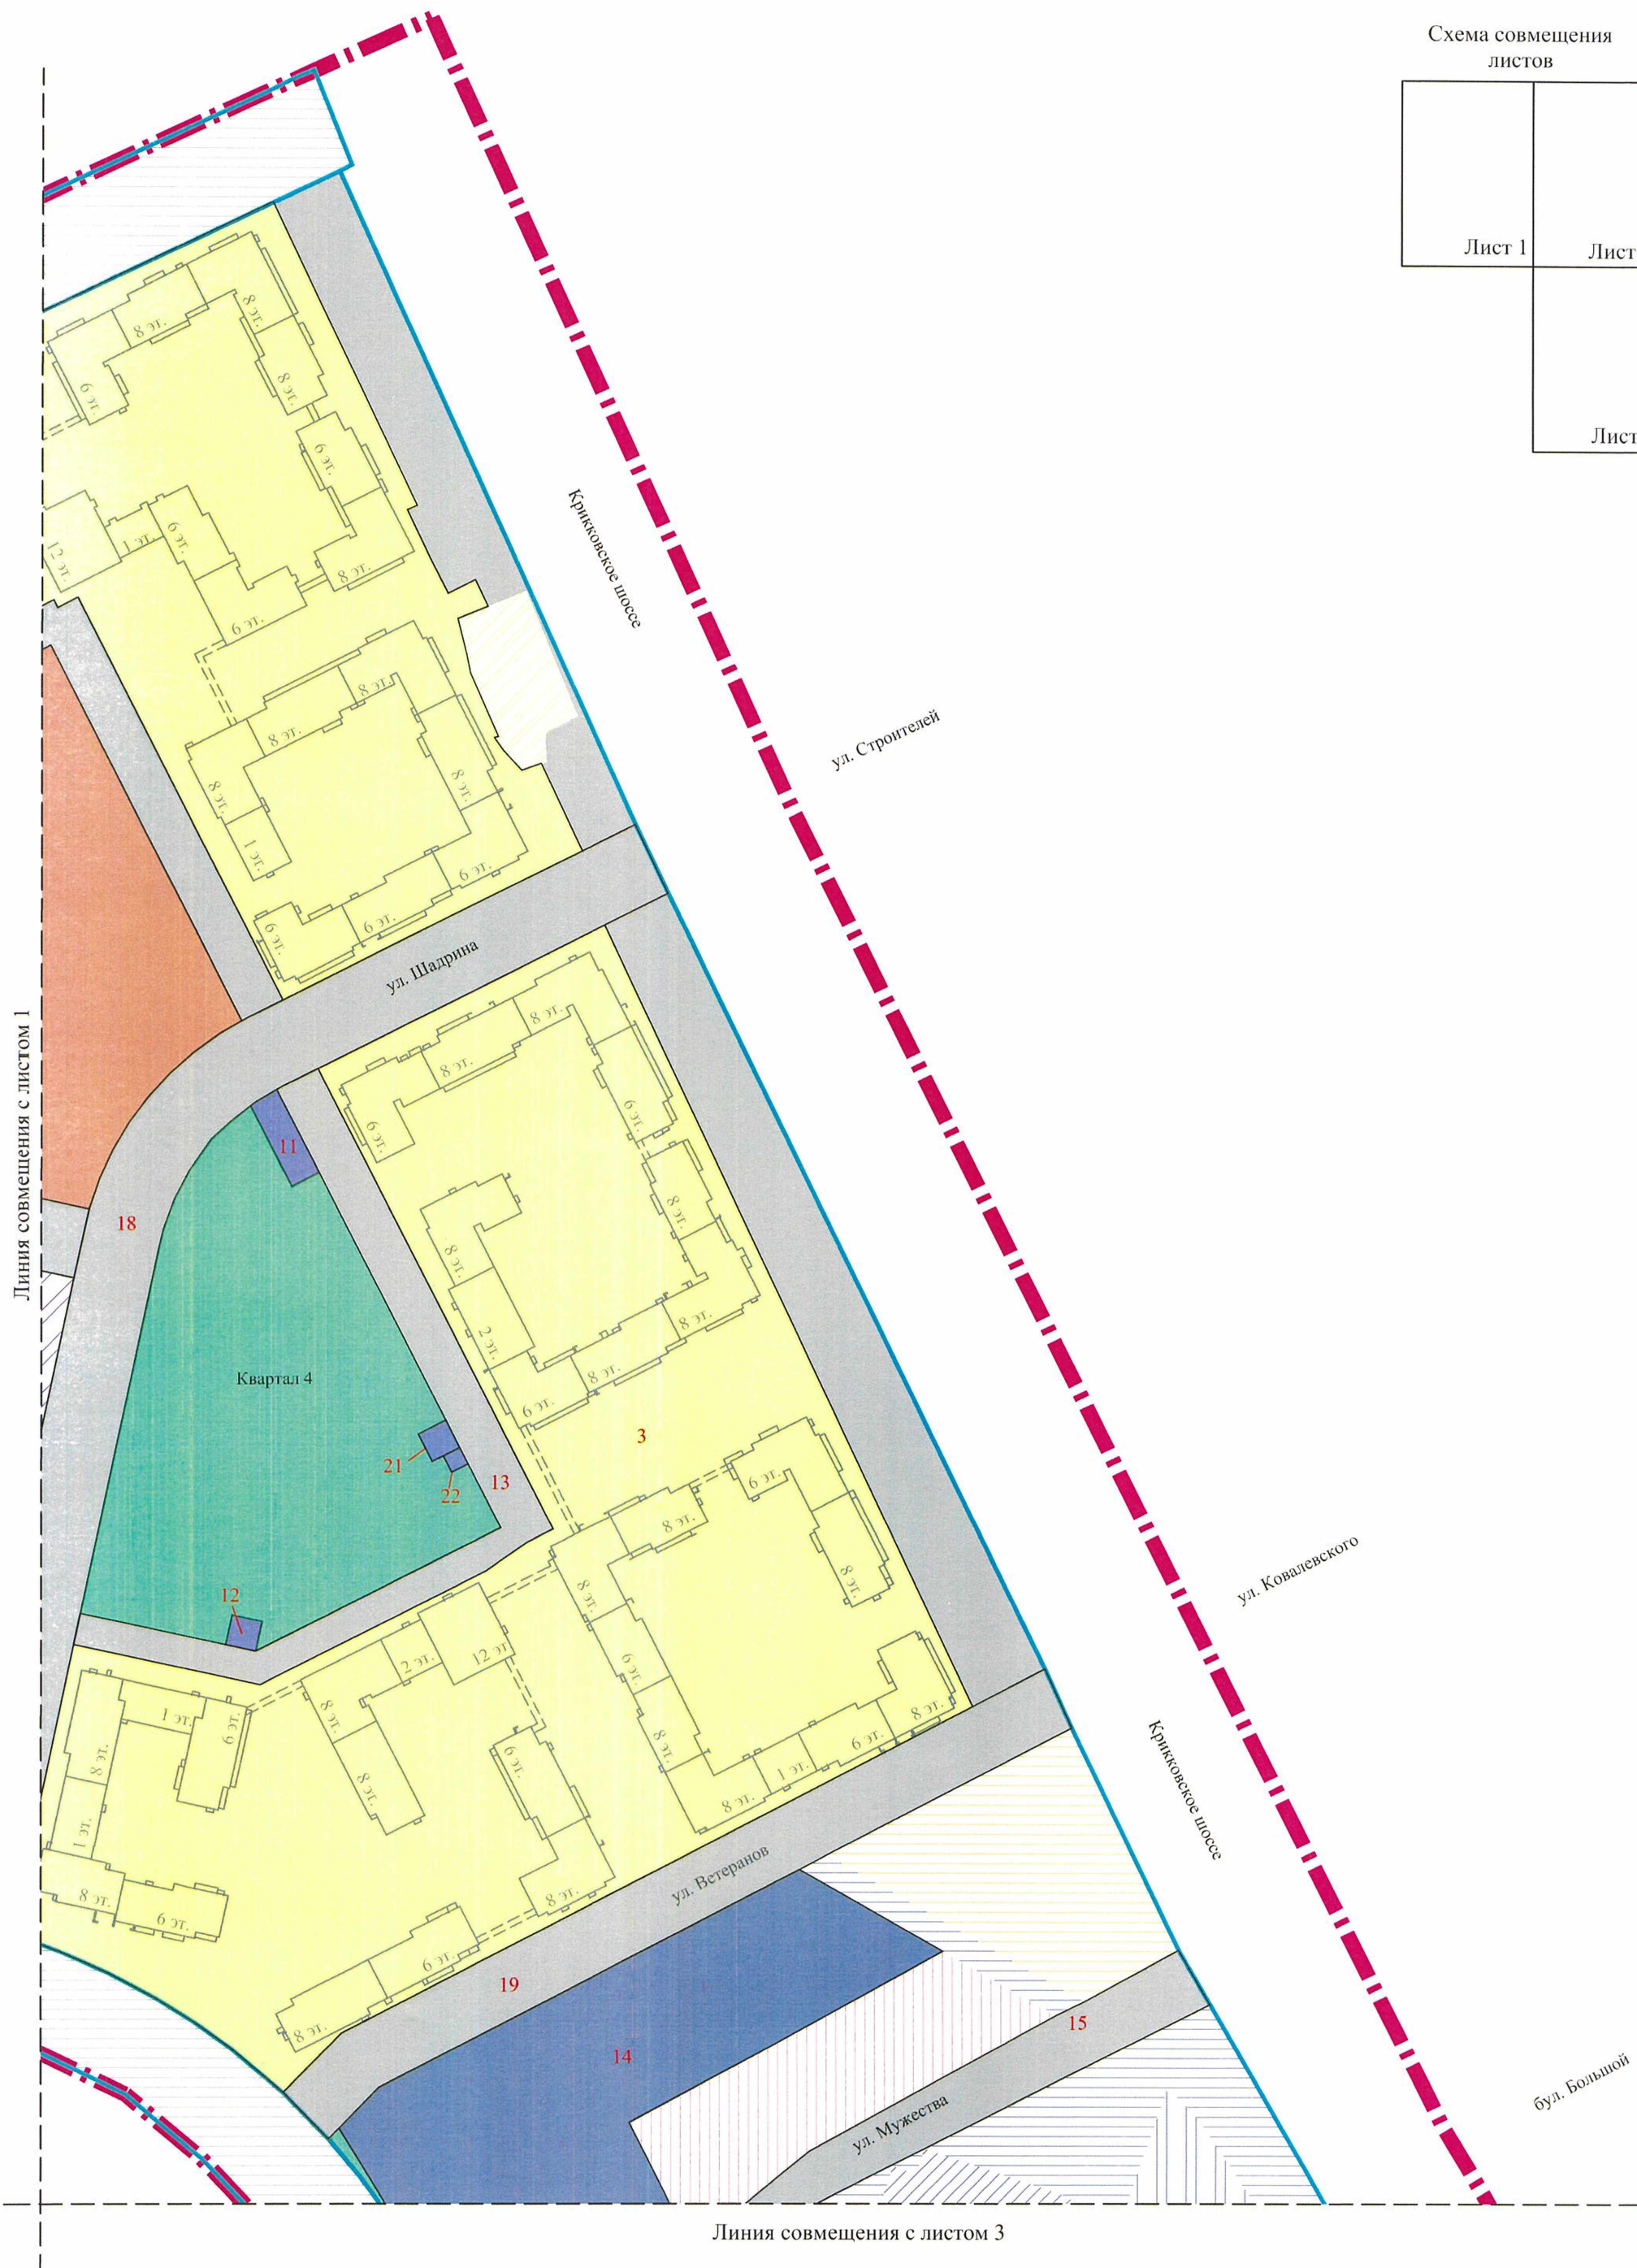
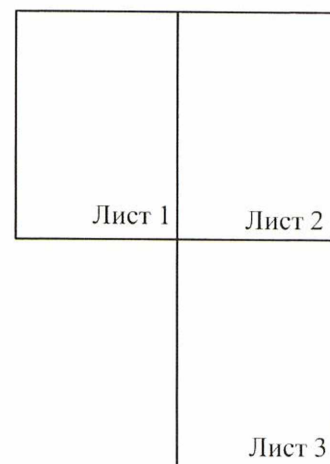


Схема совмещения
листов



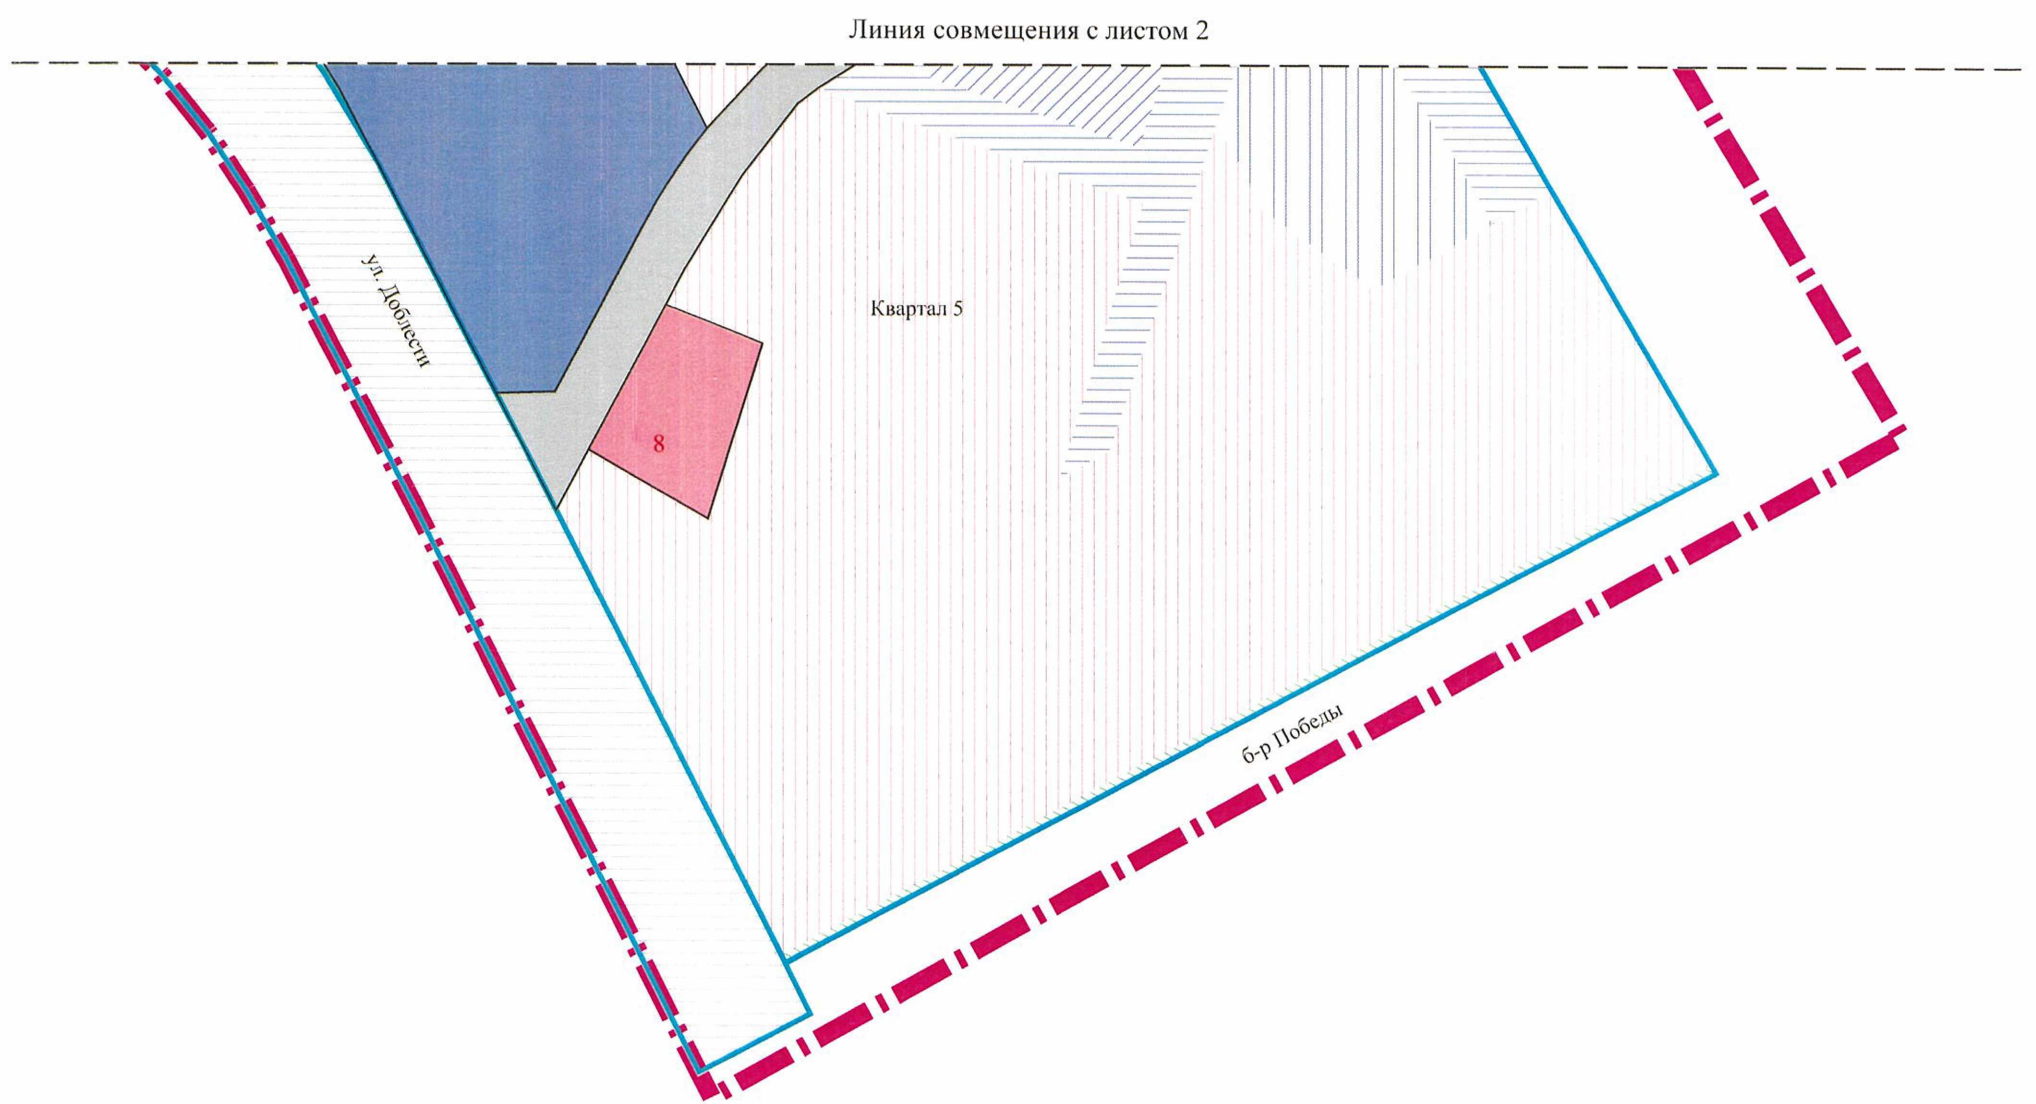


Схема совмещения
листов

