

Чертеж межевания территории, отображающий границы территории, в отношении которой утвержден проект межевания, границы образуемых земельных участков, красные линии, границы планируемых элементов планировочной структуры, линии отступа от красных линий в целях определения мест допустимого размещения зданий, строений, сооружений

Приложение № 6
к приказу Комитета градостроительной политики
Ленинградской области
от 25.04.2023 № 61

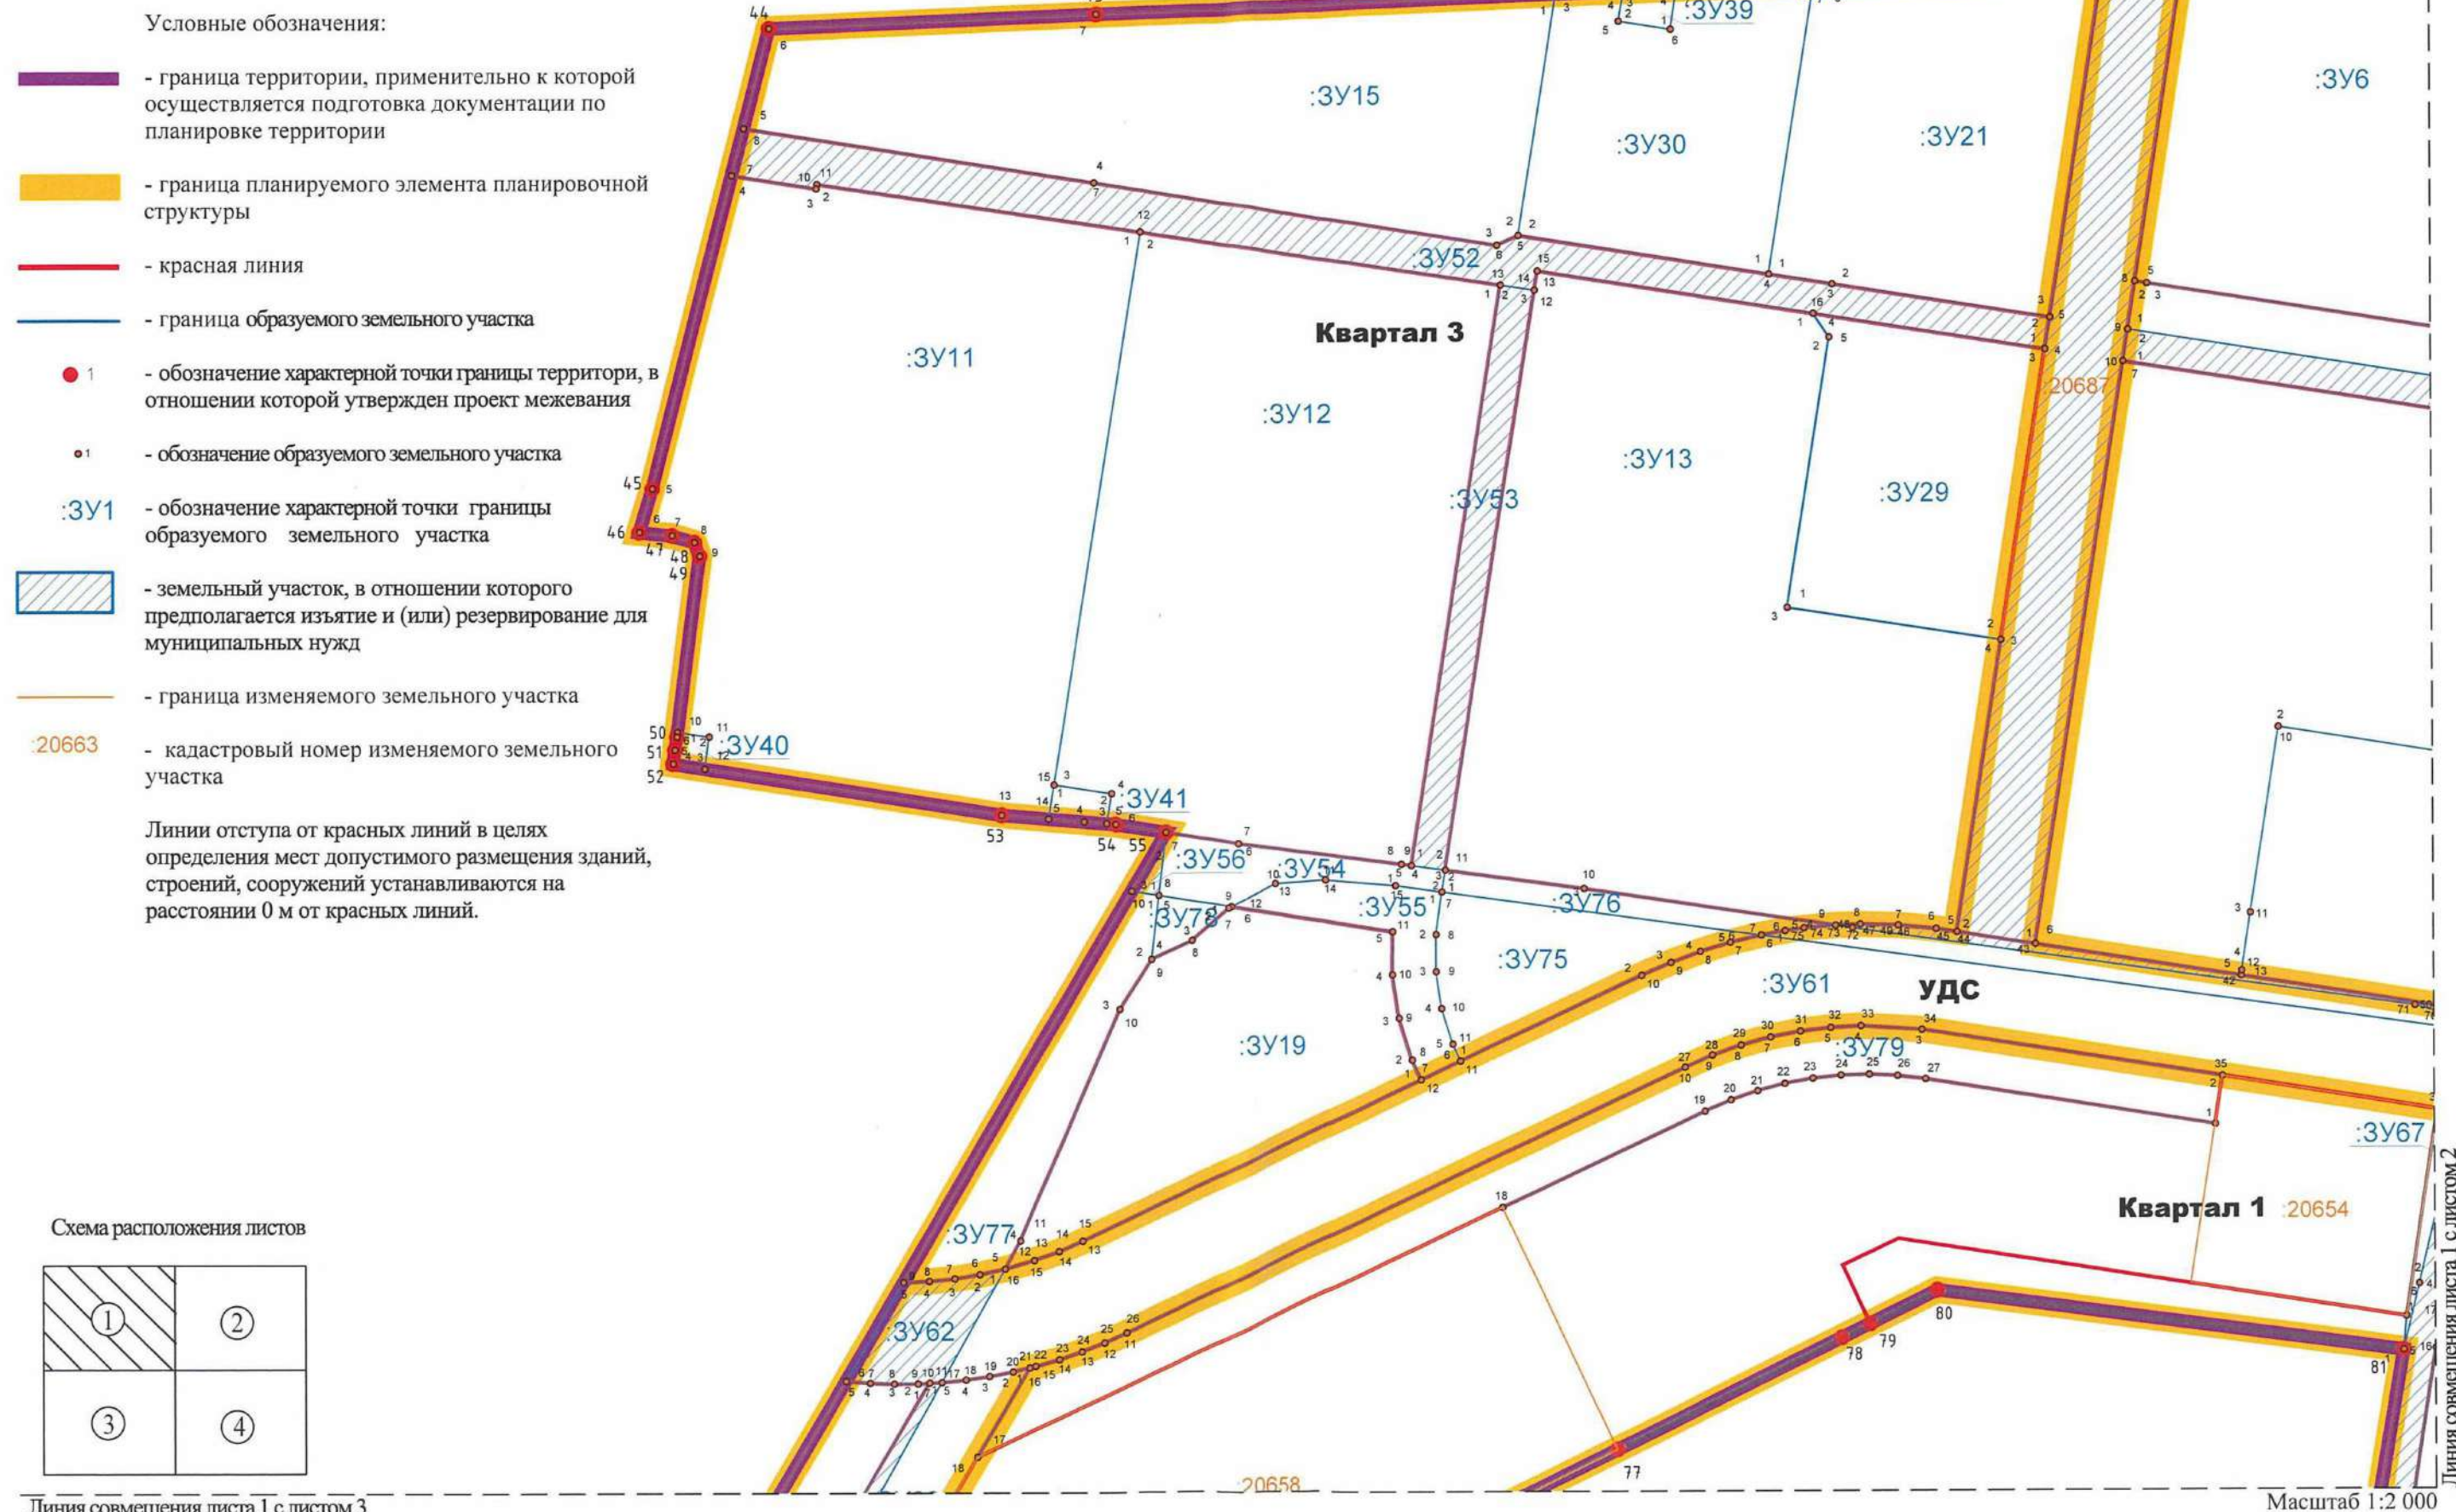
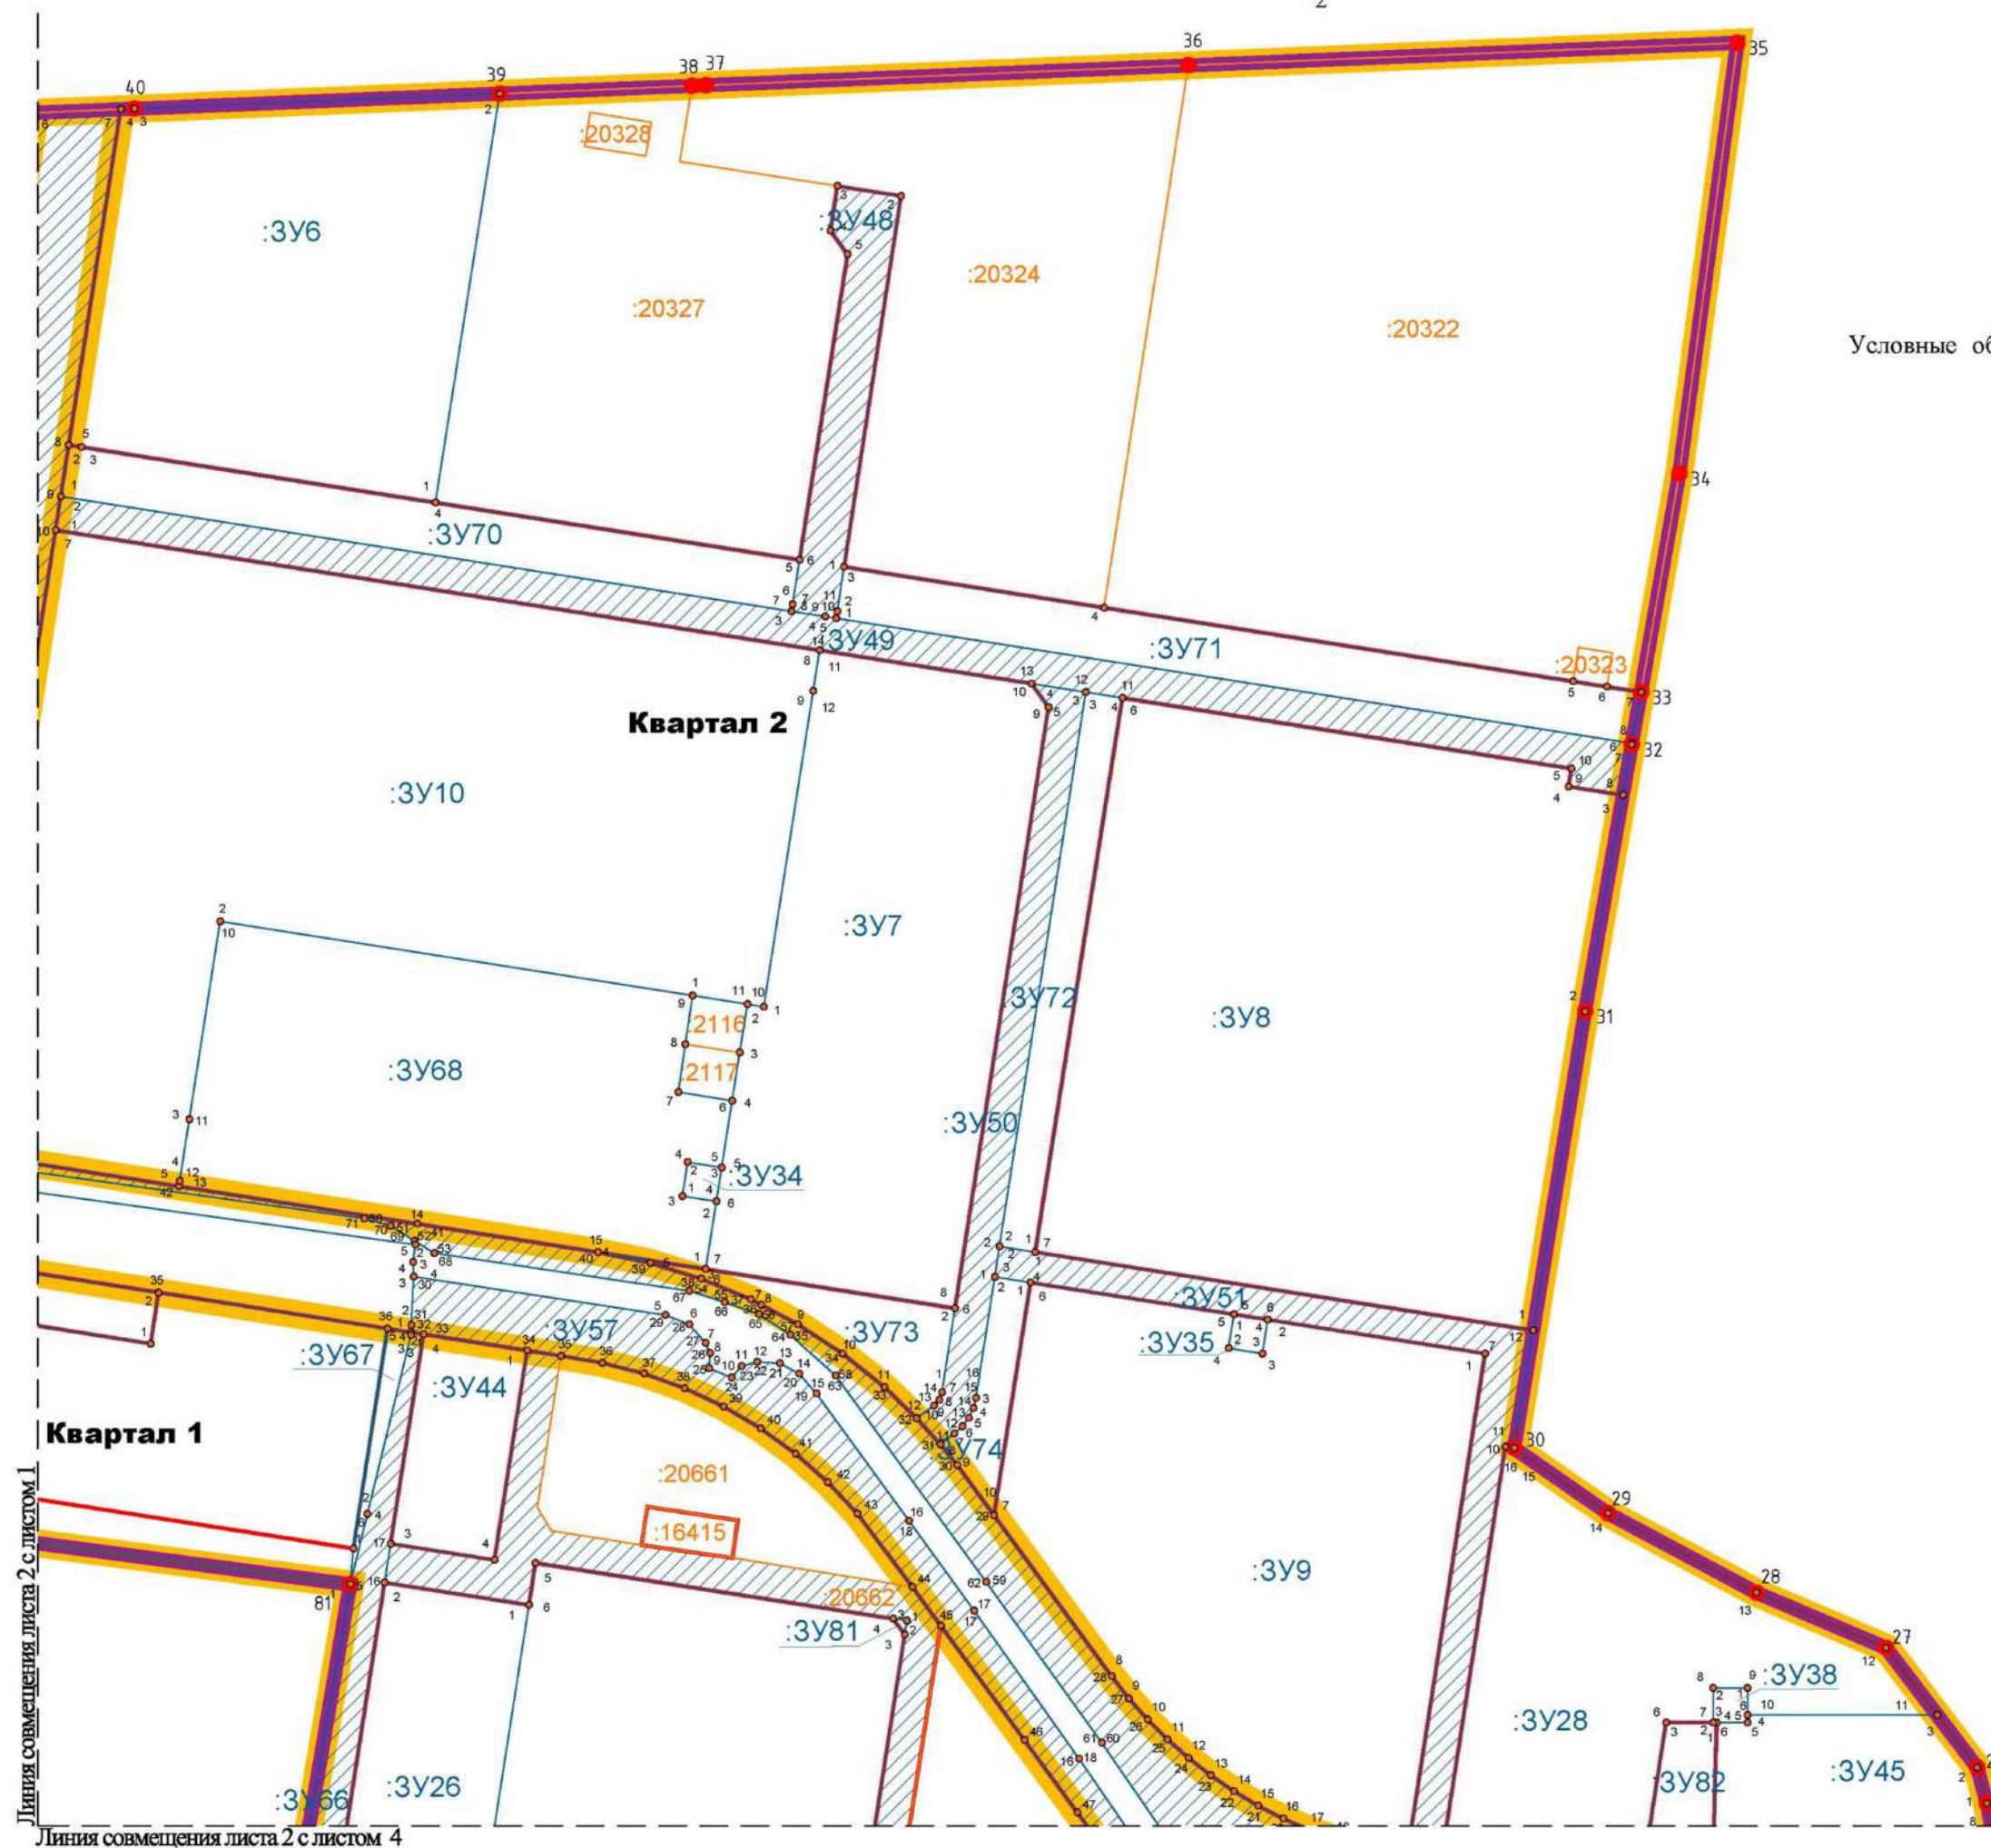


Схема расположения листов

①	②
③	④

Условные обозначения представлены на листе 1 настоящего чертежа



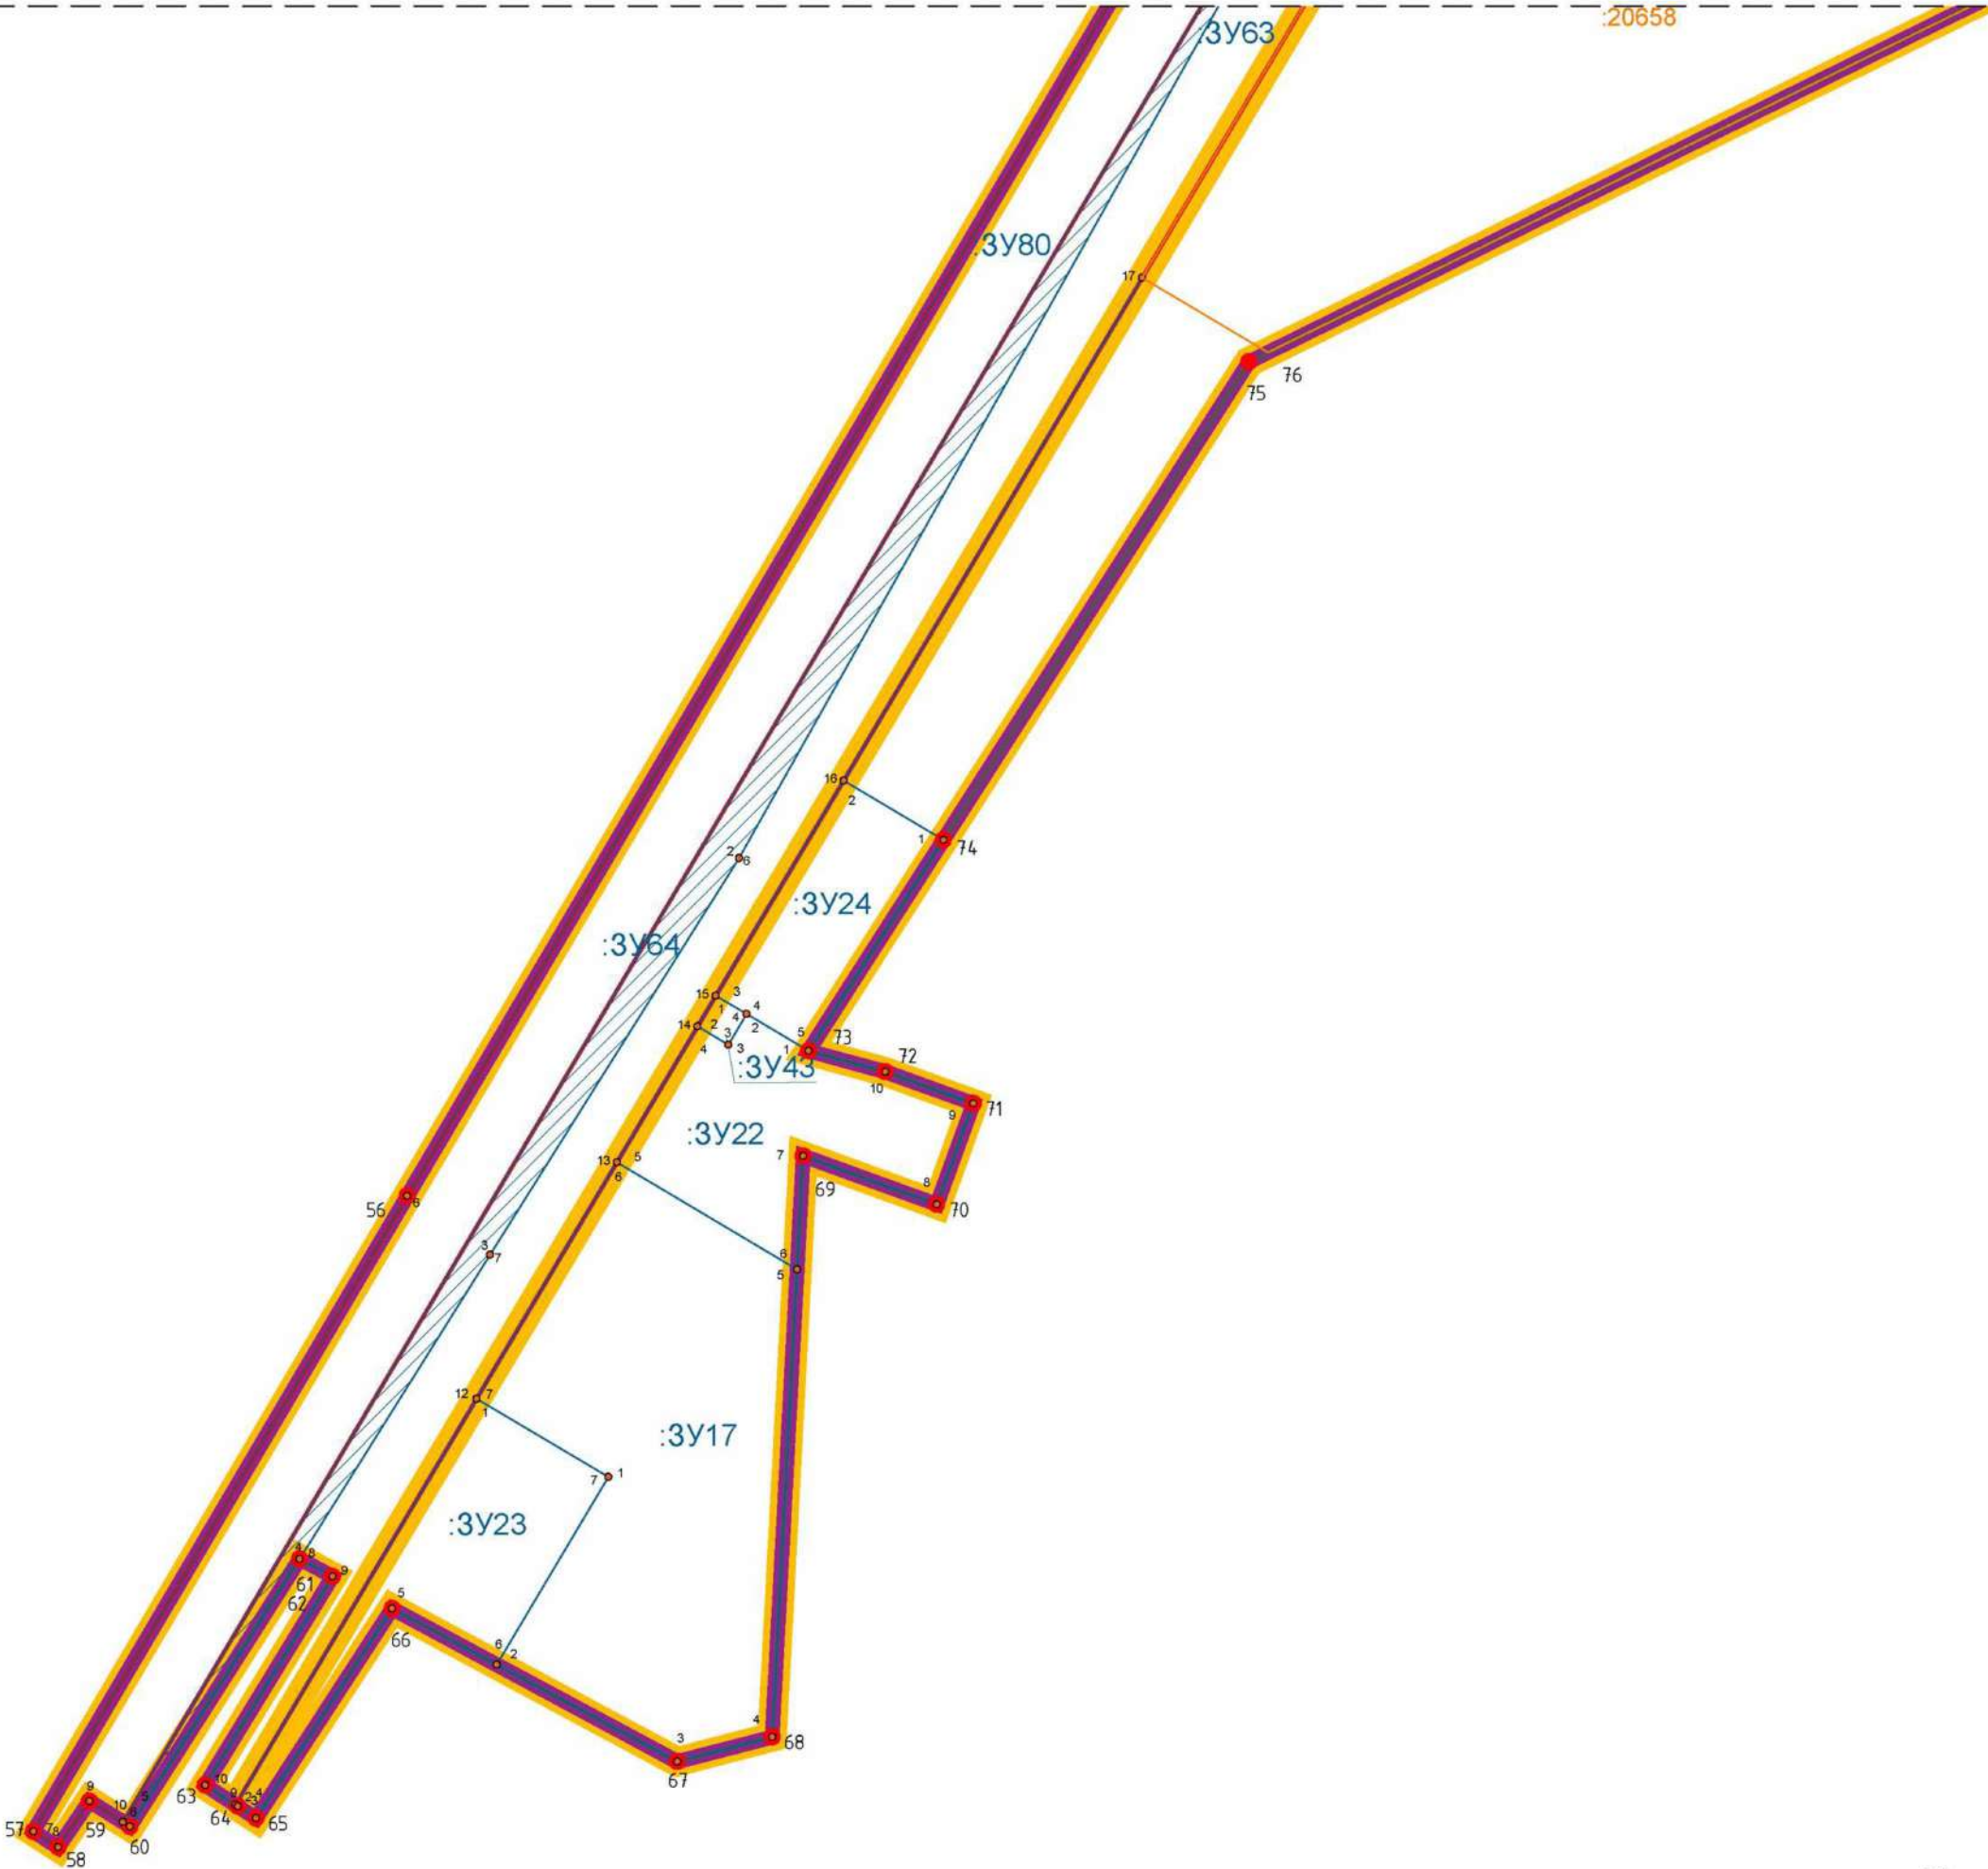


Схема расположения листов

①	②
③	④

Условные обозначения представлены на листе 1 настоящего чертежа


Масштаб 1:2 000

Линия совмещения листа 4 с листом 2

гал 1

Линия совмещения листа 4 с листом 3

Схема расположения листов

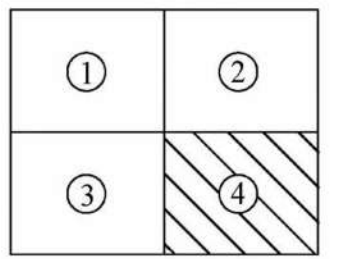

Условные обозначения представлены на листе 1 настоящего чертежа

