



от 24.05.2023 № 73

Чертеж межевания территории

УСЛОВНЫЕ ОБОЗНАЧЕНИЯ:

- Границы территории, в отношении которой осуществляется подготовка документации по планировке территории
- Границы территории, в отношении которой утвержден проект межевания территории
- Границы существующих элементов планировочной структуры
- Границы планируемых элементов планировочной структуры
- Красные линии
- Линии отступа от красных линий в целях определения места допустимого размещения зданий, строений и сооружений
- Границы образуемых земельных участков
- Условный номер образуемых земельных участков



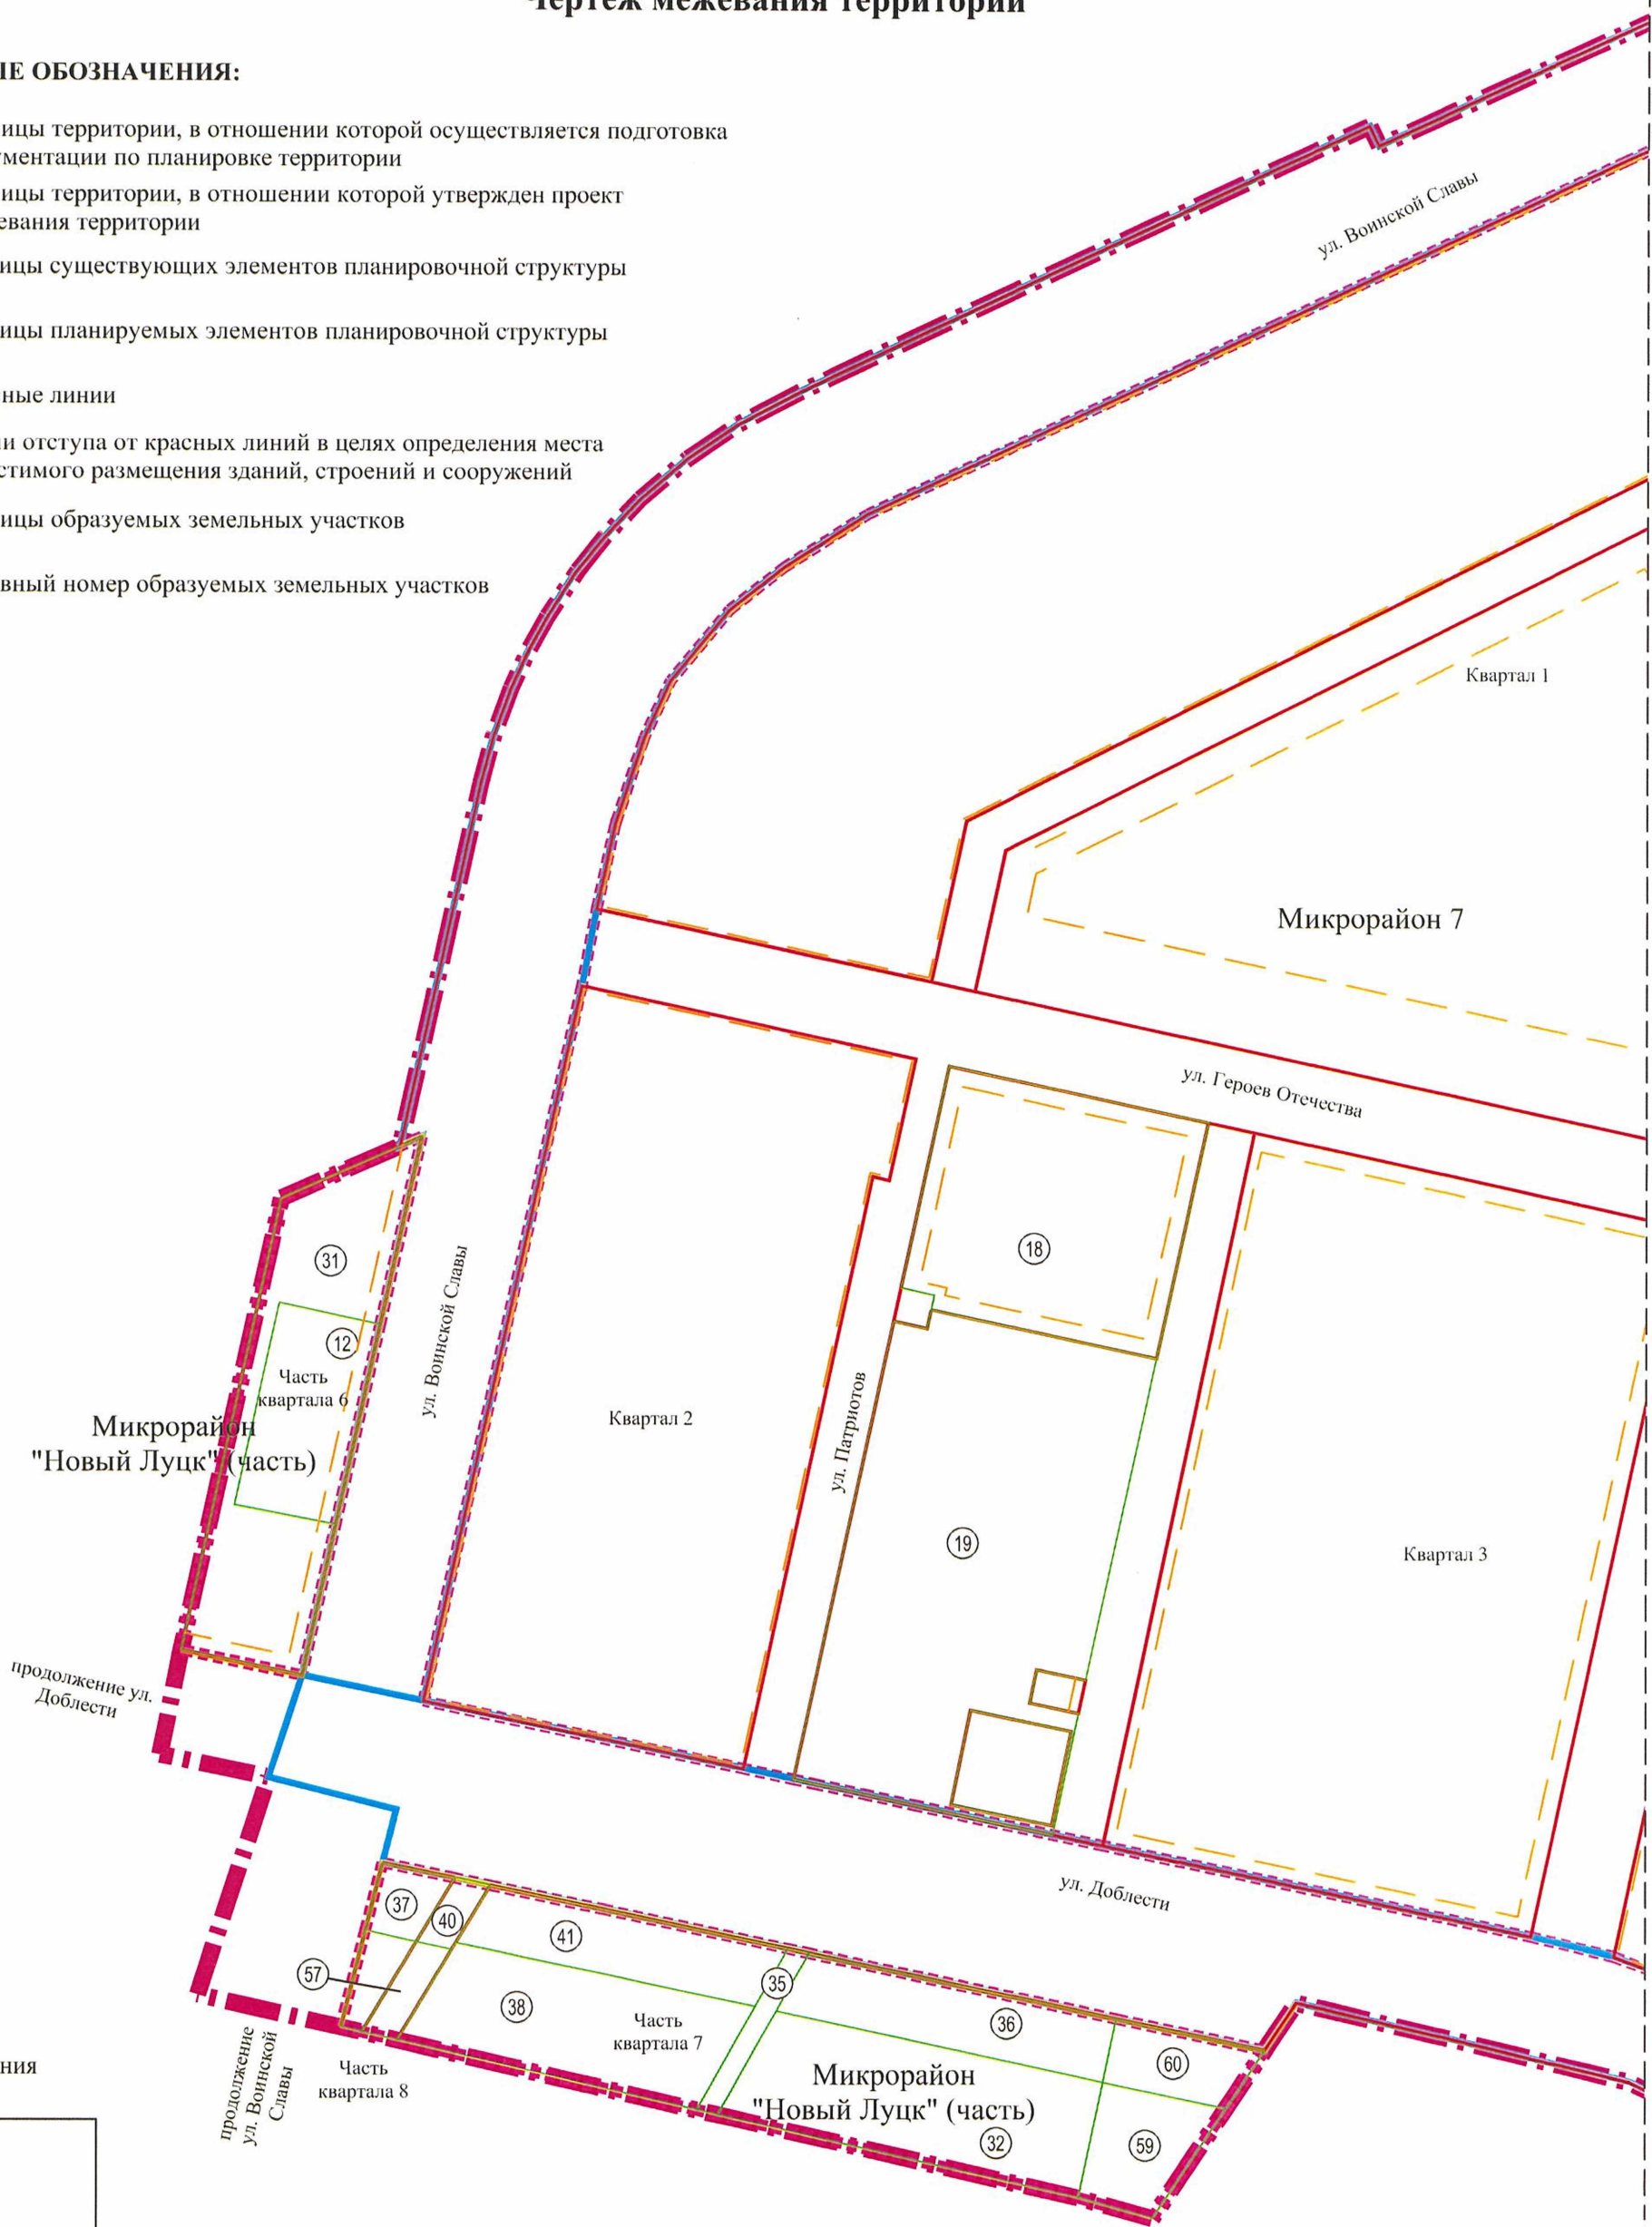


Схема совмещения  
листов

|        |        |
|--------|--------|
| Лист 1 | Лист 2 |
|        | Лист 3 |

Примечание:  
1. Публичные сервитуты не устанавливаются.  
2. Отступы от границ земельных участков стен зданий, строений, сооружений по границам земельных участков, совпадающих с красными линиями улиц и проездов, не соответствующие требованиям градостроительного регламента территориальной зоны Ж-1 - Зона застройки многоэтажными и среднеэтажными жилыми домами, применяются после получения разрешения на отклонение от предельных параметров строительства, реконструкции объектов капитального строительства.

Схема совмещения  
листов

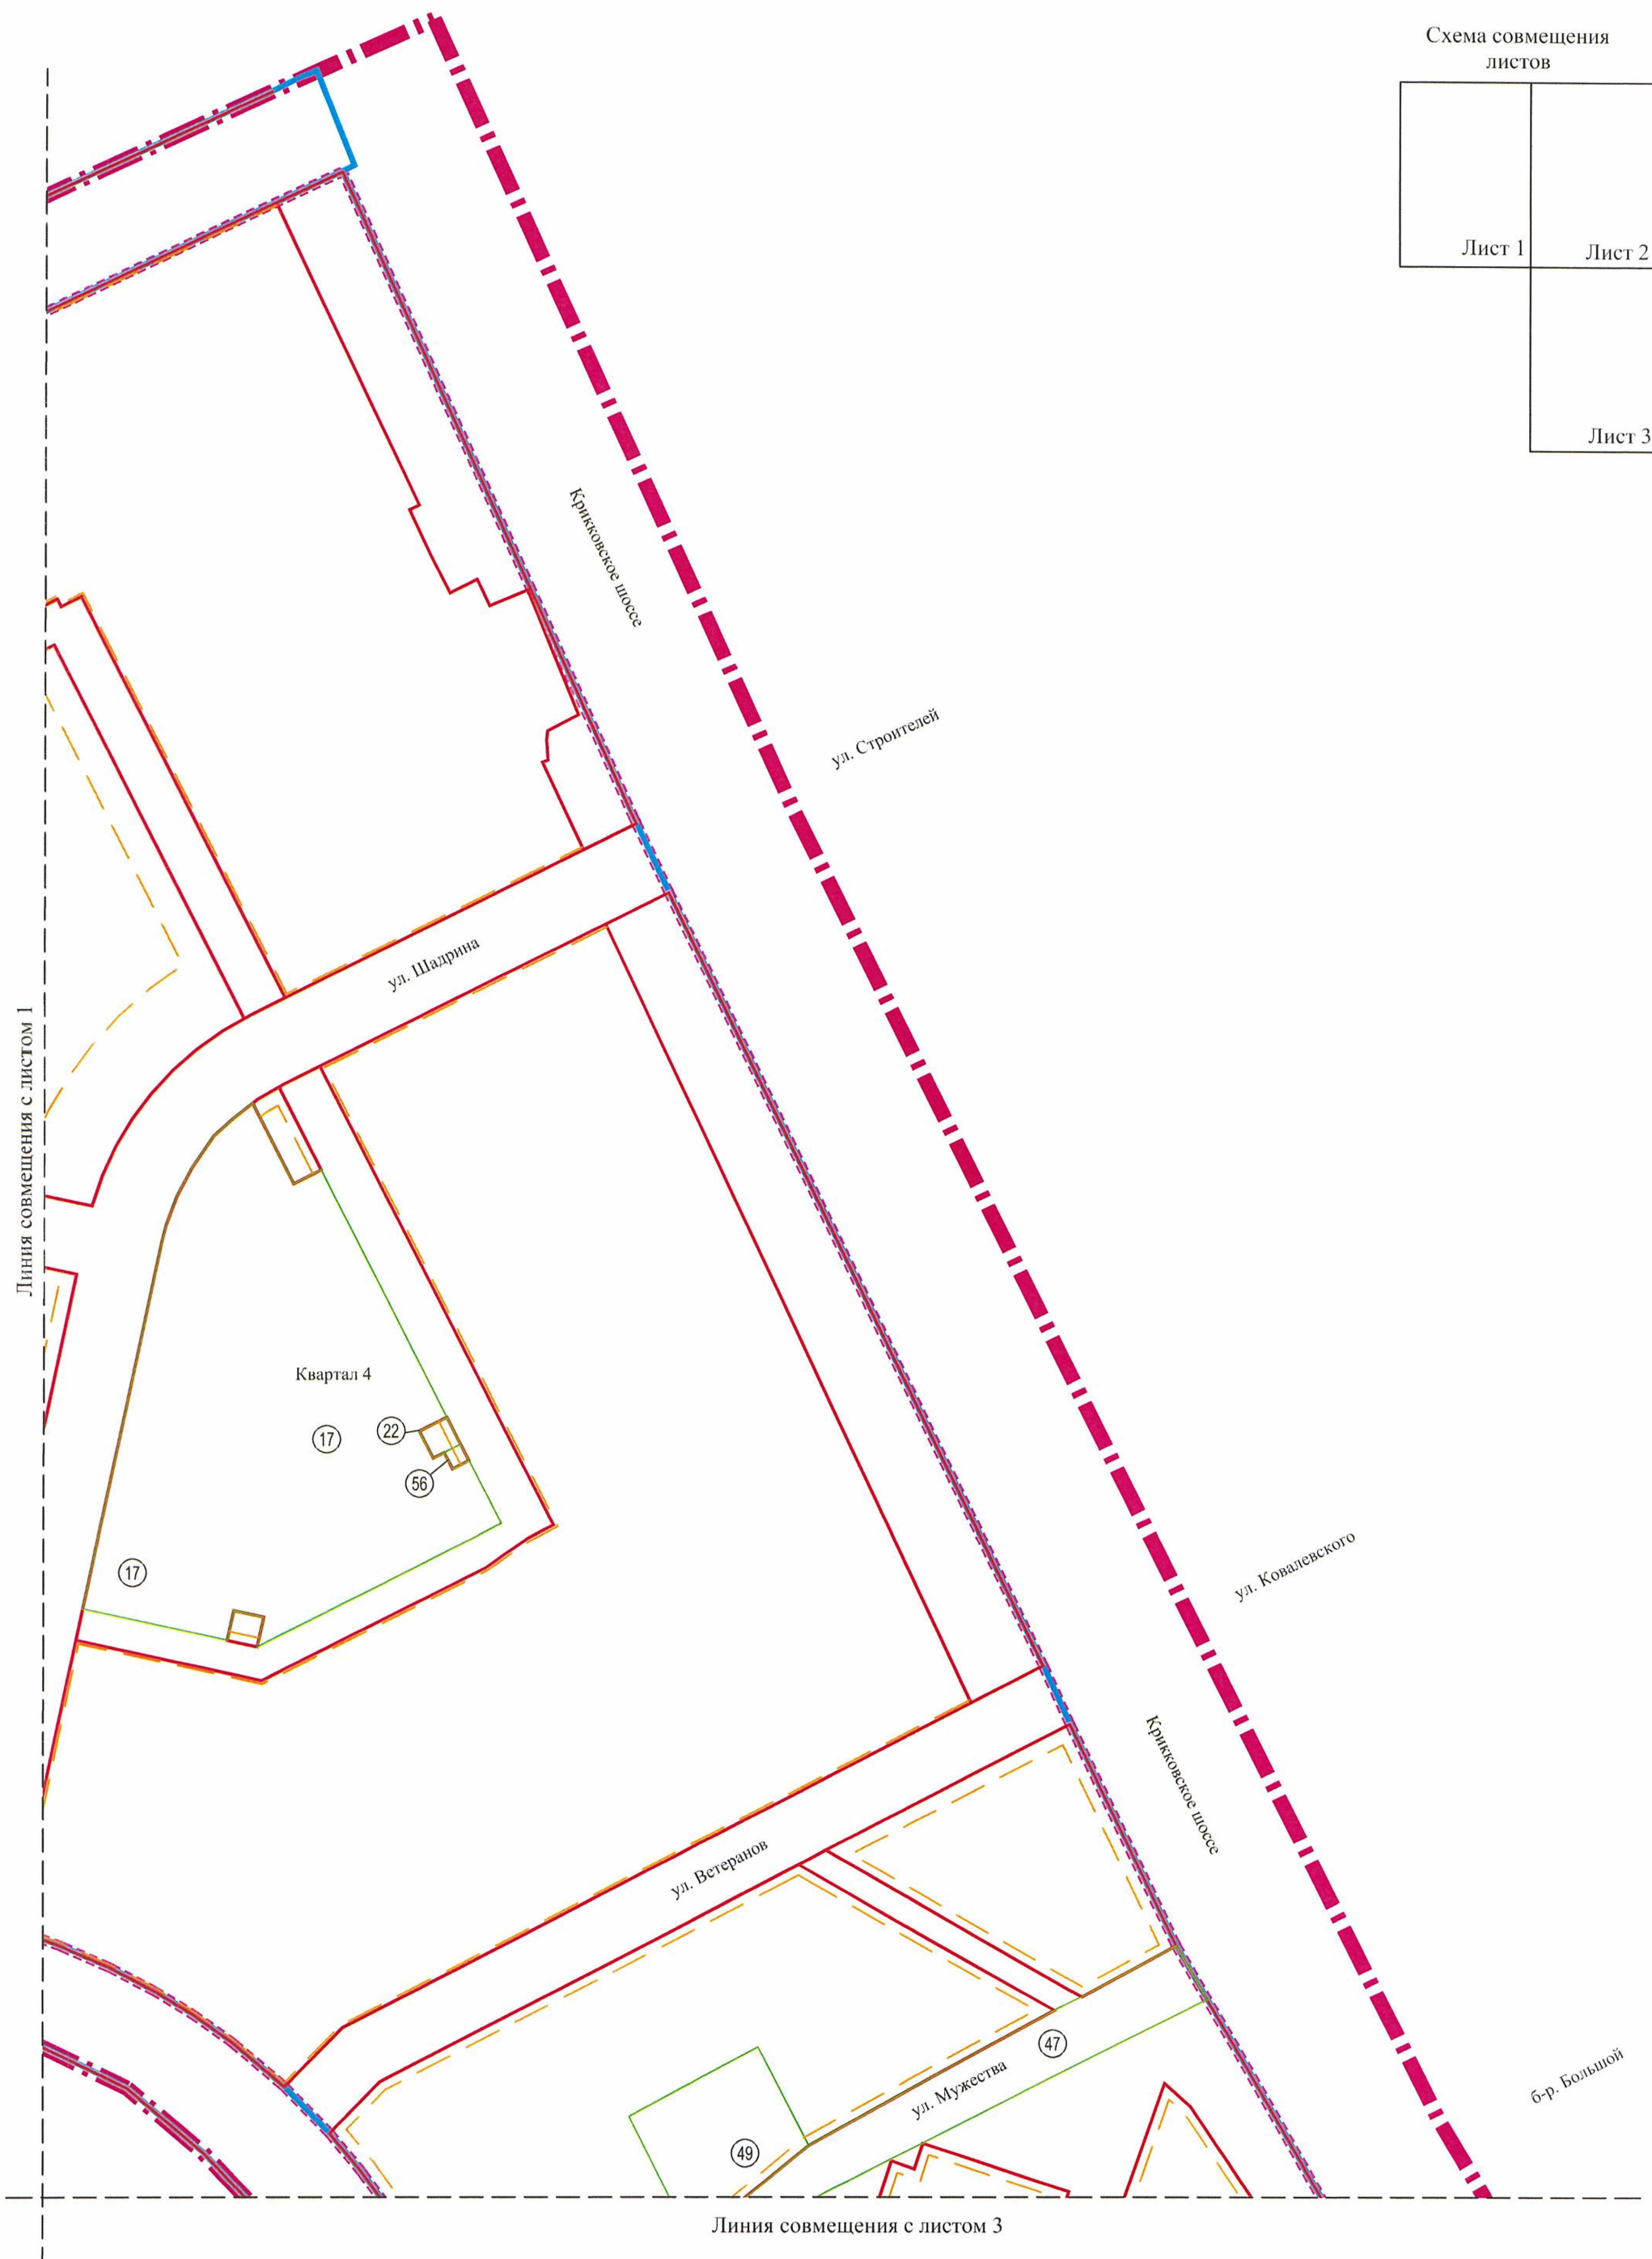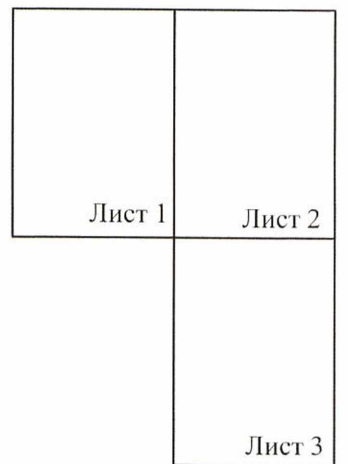

Линия совмещения с листом 2

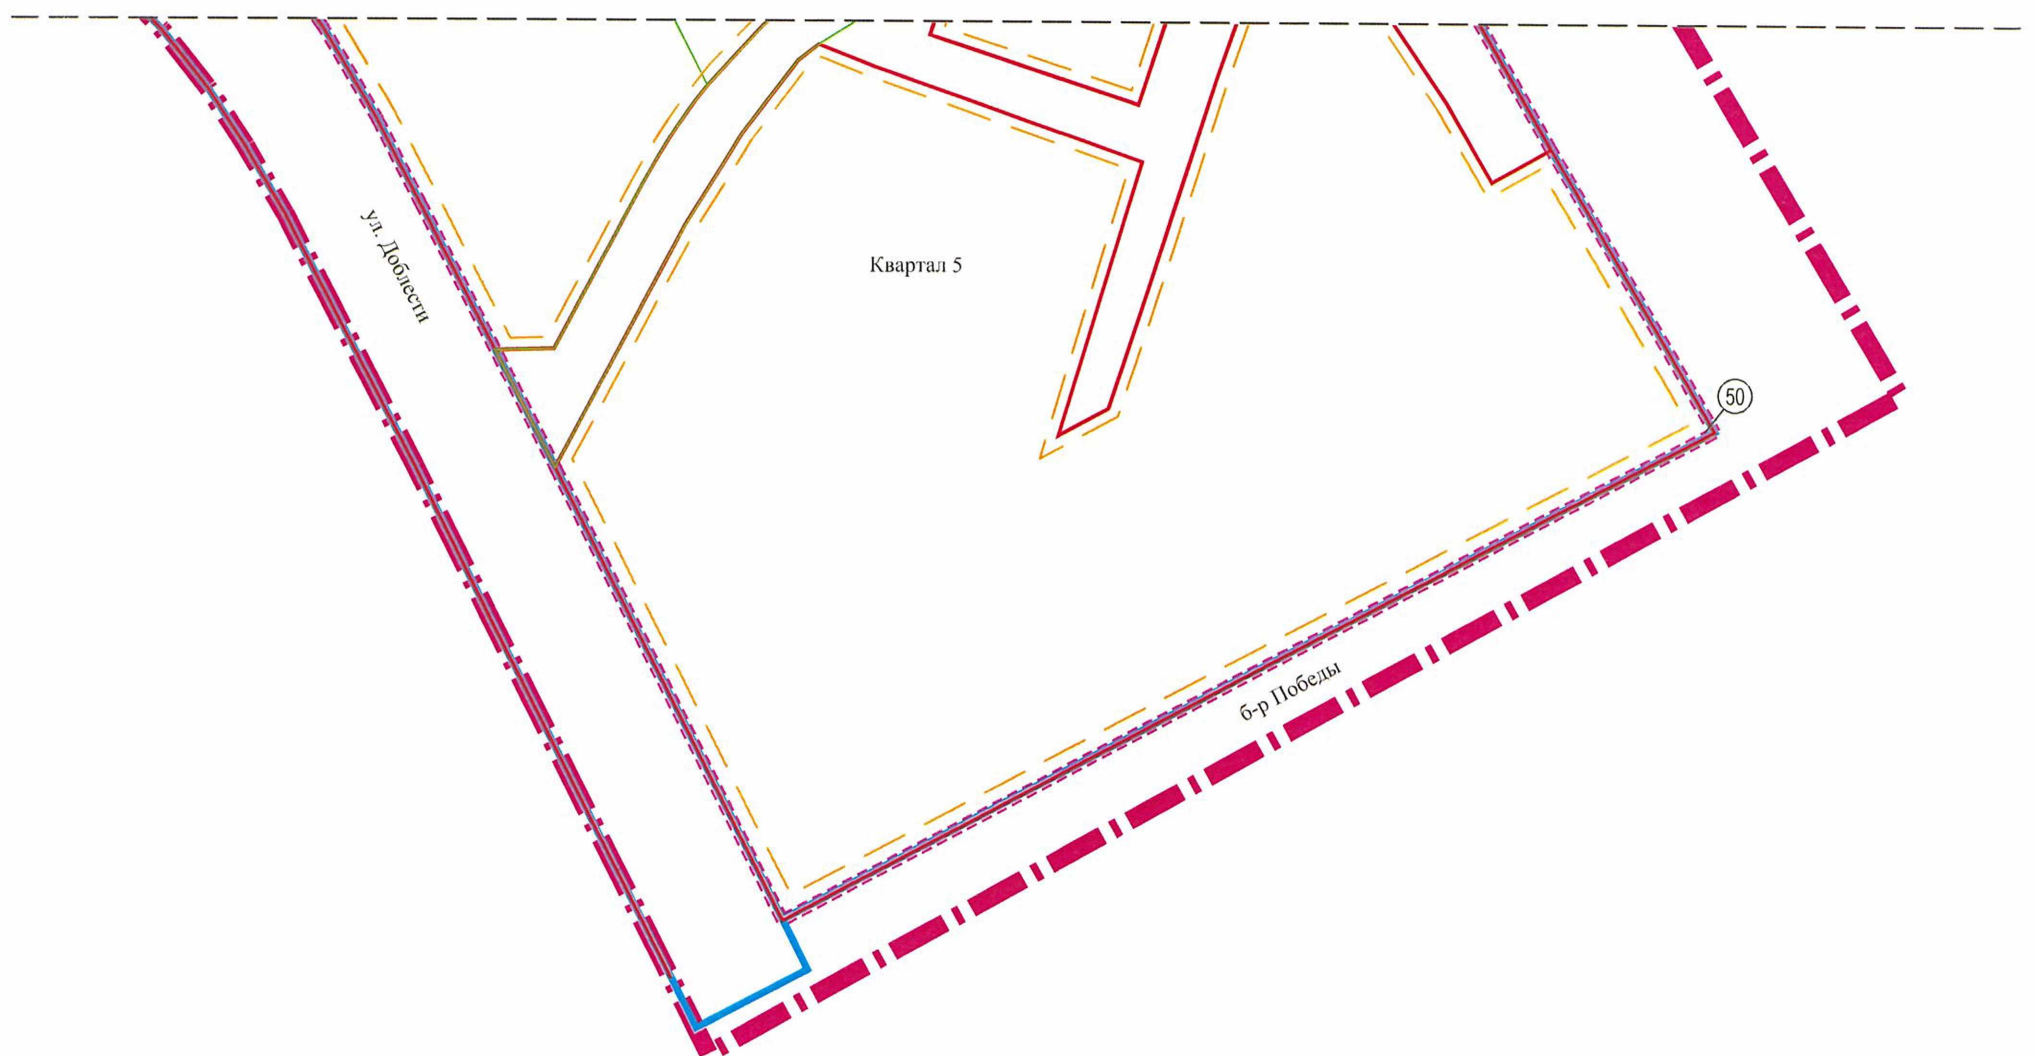


Схема совмещения  
листов

