


ПРАВИЛА ЗЕМЛЕПОЛЬЗОВАНИЯ И ЗАСТРОЙКИ МУНИЦИПАЛЬНОГО ОБРАЗОВАНИЯ ГОРОДСКОЙ ОКРУГ СИМФЕРОПОЛЬ РЕСПУБЛИКИ КРЫМ

Карта зон с особыми условиями использования территории
Масштаб 1:20 000

Приложение № 2
к решению 89 -й сессии
Симферопольского городского совета
от 27.04.2023 № 774

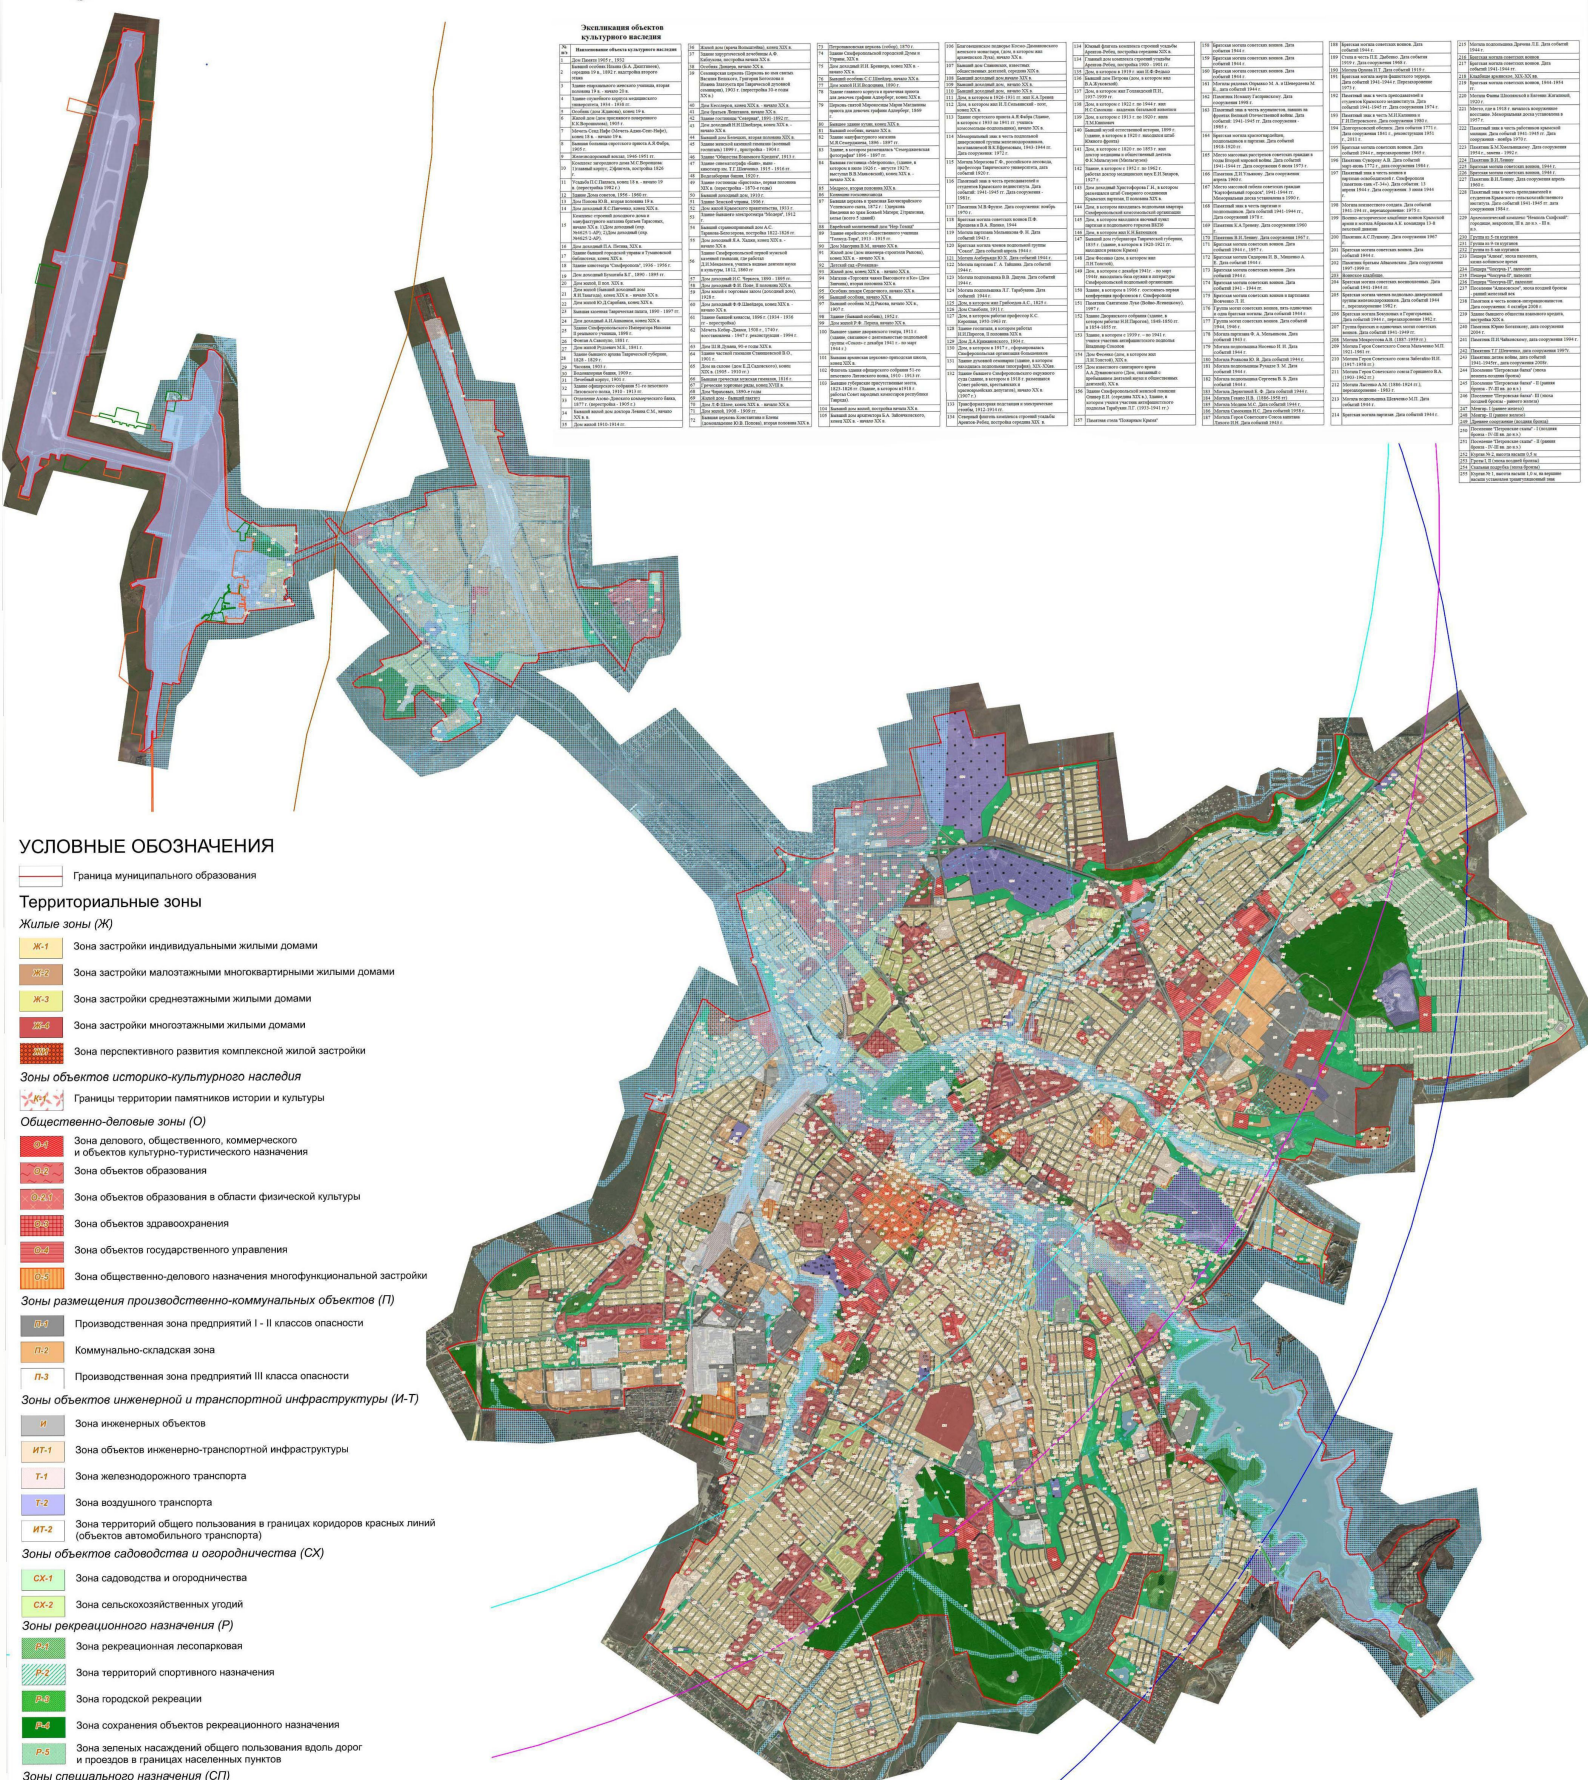

Экспликация объектов культурного наследия	
№	Наименование объекта культурного наследия
1	Музейно-выставочный комплекс «Симферопольский музей»
2	Музейно-выставочный комплекс «Симферопольский музей»
 - Ж-2. Зона застройки малоэтажными многоквартирными жилыми домами
 - Ж-3. Зона застройки среднеэтажными жилыми домами
 - Ж-4. Зона застройки многоэтажными жилыми домами
 - Ж-5. Зона перспективного развития комплексной жилой застройки
- Зоны объектов историко-культурного наследия**
 - Границы территории памятников истории и культуры
- Общественно-деловые зоны (О)**
 - О-1. Зона делового, общественного, коммерческого и объектов культурно-туристического назначения
 - О-2. Зона объектов образования
 - О-3. Зона объектов образования в области физической культуры
 - О-4. Зона объектов здравоохранения
 - О-5. Зона объектов государственного управления
 - О-6. Зона общественно-делового назначения многофункциональной застройки
- Зоны размещения производственно-коммунальных объектов (П)**
 - П-1. Производственная зона предприятий I - II классов опасности
 - П-2. Коммунально-складская зона
 - П-3. Производственная зона предприятий III класса опасности
- Зоны объектов инженерной и транспортной инфраструктуры (И-Т)**
 - И. Зоны инженерных объектов
 - ИТ-1. Зоны объектов инженерно-транспортной инфраструктуры
 - Т-1. Зона железнодорожного транспорта
 - Т-2. Зона воздушного транспорта
 - ИТ-2. Зона территорий общего пользования в границах коридоров красных линий (объектов автомобильного транспорта)
- Зоны объектов садоводства и огородничества (СХ)**
 - СХ-1. Зона садоводства и огородничества
 - СХ-2. Зона сельскохозяйственных угодий
- Зоны рекреационного назначения (Р)**
 - Р-1. Зона рекреационная лесопарковая
 - Р-2. Зона территорий спортивного назначения
 - Р-3. Зона городской рекреации
 - Р-4. Зона сохранения объектов рекреационного назначения
 - Р-5. Зона зеленых насаждений общего пользования вдоль дорог и провадов в границах населенных пунктов
- Зоны специального назначения (СП)**
 - СП-1. Зона кладбищ
 - СП-2. Зона режимных объектов
 - СП-3. Зона объектов размещения отходов потребления
 - СП-4. Зона карьеров
- Зоны зеленых насаждений (З)**
 - З-1. Зона зеленых насаждений
- Зоны особого регулирования**
 - З-2. Зона особого регулирования
- Земельные участки, для которых действие градостроительного регламента не устанавливается**
 - ВО. Зона водных объектов
 - ЛС. Зона городских лесов
- Зоны с особыми условиями использования территории**
 - Водоохранные зоны
 - Иные зоны
 - Санитарно-защитные зоны
 - Охранные зоны
 - Зоны охраны объектов культурного наследия
 - Земли историко-культурного назначения
 - Зона регулирования застройки и хозяйственной деятельности
 - Граница первой подзоны приаздромной территории
 - Граница второй подзоны приаздромной территории
 - Граница третьей и пятой подзон приаздромной территории
 - Граница четвертой подзоны приаздромной территории
 - Граница шестой подзоны приаздромной территории
 - Граница седьмой подзоны приаздромной территории