

Чертеж межевания территории, отображающий границы территории, в отношении которой утвержден проект межевания, границы образуемых земельных участков, красные линии, границы планируемых элементов планировочной структуры, линии отступа от красных линий в целях определения мест допустимого размещения зданий, строений, сооружений

Приложение № 6
к приказу Комитета градостроительной
политики Ленинградской области
от 13.07.2023 № 108

Условные обозначения:

- граница территории, применительно к которой осуществляется подготовка документации по планировке территории
- граница планируемого элемента планировочной структуры
- устанавливаемая красная линия
- граница образуемого земельного участка
- 1 - обозначение характерной точки границы территории, в отношении которой утвержден проект межевания
- :ЗУ1 - обозначение образуемого земельного участка
- 1 - обозначение характерной точки границы образуемого земельного участка

Линии отступа от красных линий в целях определения мест допустимого размещения зданий, строений, сооружений устанавливаются на расстоянии 0 м от красных линий.


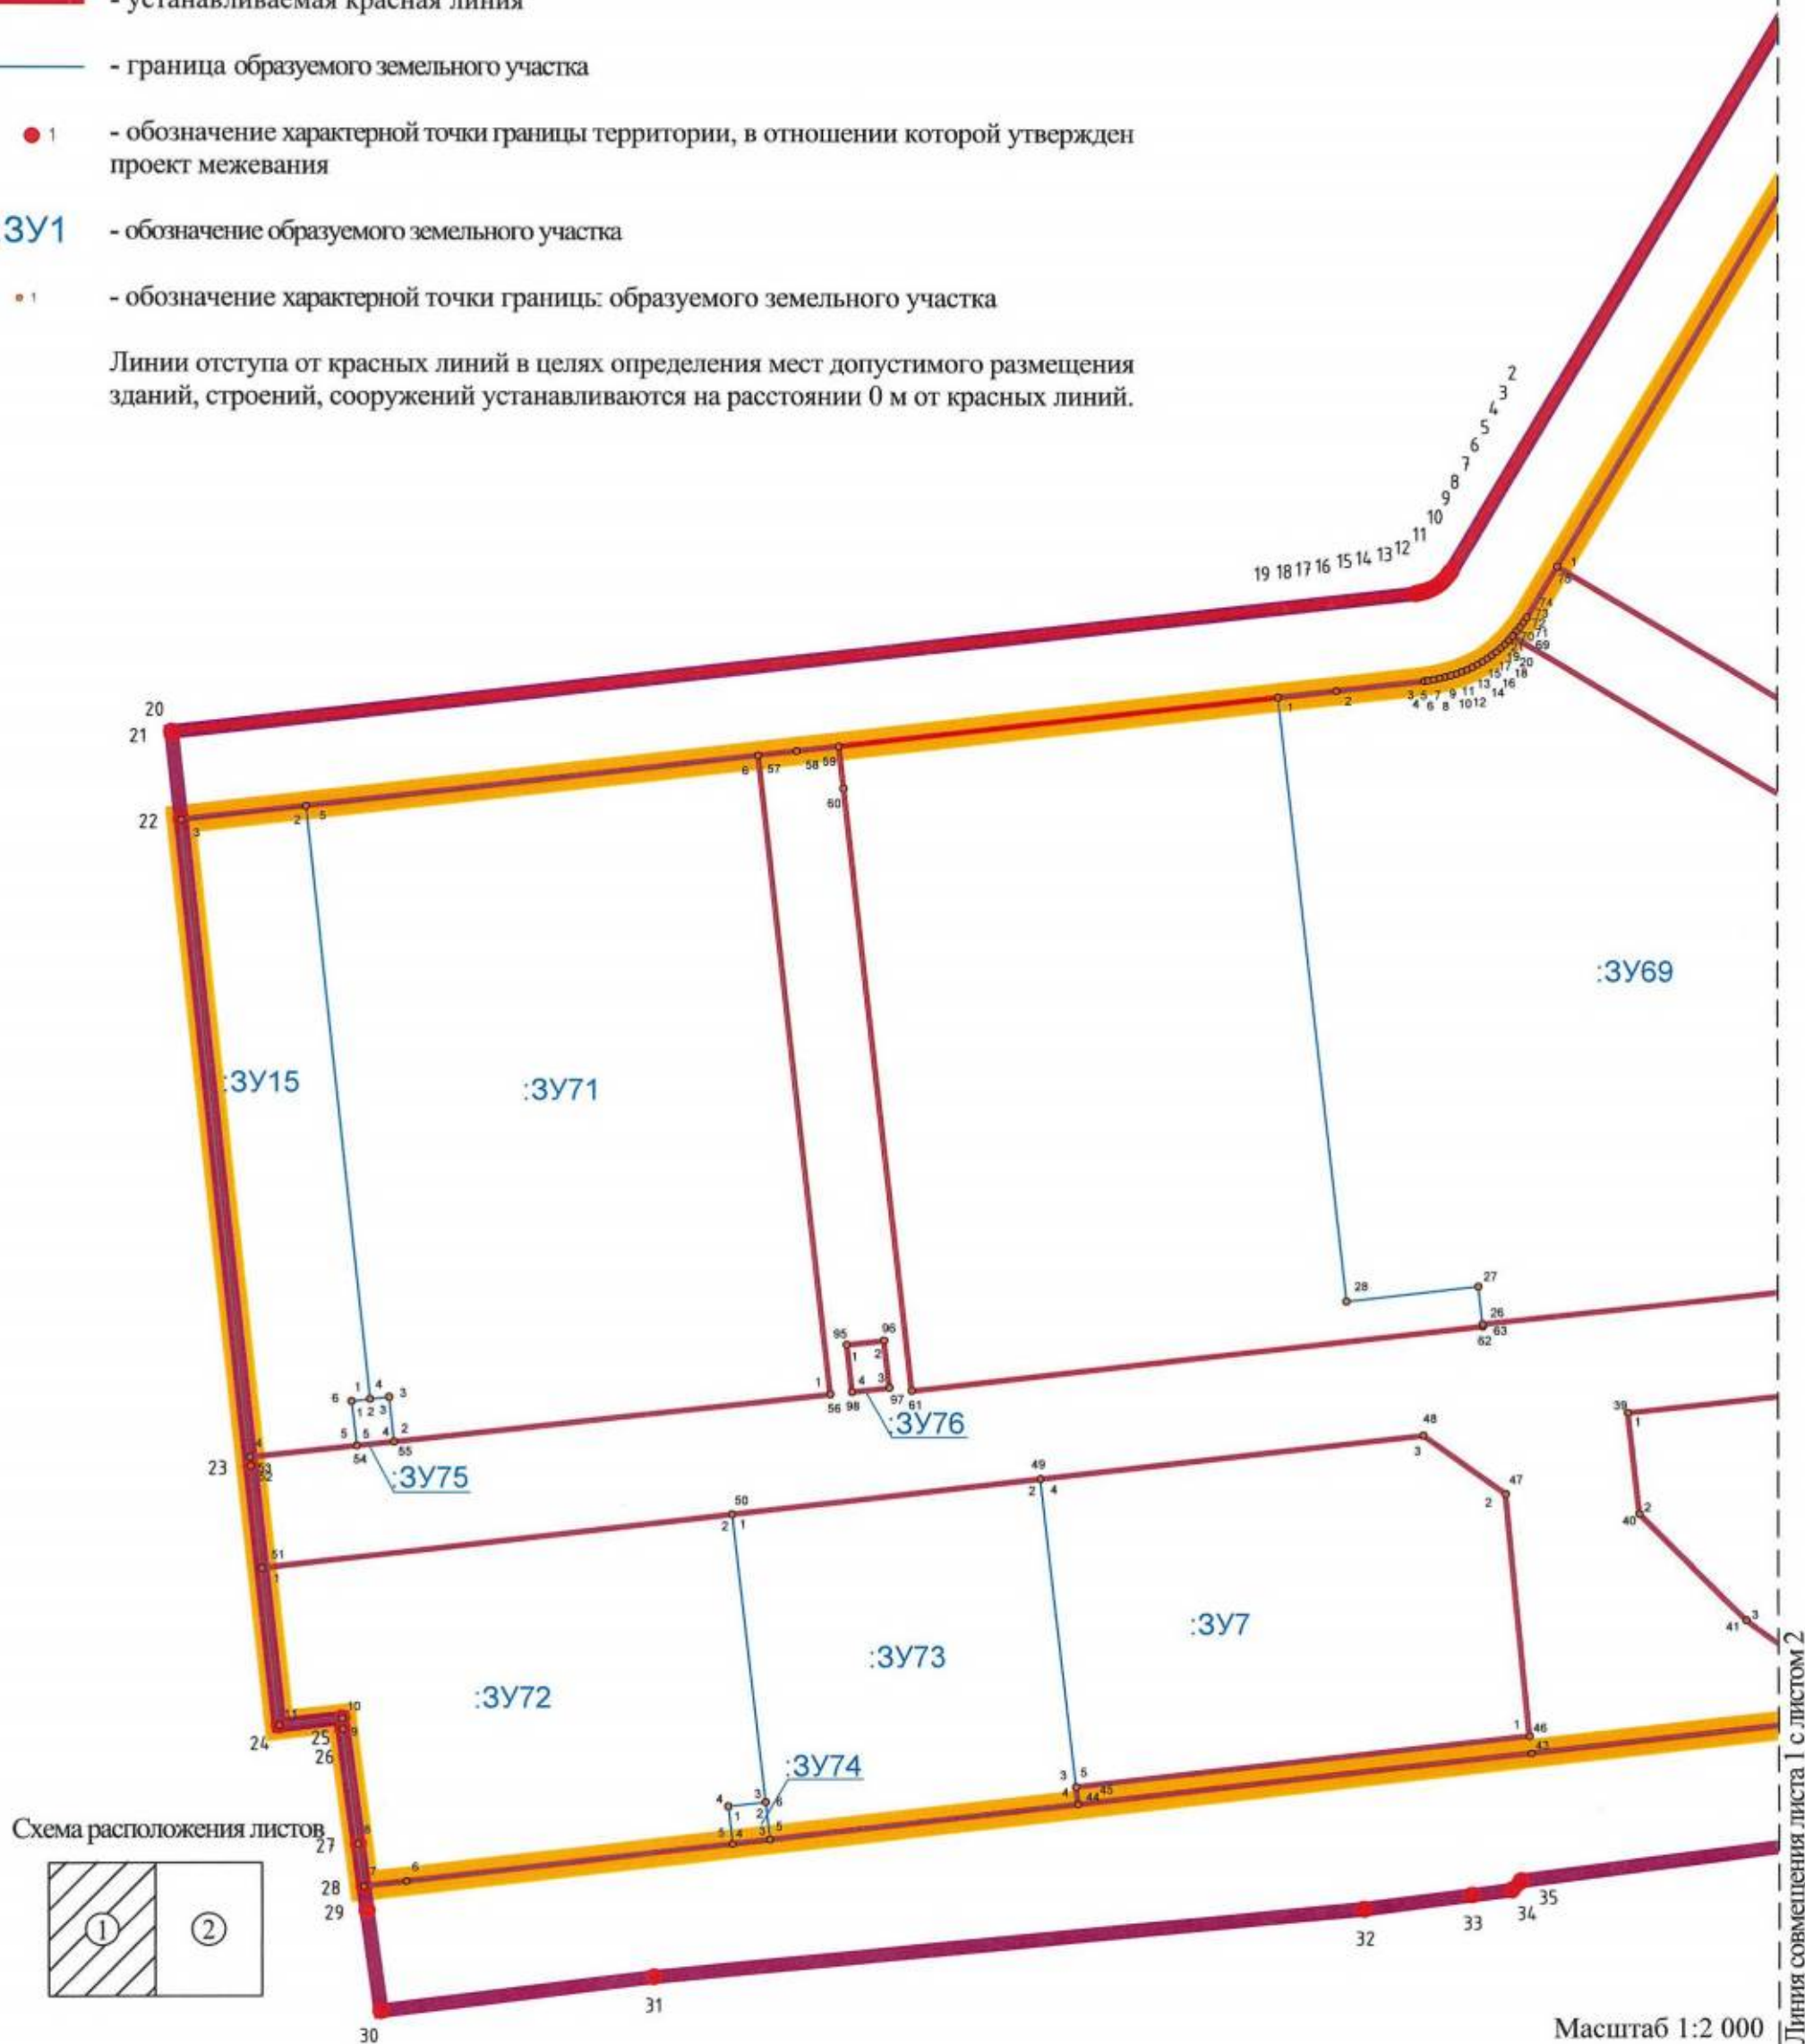


Схема расположения листов

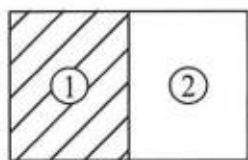

Масштаб 1:2 000

Линия совмещения листа 1 с листом 2


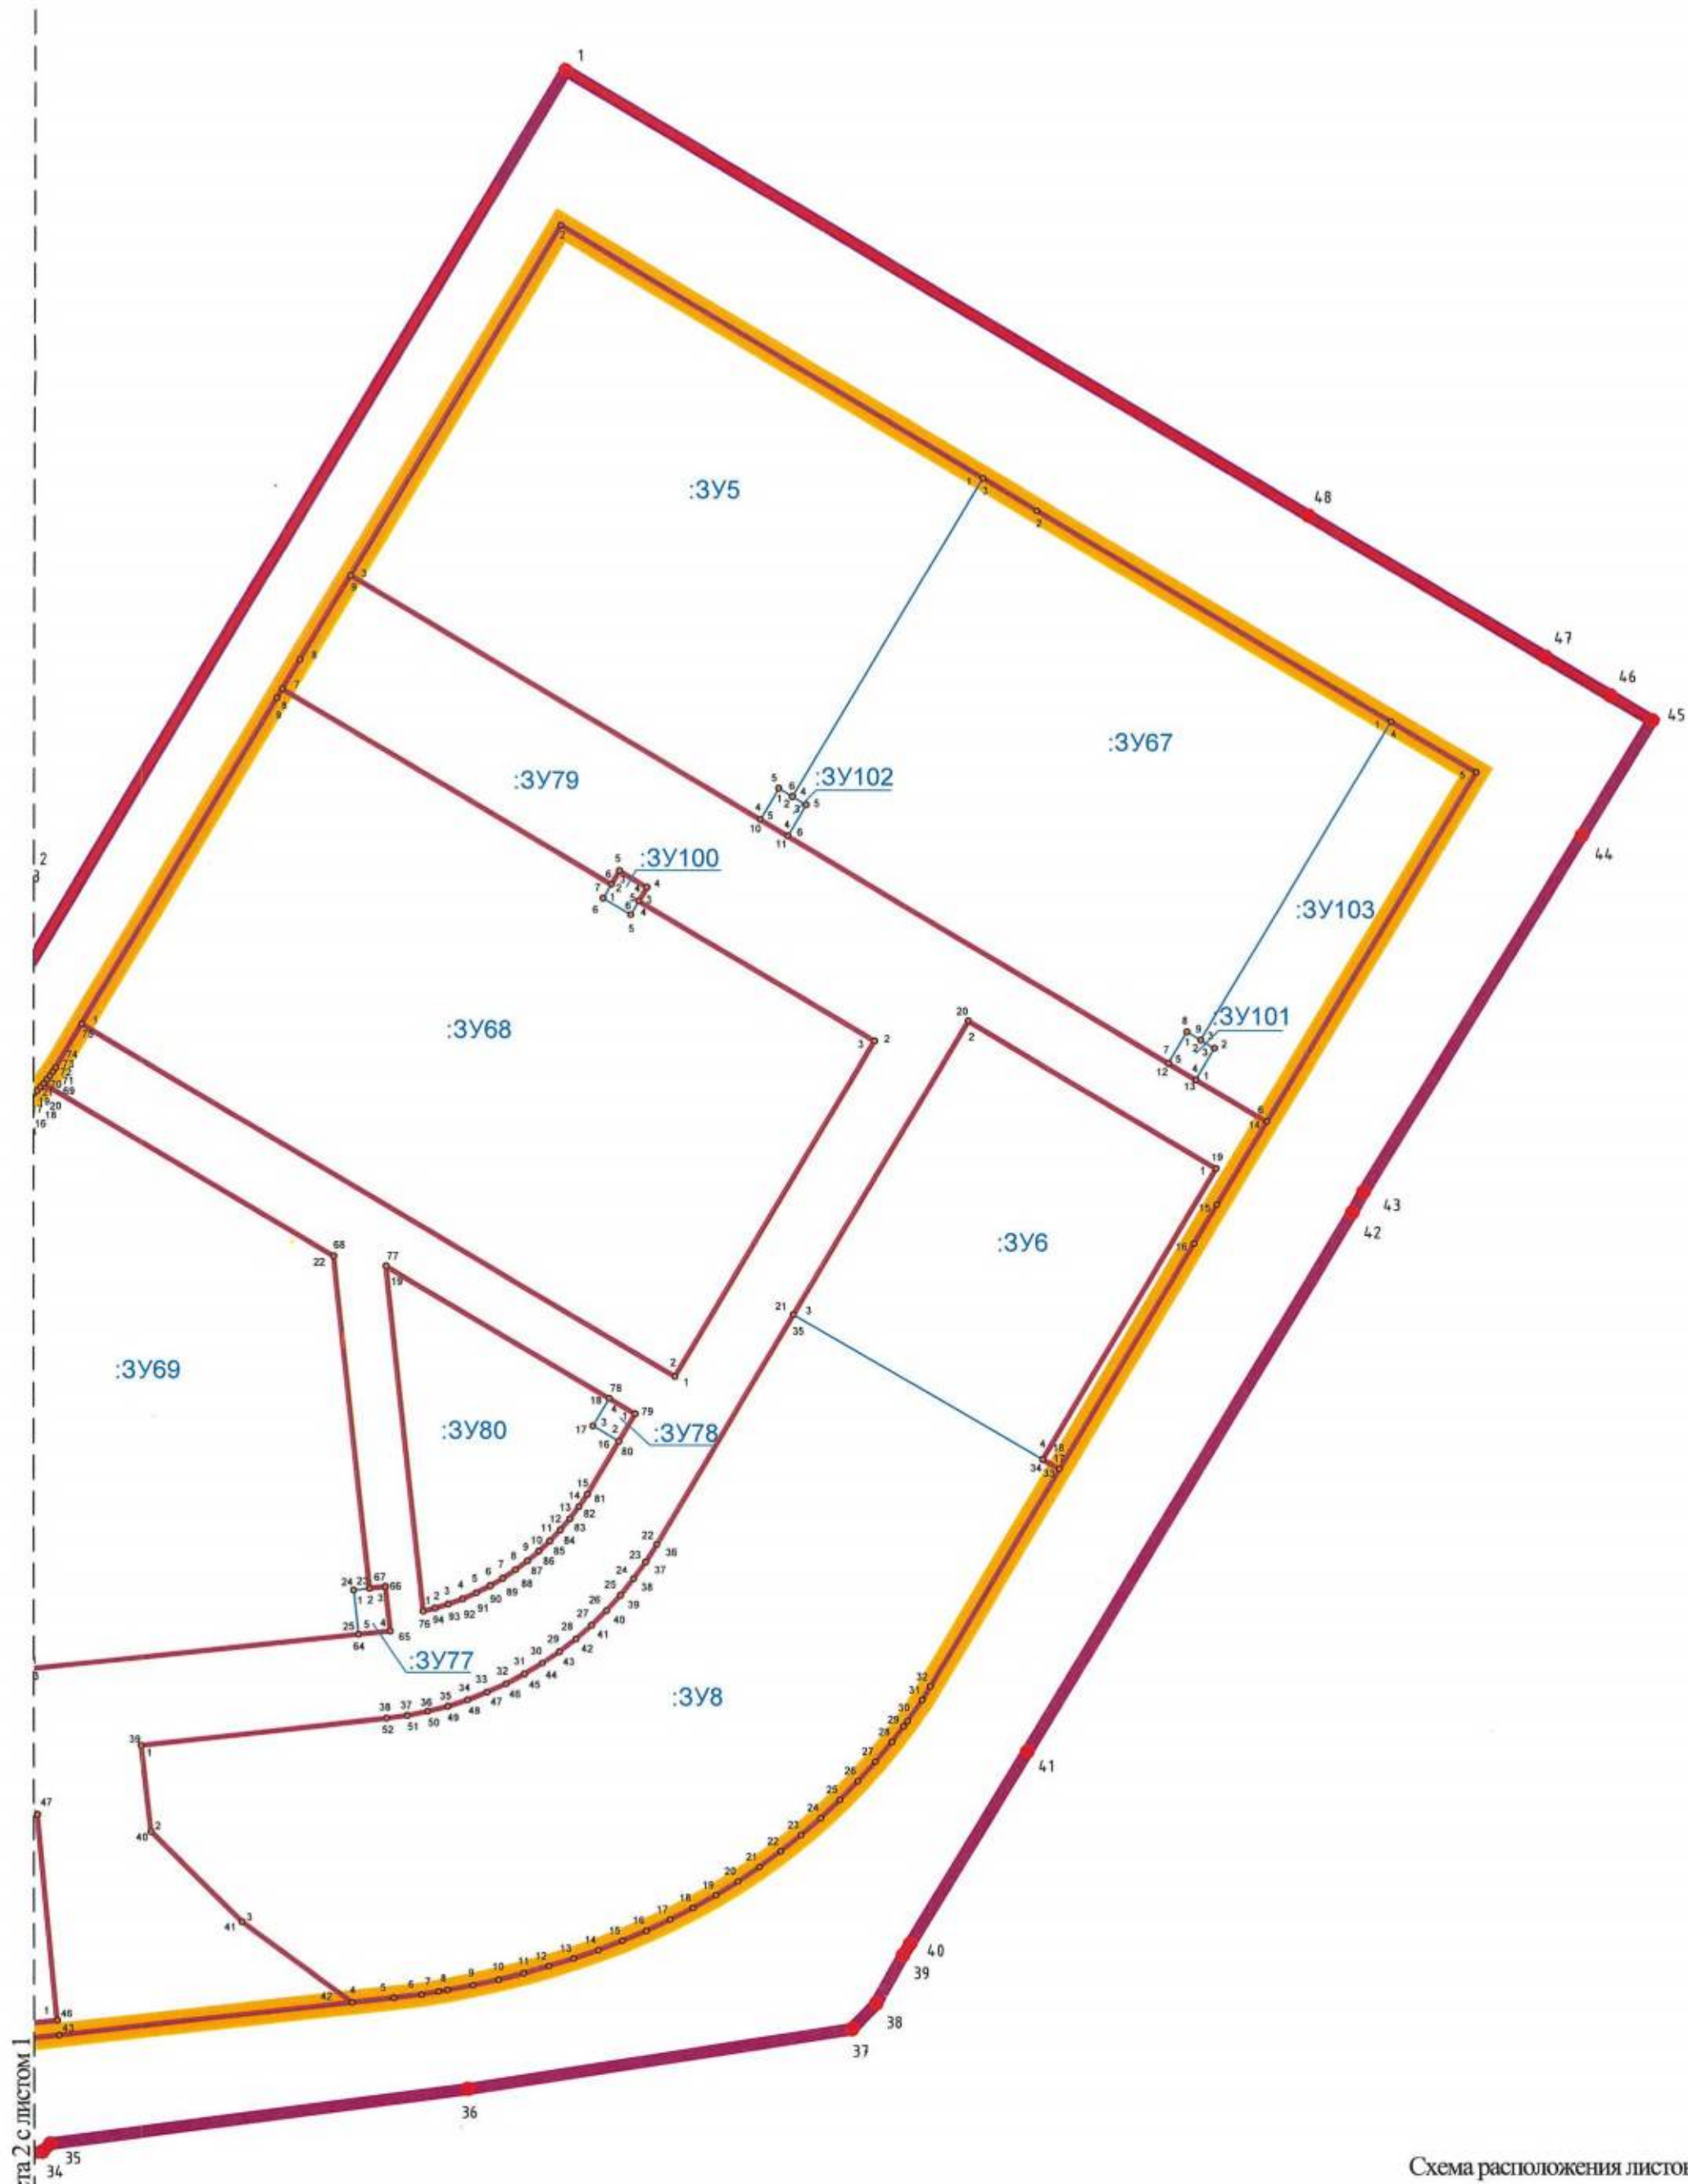


Схема расположения листов

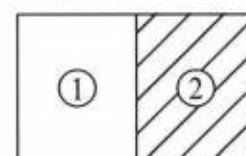

Условные обозначения представлены на листе 1 настоящего чертежа

Масштаб 1:2 000