


к приказу Комитета градостроительной
политики Ленинградской области


от 29.06.2023 № 92

Схема расположения листов

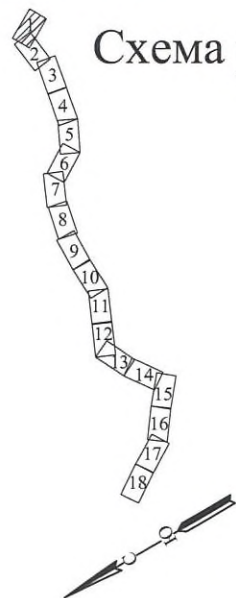




Чертеж границ зон планируемого размещения линейных объектов

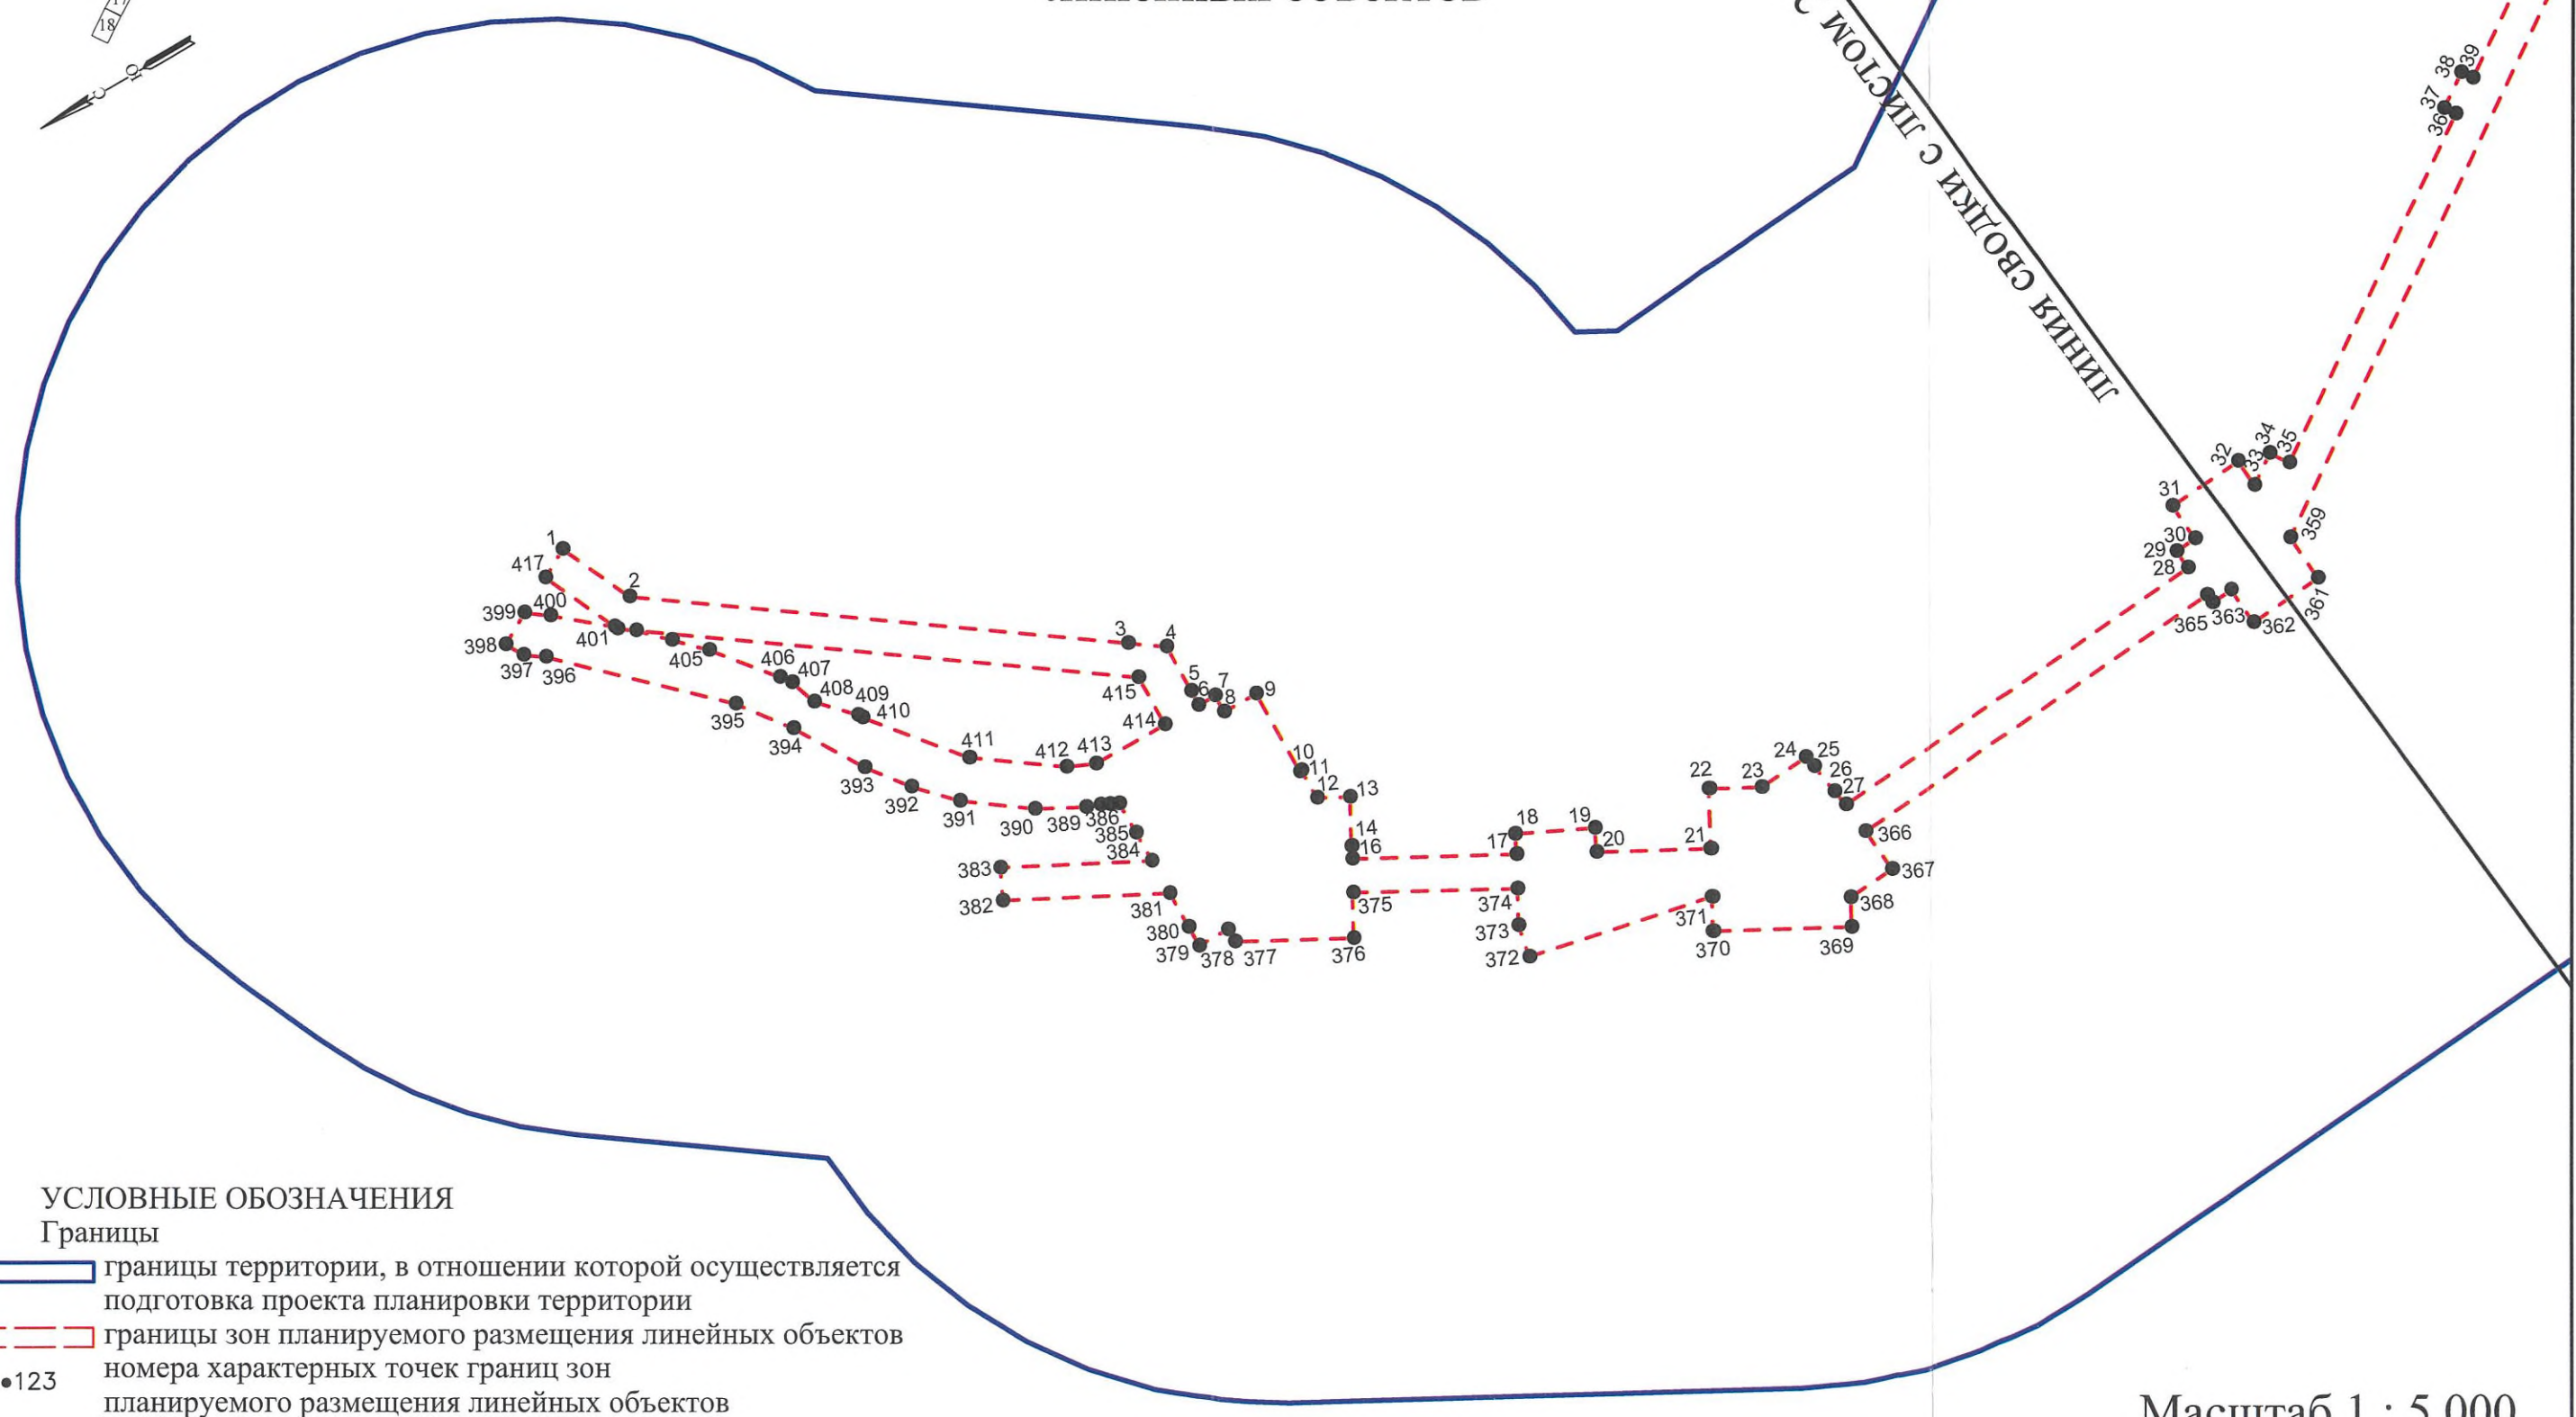ЛИНИЯ СВОБОДЫ с ЛИСТОМ 2



УСЛОВНЫЕ ОБОЗНАЧЕНИЯ


Границы

-  границы территории, в отношении которой осуществляется подготовка проекта планировки территории
-  границы зон планируемого размещения линейных объектов
-  •123 номера характерных точек границ зон планируемого размещения линейных объектов

Масштаб 1 : 5 000

ЛИНИЯ СВОДКИ С ЛИСТОМ 1

ЛИНИЯ СВОДКИ С ЛИСТОМ 3

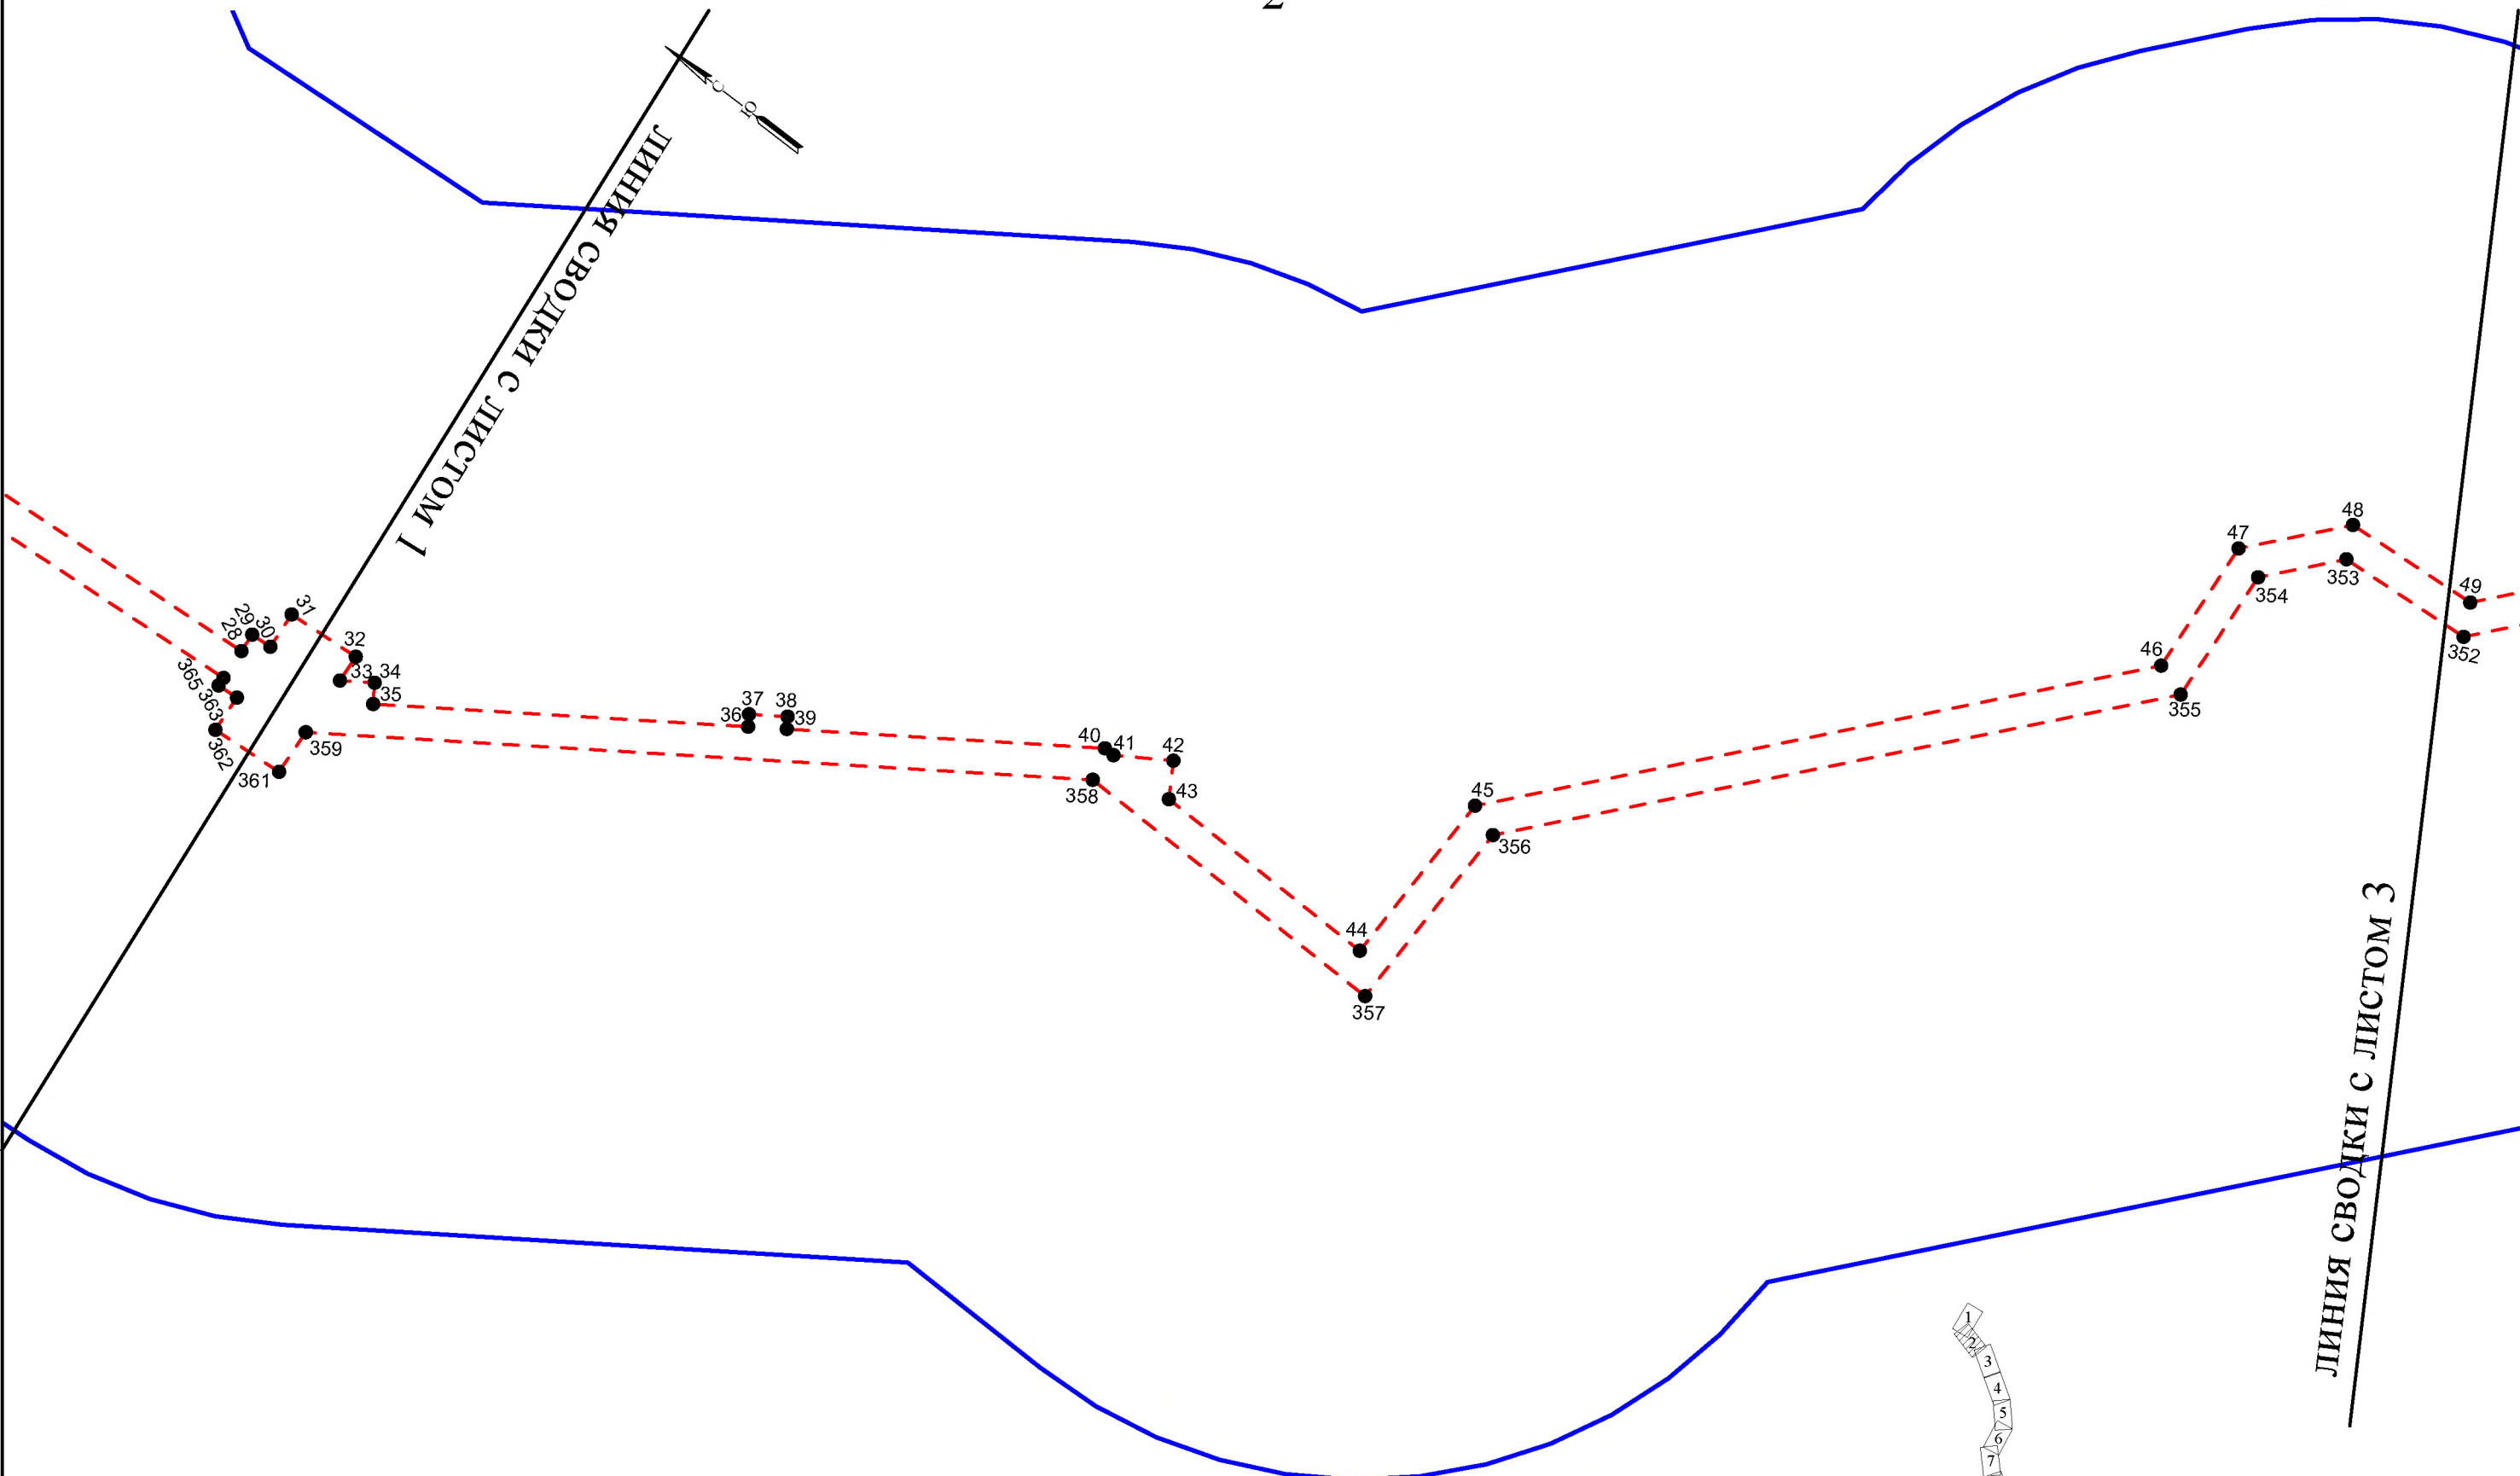


УСЛОВНЫЕ ОБОЗНАЧЕНИЯ

Границы

- границы территории, в отношении которой осуществляется подготовка проекта планировки территории
- границы зон планируемого размещения линейных объектов
- 123 номера характерных точек границ зон планируемого размещения линейных объектов


Масштаб 1 : 5 000

3

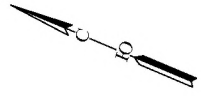



ЛИНИЯ СВОДКИ С ЛИСТОМ 2

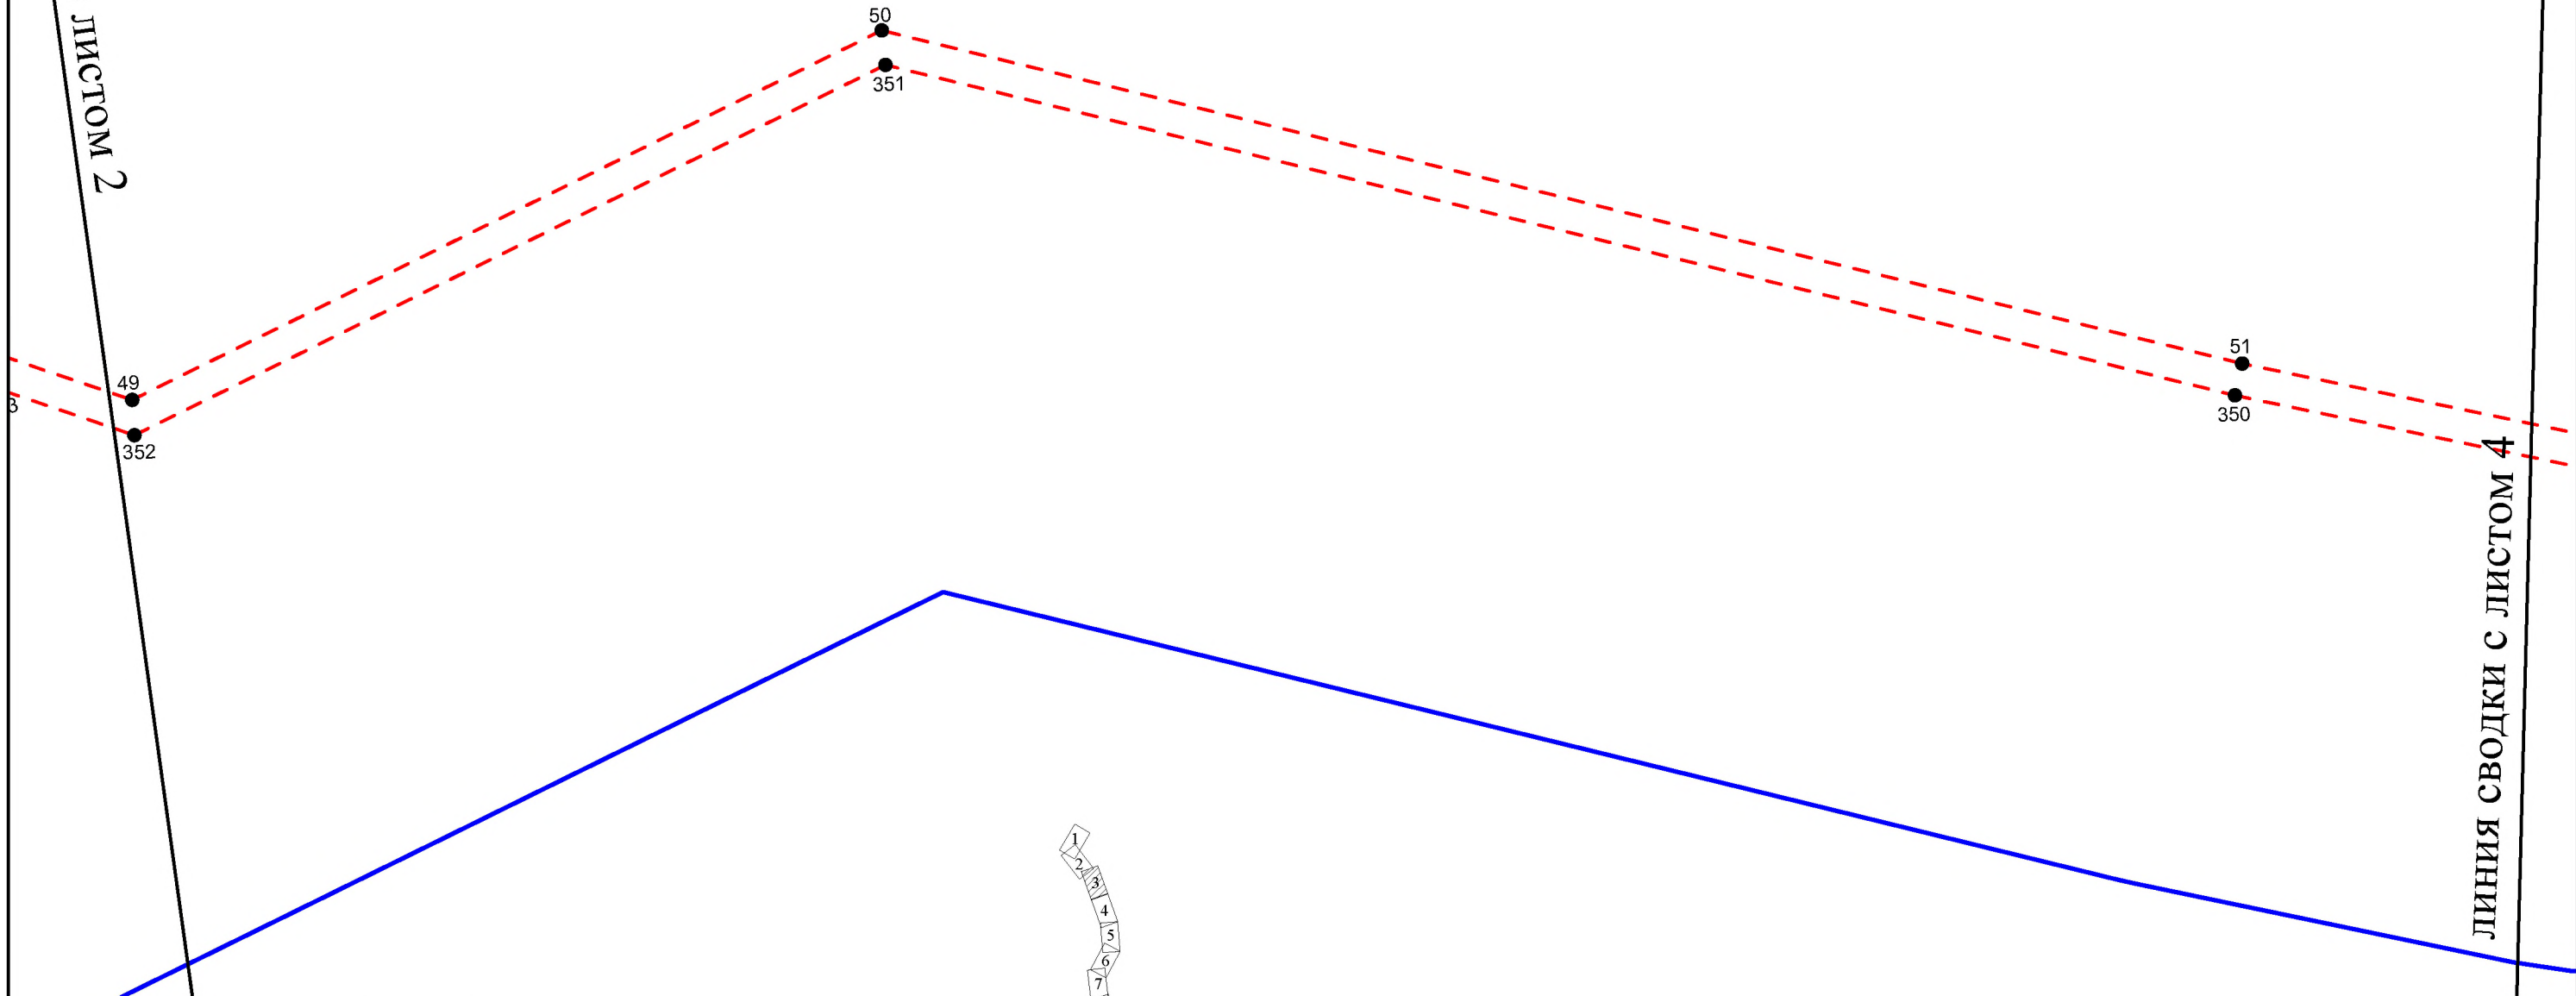
ЛИНИЯ СВОДКИ С ЛИСТОМ 4




УСЛОВНЫЕ ОБОЗНАЧЕНИЯ

Границы

-  границы территории, в отношении которой осуществляется подготовка проекта планировки территории
-  границы зон планируемого размещения линейных объектов
- 123 номера характерных точек границ зон планируемого размещения линейных объектов

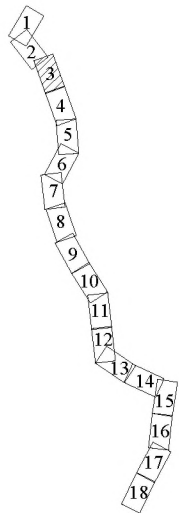


Масштаб 1 : 5 000

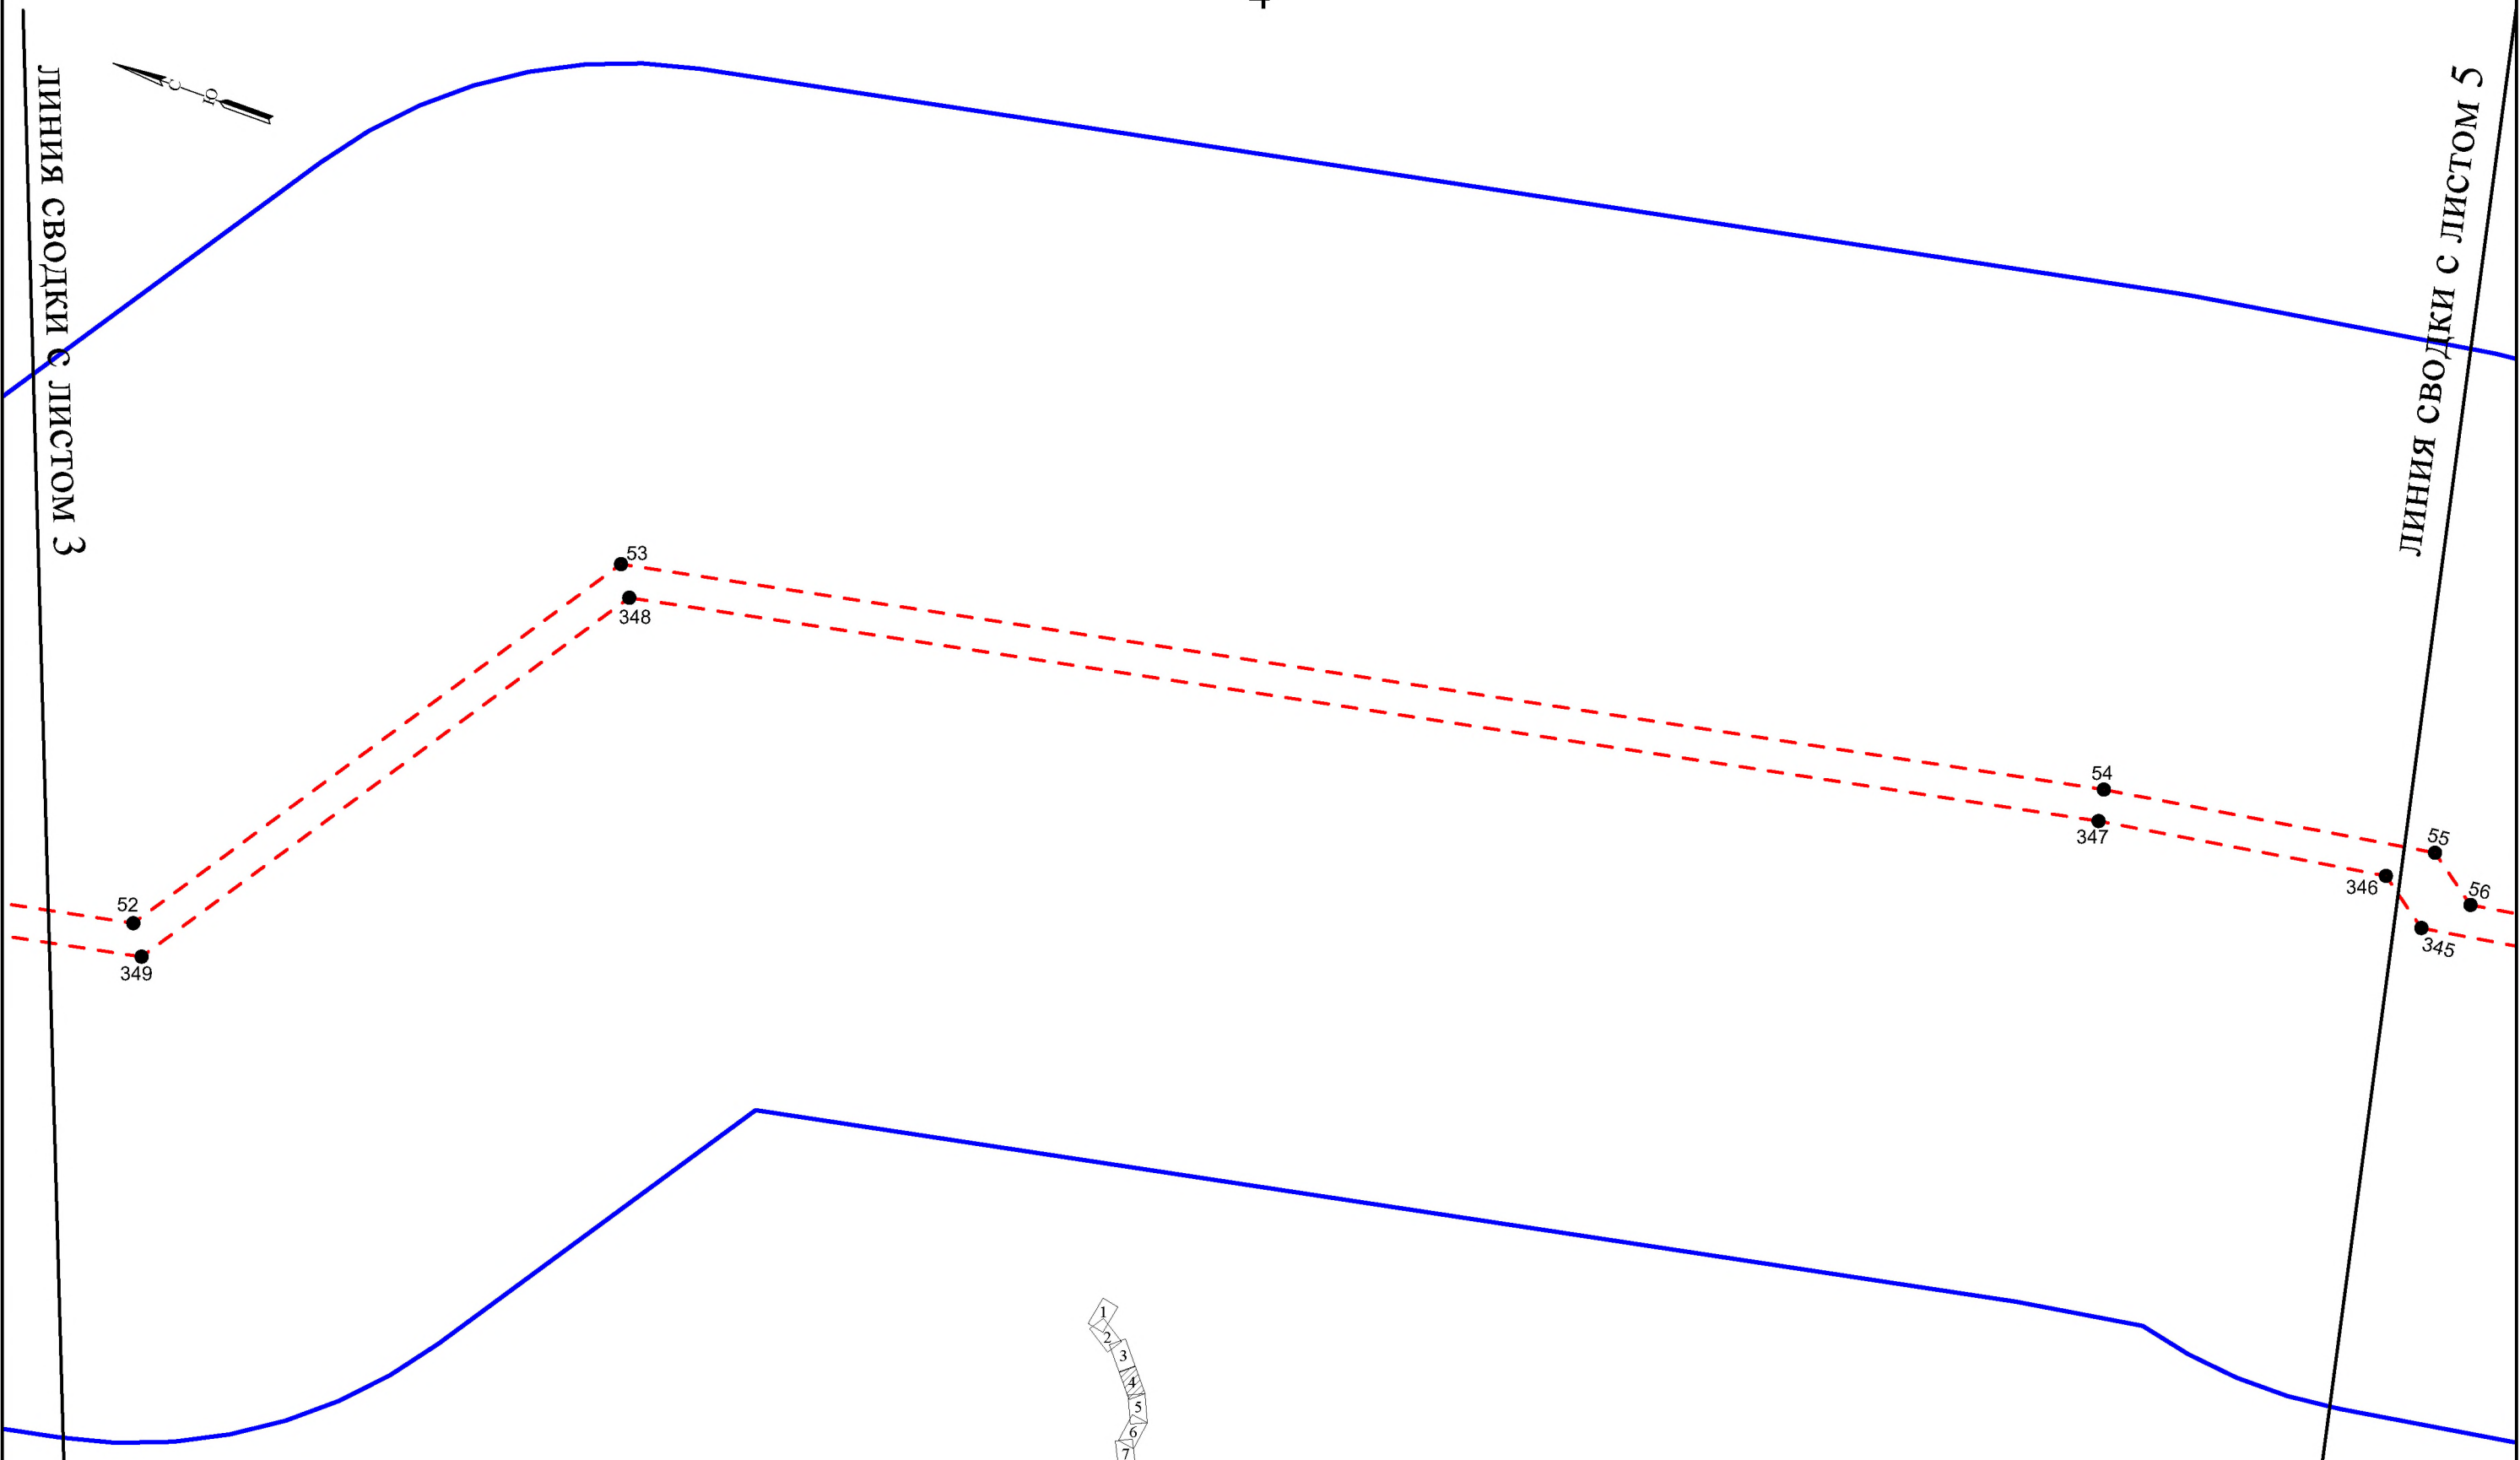

УСЛОВНЫЕ ОБОЗНАЧЕНИЯ

Границы



- границы территории, в отношении которой осуществляется подготовка проекта планировки территории
- границы зон планируемого размещения линейных объектов
- 123 номера характерных точек границ зон планируемого размещения линейных объектов

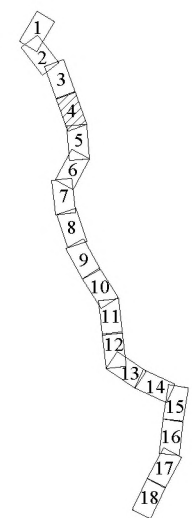

Масштаб 1 : 5 000



ЛИНИЯ СВОДКИ С ЛИСТОМ 4

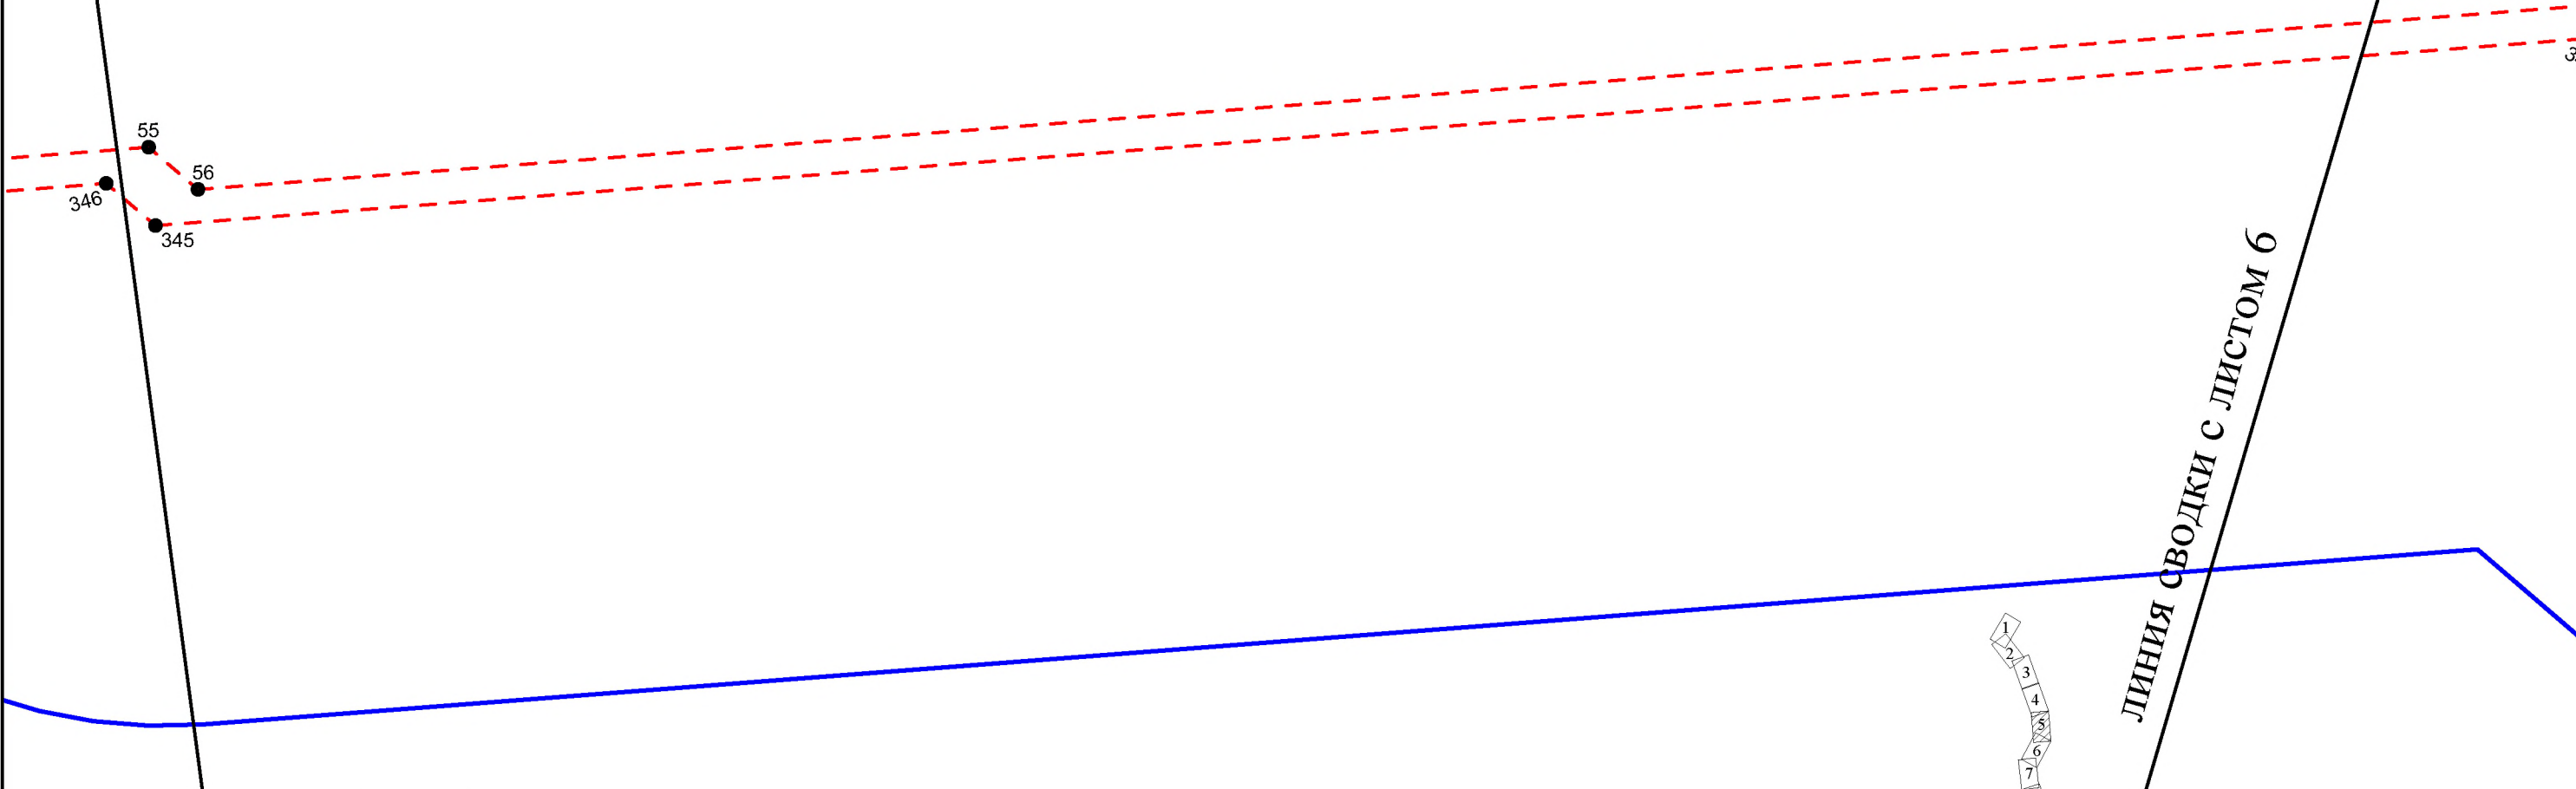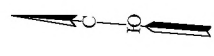
ЛИНИЯ СВОДКИ С ЛИСТОМ 6




УСЛОВНЫЕ ОБОЗНАЧЕНИЯ

Границы

-  границы территории, в отношении которой осуществляется подготовка проекта планировки территории
-  границы зон планируемого размещения линейных объектов
- 123 номера характерных точек границ зон планируемого размещения линейных объектов

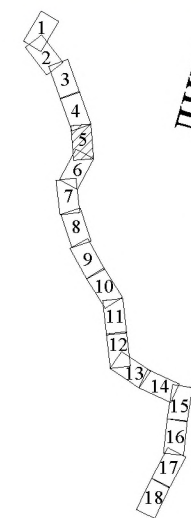

Масштаб 1 : 5 000

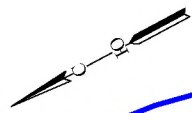

ЛИНИЯ СВОДКИ С ЛИСТОМ 7



ЛИНИЯ СВОДКИ С ЛИСТОМ 5


57 58 59
344 343 342

62 63 64 65 69
60 61 68 335 70
341 340 337 336 334
339 338




УСЛОВНЫЕ ОБОЗНАЧЕНИЯ

Границы

-  границы территории, в отношении которой осуществляется подготовка проекта планировки территории
-  границы зон планируемого размещения линейных объектов
- 123 номера характерных точек границ зон планируемого размещения линейных объектов

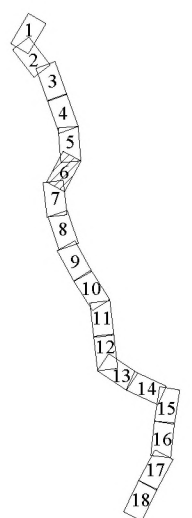

Масштаб 1 : 5 000

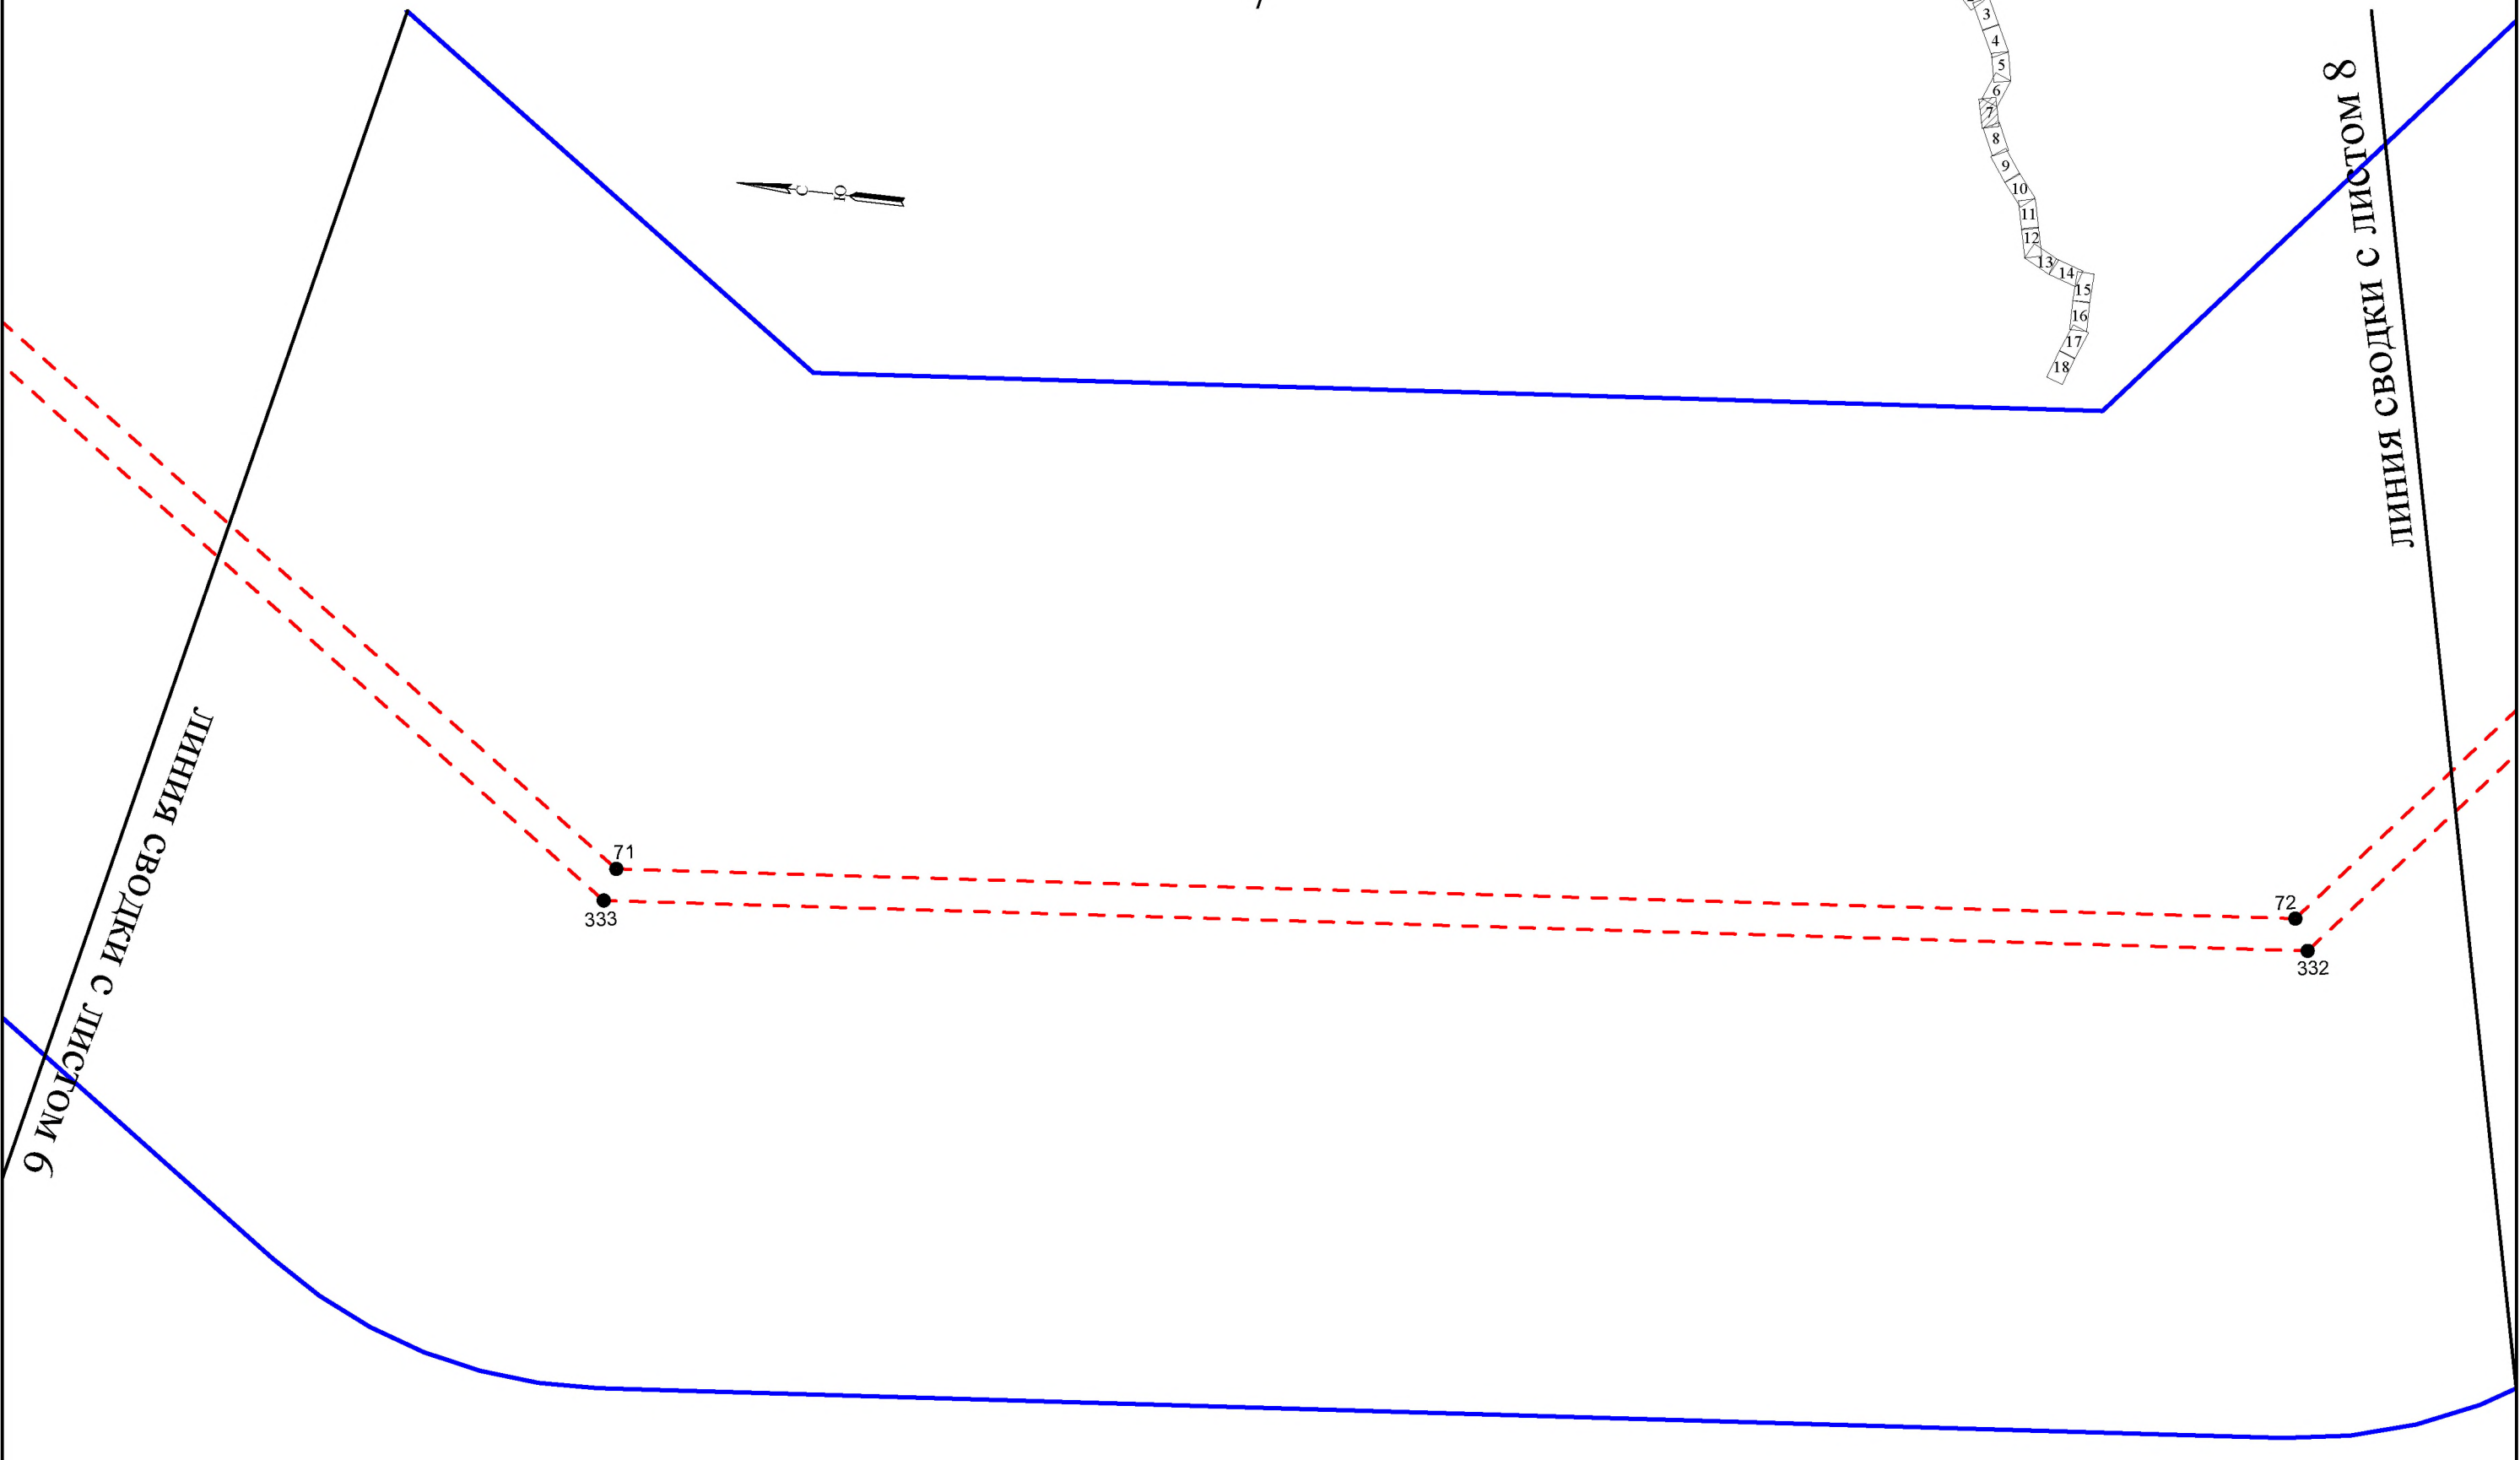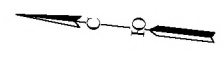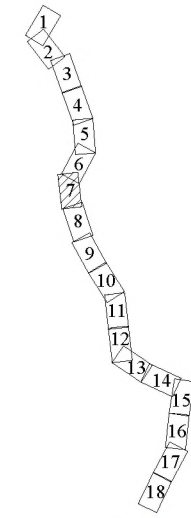



ЛИНИЯ СВОДКИ С ЛИСТОМ 6


ЛИНИЯ СВОДКИ С ЛИСТОМ 8

УСЛОВНЫЕ ОБОЗНАЧЕНИЯ

Границы


-  границы территории, в отношении которой осуществляется подготовка проекта планировки территории
-  границы зон планируемого размещения линейных объектов
- 123 номера характерных точек границ зон планируемого размещения линейных объектов

Масштаб 1 : 5 000

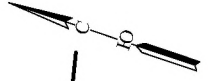




ЛИНИЯ СВОДКИ С ЛИСТОМ 7

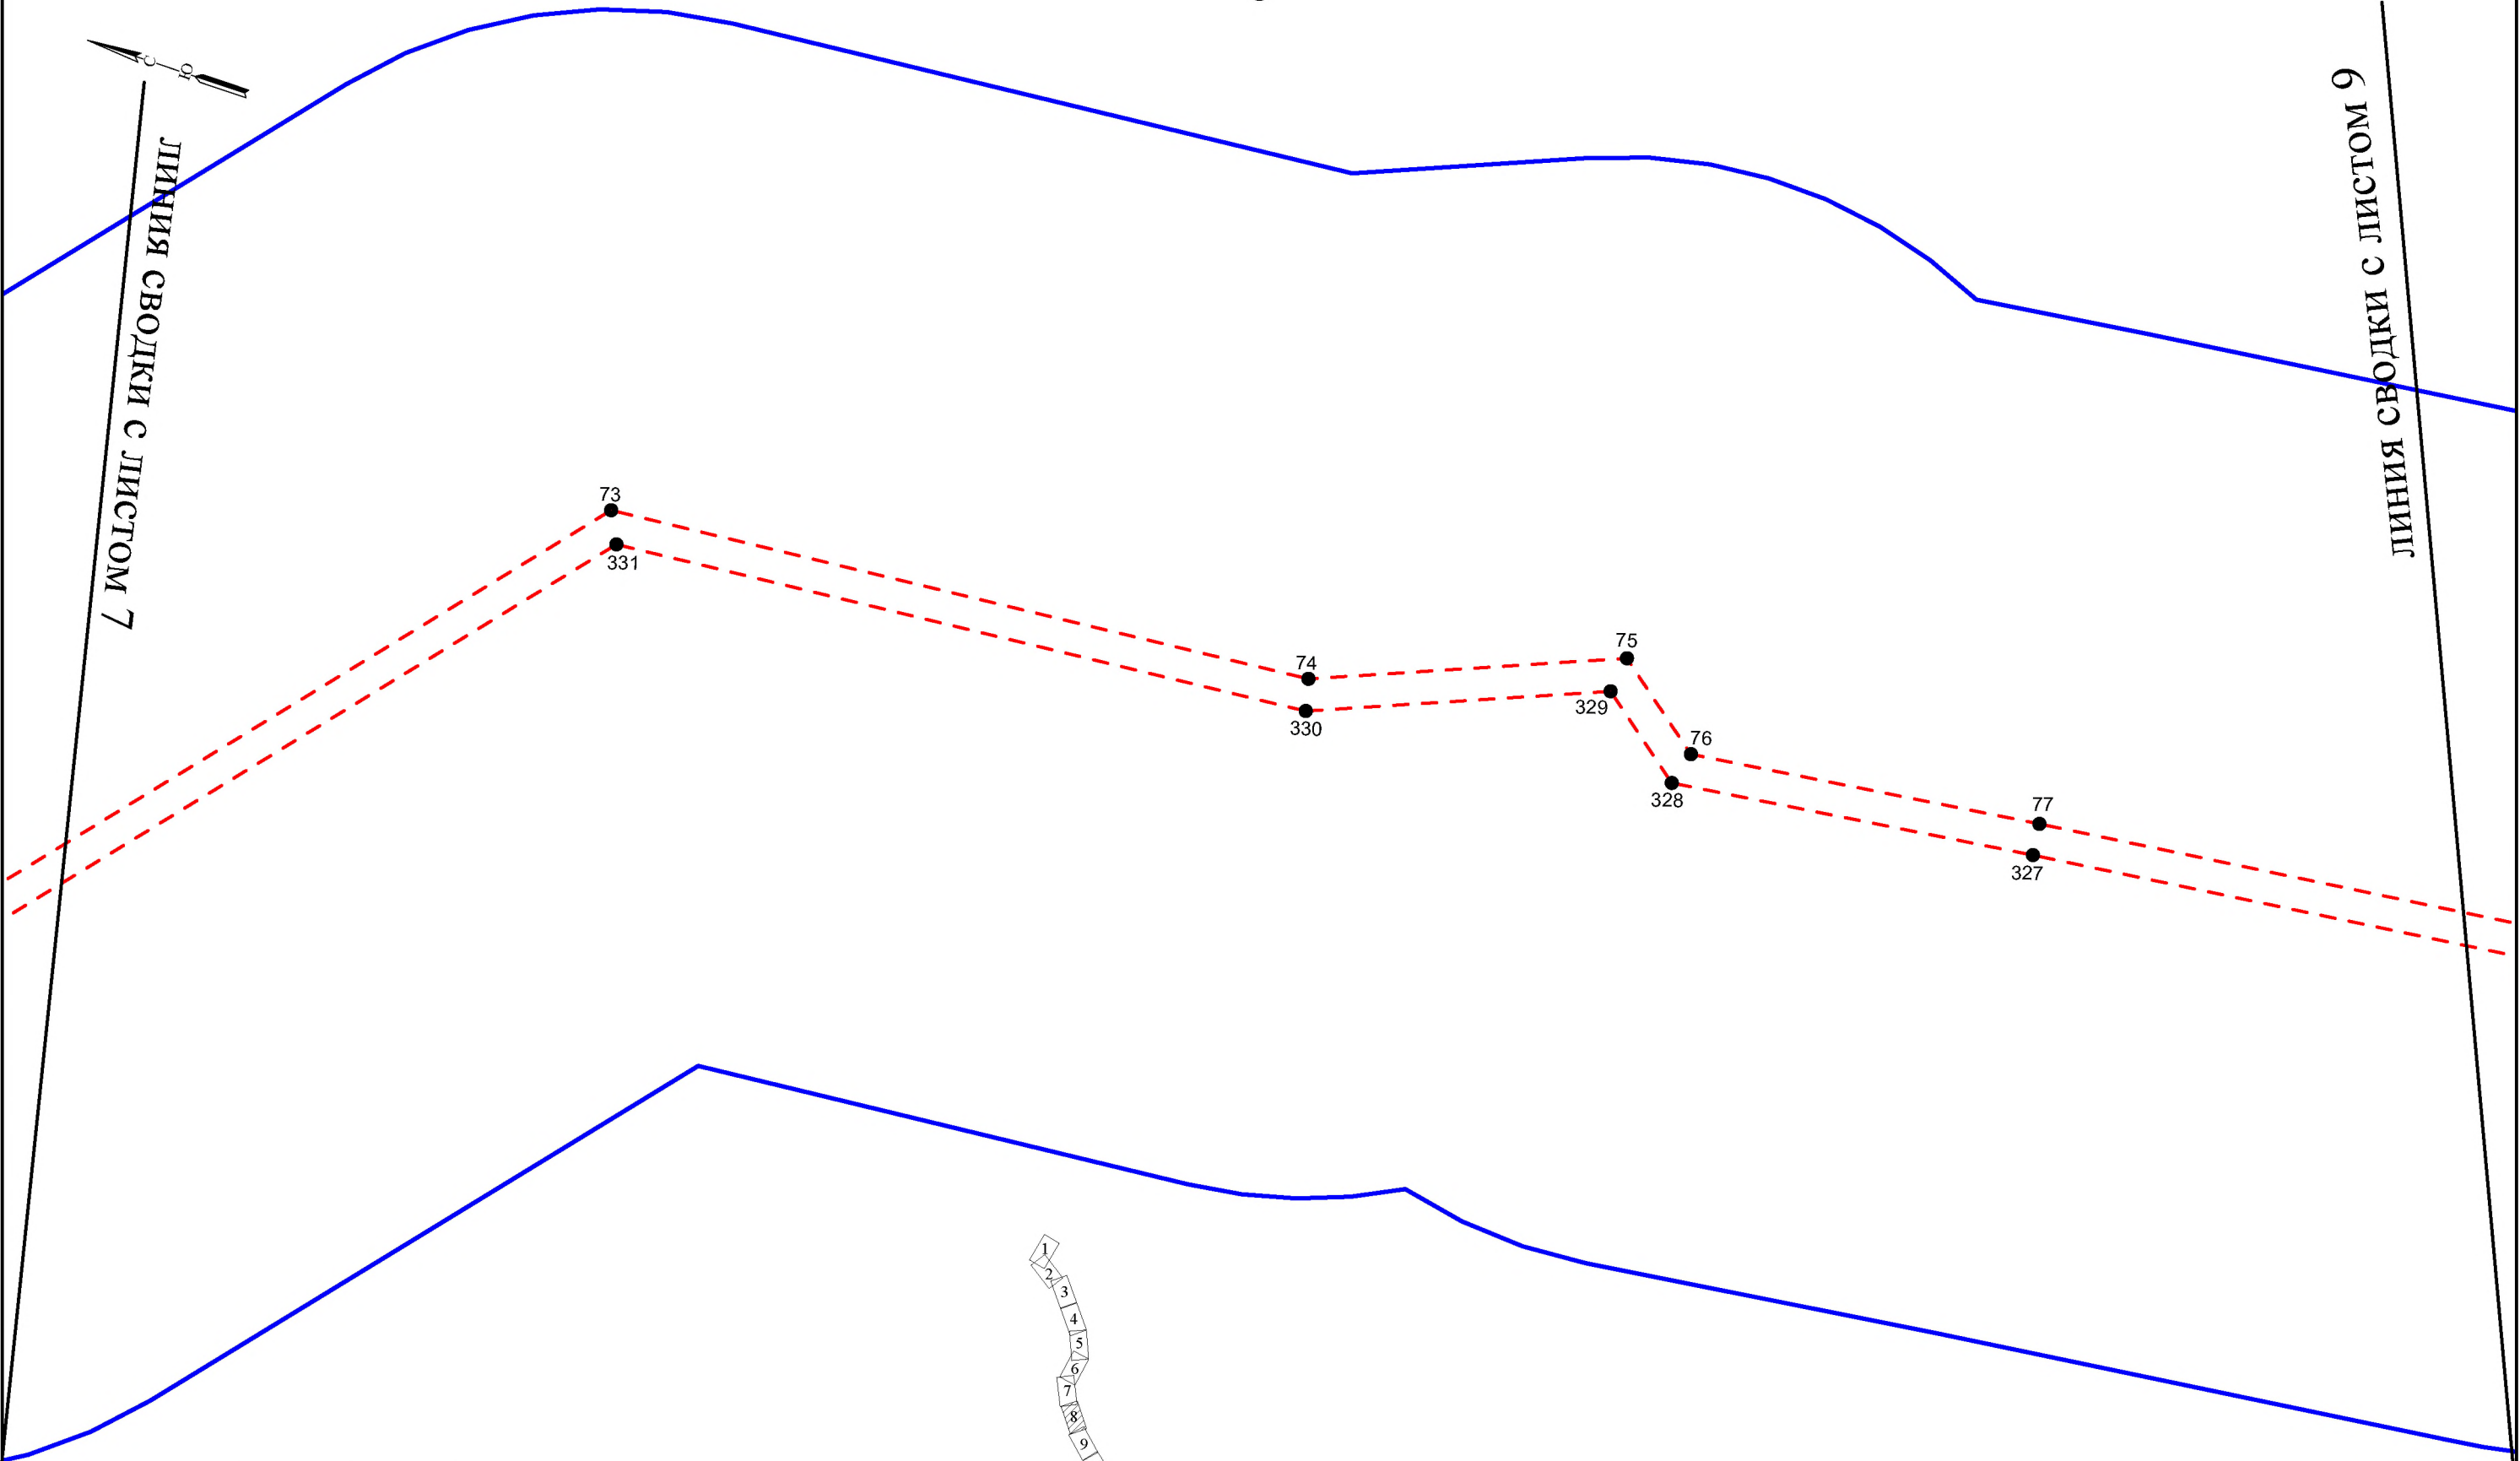
ЛИНИЯ СВОДКИ С ЛИСТОМ 9



УСЛОВНЫЕ ОБОЗНАЧЕНИЯ


Границы

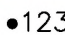-  границы территории, в отношении которой осуществляется подготовка проекта планировки территории
-  границы зон планируемого размещения линейных объектов
-  123 номера характерных точек границ зон планируемого размещения линейных объектов

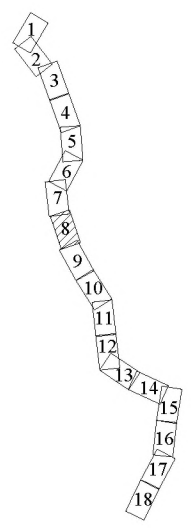


Масштаб 1 : 5 000

ЛИНИЯ СВОДКИ С ЛИСТОМ 8

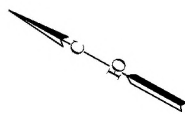



ЛИНИЯ СВОДКИ С ЛИСТОМ 10

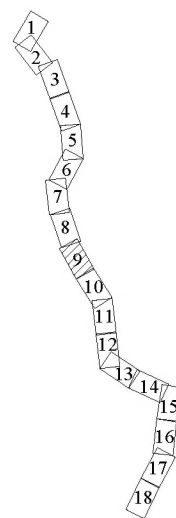78 79
326 325




УСЛОВНЫЕ ОБОЗНАЧЕНИЯ

Границы

-  границы территории, в отношении которой осуществляется подготовка проекта планировки территории
-  границы зон планируемого размещения линейных объектов
- 123 номера характерных точек границ зон планируемого размещения линейных объектов

Масштаб 1 : 5 000

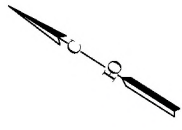



ЛИНИЯ СВОДКИ С ЛИСТОМ 9


ЛИНИЯ СВОДКИ С ЛИСТОМ 11

80
324



УСЛОВНЫЕ ОБОЗНАЧЕНИЯ

Границы

-  границы территории, в отношении которой осуществляется подготовка проекта планировки территории
-  границы зон планируемого размещения линейных объектов
- 123 номера характерных точек границ зон планируемого размещения линейных объектов

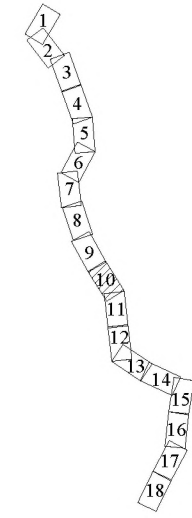

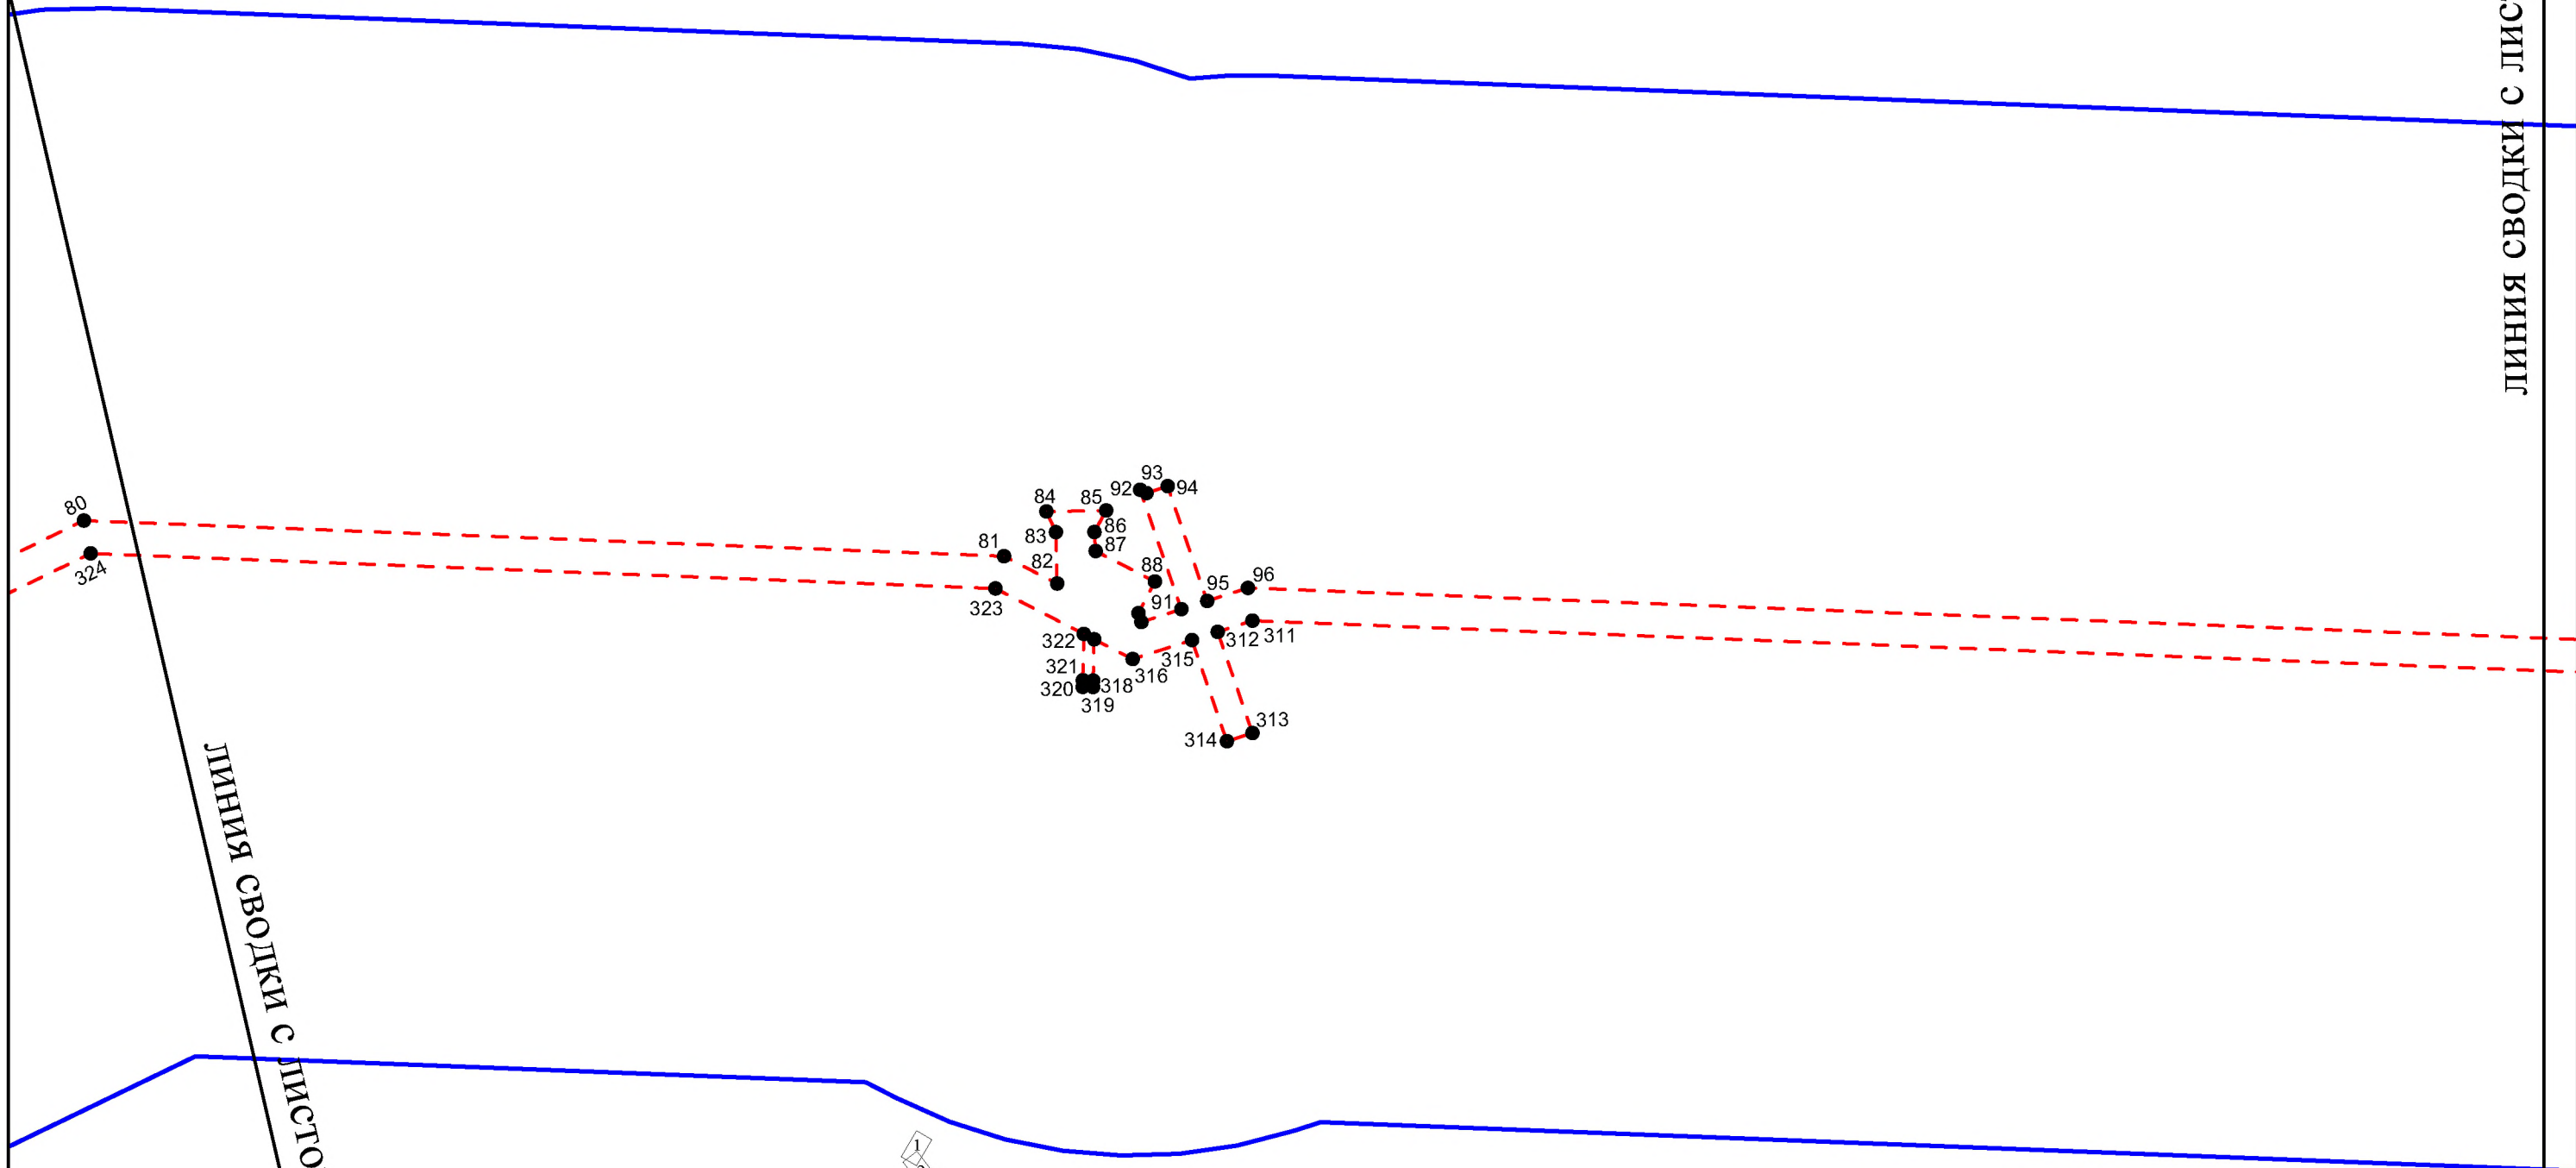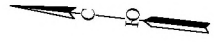

Масштаб 1 : 5 000




ЛИНИЯ СВОДКИ С ЛИСТОМ 10



УСЛОВНЫЕ ОБОЗНАЧЕНИЯ

Границы


-  границы территории, в отношении которой осуществляется подготовка проекта планировки территории
-  границы зон планируемого размещения линейных объектов
- 123 номера характерных точек границ зон планируемого размещения линейных объектов

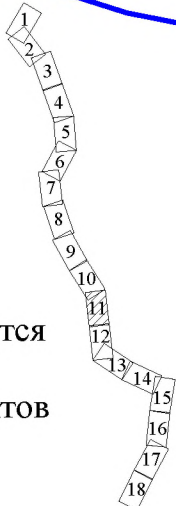

Масштаб 1 : 5 000

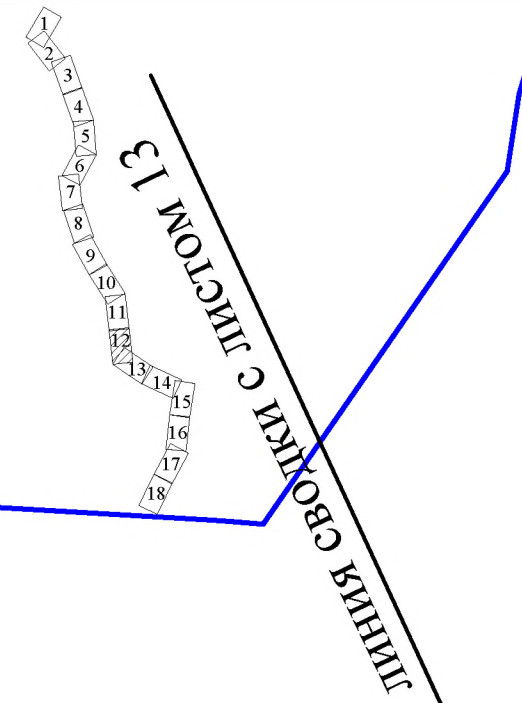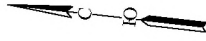

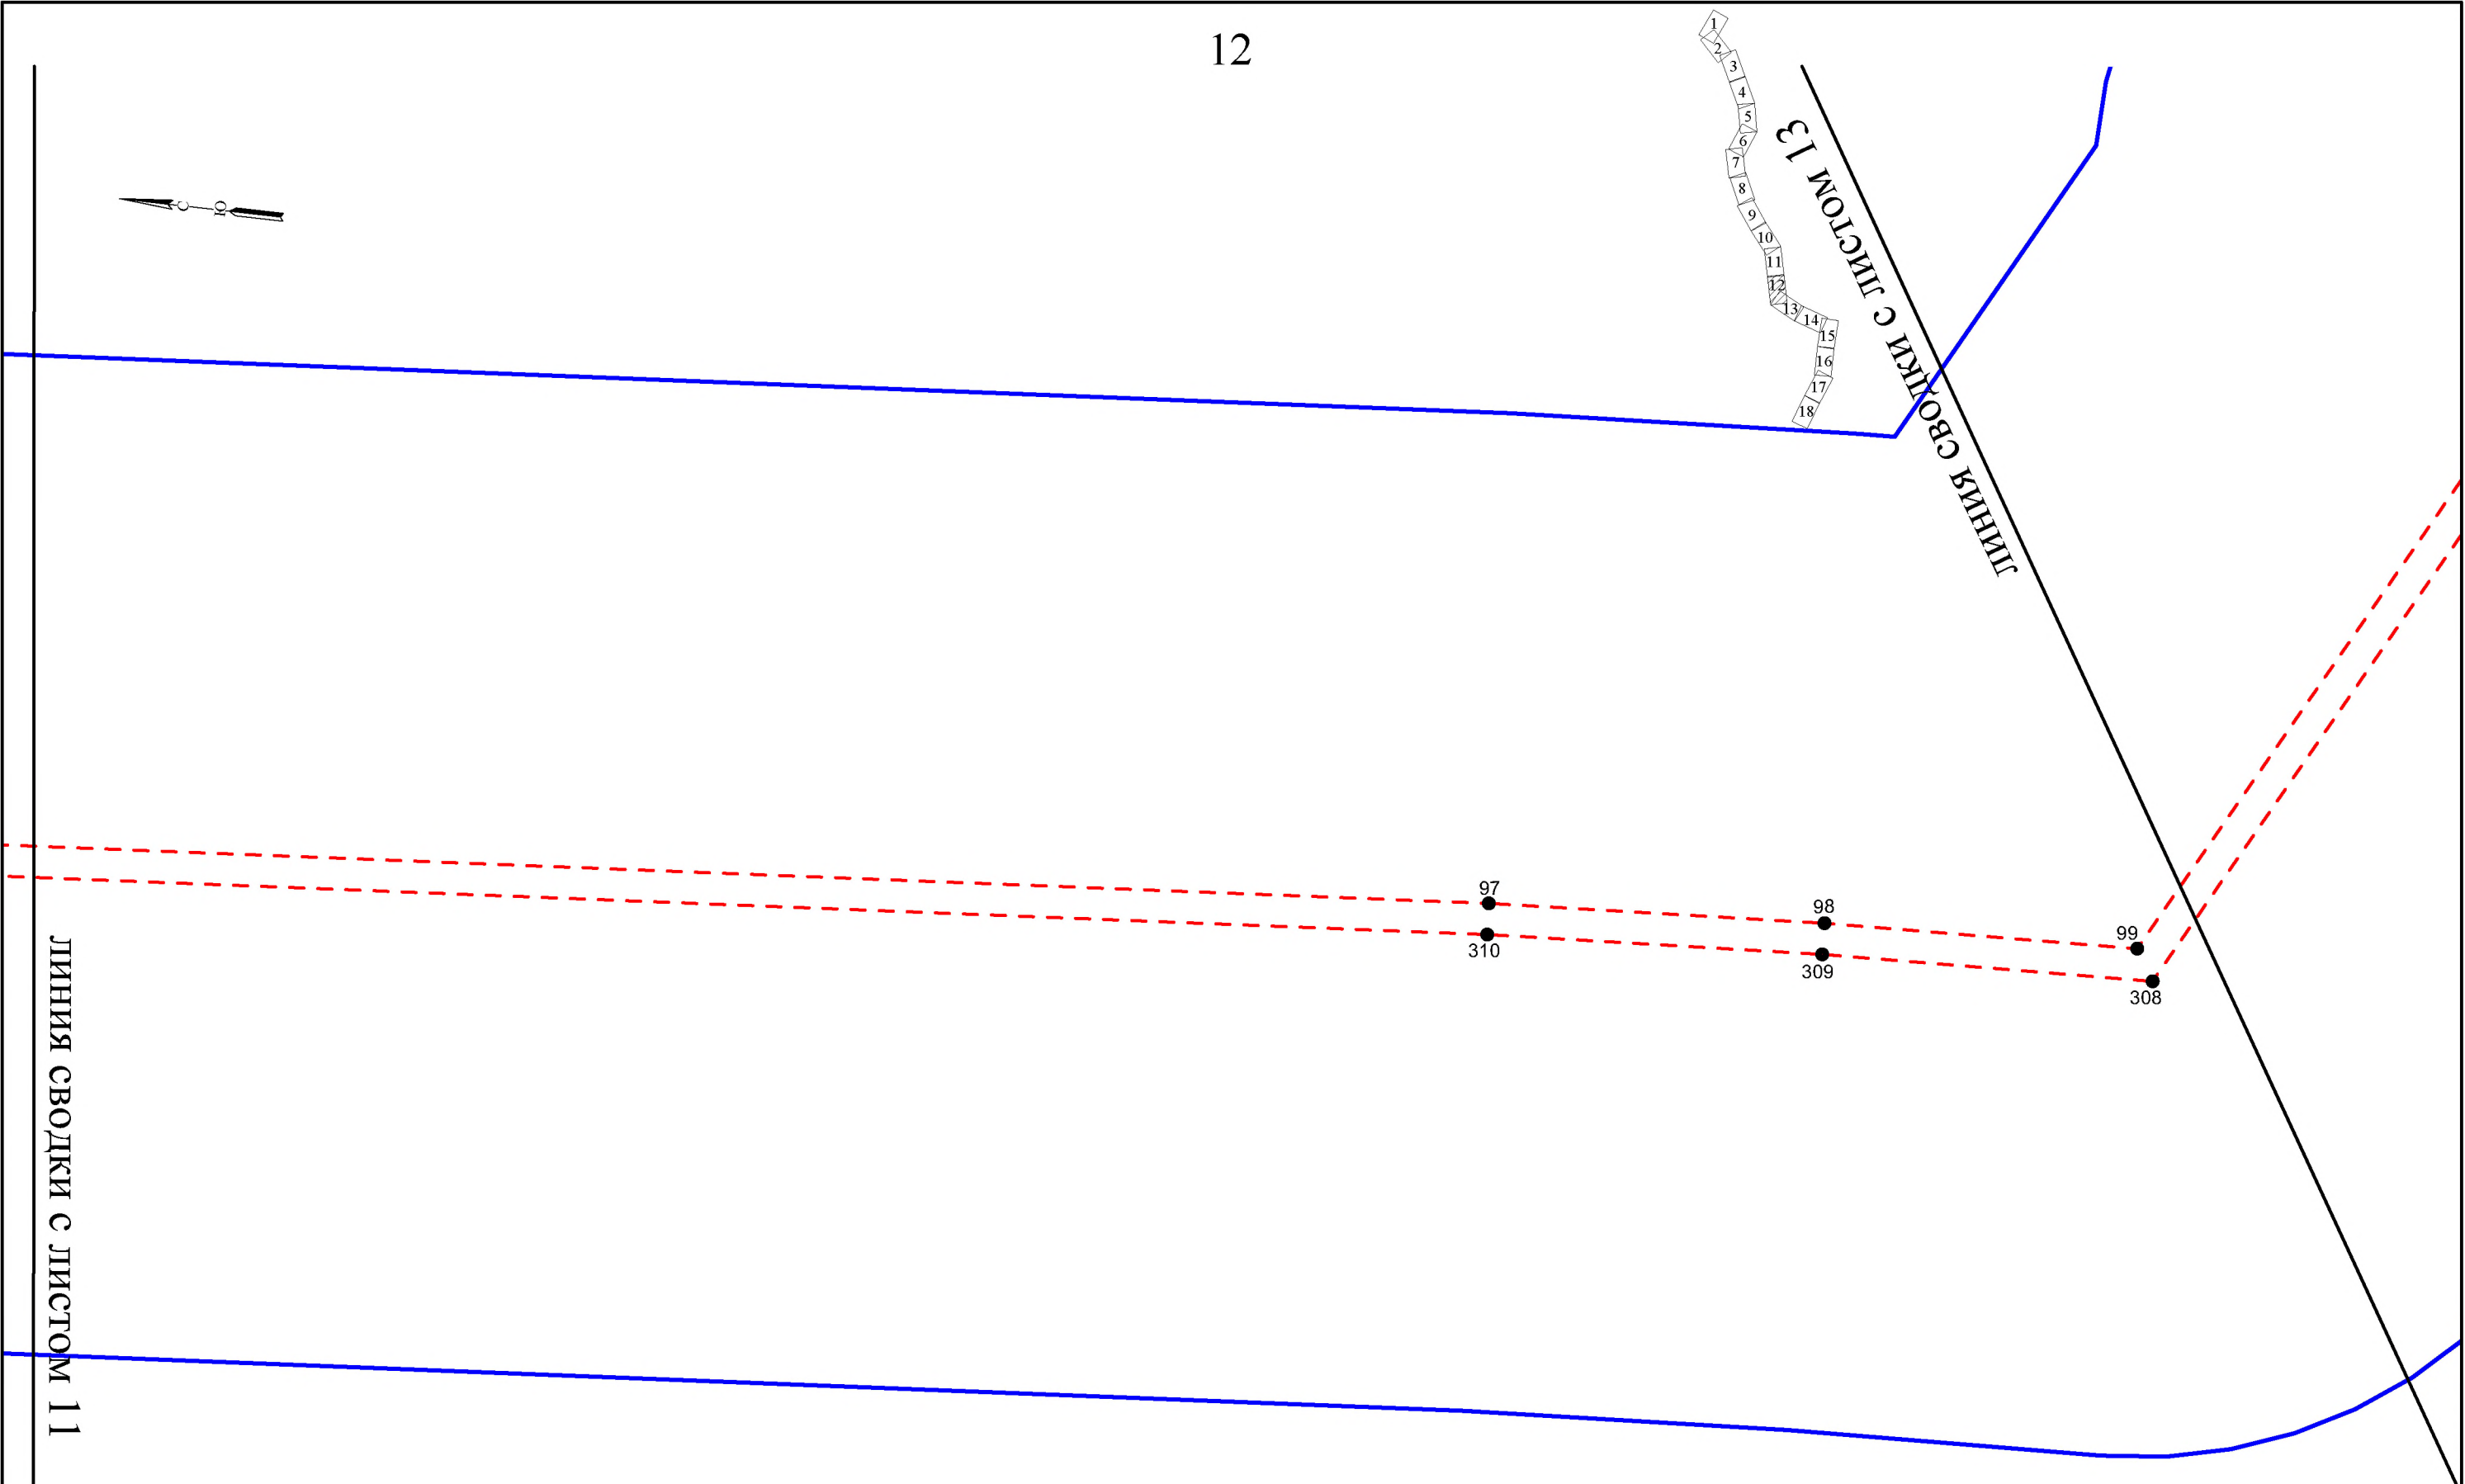

ЛИНИЯ СВОДКИ С ЛИСТОМ 11




УСЛОВНЫЕ ОБОЗНАЧЕНИЯ


Границы

 границы территории, в отношении которой осуществляется подготовка проекта планировки территории

 границы зон планируемого размещения линейных объектов


 123 номера характерных точек границ зон планируемого размещения линейных объектов

Масштаб 1 : 5 000

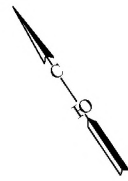



ЛІНІЯ СВОДКИ С ЛІСТОМ 12

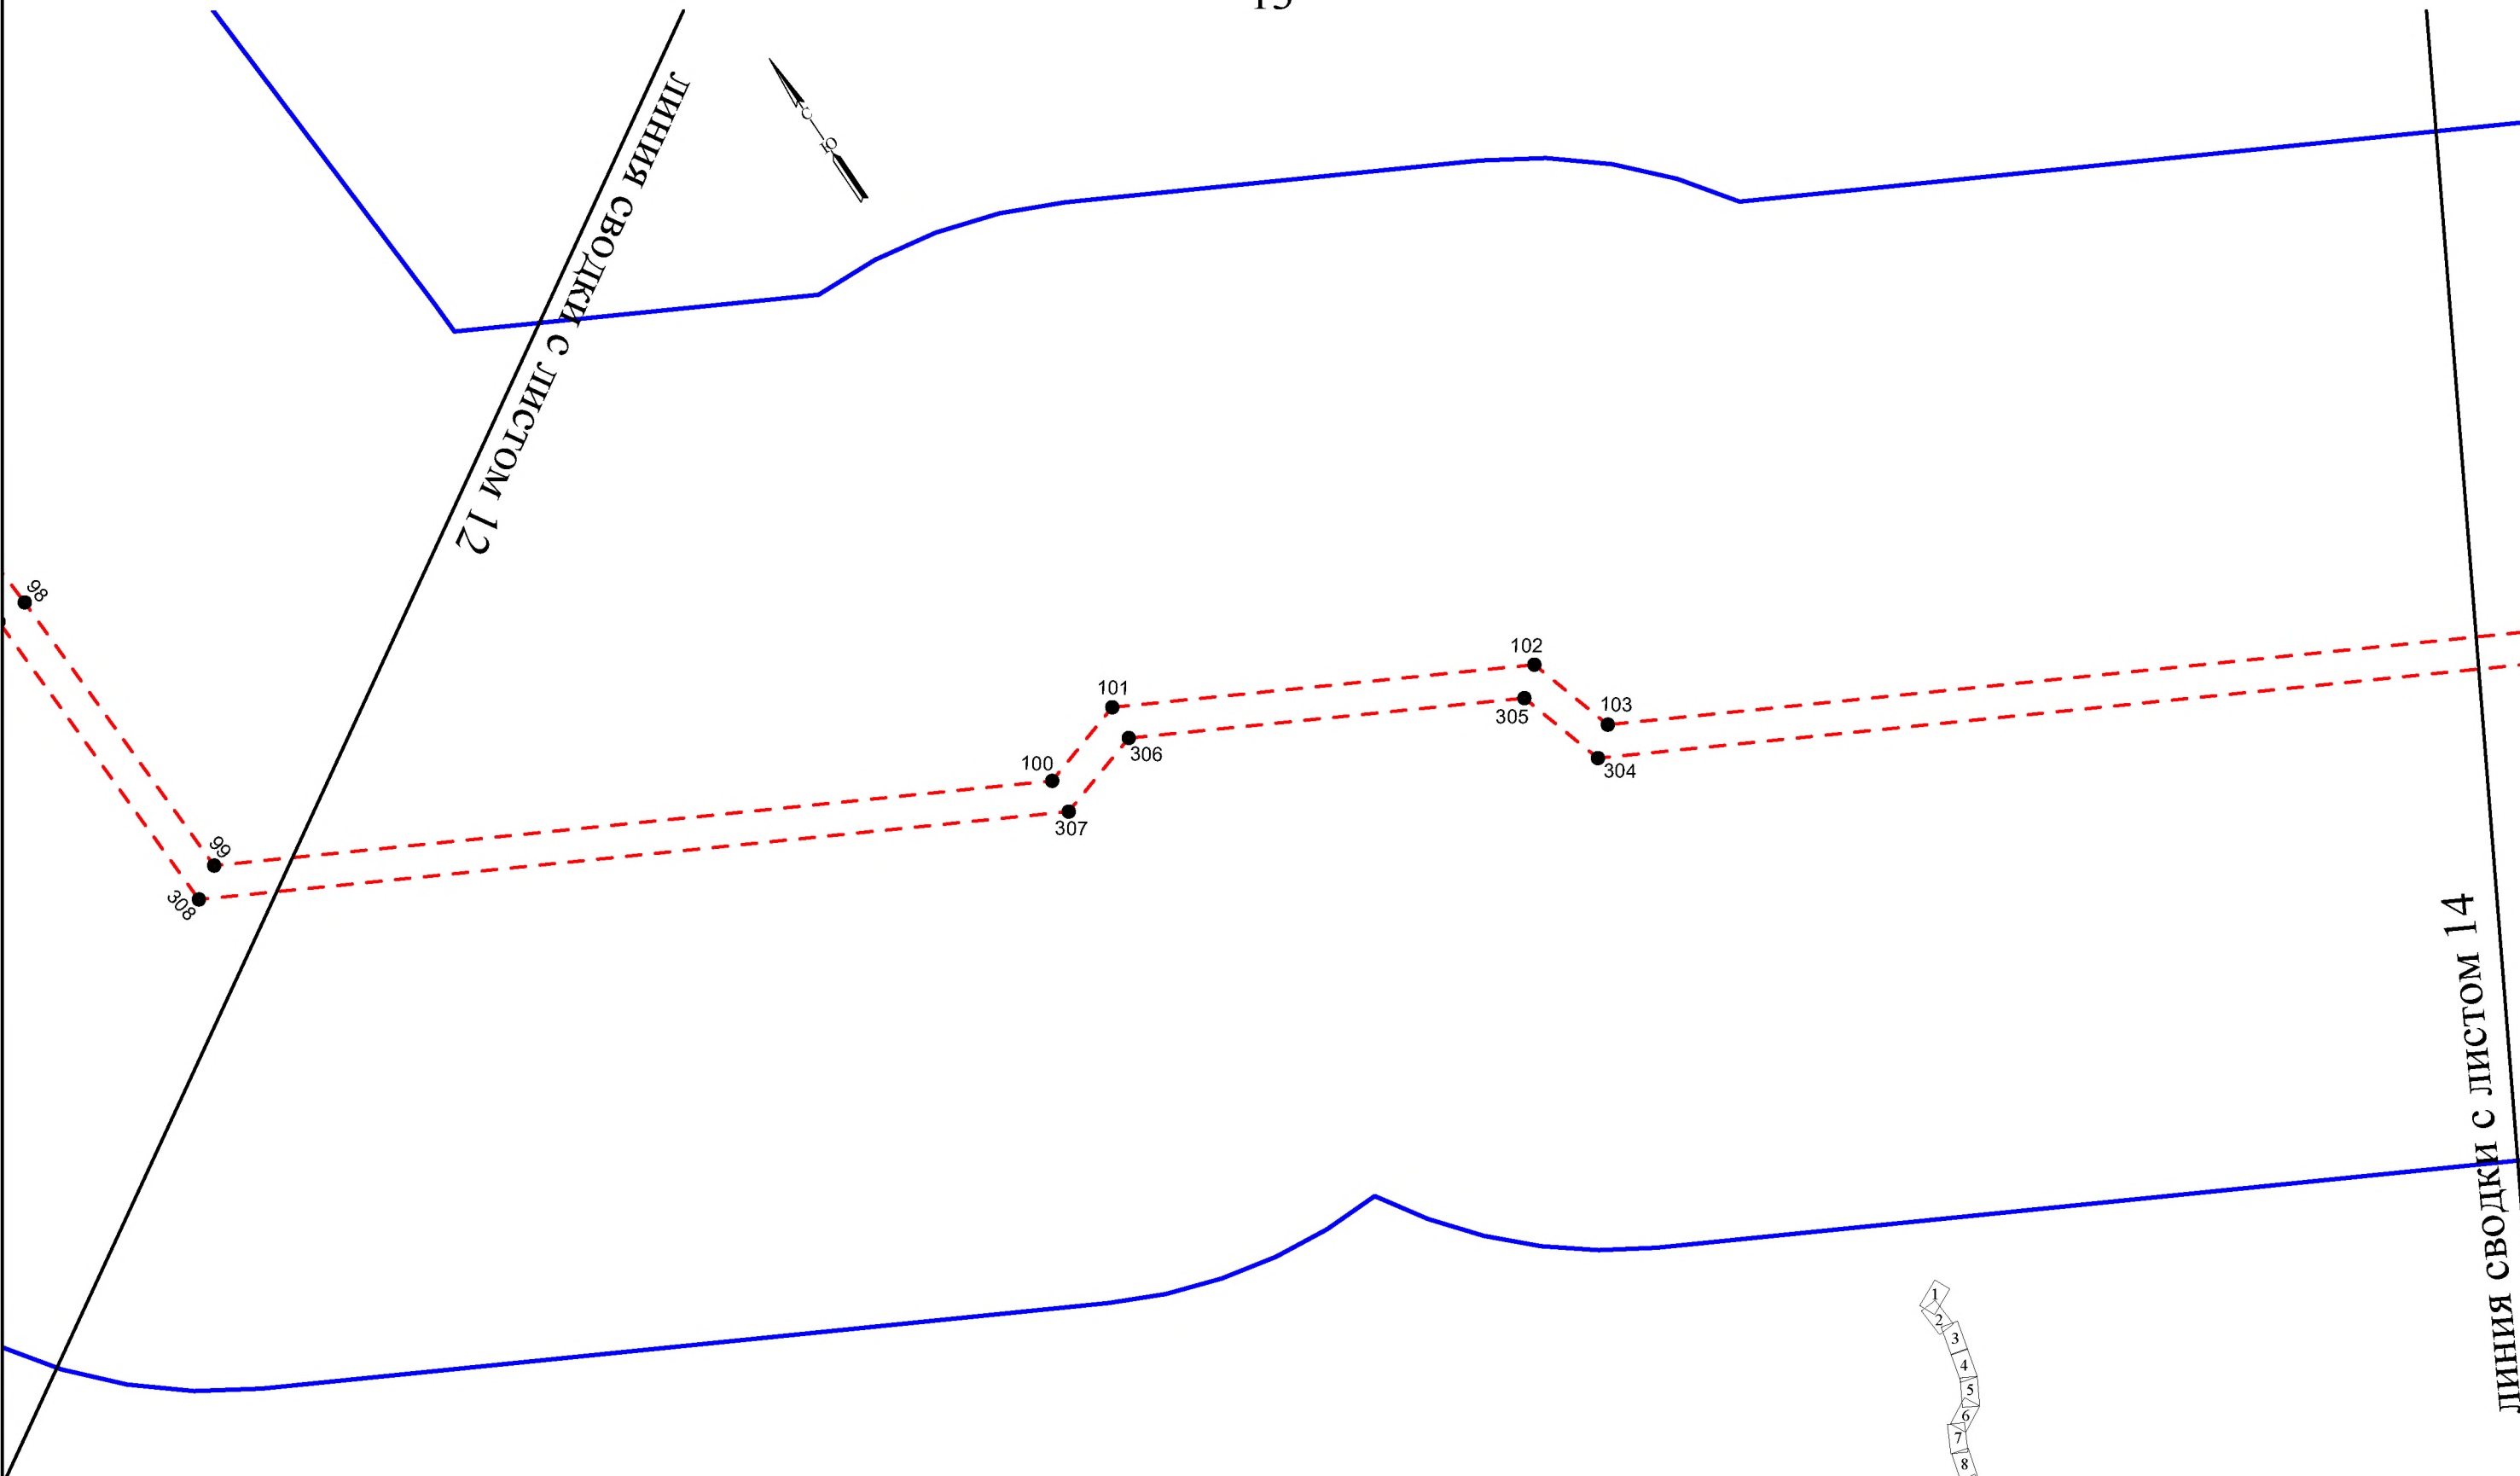
ЛІНІЯ СВОДКИ С ЛІСТОМ 14



УСЛОВНЫЕ ОБОЗНАЧЕНИЯ

Границы

-  границы территории, в отношении которой осуществляется подготовка проекта планировки территории
-  границы зон планируемого размещения линейных объектов
- 123 номера характерных точек границ зон планируемого размещения линейных объектов

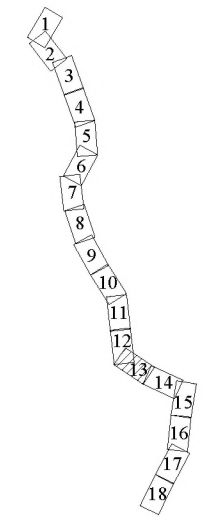


Масштаб 1 : 5 000




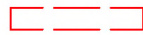
ЛИНИЯ СВОДКИ С ЛИСТОМ 15


ЛИНИЯ СВОДКИ С ЛИСТОМ 13

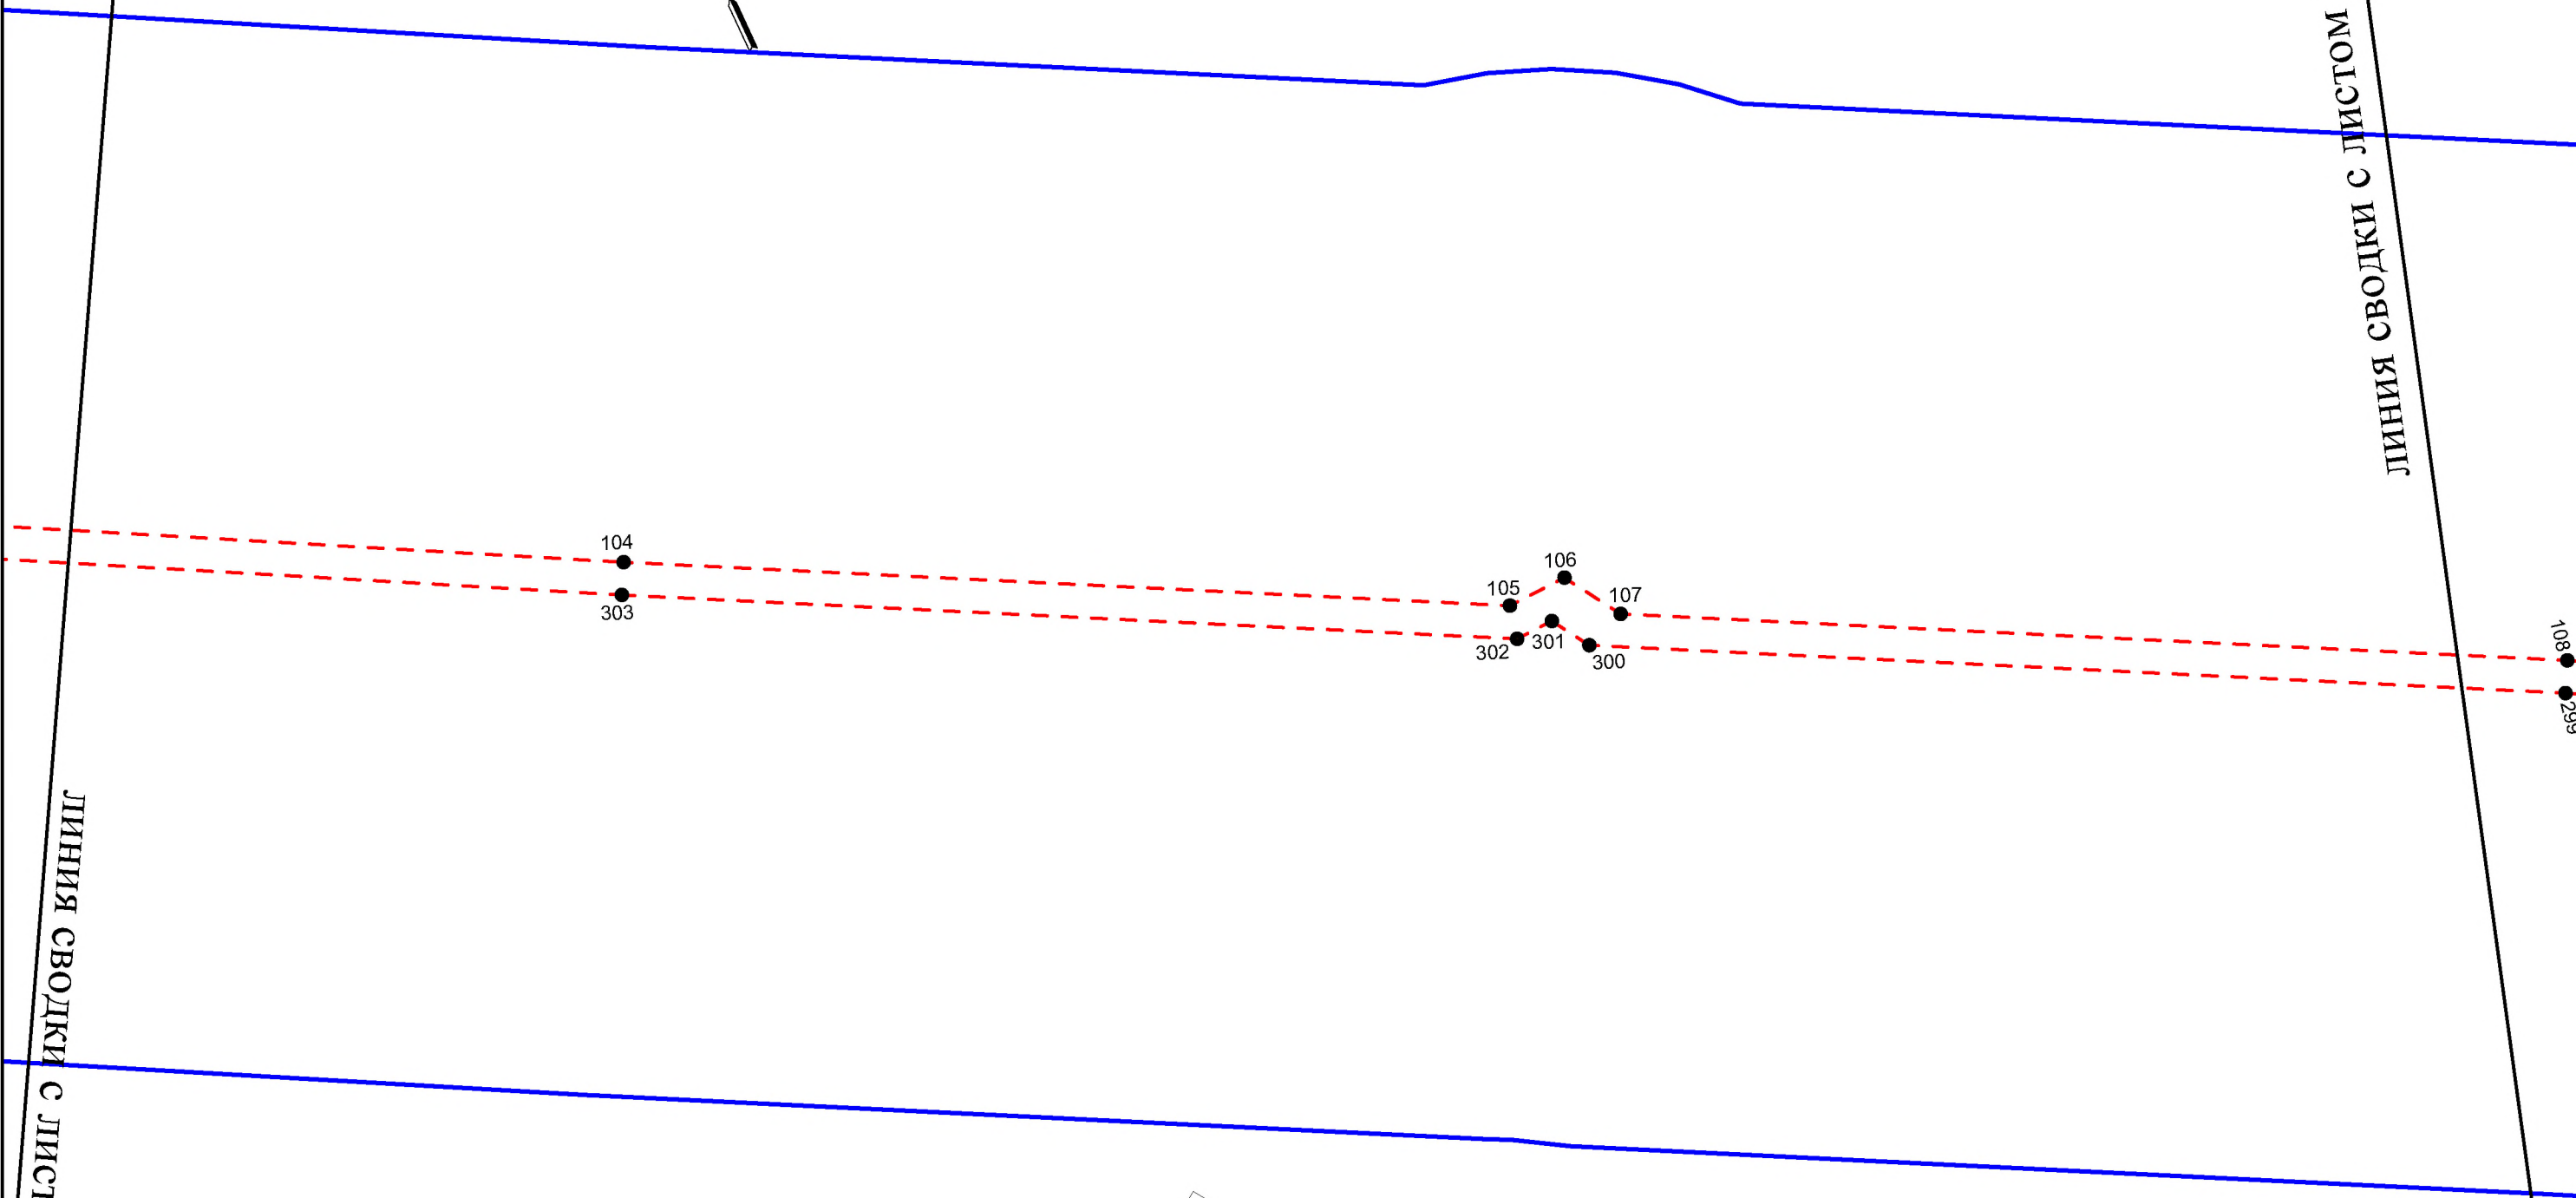



УСЛОВНЫЕ ОБОЗНАЧЕНИЯ

Границы

-  границы территории, в отношении которой осуществляется подготовка проекта планировки территории
-  границы зон планируемого размещения линейных объектов
- 123 номера характерных точек границ зон планируемого размещения линейных объектов

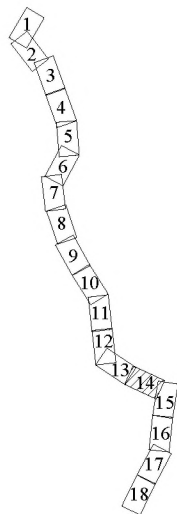

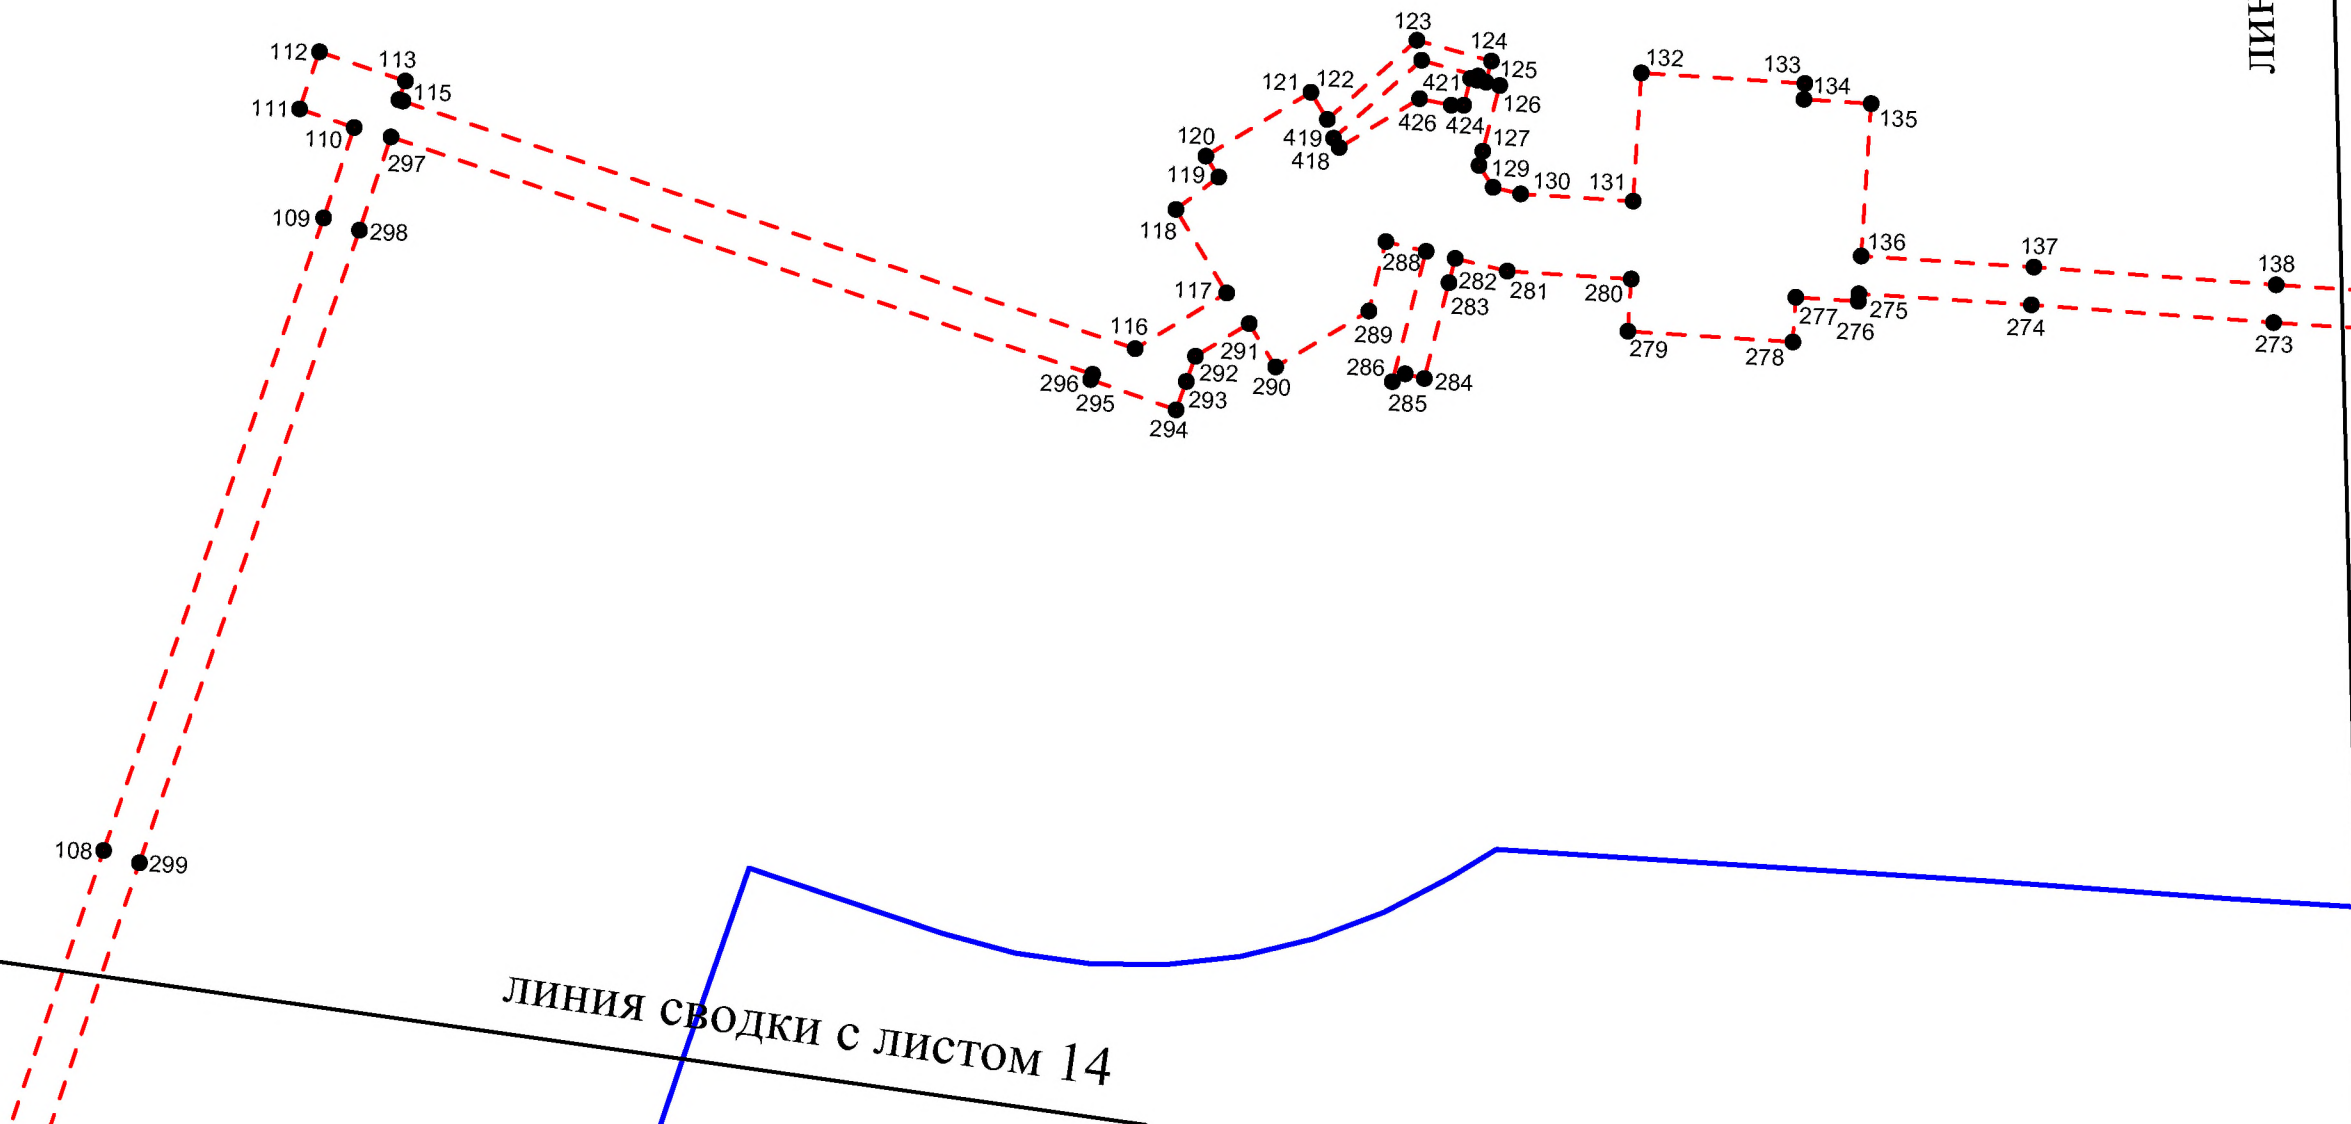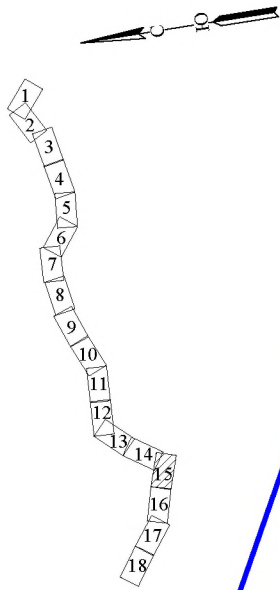


Масштаб 1 : 5 000




УСЛОВНЫЕ ОБОЗНАЧЕНИЯ

Границы

 -  границы территории, в отношении которой осуществляется подготовка проекта планировки территории
-  границы зон планируемого размещения линейных объектов
-  123 номера характерных точек границ зон планируемого размещения линейных объектов

Масштаб 1 : 5 000

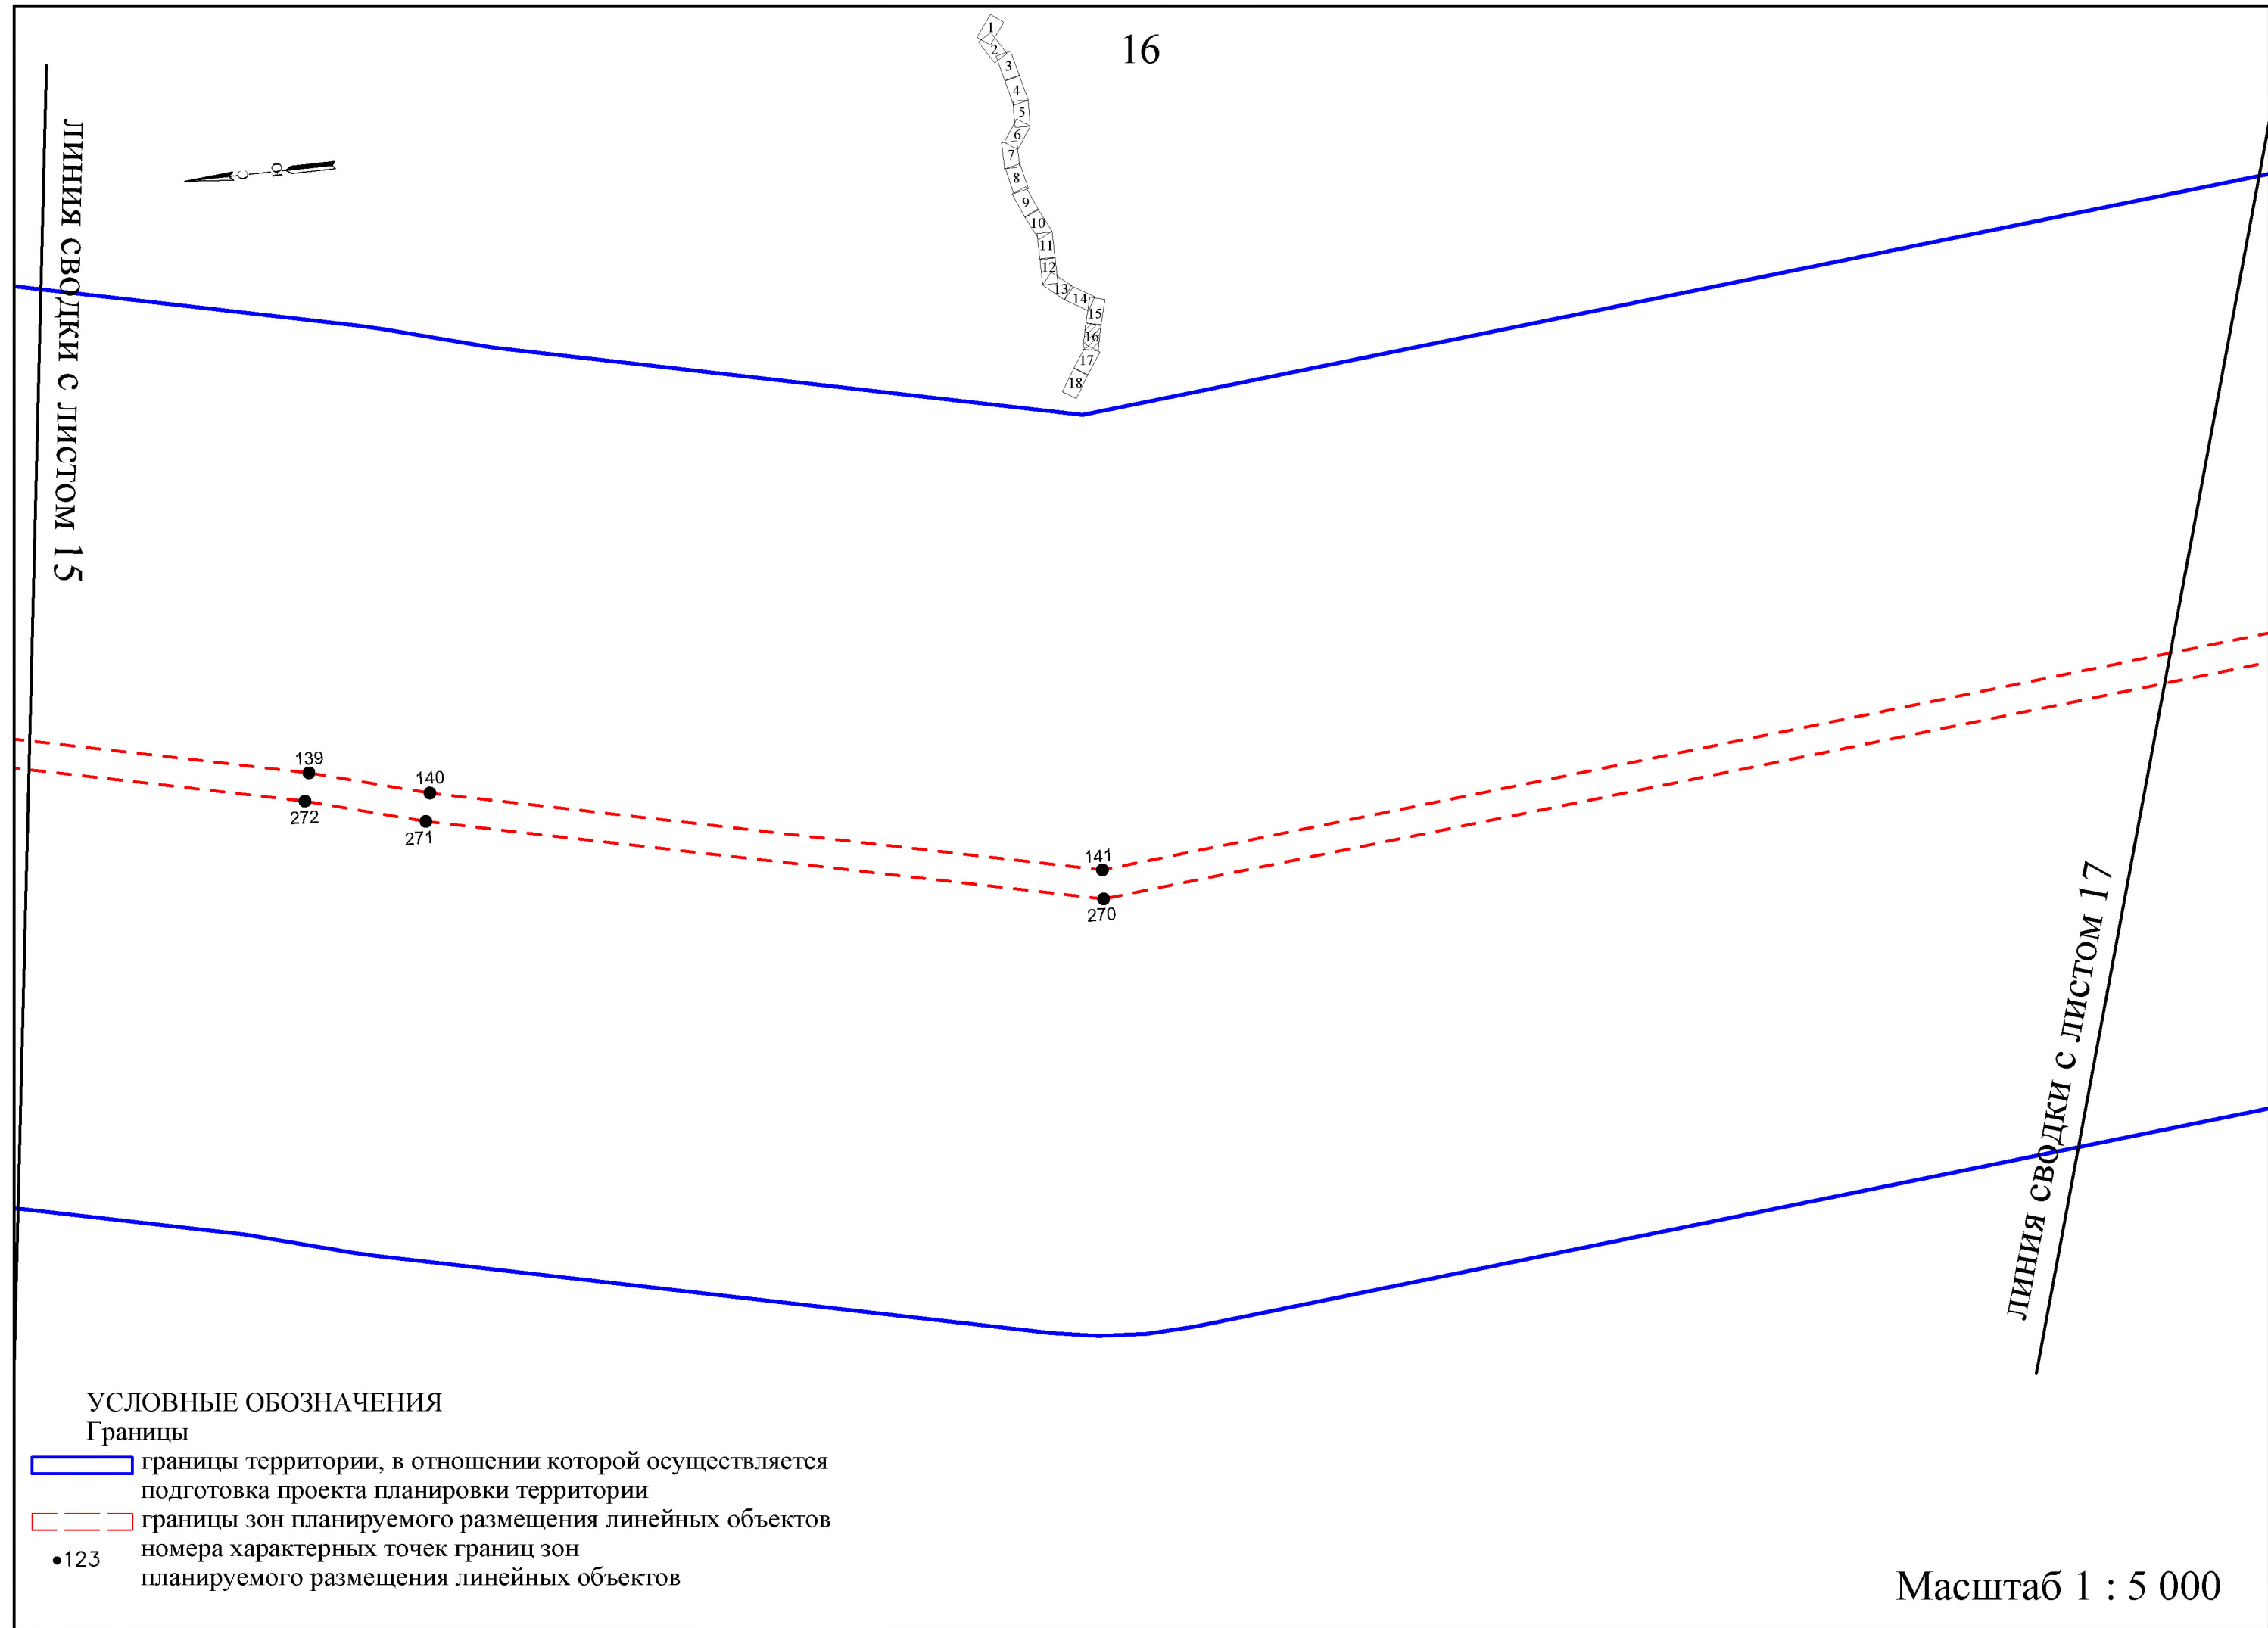

16

ЛИНИЯ СВОДКИ С ЛИСТОМ 15



ЛИНИЯ СВОДКИ С ЛИСТОМ 17

УСЛОВНЫЕ ОБОЗНАЧЕНИЯ

Границы




- границы территории, в отношении которой осуществляется подготовка проекта планировки территории
- границы зон планируемого размещения линейных объектов
- 123 номера характерных точек границ зон планируемого размещения линейных объектов

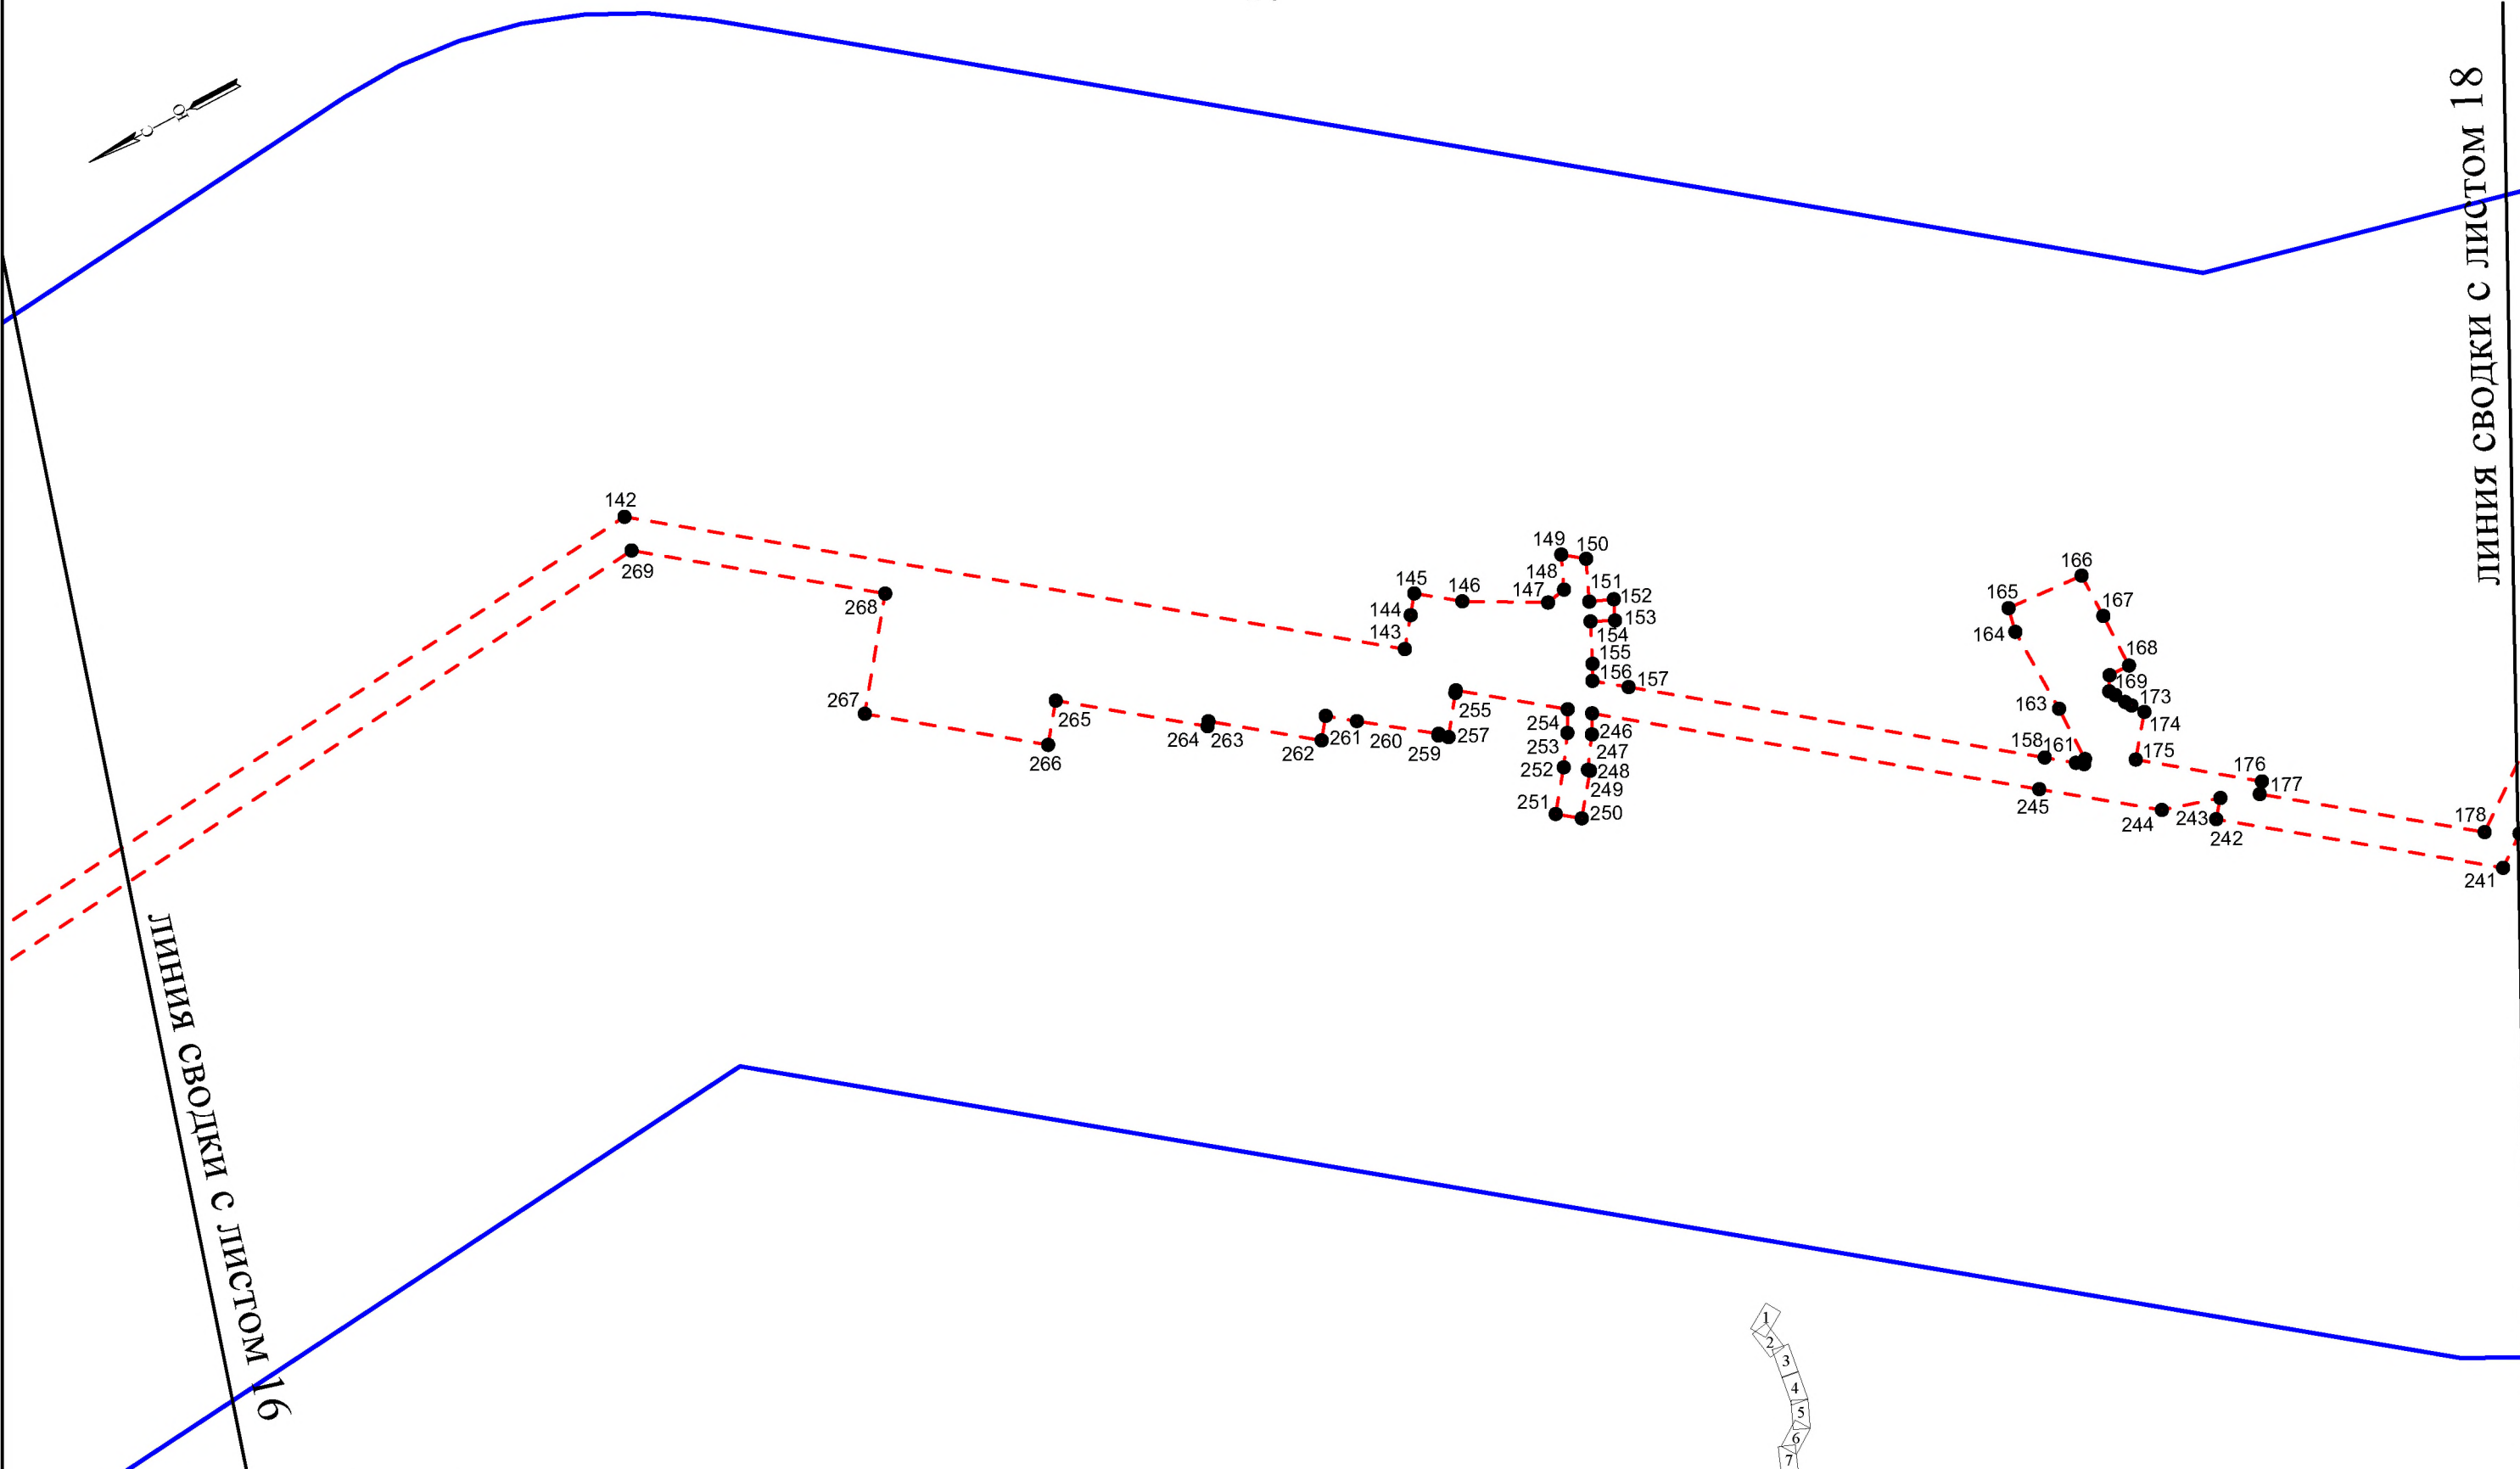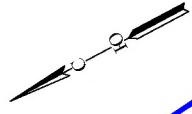
Масштаб 1 : 5 000



УСЛОВНЫЕ ОБОЗНАЧЕНИЯ



Границы

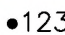-  границы территории, в отношении которой осуществляется подготовка проекта планировки территории
-  границы зон планируемого размещения линейных объектов
-  123 номера характерных точек границ зон планируемого размещения линейных объектов

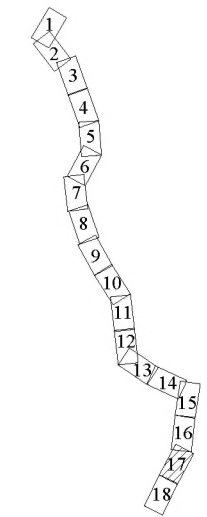



Масштаб 1 : 5 000

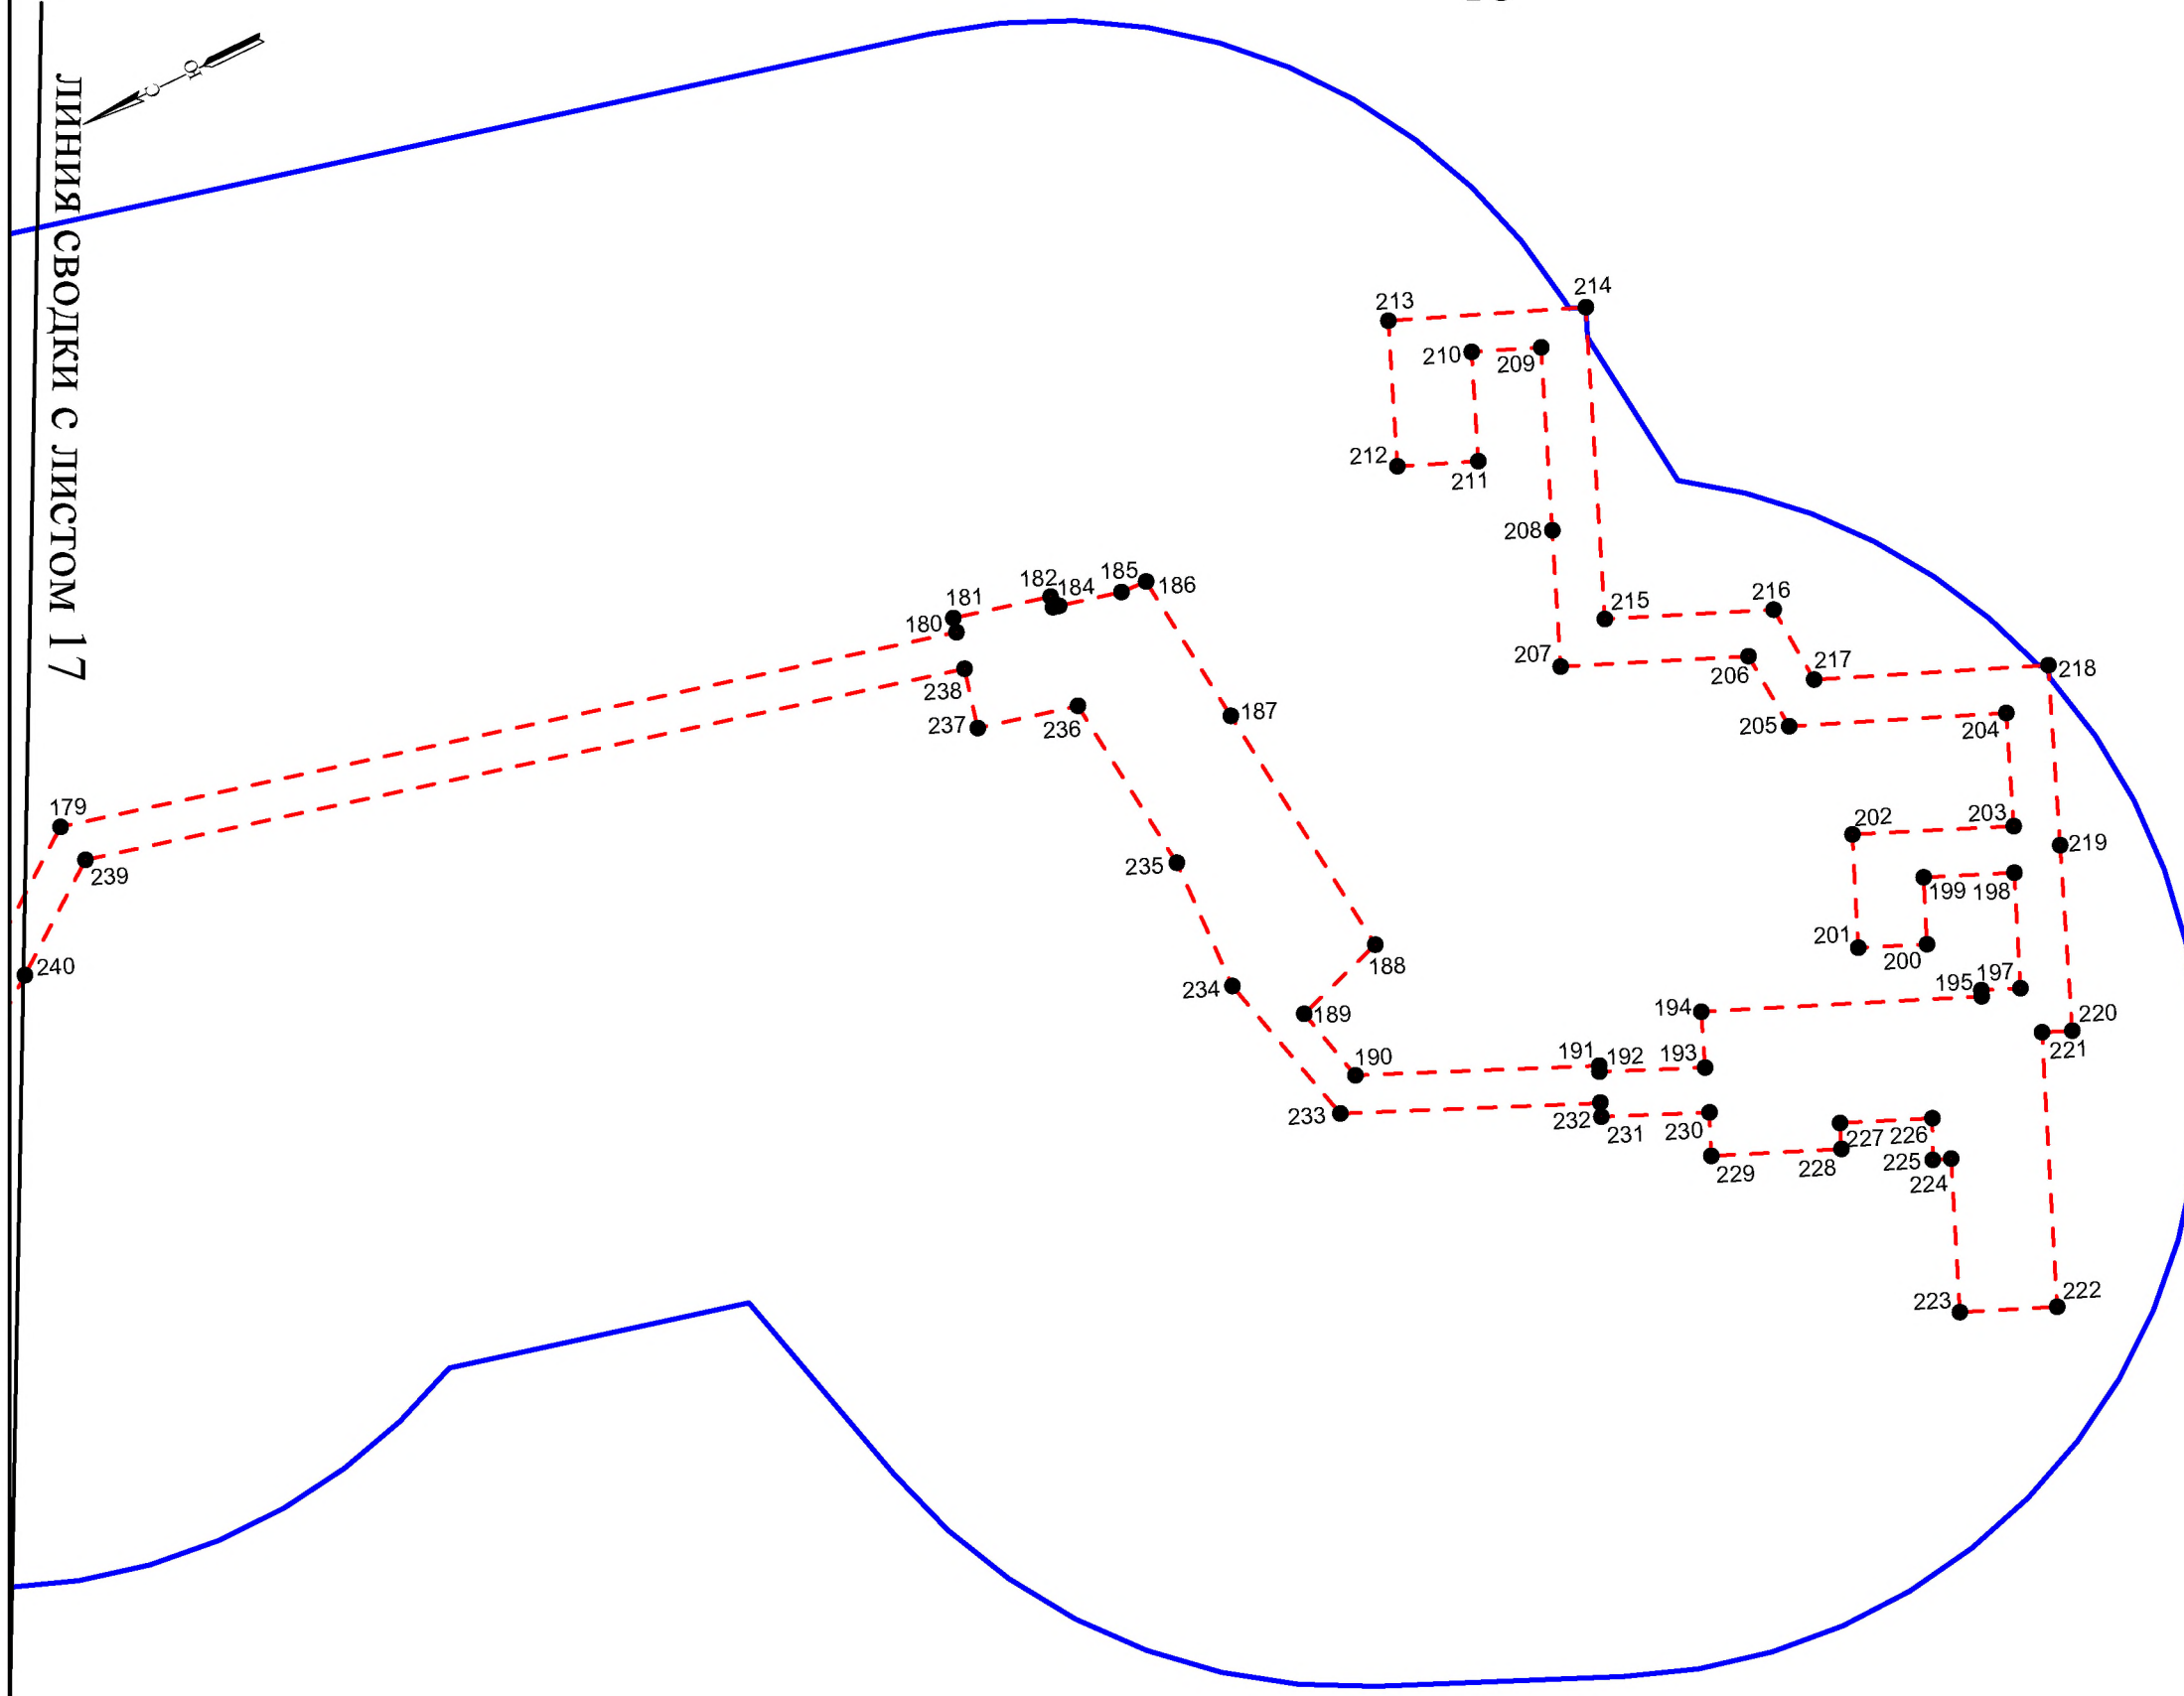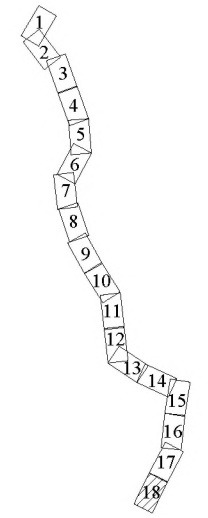ЛИНИЯ СВОДКИ С ЛИСТОМ 17



УСЛОВНЫЕ ОБОЗНАЧЕНИЯ

Границы

-  границы территории, в отношении которой осуществляется подготовка проекта планировки территории
-  границы зон планируемого размещения линейных объектов
- 123 номера характерных точек границ зон планируемого размещения линейных объектов

Масштаб 1 : 5 000