


к приказу Комитета градостроительной политики Ленинградской области


от 29.06.2023 № 92

### Чертеж межевания территории

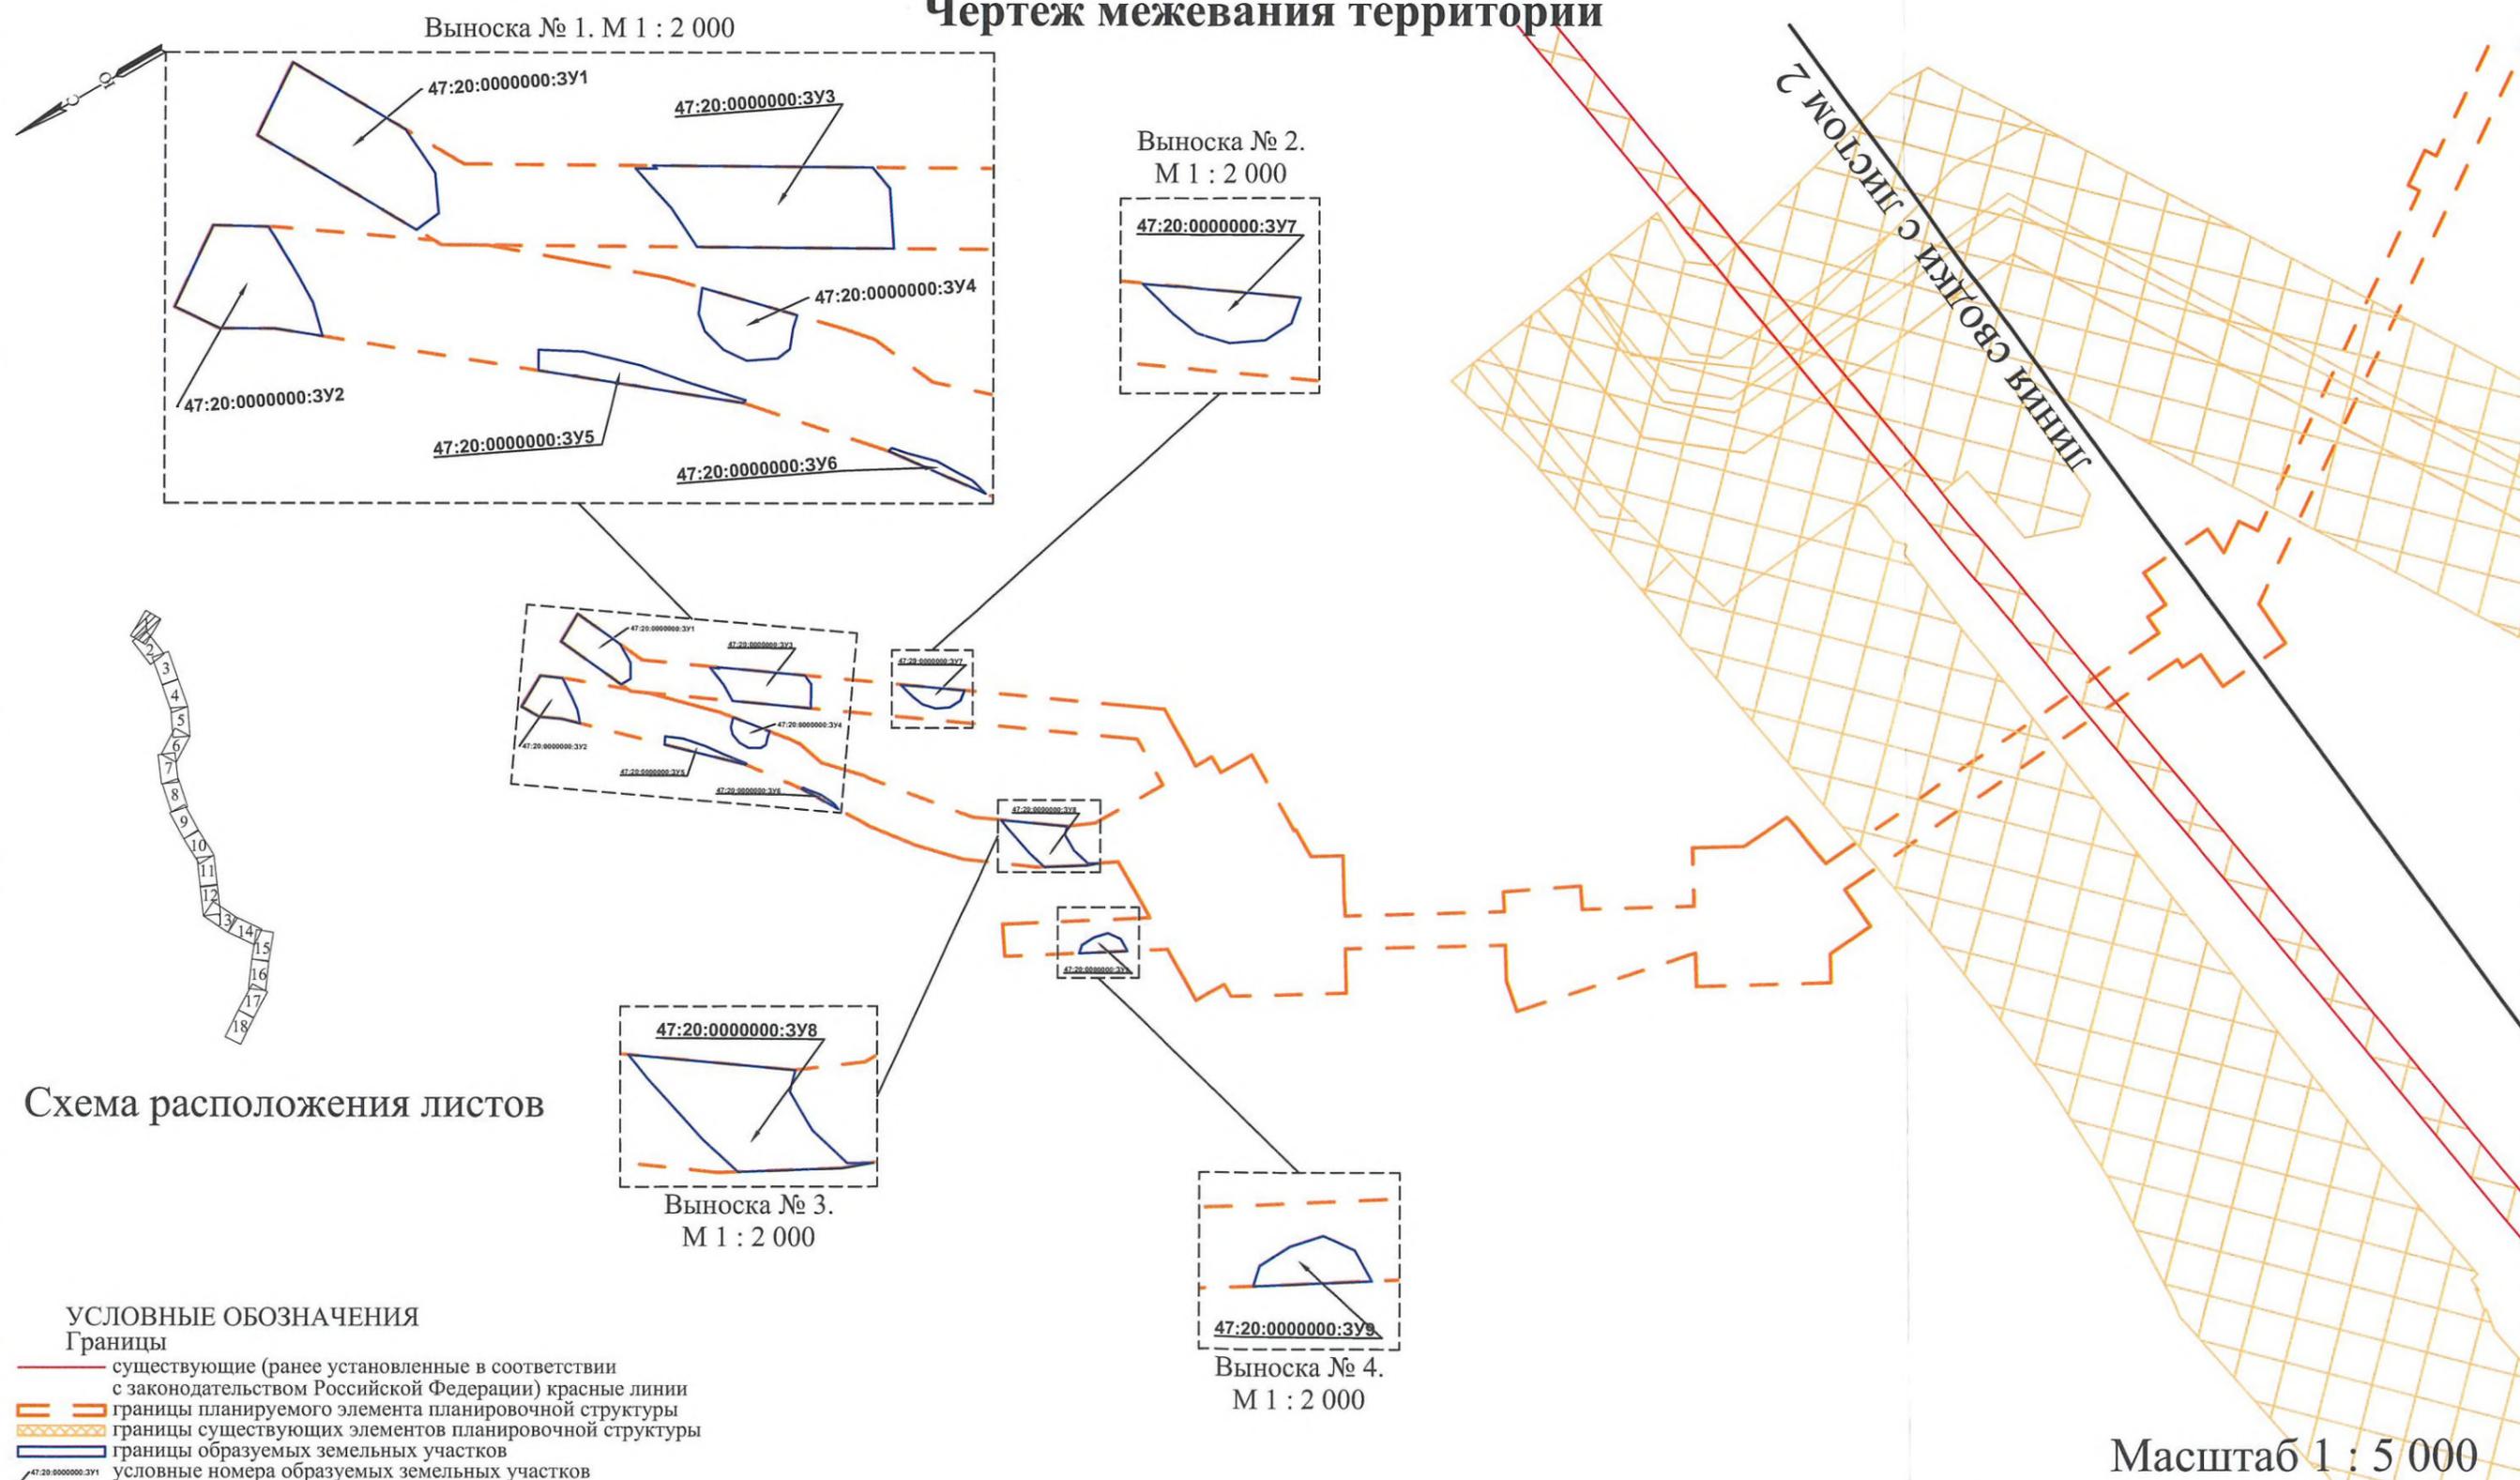

Выноска № 1. М 1 : 2 000

Выноска № 2.  
М 1 : 2 000

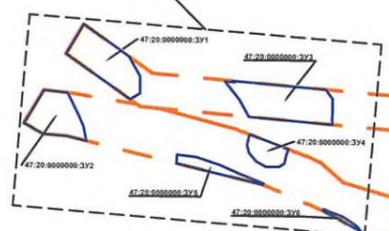

Выноска № 3.  
М 1 : 2 000

Выноска № 4.  
М 1 : 2 000

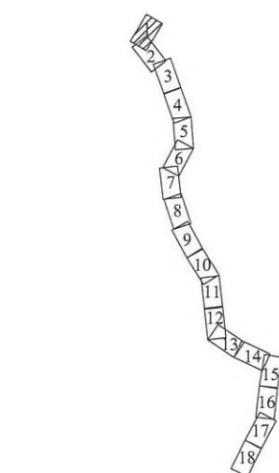



Схема расположения листов

#### УСЛОВНЫЕ ОБОЗНАЧЕНИЯ

##### Границы


- существующие (ранее установленные в соответствии с законодательством Российской Федерации) красные линии
- границы планируемого элемента планировочной структуры
- границы существующих элементов планировочной структуры
- границы образуемых земельных участков
- 47:20:0000000:3У1 условные номера образуемых земельных участков

Масштаб 1 : 5 000

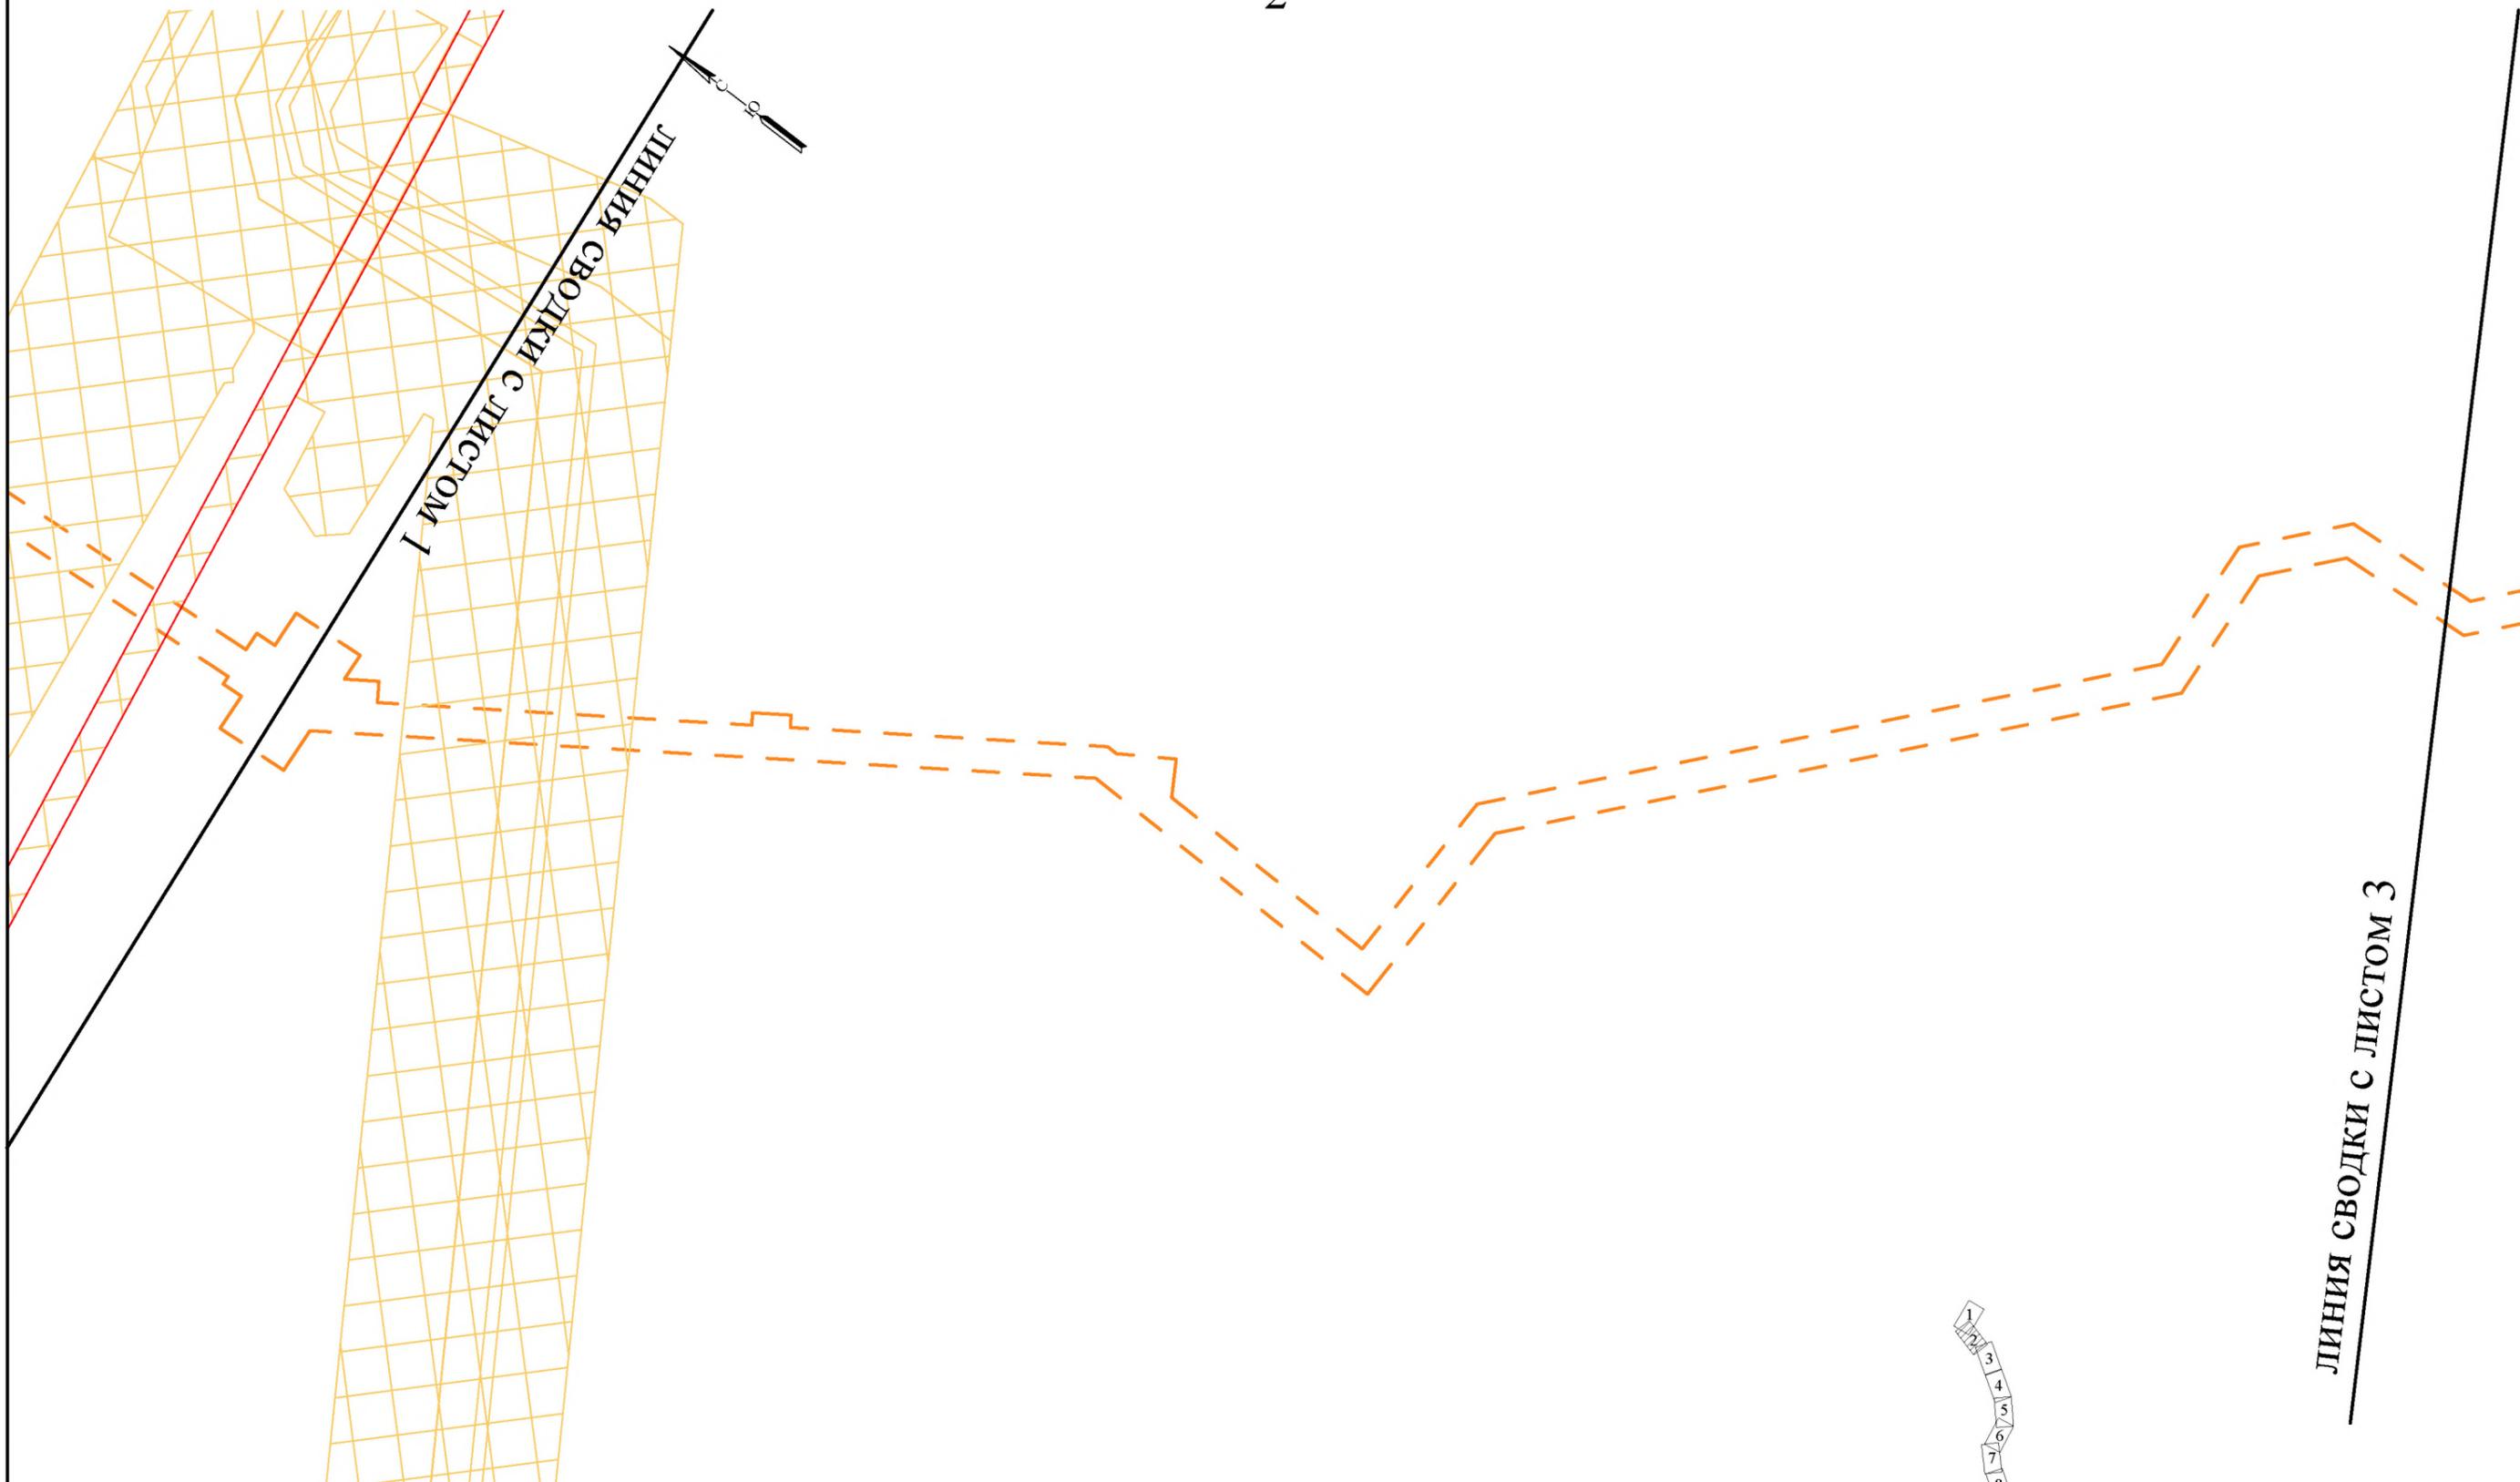

ЛИНИЯ СВОДКИ с листом 1

ЛИНИЯ СВОДКИ с ЛИСТОМ 3

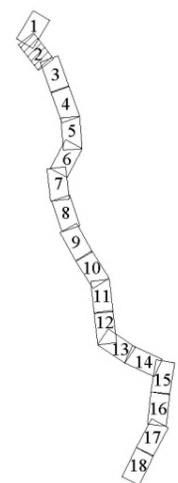

**УСЛОВНЫЕ ОБОЗНАЧЕНИЯ**  
Границы



- существующие (ранее установленные в соответствии с законодательством Российской Федерации) красные линии
- - - границы планируемого элемента планировочной структуры
- x x x x границы существующих элементов планировочной структуры
- границы образуемых земельных участков
- 1 2 3 4 5 6 7 8 9 10 11 12 13 14 15 16 17 18 условные номера образуемых земельных участков

Масштаб 1 : 5 000



ЛИНИЯ СВОДКИ С ЛИСТОМ 2

ЛИНИЯ СВОДКИ С ЛИСТОМ 4

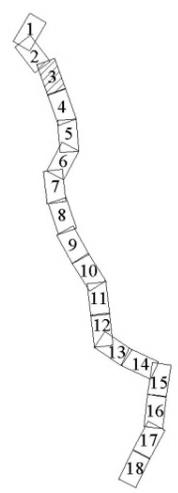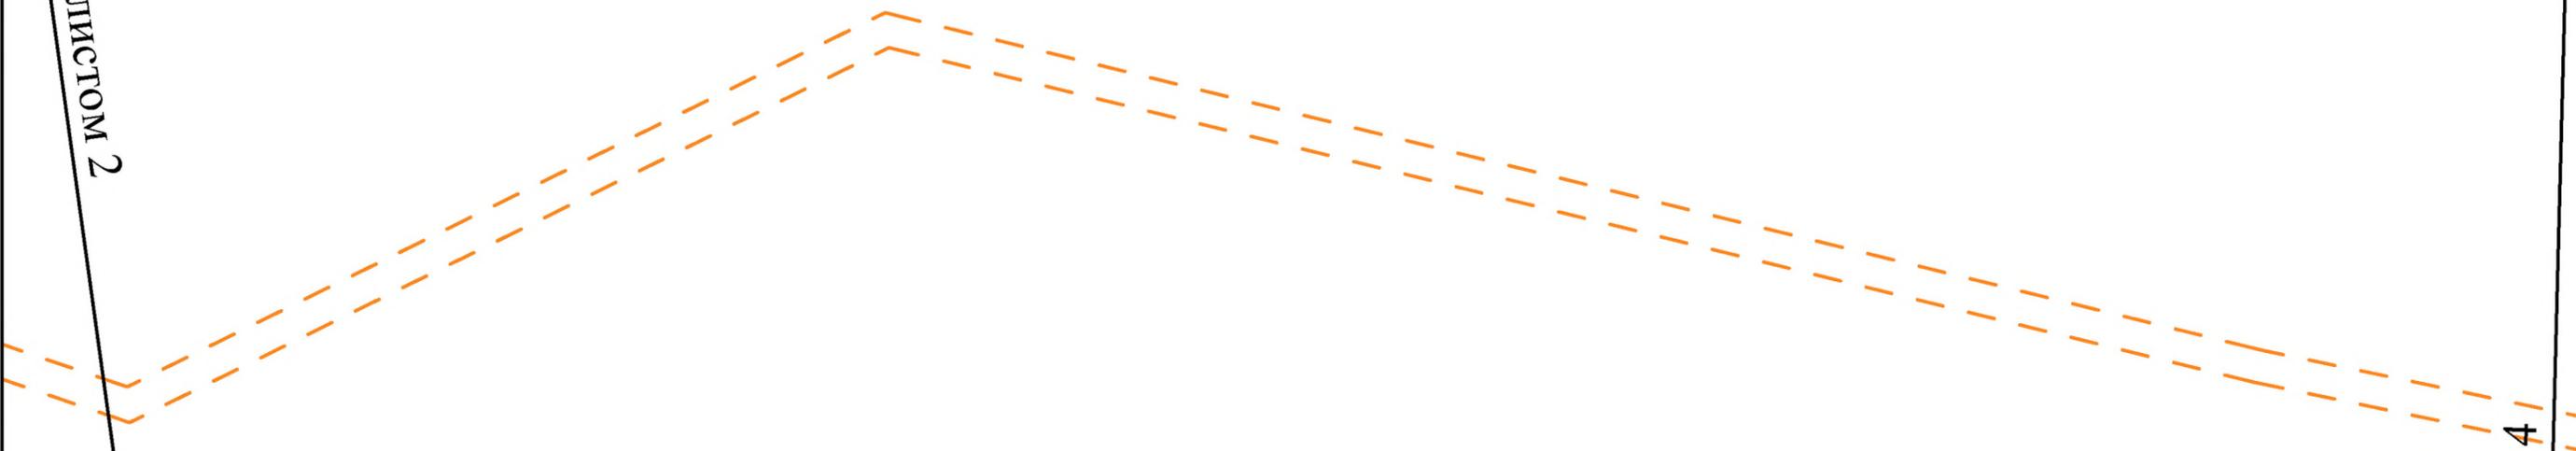

УСЛОВНЫЕ ОБОЗНАЧЕНИЯ  
Границы



-  существующие (ранее установленные в соответствии с законодательством Российской Федерации) красные линии
-  границы планируемого элемента планировочной структуры
-  границы существующих элементов планировочной структуры
-  границы образуемых земельных участков
-  условные номера образуемых земельных участков

Масштаб 1 : 5 000



ЛИНИЯ СВОДКИ С ЛИСТОМ 3

ЛИНИЯ СВОДКИ С ЛИСТОМ 5

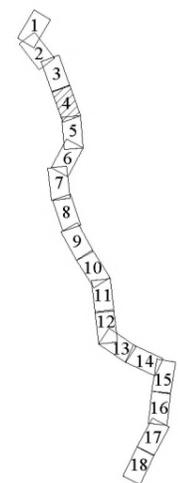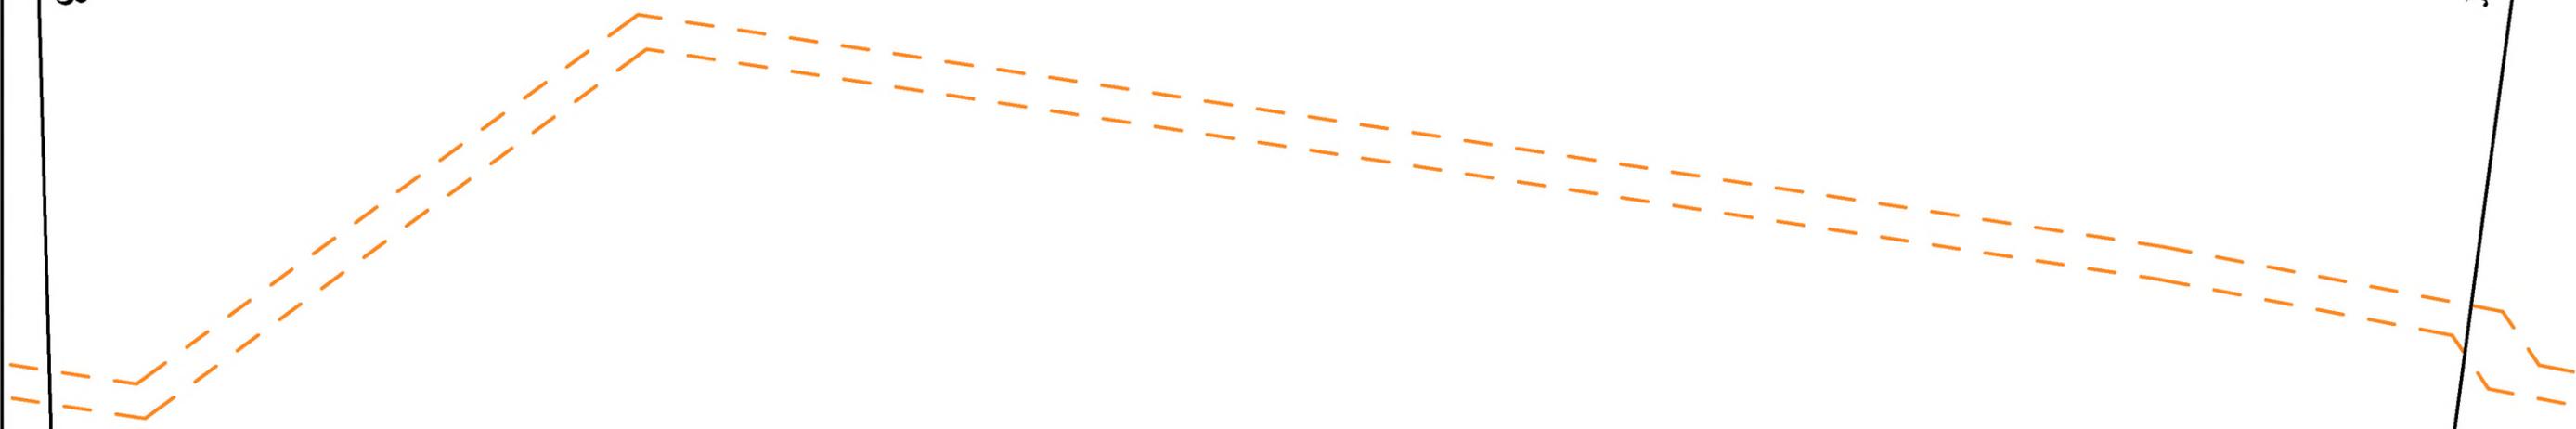


**УСЛОВНЫЕ ОБОЗНАЧЕНИЯ**  
Границы


-  существующие (ранее установленные в соответствии с законодательством Российской Федерации) красные линии
-  границы планируемого элемента планировочной структуры
-  границы существующих элементов планировочной структуры
-  границы образуемых земельных участков
-  условные номера образуемых земельных участков

Масштаб 1 : 5 000

ЛИНИЯ СВОДКИ С ЛИСТОМ 4

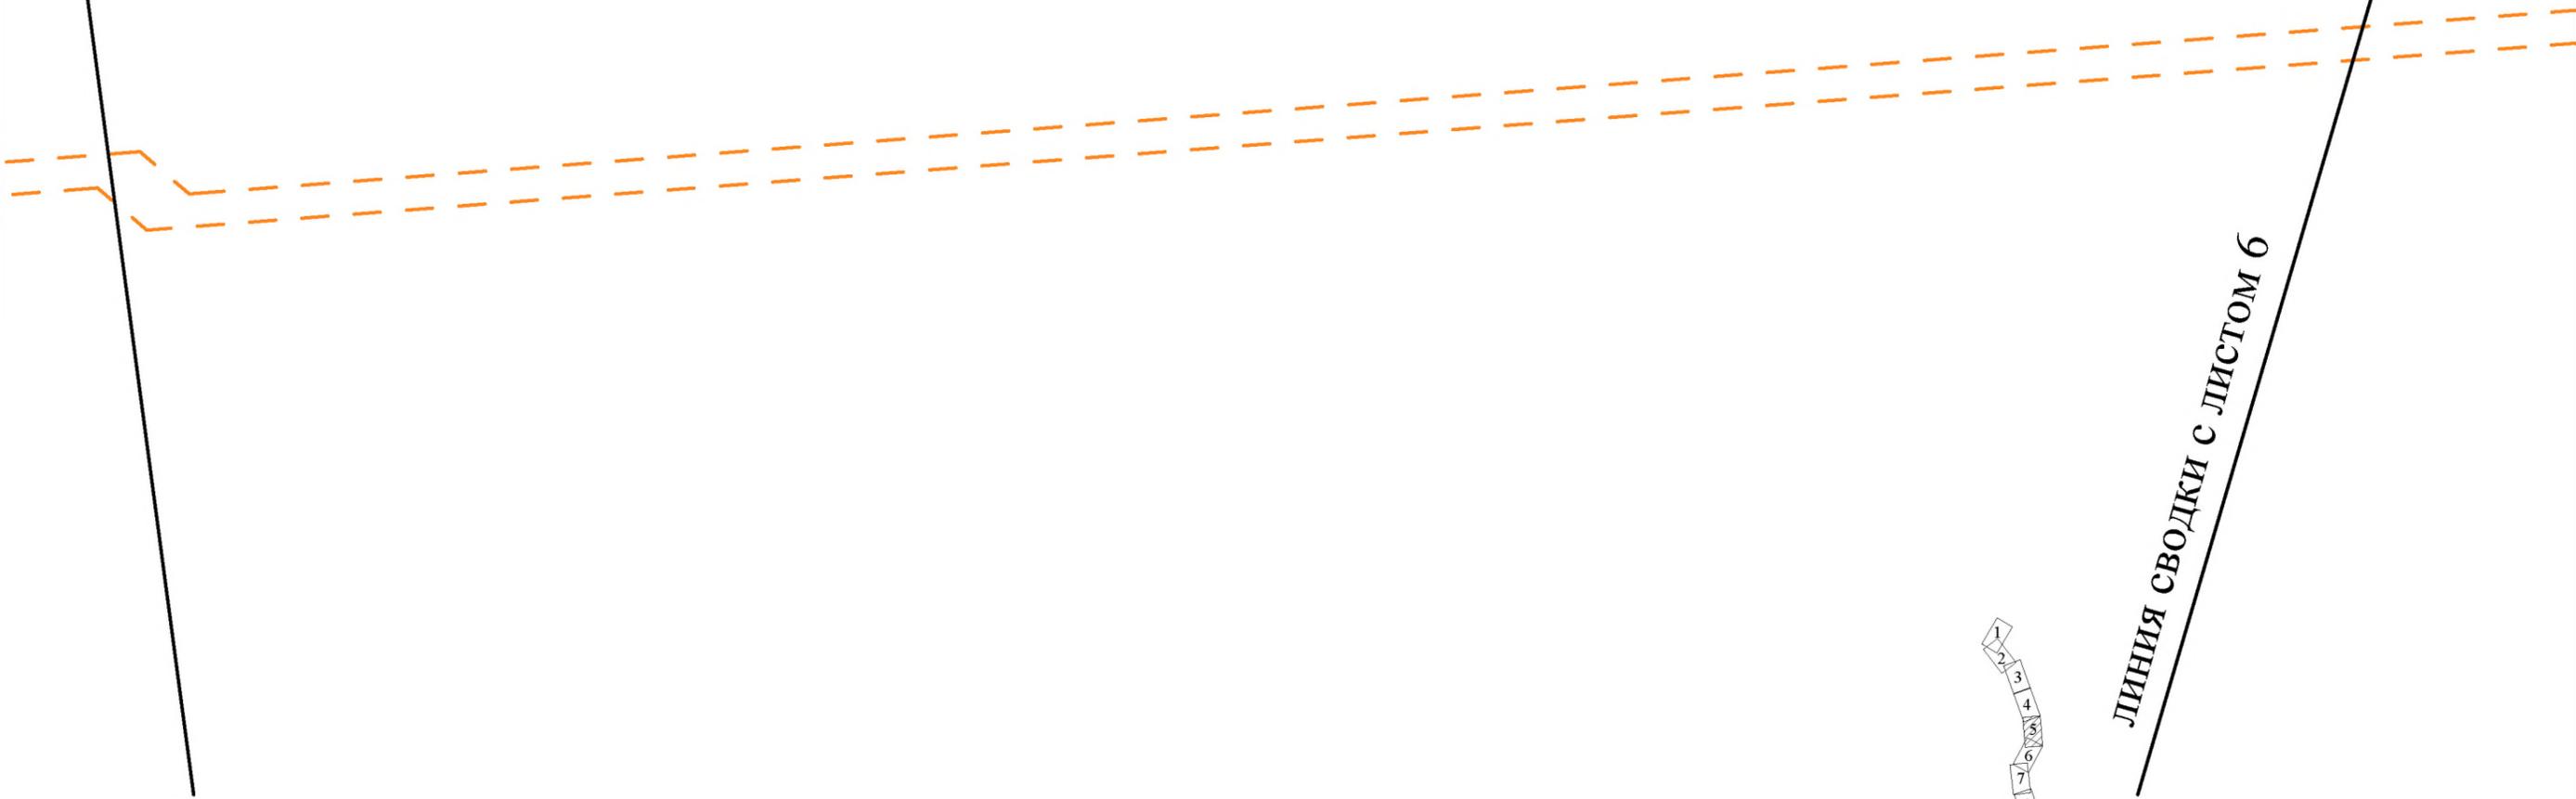

ЛИНИЯ СВОДКИ С ЛИСТОМ 6

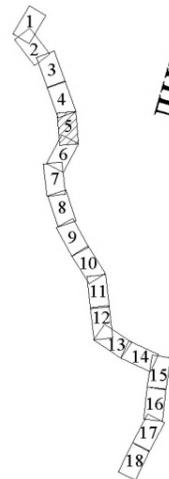

УСЛОВНЫЕ ОБОЗНАЧЕНИЯ

Границы

-  существующие (ранее установленные в соответствии с законодательством Российской Федерации) красные линии
-  границы планируемого элемента планировочной структуры
-  границы существующих элементов планировочной структуры
-  границы образуемых земельных участков
-  условные номера образуемых земельных участков


Масштаб 1 : 5 000

47:20:0000000:3У1



ЛИНИЯ СВОДКИ С ЛИСТОМ 7




ЛИНИЯ СВОДКИ С ЛИСТОМ 5

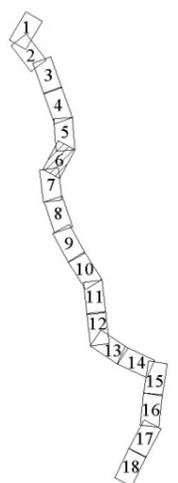

УСЛОВНЫЕ ОБОЗНАЧЕНИЯ  
Границы

-  существующие (ранее установленные в соответствии с законодательством Российской Федерации) красные линии
-  границы планируемого элемента планировочной структуры
-  границы существующих элементов планировочной структуры
-  границы образуемых земельных участков
-  условные номера образуемых земельных участков

Масштаб 1 : 5 000

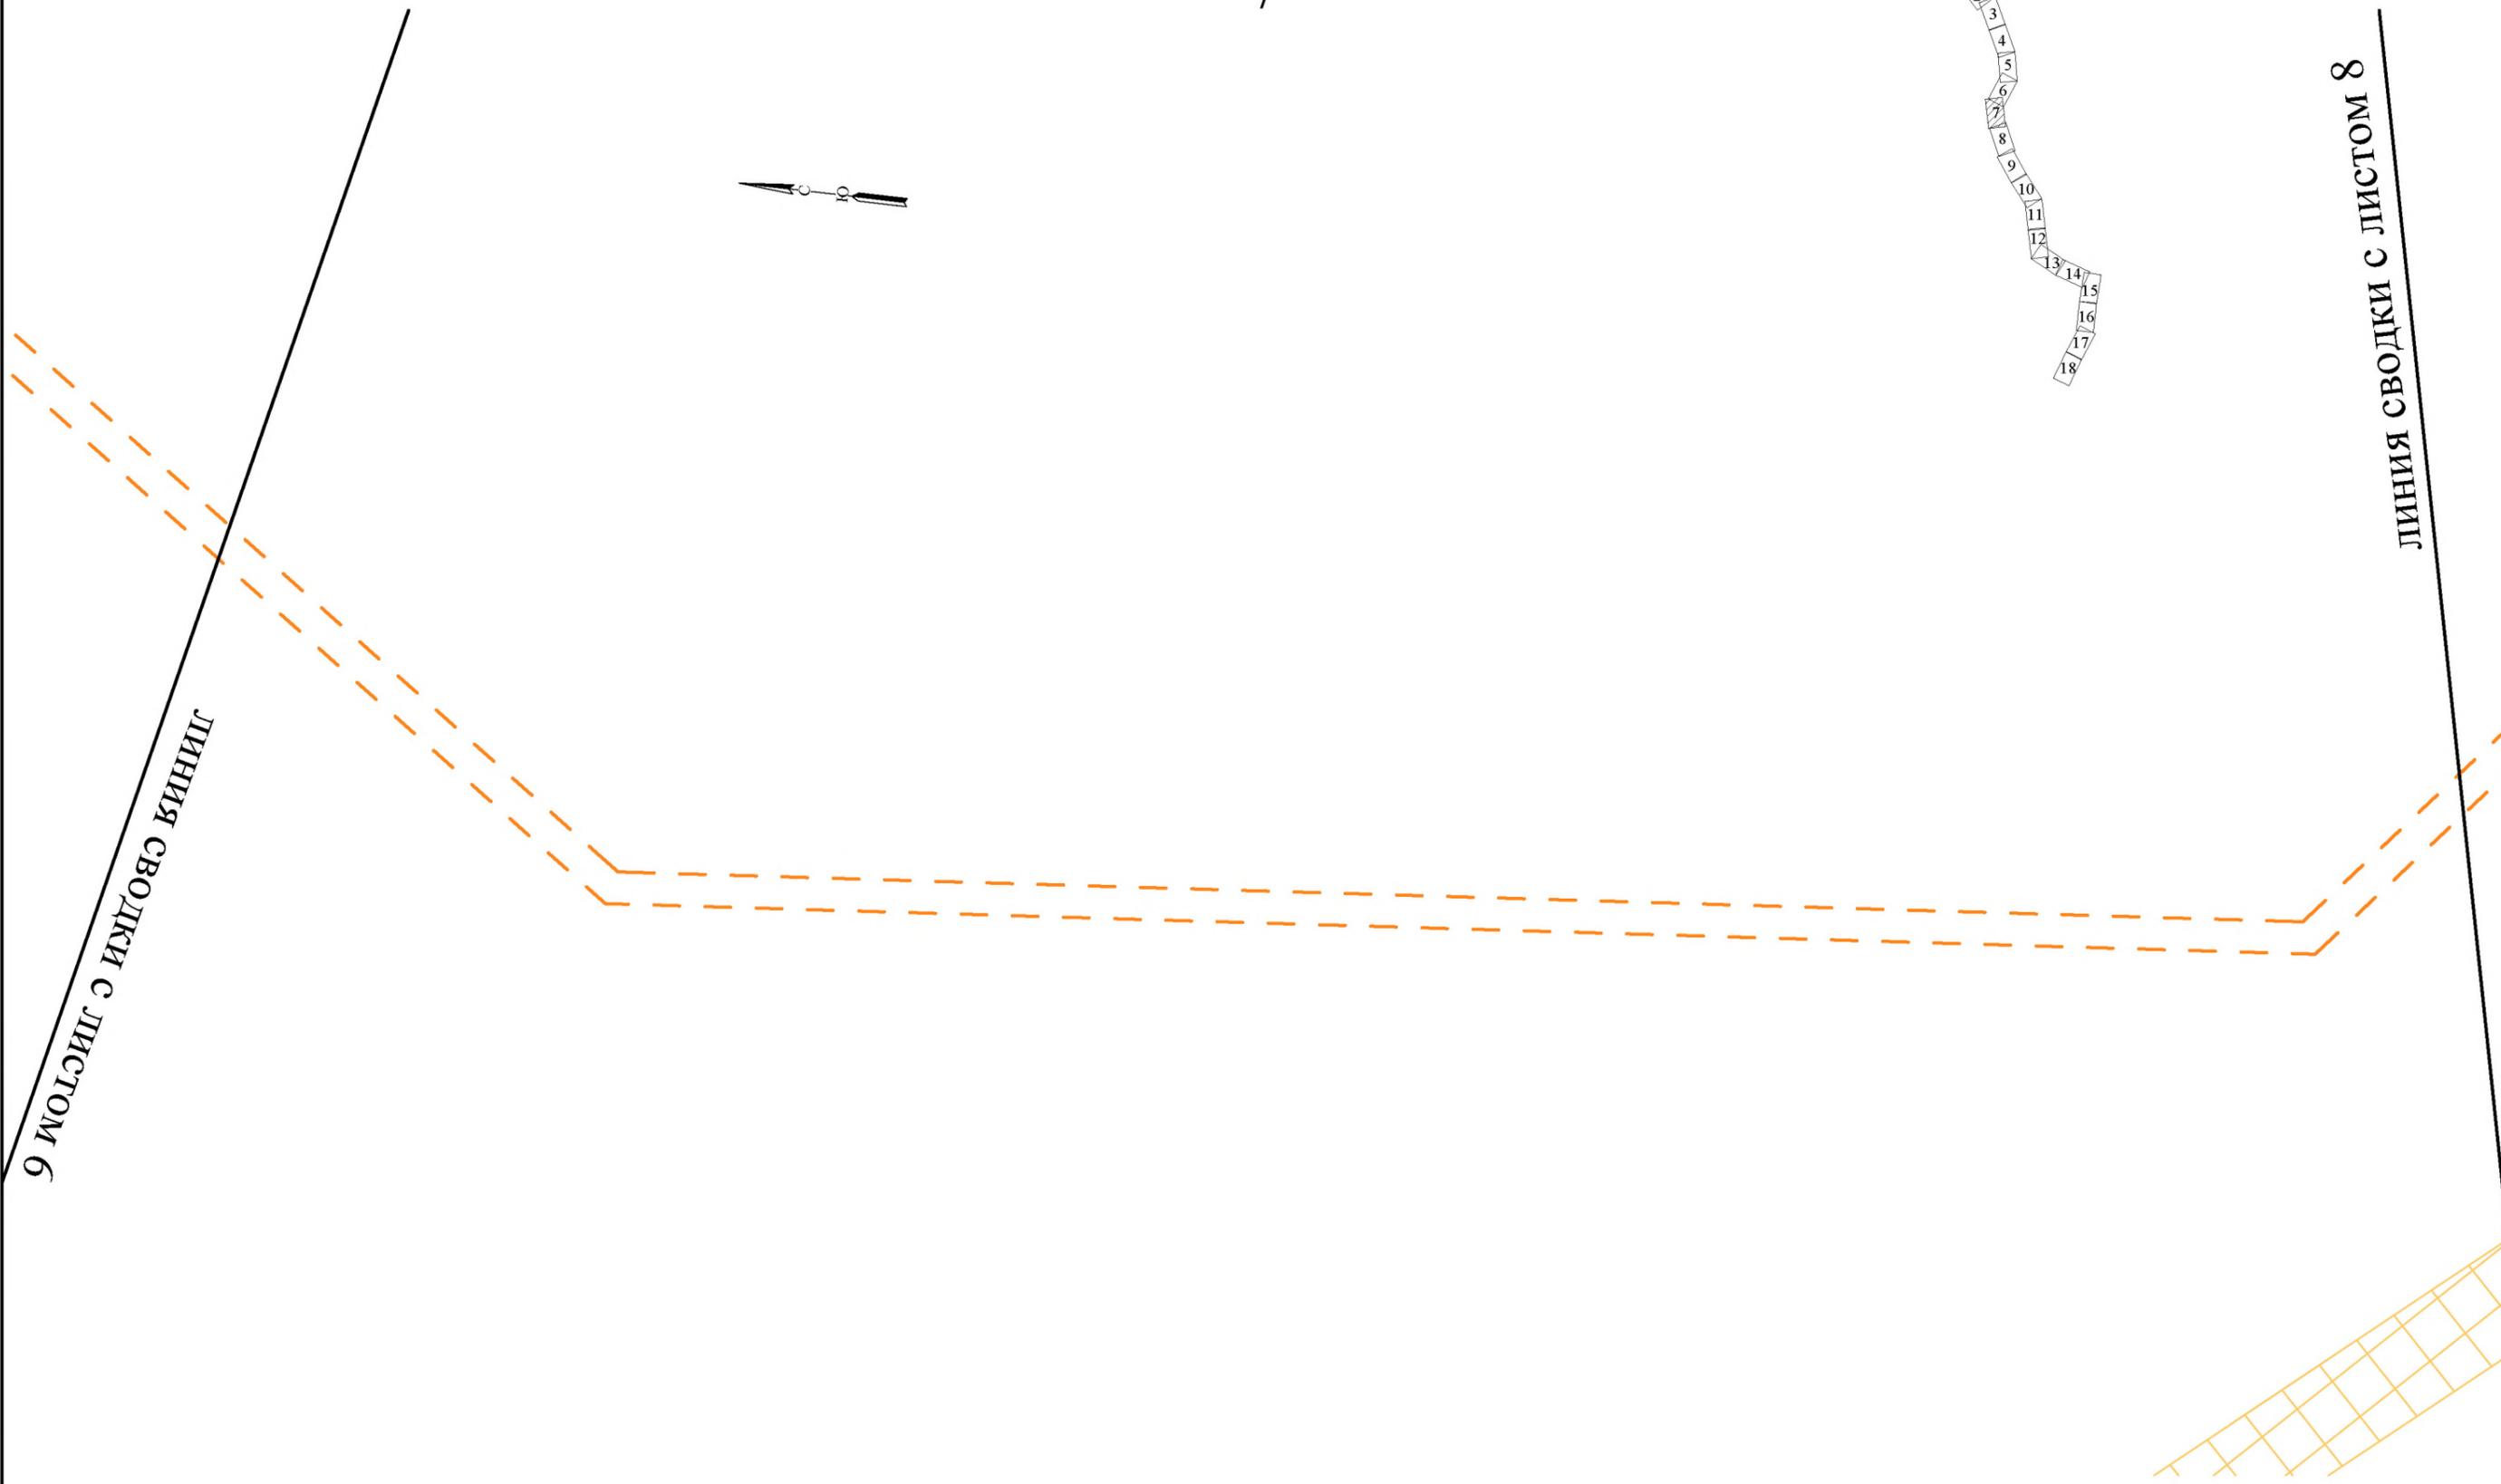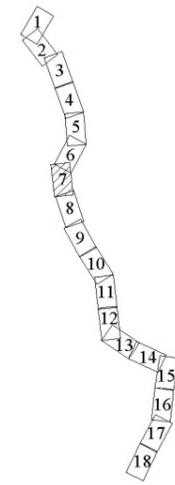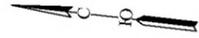

ЛИНИЯ СВОДКИ С ЛИСТОМ 6

ЛИНИЯ СВОДКИ С ЛИСТОМ 8

УСЛОВНЫЕ ОБОЗНАЧЕНИЯ

Границы



-  существующие (ранее установленные в соответствии с законодательством Российской Федерации) красные линии
-  границы планируемого элемента планировочной структуры
-  границы существующих элементов планировочной структуры
-  границы образуемых земельных участков
-  условные номера образуемых земельных участков

Масштаб 1 : 5 000



ЛИНИЯ СВОДКИ С ЛИСТОМ 7

ЛИНИЯ СВОДКИ С ЛИСТОМ 9

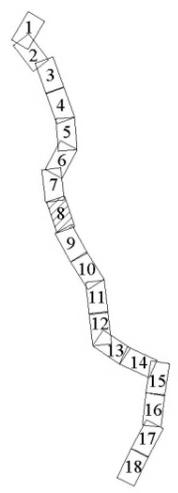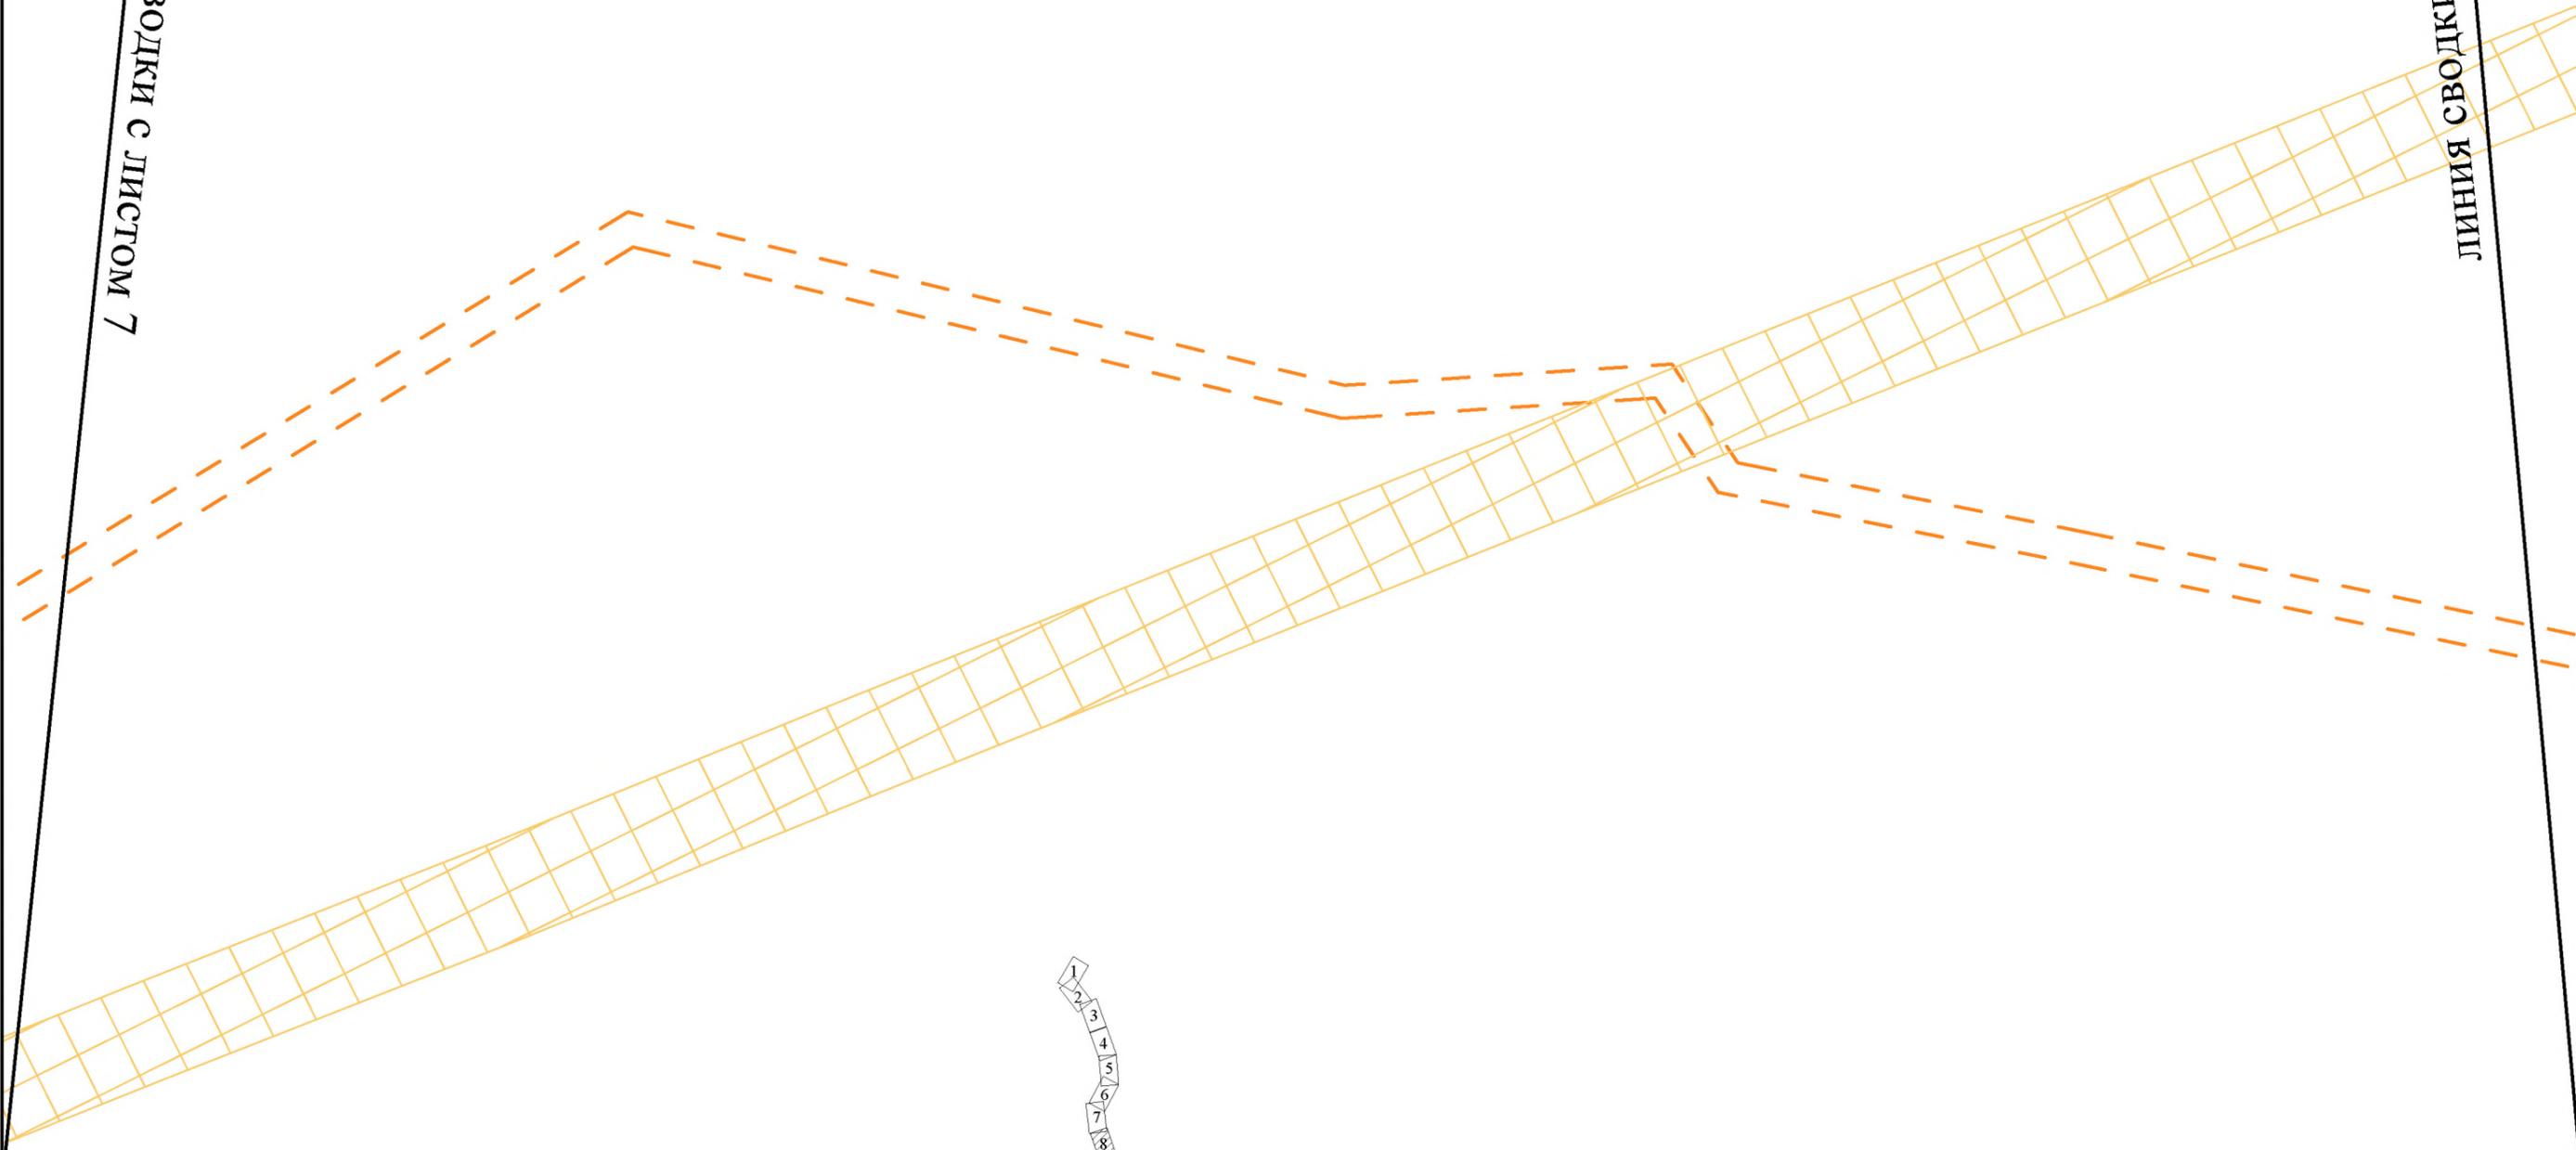


УСЛОВНЫЕ ОБОЗНАЧЕНИЯ

Границы

-  существующие (ранее установленные в соответствии с законодательством Российской Федерации) красные линии
-  границы планируемого элемента планировочной структуры
-  границы существующих элементов планировочной структуры
-  границы образуемых земельных участков
-  условные номера образуемых земельных участков

Масштаб 1 : 5 000

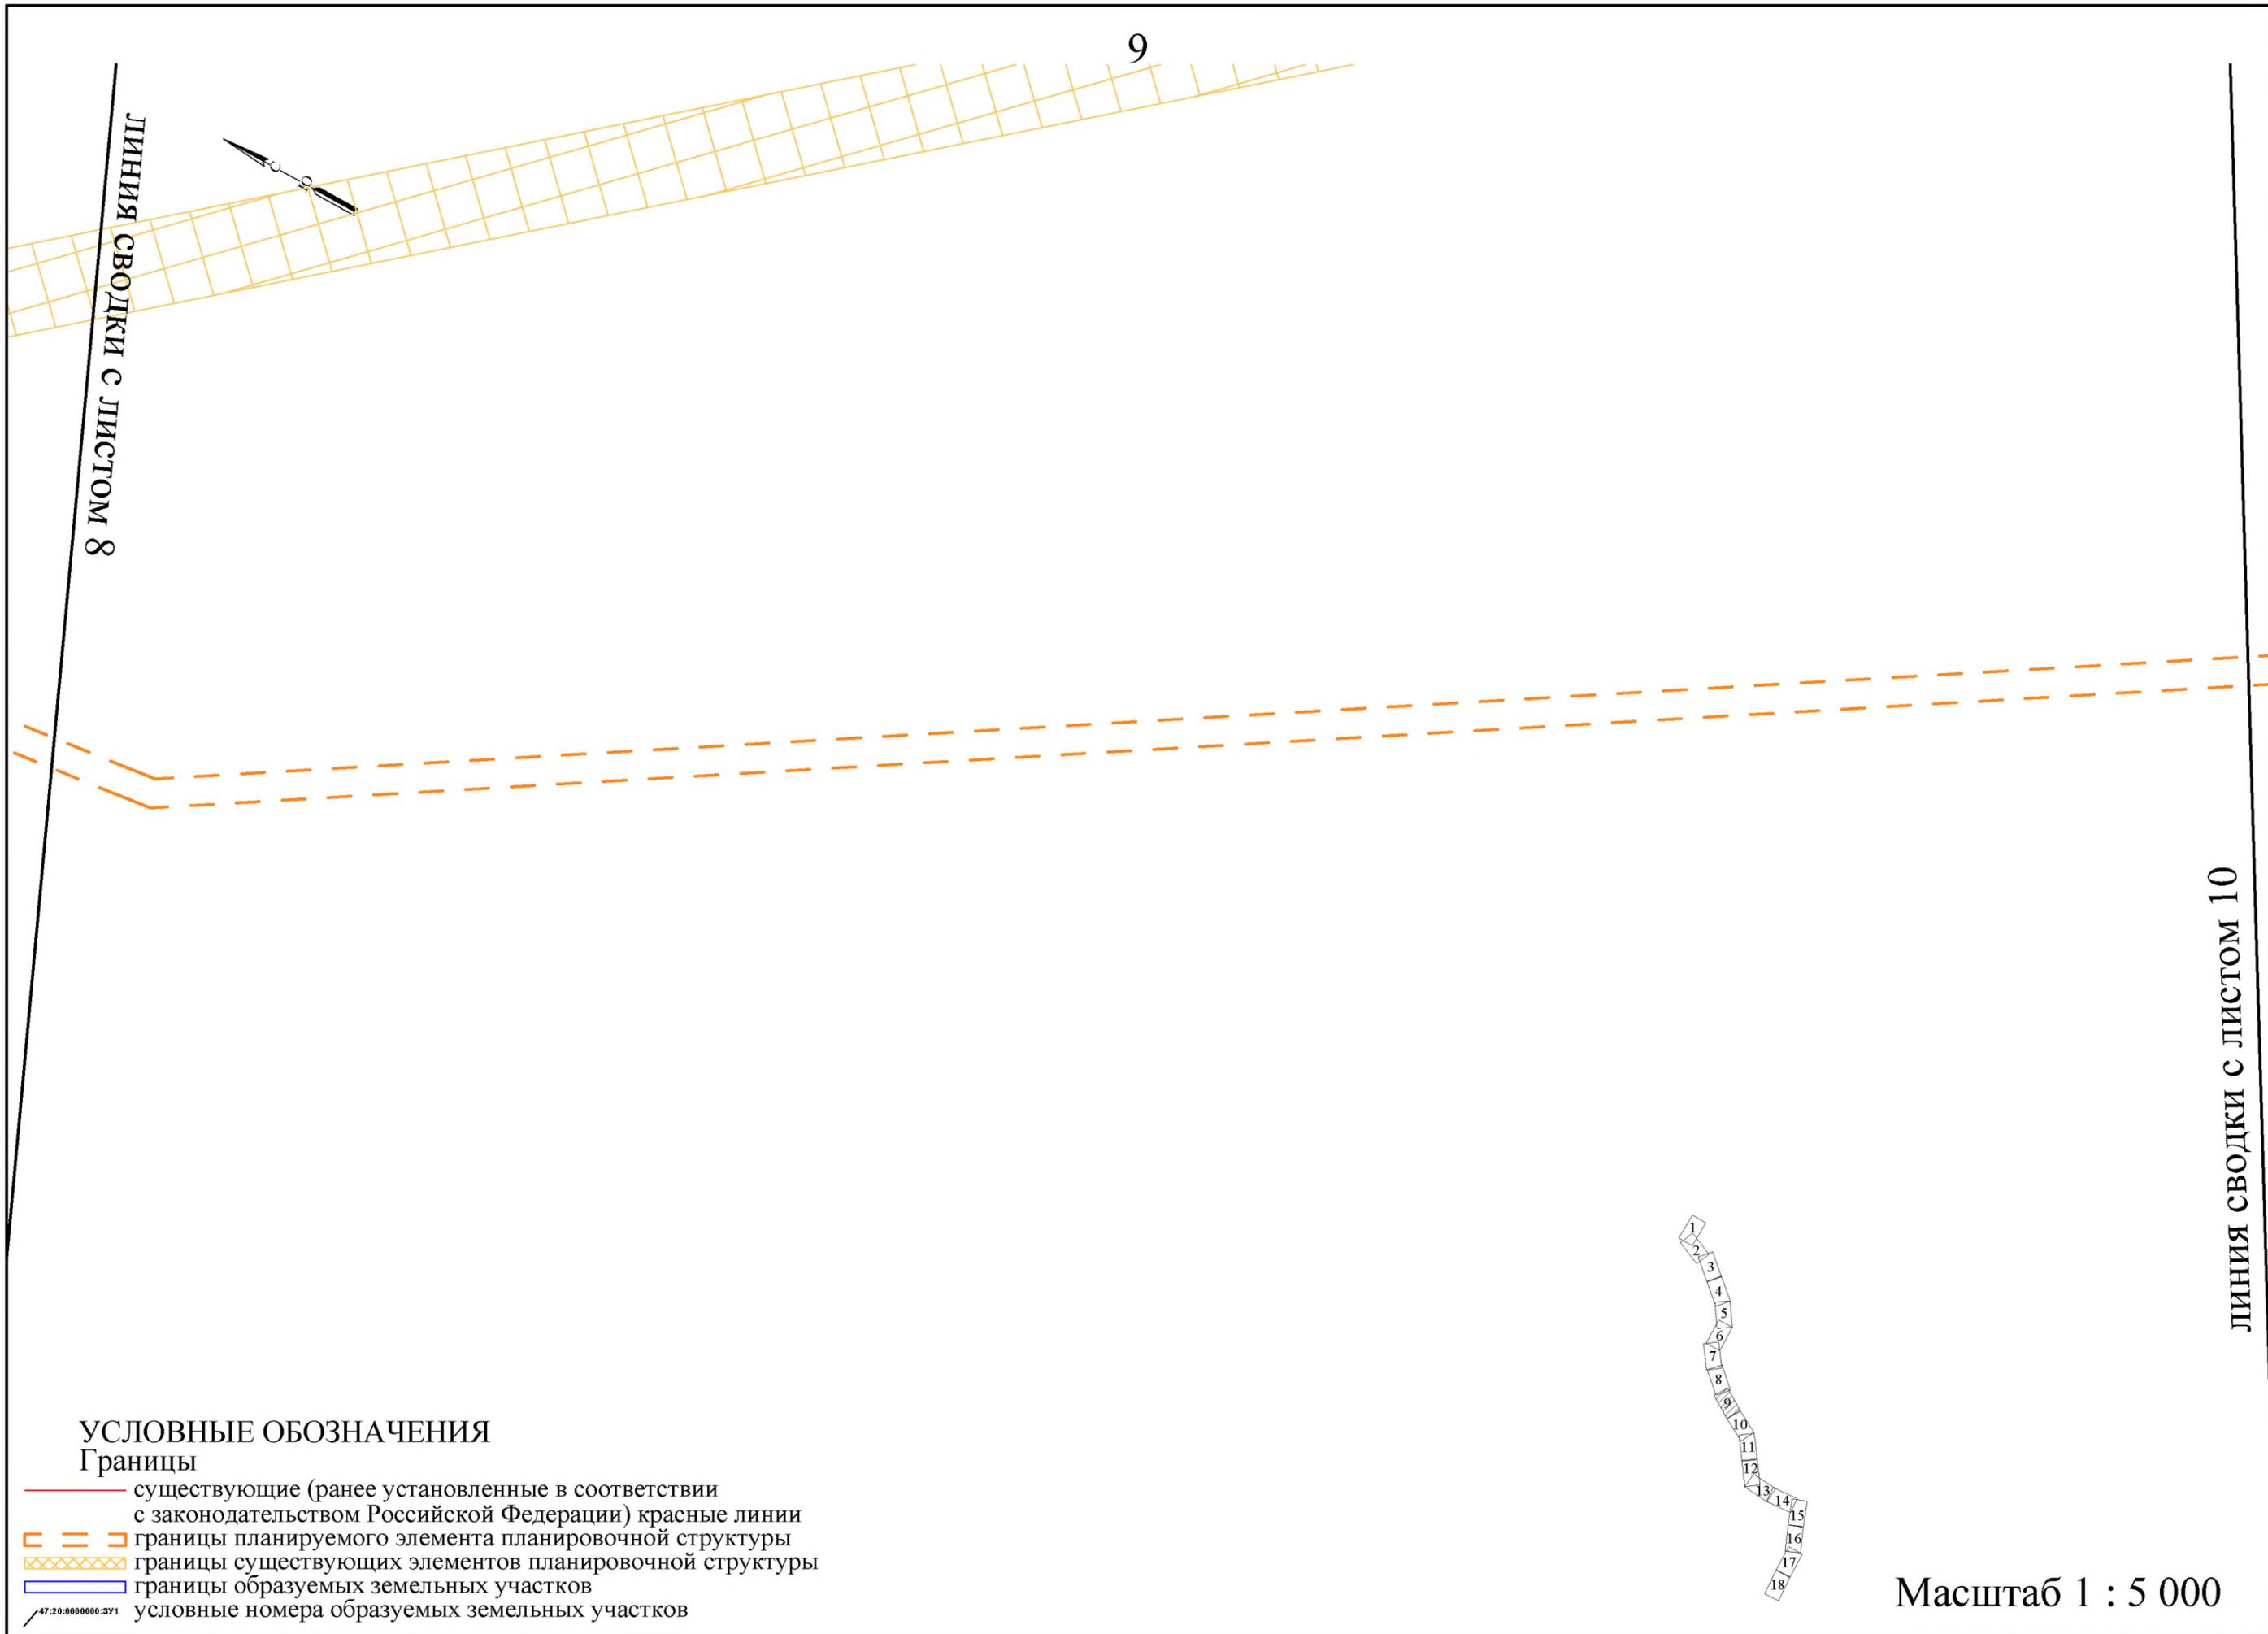

**УСЛОВНЫЕ ОБОЗНАЧЕНИЯ**  
Границы

- существующие (ранее установленные в соответствии с законодательством Российской Федерации) красные линии
- - - границы планируемого элемента планировочной структуры
- XXXXXX границы существующих элементов планировочной структуры
- границы образуемых земельных участков
- 1 2 3 4 5 6 7 8 9 10 11 12 13 14 15 16 17 18 условные номера образуемых земельных участков

Масштаб 1 : 5 000




ЛИНИЯ СВОДКИ С ЛИСТОМ 9

ЛИНИЯ СВОДКИ С ЛИСТОМ 11

УСЛОВНЫЕ ОБОЗНАЧЕНИЯ

Границы

-  существующие (ранее установленные в соответствии с законодательством Российской Федерации) красные линии
-  границы планируемого элемента планировочной структуры
-  границы существующих элементов планировочной структуры
-  границы образуемых земельных участков
-  условные номера образуемых земельных участков

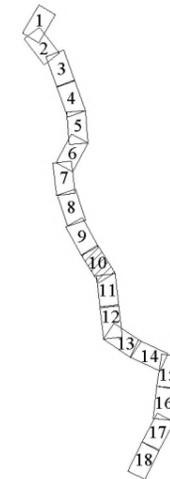




Масштаб 1 : 5 000




ЛИНИЯ СВОДКИ С ЛИСТОМ 10

УСЛОВНЫЕ ОБОЗНАЧЕНИЯ  
Границы


 
-  существующие (ранее установленные в соответствии с законодательством Российской Федерации) красные линии
-  границы планируемого элемента планировочной структуры
-  границы существующих элементов планировочной структуры
-  границы образуемых земельных участков
-  условные номера образуемых земельных участков

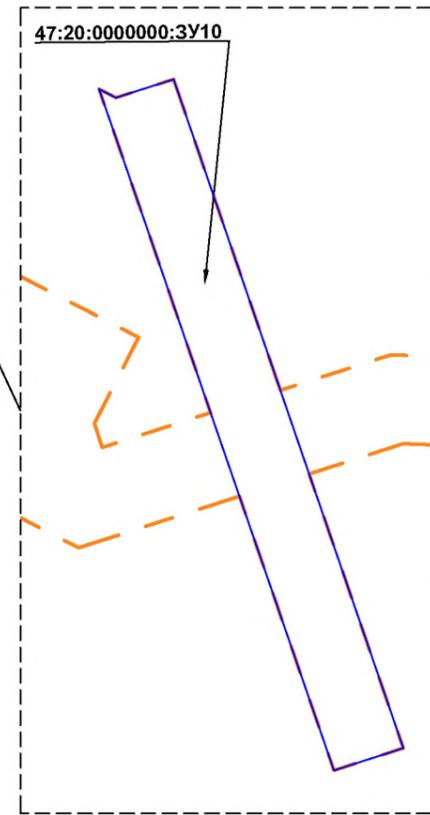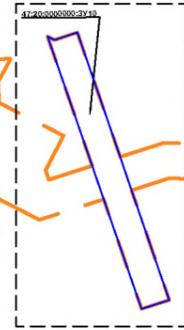

Выноска № 5. М 1 : 2 000

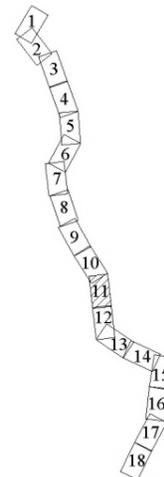


Масштаб 1 : 5 000

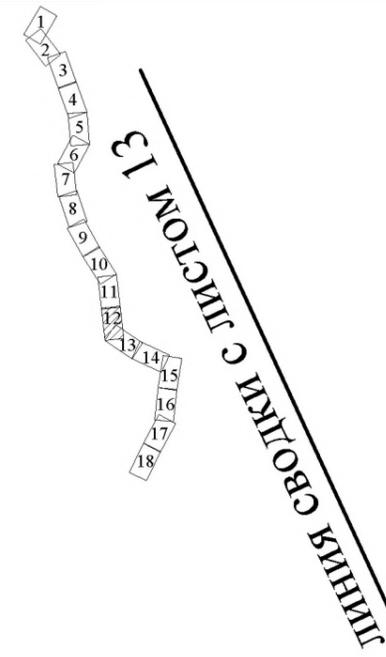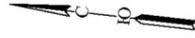

ЛИНИЯ СВОДКИ С ЛИСТОМ 11

УСЛОВНЫЕ ОБОЗНАЧЕНИЯ

Границы

 -  существующие (ранее установленные в соответствии с законодательством Российской Федерации) красные линии
-  границы планируемого элемента планировочной структуры
-  границы существующих элементов планировочной структуры
-  границы образуемых земельных участков
-  условные номера образуемых земельных участков

Масштаб 1 : 5 000

47:20:0000000:3У1




ЛИНИЯ СВОДКИ С ЛИСТОМ 12

ЛИНИЯ СВОДКИ С ЛИСТОМ 14

УСЛОВНЫЕ ОБОЗНАЧЕНИЯ  
Границы

-  существующие (ранее установленные в соответствии с законодательством Российской Федерации) красные линии
-  границы планируемого элемента планировочной структуры
-  границы существующих элементов планировочной структуры
-  границы образуемых земельных участков
-  условные номера образуемых земельных участков


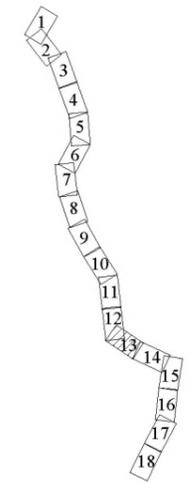


Масштаб 1 : 5 000



ЛИНИЯ СВОДКИ С ЛИСТОМ 15

ЛИНИЯ СВОДКИ С ЛИСТОМ 13

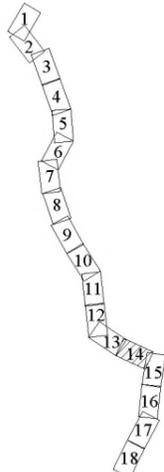
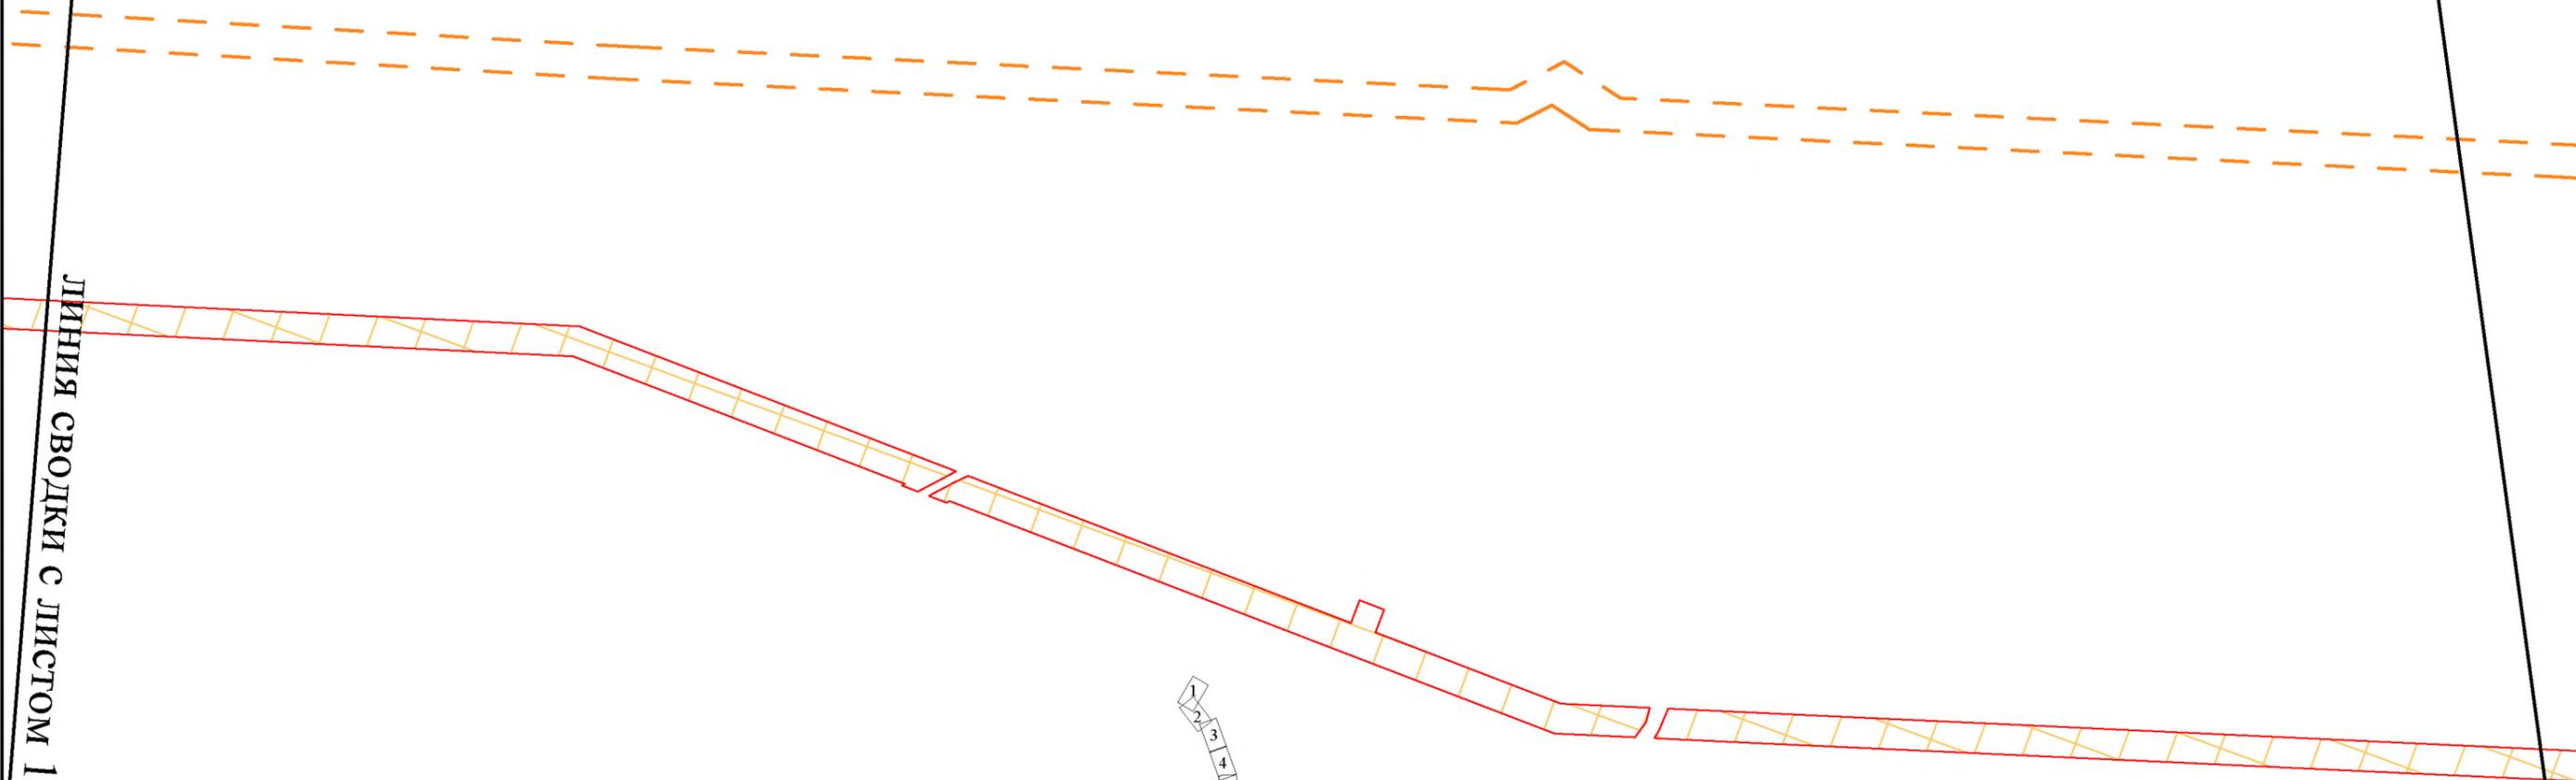


УСЛОВНЫЕ ОБОЗНАЧЕНИЯ  
Границы

-  существующие (ранее установленные в соответствии с законодательством Российской Федерации) красные линии
-  границы планируемого элемента планировочной структуры
-  границы существующих элементов планировочной структуры
-  границы образуемых земельных участков
-  условные номера образуемых земельных участков

Масштаб 1 : 5 000

47:20:0000000:3У1

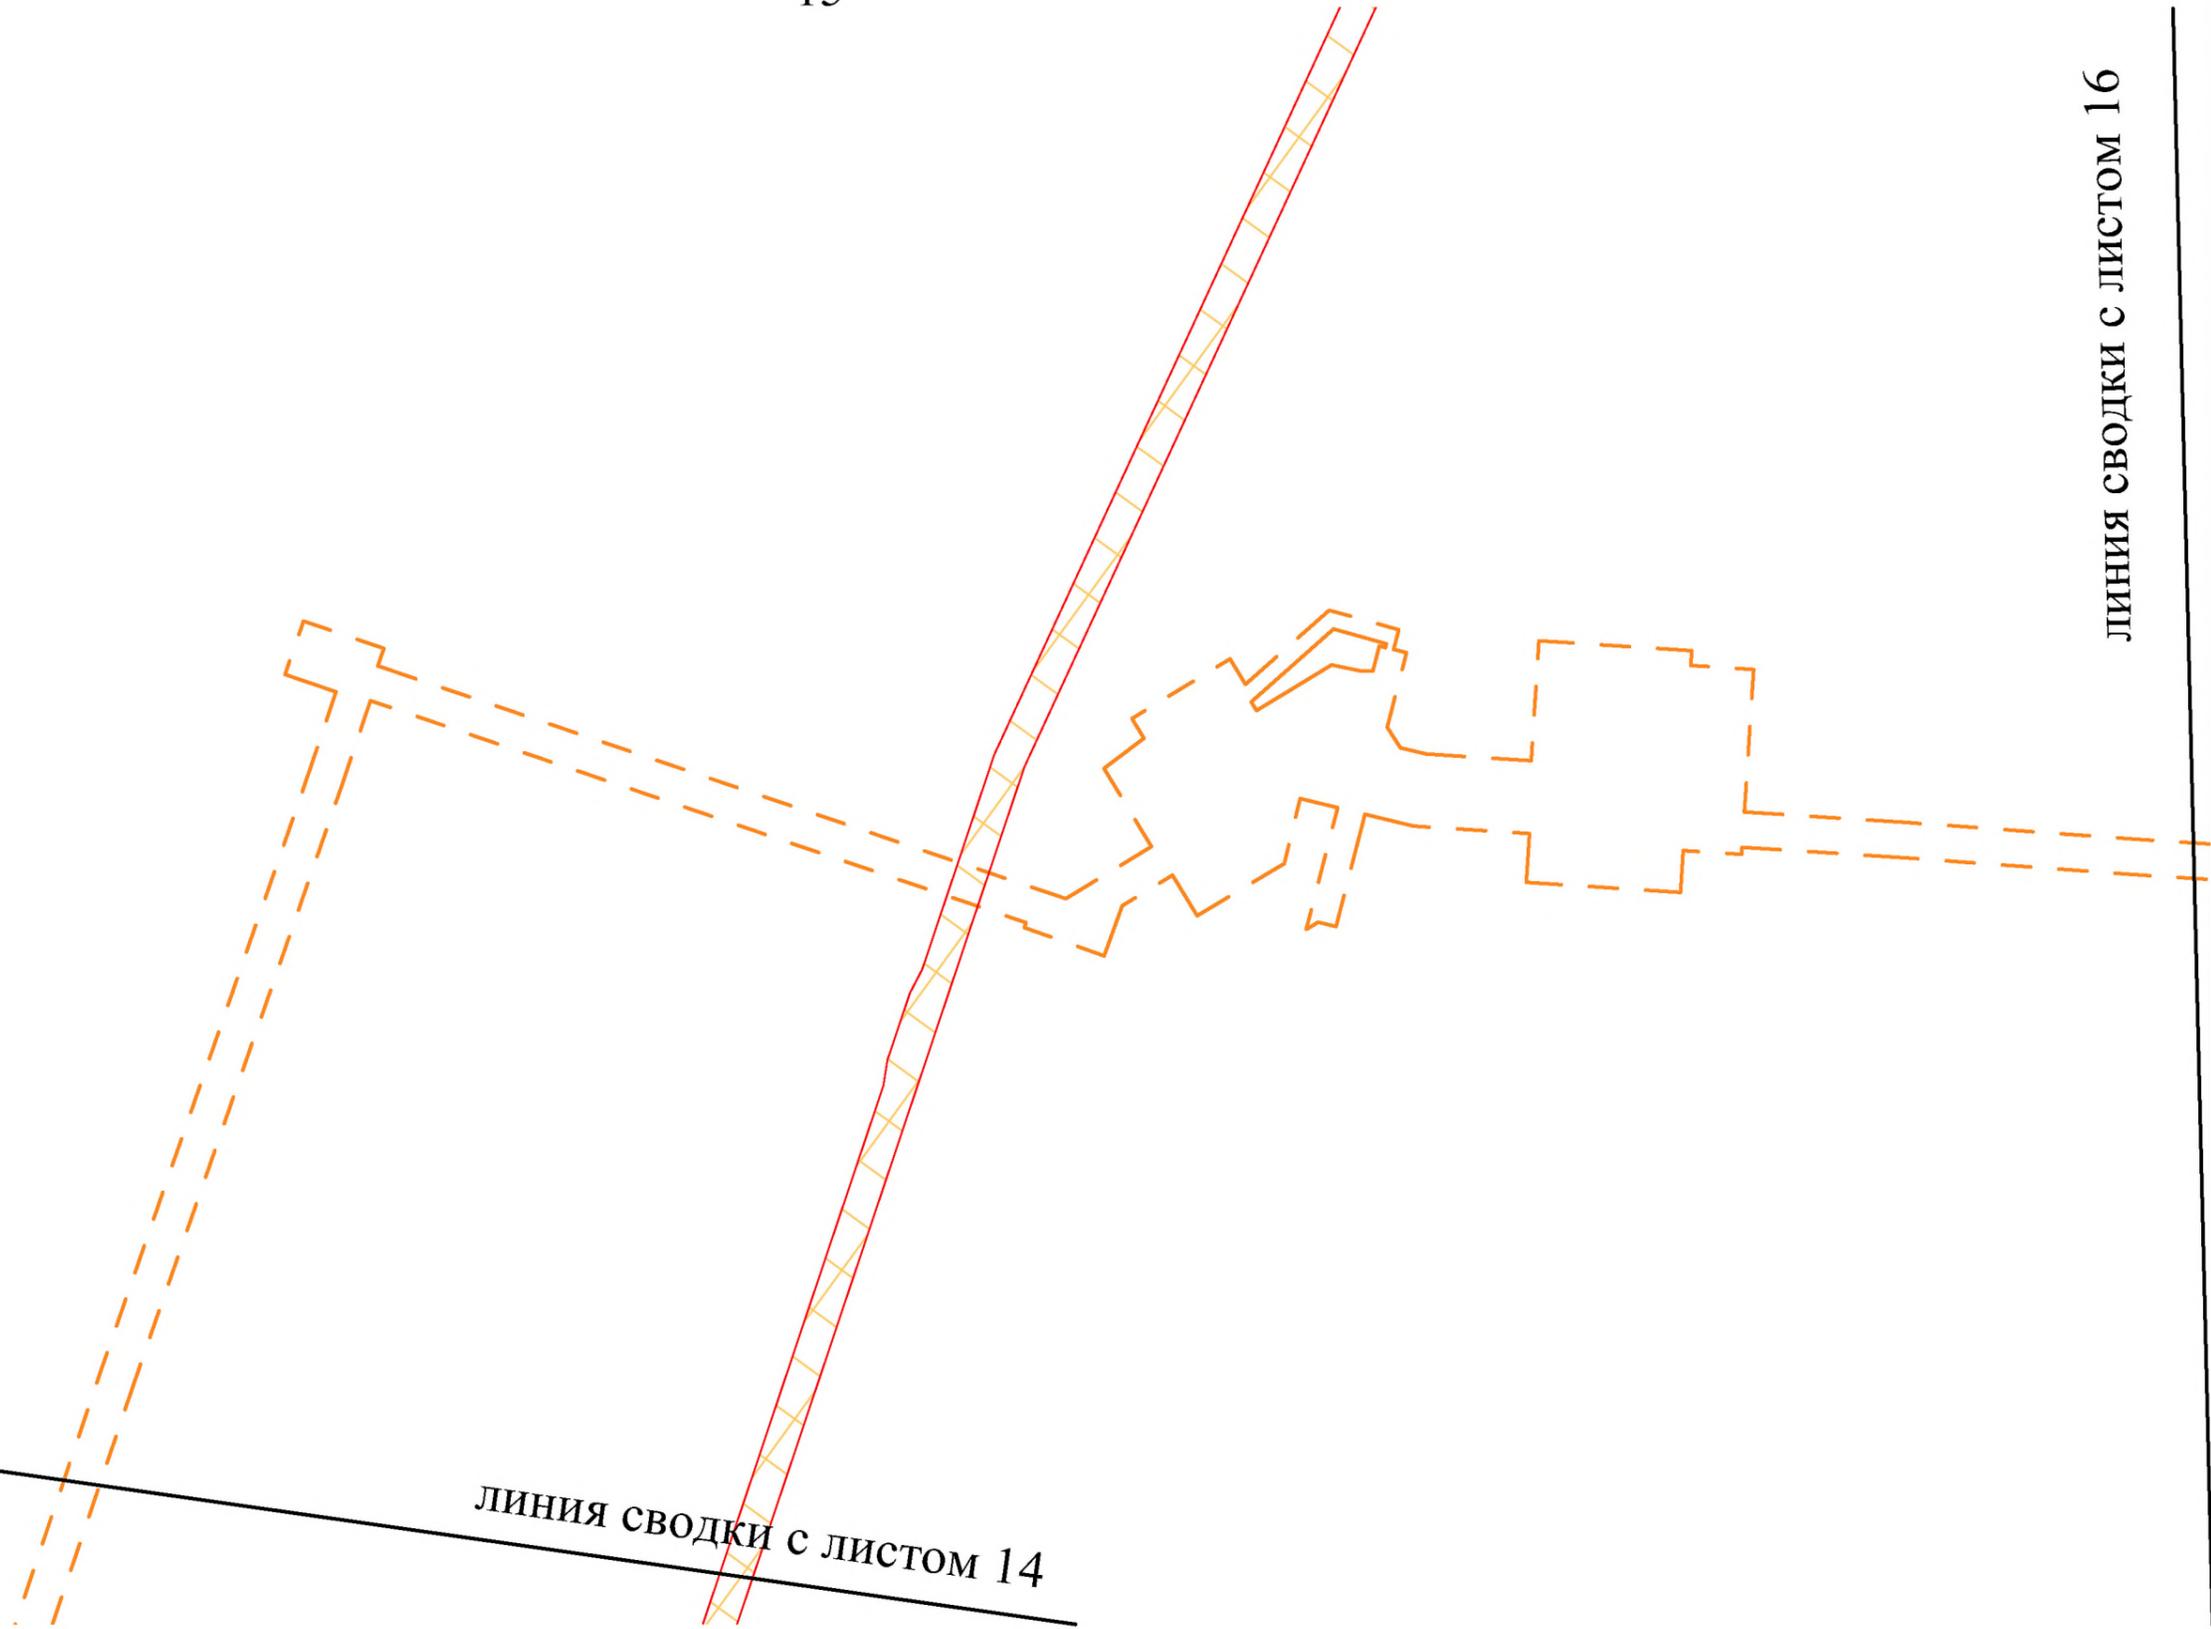
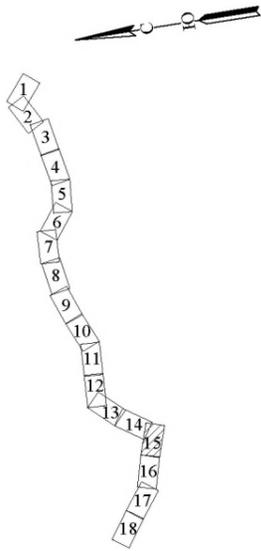


**УСЛОВНЫЕ ОБОЗНАЧЕНИЯ**  
Границы

- существующие (ранее установленные в соответствии с законодательством Российской Федерации) красные линии
- - - границы планируемого элемента планировочной структуры
- x x x x границы существующих элементов планировочной структуры
- границы образуемых земельных участков
- 1 2 3 4 5 6 7 8 9 10 11 12 13 14 15 16 17 18 условные номера образуемых земельных участков

Масштаб 1 : 5 000

ЛИНИЯ СВОДКИ С ЛИСТОМ 15

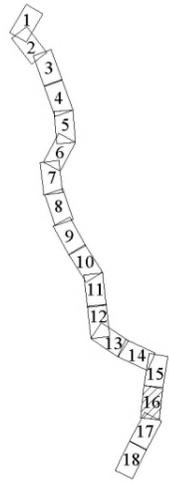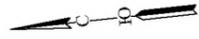

16

ЛИНИЯ СВОДКИ С ЛИСТОМ 17


### УСЛОВНЫЕ ОБОЗНАЧЕНИЯ

#### Границы


-  существующие (ранее установленные в соответствии с законодательством Российской Федерации) красные линии
-  границы планируемого элемента планировочной структуры
-  границы существующих элементов планировочной структуры
-  границы образуемых земельных участков
-  условные номера образуемых земельных участков

Масштаб 1 : 5 000

Выноска № 6. М 1 : 2 000

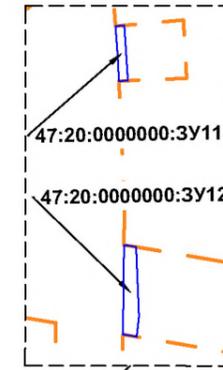

Выноска № 7 на листе 19

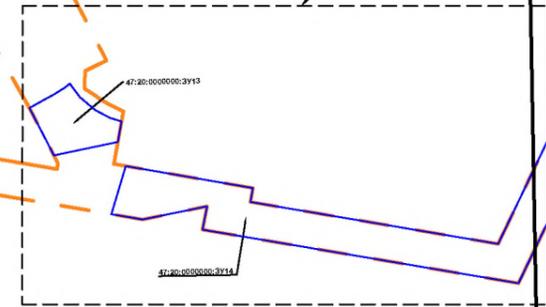


ЛИНИЯ СВОДКИ С ЛИСТОМ 18

ЛИНИЯ СВОДКИ С ЛИСТОМ 16


УСЛОВНЫЕ ОБОЗНАЧЕНИЯ  
Границы

- существующие (ранее установленные в соответствии с законодательством Российской Федерации) красные линии
- границы планируемого элемента планировочной структуры
- границы существующих элементов планировочной структуры
- границы образуемых земельных участков
- условные номера образуемых земельных участков

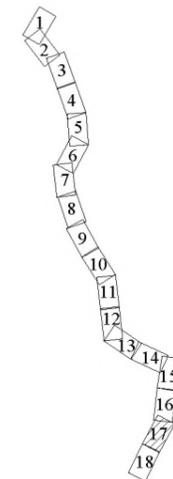


Масштаб 1 : 5 000

ЛИНИЯ СВОДКИ С ЛИСТОМ 17

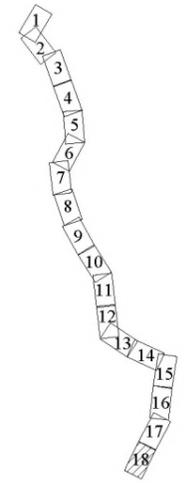

Выноска № 8 на листе 20

Выноска № 7 на листе 19


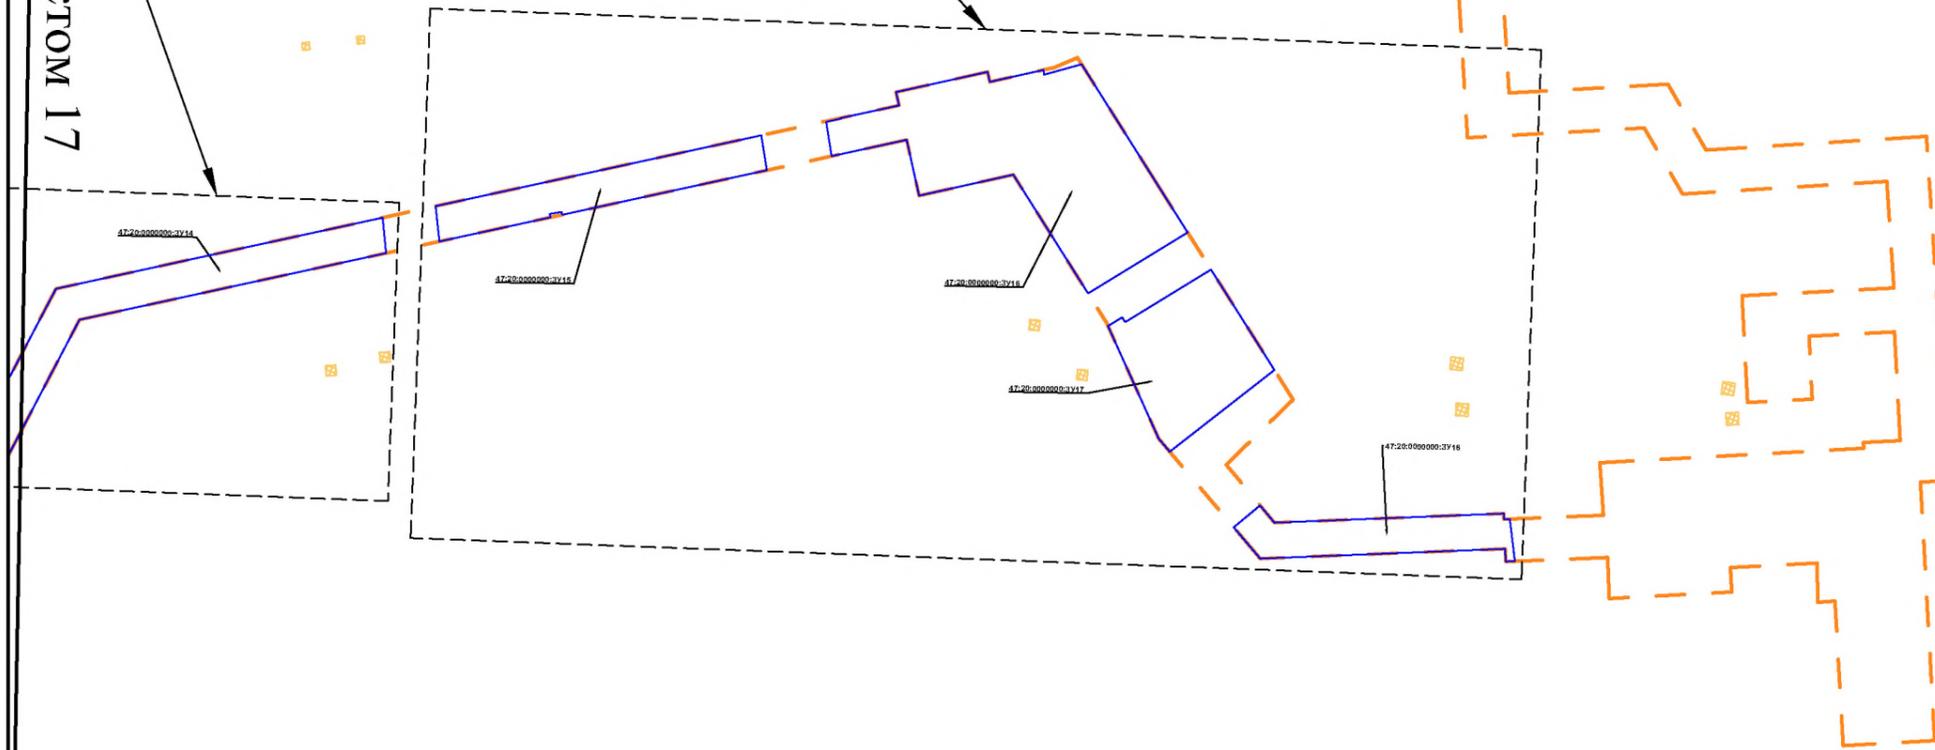


УСЛОВНЫЕ ОБОЗНАЧЕНИЯ

Границы

-  существующие (ранее установленные в соответствии с законодательством Российской Федерации) красные линии
-  границы планируемого элемента планировочной структуры
-  границы существующих элементов планировочной структуры
-  границы образуемых земельных участков
-  условные номера образуемых земельных участков

Масштаб 1 : 5 000

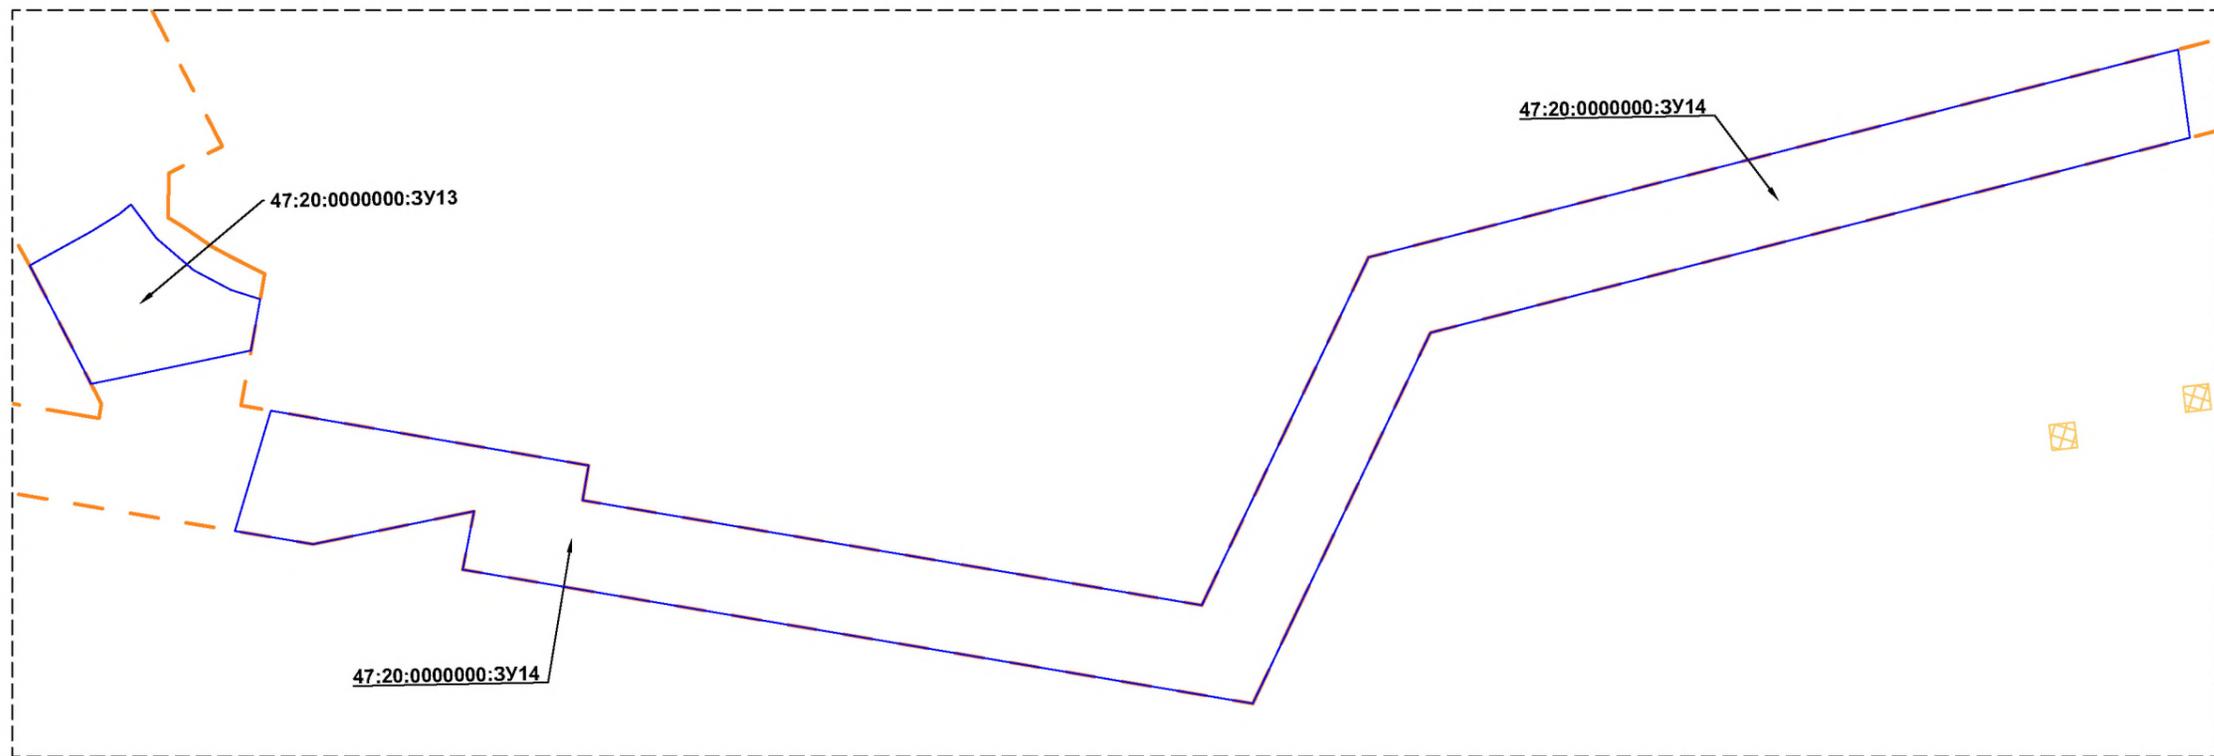
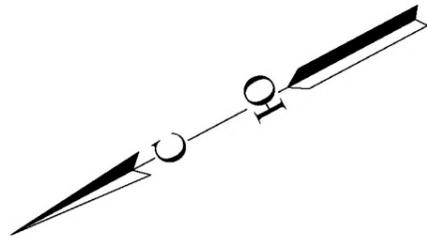


Выноска № 7. М 1 : 2 000

**УСЛОВНЫЕ ОБОЗНАЧЕНИЯ**  
Границы

- существующие (ранее установленные в соответствии с законодательством Российской Федерации) красные линии
- - - границы планируемого элемента планировочной структуры
- ▨ границы существующих элементов планировочной структуры
- границы образуемых земельных участков
- условные номера образуемых земельных участков

Масштаб 1 : 2 000

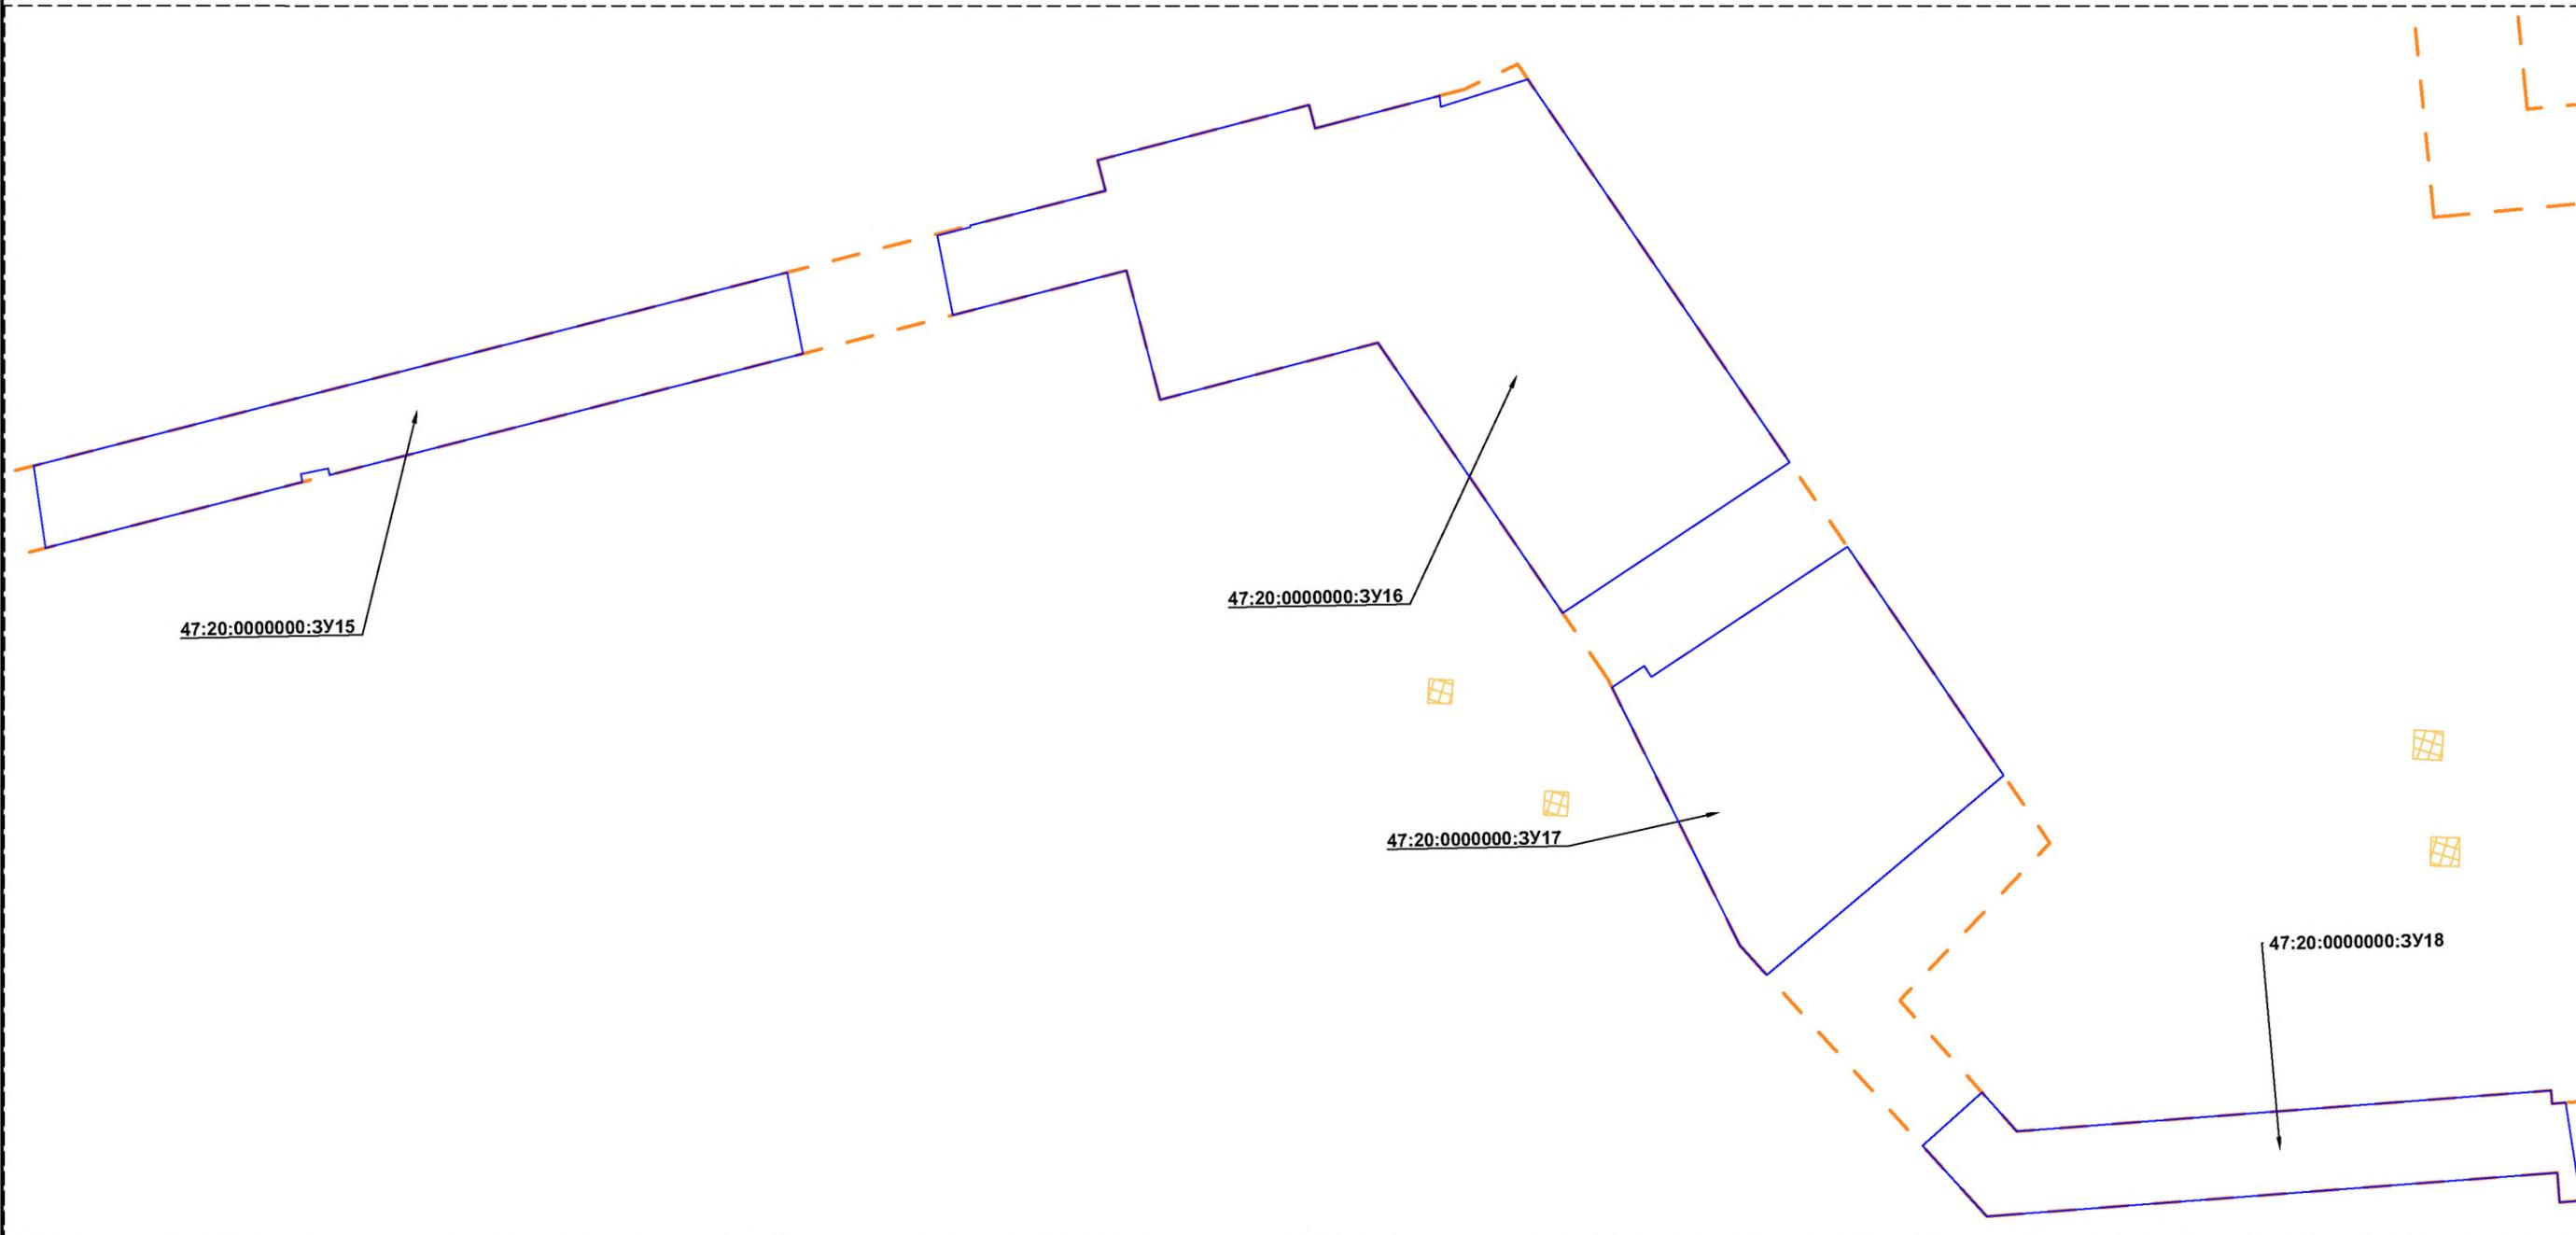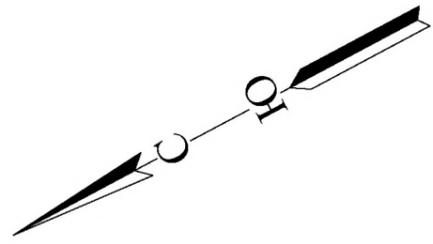

Выноска № 8. М 1 : 2 000

**УСЛОВНЫЕ ОБОЗНАЧЕНИЯ**  
Границы

- существующие (ранее установленные в соответствии с законодательством Российской Федерации) красные линии
- - - границы планируемого элемента планировочной структуры
- ▣ границы существующих элементов планировочной структуры
- ▭ границы образуемых земельных участков
- / условные номера образуемых земельных участков

Масштаб 1 : 2 000