

Условные обозначения:

- граница территории, применительно к которой осуществляется подготовка документации по планировке территории
- граница планируемого элемента планировочной структуры
- существующая красная линия
- устанавливаемая красная линия
- 7 — характерная точка устанавливаемой красной линии
- отменяемая красная линия

Границы существующего и планируемого элемента планировочной структуры совпадают.

Перечень координат характерных точек устанавливаемых красных линий представлен в приложении к настоящему чертежу


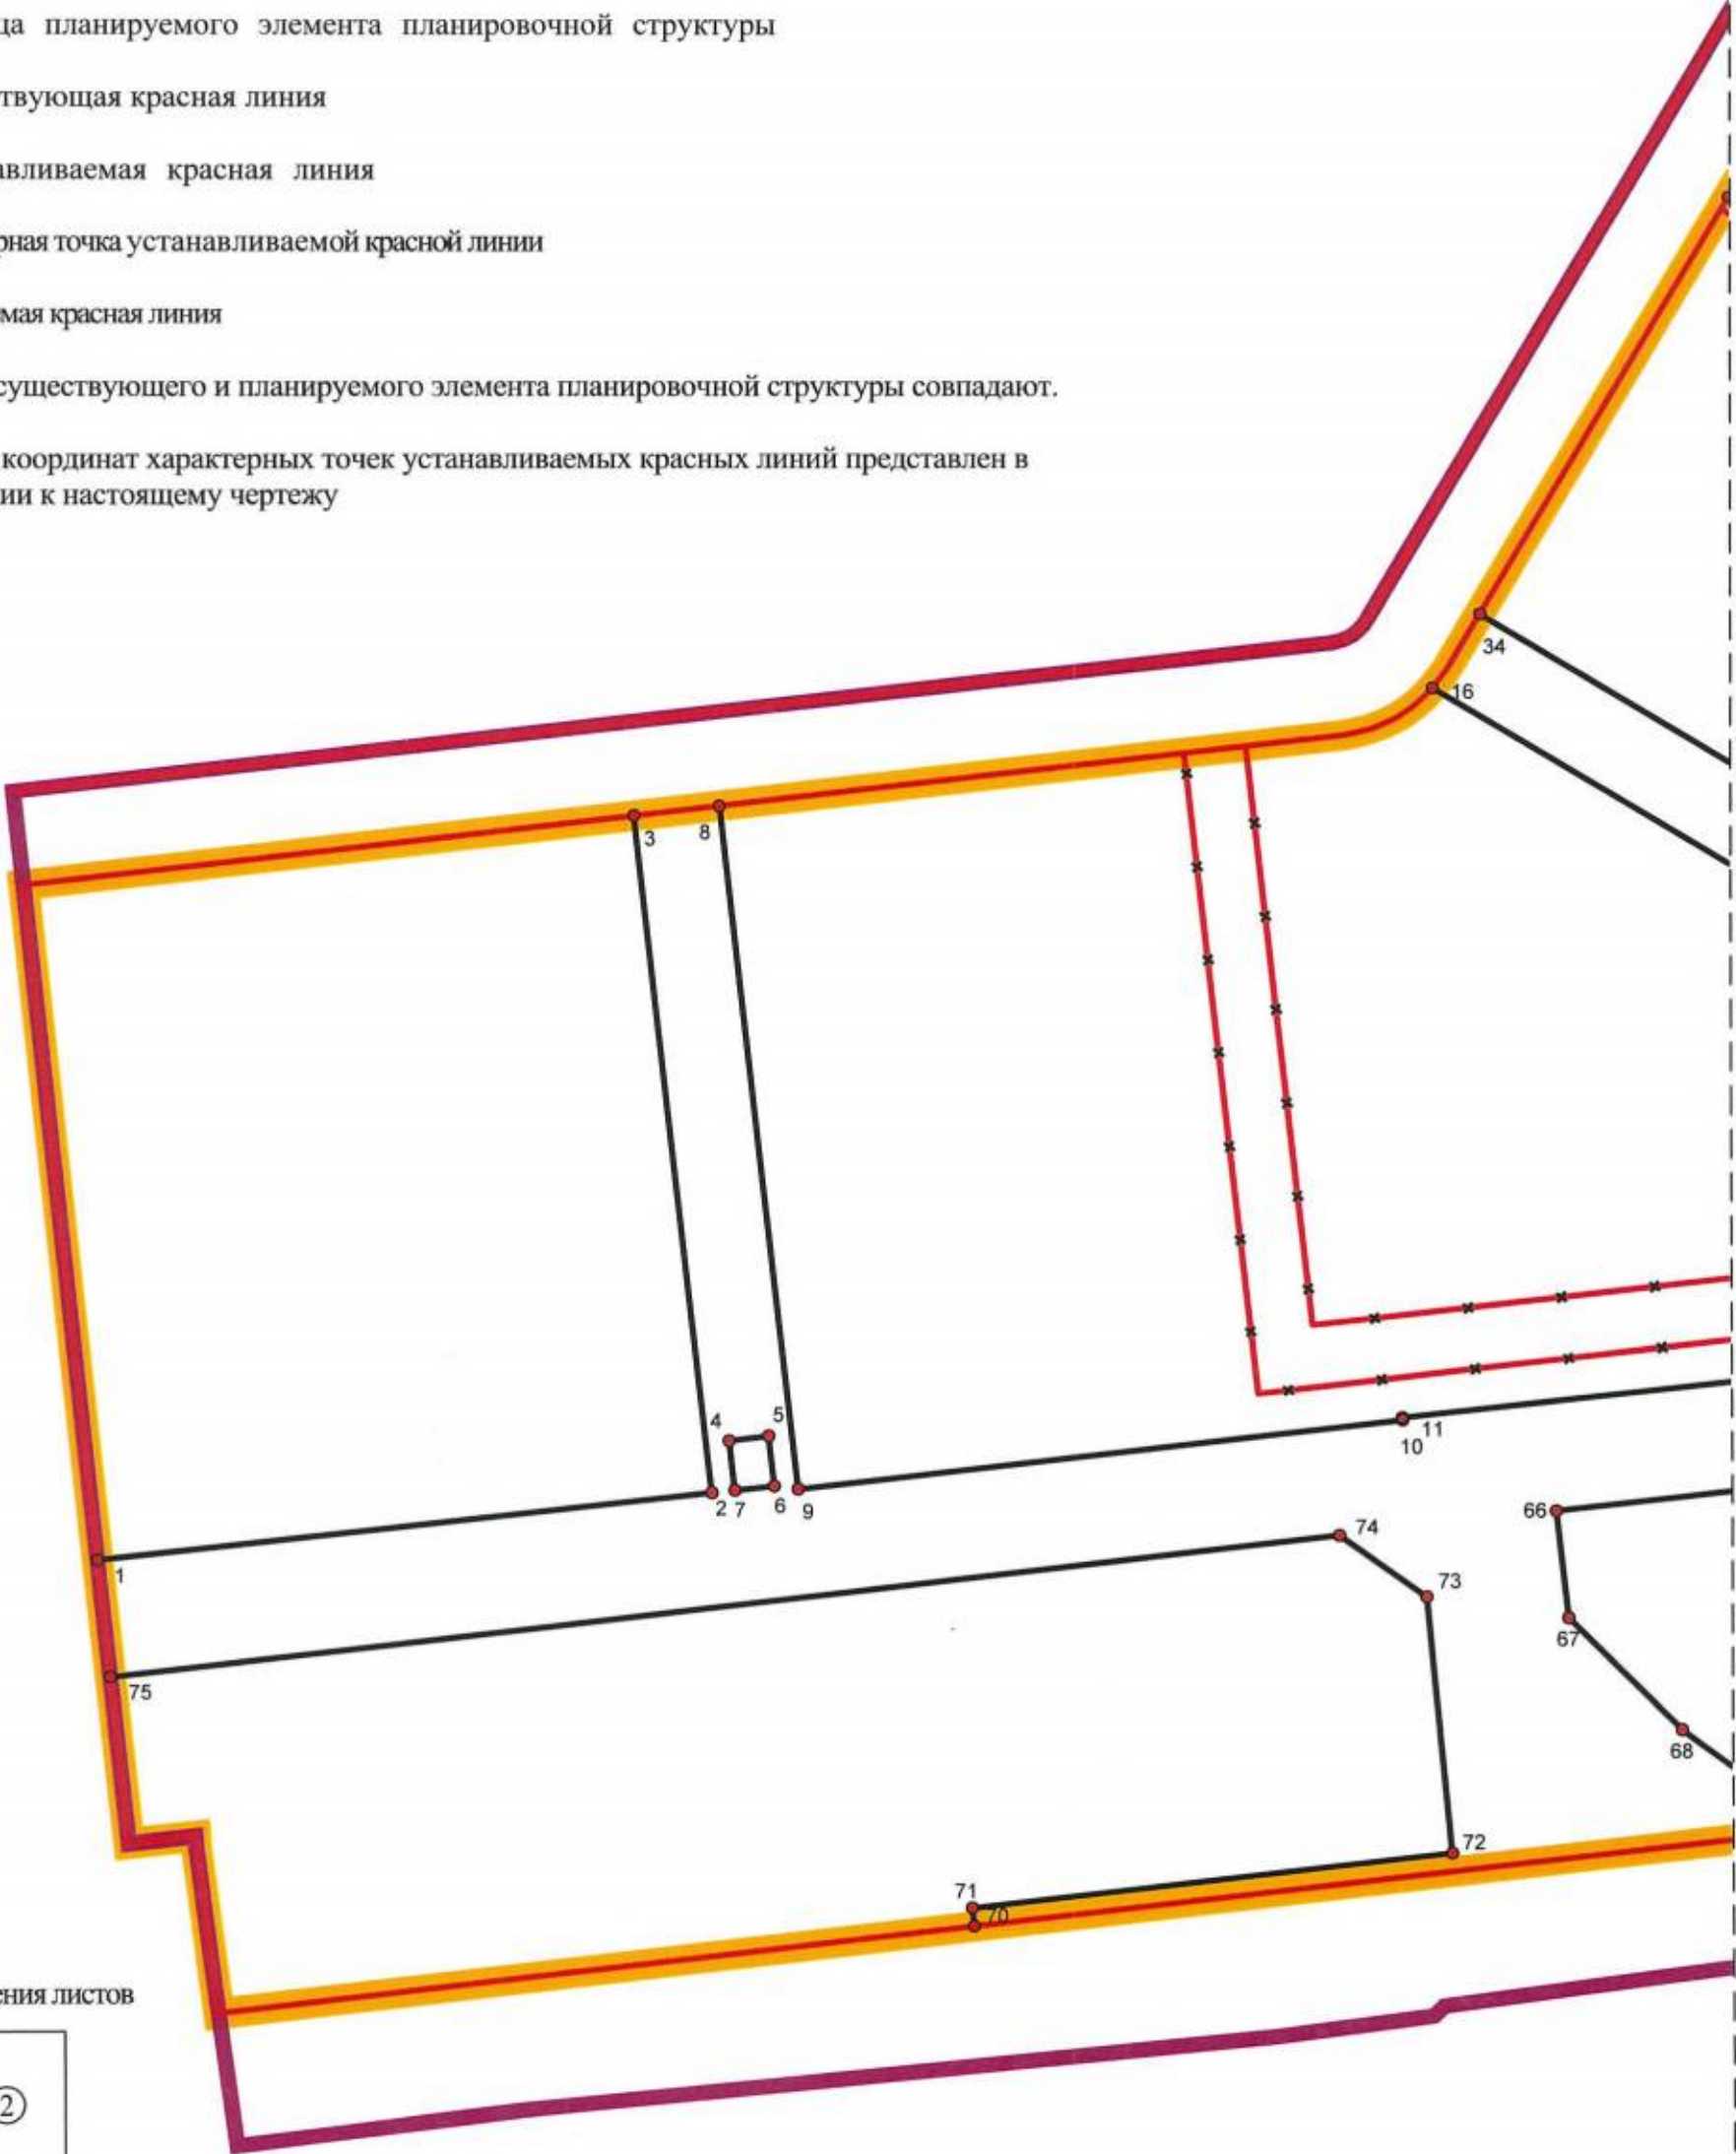


Схема расположения листов

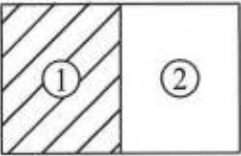

Линия совмещения листа 2 с листом 1


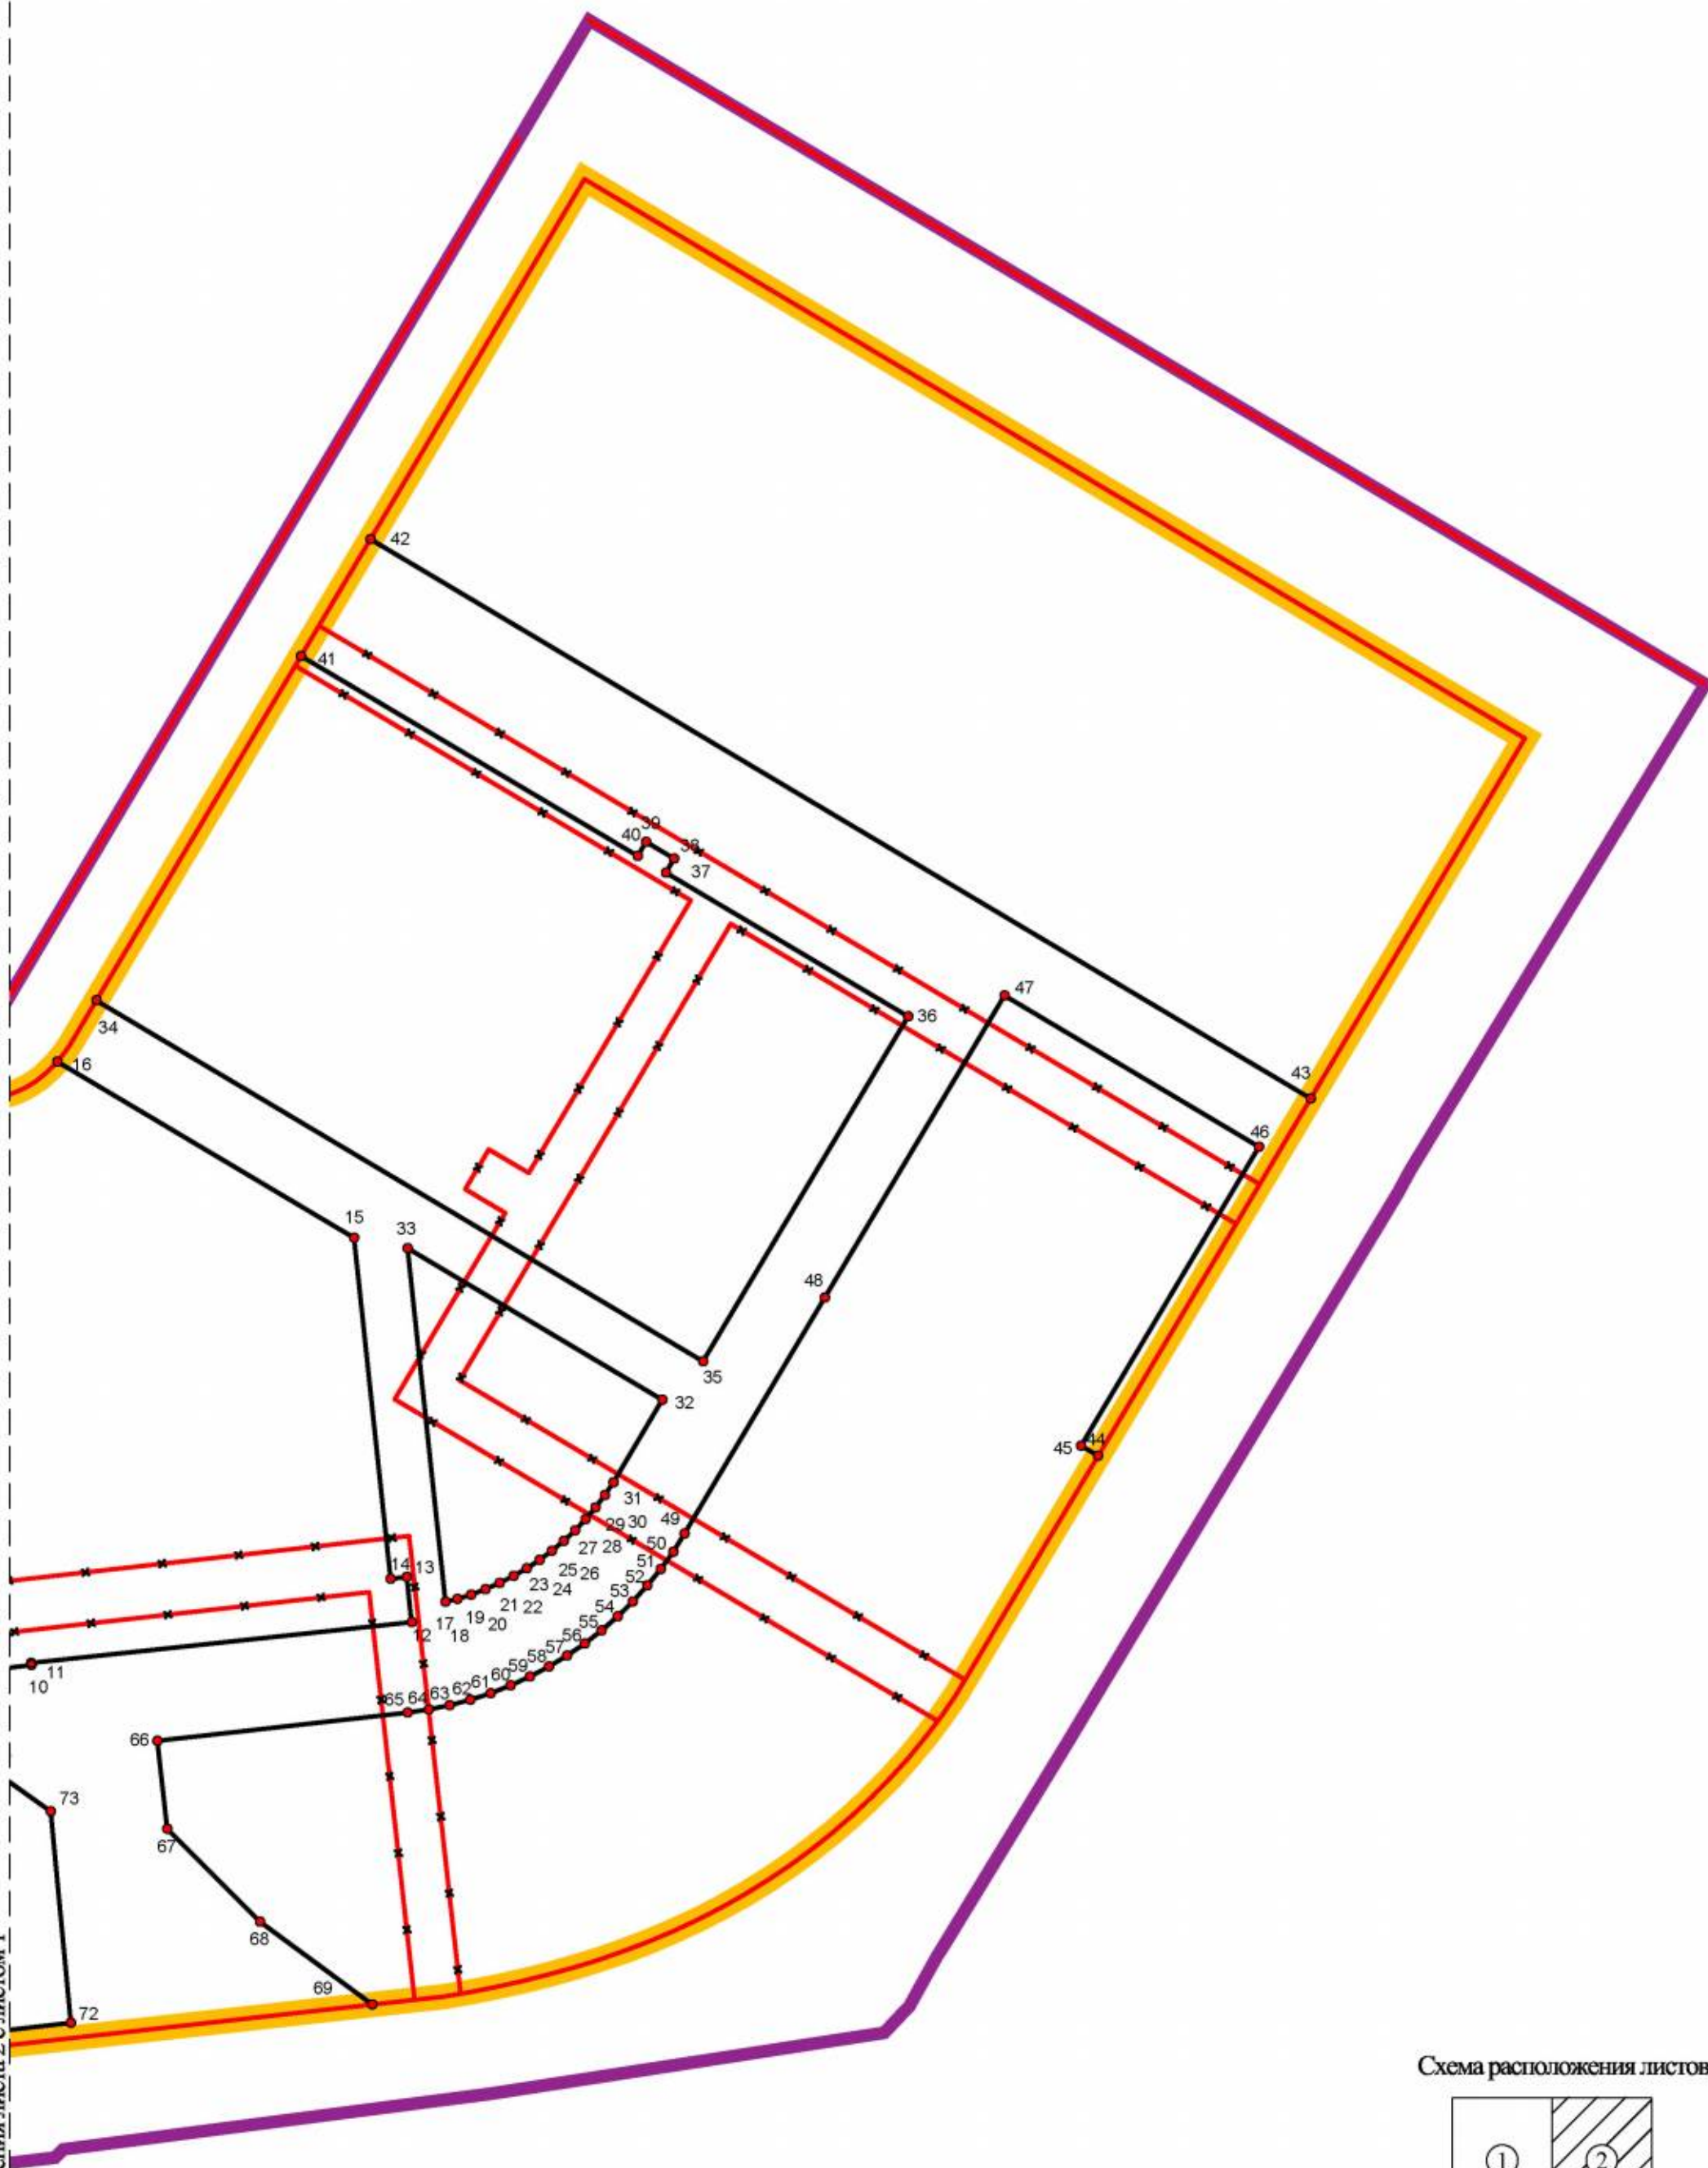


Схема расположения листов

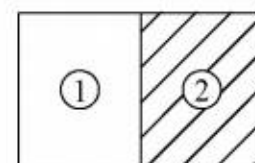

Условные обозначения представлены на листе 1 настоящего чертежа

Масштаб 1:2 000