Приложение
к постановлению
администрации города Владивостока
от 09.08.2023 № 2018

Графическая часть, содержащая требования к размещению информации на территории Владивостокского городского округа, в том числе указателей с наименованиями улиц и номерами домов, вывесок, рекламных конструкций, информационных стендов (тумб)

1. Графическая часть, содержащая требования к размещению указателей с наименованиями улиц и номерами домов

1.1. Для изготовления указателей с наименованиями улиц и номерами домов (далее – аншлаги) необходимо использовать шрифт PT Sans. Наименование улицы рекомендуется дублировать на английском языке. Стрелкой обозначается развитие нумерации улицы. Справа и слева от стрелки должны быть указаны, в случае их наличия, номера домов, находящиеся перед и после данного адреса по этой же улице. Цвета: синий, символизирующий море – RAL 5026, красный, символизирующий восходящее солнце России - RAL 3020.

1.2. Для изготовления аншлага необходимо использовать аншлаги двух типов:

а) аншлаги первого типа – для объектов адресации, расположенных в границах территориальной зоны исторической застройки (ОД-12) и на улицах, примыкающих к данной территориальной зоне.

Технология изготовления – литье из металла или пластика.



б) аншлаги второго типа – для всех других объектов адресации на территории Владивостокского городского округа.

Технология изготовления – светоотражающая пленка.



2. Графическая часть, содержащая требования к размещению вывесок

2.1. Графическая часть, содержащая требования к размещению вывесок на фасадах зданий, расположенных на ул. Светланская, а именно: на участках пересечения ул. Светланская от ул. Пограничная, Тигровая до ул. Алеутская, от ул. Алеутская до Океанского проспекта, от Океанского проспекта до ул. Уборевича

На фасадах зданий, расположенных на ул. Светланская, а именно: на участках пересечения ул. Светланская от ул. Пограничная, Тигровая до ул. Алеутская, от ул. Алеутская до Океанского проспекта, от Океанского проспекта до ул. Уборевича (далее – участки пересечения с ул. Светланская), допускается размещение вывесок первого типа следующих видов:

а) настенные конструкции без использования подложки. Информация (текстовая часть), состоящая из букв, буквенных символов, аббревиатуры, цифр, выполненных в плоском или объемном виде, монтируется на плоскость фасада как отдельные элементы (возможно размещение как с отдельными дистанционными держателями для каждой буквы, так и на едином дистанционном держателе);

б) консольные конструкции:

- без использования подложки. Информация (текстовая часть), состоящая из букв, буквенных символов, аббревиатуры, цифр, выполненных в объемном виде, монтируется перпендикулярно к поверхности объекта.

- с использованием подложки. Подложка является фоном для нанесения информации (текстовой части), состоящей из букв, буквенных символов, аббревиатуры, цифр, выполненных в плоском виде. Информация (текстовая часть) может размещаться с обеих сторон. Рекомендуется применять подложки светлых тонов цветовой палитры (белый, светло-серый, светло-бежевый и др.);

в) витринные конструкции. Информация (текстовая часть) в виде отдельных букв наносится на остекление витрины методом трафаретной печати или иными аналогичными методами;

г) дверные конструкции. Информация (текстовая часть) в виде отдельных букв наносится на остекление дверей методом трафаретной печати или иными аналогичными методами.

При размещении на одном фасаде здания одновременно вывесок нескольких организаций, индивидуальных предпринимателей указанные вывески размещаются в один высотный ряд на единой горизонтальной линии (на одном уровне, высоте).

Размещение вывесок, выходящих за параметры (перекрывающих) архитектурных деталей фасадов зданий (в том числе на колоннах, пилястрах, орнаментах, лепнине) не допускается.

Конструкция вывески второго типа на участках пересечения с ул. Светланская должна быть выполнена с использованием подложки. Подложка является фоном для нанесения информации (текстовой части), состоящей из букв, буквенных символов, аббревиатуры, цифр, выполненных в плоском или объемном виде. При этом подложка должна быть выполнена в нейтральной цветовой гамме (белый, светло-серый, светло-бежевый и др.) либо цвет подложки должен соответствовать колористике внешнего облика объекта.

Вывески второго типа размещаются на доступном для обозрения месте плоских участков фасада, свободных от архитектурных элементов, непосредственно у входа (справа или слева) в здание или помещение или на входных дверях в помещение, в котором фактически находится (осуществляет деятельность) организация или индивидуальный предприниматель, сведения о которых содержатся в данной вывеске.


2.1.1 Графическая часть, содержащая требования к размещению вывесок на фасадах зданий, расположенных на участке пересечения ул. Светланская от ул. Пограничная, Тигровая до ул. Алеутская:

а) четная сторона улицы



ул. Светланская, 1	ул. Светланская, 3	ул. Светланская, 5	ул. Светланская, 7	ул. Светланская, 9	ул. Светланская, 11


- ул. Светланская, д.1, д.3

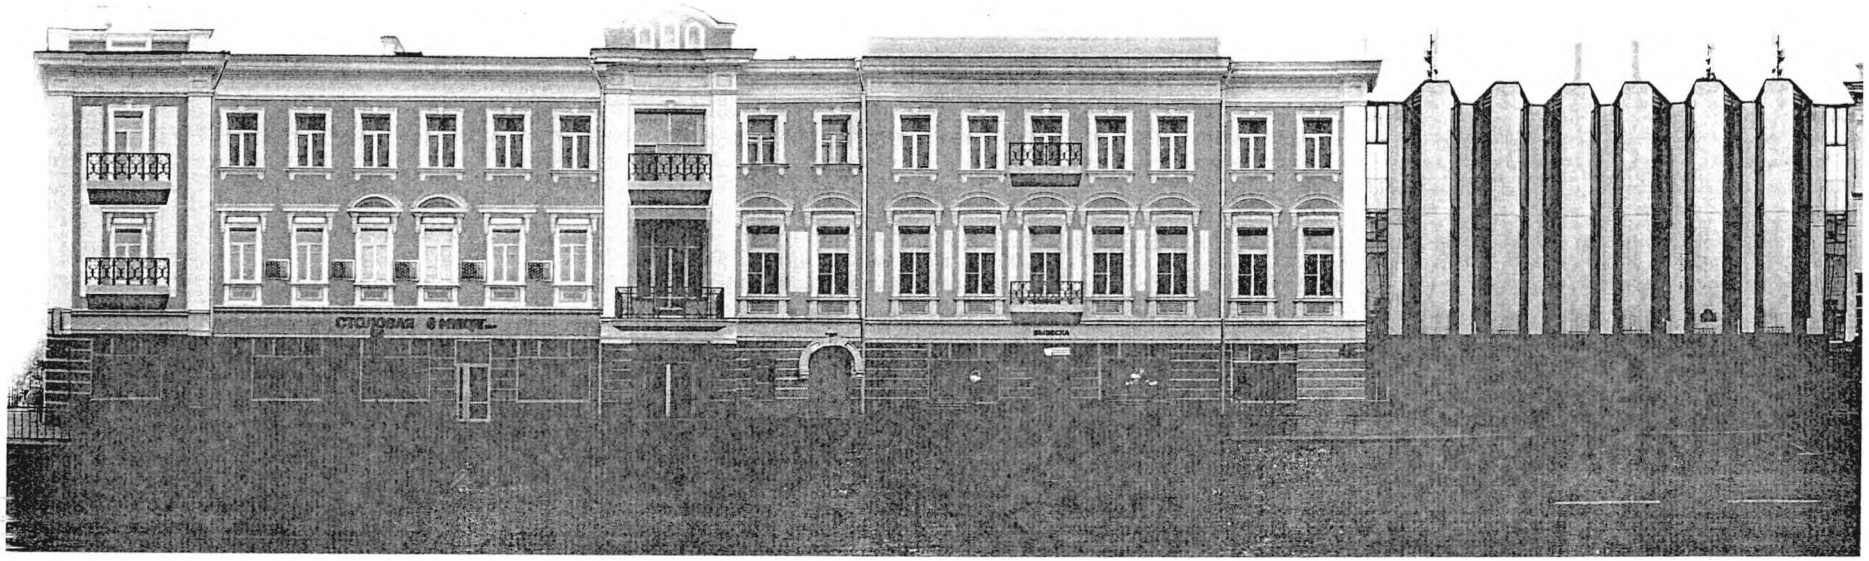


- ул. Светланская, д.5, д.7



- ул. Светланская, д.9, д.11

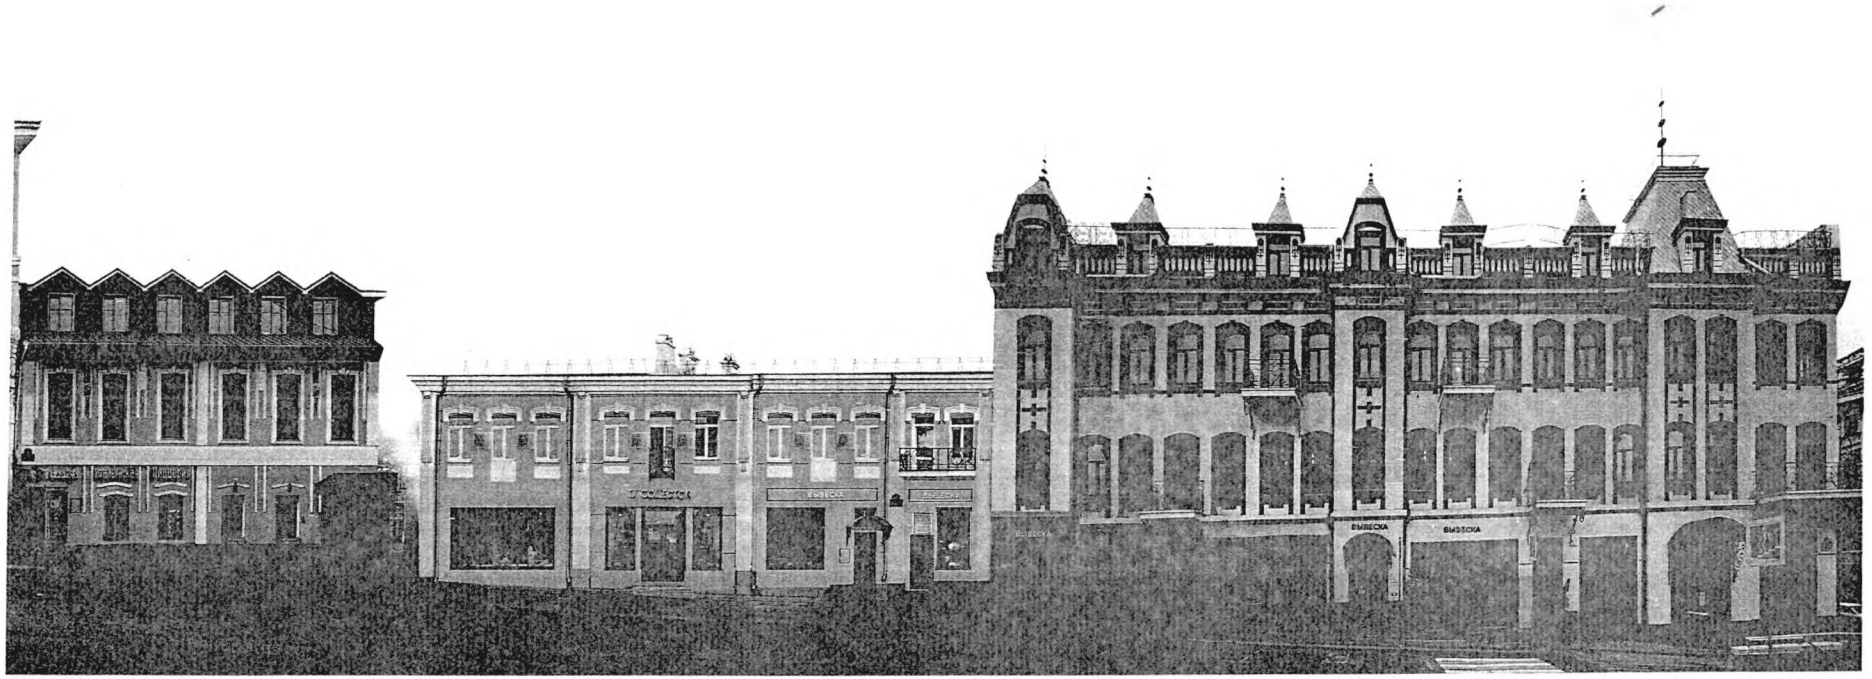


б) четная сторона улицы

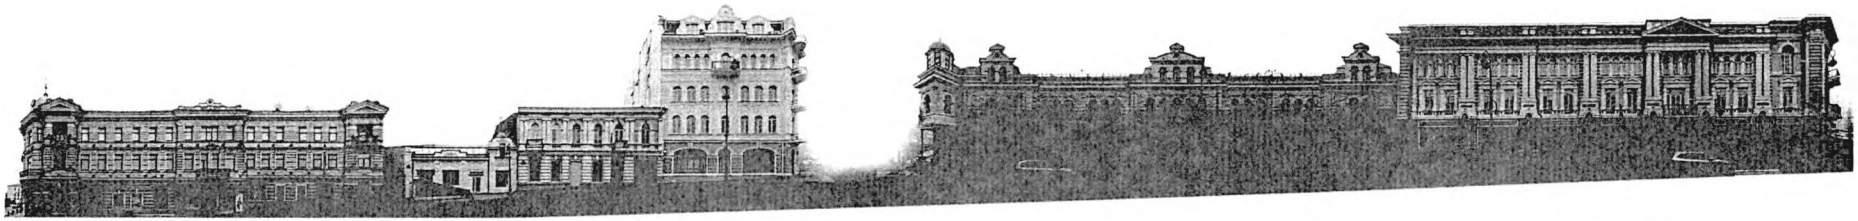


ул. Светланская, 20	ул. Светланская, 18	ул. Светланская, 16	ул. Светланская, 14	ул. Светланская, 12	ул. Светланская, 10


- ул. Светланская, д.10

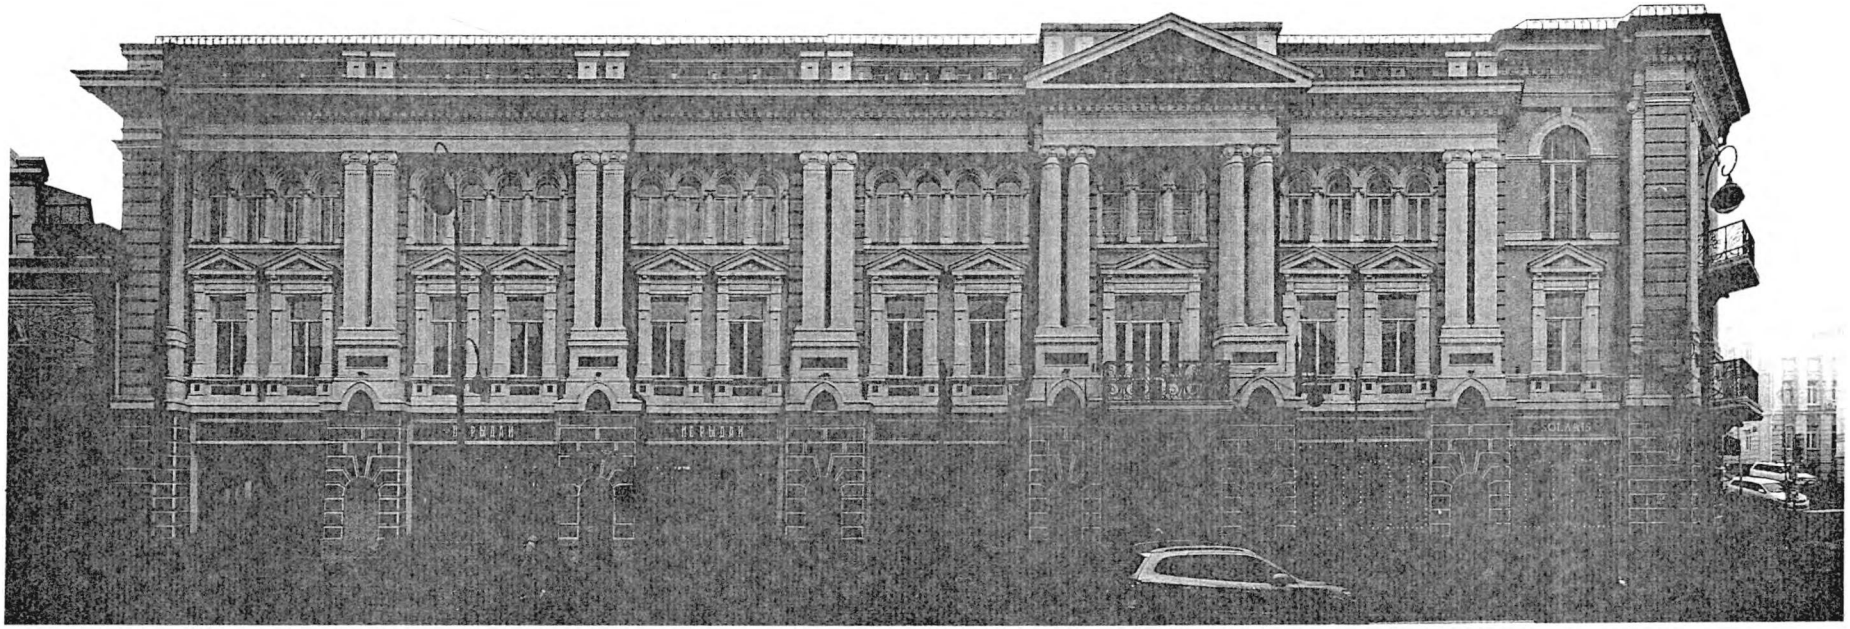


- ул. Светланская, д.12

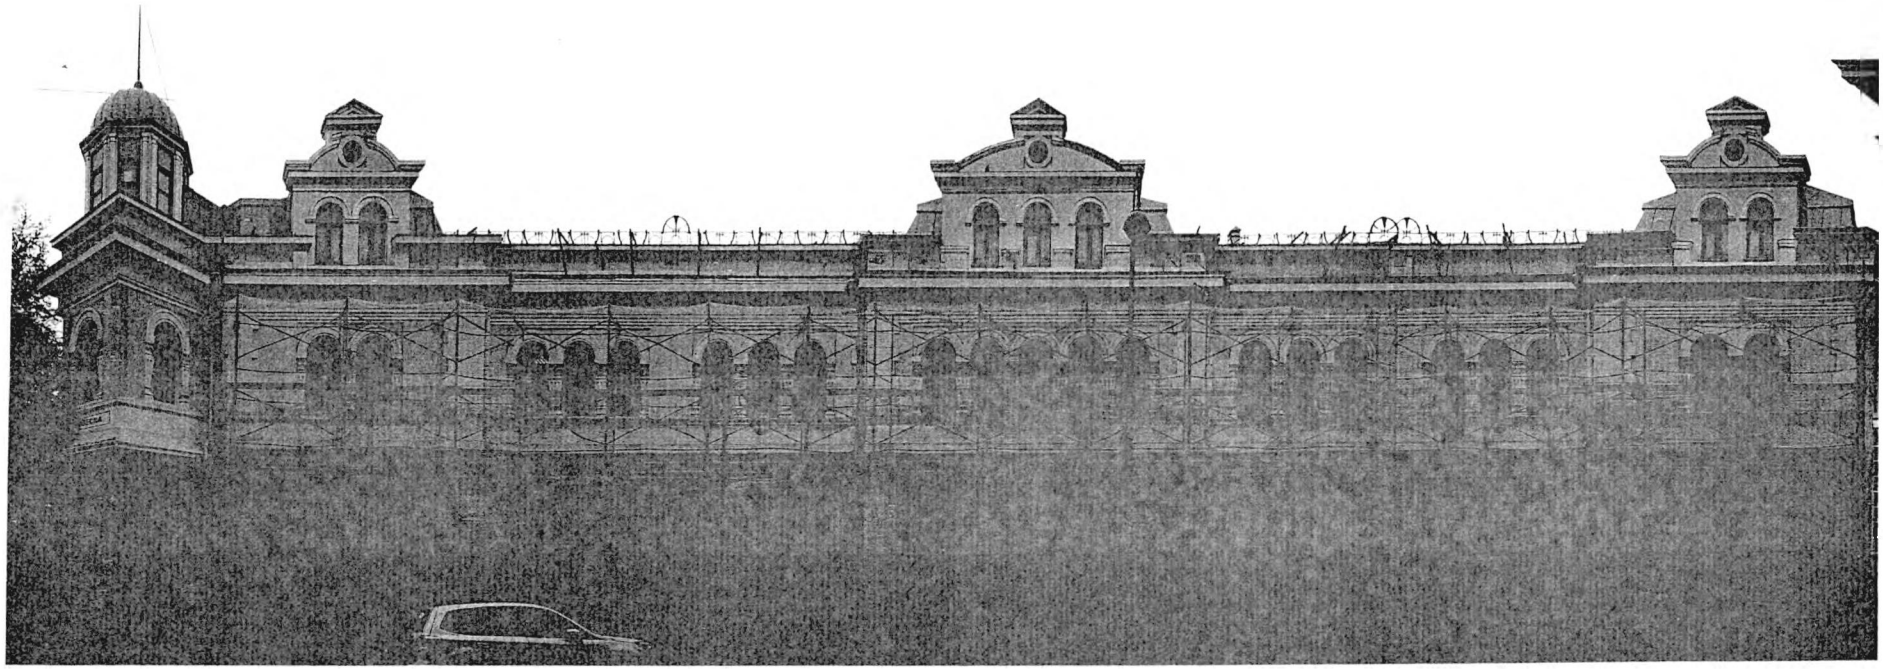

- ул. Светланская, д.14, д.16, д.18

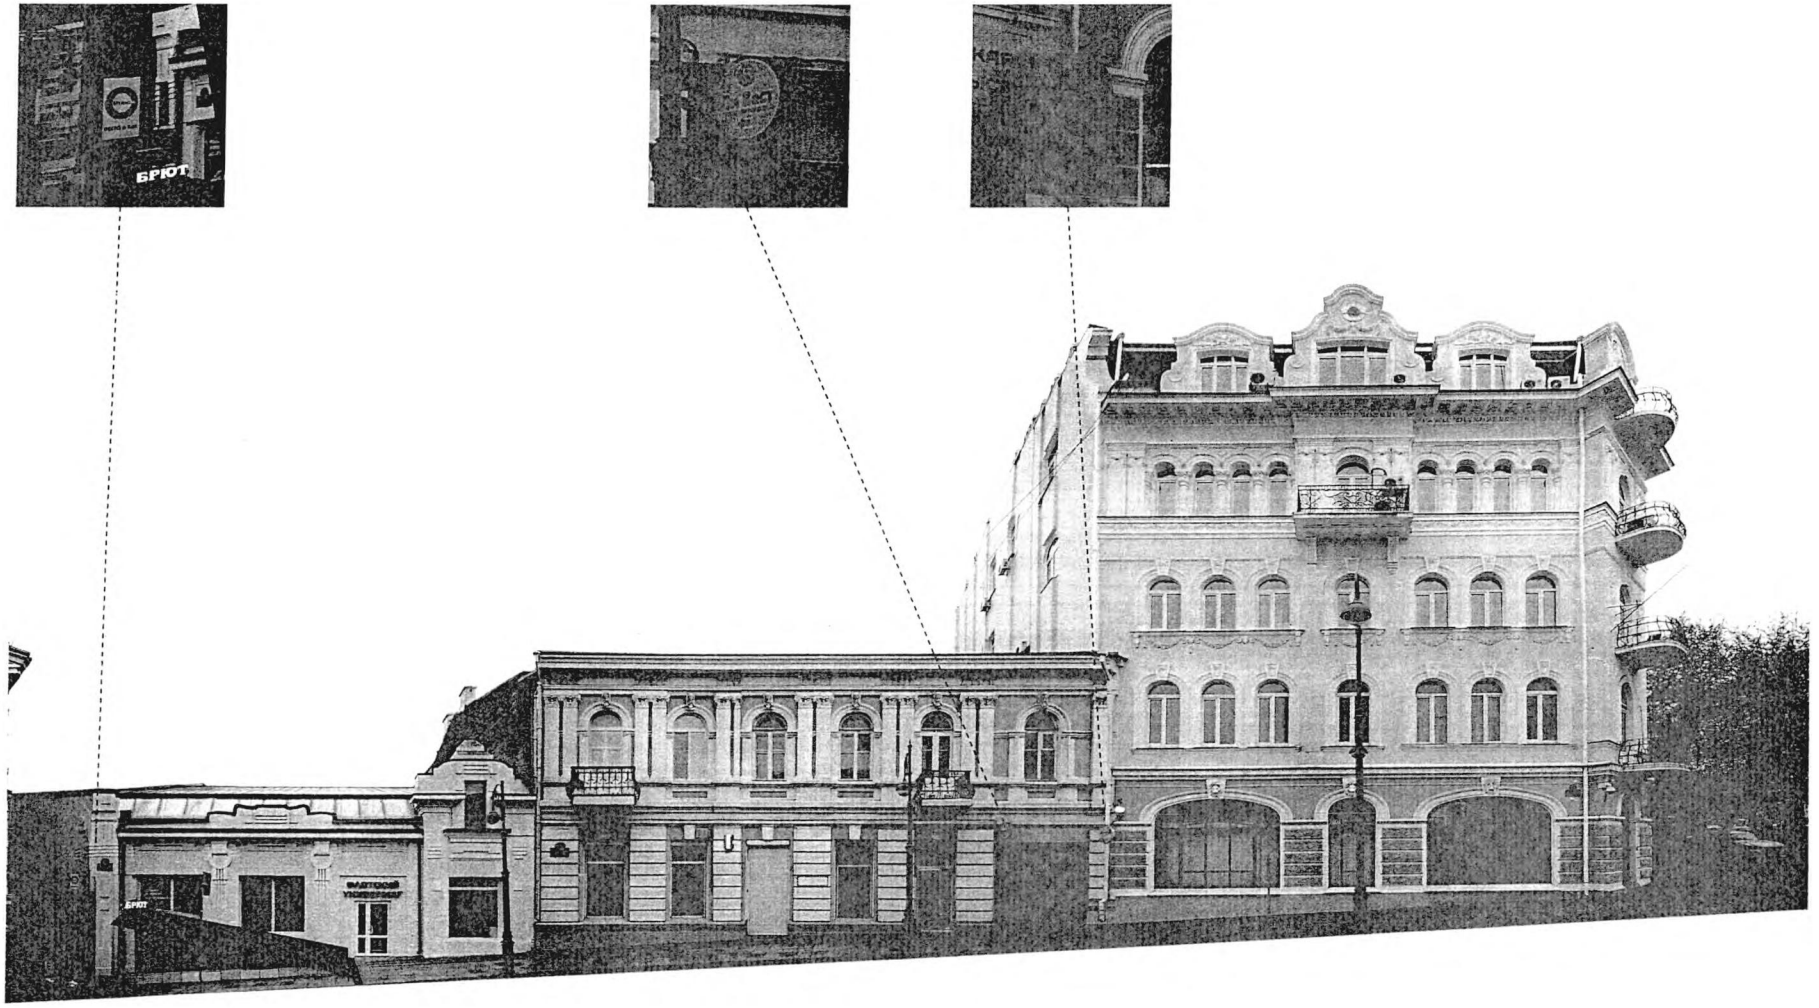


- ул. Светланская, д.20

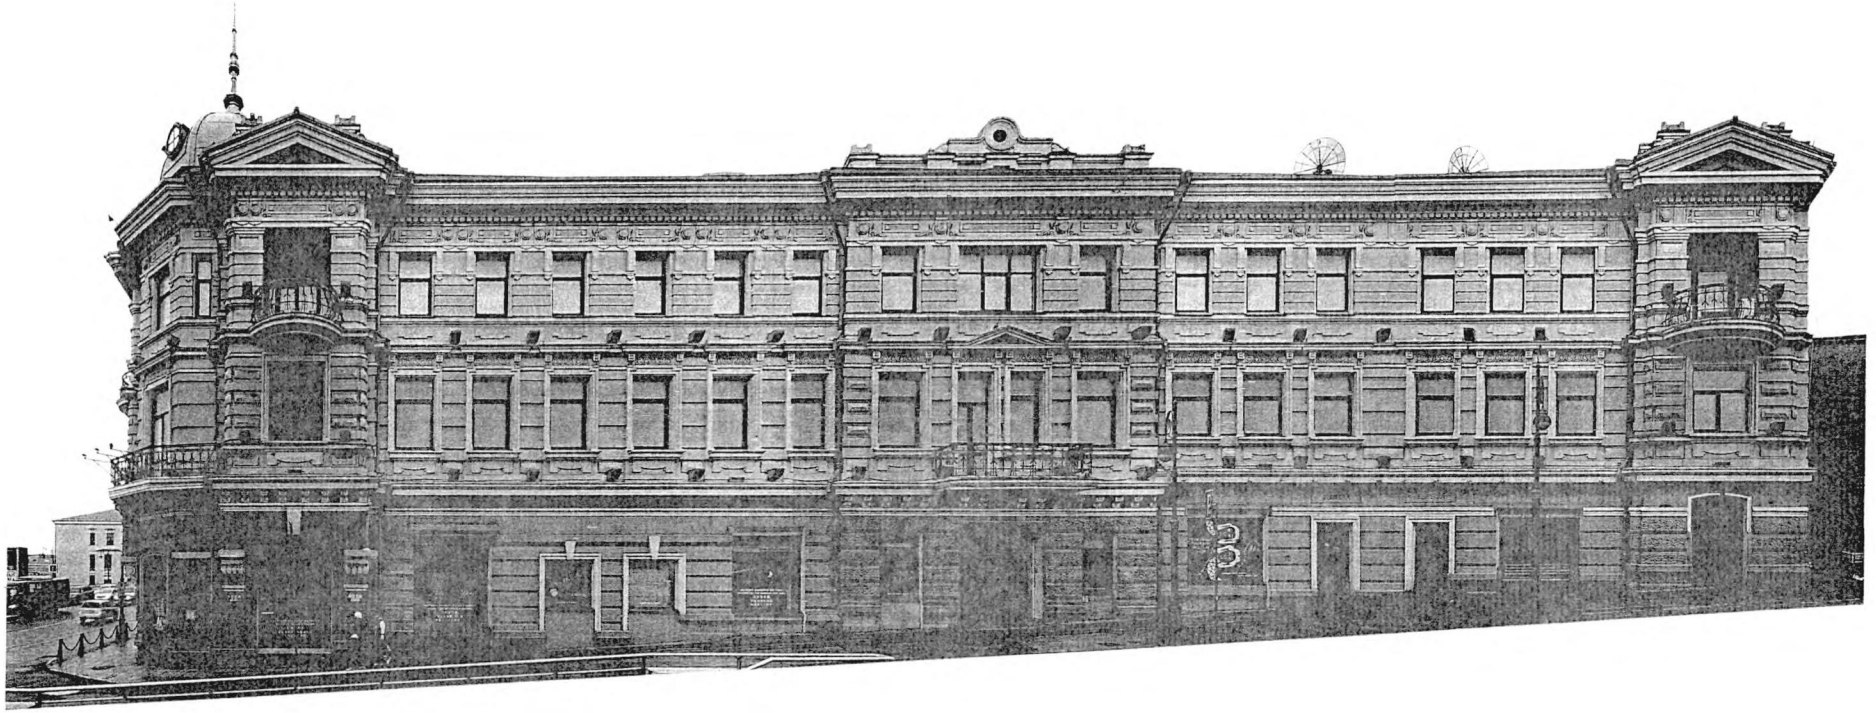


2.1.2 Графическая часть, содержащая требования к размещению вывесок на фасадах зданий, расположенных на участке пересечения ул. Светланская от ул. Алеутская до Океанского проспекта:



- ул. Светланская, д.13

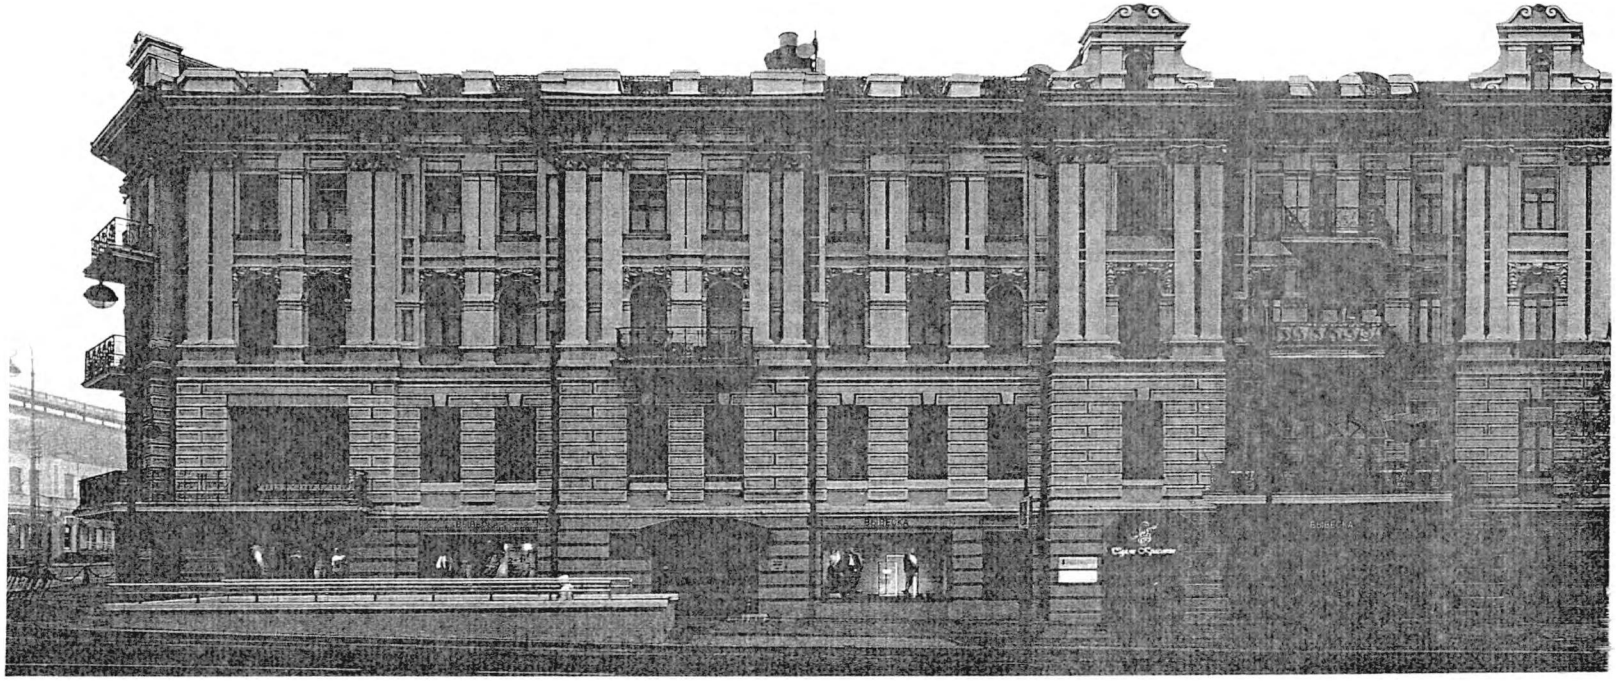


- ул. Светанская, д.15, д.15а, д.17

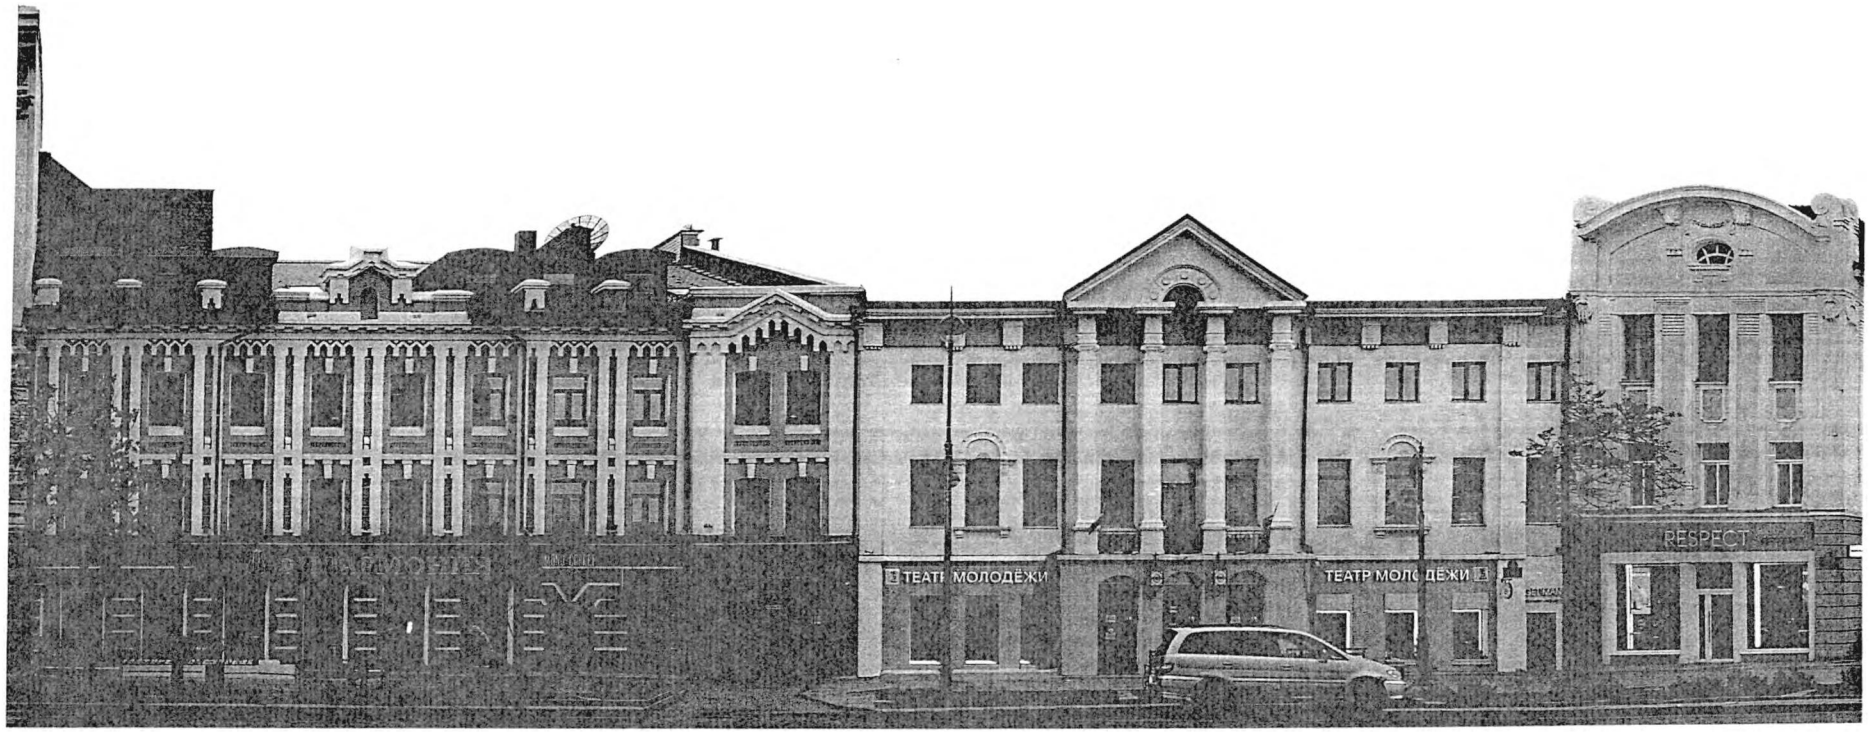


- ул. Светланская, д.23




- ул. Светланская, д.27

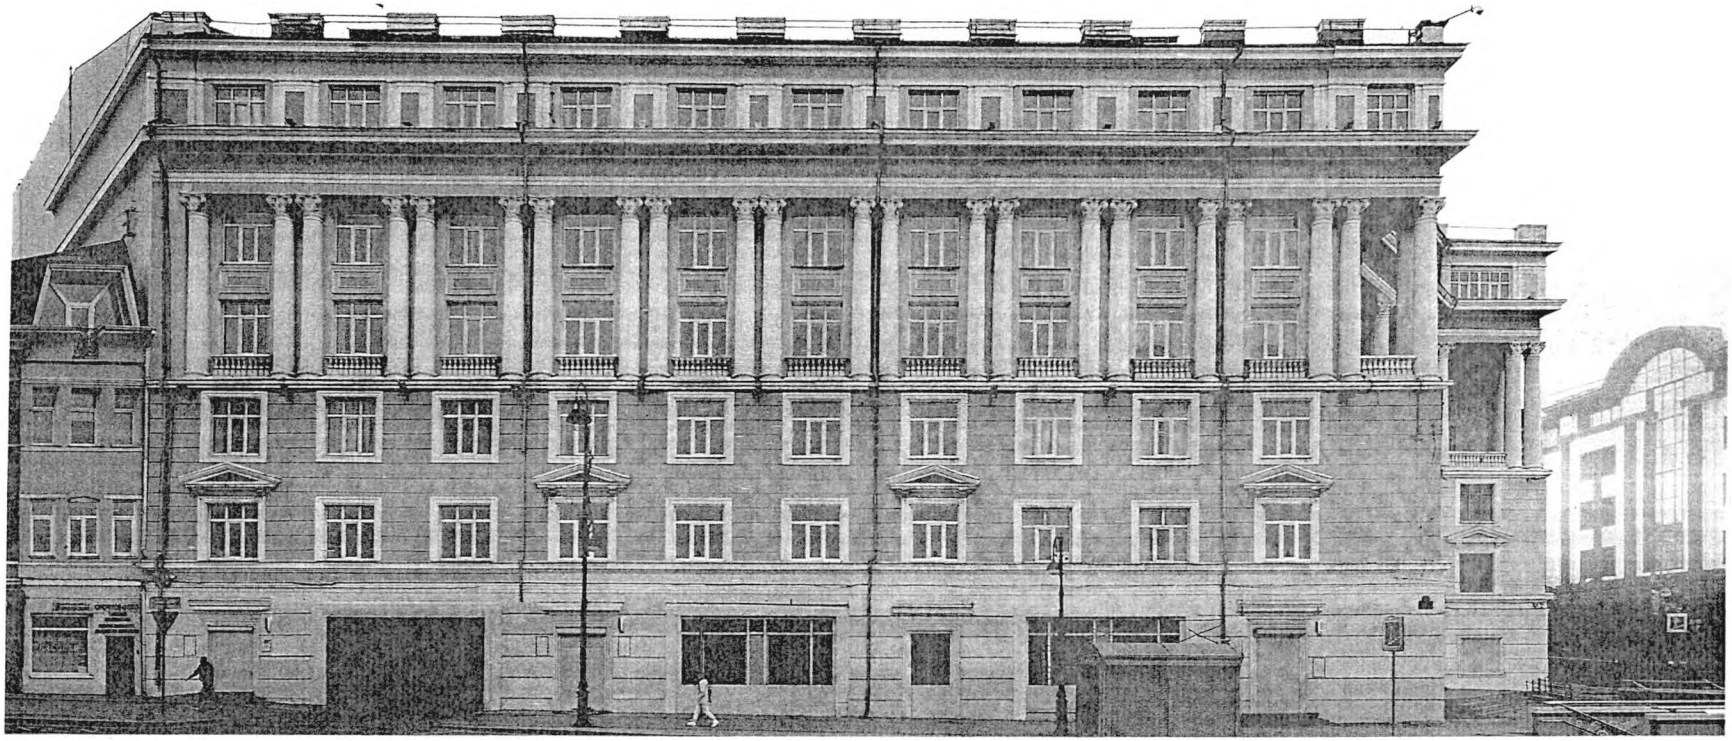


2.1.3 Графическая часть, содержащая требования к размещению вывесок на фасадах зданий, расположенных на участке пересечения ул. Светланская от Океанского проспекта до ул. Уборевича:

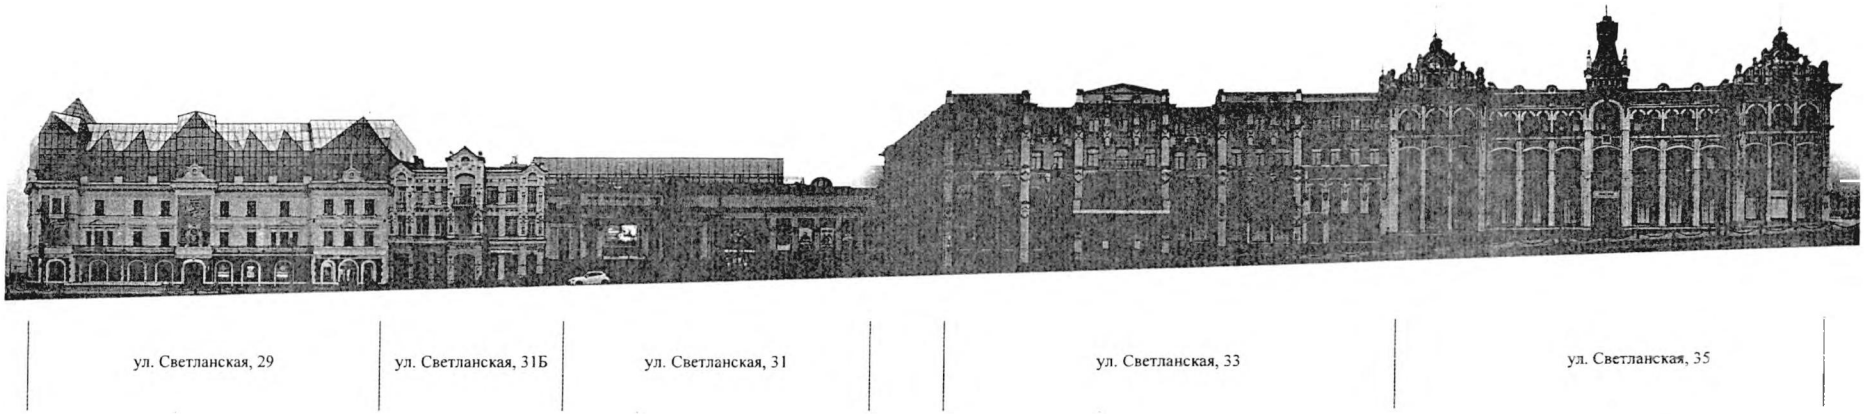


- ул. Светланская, д.29

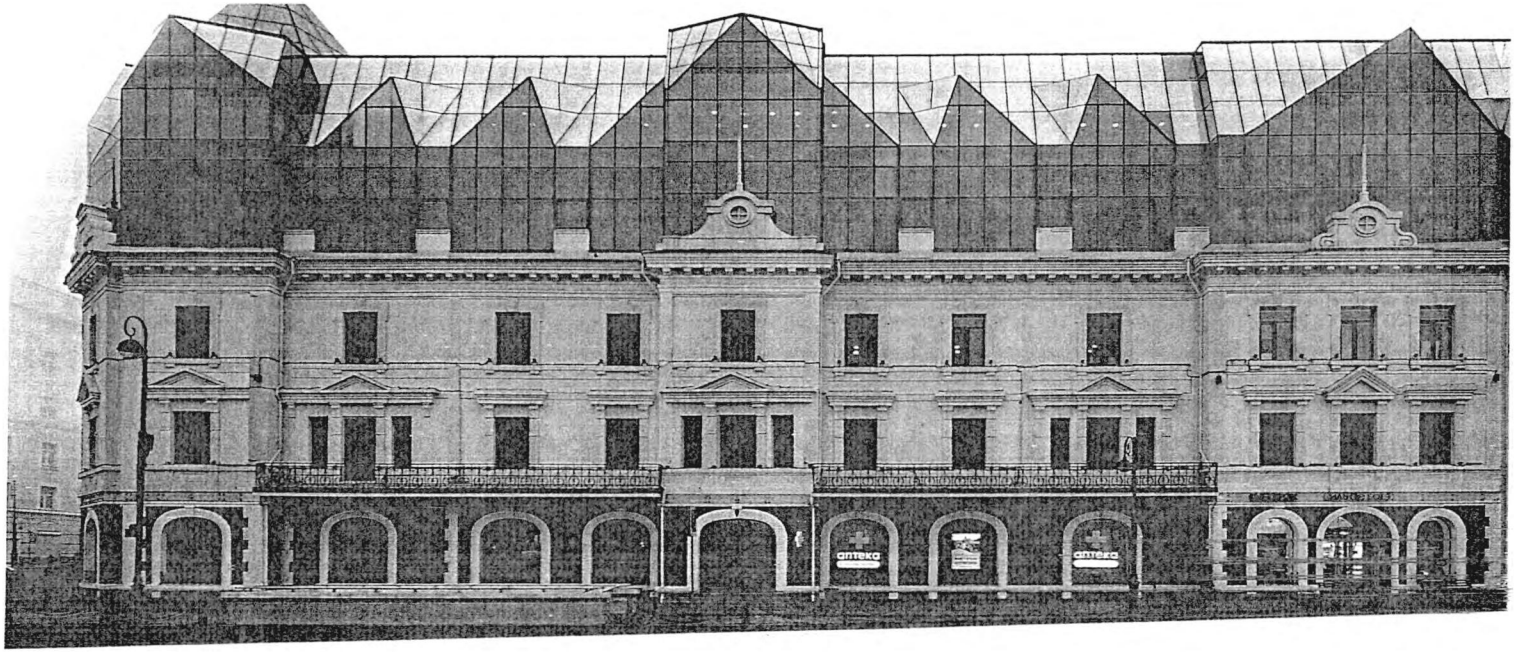


- ул. Светланская, д.31, д.31б

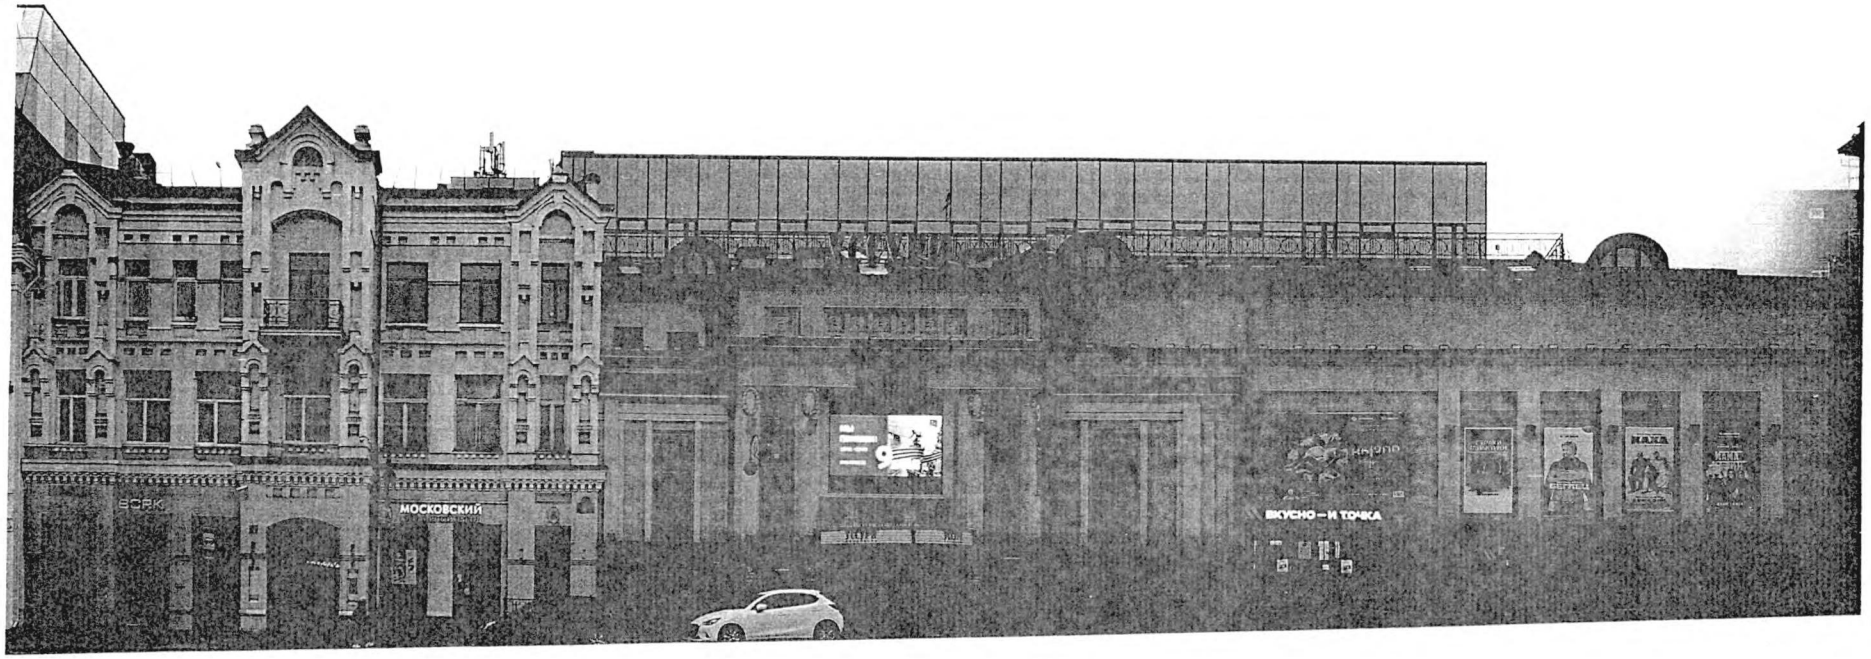

- ул. Светланская, д.33

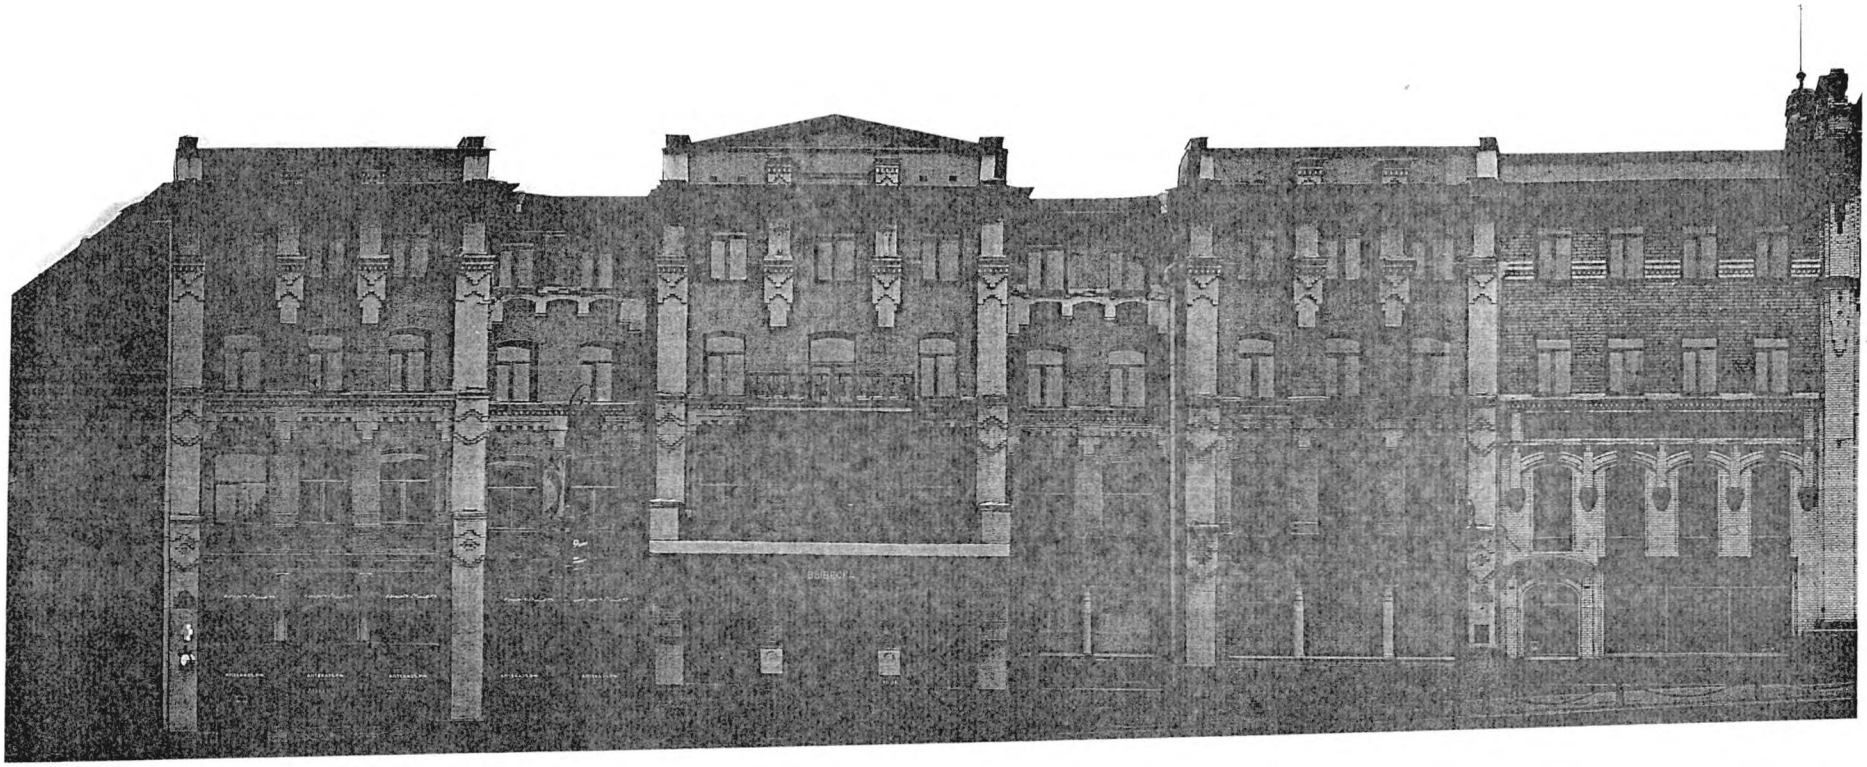

ул. Светланская, д.35

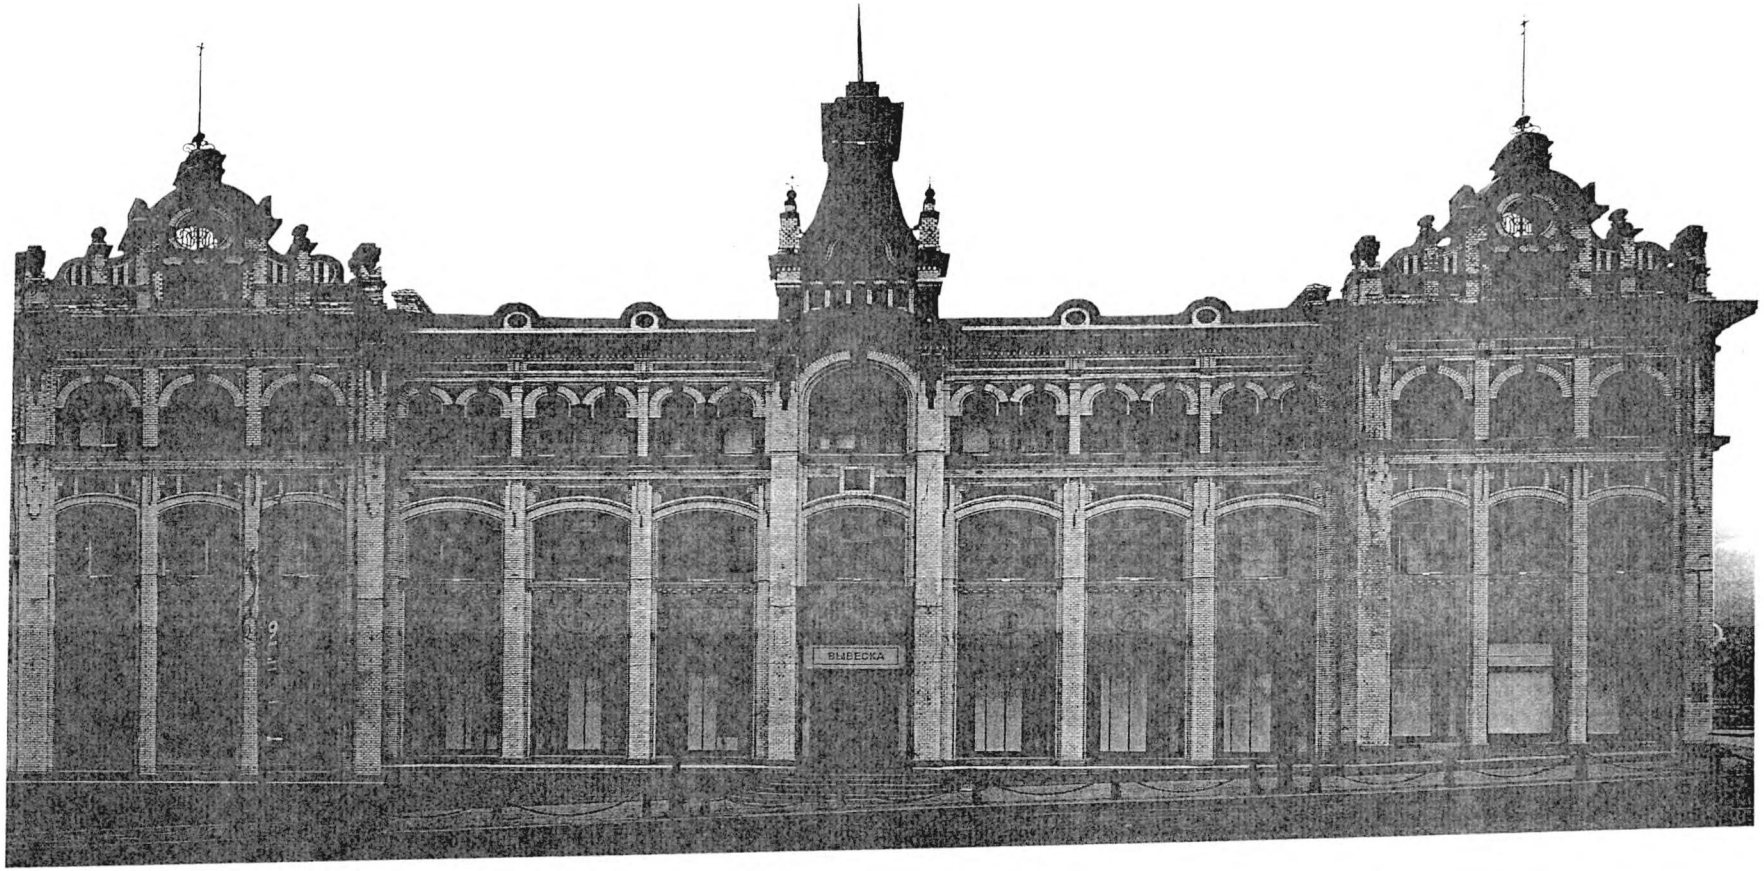

2.2. Графическая часть, содержащая требования к размещению вывесок на фасадах зданий, расположенных на ул. Адмирала Фокина, а именно: на участках пересечения ул. Адмирала Фокина от ул. Пограничная до ул. Алеутская, от ул. Алеутская до Океанского проспекта, от Океанского проспекта до ул. Уборевича

На фасадах зданий, расположенных на ул. Адмирала Фокина, а именно: на участках пересечения ул. Адмирала Фокина от ул. Пограничная до ул. Алеутская, от ул. Алеутская до Океанского проспекта, от Океанского проспекта до ул. Уборевича (далее – участки пересечения с ул. Адмирала Фокина), допускается размещение вывесок первого типа следующих видов:

а) настенные конструкции без использования подложки. Информация (текстовая часть), состоящая из букв, буквенных символов, аббревиатуры, цифр, выполненных в плоском или объемном виде, монтируется на плоскость фасада как отдельные элементы (возможно размещение как с отдельными дистанционными держателями для каждой буквы, так и на едином дистанционном держателе);

б) консольные конструкции:

- без использования подложки. Информация (текстовая часть), состоящая из букв, буквенных символов, аббревиатуры, цифр, выполненных в объемном виде, монтируется перпендикулярно к поверхности объекта.

- с использованием подложки. Подложка является фоном для нанесения информации (текстовой части), состоящей из букв, буквенных символов, аббревиатуры, цифр, выполненных в плоском виде. Информация (текстовая часть) может размещаться с обеих сторон. Рекомендуется применять подложки светлых тонов цветовой палитры (белый, светло-серый, светло-бежевый и др.);

в) витринные конструкции. Информация (текстовая часть) в виде отдельных букв наносится на остекление витрины методом трафаретной печати или иными аналогичными методами;

г) дверные конструкции. Информация (текстовая часть) в виде отдельных букв наносится на остекление дверей методом трафаретной печати или иными аналогичными методами.

При размещении на одном фасаде здания одновременно вывесок нескольких организаций, индивидуальных предпринимателей указанные вывески размещаются в один высотный ряд на единой горизонтальной линии (на одном уровне, высоте).


Размещение вывесок, выходящих за параметры (перекрывающих) архитектурных деталей фасадов зданий (в том числе на колоннах, пилястрах, орнаментах, лепнине) не допускается.

Конструкция вывески второго типа на участках пересечения с ул. Адмирала Фокина должна быть выполнена с использованием подложки. Подложка является фоном для нанесения информации (текстовой части), состоящей из букв, буквенных символов, аббревиатуры, цифр, выполненных в плоском или объемном виде. При этом подложка должна быть выполнена в нейтральной цветовой гамме (белый, светло-серый, светло-бежевый и др.) либо цвет подложки должен соответствовать колористике внешнего облика объекта.

Вывески второго типа размещаются на доступном для обозрения месте плоских участков фасада, свободных от архитектурных элементов, непосредственно у входа (справа или слева) в здание или помещение или на входных дверях в помещение, в котором фактически находится (осуществляет деятельность) организация или индивидуальный предприниматель, сведения о которых содержатся в данной вывеске.


2.2.1 Графическая часть, содержащая требования к размещению вывесок на фасадах зданий, расположенных на участке пересечения ул. Адмирала Фокина от ул. Пограничная до ул. Алеутская:

а) нечетная сторона улицы

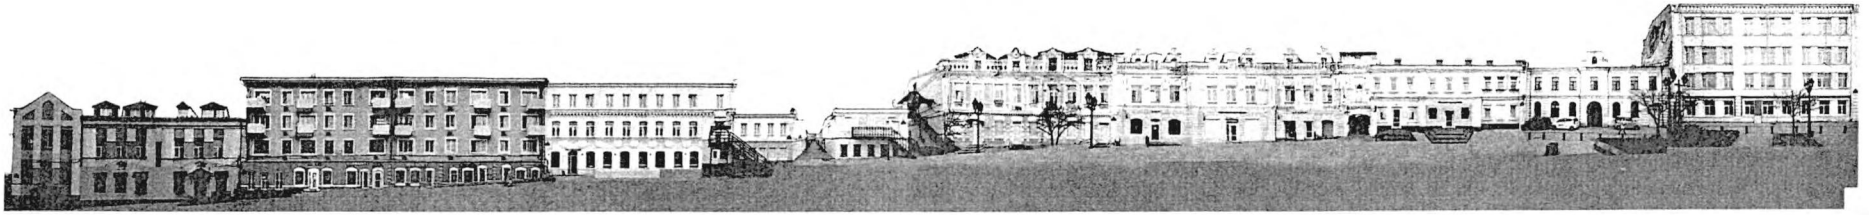


ул. Пограничная, 6	ул. Адмирала Фокина, 3	ул. Адмирала Фокина, 3а	ул. Адмирала Фокина, 5	ул. Адмирала Фокина, 5а	ул. Адмирала Фокина, 7	ул. Адмирала Фокина, 9	ул. Адмирала Фокина, 11	ул. Адмирала Фокина, 13

- ул. Пограничная, д.6

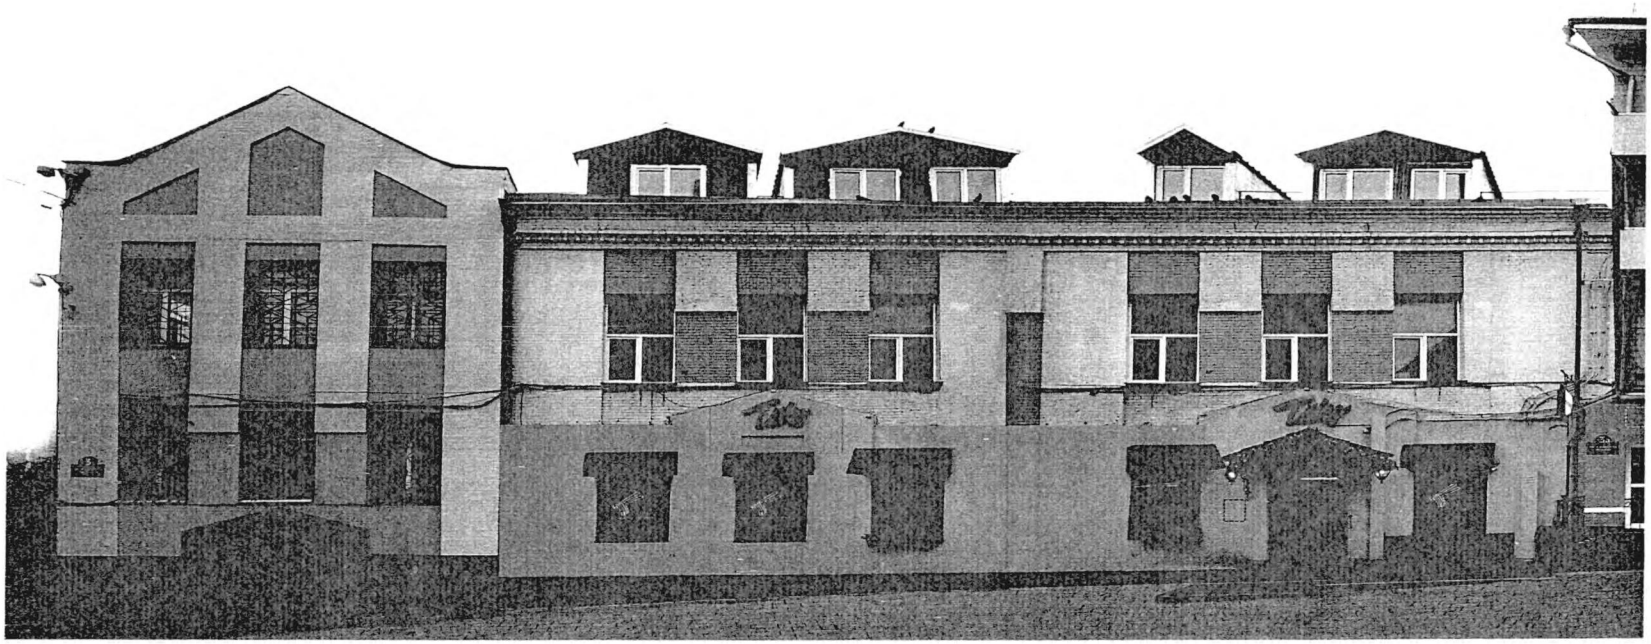

- ул. Адмирала Фокина, д.3

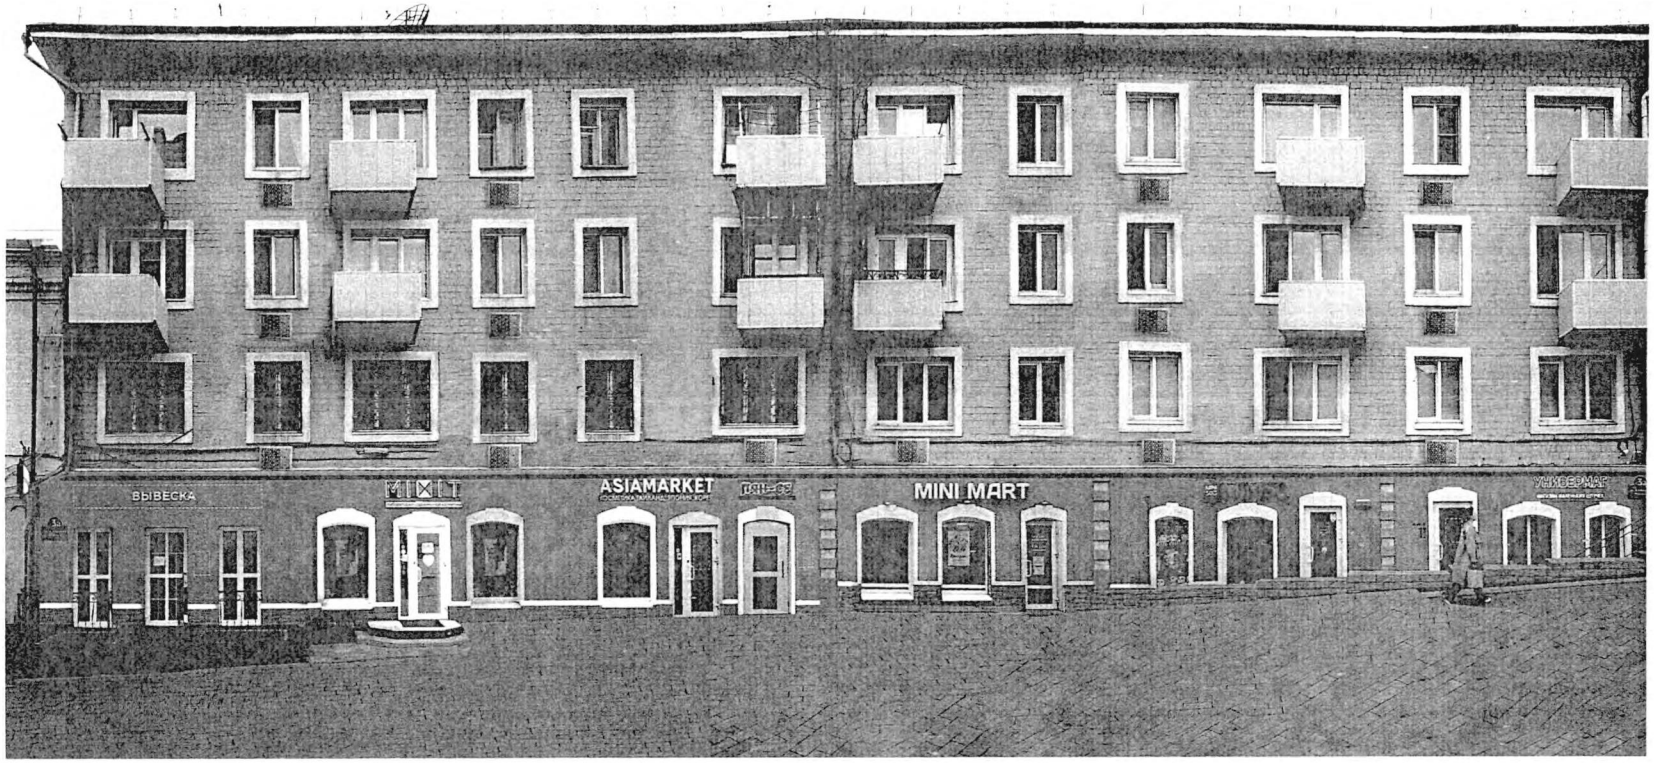


- ул. Адмирала Фокина, д.3а, д.5, д.5а



- ул. Адмирала Фокина, д.7



- ул. Адмирала Фокина, д.9

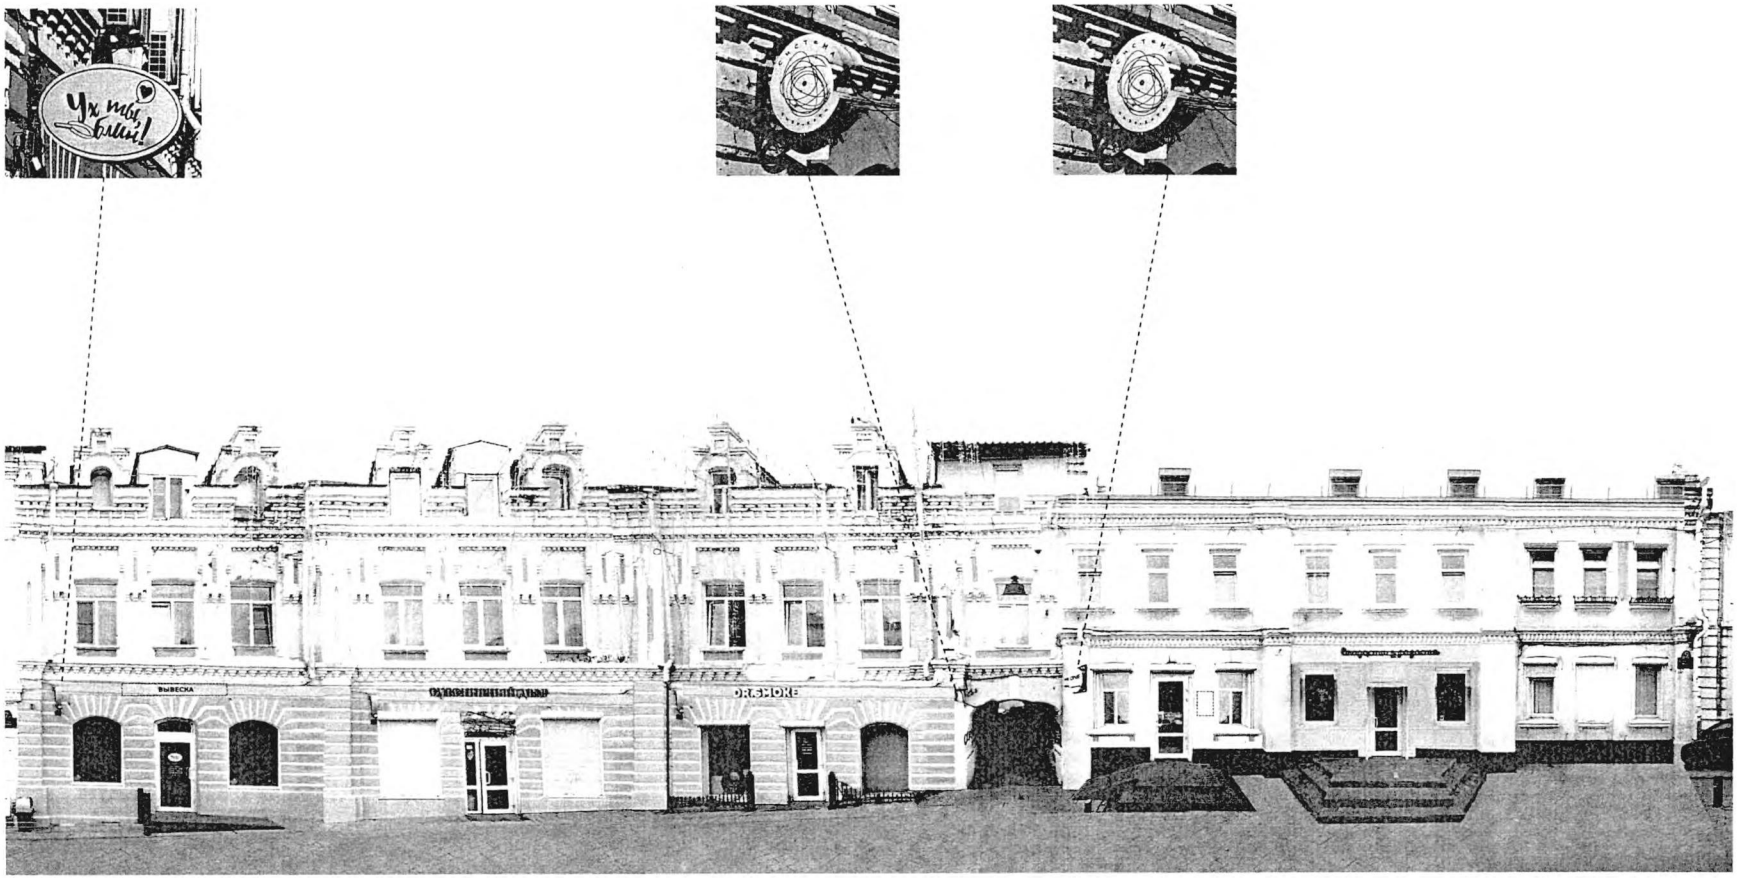

- ул. Адмирала Фокина, д.11, д.13




б) четная сторона улицы



ул. Алеутская, 27	ул. Адмирала Фокина, 10	ул. Адмирала Фокина, 8	ул. Адмирала Фокина, 6	ул. Адмирала Фокина, 4а	ул. Адмирала Фокина, 4	ул. Адмирала Фокина, 2

- ул. Адмирала Фокина, д.2, д.4, д.4а

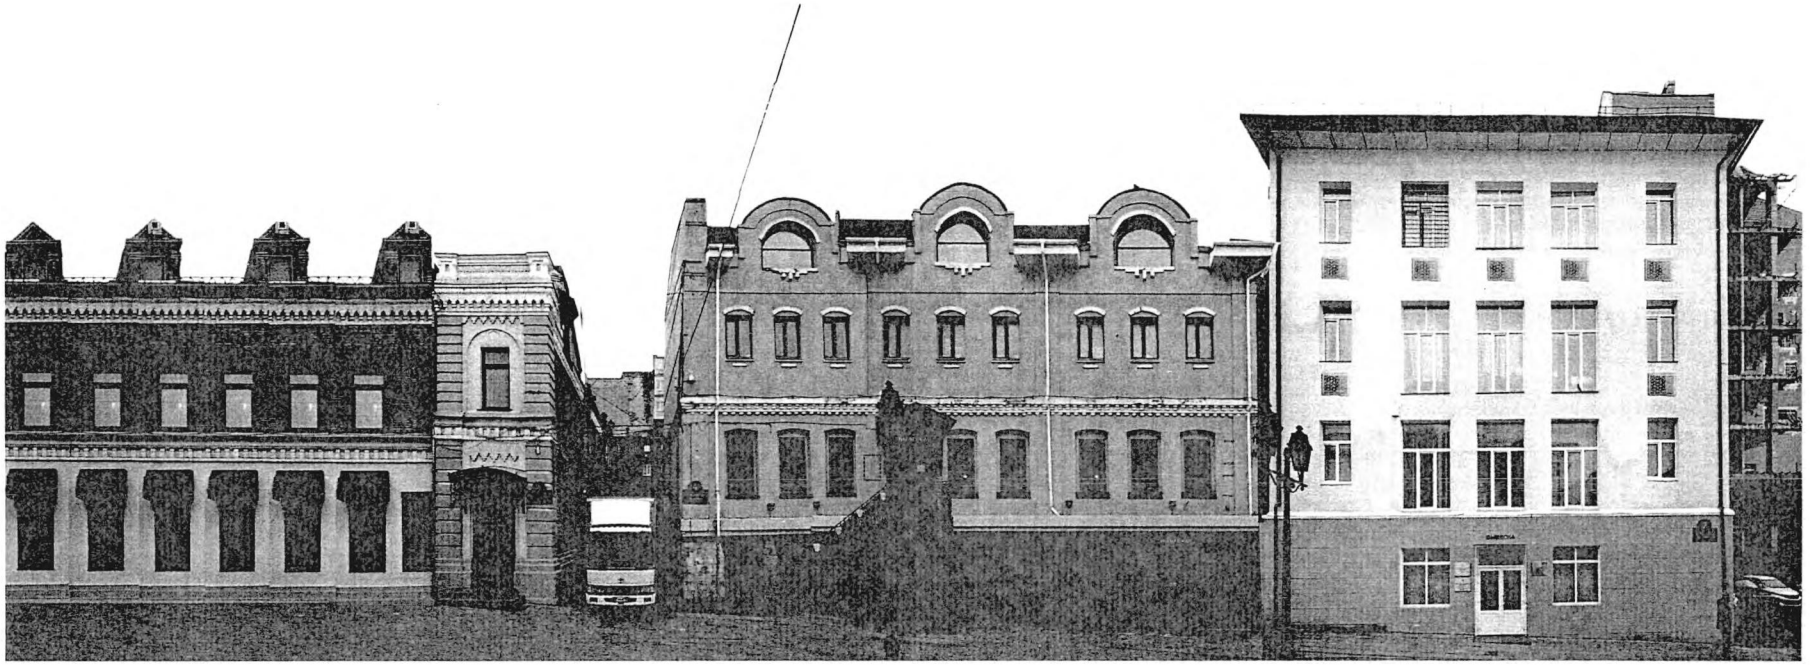


- ул. Адмирала Фокина, д.6





КАНТАТА

- ул. Адмирала Фокина, д.8

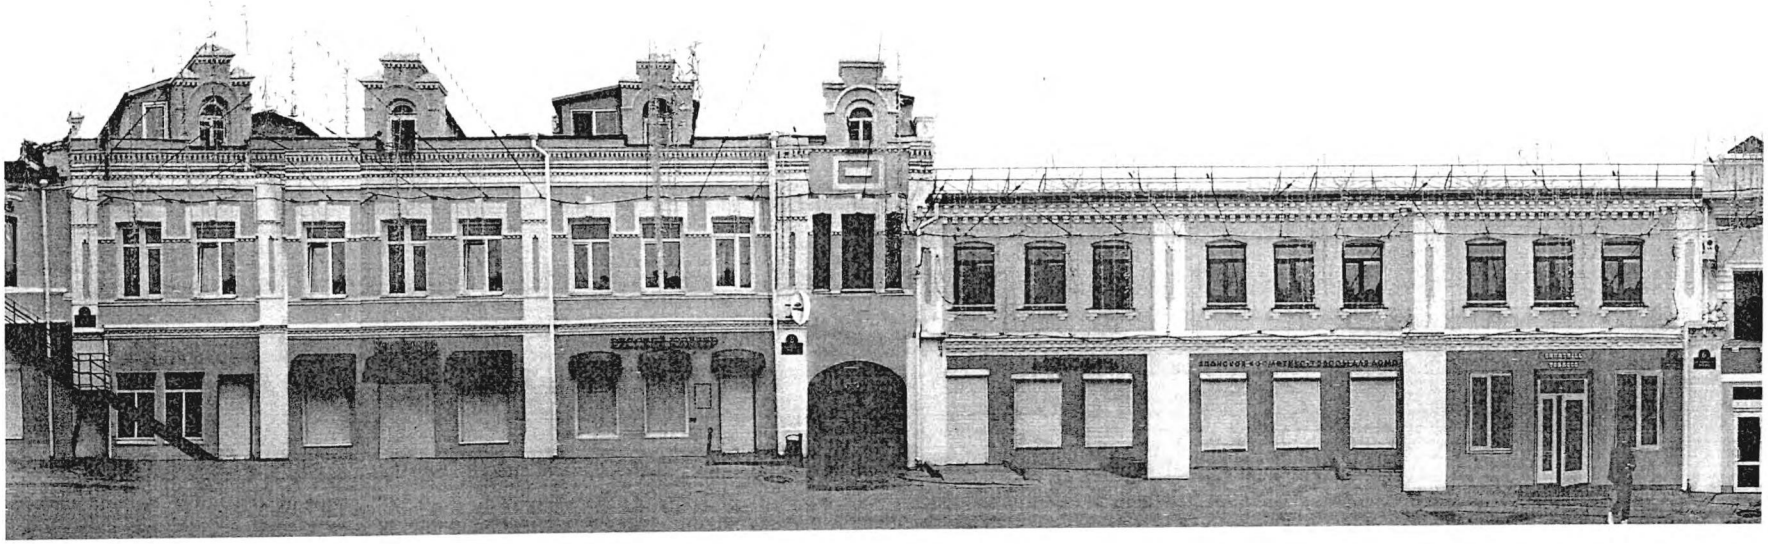

- ул. Адмирала Фокина, д.10, ул. Алеутская, д.27

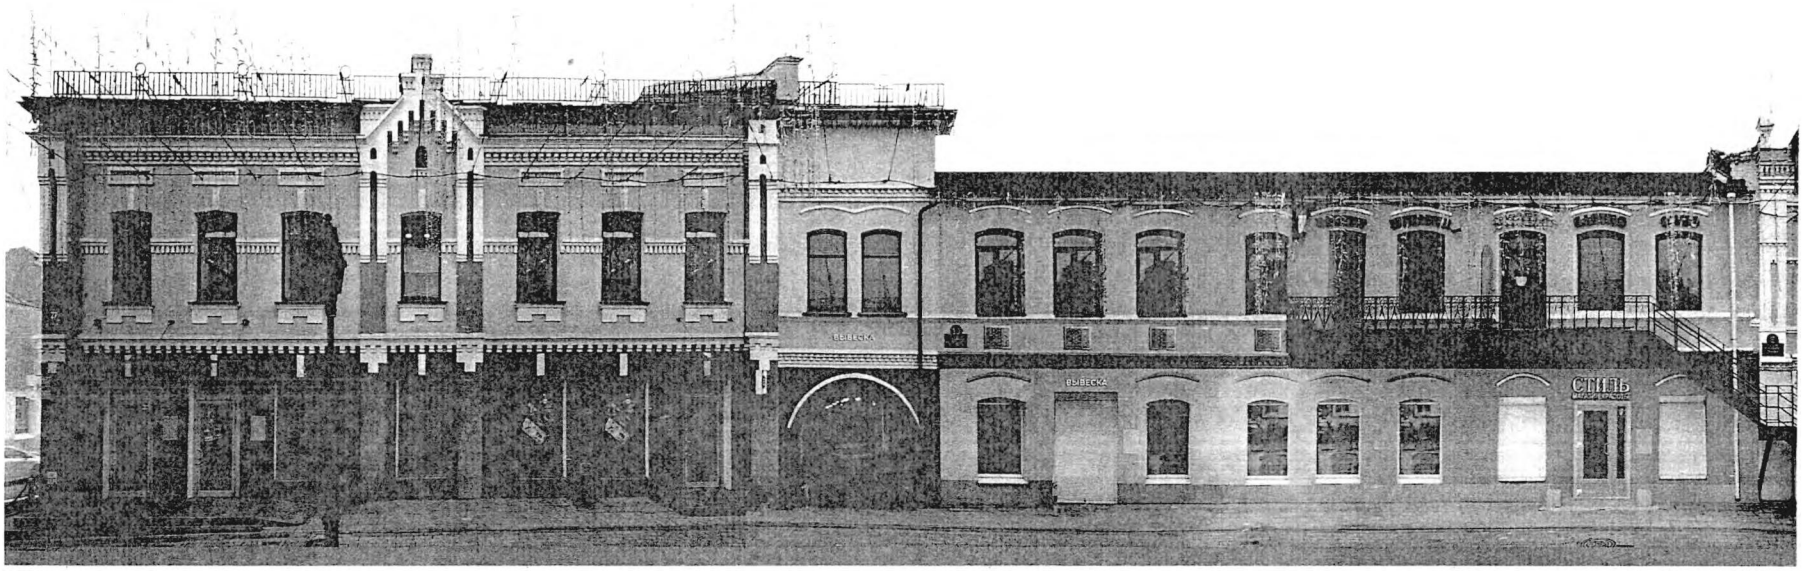

2.2.2 Графическая часть, содержащая требования к размещению вывесок на фасадах зданий, расположенных на участке пересечения ул. Адмирала Фокина от ул. Алеутская до Океанского проспекта:

а) нечетная сторона улицы




ул. Адмирала Фокина, 15	ул. Адмирала Фокина, 17	ул. Адмирала Фокина, 19




ул. Адмирала Фокина, 23б	ул. Адмирала Фокина, 23	ул. Адмирала Фокина, 23а	ул. Адмирала Фокина, 25	Океанский просп., 9


- ул. Адмирала Фокина, д.15, д.17

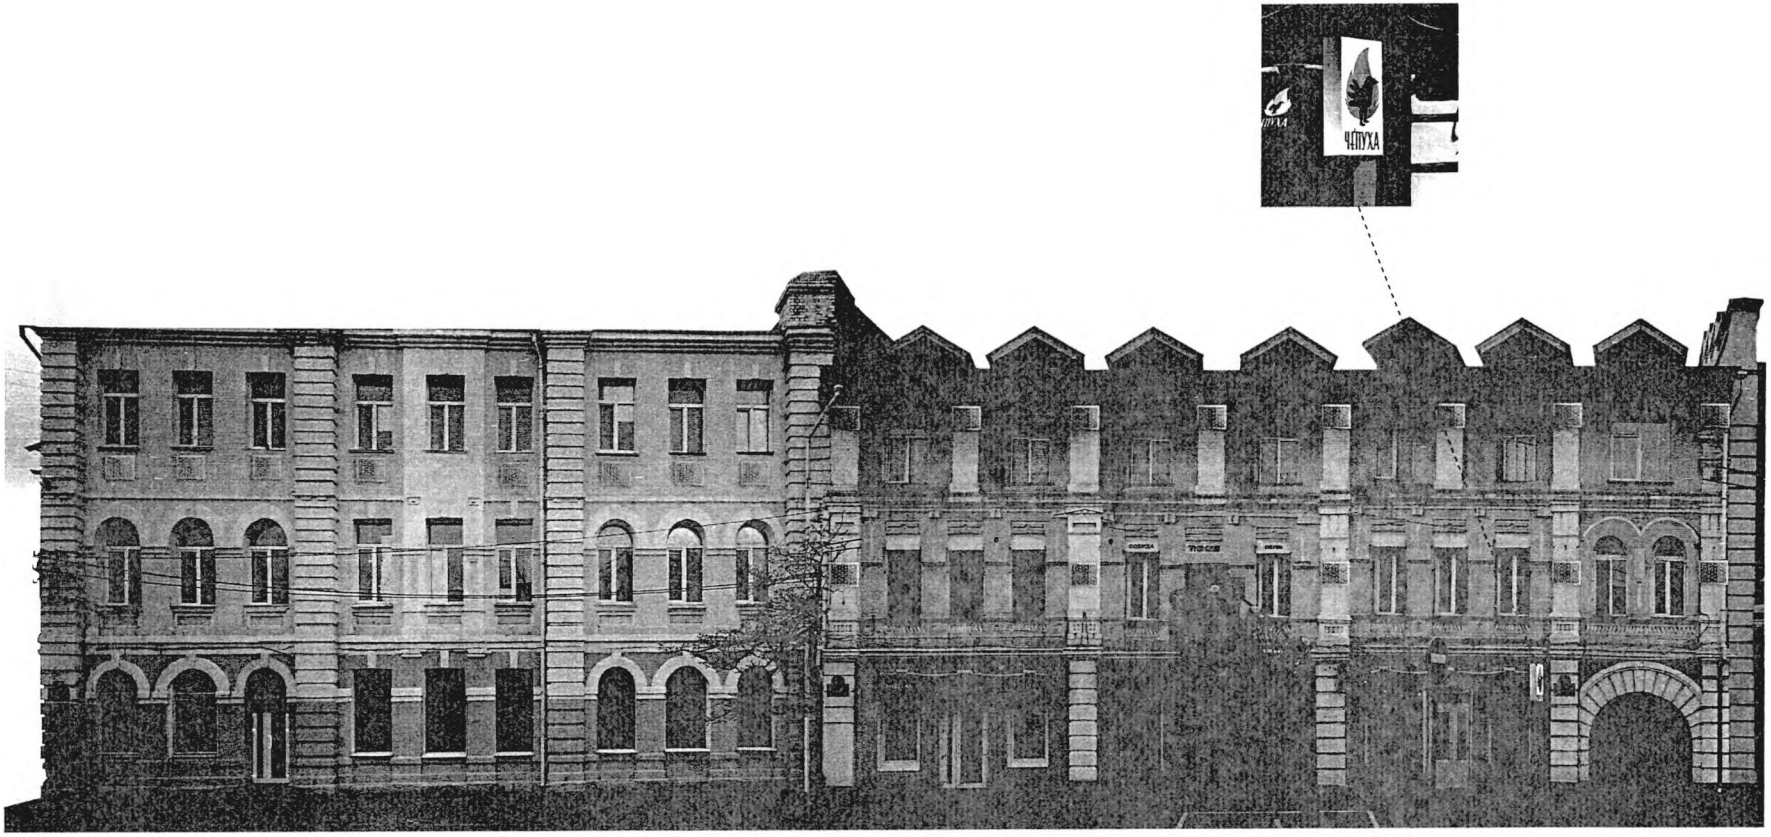

- ул. Адмирала Фокина, д.19

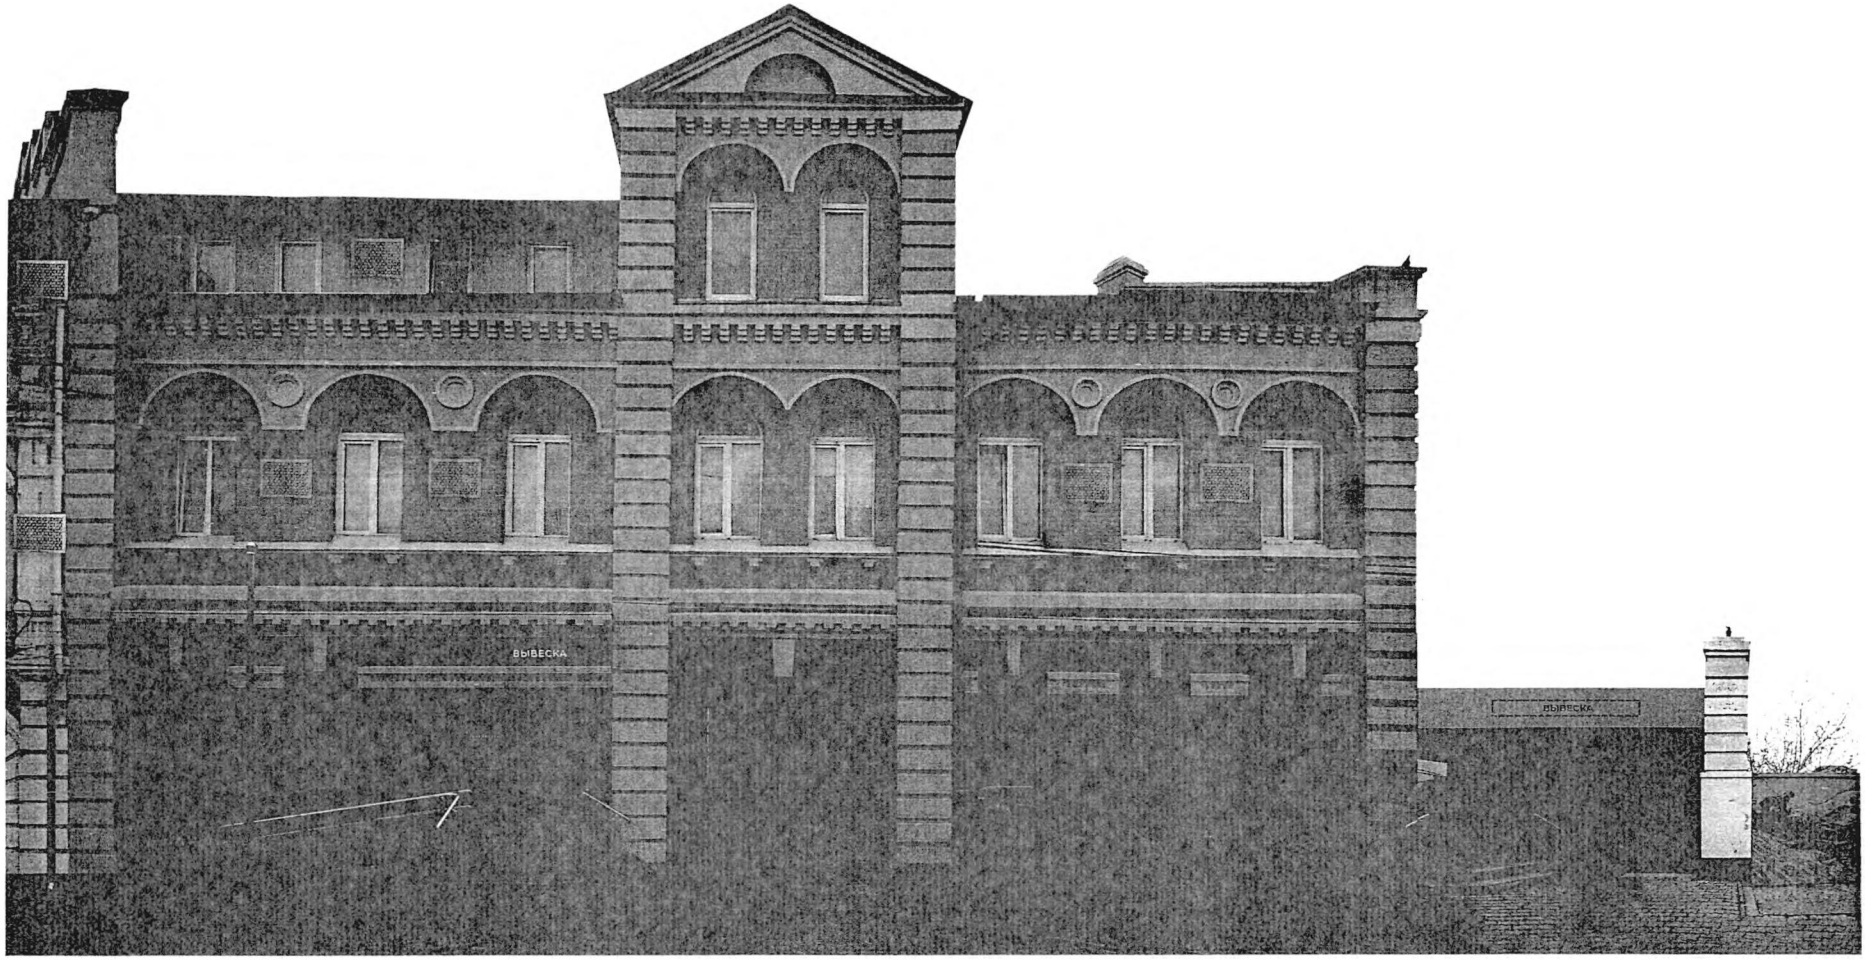

- ул. Адмирала Фокина, д.23, д.23б

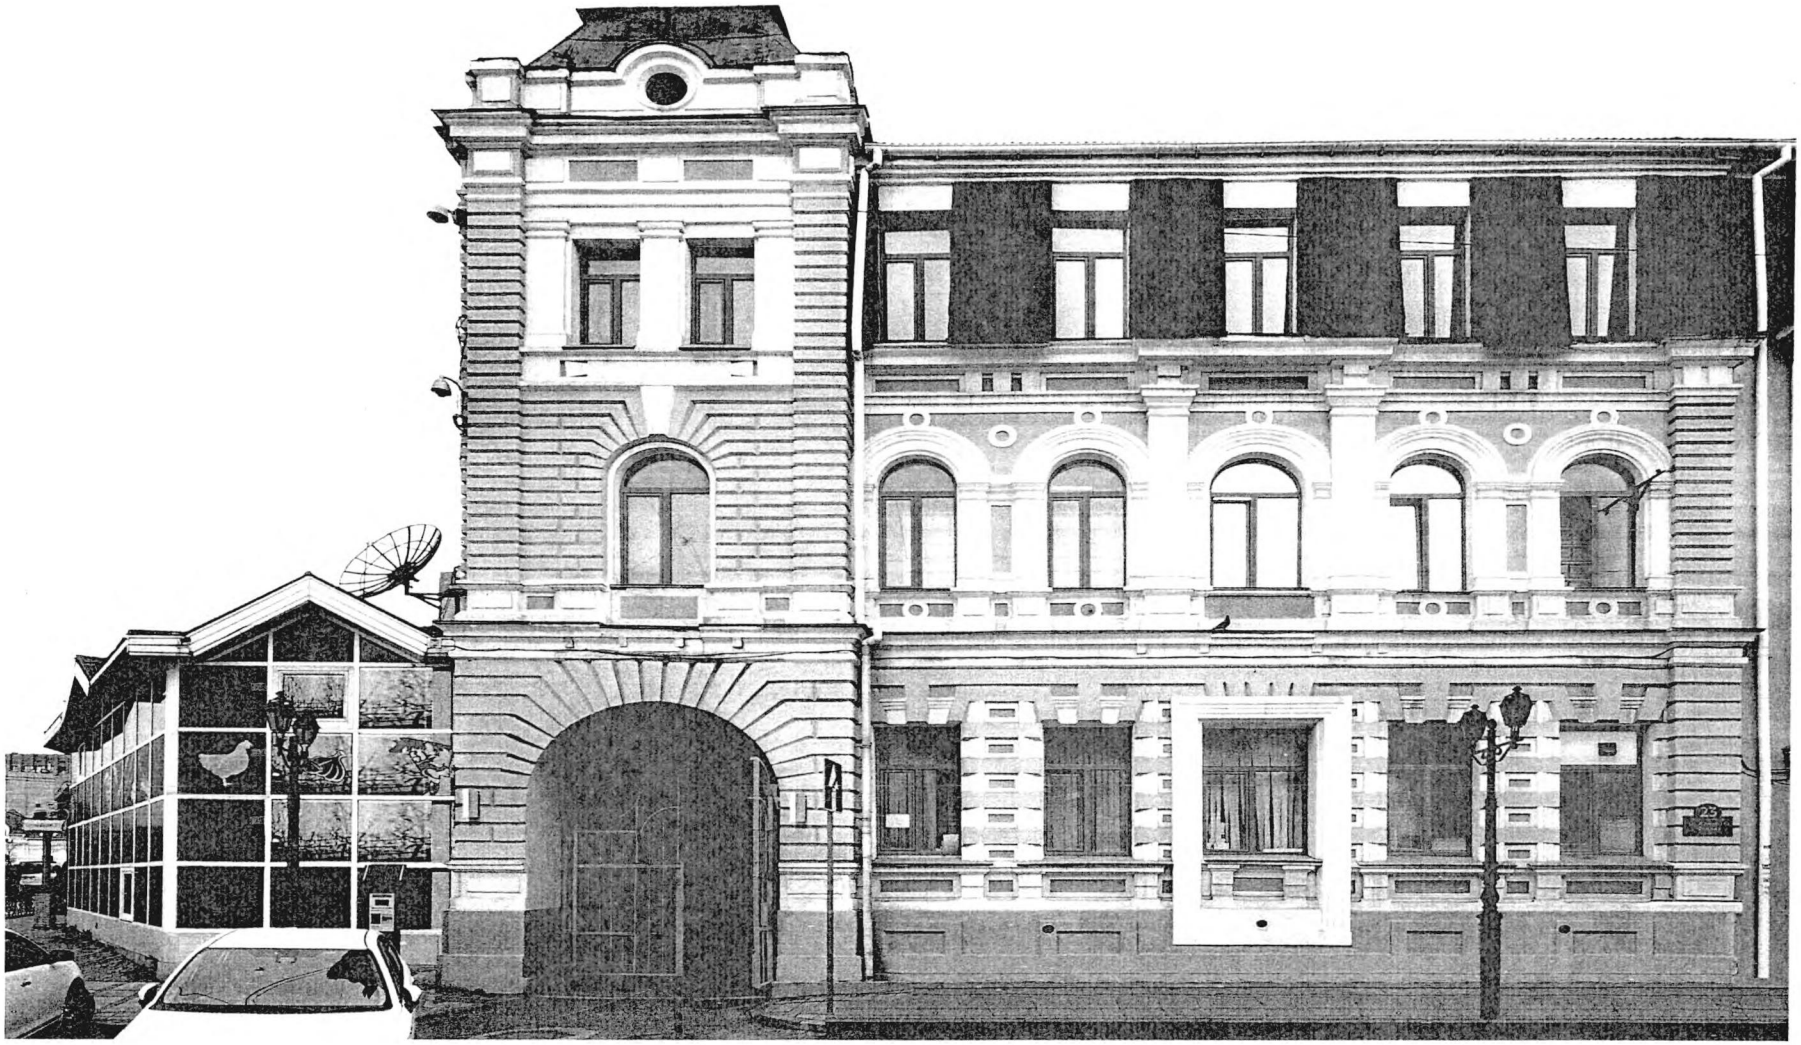


- ул. Адмирала Фокина, д.23а




- ул. Адмирала Фокина, д.25, Океанский проспект, д.9



б) четная сторона улицы

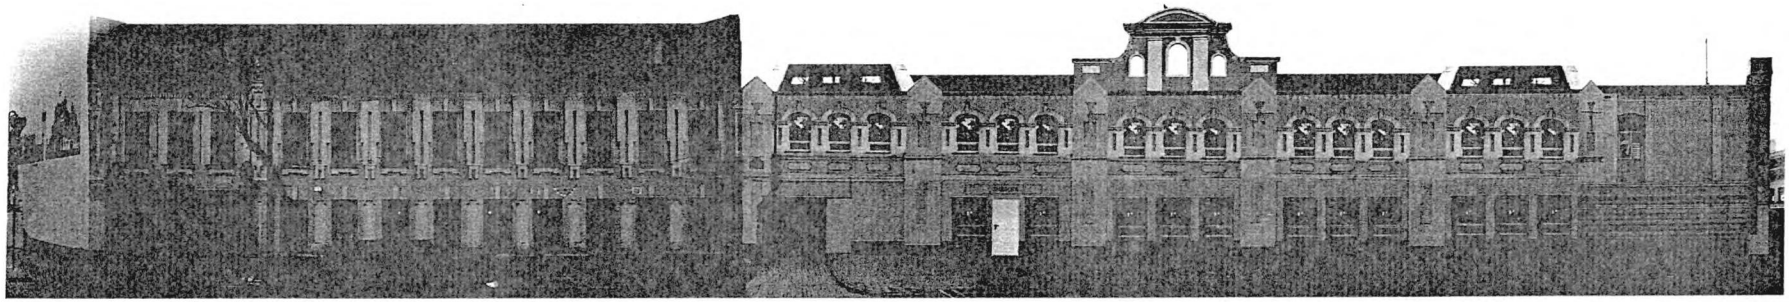


Океанский просп., 14 | ул. Адмирала Фокина, 12

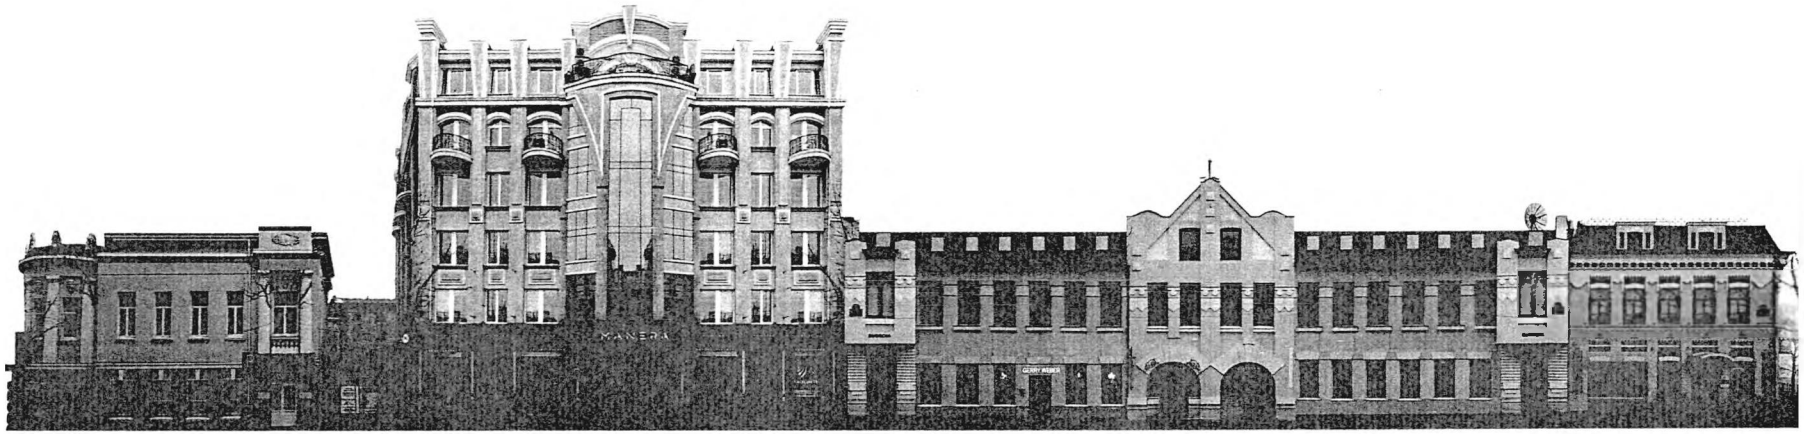


Океанский просп., 7 | ул. Адмирала Фокина, 20 | ул. Адмирала Фокина, 18 | ул. Адмирала Фокина, 16


- ул. Адмирала Фокина, д.12

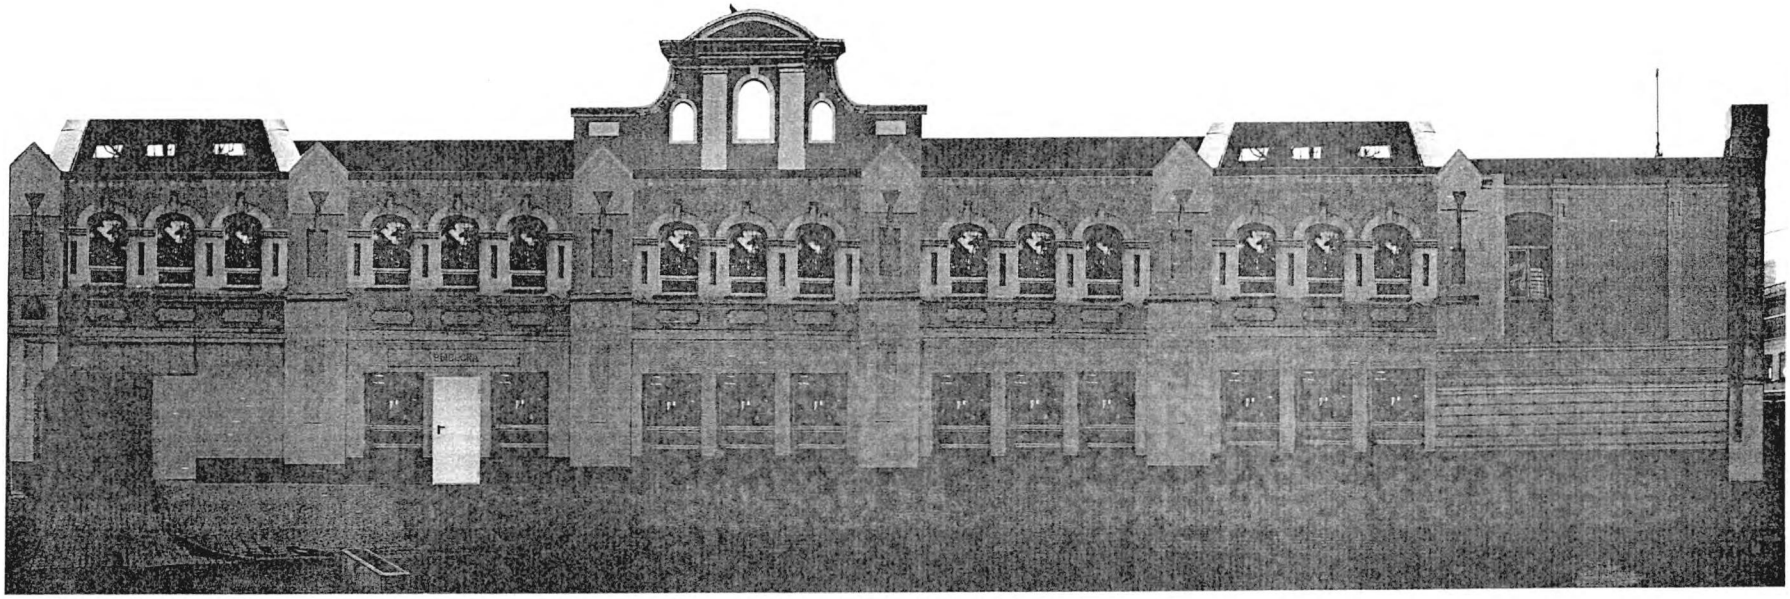


- ул. Адмирала Фокина, д.14

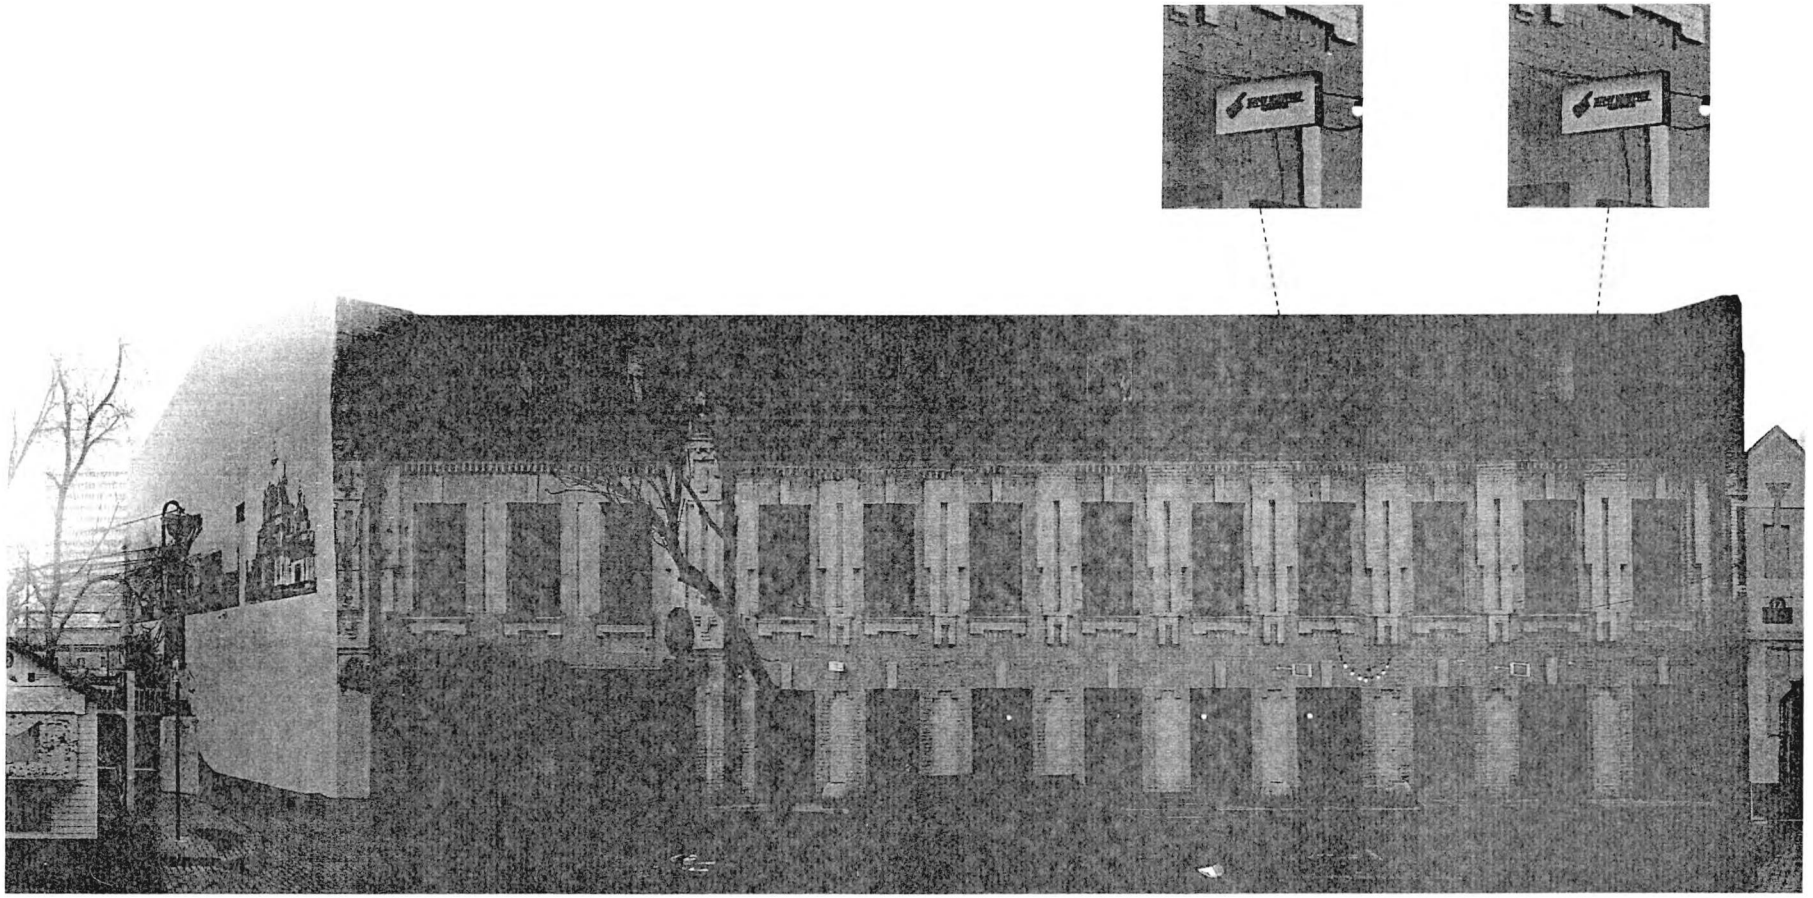


- ул. Адмирала Фокина, д.16

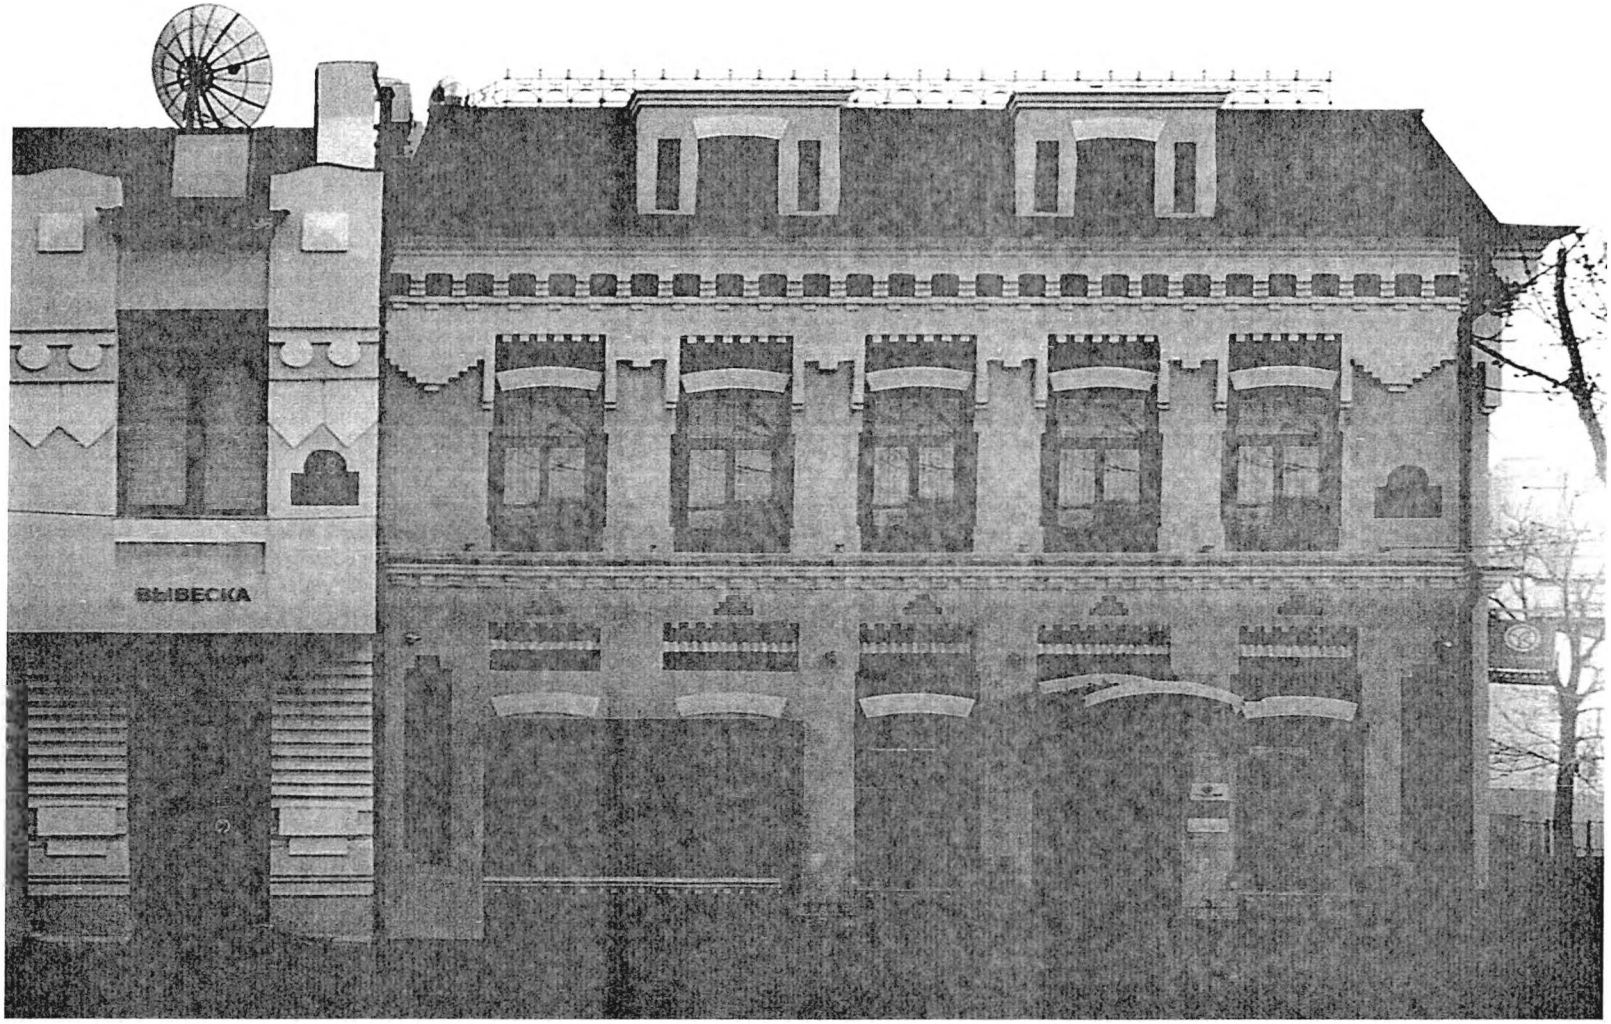


- ул. Адмирала Фокина, д.18

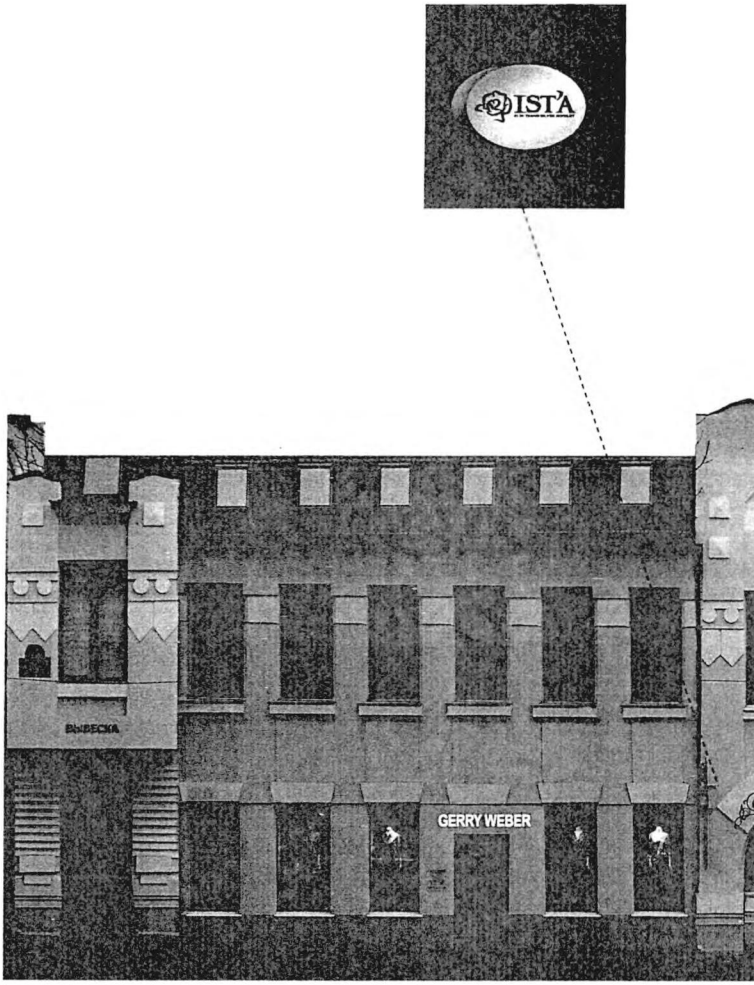

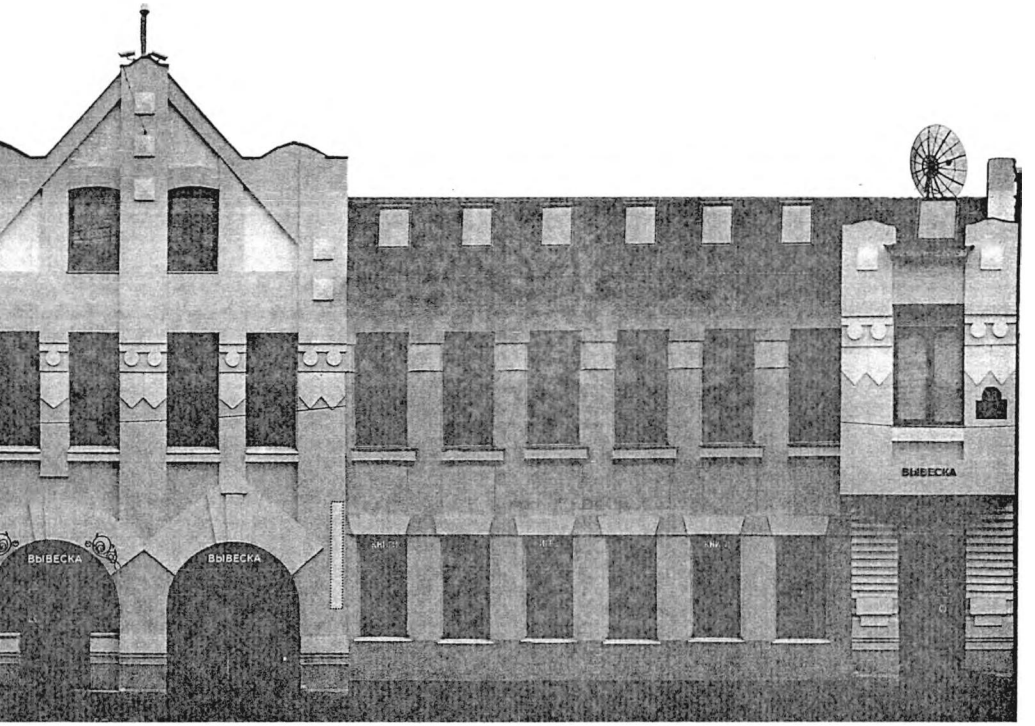

ВЫВЕСКА
ВЫВЕСКА
ВЫВЕСКА

- ул. Адмирала Фокина, д.20, Океанский проспект, д.7

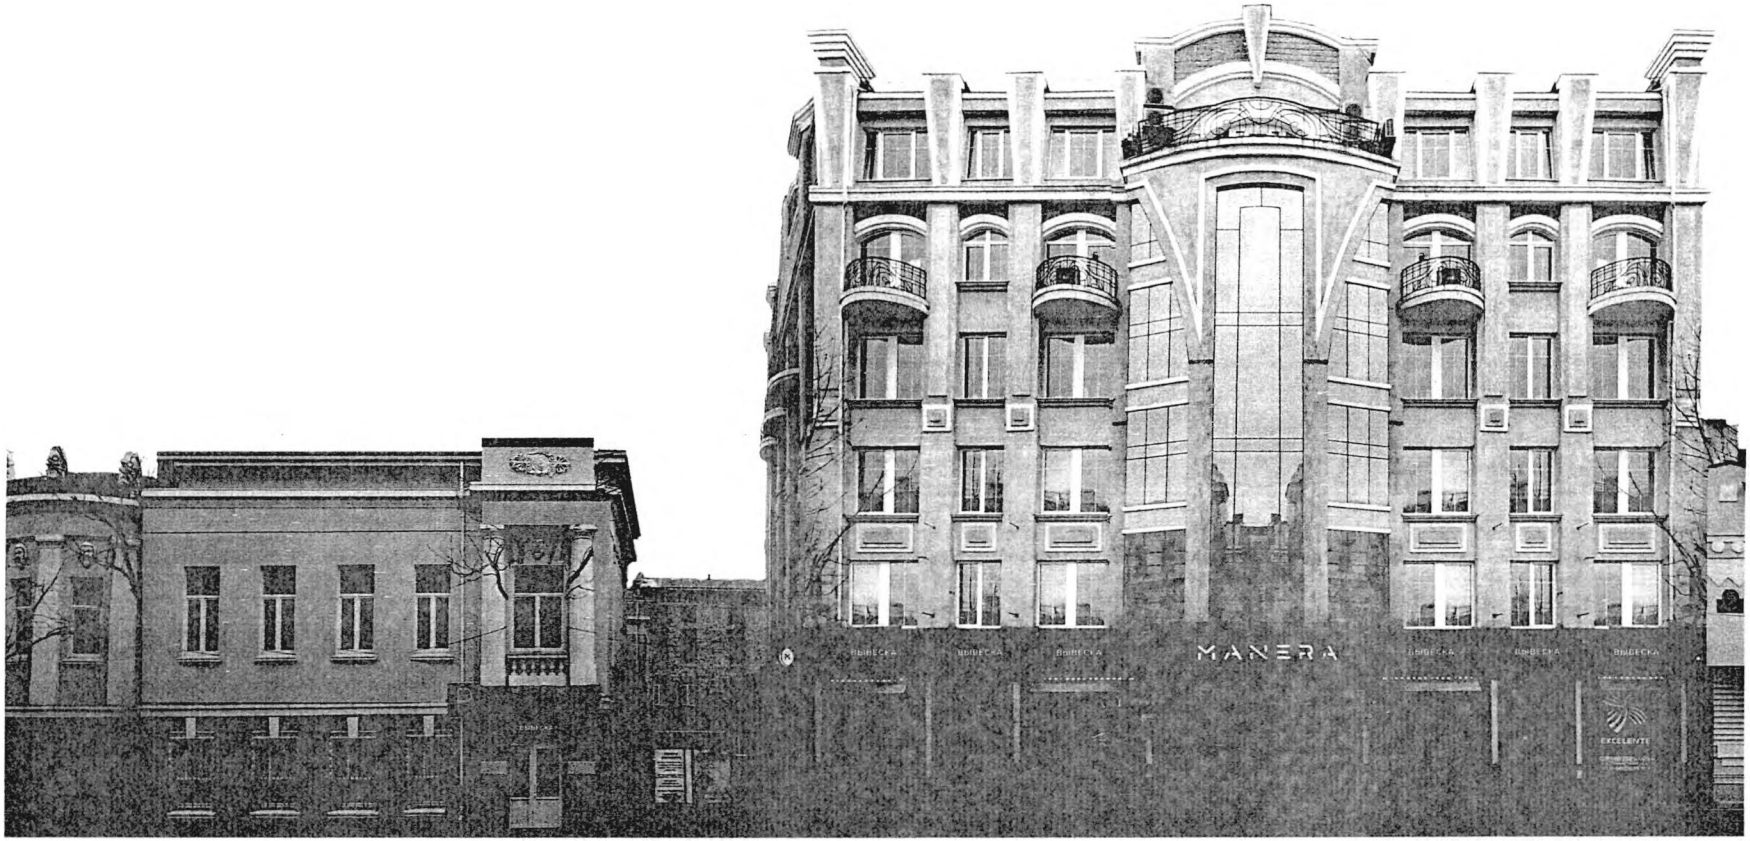

2.2.3 Графическая часть, содержащая требования к размещению вывесок на фасадах зданий, расположенных на участке пересечения ул. Адмирала Фокина от Океанского проспекта до ул. Уборевича:

а) нечетная сторона улицы

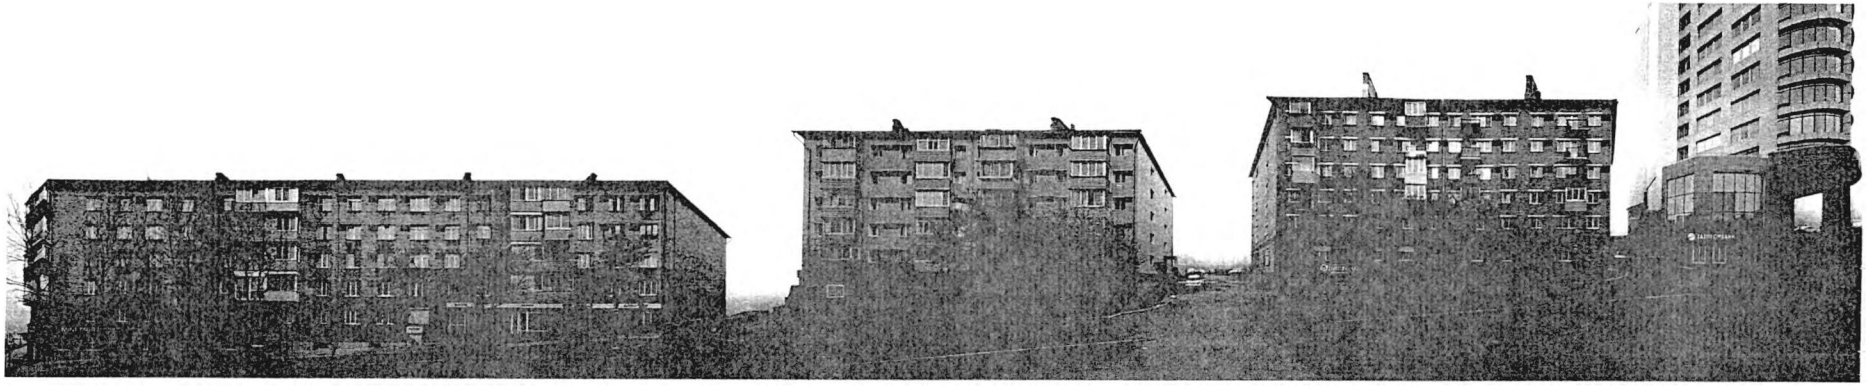

ул. Адмирала Фокина, 27 | ул. Адмирала Фокина, 29 | ул. Адмирала Фокина, 31 | ул. Уборевича, 5а

- ул. Адмирала Фокина, д.27




- ул. Адмирала Фокина, д.29




- ул. Адмирала Фокина, д.31, ул. Уборевича, д.5а



б) четная сторона улицы

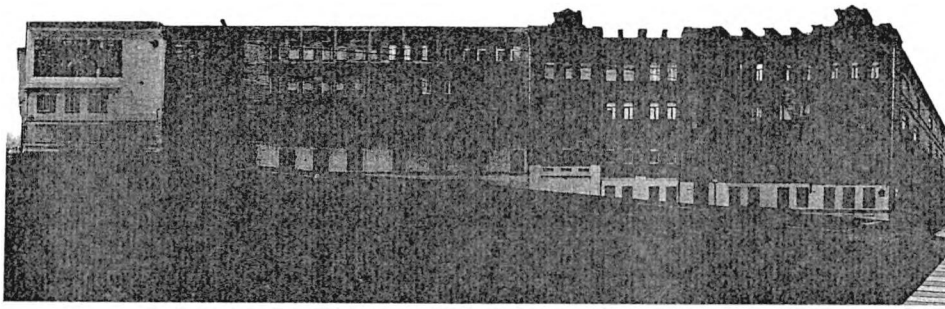


ул. Уборевича, 5	ул. Адмирала Фокина, 26

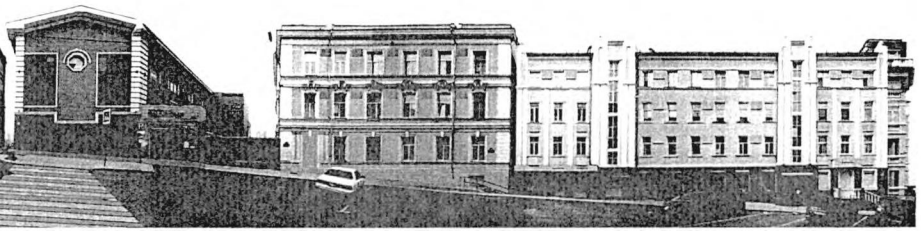


ул. Адмирала Фокина, 24в		ул. Адмирала Фокина, 24	ул Адмирала Фокина, 22

- ул. Адмирала Фокина, д.22

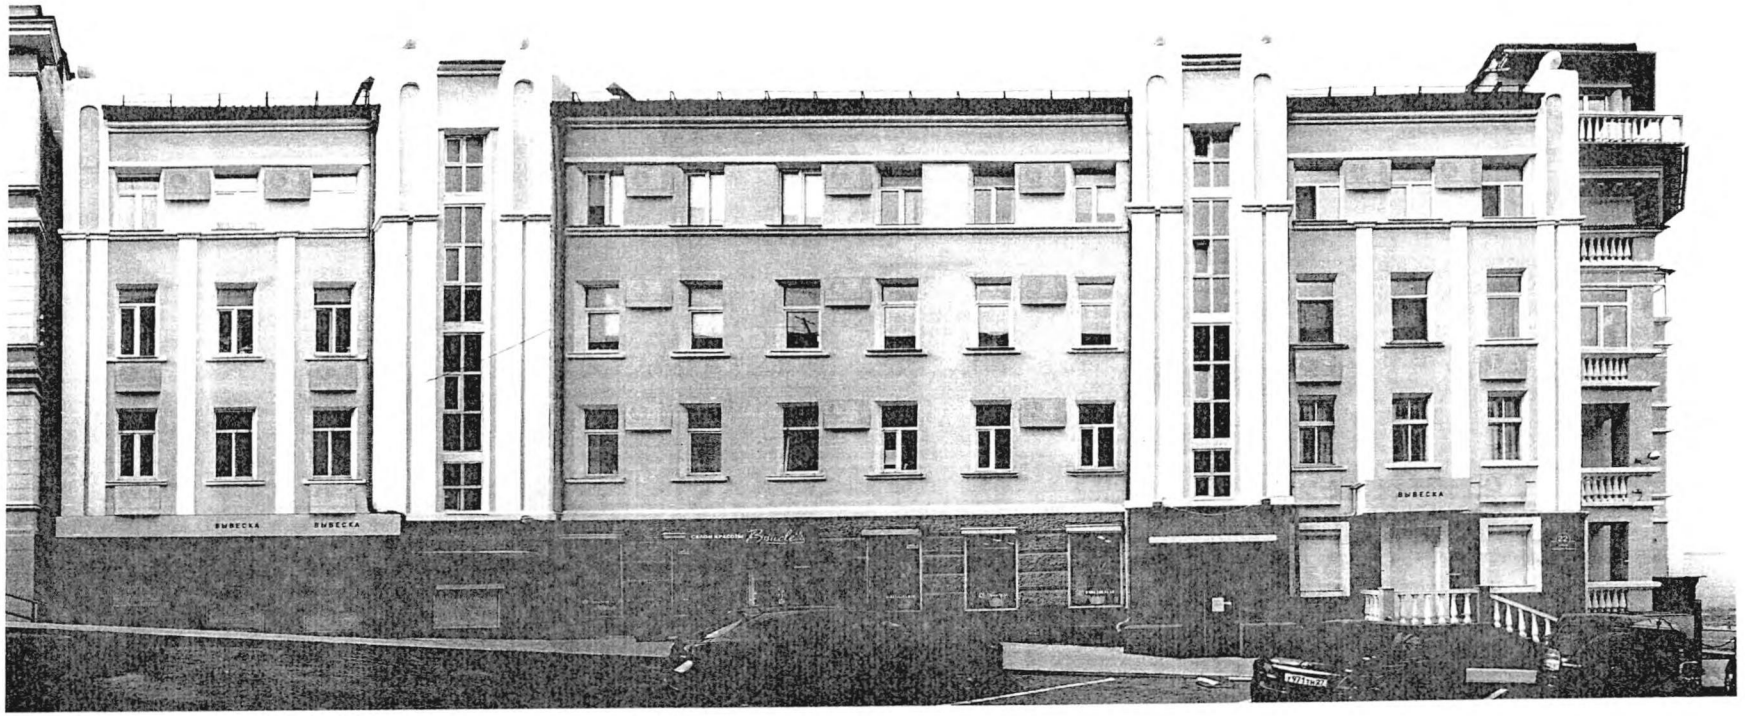


- ул. Адмирала Фокина, д.24, д.24в

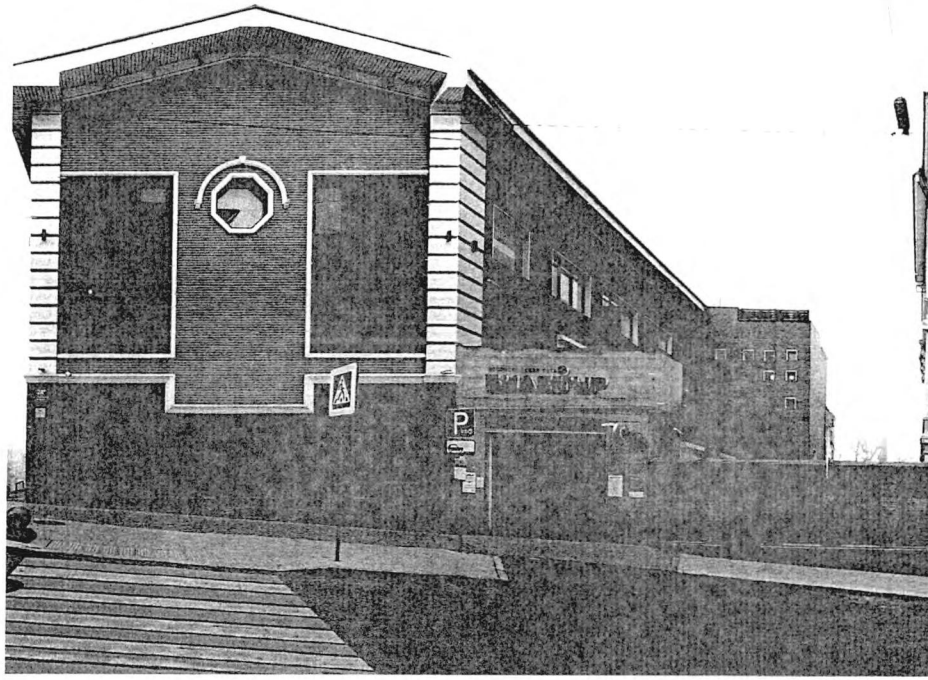



- ул. Адмирала Фокина, д.26, ул. Уборевича, д.5

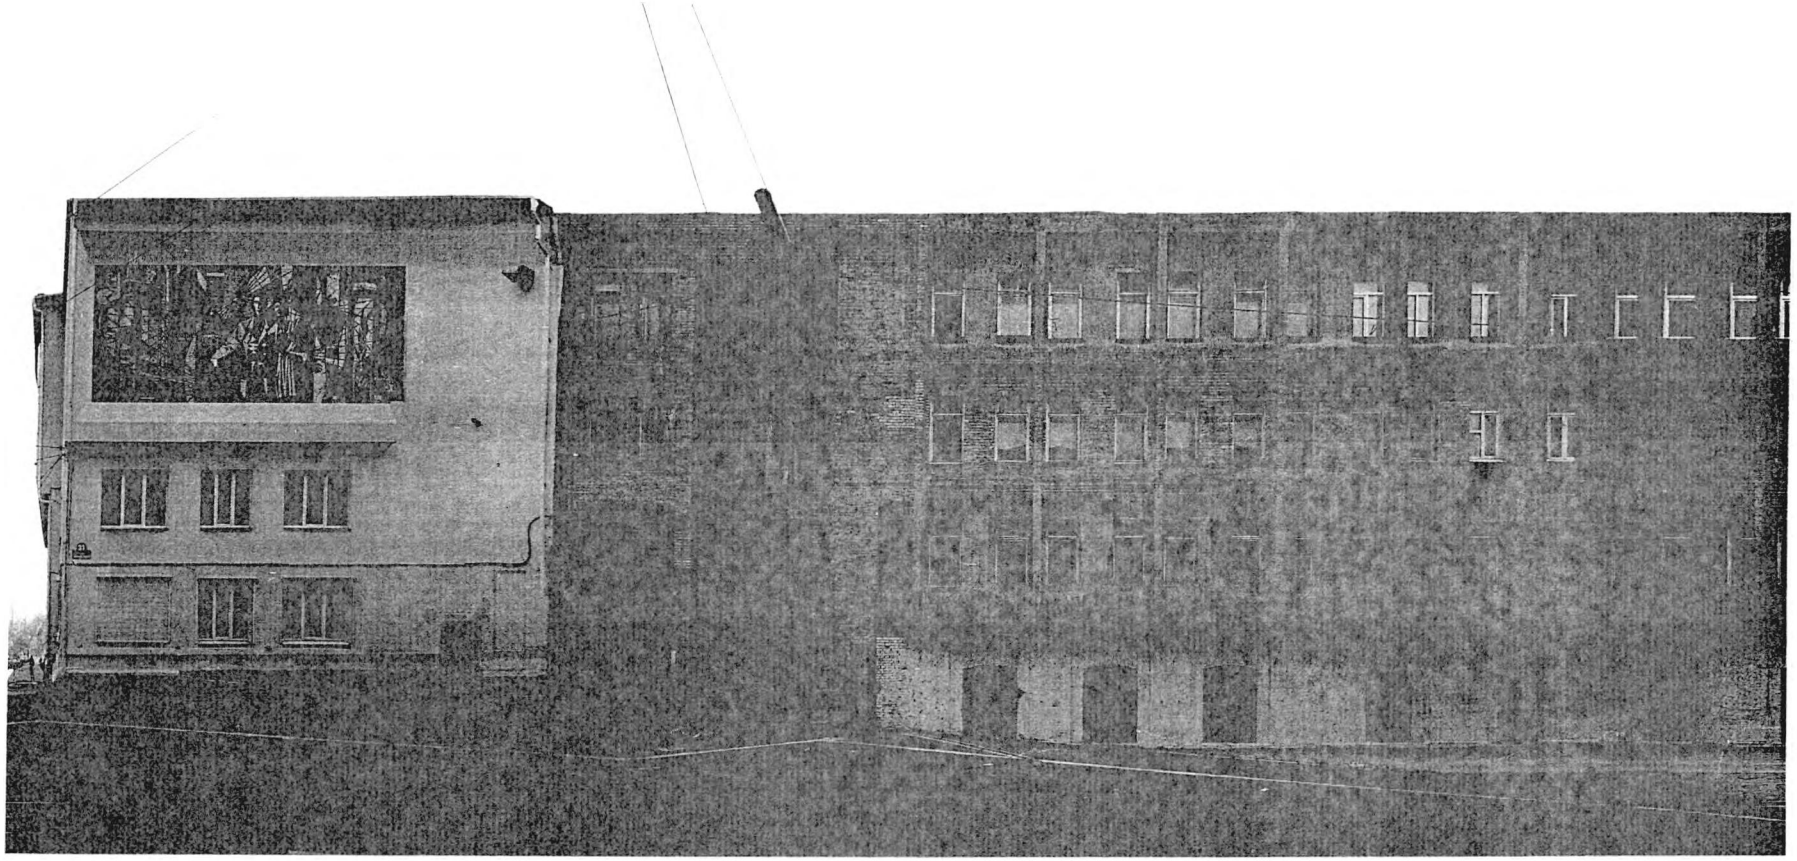

Начальник управления
наружной рекламы и информации
администрации города Владивостока

Т.Д. Шахова