


ПРАВИЛА ЗЕМЛЕПОЛЬЗОВАНИЯ И ЗАСТРОЙКИ МУНИЦИПАЛЬНОГО ОБРАЗОВАНИЯ ГОРОДСКОЙ ОКРУГ СИМФЕРОПОЛЬ РЕСПУБЛИКИ КРЫМ

Карта зон с особыми условиями использования территории
Масштаб 1:20 000

Приложение № 2
к решению 94 -й сессии
Симферопольского городского совета
от 20.07.2023 № 835

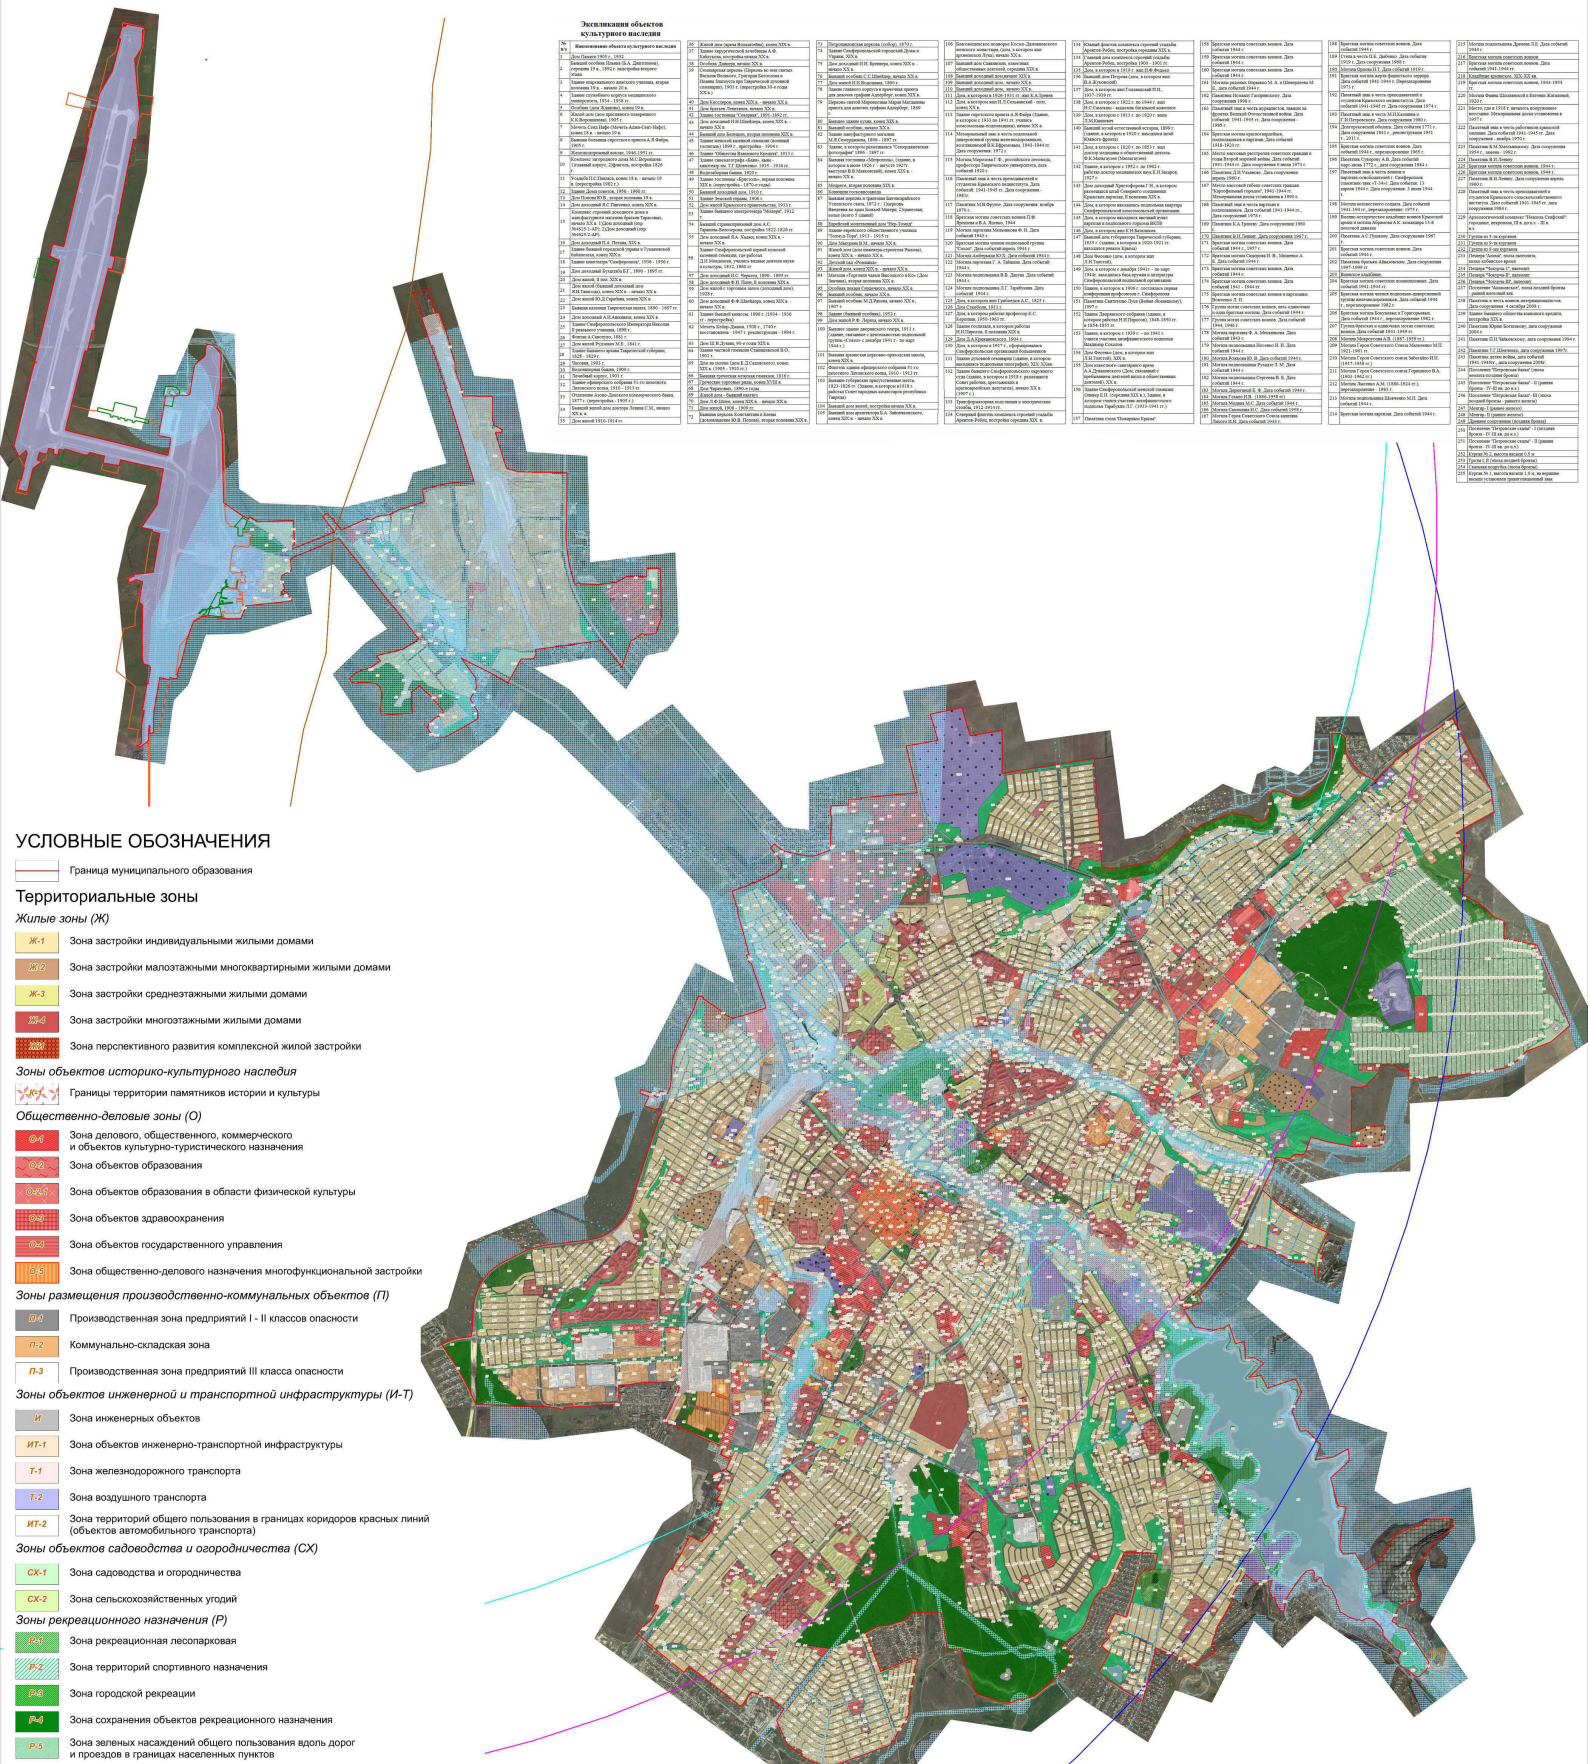

Экспликация объектов культурного наследия			
№	Историко-культурное значение	№	Историко-культурное значение
1	Музейно-выставочный комплекс	101	Музейно-выставочный комплекс
2	Музейно-выставочный комплекс	102	Музейно-выставочный комплекс
3	Музейно-выставочный комплекс	103	Музейно-выставочный комплекс
- #### Жилые зоны (Ж)
- Ж-1: Зона застройки индивидуальными жилыми домами
 - Ж-2: Зона застройки малоэтажными многоквартирными жилыми домами
 - Ж-3: Зона застройки среднетэтажными жилыми домами
 - Ж-4: Зона застройки многоэтажными жилыми домами
 - Ж-5: Зона перспективного развития комплексной жилой застройки
- #### Зоны объектов историко-культурного наследия
- Границы территории памятников истории и культуры
- #### Общественно-деловые зоны (О)
- О-1: Зона делового, общественного, коммерческого и объектов культурно-туристического назначения
 - О-2: Зона объектов образования
 - О-3: Зона объектов образования в области физической культуры
 - О-4: Зона объектов здравоохранения
 - О-5: Зона объектов государственного управления
 - О-6: Зона общественно-делового назначения многофункциональной застройки
- #### Зоны размещения производственно-коммунальных объектов (П)
- П-1: Производственная зона предприятий I - II классов опасности
 - П-2: Коммунально-складская зона
 - П-3: Производственная зона предприятий III класса опасности
- #### Зоны объектов инженерной и транспортной инфраструктуры (И-Т)
- И: Зона инженерных объектов
 - ИТ-1: Зона объектов инженерно-транспортной инфраструктуры
 - Т-1: Зона железнодорожного транспорта
 - Т-2: Зона воздушного транспорта
 - ИТ-2: Зона территорий общего пользования в границах коридоров красных линий (объектов автомобильного транспорта)
- #### Зоны объектов садоводства и оородничества (СХ)
- СХ-1: Зона садоводства и огородничества
 - СХ-2: Зона сельскохозяйственных угодий
- #### Зоны рекреационного назначения (Р)
- Р-1: Зона рекреационная лесопарковая
 - Р-2: Зона территорий спортивного назначения
 - Р-3: Зона городской рекреации
 - Р-4: Зона сохранения объектов рекреационного назначения
 - Р-5: Зона зеленых насаждений общего пользования вдоль дорог и проездов в границах населенных пунктов
- #### Зоны специального назначения (СП)
- СП-1: Зона кладбищ
 - СП-2: Зона режимных объектов
 - СП-3: Зона объектов размещения отходов потребления
 - СП-4: Зона карьеров
- #### Зоны зеленых насаждений (З)
- З-1: Зона зеленых насаждений
- #### Зоны особого регулирования
- ЗО-1: Зона особого регулирования
- #### Земельные участки, для которых действие градостроительного регламента не устанавливается
- ВО: Зона водных объектов
 - ЛС: Зона городских лесов
- ### Зоны с особыми условиями использования территории
- Водоохранные зоны
 - Иные зоны
 - Санитарно-защитные зоны
 - Охраняемые зоны
 - Зоны охраны объектов культурного наследия
 - Земли историко-культурного назначения
 - Зона регулирования застройки и хозяйственной деятельности
 - Граница первой подзоны пригородной территории
 - Граница второй подзоны пригородной территории
 - Граница третьей и пятой подзоны пригородной территории
 - Граница четвертой подзоны пригородной территории
 - Граница шестой подзоны пригородной территории
 - Граница седьмой подзоны пригородной территории