


Условные обозначения

Обозначение	Наименование
— · — · —	территории, в отношении которой осуществляется подготовка проекта межевания
—	красные линии
—	существующих элементов планировочной структуры
—	планируемых элементов планировочной структуры
—	образуемых земельных участков
— — — — —	линий отступов от красных линий в целях определения мест допустимого размещения зданий, строений, сооружений
Номера:	
(IX)	элемента планировочной структура
I	образуемых земельных участков
ОН1	характерных точек образуемых земельных участков (и обозначение такой точки)
○Н1	характерных точек границ разработки проекта межевания территории (и обозначение такой точки)

Чертеж межевания территории

Приложение № 7
к приказу Комитета градостроительной
политики Ленинградской области
от 21.09.2013 № 132

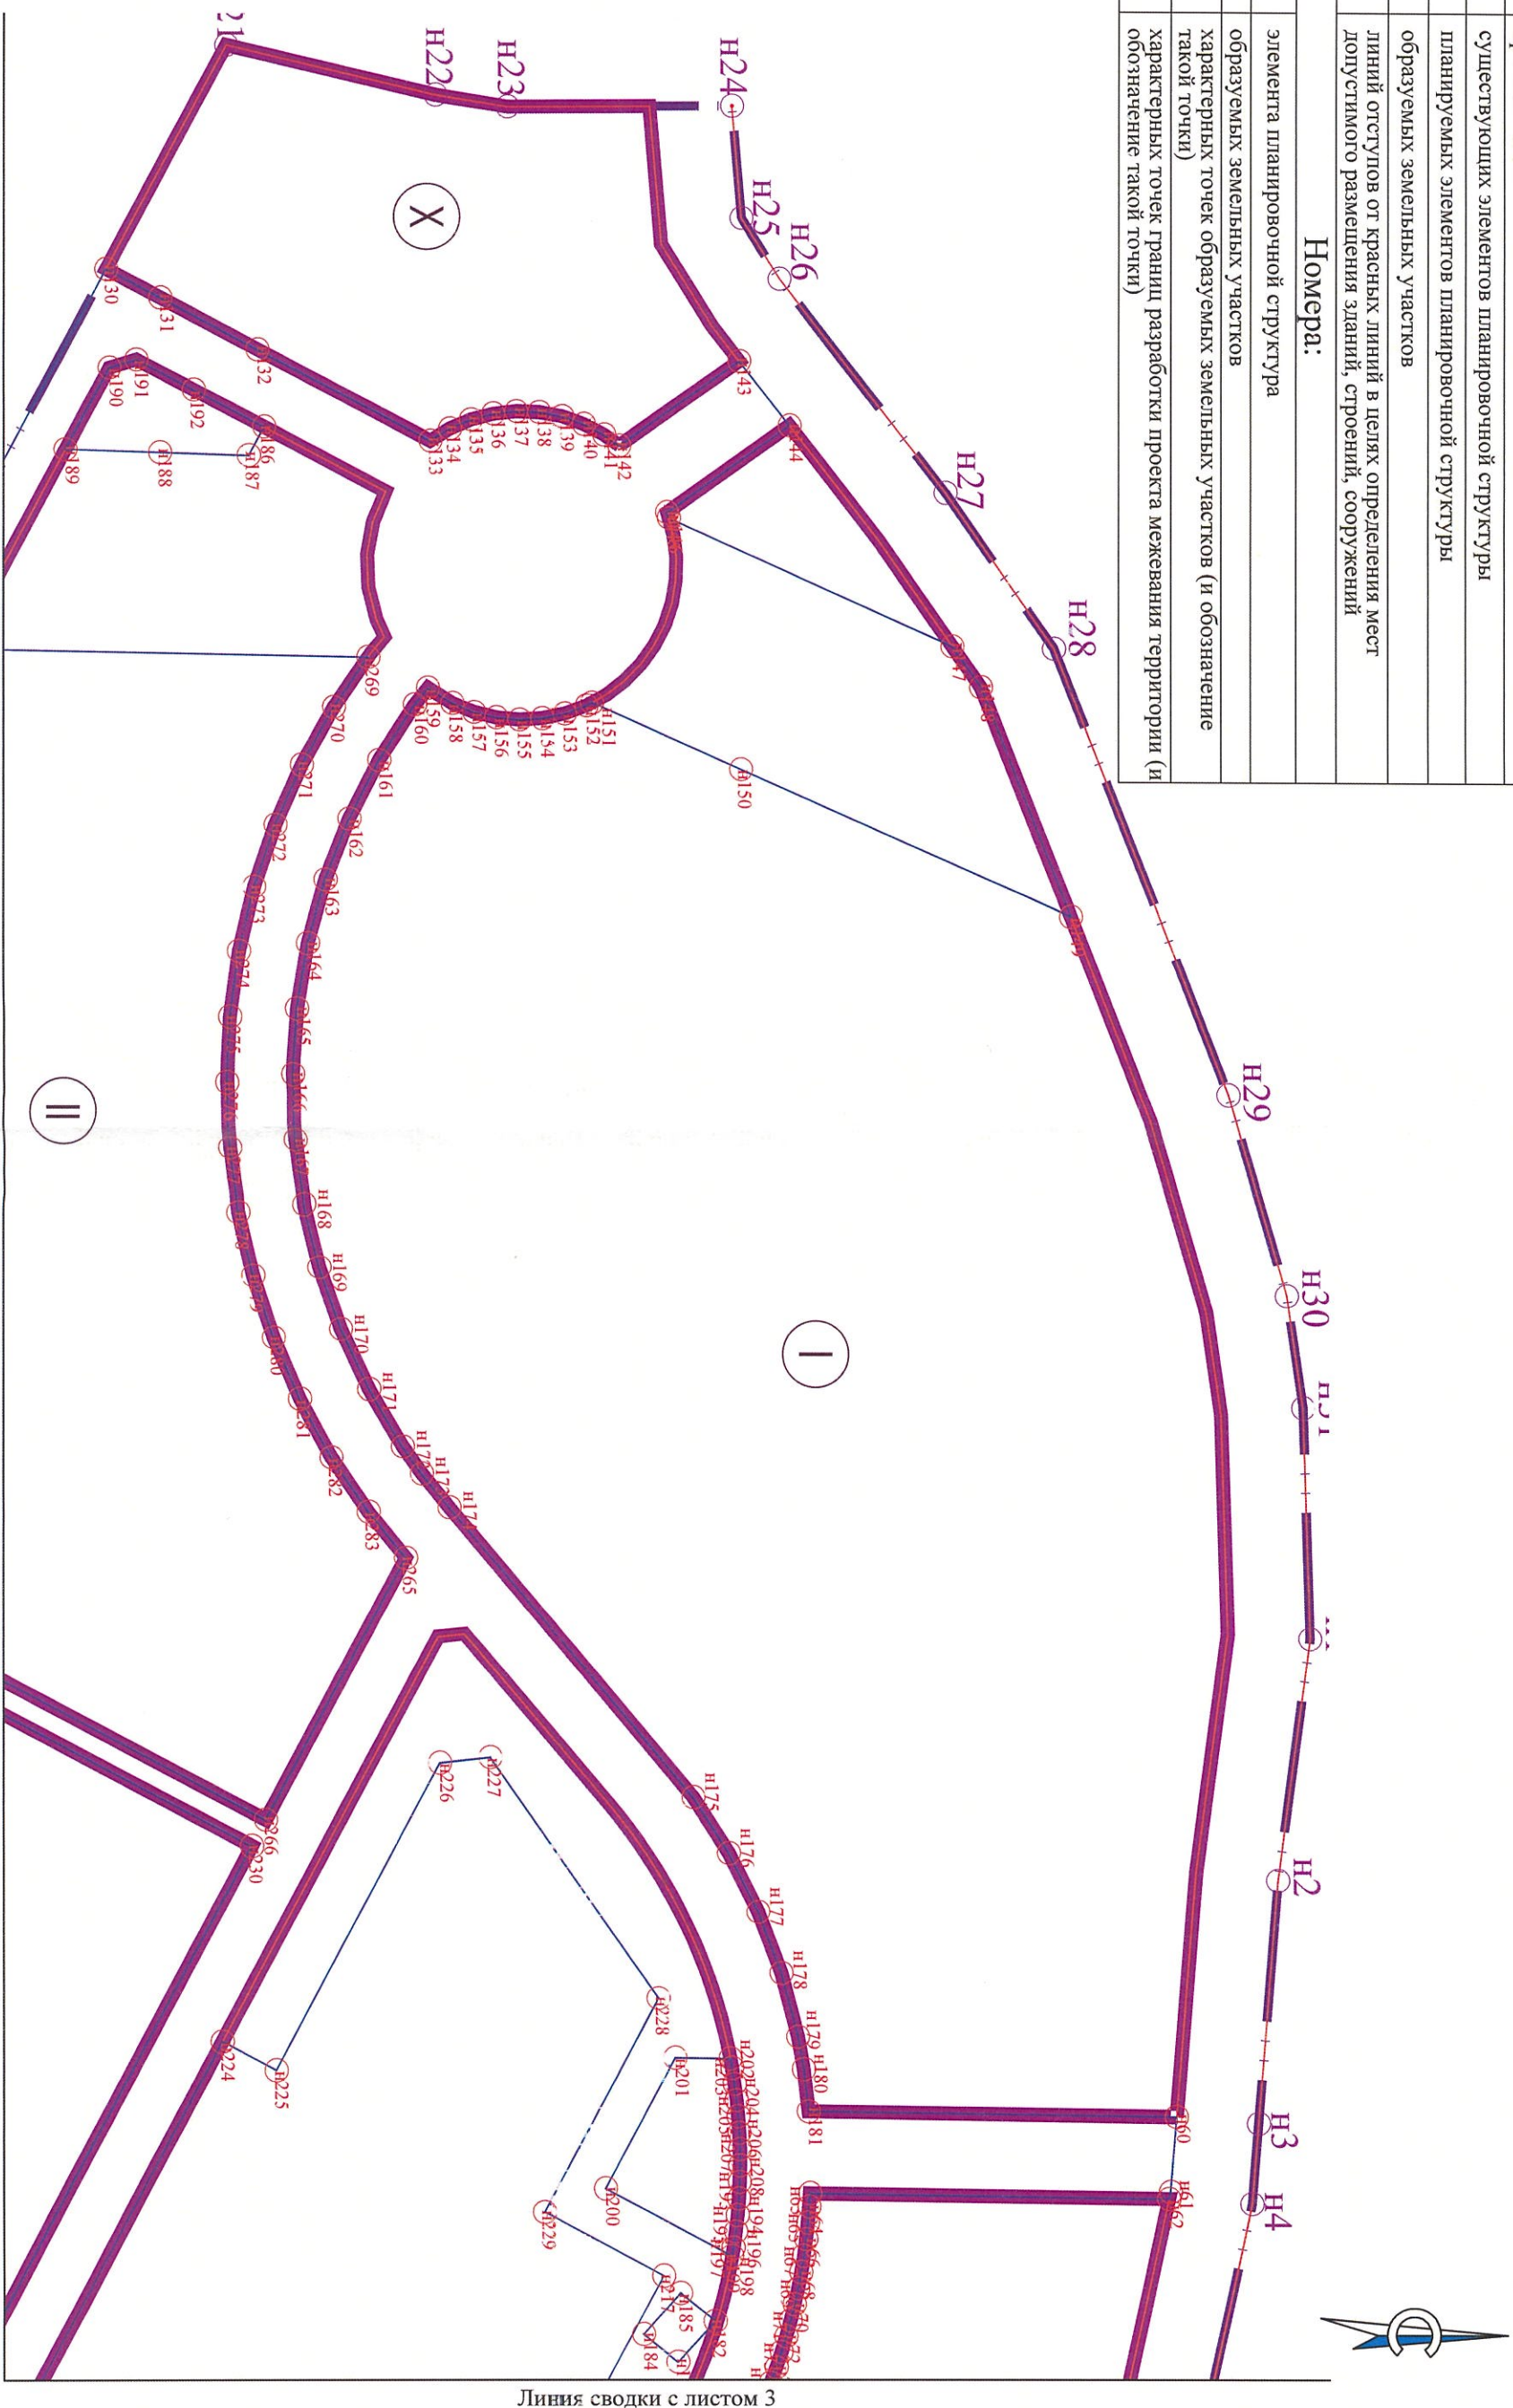


Линия сводки с листом 2

Линия сводки с листом 3

Масштаб 1:2000



Линия сводки с листом 1

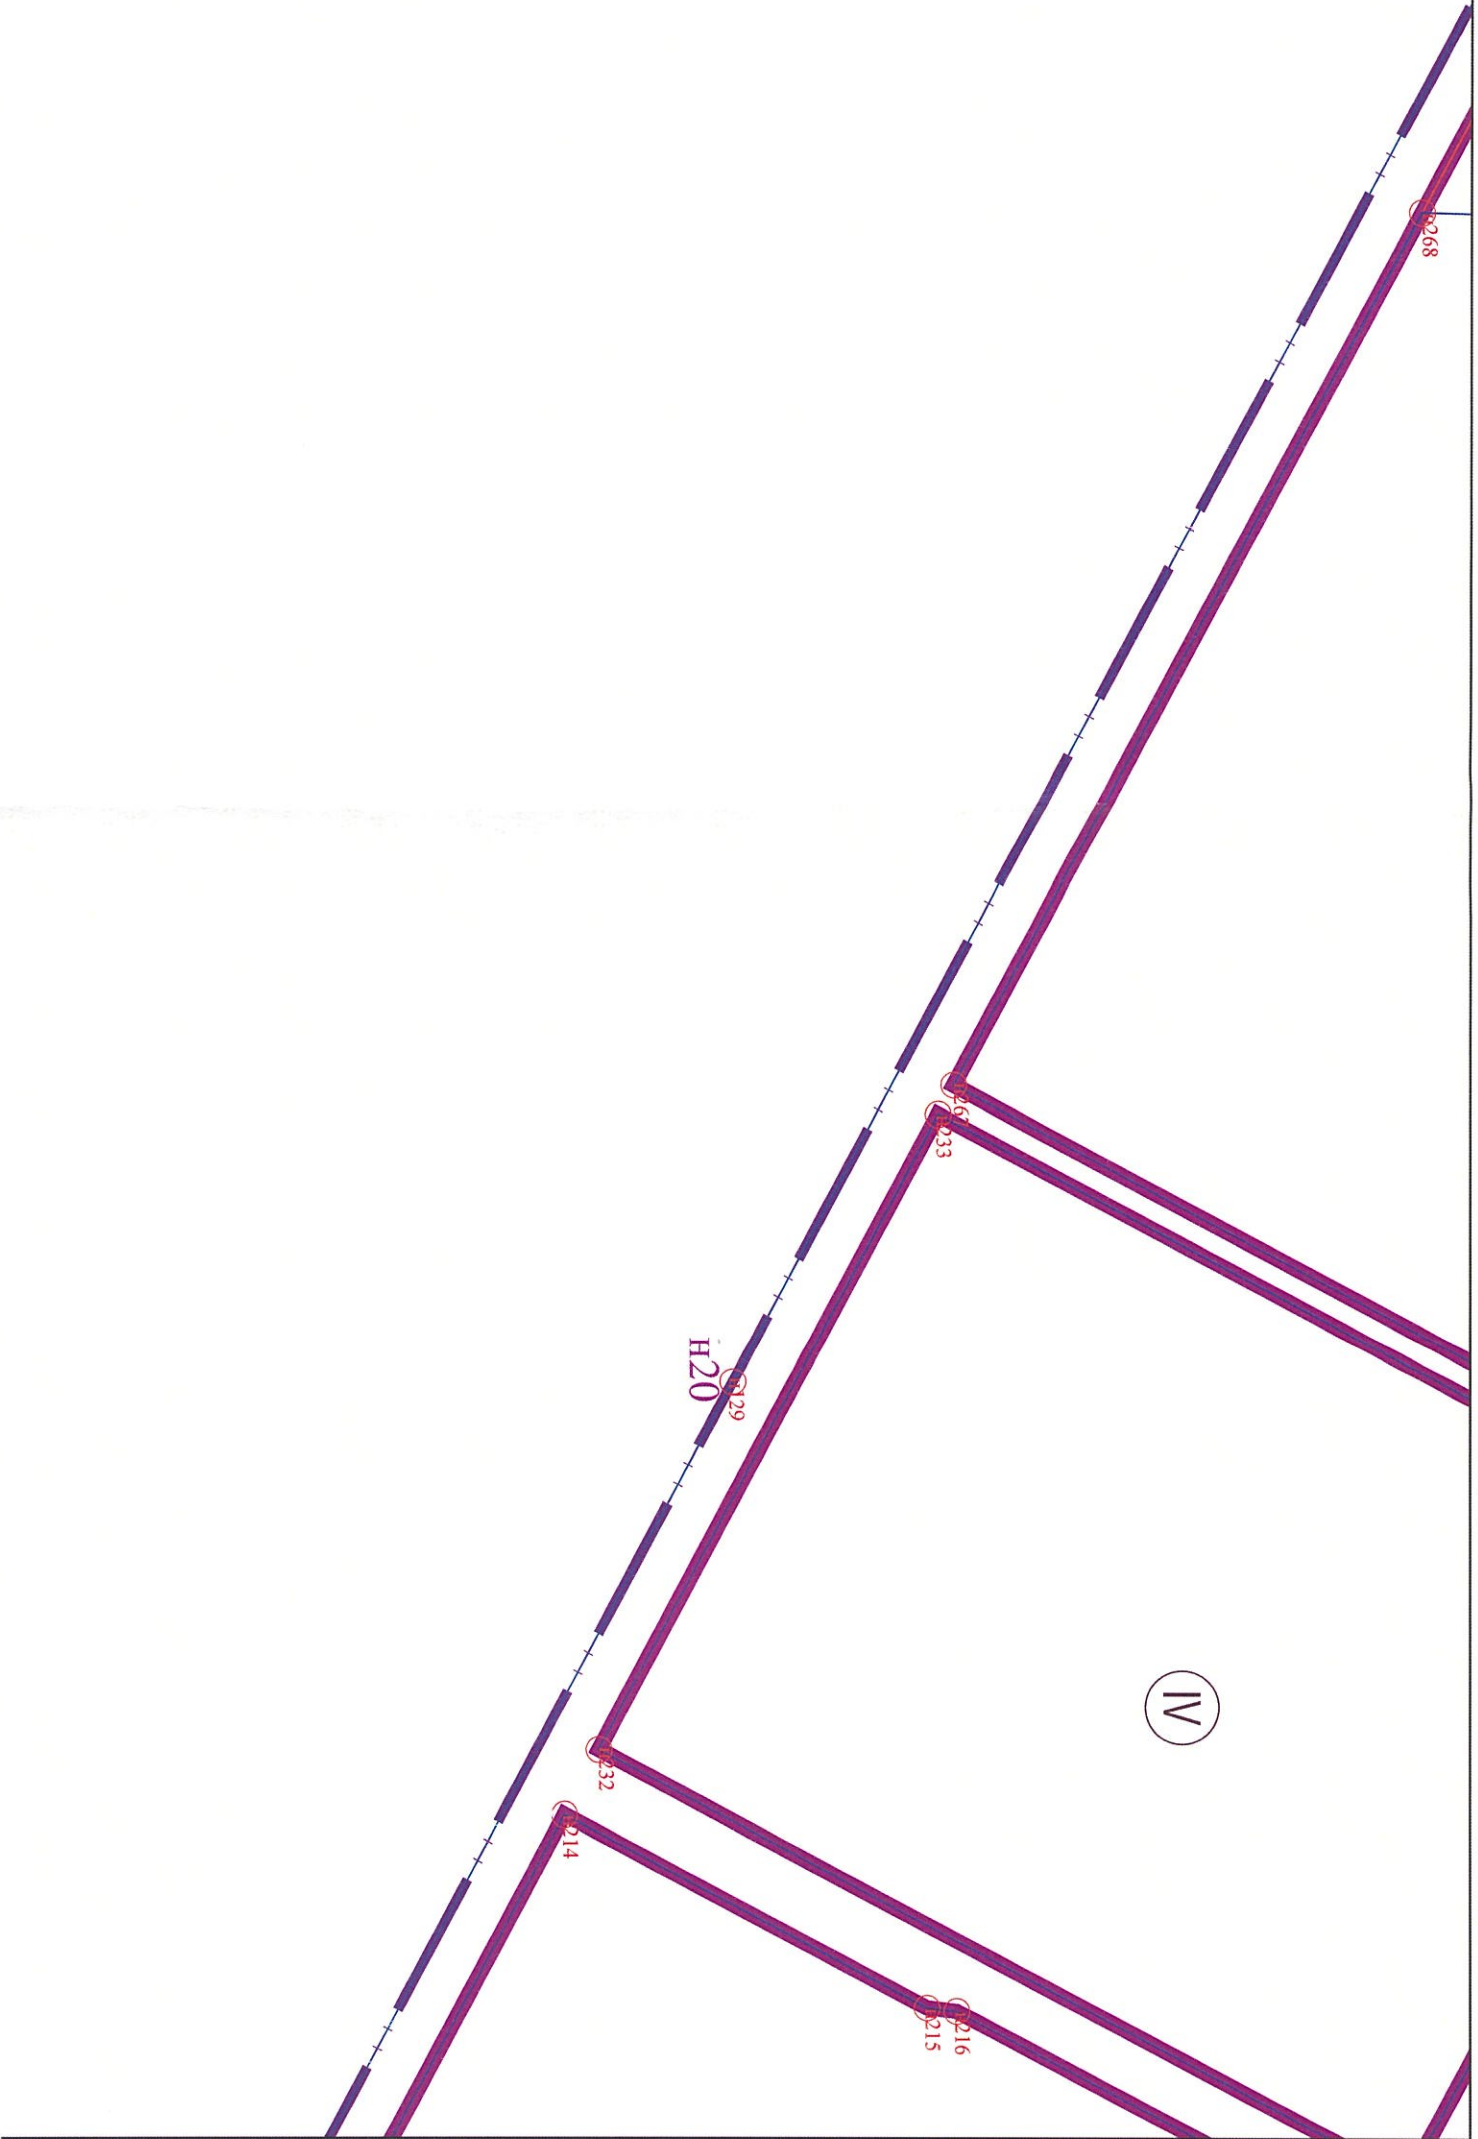


Линия сводки с листом 4

Масштаб 1:2000

Масштаб 1:2000




Линия сводки с листом 1

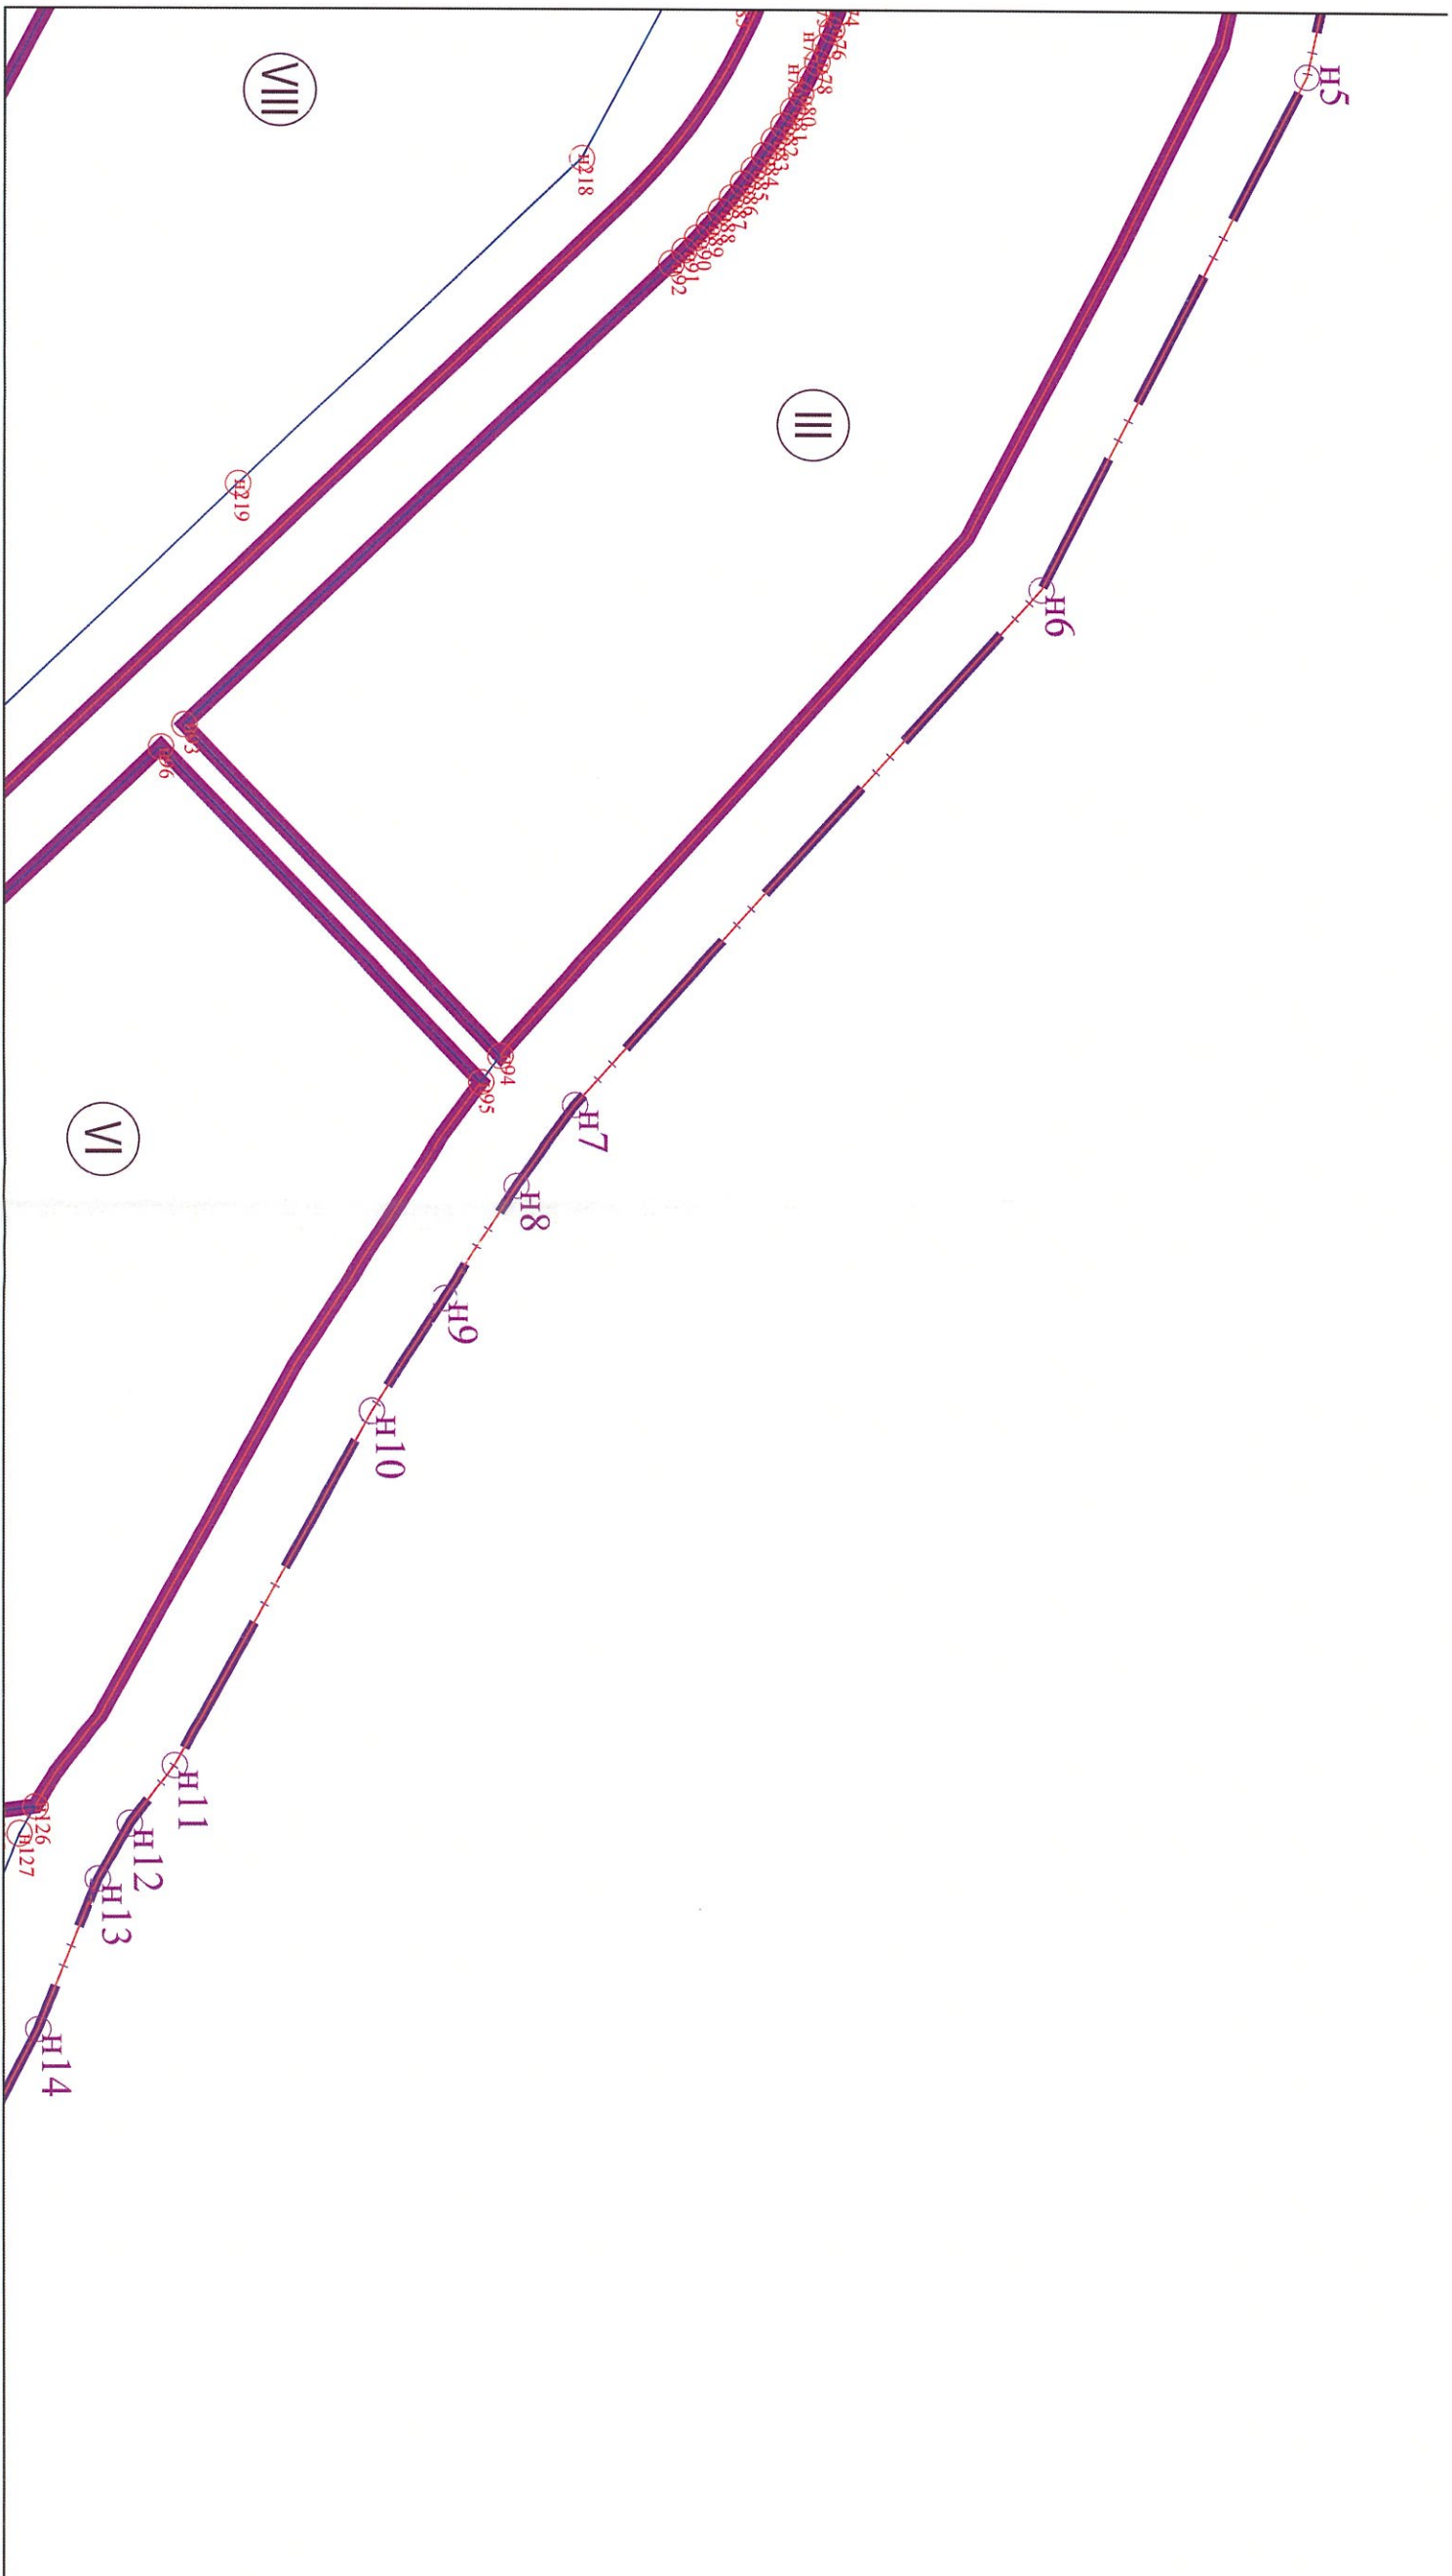



Линия сводки с листом 3

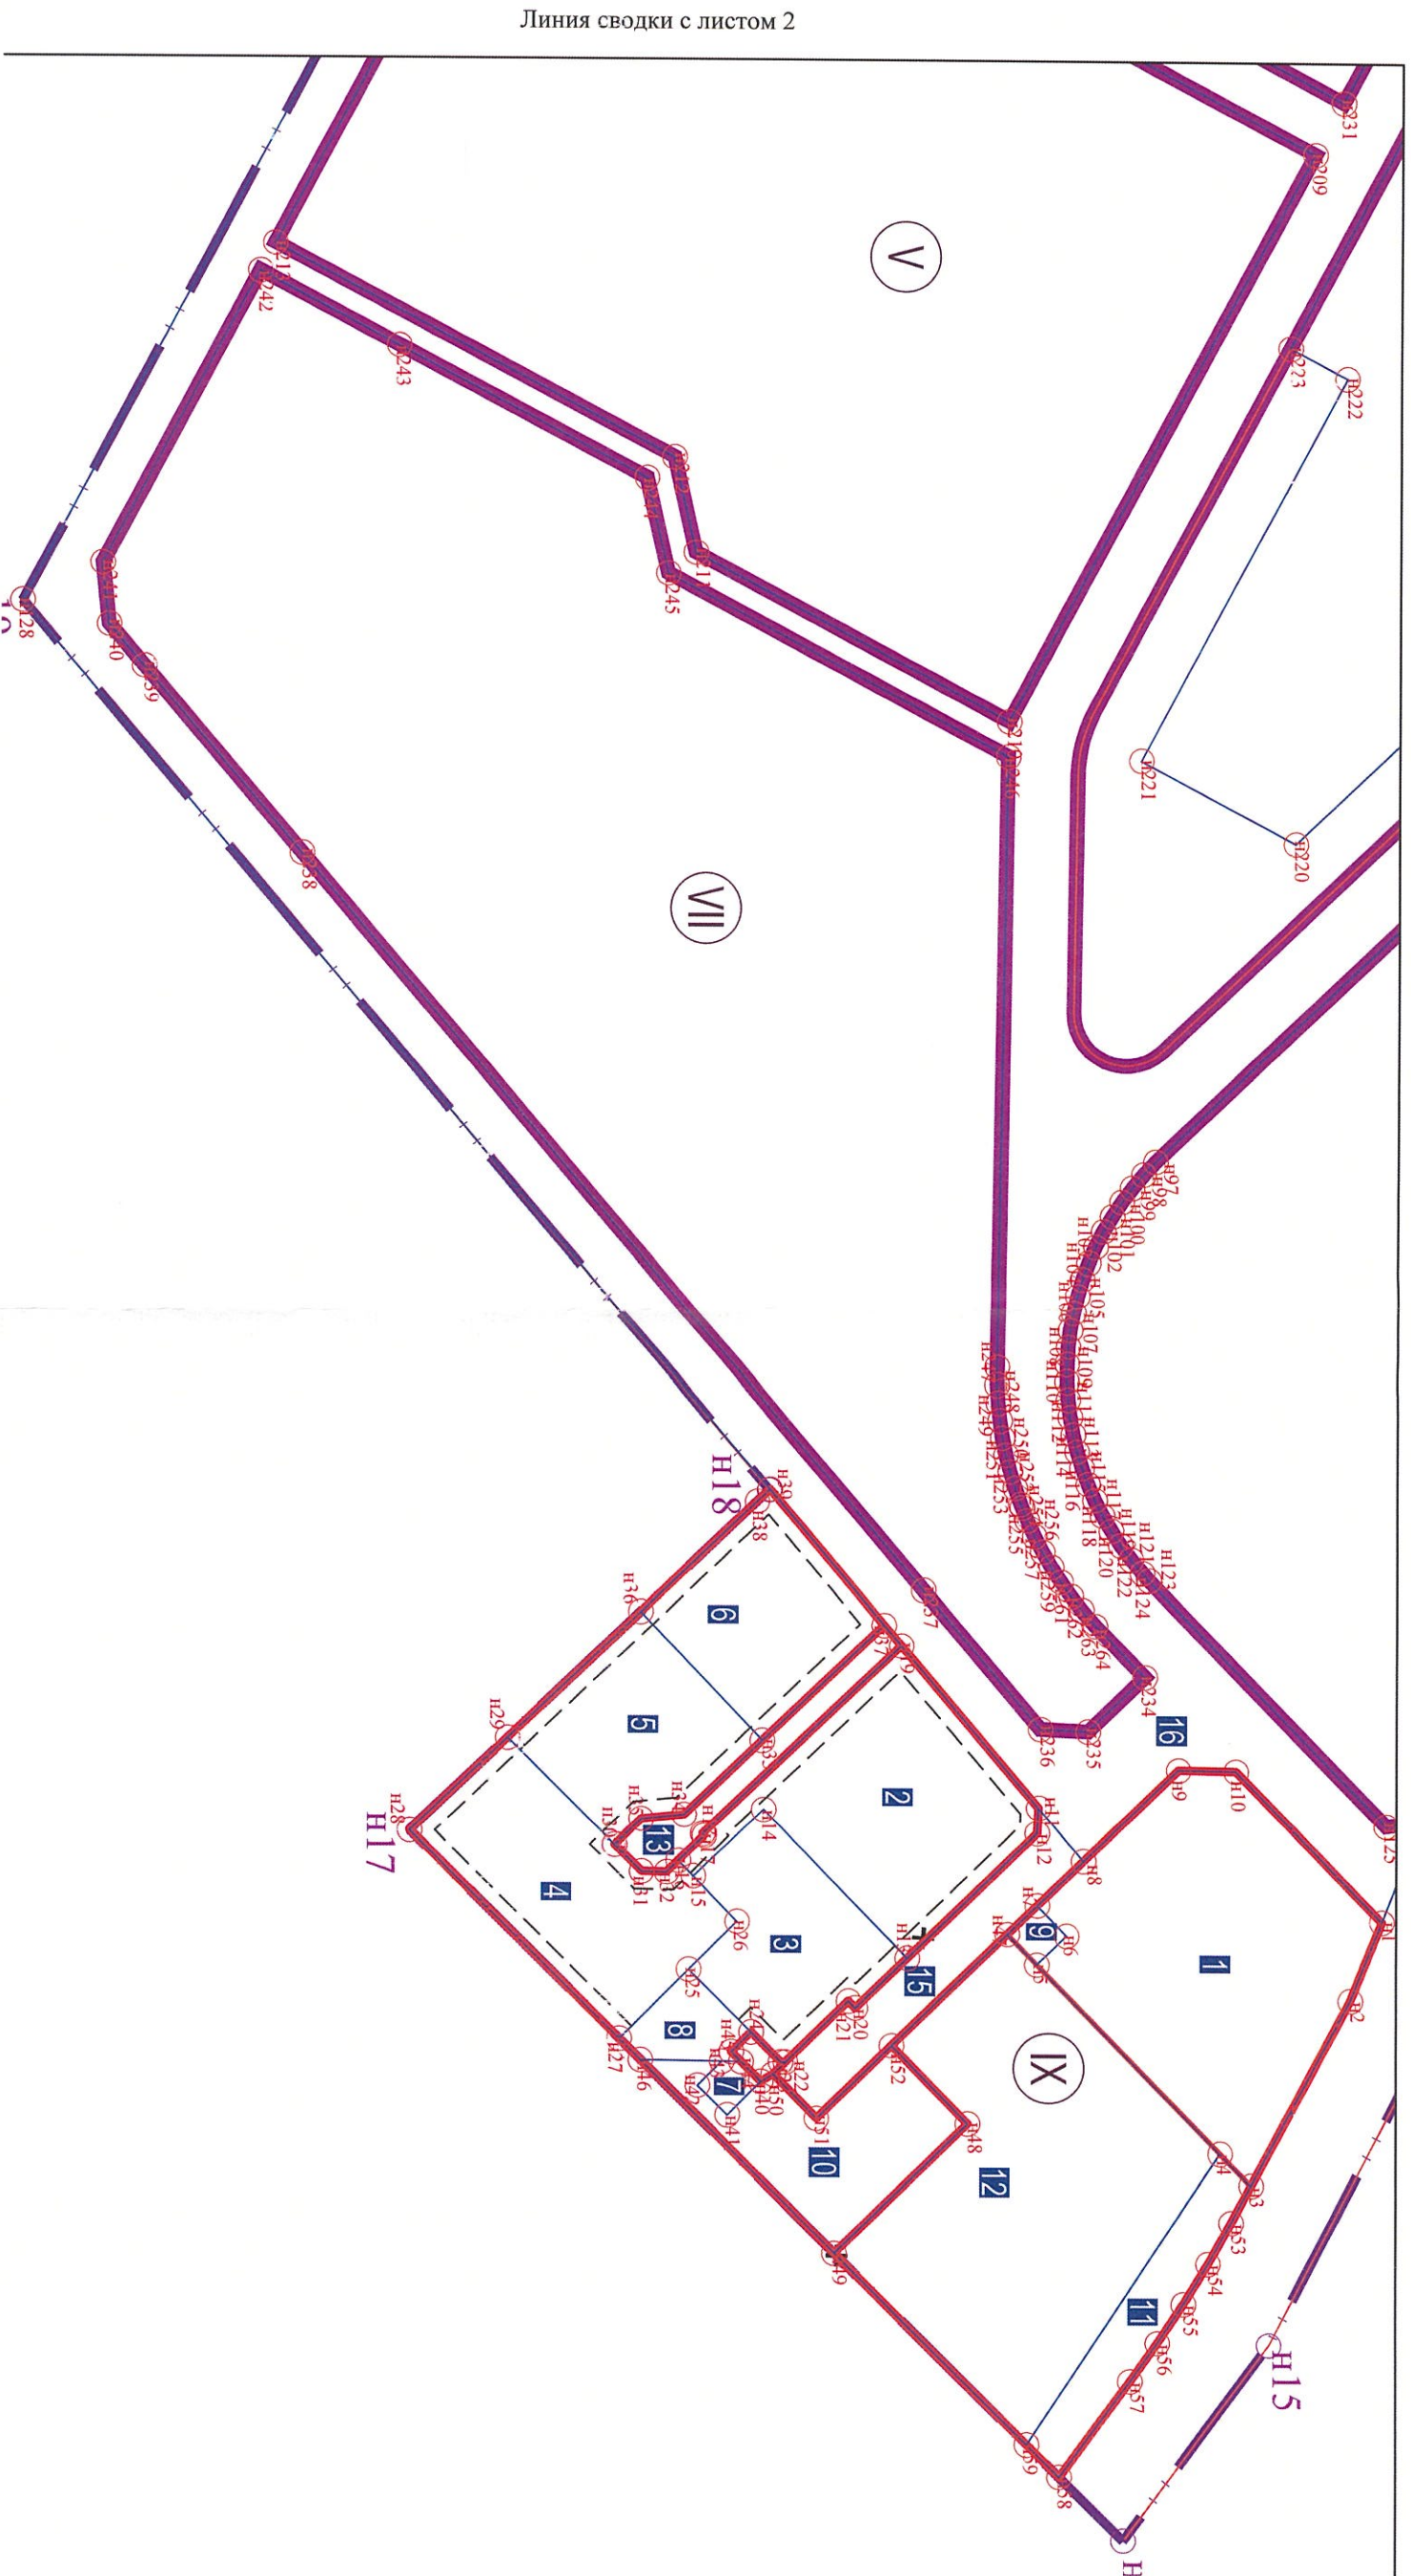

Линия сводки с листом 2