




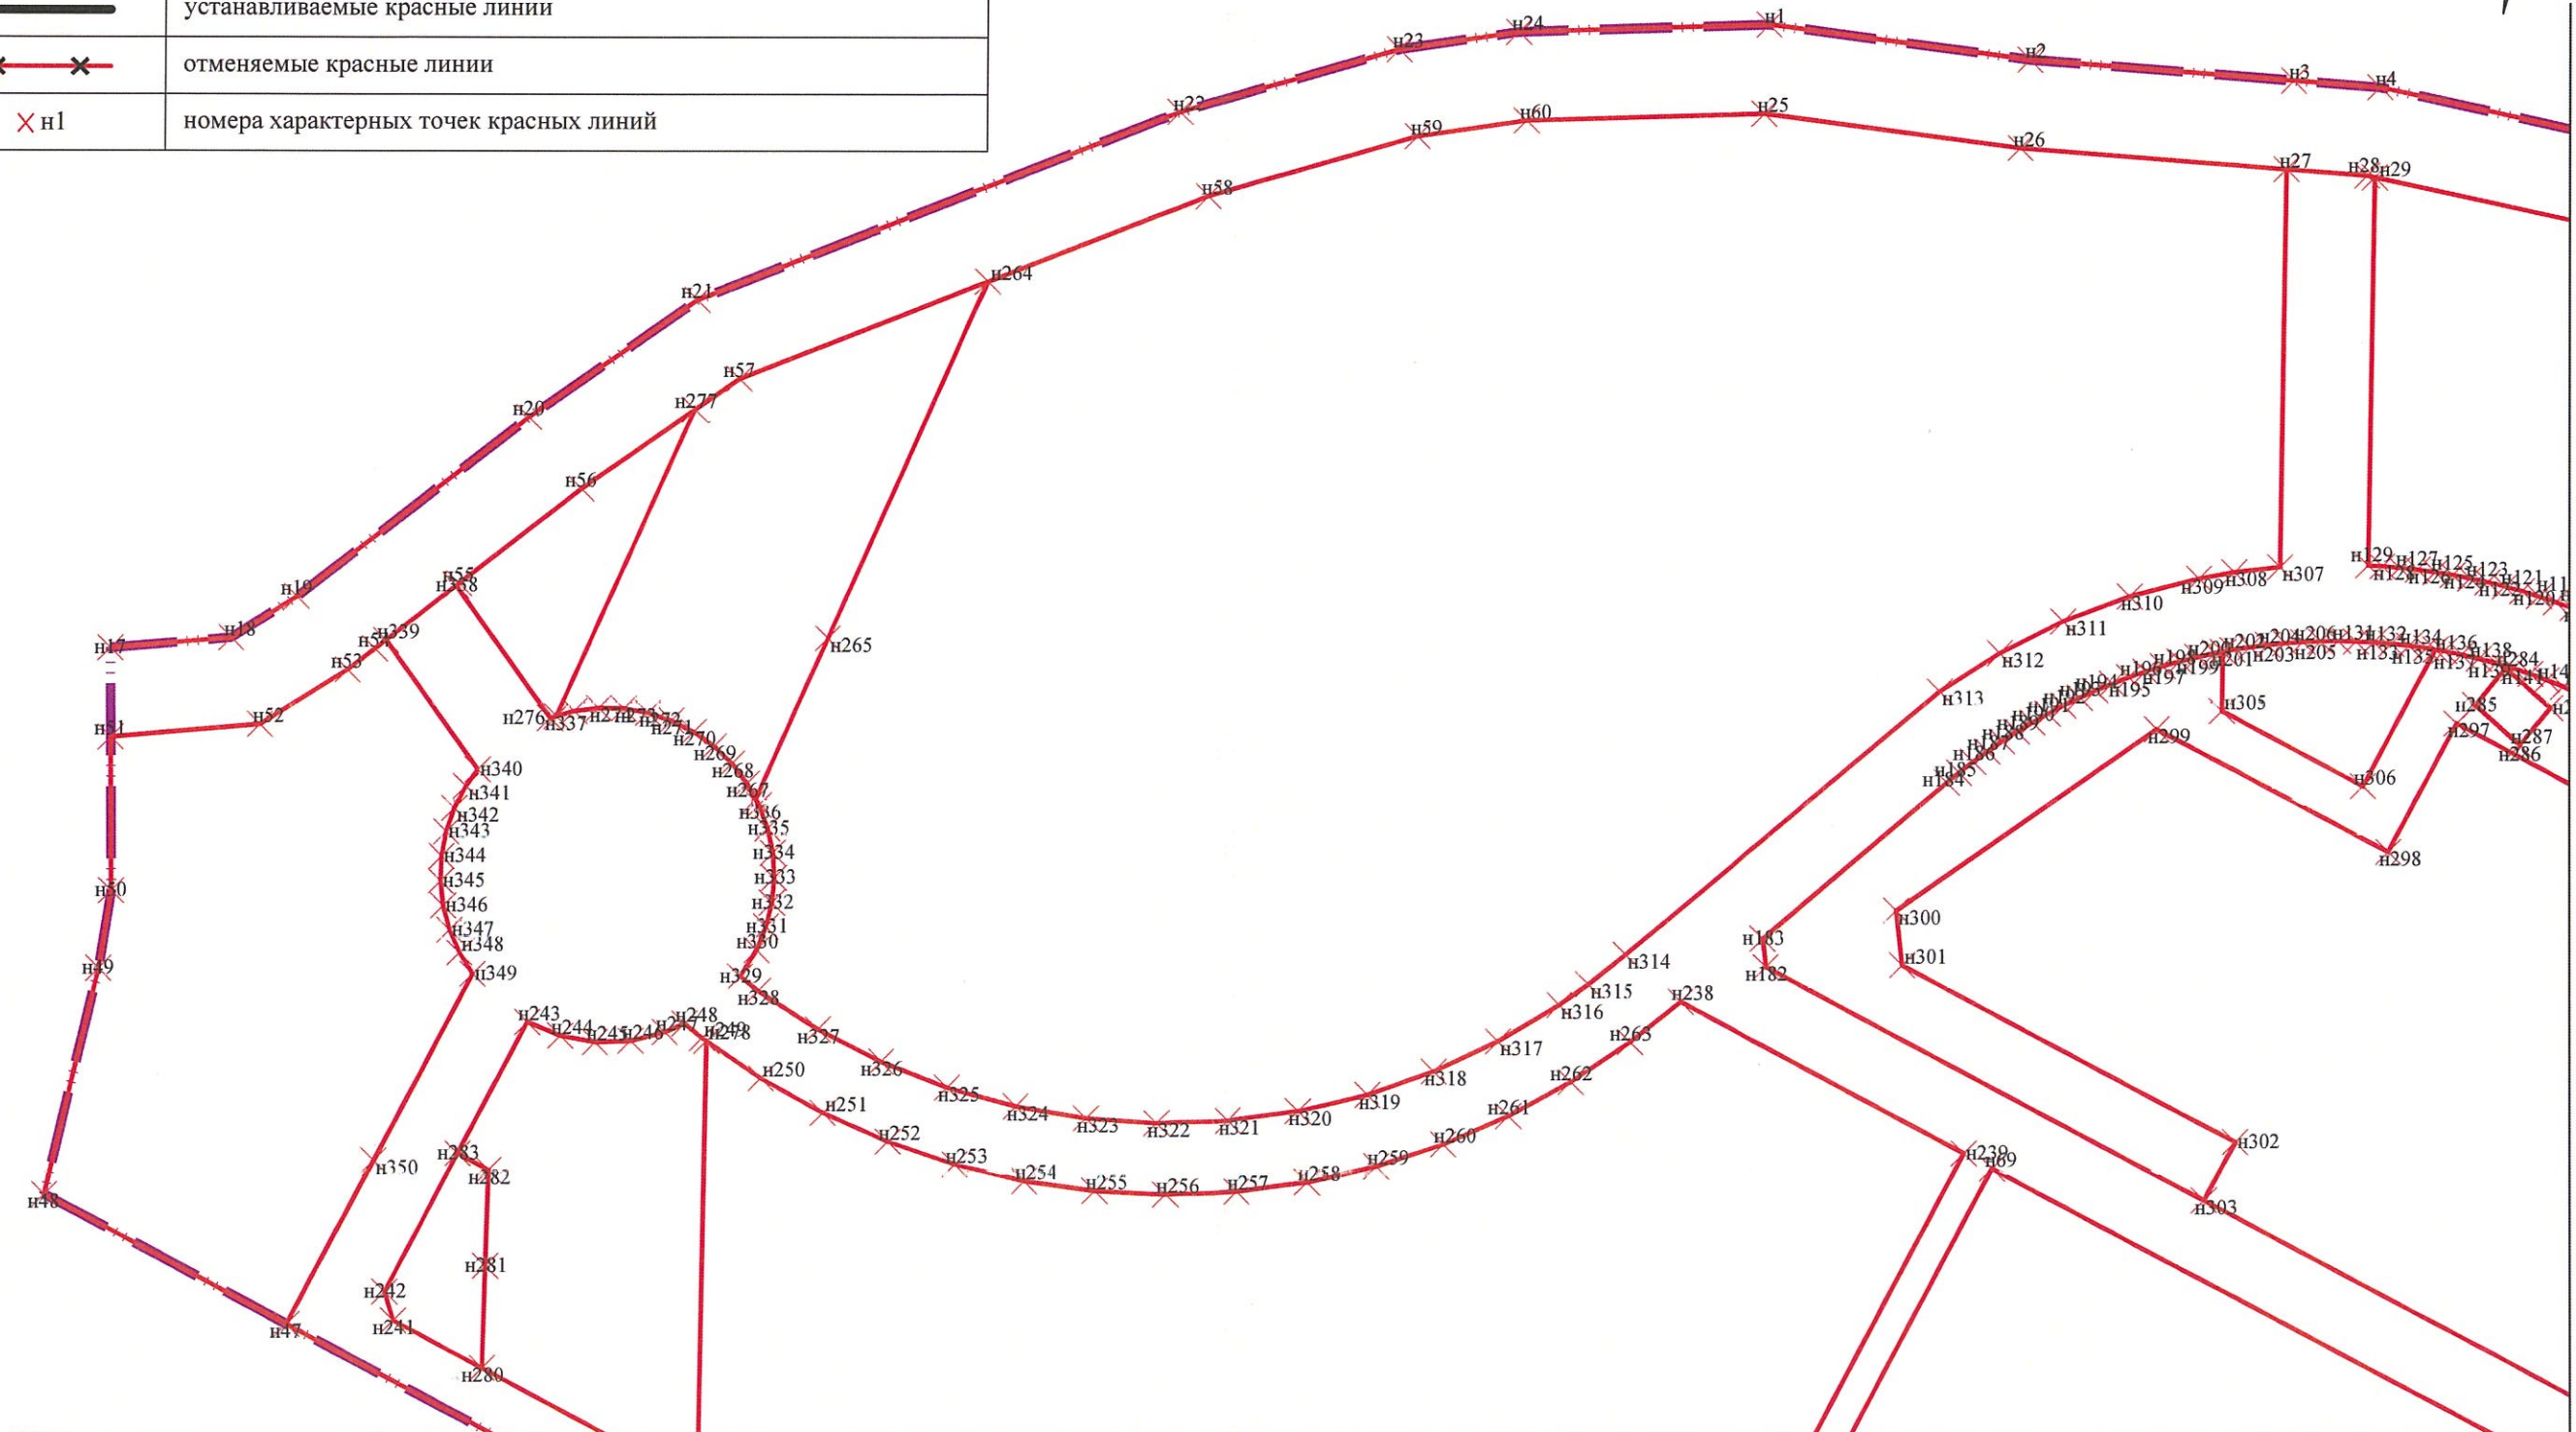


Условные обозначения

Обозначение	Наименование
Границы:	
	территории, в отношении которой осуществляется подготовка проекта планировки территории
	действующие красные линии
	устанавливаемые красные линии
	отменяемые красные линии
	номера характерных точек красных линий




Линия сводки с листом 2

Масштаб 1:2000

Линия сводки с листом 3



Линия сводки с листом 1

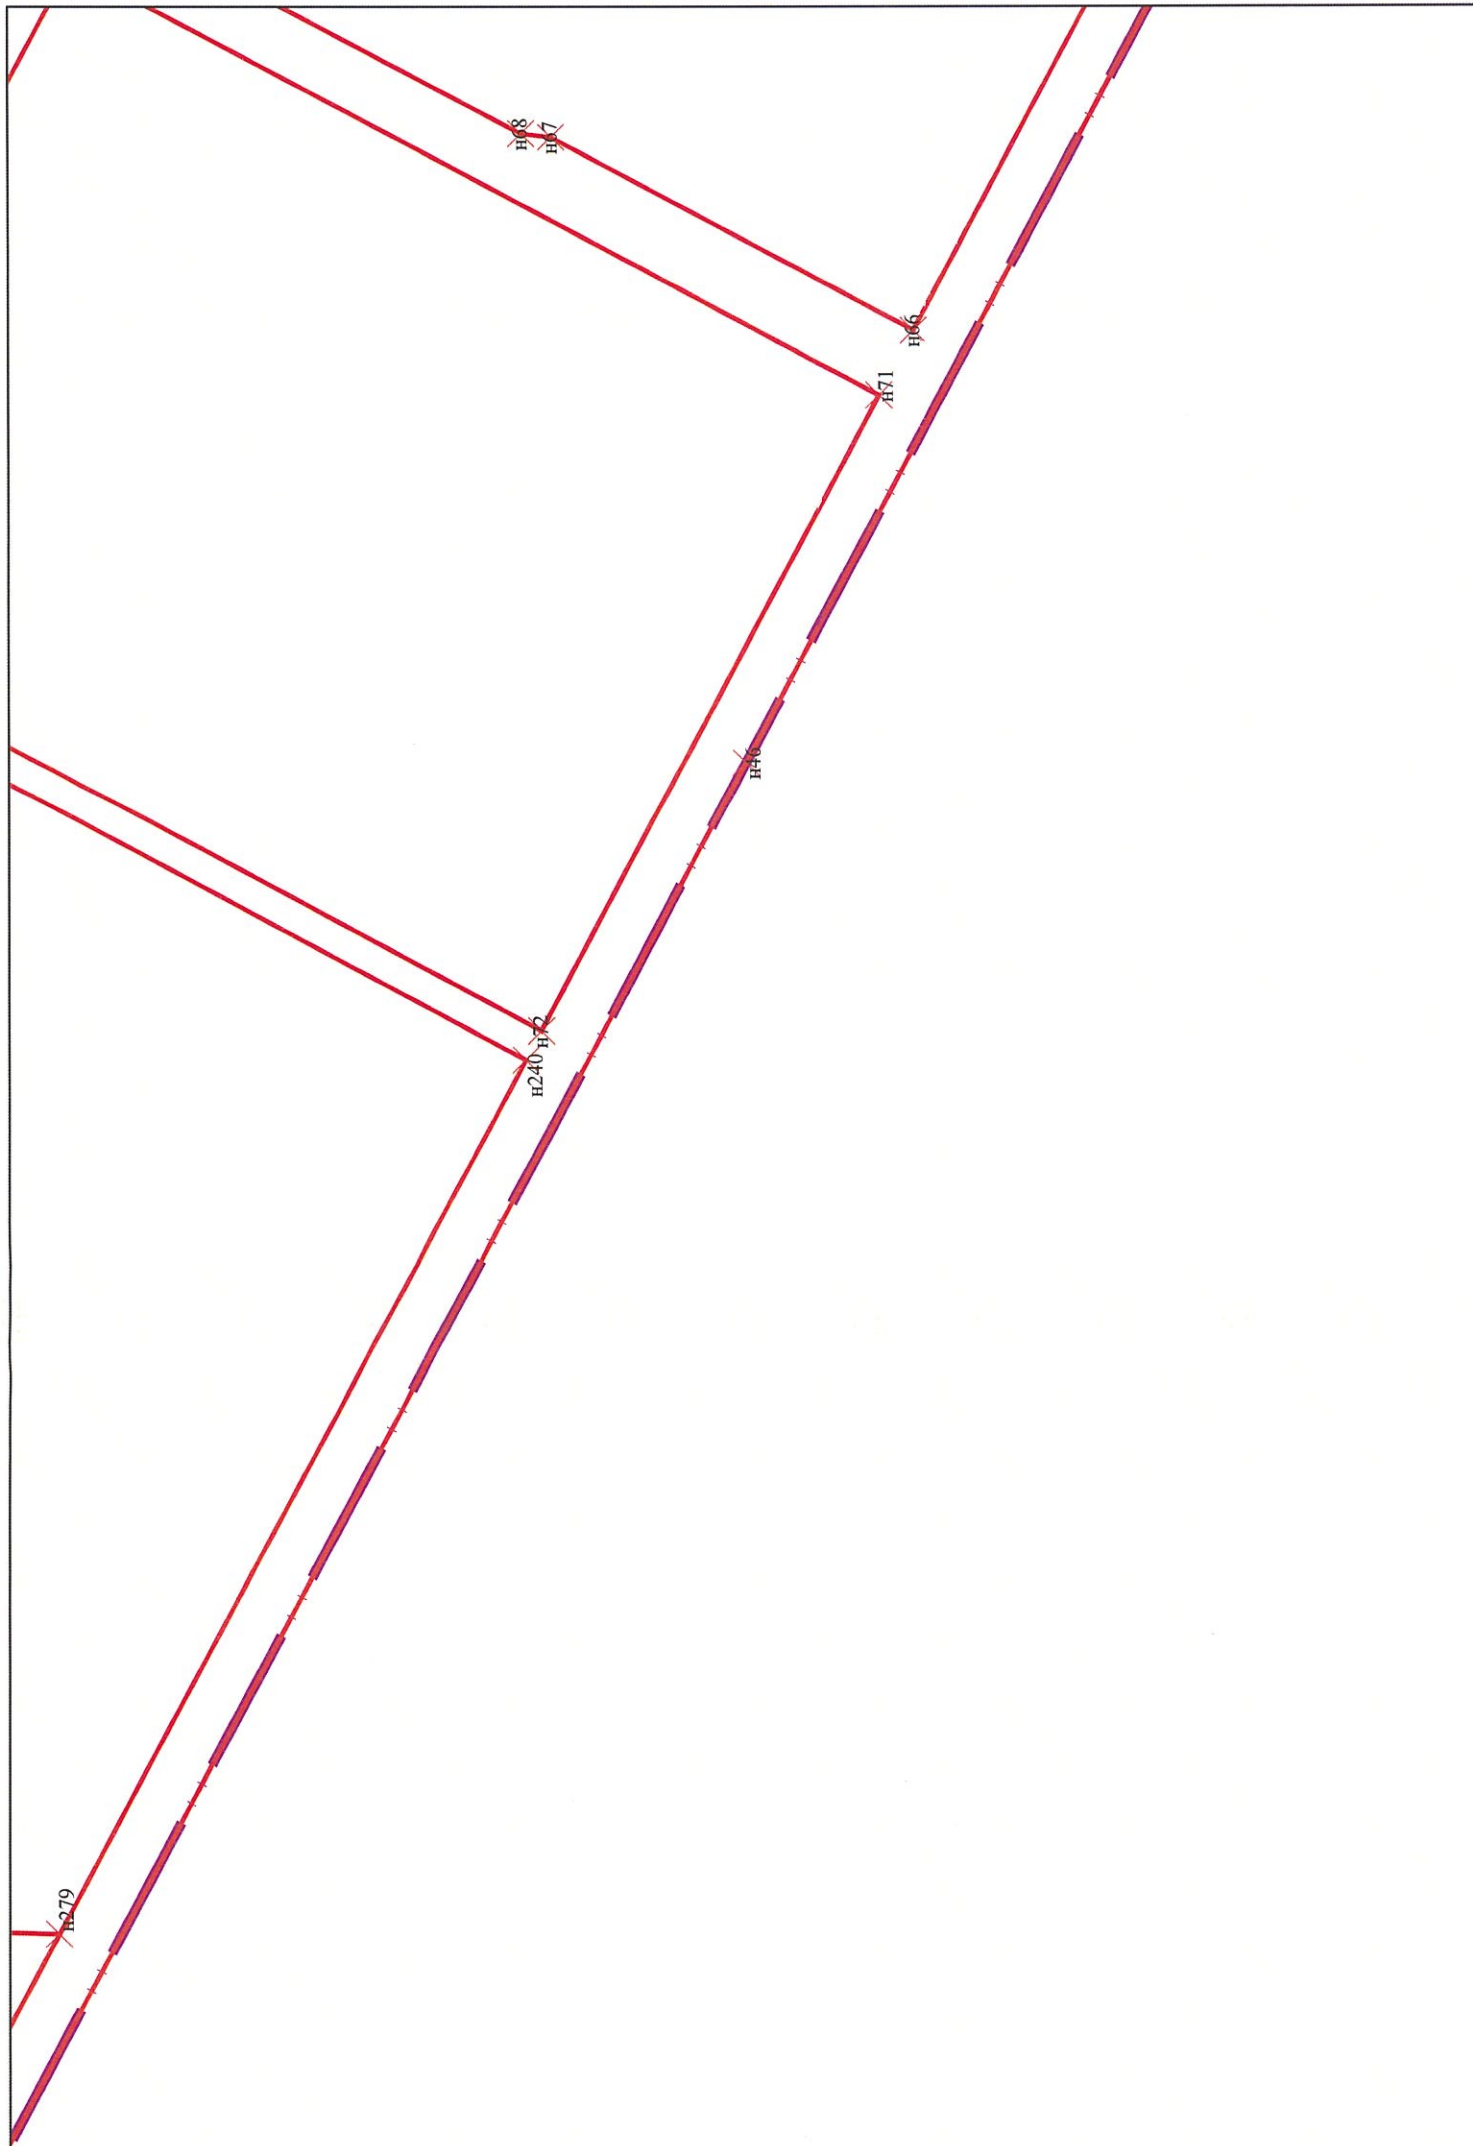

Линия сводки с листом 4




Линия сводки с листом 1

Линия сводки с листом 4



Линия сводки с листом 3

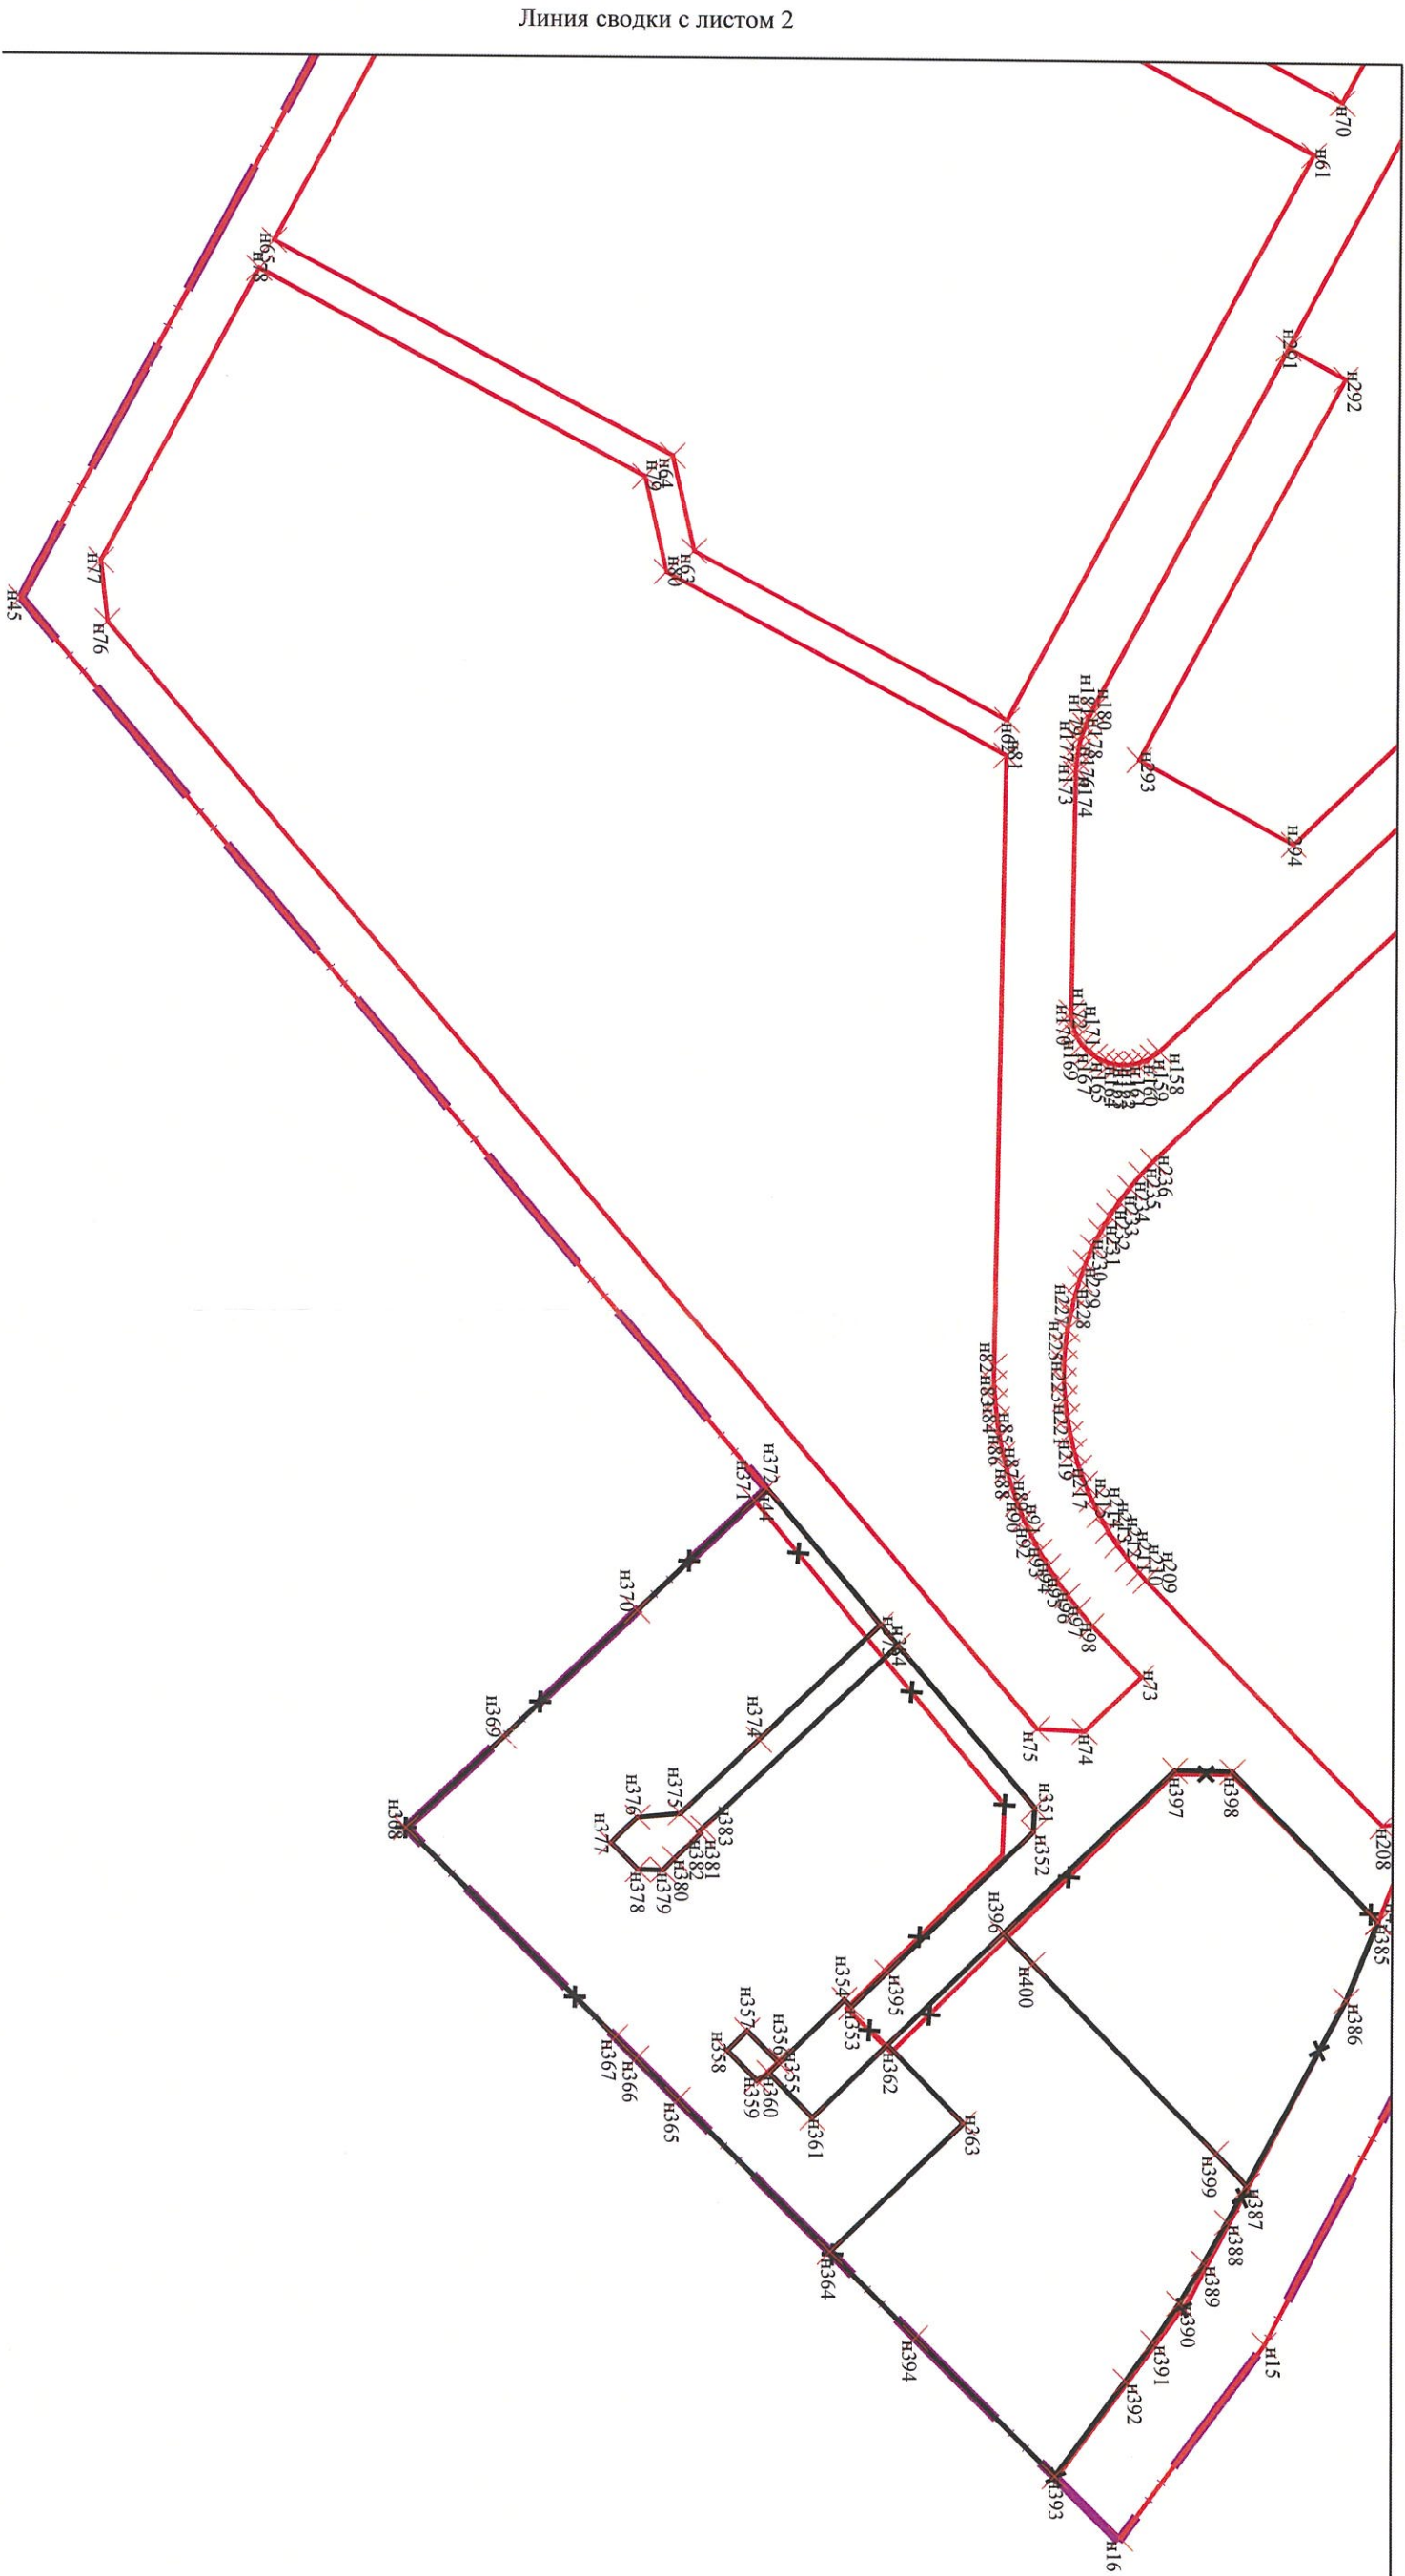

Линия сводки с листом 2

Масштаб 1:2000