





ЧЕРТЕЖ

**планировки территории, ограниченной Парашотной ул.,
дор. в Каменку, Суздальским шоссе, Орлово-Денисовским пр.,
ул. Академика Харитона, ул. Лётчика Паршина, в Приморском районе
(границы зон планируемого размещения объектов капитального строительства)**

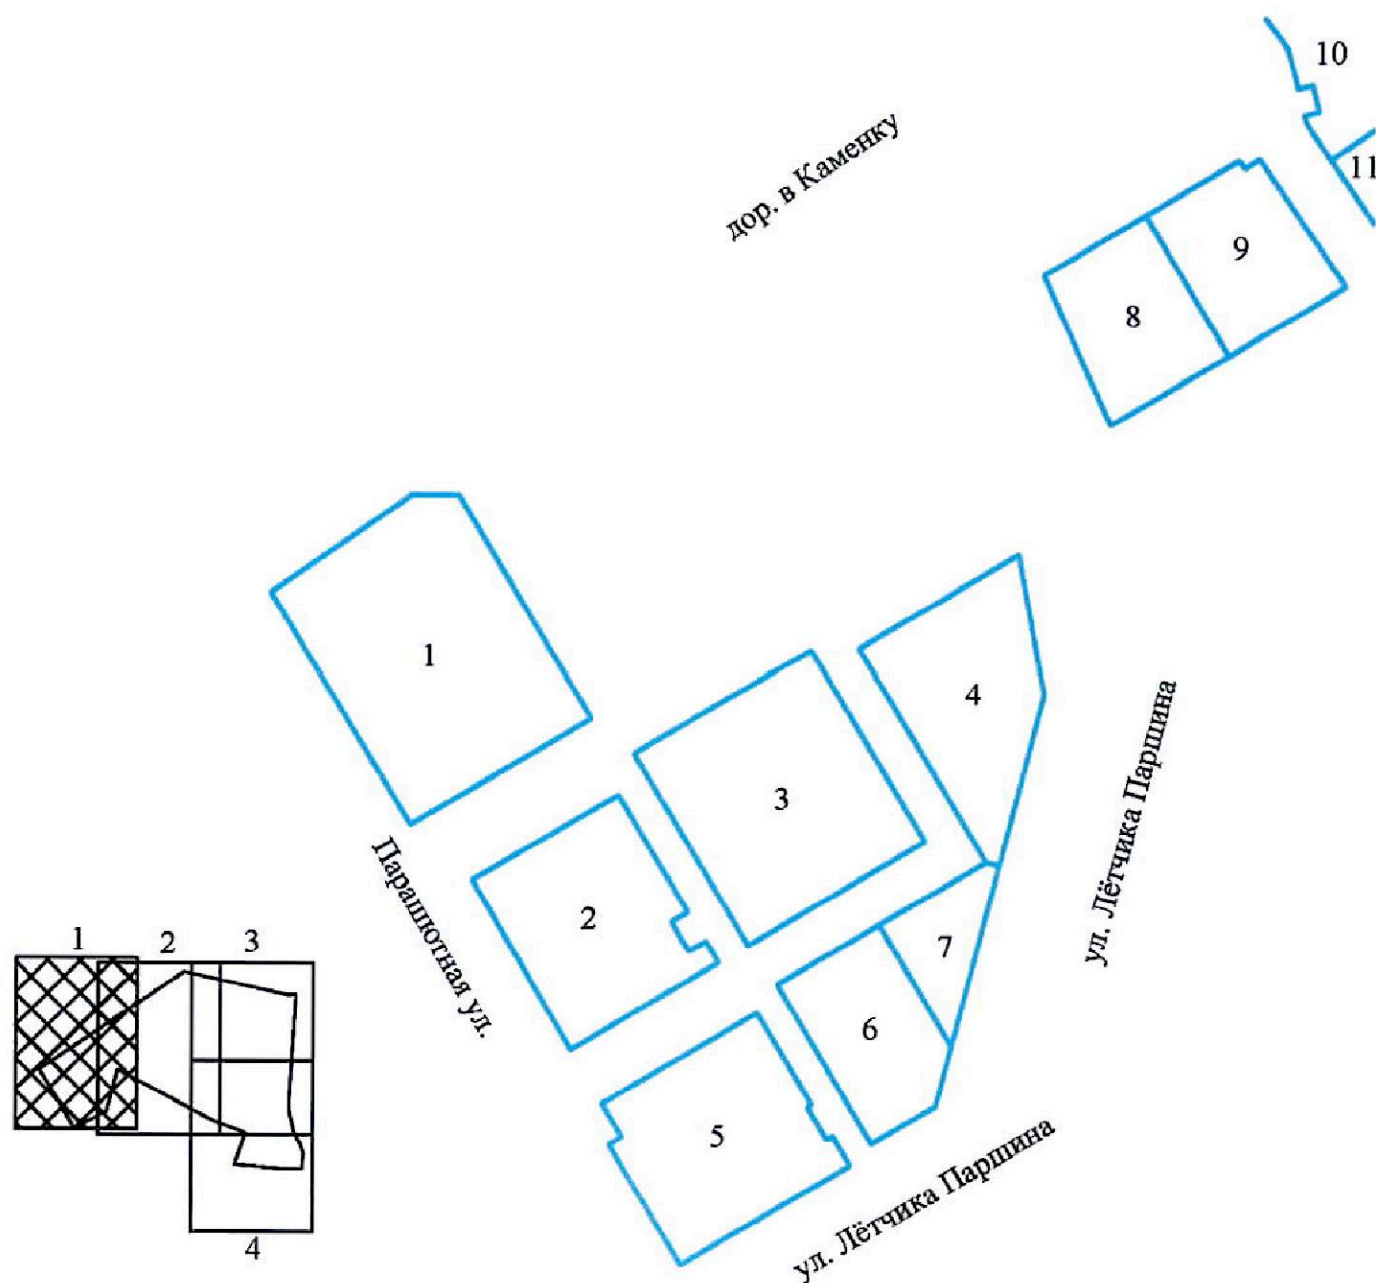

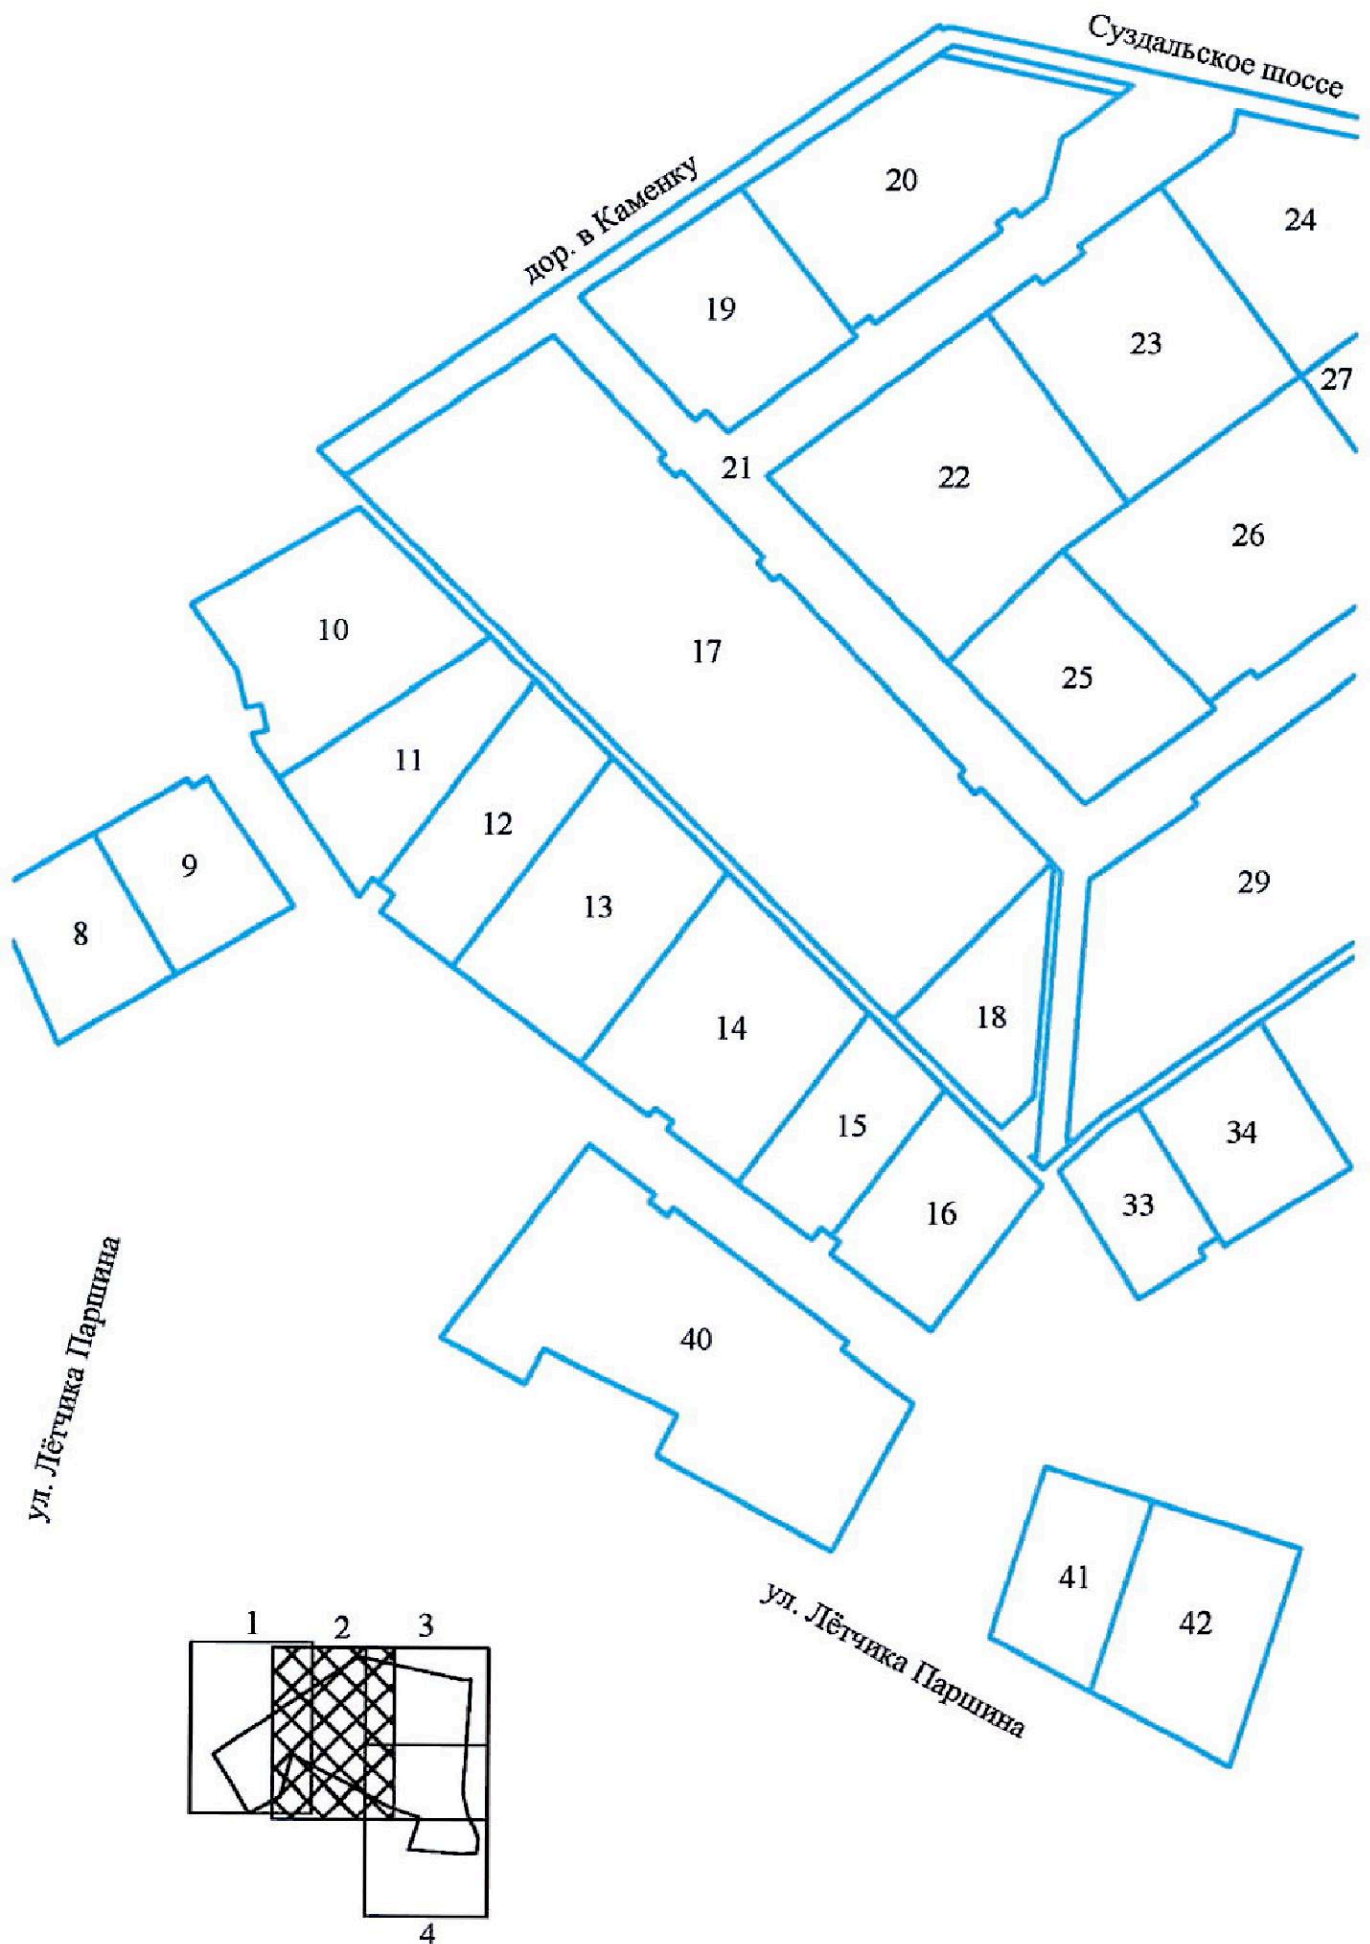

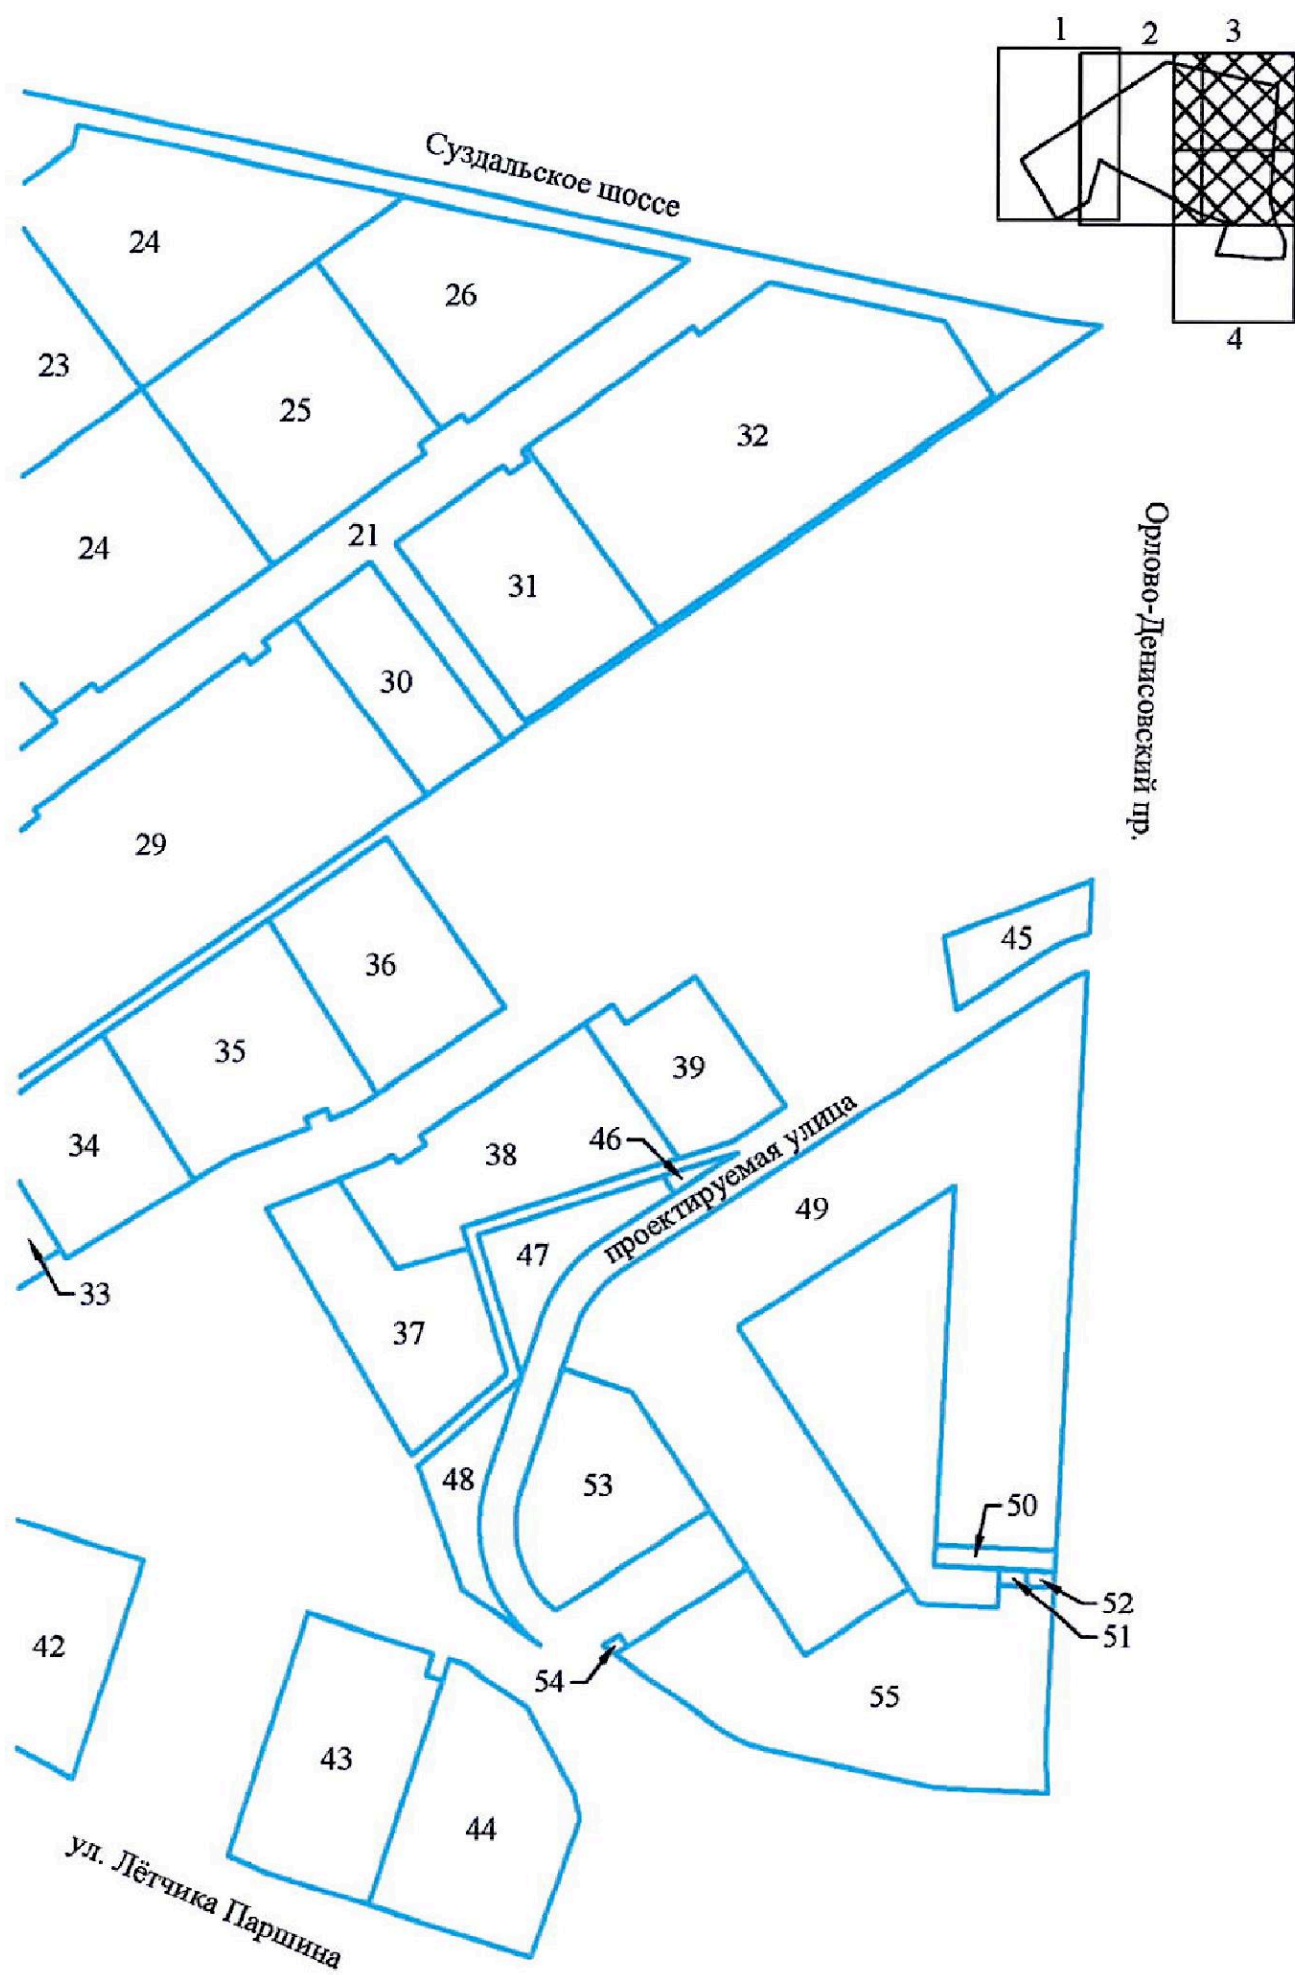

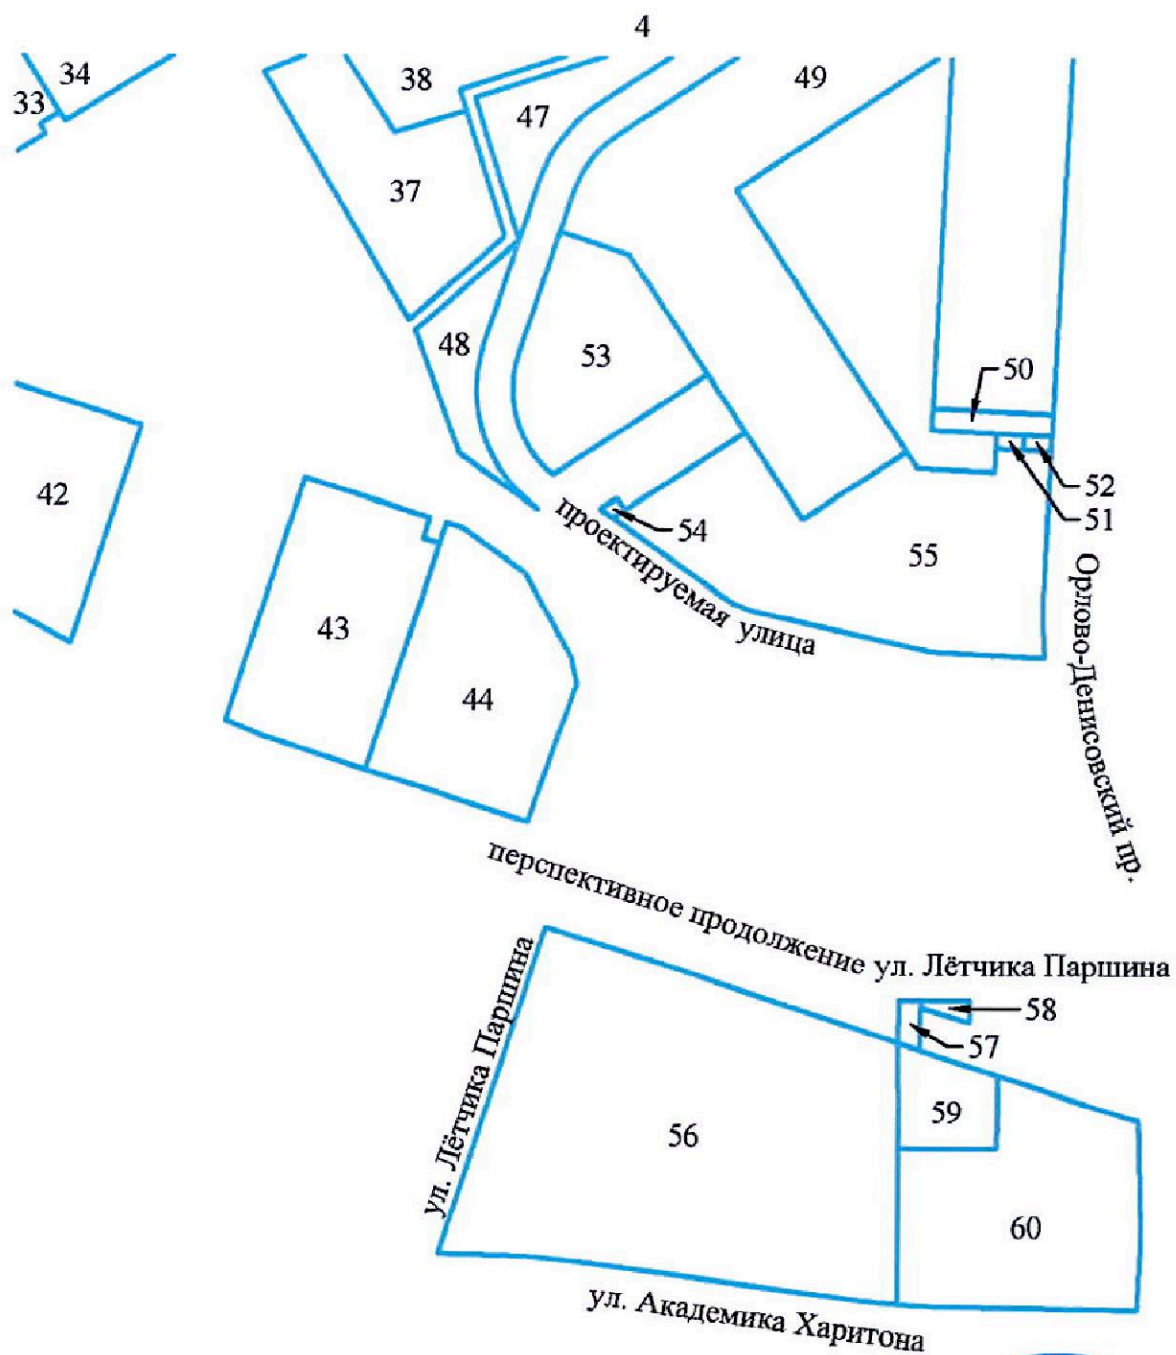

Условные обозначения

-  — границы зон планируемого размещения объектов капитального строительства
-  — номер зоны планируемого размещения объектов капитального строительства

