

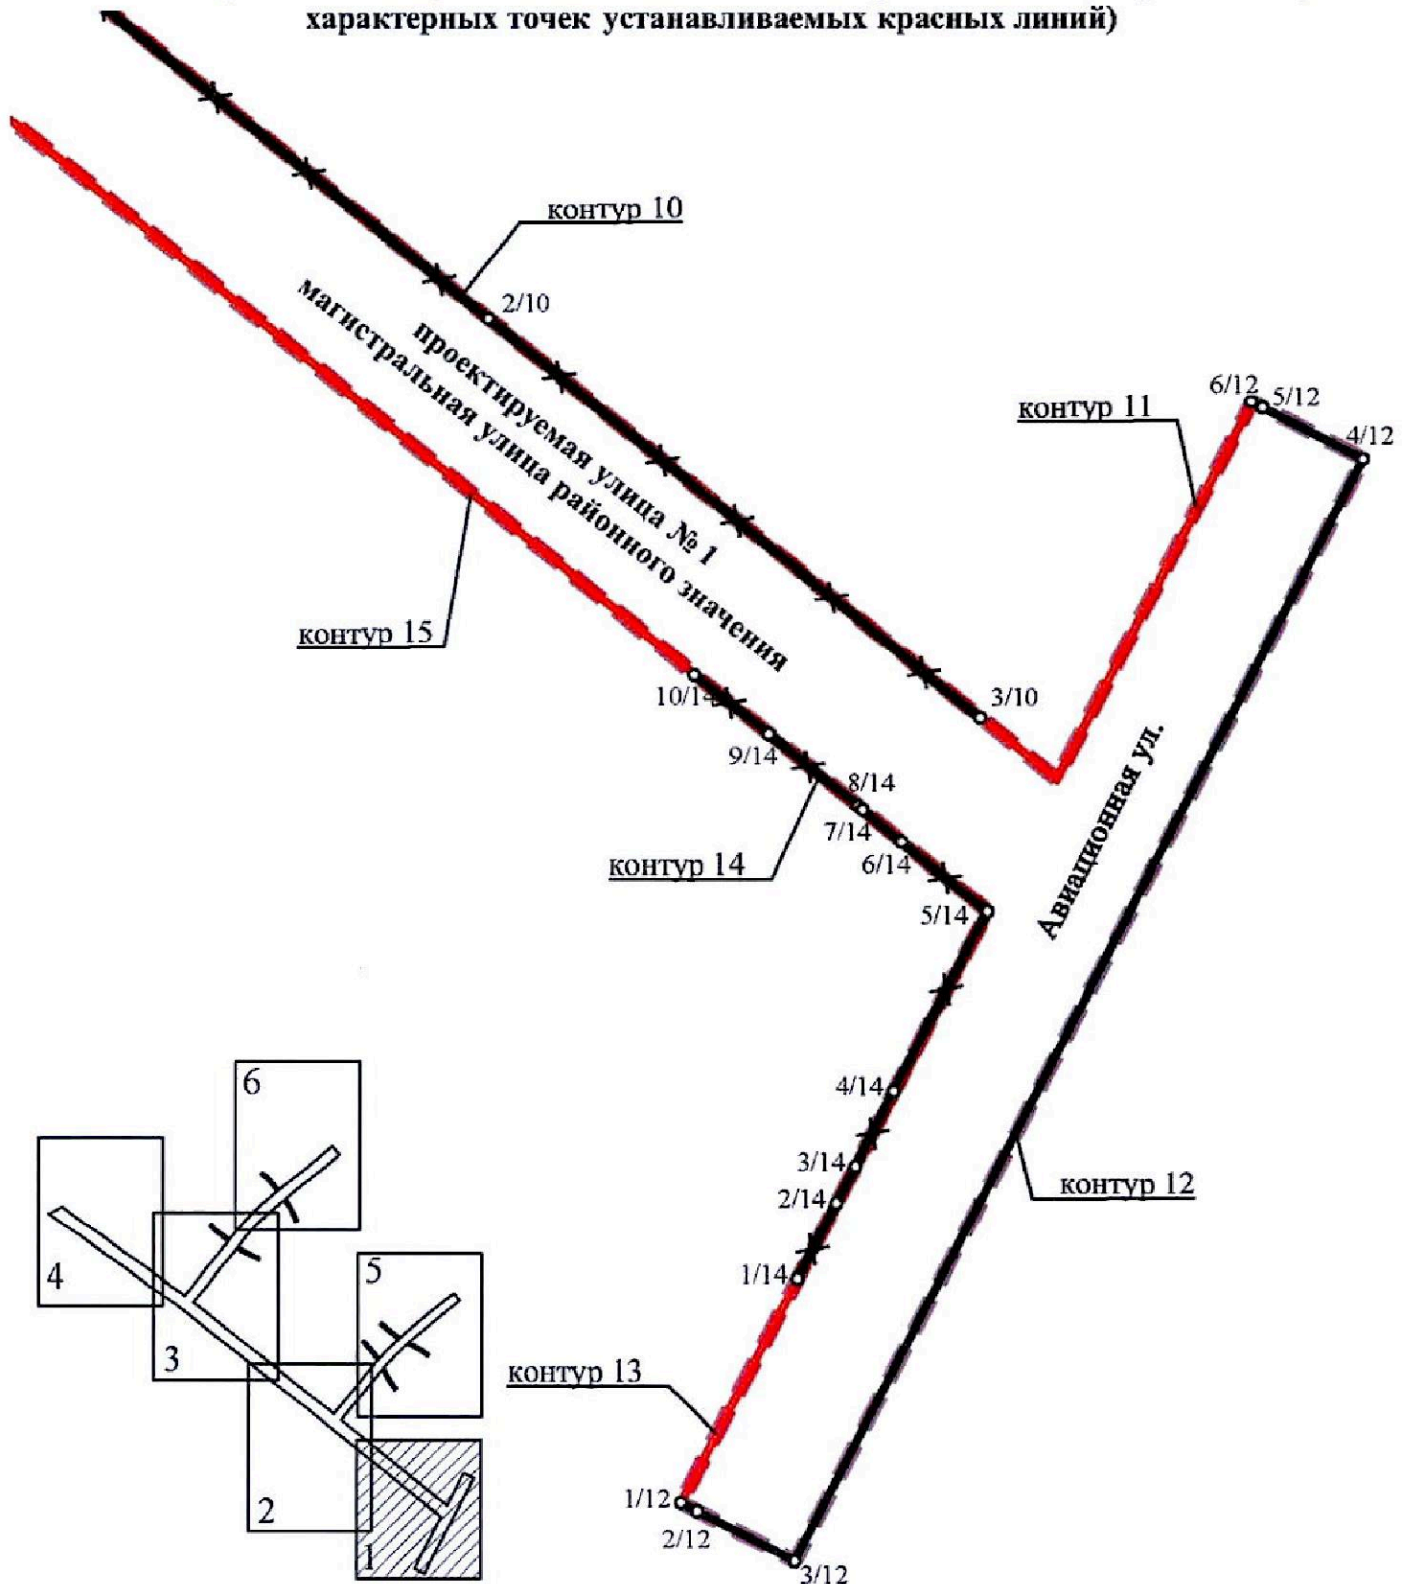



ЧЕРТЕЖ

красных линий территории для размещения линейных объектов регионального значения
«Проектируемая улица № 1 от Авиационной ул. до планируемой проектируемой улицы № 4»,
«Проектируемая улица № 2 от проектируемой улицы № 1 до планируемой магистрали
городского значения», «Проектируемая улица № 3 от проектируемой улицы № 1
до планируемой магистрали городского значения»


(границы территории, в отношении которой осуществляется подготовка проекта планировки;
существующие красные линии; отменяемые красные линии; устанавливаемые красные линии;
номера характерных точек устанавливаемых красных линий, в том числе точек начала и
окончания красных линий; точек изменения описания красных линий; перечень координат
характерных точек устанавливаемых красных линий)

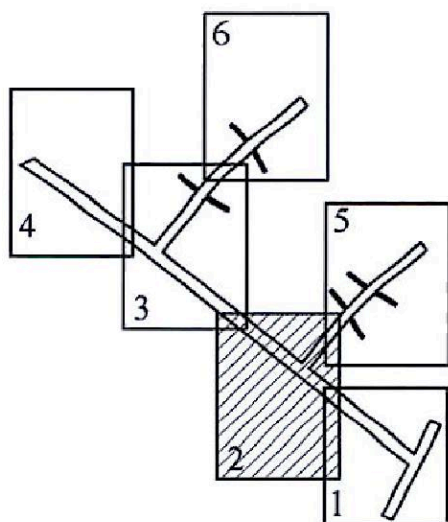


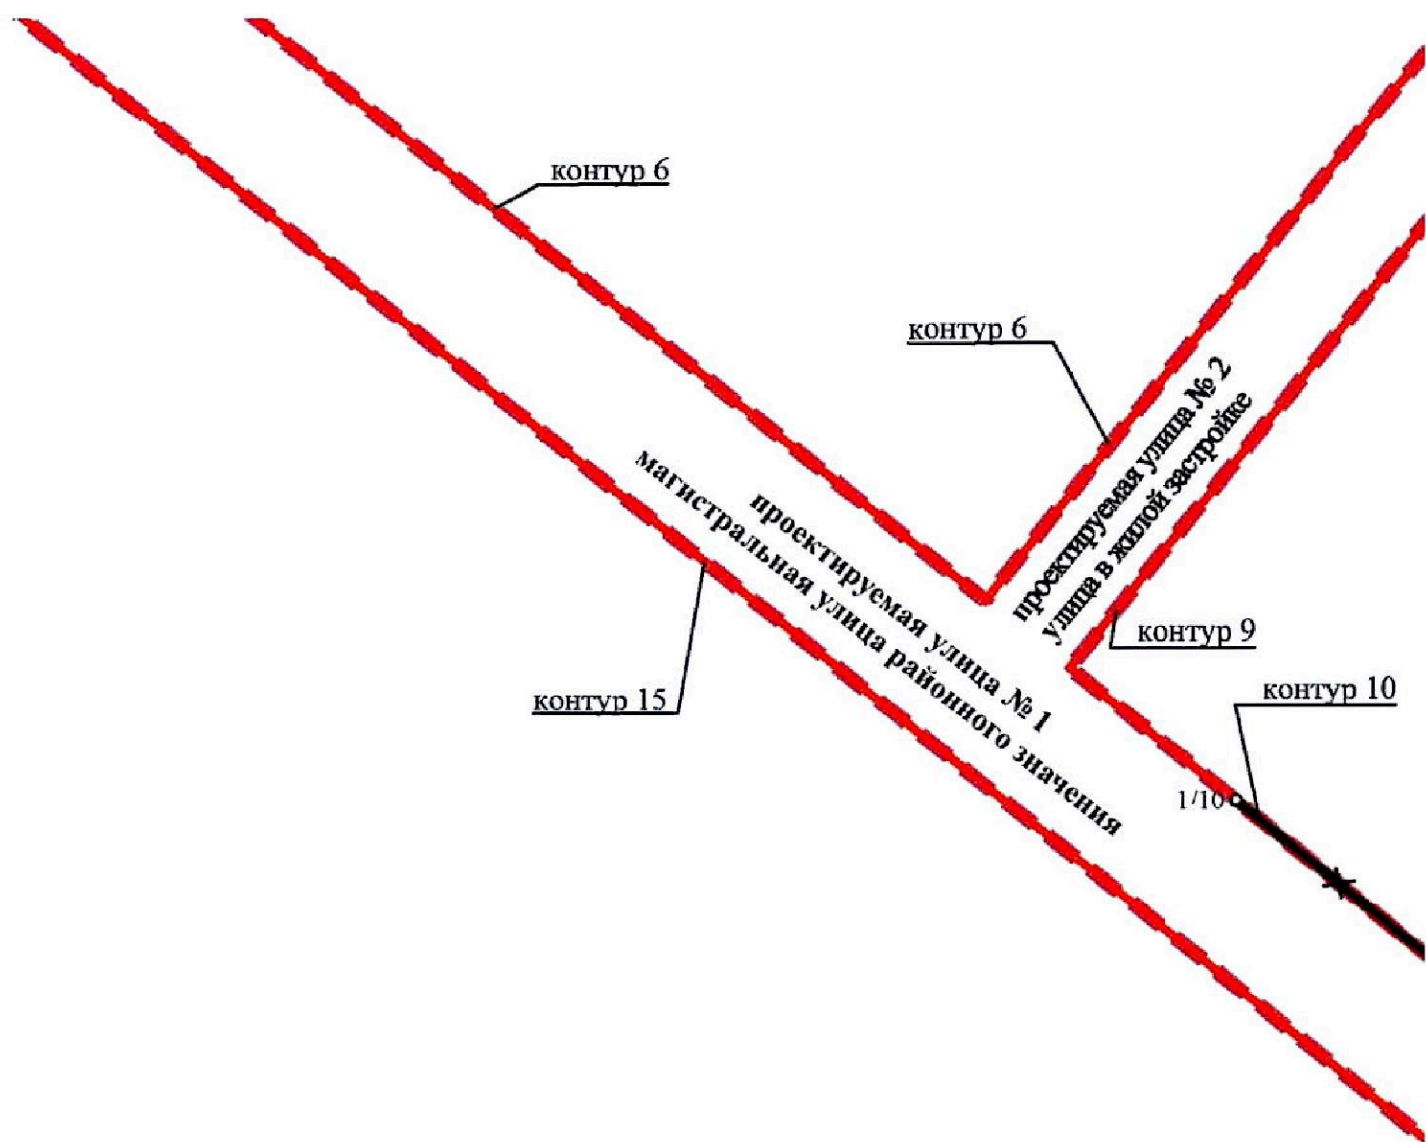

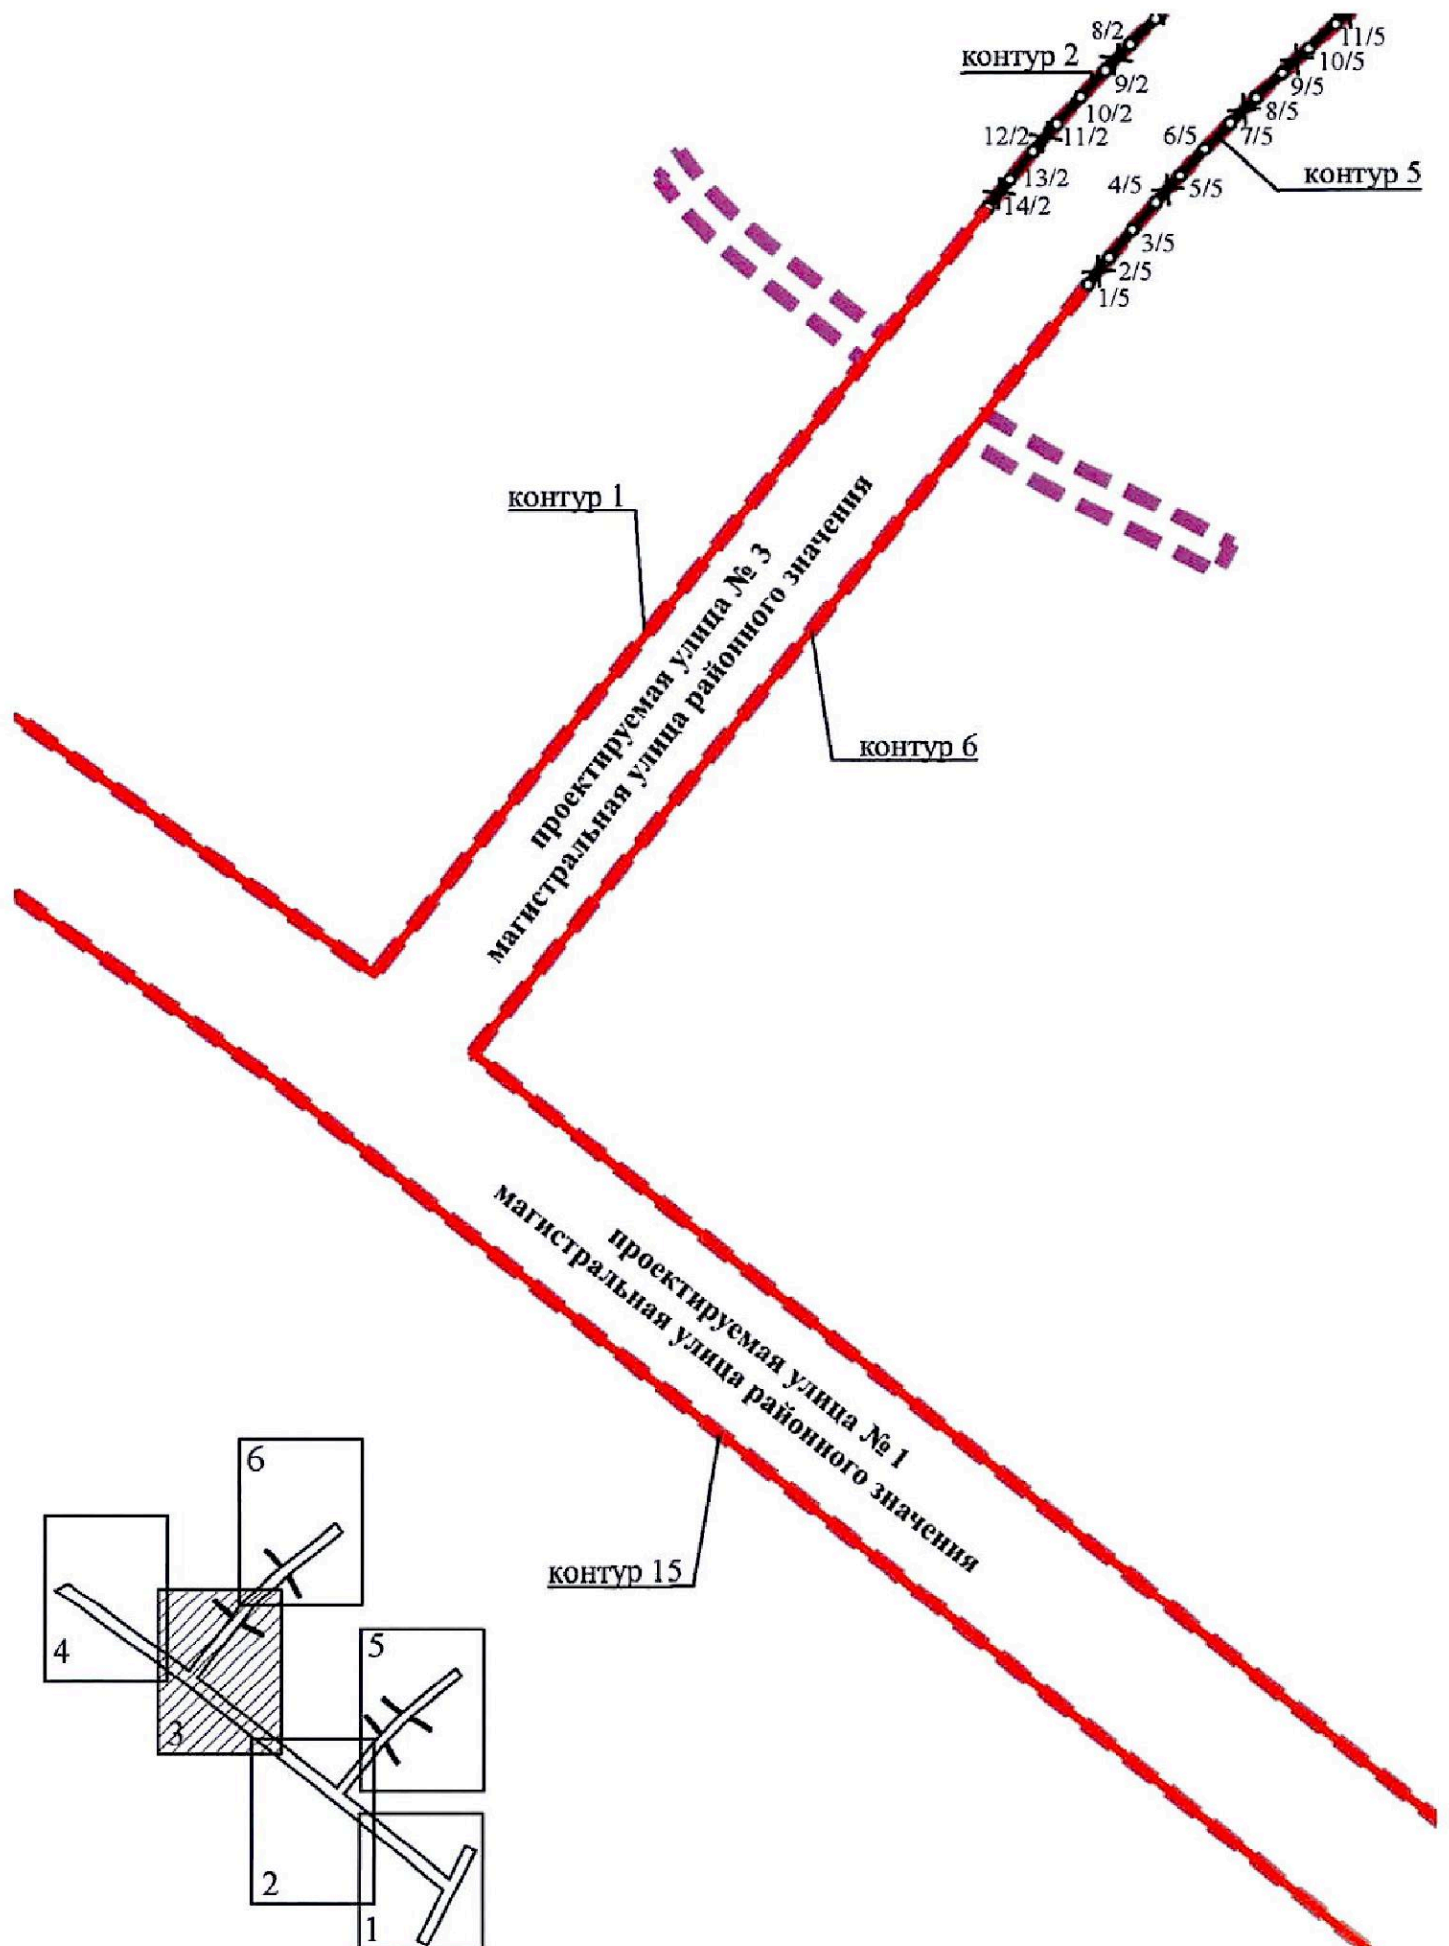

планируемая
проектируемая улица № 4

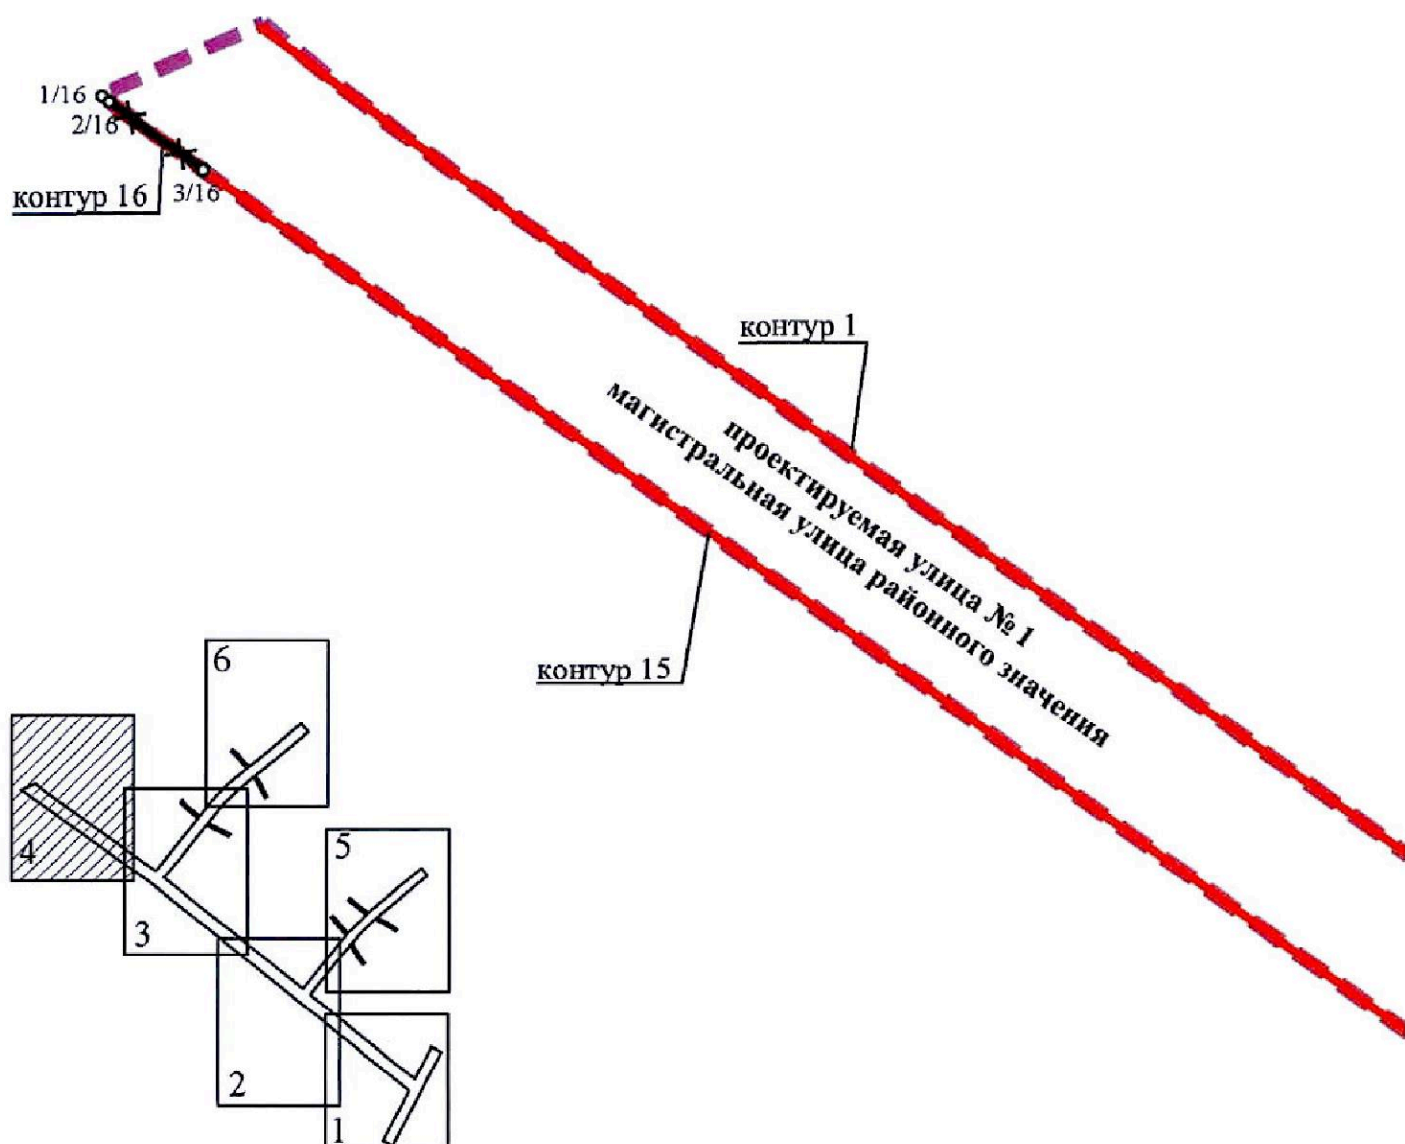

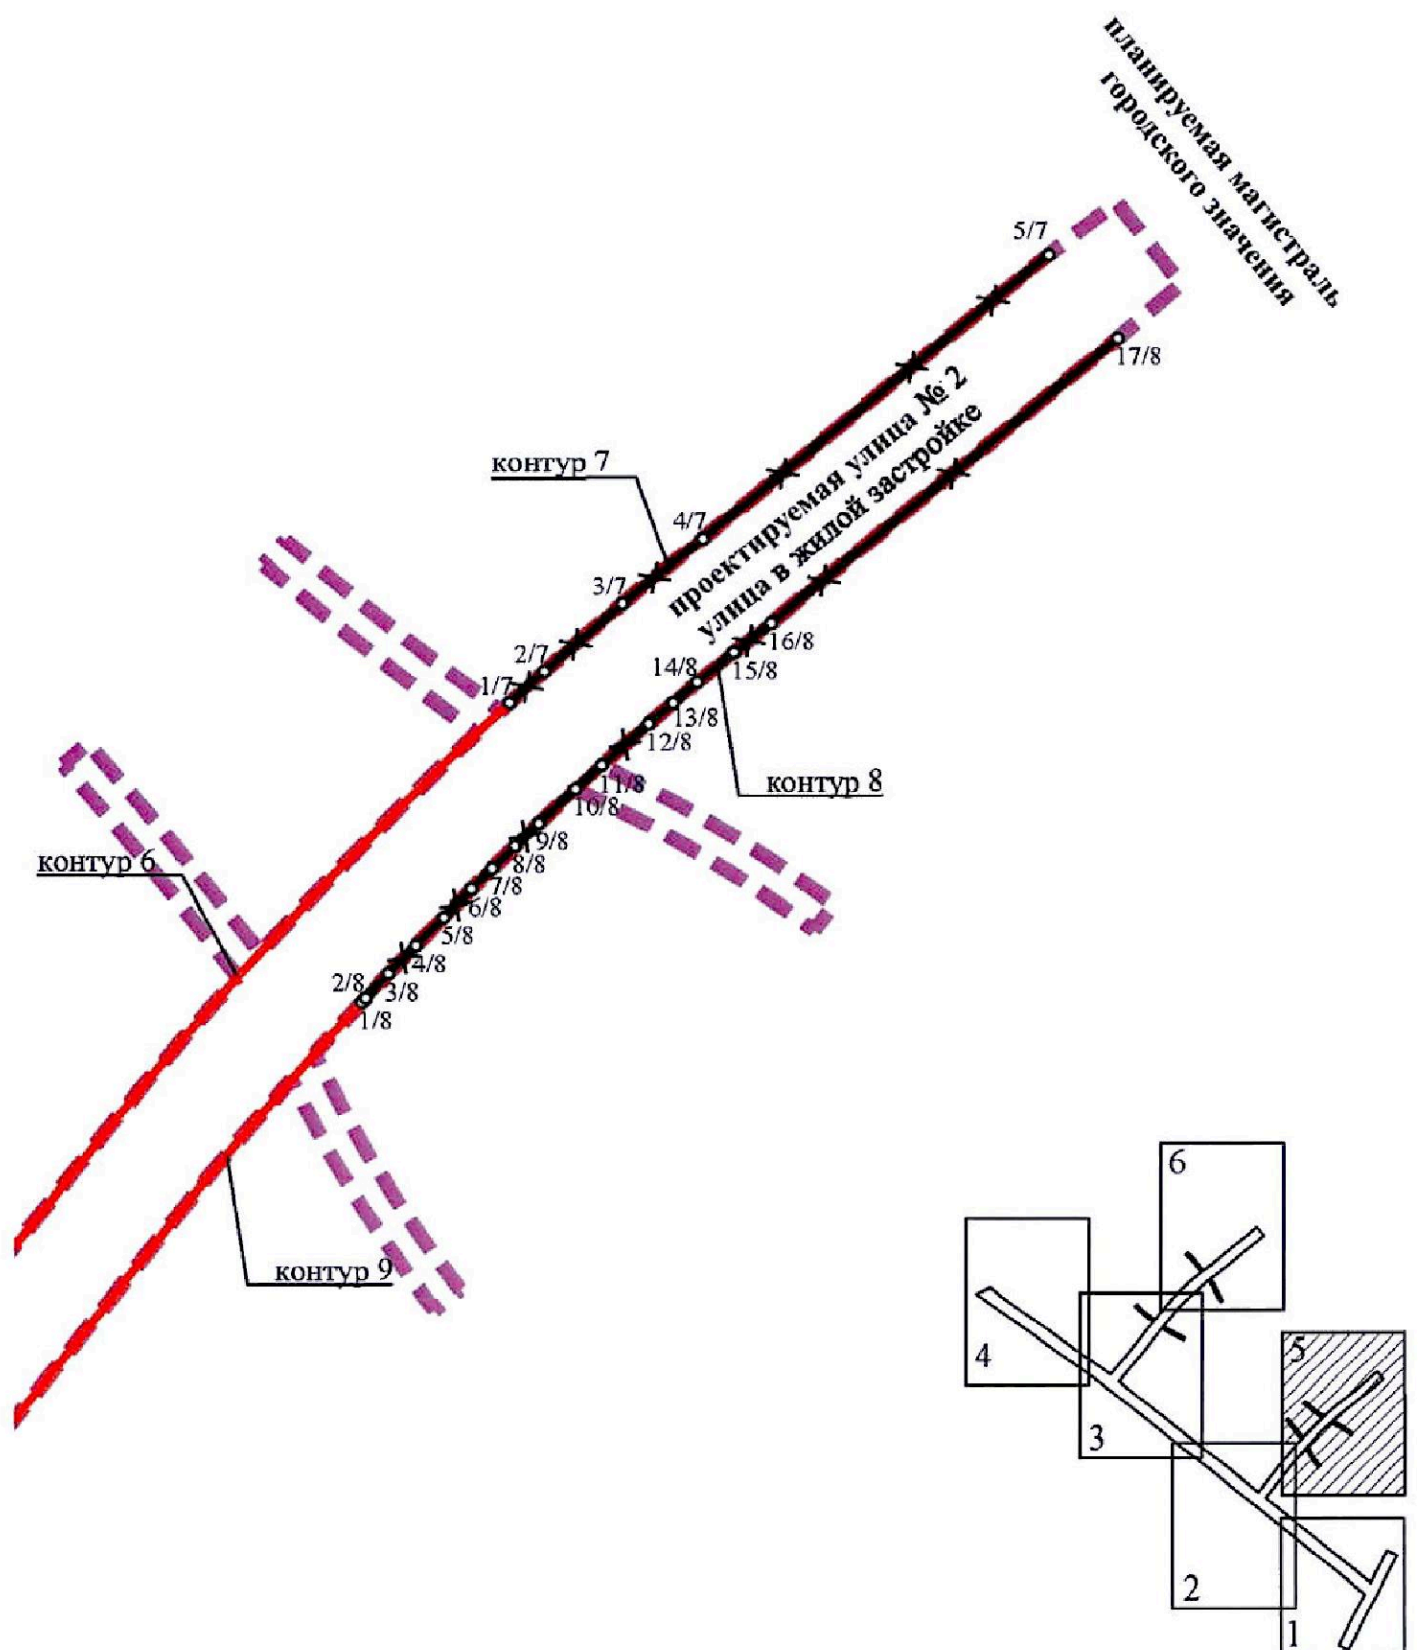

■ ■ ■ — границы территории, в отношении которой
осуществляется подготовка проекта планировки

~~—~~ — отменяемые красные линии

—— — устанавливаемые красные линии

2/2 о — номера характерных точек устанавливаемых красных линий, в том числе точек начала и окончания красных линий, точек изменения описания красных линий

