

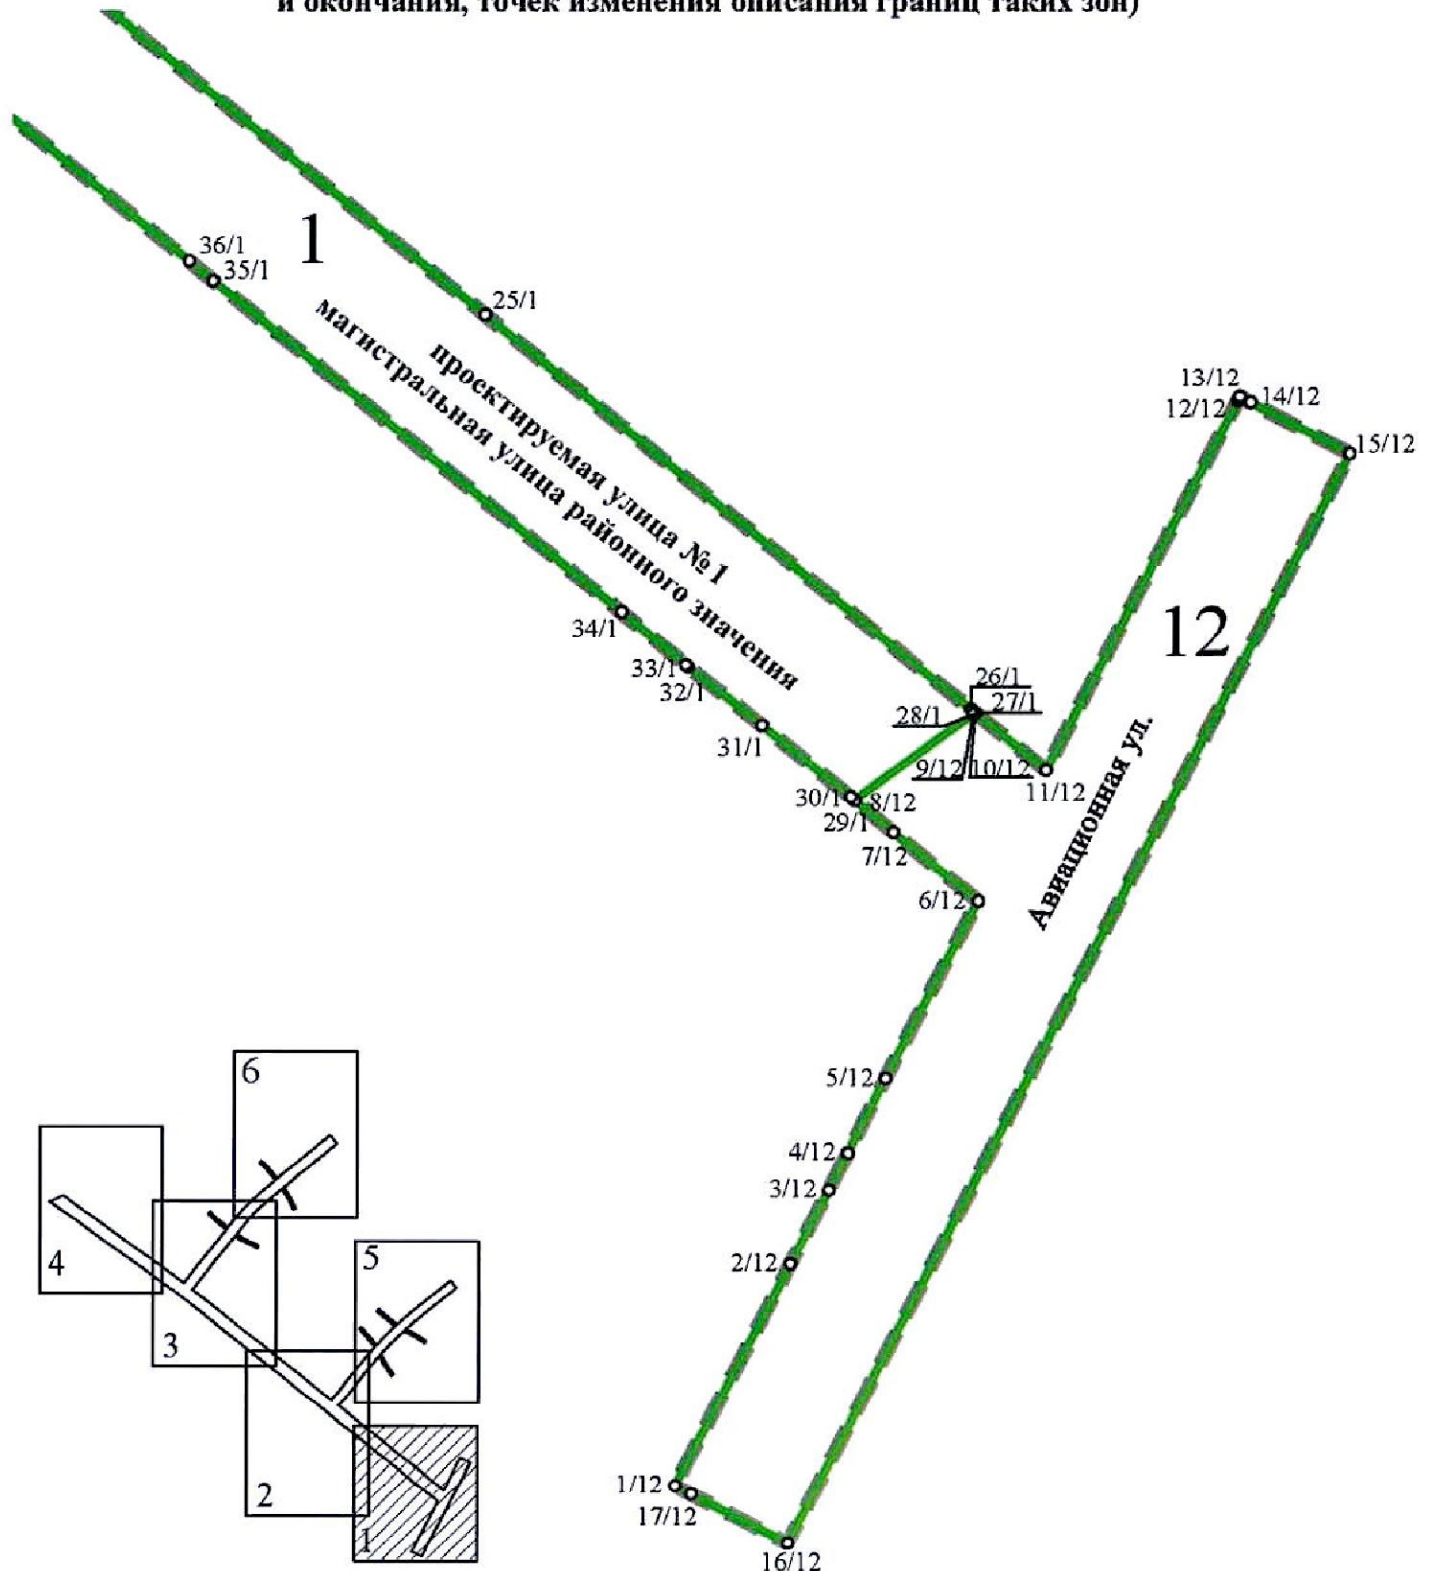



ЧЕРТЕЖ

границ зон планируемого размещения линейных объектов регионального значения
«Проектируемая улица № 1 от Авиационной ул. до планируемой проектируемой улицы № 4»,
«Проектируемая улица № 2 от проектируемой улицы № 1 до планируемой магистрали
городского значения», «Проектируемая улица № 3 от проектируемой улицы № 1
до планируемой магистрали городского значения»


(границы территории, в отношении которой осуществляется подготовка проекта планировки;
границы зон планируемого размещения линейного объекта регионального значения; границы зон
планируемого размещения объектов капитального строительства, проектируемых в составе
линейных объектов регионального значения; номера характерных точек границ зон
планируемого размещения линейного объекта регионального значения, в том числе точек начала
и окончания, точек изменения описания границ таких зон)

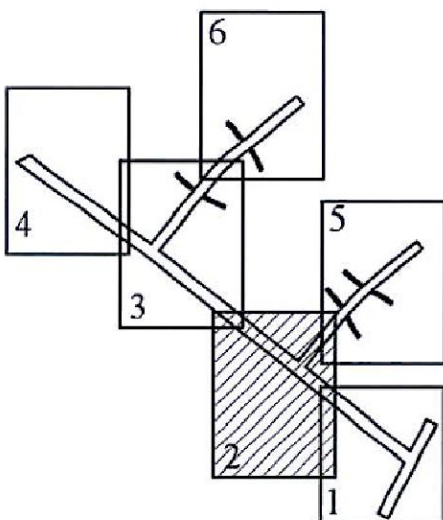


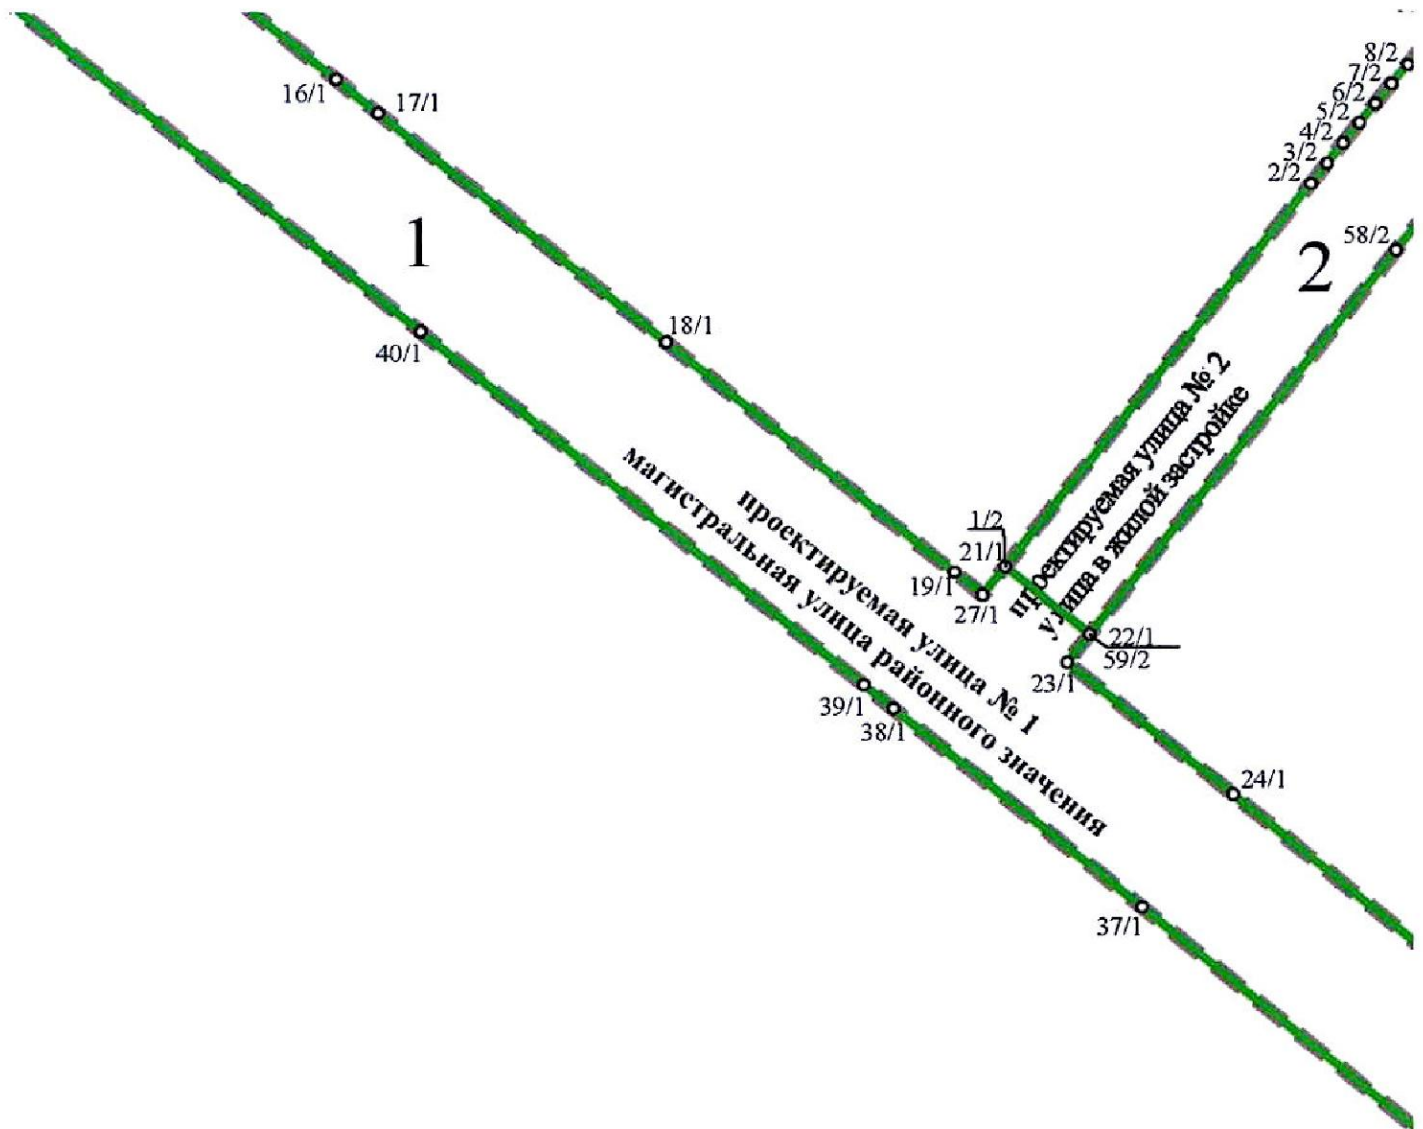

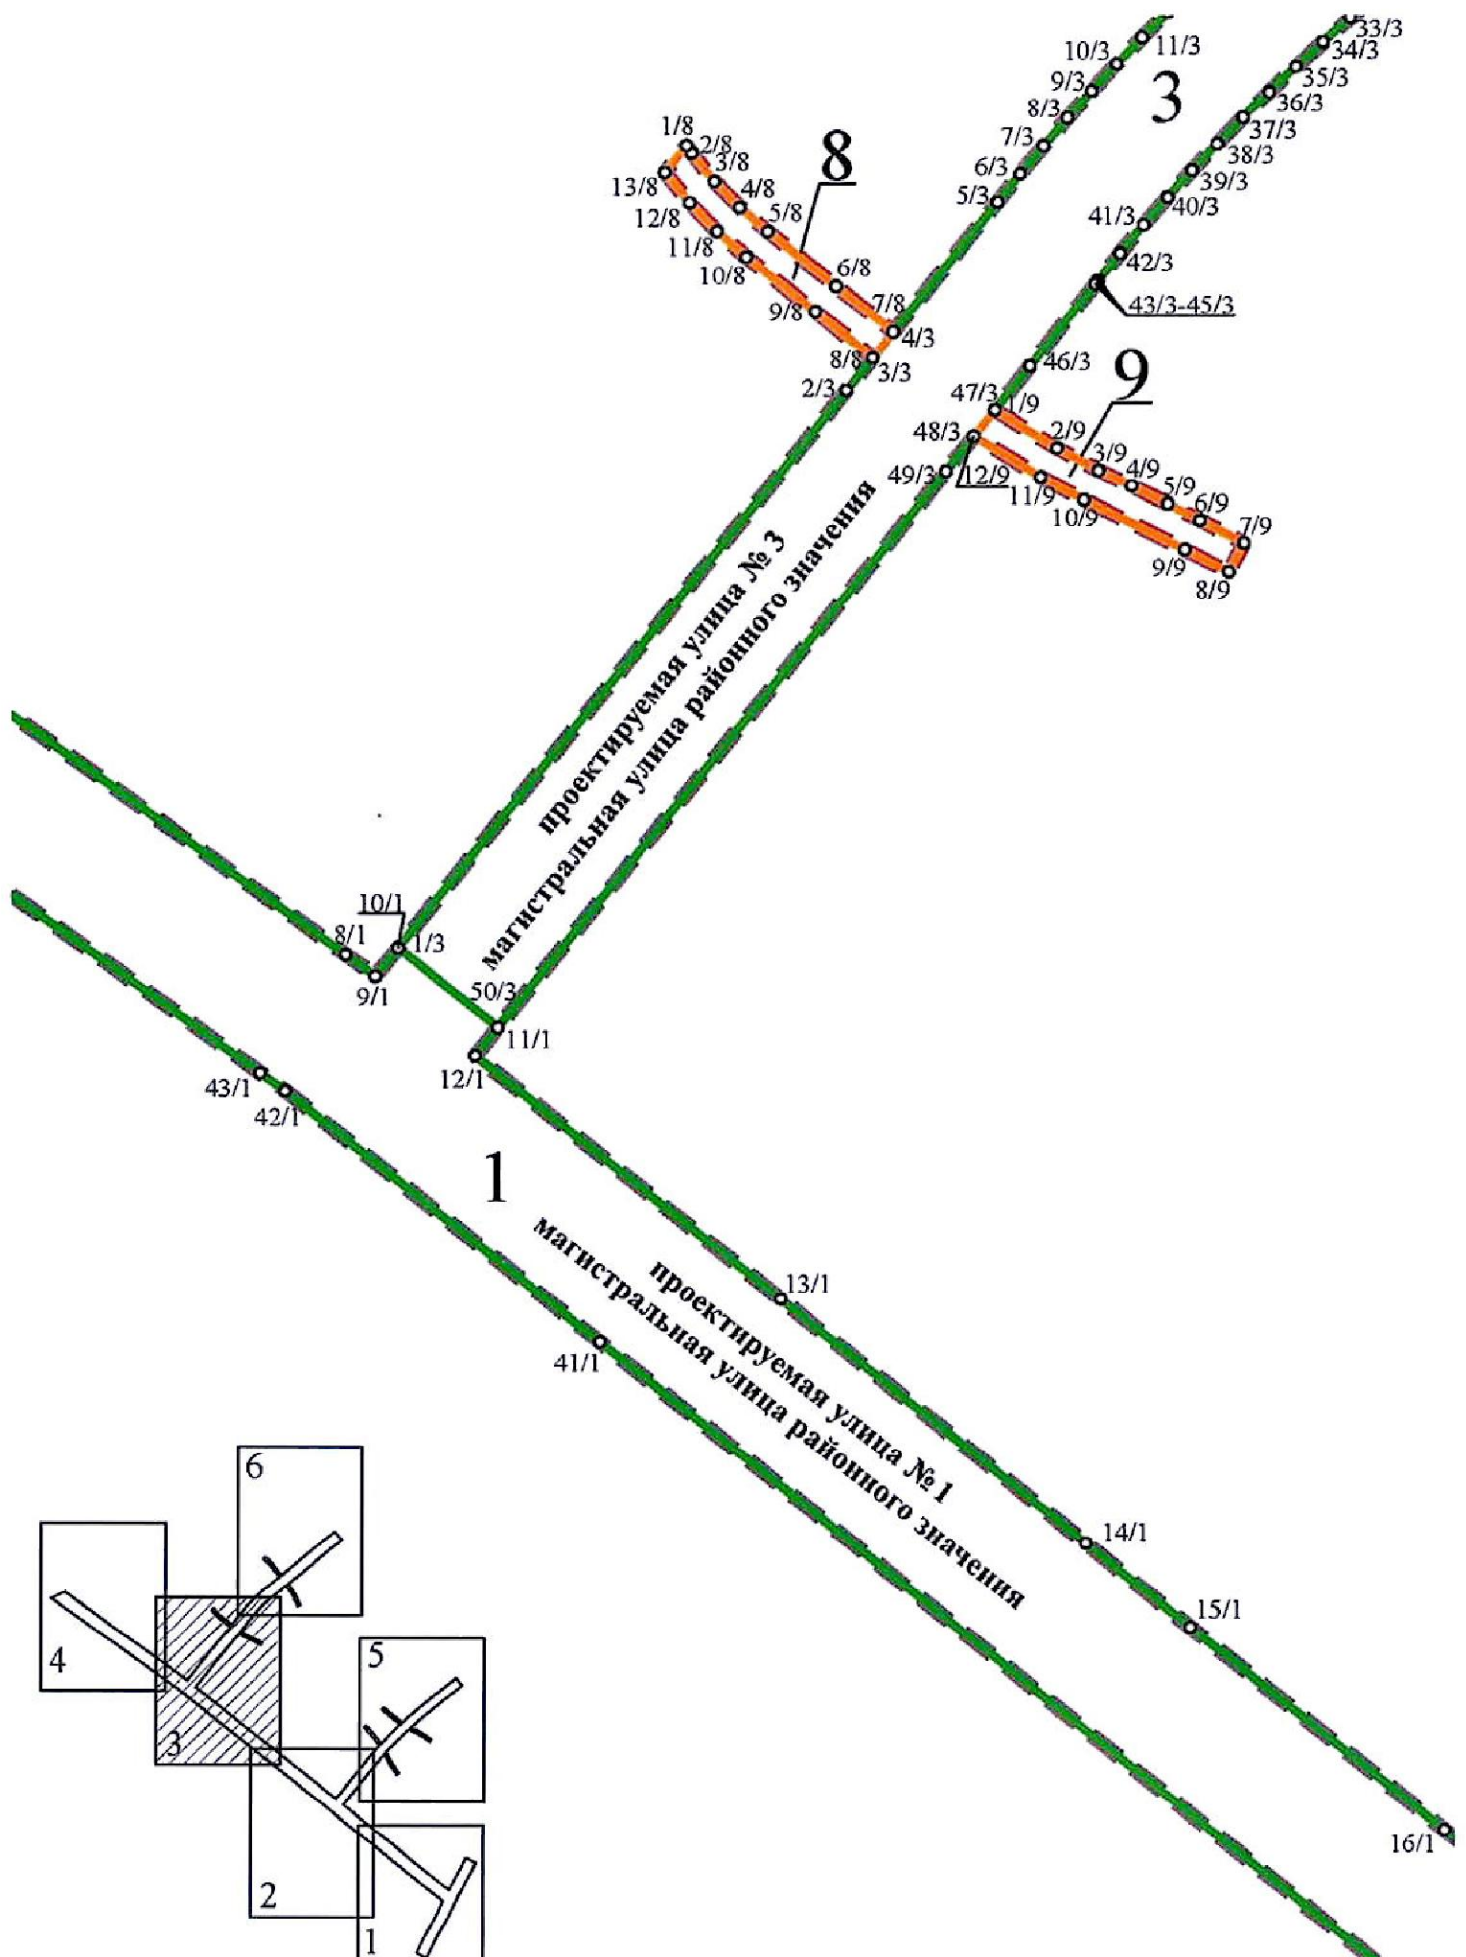

планируемая
проектируемая улица № 4

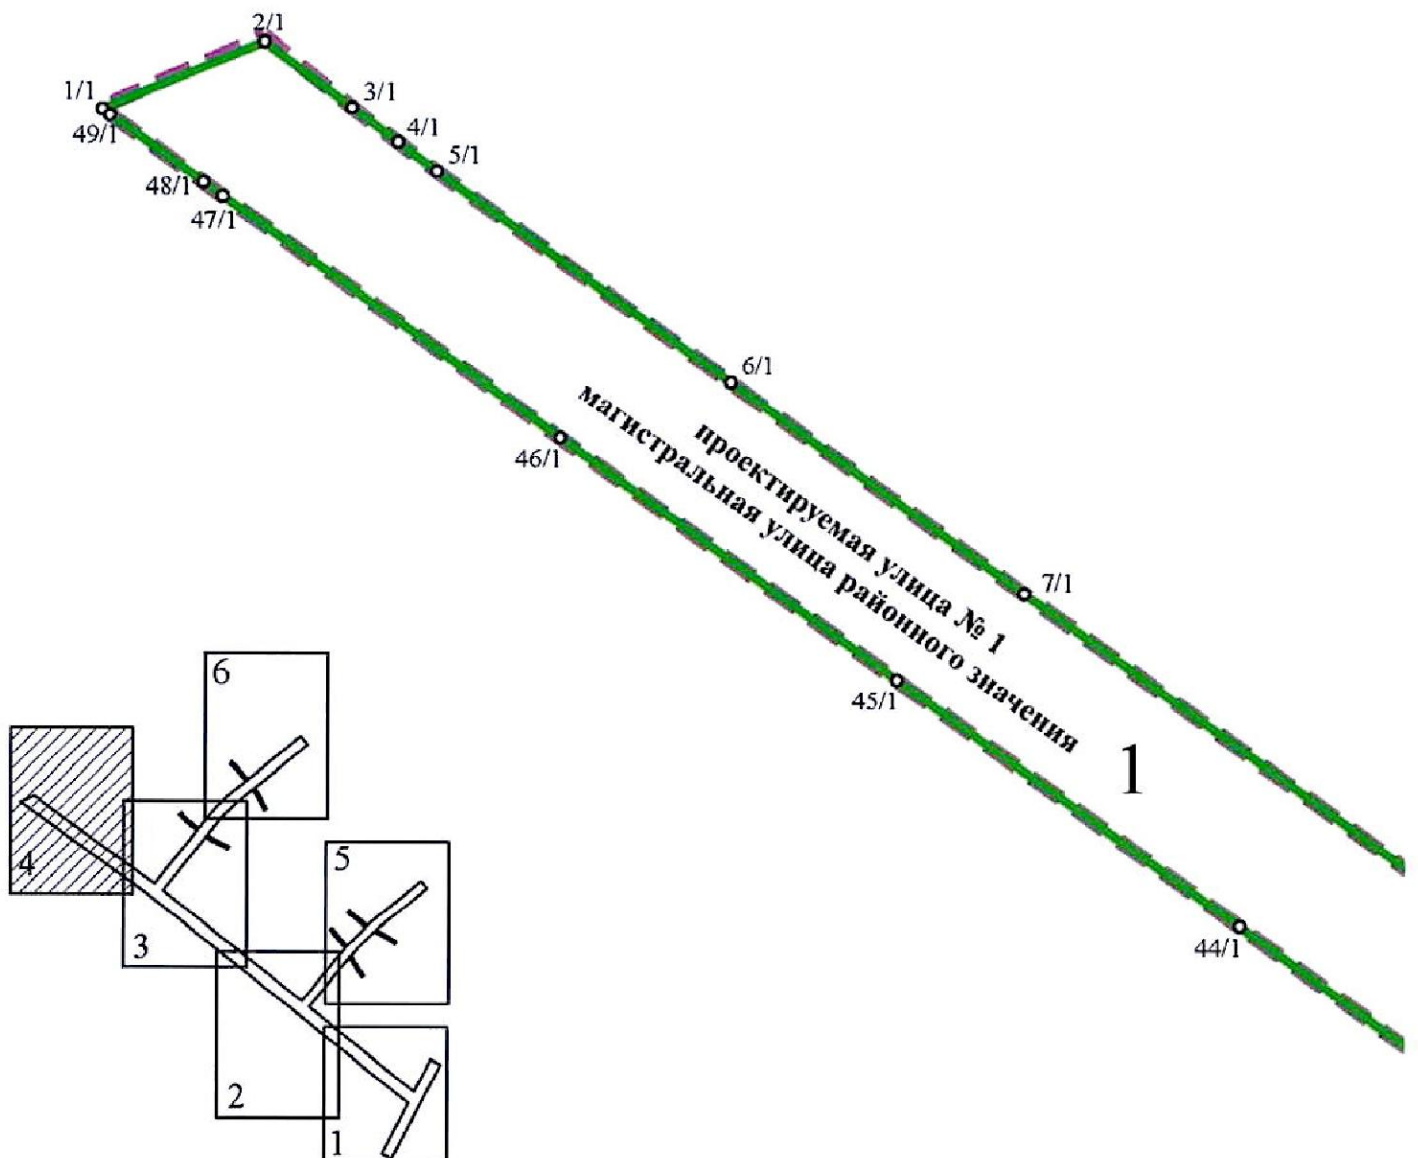

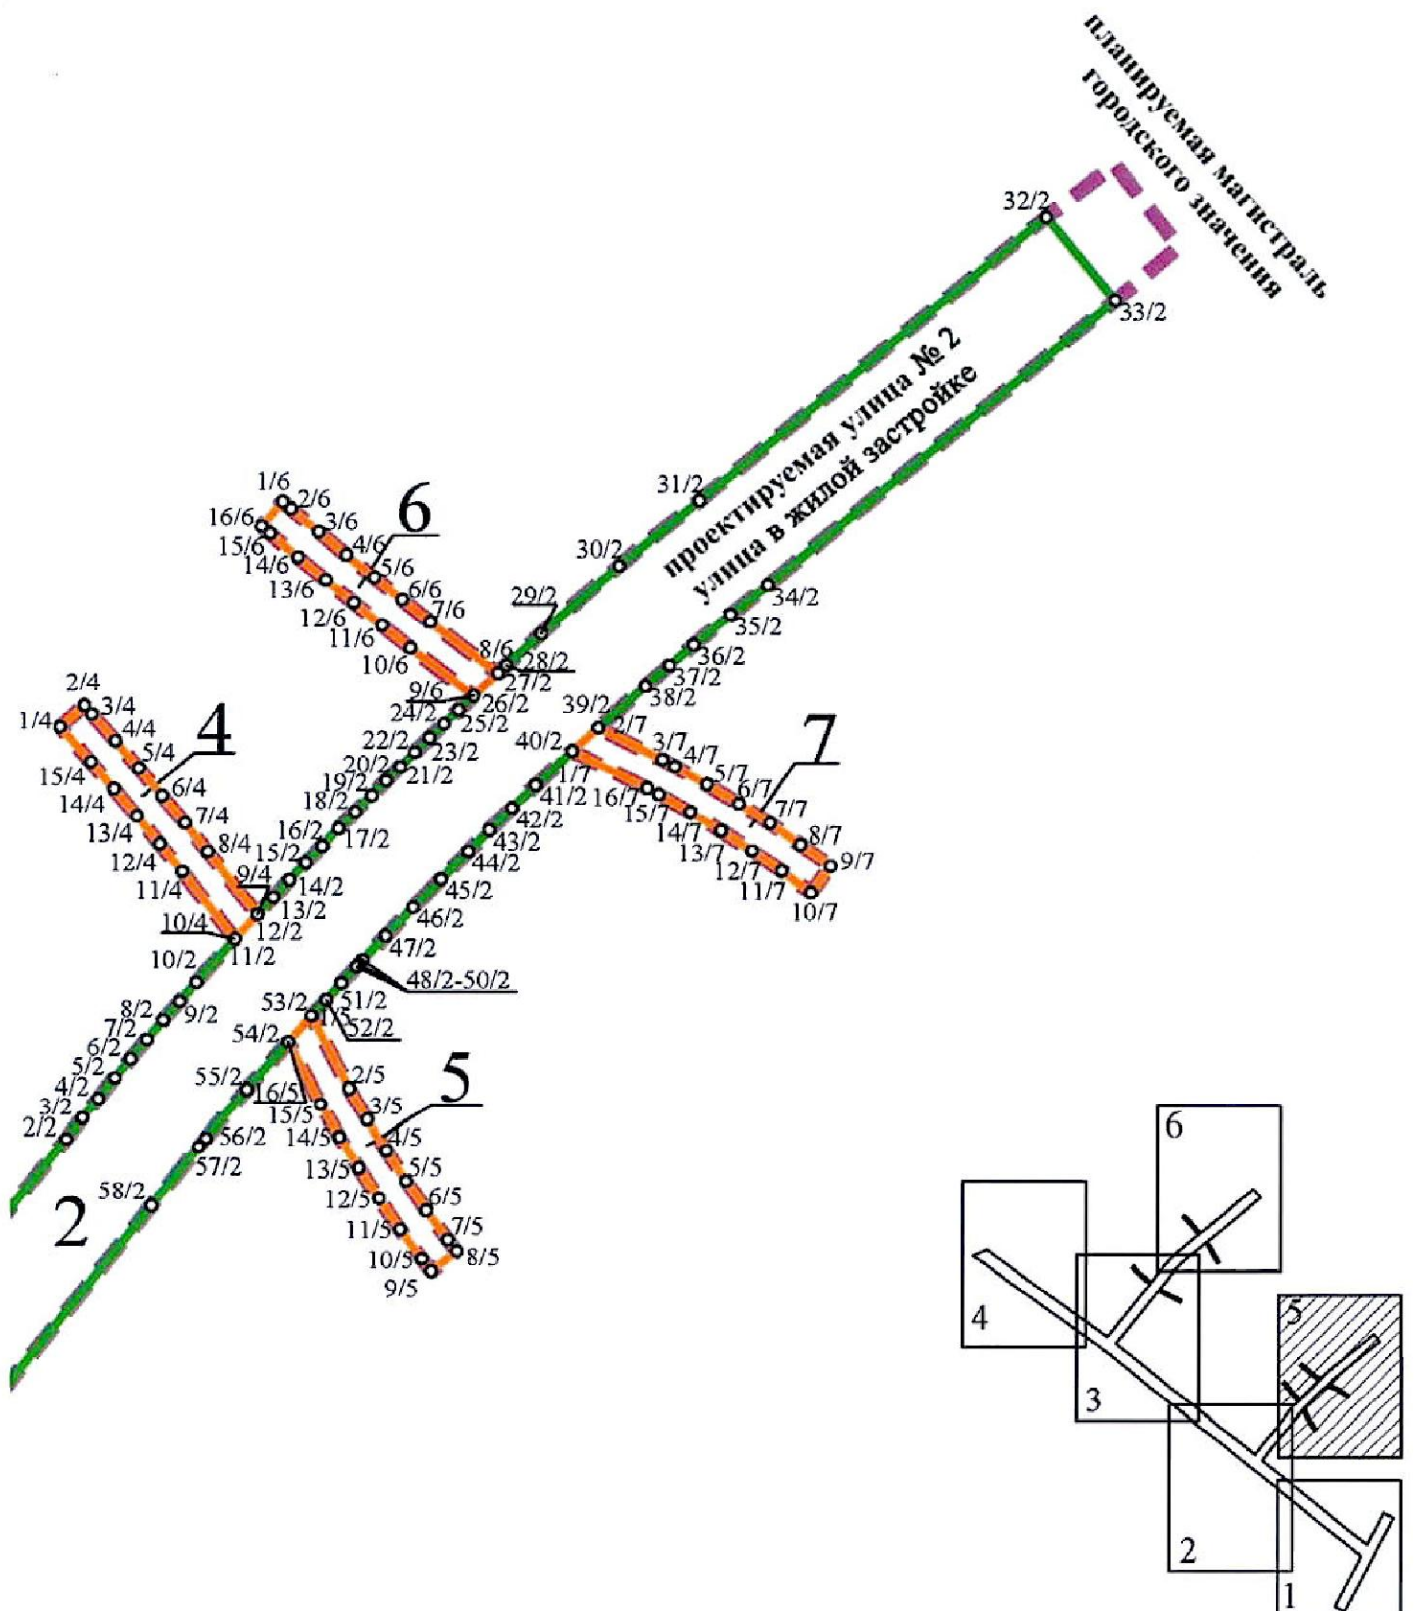

Условные обозначения

- ■ ■ — границы территории, в отношении которой осуществляется подготовка проекта планировки
- — границы зон планируемого размещения линейных объектов регионального значения
- — границы зон планируемого размещения объектов капитального строительства, проектируемых в составе линейных объектов регионального значения
- 1 — номер зоны планируемого размещения линейных объектов регионального значения, а также зоны планируемого размещения объектов капитального строительства, проектируемых в составе линейных объектов регионального значения
- 2/1 ○ — номера характерных точек границ зон планируемого размещения линейного объекта регионального значения, в том числе точек начала и окончания, точек изменения описания границ таких зон

