


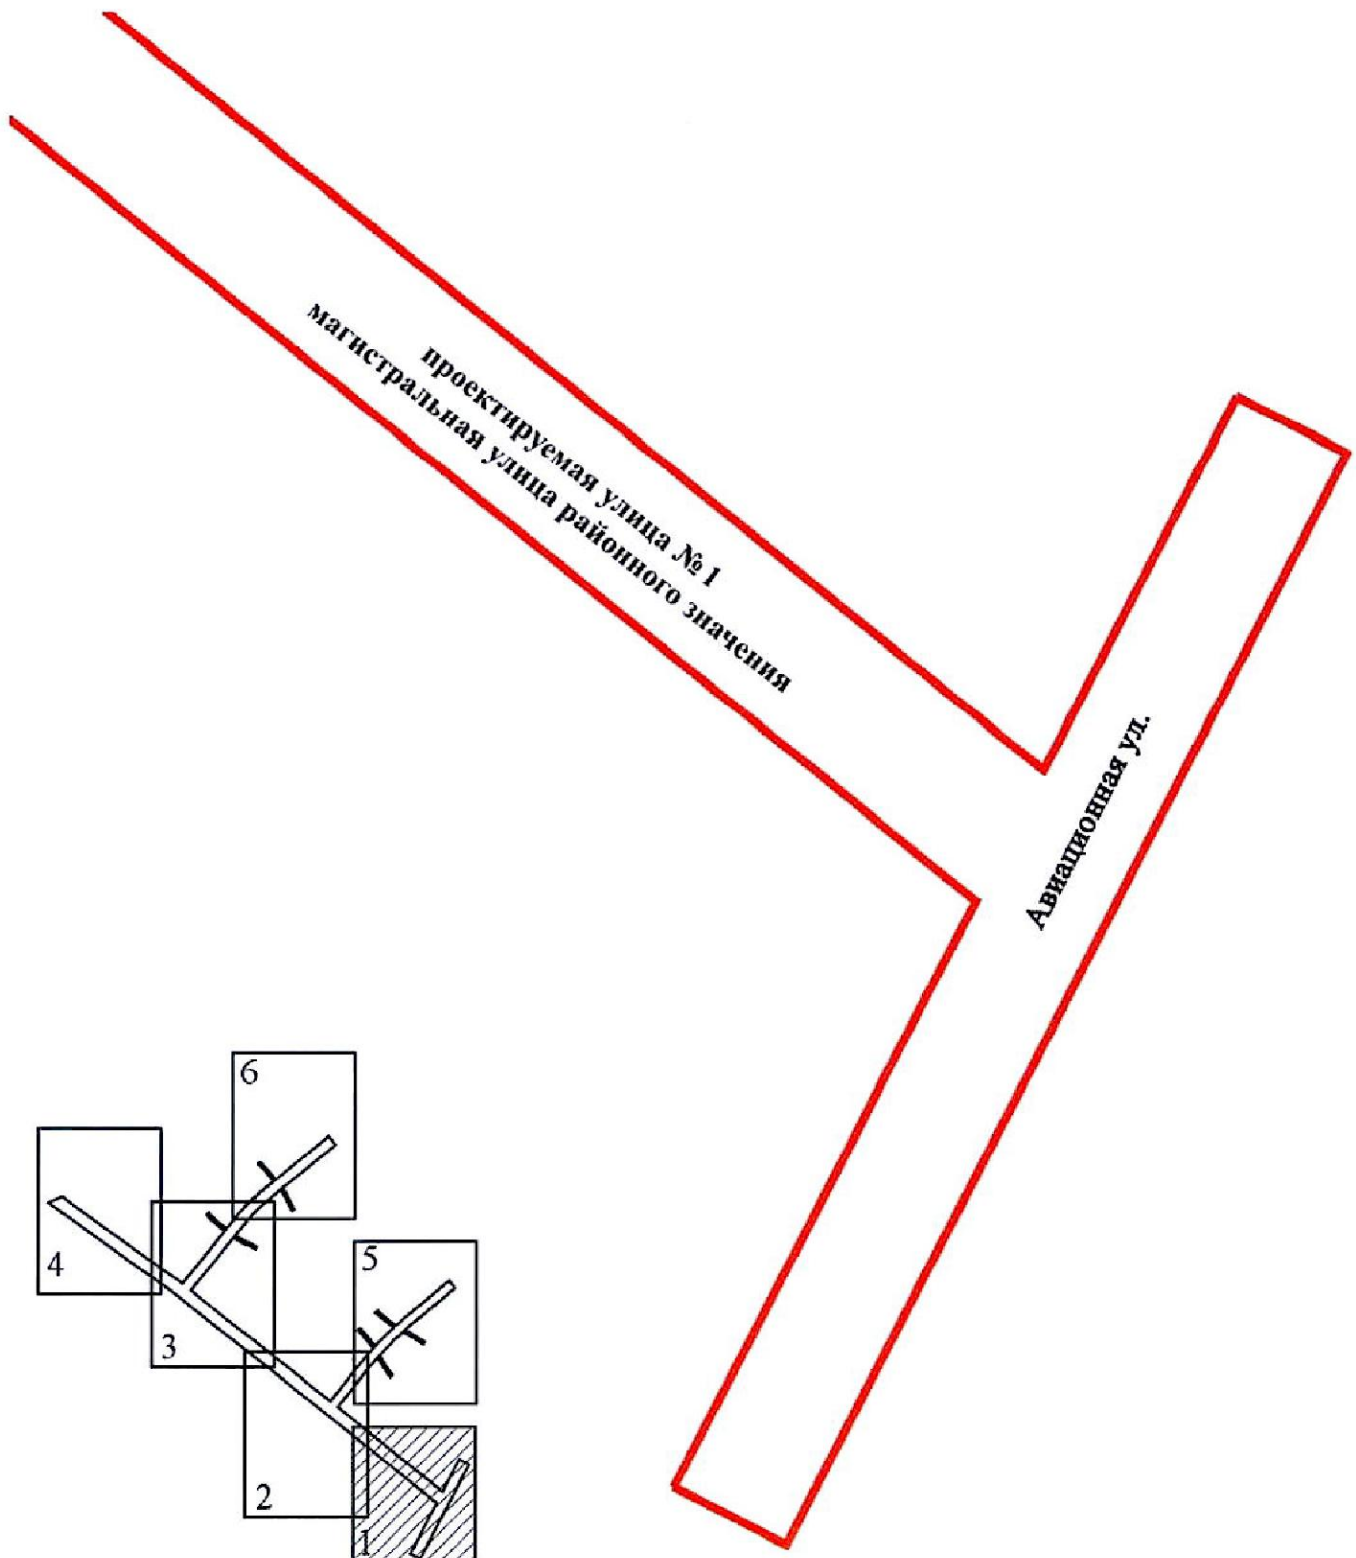


ЧЕРТЕЖ

межевания территории для размещения линейных объектов регионального значения
«Проектируемая улица № 1 от Авиационной ул. до планируемой проектируемой улицы № 4»,
«Проектируемая улица № 2 от проектируемой улицы № 1 до планируемой магистрали
городского значения», «Проектируемая улица № 3 от проектируемой улицы № 1
до планируемой магистрали городского значения»
(красные линии)

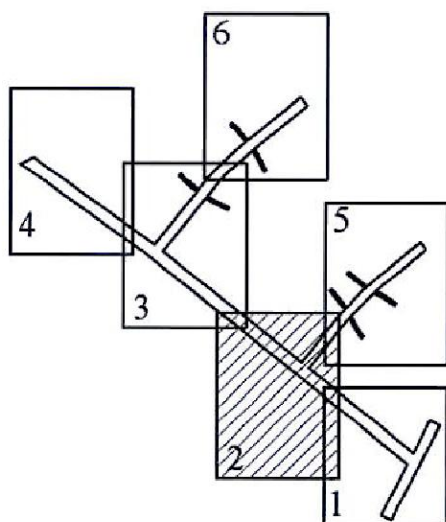


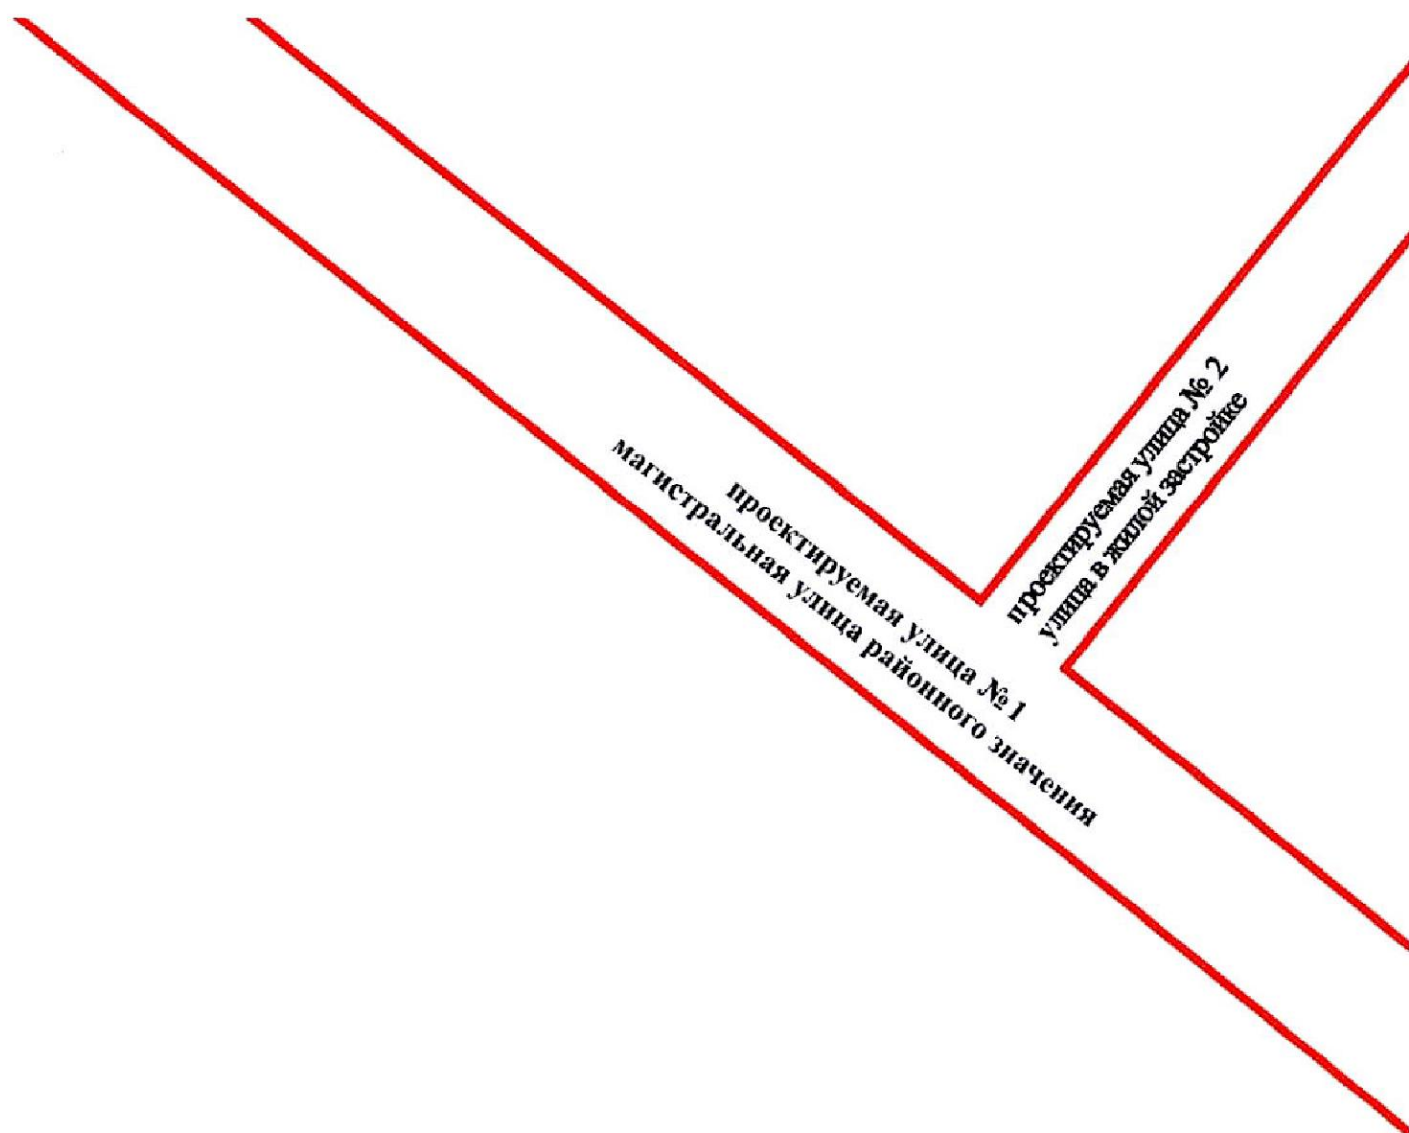


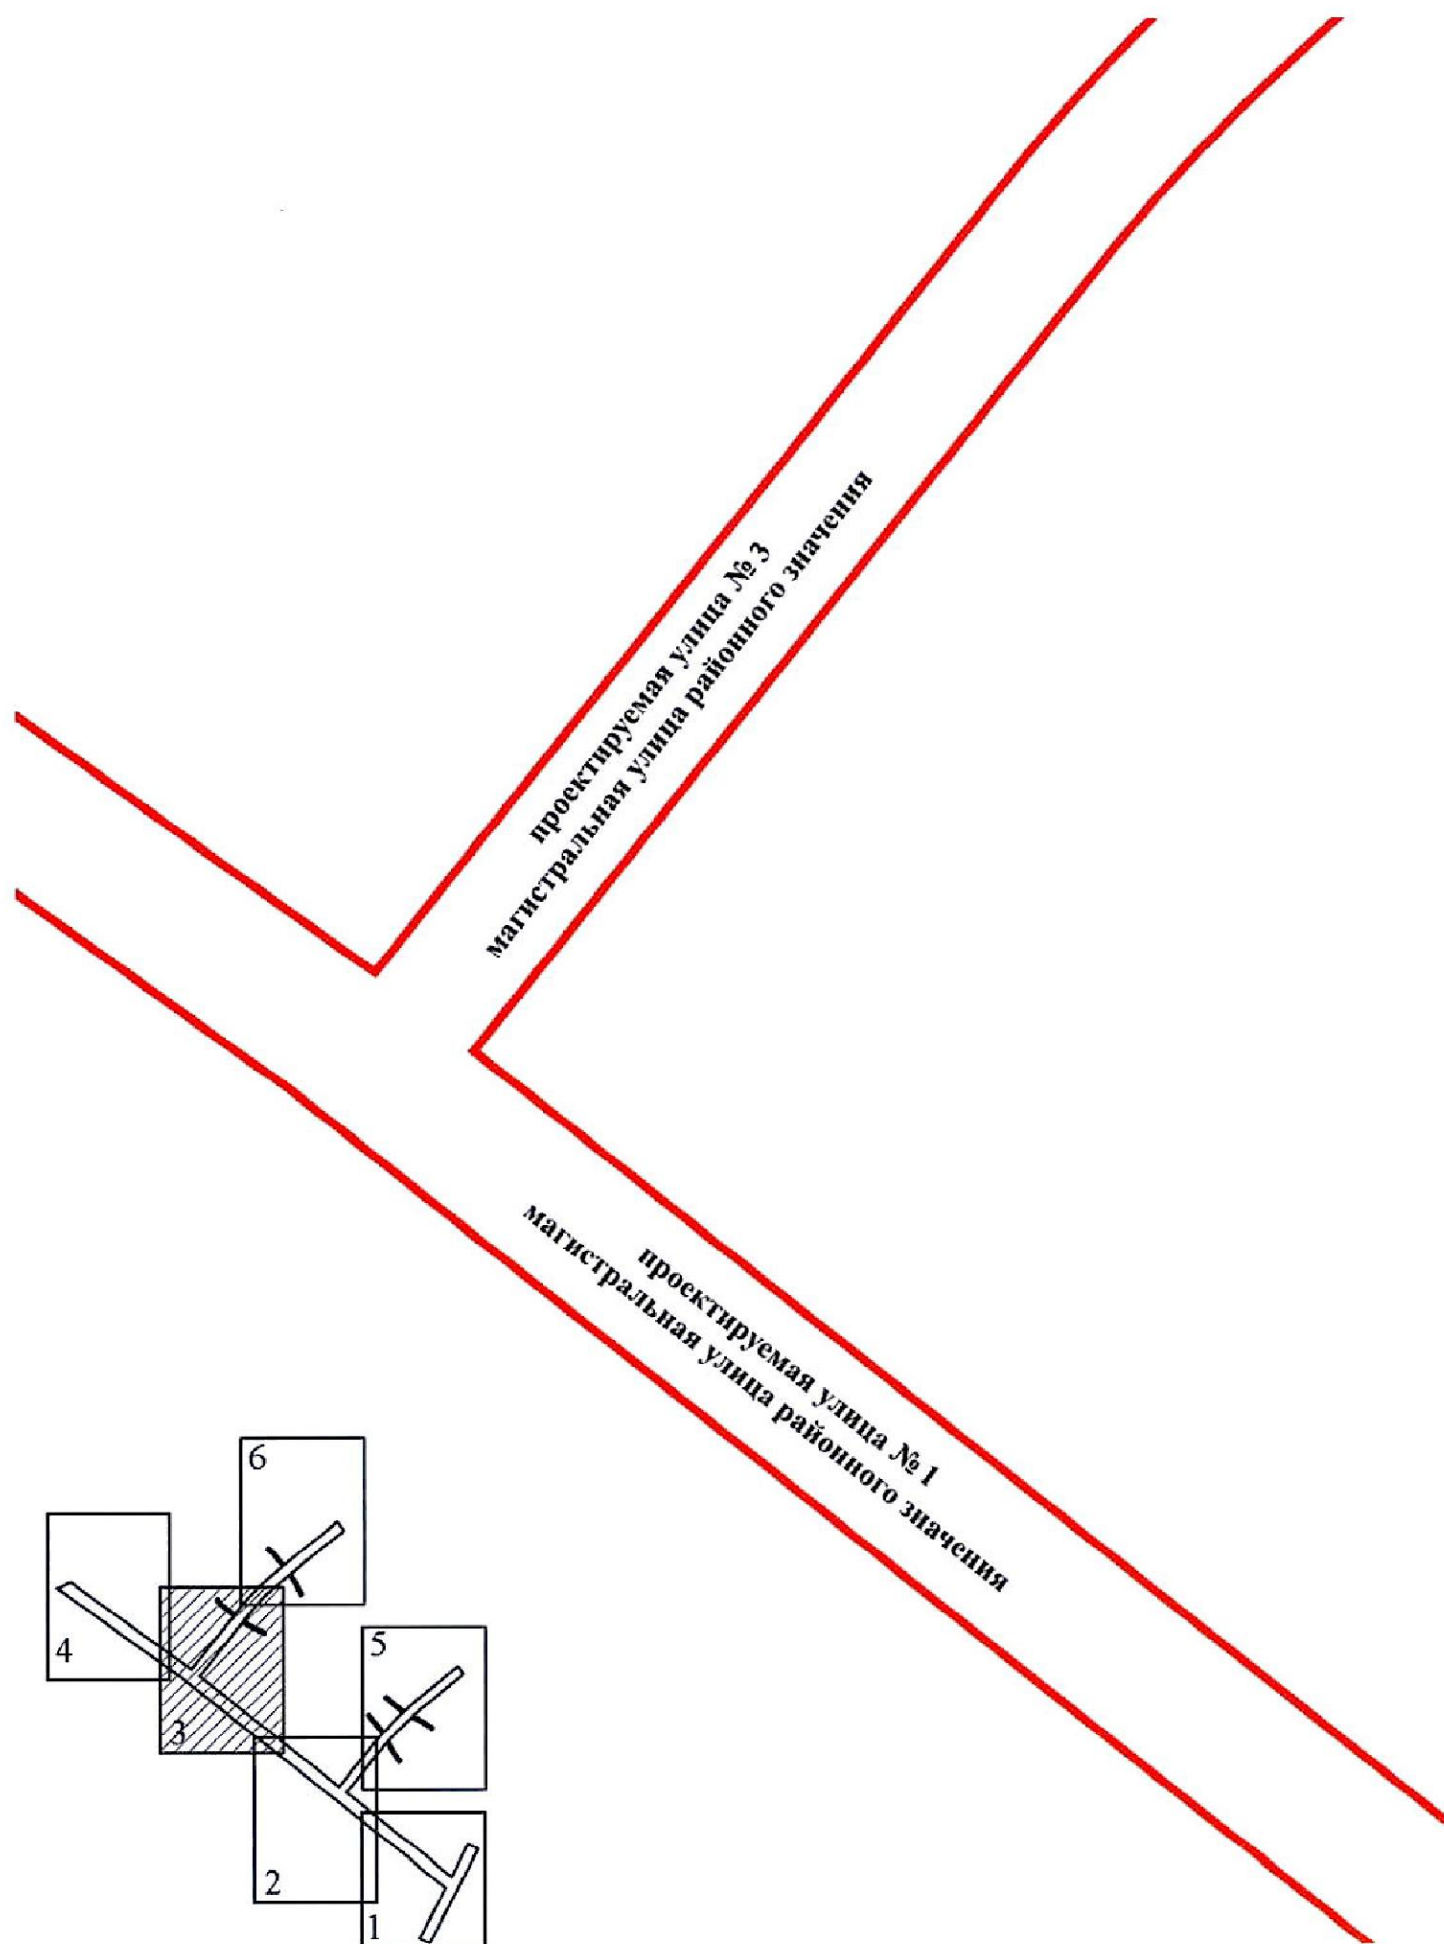


планируемая
проектируемая улица № 4

проектируемая улица № 1
магистральная улица районного значения

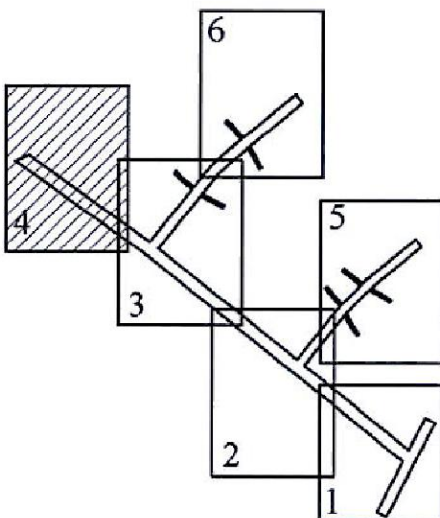

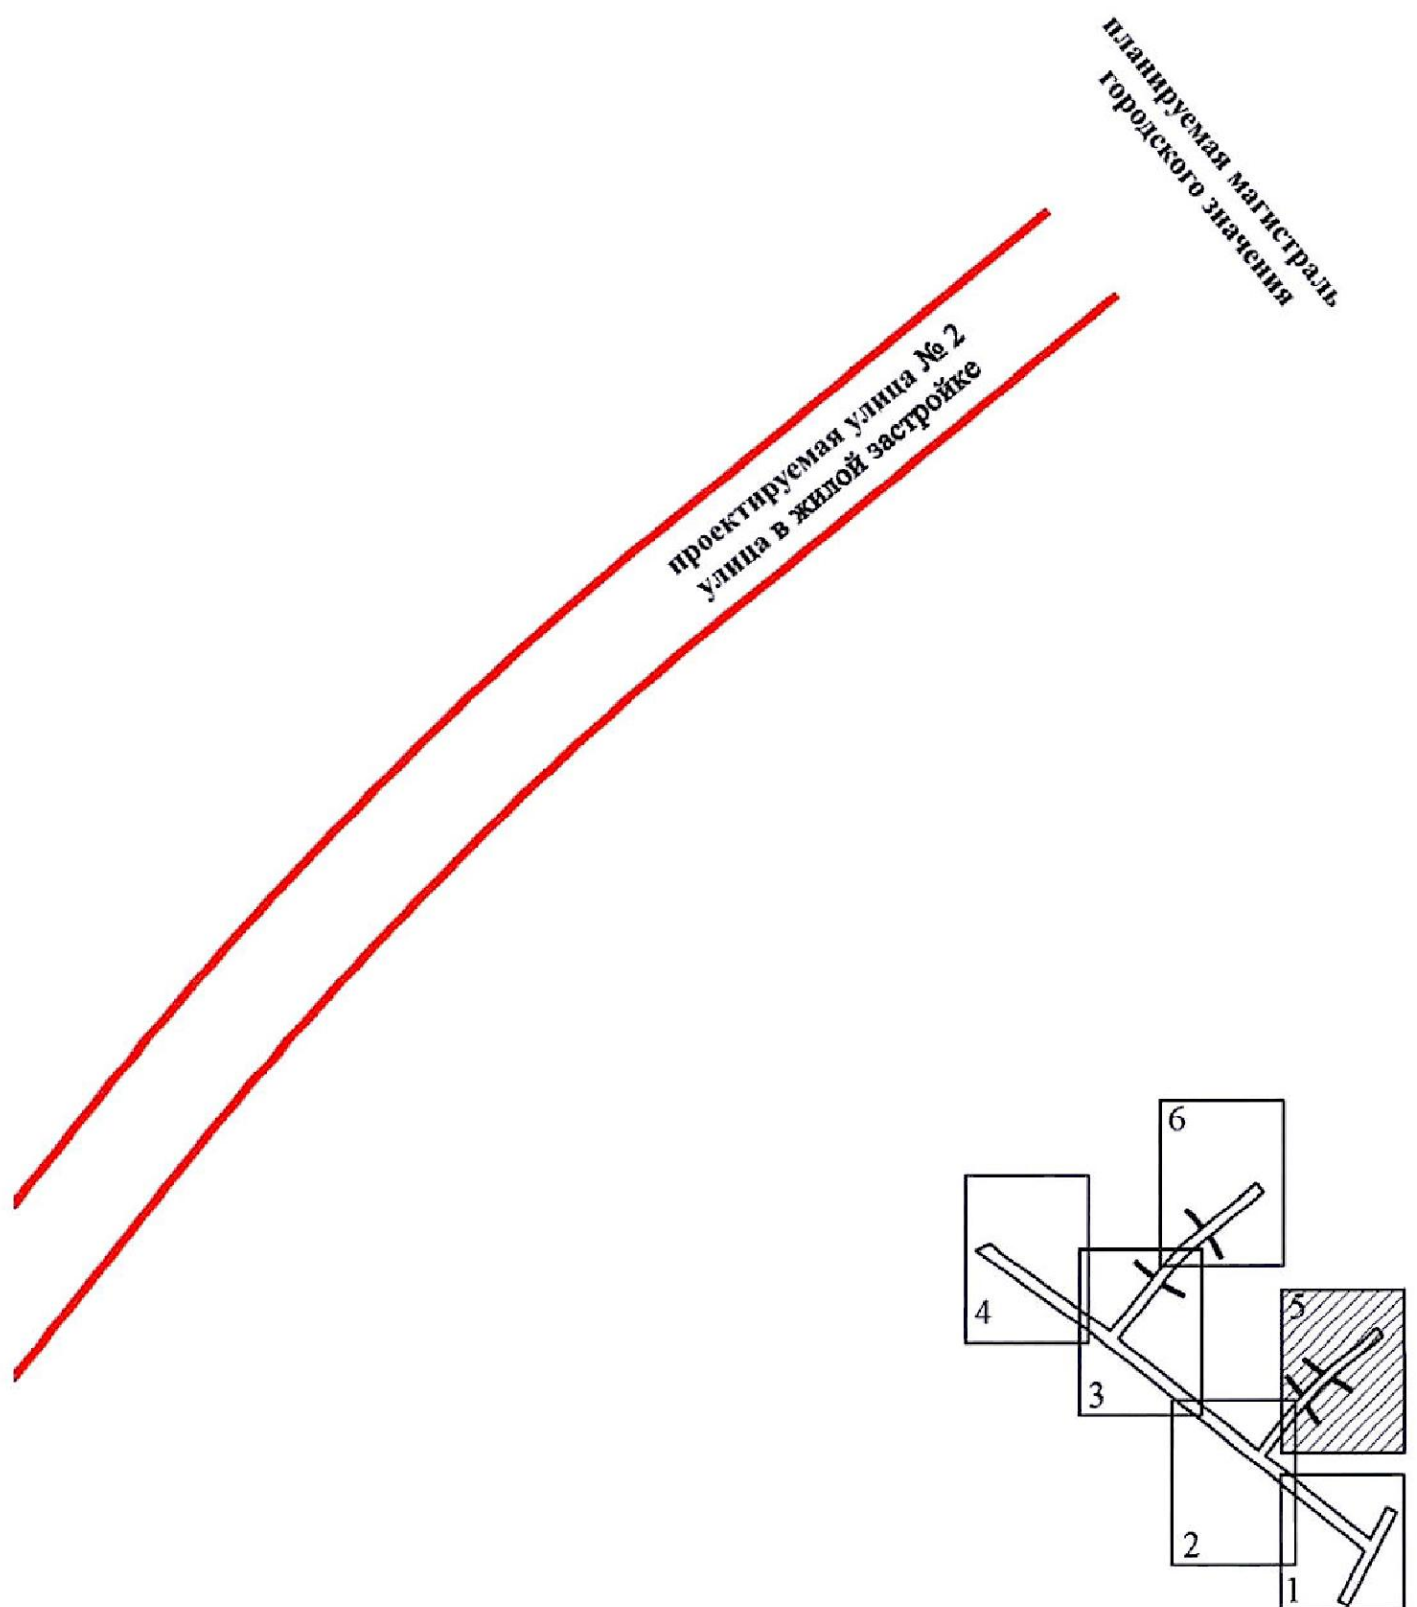

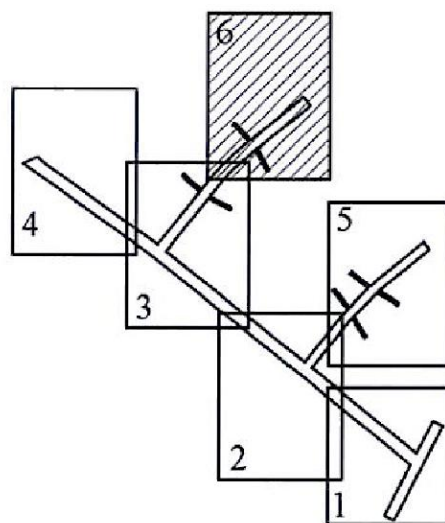

Условные обозначения

— красные линии

