


Чертеж планировки территории, отображающий красные линии и
границы планируемых элементов планировочной структуры

Приложение № 1
к приказу Комитета
градостроительной политики
Ленинградской области
от 24.11.2023 № 175

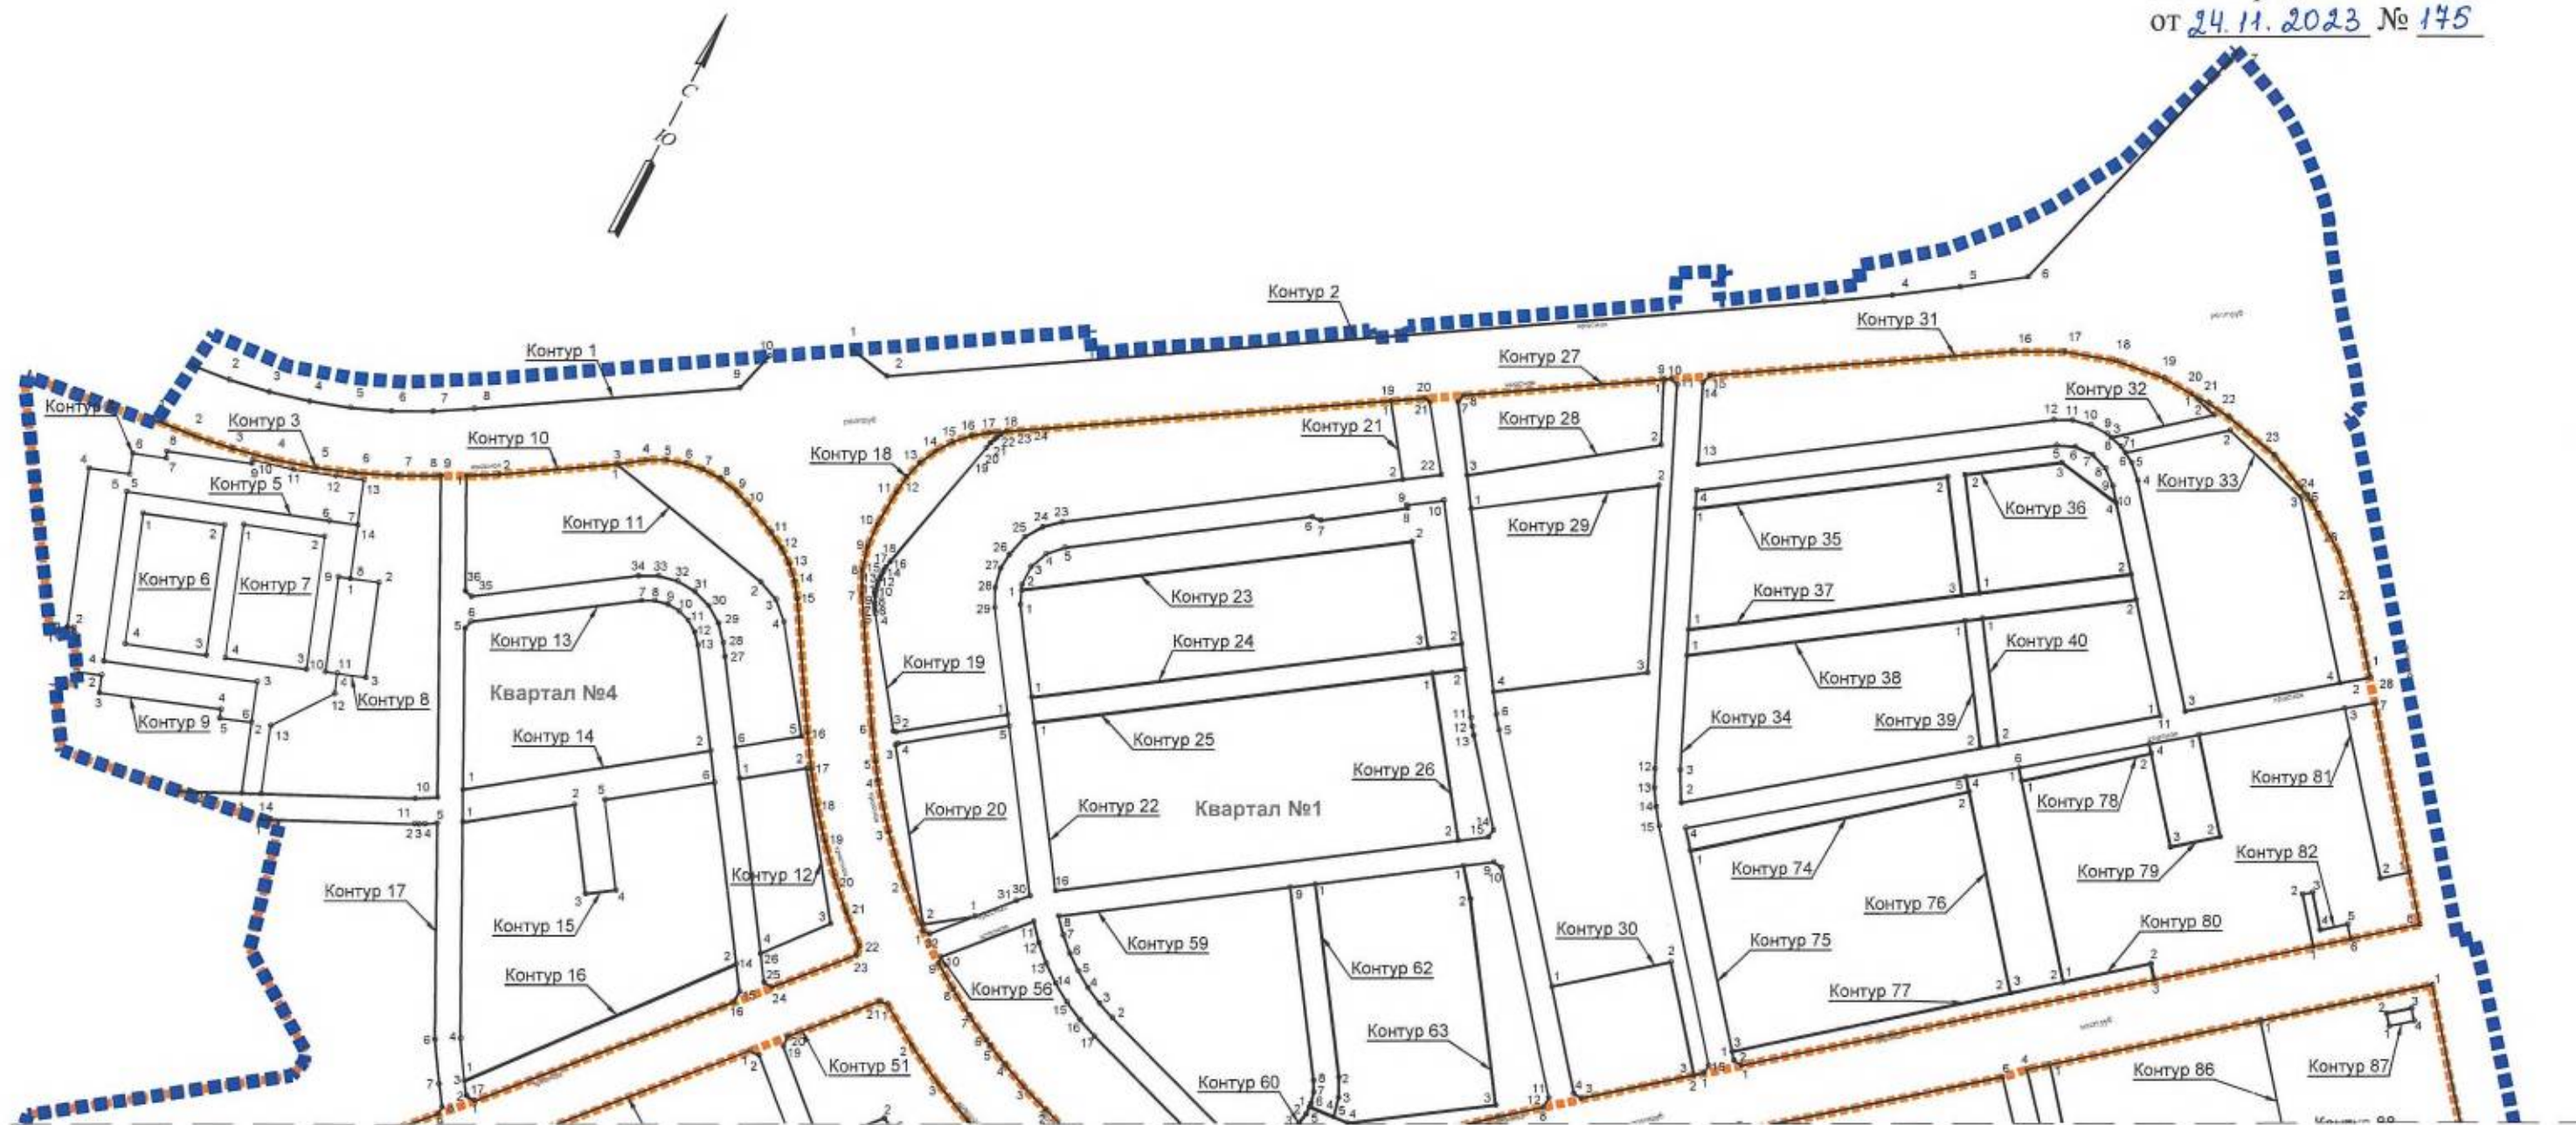


Линия совмещения с листом 2

УСЛОВНЫЕ ОБОЗНАЧЕНИЯ:

- | | | | |
|---|---|---|---|
|  | Граница территории, применительно к которой осуществляется подготовка проекта планировки территории |  | Устанавливаемые красные линии |
|  | Границы планируемых элементов планировочной структуры |  | Условный номер характерной точки перелома устанавливаемой красных линий |
| | |  | Условный номер устанавливаемой красной линий |

Линия совмещения с листом 1

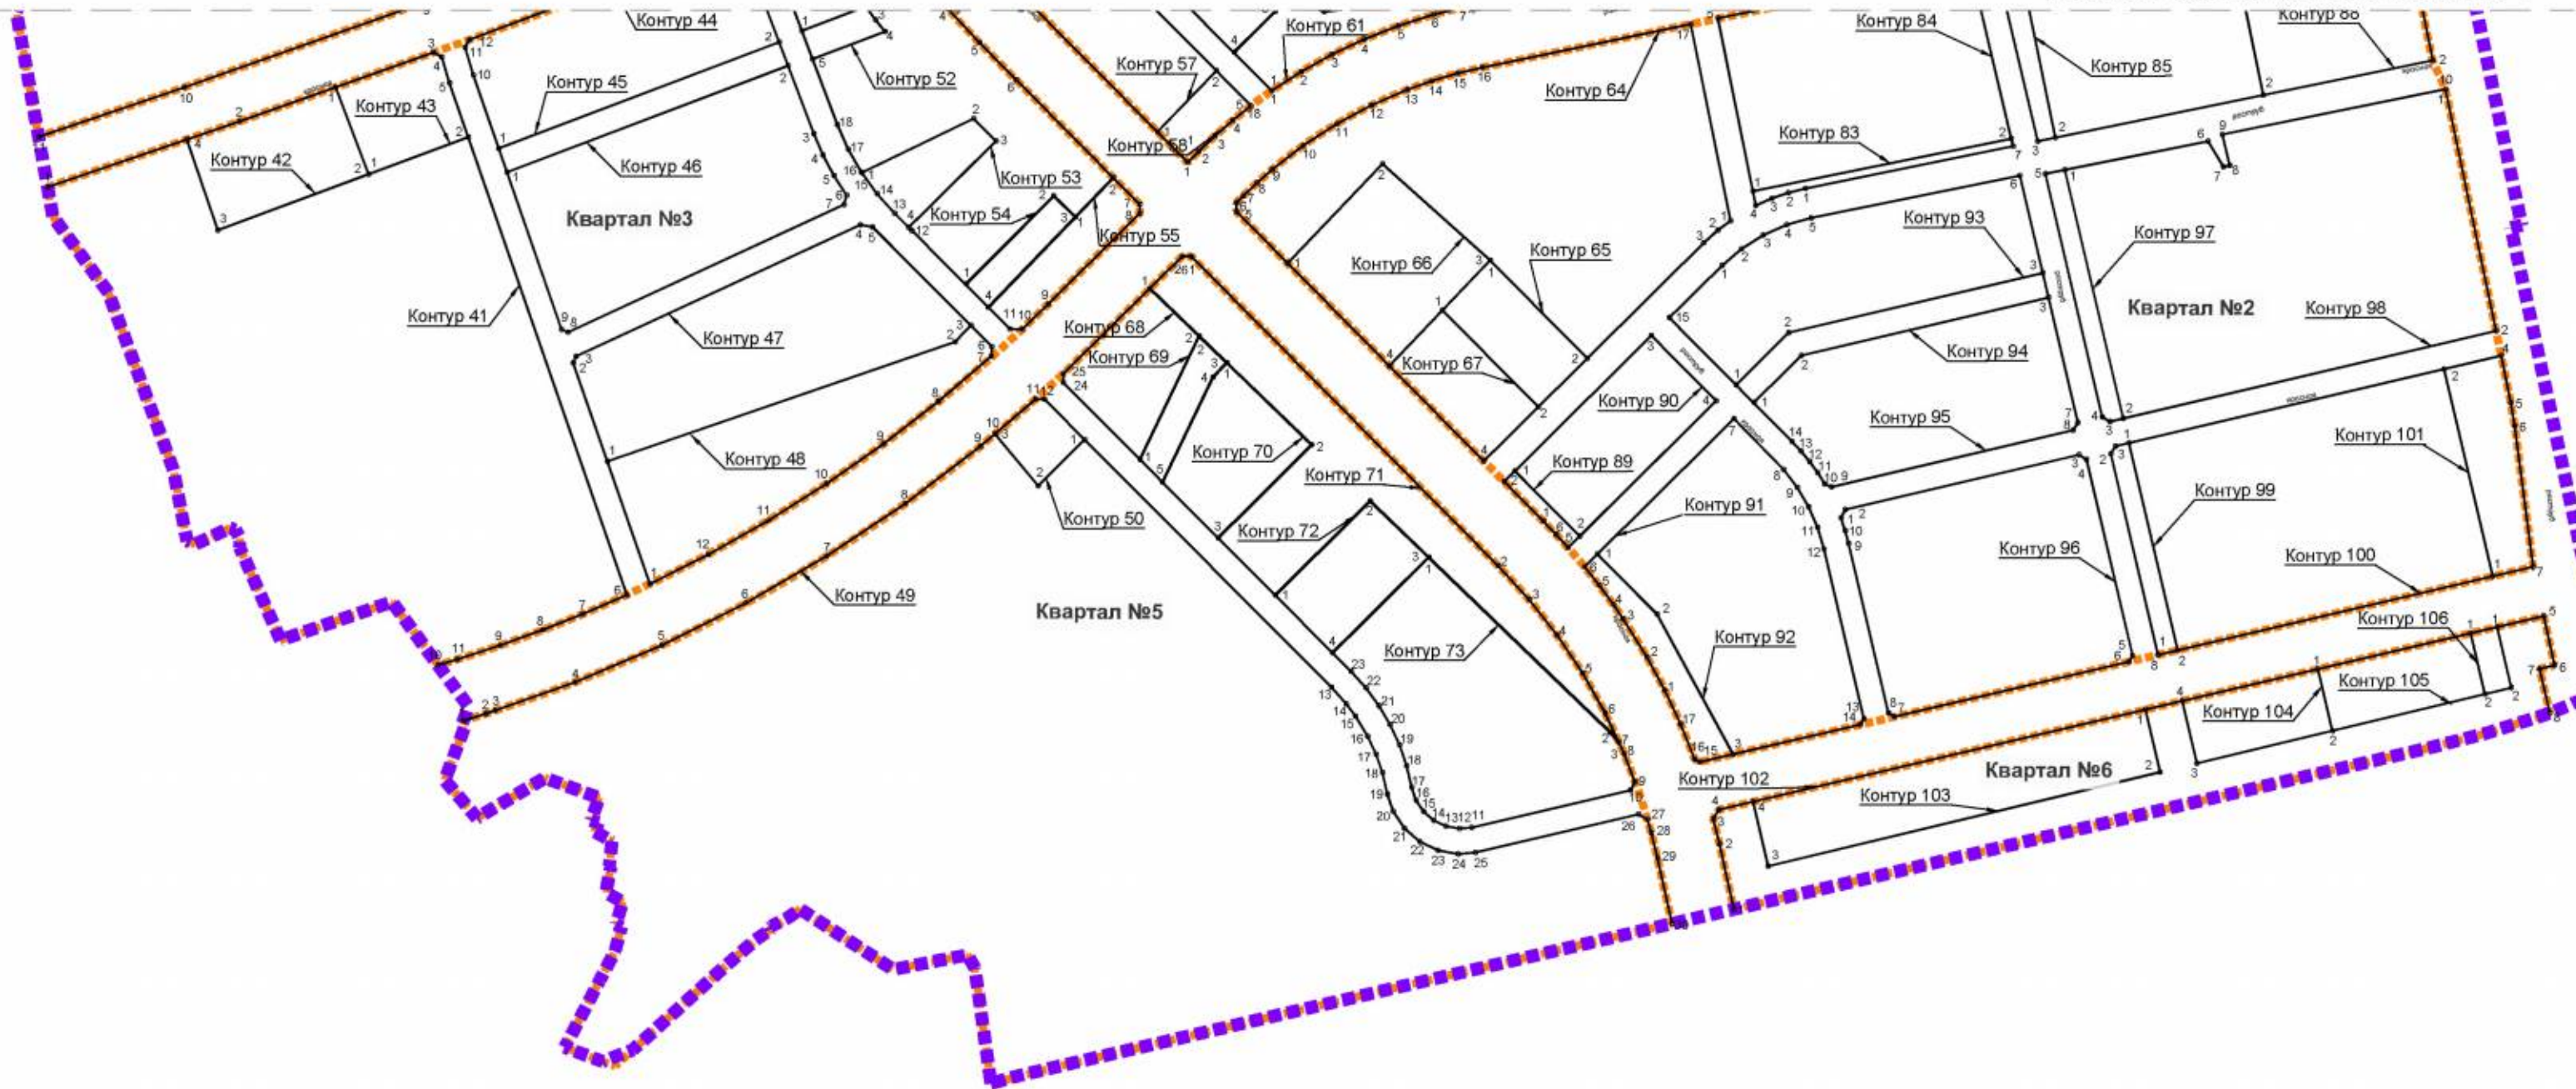

УСЛОВНЫЕ ОБОЗНАЧЕНИЯ:

- Граница территории, применительно к которой осуществляется подготовка проекта планировки территории
- Границы планируемых элементов планировочной структуры

- Устанавливаемые красные линии
- 1 Условный номер характерной точки перелома устанавливаемой красных линий
- Контур 1 Условный номер устанавливаемой красной линий