


Чертеж межевания территории

Приложение № 6
к приказу Комитета
градостроительной политики
Ленинградской области
от 24.11.2023 № 175

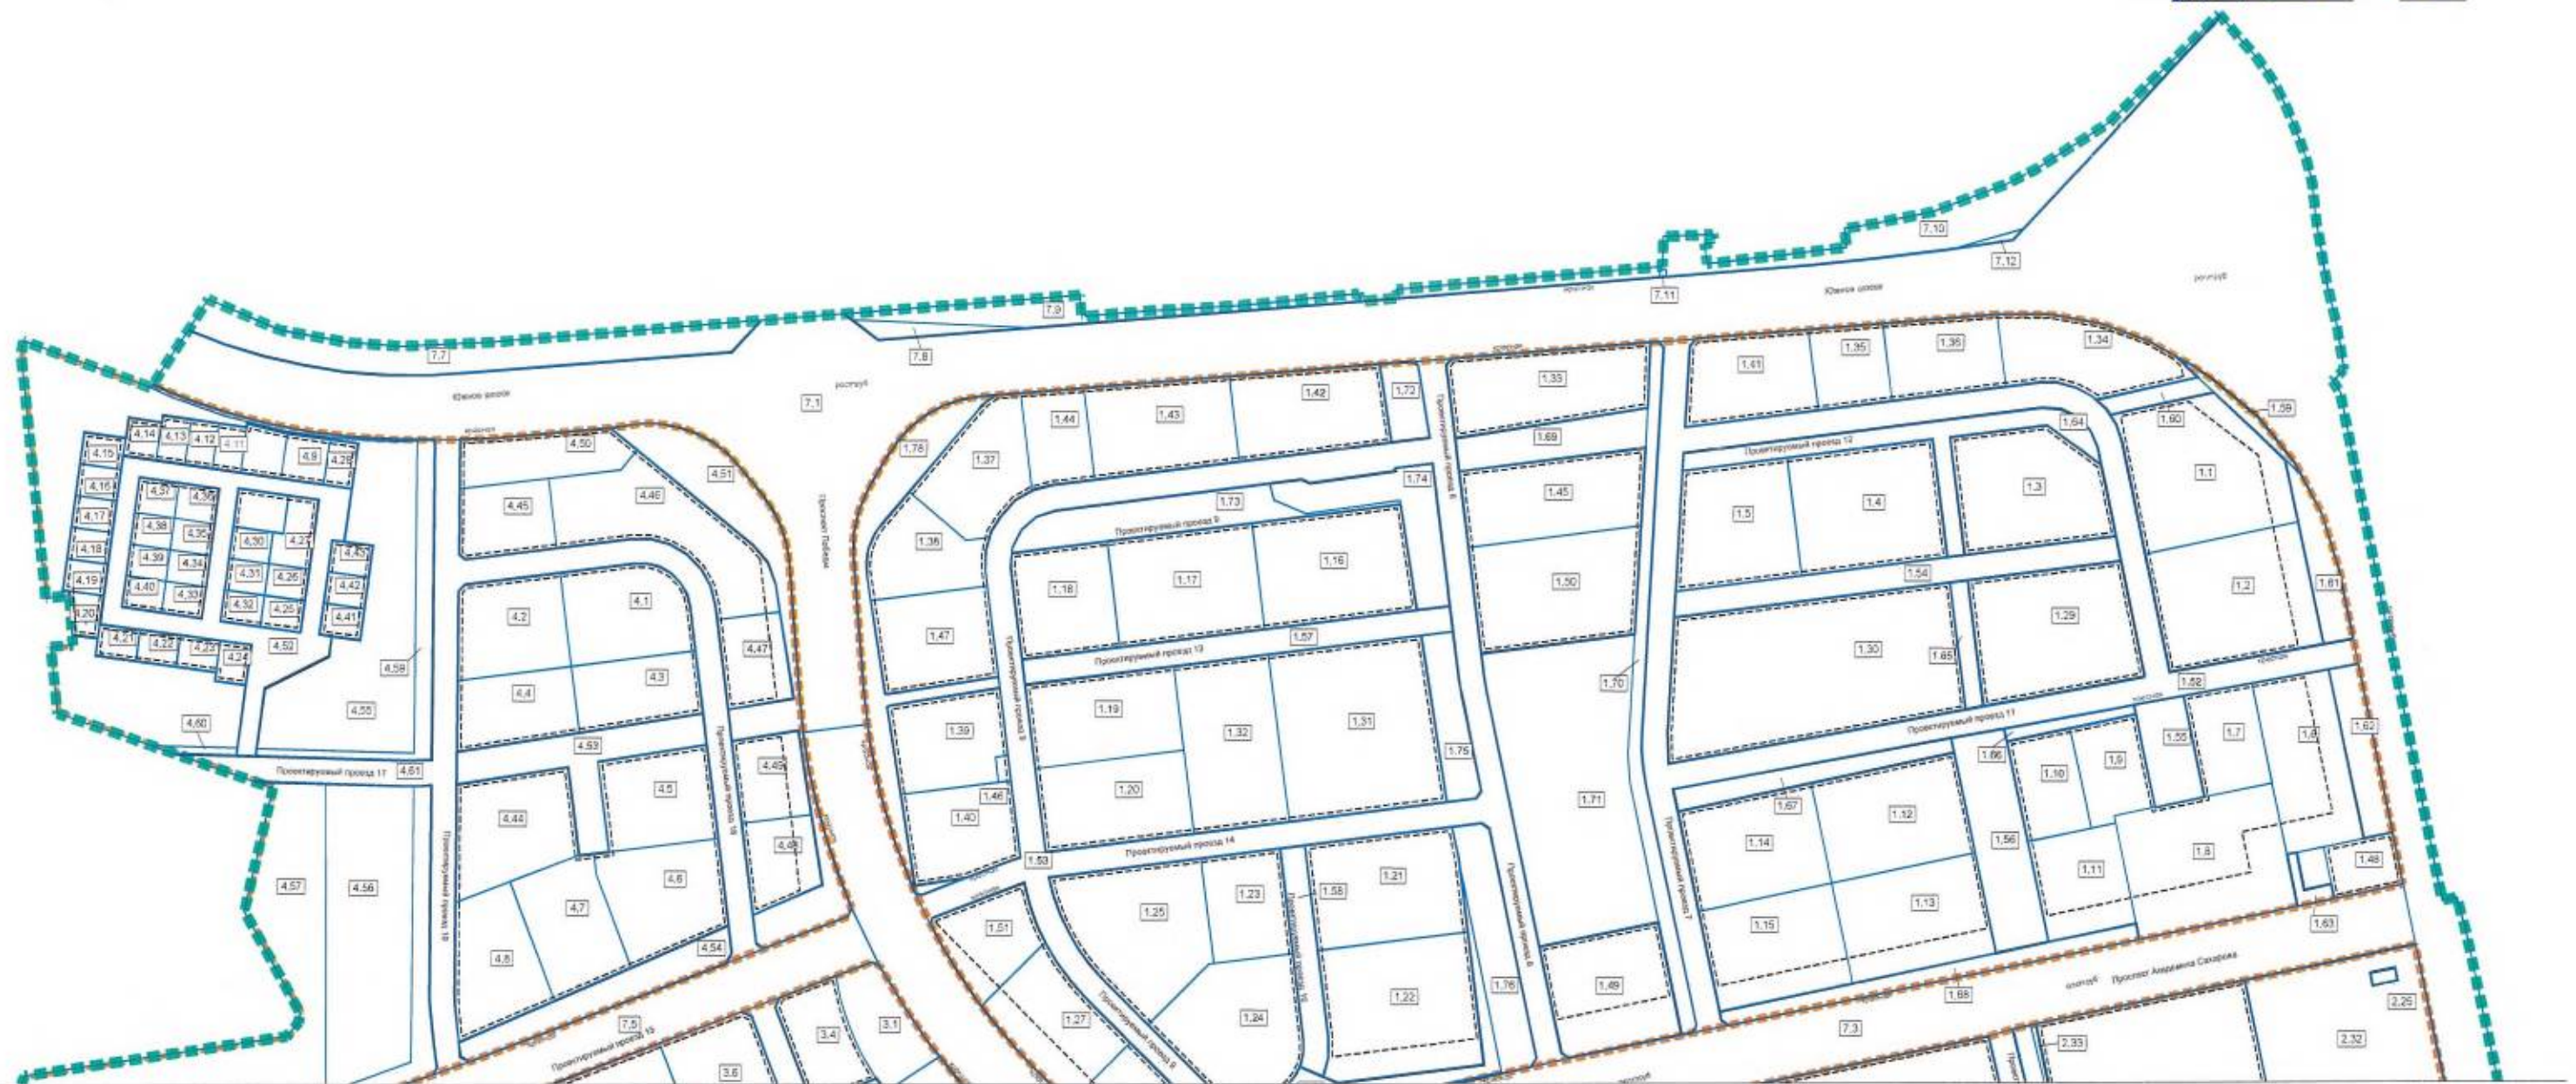

Линия совмещения с листом 2

УСЛОВНЫЕ ОБОЗНАЧЕНИЯ

- Граница территории, в отношении которой утвержден проект межевания
- Границы планируемых элементов планировочной структуры
- Границы образуемых земельных участков
- Границы публичных сервитутов
- Красные линии, утвержденные в составе проекта планировки территории
- Линии отступа от красных линий в целях определения мест допустимого размещения зданий, строений, сооружений
- 2,33 Условный номер образуемого земельного участка

М 1:5000



УСЛОВНЫЕ ОБОЗНАЧЕНИЯ:

- Граница территории, в отношении которой утвержден проект межевания
- Границы планируемых элементов планировочной структуры
- Границы образуемых земельных участков
- Границы публичных сервитутов
- Красные линии, утвержденные в составе проекта планировки территории
- Линии отступа от красных линий в целях определения мест допустимого размещения зданий, строений, сооружений
- 2.33 Условный номер образуемого земельного участка