



Изменения в
Правила землепользования и застройки Тихвинского городского поселения
Тихвинского муниципального района Ленинградской области
Карта градостроительного зонирования.
Карта территорий, в границах которых предусматриваются требования к
архитектурно-градостроительному облику объектов капитального
строительства.

- Граница городского поселения
- Граница населенного пункта
- Границы земельных участков, зарегистрированных в Едином государственном реестре недвижимости
- Территории, в границах которых предусматриваются требования к архитектурно-градостроительному облику объектов капитального строительства

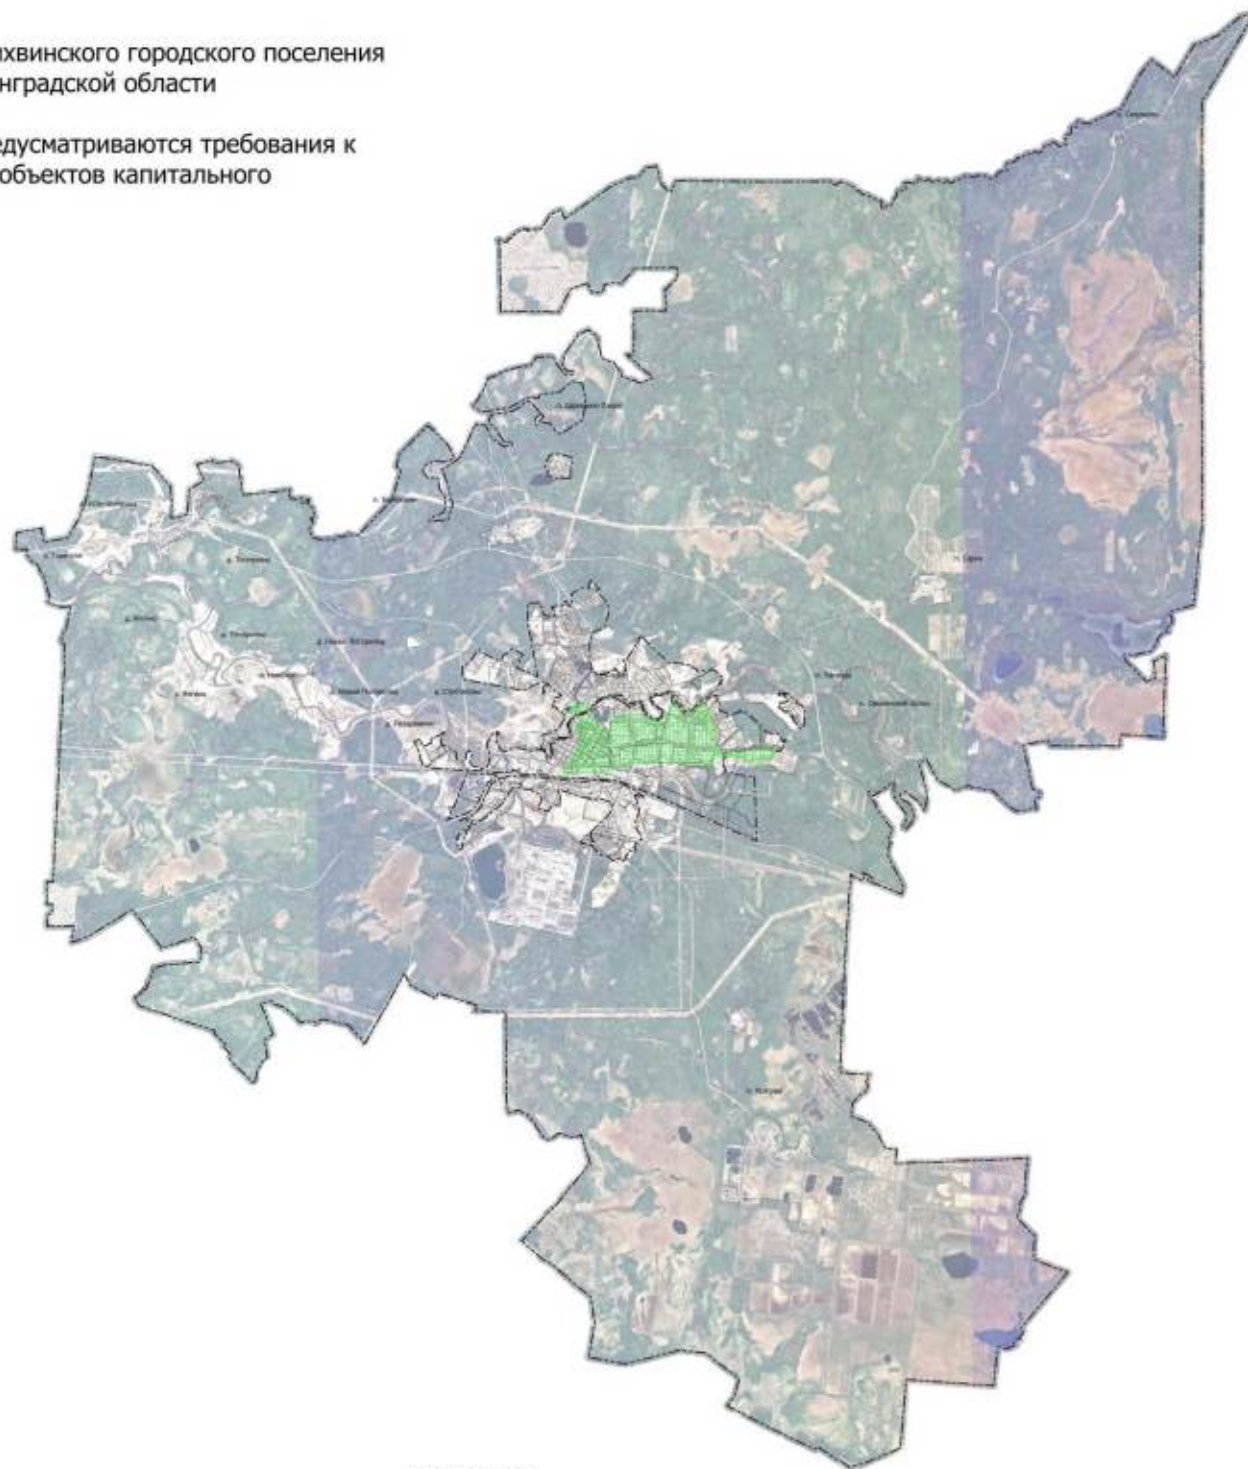

Масштаб 1:50 000

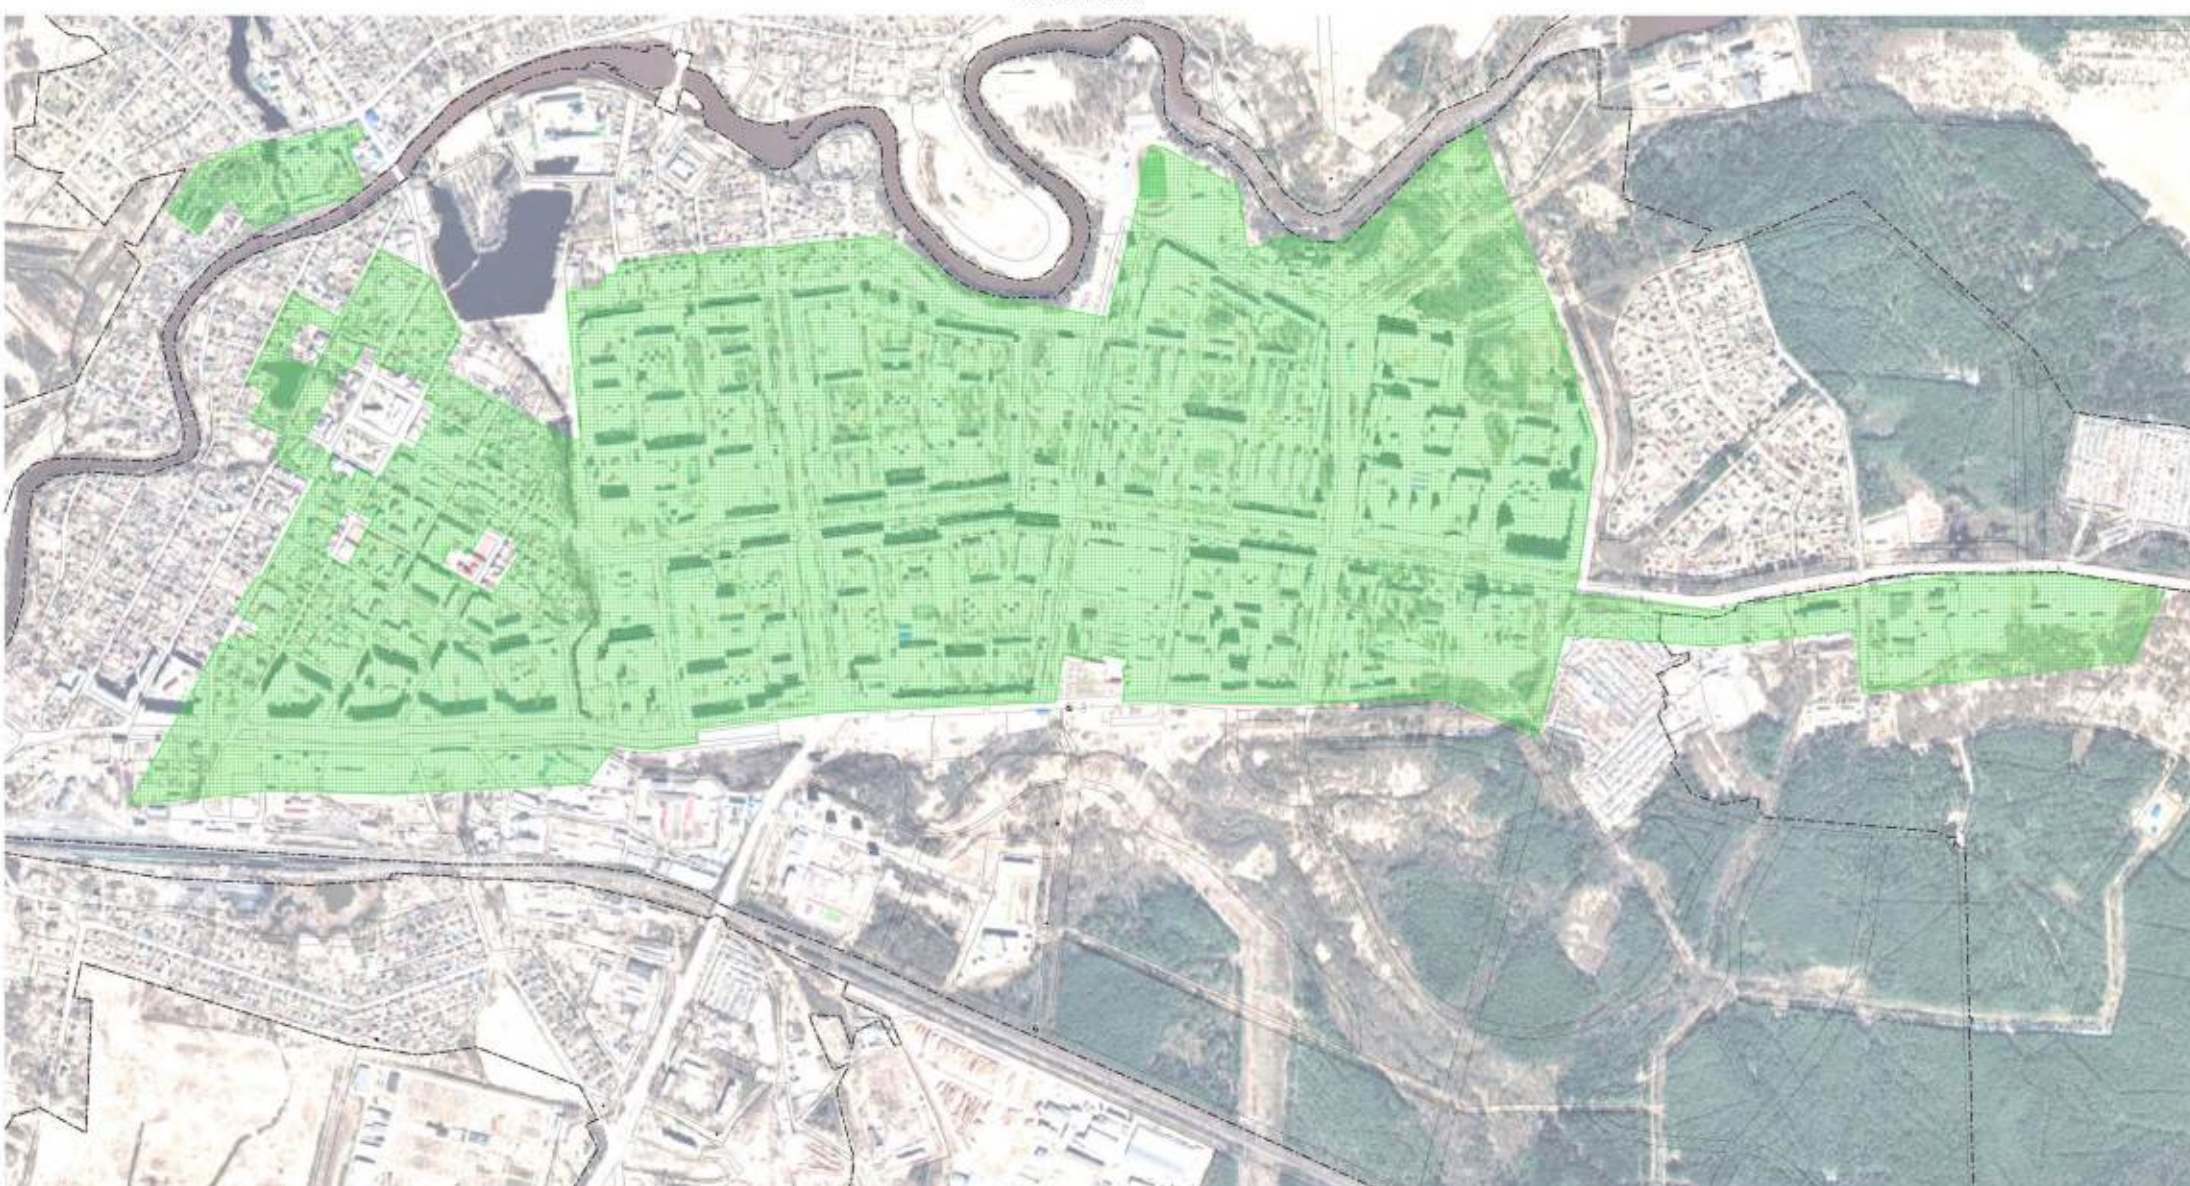

Масштаб 1:10 000