


Лист 1

Чертеж планировки территории, отображающий
границы планируемых элементов планировочной структуры

Лист 2

Условные обозначения:

- граница территории, в отношении которой осуществляется подготовка проекта планировки территории
- границы планируемых элементов планировочной структуры
- I номер элемента планировочной структуры


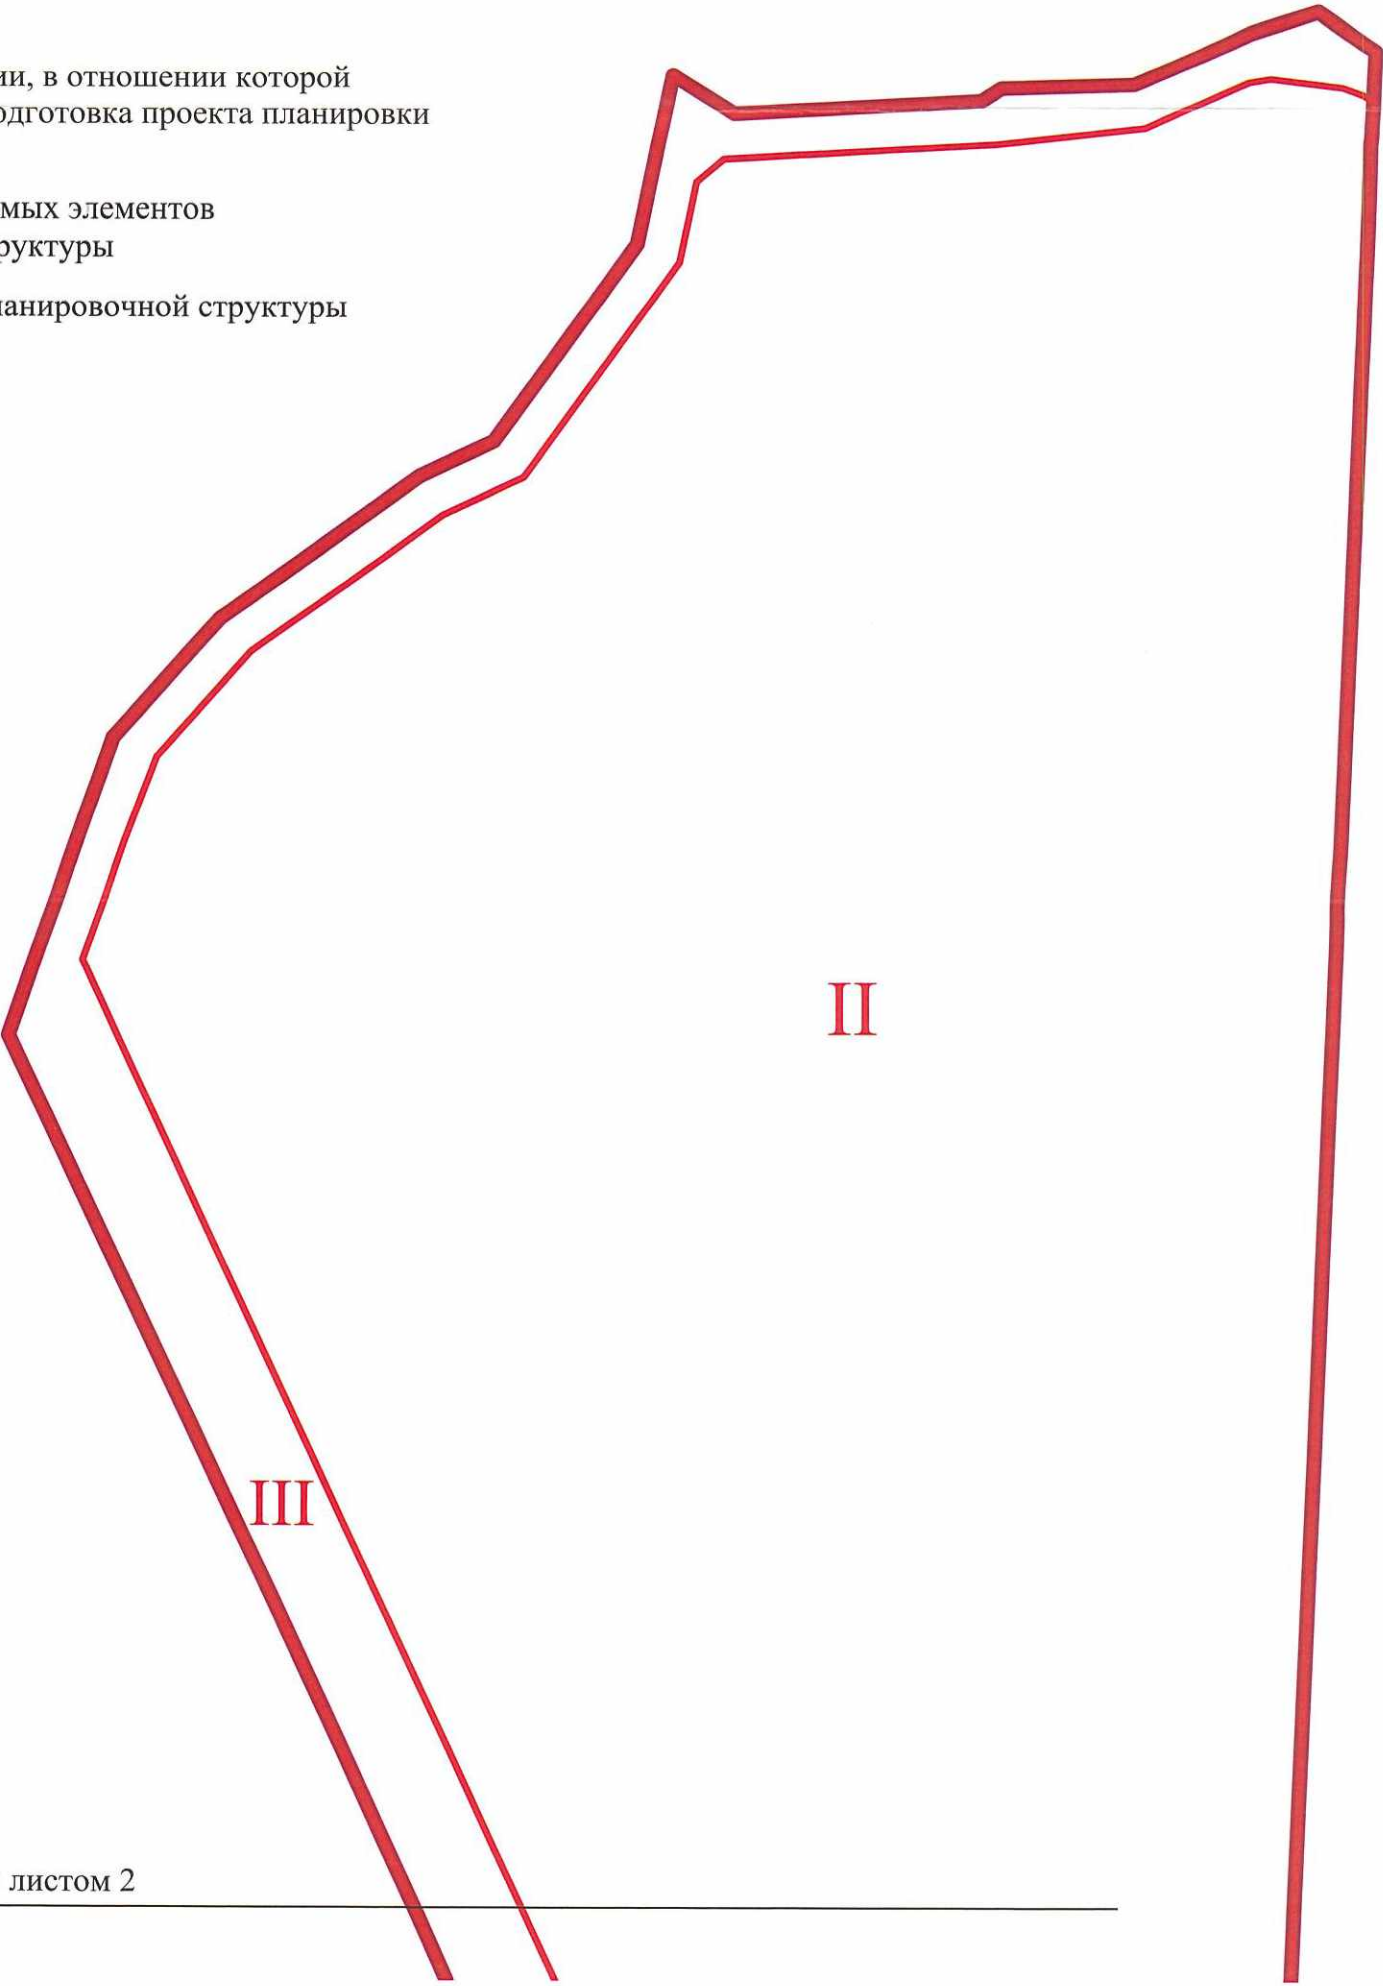


Линия совмещения с листом 2

Лист 1

Лист 2

Линия совмещения с листом 1

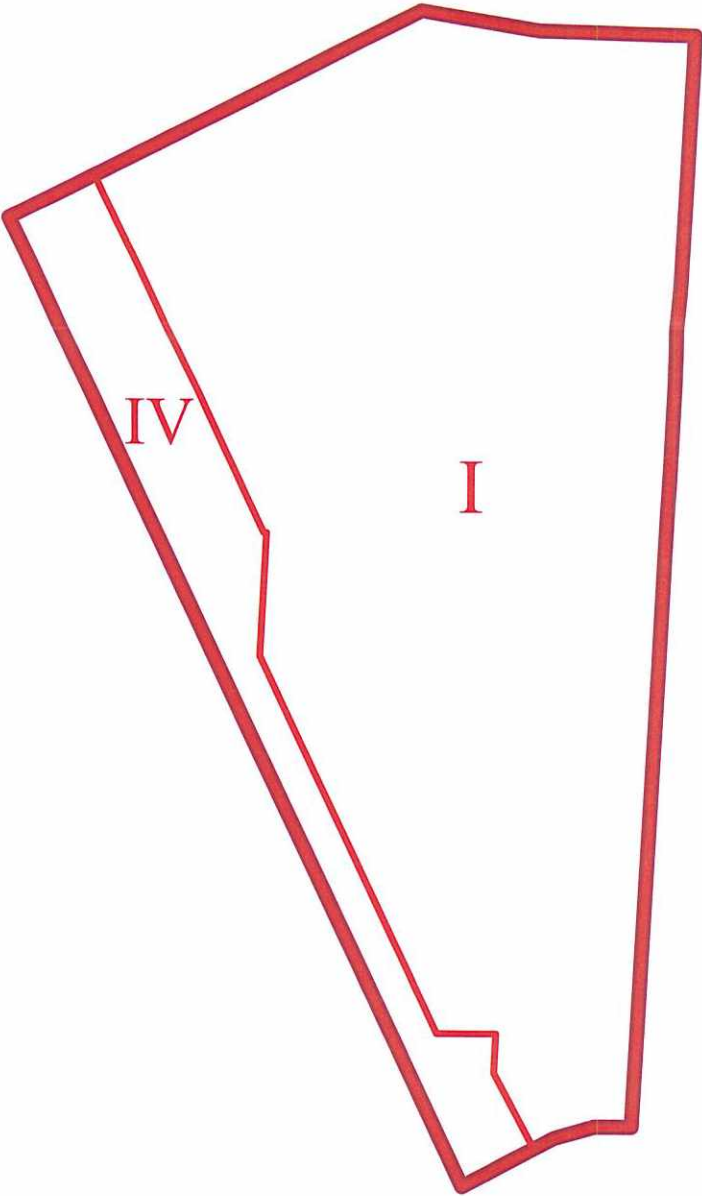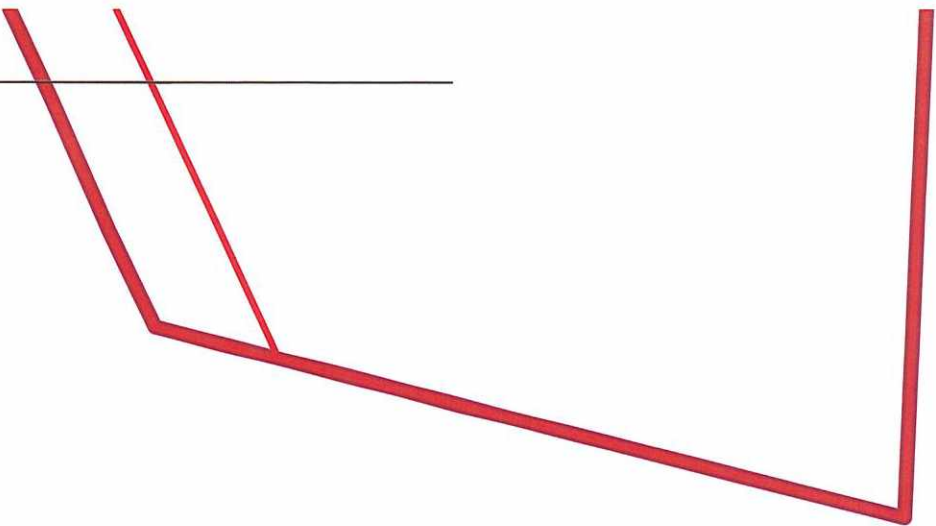

Условные обозначения:

-  граница территории, в отношении которой осуществляется подготовка проекта планировки территории
-  границы планируемых элементов планировочной структуры
-  номер элемента планировочной структуры