


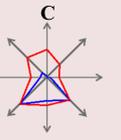


ГЕНЕРАЛЬНЫЙ ПЛАН КЕМЕРОВСКИЙ ГОРОДСКОЙ ОКРУГ

КАРТА ФУНКЦИОНАЛЬНЫХ ЗОН
М 1:25 000



Приложение № 2
к решению Кемеровского городского
Совета народных депутатов
от 31.05.2024 № 267
(тридцать восьмое заседание)

- ПЛАНИРУЕМЫЕ К РАЗМЕЩЕНИЮ ОБЪЕКТЫ РЕГИОНАЛЬНОГО ЗНАЧЕНИЯ**
- ОБЪЕКТЫ ЗДРАВООХРАНЕНИЯ**
Лечебно-профилактическая медицинская организация, оказывающая медицинскую помощь в амбулаторных условиях и (или) в условиях дневного стационара
 - ОБЪЕКТЫ КУЛЬТУРЫ И ИСКУССТВА**
Объекты культурно-просветительного назначения
 - ОБЪЕКТЫ ОБСЛУЖИВАНИЯ И ХРАНЕНИЯ АВТОМОБИЛЬНОГО ТРАНСПОРТА**
Станция автозаправочная
 - ОБЪЕКТЫ ВОЗДУШНОГО ТРАНСПОРТА**
Посадочная площадка
 - РАСПРЕДЕЛИТЕЛЬНЫЕ ТРУБОПРОВОДЫ ДЛЯ ТРАНСПОРТИРОВКИ ГАЗА**
Газопровод распределительный высокого давления
 - ПРОЧИЕ ОБЪЕКТЫ, СВЯЗАННЫЕ С ПРОИЗВОДСТВЕННОЙ ДЕЯТЕЛЬНОСТЬЮ**
Объект, связанный с производственной деятельностью
 - ЭЛЕКТРИЧЕСКИЕ ПОДСТАНЦИИ**
Электрическая подстанция 220 кВ
 - АВТОМОБИЛЬНЫЕ ДОРОГИ**
Автомобильные дороги регионального или межмуниципального значения

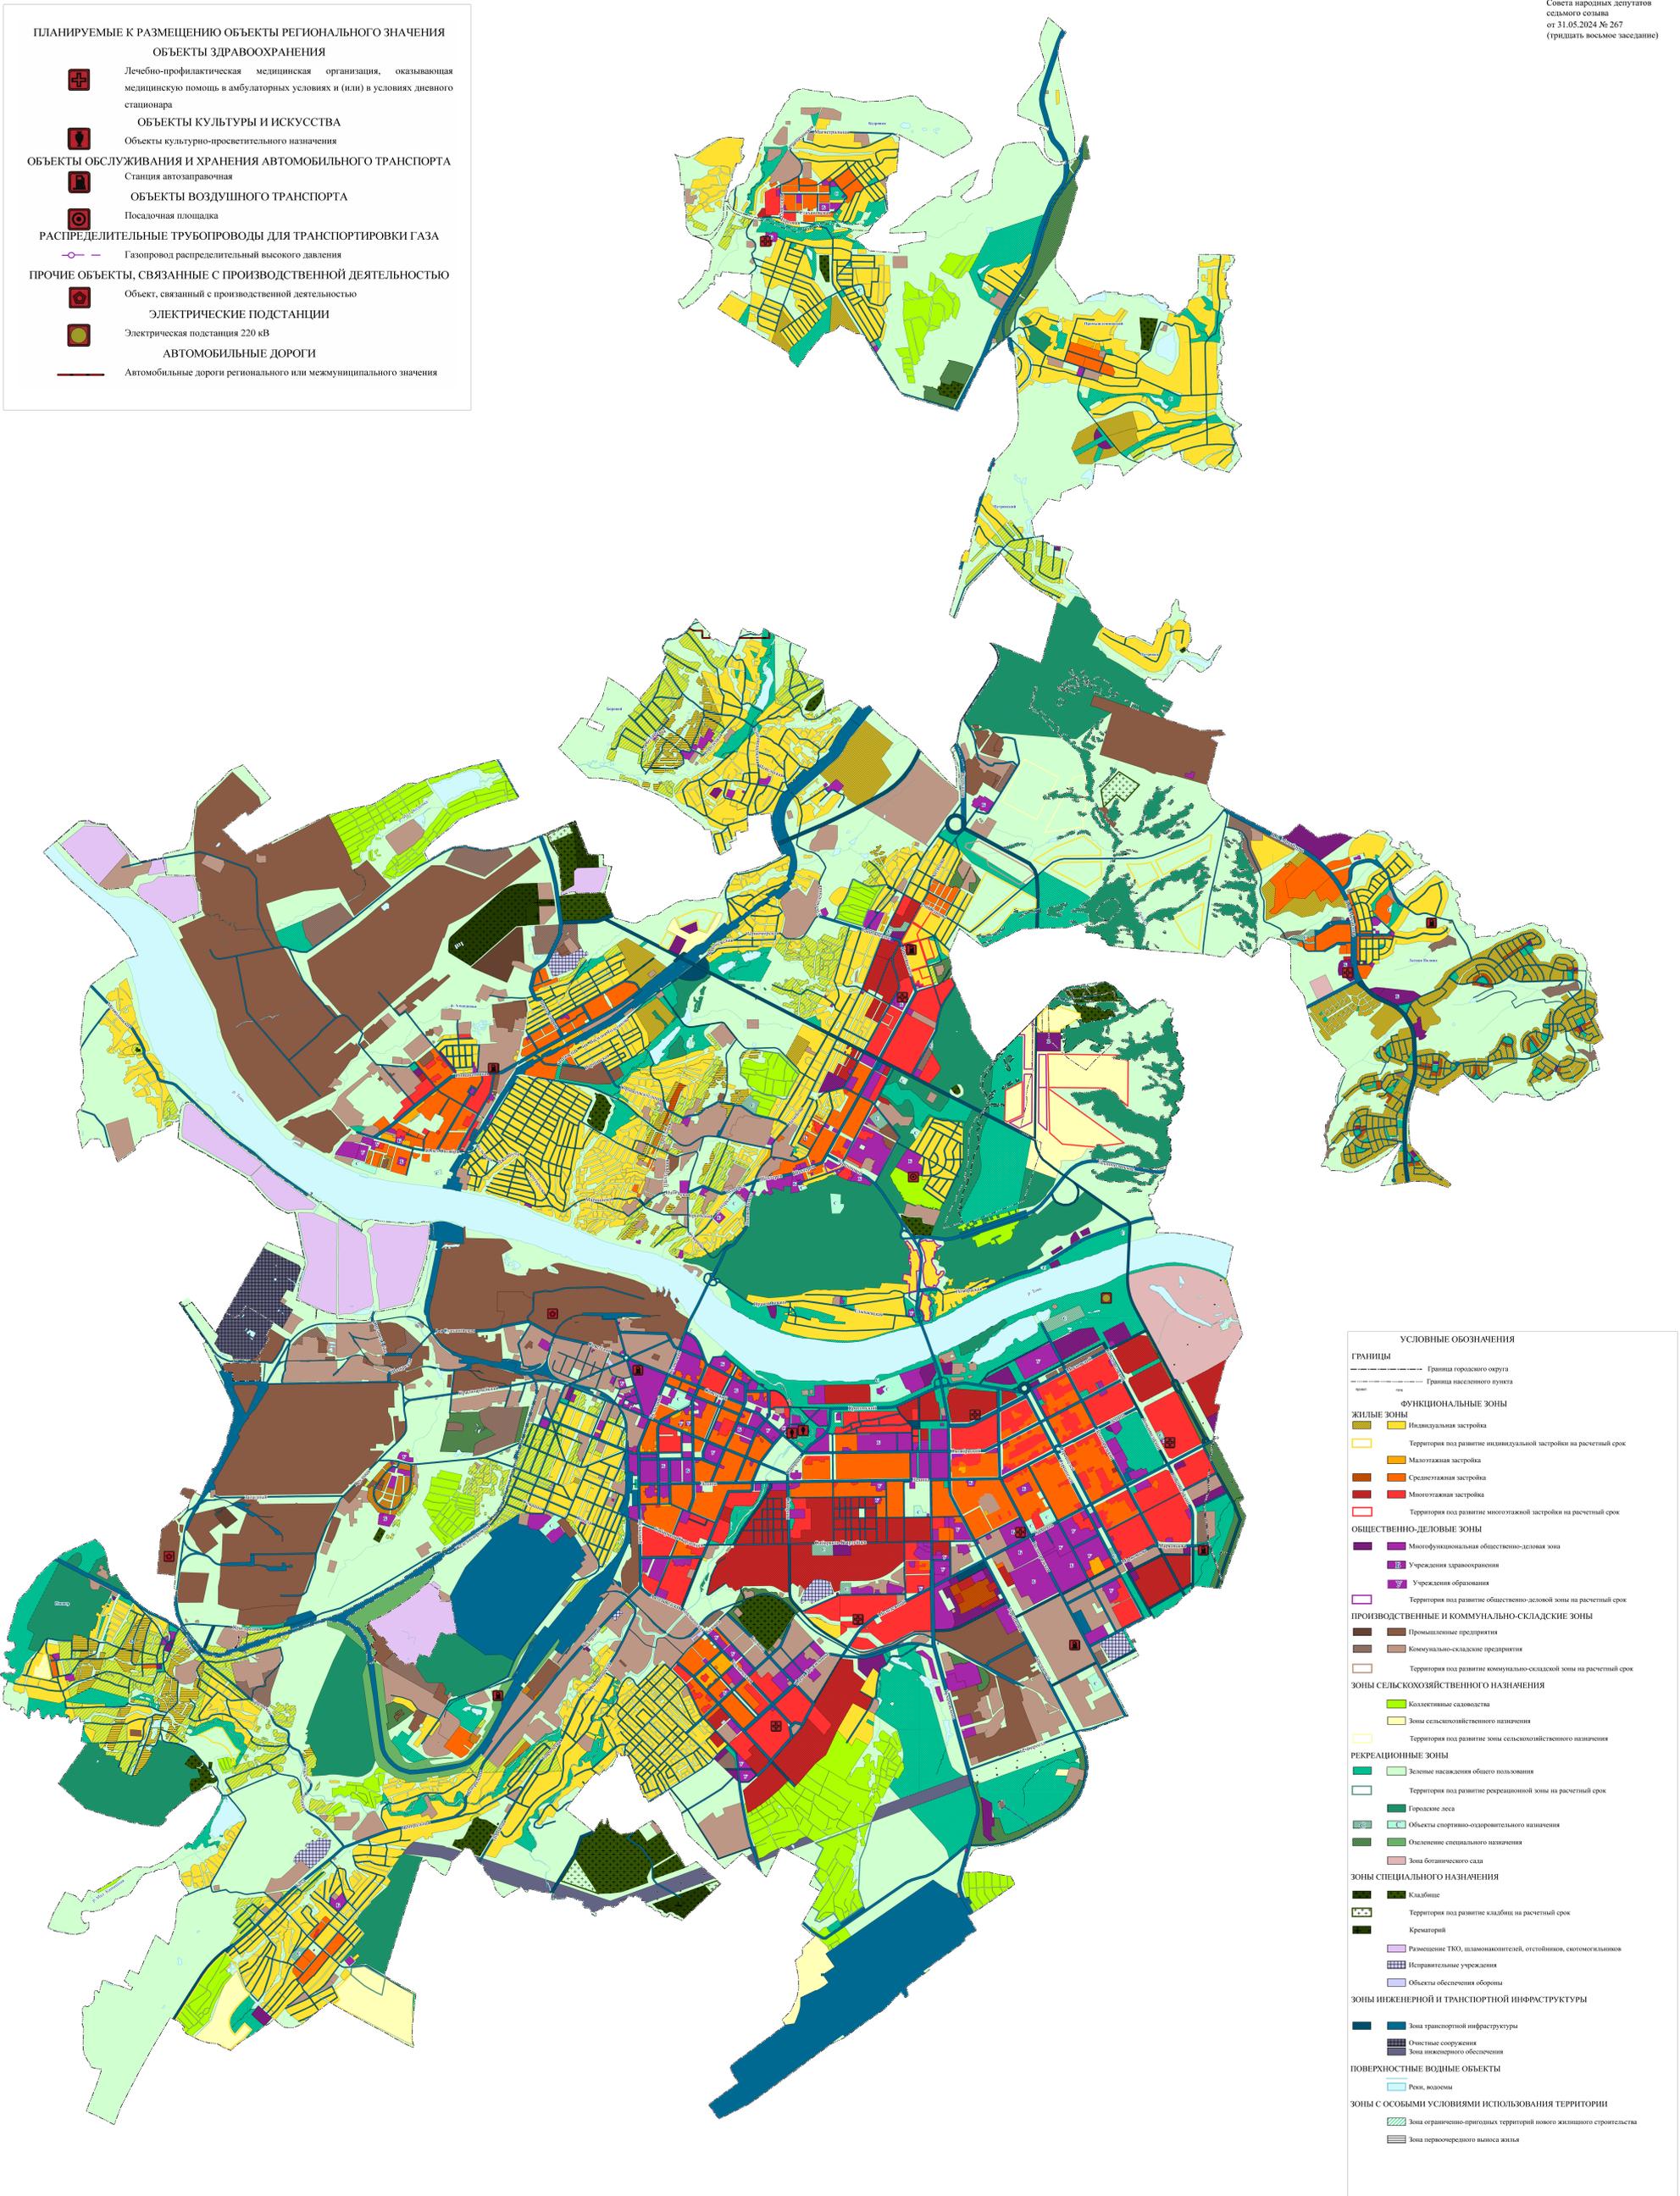

- УСЛОВНЫЕ ОБОЗНАЧЕНИЯ**
- ГРАНИЦЫ**
- Граница городского округа
 - Граница населенного пункта
- ФУНКЦИОНАЛЬНЫЕ ЗОНЫ**
- ЖИЛЬНЫЕ ЗОНЫ**
- Индивидуальная застройка
 - Территория под развитие индивидуальной застройки на расчетный срок
 - Малоэтажная застройка
 - Среднетэтажная застройка
 - Многоэтажная застройка
 - Территория под развитие многоэтажной застройки на расчетный срок
- ОБЩЕСТВЕННО-ДЕЛОВЫЕ ЗОНЫ**
- Многофункциональная общественно-деловая зона
 - Учреждения здравоохранения
 - Учреждения образования
 - Территория под развитие общественно-деловой зоны на расчетный срок
- ПРОИЗВОДСТВЕННЫЕ И КОММУНАЛЬНО-СКЛАДСКИЕ ЗОНЫ**
- Промышленные предприятия
 - Коммунально-складские предприятия
 - Территория под развитие коммунально-складской зоны на расчетный срок
- ЗОНЫ СЕЛЬСКОХОЗЯЙСТВЕННОГО НАЗНАЧЕНИЯ**
- Коллективные садоводства
 - Зоны сельскохозяйственного назначения
 - Территория под развитие зоны сельскохозяйственного назначения
- РЕКРЕАЦИОННЫЕ ЗОНЫ**
- Зеленое насаждение общего пользования
 - Территория под развитие рекреационной зоны на расчетный срок
 - Городские леса
 - Объекты спортивно-оздоровительного назначения
 - Озеленение специального назначения
 - Зона ботанического сада
- ЗОНЫ СПЕЦИАЛЬНОГО НАЗНАЧЕНИЯ**
- Кладбище
 - Территория под развитие кладбища на расчетный срок
 - Кремарий
 - Размещение ТКО, шлакозолоулавнителей, отстойников, скотомогильников
 - Исправительные учреждения
 - Объекты обеспечения обороны
- ЗОНЫ ИНЖЕНЕРНОЙ И ТРАНСПОРТНОЙ ИНФРАСТРУКТУРЫ**
- Зона транспортной инфраструктуры
 - Очистные сооружения
 - Зона инженерного обеспечения
- ПОВЕРХНОСТНЫЕ ВОДНЫЕ ОБЪЕКТЫ**
- Реки, водоемы
- ЗОНЫ С ОСОБЫМИ УСЛОВИЯМИ ИСПОЛЬЗОВАНИЯ ТЕРРИТОРИИ**
- Зона ограниченно-пригодных территорий нового жилищного строительства
 - Зона первоочередного выноса жилья