


Уточнение правил землепользования и застройки Тихвинского городского поселения
Тихвинского района Ленинградской области (применительно к территориям населённых пунктов и части
территории земель промышленности)

Карта зон с особыми условиями использования территорий

- Границы**
- Граница муниципального района
 - Граница городского поселения
 - Граница населённого пункта
 - Границы земельных участков, зарегистрированных в Едином государственном реестре недвижимости

Зоны с особыми условиями использования территорий

- Зона подтопления
- Зона заповедия
- Зона минимальных расстояний до магистральных или промывленных трубопроводов (газопроводов)
- Охранная зона трубопроводов (газопроводов)

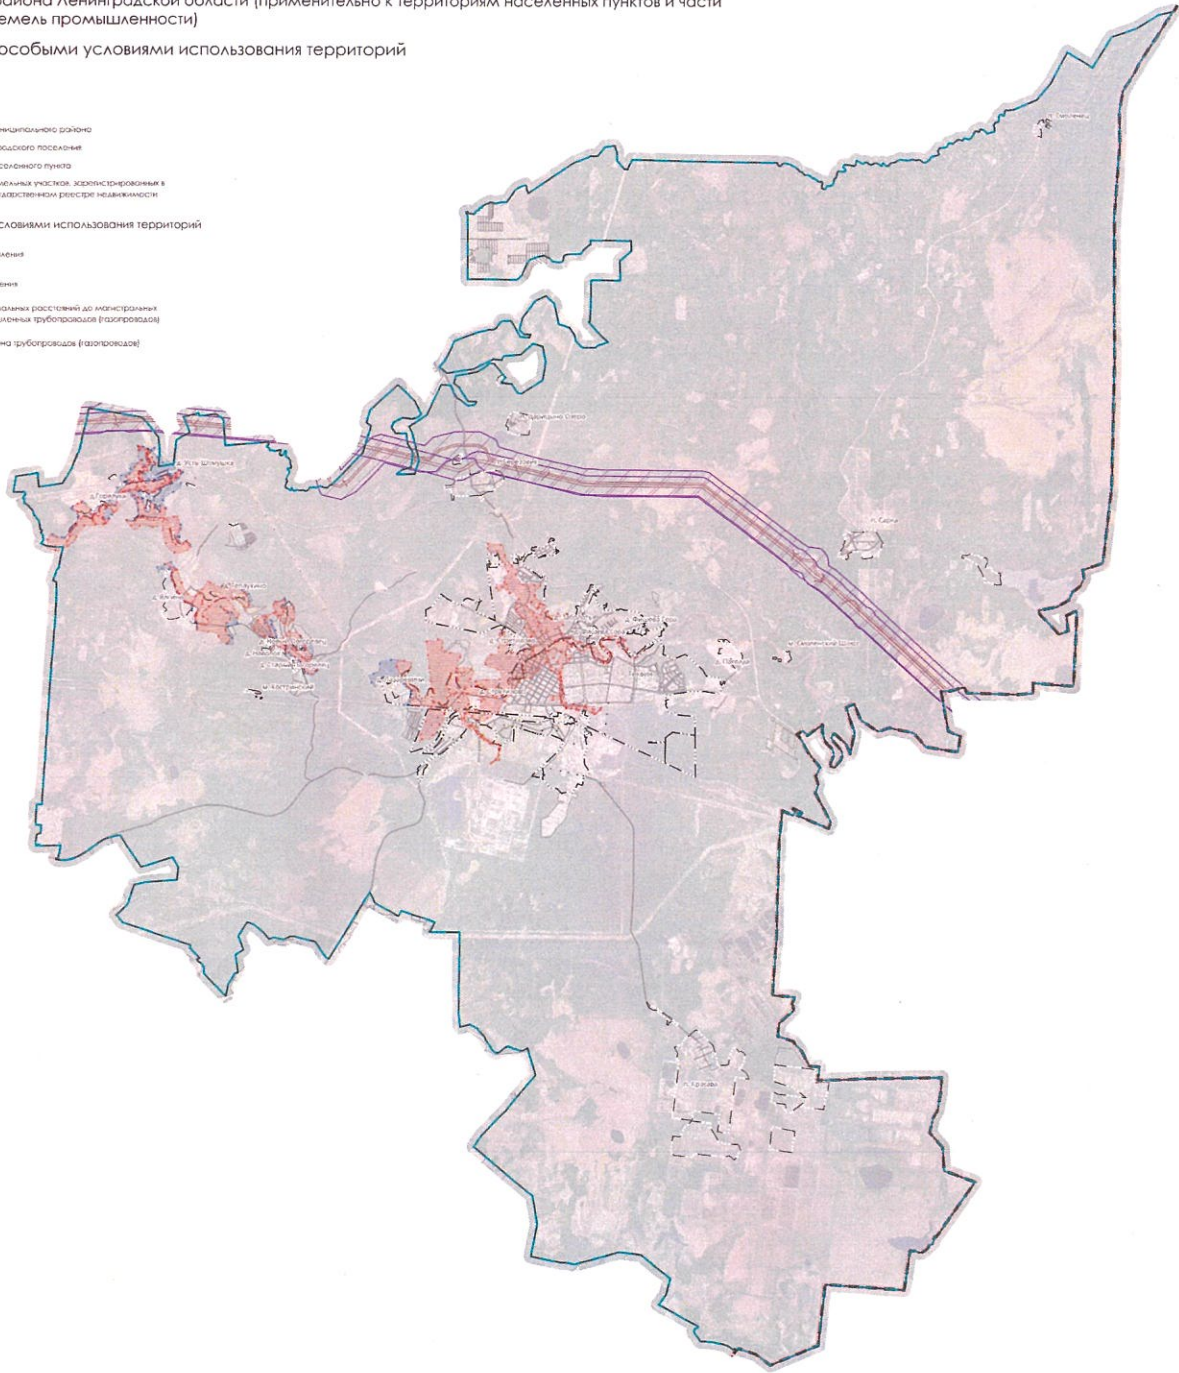

Масштаб 1:50 000