


Рисунок 3

План границ объектов

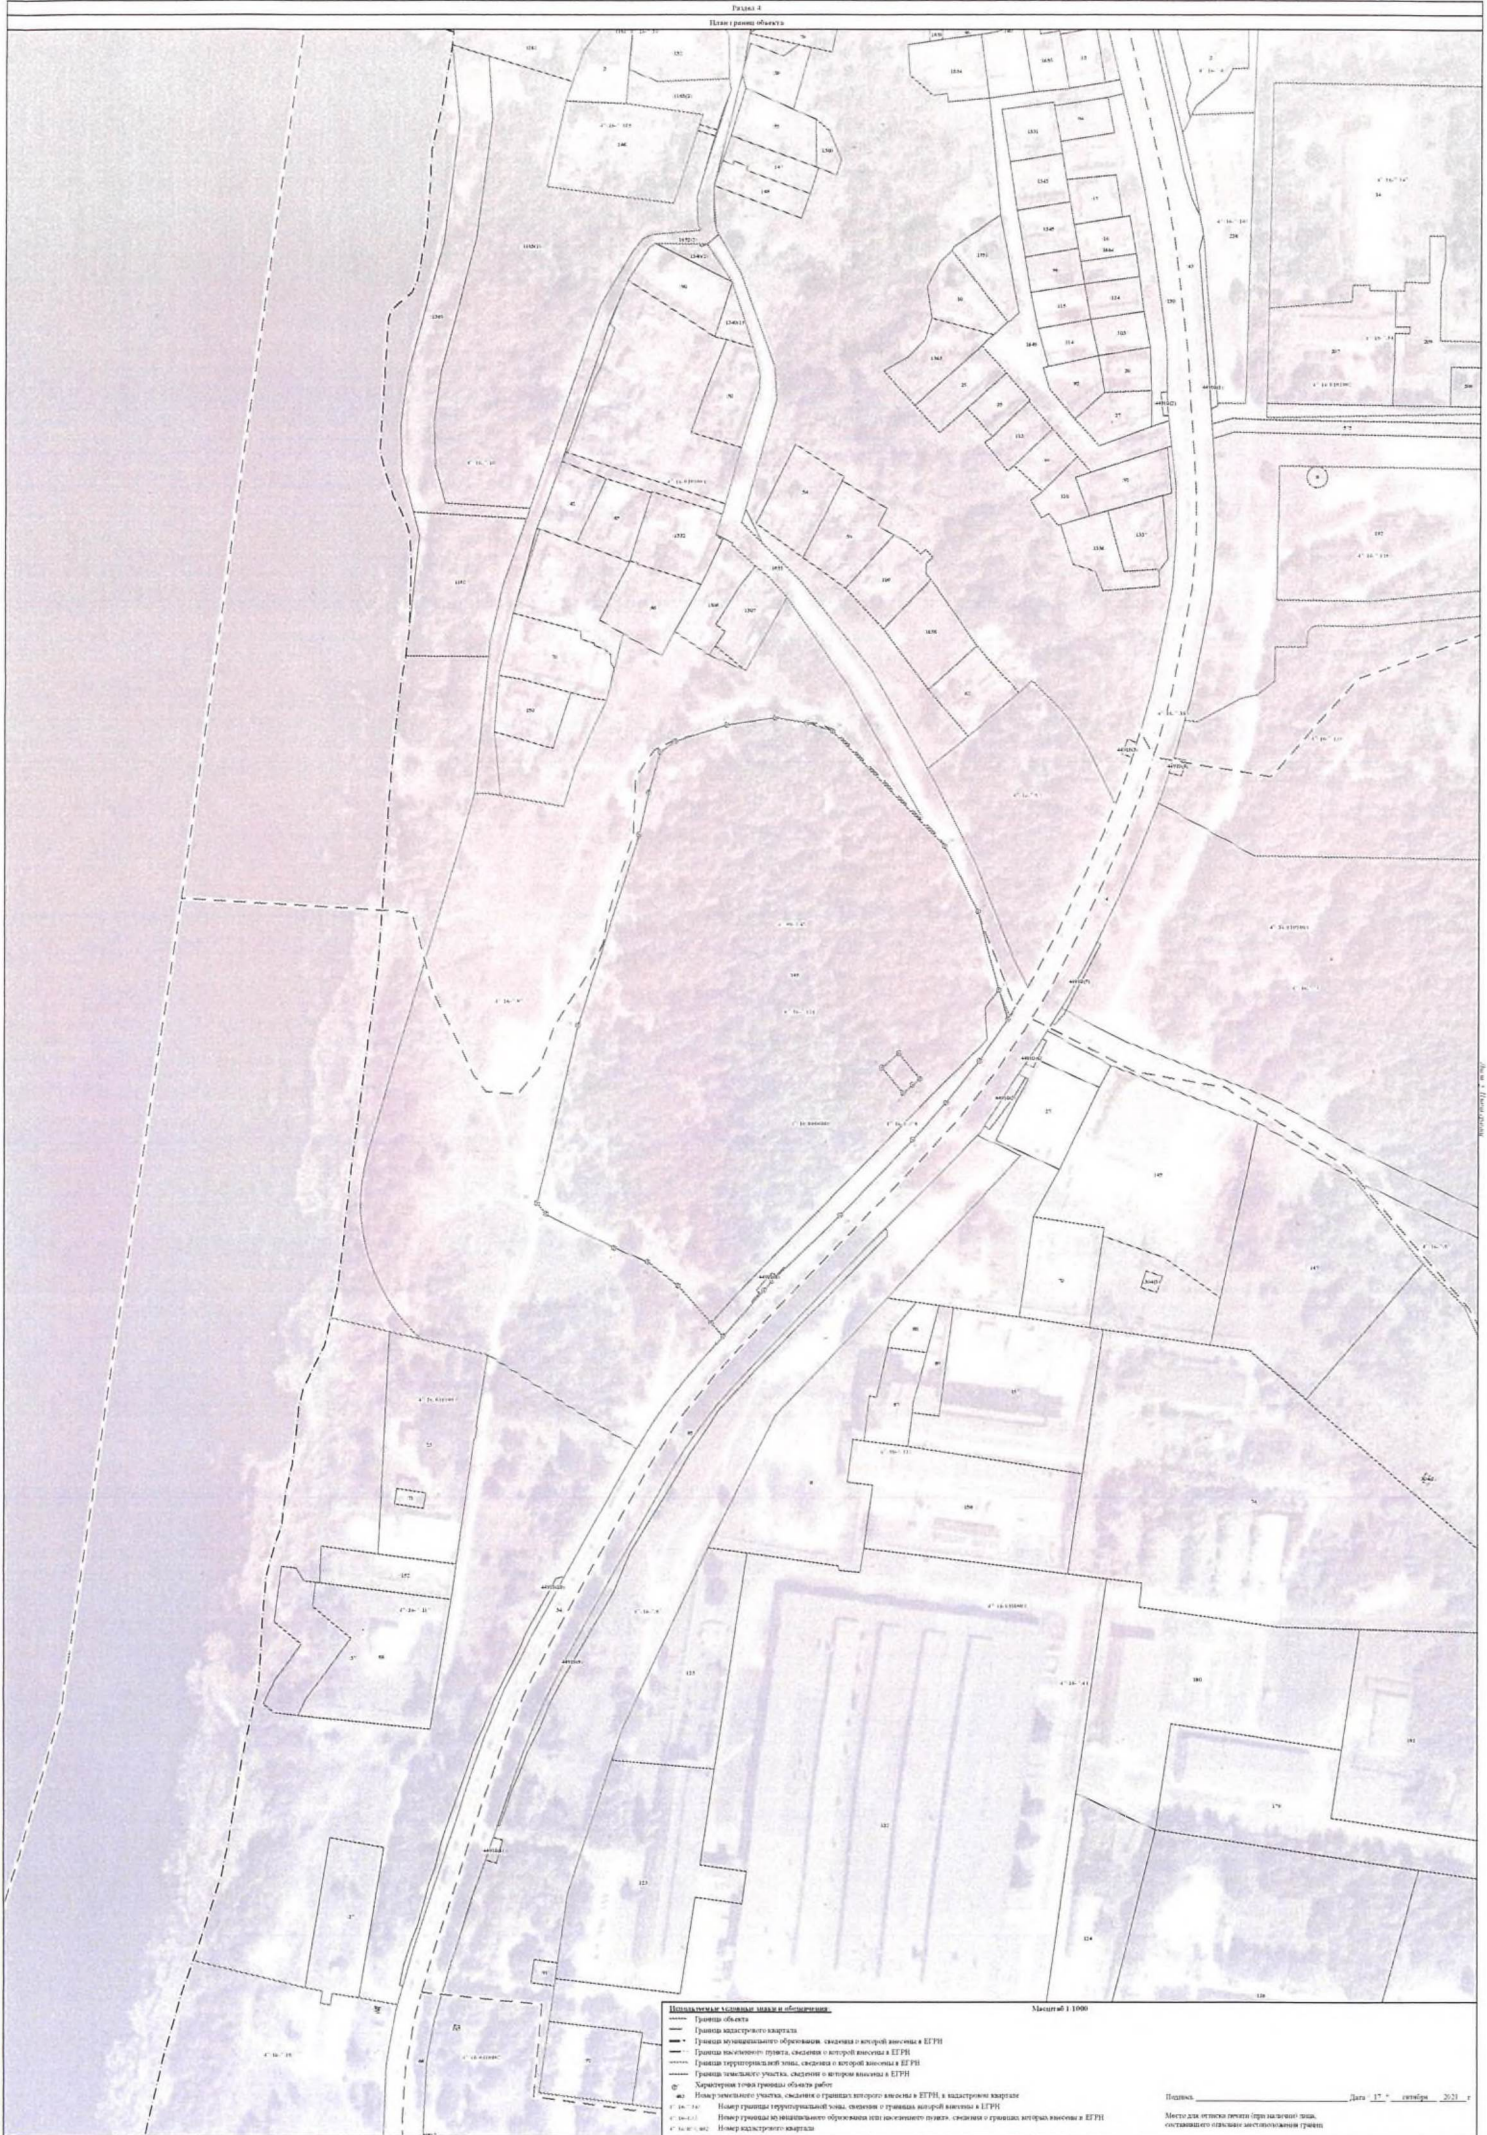

Пояснительные условные знаки и обозначения:

- Границы объектов
- Границы кадастровых кварталов
- Границы территориального образования: сведения о территории в Едином государственном реестре недвижимости
- Границы земельных участков, сведения о территории в Едином государственном реестре недвижимости
- Границы земельных участков, сведения о территории в Едином государственном реестре недвижимости
- ⊙ Характерная точка границы объекта работ
- ⊙ Номер земельного участка, сведения о границах земельного участка в Едином государственном реестре недвижимости
- ⊙ Номер границ территориальной зоны, сведения о границах территории в Едином государственном реестре недвижимости
- ⊙ Номер границ территориального образования или населенного пункта, сведения о границах территории в Едином государственном реестре недвижимости
- ⊙ Номер кадастрового квартала

Масштаб 1:1000

Получено: _____ Дата: 17.09.2021 г.
Место для отписки листа (при наличии): _____
Составитель: _____



Легенда

- Граница объекта
- Граница кадастрового квартала
- Граница территориальной зоны, сведения о которой внесены в ЕГРН
- Граница земельного участка, сведения о котором внесены в ЕГРН
- Граница территориальной зоны, сведения о которой внесены в ЕГРН
- Граница земельного участка, сведения о котором внесены в ЕГРН
- Территория зоны граница объекта работ
- Номер земельного участка, сведения о границах которого внесены в ЕГРН, в кадастровом квартале
- Номер границы территориальной зоны, сведения о границах которой внесены в ЕГРН
- Номер границы территориальной зоны, сведения о границах которой внесены в ЕГРН
- Номер кадастрового квартала

Масштаб 1:1000

Подпись _____ Дата 27.09.2023 г.
Место для отнесения печати (при наличии) лица, составившего геодезическую границу