

УТВЕРЖДЕНЫ

приказом министерства энергетики и
газоснабжения Приморского края
от 01.09.2023 № 45пр-198

ГРАНИЦЫ ОХРАННОЙ ЗОНЫ

газораспределительной сети: "Распределительный газопровод до резидентов ТОР
"Наеждинская"

(наименование объекта, местоположение границ которого описано (далее - объект))

ОПИСАНИЕ МЕСТОПОЛОЖЕНИЯ ГРАНИЦ

охранной зоны газораспределительной сети: "Распределительный газопровод до резидентов ТОР "Надеждинская"

(наименование объекта, местоположение границ которого описано (далее - объект))

№ п/п	Содержание	Номера листов
1	2	3
1	Сведения об объекте	3
2	Сведения о местоположении границ объекта	4-20
3	Сведения о местоположении измененных (уточненных) границ объекта	21
4	План границ	22-64
№ п/п	Характеристики объекта	Описание характеристик
1	2	3
1	Местоположение объекта	Приморский край, р-н Надеждинский
2	Площадь объекта ± величина погрешности определения площади ($P \pm \Delta P$)	44286±74 кв.м
3	Иные характеристики объекта	Содержание ограничений в границах охранной зоны газораспределительных сетей установлено Постановлением Правительства РФ от 20 ноября 2000 г. № 878 "Об утверждении Правил охраны газораспределительных сетей" на земельные участки, входящие в охранные зоны газораспределительных сетей, в целях предупреждения их повреждения или нарушения условий их нормальной эксплуатации налагаются ограничения (обременения), которыми запрещается лицам, указанным в пункте 2 настоящих Правил: а) строить объекты жилищно-гражданского и производственного назначения; б) сносить и реконструировать мосты, коллекторы, автомобильные и железные дороги с расположенными на них газораспределительными сетями без предварительного выноса этих газопроводов по согласованию с эксплуатационными организациями; в) разрушать берегоукрепительные сооружения, водопропускные устройства, земляные и иные сооружения, предохраняющие газораспределительные сети от разрушений; г) перемещать, повреждать, засыпать и уничтожать опознавательные знаки, контрольно-измерительные пункты и другие устройства газораспределительных сетей; д) устраивать свалки и склады, разливать растворы кислот, солей, щелочей и других химически активных веществ; е) огораживать и перегораживать охранные зоны, препятствовать доступу персонала эксплуатационных организаций к газораспределительным сетям, проведению обслуживания и устранению повреждений газораспределительных сетей; ж) разводить огонь и размещать источники огня; з) рыть погребов, копать и обрабатывать почву сельскохозяйственными и мелиоративными орудиями и механизмами на глубину более 0,3 метра; и) открывать калитки и двери газорегуляторных пунктов, станций катодной и дренажной защиты, люки подземных колодцев, включать или отключать электроснабжение средств связи, освещения и систем телемеханики; к) набрасывать, приставлять и привязывать к опорам и надземным газопроводам, ограждениям и зданиям газораспределительных сетей посторонние предметы,

ОПИСАНИЕ МЕСТОПОЛОЖЕНИЯ ГРАНИЦ		
охранной зоны газораспределительной сети: "Распределительный газопровод до резидентов ТОР "Наеждинская"		
<small>(наименование объекта, местоположение границ которого описано (далее - объект))</small>		
1	2	3
		лестницы, влезать на них; л) самовольно подключаться к газораспределительным сетям.

ОПИСАНИЕ МЕСТОПОЛОЖЕНИЯ ГРАНИЦ**охранной зоны газораспределительной сети: "Распределительный газопровод до резидентов
ТОР "Надеждинская"**

(наименование объекта, местоположение границ которого описано (далее - объект))

Раздел 2**Сведения о местоположении границ объекта****1. Система координат МСК-25****2. Сведения о характерных точках границ объекта**

Обозначение характерных точек границ	Координаты, м		Метод определения координат характерной точки	Средняя квадратическа я погрешность положения характерной точки (M _i), м	Описание обозначения точки на местности (при наличии)
	X	Y			
1	2	3	4	5	6
1	384947,79	1401628,66	Аналитический метод	0,10	—
2	384948,85	1401631,28	Аналитический метод	0,10	—
3	384938,13	1401656,72	Аналитический метод	0,10	—
4	384777,11	1402037,02	Аналитический метод	0,10	—
5	384768,53	1402054,81	Аналитический метод	0,10	—
6	384755,04	1402089,05	Аналитический метод	0,10	—
7	384721,50	1402165,24	Аналитический метод	0,10	—
8	384679,63	1402264,35	Аналитический метод	0,10	—
9	384669,81	1402283,20	Аналитический метод	0,10	—
10	384667,01	1402283,99	Аналитический метод	0,10	—
11	384652,82	1402275,45	Аналитический метод	0,10	—
12	384637,04	1402302,60	Аналитический метод	0,10	—
13	384636,70	1402303,03	Аналитический метод	0,10	—
14	384620,93	1402318,30	Аналитический метод	0,10	—
15	384521,39	1402555,41	Аналитический метод	0,10	—

ОПИСАНИЕ МЕСТОПОЛОЖЕНИЯ ГРАНИЦ					
охранной зоны газораспределительной сети: "Распределительный газопровод до резидентов ТОР "Надеждинская"					
<small>(наименование объекта, местоположение границ которого описано (далее - объект))</small>					
Раздел 2					
Сведения о местоположении границ объекта					
1	2	3	4	5	6
16	384545,67	1402565,55	Аналитический метод	0,10	—
17	384546,74	1402568,18	Аналитический метод	0,10	—
18	384580,92	1402582,66	Аналитический метод	0,10	—
19	384579,36	1402586,34	Аналитический метод	0,10	—
20	384545,17	1402571,86	Аналитический метод	0,10	—
21	384434,72	1402829,31	Аналитический метод	0,10	—
22	384432,11	1402830,36	Аналитический метод	0,10	—
23	384423,20	1402826,61	Аналитический метод	0,10	—
24	384398,90	1402884,25	Аналитический метод	0,10	—
25	384407,81	1402888,01	Аналитический метод	0,10	—
26	384408,88	1402890,62	Аналитический метод	0,10	—
27	384258,95	1403246,24	Аналитический метод	0,10	—
28	384293,49	1403260,93	Аналитический метод	0,10	—
29	384291,92	1403264,61	Аналитический метод	0,10	—
30	384257,40	1403249,92	Аналитический метод	0,10	—
31	384220,74	1403336,97	Аналитический метод	0,10	—
32	384203,08	1403388,90	Аналитический метод	0,10	—
33	384189,84	1403496,85	Аналитический метод	0,10	—
34	384187,62	1403498,59	Аналитический метод	0,10	—
35	384177,36	1403497,34	Аналитический метод	0,10	—

ОПИСАНИЕ МЕСТОПОЛОЖЕНИЯ ГРАНИЦ					
охранной зоны газораспределительной сети: "Распределительный газопровод до резидентов ТОР "Надеждинская"					
<small>(наименование объекта, местоположение границ которого описано (далее - объект))</small>					
Раздел 2					
Сведения о местоположении границ объекта					
1	2	3	4	5	6
36	384125,88	1403615,93	Аналитический метод	0,10	—
37	384124,78	1403616,99	Аналитический метод	0,10	—
38	384121,71	1403618,21	Аналитический метод	0,10	—
39	384120,19	1403618,18	Аналитический метод	0,10	—
40	384016,07	1403573,34	Аналитический метод	0,10	—
41	384016,87	1403571,46	Аналитический метод	0,10	—
42	384017,65	1403569,66	Аналитический метод	0,10	—
43	384017,69	1403569,68	Аналитический метод	0,10	—
44	384017,98	1403569,03	Аналитический метод	0,10	—
45	384021,62	1403570,68	Аналитический метод	0,10	—
46	384021,36	1403571,26	Аналитический метод	0,10	—
47	384121,01	1403614,18	Аналитический метод	0,10	—
48	384122,54	1403613,58	Аналитический метод	0,10	—
49	384174,29	1403494,37	Аналитический метод	0,10	—
50	384176,36	1403493,18	Аналитический метод	0,10	—
51	384186,12	1403494,38	Аналитический метод	0,10	—
52	384196,64	1403408,57	Аналитический метод	0,10	—
53	384169,33	1403405,24	Аналитический метод	0,10	—
54	384169,81	1403401,27	Аналитический метод	0,10	—
55	384197,13	1403404,60	Аналитический метод	0,10	—

ОПИСАНИЕ МЕСТОПОЛОЖЕНИЯ ГРАНИЦ					
охранной зоны газораспределительной сети: "Распределительный газопровод до резидентов ТОР "Надеждинская"					
<small>(наименование объекта, местоположение границ которого описано (далее - объект))</small>					
Раздел 2					
Сведения о местоположении границ объекта					
1	2	3	4	5	6
56	384199,23	1403387,81	Аналитический метод	0,10	—
57	384200,19	1403384,99	Аналитический метод	0,10	—
58	384176,80	1403377,04	Аналитический метод	0,10	—
59	384178,09	1403373,26	Аналитический метод	0,10	—
60	384201,47	1403381,21	Аналитический метод	0,10	—
61	384216,97	1403335,61	Аналитический метод	0,10	—
62	384404,42	1402890,91	Аналитический метод	0,10	—
63	384395,51	1402887,16	Аналитический метод	0,10	—
64	384394,44	1402884,54	Аналитический метод	0,10	—
65	384420,29	1402823,21	Аналитический метод	0,10	—
66	384422,91	1402822,15	Аналитический метод	0,10	—
67	384431,83	1402825,91	Аналитический метод	0,10	—
68	384523,88	1402611,33	Аналитический метод	0,10	—
69	384489,05	1402596,65	Аналитический метод	0,10	—
70	384481,81	1402613,67	Аналитический метод	0,10	—
71	384478,13	1402612,10	Аналитический метод	0,10	—
72	384486,15	1402593,25	Аналитический метод	0,10	—
73	384488,77	1402592,19	Аналитический метод	0,10	—
74	384525,45	1402607,65	Аналитический метод	0,10	—
75	384542,28	1402568,47	Аналитический метод	0,10	—

ОПИСАНИЕ МЕСТОПОЛОЖЕНИЯ ГРАНИЦ					
охранной зоны газораспределительной сети: "Распределительный газопровод до резидентов ТОР "Надеждинская"					
<small>(наименование объекта, местоположение границ которого описано (далее - объект))</small>					
Раздел 2					
Сведения о местоположении границ объекта					
1	2	3	4	5	6
76	384518,00	1402558,32	Аналитический метод	0,10	—
77	384516,93	1402555,71	Аналитический метод	0,10	—
78	384523,62	1402539,76	Аналитический метод	0,10	—
79	384523,17	1402539,56	Аналитический метод	0,10	—
80	384524,71	1402535,88	Аналитический метод	0,10	—
81	384525,17	1402536,07	Аналитический метод	0,10	—
82	384617,40	1402316,37	Аналитический метод	0,10	—
83	384617,86	1402315,71	Аналитический метод	0,10	—
84	384633,72	1402300,35	Аналитический метод	0,10	—
85	384649,39	1402273,39	Аналитический метод	0,10	—
86	384538,05	1402206,43	Аналитический метод	0,10	—
87	384537,13	1402205,13	Аналитический метод	0,10	—
88	384534,21	1402191,60	Аналитический метод	0,10	—
89	384460,81	1402149,94	Аналитический метод	0,10	—
90	384444,87	1402142,19	Аналитический метод	0,10	—
91	384429,72	1402133,60	Аналитический метод	0,10	—
92	384425,02	1402141,97	Аналитический метод	0,10	—
93	384422,32	1402142,75	Аналитический метод	0,10	—
94	384408,87	1402135,39	Аналитический метод	0,10	—
95	384408,10	1402132,63	Аналитический метод	0,10	—

ОПИСАНИЕ МЕСТОПОЛОЖЕНИЯ ГРАНИЦ					
охранной зоны газораспределительной сети: "Распределительный газопровод до резидентов ТОР "Надеждинская"					
<small>(наименование объекта, местоположение границ которого описано (далее - объект))</small>					
Раздел 2					
Сведения о местоположении границ объекта					
1	2	3	4	5	6
96	384412,38	1402125,22	Аналитический метод	0,10	—
97	384337,82	1402087,23	Аналитический метод	0,10	—
98	384219,21	1402027,05	Аналитический метод	0,10	—
99	384120,05	1401989,54	Аналитический метод	0,10	—
100	384031,75	1401956,74	Аналитический метод	0,10	—
101	384012,56	1402008,58	Аналитический метод	0,10	—
102	384009,99	1402009,76	Аналитический метод	0,10	—
103	383981,74	1401999,31	Аналитический метод	0,10	—
104	383976,28	1402012,58	Аналитический метод	0,10	—
105	383858,34	1402299,39	Аналитический метод	0,10	—
106	383855,73	1402300,48	Аналитический метод	0,10	—
107	383831,37	1402290,40	Аналитический метод	0,10	—
108	383830,59	1402292,26	Аналитический метод	0,10	—
109	383828,00	1402293,35	Аналитический метод	0,10	—
110	383825,26	1402292,26	Аналитический метод	0,10	—
111	383828,28	1402284,80	Аналитический метод	0,10	—
112	383855,41	1402296,02	Аналитический метод	0,10	—
113	383971,82	1402012,92	Аналитический метод	0,10	—
114	383943,85	1402001,69	Аналитический метод	0,10	—
115	383945,34	1401997,97	Аналитический метод	0,10	—

ОПИСАНИЕ МЕСТОПОЛОЖЕНИЯ ГРАНИЦ					
охранной зоны газораспределительной сети: "Распределительный газопровод до резидентов ТОР "Надеждинская"					
<small>(наименование объекта, местоположение границ которого описано (далее - объект))</small>					
Раздел 2					
Сведения о местоположении границ объекта					
1	2	3	4	5	6
116	383973,34	1402009,22	Аналитический метод	0,10	—
117	383978,77	1401996,01	Аналитический метод	0,10	—
118	383981,31	1401994,89	Аналитический метод	0,10	—
119	384009,50	1402005,32	Аналитический метод	0,10	—
120	384028,00	1401955,35	Аналитический метод	0,10	—
121	384002,68	1401945,98	Аналитический метод	0,10	—
122	383912,47	1401913,46	Аналитический метод	0,10	—
123	383907,57	1401928,16	Аналитический метод	0,10	—
124	383904,95	1401929,39	Аналитический метод	0,10	—
125	383842,59	1401905,20	Аналитический метод	0,10	—
126	383695,04	1401828,74	Аналитический метод	0,10	—
127	383562,08	1401729,87	Аналитический метод	0,10	—
128	383479,22	1401669,03	Аналитический метод	0,10	—
129	383447,33	1401711,13	Аналитический метод	0,10	—
130	383447,18	1401711,30	Аналитический метод	0,10	—
131	383346,85	1401816,28	Аналитический метод	0,10	—
132	383306,04	1401857,47	Аналитический метод	0,10	—
133	383305,41	1401857,90	Аналитический метод	0,10	—
134	383288,58	1401865,12	Аналитический метод	0,10	—
135	383266,10	1401887,43	Аналитический метод	0,10	—

ОПИСАНИЕ МЕСТОПОЛОЖЕНИЯ ГРАНИЦ					
охранной зоны газораспределительной сети: "Распределительный газопровод до резидентов ТОР "Надеждинская"					
<small>(наименование объекта, местоположение границ которого описано (далее - объект))</small>					
Раздел 2					
Сведения о местоположении границ объекта					
1	2	3	4	5	6
136	383265,65	1401887,76	Аналитический метод	0,10	—
137	383219,82	1401912,82	Аналитический метод	0,10	—
138	383245,90	1401960,75	Аналитический метод	0,10	—
139	383288,44	1402031,94	Аналитический метод	0,10	—
140	383334,05	1402007,28	Аналитический метод	0,10	—
141	383335,96	1402010,80	Аналитический метод	0,10	—
142	383290,49	1402035,37	Аналитический метод	0,10	—
143	383296,19	1402044,92	Аналитический метод	0,10	—
144	383359,49	1402135,93	Аналитический метод	0,10	—
145	383399,77	1402107,52	Аналитический метод	0,10	—
146	383402,08	1402110,79	Аналитический метод	0,10	—
147	383361,77	1402139,21	Аналитический метод	0,10	—
148	383399,20	1402193,03	Аналитический метод	0,10	—
149	383413,62	1402211,57	Аналитический метод	0,10	—
150	383452,42	1402178,67	Аналитический метод	0,10	—
151	383455,01	1402181,72	Аналитический метод	0,10	—
152	383416,08	1402214,73	Аналитический метод	0,10	—
153	383435,05	1402239,11	Аналитический метод	0,10	—
154	383460,43	1402269,55	Аналитический метод	0,10	—
155	383500,48	1402236,42	Аналитический метод	0,10	—

ОПИСАНИЕ МЕСТОПОЛОЖЕНИЯ ГРАНИЦ					
охранной зоны газораспределительной сети: "Распределительный газопровод до резидентов ТОР "Надеждинская"					
<small>(наименование объекта, местоположение границ которого описано (далее - объект))</small>					
Раздел 2					
Сведения о местоположении границ объекта					
1	2	3	4	5	6
156	383503,03	1402239,50	Аналитический метод	0,10	—
157	383459,94	1402275,18	Аналитический метод	0,10	—
158	383431,91	1402241,59	Аналитический метод	0,10	—
159	383396,01	1402195,45	Аналитический метод	0,10	—
160	383292,79	1402047,03	Аналитический метод	0,10	—
161	383242,41	1401962,70	Аналитический метод	0,10	—
162	383185,20	1401857,46	Аналитический метод	0,10	—
163	383136,96	1401740,23	Аналитический метод	0,10	—
164	383114,68	1401700,14	Аналитический метод	0,10	—
165	383113,73	1401698,32	Аналитический метод	0,10	—
166	383115,45	1401697,43	Аналитический метод	0,10	—
167	383160,31	1401671,82	Аналитический метод	0,10	—
168	383162,29	1401675,29	Аналитический метод	0,10	—
169	383119,14	1401699,93	Аналитический метод	0,10	—
170	383140,51	1401738,39	Аналитический метод	0,10	—
171	383140,61	1401738,60	Аналитический метод	0,10	—
172	383188,86	1401855,84	Аналитический метод	0,10	—
173	383217,91	1401909,30	Аналитический метод	0,10	—
174	383263,49	1401884,39	Аналитический метод	0,10	—
175	383286,03	1401862,01	Аналитический метод	0,10	—

ОПИСАНИЕ МЕСТОПОЛОЖЕНИЯ ГРАНИЦ					
охранной зоны газораспределительной сети: "Распределительный газопровод до резидентов ТОР "Надеждинская"					
<small>(наименование объекта, местоположение границ которого описано (далее - объект))</small>					
Раздел 2					
Сведения о местоположении границ объекта					
1	2	3	4	5	6
176	383286,65	1401861,59	Аналитический метод	0,10	—
177	383303,48	1401854,38	Аналитический метод	0,10	—
178	383343,97	1401813,51	Аналитический метод	0,10	—
179	383402,72	1401752,03	Аналитический метод	0,10	—
180	383382,35	1401731,72	Аналитический метод	0,10	—
181	383385,17	1401728,89	Аналитический метод	0,10	—
182	383405,49	1401749,14	Аналитический метод	0,10	—
183	383444,21	1401708,62	Аналитический метод	0,10	—
184	383476,00	1401666,67	Аналитический метод	0,10	—
185	383406,43	1401615,92	Аналитический метод	0,10	—
186	383163,11	1401434,55	Аналитический метод	0,10	—
187	383146,78	1401482,18	Аналитический метод	0,10	—
188	383143,00	1401480,88	Аналитический метод	0,10	—
189	383159,55	1401432,62	Аналитический метод	0,10	—
190	383159,82	1401432,09	Аналитический метод	0,10	—
191	383080,20	1401372,33	Аналитический метод	0,10	—
192	382807,17	1401160,75	Аналитический метод	0,10	—
193	382719,82	1401275,74	Аналитический метод	0,10	—
194	382555,49	1401435,46	Аналитический метод	0,10	—
195	382500,79	1401490,02	Аналитический метод	0,10	—

ОПИСАНИЕ МЕСТОПОЛОЖЕНИЯ ГРАНИЦ					
охранной зоны газораспределительной сети: "Распределительный газопровод до резидентов ТОР "Надеждинская"					
<small>(наименование объекта, местоположение границ которого описано (далее - объект))</small>					
Раздел 2					
Сведения о местоположении границ объекта					
1	2	3	4	5	6
196	382283,84	1401704,69	Аналитический метод	0,10	—
197	382232,50	1401769,36	Аналитический метод	0,10	—
198	382248,37	1401788,41	Аналитический метод	0,10	—
199	382248,64	1401790,56	Аналитический метод	0,10	—
200	382216,16	1401857,99	Аналитический метод	0,10	—
201	382373,45	1402021,86	Аналитический метод	0,10	—
202	382603,49	1402217,51	Аналитический метод	0,10	—
203	383001,24	1402533,21	Аналитический метод	0,10	—
204	383034,94	1402559,11	Аналитический метод	0,10	—
205	383058,82	1402575,06	Аналитический метод	0,10	—
206	383178,51	1402645,62	Аналитический метод	0,10	—
207	383298,17	1402622,24	Аналитический метод	0,10	—
208	383301,32	1402638,38	Аналитический метод	0,10	—
209	383297,39	1402639,14	Аналитический метод	0,10	—
210	383295,01	1402626,93	Аналитический метод	0,10	—
211	383178,53	1402649,69	Аналитический метод	0,10	—
212	383177,13	1402649,45	Аналитический метод	0,10	—
213	383056,74	1402578,47	Аналитический метод	0,10	—
214	383056,65	1402578,41	Аналитический метод	0,10	—
215	383032,56	1402562,32	Аналитический метод	0,10	—

ОПИСАНИЕ МЕСТОПОЛОЖЕНИЯ ГРАНИЦ					
охранной зоны газораспределительной сети: "Распределительный газопровод до резидентов ТОР "Надеждинская"					
<small>(наименование объекта, местоположение границ которого описано (далее - объект))</small>					
Раздел 2					
Сведения о местоположении границ объекта					
1	2	3	4	5	6
216	383000,35	1402537,57	Аналитический метод	0,10	—
217	382959,30	1402589,32	Аналитический метод	0,10	—
218	382956,17	1402586,83	Аналитический метод	0,10	—
219	382997,20	1402535,11	Аналитический метод	0,10	—
220	382945,46	1402494,03	Аналитический метод	0,10	—
221	382904,61	1402545,89	Аналитический метод	0,10	—
222	382901,47	1402543,41	Аналитический метод	0,10	—
223	382942,32	1402491,54	Аналитический метод	0,10	—
224	382675,15	1402279,47	Аналитический метод	0,10	—
225	382633,13	1402330,42	Аналитический метод	0,10	—
226	382630,04	1402327,87	Аналитический метод	0,10	—
227	382672,01	1402276,99	Аналитический метод	0,10	—
228	382600,92	1402220,58	Аналитический метод	0,10	—
229	382576,49	1402199,70	Аналитический метод	0,10	—
230	382528,37	1402255,84	Аналитический метод	0,10	—
231	382515,07	1402294,18	Аналитический метод	0,10	—
232	382514,01	1402295,34	Аналитический метод	0,10	—
233	382436,57	1402330,51	Аналитический метод	0,10	—
234	382423,34	1402335,76	Аналитический метод	0,10	—
235	382398,81	1402347,19	Аналитический метод	0,10	—

ОПИСАНИЕ МЕСТОПОЛОЖЕНИЯ ГРАНИЦ					
охранной зоны газораспределительной сети: "Распределительный газопровод до резидентов ТОР "Надеждинская"					
<small>(наименование объекта, местоположение границ которого описано (далее - объект))</small>					
Раздел 2					
Сведения о местоположении границ объекта					
1	2	3	4	5	6
236	382402,37	1402354,96	Аналитический метод	0,10	—
237	382401,38	1402357,61	Аналитический метод	0,10	—
238	382395,91	1402360,11	Аналитический метод	0,10	—
239	382549,54	1402698,97	Аналитический метод	0,10	—
240	382558,35	1402694,96	Аналитический метод	0,10	—
241	382560,01	1402698,60	Аналитический метод	0,10	—
242	382551,19	1402702,61	Аналитический метод	0,10	—
243	382571,07	1402746,36	Аналитический метод	0,10	—
244	382579,98	1402742,38	Аналитический метод	0,10	—
245	382581,61	1402746,03	Аналитический метод	0,10	—
246	382572,72	1402750,00	Аналитический метод	0,10	—
247	382576,17	1402757,61	Аналитический метод	0,10	—
248	382548,50	1402769,86	Аналитический метод	0,10	—
249	382546,88	1402766,20	Аналитический метод	0,10	—
250	382570,87	1402755,60	Аналитический метод	0,10	—
251	382492,46	1402583,17	Аналитический метод	0,10	—
252	382468,60	1402594,01	Аналитический метод	0,10	—
253	382466,95	1402590,37	Аналитический метод	0,10	—
254	382490,81	1402579,53	Аналитический метод	0,10	—
255	382457,39	1402506,03	Аналитический метод	0,10	—

ОПИСАНИЕ МЕСТОПОЛОЖЕНИЯ ГРАНИЦ					
охранной зоны газораспределительной сети: "Распределительный газопровод до резидентов ТОР "Надеждинская"					
<small>(наименование объекта, местоположение границ которого описано (далее - объект))</small>					
Раздел 2					
Сведения о местоположении границ объекта					
1	2	3	4	5	6
256	382433,54	1402516,87	Аналитический метод	0,10	—
257	382431,89	1402513,23	Аналитический метод	0,10	—
258	382455,74	1402502,39	Аналитический метод	0,10	—
259	382392,27	1402361,78	Аналитический метод	0,10	—
260	382369,92	1402372,01	Аналитический метод	0,10	—
261	382367,27	1402371,03	Аналитический метод	0,10	—
262	382363,76	1402363,40	Аналитический метод	0,10	—
263	382226,25	1402424,67	Аналитический метод	0,10	—
264	382224,62	1402421,01	Аналитический метод	0,10	—
265	382363,94	1402358,95	Аналитический метод	0,10	—
266	382366,57	1402359,94	Аналитический метод	0,10	—
267	382370,07	1402367,54	Аналитический метод	0,10	—
268	382397,90	1402354,80	Аналитический метод	0,10	—
269	382394,35	1402347,05	Аналитический метод	0,10	—
270	382395,32	1402344,40	Аналитический метод	0,10	—
271	382421,81	1402332,06	Аналитический метод	0,10	—
272	382435,05	1402326,81	Аналитический метод	0,10	—
273	382511,57	1402292,06	Аналитический метод	0,10	—
274	382524,71	1402254,17	Аналитический метод	0,10	—
275	382525,09	1402253,52	Аналитический метод	0,10	—

ОПИСАНИЕ МЕСТОПОЛОЖЕНИЯ ГРАНИЦ					
охранной зоны газораспределительной сети: "Распределительный газопровод до резидентов ТОР "Надеждинская"					
<small>(наименование объекта, местоположение границ которого описано (далее - объект))</small>					
Раздел 2					
Сведения о местоположении границ объекта					
1	2	3	4	5	6
276	382573,44	1402197,11	Аналитический метод	0,10	—
277	382370,78	1402024,84	Аналитический метод	0,10	—
278	382335,99	1401988,61	Аналитический метод	0,10	—
279	382281,23	1402051,13	Аналитический метод	0,10	—
280	382278,22	1402048,49	Аналитический метод	0,10	—
281	382333,21	1401985,72	Аналитический метод	0,10	—
282	382212,31	1401859,76	Аналитический метод	0,10	—
283	382211,95	1401857,51	Аналитический метод	0,10	—
284	382244,47	1401789,98	Аналитический метод	0,10	—
285	382228,38	1401770,67	Аналитический метод	0,10	—
286	382228,35	1401768,15	Аналитический метод	0,10	—
287	382280,78	1401702,11	Аналитический метод	0,10	—
288	382497,98	1401487,18	Аналитический метод	0,10	—
289	382552,68	1401432,62	Аналитический метод	0,10	—
290	382716,73	1401273,20	Аналитический метод	0,10	—
291	382805,21	1401156,72	Аналитический метод	0,10	—
292	382808,03	1401156,35	Аналитический метод	0,10	—
293	383082,64	1401369,16	Аналитический метод	0,10	—
294	383160,61	1401427,69	Аналитический метод	0,10	—
295	383171,19	1401413,52	Аналитический метод	0,10	—

ОПИСАНИЕ МЕСТОПОЛОЖЕНИЯ ГРАНИЦ					
охранной зоны газораспределительной сети: "Распределительный газопровод до резидентов ТОР "Надеждинская"					
<small>(наименование объекта, местоположение границ которого описано (далее - объект))</small>					
Раздел 2					
Сведения о местоположении границ объекта					
1	2	3	4	5	6
296	383174,39	1401415,92	Аналитический метод	0,10	—
297	383163,82	1401430,09	Аналитический метод	0,10	—
298	383408,80	1401612,70	Аналитический метод	0,10	—
299	383436,28	1401632,77	Аналитический метод	0,10	—
300	383445,08	1401621,16	Аналитический метод	0,10	—
301	383448,27	1401623,58	Аналитический метод	0,10	—
302	383439,52	1401635,12	Аналитический метод	0,10	—
303	383480,00	1401664,64	Аналитический метод	0,10	—
304	383564,45	1401726,65	Аналитический метод	0,10	—
305	383697,02	1401825,26	Аналитический метод	0,10	—
306	383844,14	1401901,51	Аналитический метод	0,10	—
307	383904,44	1401924,90	Аналитический метод	0,10	—
308	383909,32	1401910,25	Аналитический метод	0,10	—
309	383911,90	1401909,00	Аналитический метод	0,10	—
310	383938,94	1401918,74	Аналитический метод	0,10	—
311	383939,13	1401918,20	Аналитический метод	0,10	—
312	383942,90	1401919,52	Аналитический метод	0,10	—
313	383942,70	1401920,09	Аналитический метод	0,10	—
314	384004,05	1401942,23	Аналитический метод	0,10	—
315	384012,55	1401945,35	Аналитический метод	0,10	—

ОПИСАНИЕ МЕСТОПОЛОЖЕНИЯ ГРАНИЦ					
охранной зоны газораспределительной сети: "Распределительный газопровод до резидентов ТОР "Надеждинская"					
<small>(наименование объекта, местоположение границ которого описано (далее - объект))</small>					
Раздел 2					
Сведения о местоположении границ объекта					
1	2	3	4	5	6
316	384048,90	1401854,30	Аналитический метод	0,10	—
317	384056,46	1401834,72	Аналитический метод	0,10	—
318	384054,69	1401833,90	Аналитический метод	0,10	—
319	384053,63	1401831,48	Аналитический метод	0,10	—
320	384054,05	1401830,19	Аналитический метод	0,10	—
321	384065,73	1401802,27	Аналитический метод	0,10	—
322	384068,32	1401801,18	Аналитический метод	0,10	—
323	384069,91	1401801,82	Аналитический метод	0,10	—
324	384069,93	1401801,76	Аналитический метод	0,10	—
325	384073,48	1401803,24	Аналитический метод	0,10	—
326	384073,46	1401803,29	Аналитический метод	0,10	—
327	384073,60	1401803,35	Аналитический метод	0,10	—
328	384072,81	1401805,19	Аналитический метод	0,10	—
329	384072,72	1401805,15	Аналитический метод	0,10	—
330	384072,00	1401806,96	Аналитический метод	0,10	—
331	384068,66	1401805,63	Аналитический метод	0,10	—
332	384058,03	1401831,04	Аналитический метод	0,10	—
333	384059,85	1401831,89	Аналитический метод	0,10	—
334	384060,86	1401834,42	Аналитический метод	0,10	—
335	384052,62	1401855,75	Аналитический метод	0,10	—

ОПИСАНИЕ МЕСТОПОЛОЖЕНИЯ ГРАНИЦ					
охранной зоны газораспределительной сети: "Распределительный газопровод до резидентов ТОР "Надеждинская"					
<small>(наименование объекта, местоположение границ которого описано (далее - объект))</small>					
Раздел 2					
Сведения о местоположении границ объекта					
1	2	3	4	5	6
336	384016,30	1401946,74	Аналитический метод	0,10	—
337	384077,49	1401969,39	Аналитический метод	0,10	—
338	384077,61	1401969,04	Аналитический метод	0,10	—
339	384081,36	1401970,43	Аналитический метод	0,10	—
340	384081,24	1401970,78	Аналитический метод	0,10	—
341	384121,46	1401985,80	Аналитический метод	0,10	—
342	384220,73	1402023,34	Аналитический метод	0,10	—
343	384337,84	1402082,76	Аналитический метод	0,10	—
344	384339,74	1402079,03	Аналитический метод	0,10	—
345	384343,30	1402080,84	Аналитический метод	0,10	—
346	384341,41	1402084,57	Аналитический метод	0,10	—
347	384416,07	1402122,62	Аналитический метод	0,10	—
348	384416,89	1402125,40	Аналитический метод	0,10	—
349	384412,59	1402132,86	Аналитический метод	0,10	—
350	384422,50	1402138,29	Аналитический метод	0,10	—
351	384427,22	1402129,89	Аналитический метод	0,10	—
352	384429,95	1402129,13	Аналитический метод	0,10	—
353	384446,67	1402138,62	Аналитический метод	0,10	—
354	384462,73	1402146,43	Аналитический метод	0,10	—
355	384533,50	1402186,60	Аналитический метод	0,10	—

ОПИСАНИЕ МЕСТОПОЛОЖЕНИЯ ГРАНИЦ					
охранной зоны газораспределительной сети: "Распределительный газопровод до резидентов ТОР "Надеждинская"					
<small>(наименование объекта, местоположение границ которого описано (далее - объект))</small>					
Раздел 2					
Сведения о местоположении границ объекта					
1	2	3	4	5	6
356	384534,18	1402185,43	Аналитический метод	0,10	—
357	384537,64	1402187,43	Аналитический метод	0,10	—
358	384536,98	1402188,58	Аналитический метод	0,10	—
359	384537,93	1402189,88	Аналитический метод	0,10	—
360	384540,85	1402203,45	Аналитический метод	0,10	—
361	384645,22	1402266,21	Аналитический метод	0,10	—
362	384651,61	1402255,21	Аналитический метод	0,10	—
363	384655,07	1402257,22	Аналитический метод	0,10	—
364	384648,65	1402268,27	Аналитический метод	0,10	—
365	384667,25	1402279,47	Аналитический метод	0,10	—
366	384676,04	1402262,57	Аналитический метод	0,10	—
367	384717,82	1402163,67	Аналитический метод	0,10	—
368	384751,36	1402087,48	Аналитический метод	0,10	—
369	384764,84	1402053,28	Аналитический метод	0,10	—
370	384773,45	1402035,41	Аналитический метод	0,10	—
371	384836,22	1401887,11	Аналитический метод	0,10	—
372	384831,00	1401884,90	Аналитический метод	0,10	—
373	384832,56	1401881,21	Аналитический метод	0,10	—
374	384837,78	1401883,43	Аналитический метод	0,10	—
375	384944,39	1401631,56	Аналитический метод	0,10	—

ОПИСАНИЕ МЕСТОПОЛОЖЕНИЯ ГРАНИЦ					
охранной зоны газораспределительной сети: "Распределительный газопровод до резидентов ТОР "Надеждинская"					
<small>(наименование объекта, местоположение границ которого описано (далее - объект))</small>					
Раздел 2					
Сведения о местоположении границ объекта					
1	2	3	4	5	6
376	384766,94	1401556,37	Аналитический метод	0,10	—
377	384588,48	1401480,21	Аналитический метод	0,10	—
378	384588,47	1401480,23	Аналитический метод	0,10	—
379	384584,76	1401478,73	Аналитический метод	0,10	—
380	384584,80	1401478,64	Аналитический метод	0,10	—
381	384507,39	1401445,90	Аналитический метод	0,10	—
382	384458,56	1401423,07	Аналитический метод	0,10	—
383	384393,71	1401397,35	Аналитический метод	0,10	—
384	384381,26	1401392,23	Аналитический метод	0,10	—
385	384381,25	1401392,25	Аналитический метод	0,10	—
386	384377,56	1401390,69	Аналитический метод	0,10	—
387	384377,57	1401390,68	Аналитический метод	0,10	—
388	384377,11	1401390,49	Аналитический метод	0,10	—
389	384378,67	1401386,81	Аналитический метод	0,10	—
390	384395,19	1401393,64	Аналитический метод	0,10	—
391	384460,20	1401419,42	Аналитический метод	0,10	—
392	384509,05	1401442,26	Аналитический метод	0,10	—
393	384588,17	1401475,73	Аналитический метод	0,10	—
394	384766,67	1401551,91	Аналитический метод	0,10	—
395	384782,73	1401514,00	Аналитический метод	0,10	—

ОПИСАНИЕ МЕСТОПОЛОЖЕНИЯ ГРАНИЦ					
охранной зоны газораспределительной сети: "Распределительный газопровод до резидентов ТОР "Надеждинская"					
<small>(наименование объекта, местоположение границ которого описано (далее - объект))</small>					
Раздел 2					
Сведения о местоположении границ объекта					
1	2	3	4	5	6
396	384786,41	1401515,56	Аналитический метод	0,10	—
397	384770,35	1401553,47	Аналитический метод	0,10	—
1	384947,79	1401628,66	Аналитический метод	0,10	—
3. Сведения о характерных точках части (частей) границы объекта					
Обозначение характерных точек части границы	Координаты, м		Метод определения координат характерной точки	Средняя квадратическая погрешность положения характерной точки (M_i), м	Описание обозначения точки на местности (при наличии)
	X	Y			
1	2	3	4	5	6
Часть № —					
—	—	—	—	—	—

ОПИСАНИЕ МЕСТОПОЛОЖЕНИЯ ГРАНИЦ
охранной зоны газораспределительной сети: "Распределительный газопровод до резидентов ТОР "Надеждинская"
(наименование объекта, местоположение границ которого описано)

Раздел 4
План границ объекта

Основной лист



Используемые условные знаки и обозначения:

 — область выносного листа,

ОПИСАНИЕ МЕСТОПОЛОЖЕНИЯ ГРАНИЦ
охранной зоны газораспределительной сети: "Распределительный газопровод до резидентов ТОР "Наеждинская"
(наименование объекта, местоположение границ которого описано)

Раздел 4

План границ объекта

23 – номер выносного листа.

Остальные используемые условные знаки и обозначения: приведены на отдельной странице в конце раздела.


Подпись _____ *Софронова И. А.* Дата *2 июня 2023 г.*

Место для оттиска печати (при наличии) лица, составившего описание местоположения границ объекта

ОПИСАНИЕ МЕСТОПОЛОЖЕНИЯ ГРАНИЦ
охранной зоны газораспределительной сети: "Распределительный газопровод до резидентов ТОР "Надеждинская"
(наименование объекта, местоположение границ которого описано)

Раздел 4
План границ объекта

Выносной лист №1

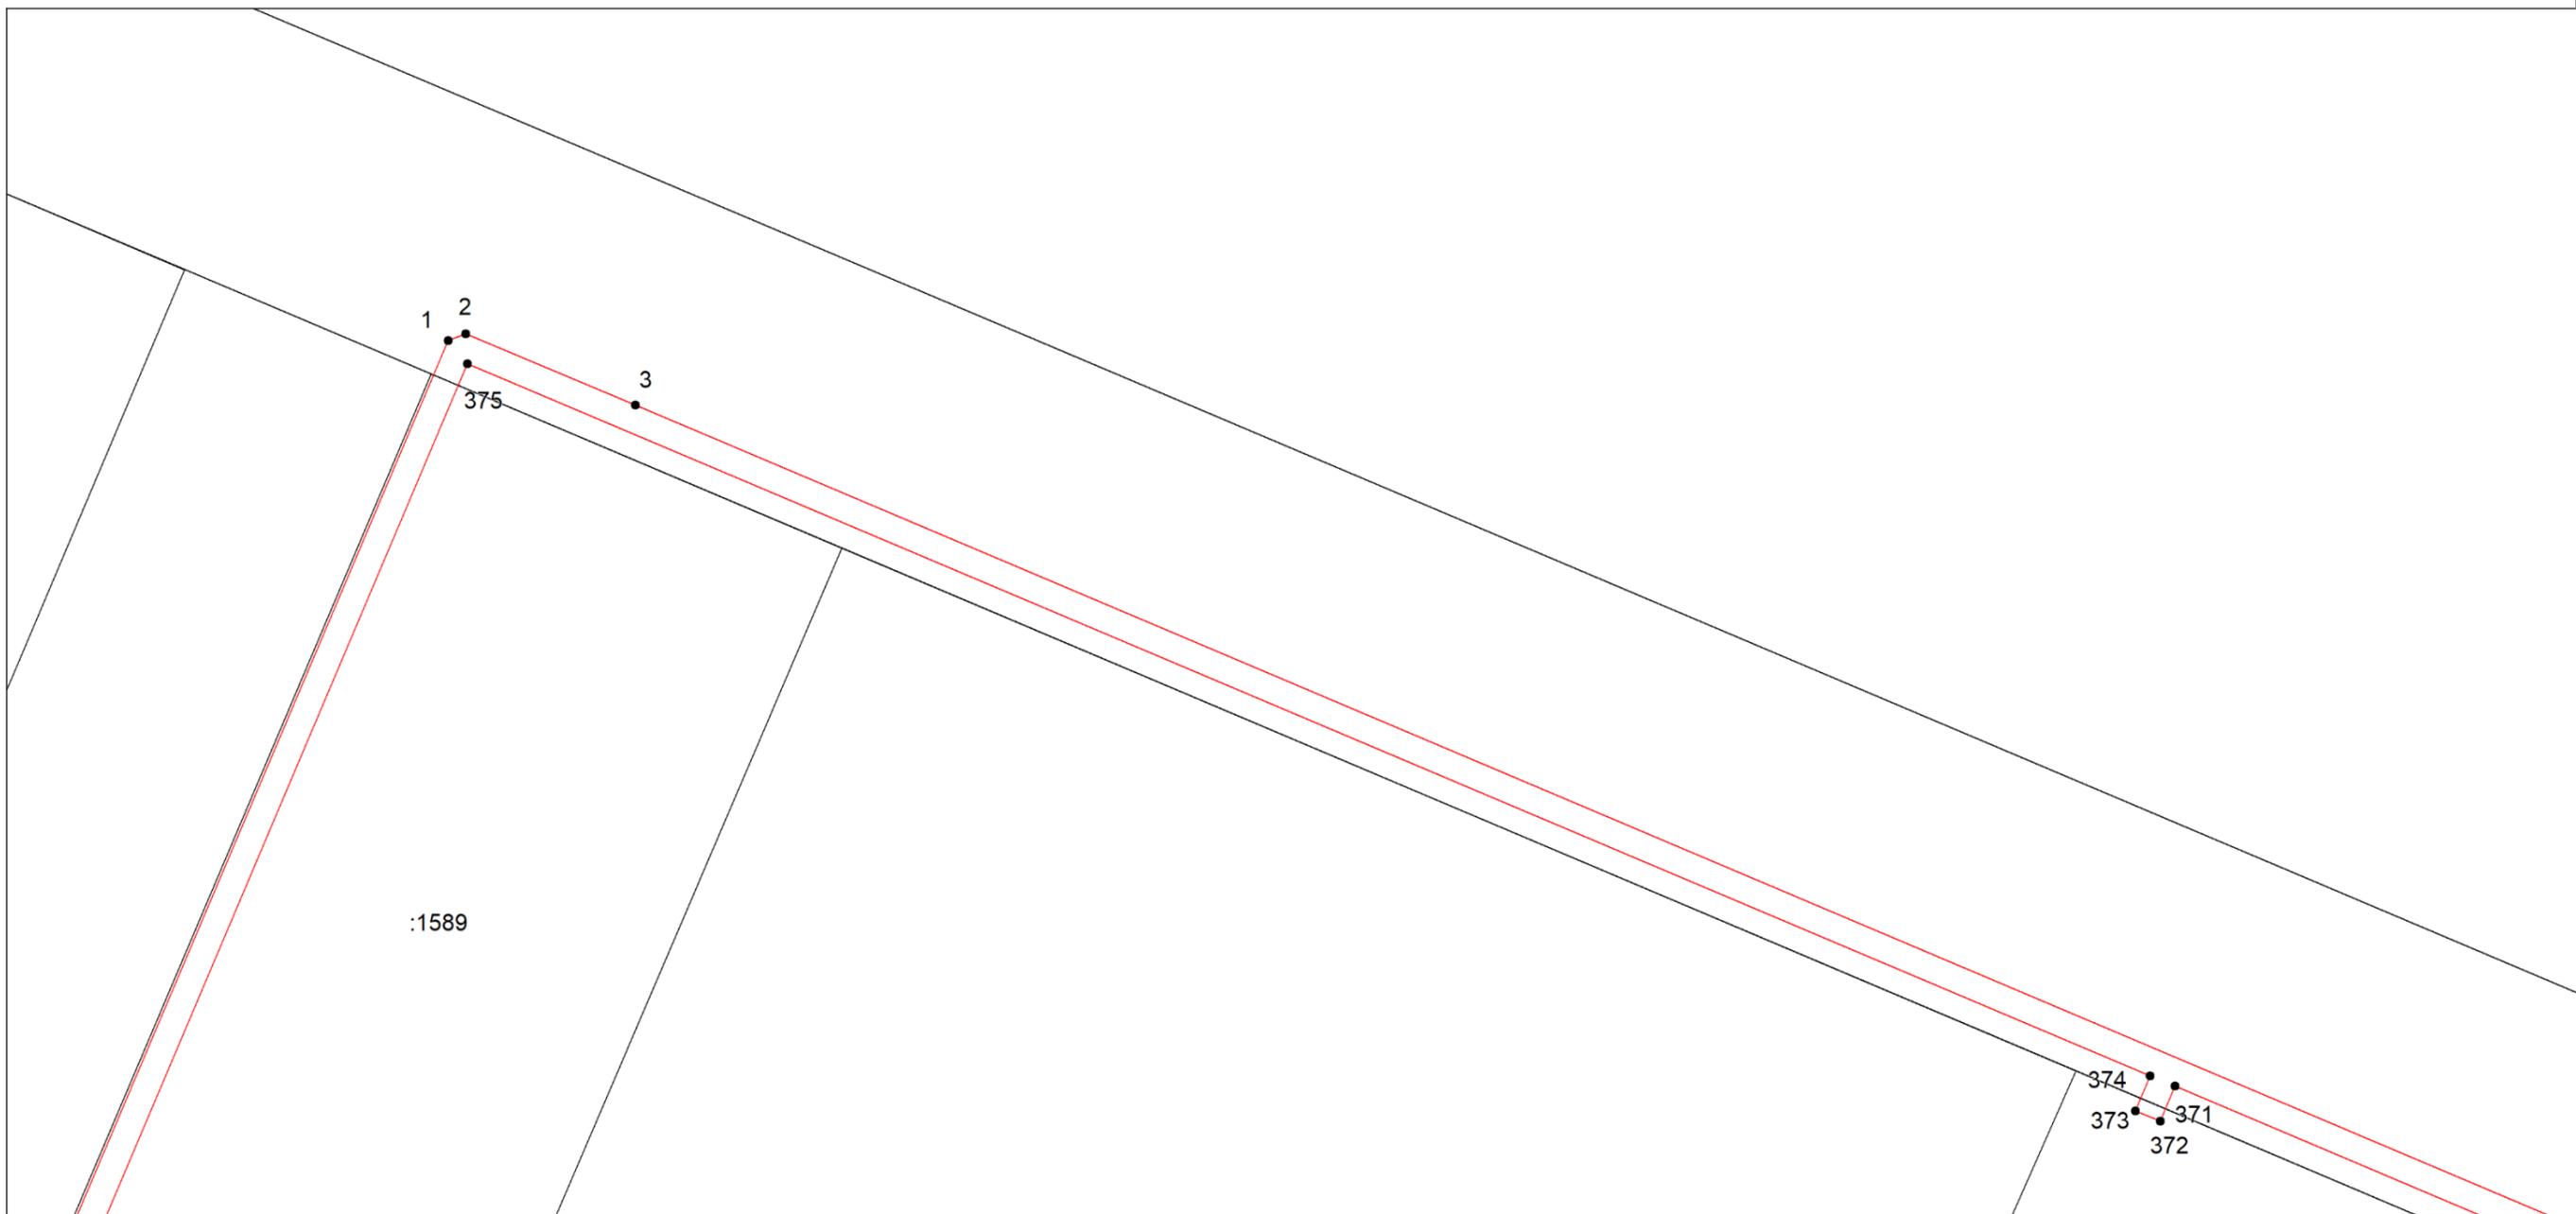

Масштаб 1:1000

Используемые условные знаки и обозначения: приведены на отдельной странице в конце раздела.

Подпись _____ Софронова И. А. Дата 2 июня 2023 г.

Место для оттиска печати (при наличии) лица, составившего описание местоположения границ объекта


ОПИСАНИЕ МЕСТОПОЛОЖЕНИЯ ГРАНИЦ

охранной зоны газораспределительной сети: "Распределительный газопровод до резидентов ТОР "Надеждинская"
(наименование объекта, местоположение границ которого описано)

Раздел 4

План границ объекта

Выносной лист №2

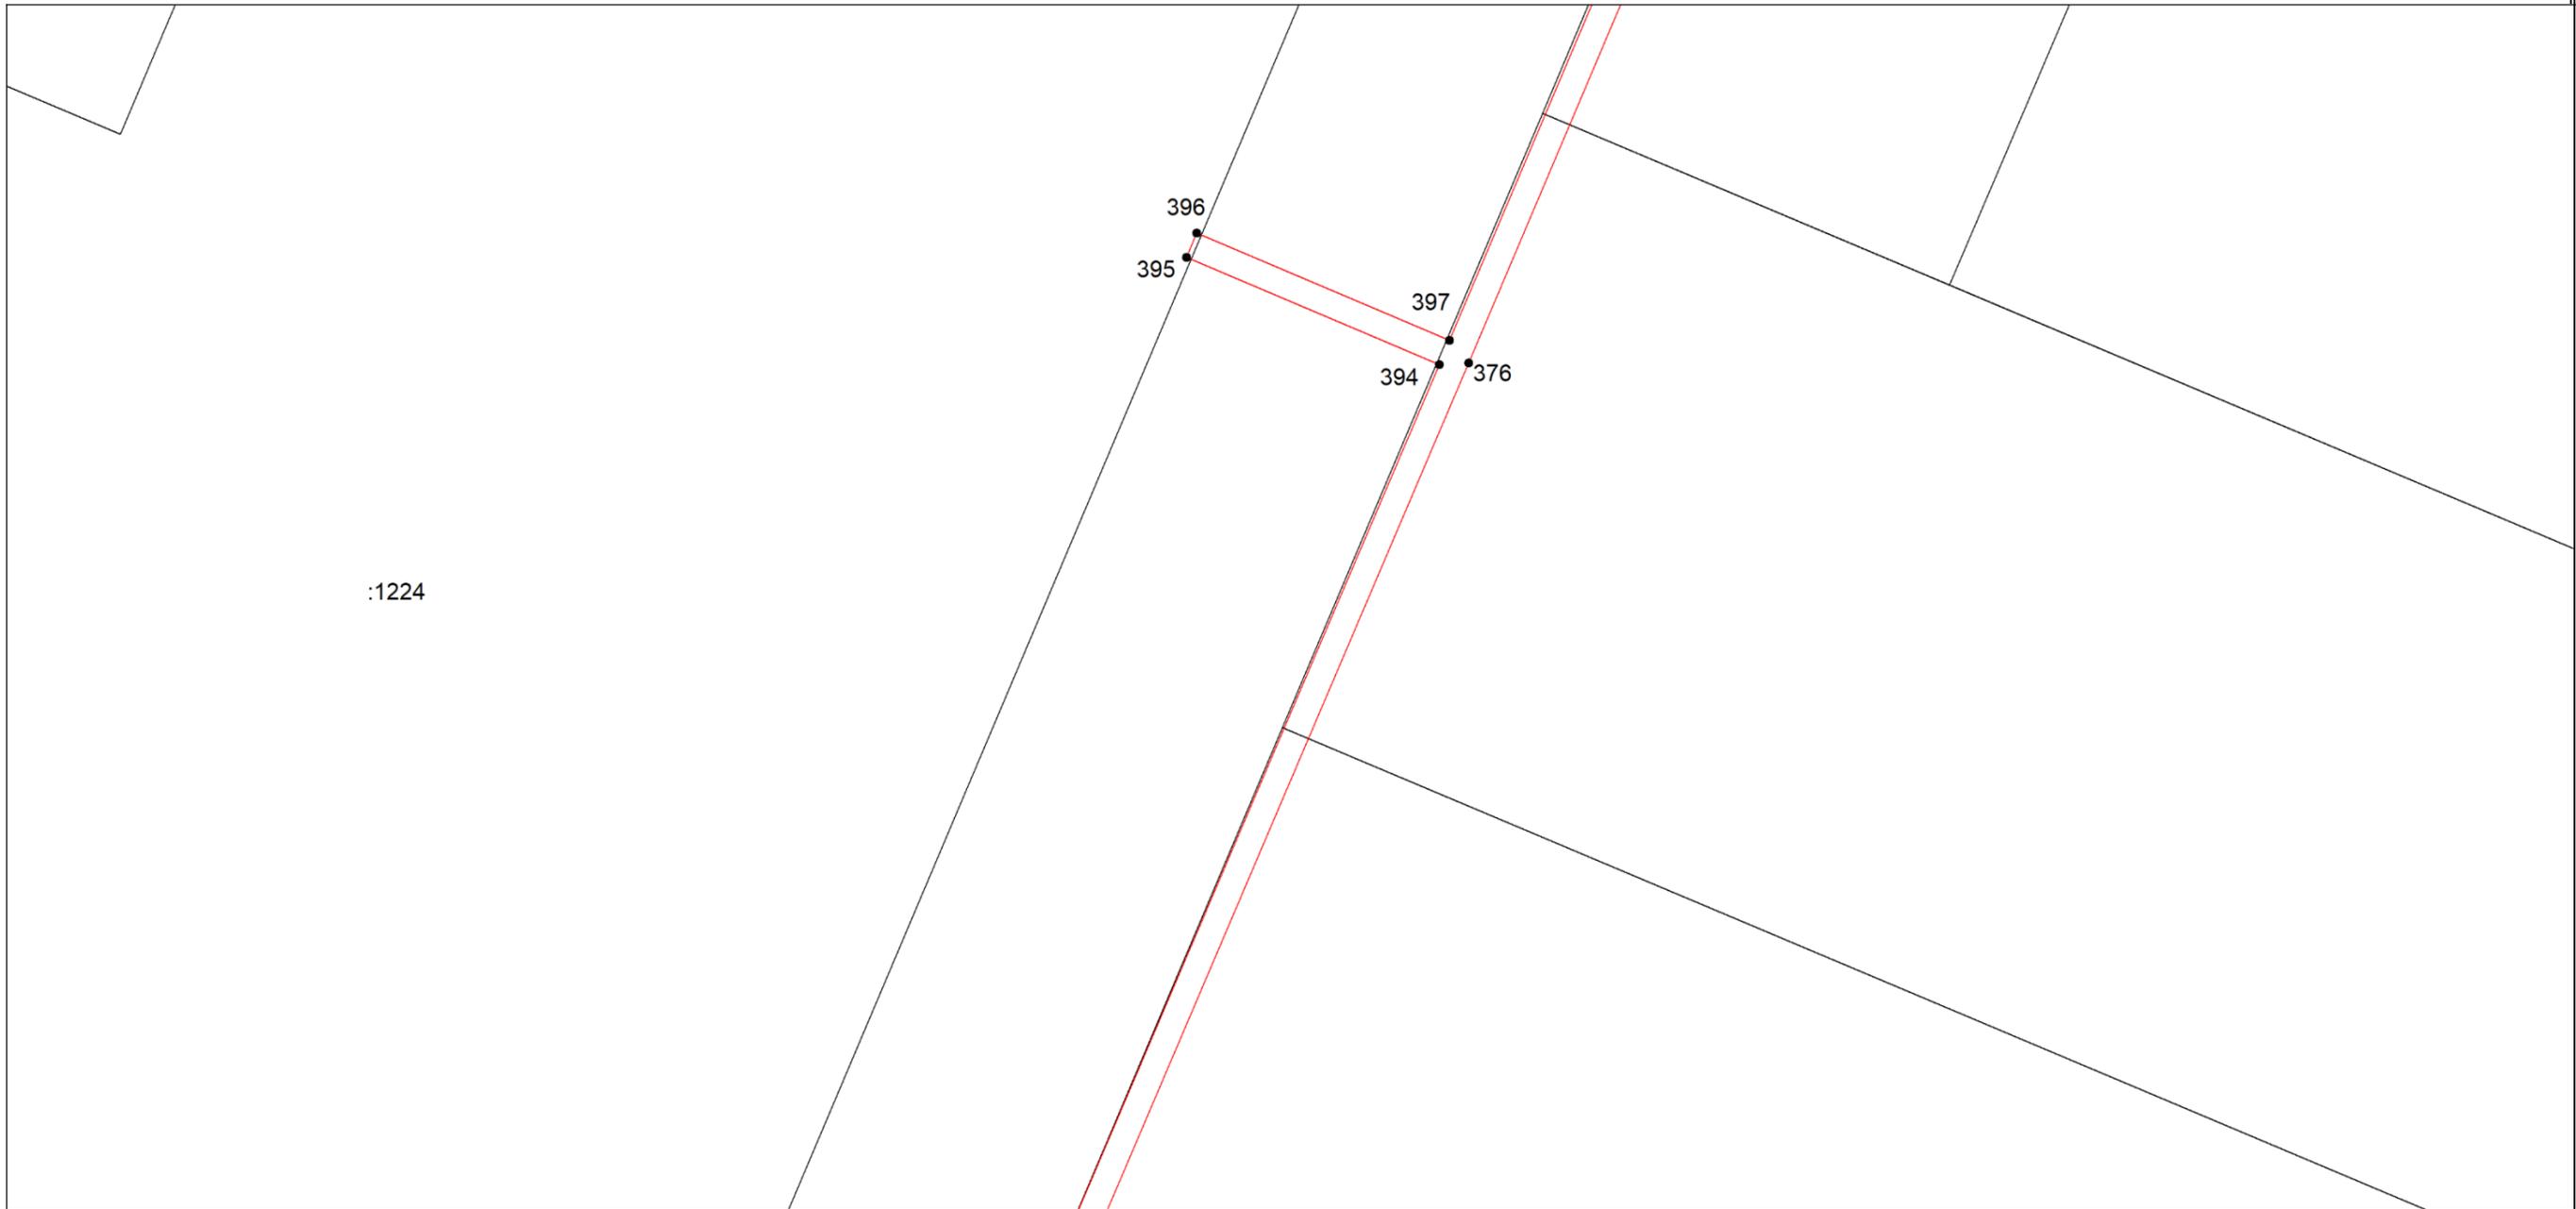

Масштаб 1:1000

Используемые условные знаки и обозначения: приведены на отдельной странице в конце раздела.

Подпись _____ *Софронова И. А.* Дата *2 июня 2023 г.*

Место для оттиска печати (при наличии) лица, составившего описание местоположения границ объекта


ОПИСАНИЕ МЕСТОПОЛОЖЕНИЯ ГРАНИЦ

охранной зоны газораспределительной сети: "Распределительный газопровод до резидентов ТОР "Наеждинская"
(наименование объекта, местоположение границ которого описано)

Раздел 4

План границ объекта

Выносной лист №3

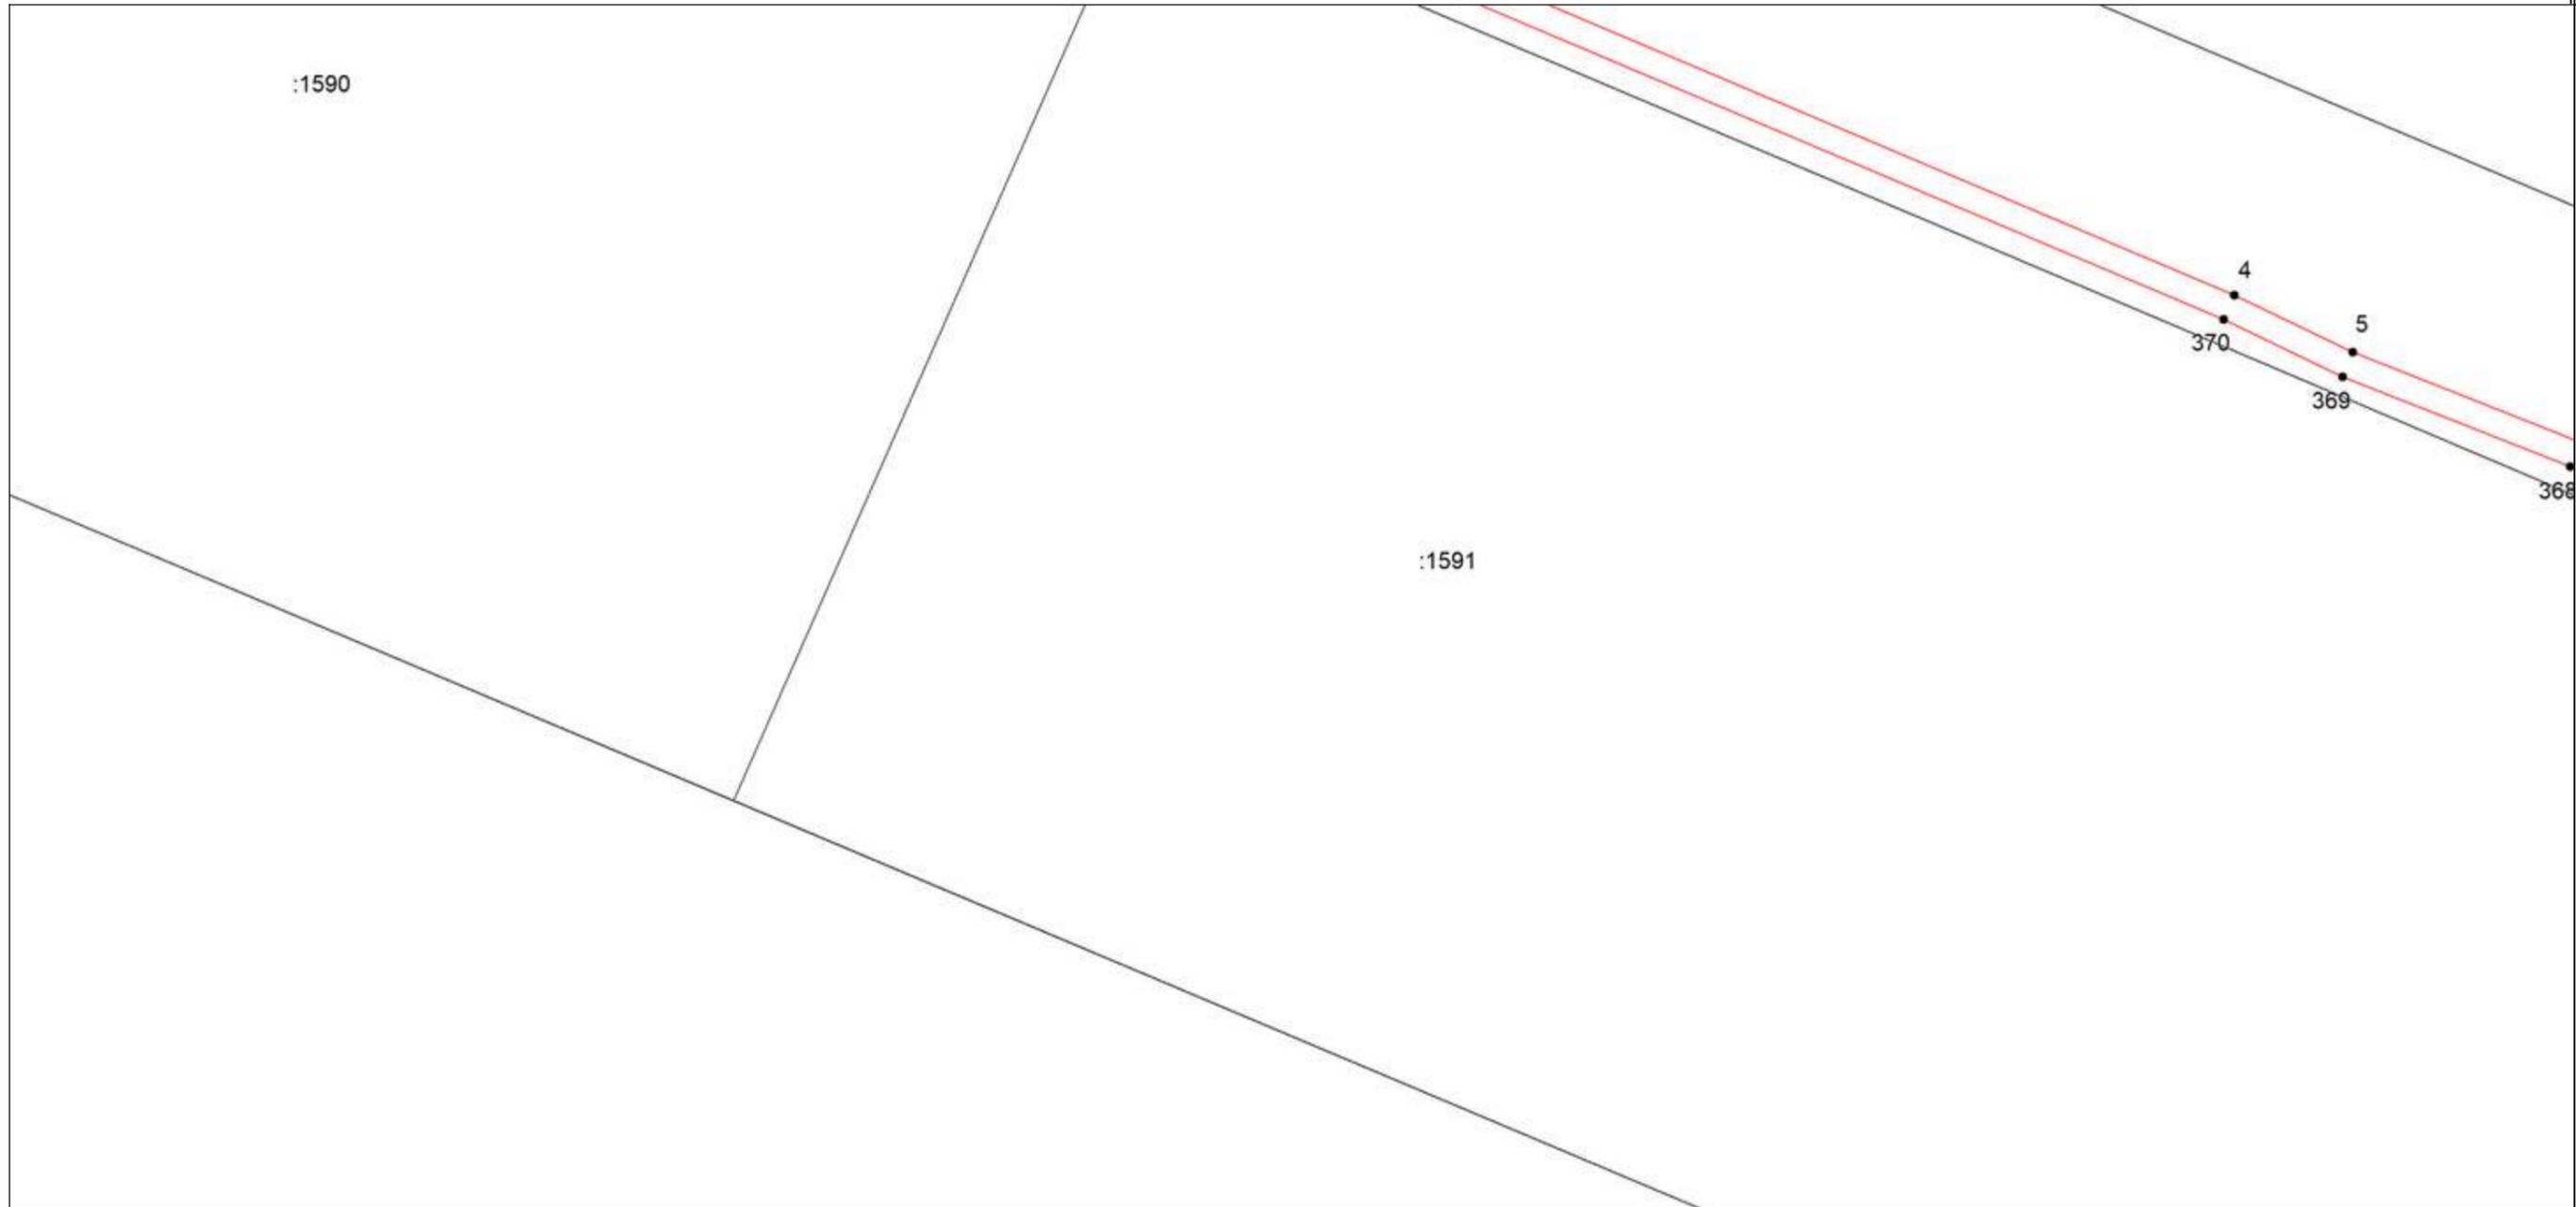

Масштаб 1:1000

Используемые условные знаки и обозначения: приведены на отдельной странице в конце раздела.


Подпись _____ *Софронова И. А.* Дата *2 июня 2023 г.*

Место для оттиска печати (при наличии) лица, составившего описание местоположения границ объекта

ОПИСАНИЕ МЕСТОПОЛОЖЕНИЯ ГРАНИЦ
охранной зоны газораспределительной сети: "Распределительный газопровод до резидентов ТОР "Надеждинская"
(наименование объекта, местоположение границ которого описано)

Раздел 4
План границ объекта

Выносной лист №4

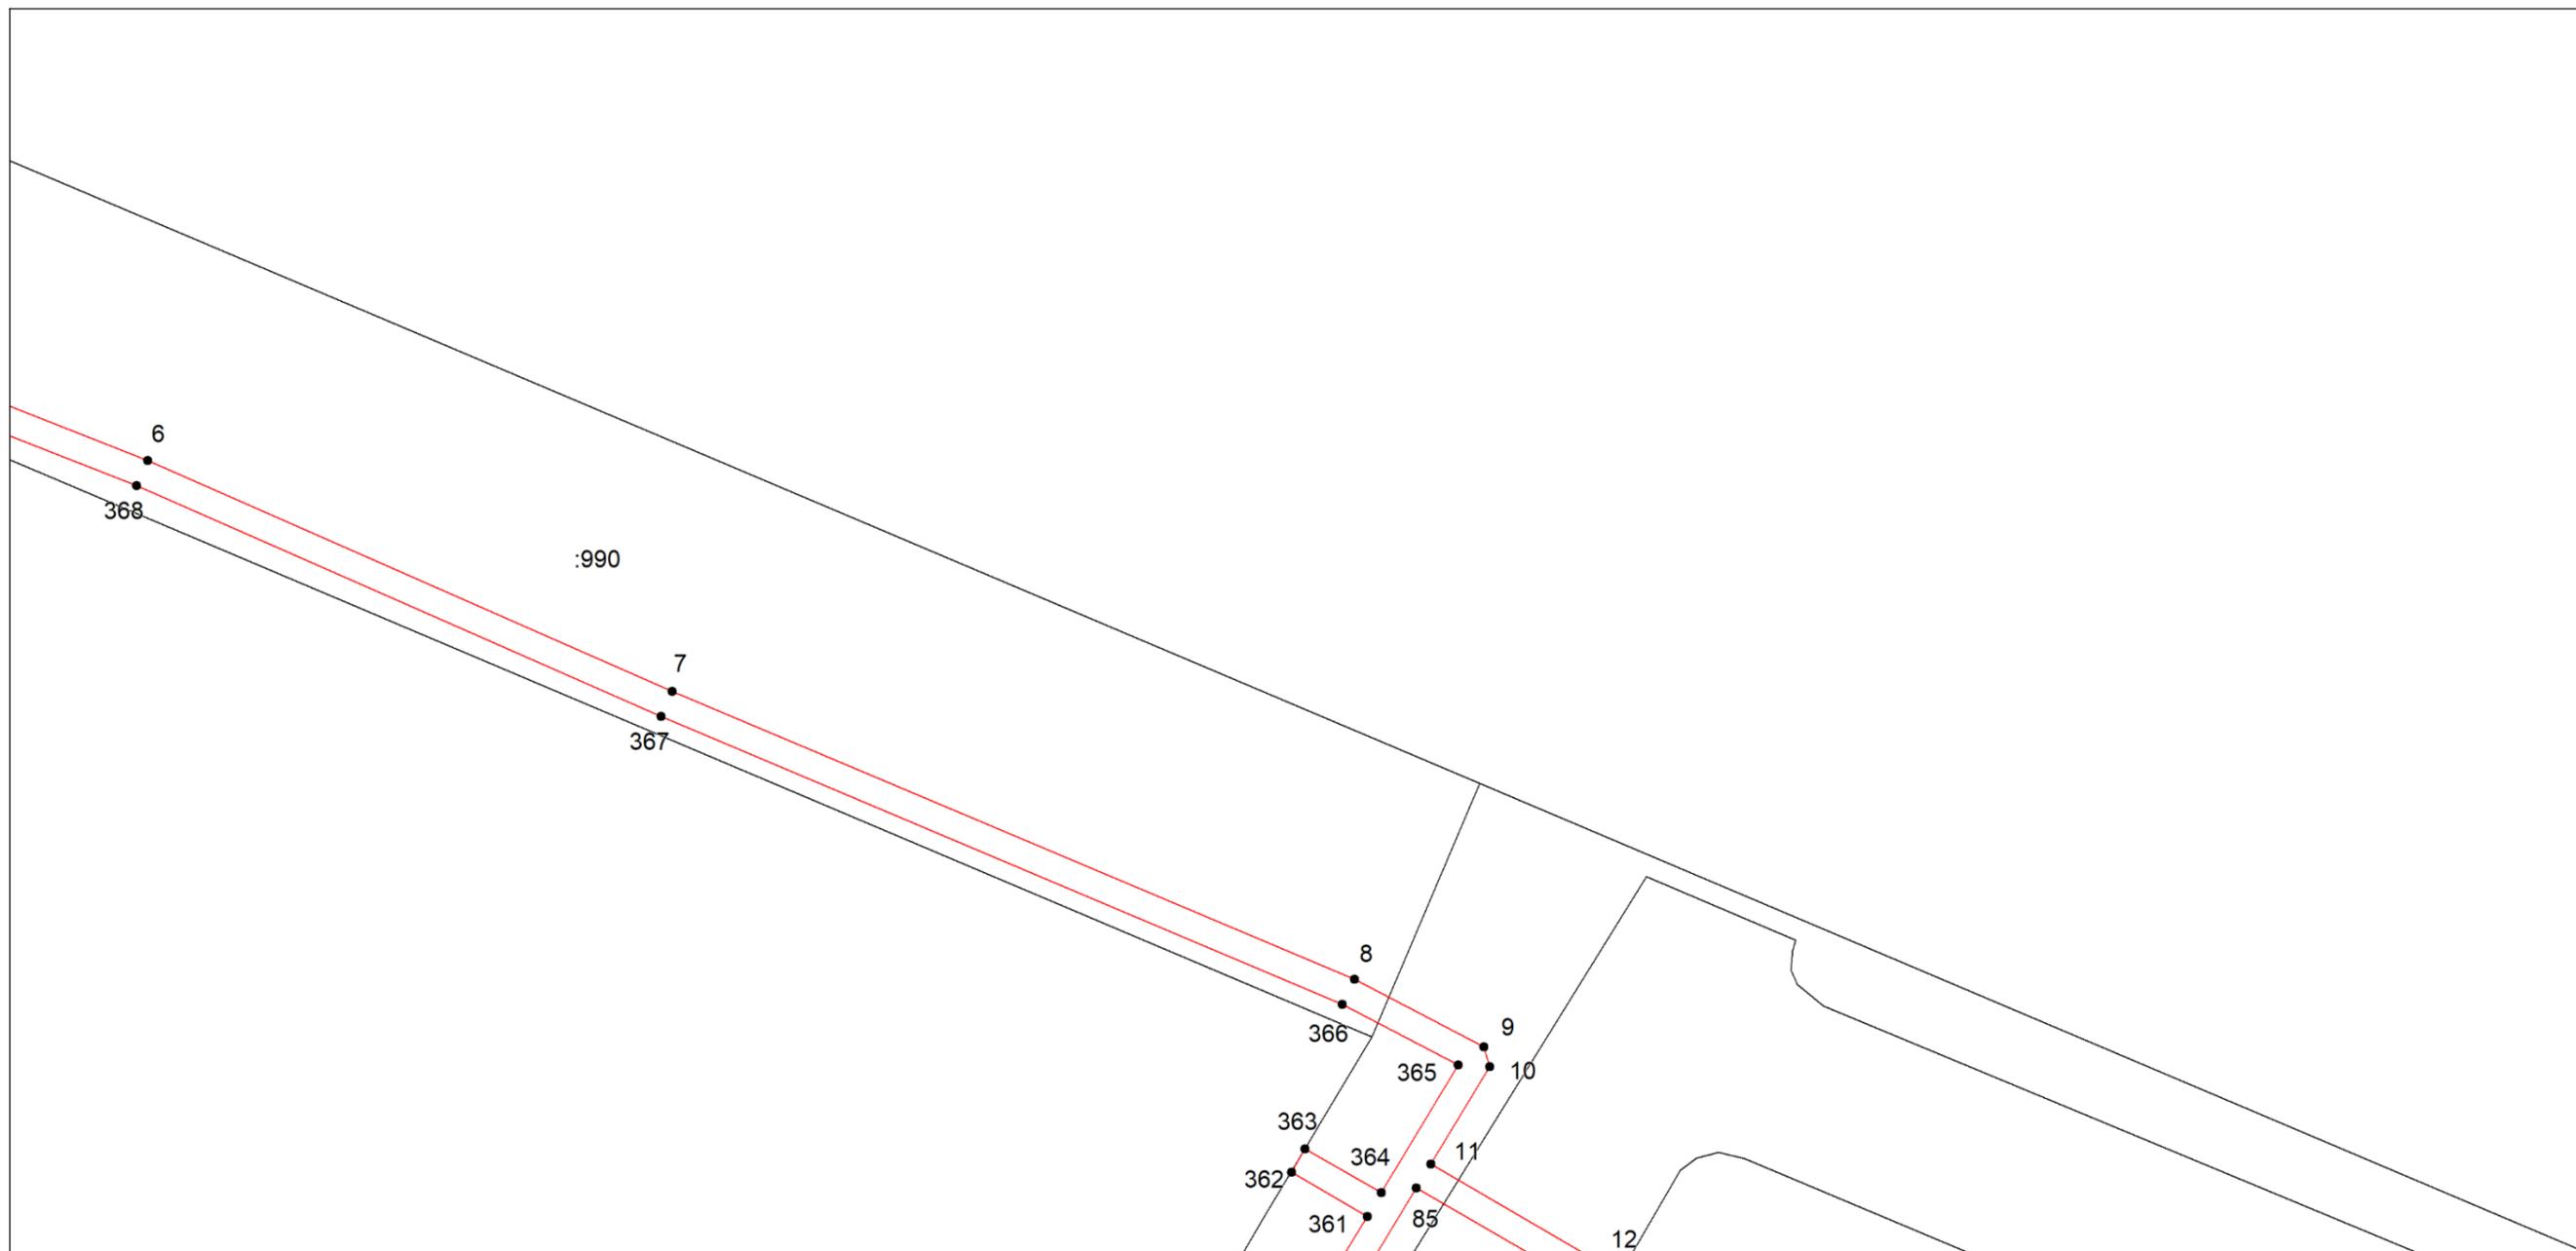

Масштаб 1:1000

Используемые условные знаки и обозначения: приведены на отдельной странице в конце раздела.

Подпись _____ Софронова И. А. Дата 2 июня 2023 г.

Место для оттиска печати (при наличии) лица, составившего описание местоположения границ объекта


ОПИСАНИЕ МЕСТОПОЛОЖЕНИЯ ГРАНИЦ

охранной зоны газораспределительной сети: "Распределительный газопровод до резидентов ТОР "Наеждинская"
(наименование объекта, местоположение границ которого описано)

Раздел 4

План границ объекта

Выносной лист №5

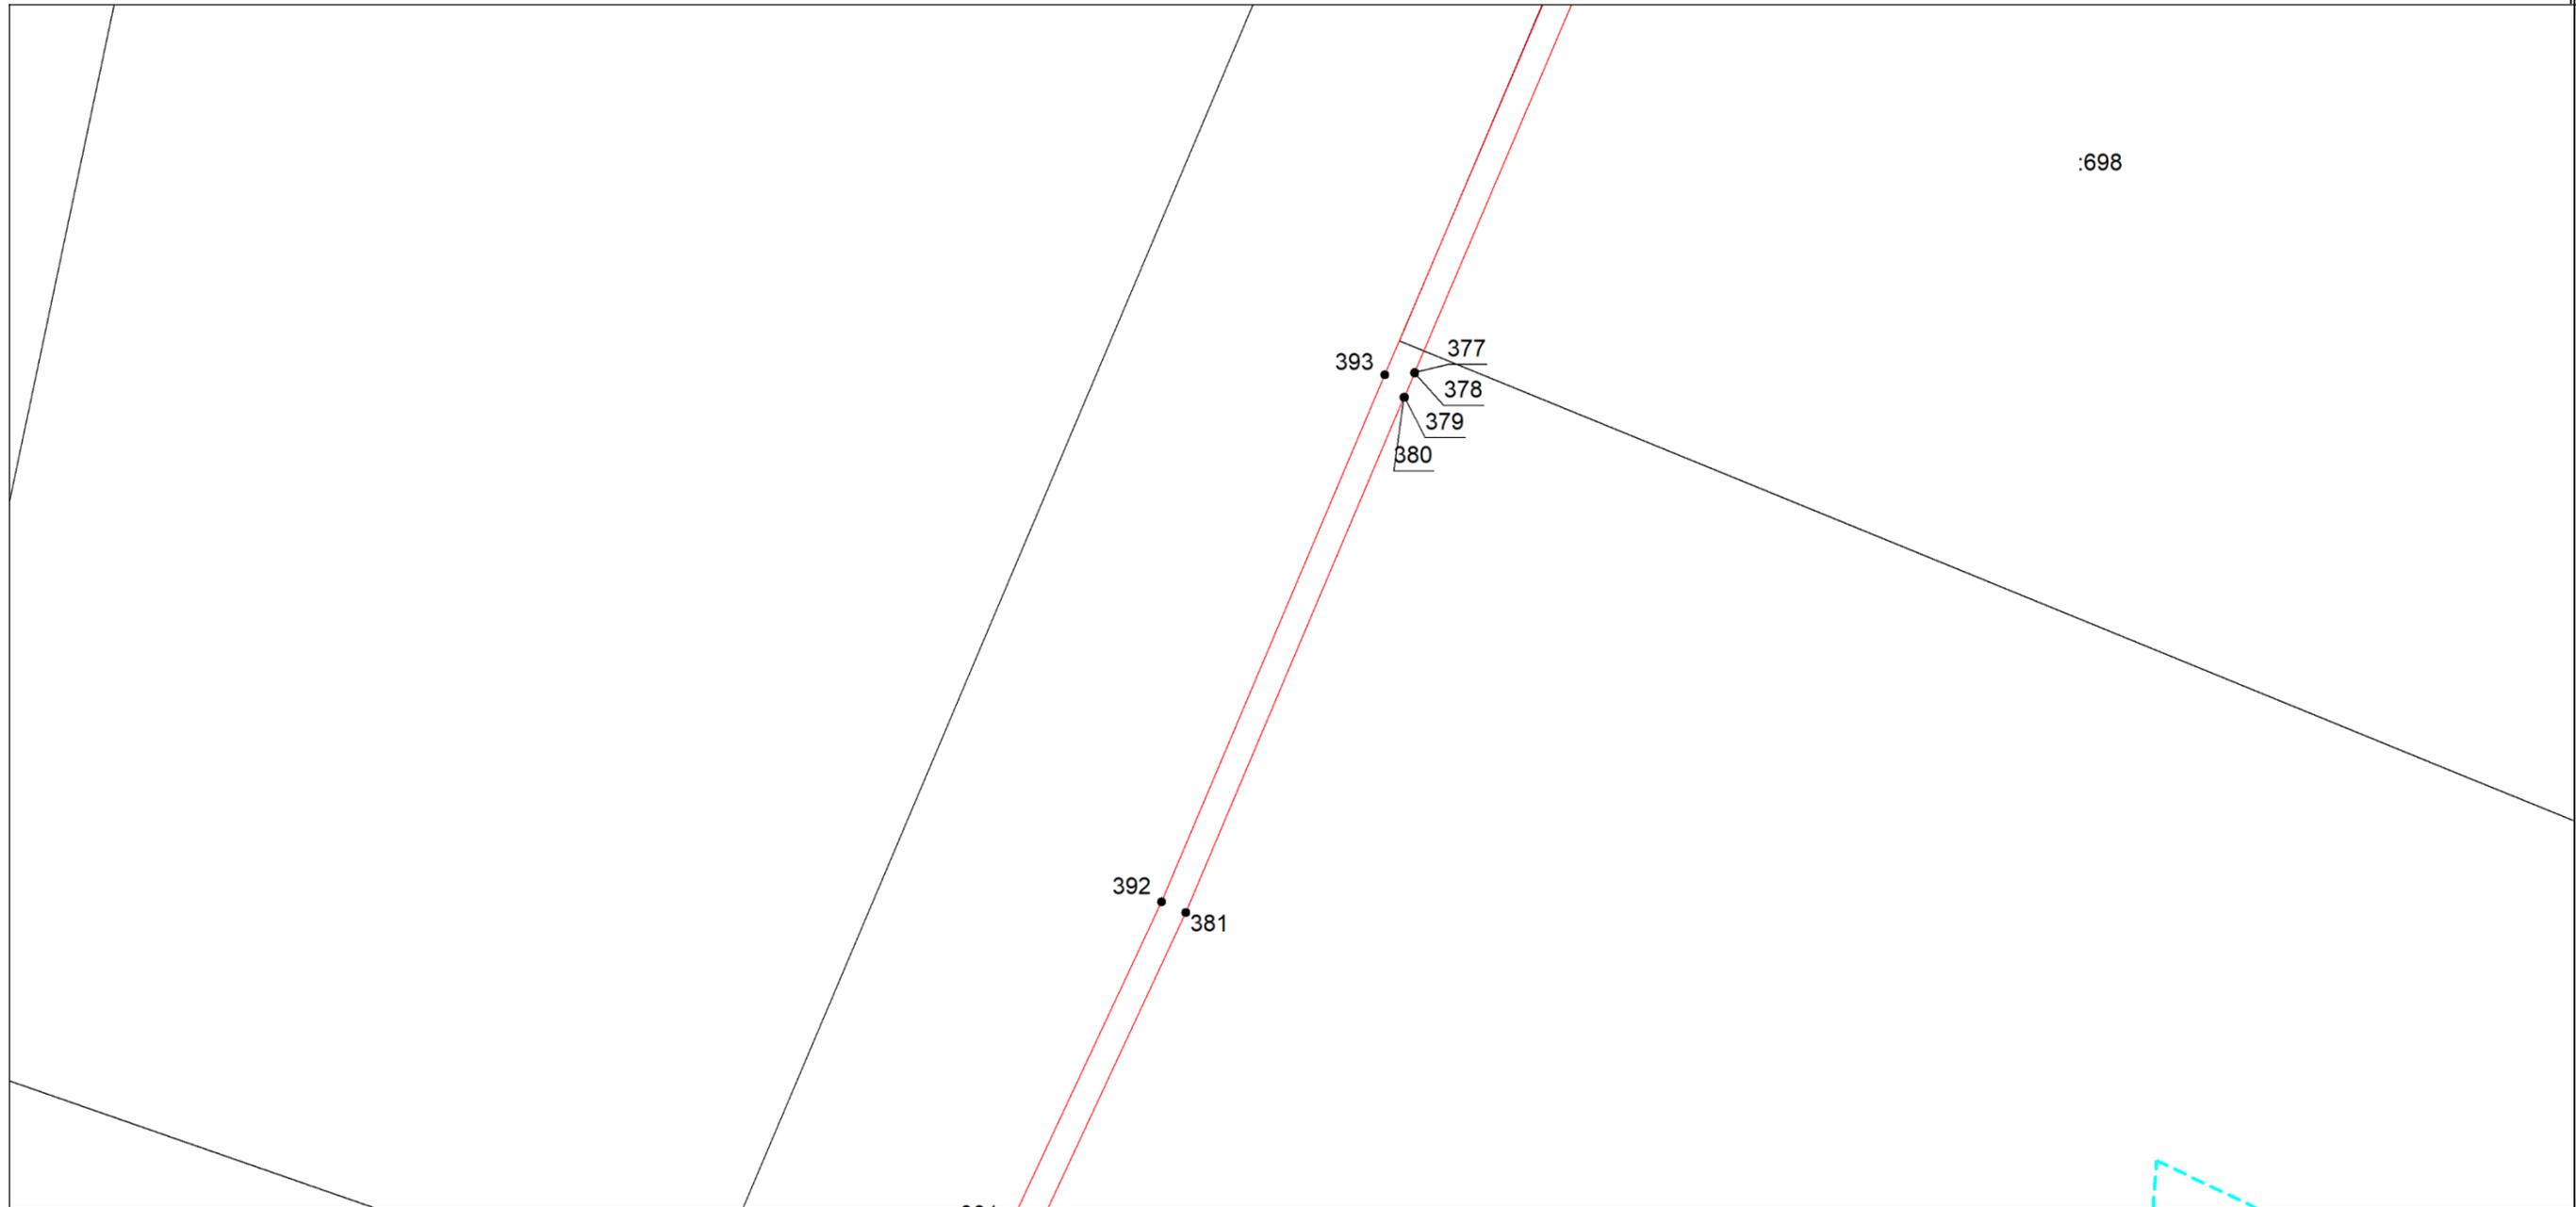

Масштаб 1:1000

Используемые условные знаки и обозначения: приведены на отдельной странице в конце раздела.

Подпись _____ Софронова И. А. Дата 2 июня 2023 г.


Место для оттиска печати (при наличии) лица, составившего описание местоположения границ объекта

ОПИСАНИЕ МЕСТОПОЛОЖЕНИЯ ГРАНИЦ

охранной зоны газораспределительной сети: "Распределительный газопровод до резидентов ТОР "Наеждинская"
(наименование объекта, местоположение границ которого описано)

Раздел 4
План границ объекта

Выносной лист №6

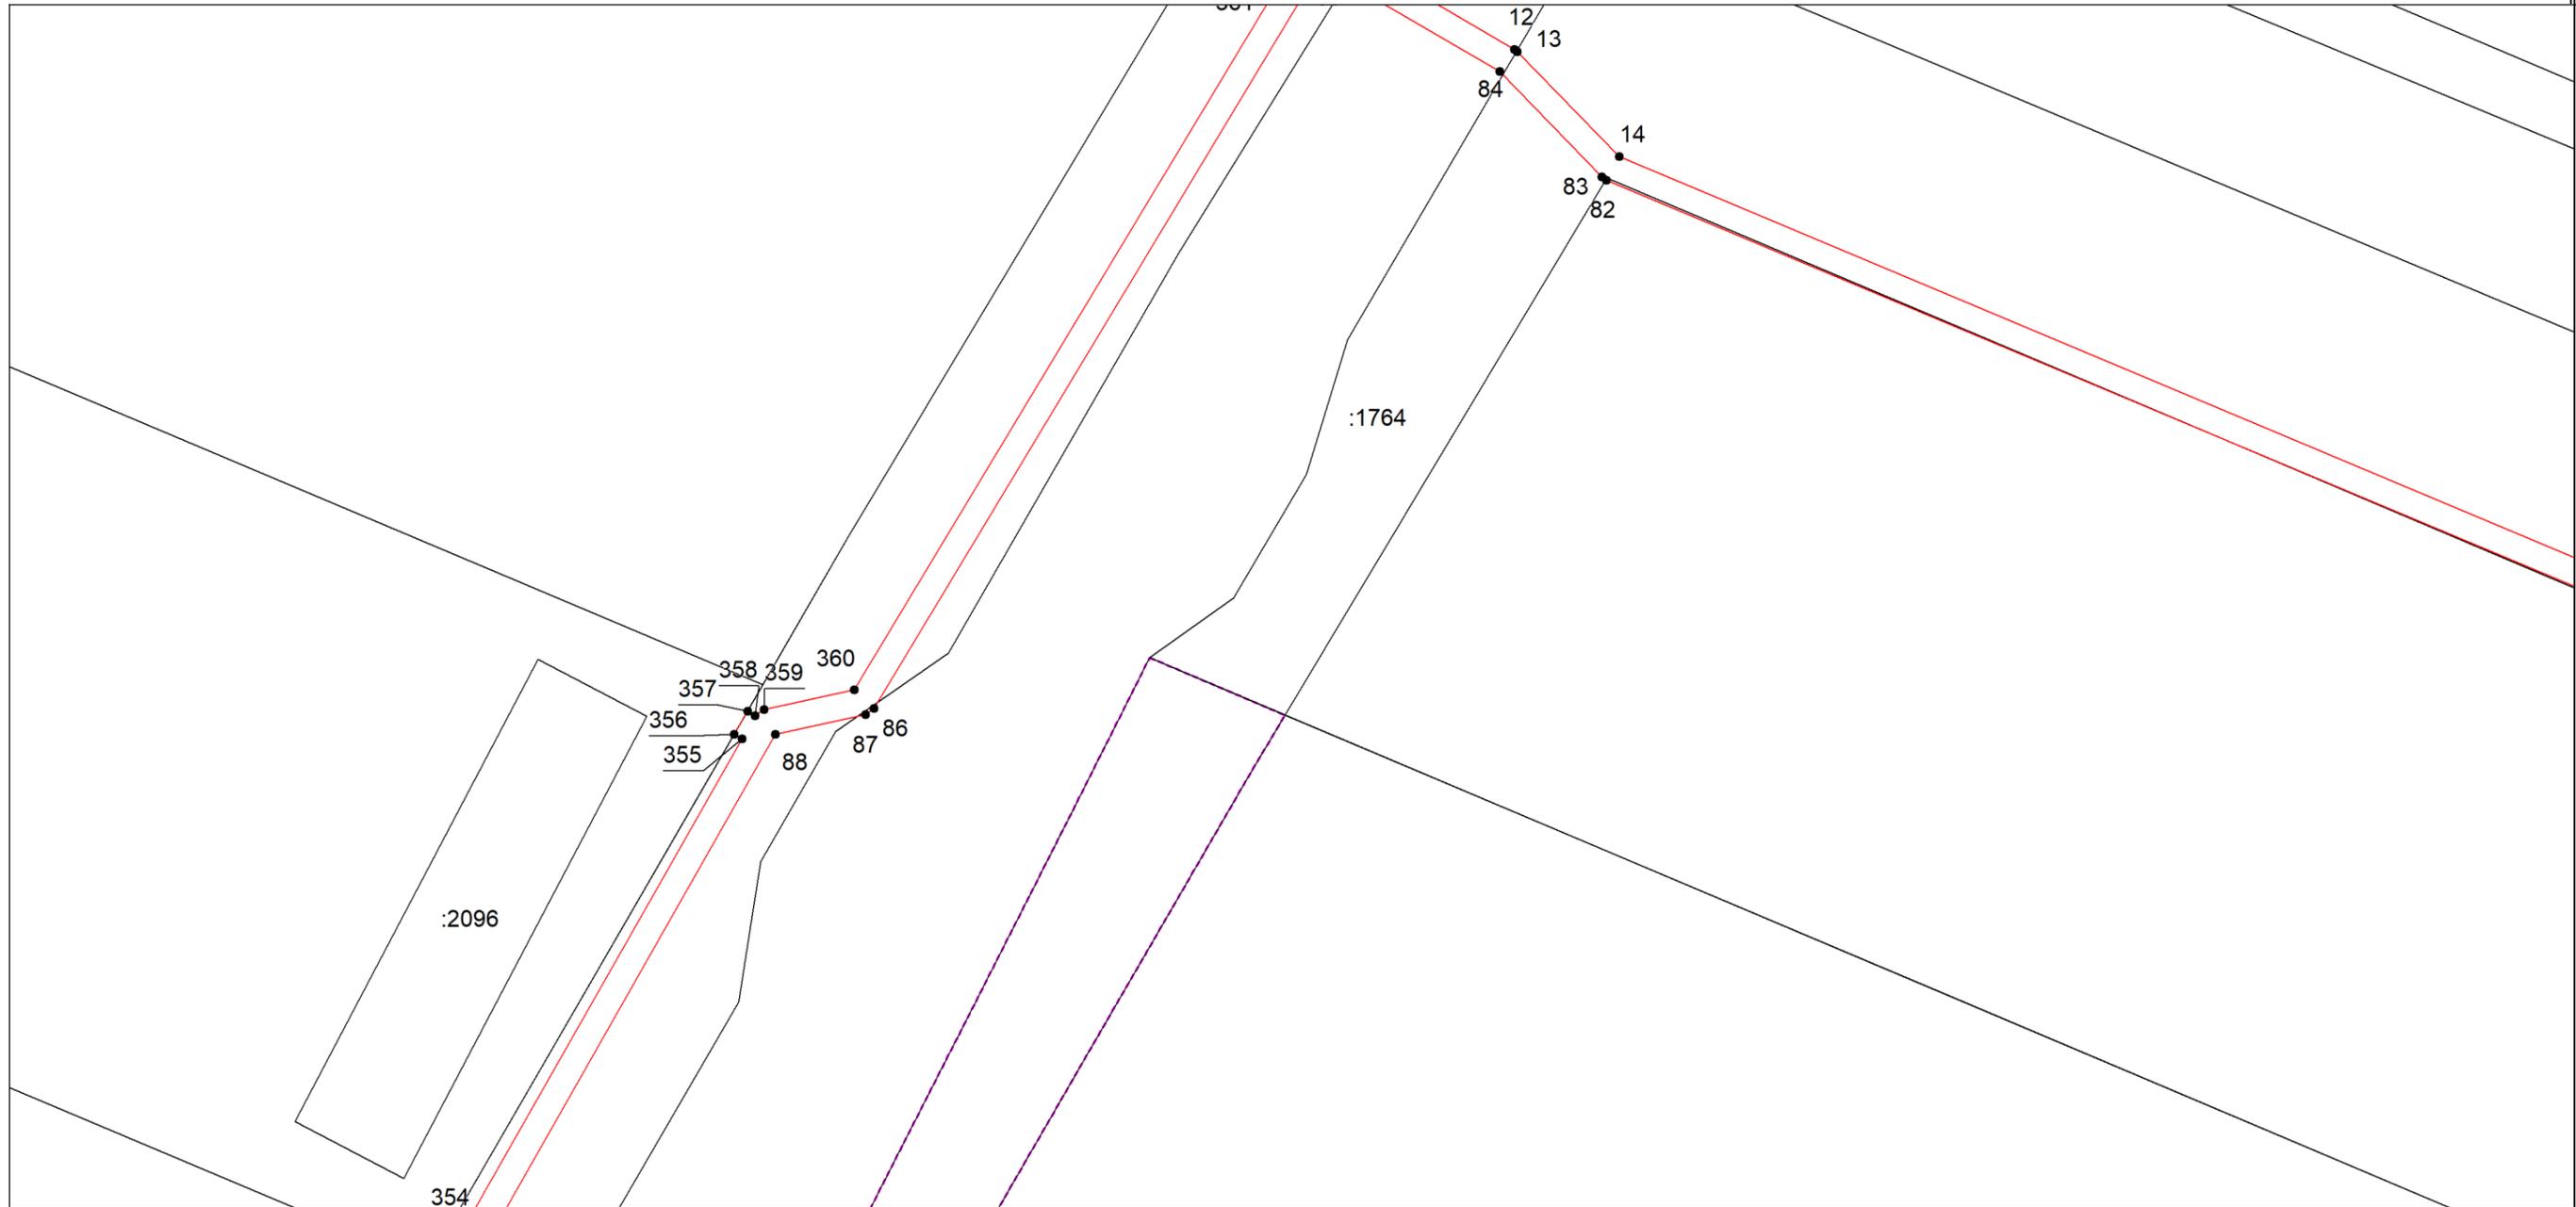

Масштаб 1:1000

Используемые условные знаки и обозначения: приведены на отдельной странице в конце раздела.

Подпись _____ Софронова И. А. Дата 2 июня 2023 г.


Место для оттиска печати (при наличии) лица, составившего описание местоположения границ объекта

ОПИСАНИЕ МЕСТОПОЛОЖЕНИЯ ГРАНИЦ

охранной зоны газораспределительной сети: "Распределительный газопровод до резидентов ТОР "Надеждинская"
(наименование объекта, местоположение границ которого описано)

Раздел 4
План границ объекта

Выносной лист №7

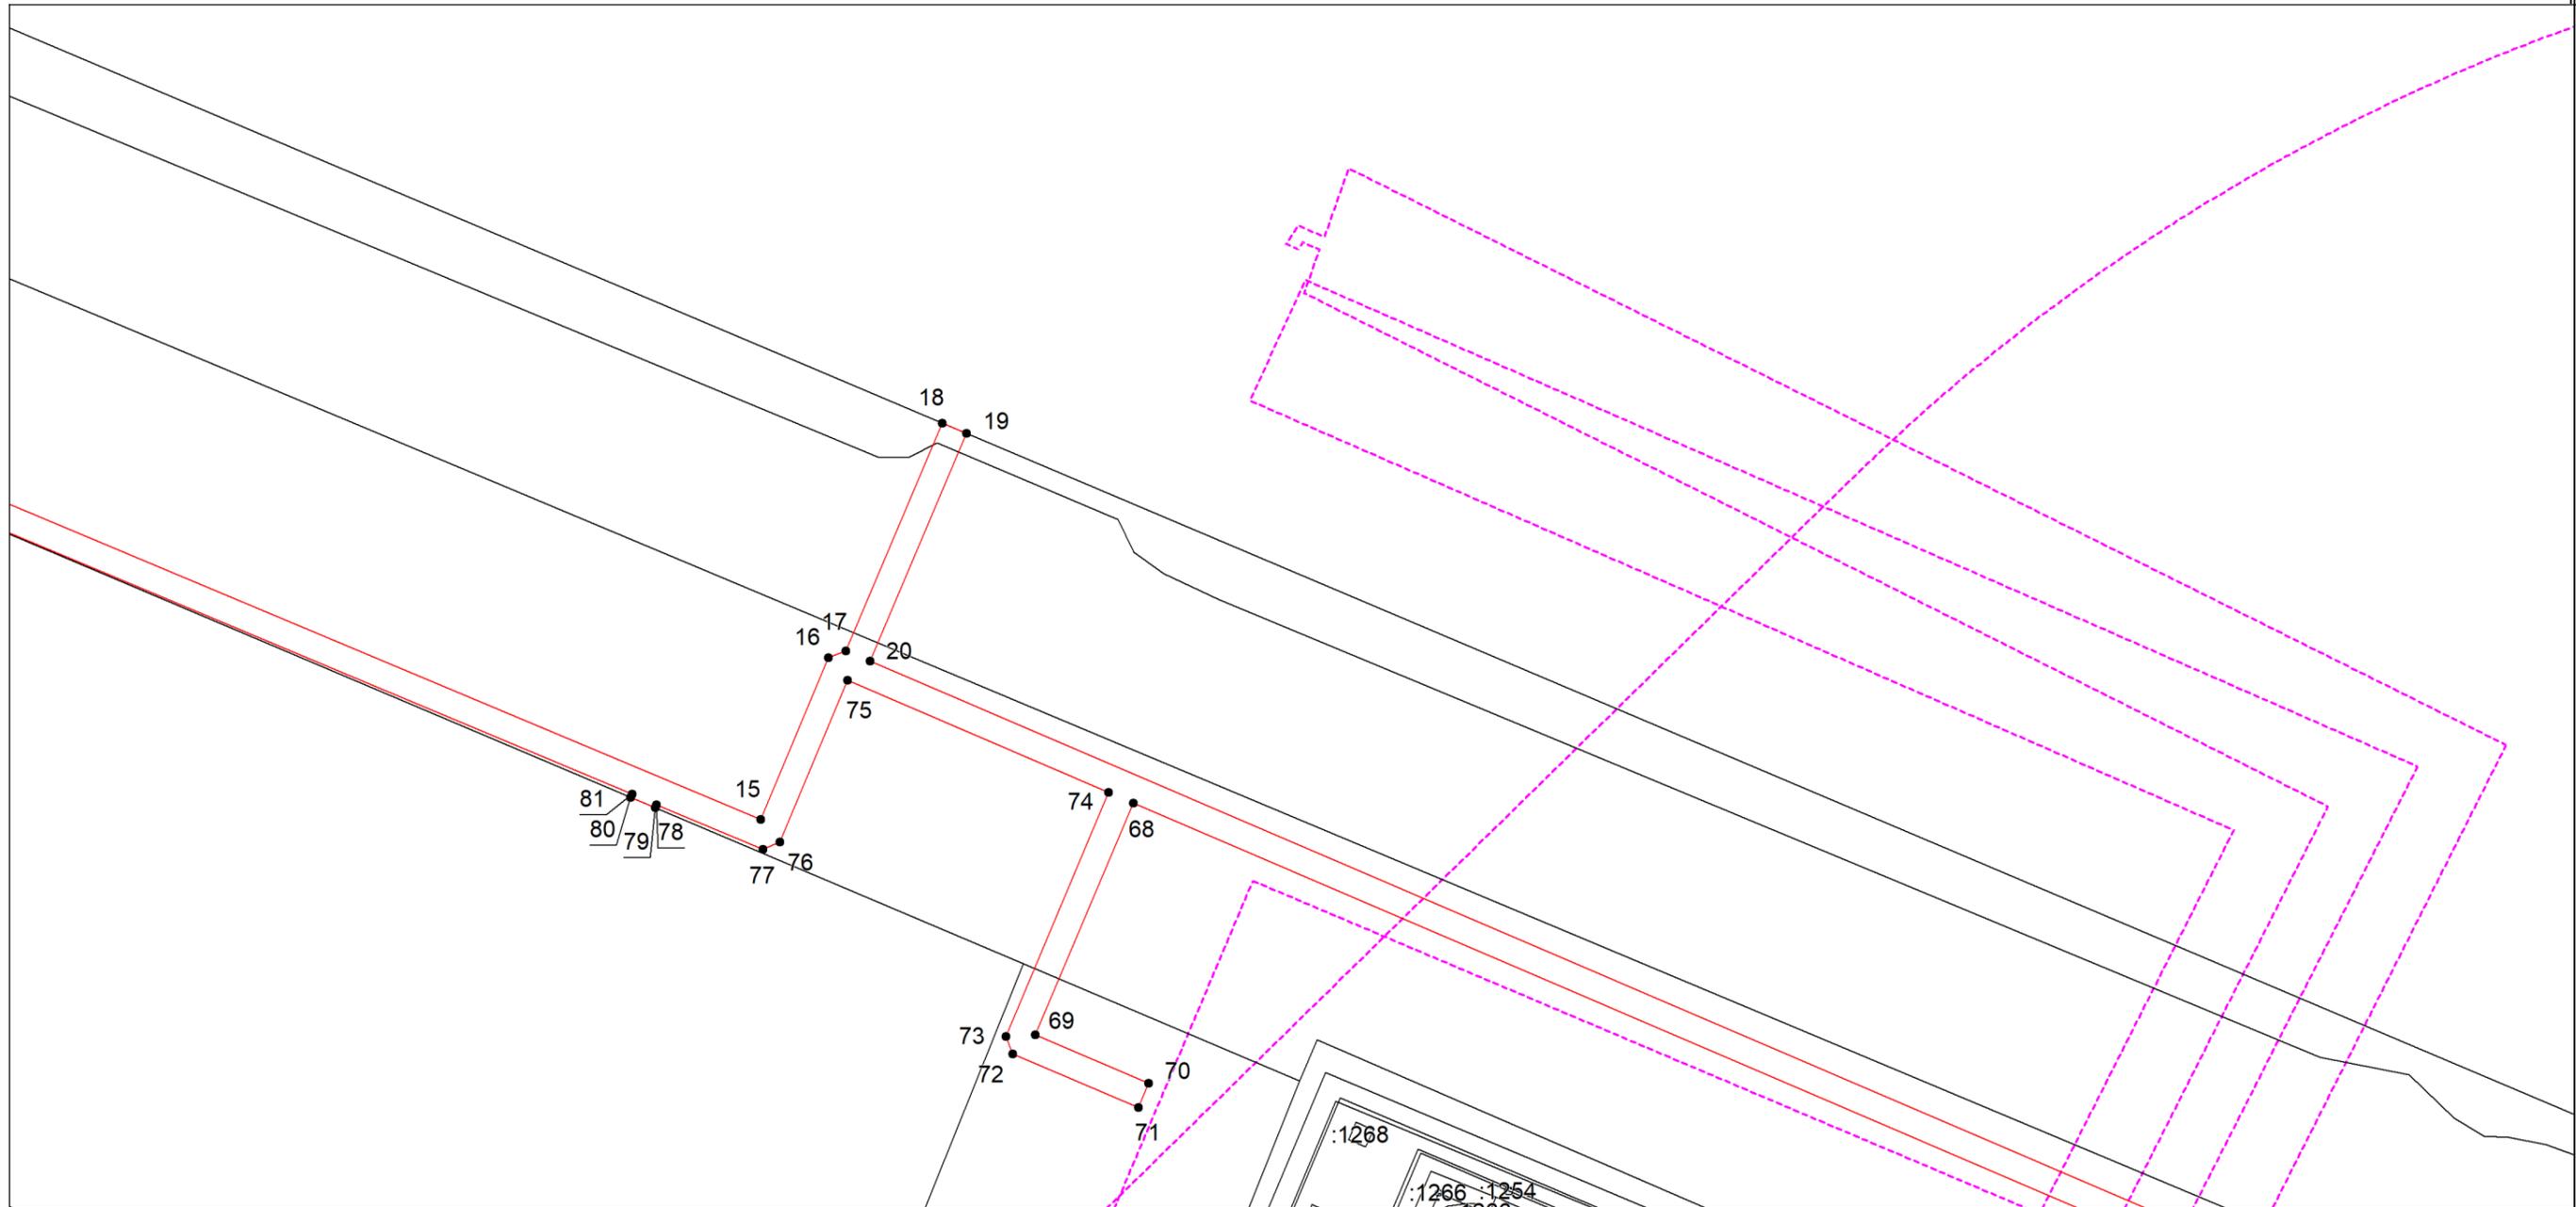

Масштаб 1:1000

Используемые условные знаки и обозначения: приведены на отдельной странице в конце раздела.

Подпись _____ Софронова И. А. Дата 2 июня 2023 г.

Место для оттиска печати (при наличии) лица, составившего описание местоположения границ объекта


ОПИСАНИЕ МЕСТОПОЛОЖЕНИЯ ГРАНИЦ

охранной зоны газораспределительной сети: "Распределительный газопровод до резидентов ТОР "Наеждинская"
(наименование объекта, местоположение границ которого описано)

Раздел 4

План границ объекта

Выносной лист №8

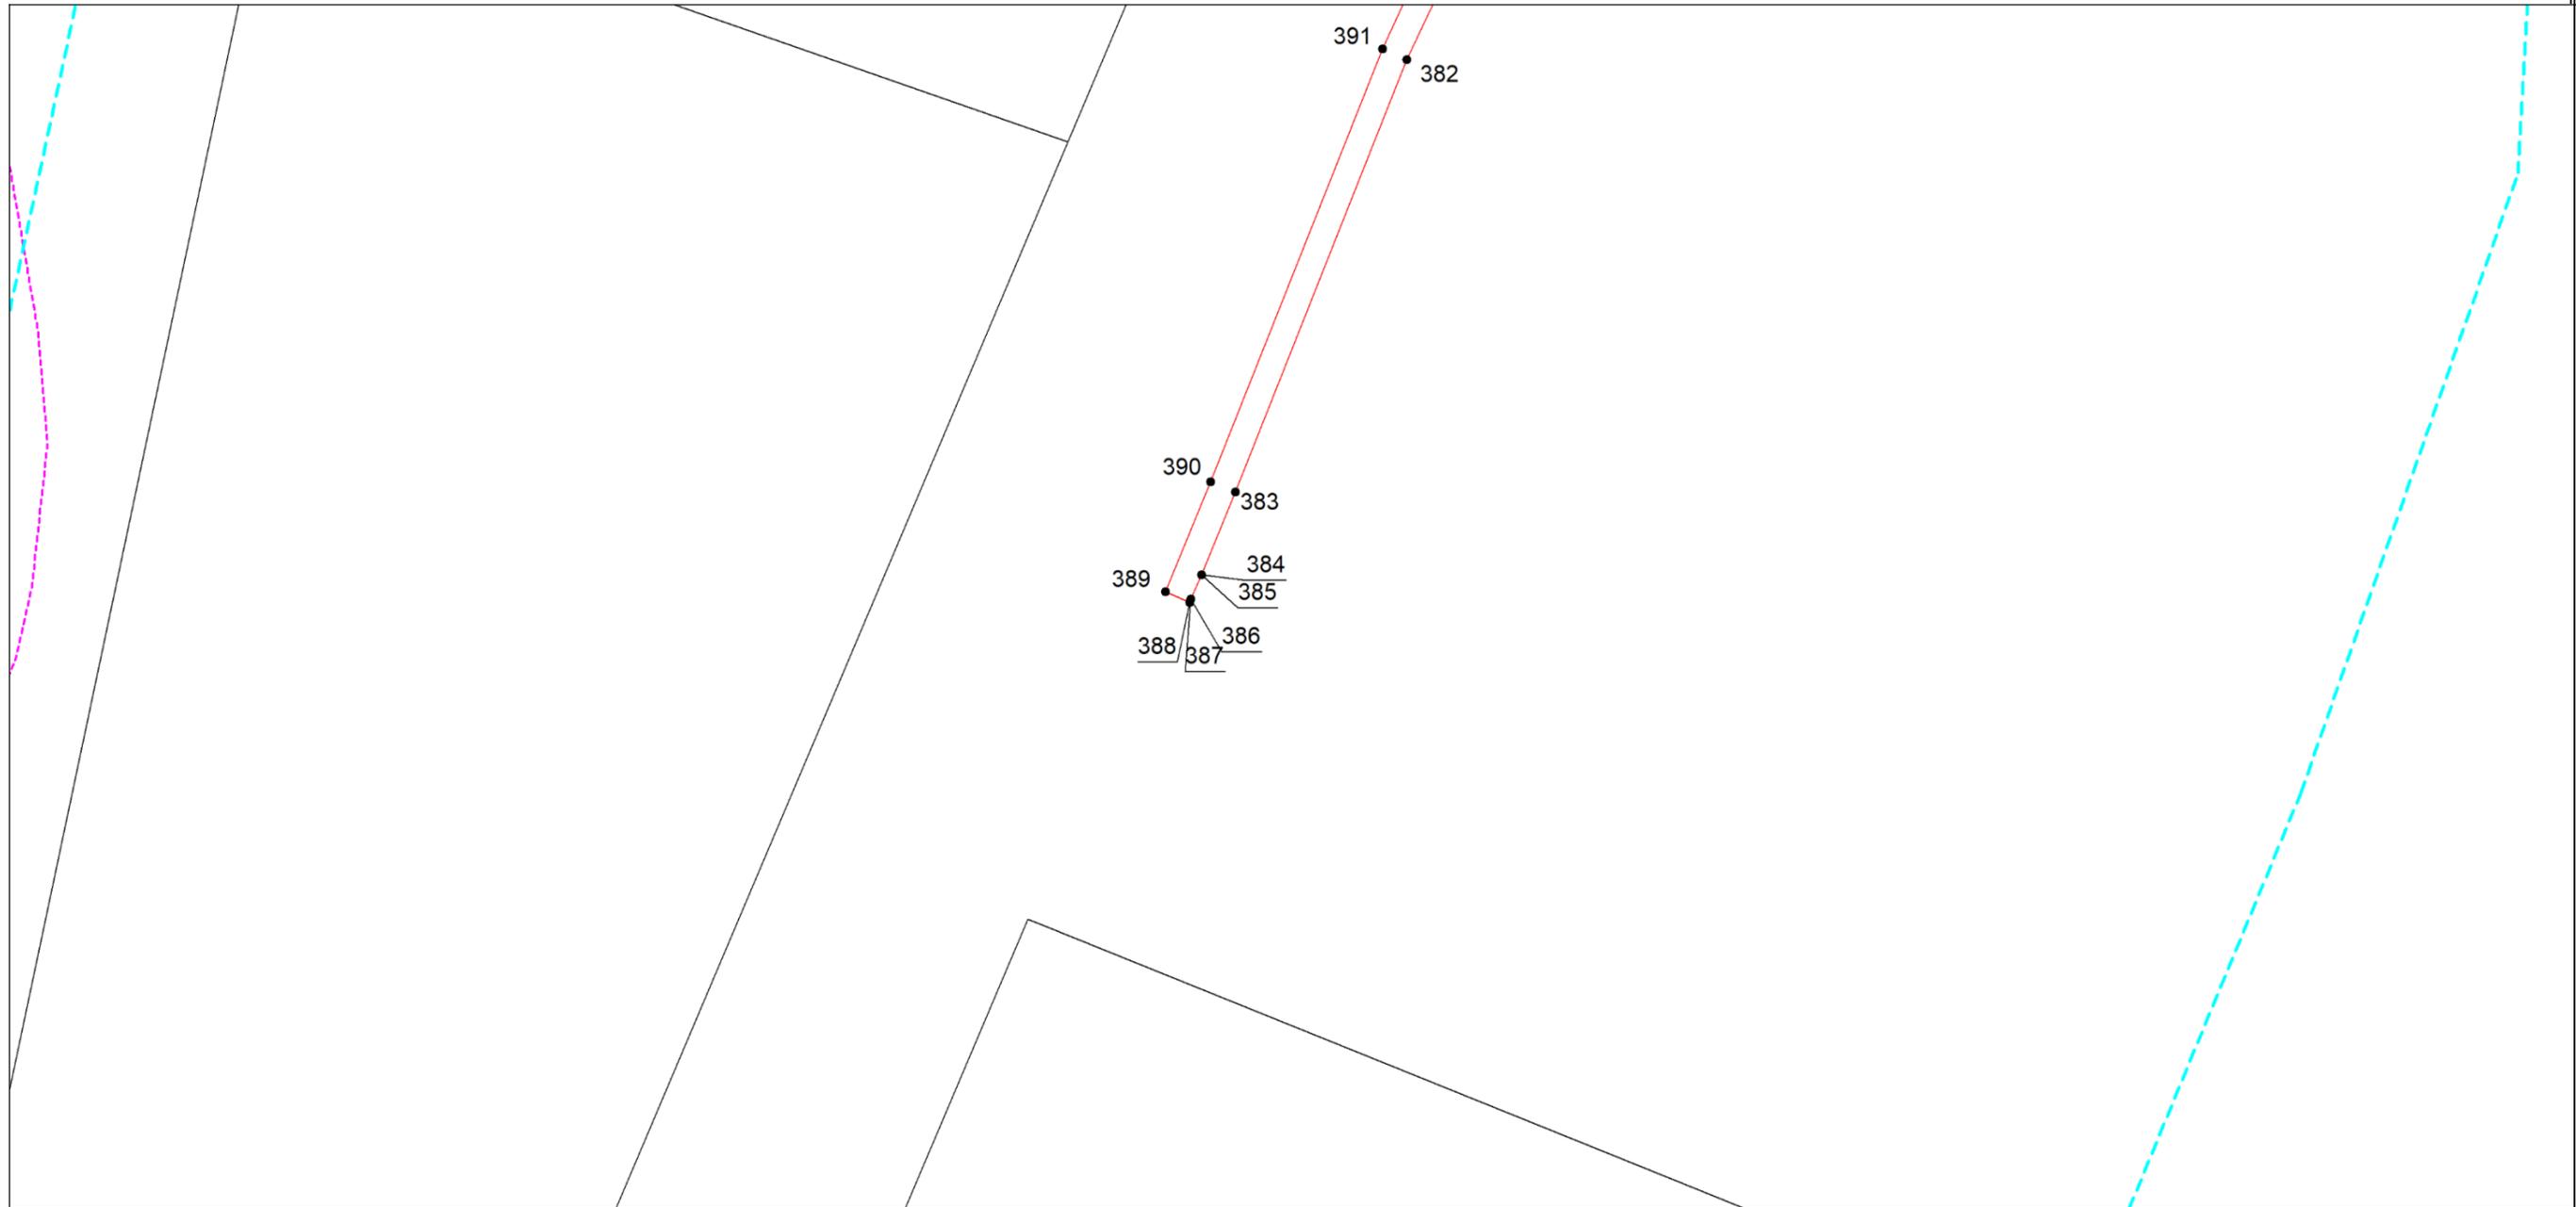

Масштаб 1:1000

Используемые условные знаки и обозначения: приведены на отдельной странице в конце раздела.

Подпись _____ Софронова И. А. Дата 2 июня 2023 г.

Место для оттиска печати (при наличии) лица, составившего описание местоположения границ объекта


ОПИСАНИЕ МЕСТОПОЛОЖЕНИЯ ГРАНИЦ

охранной зоны газораспределительной сети: "Распределительный газопровод до резидентов ТОР "Надеждинская"
(наименование объекта, местоположение границ которого описано)

Раздел 4

План границ объекта

Выносной лист №9

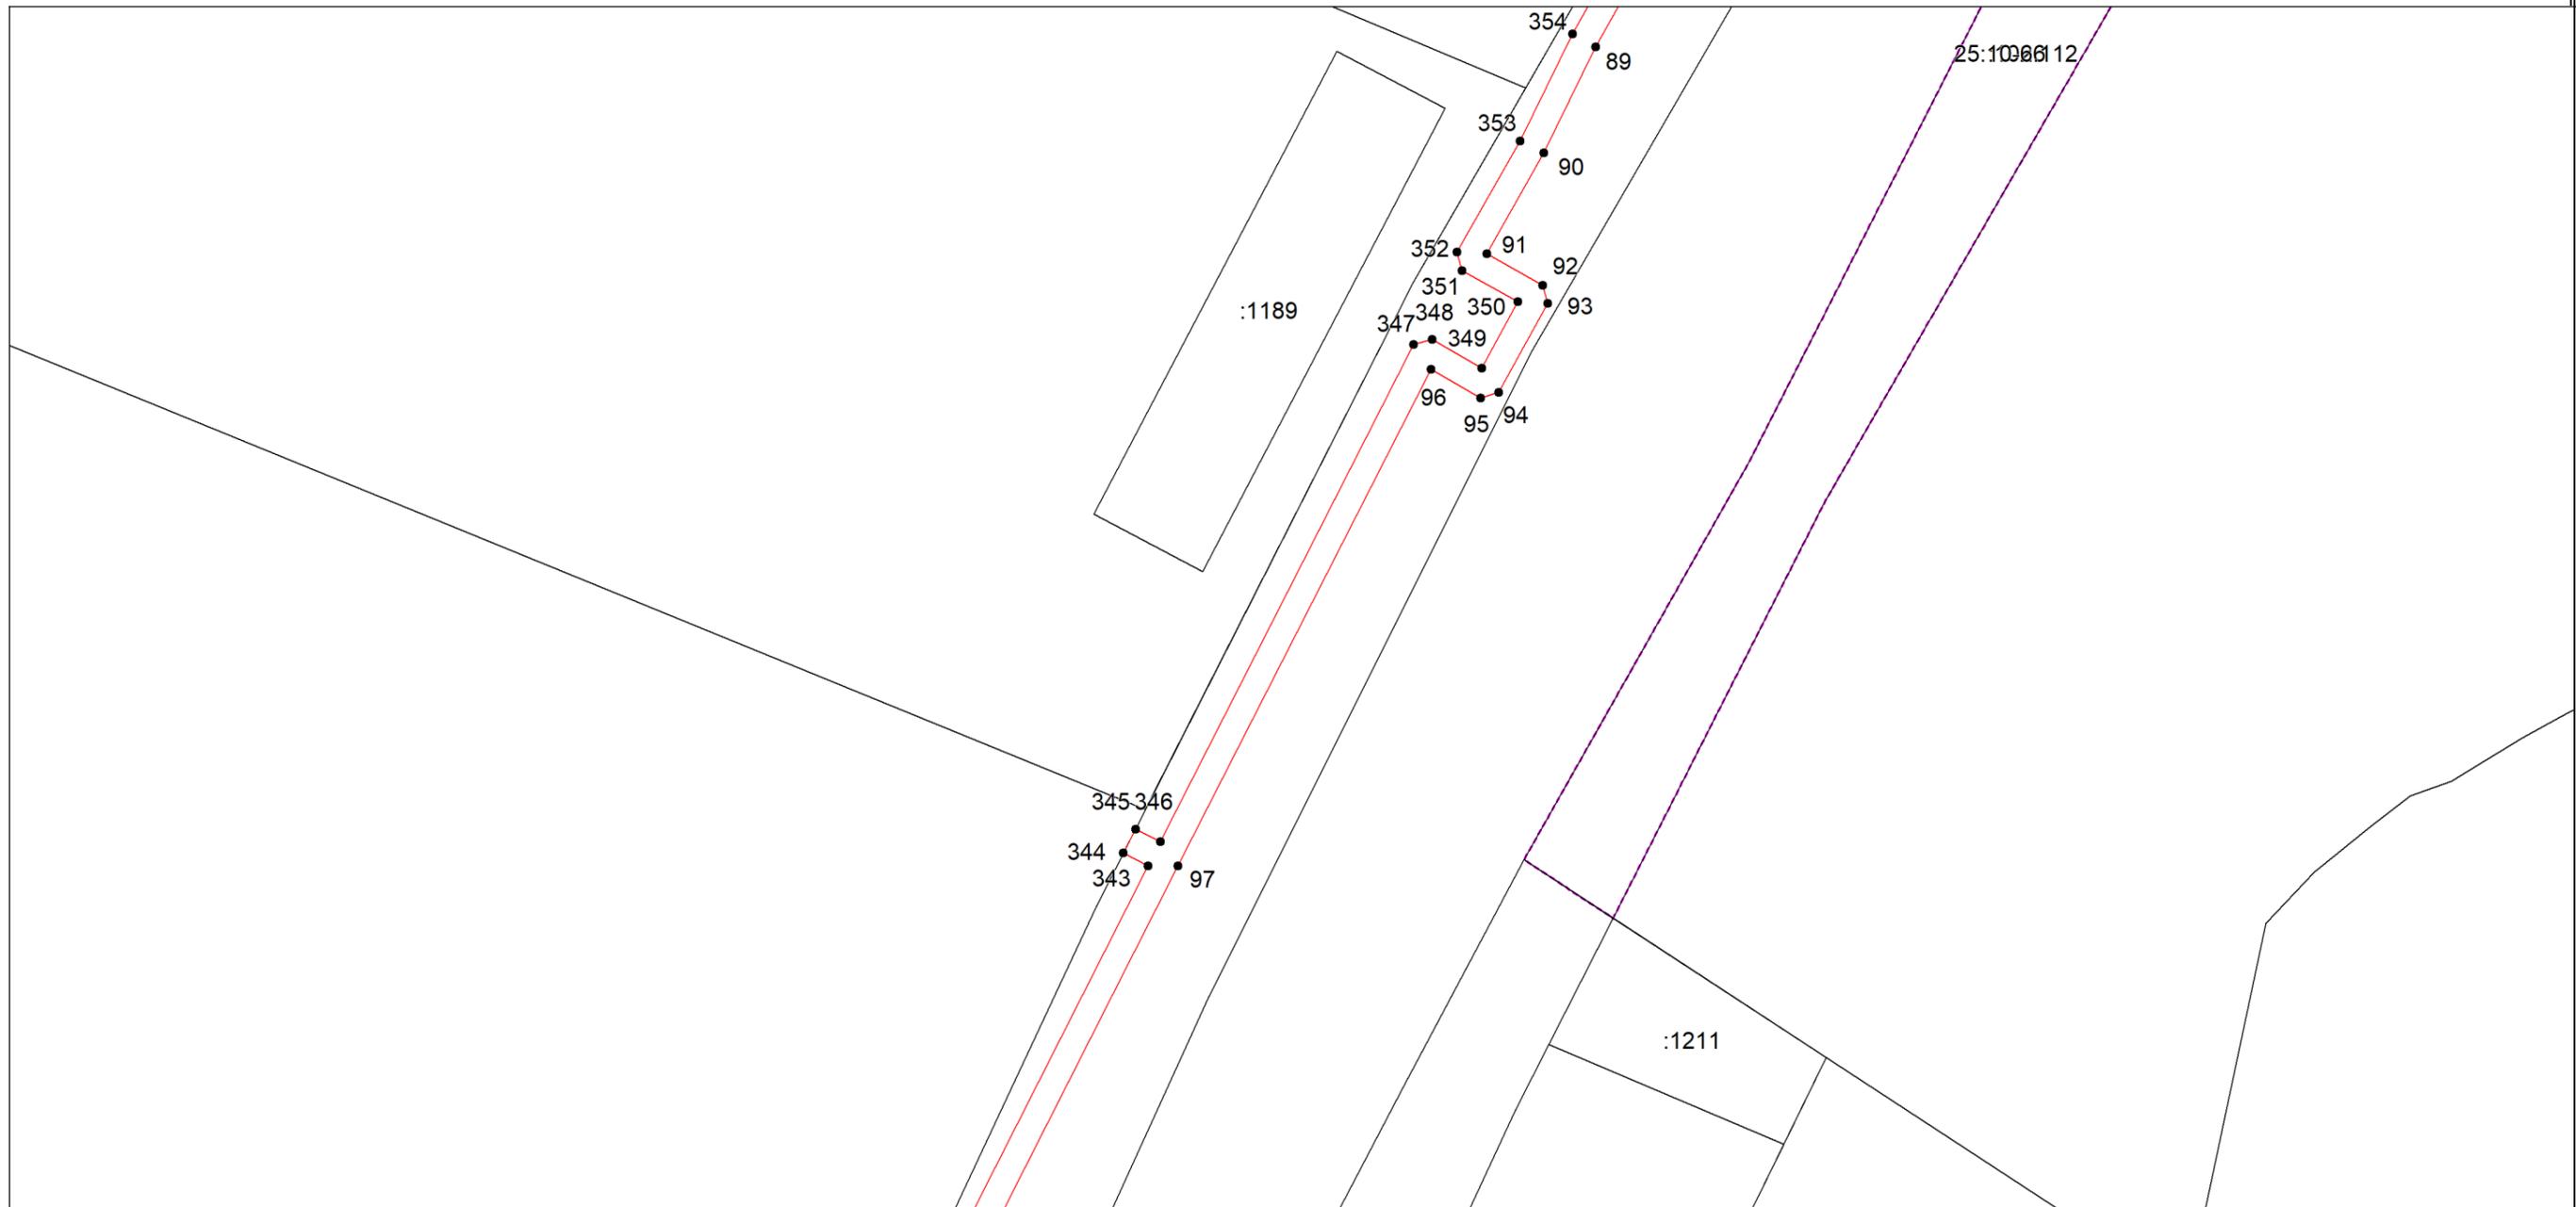

Масштаб 1:1000

Используемые условные знаки и обозначения: приведены на отдельной странице в конце раздела.

Подпись _____ Софронова И. А. Дата 2 июня 2023 г.

Место для оттиска печати (при наличии) лица, составившего описание местоположения границ объекта


ОПИСАНИЕ МЕСТОПОЛОЖЕНИЯ ГРАНИЦ

охранной зоны газораспределительной сети: "Распределительный газопровод до резидентов ТОР "Наеждинская"
(наименование объекта, местоположение границ которого описано)

Раздел 4

План границ объекта

Выносной лист №11

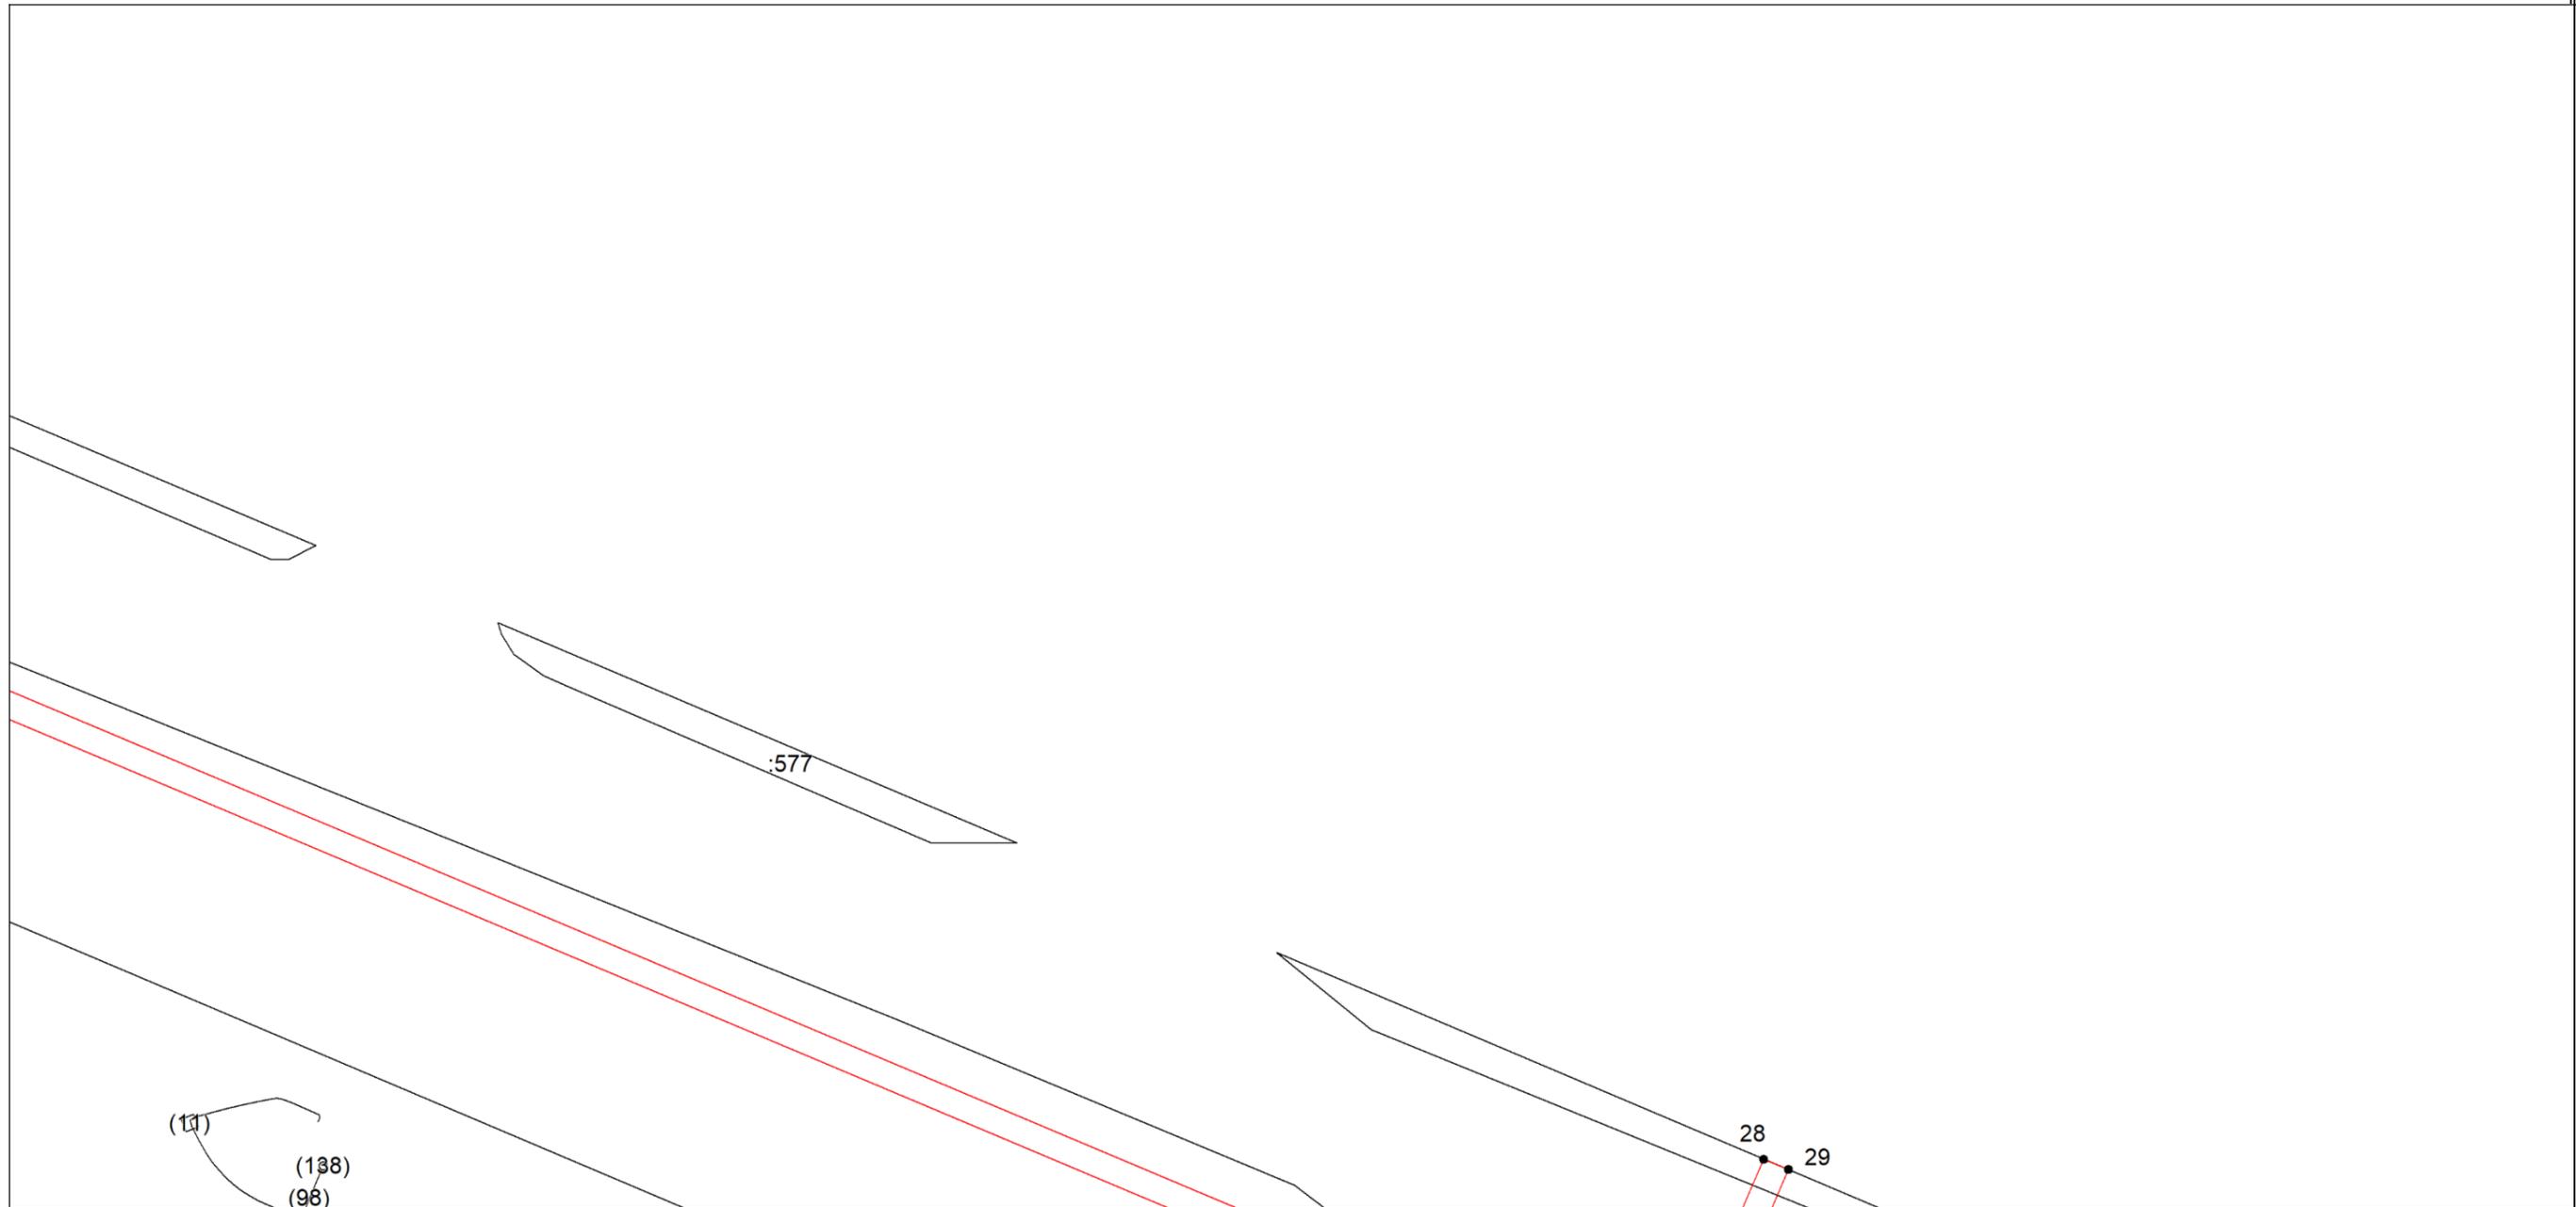

Масштаб 1:1000

Используемые условные знаки и обозначения: приведены на отдельной странице в конце раздела.

Подпись _____ Софронова И. А. Дата 2 июня 2023 г.

Место для оттиска печати (при наличии) лица, составившего описание местоположения границ объекта


ОПИСАНИЕ МЕСТОПОЛОЖЕНИЯ ГРАНИЦ

охранной зоны газораспределительной сети: "Распределительный газопровод до резидентов ТОР "Надеждинская"
(наименование объекта, местоположение границ которого описано)

Раздел 4

План границ объекта

Выносной лист №12

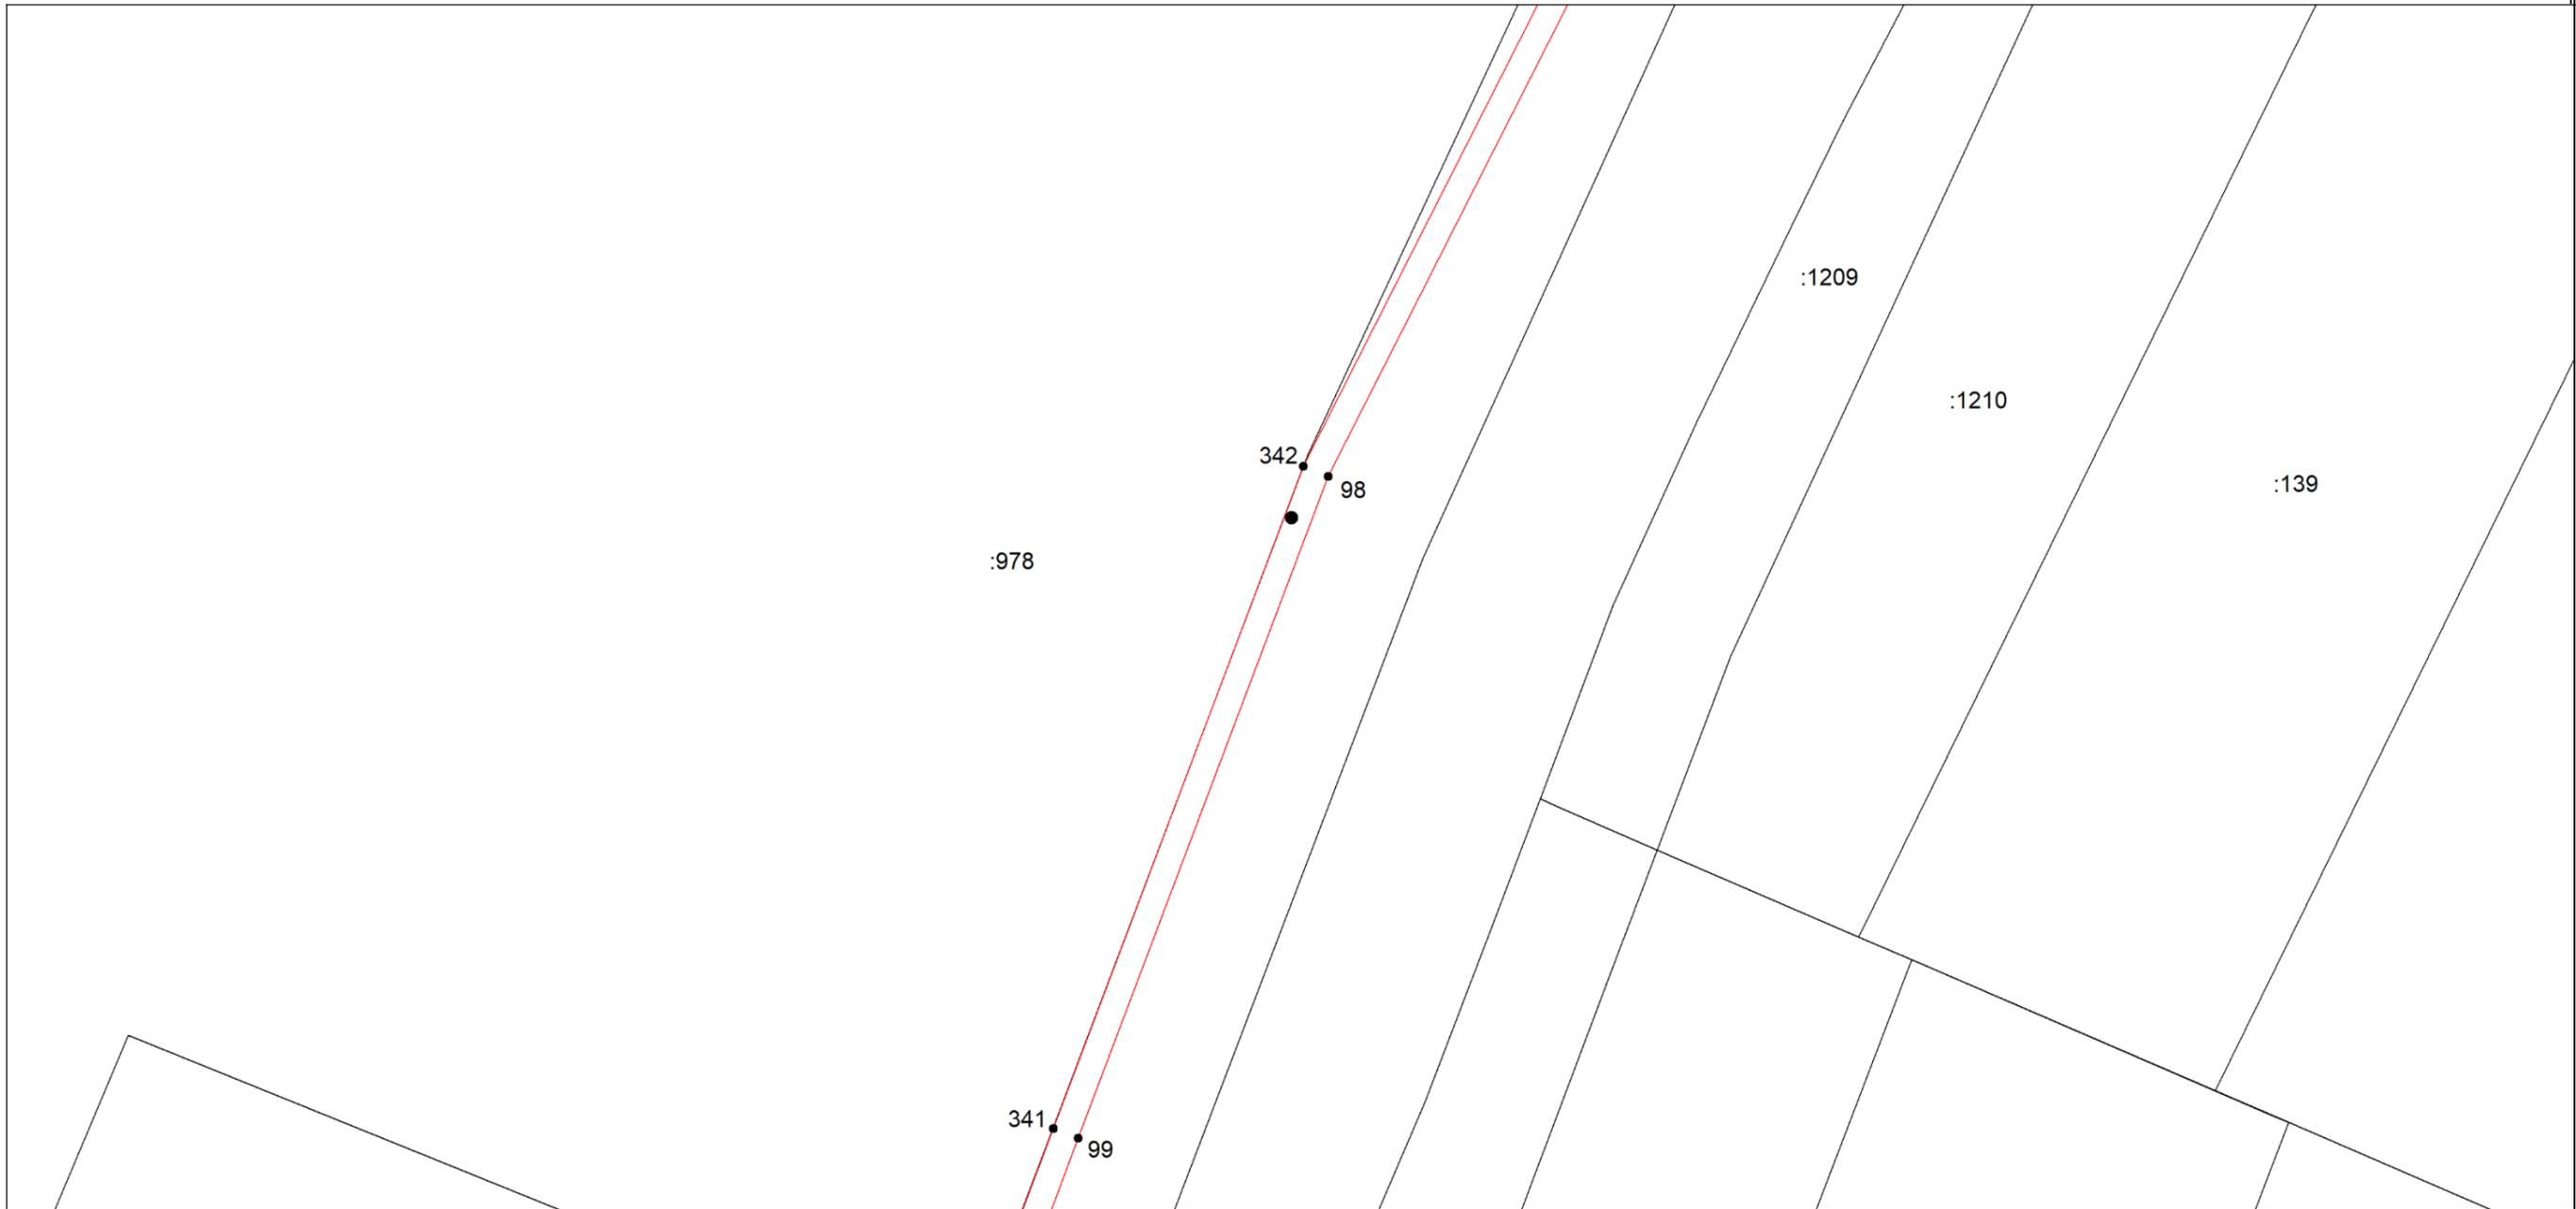

Масштаб 1:1000

Используемые условные знаки и обозначения: приведены на отдельной странице в конце раздела.

Подпись _____ Софронова И. А. Дата 2 июня 2023 г.

Место для оттиска печати (при наличии) лица, составившего описание местоположения границ объекта


ОПИСАНИЕ МЕСТОПОЛОЖЕНИЯ ГРАНИЦ

охранной зоны газораспределительной сети: "Распределительный газопровод до резидентов ТОР "Надеждинская"
(наименование объекта, местоположение границ которого описано)

Раздел 4

План границ объекта

Выносной лист №13

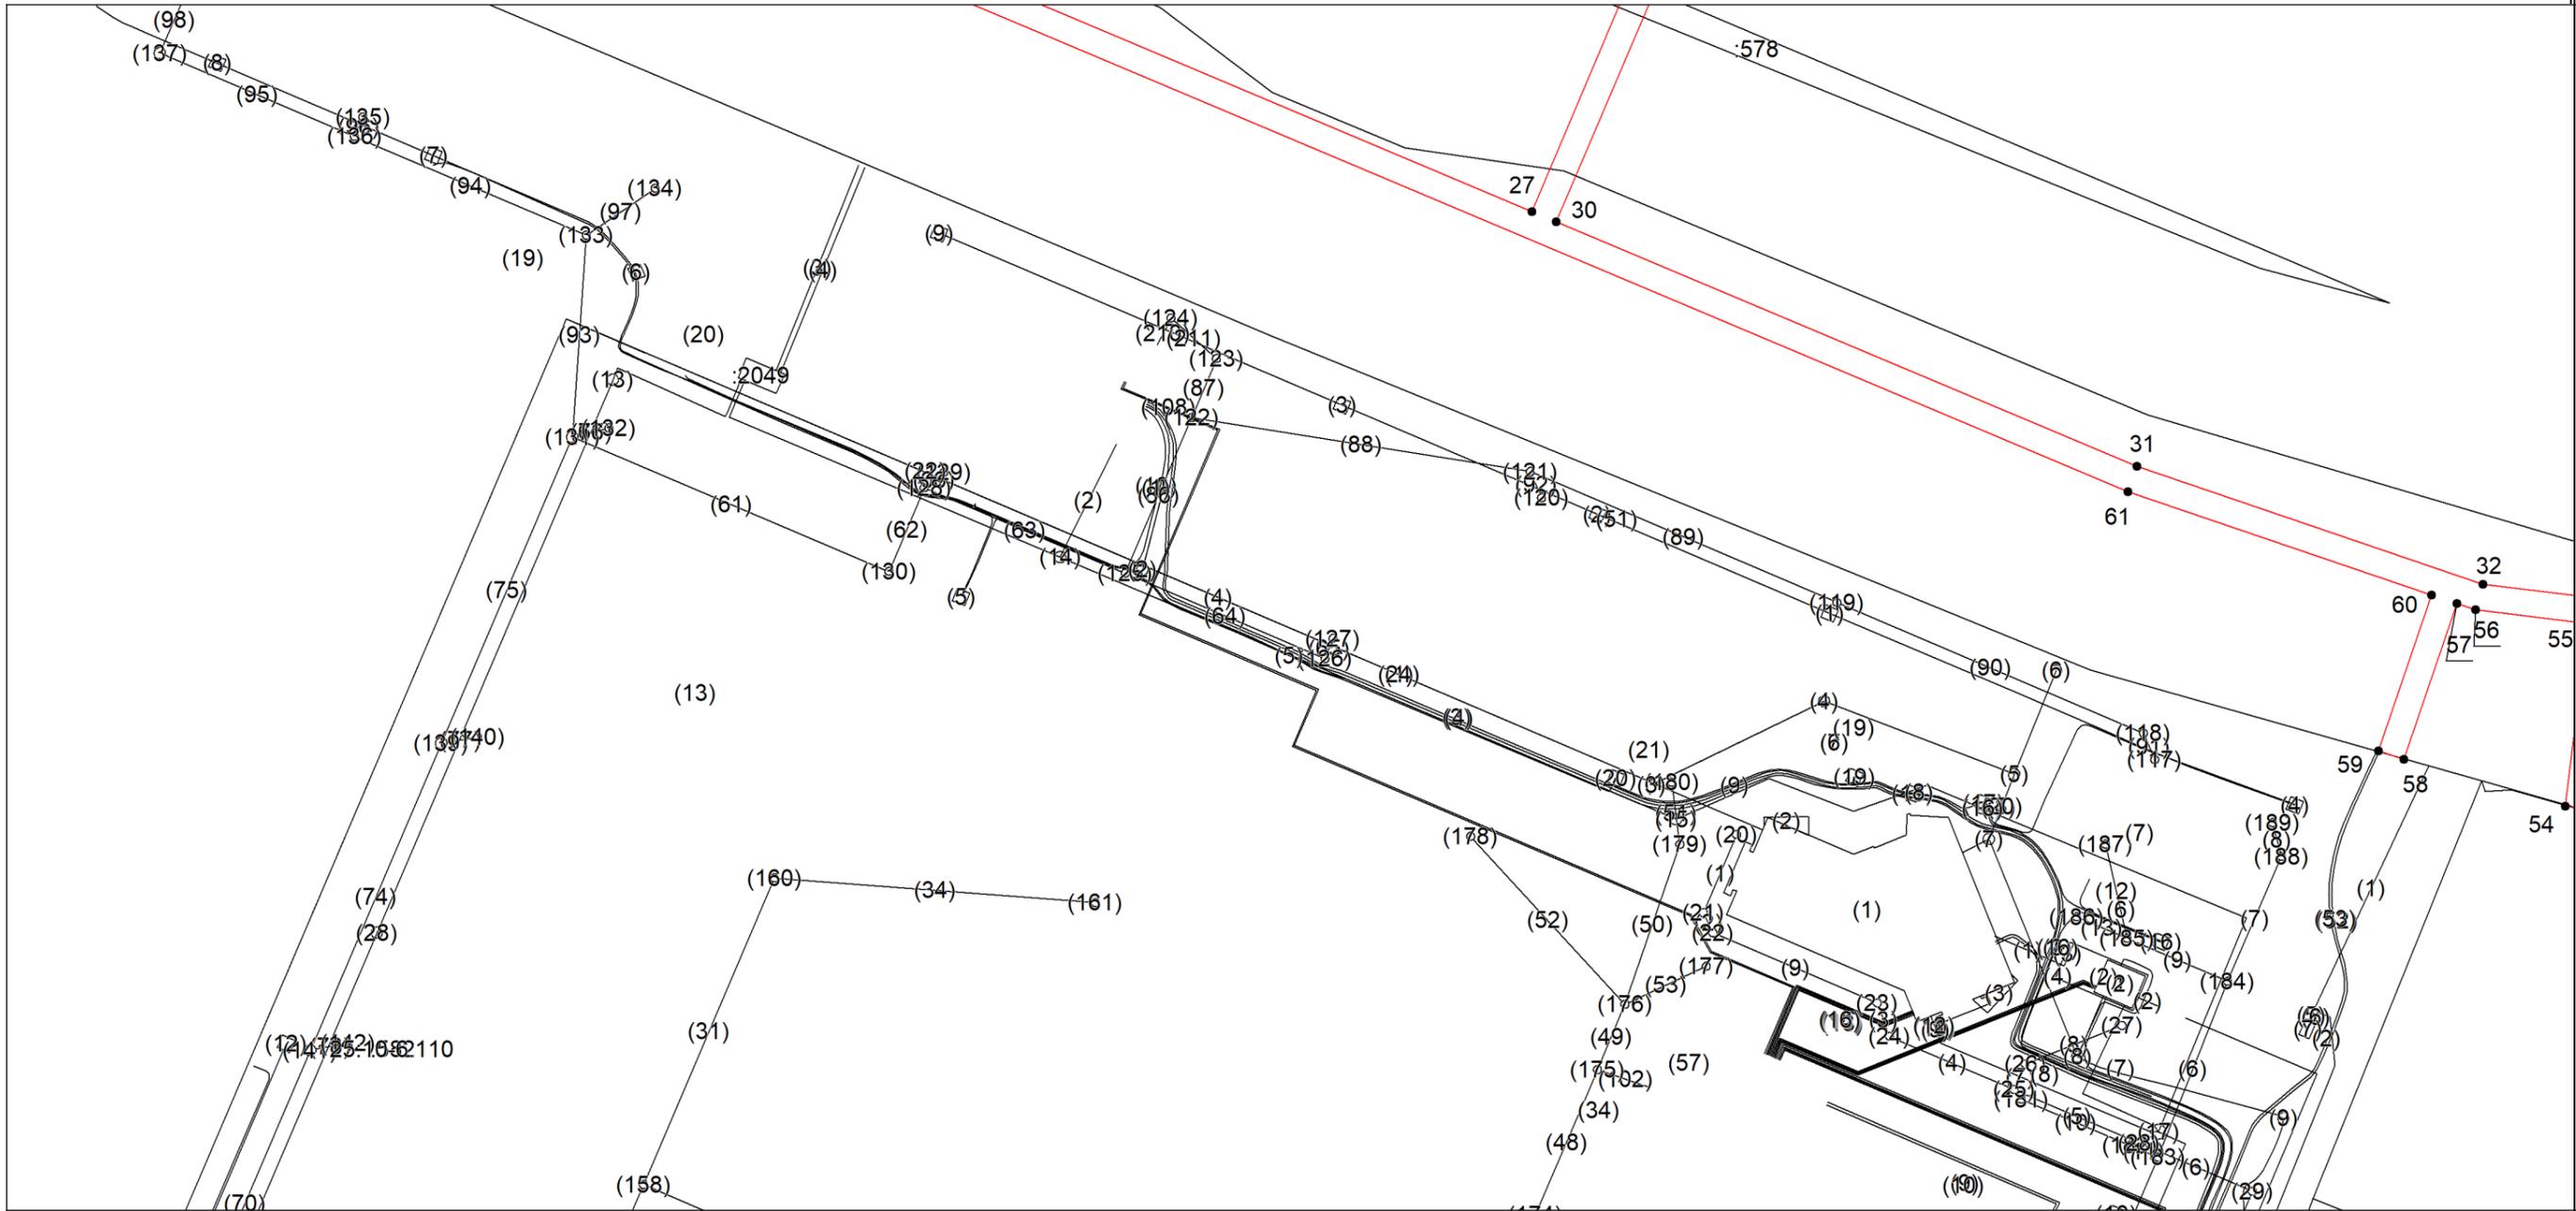

Масштаб 1:1000

Используемые условные знаки и обозначения: приведены на отдельной странице в конце раздела.

Подпись _____ Софронова И. А. Дата 2 июня 2023 г.


Место для оттиска печати (при наличии) лица, составившего описание местоположения границ объекта

ОПИСАНИЕ МЕСТОПОЛОЖЕНИЯ ГРАНИЦ

охранной зоны газораспределительной сети: "Распределительный газопровод до резидентов ТОР "Надеждинская"
(наименование объекта, местоположение границ которого описано)

Раздел 4
План границ объекта

Выносной лист №14

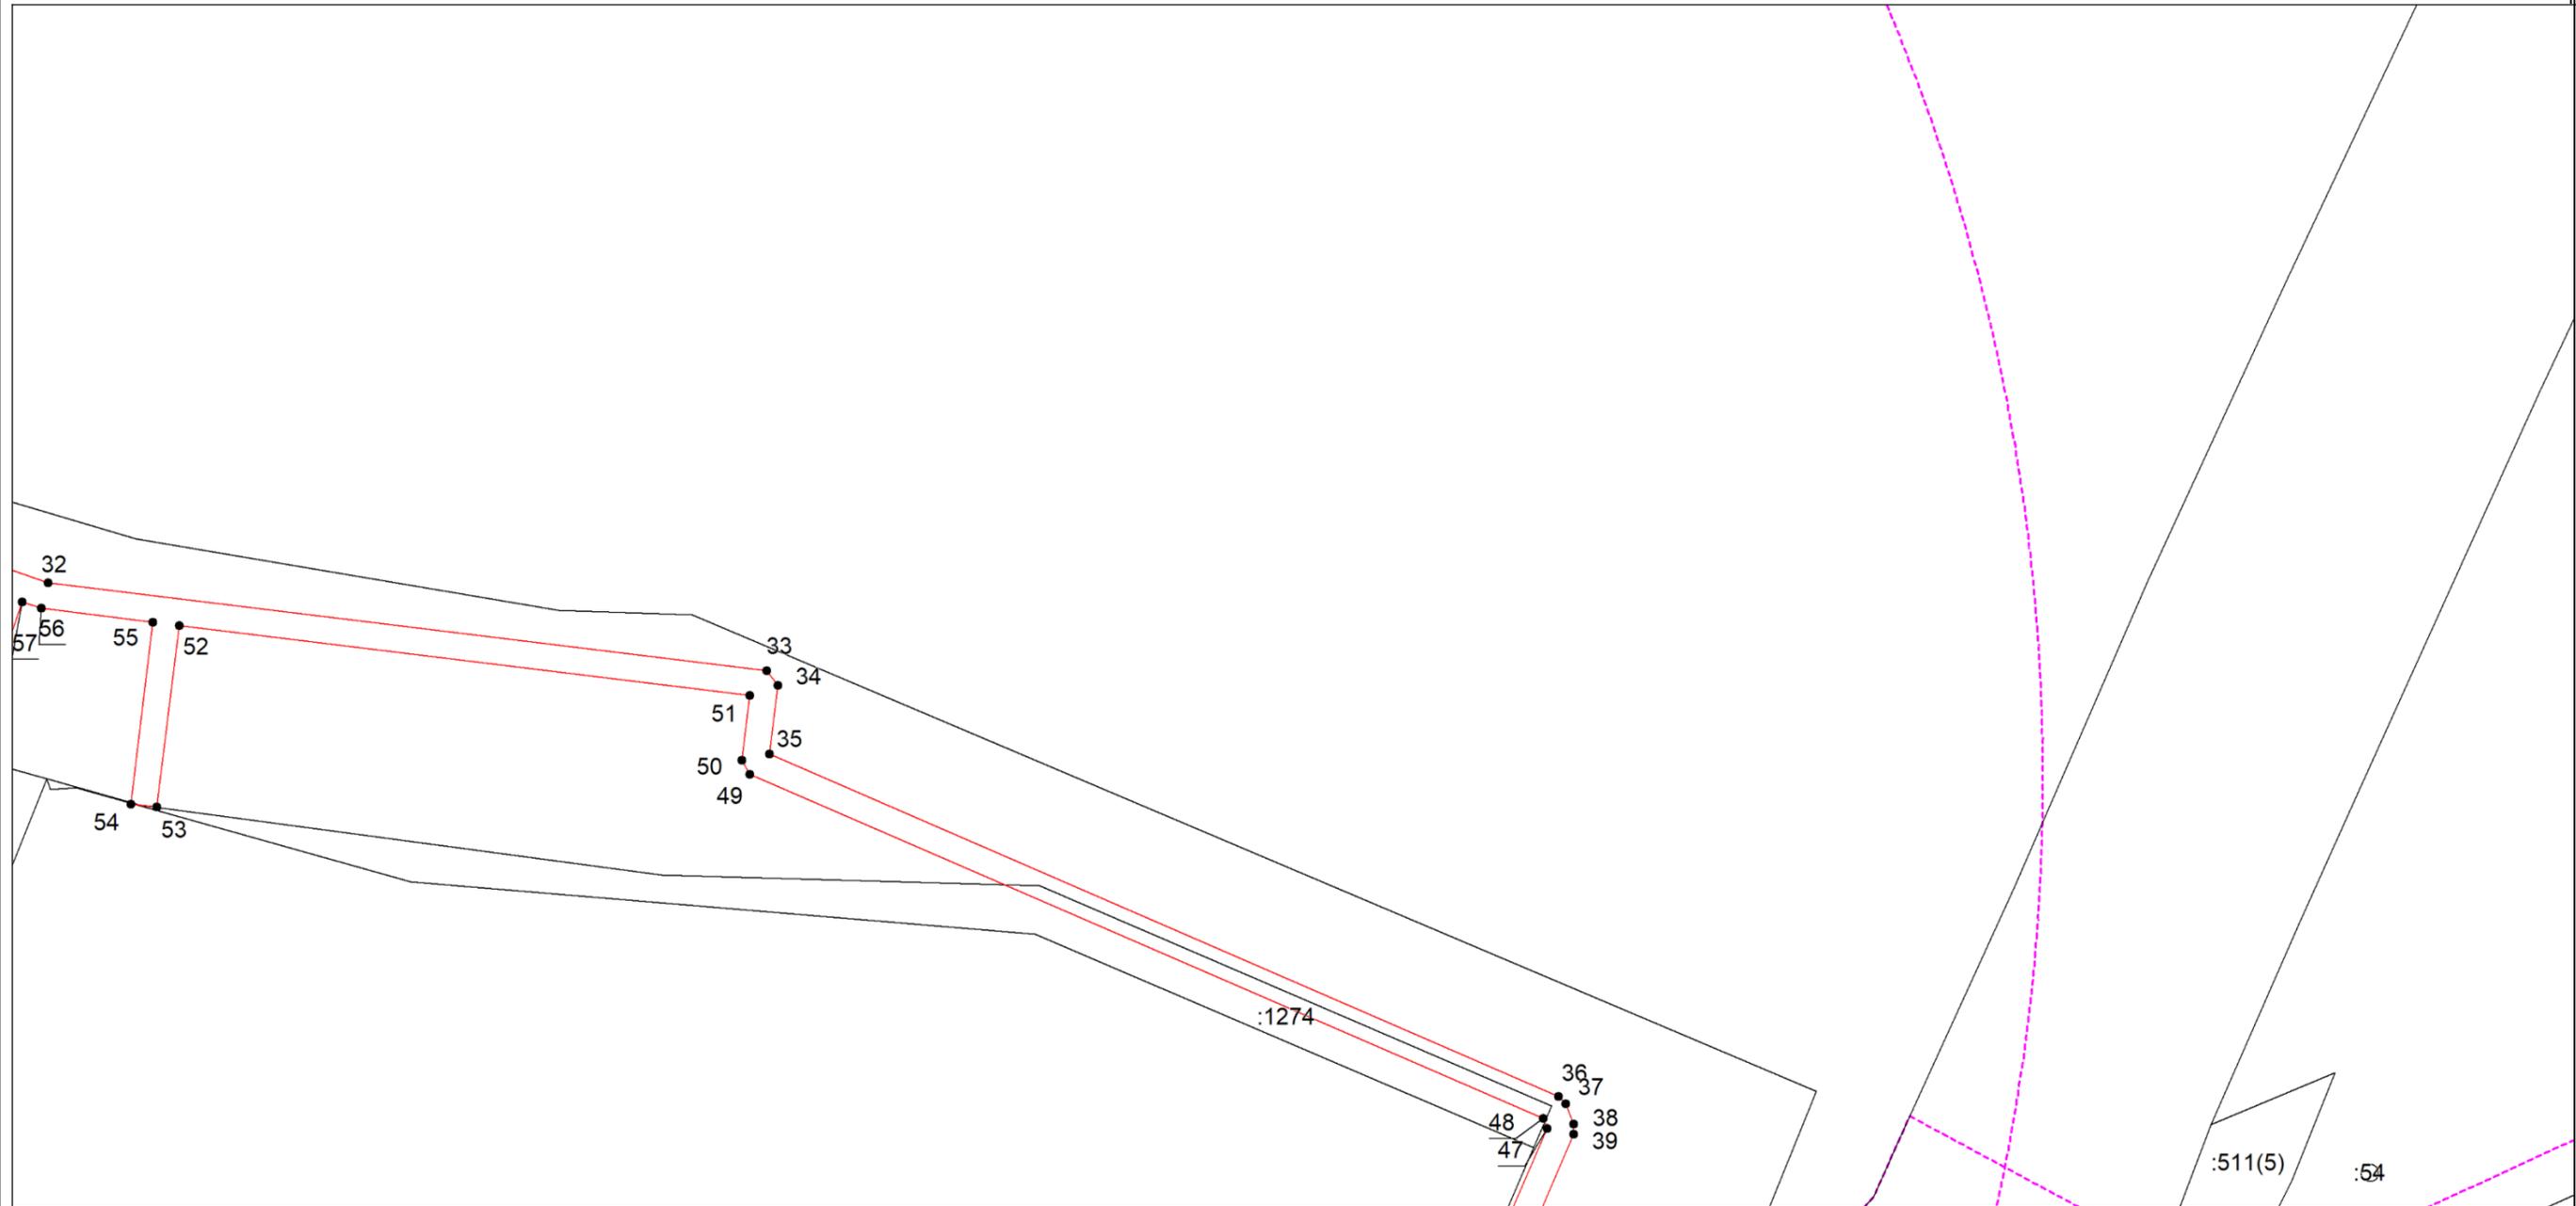

Масштаб 1:1000

Используемые условные знаки и обозначения: приведены на отдельной странице в конце раздела.

Подпись _____ Софронова И. А. Дата 2 июня 2023 г.


Место для оттиска печати (при наличии) лица, составившего описание местоположения границ объекта

ОПИСАНИЕ МЕСТОПОЛОЖЕНИЯ ГРАНИЦ

охранной зоны газораспределительной сети: "Распределительный газопровод до резидентов ТОР "Наеждинская"
(наименование объекта, местоположение границ которого описано)

Раздел 4
План границ объекта

Выносной лист №15

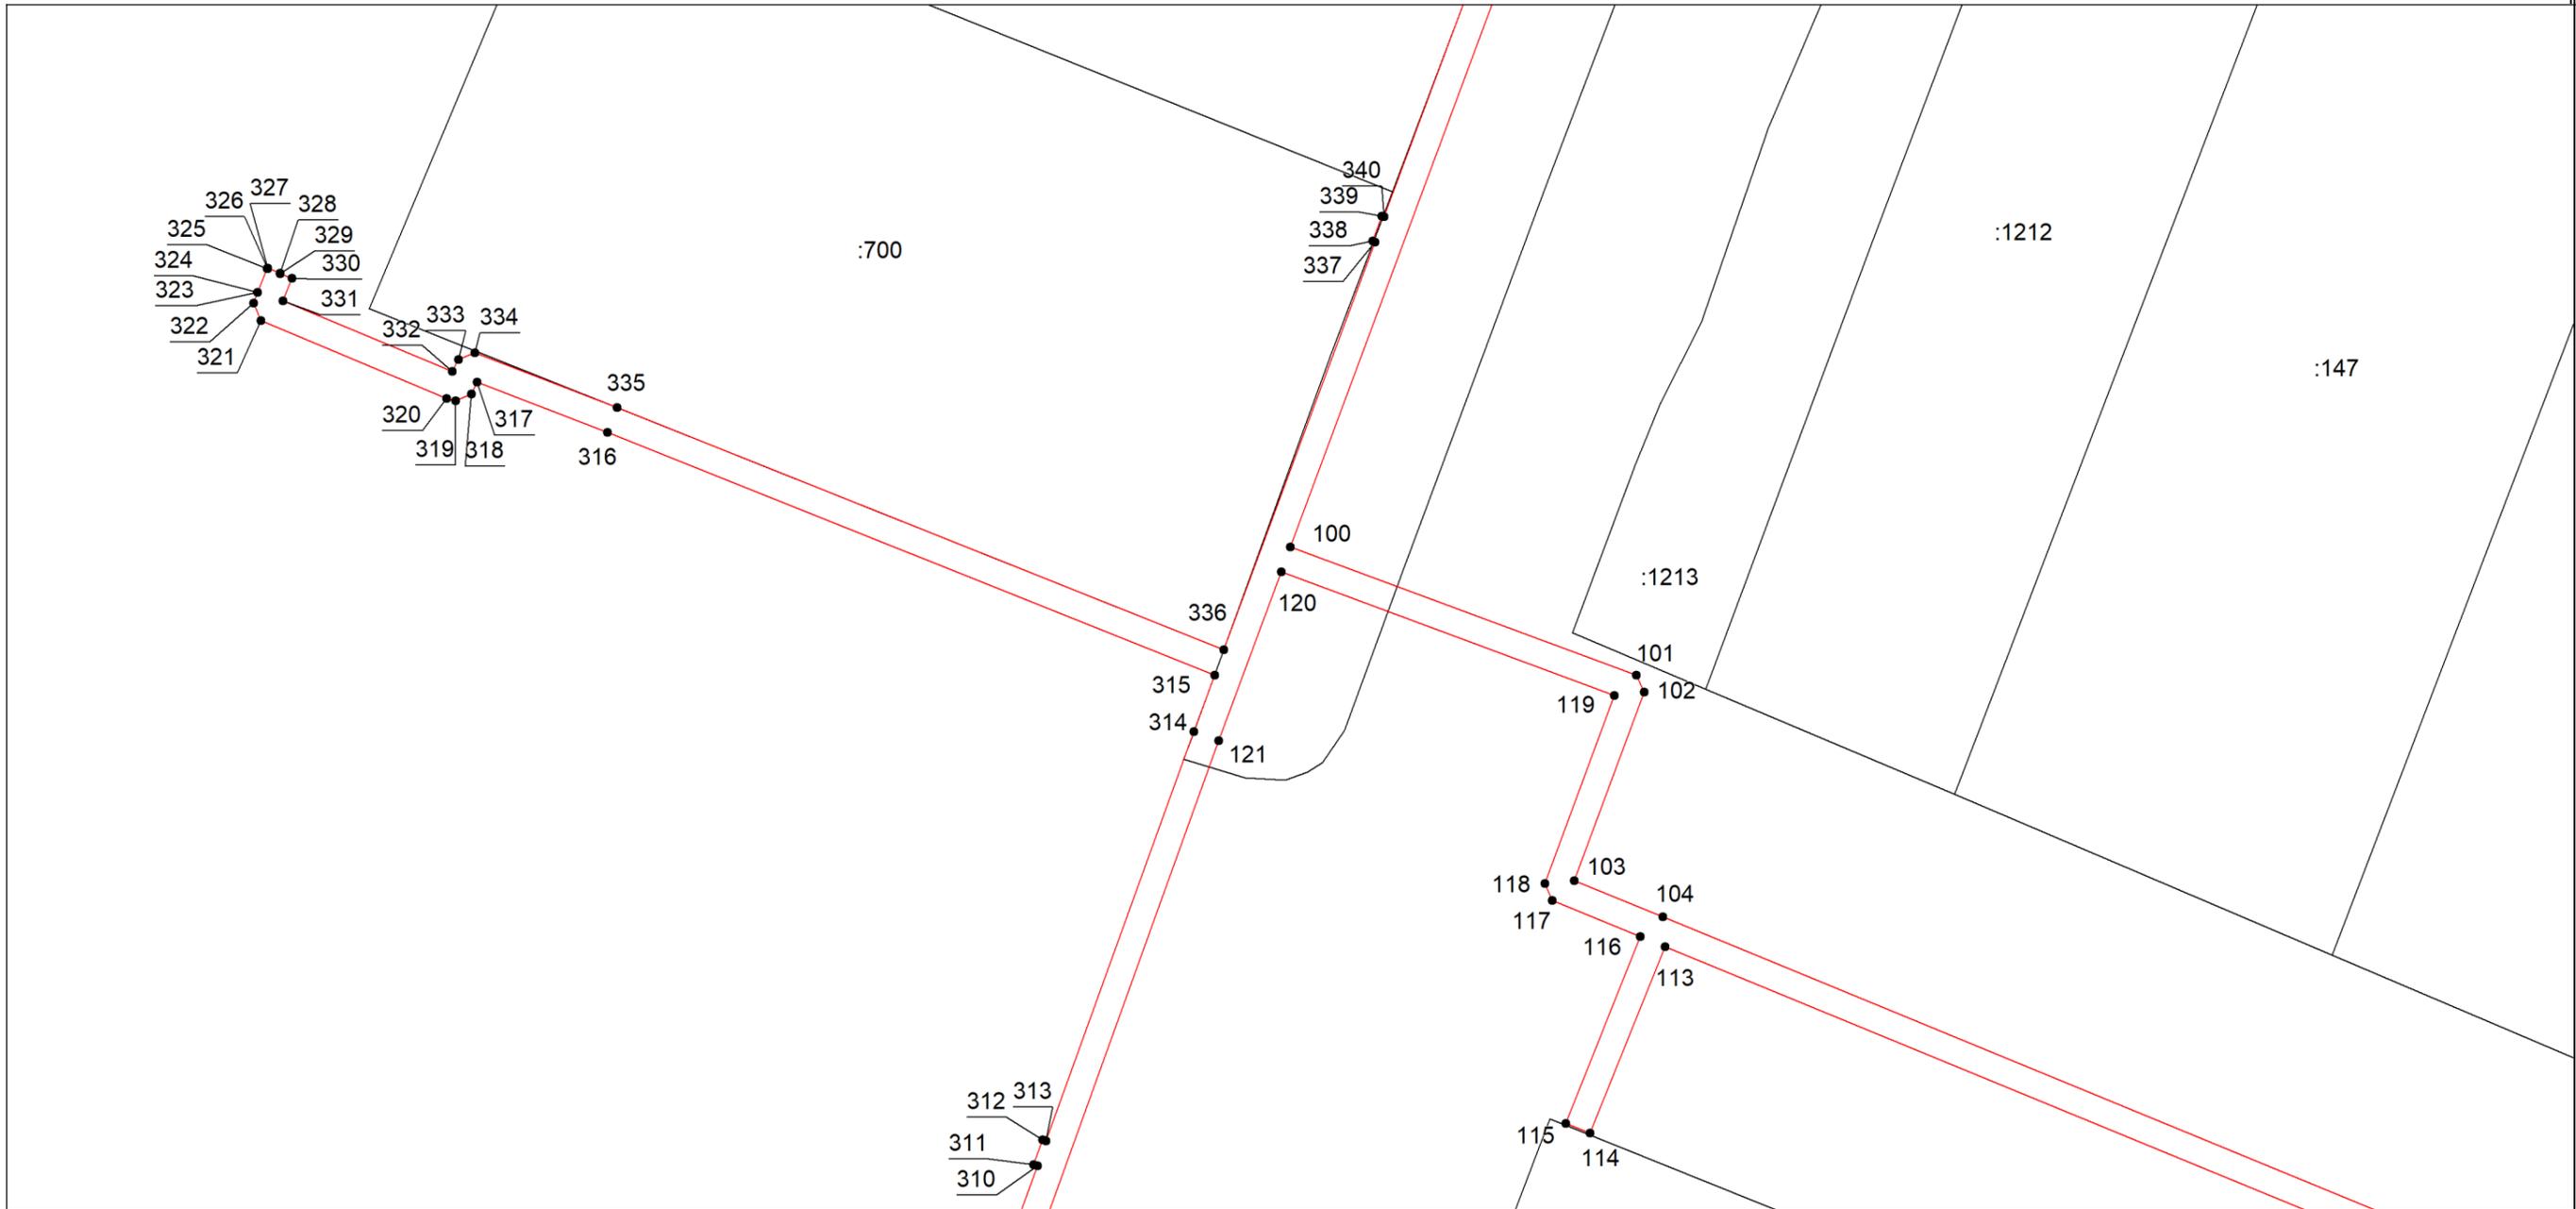

Масштаб 1:1000

Используемые условные знаки и обозначения: приведены на отдельной странице в конце раздела.

Подпись _____ Софронова И. А. Дата 2 июня 2023 г.


Место для оттиска печати (при наличии) лица, составившего описание местоположения границ объекта

ОПИСАНИЕ МЕСТОПОЛОЖЕНИЯ ГРАНИЦ

охранной зоны газораспределительной сети: "Распределительный газопровод до резидентов ТОР "Надеждинская"
(наименование объекта, местоположение границ которого описано)

Раздел 4
План границ объекта

Выносной лист №16

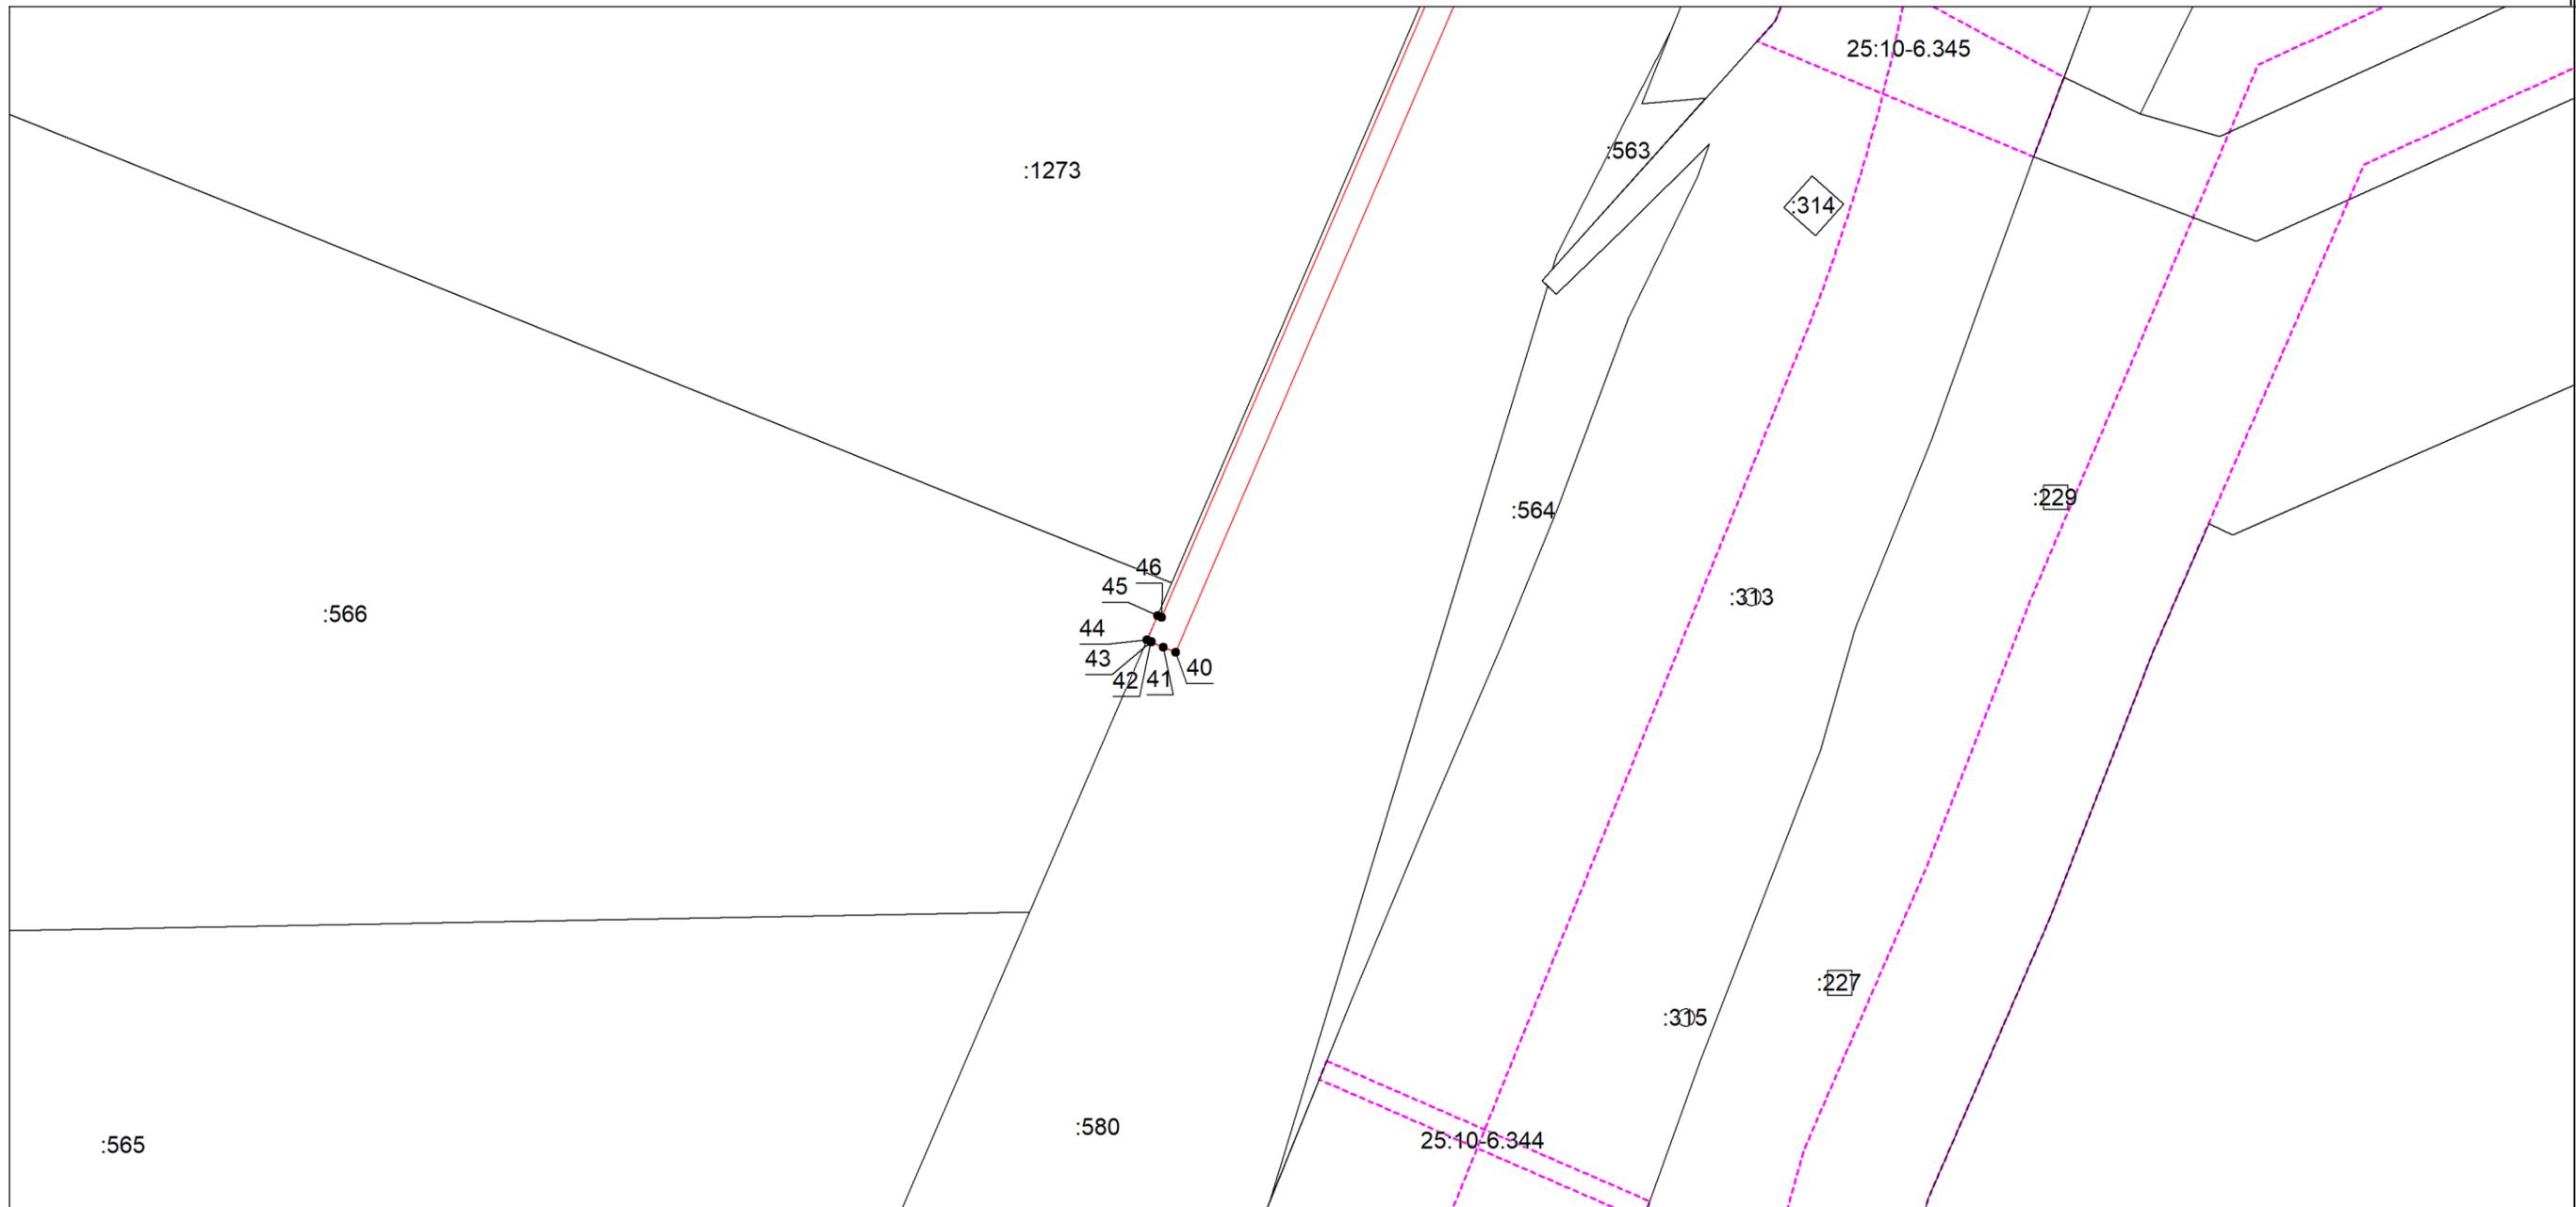

Масштаб 1:1000

Используемые условные знаки и обозначения: приведены на отдельной странице в конце раздела.

Подпись _____ Софронова И. А. Дата 2 июня 2023 г.

Место для оттиска печати (при наличии) лица, составившего описание местоположения границ объекта


ОПИСАНИЕ МЕСТОПОЛОЖЕНИЯ ГРАНИЦ

охранной зоны газораспределительной сети: "Распределительный газопровод до резидентов ТОР "Надеждинская"
(наименование объекта, местоположение границ которого описано)

Раздел 4

План границ объекта

Выносной лист №17

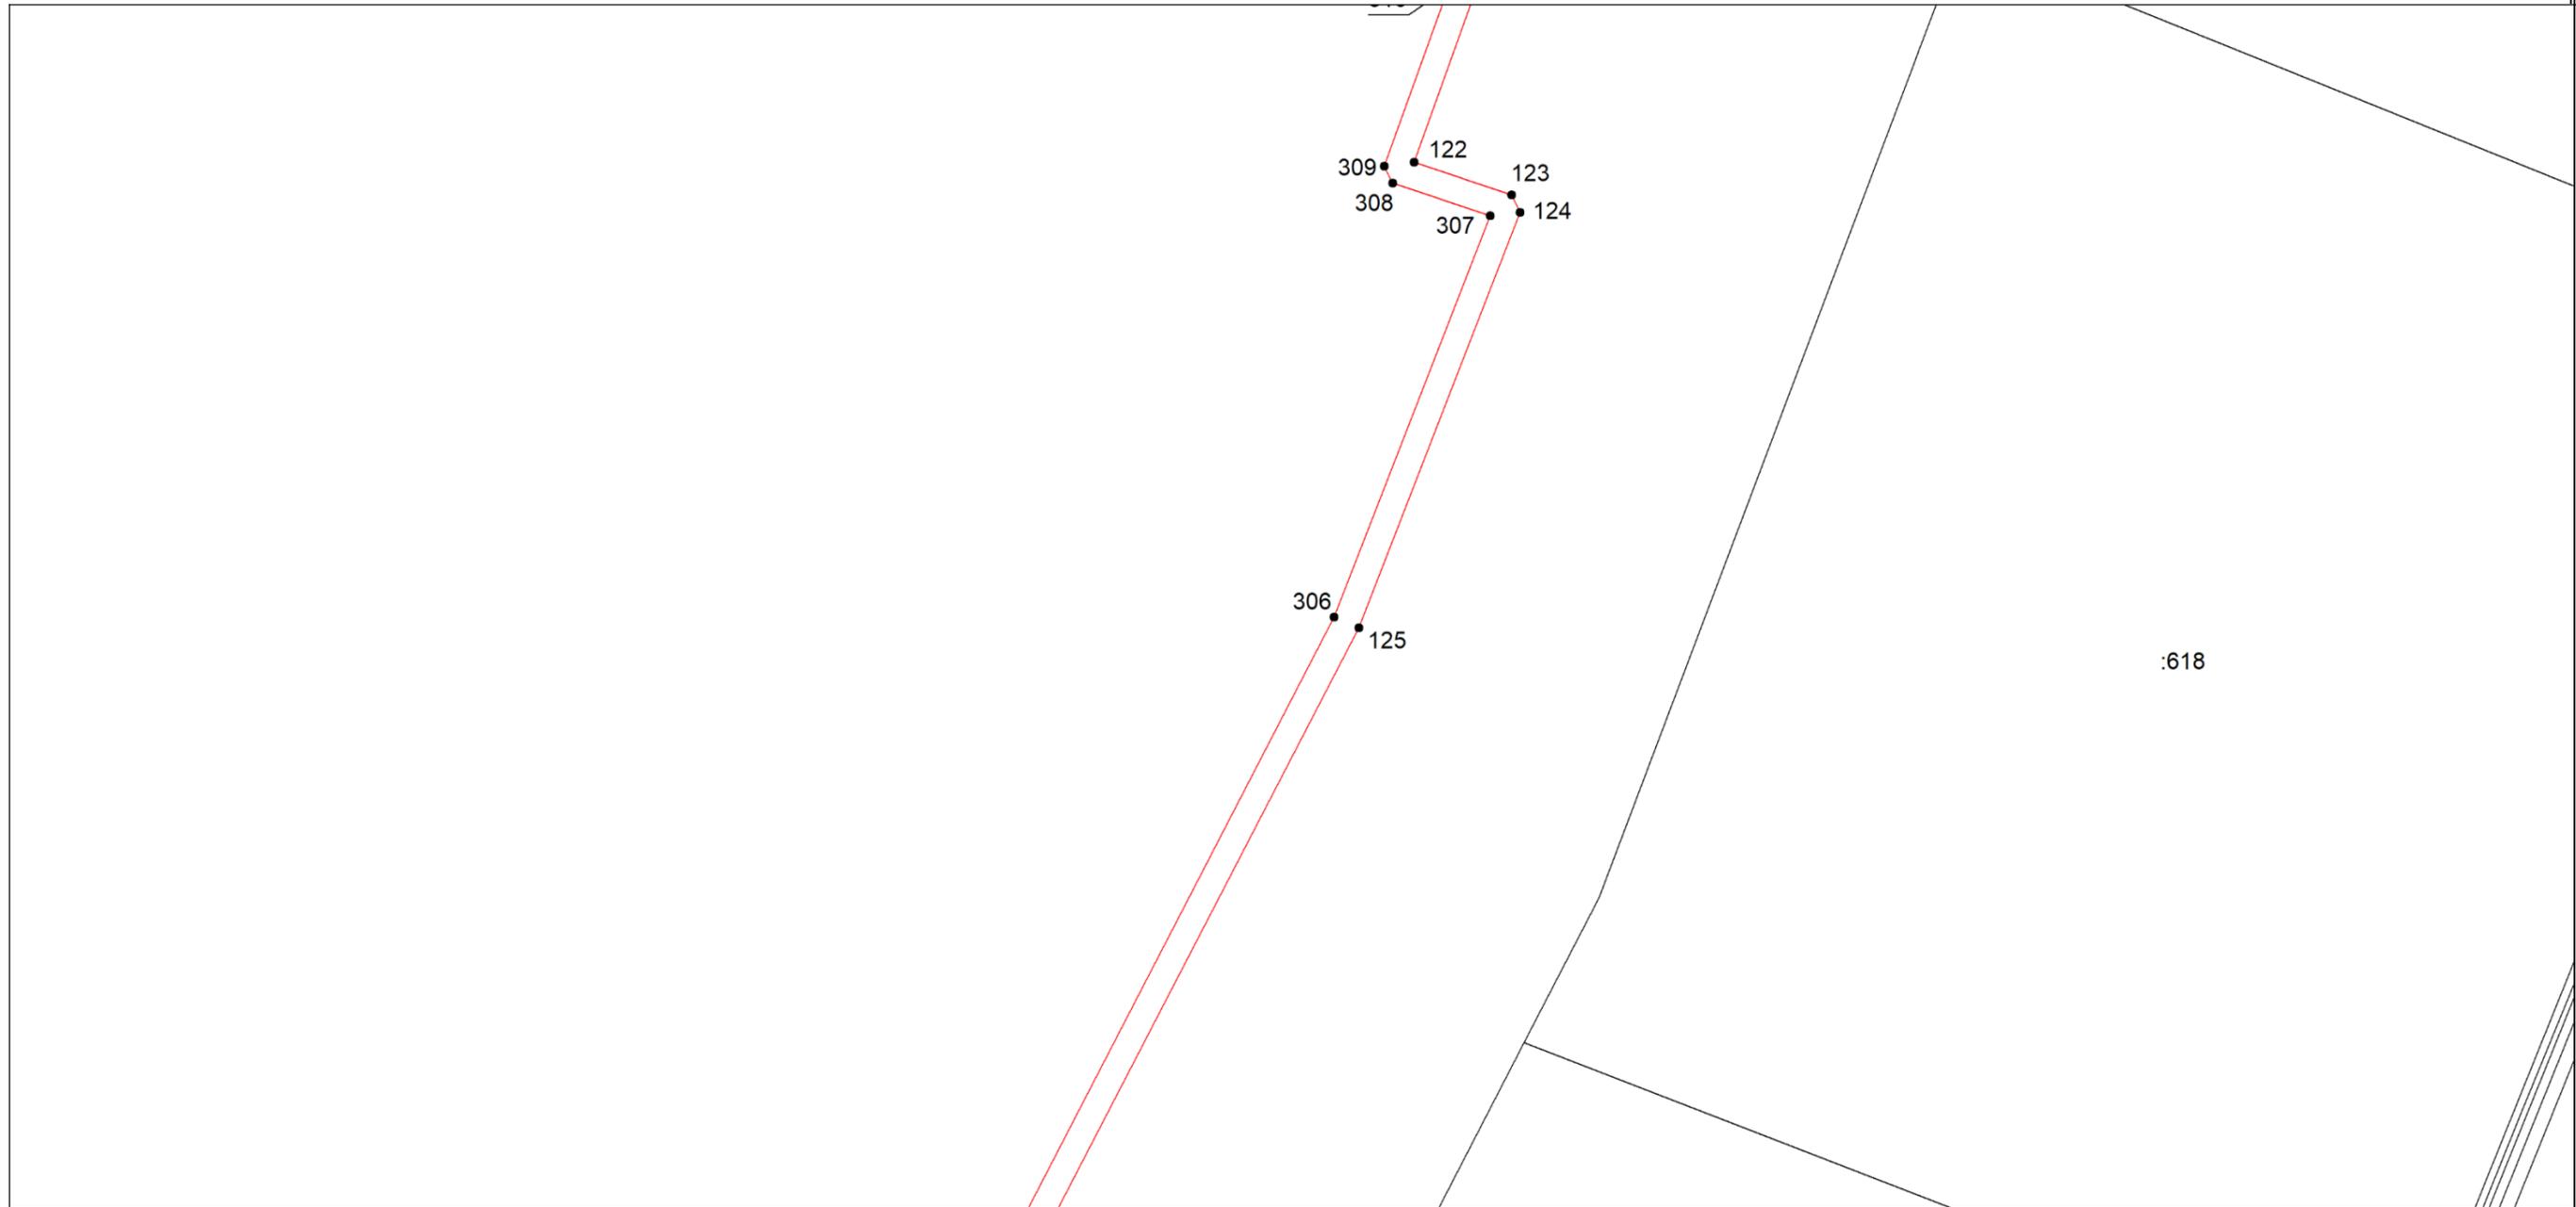

Масштаб 1:1000

Используемые условные знаки и обозначения: приведены на отдельной странице в конце раздела.

Подпись _____ Софронова И. А. Дата 2 июня 2023 г.

Место для оттиска печати (при наличии) лица, составившего описание местоположения границ объекта


ОПИСАНИЕ МЕСТОПОЛОЖЕНИЯ ГРАНИЦ

охранной зоны газораспределительной сети: "Распределительный газопровод до резидентов ТОР "Надеждинская"
(наименование объекта, местоположение границ которого описано)

Раздел 4

План границ объекта

Выносной лист №18

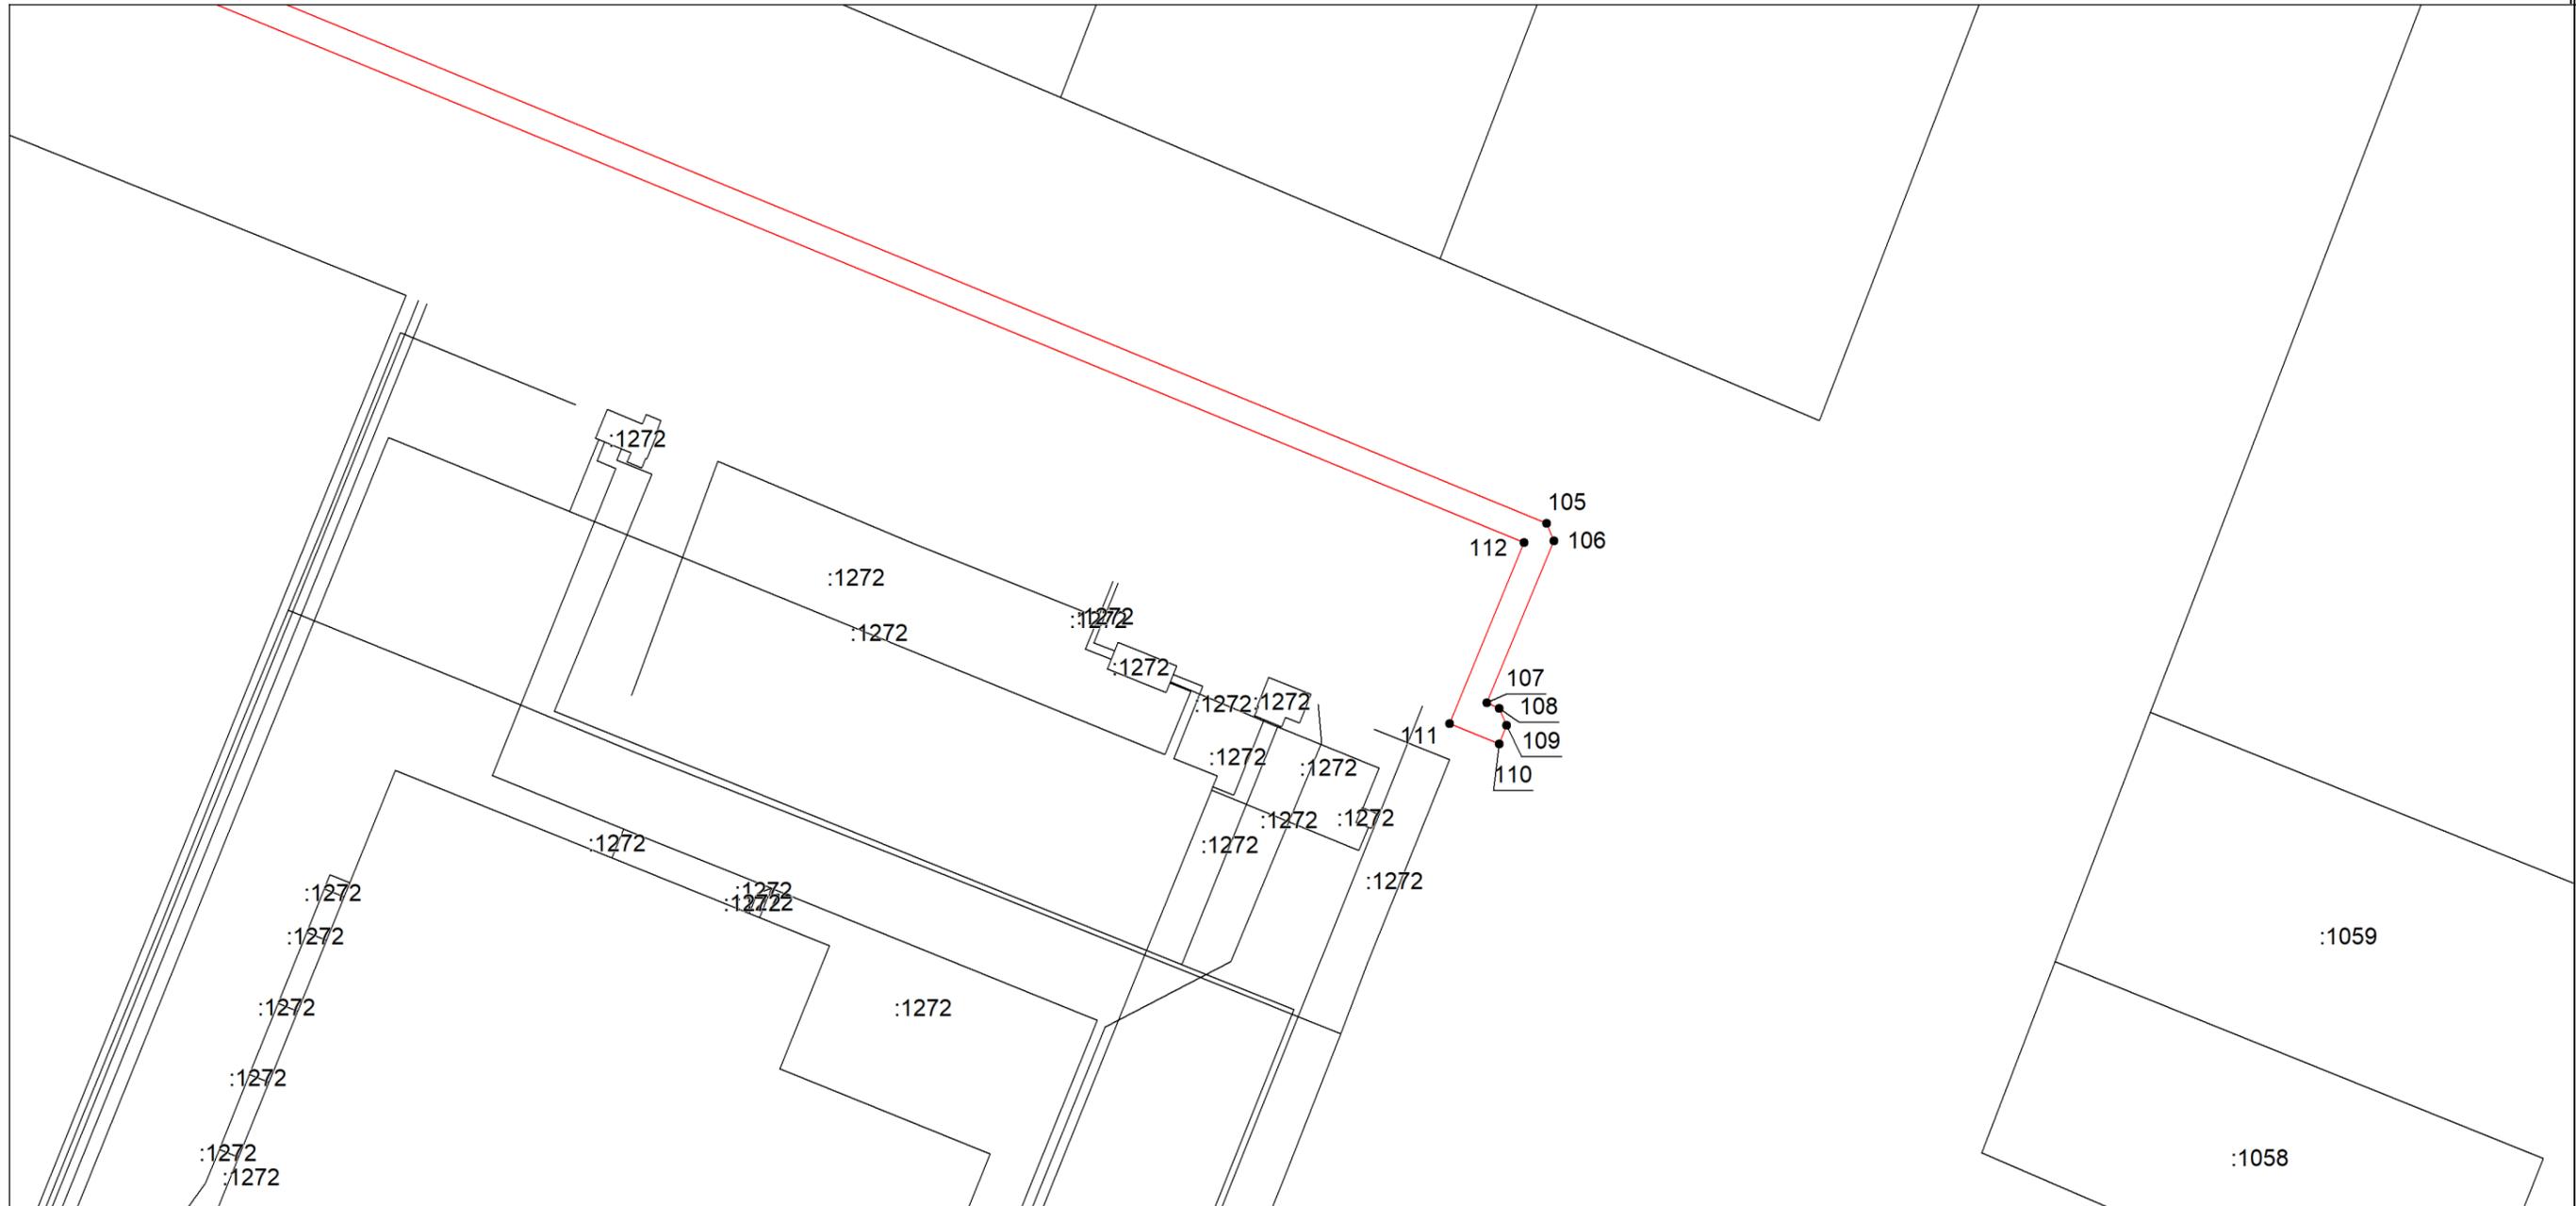

Масштаб 1:1000

Используемые условные знаки и обозначения: приведены на отдельной странице в конце раздела.

Подпись _____ Софронова И. А. Дата 2 июня 2023 г.

Место для оттиска печати (при наличии) лица, составившего описание местоположения границ объекта


ОПИСАНИЕ МЕСТОПОЛОЖЕНИЯ ГРАНИЦ

охранной зоны газораспределительной сети: "Распределительный газопровод до резидентов ТОР "Наеждинская"
(наименование объекта, местоположение границ которого описано)

Раздел 4

План границ объекта

Выносной лист №19

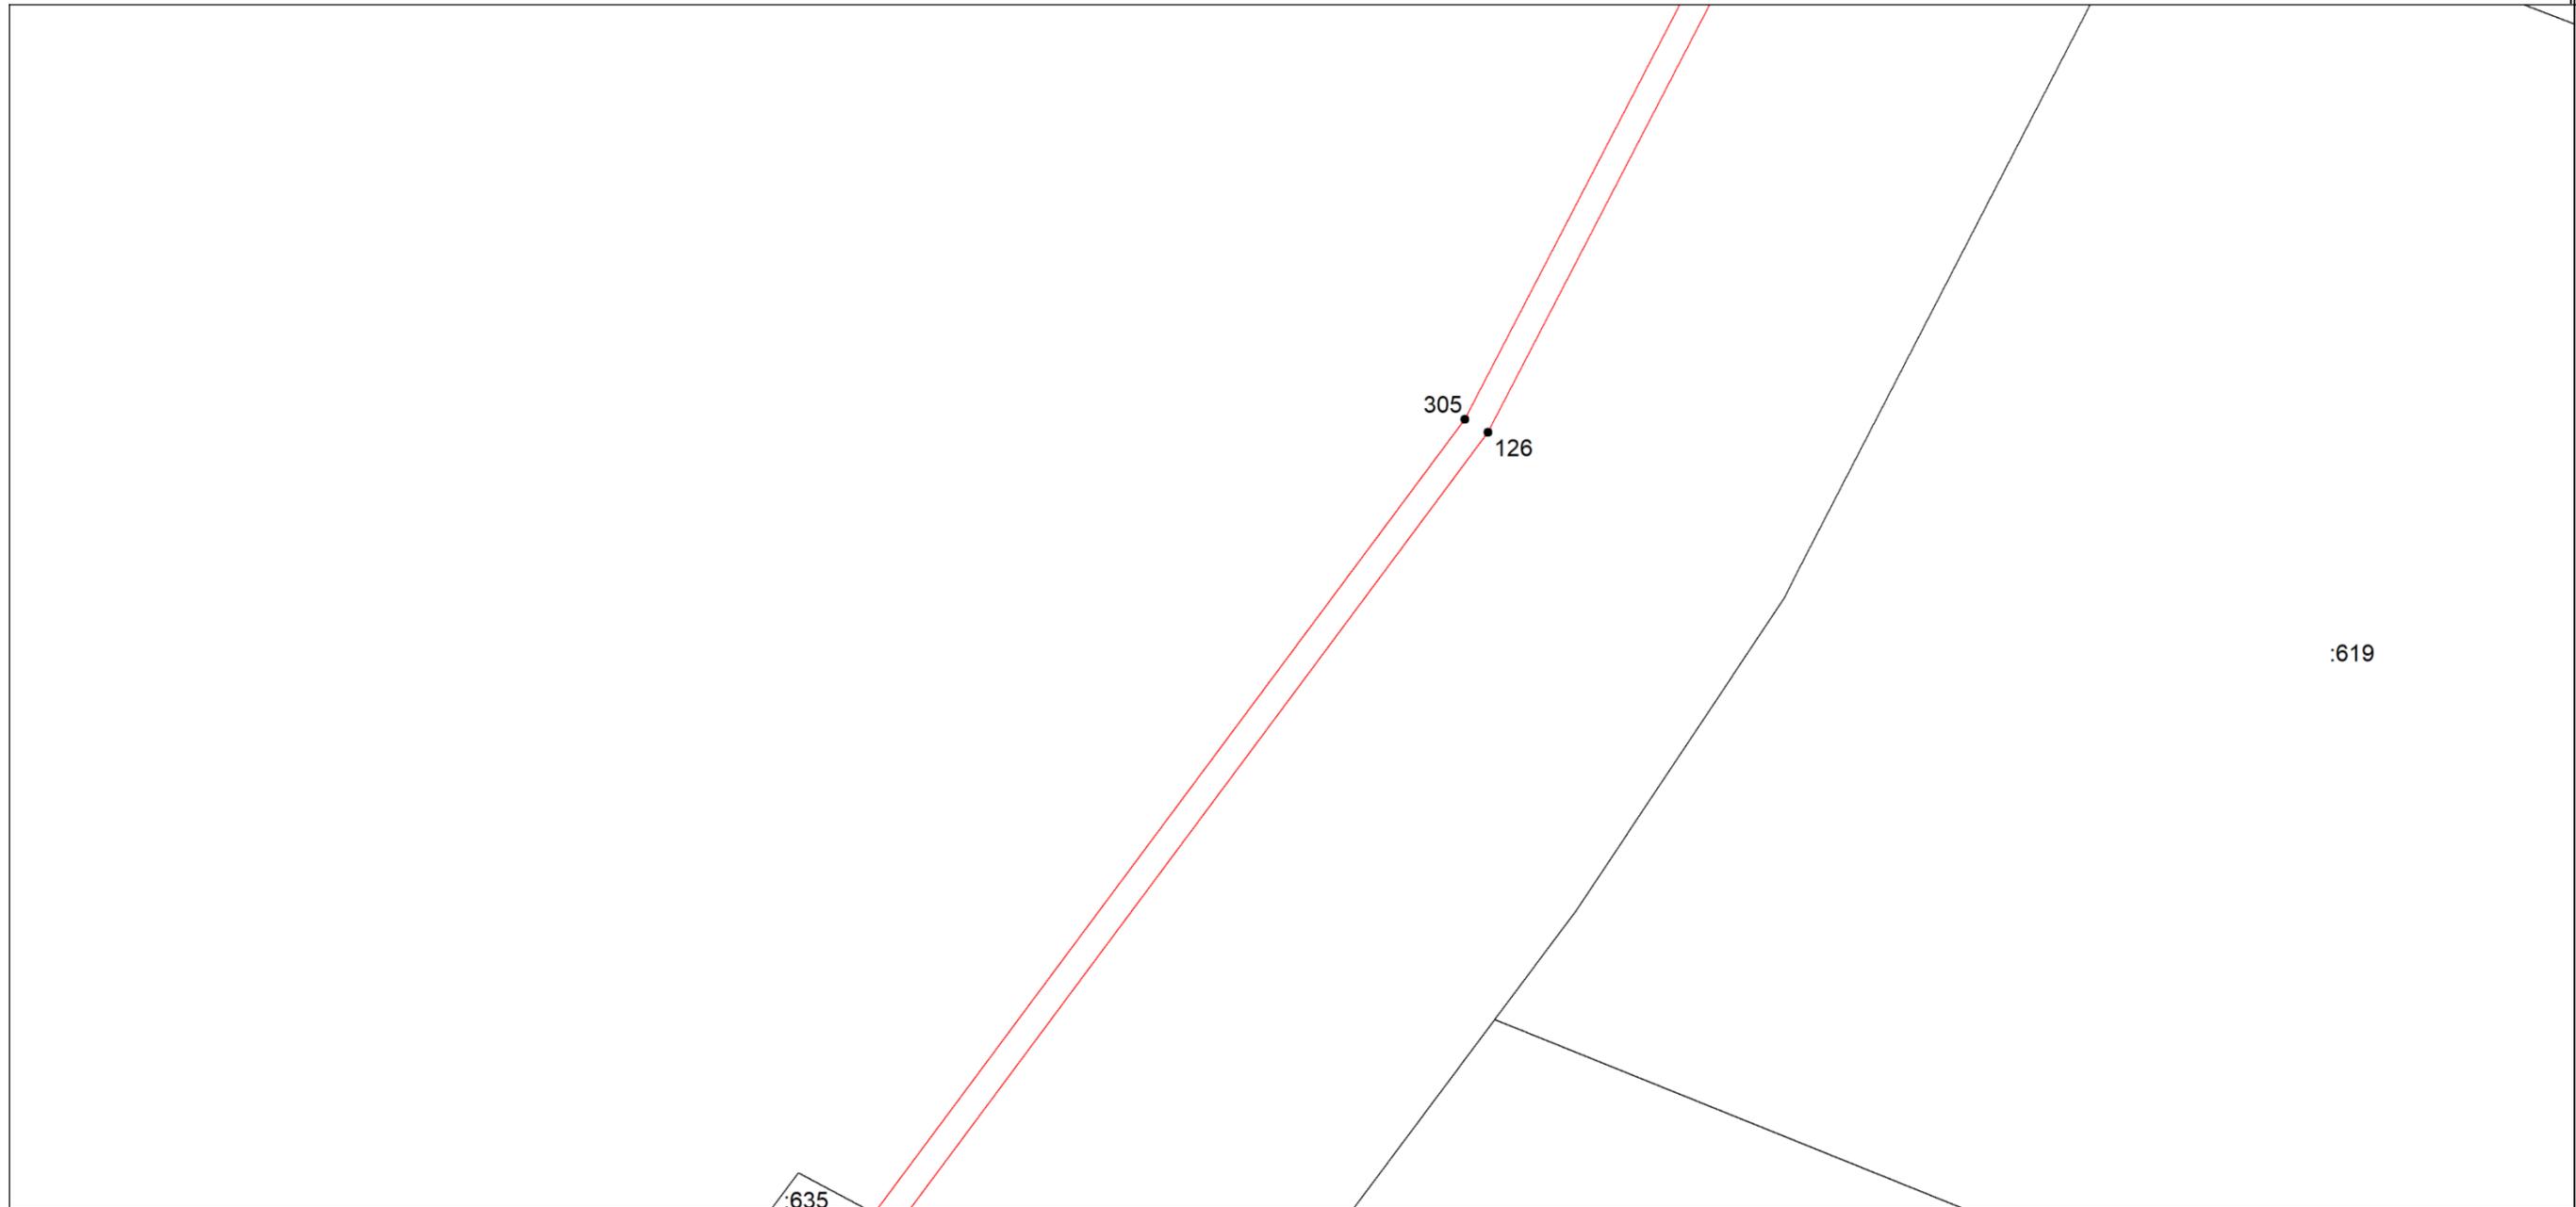

Масштаб 1:1000

Используемые условные знаки и обозначения: приведены на отдельной странице в конце раздела.

Подпись _____ *Софронова И. А.* Дата *2 июня 2023 г.*

Место для оттиска печати (при наличии) лица, составившего описание местоположения границ объекта


ОПИСАНИЕ МЕСТОПОЛОЖЕНИЯ ГРАНИЦ

охранной зоны газораспределительной сети: "Распределительный газопровод до резидентов ТОР "Надеждинская"
(наименование объекта, местоположение границ которого описано)

Раздел 4

План границ объекта

Выносной лист №20

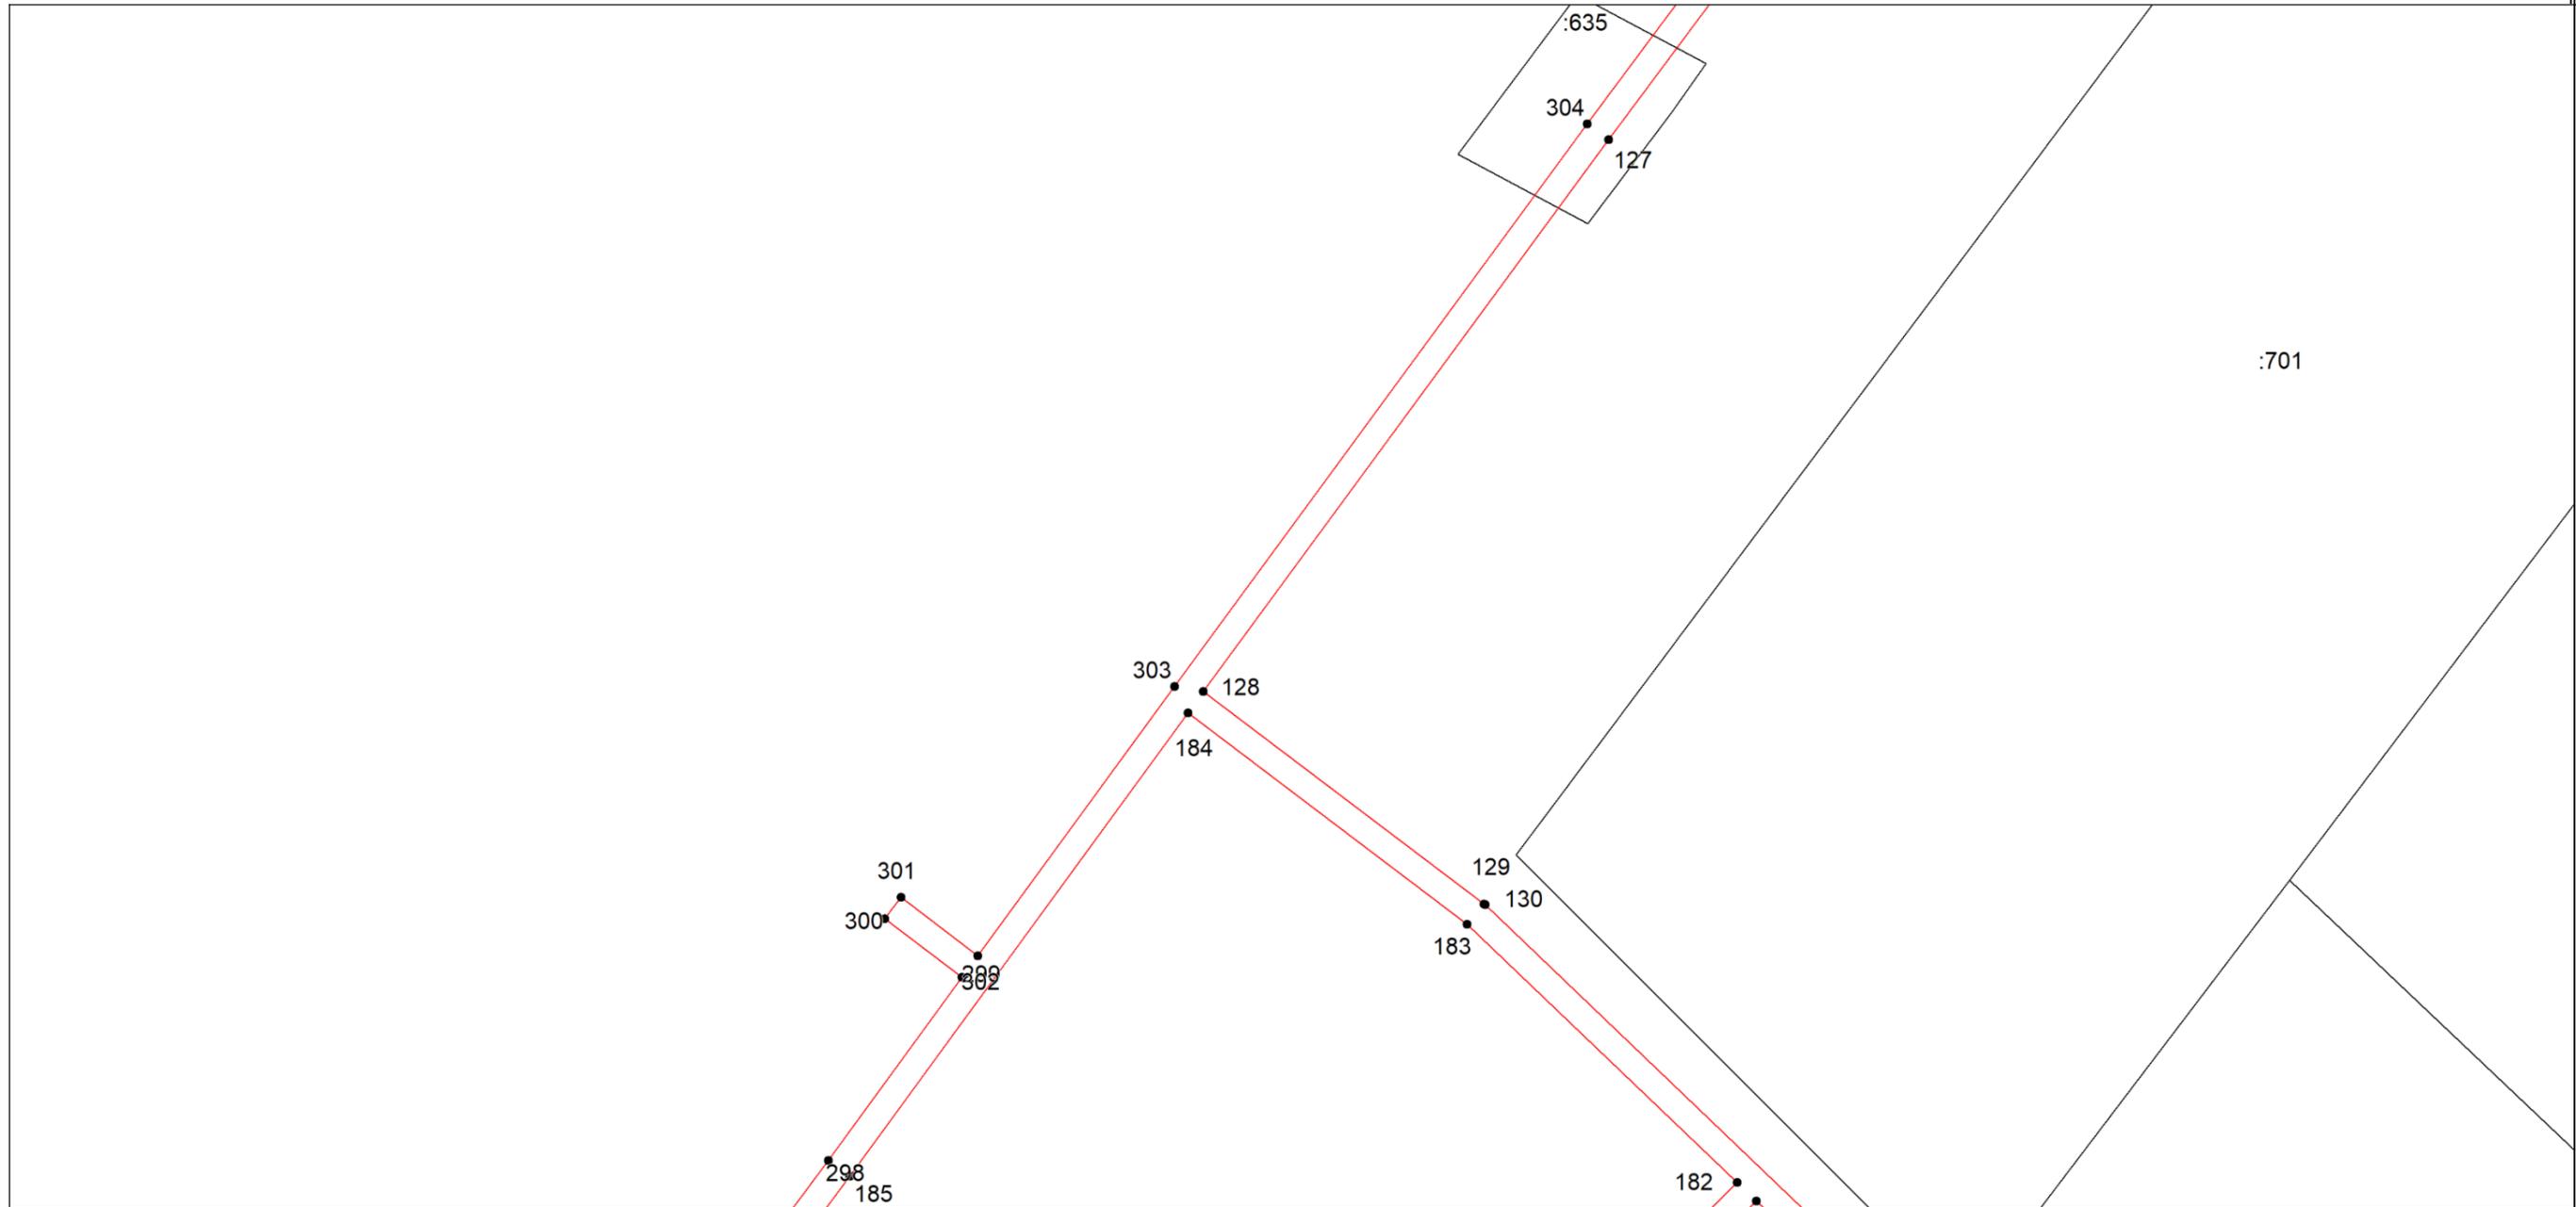

Масштаб 1:1000

Используемые условные знаки и обозначения: приведены на отдельной странице в конце раздела.

Подпись _____ Софронова И. А. Дата 2 июня 2023 г.


Место для оттиска печати (при наличии) лица, составившего описание местоположения границ объекта

ОПИСАНИЕ МЕСТОПОЛОЖЕНИЯ ГРАНИЦ

охранной зоны газораспределительной сети: "Распределительный газопровод до резидентов ТОР "Надеждинская"
(наименование объекта, местоположение границ которого описано)

Раздел 4
План границ объекта

Выносной лист №21

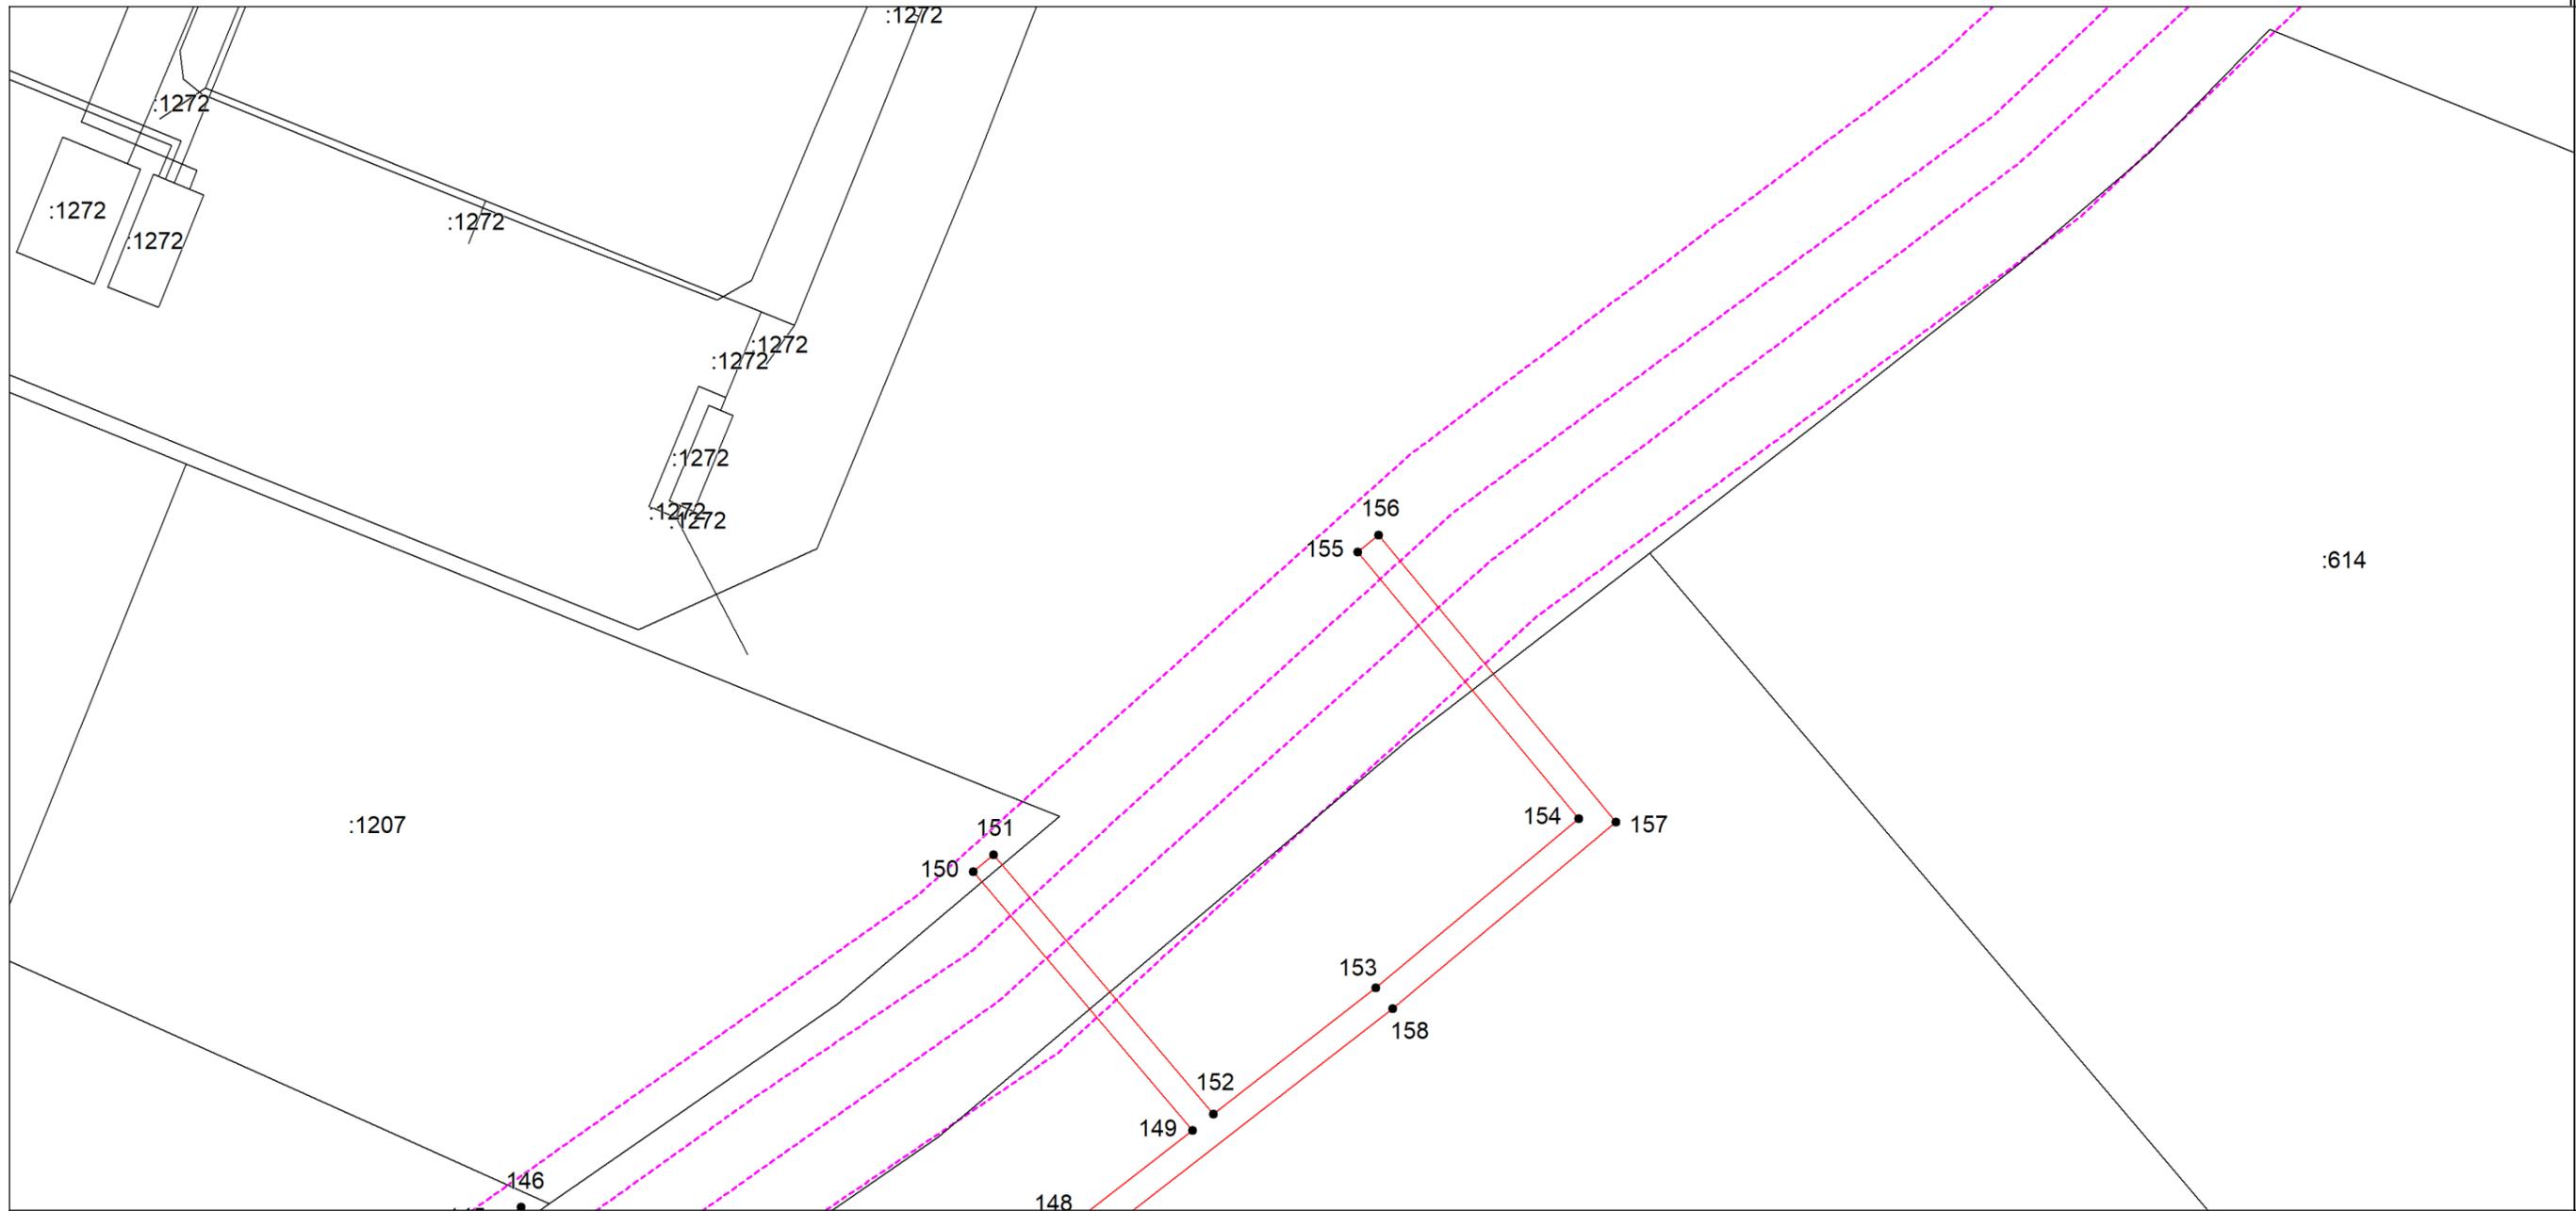

Масштаб 1:1000

Используемые условные знаки и обозначения: приведены на отдельной странице в конце раздела.

Подпись _____ Софронова И. А. Дата 2 июня 2023 г.

Место для оттиска печати (при наличии) лица, составившего описание местоположения границ объекта


ОПИСАНИЕ МЕСТОПОЛОЖЕНИЯ ГРАНИЦ

охранной зоны газораспределительной сети: "Распределительный газопровод до резидентов ТОР "Надеждинская"
(наименование объекта, местоположение границ которого описано)

Раздел 4

План границ объекта

Выносной лист №22

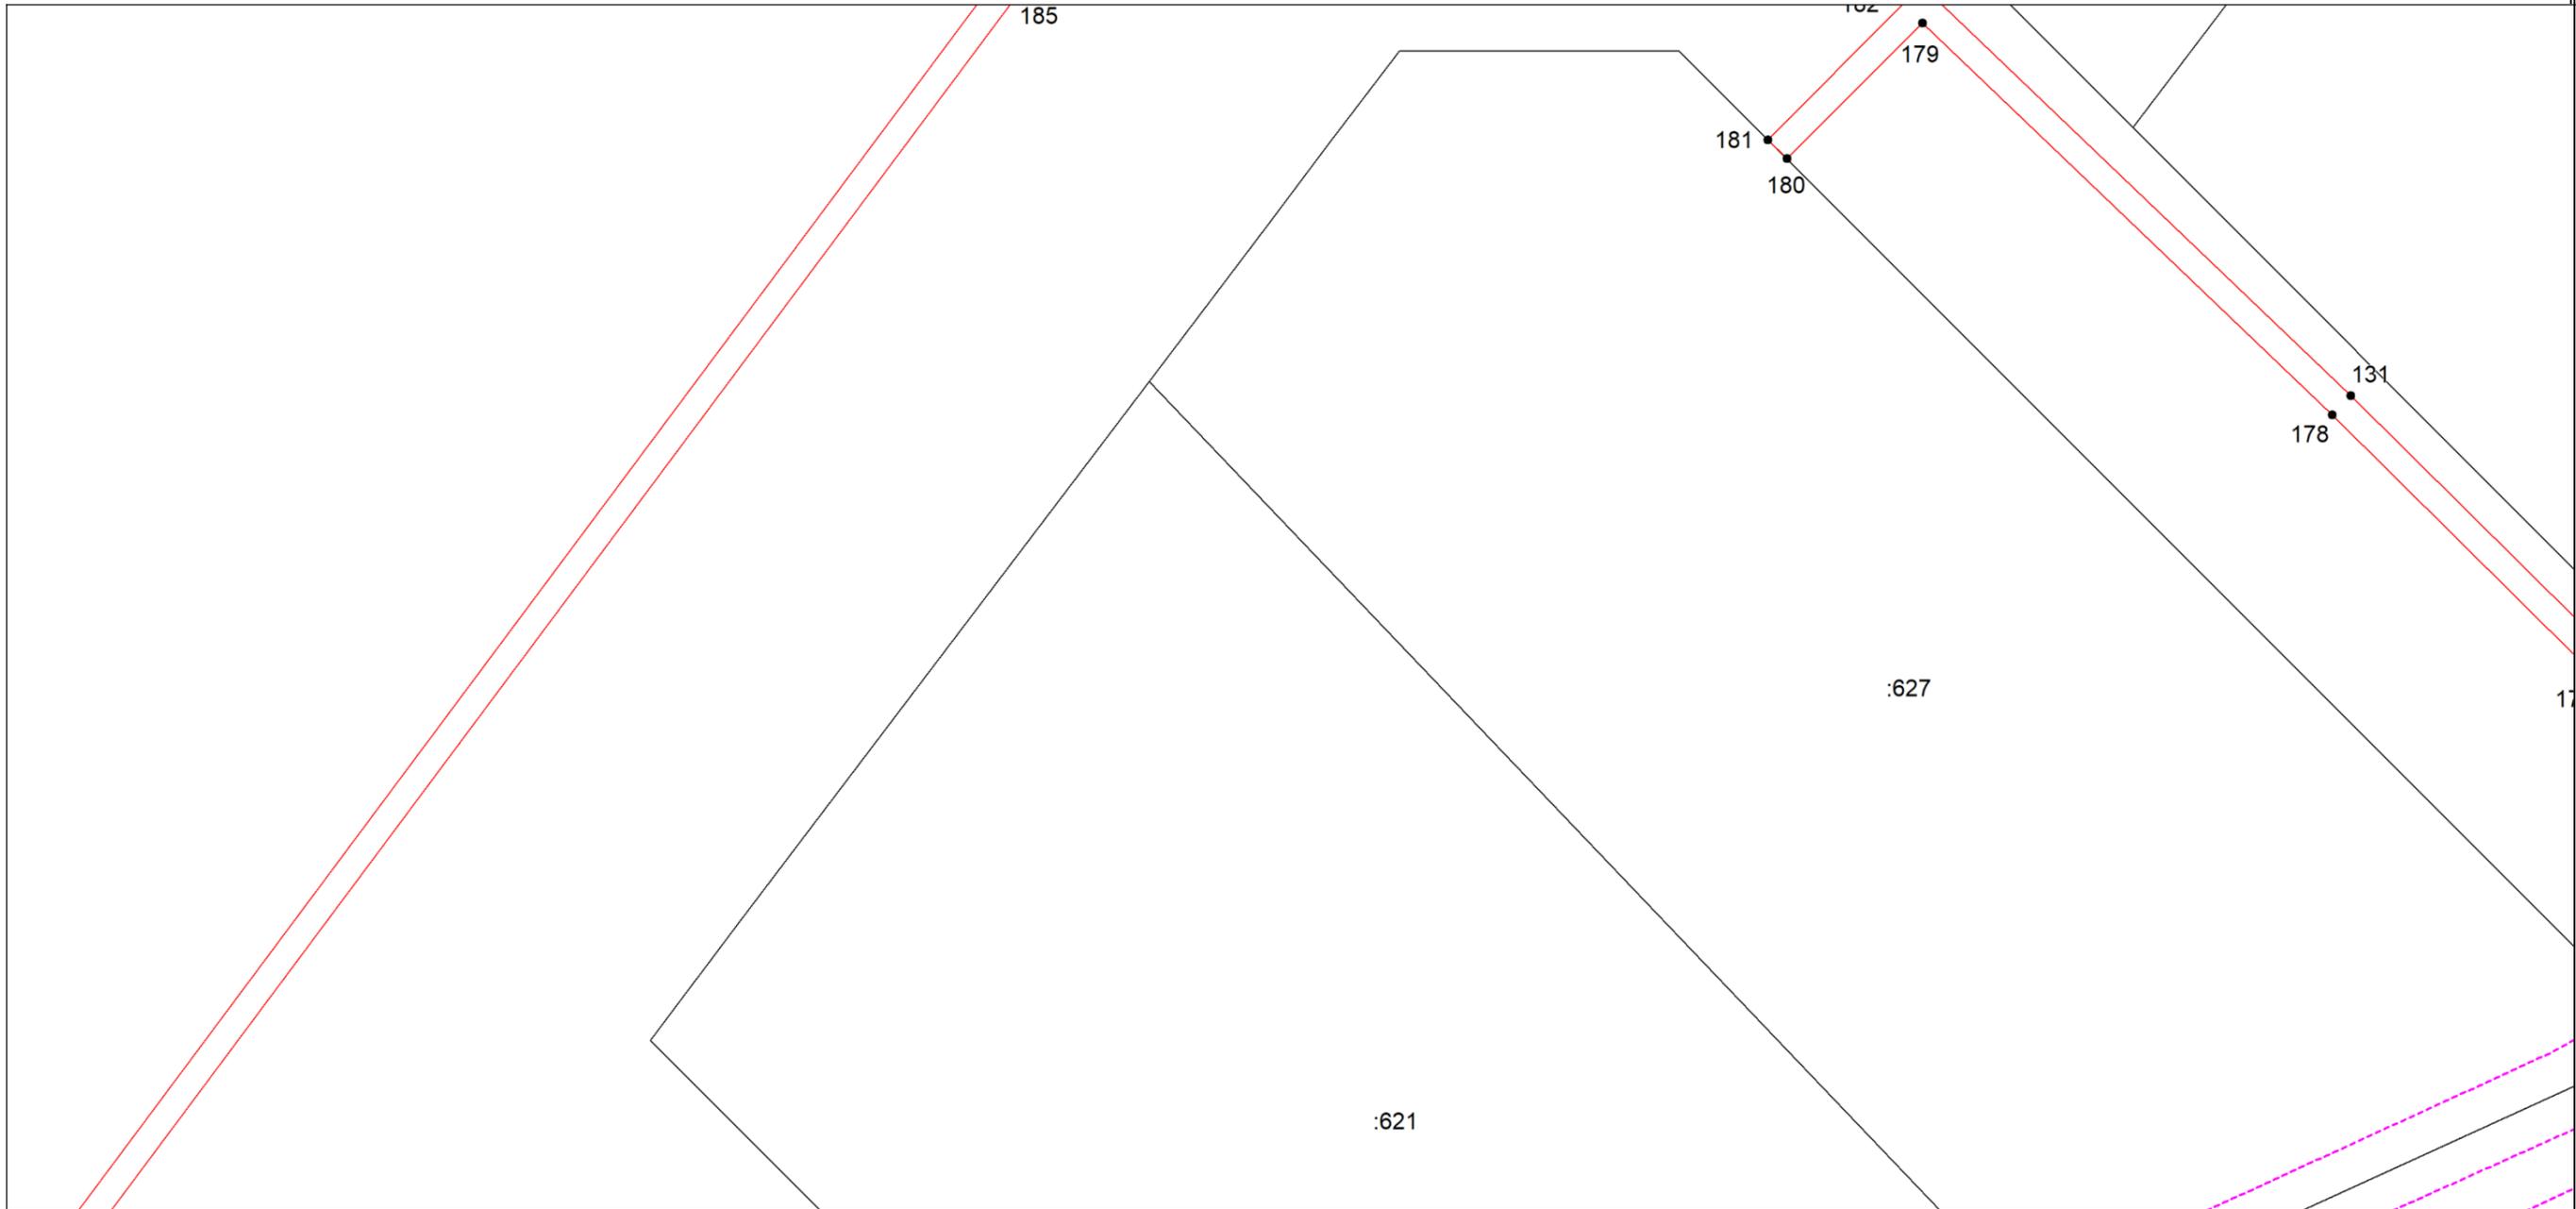

Масштаб 1:1000

Используемые условные знаки и обозначения: приведены на отдельной странице в конце раздела.

Подпись _____ *Софронова И. А.* Дата *2 июня 2023 г.*


Место для оттиска печати (при наличии) лица, составившего описание местоположения границ объекта

ОПИСАНИЕ МЕСТОПОЛОЖЕНИЯ ГРАНИЦ

охранной зоны газораспределительной сети: "Распределительный газопровод до резидентов ТОР "Надеждинская"
(наименование объекта, местоположение границ которого описано)

Раздел 4
План границ объекта

Выносной лист №23

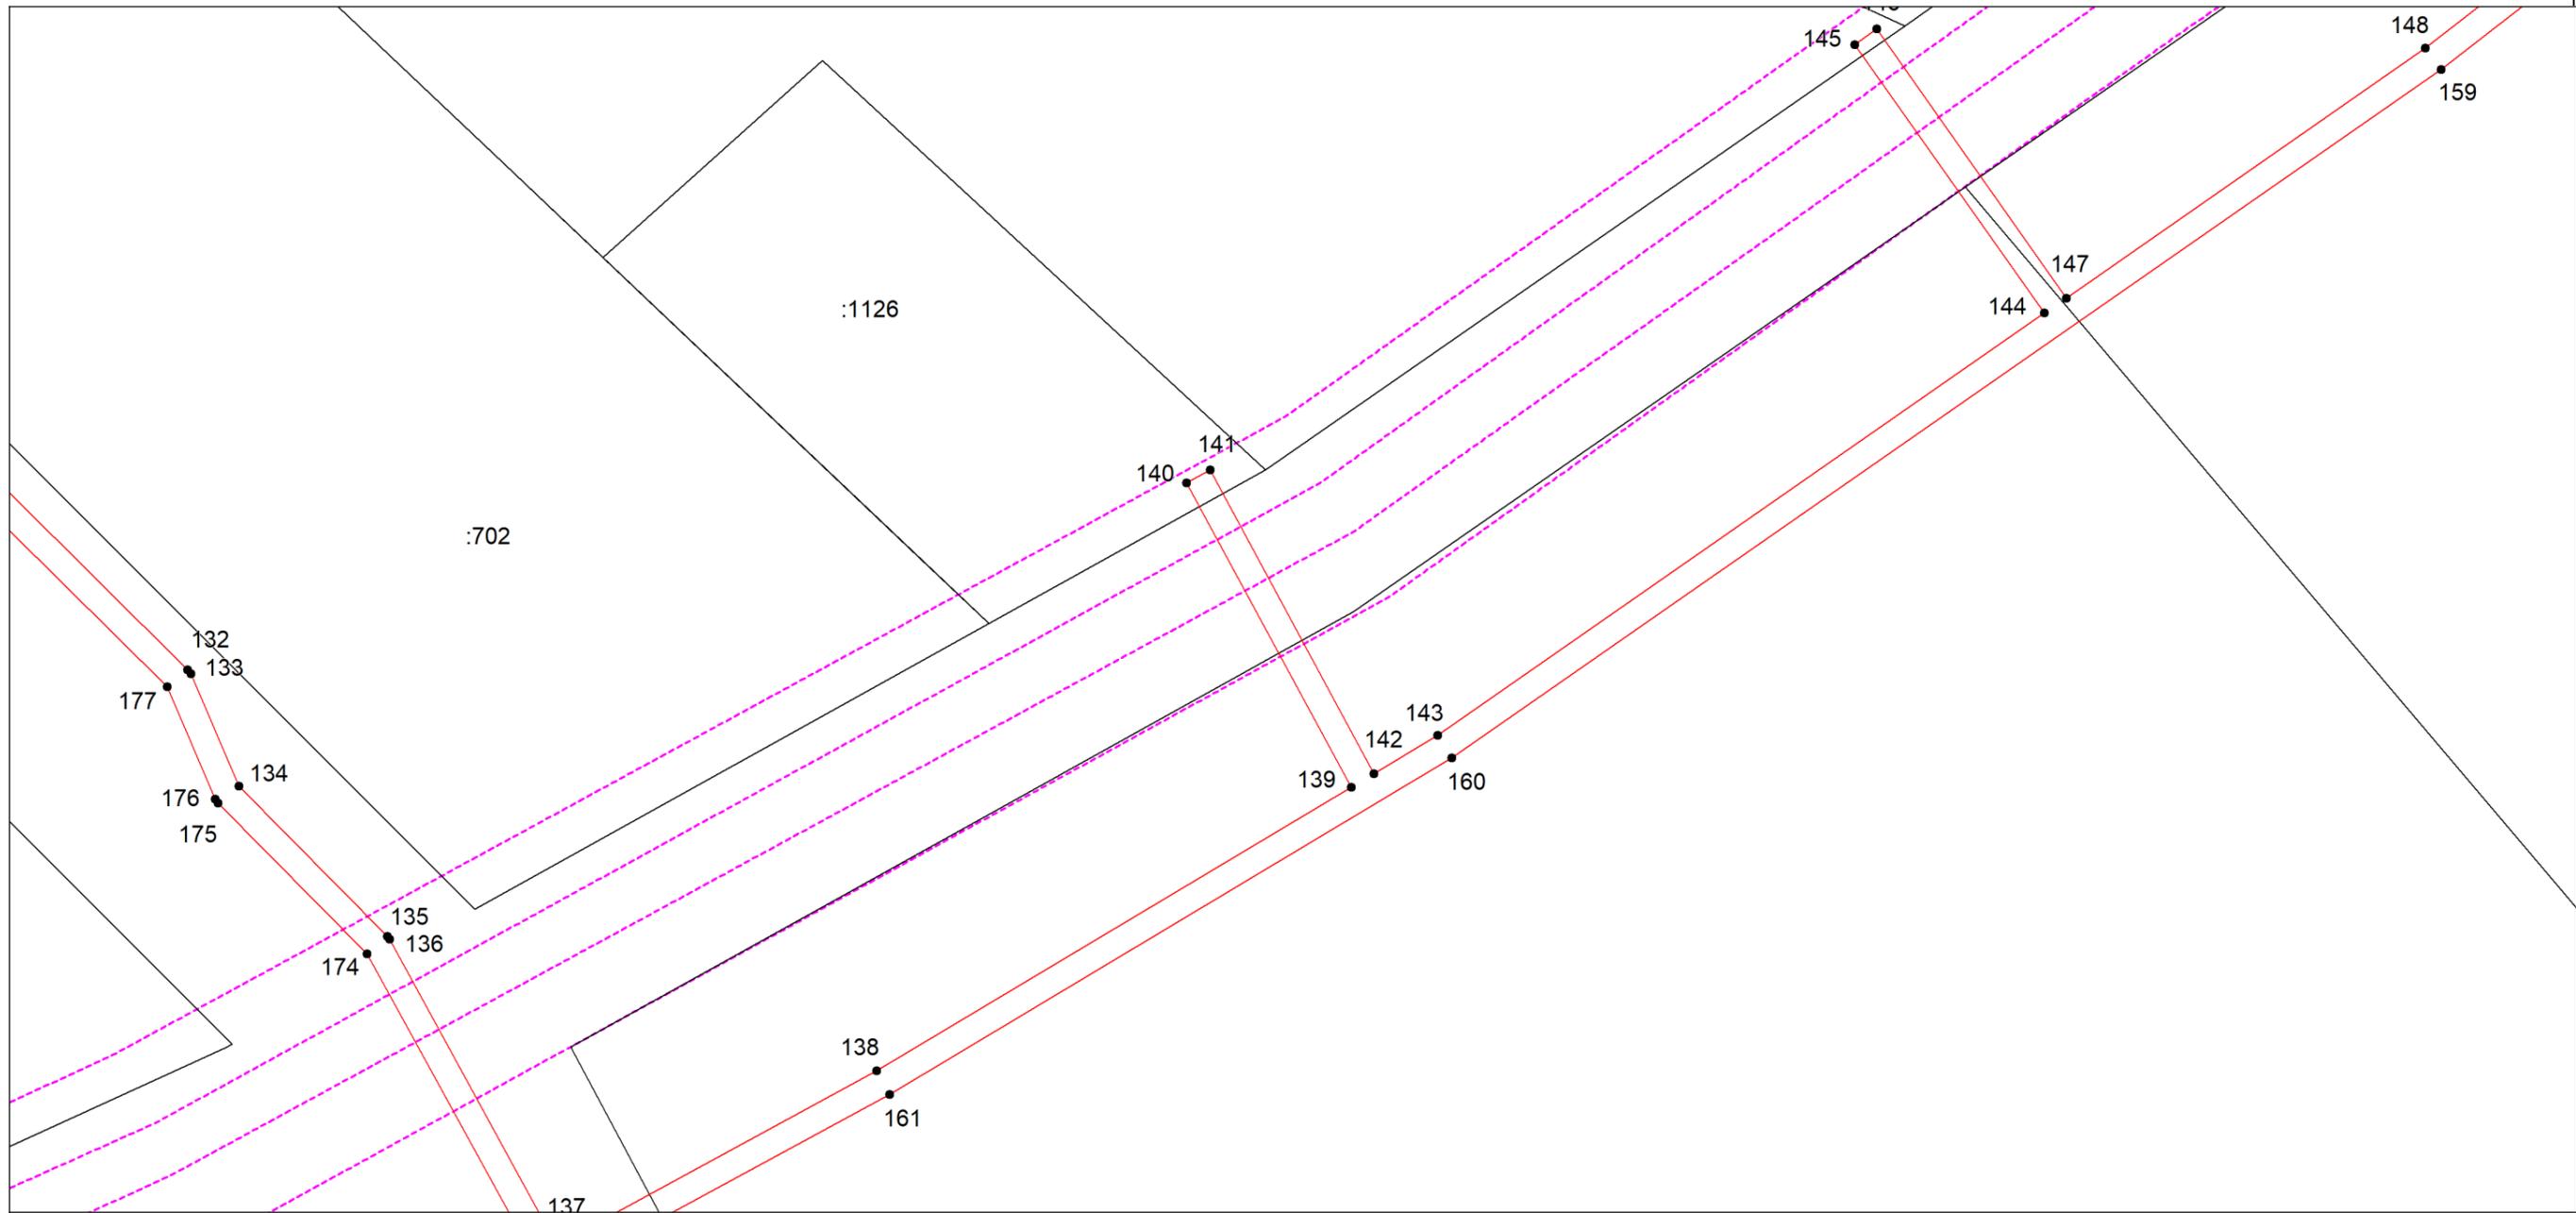

Масштаб 1:1000

Используемые условные знаки и обозначения: приведены на отдельной странице в конце раздела.

Подпись _____ Софронова И. А. Дата 2 июня 2023 г.

Место для оттиска печати (при наличии) лица, составившего описание местоположения границ объекта


ОПИСАНИЕ МЕСТОПОЛОЖЕНИЯ ГРАНИЦ

охранной зоны газораспределительной сети: "Распределительный газопровод до резидентов ТОР "Наеждинская"
(наименование объекта, местоположение границ которого описано)

Раздел 4

План границ объекта

Выносной лист №24

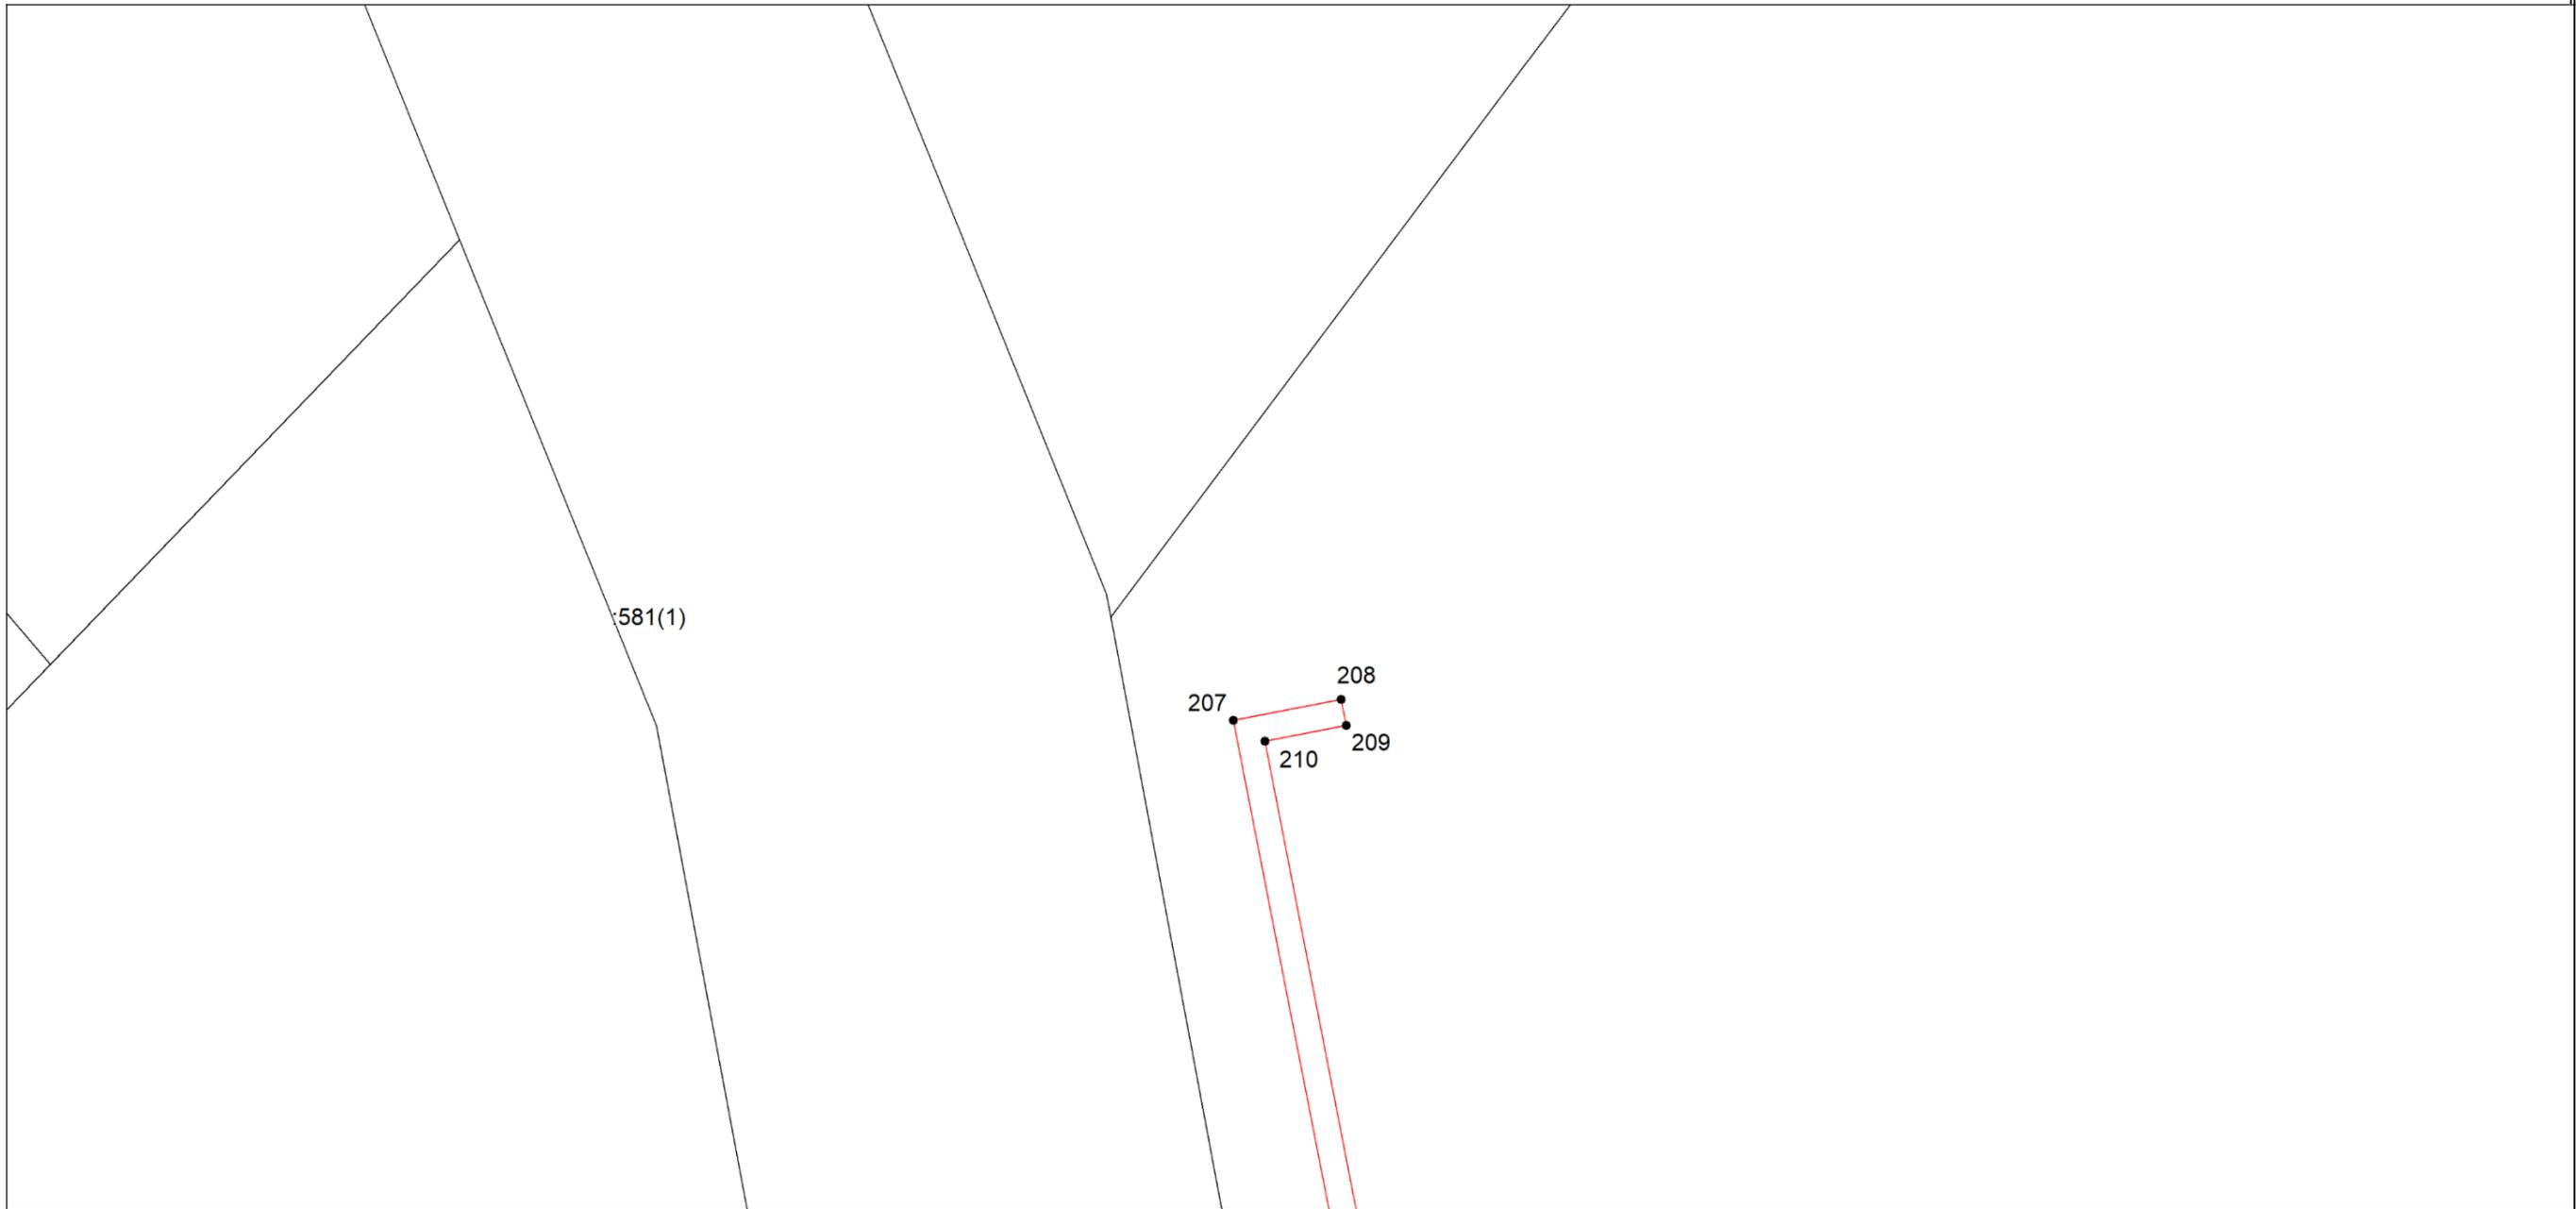

Масштаб 1:1000

Используемые условные знаки и обозначения: приведены на отдельной странице в конце раздела.

Подпись _____ *Софронова И. А.* Дата *2 июня 2023 г.*

Место для оттиска печати (при наличии) лица, составившего описание местоположения границ объекта


ОПИСАНИЕ МЕСТОПОЛОЖЕНИЯ ГРАНИЦ

охранной зоны газораспределительной сети: "Распределительный газопровод до резидентов ТОР "Наеждинская"
(наименование объекта, местоположение границ которого описано)

Раздел 4

План границ объекта

Выносной лист №25

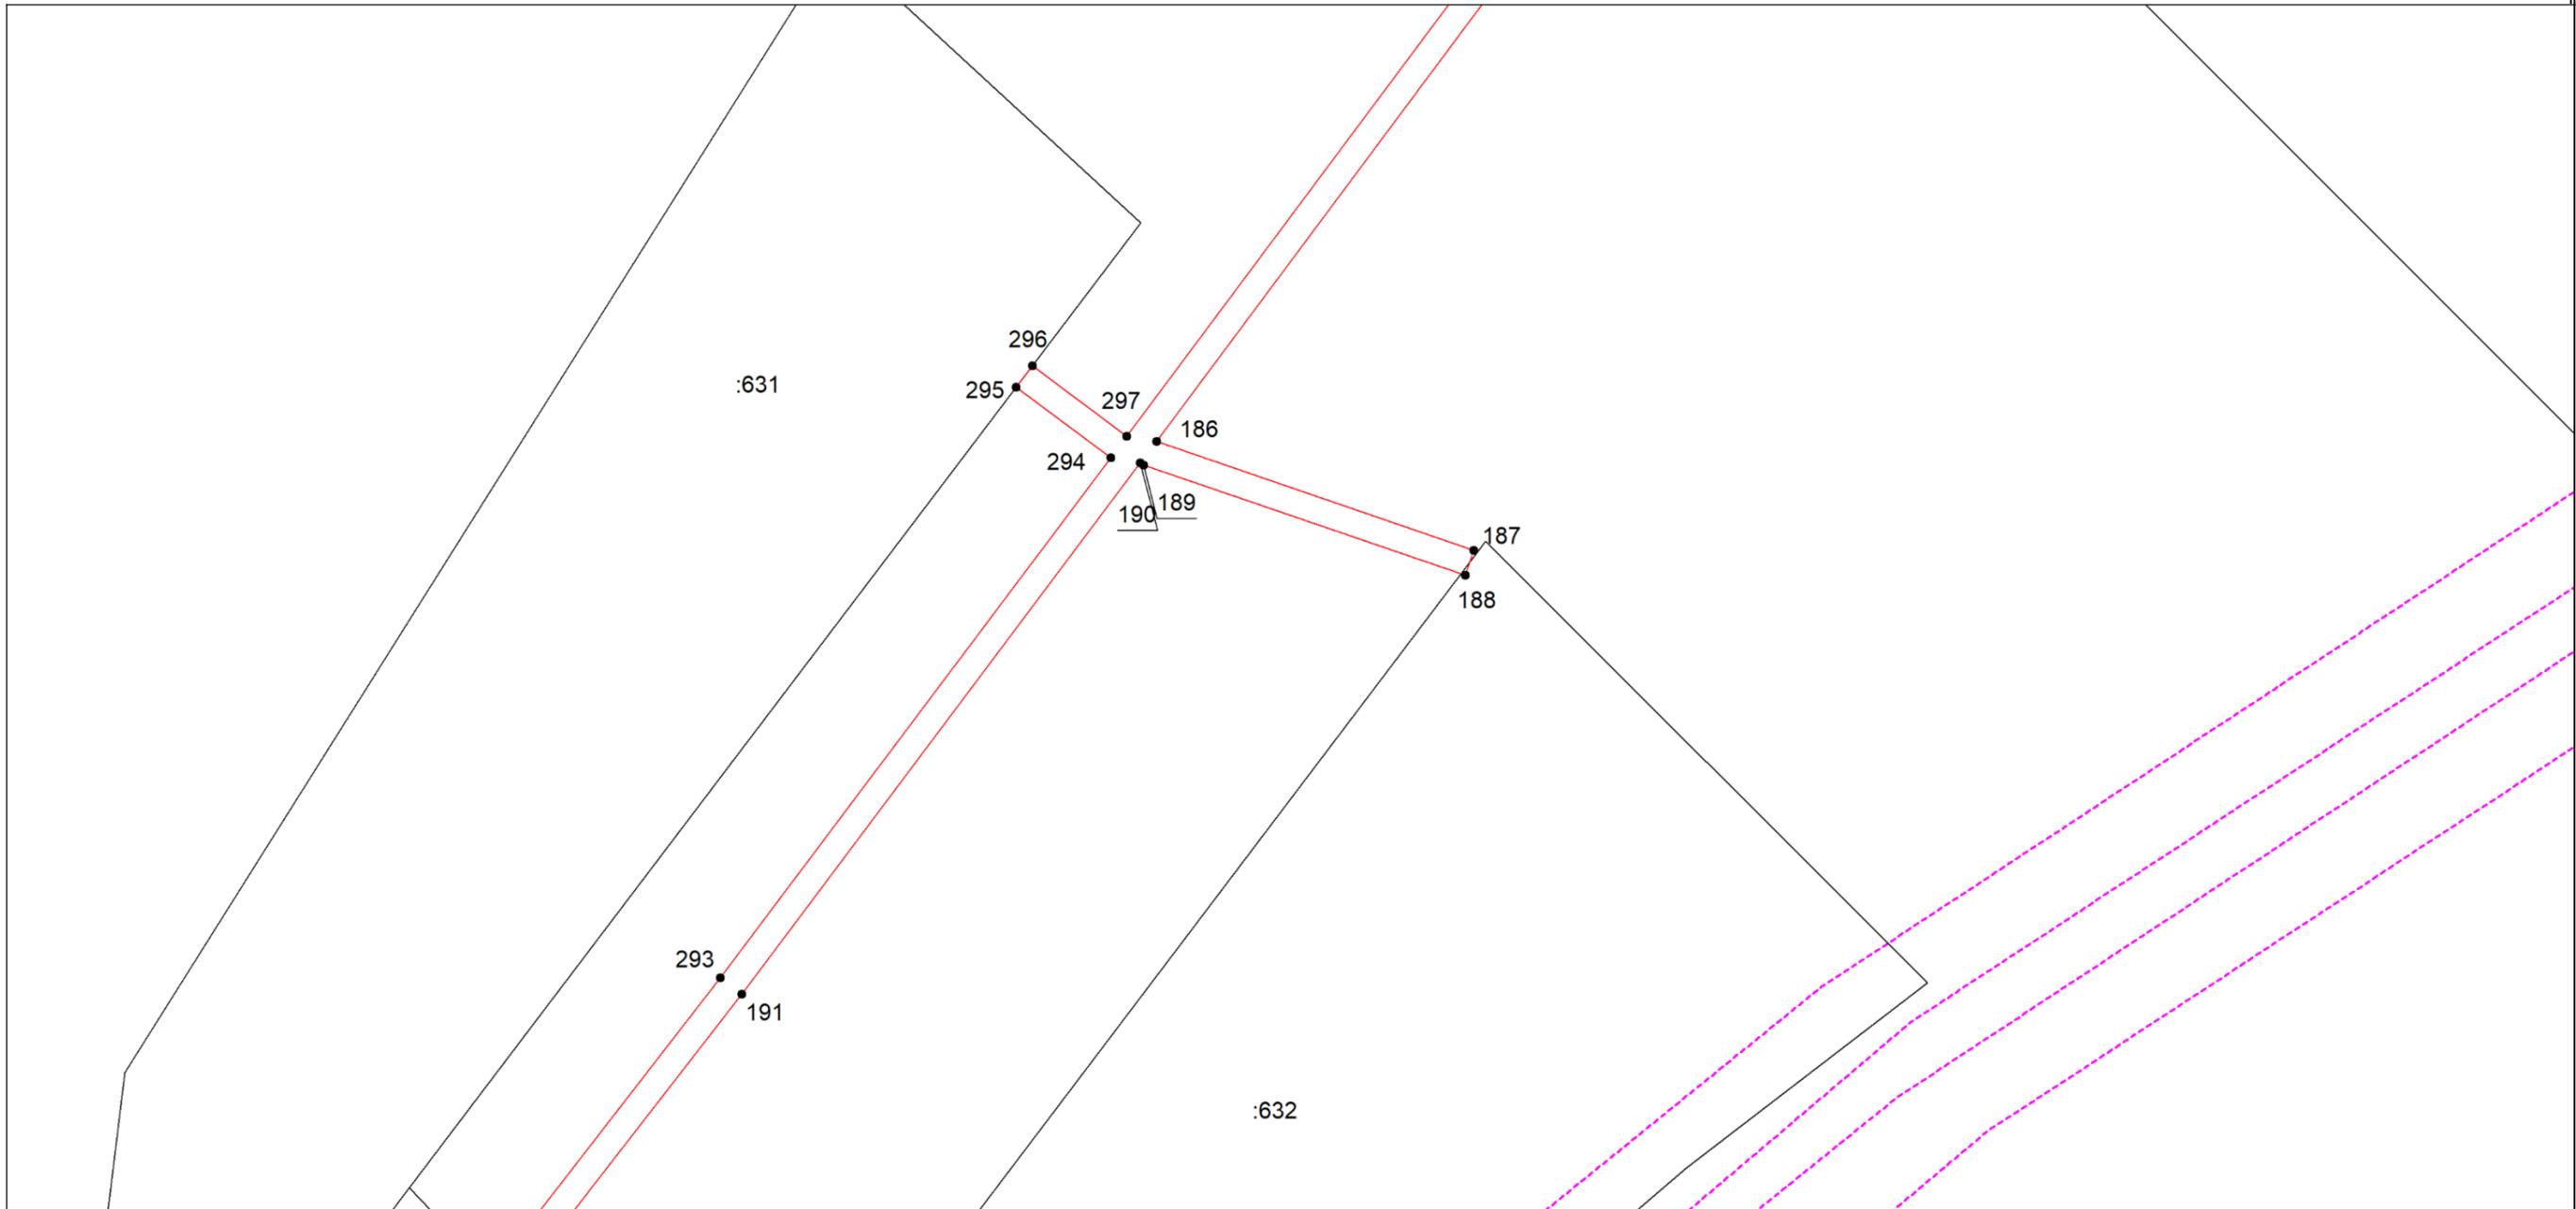

Масштаб 1:1000

Используемые условные знаки и обозначения: приведены на отдельной странице в конце раздела.

Подпись _____ Софронова И. А. Дата 2 июня 2023 г.

Место для оттиска печати (при наличии) лица, составившего описание местоположения границ объекта


ОПИСАНИЕ МЕСТОПОЛОЖЕНИЯ ГРАНИЦ

охранной зоны газораспределительной сети: "Распределительный газопровод до резидентов ТОР "Наеждинская"
(наименование объекта, местоположение границ которого описано)

Раздел 4

План границ объекта

Выносной лист №26

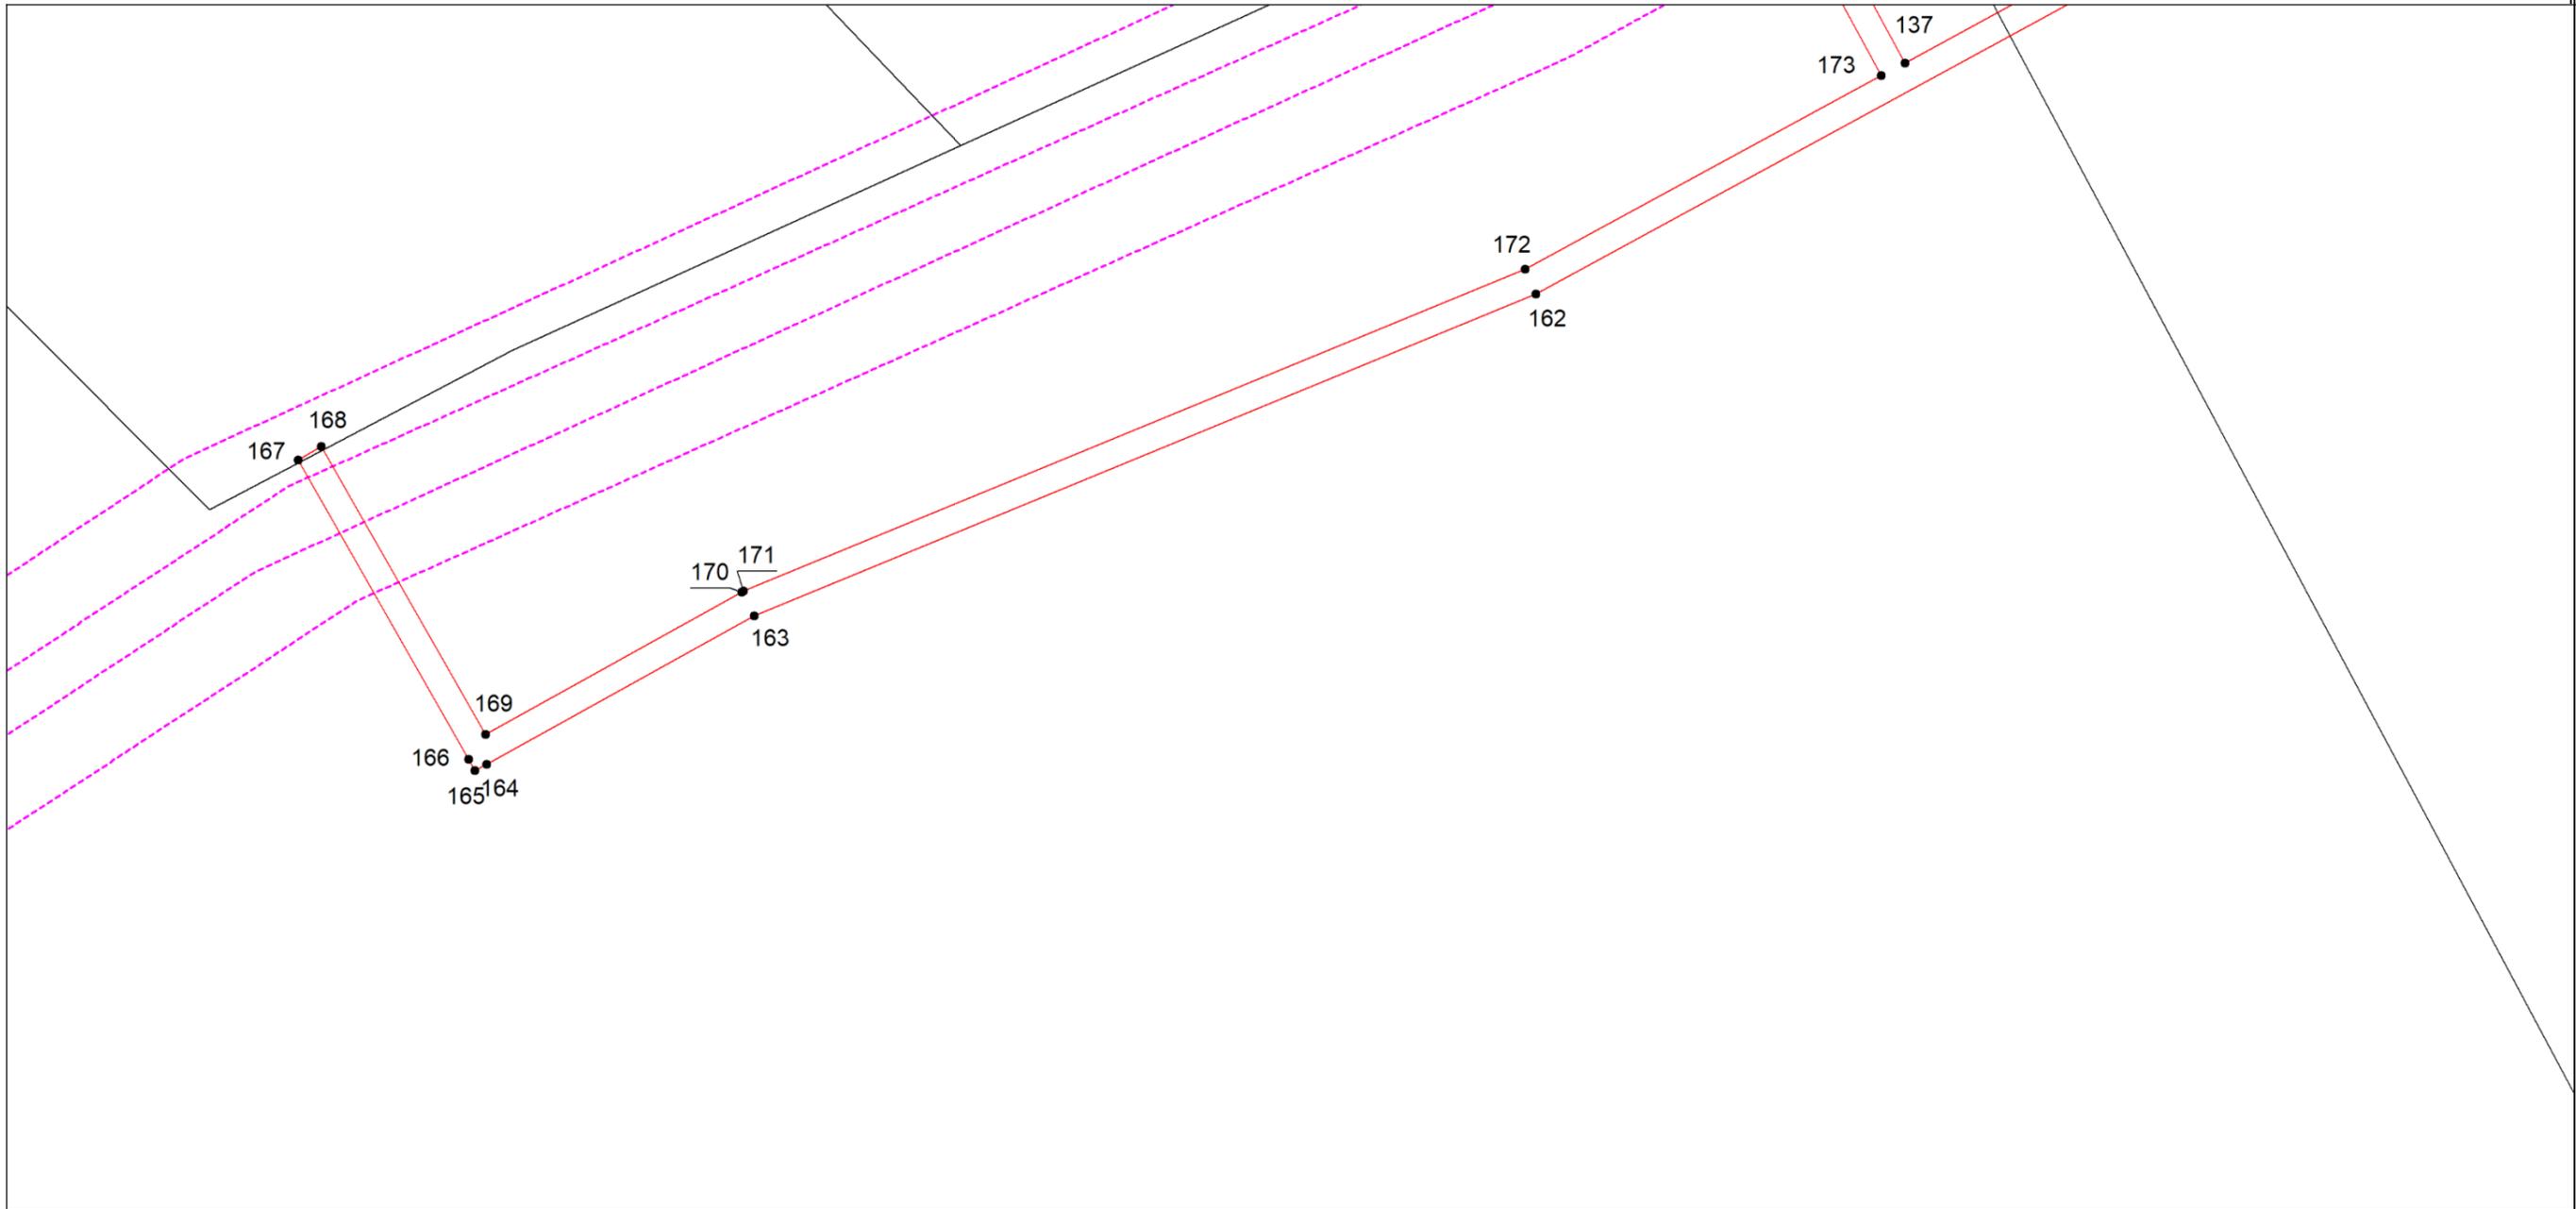

Масштаб 1:1000

Используемые условные знаки и обозначения: приведены на отдельной странице в конце раздела.

Подпись _____ Софронова И. А. Дата 2 июня 2023 г.

Место для оттиска печати (при наличии) лица, составившего описание местоположения границ объекта


ОПИСАНИЕ МЕСТОПОЛОЖЕНИЯ ГРАНИЦ

охранной зоны газораспределительной сети: "Распределительный газопровод до резидентов ТОР "Наеждинская"
(наименование объекта, местоположение границ которого описано)

Раздел 4

План границ объекта

Выносной лист №27

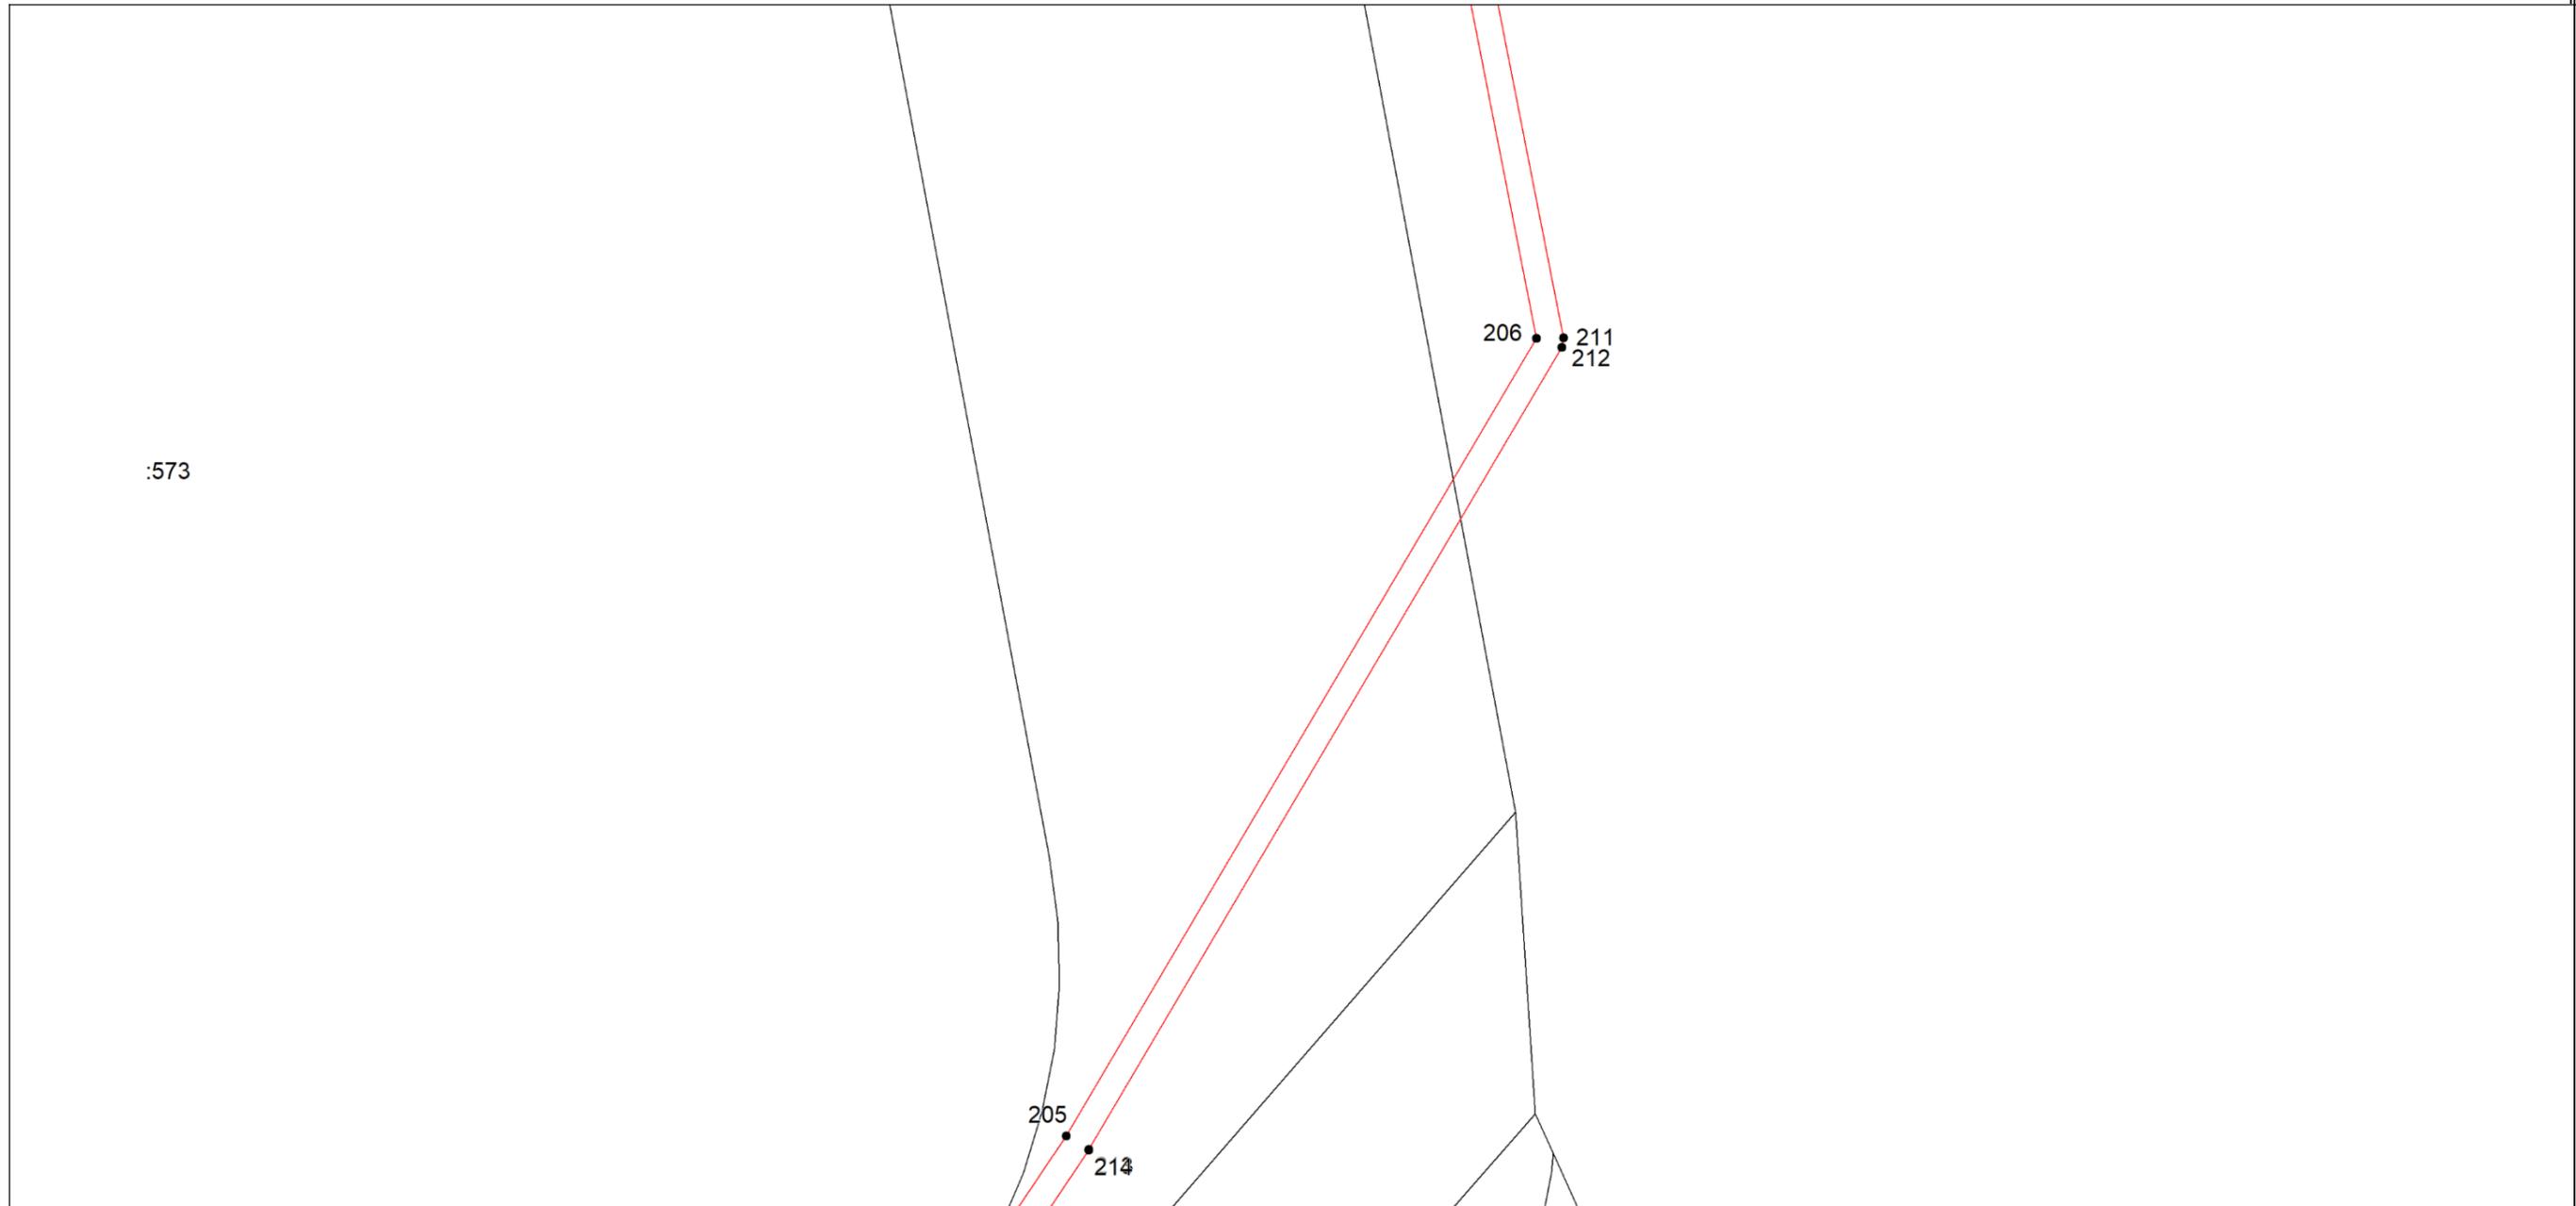

Масштаб 1:1000

Используемые условные знаки и обозначения: приведены на отдельной странице в конце раздела.

Подпись _____ Софронова И. А. Дата 2 июня 2023 г.

Место для оттиска печати (при наличии) лица, составившего описание местоположения границ объекта

ОПИСАНИЕ МЕСТОПОЛОЖЕНИЯ ГРАНИЦ

охранной зоны газораспределительной сети: "Распределительный газопровод до резидентов ТОР "Наеждинская"
(наименование объекта, местоположение границ которого описано)

Раздел 4

План границ объекта

Выносной лист №28



Масштаб 1:1000

Используемые условные знаки и обозначения: приведены на отдельной странице в конце раздела.


Подпись _____ *Софронова И. А.* Дата *2 июня 2023 г.*

Место для оттиска печати (при наличии) лица, составившего описание местоположения границ объекта

ОПИСАНИЕ МЕСТОПОЛОЖЕНИЯ ГРАНИЦ
охранной зоны газораспределительной сети: "Распределительный газопровод до резидентов ТОР "Надеждинская"
(наименование объекта, местоположение границ которого описано)

Раздел 4
План границ объекта

Выносной лист №29

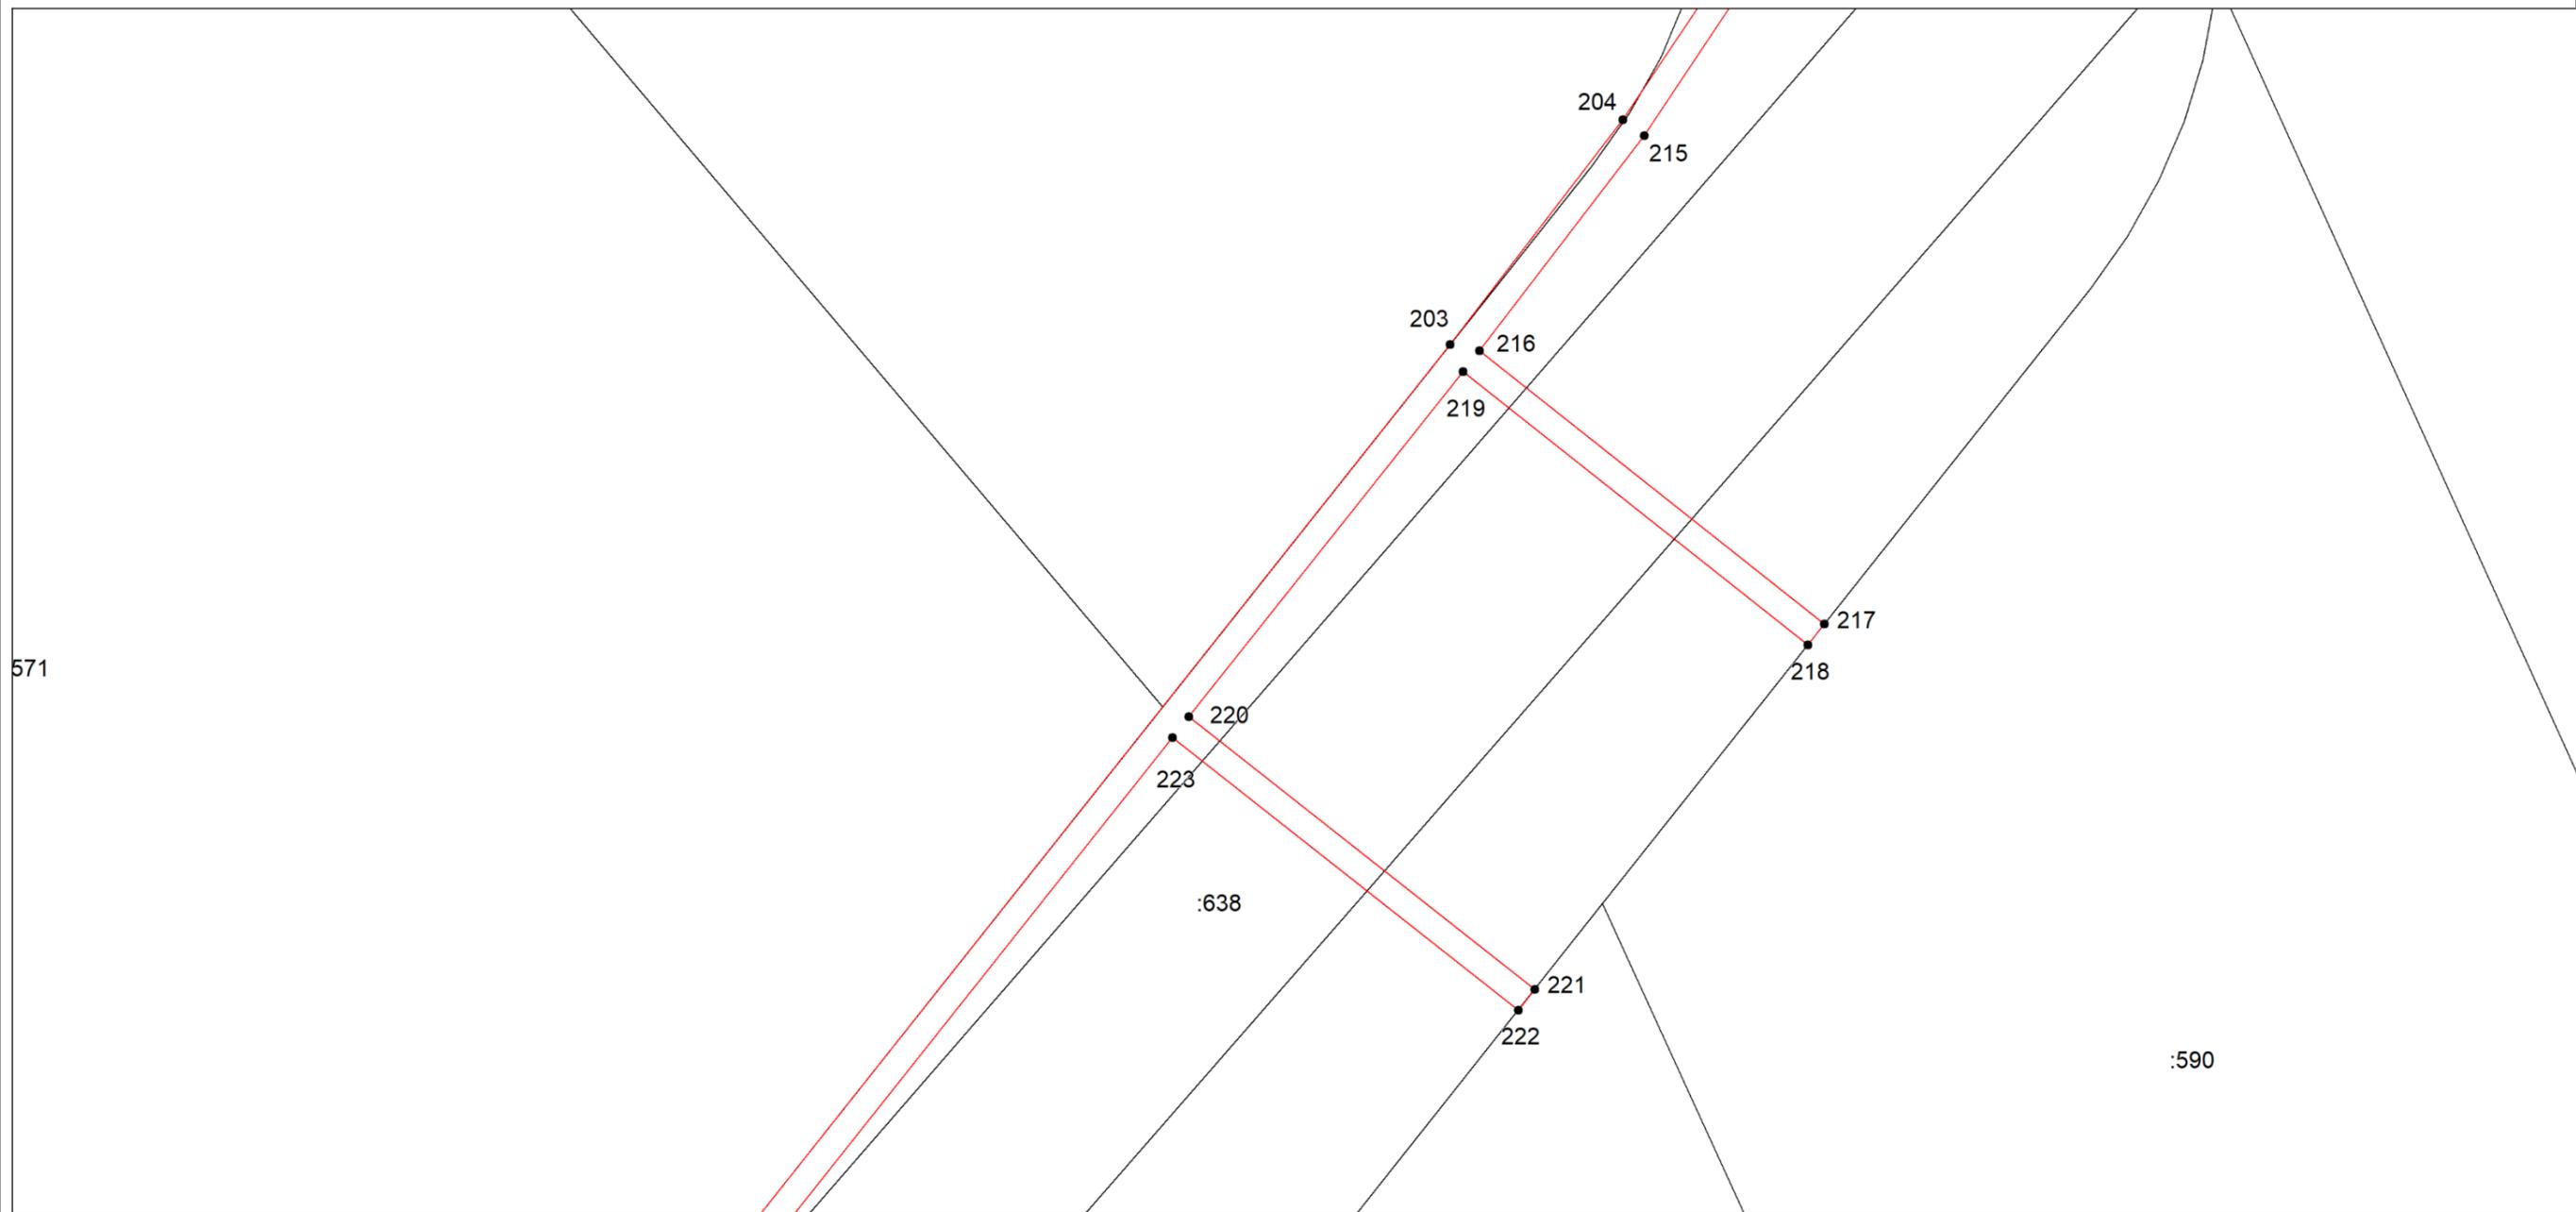

Масштаб 1:1000

Используемые условные знаки и обозначения: приведены на отдельной странице в конце раздела.

Подпись _____ Софронова И. А. Дата 2 июня 2023 г.


Место для оттиска печати (при наличии) лица, составившего описание местоположения границ объекта

ОПИСАНИЕ МЕСТОПОЛОЖЕНИЯ ГРАНИЦ
охранной зоны газораспределительной сети: "Распределительный газопровод до резидентов ТОР "Наеждинская"

(наименование объекта, местоположение границ которого описано)

Раздел 4
План границ объекта

Выносной лист №30

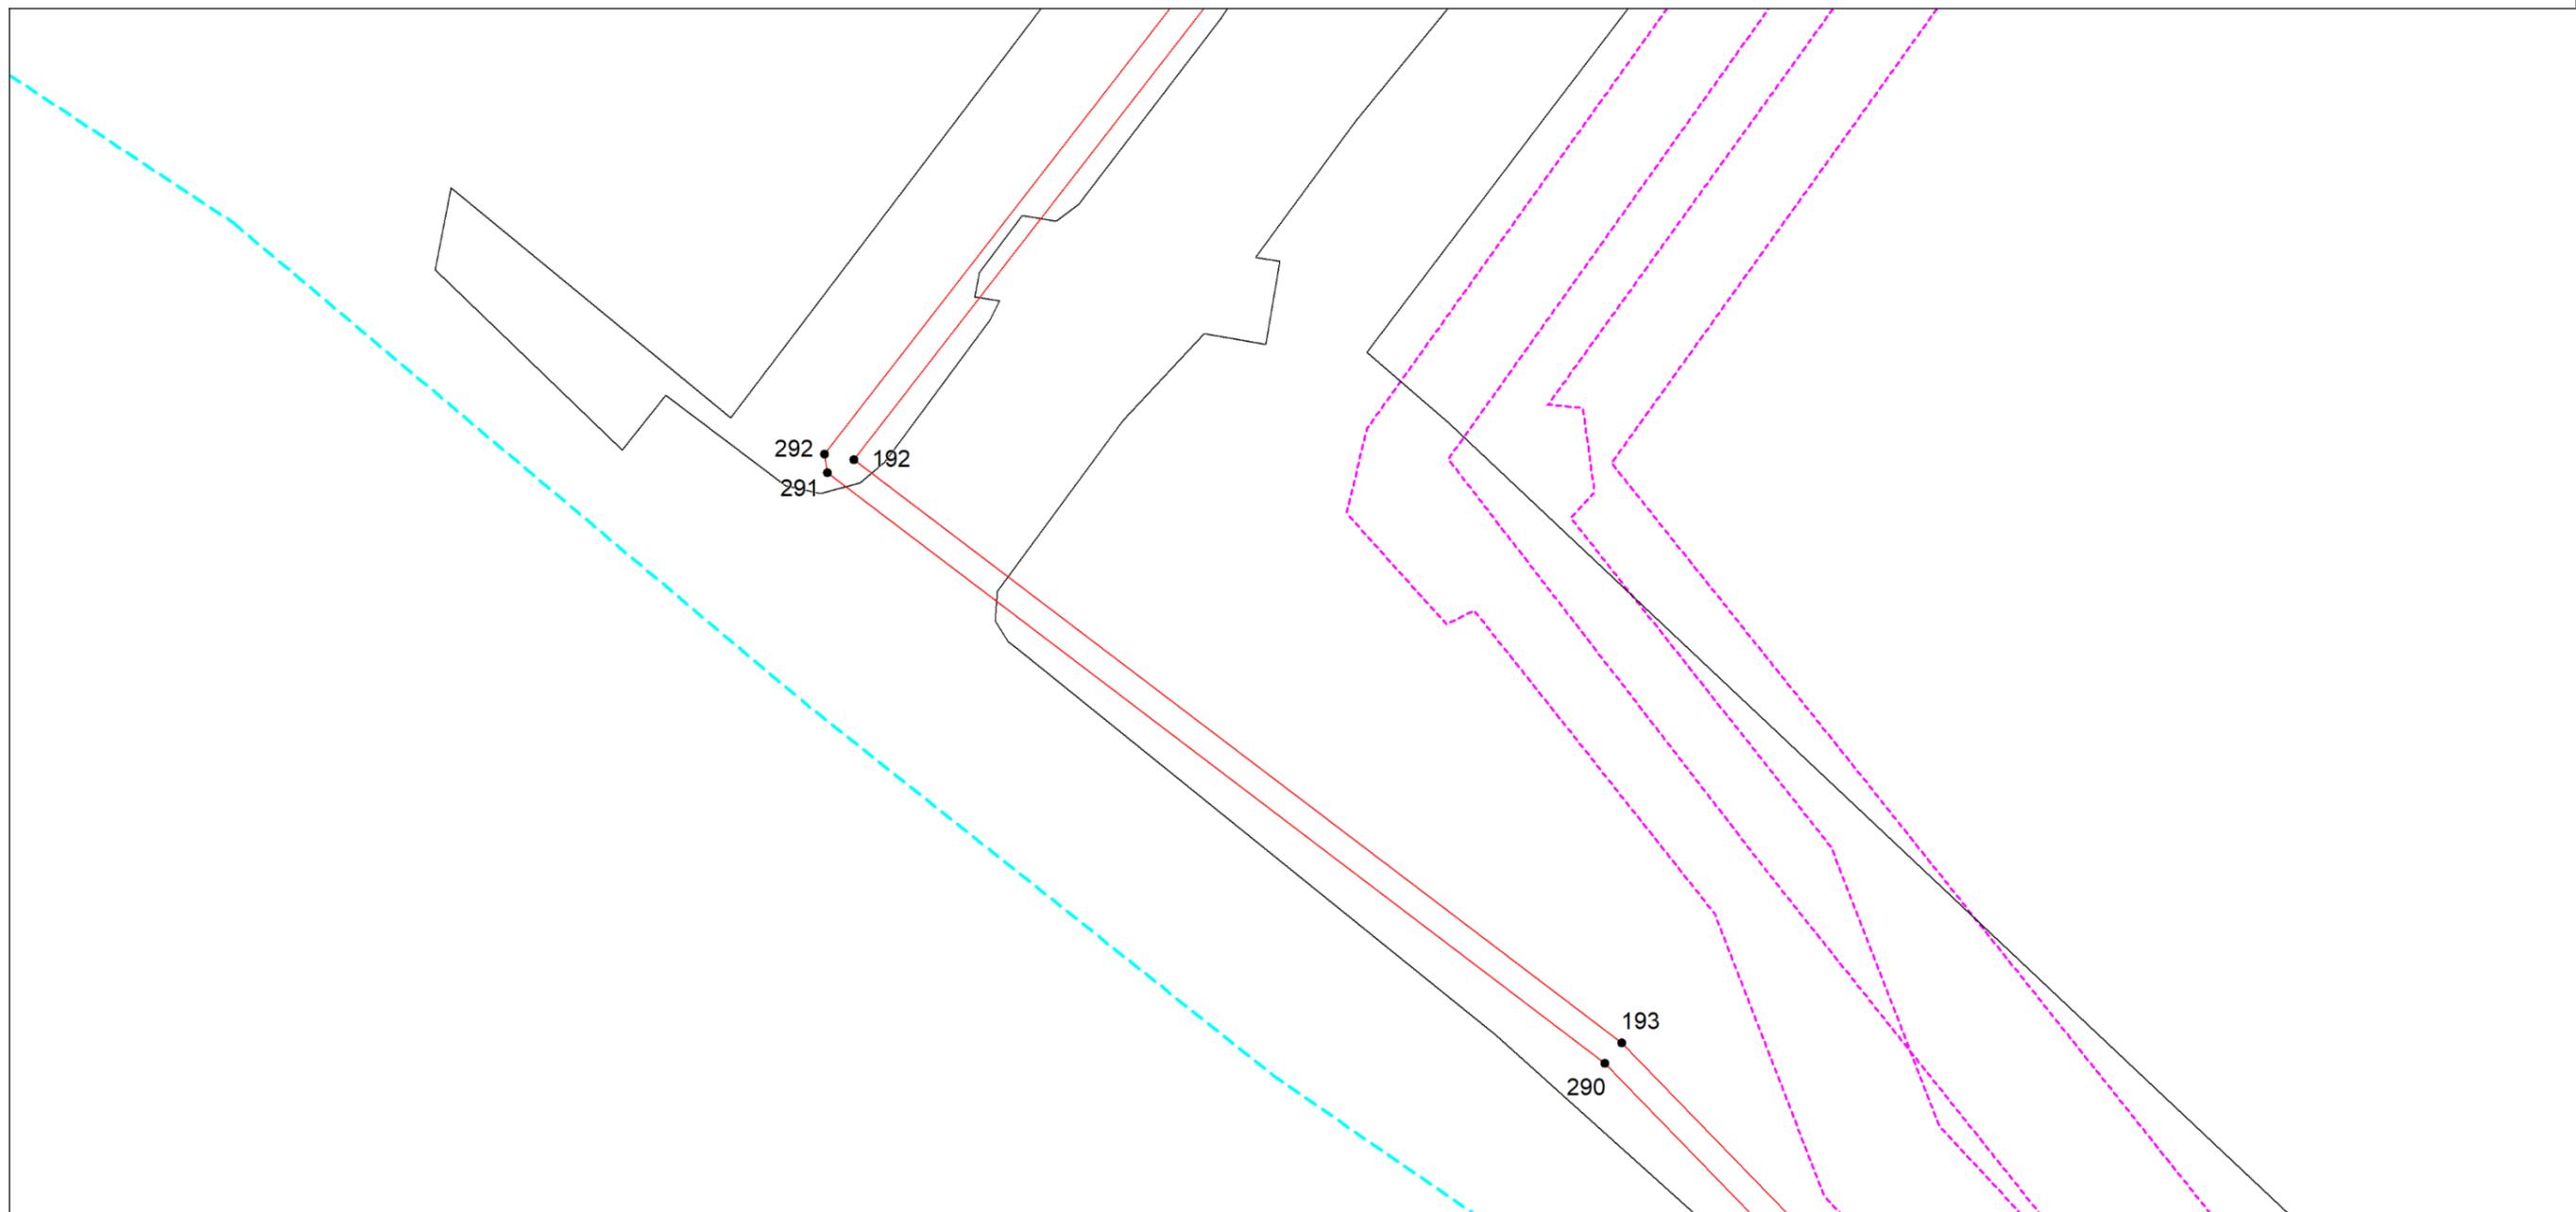

Масштаб 1:1000

Используемые условные знаки и обозначения: приведены на отдельной странице в конце раздела.


Подпись _____ *Софронова И. А.* Дата *2 июня 2023 г.*

Место для оттиска печати (при наличии) лица, составившего описание местоположения границ объекта

ОПИСАНИЕ МЕСТОПОЛОЖЕНИЯ ГРАНИЦ
охранной зоны газораспределительной сети: "Распределительный газопровод до резидентов ТОР "Надеждинская"
(наименование объекта, местоположение границ которого описано)

Раздел 4
План границ объекта

Выносной лист №31

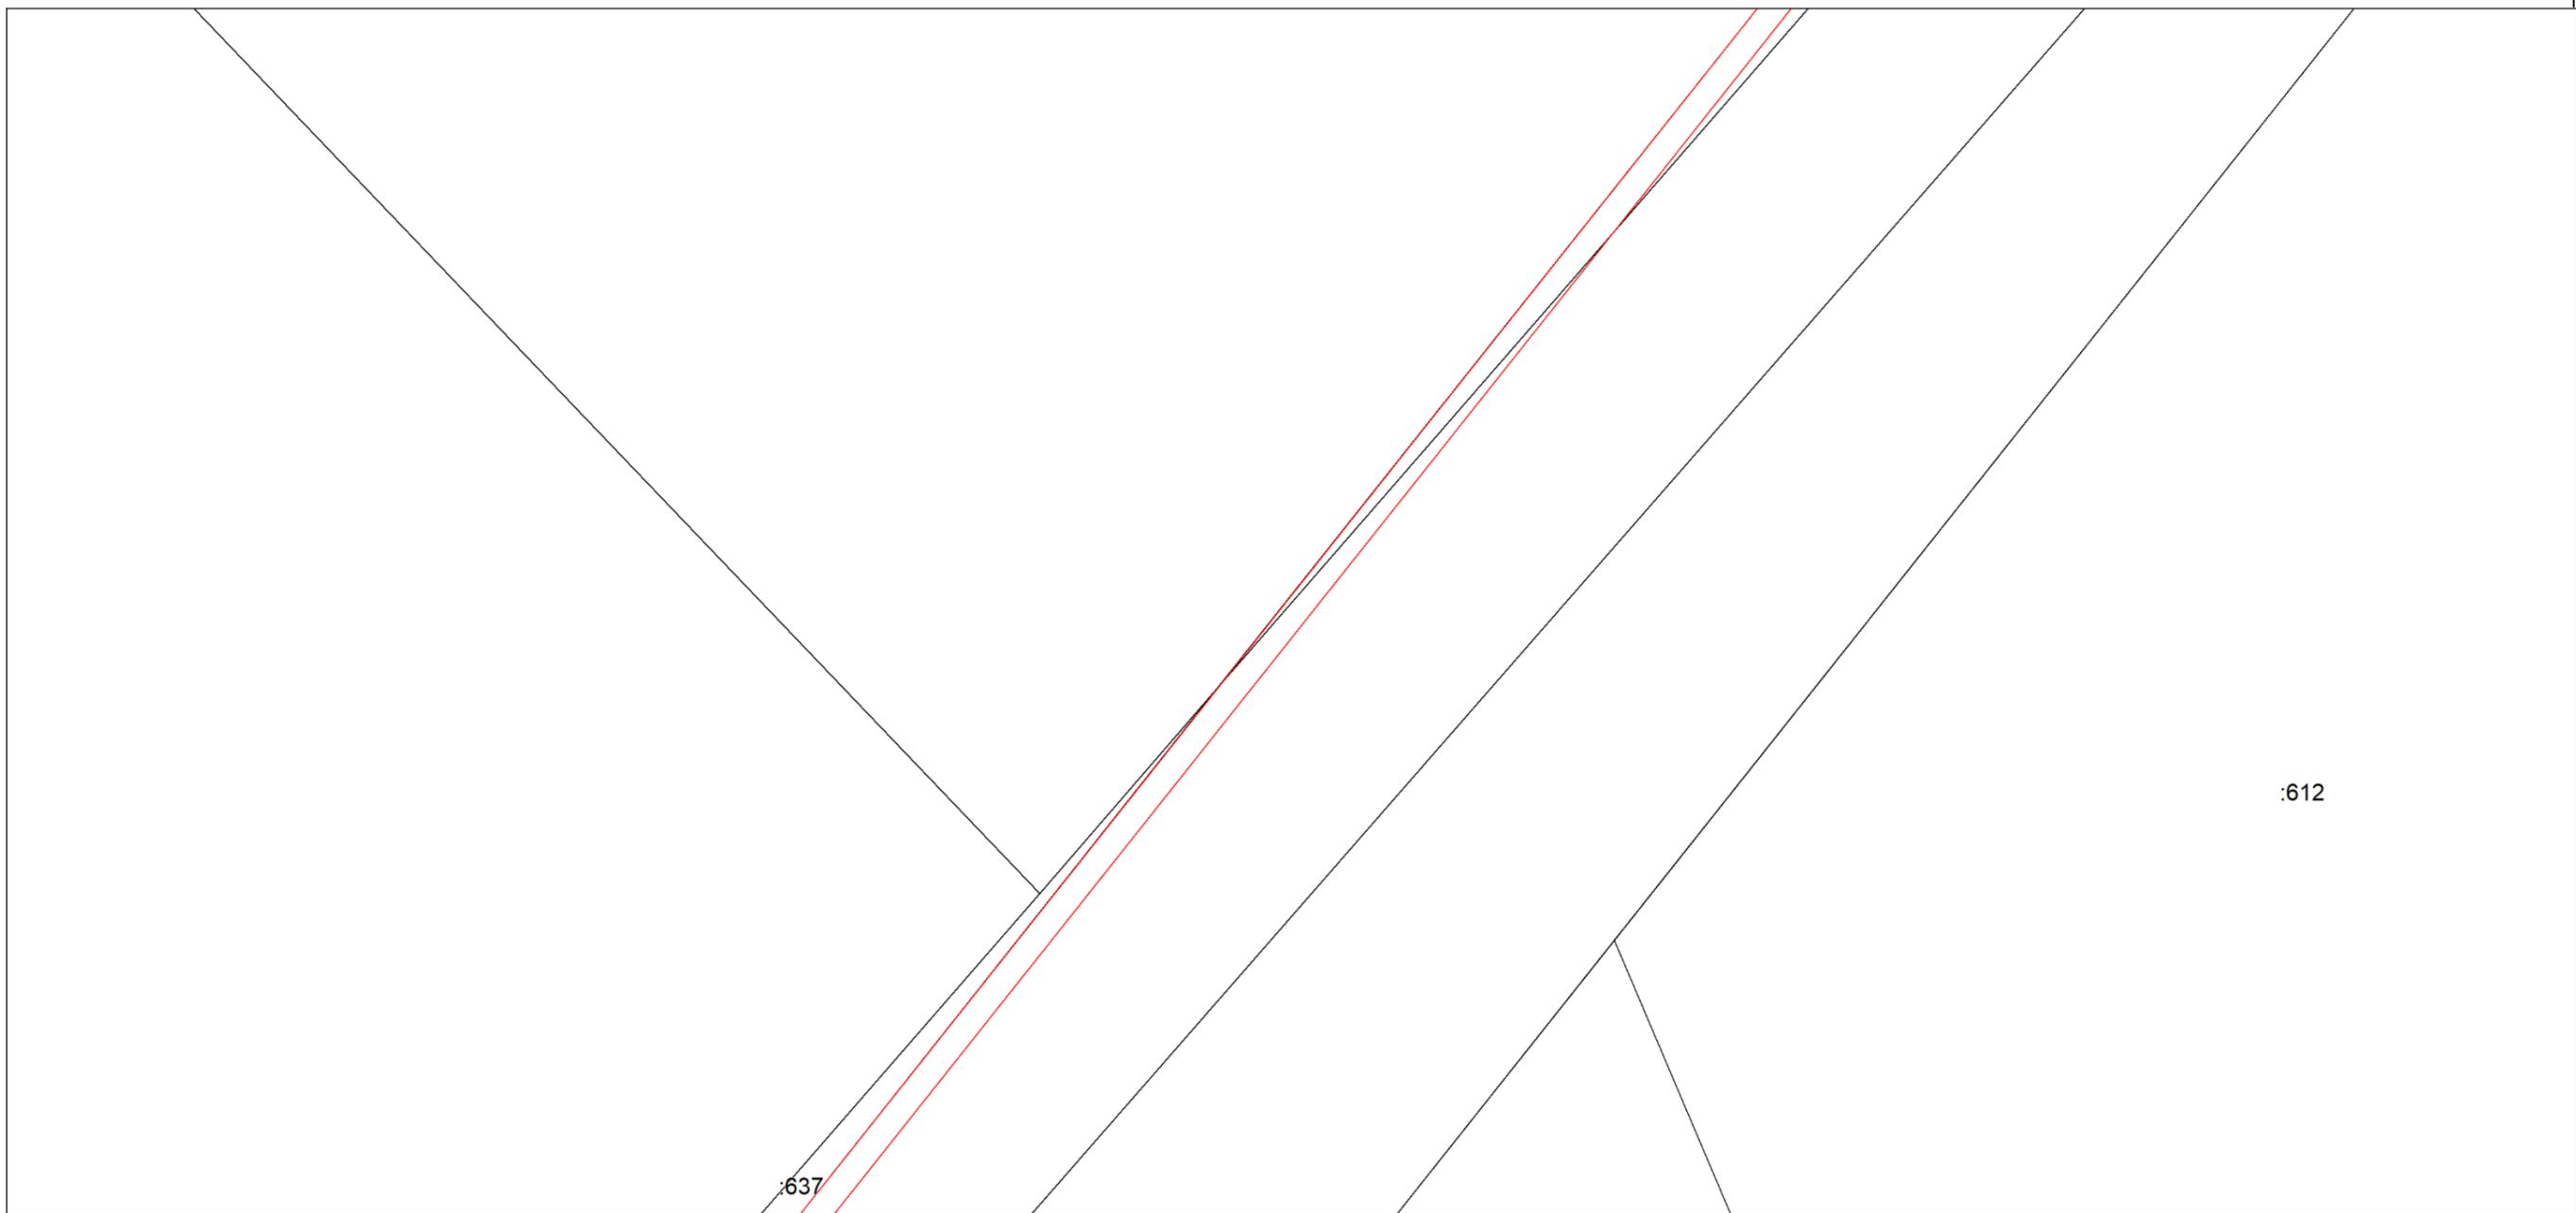

:612

:637

Масштаб 1:1000

Используемые условные знаки и обозначения: приведены на отдельной странице в конце раздела.


Подпись _____ *Софронова И. А.* Дата *2 июня 2023 г.*

Место для оттиска печати (при наличии) лица, составившего описание местоположения границ объекта

ОПИСАНИЕ МЕСТОПОЛОЖЕНИЯ ГРАНИЦ
охранной зоны газораспределительной сети: "Распределительный газопровод до резидентов ТОР "Наеждинская"
(наименование объекта, местоположение границ которого описано)

Раздел 4
План границ объекта

Выносной лист №32

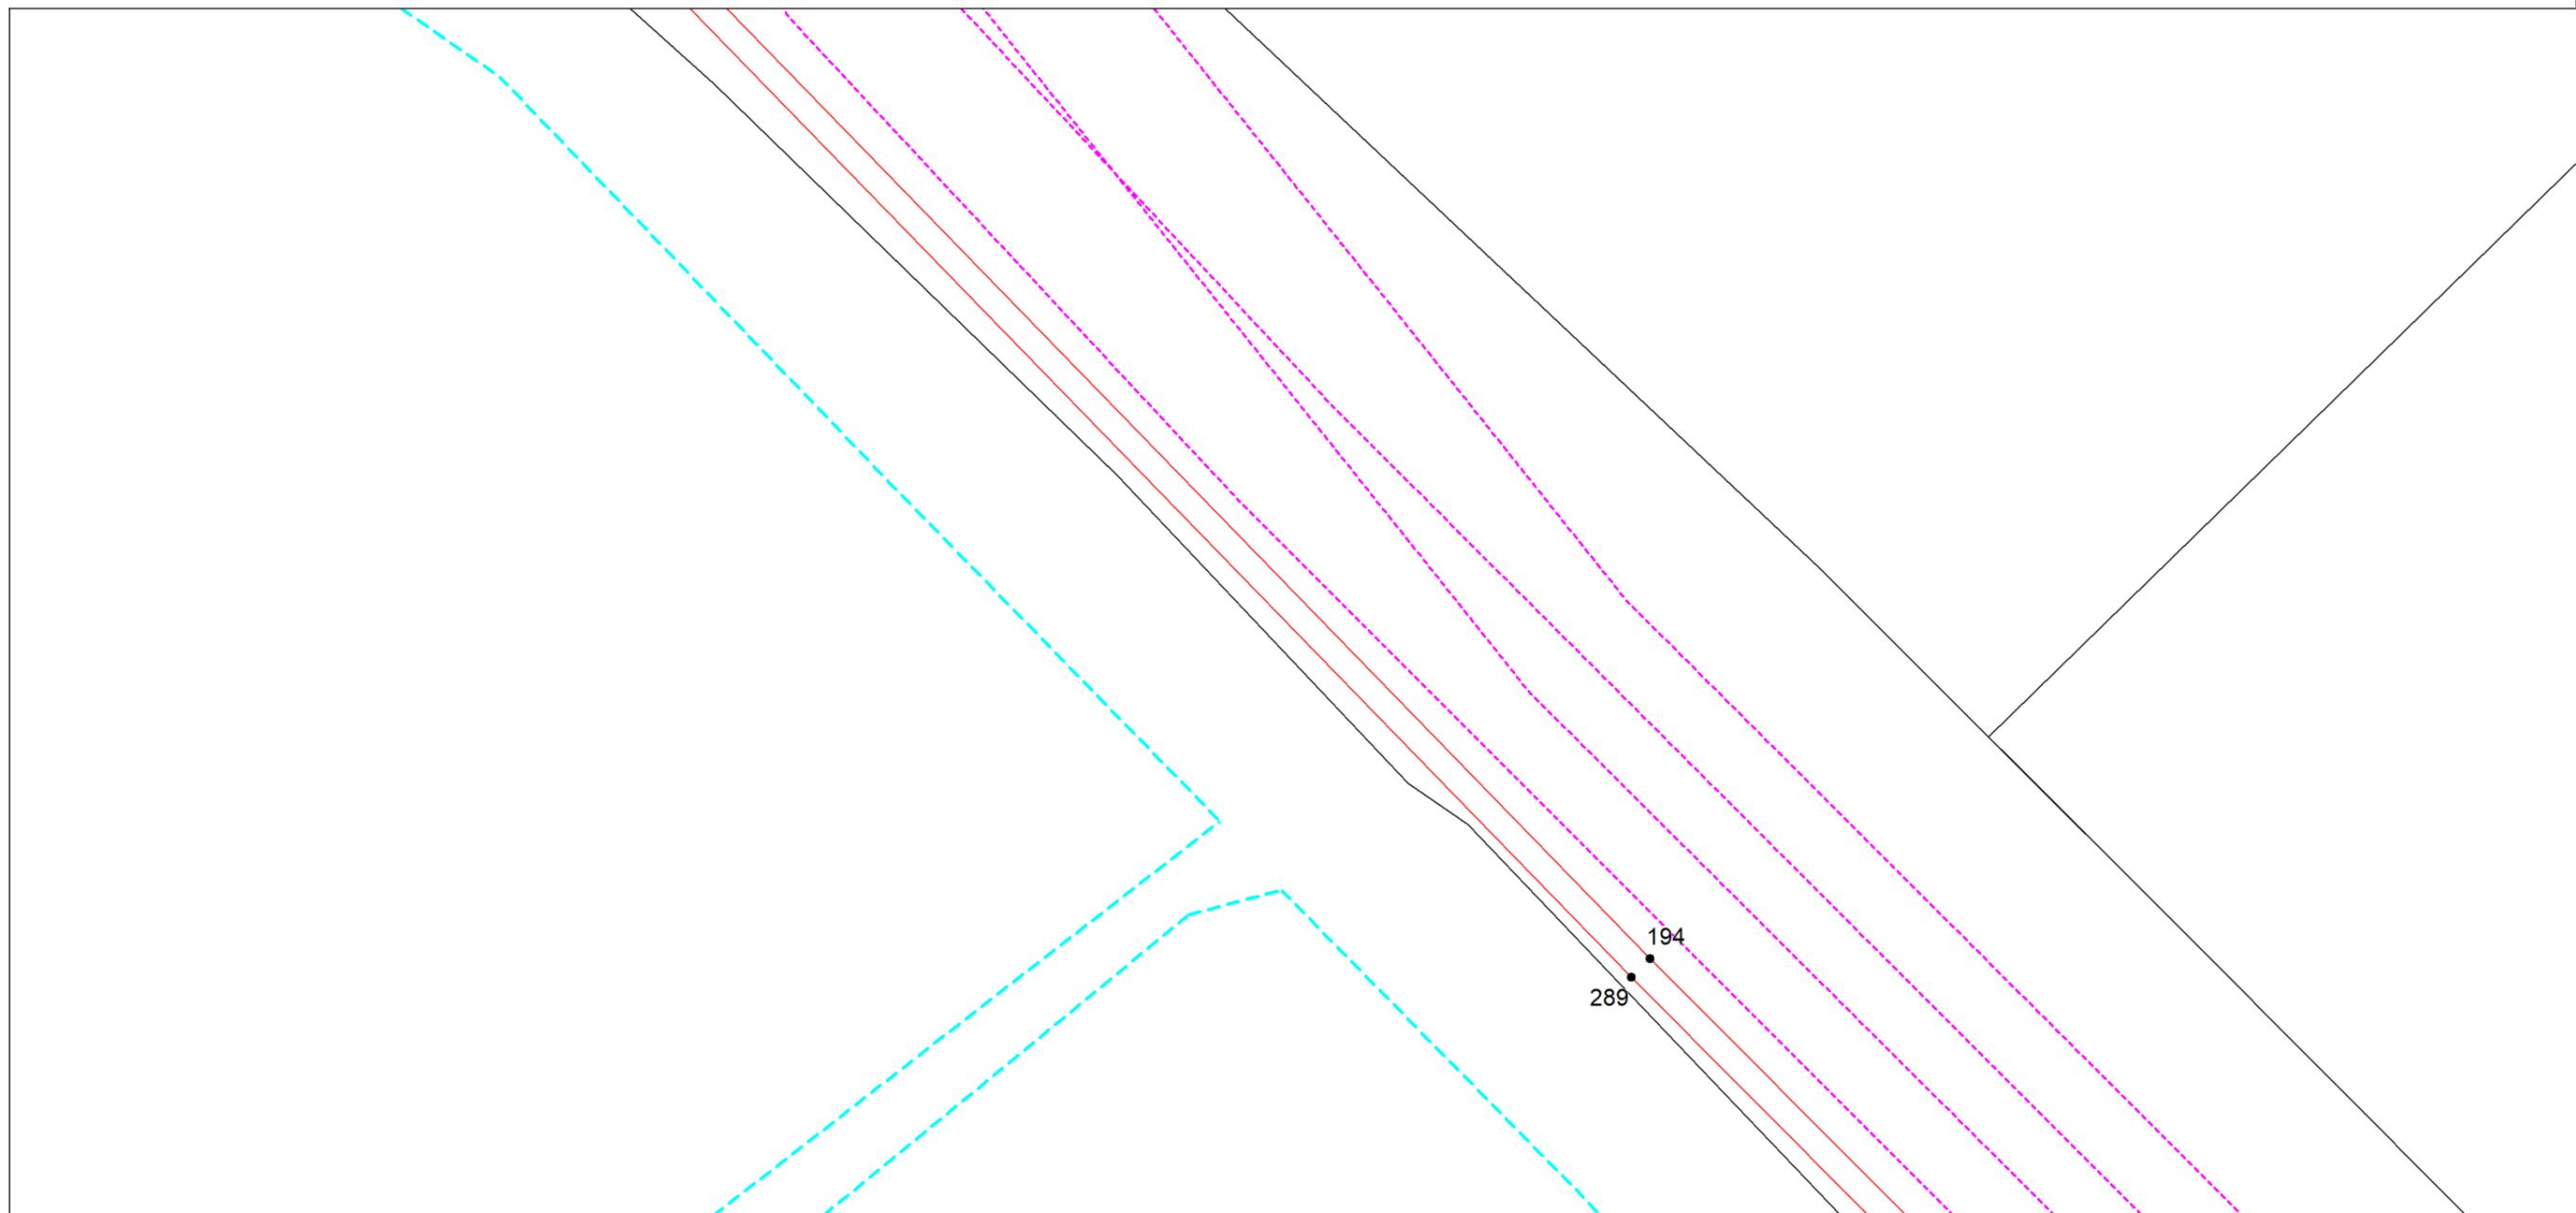

Масштаб 1:1000

Используемые условные знаки и обозначения: приведены на отдельной странице в конце раздела.


Подпись _____ *Софронова И. А.* Дата *2 июня 2023 г.*

Место для оттиска печати (при наличии) лица, составившего описание местоположения границ объекта

ОПИСАНИЕ МЕСТОПОЛОЖЕНИЯ ГРАНИЦ
охранной зоны газораспределительной сети: "Распределительный газопровод до резидентов ТОР "Надеждинская"
(наименование объекта, местоположение границ которого описано)

Раздел 4
План границ объекта

Выносной лист №33

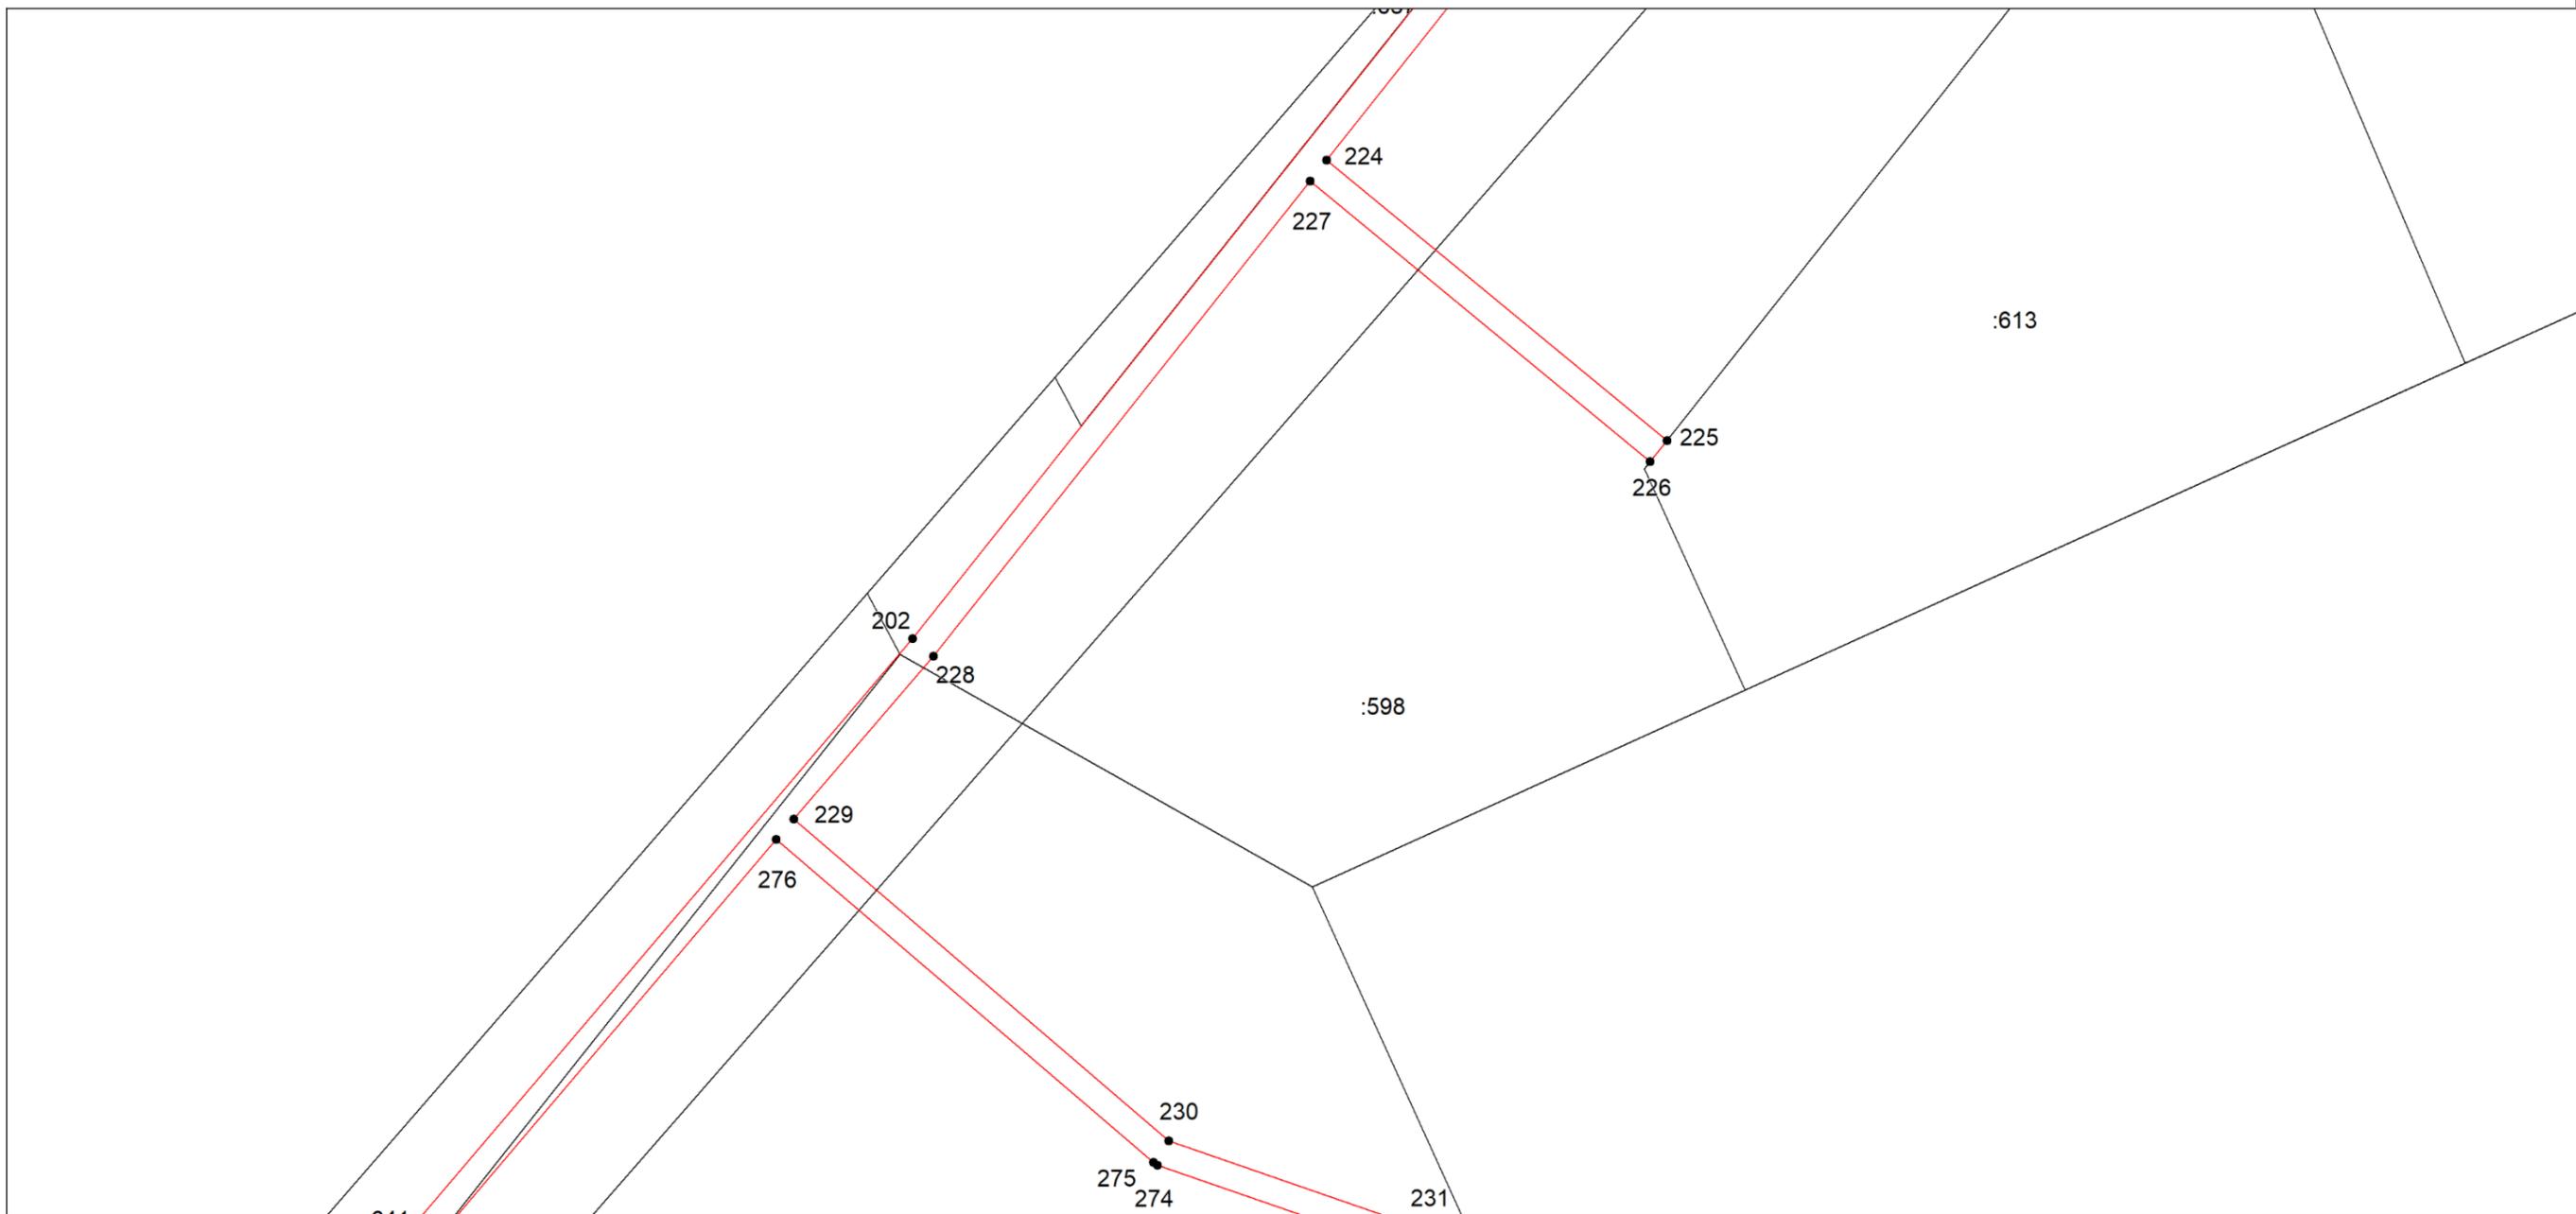

Масштаб 1:1000

Используемые условные знаки и обозначения: приведены на отдельной странице в конце раздела.

Подпись _____ Софронова И. А. Дата 2 июня 2023 г.

Место для оттиска печати (при наличии) лица, составившего описание местоположения границ объекта

ОПИСАНИЕ МЕСТОПОЛОЖЕНИЯ ГРАНИЦ
охранной зоны газораспределительной сети: "Распределительный газопровод до резидентов ТОР "Надеждинская"
(наименование объекта, местоположение границ которого описано)

Раздел 4
План границ объекта

Выносной лист №34



Масштаб 1:1000

Используемые условные знаки и обозначения: приведены на отдельной странице в конце раздела.

Подпись _____ Софронова И. А. Дата 2 июня 2023 г.

Место для оттиска печати (при наличии) лица, составившего описание местоположения границ объекта

ОПИСАНИЕ МЕСТОПОЛОЖЕНИЯ ГРАНИЦ
охранной зоны газораспределительной сети: "Распределительный газопровод до резидентов ТОР "Наеждинская"
(наименование объекта, местоположение границ которого описано)

Раздел 4
План границ объекта

Выносной лист №35



Масштаб 1:1000

Используемые условные знаки и обозначения: приведены на отдельной странице в конце раздела.


Подпись _____ Софронова И. А. Дата 2 июня 2023 г.

Место для оттиска печати (при наличии) лица, составившего описание местоположения границ объекта

ОПИСАНИЕ МЕСТОПОЛОЖЕНИЯ ГРАНИЦ
охранной зоны газораспределительной сети: "Распределительный газопровод до резидентов ТОР "Наеждинская"
(наименование объекта, местоположение границ которого описано)

Раздел 4
План границ объекта

Выносной лист №36

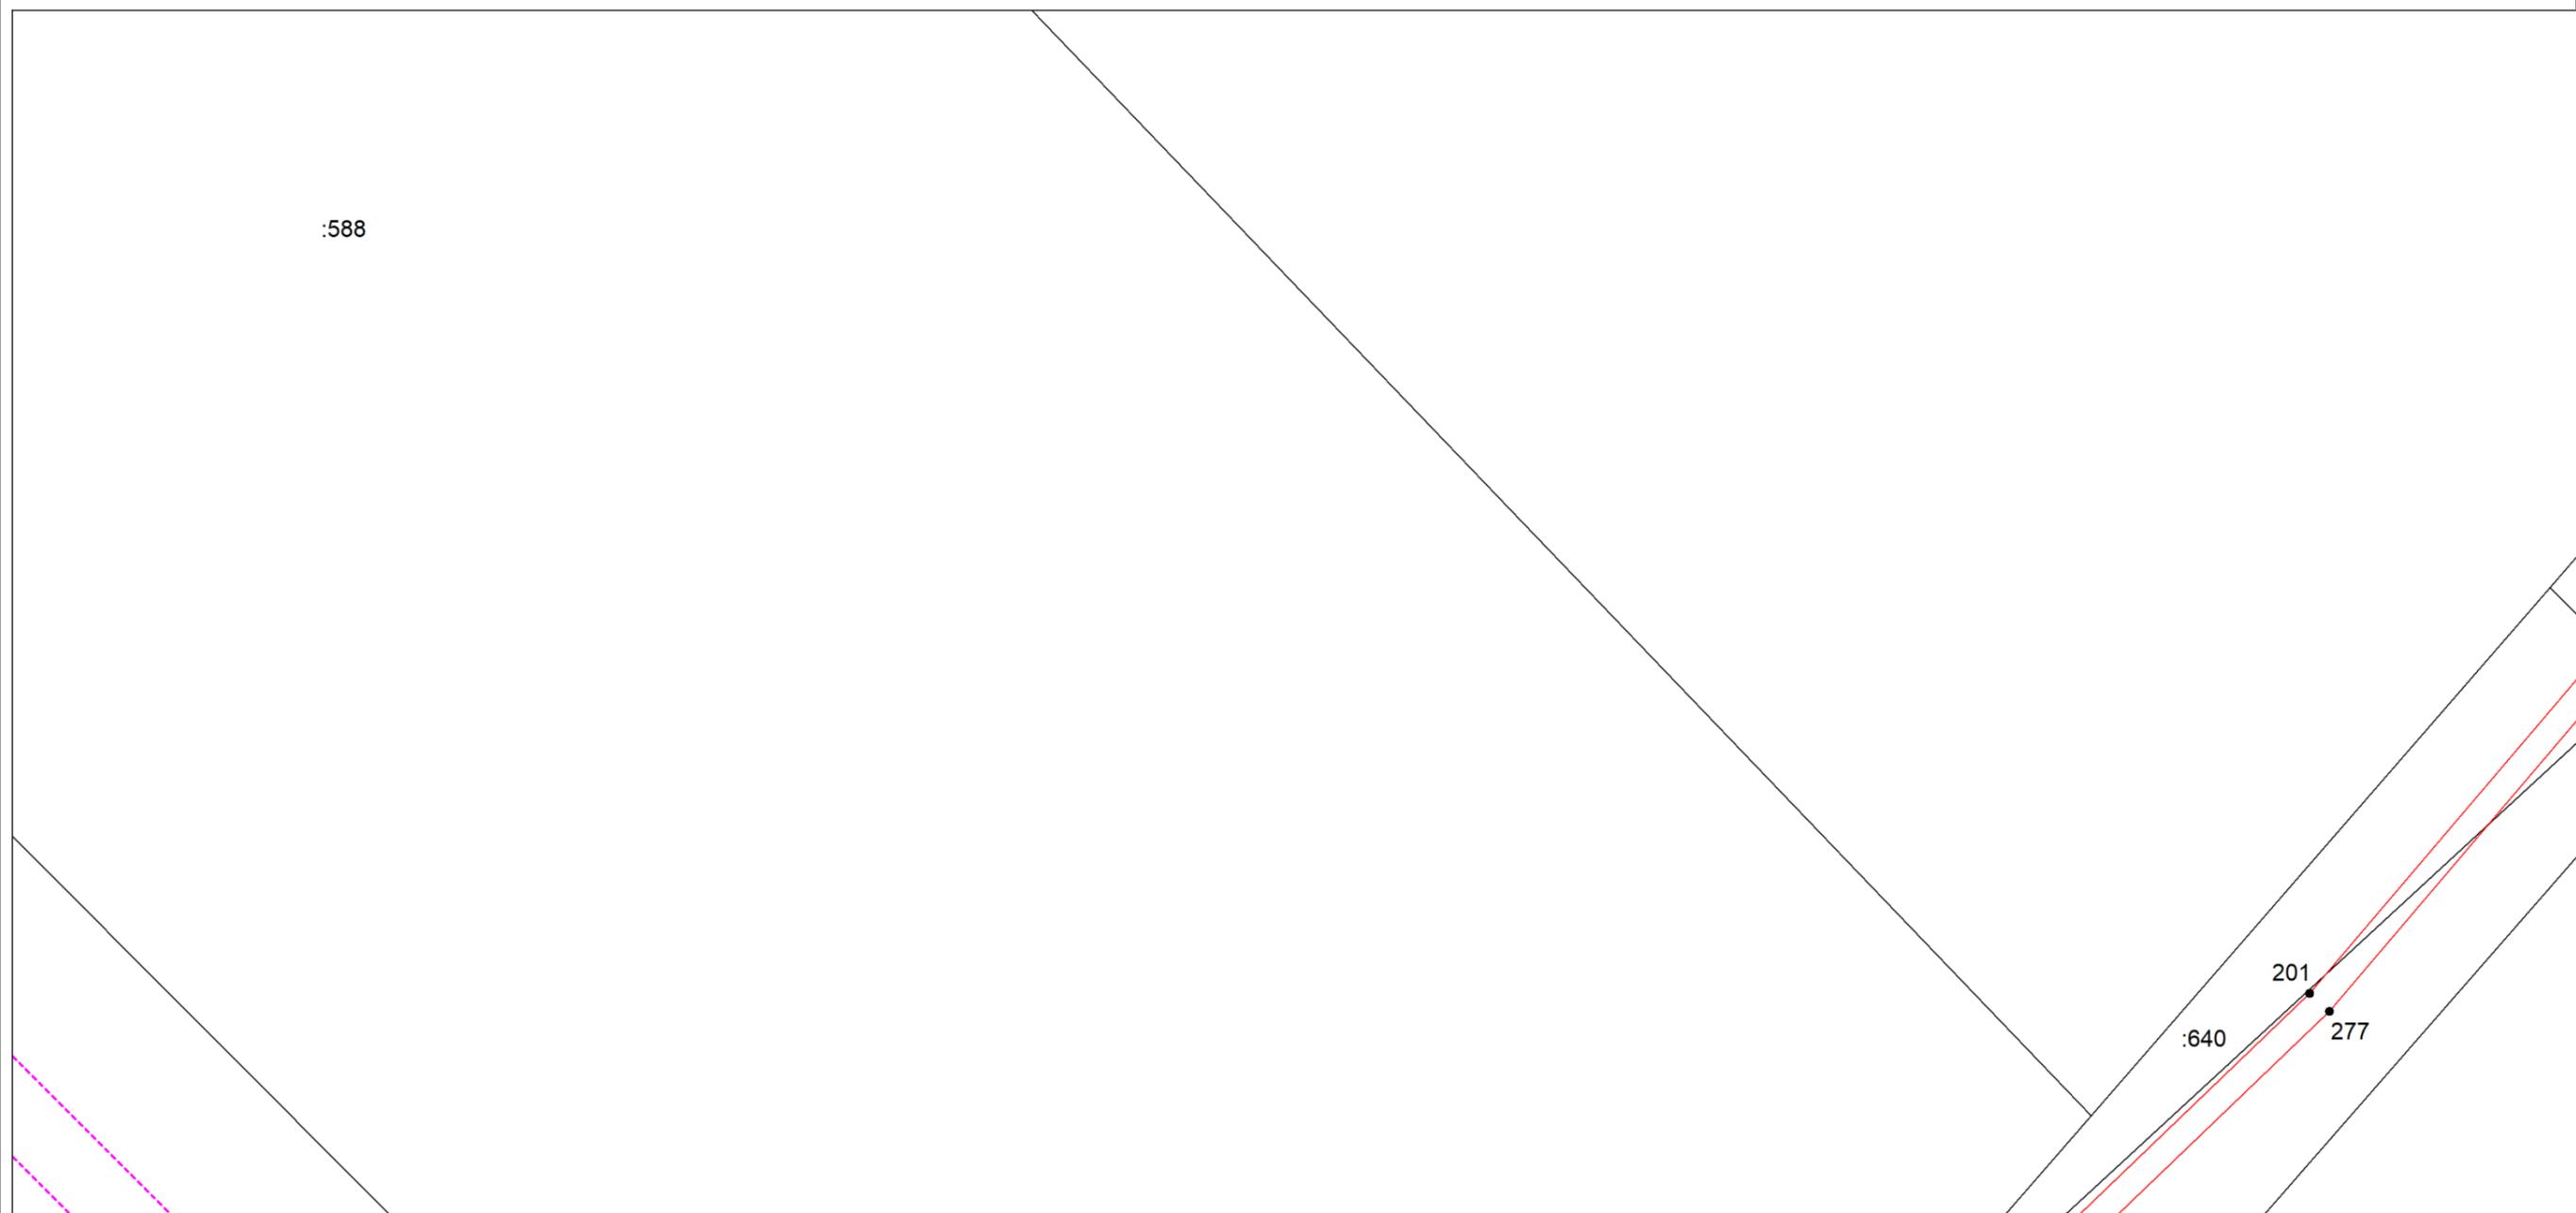

Масштаб 1:1000

Используемые условные знаки и обозначения: приведены на отдельной странице в конце раздела.


Подпись _____ Софронова И. А. Дата 2 июня 2023 г.

Место для оттиска печати (при наличии) лица, составившего описание местоположения границ объекта

ОПИСАНИЕ МЕСТОПОЛОЖЕНИЯ ГРАНИЦ
охранной зоны газораспределительной сети: "Распределительный газопровод до резидентов ТОР "Надеждинская"
(наименование объекта, местоположение границ которого описано)

Раздел 4
План границ объекта

Выносной лист №37

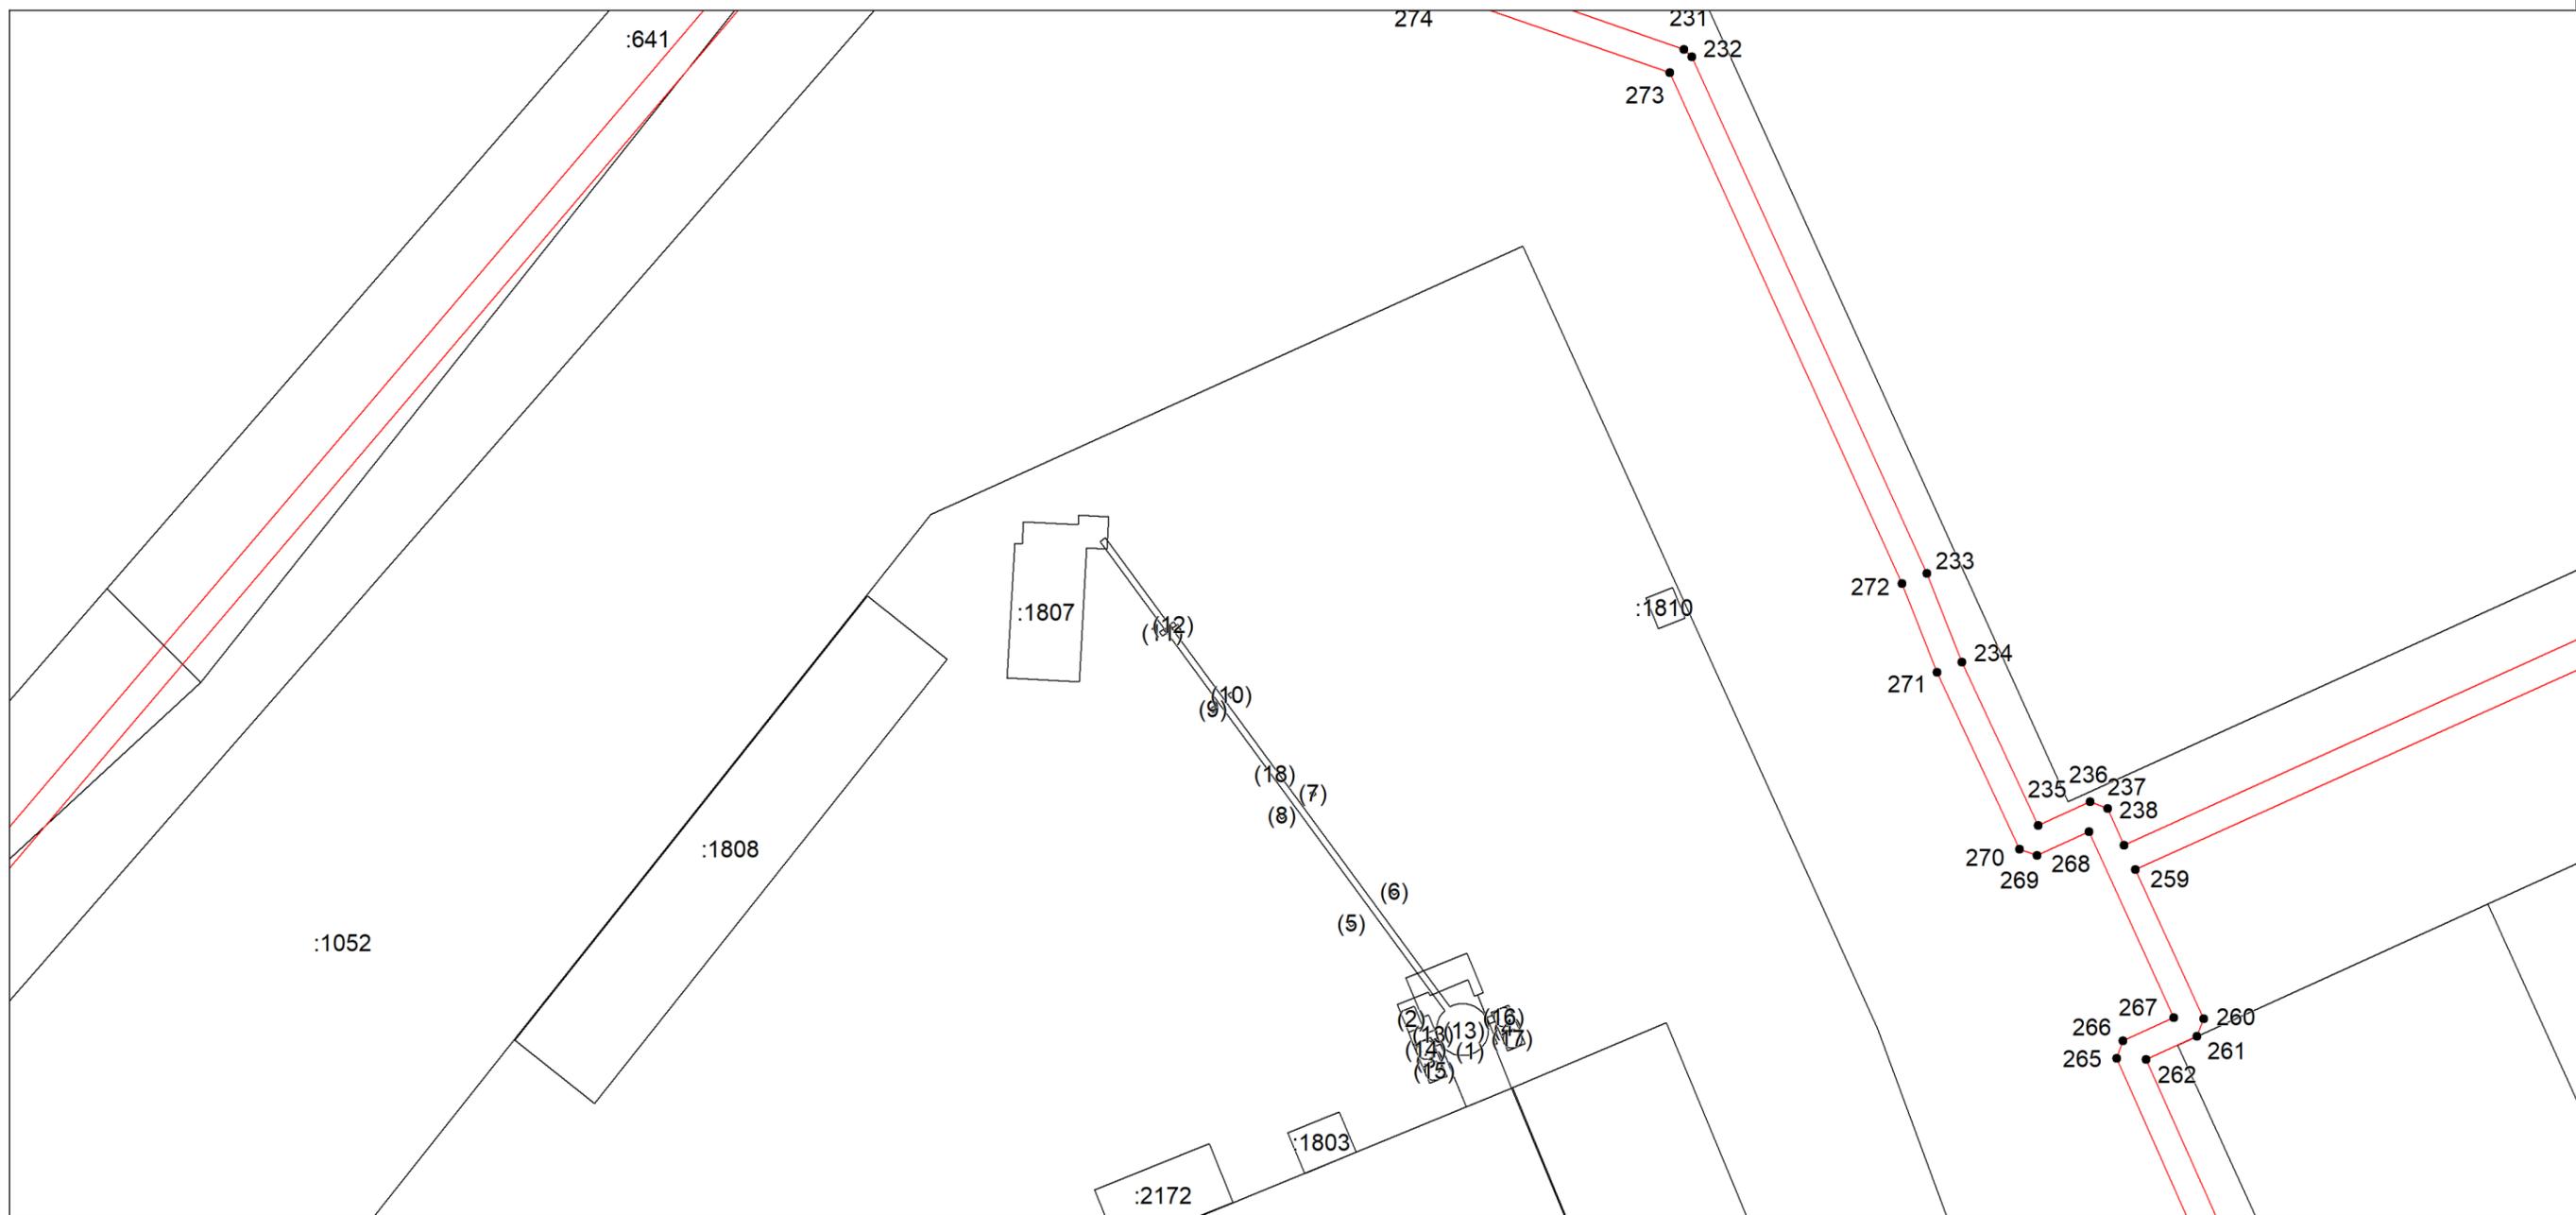

Масштаб 1:1000

Используемые условные знаки и обозначения: приведены на отдельной странице в конце раздела.


Подпись _____ Софронова И. А. Дата 2 июня 2023 г.

Место для оттиска печати (при наличии) лица, составившего описание местоположения границ объекта

ОПИСАНИЕ МЕСТОПОЛОЖЕНИЯ ГРАНИЦ
охранной зоны газораспределительной сети: "Распределительный газопровод до резидентов ТОР "Надеждинская"
(наименование объекта, местоположение границ которого описано)

Раздел 4
План границ объекта

Выносной лист №38

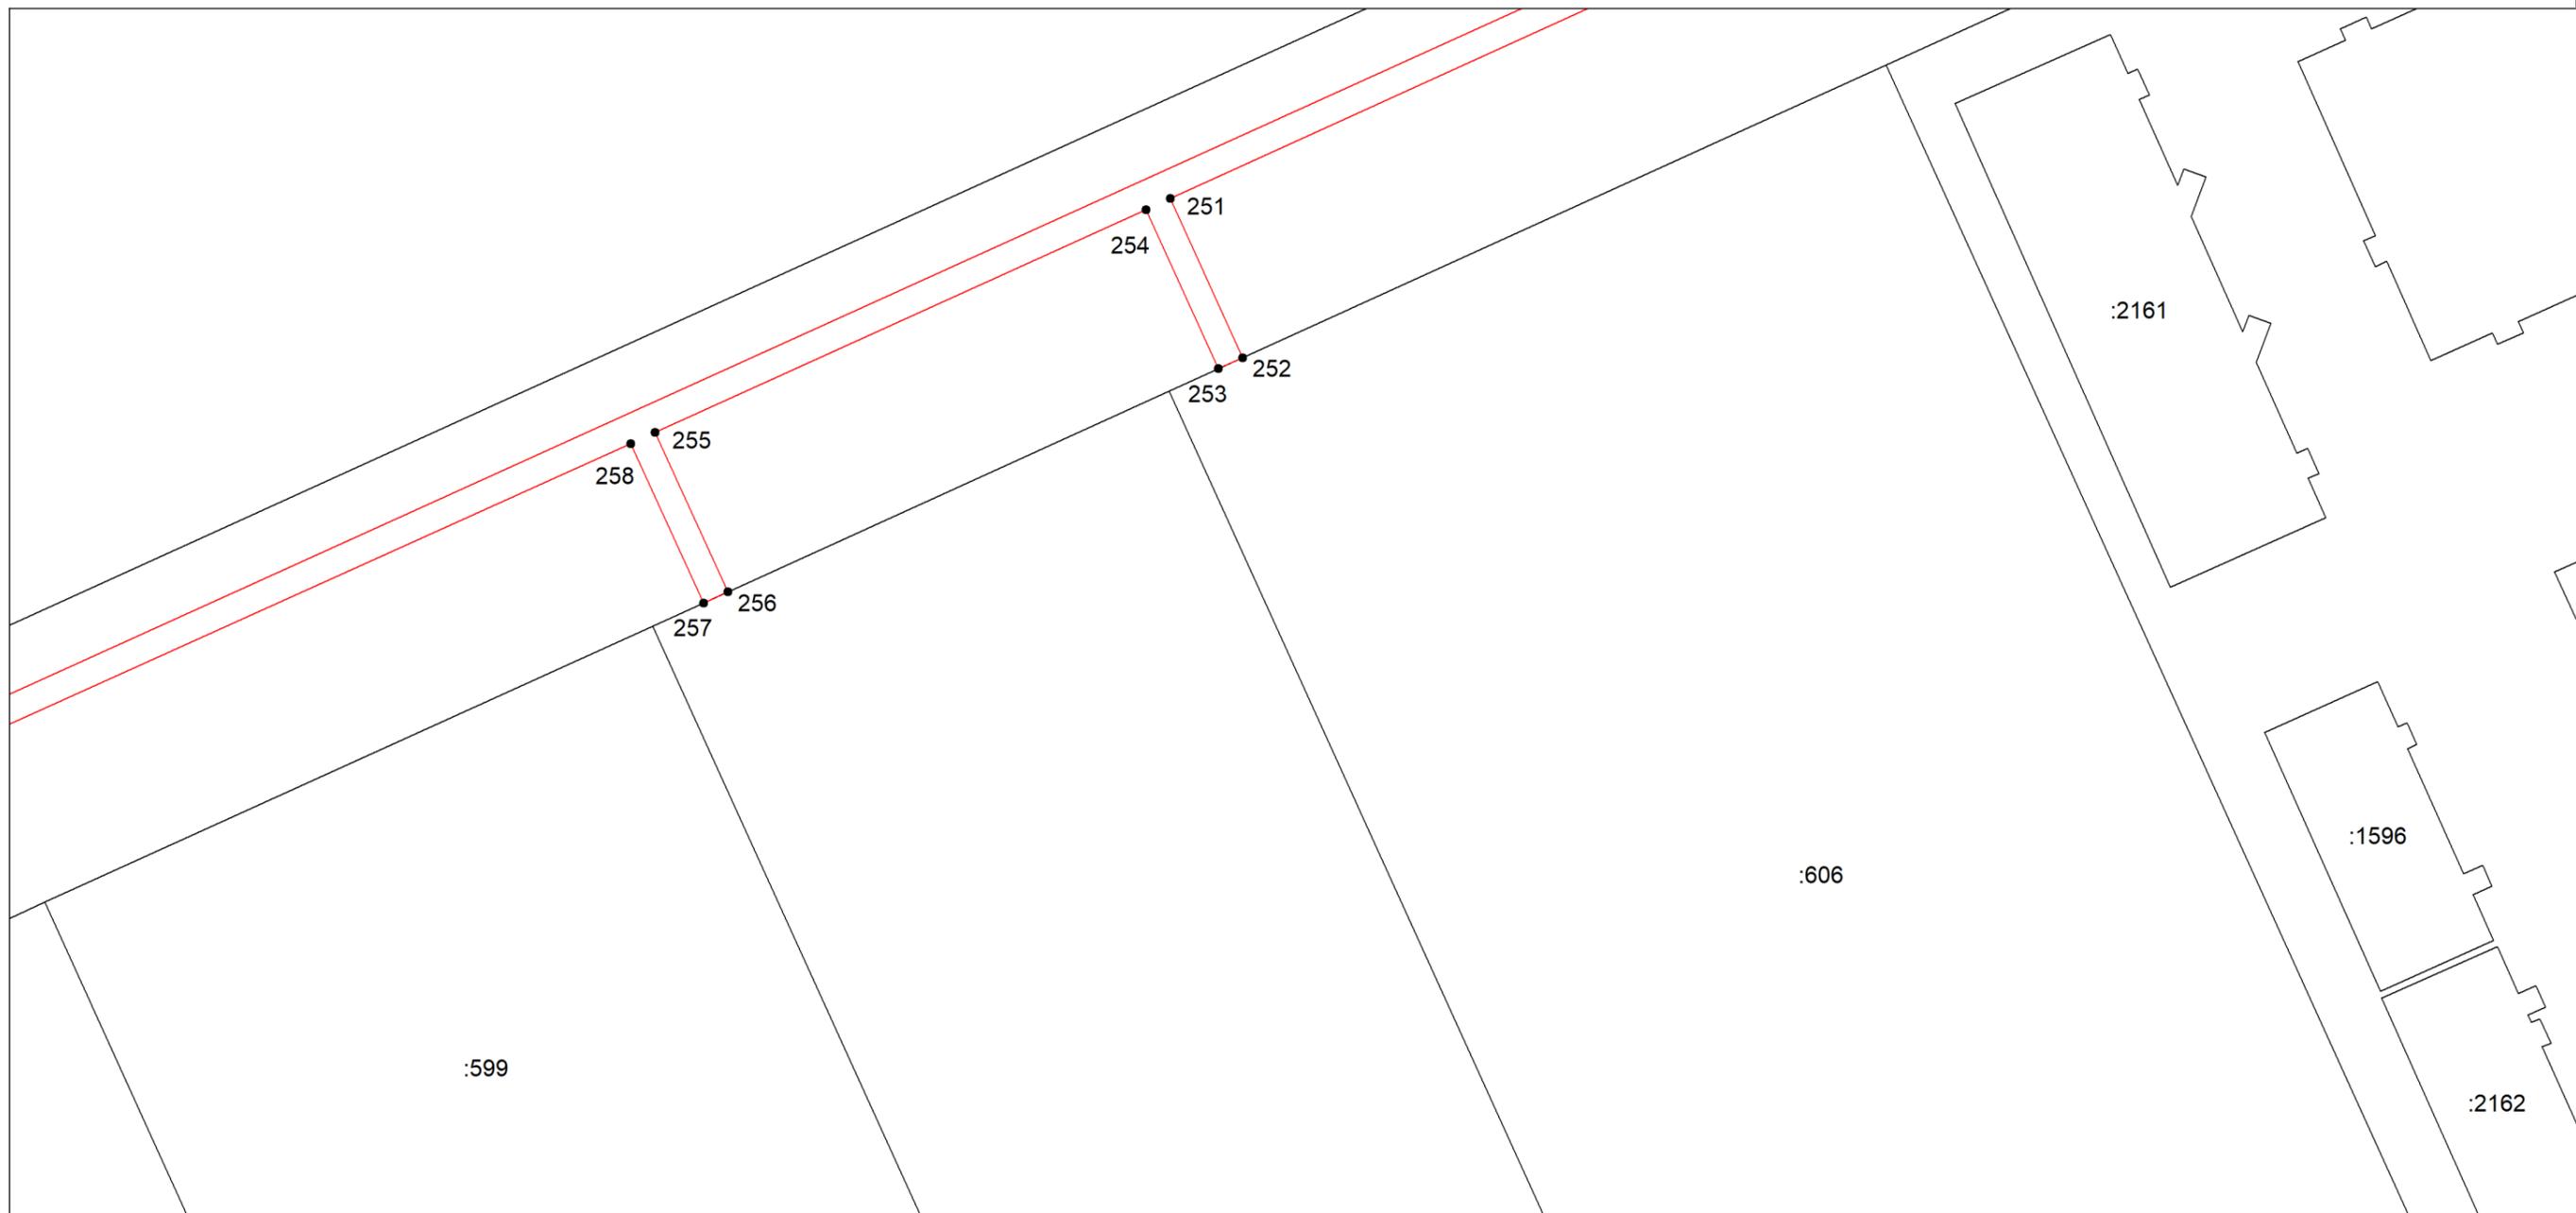

Масштаб 1:1000

Используемые условные знаки и обозначения: приведены на отдельной странице в конце раздела.


Подпись _____ Софронова И. А. Дата 2 июня 2023 г.

Место для оттиска печати (при наличии) лица, составившего описание местоположения границ объекта

ОПИСАНИЕ МЕСТОПОЛОЖЕНИЯ ГРАНИЦ
охранной зоны газораспределительной сети: "Распределительный газопровод до резидентов ТОР "Надеждинская"
(наименование объекта, местоположение границ которого описано)

Раздел 4
План границ объекта

Выносной лист №39

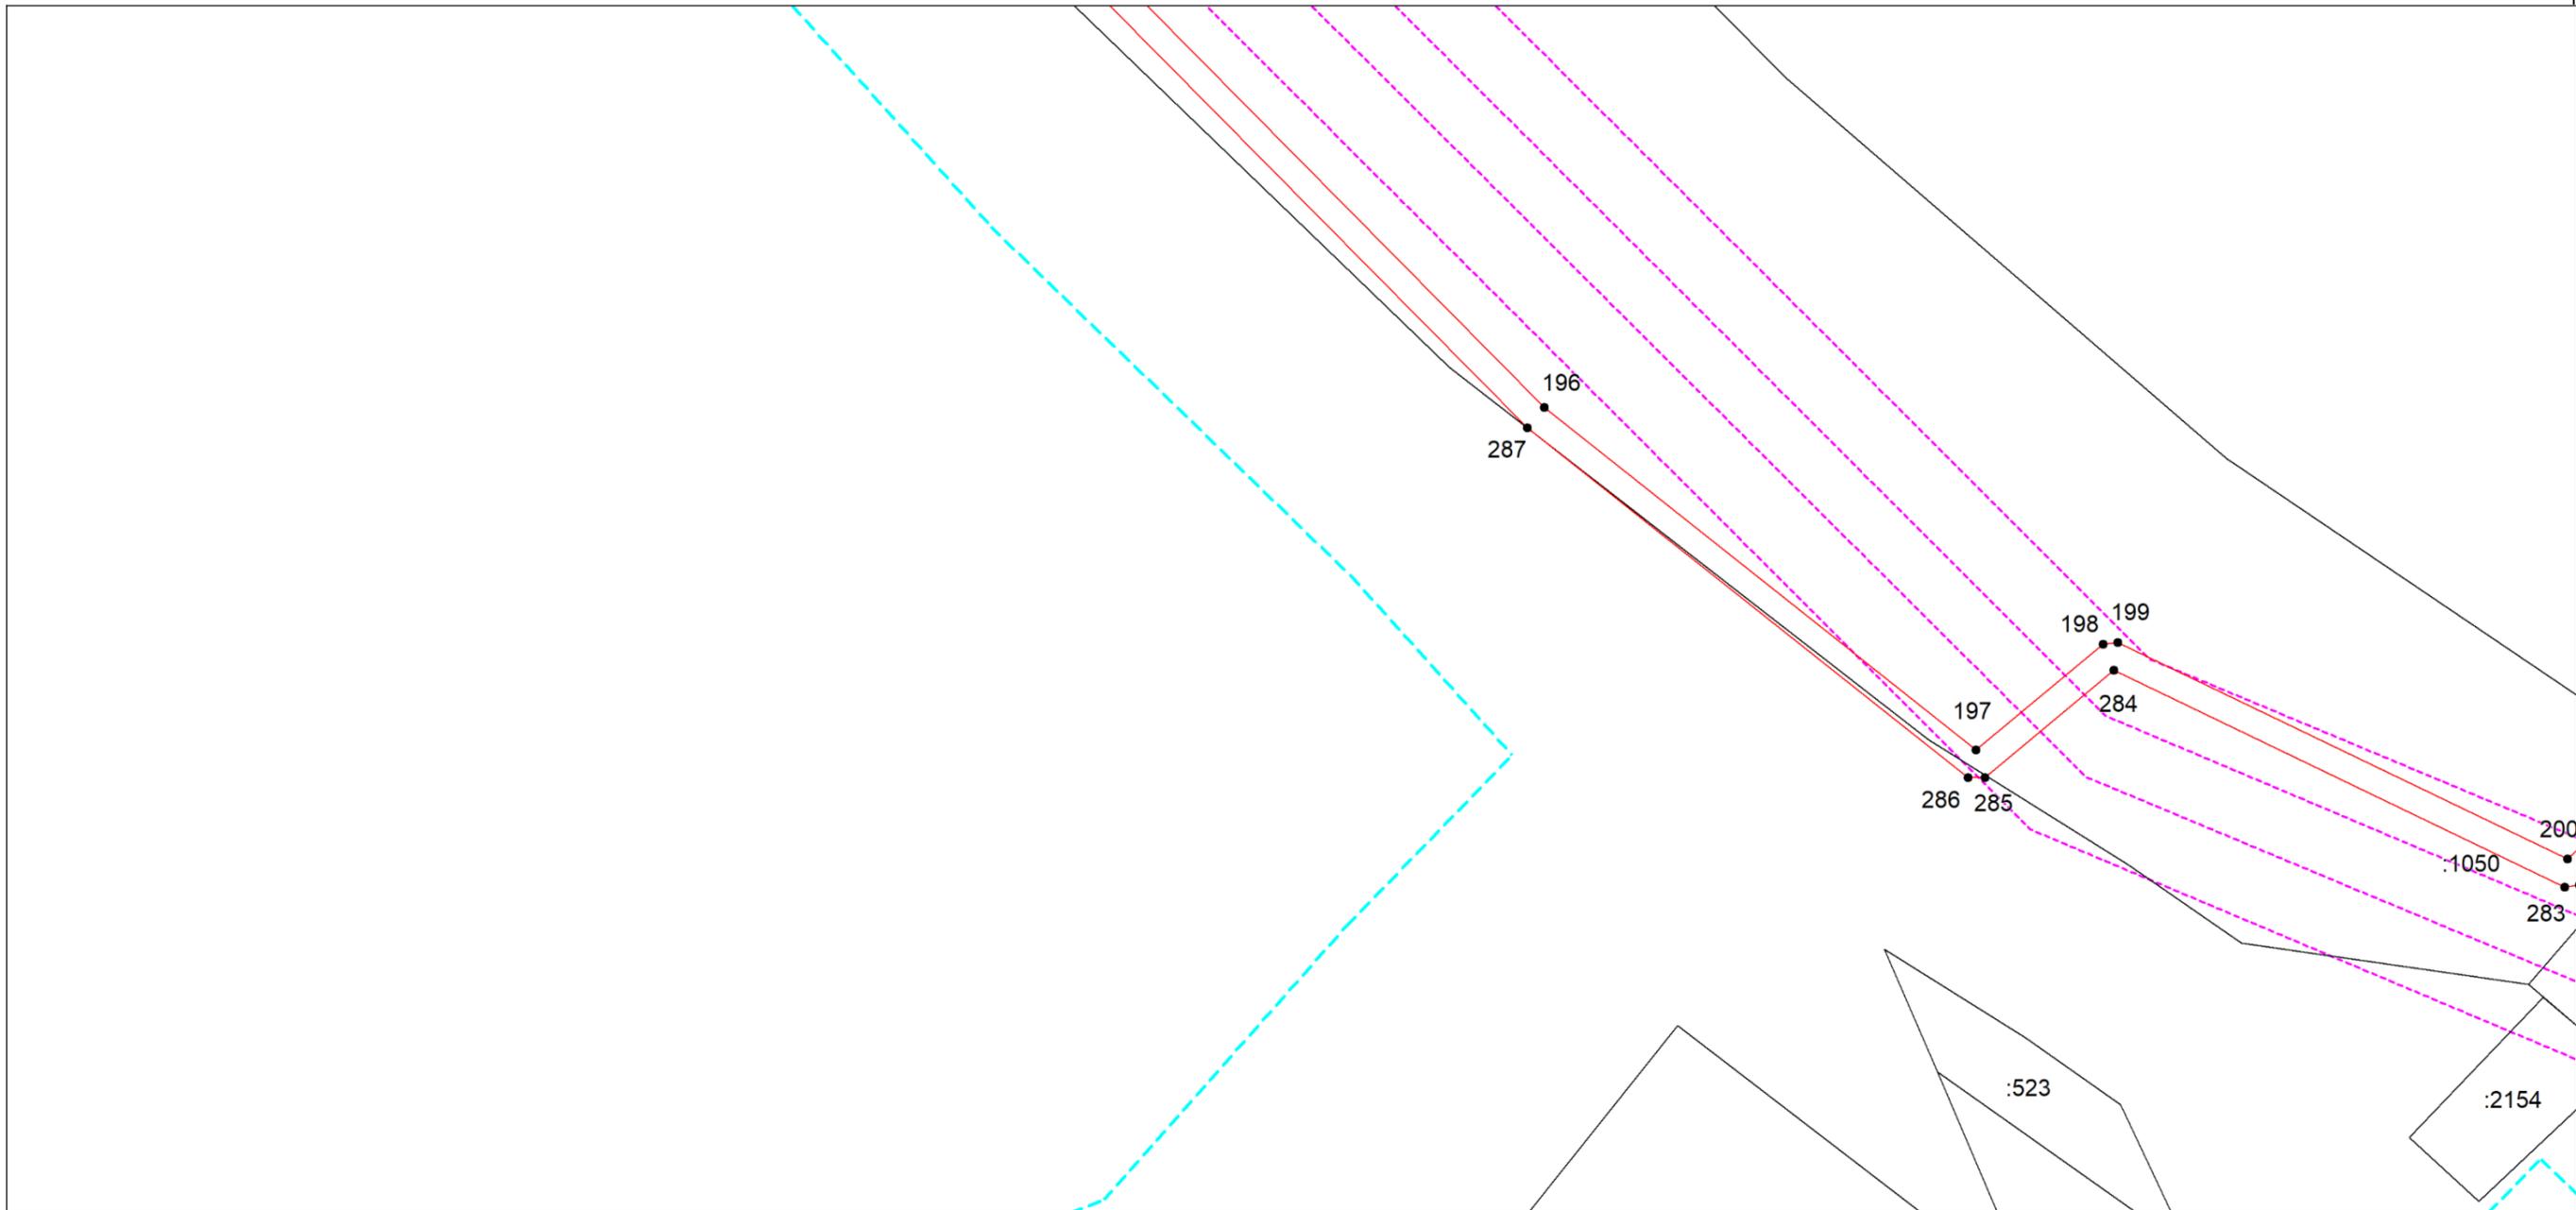

Масштаб 1:1000

Используемые условные знаки и обозначения: приведены на отдельной странице в конце раздела.

Подпись _____ Софронова И. А. Дата 2 июня 2023 г.


Место для оттиска печати (при наличии) лица, составившего описание местоположения границ объекта

ОПИСАНИЕ МЕСТОПОЛОЖЕНИЯ ГРАНИЦ
охранной зоны газораспределительной сети: "Распределительный газопровод до резидентов ТОР "Надеждинская"

(наименование объекта, местоположение границ которого описано)

Раздел 4
План границ объекта

Выносной лист №40

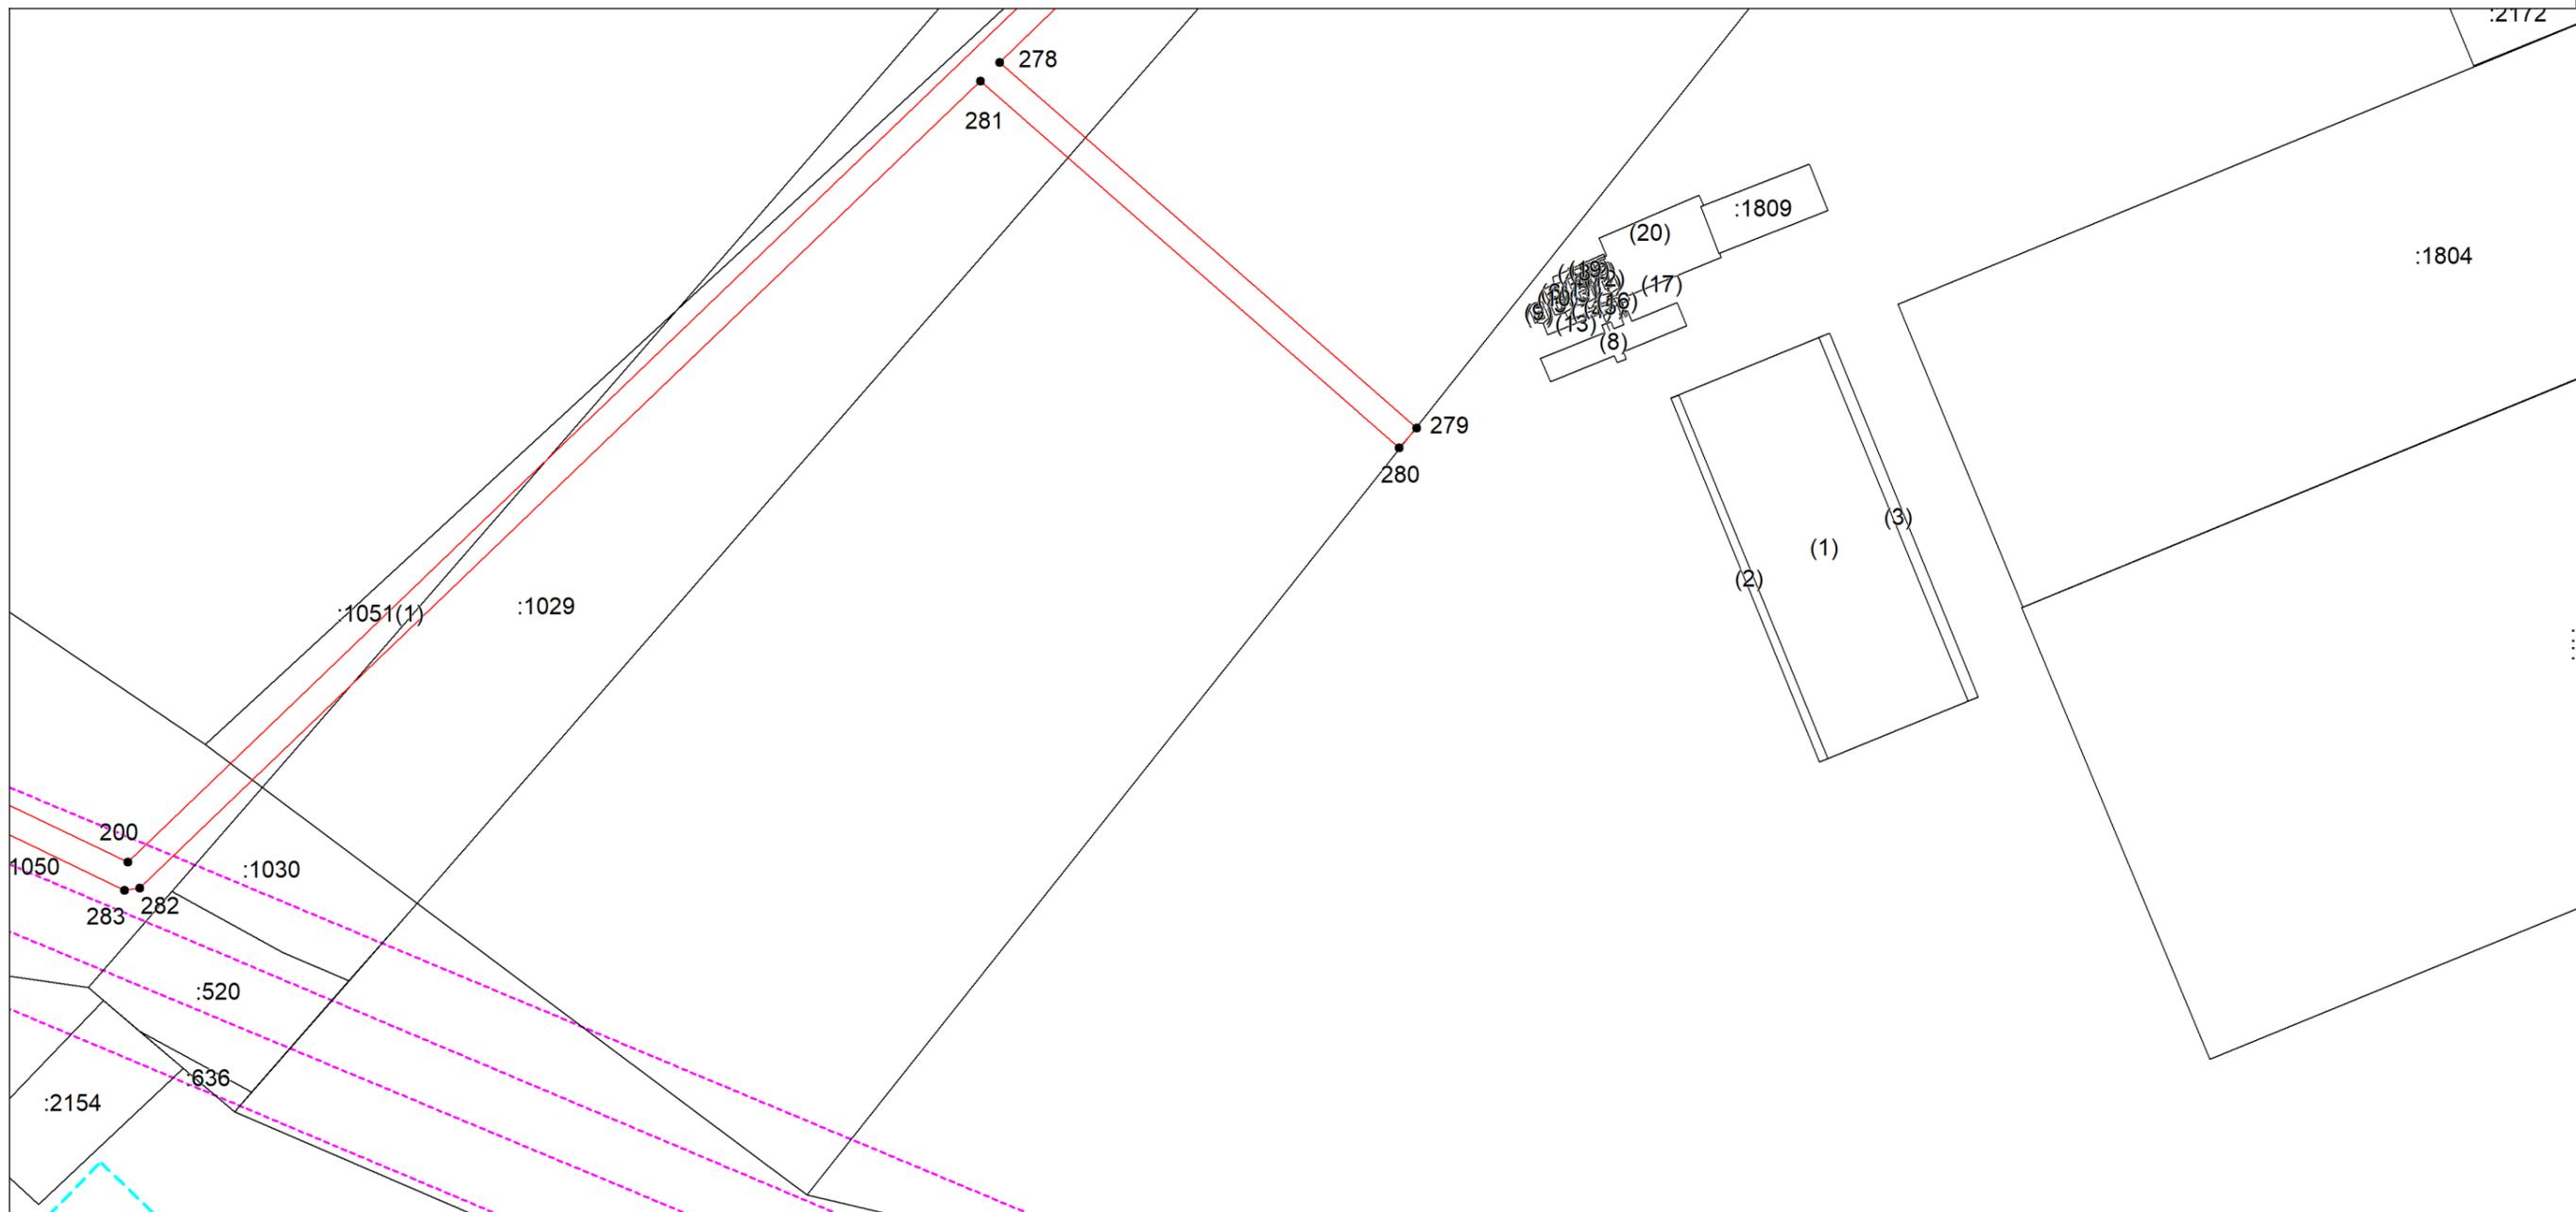

Масштаб 1:1000

Используемые условные знаки и обозначения: приведены на отдельной странице в конце раздела.

Подпись _____ Софронова И. А. Дата 2 июня 2023 г.

Место для оттиска печати (при наличии) лица, составившего описание местоположения границ объекта

ОПИСАНИЕ МЕСТОПОЛОЖЕНИЯ ГРАНИЦ
охранной зоны газораспределительной сети: "Распределительный газопровод до резидентов ТОР "Надеждинская"
(наименование объекта, местоположение границ которого описано)

Раздел 4
План границ объекта

Выносной лист №41



Масштаб 1:1000

Используемые условные знаки и обозначения: приведены на отдельной странице в конце раздела.

Подпись _____ Софронова И. А. Дата 2 июня 2023 г.

Место для оттиска печати (при наличии) лица, составившего описание местоположения границ объекта

ОПИСАНИЕ МЕСТОПОЛОЖЕНИЯ ГРАНИЦ

охранной зоны газораспределительной сети: "Распределительный газопровод до резидентов ТОР "Наеждинская"

(наименование объекта, местоположение границ которого описано)

Раздел 4

План границ объекта

Используемые условные знаки и обозначения:

	– граница объекта,
	– установленная граница муниципального образования,
	– установленная граница населенного пункта,
	– граница земельного участка,
	– характерная точка объекта.

