
 


Карта границ территорий охраны объектов культурного наследия
муниципального образования "Город Саратов"

Приложение №3
к приказу министерства строительства и
жилищно-коммунального хозяйства области
от _____ № _____

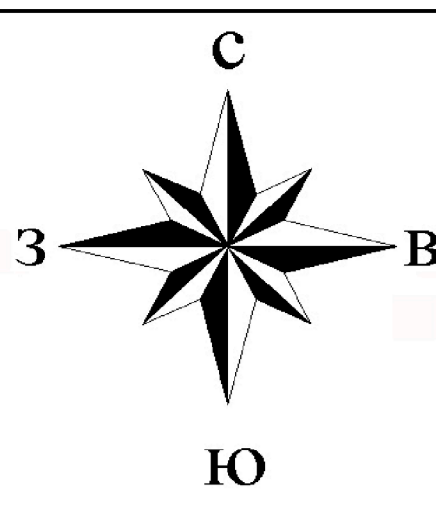

п. Райчих
д. Калашников
с. Березина Речка