




ЧЕРТЕЖ
межевания территории для размещения линейного объекта регионального значения
«Станционная ул. в пос. Усть-Ижора и пос. Металлострой»
(границы и условные номера образуемых земельных участков)

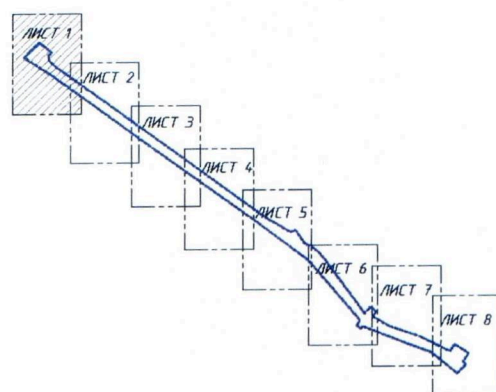



Станционная ул.
улица местного значения в зонах жилой застройки

1

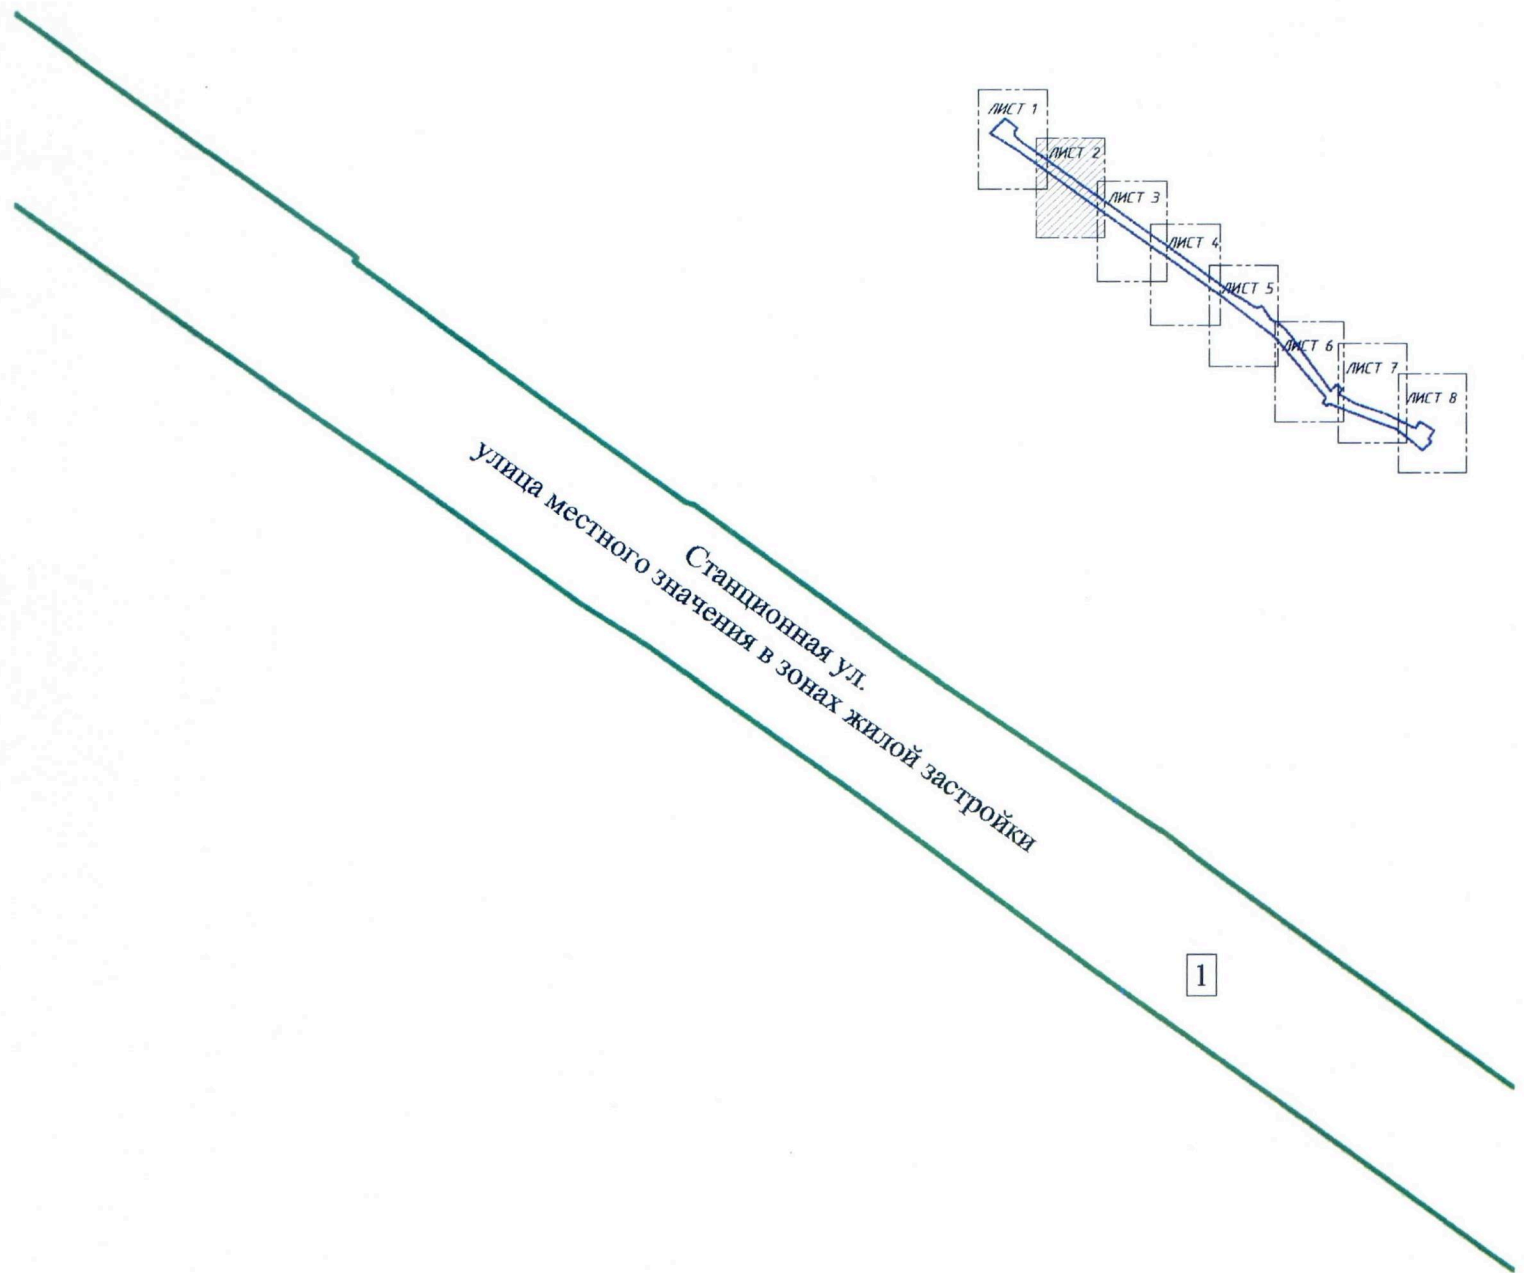

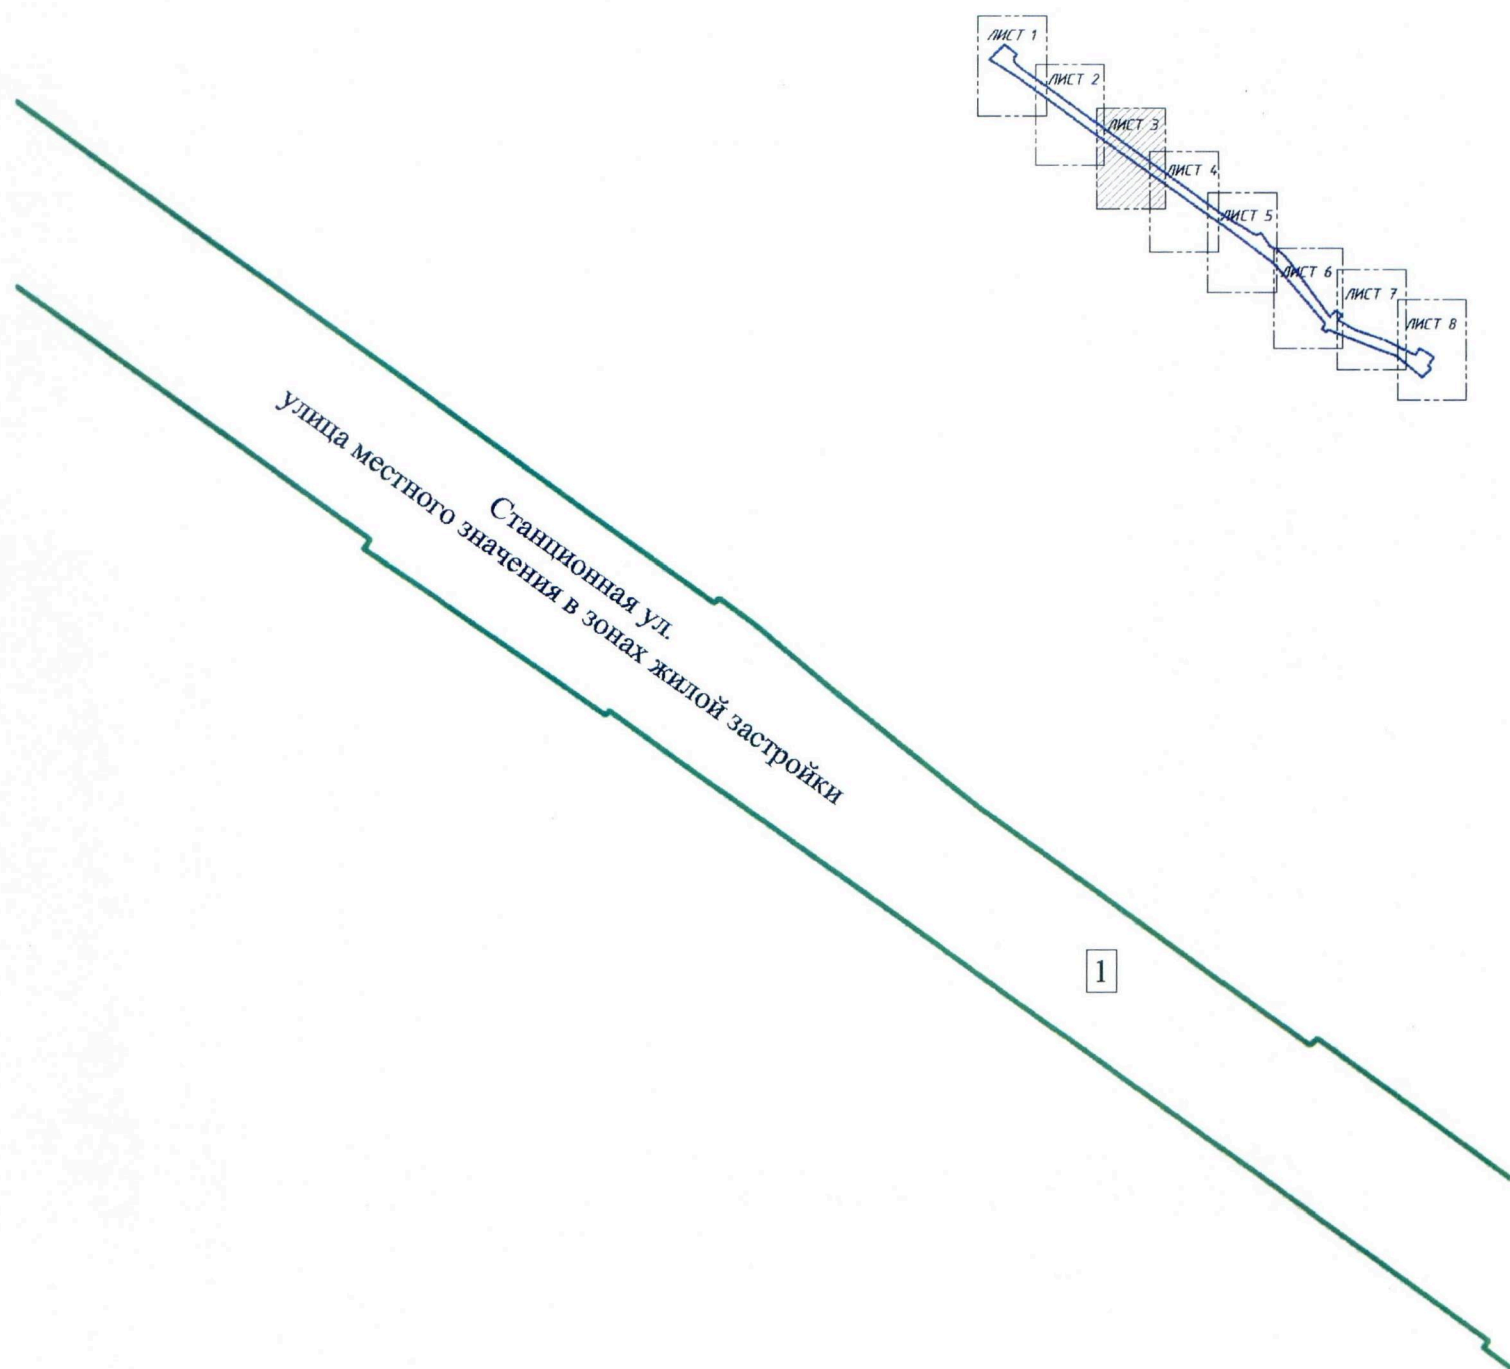


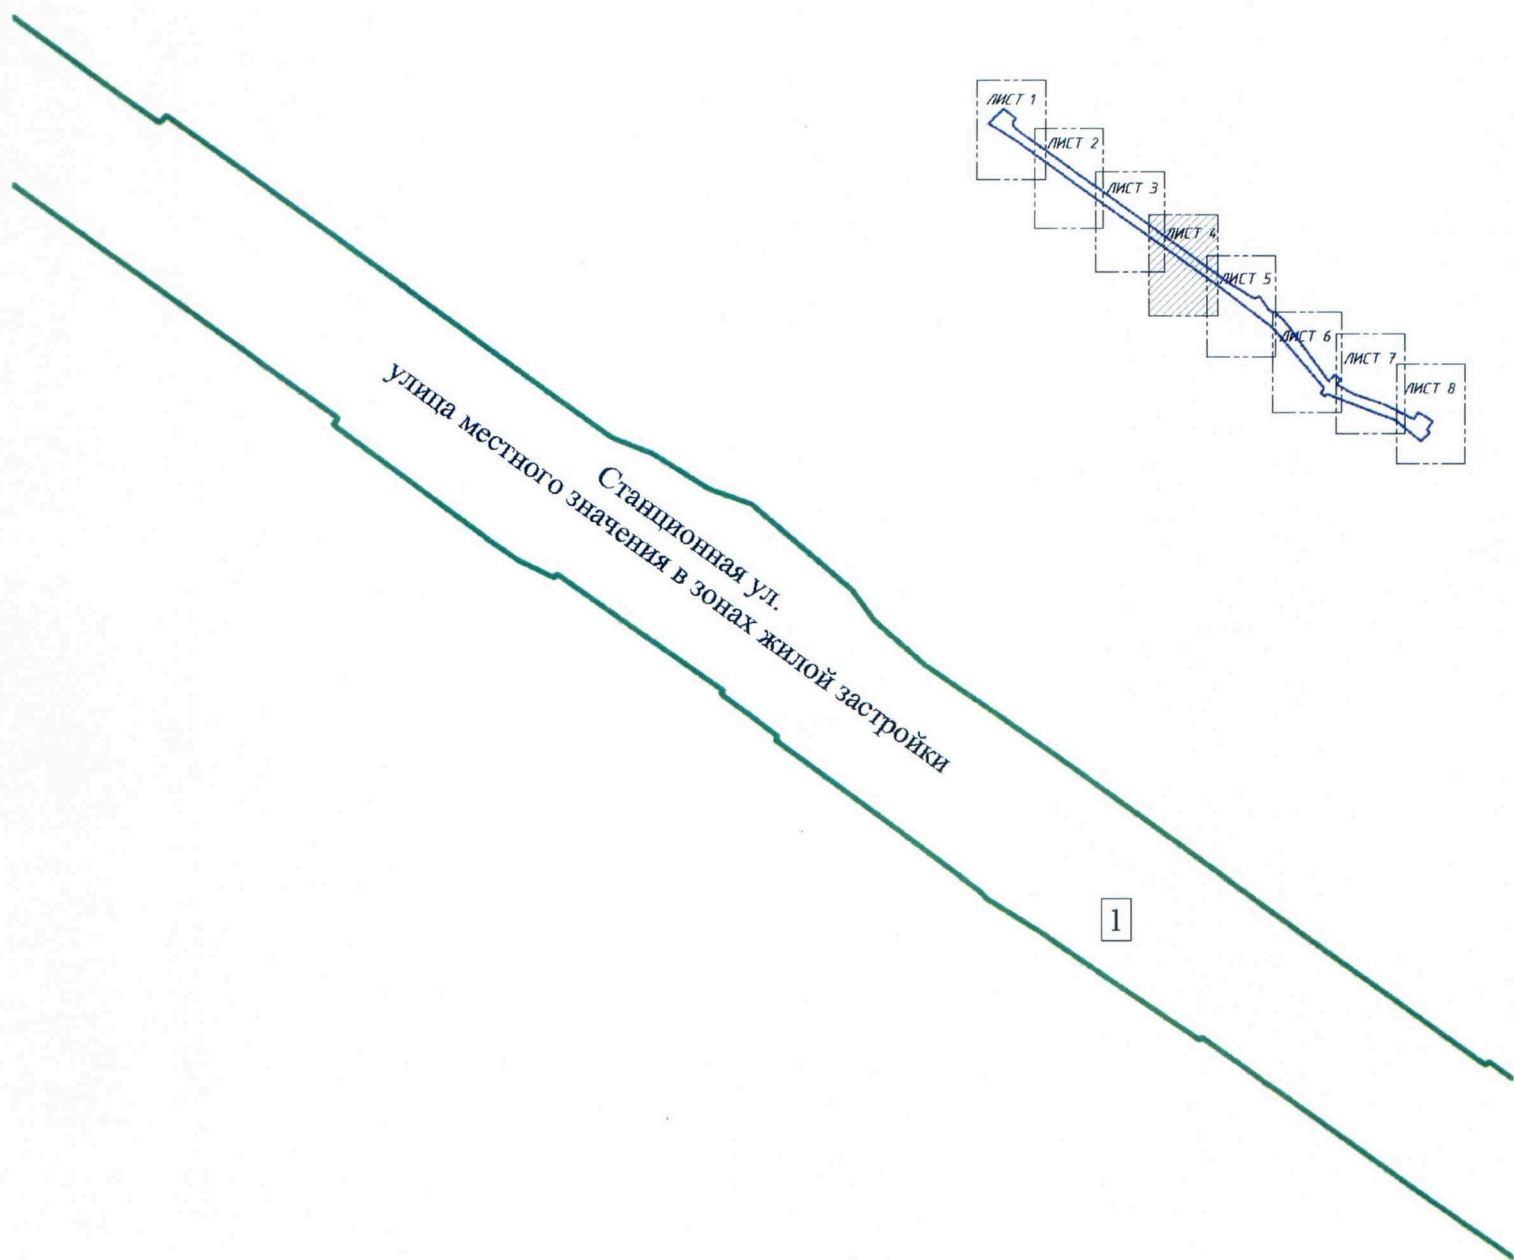



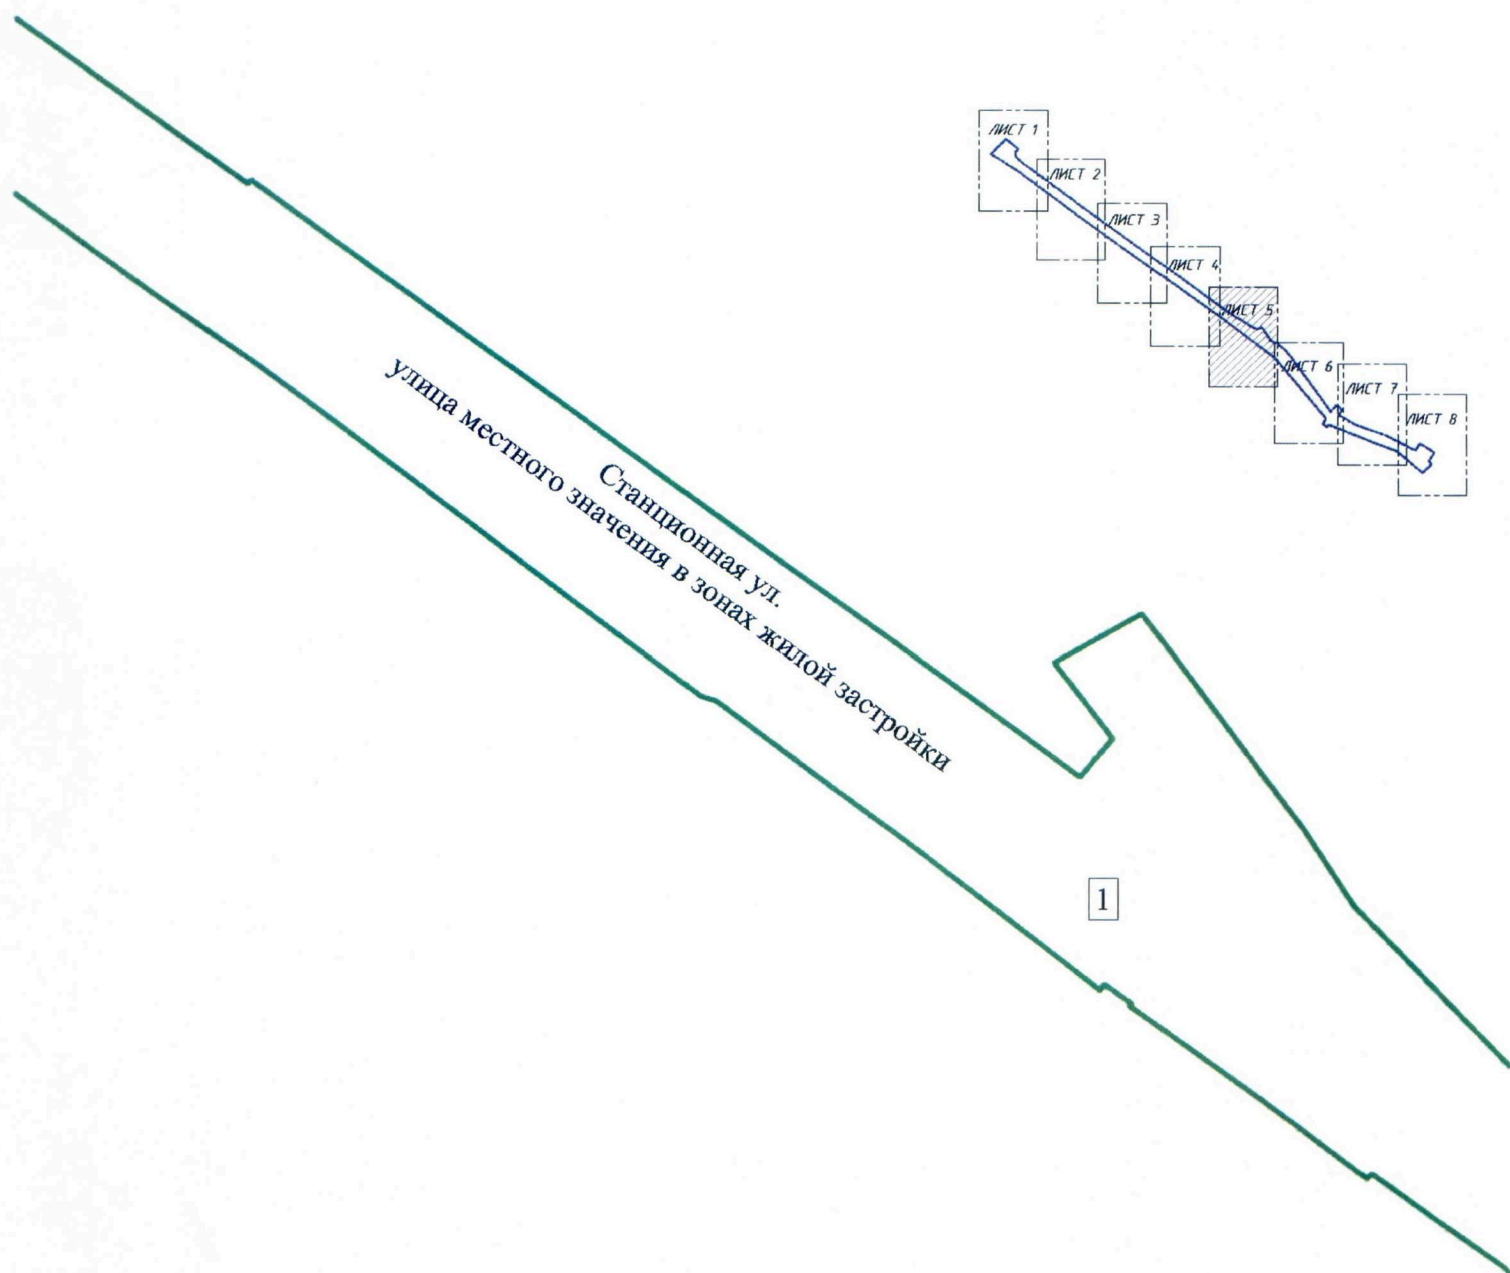


Станционная ул.
улица местного значения в зонах жилой застройки

1

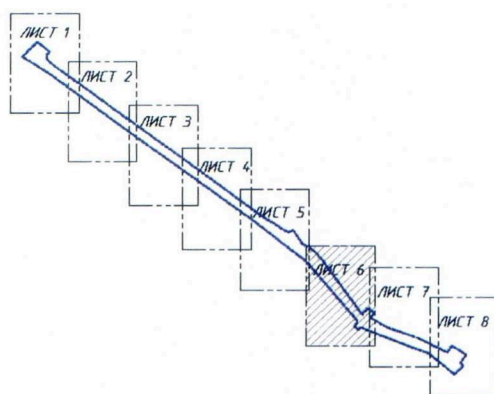

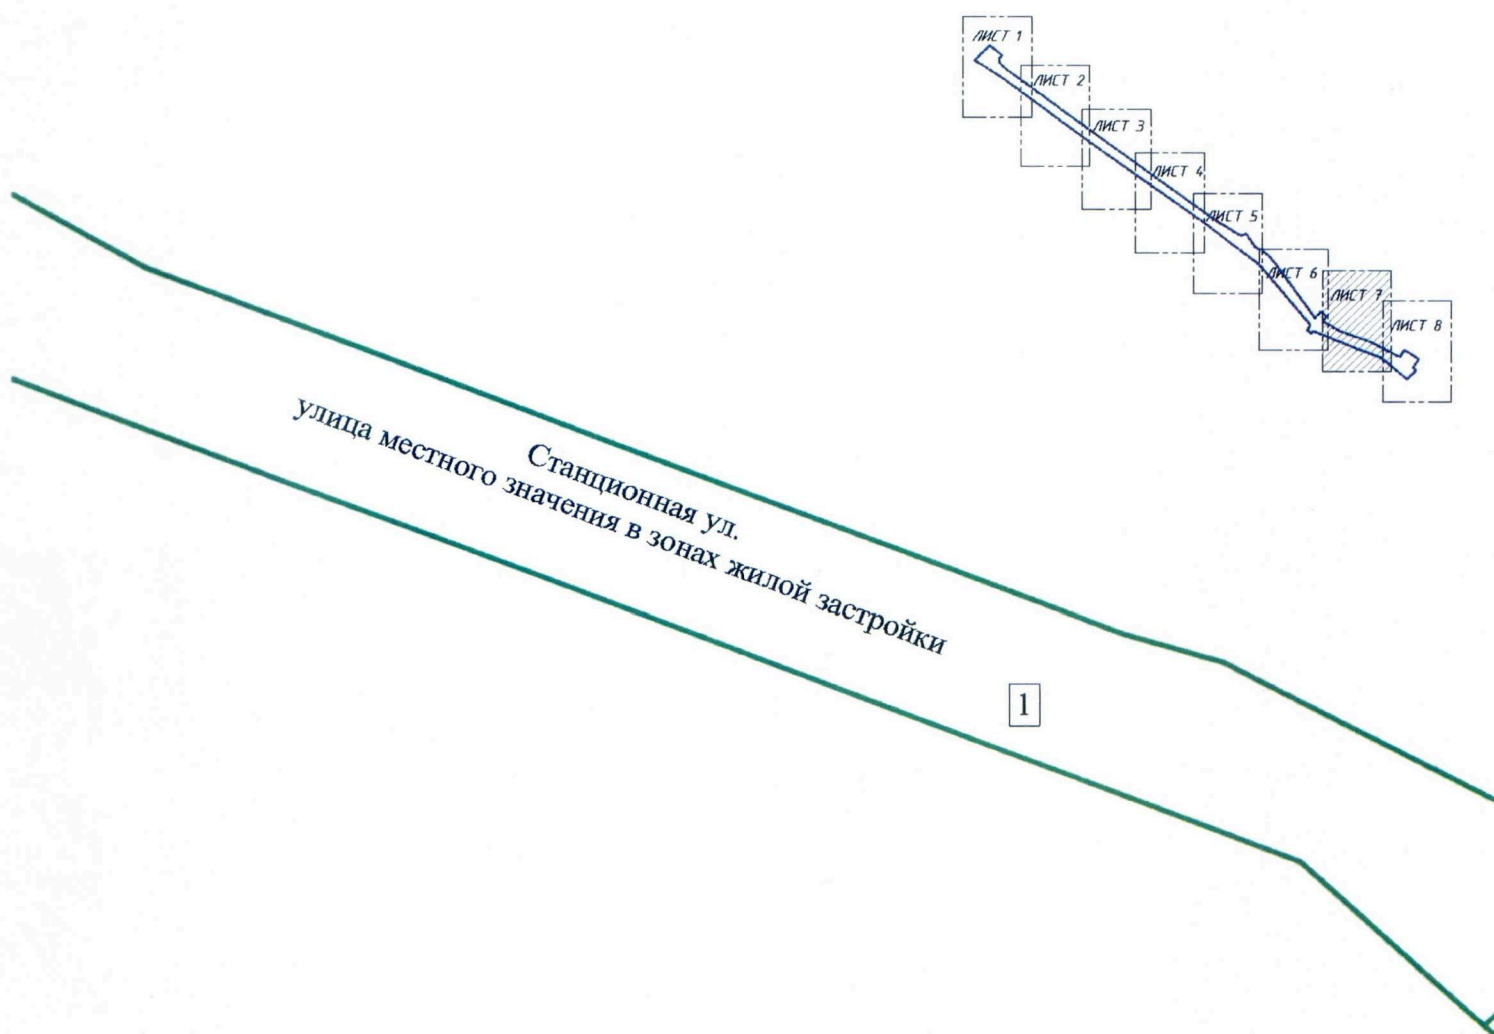

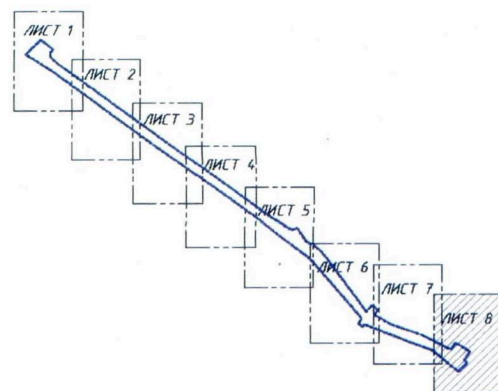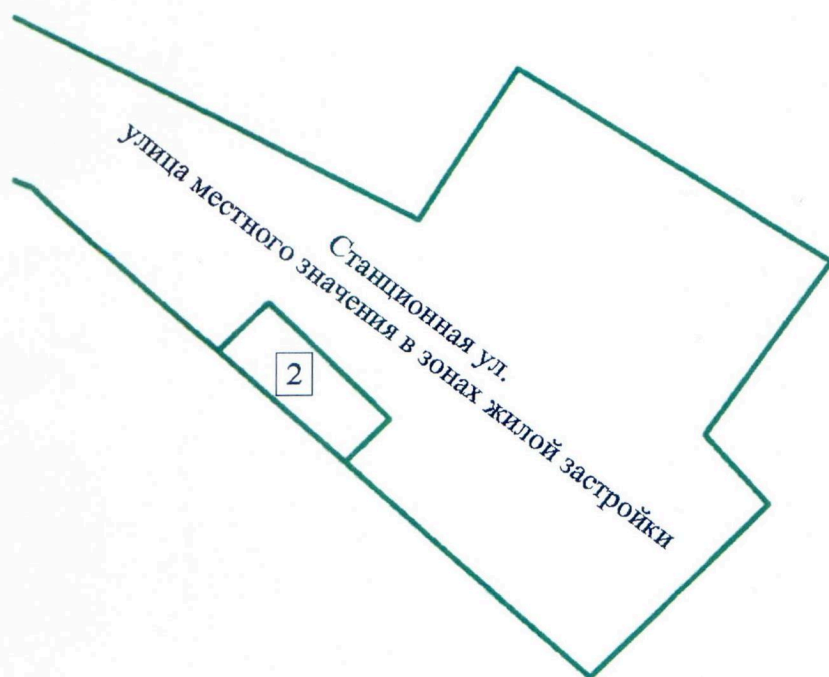

Условные обозначения



— границы образуемых земельных участков

1

— условные номера образуемых земельных участков

