
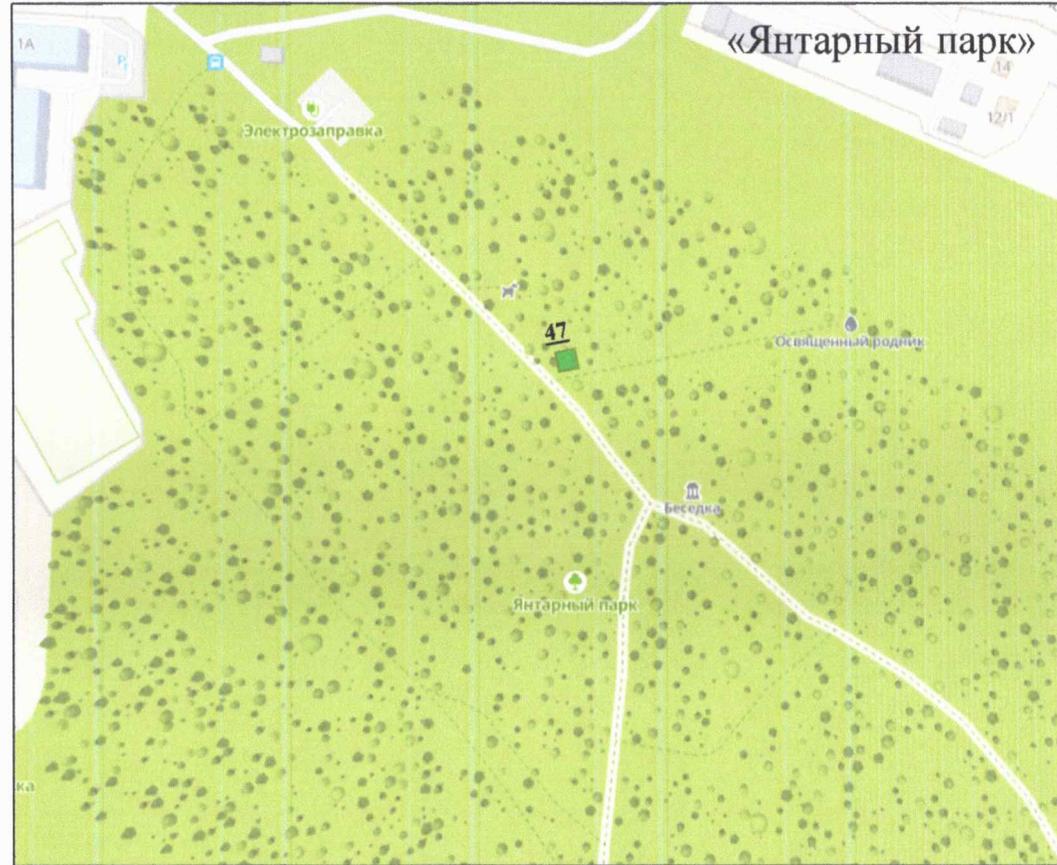


Приложение 3  
Утверждена  
постановлением администрации  
муниципального образования  
городской округ «Долинский»

от 05 АВГУСТА 2024 № 978-ПА

**Схема**  
**размещения нестационарных торговых**  
**объектов в муниципальном образовании**  
**городской округ «Долинский»**  
**(картографический материал)**



г. Долинск

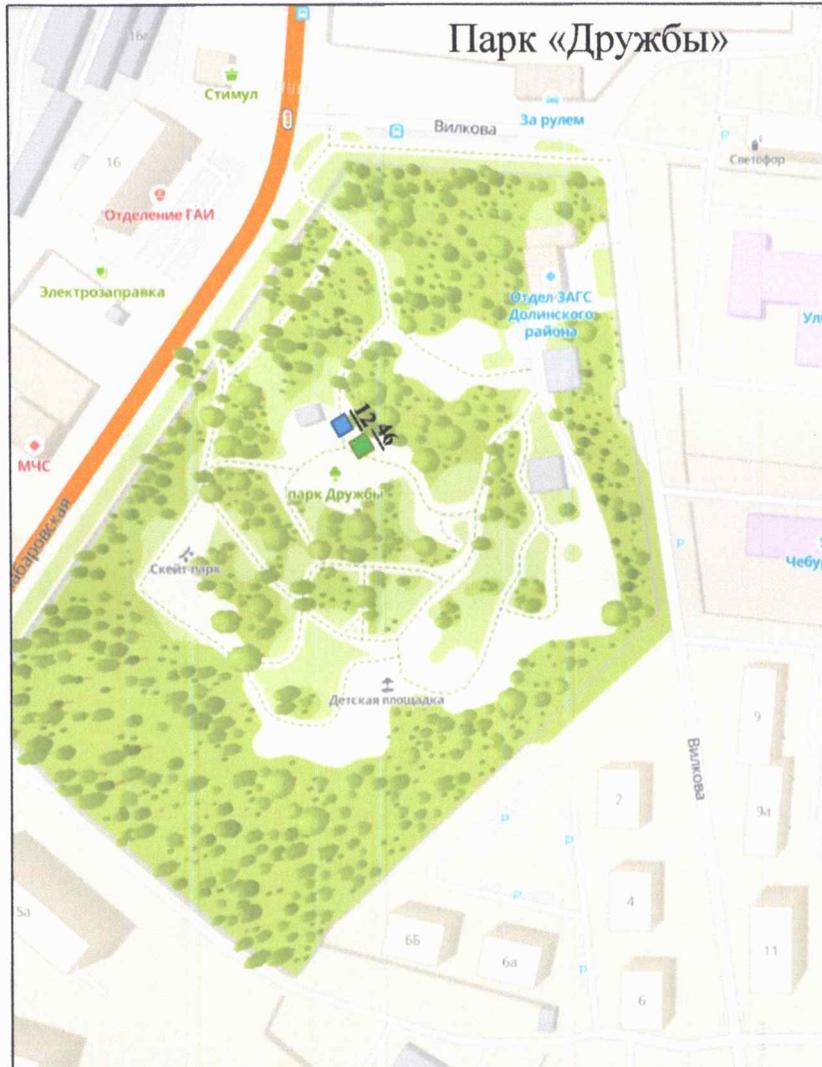

Условные обозначения:

- - существующие места размещения нестационарных торговых объектов, не подлежащих переносу;
- - проектные места размещения нестационарных торговых объектов по продаже кваса на розлив из изотермических ёмкостей и мороженого.


## г. Долинск

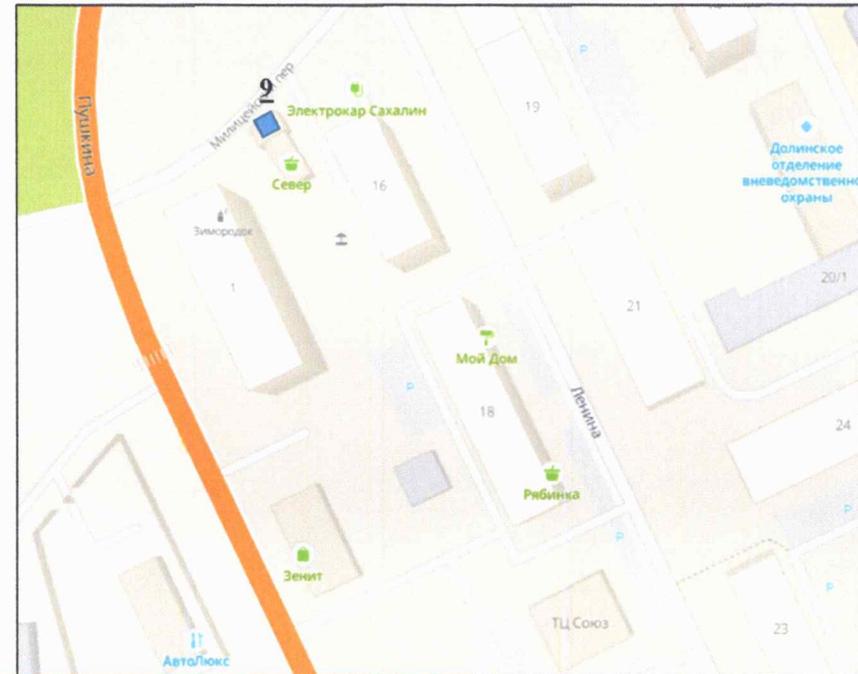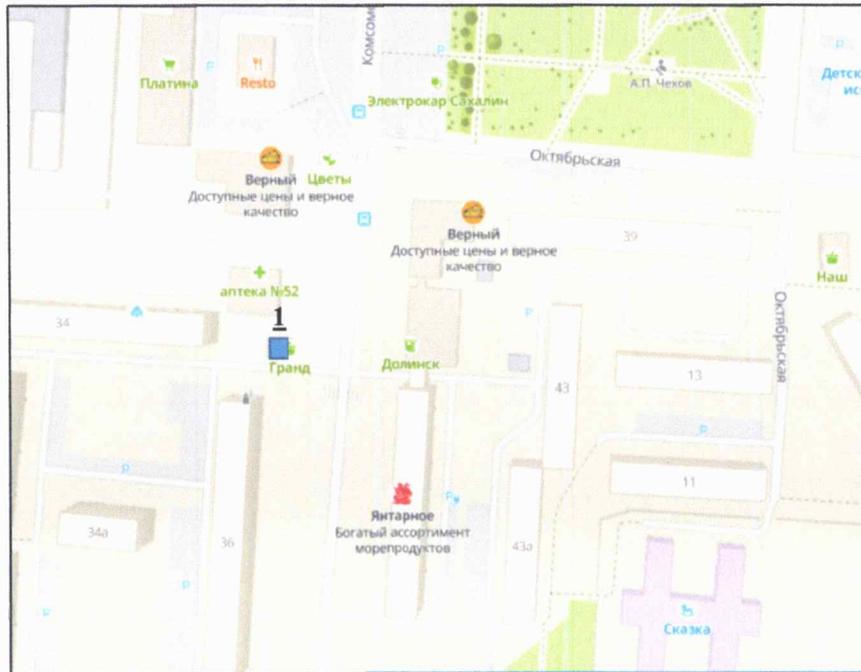

### Условные обозначения:

■ - существующие места размещения нестационарных торговых объектов, не подлежащих переносу

## г. Долинск

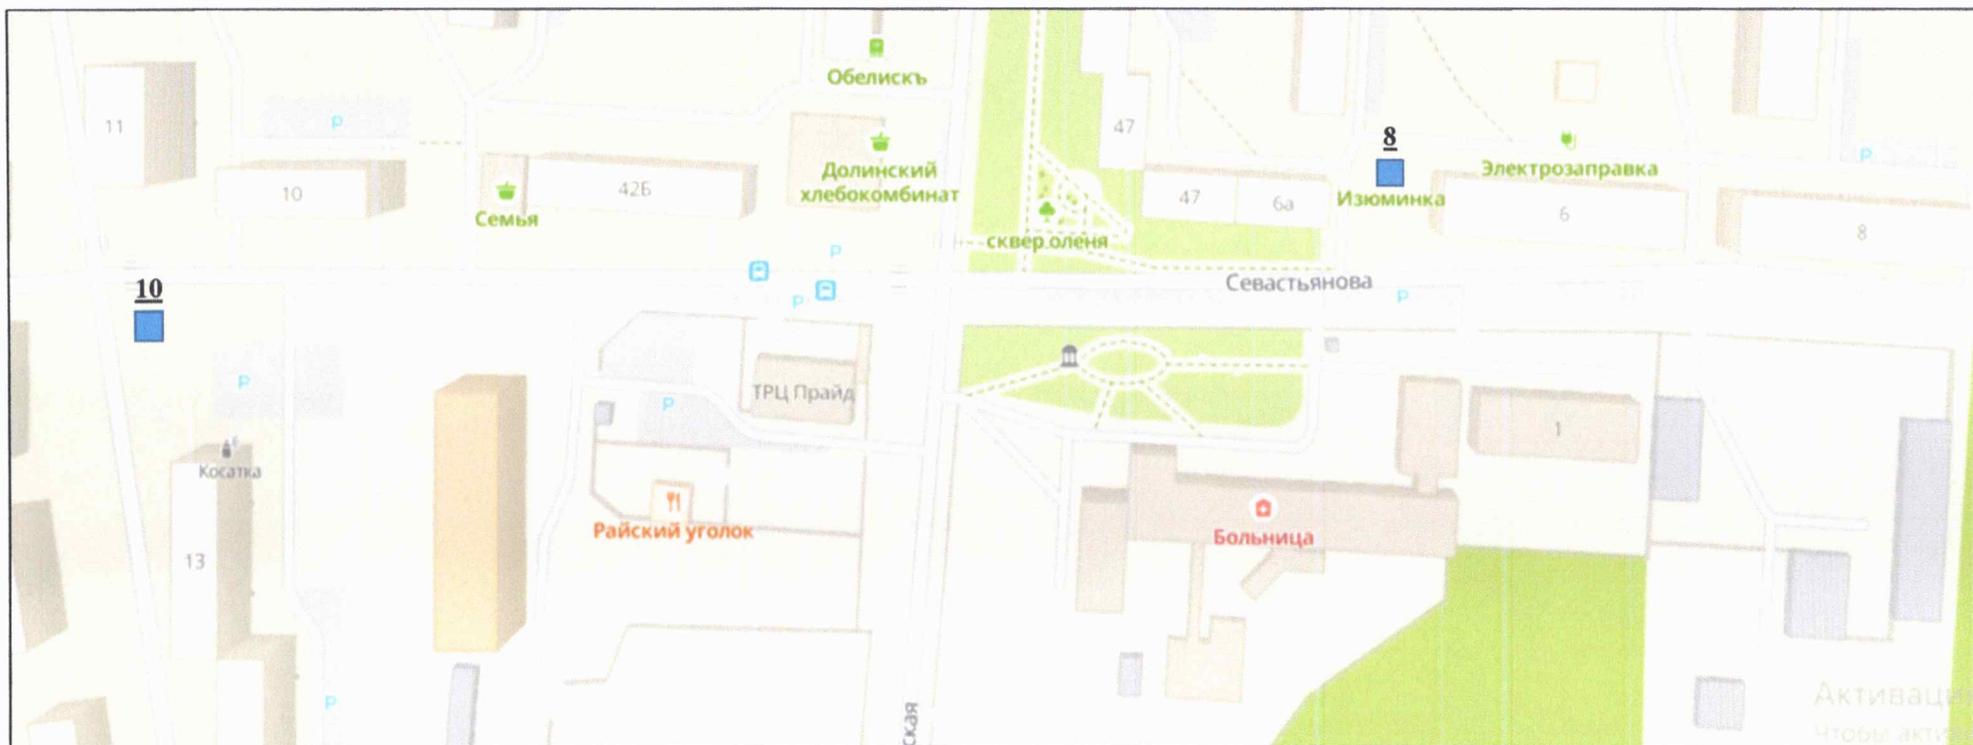


### Условные обозначения:

■ - существующие места размещения нестационарных торговых объектов, не подлежащих переносу

## г. Долинск




## с. БЫКОВ

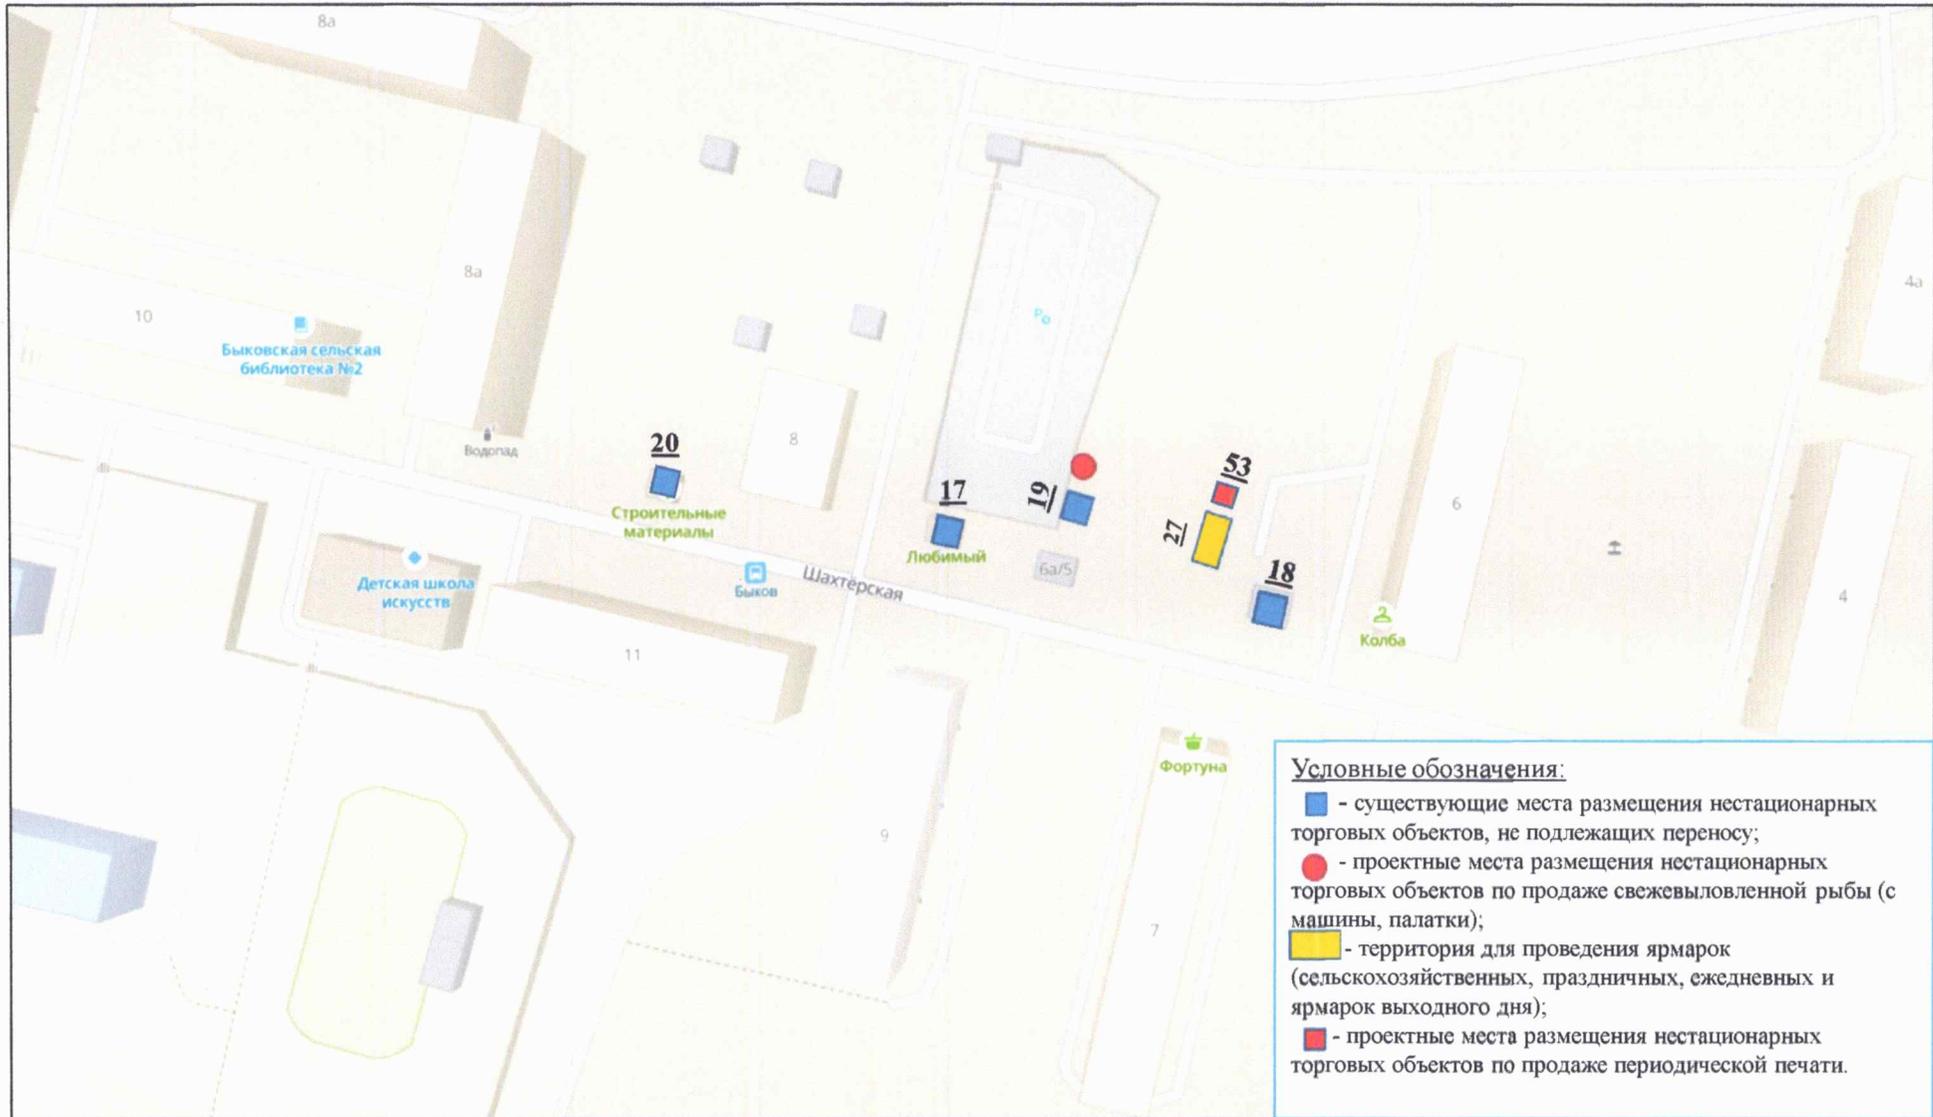


### Условные обозначения:

- - существующие места размещения нестационарных торговых объектов, не подлежащих переносу;
- - проектные места размещения нестационарных торговых объектов по продаже свежесвыловленной рыбы (с машины, палатки);
- - территория для проведения ярмарок (сельскохозяйственных, праздничных, ежедневных и ярмарок выходного дня);
- - проектные места размещения нестационарных торговых объектов по продаже периодической печати.


## с. Сокол

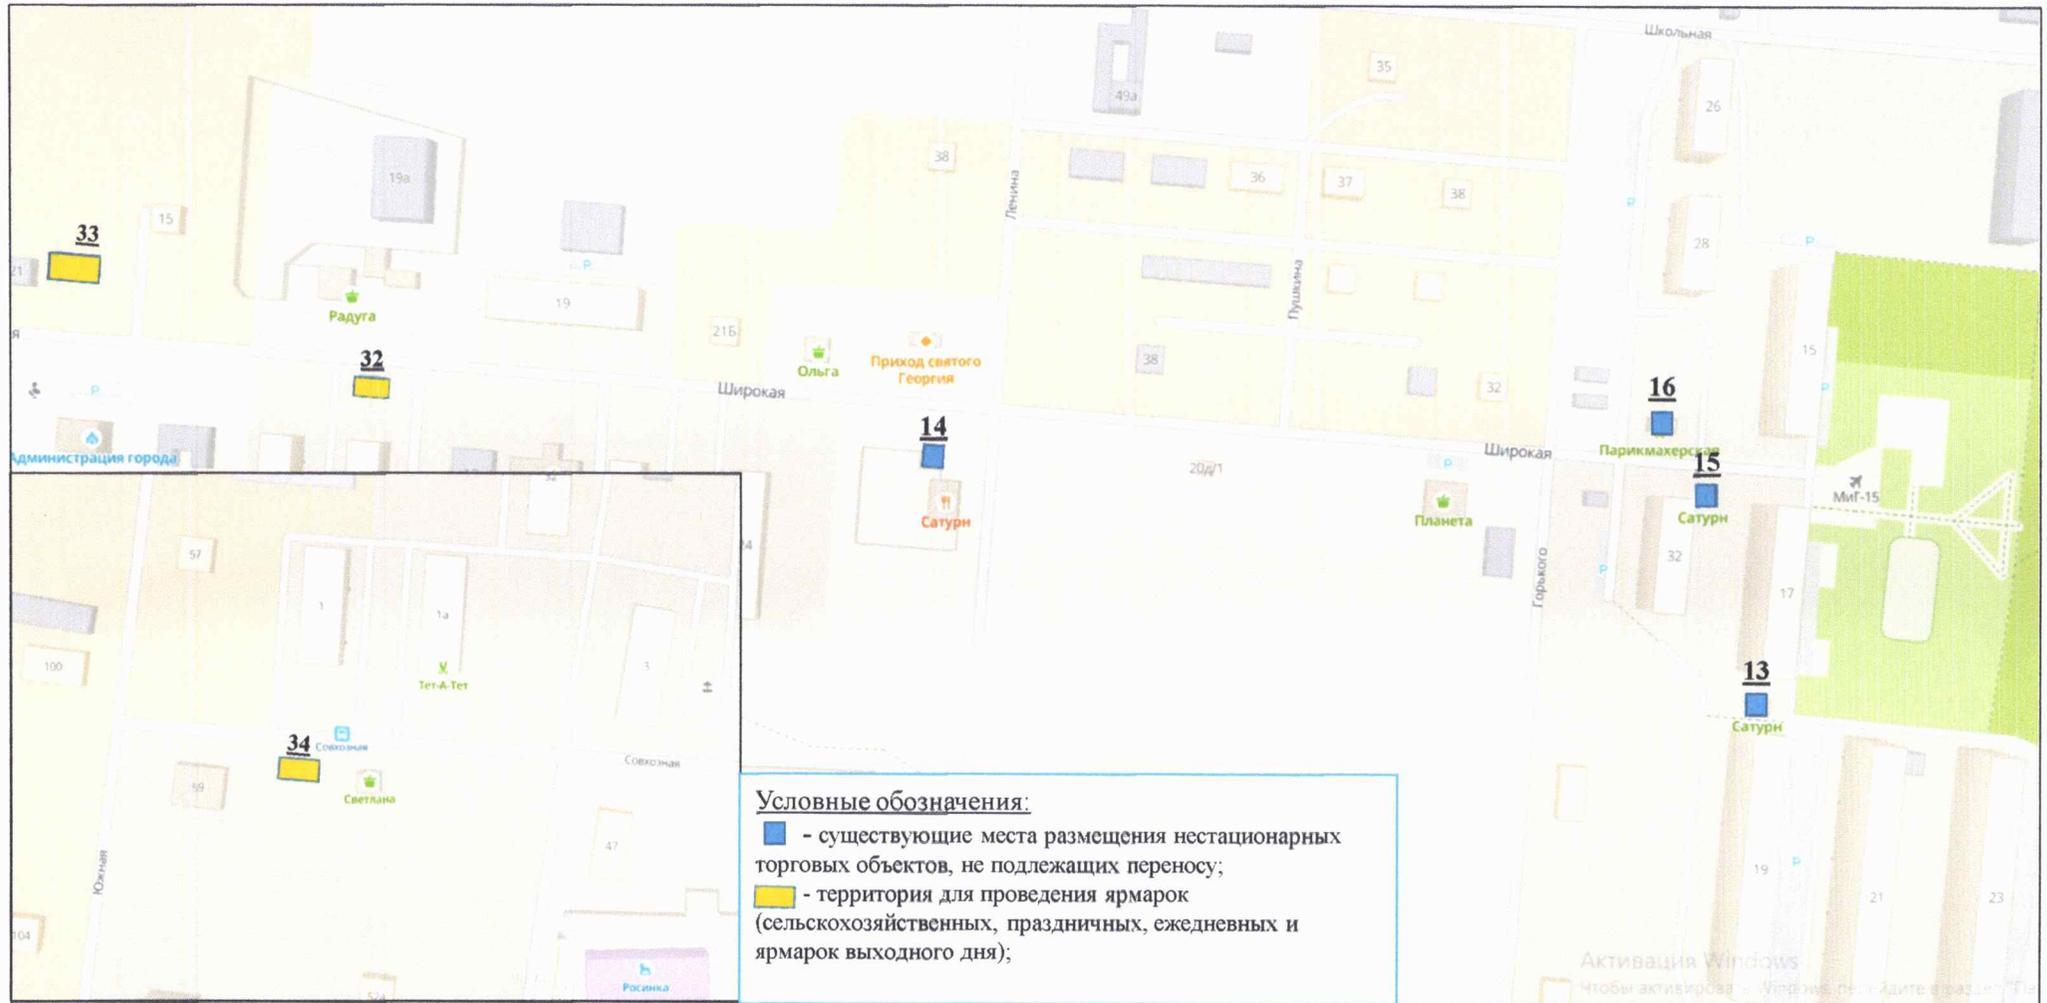

с. Сокол

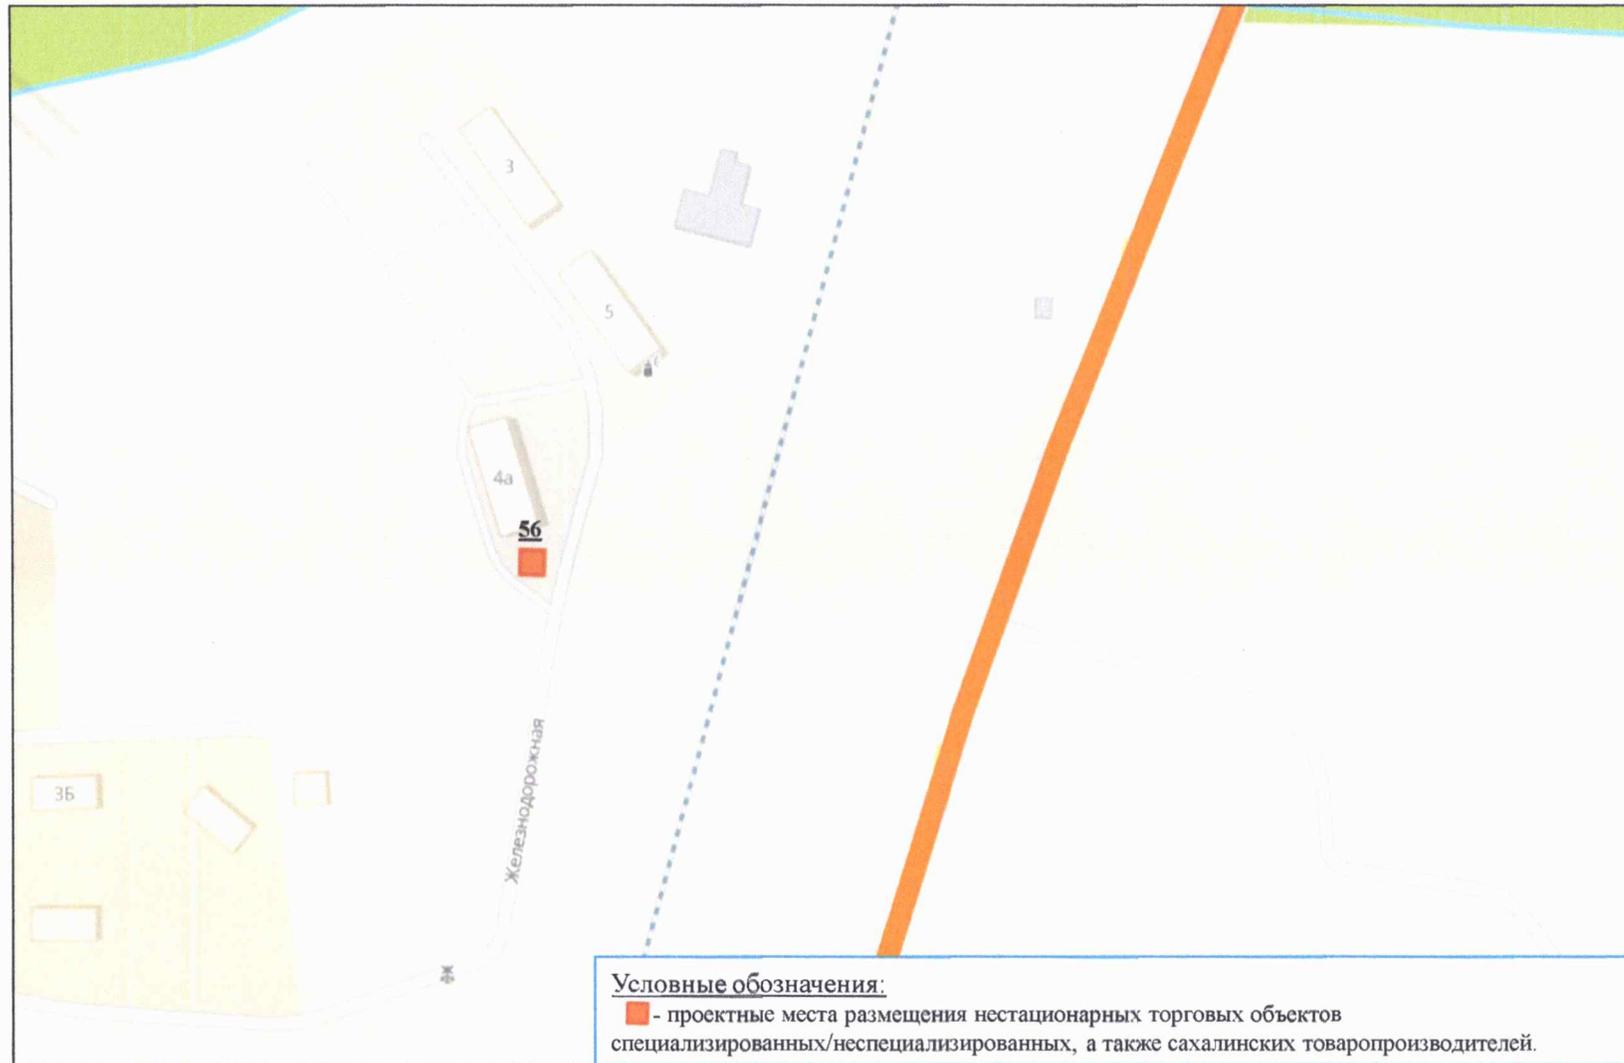

с. Стародубское

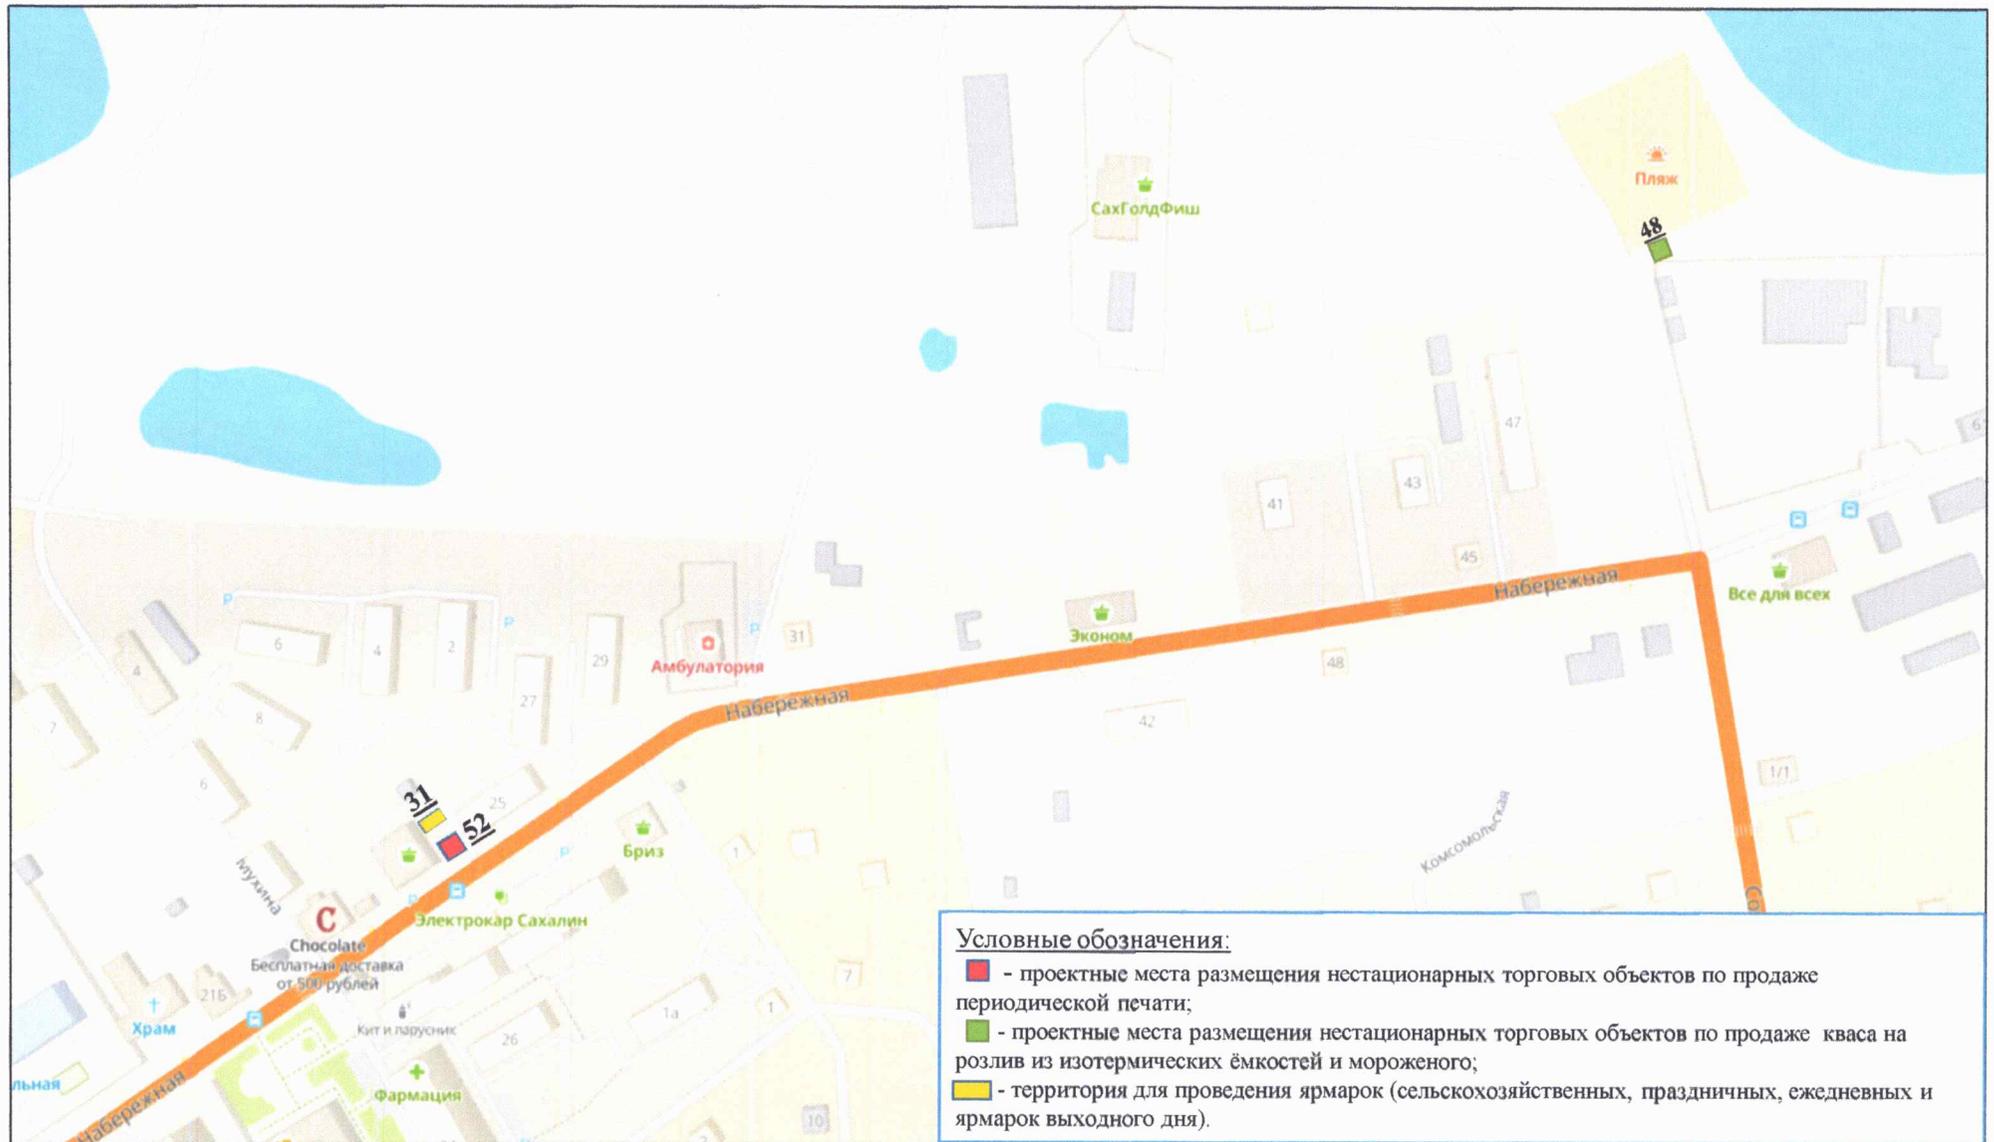


с. Углезаводск




## с. Покровка



с. Сосновка

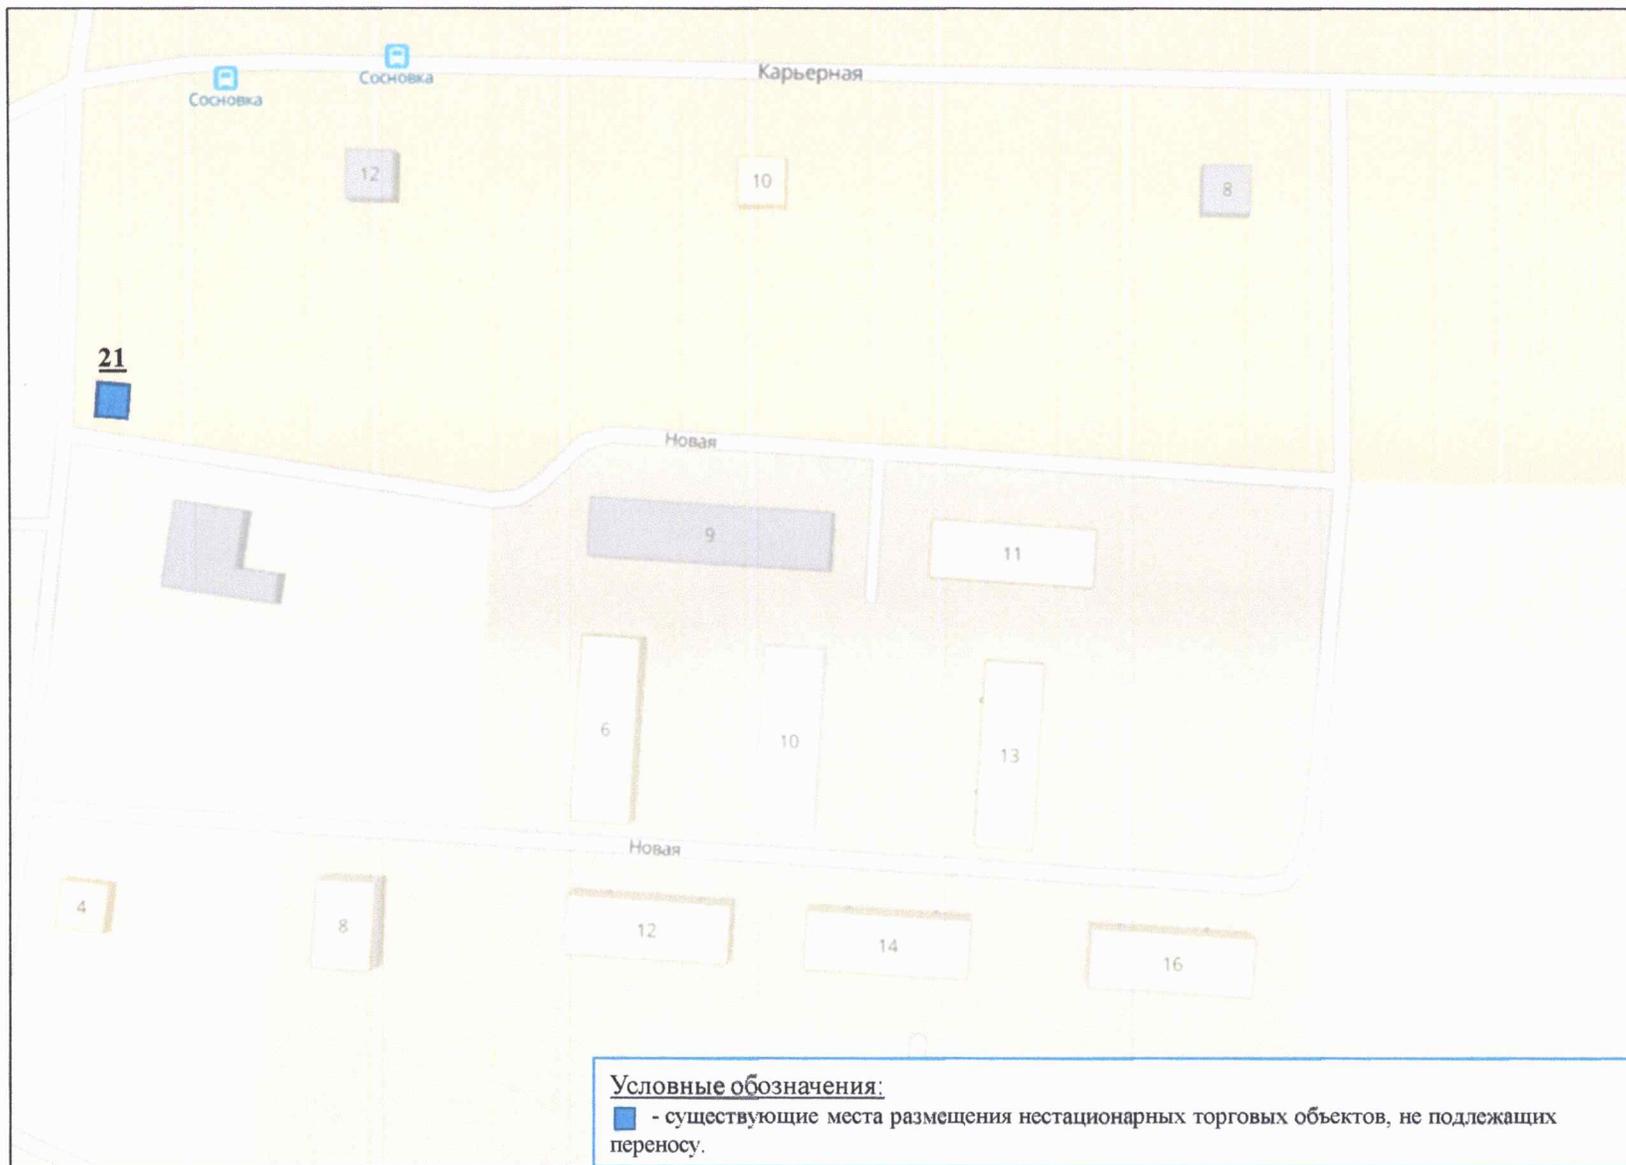

## с. Взморье

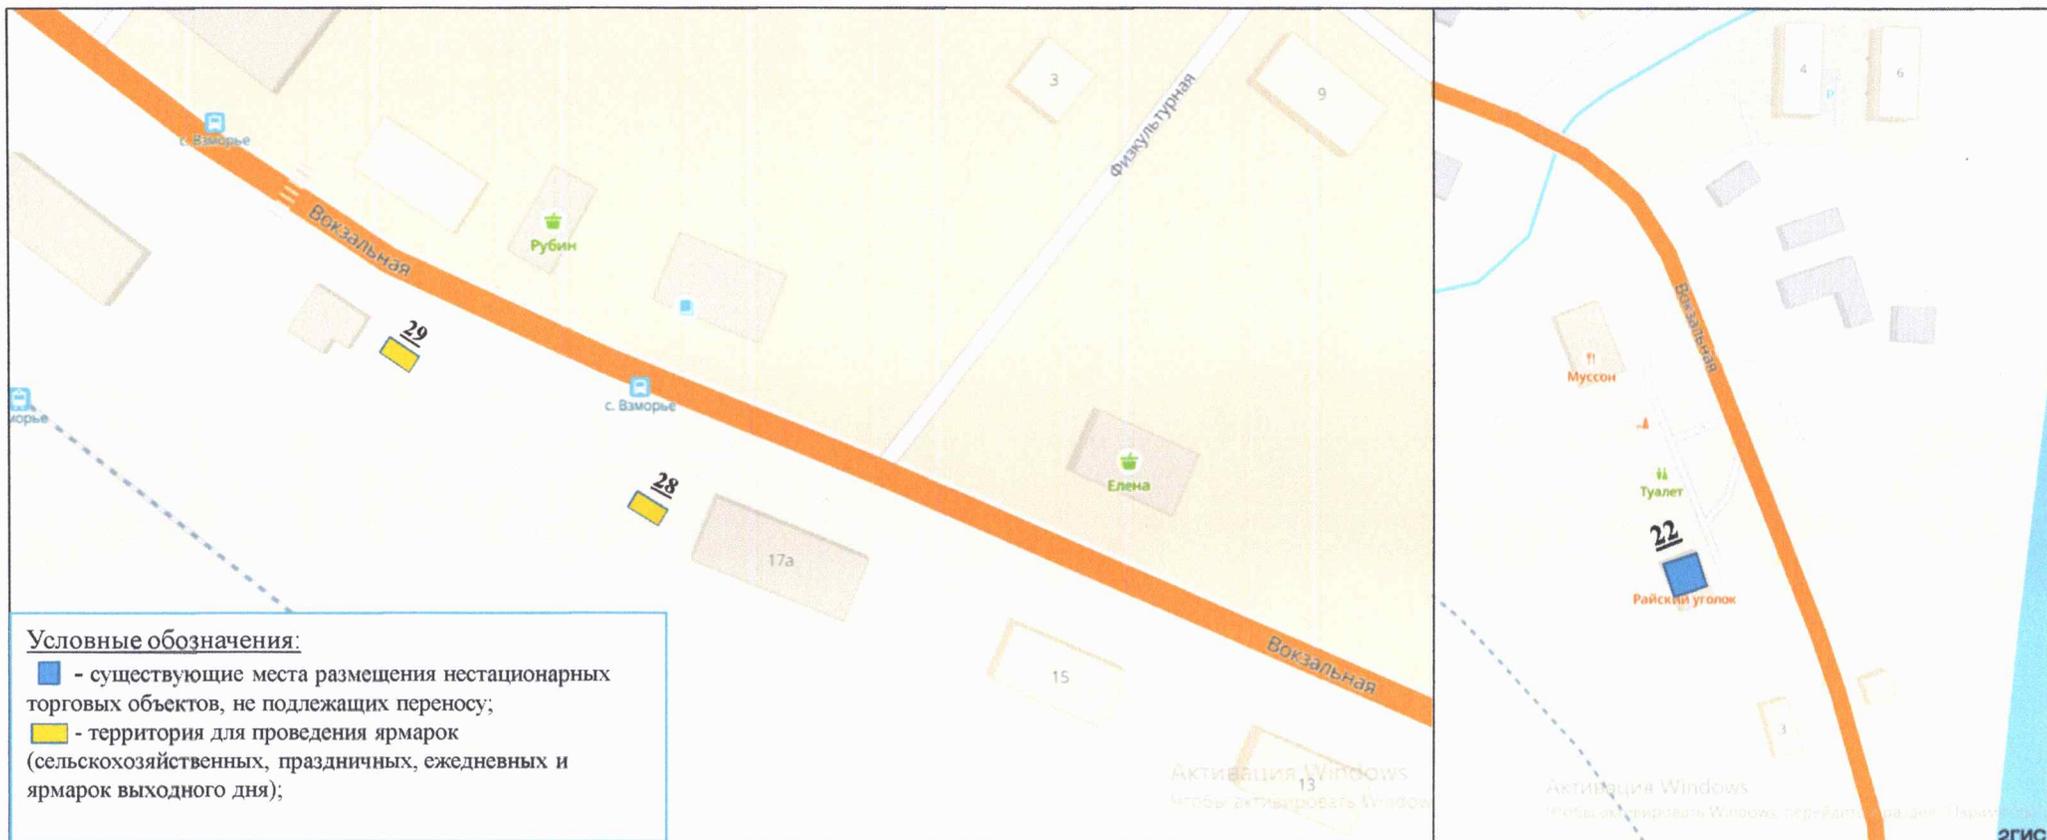

с. Советское

