

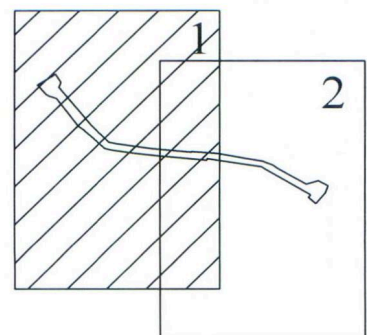
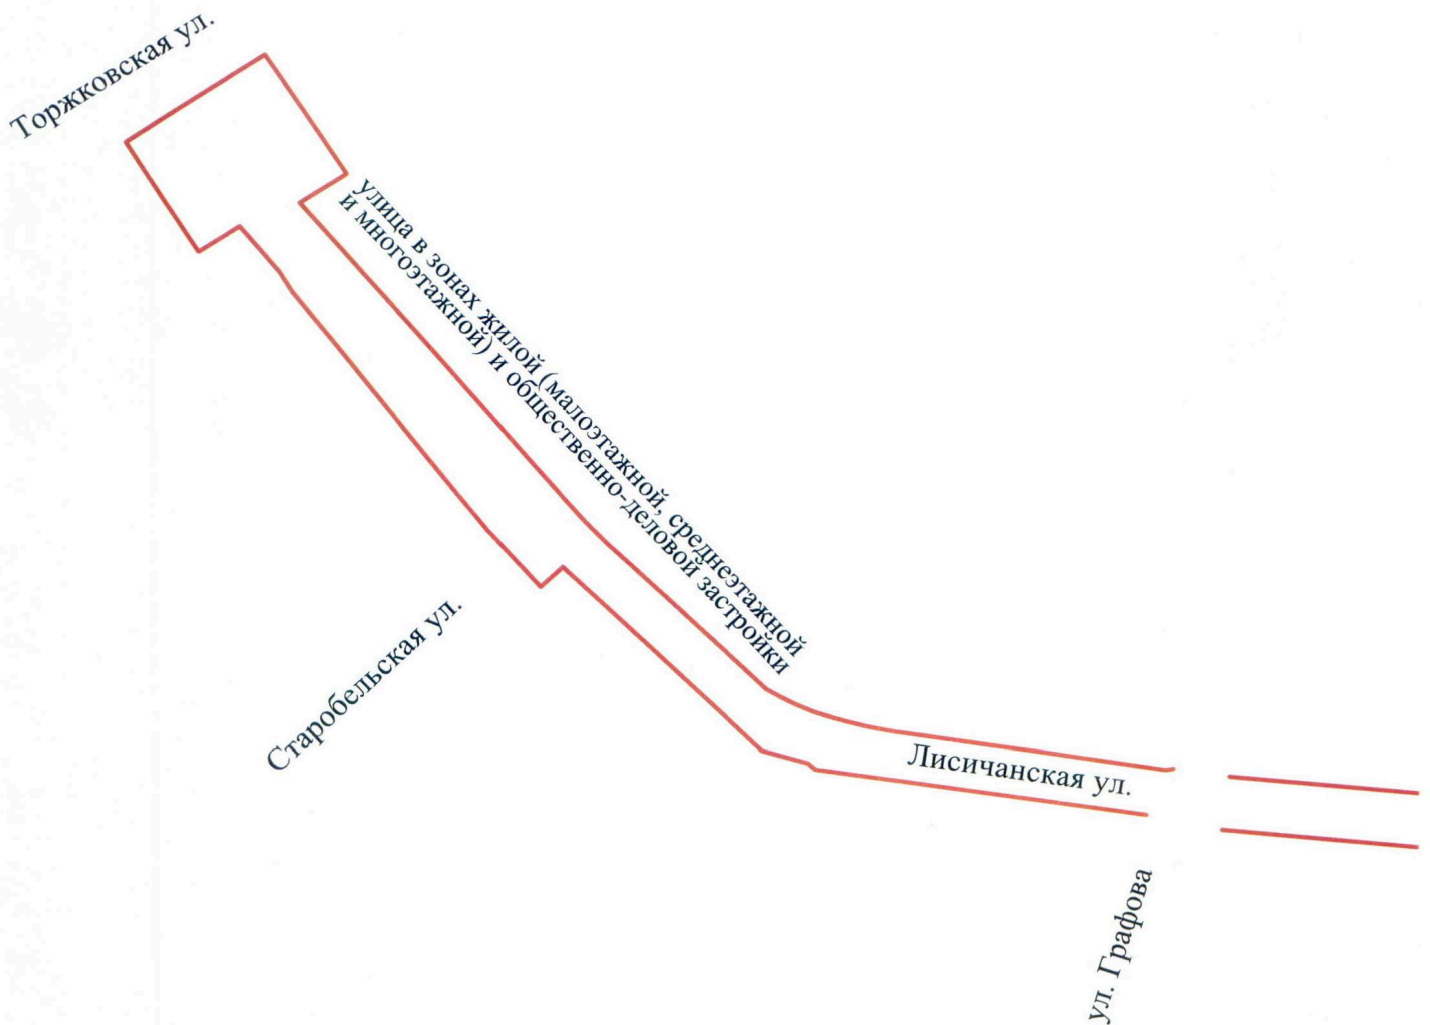


**ЧЕРТЕЖ**  
**межевания территории для размещения линейного объекта регионального значения**  
**«Лисичанская ул. от Торжковской ул. до Вазаского пер.»**  
**(красные линии)**

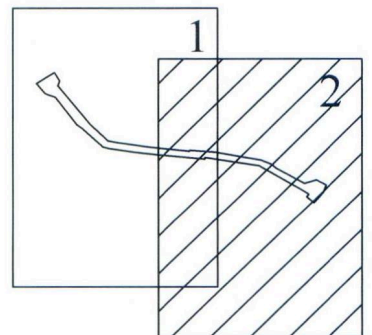

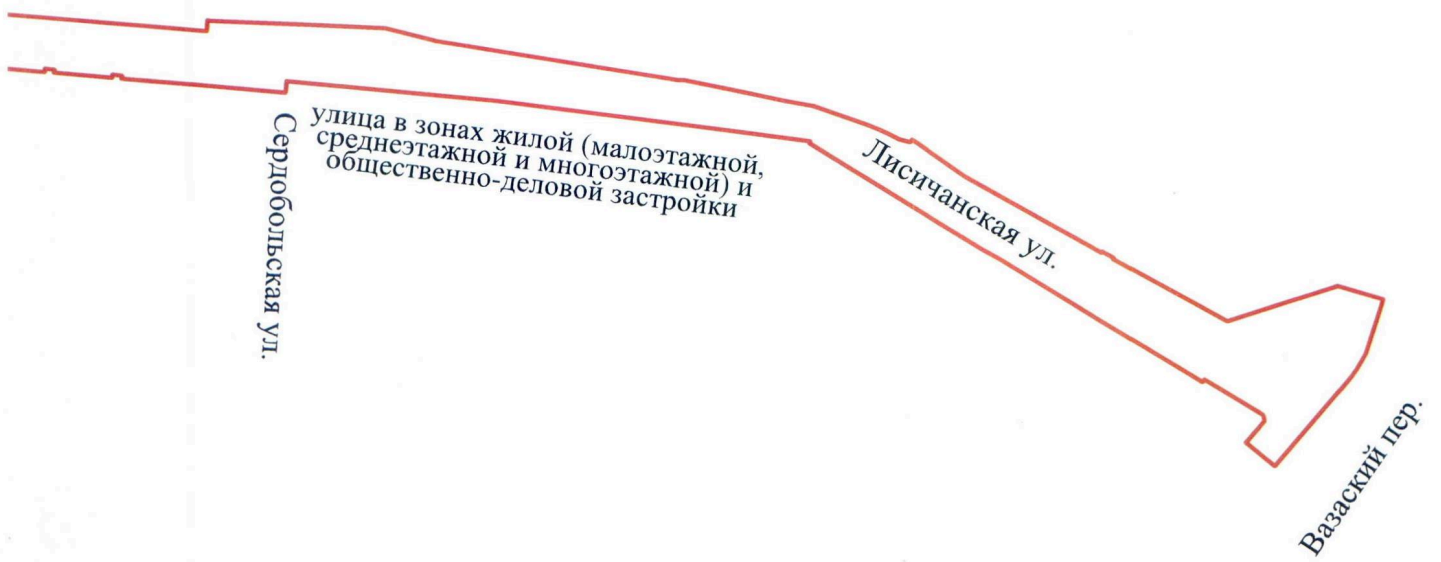

Условные обозначения

— - красные линии

