





"ГеоСервис"

Ведомость вычисления площади земельного участка					
№ точек	Координаты точек, м.		Дирекцион. Углы гр. мин. сек.	Длина стороны, м.	
	X	Y			
1	429398.74	1244147.45	71 5 9	14,60	
2	429403.48	1244161.27	71 2 6	26,95	
3	429412.24	1244186.75	161 44 30	57,86	
4	429357.28	1244204.88	253 6 9	14,76	
5	429352.99	1244190.76	162 8 14	14,15	
6	429339.53	1244195.1	73 6 9	14,86	
7	429343.85	1244209.31	161 44 30	29,64	
8	429315.7	1244218.6	253 46 47	37,71	
9	429305.17	1244182.39	341 20 49	53,97	
10	429356.3	1244165.13	300 26 56	4,90	
11	429358.79	1244160.91	342 59 54	40,06	
12	429397.09	1244149.19	313 25 24	2,40	
1	429398.74	1244147.45			
13	429376.96	1244163.98	72 4 23	15,10	
14	429381.61	1244178.34	162 0 27	70,23	
15	429314.82	1244200.04	251 33 4	15,00	
16	429310.07	1244185.81	341 55 30	70,36	
13	429376.96	1244163.98			
Площадь участка = 2681 кв. м					

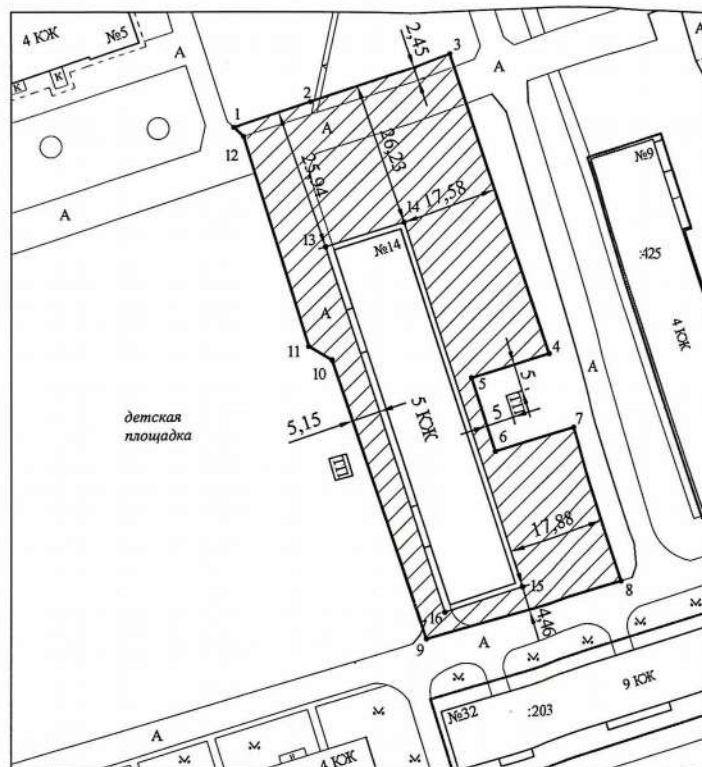

среднеэтажная жилая застройка

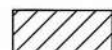

- площадь прилегающей территории (2681 кв.м.)

Администрация города Тамбова Тамбовской области
УПРАВЛЕНИЕ АРХИТЕКТУРЫ
отдел геодезии и картографии
ПРОВЕРЕНО

Приложение № 114
к постановлению администрации города Тамбова
Тамбовской области

08.08.2024 № 6332

Приложение № 1602
к постановлению администрации
города Тамбова Тамбовской области
от 30.04.2021 № 3551

Составил
ООО "ГеоСервис"

С.С.С.



Заказчик

[Signature]

ООО "ГеоСервис"

Наименование
чертежа

План границ прилегающей территории многоквартирного жилого
дома по адресу: *тер. Тамбов-4, д.14*

Масштаб
1:1000