


- Условные обозначения
- - Характерная точка границы, сведения о которой позволяют однозначно определить ее положение на местности
  - н1 - Обозначение новой характерной точки
  - - Граница земельного участка
  - - Граница кадастрового квартала
  - 47:01:0000000 - Номер кадастрового квартала
  - - - - - Граница населенного пункта

Масштаб 1:2500

Пользовательское графическое построение

Выносной лист 1

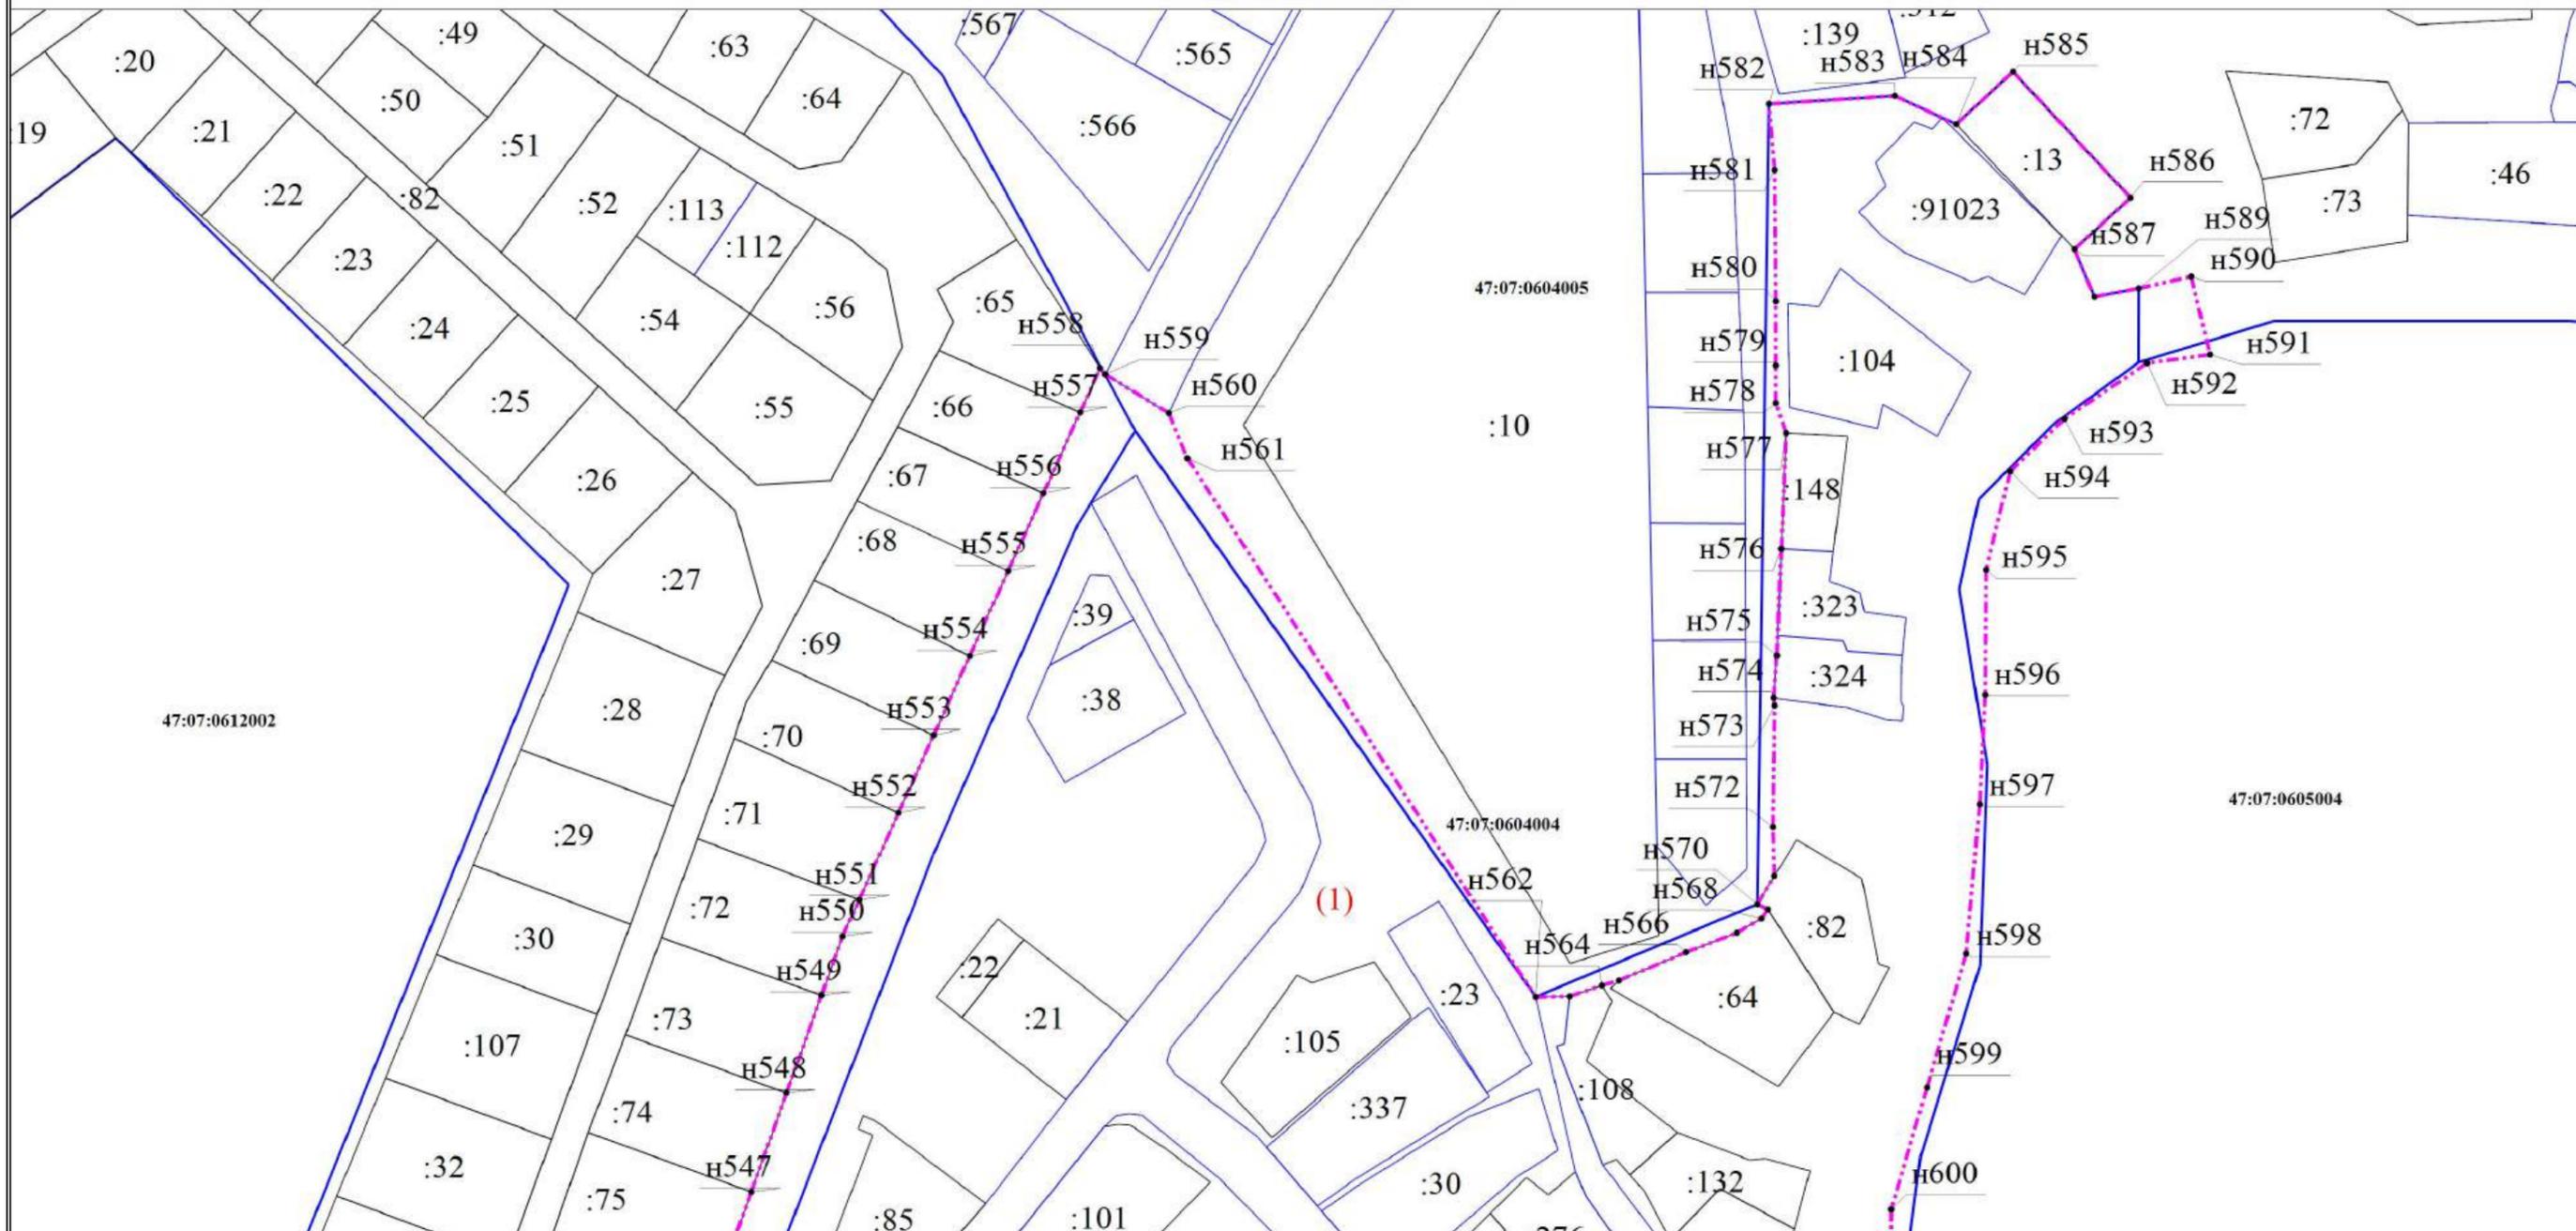


Масштаб 1:2000

Условные обозначения


- - Характерная точка границы, сведения о которой позволяют однозначно определить ее положение на местности
- н1 - Обозначение новой характерной точки
- (blue line) - Граница земельного участка
- (thick blue line) - Граница кадастрового квартала
- 47:01:0000000 - Номер кадастрового квартала
- - - (pink dashed line) - Граница населенного пункта
- :139 - Кадастровый номер земельного участка



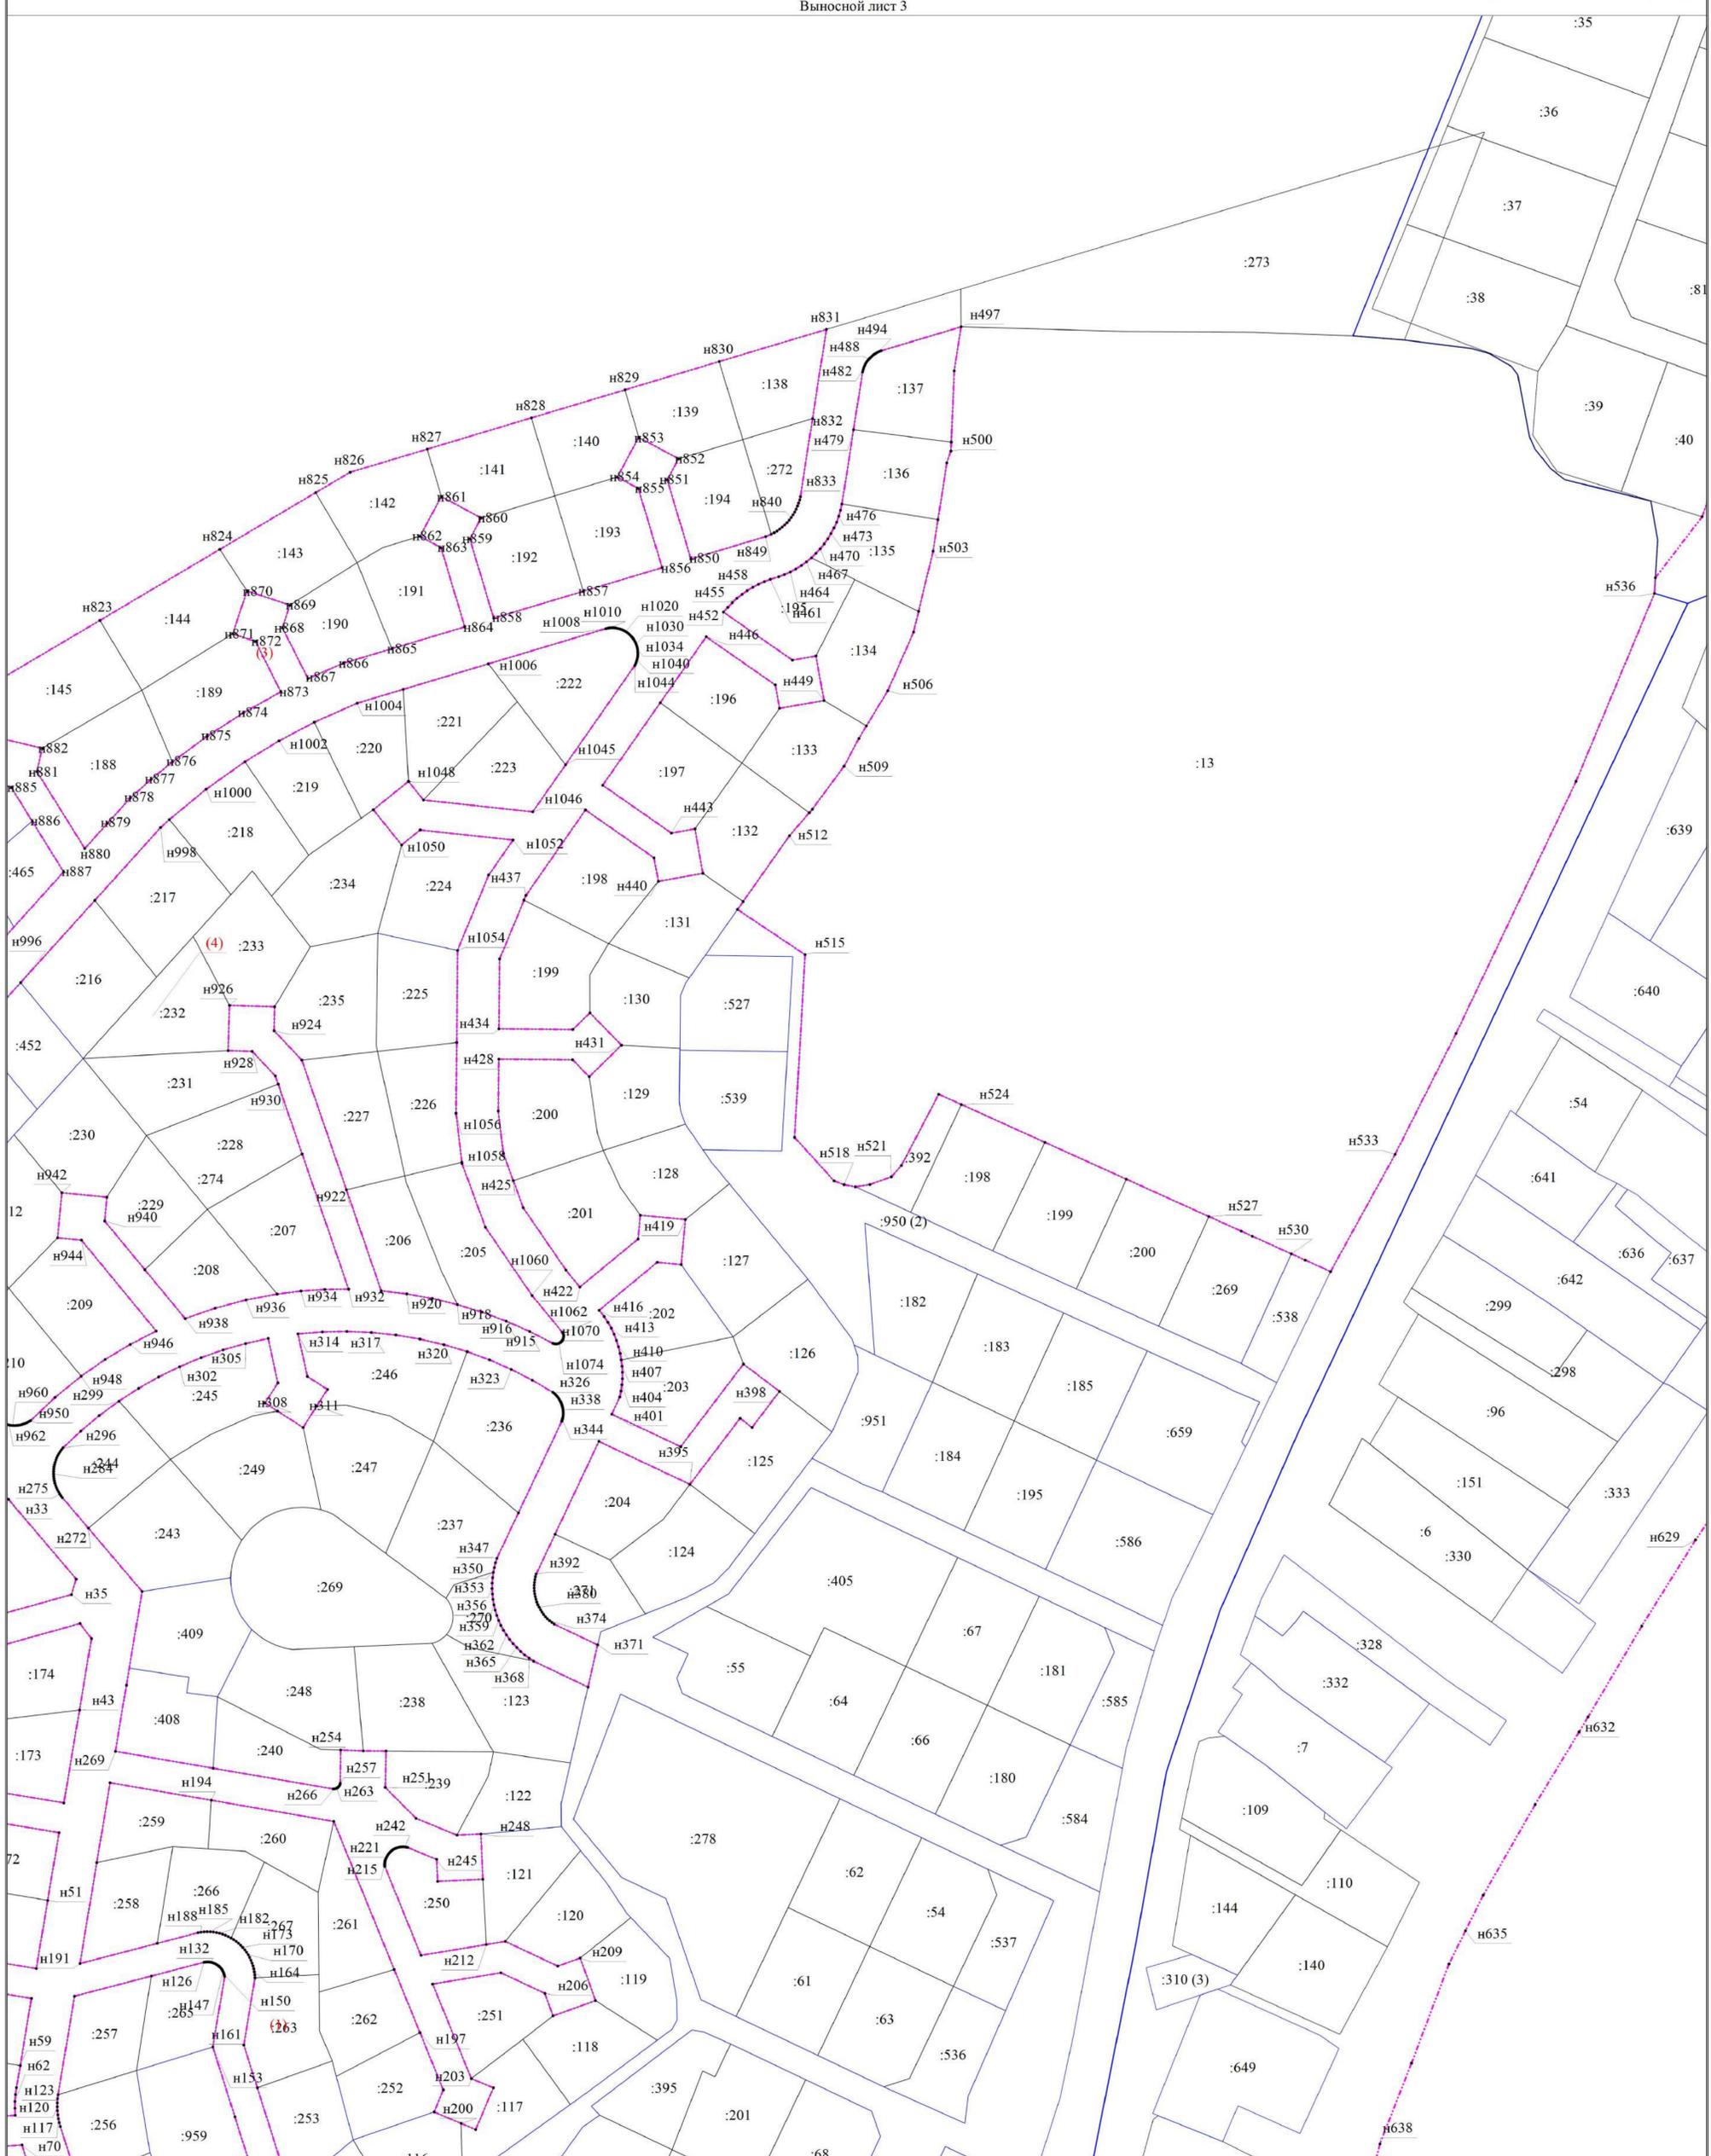

- Условные обозначения
- - Характерная точка границы, сведения о которой позволяют однозначно определить ее положение на местности
  - н1 - Обозначение новой характерной точки
  - - Граница земельного участка
  - - Граница кадастрового квартала
  - 47:01:0000000 - Номер кадастрового квартала
  - - Граница населенного пункта
  - :124 - Кадастровый номер земельного участка
  - :950 (2) - Обозначение контура земельного участка

Масштаб 1:1000

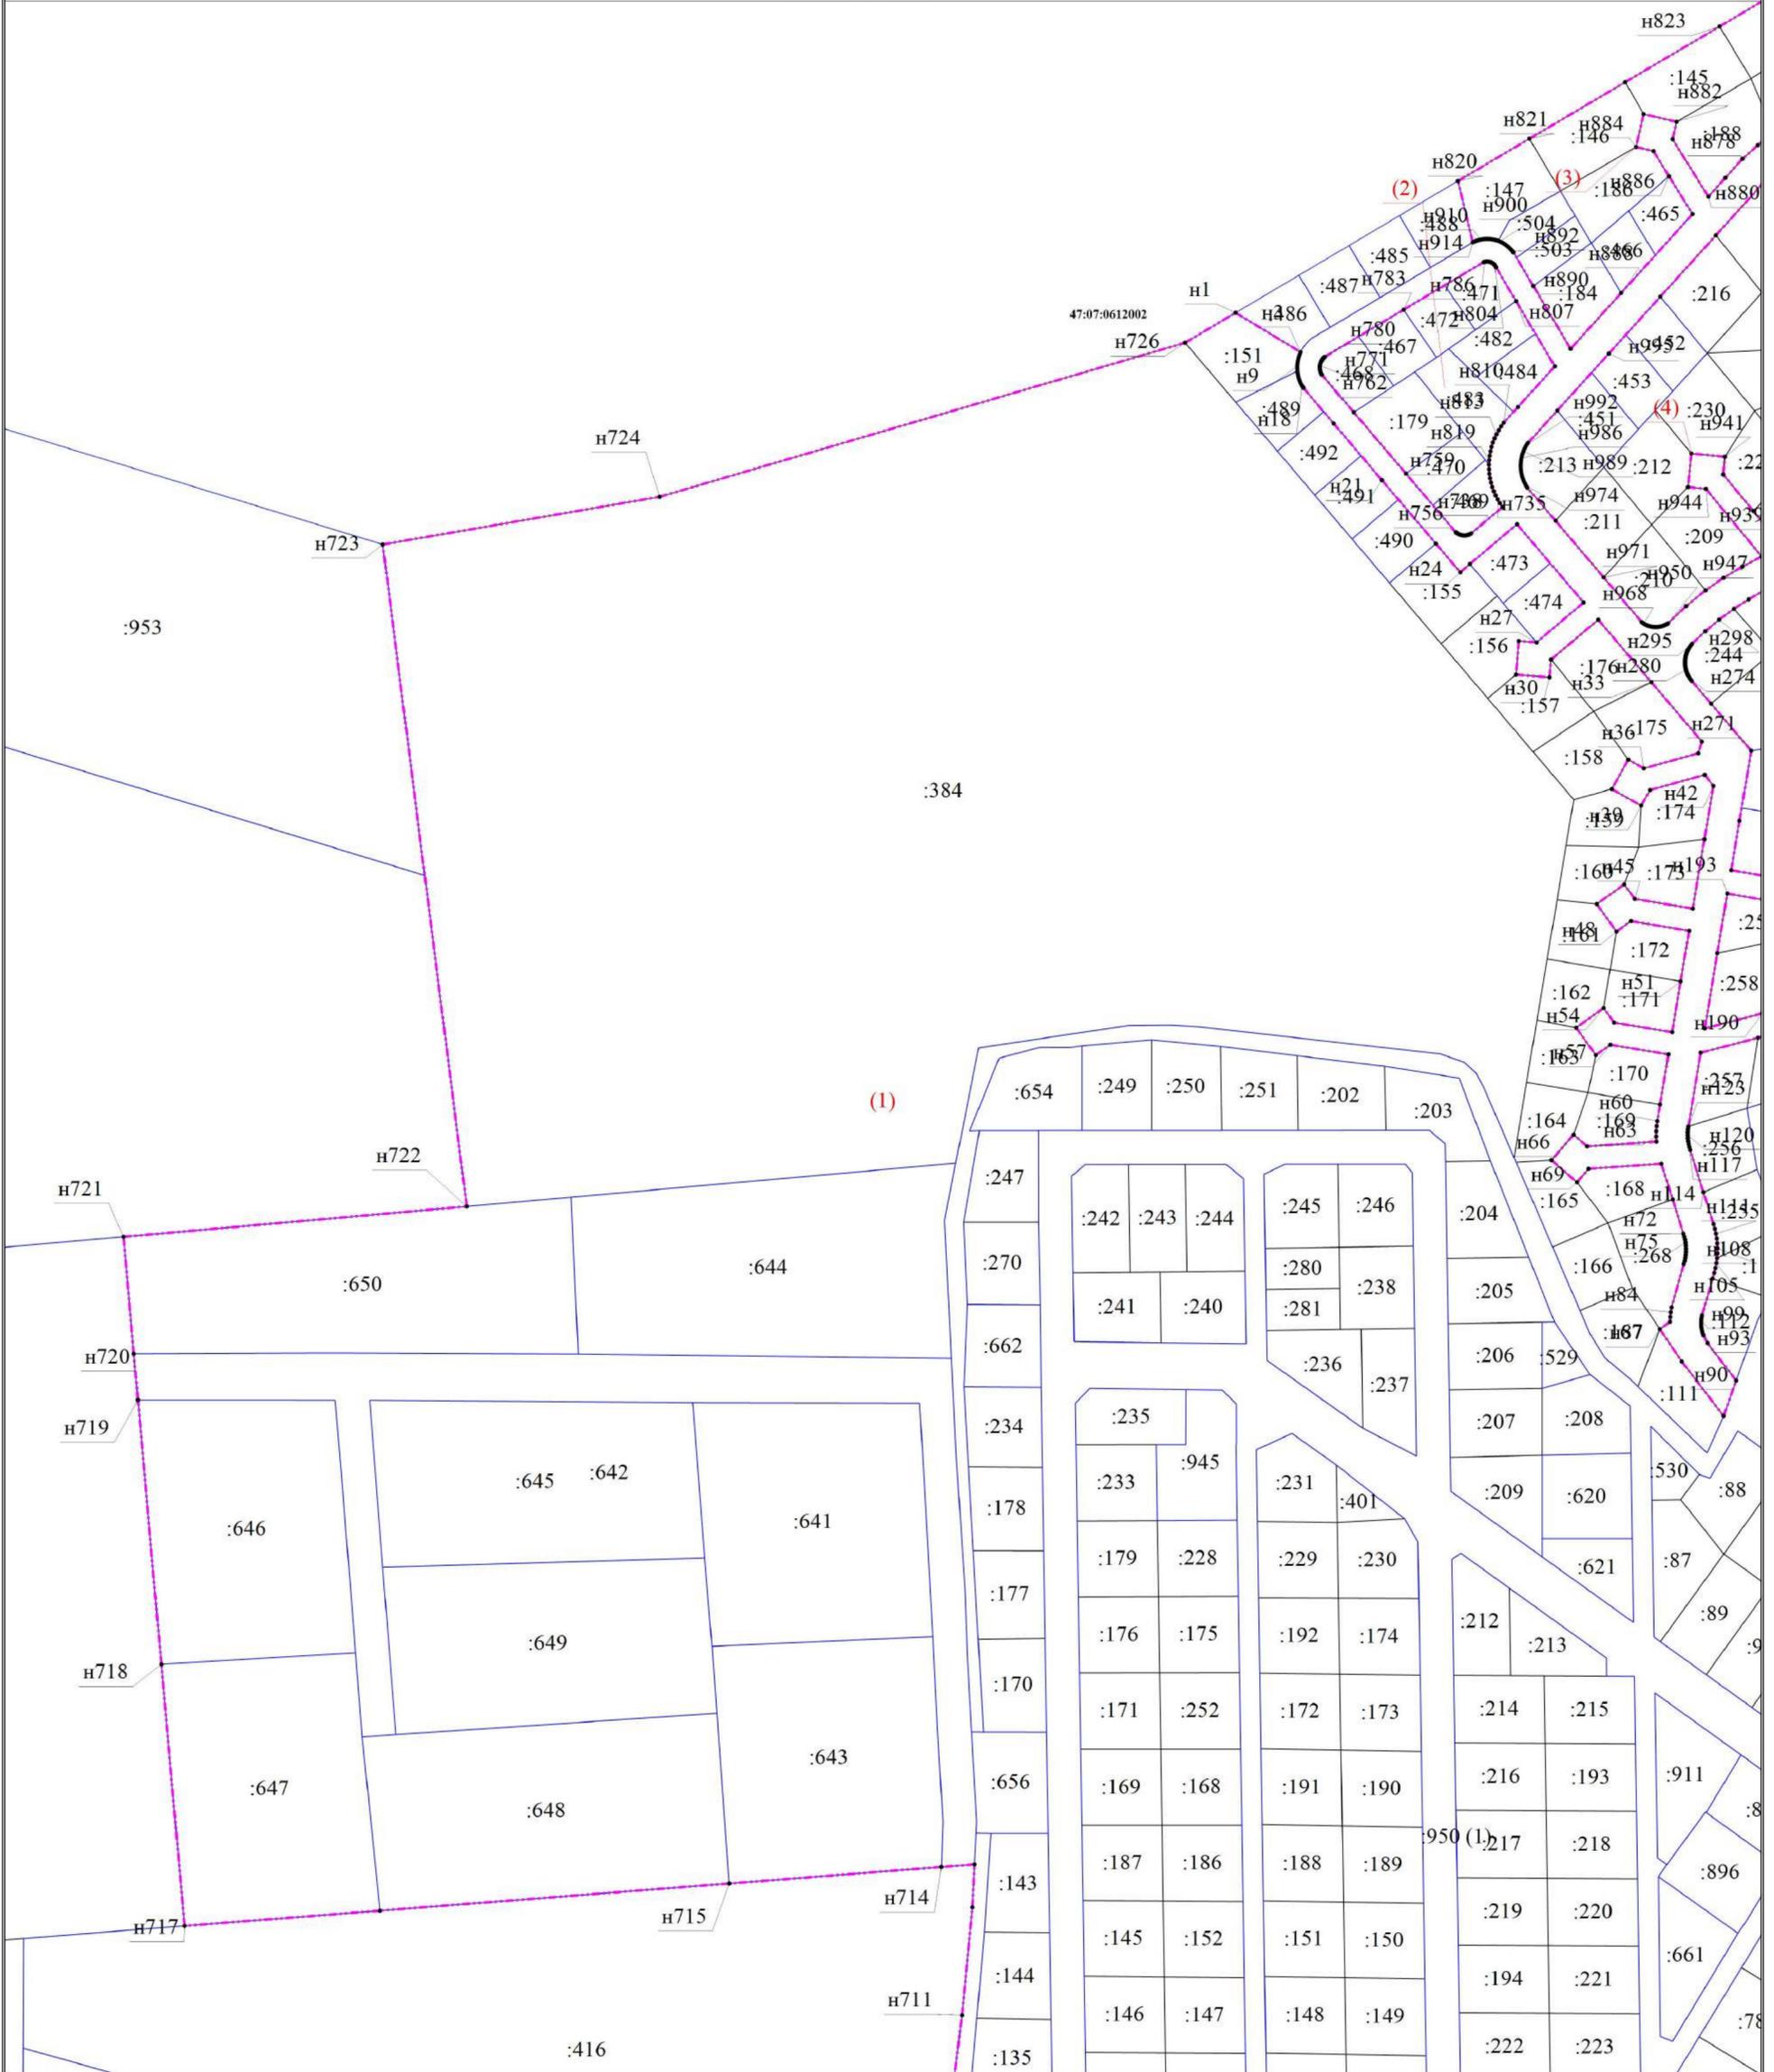

(1)


Масштаб 1:2000

Условные обозначения

- - Характерная точка границы, сведения о которой позволяют однозначно определить ее положение на местности
- н1 - Обозначение новой характерной точки
- - Граница земельного участка
- - Граница кадастрового квартала
- 47:01:0000000 - Номер кадастрового квартала
- - Граница населенного пункта
- :159 - Кадастровый номер земельного участка
- :950 (1) - Обозначение контура земельного участка

Пользовательское графическое построение

Выносной лист 5  
:536

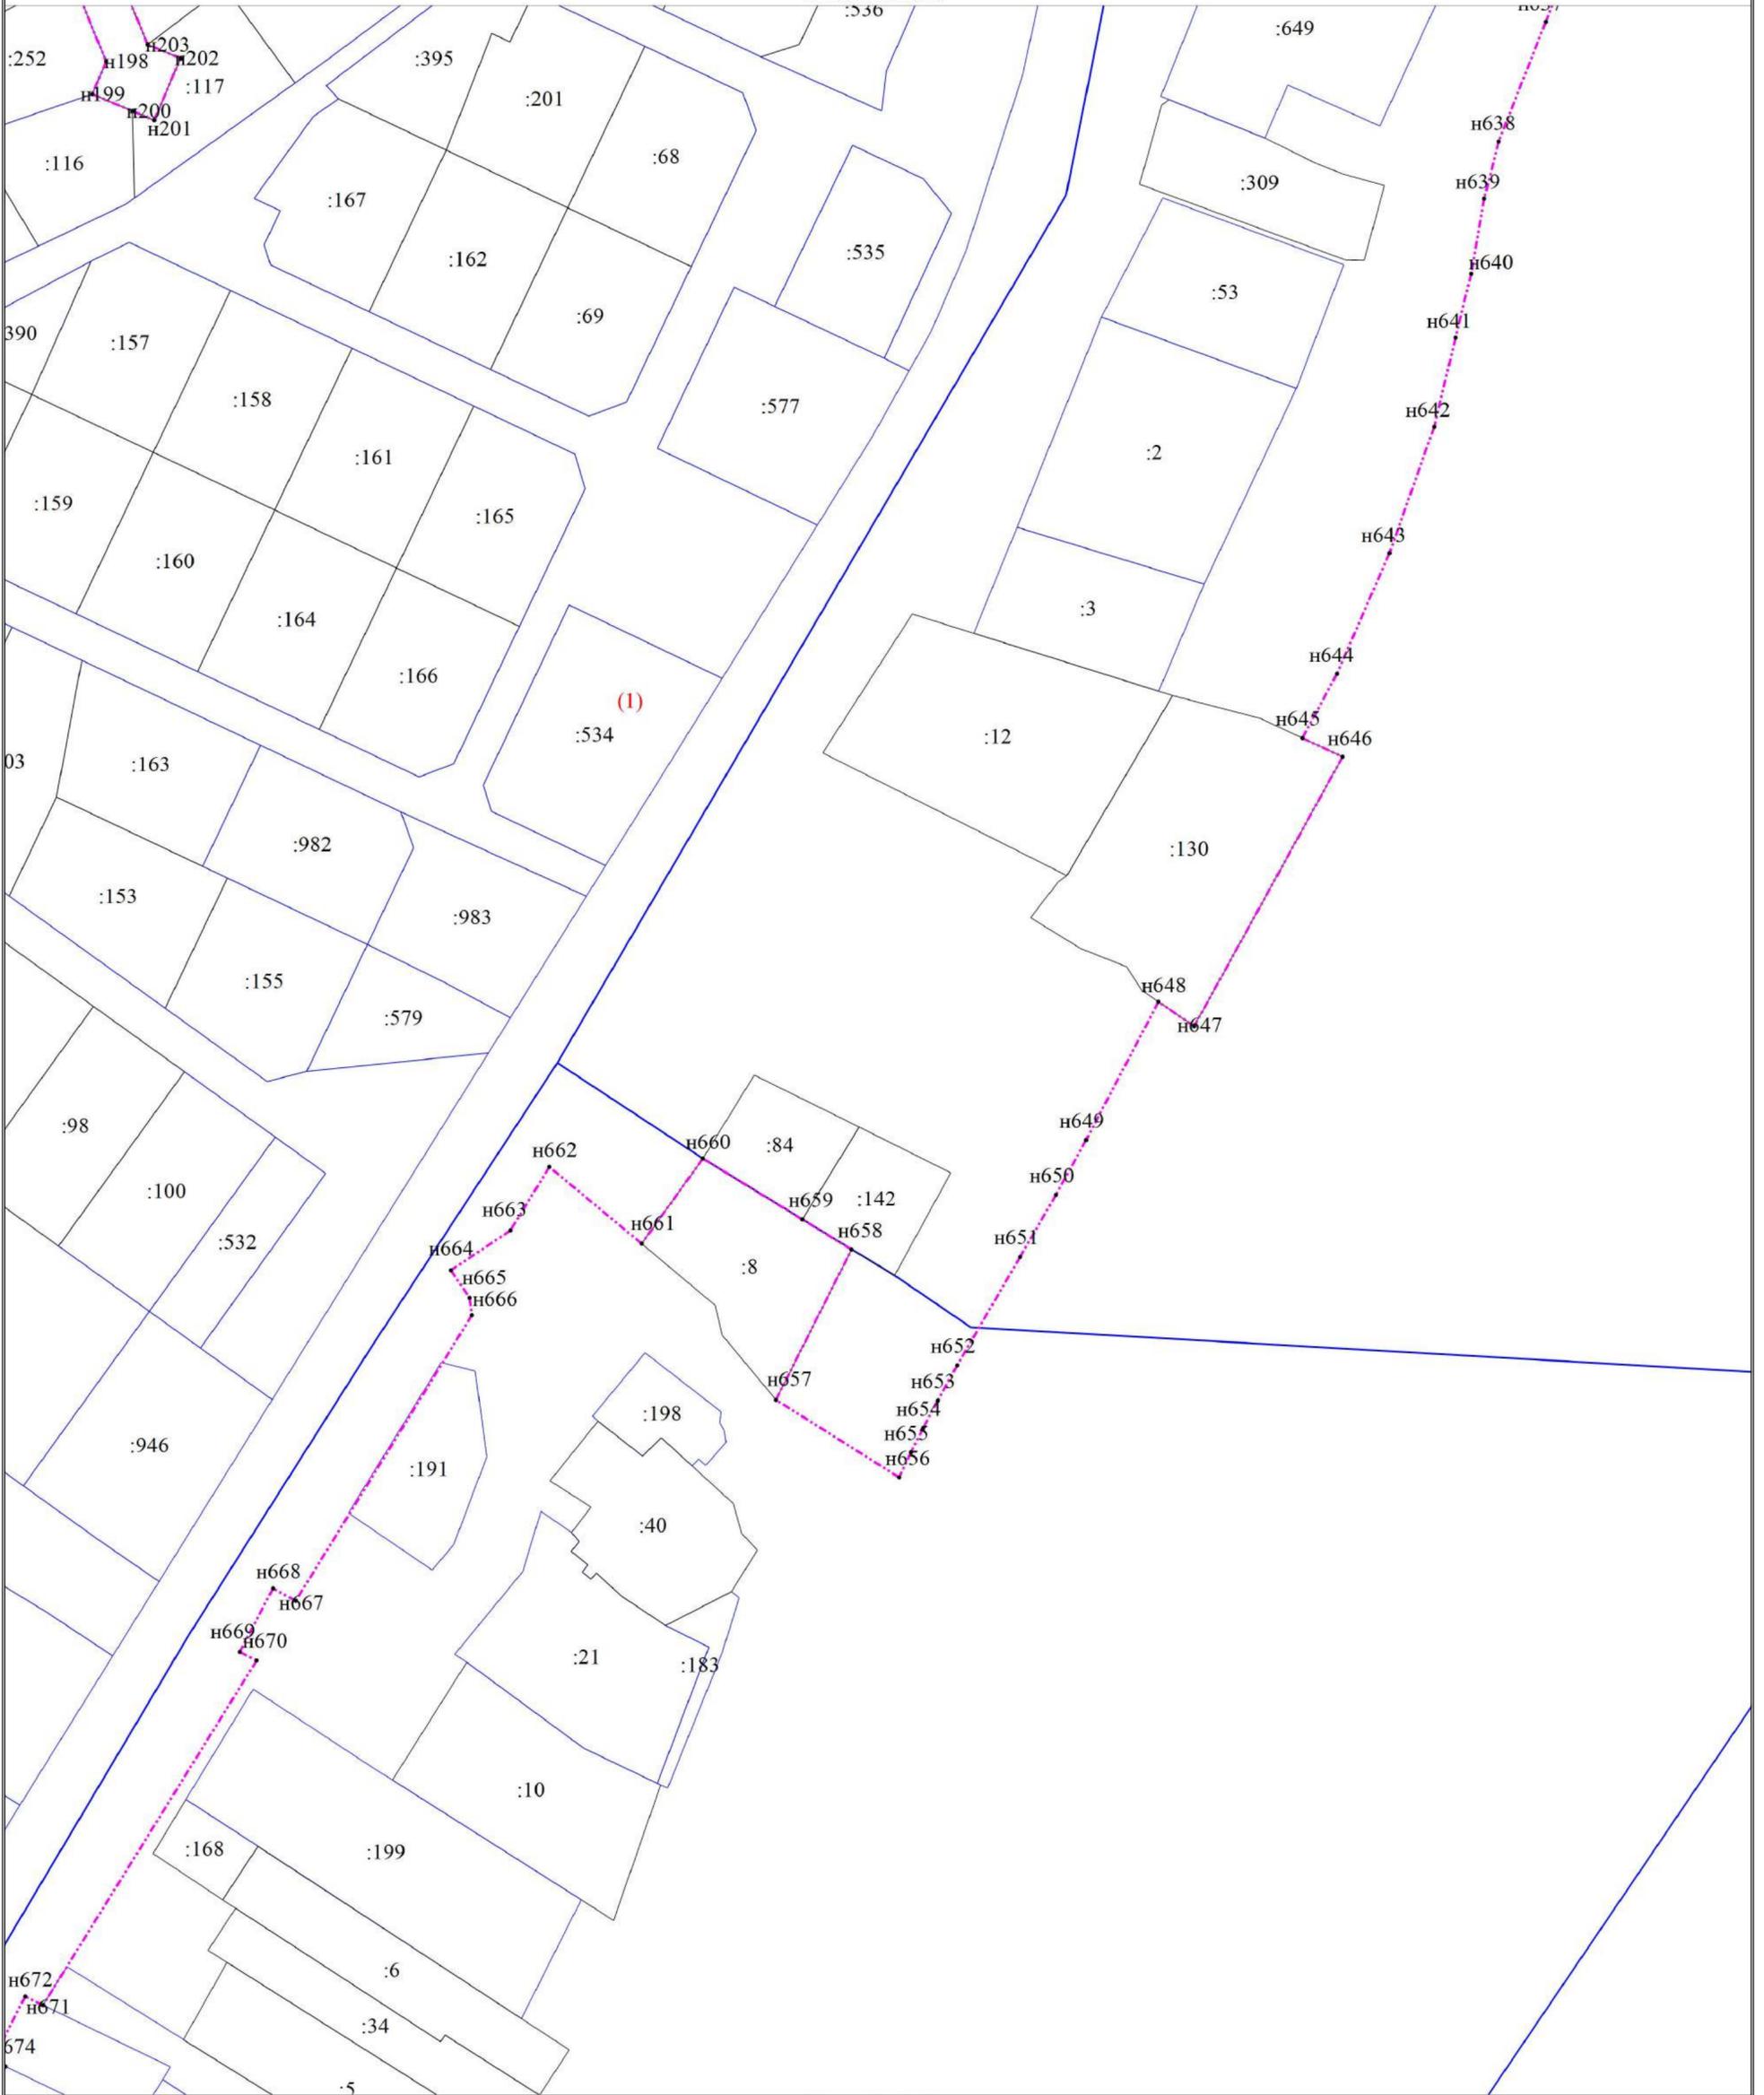

Масштаб 1:1000

Условные обозначения

- - Характерная точка границы, сведения о которой позволяют однозначно определить ее положение на местности
- n1 - Обозначение новой характерной точки
- - Граница земельного участка
- - Граница кадастрового квартала
- 47:01:0000000 - Номер кадастрового квартала
- - - - - Граница населенного пункта
- :10 - Кадастровый номер земельного участка

