


Схема расположения листов

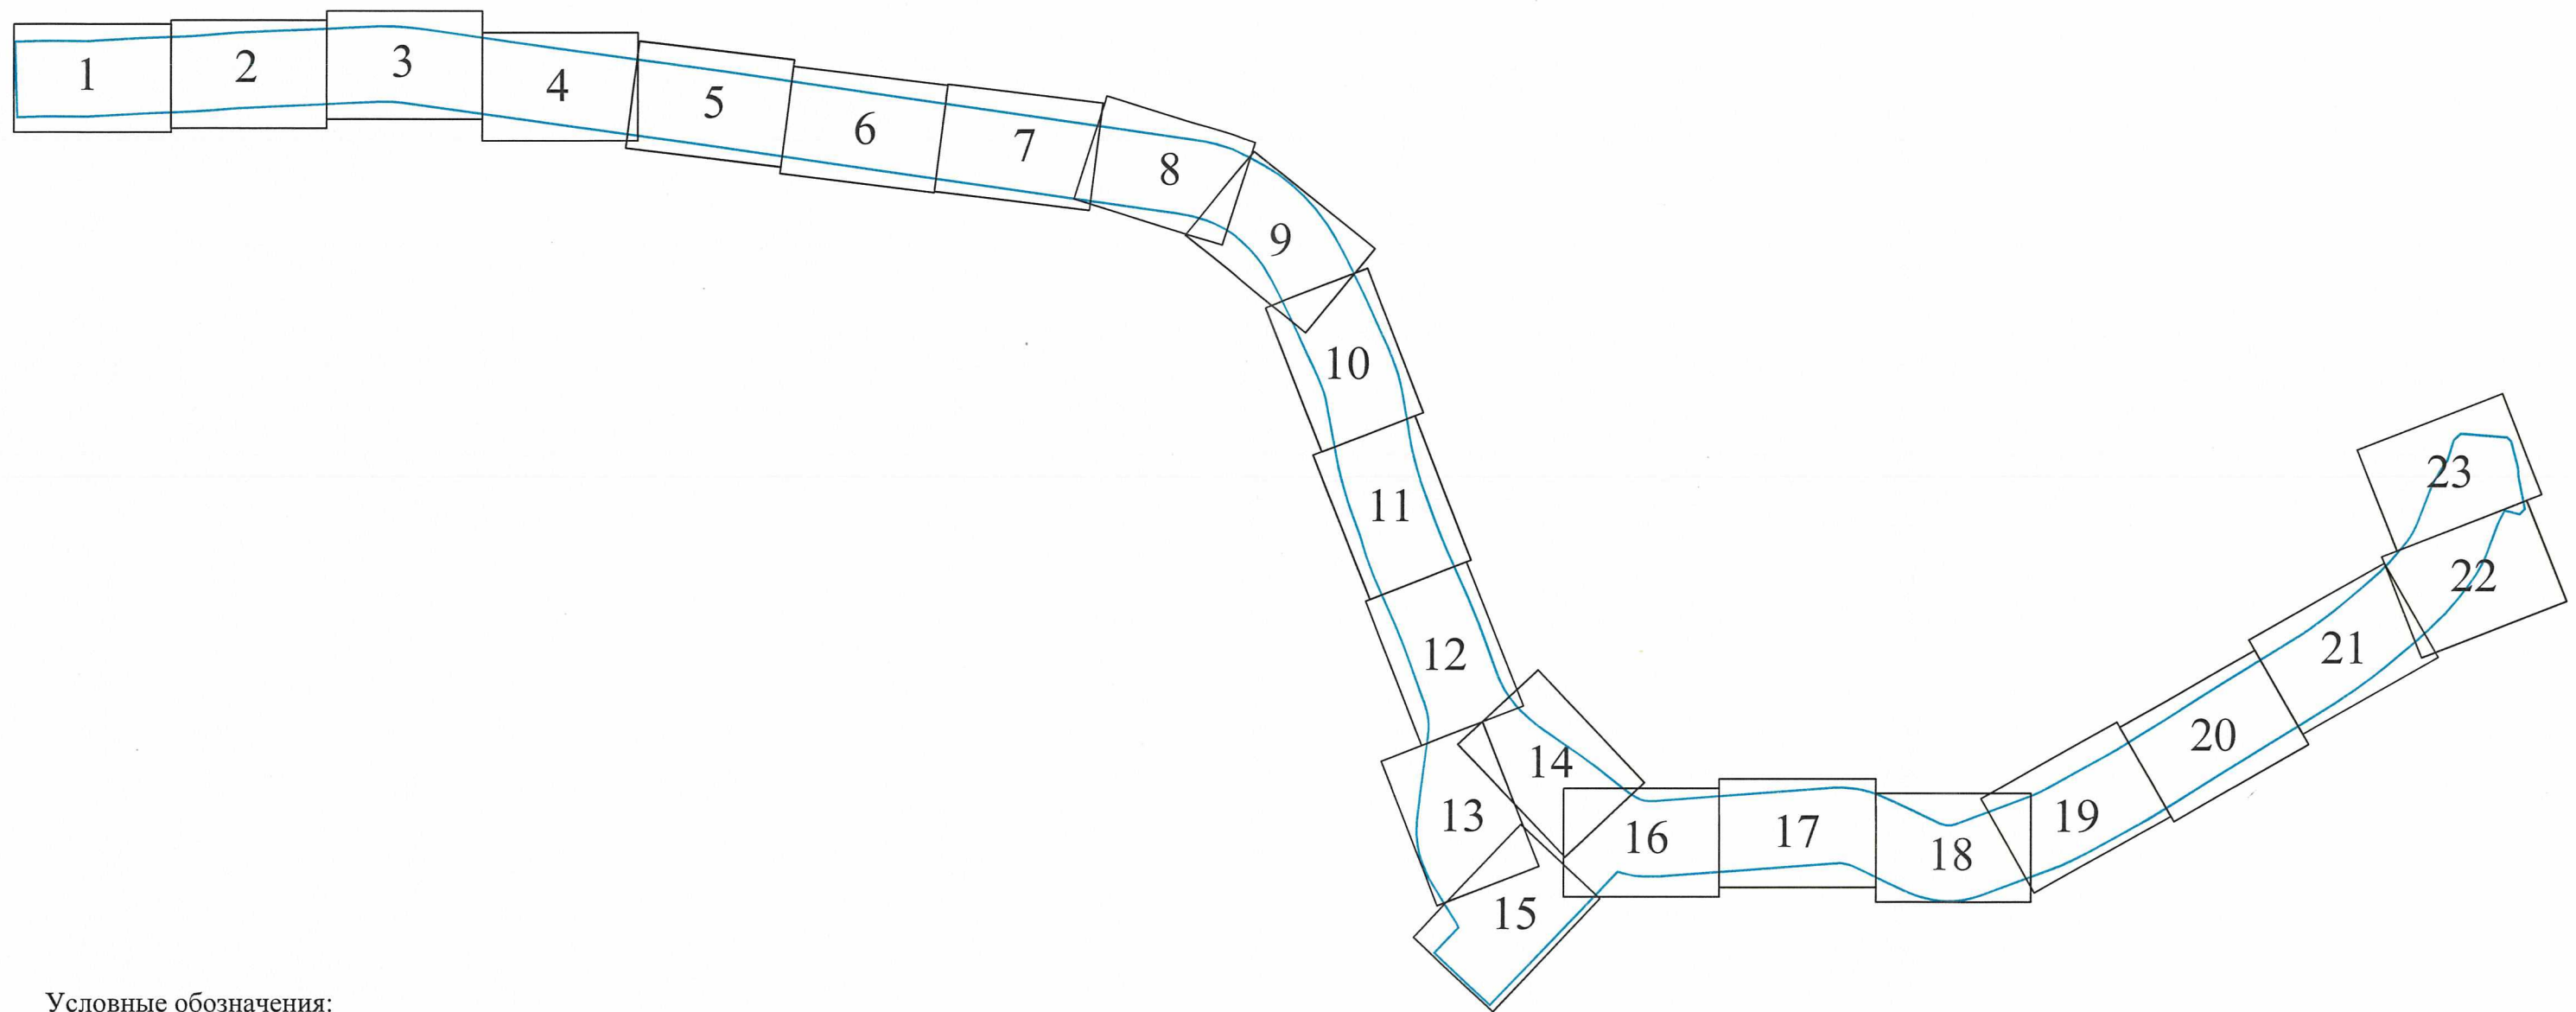


Условные обозначения:

- границы территории, в отношении которой осуществляется подготовка проекта планировки территории
- границы зон планируемого размещения линейных объектов, подлежащих реконструкции в связи с изменением их местоположения
- 5 - характерные точки границы зон планируемого размещения линейных объектов, подлежащих реконструкции в связи с изменением их местоположения

Границы зон с особыми условиями использования территорий, подлежащие установлению или изменению в связи с размещением линейных объектов, подлежащих реконструкции в связи с изменением их местоположения:


- границы зон с особыми условиями использования территорий, подлежащие установлению или изменению в связи с размещением линейных объектов, подлежащих реконструкции в связи с изменением их местоположения

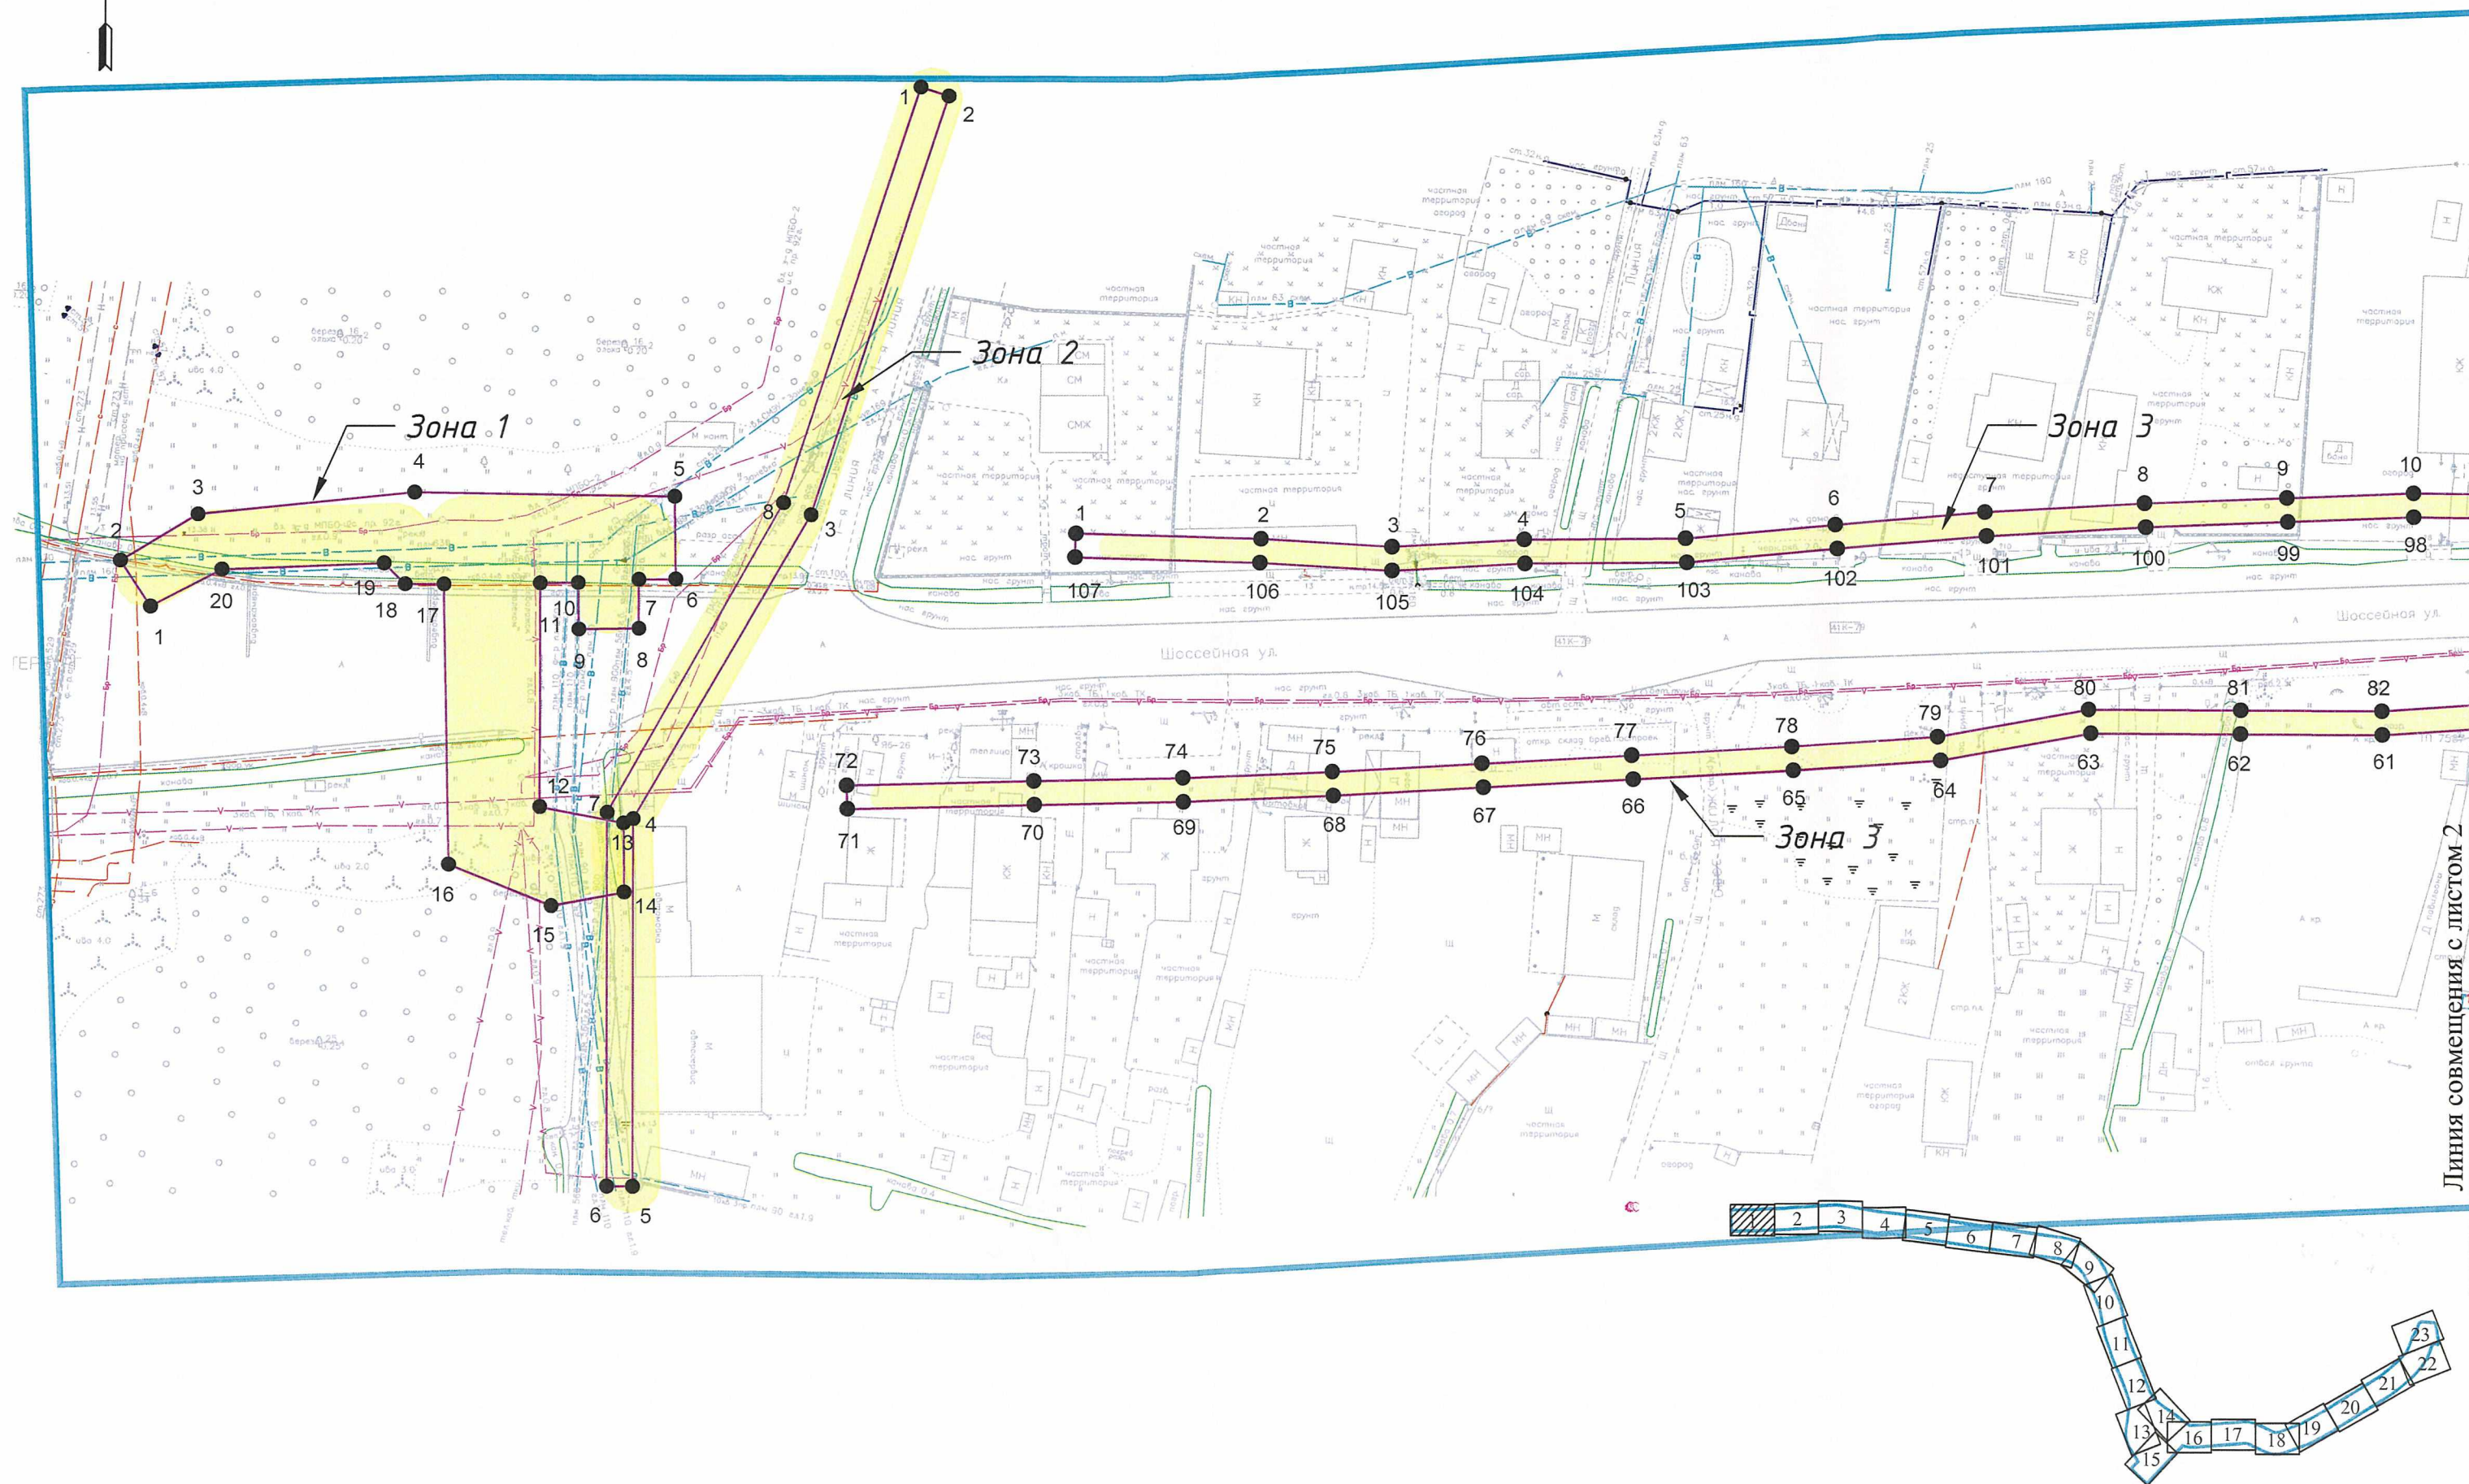




Линия совмещения с листом 1


Линия совмещения с листом 3

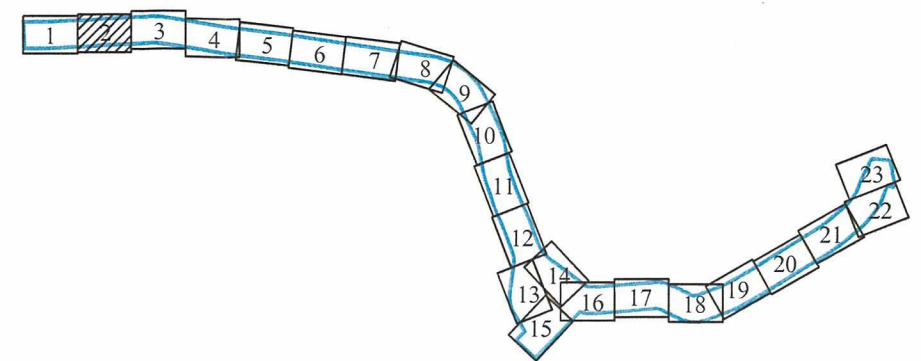


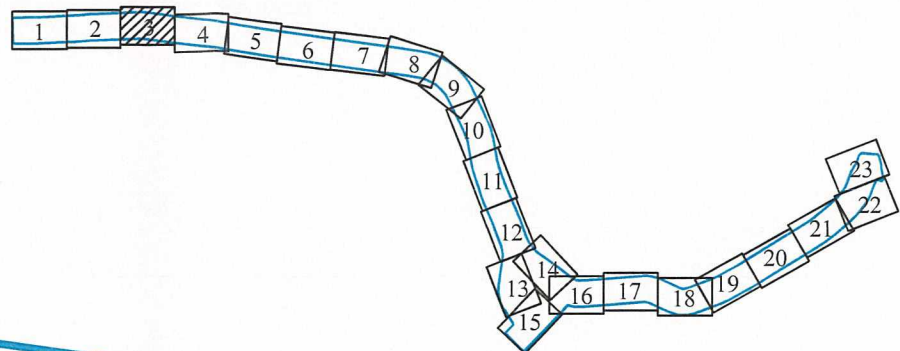


Линия совмещения с листом 2

Линия совмещения с листом 4

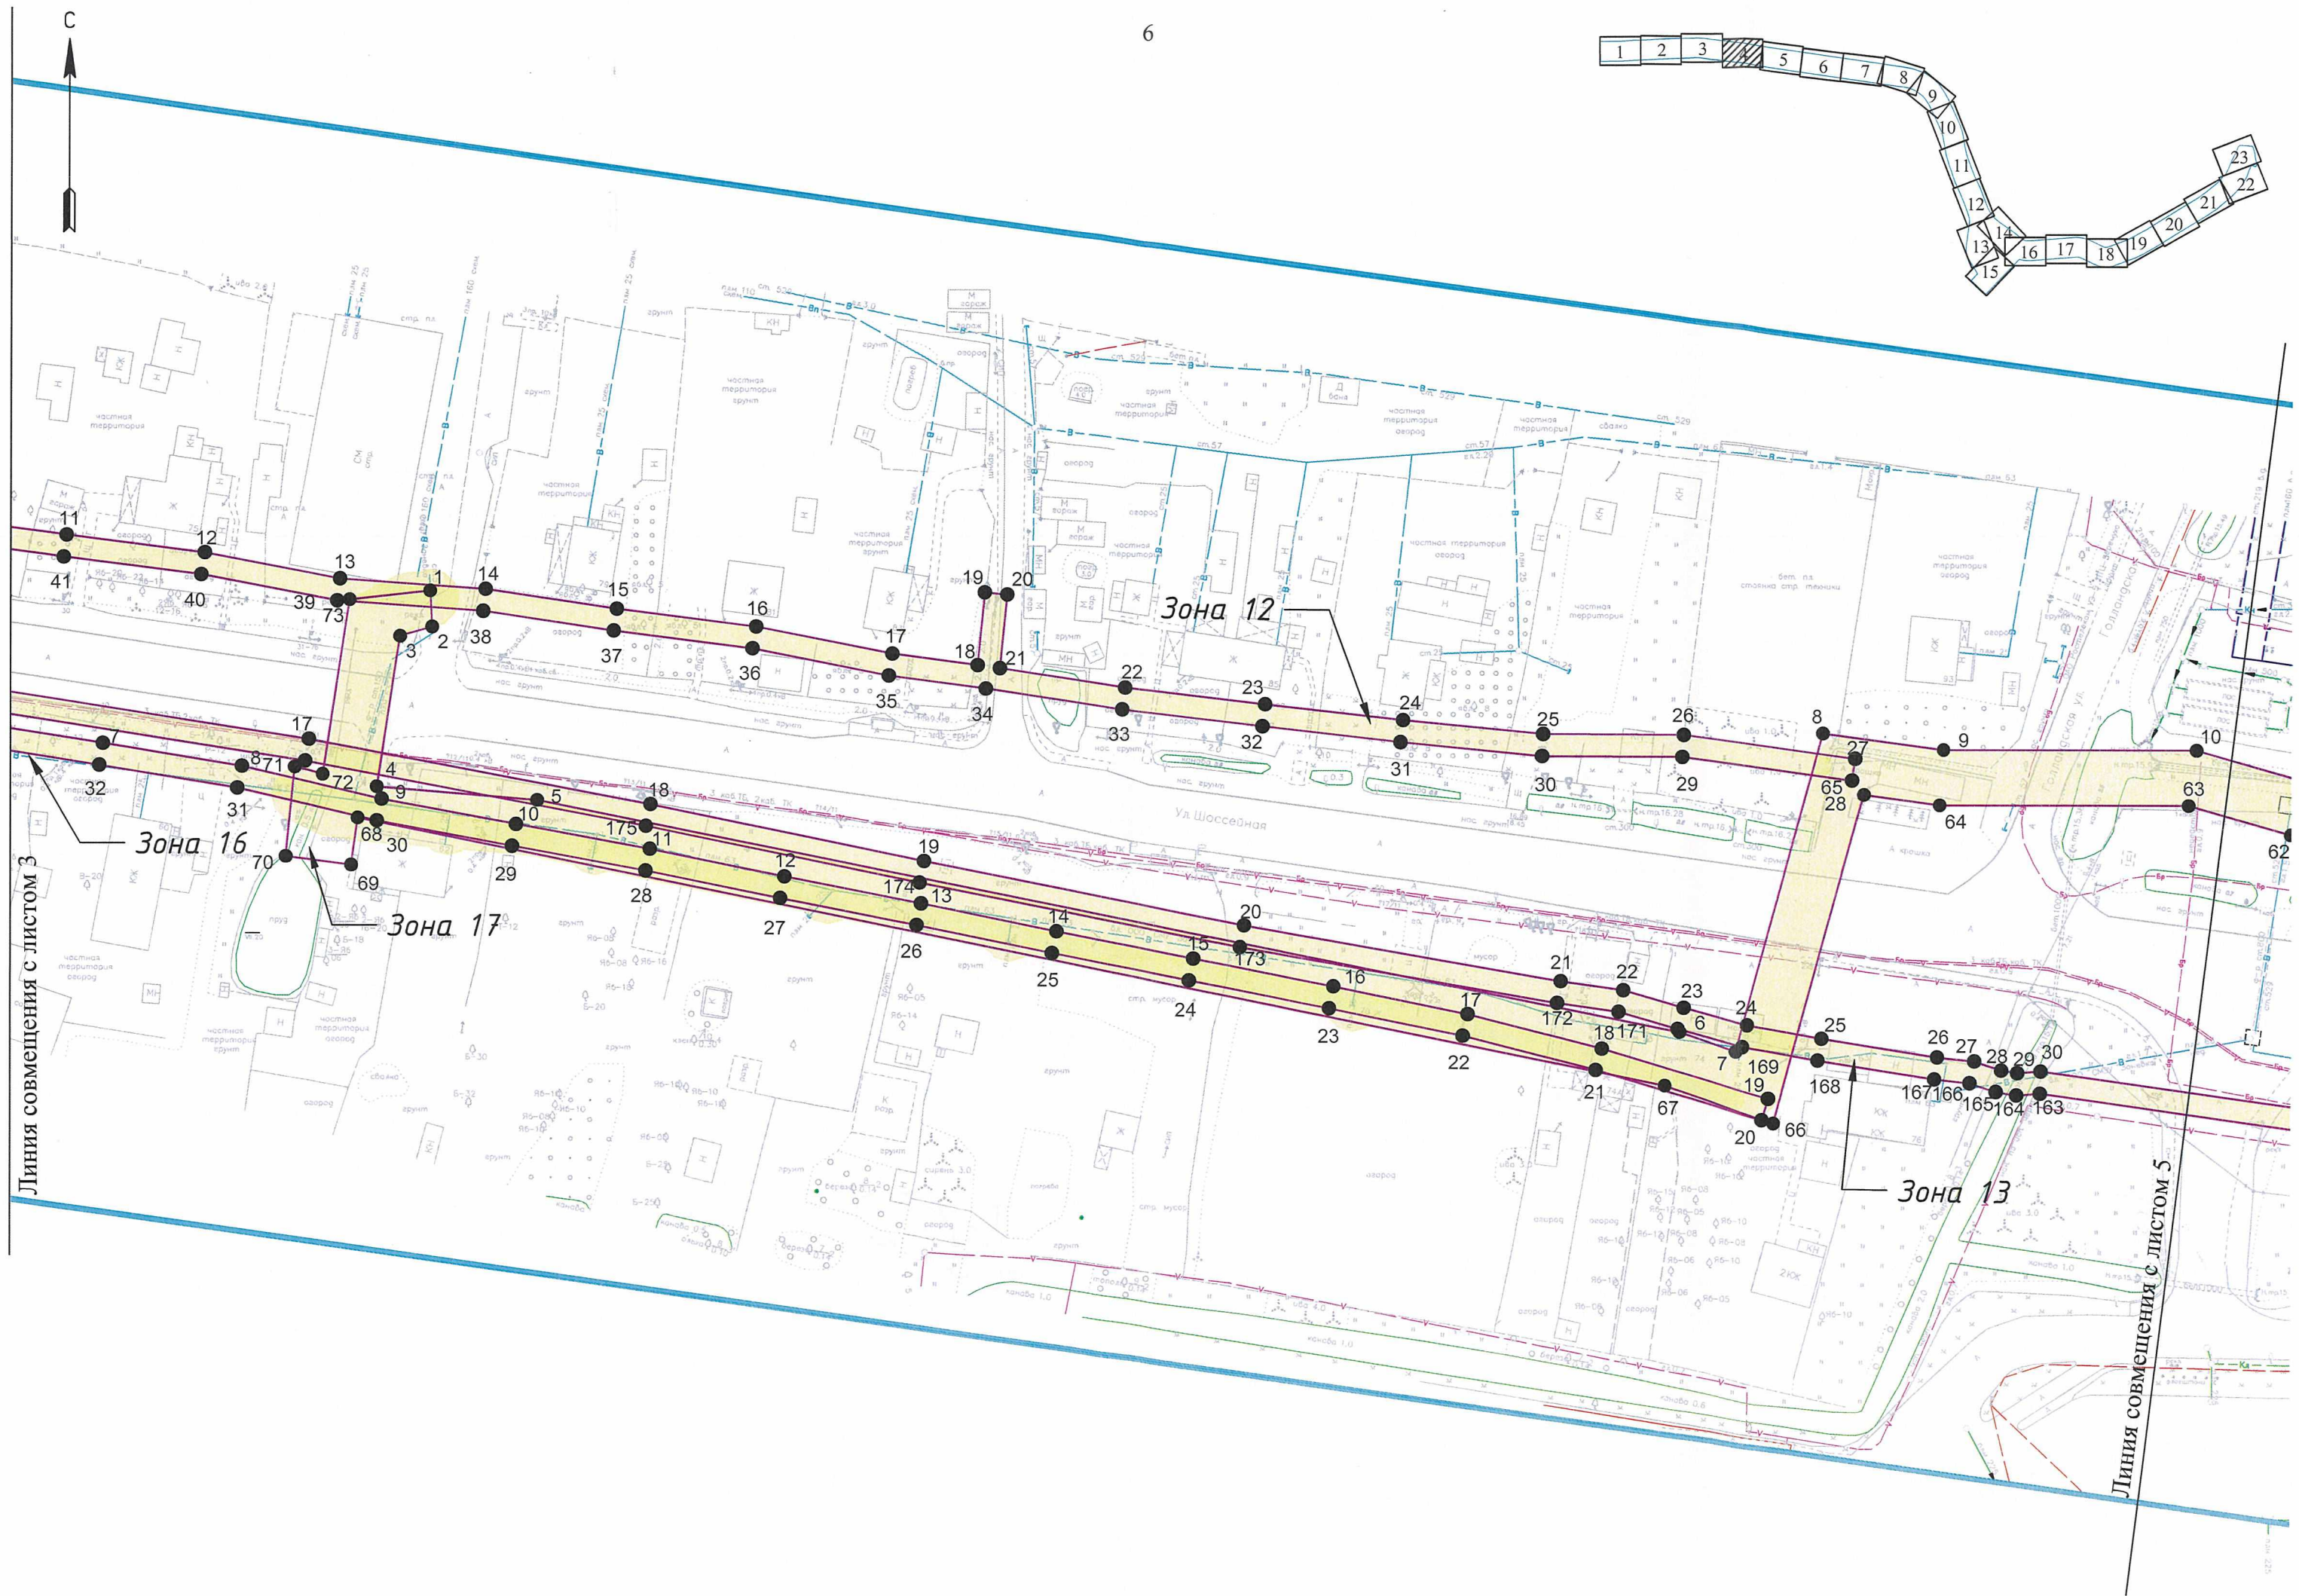


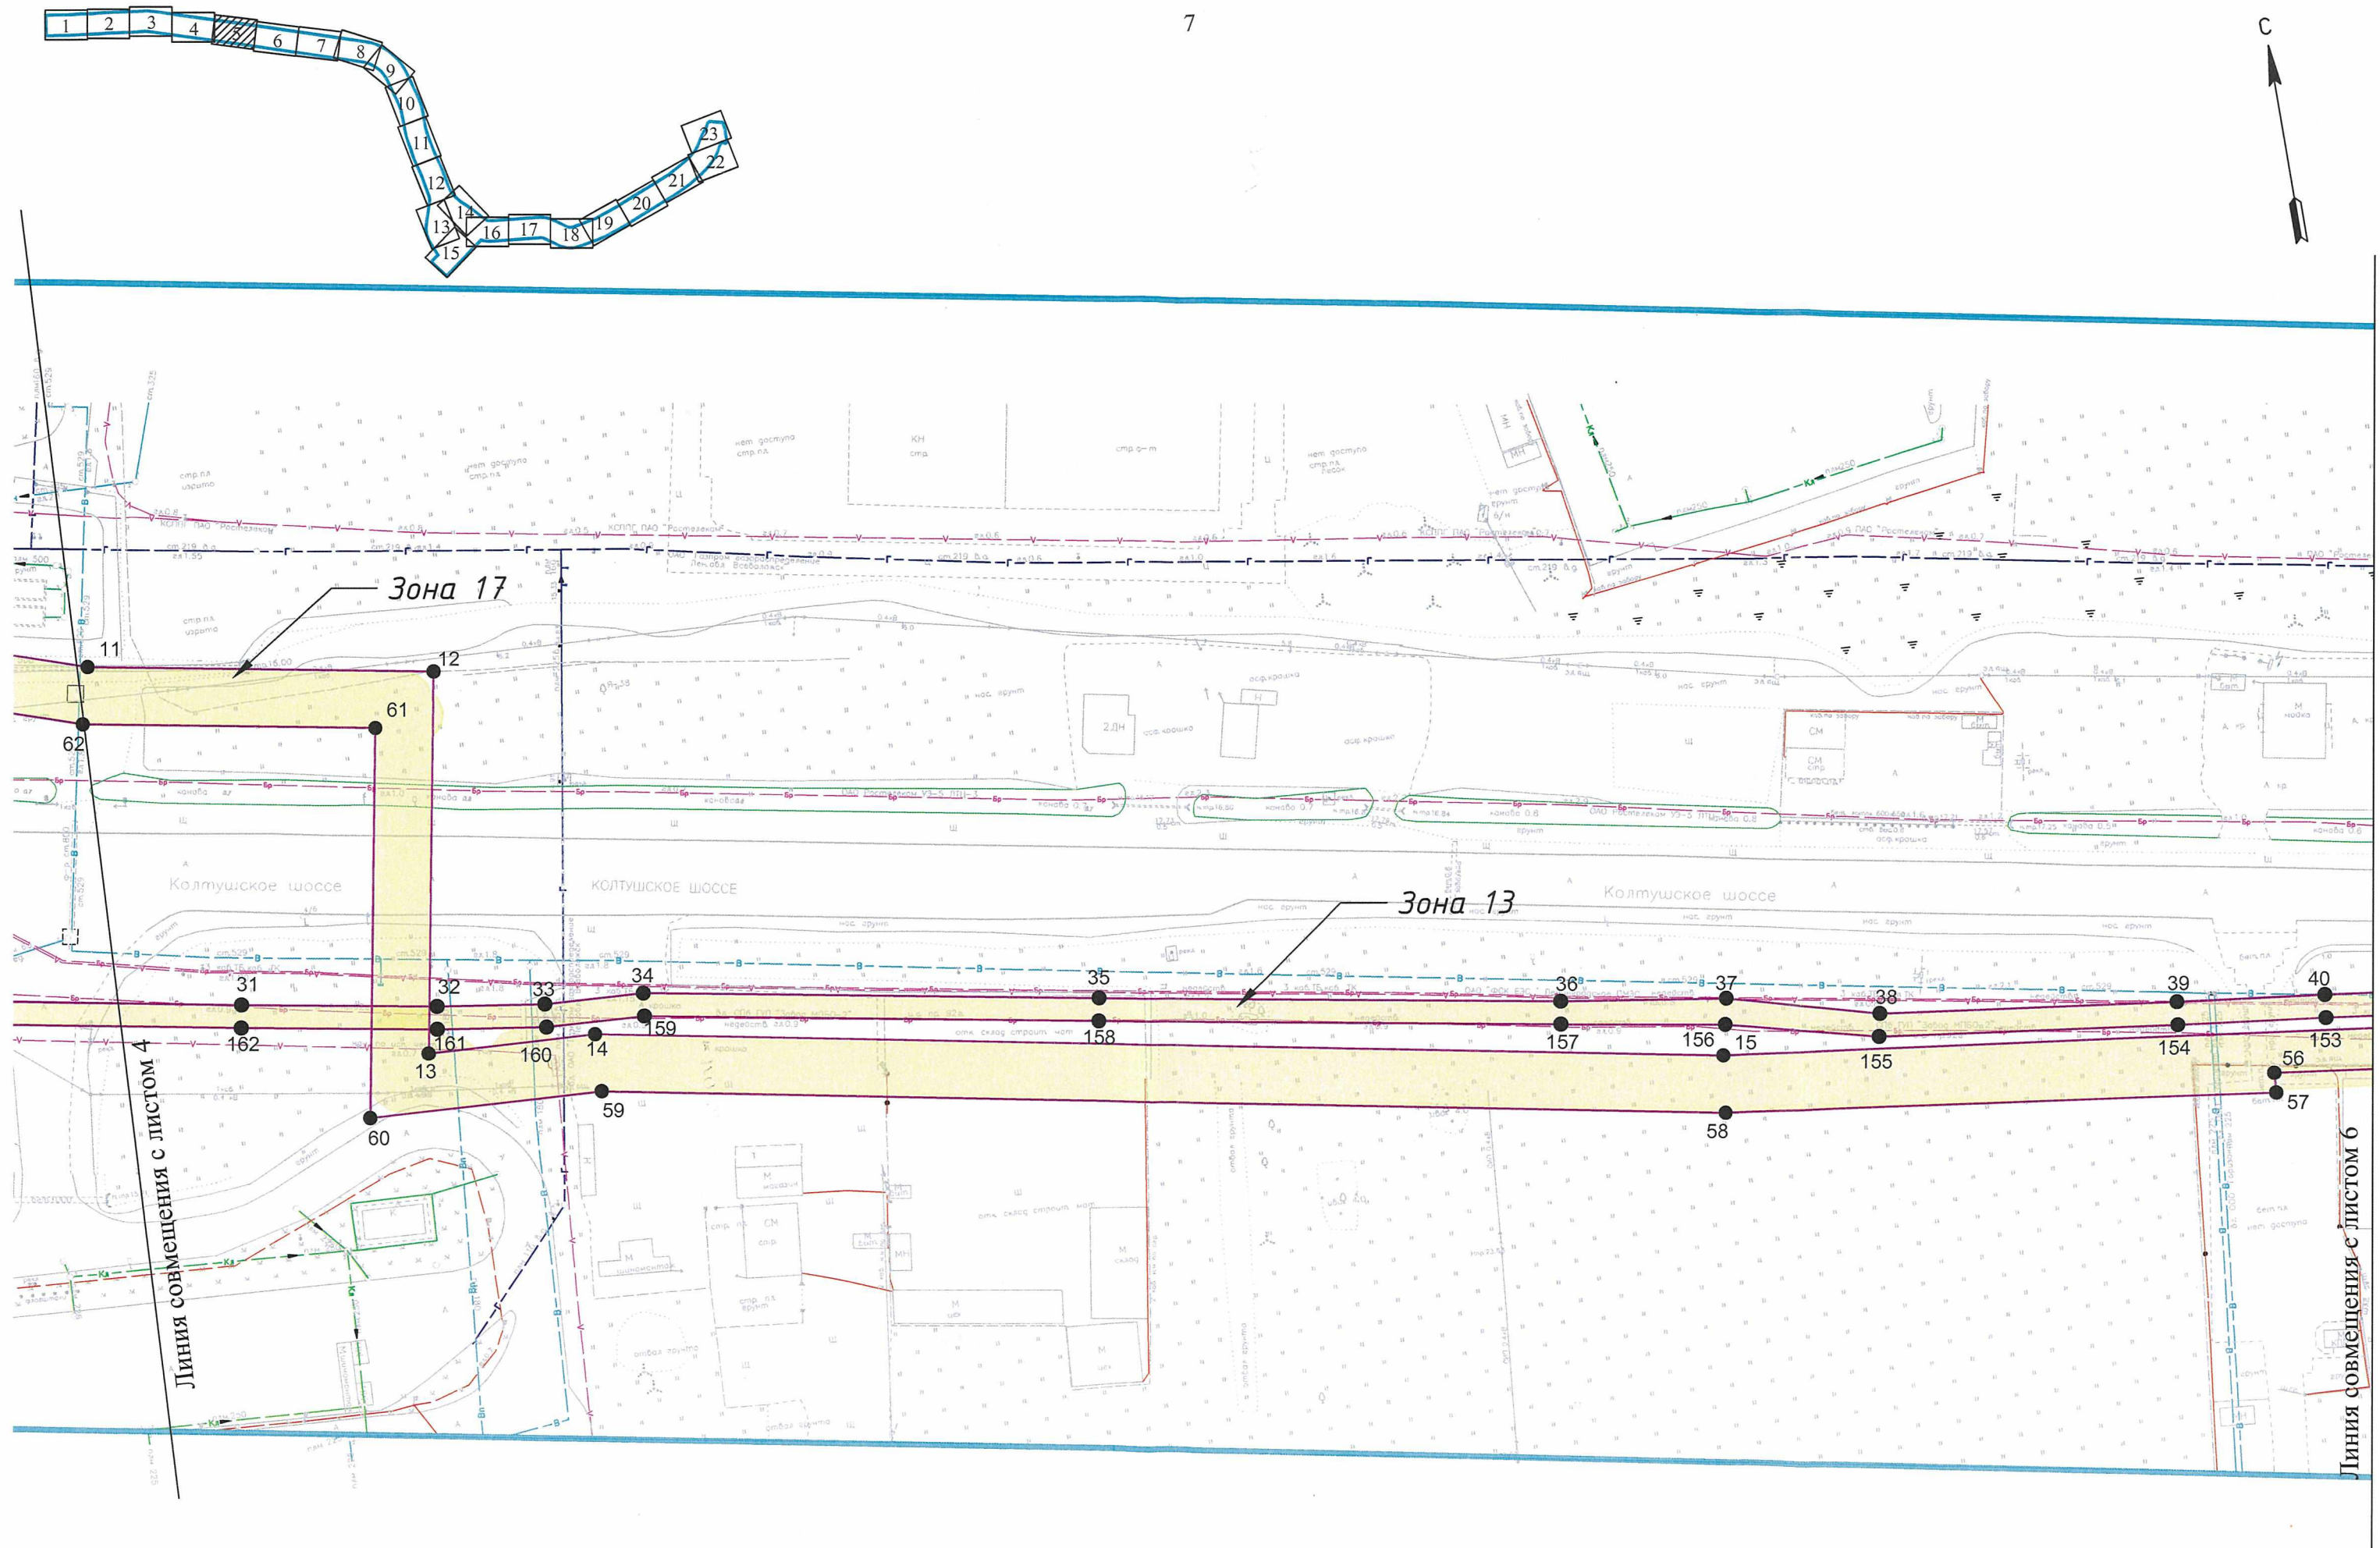

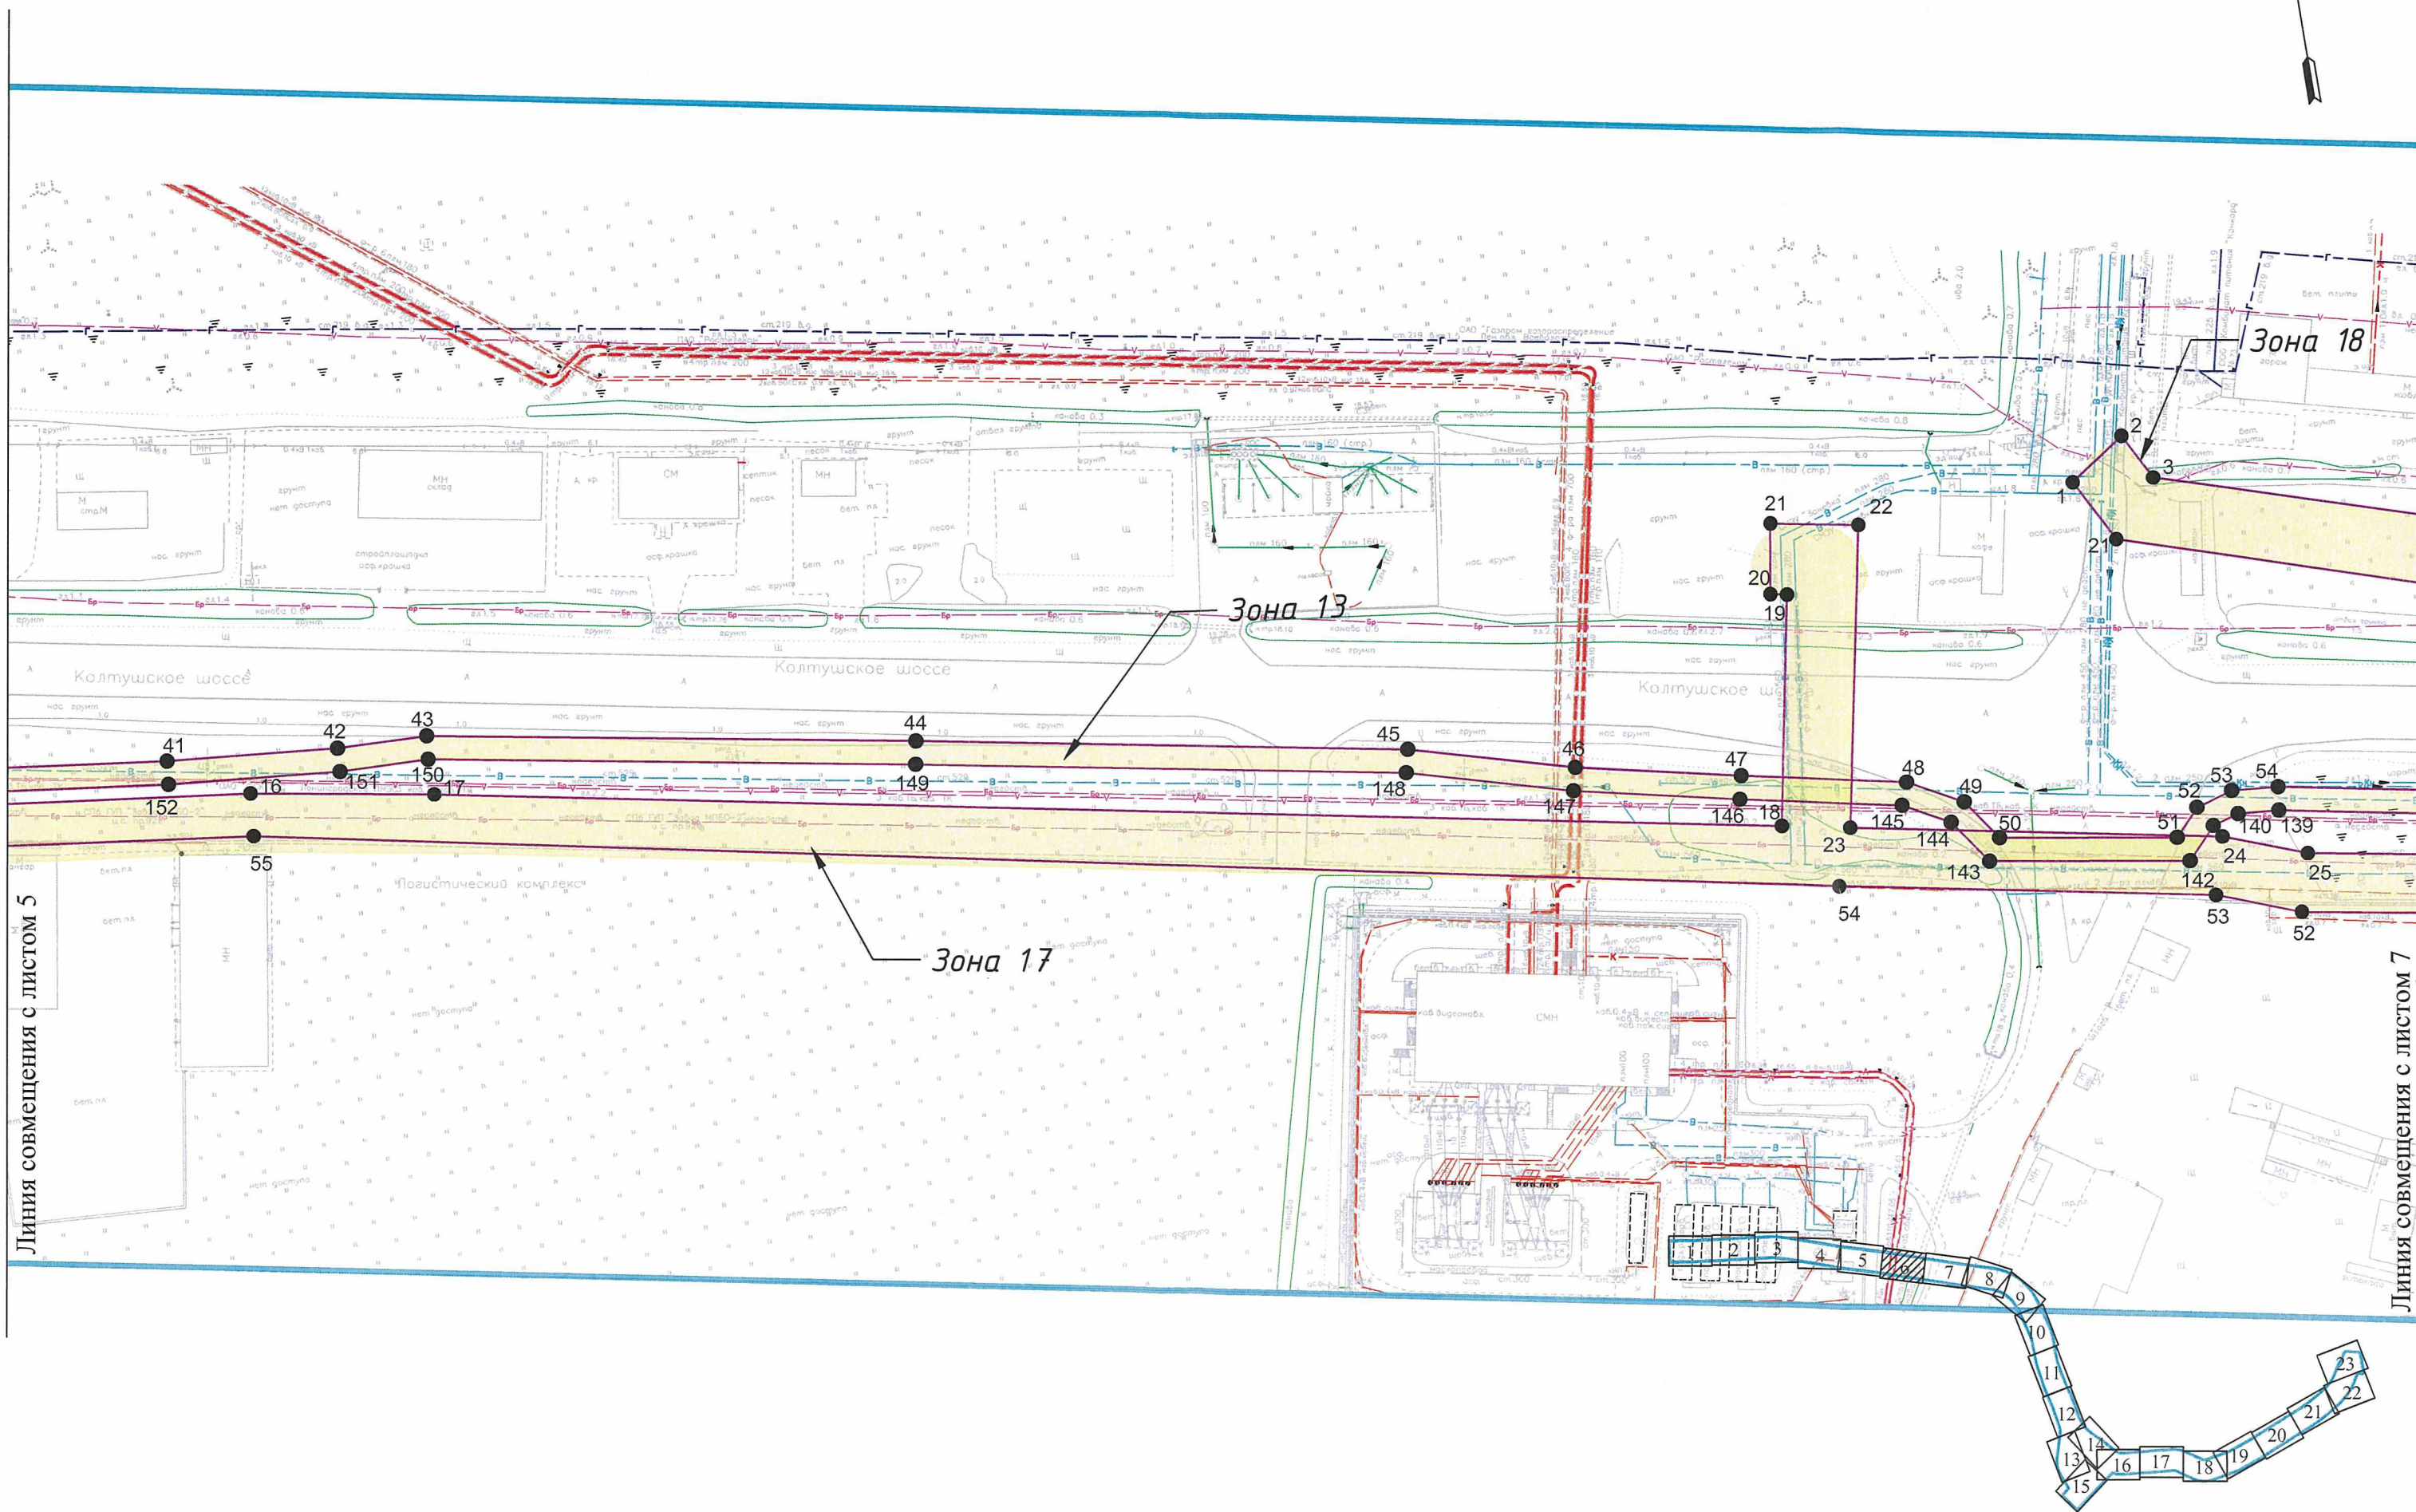



Линия совмещения с листом 5


Линия совмещения с листом 7

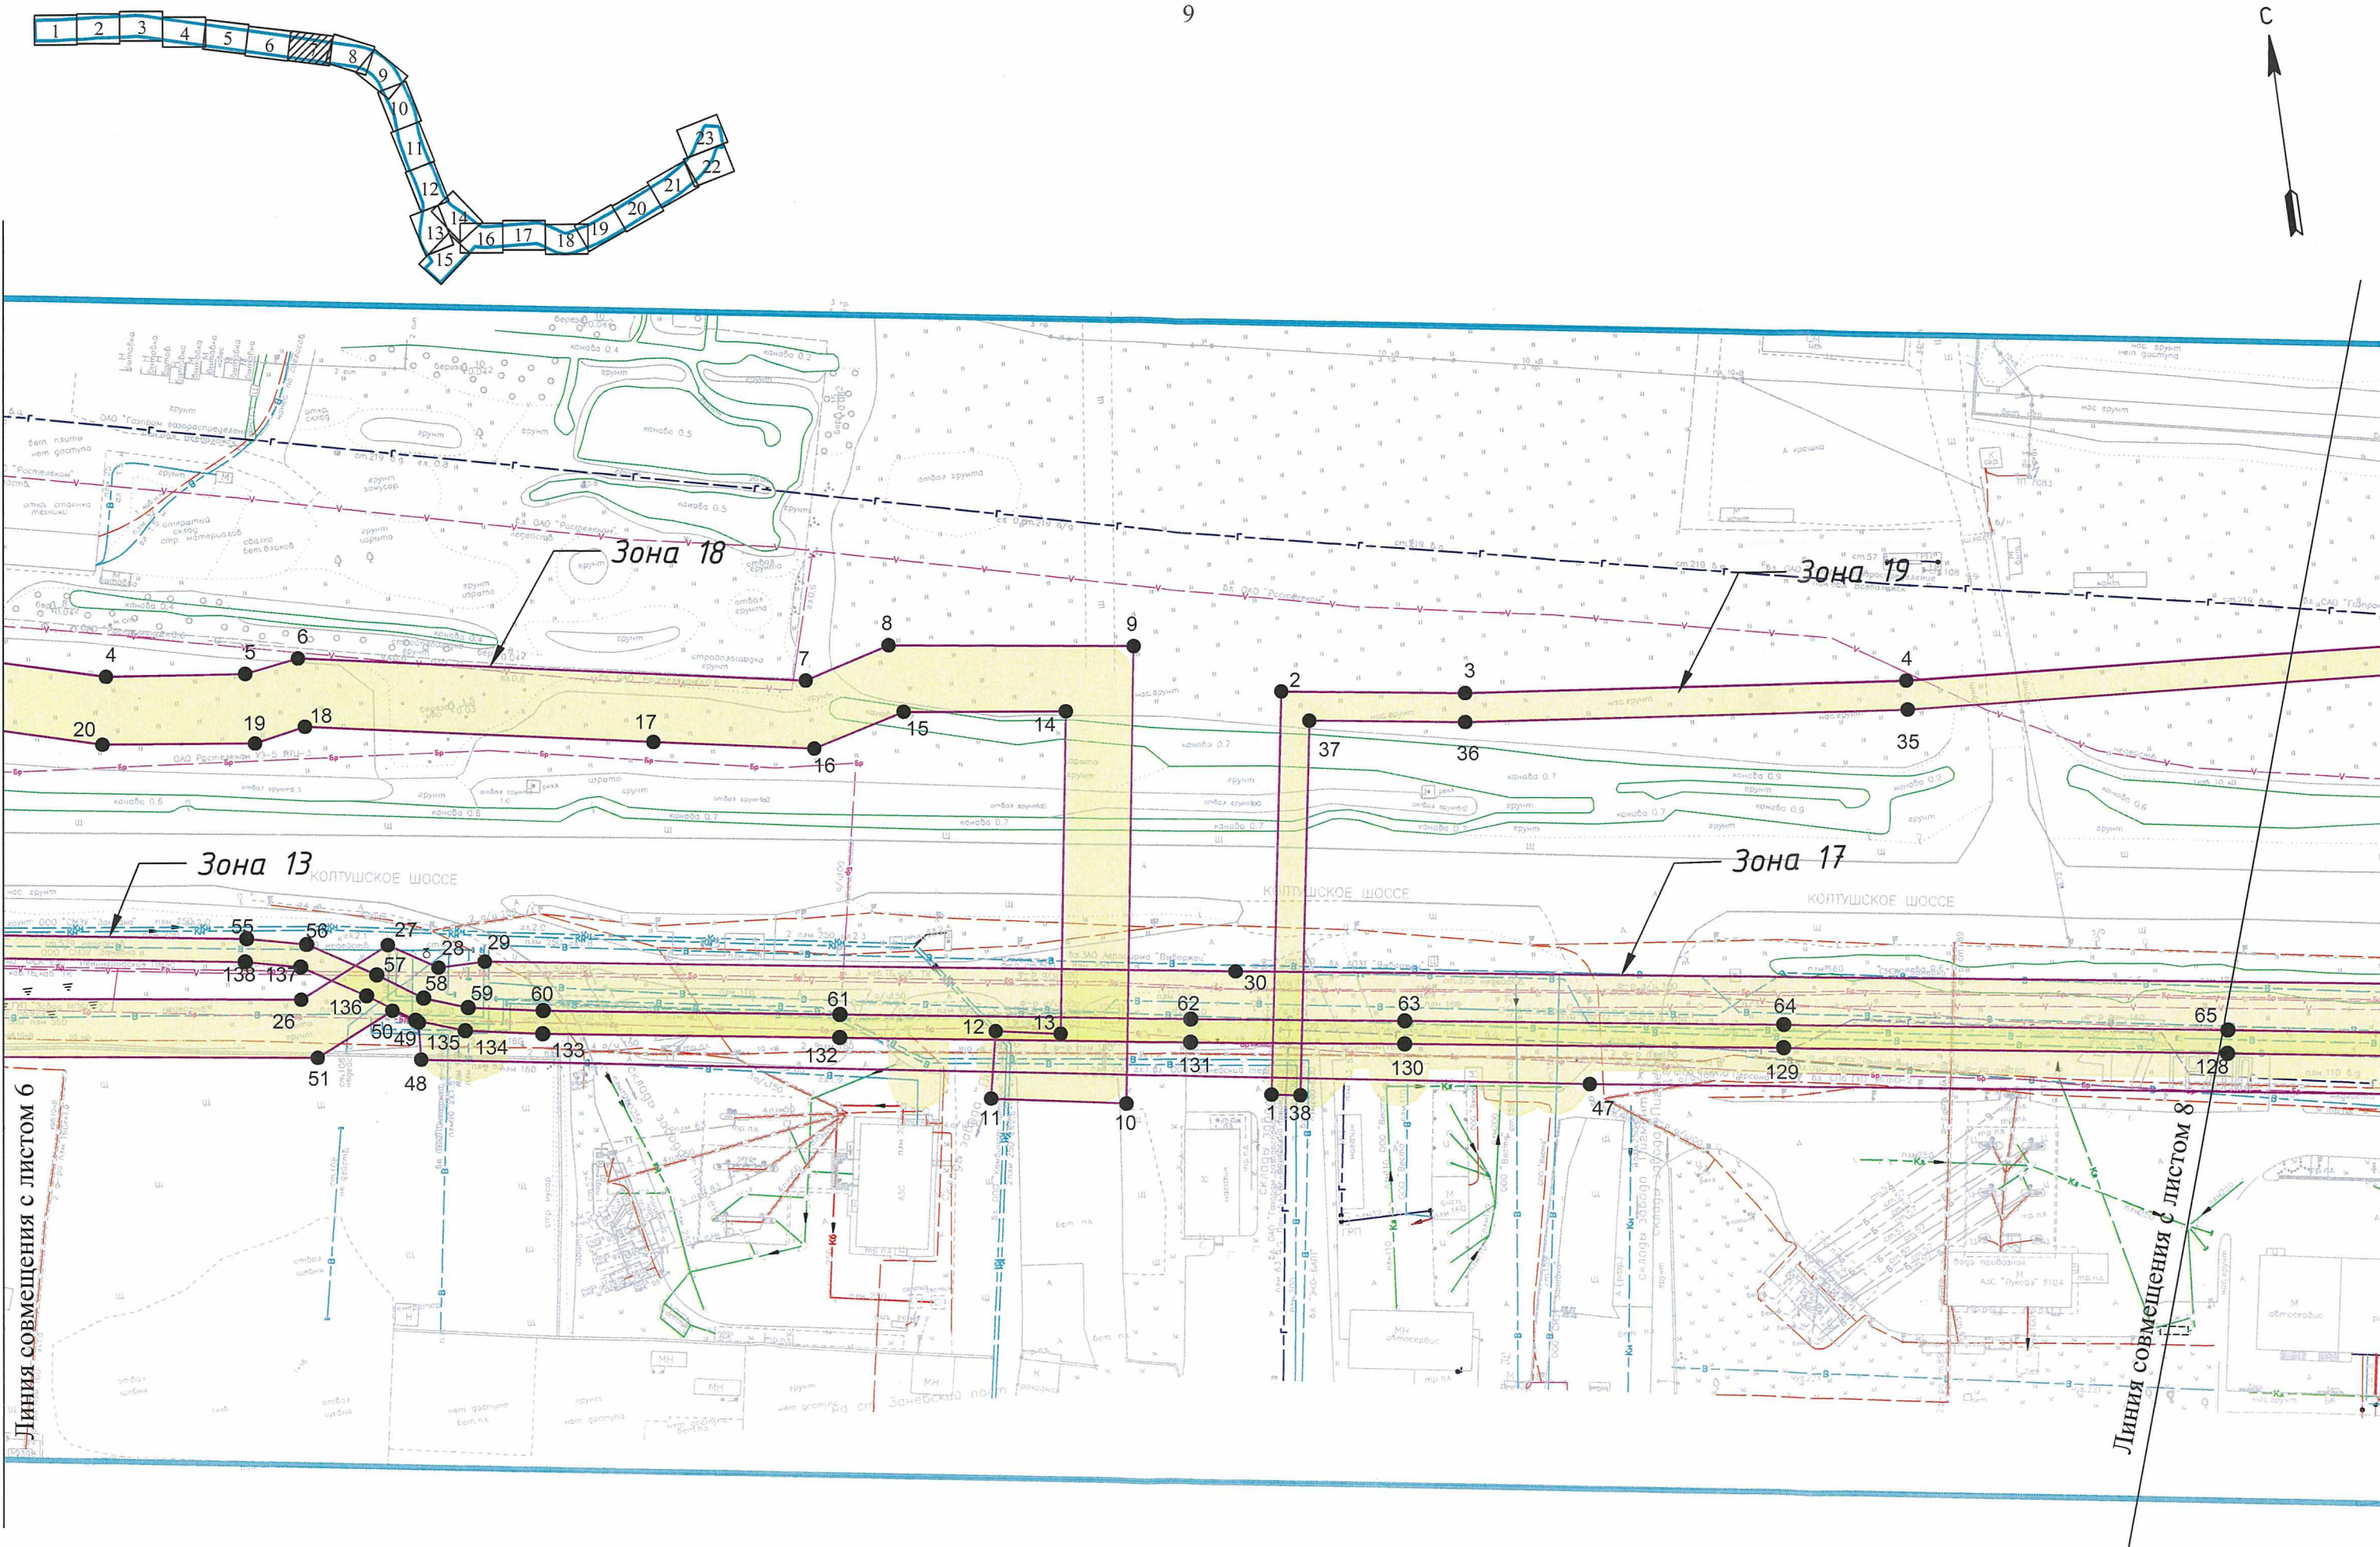



Линия совмещения с листом 6

Линия совмещения с листом 8

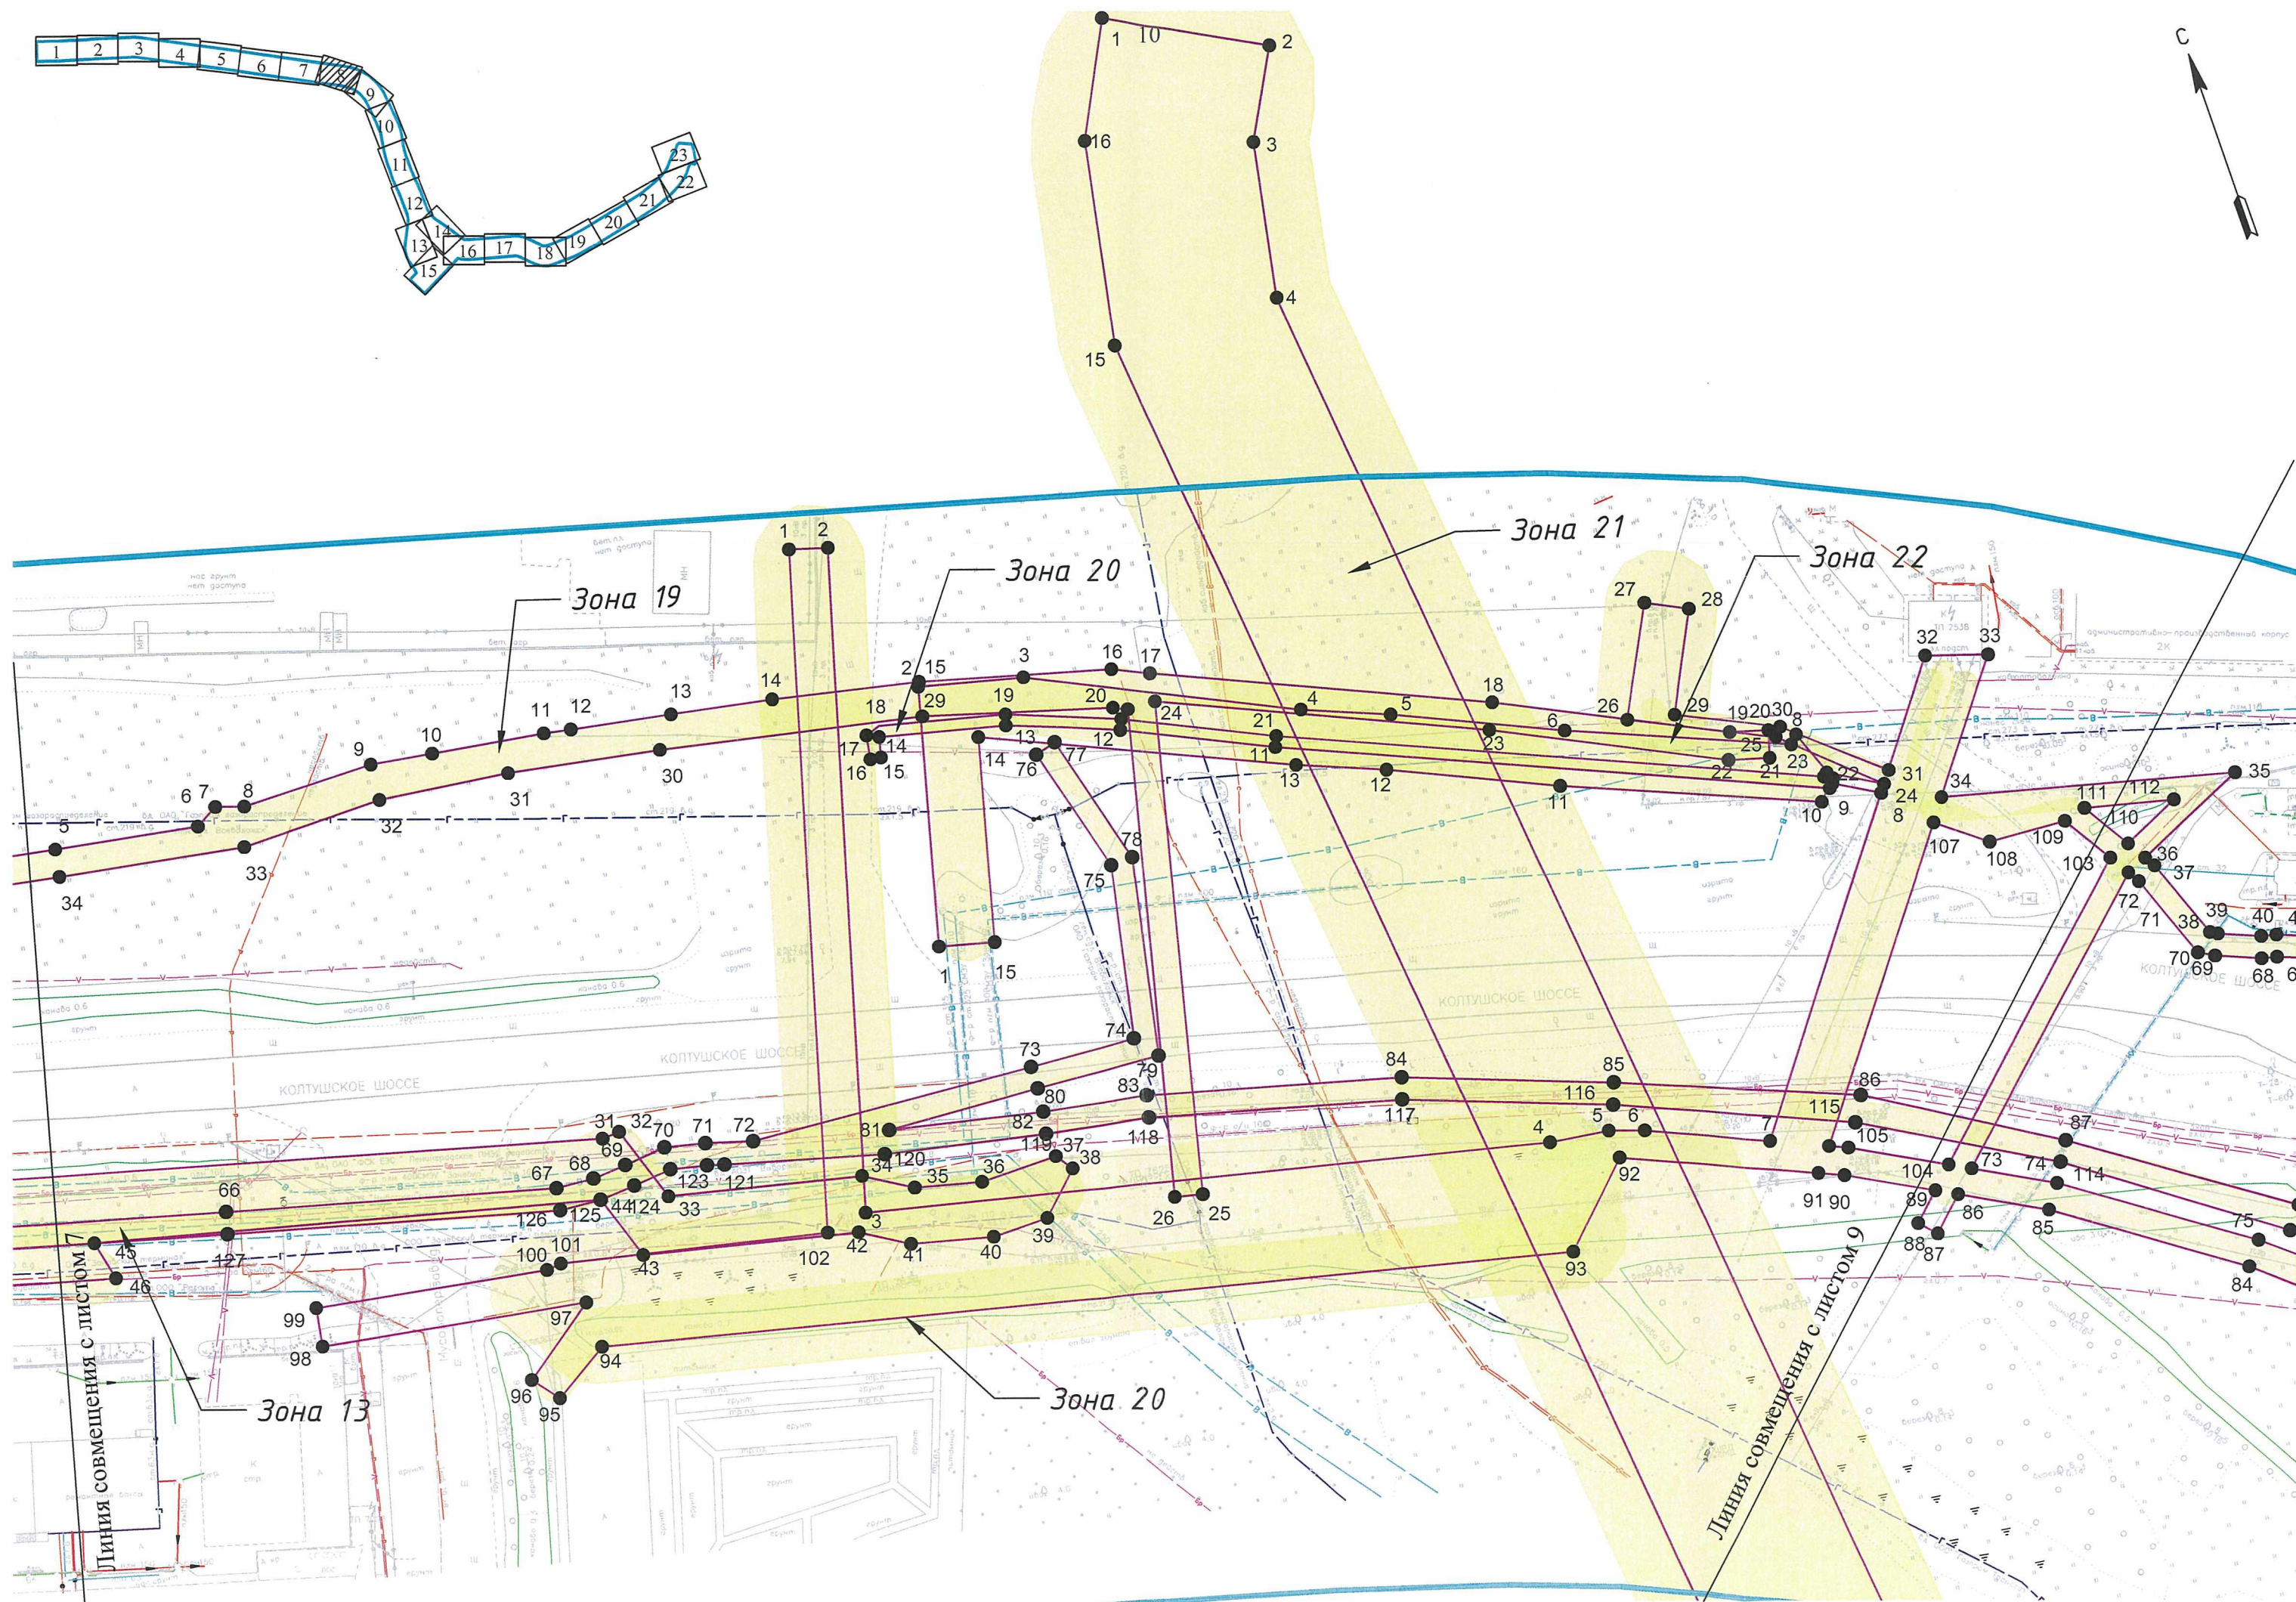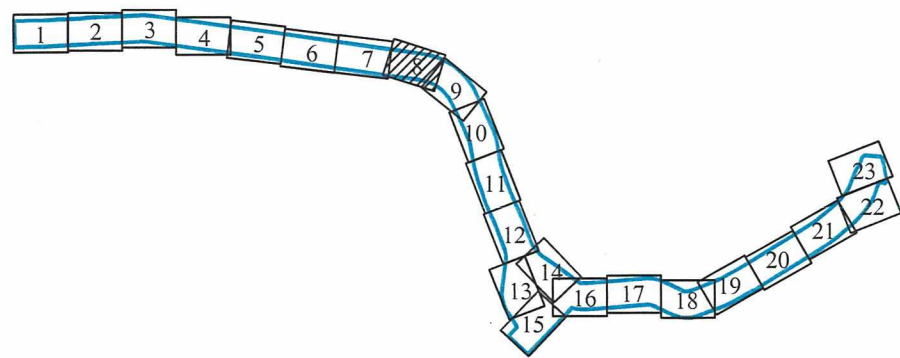


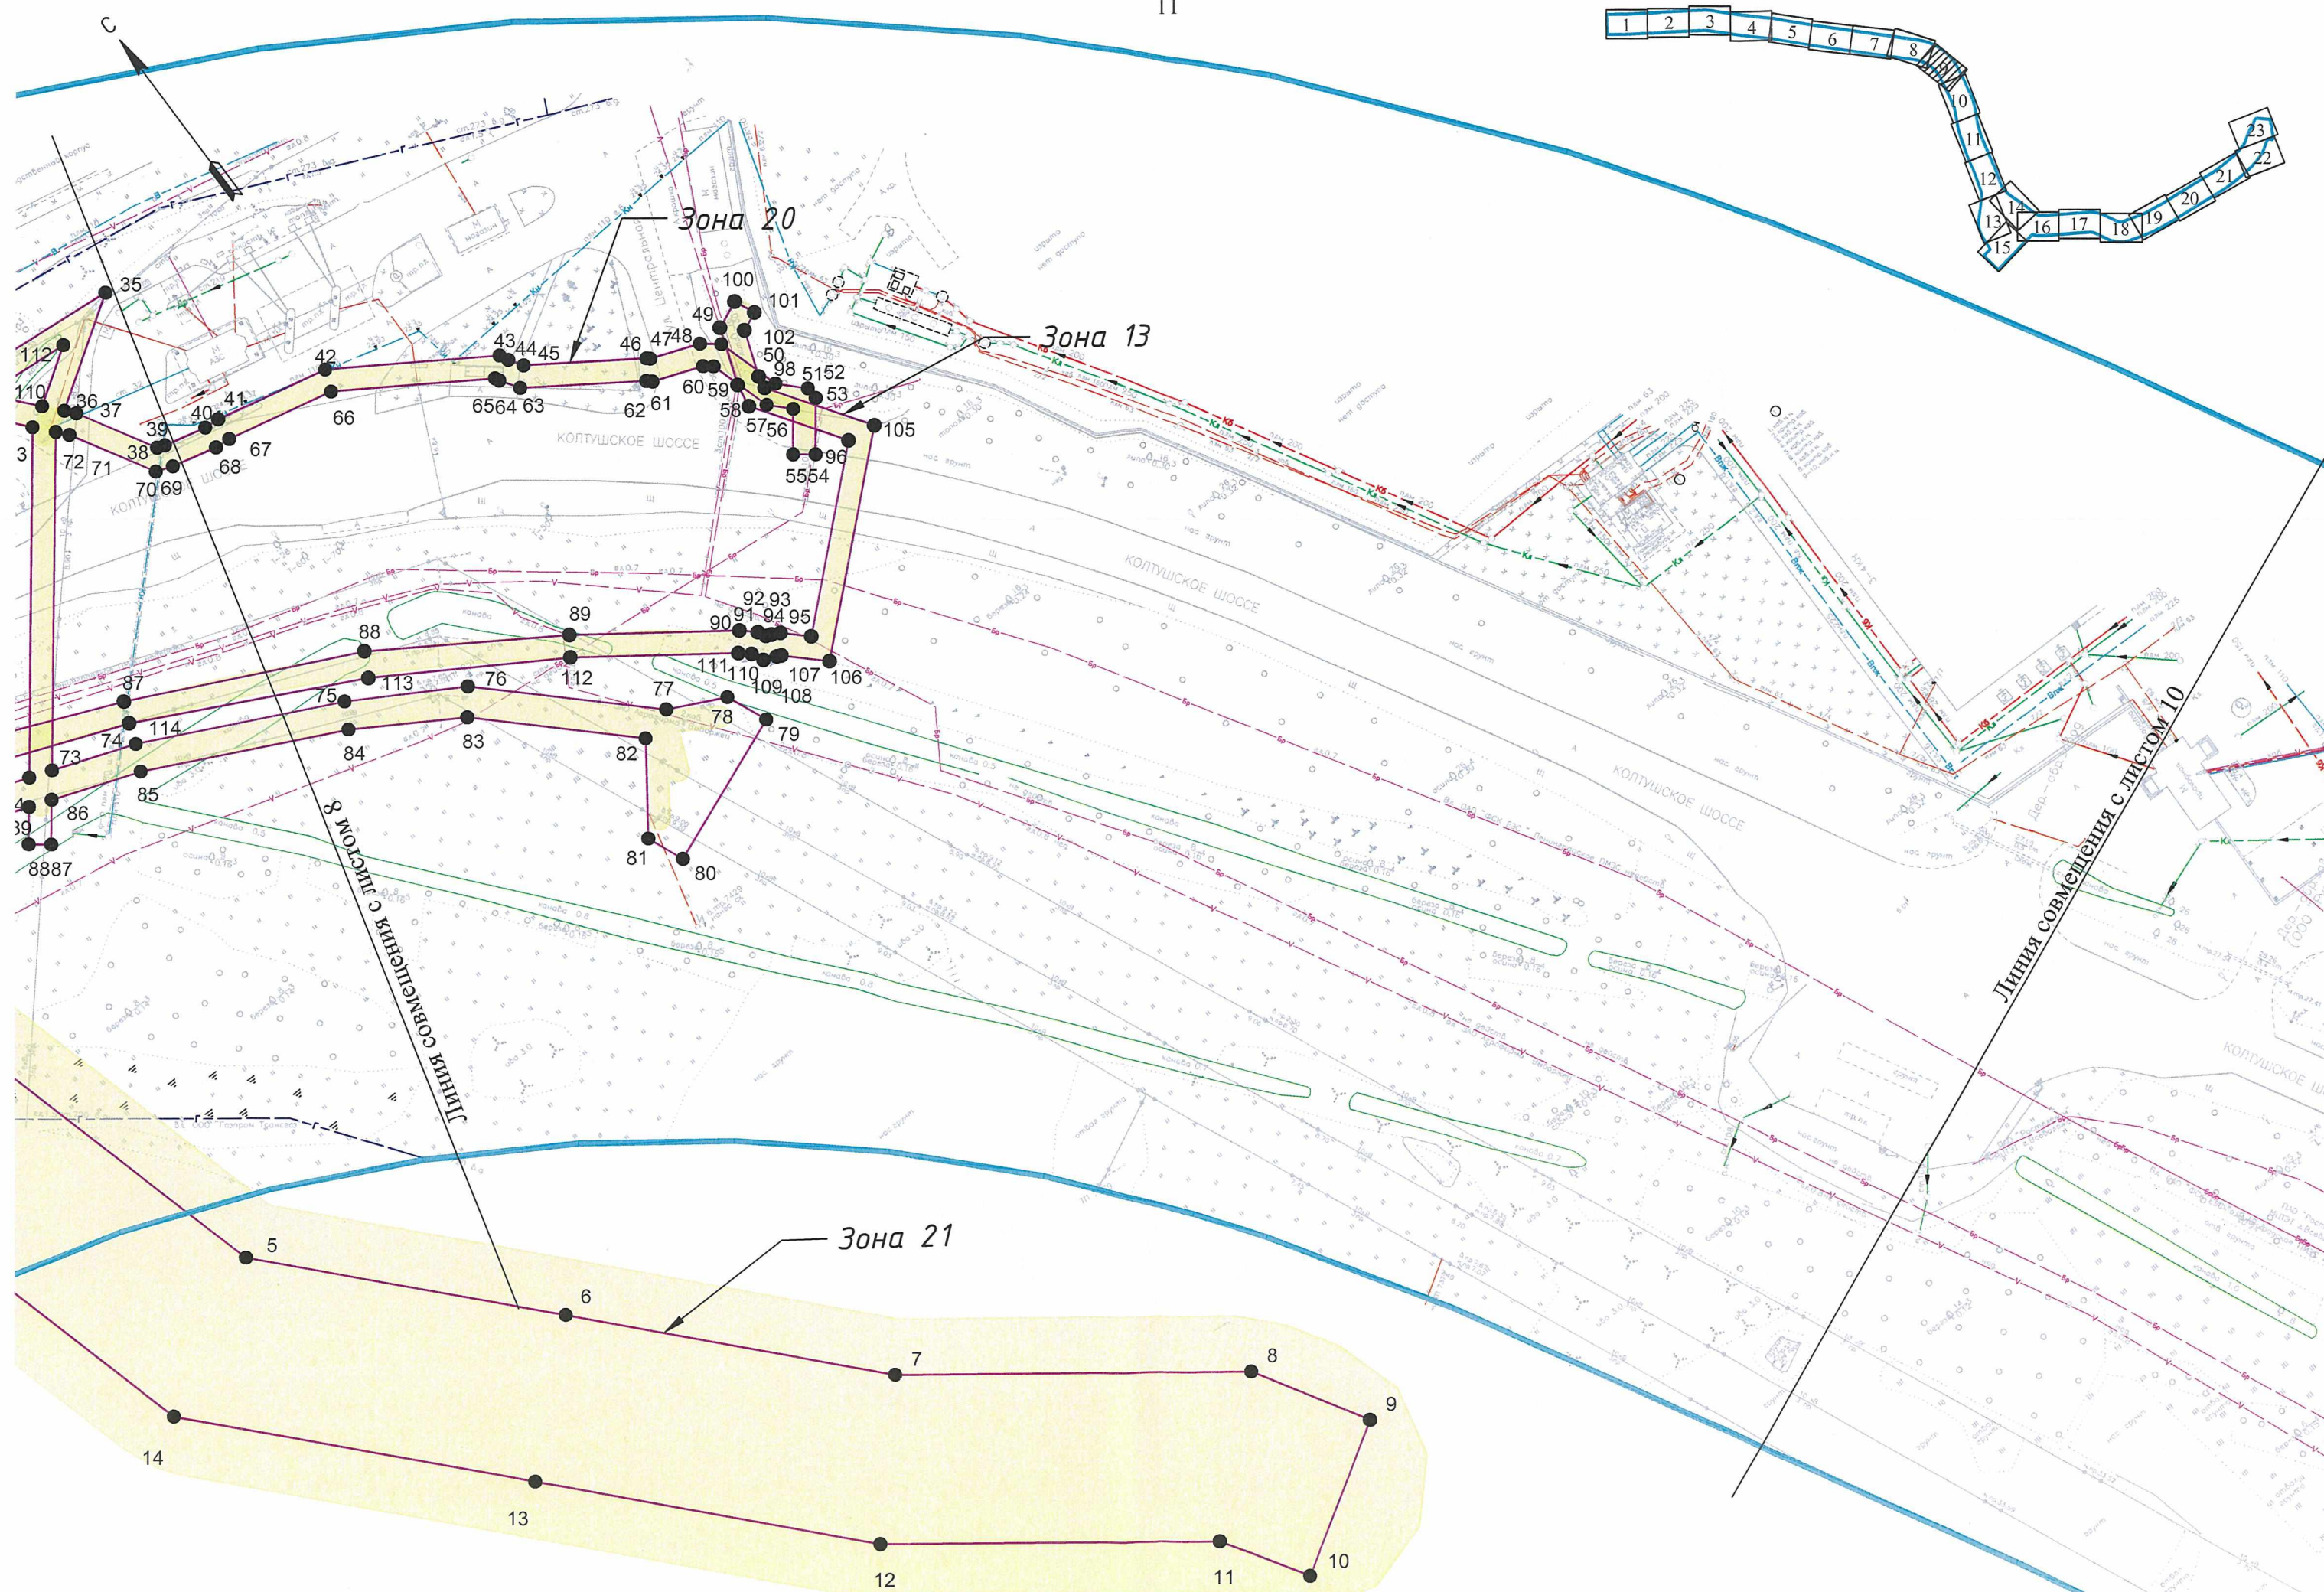


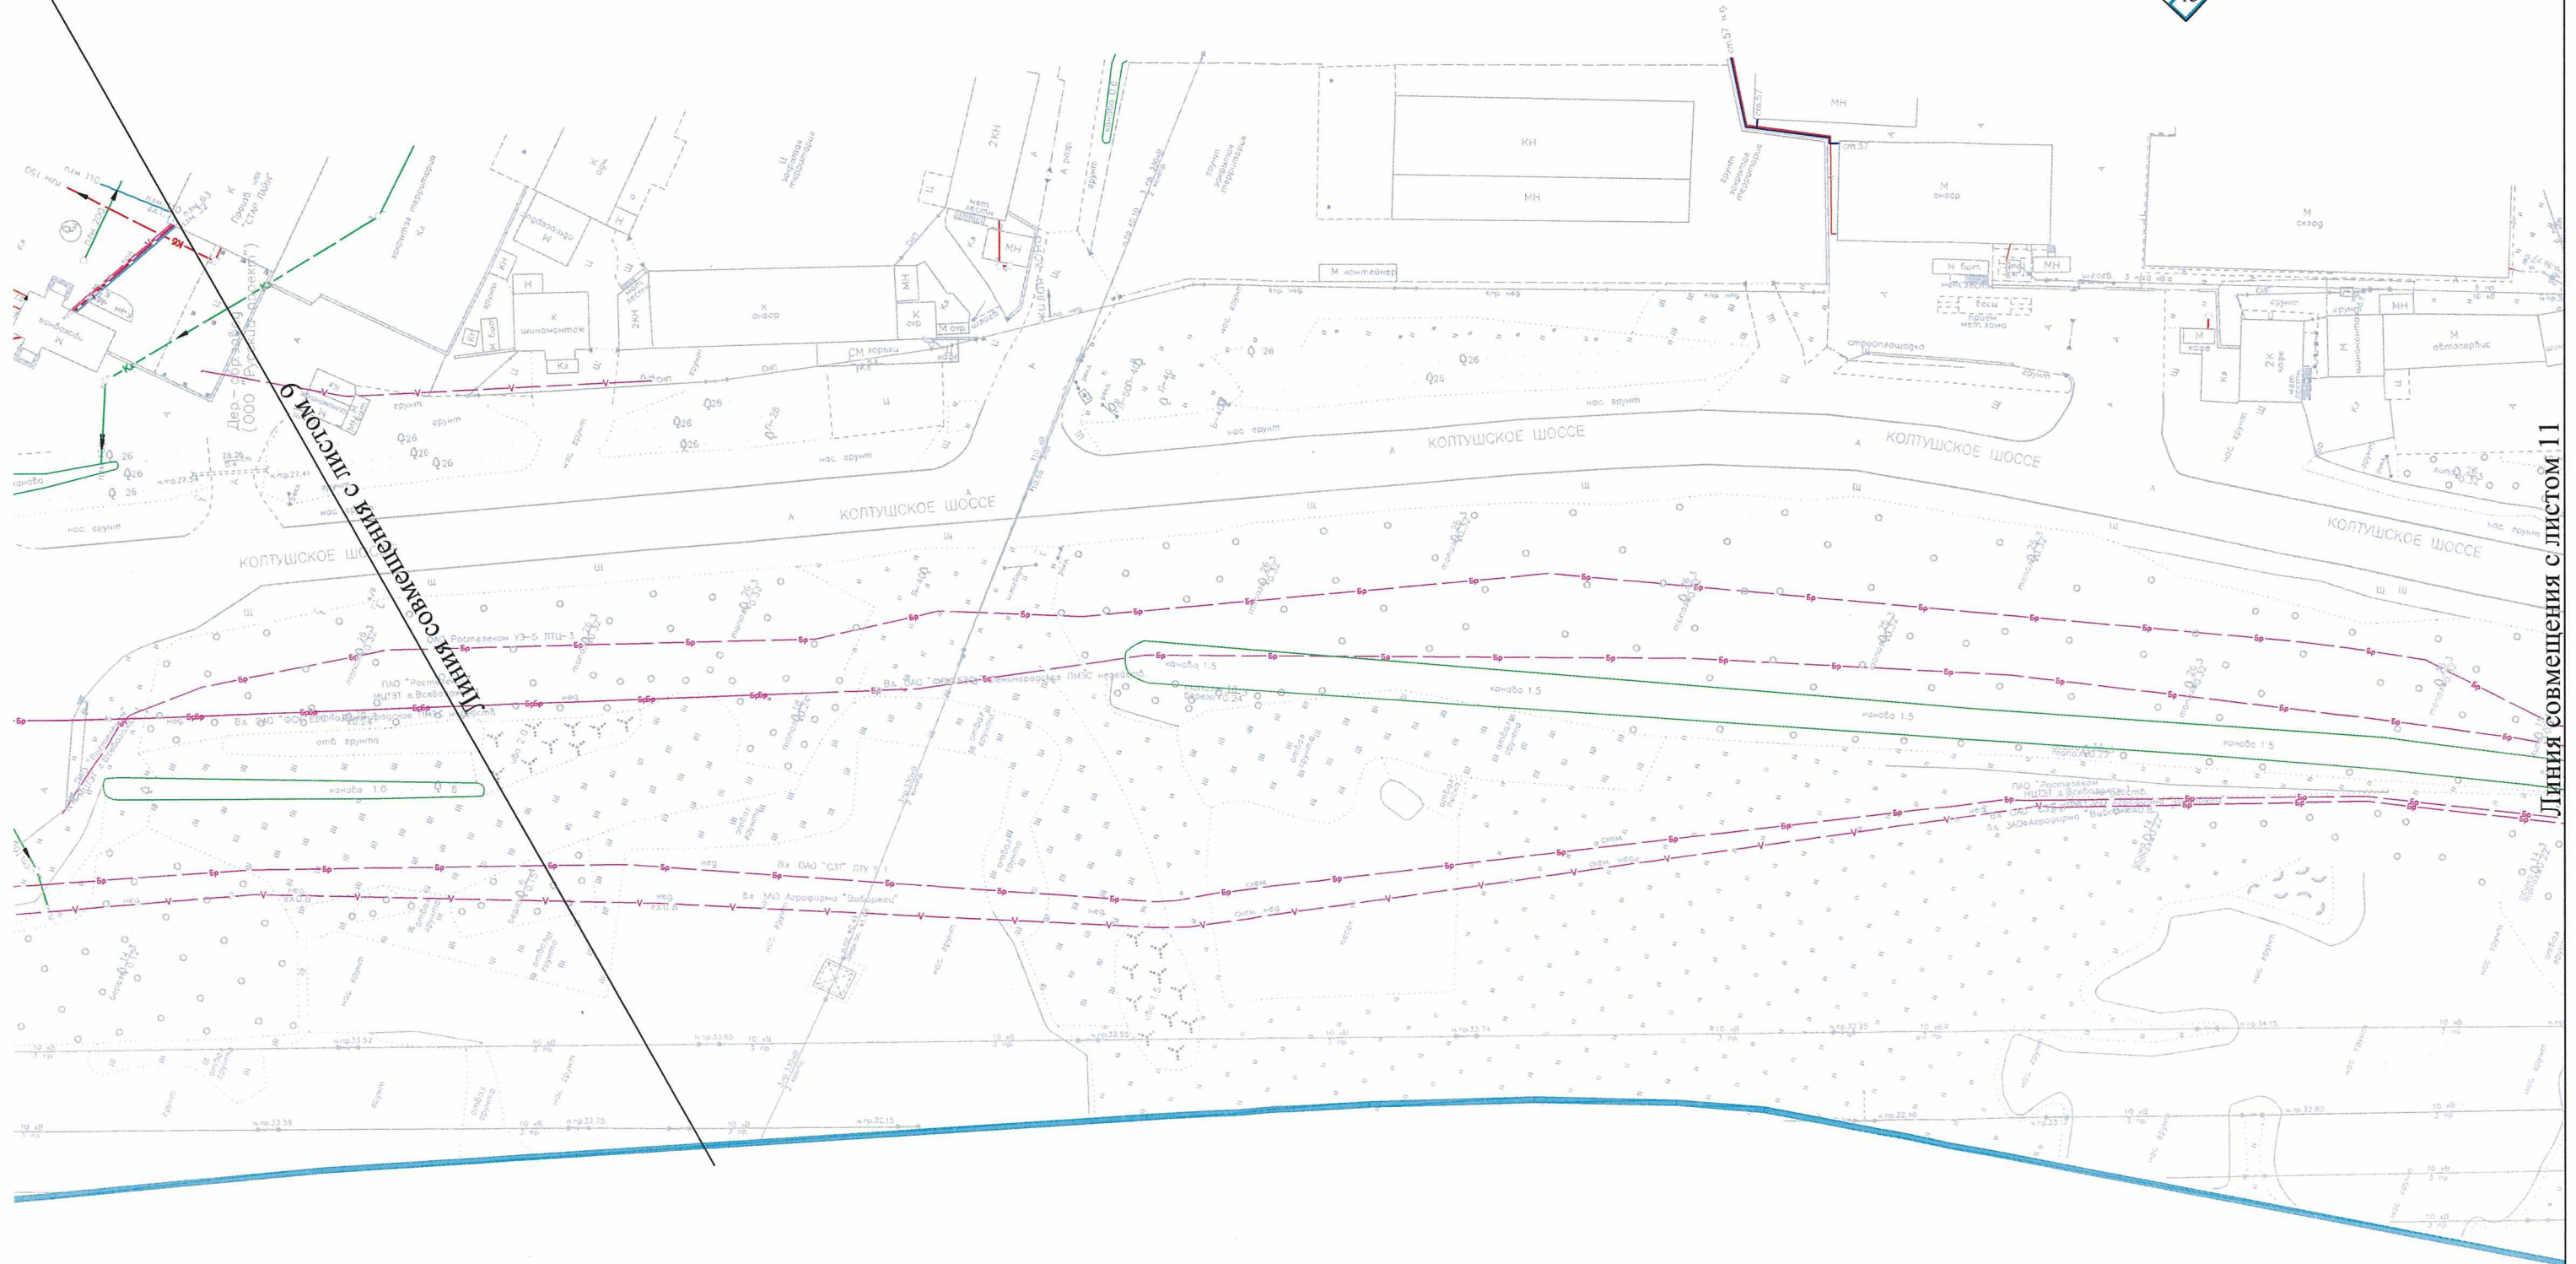


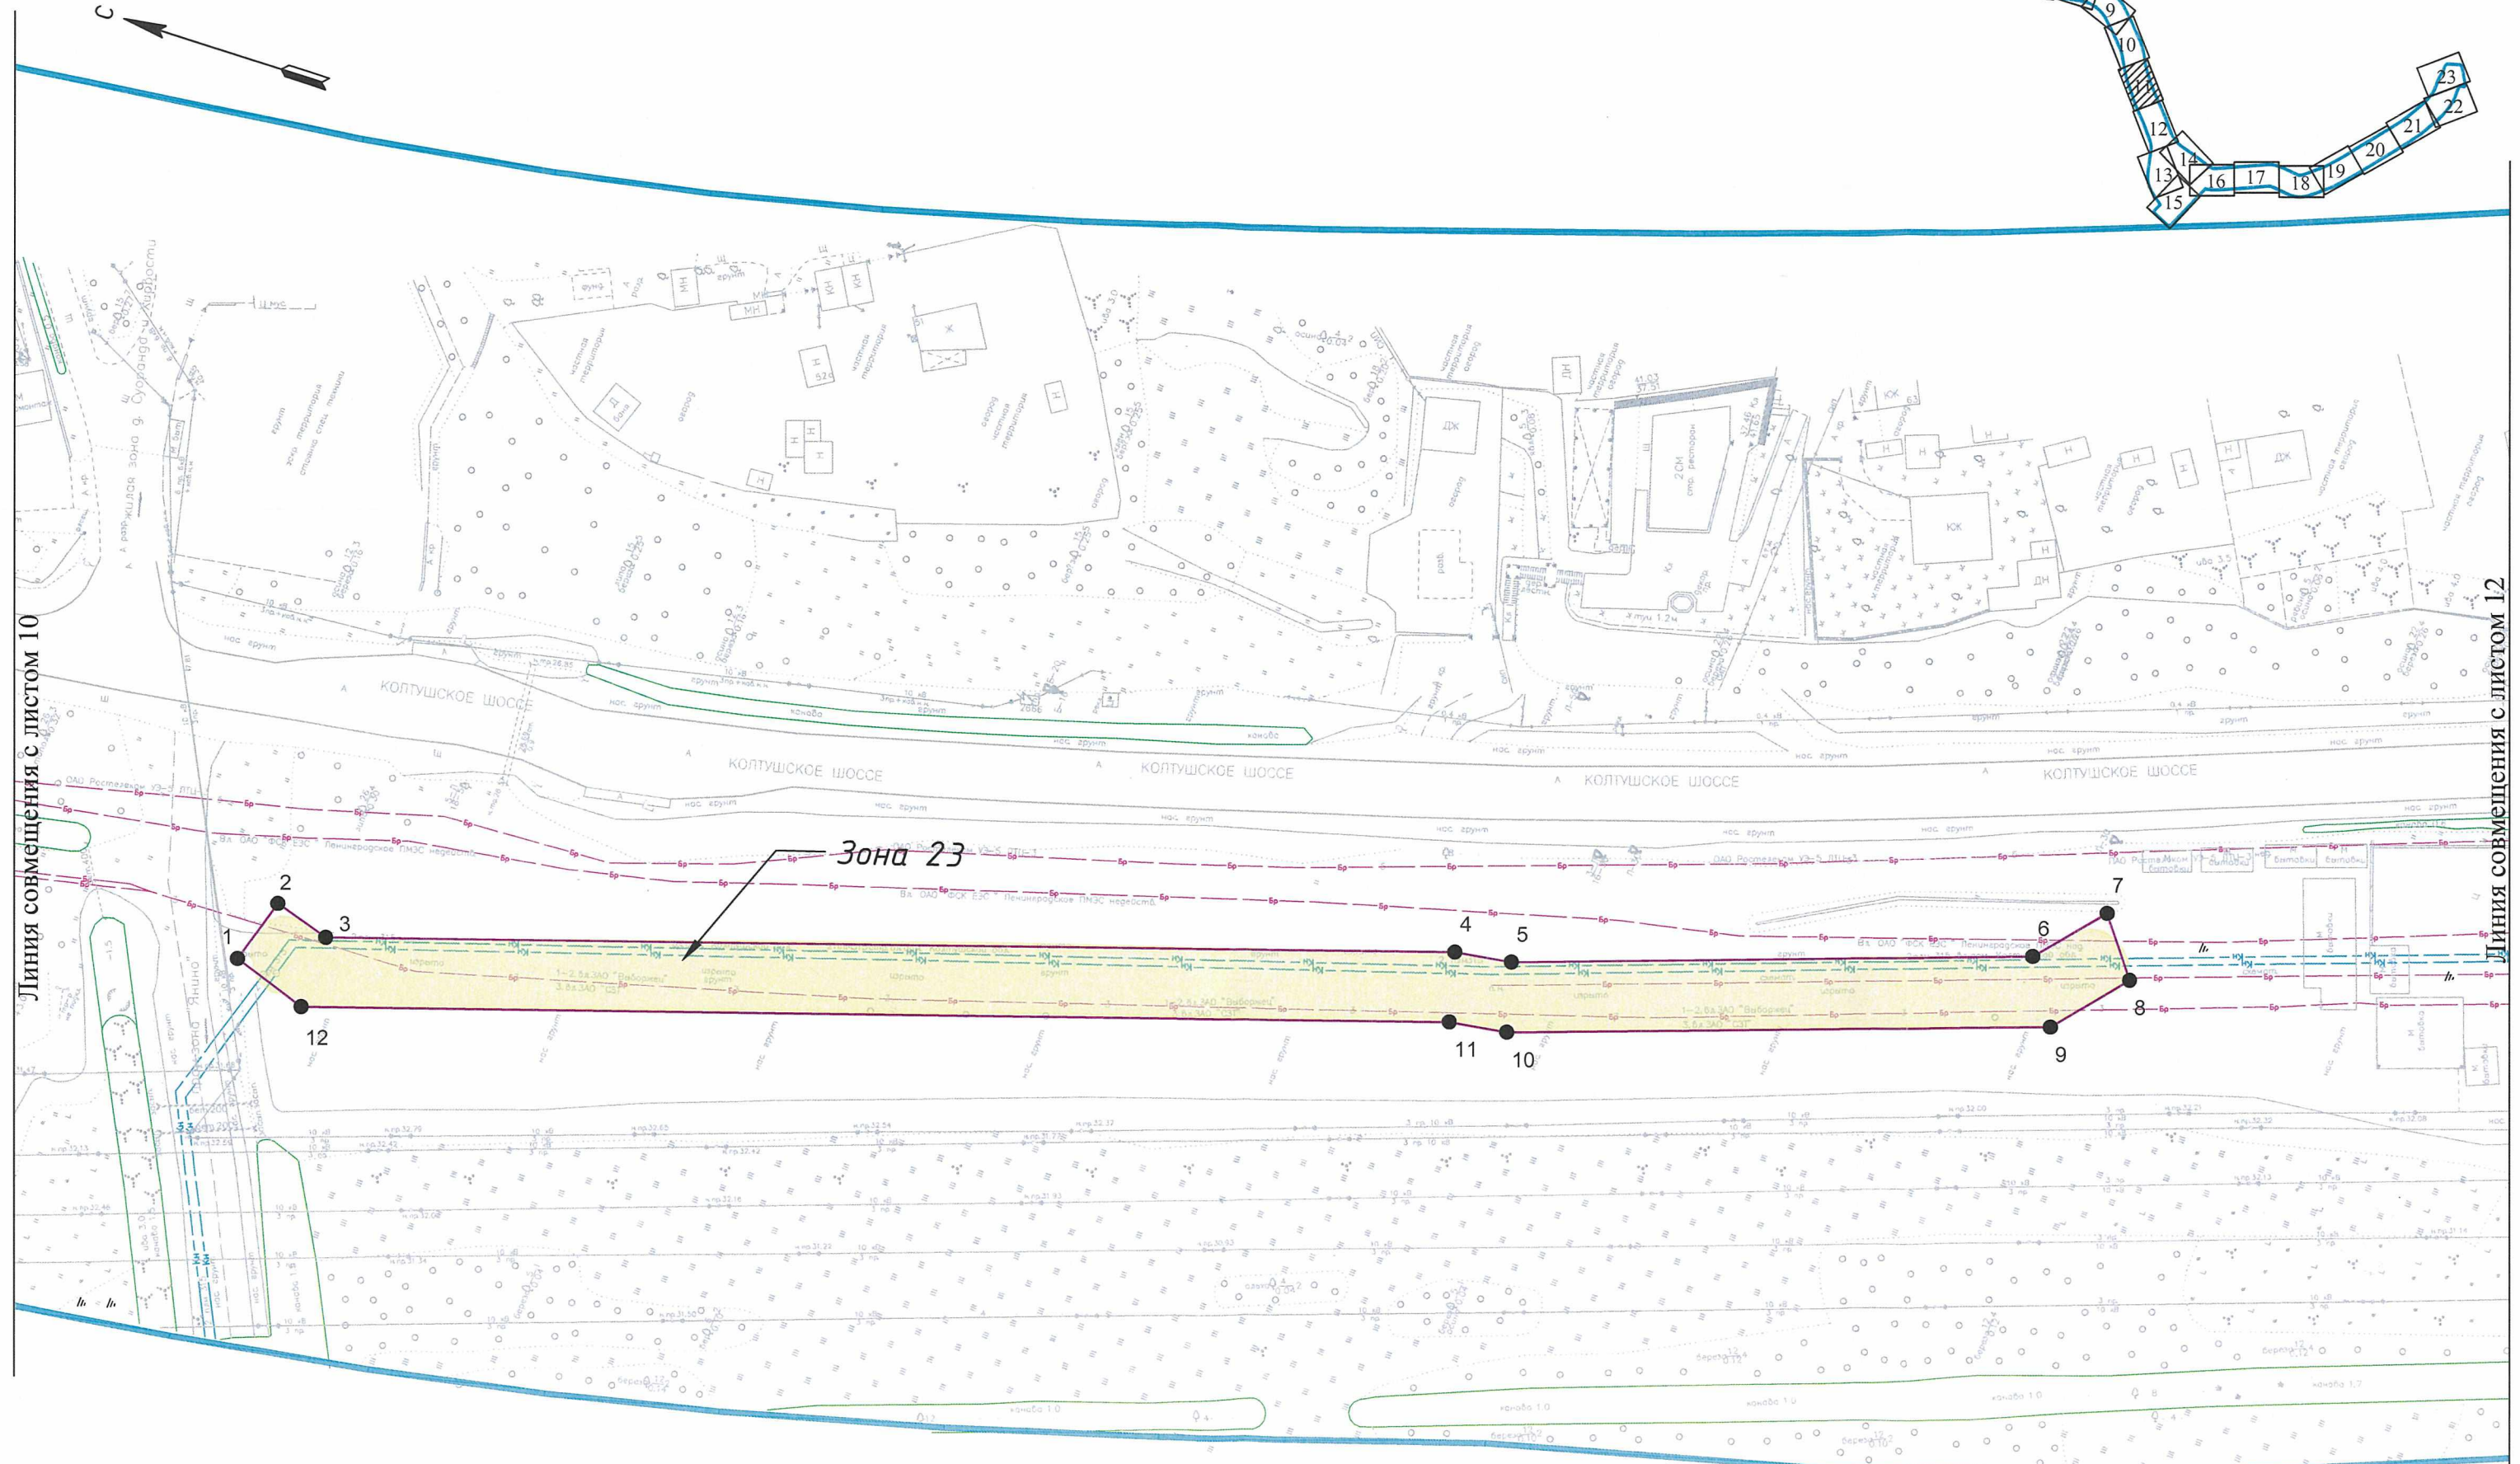




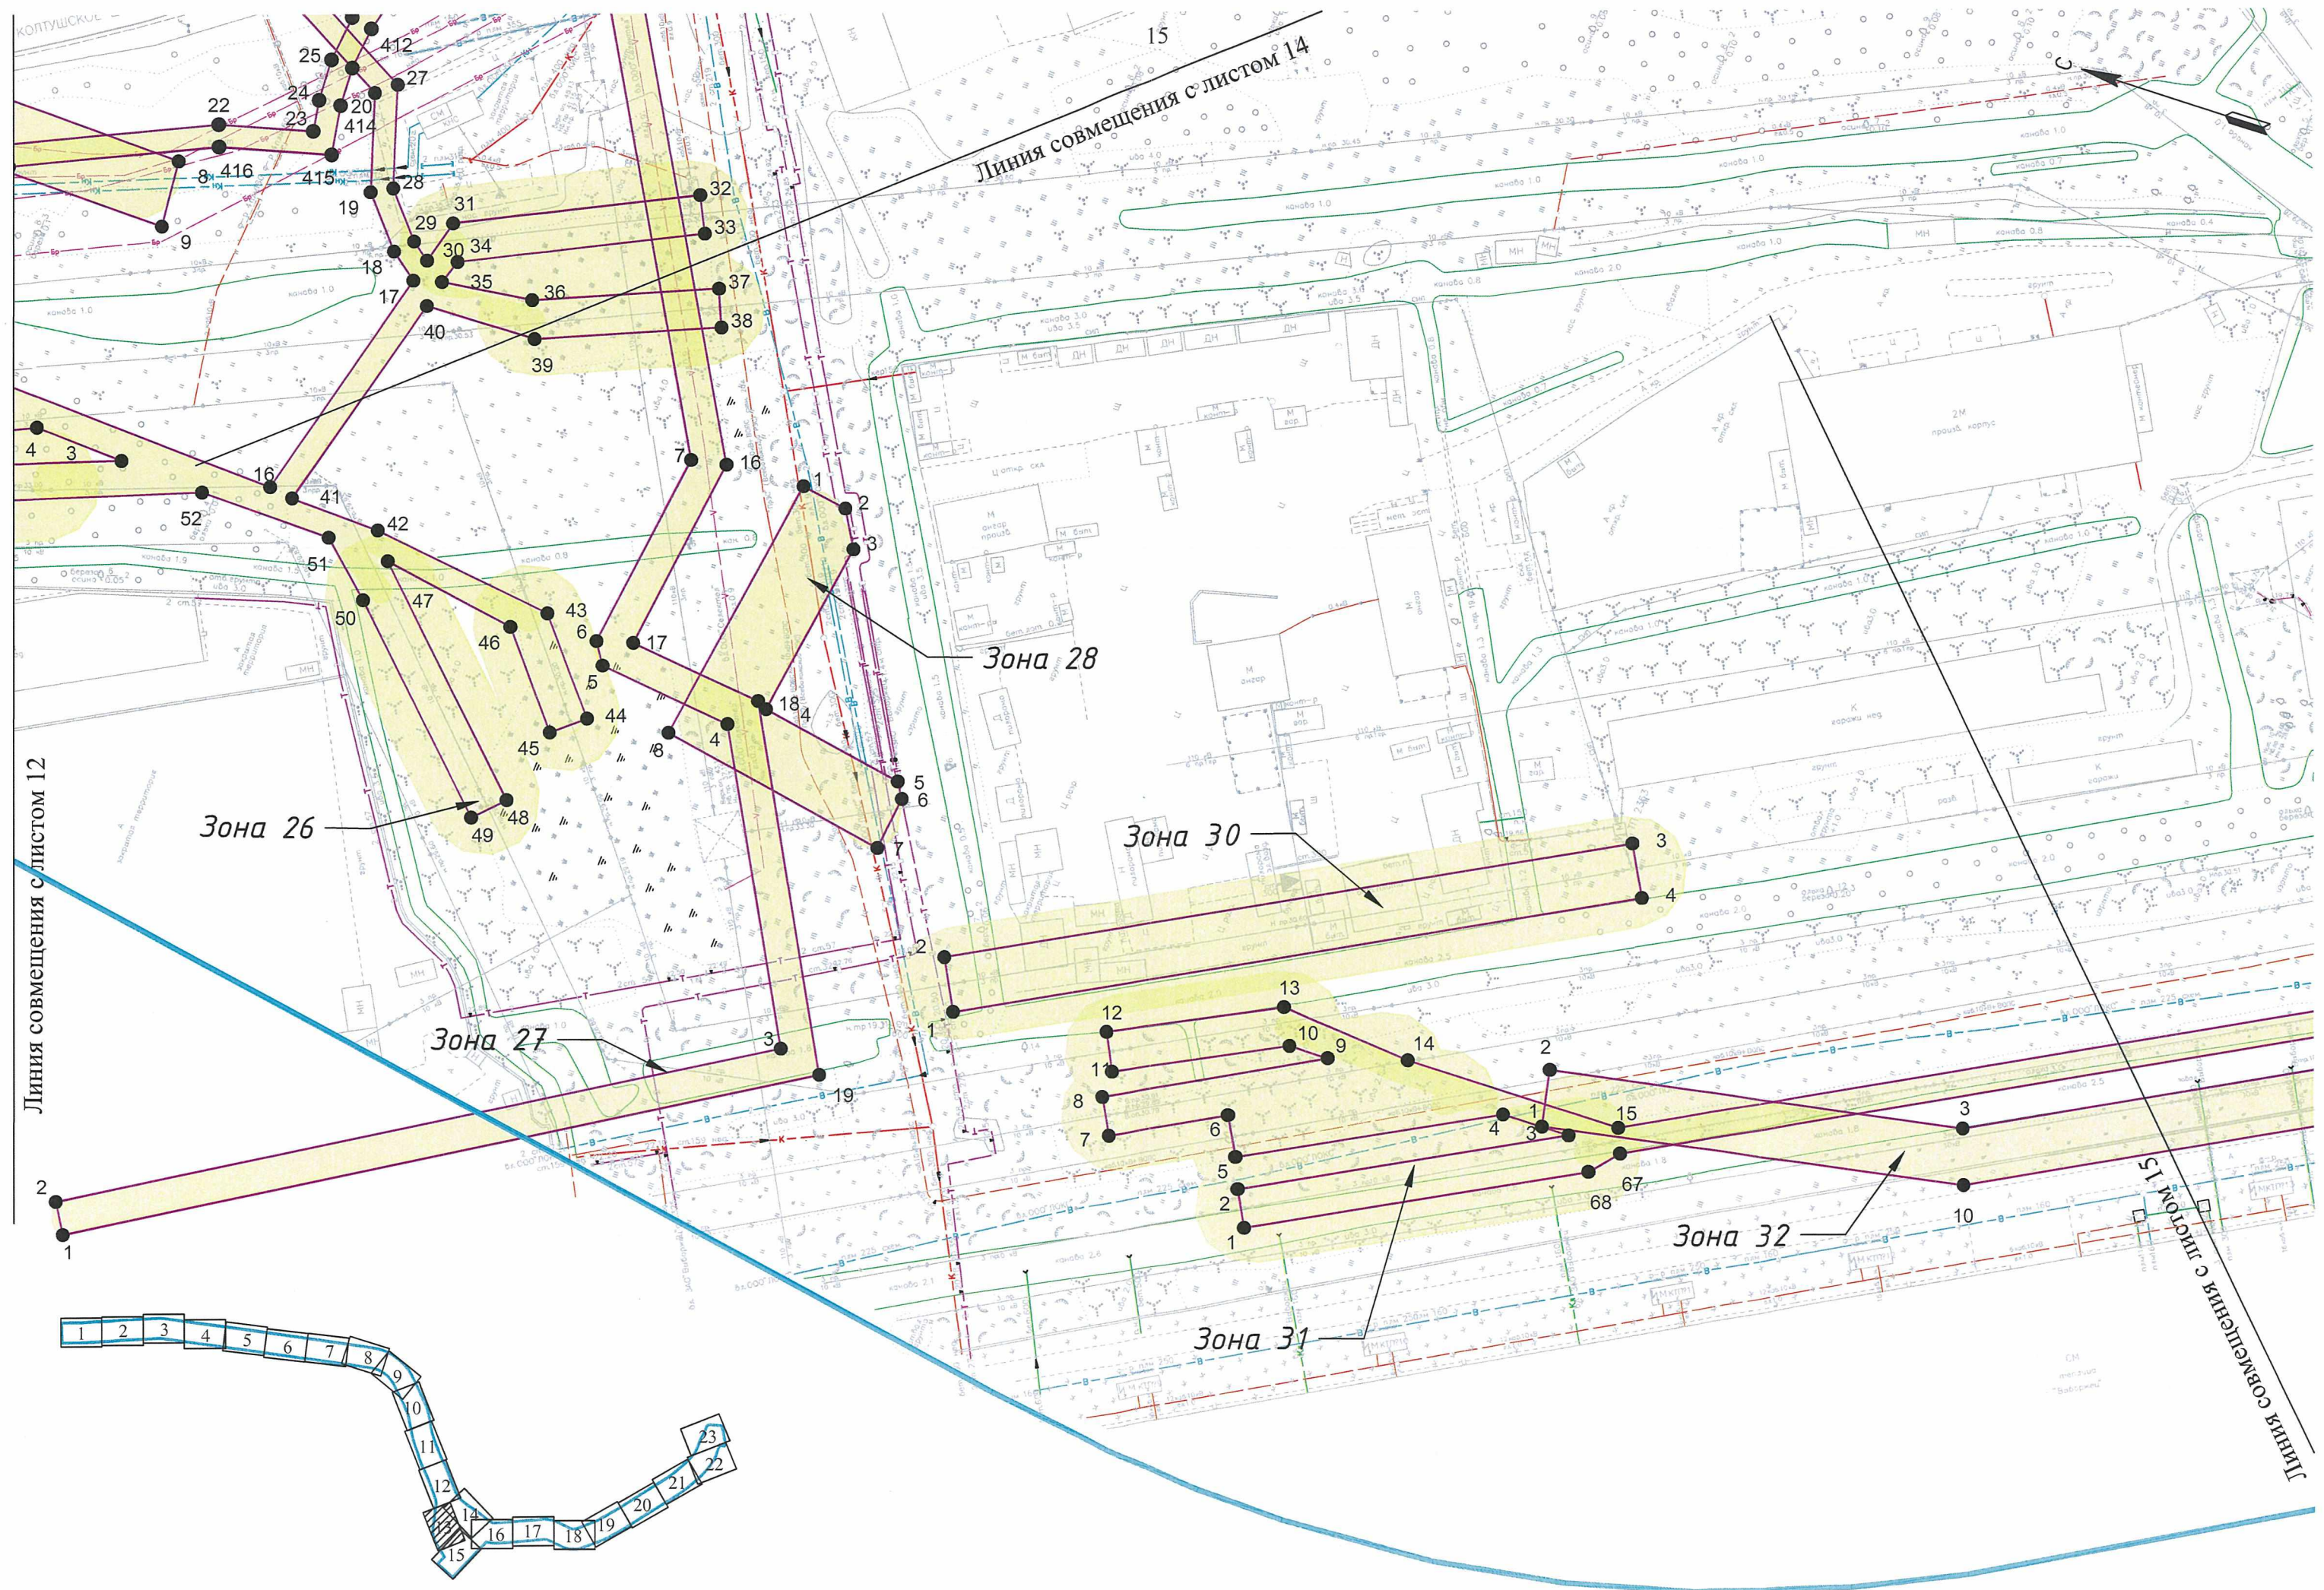

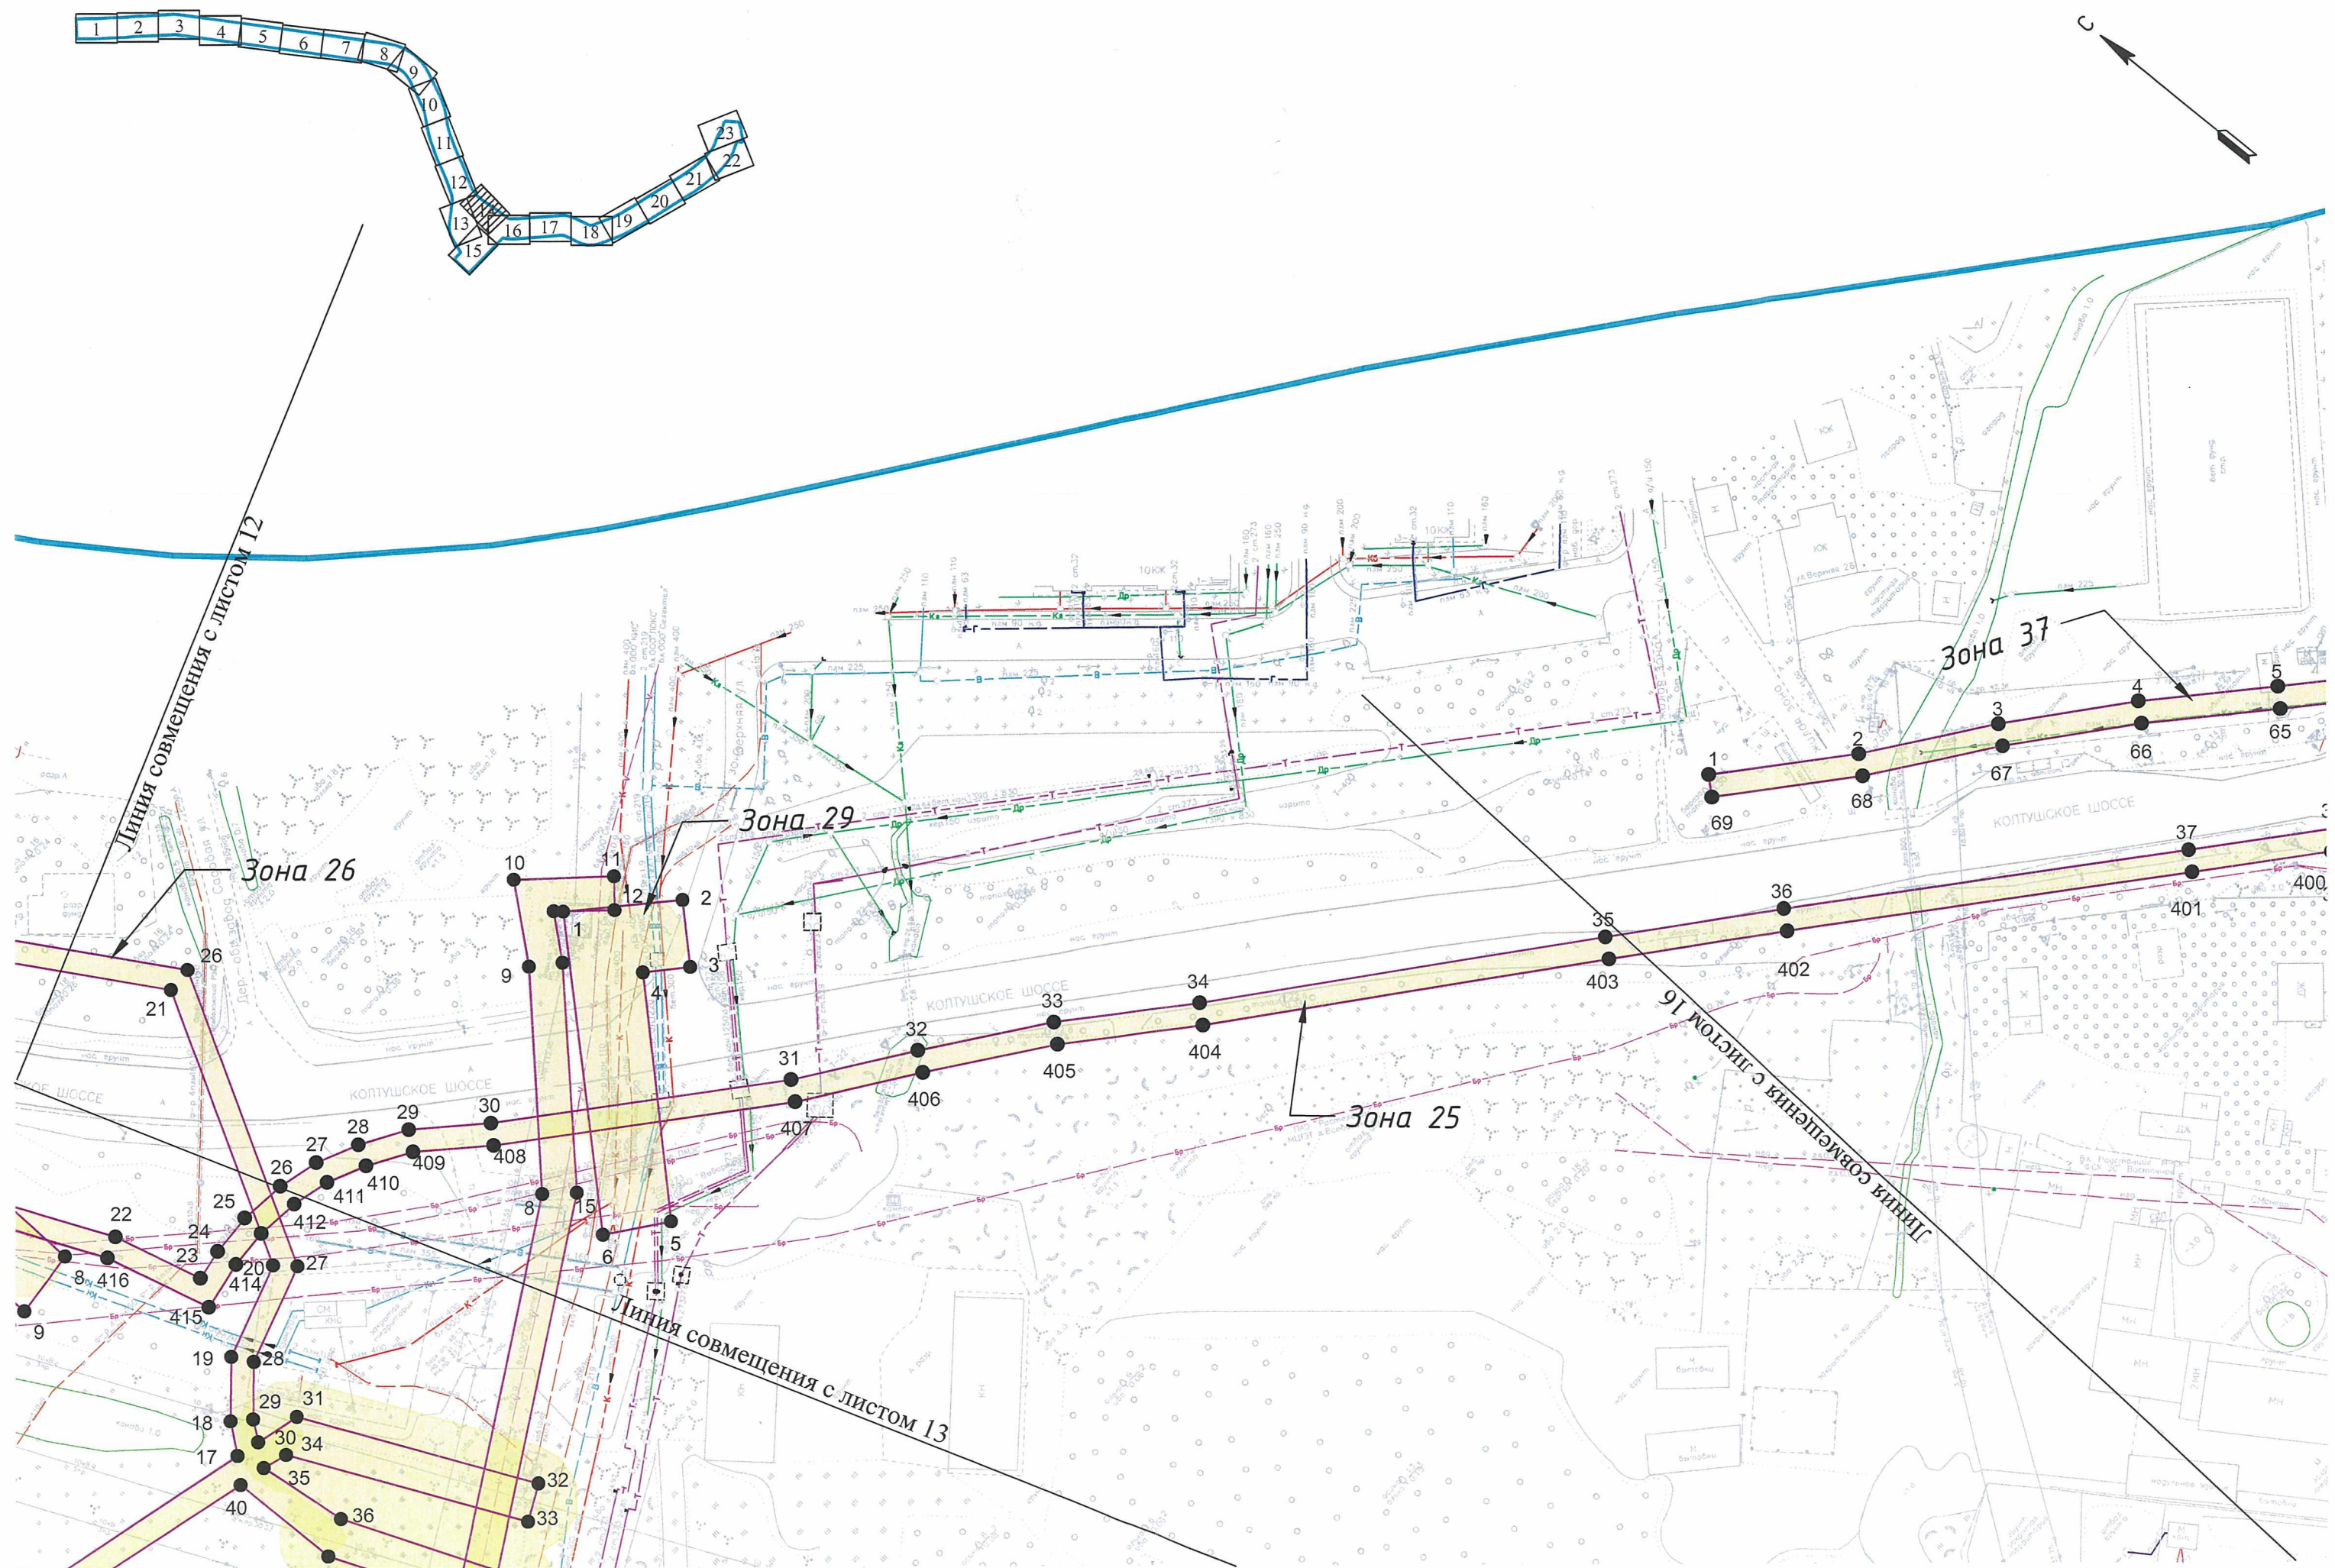

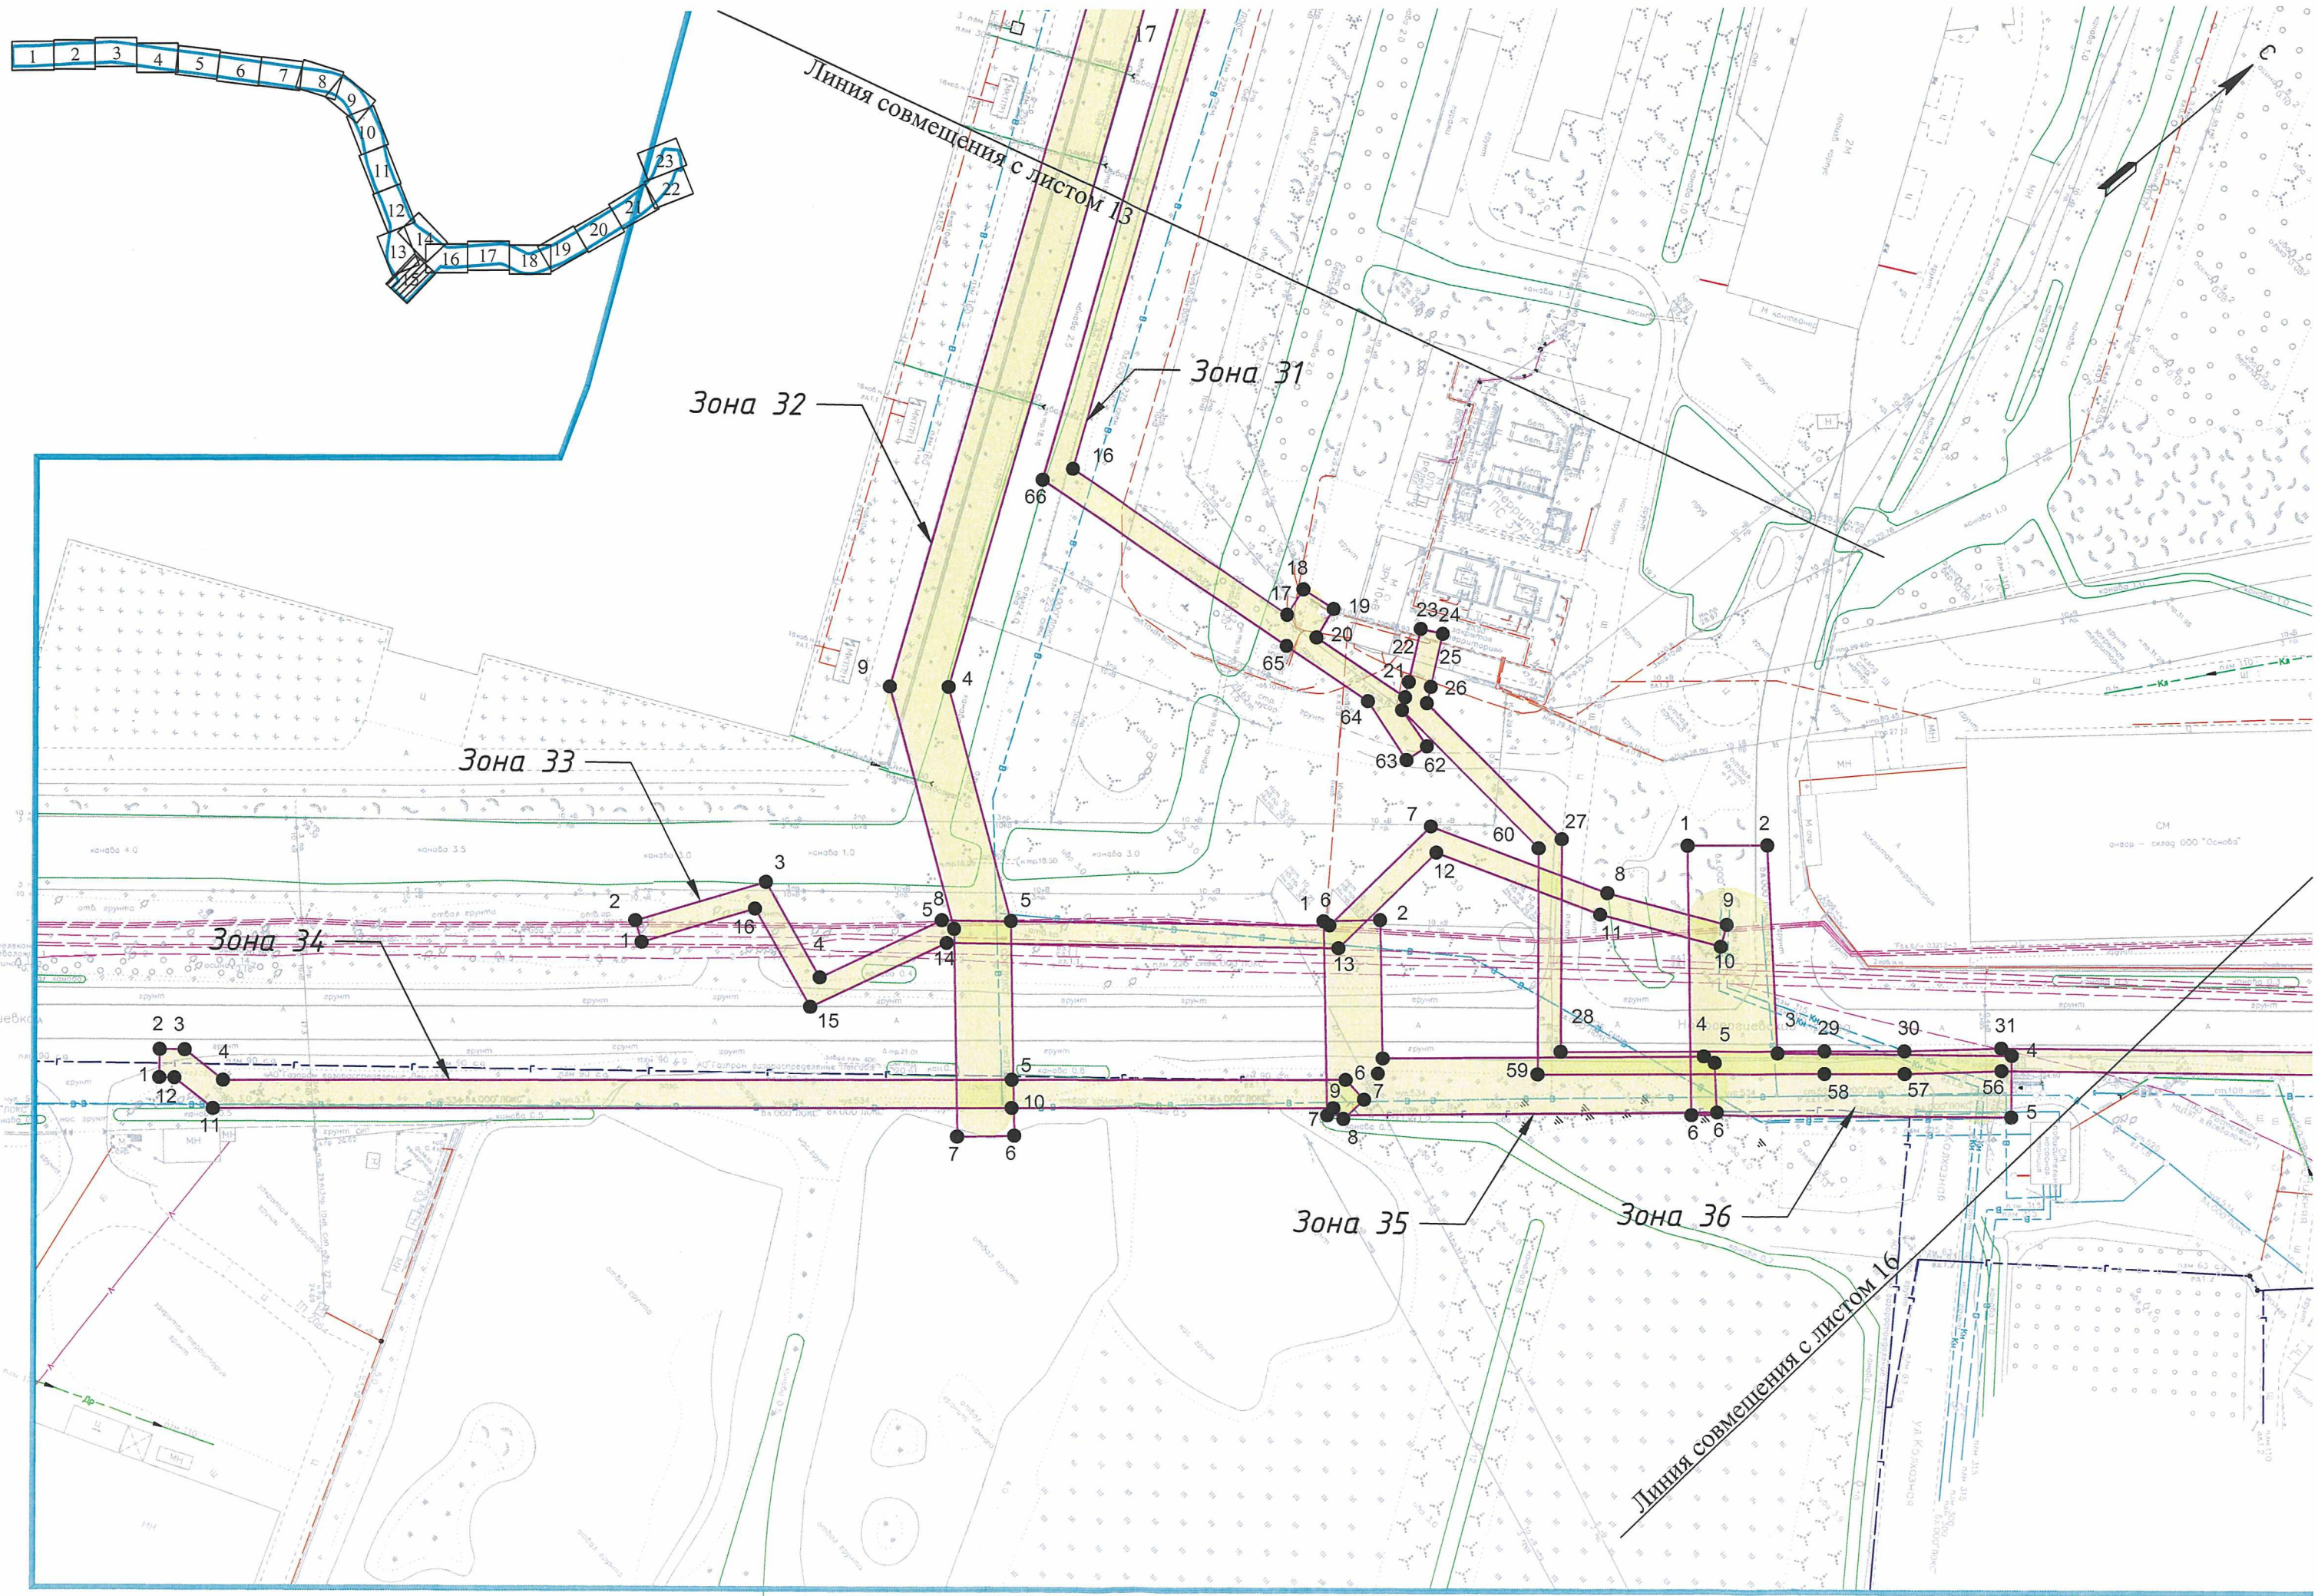

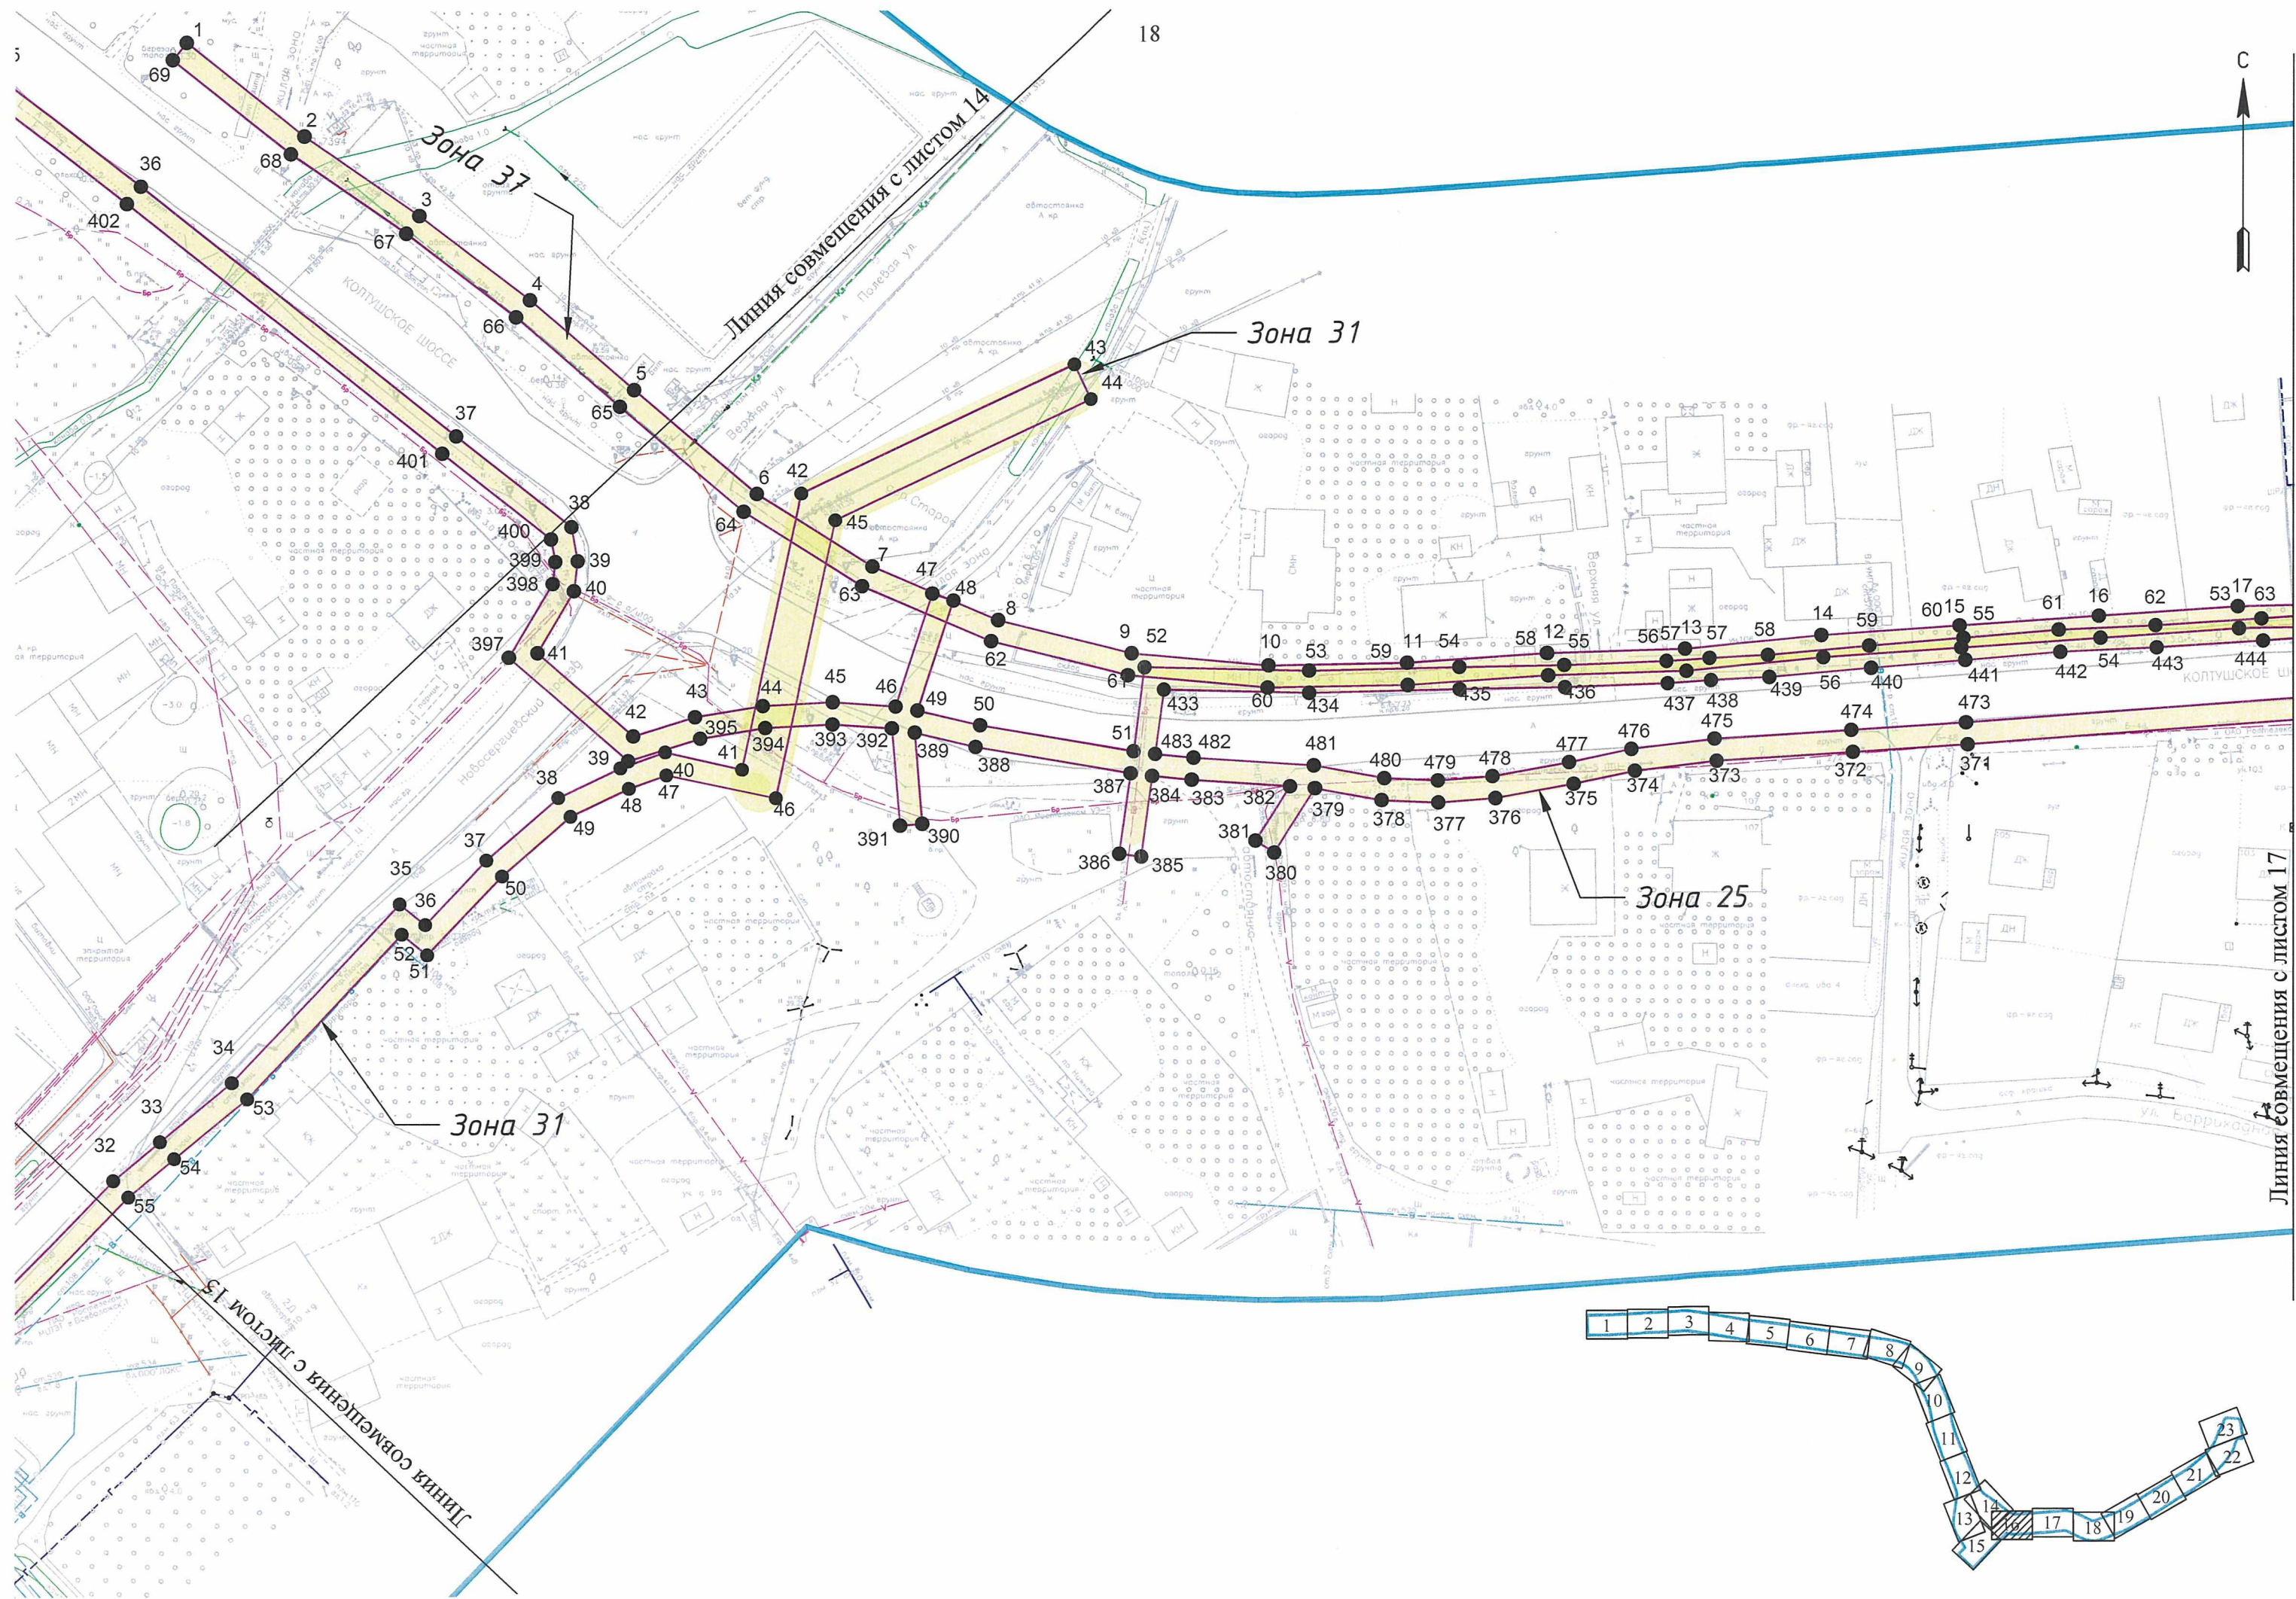

Линия совмещения с листом 17









