





ЧЕРТЕЖ


**красных линий территории для размещения линейного объекта регионального значения
«Станционная ул. в пос. Усть-Ижора и пос. Металлострой»
(границы территории, в отношении которой осуществляется подготовка проекта
планировки; устанавливаемые красные линии; номера характерных точек
устанавливаемых красных линий, в том числе точек начала и окончания красных линий,
точек изменения описания красных линий;
перечень координат характерных точек устанавливаемых красных линий)**

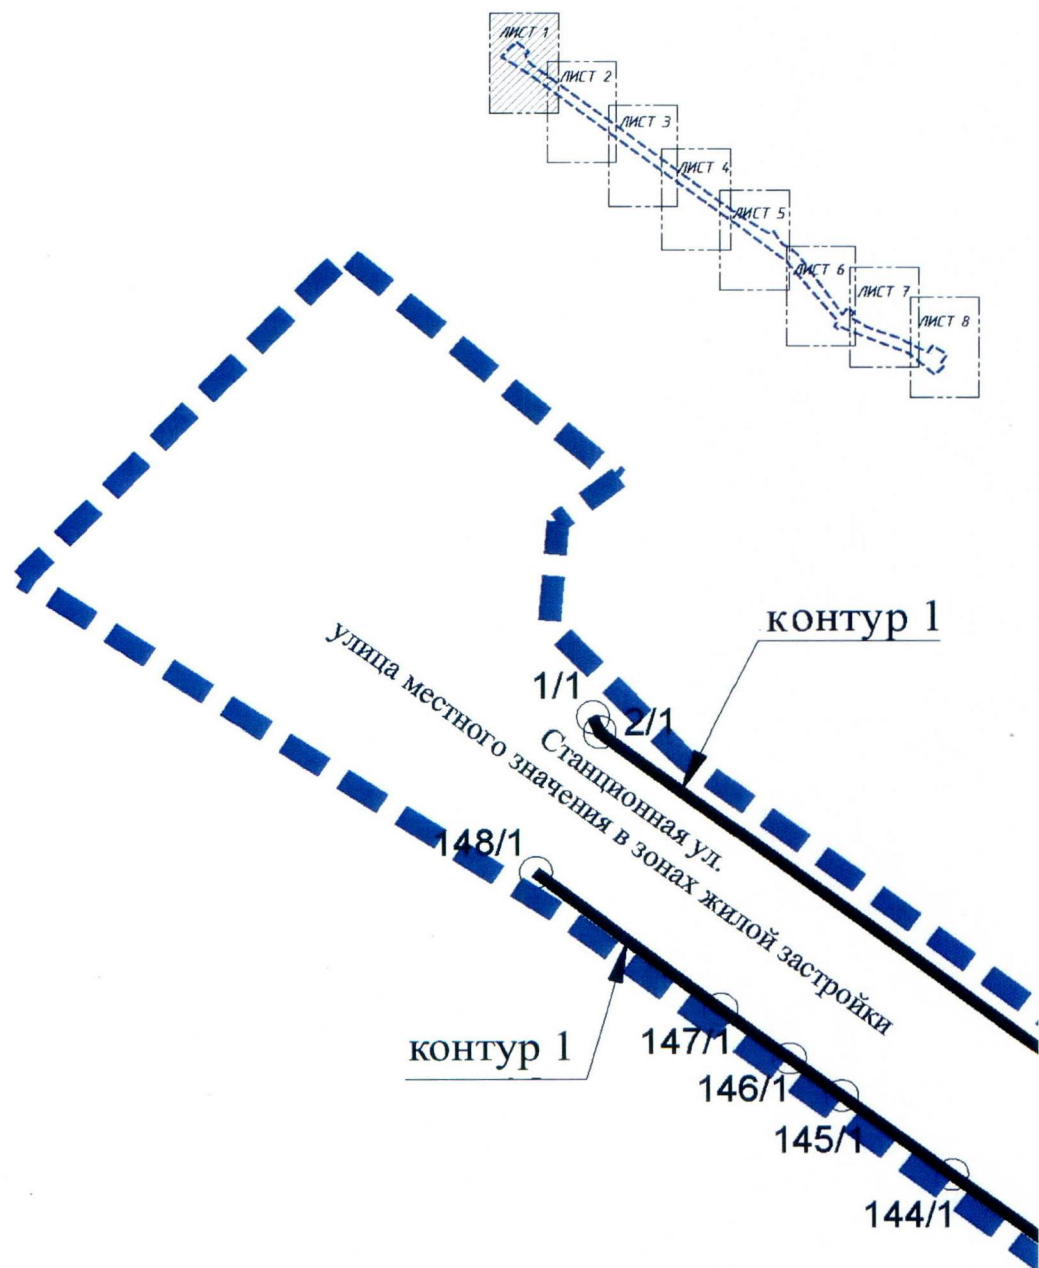


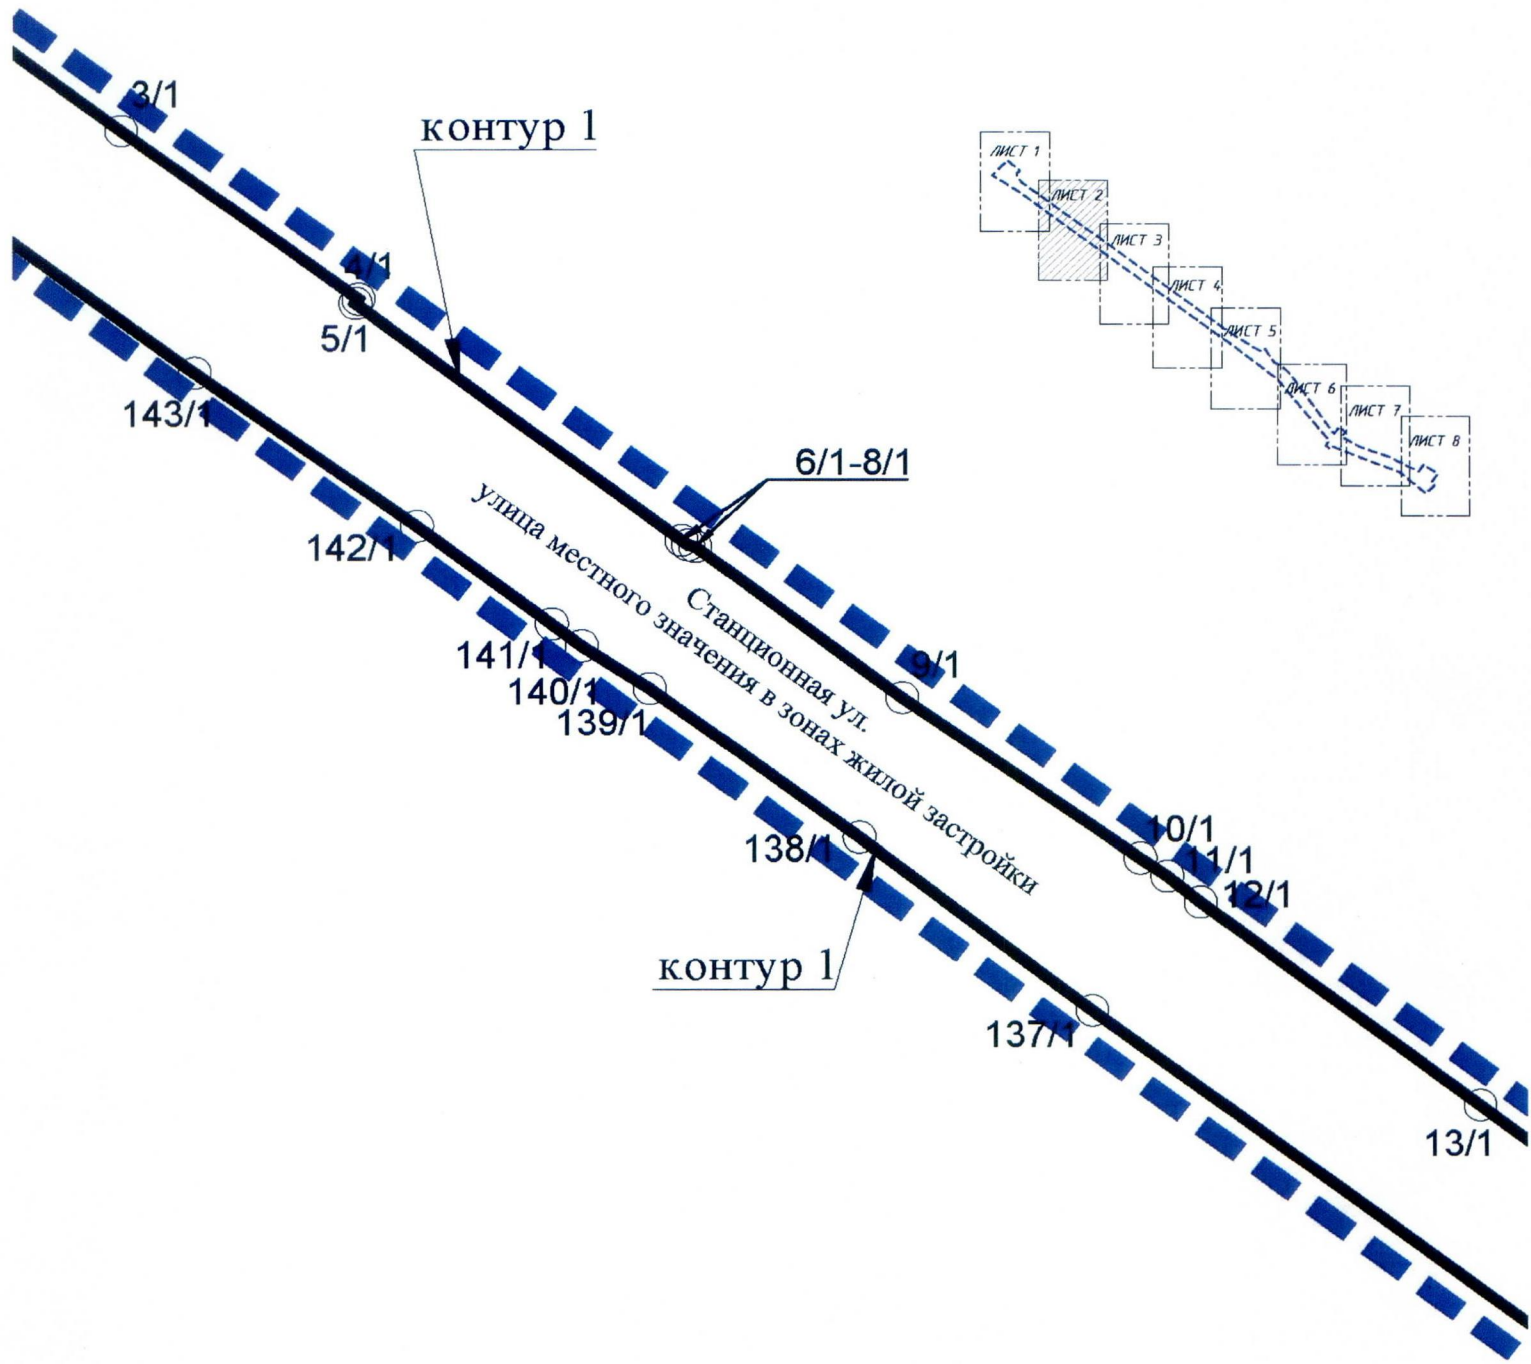



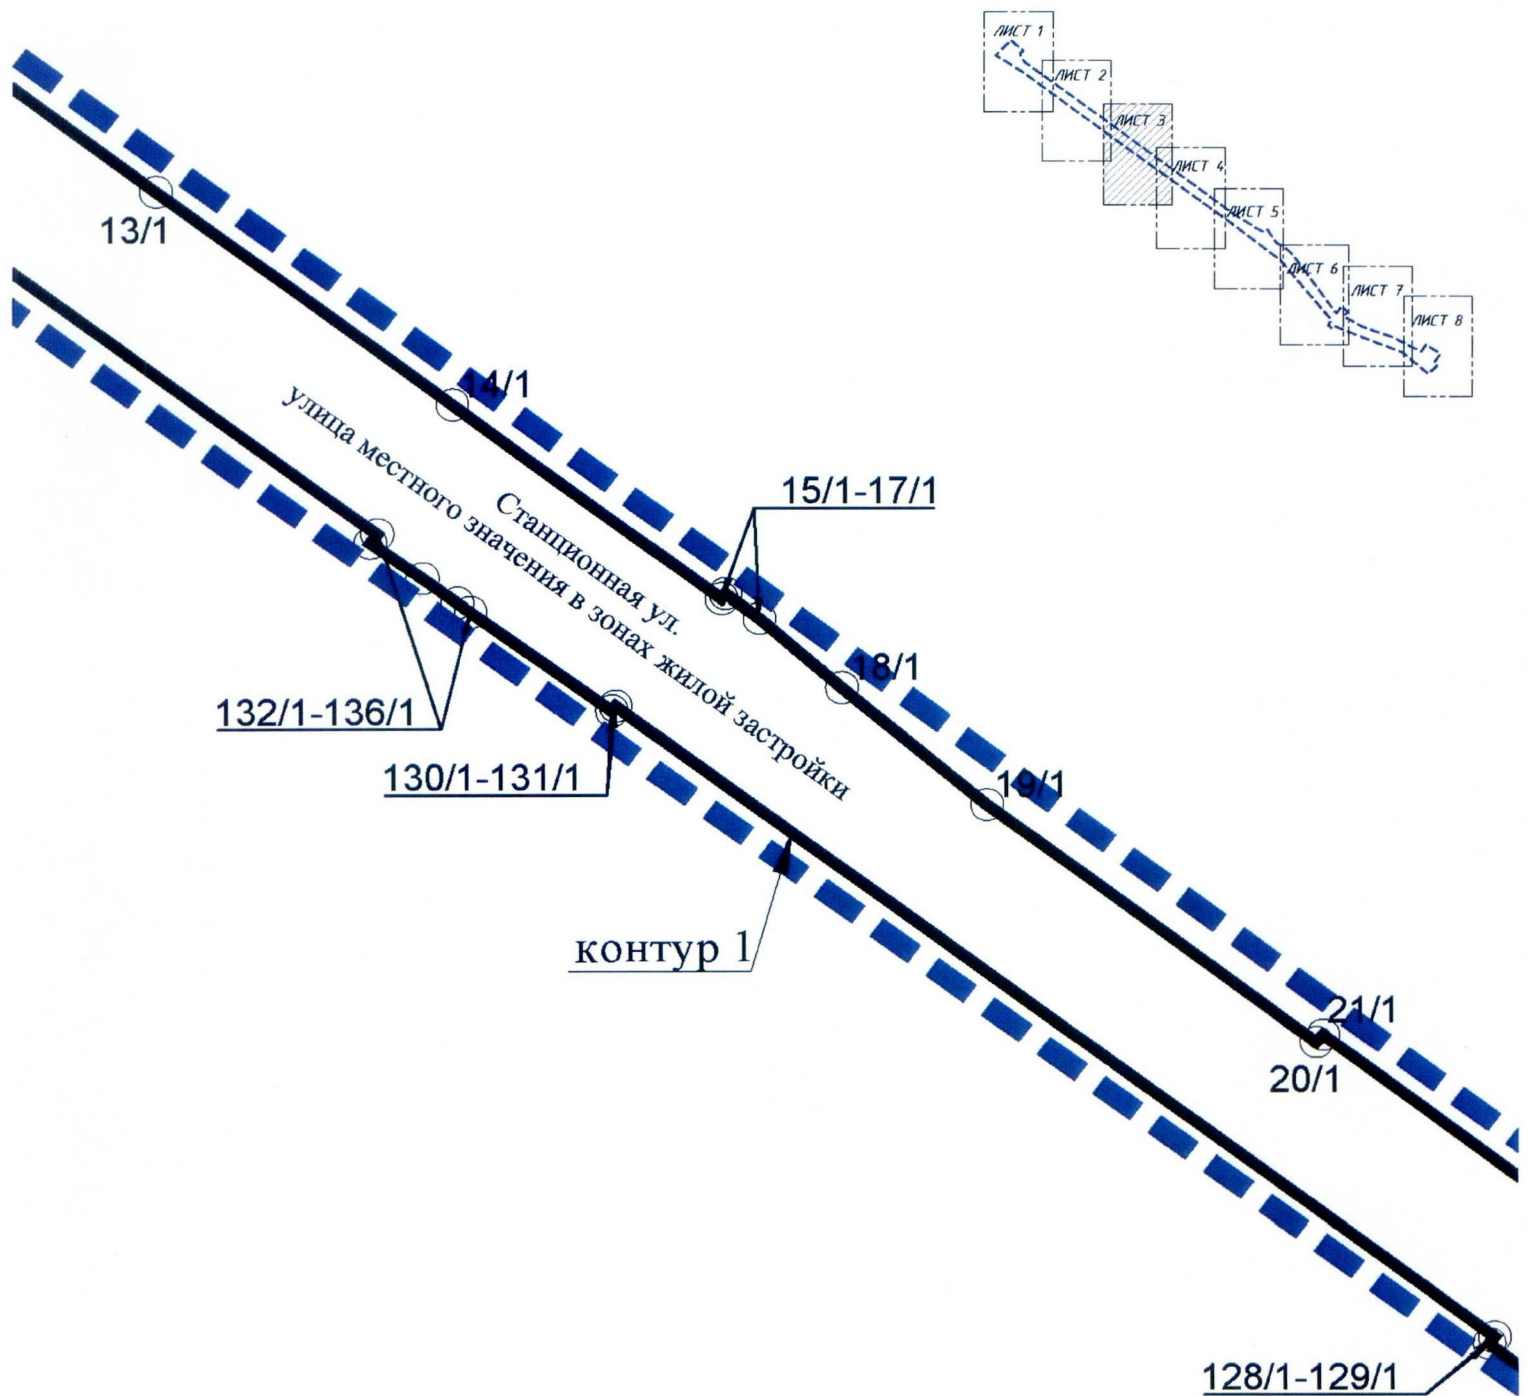


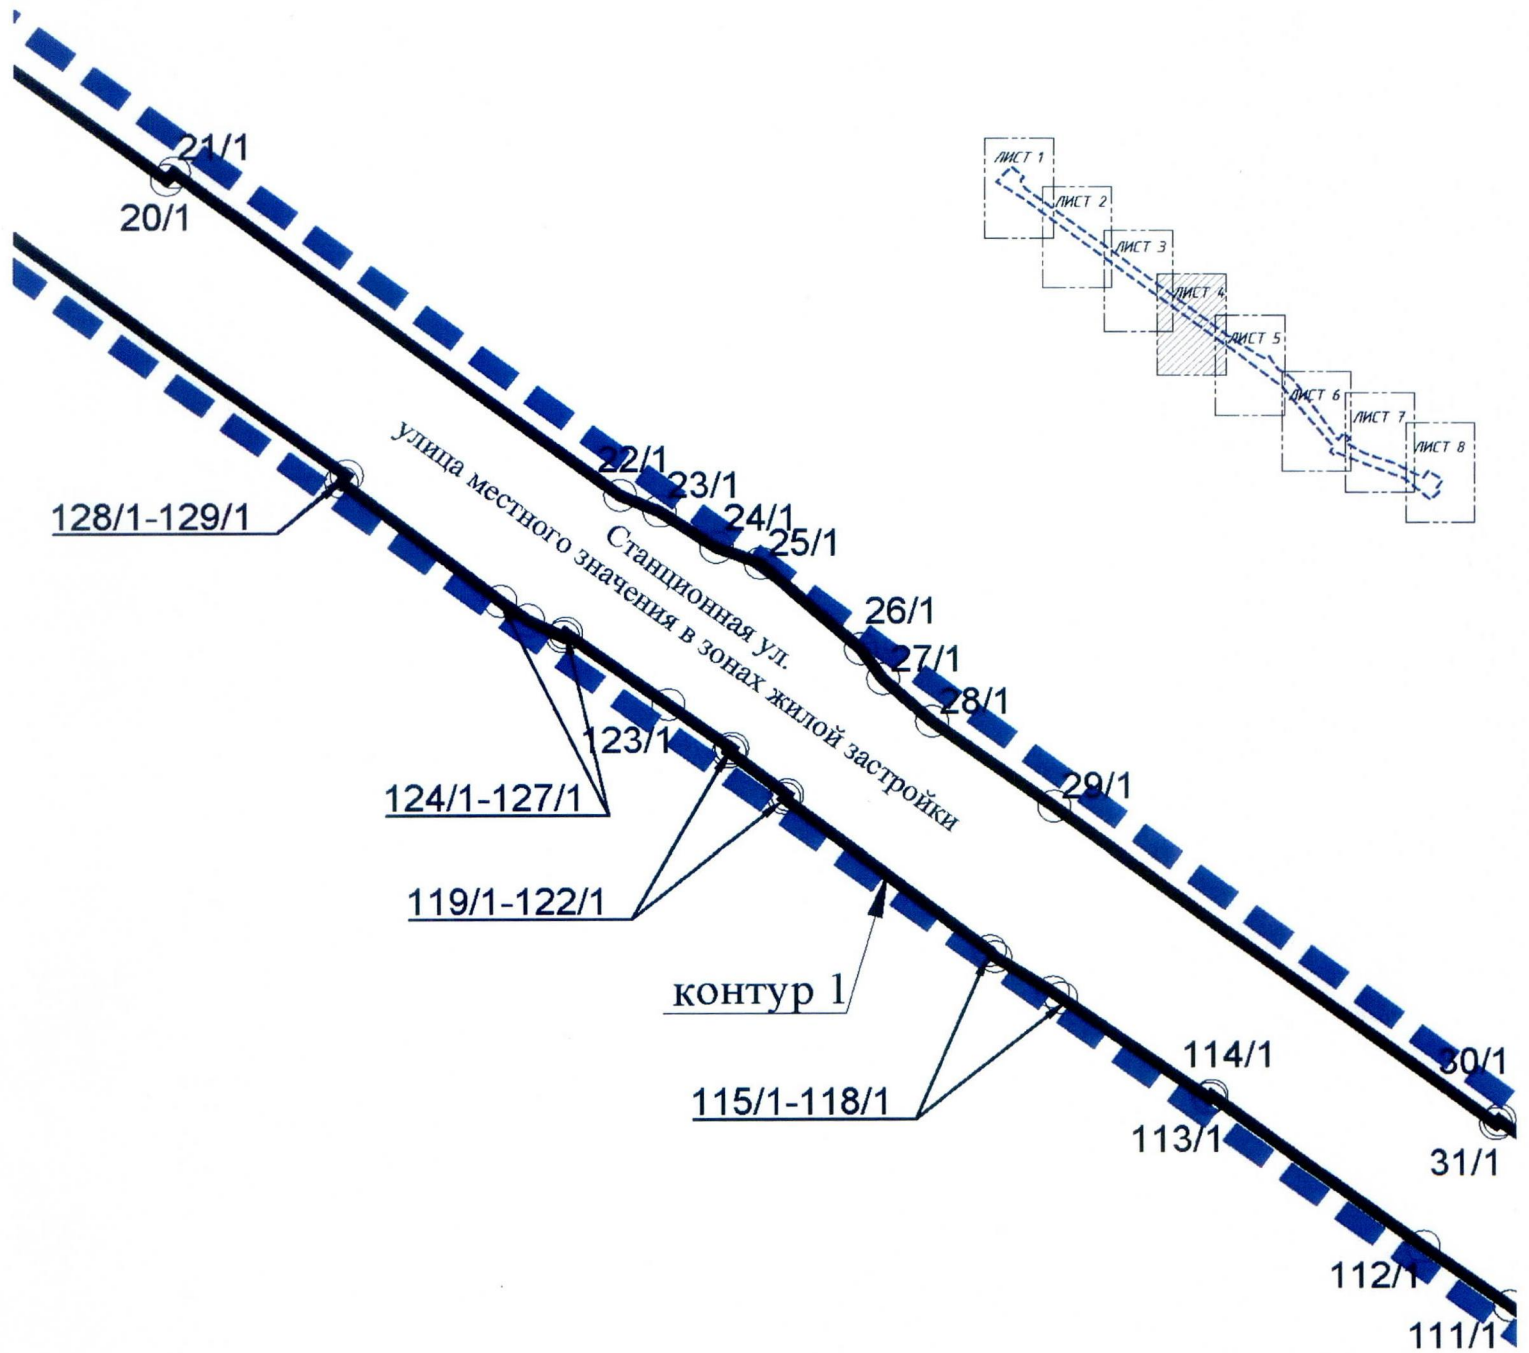

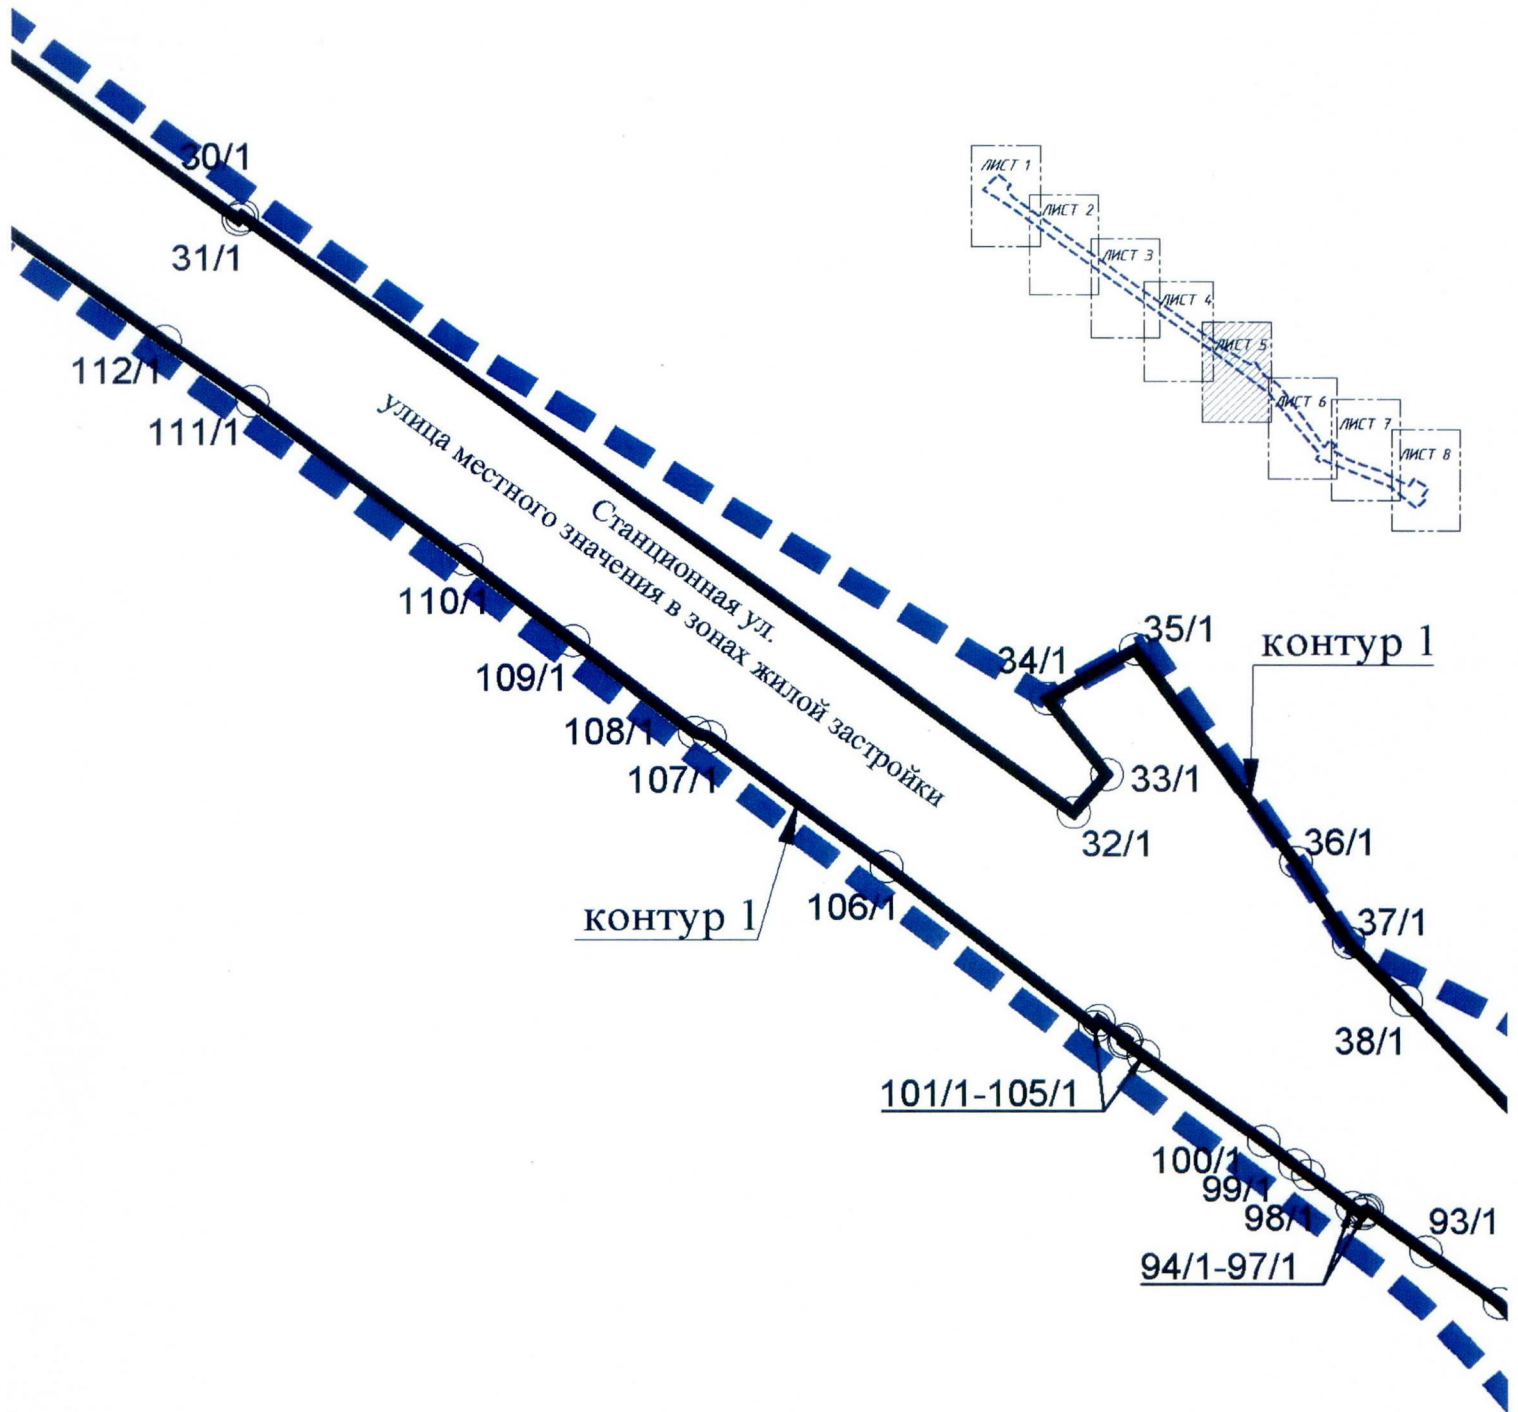


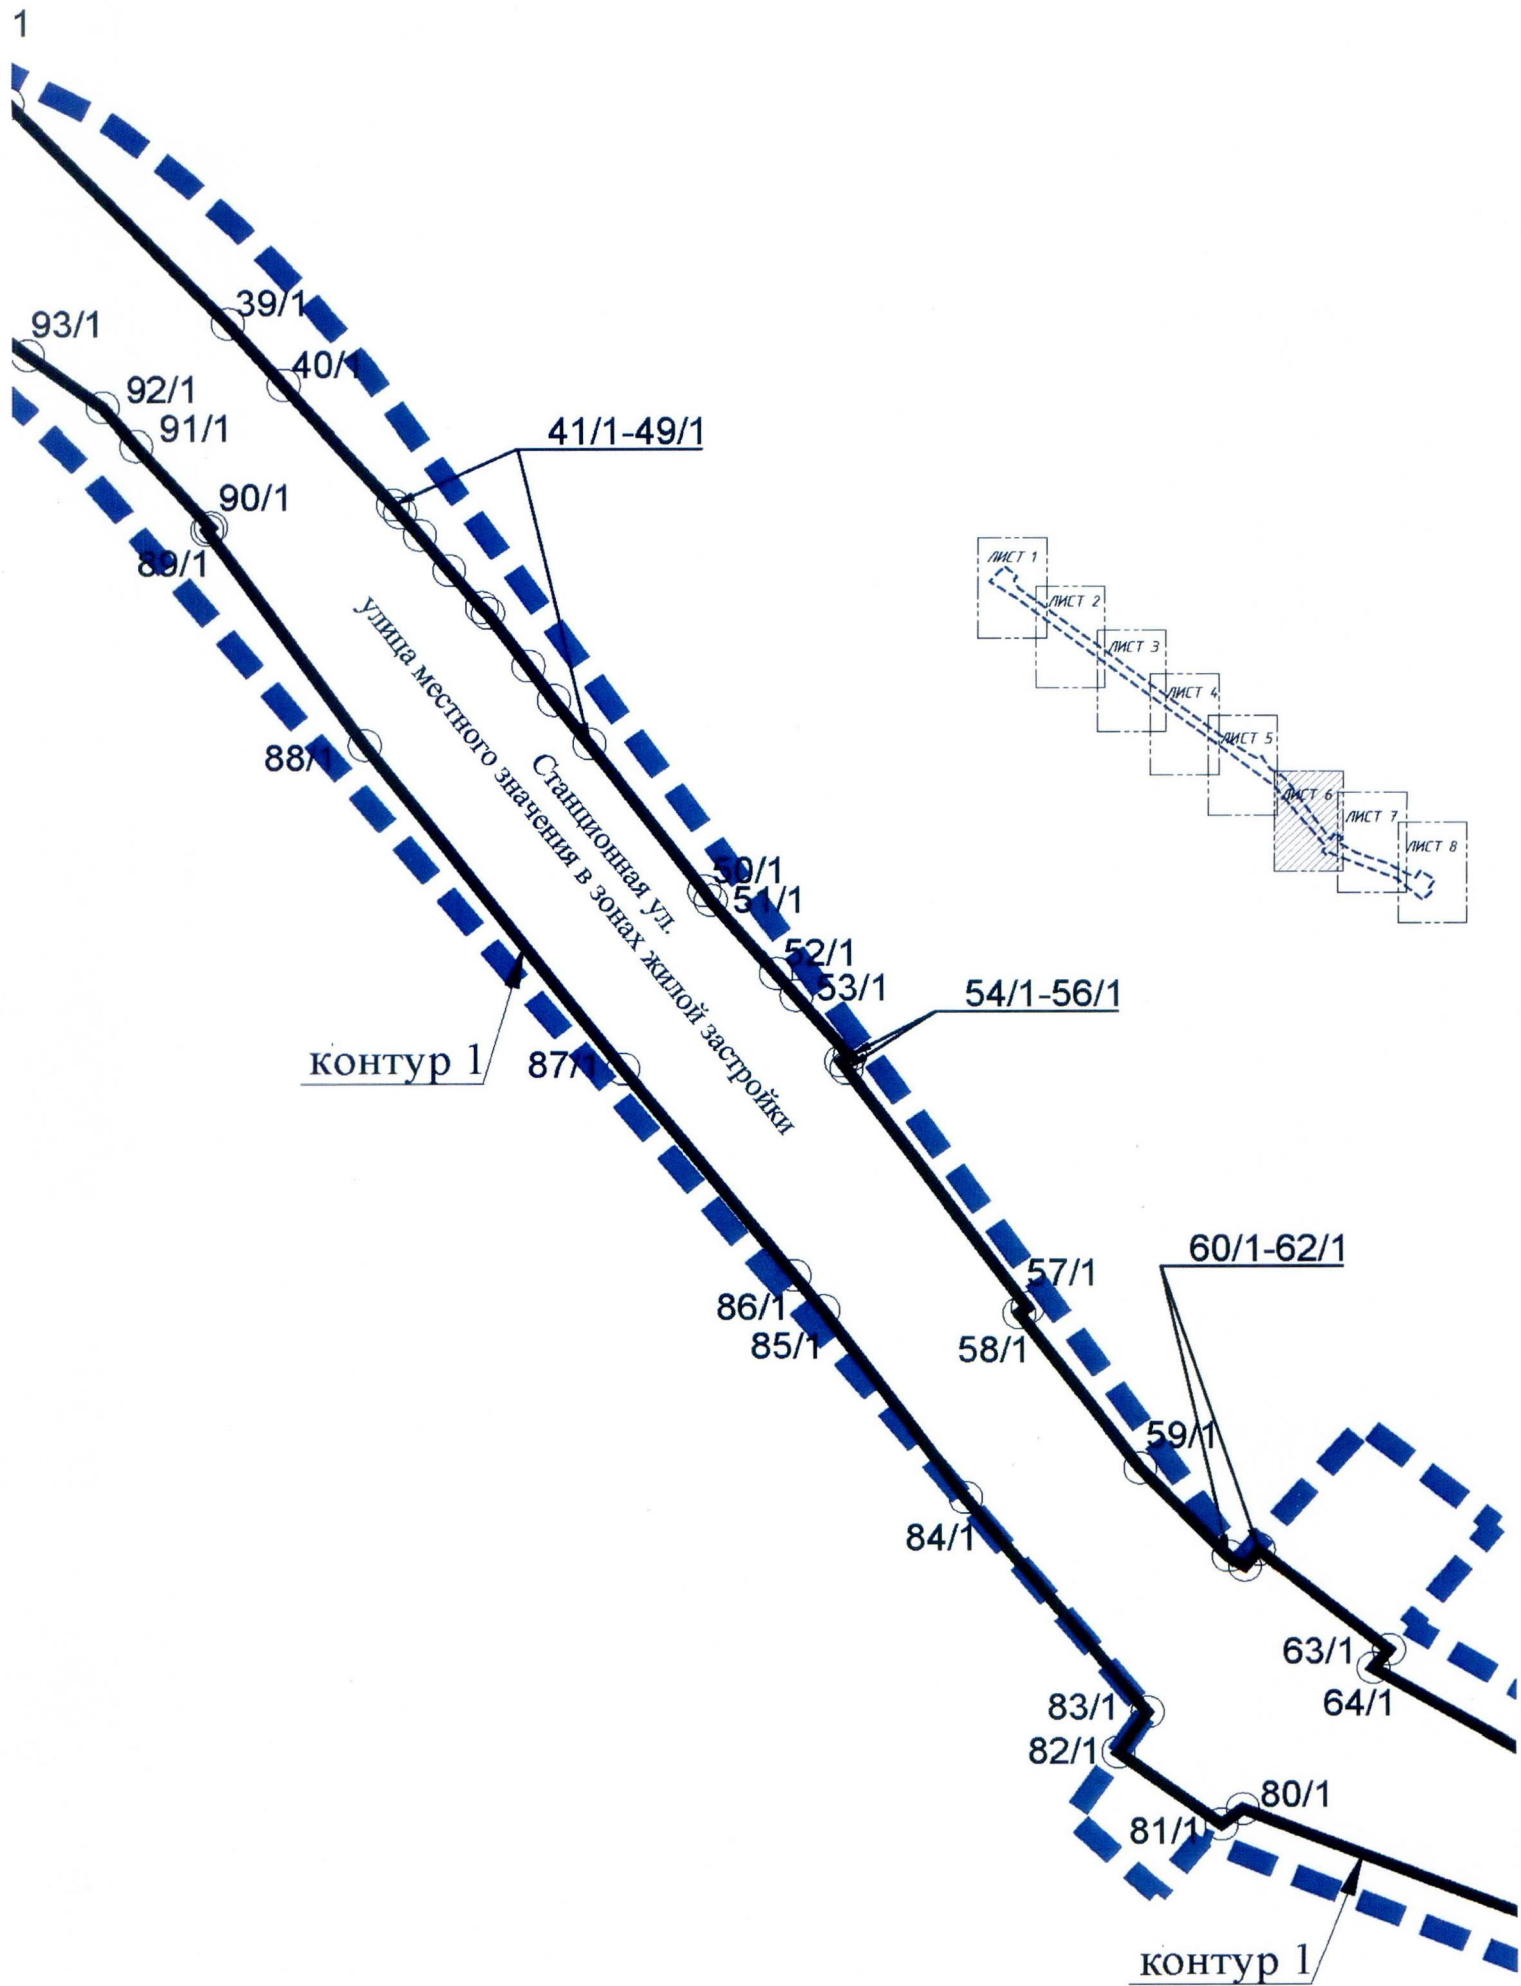

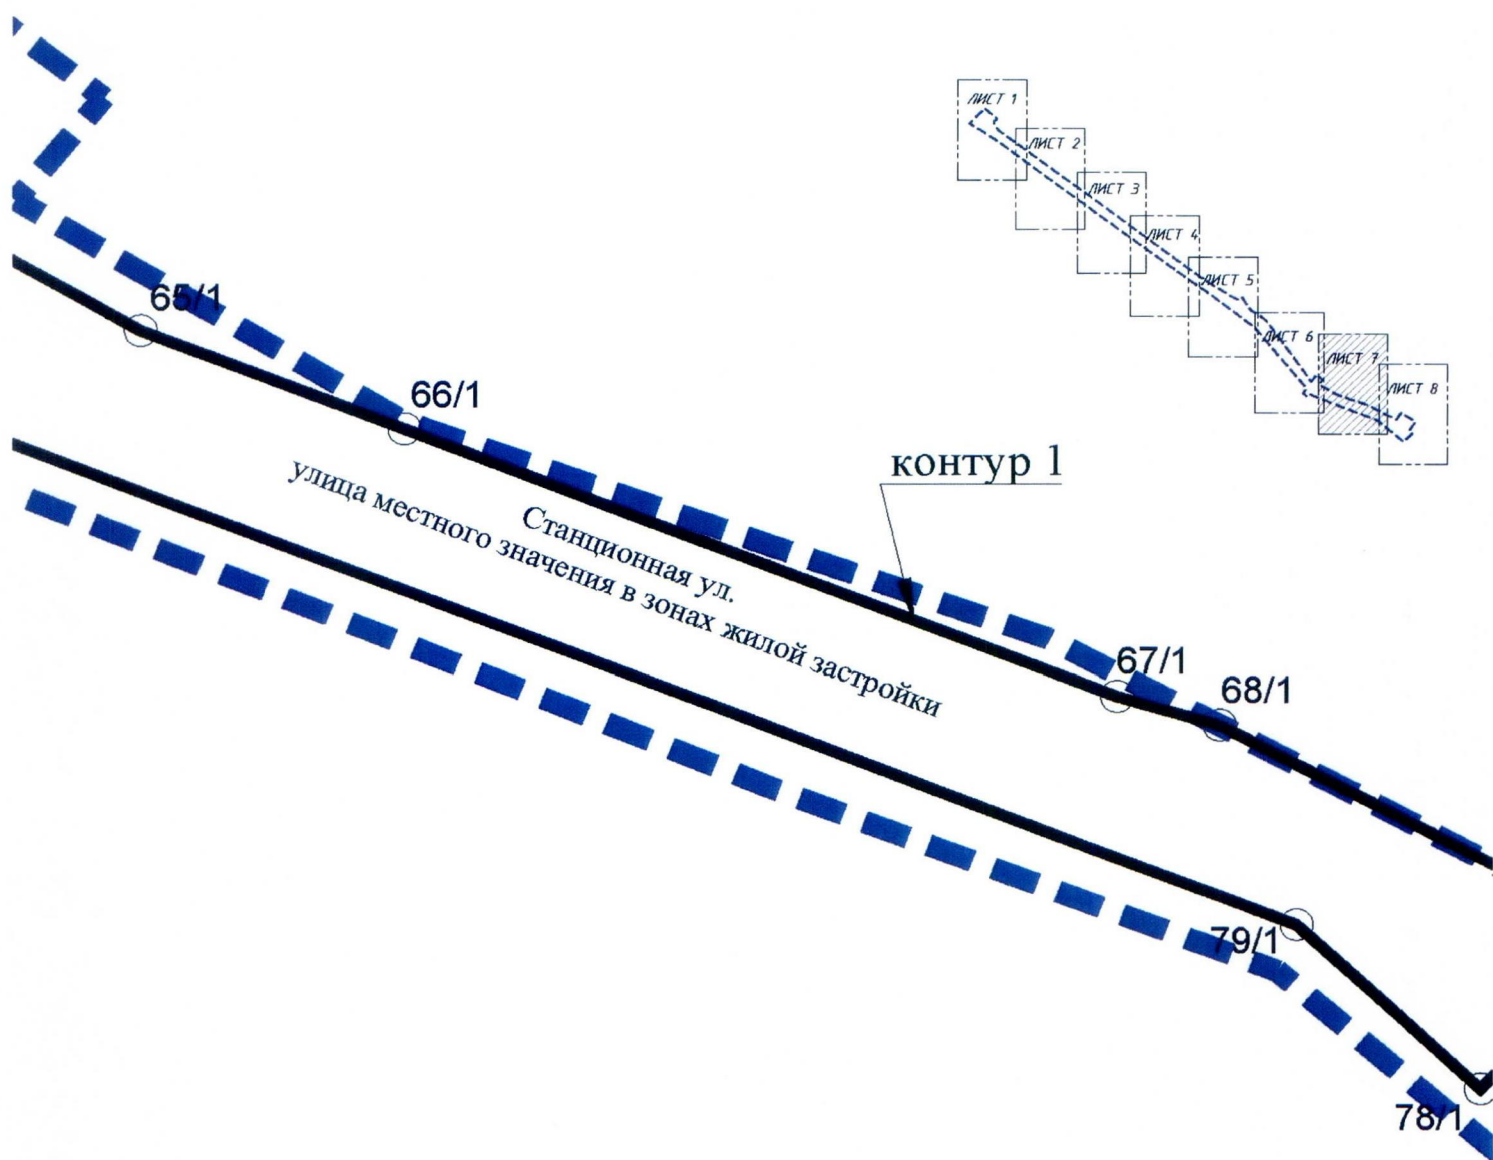

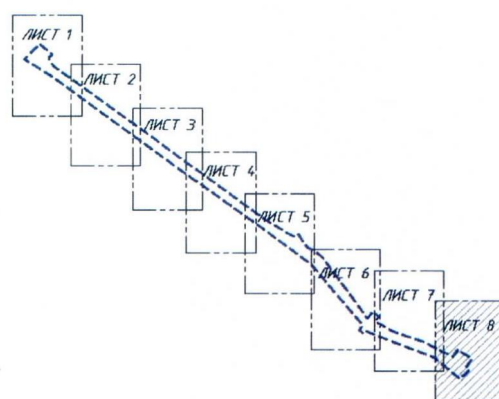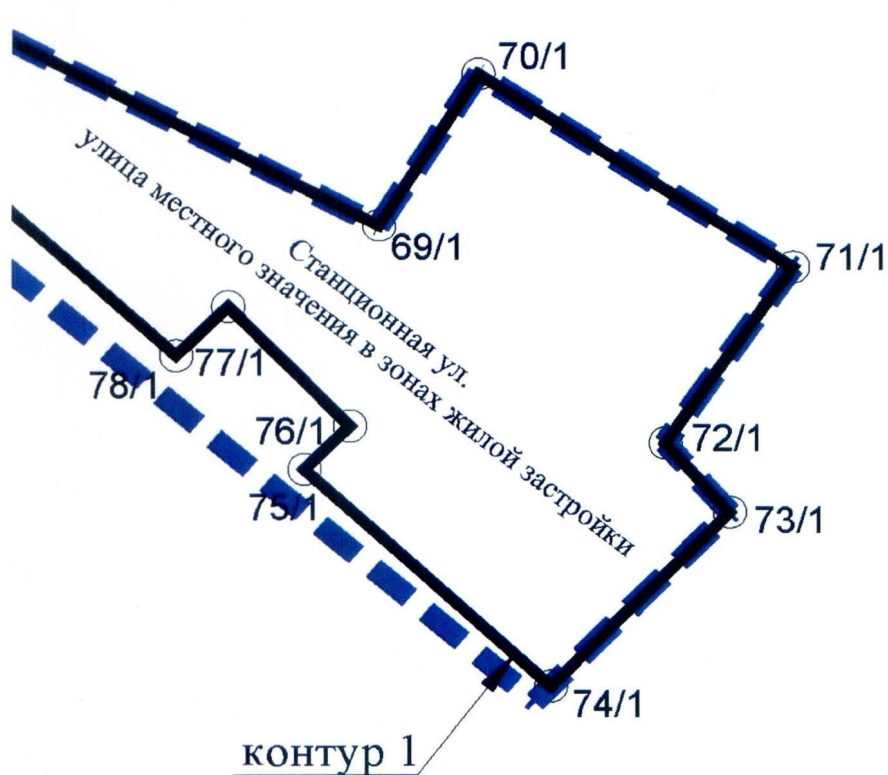

Условные обозначения

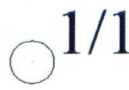-  — границы территории, в отношении которой осуществляется подготовка проекта планировки
-  — устанавливаемые красные линии
-  — номера характерных точек устанавливаемых красных линий, в том числе точек начала и окончания красных линий, точек изменения описания красных линий