
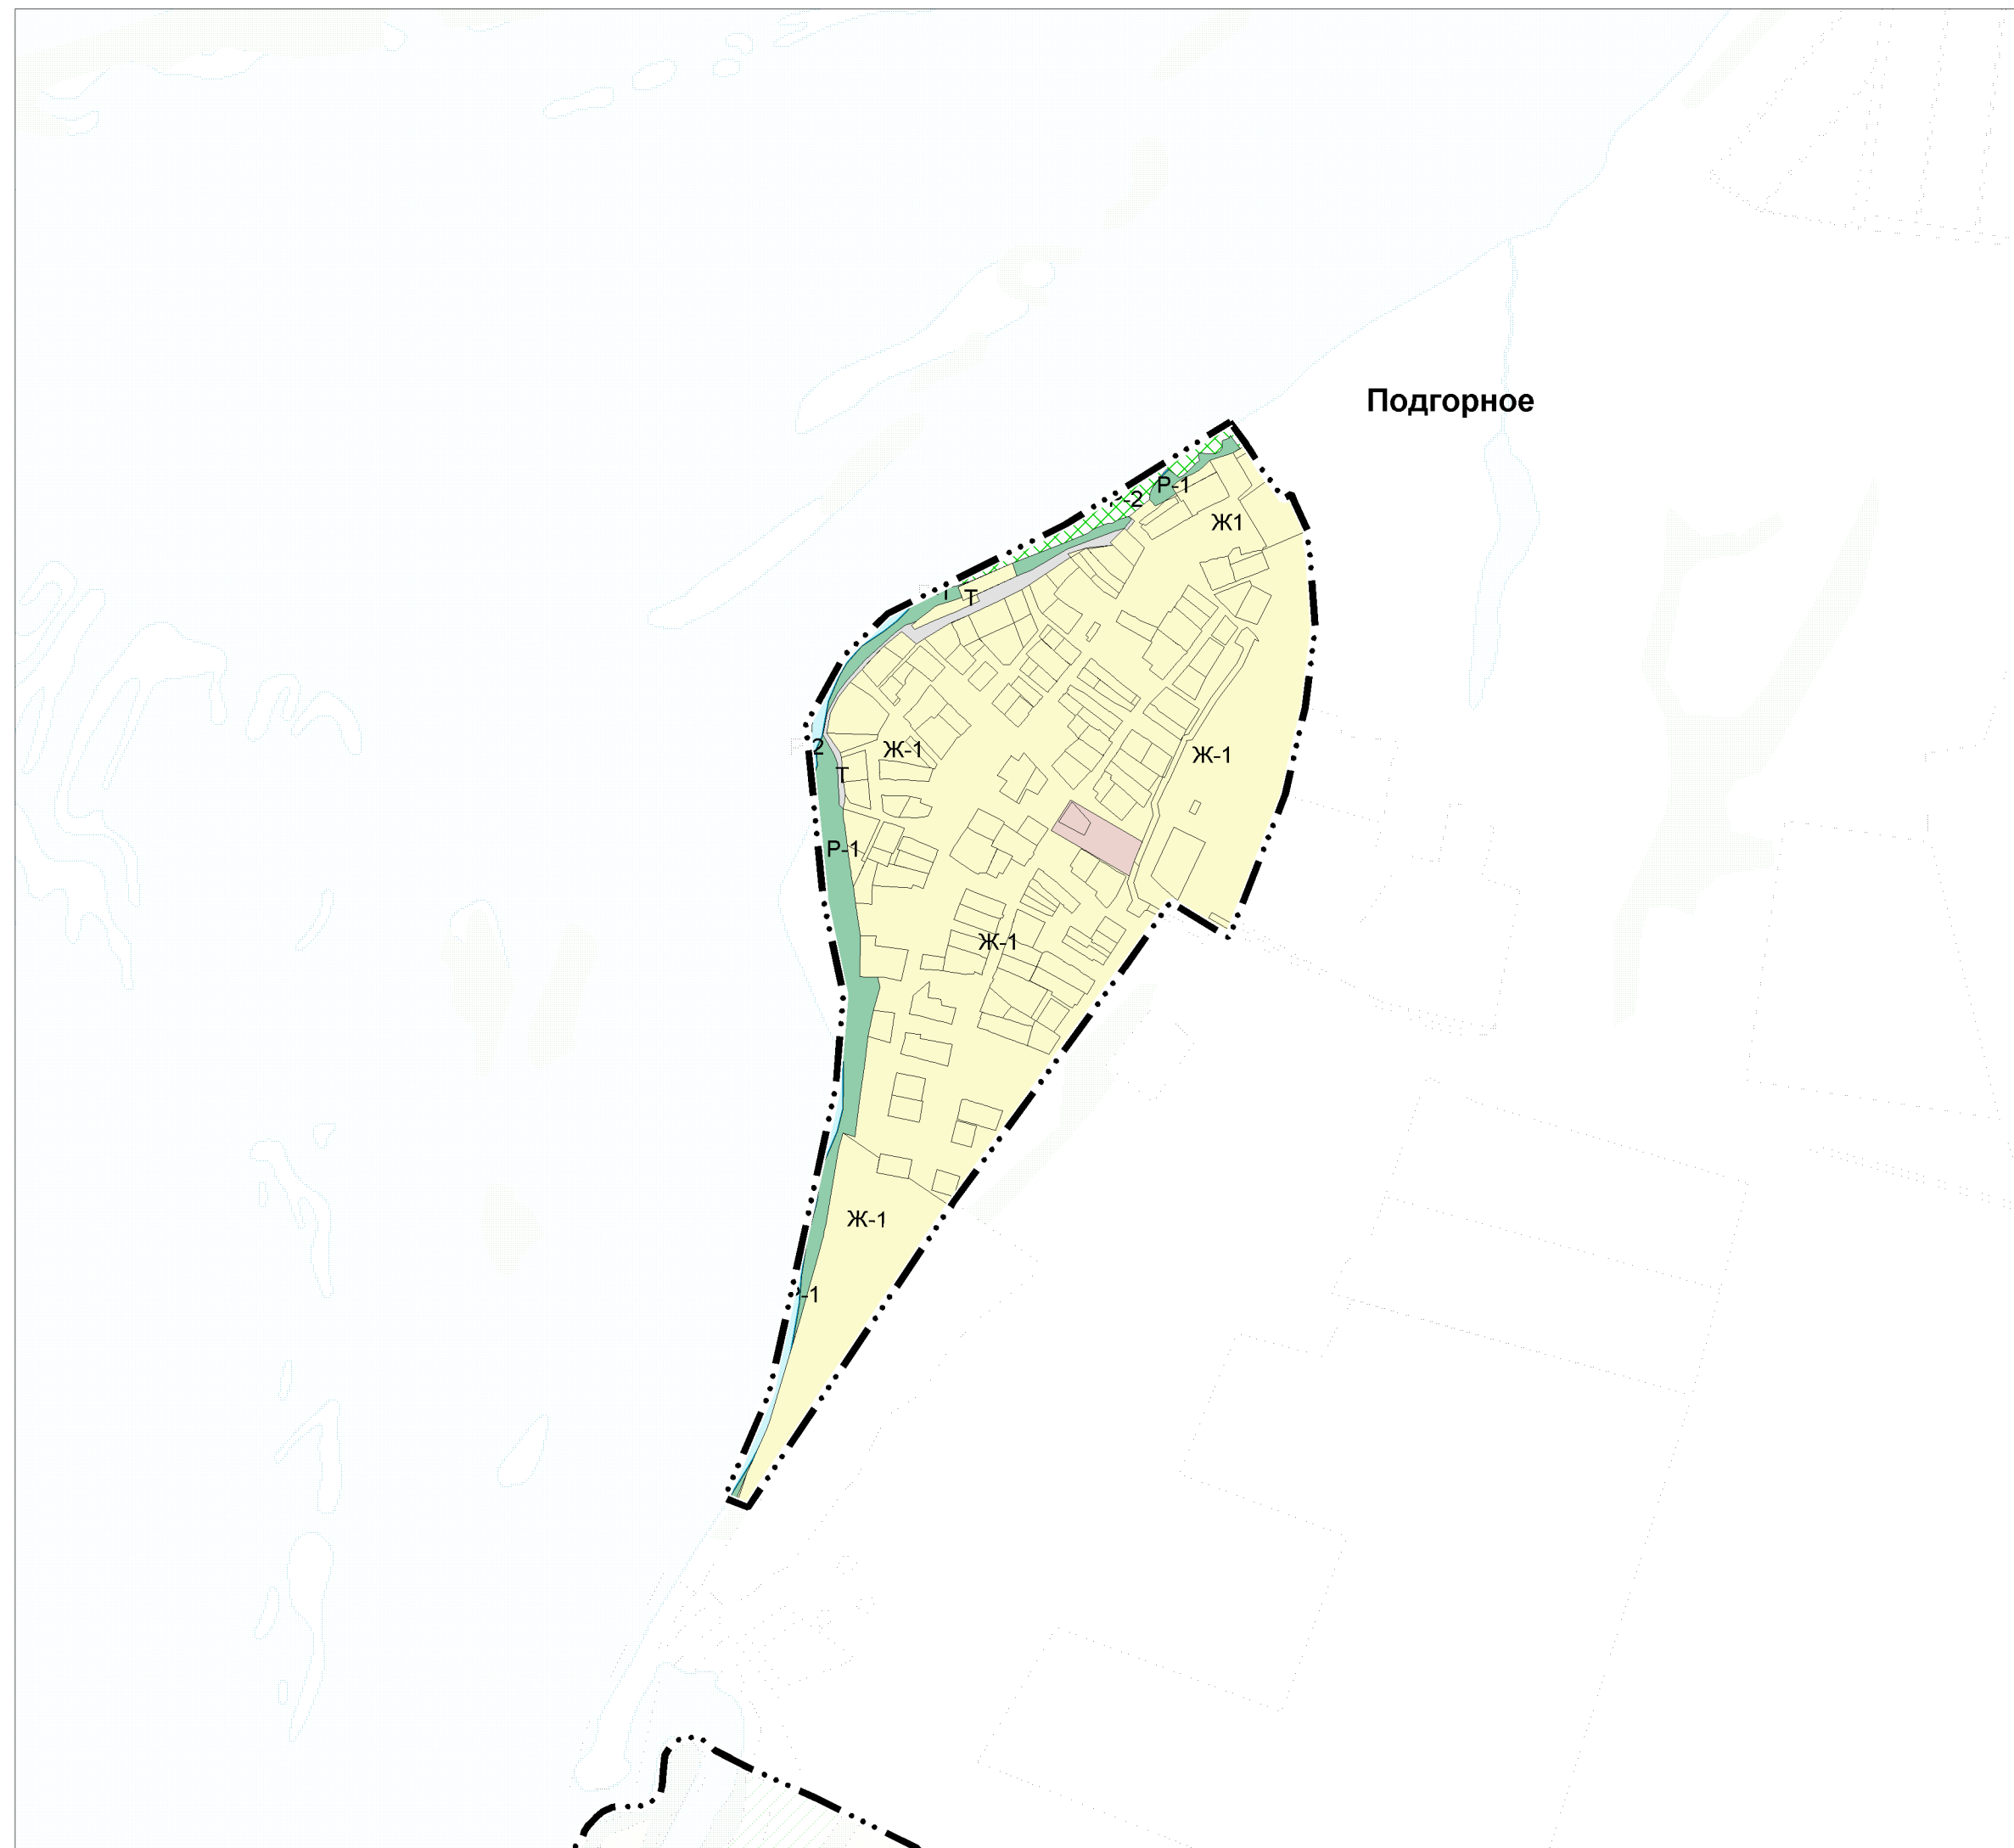


Карта градостроительного зонирования в части населенного пункта с. Подгорное Терновского муниципального образования Энгельсского муниципального района Саратовской области

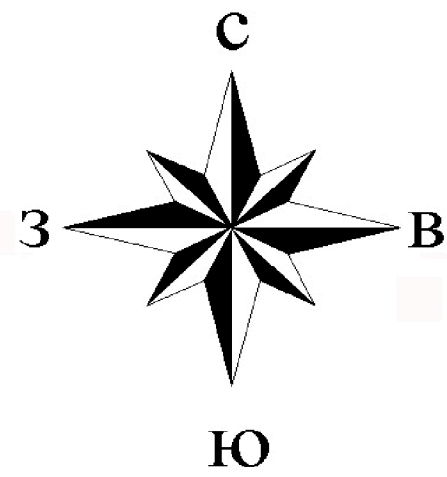

Условные обозначения

Границы единиц административно-территориального деления Российской Федерации

--- Граница населенного пункта

Границы земельных участков в соответствии с данными Единого государственного реестра недвижимости

□ Границы земельных участков в соответствии с данными Единого государственного реестра недвижимости

Территориальные зоны

Жилые зоны

Ж-1 - Территориальная зона индивидуальной жилой застройки

Общественно-деловые и коммерческие зоны

ОД - Территориальная общественно-деловая зона

Зоны рекреационного назначения

P-1 - Территориальная зона зеленых насаждений

P-2 - Территориальная зона рекреационных объектов

P-3 - Территориальная зона зеленых насаждений специального назначения

Производственные зоны, зоны инженерной и транспортной инфраструктур

Т - Территориальная зона улично-дорожной сети и объектов транспортной инфраструктуры

Территории, для которых градостроительные регламенты не устанавливаются

Земли, покрытые поверхностными водами

□ Водоем (озеро, пруд, обводненный карьер, водохранилище)

Заказчик: Министерство строительства и жилищно-коммунального хозяйства Саратовской области
Исполнитель: ГУП СО институт "ТеррНИИгражданпроект", 2023г.